


ZONA 5

- CAZ CENTRAL DE HORMIGON PREFABRICADO
- EJE - PERFIL LONGITUDINAL
- BORDILLO ACERAS
- PASO REBAJADO RODADO
- PASO REBAJADO PEATONAL

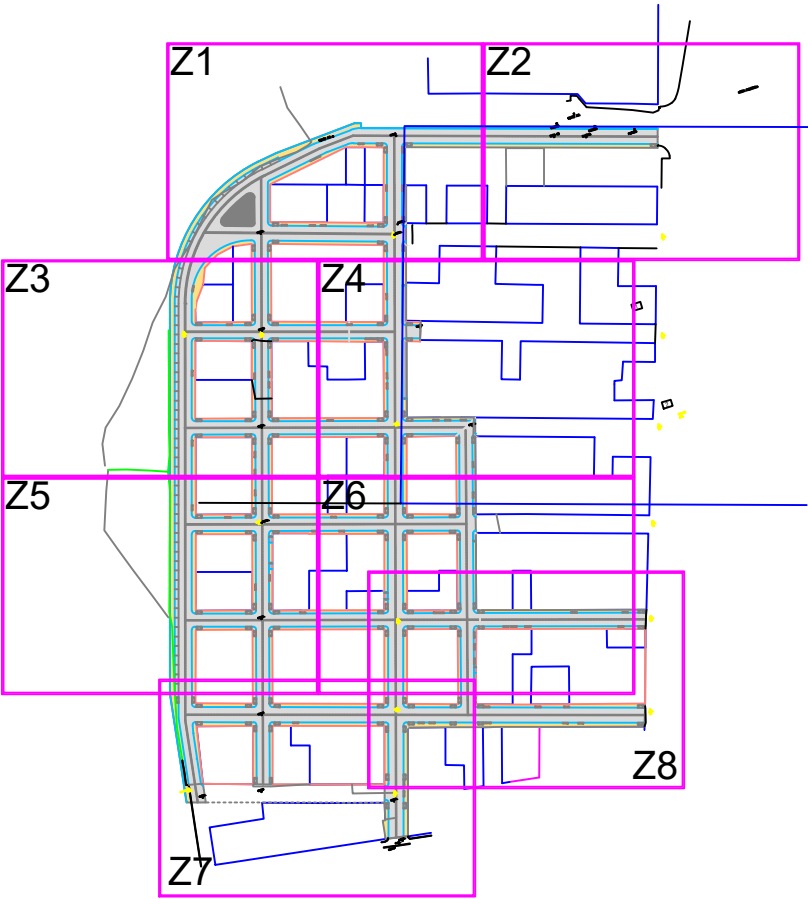

- A.- DEMOLICIÓN Y EXTRACCIÓN DE CAZ CENTRAL DE HORMIGON PREFABRICADO EN SU TOTALIDAD
- B.- HORMIGONADO IN SITU DE CAZ CENTRAL



F5
CAZ FISURADO Y SUELTO



F4
CAZ FISURADO Y SUELTO, ASENTAMIENTOS



F3
CAZ FISURADO Y SUELTO, ASENTAMIENTOS
GRIETAS PAVIMENTO DE CALZADA

F4

F3

F5

PASEO LA PEÑA

SANEAM.

C/ REINA SOFIA

C/ LA PRESA

SANEAM.

C/ RONCESVALLES

GQ

JESUS GARCIA QUINTANA

Arquitecto Técnico

671 51 56 17

tecniarq.gg@outlook.com

León, Navarra

ARQUITECTURA
TECNICA
CONSULTORIA

PROYECTO DE REHABILITACIÓN DE PAVIMENTOS DE HORMIGÓN EN LA ZONA "LAS VIÑAS" SARTAGUDA, NAVARRA

REPARACIONES EN ZONA 5

PASEO LA PEÑA, C/LA PRESA, C/JUAN CARLOS I C/REINA SOFIA, C/RONCESVALLES

Promotor

AYUNTAMIENTO DE SARTAGUDA

JUNIO 2021

ESCALA

1/500

PLANO Nº

07