


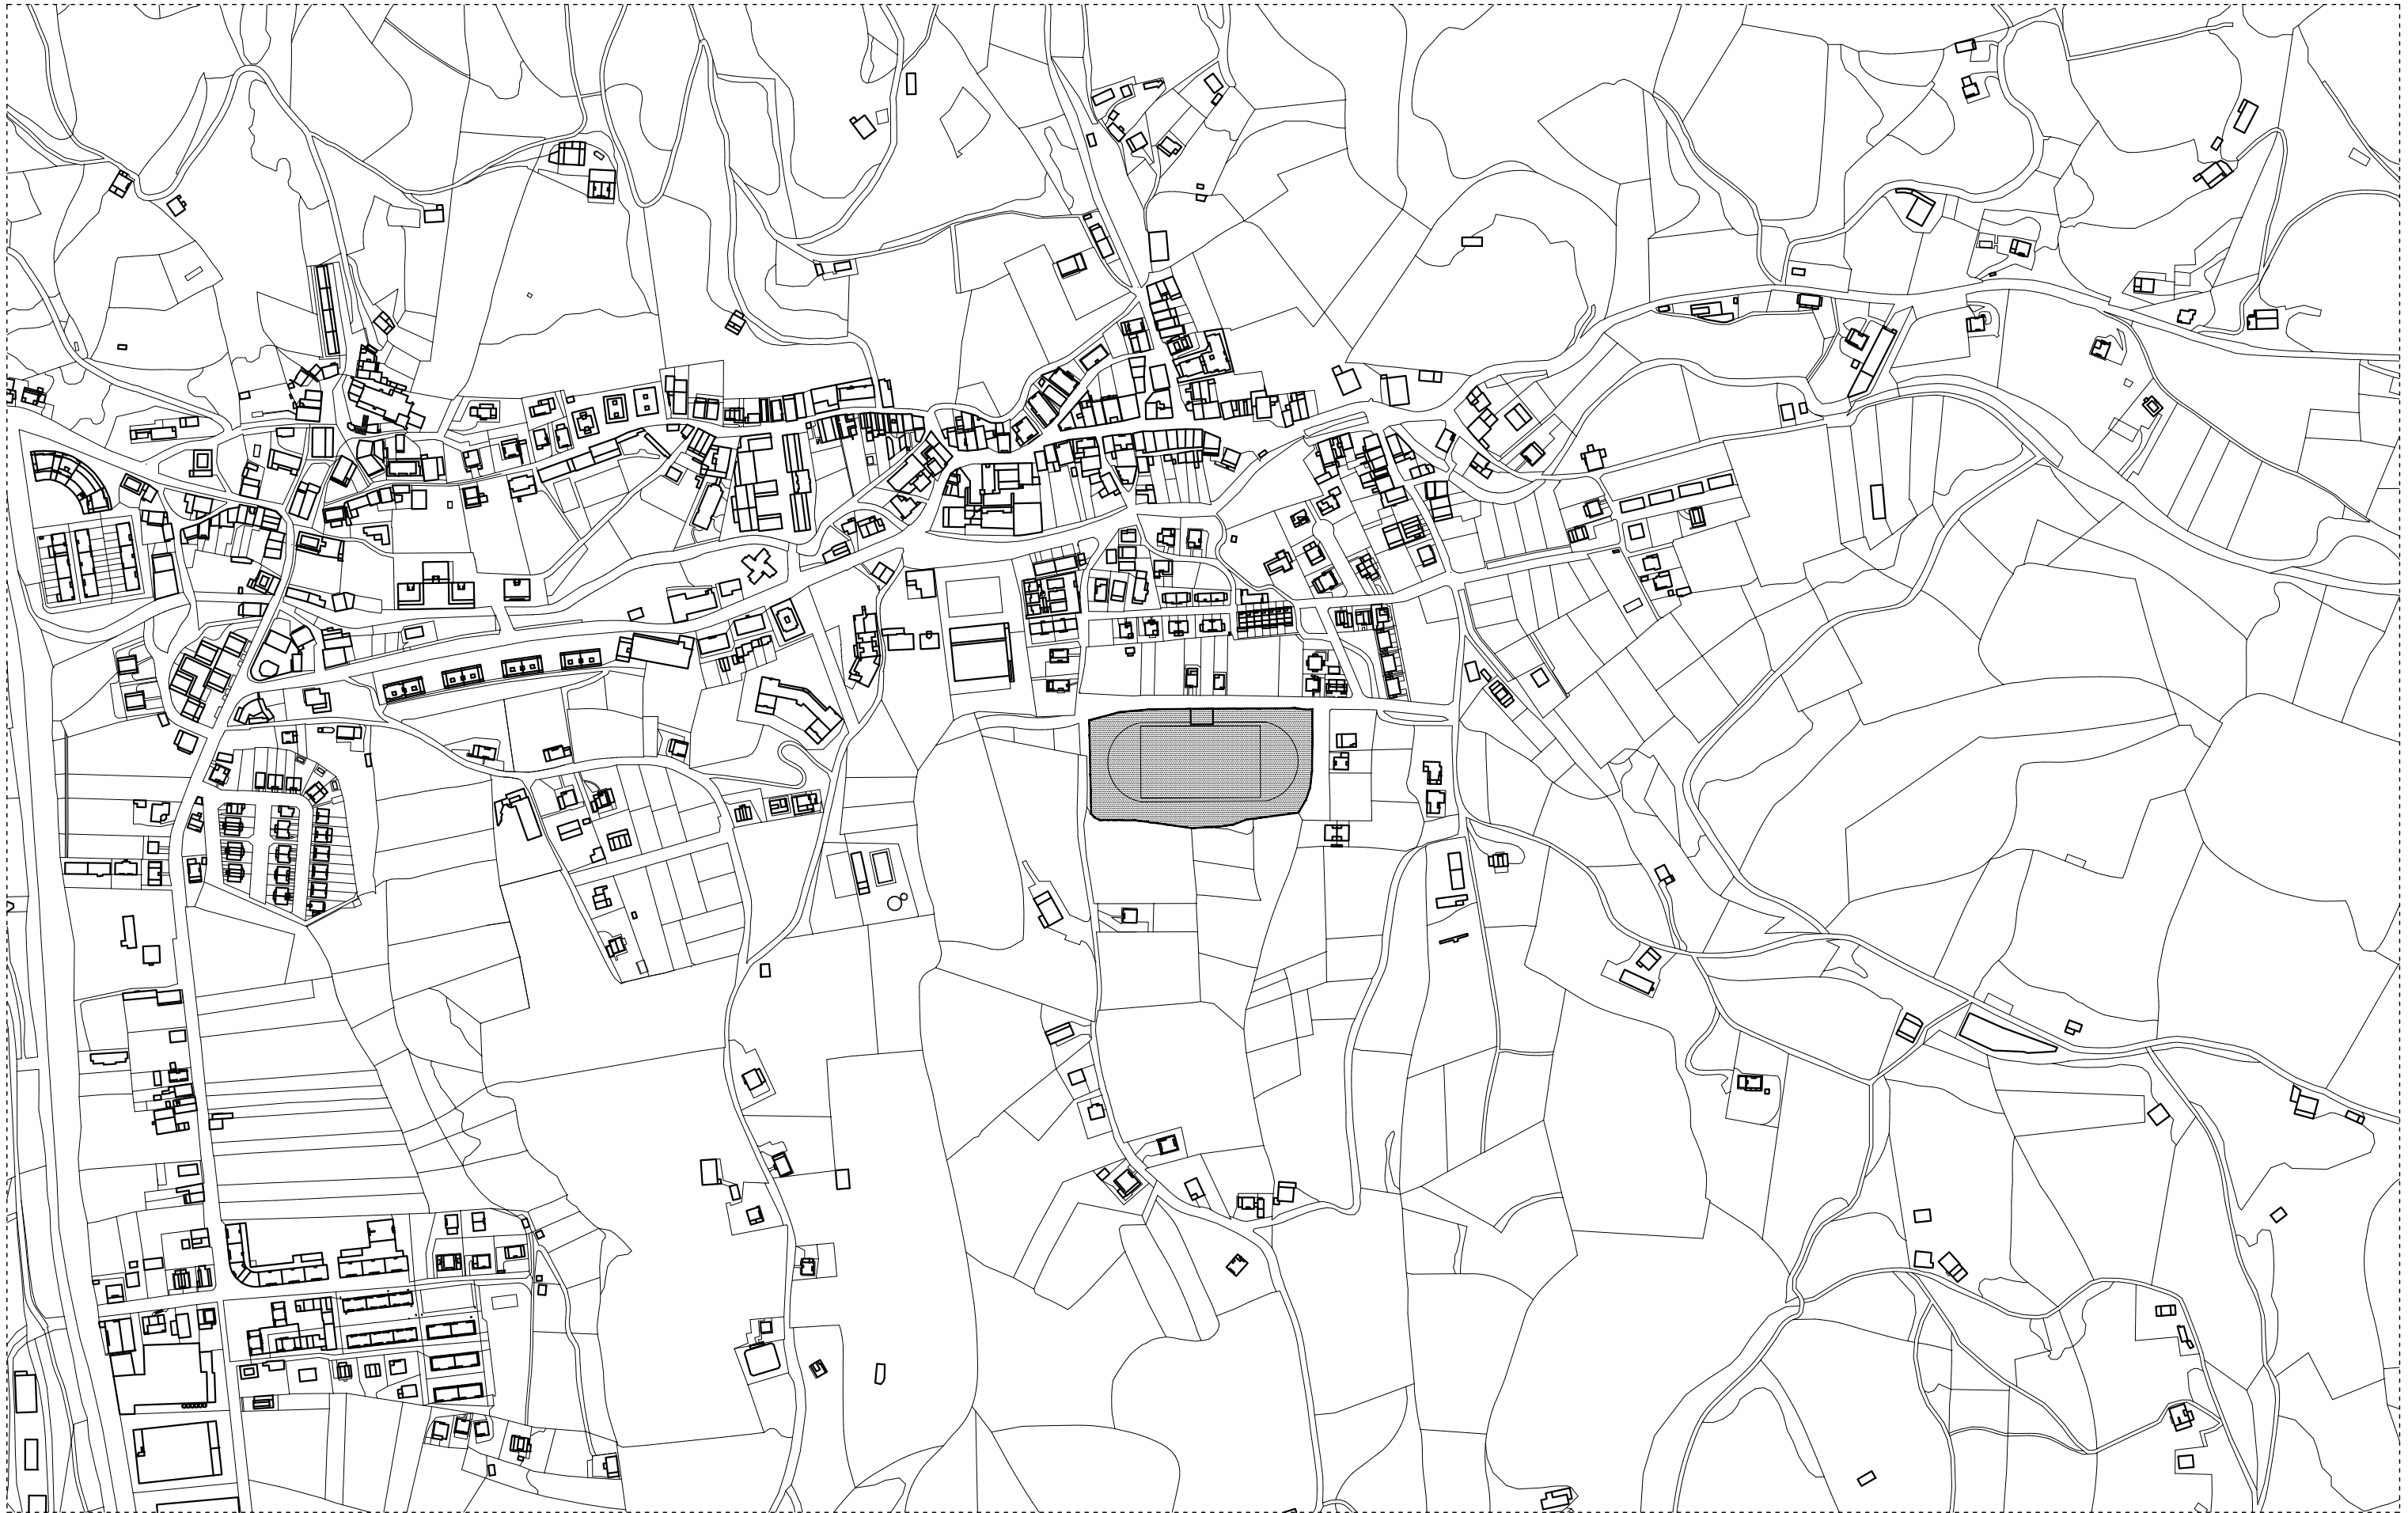

MATZADA HERRI GUNEKO EGOKITZAPEN LANEN EXEKUZIO PROIEKTUA: 02 FASEA. MATZADA KARRIKA S/N / Poligonoa: 11 Partzela: 141.
PROYECTO DE EJECUCION DE OBRAS DE ACONDICIONAMIENTO DEL ESPACIO URBANO MATZADA: FASE 02. C/ MATZADA KARRIKA S/N / Pol. 11 Parcela: 141.

SUSTATZAILEA: BERA KO UDALA
PROMOTOR: AYUNTAMIENTO DE BERA


PLANOA: KOKAPENA 01.
PLANO: SITUACION 01.

ARKITEKTOAK: **mugara**
ARQUITECTOS:

MUGARA Arquitectura SL
Eztegara 6-4º 31780 BERA


948625161 www.mugara.com
mugara@mugara.com

Ander Rodriguez Korta COAVN 4.745

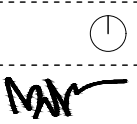

ol

E:1/5000 12-2020

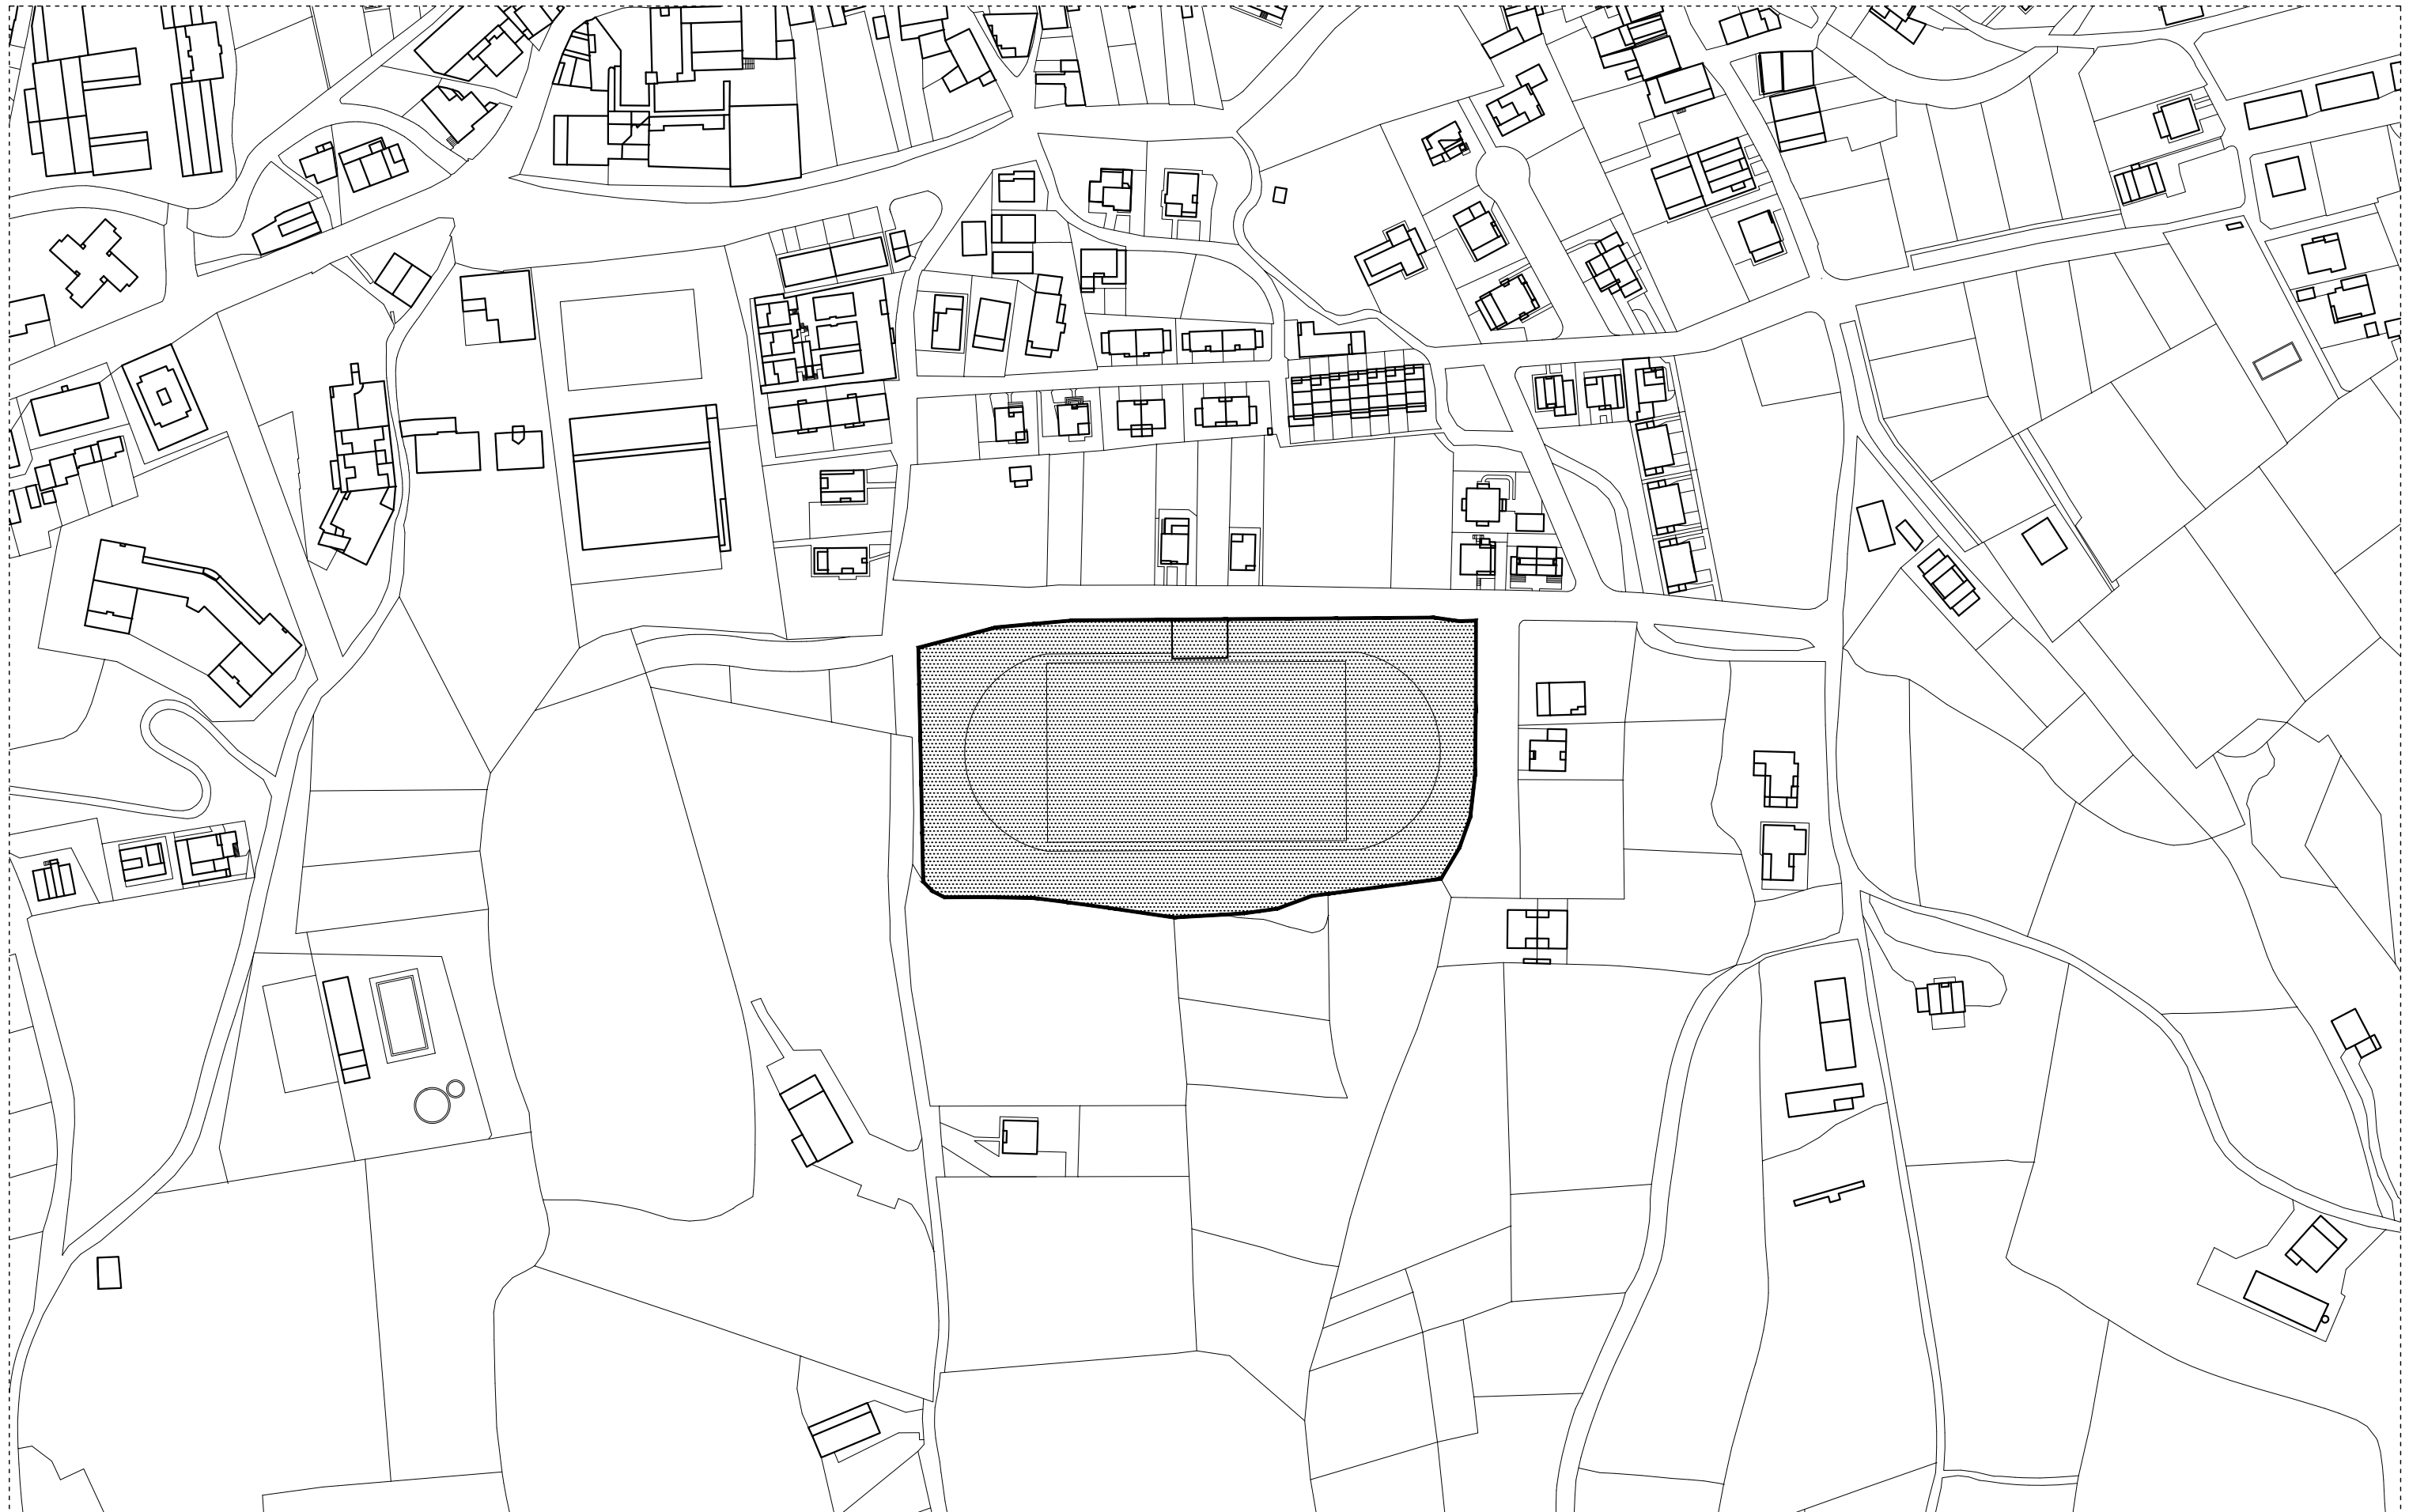

MATZADA HERRI GUNEKO EGOKITZAPEN LANEN EXEKUZIO PROIEKTUA: 02 FASEA. MATZADA KARRIKA S/N / Poligonoa: 11 Partzela: 141.
PROYECTO DE EJECUCION DE OBRAS DE ACONDICIONAMIENTO DEL ESPACIO URBANO MATZADA: FASE 02. C/ MATZADA KARRIKA S/N / Pol. 11 Parcela: 141.

SUSTATZAILEA: BERA KO UDALA
PROMOTOR: AYUNTAMIENTO DE BERA

PLANOA: KOKAPENA 02.
PLANO: SITUACION 02.

ARKITEKTOAK: **mugara**
ARQUITECTOS:


MUGARA Arquitectura SL
Eztegara 6-4º 31780 BERA

948625161 www.mugara.com
mugara@mugara.com

Ander Rodriguez Korta COAVN 4.745

02

E:1/2000 12-2020

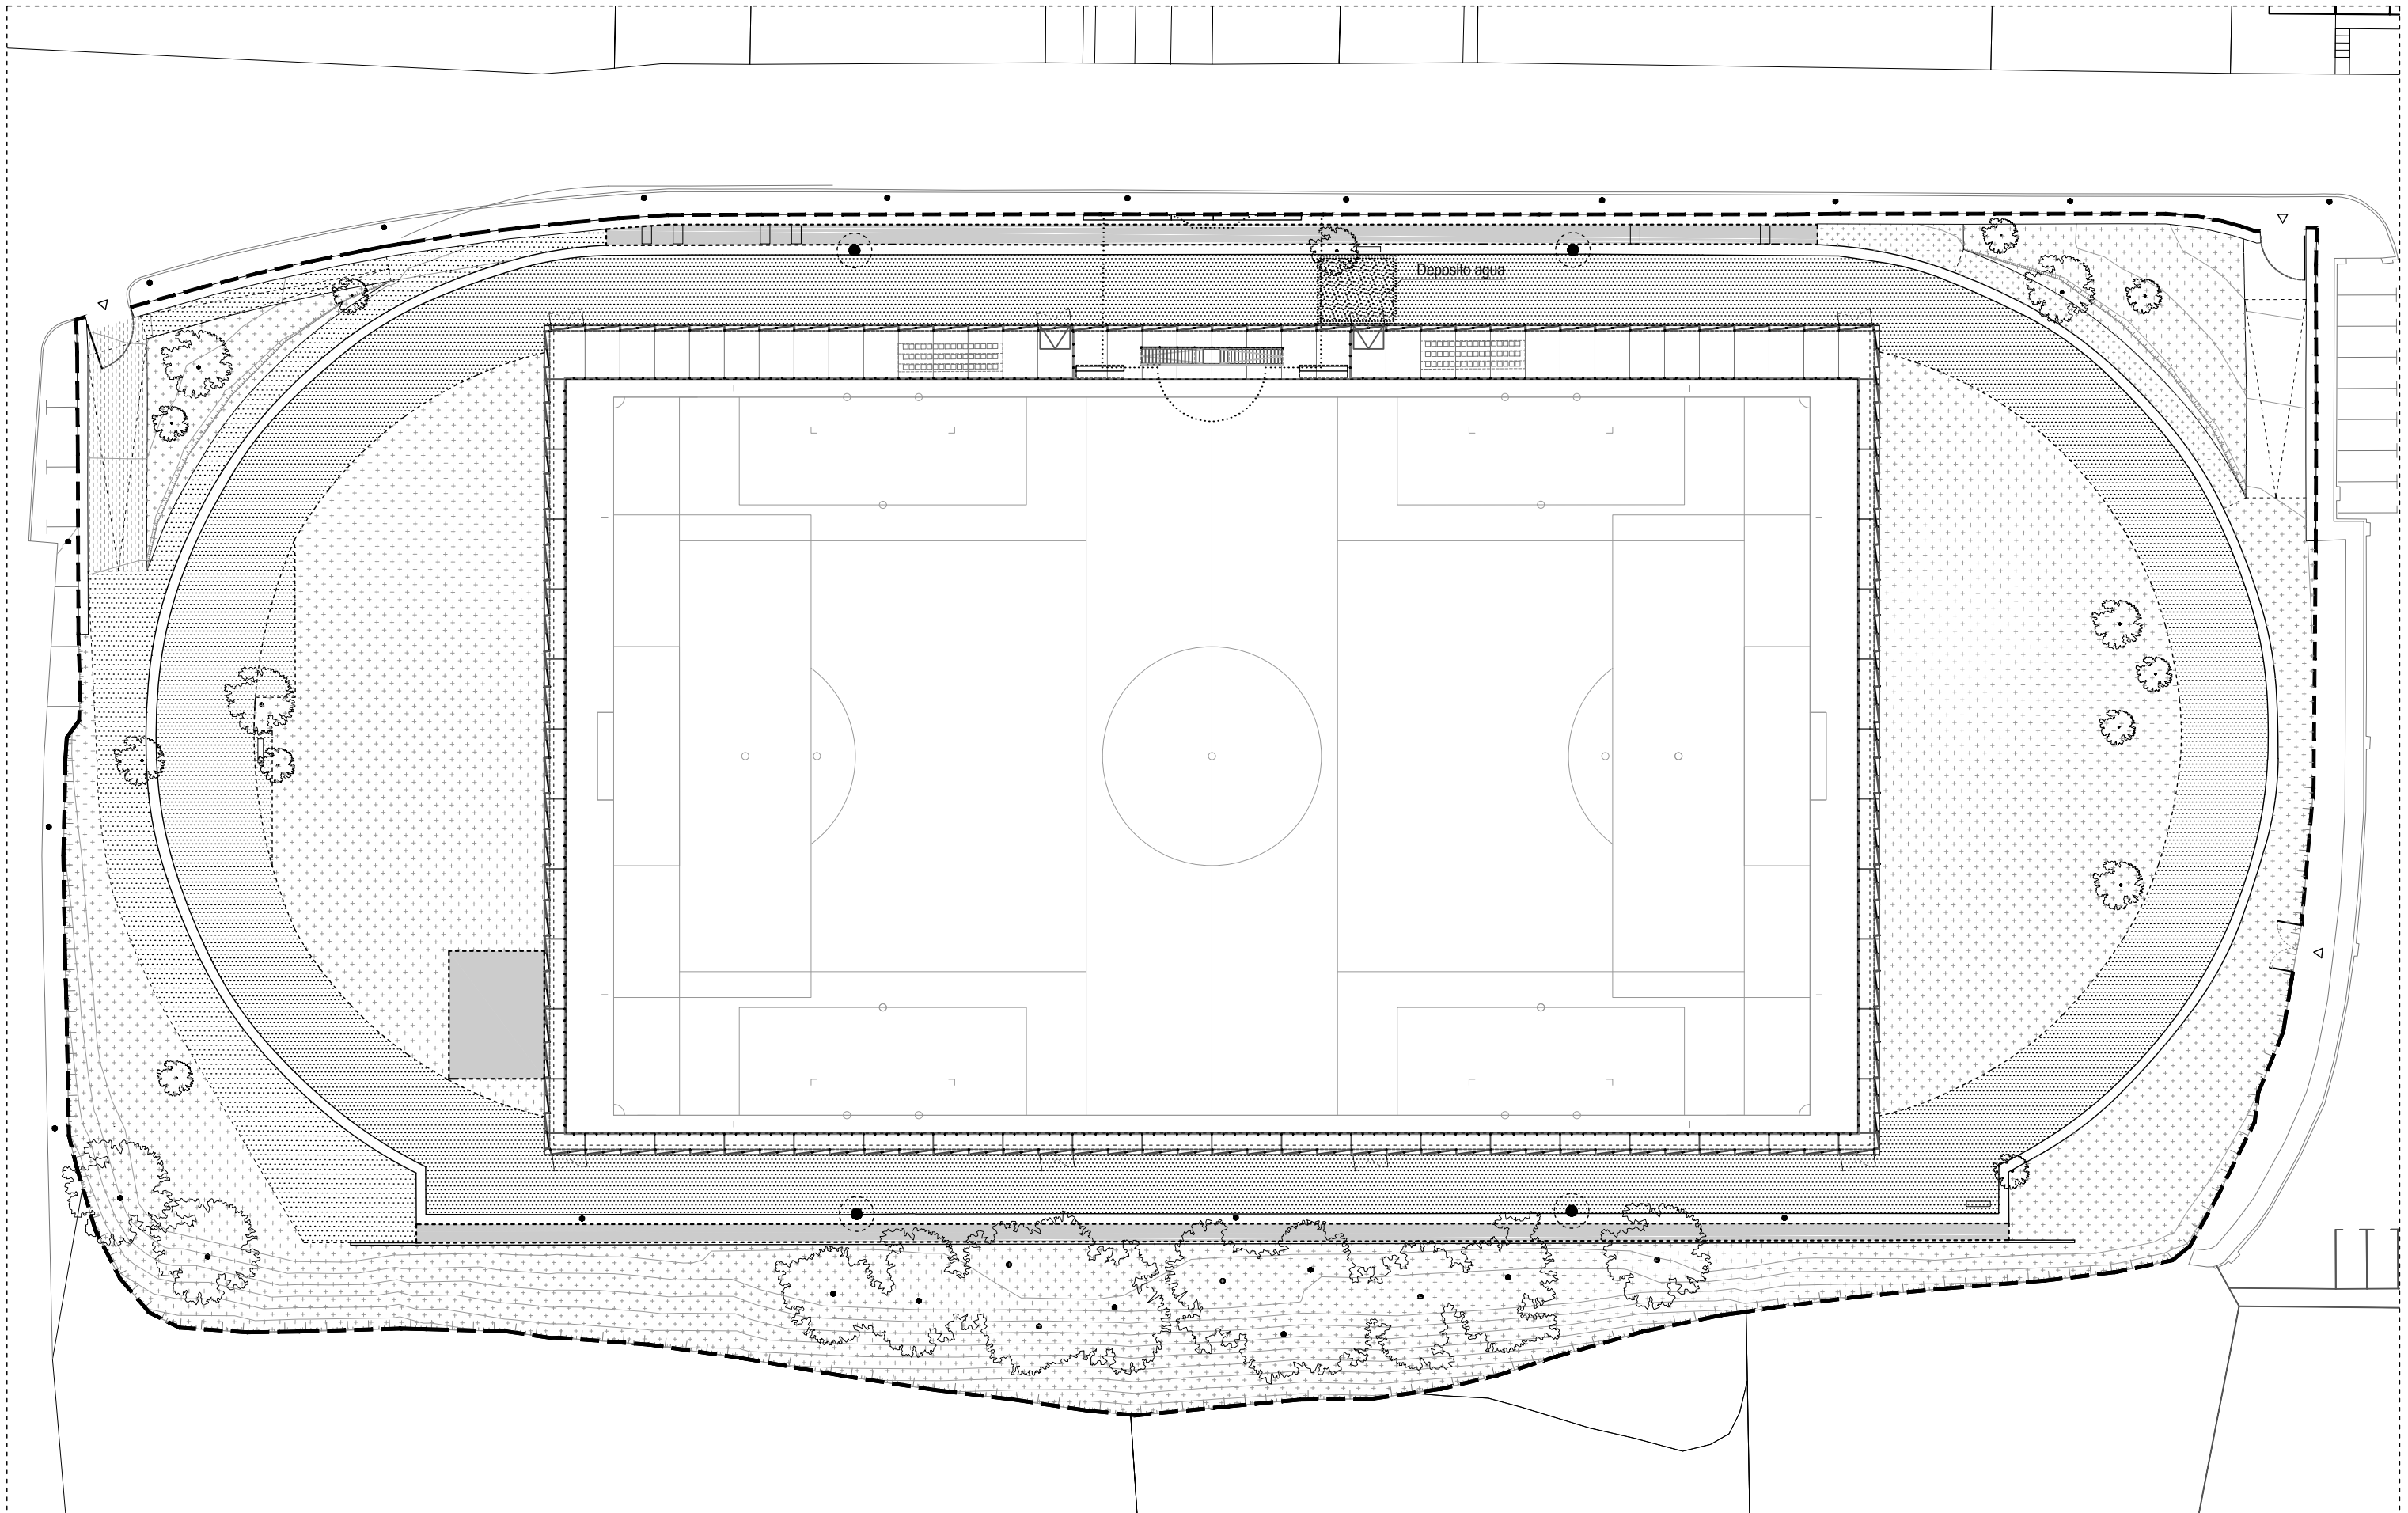

- | | | | | | |
|--|----------|--|--------------------------|--|-------------------------------|
| | GRAVILLA | | DEPOSITO AGUA | | POSTES ALUMBRADO CAMPO FUTBOL |
| | CESPED | | VESTUARIOS | | FAROLA |
| | ASFALTO | | APARATOS PARA EJERCICIOS | | LIMITE PARCELA |
| | SOLERA | | ARBOL | | |

MATZADA HERRI GUNEKO EGOKITZAPEN LANEN EXEKUZIO PROIEKTUA: 02 FASEA. MATZADA KARRIKA S/N / Poligonoa: 11 Partzela: 141.
PROYECTO DE EJECUCION DE OBRAS DE ACONDICIONAMIENTO DEL ESPACIO URBANO MATZADA: FASE 02. C/ MATZADA KARRIKA S/N / Pol. 11 Parcela: 141.

SUSTATZAILEA: BERA KO UDALA
PROMOTOR: AYUNTAMIENTO DE BERA

PLANO: PLANTA, EGUNGO EGOERA.
PLANO: PLANTA, ESTADO ACTUAL.


ARKITEKTOAK: **mugara**
ARQUITECTOS:

MUGARA Arquitectura SL
Eztegara 6-4º 31780 BERA

948625161 www.mugara.com
mugara@mugara.com Ander Rodriguez Korta COAVN 4.745

MR

03
E:1/500 12-2020

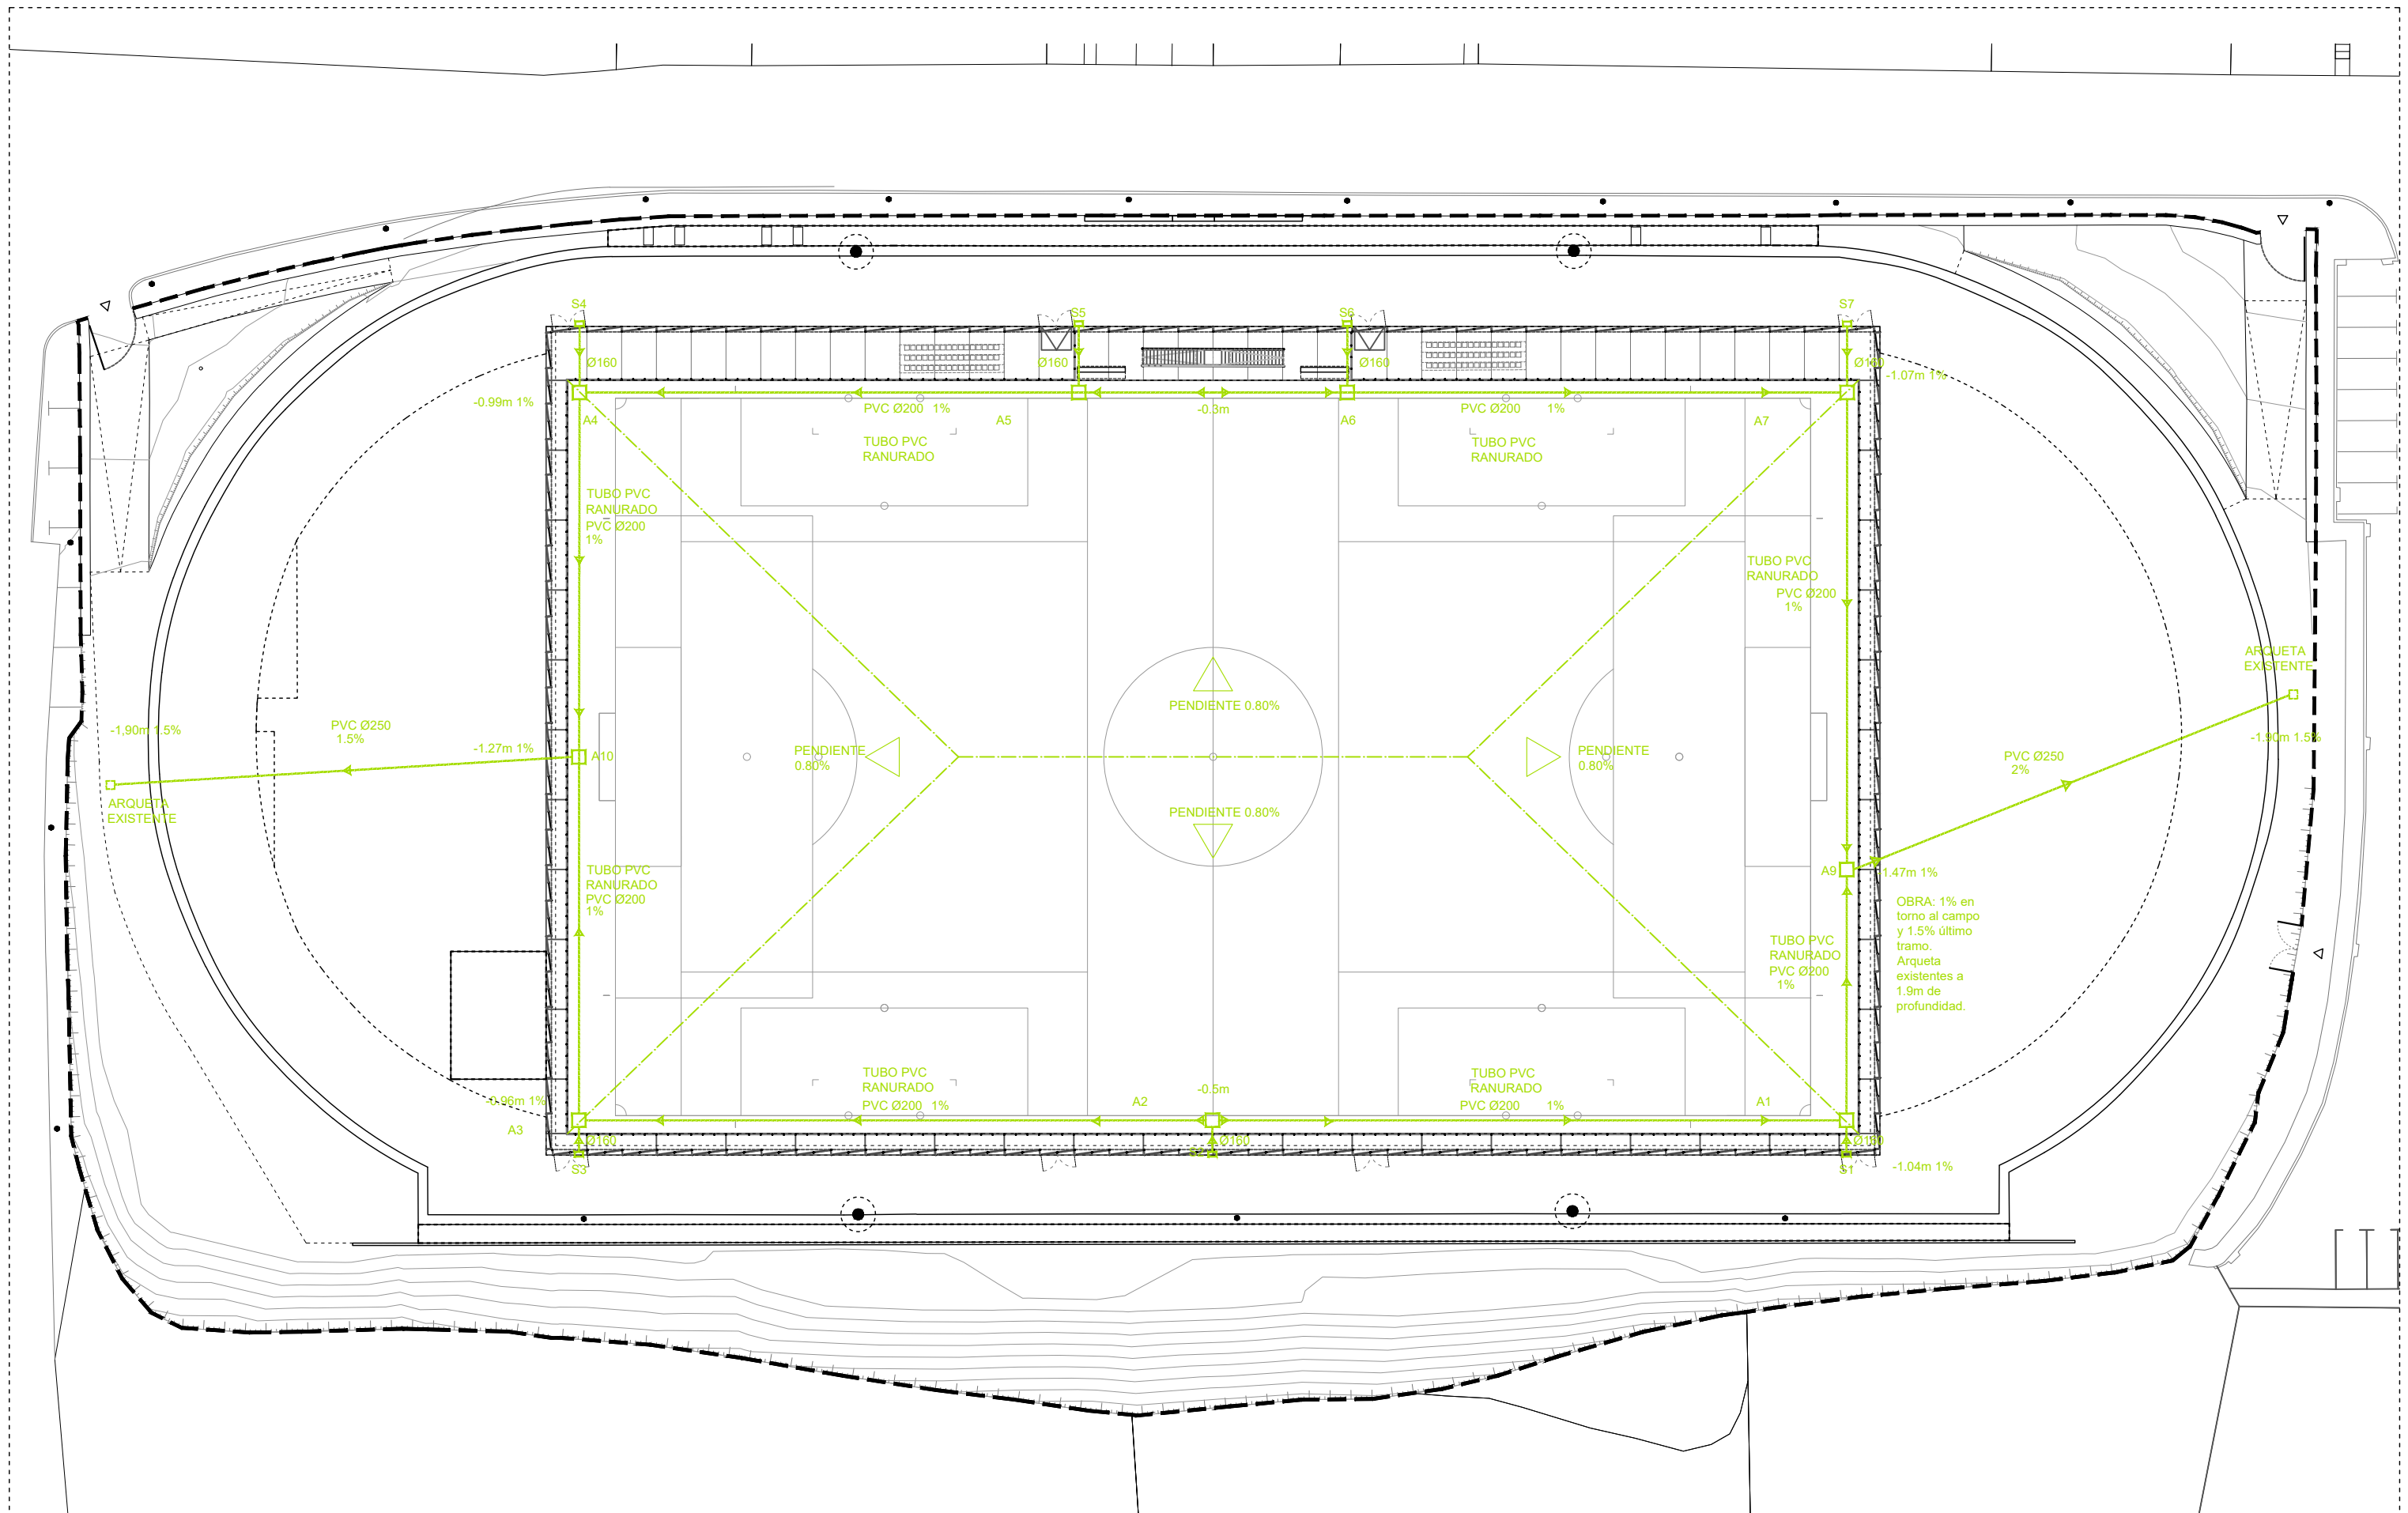

MATZADA HERRI GUNEKO EGOKITZAPEN LANEN EXEKUZIO PROIEKTUA: 02 FASEA. MATZADA KARRIKA S/N / Poligonoa: 11 Partzela: 141.
PROYECTO DE EJECUCION DE OBRAS DE ACONDICIONAMIENTO DEL ESPACIO URBANO MATZADA: FASE 02. C/ MATZADA KARRIKA S/N / Pol. 11 Parcela: 141.

SUSTATZAILEA: BERA KO UDALA
PROMOTOR: AYUNTAMIENTO DE BERA

PLANOA: UREN EBAKUAZIOA, EGUNGO EGOERA.
PLANO: EVACUACIÓN DE AGUAS, ESTADO ACTUAL.

ARKITEKTOAK: **mugara**
ARQUITECTOS:



MUGARA Arquitectura SL
Eztegara 6-4º 31780 BERA

948625161 www.mugara.com
mugara@mugara.com
Ander Rodríguez Korta COAVN 4.745

MR

04

E:1/500 12-2020

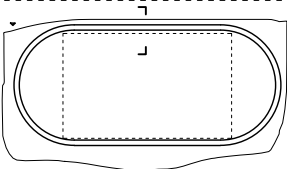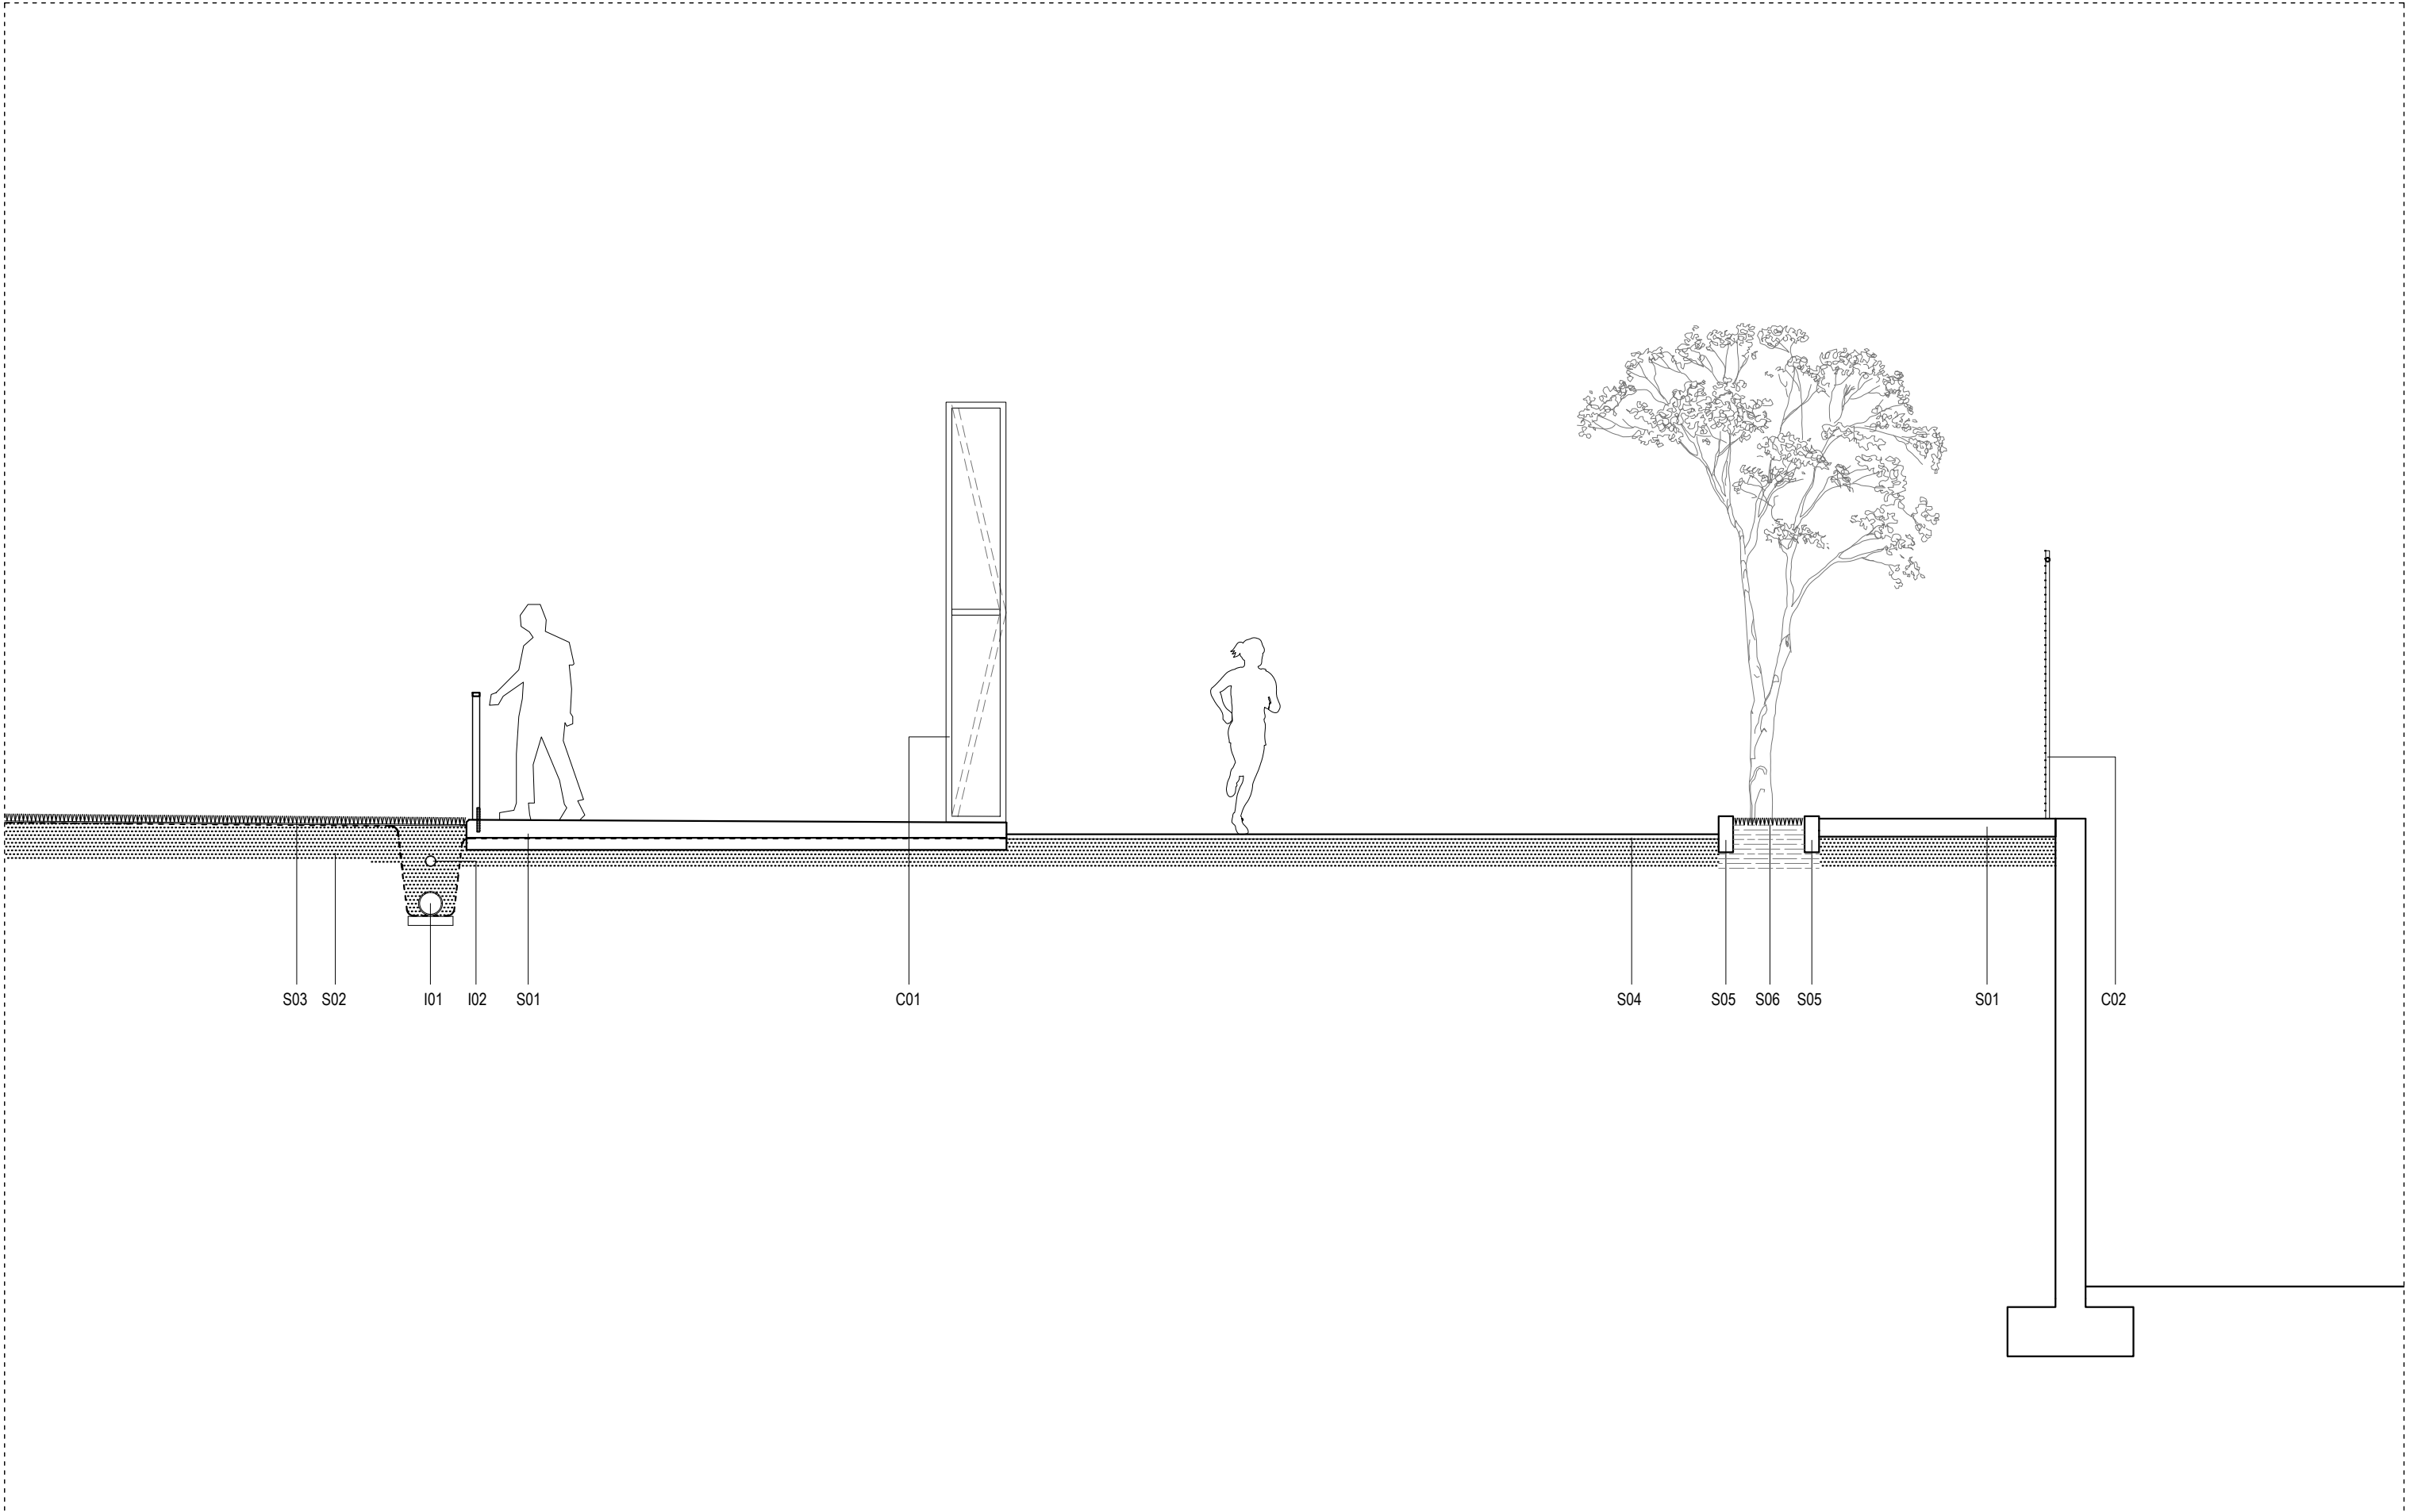

SOLADOS

- S01_SOLERA
- S02_ZAHORRA / TODO UNO
- S03_CESPED ARTIFICIAL
- S04_PISTA DE GRAVILLA
- S05_BORDILLO HORMIGON

- S06_CESPED
- S07_TIERRA VEGETAL
- S08_ESTABILIZADO
- S09_ASFALTO

CERRAMIENTOS

- C01_CIERRE METALICO CAMPO DE FUTBOL
- C02_VALLADO DE MALLA DE SIMPLE TORSION

INSTALACIONES

- I01_TUBERIA RANURADA DRENAJE Ø200
- I02_TUBERIA DE RIEGO Ø90

MATZADA HERRI GUNEKO EGOKITZAPEN LANEN EXEKUZIO PROIEKTUA: 02 FASEA. MATZADA KARRIKA S/N / Poligonoa: 11 Partzela: 141.
PROYECTO DE EJECUCION DE OBRAS DE ACONDICIONAMIENTO DEL ESPACIO URBANO MATZADA: FASE 02. C/ MATZADA KARRIKA S/N / Pol. 11 Parcela: 141.



SUSTATZAILEA: BERA KO UDALA
PROMOTOR: AYUNTAMIENTO DE BERA

ARKITEKTOAK: **mugara** MUGARA Arquitectura SL
ARQUITECTOS: Eztegara 6-4º 31780 BERA

PLANOA: XEHETASUNA 01, EGUNGO EGOERA.
PLANO: DETALLE 01, ESTADO ACTUAL.

948625161 www.mugara.com
mugara@mugara.com Ander Rodriguez Korta COAVN 4.745

MR

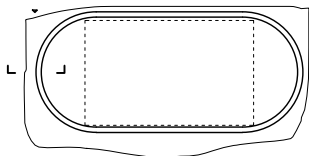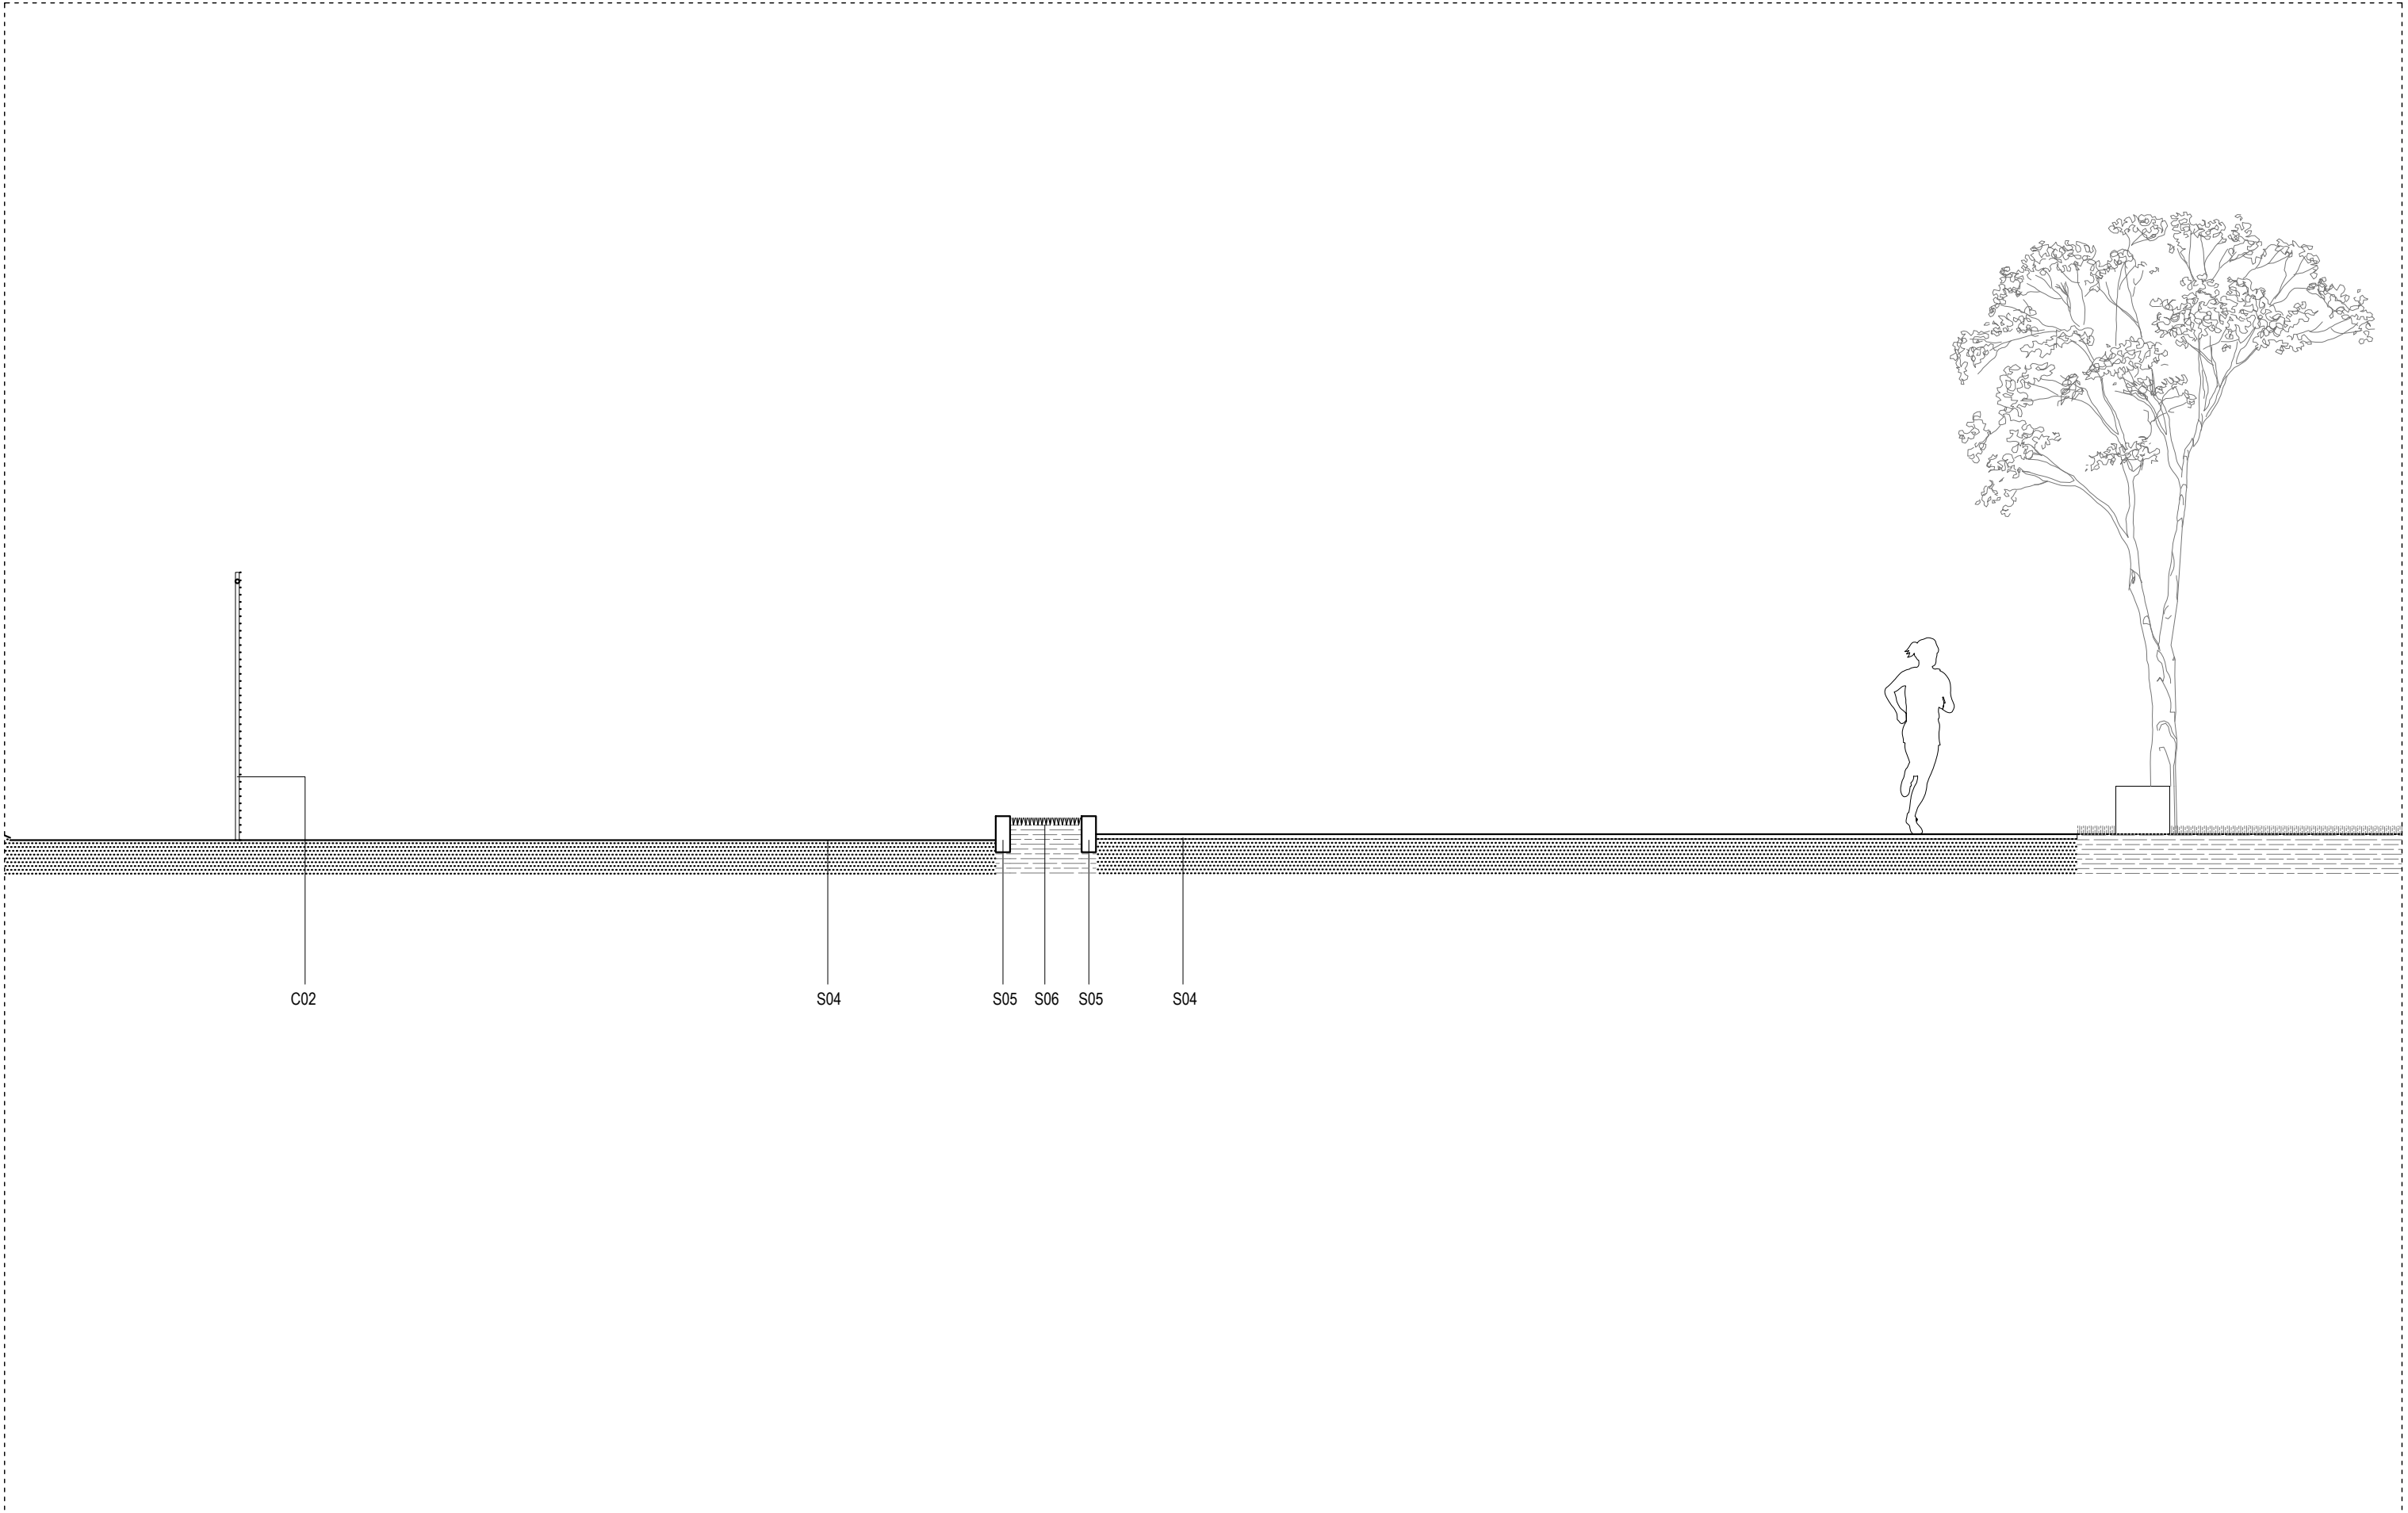

SOLADOS

S01_SOLERA
S02_ZAHORRA / TODO UNO
S03_CESPED ARTIFICIAL
S04_PISTA DE GRAVILLA
S05_BORDILLO HORMIGON

S06_CESPED
S07_TIERRA VEGETAL
S08_ESTABILIZADO
S09_ASFALTO

CERRAMIENTOS

C02_VALLADO DE MALLA DE SIMPLE TORSION

MATZADA HERRI GUNEKO EGOKITZAPEN LANEN EXEKUZIO PROIEKTUA: 02 FASEA. MATZADA KARRIKA S/N / Poligonoa: 11 Partzela: 141.
PROYECTO DE EJECUCION DE OBRAS DE ACONDICIONAMIENTO DEL ESPACIO URBANO MATZADA: FASE 02. C/ MATZADA KARRIKA S/N / Pol. 11 Parcela: 141.



SUSTATZAILEA: BERA KO UDALA
PROMOTOR: AYUNTAMIENTO DE BERA

ARKITEKTOAK: **mugara**
ARQUITECTOS: MUGARA Arquitectura SL
Eztegara 6-4º 31780 BERA

PLANOA: XEHETASUNA 02, EGUNGO EGOERA.
PLANO: DETALLE 02, ESTADO ACTUAL.

948625161 www.mugara.com
mugara@mugara.com Ander Rodriguez Korta COAVN 4.745

MR

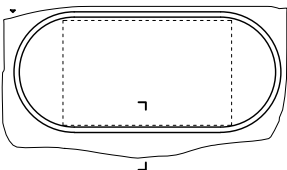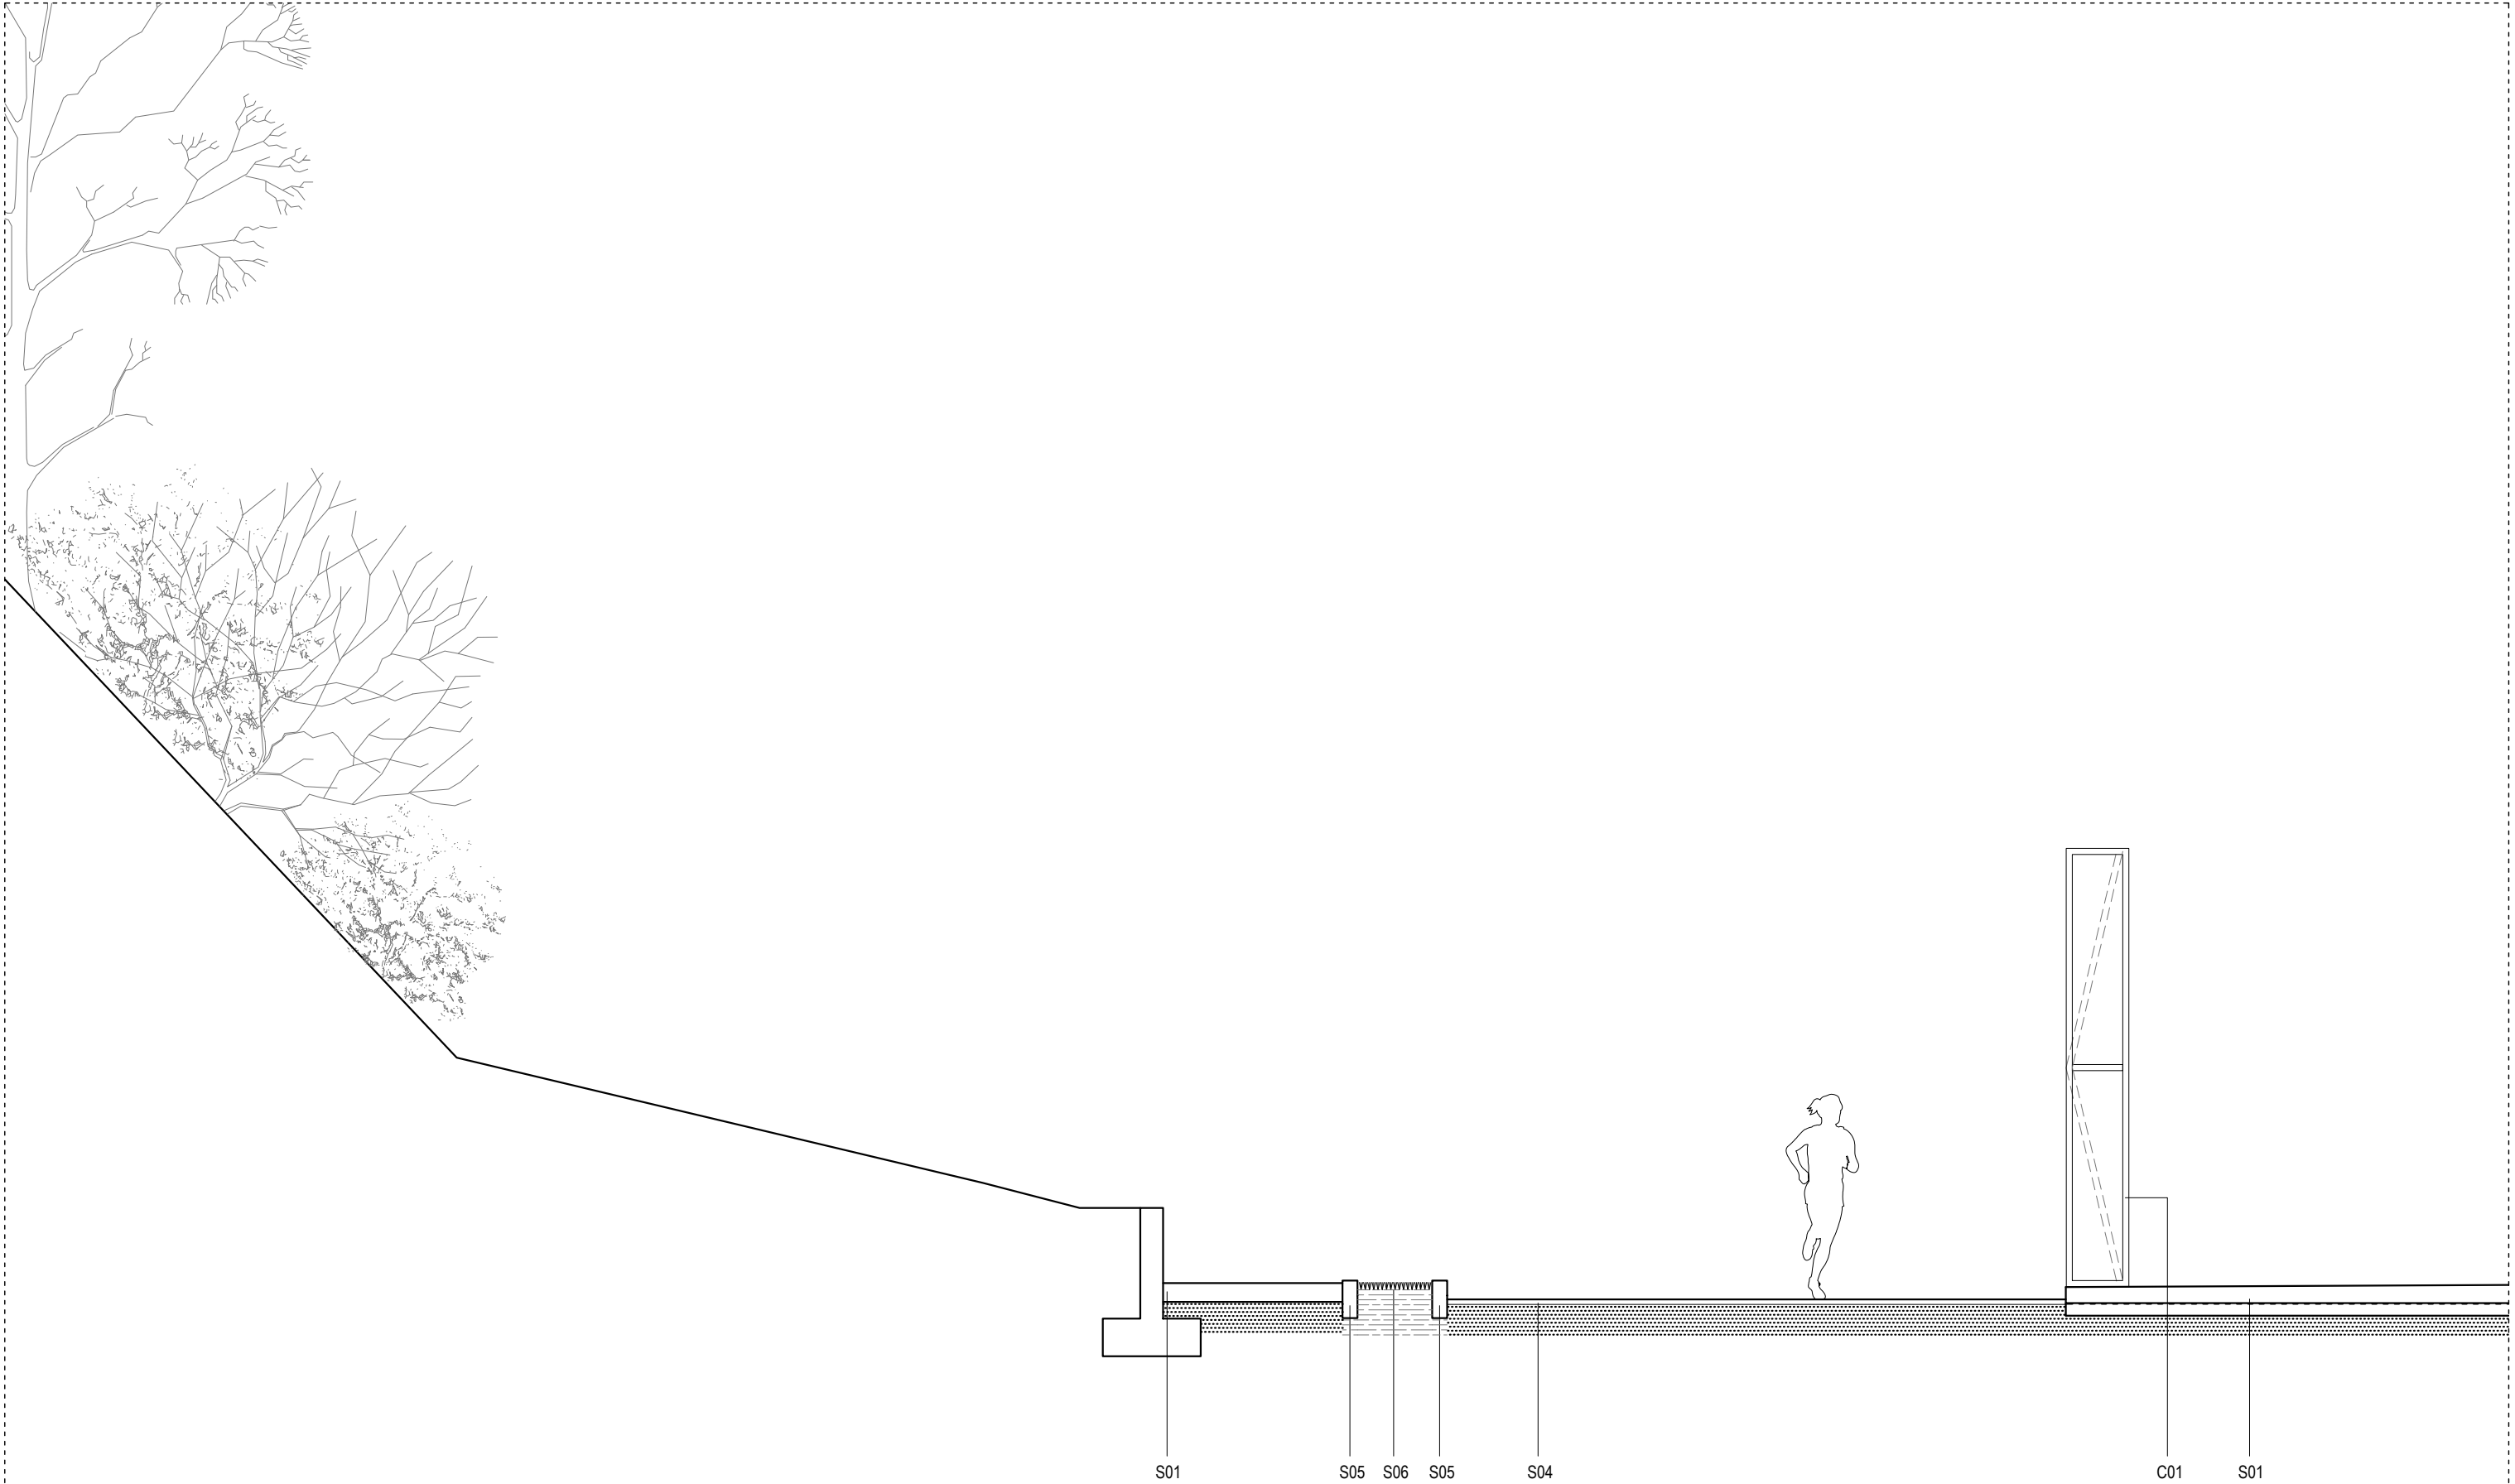

SOLADOS

- S01_SOLERA
- S02_ZAHORRA / TODO UNO
- S03_CESPED ARTIFICIAL
- S04_PISTA DE GRAVILLA
- S05_BORDILLO HORMIGON

- S06_CESPED
- S07_TIERRA VEGETAL
- S08_ESTABILIZADO
- S09_ASFALTO

CERRAMIENTOS

- C01_CIERRE METALICO CAMPO DE FUTBOL

MATZADA HERRI GUNEKO EGOKITZAPEN LANEN EXEKUZIO PROIEKTUA: 02 FASEA. MATZADA KARRIKA S/N / Poligonoa: 11 Partzela: 141.
PROYECTO DE EJECUCION DE OBRAS DE ACONDICIONAMIENTO DEL ESPACIO URBANO MATZADA: FASE 02. C/ MATZADA KARRIKA S/N / Pol. 11 Parcela: 141.


SUSTATZAILEA: BERA KO UDALA
PROMOTOR: AYUNTAMIENTO DE BERA

ARKITEKTOAK: **mugara**
ARQUITECTOS: MUGARA Arquitectura SL
Eztegara 6-4º 31780 BERA

PLANOA: XEHETASUNA 03, EGUNGO EGOERA.
PLANO: DETALLE 03, ESTADO ACTUAL.

948625161 www.mugara.com
mugara@mugara.com Ander Rodriguez Korta COAVN 4.745

MR

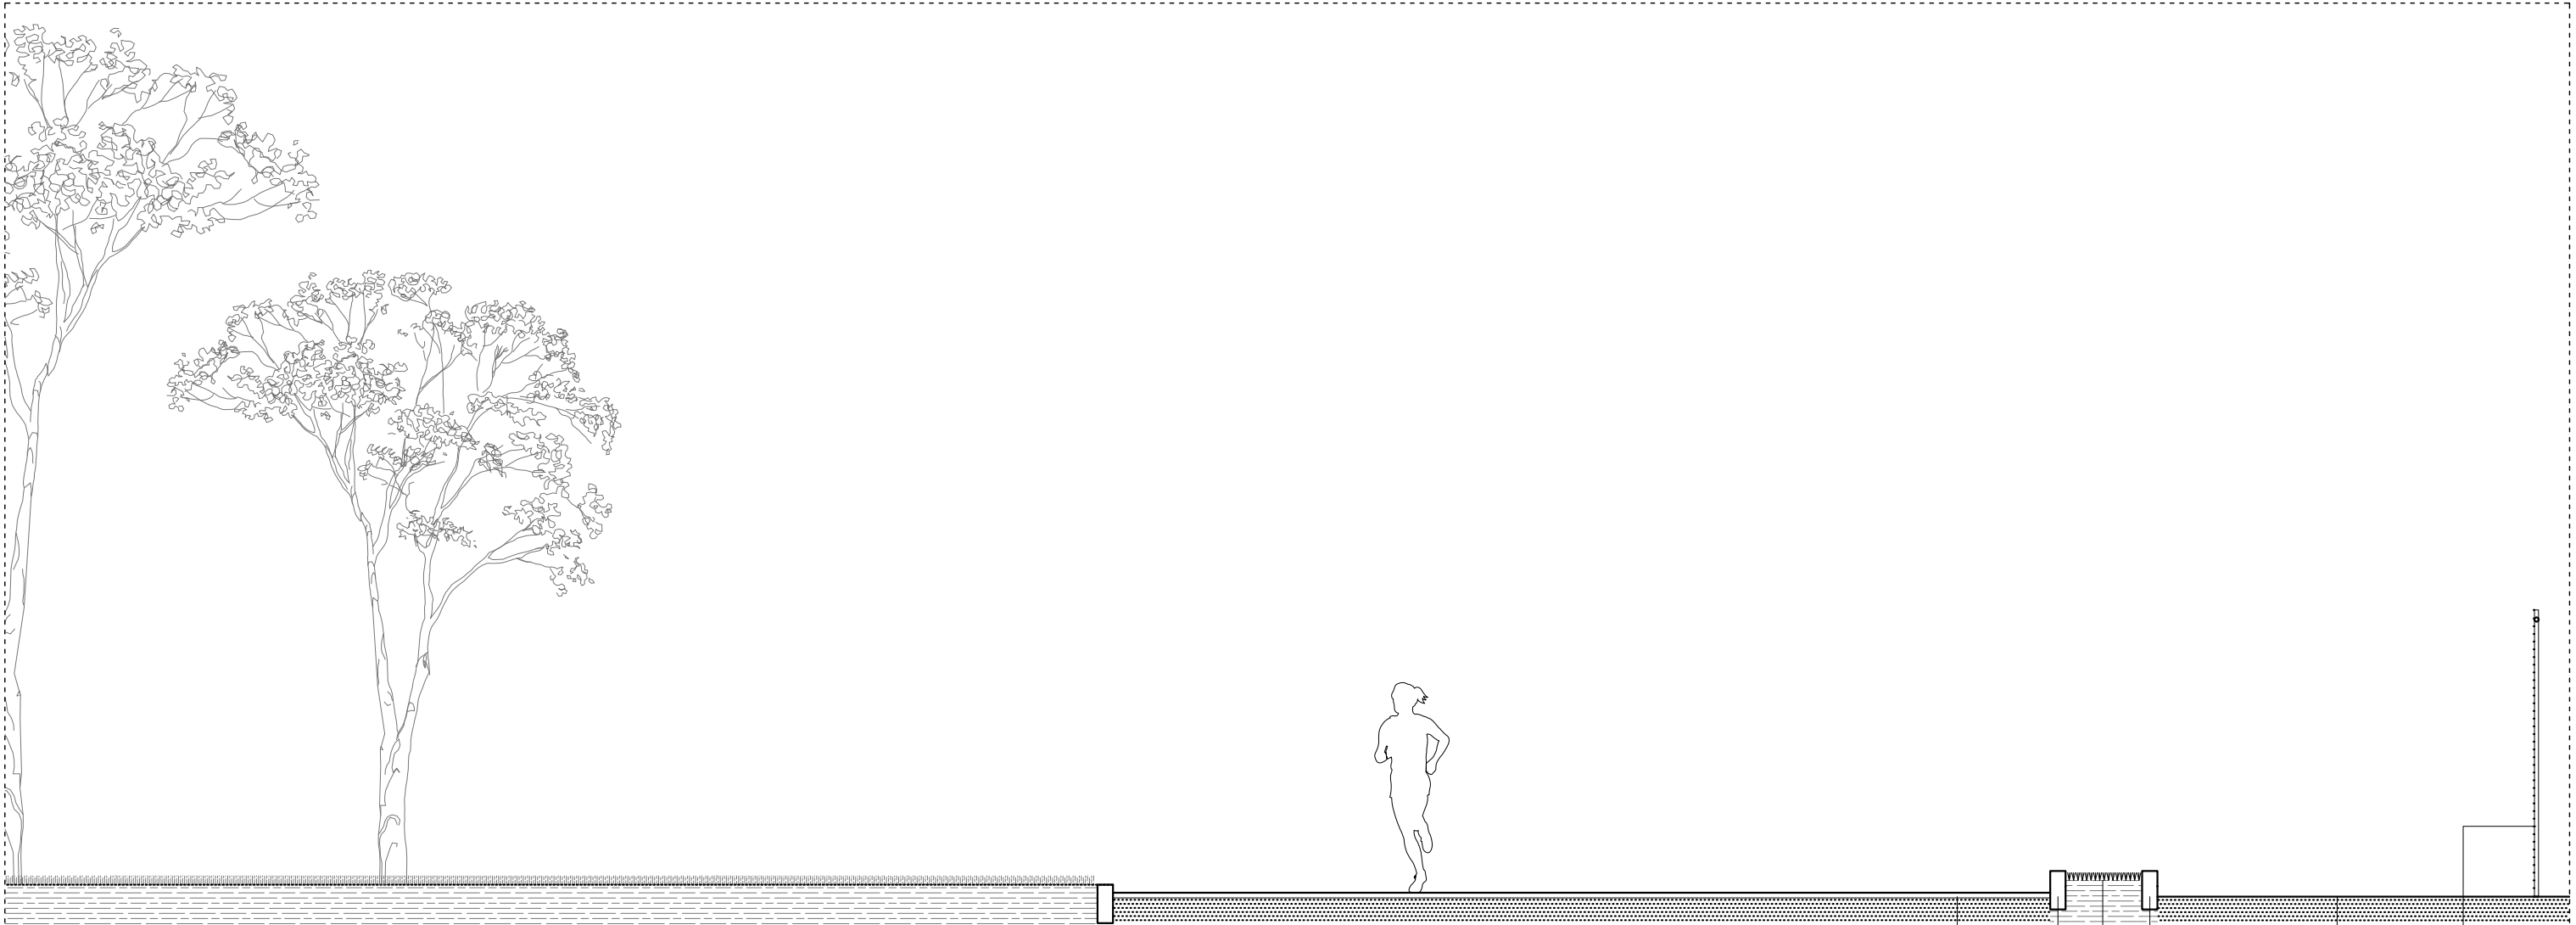

S04


S05

S06

S05

S04

C02

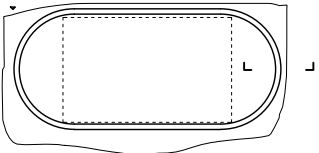

SOLADOS

- S01_SOLERA
- S02_ZAHORRA / TODO UNO
- S03_CESPED ARTIFICIAL
- S04_PISTA DE GRAVILLA
- S05_BORDILLO HORMIGON

- S06_CESPED
- S07_TIERRA VEGETAL
- S08_ESTABILIZADO
- S09_ASFALTO

CERRAMIENTOS

- C02_VALLADO DE MALLA DE SIMPLE TORSION

MATZADA HERRI GUNEKO EGOKITZAPEN LANEN EXEKUZIO PROIEKTUA: 02 FASEA. MATZADA KARRIKA S/N / Poligonoa: 11 Partzela: 141.
PROYECTO DE EJECUCION DE OBRAS DE ACONDICIONAMIENTO DEL ESPACIO URBANO MATZADA: FASE 02. C/ MATZADA KARRIKA S/N / Pol. 11 Parcela: 141.

SUSTATZAILEA: BERA KO UDALA
PROMOTOR: AYUNTAMIENTO DE BERA

PLANOA: XEHETASUNA 04, EGUNGO EGOERA.
PLANO: DETALLE 04, ESTADO ACTUAL.


ARKITEKTOAK: **mugara**
ARQUITECTOS: MUGARA Arquitectura SL
Eztegara 6-4º 31780 BERA

948625161 www.mugara.com
mugara@mugara.com Ander Rodriguez Korta COAVN 4.745

MR

08

E:1/50 12-2020

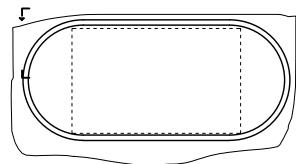

SOLADOS

- S01_SOLERA
- S02_ZAHORRA / TODO UNO
- S03_CESPED ARTIFICIAL
- S04_PISTA DE GRAVILLA
- S05_BORDILLO HORMIGON

- S06_CESPED
- S07_TIERRA VEGETAL
- S08_ESTABILIZADO
- S09_ASFALTO

CERRAMIENTOS

- C02_VALLADO DE MALLA DE SIMPLE TORSION

MATZADA HERRI GUNEKO EGOKITZAPEN LANEN EXEKUZIO PROIEKTUA: 02 FASEA. MATZADA KARRIKA S/N / Poligonoa: 11 Partzela: 141.
PROYECTO DE EJECUCION DE OBRAS DE ACONDICIONAMIENTO DEL ESPACIO URBANO MATZADA: FASE 02. C/ MATZADA KARRIKA S/N / Pol. 11 Parcela: 141.


SUSTATZAILEA: BERA KO UDALA
PROMOTOR: AYUNTAMIENTO DE BERA

ARKITEKTOAK: **mugara**
ARQUITECTOS: MUGARA Arquitectura SL
Eztegara 6-4º 31780 BERA

PLANOA: XEHETASUNA 05, EGUNGO EGOERA.
PLANO: DETALLE 05, ESTADO ACTUAL.

948625161 www.mugara.com
mugara@mugara.com Ander Rodriguez Korta COAVN 4.745

MR

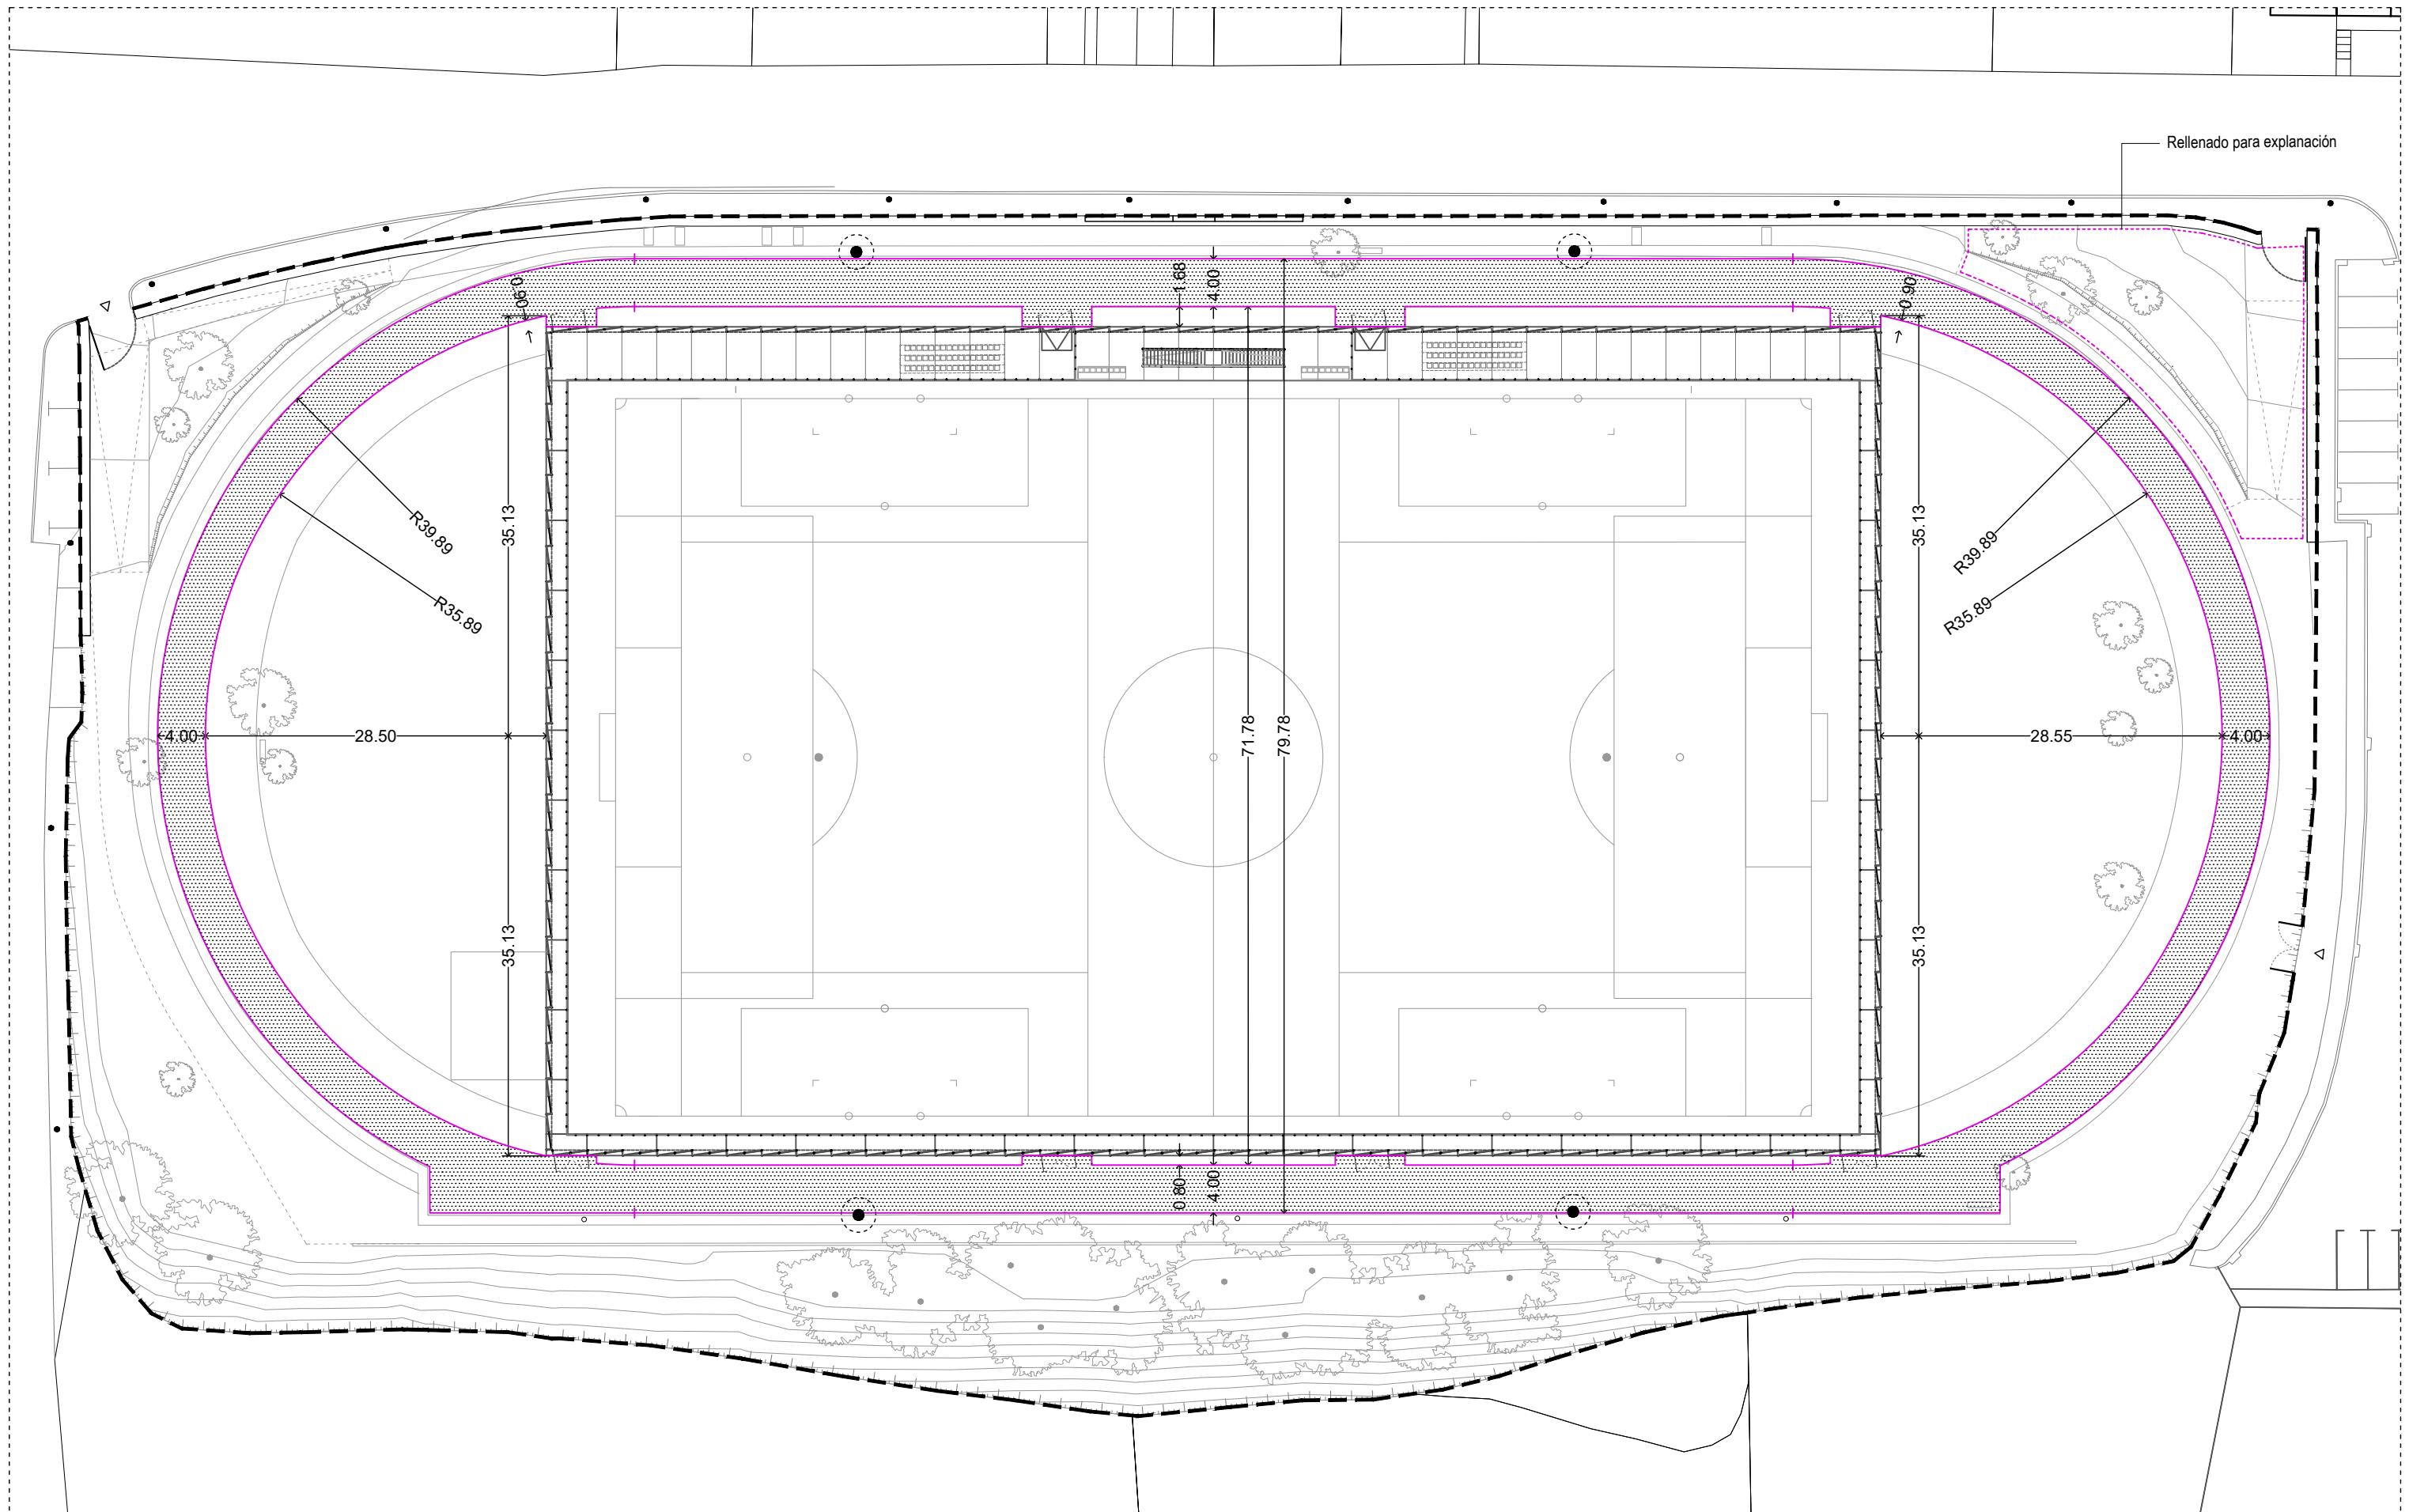

MATZADA HERRI GUNEKO EGOKITZAPEN LANEN EXEKUZIO PROIEKTUA: 02 FASEA. MATZADA KARRIKA S/N / Poligonoa: 11 Partzela: 141.
PROYECTO DE EJECUCION DE OBRAS DE ACONDICIONAMIENTO DEL ESPACIO URBANO MATZADA: FASE 02. C/ MATZADA KARRIKA S/N / Pol. 11 Parcela: 141.


SUSTATZAILEA: BERA KO UDALA
PROMOTOR: AYUNTAMIENTO DE BERA

ARKITEKTOAK: **mugara** MUGARA Arquitectura SL
ARQUITECTOS: Eztegarra 6-4º 31780 BERA

PLANOA: EGUNGO EGOERA VS PROPOSAMENA GAINJARKETA.
PLANO: SUPERPOSICION ESTADO ACTUAL VS PROPUESTA.

948625161 www.mugara.com
mugara@mugara.com Ander Rodriguez Korta COAVN 4.745

10
E:1/500 12-2020

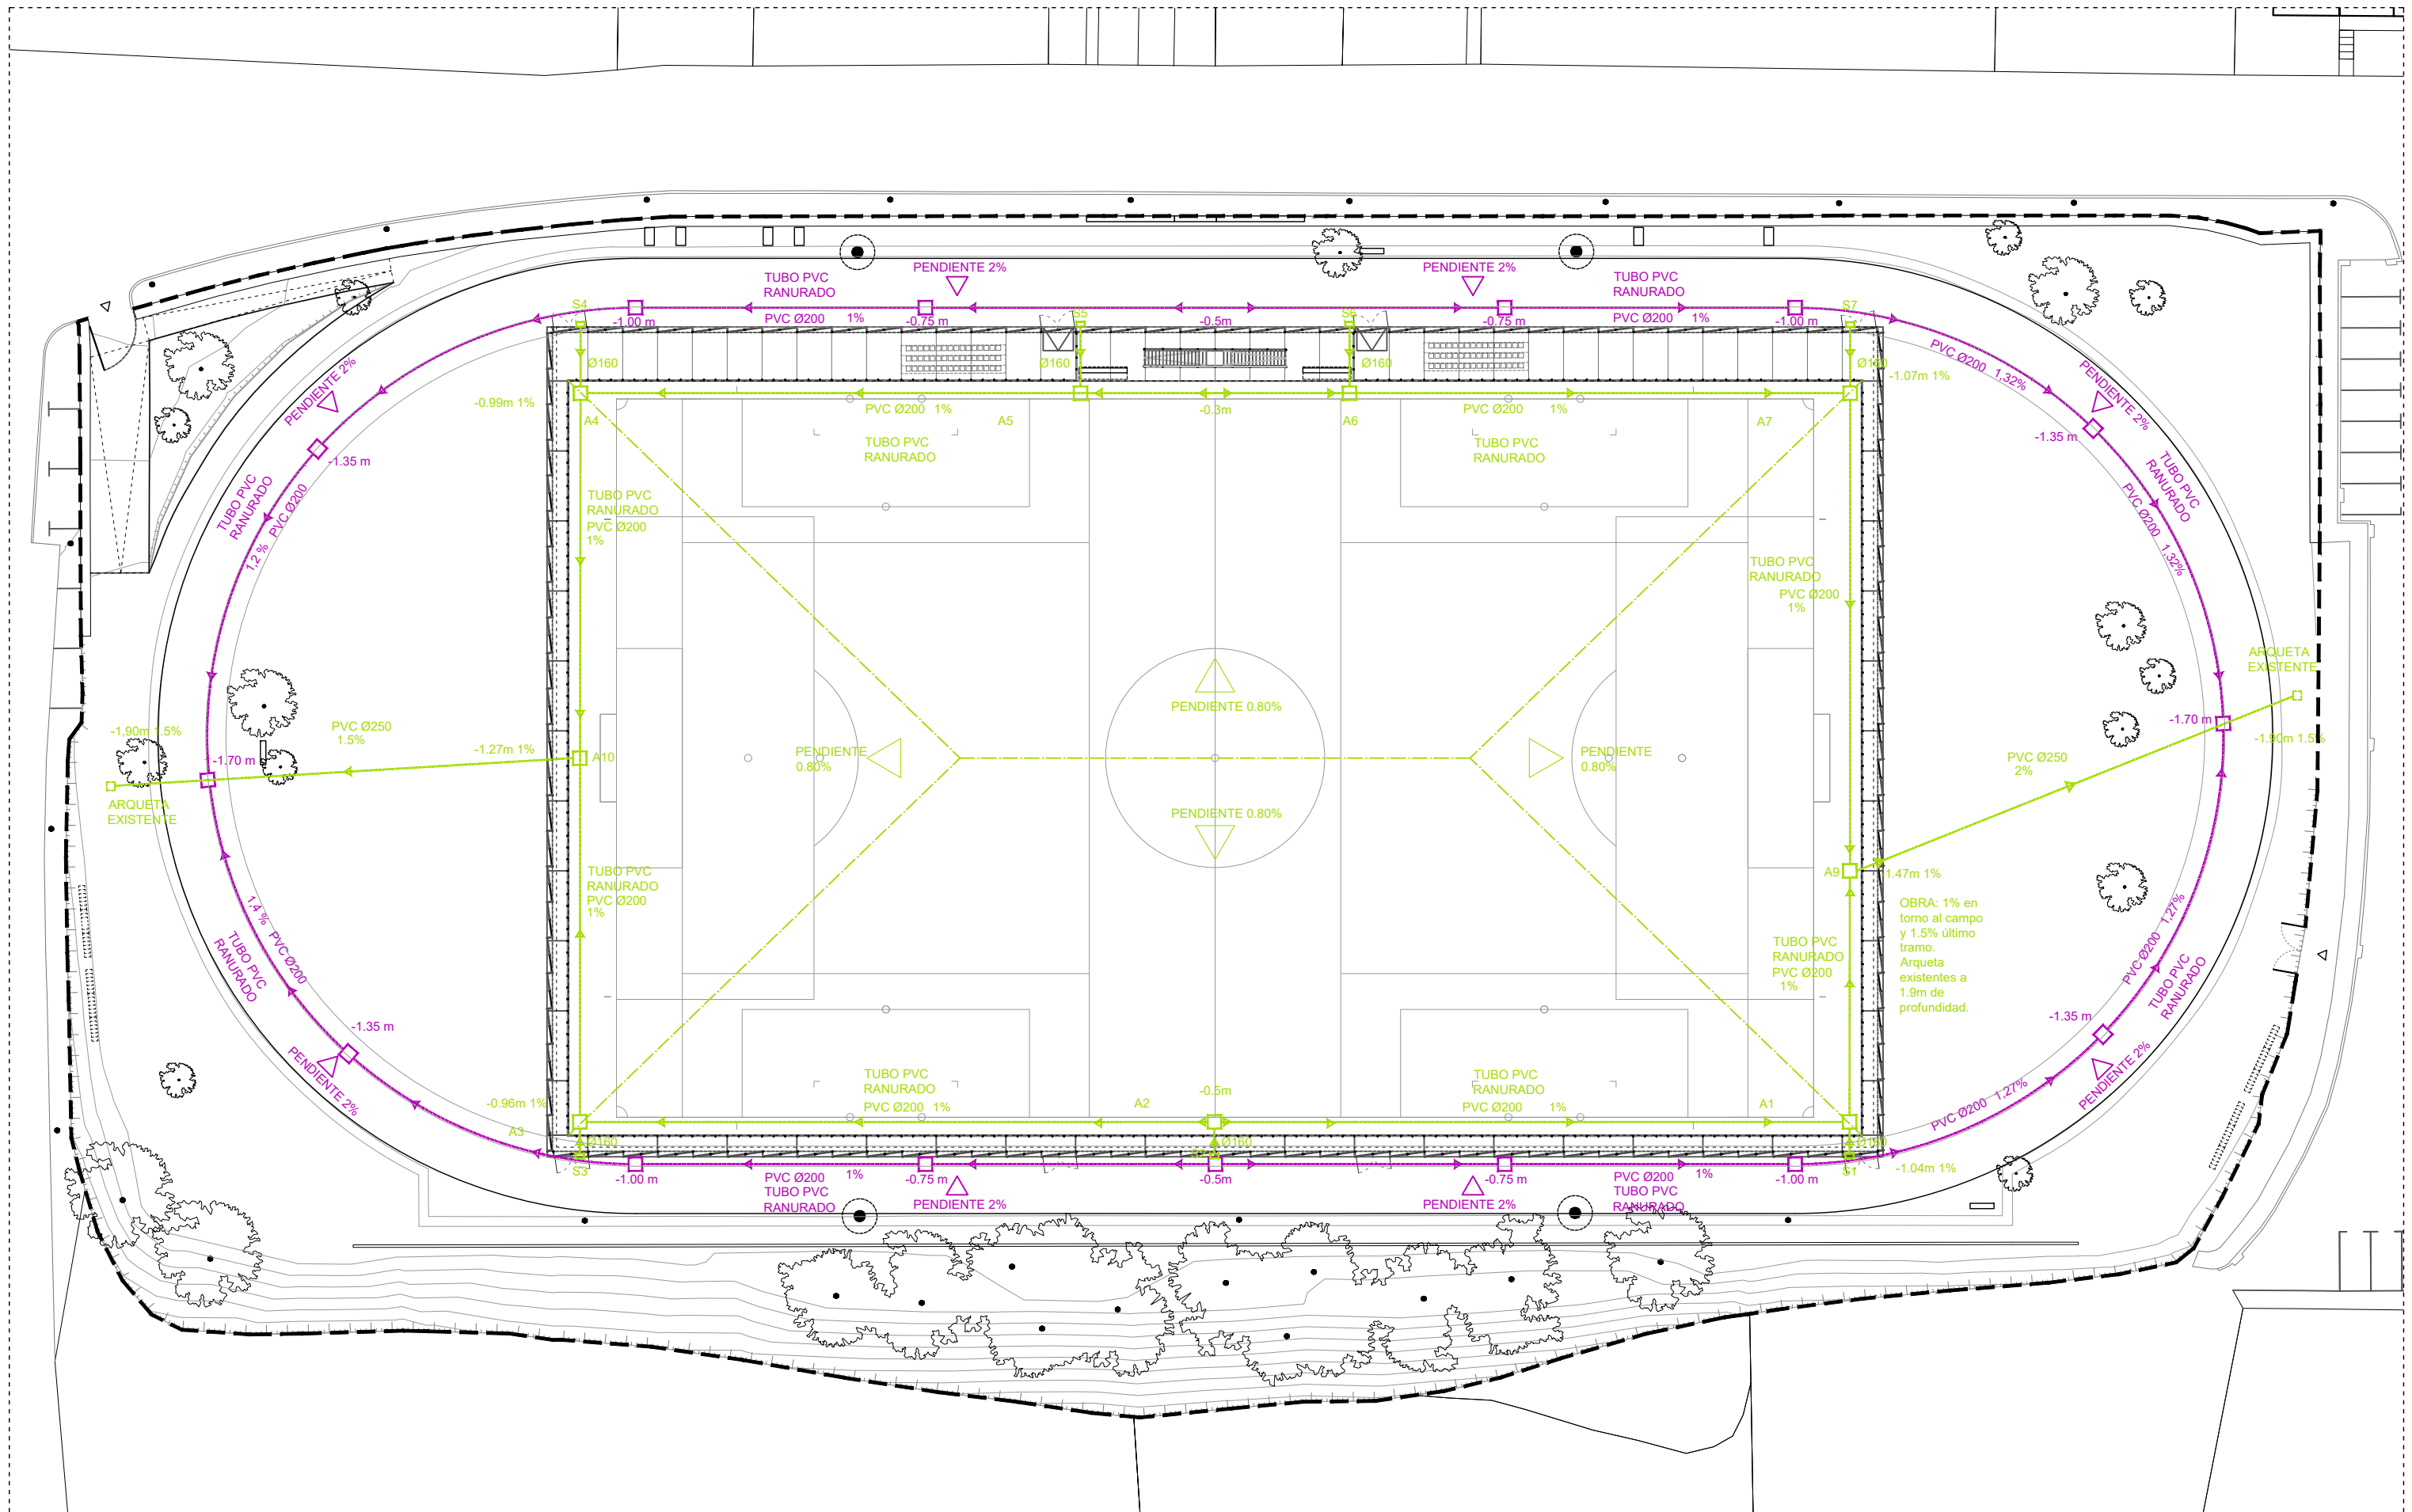

- 1% Red de saneamiento existente
- A1 Arqueta existente
- S1 Sumidero existente
- 1% Red de saneamiento propuesta
- Arqueta propuesta

MATZADA HERRI GUNEKO EGOKITZAPEN LANEN EXEKUZIO PROIEKTUA: 02 FASEA. MATZADA KARRIKA S/N / Poligonoa: 11 Partzela: 141.
PROYECTO DE EJECUCION DE OBRAS DE ACONDICIONAMIENTO DEL ESPACIO URBANO MATZADA: FASE 02. C/ MATZADA KARRIKA S/N / Pol. 11 Parcela: 141.

SUSTATZAILEA: BERA KO UDALA
PROMOTOR: AYUNTAMIENTO DE BERA

PLANO: UREN EBAKUAZIOA, PROPOSAMENA.
PLANO: EVACUACION DE AGUAS, PROPUESTA.

ARKITEKTOAK: **mugara**
ARQUITECTOS:

MUGARA Arquitectura SL
Eztegara 6-4º 31780 BERA



948625161 www.mugara.com
mugara@mugara.com

Ander Rodríguez Korta COAVN 4.745

MR

12

E:1/500 12-2020

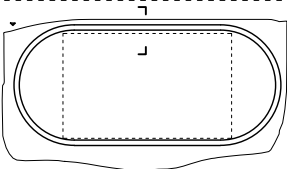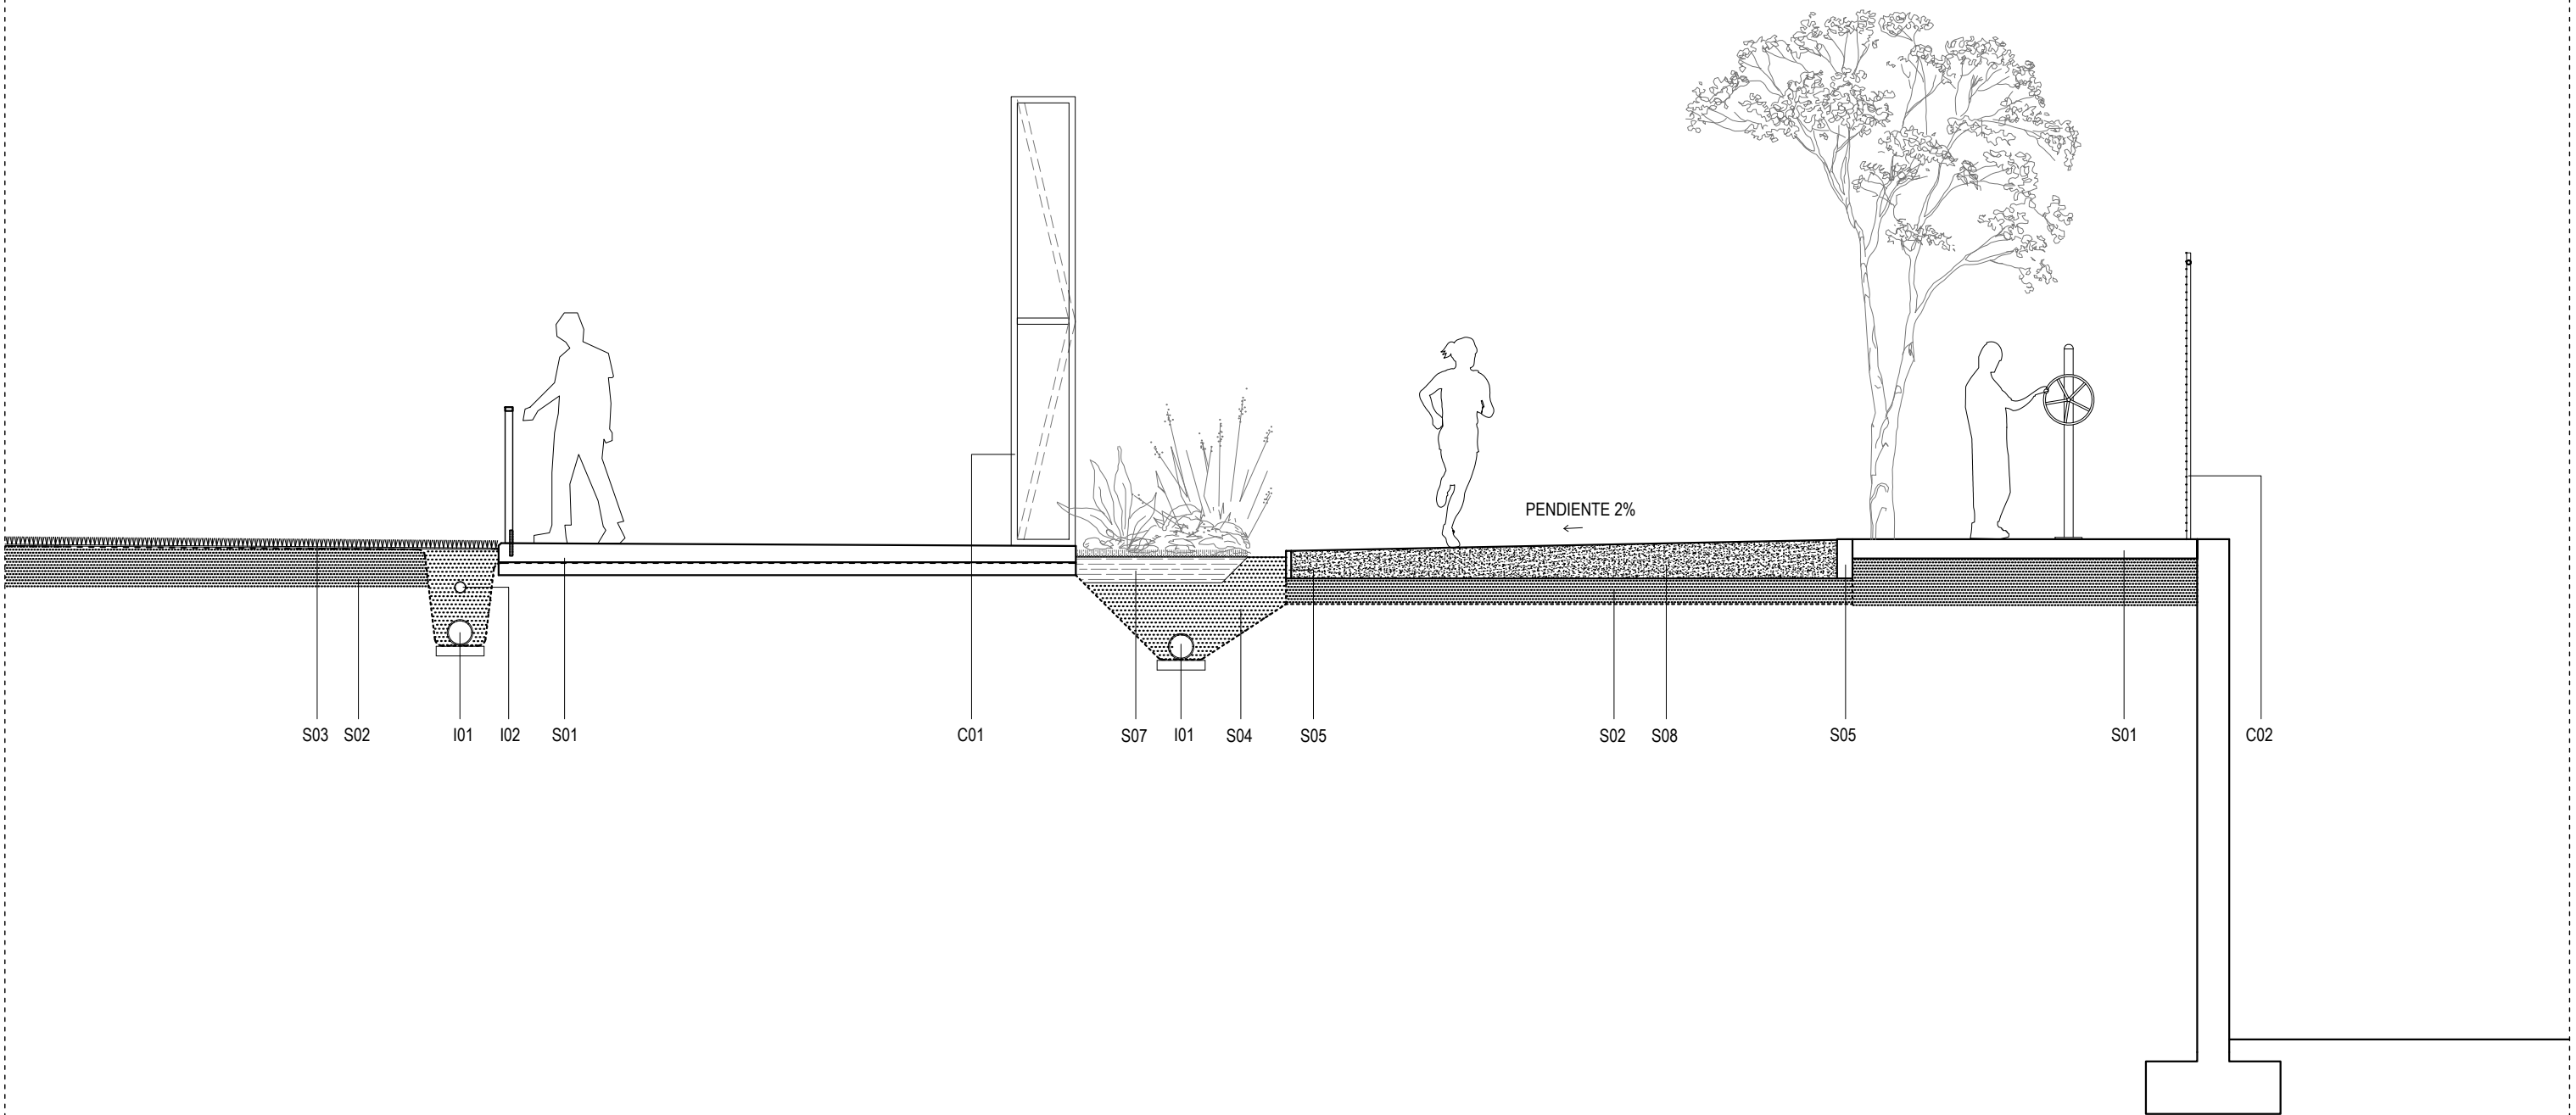

SOLADOS

- S01_SOLERA
- S02_ZAHORRA / TODO UNO
- S03_CESPED ARTIFICIAL
- S04_GRAVILLA 5/20mm
- S05_BORDILLO HORMIGON

- S06_CESPED
- S07_TIERRA VEGETAL
- S08_ESTABILIZADO
- S09_ASFALTO

CERRAMIENTOS

- C01_CIERRE METALICO CAMPO DE FUTBOL
- C02_VALLADO DE MALLA DE SIMPLE TORSION

INSTALACIONES

- I01_TUBERIA RANURADA DRENAJE Ø200
- I02_TUBERIA DE RIEGO Ø90

MATZADA HERRI GUNEKO EGOKITZAPEN LANEN EXEKUZIO PROIEKTUA: 02 FASEA. MATZADA KARRIKA S/N / Poligonoa: 11 Partzela: 141.
PROYECTO DE EJECUCION DE OBRAS DE ACONDICIONAMIENTO DEL ESPACIO URBANO MATZADA: FASE 02. C/ MATZADA KARRIKA S/N / Pol. 11 Parcela: 141.



SUSTATZAILEA: BERA KO UDALA
PROMOTOR: AYUNTAMIENTO DE BERA

ARKITEKTOAK: **mugara**
ARQUITECTOS: MUGARA Arquitectura SL
Eztegara 6-4º 31780 BERA

PLANOA: XEHETASUNA 01, PROPOSAMENA.
PLANO: DETALLE 01, PROPUESTA.

948625161 www.mugara.com
mugara@mugara.com Ander Rodriguez Korta COAVN 4.745

MR

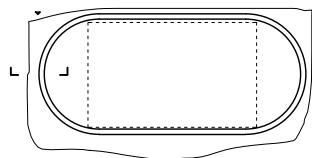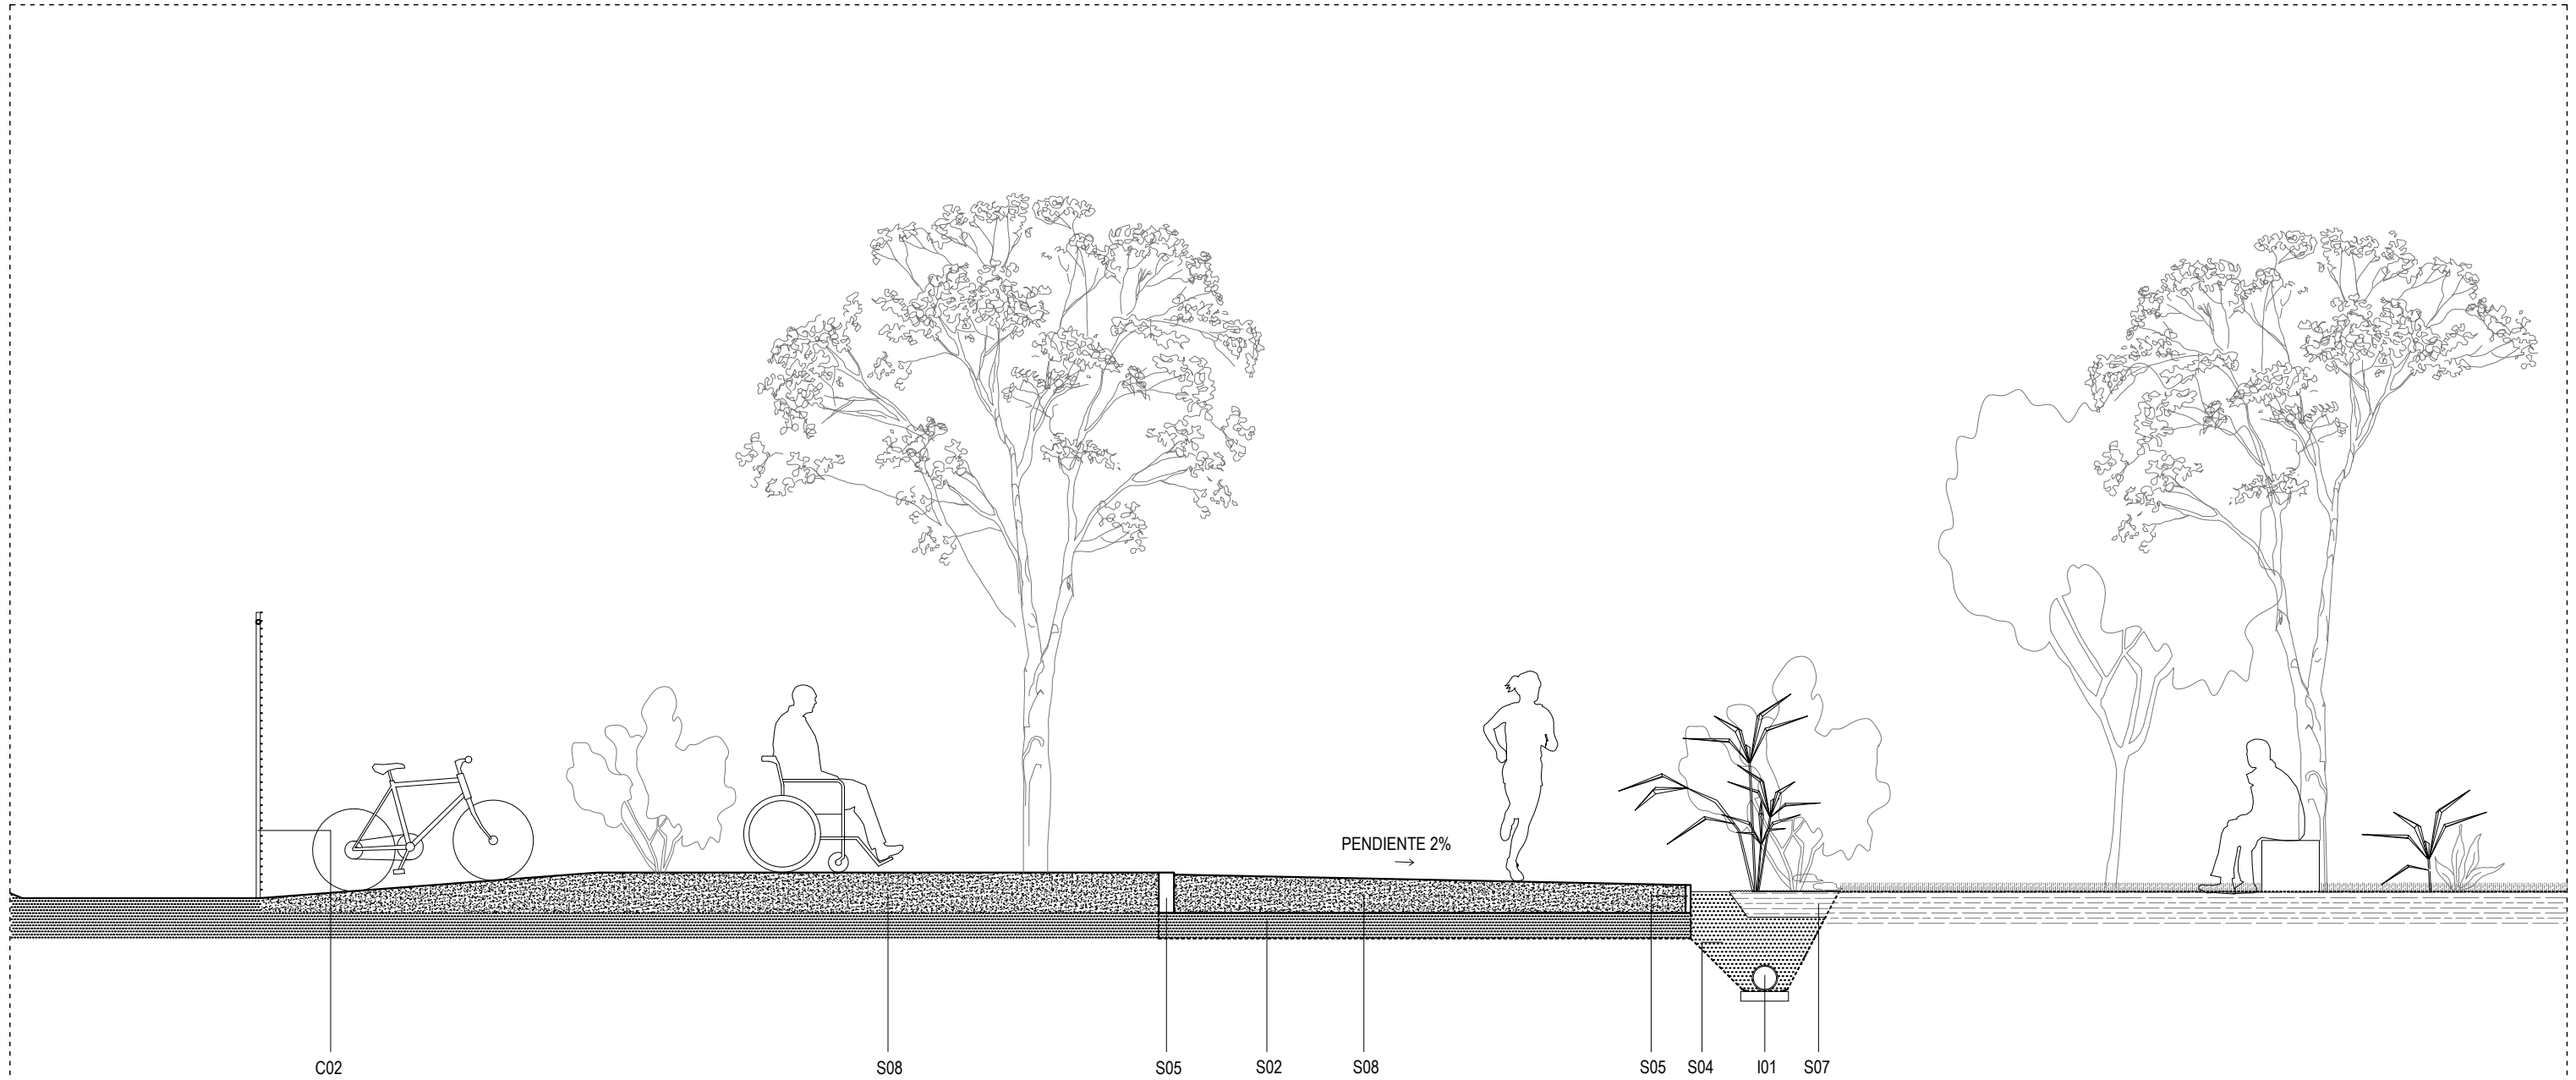

SOLADOS

S01_SOLERA
S02_ZAHORRA / TODO UNO
S03_CESPED ARTIFICIAL
S04_GRAVILLA 5/20mm
S05_BORDILLO HORMIGON

S06_CESPED
S07_TIERRA VEGETAL
S08_ESTABILIZADO
S09_ASFALTO

CERRAMIENTOS

C02_VALLADO DE MALLA DE SIMPLE TORSION

INSTALACIONES

I01_TUBERIA RANURADA DRENAJE Ø200
I02_TUBERIA DE RIEGO

MATZADA HERRI GUNEO EGOKITZAPEN LANEN EXEKUZIO PROIEKTUA: 02 FASEA. MATZADA KARRIKA S/N / Poligonoa: 11 Partzela: 141.
PROYECTO DE EJECUCION DE OBRAS DE ACONDICIONAMIENTO DEL ESPACIO URBANO MATZADA: FASE 02. C/ MATZADA KARRIKA S/N / Pol. 11 Parcela: 141.

SUSTATZAILEA: BERA KO UDALA
PROMOTOR: AYUNTAMIENTO DE BERA

ARKITEKTOAK: **mugara**
ARQUITECTOS: MUGARA Arquitectura SL
Eztegara 6-4º 31780 BERA



PLANOA: XEHETASUNA 02, PROPOSAMENA.
PLANO: DETALLE 02, PROPUESTA.

948625161 www.mugara.com
mugara@mugara.com Ander Rodriguez Korta COAVN 4.745

MR

14

E:1/50 12-2020

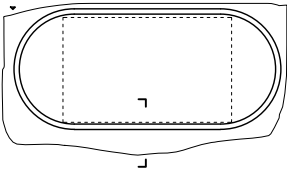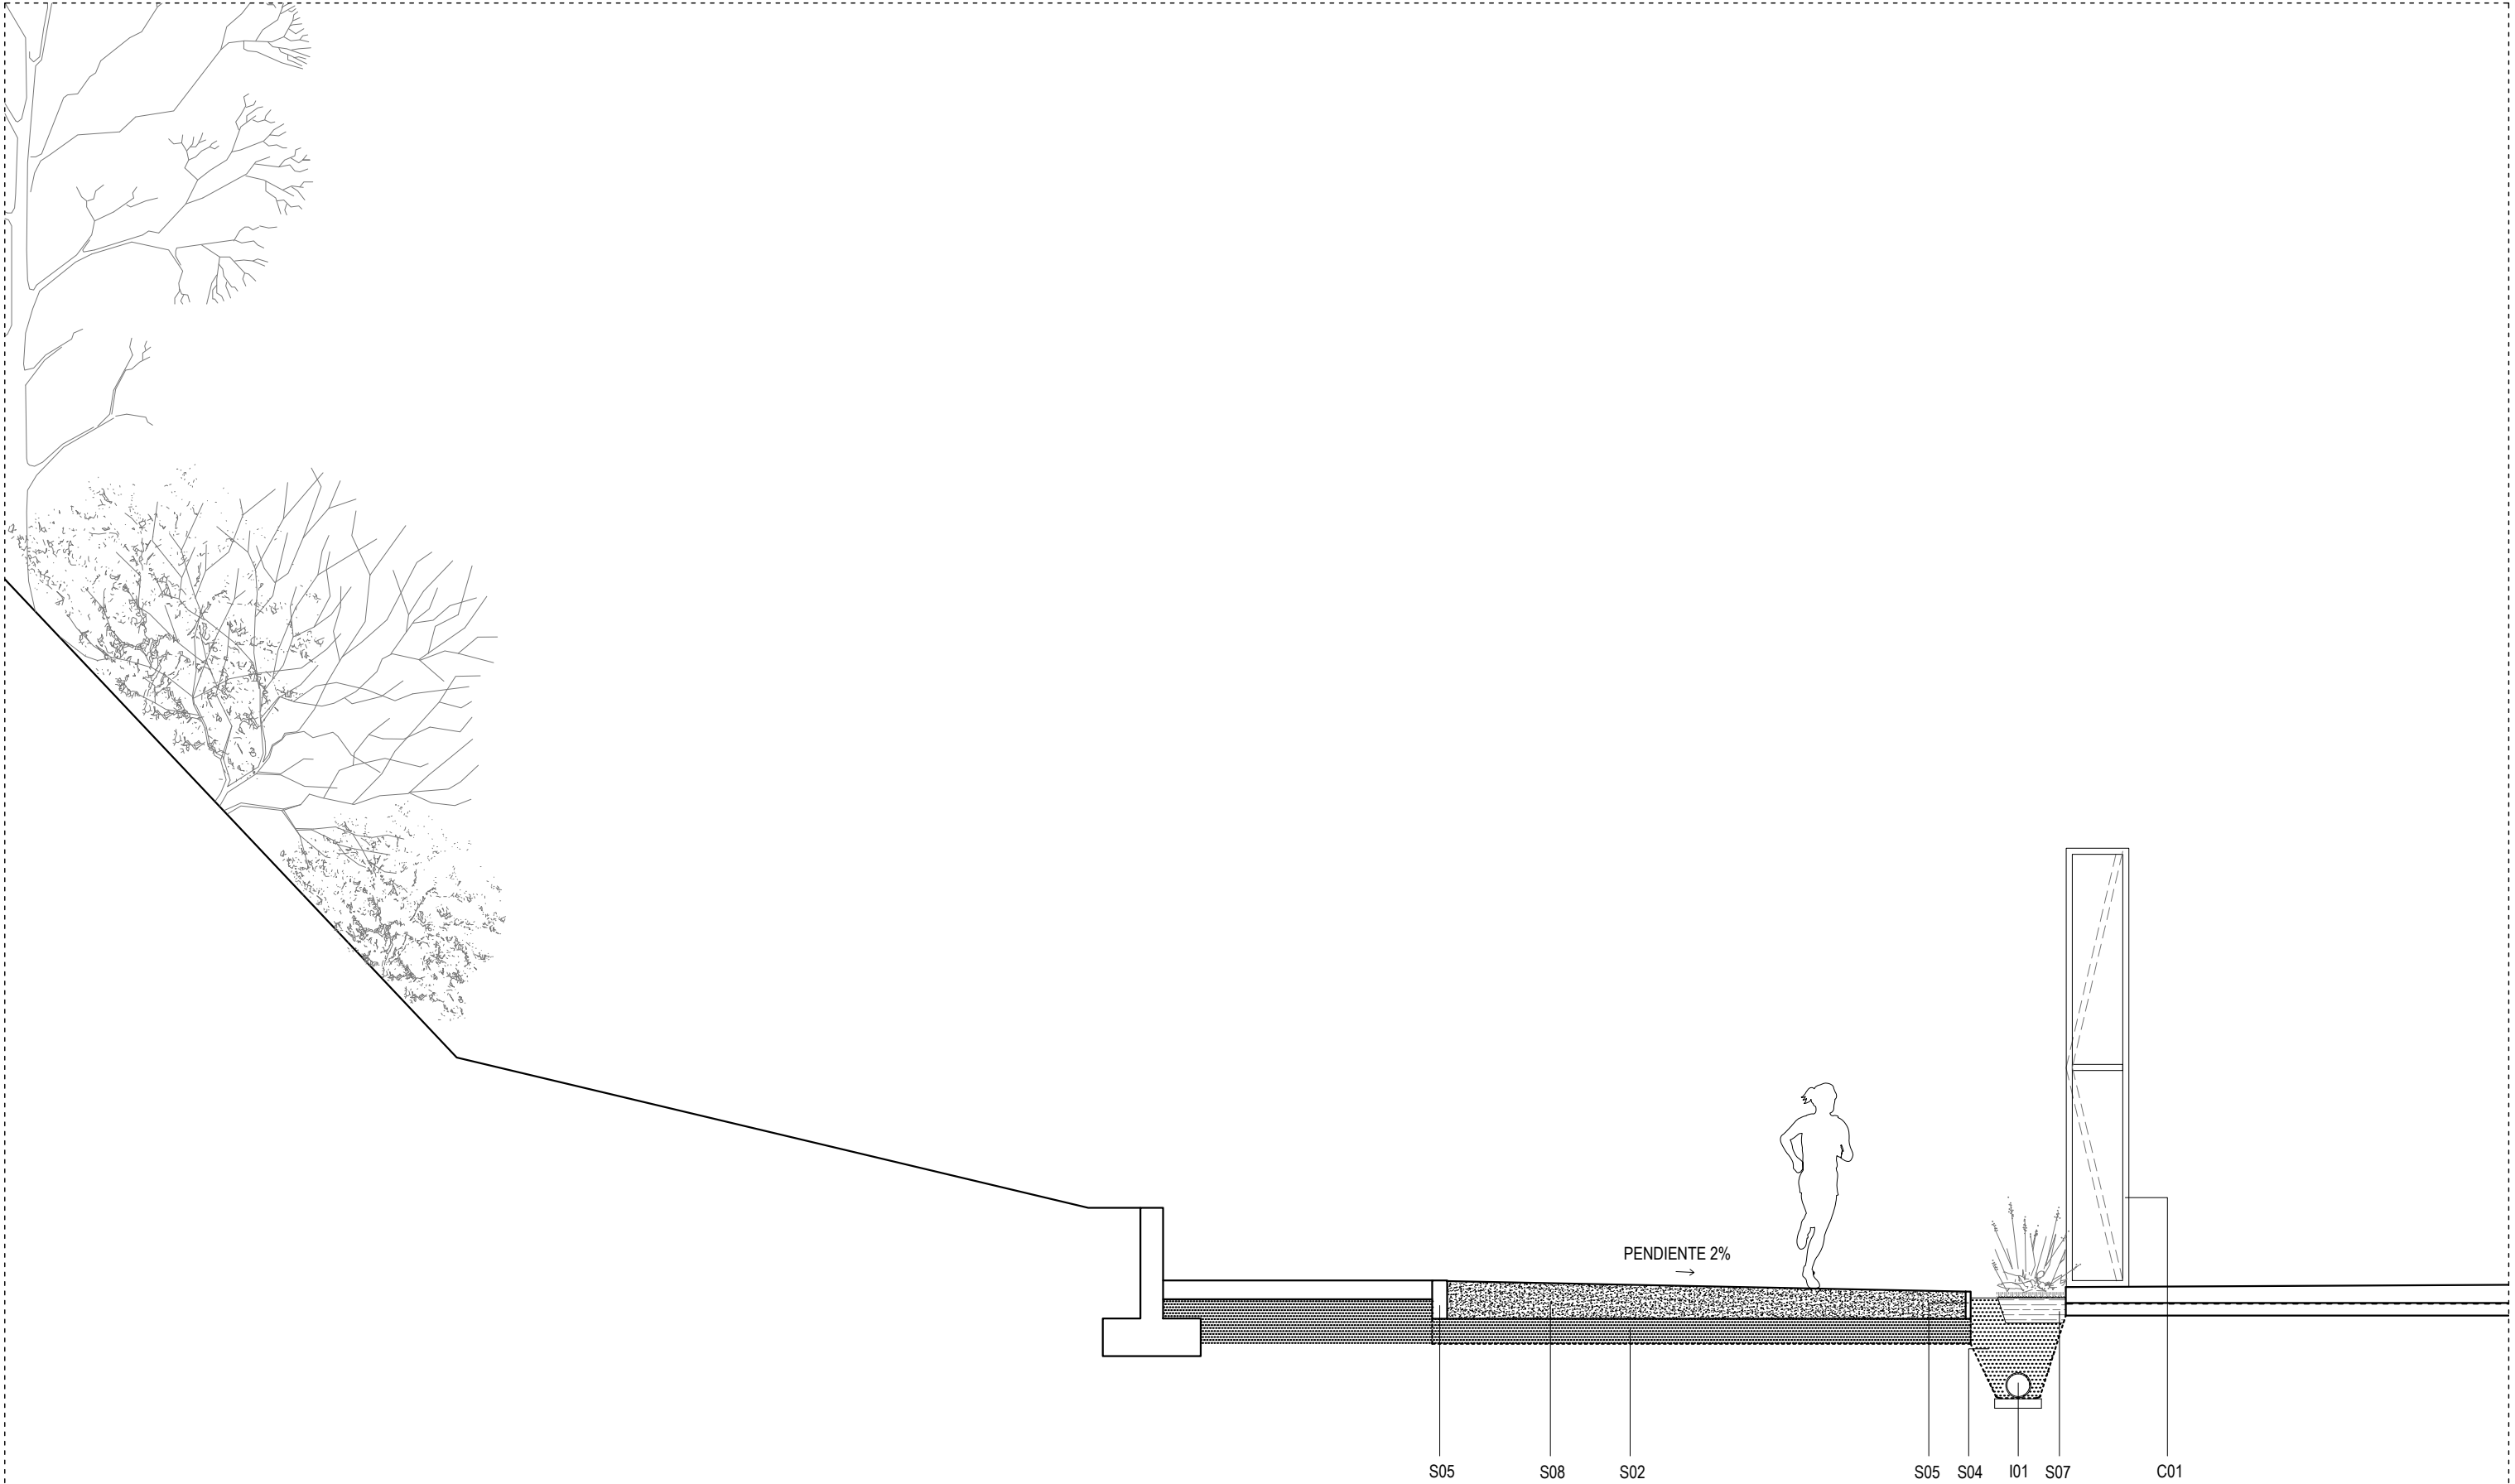

SOLADOS

- S01_SOLERA
- S02_ZAHORRA / TODO UNO
- S03_CESPED ARTIFICIAL
- S04_GRAVILLA 5/20mm
- S05_BORDILLO HORMIGON

- S06_CESPED
- S07_TIERRA VEGETAL
- S08_ESTABILIZADO
- S09_ASFALTO

CERRAMIENTOS

- C01_CIERRE METALICO CAMPO DE FUTBOL

INSTALACIONES

- I01_TUBERIA RANURADA DRENAJE Ø200
- I02_TUBERIA DE RIEGO

MATZADA HERRI GUNEKO EGOKITZAPEN LANEN EXEKUZIO PROIEKTUA: 02 FASEA. MATZADA KARRIKA S/N / Poligonoa: 11 Partzela: 141.
PROYECTO DE EJECUCION DE OBRAS DE ACONDICIONAMIENTO DEL ESPACIO URBANO MATZADA: FASE 02. C/ MATZADA KARRIKA S/N / Pol. 11 Parcela: 141.



SUSTATZAILEA: BERA KO UDALA
PROMOTOR: AYUNTAMIENTO DE BERA

ARKITEKTOAK: **mugara** MUGARA Arquitectura SL
ARQUITECTOS: Eztegarra 6-4º 31780 BERA

PLANOA: XEHETASUNA 03, PROPOSAMENA.
PLANO: DETALLE 03, PROPUESTA.

948625161 www.mugara.com
mugara@mugara.com Ander Rodriguez Korta COAVN 4.745

MR

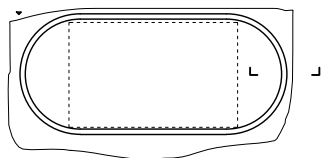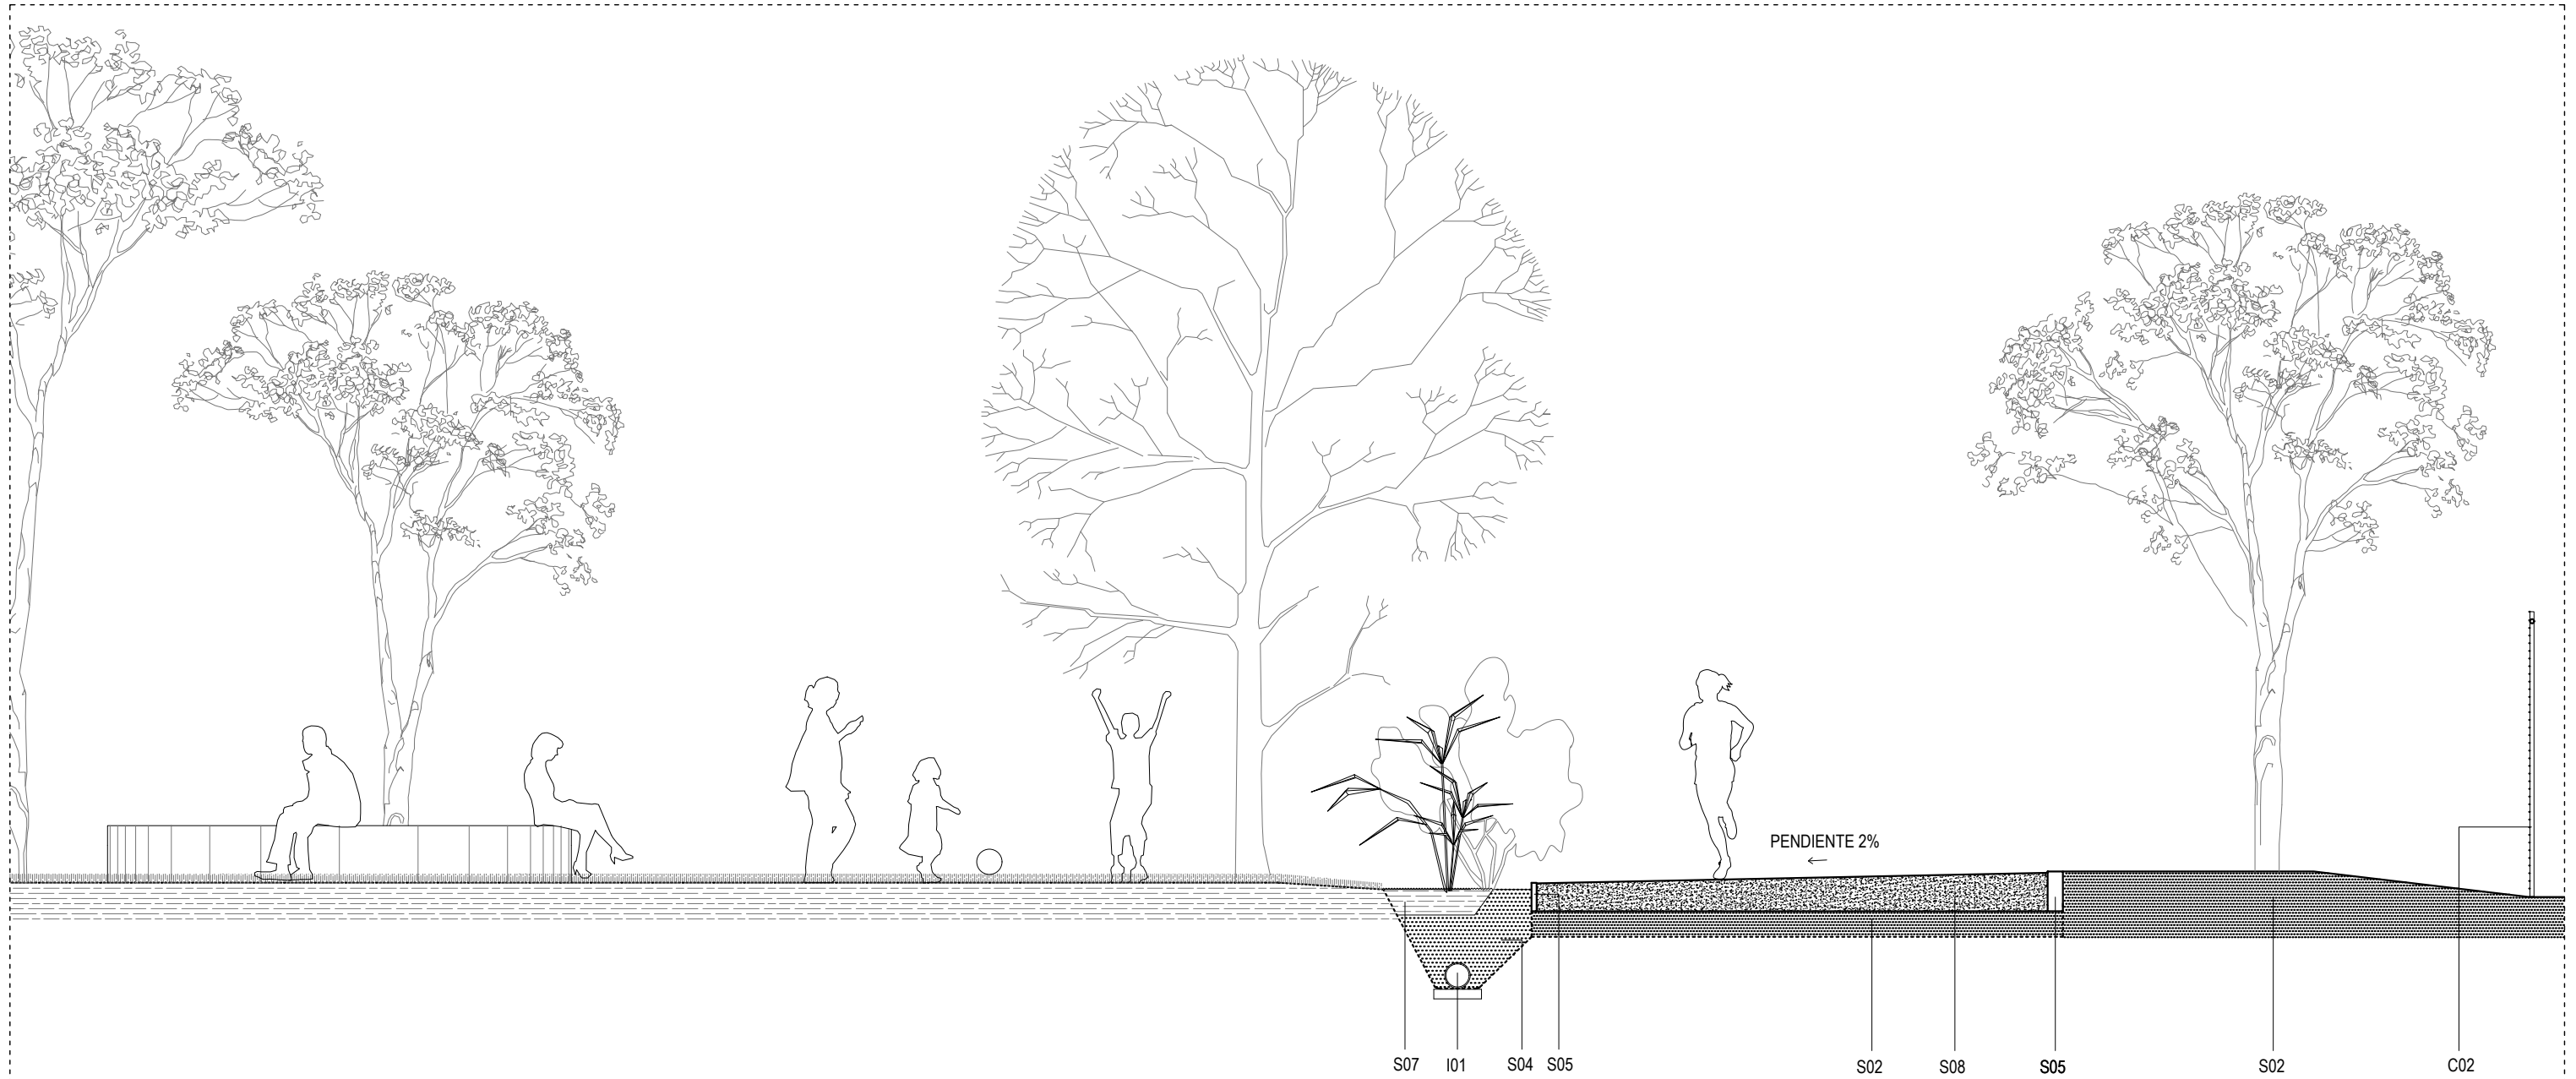

SOLADOS

S01_SOLERA
S02_ZAHORRA / TODO UNO
S03_CESPED ARTIFICIAL
S04_GRAVILLA 5/20mm
S05_BORDILLO HORMIGON

S06_CESPED
S07_TIERRA VEGETAL
S08_ESTABILIZADO
S09_ASFALTO

CERRAMIENTOS

C02_VALLADO DE MALLA DE SIMPLE TORSION

INSTALACIONES

I01_TUBERIA RANURADA DRENAJE Ø200
I02_TUBERIA DE RIEGO

MATZADA HERRI GUNEKO EGOKITZAPEN LANEN EXEKUZIO PROIEKTUA: 02 FASEA. MATZADA KARRIKA S/N / Poligonoa: 11 Partzela: 141.
PROYECTO DE EJECUCION DE OBRAS DE ACONDICIONAMIENTO DEL ESPACIO URBANO MATZADA: FASE 02. C/ MATZADA KARRIKA S/N / Pol. 11 Parcela: 141.

SUSTATZAILEA: BERA KO UDALA
PROMOTOR: AYUNTAMIENTO DE BERA

ARKITEKTOAK: **mugara**
ARQUITECTOS: MUGARA Arquitectura SL
Eztegara 6-4º 31780 BERA

PLANOA: XEHETASUNA 04, PROPOSAMENA.
PLANO: DETALLE 04, PROPUESTA.

948625161 www.mugara.com
mugara@mugara.com Ander Rodriguez Korta COAVN 4.745


MR

16

E:1/50 12-2020



S04 S01 S09 PENDIENTE RAMPA ACCESO: 8%

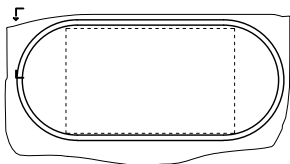

SOLADOS

S01_SOLERA
S02_ZAHORRA / TODO UNO
S03_CESPED ARTIFICIAL
S04_GRAVILLA 5/20mm
S05_BORDILLO HORMIGON

S06_CESPED
S07_TIERRA VEGETAL
S08_ESTABILIZADO
S09_ASFALTO

CERRAMIENTOS

C02_VALLADO DE MALLA DE SIMPLE TORSION

INSTALACIONES

I01_TUBERIA RANURADA DRENAJE Ø200
I02_TUBERIA DE RIEGO

MATZADA HERRI GUNEKO EGOKITZAPEN LANEN EXEKUZIO PROIEKTUA: 02 FASEA. MATZADA KARRIKA S/N / Poligonoa: 11 Partzela: 141.
PROYECTO DE EJECUCION DE OBRAS DE ACONDICIONAMIENTO DEL ESPACIO URBANO MATZADA: FASE 02. C/ MATZADA KARRIKA S/N / Pol. 11 Parcela: 141.

SUSTATZAILEA: BERA KO UDALA
PROMOTOR: AYUNTAMIENTO DE BERA

ARKITEKTOAK: **mugara**
ARQUITECTOS: MUGARA Arquitectura SL
Eztegara 6-4º 31780 BERA

PLANOA: XEHETASUNA 05, PROPOSAMENA.
PLANO: DETALLE 05, PROPUESTA.

948625161 www.mugara.com
mugara@mugara.com Ander Rodriguez Korta COAVN 4.745

MR