


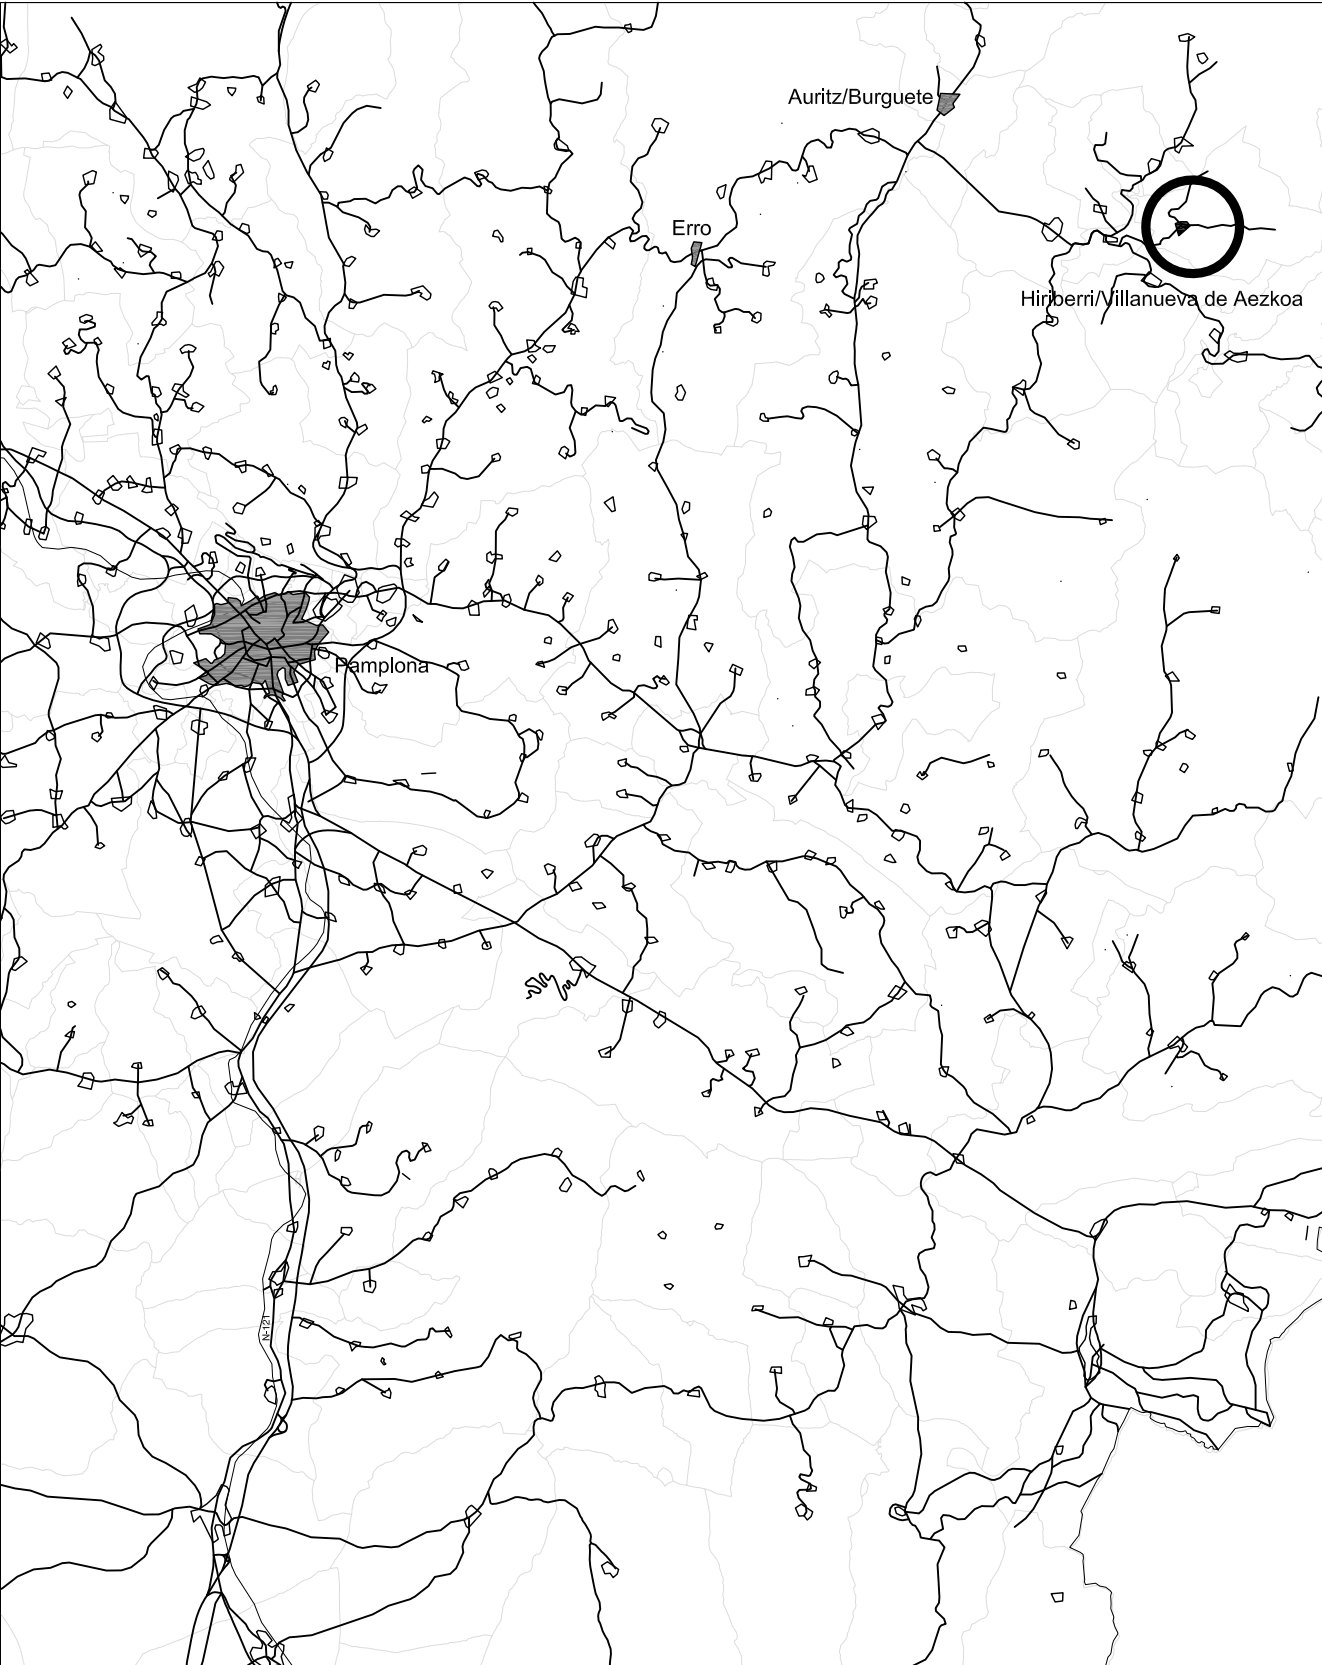

SITUACIÓN



EMPLAZAMIENTO

COAVN
COLEGIO OFICIAL DE ARQUITECTOS VASCO-NAVARRO
EUSKAL HERRIKO ARKITEKTOEN ELKARGO OFIZIALA
NAVARRA VISADO E8CF930637
Nº 2021A0894
FECHA 02/08/2021
VERIFICABLE EN <http://www.coavn.org/verificacion>

ARQ arquitectos
C/ Miguel Servet 3, bj. 31012 Pamplona
info@arqarquitectos.es T/F: 948363674
www.arqarquitectos.es


Ana Almirantearena Larrañeta
Pedro Ansa Inglés
Bárbara San Martín Sánchez de Muniáin

15
10
5
0

0.01 Situación
Emplazamiento

1/500
Julio 2021

La propiedad	Ayuntamiento de Hiriberri-Villanueva de Aezkoa
Proyecto de ejecución	Adecuación de edificio para Alojamientos turísticos y Cafetería
Emplazamiento	C/ San Salvador 17. Hiriberri-Villanueva de Aezkoa

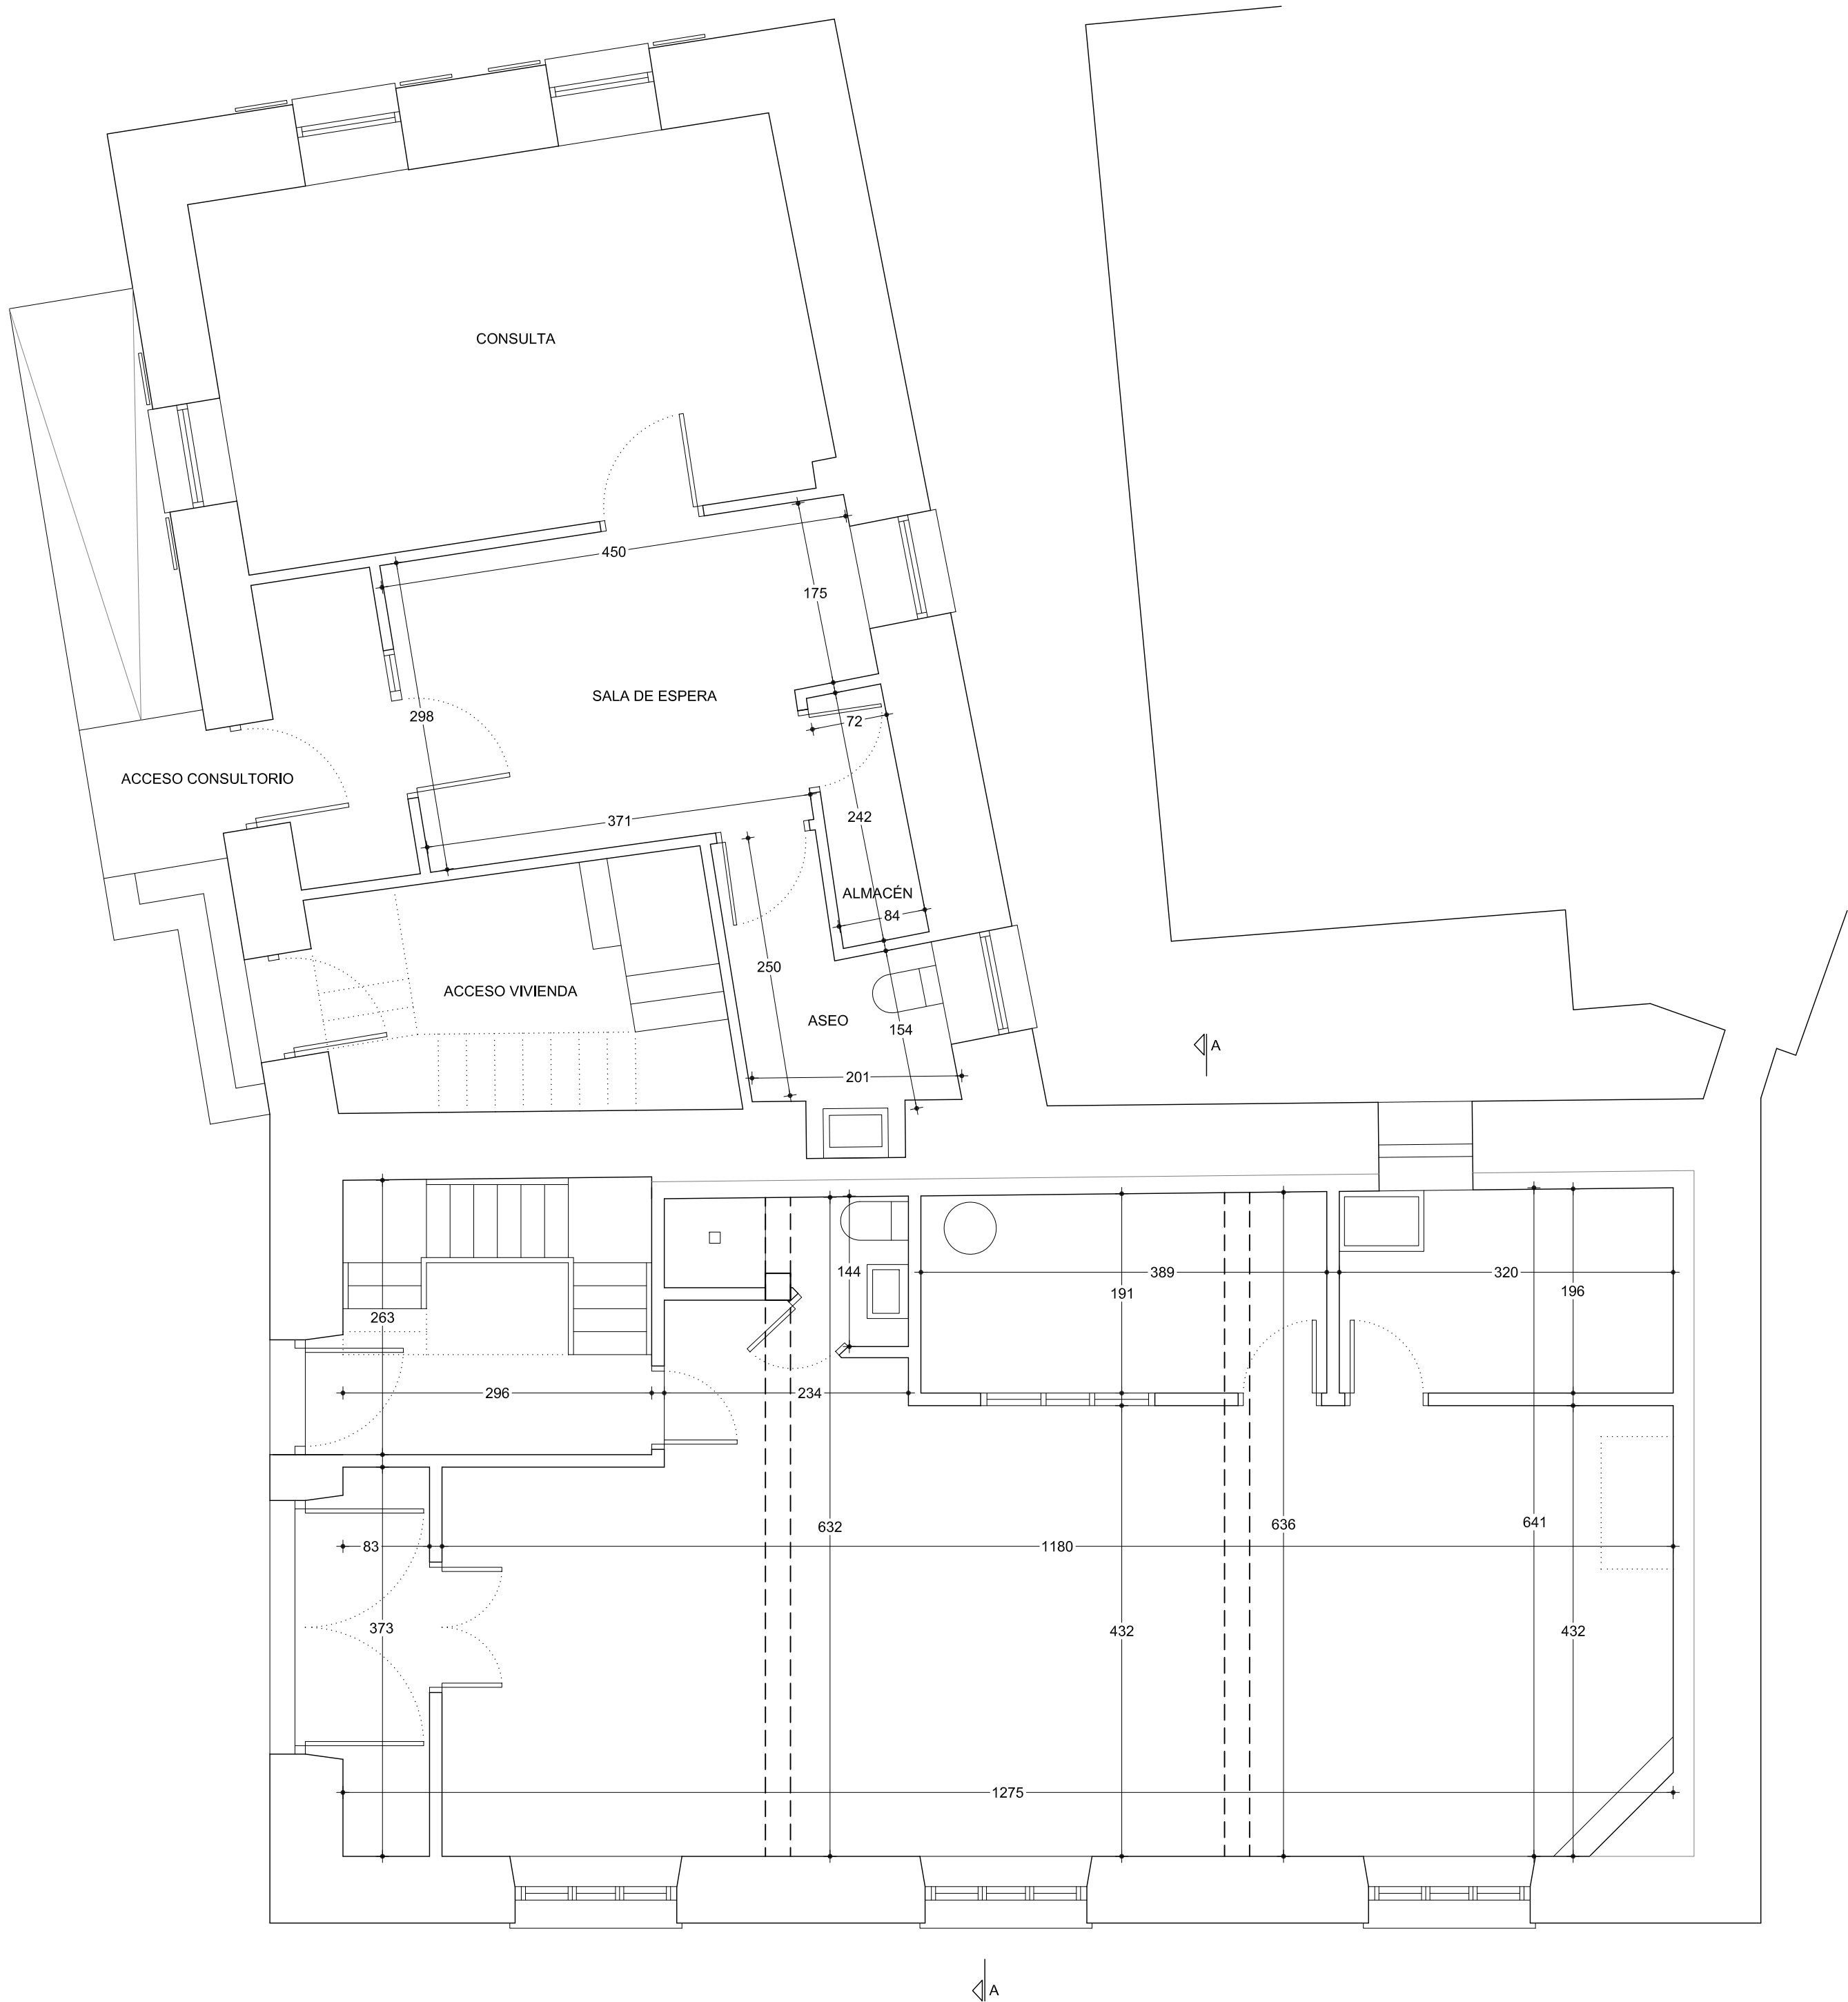

ARQ arquitectos
C/ Miguel Servet 3, bj. 31012 Pamplona
info@arqarquitectos.es T/F: 948363674
www.arqarquitectos.es

Ana Almirantearena Larrañeta
Pedro Ansa Inglés
Bárbara San Martín Sánchez de Muniáin


0 0.5 1 1.5

1.01 Estado actual
Planta baja

1/50
Julio 2021


La propiedad	Ayuntamiento de Hiriberri-Villanueva de Aezkoa
Proyecto de ejecución	Adecuación de edificio para Alojamientos turísticos y Cafetería
Emplazamiento	C/ San Salvador 17. Hiriberri-Villanueva de Aezkoa

COA-VN
Colegio Oficial de Arquitectos Vasco-Navarro
EUSKAL HERRIKO ARKITEKTOKEN ELKARGO OFIZIALA
Nº 18303
VISADO
Nº 18303
02/08/2021

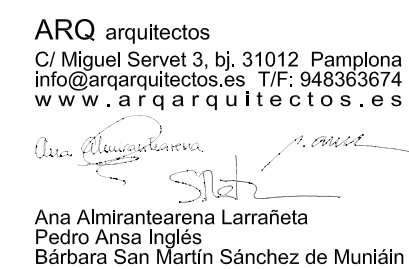


La propiedad	Ayuntamiento de Hiriberri-Villanueva de Aezkoa
Proyecto de ejecución	Adecuación de edificio para Alojamientos turísticos y Cafetería
Emplazamiento	C/ San Salvador 17. Hiriberri-Villanueva de Aezkoa

1/50
Julio 2021

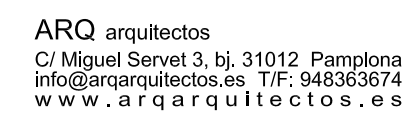


Ana Almirantearena Larrañeta
Pedro Ansa Inglés
Bárbara San Martín Sánchez de Muniáin

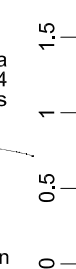


1.03 Estado actual
Planta segunda

La propiedad	Ayuntamiento de Hiriberri-Villanueva de Aezkoa
Proyecto de ejecución	Adecuación de edificio para Alojamientos turísticos y Cafetería
Emplazamiento	C/ San Salvador 17. Hiriberri-Villanueva de Aezkoa

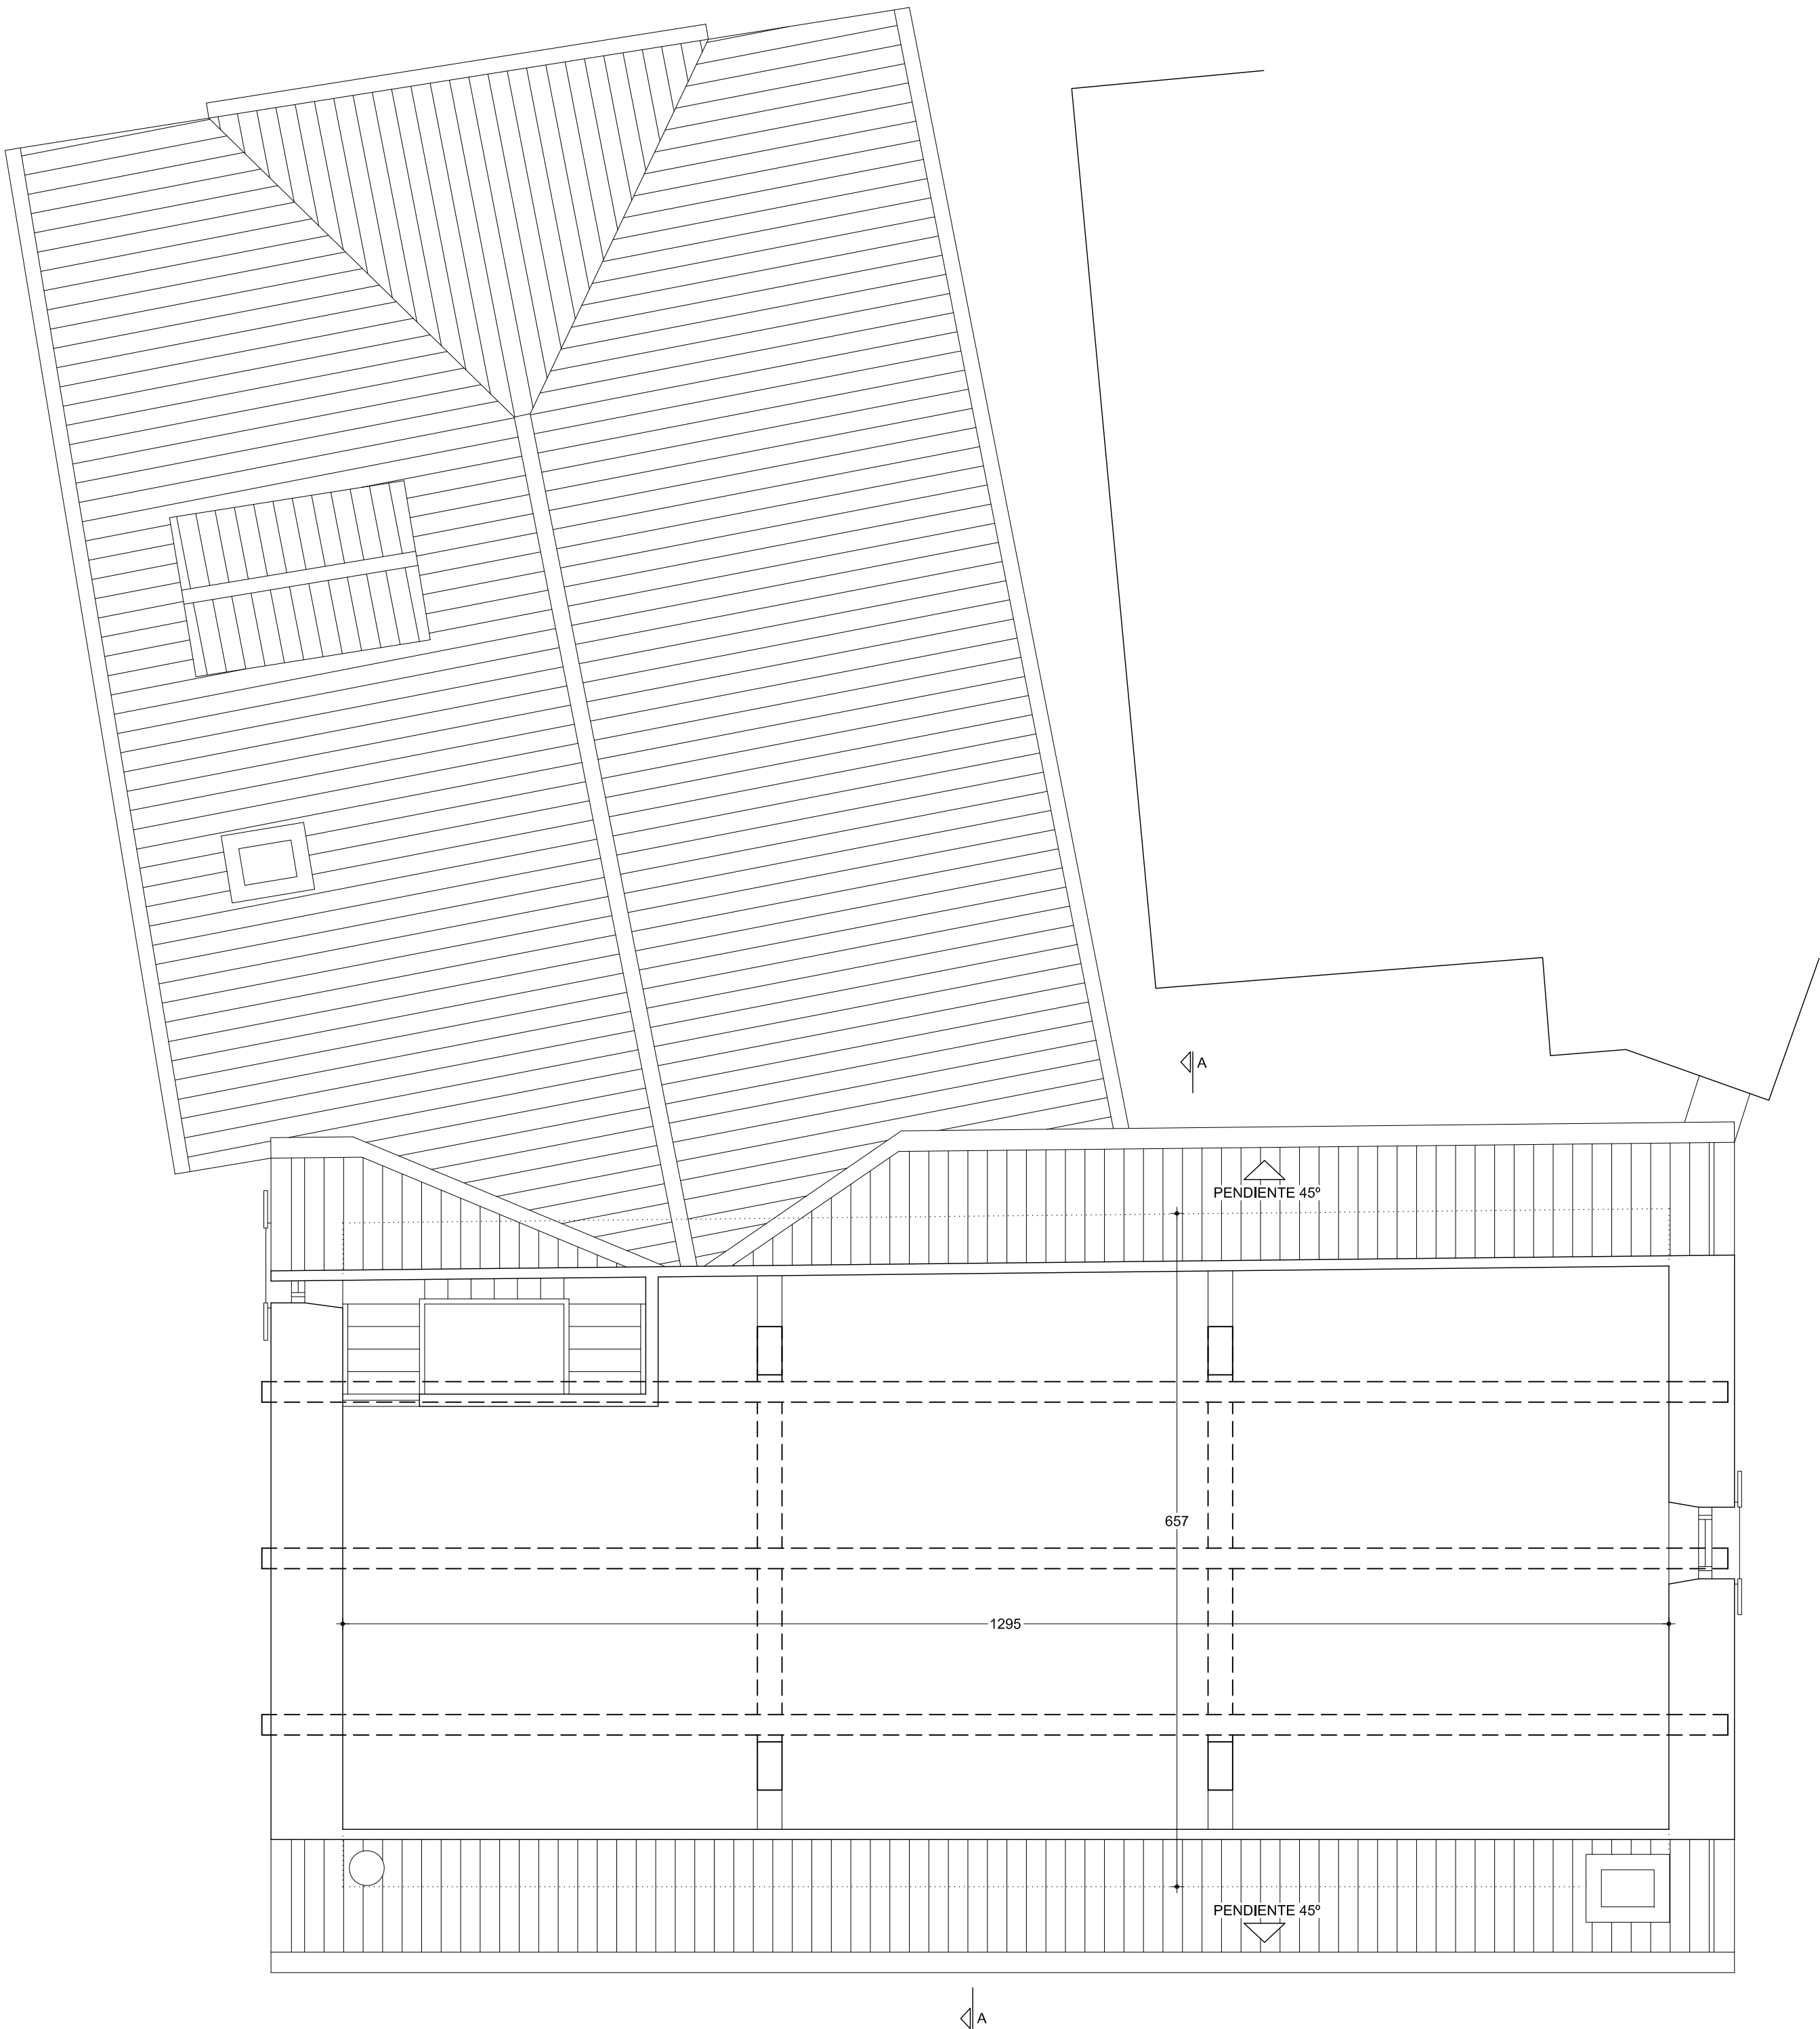

ARQ arquitectos
C/ Miguel Servet 3, bj. 31012 Pamplona
info@arqarquitectos.es T/F: 948363674
www.arqarquitectos.es

Ana Almirantearena
Pedro Ansa Inglés
Bárbara San Martín Sánchez de Muniáin

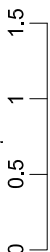

1.04 Estado actual Planta bajocubierta

La propiedad	Ayuntamiento de Hiriberri-Villanueva de Aezkoa
Proyecto de ejecución	Adecuación de edificio para Alojamientos turísticos y Cafetería
Emplazamiento	C/ San Salvador 17. Hiriberri-Villanueva de Aezkoa

COA
Nº 27

COLEGIO OFICIAL DE ARQUITECTOS VASCO-NAVARRO
EUSKAL HERRIKO ARKITEKTOKEN ELKARGO OFIZIALA
Nº 27
VIZCAYA
BILBAO

RECIBIDA
EN LA
OFICINA
EXNº 2021A0894
FECHA DE RECEPCIÓN 02/08/2021



ALZADO SUR



ALZADO ESTE

ARQ arquitectos
C/ Miguel Servet 3, bj. 31012 Pamplona
info@arqarquitectos.es T/F: 948363674
www.arqarquitectos.es

Ana Almirantearena Larrañeta
Pedro Ansa Inglés
Bárbara San Martín Sánchez de Muniáin


1.5
1
0.5
0

1.05 Estado actual
Alzados sur y este


1/50
Julio 2021

La propiedad	Ayuntamiento de Hiriberri-Villanueva de Aezkoa
Proyecto de ejecución	Adecuación de edificio para Alojamientos turísticos y Cafetería
Emplazamiento	C/ San Salvador 17. Hiriberri-Villanueva de Aezkoa

COA-VN COLEGIO OFICIAL DE ARQUITECTOS VASCO-NAVARRO
EUSKAL HERRIKO ARKITEKTOKEN ELKARGO OFIZIALA
Nº 1830390637
Nº 02/08/2021
Nº 02/08/2021

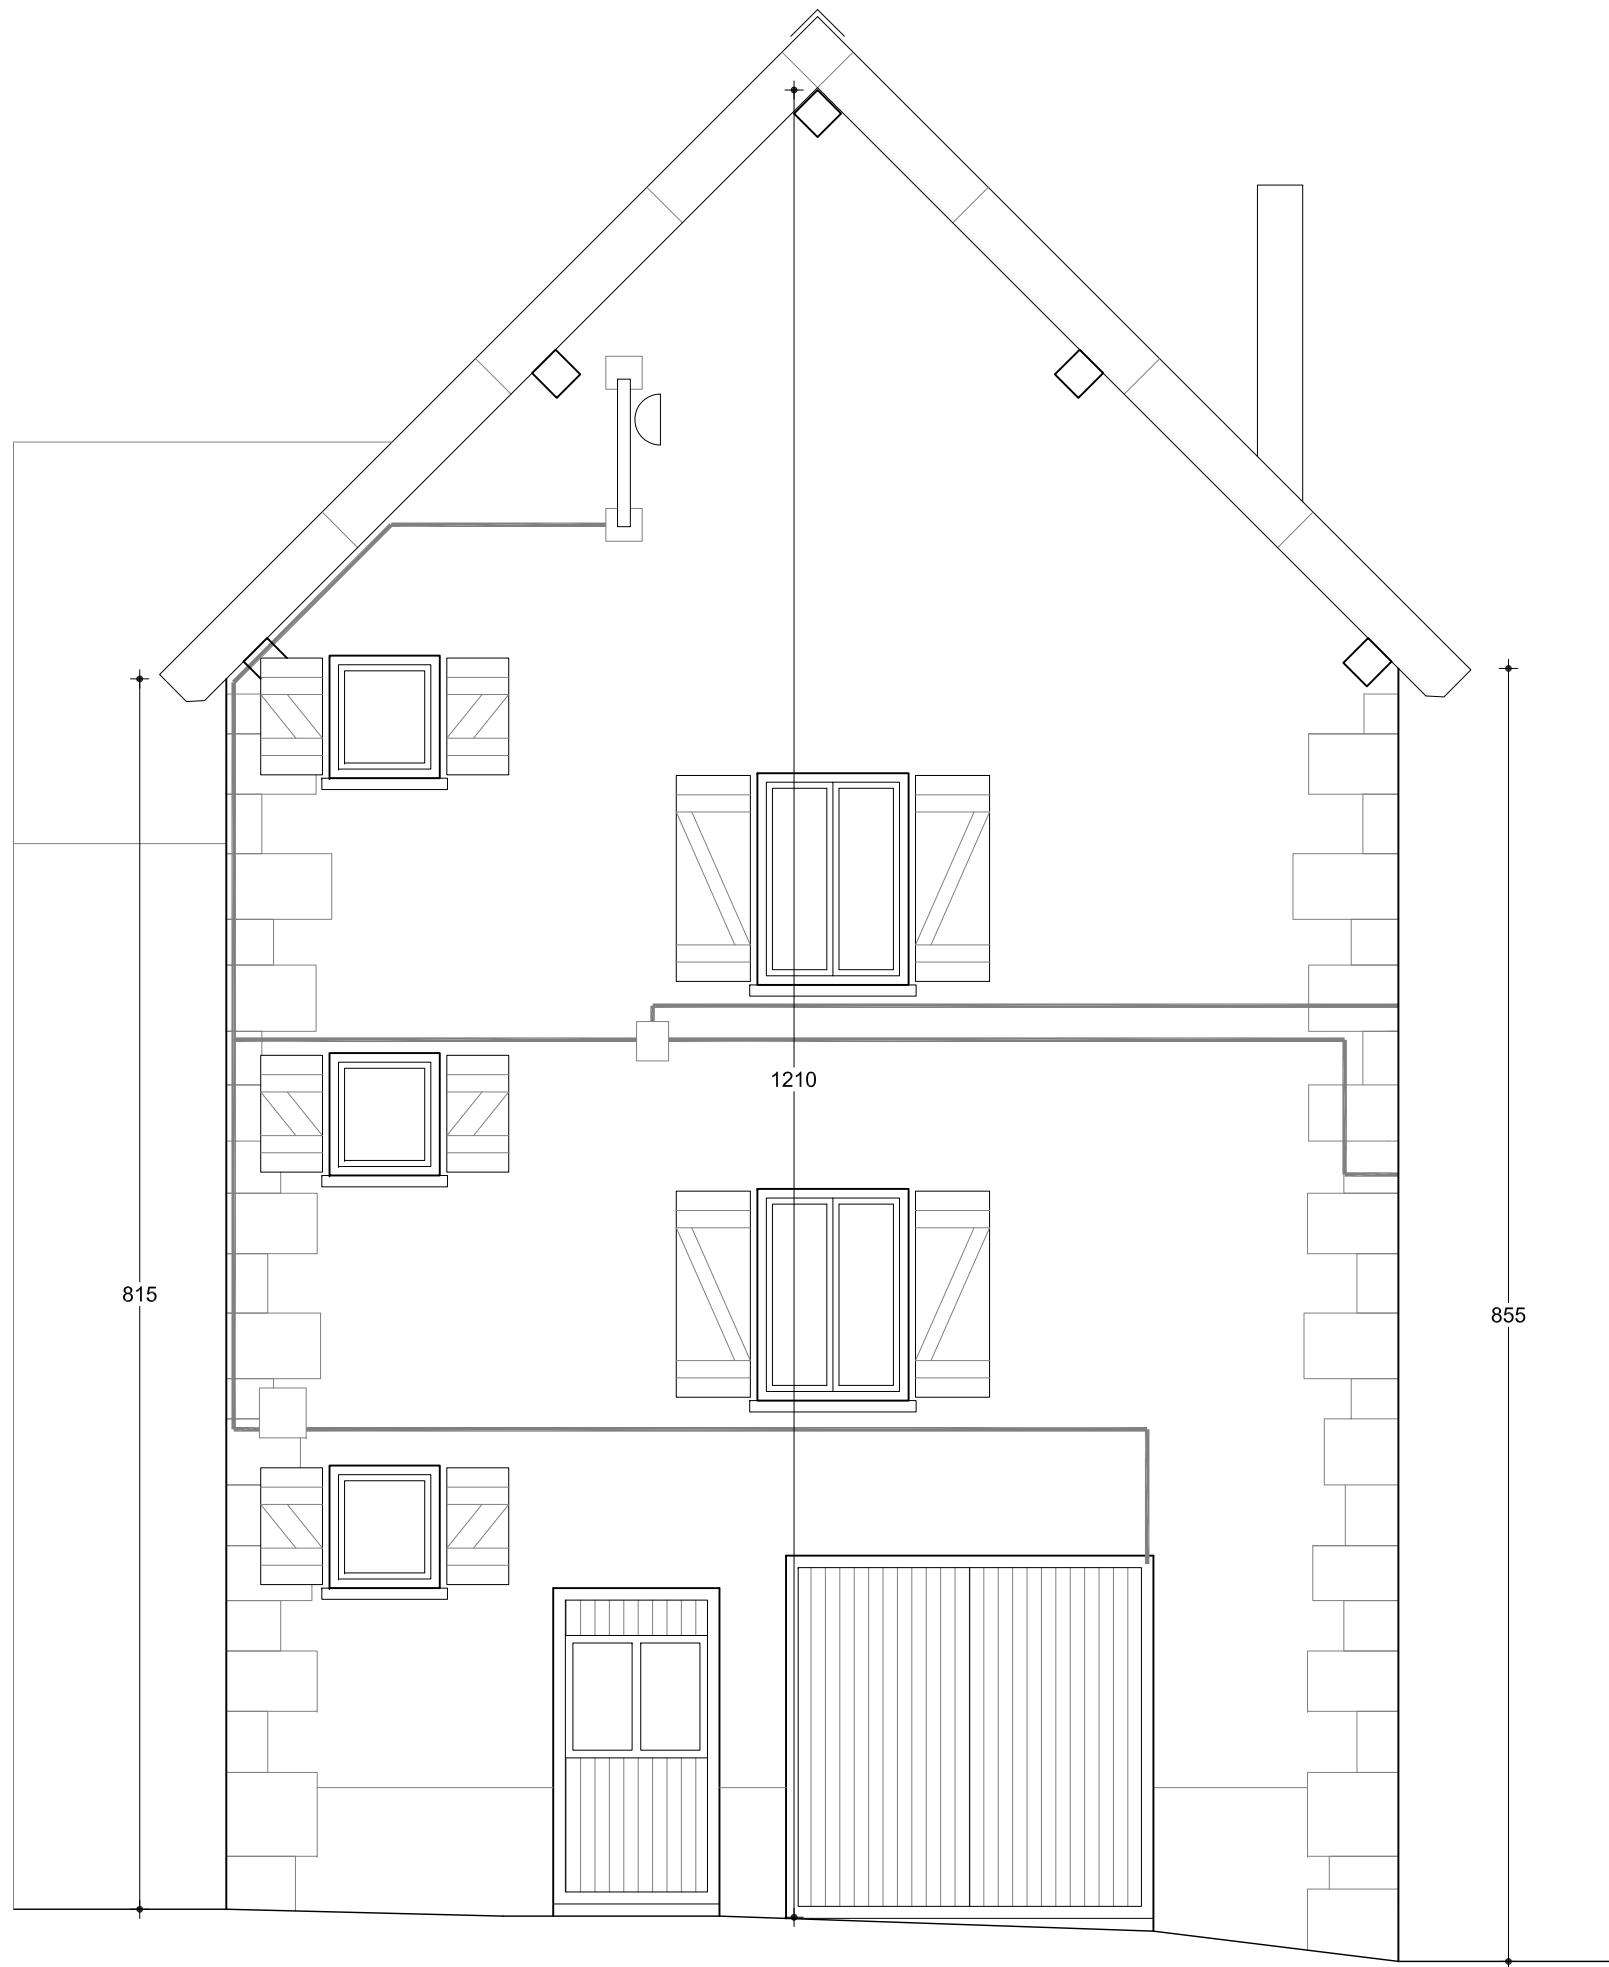

ALZADO OESTE

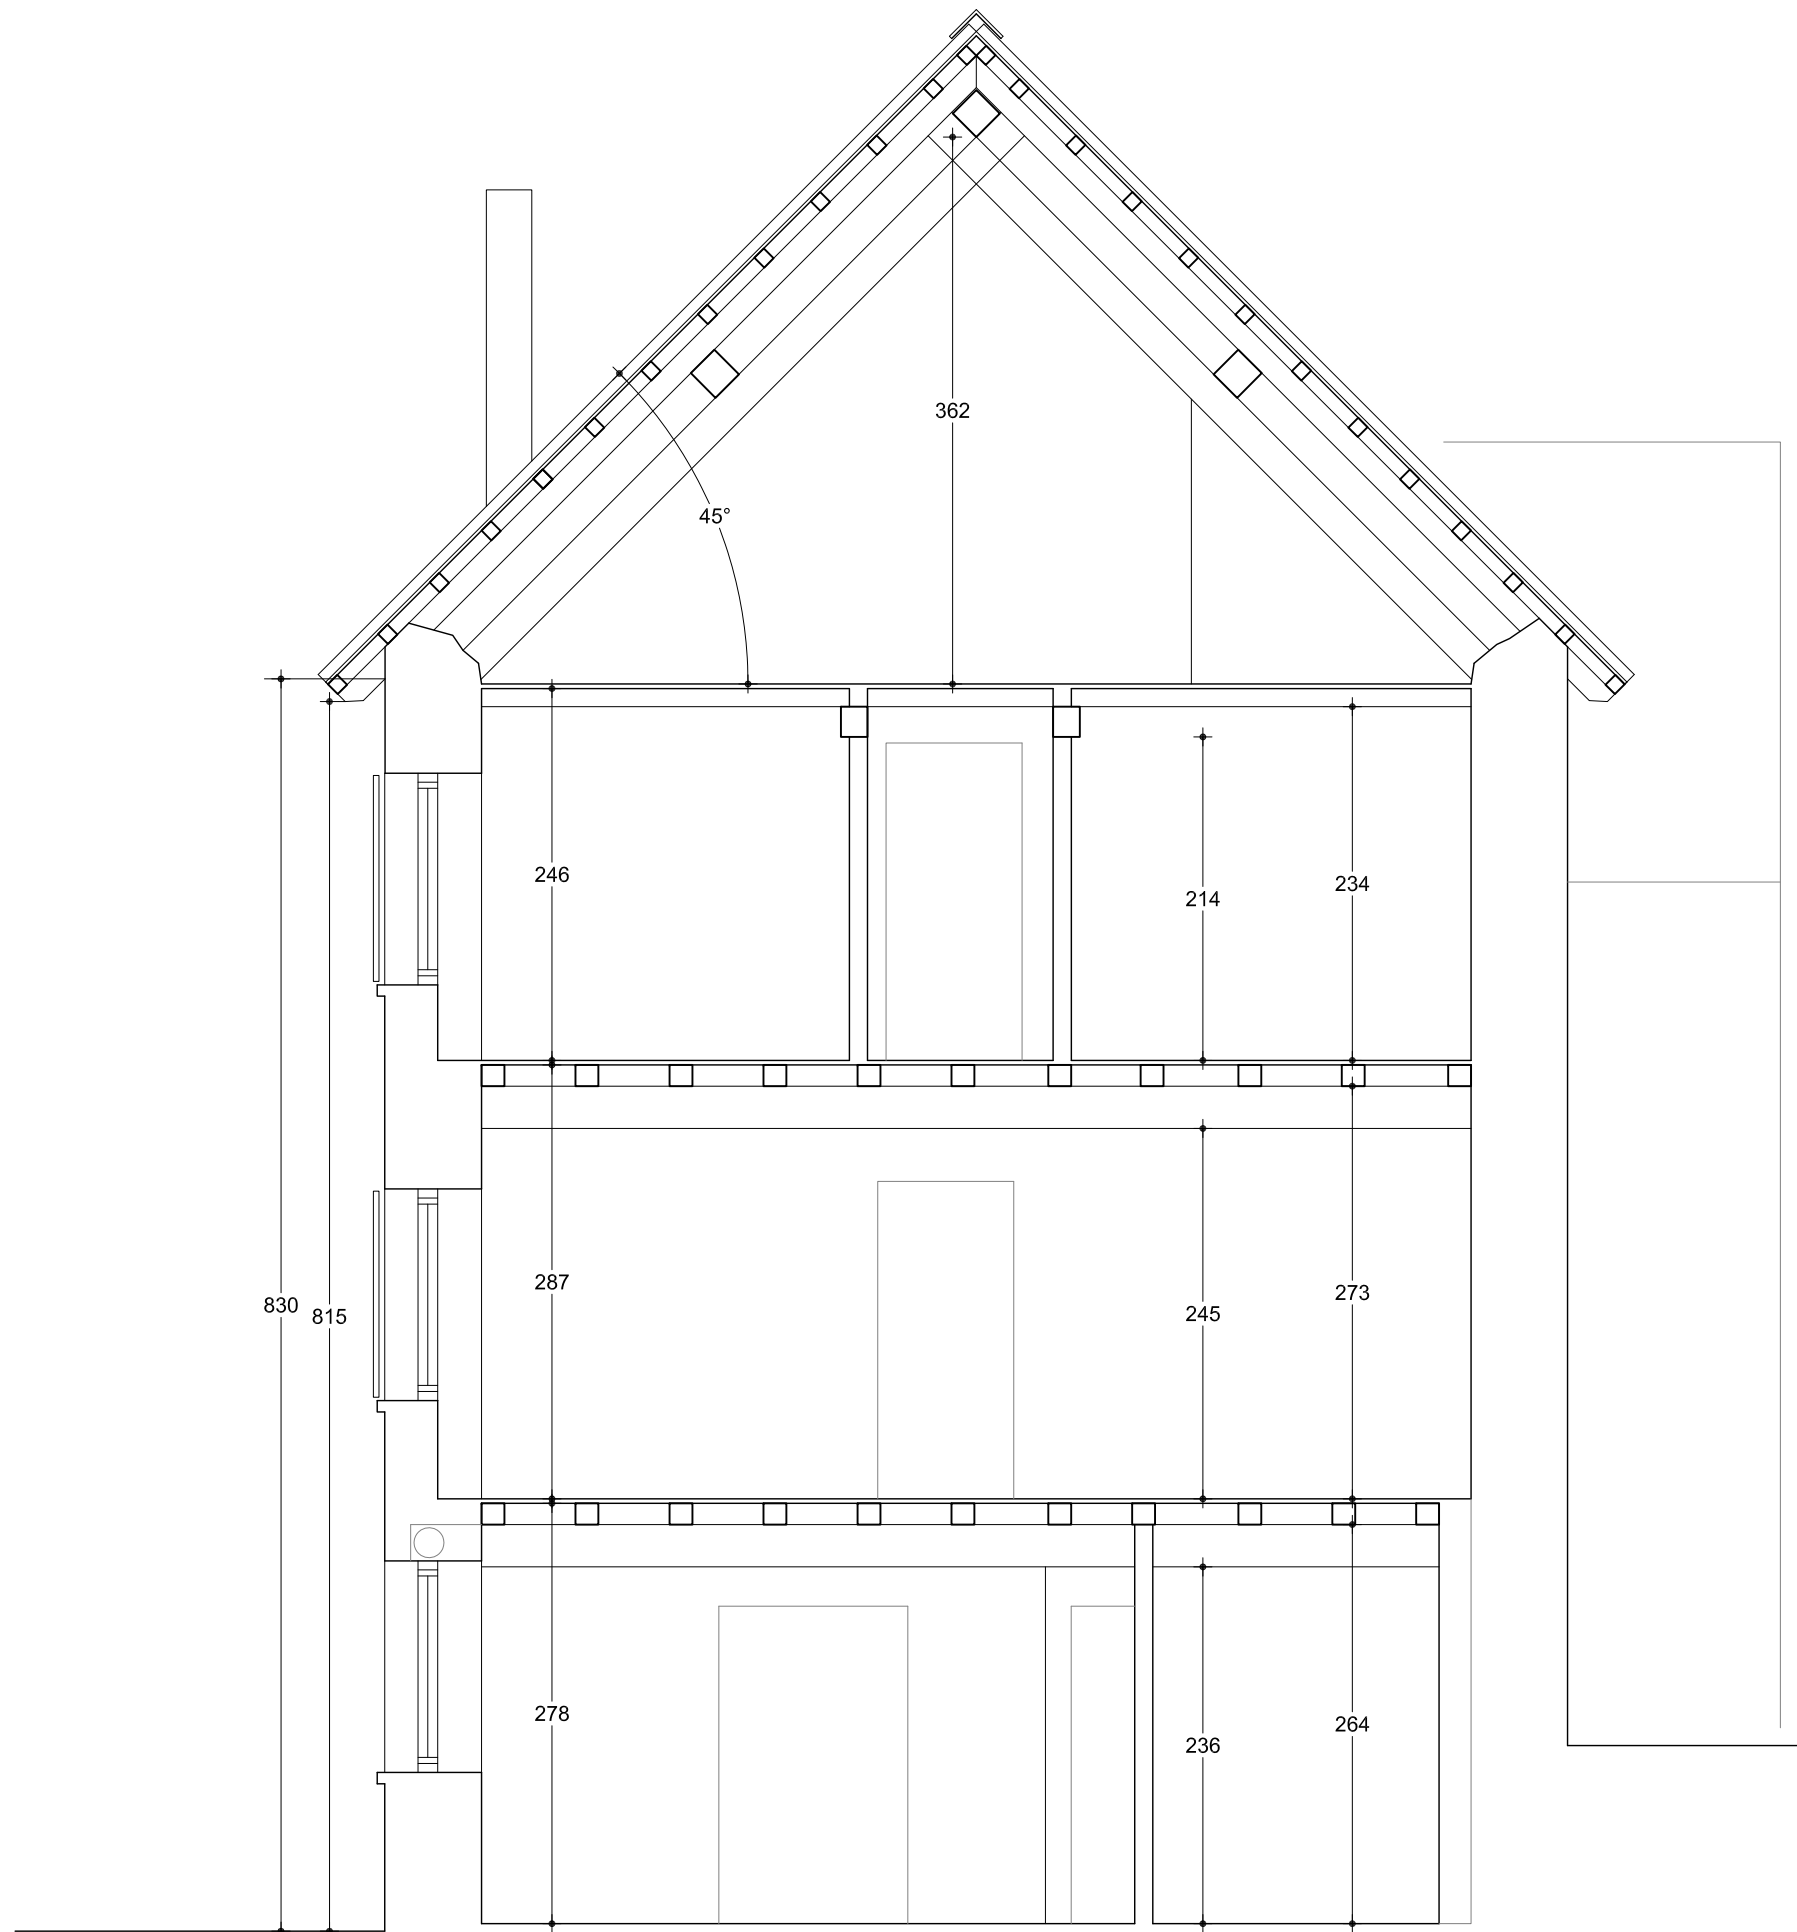

SECCIÓN A

ARQ arquitectos
C/ Miguel Servet 3, bj. 31012 Pamplona
info@arqarquitectos.es T/F: 948363674
www.arqarquitectos.es

Ana Almirantearena Larrañeta
Pedro Ansa Inglés
Bárbara San Martín Sánchez de Muniáin

0 0.5 1 1.5


1.06

Estado actual
Alzados oeste y sección A

1/50
Julio 2021

La propiedad Ayuntamiento de Hiriberri-Villanueva de Aezkoa
Proyecto de ejecución Adecuación de edificio para Alojamientos turísticos y Cafetería
Emplazamiento C/ San Salvador 17. Hiriberri-Villanueva de Aezkoa

COA.VN
COLEGIO OFICIAL DE ARQUITECTOS VASCO-NAVARRO
EUSKAL HERRIKO ARKITEKTOKEN ELKARGO OFIZIALA
VISADO
LEBOC 930637
02/08/2021

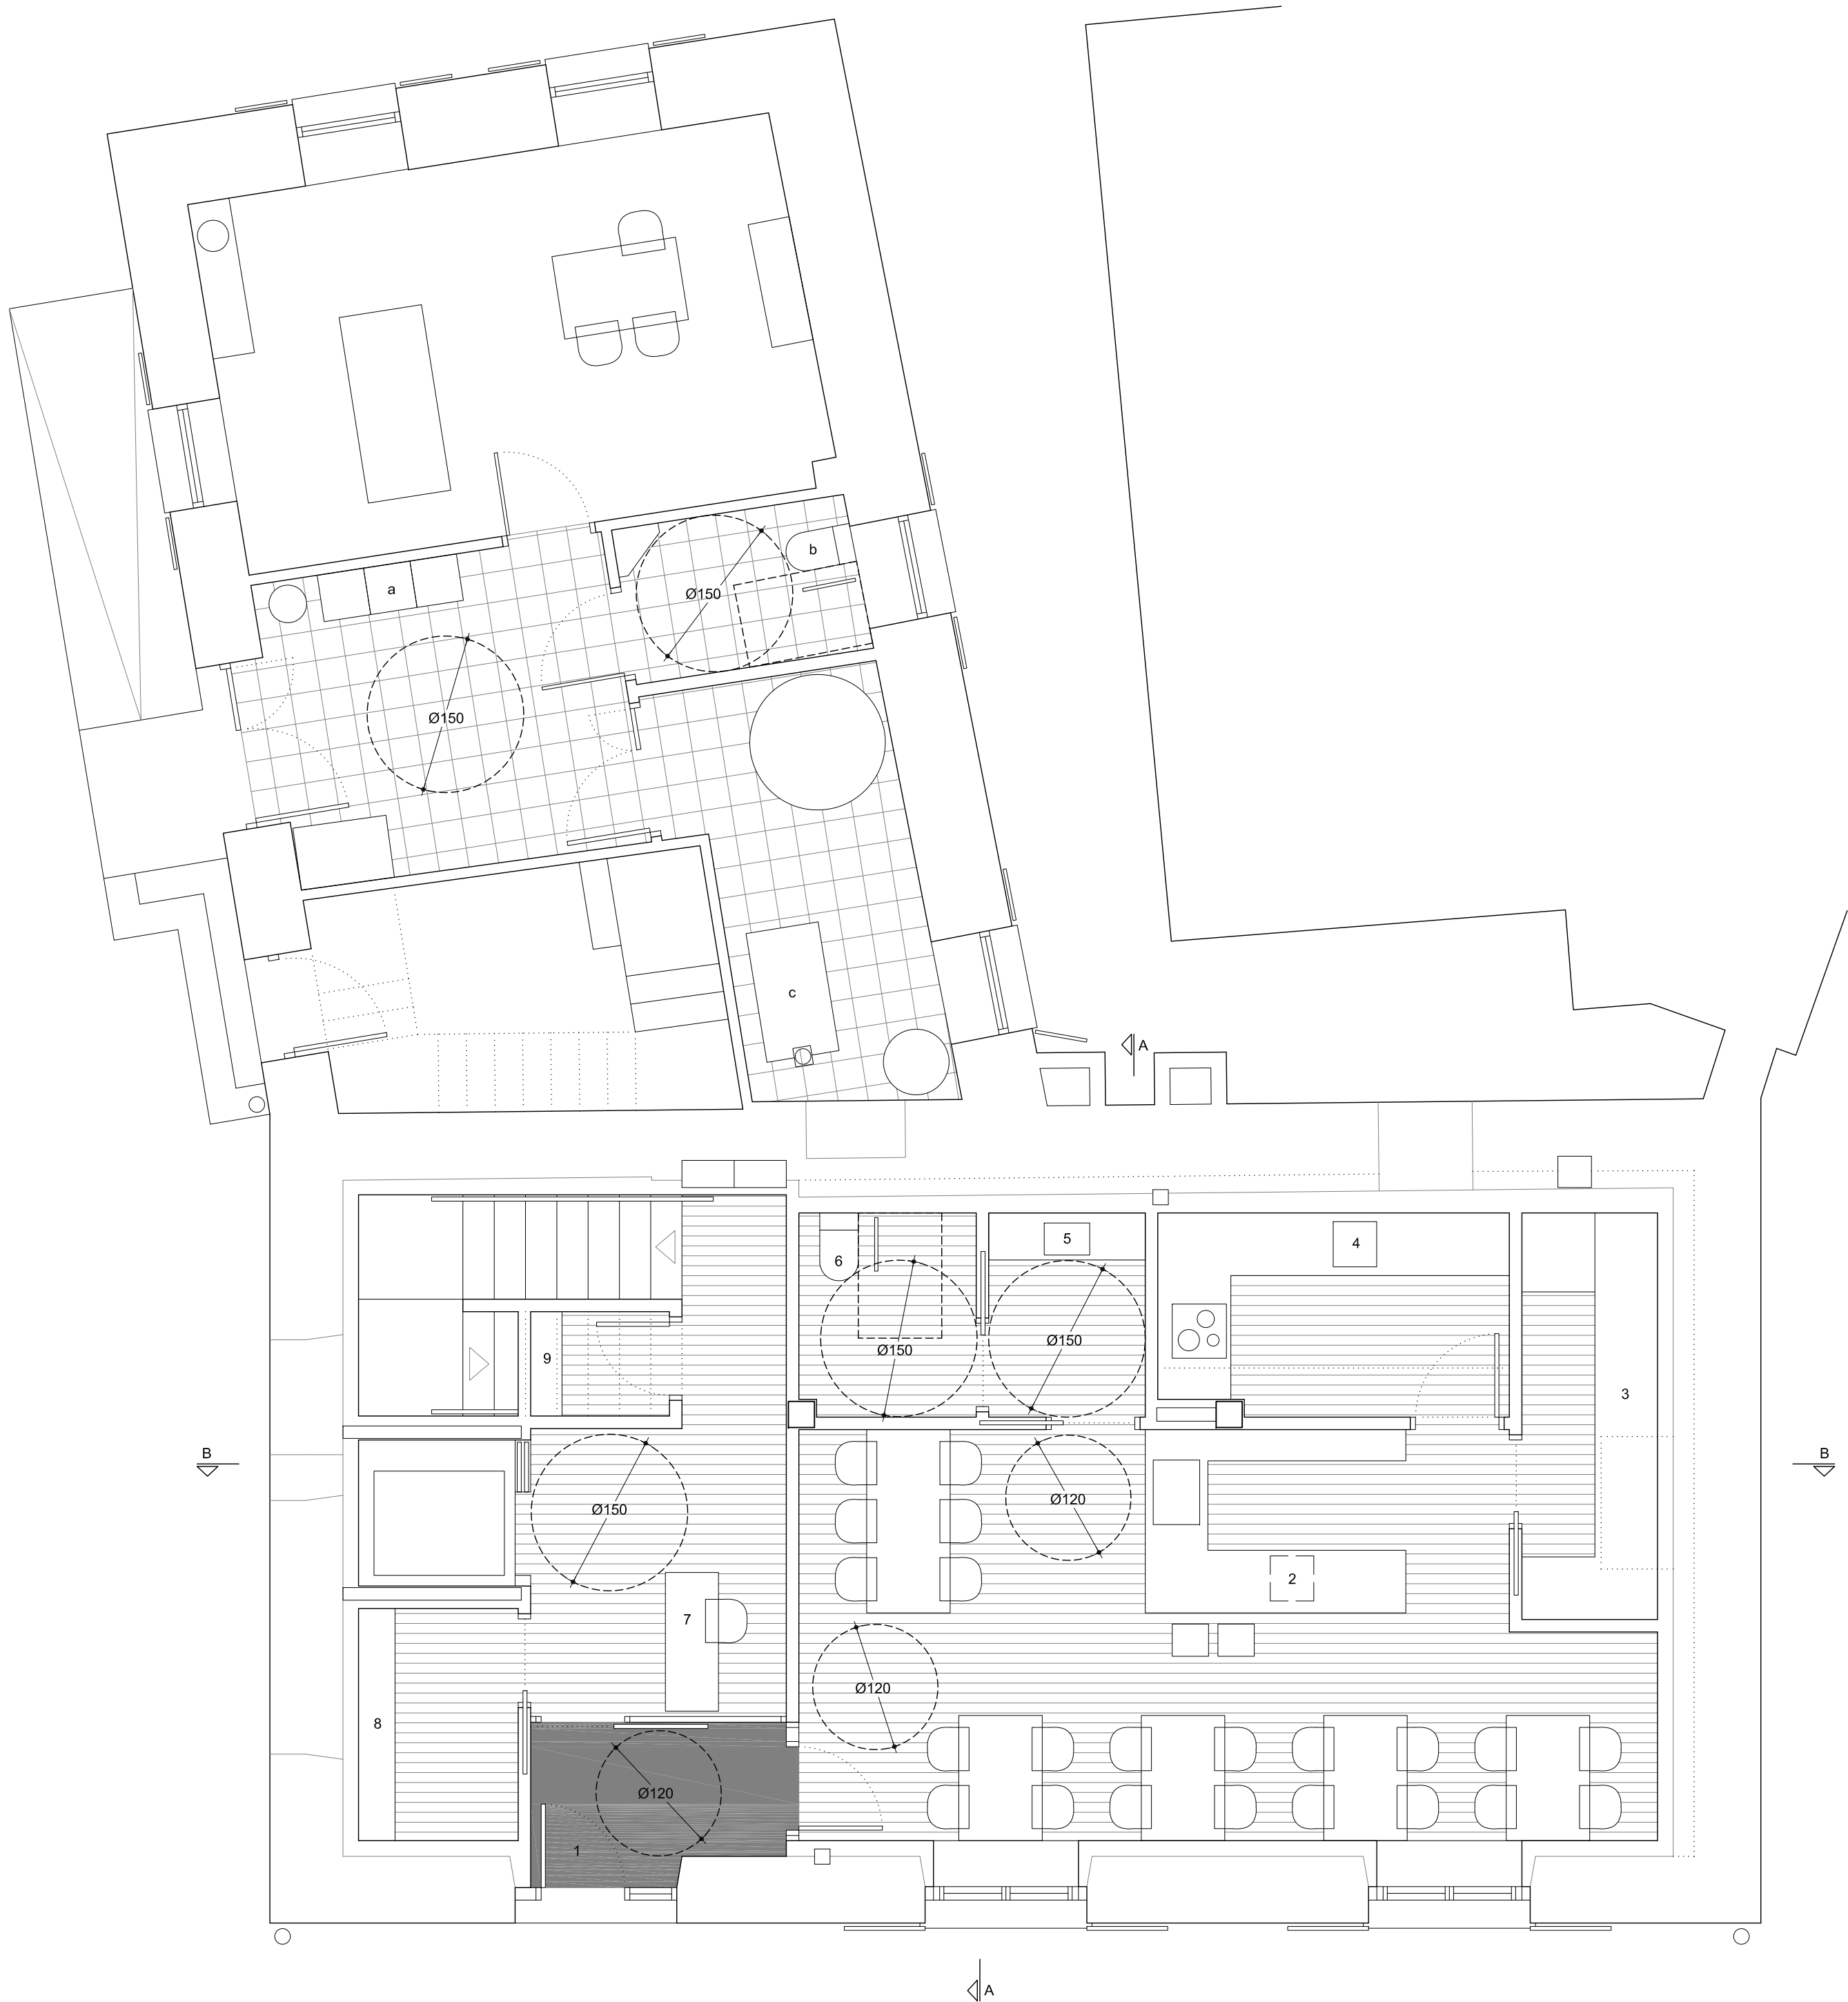

SUPERFICIE ÚTIL POR PLANTAS	
TOTAL SUPERFICIE ÚTIL P. BAJA	64.8 M2
TOTAL SUPERFICIE ÚTIL P. PRIMERA	72.9 M2
TOTAL SUPERFICIE ÚTIL P. SEGUNDA	71.8 M2
TOTAL SUPERFICIE ÚTIL P. BAJO CUBIERTA	62.2 M2
TOTAL SUPERFICIE ÚTIL	271.7 M2

SUPERFICIE ÚTIL POR LOCALES	
TOTAL SUPERFICIE ÚTIL ALBERGUE	190.3 M2
TOTAL SUPERFICIE ÚTIL CAFETERÍA	47.5 M2
TOTAL SUPERFICIE ÚTIL APARTAMENTO	33.9 M2
TOTAL SUPERFICIE ÚTIL	271.7 M2

SUPERFICIE CONSTRUIDA POR PLANTAS	
TOTAL SUPERFICIE CONSTRUIDA P. BAJA	111.9 M2
TOTAL SUPERFICIE CONSTRUIDA P. PRIMERA	111.9 M2
TOTAL SUPERFICIE CONSTRUIDA P. SEGUNDA	111.9 M2
TOTAL SUPERFICIE CONSTRUIDA P. BAJO CUBIERTA	111.9 M2
TOTAL SUPERFICIE CONSTRUIDA	447.60 M2

SUPERFICIE CONSTRUIDA POR LOCALES	
TOTAL SUPERFICIE CONSTRUIDA ALBERGUE	325.4 M2
TOTAL SUPERFICIE CONSTRUIDA CAFETERÍA	72.9 M2
TOTAL SUPERFICIE CONSTRUIDA APARTAMENTO	49.3 M2
TOTAL SUPERFICIE CONSTRUIDA	447.60 M2

SUPERFICIE ÚTIL	
PLANTA BAJA	
1 CANCELA	3.6 M2
CAFETERÍA	
2 ZONA PÚBLICO/BARRA	29.7 M2
3 ALMACÉN	5.1 M2
4 COCINA	6.5 M2
5 ANTE-ASEO	2.9 M2
6 ASEO	3.3 M2
TOTAL CAFETERÍA	47.5 M2
ALBERGUE	
7 RECEPCIÓN	9.0 M2
8 GUARDABOTAS	3.4 M2
9 ARMARIO/VESTUARIO	1.3 M2
TOTAL ALBERGUE	13.7 M2
TOTAL PLANTA BAJA	64.8 M2

PLANTA PRIMERA	
ALBERGUE	
10 ESCALERAS	8.7 M2
11 DISTRIBUIDOR	4.0 M2
12 DORMITORIO 1	9.4 M2
13 DORMITORIO 2	8.5 M2
14 NÚCLEO DE BAÑOS 1	8.4 M2
TOTAL ALBERGUE	39.0 M2
APARTAMENTO	
15 ACCESO	1.4 M2
16 ESTAR	13.2 M2
17 COCINA	5.3 M2
18 DORMITORIO	10.5 M2
19 BAÑO	3.5 M2
TOTAL APARTAMENTO	33.9 M2
TOTAL PLANTA PRIMERA	72.9 M2

PLANTA SEGUNDA	
ALBERGUE	
20 ESCALERA	8.7 M2
21 DISTRIBUIDOR	8.8 M2
22 DORMITORIO 3	7.2 M2
23 BAÑO D.3	4.2 M2
24 DORMITORIO 4	8.8 M2
25 BAÑO D.4	4.1 M2
26 DORMITORIO 5	12.5 M2
27 DORMITORIO 6	9.1 M2
28 NÚCLEO DE BAÑOS 2	8.4 M2
TOTAL PLANTA SEGUNDA	71.8 M2

PLANTA BAJOCUBIERTA	
ALBERGUE	
29 ESCALERA	7.7 M2
30 DISTRIBUIDOR	6.0 M2
31 ALMACÉN	2.6 M2
32 LAVADERO/TENEDERO	4.3 M2
33 ASEO	2.5 M2
34 SALA MULTIUSOS	39.1 M2
TOTAL PLANTA BAJOCUBIERTA	62.2 M2

SUPERFICIE ÚTIL	
CONSULTORIO MÉDICO	
a SALA DE ESPERA	10.6 M2
b ASEO	2.4 M2
c CUARTO DE CALDERA	2.2 M2
TOTAL	15.2 M2

ARQ arquitectos
C/ Miguel Servet 3, bj. 31012 Pamplona
info@arqarquitectos.es T/F: 948363674
www.arqarquitectos.es

Ana Almirantearena Larrañeta
Pedro Ansa Inglés
Bárbara San Martín Sánchez de Muniáin

2.01 Propuesta
Planta baja

Julio 2021

La propiedad

Ayuntamiento de Hiriberri-Villanueva de Aezkoa


Proyecto de ejecución

Adecuación de edificio para Alojamientos turísticos y Cafetería

Emplazamiento

C/ San Salvador 17. Hiriberri-Villanueva de Aezkoa

COA/N
COLEGIO OFICIAL DE ARQUITECTOS VASCO-NAVARRO
EUSKAL HERRIKO ARKITEKTOKEN ELKARGO OFIZIALA
VISADO
Nº 2021/00894
02/08/2021
BIBATUA

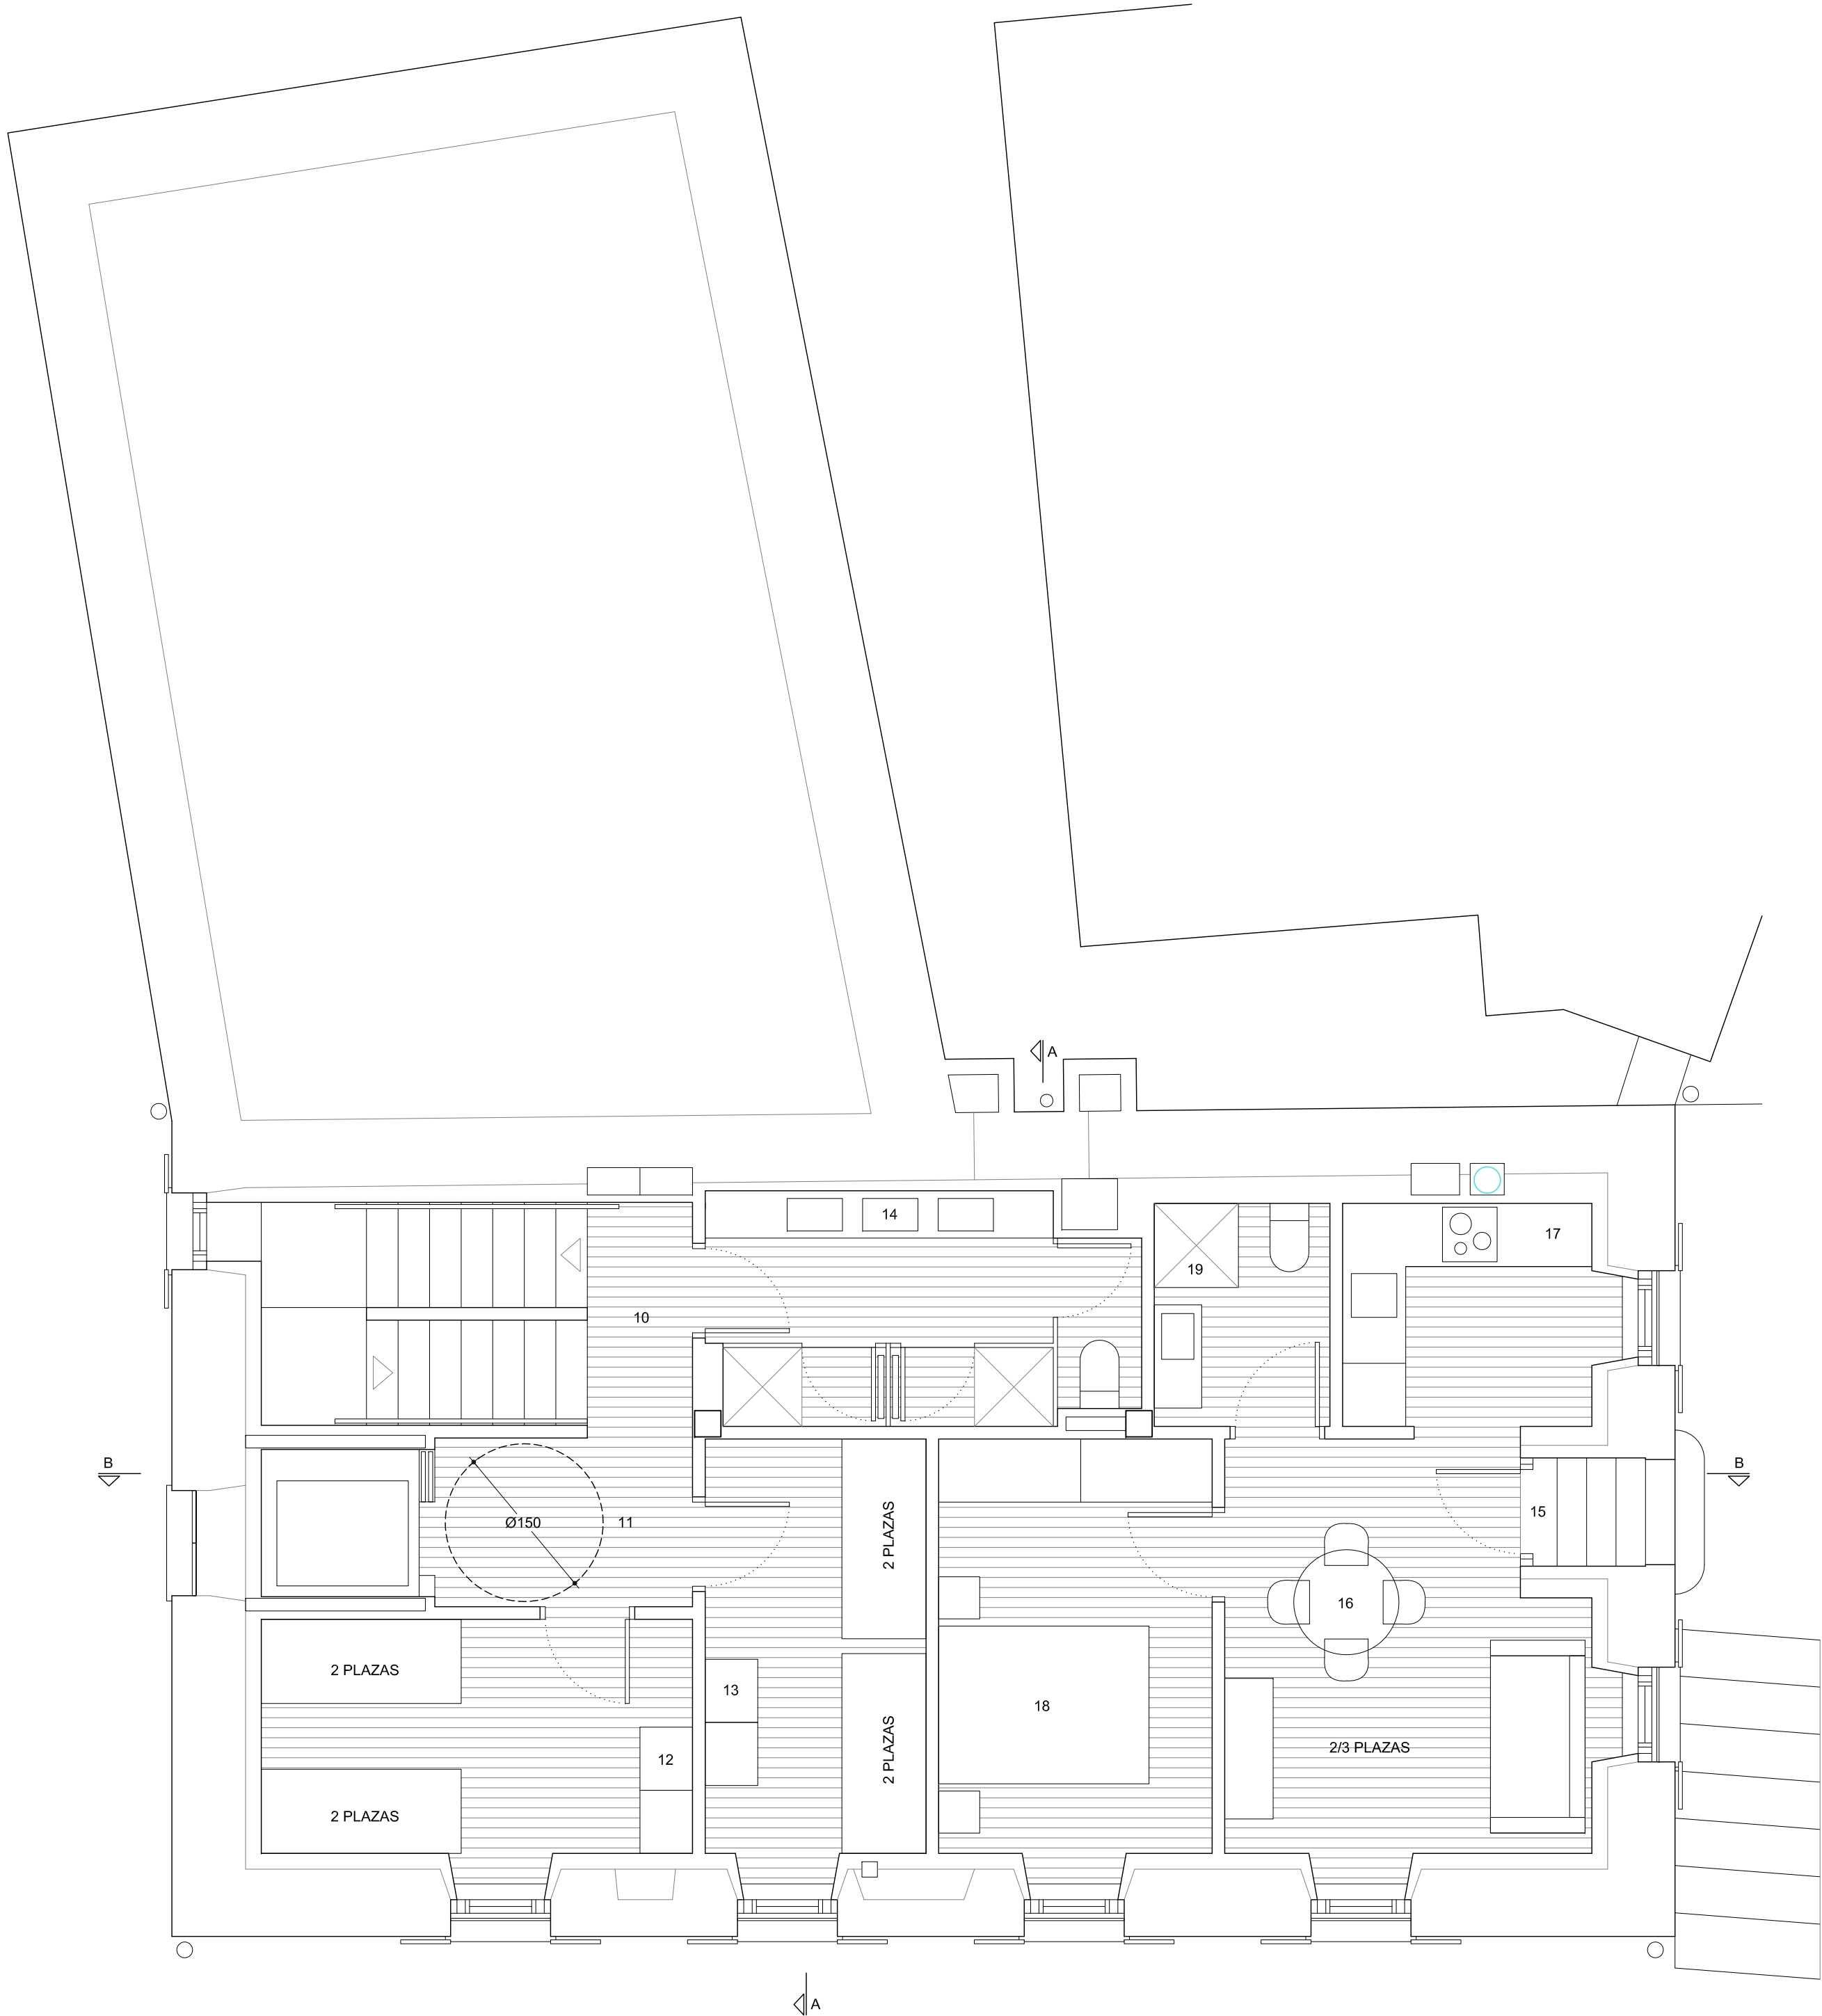

SUPERFICIE ÚTIL POR PLANTAS	
TOTAL SUPERFICIE ÚTIL P. BAJA	64.8 M2
TOTAL SUPERFICIE ÚTIL P. PRIMERA	72.9 M2
TOTAL SUPERFICIE ÚTIL P. SEGUNDA	71.8 M2
TOTAL SUPERFICIE ÚTIL P. BAJO CUBIERTA	62.2 M2
TOTAL SUPERFICIE ÚTIL	271.7 M2

SUPERFICIE ÚTIL POR LOCALES	
TOTAL SUPERFICIE ÚTIL ALBERGUE	190.3 M2
TOTAL SUPERFICIE ÚTIL CAFETERÍA	47.5 M2
TOTAL SUPERFICIE ÚTIL APARTAMENTO	33.9 M2
TOTAL SUPERFICIE ÚTIL	271.7 M2

SUPERFICIE CONSTRUIDA POR PLANTAS	
TOTAL SUPERFICIE CONSTRUIDA P. BAJA	111.9 M2
TOTAL SUPERFICIE CONSTRUIDA P. PRIMERA	111.9 M2
TOTAL SUPERFICIE CONSTRUIDA P. SEGUNDA	111.9 M2
TOTAL SUPERFICIE CONSTRUIDA P. BAJO CUBIERTA	111.9 M2
TOTAL SUPERFICIE CONSTRUIDA	447.60 M2

SUPERFICIE CONSTRUIDA POR LOCALES	
TOTAL SUPERFICIE CONSTRUIDA ALBERGUE	325.4 M2
TOTAL SUPERFICIE CONSTRUIDA CAFETERÍA	72.9 M2
TOTAL SUPERFICIE CONSTRUIDA APARTAMENTO	49.3 M2
TOTAL SUPERFICIE CONSTRUIDA	447.60 M2

SUPERFICIE ÚTIL	
PLANTA BAJA	
1 CANCELA	3.6 M2
CAFETERÍA	
2 ZONA PÚBLICO/BARRA	29.7 M2
3 ALMACÉN	5.1 M2
4 COCINA	6.5 M2
5 ANTE-ASEO	2.9 M2
6 ASEO	3.3 M2
TOTAL CAFETERÍA	47.5 M2
ALBERGUE	
7 RECEPCIÓN	9.0 M2
8 GUARDABOTAS	3.4 M2
9 ARMARIO/VESTUARIO	1.3 M2
TOTAL ALBERGUE	13.7 M2
TOTAL PLANTA BAJA	64.8 M2

PLANTA PRIMERA	
ALBERGUE	
10 ESCALERAS	8.7 M2
11 DISTRIBUIDOR	4.0 M2
12 DORMITORIO 1	9.4 M2
13 DORMITORIO 2	8.5 M2
14 NÚCLEO DE BAÑOS 1	8.4 M2
TOTAL ALBERGUE	39.0 M2
APARTAMENTO	
15 ACCESO	1.4 M2
16 ESTAR	13.2 M2
17 COCINA	5.3 M2
18 DORMITORIO	10.5 M2
19 BAÑO	3.5 M2
TOTAL APARTAMENTO	33.9 M2
TOTAL PLANTA PRIMERA	72.9 M2

PLANTA SEGUNDA	
ALBERGUE	
20 ESCALERA	8.7 M2
21 DISTRIBUIDOR	8.8 M2
22 DORMITORIO 3	7.2 M2
23 BAÑO D.3	4.2 M2
24 DORMITORIO 4	8.8 M2
25 BAÑO D.4	4.1 M2
26 DORMITORIO 5	12.5 M2
27 DORMITORIO 6	9.1 M2
28 NÚCLEO DE BAÑOS 2	8.4 M2
TOTAL PLANTA SEGUNDA	71.8 M2

PLANTA BAJOCUBIERTA	
ALBERGUE	
29 ESCALERA	7.7 M2
30 DISTRIBUIDOR	6.0 M2
31 ALMACÉN	2.6 M2
32 LAVADERO/TENEDERO	4.3 M2
33 ASEO	2.5 M2
34 SALA MULTIUSOS	39.1 M2
TOTAL PLANTA BAJOCUBIERTA	62.2 M2

ARQ arquitectos
C/ Miguel Servet 3, bj. 31012 Pamplona
info@arqarquitectos.es T/F: 948363674
www.arqarquitectos.es

Ana Almirantearena Larrañeta
Pedro Ansa Inglés
Bárbara San Martín Sánchez de Muniáin

2.02

Propuesta
Planta primera

La propiedad

Ayuntamiento de Hiriberri-Villanueva de Aezkoa


Proyecto de ejecución

Adecuación de edificio para Alojamientos turísticos y Cafetería

Emplazamiento

C/ San Salvador 17. Hiriberri-Villanueva de Aezkoa

COA.VN
Colegio Oficial de Arquitectos Vasco-Navarro
EUSKAL HERRIKO ARKITEKTOKEN ELKARGO OFIZIALA
VISADO
Nº 18303930637
02/08/2021

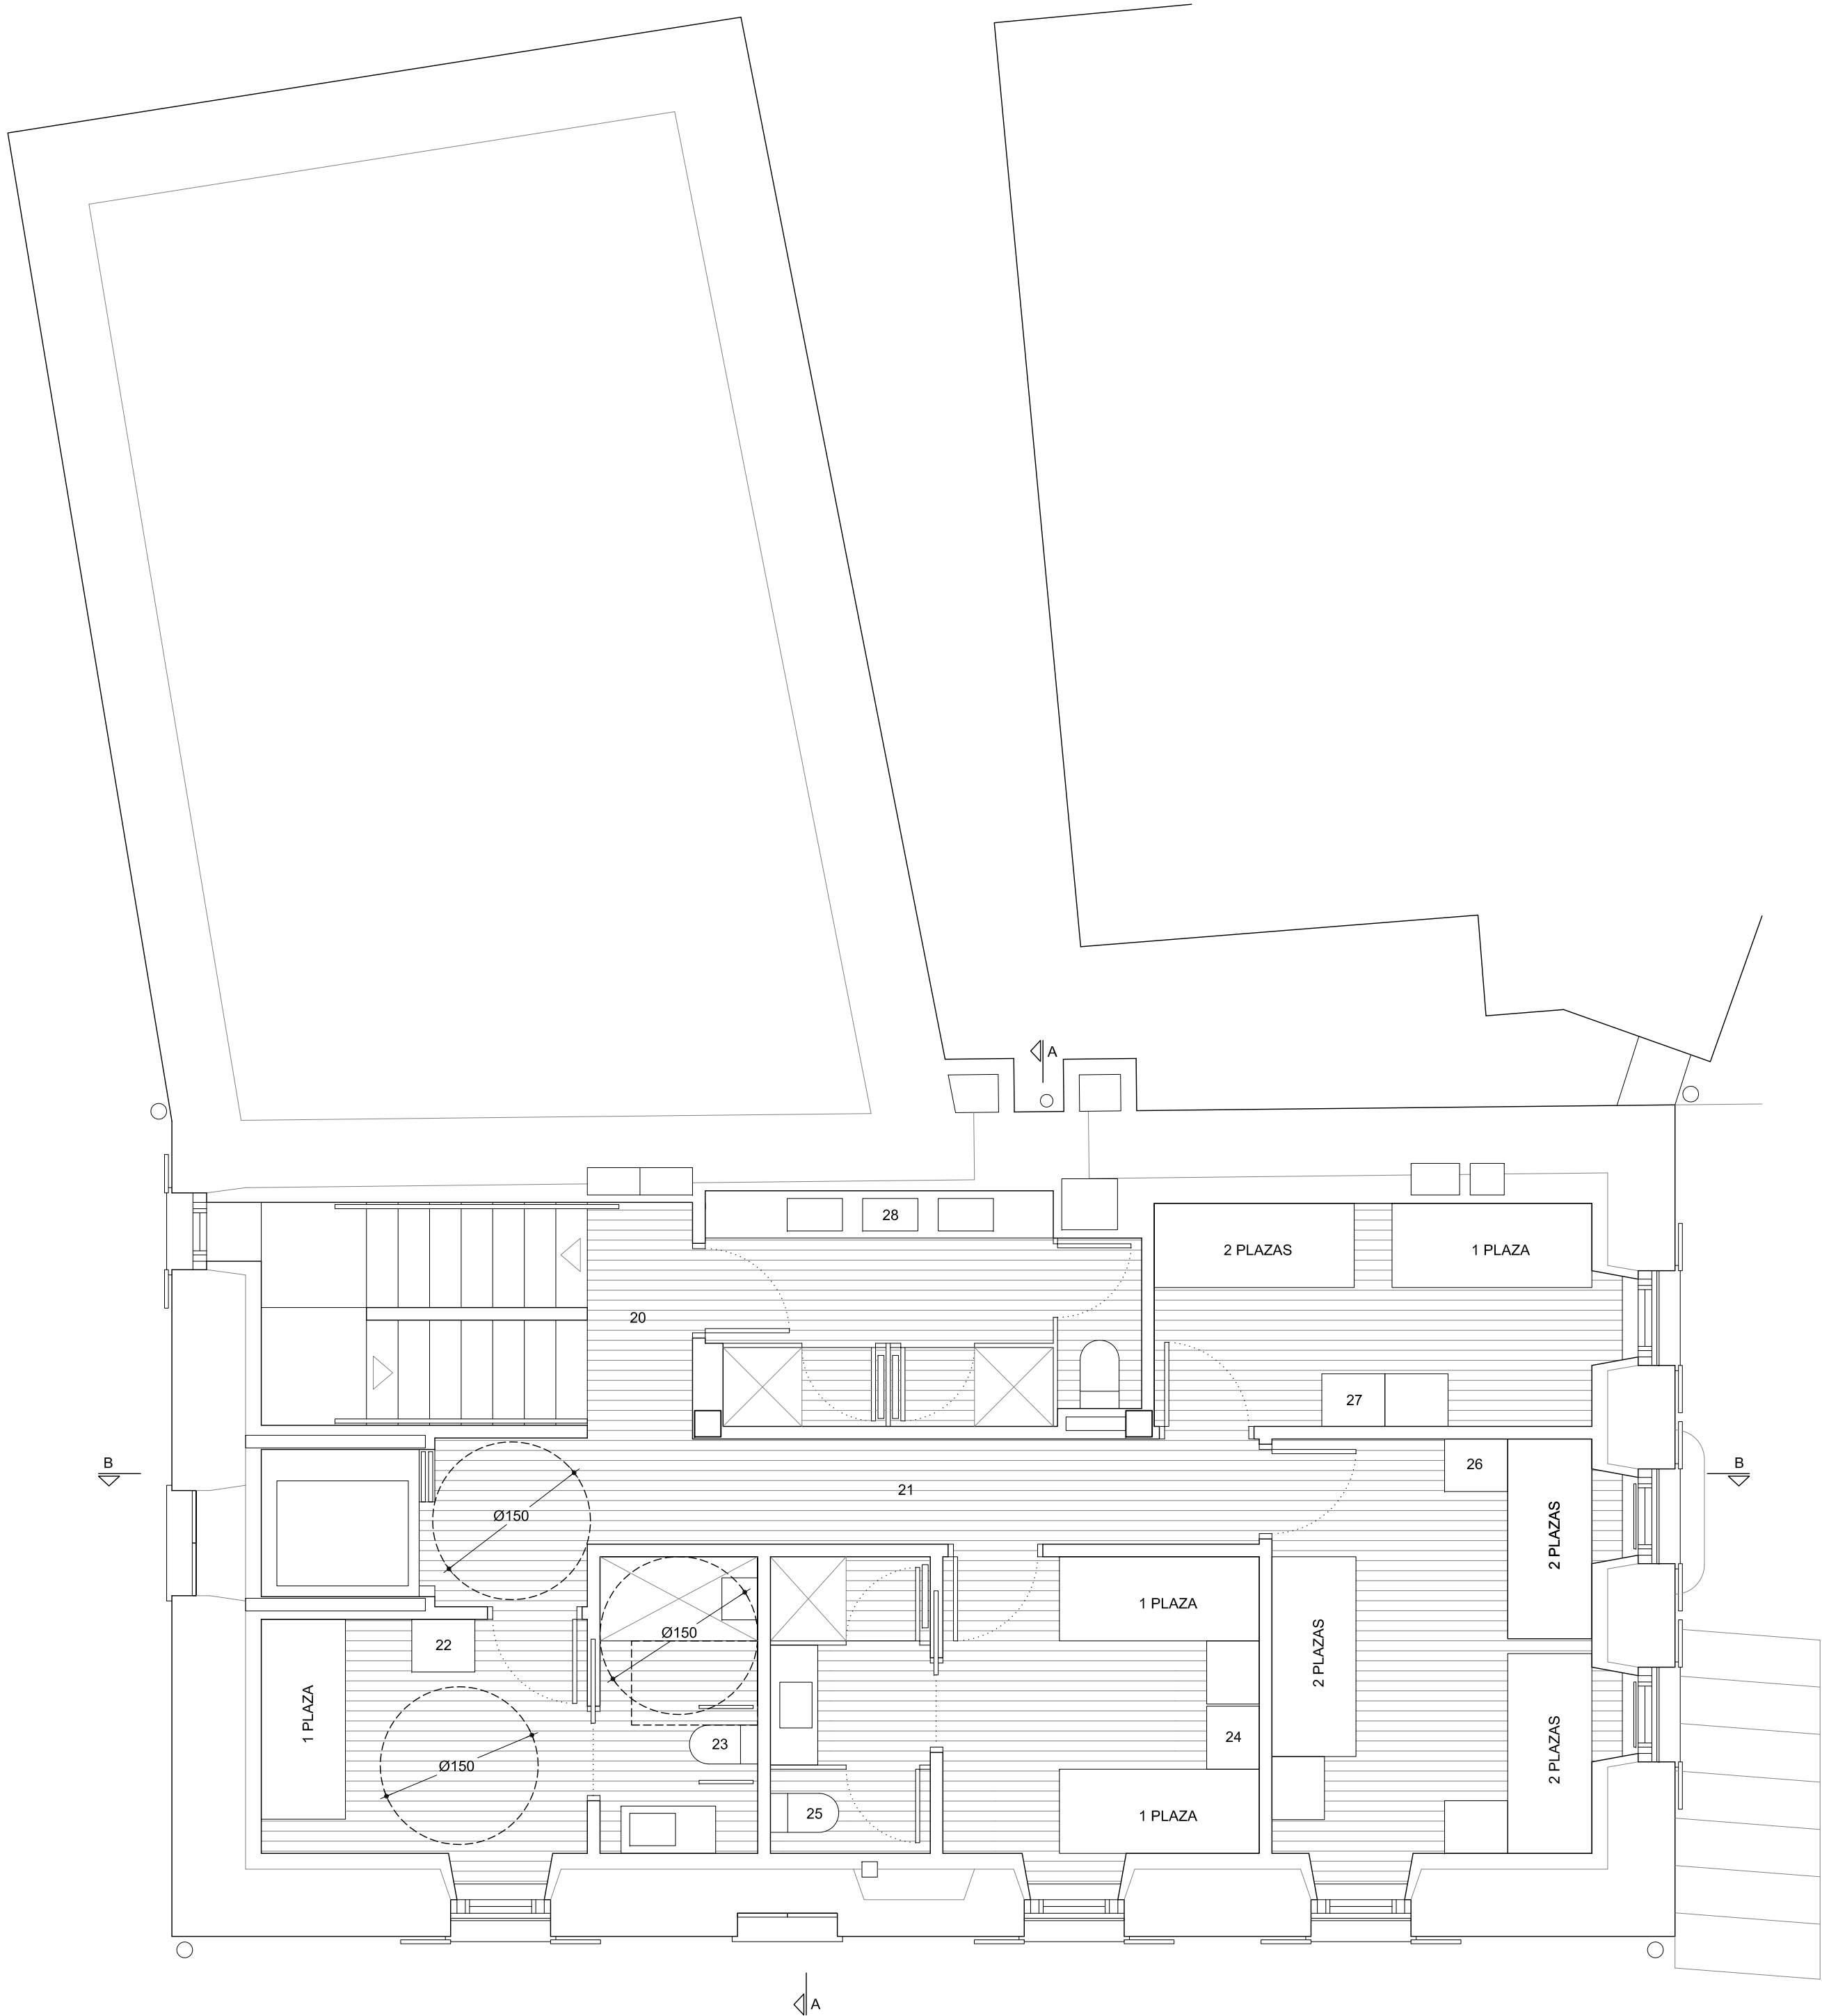

SUPERFICIE ÚTIL POR PLANTAS	
TOTAL SUPERFICIE ÚTIL P. BAJA	64.8 M2
TOTAL SUPERFICIE ÚTIL P. PRIMERA	72.9 M2
TOTAL SUPERFICIE ÚTIL P. SEGUNDA	71.8 M2
TOTAL SUPERFICIE ÚTIL P. BAJO CUBIERTA	62.2 M2
TOTAL SUPERFICIE ÚTIL	271.7 M2

SUPERFICIE ÚTIL POR LOCALES	
TOTAL SUPERFICIE ÚTIL ALBERGUE	190.3 M2
TOTAL SUPERFICIE ÚTIL CAFETERÍA	47.5 M2
TOTAL SUPERFICIE ÚTIL APARTAMENTO	33.9 M2
TOTAL SUPERFICIE ÚTIL	271.7 M2

SUPERFICIE CONSTRUIDA POR PLANTAS	
TOTAL SUPERFICIE CONSTRUIDA P. BAJA	111.9 M2
TOTAL SUPERFICIE CONSTRUIDA P. PRIMERA	111.9 M2
TOTAL SUPERFICIE CONSTRUIDA P. SEGUNDA	111.9 M2
TOTAL SUPERFICIE CONSTRUIDA P. BAJO CUBIERTA	111.9 M2
TOTAL SUPERFICIE CONSTRUIDA	447.60 M2

SUPERFICIE CONSTRUIDA POR LOCALES	
TOTAL SUPERFICIE CONSTRUIDA ALBERGUE	325.4 M2
TOTAL SUPERFICIE CONSTRUIDA CAFETERÍA	72.9 M2
TOTAL SUPERFICIE CONSTRUIDA APARTAMENTO	49.3 M2
TOTAL SUPERFICIE CONSTRUIDA	447.60 M2

SUPERFICIE ÚTIL	
PLANTA BAJA	
1 CANCELA	3.6 M2
CAFETERÍA	
2 ZONA PÚBLICO/BARRA	29.7 M2
3 ALMACÉN	5.1 M2
4 COCINA	6.5 M2
5 ANTE-ASEO	2.9 M2
6 ASEO	3.3 M2
TOTAL CAFETERÍA	47.5 M2
ALBERGUE	
7 RECEPCIÓN	9.0 M2
8 GUARDABOTAS	3.4 M2
9 ARMARIO/VESTUARIO	1.3 M2
TOTAL ALBERGUE	13.7 M2
TOTAL PLANTA BAJA	64.8 M2

PLANTA PRIMERA	
ALBERGUE	
10 ESCALERAS	8.7 M2
11 DISTRIBUIDOR	4.0 M2
12 DORMITORIO 1	9.4 M2
13 DORMITORIO 2	8.5 M2
14 NÚCLEO DE BAÑOS 1	8.4 M2
TOTAL ALBERGUE	39.0 M2
APARTAMENTO	
15 ACCESO	1.4 M2
16 ESTAR	13.2 M2
17 COCINA	5.3 M2
18 DORMITORIO	10.5 M2
19 BAÑO	3.5 M2
TOTAL APARTAMENTO	33.9 M2
TOTAL PLANTA PRIMERA	72.9 M2

PLANTA SEGUNDA	
ALBERGUE	
20 ESCALERA	8.7 M2
21 DISTRIBUIDOR	8.8 M2
22 DORMITORIO 3	7.2 M2
23 BAÑO D.3	4.2 M2
24 DORMITORIO 4	8.8 M2
25 BAÑO D.4	4.1 M2
26 DORMITORIO 5	12.5 M2
27 DORMITORIO 6	9.1 M2
28 NÚCLEO DE BAÑOS 2	8.4 M2
TOTAL PLANTA SEGUNDA	71.8 M2


PLANTA BAJOCUBIERTA	
ALBERGUE	
29 ESCALERA	7.7 M2
30 DISTRIBUIDOR	6.0 M2
31 ALMACÉN	2.6 M2
32 LAVADERO/TENEDERO	4.3 M2
33 ASEO	2.5 M2
34 SALA MULTIUSOS	39.1 M2
TOTAL PLANTA BAJOCUBIERTA	62.2 M2

ARQ arquitectos
C/ Miguel Servet 3, bj. 31012 Pamplona
info@arqarquitectos.es T/F: 948363674
www.arqarquitectos.es

Ana Almirantearena Larrañeta
Pedro Ansa Inglés
Bárbara San Martín Sánchez de Muniáin

2.03	Propuesta Planta segunda	1/50 Julio 2021
La propiedad		Ayuntamiento de Hiriberri-Villanueva de Aezkoa
Proyecto de ejecución		Adecuación de edificio para Alojamientos turísticos y Cafetería
Emplazamiento		C/ San Salvador 17. Hiriberri-Villanueva de Aezkoa

COA-VN
Colegio Oficial de Arquitectos Vasco-Navarro
EUSKAL HERRIKO ARKITEKTOKEN ELKARGO OFIZIALA
VISADO
Nº 2021/0894
02/08/2021

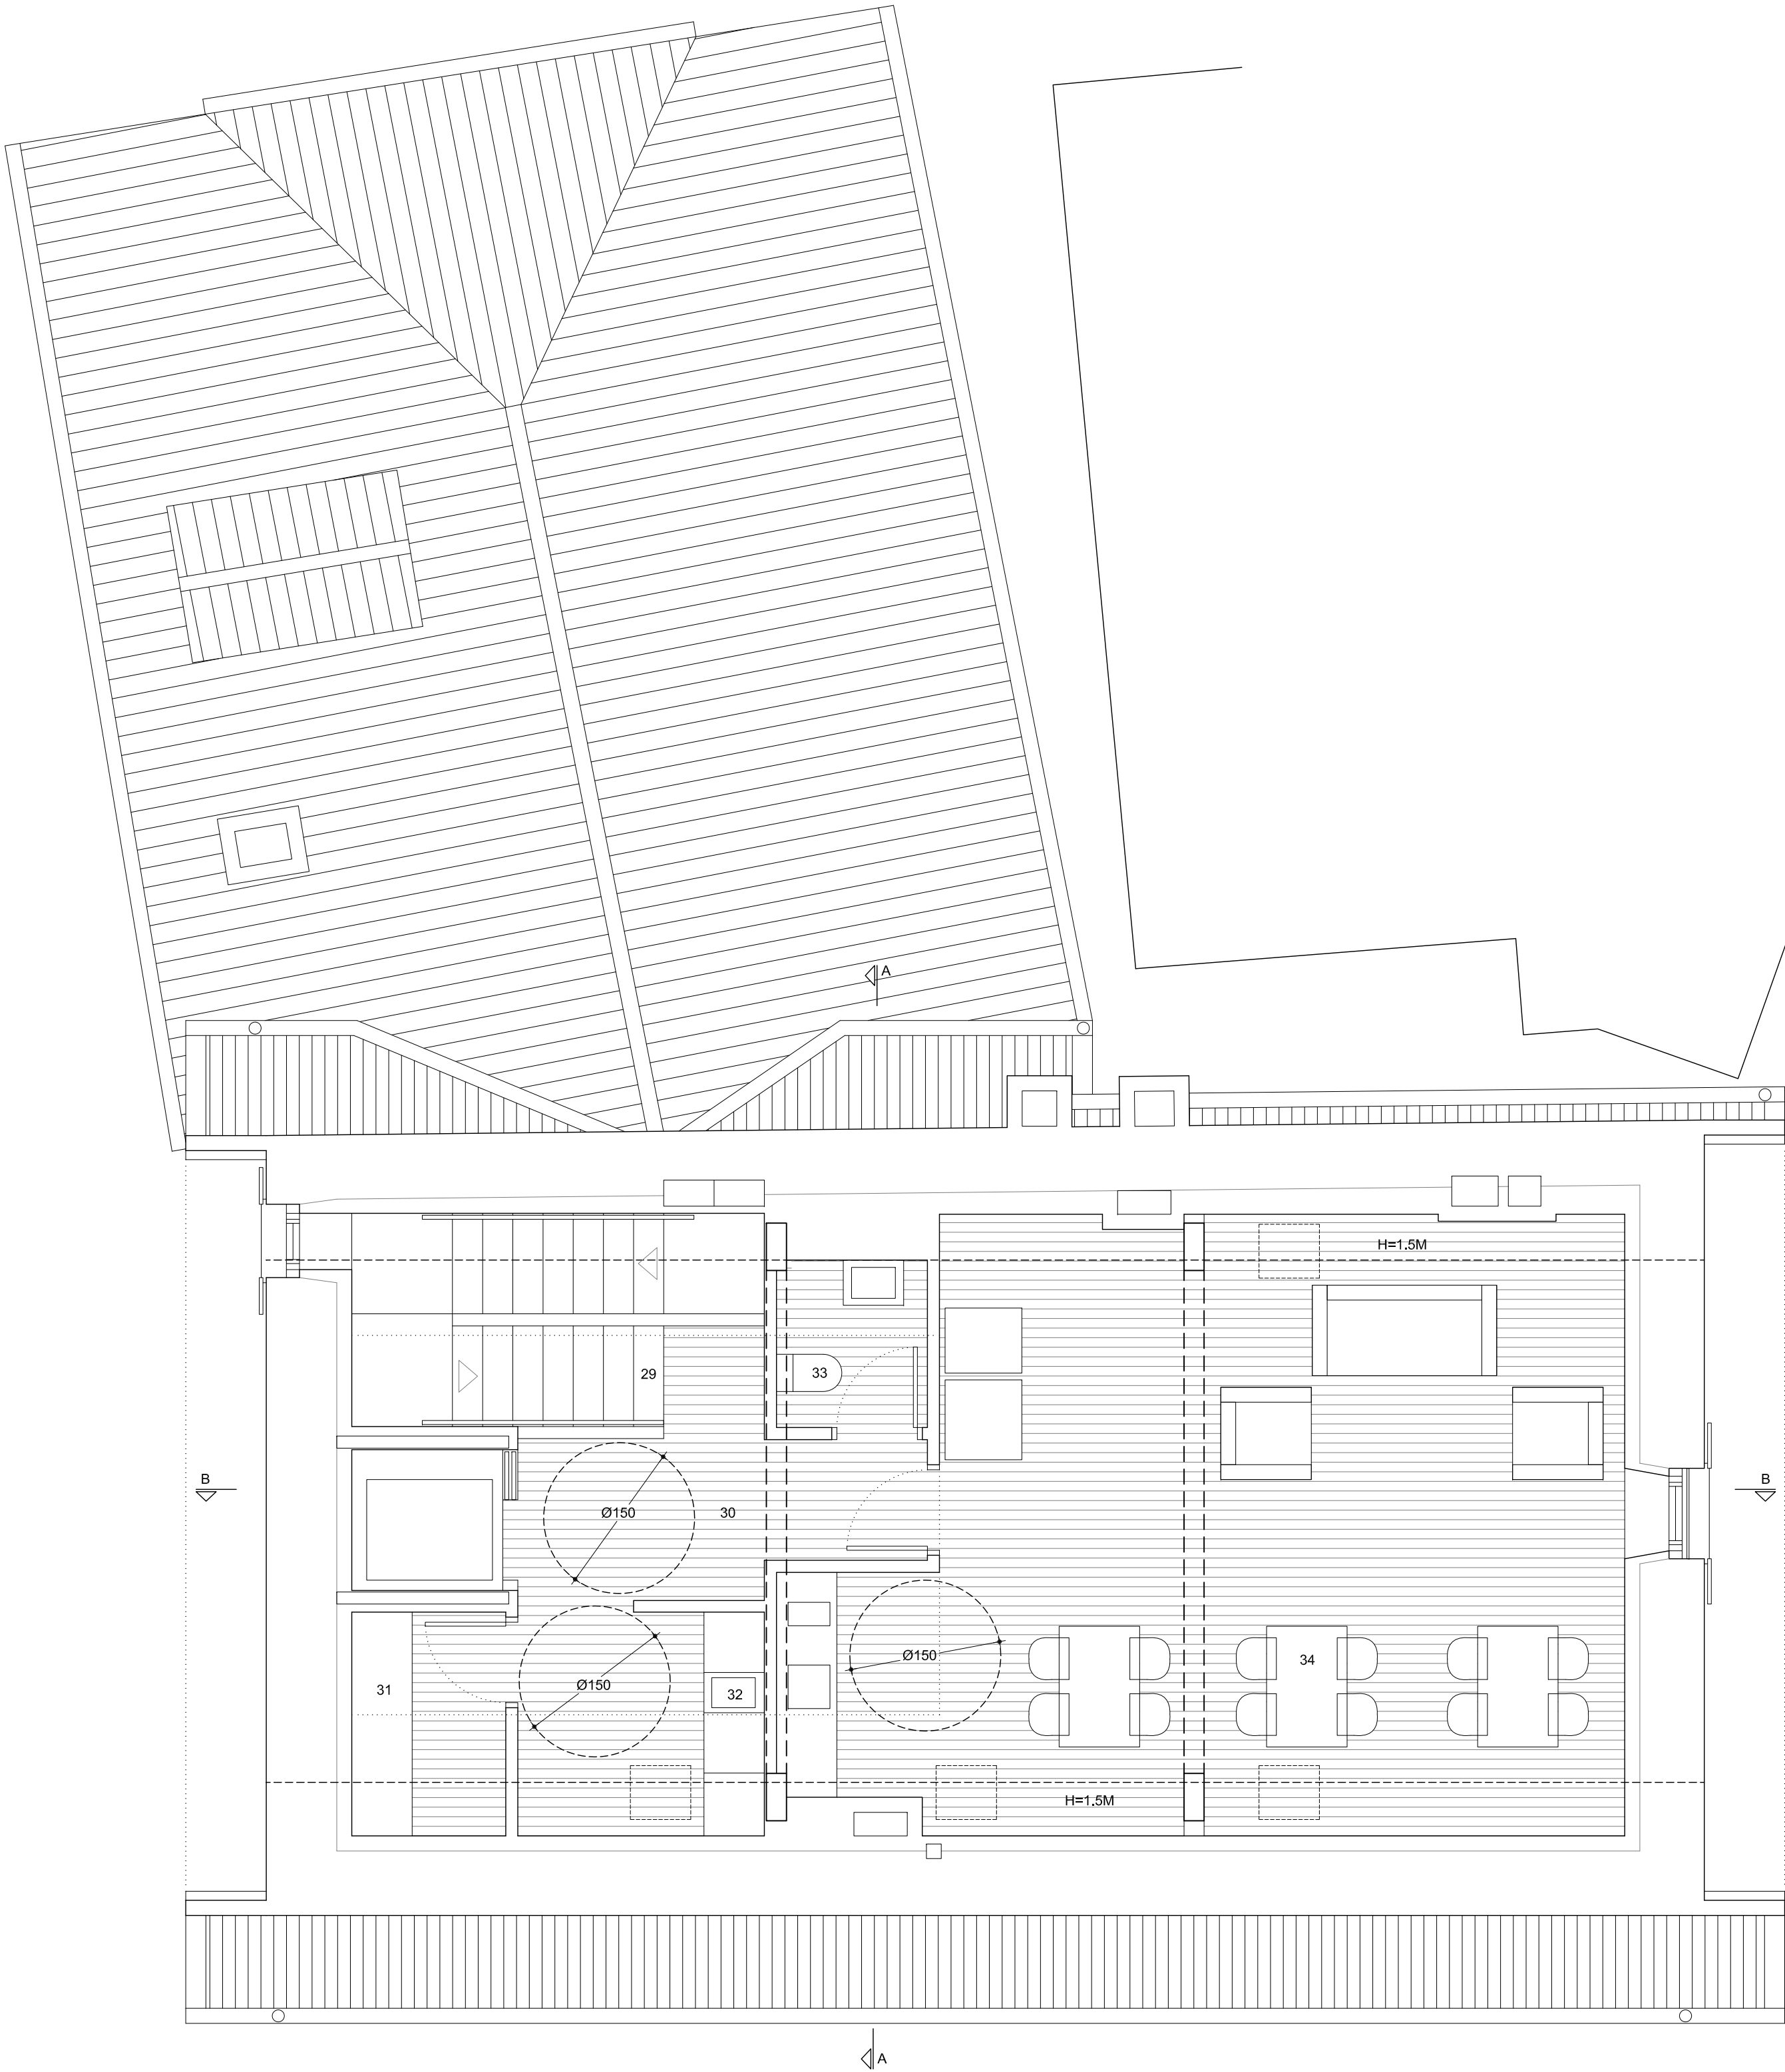

SUPERFICIE ÚTIL POR PLANTAS	
TOTAL SUPERFICIE ÚTIL P. BAJA	64.8 M2
TOTAL SUPERFICIE ÚTIL P. PRIMERA	72.9 M2
TOTAL SUPERFICIE ÚTIL P. SEGUNDA	71.8 M2
TOTAL SUPERFICIE ÚTIL P. BAJO CUBIERTA	62.2 M2
TOTAL SUPERFICIE ÚTIL	271.7 M2

SUPERFICIE ÚTIL POR LOCALES	
TOTAL SUPERFICIE ÚTIL ALBERGUE	190.3 M2
TOTAL SUPERFICIE ÚTIL CAFETERÍA	47.5 M2
TOTAL SUPERFICIE ÚTIL APARTAMENTO	33.9 M2
TOTAL SUPERFICIE ÚTIL	271.7 M2

SUPERFICIE CONSTRUIDA POR PLANTAS	
TOTAL SUPERFICIE CONSTRUIDA P. BAJA	111.9 M2
TOTAL SUPERFICIE CONSTRUIDA P. PRIMERA	111.9 M2
TOTAL SUPERFICIE CONSTRUIDA P. SEGUNDA	111.9 M2
TOTAL SUPERFICIE CONSTRUIDA P. BAJO CUBIERTA	111.9 M2
TOTAL SUPERFICIE CONSTRUIDA	447.60 M2

SUPERFICIE CONSTRUIDA POR LOCALES	
TOTAL SUPERFICIE CONSTRUIDA ALBERGUE	325.4 M2
TOTAL SUPERFICIE CONSTRUIDA CAFETERÍA	72.9 M2
TOTAL SUPERFICIE CONSTRUIDA APARTAMENTO	49.3 M2
TOTAL SUPERFICIE CONSTRUIDA	447.60 M2

SUPERFICIE ÚTIL	
PLANTA BAJA	
1 CANCELA	3.6 M2
CAFETERÍA	
2 ZONA PÚBLICO/BARRA	29.7 M2
3 ALMACÉN	5.1 M2
4 COCINA	6.5 M2
5 ANTE-ASEO	2.9 M2
6 ASEO	3.3 M2
TOTAL CAFETERÍA	47.5 M2
ALBERGUE	
7 RECEPCIÓN	9.0 M2
8 GUARDABOTAS	3.4 M2
9 ARMARIO/VESTUARIO	1.3 M2
TOTAL ALBERGUE	13.7 M2
TOTAL PLANTA BAJA	64.8 M2

PLANTA PRIMERA	
ALBERGUE	
10 ESCALERAS	8.7 M2
11 DISTRIBUIDOR	4.0 M2
12 DORMITORIO 1	9.4 M2
13 DORMITORIO 2	8.5 M2
14 NÚCLEO DE BAÑOS 1	8.4 M2
TOTAL ALBERGUE	39.0 M2
APARTAMENTO	
15 ACCESO	1.4 M2
16 ESTAR	13.2 M2
17 COCINA	5.3 M2
18 DORMITORIO	10.5 M2
19 BAÑO	3.5 M2
TOTAL APARTAMENTO	33.9 M2
TOTAL PLANTA PRIMERA	72.9 M2

PLANTA SEGUNDA	
ALBERGUE	
20 ESCALERA	8.7 M2
21 DISTRIBUIDOR	8.8 M2
22 DORMITORIO 3	7.2 M2
23 BAÑO D.3	4.2 M2
24 DORMITORIO 4	8.8 M2
25 BAÑO D.4	4.1 M2
26 DORMITORIO 5	12.5 M2
27 DORMITORIO 6	9.1 M2
28 NÚCLEO DE BAÑOS 2	8.4 M2
TOTAL PLANTA SEGUNDA	71.8 M2

PLANTA BAJOCUBIERTA	
ALBERGUE	
29 ESCALERA	7.7 M2
30 DISTRIBUIDOR	6.0 M2
31 ALMACÉN	2.6 M2
32 LAVADERO/TENEDERO	4.3 M2
33 ASEO	2.5 M2
34 SALA MULTIUSOS	39.1 M2
TOTAL PLANTA BAJOCUBIERTA	62.2 M2

ARQ arquitectos
C/ Miguel Servet 3, bj. 31012 Pamplona
info@arqarquitectos.es T/F: 948363674
www.arqarquitectos.es

Ana Almirantearena Larrañeta
Pedro Ansa Inglés
Bárbara San Martín Sánchez de Muniáin

2.04

Propuesta
Planta bajocubierta

La propiedad

Ayuntamiento de Hiriberri-Villanueva de Aezkoa

Proyecto de ejecución


Adecuación de edificio para Alojamientos turísticos y Cafetería

Emplazamiento

C/ San Salvador 17. Hiriberri-Villanueva de Aezkoa

COA

COLEGIO OFICIAL DE ARQUITECTOS VASCO-NAVARRO
EUSKAL HERRIKO ARKITEKTOKEN ELKARGO OFIZIALA
VISADO
Nº 18303930637
02/08/2021

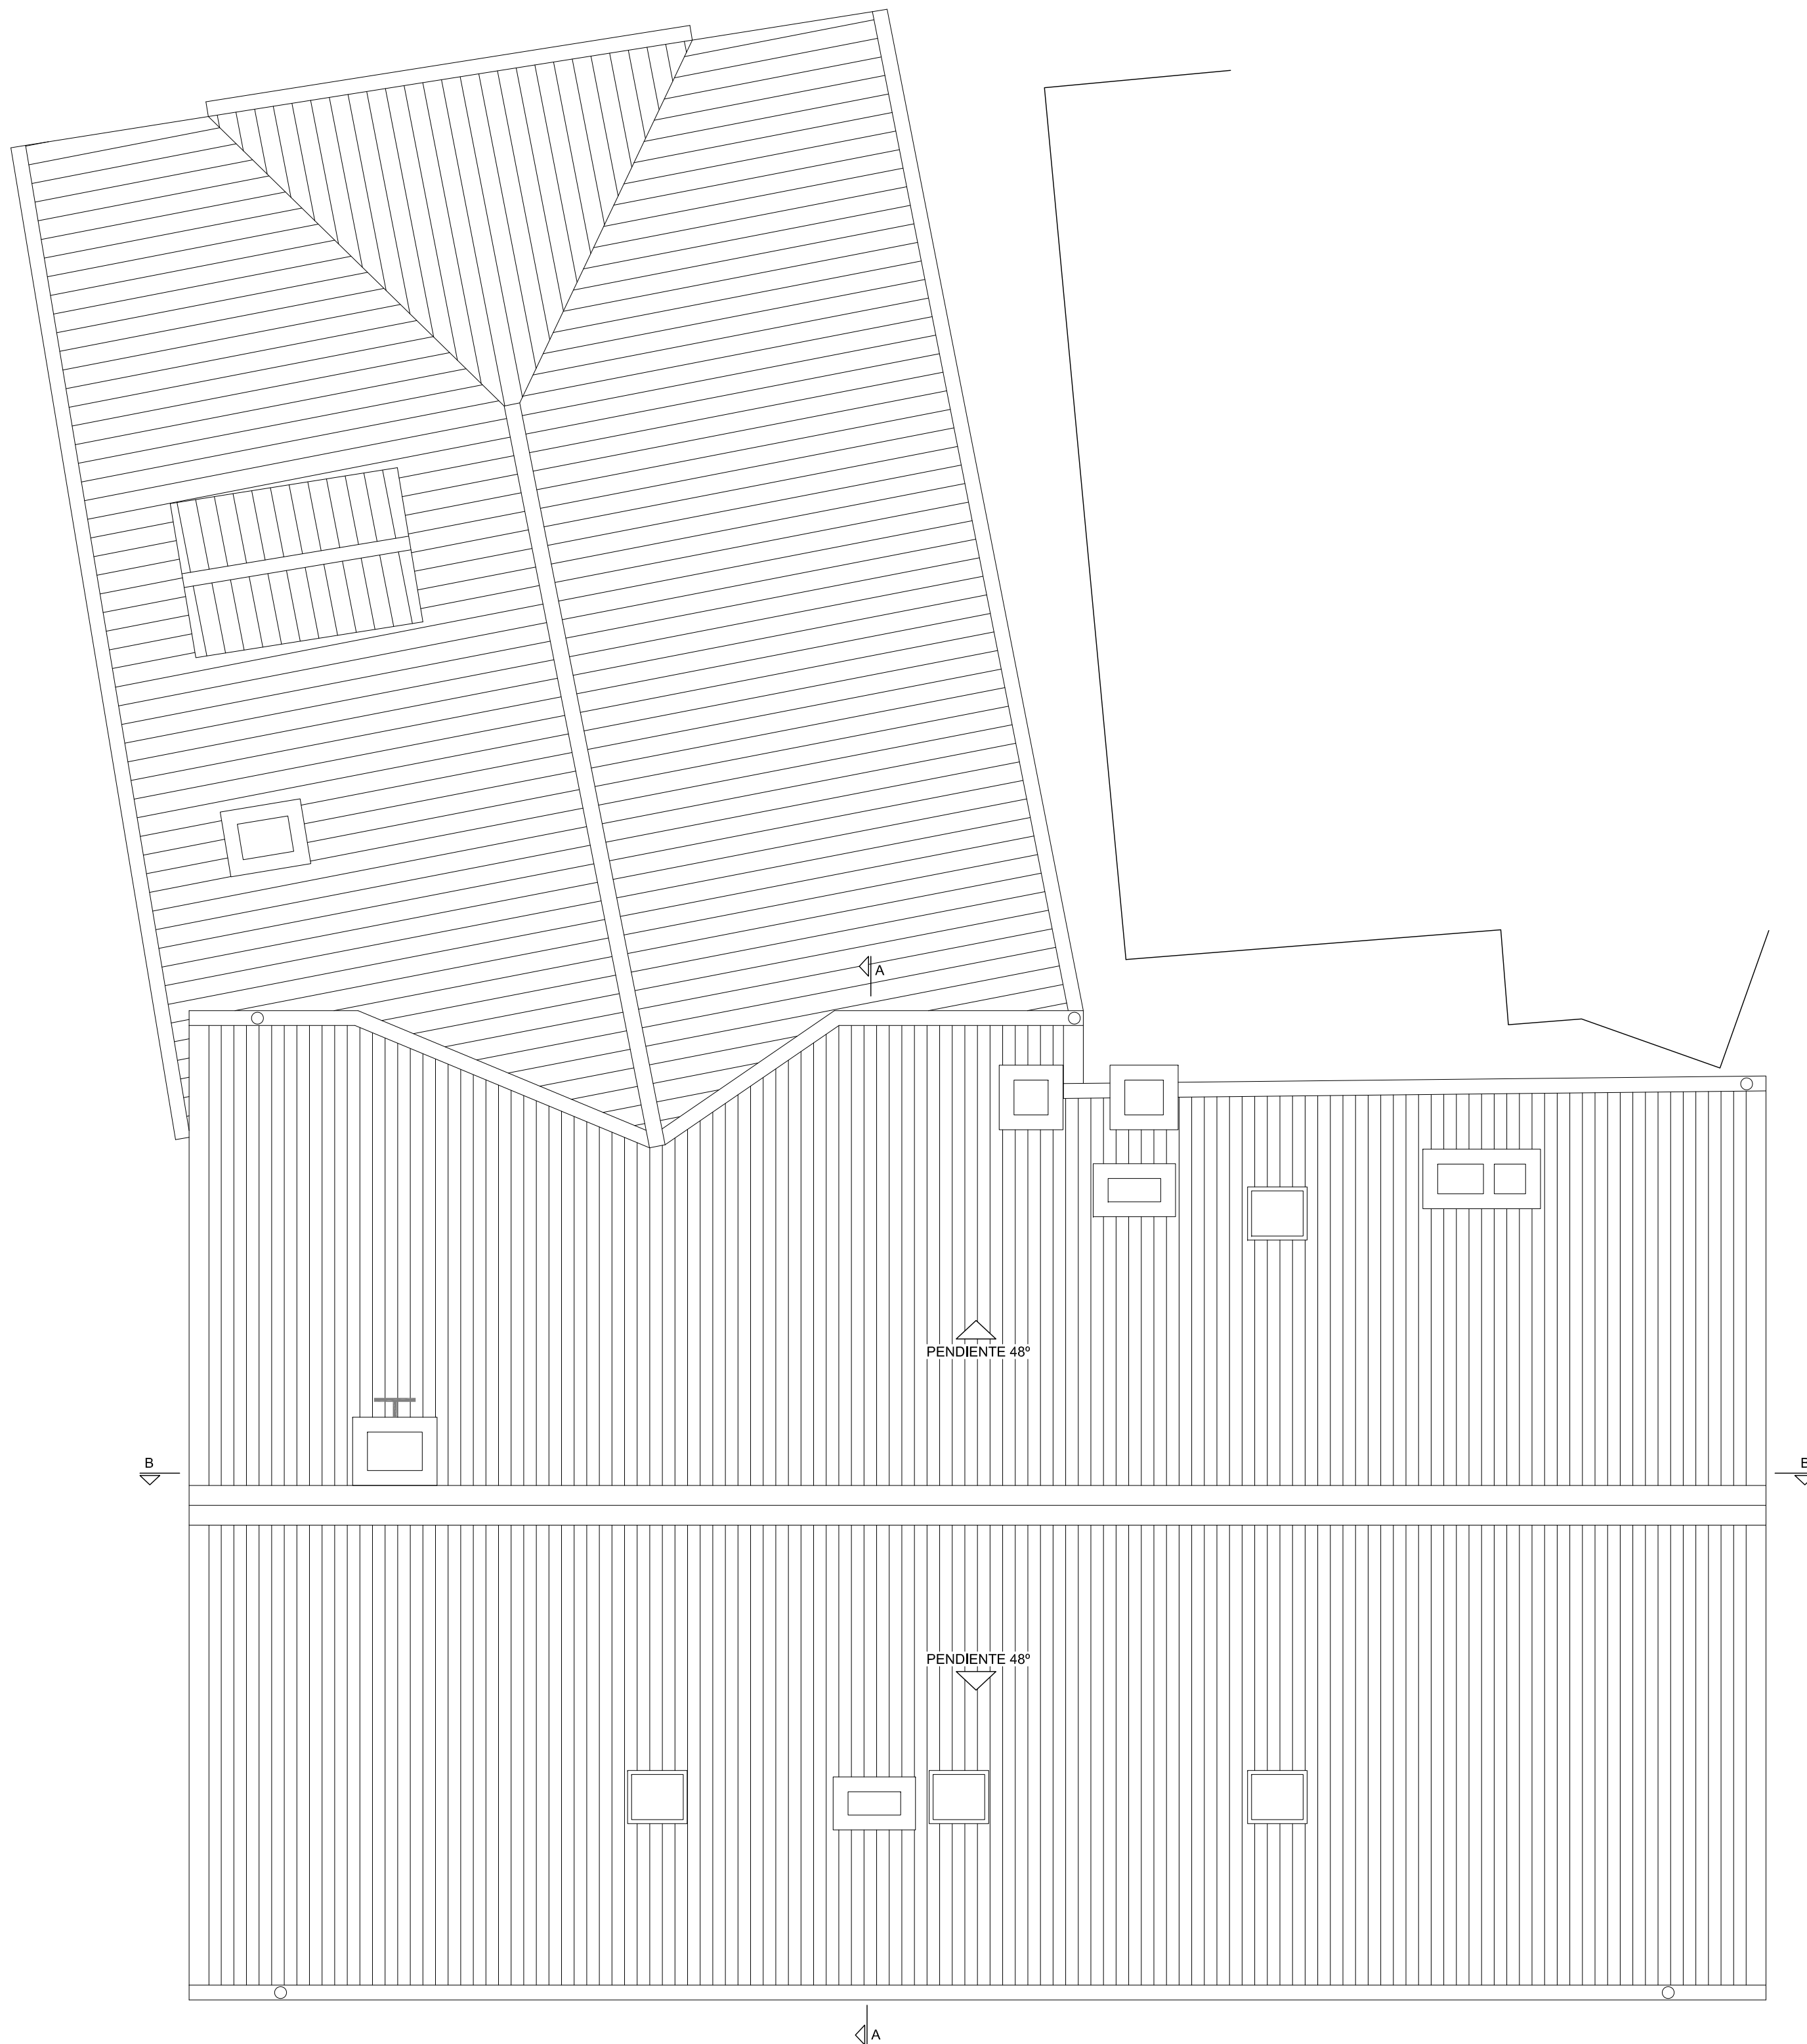

ARQ arquitectos
C/ Miguel Servet 3, bj. 31012 Pamplona
info@arqarquitectos.es T/F: 948363674
www.arqarquitectos.es

Ana Almirantearena Larrañeta
Pedro Ansa Inglés
Bárbara San Martín Sánchez de Muniáin

2.05


Propuesta
Planta de cubierta

La propiedad	Ayuntamiento de Hiriberri-Villanueva de Aezkoa
Proyecto de ejecución	Adecuación de edificio para Alojamientos turísticos y Cafetería
Emplazamiento	C/ San Salvador 17. Hiriberri-Villanueva de Aezkoa



COLEGIO OFICIAL DE ARQUITECTOS VASCO-NAVARRO
EUSKAL HERRIKO ARKITEKTOKEN ELKARGO OFIZIALA
 NAVARRA **VISADO** ☒ **NAVARRA**
 NAUFARROCA **BISATUA** ☒

E8CF930637 ☐ ☒ VERIFICABLE EN <http://www.coavn.org/verificacion>
 Nº de Data: **02/08/2021**
 EXP: **N2021A0894**

1/50
Julio 2021

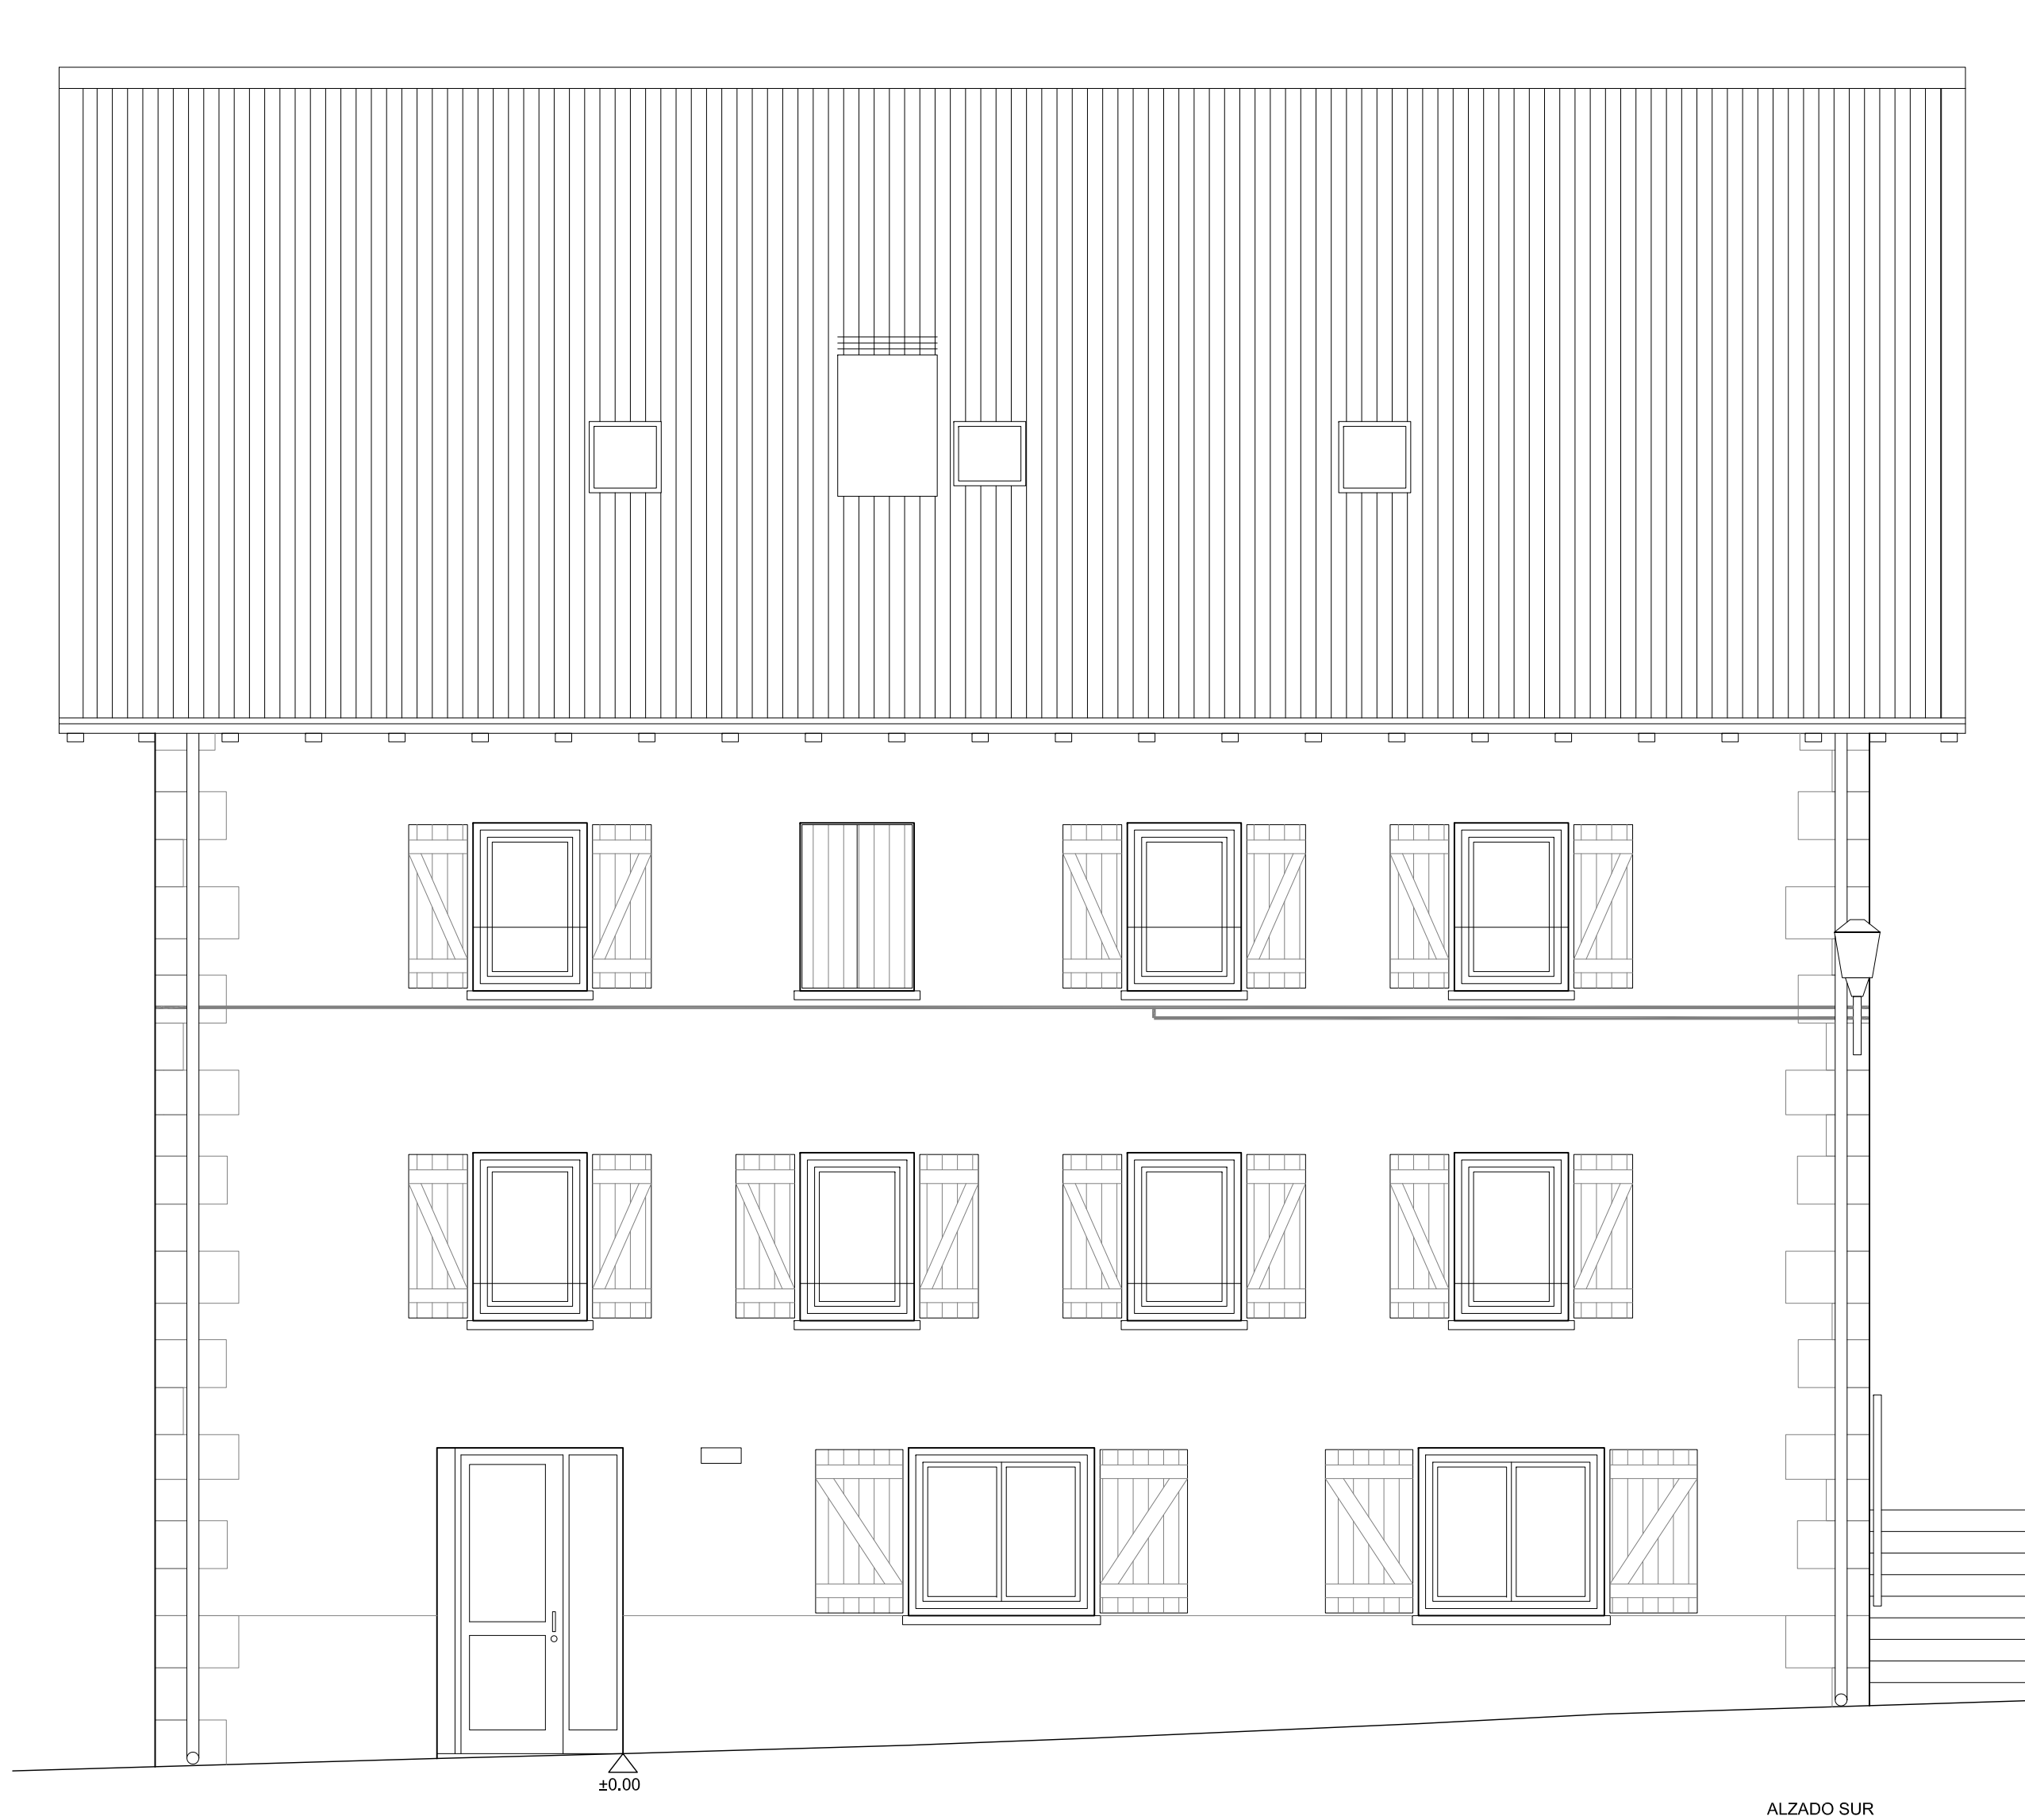

ALZADO SUR

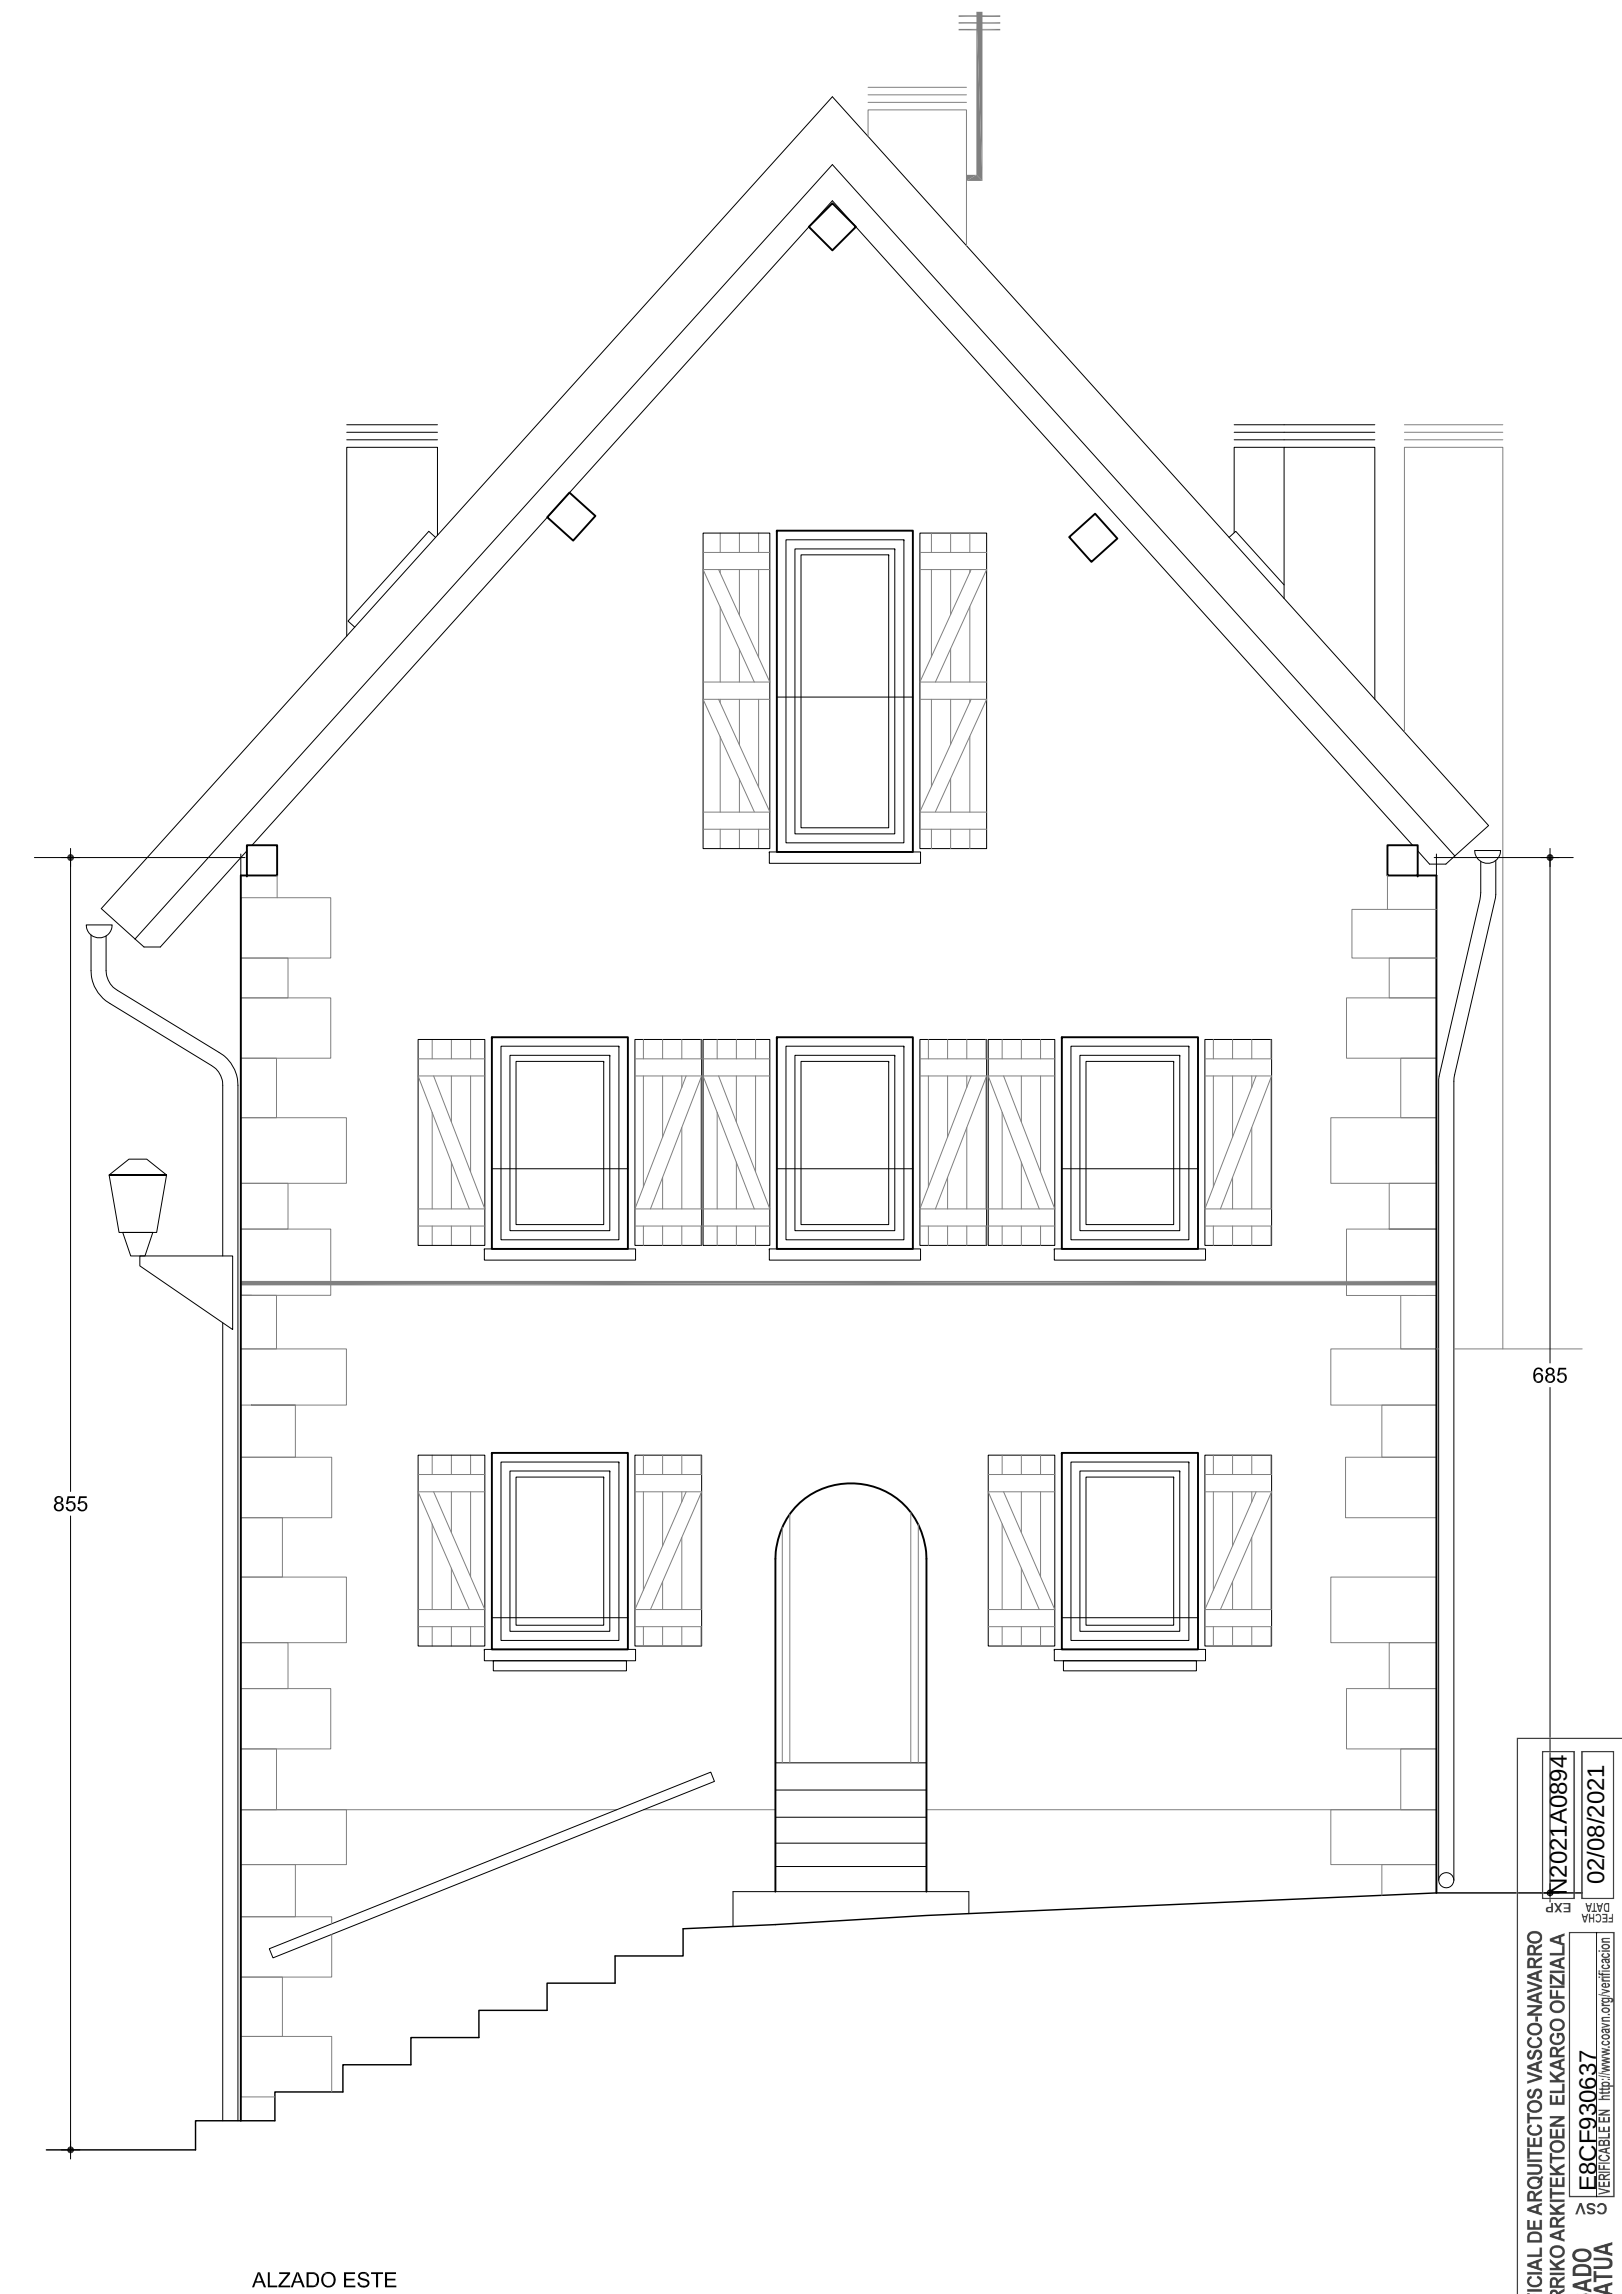

ALZADO ESTE

ARQ arquitectos
C/ Miguel Servet 3, bj. 31012 Pamplona
info@arqarquitectos.es T/F: 948363674
www.arqarquitectos.es

Ana Almirantearena Larrañeta
Pedro Ansa Inglés
Bárbara San Martín Sánchez de Muniáin

0 0.5 1 1.5


2.06

Propuesta
Alzados sur y este


1/50
Julio 2021

La propiedad	Ayuntamiento de Hiriberri-Villanueva de Aezkoa
Proyecto de ejecución	Adecuación de edificio para Alojamientos turísticos y Cafetería
Emplazamiento	C/ San Salvador 17. Hiriberri-Villanueva de Aezkoa

COA.VN
COLEGIO OFICIAL DE ARQUITECTOS VASCO-NAVARRO
EUSKAL HERRIKO ARKITEKTOKEN ELKARGO OFIZIALA
Nº 1800930637
Nº 02/08/2021

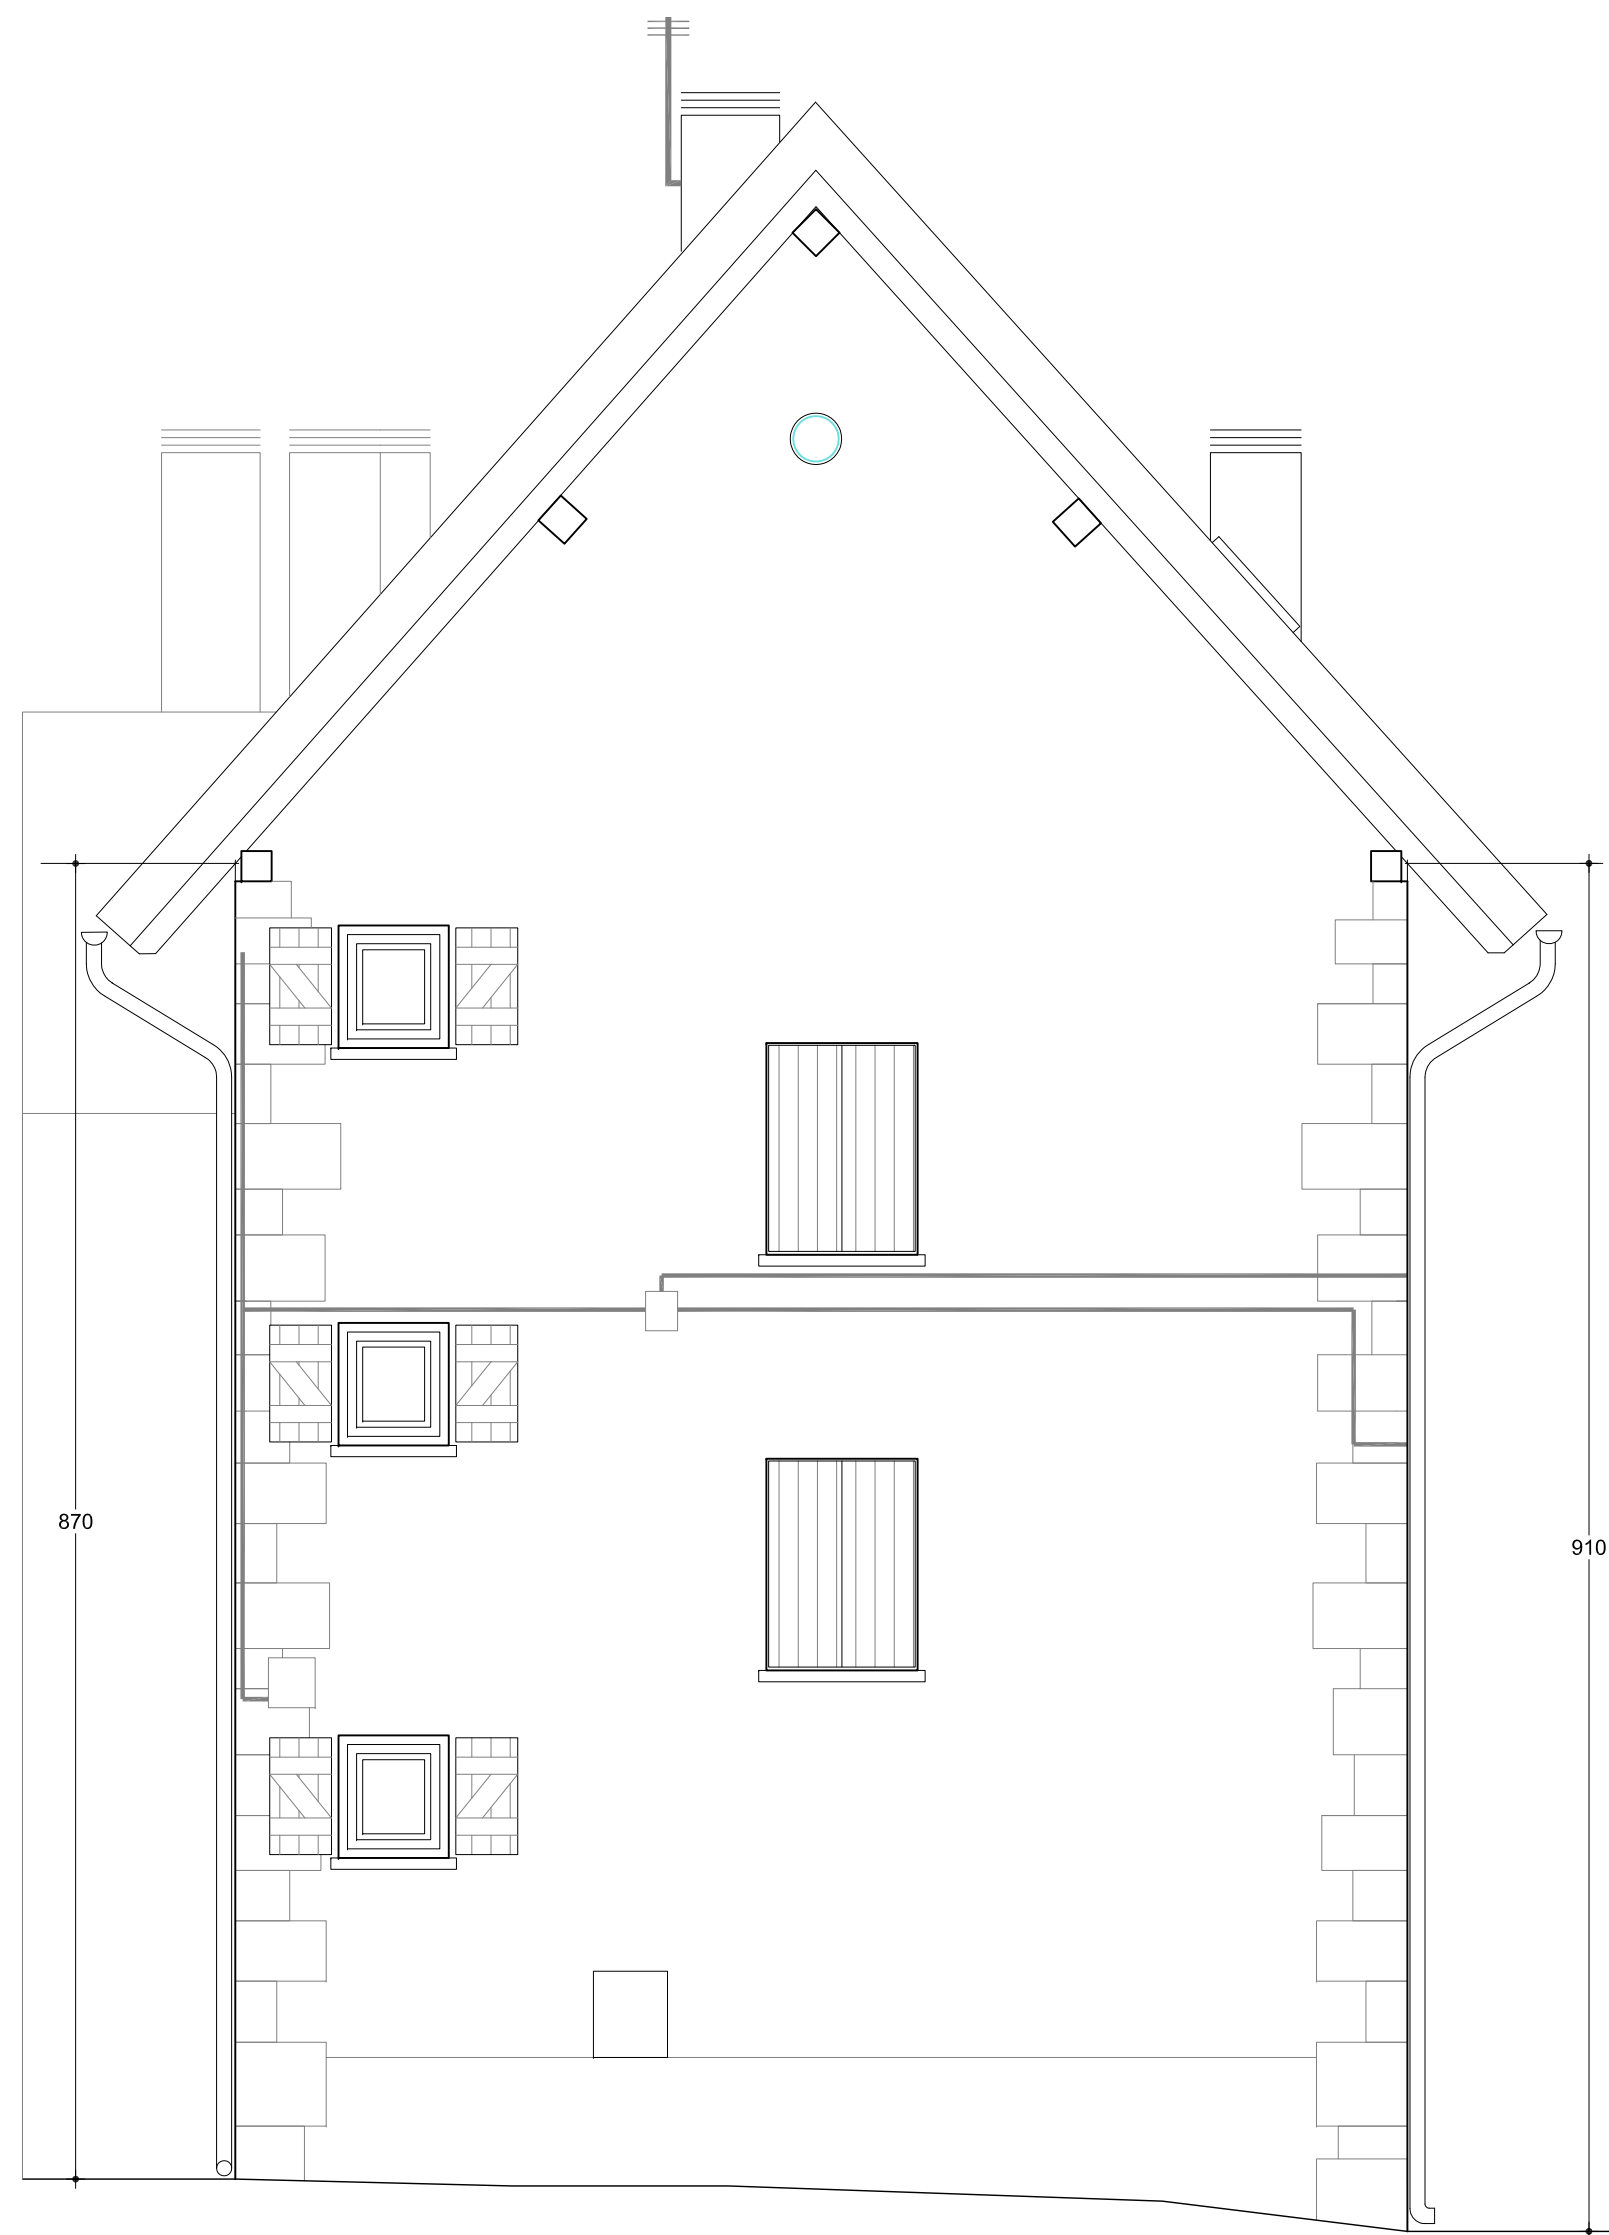

ALZADO OESTE

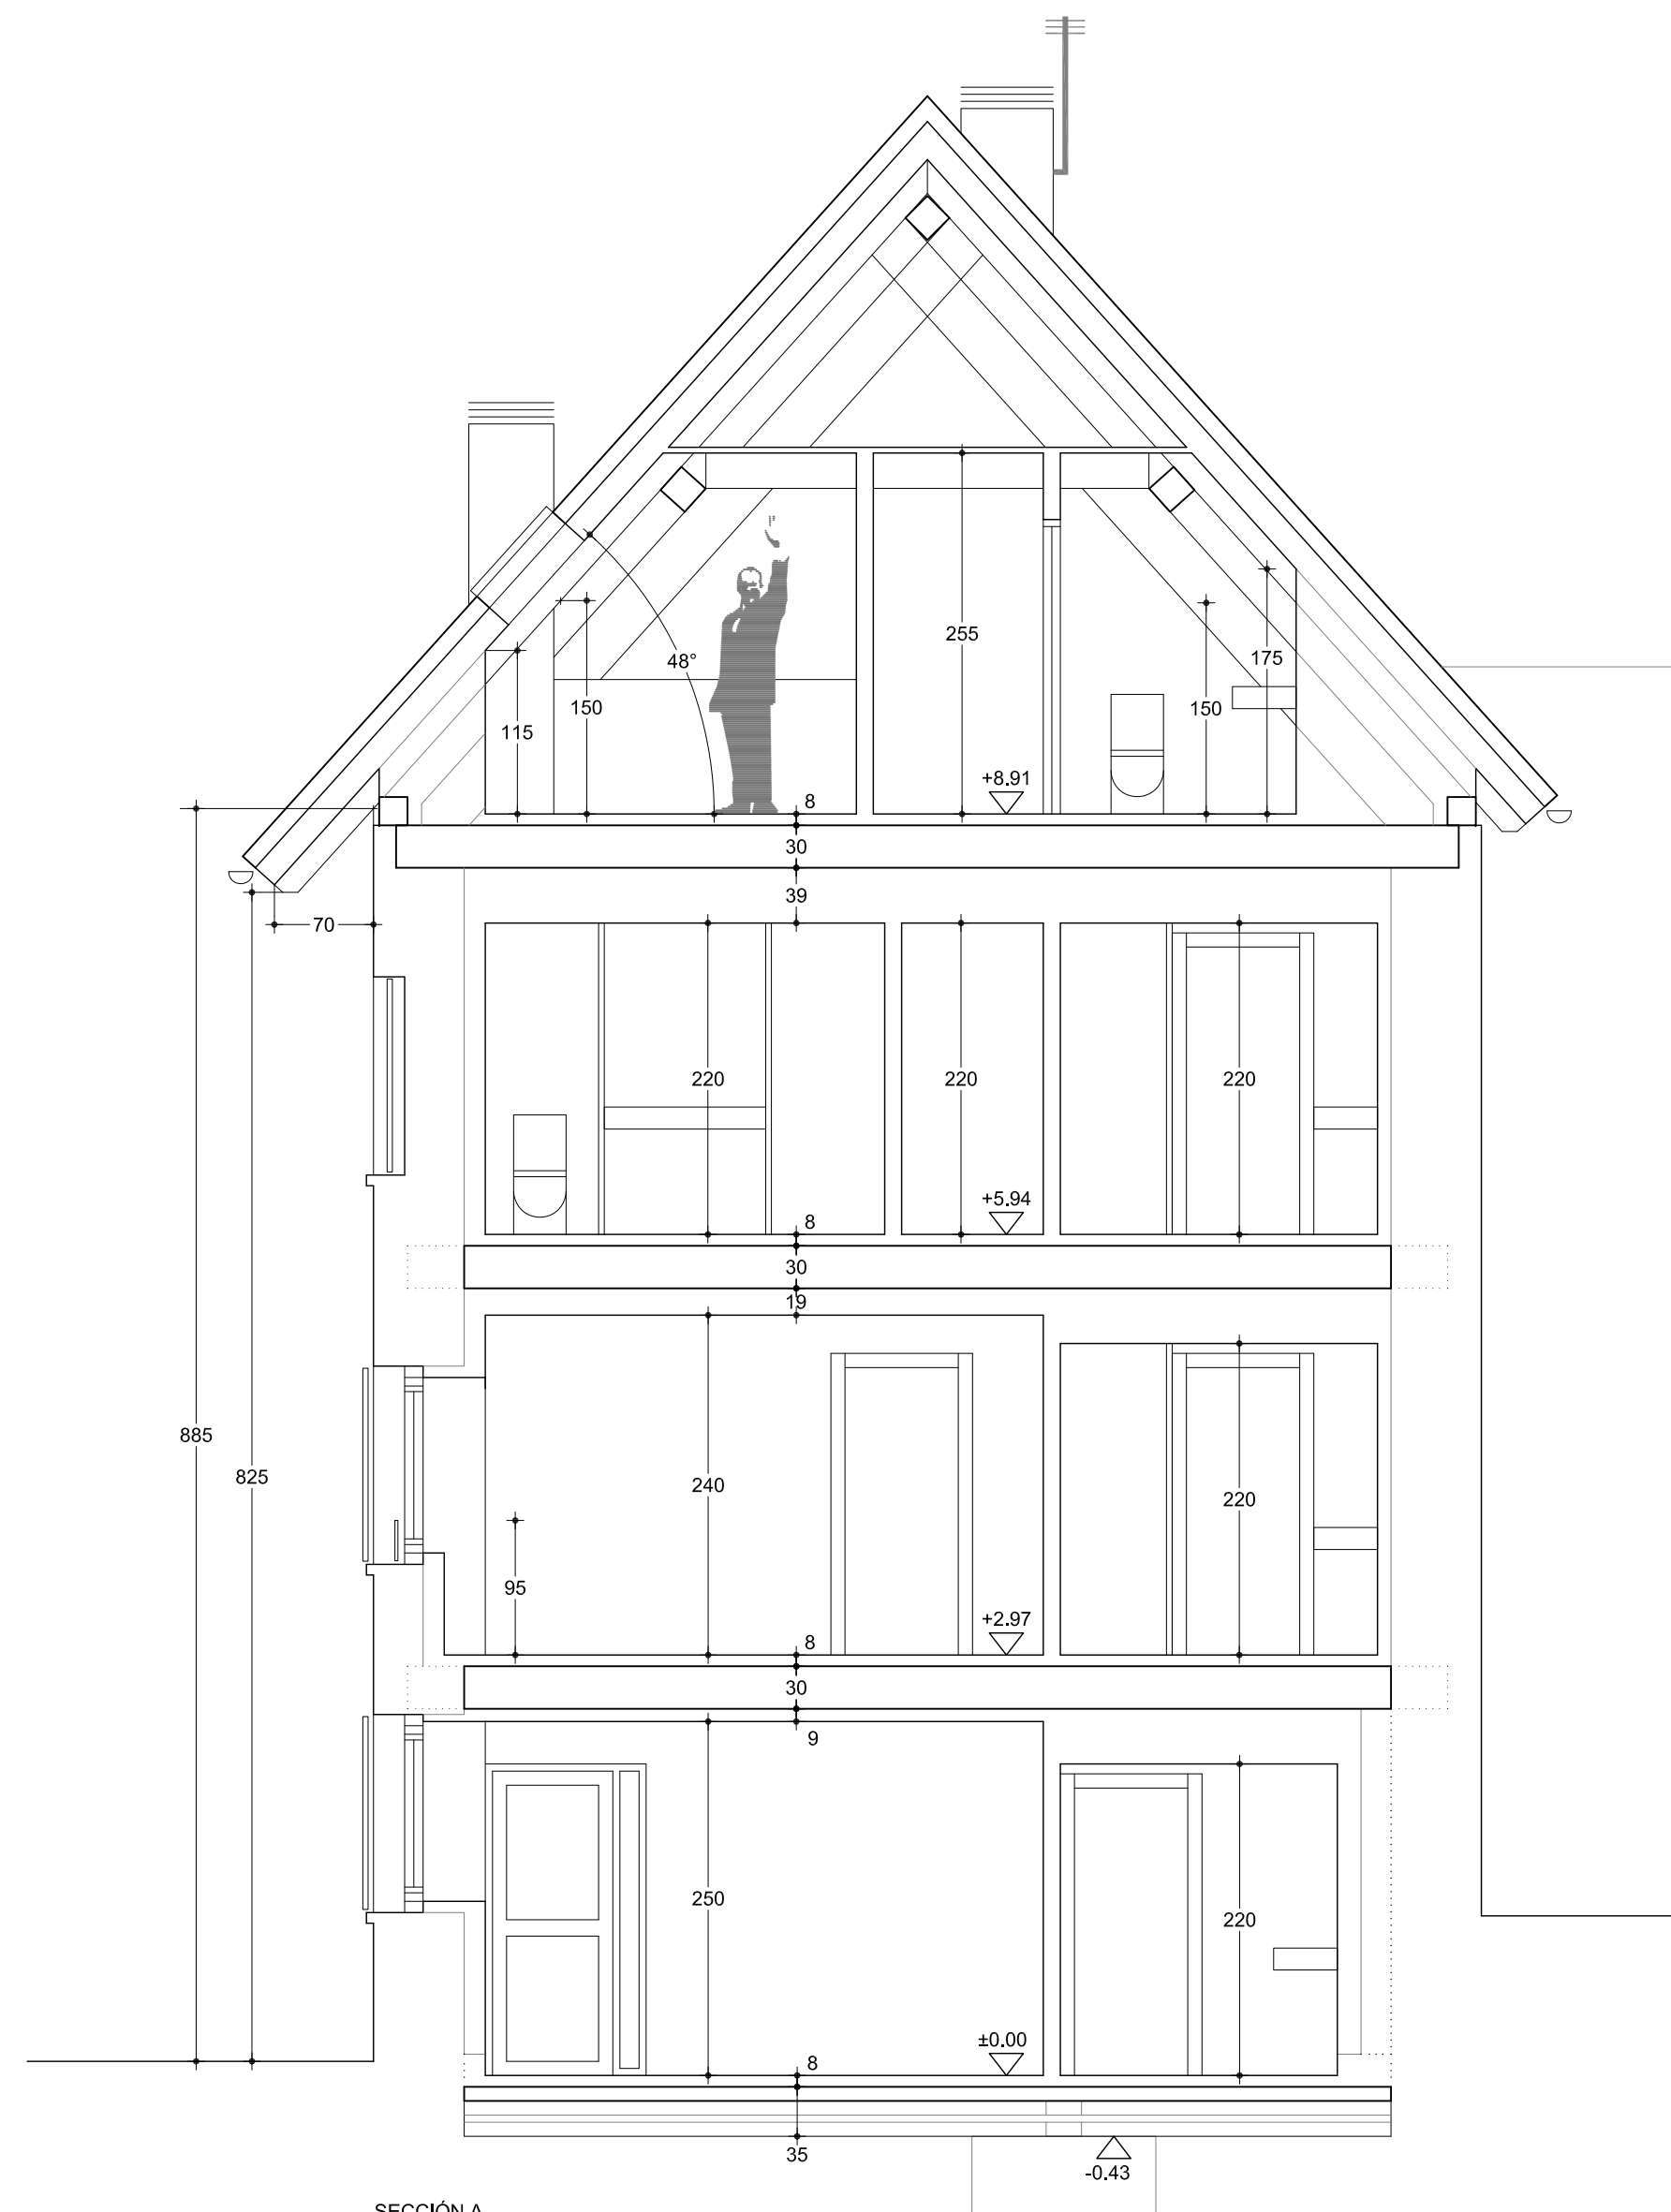

SECCIÓN A

ARQ arquitectos
C/ Miguel Servet 3, bj. 31012 Pamplona
info@arqarquitectos.es T/F: 948363674
www.arqarquitectos.es

Ana Almirantearena Larrañeta
Pedro Ansa Inglés
Bárbara San Martín Sánchez de Muniáin

Ana Almirantearena Larrañeta
Pedro Ansa Inglés
Bárbara San Martín Sánchez de Muniáin

Am. Alvarado
Sgt. J. M. M.

Ana Almirantearena Larrañeta

Pedro Ansa Inglés
Dárbora San Martín Gáncan de Munián

1.5 2.07 Propuesta
Alzados oeste y sección A

1/50
Julio 2021

Alzados oeste y sección A

○ 1/50

Julio 2021

La propiedad Ayuntamiento de Hiriberri-Villanueva de Aezkoa

Proyecto de ejecución	Adecuación de edificio para Alojamientos turísticos y Cafetería
-----------------------	---

Emplazamiento	C/ San Salvador 17. Hiriberri-Villanueva de Aezkoa
---------------	--


COLLEGIO OFICIAL DE ARQUITECTOS VASCONAVARRO
EUSKAL HERRIKO ARKITEKTEN ELKARGO OFIZIALA
VISADO **NÚMERO** **FECHA**
NÁVARRO **NÁVARRO** **NÁVARRO**
BISATUA **2563930637** **02/08/2021**
VERIFICACIÓN EN: <https://www.vasconavarr.org/verificacion>

COLEGIO OFICIAL DE ARQUITECTOS VASCO-NAVARRO
ELKUSKAL HERRIKO ARKITEKTOKEN ELKARGO OFIZIALA
NAVARRA **VISADO** **E8CF930637**
NAVARRA **BISATUA** **Δ** **5**
VERIFICABLE EN <http://www.coanv.org/verificacion>


COLEGIO OFICIAL DE
EUSKAL HERRIKO AR
NABARRA VISADO
NABARRA BISATUA

CS
E8CF930637
VERIFICABLEEN <http://www.csb.gov>

DATA
EXP
N2021A0894
02/08/2021


DATA
EXP
N2021A0894
02/08/2021

DATA
EXP
N2021A0894
02/08/2021

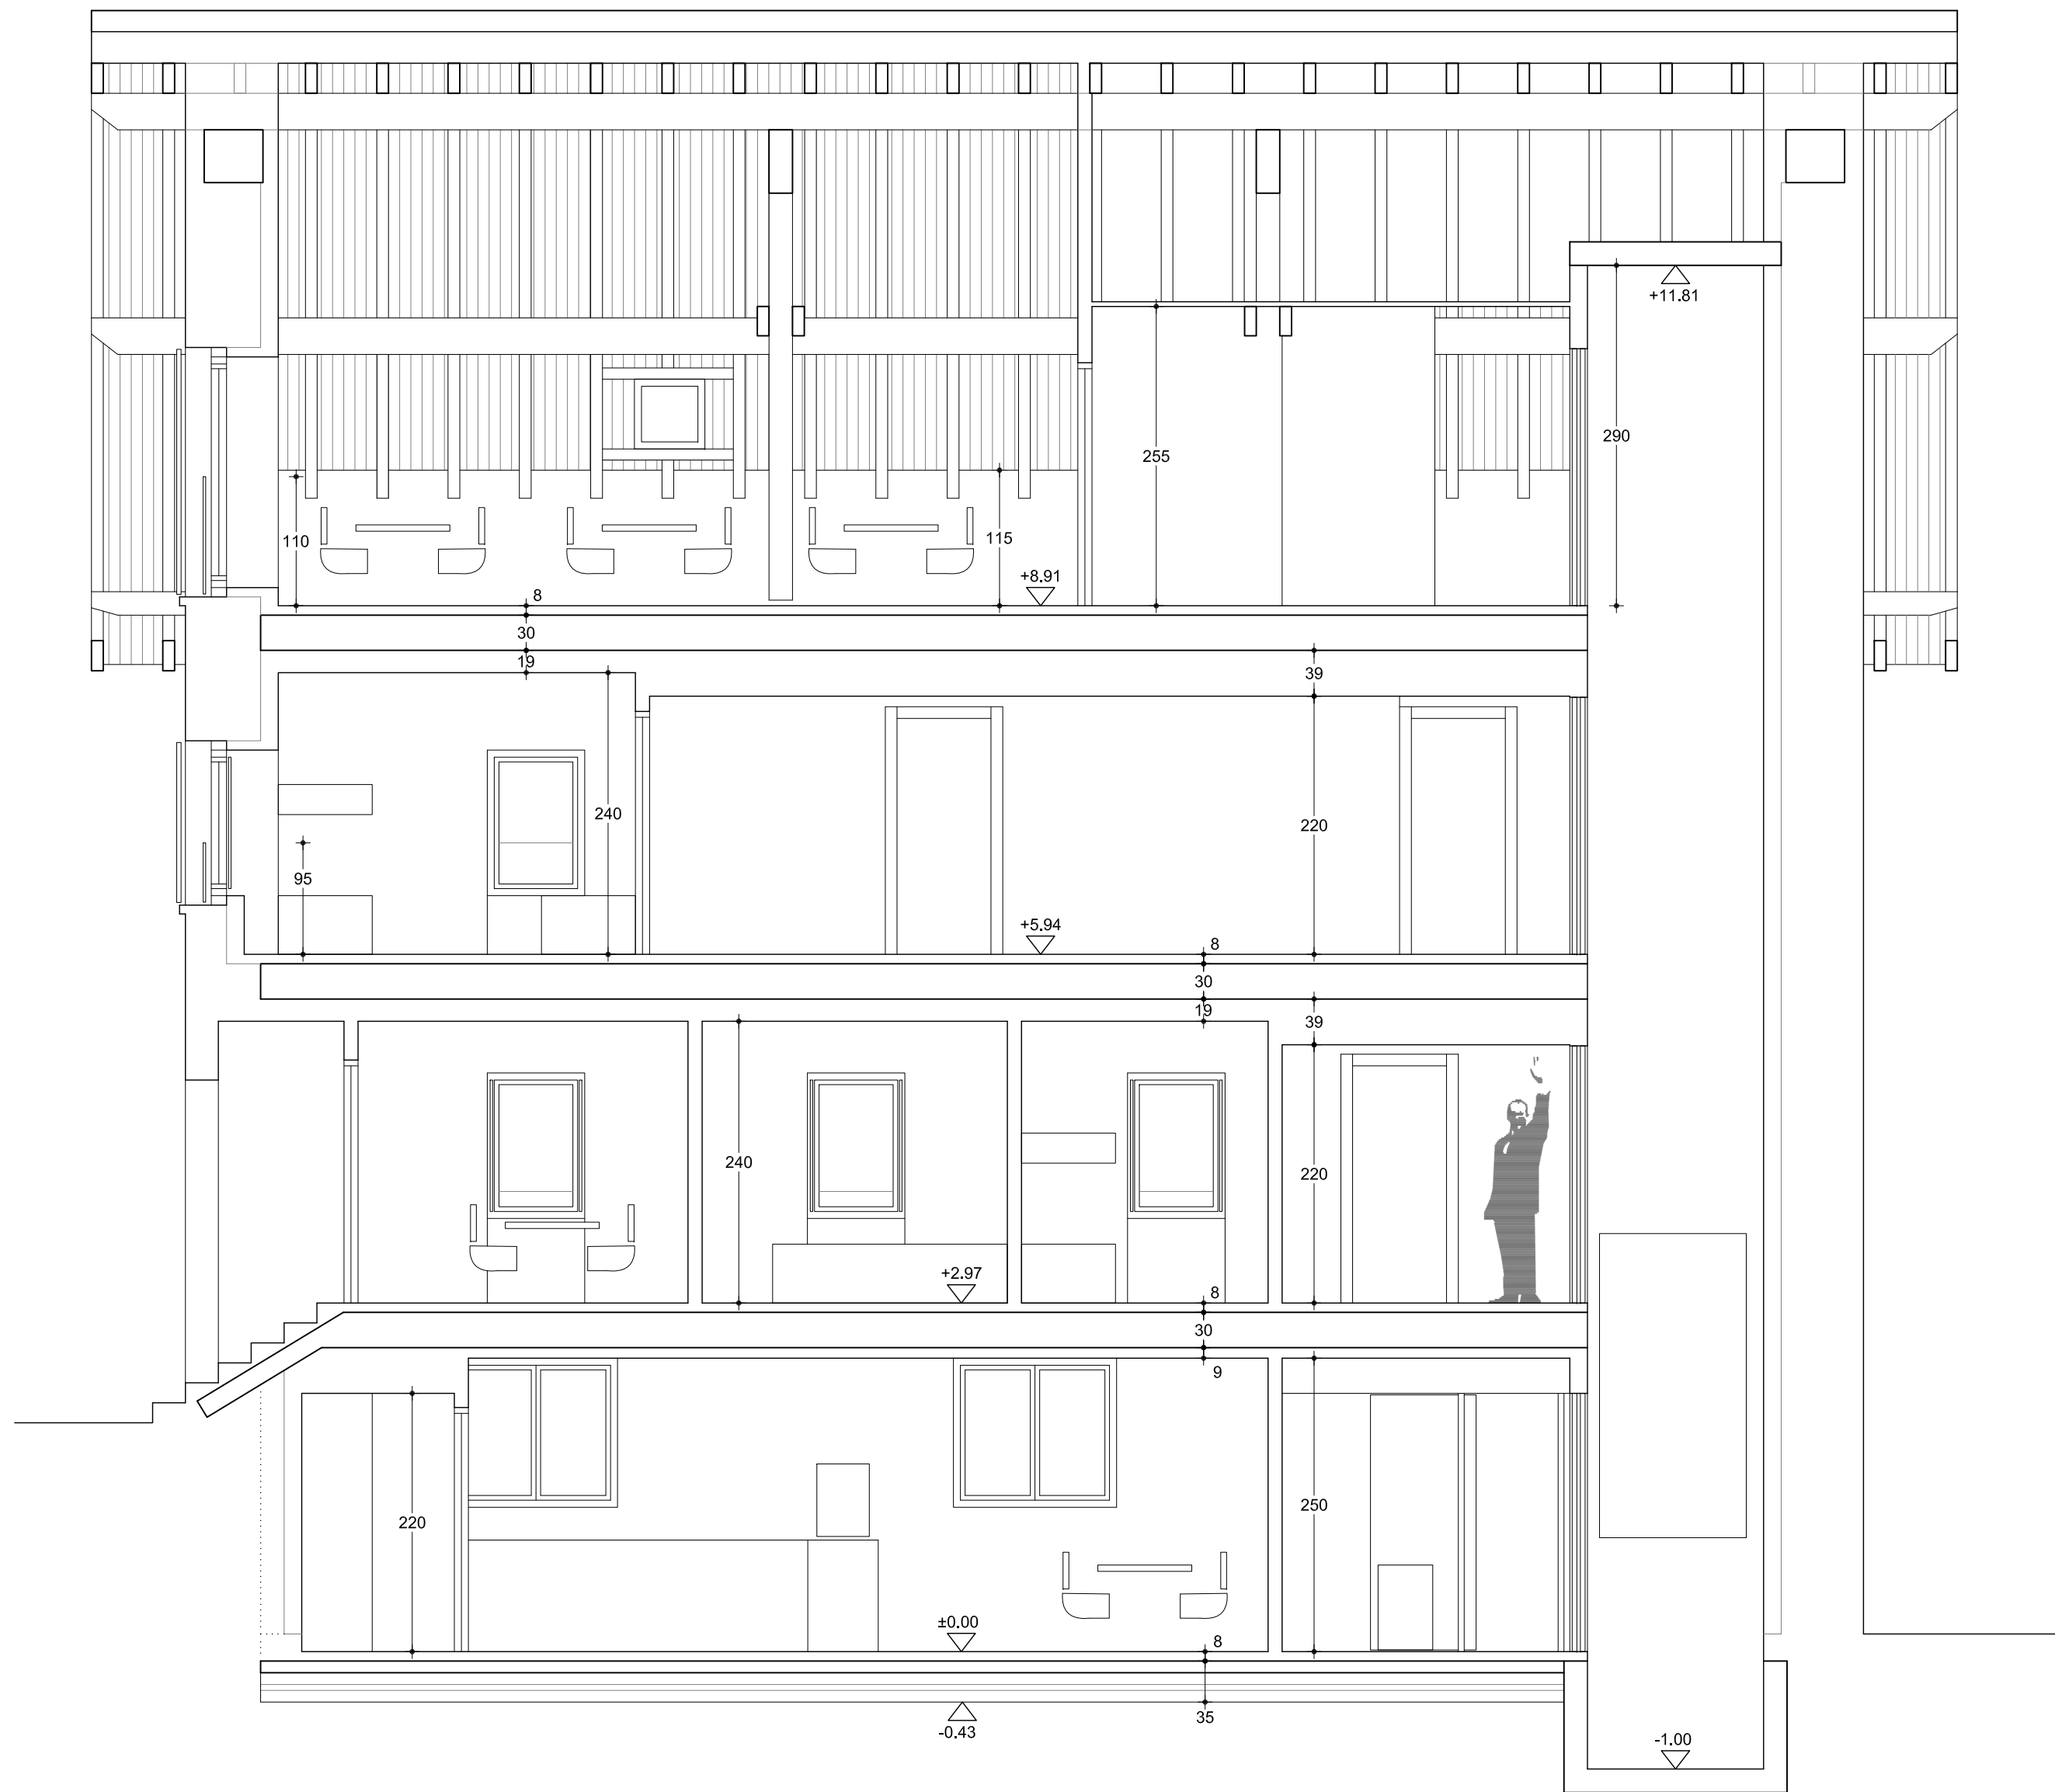

ARQ arquitectos
C/ Miguel Servet 3, bj. 31012 Pamplona
info@arqarquitectos.es T/F: 948363674
www.arqarquitectos.es

Ana Almirantearena Larrañeta
Pedro Ansa Inglés
Bárbara San Martín Sánchez de Muniáin

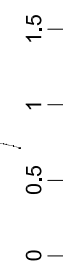

2.08 Propuesta
Sección B

1/50
Julio 2021


La propiedad	Ayuntamiento de Hiriberri-Villanueva de Aezkoa
Proyecto de ejecución	Adecuación de edificio para Alojamientos turísticos y Cafetería
Emplazamiento	C/ San Salvador 17. Hiriberri-Villanueva de Aezkoa


CUADRO DE CARACTERÍSTICAS				EHE-08/CTE
HORMIGÓN	LOCALIZACIÓN	DESIGNACIÓN	NIVEL CONTROL	COEFICIENTE SEGURIDAD REQUERIMIENTOS
ACERO=mallos/forjados	CIMENTACIÓN	HA-25/P24HA	ESTADÍSTICO	Yc= 1,5
ACERO=barras/resto	RESTO DE OBRA	HA-25/B20HA	ESTADÍSTICO	Yc= 1,5
CONTROL EJECUCIÓN	mallos / forjados	B 500 T	NORMAL	Ys= 1,15
	barras / resto obra	B 500 S	NORMAL	Ys= 1,15
TODA LA OBRA			NORMAL	
OBSERVACIONES - Cemento CEM I42,5R UNE80-301:96 Contenido mín:250Kg/m3 - HORMIGÓN: resistencia de cálculo: 16N/mm2. Máxima relación A/C: 0,65. Ductilidad: µ=2 - ACERO: Certificado por AENOR. Se garantizarán requisitos UNE 36088:94. Resistencia cálculo:435 N/mm2 - Ejecución: Inspección sistemática por Arquitecto Técnico. Control de ejecución: art 95 EHE				


DISPOSICIÓN DE SEPARADORES			EHE-08/CTE	DISTANCIA MÁXIMA
ELEMENTOS SUPERFICIALES HORIZONTALES (ZAPATAS, FORJADOS, ETC.)		Emparrillado inferior	50 Ø o 100 cm	
		Emparrillado superior	50 Ø o 50 cm	
MUROS		Cada emparrillado	50 Ø o 50 cm	
		Sep. entre emparrillados	100 cm	
VIGAS (1)				100 cm
(1) Se dispondrán, al menos, tres planos de separadores por vano en el caso de Ø Diámetro de la armadura a la que se acople el separador.				

ACCIONES GRAVITATORIAS KN/M2				
ELEMENTO	FORJADO F1	FORJADO F2	FORJADO F3	CUBIERTA
A. permanentes				
- Peso elem. est.	3,52	3,52	3,52	0,20
- Elem. cobertura				0,92
- Pavimentos/rev. hor.	1,00	1,00	1,00	
- Tabiquerías/rev. vert.	1,00	1,00	1,00	
A. variables				
- Uso	2,00	2,00	2,00	
- Nieve				0,54
TOTAL Kn/m2	7,52	7,52	7,52	1,66

CUADRO DE ELEMENTOS DE CIMENTACIÓN				
Referencias	Dimensiones (cm)	Canto (cm)	Armado inf. X	Armado inf. Y
P1	155x155	40	8Ø12c/18	8Ø12c/19
P2	175x175	40	11Ø12c/15	6Ø16c/27

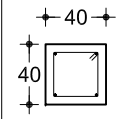VIGA DE ATADO C.1	ARRANQUES
 Arm. sup.: 2Ø12 Arm. inf.: 2Ø12 Estribos: 1xØ8c/30	nØxx(aa+bb+cc) 

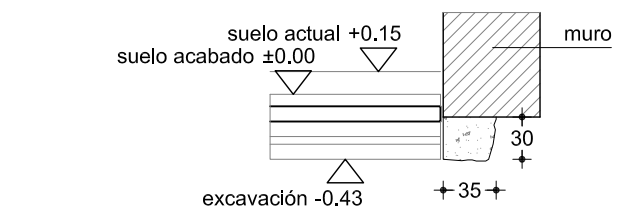REFUERZO CIMENTACIÓN MURO EXISTENTE
 MACIZADO DE HORMIGÓN con aditivo hidrófugo suelo actual +0.15 suelo acabado ±0.00 excavación -0.43 muro 30 + 35

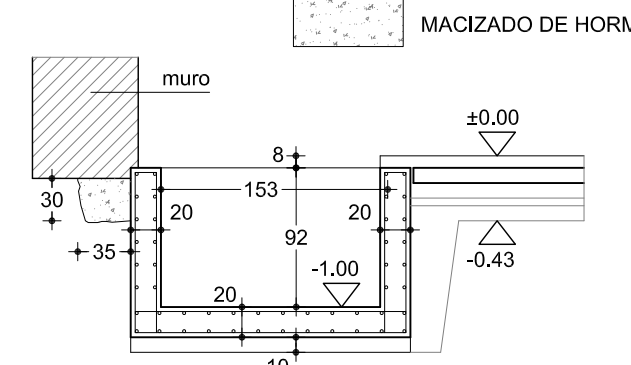DETALLES FOSO ASCENSOR
 MACIZADO DE HORMIGÓN muro 30 + 35 8 153 20 92 20 20 10 -1.00 -0.43 ±0.00 ARMADO LOSA INF.X/Y: Ø12a15 ARMADO LOSA SUP.X/Y: Ø12a15 ARMADO MURO: mallazo Ø12a15 ambas caras

NOTA: TODAS LAS COTAS Y NIVELES SE REPLANTEARÁN EN OBRA	
NIVEL DE SUELO ACABADO	±0.00
NIVEL DE CARA SUPERIOR SOLERA	±0.00
NIVEL DE CARA SUPERIOR ZAPATAS	-0.43
NIVEL DE FOSO ASCENSOR	-1.00


ARQ arquitectos
C/ Miguel Servet 3, bj. 31012 Pamplona
info@arqarquitectos.es T/F: 948363674
www.arqarquitectos.es

Ana Almirantearena Larrañeta
Pedro Ansa Inglés
Bárbara San Martín Sánchez de Muniáin


3.01 Estructura
Cimentación, cuadro de pilares
Julio 2021

La propiedad	Ayuntamiento de Hiriberri-Villanueva de Aezkoa
Proyecto de ejecución	Adecuación de edificio para Alojamientos turísticos y Cafetería
Emplazamiento	C/ San Salvador 17. Hiriberri-Villanueva de Aezkoa


Pórtico 1

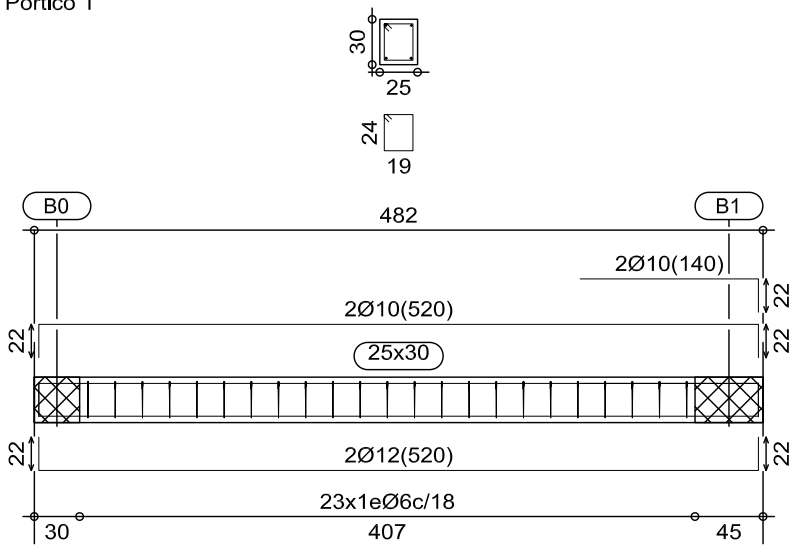


Pórtico 2

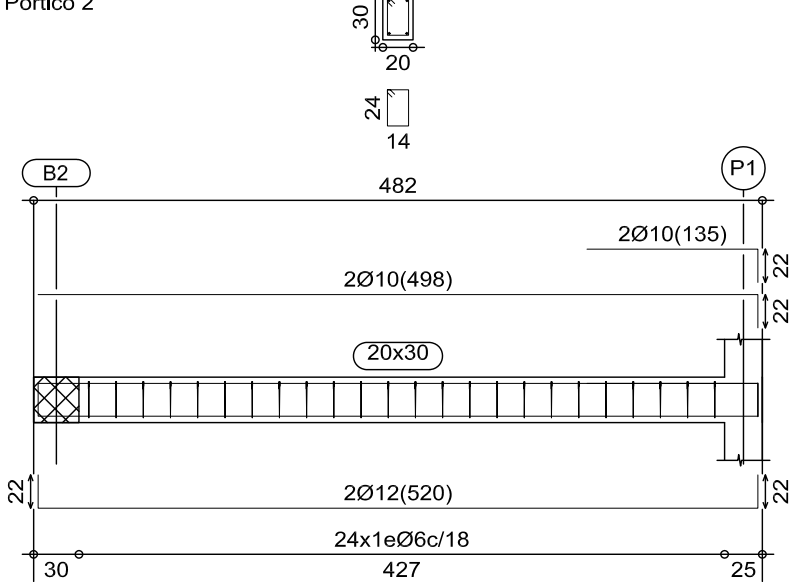


Pórtico 3

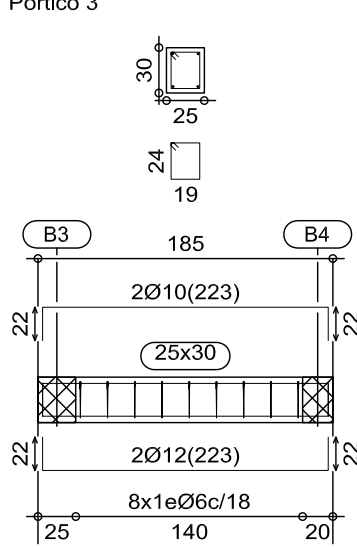

Pórtico 4

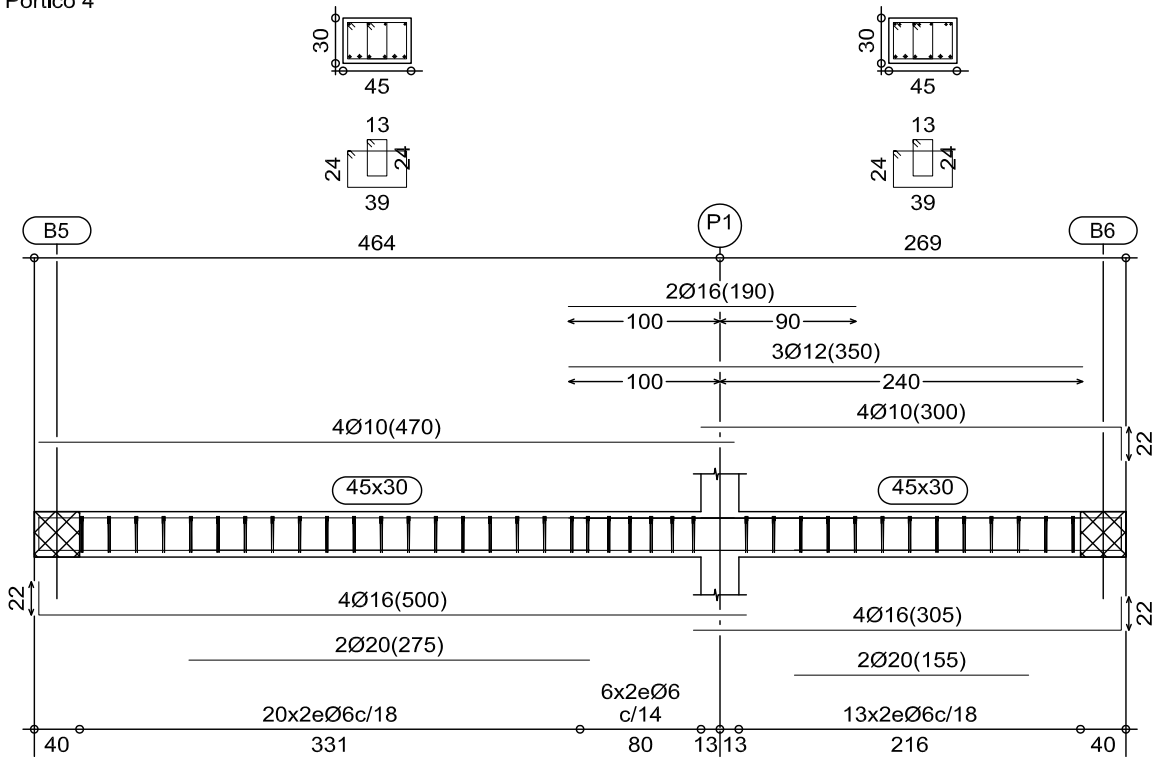


Pórtico 5

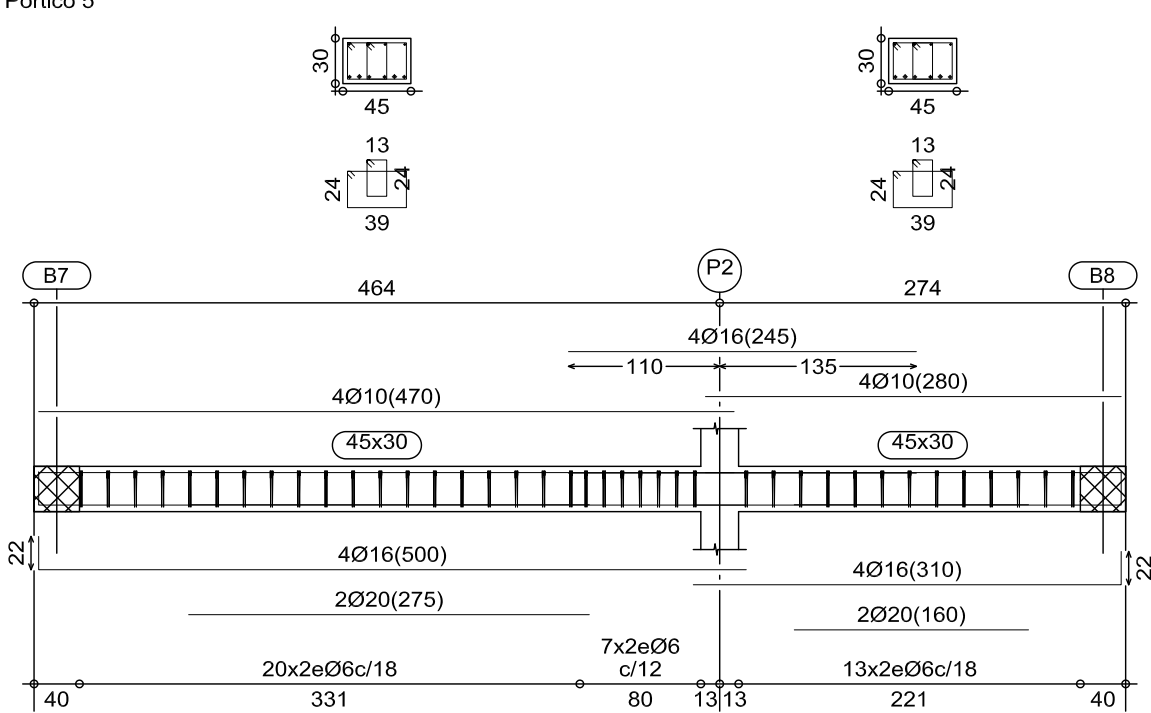

pórtico 2

pórtico 1

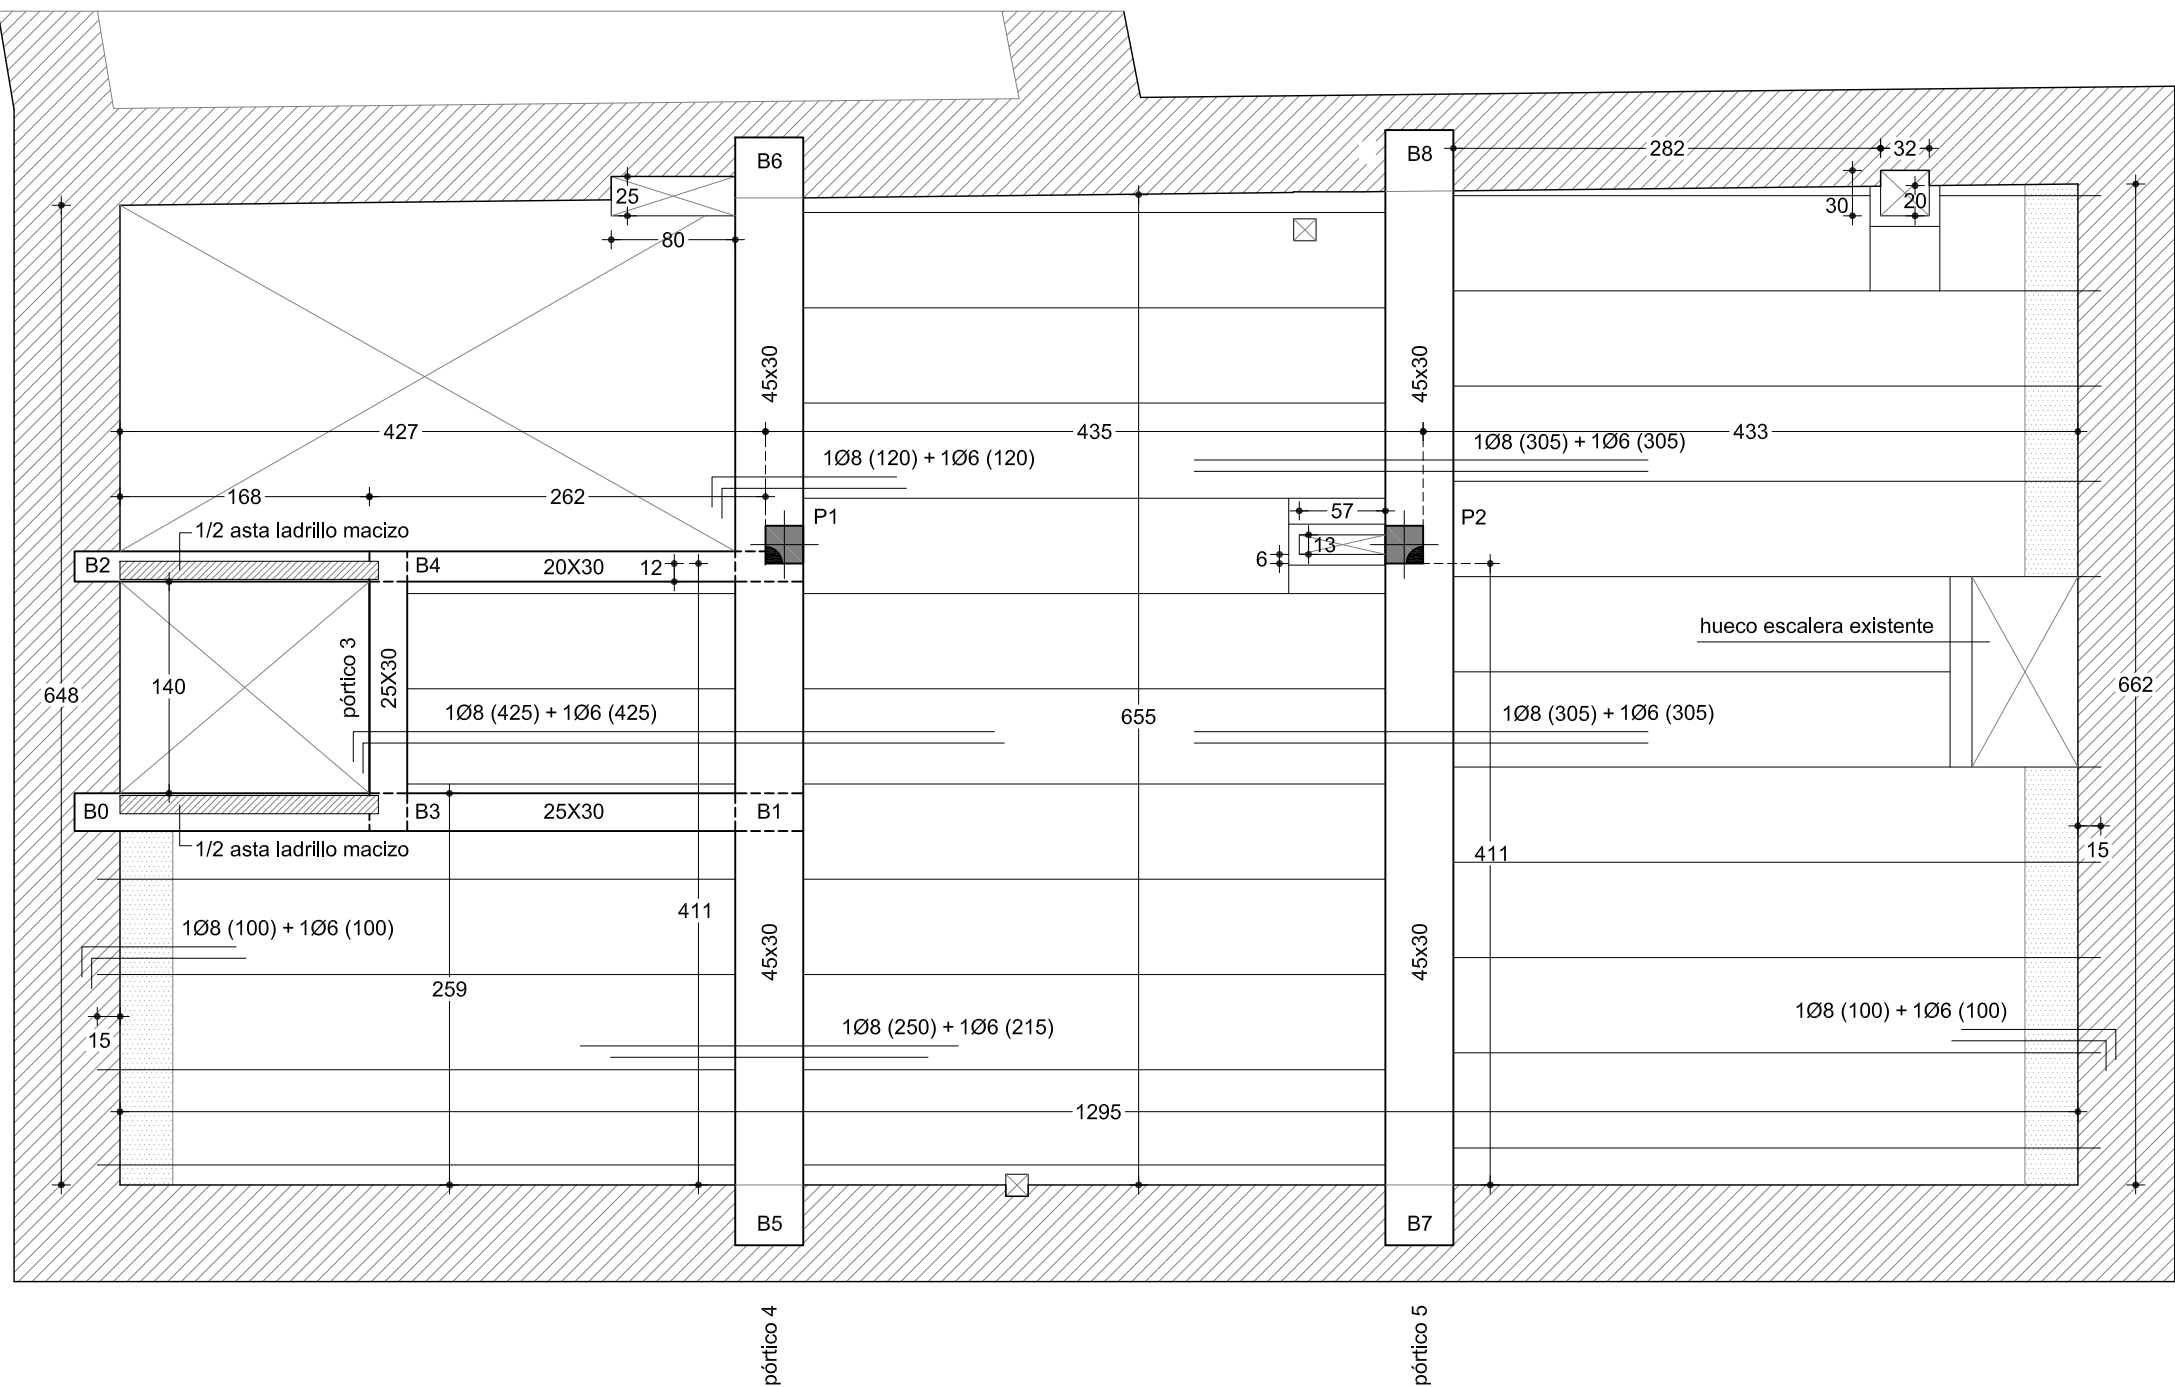

ARQ arquitectos
C/ Miguel Servet 3, bj. 31012 Pamplona
info@arqarquitectos.es T/F: 948363674
www.arqarquitectos.es

Ana Almirantearena Larrañeta
Pedro Ansa Inglés
Bárbara San Martín Sánchez de Muniáin

1.5
1
0.5
0

3.02 Estructura
Techo planta baja

1/50
Julio 2021

La propiedad Ayuntamiento de Hiriberri-Villanueva de Aezkoa
Proyecto de ejecución Adecuación de edificio para Alojamientos turísticos y Cafetería
Emplazamiento C/ San Salvador 17. Hiriberri-Villanueva de Aezkoa




CUADRO DE CARACTERÍSTICAS				EHE-08/CTE
HORMIGÓN	LOCALIZACIÓN	DESIGNACIÓN	NIVEL CONTROL	COEFICIENTE SEGURIDAD
ACERO=malas/forjados	CEMENTACIÓN	HA-25/P24HA	ESTADÍSTICO	Yc= 1,5
ACERO=barras/resto	RESTO DE OBRA	HA-25/B20HA	ESTADÍSTICO	Yc= 1,5
CONTROL EJECUCIÓN	malas / forjados	B 500 T	NORMAL	Ys= 1,15
	barras / resto obra	B 500 S	NORMAL	Ys= 1,15
TODA LA OBRA		NORMAL		

OBSERVACIONES - Cemento CEM I42,5R UNE80-301:96 Contenido mín:250Kg/m3
- HORMIGÓN: resistencia de cálculo: 16N/mm2. Máxima relación A/C: 0,65. Ductilidad: µ2
- ACERO: Certificado por AENOR. Se garantizarán requisitos UNE 36068:94. Resistencia cálculo:435 N/mm2
- Ejecución: Inspección sistemática por Arquitecto Técnico. Control de ejecución: art 95 EHE

DISPOSICIÓN DE SEPARADORES		EHE-08/CTE	DISTANCIA MÁXIMA
ELEMENTOS SUPERFICIALES HORIZONTALES (ZAPATAS, FORJADOS, ETC.)	Emparrillado inferior		50 Ø o 100 cm
	Emparrillado superior		50 Ø o 50 cm
MUROS	Cada emparrillado		50 Ø o 50 cm
	Sep. entre emparrillados		100 cm
VIGAS (1)			100 cm

(1) Se dispondrán, al menos, tres planos de separadores por vano en el caso de Ø Diámetro de la armadura a la que se acople el separador.

ACCIONES GRAVITATORIAS KN/M2				
ELEMENTO	FORJADO F1	FORJADO F2	FORJADO F3	CUBIERTA
A. permanentes				
- Peso elem. est.	3,52	3,52	3,52	0,20
- Elem. cobertura				0,92
- Pavimentos/rev. hor.	1,00	1,00	1,00	
- Tabiquerías/rev. vert.	1,00	1,00	1,00	
A. variables				
- Uso	2,00	2,00	2,00	
- Nieve				0,54
TOTAL Kn/m2	7,52	7,52	7,52	1,66

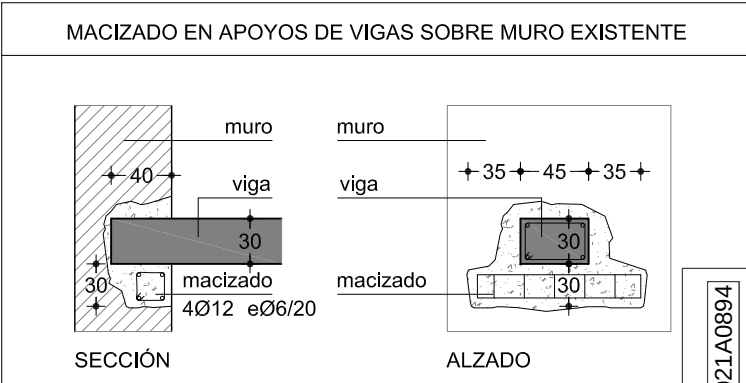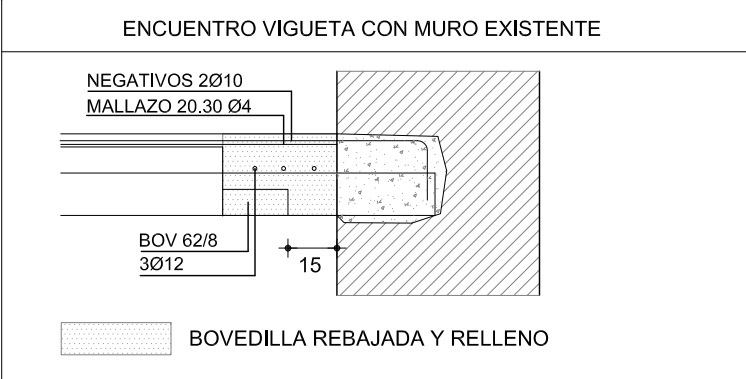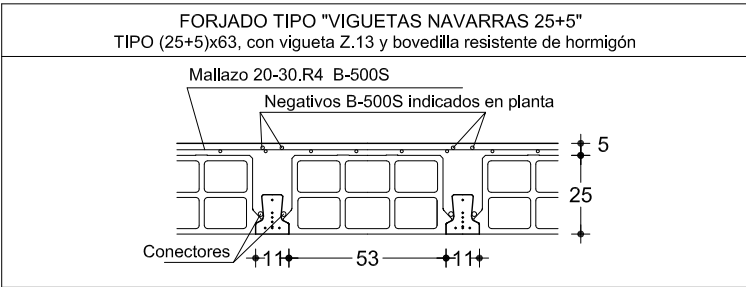


NOTA: TODAS LAS COTAS Y NIVELES SE REPLANTEARÁN EN OBRA

NOTA: LOS PATINILLOS Y CATAS EN MUROS SE REPLANTEARÁN EN OBRA


NIVEL DE CARA SUPERIOR DE FORJADO

COLEGIO OFICIAL DE ARQUITECTOS VASCO-NAVARRO
EUSKAL HERRIKO ARKITEKTEN ELKARGO OFIZIALA
VISADO
NÚMERO 12021A0894
FECHA 02/08/2021


Pórtico 1

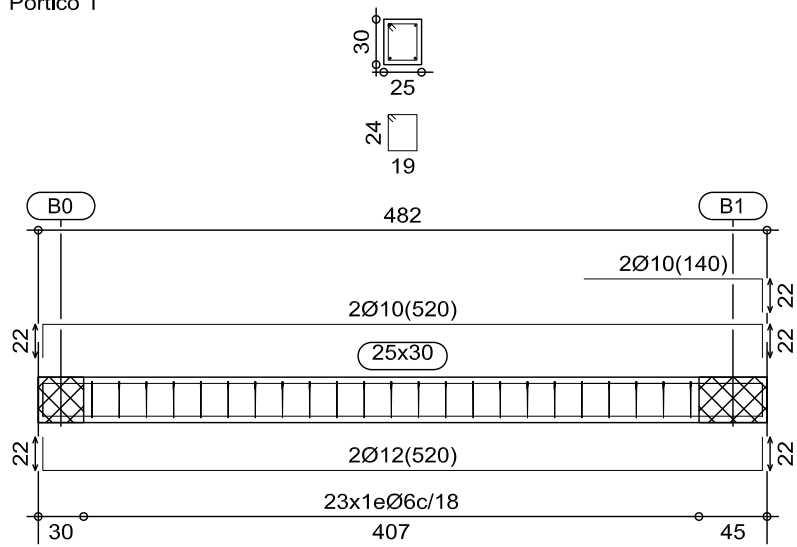


Pórtico 2

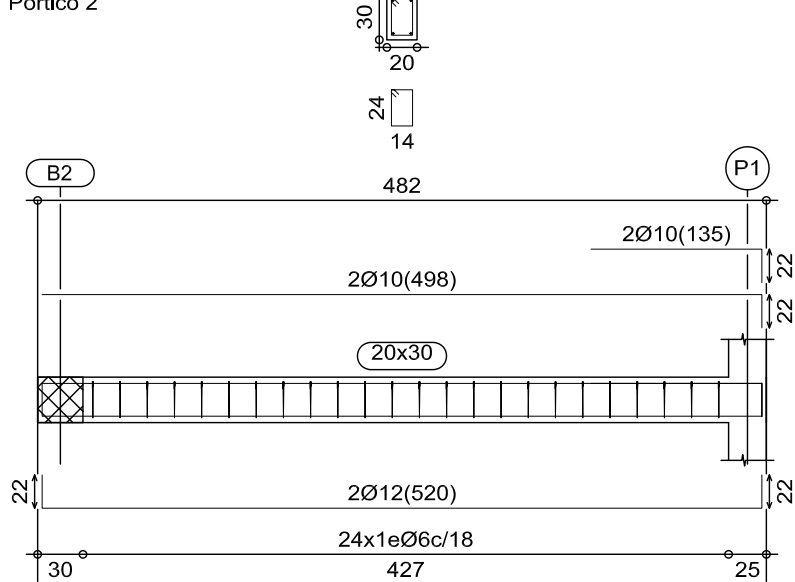



Pórtico 3

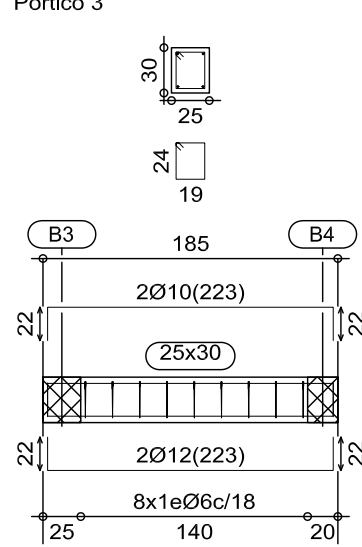

Pórtico 4

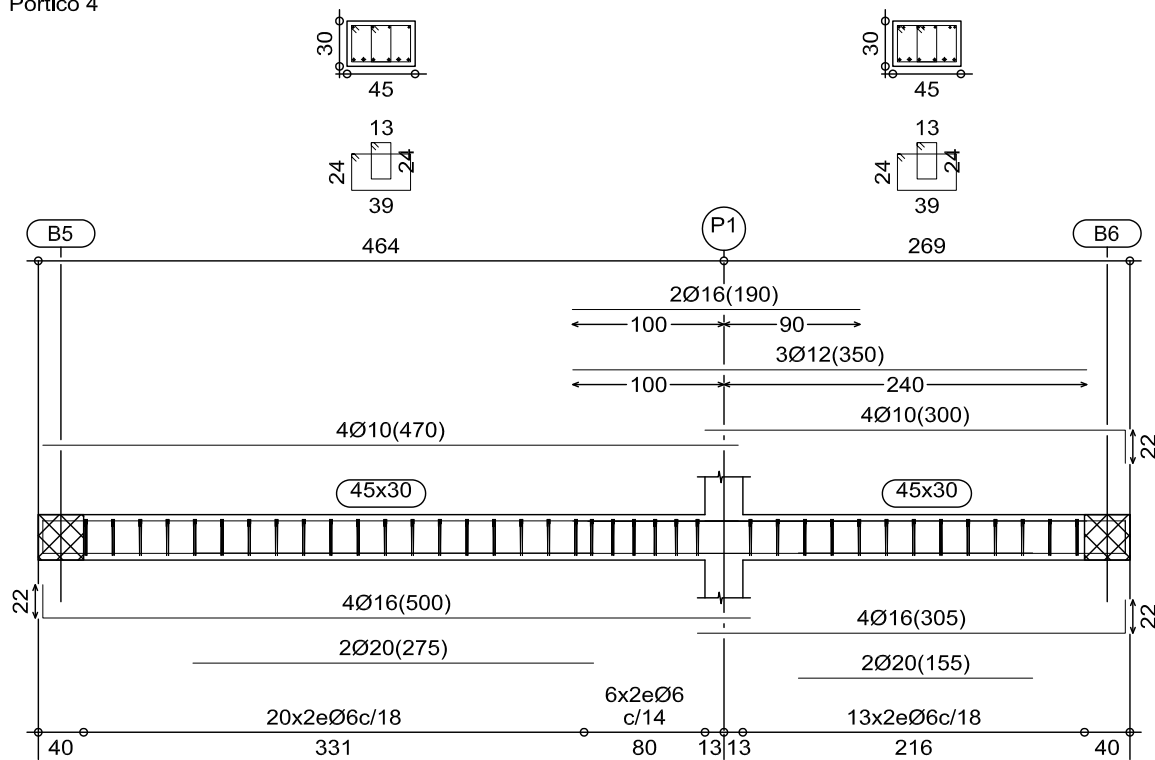

Pórtico 5

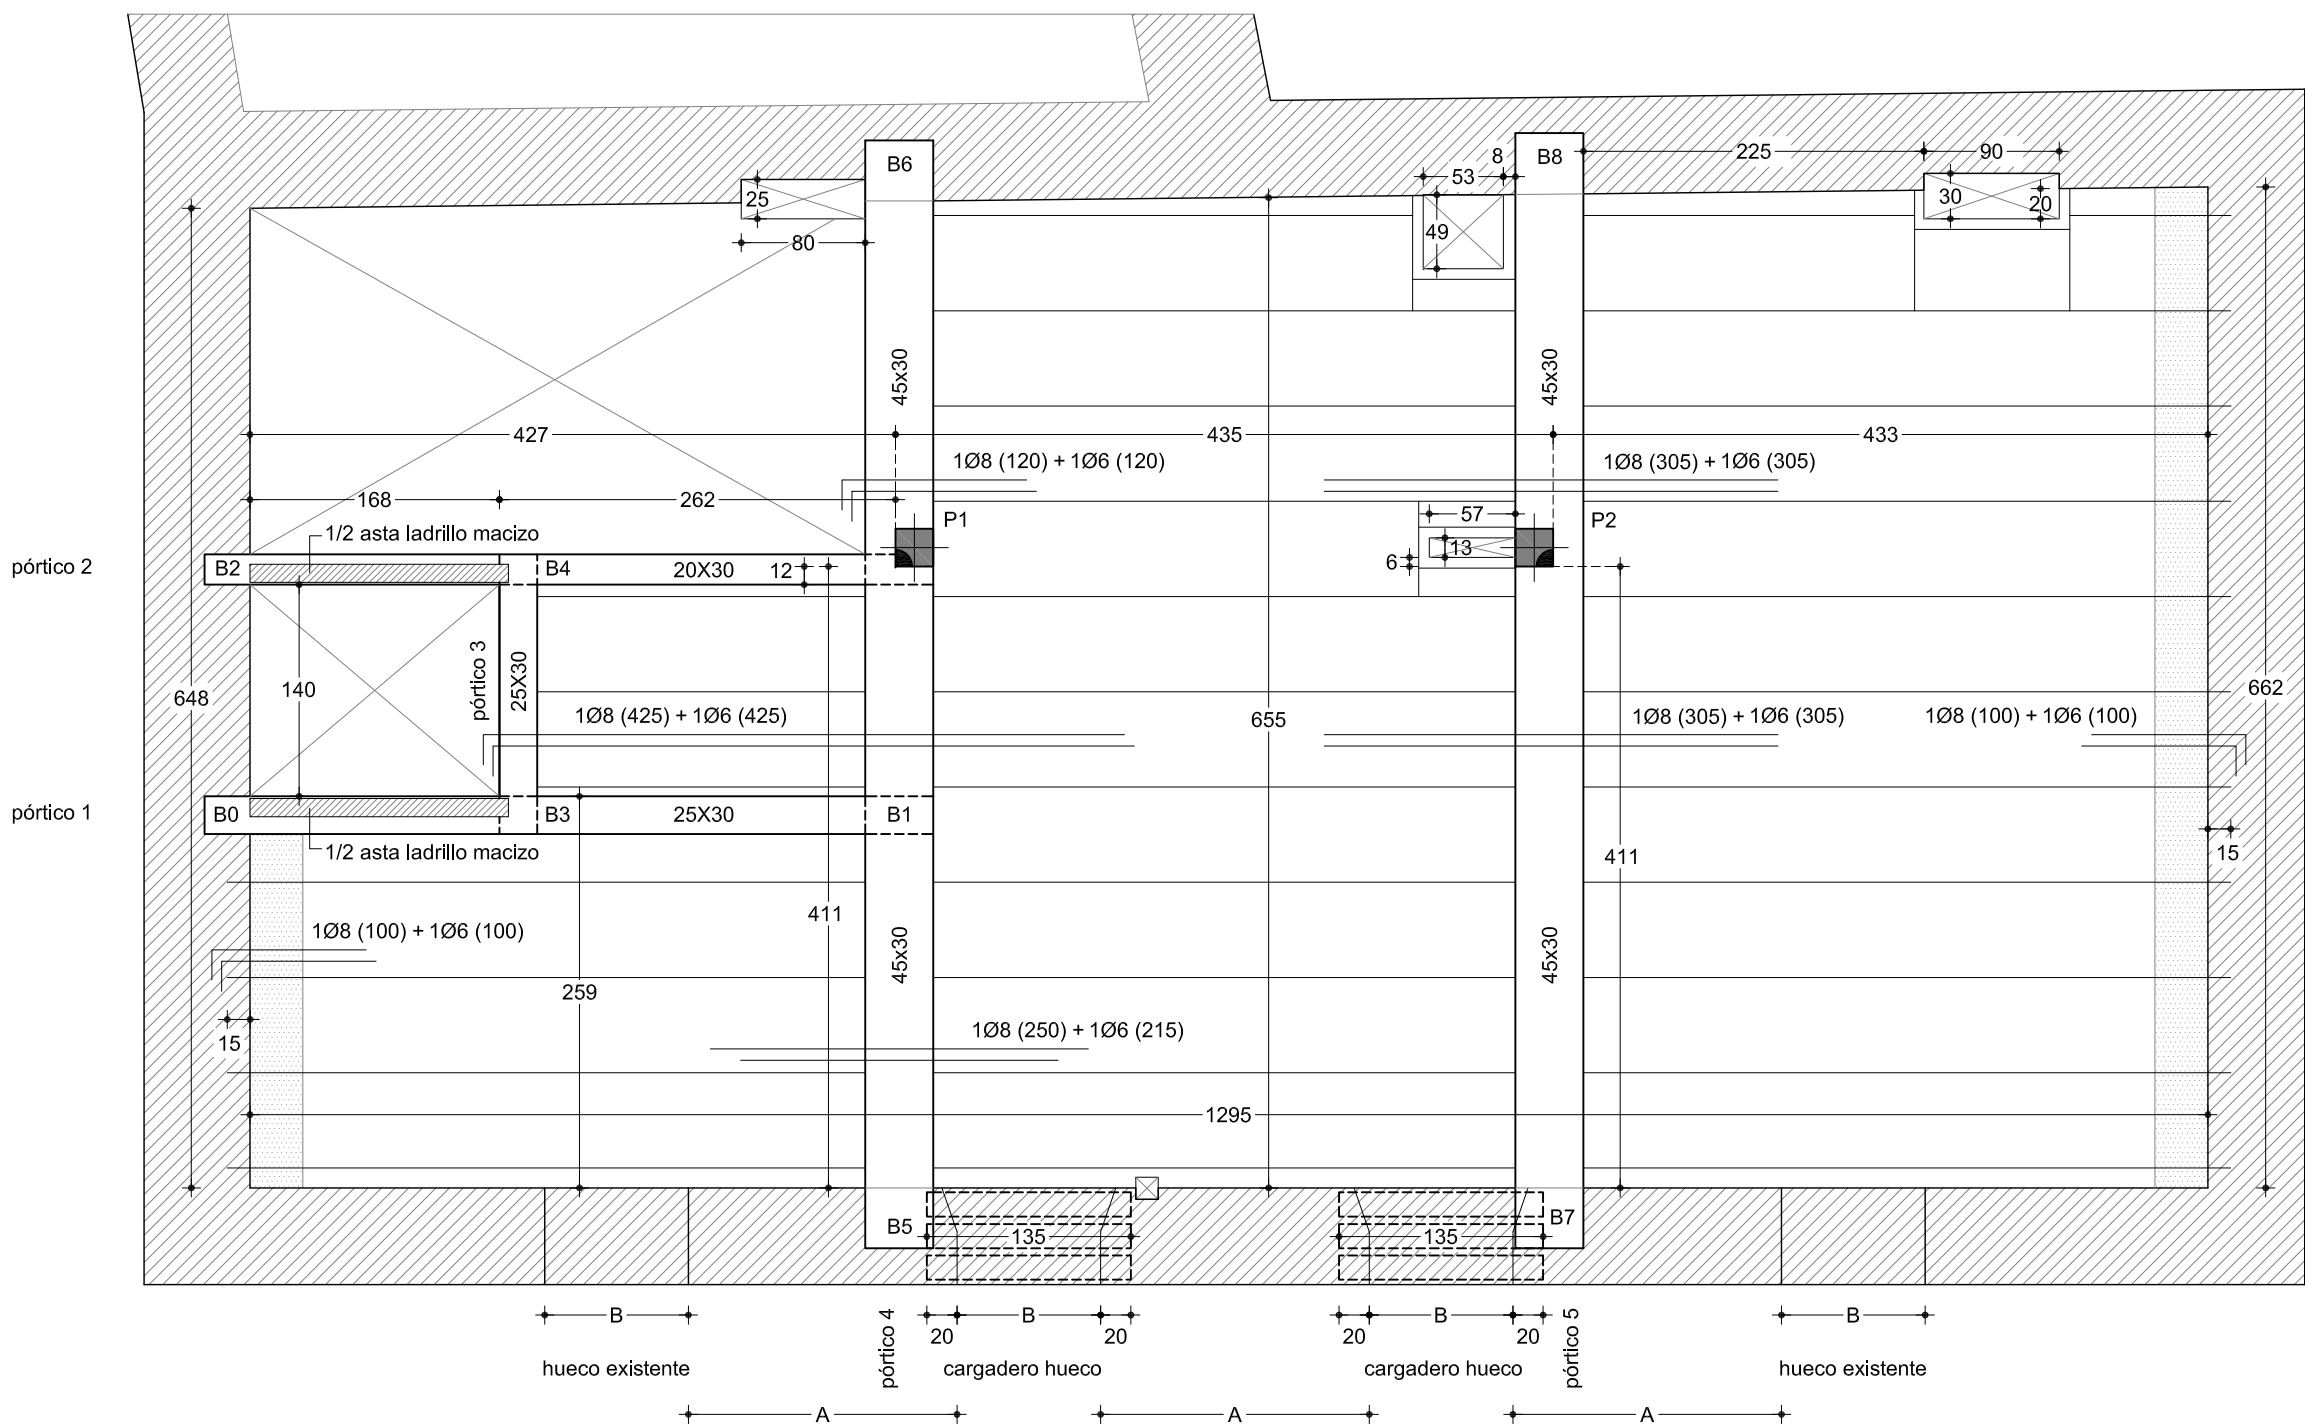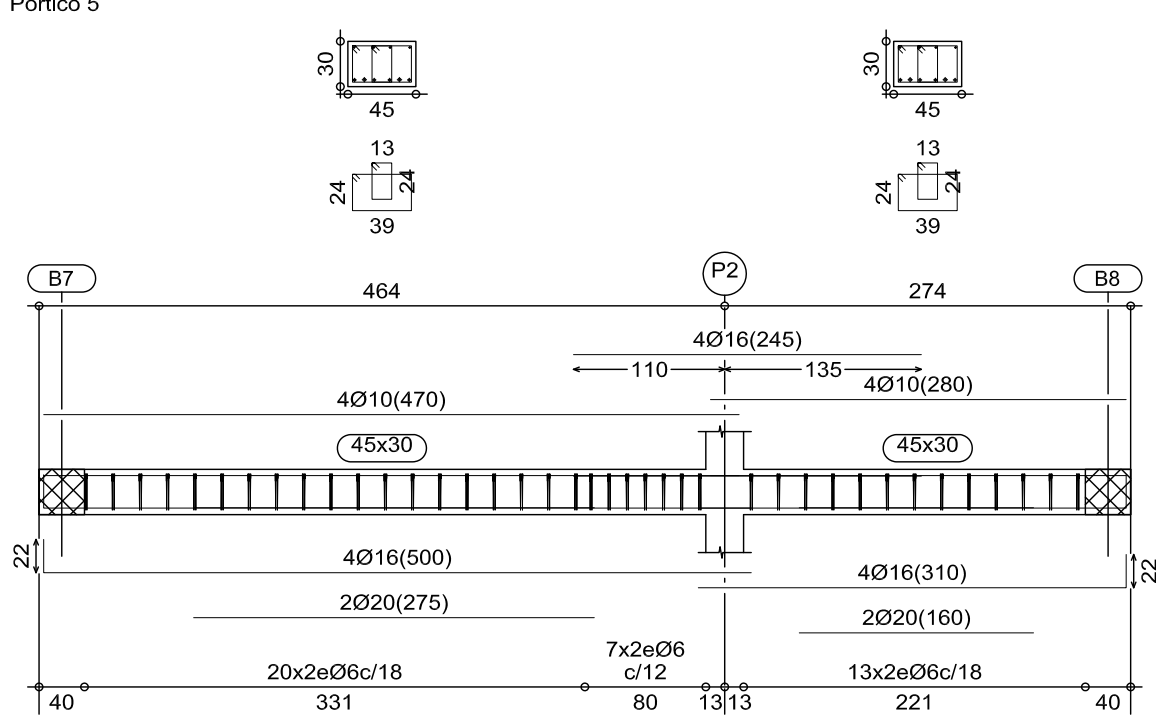




CUADRO DE CARACTERÍSTICAS				EHE-08/CTE
HORMIGÓN	LOCALIZACIÓN	DESIGNACIÓN	NIVEL CONTROL	COEFICIENTE SEGURIDAD
ACERO-mallas/forjados	CEMENTACIÓN	HA-25/P24HA	ESTADÍSTICO	Yc= 1,5
ACERO-barras/resto	RESTO DE OBRA	HA-25/B20HA	ESTADÍSTICO	Yc= 1,5
CONTROL EJECUCIÓN	mallas / forjados	B 500 T	NORMAL	Ys= 1,15
	barras / resto obra	B 500 S	NORMAL	Ys= 1,15
TODA LA OBRA		NORMAL		

OBSERVACIONES - Cemento CEM I42,5R UNE80-301:96 Contenido mín:250Kg/m3
- HORMIGÓN: resistencia de cálculo: 16N/mm2. Máxima relación A/C: 0,65. Ductilidad: µ2
- ACERO: Certificado por AENOR. Se garantizarán requisitos UNE 36088:94. Resistencia cálculo:435 N/mm2
- Ejecución: Inspección sistemática por Arquitecto Técnico. Control de ejecución: art 95 EHE

DISPOSICIÓN DE SEPARADORES		EHE-08/CTE	DISTANCIA MÁXIMA
ELEMENTOS SUPERFICIALES HORIZONTALES (ZAPATAS, FORJADOS, ETC.)	Emparrillado inferior		50 Ø o 100 cm
	Emparrillado superior		50 Ø o 50 cm
MUROS	Cada emparrillado		50 Ø o 50 cm
	Sep. entre emparrillados		100 cm
VIGAS (1)			100 cm


(1) Se dispondrán, al menos, tres planos de separadores por vano en el caso de Ø Diámetro de la armadura a la que se acople el separador.

ACCIONES GRAVITATORIAS KN/M2				
ELEMENTO	FORJADO F1	FORJADO F2	FORJADO F3	CUBIERTA
A. permanentes				
- Peso elem. est.	3,52	3,52	3,52	0,20
- Elem. cobertura				0,92
- Pavimentos/rev. hor.	1,00	1,00	1,00	
- Tabiquerías/rev. vert.	1,00	1,00	1,00	
A. variables				
- Uso	2,00	2,00	2,00	
- Nieve				0,54
TOTAL Kn/m2	7,52	7,52	7,52	1,66

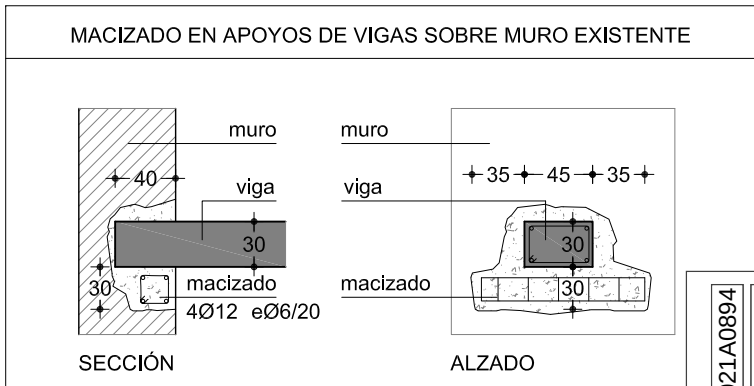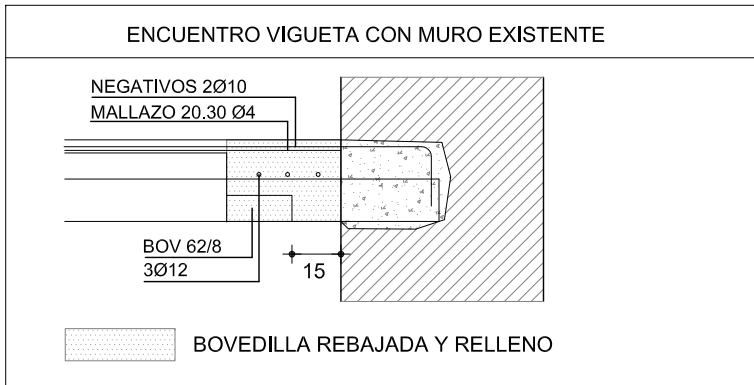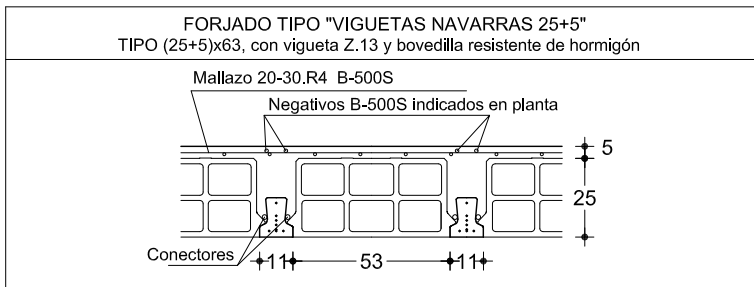


NOTA: TODAS LAS COTAS Y NIVELES SE REPLANTEARÁN EN OBRA	
NOTA: LOS PATINILLOS Y CATAS EN MUROS SE REPLANTEARÁN EN OBRA	
NIVEL DE CARA SUPERIOR DE FORJADO	+5,86


Pórtico 1

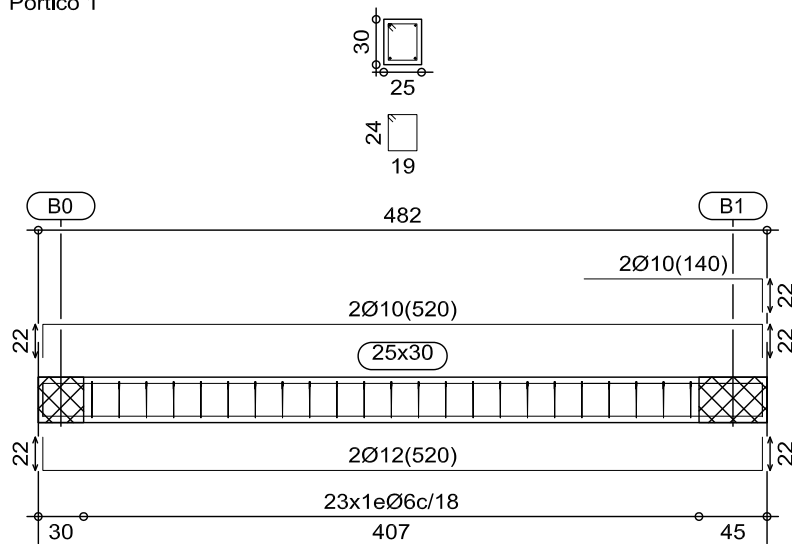


Pórtico 2

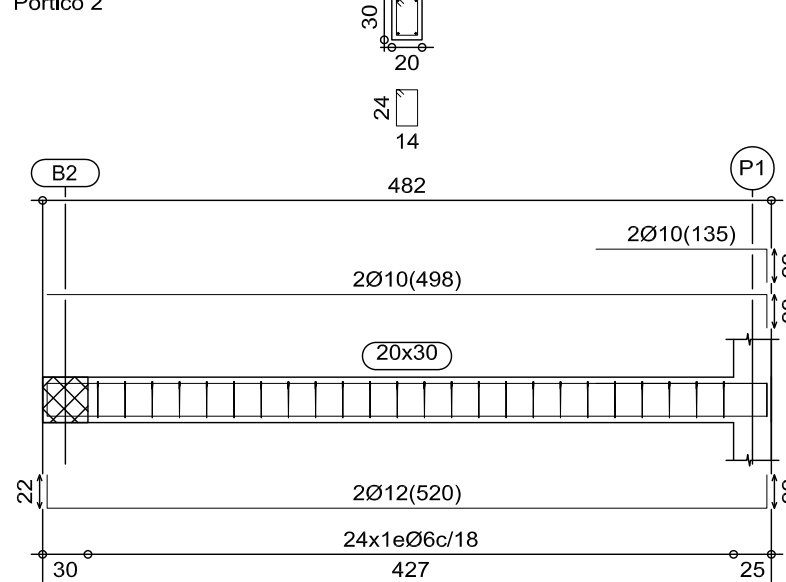




Pórtico 3

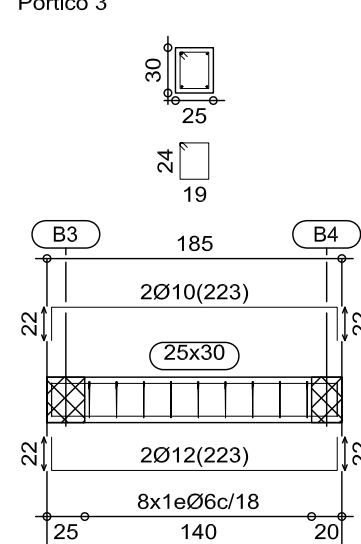

Pórtico 4

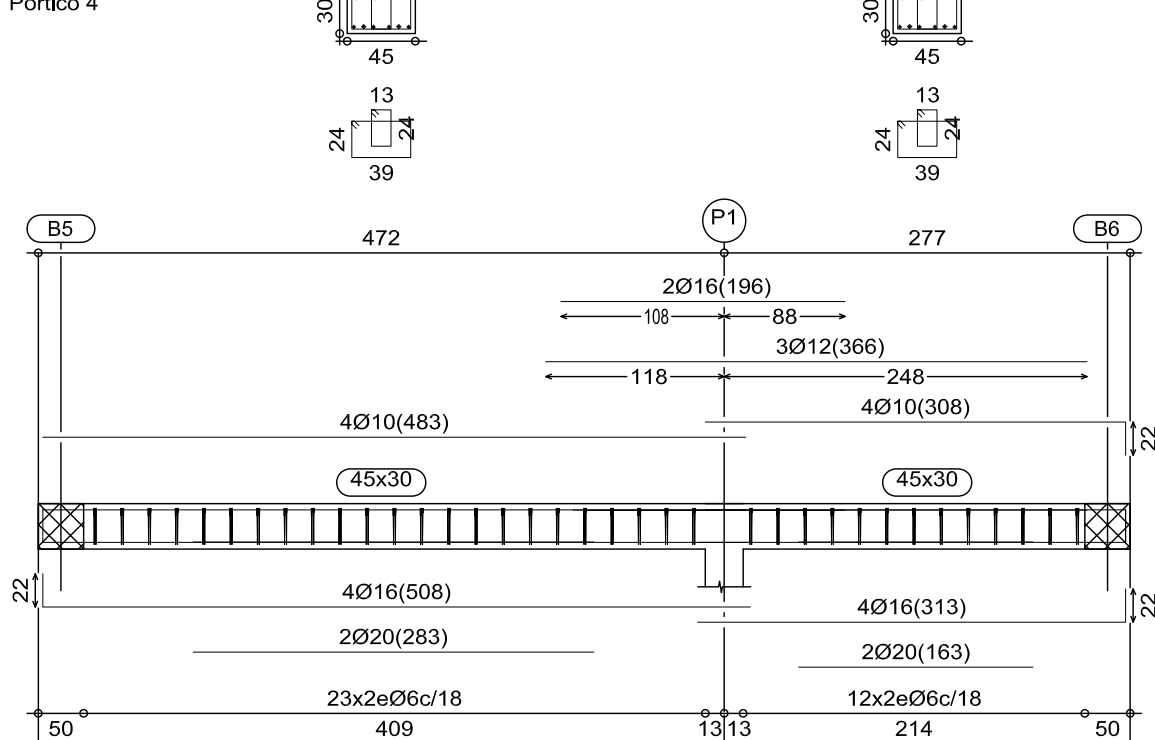

Pórtico 5

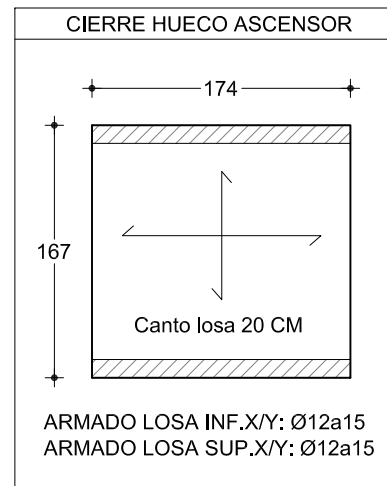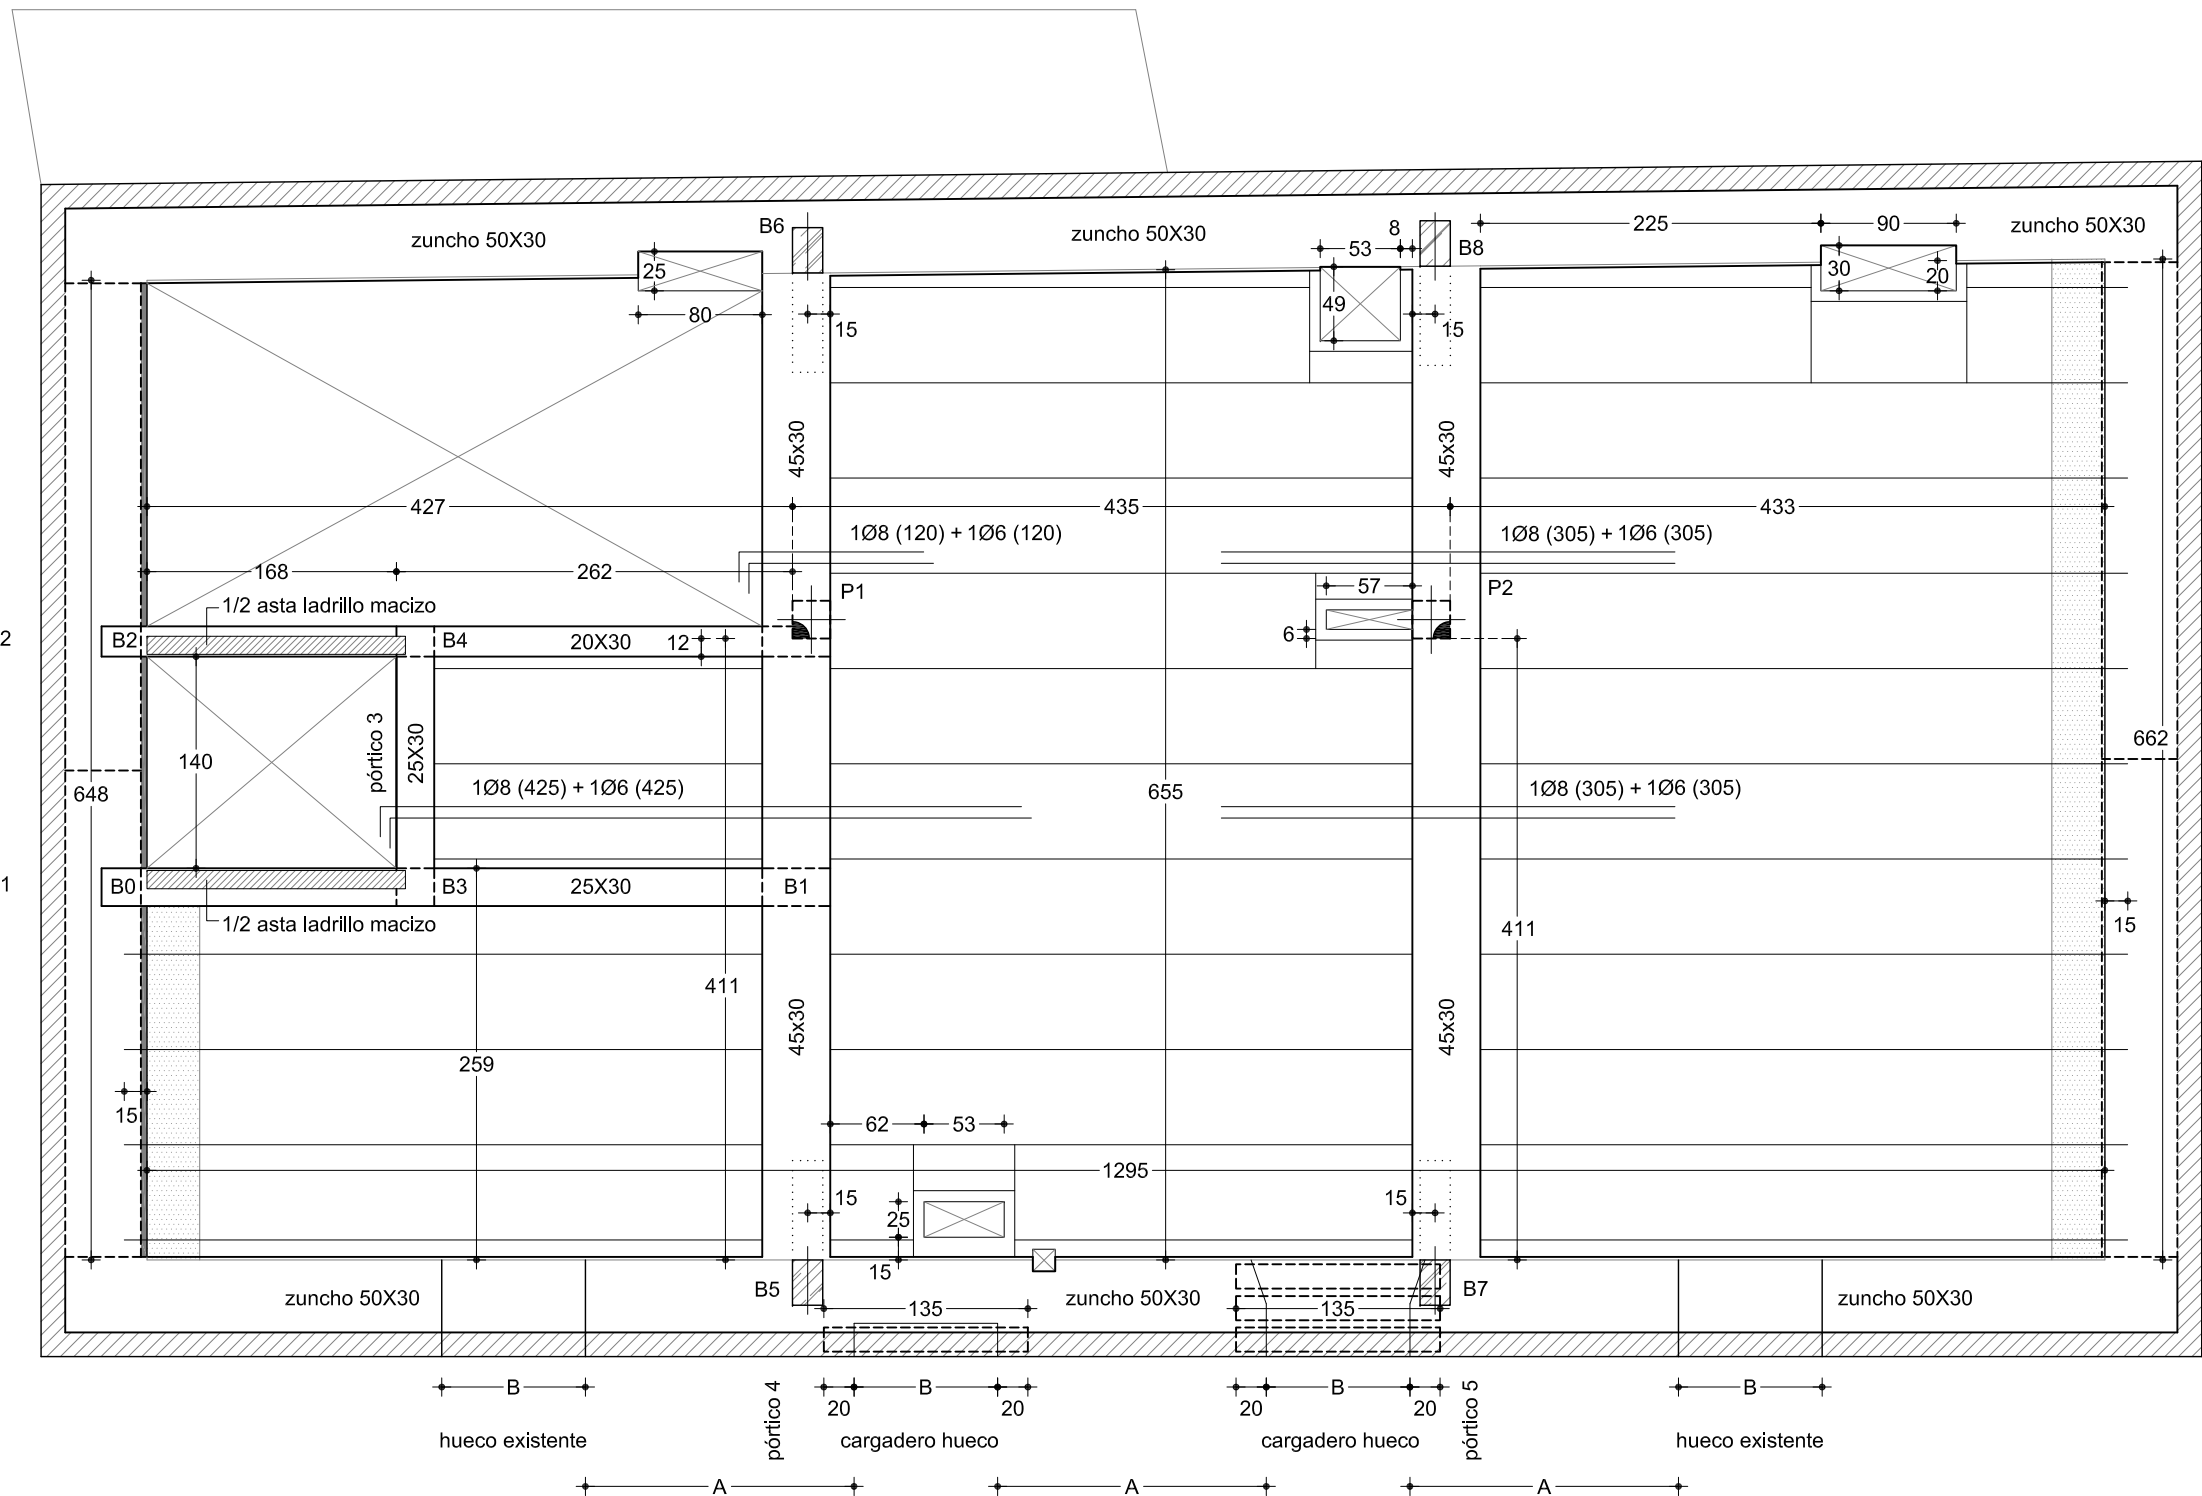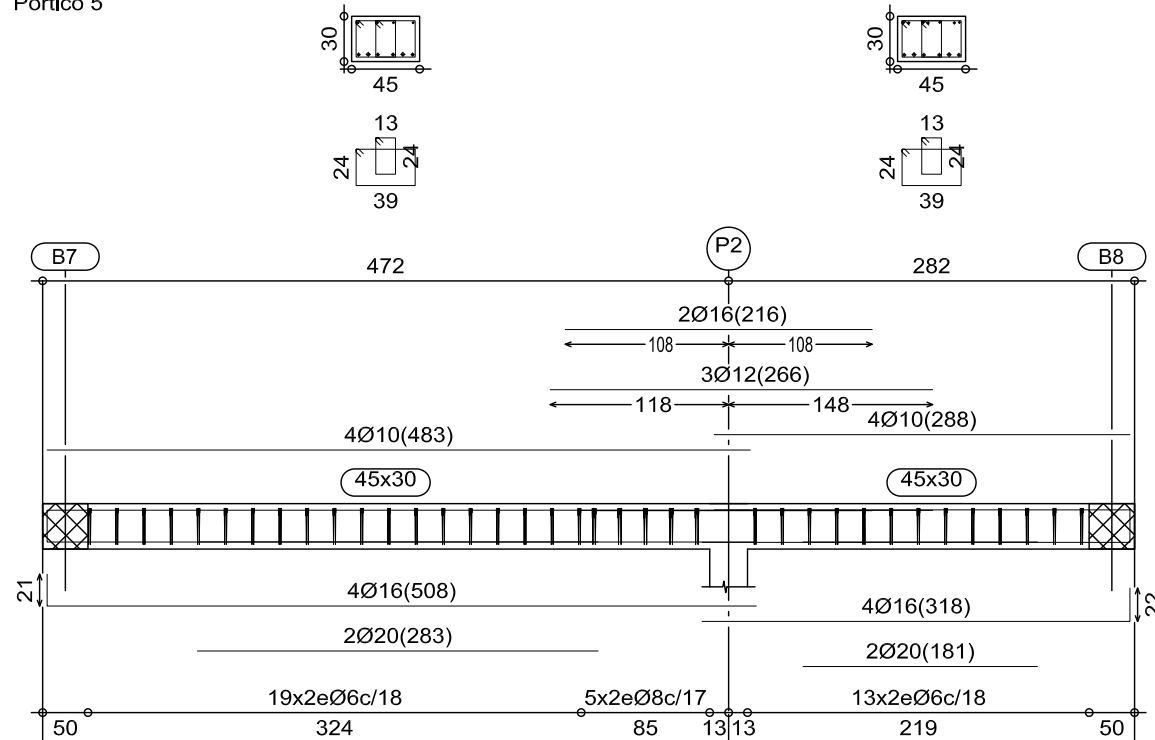

pórtico 2

pórtico 1




CUADRO DE CARACTERÍSTICAS					EHE-08/CTE
HORMIGÓN	LOCALIZACIÓN	DESIGNACIÓN	NIVEL CONTROL	COEFICIENTE SEGURIDAD	VALOR NOMINAL REQUERIMIENTOS
ACERO=malas/forjados	CEMENTACIÓN	HA-25/P24/HA	ESTADÍSTICO	Yc= 1,5	75 mm contra el terreno 20 mm horm. Englezca 20+13mm
ACERO=barras/resto	RESTO DE OBRA	HA-25/B20/HA	ESTADÍSTICO	Yc= 1,5	
CONTROL EJECUCIÓN	malas / forjados	B 500 T	NORMAL	Ys= 1,15	
	barras / resto obra	B 500 S	NORMAL	Ys= 1,15	
	TODA LA OBRA		NORMAL		

OBSERVACIONES - Cemento CEM I42,5R UNE80-301:96 Contenido mín:250Kg/m3
- HORMIGÓN: resistencia de cálculo: 16N/mm2. Máxima relación A/C: 0,65. Ductilidad: µ=2
- ACERO: Certificado por AENOR. Se garantizarán requisitos UNE 36088:94. Resistencia cálculo:435 N/mm2
- Ejecución: Inspección sistemática por Arquitecto Técnico. Control de ejecución: art 95 EHE

DISPOSICIÓN DE SEPARADORES			EHE-08/CTE	DISTANCIA MÁXIMA
ELEMENTOS SUPERFICIALES HORIZONTALES (ZAPATAS, FORJADOS, ETC.)		Emparrillado inferior		50 Ø o 100 cm
		Emparrillado superior		50 Ø o 50 cm
MUROS		Cada emparrillado		50 Ø o 50 cm
		Sep. entre emparrillados		100 cm
VIGAS (1)				100 cm

(1) Se dispondrán, al menos, tres planos de separadores por vano en el caso de Ø Diámetro de la armadura a la que se acople el separador.

ACCIONES GRAVITATORIAS KN/M2				
ELEMENTO	FORJADO F1	FORJADO F2	FORJADO F3	CUBIERTA
A. permanentes				
- Peso elem. est.	3,52	3,52	3,52	0,20
- Elem. cobertura				0,92
- Pavimentos/rev. hor.	1,00	1,00	1,00	
- Tabiquerías/rev. vert.	1,00	1,00	1,00	
A. variables				
- Uso	2,00	2,00	2,00	
- Nieve				0,54
TOTAL Kn/m2	7,52	7,52	7,52	1,66

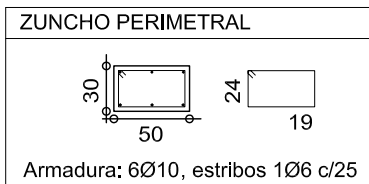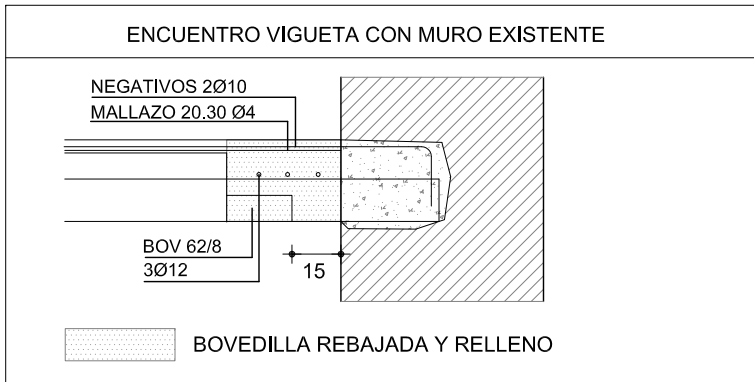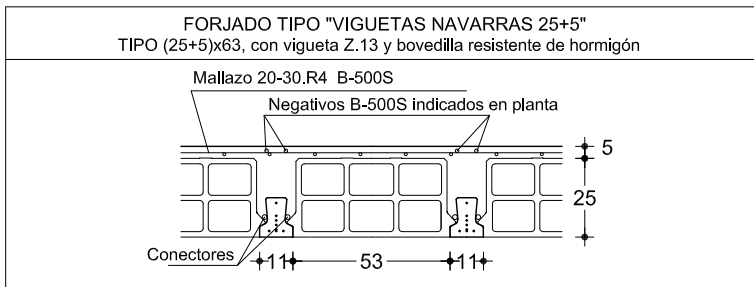

NOTA: TODAS LAS COTAS Y NIVELES SE REPLANTEARÁN EN OBRA	
NOTA: LOS PATINILLOS Y CATAS EN MUROS SE REPLANTEARÁN EN OBRA	
NIVEL DE CARA SUPERIOR DE FORJADO	
NIVEL DE CARA INFERIOR EN LOSA DE TECHO DE HUECO ASCENSOR	11,81

ARQ arquitectos
C/ Miguel Servet 3, bj. 31012 Pamplona
info@arqarquitectos.es T/F: 948363674
www.arqarquitectos.es

Ana Almirantearena Larrañeta
Pedro Ansa Inglés
Bárbara San Martín Sánchez de Muniáin


1,5
1
0,5
0

3.04 Estructura
Techo planta segunda

1/50
Julio 2021

La propiedad	Ayuntamiento de Hiriberri-Villanueva de Aezkoa
Proyecto de ejecución	Adecuación de edificio para Alojamientos turísticos y Cafetería
Emplazamiento	C/ San Salvador 17. Hiriberri-Villanueva de Aezkoa

COLEGIO OFICIAL DE ARQUITECTOS VASCO-NAVARRO
EUSKAL HERRIKO ARKITEKTEN ELKARGO OFIZIALA
LEBOZEA 30637
02/08/2021

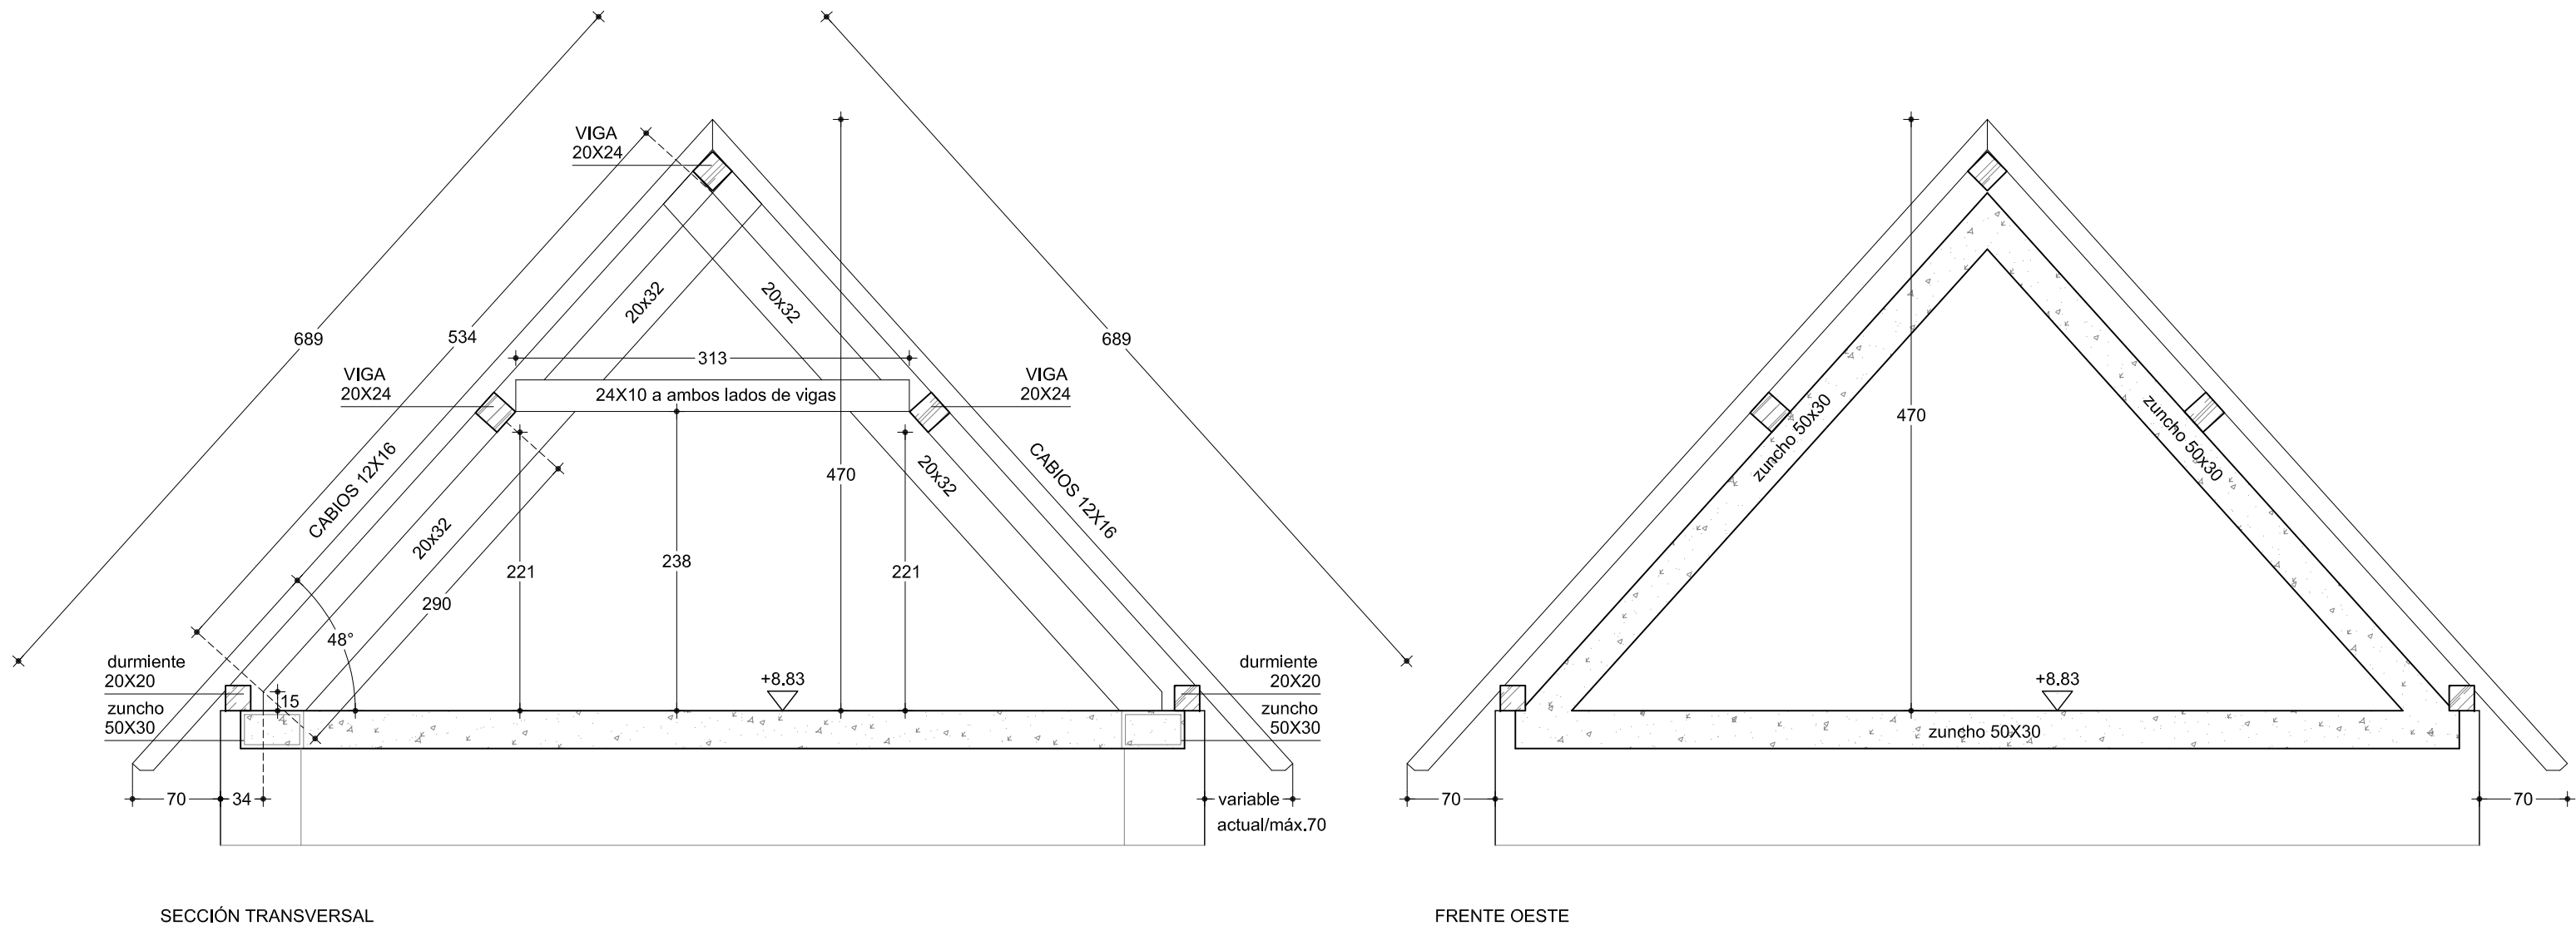

SECCIÓN TRANSVERSAL

FRENTA OESTE



PLANTA

CUADRO DE CARACTERÍSTICAS					EHE-08/CTE
HORMIGÓN	LOCALIZACIÓN	DESIGNACIÓN	NIVEL CONTROL	COEFICIENTE SEGURIDAD	VALOR NOMINAL REQUERIMIENTOS
ACERO=malas/forjados ACERO=barras/resto	CIMENTACIÓN	HA-25/P24HA	ESTADÍSTICO	Yc= 1,5	75 mm contra el terreno 20 mm horm. Englezca 20+15mm
		HA-25/B20HA	ESTADÍSTICO	Yc= 1,5	
CONTROL EJECUCIÓN	malas / forjados	B 500 T	NORMAL	Ys= 1,15	
		B 500 S	NORMAL	Ys= 1,15	
	TODA LA OBRA		NORMAL		
OBSERVACIONES - Cemento CEM I42,5R UNE80-301:96 Contenido mín:250Kg/m3 - HORMIGÓN: resistencia de cálculo: 16N/mm2. Máxima relación A/C: 0,65. Ductilidad: µ=2 - ACERO: Certificado por AENOR. Se garantizarán requisitos UNE 36088:94. Resistencia cálculo:435 N/mm2 - Ejecución: Inspección sistemática por Arquitecto Técnico. Control de ejecución: art 95 EHE					

DISPOSICIÓN DE SEPARADORES		EHE-08/CTE	DISTANCIA MÁXIMA
ELEMENTOS SUPERFICIALES HORIZONTALES (ZAPATAS, FORJADOS, ETC.)	Emparrillado inferior		50 Ø o 100 cm
	Emparrillado superior		50 Ø o 50 cm
MUROS	Cada emparillado		50 Ø o 50 cm
	Sep. entre emparillados		100 cm
VIGAS (1)			100 cm
(1) Se dispondrán, al menos, tres planos de separadores por vano en el caso de Ø Diámetro de la armadura a la que se acople el separador.			

ACCIONES GRAVITATORIAS KN/M2				
ELEMENTO	FORJADO F1	FORJADO F2	FORJADO F3	CUBIERTA
A. permanentes				
- Peso elem. est.	3,52	3,52	3,52	0,20
- Elem. cobertura				0,92
- Pavimentos/rev. hor.	1,00	1,00	1,00	
- Tabiquerías/rev. vert.	1,00	1,00	1,00	
A. variables				
- Uso	2,00	2,00	2,00	
- Nieve				0,54
TOTAL Kn/m2	7,52	7,52	7,52	1,66

CUADRO DE CARACTERÍSTICAS SEGUN DB-SE-M				MADERA LAMINADA GL-24h		
ELEMENTOS ESTRUCTURALES	TIPO DE MADERA	ESPECIE DE MADERA	CLASE RESISTENTE	COEFICIENTE SEGURIDAD	CLASE DE USO	TIPO DE PROTECCIÓN
CERCHAS,VIGAS Y CABIOS	Laminada	Conifera	GL-24h	$\gamma_M=1,25$	1-3,1	NP2
RESISTENCIA CARACTERÍSTICA N/mm2						
FLEXION (N/mm2)	TRACCION (N/mm2)	TRACCION (N/mm2)	COMPRESION (N/mm2)	COMPRESION (N/mm2)	CORTANTE (N/mm2)	RIGIDEZ E _{0 medio} (N/mm2)
24	16,5	0,4	24	2,7	2,7	11,6 kN/mm2
DENSIDAD CARACT. 380 kg/m3						
La madera contará con MARCA con marcado E y según UNE 56554. Coeficientes de seguridad según CTE DB-SE. Los elementos mecánicos contemplados para la realización de las uniones son: tipo clavija (clavos, bralondos, pernos o pasadores) con una resistencia mecánica a tracción F _{ue} 600N/mm2. Para clase de servicio 1; Las chapas de acero con espesor superior a los 3mm, pernos, clavos y pasadores con Ø superior a 4mm, no necesitan protección. Los demás elementos metálicos de unión y sujeción tendrán protección Fe/Zn12c o si es galvanizado en caliente, Z275.						

NOTAS GENERALES	
TODAS LAS MEDIDAS Y PASOS DE INSTALACIONES DEBERÁN SER VERIFICADOS EN OBRA. EXISTEN PLANOS INCLINADOS. LAS COTAS INDICADAS EN PLANTA CORRESPONDEN A PROYECCIÓN HORIZONTAL Y NO CON SU VERDADERA MAGNITUD. EL FABRICANTE DE LA ESTRUCTURA DE CUBIERTA REALIZARÁ LOS PLANOS DE MONTAJE. NO SE FABRICARÁ NI MONTARÁ LA ESTRUCTURA DE CUBIERTA ANTES DE LA APROBACIÓN DE LOS PLANOS DE MONTAJE POR LA DIRECCIÓN FACULTATIVA. EN ESTOS PLANOS NO SE DETALLAN LAS UNIONES ENTRE PIEZAS DE MADERA NI CON LA ESTRUCTURA DE HORMIGÓN ARMADO. ESTOS DETALLES SE ELABORARÁN CUANDO ESTÉN APROBADOS LOS PLANOS DEL FABRICANTE DE LA ESTRUCTURA DE CUBIERTA, SEGUN SE ACUERDE CON LA DIRECCIÓN FACULTATIVA	

ARQ arquitectos
C/ Miguel Servet 3, bj. 31012 Pamplona
info@arquitectos.es T/F: 948363674
www.arquitectos.es

Ana Almirantearena Larrañeta
Pedro Ansa Inglés
Bárbara San Martín Sánchez de Muniáin

3.05 Estructura Cubierta

Julio 2021

La propiedad

Ayuntamiento de Hiriberri-Villanueva de Aezkoa


Proyecto de ejecución

Adecuación de edificio para Alojamientos turísticos y Cafetería

Emplazamiento

C/ San Salvador 17. Hiriberri-Villanueva de Aezkoa

COLEGIO OFICIAL DE ARQUITECTOS VASCO-NAVARRO
EUSKAL HERIKO ARKITEKTOKEN ELKARGO OFIZIALA
Nº 30 VISADO
Nº 30637
02/08/2021

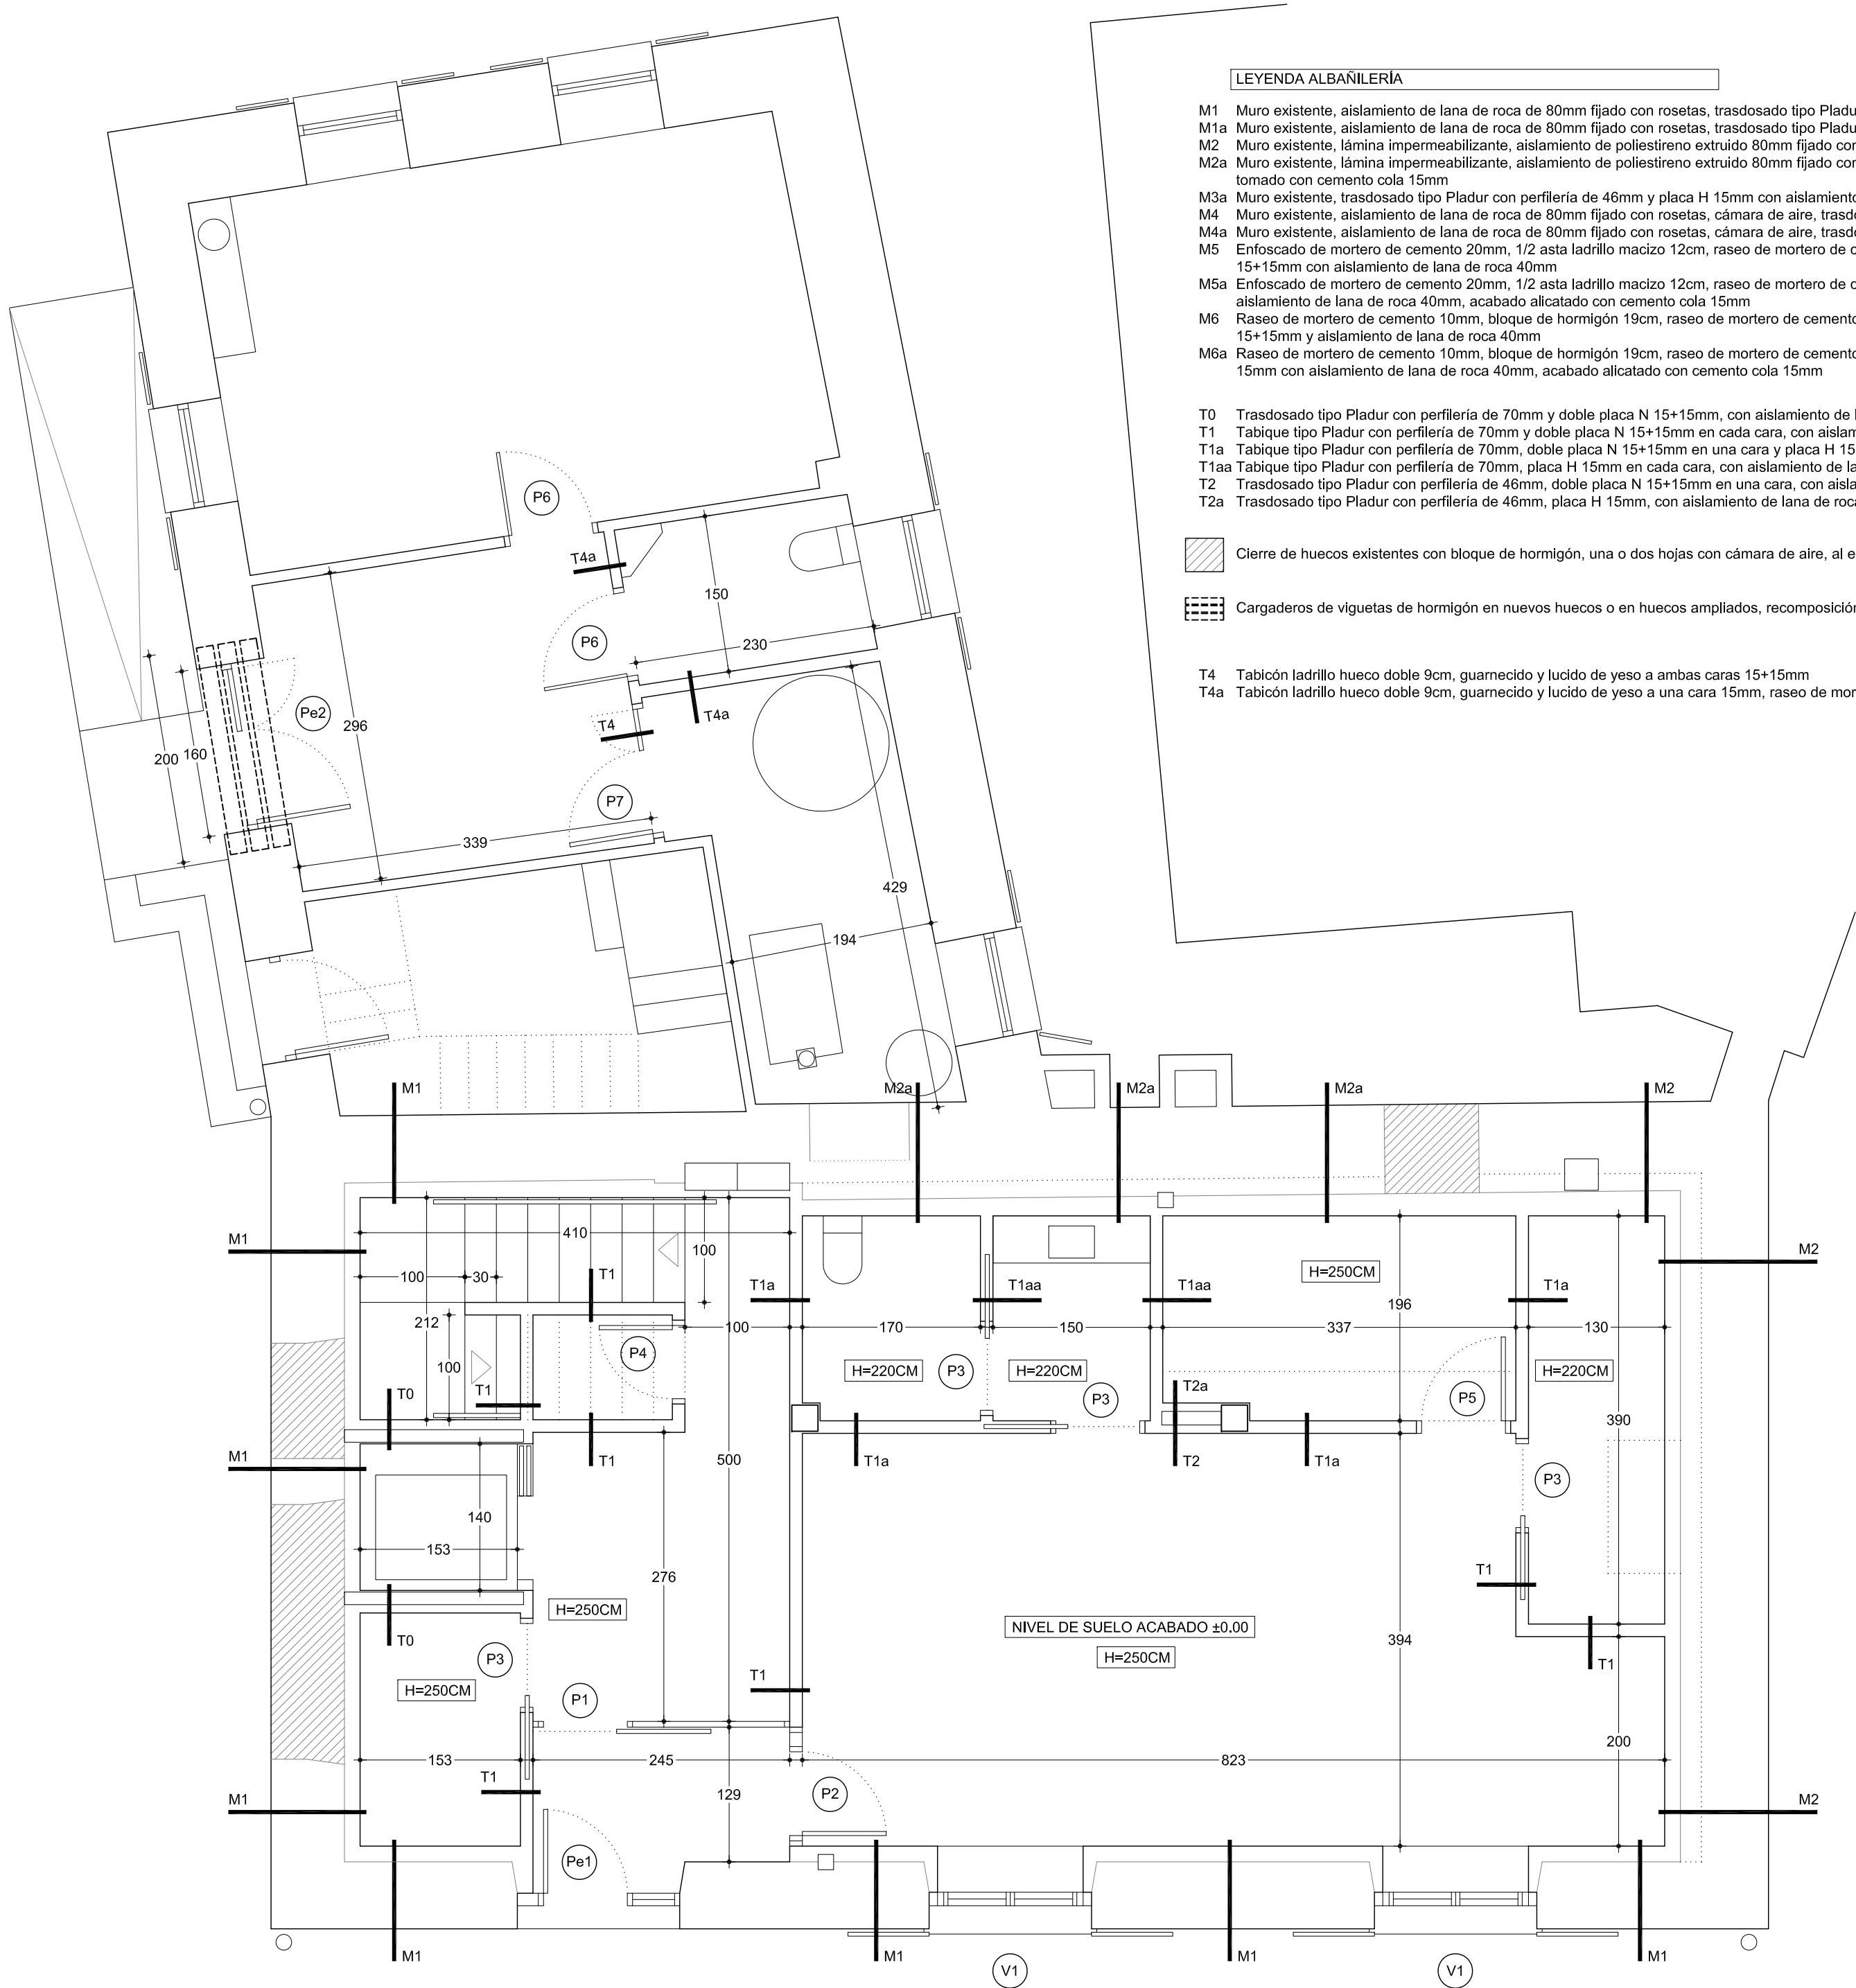

LEYENDA ALBAÑILERÍA

- M1 Muro existente, aislamiento de lana de roca de 80mm fijado con rosetas, trasdosado tipo Pladur con perflería de 46mm y doble placa N 15+15mm con aislamiento de lana de roca 40mm
- M1a Muro existente, aislamiento de lana de roca de 80mm fijado con rosetas, trasdosado tipo Pladur con perflería de 46mm y placa H 15mm con aislamiento de lana de roca 40mm, acabado alicatado tomado con cemento cola 15mm
- M2 Muro existente, lámina impermeabilizante, aislamiento de poliestireno extruido 80mm fijado con rosetas, cámara de aire, trasdosado tipo Pladur con perflería de 46mm y doble placa N 15+15mm con aislamiento de lana de roca 40mm, acabado alicatado tomado con cemento cola 15mm
- M2a Muro existente, lámina impermeabilizante, aislamiento de poliestireno extruido 80mm fijado con rosetas, cámara de aire, trasdosado tipo Pladur con perflería de 46mm y placa H 15mm con aislamiento de lana de roca 40mm, acabado alicatado tomado con cemento cola 15mm
- M3a Muro existente, trasdosado tipo Pladur con perflería de 46mm y placa H 15mm con aislamiento de lana de roca 40mm, acabado alicatado tomado con cemento cola 15mm
- M4 Muro existente, aislamiento de lana de roca de 80mm fijado con rosetas, cámara de aire, trasdosado tipo Pladur con perflería de 46mm y doble placa N 15+15mm con aislamiento de lana de roca 40mm
- M4a Muro existente, aislamiento de lana de roca de 80mm fijado con rosetas, cámara de aire, trasdosado tipo Pladur con perflería de 46mm y placa H 15mm con aislamiento de lana de roca 40mm, acabado alicatado tomado con cemento cola 15mm
- M5 Enfoscado de mortero de cemento 20mm, 1/2 asta ladrillo macizo 12cm, raseo de mortero de cemento hidrófugo 10mm, aislamiento de lana de roca de 80mm fijado con rosetas, trasdosado tipo Pladur con perflería de 46mm y doble placa N 15+15mm con aislamiento de lana de roca 40mm
- M5a Enfoscado de mortero de cemento 20mm, 1/2 asta ladrillo macizo 12cm, raseo de mortero de cemento hidrófugo 10mm, aislamiento de lana de roca de 80mm con lámina tipo kraft, trasdosado tipo Pladur con perflería de 46mm y placa H 15mm con aislamiento de lana de roca 40mm, acabado alicatado con cemento cola 15mm
- M6 Raseo de mortero de cemento 10mm, bloque de hormigón 19cm, raseo de mortero de cemento hidrófugo 10mm, aislamiento de lana de roca de 80mm fijado con rosetas, cámara de aire, trasdosado tipo Pladur con perflería de 46mm, doble placa N 15+15mm y aislamiento de lana de roca 40mm
- M6a Raseo de mortero de cemento 10mm, bloque de hormigón 19cm, raseo de mortero de cemento hidrófugo 10mm, aislamiento de lana de roca de 80mm fijado con rosetas, cámara de aire, trasdosado tipo Pladur con perflería de 46mm y placa H 15mm con aislamiento de lana de roca 40mm, acabado alicatado con cemento cola 15mm
- T0 Trasdoso tipo Pladur con perflería de 70mm y doble placa N 15+15mm, con aislamiento de lana de roca de 60mm, 1/2 asta ladrillo macizo 12cm, enfoscado de mortero de cemento 15mm
- T1 Tabique tipo Pladur con perflería de 70mm y doble placa N 15+15mm en cada cara, con aislamiento de lana de roca de 60mm
- T1a Tabique tipo Pladur con perflería de 70mm, doble placa N 15+15mm en una cara y placa H 15mm en la otra, con aislamiento de lana de roca de 60mm, acabado alicatado a una cara tomado con cemento cola 15mm
- T1aa Tabique tipo Pladur con perflería de 70mm, placa H 15mm en cada cara, con aislamiento de lana de roca de 60mm, acabado alicatado a ambas caras tomado con cemento cola 15mm
- T2 Trasdoso tipo Pladur con perflería de 46mm, doble placa N 15+15mm en una cara, con aislamiento de lana de roca de 60mm
- T2a Trasdoso tipo Pladur con perflería de 46mm, placa H 15mm, con aislamiento de lana de roca de 60mm, acabado alicatado tomado con cemento cola 15mm

Cierre de huecos existentes con bloque de hormigón, una o dos hojas con cámara de aire, al exterior enfoscado con mortero de cemento 20mm, al interior raseado con mortero de cemento hidrófugo 10mm

Cargaderos de viguetas de hormigón en nuevos huecos o en huecos ampliados, recomposición de muro de piedra para formación del hueco con 1/2 asta de ladrillo macizo

T4 Tabicón ladrillo hueco doble 9cm, guarnecido y lucido de yeso a ambas caras 15+15mm

T4a Tabicón ladrillo hueco doble 9cm, guarnecido y lucido de yeso a una cara 15mm, raseo de mortero de cemento y alicatado con cemento cola en la otra 15mm

NOTA: TODAS LAS COTAS SE REPLANTEARÁN EN OBRA

ARQ arquitectos
C/ Miguel Servet 3, bj. 31012 Pamplona
info@arqarquitectos.es T/F: 948363674
www.arqarquitectos.es

Ana Almirantearena Larrañeta
Pedro Ansa Inglés
Bárbara San Martín Sánchez de Muniáin

1.5
1
0.5
0

4.01 Albañilería
Planta baja

1/50
Julio 2021

La propiedad Ayuntamiento de Hiriberri-Villanueva de Aezkoa
Proyecto de ejecución Adecuación de edificio para Alojamientos turísticos y Cafetería
Emplazamiento C/ San Salvador 17. Hiriberri-Villanueva de Aezkoa


COA-VN COLEGIO OFICIAL DE ARQUITECTOS VASCO-NAVARRO
EUSKAL HERRIKO ARKITEKTOKEN ELKARGO OFIZIALA
VISADO Nº 180674-2021
Nº 02/08/2021

LEYENDA ALBAÑILERÍA

- | | |
|------|--|
| M1 | Muro existente, aislamiento de lana de roca de 80mm fijado con rosetas, trasdosado tipo Pladur con perflería de 46mm y doble placa N 15+15mm con aislamiento de lana de roca 40mm |
| M1a | Muro existente, aislamiento de lana de roca de 80mm fijado con rosetas, trasdosado tipo Pladur con perflería de 46mm y placa H 15mm con aislamiento de lana de roca 40mm, acabado alicatado tomado con cemento cola 15mm |
| M2 | Muro existente, lámina impermeabilizante, aislamiento de poliestireno extruido 80mm fijado con rosetas, cámara de aire, trasdosado tipo Pladur con perflería de 46mm y doble placa N 15+15mm con aislamiento de lana de roca 40mm |
| M2a | Muro existente, lámina impermeabilizante, aislamiento de poliestireno extruido 80mm fijado con rosetas, cámara de aire, trasdosado tipo Pladur con perflería de 46mm y placa H 15mm con aislamiento de lana de roca 40mm, acabado alicatado tomado con cemento cola 15mm |
| M3a | Muro existente, trasdosado tipo Pladur con perflería de 46mm y placa H 15mm con aislamiento de lana de roca 40mm, acabado alicatado tomado con cemento cola 15mm |
| M4 | Muro existente, aislamiento de lana de roca de 80mm fijado con rosetas, cámara de aire, trasdosado tipo Pladur con perflería de 46mm y doble placa N 15+15mm con aislamiento de lana de roca 40mm |
| M4a | Muro existente, aislamiento de lana de roca de 80mm fijado con rosetas, cámara de aire, trasdosado tipo Pladur con perflería de 46mm y placa H 15mm con aislamiento de lana de roca 40mm, acabado alicatado tomado con cemento cola 15mm |
| M5 | Enfoscado de mortero de cemento 20mm, 1/2 asta ladrillo macizo 12cm, raseo de mortero de cemento hidrófugo 10mm, aislamiento de lana de roca de 80mm fijado con rosetas, trasdosado tipo Pladur con perflería de 46mm y doble placa N 15+15mm con aislamiento de lana de roca 40mm |
| M5a | Enfoscado de mortero de cemento 20mm, 1/2 asta ladrillo macizo 12cm, raseo de mortero de cemento hidrófugo 10mm, aislamiento de lana de roca de 80mm con lámina tipo kraft, trasdosado tipo Pladur con perflería de 46mm y placa H 15mm con aislamiento de lana de roca 40mm, acabado alicatado con cemento cola 15mm |
| M6 | Raseo de mortero de cemento 10mm, bloque de hormigón 19cm, raseo de mortero de cemento hidrófugo 10mm, aislamiento de lana de roca de 80mm fijado con rosetas, cámara de aire, trasdosado tipo Pladur con perflería de 46mm, doble placa N 15+15mm y aislamiento de lana de roca 40mm |
| M6a | Raseo de mortero de cemento 10mm, bloque de hormigón 19cm, raseo de mortero de cemento hidrófugo 10mm, aislamiento de lana de roca de 80mm fijado con rosetas, cámara de aire, trasdosado tipo Pladur con perflería de 46mm y placa H 15mm con aislamiento de lana de roca 40mm, acabado alicatado con cemento cola 15mm |
| T0 | Trasdosado tipo Pladur con perflería de 70mm y doble placa N 15+15mm, con aislamiento de lana de roca de 60mm, 1/2 asta ladrillo macizo 12cm, enfoscado de mortero de cemento 15mm |
| T1 | Tabique tipo Pladur con perflería de 70mm y doble placa N 15+15mm en cada cara, con aislamiento de lana de roca de 60mm |
| T1a | Tabique tipo Pladur con perflería de 70mm, doble placa N 15+15mm en una cara y placa H 15mm en la otra, con aislamiento de lana de roca de 60mm, acabado alicatado a una cara tomado con cemento cola 15mm |
| T1aa | Tabique tipo Pladur con perflería de 70mm, placa H 15mm en cada cara, con aislamiento de lana de roca de 60mm, acabado alicatado a ambas caras tomado con cemento cola 15mm |
| T2 | Trasdosado tipo Pladur con perflería de 46mm, doble placa N 15+15mm en una cara, con aislamiento de lana de roca de 60mm |
| T2a | Trasdosado tipo Pladur con perflería de 46mm, placa H 15mm, con aislamiento de lana de roca de 60mm, acabado alicatado tomado con cemento cola 15mm |

 Cierre de huecos existentes con bloque de hormigón, una o dos hojas con cámara de aire, al exterior enfoscado con mortero de cemento 20mm, al interior raseado con mortero de cemento hidrófugo 10mm

 Cargaderos de viguetas de hormigón en nuevos huecos o en huecos ampliados, recomposición de muro de piedra para formación del hueco con 1/2 asta de ladrillo macizo

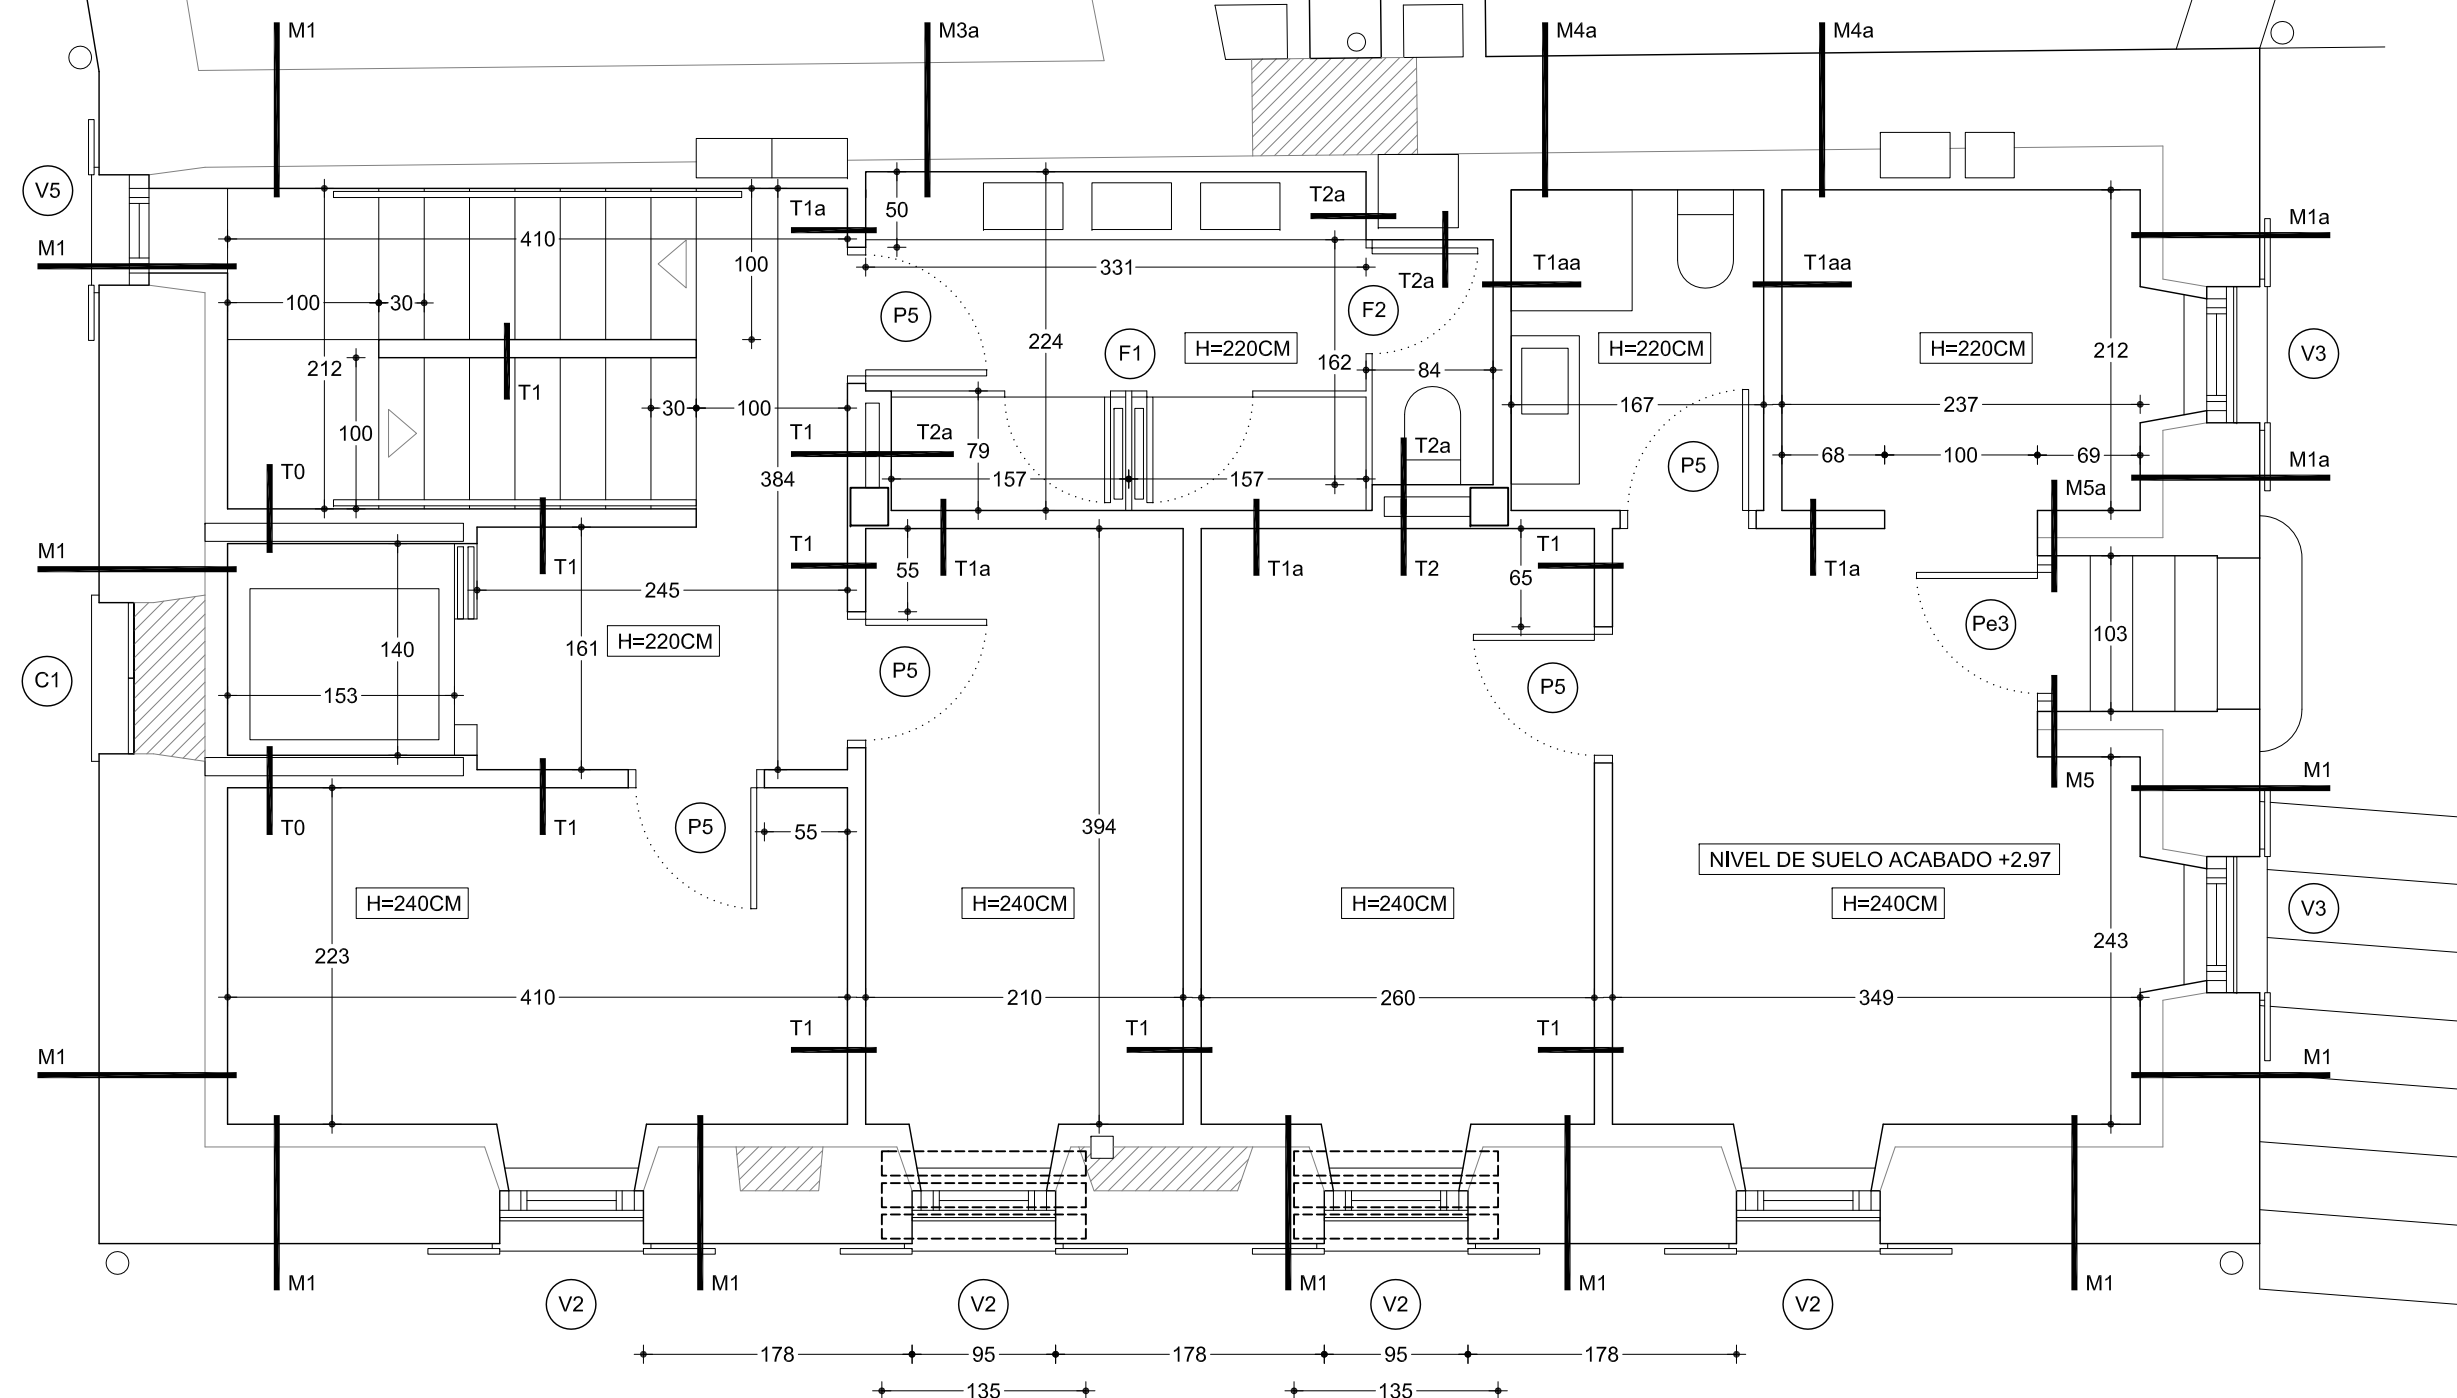

NOTA: TODAS LAS COTAS SE REPLANTEARÁN EN OBRA

ARQ arquitectos
C/ Miguel Servet 3, bj. 31012 Pamplona
info@arqarquitectos.es T/F: 948363674
www.arqarquitectos.es

Ana Almirantearena Larrañeta
Pedro Ansa Inglés
Bárbara San Martín Sánchez de Muniáin

4.02 Albañilería

Planta primera

 1/50

Julio 2021

La propiedad Ayuntamiento de Hiriberri-Villanueva de Aezkoa

Proyecto de ejecución Adecuación de edificio para Alojamientos turísticos y Cafetería


Emplazamiento C/ San Salvador 17. Hiriberri-Villanueva de Aezkoa

LEYENDA ALBAÑILERÍA

- | | |
|------|--|
| M1 | Muro existente, aislamiento de lana de roca de 80mm fijado con rosetas, trasdosado tipo Pladur con perflería de 46mm y doble placa N 15+15mm con aislamiento de lana de roca 40mm |
| M1a | Muro existente, aislamiento de lana de roca de 80mm fijado con rosetas, trasdosado tipo Pladur con perflería de 46mm y placa H 15mm con aislamiento de lana de roca 40mm, acabado alicatado tomado con cemento cola 15mm |
| M2 | Muro existente, lámina impermeabilizante, aislamiento de poliestireno extruido 80mm fijado con rosetas, cámara de aire, trasdosado tipo Pladur con perflería de 46mm y doble placa N 15+15mm con aislamiento de lana de roca 40mm |
| M2a | Muro existente, lámina impermeabilizante, aislamiento de poliestireno extruido 80mm fijado con rosetas, cámara de aire, trasdosado tipo Pladur con perflería de 46mm y placa H 15mm con aislamiento de lana de roca 40mm, acabado alicatado tomado con cemento cola 15mm |
| M3a | Muro existente, trasdosado tipo Pladur con perflería de 46mm y placa H 15mm con aislamiento de lana de roca 40mm, acabado alicatado tomado con cemento cola 15mm |
| M4 | Muro existente, aislamiento de lana de roca de 80mm fijado con rosetas, cámara de aire, trasdosado tipo Pladur con perflería de 46mm y doble placa N 15+15mm con aislamiento de lana de roca 40mm |
| M4a | Muro existente, aislamiento de lana de roca de 80mm fijado con rosetas, cámara de aire, trasdosado tipo Pladur con perflería de 46mm y placa H 15mm con aislamiento de lana de roca 40mm, acabado alicatado tomado con cemento cola 15mm |
| M5 | Enfoscado de mortero de cemento 20mm, 1/2 asta ladrillo macizo 12cm, raseo de mortero de cemento hidrófugo 10mm, aislamiento de lana de roca de 80mm fijado con rosetas, trasdosado tipo Pladur con perflería de 46mm y doble placa N 15+15mm con aislamiento de lana de roca 40mm |
| M5a | Enfoscado de mortero de cemento 20mm, 1/2 asta ladrillo macizo 12cm, raseo de mortero de cemento hidrófugo 10mm, aislamiento de lana de roca de 80mm con lámina tipo kraft, trasdosado tipo Pladur con perflería de 46mm y placa H 15mm con aislamiento de lana de roca 40mm, acabado alicatado con cemento cola 15mm |
| M6 | Raseo de mortero de cemento 10mm, bloque de hormigón 19cm, raseo de mortero de cemento hidrófugo 10mm, aislamiento de lana de roca de 80mm fijado con rosetas, cámara de aire, trasdosado tipo Pladur con perflería de 46mm, doble placa N 15+15mm y aislamiento de lana de roca 40mm |
| M6a | Raseo de mortero de cemento 10mm, bloque de hormigón 19cm, raseo de mortero de cemento hidrófugo 10mm, aislamiento de lana de roca de 80mm fijado con rosetas, cámara de aire, trasdosado tipo Pladur con perflería de 46mm y placa H 15mm con aislamiento de lana de roca 40mm, acabado alicatado con cemento cola 15mm |
| T0 | Trasdosado tipo Pladur con perflería de 70mm y doble placa N 15+15mm, con aislamiento de lana de roca de 60mm, 1/2 asta ladrillo macizo 12cm, enfoscado de mortero de cemento 15mm |
| T1 | Tabique tipo Pladur con perflería de 70mm y doble placa N 15+15mm en cada cara, con aislamiento de lana de roca de 60mm |
| T1a | Tabique tipo Pladur con perflería de 70mm, doble placa N 15+15mm en una cara y placa H 15mm en la otra, con aislamiento de lana de roca de 60mm, acabado alicatado a una cara tomado con cemento cola 15mm |
| T1aa | Tabique tipo Pladur con perflería de 70mm, placa H 15mm en cada cara, con aislamiento de lana de roca de 60mm, acabado alicatado a ambas caras tomado con cemento cola 15mm |
| T2 | Trasdosado tipo Pladur con perflería de 46mm, doble placa N 15+15mm en una cara, con aislamiento de lana de roca de 60mm |
| T2a | Trasdosado tipo Pladur con perflería de 46mm, placa H 15mm, con aislamiento de lana de roca de 60mm, acabado alicatado tomado con cemento cola 15mm |

 Cierre de huecos existentes con bloque de hormigón, una o dos hojas con cámara de aire, al exterior enfoscado con mortero de cemento 20mm, al interior raseado con mortero de cemento hidrófugo 10mm

 Cargaderos de viguetas de hormigón en nuevos huecos o en huecos ampliados, recomposición de muro de piedra para formación del hueco con 1/2 asta de ladrillo macizo

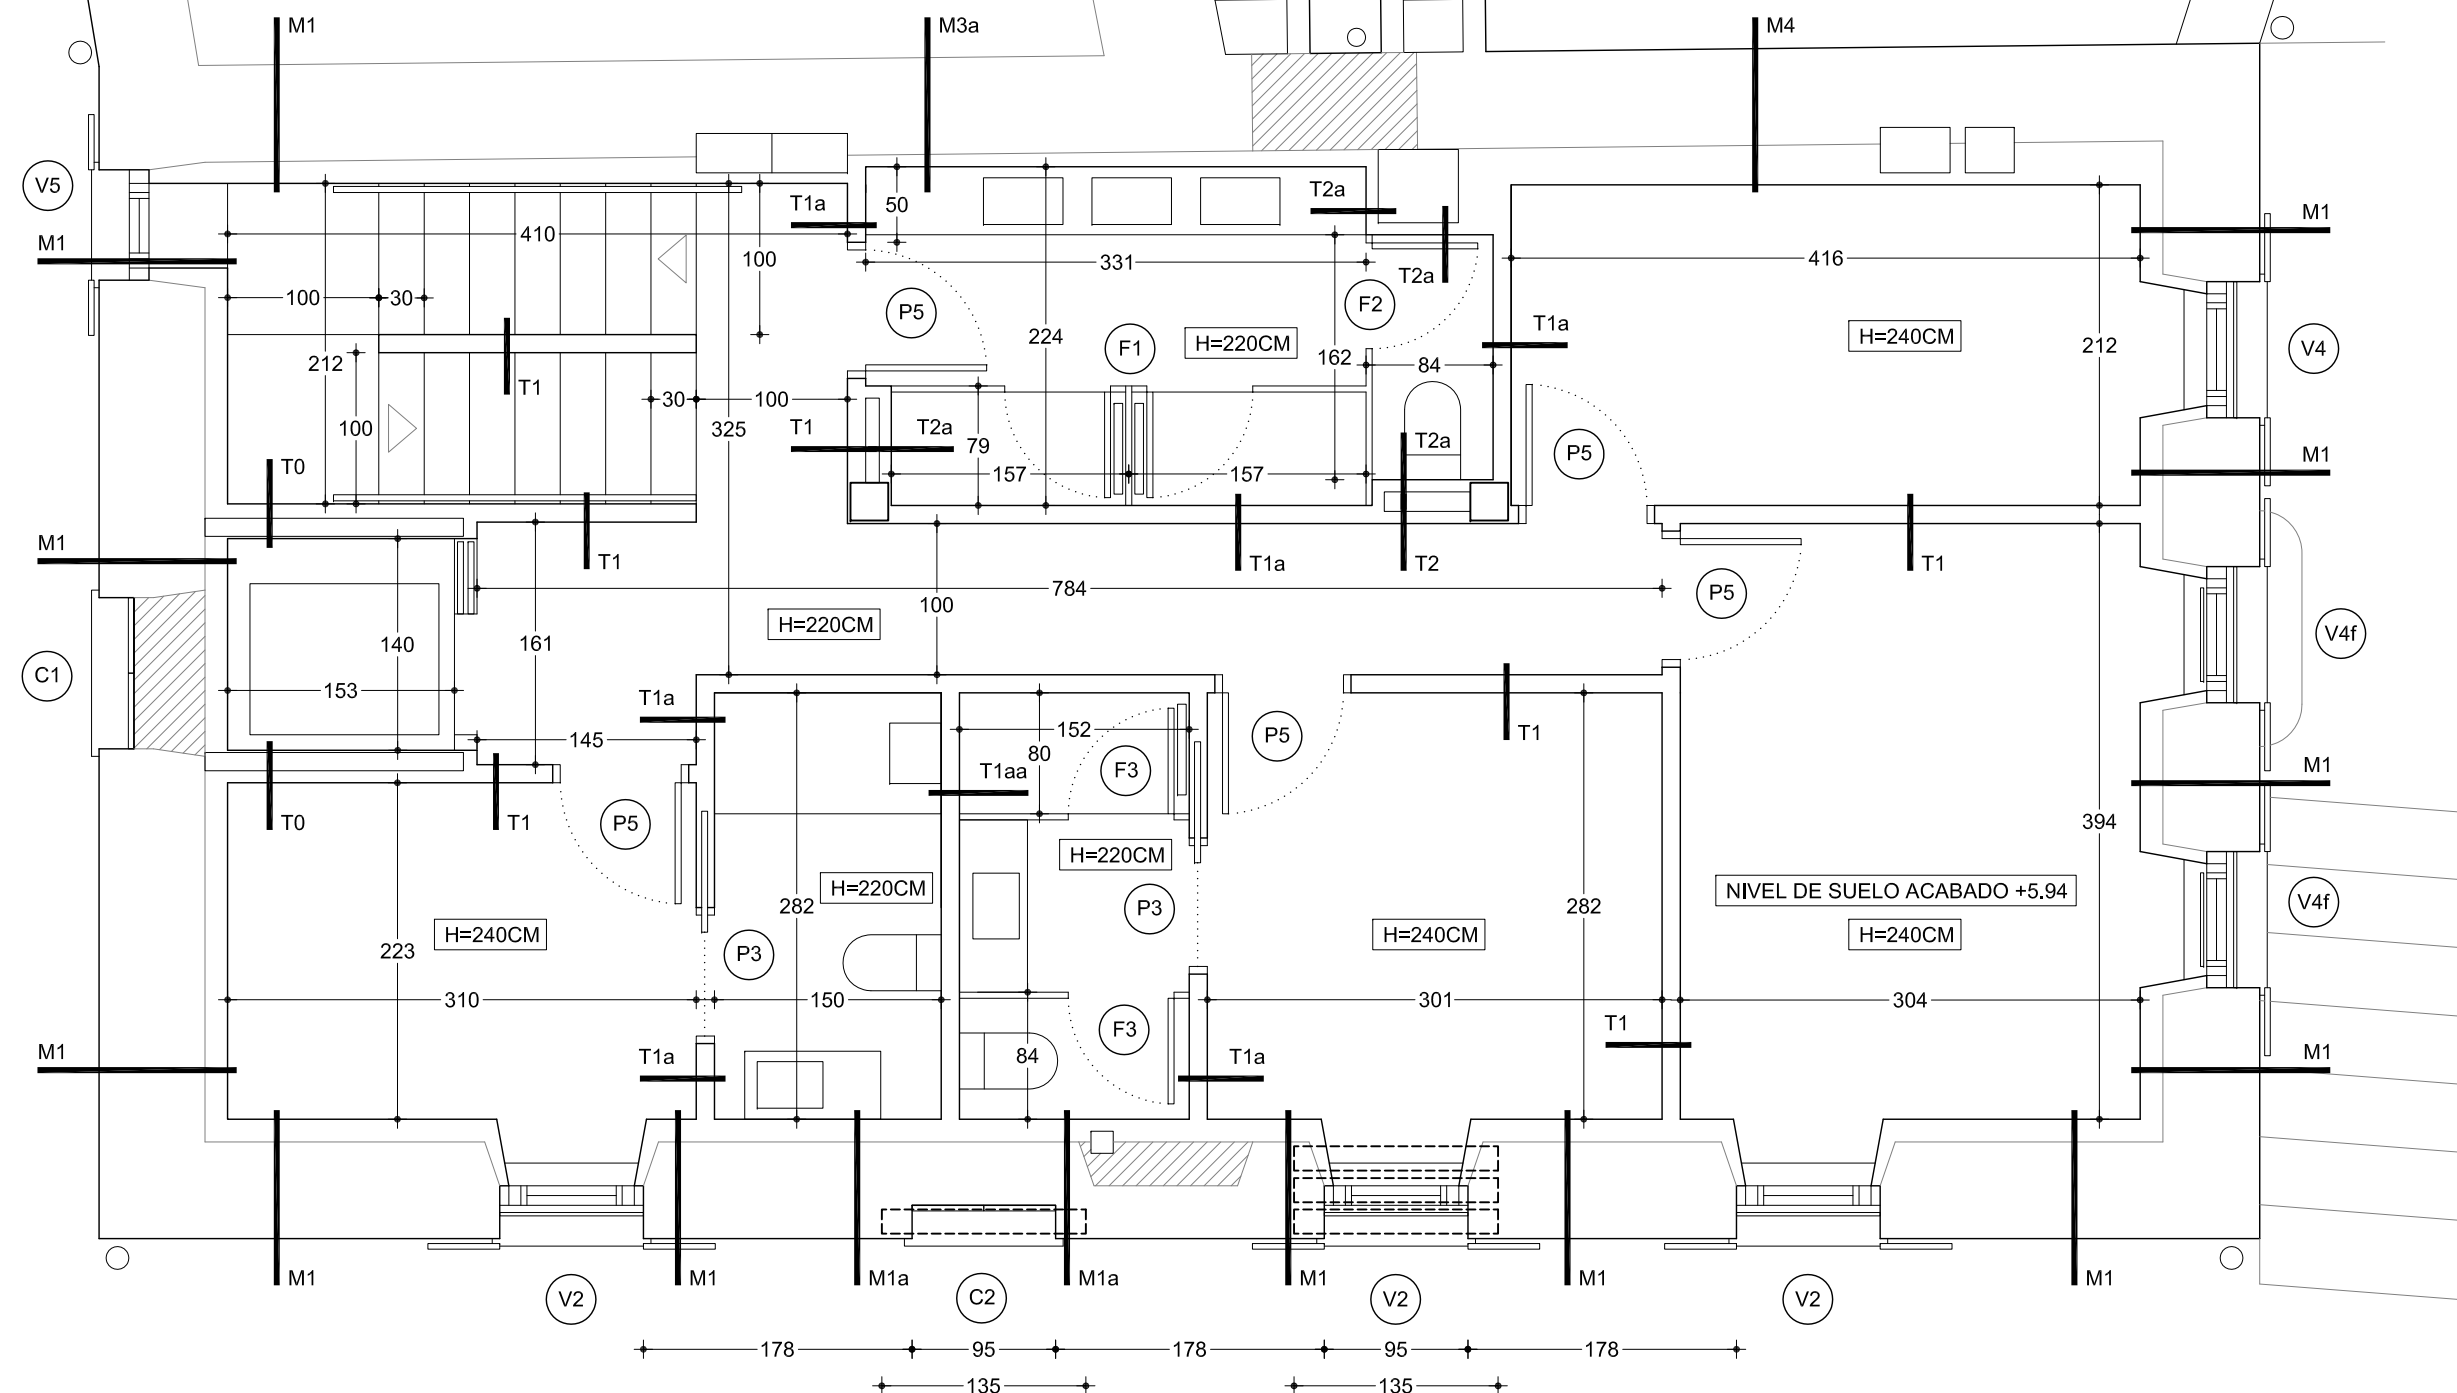

NOTA: TODAS LAS COTAS SE REPLANTEARÁN EN OBRA

ARQ arquitectos
C/ Miguel Servet 3, bj. 31012 Pamplona
info@arqarquitectos.es T/F: 948363674
www.arqarquitectos.es

Ana Almirantearena Larrañeta
Pedro Ansa Inglés
Bárbara San Martín Sánchez de Muniáin

4.03 Albañilería

Planta segunda


 1/50

Julio 2021

La propiedad Ayuntamiento de Hiriberri-Villanueva de Aezkoa

Proyecto de ejecución Adecuación de edificio para Alojamientos turísticos y Cafetería

Emplazamiento C/ San Salvador 17. Hiriberri-Villanueva de Aezkoa

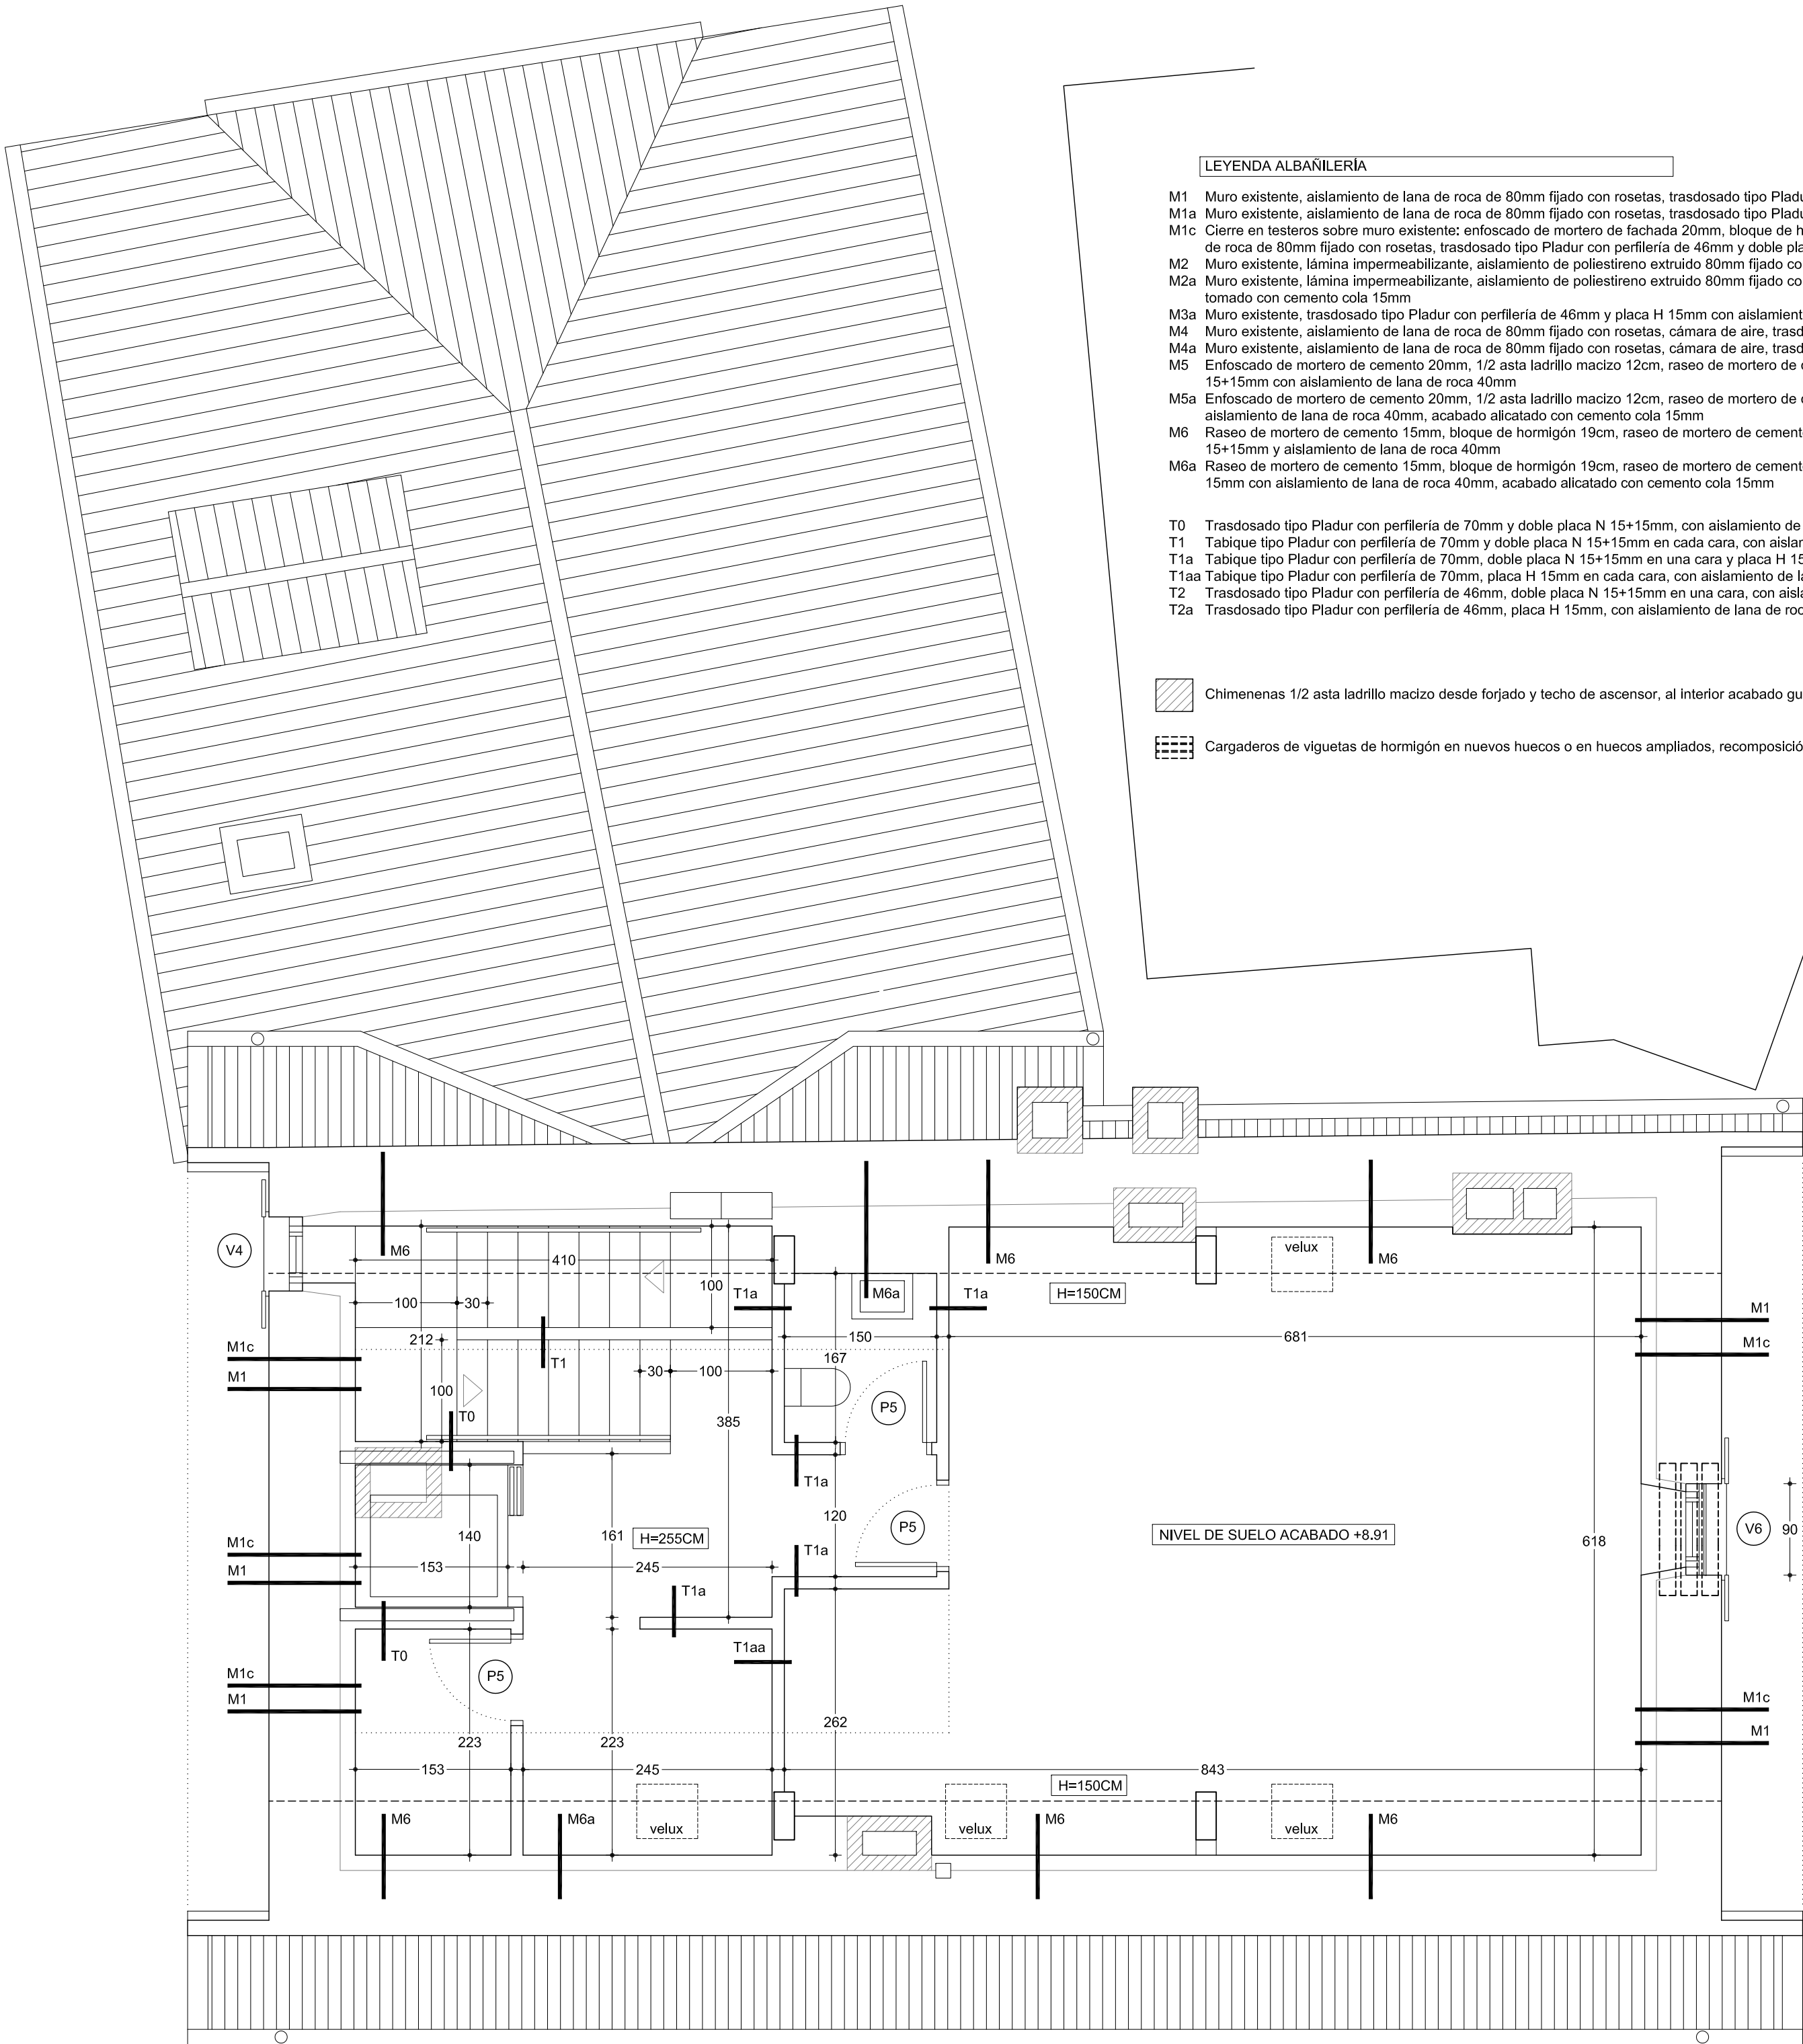

LEYENDA ALBAÑILERÍA

- M1 Muro existente, aislamiento de lana de roca de 80mm fijado con rosetas, trasdosado tipo Pladur con perfilera de 46mm y doble placa N 15+15mm con aislamiento de lana de roca 40mm
- M1a Muro existente, aislamiento de lana de roca de 80mm fijado con rosetas, trasdosado tipo Pladur con perfilera de 46mm y placa H 15mm con aislamiento de lana de roca 40mm, acabado alicatado tomado con cemento cola 15mm
- M1c Cierre en testeros sobre muro existente: enfoscado de mortero de fachada 20mm, bloque de hormigón 19cm, mortero de cemento hidrófugo 10mm, cámara de aire, bloque de hormigón 19cm, mortero de cemento 10mm, aislamiento de lana de roca de 80mm fijado con rosetas, trasdosado tipo Pladur con perfilera de 46mm y doble placa N 15+15mm con aislamiento de lana de roca 40mm
- M2 Muro existente, lámina impermeabilizante, aislamiento de poliestireno extruido 80mm fijado con rosetas, cámara de aire, trasdosado tipo Pladur con perfilera de 46mm y doble placa N 15+15mm con aislamiento de lana de roca 40mm
- M2a Muro existente, lámina impermeabilizante, aislamiento de poliestireno extruido 80mm fijado con rosetas, cámara de aire, trasdosado tipo Pladur con perfilera de 46mm y placa H 15mm con aislamiento de lana de roca 40mm, acabado alicatado tomado con cemento cola 15mm
- M3a Muro existente, trasdosado tipo Pladur con perfilera de 46mm y placa H 15mm con aislamiento de lana de roca 40mm, acabado alicatado tomado con cemento cola 15mm
- M4 Muro existente, aislamiento de lana de roca de 80mm fijado con rosetas, cámara de aire, trasdosado tipo Pladur con perfilera de 46mm y doble placa N 15+15mm con aislamiento de lana de roca 40mm
- M4a Muro existente, aislamiento de lana de roca de 80mm fijado con rosetas, cámara de aire, trasdosado tipo Pladur con perfilera de 46mm y placa H 15mm con aislamiento de lana de roca 40mm, acabado alicatado tomado con cemento cola 15mm
- M5 Enfoscado de mortero de cemento 20mm, 1/2 asta ladrillo macizo 12cm, raseo de mortero de cemento hidrófugo 10mm, aislamiento de lana de roca de 80mm fijado con rosetas, trasdosado tipo Pladur con perfilera de 46mm y doble placa N 15+15mm con aislamiento de lana de roca 40mm
- M5a Enfoscado de mortero de cemento 20mm, 1/2 asta ladrillo macizo 12cm, raseo de mortero de cemento hidrófugo 10mm, aislamiento de lana de roca de 80mm con lámina tipo kraft, trasdosado tipo Pladur con perfilera de 46mm y placa H 15mm con aislamiento de lana de roca 40mm, acabado alicatado con cemento cola 15mm
- M6 Raseo de mortero de cemento 15mm, bloque de hormigón 19cm, raseo de mortero de cemento hidrófugo 10mm, aislamiento de lana de roca de 80mm fijado con rosetas, cámara de aire, trasdosado tipo Pladur con perfilera de 46mm, doble placa N 15+15mm y aislamiento de lana de roca 40mm
- M6a Raseo de mortero de cemento 15mm, bloque de hormigón 19cm, raseo de mortero de cemento hidrófugo 10mm, aislamiento de lana de roca de 80mm fijado con rosetas, cámara de aire, trasdosado tipo Pladur con perfilera de 46mm y placa H 15mm con aislamiento de lana de roca 40mm, acabado alicatado con cemento cola 15mm
- T0 Trasdoso tipo Pladur con perfilera de 70mm y doble placa N 15+15mm, con aislamiento de lana de roca de 60mm, 1/2 asta ladrillo macizo 12cm, enfoscado de mortero de cemento 15mm
- T1 Tabique tipo Pladur con perfilera de 70mm y doble placa N 15+15mm en cada cara, con aislamiento de lana de roca de 60mm
- T1a Tabique tipo Pladur con perfilera de 70mm, doble placa N 15+15mm en una cara y placa H 15mm en la otra, con aislamiento de lana de roca de 60mm, acabado alicatado a una cara tomado con cemento cola 15mm
- T1aa Tabique tipo Pladur con perfilera de 70mm, placa H 15mm en cada cara, con aislamiento de lana de roca de 60mm, acabado alicatado a ambas caras tomado con cemento cola 15mm
- T2 Trasdoso tipo Pladur con perfilera de 46mm, doble placa N 15+15mm en una cara, con aislamiento de lana de roca de 60mm
- T2a Trasdoso tipo Pladur con perfilera de 46mm, placa H 15mm, con aislamiento de lana de roca de 60mm, acabado alicatado tomado con cemento cola 15mm

Chimeneas 1/2 asta ladrillo macizo desde forjado y techo de ascensor, al interior acabado guarnecido y lucido de yeso 15mm, al exterior enfoscado de mortero de cemento 20mm

Cargaderos de viguetas de hormigón en nuevos huecos o en huecos ampliados, recomposición de muro de piedra para formación del hueco con 1/2 asta de ladrillo macizo

NOTA: TODAS LAS COTAS SE REPLANTEARÁN EN OBRA

ARQ arquitectos
C/ Miguel Servet 3, bj. 31012 Pamplona
info@arqarquitectos.es T/F: 948363674
www.arqarquitectos.es



Ana Almirantearena Larrañeta
Pedro Ansa Inglés
Bárbara San Martín Sánchez de Muniáin

1.5
1
0.5
0

4.04 Albañilería
Planta bajocubierta
Julio 2021
La propiedad Ayuntamiento de Hiriberri-Villanueva de Aezkoa
Proyecto de ejecución Adecuación de edificio para Alojamientos turísticos y Cafetería
Emplazamiento C/ San Salvador 17. Hiriberri-Villanueva de Aezkoa

1/50


MEMORIA CARPINTERÍA EXTERIOR

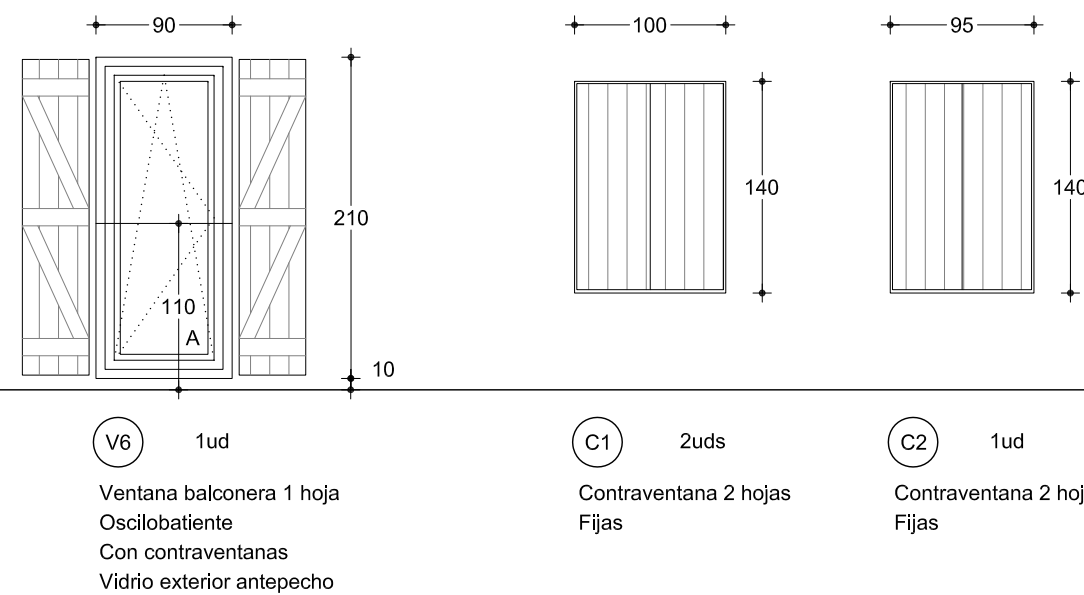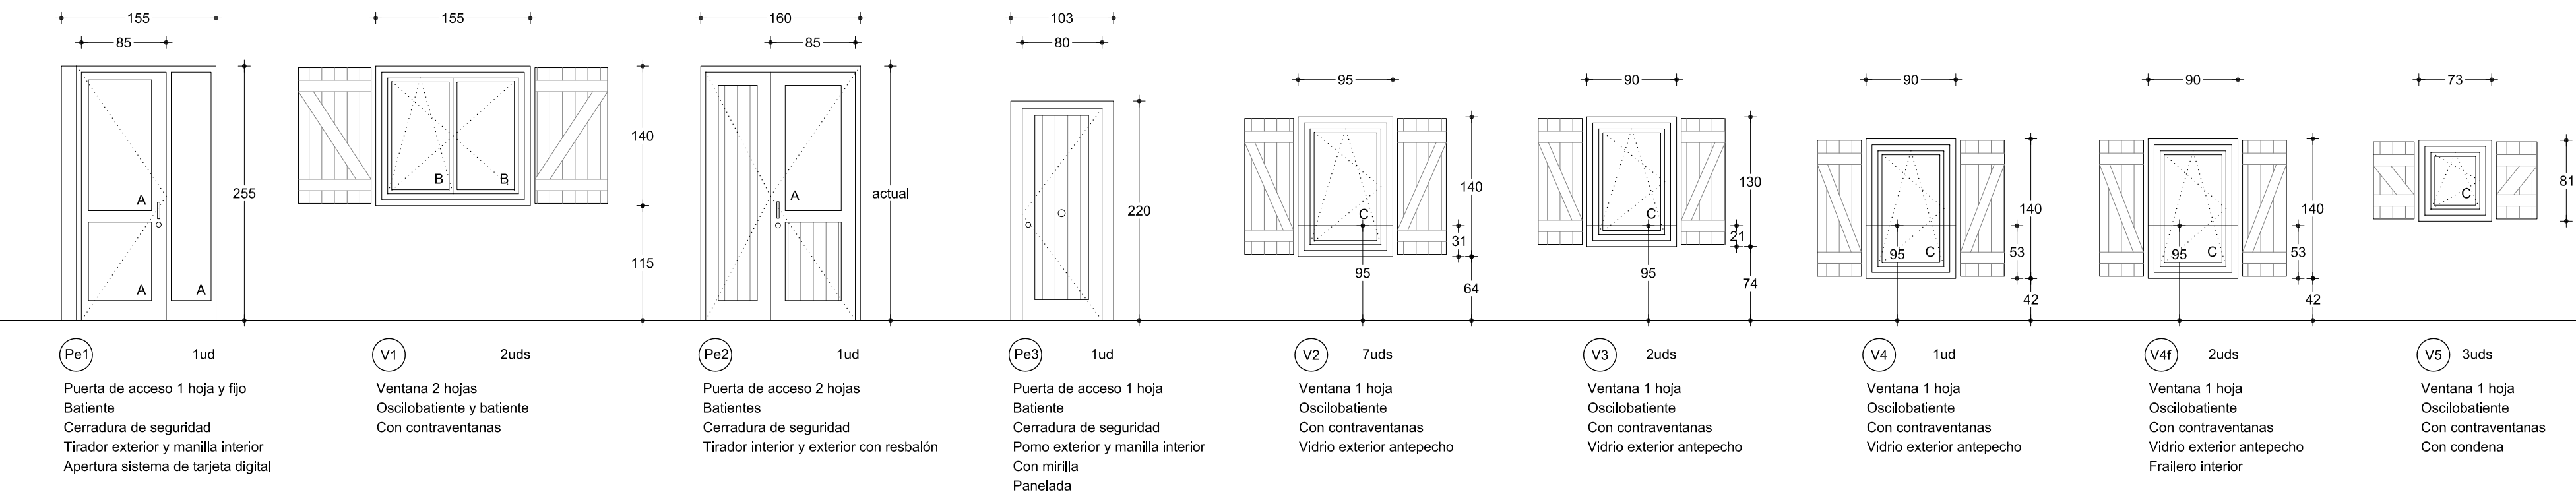

LEYENDA

Carpinterías de PVC imitación madera
 Contraventanas de aluminio imitación madera, con sistema pulsador para cierre
 Pe2 en madera maciza igual a existentes
 Premarcos de pino
 Vidrios: tipo Climallit, bajo emisivo, Low-e.
 A: 4+4 exterior/14/3+3
 B: 3+3 exterior/14/4
 C: 3+3 interior/14/4
 Vidrios antepechos: stadip 5+5

MEMORIA CARPINTERÍA INTERIOR

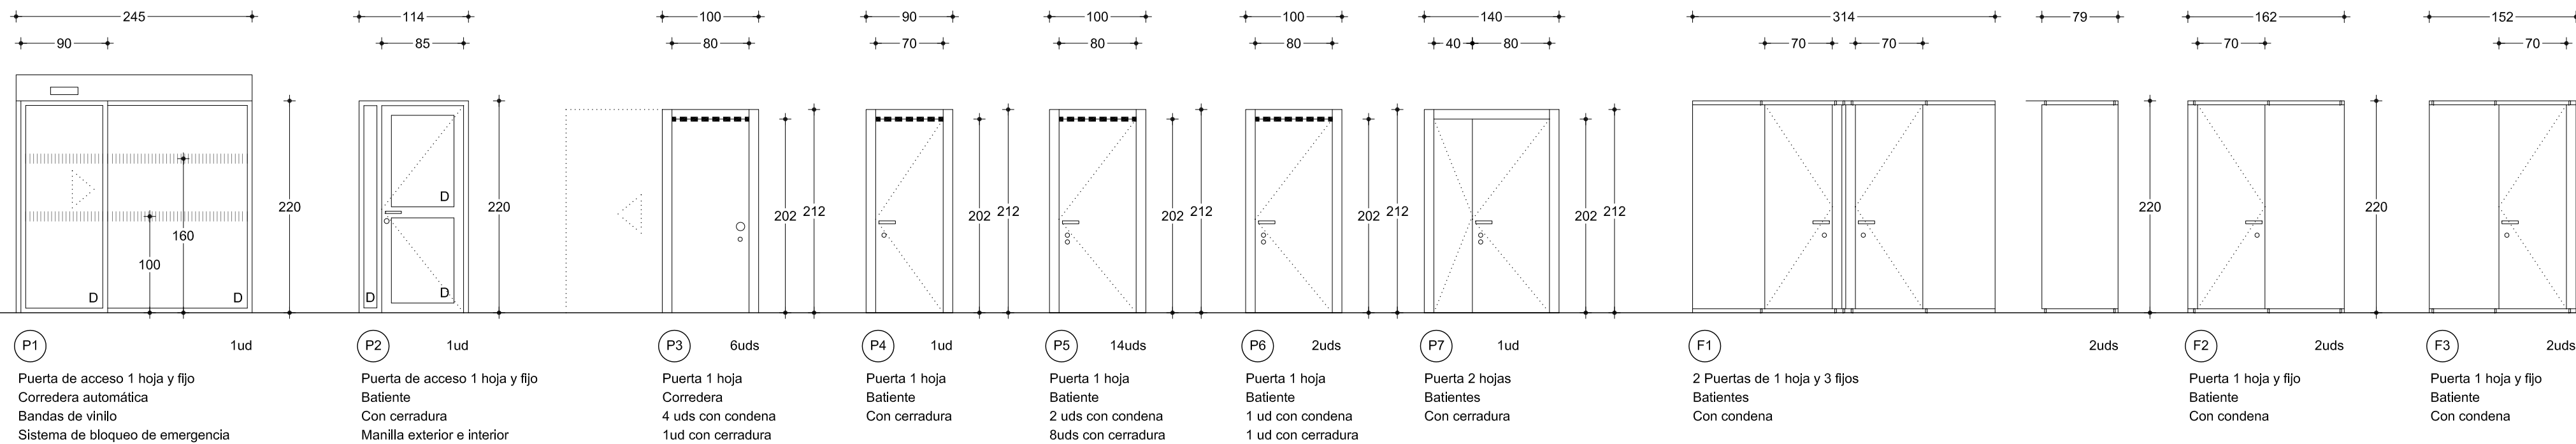

LEYENDA

P1 en aluminio imitación roble
P2 en roble macizo
Premarcos de pino
P3, P4 y P5 tipo Block acabado roble
P3 con caja para corredera en tabique tipo Pladur
P6 y P7 en madera de pino igual a existentes
Herrajes y complementos acabado tipo inox
Puertas con condensas con desbloqueo exterior
Vidrio D: stadip 5+5
F1, F2 y F3 con tablero fenólico
Aireador oculto en jambas superiores

NOTA: LAS DIMENSIONES, APERTURAS Y UNIDADES SE REVISARÁN EN OBRA

ARQ arquitectos
C/ Miguel Servet 3, bj. 31012 Pamplona
info@arqarquitectos.es T/F: 948363674
www.arqarquitectos.es

Ana Almirantearena Larrañeta
Pedro Ansa Inglés
Bárbara San Martín Sánchez de Muniáin

5.01 Carpintería
Memoria








○ 1/50
Julio 2021

La propiedad Ayuntamiento de Hiriberri-Villanueva de Aezkoa

Proyecto de ejecución Adecuación de edificio para Alojamientos turísticos y Cafetería

Emplazamiento C/ San Salvador 17. Hiriberri-Villanueva de Aezkoa

- 1 Teja cerámica plana
- 2 Rastriado de pino tratado
- 3 Laminia transpirable impermeable
- 4 Poliestireno extruido (8-8cm)
- 5 Laminia transpirable paraxepor
- 6 Tarima machihembrada de abeto (19mm)
- 7 Cabelo de abeto laminado (12x16cm)
- 8 Banda antipájaros
- 9 Remate de alero en abeto laminado
- 10 Canalón de aluminio lacado (9,1/25mm)
- 11 Bajante de aluminio lacado (Ø110mm)
- 12 Listón de abeto de remate Pladur entre cables
- 13 Duminiente de abeto laminado (20x20cm)
- 14 Bloque de hormigón (19x21)
- 15 Raseo de mortero de cemento hidrófugo (10mm)
- 16 Lana de roca (80mm)
- 17 Cámara de aire
- 18 Perfilera Pladur (46mm) lana de roca (40mm)
- 19 Doble placa Pladur N (15+15mm)
- 20 Entosacado mortero de cemento fachada (20mm)
- 21 Bloque de hormigón (10cm)
- 22 Aslamiento tiebre forjado poliestireno expandido ranurado
- 23 Muro de piedra existente
- 24 Gres porcelánico con cemento cola (15mm)
- 25 Gres porcelánico con cemento cola (65mm)
- 26 Recreido de mortero de cemento (65mm)
- 27 Laminia anti impacto (5mm)
- 28 Forjado de hormigón armado (30cm)
- 29 Rodapié de gres porcelánico
- 30 Falso techo Pladur doble perflina (placa N 13mm)
- 31 Premuro de plio
- 32 Capillaria de PVC Inilación madera
- 33 Contraventana de aluminio Inilación madera
- 34 Vidrio de antepecho stadipl 5+5
- 35 Ventanucas hormigón in situ como existentes
- 36 Resisa de roble macizo
- 37 Solera de hormigón armado (10cm)
- 38 Laminia de polietileno
- 39 Poliestireno extruido (10cm)
- 40 Laminia de polietileno
- 41 Hormigón pobre de relleno/inilación (5cm)
- 42 Relleno de grava (10cm)
- 43 Poliestireno expandido (15mm)
- 44 Banda periferla de poliestireno(5mm)
- 45 Mazonado de hormigón perflina
- 46 Falso techo Pladur doble perflina (placa Fon 13mm)
- 47 Raseo de mortero de cemento (15mm)
- 48 Cargadero de viguetas hormigón pretenadas

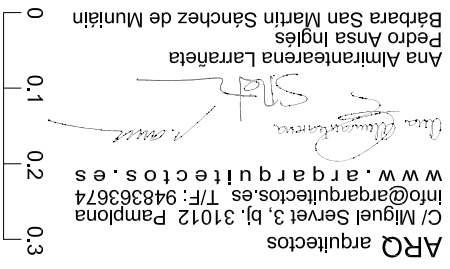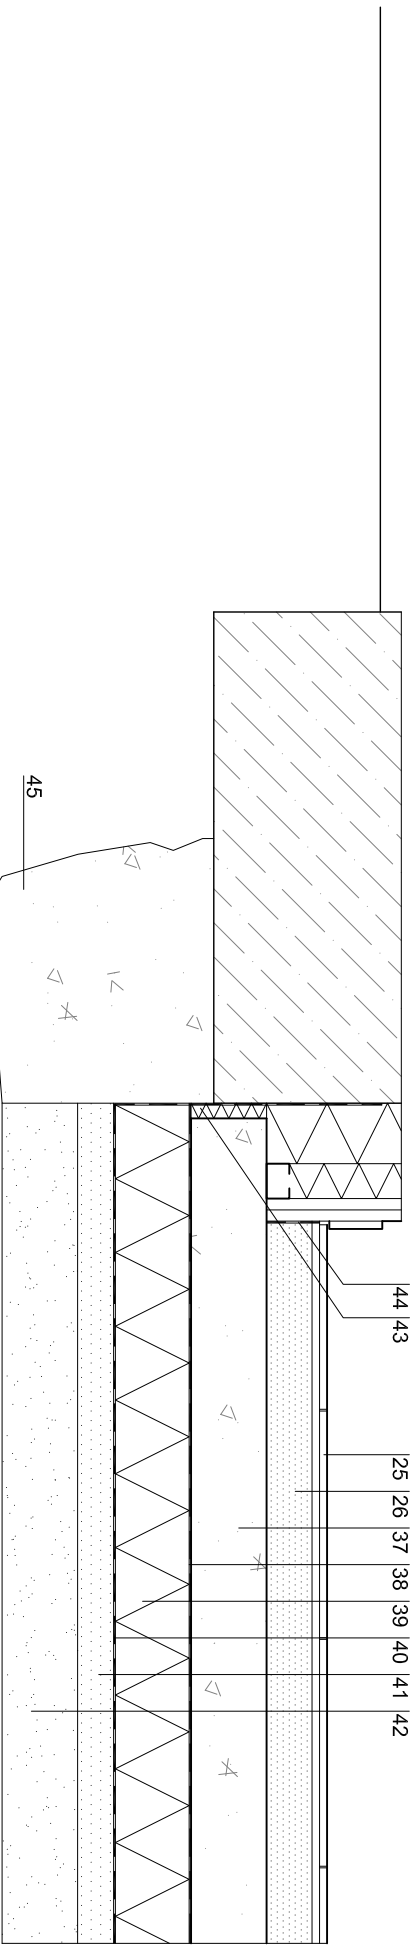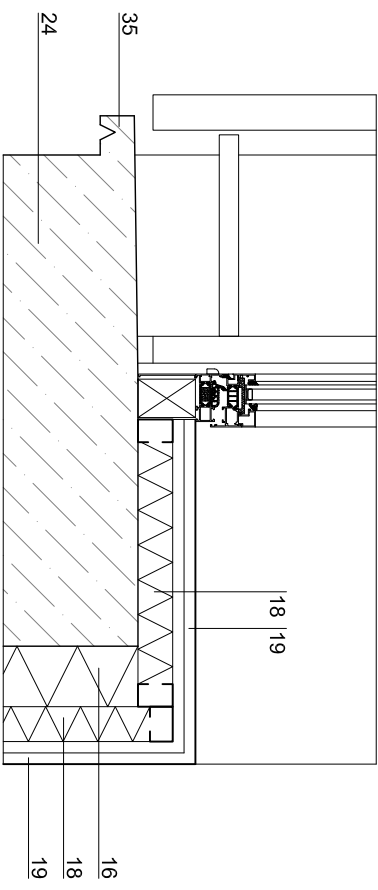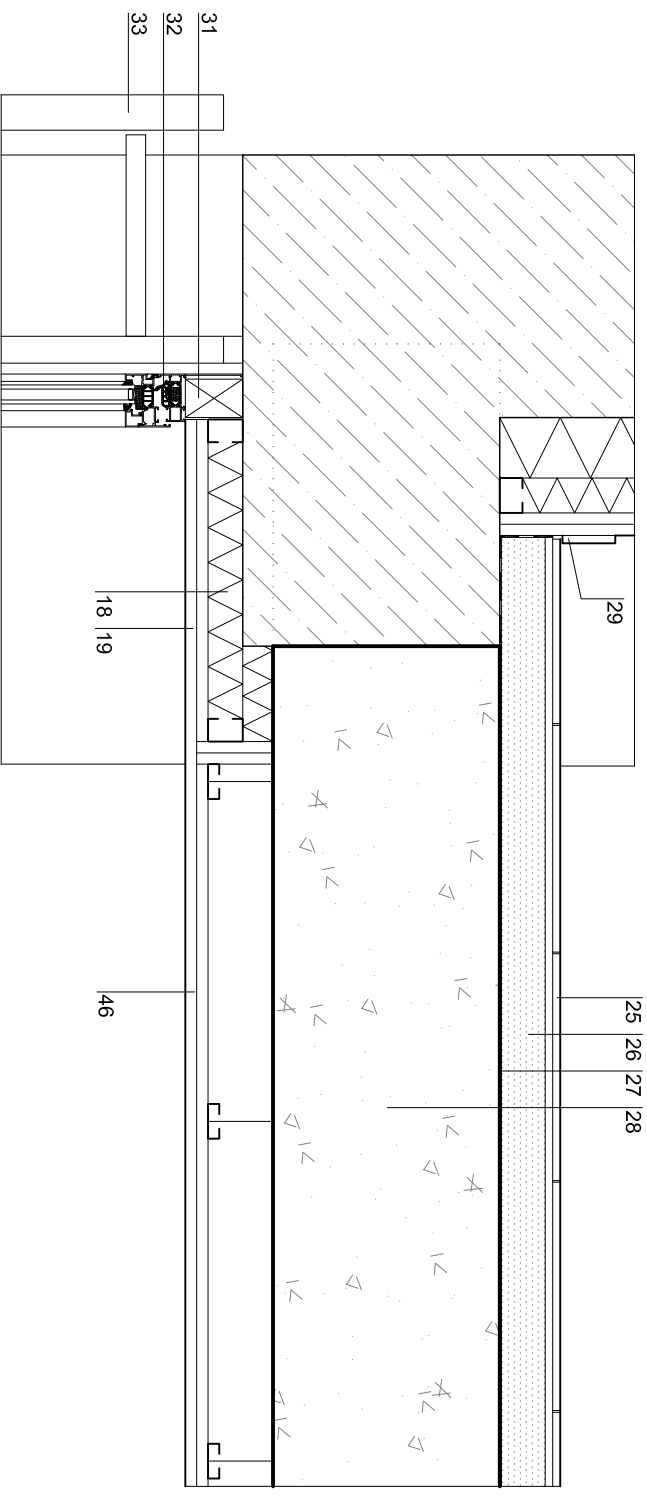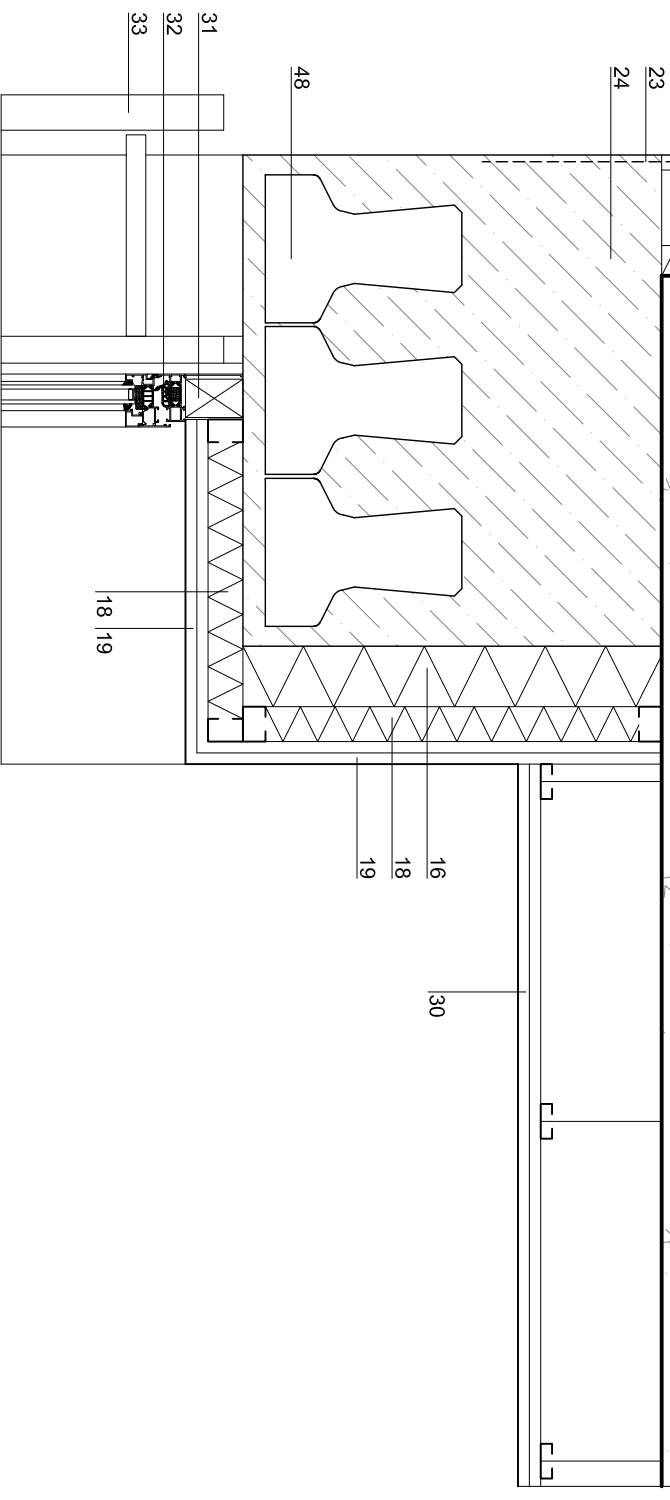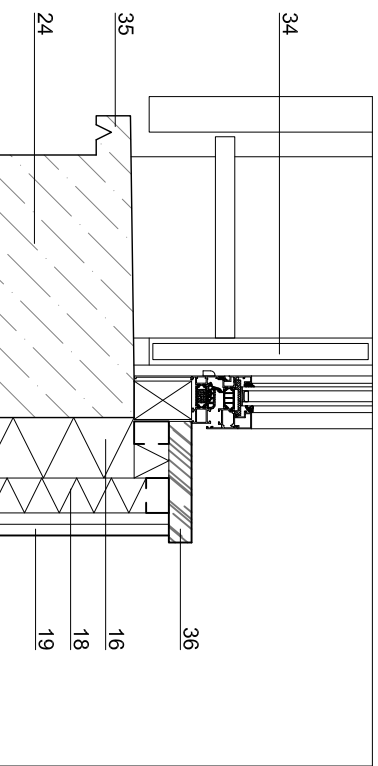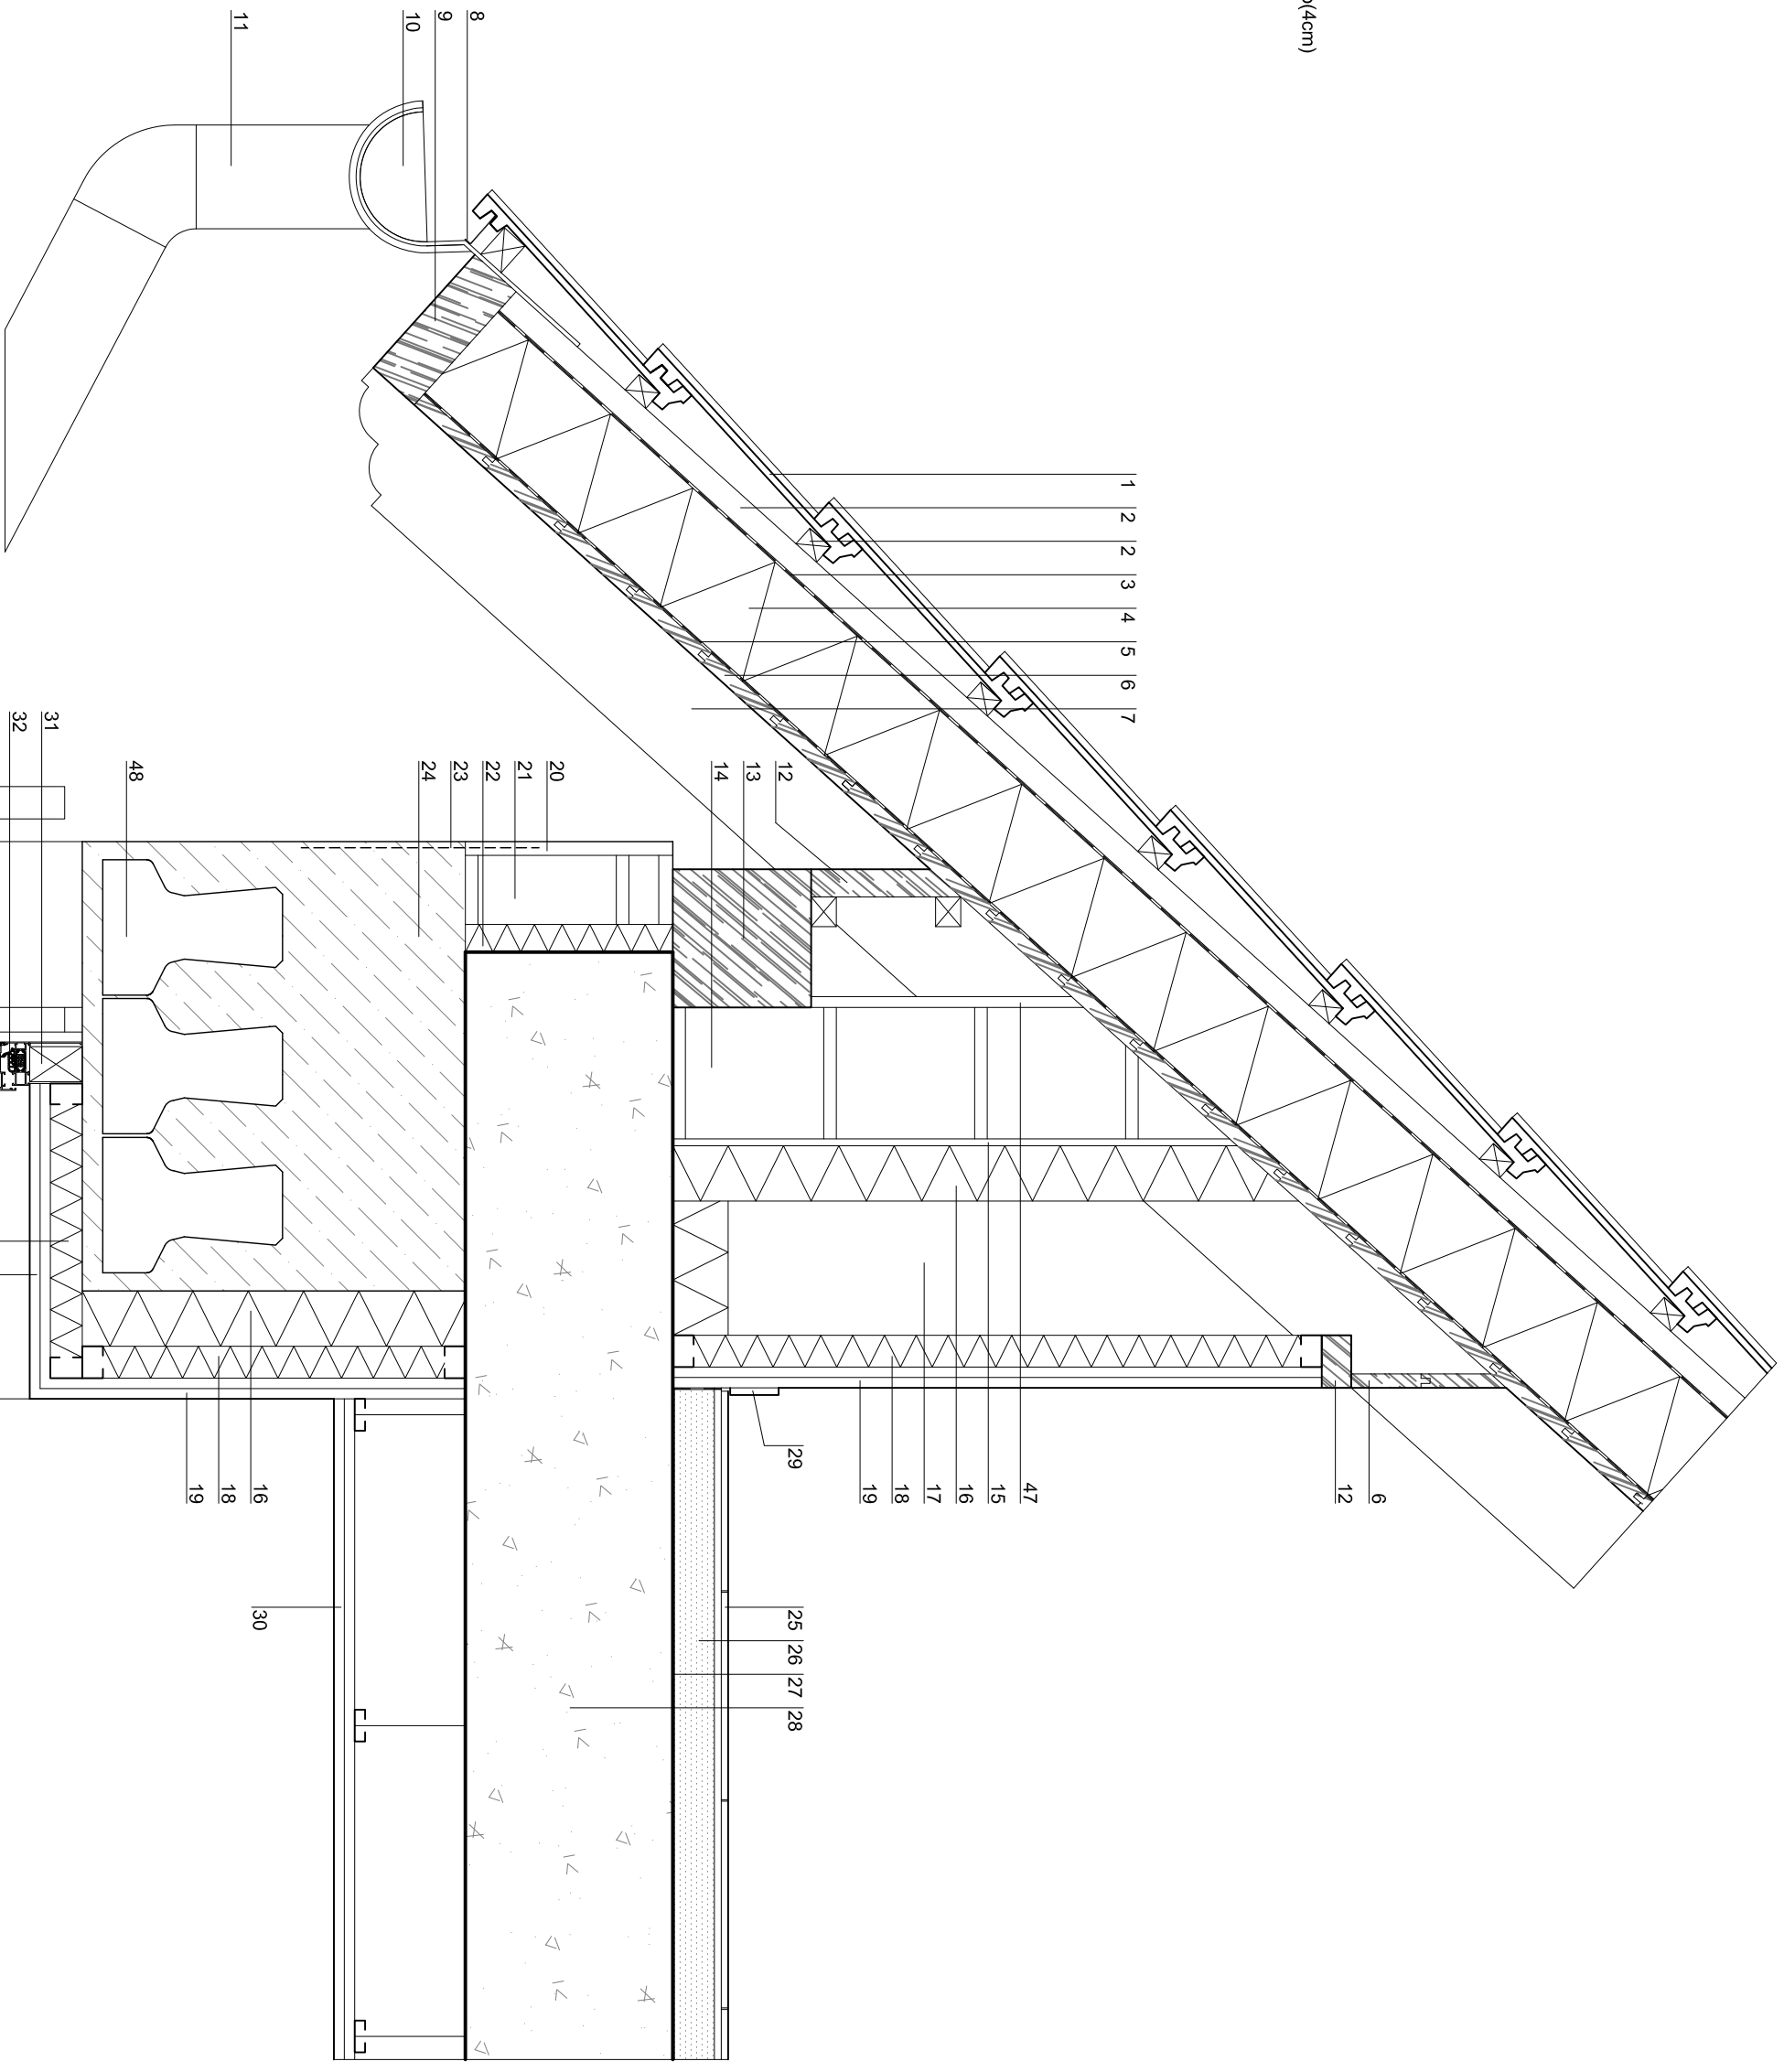


10.9

504


jr

La propiedad	Ayuntamiento de Hiriñbert-Villanueva de Aezkoa
Proyecto de ejecución	Adecuación de edificio para Alojamientos turísticos y Cafetería
Emplazamiento	C/ San Salvador 17, Hiriñbert-Villanueva de Aezkoa

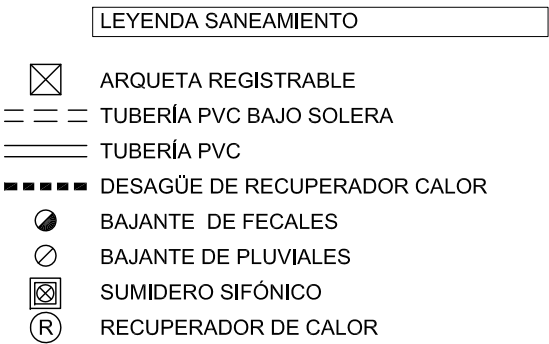

La propiedad	Ayuntamiento de Hiriberri-Villanueva de Aezkoa
Proyecto de ejecución	Adecuación de edificio para Alojamientos turísticos y Cafetería
Emplazamiento	C/ San Salvador 17. Hiriberri-Villanueva de Aezkoa


COLEGIO OFICIAL DE ARQUITECTOS VASCO-NAVARRO
EUSKAL HERRIKO ARKITEKTOEN ELKARGO OFIZIALA
NAVARRA VISADO
NAVARRA BISATUA
N2021A0894
EXP
02/08/2021
FECHA DATA
VERIFICABLE EN <http://www.coavnav.org/verificacion>

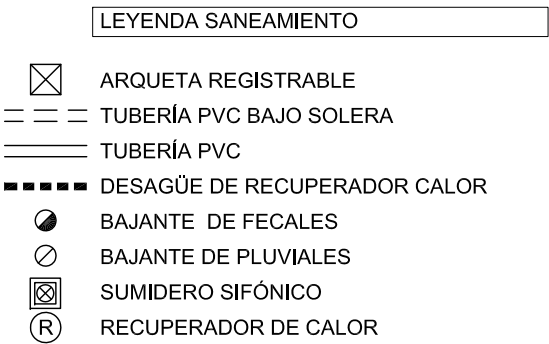

ARQ arquitectos
C/ Miguel Servet 3, bj. 31012 Pamplona
info@arqarquitectos.es T/F: 948363674
www.arqarquitectos.es

Ana Almirantearena Larrañeta
Pedro Ansa Inglés
Bárbara San Martín Sánchez de Muniáin

1.5

7.02 Saneamiento
Planta primera


 1/50
Julio 2021

La propiedad Ayuntamiento de Hiriberri-Villanueva de Aezkoa

Proyecto de ejecución Adecuación de edificio para Alojamientos turísticos y Cafetería

Emplazamiento C/ San Salvador 17. Hiriberri-Villanueva de Aezkoa


COA
COLEGIO OFICIAL DE ARQUITECTOS VASCO-NAVARRO
 EUSKAL HERKOTIKO ARKITEKTEN ELKARTE OFIZIALA
 NAVARRA WISADO E8CFB3637
 NAVARRA BISATUA
 N2021A0894 02/08/2021
 E-274 DATA REC-14

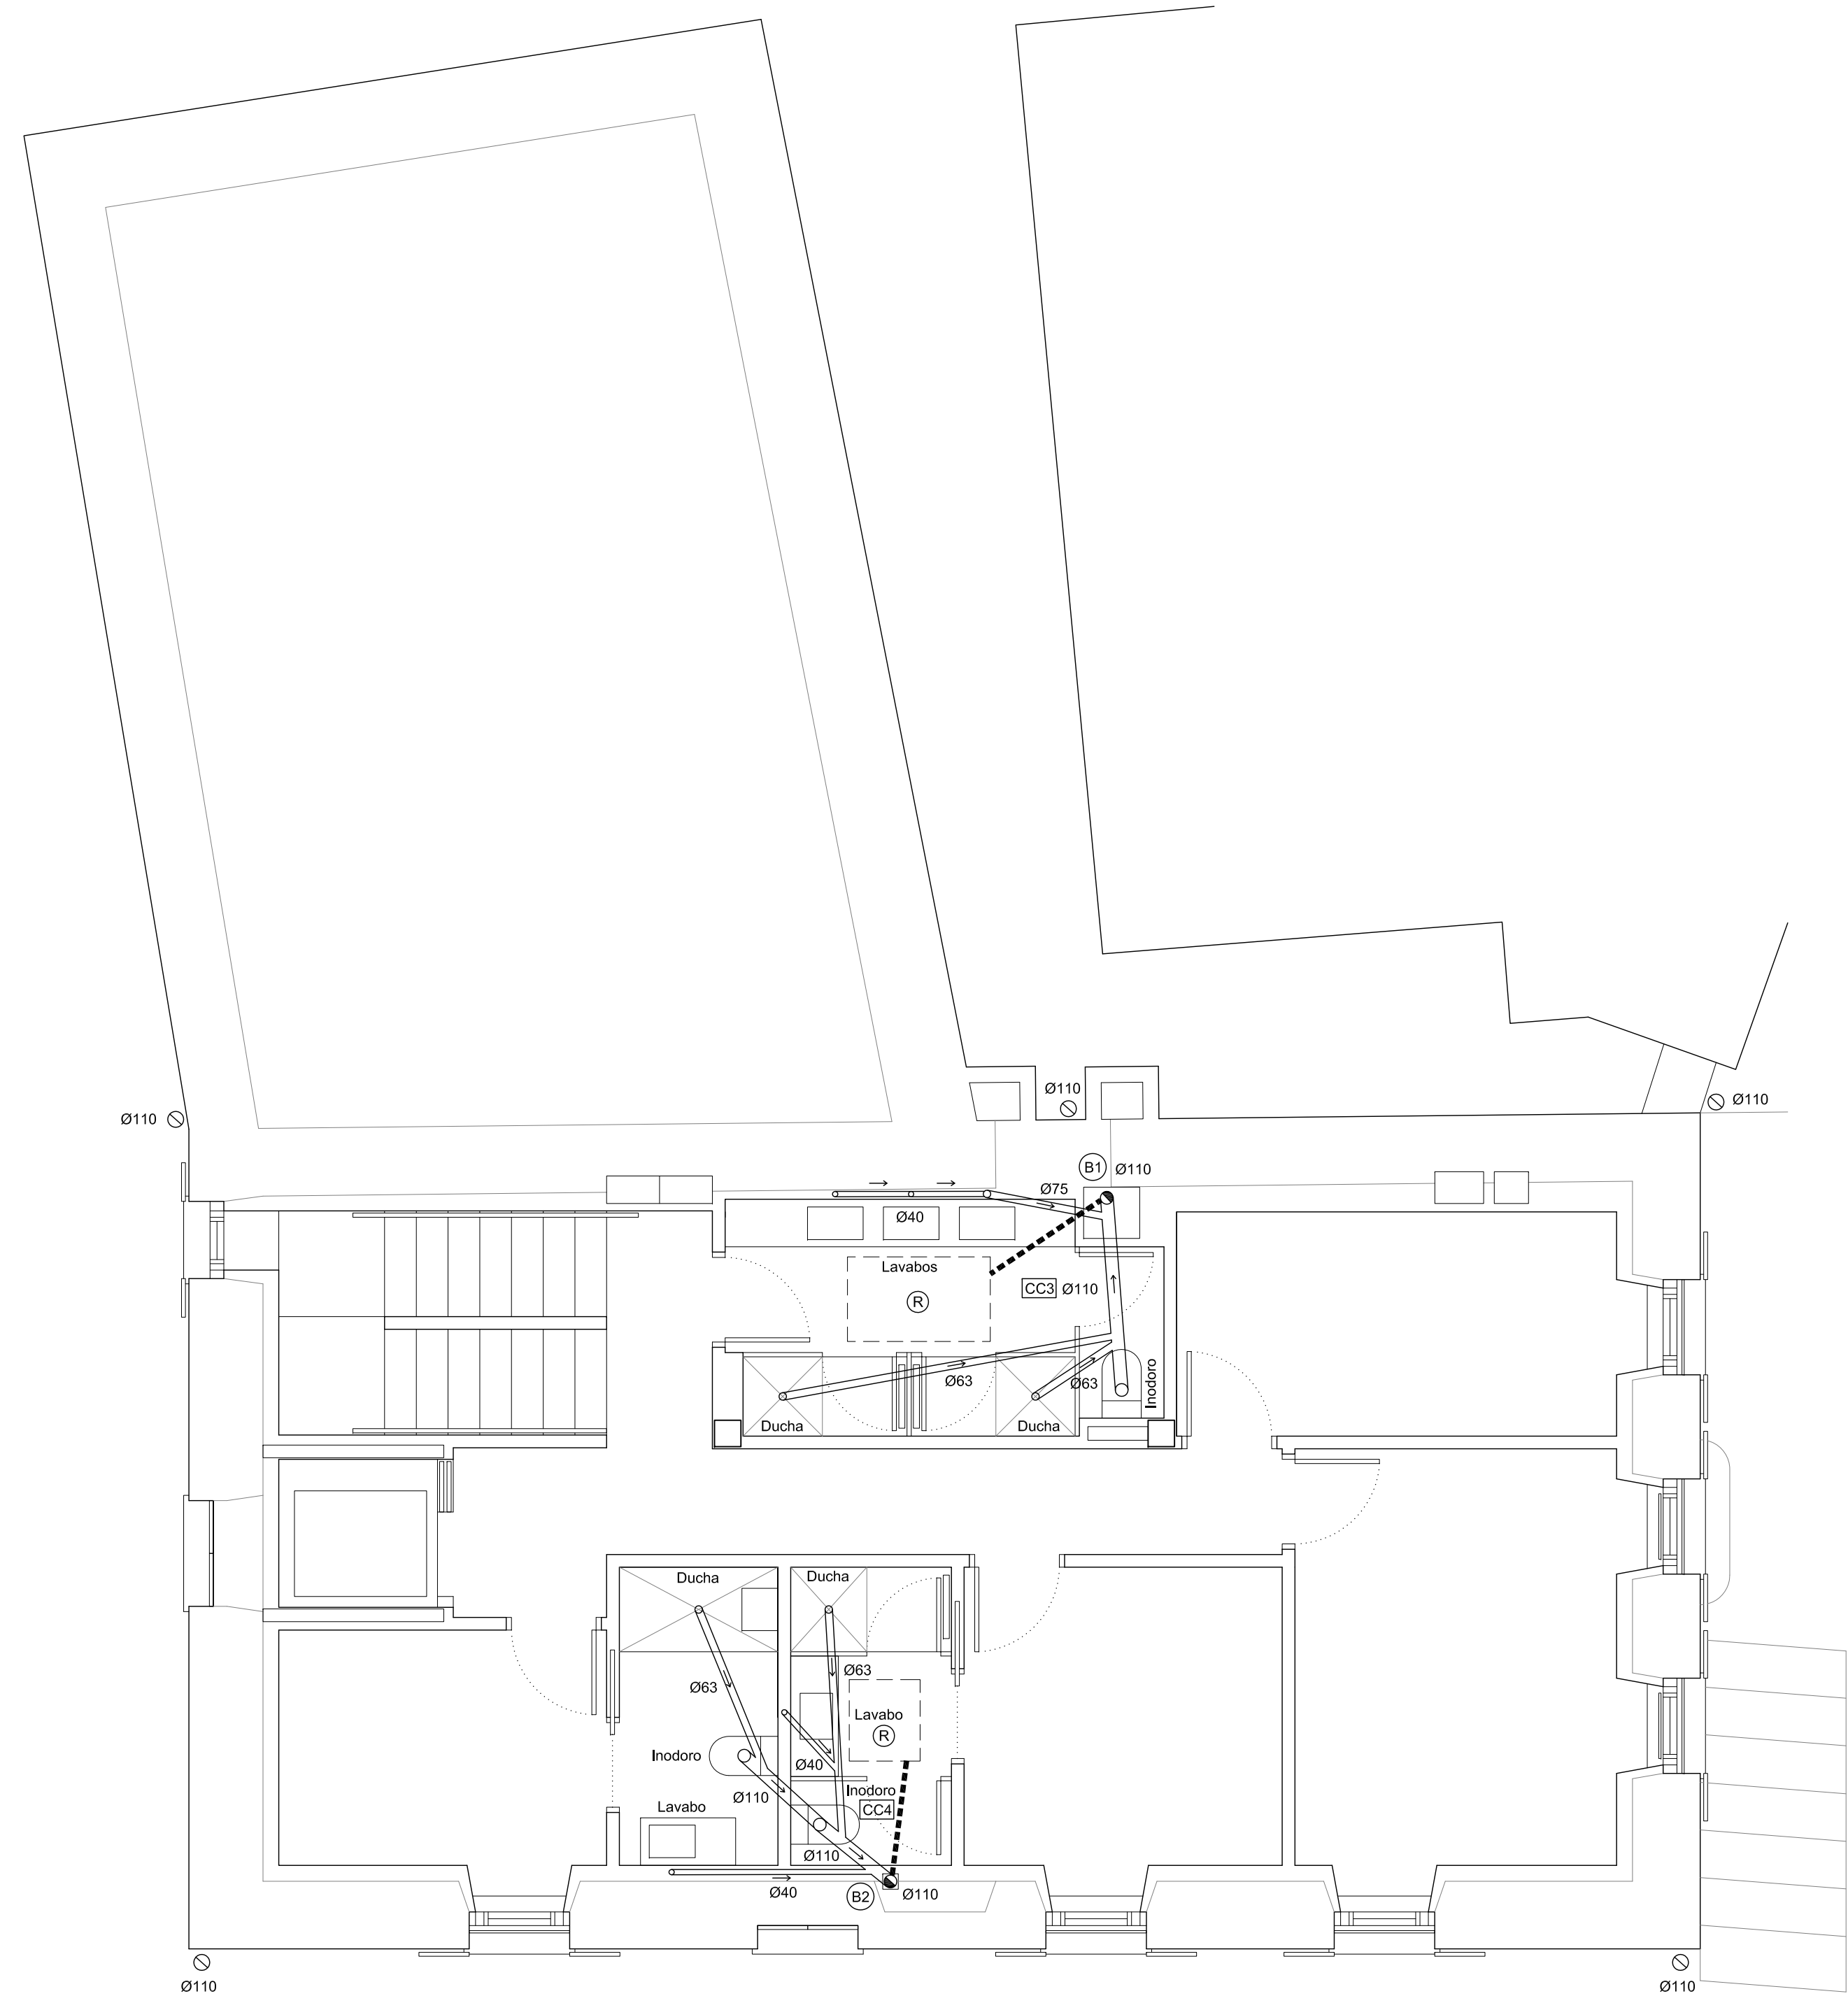

- LEYENDA SANEAMIENTO
- ARQUETA REGISTRABLE
 - TUBERÍA PVC BAJO SOLERA
 - TUBERÍA PVC
 - DESAGÜE DE RECUPERADOR CALOR
 - BAJANTE DE FECALES
 - BAJANTE DE PLUVIALES
 - SUMIDERO SIFÓNICO
 - RECUPERADOR DE CALOR

NOTA: ESQUEMA DE LA INSTALACIÓN, TRAZADO DEFINITIVO EN OBRA

ARQ arquitectos
C/ Miguel Servet 3, bj. 31012 Pamplona
info@arqarquitectos.es T/F: 948363674
www.arqarquitectos.es

Ana Almirantearena Larrañeta
Pedro Ansa Inglés
Bárbara San Martín Sánchez de Muniáin

0 0.5 1 1.5


7.03 Saneamiento

Planta segunda

1/50
Julio 2021

La propiedad Ayuntamiento de Hiriberri-Villanueva de Aezkoa
Proyecto de ejecución Adecuación de edificio para Alojamientos turísticos y Cafetería
Emplazamiento C/ San Salvador 17. Hiriberri-Villanueva de Aezkoa

COA/N
COLEGIO OFICIAL DE ARQUITECTOS VASCO-NAVARRO
EUSKAL HERRIKO ARKITEKTOKEN ELKARGO OFIZIALA
VISADO
Nº 1530
LEBCEB-30637
02/08/2021

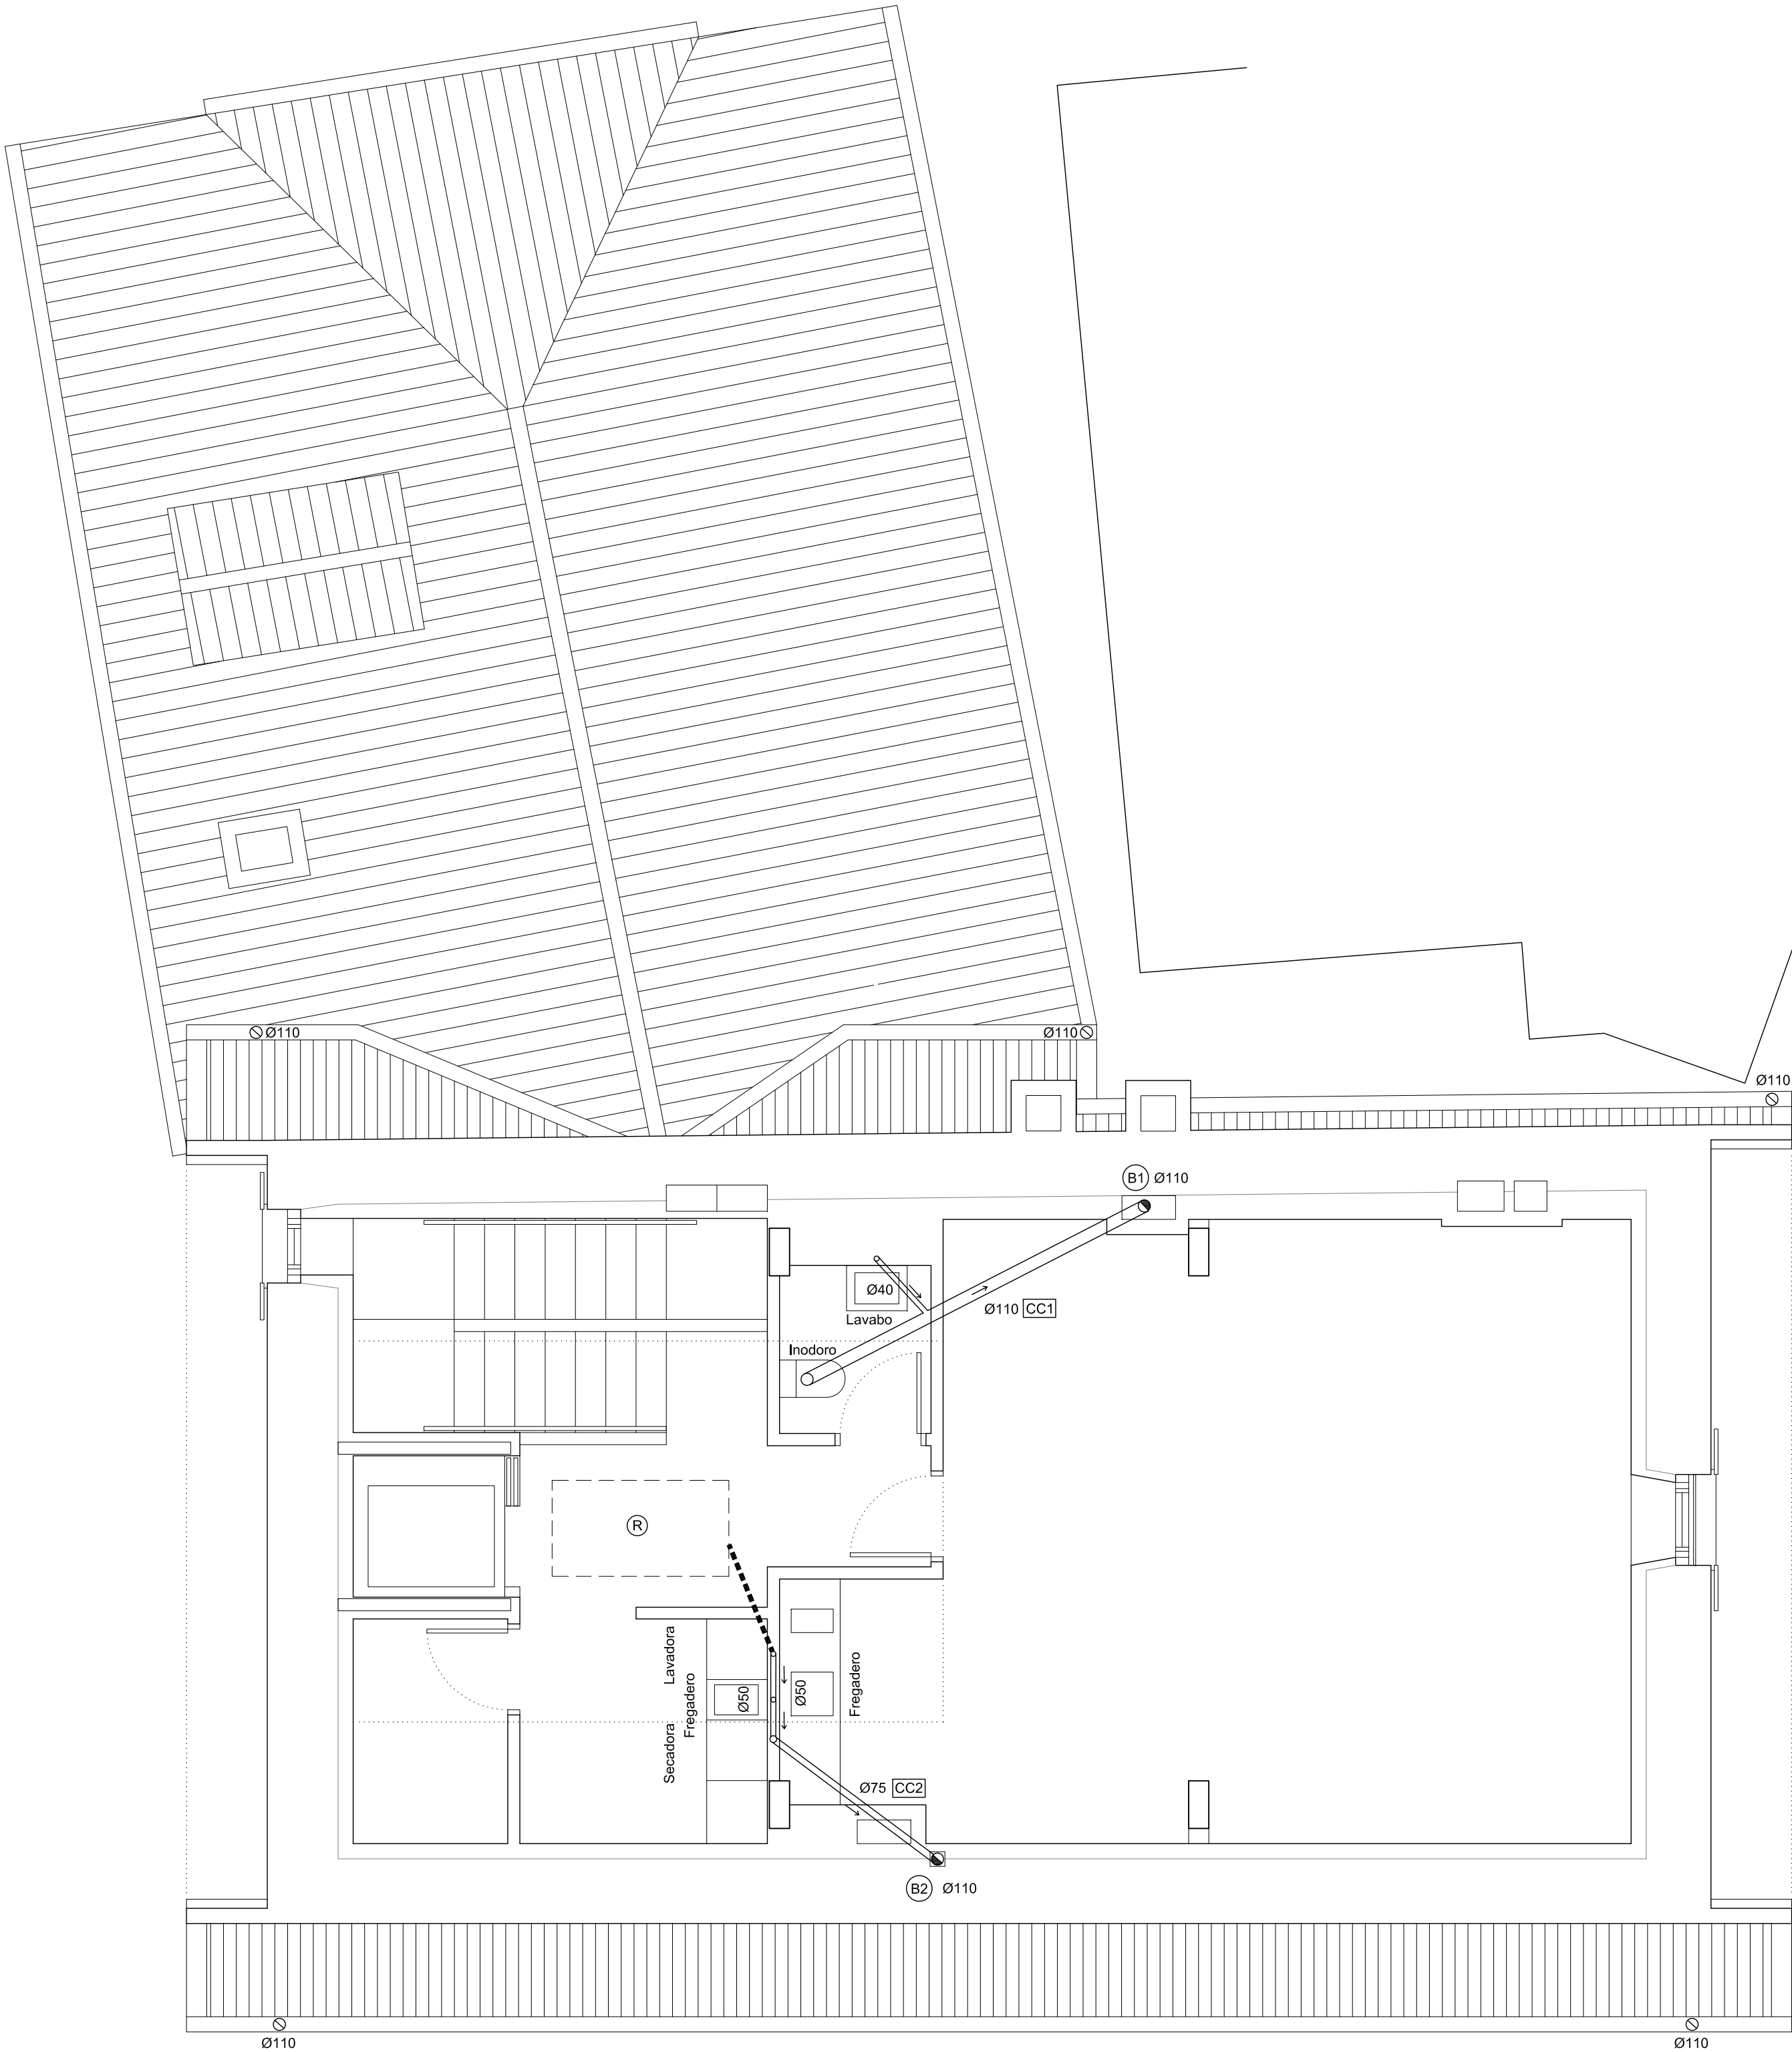

- LEYENDA SANEAMIENTO
- ☒

ARQUETA REGISTRABLE

==

TUBERÍA PVC BAJO SOLERA

TUBERÍA PVC

DESAGÜE DE RECUPERADOR CALOR

●

BAJANTE DE FECALES

○

BAJANTE DE PLUVIALES

⊠

SUMIDERO SIFÓNICO


Ⓡ

RECUPERADOR DE CALOR

NOTA: ESQUEMA DE LA INSTALACIÓN, TRAZADO DEFINITIVO EN OBRA

ARQ arquitectos
C/ Miguel Servet 3, bj. 31012 Pamplona
info@arqarquitectos.es T/F: 948363674
www.arqarquitectos.es

Ana Almirantearena
Pedro Ansa Inglés
Bárbara San Martín Sánchez de Muniáin

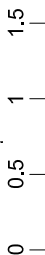

7.04

Saneamiento
Planta bajocubierta


1/50

Julio 2021

La propiedad	Ayuntamiento de Hiriberri-Villanueva de Aezkoa
Proyecto de ejecución	Adecuación de edificio para Alojamientos turísticos y Cafetería
Emplazamiento	C/ San Salvador 17. Hiriberri-Villanueva de Aezkoa

COA 27

COLEGIO OFICIAL DE ARQUITECTOS VASCO-NAVARRO
EUSKAL HERRIKO ARKITEKTOKEN ELKARGO OFIZIALA
VISADO
Nº E8CCEB-30637
FIRMADO EN: 02/08/2021
MAYORCA BILATUA

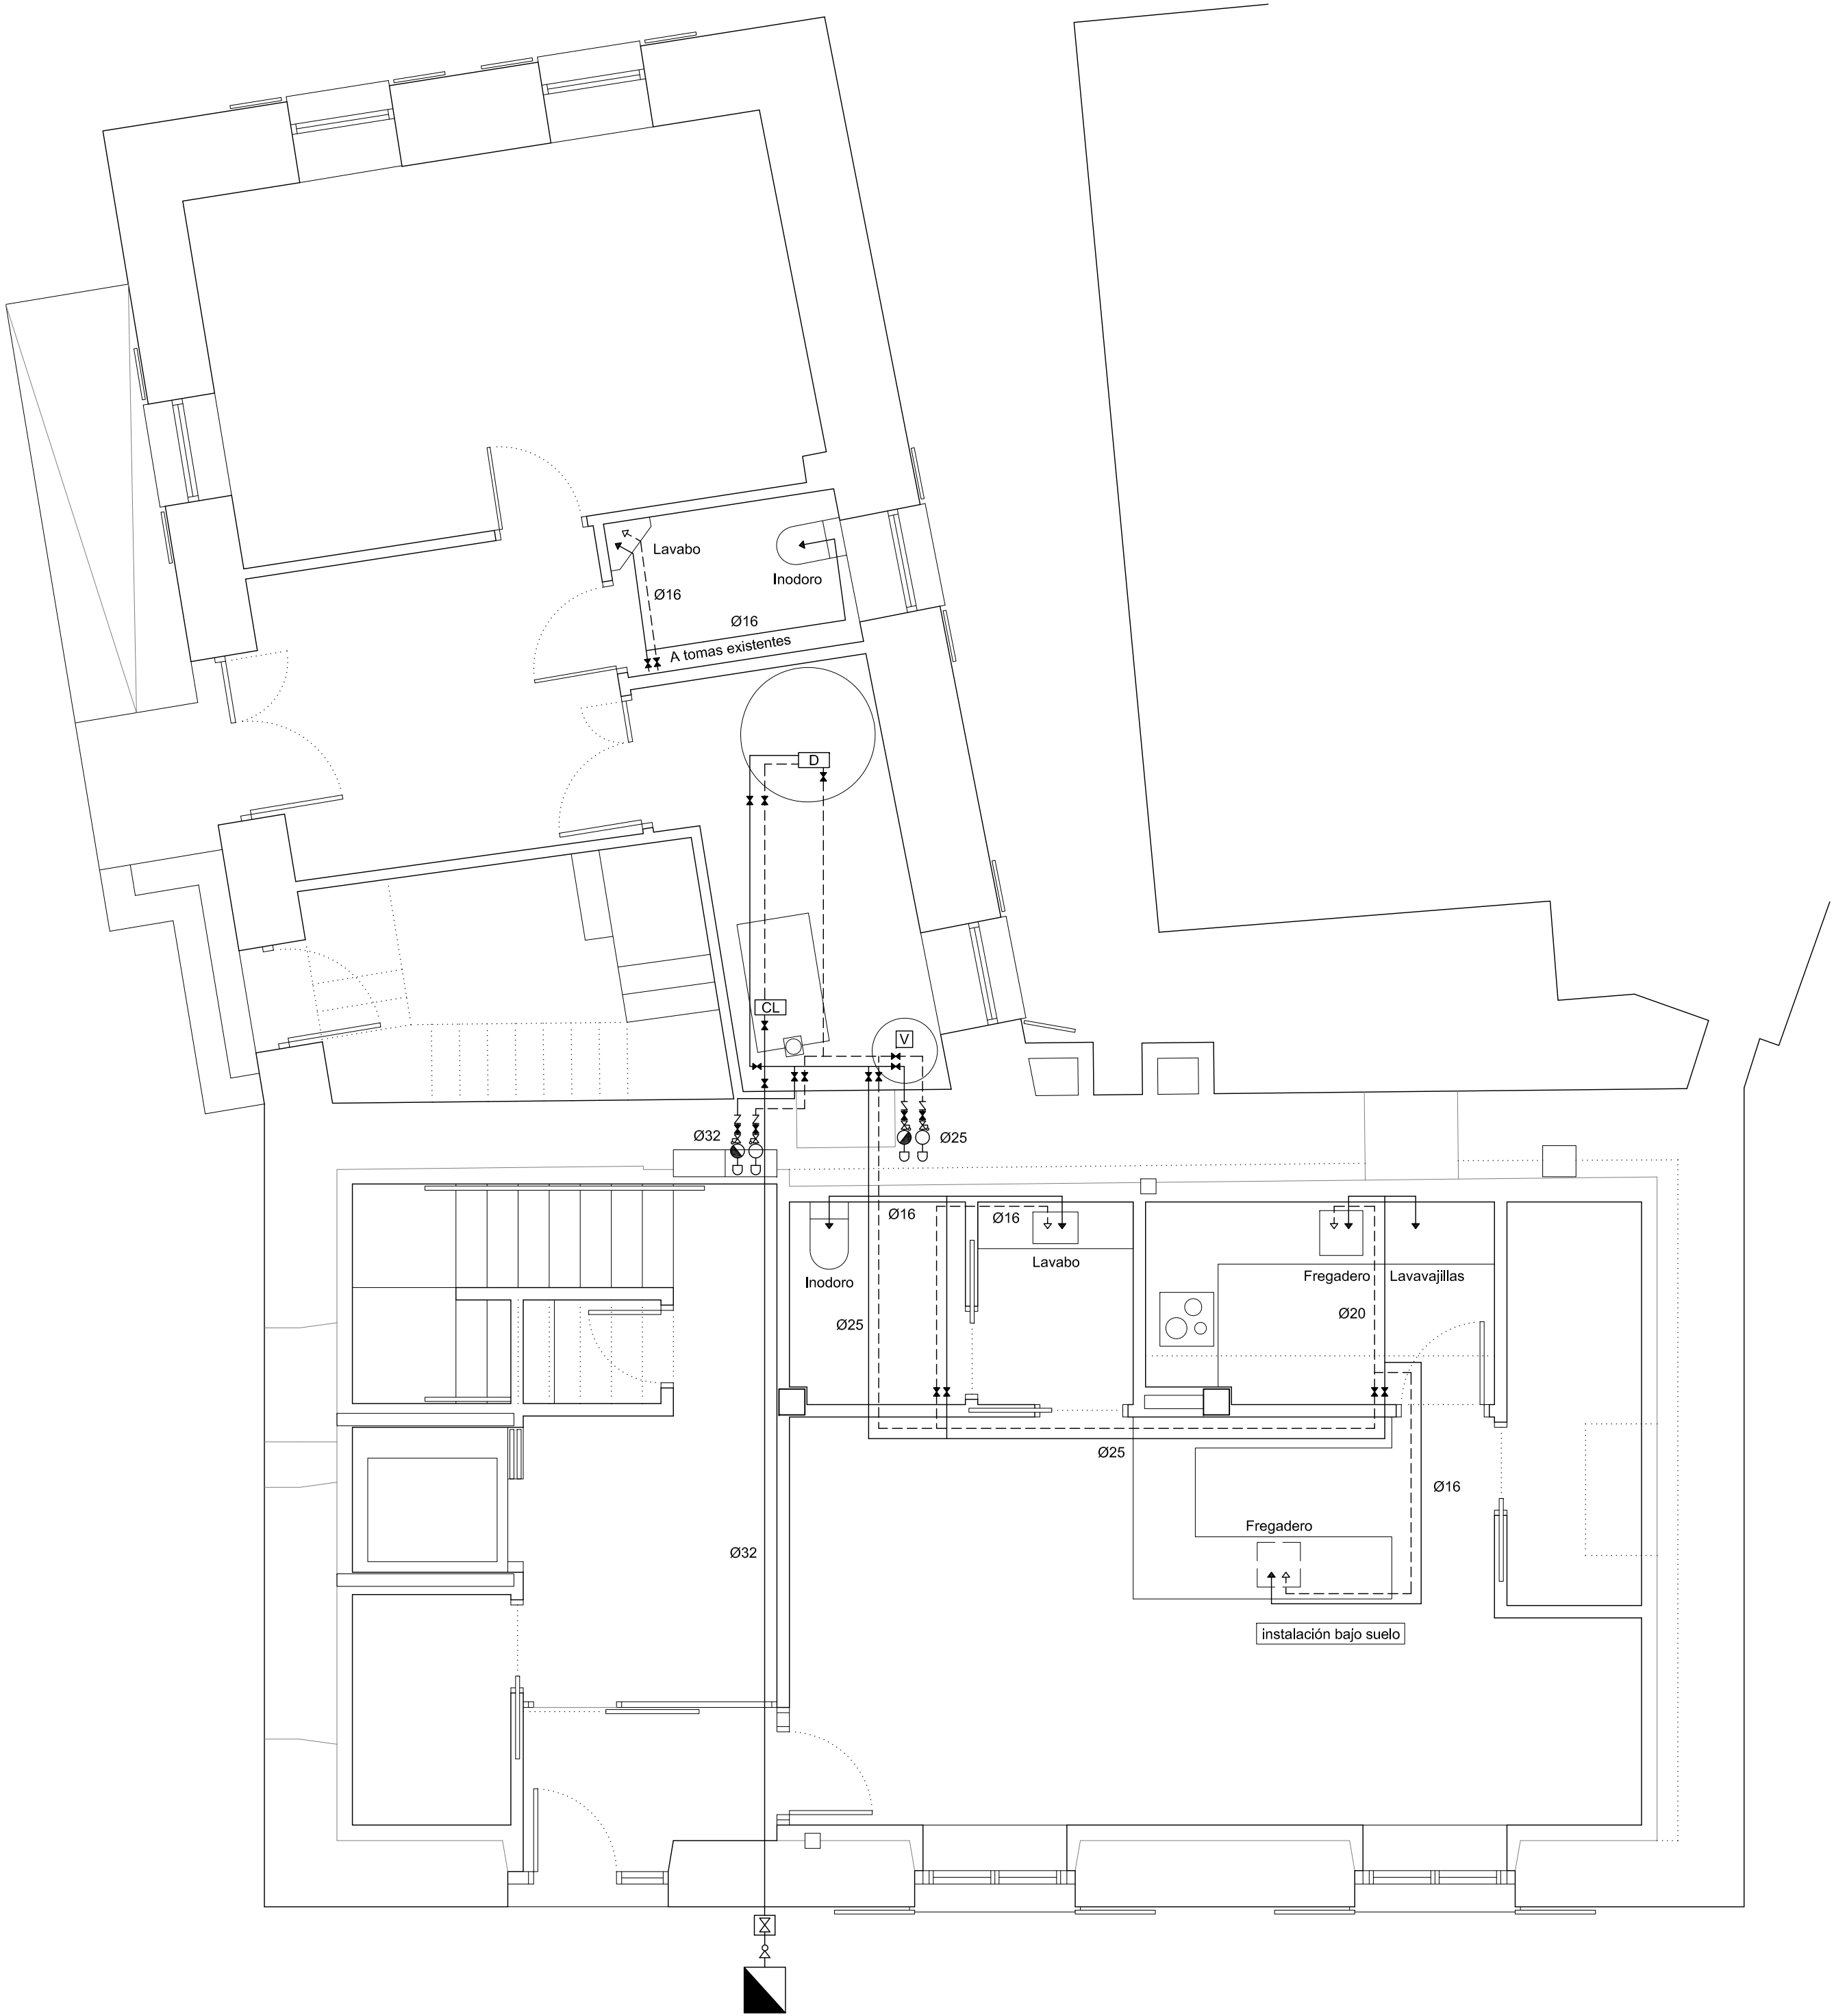


- LEYENDA FONTANERÍA
- CONTADOR EN ARQUETA
- ACOMETIDA EXISTENTE
- LLAVE GENERAL DE CORTE
- LLAVE DE PASO
- VÁLVULA DE RETENCIÓN
- LLAVE DE PASO CON GRIFO DE VACIADO
- LLAVE DE CORTE
- TUB. AGUA FRÍA
- TUB. AGUA CALIENTE CALORIFUGADA
- GRIFO/TOMA AGUA FRÍA
- GRIFO/TOMA AGUA CALIENTE
- MONTANTE AGUA FRÍA
- MONTANTE AGUA CALIENTE
- DISPOSITIVO ANTIARIETE
- CALDERA DE LEÑA
- DEPÓSITO ACUMULACIÓN
- VASO EXPANSIÓN

ACOMETIDA A APARATOS

APARATO	AGUA FRÍA	AGUA CALIENTE
	PLÁSTICO (mm)	PLÁSTICO (mm)
LAVABO	16	16
DUCHA	16	16
INODORO	16	
LAVADORA	20	
LAVAVAJILLAS	16	
FREGADERO	16	16
LAVAVAJ. CAF.	20	
FREGAD. CAF.	20	20

NOTA: LA INSTALACIÓN DISCURRIRÁ EN GENERAL POR FALSOS TECHOS.

NOTA: ESQUEMA DE LA INSTALACIÓN, TRAZADO DEFINITIVO EN OBRA

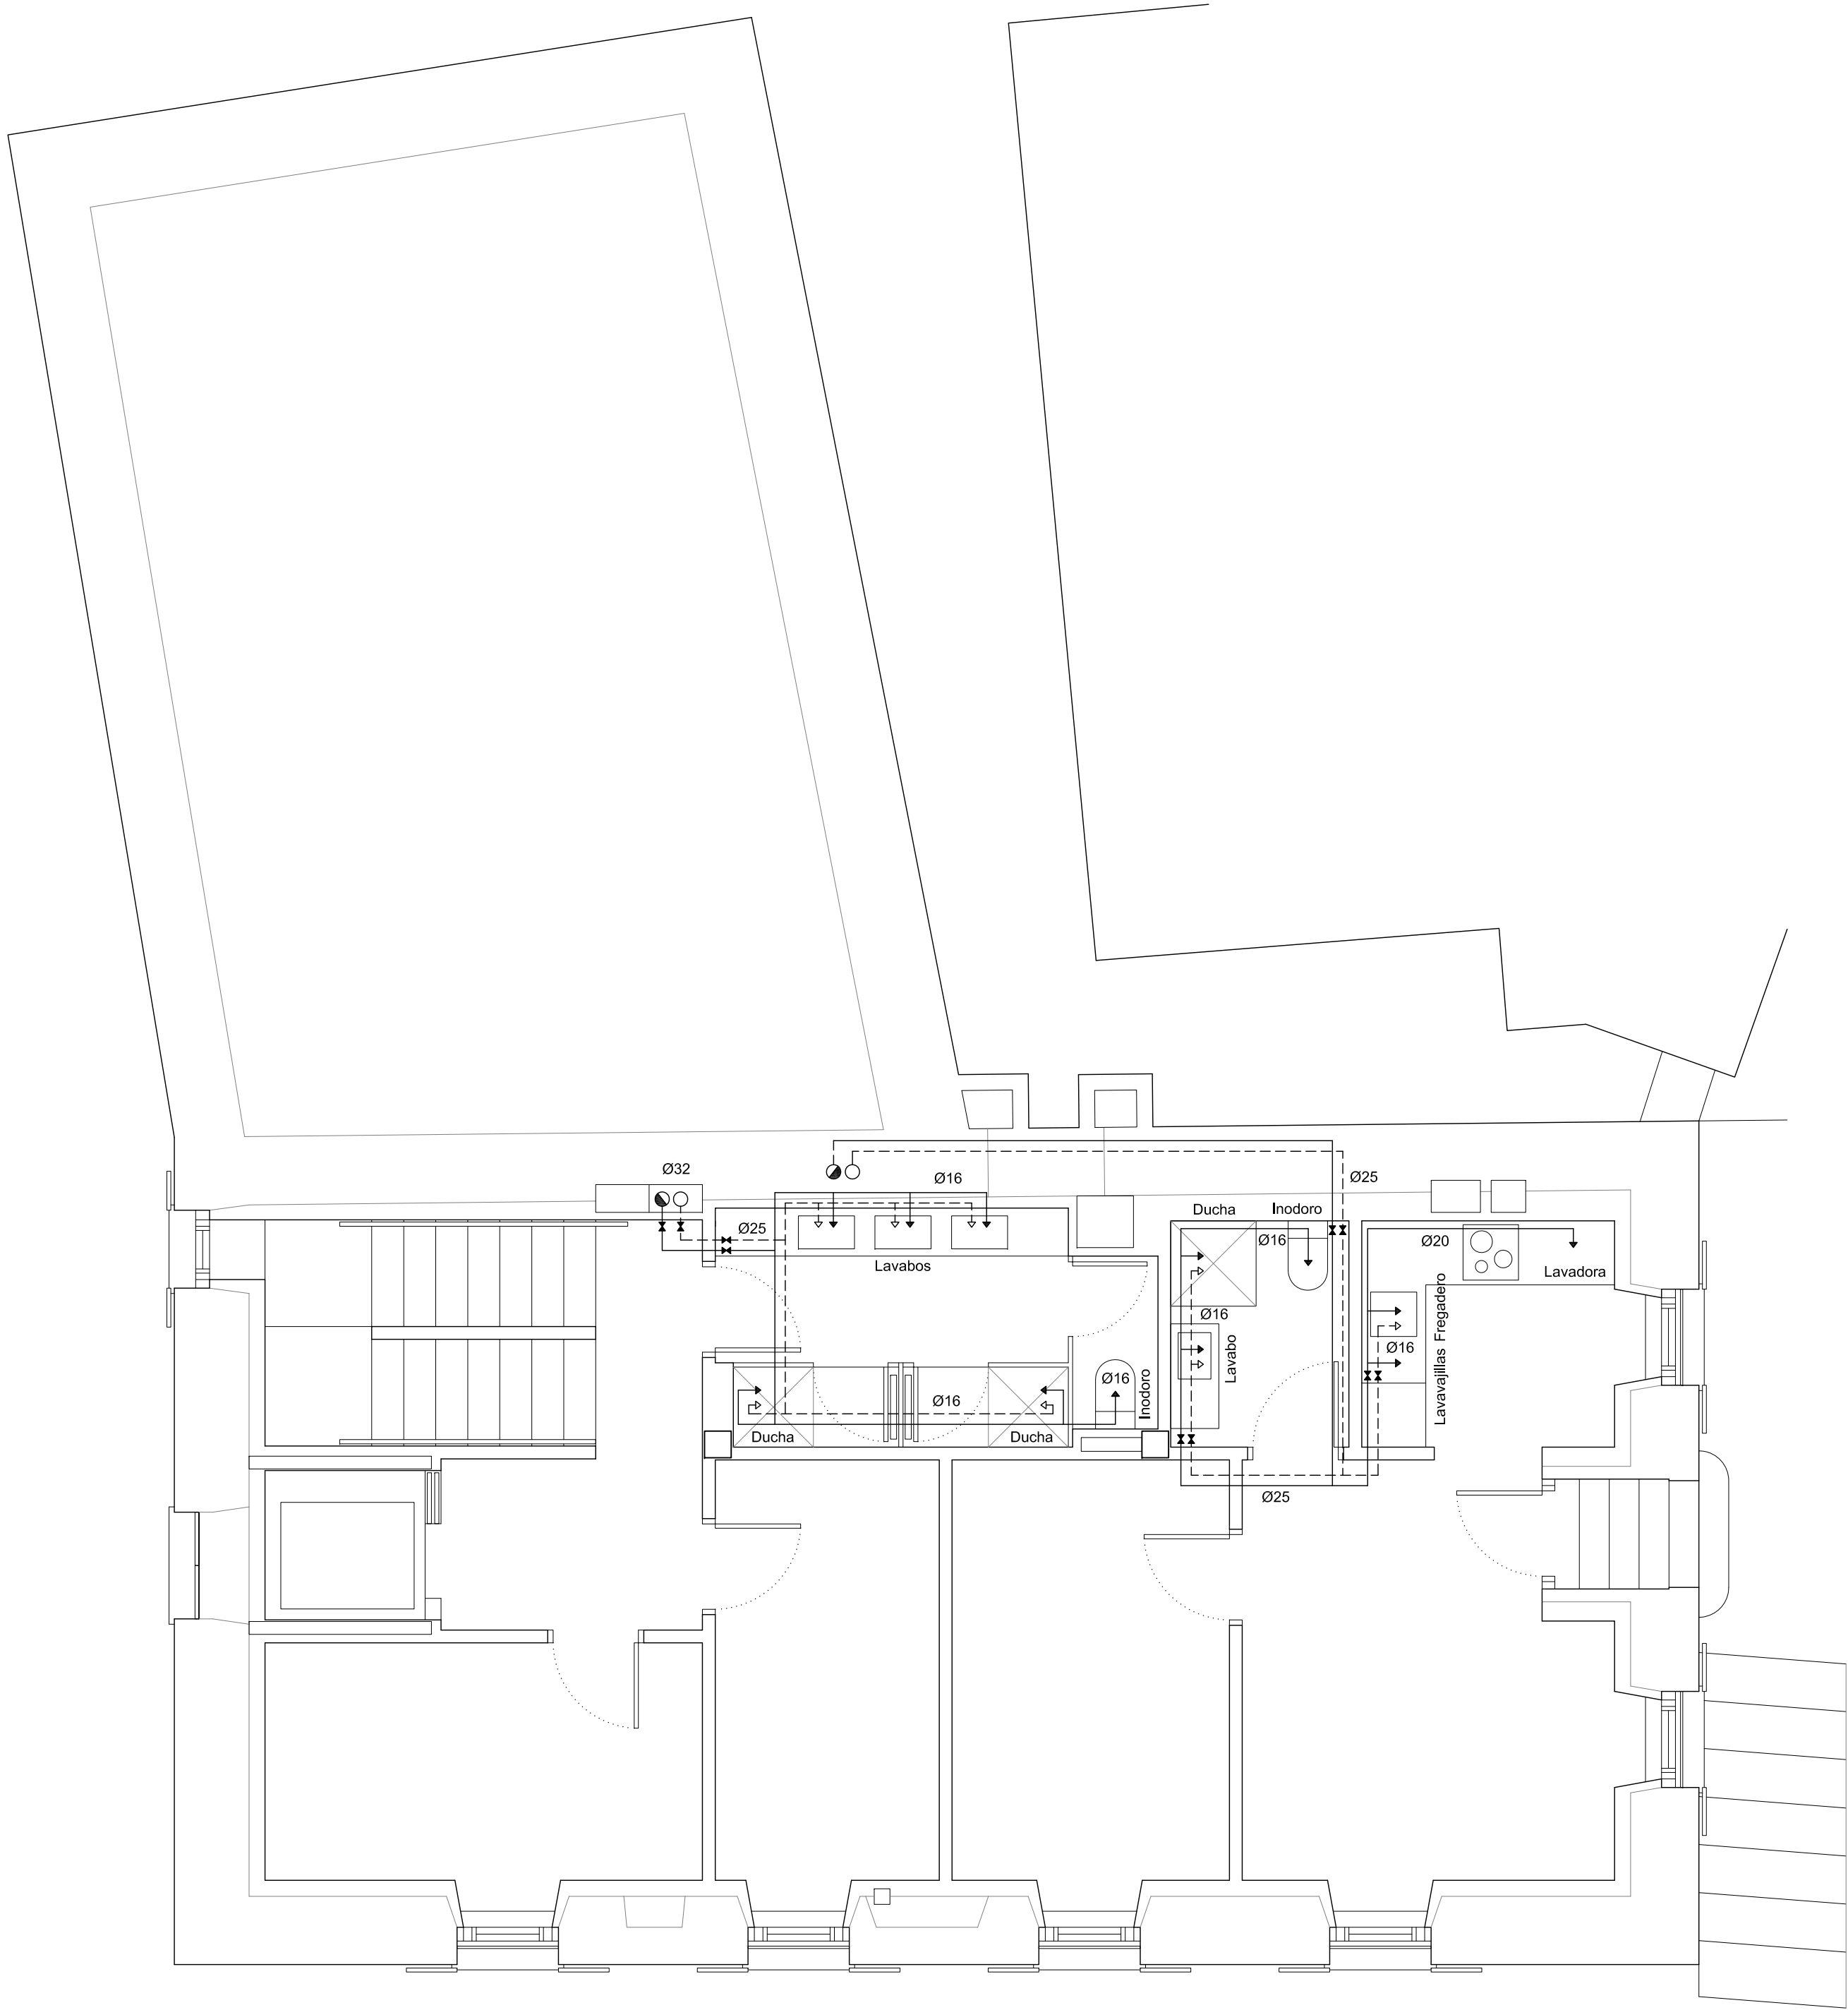

- LEYENDA FONTANERÍA
- CONTADOR EN ARQUETA
- ACOMETIDA EXISTENTE
- LLAVE GENERAL DE CORTE
- LLAVE DE PASO
- VÁLVULA DE RETENCIÓN
- LLAVE DE PASO CON GRIFO DE VACIADO
- LLAVE DE CORTE
- TUB. AGUA FRÍA
- TUB. AGUA CALIENTE CALORIFUGADA
- GRIFO/TOMA AGUA FRÍA
- GRIFO/TOMA AGUA CALIENTE
- MONTANTE AGUA FRÍA
- MONTANTE AGUA CALIENTE
- DISPOSITIVO ANTIARIETE
- CALDERA DE LEÑA
- DEPÓSITO ACUMULACIÓN
- VASO EXPANSIÓN

ACOMETIDA A APARATOS

APARATO	AGUA FRÍA	AGUA CALIENTE
	PLÁSTICO (mm)	PLÁSTICO (mm)
LAVABO	16	16
DUCHA	16	16
INODORO	16	
LAVADORA	20	
LAVAVAJILLAS	16	
FREGADERO	16	16

ARQ arquitectos

C/ Miguel Servet 3, bj. 31012 Pamplona

info@arqarquitectos.es T/F: 948363674

www.arqarquitectos.es

Ana Almirantearena Larrañeta

Pedro Ansa Inglés

Bárbara San Martín Sánchez de Muniáin

NOTA: LA INSTALACIÓN DISCURRIRÁ EN GENERAL POR FALSOS TECHOS.

NOTA: ESQUEMA DE LA INSTALACIÓN, TRAZADO DEFINITIVO EN OBRA

8.02

Fontanería

Planta primera

1/50

Julio 2021

La propiedad

Ayuntamiento de Hiriberri-Villanueva de Aezkoa

Proyecto de ejecución

Adecuación de edificio para Alojamientos turísticos y Cafetería

Emplazamiento

C/ San Salvador 17. Hiriberri-Villanueva de Aezkoa

COA

COLEGIO OFICIAL DE ARQUITECTOS VASCO-NAVARRO

EUSKAL HERRIKO ARKITEKTEN ELKARGO OFIZIALA

ASOCIACIÓN VASCA DE ARQUITECTOS


NAVARRA

BIATUA

02/08/2021

02/08/2021


02/08/2021

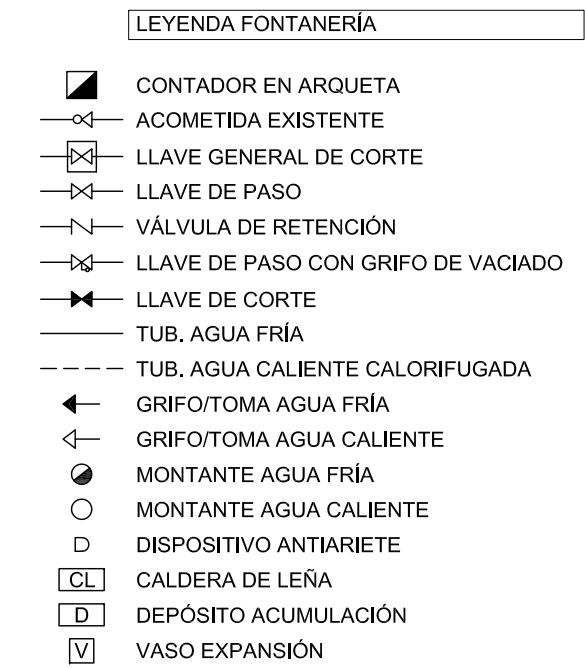

ACOMETIDA A APARATOS		
APARATO	AGUA FRIA	AGUA CALIENTE
	PLÁSTICO (mm)	PLÁSTICO (mm)
LAVABO	16	16
DUCHA	16	16
INODORO	16	
LAVADORA	20	
LAVAVAJILLAS	16	
FREGADERO	16	16

NOTA: LA INSTALACIÓN DISCURRIRÁ EN GENERAL POR FALSOS TECHOS

NOTA: ESQUEMA DE LA INSTALACIÓN, TRAZADO DEFINITIVO EN OBRA

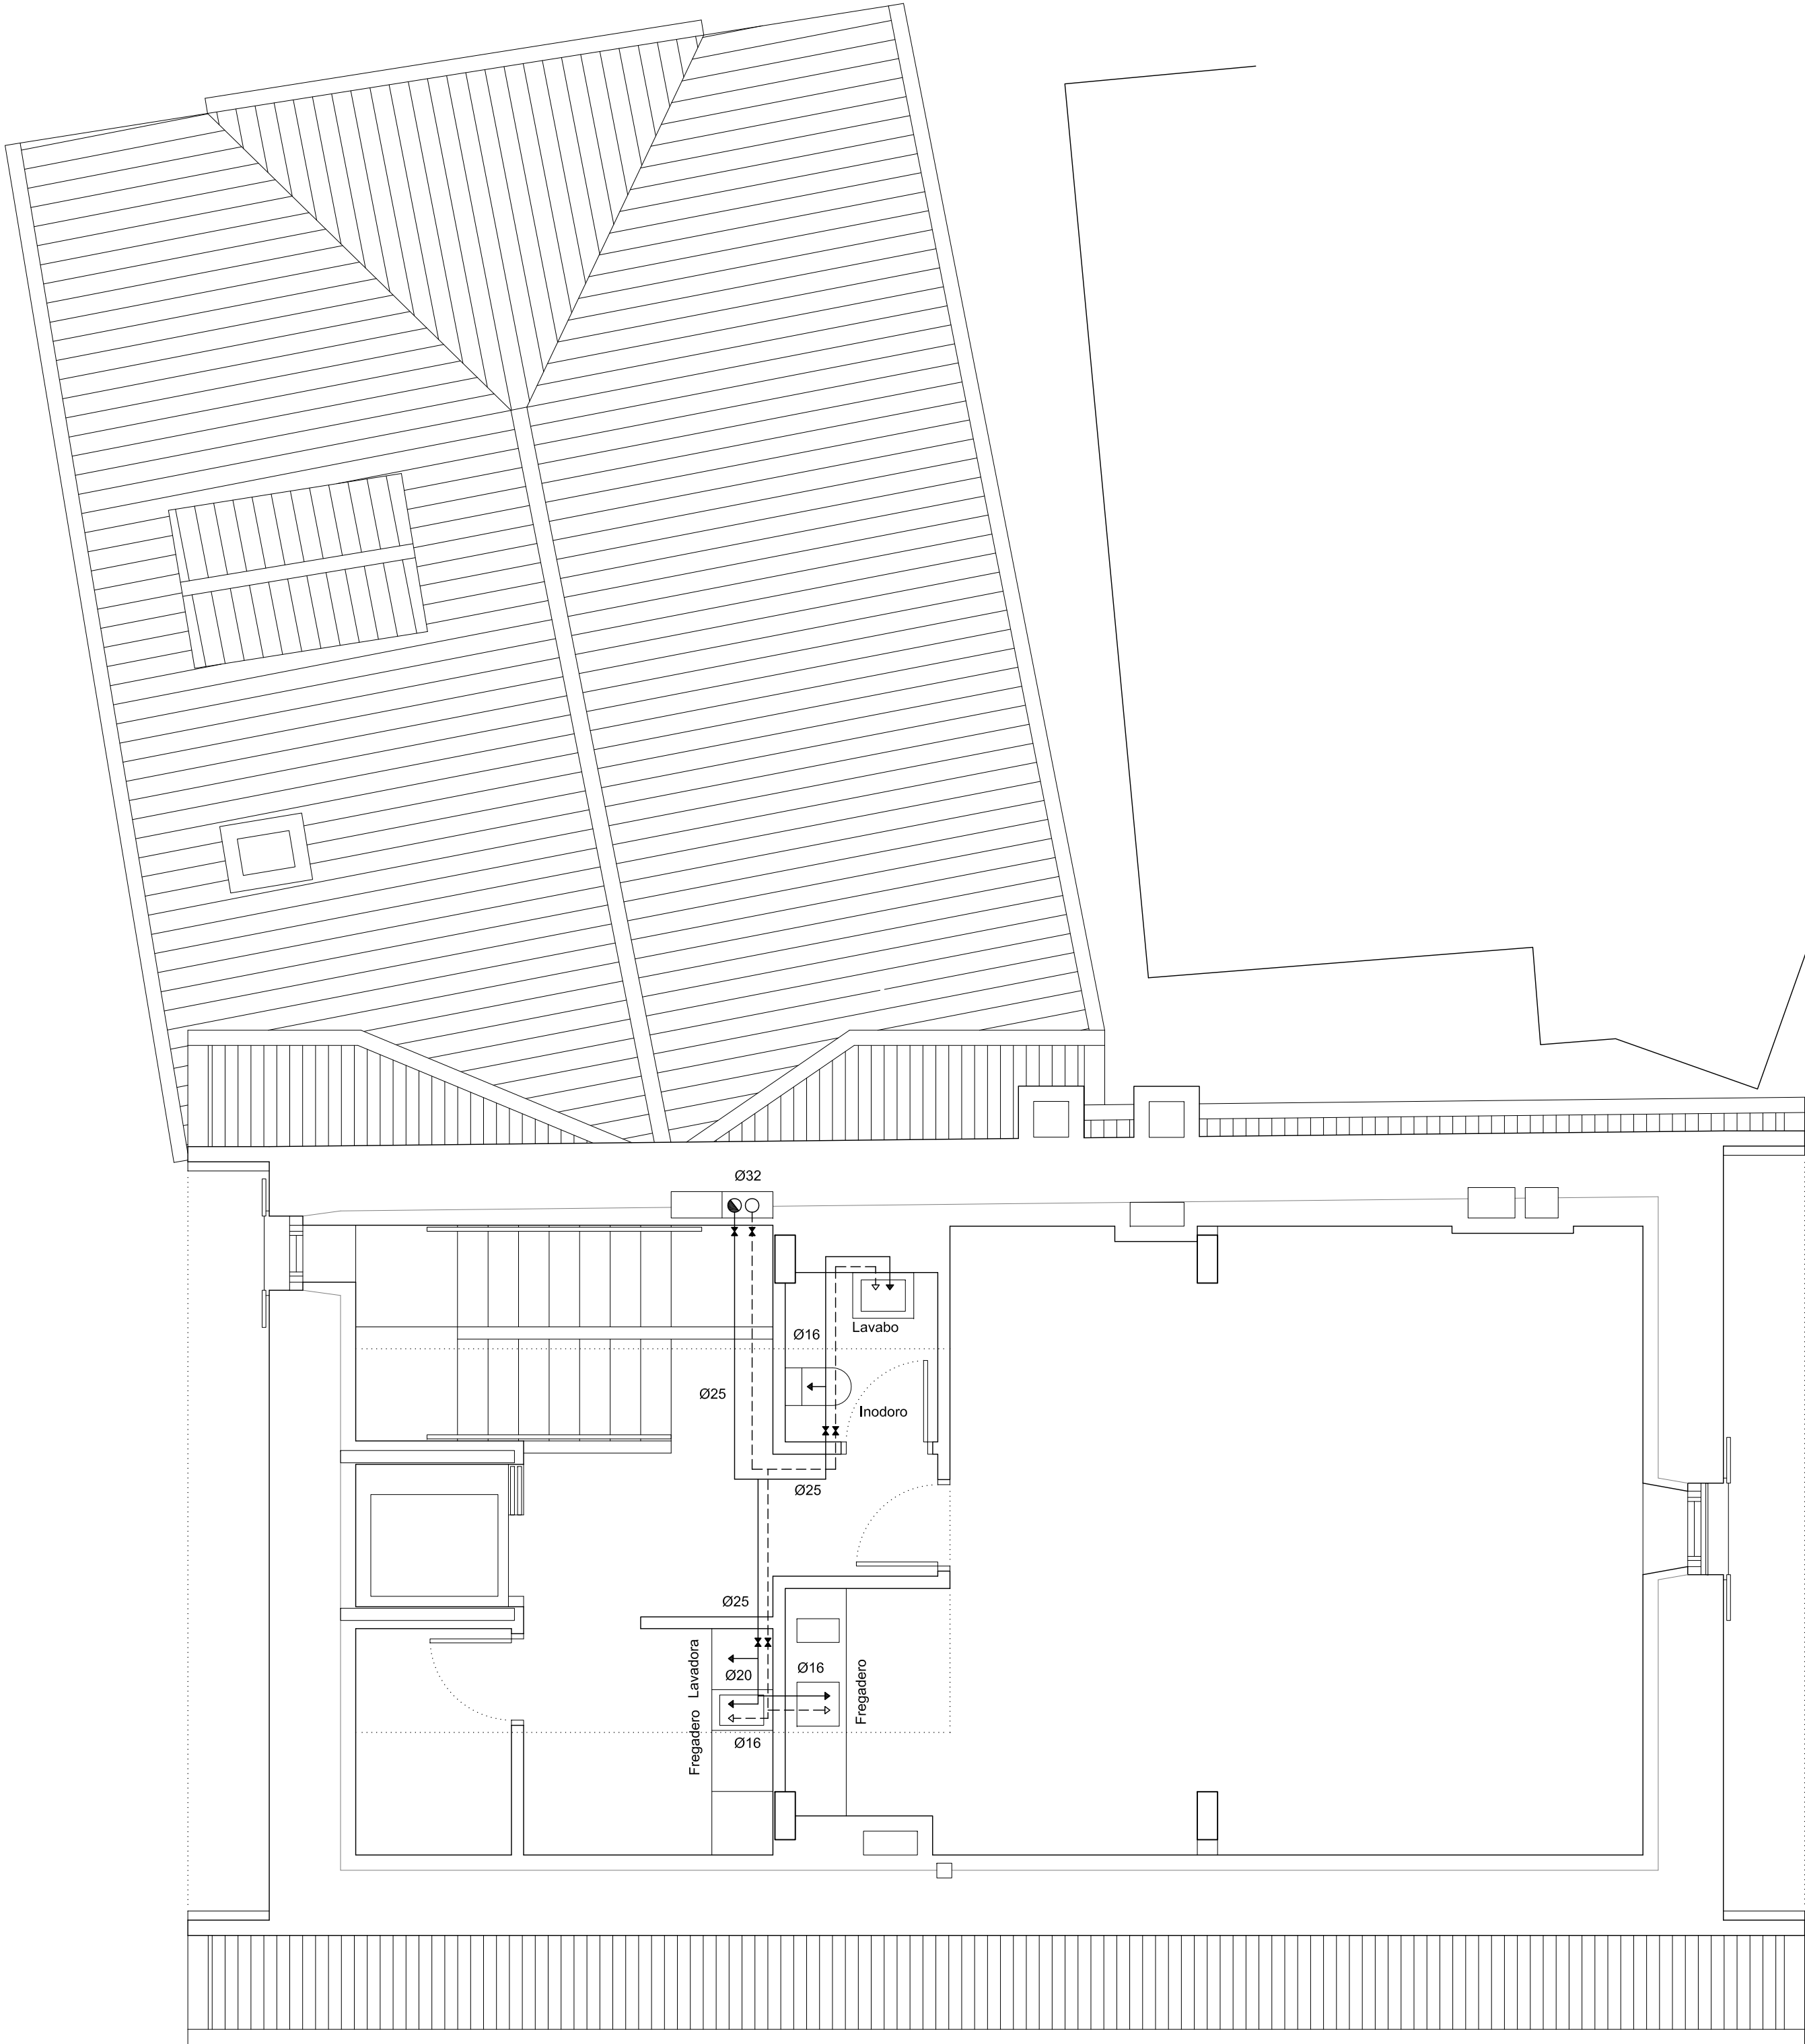


- LEYENDA FONTANERÍA
- CONTADOR EN ARQUETA
- ACOMETIDA EXISTENTE
- LLAVE GENERAL DE CORTE
- LLAVE DE PASO
- VÁLVULA DE RETENCIÓN
- LLAVE DE PASO CON GRIFO DE VACIADO
- LLAVE DE CORTE
- TUB. AGUA FRÍA
- TUB. AGUA CALIENTE CALORIFUGADA
- GRIFO/TOMA AGUA FRÍA
- GRIFO/TOMA AGUA CALIENTE
- MONTANTE AGUA FRÍA
- MONTANTE AGUA CALIENTE
- DISPOSITIVO ANTIARIETE
- CALDERA DE LEÑA
- DEPÓSITO ACUMULACIÓN
- VASO EXPANSIÓN

ACOMETIDA A APARATOS


APARATO	AGUA FRÍA	AGUA CALIENTE
	PLÁSTICO (mm)	PLÁSTICO (mm)
LAVABO	16	16
DUCHA	16	16
INODORO	16	
LAVADORA	20	
LAVAVAJILLAS	16	
FREGADERO	16	16

NOTA: LA INSTALACIÓN DISCURRIRÁ EN GENERAL POR FALSOS TECHOS.

NOTA: ESQUEMA DE LA INSTALACIÓN, TRAZADO DEFINITIVO EN OBRA

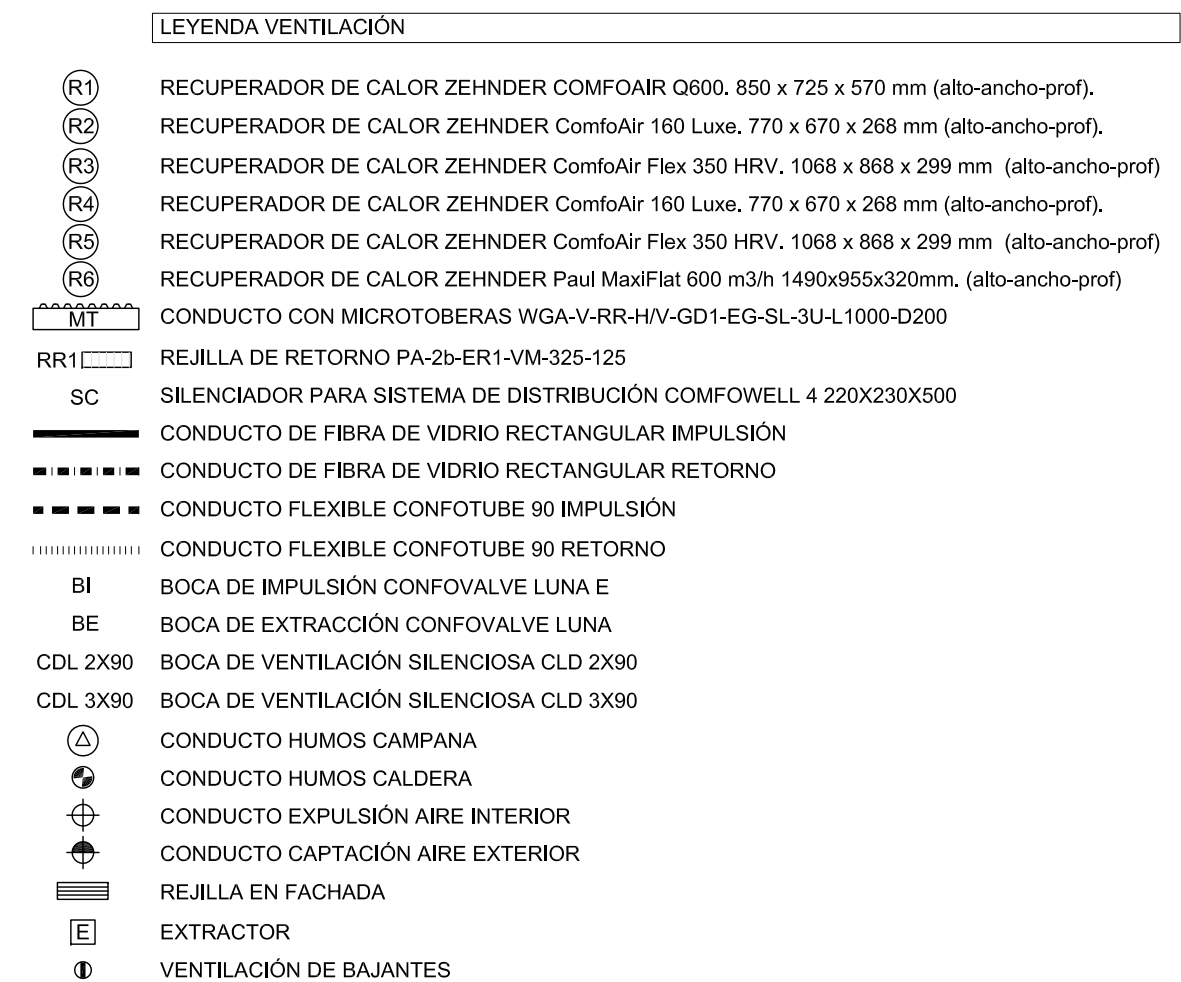

La propiedad	Ayuntamiento de Hiriberri-Villanueva de Aezkoa
Proyecto de ejecución	Adecuación de edificio para Alojamientos turísticos y Cafetería
Emplazamiento	C/ San Salvador 17, Hiriberri-Villanueva de Aezkoa

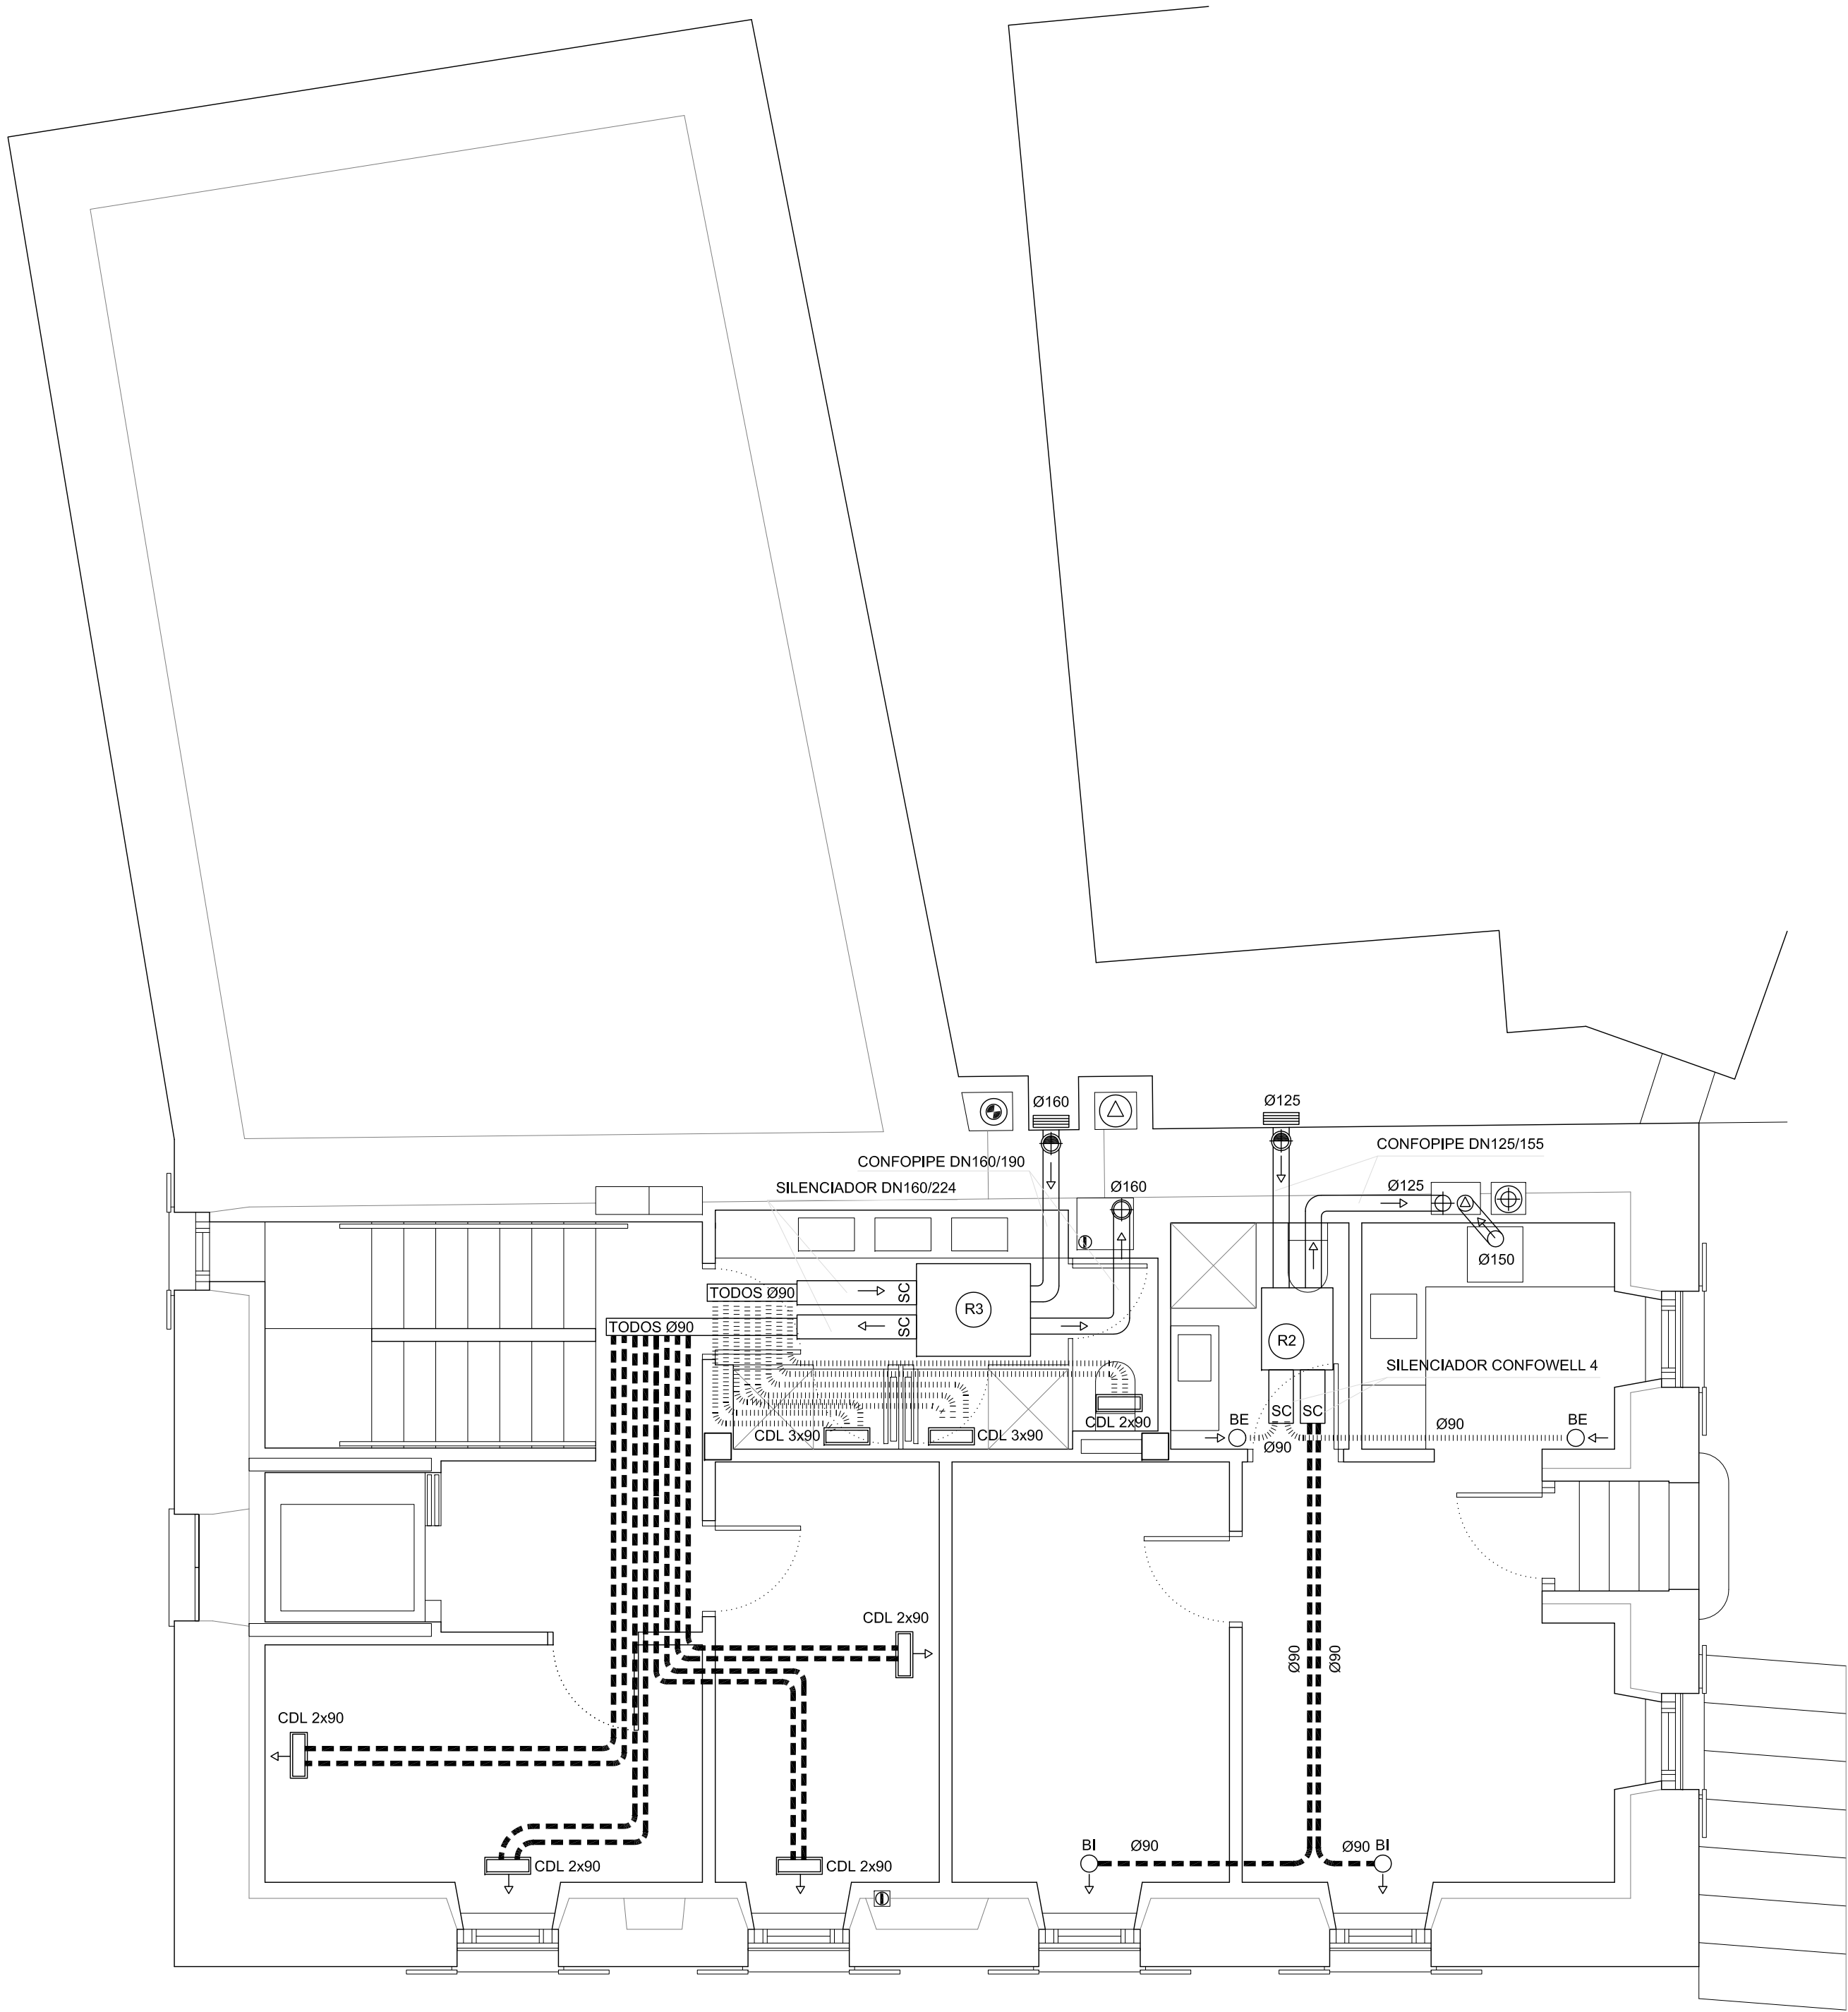

LEYENDA VENTILACIÓN	
	RECUPERADOR DE CALOR ZEHNDER COMFOAIR Q600. 850 x 725 x 570 mm (alto-ancho-prof).
	RECUPERADOR DE CALOR ZEHNDER ComfoAir 160 Luxe. 770 x 670 x 268 mm (alto-ancho-prof).
	RECUPERADOR DE CALOR ZEHNDER ComfoAir Flex 350 HRV. 1068 x 868 x 299 mm (alto-ancho-prof).
	RECUPERADOR DE CALOR ZEHNDER ComfoAir 160 Luxe. 770 x 670 x 268 mm (alto-ancho-prof).
	RECUPERADOR DE CALOR ZEHNDER ComfoAir Flex 350 HRV. 1068 x 868 x 299 mm (alto-ancho-prof).
	RECUPERADOR DE CALOR ZEHNDER Paul MaxiFlat 600 m3/h 1490x955x320mm. (alto-ancho-prof)
	CONDUCTO CON MICROTOBERAS WGA-V-RR-H/V-GD1-EG-SL-3U-L1000-D200
	REJILLA DE RETORNO PA-2b-ER1-VM-325-125
	SILENCIADOR PARA SISTEMA DE DISTRIBUCIÓN COMFOWELL 4 220X230X500
	CONDUCTO DE FIBRA DE VIDRIO RECTANGULAR IMPULSIÓN
	CONDUCTO DE FIBRA DE VIDRIO RECTANGULAR RETORNO
	CONDUCTO FLEXIBLE CONFOTUBE 90 IMPULSIÓN
	CONDUCTO FLEXIBLE CONFOTUBE 90 RETORNO
	BOCA DE IMPULSIÓN CONFOVALVE LUNA E
	BOCA DE EXTRACCIÓN CONFOVALVE LUNA
	BOCA DE VENTILACIÓN SILENCIOSA CLD 2X90
	BOCA DE VENTILACIÓN SILENCIOSA CLD 3X90
	CONDUCTO HUMOS CAMPANA
	CONDUCTO HUMOS CALDERA
	CONDUCTO EXPULSIÓN AIRE INTERIOR
	CONDUCTO CAPTACIÓN AIRE EXTERIOR
	REJILLA EN FACHADA
	EXTRACTOR
	VENTILACIÓN DE BAJANTES

NOTA: ESQUEMA DE LA INSTALACIÓN, TRAZADO DEFINITIVO EN OBRA

ARQ arquitectos
C/ Miguel Servet 3, bj. 31012 Pamplona
info@arqarquitectos.es T/F: 948363674
www.arqarquitectos.es

Ana Almirantearena Larrañeta
Pedro Ansa Inglés
Bárbara San Martín Sánchez de Muniáin

9.02 Ventilación
Planta primera


1/50
Julio 2021

La propiedad	Ayuntamiento de Hiriberri-Villanueva de Aezkoa
Proyecto de ejecución	Adecuación de edificio para Alojamientos turísticos y Cafetería
Emplazamiento	C/ San Salvador 17. Hiriberri-Villanueva de Aezkoa

COA/N
27

COLEGIO OFICIAL DE ARQUITECTOS VASCO-NAVARRO
EUSKAL HERRIKO ARKITEKTOKEN ELKARGO OFIZIALA
ASOCIACIÓN VASCA DE ARQUITECTOS
NAUTICA BILBAO

PROYECTO: 2021A0894
FECHA: 02/08/2021

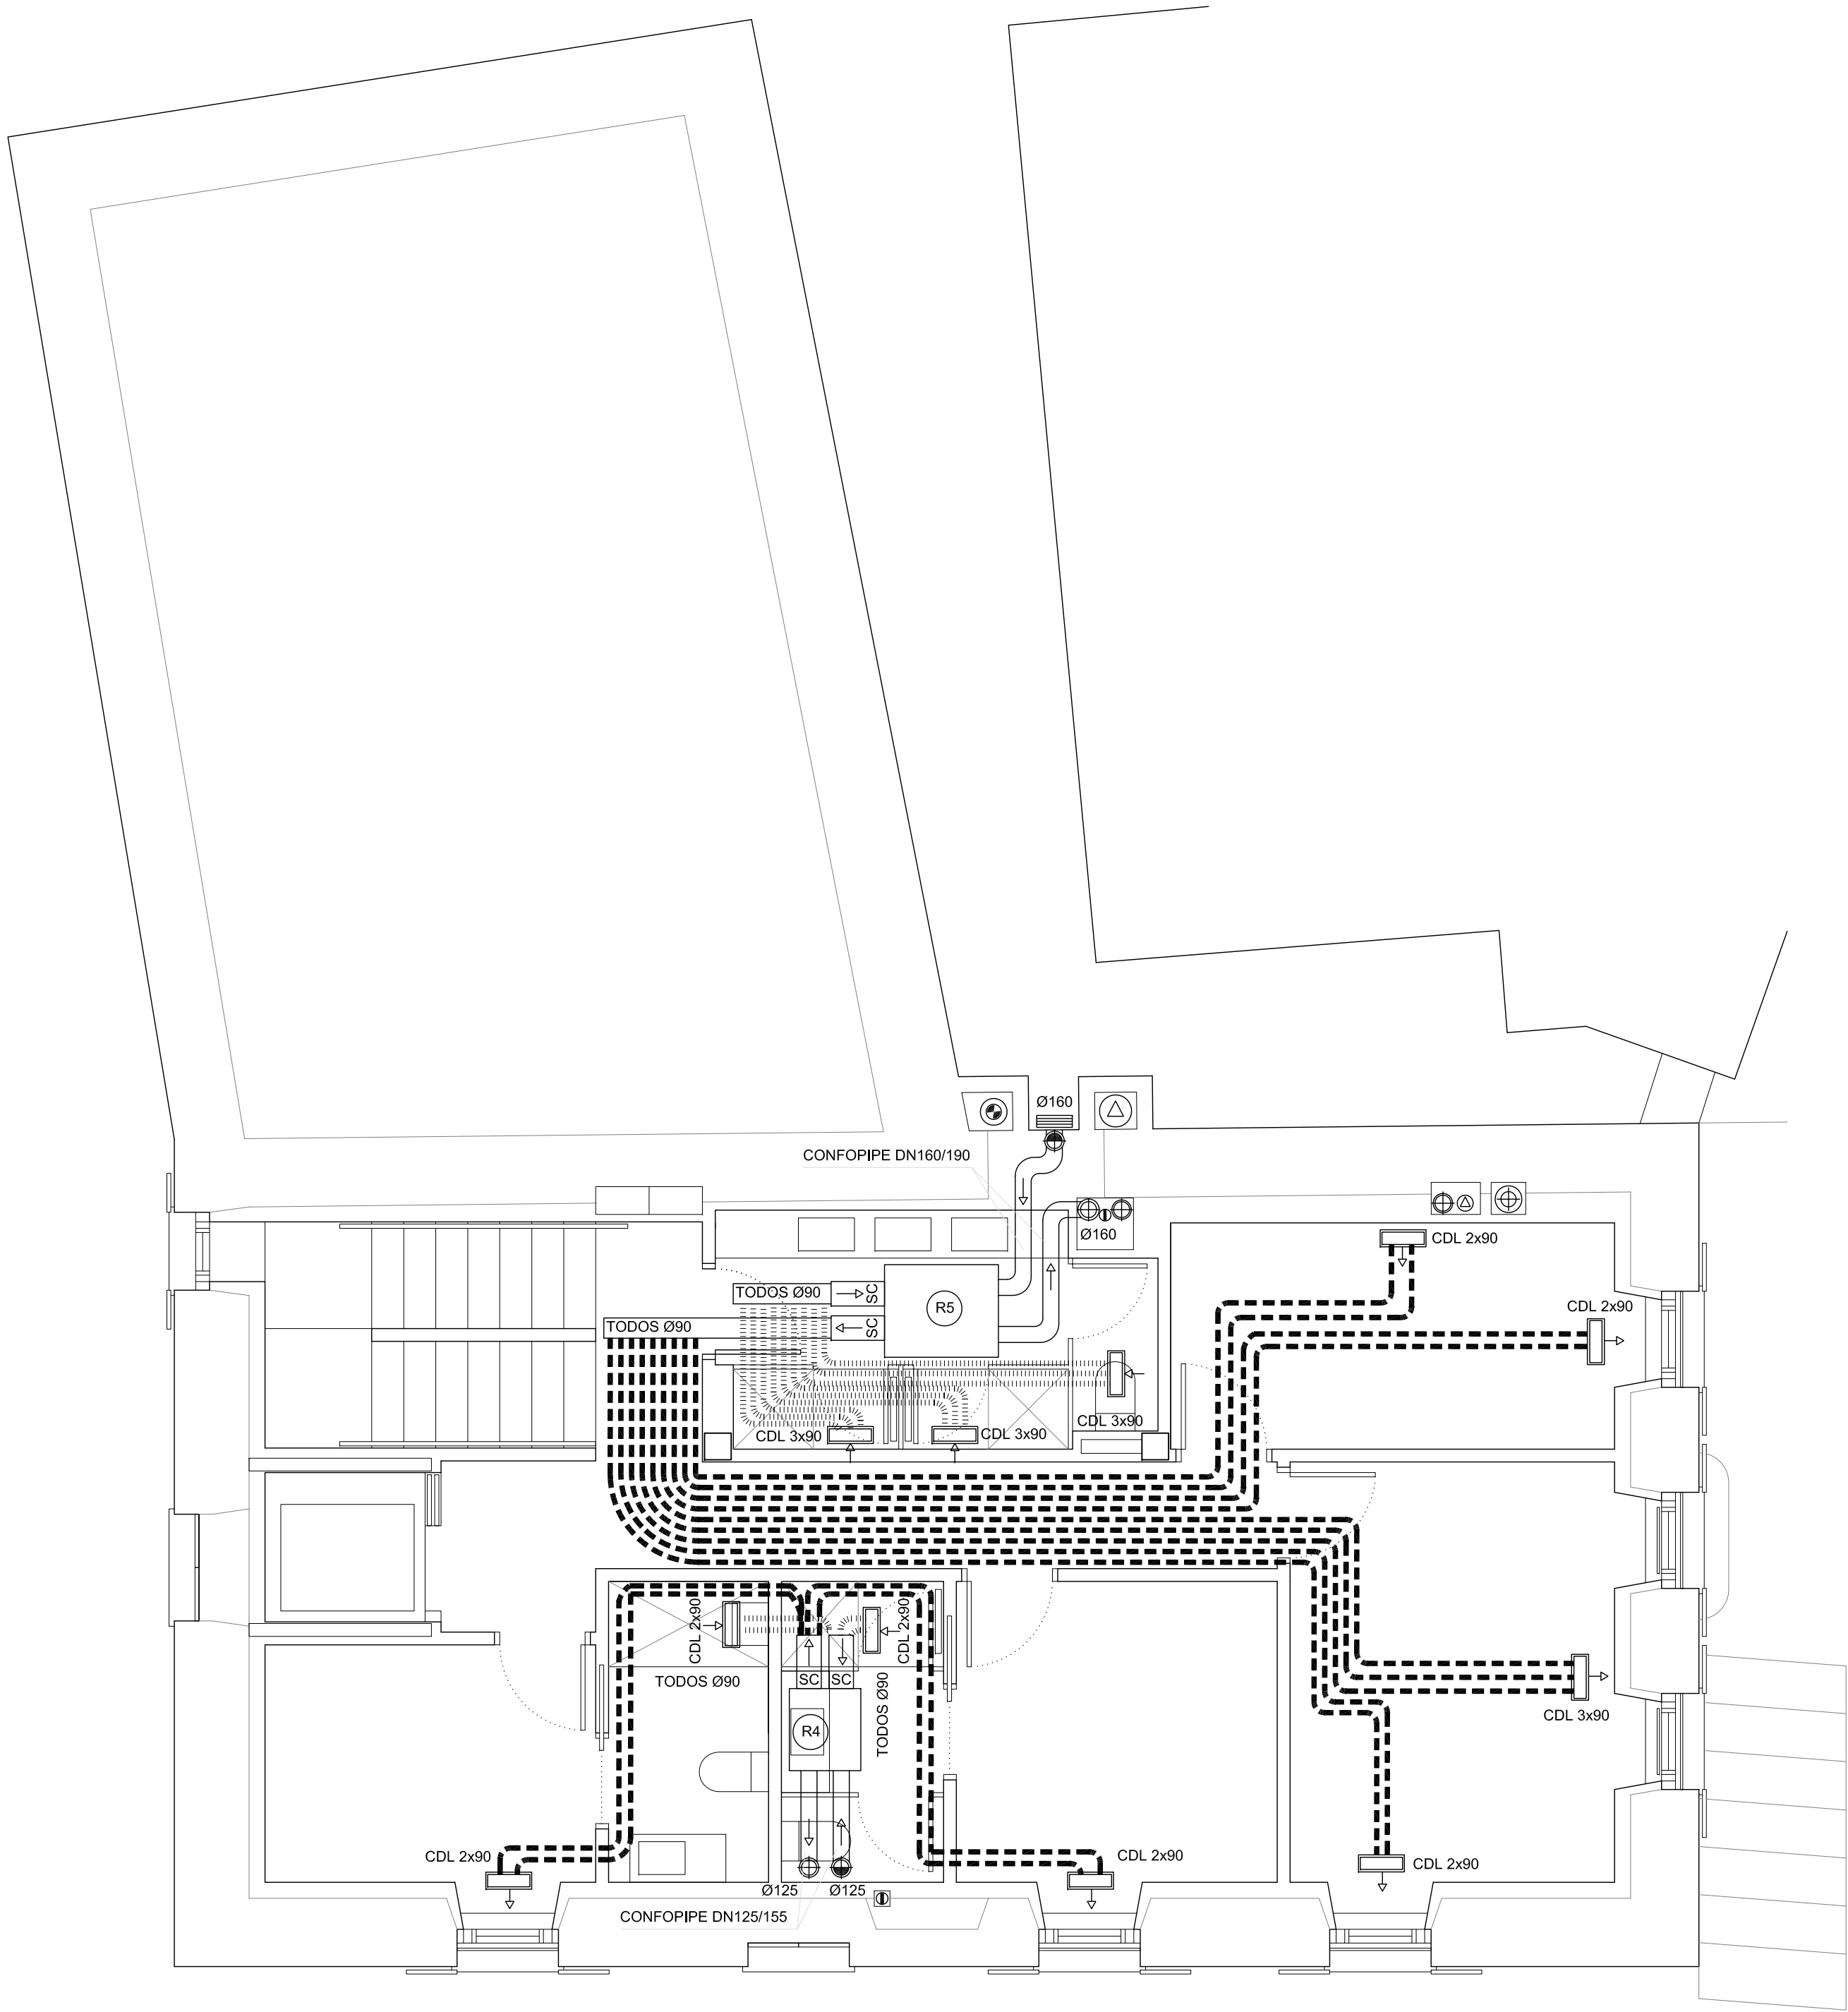


LEYENDA VENTILACIÓN	
(R1)	RECUPERADOR DE CALOR ZEHNDER COMFOAIR Q600. 850 x 725 x 570 mm (alto-ancho-prof).
(R2)	RECUPERADOR DE CALOR ZEHNDER ComfoAir 160 Luxe. 770 x 670 x 268 mm (alto-ancho-prof).
(R3)	RECUPERADOR DE CALOR ZEHNDER ComfoAir Flex 350 HRV. 1068 x 868 x 299 mm (alto-ancho-prof)
(R4)	RECUPERADOR DE CALOR ZEHNDER ComfoAir 160 Luxe. 770 x 670 x 268 mm (alto-ancho-prof).
(R5)	RECUPERADOR DE CALOR ZEHNDER ComfoAir Flex 350 HRV. 1068 x 868 x 299 mm (alto-ancho-prof)
(R6)	RECUPERADOR DE CALOR ZEHNDER Paul MaxiFlat 600 m3/h 1490x955x320mm. (alto-ancho-prof)
MT	CONDUCTO CON MICROTOBERAS WGA-V-RR-H/V-GD1-EG-SL-3U-L1000-D200
RR1	REJILLA DE RETORNO PA-2b-ER1-VM-325-125
SC	SILENCIADOR PARA SISTEMA DE DISTRIBUCIÓN COMFOWELL 4 220X230X500
—	CONDUCTO DE FIBRA DE VIDRIO RECTANGULAR IMPULSIÓN
- - - - -	CONDUCTO DE FIBRA DE VIDRIO RECTANGULAR RETORNO
- - - - -	CONDUCTO FLEXIBLE CONFOTUBE 90 IMPULSIÓN
	CONDUCTO FLEXIBLE CONFOTUBE 90 RETORNO
BI	BOCA DE IMPULSIÓN CONFOVALVE LUNA E
BE	BOCA DE EXTRACCIÓN CONFOVALVE LUNA
CDL 2X90	BOCA DE VENTILACIÓN SILENCIOSA CLD 2X90
CDL 3X90	BOCA DE VENTILACIÓN SILENCIOSA CLD 3X90
⬆	CONDUCTO HUMOS CAMPANA
⬆	CONDUCTO HUMOS CALDERA
⊕	CONDUCTO EXPULSIÓN AIRE INTERIOR
⊕	CONDUCTO CAPTACIÓN AIRE EXTERIOR
≡	REJILLA EN FACHADA
E	EXTRACTOR
⬆	VENTILACIÓN DE BAJANTES

NOTA: ESQUEMA DE LA INSTALACIÓN, TRAZADO DEFINITIVO EN OBRA

ARQ arquitectos
C/ Miguel Servet 3, bj. 31012 Pamplona
info@arqarquitectos.es T/F: 948363674
www.arqarquitectos.es

Ana Almirantearena Larrañeta
Pedro Ansa Inglés
Bárbara San Martín Sánchez de Muniáin

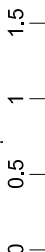


9.03 Ventilación

Planta segunda

1/50
Julio 2021

La propiedad	Ayuntamiento de Hiriberri-Villanueva de Aezkoa
Proyecto de ejecución	Adecuación de edificio para Alojamientos turísticos y Cafetería
Emplazamiento	C/ San Salvador 17. Hiriberri-Villanueva de Aezkoa

COA-VN
EUSKAL HERRIKO ARKITEKTOKEN ELKARGO OFIZIALA
COLEGIO OFICIAL DE ARQUITECTOS VASCO-NAVARRO
Nº 2021A0894
02/08/2021
EUSKAL HERRIKO ARKITEKTOKEN ELKARGO OFIZIALA
Nº 2021A0894
02/08/2021

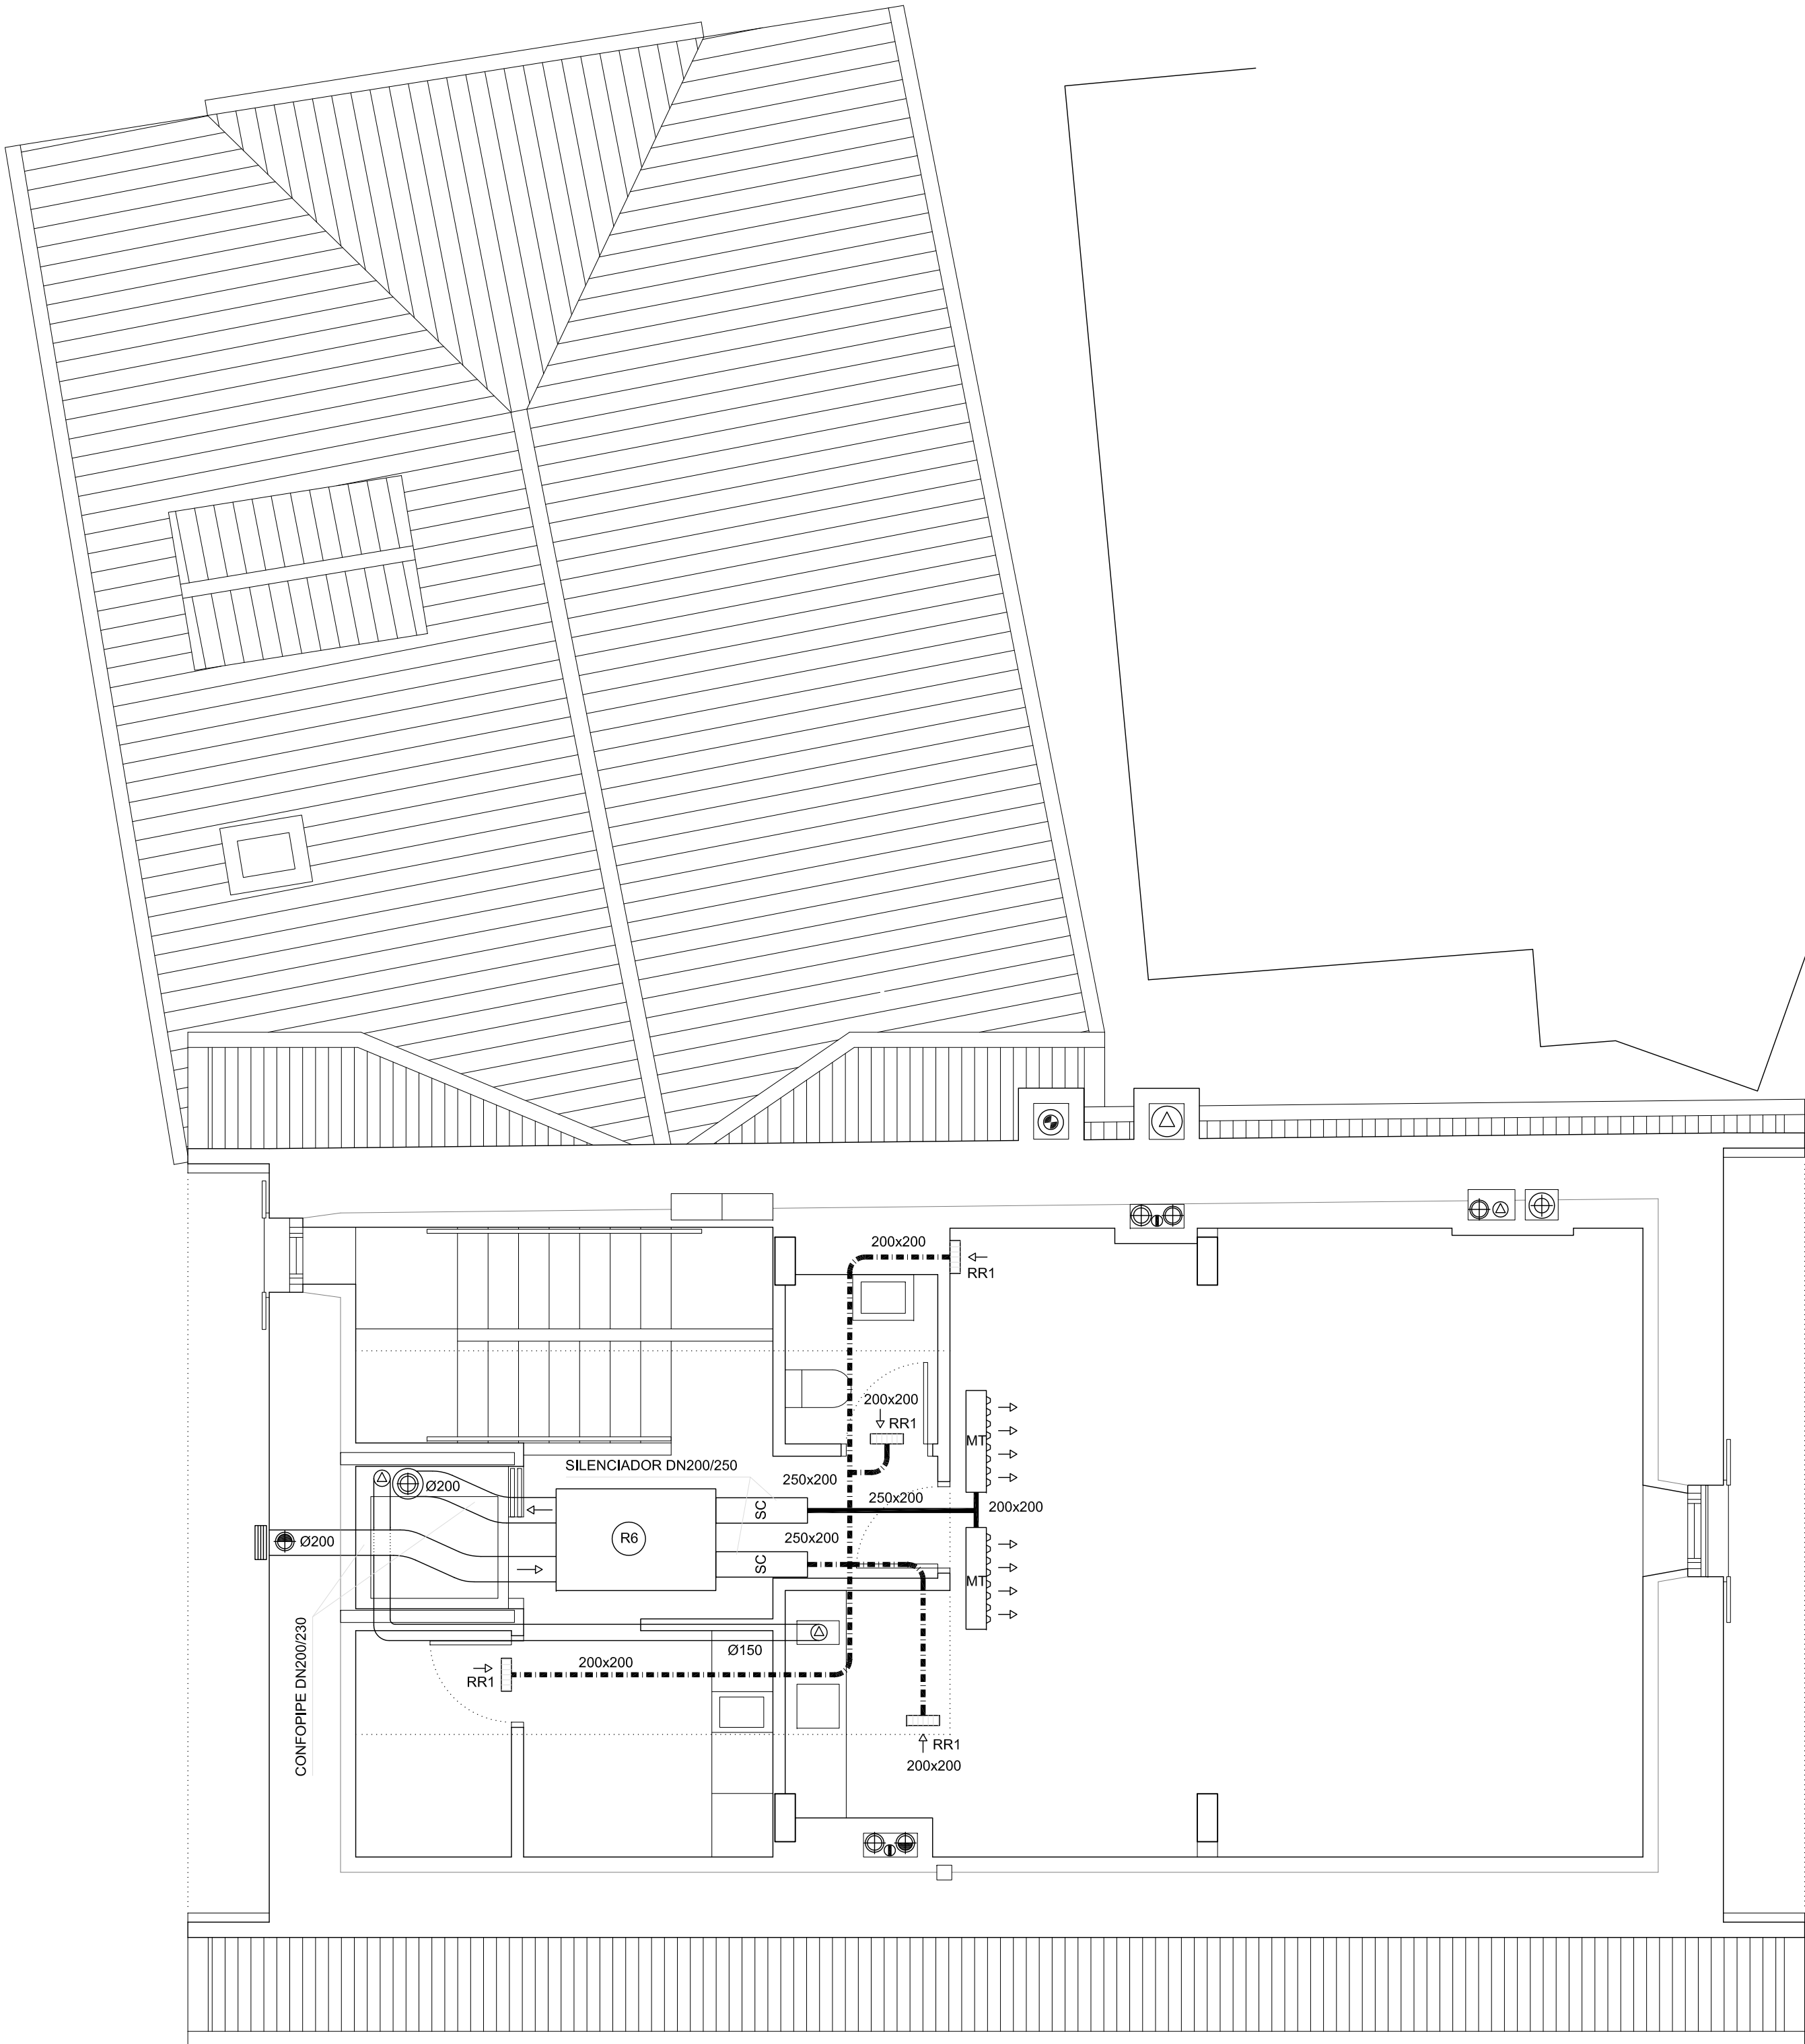

LEYENDA VENTILACIÓN	
(R1)	RECUPERADOR DE CALOR ZEHNDER COMFOAIR Q600. 850 x 725 x 570 mm (alto-ancho-prof).
(R2)	RECUPERADOR DE CALOR ZEHNDER ComfoAir 160 Luxe. 770 x 670 x 268 mm (alto-ancho-prof).
(R3)	RECUPERADOR DE CALOR ZEHNDER ComfoAir Flex 350 HRV. 1068 x 868 x 299 mm (alto-ancho-prof).
(R4)	RECUPERADOR DE CALOR ZEHNDER ComfoAir 160 Luxe. 770 x 670 x 268 mm (alto-ancho-prof).
(R5)	RECUPERADOR DE CALOR ZEHNDER ComfoAir Flex 350 HRV. 1068 x 868 x 299 mm (alto-ancho-prof).
(R6)	RECUPERADOR DE CALOR ZEHNDER Paul MaxiFlat 600 m3/h 1490x955x320mm. (alto-ancho-prof)
MT	CONDUCTO CON MICROTOBERAS WGA-V-RR-H/V-GD1-EG-SL-3U-L1000-D200
RR1	REJILLA DE RETORNO PA-2b-ER1-VM-325-125
SC	SILENCIADOR PARA SISTEMA DE DISTRIBUCIÓN COMFOWELL 4 220X230X500
—	CONDUCTO DE FIBRA DE VIDRIO RECTANGULAR IMPULSIÓN
- - - - -	CONDUCTO DE FIBRA DE VIDRIO RECTANGULAR RETORNO
- - - - -	CONDUCTO FLEXIBLE CONFOTUBE 90 IMPULSIÓN
- - - - -	CONDUCTO FLEXIBLE CONFOTUBE 90 RETORNO
BI	BOCA DE IMPULSIÓN CONFOVALVE LUNA E
BE	BOCA DE EXTRACCIÓN CONFOVALVE LUNA
CDL 2X90	BOCA DE VENTILACIÓN SILENCIOSA CLD 2X90
CDL 3X90	BOCA DE VENTILACIÓN SILENCIOSA CLD 3X90
⊕	CONDUCTO HUMOS CAMPANA
⊕	CONDUCTO HUMOS CALDERA
⊕	CONDUCTO EXPULSIÓN AIRE INTERIOR
⊕	CONDUCTO CAPTACIÓN AIRE EXTERIOR
≡	REJILLA EN FACHADA
E	EXTRACTOR
⊕	VENTILACIÓN DE BAJANTES

NOTA: ESQUEMA DE LA INSTALACIÓN, TRAZADO DEFINITIVO EN OBRA

ARQ arquitectos
C/ Miguel Servet 3, bj. 31012 Pamplona
info@arqarquitectos.es T/F: 948363674
www.arqarquitectos.es

Ana Almirantearena Larrañeta
Pedro Ansa Inglés
Bárbara San Martín Sánchez de Muniáin

9.04 Ventilación

Planta bajocubierta

Julio 2021

La propiedad

Ayuntamiento de Hiriberri-Villanueva de Aezkoa

Proyecto de ejecución

Adecuación de edificio para Alojamientos turísticos y Cafetería

Emplazamiento

C/ San Salvador 17. Hiriberri-Villanueva de Aezkoa

COA-VN


COLEGIO OFICIAL DE ARQUITECTOS VASCO-NAVARRO

EUSKAL HERRIKO ARKITEKTOKEN ELKARGO OFIZIALA


VISADO

02/08/2021

02/08/2021

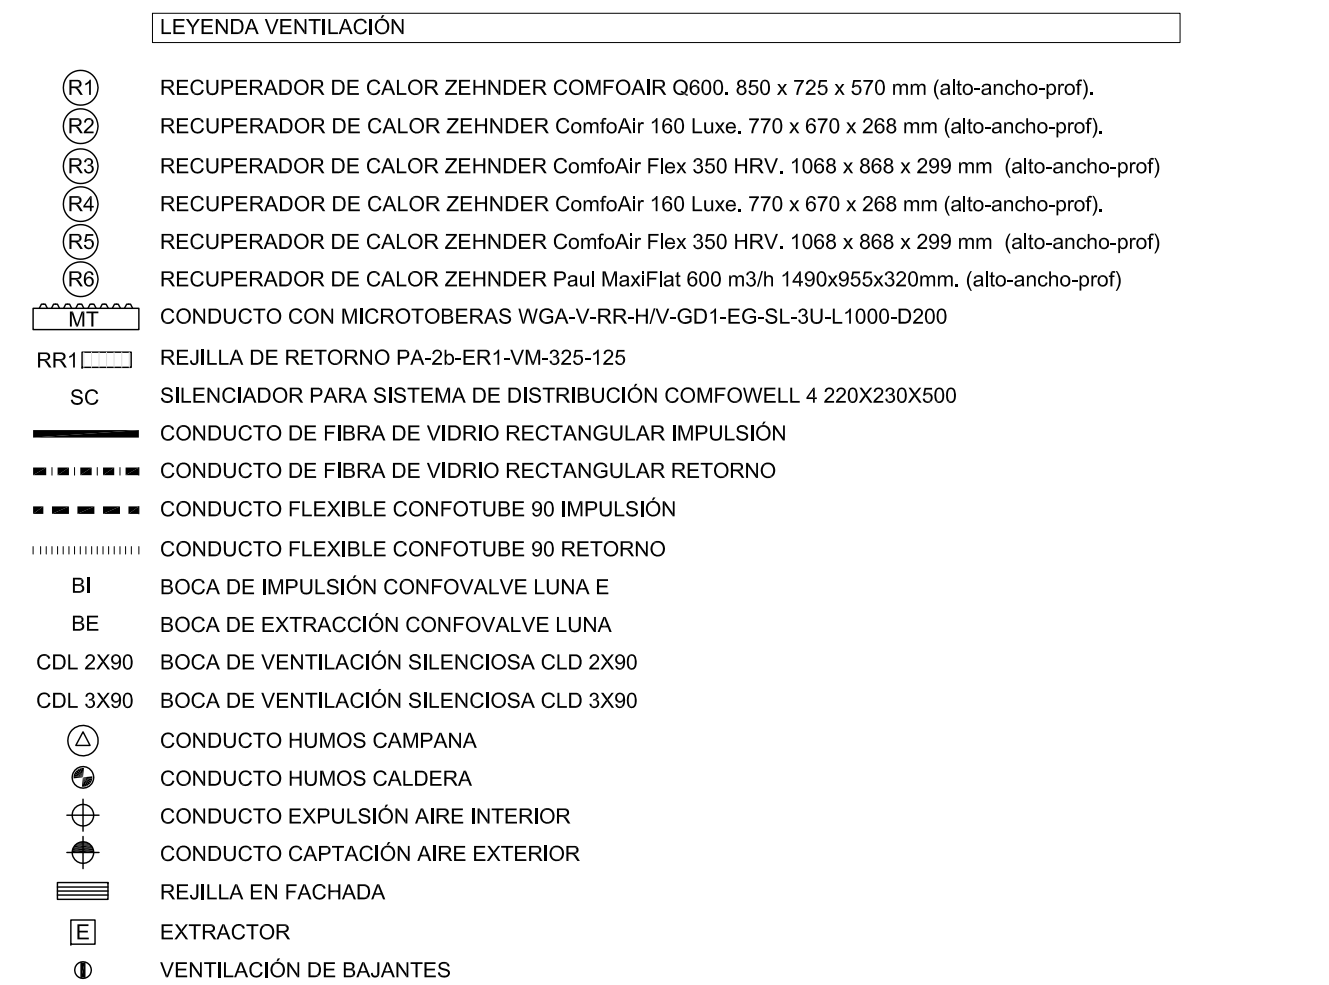


La propiedad	Ayuntamiento de Hiriberri-Villanueva de Aezkoa
Proyecto de ejecución	Adecuación de edificio para Alojamientos turísticos y Cafetería
Emplazamiento	C/ San Salvador 17. Hiriberri-Villanueva de Aezkoa

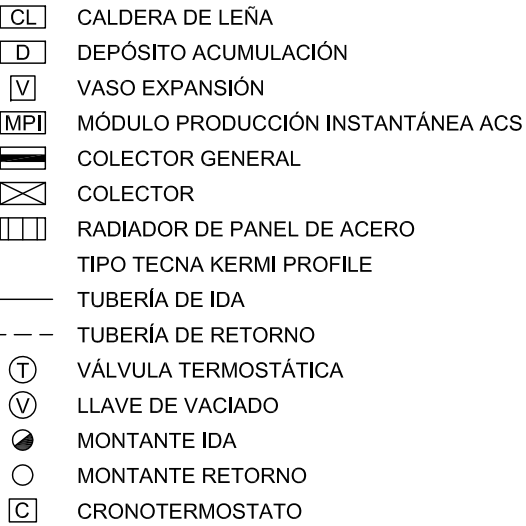

Emplazamiento C/ San Salvador 17. Hiriberri-Villanueva de Aezkoa

COAVN	NAVARRA	VISADO	E8CFCB30837	RECH. DATA	02/08/2021
	NAFARROA	BISATUA	VERIFICABLE EN http://www.coavn.org/verificacion	EXP	N2021A0894

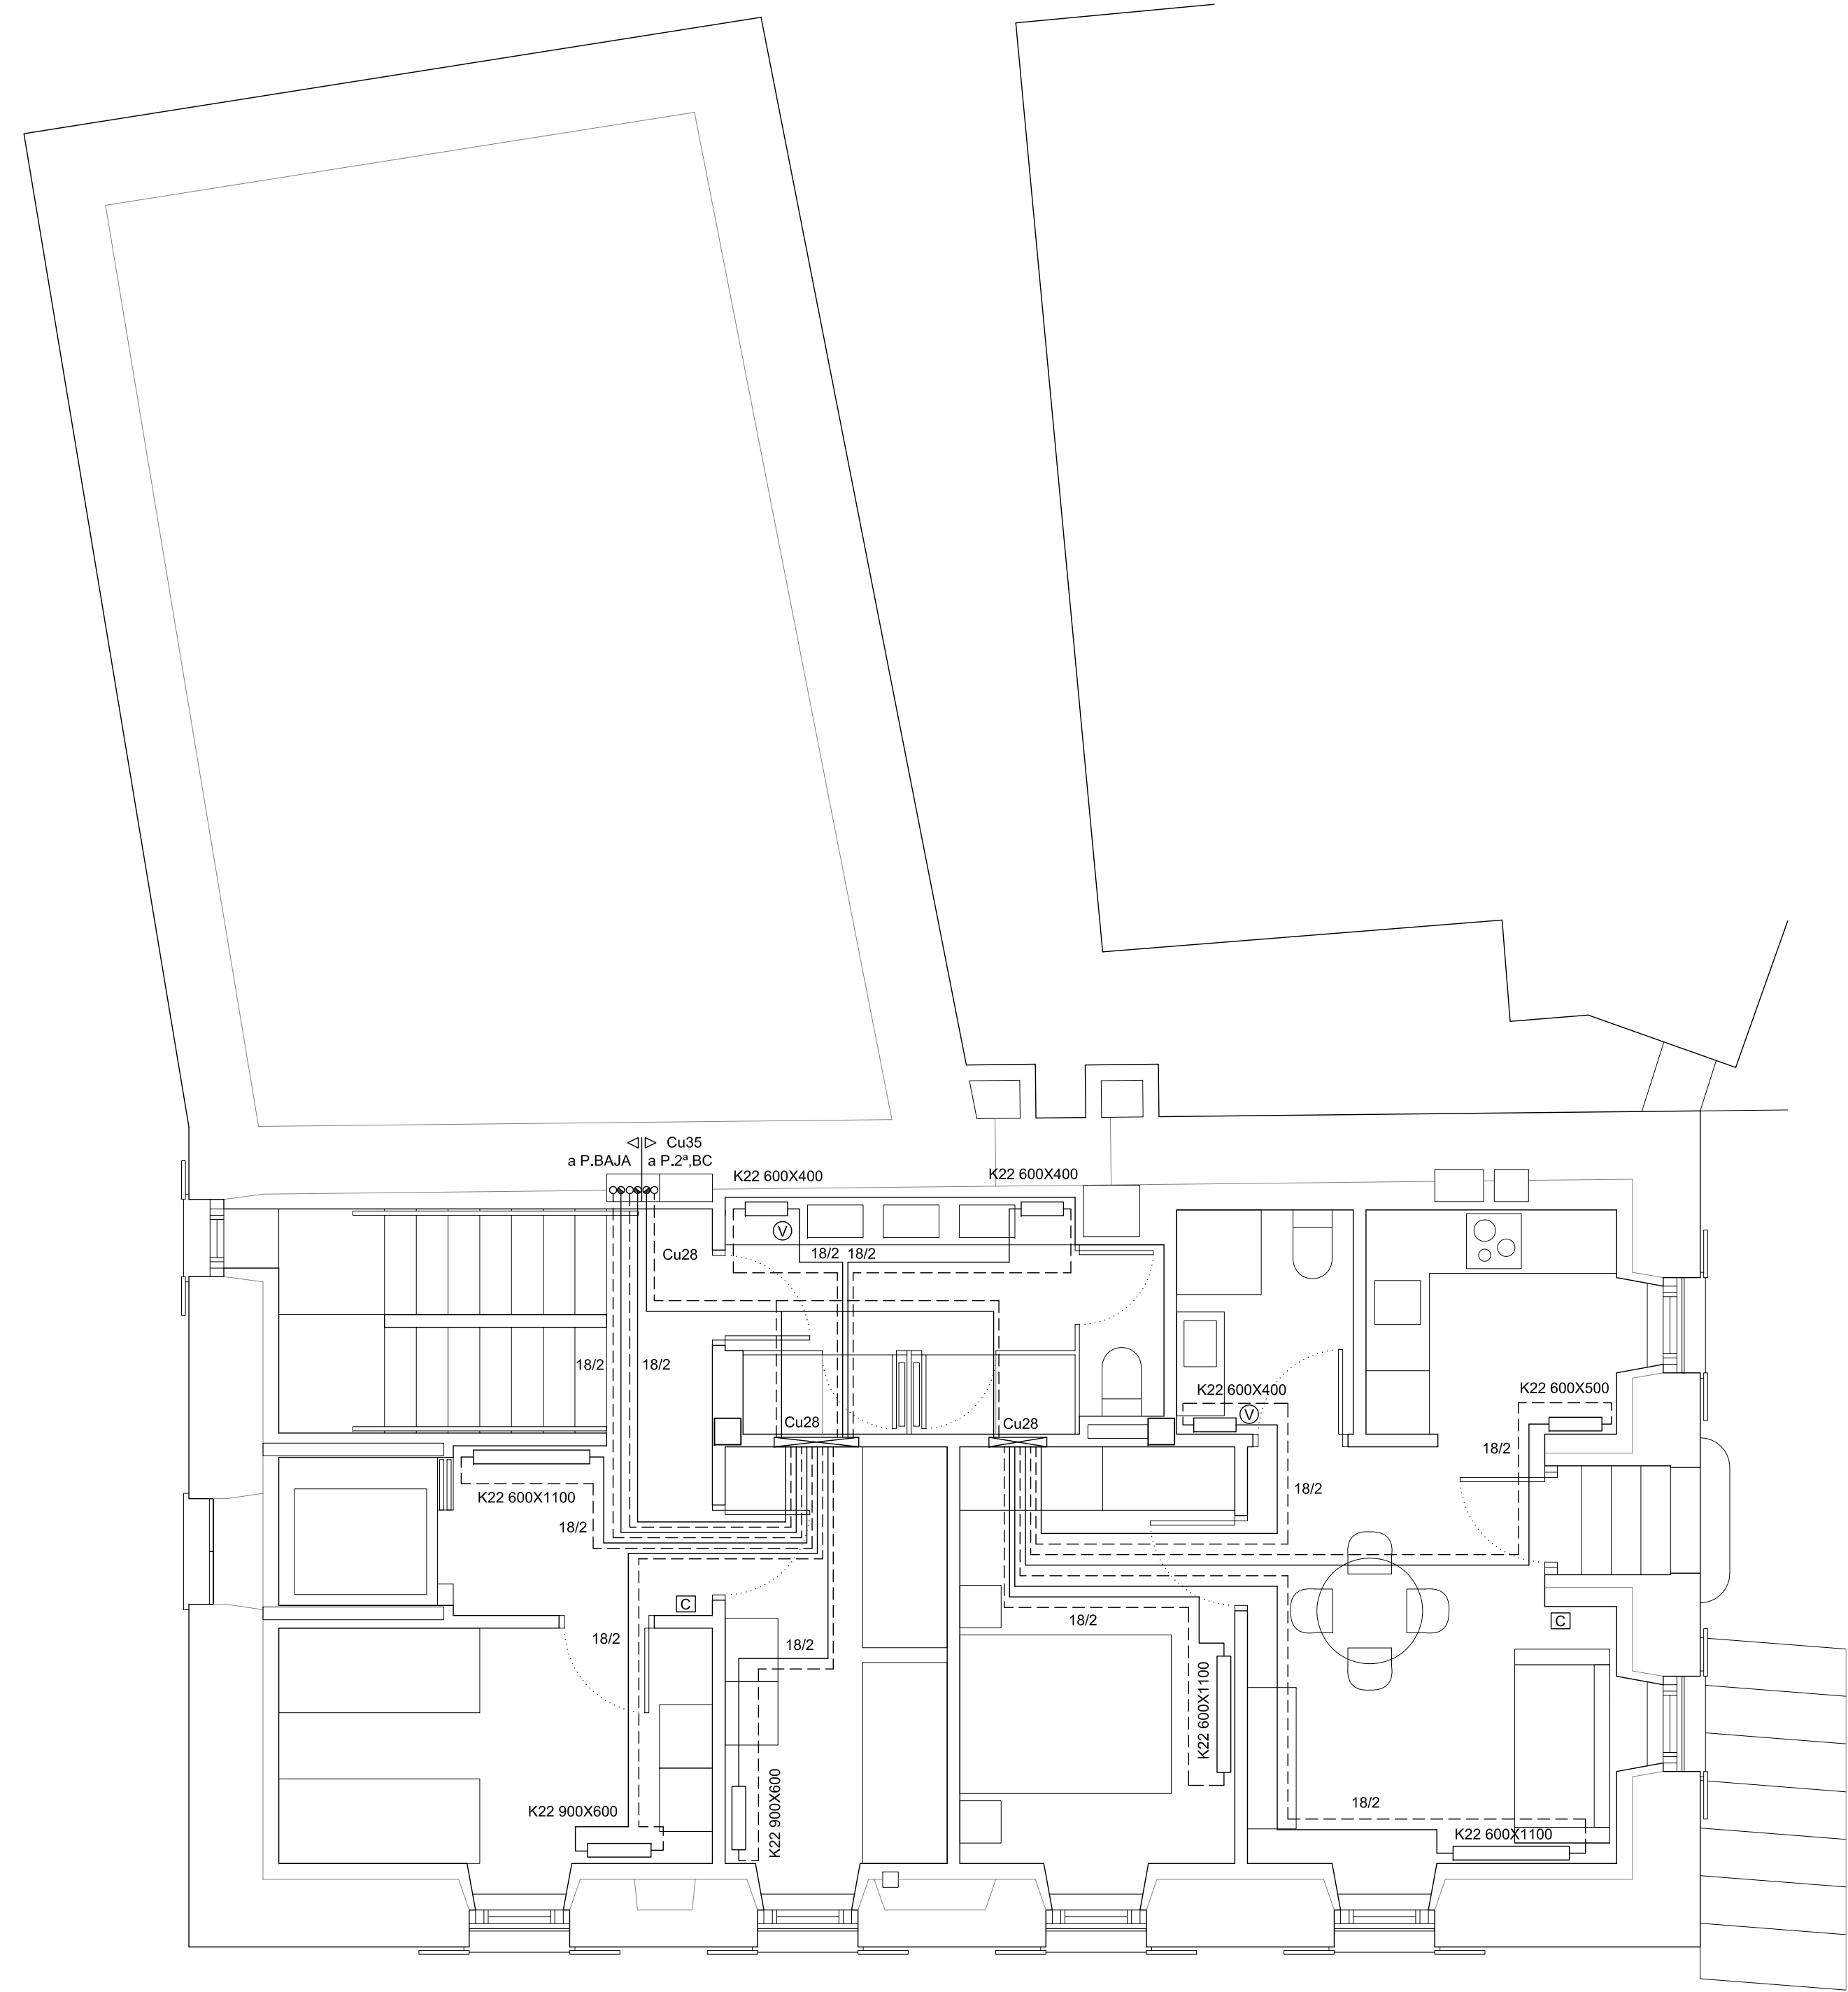

- LEYENDA CALEFACCIÓN
- CL

CALDERA DE LEÑA
- D

DEPÓSITO ACUMULACIÓN
- V

VASO EXPANSIÓN
- MPI

MÓDULO PRODUCCIÓN INSTANTÁNEA ACS
- COLECTOR GENERAL
- COLECTOR
- RADIADOR DE PANEL DE ACERO
- TIPO TECNA KERMI PROFILE
- TUBERÍA DE IDA
- TUBERÍA DE RETORNO
- T

VÁLVULA TERMOSTÁTICA
- V

LLAVE DE VACIADO
- MONTANTE IDA
- MONTANTE RETORNO
- C

CRONOTERMOSTATO

ARQ arquitectos
C/ Miguel Servet 3, bj. 31012 Pamplona
info@arqarquitectos.es T/F: 948363674
www.arqarquitectos.es

Ana Almirantearena Larrañeta
Pedro Ansa Inglés
Bárbara San Martín Sánchez de Muniáin

0 0.5 1 1.5

10.02 Calefacción
Planta primera


1/50
Julio 2021

La propiedad Ayuntamiento de Hiriberri-Villanueva de Aezkoa


Proyecto de ejecución Adecuación de edificio para Alojamientos turísticos y Cafetería

Emplazamiento C/ San Salvador 17. Hiriberri-Villanueva de Aezkoa

COVIR
COLEGIO OFICIAL DE ARQUITECTOS VASCO-NAVARRO
EUSKAL HERRIKO ARKITEKTOKEN ELKARGO OFIZIALA
Nº 1530 VISADO NÚMERO 02/08/2021
Nº 1530 VISADO NÚMERO 02/08/2021

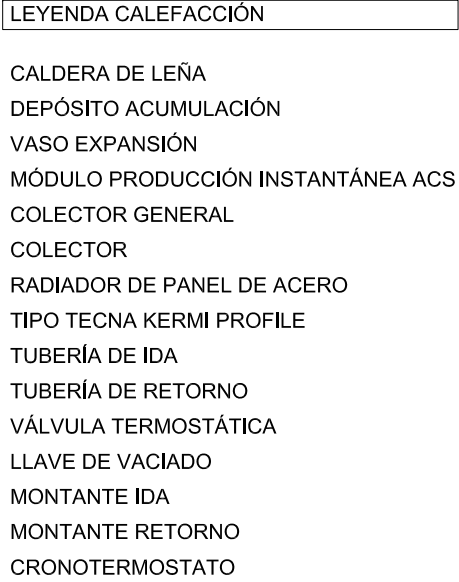

Emplazamiento C/ San Salvador 17. Hiriberri-Villanueva de Aezkoa

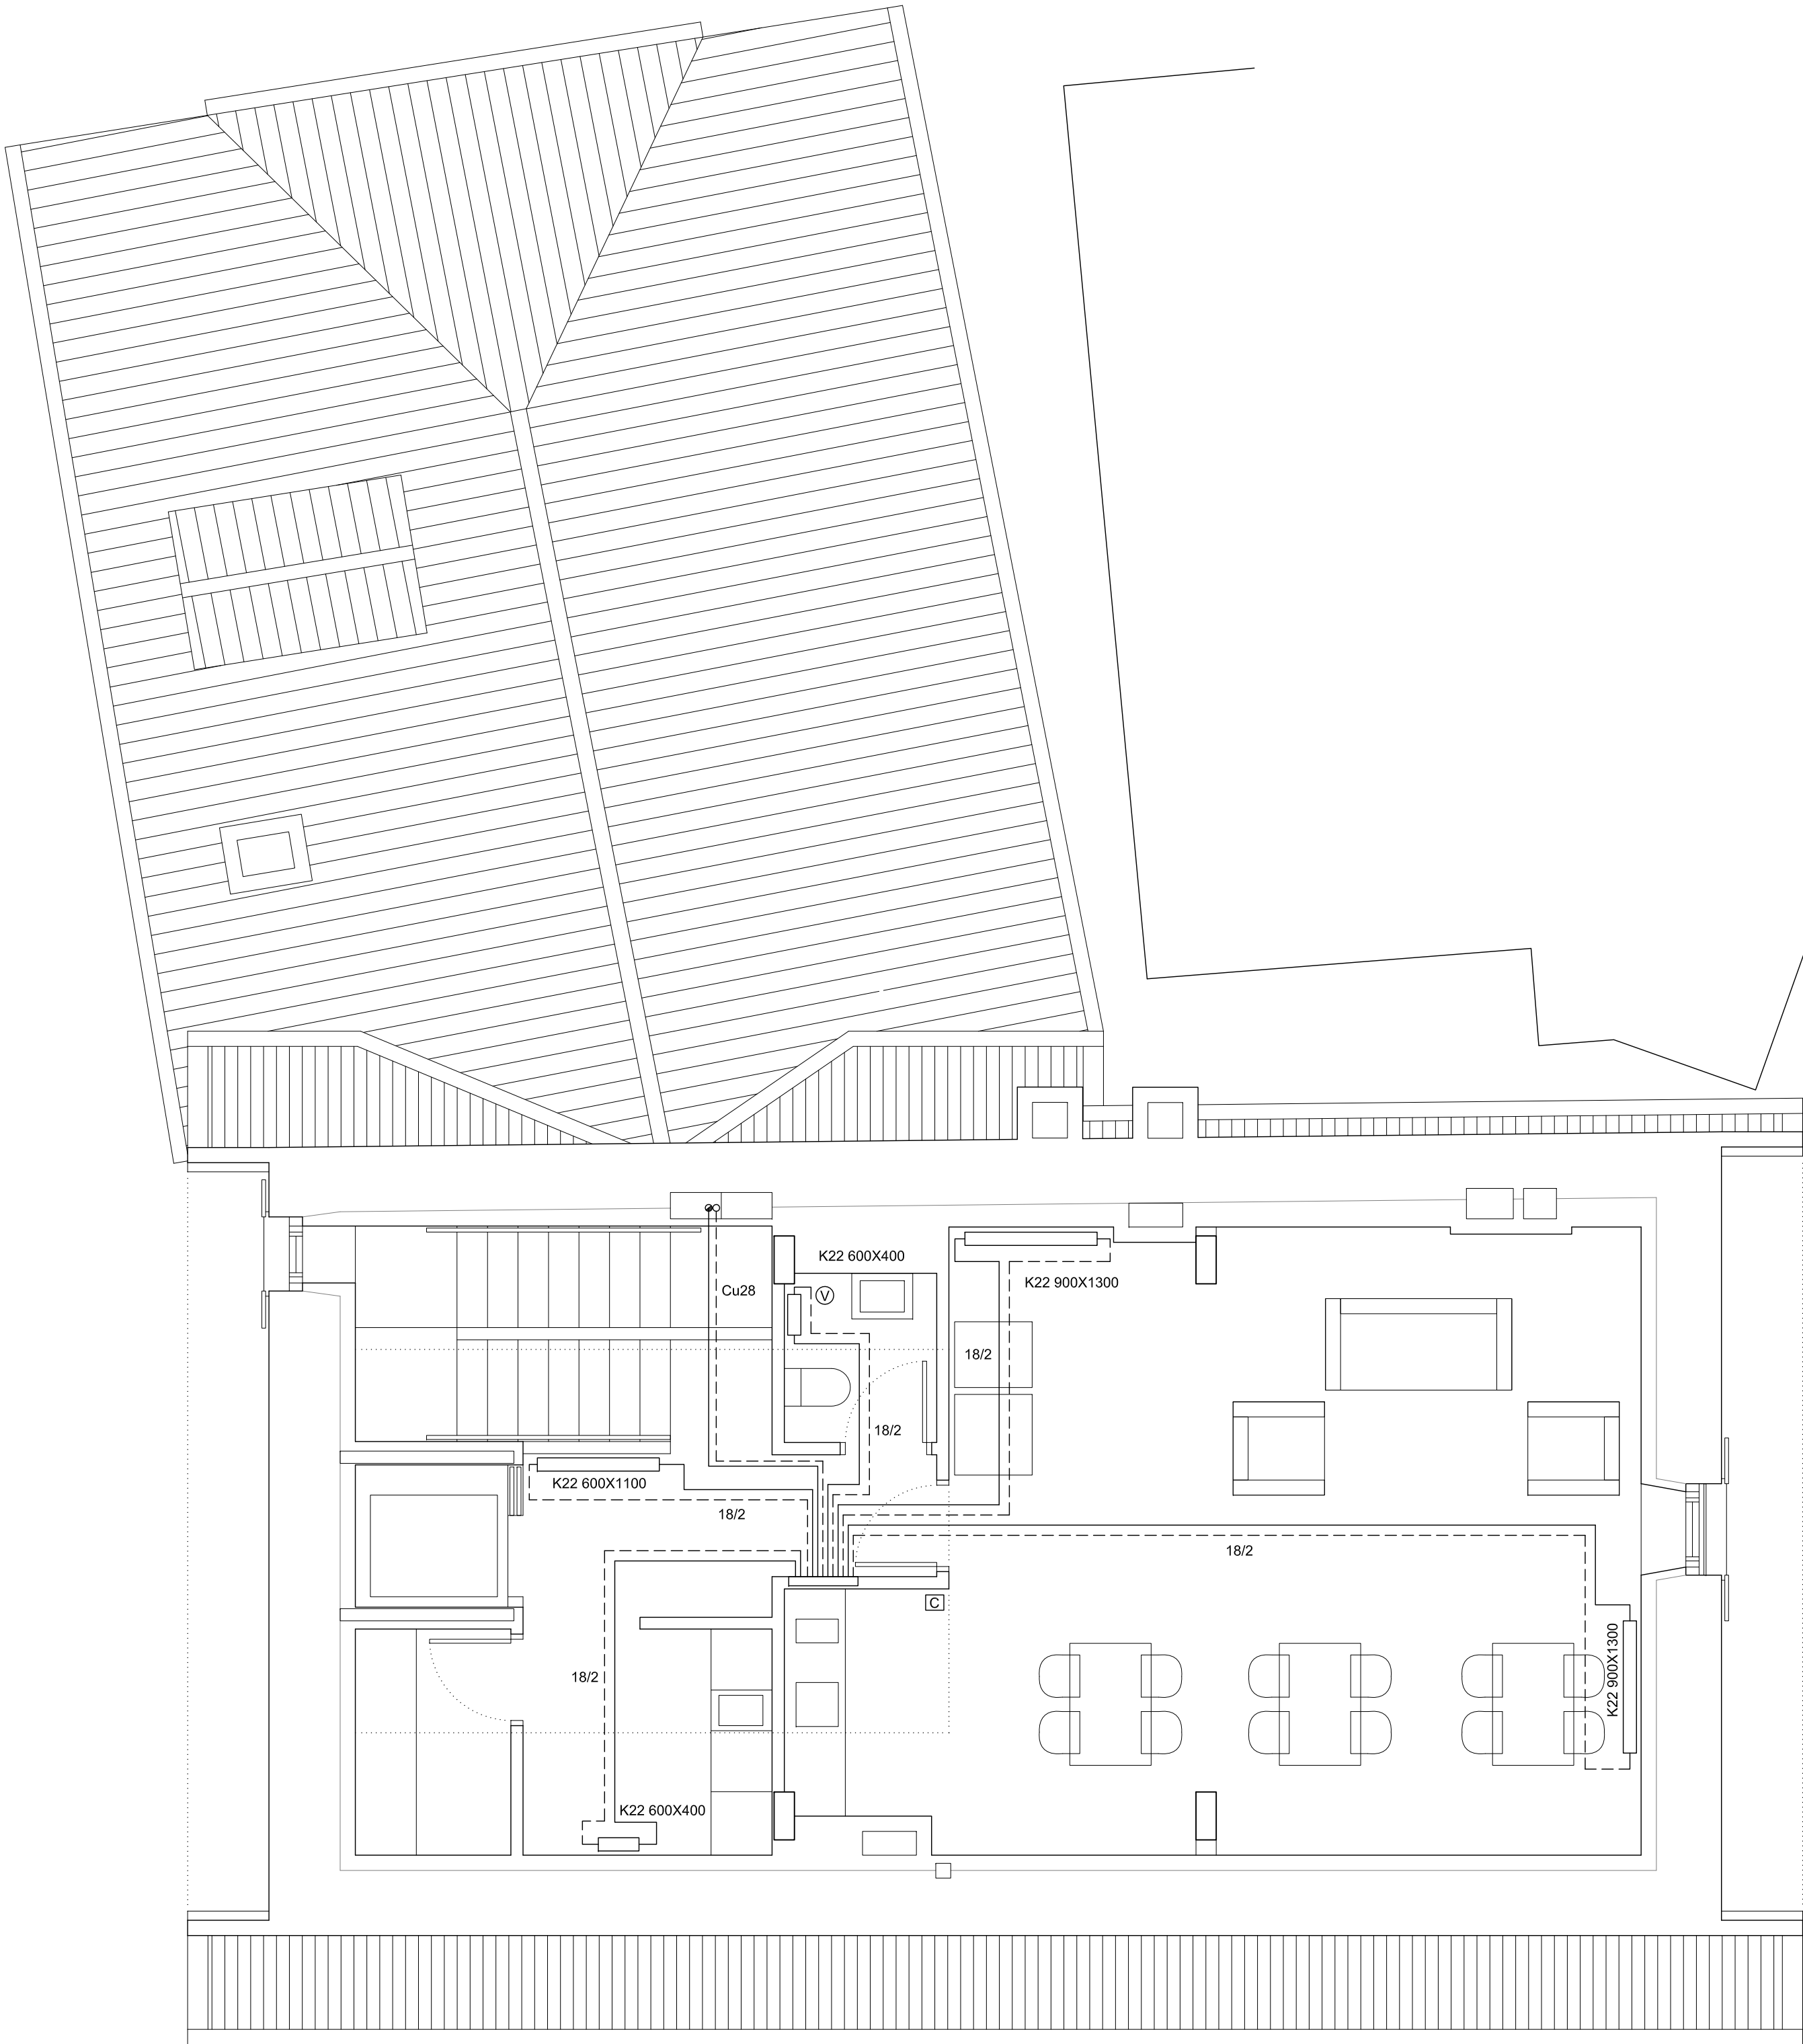

- LEYENDA CALEFACCIÓN
- CL

CALDERA DE LEÑA
- D

DEPÓSITO ACUMULACIÓN
- V

VASO EXPANSIÓN
- MPI

MÓDULO PRODUCCIÓN INSTANTÁNEA ACS
- COLECTOR GENERAL
- COLECTOR
- RADIADOR DE PANEL DE ACERO
- TIPO TECNA KERMI PROFILE
- TUBERÍA DE IDA
- TUBERÍA DE RETORNO
- ⊕

VÁLVULA TERMOSTÁTICA
- ⊖

LLAVE DE VACIADO
- MONTANTE IDA
- MONTANTE RETORNO
- C

CRONOTERMOSTATO

NOTA: ESQUEMA DE LA INSTALACIÓN, TRAZADO DEFINITIVO EN OBRA

ARQ arquitectos
C/ Miguel Servet 3, bj. 31012 Pamplona
info@arqarquitectos.es T/F: 948363674
www.arqarquitectos.es

Ana Almirantearena Larrañeta
Pedro Ansa Inglés
Bárbara San Martín Sánchez de Muniáin

0 0.5 1 1.5

10.04

Calefacción
Planta bajocubierta


1/50
Julio 2021

La propiedad Ayuntamiento de Hiriberri-Villanueva de Aezkoa

Proyecto de ejecución Adecuación de edificio para Alojamientos turísticos y Cafetería

Emplazamiento C/ San Salvador 17. Hiriberri-Villanueva de Aezkoa

COA/N
27
COLEGIO OFICIAL DE ARQUITECTOS VASCO-NAVARRO
EUSKAL HERRIKO ARKITEKTOKEN ELKARGO OFIZIALA
VISADO
Nº E80CEB-30637
BOATUA
BOA/N
dN2021A0894
02/08/2021

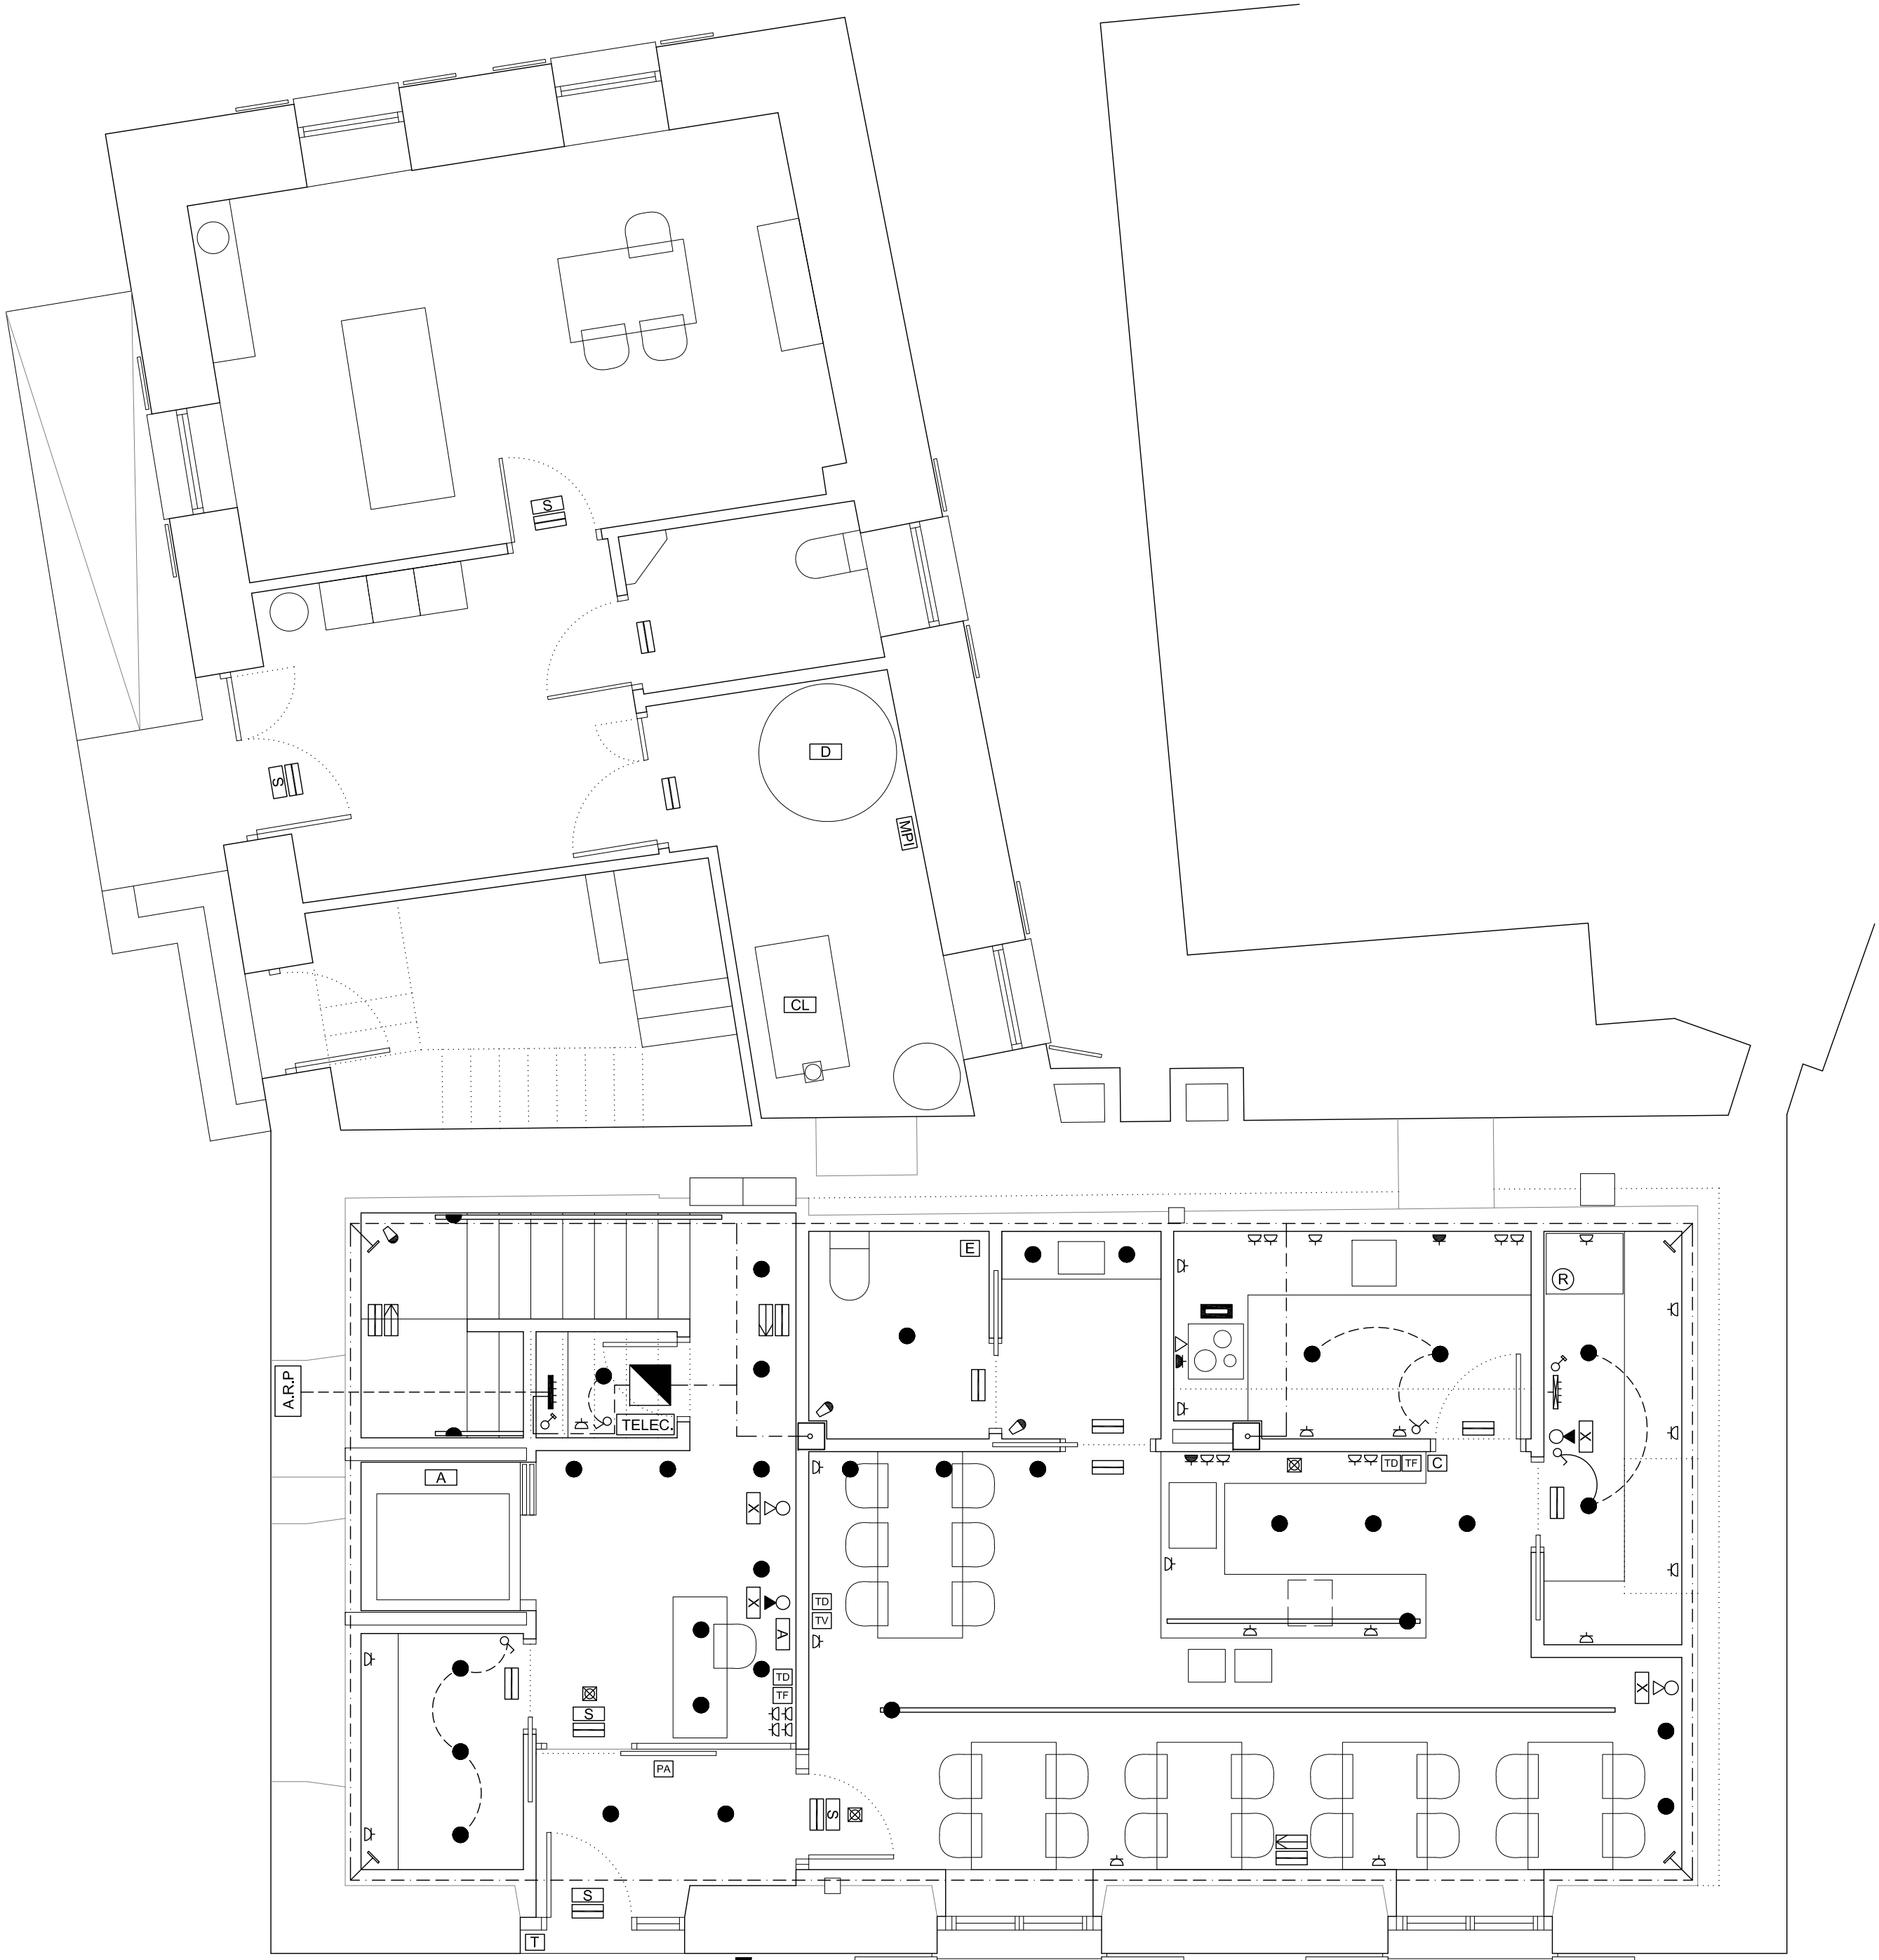

- LEYENDA ELECTRICIDAD
- A.R.P.

ACOMETIDA A RED PÚBLICA CONTADOR
- CUADRO GENERAL DE DISTRIBUCIÓN
- INTERRUPTOR CONTROL DE POTENCIA
- TELEC.

REGISTRO TELECOMUNICACIONES
- CUADRO SECUNDARIO DE DISTRIBUCIÓN
- BASE DE ENCHUFE DE 16 A.
- BASE DE ENCHUFE DE 25 A.
- PTO. DE LUZ SENCILLO
- PTO. DE LUZ CONMUTADO
- PTO. DE LUZ DE CRUZAMIENTO
- PUNTO DE LUZ EN TECHO
- PUNTO DE LUZ EN PARED
- DETECTOR DE PRESENCIA
- INSTALACIÓN ELÉCTRICA
- TOMA CORRIENTE CAMPANA COCINA
- TOMA DE ANTENA TV Y FM
- TOMA DE TELÉFONO
- TOMA DE DATOS
- TOMA CARGADOR MÓVIL
- DISPOSITIVO DE LLAMADA
- CRONOTERMOSTATO
- PULSADOR TIMBRE
- ZUMBADOR
- SISTEMA DE APERTURA CON TARJETA
- PUERTA AUTOMÁTICA
- TOMA EXTRACTOR
- CALDERA DE LEÑA
- DEPÓSITO ACUMULACIÓN
- MÓDULO PRODUCCIÓN INSTANTÁNEA ACS
- RECUPERADOR DE CALOR
- ASCENSOR
- ANTENA DE TV TERRESTRE
- AMPLIFICADOR TV
- LÍNEA PRINCIPAL DE TIERRA CONDUCTOR
- COBRE DESNUDO ENTERRADO DE 35 MM2
- PICA PUESTA TIERRA ACERO COBREADO
- CAJA SECCIONADORA DE TIERRAS

- LEYENDA INCENDIOS
- EMERGENCIA
- SEÑALIZACIÓN EXTINTOR
- SEÑALIZACIÓN SALIDA
- SEÑALIZACIÓN DIRECCIÓN
- EXTINTOR 21A-113B
- EXTINTOR CO2
- DETECTOR HUMOS. AVISO SONIDO Y LUZ
- CENTRAL DE ALARMA
- AUTOEXTINCIÓN CAMPANA

NOTA: ESQUEMA DE LA INSTALACIÓN, TRAZADO DEFINITIVO EN OBRA

NOTA: LOS ENCENDIDOS SIN INTERRUPTOR SE REALIZARÁN O BIEN DESDE EL CUADRO, O MEDIANTE DETECTORES, O DESDE LA PROPIA LAMPARA

ARQ arquitectos
C/ Miguel Servet 3, bj. 31012 Pamplona
info@arqarquitectos.es T/F: 948363674
www.arqarquitectos.es

Ana Almirantearena Larrañeta
Pedro Ansa Inglés
Bárbara San Martín Sánchez de Muniáin

11.01 Electricidad, teleco., incendios, iluminación 1/50


Planta baja Julio 2021

La propiedad Ayuntamiento de Hiriberri-Villanueva de Aezkoa

Proyecto de ejecución Adecuación de edificio para Alojamientos turísticos y Cafetería

Emplazamiento C/ San Salvador 17. Hiriberri-Villanueva de Aezkoa

COLEGIO OFICIAL DE ARQUITECTOS VASCO-NAVARRO
EUSKAL HERRIKO ARKITEKTOKEN ELKARGO OFIZIALA
Nº 150 VISADO 02/08/2021
Nº 150 VISADO 02/08/2021
Nº 150 VISADO 02/08/2021

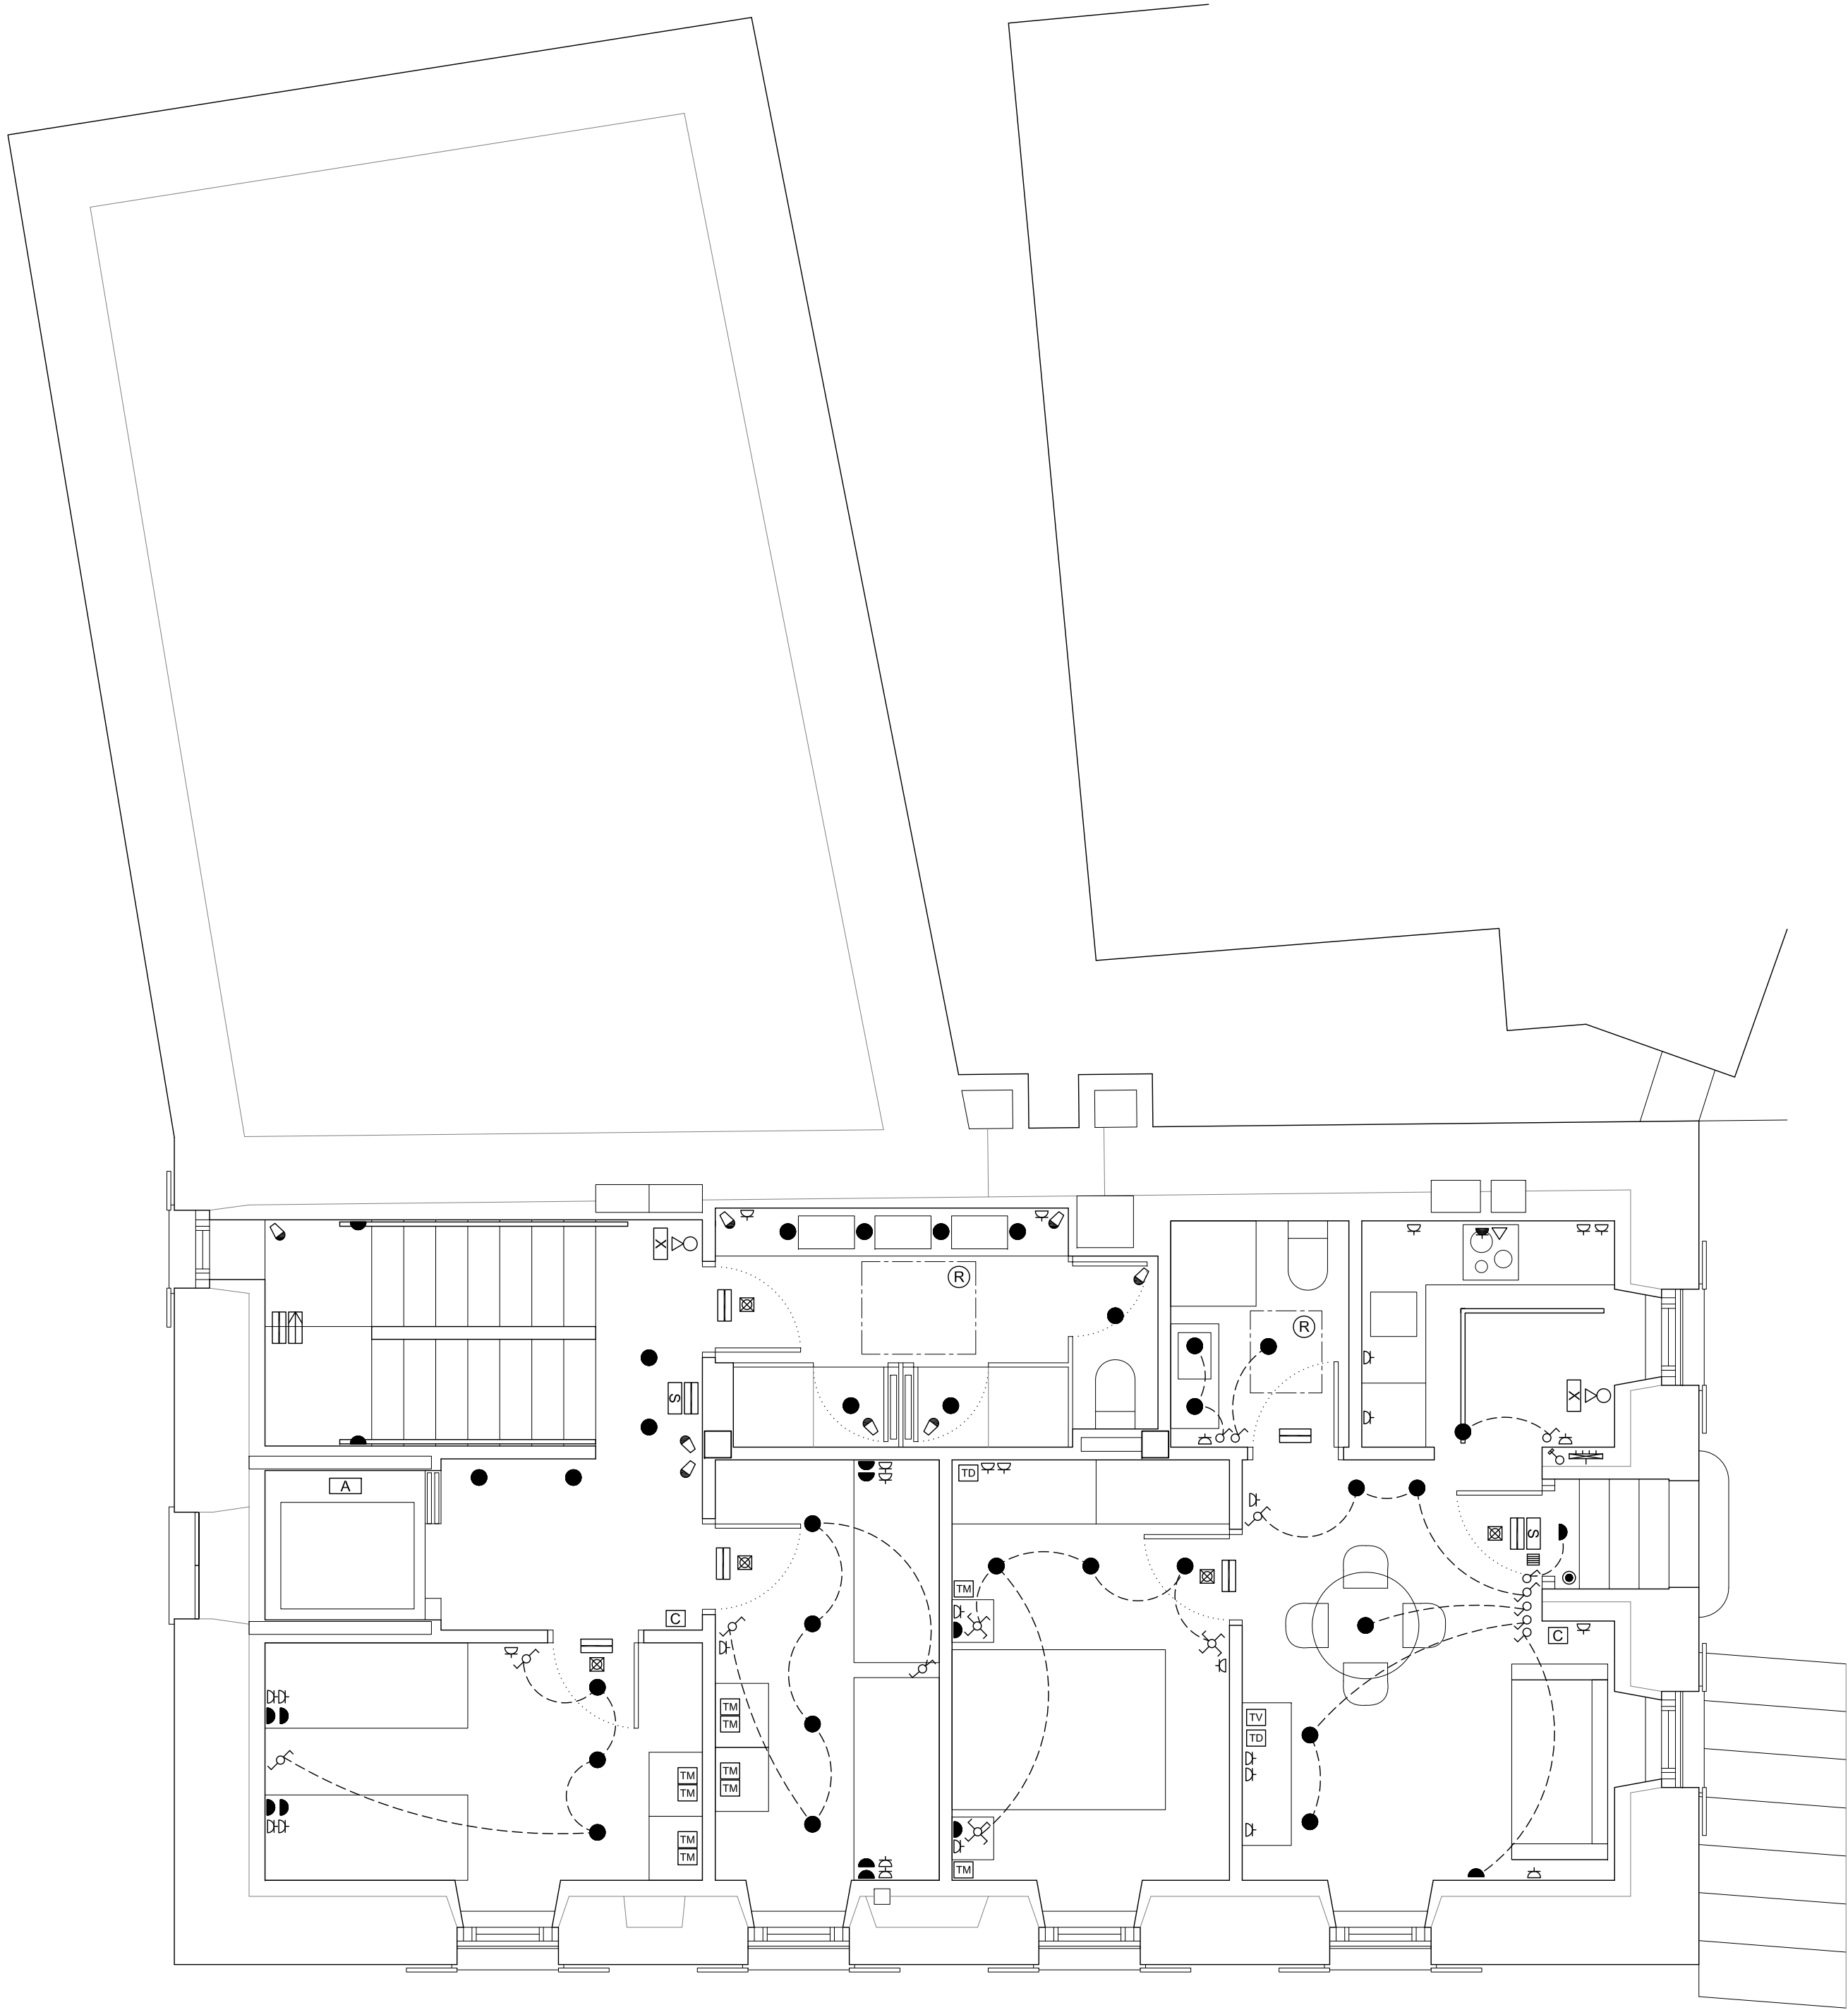

LEYENDA ELECTRICIDAD

- A.R.P. ACOMETIDA A RED PÚBLICA CONTADOR
- CUADRO GENERAL DE DISTRIBUCIÓN
- INTERRUPTOR CONTROL DE POTENCIA
- TELEC. REGISTRO TELECOMUNICACIONES
- CUADRO SECUNDARIO DE DISTRIBUCIÓN
- BASE DE ENCHUFE DE 16 A.
- BASE DE ENCHUFE DE 25 A.
- PTO. DE LUZ SENCILLO
- PTO. DE LUZ CONMUTADO
- PTO. DE LUZ DE CRUZAMIENTO
- PUNTO DE LUZ EN TECHO
- PUNTO DE LUZ EN PARED
- DETECTOR DE PRESENCIA
- INSTALACIÓN ELÉCTRICA
- TOMA CORRIENTE CAMPANA COCINA
- TOMA DE ANTENA TV Y FM
- TOMA DE TELÉFONO
- TOMA DE DATOS
- TOMA CARGADOR MÓVIL
- DISPOSITIVO DE LLAMADA
- CRONOTERMOSTATO
- PULSADOR TIMBRE
- ZUMBADOR
- SISTEMA DE APERTURA CON TARJETA
- PUERTA AUTOMÁTICA
- TOMA EXTRACTOR
- CALDERA DE LEÑA
- DEPÓSITO ACUMULACIÓN
- MÓDULO PRODUCCIÓN INSTANTÁNEA ACS
- RECUPERADOR DE CALOR
- ASCENSOR
- ANTENA DE TV TERRESTRE
- AMPLIFICADOR TV

- LÍNEA PRINCIPAL DE TIERRA CONDUCTOR
- COBRE DESNUDO ENTERRADO DE 35 MM2
- PICA PUESTA TIERRA ACERO COBREADO
- CAJA SECCIONADORA DE TIERRAS

LEYENDA INCENDIOS

- EMERGENCIA
- SEÑALIZACIÓN EXTINTOR
- SEÑALIZACIÓN SALIDA
- SEÑALIZACIÓN DIRECCIÓN
- EXTINTOR 21A-113B
- EXTINTOR CO2
- DETECTOR HUMOS. AVISO SONIDO Y LUZ
- CENTRAL DE ALARMA
- AUTOEXTINCIÓN CAMPANA

NOTA: ESQUEMA DE LA INSTALACIÓN, TRAZADO DEFINITIVO EN OBRA

NOTA: LOS ENCENDIDOS SIN INTERRUPTOR SE REALIZARÁN O BIEN DESDE EL CUADRO, O MEDIANTE DETECTORES, O DESDE LA PROPIA LAMPARA

ARQ arquitectos
C/ Miguel Servet 3, bj. 31012 Pamplona
info@arqarquitectos.es T/F: 948363674
www.arqarquitectos.es

Ana Almirantearena Larrañeta
Pedro Ansa Inglés
Bárbara San Martín Sánchez de Muniáin



11.02 Electricidad, teleco., incendios, iluminación 1/50
Planta primera Julio 2021

La propiedad Ayuntamiento de Hiriberri-Villanueva de Aezkoa

Proyecto de ejecución Adecuación de edificio para Alojamientos turísticos y Cafetería

Emplazamiento C/ San Salvador 17. Hiriberri-Villanueva de Aezkoa

COLEGIO OFICIAL DE ARQUITECTOS VASCO-NAVARRO
EUSKAL HERRIKO ARKITEKTOKEN ELKARGO OFIZIALA
Nº 1530 VISADO 02/08/2021
Nº 1530 VISADO 02/08/2021
Nº 1530 VISADO 02/08/2021

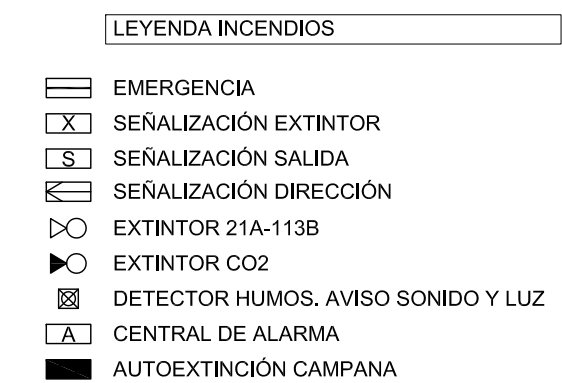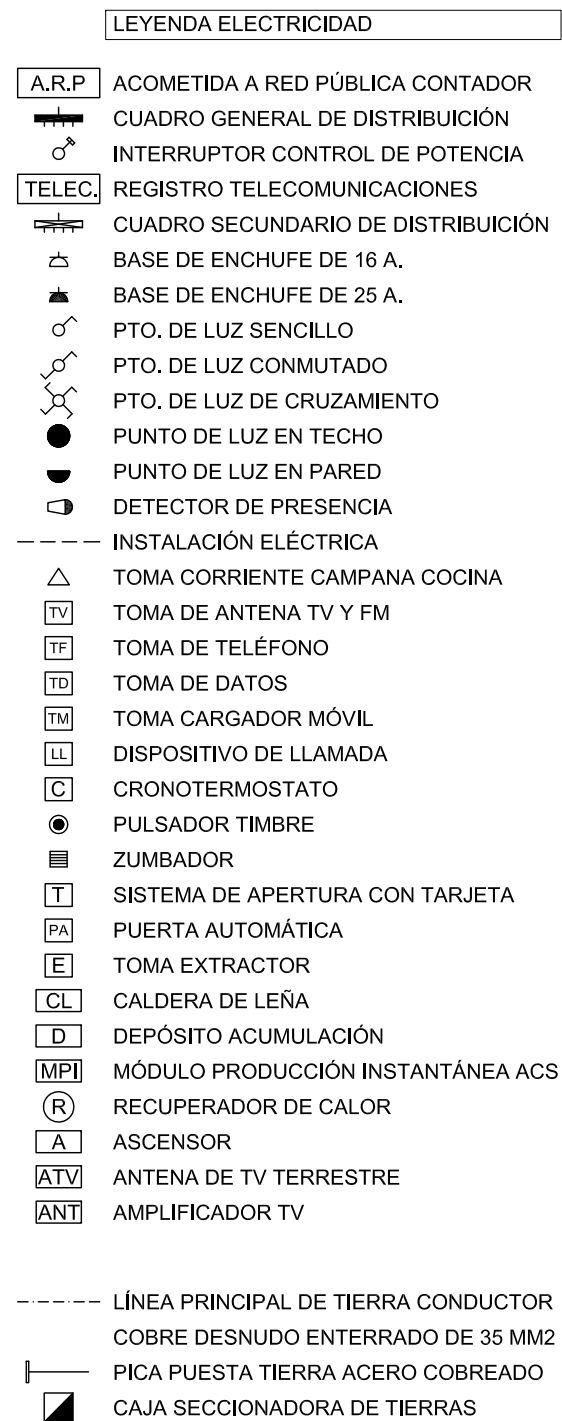



Ana Almirantearena Larrañeta
Pedro Ansa Inglés
Bárbara San Martín Sánchez de Muniáin

NOTA: LOS ENCENDIDOS SIN INTERRUPTOR SE REALIZARÁN O BIEN DESDE EL CUADRO O MEDIANTE DETECTORES, O DESDE LA PROPIA LÁMPARA

11.03 Electricidad, teleco., incendios, iluminación 1/50
Planta segunda Julio 2021

La propiedad	Ayuntamiento de Hiriberri-Villanueva de Aezkoa
Proyecto de ejecución	Adecuación de edificio para Alojamientos turísticos y Cafetería
Emplazamiento	C/ San Salvador 17. Hiriberri-Villanueva de Aezkoa

COLEGIO OFICIAL DE ARQUITECTOS VASCO-NAVARRO
 EUSKAL HERRIKO ARKITEKTOEN ELKARGO OFIZIALA
 NAVARRA **VISADO** **Nº** **E8CFB30637** **RECIBIDA**
 NAVARRA **BISATUA** **VERIFICABLE EN** <http://www.coavm.org/verificacion>
N2021A0894 **02/08/2021**
 EXP

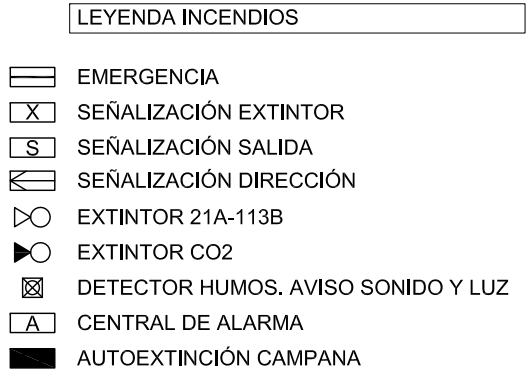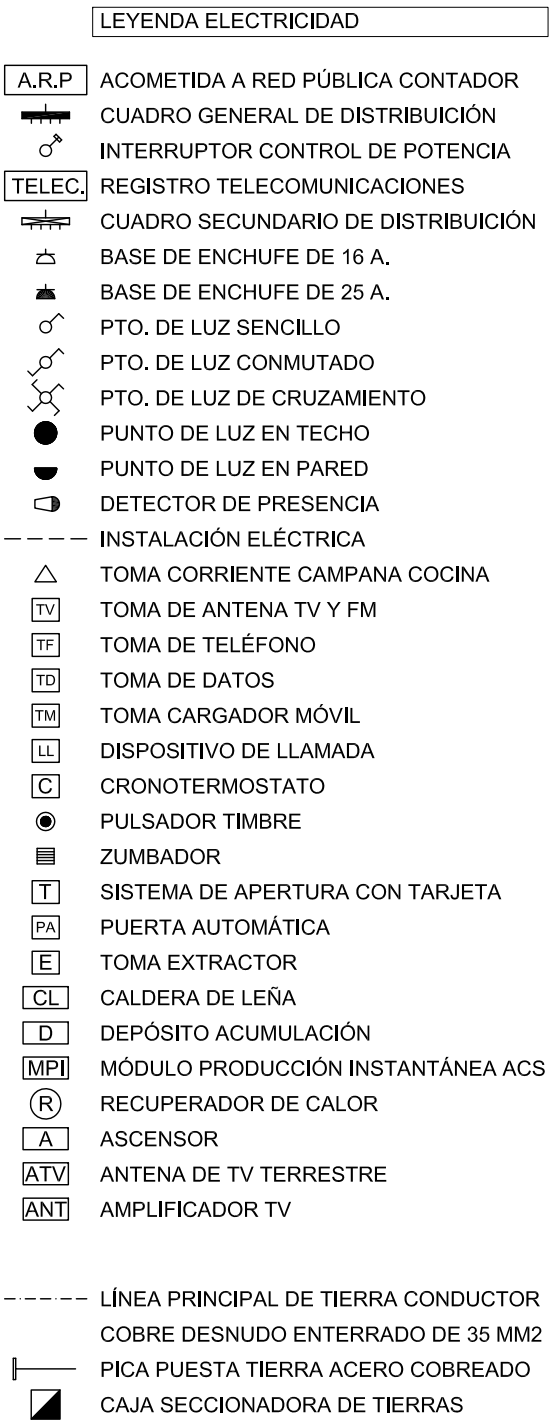

NOTA: ESQUEMA DE LA INSTALACIÓN, TRAZADO DEFINITIVO EN OBRA

NOTA: LOS ENCENDIDOS SIN INTERRUPTOR SE REALIZARÁN O BIEN DESDE EL CUADRO, O MEDIANTE DETECTORES, O DESDE LA PROPIA LÁMPARA

ARQ arquitectos
C/ Miguel Servet 3, bj. 31012 Pamplona
info@arqarquitectos.es T/F: 948363674
www.arqarquitectos.es

Ana Almirantearena Larrañeta
Pedro Ansa Inglés
Bárbara San Martín Sánchez de Muniáin


11.04 Electricidad, teleco., incendios, iluminación  1/50
Planta bajocubierta Julio 2021

La propiedad Ayuntamiento de Hiriberri-Villanueva de Aezkoa

Proyecto de ejecución Adecuación de edificio para Alojamientos turísticos y Cafetería

Emplazamiento C/ San Salvador 17. Hiriberri-Villanueva de Aezkoa


NAVARRA VISADO E8CFB30637 ECHA
 NAVARRA BISATUA VERIFICABLEEN <http://www.echa.europa.eu/verification> DATA
 COLEGIO OFICIAL DE ARQUITECTOS VASCO-NAVARRO EXP N2021A0894
 EUSKAL HERRIKO ARKITEKTOEN ELKARGO OFIZIALA 02/08/2021

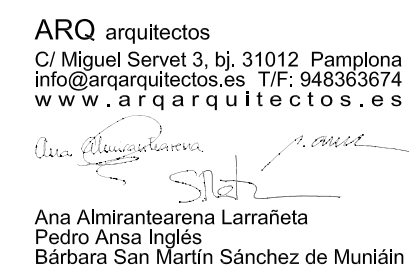

La propiedad	Ayuntamiento de Hiriberri-Villanueva de Aezkoa
Proyecto de ejecución	Adecuación de edificio para Alojamientos turísticos y Cafetería
Emplazamiento	C/ San Salvador 17. Hiriberri-Villanueva de Aezkoa

[illegible]

1/50
Julio 2021

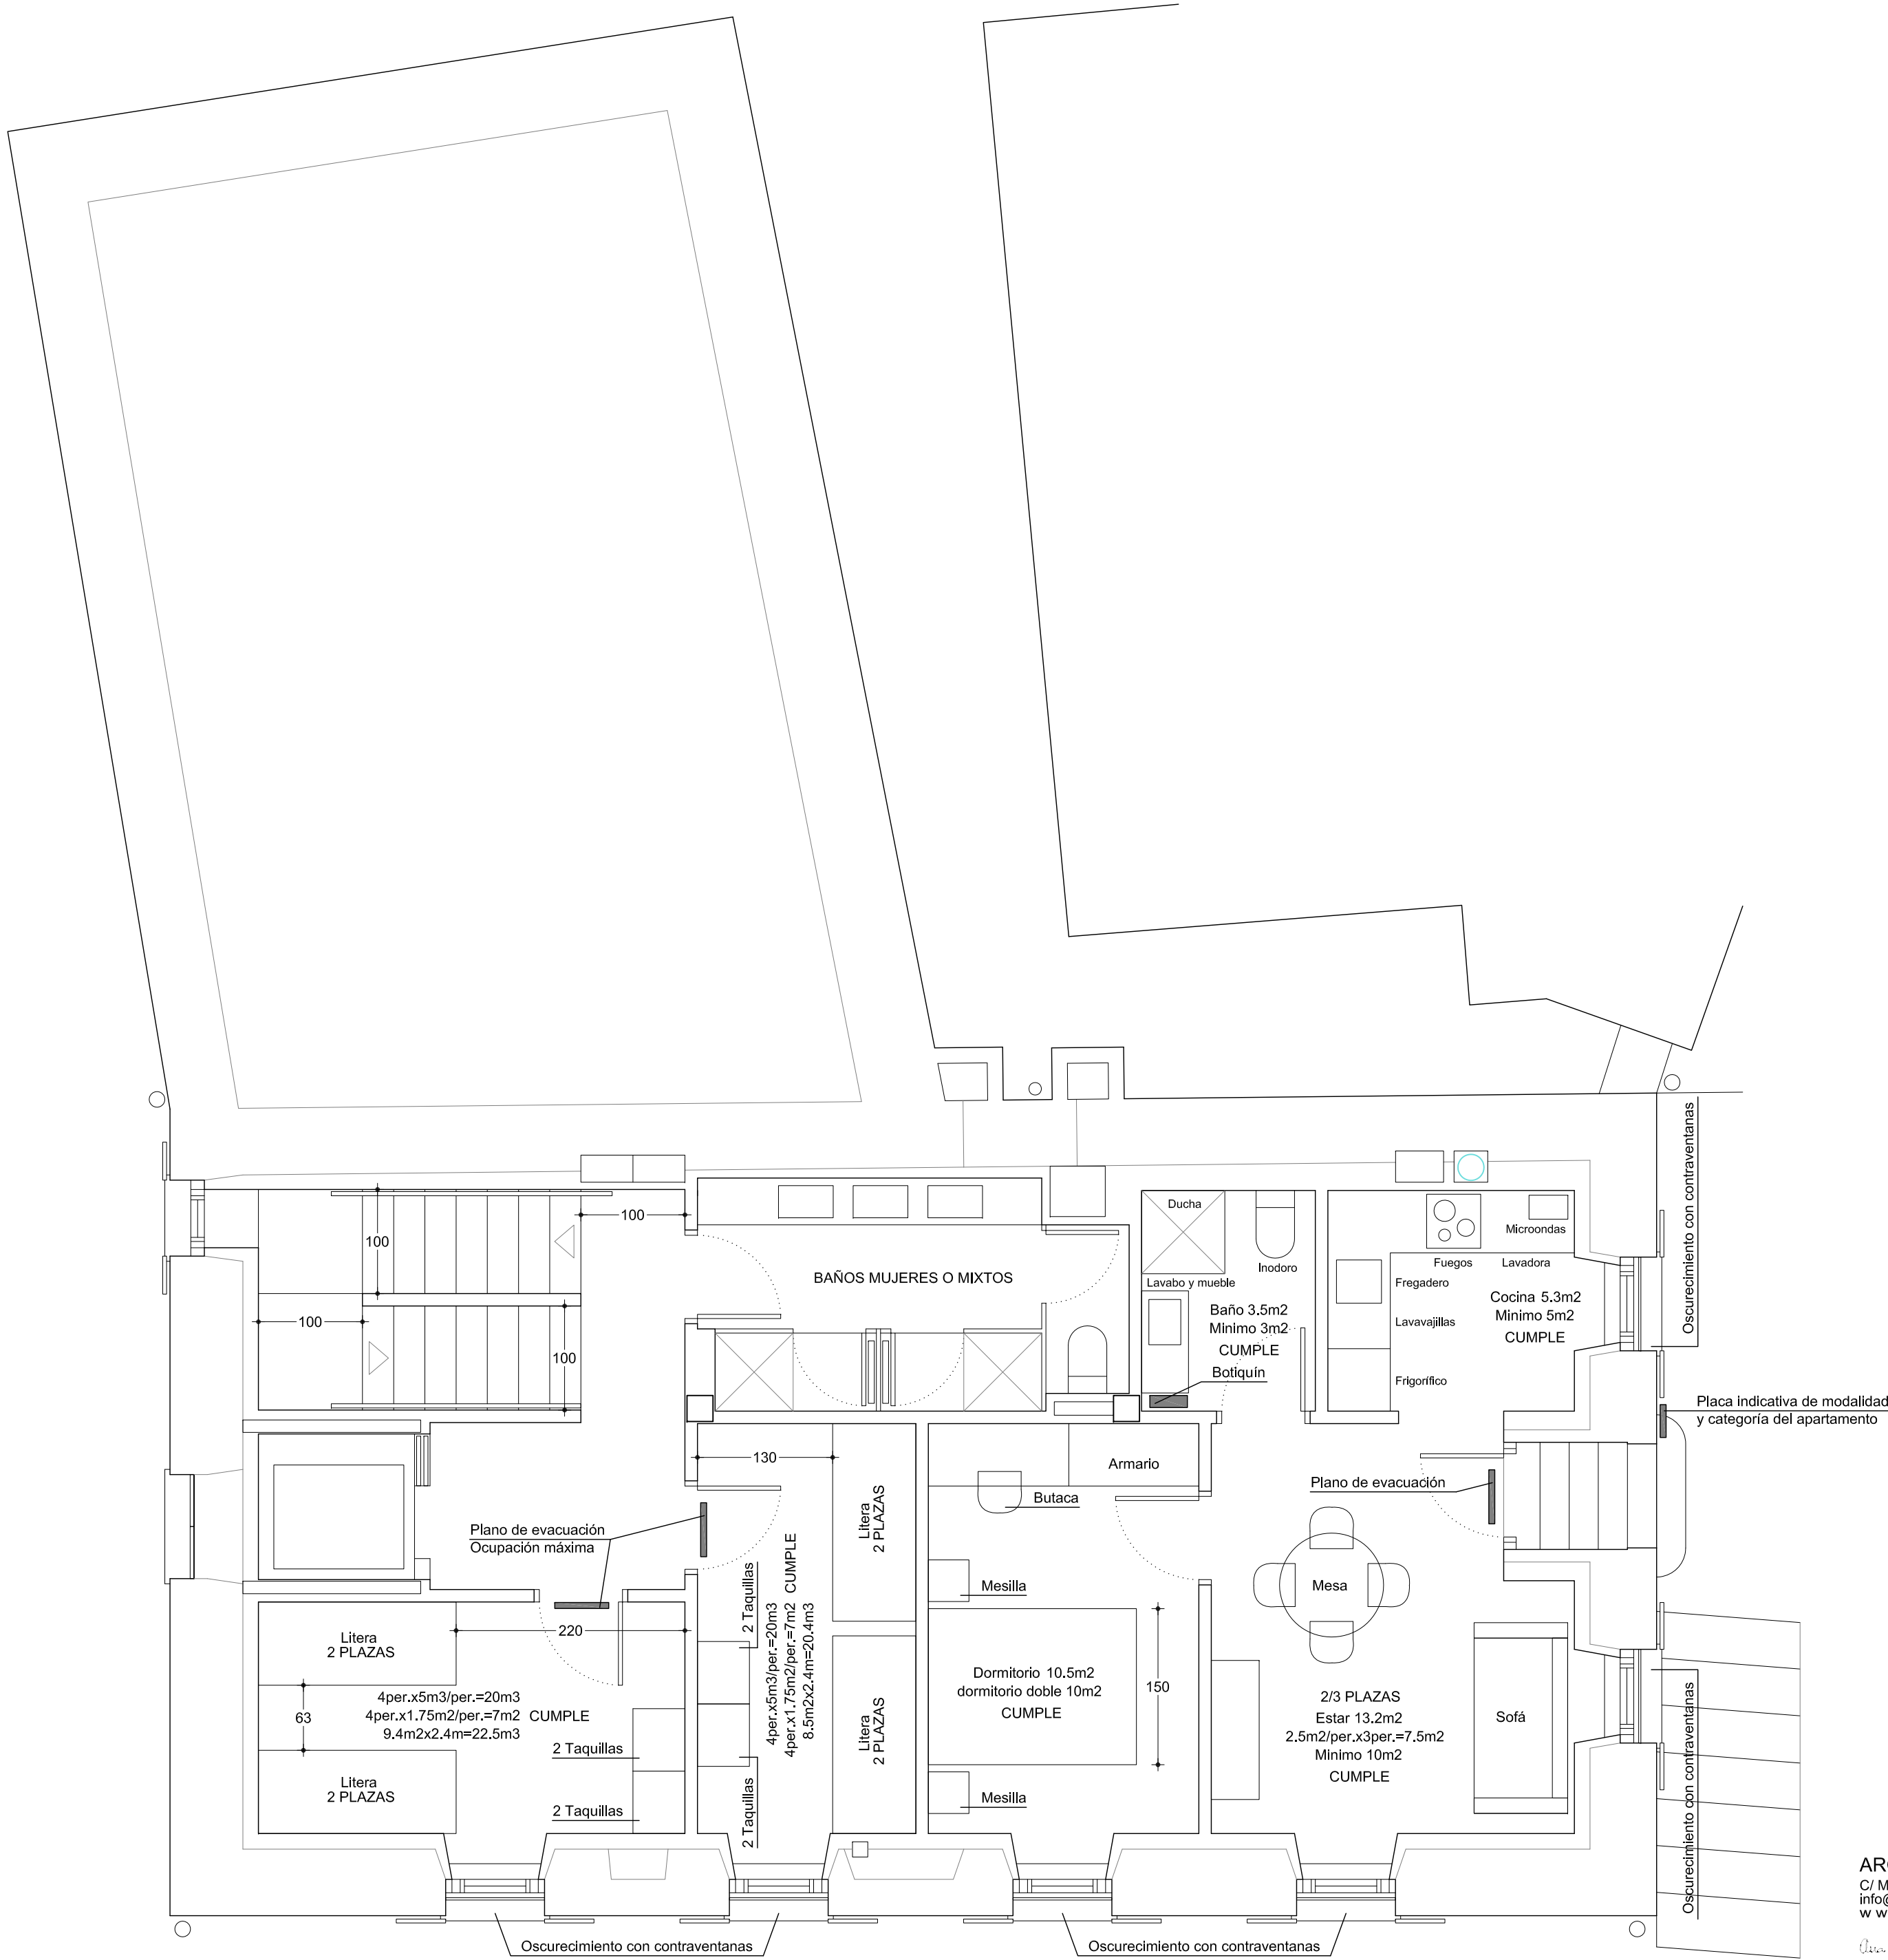

ARQ arquitectos
C/ Miguel Servet 3, bj. 31012 Pamplona
info@arqarquitectos.es T/F: 948363674
www.arqarquitectos.es

Ana Almirantearena Larrañeta
Pedro Ansa Inglés
Bárbara San Martín Sánchez de Muniáin

12.02


Cumplimiento normativa de turismo
Planta primera

1/50
Julio 2021

La propiedad	Ayuntamiento de Hiriberri-Villanueva de Aezkoa
Proyecto de ejecución	Adecuación de edificio para Alojamientos turísticos y Cafetería
Emplazamiento	C/ San Salvador 17. Hiriberri-Villanueva de Aezkoa


CUMPLE PARA ALBERGUE DE SEGUNDA CATEGORÍA Y OCUPACIÓN ZONAL
CUMPLE PARA APARTAMENTO TURÍSTICO DE SEGUNDA CATEGORÍA
LAS INSTALACIONES DE FONTANERÍA, VENTILACIÓN, CALEFACCIÓN, INCENDIOS, ELECTRICIDAD, TELECOMUNICACIONES E ILUMINACIÓN ESTÁN REFLECTADAS EN LOS PLANOS ANTERIORES DEL PROYECTO

OFICIO OFICIAL DE ARQUITECTOS VASCO-MANVARRO
OFICIAL HERIKO ARKITEKTEN ELKARGO OFIZIALA
OFICIAL VISADO
Nº 2021A0894
02/08/2021

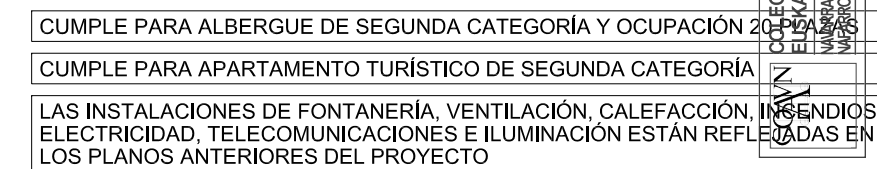


Ana Almirantearena Larrañeta
Pedro Ansa Inglés
Bárbara San Martín Sánchez de Muniáin

La propiedad	Ayuntamiento de Hiriberri-Villanueva de Aezkoa
Proyecto de ejecución	Adecuación de edificio para Alojamientos turísticos y Cafetería
Emplazamiento	C/ San Salvador 17. Hiriberri-Villanueva de Aezkoa

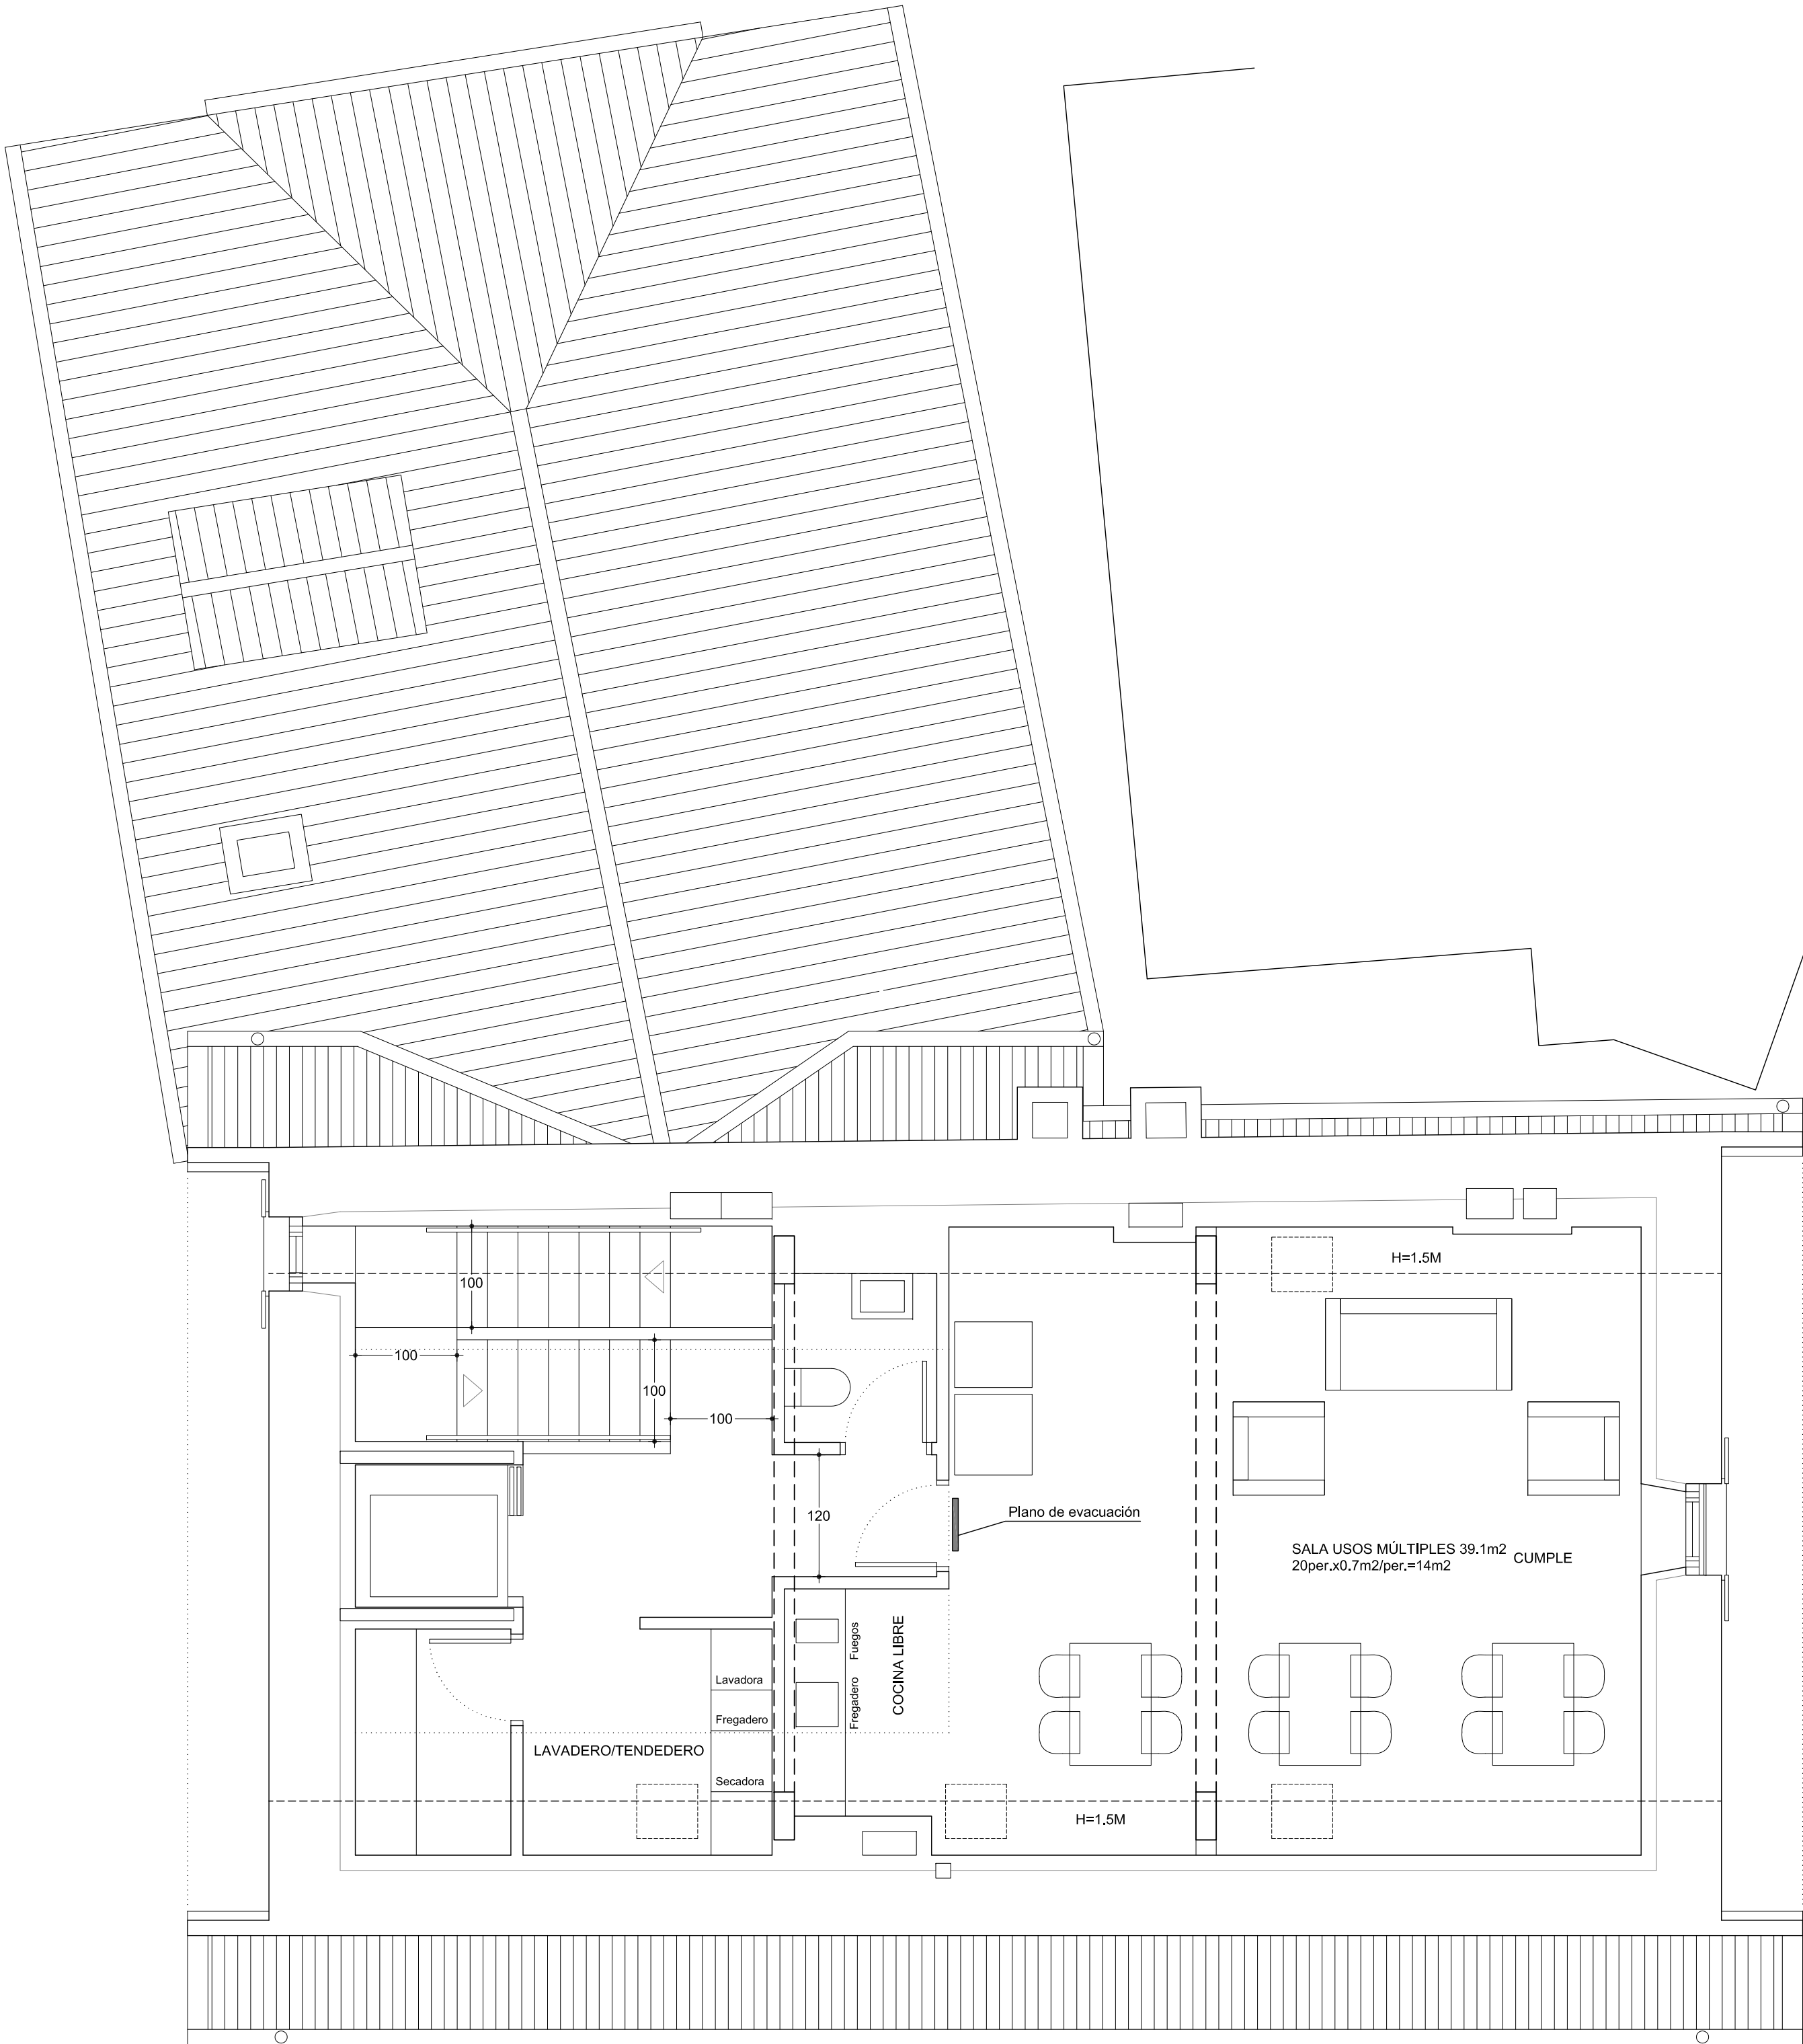

ARQ arquitectos
C/ Miguel Servet 3, bj. 31012 Pamplona
info@arqarquitectos.es T/F: 948363674
www.arqarquitectos.es

Ana Almirantearena Larrañeta
Pedro Ansa Inglés
Bárbara San Martín Sánchez de Muniáin

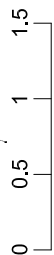

CUMPLE PARA ALBERGUE DE SEGUNDA CATEGORÍA Y OCUPACIÓN Z
CUMPLE PARA APARTAMENTO TURÍSTICO DE SEGUNDA CATEGORÍA
LAS INSTALACIONES DE FONTANERÍA, VENTILACIÓN, CALEFACCIÓN, INCENDIOS
ELECTRICIDAD, TELECOMUNICACIONES E ILUMINACIÓN ESTÁN REFLECTADAS EN
LOS PLANOS ANTERIORES DEL PROYECTO

12.04 Cumplimiento normativa de turismo
Planta bajocubierta
Julio 2021
La propiedad Ayuntamiento de Hiriberri-Villanueva de Aezkoa
Proyecto de ejecución Adecuación de edificio para Alojamientos turísticos y Cafetería
Emplazamiento C/ San Salvador 17. Hiriberri-Villanueva de Aezkoa

REGISTRO OFICIAL DE ARQUITECTOS VASCO-NAVARRO
EUSKAL HERRIKO ARKITEKTOKEN ELKARGO OFIZIALA
Nº 2021A0894
EUSKAL VASCO-NAVARRA
02/08/2021
EUSKAL VASCO-NAVARRA
02/08/2021