




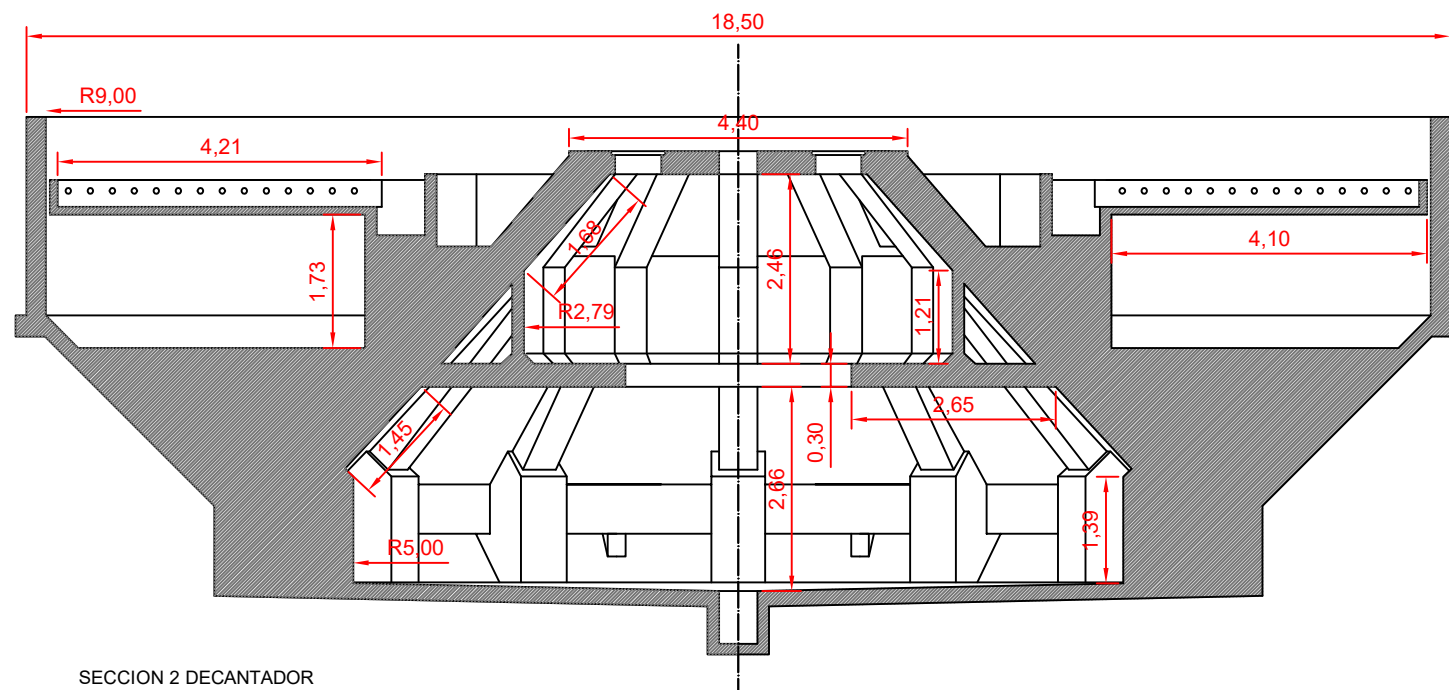

SECCION 2 DECANTADOR

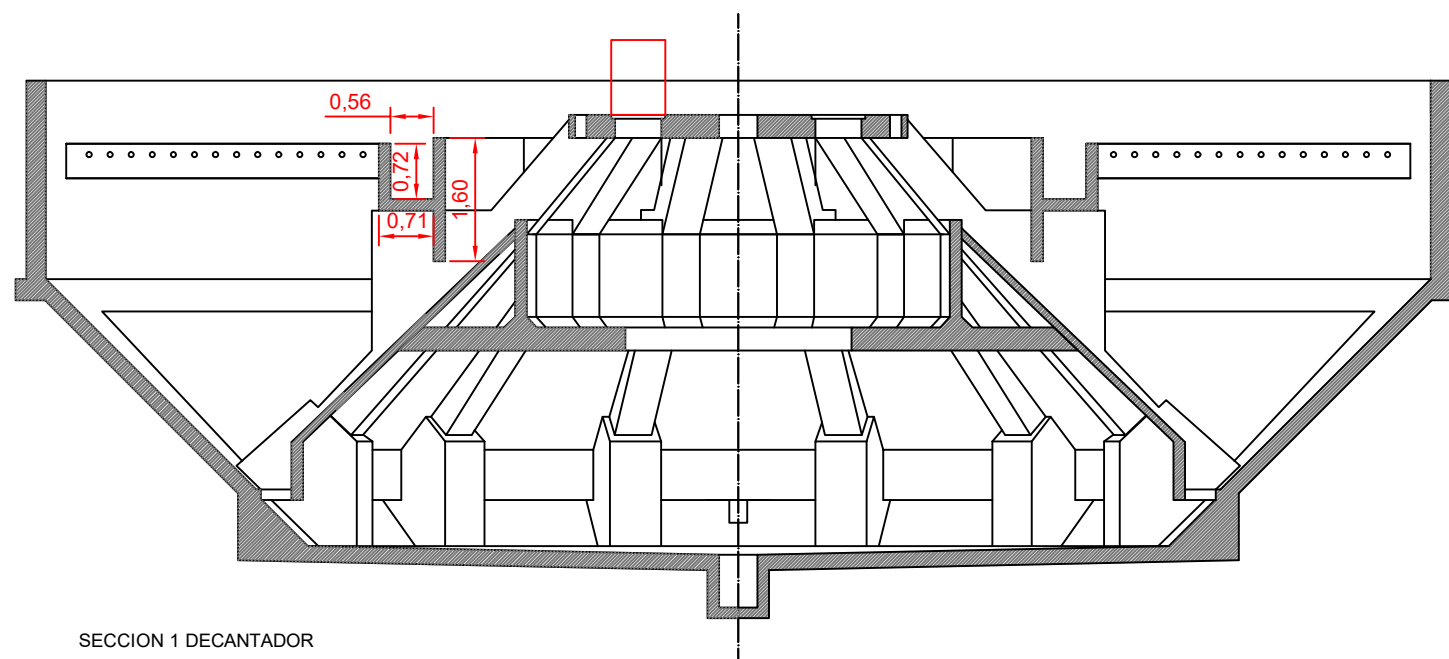

SECCION 1 DECANTADOR

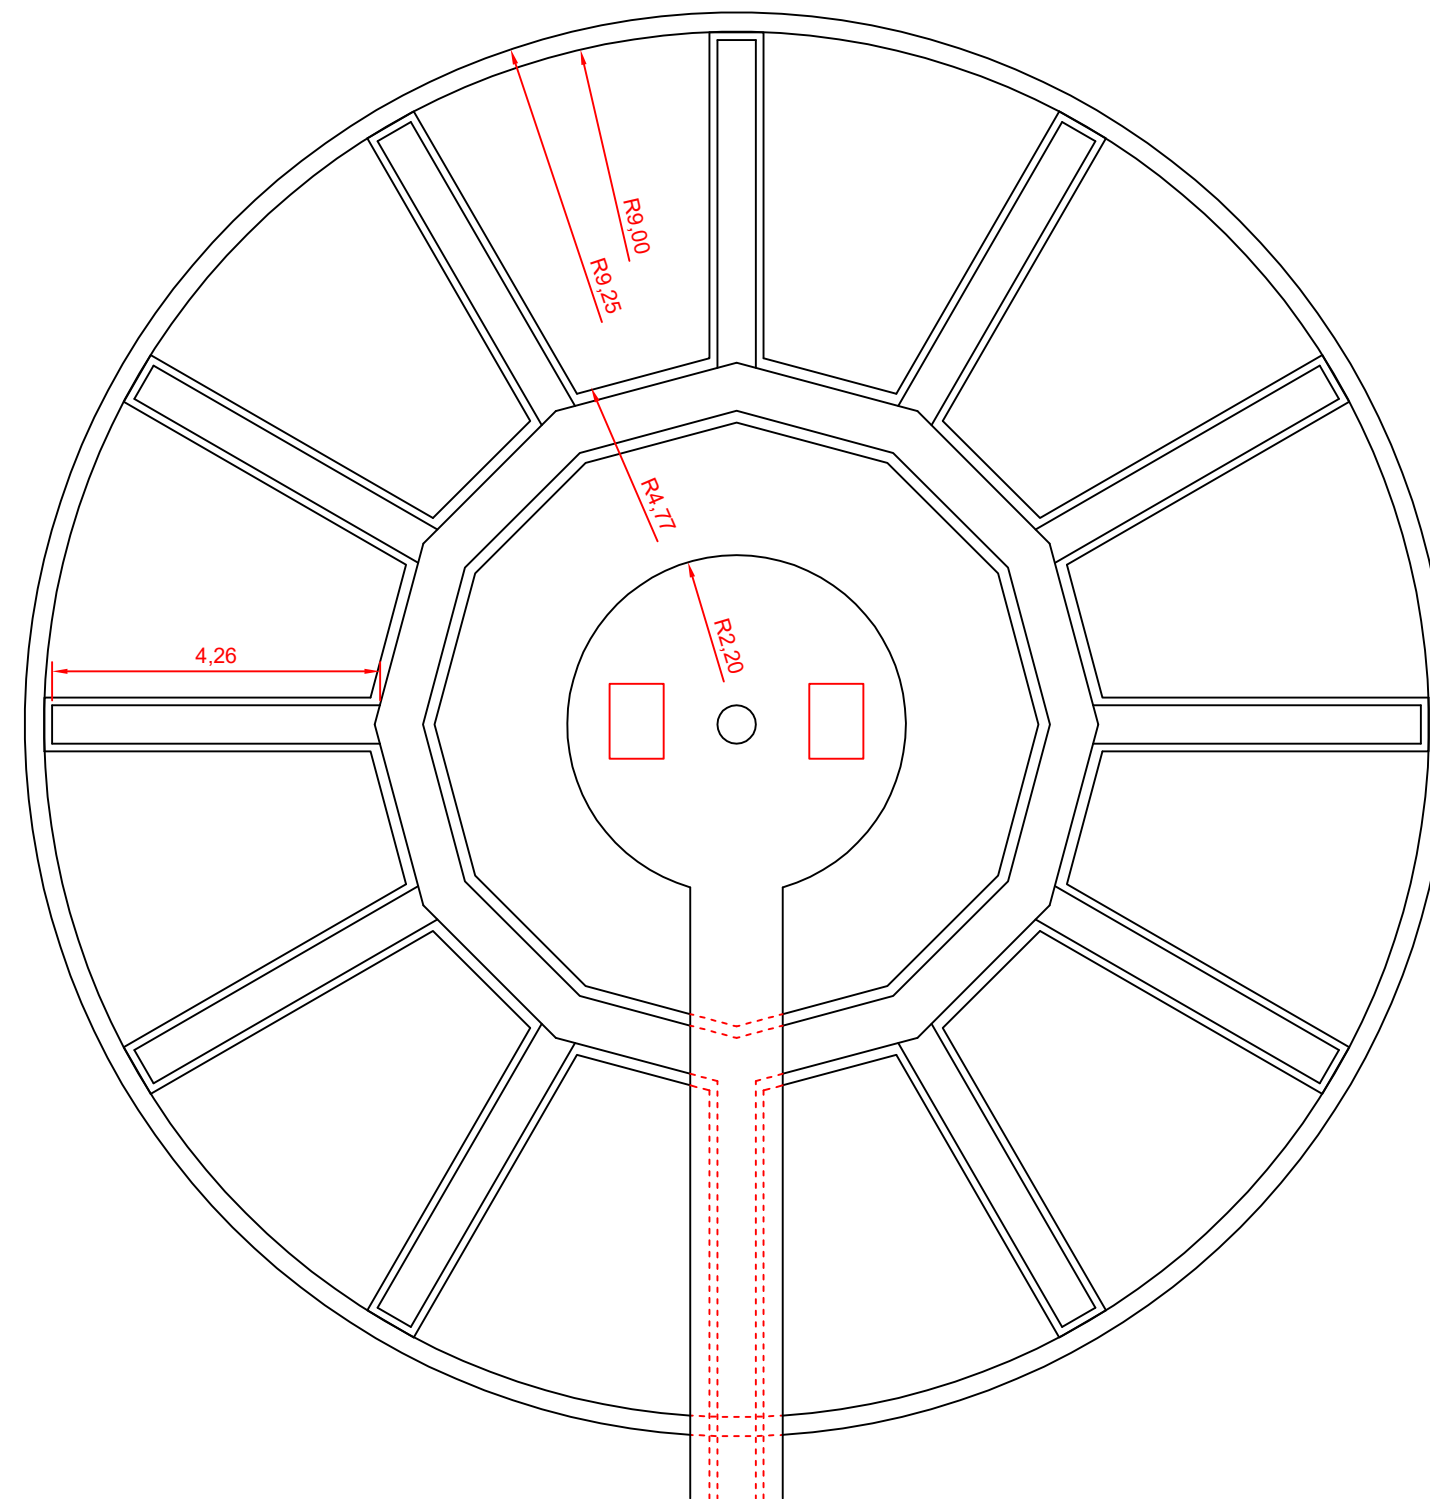

PLANTA DECANTADOR