


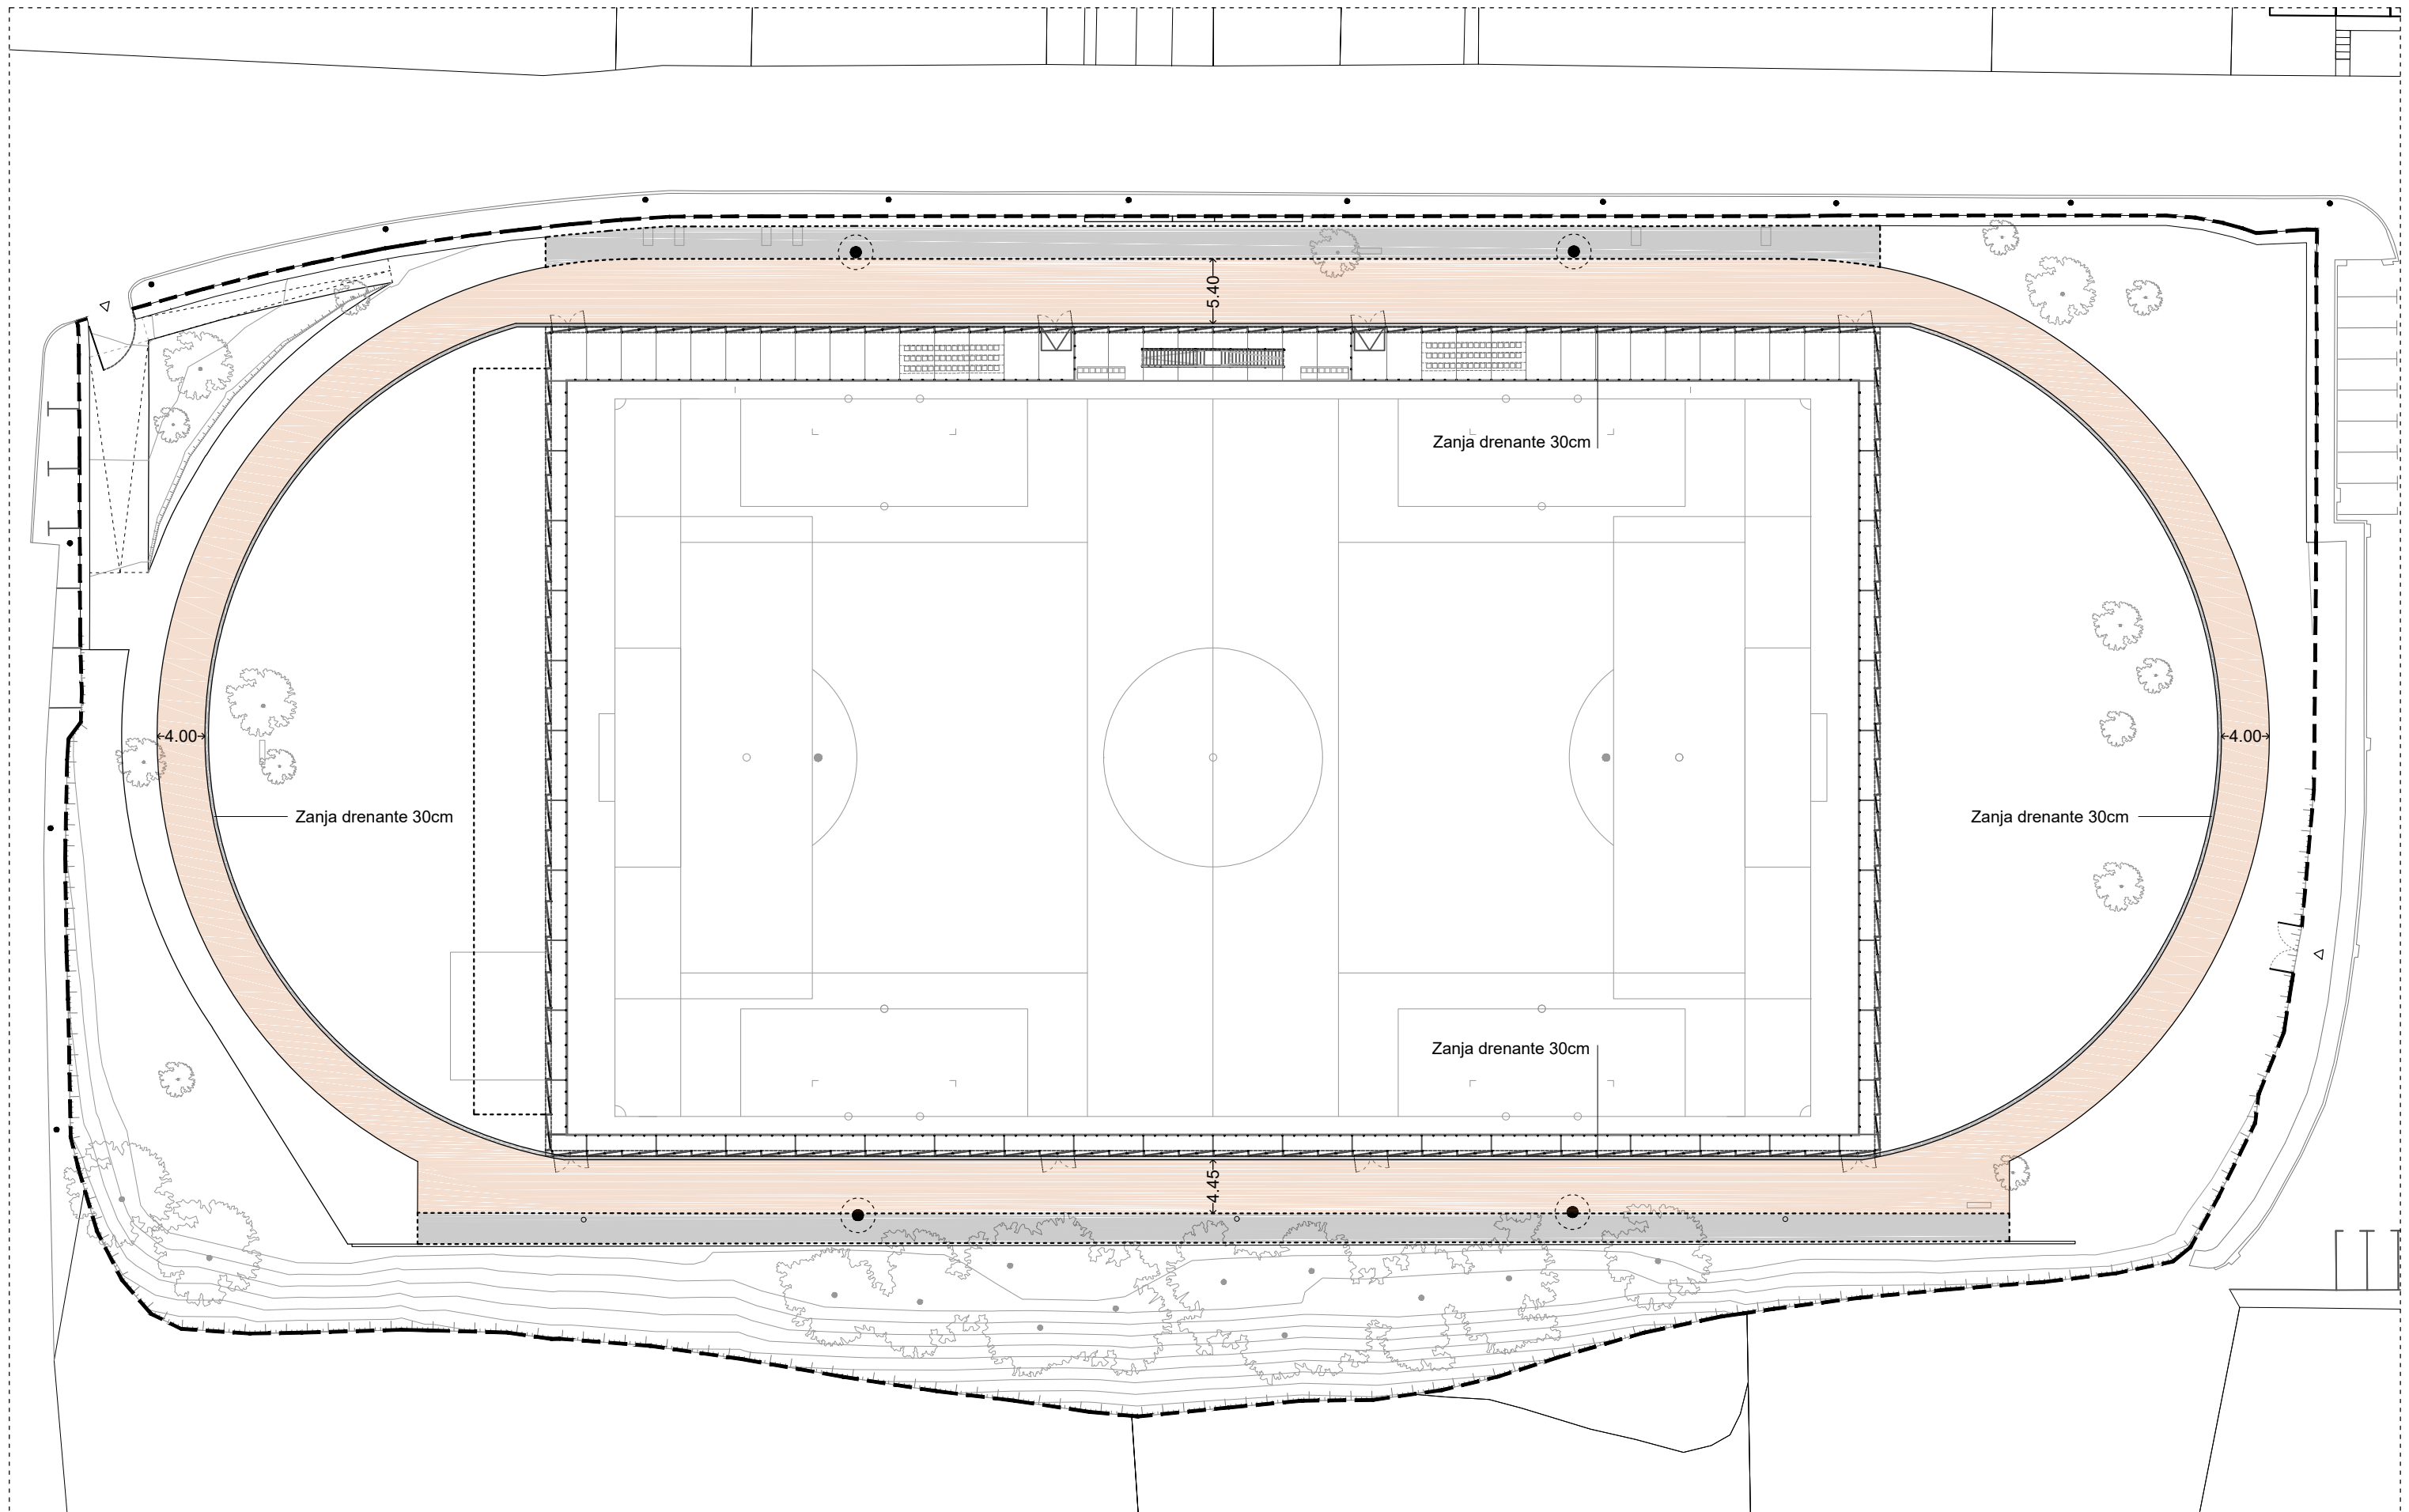

MATZADA HERRI GUNeko EGOKITZAPEN LANEN EXEKUZIO PROIEKTUA: 02 FASEA. MATZADA KARRIKA S/N / Poligonoa: 11 Partzela: 141.
PROYECTO DE EJECUCION DE OBRAS DE ACONDICIONAMIENTO DEL ESPACIO URBANO MATZADA: FASE 02. C/ MATZADA KARRIKA S/N / Pol. 11 Parcela: 141.

SUSTATZAILEA: BERAko UDALA
PROMOTOR: AYUNTAMIENTO DE BERA

ARKITEKTOAK: **mugara** MUGARA Arquitectura SL
ARQUITECTOS: Eztegarra 6-4º 31780 BERA

PLANOA: PLANTA 30cm-ko DRAINATZE ZANGAREKIN.
PLANO: PLANTA CON ZANJA DRENANTE DE 30cm.

948625161 www.mugara.com mugara@mugara.com
Ander Rodriguez Korta COAVN 4.745

MR

21

E:1/500 07-2021