

<http://sitna.navarra.es>

Escala 1:5.000



© 2011 Gobierno de Navarra

Municipios

UTM-30 N (m):
x=613.945
y=4.740.424

FRONTÓN INFANTO-JUVENIL EN PARCELA 157 EN MENDILLORRI
PROYECTO DE EJECUCION AGOSTO 2021

Situación

Propiedad: AYUNTAMIENTO DE PAMPLONA
Arquitecto: SERVICIOS TÉCNICOS MUNICIPALES
Arquitectos técnicos: SERVICIOS TÉCNICOS MUNICIPALES

Avenida del ejército 2 - 9ª Area de Proyectos Estratégicos y Obras - 31002 Pamplona Tel: 948 420 300 / Fax: 948 420 324 www.pamplona.es

Ayuntamiento de
Pamplona
Iruneke Udalak

01

E: A1:1/2000
A3:1/4000



FRONTÓN INFANTO-JUVENIL EN PARCELA 157 EN MENDILLORRI
PROYECTO DE EJECUCION AGOSTO 2021



Emplazamiento

Propiedad: AYUNTAMIENTO DE PAMPLONA
Arquitecto: SERVICIOS TECNICOS MUNICIPALES
Arquitectos técnicos: SERVICIOS TECNICOS MUNICIPALES



02

E: A1:1/250
A3:1/500

FRONTÓN INFANTO-JUVENIL EN PARCELA 157 EN MENDILLORRI
PROYECTO DE EJECUCION AGOSTO 2021




Topográfico

Propiedad: AYUNTAMIENTO DE PAMPLONA
Arquitecto: SERVICIOS TÉCNICOS MUNICIPALES
Arquitectos técnicos: SERVICIOS TÉCNICOS MUNICIPALES




03


E: A1:1/250
A3:1/500

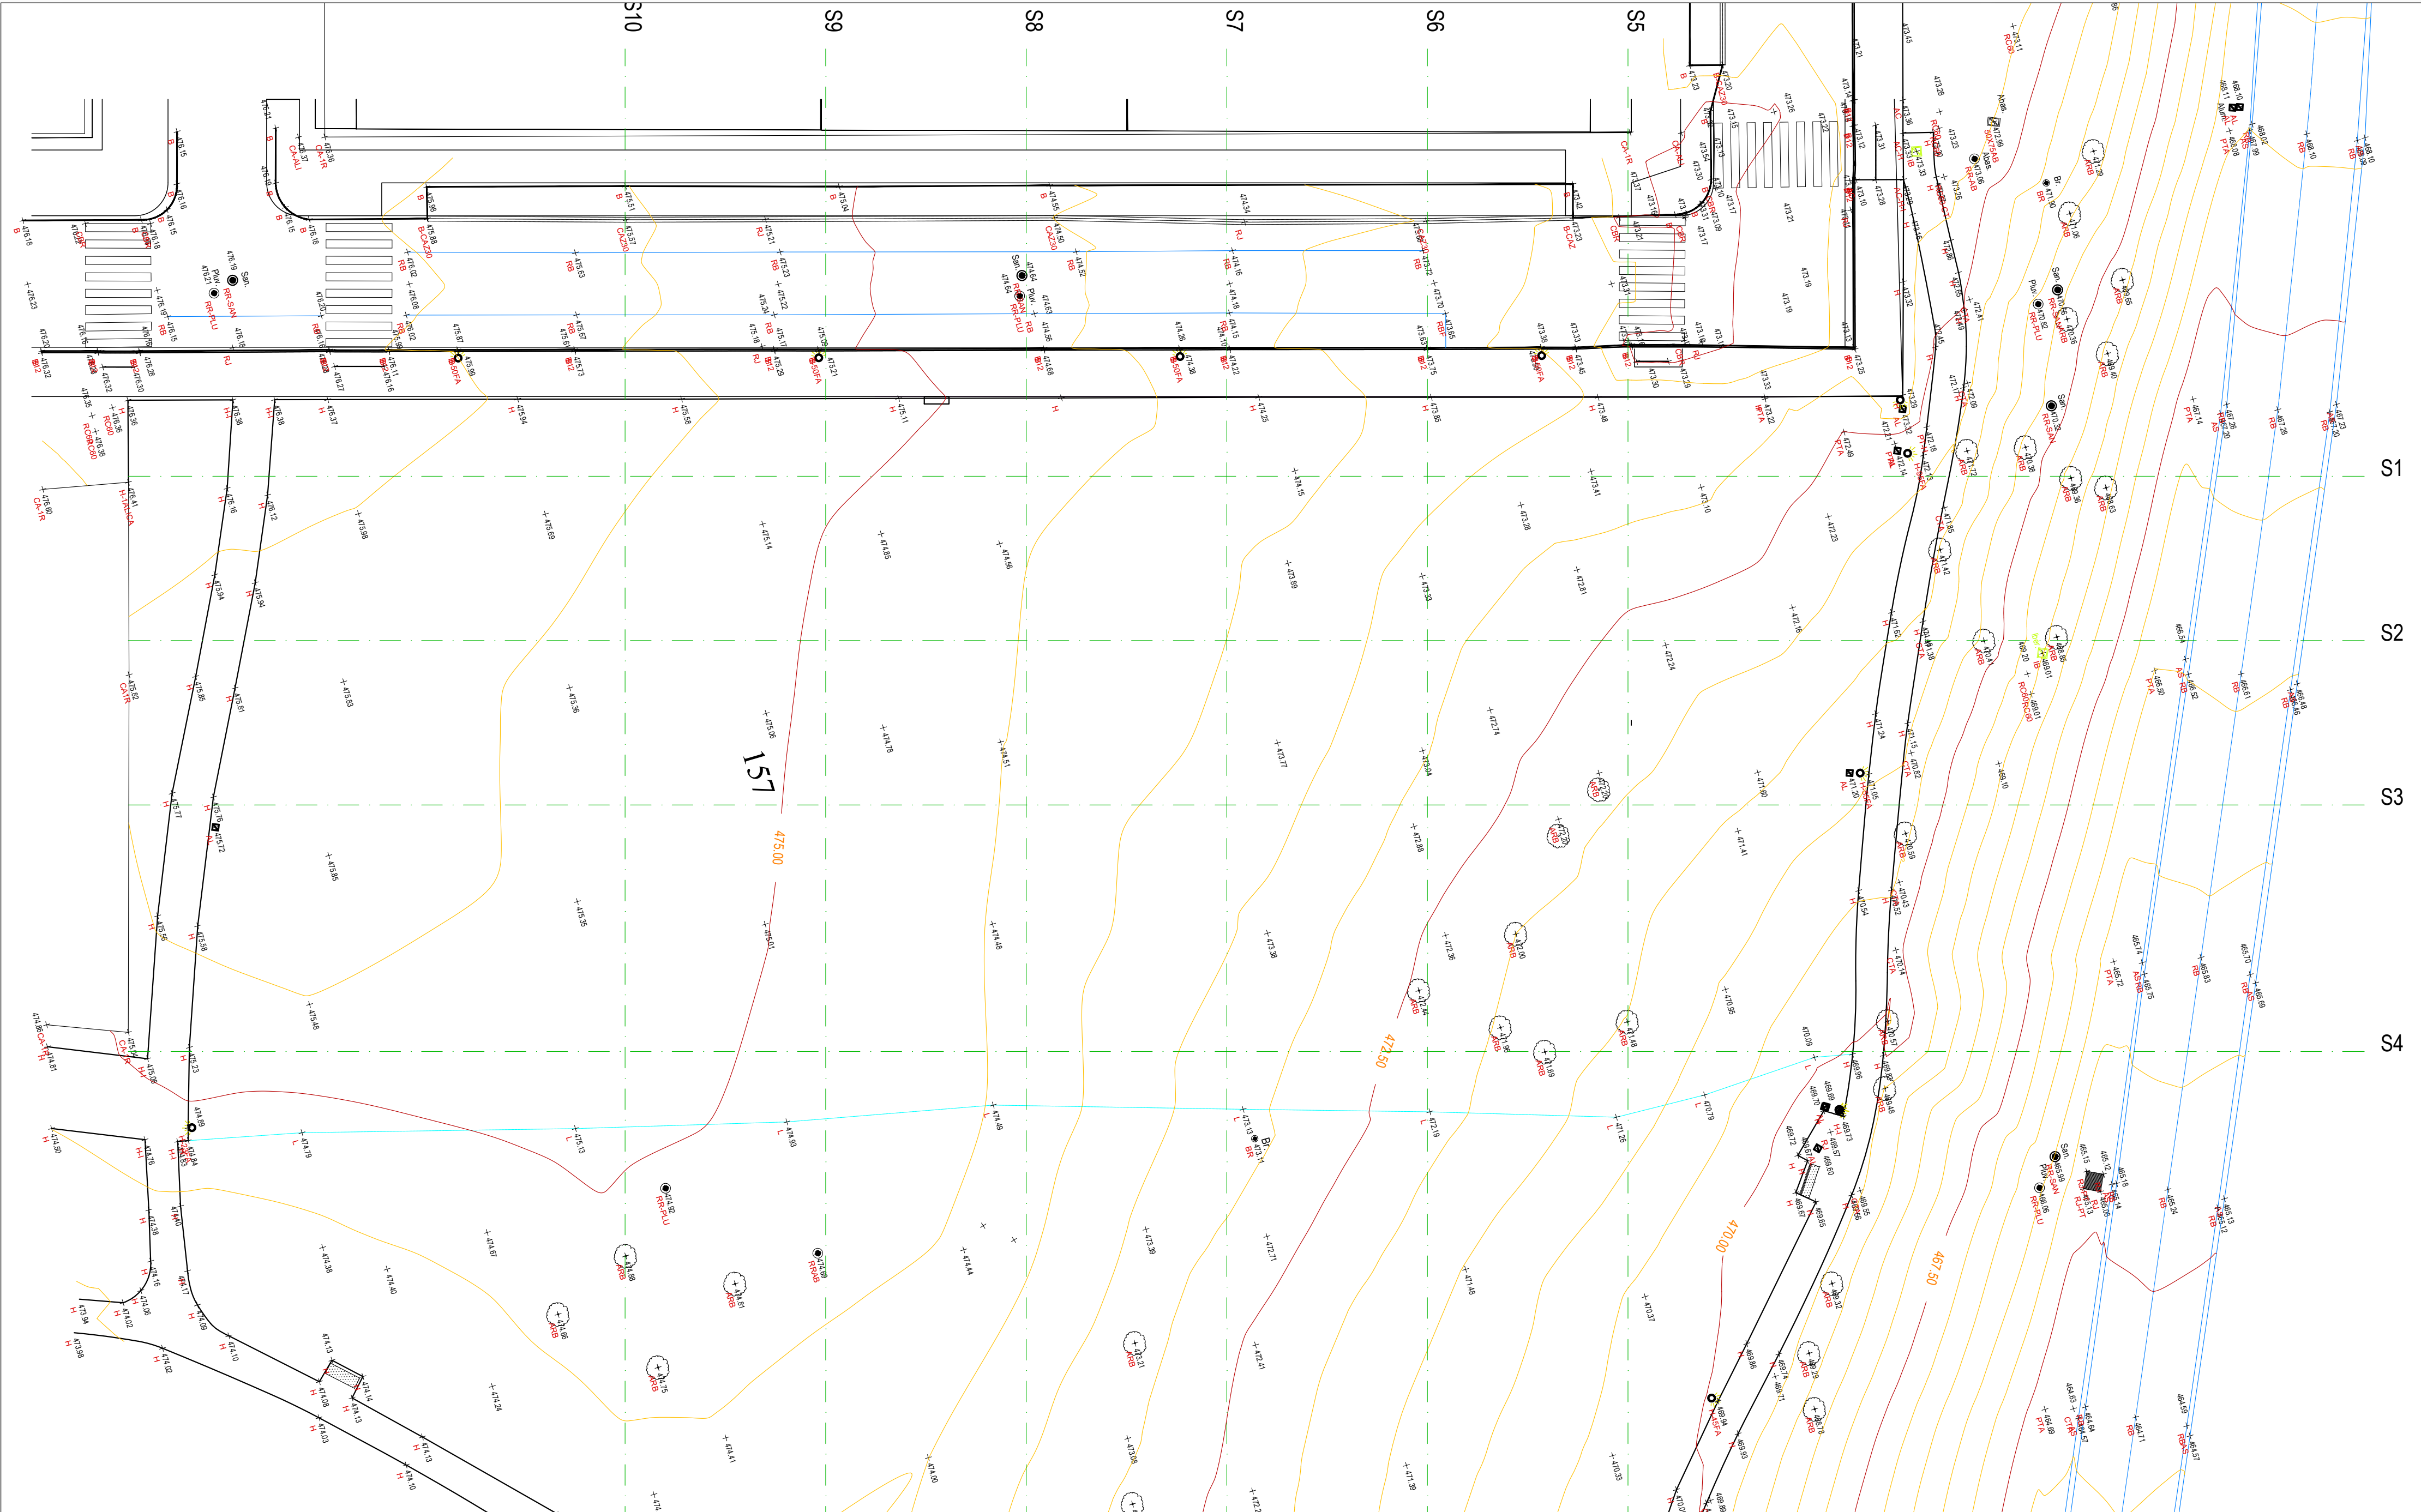


S1

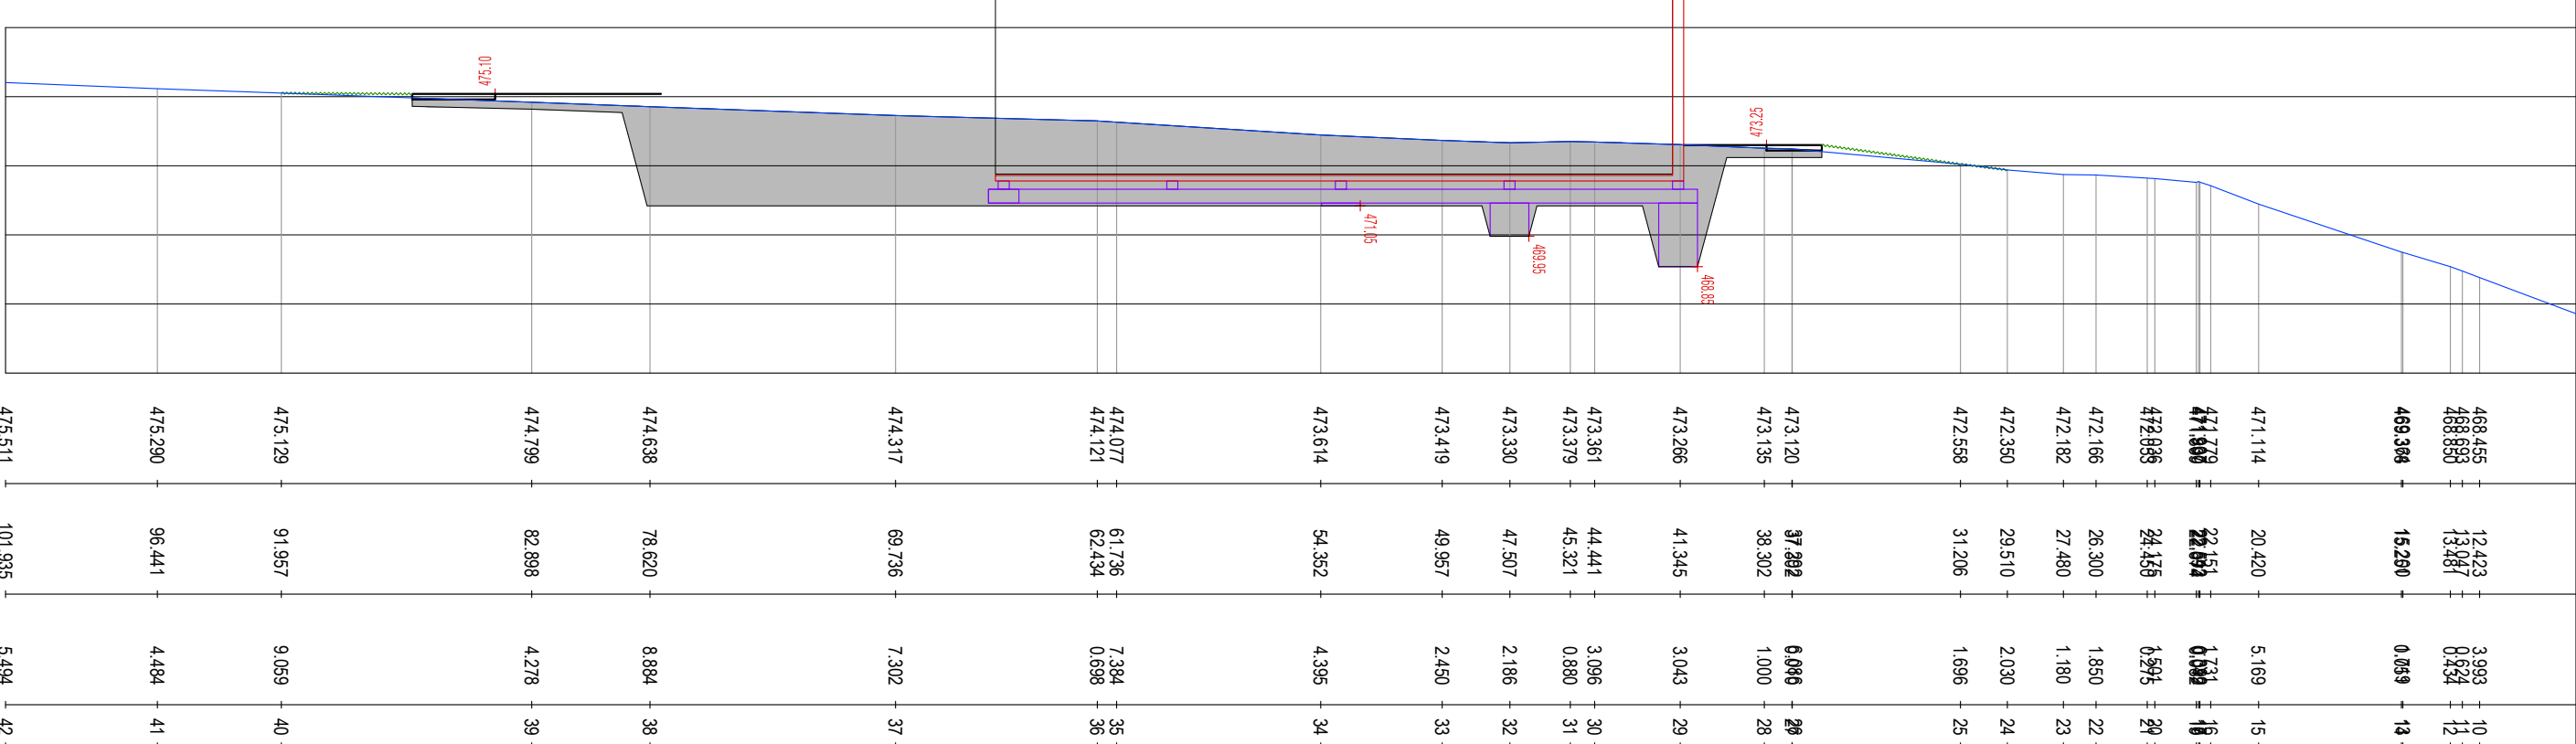


S2

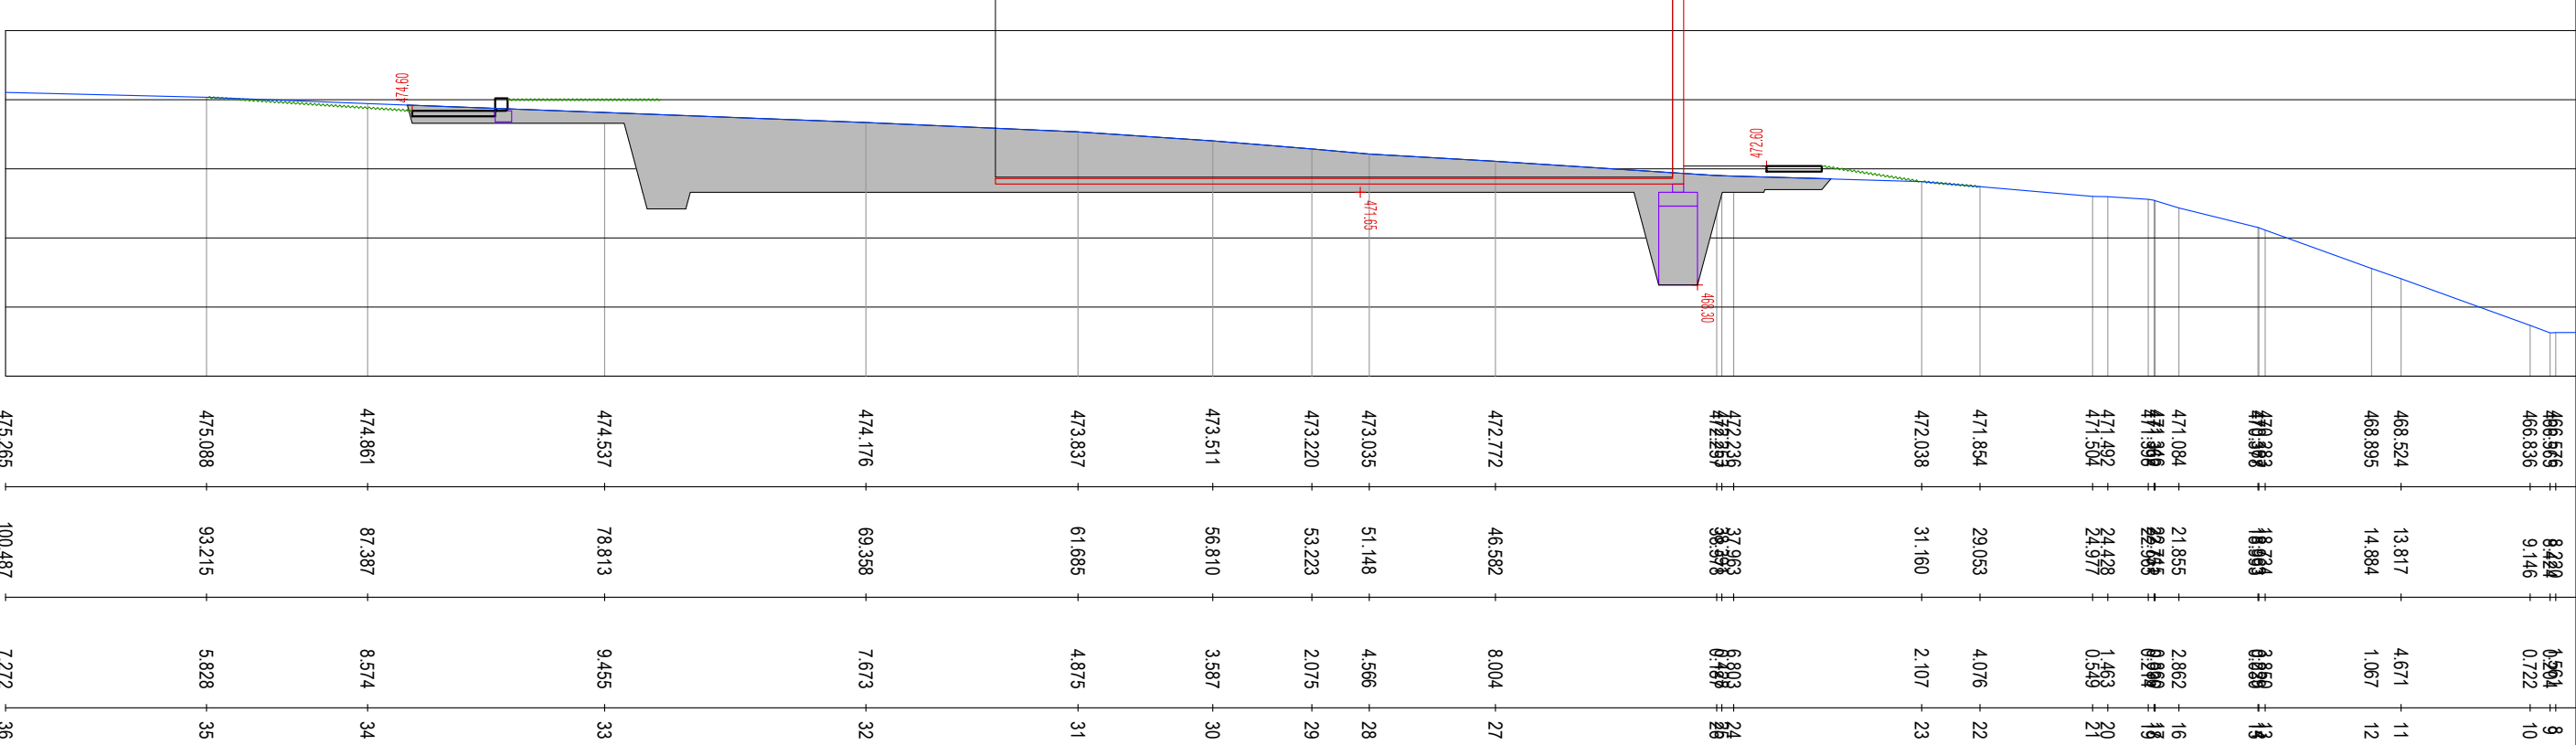

S3

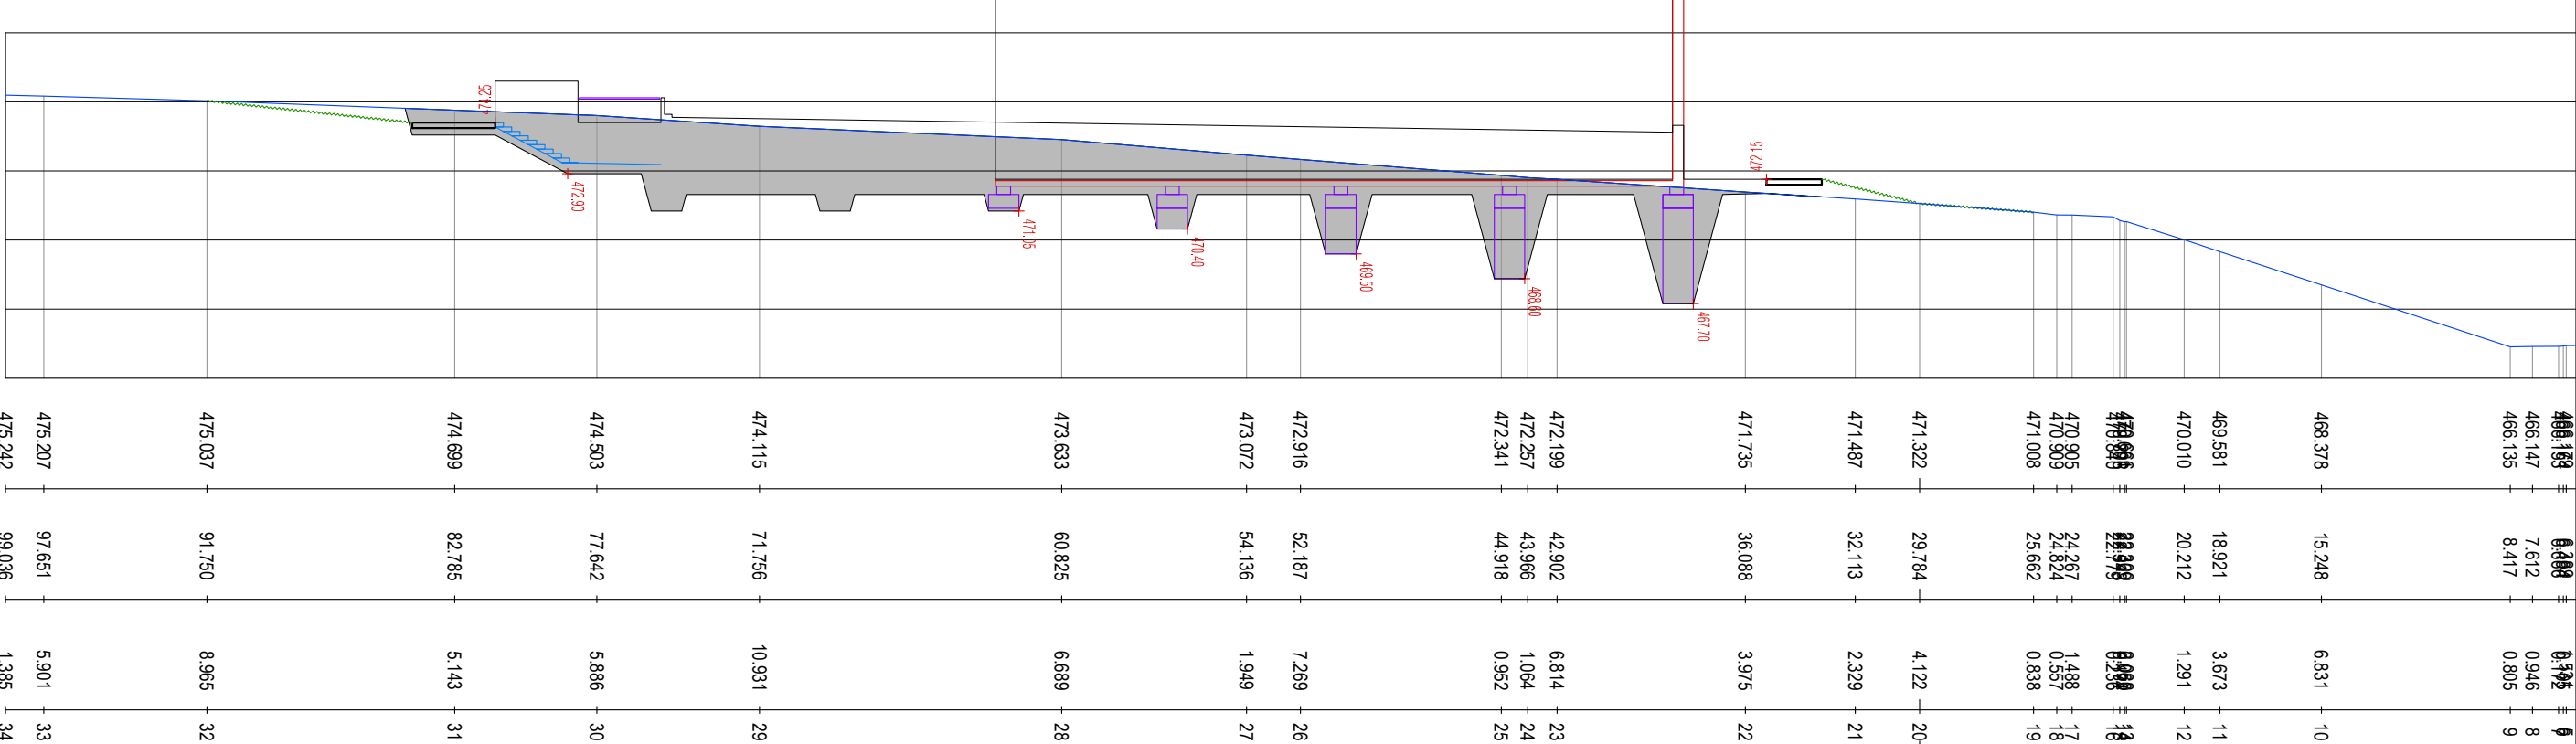

S4

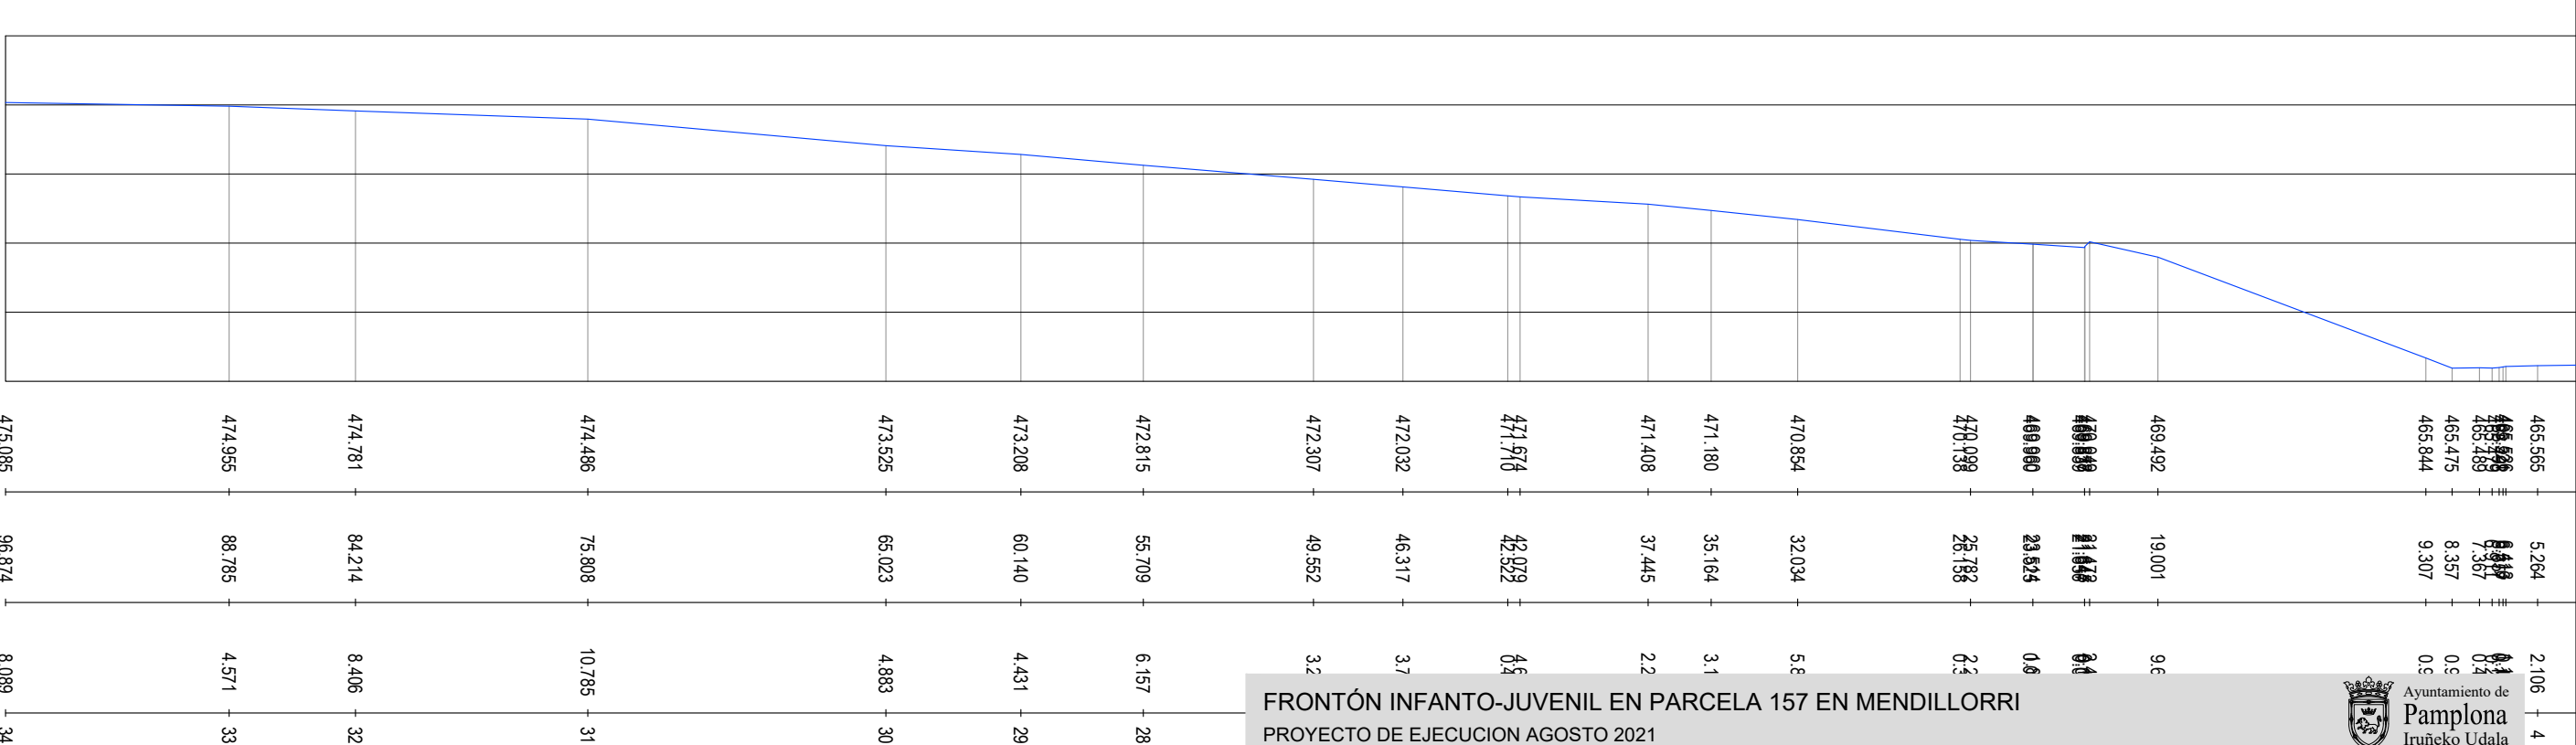





FRONTÓN INFANTO-JUVENIL EN PARCELA 157 EN MENDILLORRI
PROYECTO DE EJECUCION AGOSTO 2021

Secciones 1 - 2 - 3 - 4

Propiedad: AYUNTAMIENTO DE PAMPLONA
Arquitecto: SERVICIOS TÉCNICOS MUNICIPALES
Arquitectos técnicos: SERVICIOS TÉCNICOS MUNICIPALES



E: A2:1/250
A4:1/500

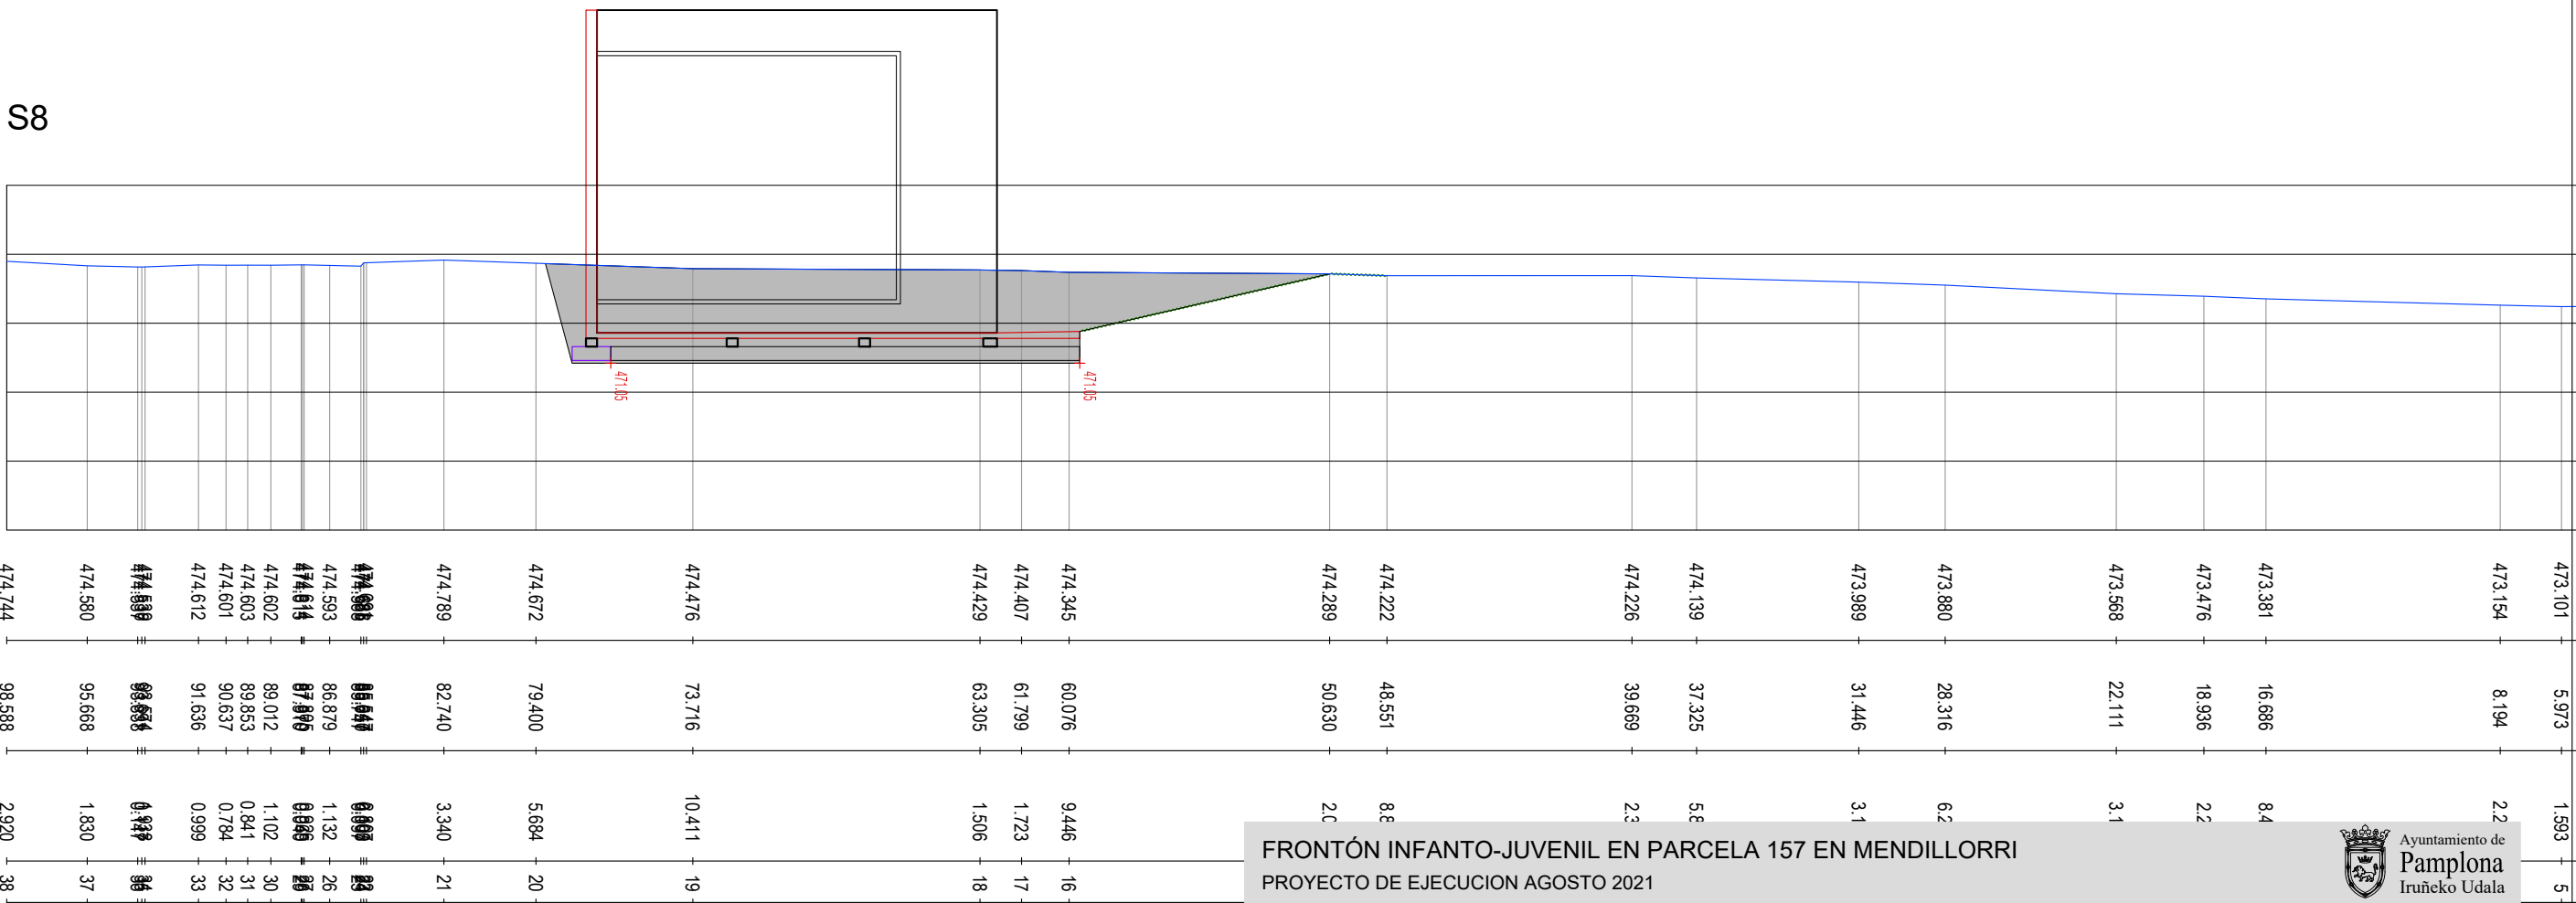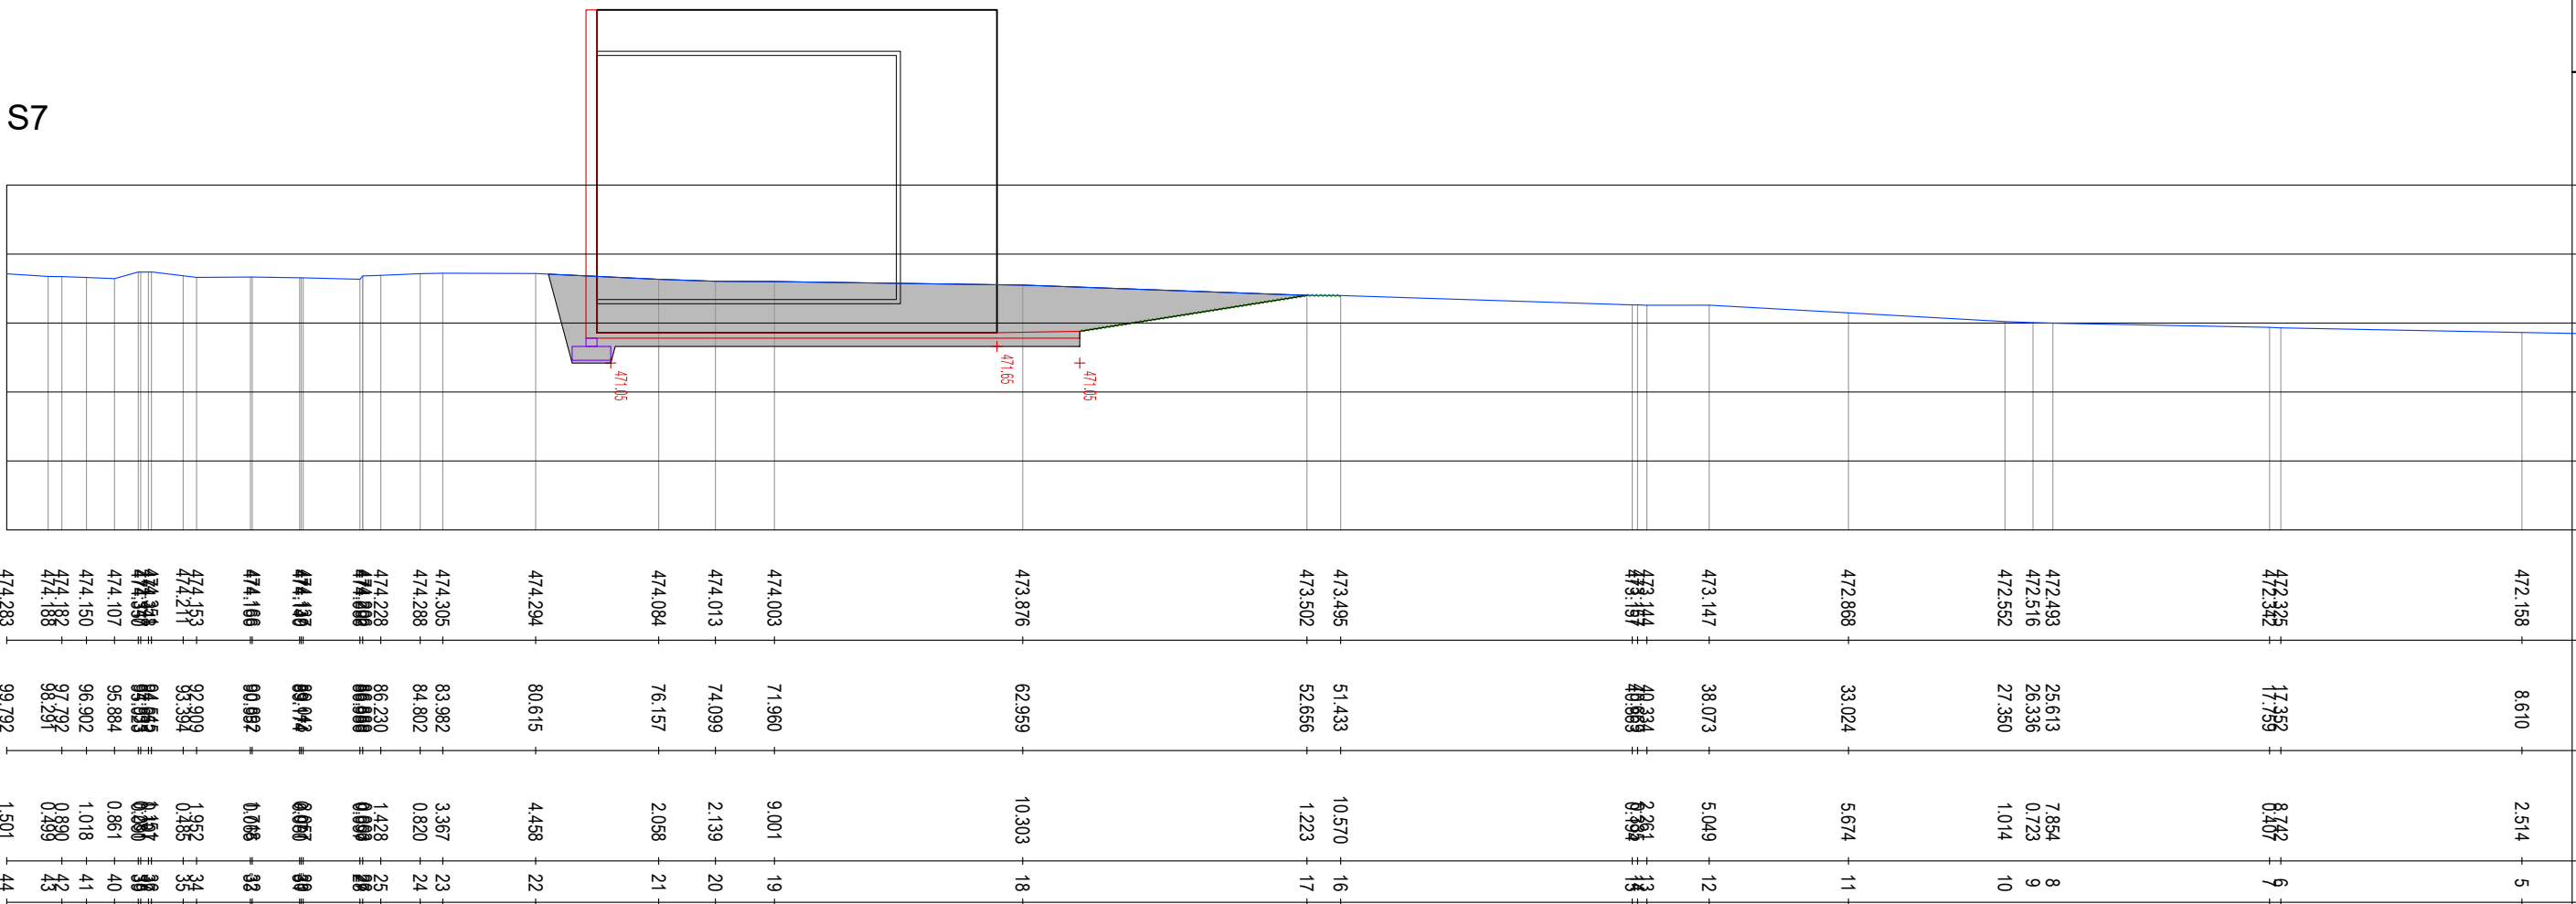
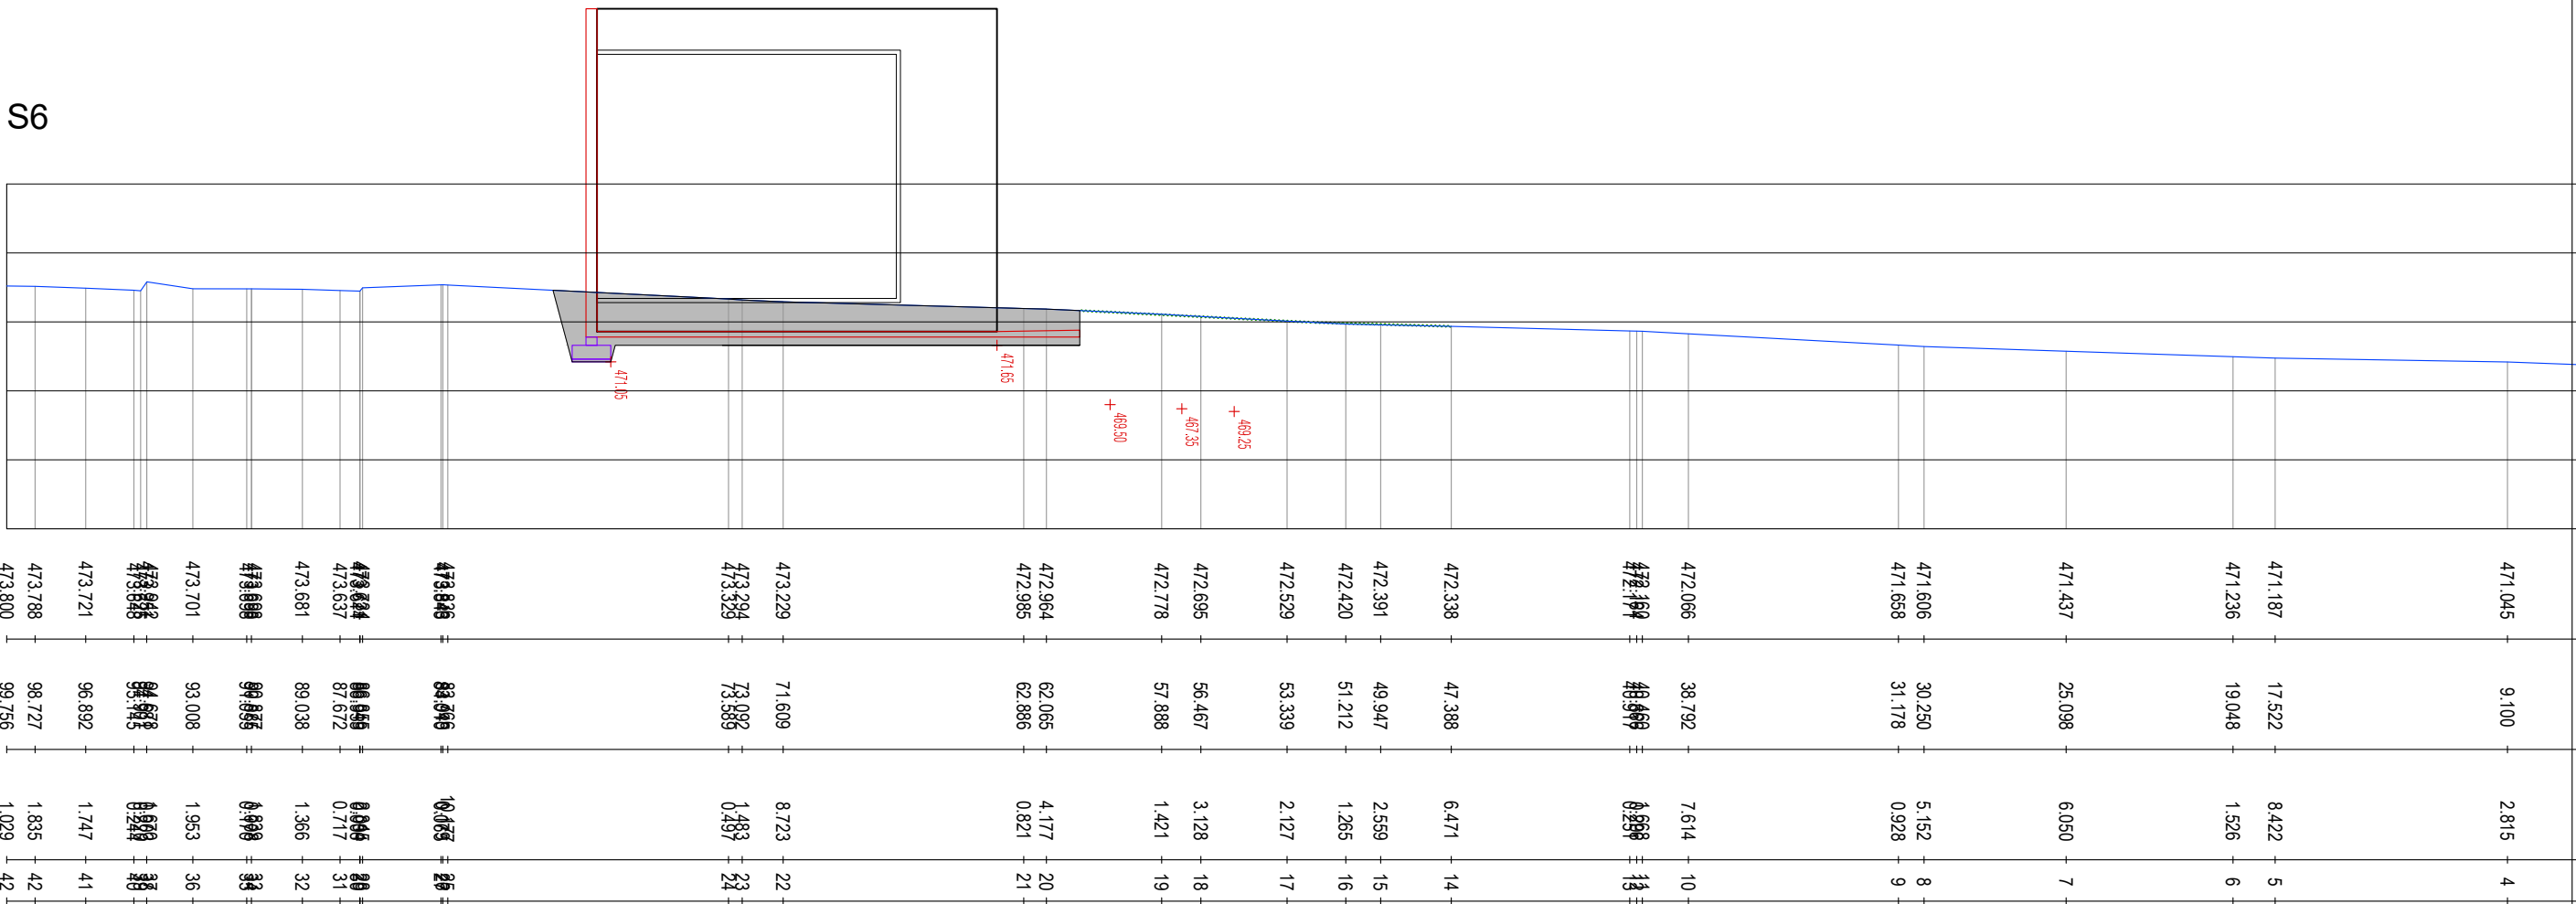
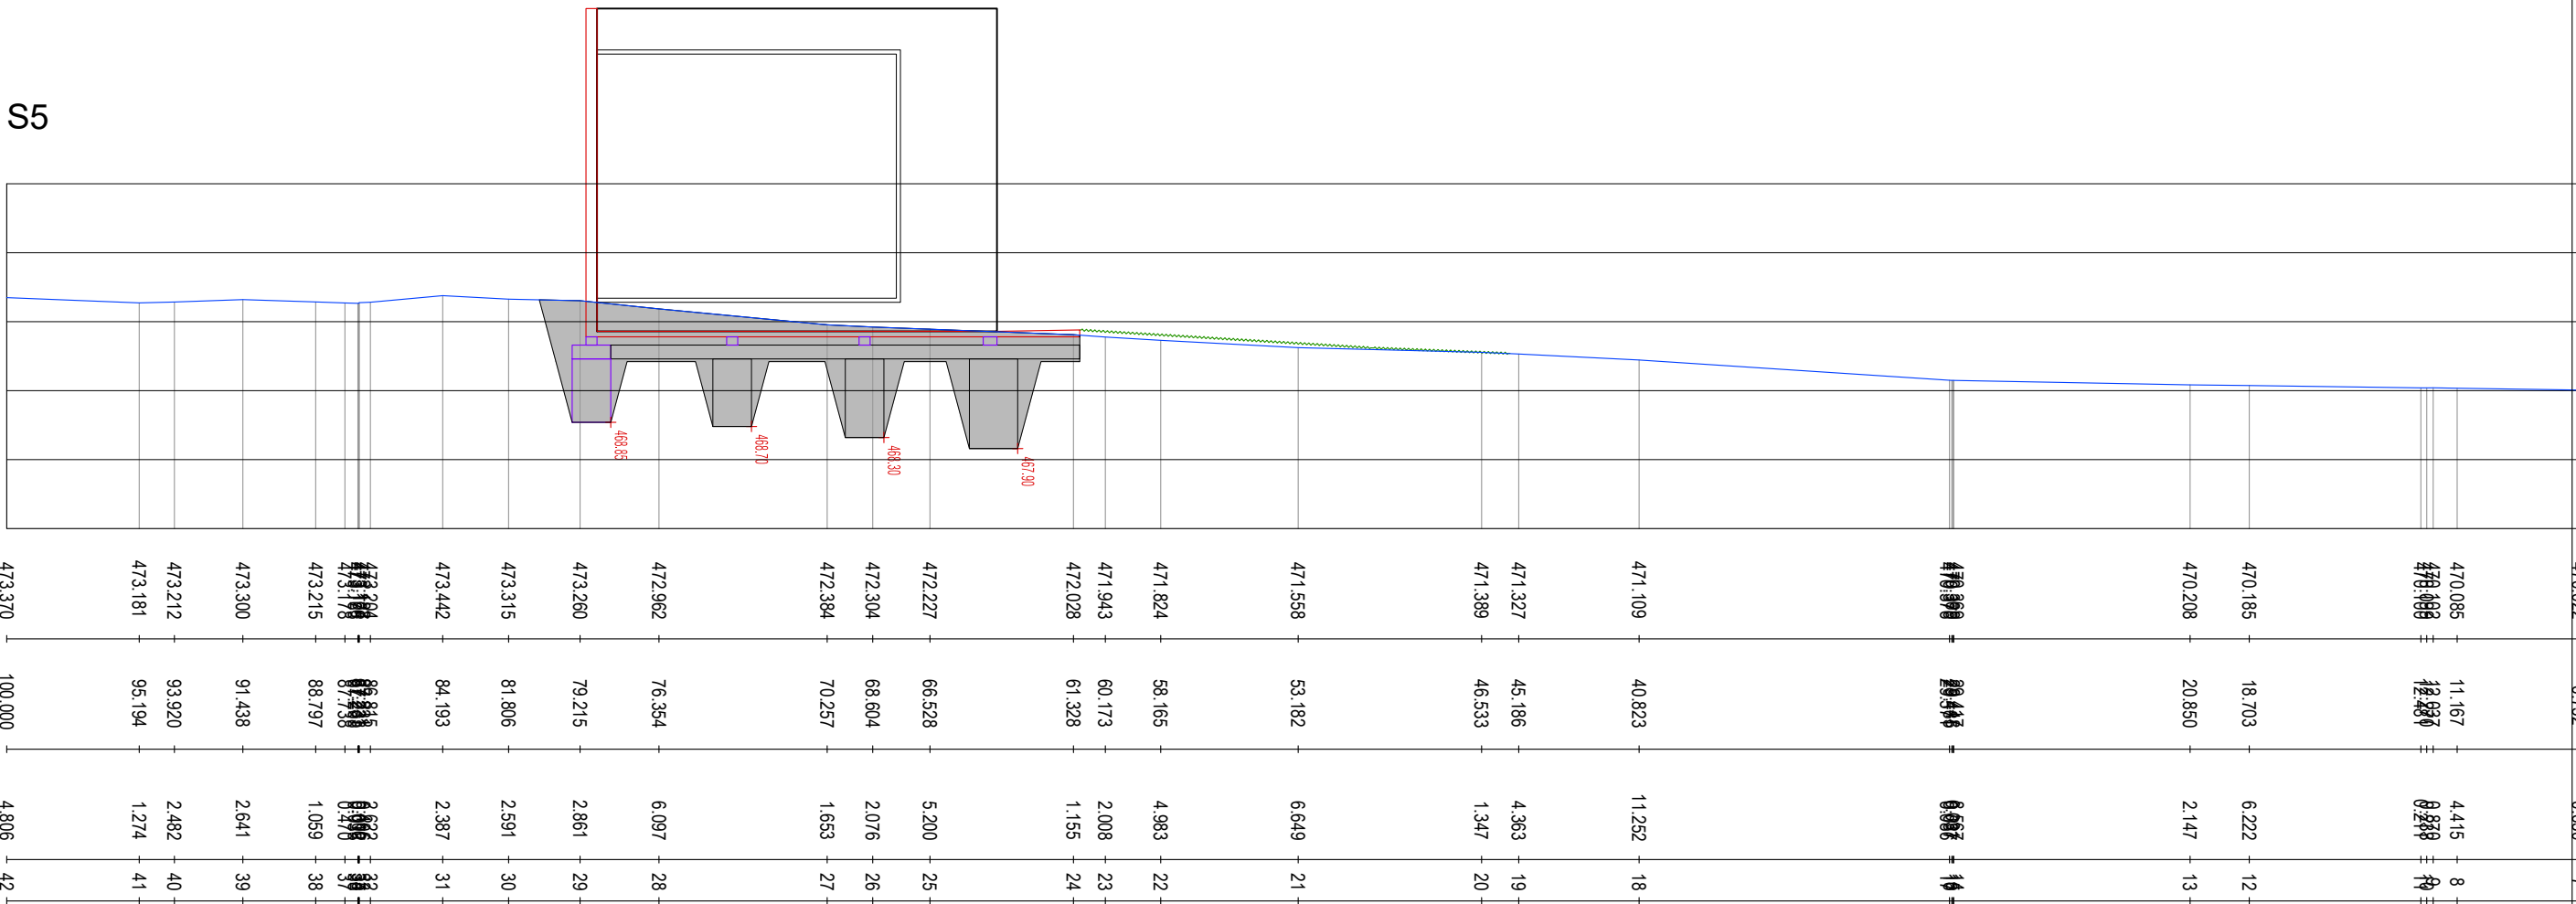


FRONTÓN INFANTE-JUVENIL EN PARCELA 157 EN MENDILLORRI
PROYECTO DE EJECUCION AGOSTO 2021

Secciones 5 - 6 - 7 - 8

Propiedad: AYUNTAMIENTO DE PAMPLONA
Arquitecto: SERVICIOS TÉCNICOS MUNICIPALES
Arquitectos técnicos: SERVICIOS TÉCNICOS MUNICIPALES



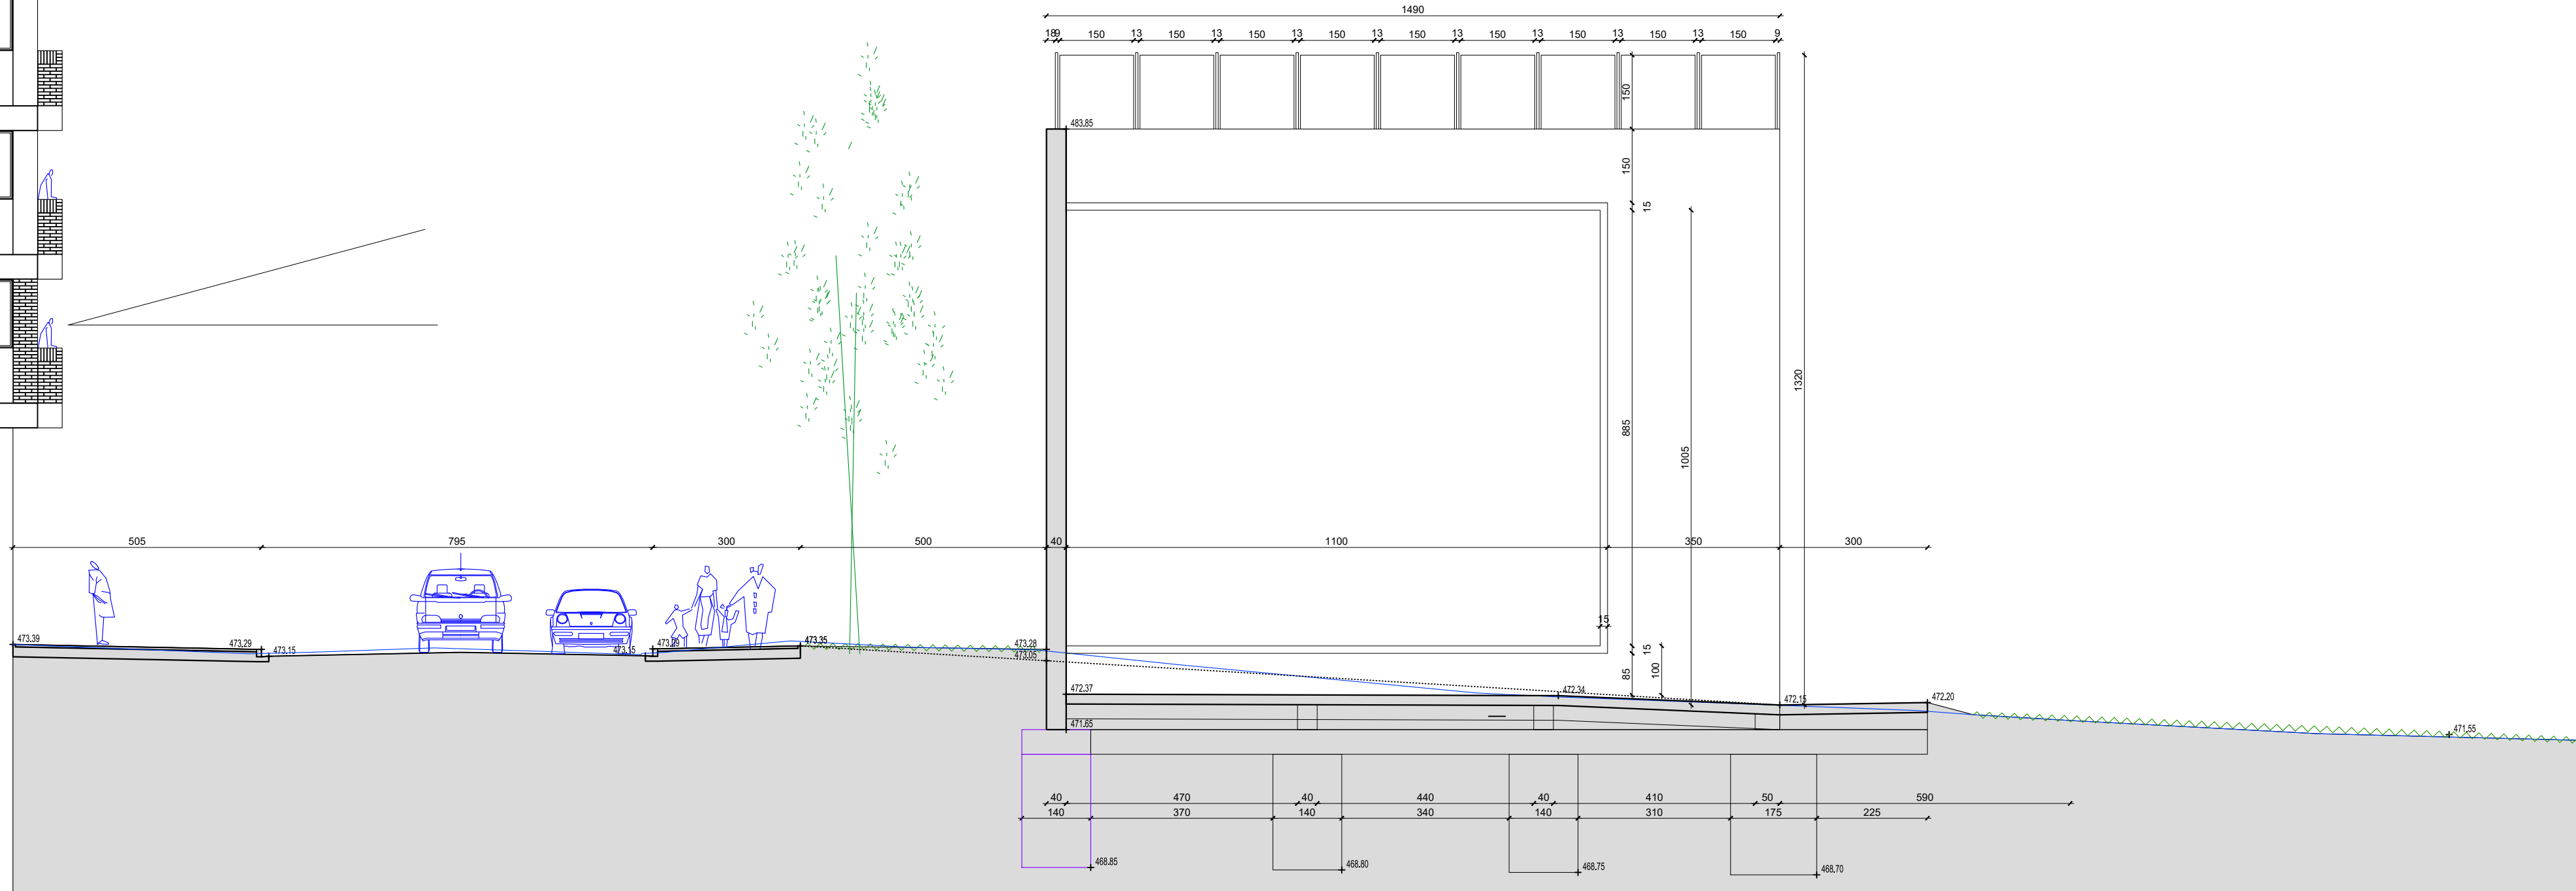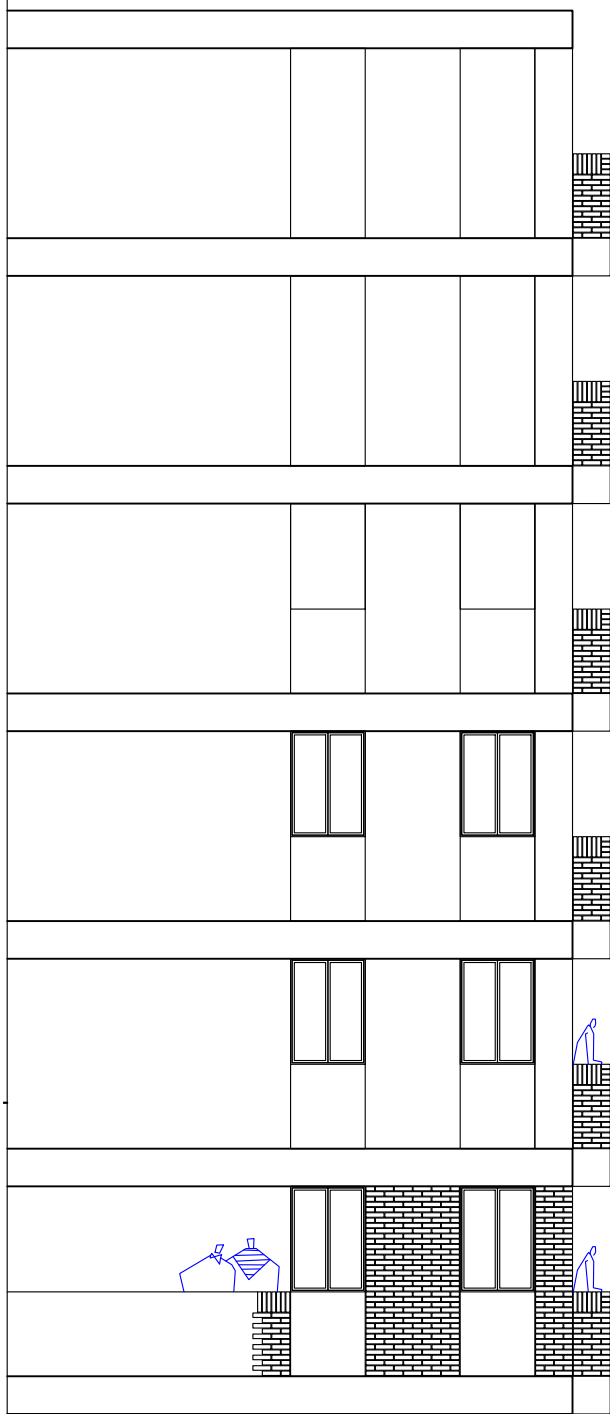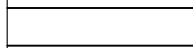

FRONTÓN INFANTO-JUVENIL EN PARCELA 157 EN MENDILLORRI
PROYECTO DE EJECUCION AGOSTO 2021




Sección Transversal

Propiedad: AYUNTAMIENTO DE PAMPLONA
Arquitecto: SERVICIOS TÉCNICOS MUNICIPALES
Arquitectos técnicos: SERVICIOS TÉCNICOS MUNICIPALES



07

E: A2:1/100
A4:1/200

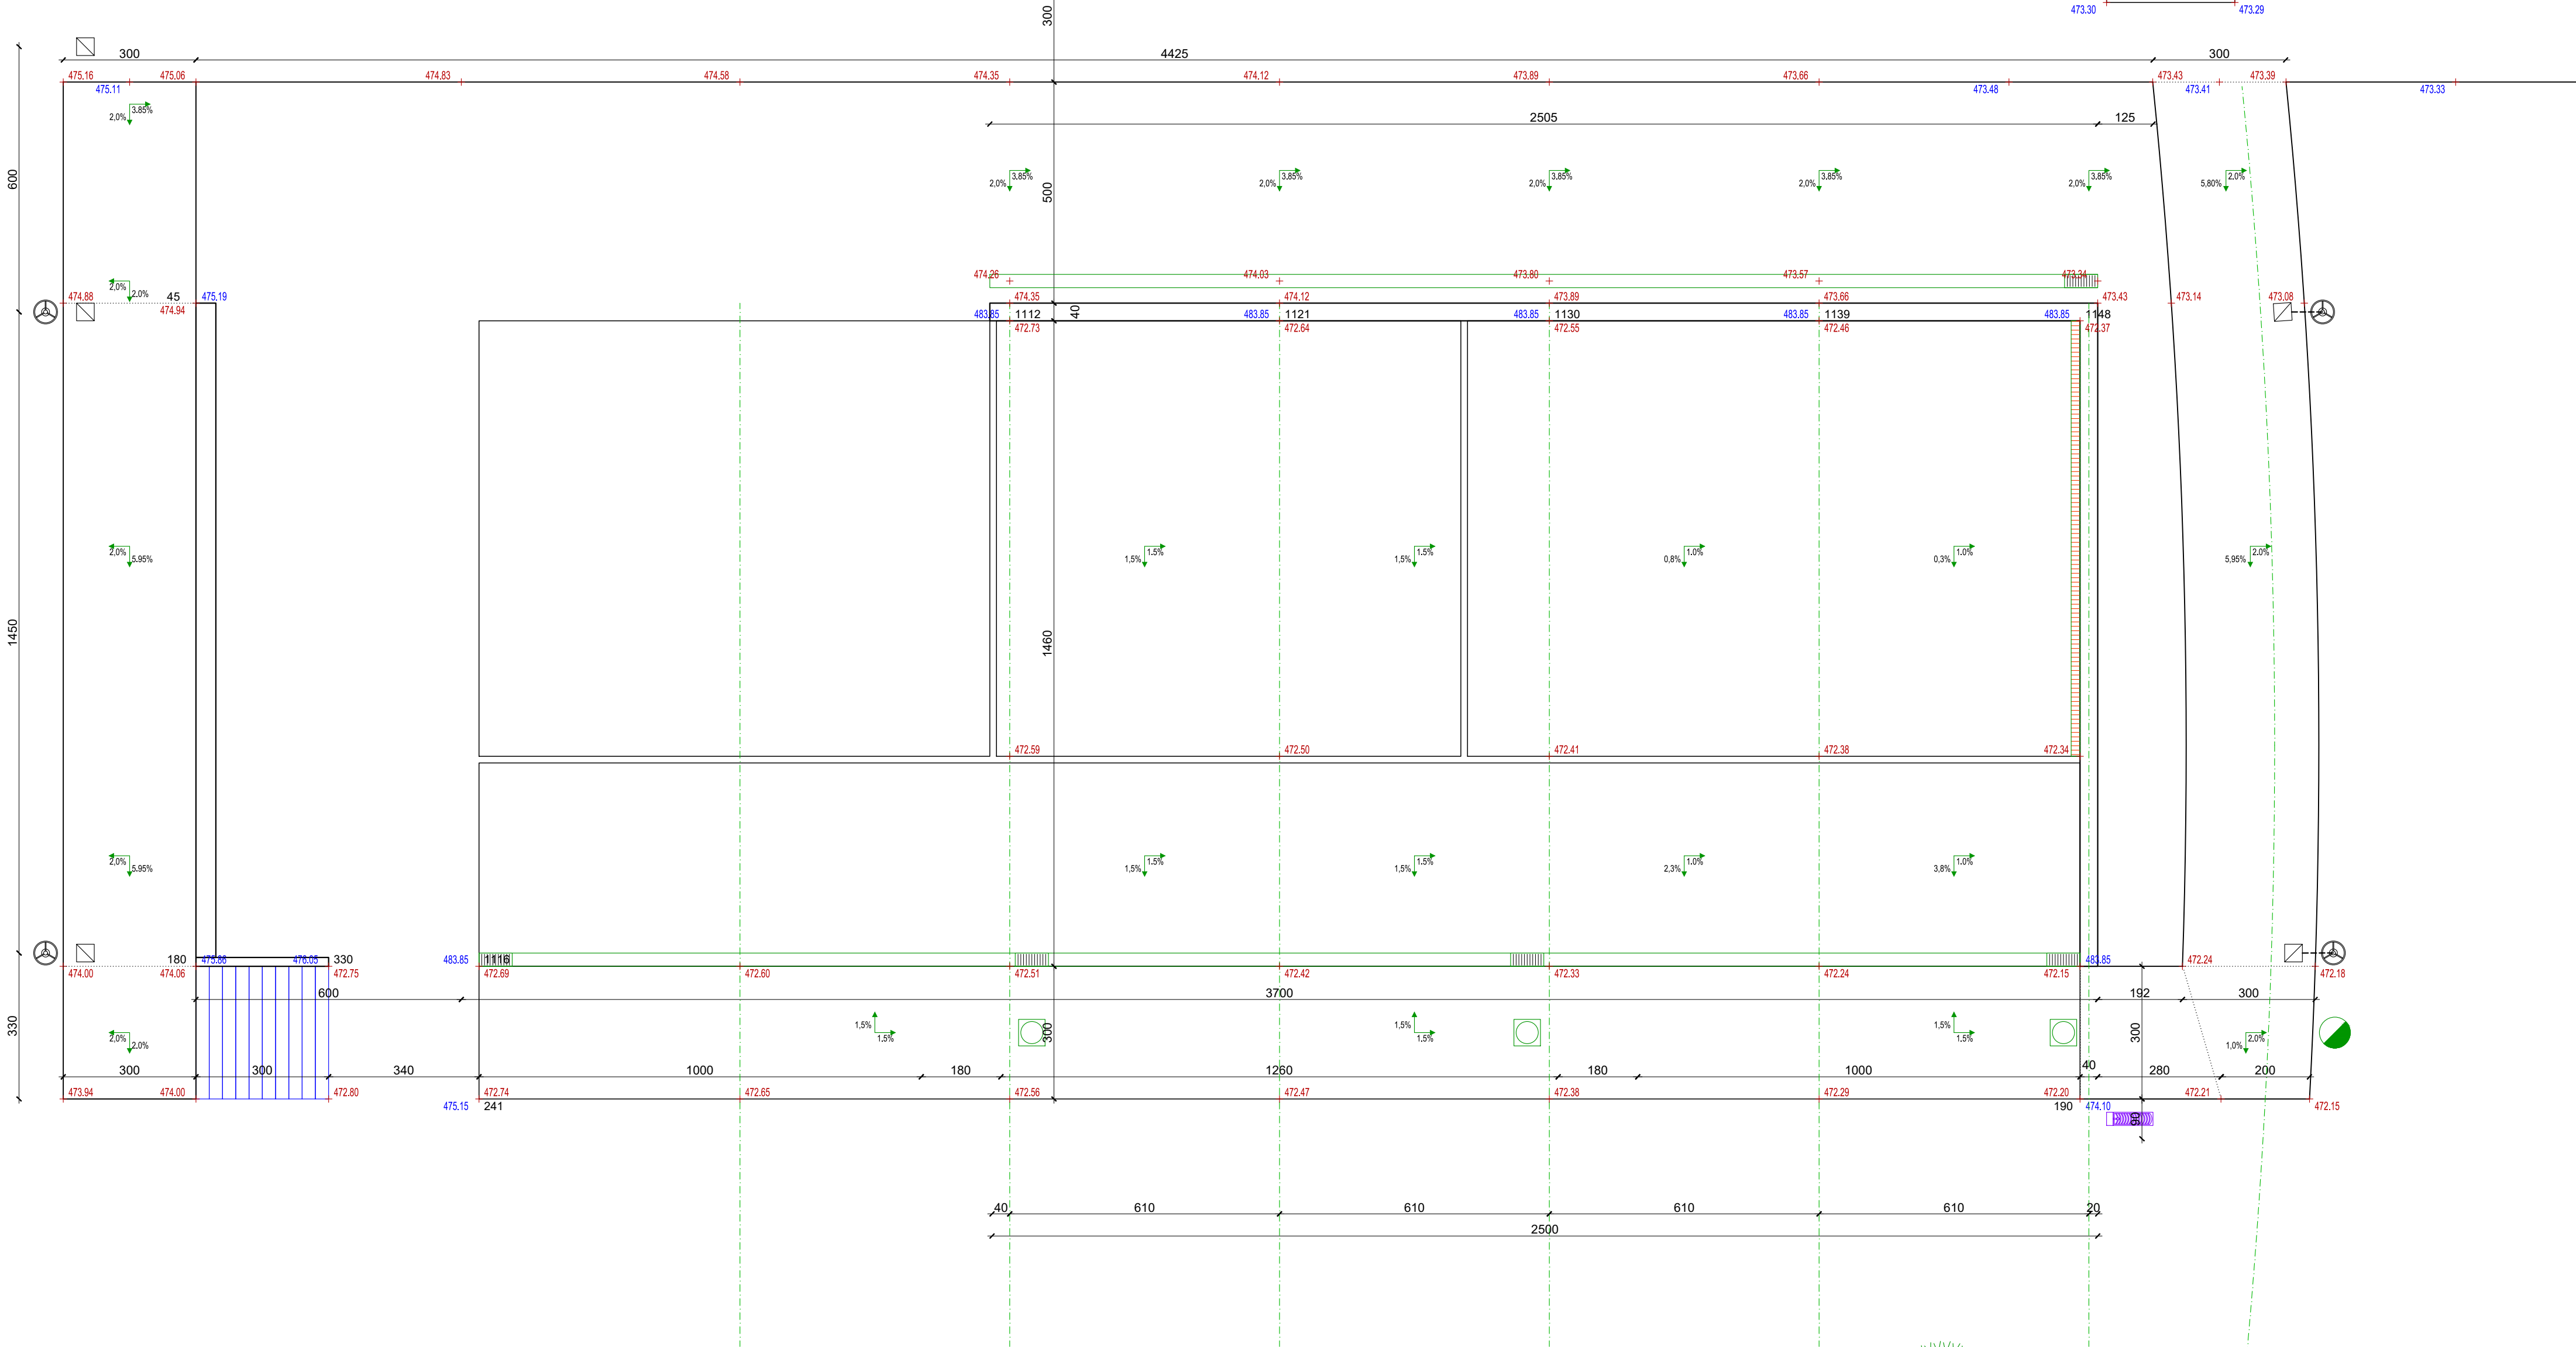


MEMORIA

2.0% 1.5% Cotas superficiales

+ Punto indicador de Rasantes:
Cota suelo
Altura vista
Cota muro

40 Cota referenciada a elementos contruidos

- MEMORIA PAVIMENTOS
- PAVIMENTOS EXISTENTES
- Pavimento de hormigón oftico
- NUEVOS PAVIMENTOS
- Pavimento de hormigón blanco fratasado "semipulido"
- Pavimento de hormigón coloreado fratasado "semipulido"
- Relleno Tierras procedentes de excavación, mejoradas
- Zonas ajardinadas existentes
- Luminaria "Passeto" de ILUCA sobre báculo de 4m.
- Liriodendron tulipifera "Fastigiata"* - Tulipifero de Virginia
- Alnus cordata* - Aliso Napolitano
- Carpinus betulus* - Carpe Blanco
- Quercus cerris* - Roble cabelludo
- Acer pacific "Sunset"* - Warren red

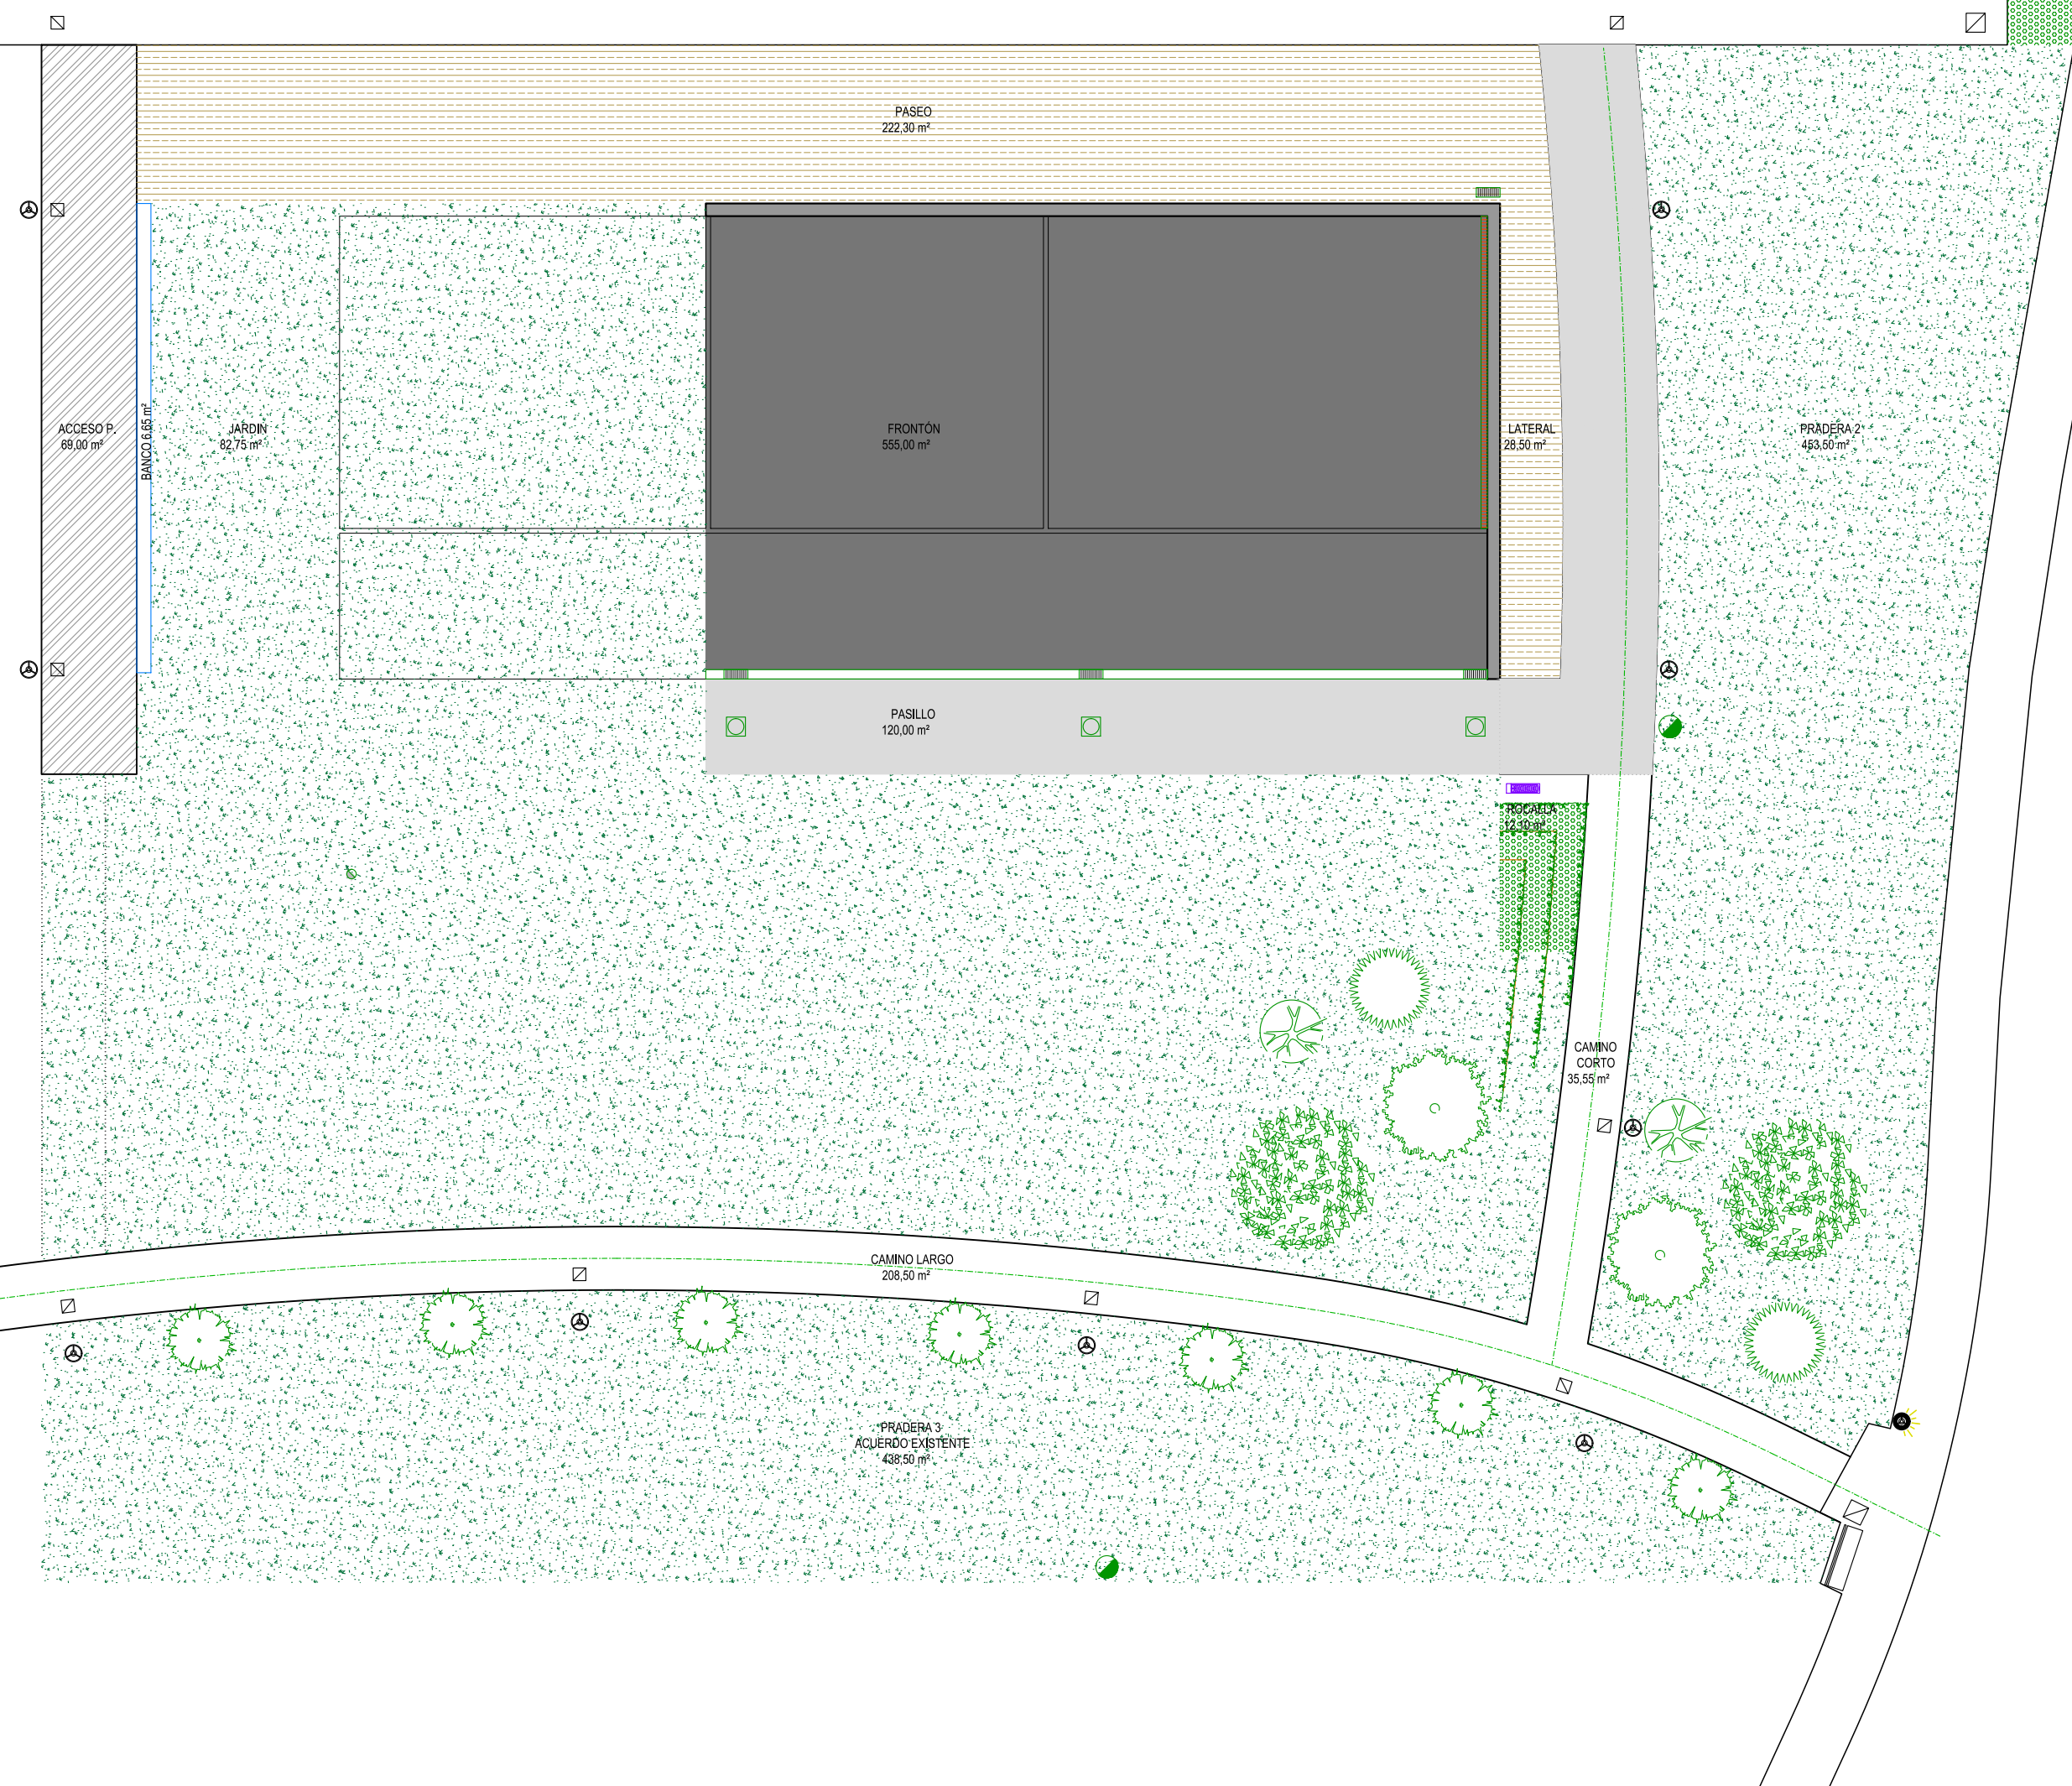

FRONTÓN INFANTO-JUVENIL EN PARCELA 157 EN MENDILLORRI
PROYECTO DE EJECUCION AGOSTO 2021



Urbanización - Usos y superficies

Propiedad: AYUNTAMIENTO DE PAMPLONA
Arquitecto: SERVICIOS TÉCNICOS MUNICIPALES
Arquitectos técnicos: SERVICIOS TÉCNICOS MUNICIPALES



10

E: A2: 1/200
A4: 1/400

- MEMORIA DE INST. DE ALUMBRADO
- Arqueta prefabricada 60x60
 - Arqueta prefabricada 40x40
 - Pica de tierra
 - Armario fichas de alumbrado
 - Torre con proyectores
 - Número y tipo de proyectores (altura instalación)
 - Luminaria "Paseto" de ILUCA 150w. (VSAP) sobre columna de 4m.
 - Montante de tubo de PVC reforzado con alma metálica
 - 2Ø110+1Ø63 40x75 en acera
 - Acometida existente desde Galería

FRONTÓN INFANTO-JUVENIL EN PARCELA 157 EN MENDILLORRI
PROYECTO DE EJECUCION AGOSTO 2021



Instalaciones - Alumbrado público y Frontón


Propiedad: AYUNTAMIENTO DE PAMPLONA
Arquitecto: SERVICIOS TÉCNICOS MUNICIPALES
Arquitectos técnicos: SERVICIOS TÉCNICOS MUNICIPALES



11

E: A2: 1/200
A4: 1/400

- MEMORIA DE INST. DE PLUVIALES
- Bajante Ø160 Acero Galvanizado
 - Arqueta pluviales 60x60
 - ⊠ Reforma Arqueta bajantes cubierta 40x40
 - Nuevo Pozo pluviales (RH-rasante Hidraulica)
 - Pozo Existente
 - ▤ Sumidero 70x35 con rejilla de FD
 - ▤ Canaleta drenaje L=100 D=20x20 y rejilla de FD
 - Caz de Hormigón 30 cm
 - ▬ Fuente similar existentes
 - Nueva canalización de pluviales PVC
 - Red de drenaje perimetral
 - Dirección y dimensionado canalización
 - Pendiente superficial

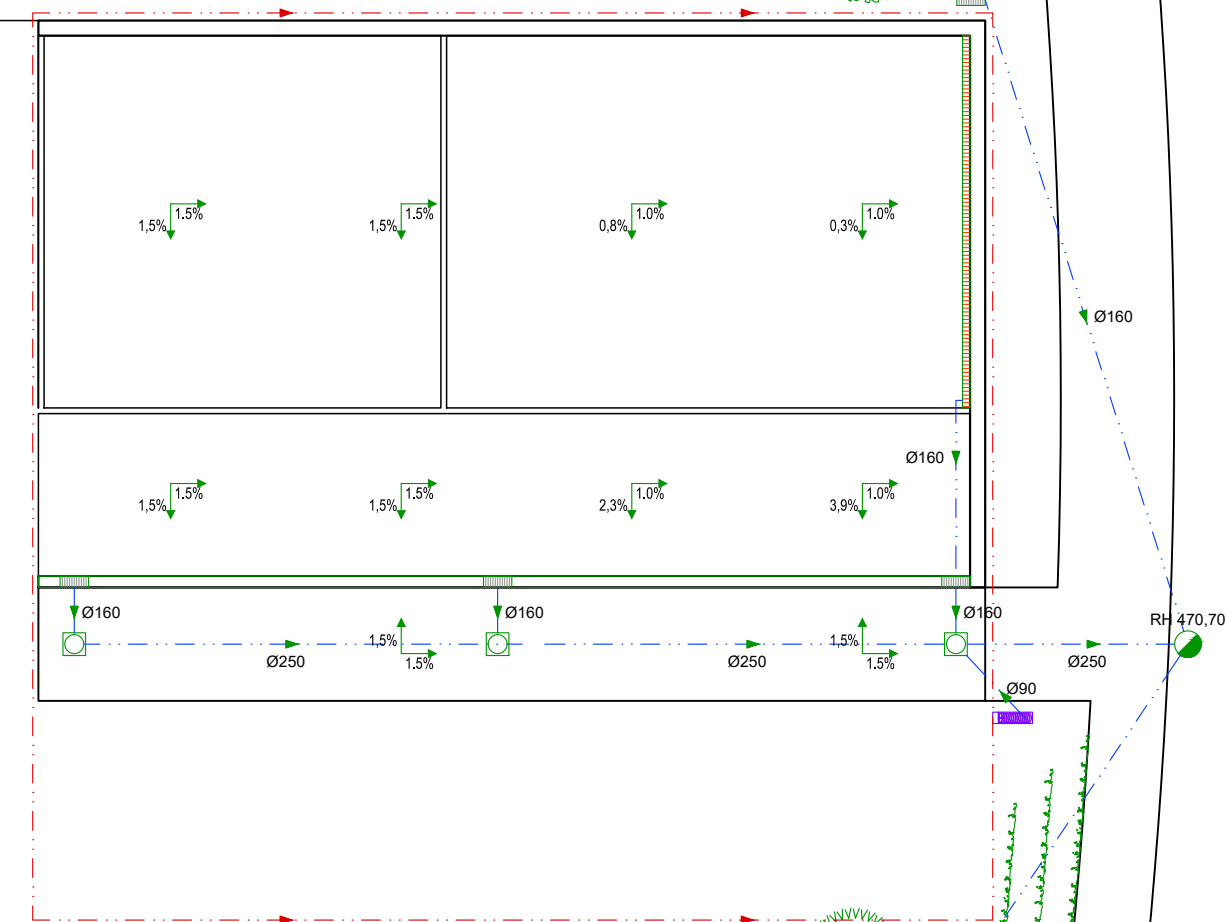

FRONTÓN INFANTO-JUVENIL EN PARCELA 157 EN MENDILLORRI
PROYECTO DE EJECUCION MAYO 2012




Instalaciones - Pluviales

Propiedad: AYUNTAMIENTO DE PAMPLONA
Arquitecto: SERVICIOS TÉCNICOS MUNICIPALES
Arquitectos técnicos: SERVICIOS TÉCNICOS MUNICIPALES



12

E: A2:1/200
A4:1/400

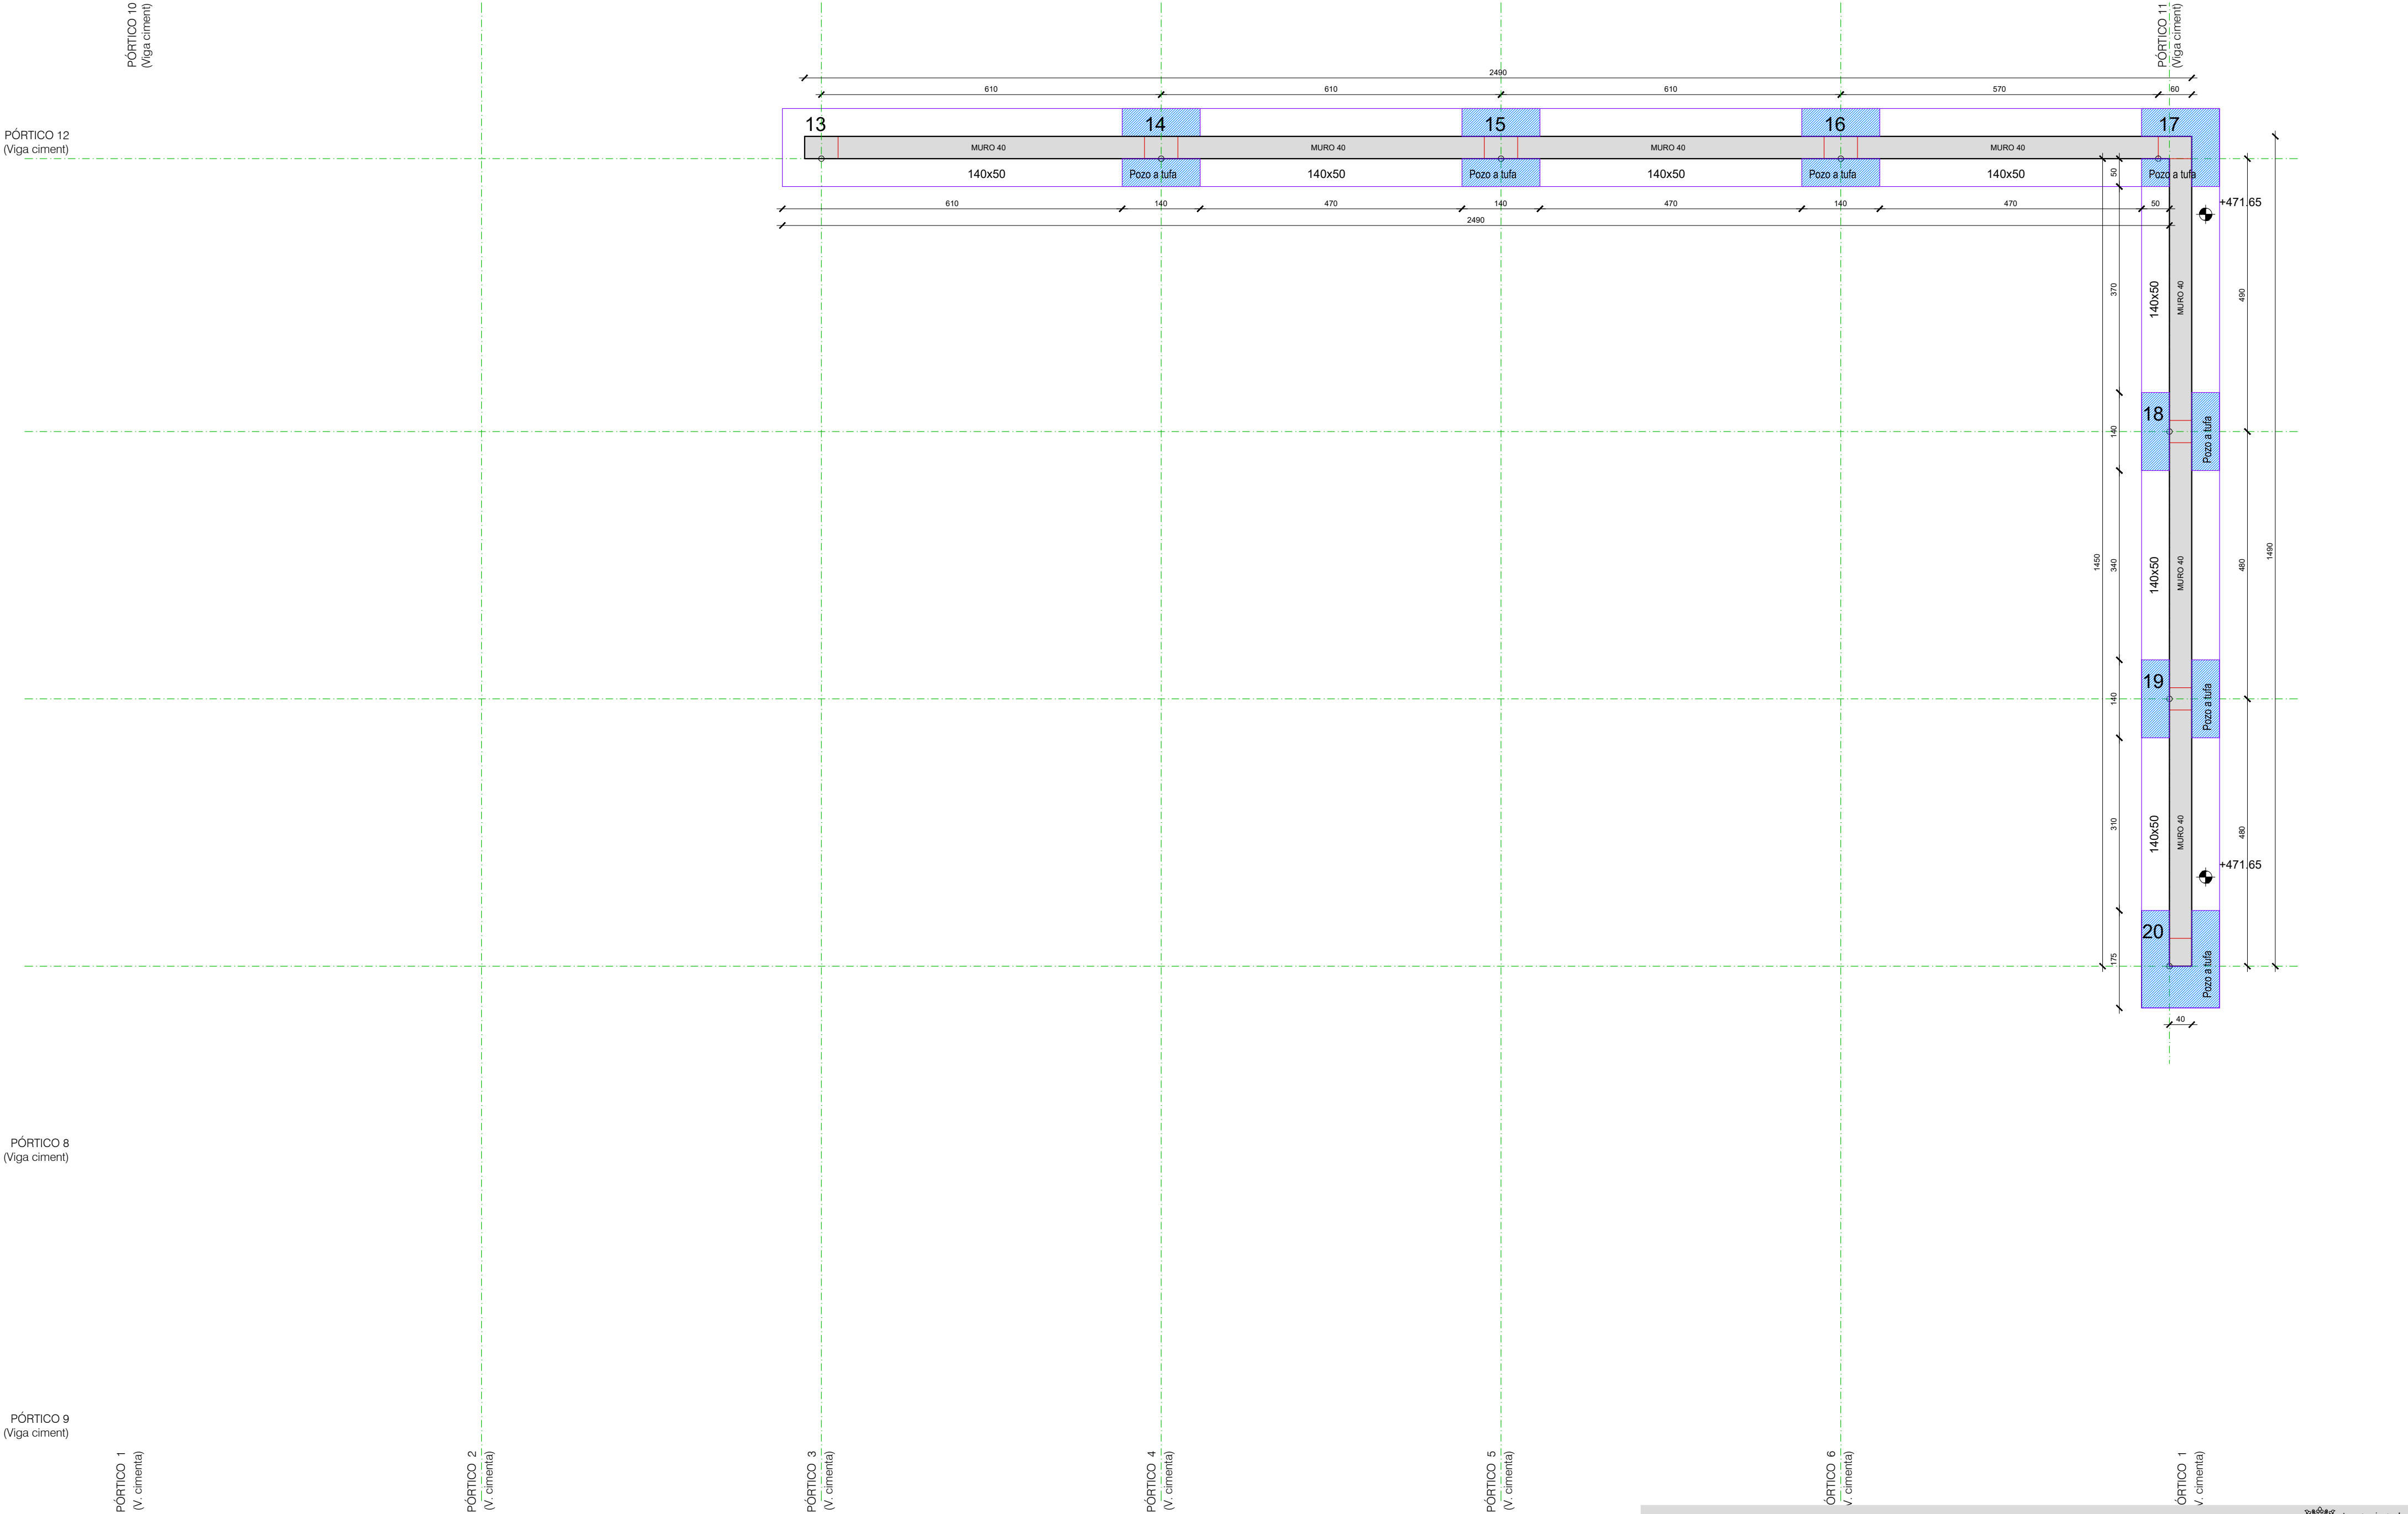

Planta cimentación COTA 471,65


Propiedad: AYUNTAMIENTO DE PAMPLONA
Arquitecto: SERVICIOS TÉCNICOS MUNICIPALES
Arquitectos técnicos: SERVICIOS TÉCNICOS MUNICIPALES




E-01

E: A2:1/75
A4:1/150




PÓRTICO 1
PÓRTICO 7

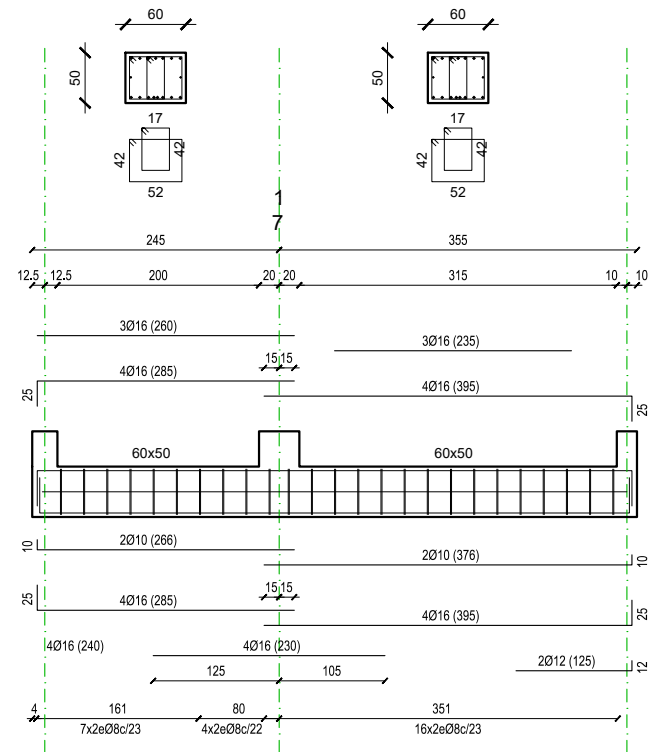

PÓRTICO 2
PÓRTICO 3
PÓRTICO 4
PÓRTICO 5
PÓRTICO 6

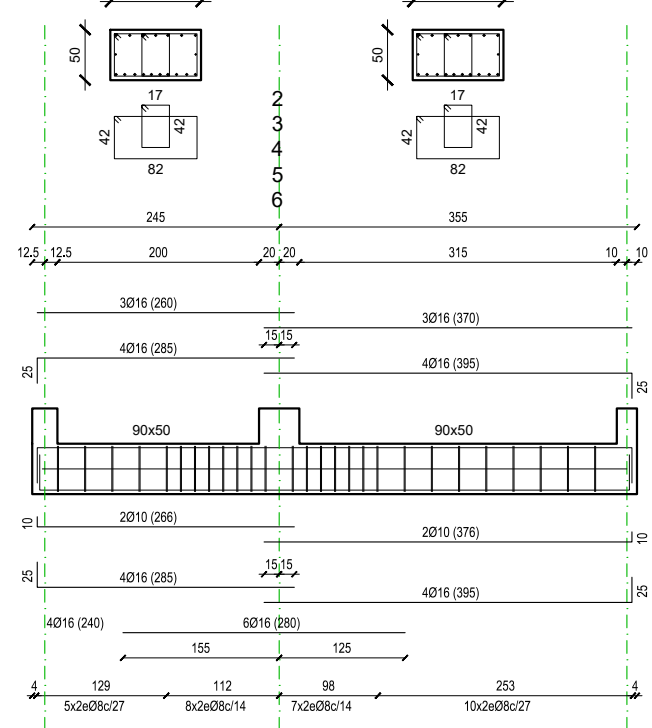


PÓRTICO 10
PÓRTICO 11

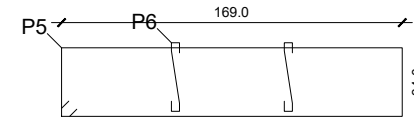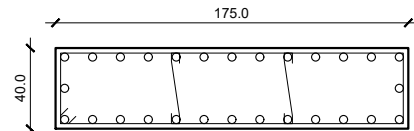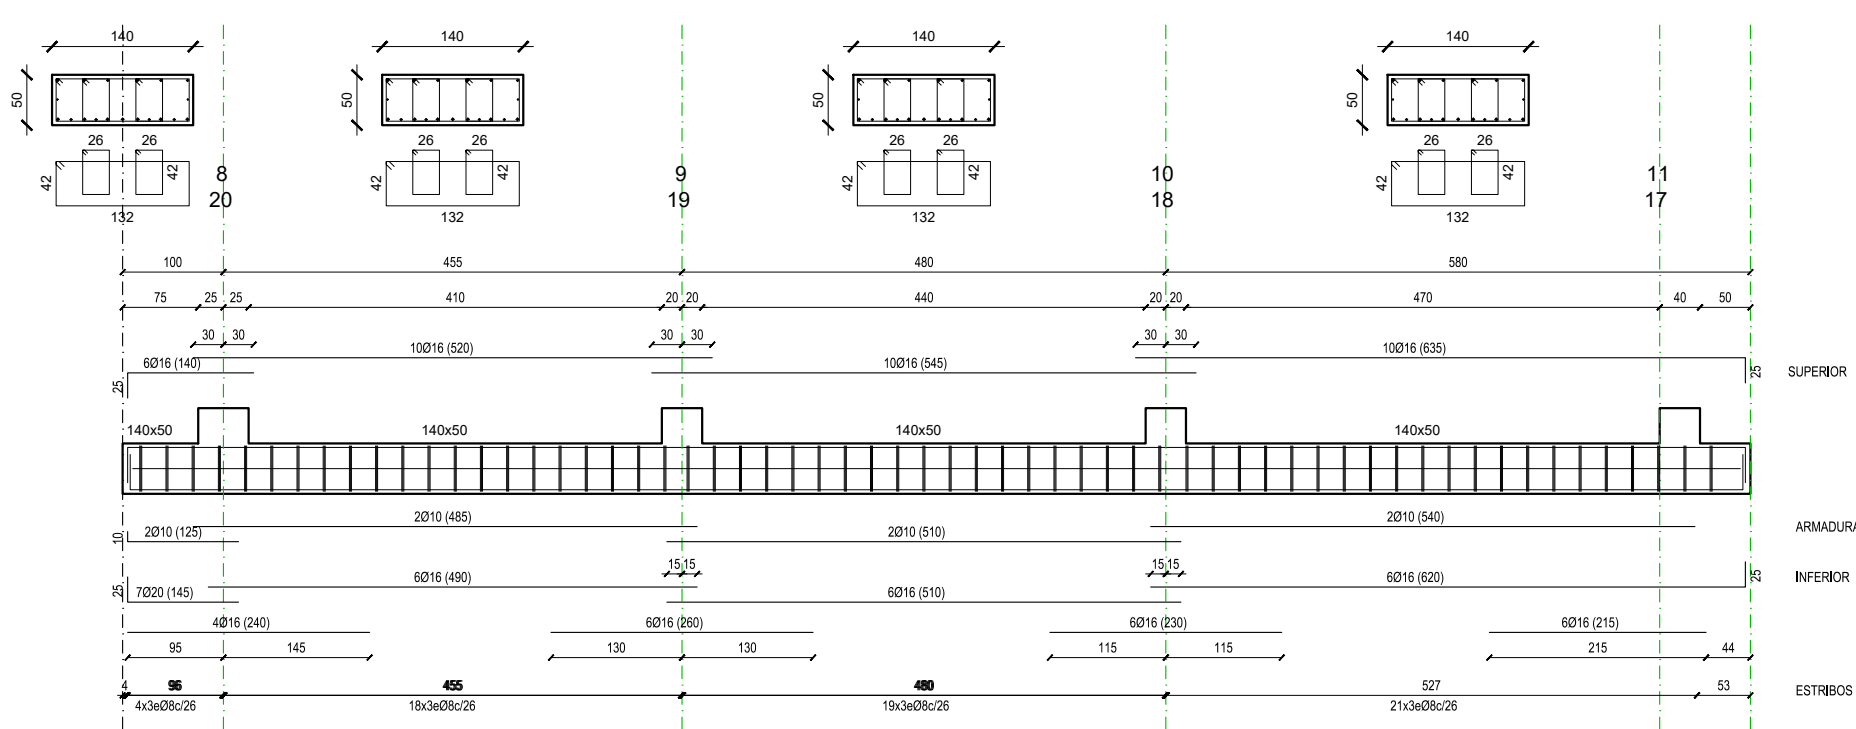

44P5Ø8c/15 (424)
2x44P6Ø8c/15 (59)

P8, P20	P9,P10,P18,P19	P11,P17	P12,P13,P14 P15,P16	COTA +483.85m
				COTA +480.35m
				COTA +476.85m
				COTA +474.50m
				CIMENTACION COTA +471.65m


P1,P2,P3,P4 P5,P6,P7	COTA +474,34 a +473,80m
	COTA +471.65m
ARRANQUES 12Ø16(115)	CIMENTACION COTA +471.65m

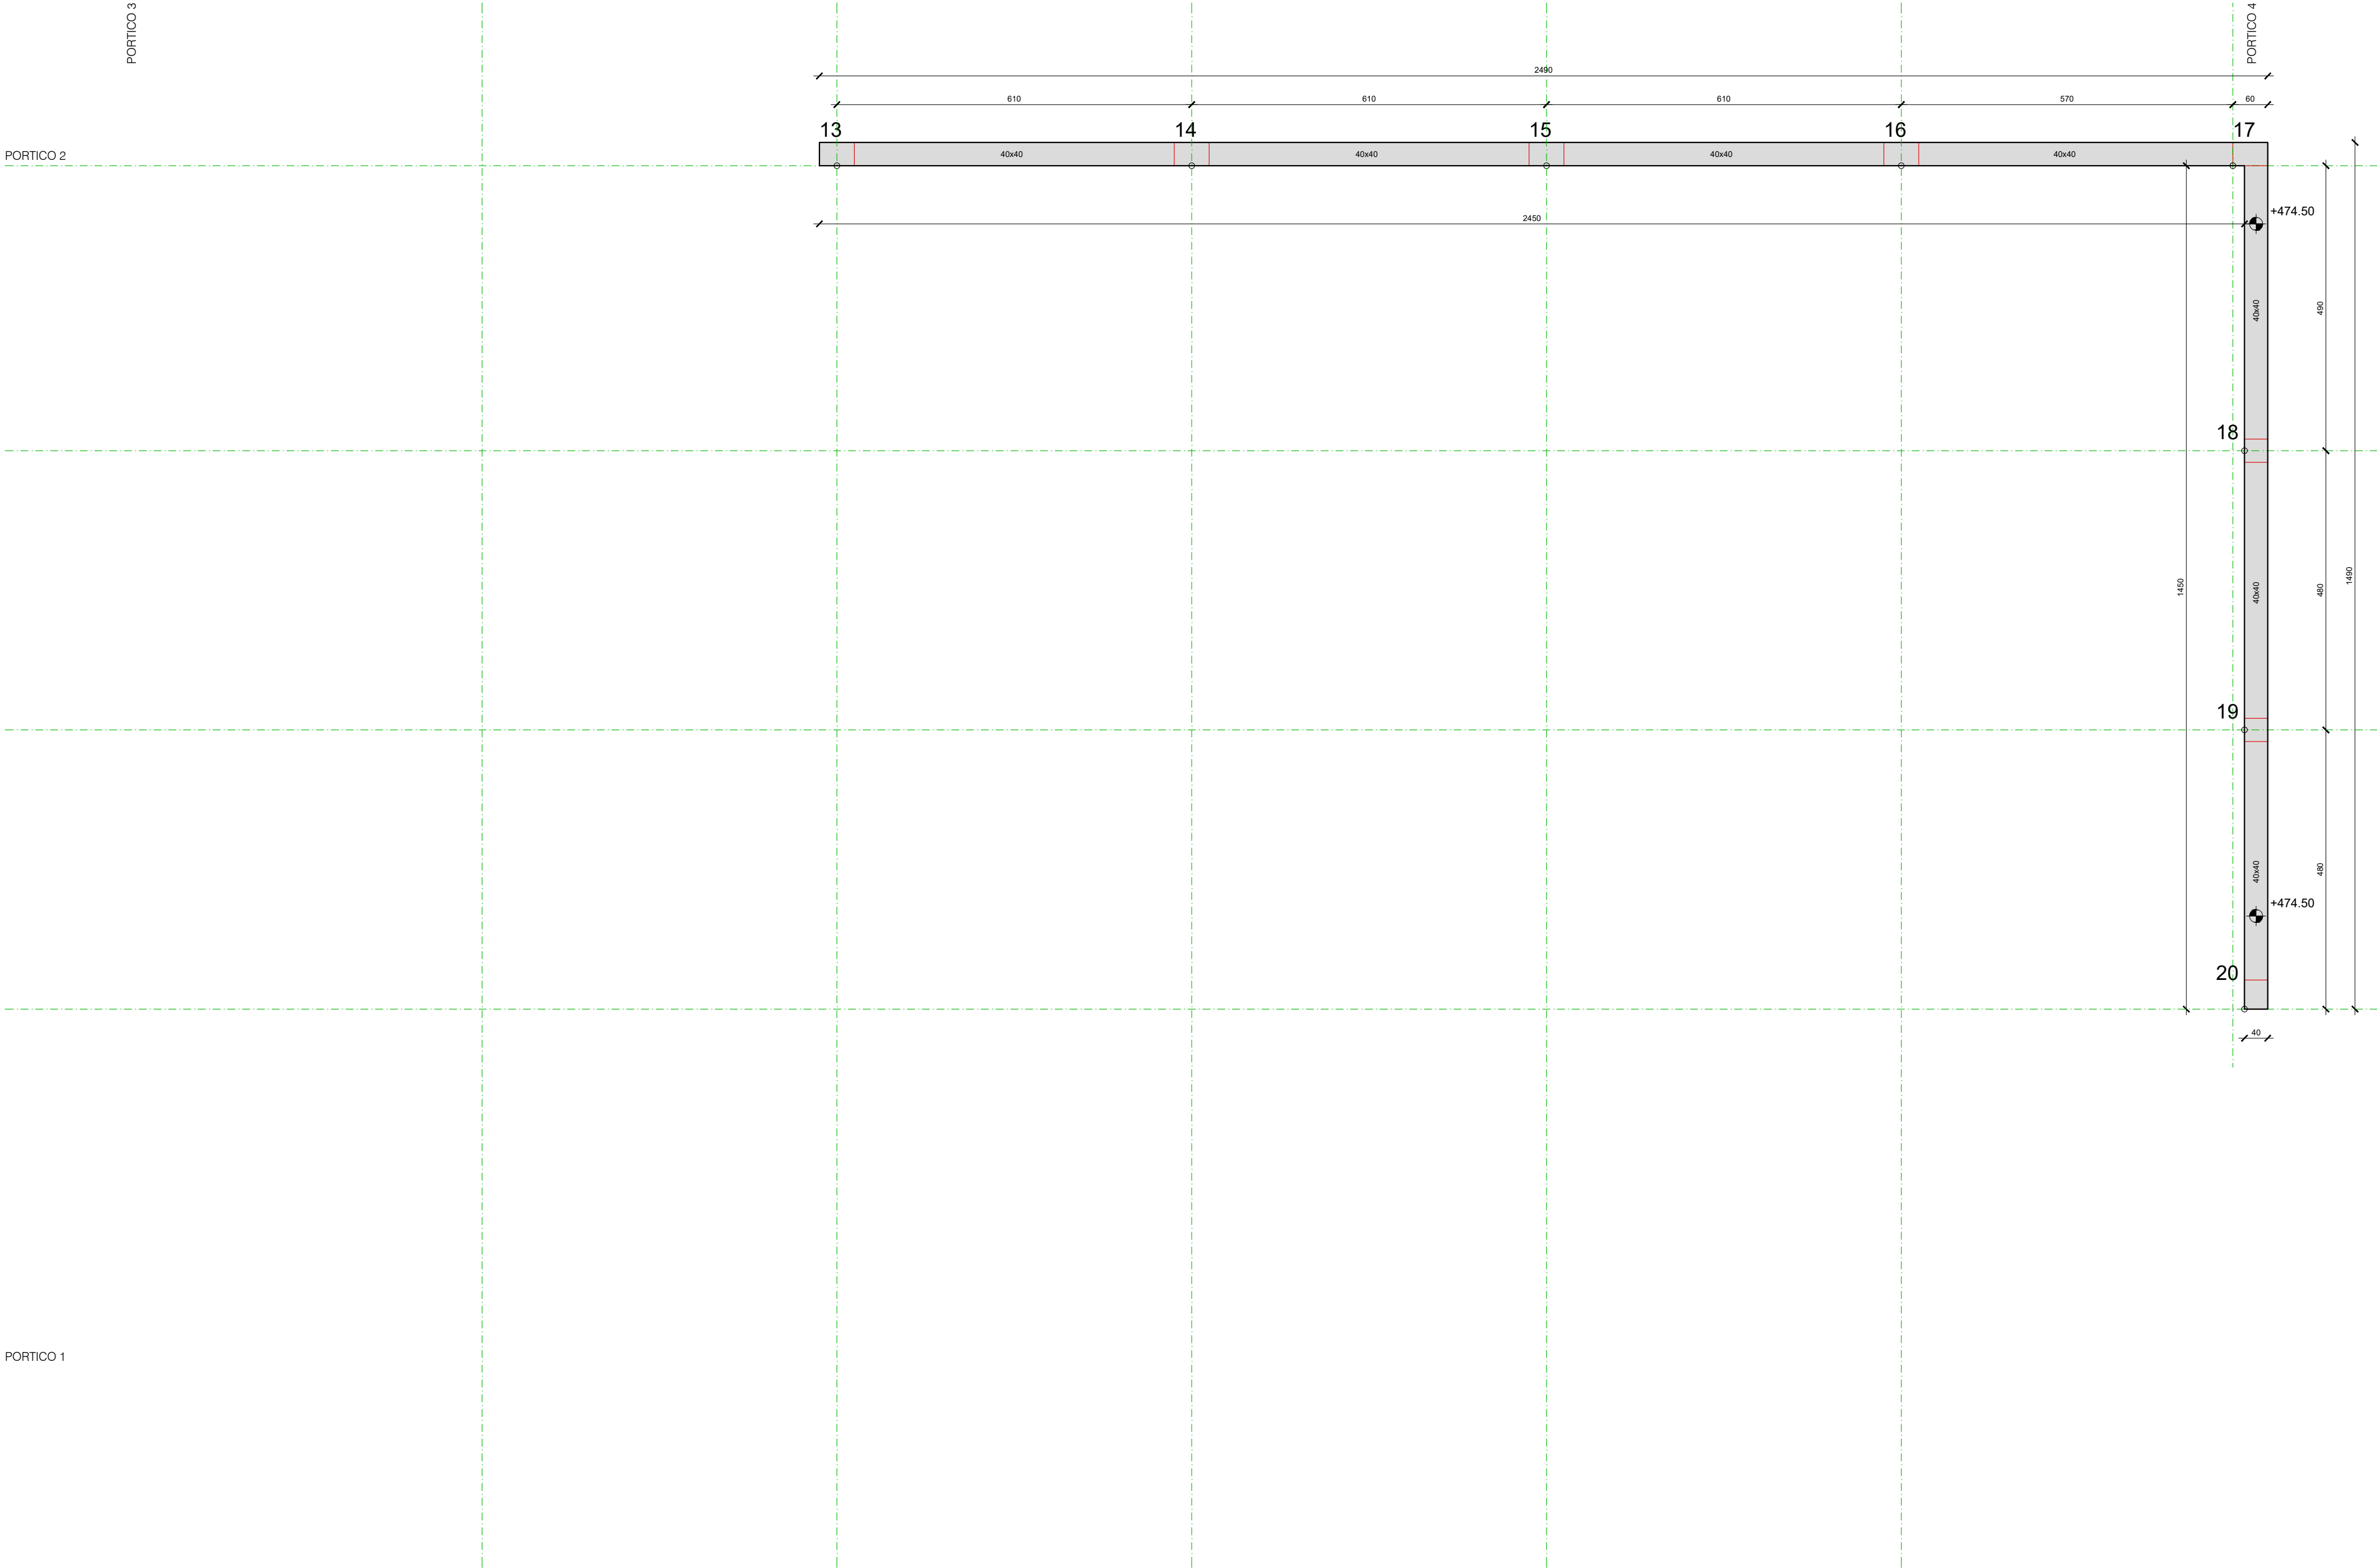

Planta estructura COTA 474,50

Propiedad: AYUNTAMIENTO DE PAMPLONA
Arquitecto: SERVICIOS TÉCNICOS MUNICIPALES
Arquitectos técnicos: SERVICIOS TÉCNICOS MUNICIPALES



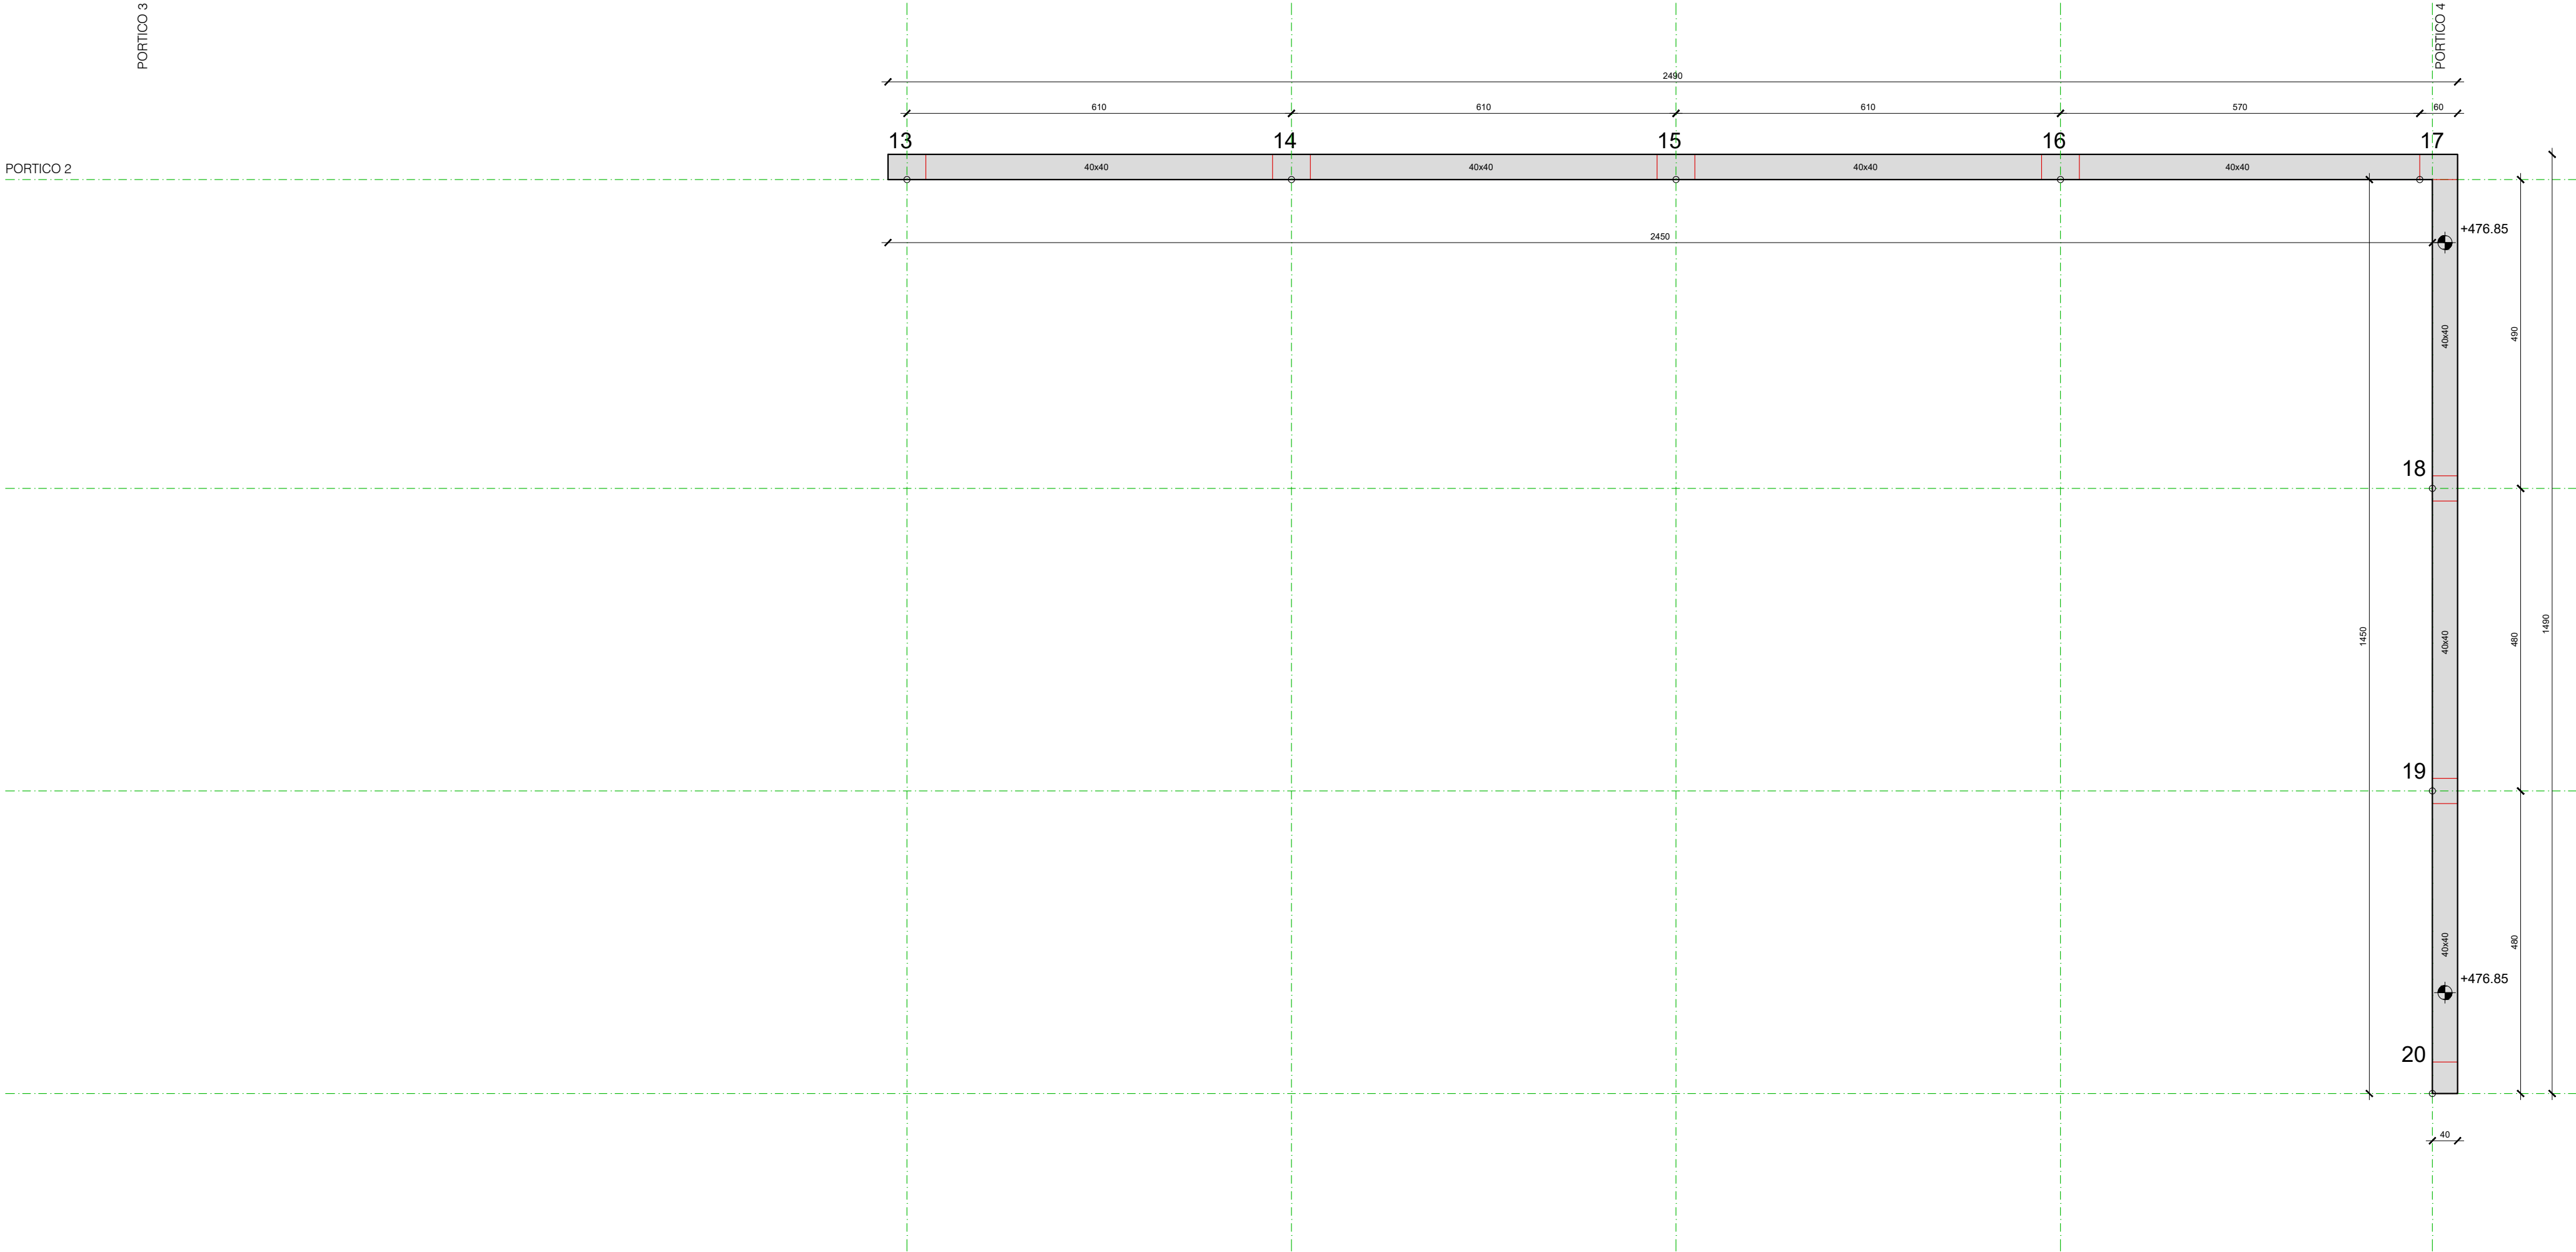

CUADRO DE CARACTERISTICAS SEGUN LA INSTRUCCION EHE

HORMIGON					
ELEMENTO	TIPO DE HORMIGON	NIVEL DE CONTROL	COEFICIENTE PARCIAL DE SEGURIDAD (Yc)	RESISTENCIA DE CALCULO (N/mm2)	RECUBRIMIENTO MINIMO (mm)
ESTRUCTURAL					
CIMENTACION	HA-25/P40/IIa	ESTADISTICO	1,50	16,60	50
ESTRUCTURA	HA-25/B20/IIa	ESTADISTICO	1,50	16,60	35
ACERO					
ELEMENTO	TIPO DE ACERO	NIVEL DE CONTROL	COEFICIENTE PARCIAL DE SEGURIDAD (Yc)	RESISTENCIA DE CALCULO (N/mm2)	EL ACERO ESTARA GARANTIZADO POR LA MARCA AENOR
ESTRUCTURAL					
TODA LA OBRA	B 500 S	NORMAL	1,15	434	
EJECUCION					
TIPO DE ACCION		NIVEL DE CONTROL	COEFICIENTES PARCIALES DE SEGURIDAD (PARA E.L.U.)		
			EFFECTO FAVORABLE	EFFECTO DESFAVORABLE	
PERMANENTE		NORMAL	G Y = 1,20	G Y = 1,50	
PERMANENTE DE VALOR NO CONSTANTE		NORMAL	G* Y = 1,20	G* Y = 1,60	
VARIABLE		NORMAL	Q Y = 0,90	Q Y = 1,60	



Planta estructura COTA 476,85

Propiedad: AYUNTAMIENTO DE PAMPLONA

Arquitecto: SERVICIOS TÉCNICOS MUNICIPALES


Arquitectos técnicos: SERVICIOS TÉCNICOS MUNICIPALES



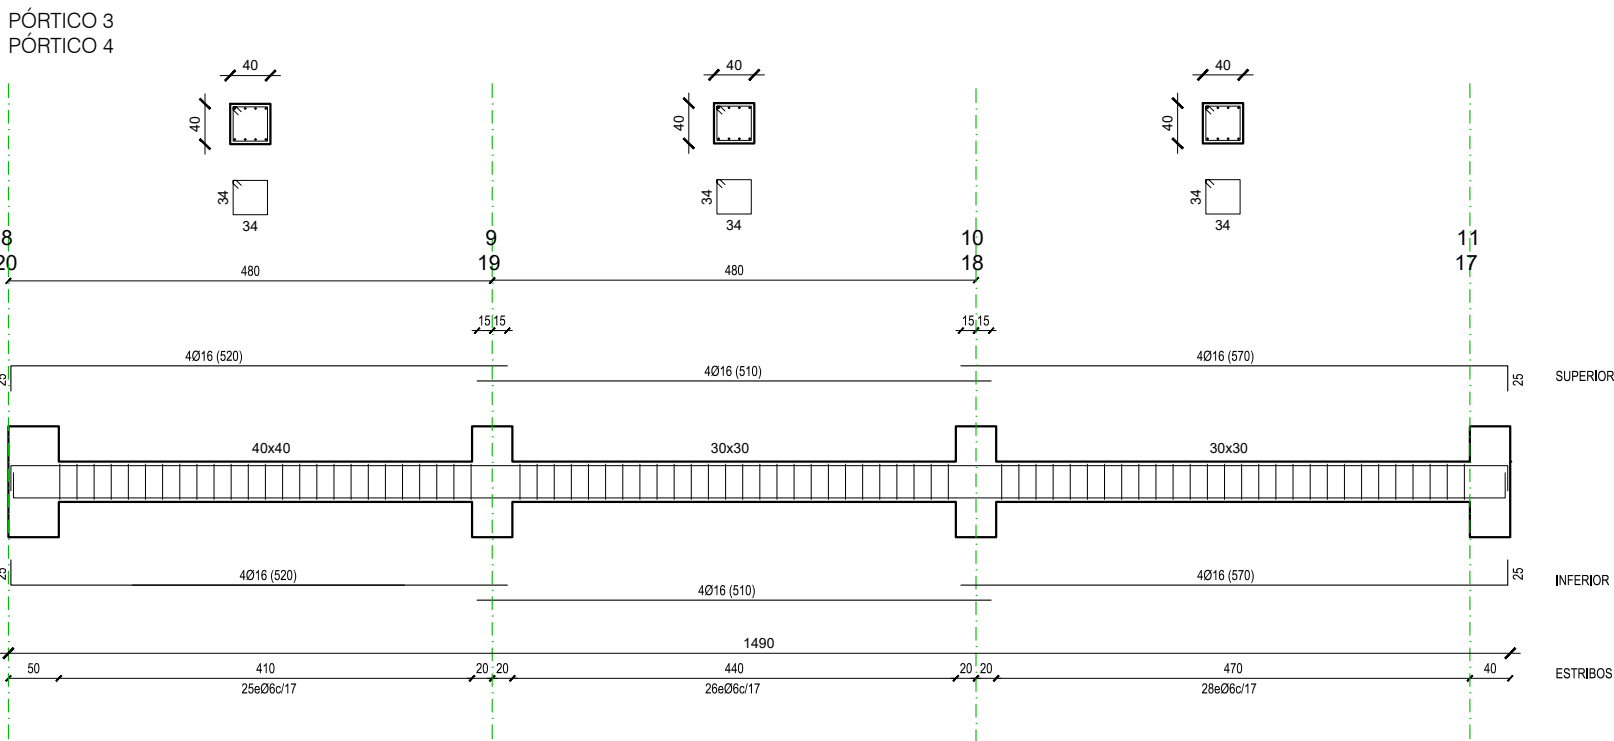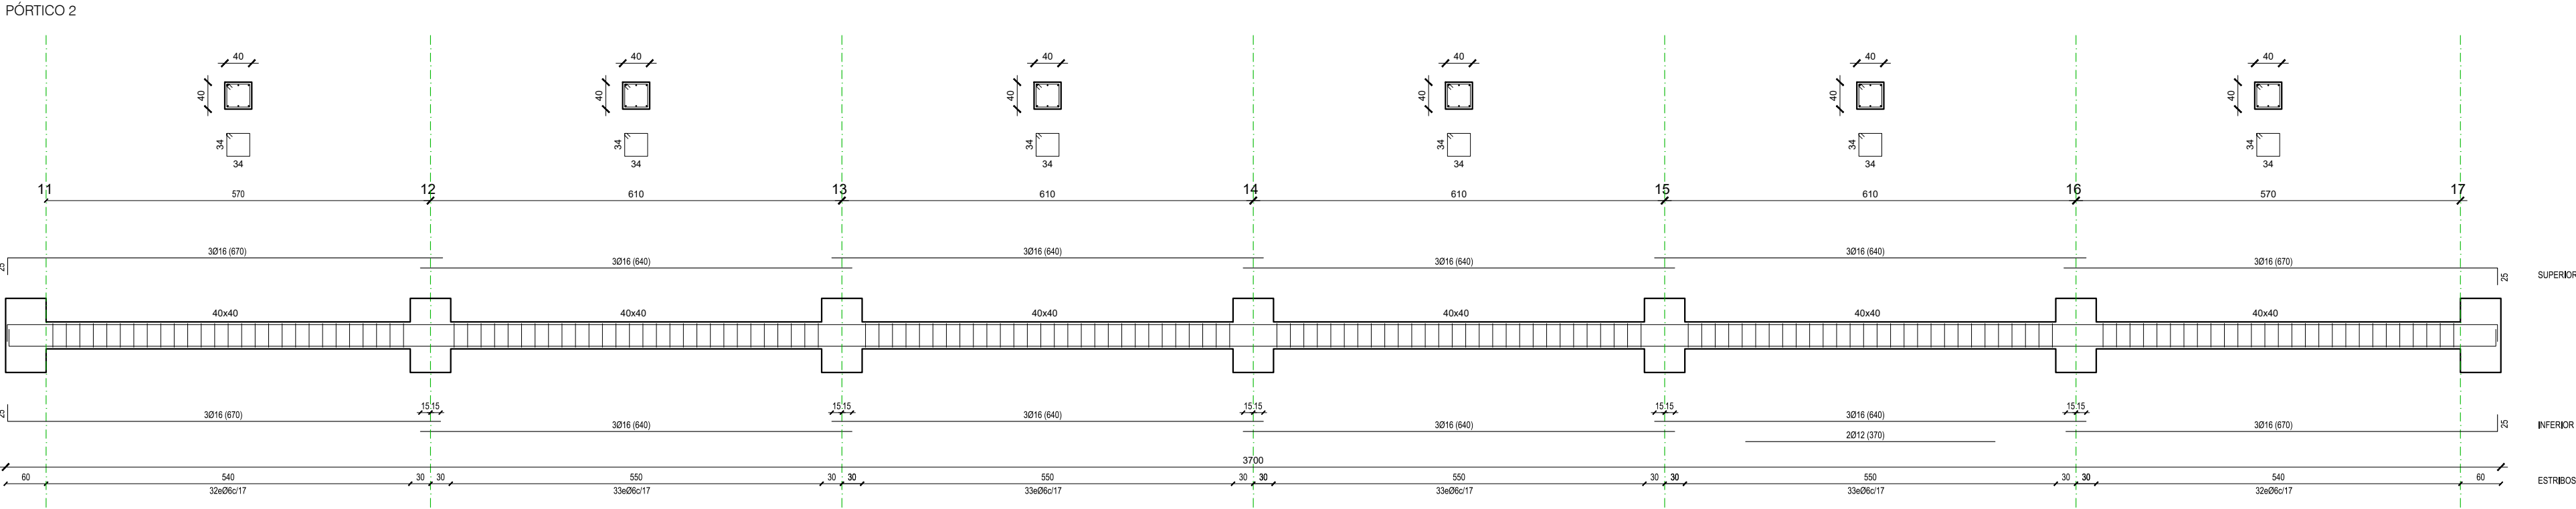

HORMIGÓN ARMADO (EHE-08)

ELEMENTO ESTRUCTURAL	HORMIGÓN					ACERO					El acero utilizado en las armaduras debe estar garantizado por la marca AENOR	
	TIPO (Art.39.2)	RESIST. CARACTERÍSTICA (N/mm²)	COEF. SEGURIDAD (γ _s)	RESIST. DE CÁLCULO (N/mm²)	CARACTERÍSTICAS ESPECIALES	TIPO (Art.33)	RESIST. CARACTERÍSTICA (N/mm²)	COEF. SEGURIDAD (γ _s)	RESIST. DE CÁLCULO (N/mm²)			
	cimentación	HA-25/P/25/IIa	25	1.50	16.67	-	B 500 S	500	1.15	434.78		
	muros sótano	HA-25/P/25/IIa	25	1.50	16.67	-	B 500 S	500	1.15	434.78		
	pilares	HA-25/B/20/IIa	25	1.50	16.67	-	B 500 S	500	1.15	434.78		
	forjados	HA-25/B/20/IIa	25	1.50	16.67	-	B 500 S	500	1.15	434.78		
HORMIGÓN	MATERIALES					DOSIFICACIÓN (Art.37.3.2)			OTROS COMPONENTES			
	TIPO	ÁRIDO	CEMENTO	CONSISTENCIA CONO ABRAMS.	RESISTENCIA ENSAYOS (N/mm²)	CANTIDAD MÁXIMA	MAX. REL. AC CEMENTO					
	TAMAÑO MÁX.	DESIGNACIÓN	CEMENTO	CONSISTENCIA CONO ABRAMS.	RESISTENCIA ENSAYOS (N/mm²)	23 DÍAS	28 DÍAS					
	HA-25/P/25/IIa	machaqueo	20	CEM-II-S	blanda (6 a 9)	17.5	25	400/275			0.60	fluidificantes
	HA-25/B/25/IIa	machaqueo	20	CEM-II-S	blanda (6 a 9)	17.5	25	400/275			0.60	fluidificantes
INSTRUCCIONES DE DESENCOFRADO												
No se desencofrará ningún elemento hasta que no hayan transcurrido los siguientes plazos con temperatura superior a 5° C.												
Encofrados laterales de vigas y muros 14 días												
Encofrados de vuelos y forjados 13 días												
Encofrados de fondos de vigas 21 días												
Se dejarán apoyos de reserva en los distintos pisos durante 14 días después del desencofrado.												
ADVERTENCIA												
Si a las nueve de la mañana, hora solar, el termómetro señala 4° C sobre cero, es un indicio de que dentro de las 48 horas siguientes se presentará una helada, por lo que se suspenderá el hormigonado. Los pasos para los conductos se comprobarán a pie de obra y se harán con el diámetro inmediatamente superior al indicado.												

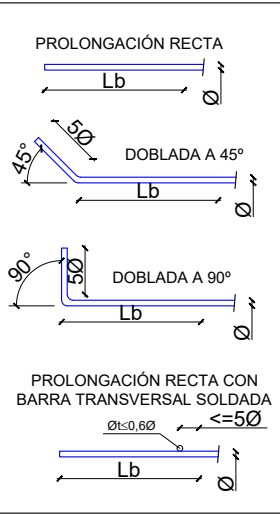

SOLAPES	ACERO Y Ø ARMADURA		LONGITUD DE SOLAPE [Ls]							
			EN PILARES		EN MUROS		VIGAS, FORJADOS Y LOSAS*		MALLAS EN FORJOS, Y LOSAS	
	B-500-S						INFERIOR SUPERIOR		INFERIOR SUPERIOR	
* EN VIGAS, FORJADOS Y LOSAS: Referida a barras										
NOTA: Longitudes válidas para hormigón fck=25 N/mm2. Para fck>30 N/mm2 podrán reducirse estas longitudes según artículo ART.69.5 (EHE-08)										
Así mismo, las longitudes indicadas NO contemplan la existencia de acciones dinámicas en cuyo caso, y a falta de mayor especificación, se recomienda aumentar las longitudes de solape aquí indicadas en 10 Ø.										

ANCLAJES	ACERO Y Ø ARMADURA		LONGITUD DE ANCLAJE [Lb]					
	B-500-S	Barr recta posición I*	Barr recta posición II*	Barr doblada a 45	Barr doblada a 90	Tranversal posición I*	Tranversal posición II*	
	Ø8	20 cm.	30 cm.	15 cm.	15 cm.	15 cm.	20 cm.	
	Ø10	25 cm.	40 cm.	20 cm.	20 cm.	20 cm.	25 cm.	
	Ø12	30 cm.	45 cm.	25 cm.	25 cm.	25 cm.	30 cm.	
	Ø16	40 cm.	60 cm.	30 cm.	30 cm.	30 cm.	40 cm.	
	Ø20	60 cm.	85 cm.	45 cm.	45 cm.	45 cm.	60 cm.	
	Ø25	95 cm.	135 cm.	70 cm.	70 cm.	70 cm.	95 cm.	
	* POSICIÓN I: Mitad inferior de la sección o una distancia igual o mayor a 30 cm de la cara superior de una capa de hormigonado; POSICIÓN II: Mitad superior de la sección (ninguno de los casos anteriores).							
	NOTA: Longitudes válidas para hormigón fck=25 N/mm². Para fck>=30N/mm2 podrán reducirse estas longitudes según artículo ART.69.5 (EHE-08). Así mismo, las longitudes indicadas NO contemplan la existencia de acciones dinámicas en cuyo caso, y a falta de mayor especificación, se recomienda aumentar las longitudes de solape aquí indicadas en 10 Ø.							


FRONTÓN INFANTO-JUVENIL EN PARCELA 157 EN MENDILLORRI
PROYECTO DE EJECUCION AGOSTO 2021

Pórticos de planta estructura COTA 476,85

Propiedad: AYUNTAMIENTO DE PAMPLONA
Arquitecto: SERVICIOS TÉCNICOS MUNICIPALES
Arquitectos técnicos: SERVICIOS TÉCNICOS MUNICIPALES



E-07
E: A2:1/75
A4:1/150

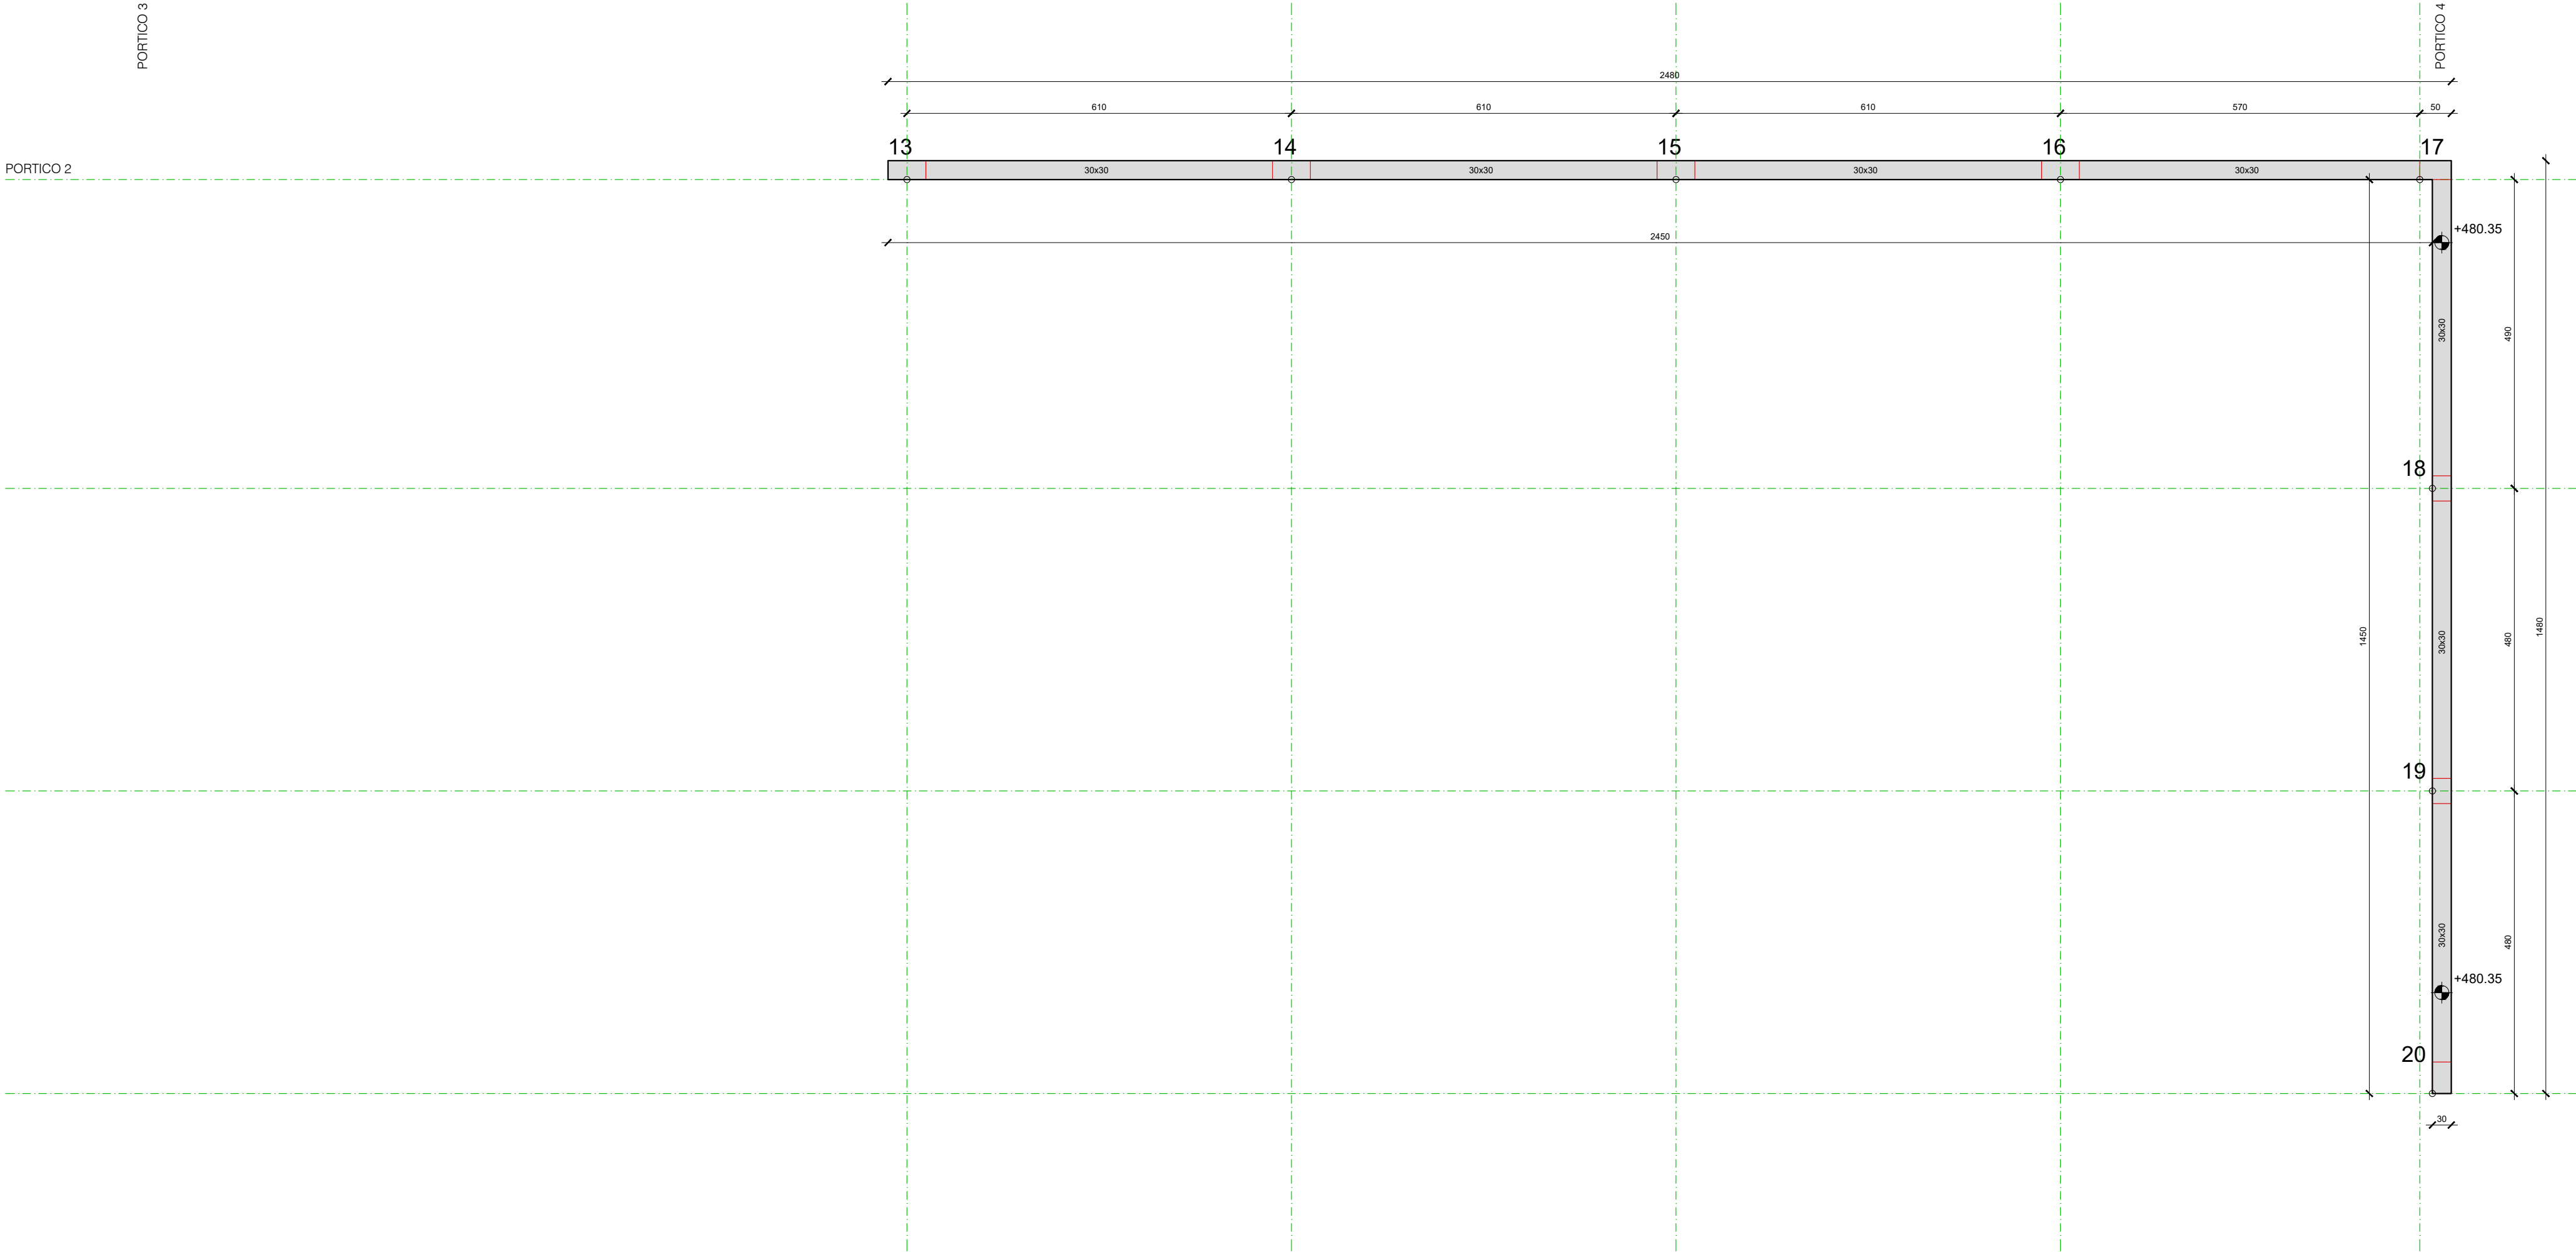

CUADRO DE CARACTERISTICAS SEGUN LA INSTRUCCION EHE

HORMIGON					
ELEMENTO	TIPO DE HORMIGON	NIVEL DE CONTROL	COEFICIENTE PARCIAL DE SEGURIDAD (Yc)	RESISTENCIA DE CALCULO (N/mm2)	RECUBRIMIENTO MINIMO (mm)
ESTRUCTURAL					
CIMENTACION	HA-25/P40/IIa	ESTADISTICO	1,50	16,60	50
ESTRUCTURA	HA-25/B20/IIa	ESTADISTICO	1,50	16,60	35
ACERO					
ELEMENTO	TIPO DE ACERO	NIVEL DE CONTROL	COEFICIENTE PARCIAL DE SEGURIDAD (Yc)	RESISTENCIA DE CALCULO (N/mm2)	EL ACERO ESTARA GARANTIZADO POR LA MARCA AENOR
ESTRUCTURAL					
TODA LA OBRA	B 500 S	NORMAL	1,15	434	
EJECUCION					
TIPO DE ACCION		NIVEL DE CONTROL	COEFICIENTES PARCIALES DE SEGURIDAD (PARA E.L.U.)		
			EFFECTO FAVORABLE	EFFECTO DESFAVORABLE	
PERMANENTE		NORMAL	G Y = 1,20	G Y = 1,50	
PERMANENTE DE VALOR NO CONSTANTE		NORMAL	G* Y = 1,20	G* Y = 1,60	
VARIABLE		NORMAL	Q Y = 0,20	Q Y = 1,60	



Planta estructura COTA 480,35

Propiedad: AYUNTAMIENTO DE PAMPLONA

Arquitecto: SERVICIOS TÉCNICOS MUNICIPALES

Arquitectos técnicos: SERVICIOS TÉCNICOS MUNICIPALES



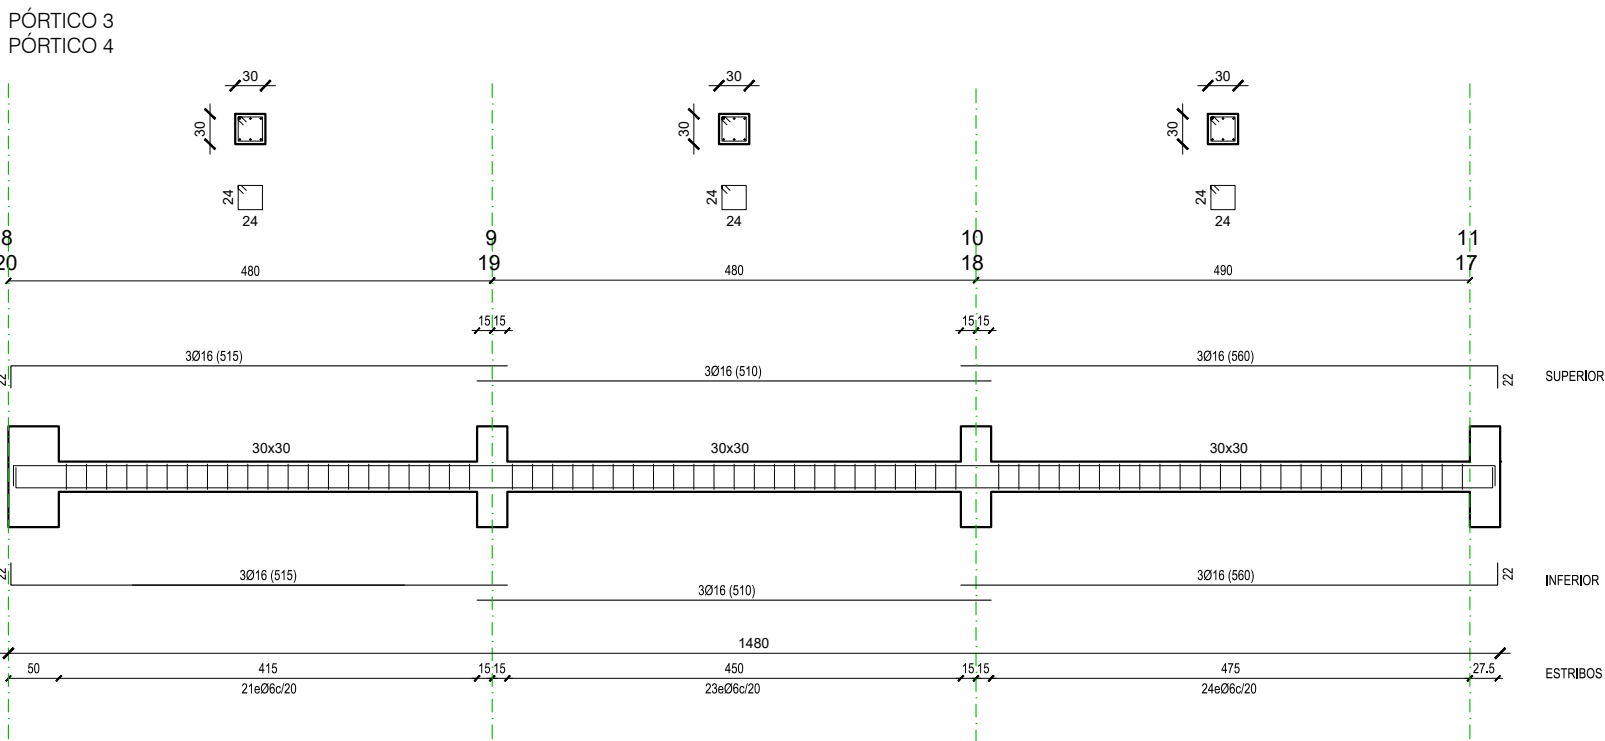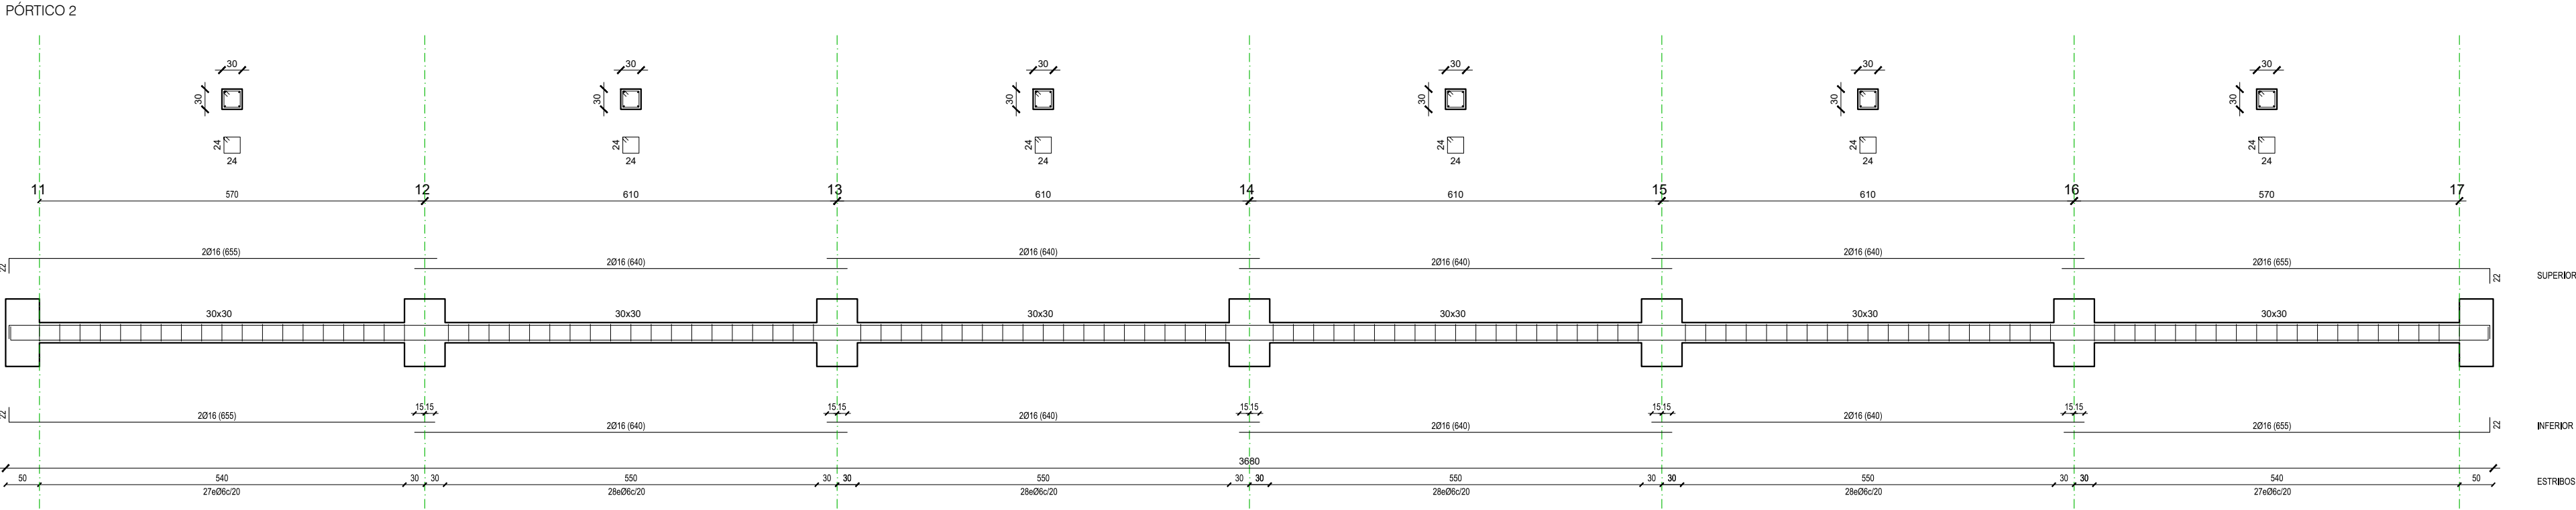

HORMIGÓN ARMADO (EHE-08)

ELEMENTO ESTRUCTURAL	HORMIGÓN					ACERO				El acero utilizado en las armaduras debe estar garantizado por la marca AENOR	
	TIPO (Art.39.2)	RESIST. CARACTERÍSTICA (N/mm²)	COEF. SEGURIDAD (γ _s)	RESIST. DE CÁLCULO (N/mm²)	CARACTERÍSTICAS ESPECIALES	TIPO (Art.33)	RESIST. CARACTERÍSTICA (N/mm²)	COEF. SEGURIDAD (γ _s)	RESIST. DE CÁLCULO (N/mm²)		
	cimentación	HA-25/P/25/Ila	25	1.50	16.67	-	B 500 S	500	1.15		434.78
	muros sótano	HA-25/P/25/Ila	25	1.50	16.67	-	B 500 S	500	1.15		434.78
	pilares	HA-25/B/20/Ila	25	1.50	16.67	-	B 500 S	500	1.15		434.78
forjados	HA-25/B/20/Ila	25	1.50	16.67	-	B 500 S	500	1.15	434.78		
HORMIGÓN	MATERIALES					DOSIFICACIÓN (Art.37.3.2)			OTROS COMPONENTES		
	TIPO	ÁRIDO	CEMENTO	CONSISTENCIA CON ABRAMS.	RESISTENCIA ENsayos (N/mm²)	CANTIDAD MAXIM CEMENTO	MAX. REL. AC				
	TAMAÑO MÁX.	DESIGNACIÓN	CONSIGNA	7 DÍAS	28 DÍAS						
	HA-25/P/25/Ila	machaqueo	20	CEM-II-S	blanda (6 a 9)	17.5	25			400/275	0.60
HA-25/B/25/Ila	machaqueo	20	CEM-II-S	blanda (6 a 9)	17.5	25	400/275	0.60	fluidificantes		

INSTRUCCIONES DE DESENCOFRADO


No se desencofrará ningún elemento hasta que no hayan transcurrido los siguientes plazos con temperatura superior a 5° C.

- Encofrados laterales de vigas y muros 14 días
- Encofrados de vuelos y forjados 13 días
- Encofrados de fondos de vigas 21 días

Se dejarán apoyos de reserva en los distintos pisos durante 14 días después del desencofrado.

ADVERTENCIA

Si a las nueve de la mañana, hora solar, el termómetro señala 4° C sobre cero, es un indicio de que dentro de las 48 horas siguientes se presentará una helada, por lo que se suspenderá el hormigonado. Los pasos para los conductos se comprobarán a pie de obra y se harán con el diámetro inmediatamente superior al indicado.

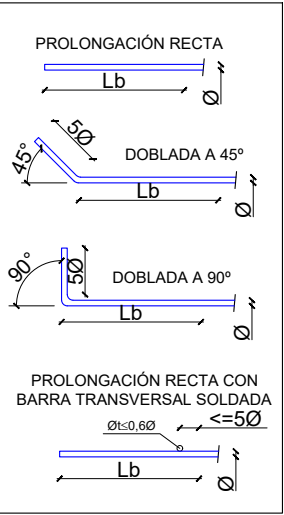

SOLAPES	ACERO Y Ø ARMADURA		LONGITUD DE SOLAPE [Ls]					
	B-500-S		EN PILARES	EN MUROS	VIGAS, FORJADOS Y LOSAS*		MALLAS EN FORJOS, Y LOSAS	
					INFERIOR	SUPERIOR	INFERIOR	SUPERIOR
	Ø8	30 cm.	30 cm.	30 cm.	45 cm.	25 cm.	30 cm.	30 cm.
	Ø10	35 cm.	35 cm.	35 cm.	60 cm.	30 cm.	35 cm.	35 cm.
	Ø12	40 cm.	45 cm.	45 cm.	65 cm.	35 cm.	45 cm.	
	Ø16	55 cm.	80 cm.	80 cm.	120 cm.	60 cm.	80 cm.	
	Ø20	110 cm.	120 cm.	120 cm.	170 cm.	90 cm.	120 cm.	
	Ø25	175 cm.	190 cm.	190 cm.	270 cm.	140 cm.	190 cm.	

* EN VIGAS, FORJADOS Y LOSAS: Referida a barras

NOTA: Longitudes válidas para hormigón fck=25 N/mm². Para fck>30 N/mm² podrán reducirse estas longitudes según artículo ART.69.5 (EHE-08)

Así mismo, las longitudes indicadas NO contemplan la existencia de acciones dinámicas en cuyo caso, y a falta de mayor especificación, se recomienda aumentar las longitudes de solape aquí indicadas en 10 Ø.

ANCLAJES

ACERO Y Ø ARMADURA		LONGITUD DE ANCLAJE [Lb]					
B-500-S		Barra recta posición I*	Barra recta posición II*	Barra doblada a 45°	Barra doblada a 90°	Transversal posición I*	Transversal posición II*
Ø8	20 cm.	30 cm.	15 cm.	15 cm.	15 cm.	20 cm.	
Ø10	25 cm.	40 cm.	20 cm.	20 cm.	20 cm.	25 cm.	
Ø12	30 cm.	45 cm.	25 cm.	25 cm.	25 cm.	30 cm.	
Ø16	40 cm.	60 cm.	30 cm.	30 cm.	30 cm.	40 cm.	
Ø20	60 cm.	85 cm.	45 cm.	45 cm.	45 cm.	60 cm.	
Ø25	95 cm.	135 cm.	70 cm.	70 cm.	70 cm.	95 cm.	

* POSICIÓN I: Mitad inferior de la sección o una distancia igual o mayor a 30 cm de la cara superior de una capa de hormigonado; POSICIÓN II: Mitad superior de la sección (ninguno de los casos anteriores).

NOTA: Longitudes válidas para hormigón fck=25 N/mm². Para fck>= 30N/mm² podrán reducirse estas longitudes según artículo ART.69.5 (EHE-08)

Así mismo, las longitudes indicadas NO contemplan la existencia de acciones dinámicas en cuyo caso, y a falta de mayor especificación, se recomienda aumentar las longitudes de solape aquí indicadas en 10 Ø.


FRONTÓN INFANTO-JUVENIL EN PARCELA 157 EN MENDILLORRI
PROYECTO DE EJECUCION AGOSTO 2021



Pórticos de planta estructura COTA 480,35

Propiedad: AYUNTAMIENTO DE PAMPLONA
Arquitecto: SERVICIOS TÉCNICOS MUNICIPALES
Arquitectos técnicos: SERVICIOS TÉCNICOS MUNICIPALES

E-09
E: A2:1/75
A4:1/150

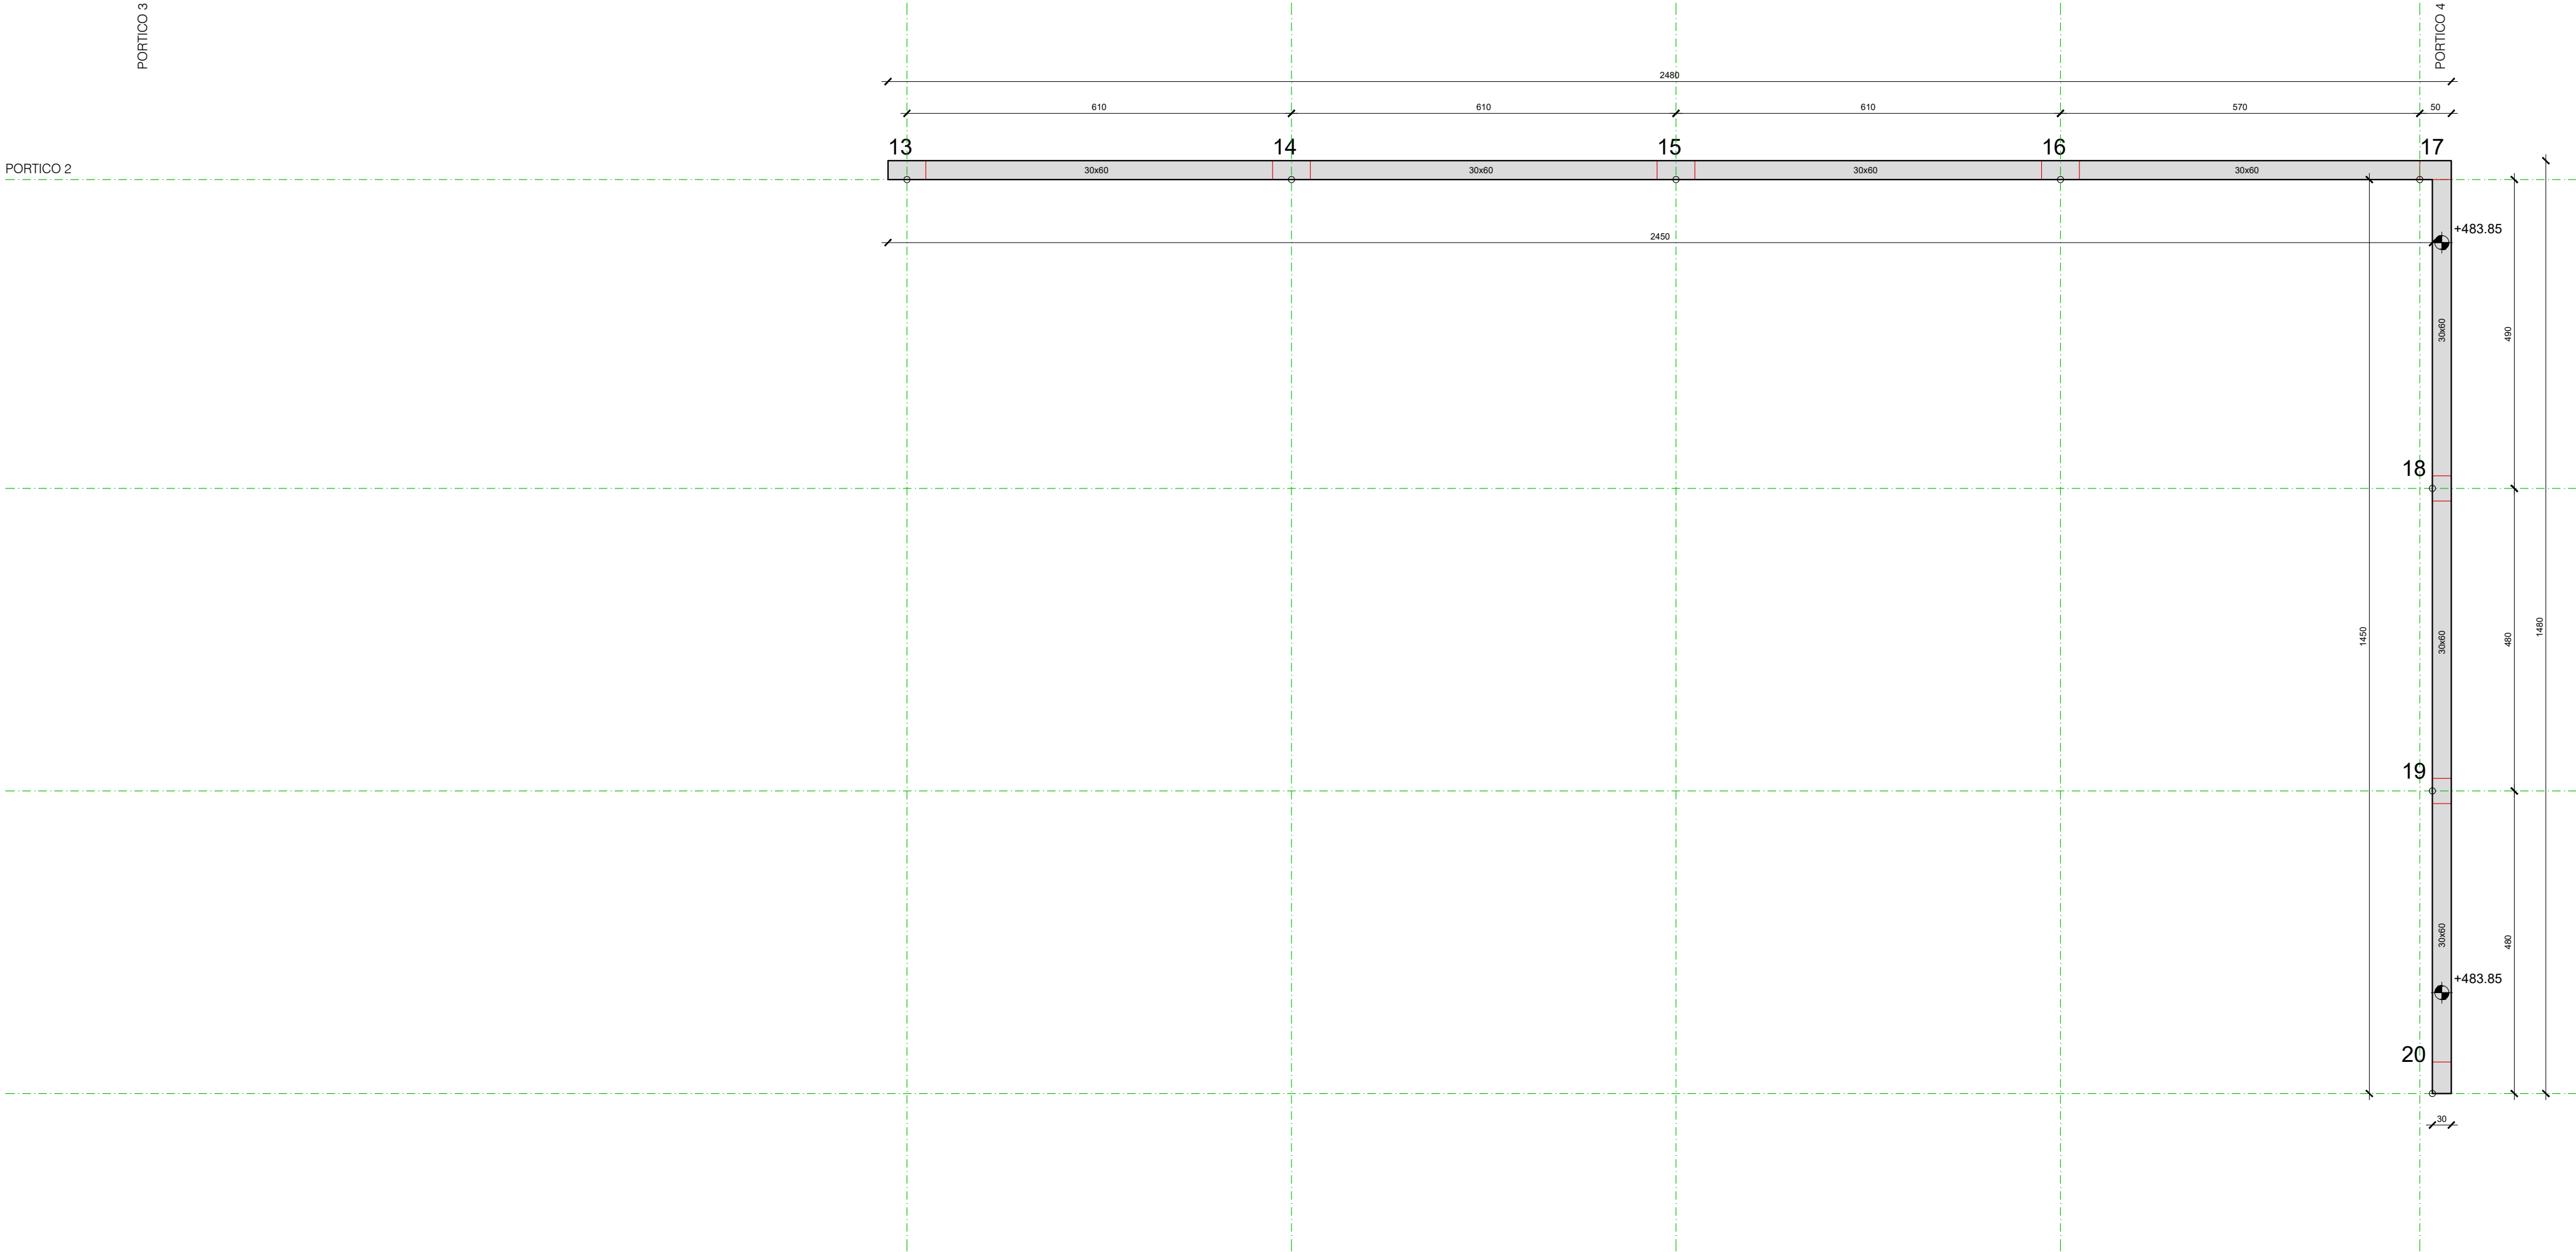



CUADRO DE CARACTERISTICAS SEGUN LA INSTRUCCION EHE

HORMIGON					
ELEMENTO	TIPO DE HORMIGON	NIVEL DE CONTROL	COEFICIENTE PARCIAL DE SEGURIDAD (Yc)	RESISTENCIA DE CALCULO (N/mm2)	RECUBRIMIENTO MINIMO (mm)
ESTRUCTURAL					
CIMENTACION	HA-25/P40/IIa	ESTADISTICO	1,50	16,60	50
ESTRUCTURA	HA-25/B20/IIa	ESTADISTICO	1,50	16,60	35
ACERO					
ELEMENTO	TIPO DE ACERO	NIVEL DE CONTROL	COEFICIENTE PARCIAL DE SEGURIDAD (Yc)	RESISTENCIA DE CALCULO (N/mm2)	EL ACERO ESTARA GARANTIZADO POR LA MARCA AENOR
ESTRUCTURAL					
TODA LA OBRA	B 500 S	NORMAL	1,15	434	
EJECUCION					
TIPO DE ACCION		NIVEL DE CONTROL	COEFICIENTES PARCIALES DE SEGURIDAD (PARA E.L.U.)		
			EFFECTO FAVORABLE	EFFECTO DESFAVORABLE	
PERMANENTE		NORMAL	G Y = 1,20	G Y = 1,50	
PERMANENTE DE VALOR NO CONSTANTE		NORMAL	G' Y = 1,20	G' Y = 1,60	
VARIABLE		NORMAL	Q Y = 0,20	Q Y = 1,60	

Planta estructura COTA 483,85


Propiedad: AYUNTAMIENTO DE PAMPLONA
Arquitecto: SERVICIOS TÉCNICOS MUNICIPALES
Arquitectos técnicos: SERVICIOS TÉCNICOS MUNICIPALES



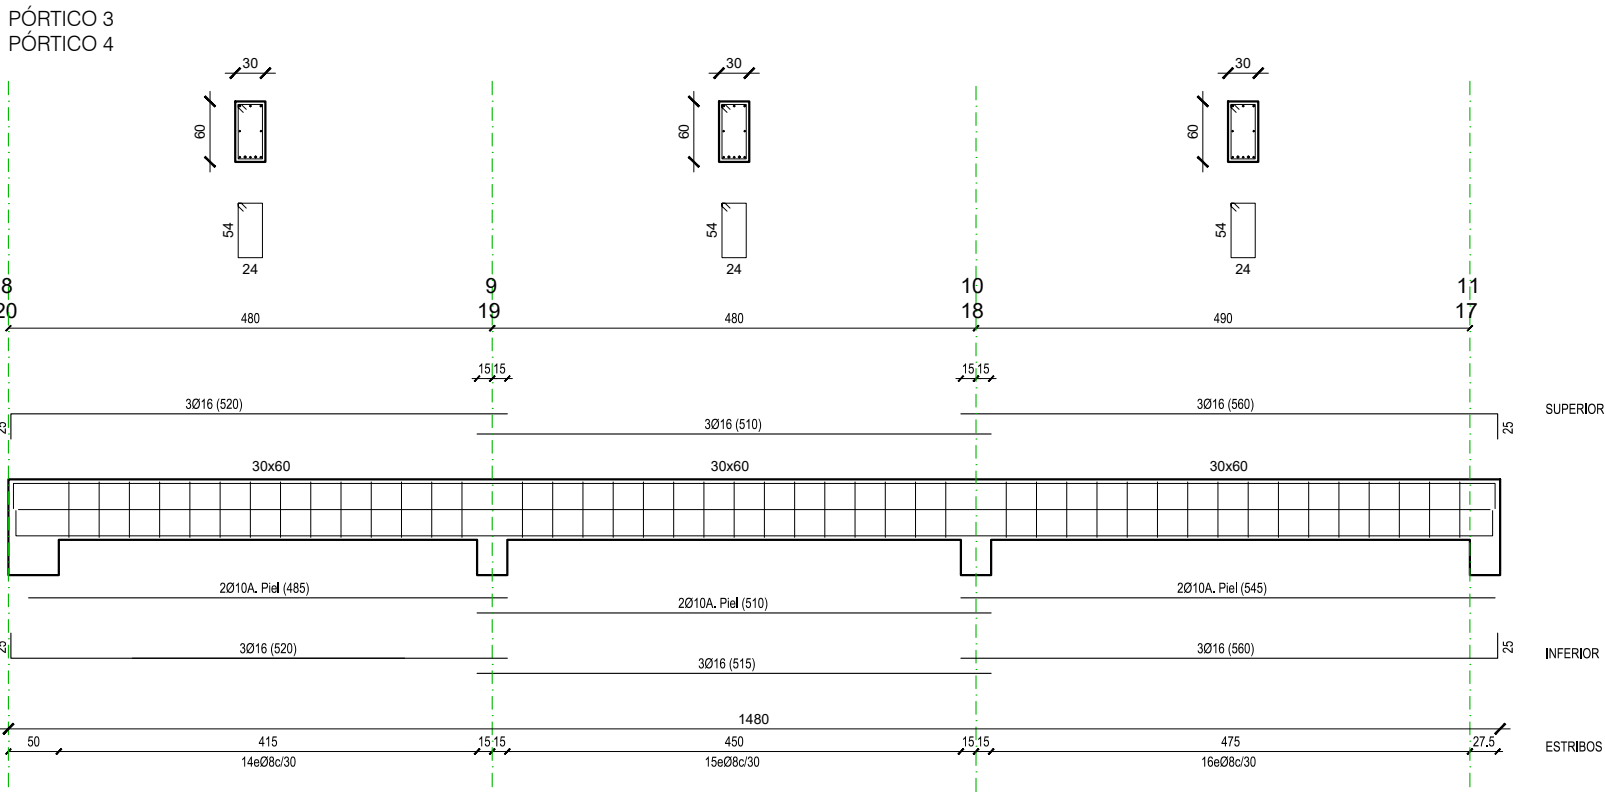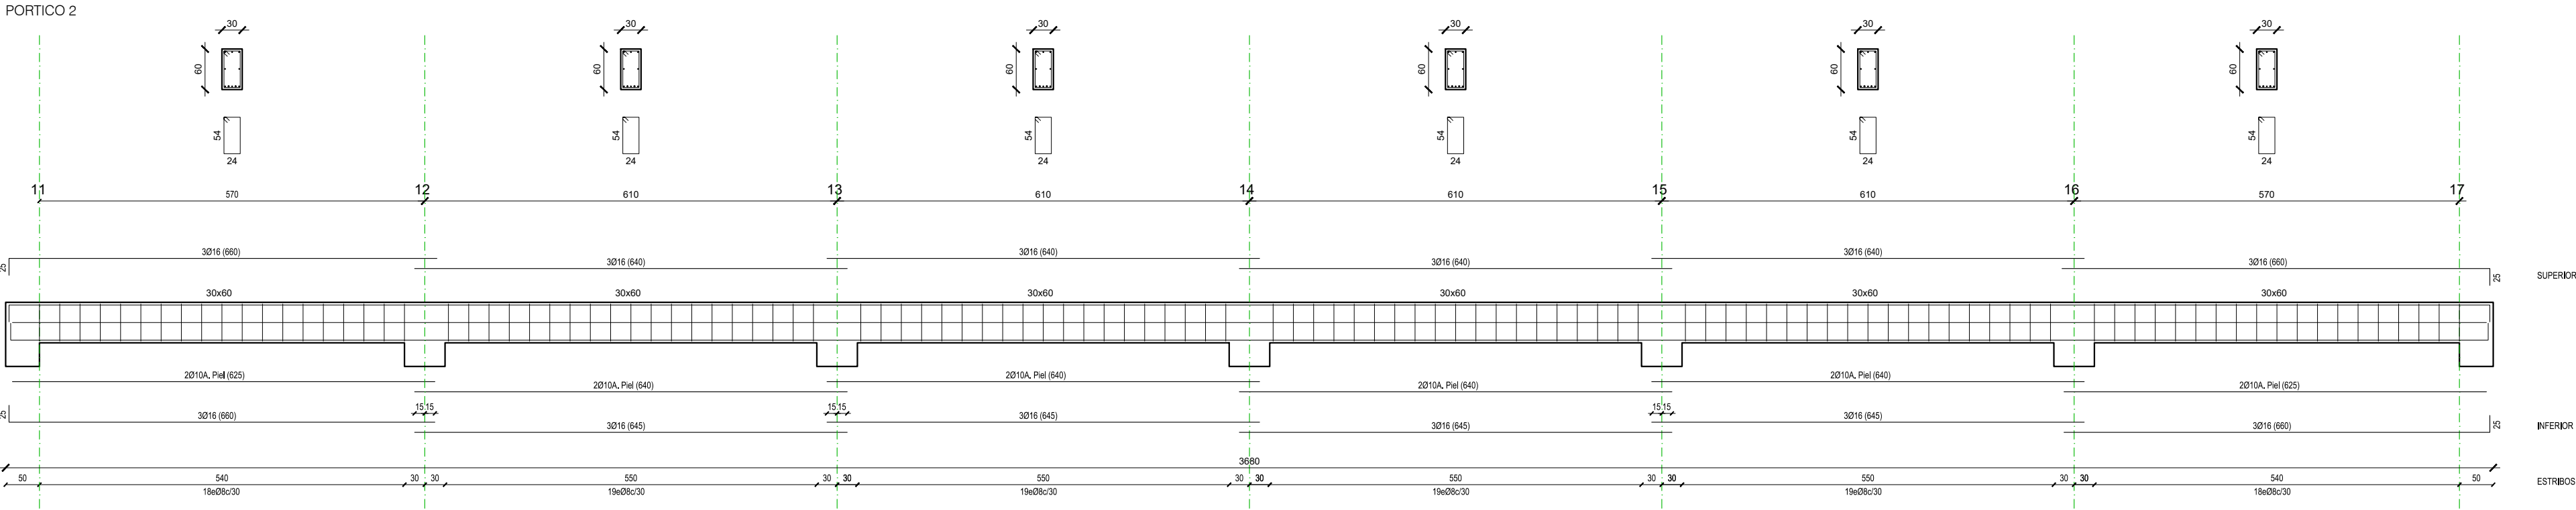

HORMIGÓN ARMADO (EHE-08)

ELEMENTO ESTRUCTURAL	HORMIGÓN					ACERO					El acero utilizado en las armaduras debe estar garantizado por la marca AENOR
	TIPO (Art.39.2)	RESIST. CARACTERÍSTICA (N/mm²)	COEF. SEGURIDAD (γ _s)	RESIST. DE CÁLCULO (N/mm²)	CARACTERÍSTICAS ESPECIALES	TIPO (Art.33)	RESIST. CARACTERÍSTICA (N/mm²)	COEF. SEGURIDAD (γ _s)	RESIST. DE CÁLCULO (N/mm²)		
	cimentación	HA-25/P/25/IIa	25	1.50	16.67	-	B 500 S	500	1.15	434.78	
	muros sótano	HA-25/P/25/IIa	25	1.50	16.67	-	B 500 S	500	1.15	434.78	
	pilares	HA-25/B/20/IIa	25	1.50	16.67	-	B 500 S	500	1.15	434.78	
	forjados	HA-25/B/20/IIa	25	1.50	16.67	-	B 500 S	500	1.15	434.78	
HORMIGÓN	MATERIALES					DOSIFICACIÓN (Art.37.3.2)				OTROS COMPONENTES	
	TIPO	ÁRIDO	CEMENTO	CONSISTENCIA CONO ABRAMS.	RESISTENCIA ENSAYOS (N/mm²)	CANTIDAD MAX/MIN	MAX. REL. AC CEMENTO				
		TAMAÑO MÁX.	DESIGNACIÓN		17.5				23		28
HA-25/P/25/IIa	machaqueo	20	CEM-II-S	blanda (6 a 9)	17.5	25	400/275	0.60	fluidificantes		
HA-25/B/25/IIa	machaqueo	20	CEM-II-S	blanda (6 a 9)	17.5	25	400/275	0.60	fluidificantes		
INSTRUCCIONES DE DESENCOFRADO											
No se desencofrará ningún elemento hasta que no hayan transcurrido los siguientes plazos con temperatura superior a 5° C.											
Encofrados laterales de vigas y muros 14 días											
Encofrados de vuelos y forjados 13 días											
Encofrados de fondos de vigas 21 días											
Se dejarán apoyos de reserva en los distintos pisos durante 14 días después del desencofrado.											
ADVERTENCIA											
Si a las nueve de la mañana, hora solar, el termómetro señala 4° C sobre cero, es un indicio de que dentro de las 48 horas siguientes se presentará una helada, por lo que se suspenderá el hormigonado. Los pasos para los conductos se comprobarán a pie de obra y se harán con el diámetro inmediatamente superior al indicado.											

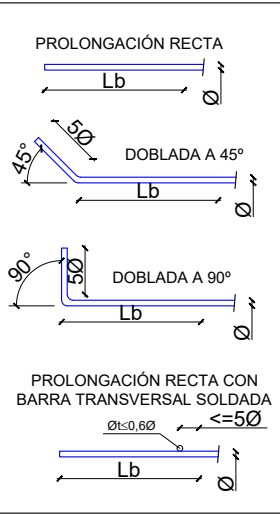





SOLAPES	ACERO Y Ø ARMADURA		LONGITUD DE SOLAPE [Ls]					
	B-500-S		EN PILARES	EN MUROS	VIGAS, FORJADOS Y LOSAS*		MALLAS EN FORJOS, Y LOSAS	
					INFERIOR	SUPERIOR	INFERIOR	SUPERIOR
	Ø8	30 cm.	30 cm.	30 cm.	45 cm.	25 cm.	30 cm.	30 cm.
	Ø10	35 cm.	35 cm.	35 cm.	60 cm.	30 cm.	35 cm.	35 cm.
* EN VIGAS, FORJADOS Y LOSAS: Referida a barras								
NOTA: Longitudes válidas para hormigón fck=25 N/mm2. Para fck<30 N/mm2 podrán reducirse estas longitudes según artículo ART.69.5 (EHE-08)								
Así mismo, las longitudes indicadas NO contemplan la existencia de acciones dinámicas en cuyo caso, y a falta de mayor especificación, se recomienda aumentar las longitudes de solape aquí indicadas en 10 Ø.								

ANCLAJES	ACERO Y Ø ARMADURA		LONGITUD DE ANCLAJE [Lb]					
	B-500-S		Barra recta posición I*	Barra recta posición II*	Barra doblada a 45°	Barra doblada a 90°	Transversal posición I*	Transversal posición II*
	Ø8	20 cm.	30 cm.	15 cm.	15 cm.	15 cm.	20 cm.	20 cm.
	Ø10	25 cm.	40 cm.	20 cm.	20 cm.	20 cm.	25 cm.	25 cm.
	Ø12	30 cm.	45 cm.	25 cm.	25 cm.	25 cm.	30 cm.	30 cm.
* POSICIÓN I: Mitad inferior de la sección o una distancia igual o mayor a 30 cm de la cara superior de una capa de hormigonado; POSICIÓN II: Mitad superior de la sección (ninguno de los casos anteriores).								
NOTA: Longitudes válidas para hormigón fck=25 N/mm2. Para fck<30 N/mm2 podrán reducirse estas longitudes según artículo ART.69.5 (EHE-08)								
Así mismo, las longitudes indicadas NO contemplan la existencia de acciones dinámicas en cuyo caso, y a falta de mayor especificación, se recomienda aumentar las longitudes de solape aquí indicadas en 10 Ø.								

FRONTÓN INFANTO-JUVENIL EN PARCELA 157 EN MENDILLORRI
PROYECTO DE EJECUCION AGOSTO 2021

Pórticos de planta estructura COTA 483,85

Propiedad: AYUNTAMIENTO DE PAMPLONA
Arquitecto: SERVICIOS TÉCNICOS MUNICIPALES
Arquitectos técnicos: SERVICIOS TÉCNICOS MUNICIPALES

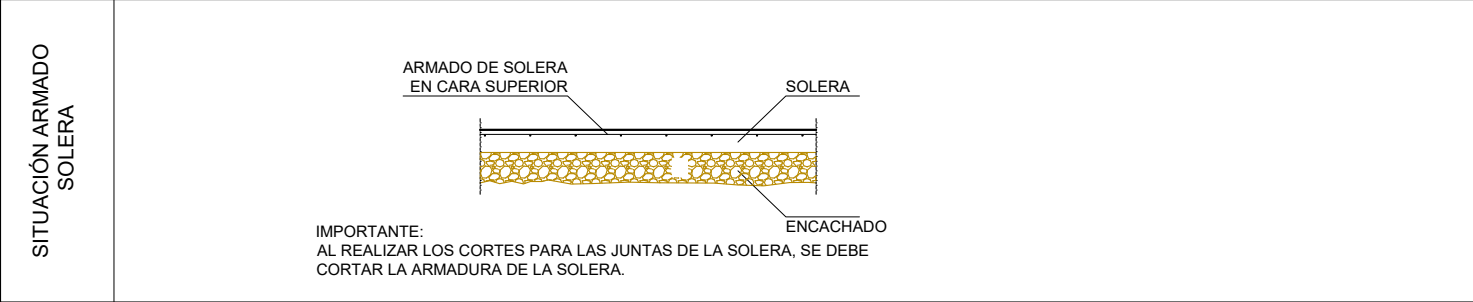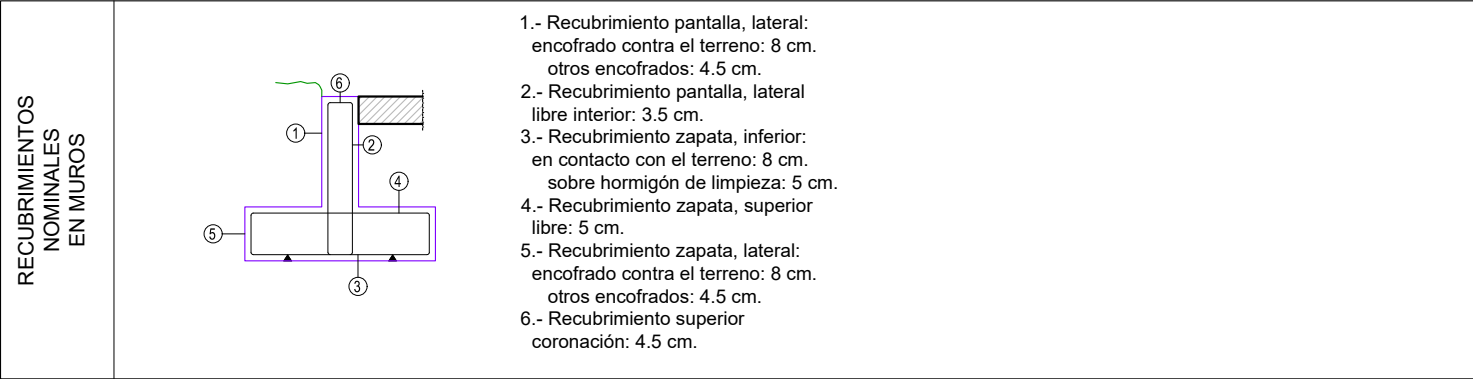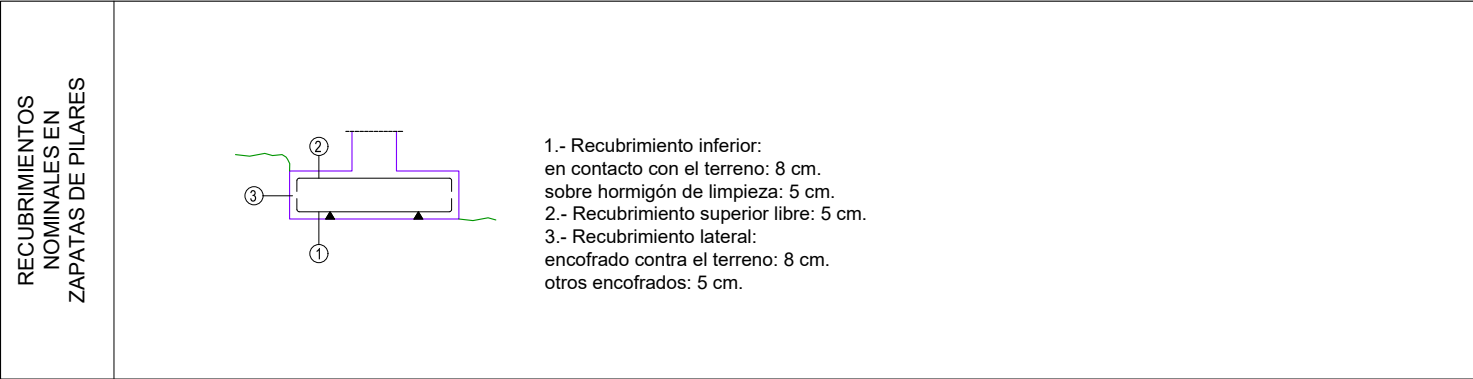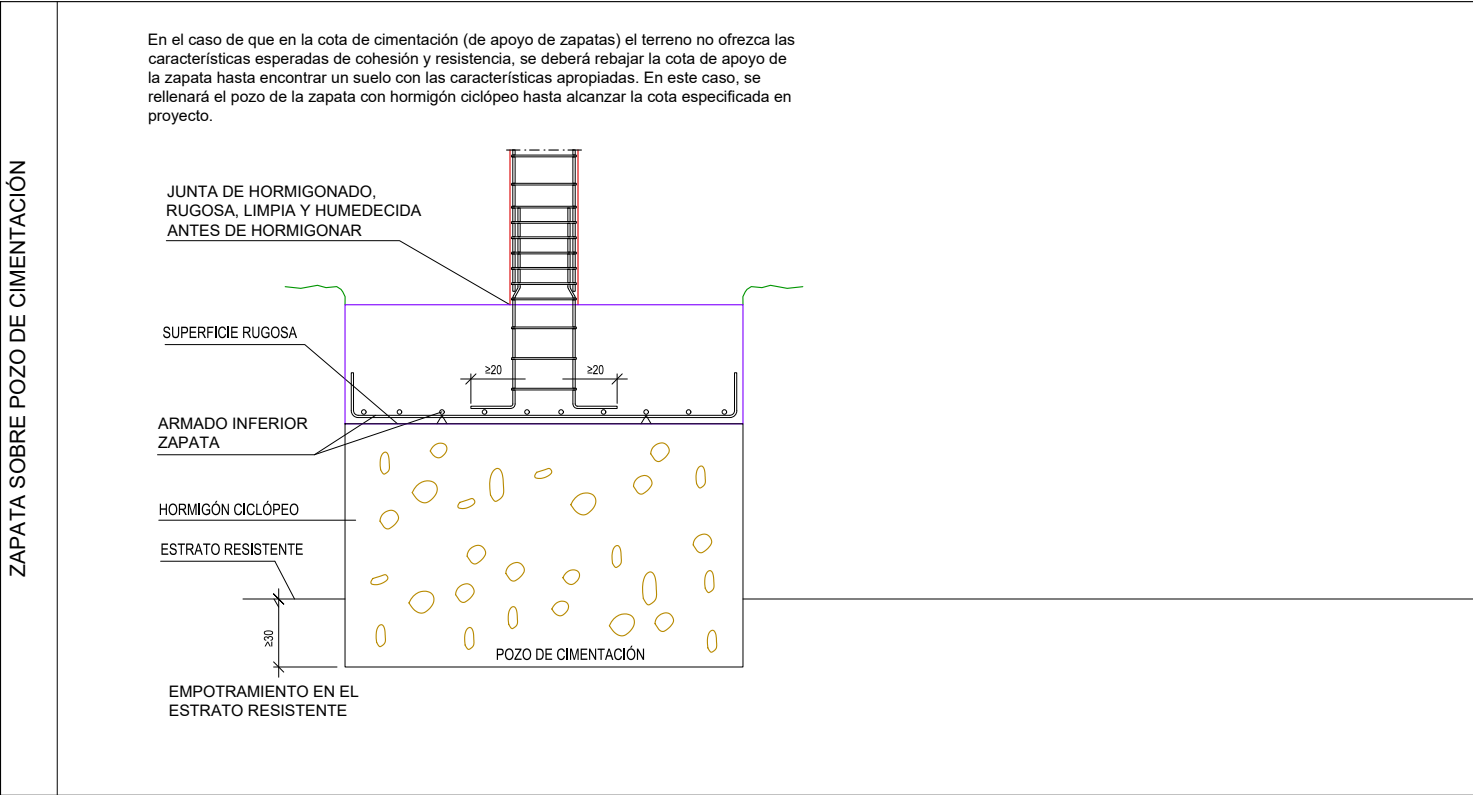

HORMIGÓN ARMADO (EHE-08)

ELEMENTO ESTRUCTURAL					HORMIGÓN				ACERO				El acero utilizado en las armaduras debe estar garantizado por la marca ANEOR
TIPO (Art.39.2)		RESIST. CARACTERÍSTICA (N/mm²)	COEF. SEGURIDAD (γ)	RESIST. DE CÁLCULO (N/mm²)	CARACTERÍSTICAS ESPECIALES	TIPO (Art.33)	RESIST. CARACTERÍSTICA (N/mm²)	COEF. SEGURIDAD (γ)	RESIST. DE CÁLCULO (N/mm²)				
cimentación	HA-25/P/25/IIa	25	1.50	16.67	-	B 500 S	500	1.15	434.78				
muros sótano	HA-25/P/25/IIa	25	1.50	16.67	-	B 500 S	500	1.15	434.78				
pilares	HA-25/B/20/IIa	25	1.50	16.67	-	B 500 S	500	1.15	434.78				
forjados	HA-25/B/20/IIa	25	1.50	16.67	-	B 500 S	500	1.15	434.78				

HORMIGÓN	MATERIALES					DOSIFICACIÓN (Art.37.3.2)		OTROS COMPONENTES	
	TIPO	TAMAÑO MÁX.	CEMENTO DESIGNACIÓN	CONSISTENCIA COMO ABRAS.	RESISTENCIA ENsayos (N/mm²) 28 DÍAS	CANTIDAD MAXIM. CEMENTO	MAX.REL.AC Kg/m³		
HA-25/P/25/IIa	machaqueo	20	CEM-II-S	blanda (6 a 9)	17.5	25	400/275	0.60	fluidificantes
HA-25/B/25/IIa	machaqueo	20	CEM-II-S	blanda (6 a 9)	17.5	25	400/275	0.60	fluidificantes


INSTRUCCIONES DE DESENCOFRADO

No se desencofrará ningún elemento hasta que no hayan transcurrido los siguientes plazos con temperatura superior a 5° C.

- Encofrados laterales de vigas y muros 14 días
- Encofrados de vuelos y forjados 13 días
- Encofrados de fondos de vigas 21 días
- Se dejarán apoyos de reserva en los distintos pisos durante 14 días después del desencofrado.

ADVERTENCIA

Si a las nueve de la mañana, hora solar, el termómetro señala 4° C sobre cero, es un indicio de que dentro de las 48 horas siguientes se presentará una helada, por lo que se suspenderá el hormigonado. Los pasos para los conductos se comprobarán a pie de obra y se harán con el diámetro inmediatamente superior al indicado.

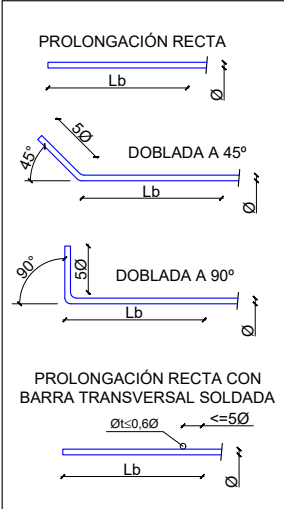

ACERO Y Ø ARMADURA	LONGITUD DE SOLAPE [Ls]					
	EN PILARES	EN MUROS	VIGAS, FORJADOS Y LOSAS*		MALLAS EN FORJOS, Y LOSAS	
B-500-S			INFERIOR	SUPERIOR	INFERIOR	SUPERIOR
Ø8	30 cm.	30 cm.	30 cm.	45 cm.	25 cm.	30 cm.
Ø10	35 cm.	35 cm.	35 cm.	60 cm.	30 cm.	35 cm.
Ø12	40 cm.	45 cm.	45 cm.	65 cm.	35 cm.	40 cm.
Ø16	55 cm.	80 cm.	80 cm.	120 cm.	60 cm.	80 cm.
Ø20	110 cm.	120 cm.	120 cm.	170 cm.	90 cm.	120 cm.
Ø25	175 cm.	190 cm.	190 cm.	270 cm.	140 cm.	190 cm.

* EN VIGAS, FORJADOS Y LOSAS: Referida a barras

NOTA: Longitudes válidas para hormigón fck=25 N/mm². Para fck<30 N/mm² podrán reducirse estas longitudes según artículo ART.69.5 (EHE-08)

Así mismo, las longitudes indicadas NO contemplan la existencia de acciones dinámicas en cuyo caso, y a falta de mayor especificación, se recomienda aumentar las longitudes de solape aquí indicadas en 10 Ø.

ACERO Y Ø ARMADURA	LONGITUD DE ANCLAJE [Lb]					
	B-500-S	Barra recta posición I*	Barra recta posición II*	Barra doblada a 45°	Barra doblada a 90°	Transversal posición I*
Ø8	20 cm.	30 cm.	15 cm.	15 cm.	15 cm.	20 cm.
Ø10	25 cm.	40 cm.	20 cm.	20 cm.	20 cm.	25 cm.
Ø12	30 cm.	45 cm.	25 cm.	25 cm.	25 cm.	30 cm.
Ø16	40 cm.	60 cm.	30 cm.	30 cm.	30 cm.	40 cm.
Ø20	60 cm.	85 cm.	45 cm.	45 cm.	45 cm.	60 cm.
Ø25	95 cm.	135 cm.	70 cm.	70 cm.	70 cm.	95 cm.

* POSICIÓN I: Mitad inferior de la sección o una distancia igual o mayor a 30 cm de la cara superior de una capa de hormigonado; POSICIÓN II: Mitad superior de la sección (ninguno de los casos anteriores).

NOTA: Longitudes válidas para hormigón fck=25 N/mm². Para fck>= 30N/mm² podrán reducirse estas longitudes según artículo ART.69.5 (EHE-08)

Así mismo, las longitudes indicadas NO contemplan la existencia de acciones dinámicas en cuyo caso, y a falta de mayor especificación, se recomienda aumentar las longitudes de solape aquí indicadas en 10 Ø.

