



PLANTA EMPLAZAMIENTO E1.2500


CUADRO DE SUPERFICIES GENERALES

PLANTA SEMISOTANO	1.185,00 m ²
PLANTA BAJA	715,00 m ²
PLANTA PRIMERA	1.450,00 m ²
TOTAL SUPERFICIE CONSTRUIDA	3.350,00 m ²
CONSTRUIDA CENTRO DE DIA	1.645,00 m ²
CONSTRUIDA ATENCION TEMPRANA	1.705,00 m ²




Nafarroako Gobernua
Gobierno de Navarra

Handwritten signature in blue ink.

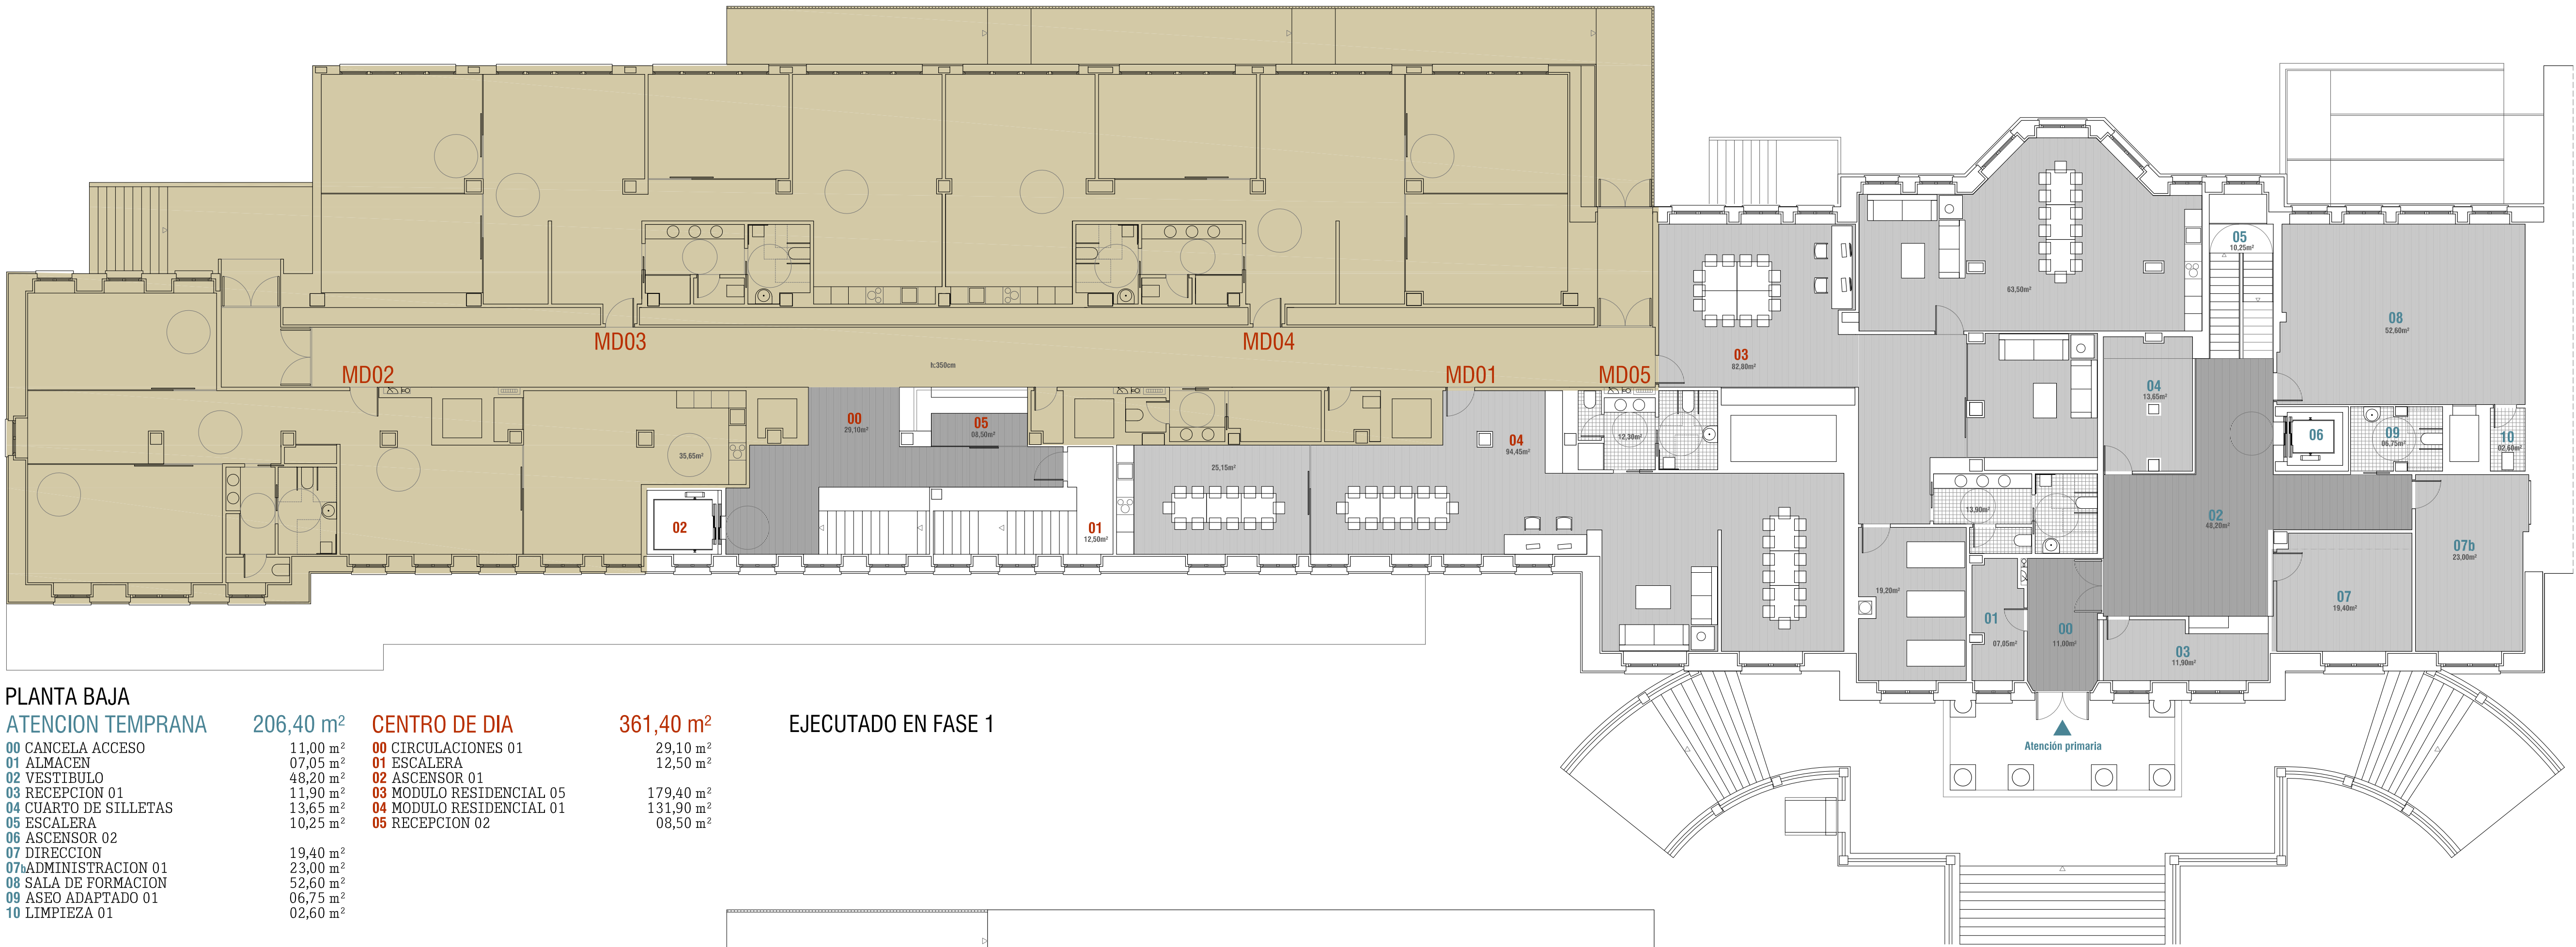

PLANTA BAJA
ATENCIÓN TEMPRANA 206,40 m² CENTRO DE DÍA 361,40 m² EJECUTADO EN FASE 1

00 CANCELA ACCESO	11,00 m ²	00 CIRCULACIONES 01	29,10 m ²
01 ALMACEN	07,05 m ²	01 ESCALERA	12,50 m ²
02 VESTIBULO	48,20 m ²	02 ASCENSOR 01	
03 RECEPCION 01	11,90 m ²	03 MODULO RESIDENCIAL 05	179,40 m ²
04 CUARTO DE SILLETAS	13,65 m ²	04 MODULO RESIDENCIAL 01	131,90 m ²
05 ESCALERA	10,25 m ²	05 RECEPCION 02	08,50 m ²
06 ASCENSOR 02			
07 DIRECCION	19,40 m ²		
07a ADMINISTRACION 01	23,00 m ²		
08 SALA DE FORMACION	52,60 m ²		
09 ASEO ADAPTADO 01	06,75 m ²		
10 LIMPIEZA 01	02,60 m ²		

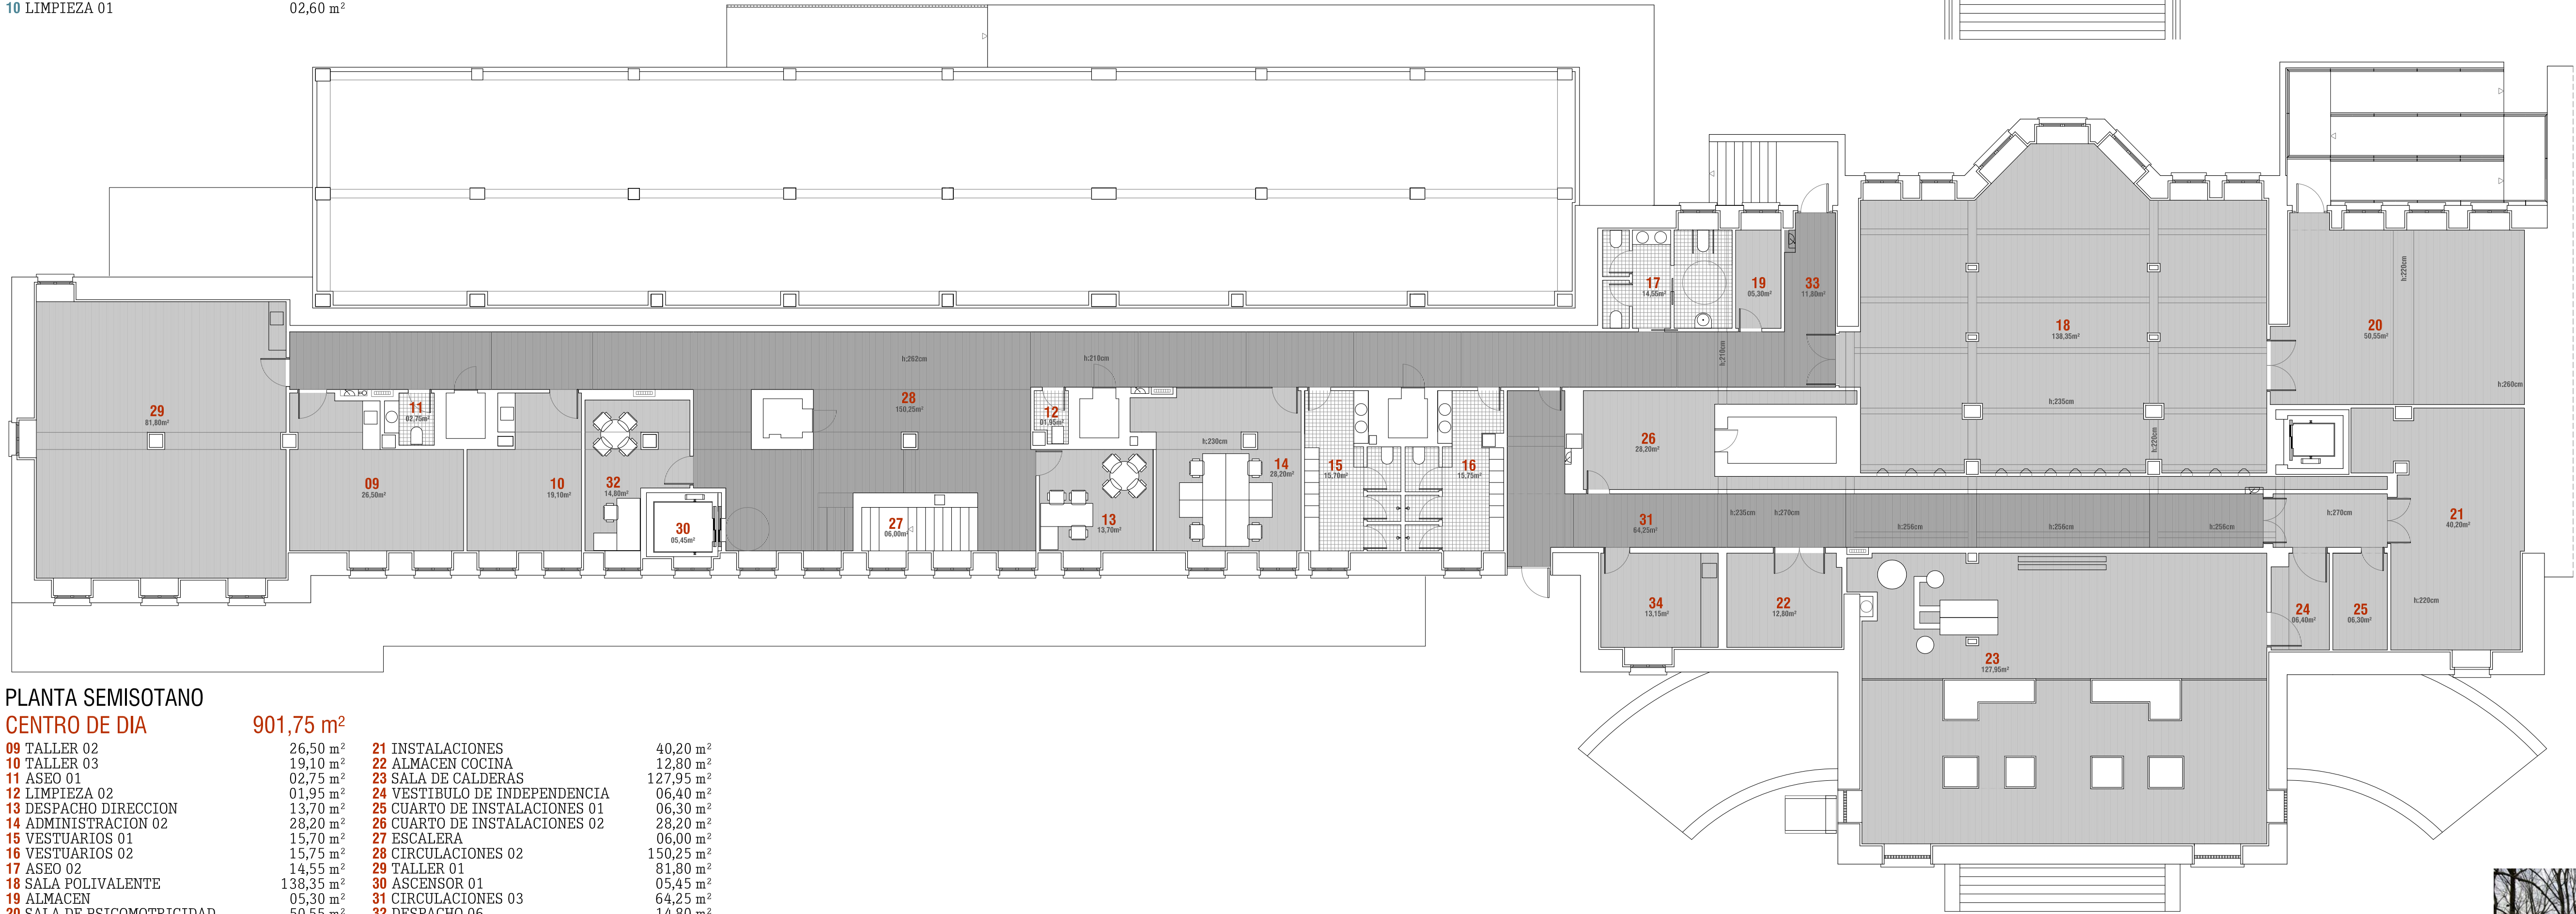

PLANTA SEMISOTANO
CENTRO DE DÍA 901,75 m²


09 TALLER 02	26,50 m ²	21 INSTALACIONES	40,20 m ²
10 TALLER 03	19,10 m ²	22 ALMACEN COCINA	12,80 m ²
11 ASEO 01	02,75 m ²	23 SALA DE CALDERAS	127,95 m ²
12 LIMPIEZA 02	01,95 m ²	24 VESTIBULO DE INDEPENDENCIA	06,40 m ²
13 DESPACHO DIRECCION	13,70 m ²	25 CUARTO DE INSTALACIONES 01	06,30 m ²
14 ADMINISTRACION 02	28,20 m ²	26 CUARTO DE INSTALACIONES 02	28,20 m ²
15 VESTUARIOS 01	15,70 m ²	27 ESCALERA	06,00 m ²
16 VESTUARIOS 02	15,75 m ²	28 CIRCULACIONES 02	150,25 m ²
17 ASEO 02	14,55 m ²	29 TALLER 01	81,80 m ²
18 SALA POLIVALENTE	138,35 m ²	30 ASCENSOR 01	05,45 m ²
19 ALMACEN	05,30 m ²	31 CIRCULACIONES 03	64,25 m ²
20 SALA DE PSICOMOTRICIDAD	50,55 m ²	32 DESPACHO 06	14,80 m ²
		33 DISTRIBUIDOR	11,80 m ²
		34 SALA DE DESCANSO 01	13,15 m ²







PLANTA PRIMERA
ATENCION TEMPRANA 1211,85 m²

11 ASCENSOR		23 DESPACHO TECNICOS 01	27,90 m ²	35 SALA FISIOTERAPIA 03	(X03) 32,25 m ²
12 CIRCULACIONES	199,80 m ²	24 DESPACHO TECNICOS 02	38,50 m ²	36 SALA PSICOMOTRICIDAD 03	(X05) 32,25 m ²
13 ESCALERA	10,25 m ²	25 DESPACHO TECNICOS 03	30,05 m ²	37 SALA DE MOLDES	15,30 m ²
14 DESPACHO PSICOLOGIA	(X02) 18,65 m ²	26 DESPACHO PSICOMOTRICIDAD 01	32,85 m ²	38 ASEO / LIMPIEZA	09,20 m ²
15 DESPACHO MEDICO	14,40 m ²	27 DESPACHO PSICOMOTRICIDAD 02	31,05 m ²	39 SALA LACTANCIA	05,10 m ²
16 DESP. ENTREVISTAS TECNICOS	23,60 m ²	28 ALMACEN	06,20 m ²	40 DESPACHO 01	15,15 m ²
17 DESP. TRABAJADOR SOCIAL	19,70 m ²	29 ALMACEN FISIOTERAPIA	09,90 m ²	41 DESPACHO 02	15,30 m ²
18 DESPACHO DISPONIBLE	14,40 m ²	30 SALA FISIOTERAPIA 01	32,50 m ²	42 DESPACHO TECNICOS	25,90 m ²
19 ZONA DE ESPERA	70,30 m ²	31 SALA FISIOTERAPIA 02	31,50 m ²	43 DESPACHO 03	18,20 m ²
20 ASEOS PUBLICOS	14,10 m ²	32 SALA LOGOPEDIA 01	28,60 m ²	44 DESPACHO 04	14,80 m ²
21 SALA DE DESCANSO 02	11,20 m ²	33 SALA LOGOPEDIA 02	31,45 m ²	45 DESPACHO 05	17,15 m ²
22 VESTUARIOS	32,90 m ²	34 SALA LOGOPEDIA 03	24,30 m ²	46 ESCALERA	19,30 m ²
				47 ALMACEN	19,10 m ²
				48 ASEO	06,60 m ²


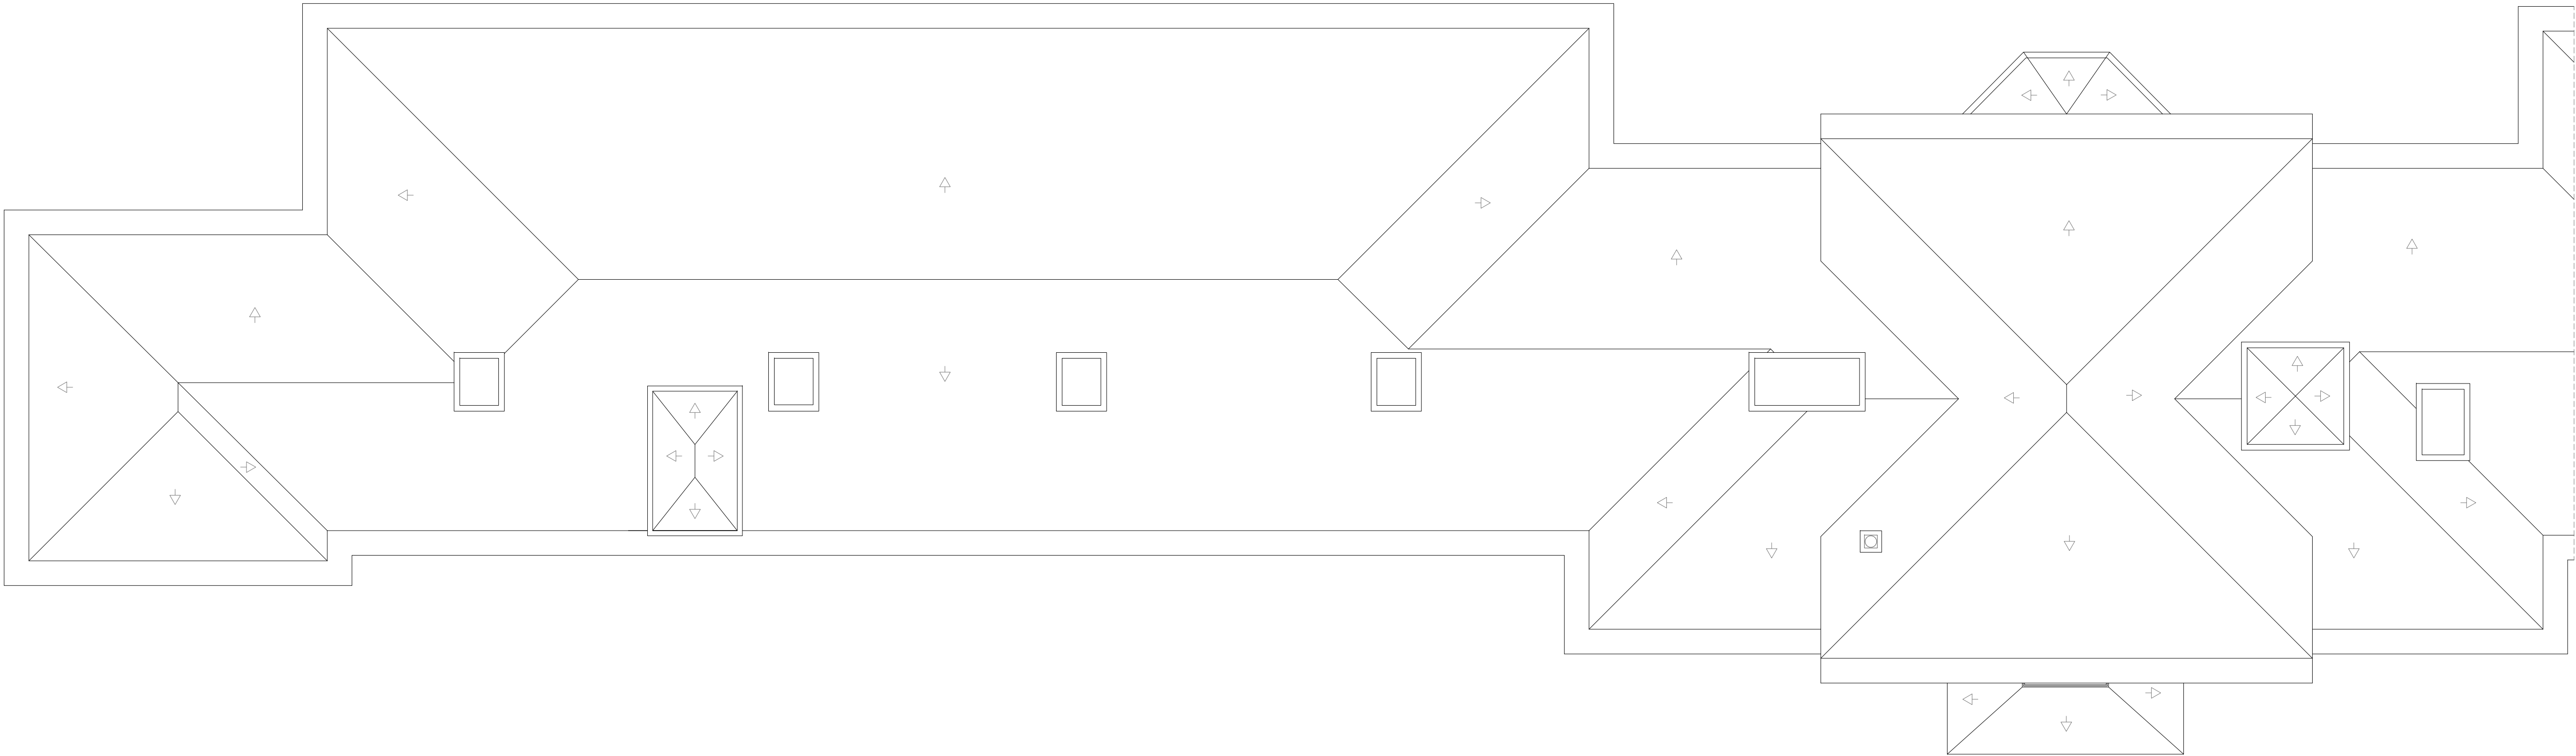





ALZADO NORTE

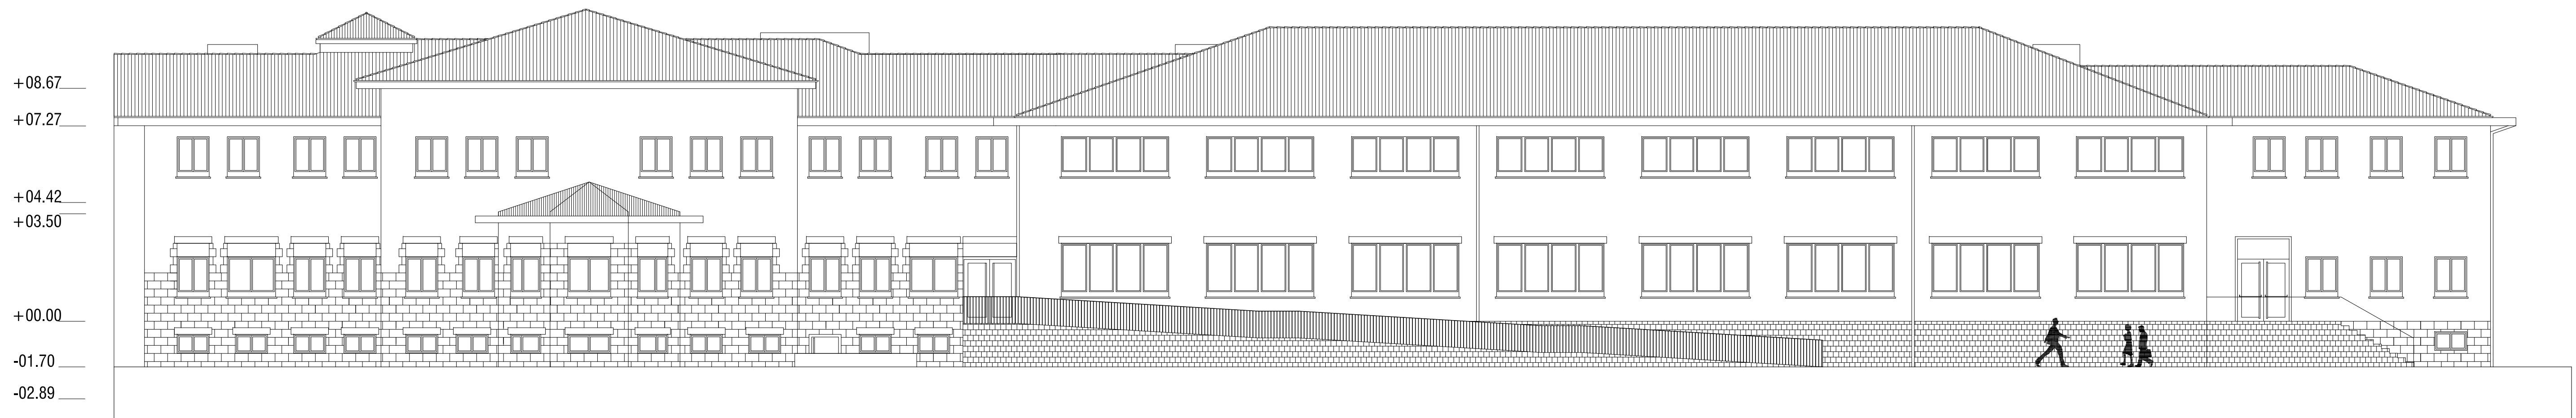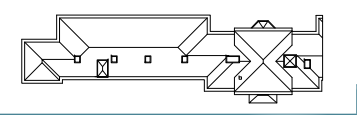


ALZADO SUR

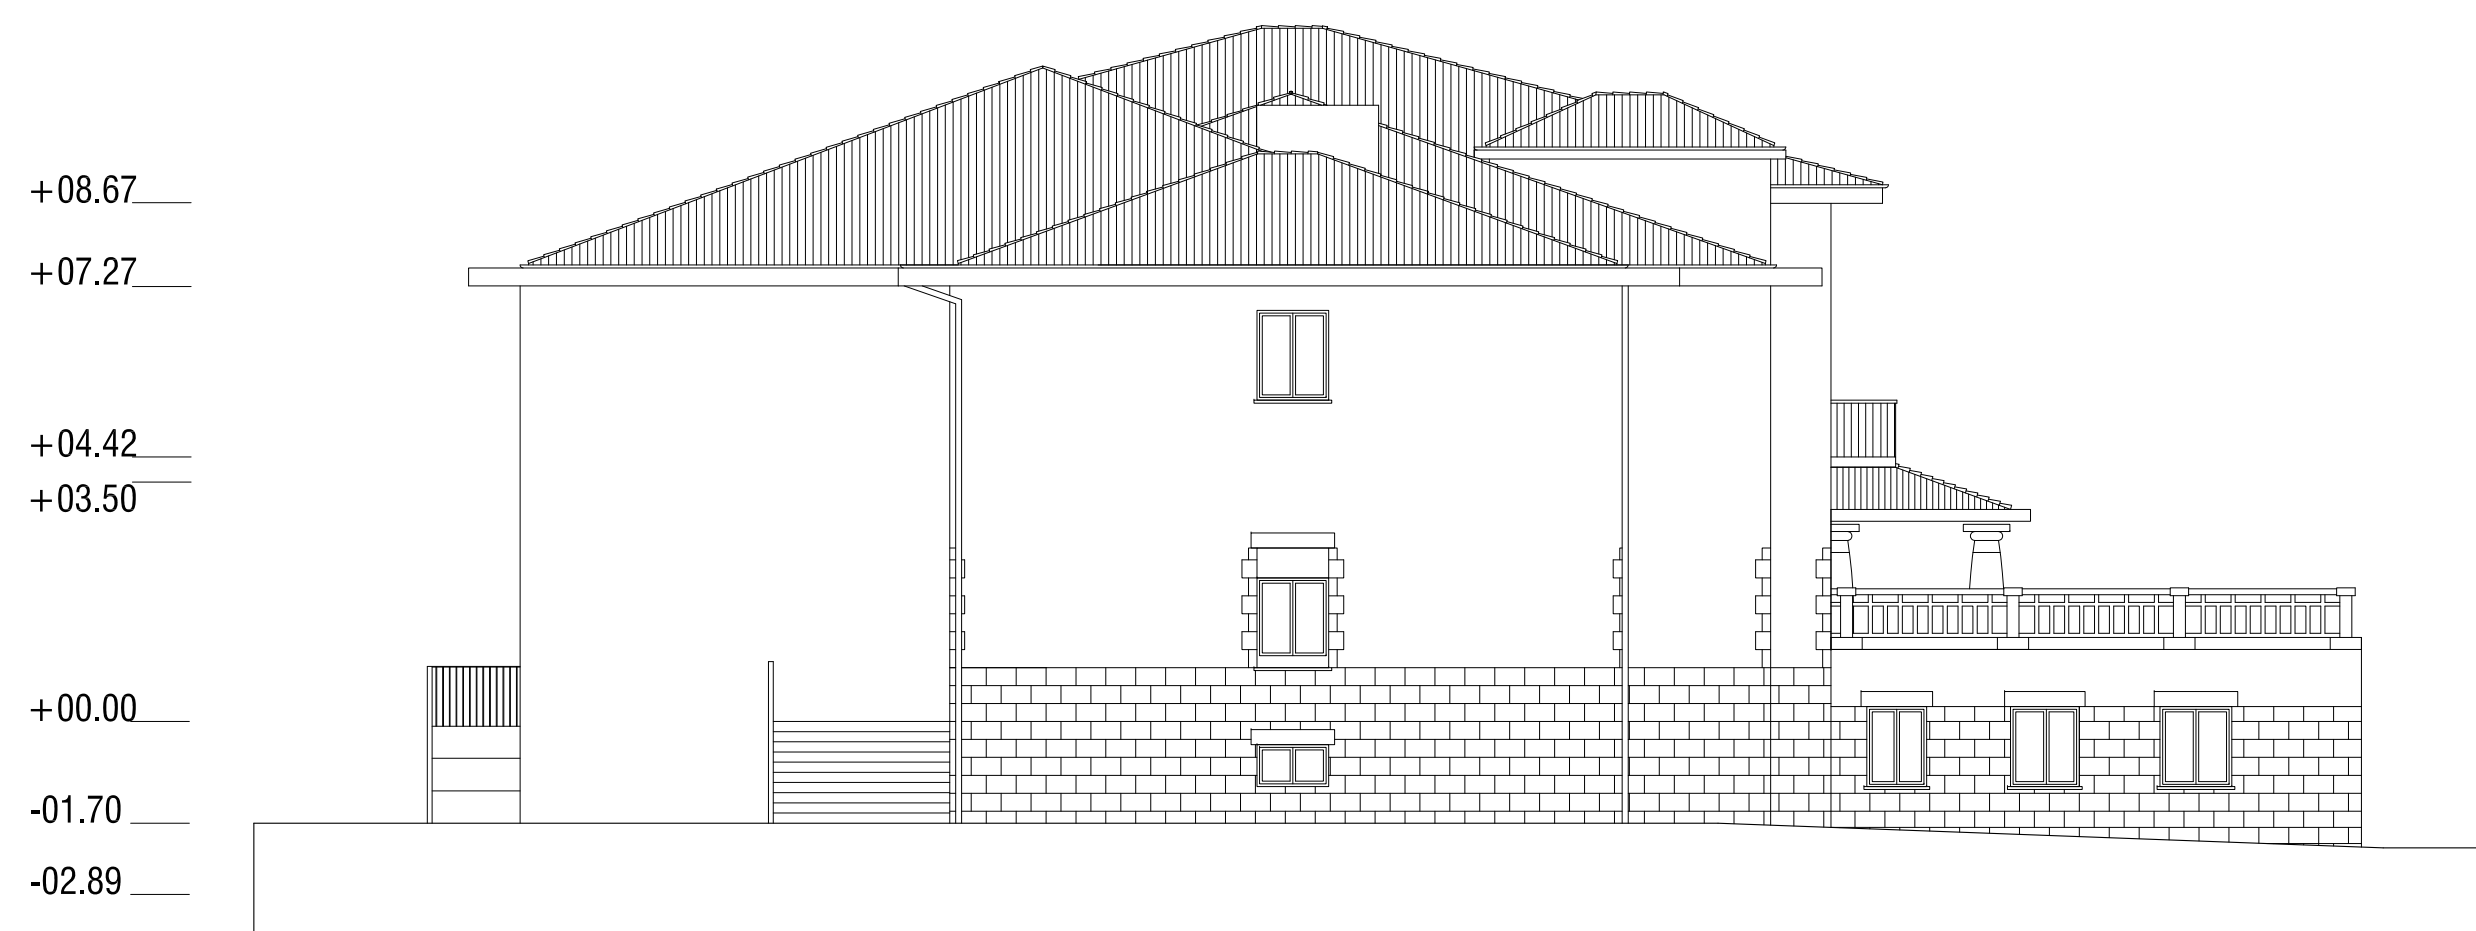
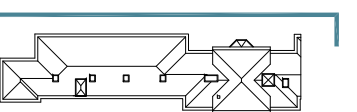


ALZADO ESTE

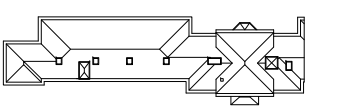


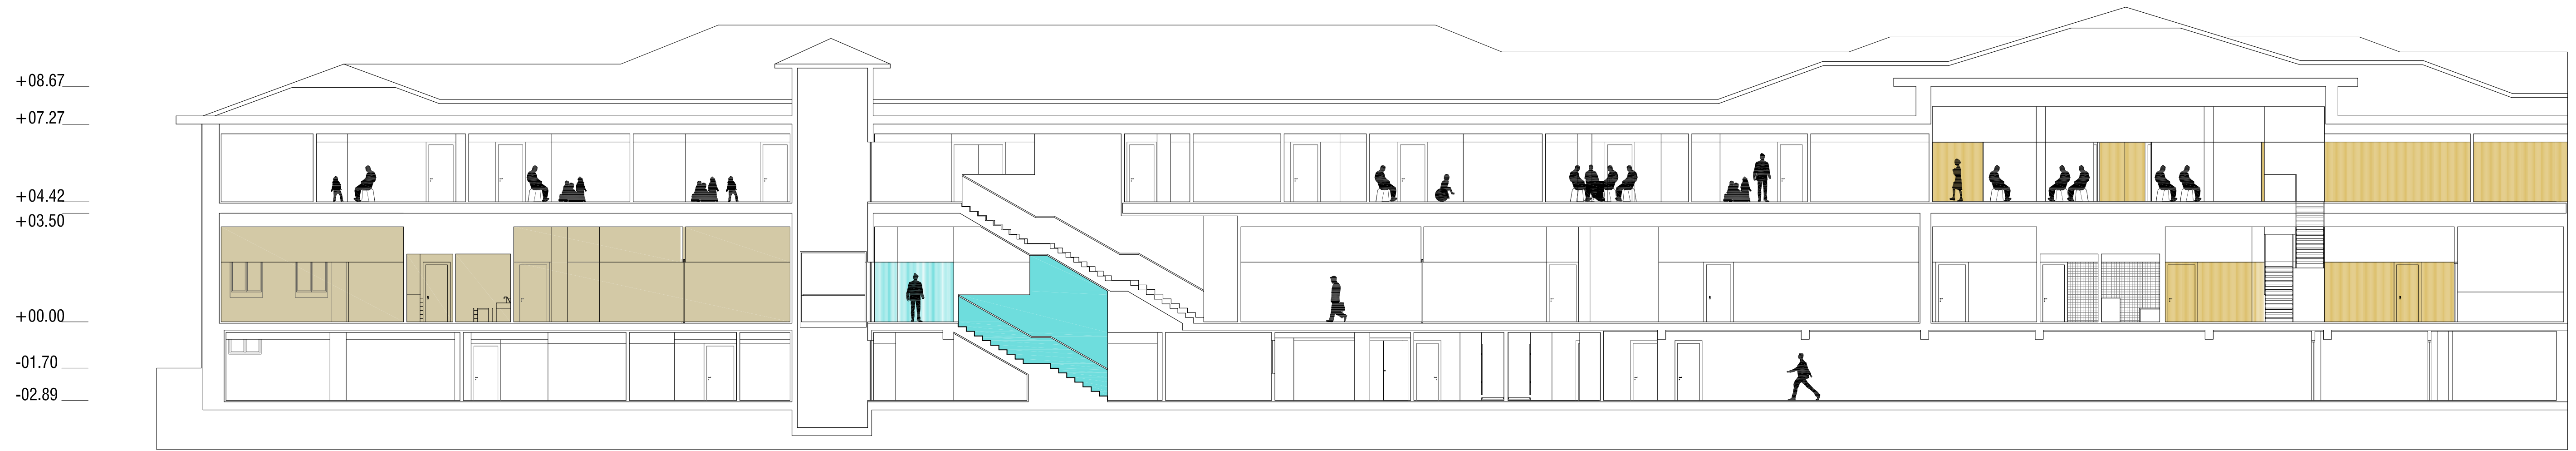



SECCION A

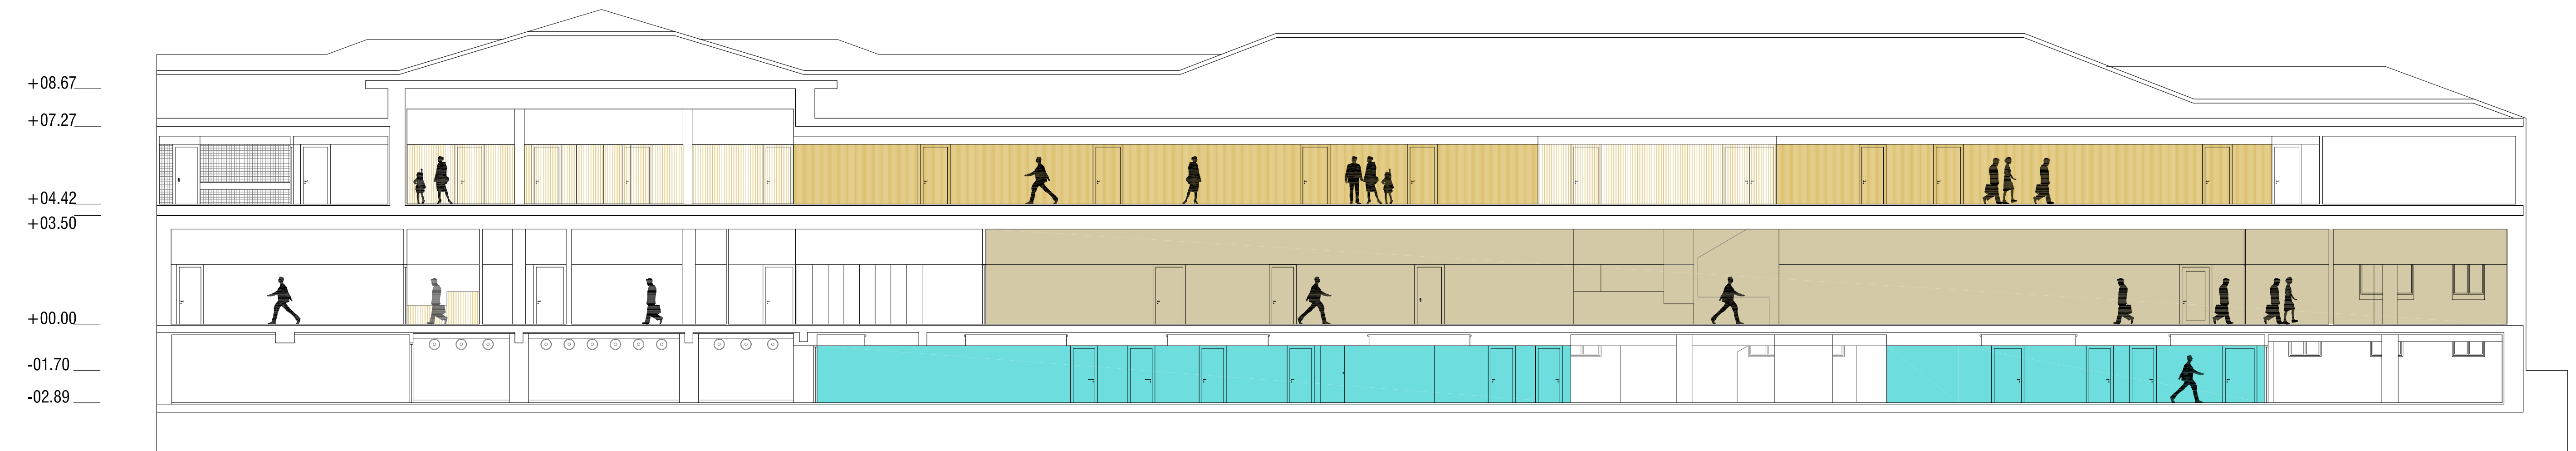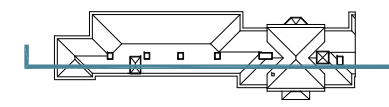


SECCION B

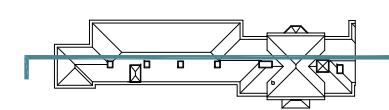


SECCION C

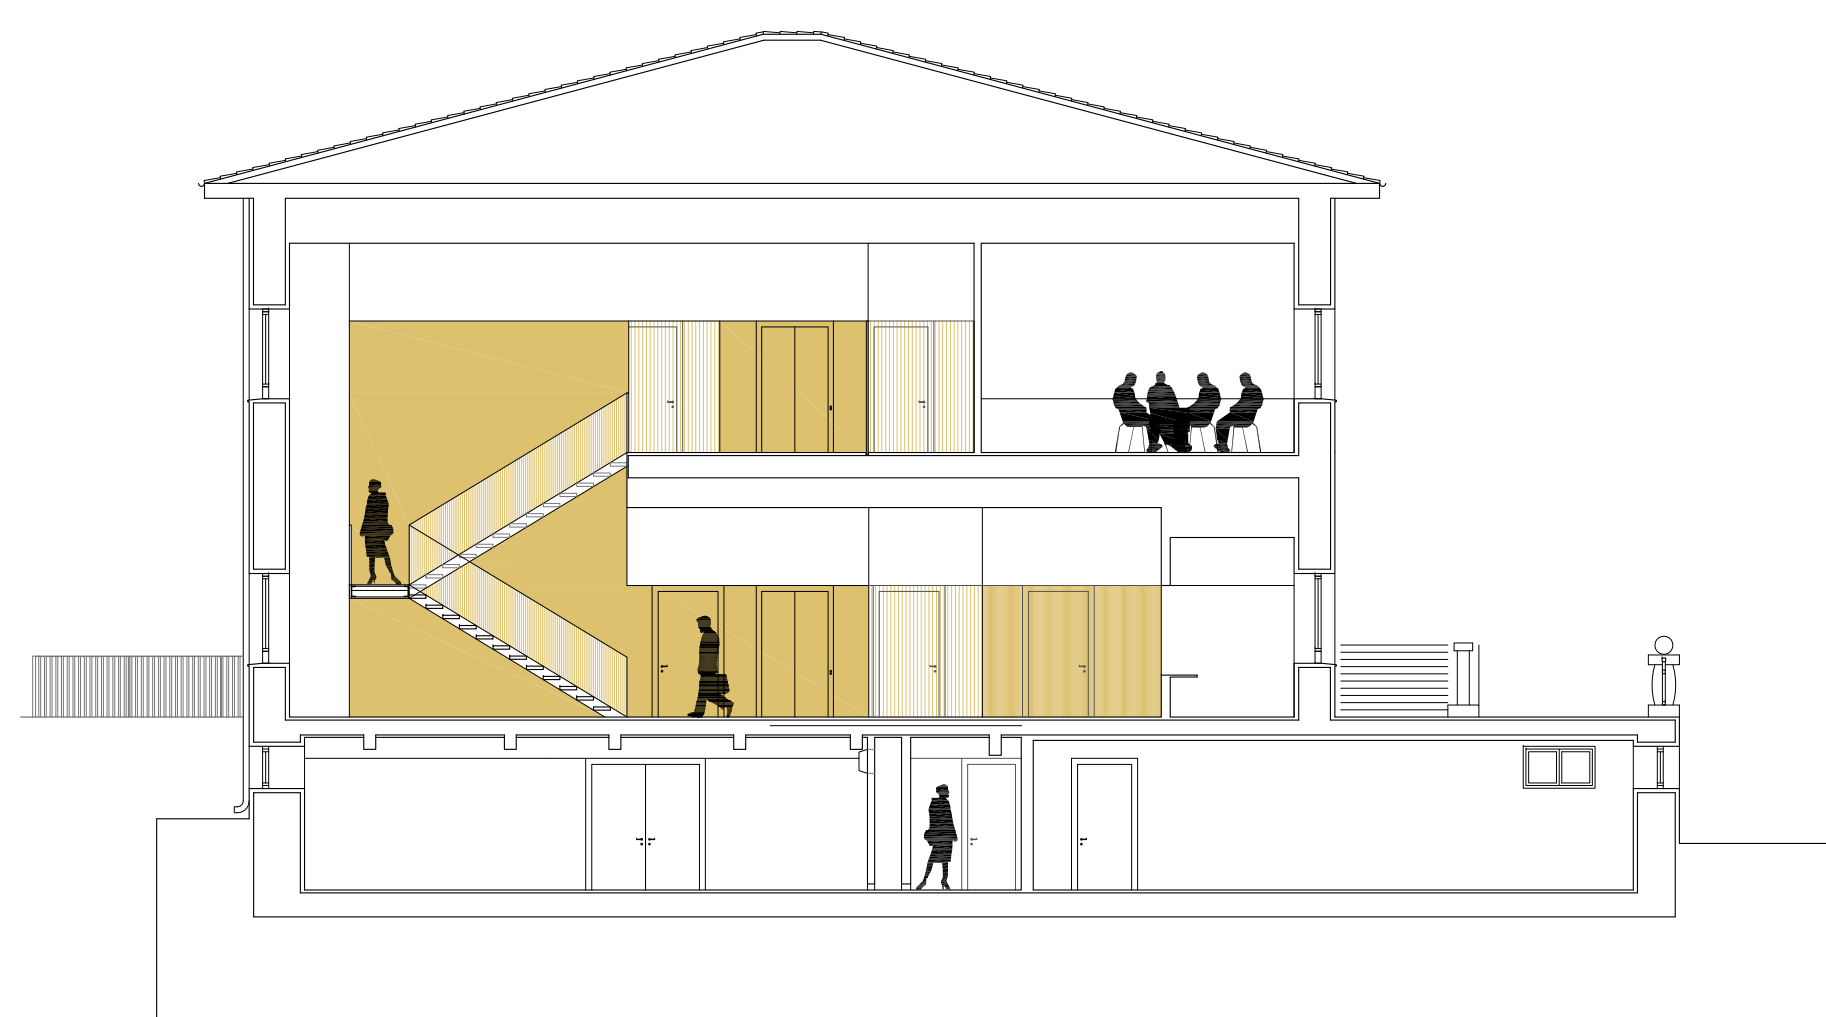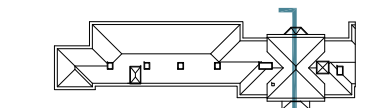

SECCION D

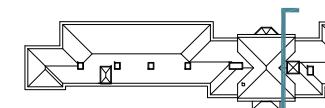

SECCION E

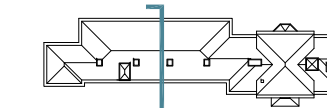

EJECUTADO EN FASE 1



JUAN JOSE PERALTA GRACIA ARQUITECTO
ANDRES AYESA PASCUAL ARQUITECTO E 1.125 (A1) PLANOS GENERALES SECCIONES


Handwritten signature

Nafarroako Gobernua
Gobierno de Navarra



EJECUCION
PG 05
PAMPLONA
JULIO 2021

ADecuACION INTERIOR PARCIAL DEL CENTRO CONCEPCION BENITEZ 12 PARA CENTRO DE ATENCION TEMPRANA Y CENTRO DE DIA EN PAMPLONA (FASE II)

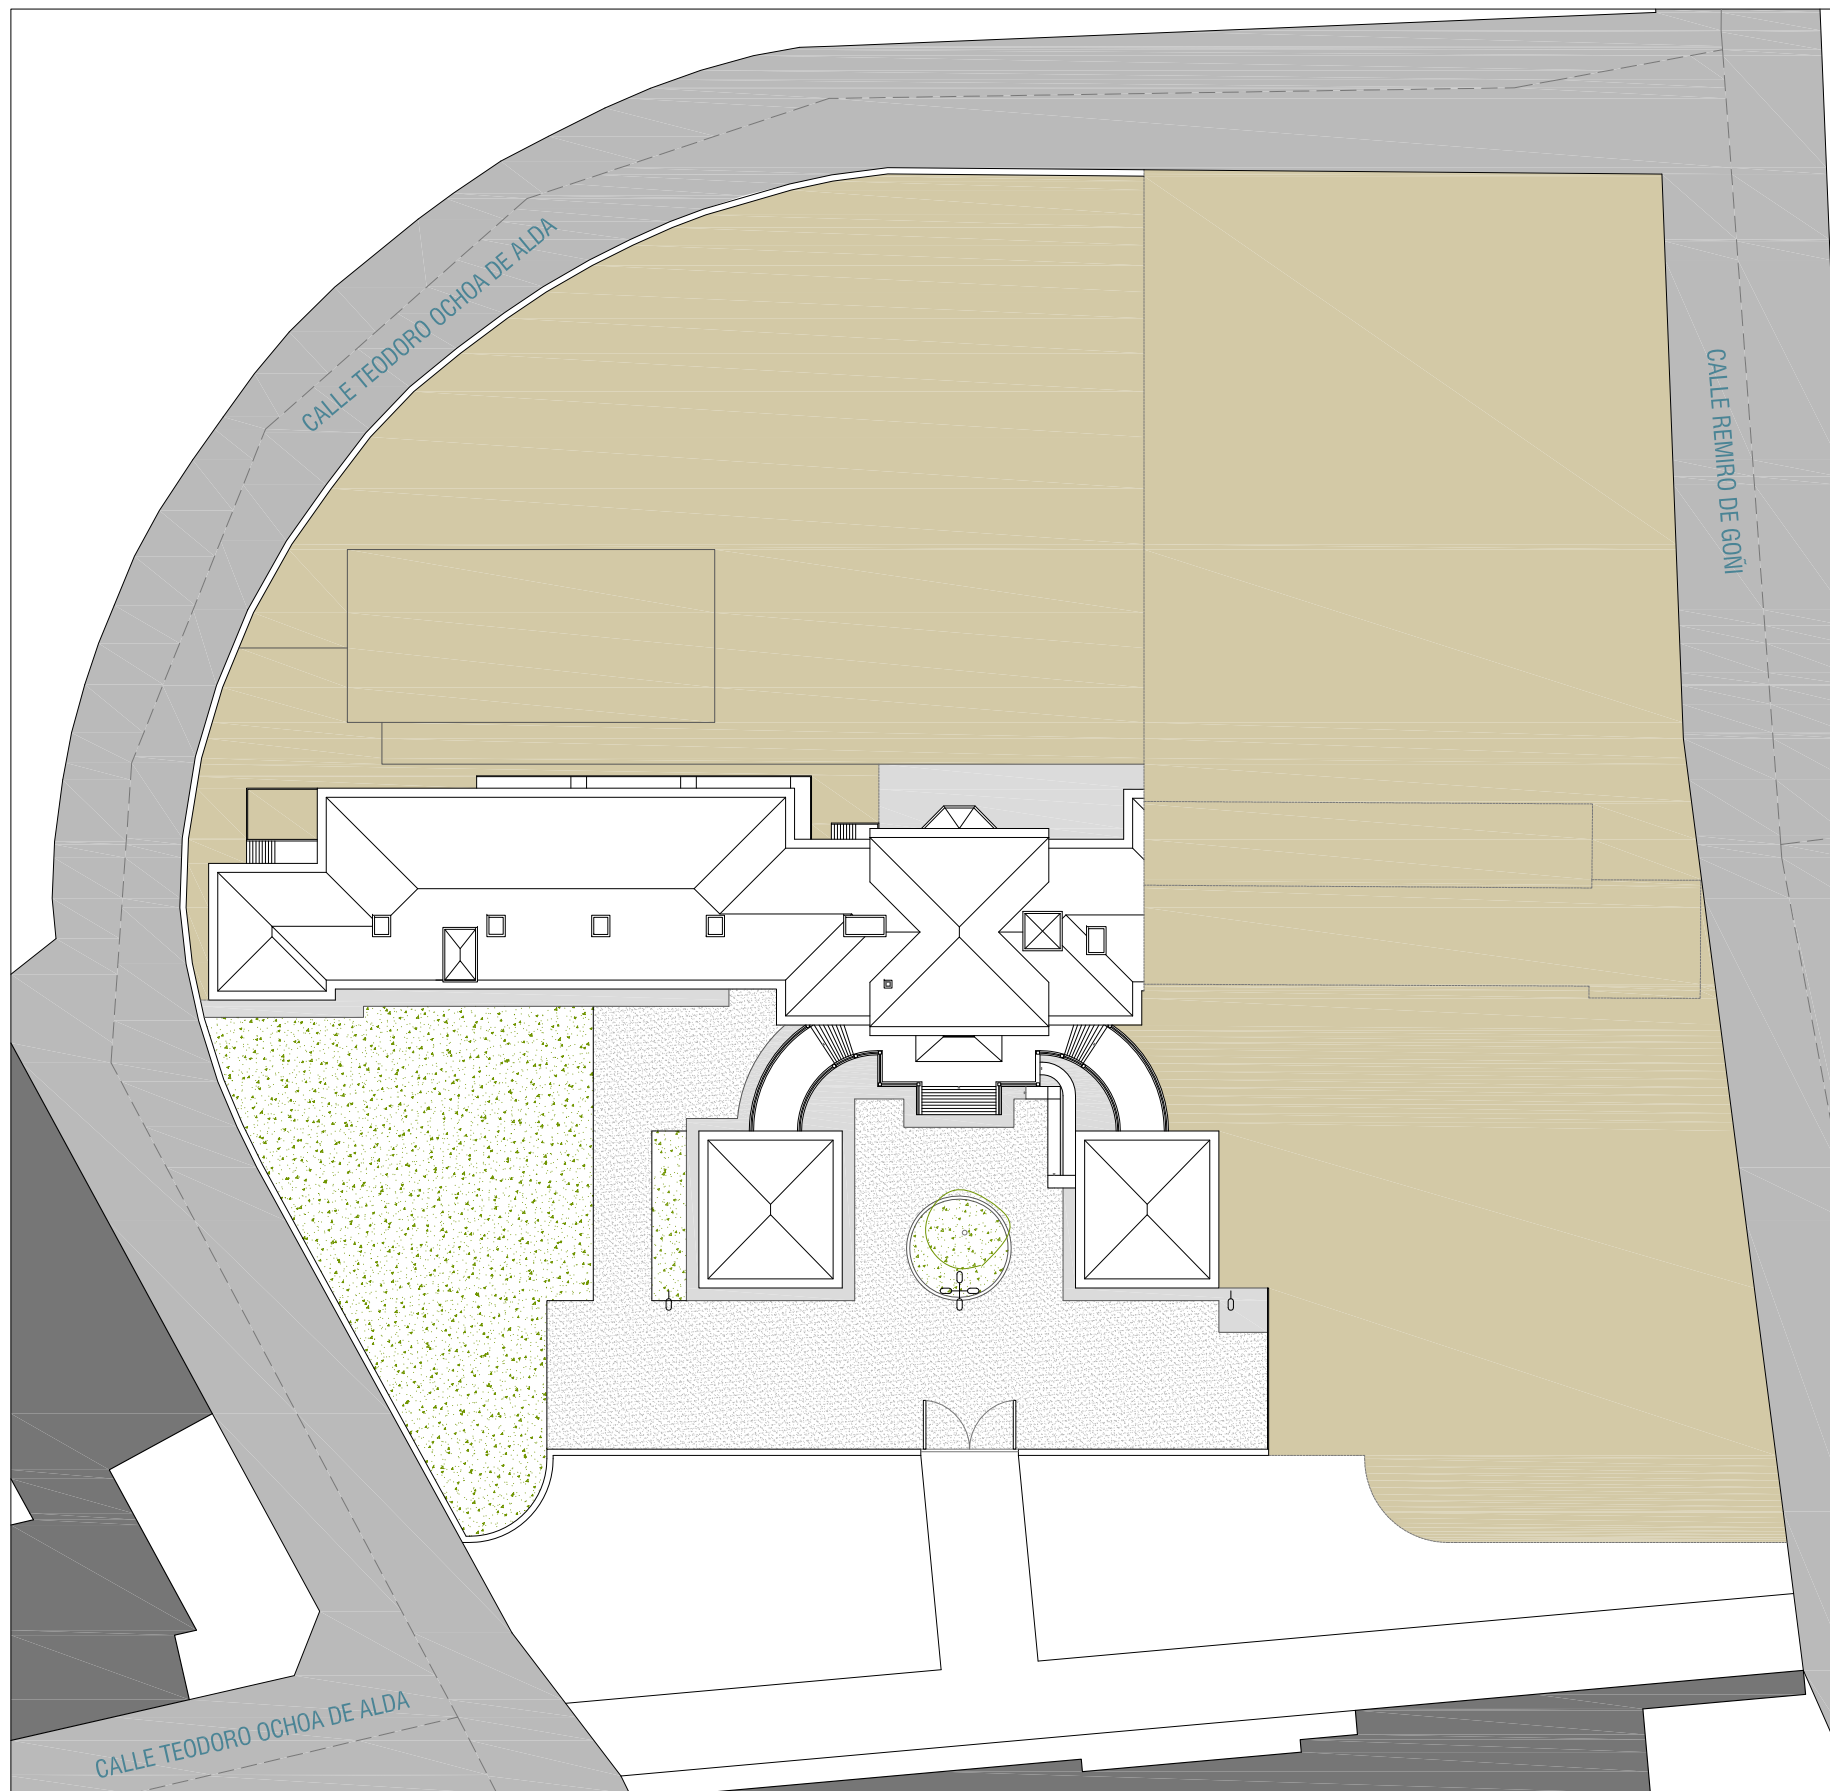

- AMBITO FUERA DE ACTUACION
- ZONA VERDE
- ACERA
- ASFALTO
- VALLADO
- ILUMINACION

PLANTA URBANIZACION ESTADO ACTUAL E. 1/500

JUAN JOSE PERALTA GRAZIA ARQUITECTO
ANDRES AYESA PASCUAL ARQUITECTO E 1.700 (A3) PLANOS GENERALES URBANIZACION ESTADO ACTUAL


ADECUACION INTERIOR PARCIAL DEL CENTRO CONCEPCION BENITEZ 12 PARA CENTRO DE ATENCION TEMPRANA Y CENTRO DE DIA EN PAMPLONA (FASE II)

Handwritten signature

Nafarroako Gobernua
Gobierno de Navarra



EJECUCION
PG 06
PAMPLONA
JULIO 2021

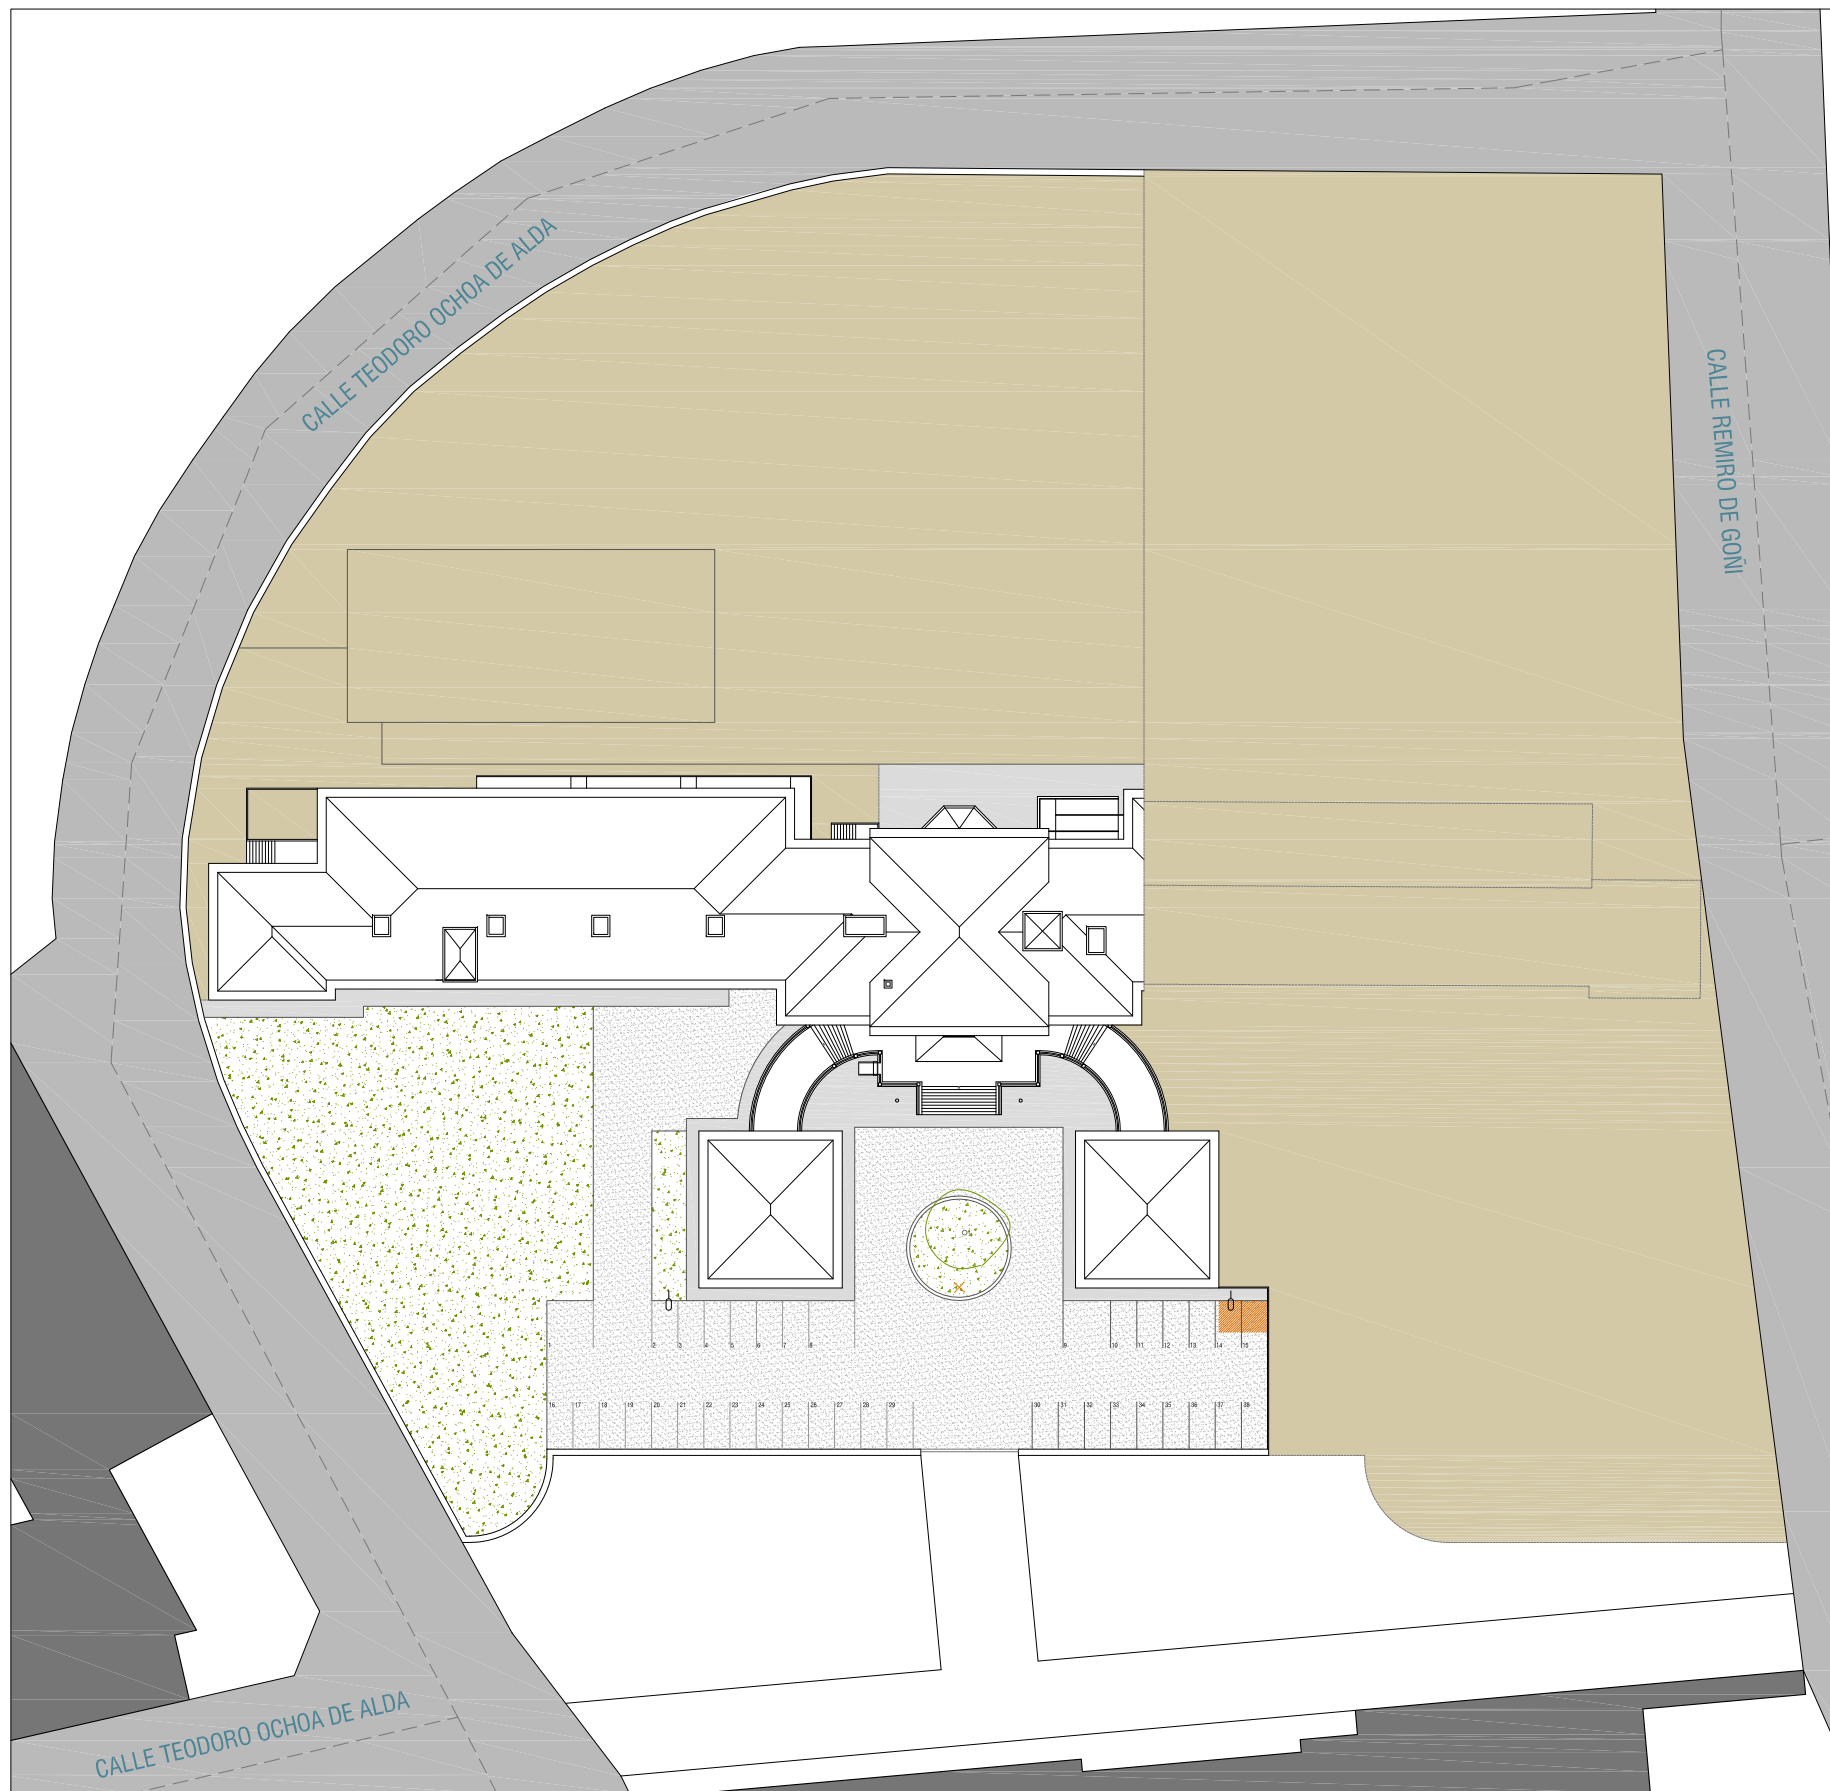

- AMBITO FUERA DE ACTUACION
- ZONA VERDE
- ACERA
- ASFALTO
- VALLADO
- ILUMINACION
- BACULOS CILINDRICOS CON PROYECTORES
- FAROLAS ELIMINADAS
- PAVIMENTO ELIMINADO

PLANTA URBANIZACION PROPUESTA E. 1/500

JUAN JOSE PERALTA GRACIA ARQUITECTO
ANDRES AYESA PASCUAL ARQUITECTO E 1.700 (A3) PLANOS GENERALES URBANIZACION PROPUESTA


ADECUACION INTERIOR PARCIAL DEL CENTRO CONCEPCION BENITEZ 12 PARA CENTRO DE ATENCION TEMPRANA Y CENTRO DE DIA EN PAMPLONA (FASE II)

Handwritten signature


Nafarroako Gobernua
Gobierno de Navarra




EJECUCION
PG 07
PAMPLONA
JULIO 2021

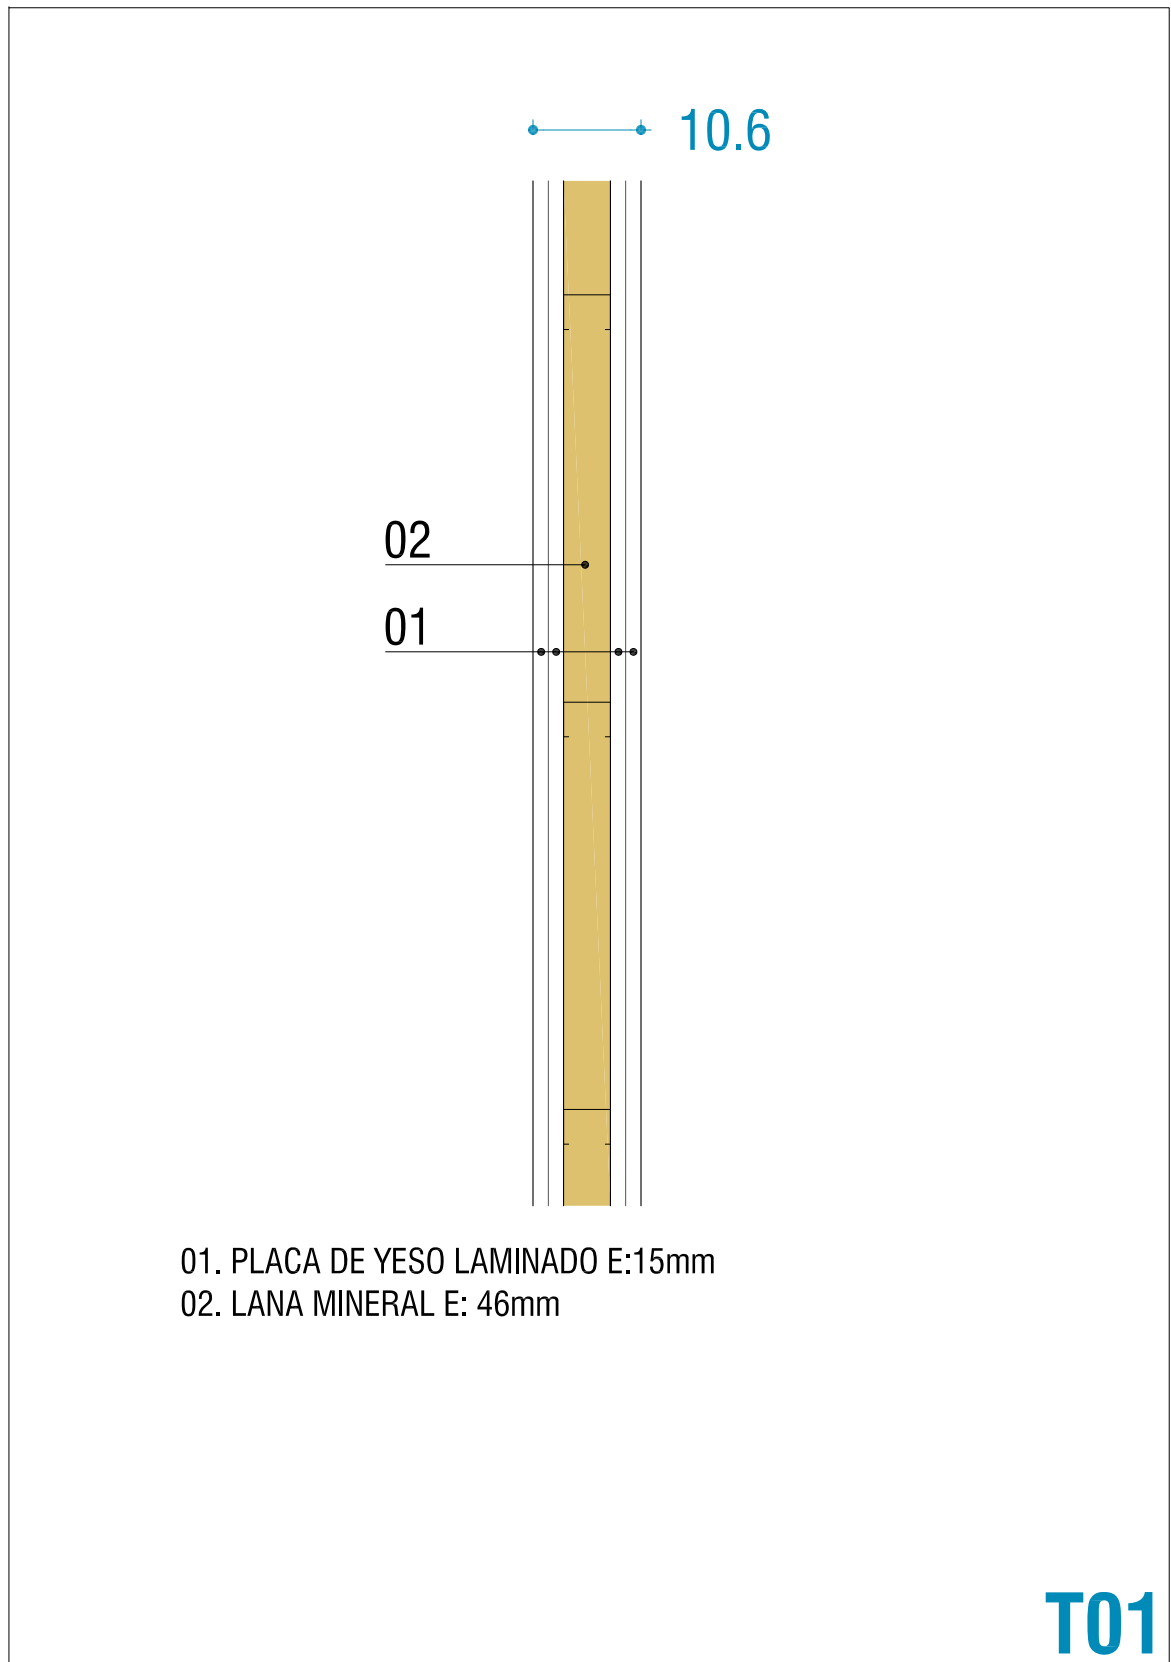


PRINCIPAL

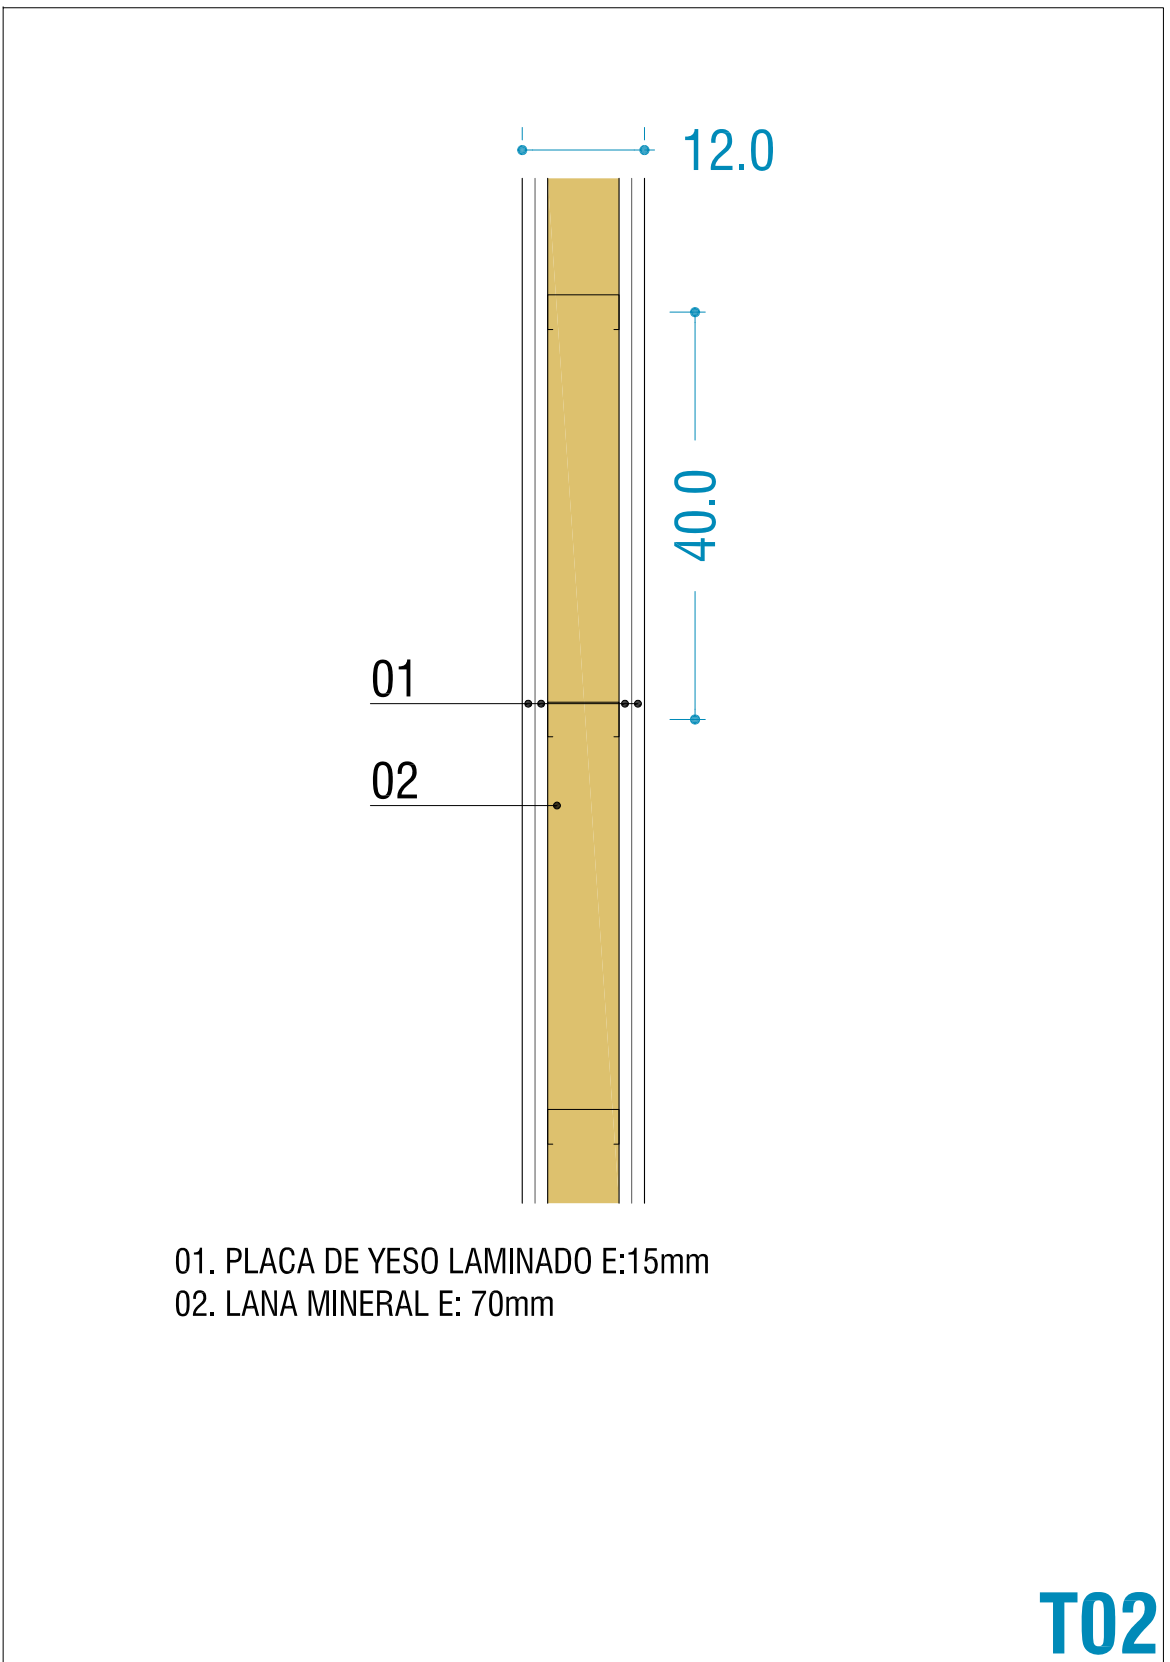


BAÑOS

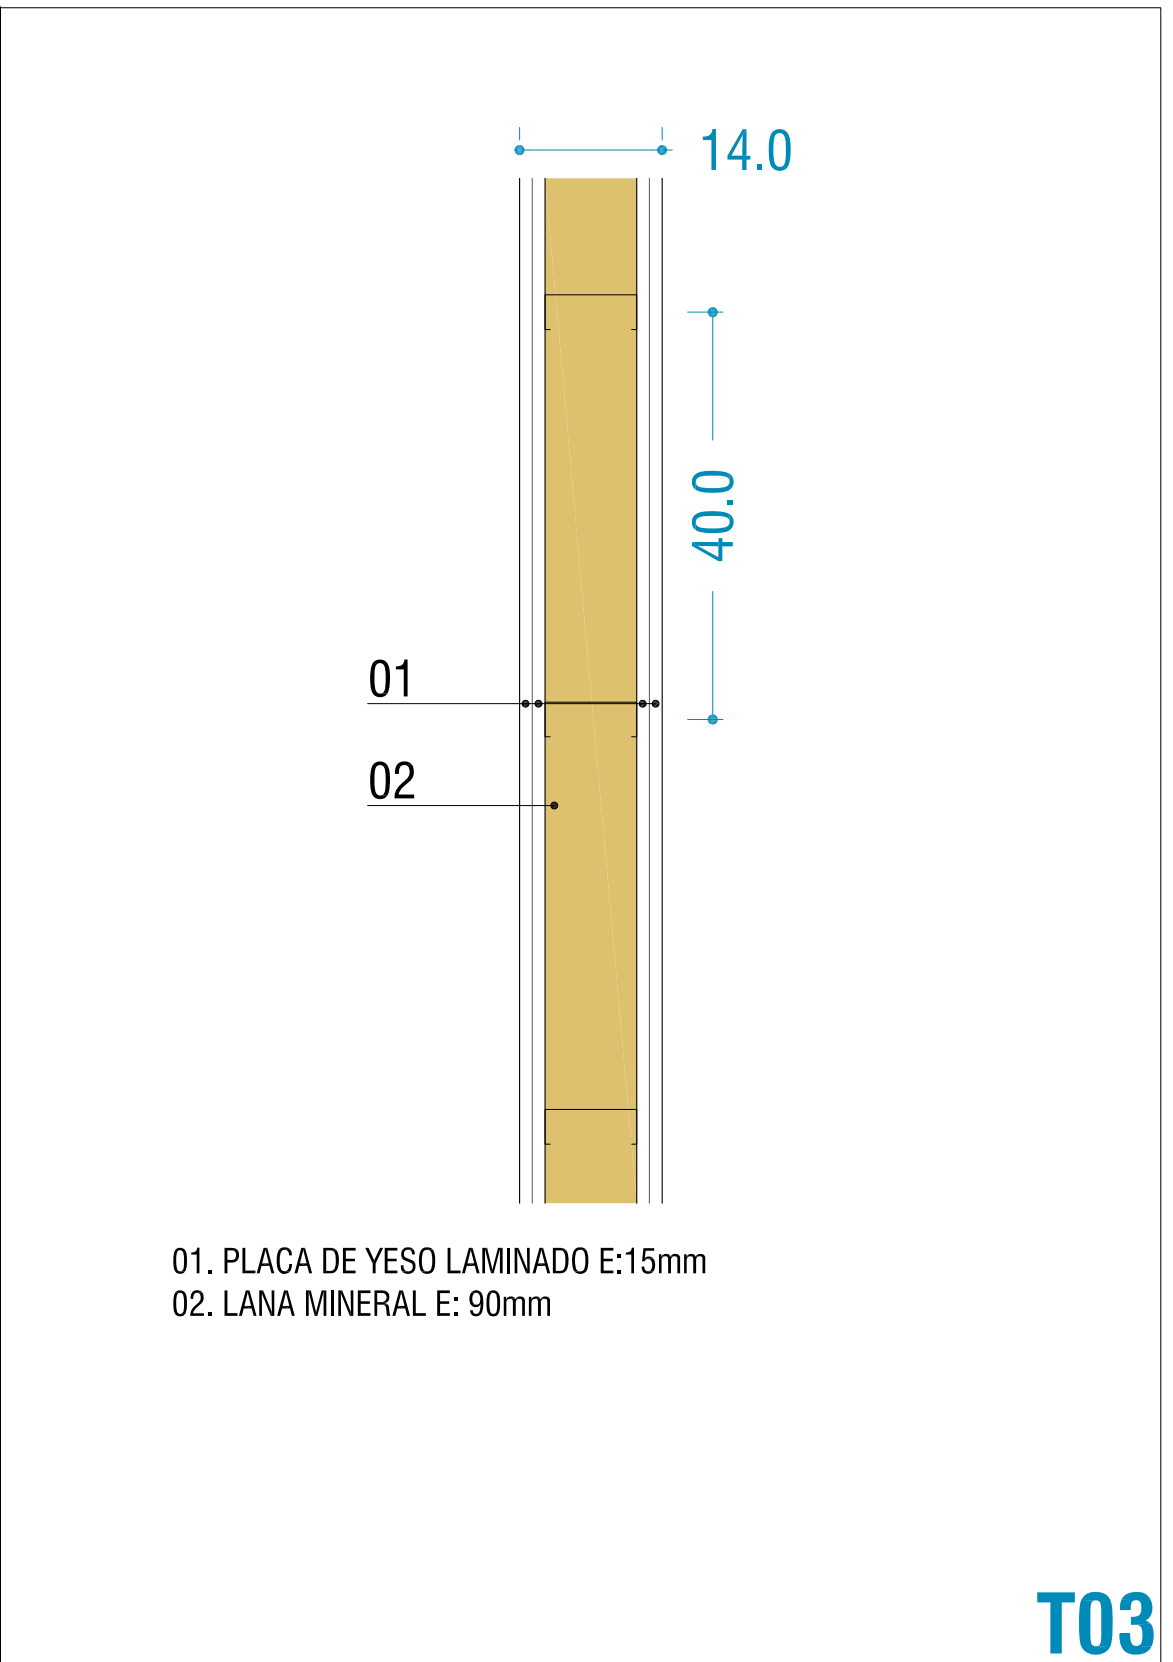


VARIOS

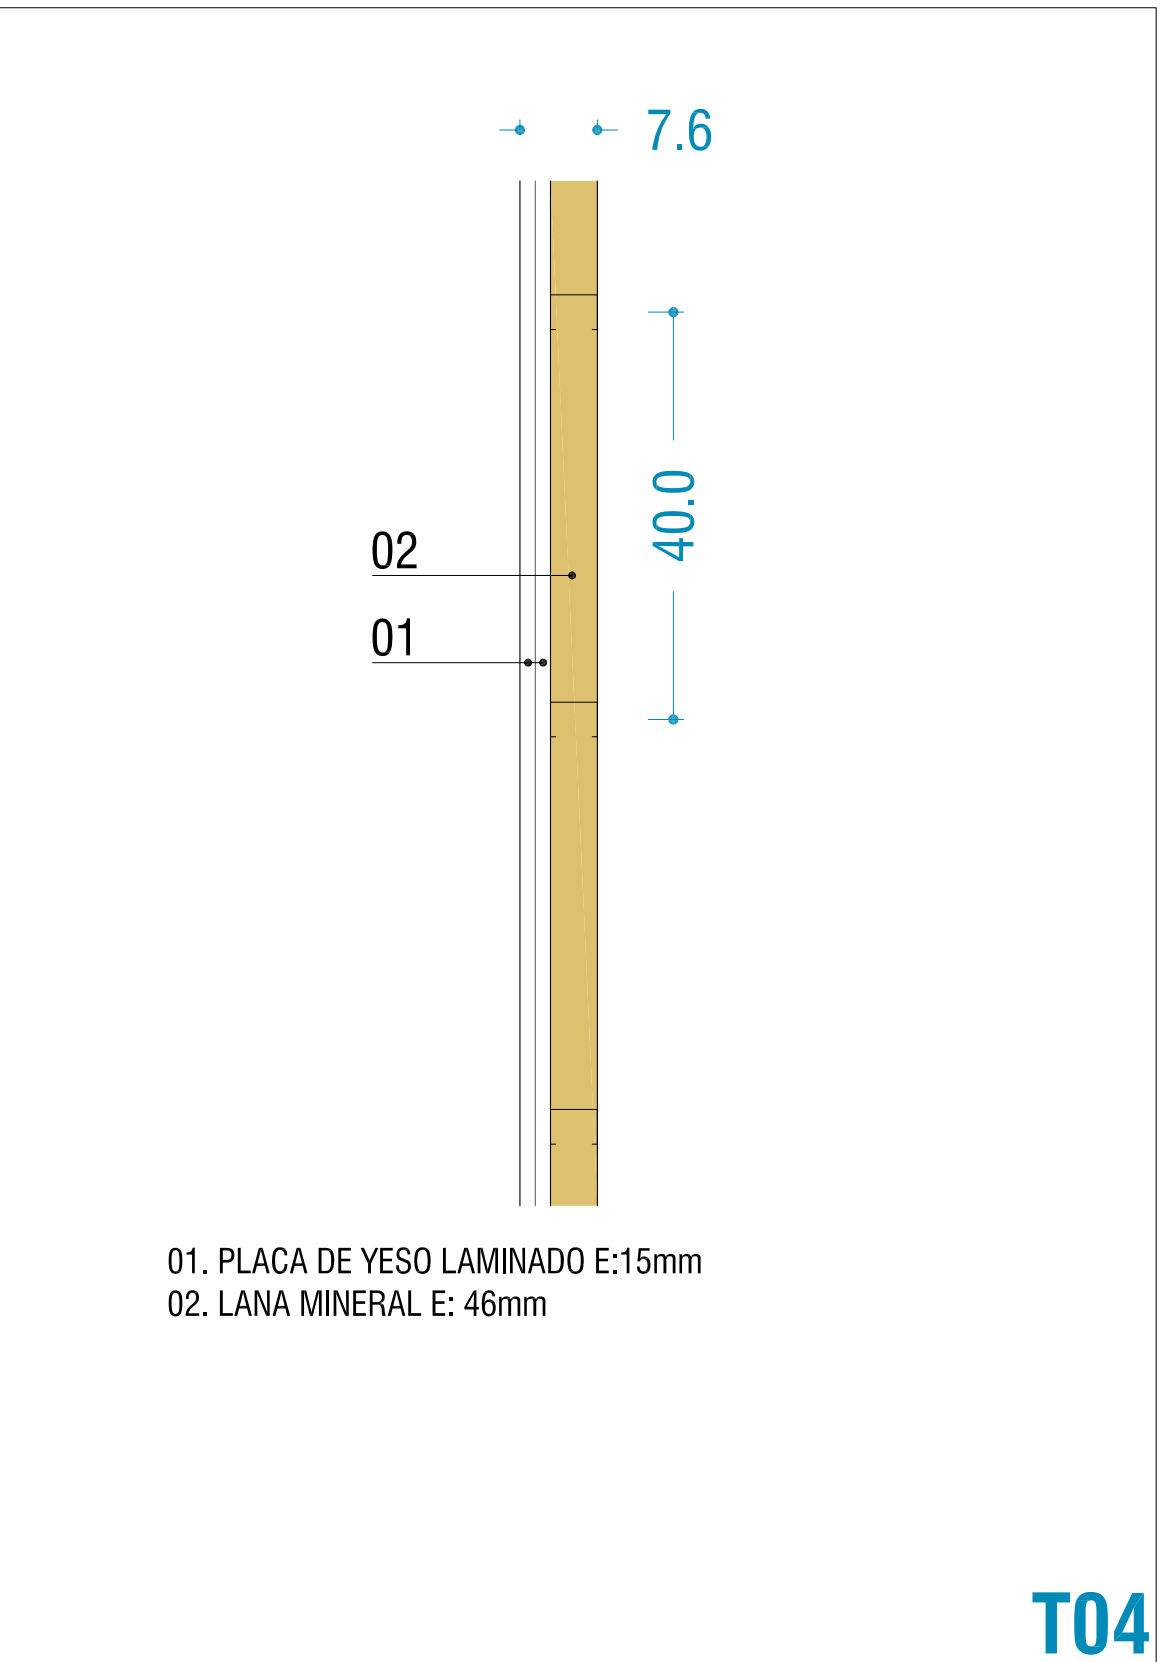


TRASDOSADO INTERIOR

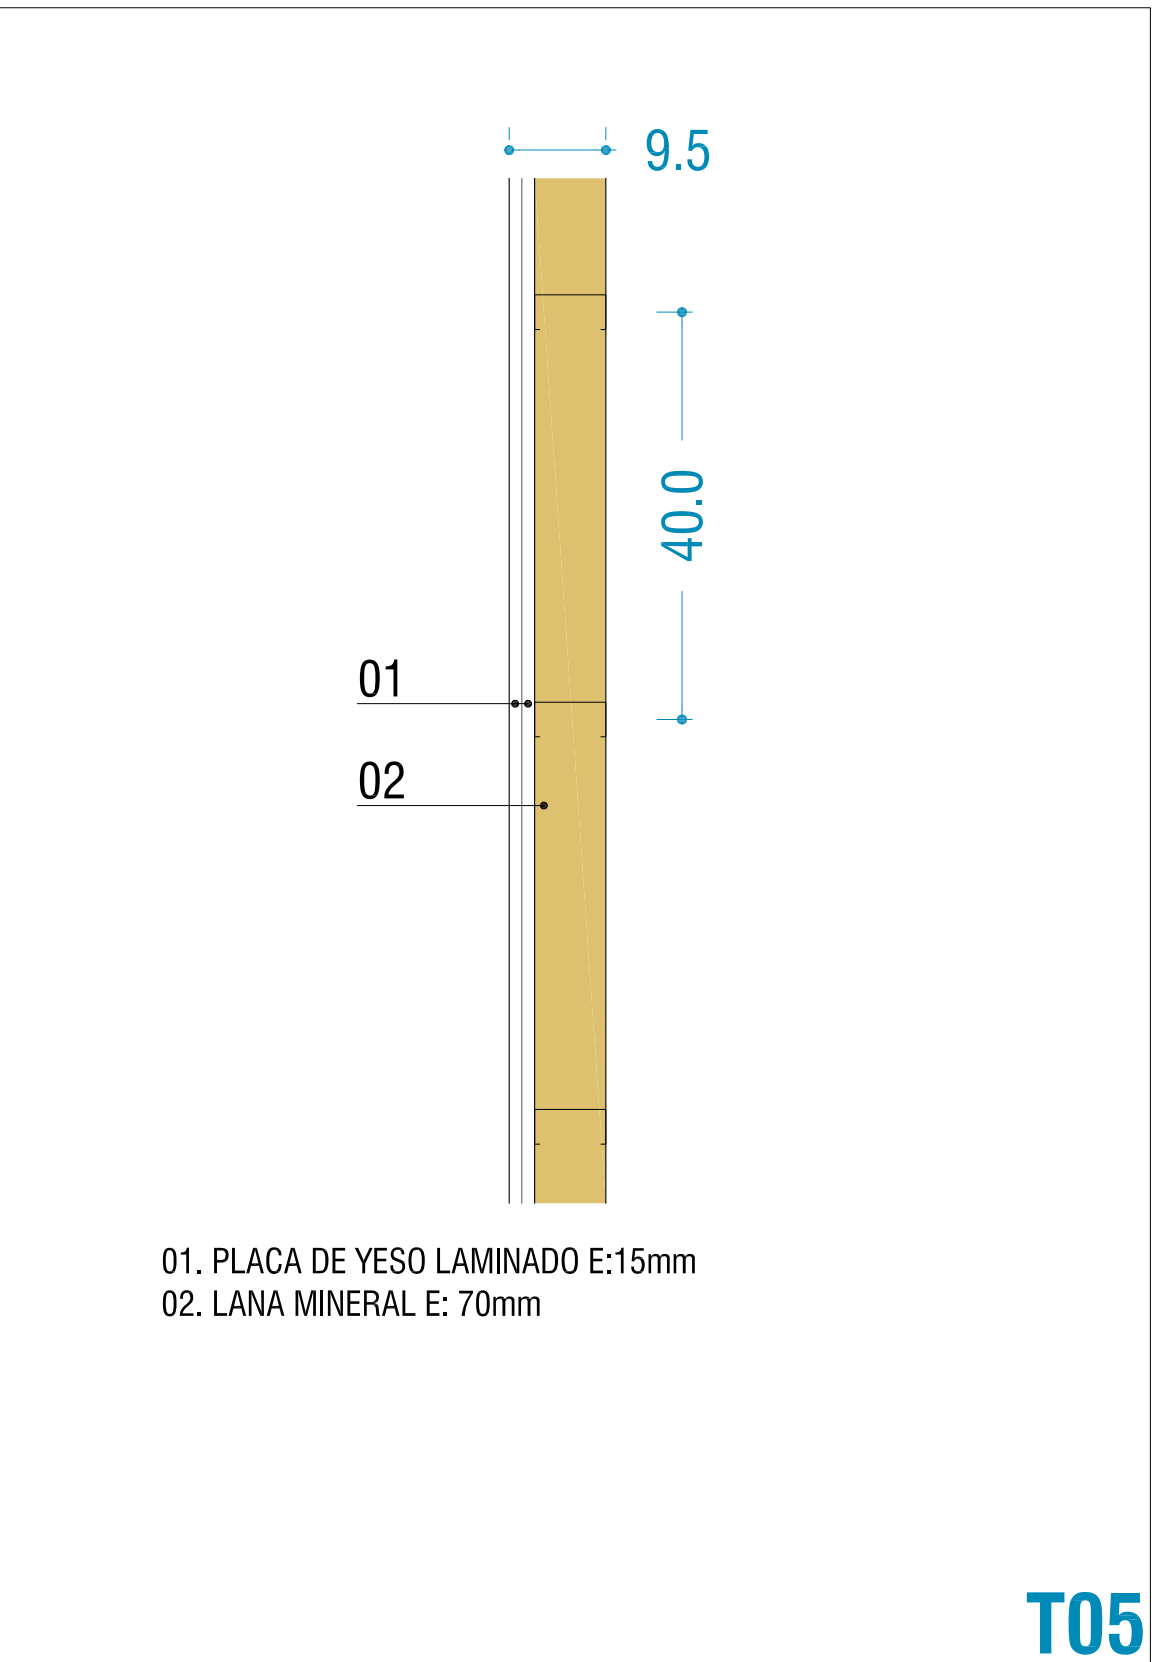


TRASDOSADO INTERIOR

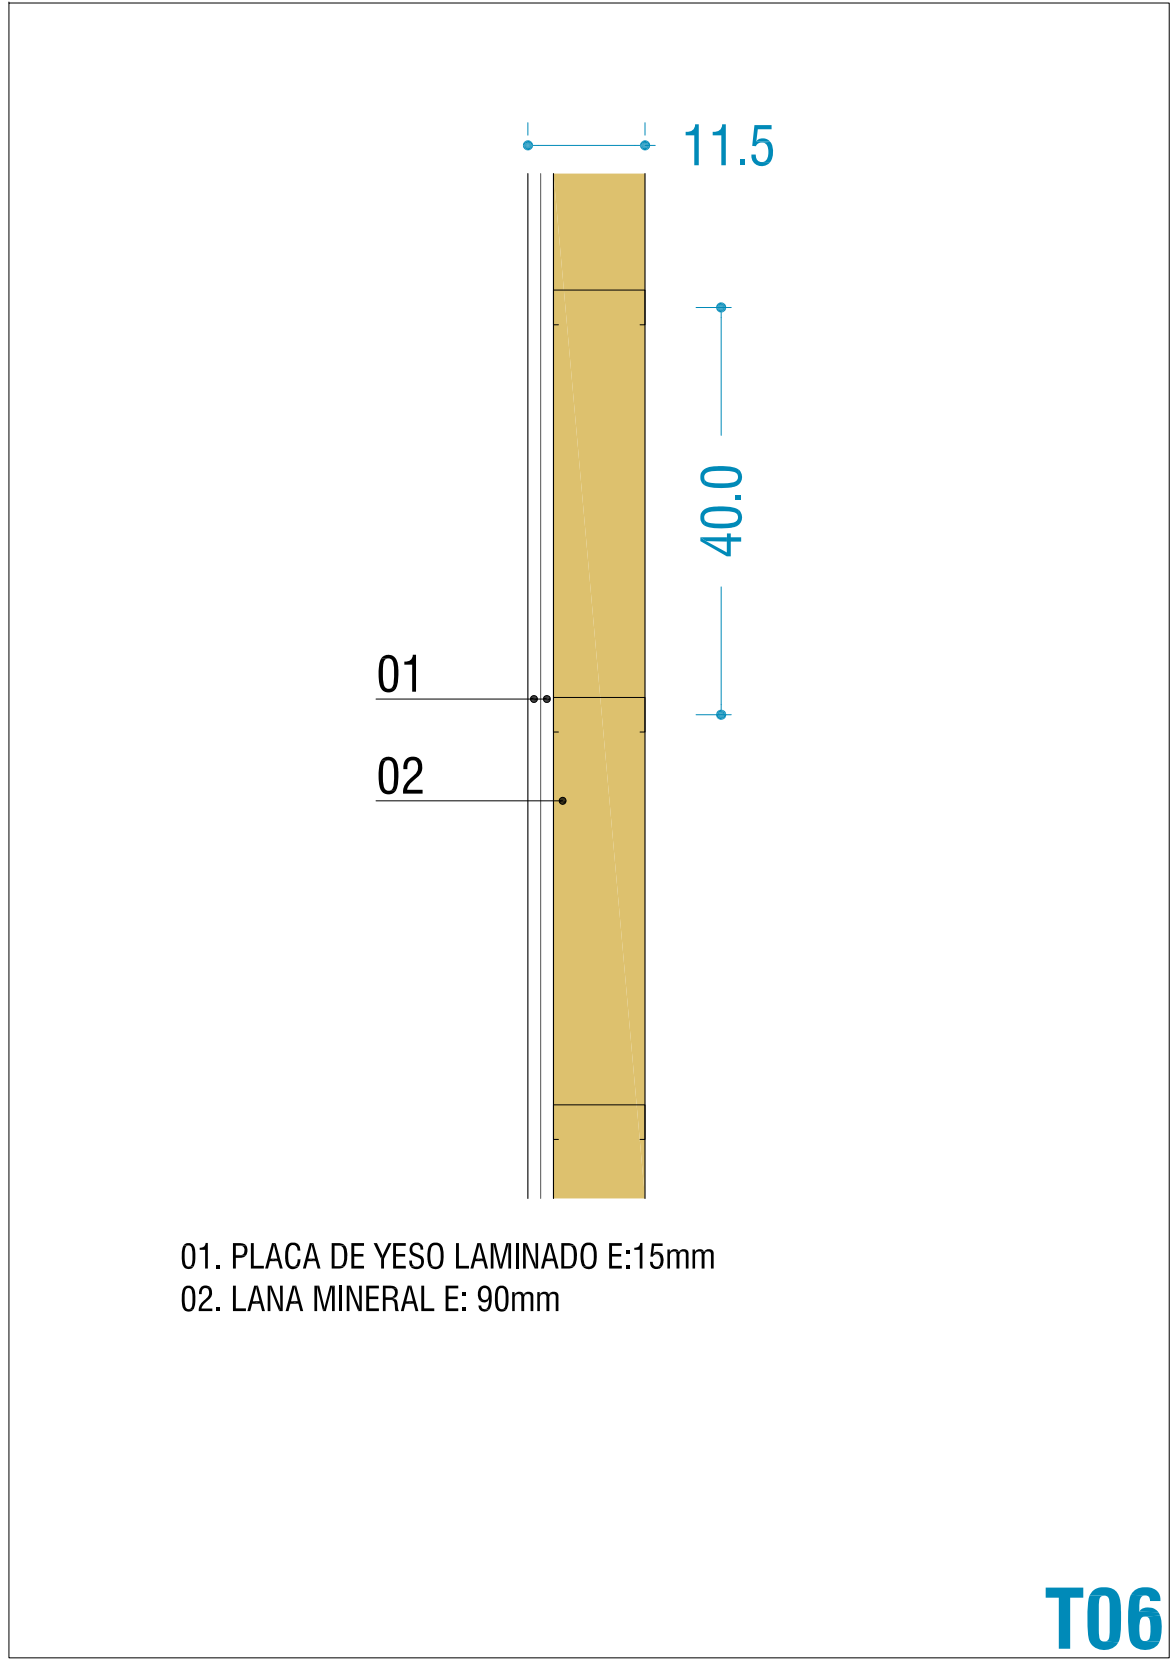


TRASDOSADO INTERIOR

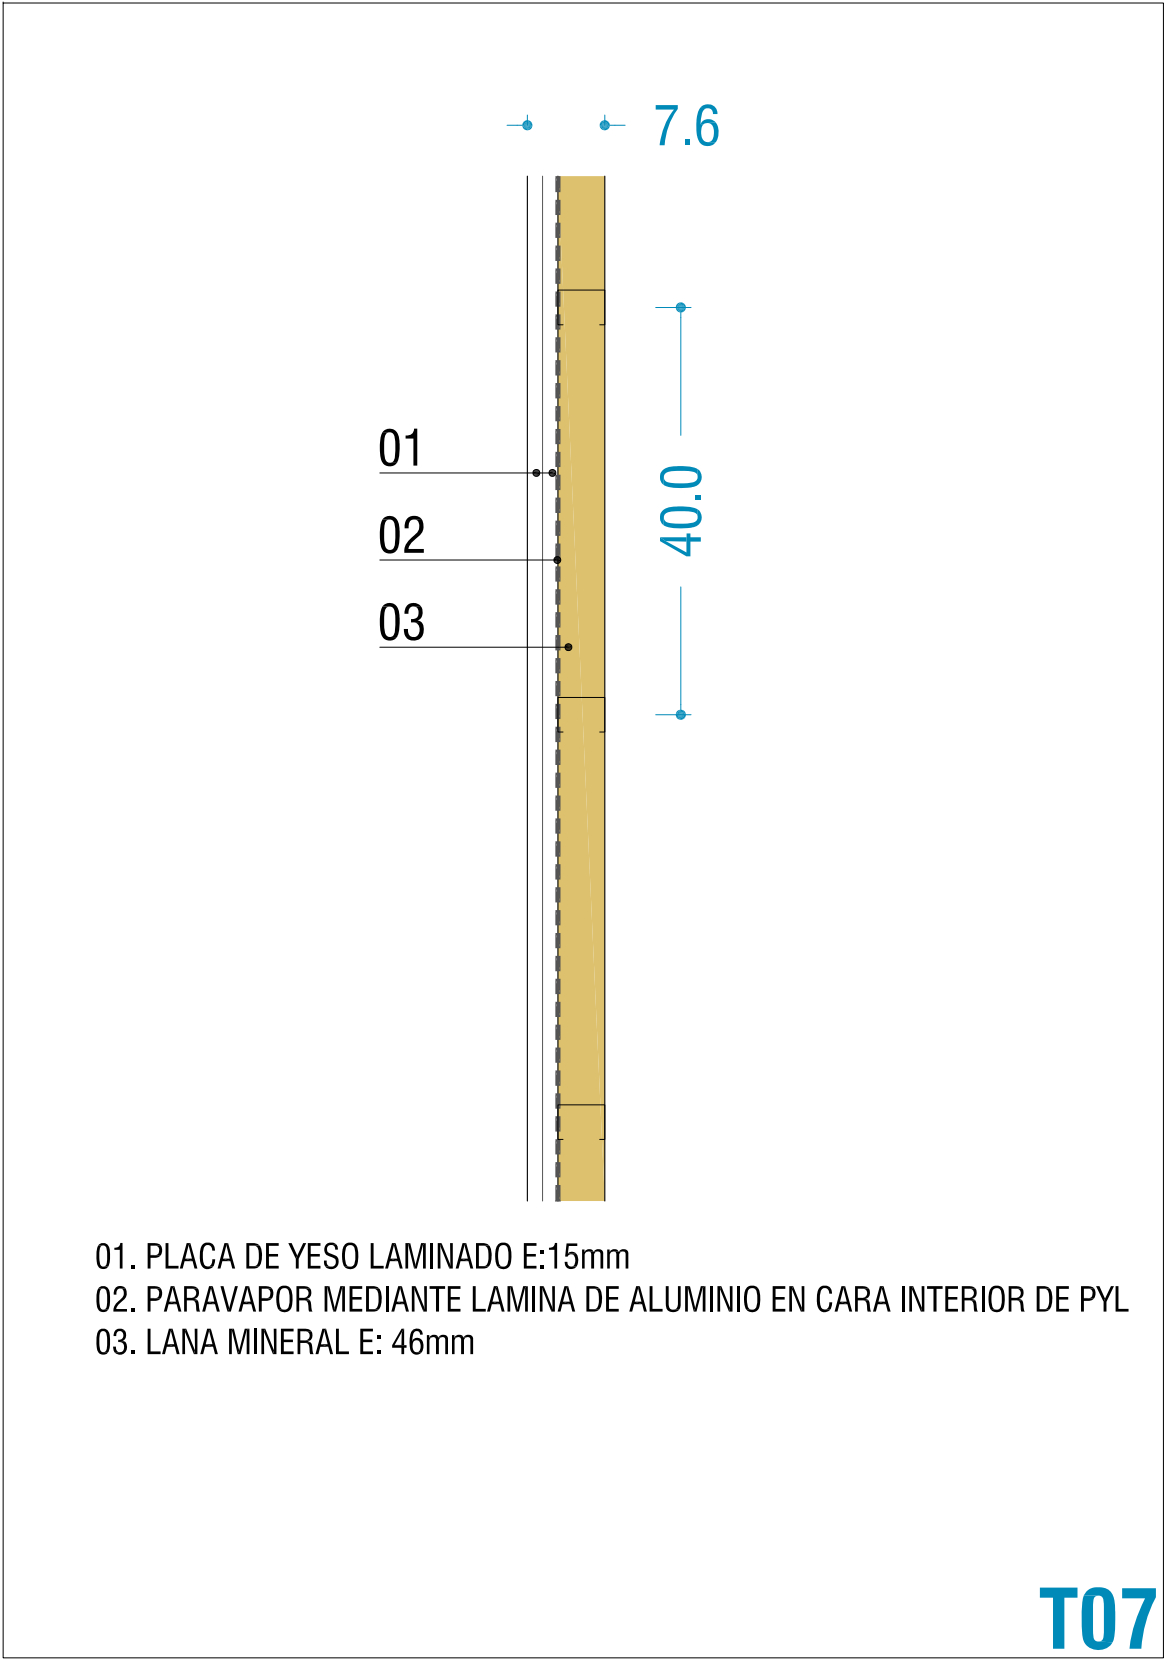


TRASDOSADO EXTERIOR P. BAJA Y P. PRIMERA

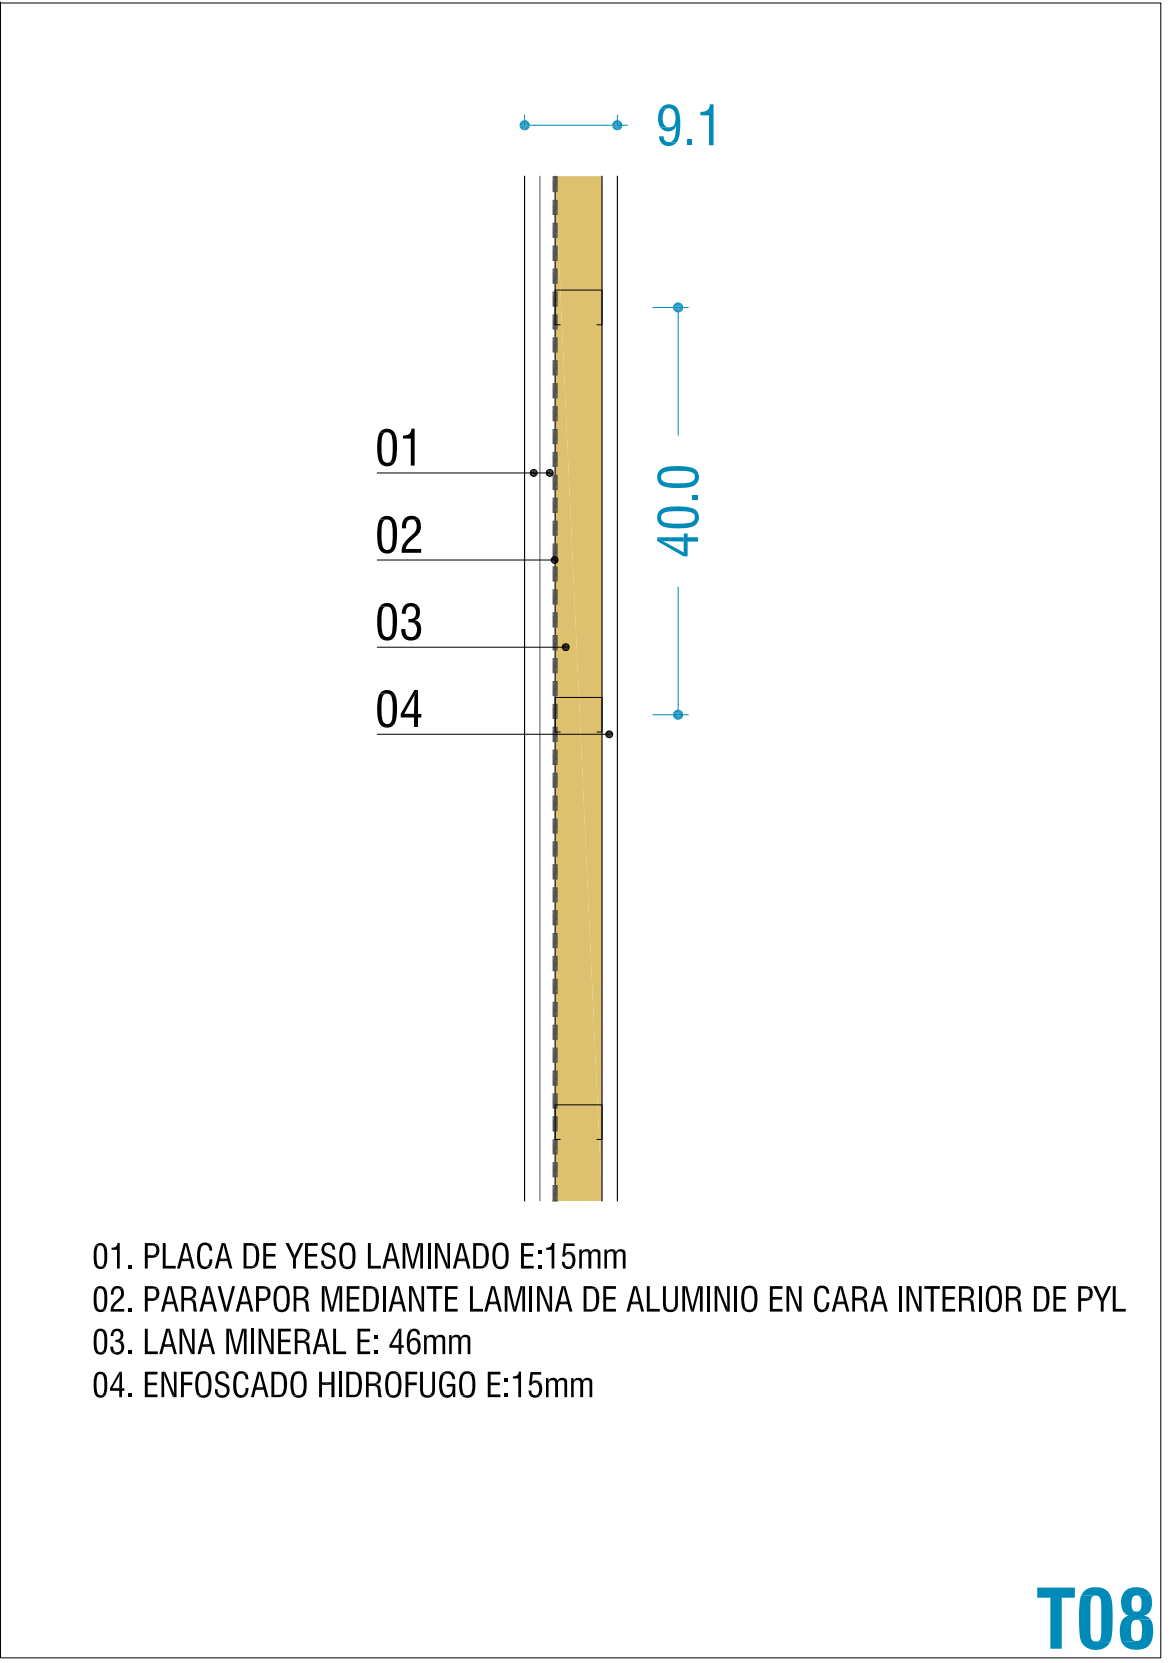


TRASDOSADO EXTERIOR SOTANO


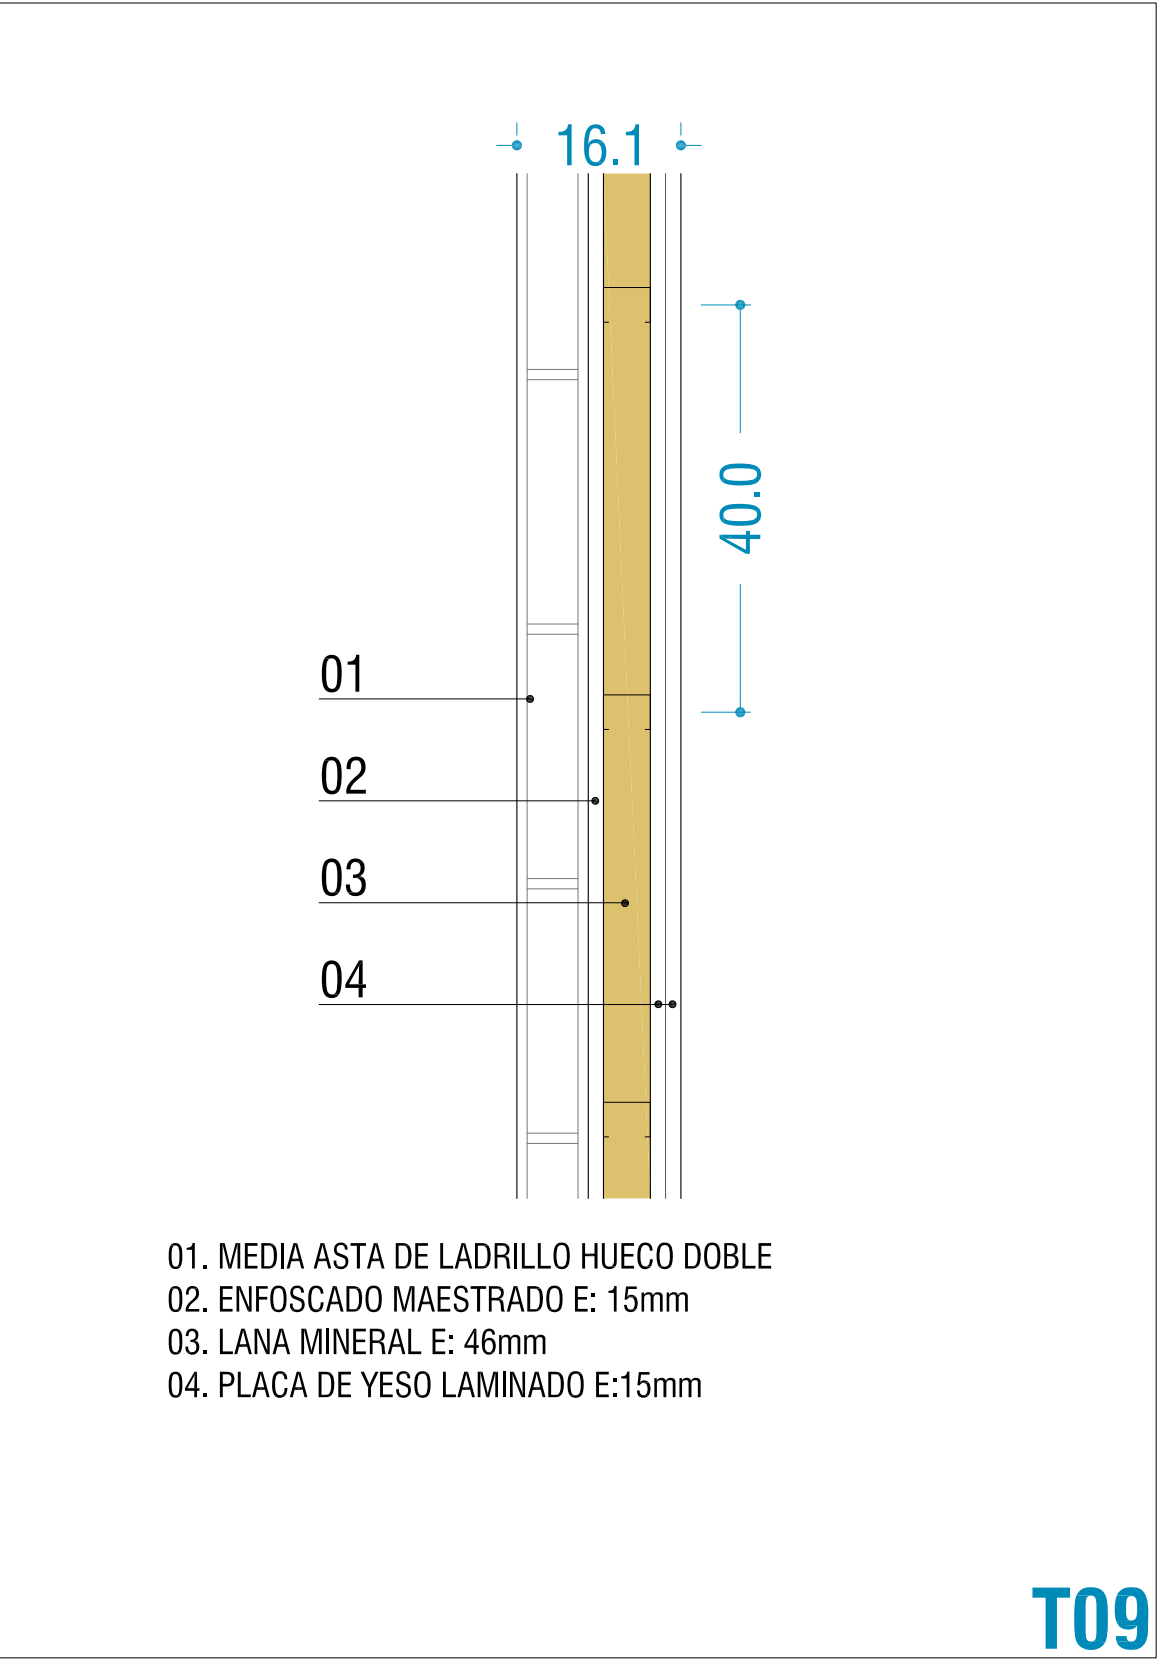


SECTORIZACION

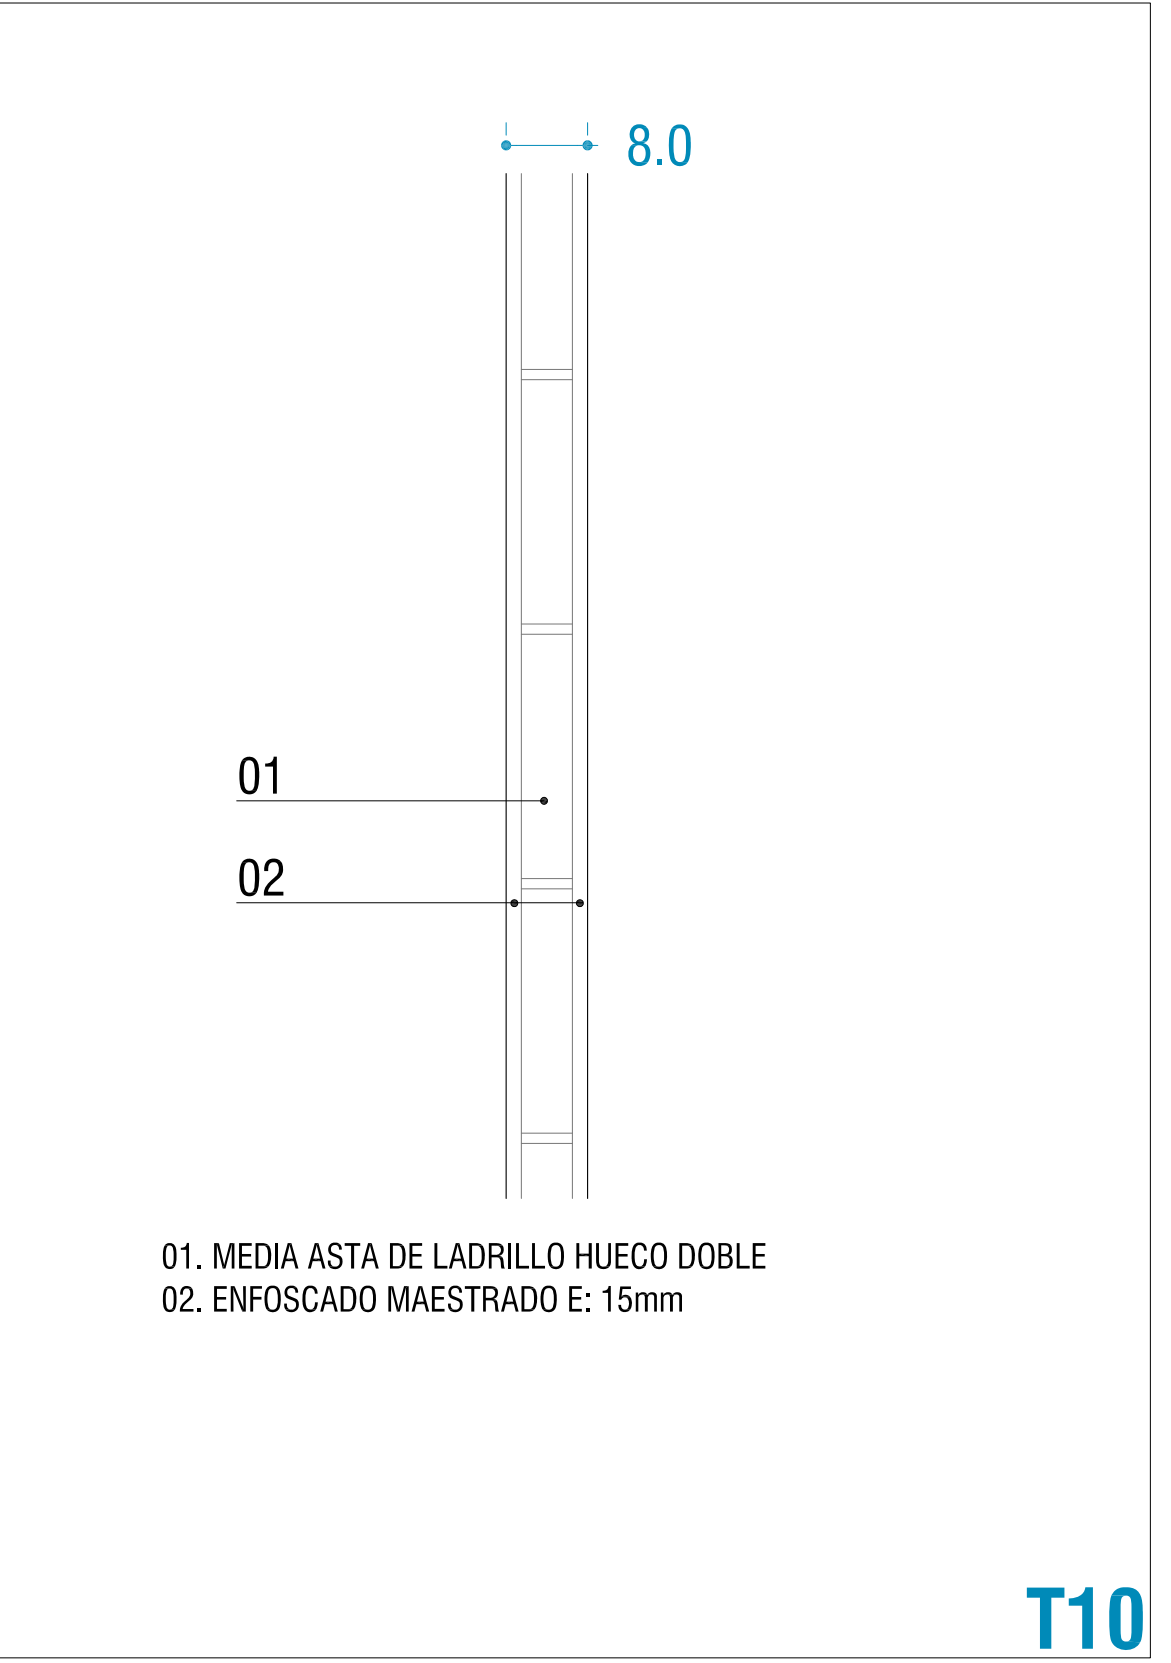

SECTORIZACION

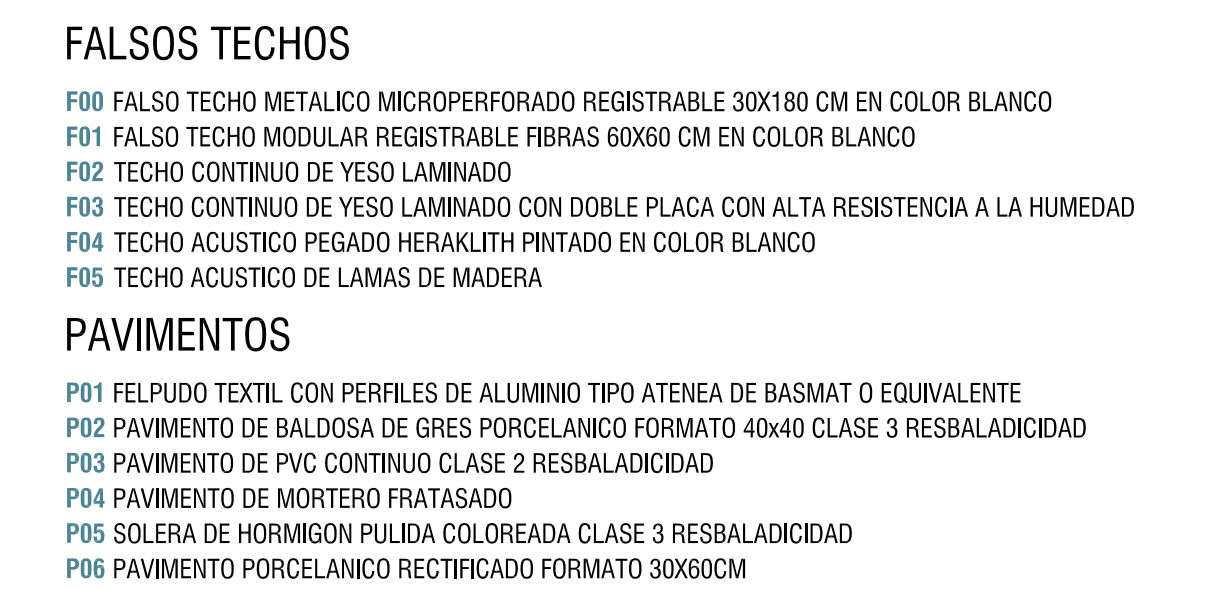

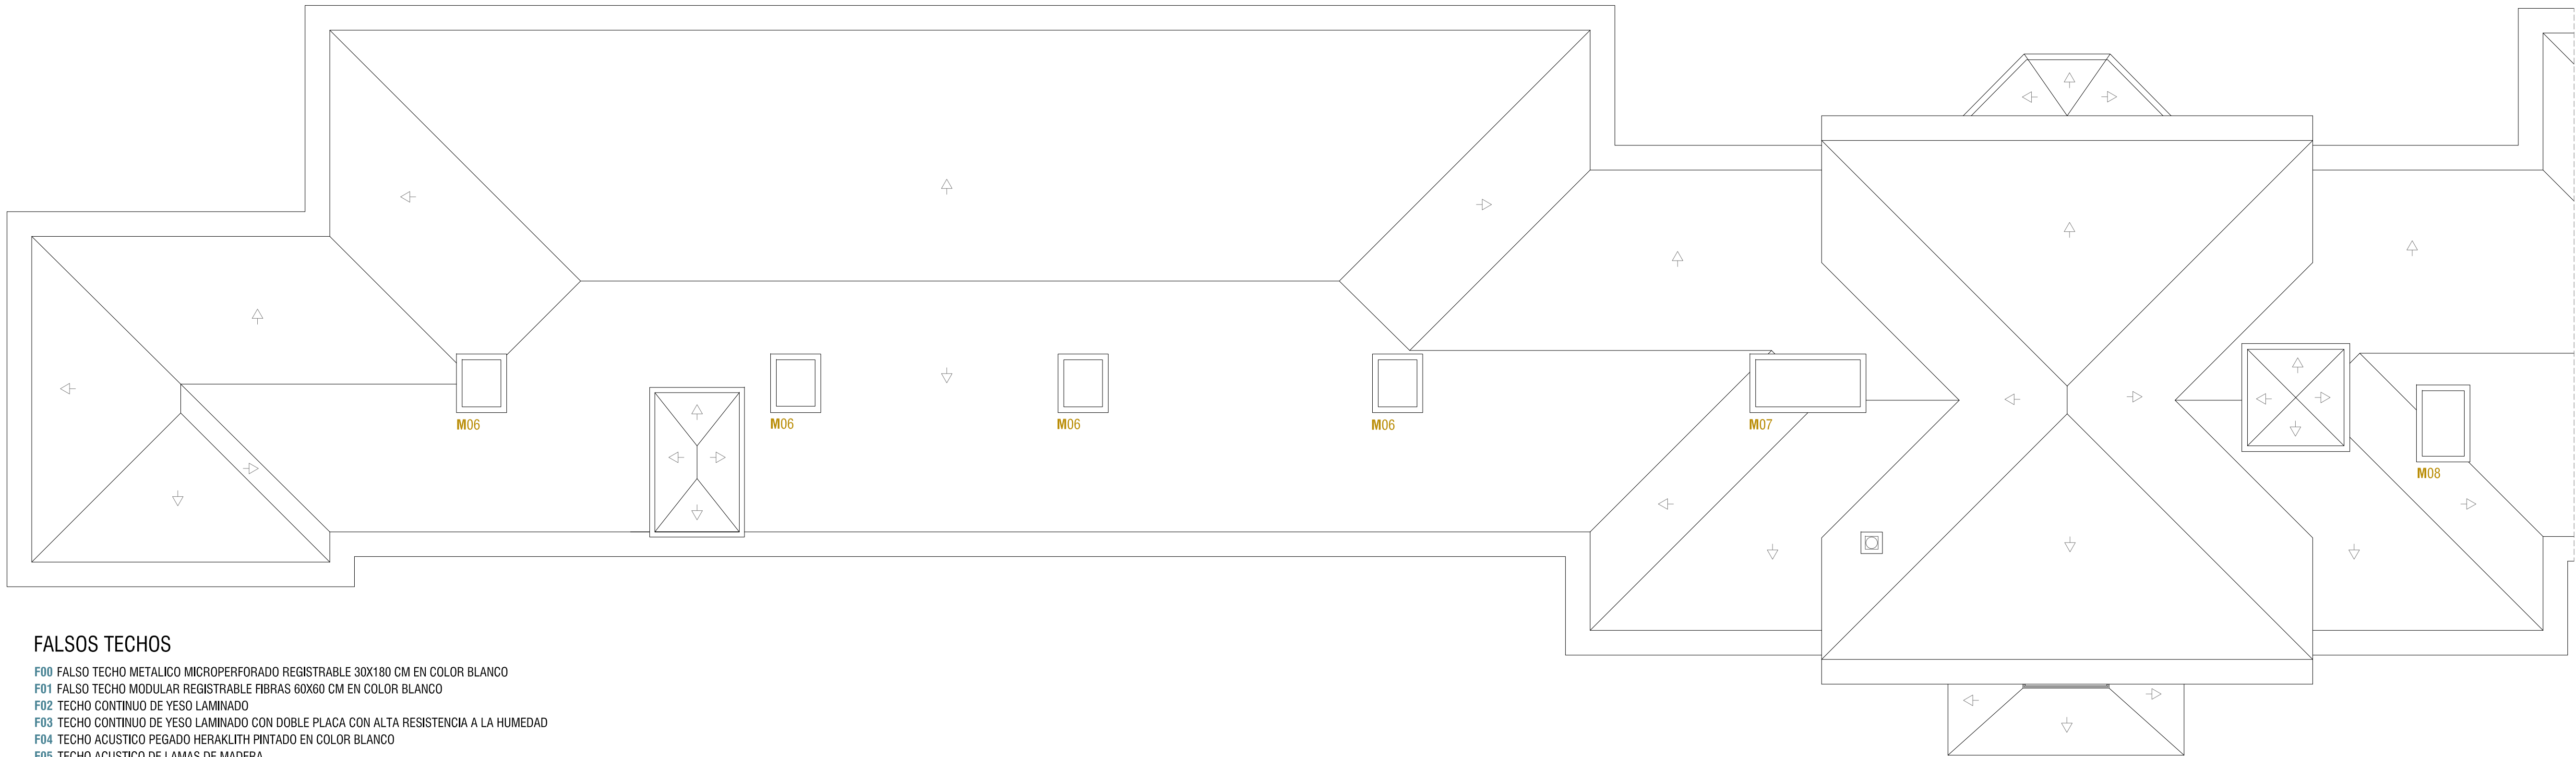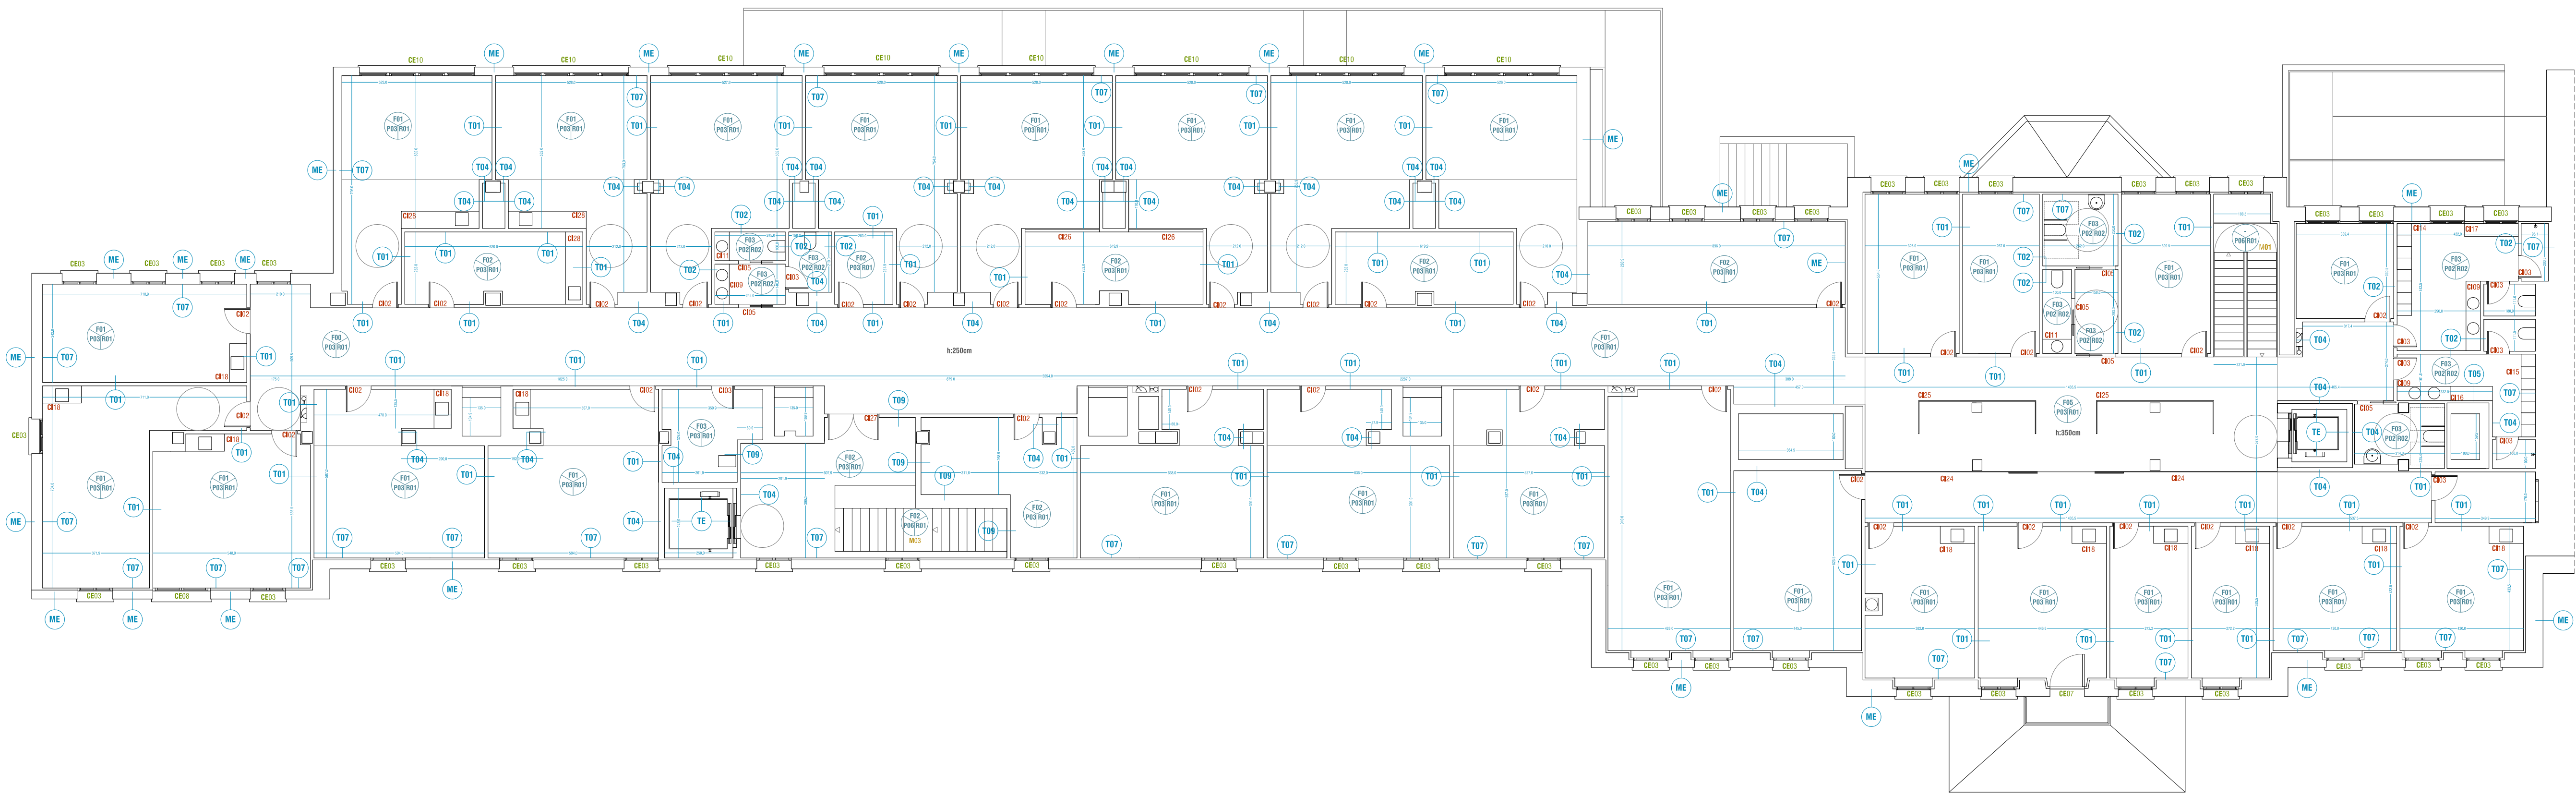

FALSOS TECHOS

- F00 FALSO TECHO METALICO MICROPERFORADO REGISTRABLE 30X180 CM EN COLOR BLANCO
- F01 FALSO TECHO MODULAR REGISTRABLE FIBRAS 60X60 CM EN COLOR BLANCO
- F02 TECHO CONTINUO DE YESO LAMINADO
- F03 TECHO CONTINUO DE YESO LAMINADO CON DOBLE PLACA CON ALTA RESISTENCIA A LA HUMEDAD
- F04 TECHO ACUSTICO PEGADO HERAKLITH PINTADO EN COLOR BLANCO
- F05 TECHO ACUSTICO DE LAMAS DE MADERA


PAVIMENTOS

- P01 FELPUDO TEXTIL CON PERFILES DE ALUMINIO TIPO ATENEA DE BASMAT O EQUIVALENTE
- P02 PAVIMENTO DE BALDOSA DE GRES PORCELANICO FORMATO 40x40 CLASE 3 RESBALADICIDAD
- P03 PAVIMENTO DE PVC CONTINUO CLASE 2 RESBALADICIDAD
- P04 PAVIMENTO DE MORTERO FRATASADO
- P05 SOLERA DE HORMIGON PULIDA COLOREADA CLASE 3 RESBALADICIDAD
- P06 PAVIMENTO PORCELANICO RECTIFICADO FORMATO 30X60CM

REVESTIMIENTOS

- R01 REVESTIMIENTO DE PVC EN ROLLO HASTA ALTURA 220cm
- R02 ALICATADO DE BALDOSA DE GRES PORCELANICO 20x20 COLOCADO A MATAJUNTA HASTA ALTURA 220cm



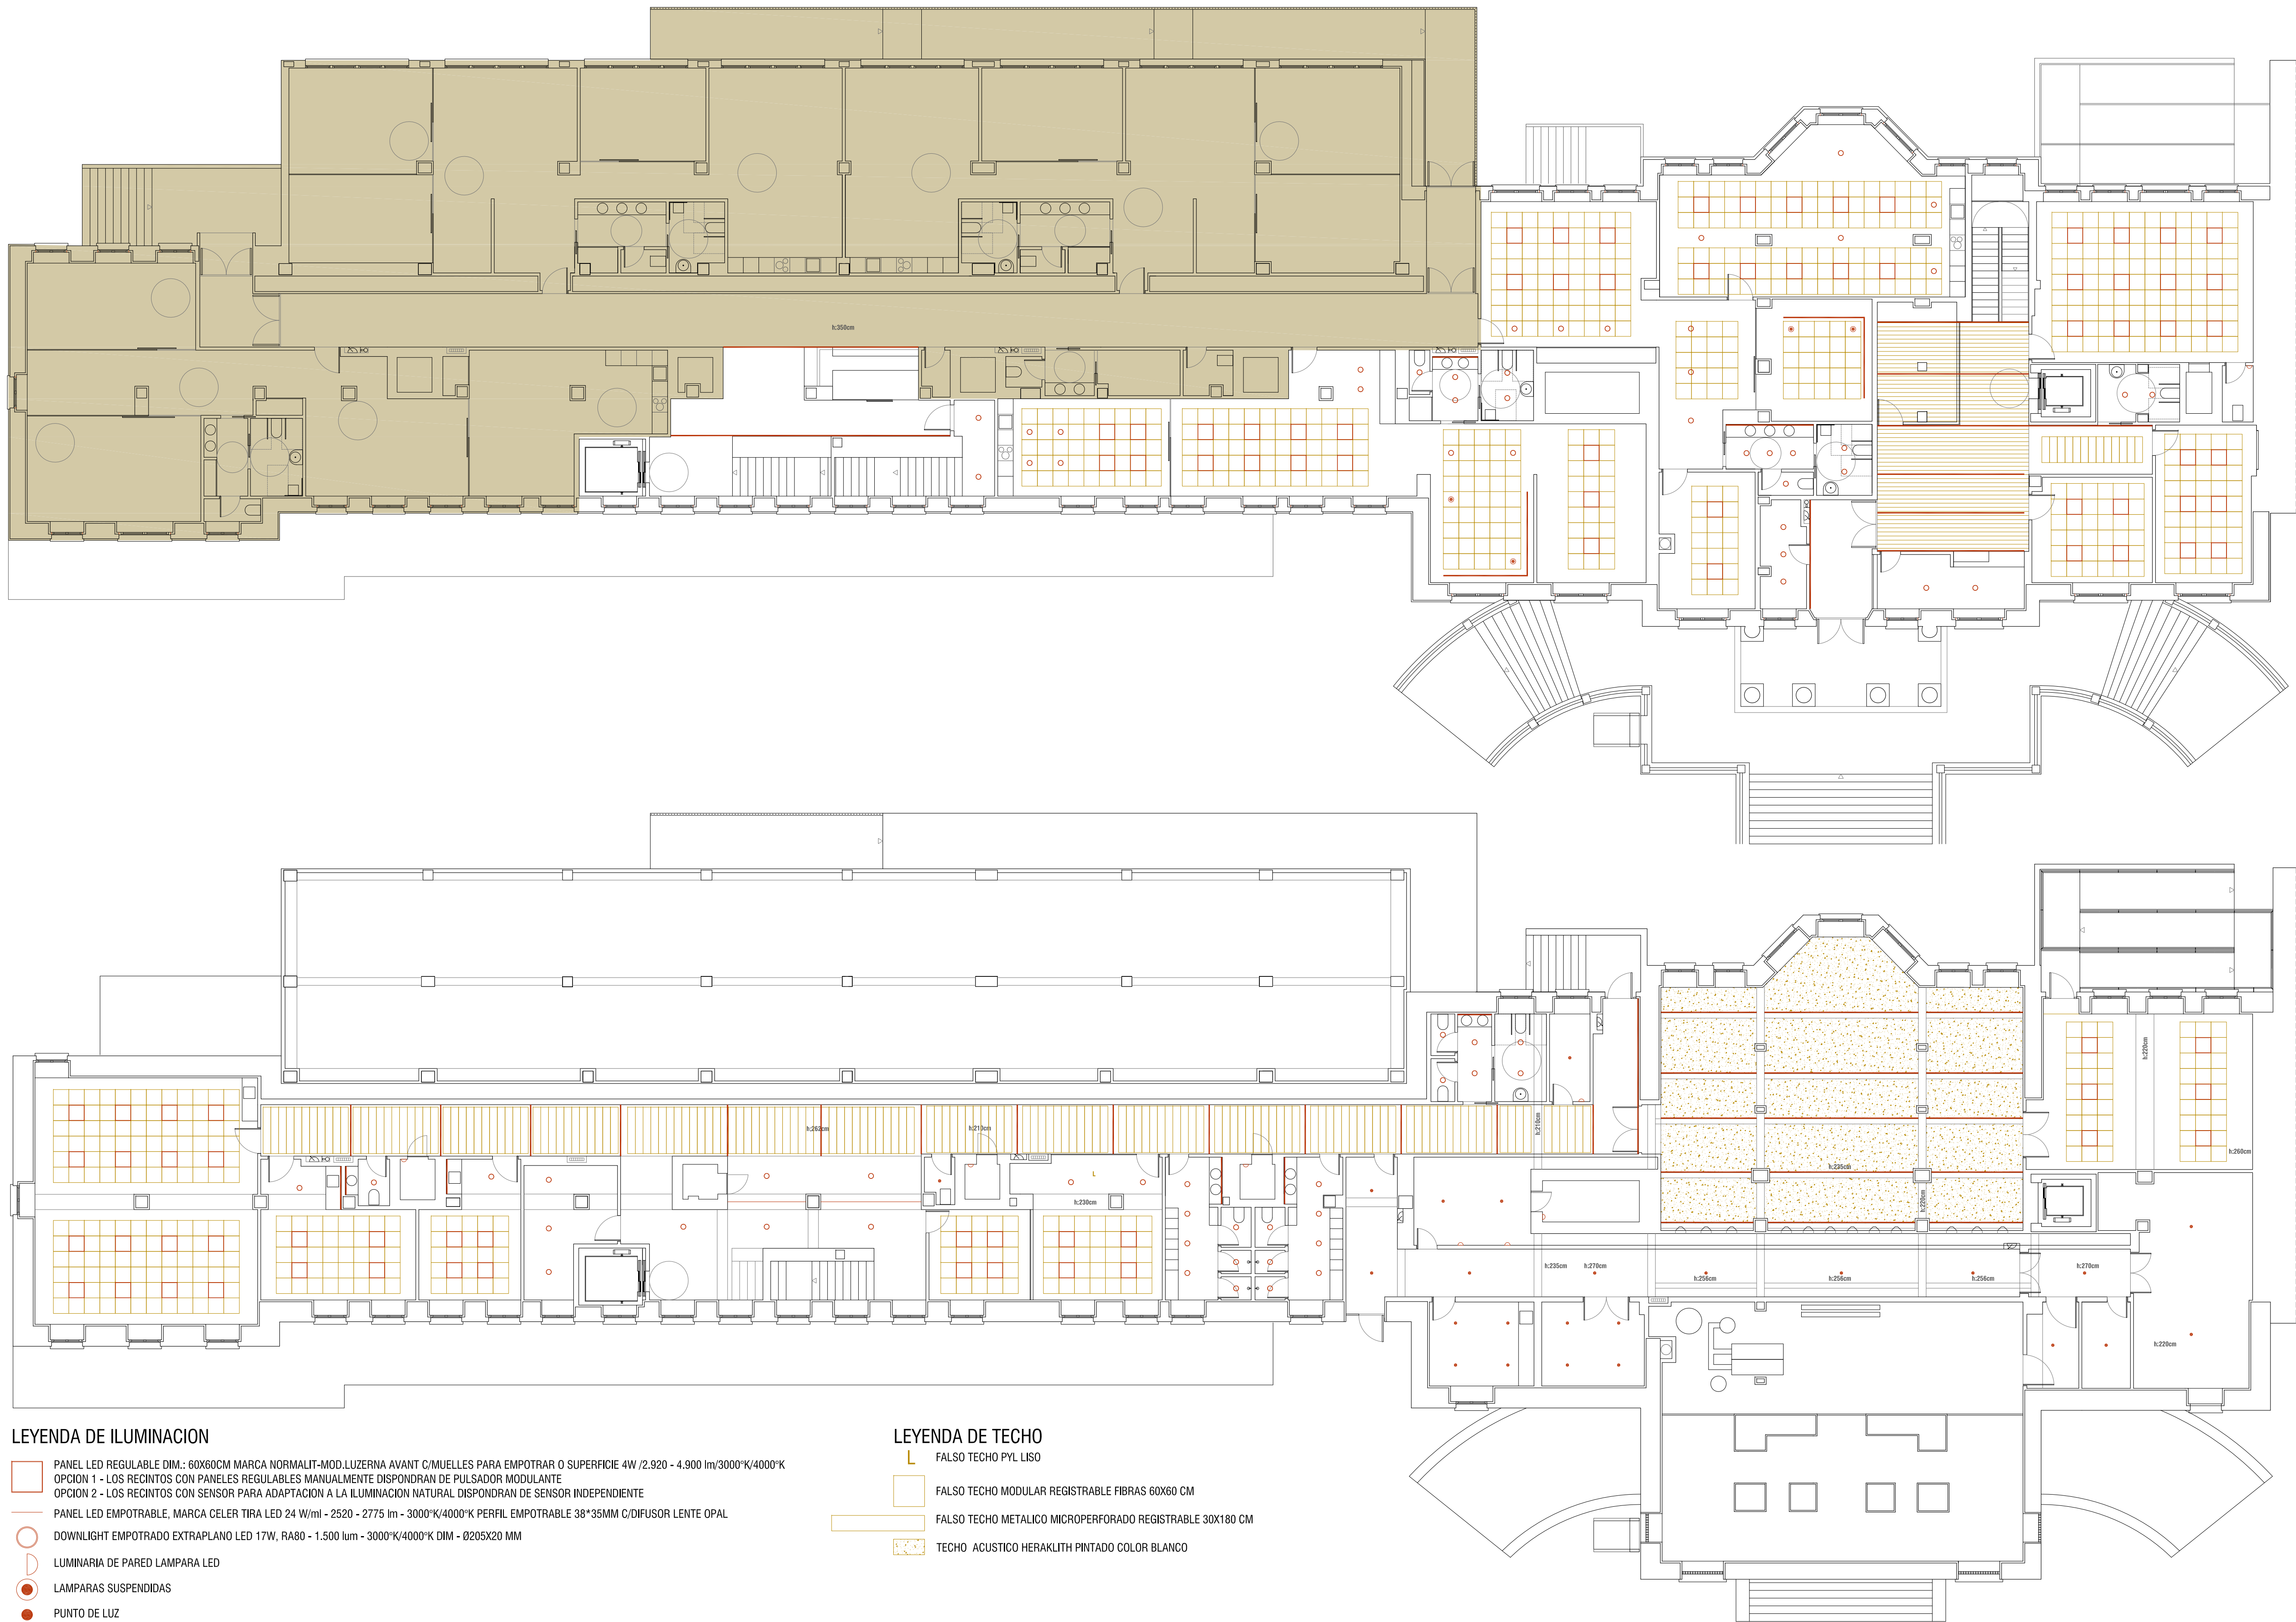


LEYENDA DE ILUMINACION

- PANEL LED REGULABLE DIM.: 60X60CM MARCA NORMALIT-MOD.LUZERNA AVANT C/MUELLES PARA EMPOTRAR O SUPERFICIE 4W /2.920 - 4.900 lm/3000°K/4000°K
OPCION 1 - LOS RECINTOS CON PANELES REGULABLES MANUALMENTE DISPONDRAN DE PULSADOR MODULANTE
OPCION 2 - LOS RECINTOS CON SENSOR PARA ADAPTACION A LA ILUMINACION NATURAL DISPONDRAN DE SENSOR INDEPENDIENTE
- PANEL LED EMPOTRABLE, MARCA CELER TIRA LED 24 W/ml - 2520 - 2775 lm - 3000°K/4000°K PERFIL EMPOTRABLE 38*35MM C/DIFUSOR LENTE OPAL
- DOWNLIGHT EMPOTRADO EXTRAPLANO LED 17W, RA80 - 1.500 lm - 3000°K/4000°K DIM - Ø205X20 MM
- LUMINARIA DE PARED LAMPARA LED
- LAMPARAS SUSPENDIDAS
- PUNTO DE LUZ

LEYENDA DE TECHO

- FALSO TECHO PYL LISO
- FALSO TECHO MODULAR REGISTRABLE FIBRAS 60X60 CM
- FALSO TECHO METALICO MICROPERFORADO REGISTRABLE 30X180 CM
- TECHO ACUSTICO HERAKLITH PINTADO COLOR BLANCO

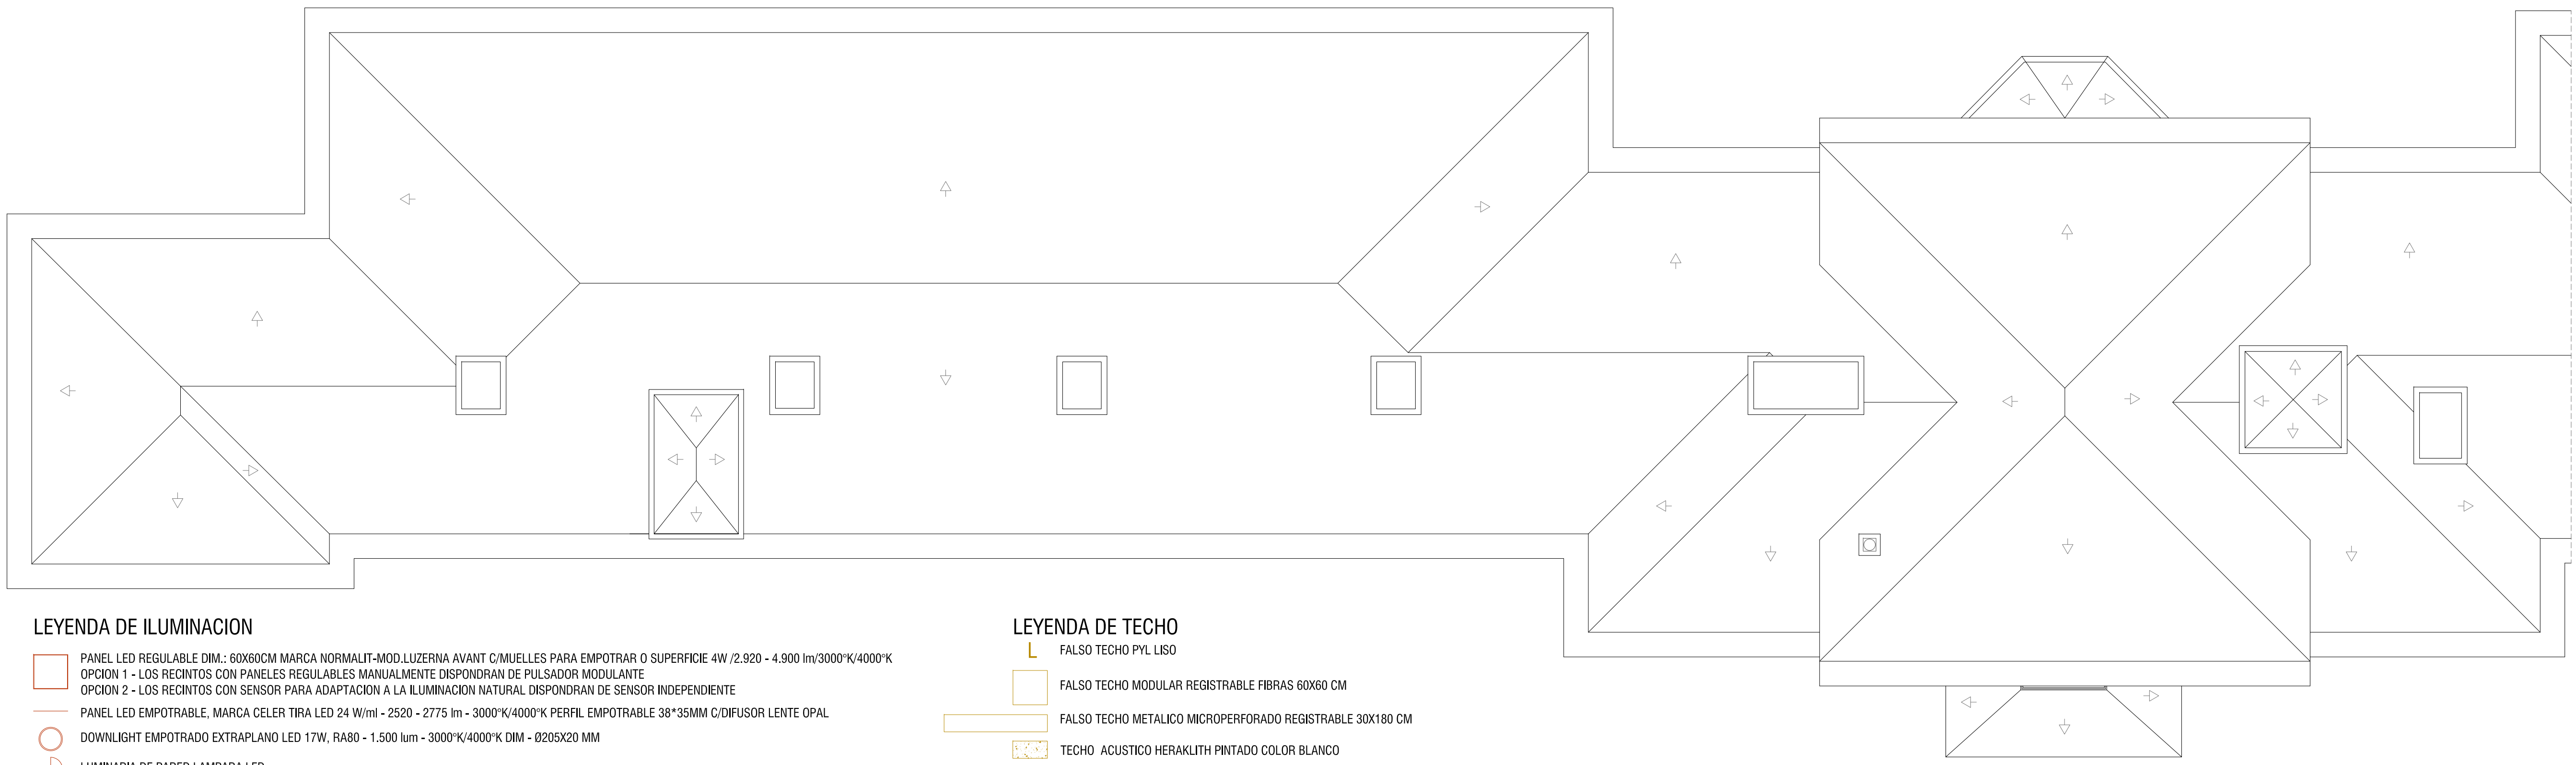




- LEYENDA DE ILUMINACION**
- PANEL LED REGULABLE DIM.: 60X60CM MARCA NORMALIT-MOD.LUZERNA AVANT C/MUELLES PARA EMPOTRAR O SUPERFICIE 4W/2.920 - 4.900 lm/3000°K/4000°K
OPCION 1 - LOS RECINTOS CON PANELES REGULABLES MANUALMENTE DISPONDRAN DE PULSADOR MODULANTE
OPCION 2 - LOS RECINTOS CON SENSOR PARA ADAPTACION A LA ILUMINACION NATURAL DISPONDRAN DE SENSOR INDEPENDIENTE
 - PANEL LED EMPOTRABLE, MARCA CELER TIRA LED 24 W/ml - 2520 - 2775 lm - 3000°K/4000°K PERFIL EMPOTRABLE 38*35MM C/DIFUSOR LENTE OPAL
 - DOWNLIGHT EMPOTRADO EXTRAPLANO LED 17W, RA80 - 1.500 lum - 3000°K/4000°K DIM - Ø205X20 MM
 - LUMINARIA DE PARED LAMPARA LED
 - LAMPARAS SUSPENDIDAS
 - PUNTO DE LUZ

- LEYENDA DE TECHO**
- FALSO TECHO PYL LISO
 - FALSO TECHO MODULAR REGISTRABLE FIBRAS 60X60 CM
 - FALSO TECHO METALICO MICROPERFORADO REGISTRABLE 30X180 CM
 - TECHO ACUSTICO HERAKLITH PINTADO COLOR BLANCO

JUAN JOSE PERALTA GRACIA ARQUITECTO
ANDRES AYESA PASCUAL ARQUITECTO E 1.125 (A1) PLANOS GENERALES SECCIONES

Handwritten signature

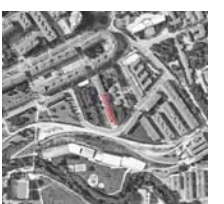

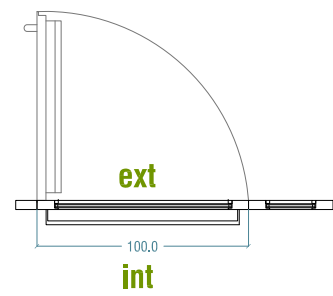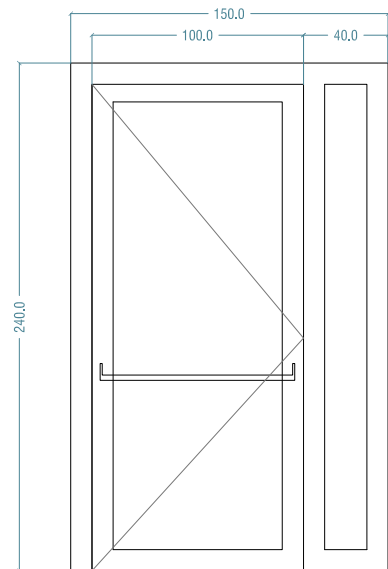

CE01

MATERIAL: CARPINTERIA DE ALUMINIO TIPO CORTIZO MILLENNIUM PLUS 80 CON RPT O EQUIVALENTE, VIDRIO CLIMALIT 3+3/16/4+4 CON CAPA DE BAJA EMISIVIDAD PLANITHERM ULTRA N BARRA ANTIPANICO EN EL SENTIDO DE LA EVACUACION



LOCALIZACION: SALIDA DE EVAGUACION PLANTA SOTANO

PRACTICABLE: BATIENTE (ANTIPANICO)

SISTEMA OSCURECIMIENTO: NO

COLOR: A DEFINIR POR LA D.F.

UNIDADES: PS 01

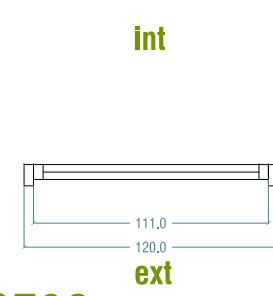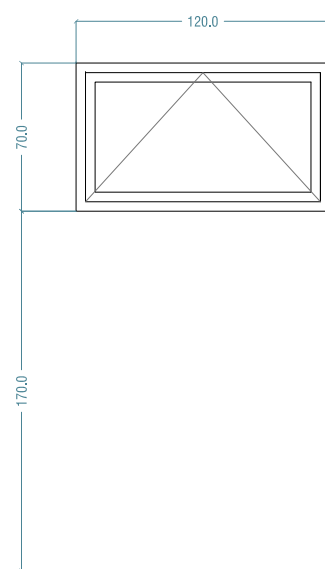

CE02

MATERIAL: CARPINTERIA DE ALUMINIO TIPO CORTIZO COR-70 CC16 CON RPT O EQUIVALENTE, VIDRIO CLIMALIT 4+4/16/5 CON CAPA DE BAJA EMISIVIDAD PLANITHERM ULTRA N MANILLAS Y HERRAJES DE ALUMINIO LACADO SISTEMA DE "MANILLA LOGICA".

POSIBILIDAD DE APERTURA OSCILANTE CON BLOQUEO DE LA BATIENTE



LOCALIZACION: EXTERIOR DE PLANTA SOTANO

PRACTICABLE: 1 OSCILOBATIENTE + 1 BATIENTE

SISTEMA OSCURECIMIENTO: NO

COLOR: A DEFINIR POR LA D.F.

UNIDADES: PS 32

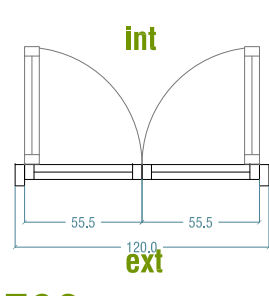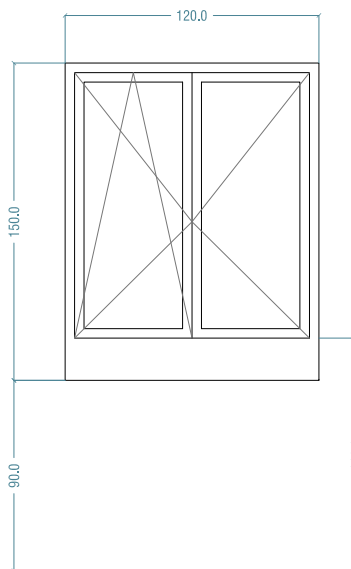

CE03

MATERIAL: CARPINTERIA DE ALUMINIO TIPO CORTIZO COR-70 CC16 CON RPT O EQUIVALENTE, VIDRIO CLIMALIT 4+4/16/5 CON CAPA DE BAJA EMISIVIDAD PLANITHERM ULTRA N MANILLAS Y HERRAJES DE ALUMINIO LACADO SISTEMA DE "MANILLA LOGICA".

POSIBILIDAD DE APERTURA OSCILANTE CON BLOQUEO DE LA BATIENTE

LOCALIZACION: EXTERIOR DE LA PLANTA BAJA Y PRIMERA



PRACTICABLE: 1 OSCILOBATIENTE + 1 BATIENTE

SISTEMA OSCURECIMIENTO: 1 PERSIANA MONOBLOCK CON CAJON Y LAMAS AISLADAS DE ALUMINIO LACADO

COLOR: A DEFINIR POR LA D.F.

UNIDADES: PB 24

P1 41

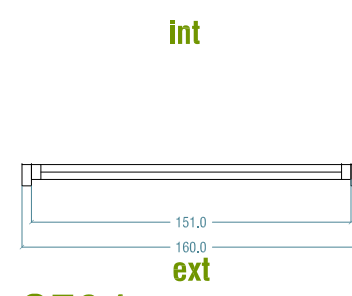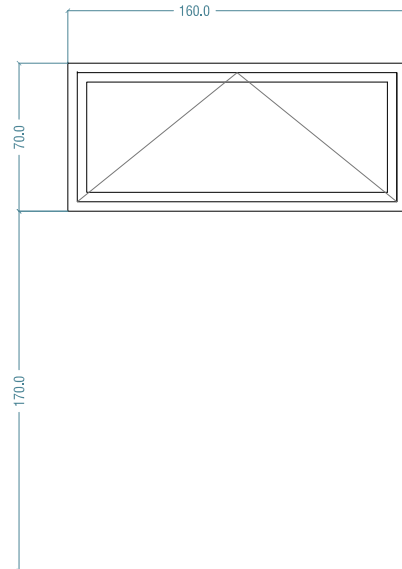

CE04

MATERIAL: CARPINTERIA DE ALUMINIO TIPO CORTIZO COR-70 CC16 CON RPT O EQUIVALENTE, VIDRIO CLIMALIT 4+4/16/5 CON CAPA DE BAJA EMISIVIDAD PLANITHERM ULTRA N MANILLAS Y HERRAJES DE ALUMINIO LACADO SISTEMA DE "MANILLA LOGICA".

POSIBILIDAD DE APERTURA OSCILANTE CON BLOQUEO DE LA BATIENTE



LOCALIZACION: EXTERIOR DE LA PLANTA SOTANO

PRACTICABLE: 1 OSCILANTE MOTORIZADO

SISTEMA OSCURECIMIENTO: NO

COLOR: A DEFINIR POR LA D.F.

UNIDADES: PS 03

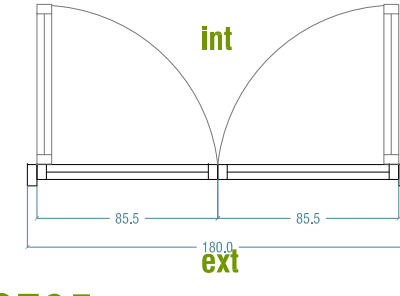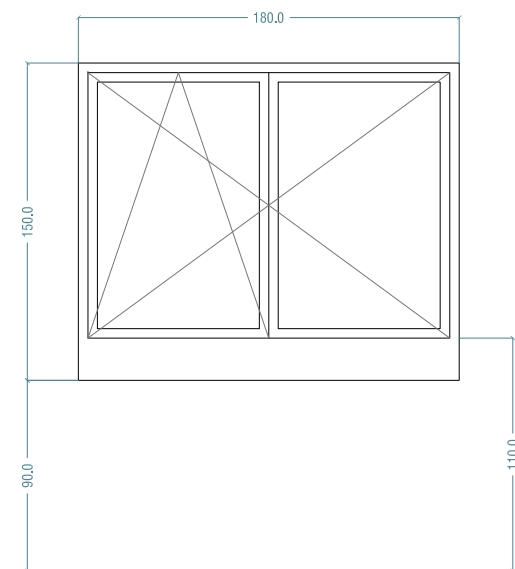

CE05

MATERIAL: CARPINTERIA DE ALUMINIO TIPO CORTIZO COR-70 CC16 CON RPT O EQUIVALENTE, VIDRIO CLIMALIT 4+4/16/5 CON CAPA DE BAJA EMISIVIDAD PLANITHERM ULTRA N MANILLAS Y HERRAJES DE ALUMINIO LACADO SISTEMA DE "MANILLA LOGICA".

POSIBILIDAD DE APERTURA OSCILANTE CON BLOQUEO DE LA BATIENTE



LOCALIZACION: EXTERIOR PLANTA BAJA

PRACTICABLE: 1 OSCILOBATIENTE + 1 BATIENTE

SISTEMA OSCURECIMIENTO: 1 PERSIANA MONOBLOCK CON CAJON Y LAMAS AISLADAS DE ALUMINIO LACADO

COLOR: A DEFINIR POR LA D.F.

UNIDADES: PB 04

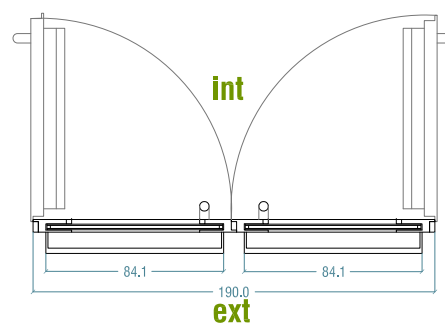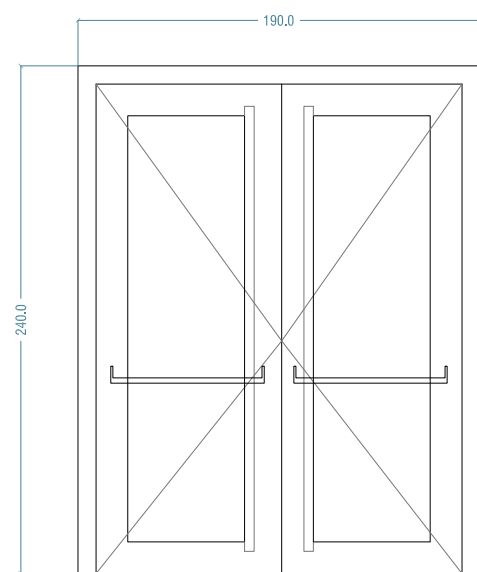

CE06

MATERIAL: CARPINTERIA DE ALUMINIO TIPO CORTIZO MILLENNIUM PLUS 80 CON RPT O EQUIVALENTE, VIDRIO CLIMALIT 3+3/16/4+4 CON CAPA DE BAJA EMISIVIDAD PLANITHERM ULTRA N BARRA ANTIPANICO EN EL SENTIDO DE LA EVACUACION



LOCALIZACION: PUERTA DE ACCESO PLANTA BAJA

PRACTICABLE: 2 BATIENTES (ANTIPANICO)

SISTEMA OSCURECIMIENTO: NO

COLOR: A DEFINIR POR LA D.F.

UNIDADES: 01

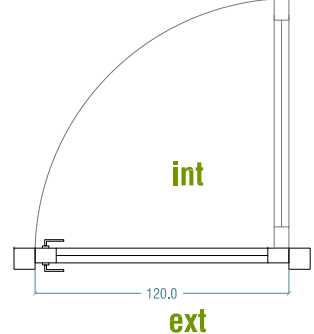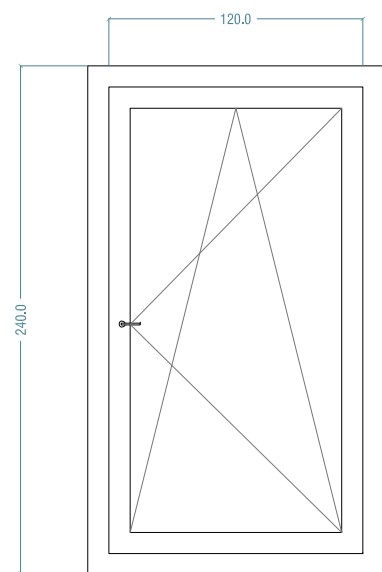

CE07

MATERIAL: CARPINTERIA DE ALUMINIO TIPO CORTIZO MILLENNIUM PLUS 80 CON RPT O EQUIVALENTE, VIDRIO CLIMALIT 4+4/16/5 CON CAPA DE BAJA EMISIVIDAD PLANITHERM ULTRA N VIDRIO TRASLUCIDO BLANCO HACIA LA SALA DE CLIMATIZADORAS MANILLAS Y HERRAJES DE ALUMINIO LACADO SISTEMA DE "MANILLA LOGICA".

POSIBILIDAD DE APERTURA OSCILANTE CON BLOQUEO DE LA BATIENTE



LOCALIZACION: BALCON DE LA PLANTA 1

PRACTICABLE: OSCILOBATIENTE

SISTEMA OSCURECIMIENTO: NO

COLOR: A DEFINIR POR LA D.F.

UNIDADES: P1 01

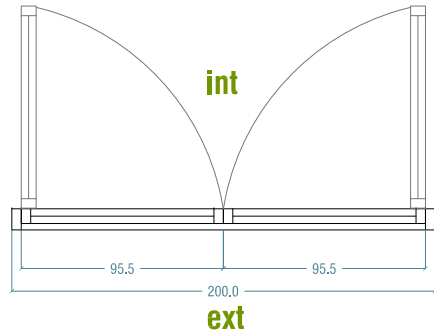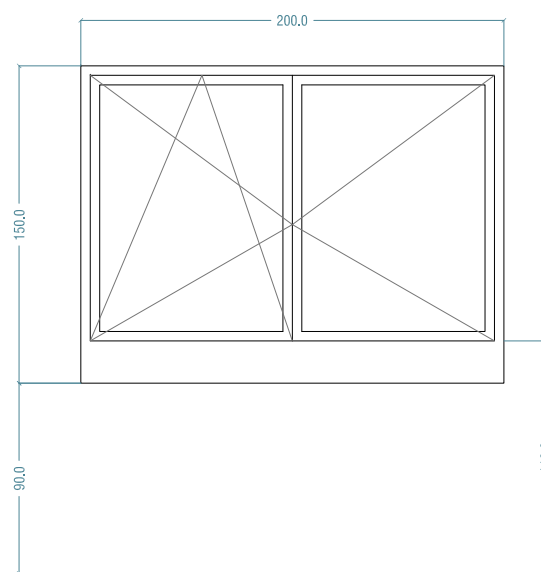

CE08

MATERIAL: CARPINTERIA DE ALUMINIO TIPO CORTIZO COR-70 CC16 CON RPT O EQUIVALENTE, VIDRIO CLIMALIT 4+4/16/5 CON CAPA DE BAJA EMISIVIDAD PLANITHERM ULTRA N MANILLAS Y HERRAJES DE ALUMINIO LACADO SISTEMA DE "MANILLA LOGICA".

POSIBILIDAD DE APERTURA OSCILANTE CON BLOQUEO DE LA BATIENTE

LOCALIZACION: EXTERIOR DE LA PLANTA BAJA Y PRIMERA



PRACTICABLE: 1 OSCILOBATIENTE + 1 BATIENTE

SISTEMA OSCURECIMIENTO: 1 PERSIANA MONOBLOCK CON CAJON Y LAMAS AISLADAS DE ALUMINIO LACADO

COLOR: A DEFINIR POR LA D.F.

UNIDADES: PB 04

P1 01

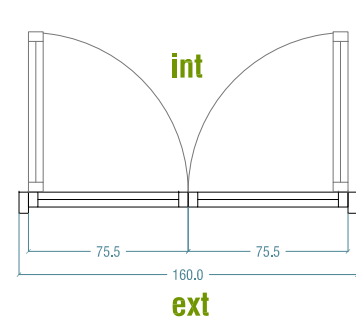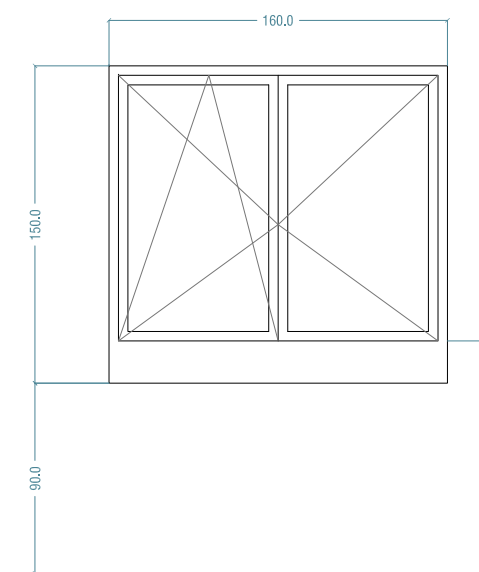

CE09

MATERIAL: CARPINTERIA DE ALUMINIO TIPO CORTIZO COR-70 CC16 CON RPT O EQUIVALENTE, VIDRIO CLIMALIT 4+4/16/5 CON CAPA DE BAJA EMISIVIDAD PLANITHERM ULTRA N MANILLAS Y HERRAJES DE ALUMINIO LACADO SISTEMA DE "MANILLA LOGICA".

POSIBILIDAD DE APERTURA OSCILANTE CON BLOQUEO DE LA BATIENTE



LOCALIZACION: EXTERIOR DE LA PLANTA BAJA

PRACTICABLE: 1 OSCILOBATIENTE + 1 BATIENTE

SISTEMA OSCURECIMIENTO: 1 PERSIANA MONOBLOCK CON CAJON Y LAMAS AISLADAS DE ALUMINIO LACADO

COLOR: A DEFINIR POR LA D.F.

UNIDADES: PB 03

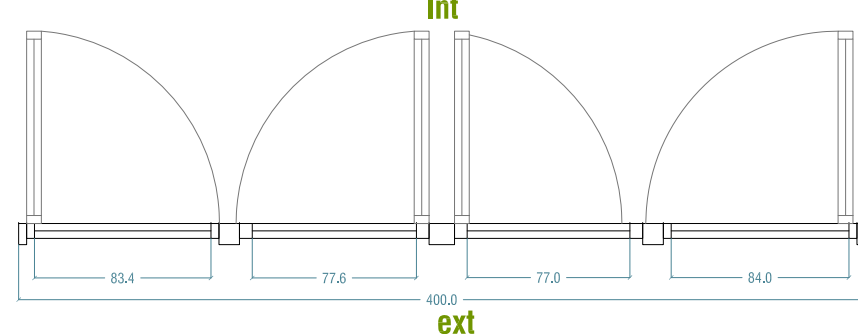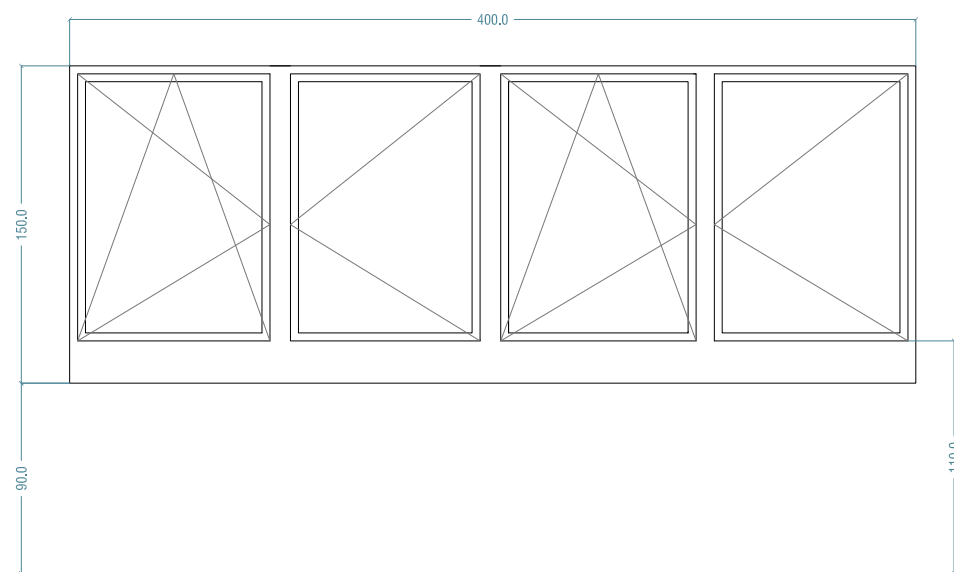

CE10

MATERIAL: CARPINTERIA DE ALUMINIO TIPO CORTIZO COR-70 CC16 CON RPT O EQUIVALENTE, VIDRIO CLIMALIT 4+4/16/5 CON CAPA DE BAJA EMISIVIDAD PLANITHERM ULTRA N MANILLAS Y HERRAJES DE ALUMINIO LACADO SISTEMA DE "MANILLA LOGICA".

POSIBILIDAD DE APERTURA OSCILANTE CON BLOQUEO DE LA BATIENTE



LOCALIZACION: EXTERIOR DE LA PLANTA PRIMERA

PRACTICABLE: 2 OSCILOBATIENTE + 2 BATIENTE

SISTEMA OSCURECIMIENTO: 1 PERSIANA MONOBLOCK CON CAJON Y LAMAS AISLADAS DE ALUMINIO LACADO

COLOR: A DEFINIR POR LA D.F.

UNIDADES: P1 08

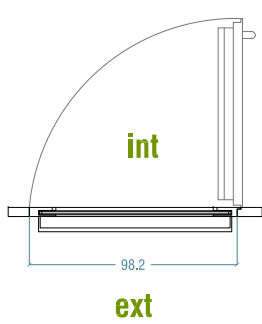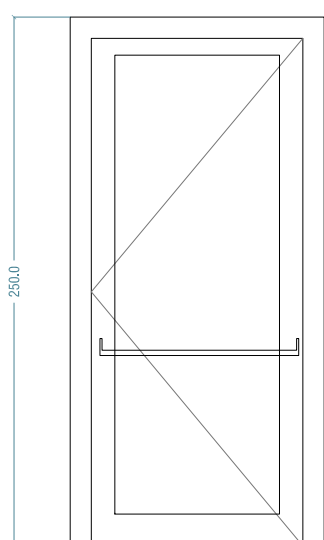

CE11

MATERIAL: CARPINTERIA DE ALUMINIO TIPO CORTIZO MILLENNIUM PLUS 80 CON RPT O EQUIVALENTE, VIDRIO CLIMALIT 3+3/16/4+4 CON CAPA DE BAJA EMISIVIDAD PLANITHERM ULTRA N BARRA ANTIPANICO EN EL SENTIDO DE LA EVACUACION



LOCALIZACION: SALIDA DE EVACUACION PLANTA SOTANO

PRACTICABLE: BATIENTE (ANTIPANICO)

SISTEMA OSCURECIMIENTO: NO

COLOR: A DEFINIR POR LA D.F.

UNIDADES: PS 01

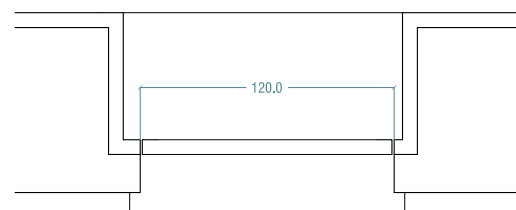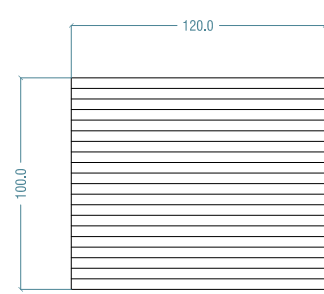

CE12

MATERIAL: CELOSIA DE ACERO GALVANIZADO PRELACADO BASTIDOR PERIMETRAL L70.3 LAMAS HORIZONTALES EN Z

LOCALIZACION: VENTILACION SALA DE INSTALACIONES

PRACTICABLE: FLUJO

COLOR: A DEFINIR POR LA D.F.

UNIDADES: PS 01

JUAN JOSE PERALTA GRACIA ARQUITECTO E 1.50 (A2) ANDRES AYESA PASCUAL ARQUITECTO


ADECUACION INTERIOR PARCIAL DEL CENTRO CONCEPCION BENITEZ 12 PARA CENTRO DE ATENCION TEMPRANA Y CENTRO DE DIA EN PAMPLONA (FASE II)

CE 01 PAMPLONA JULIO 2021

Nafarroako Gobernua Gobierno de Navarra



EJECUCION CE 01 PAMPLONA JULIO 2021

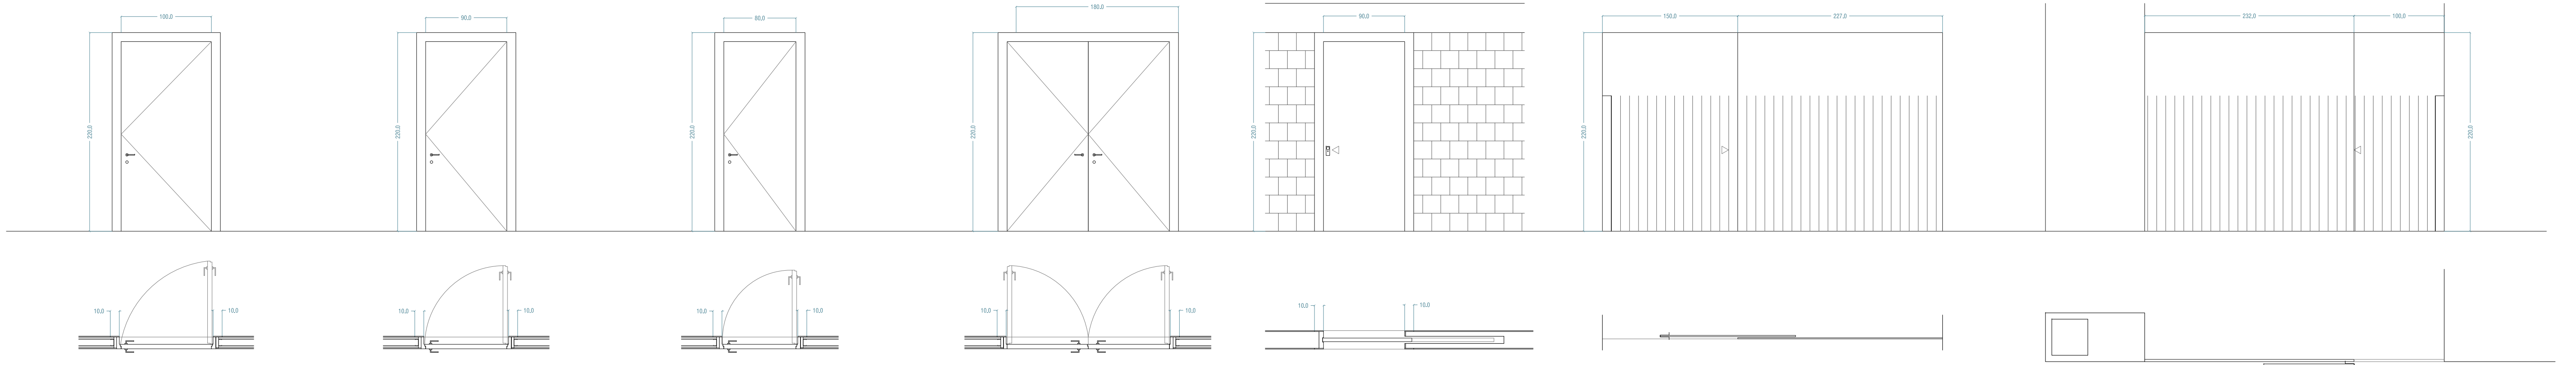

CI01

MATERIAL: BASTIDOR MADERA ACABADO PANEL FENOLICO (HPL) 10mm EN AMBAS CARAS
MARCO Y JAMAS PANEL FENOLICO (HPL) 10mm
BISAGRAS OCLITAS, TIRADOR Y HERRAJES DE ACERO INOXIDABLE
CERRADURA CON LLAVE MAESTRA
CERRAPUERTAS DORMA TS71 BRAZO NORMAL O EQUIVALENTE

ASLAMIENTO ACUSTICO: 30DBA
RESISTENCIA AL FUEGO: NO EXIGIBLE
LOCALIZACION: PUERTA A LOS DESPACHOS Y MODULOS RESIDENCIALES
PRACTICABLE: 1 HOJA BATIENTE
COLOR: A DEFINIR POR LA D.F.

UNIDADES: PS 05
PB 06

CI02

MATERIAL: BASTIDOR MADERA ACABADO PANEL FENOLICO (HPL) 10mm EN AMBAS CARAS
MARCO Y JAMAS PANEL FENOLICO (HPL) 10mm
BISAGRAS OCLITAS, TIRADOR Y HERRAJES DE ACERO INOXIDABLE
CERRADURA CON LLAVE MAESTRA
CERRAPUERTAS DORMA TS71 BRAZO NORMAL O EQUIVALENTE

ASLAMIENTO ACUSTICO: 30DBA
RESISTENCIA AL FUEGO: NO EXIGIBLE
LOCALIZACION: DESPACHOS
PRACTICABLE: 1 HOJA BATIENTE
COLOR: A DEFINIR POR LA D.F.

UNIDADES: PP 35

CI03

MATERIAL: BASTIDOR MADERA ACABADO PANEL FENOLICO (HPL) 10mm EN AMBAS CARAS
MARCO Y JAMAS PANEL FENOLICO (HPL) 10mm
BISAGRAS OCLITAS, TIRADOR Y HERRAJES DE ACERO INOXIDABLE
CERRADURA CON LLAVE MAESTRA
CERRAPUERTAS DORMA TS71 BRAZO NORMAL O EQUIVALENTE

ASLAMIENTO ACUSTICO: 30DBA
RESISTENCIA AL FUEGO: NO EXIGIBLE
LOCALIZACION: BAÑOS Y ALMACENES
PRACTICABLE: 1 HOJA BATIENTE
COLOR: A DEFINIR POR LA D.F.

UNIDADES: PS 10
PB 05
PP 09

CI04

MATERIAL: BASTIDOR MADERA ACABADO PANEL FENOLICO (HPL) 10mm EN AMBAS CARAS
MARCO Y JAMAS PANEL FENOLICO (HPL) 10mm
BISAGRAS OCLITAS, TIRADOR Y HERRAJES DE ACERO INOXIDABLE
CERRADURA CON LLAVE MAESTRA
CERRAPUERTAS DORMA TS71 BRAZO NORMAL O EQUIVALENTE

ASLAMIENTO ACUSTICO: 30DBA
RESISTENCIA AL FUEGO: NO EXIGIBLE
LOCALIZACION: PASILLOS
PRACTICABLE: 2 HOJA BATIENTE
COLOR: A DEFINIR POR LA D.F.

UNIDADES: PS 03

CI05

MATERIAL: MADERA FORRADA DE TRESPA VIRTUON O EQUIVALENTE
MARCO Y JAMAS FORRADOS SIMILAR A PUERTAS
TIRADOR Y HERRAJES DE ACERO INOXIDABLE
CERRADURA CON LLAVE MAESTRA
PROTECTOR 30 CM ACERO INOXIDABLE VESTUARIO ADAPTADO

APERTURA DE VENTILACION:
ASLAMIENTO ACUSTICO:
RESISTENCIA AL FUEGO: NO EXIGIBLE
LOCALIZACION: ACESOS ACCESIBLES
PRACTICABLE: 1 HOJA CORREDERA
COLOR: A DEFINIR POR LA D.F.

UNIDADES: PS 02
PB 05
PP 06

CI06

MATERIAL: FLUJO DE VIDRIO LAMINADO 8+8mm. CON BUTIRAL ENTRE LAMINAS
PERIFERIA SUPERIOR E INFERIOR OCULTA DE ACERO INOXIDABLE
PRACTICABLE CORREDERO DE VIDRIO TEMPLADO 10mm.
TIRADOR PUERTA CORREDERA DE ACERO INOXIDABLE CHAPA PLEGADA SEGUN PLANOS
LAMINA ANTIMPACTO FORMADA POR LINEAS VERTICALES DE 5 MM DE ESPESOR CADA 10 CM

LOCALIZACION: PARTICION DE HABITACION DE MODULO RESIDENCIAL EN PLANTA BAJA
PRACTICABLE: PANELES FLUJO Y CORREDEROS SOBRE GUÍAS
COLOR: A DEFINIR POR LA D.F.


UNIDADES: PB 01

CI07

MATERIAL: FLUJO DE VIDRIO LAMINADO 8+8mm. CON BUTIRAL ENTRE LAMINAS
PERIFERIA SUPERIOR E INFERIOR OCULTA DE ACERO INOXIDABLE
PRACTICABLE CORREDERO DE VIDRIO TEMPLADO 10mm.
TIRADOR PUERTA CORREDERA DE ACERO INOXIDABLE CHAPA PLEGADA SEGUN PLANOS
LAMINA ANTIMPACTO FORMADA POR LINEAS VERTICALES DE 5 MM DE ESPESOR CADA 10 CM

LOCALIZACION: MOSTRADOR PLANTA BAJA
PRACTICABLE: PANELES FLUJO Y CORREDEROS SOBRE GUÍAS
COLOR: A DEFINIR POR LA D.F.

UNIDADES: PB 01

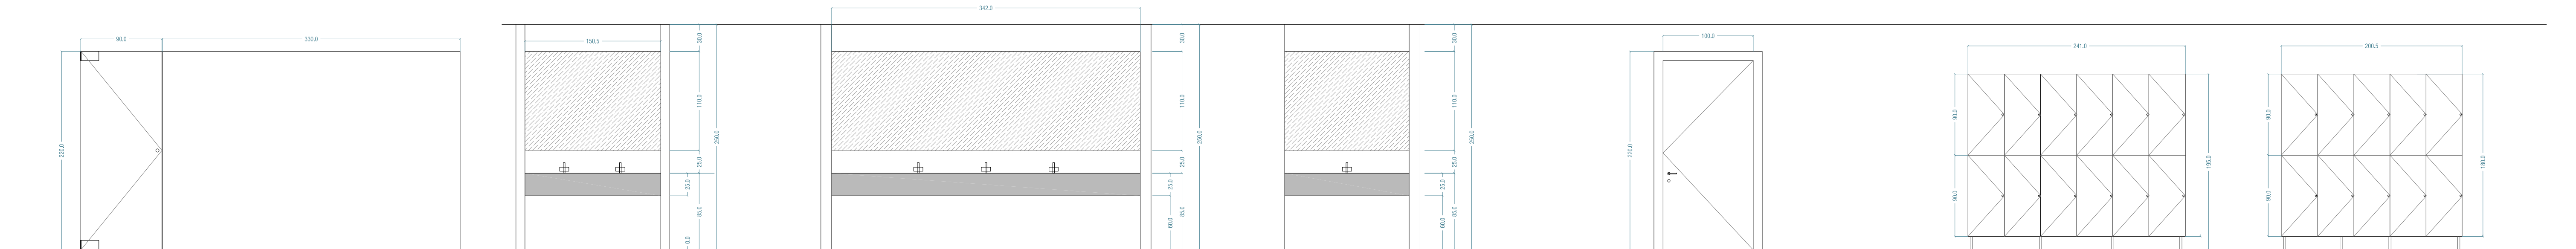

CI08

MATERIAL: PANEL FENOLICO 10mm
TIRADORES Y HERRAJES DE ACERO INOXIDABLE
CON POSTILLO DESMONTABLE DESDE EL EXTERIOR
LOCALIZACION: ADMINISTRACION PLANTA SOTANO
PRACTICABLE: PANELES FLUJO Y BATIENTE
COLOR: A DEFINIR POR LA D.F.

UNIDADES: 01

CI09

MATERIAL: PANEL FENOLICO 10mm.
ENCIMERA Y FALDON DE 25cm. ENCIENTRO ENRASADO
SUBESTRUCTURA APOYO DE ACERO GALVANIZADO LACADO
FORMADA POR PERFILES #40.75.3 ANCLADOS A PARED
FRENTE ENCIMERA DE PANEL FENOLICO 10mm. Y 25cm. DE ALTURA
LAVABOS BAÑODENCIMERA ROCA FORO Ø410mm. CON SIFON RECTO VISTO EN ACERO INOXIDABLE
GRIFOS TEMPORIZADOS ROCA AVANTI O SIMILAR
LUNA ESPEJO EMERSON ALICATADO ALTURA 210 cm. ANCHURA VARIABLE
FRENTE SOBRE ENCIMERA PANEL FENOLICO 10mm ALTURA 25 cm ANCHURA VARIABLE

LOCALIZACION: BAÑOS
COLOR: A DEFINIR POR LA D.F.

UNIDADES: PS 03
PB 01
PP 03

CI10

MATERIAL: PANEL FENOLICO 10mm.
ENCIMERA Y FALDON DE 25cm. ENCIENTRO ENRASADO
SUBESTRUCTURA APOYO DE ACERO GALVANIZADO LACADO
FORMADA POR PERFILES #40.75.3 ANCLADOS A PARED
FRENTE ENCIMERA DE PANEL FENOLICO 10mm. Y 25cm. DE ALTURA
LAVABOS BAÑODENCIMERA ROCA FORO Ø410mm. CON SIFON RECTO VISTO EN ACERO INOXIDABLE
GRIFOS TEMPORIZADOS ROCA AVANTI O SIMILAR
LUNA ESPEJO EMERSON ALICATADO ALTURA 210 cm ANCHURA VARIABLE
FRENTE SOBRE ENCIMERA PANEL FENOLICO 10mm ALTURA 25 cm ANCHURA VARIABLE

LOCALIZACION: BAÑOS
COLOR: A DEFINIR POR LA D.F.

UNIDADES: PB 01

CI11

MATERIAL: PANEL FENOLICO 10mm.
ENCIMERA Y FALDON DE 25cm. ENCIENTRO ENRASADO
SUBESTRUCTURA APOYO DE ACERO GALVANIZADO LACADO
FORMADA POR PERFILES #40.75.3 ANCLADOS A PARED
FRENTE ENCIMERA DE PANEL FENOLICO 10mm. Y 25cm. DE ALTURA
LAVABOS BAÑODENCIMERA ROCA FORO Ø410mm. CON SIFON RECTO VISTO EN ACERO INOXIDABLE
GRIFOS TEMPORIZADOS ROCA AVANTI O SIMILAR
LUNA ESPEJO EMERSON ALICATADO ALTURA 210 cm ANCHURA VARIABLE
FRENTE SOBRE ENCIMERA PANEL FENOLICO 10mm ALTURA 25 cm ANCHURA VARIABLE

LOCALIZACION: BAÑOS
COLOR: A DEFINIR POR LA D.F.

UNIDADES: PS 03
PP 02

CI12

MATERIAL: BASTIDOR MADERA ACABADO PANEL FENOLICO (HPL) 10mm EN AMBAS CARAS
MARCO Y JAMAS PANEL FENOLICO (HPL) 10mm
BISAGRAS OCLITAS, TIRADOR Y HERRAJES DE ACERO INOXIDABLE
CERRADURA CON LLAVE MAESTRA
CERRAPUERTAS DORMA TS71 BRAZO NORMAL O EQUIVALENTE

ASLAMIENTO ACUSTICO: 30DBA
RESISTENCIA AL FUEGO: EL 260 - C5
LOCALIZACION: PUERTA ESCALERA
PRACTICABLE: 1 HOJA BATIENTE
COLOR: A DEFINIR POR LA D.F.

UNIDADES: PB 01

CI13


MATERIAL: MOBILIARIO DE VESTUARIO EN MATERIAL FENOLICO HPL 10mm. DE ESPESOR
TAQUILLAS EQUIPADAS DE 400x300cm.
HERRAJES Y CERRADURAS DE ACERO INOXIDABLE
LOCALIZACION: VESTUARIOS PLANTA SEMISOTANO
COLOR: A DEFINIR POR LA D.F.

UNIDADES: PS 02

CI14

MATERIAL: MOBILIARIO DE VESTUARIO EN MATERIAL FENOLICO HPL 10mm. DE ESPESOR
TAQUILLAS EQUIPADAS DE 400x300cm.
HERRAJES Y CERRADURAS DE ACERO INOXIDABLE
LOCALIZACION: VESTUARIOS PLANTA PRIMERA
COLOR: A DEFINIR POR LA D.F.

UNIDADES: PP 01

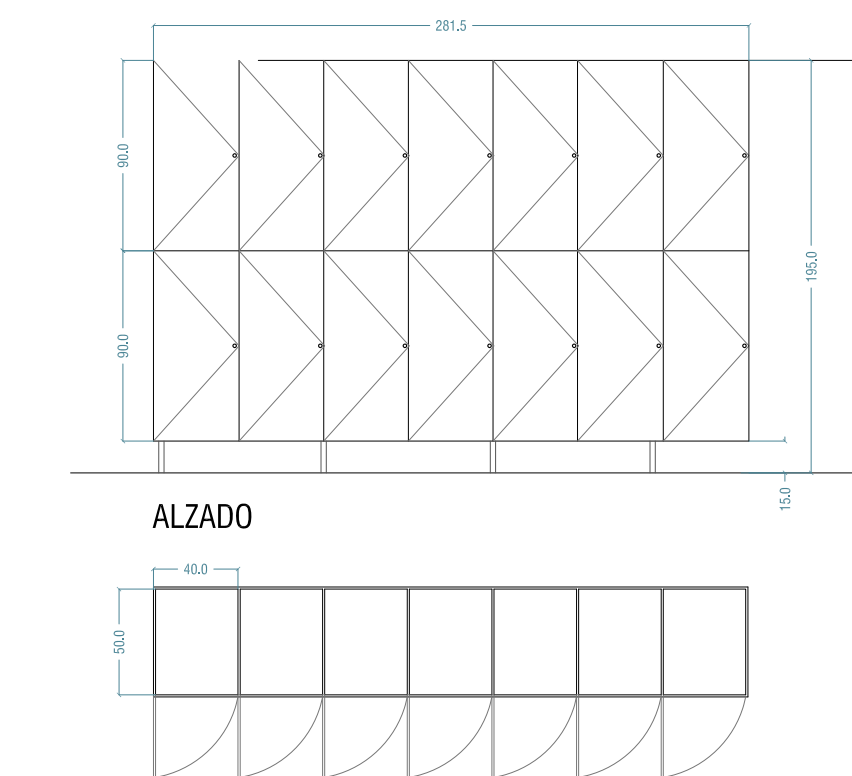

PLANTA

CI15

MATERIAL: MOBILIARIO DE VESTUARIO EN MATERIAL FENOLICO HPL 10mm. DE ESPESOR
TAQUILLAS EQUIPADAS DE 400x300cm.
HERRAJES Y CERRADURAS DE ACERO INOXIDABLE
LOCALIZACION: VESTUARIOS PLANTA PRIMERA
COLOR: A DEFINIR POR LA D.F.

UNIDADES: PP 01

PLANTA

CI16

MATERIAL: MOBILIARIO DE VESTUARIO EN MATERIAL FENOLICO HPL 10mm. DE ESPESOR
SUBESTRUCTURA APOYO DE ACERO GALVANIZADO LACADO
LOCALIZACION: VESTUARIOS PLANTA SEMISOTANO Y PRIMERA
COLOR: A DEFINIR POR LA D.F.

UNIDADES: PP 01

PLANTA

CI17

MATERIAL: MOBILIARIO DE VESTUARIO EN MATERIAL FENOLICO HPL 10mm. DE ESPESOR
SUBESTRUCTURA APOYO DE ACERO GALVANIZADO LACADO
LOCALIZACION: VESTUARIOS PLANTA PRIMERA
COLOR: A DEFINIR POR LA D.F.

UNIDADES: PP 01

PLANTA

CI18

MATERIAL: PANEL FENOLICO 10mm.
ENCIMERA Y FALDON DE 25cm. ENCIENTRO ENRASADO
SUBESTRUCTURA APOYO DE ACERO GALVANIZADO LACADO FORMADA POR PERFILES #40.75.3 ANCLADOS A PARED
FRENTE ENCIMERA DE PANEL FENOLICO 10mm. DE ALTURA 20cm. Y DE ANCHURA VARIABLE
FREGADERA 40x40cm. CON SIFON RECTO VISTO EN ACERO INOXIDABLE
GRIFERA GROHE EUROFLEX COSMOPOLITAN MONOMANDO DE FREGADERO PRODUCTO 3225W02 O EQUIVALENTE
LOCALIZACION: DESPACHOS
COLOR: A DEFINIR POR LA D.F.

UNIDADES: PS 01
PP 11

PLANTA

CI19

MATERIAL: MOBILIARIO DE VESTUARIO EN MATERIAL FENOLICO HPL 10mm. DE ESPESOR
SUBESTRUCTURA APOYO DE ACERO GALVANIZADO LACADO
LOCALIZACION: VESTUARIOS PLANTA SEMISOTANO
COLOR: A DEFINIR POR LA D.F.

UNIDADES: PS 02


PLANTA

CI20

MATERIAL: DOBLE MOSTRADOR EN PANEL FENOLICO 15 MM
HERRAJES DE ACERO INOXIDABLE
FORNADO EXTERIOR TRESPA VIRTUON O EQUIVALENTE INTEGRADO EN ZONA DE CIRCULACIONES
LOCALIZACION: RECEPCION ATENCION PRIMARIA
COLOR: A DEFINIR POR LA D.F.

UNIDADES: PB 01



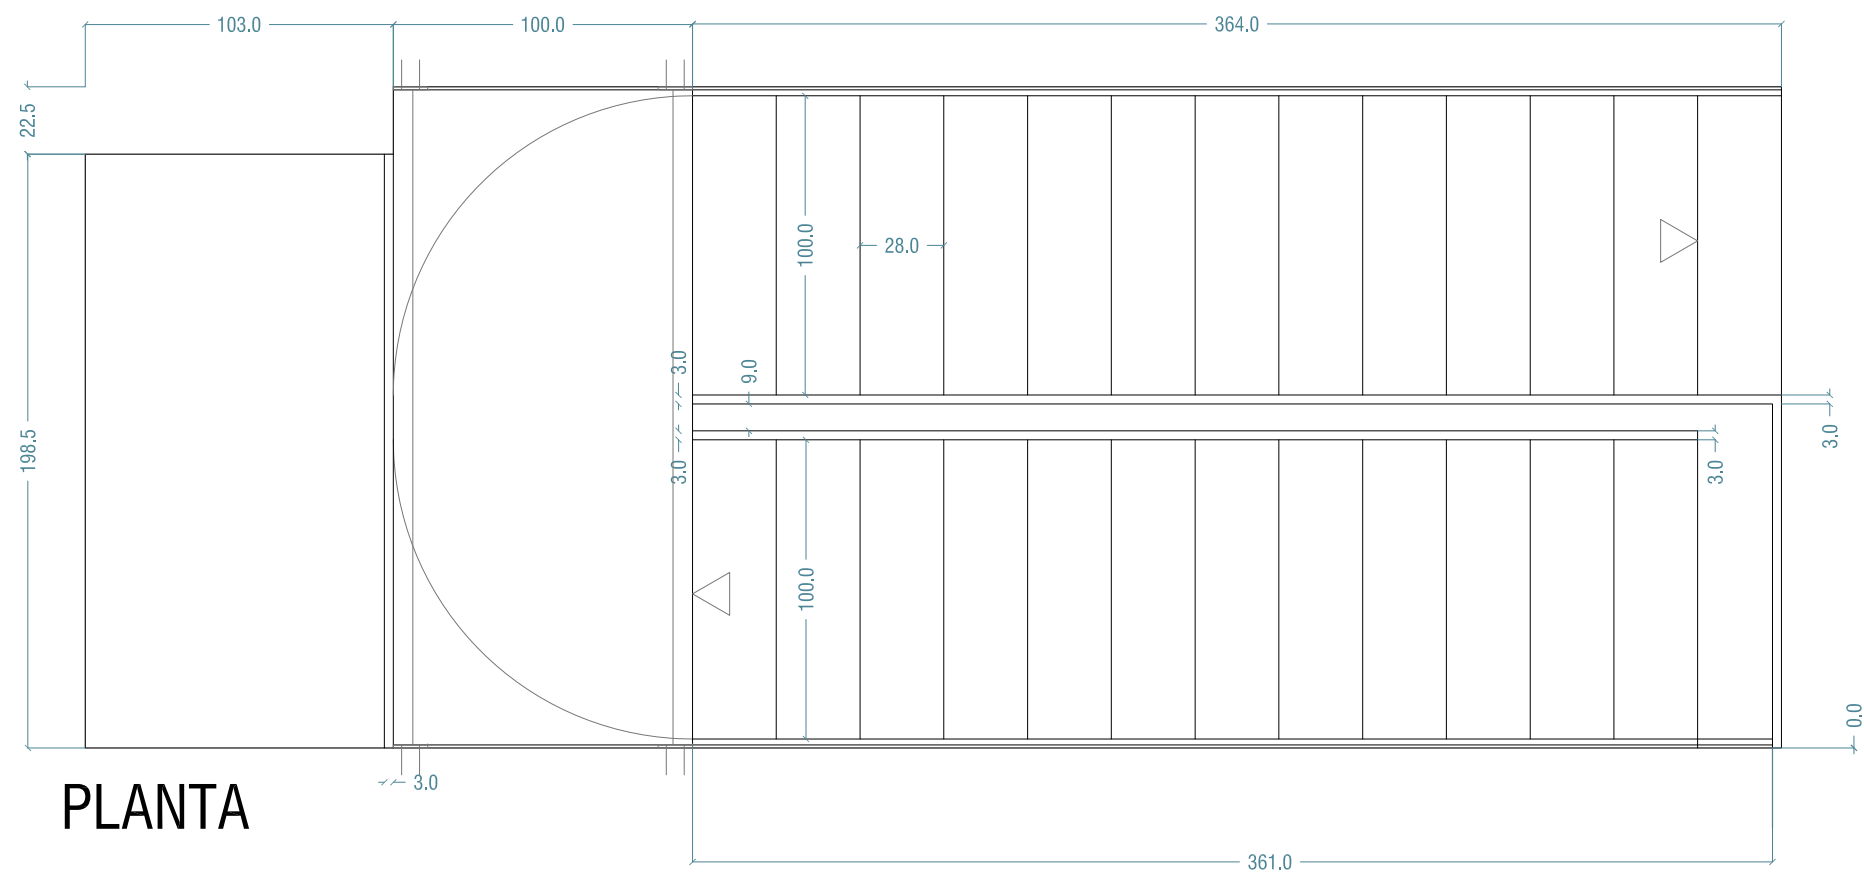


PLANTA

M01


LEYENDA CONSTRUCTIVA

- 01 BARANDILLA DE VIDRIO LAMINADO 8+8 TRASPARENTE EMPOTRADO EN ZANCAS CENTRALES
- 02 LLANTA DE ACERO E:10mm CON PROTECCION AL FUEGO EI60 LACADO EN COLOR A DEFINIR POR LA DF
- 03 LLANTA DE ACERO E:20mm CON PROTECCION AL FUEGO EI60 LACADO EN COLOR A DEFINIR POR LA DF
- 04 PAVIMENTO PORCELANICO RECTIFICADO FORMATO 30X60 cm
- 05 CHAPA GALVANIZADA DE 1 MM PRELACADA A UNA CARA TIPO CHANTILLY 5.180.40 T DE ACERO ORMITAL
- 06 LINEA LED DE ILUMINACION
- 07 ESTRUCTURA DE PERFILES ABIERTOS NORMALIZADOS DE ACERO LAMINADO PROTEGIDA CON VERMICULITA
- 08 PLACA DE ANCLAJE ESTRUCTURA DE ACERO A MURO DE CARGA
- 09 FALSO TECHO ACUSTICO PLADUR FON R15/30 PERFORADO 19,6% ABSORCION ACUSTICA:0,75
- 10 BALIZA DE ILUMINACION
- 11 PELDAÑOS EN "U" REALIZADOS MEDIANTE LLANTAS DE 5mm SOLDADAS Y PULIDAS CON ARISTAS ORTOGONALES
- 12 ZANCA LATERAL DE 10mm ANCLADA A MUROS
- 13 RECRECIDO DE MORTERO Y CAPA DE AGARRE PAVIMENTO
- 14 ANCLAJE A MURO EXISTENTE MEDIANTE TACOS HILTI
- 15 PROTEGIDO DE VERMICULITA
- 16 FORJADO EXISTENTE DE BOVEDILLAS
- 17 PLACA DE ANCLAJE ESTRUCTURA DE ACERO A FORJADO EXISTENTE
- 18 PAVIMENTO DE CANTOS RODADOS COLOR BLANCO FIJADOS CON ADHESIVO
- 19 FORJADO DE HORMIGON ARMADO
- 20 REVESTIMIENTO DE PVC EN ROLLO HASTA ALTURA 220 cm


UNIDADES: 01

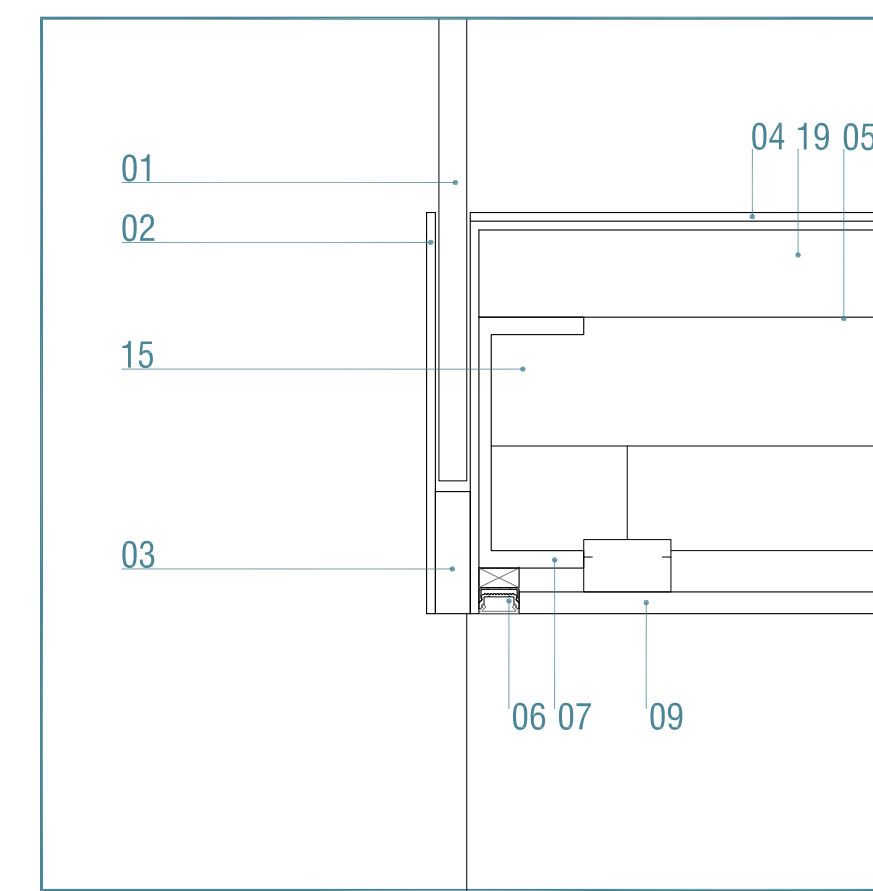


DETALLE 01

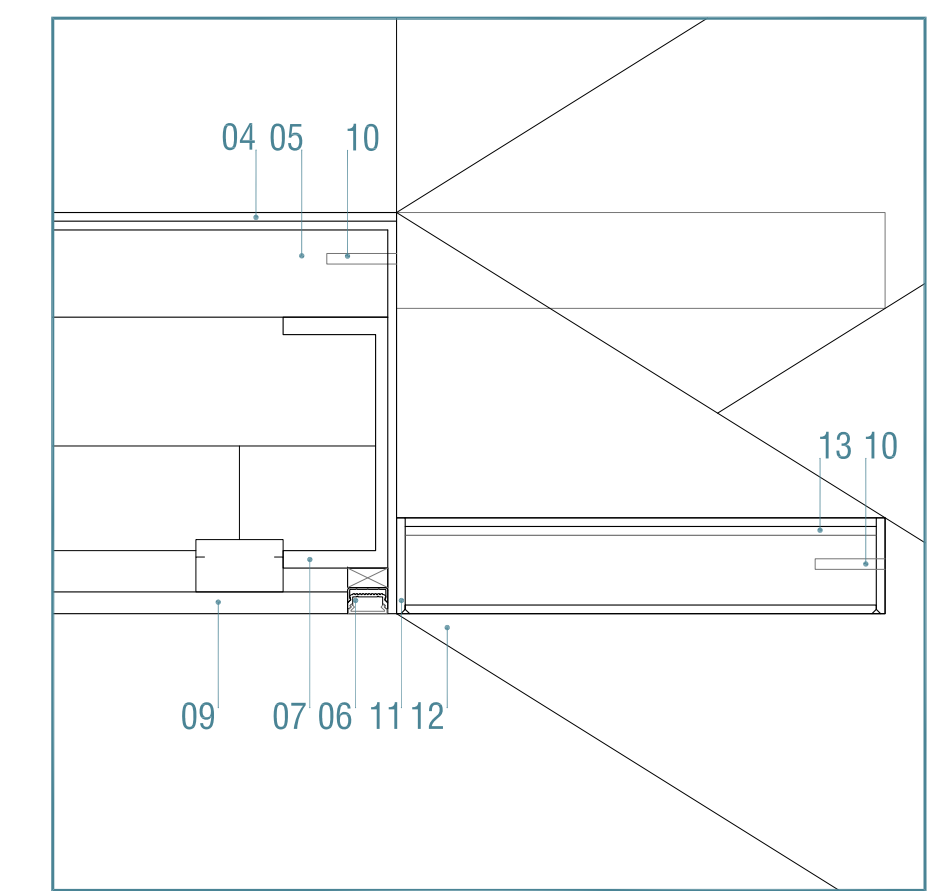


DETALLE 02

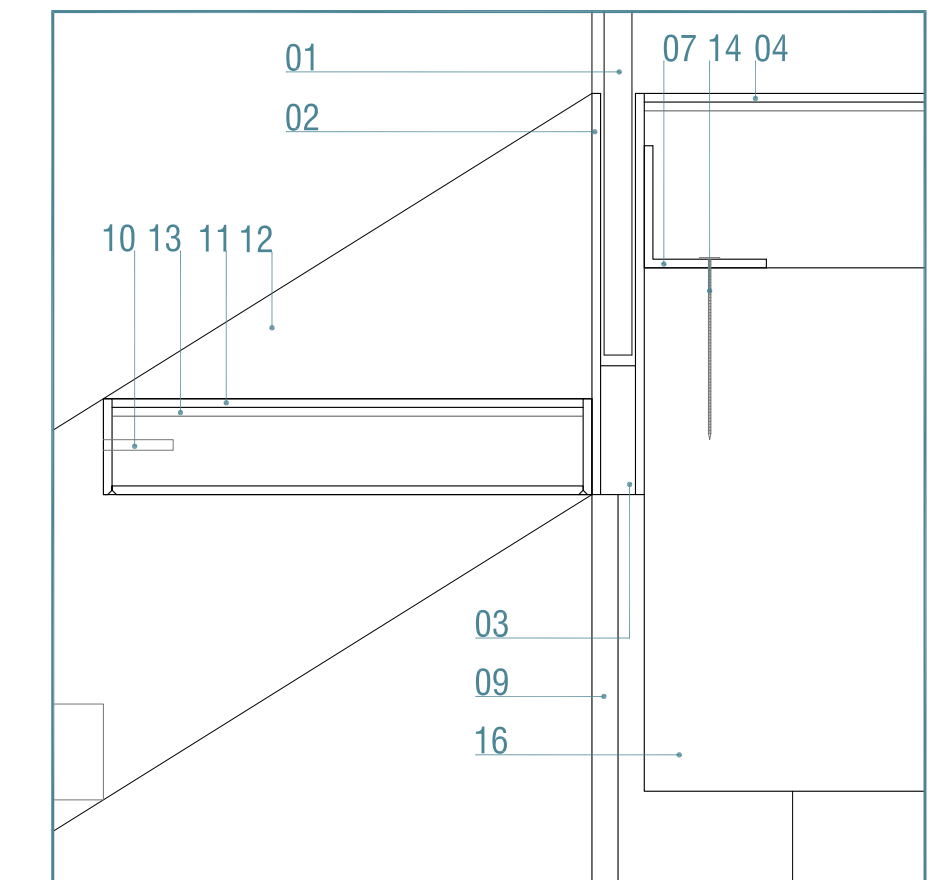


DETALLE 03

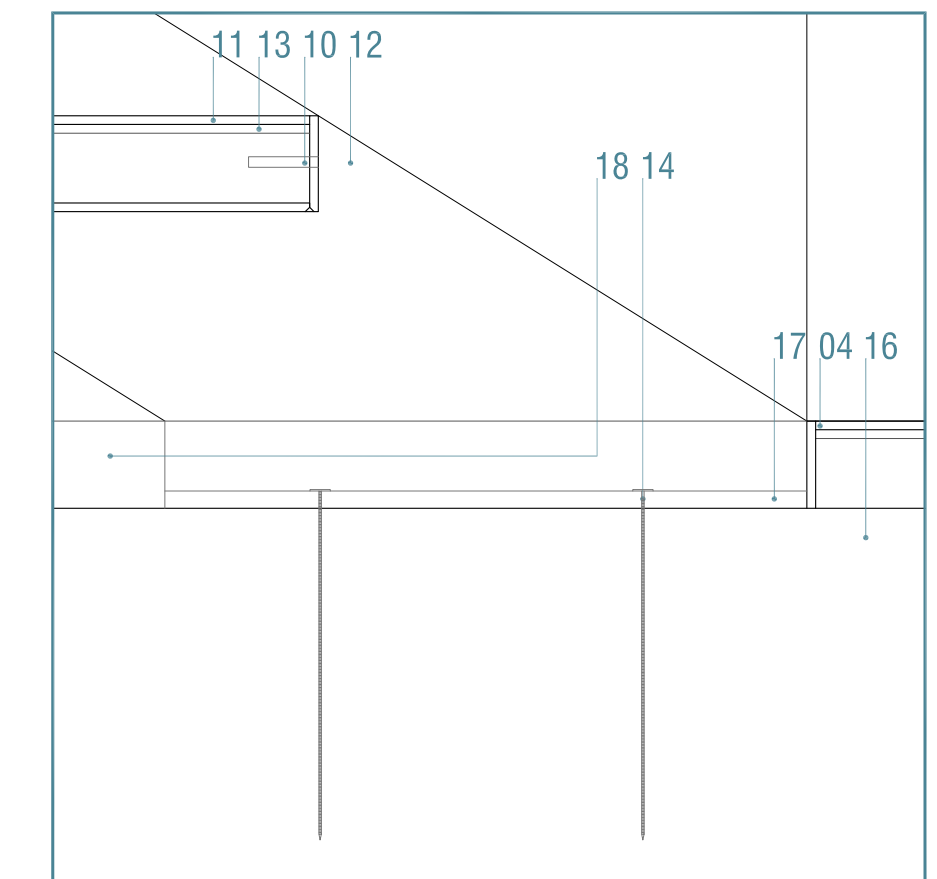

DETALLE 04

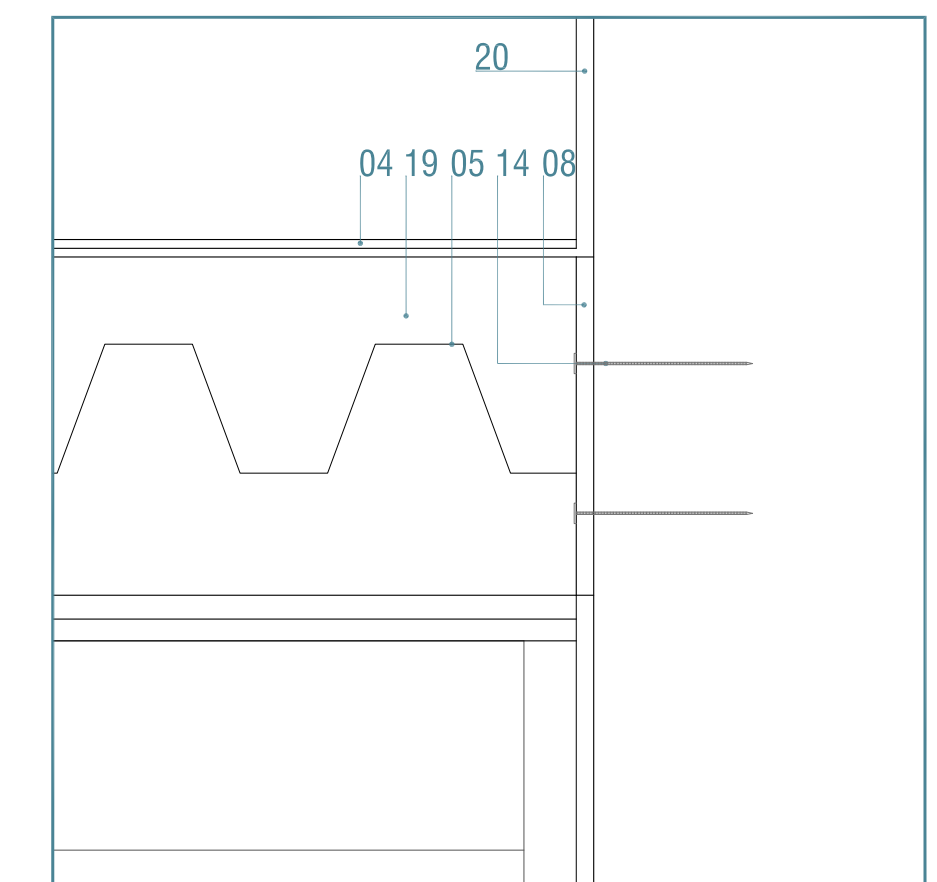


DETALLE 05




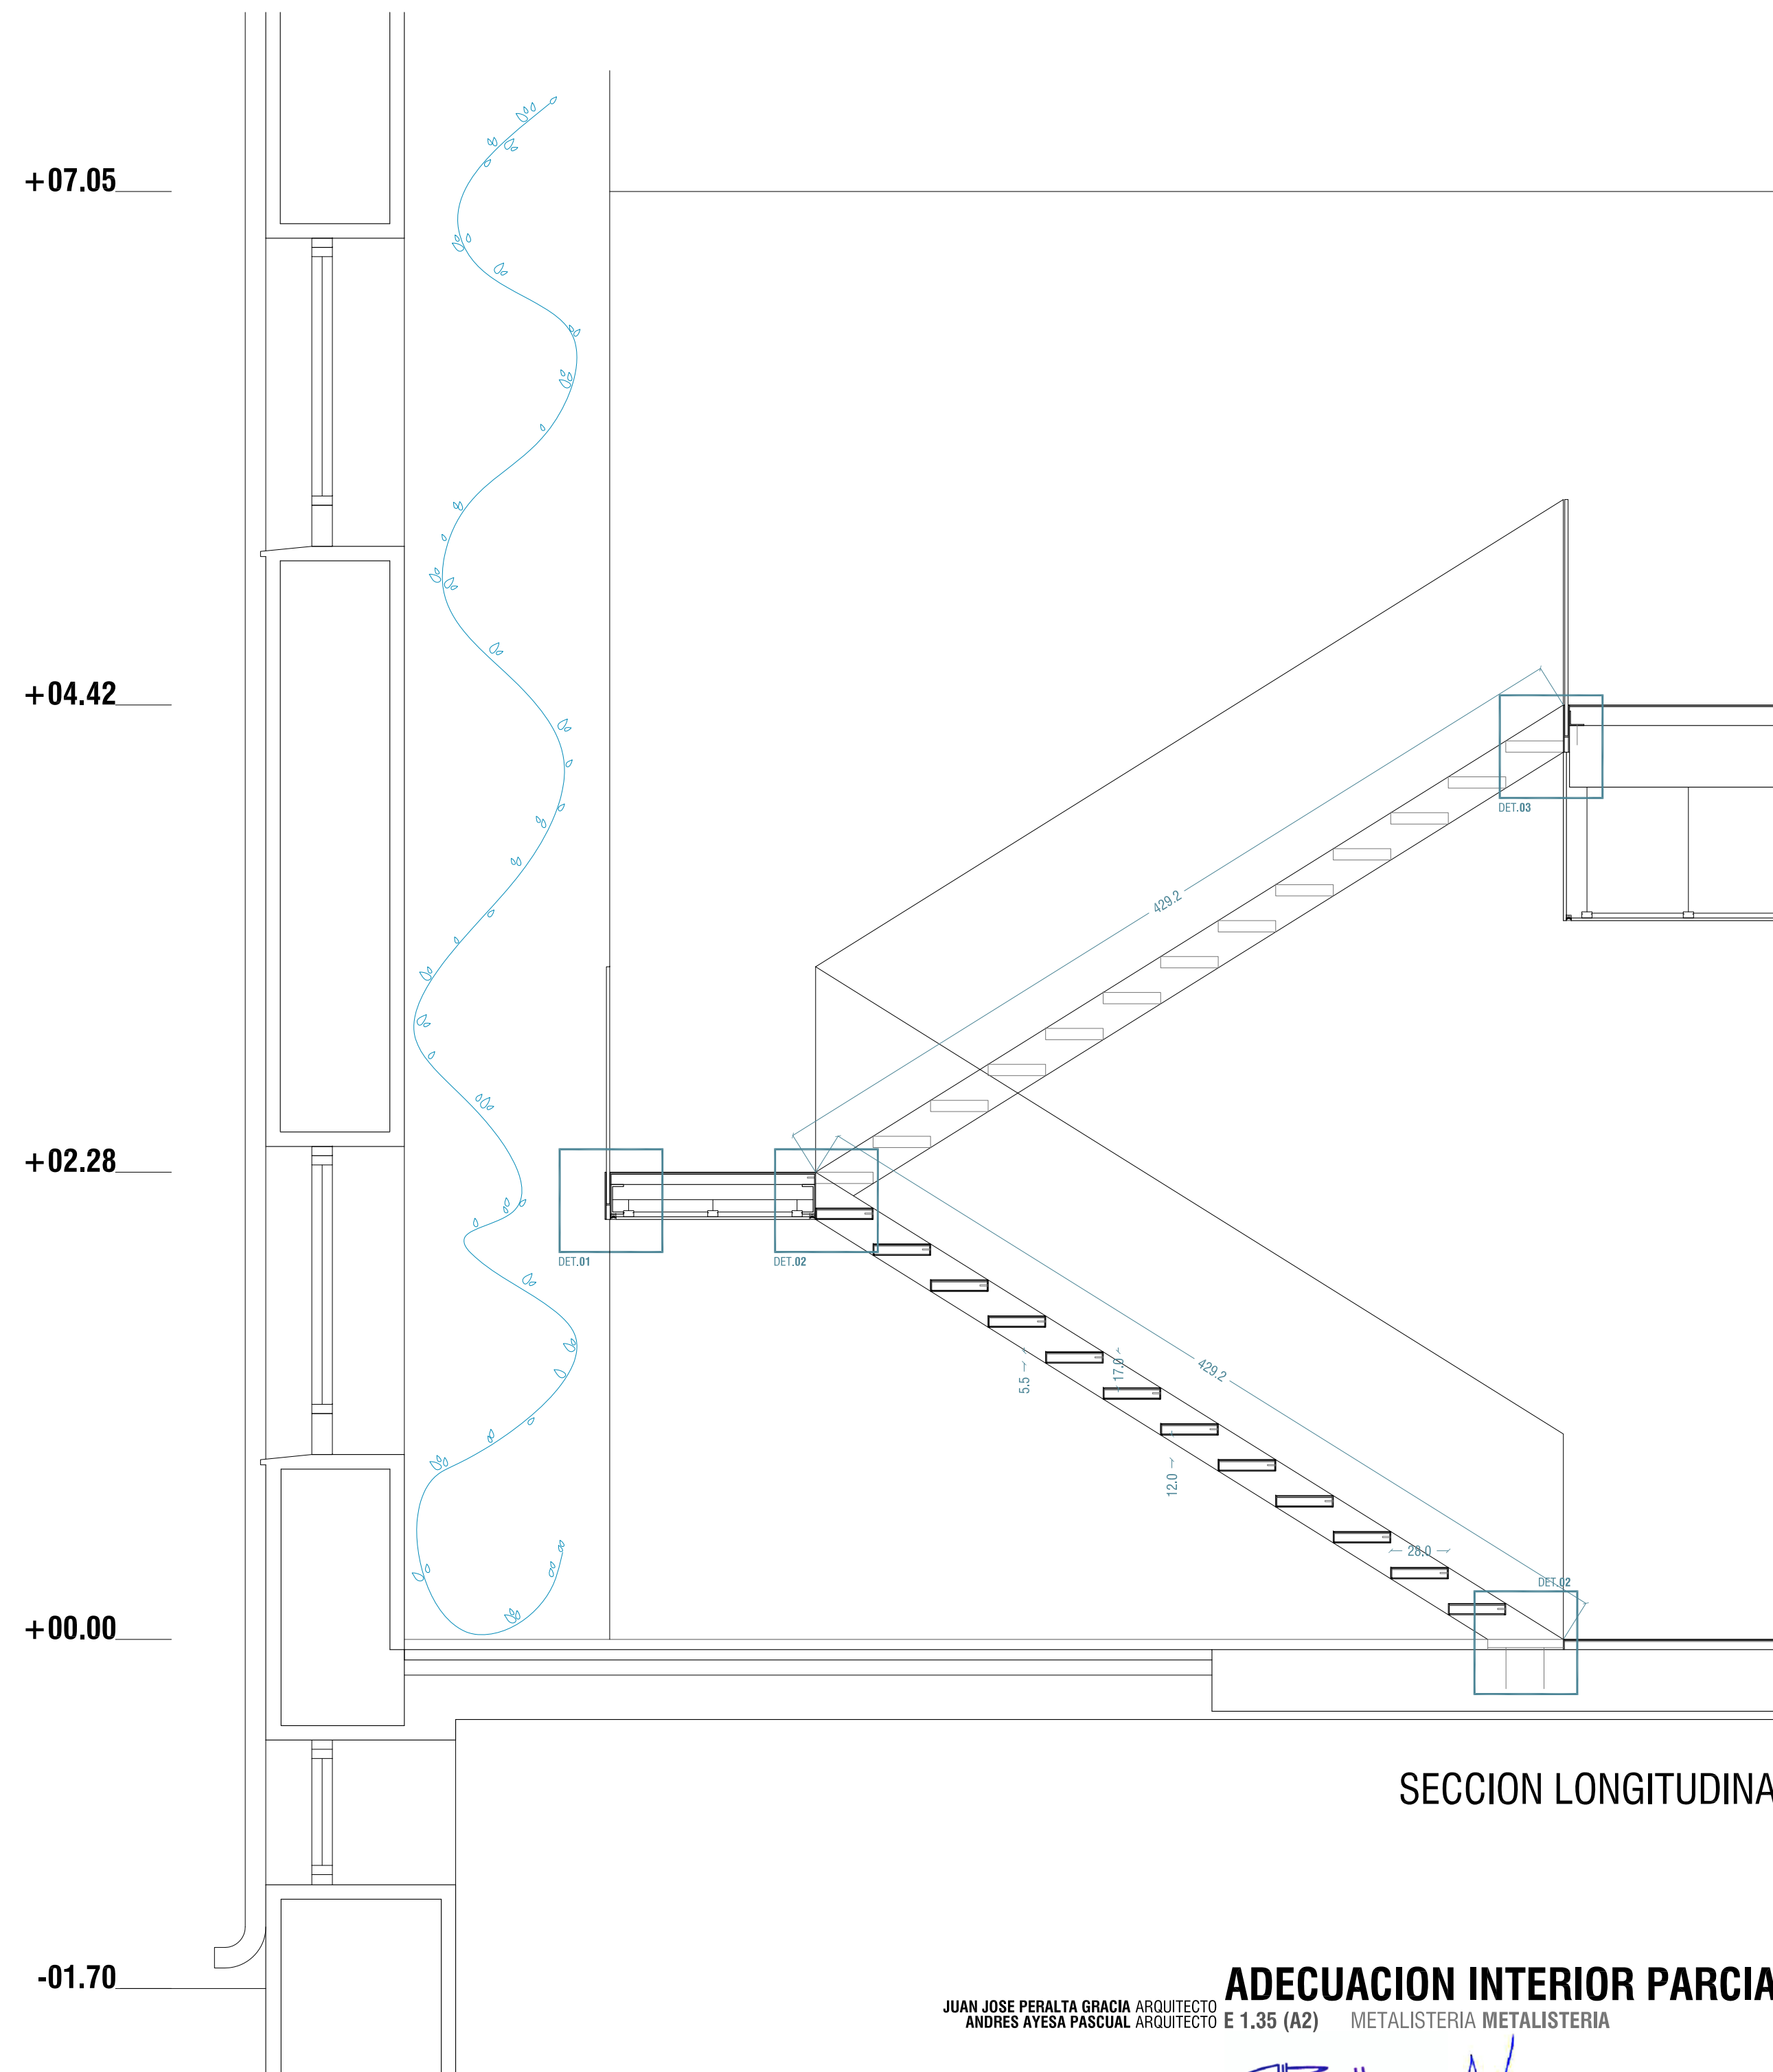


SECCION LONGITUDINAL



SECCION TRANSVERSAL

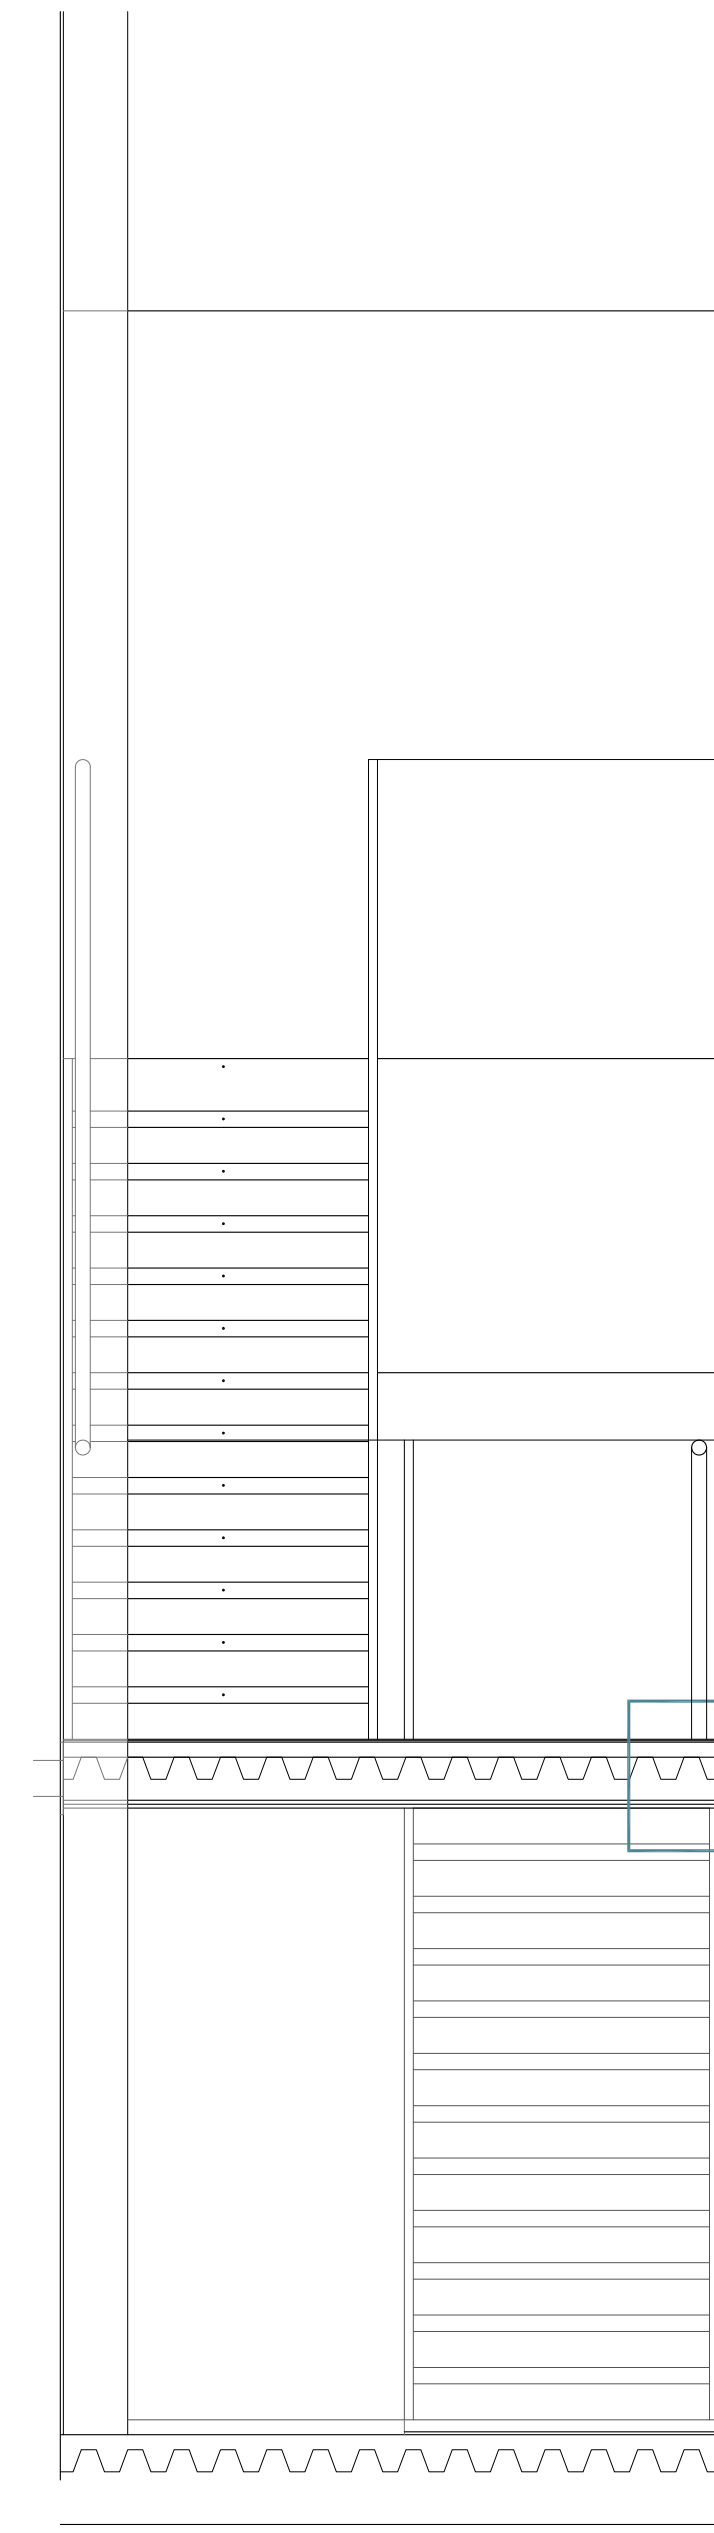

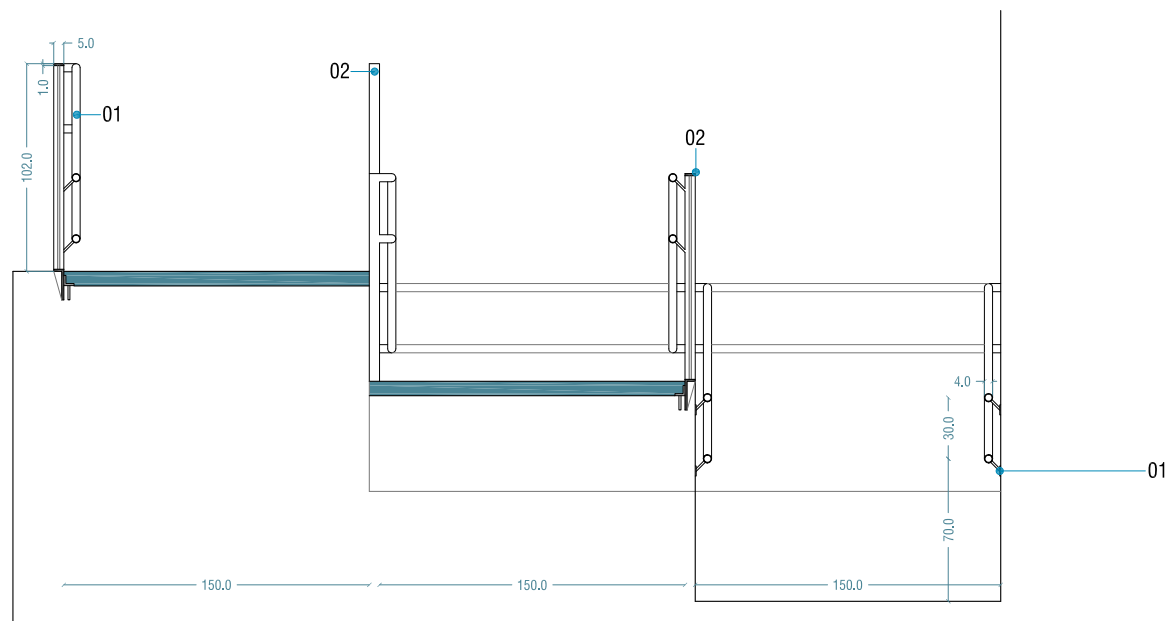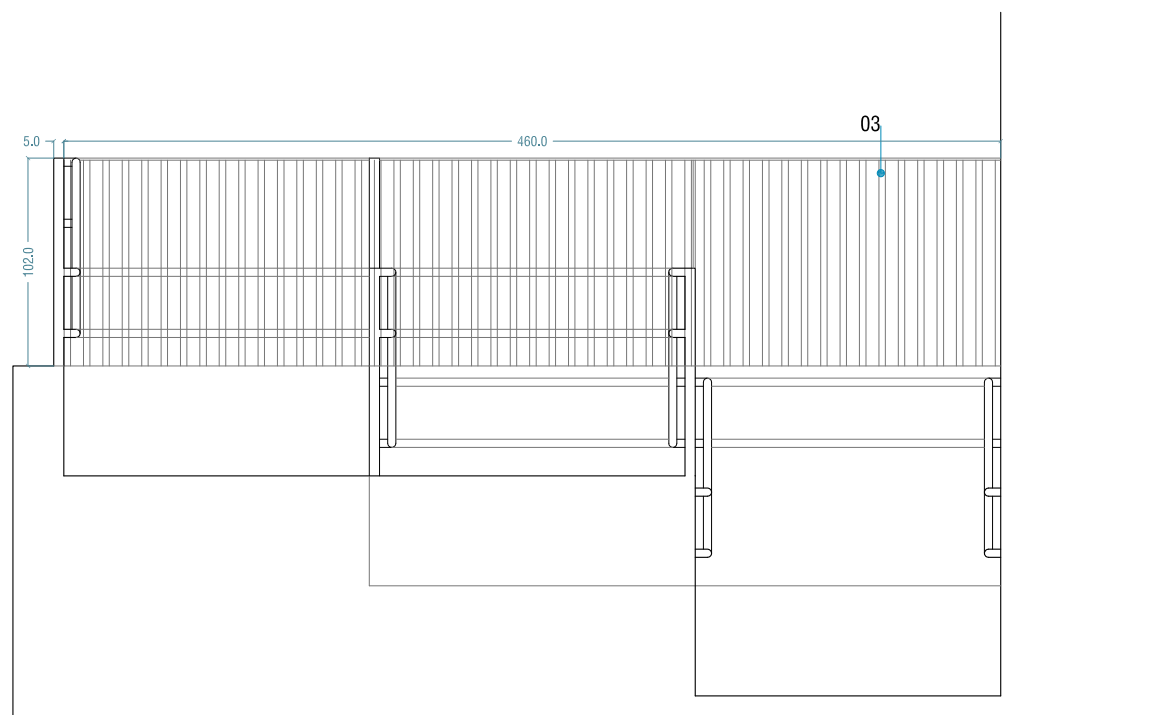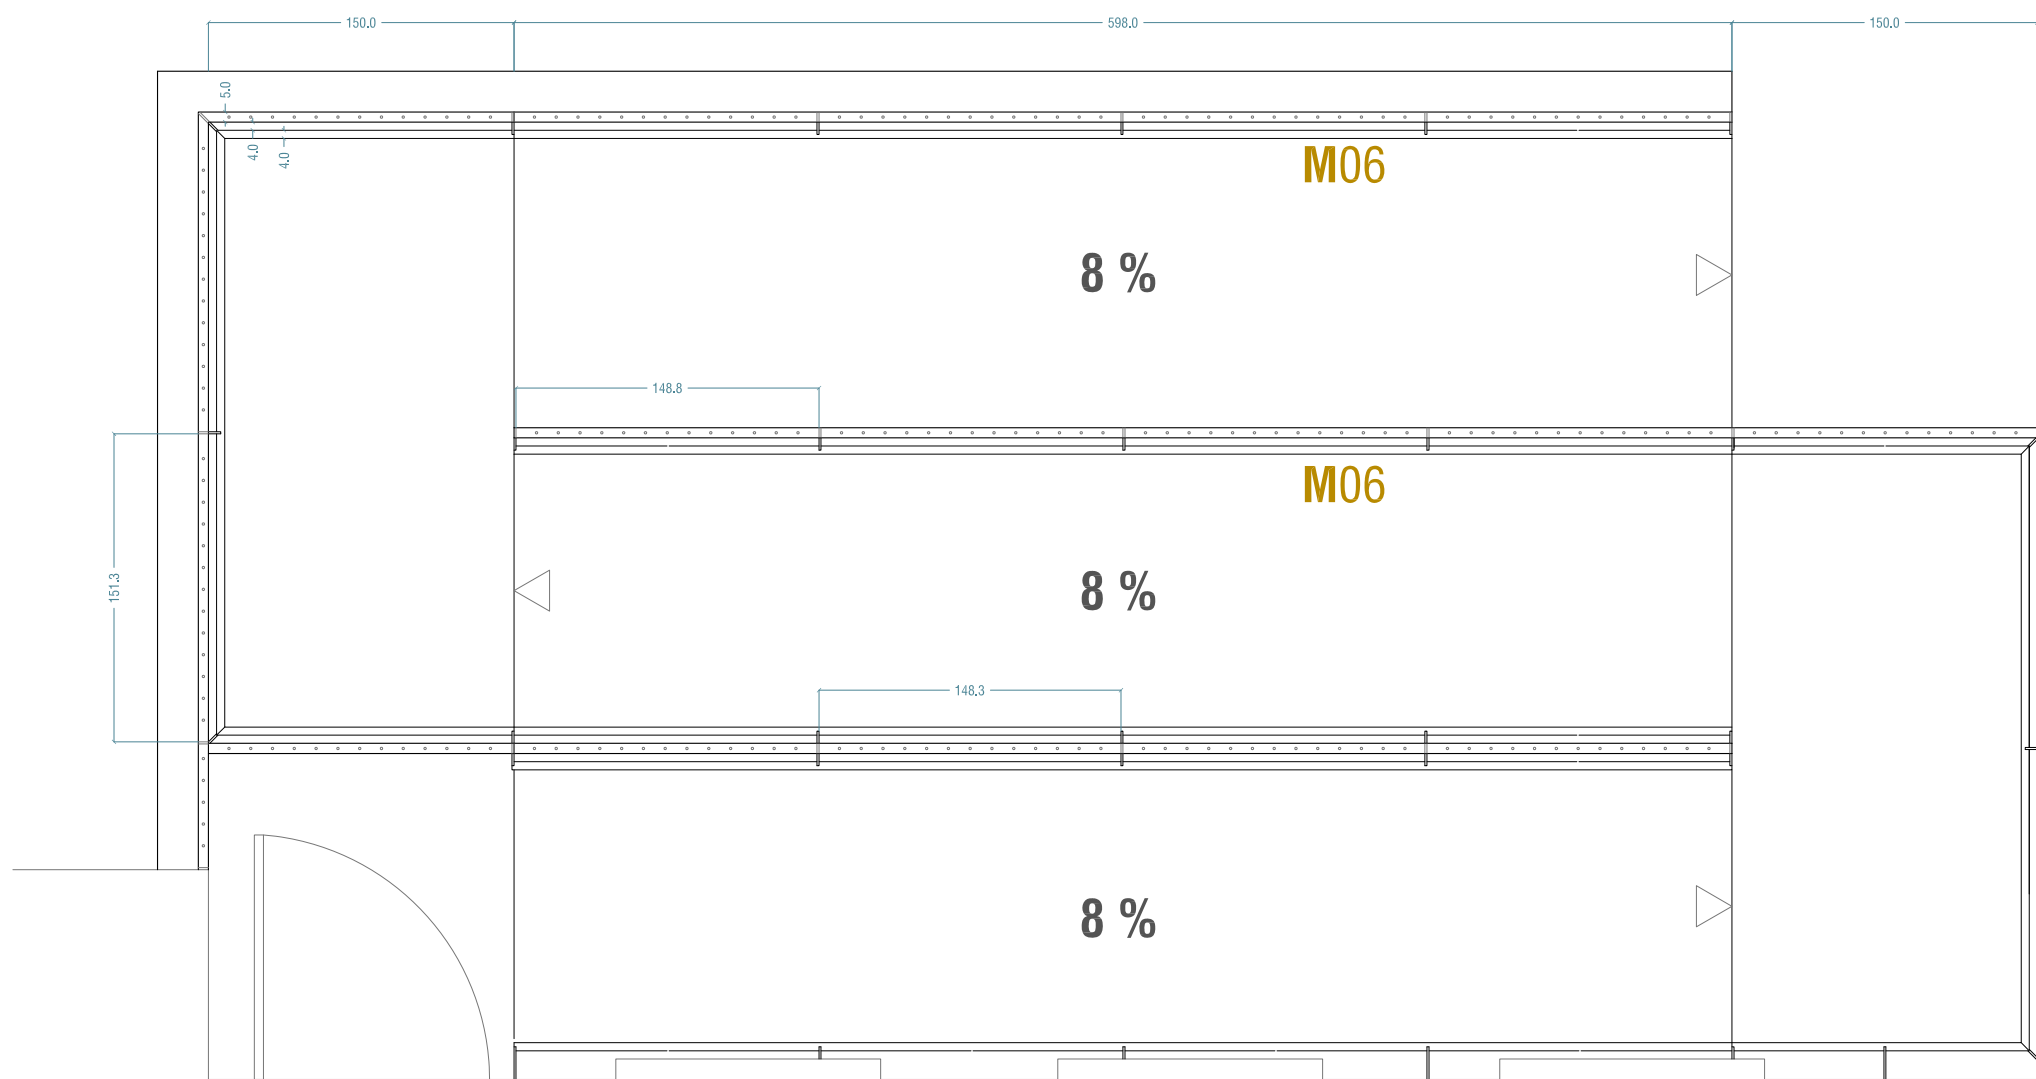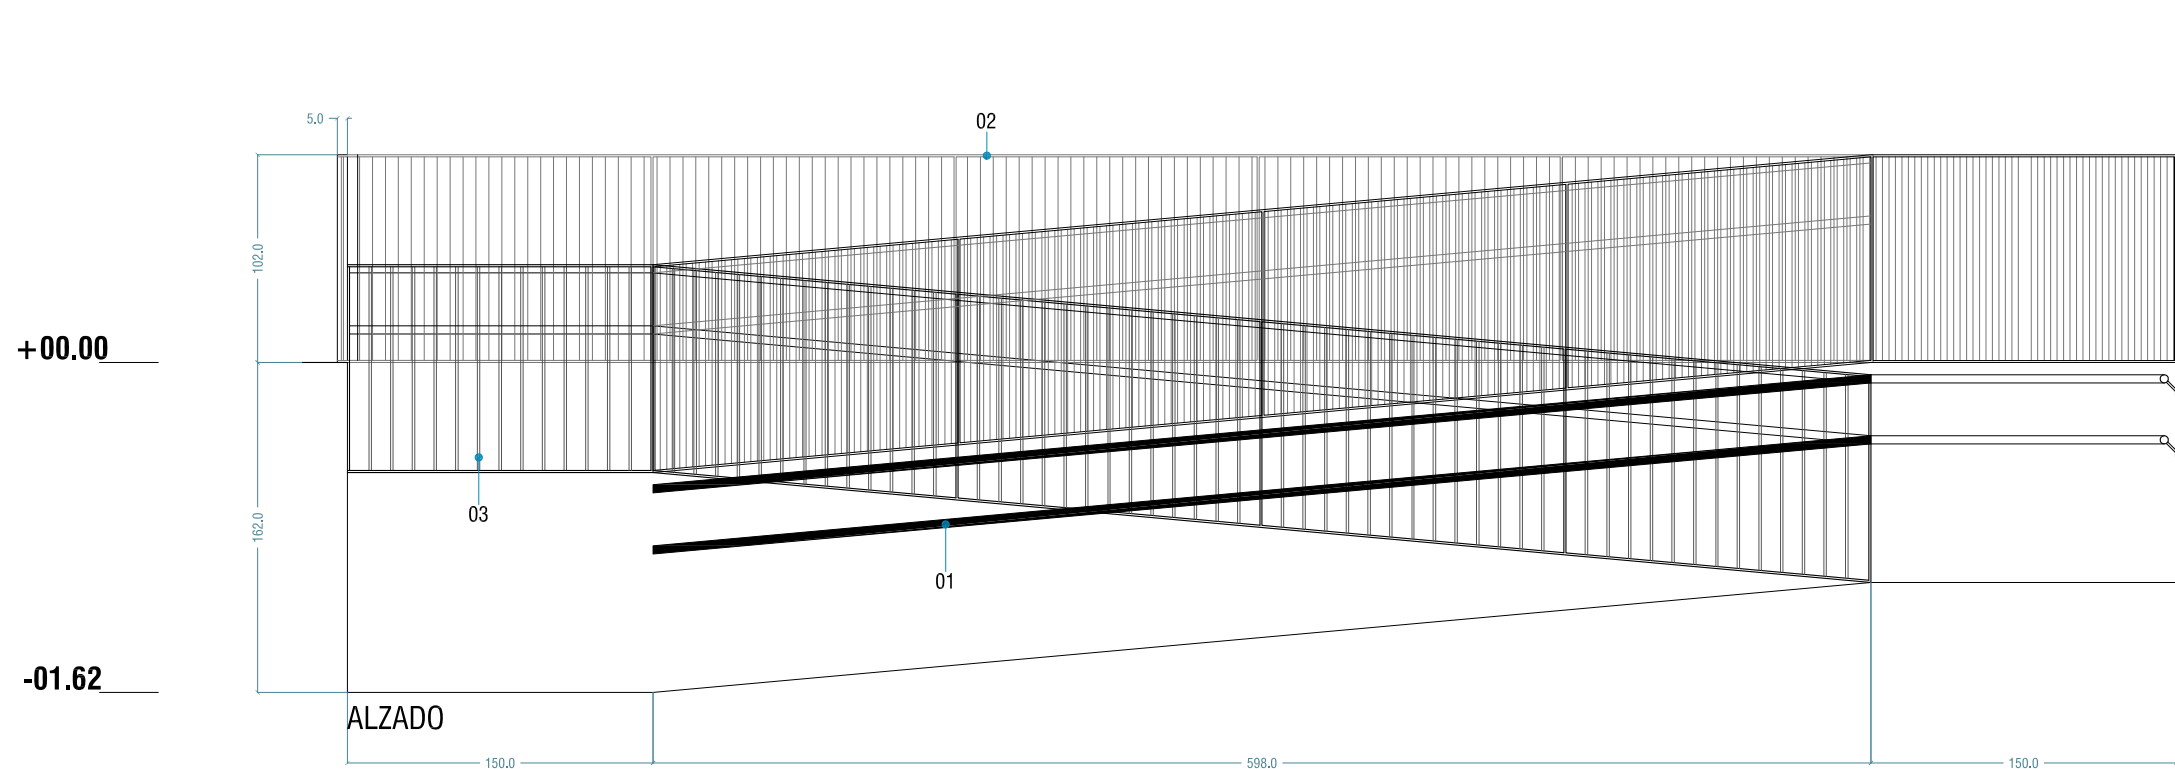

M02

MATERIAL: ACERO GALVANIZADO
LLANTA PASAMANOS DE 80mm Y E:10mm VARILLAS VERTICALES LISAS Ø12mm cada 100mm
PLETINAS VERTICALES DE 80mm Y E: 50mm CADA 10 VARILLAS VERTICALES
UNIONES SOLDADAS EN PERFIL EN LD 120.80.5 PERIMETRAL DE ACERO GALVANIZADO


LOCALIZACION: RAMPA DE ACCESO AL CENTRO DE DIA

ACABADO: ACERO GALVANIZADO


UNIDADES: 01

LEYENDA CONSTRUCTIVA


- 01** PASAMANOS DE TUBO DE ACERO GALVANIZADO, DE DIAMETRO 40mm
02 LAMINA DE ACERO GALVANIZADO, ESPESOR DE 10mm
03 BALAUSTRES DE ACERO GALVANIZADO, DE DIAMETRO 10mm

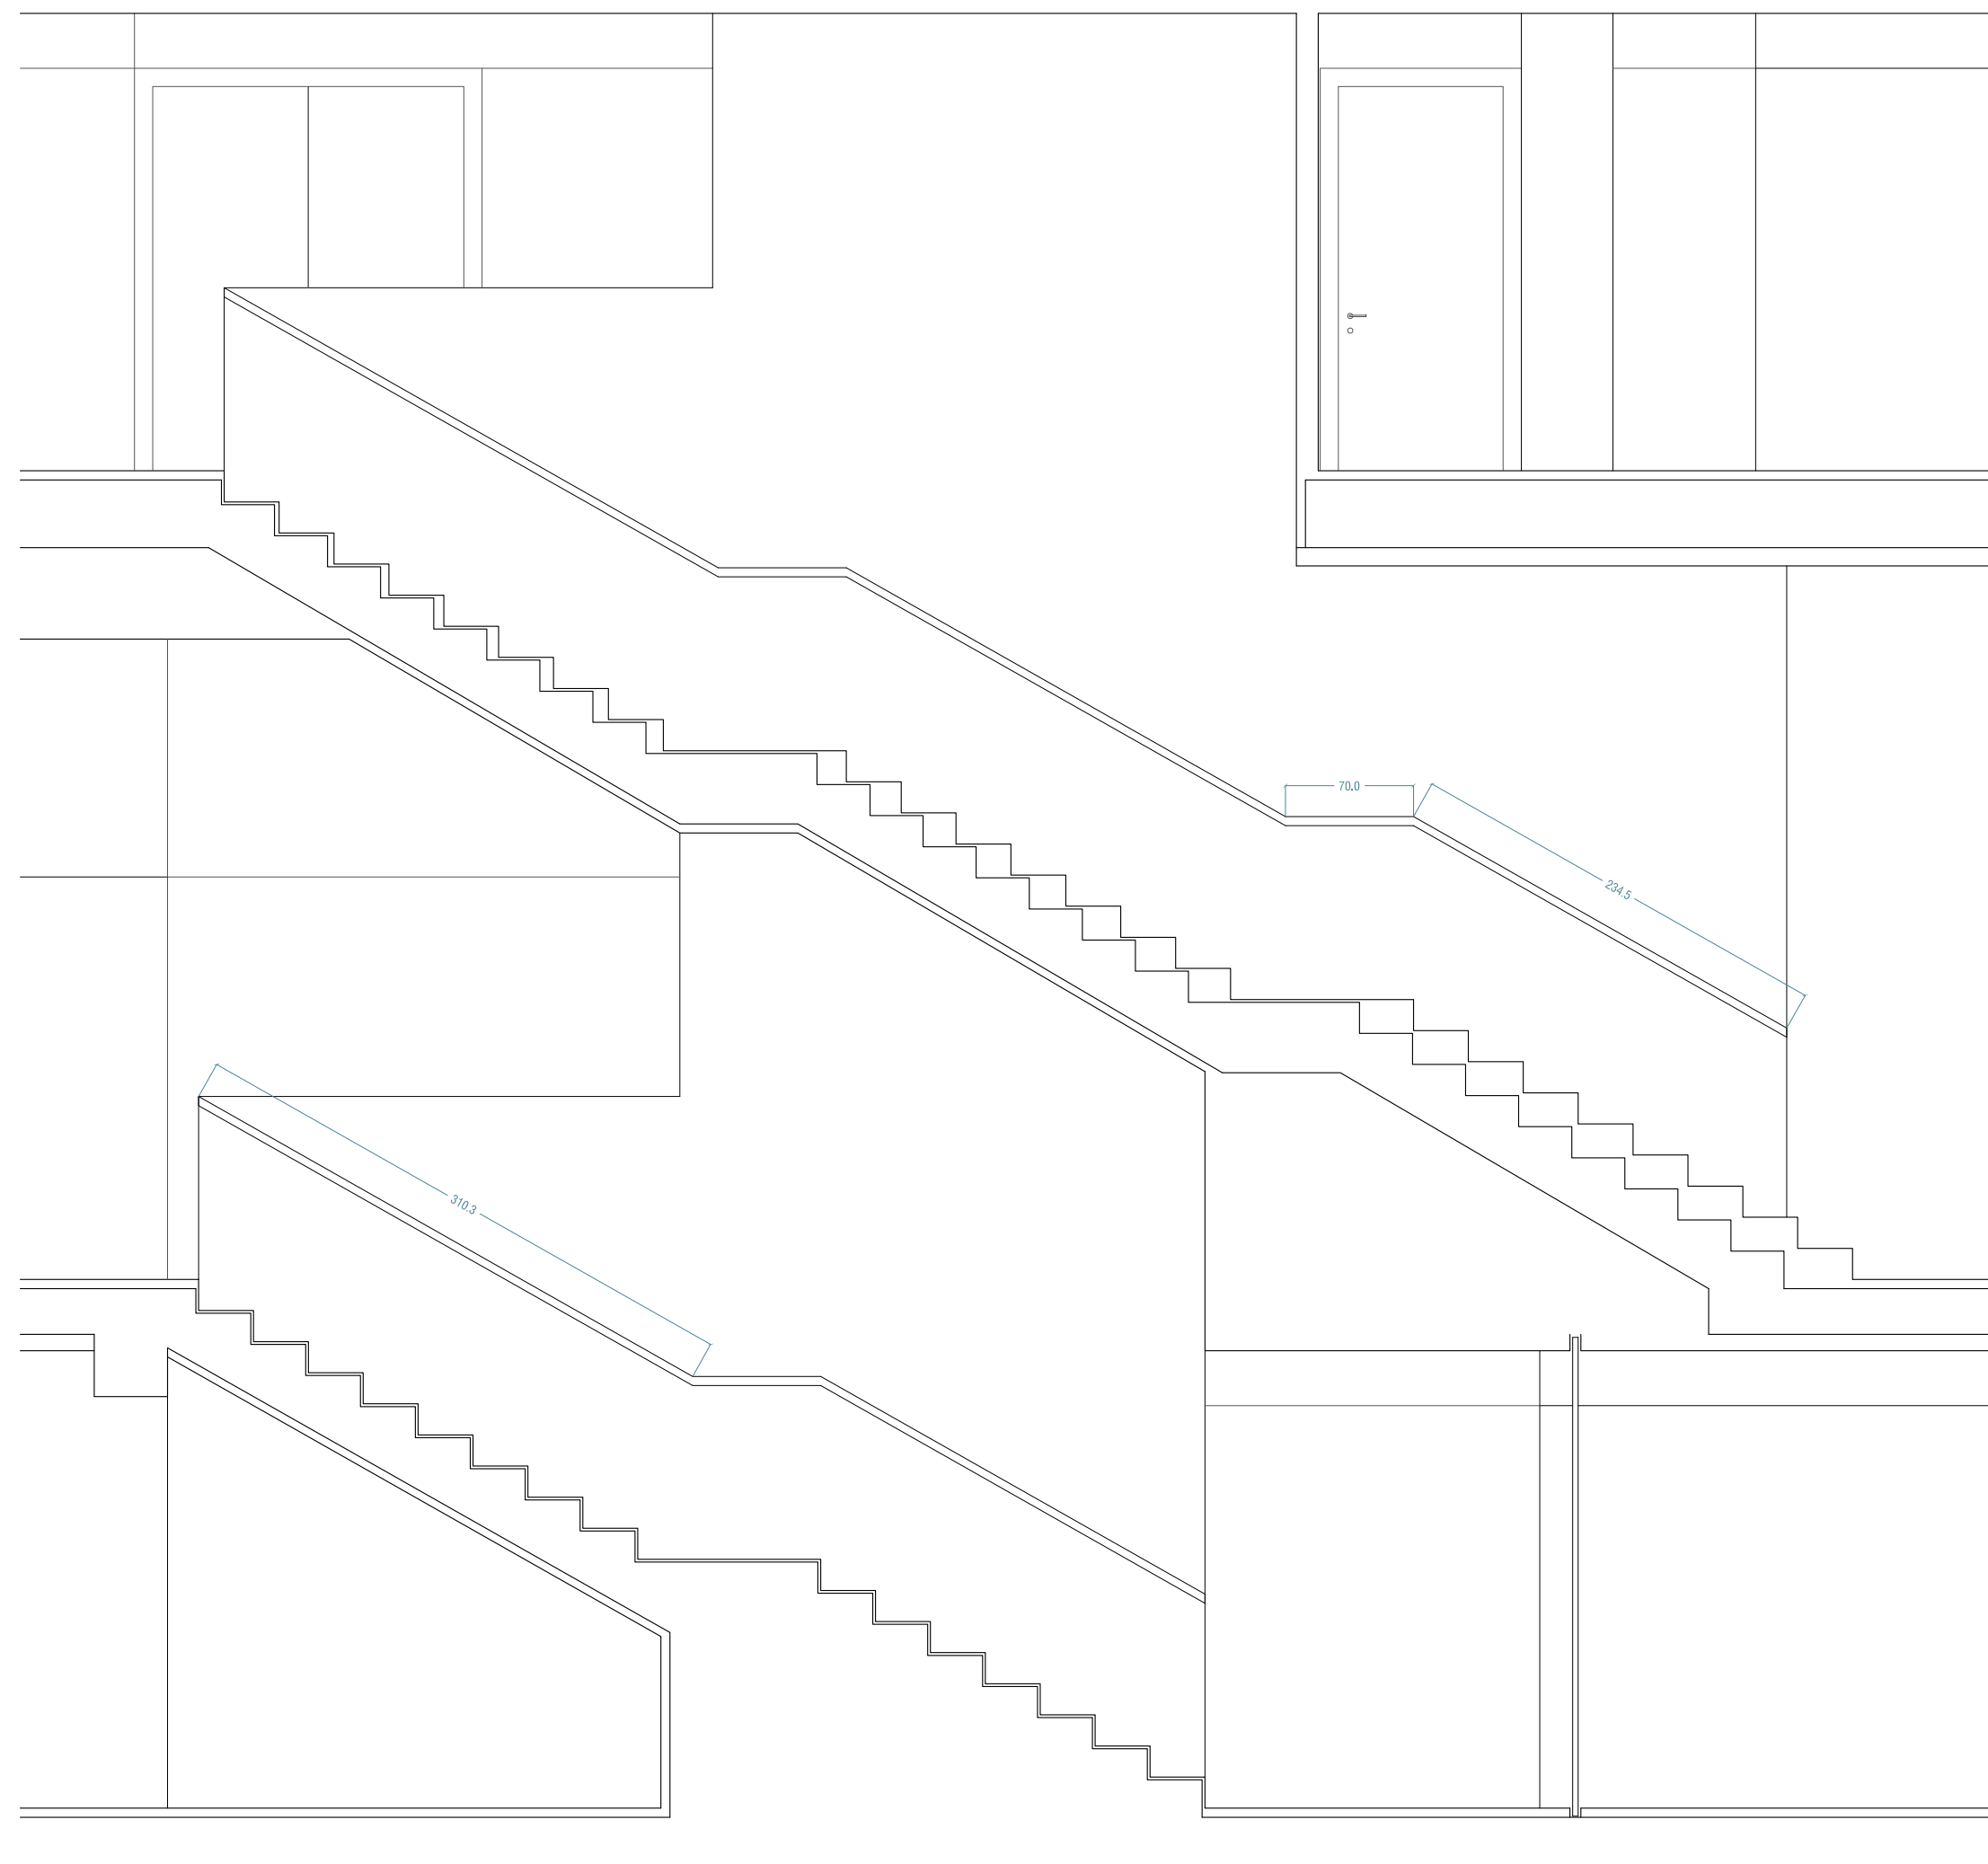

ALZADO

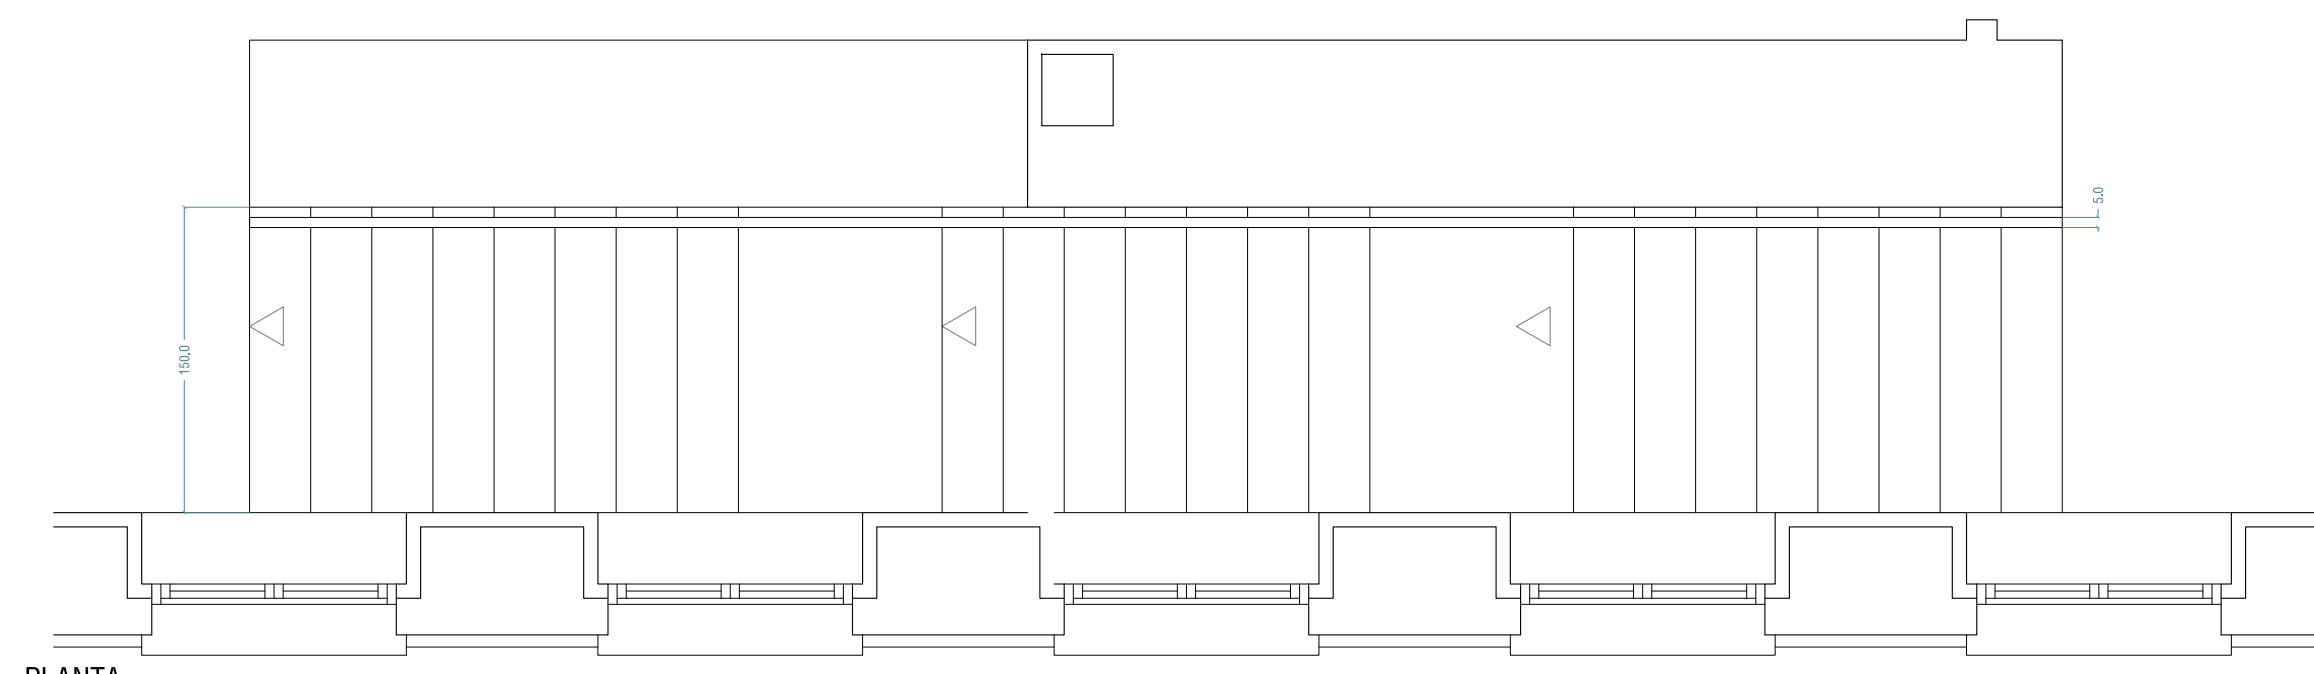

PLANTA

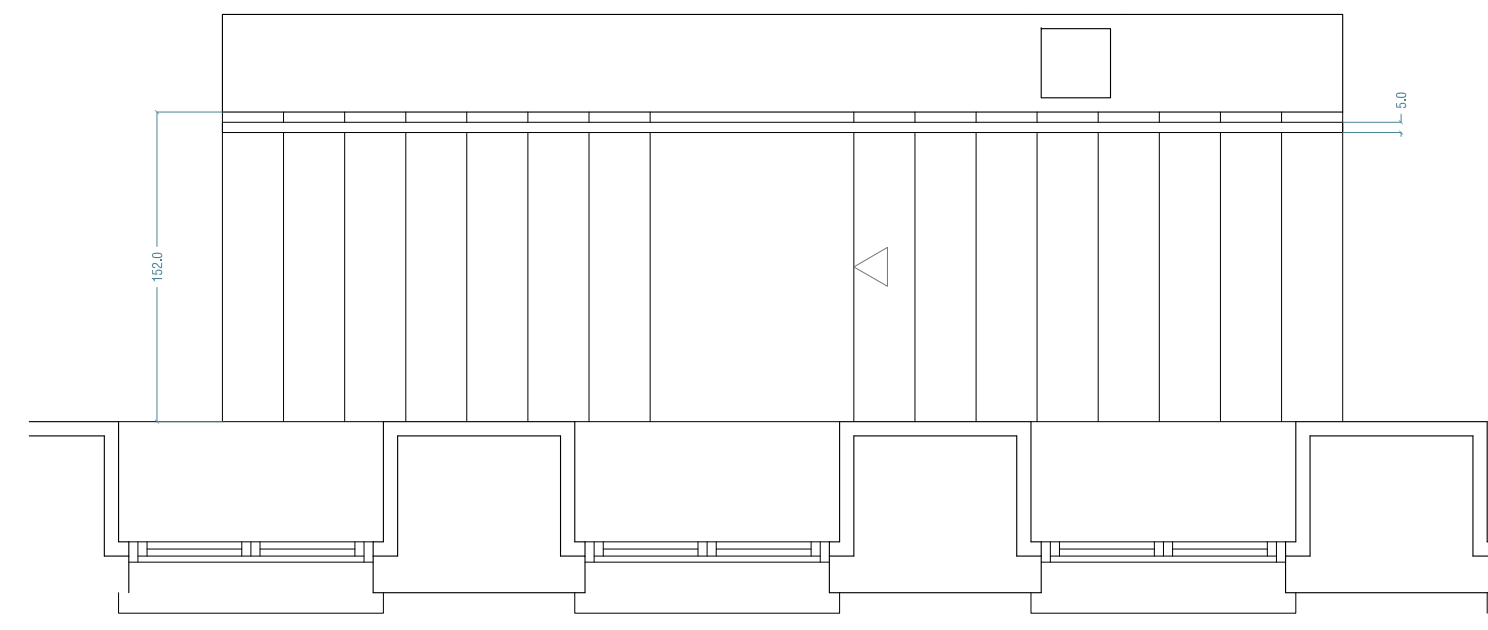

PLANTA


M03

MATERIAL: ACERO GALVANIZADO PRELACADO
PASAMANOS FORMADO POR PERFIL TUBULAR CILINDRICO Ø: 50mm e: 2mm
ANCLADO A PARED MEDIANTE VARILLA DOBLADA DE 8mm Y DISCO DE ANCLAJE A PARED
TORNILLO AVELLANADO DE ANCLAJE A PARED DE ACERO INOXIDABLE
TODOS LOS ELEMENTOS PRELACADOS AL HORNO


LOCALIZACION: ESCALERAS

ACABADO: ACERO GALVANIZADO PRELACADO COLOR A DECIDIR POR LA D.F.


UNIDADES: 1582.30 cm

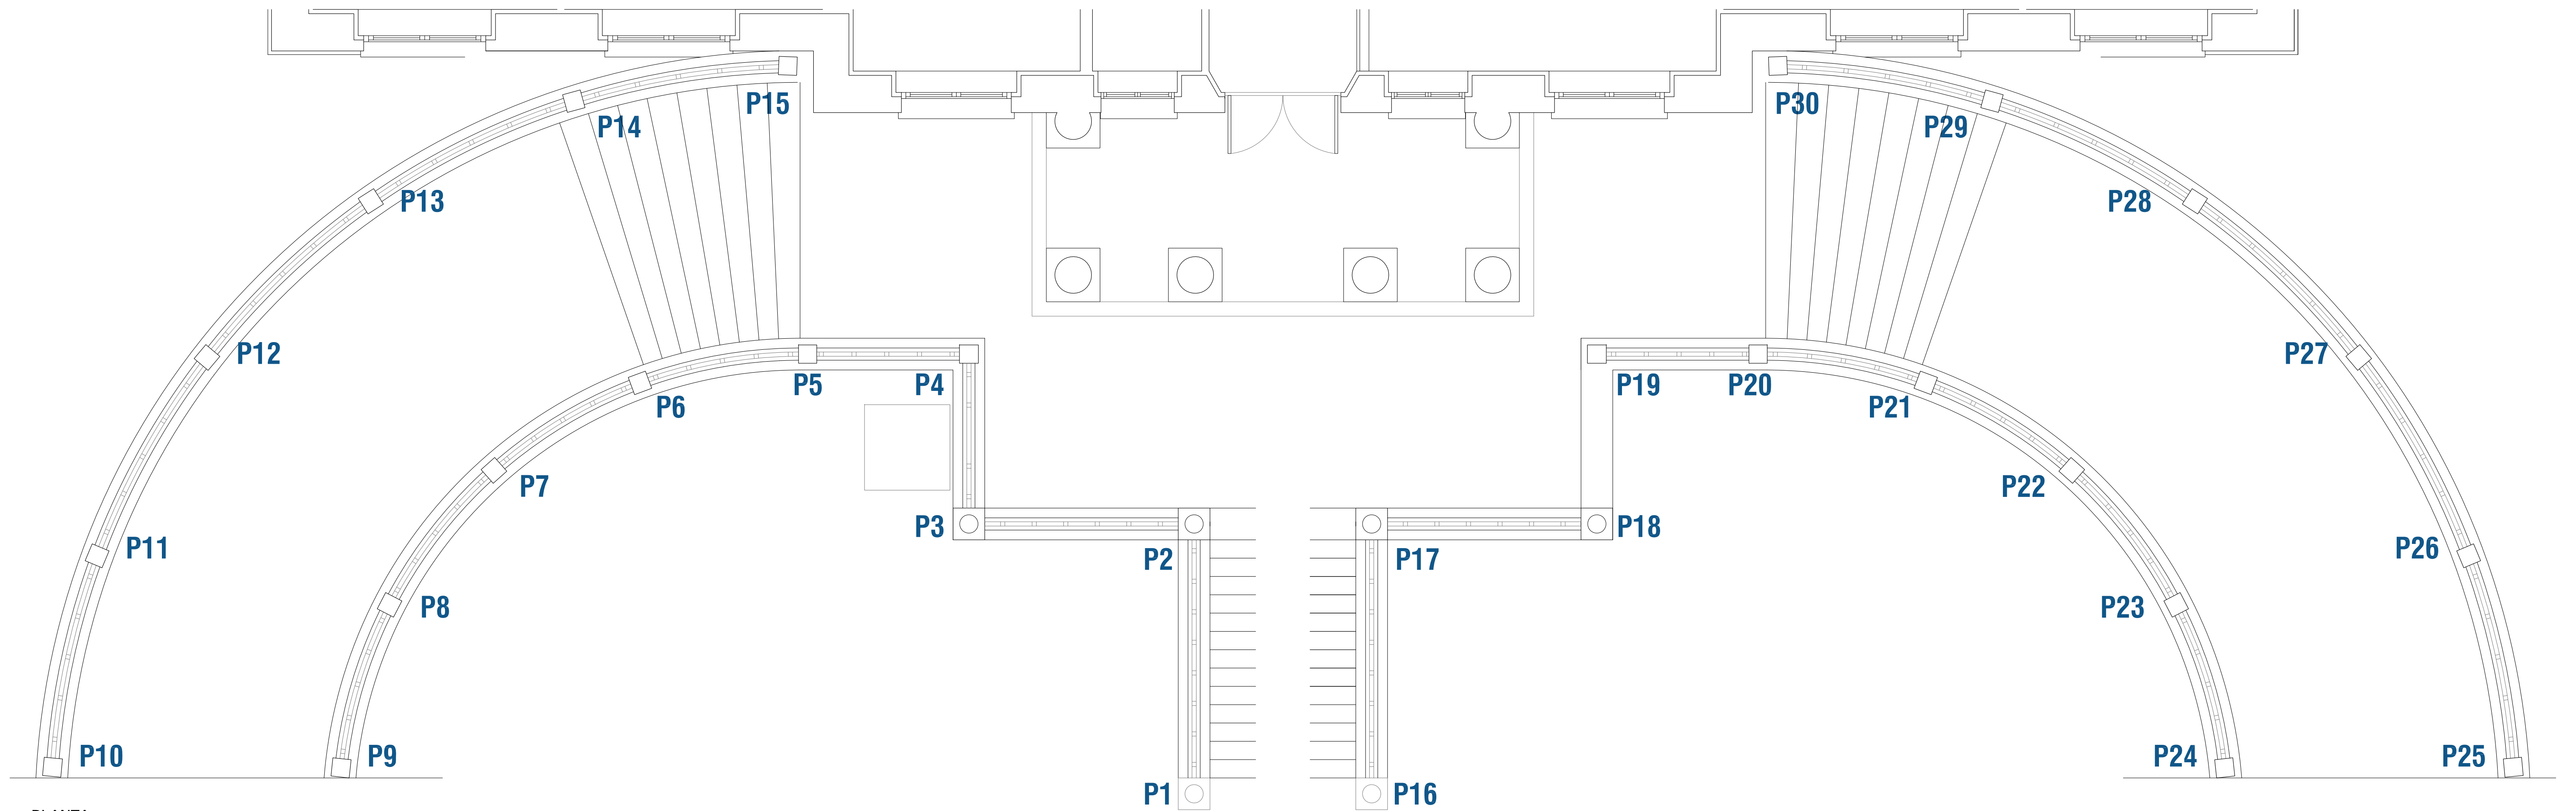


PLANTA

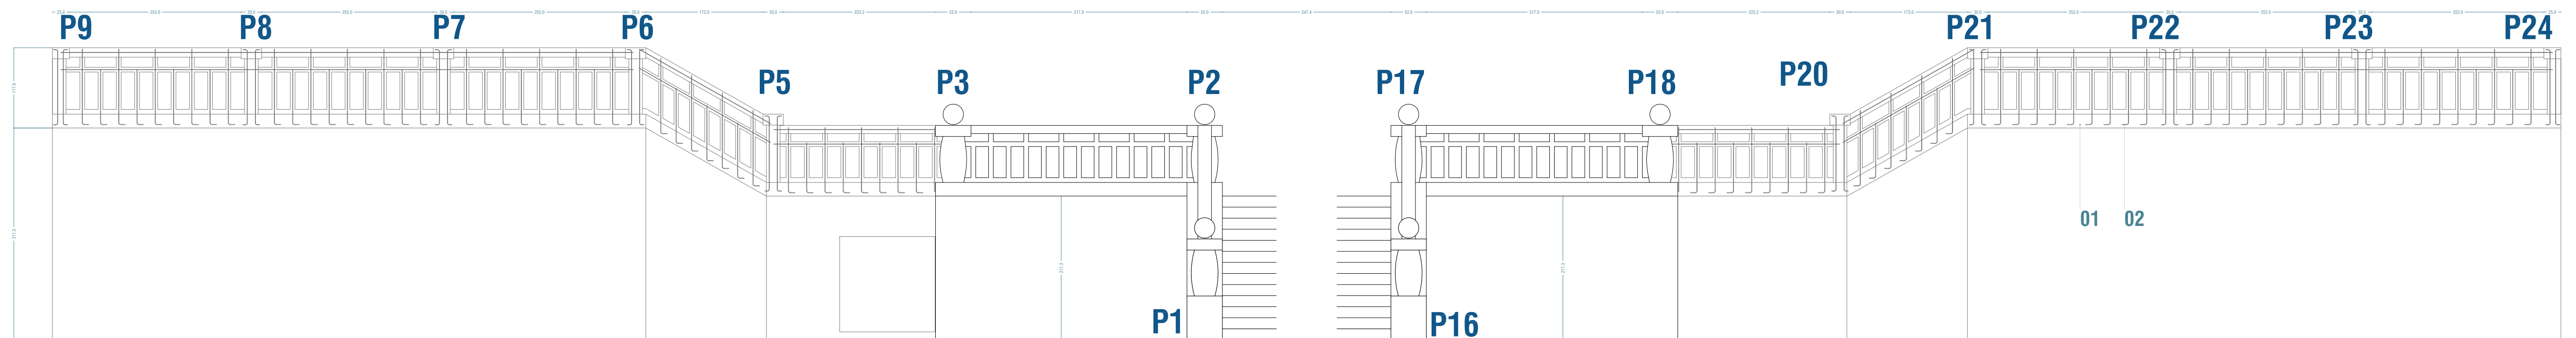

ALZADO

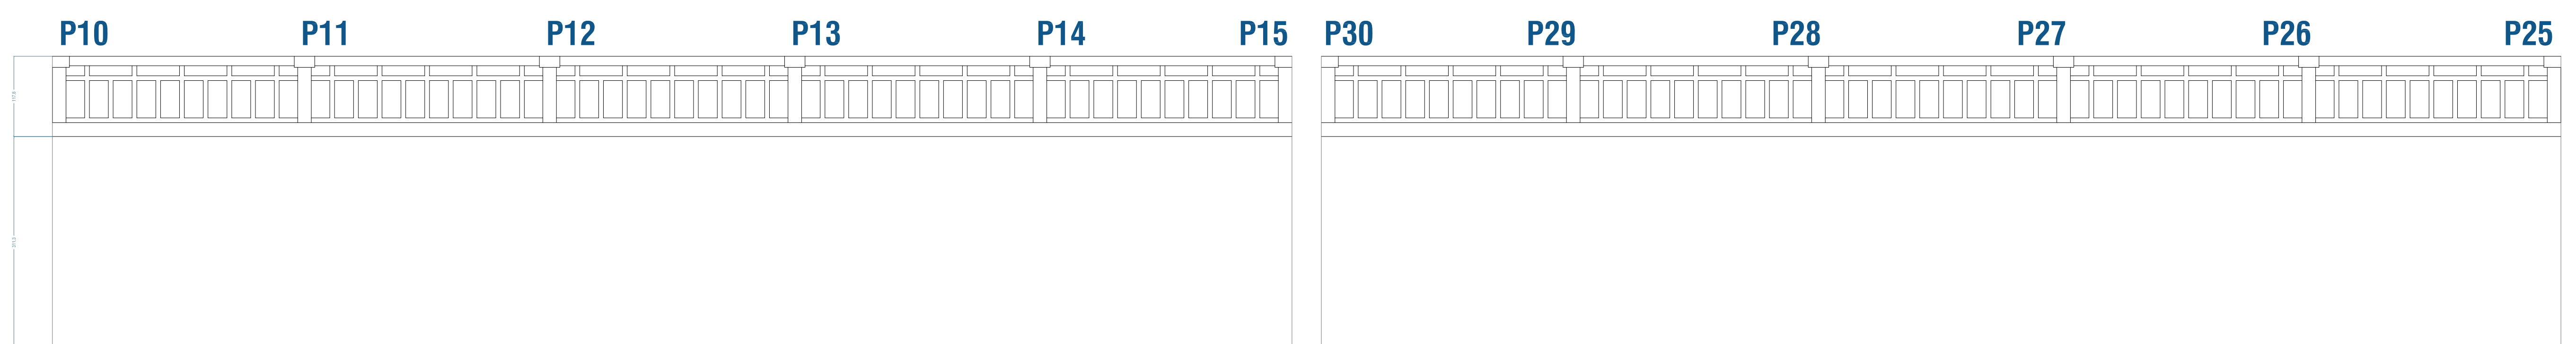

ALZADO

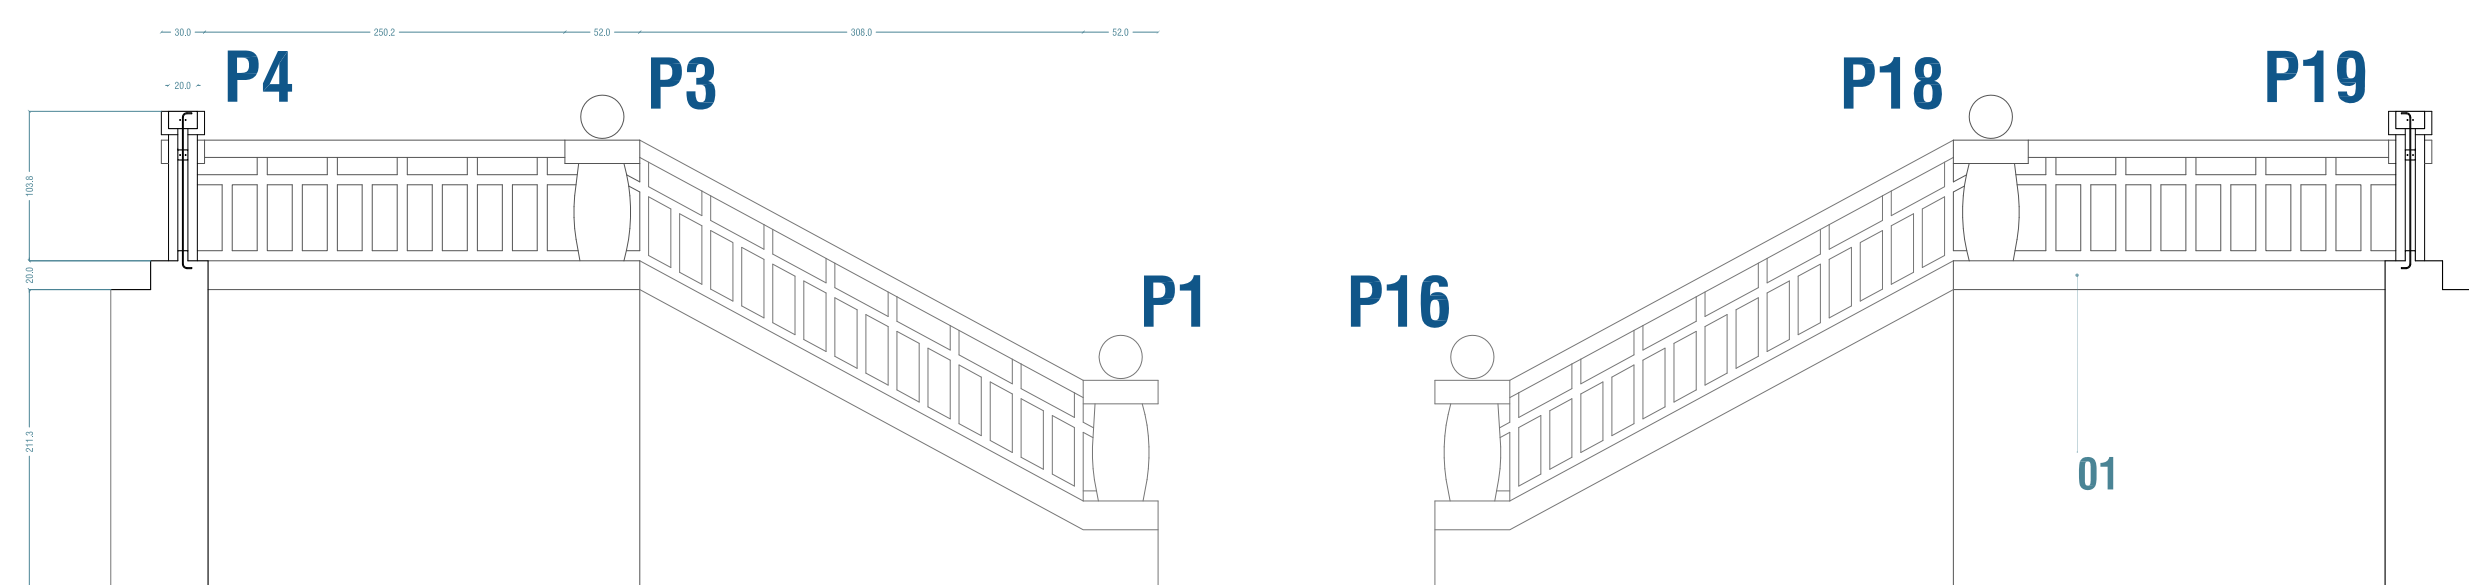

SECCION

M07

MATERIAL: BARANDILLA DE HORMIGON ARMADO
RECONSTRUCCION SIMILAR A EXISTENTES

LOCALIZACION: ESCALERA PRINCIPAL AL EXTERIOR

- 01 PASAMANOS Y MONTANTES RECTANGULARES DE HORMIGON ARMADO
- 02 ARMADO DE ACERO CORRUGADO DE DIAMETRO 10

ADECUACION INTERIOR PARCIAL DEL CENTRO CONCEPCION BENITEZ 12 PARA CENTRO DE ATENCION TEMPRANA Y CENTRO DE DIA EN PAMPLONA (FASE II)

JUAN JOSE PERALTA GRACIA ARQUITECTO
ANDRES AYESA PASCUAL ARQUITECTO E 1.75 (A2) METALISTERIA METALISTERIA


Handwritten signature and initials.

Nafarroako
Gobernua



Gobierno
de Navarra




EJECUCION
M 03
PAMPLONA
JULIO 2021

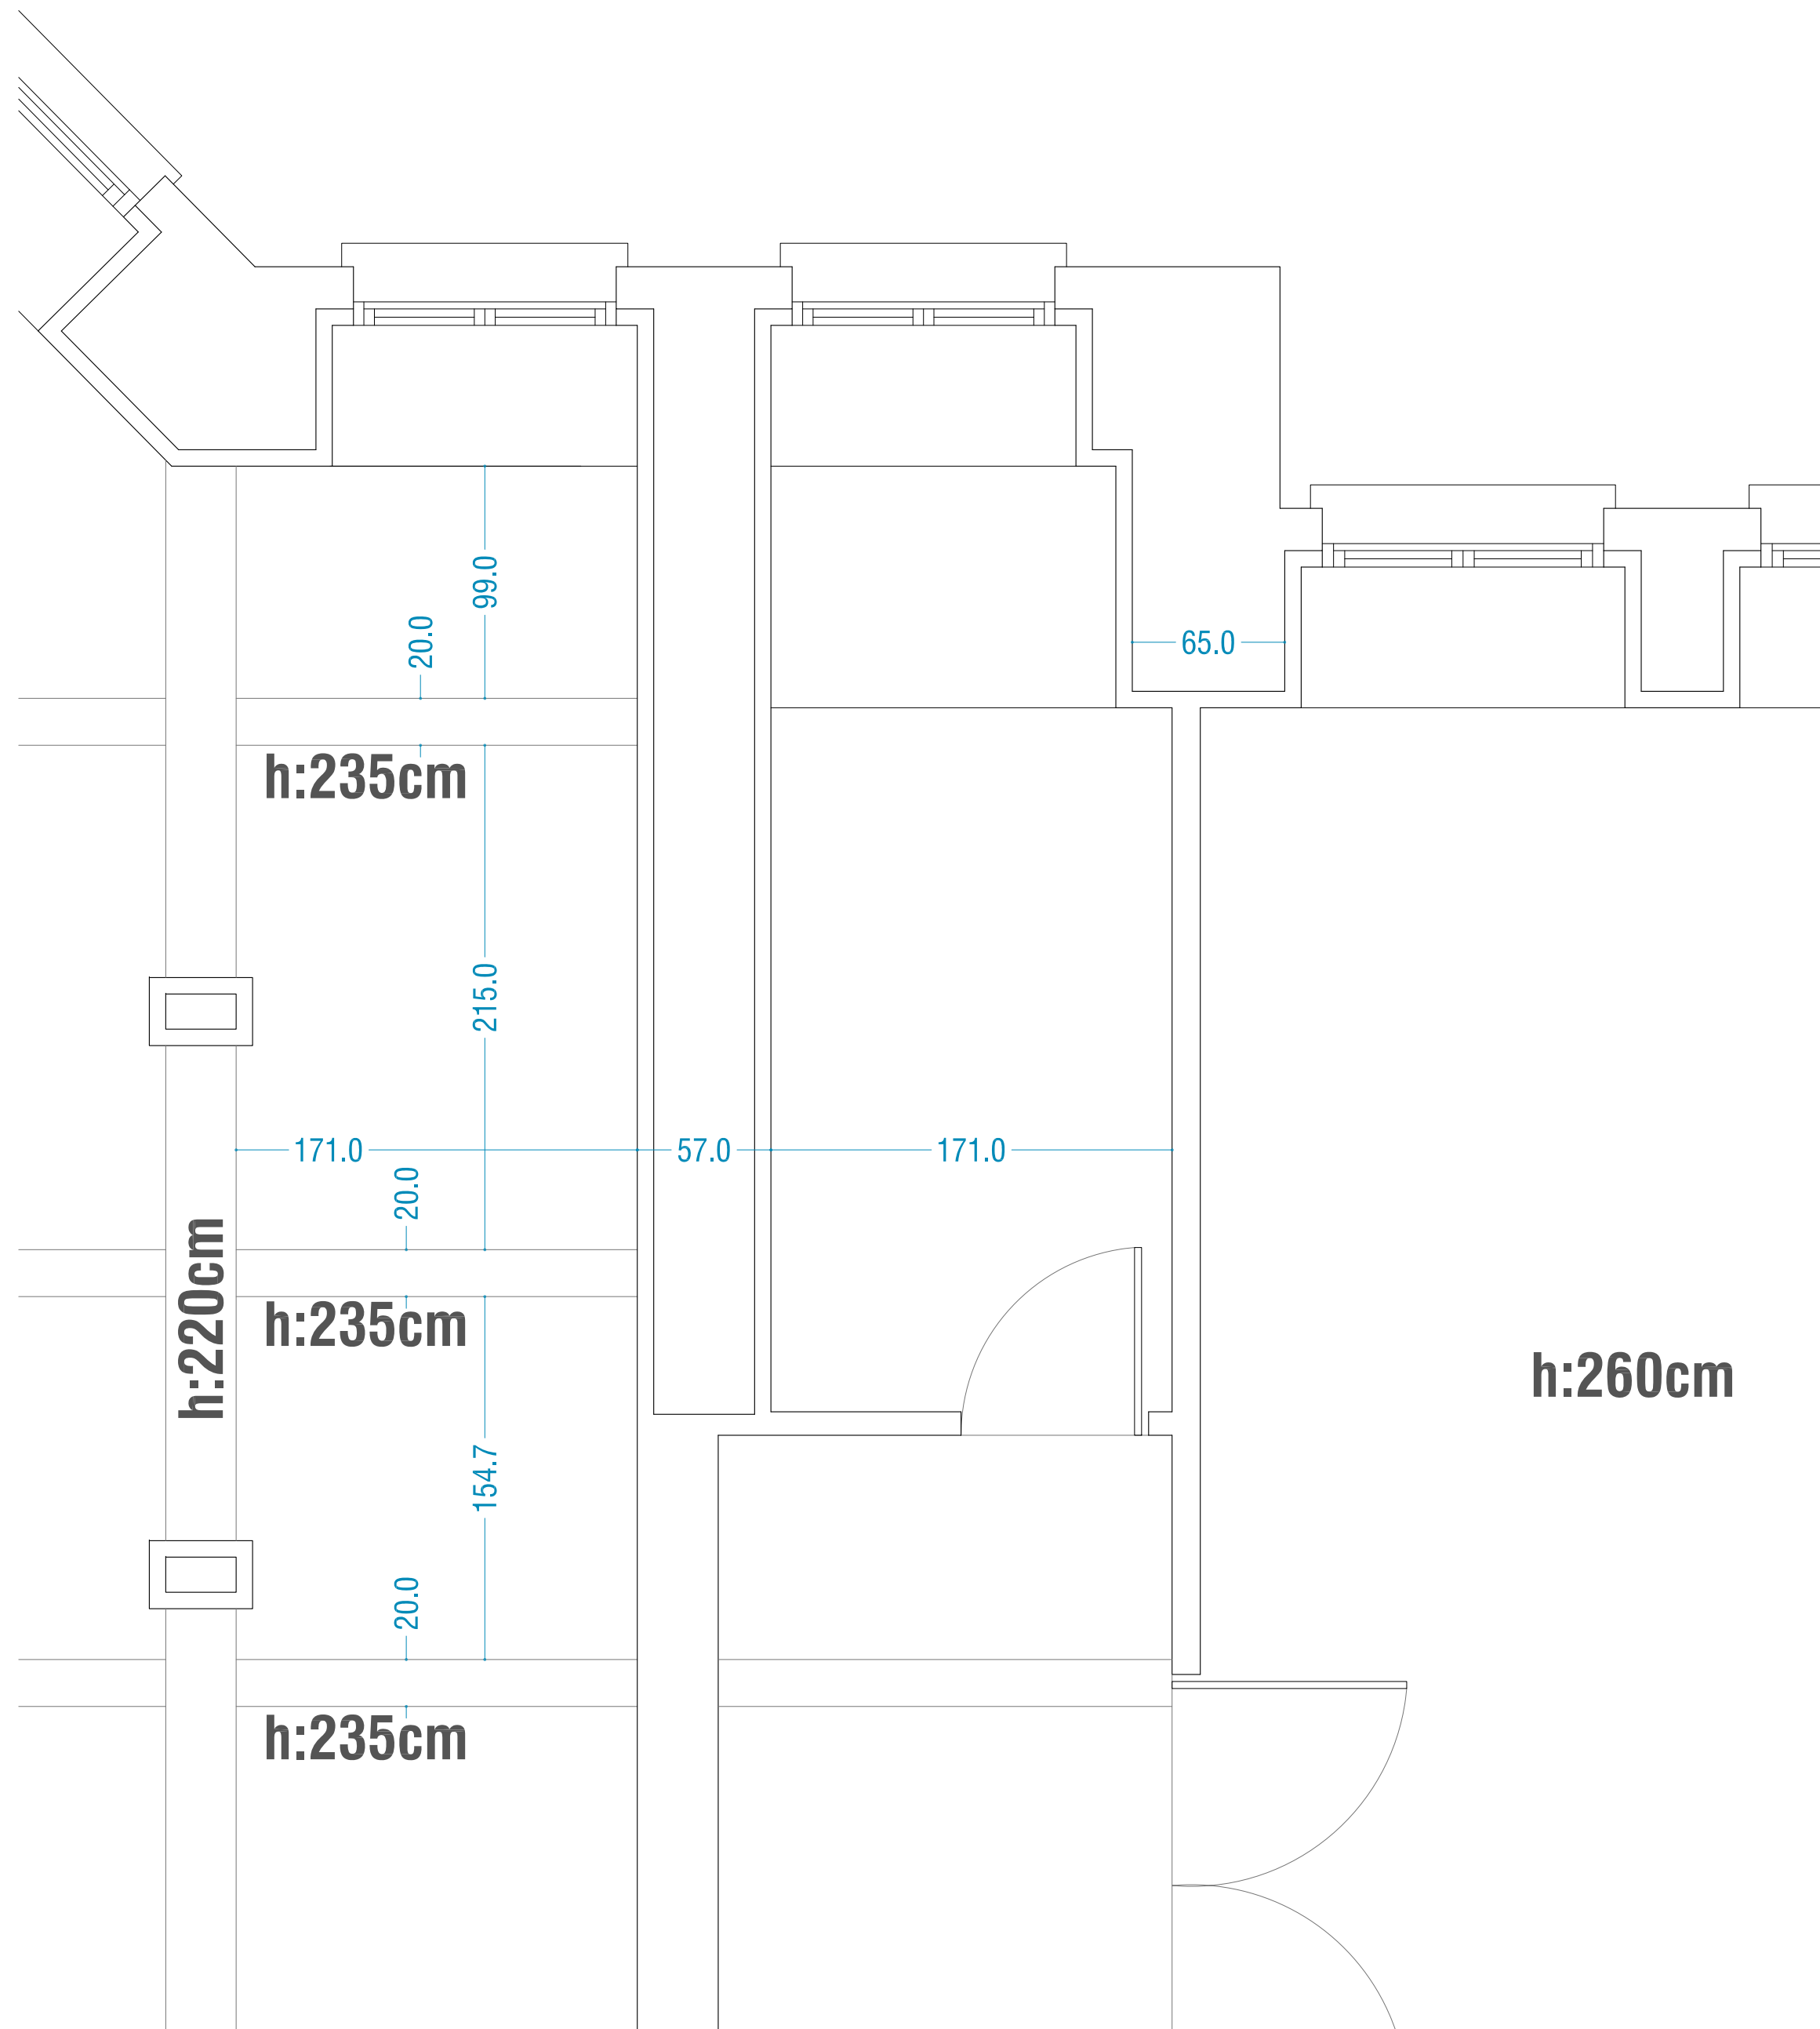

ESTADO ACTUAL

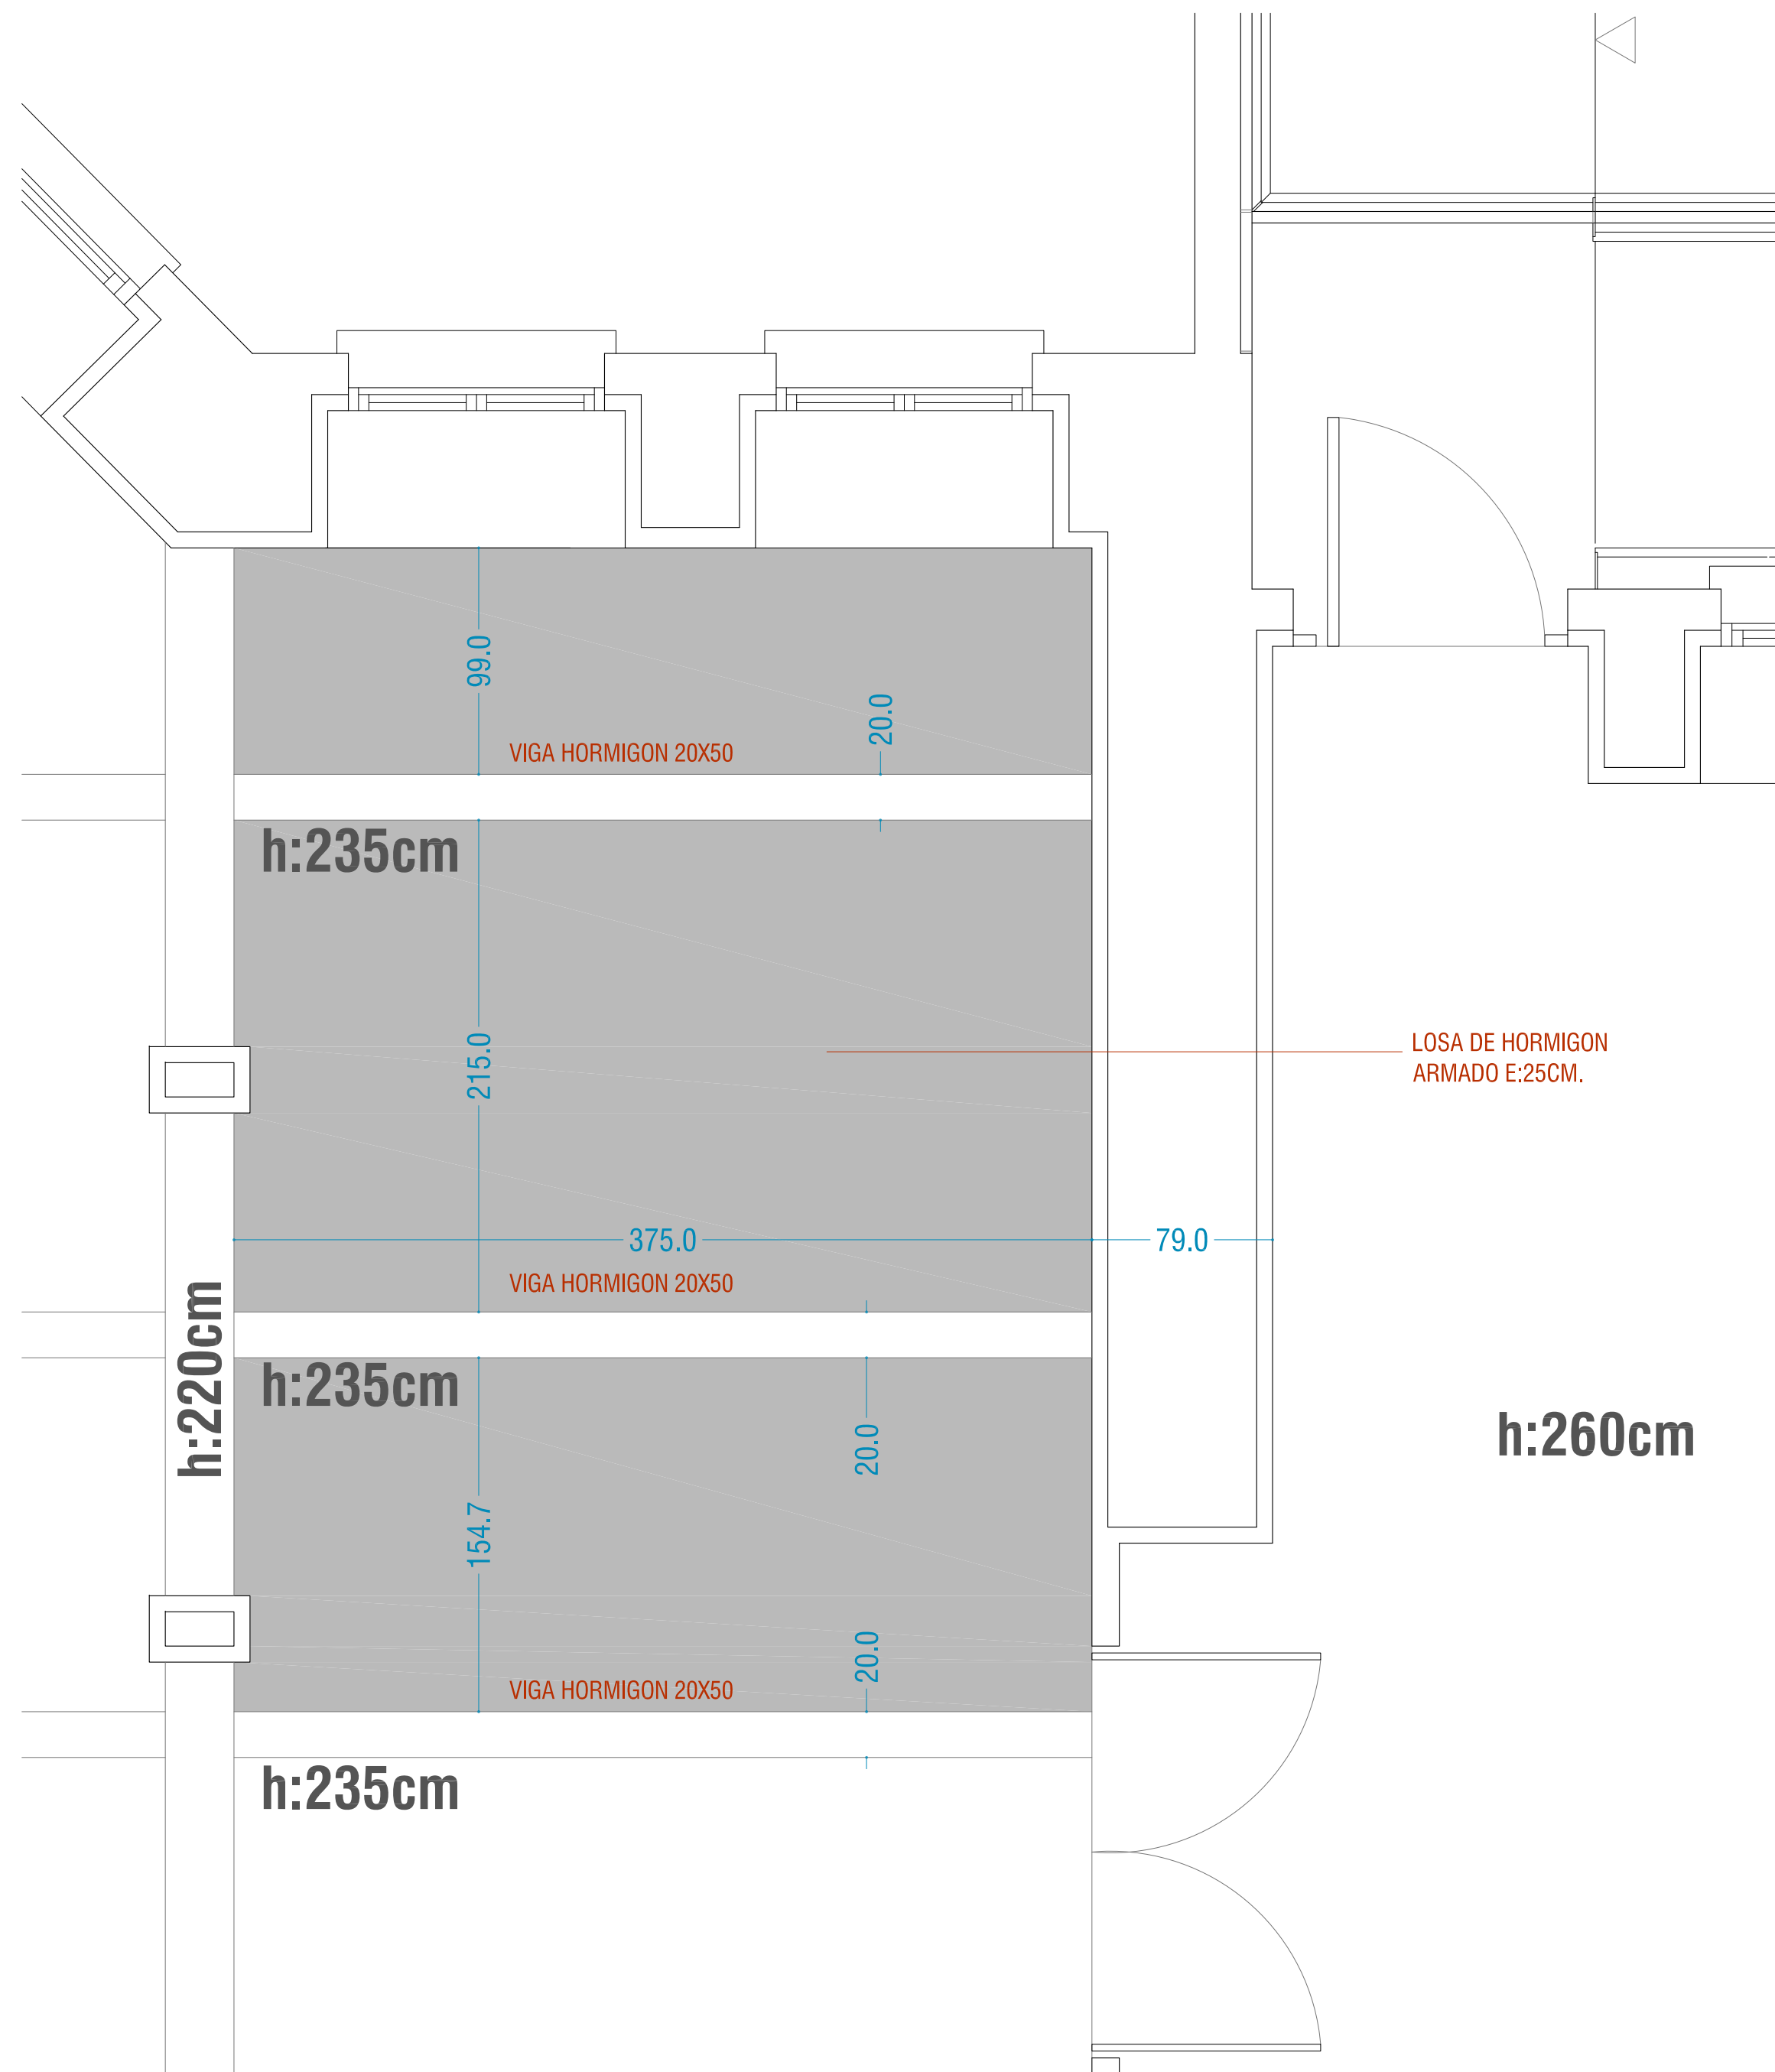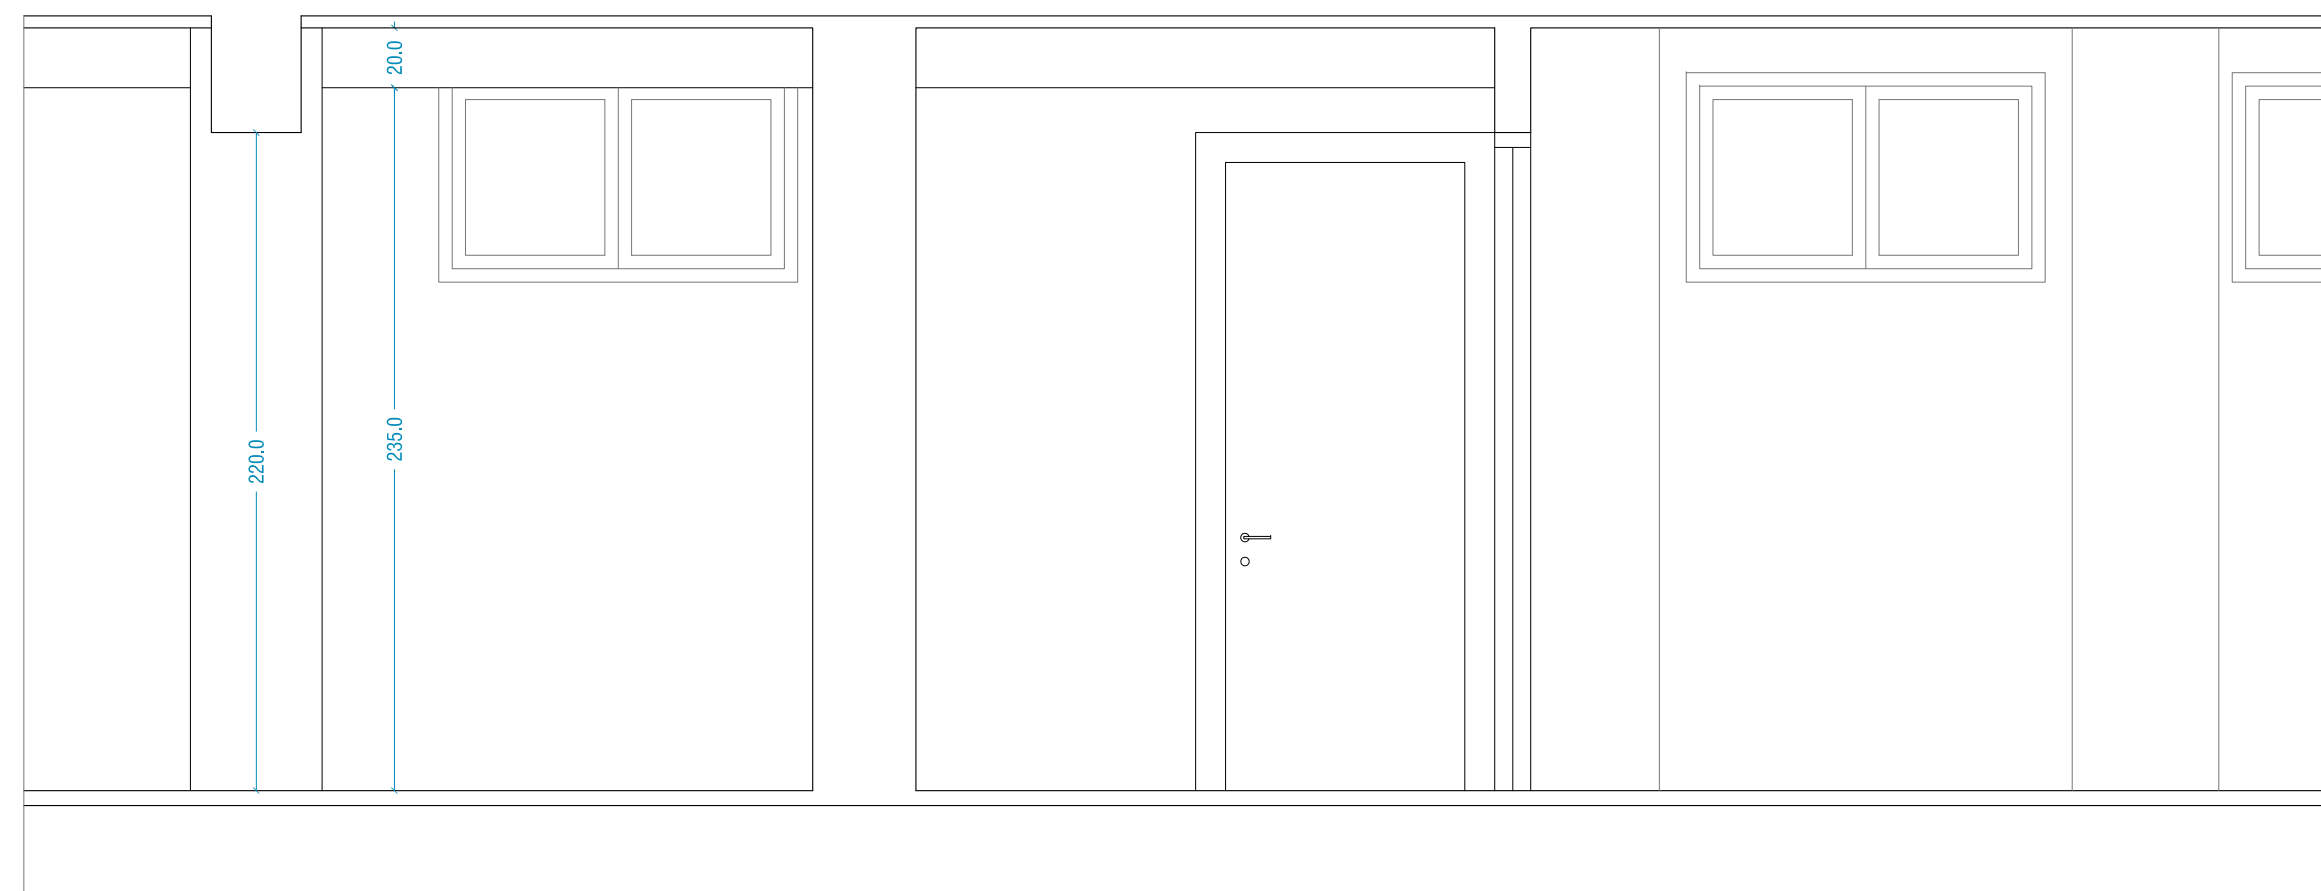



PROPUESTA

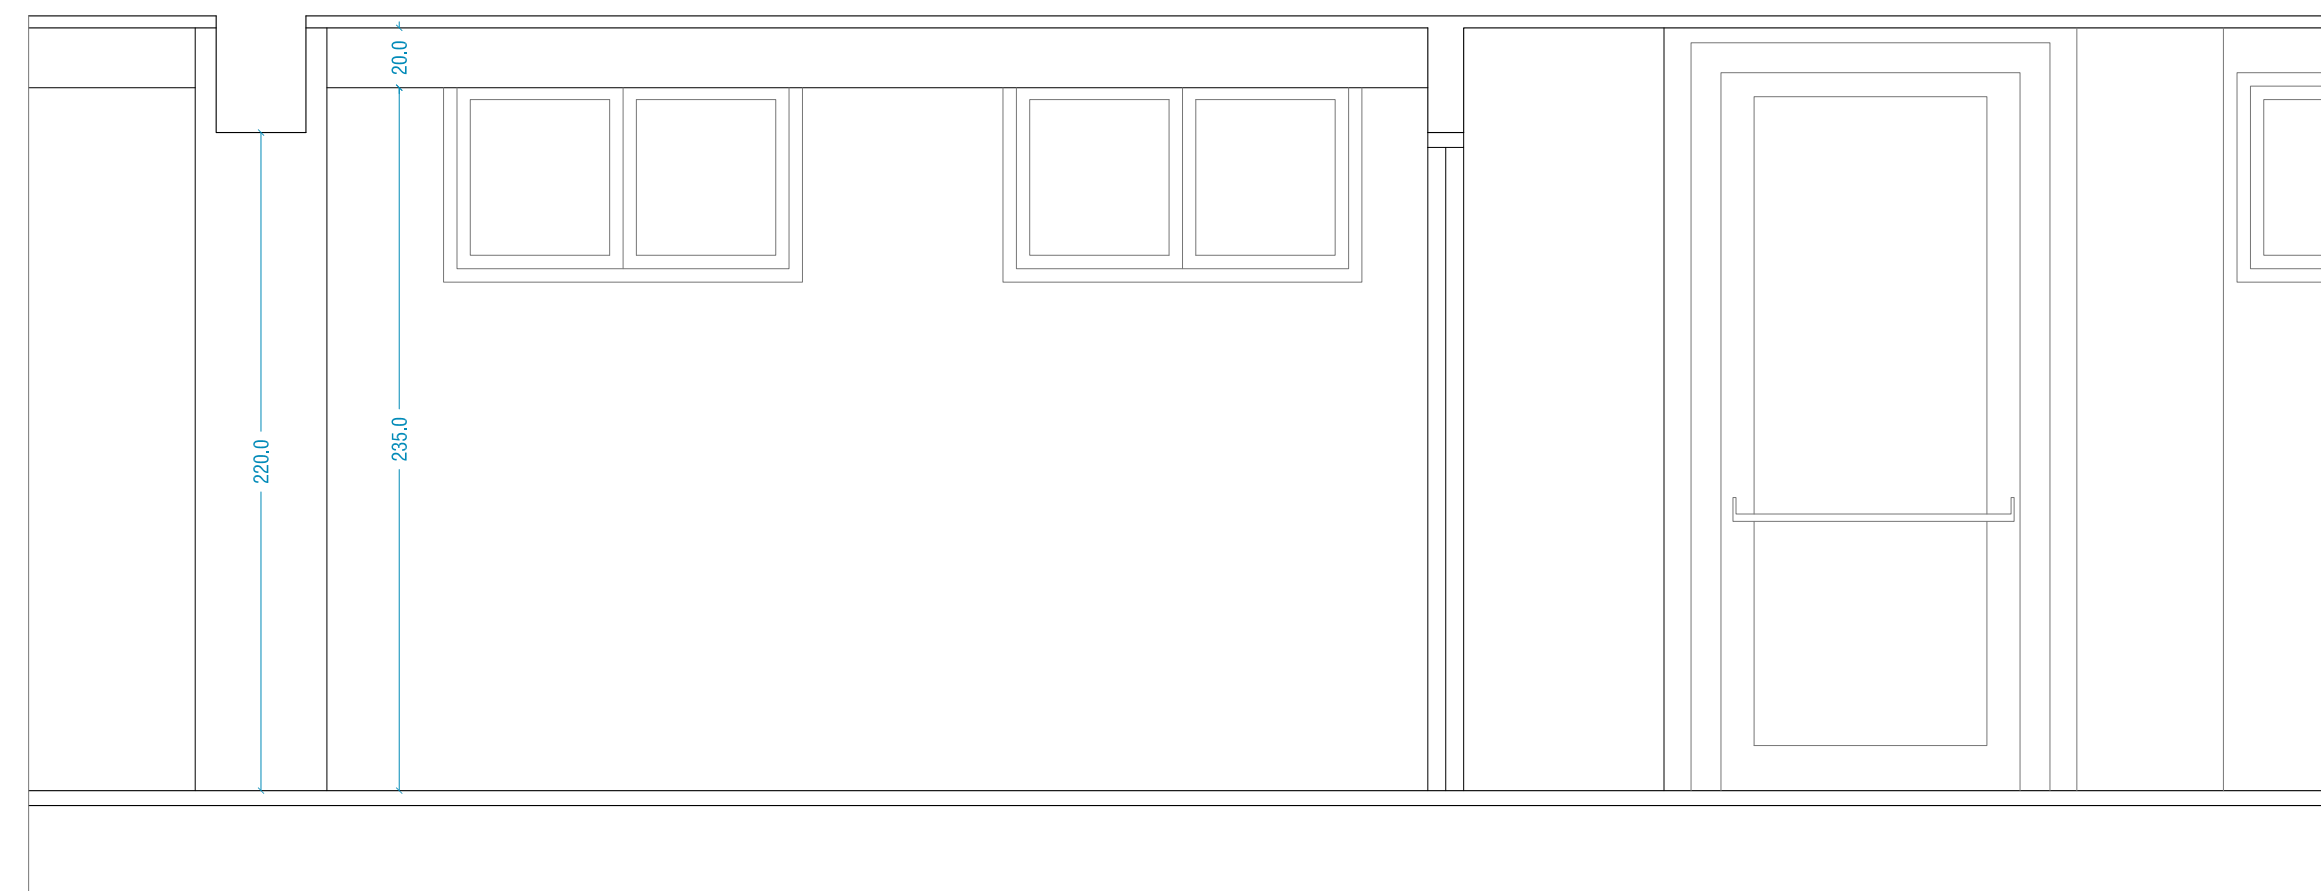





A VIGA HORIZONTAL DE MADERA DE ROBLE CALIDAD VISTA DE SECCION 40x26cm
B VIGA HORIZONTAL DE MADERA DE ROBLE DE SECCION 20x20cm
C MONTANTE VERTICAL DE MADERA DE ROBLE DE SECCION 16x16cm
D VIGAS DIAGONALES DE MADERA DE ROBLE DE SECCION 16x16cm
E PILARES EXISTENTES DE HORMIGON
F CANECILLOS DE MADERA ANCLADOS A MEDIA MADERA DE VIGA PERIMETRAL

- 01 TEJA MIXTA ROJA COLOCADA SOBRE DOBLE RASTREL
- 02 LAMINA IMPERMEABLE REFLECTANTE
- 03 TABLERO OSB-4 DE 22mm DE ESPESOR
- 04 VIGAS DIAGONALES DE MADERA DE ROBLE DE SECCION 16x16cm
- 05 ALERO DE MADERA DE ROBLE NATURAL ACABADO VISTO CON LASUR AL AGUA
- 06 CANECILLOS DE MADERA ANCLADOS A MEDIA MADERA DE VIGA PERIMETRAL
- 07 CANALON Y BAJANTE DE ACERO PRELACADO
- 08 TECHO DE TARIMA DE ROBLE MACHIHEMBRA DA CON BISEL Y LASUR AL AGUA
- 09 VIGA HORIZONTAL DE MADERA DE ROBLE CALIDAD VISTA DE SECCION 40x26cm
- 10 MONTANTE VERTICAL DE MADERA DE ROBLE DE SECCION 16x16cm
- 11 BALCON DE LOSA DE HORMIGON ARMADO CON ENCOFRADO MOLDEADO

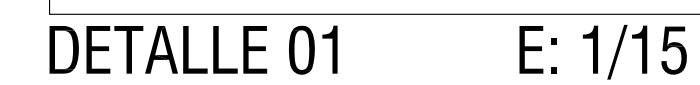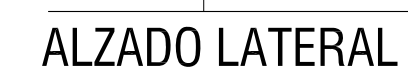


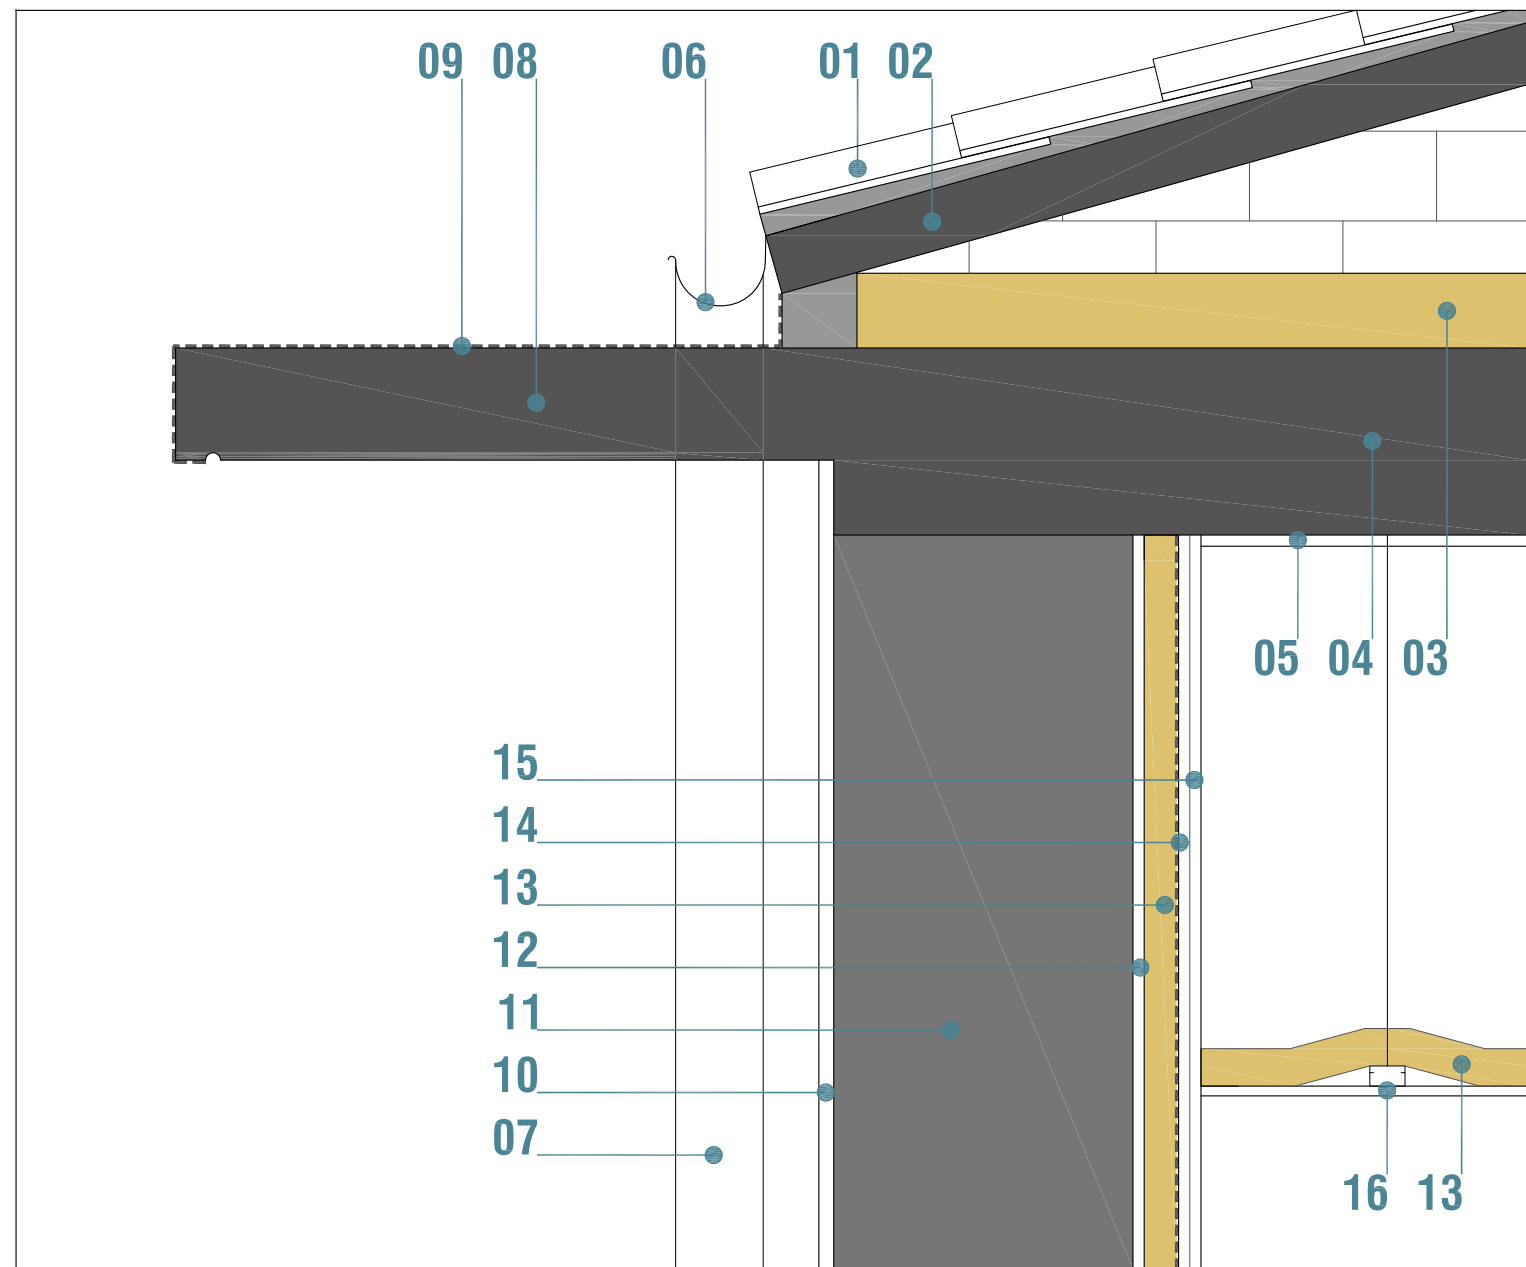


DETALLE 01

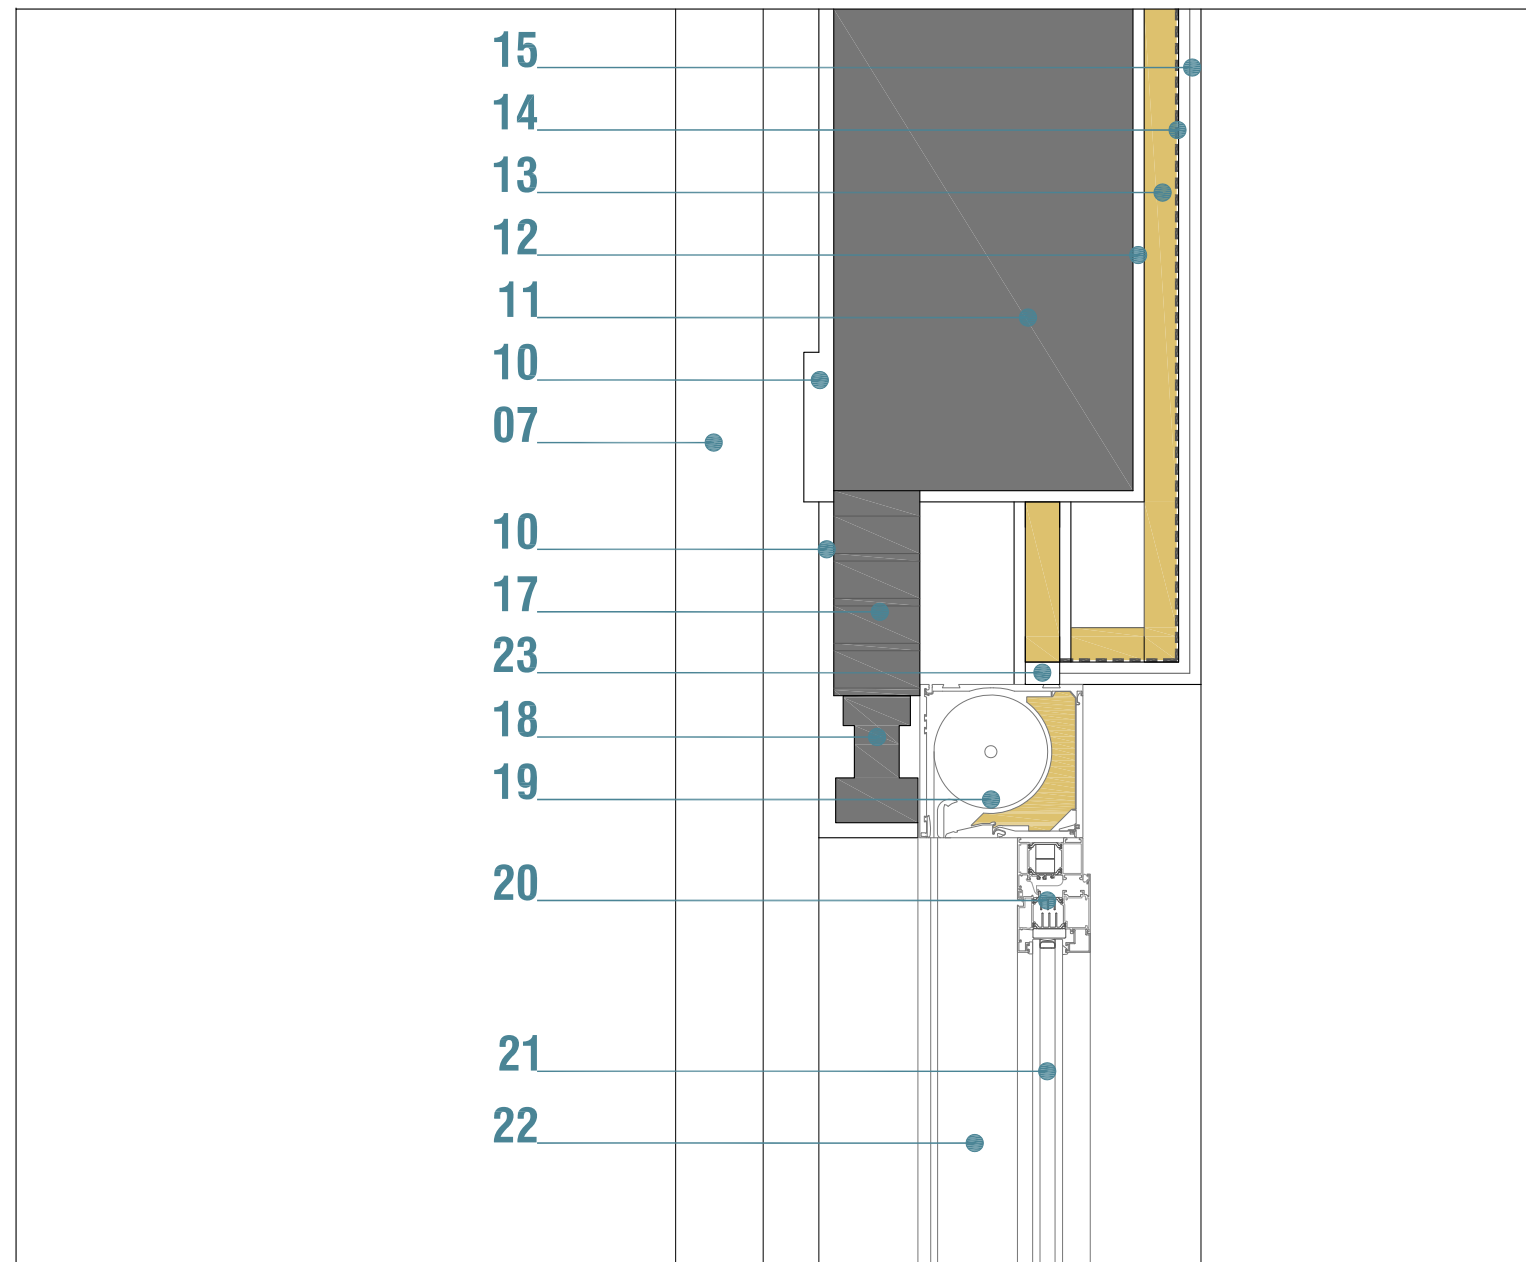


DETALLE 02

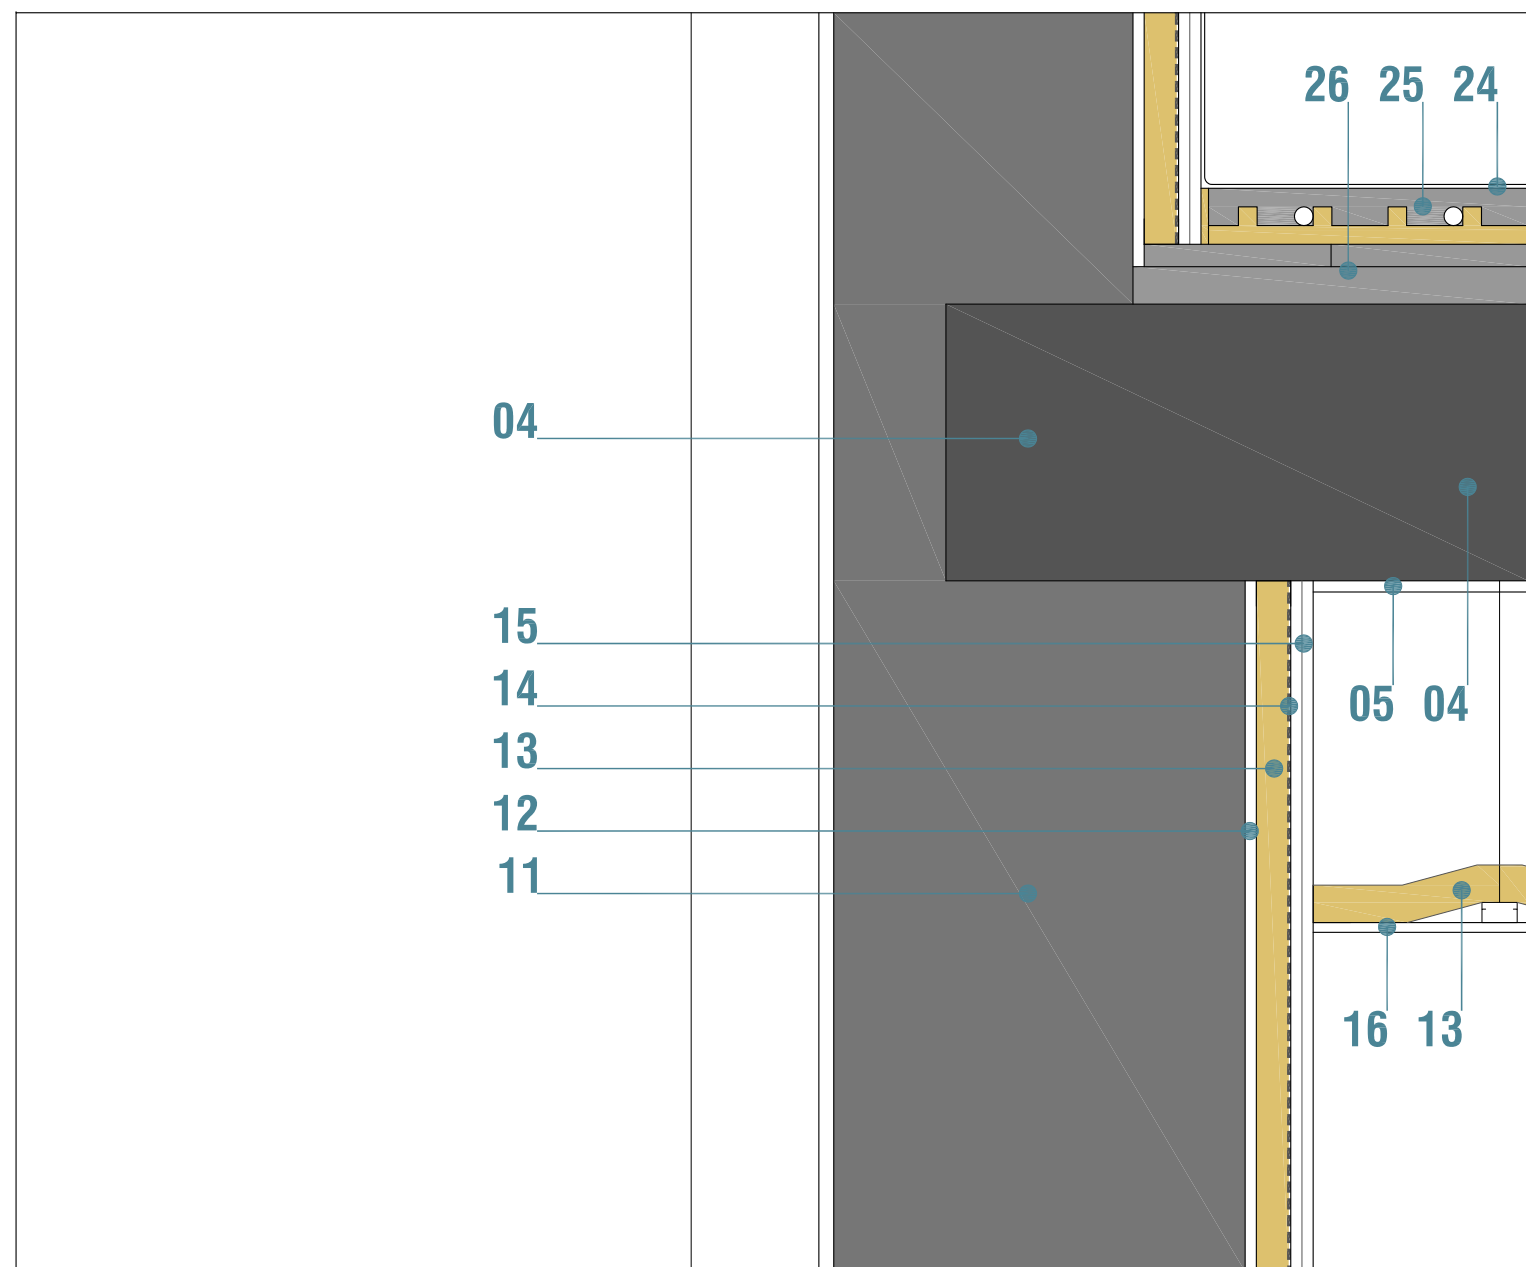


DETALLE 03

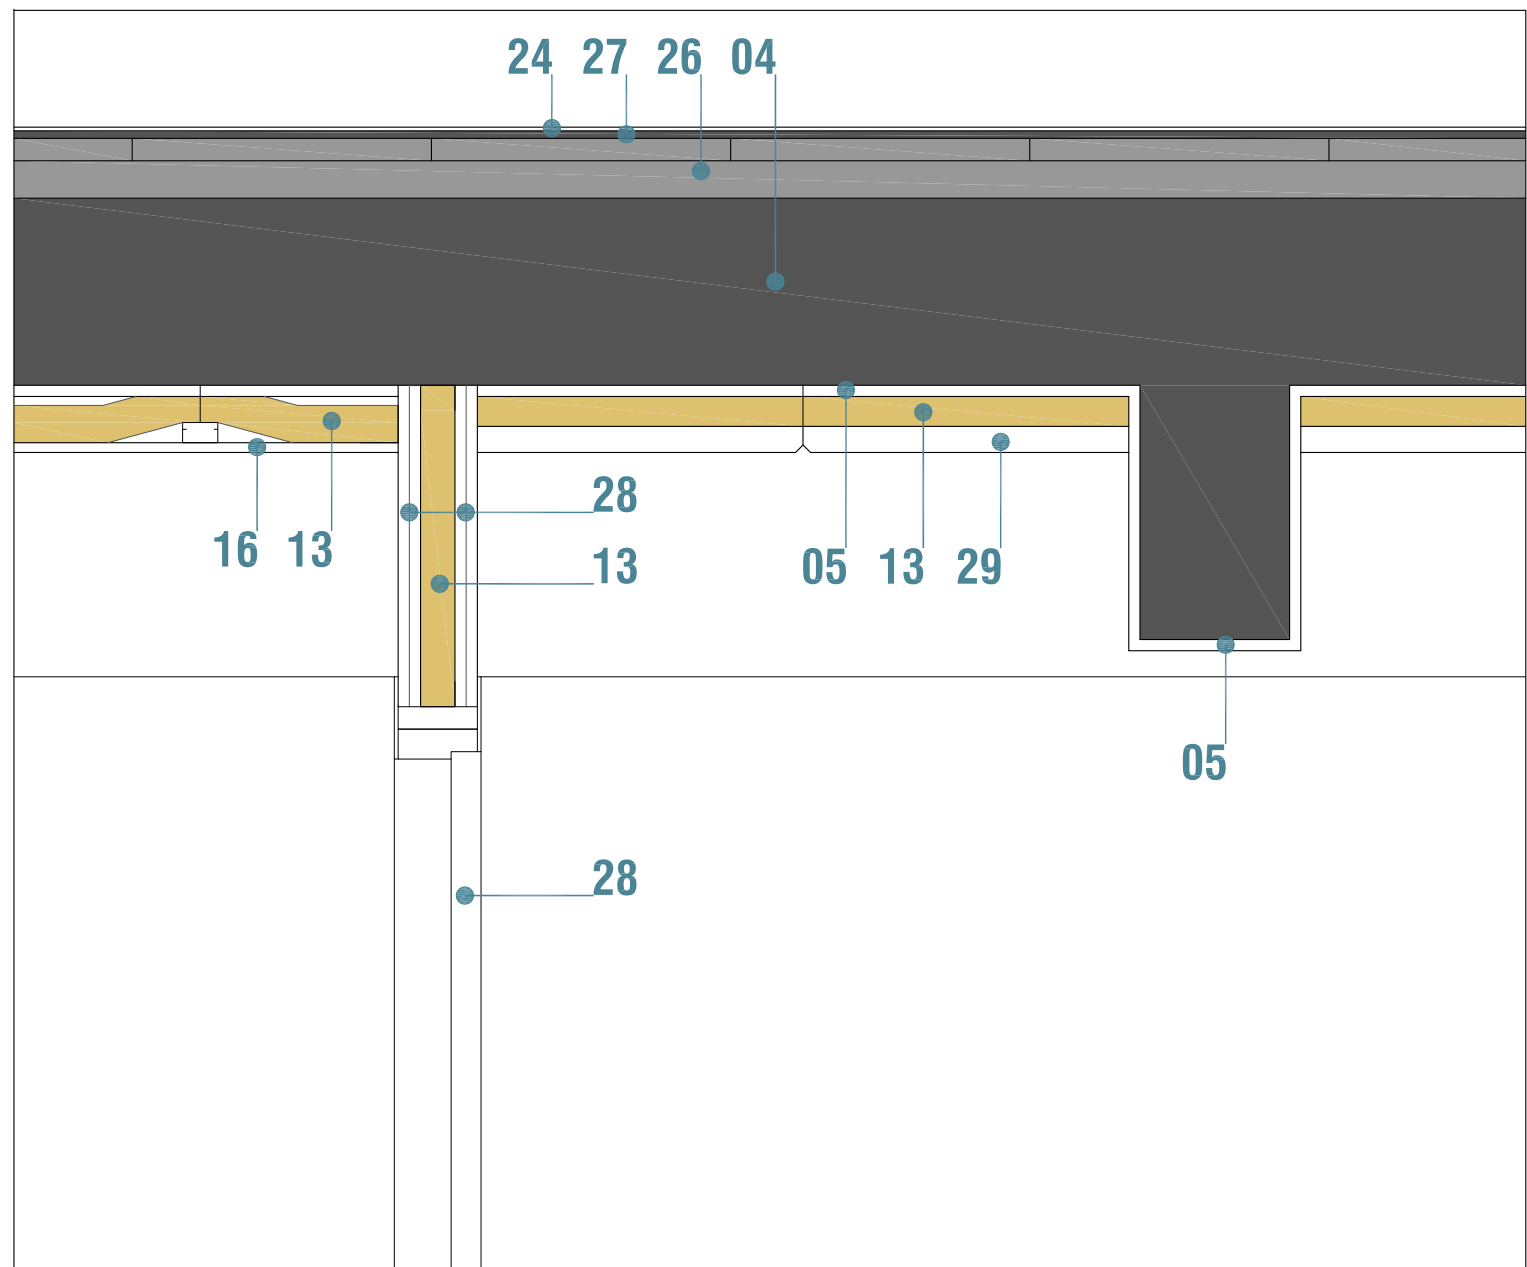


DETALLE 04

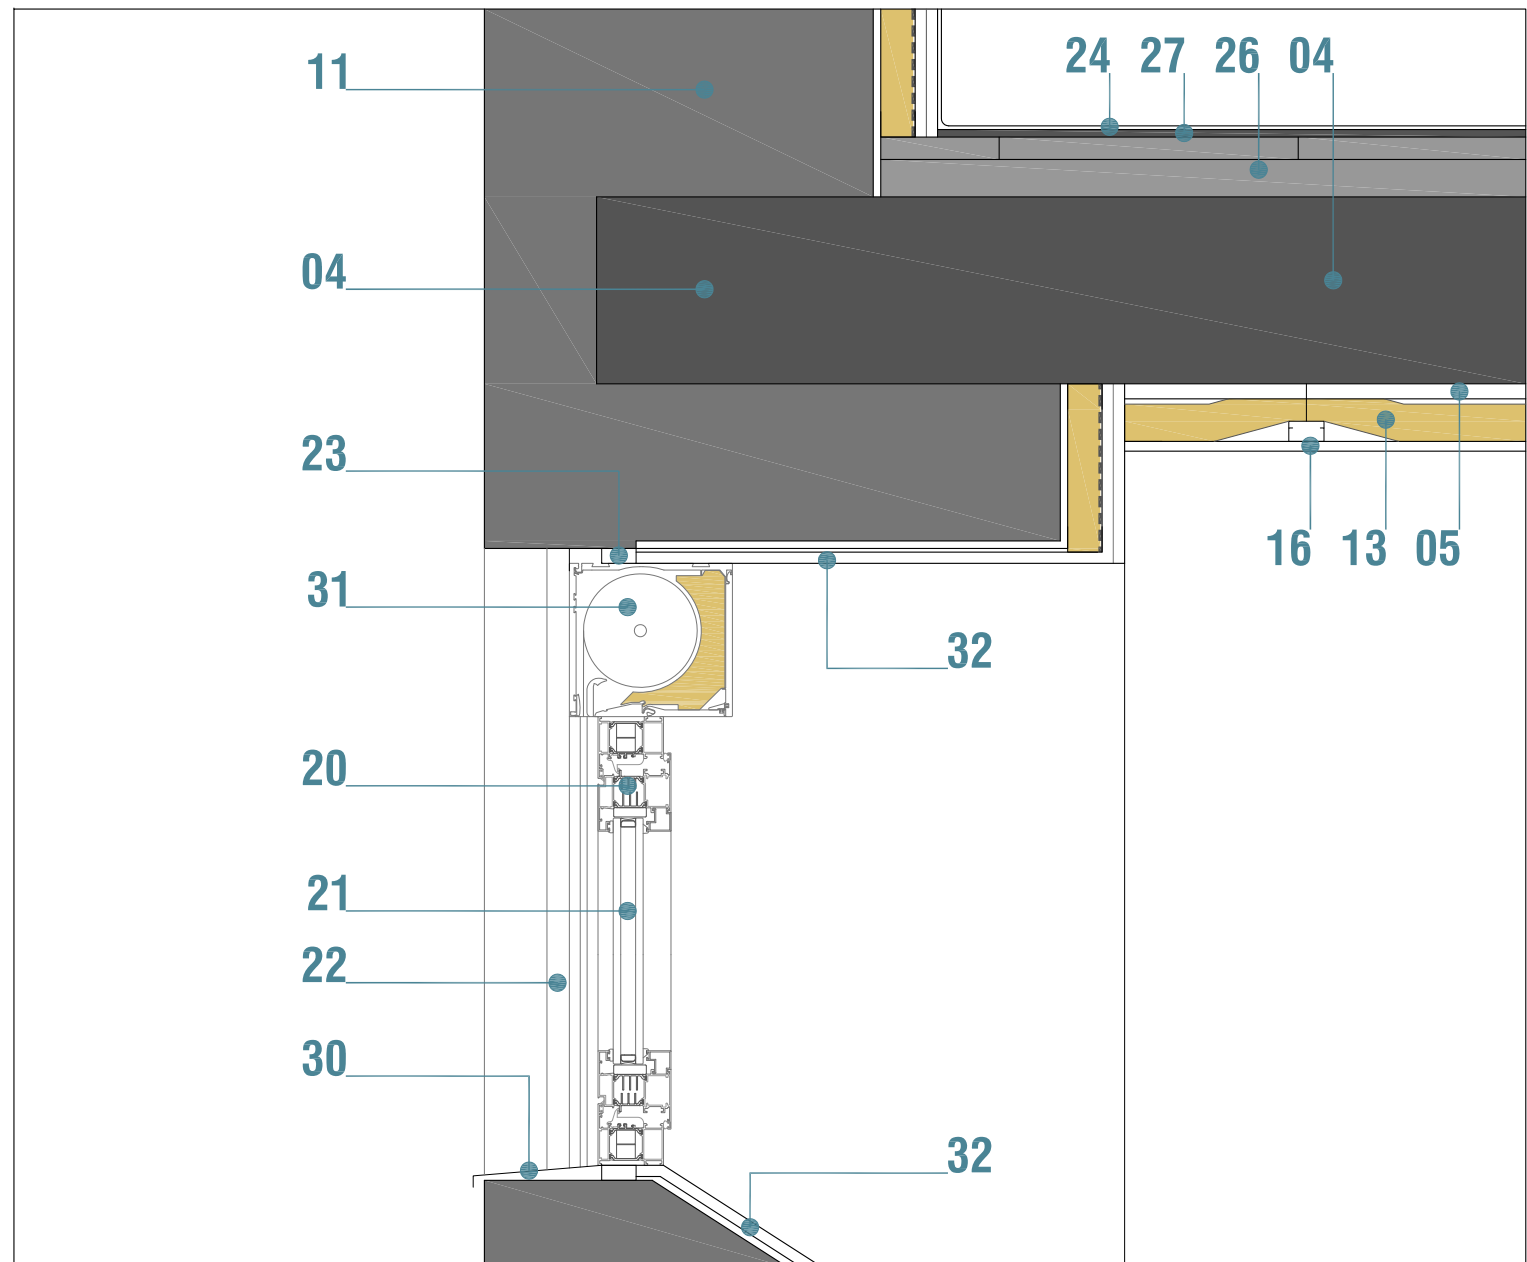


DETALLE 05

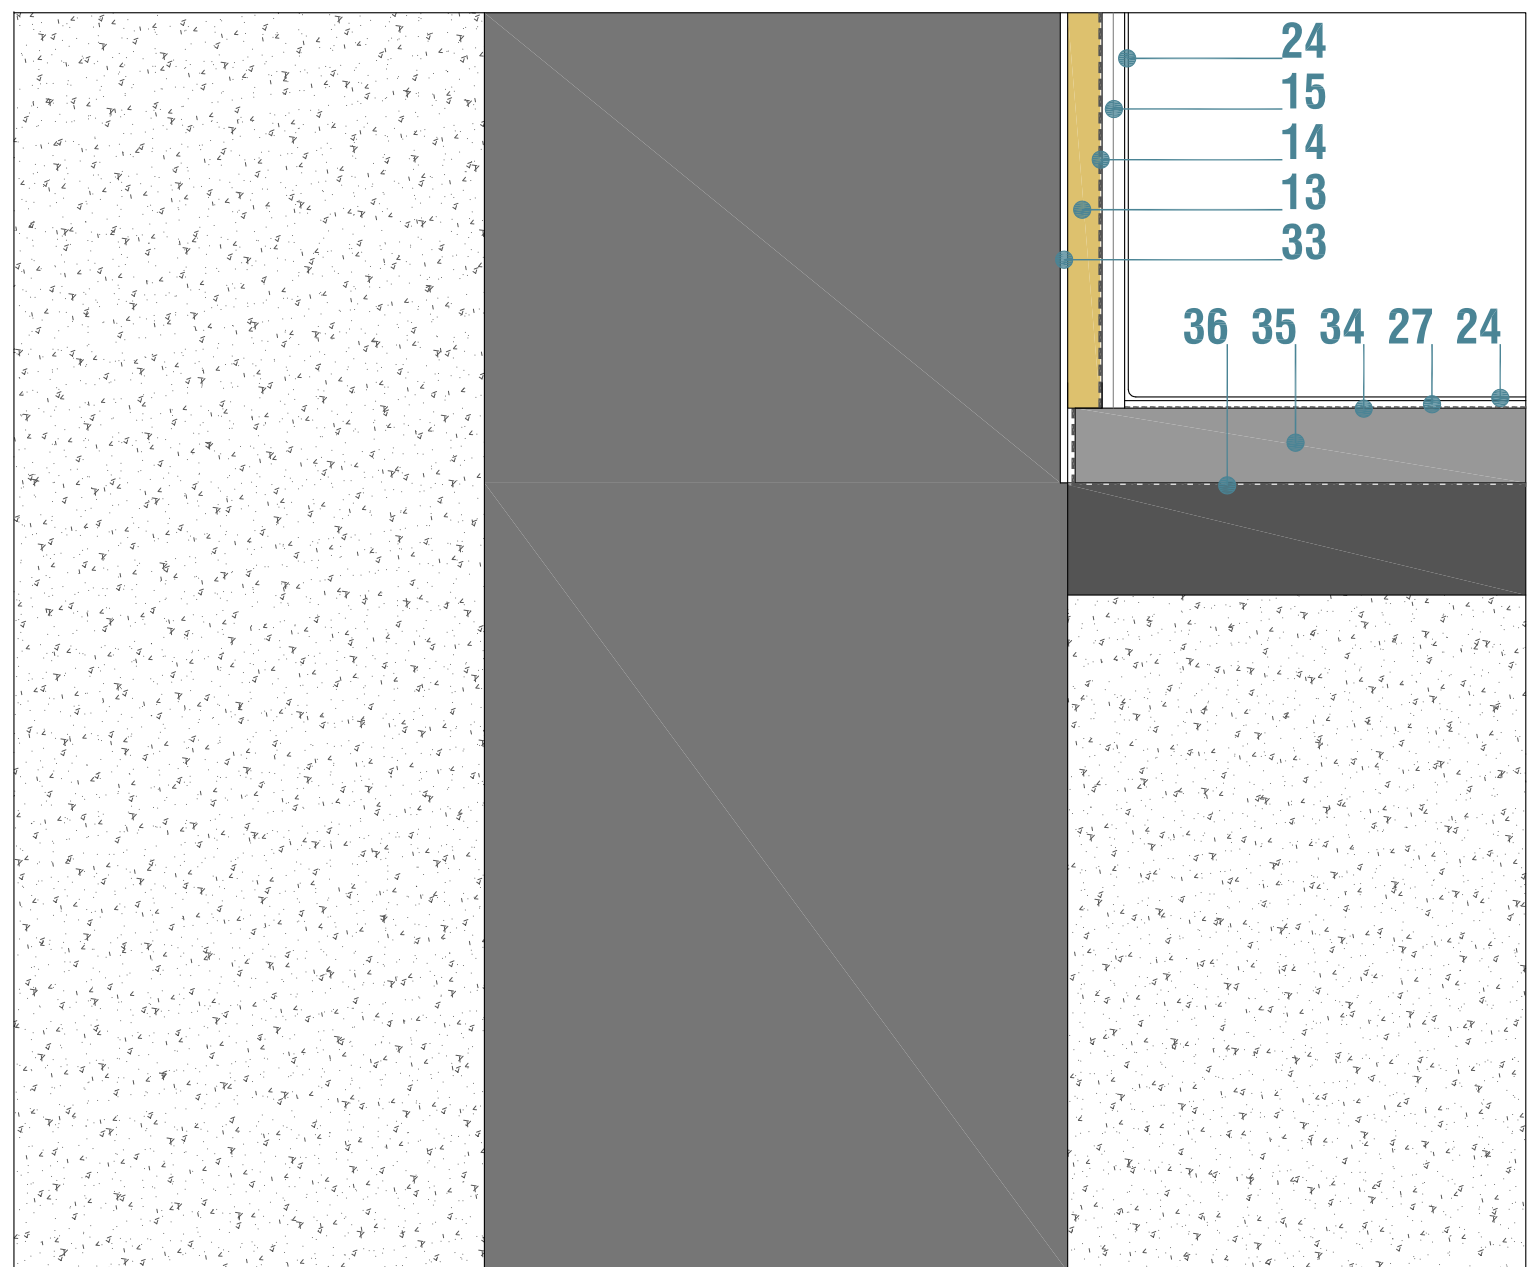


DETALLE 06

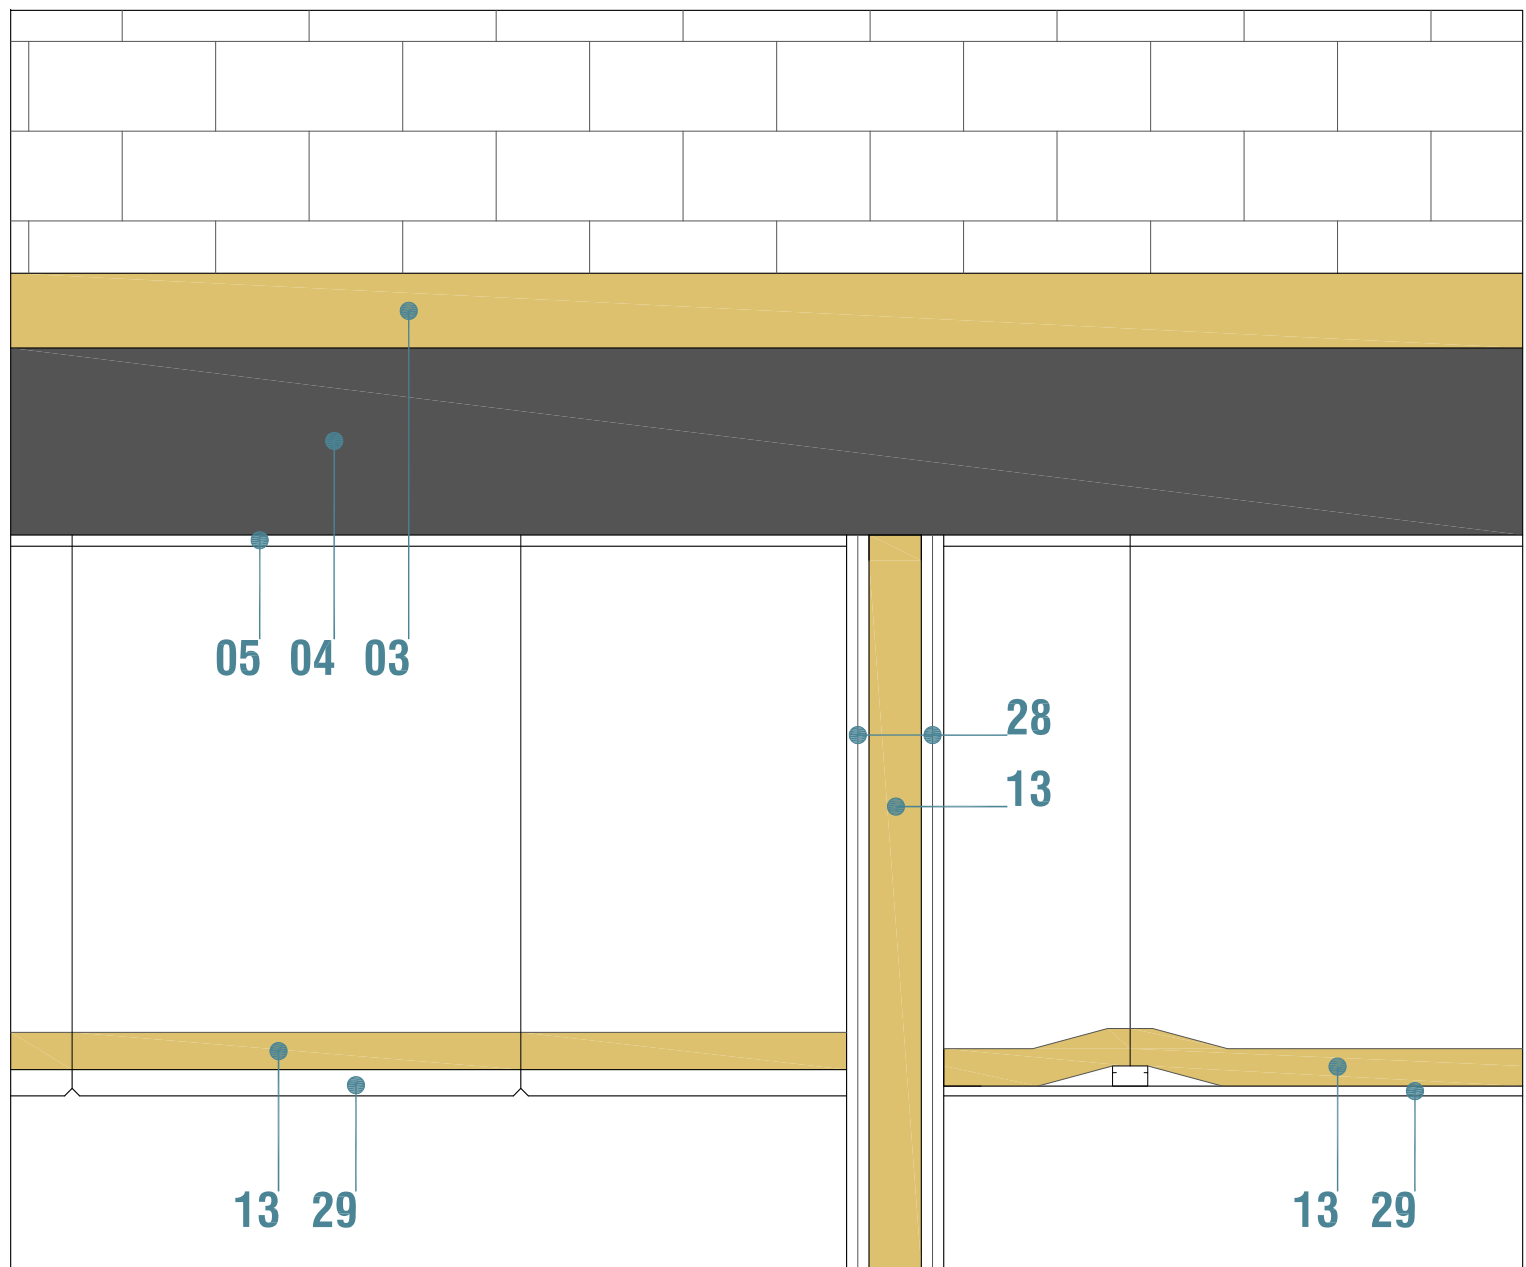

DETALLE 07

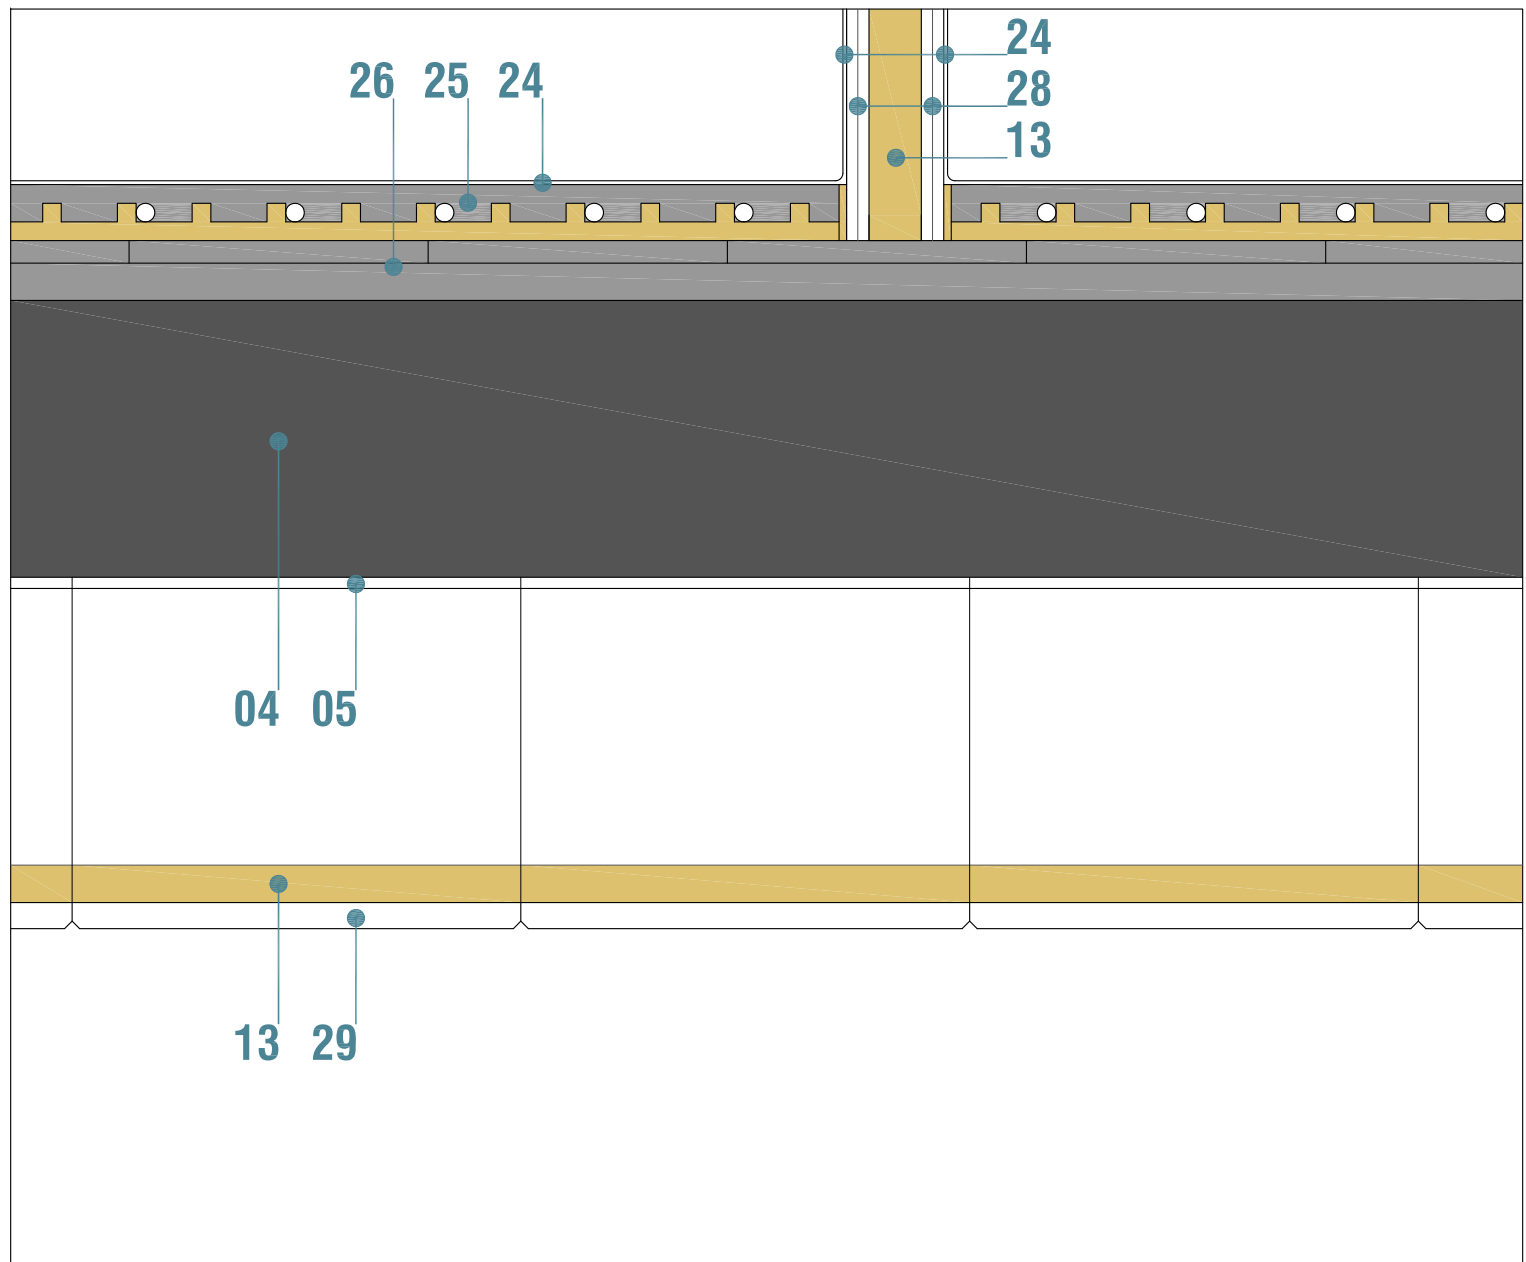



DETALLE 08

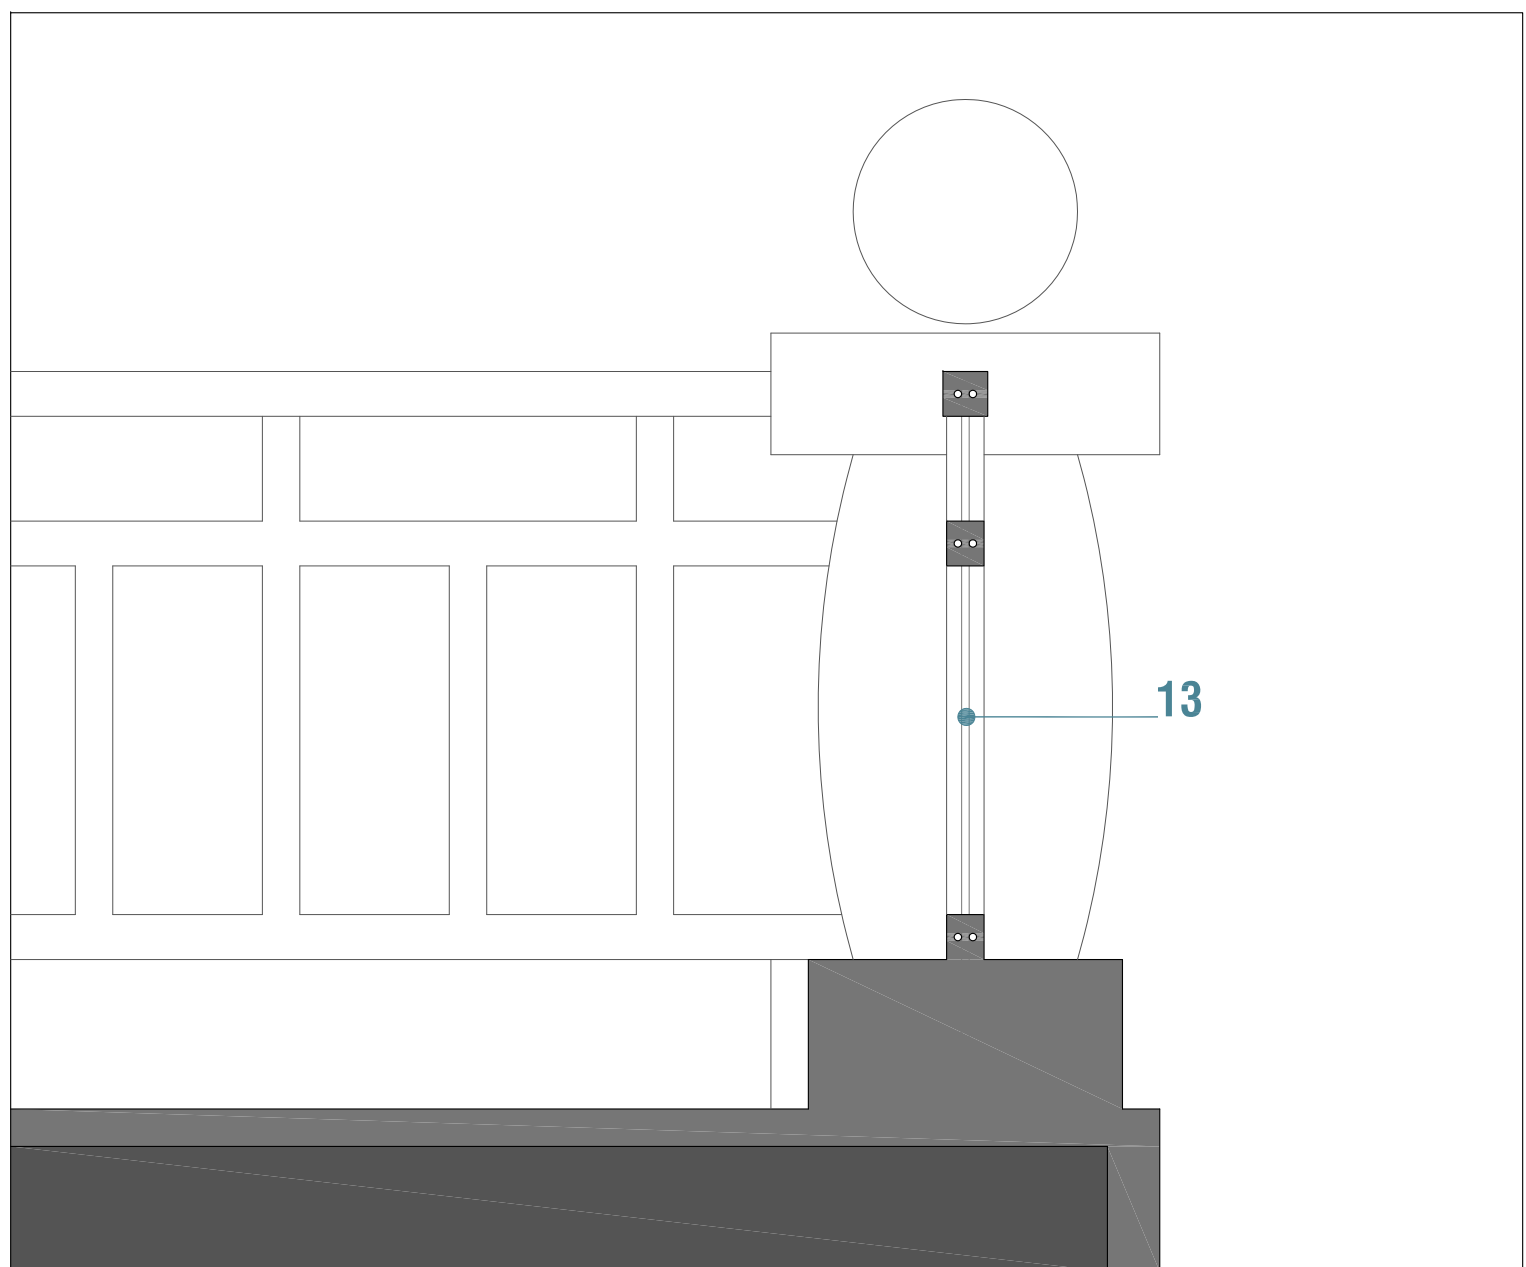


DETALLE 09


LEYENDA DE MATERIALES

- 01 TEJA ARABE RECIBIDA CON MORTERO
- 02 TABLERO PREFABRICADO DE HORMIGON SOBRE TABIQUES CONEJEROS
- 03 AISLAMIENTO INSUFLADO DE LANA MINERAL 50Kg/m2
- 04 FORJADO DE HORMIGON PREFABRICADO DE VIGUETAS Y BOVEDILLAS
- 05 PROYECTADO DE YESO E: 20mm
- 06 CANALON Y BAJANTE DE ACERO GALVANIZADO
- 07 CANALON Y BAJANTE DE ACERO PRELACADO
- 08 ALERO DE LOSA DE HORMIGON
- 09 IMPERMEABILIZACION DE POLIUREA
- 10 ENFOSCADO DE MORTERO PINTADO CON PINTURA MINERAL
- 11 MURO DE PIEDRA
- 12 ENLUCIDO DE YESO INTERIOR
- 13 MANTA DE LANA MINERAL E: 50mm/70mm/90mm
- 14 PARAVAPOR MEDIANTE LAMINA DE ALUMINIO EN CARA INTERIOR DE PVL
- 15 DOBLE PLACA DE YESO LAMINADO DE 15mm
- 16 FALSO TECHO DE YESO LAMINADO CONTINUO
- 17 TABIQUE DE LADRILLO PERFORADO
- 18 CARGADERO MEDIANTE VIGUETA DE HORMIGON PREFABRICADA
- 19 PERSIANA AISLADA CON CAJON MONOBLOCK ENRASADO AL INTERIOR
- 20 CARPINTERIA DE ALUMINIO COR 70 DE LA CASA CORTIZO O EQUIVALENTE
- 21 VIDRIO DOBLE CON BAJA EMISIVIDAD. LAMINADOS EN ZONAS DE IMPACTO
- 22 CHAPA DE ACERO PRELACADA EN MOCHETAS DE VENTANAS. E: 1.5mm
- 23 PREMARCO DE MADERA
- 24 PAVIMENTO-REVESTIMIENTO DE PVC
- 25 SUELO RADIANTE CON BASE DE POLIETILENO RETICULADO E. 75mm
- 26 PAVIMENTO DE TERRAZO SOBRE RECRECIDO DE MORTERO
- 27 MORTERO AUTONIVELANTE E: 10mm
- 28 PUERTA DE MADERA CON REVESTIMIENTO FENOLICO ENRASADA AL EXTERIOR
- 29 PANEL HERAKLITH (2mm) 60X120cm E: 35mm PINTADO EN BLANCO
- 30 VIERTEAGUAS DE CHAPA DE ACERO PRELACADA E: 1,5mm
- 31 PERSIANA AISLADA CON CAJON MONOBLOCK ENRASADO AL EXTERIOR
- 32 PLACA DE YESO LAMINADO 15mm ADHERIDA CON PASTA A SOPORTE
- 33 ENFOSCADO DE MORTERO HIDROFUGO E:15mm
- 34 APLICACION DE LIQUIDO COLMATADOR DE POROS SOBRE SOLERA
- 35 RECRECIDO DE MORTERO
- 36 LAMINA DE POLIETILENO
- 37 PROTECCION DE CAIDAS DE HORMIGON ARMADO CON VARILLA Ø10mm

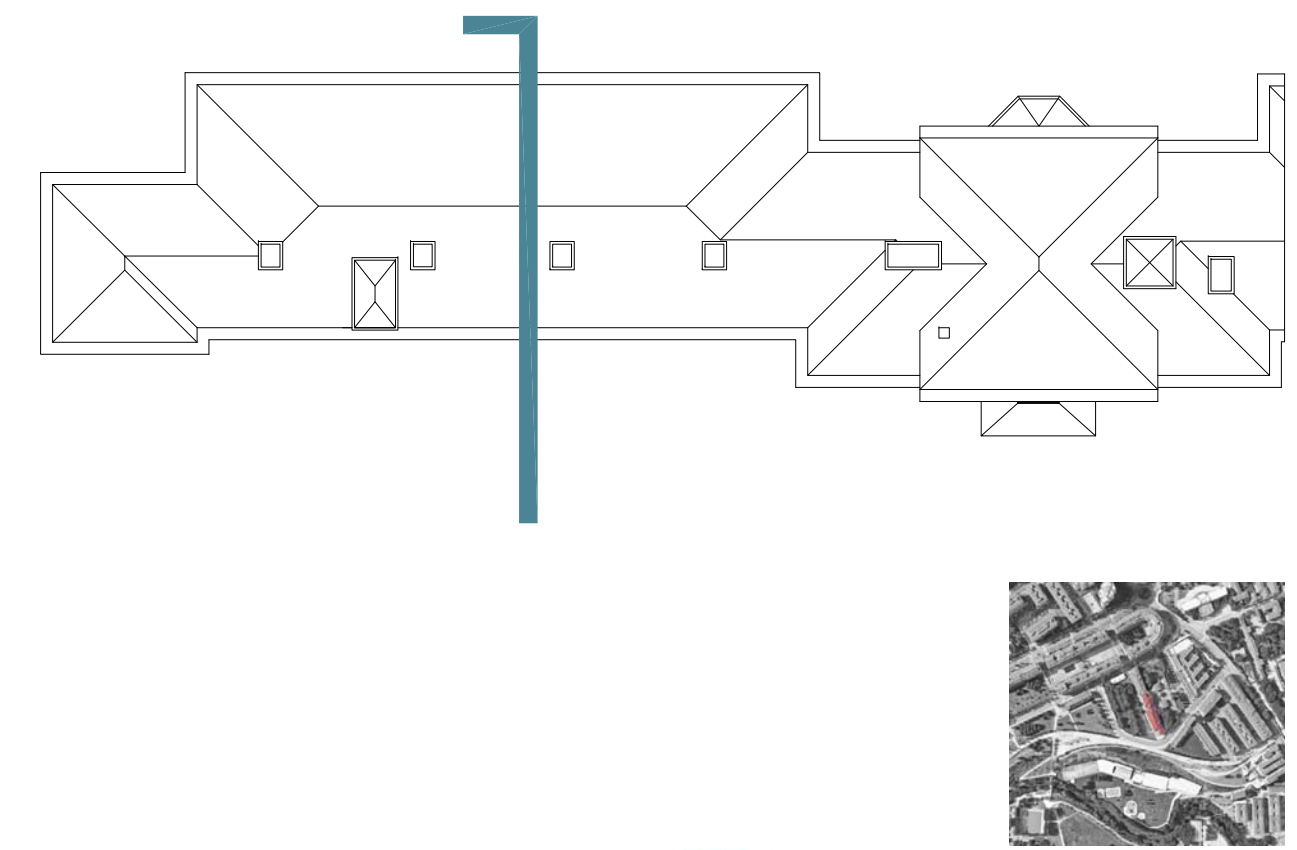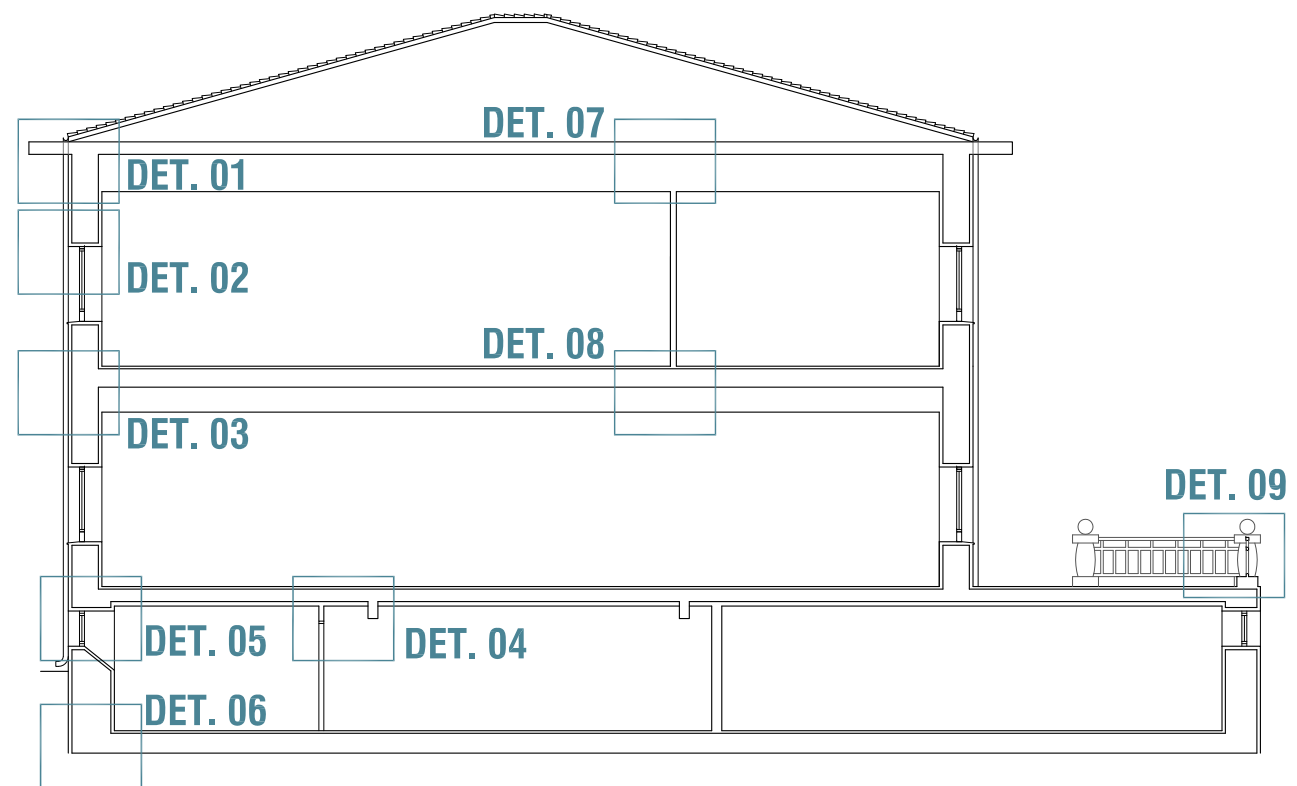

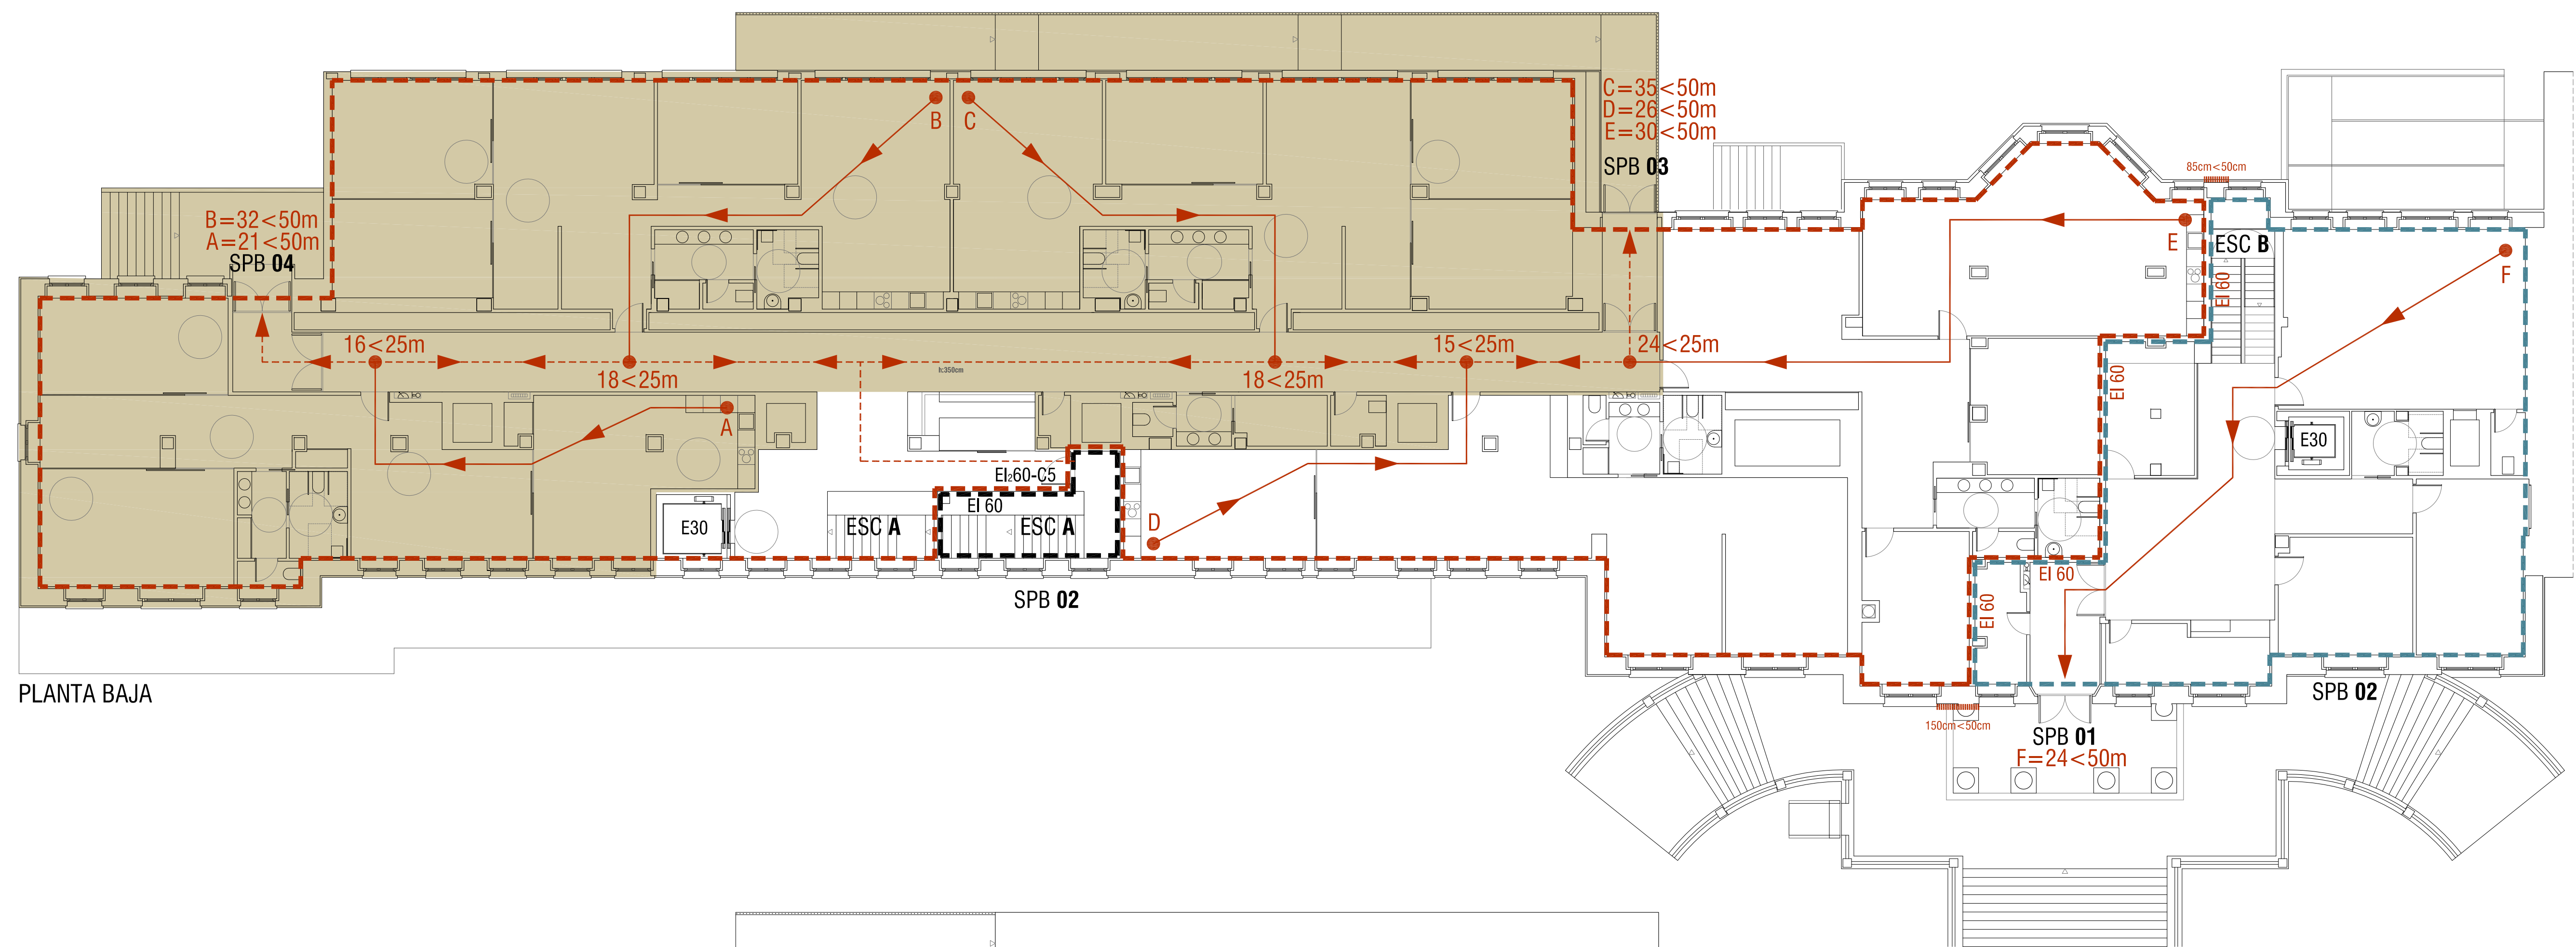

PLANTA BAJA

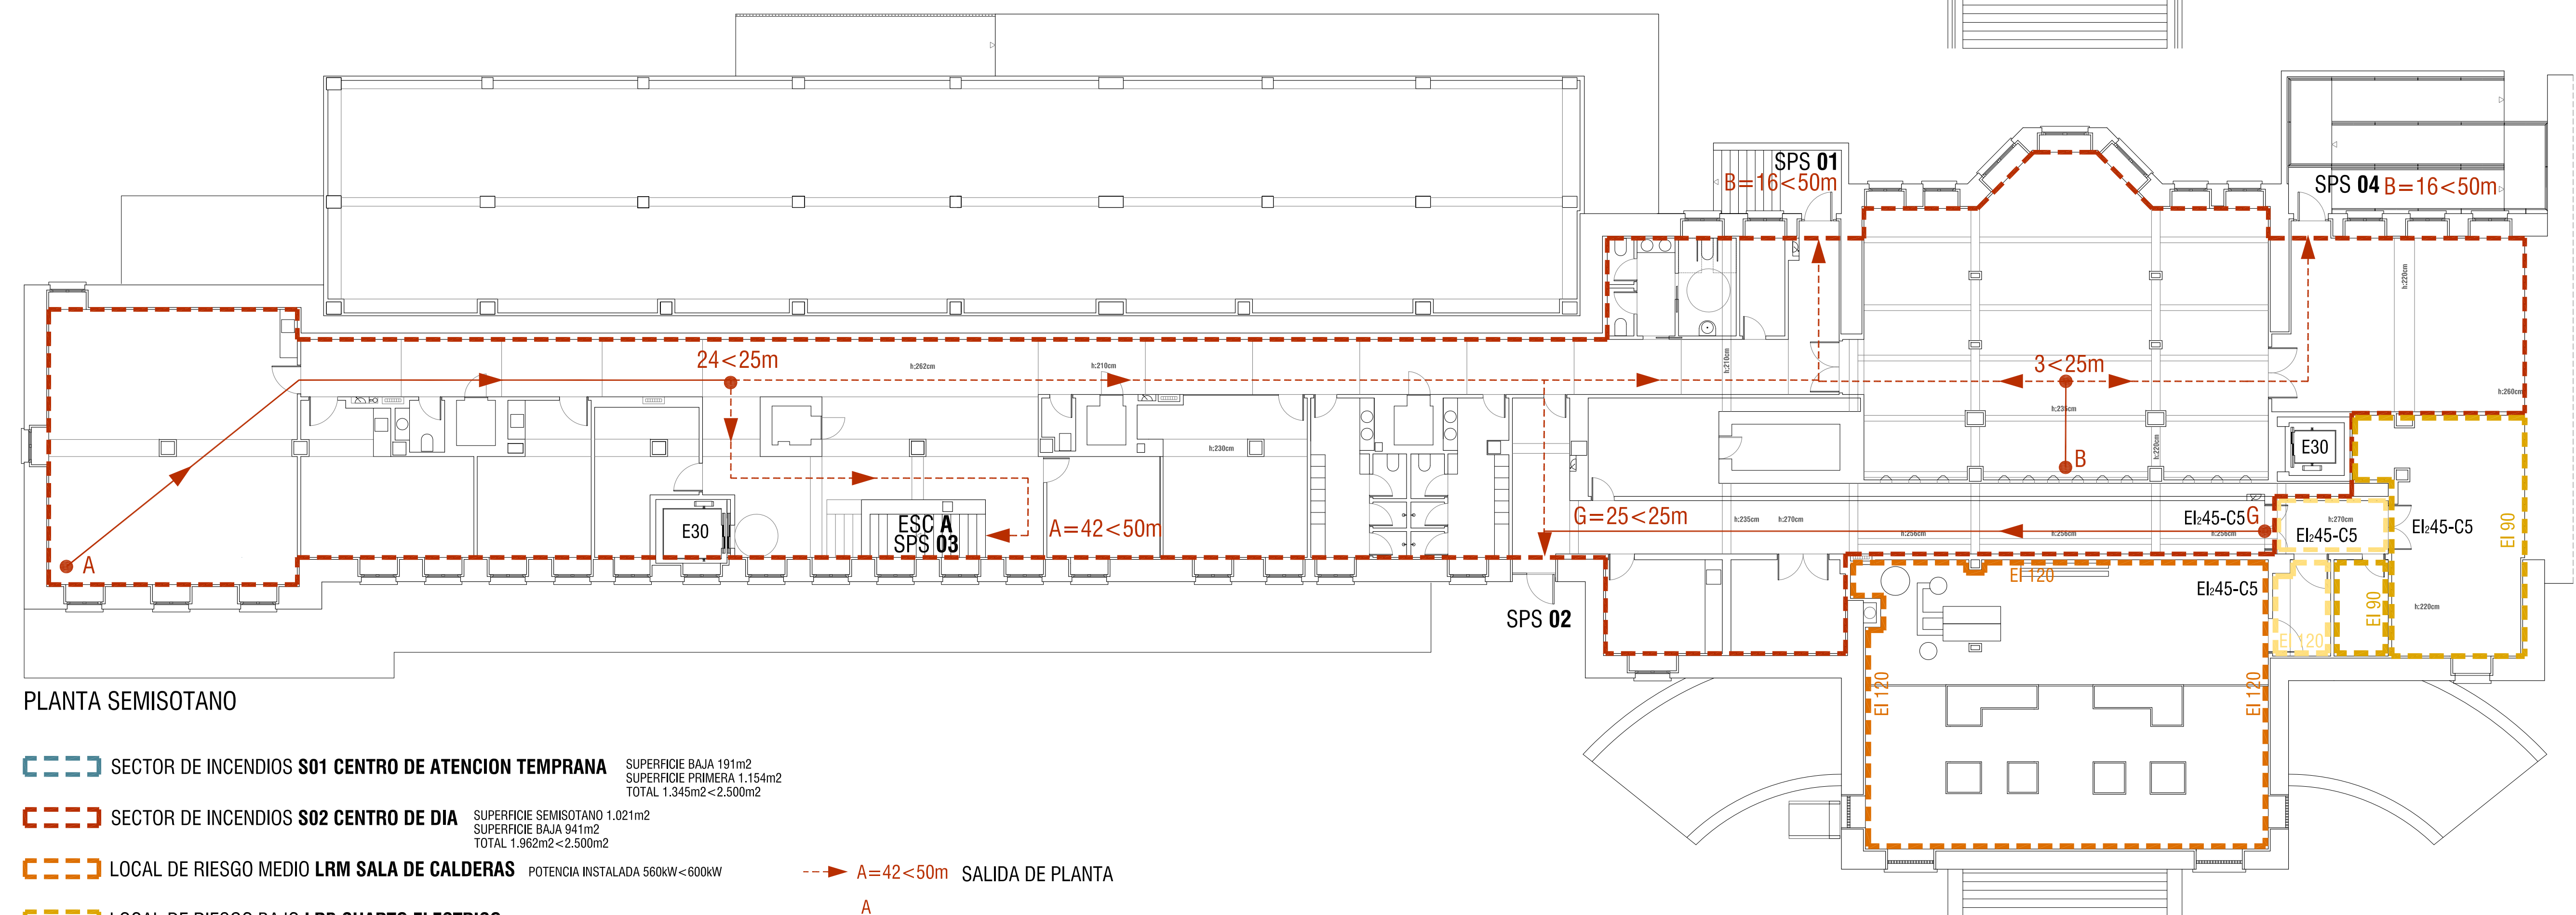

PLANTA SEMISOTANO

- SECTOR DE INCENDIOS S01 CENTRO DE ATENCION TEMPRANA SUPERFICIE BAJA 191m2
SUPERFICIE PRIMERA 1.154m2
TOTAL 1.345m2<2.500m2
- SECTOR DE INCENDIOS S02 CENTRO DE DIA SUPERFICIE SEMISOTANO 1.021m2
SUPERFICIE BAJA 941m2
TOTAL 1.962m2<2.500m2
- LOCAL DE RIESGO MEDIO LRM SALA DE CALDERAS POTENCIA INSTALADA 560KW <600KW
- LOCAL DE RIESGO BAJO LRB CUARTO ELECTRICO
- VESTIBULO DE INDEPENDENCIA VI
- ESCALERA COMPARTIMENTADA COMO LOS SECTORES DE INCENDIO

- A=42<50m SALIDA DE PLANTA
- A ORIGEN DE EVACUACION
- 24<25m ORIGEN DESDE EL QUE PARTEN 2 RECORRIDOS ALTERNATIVOS

JUAN JOSE PERALTA GRACIA ARQUITECTO
ANDRES AYESA PASCUAL ARQUITECTO E 1.50 (A2) PROTECCION FRENTE AL FUEGO SECTORIZACION Y RECORRIDOS DE EVACUACION


Handwritten signature

Nafarroako Gobernua  Gobierno de Navarra




EJECUCION
01
PAMPLONA
JULIO 2021

ADECUACION INTERIOR PARCIAL DEL CENTRO CONCEPCION BENITEZ 12 PARA CENTRO DE ATENCION TEMPRANA Y CENTRO DE DIA EN PAMPLONA (FASE II)

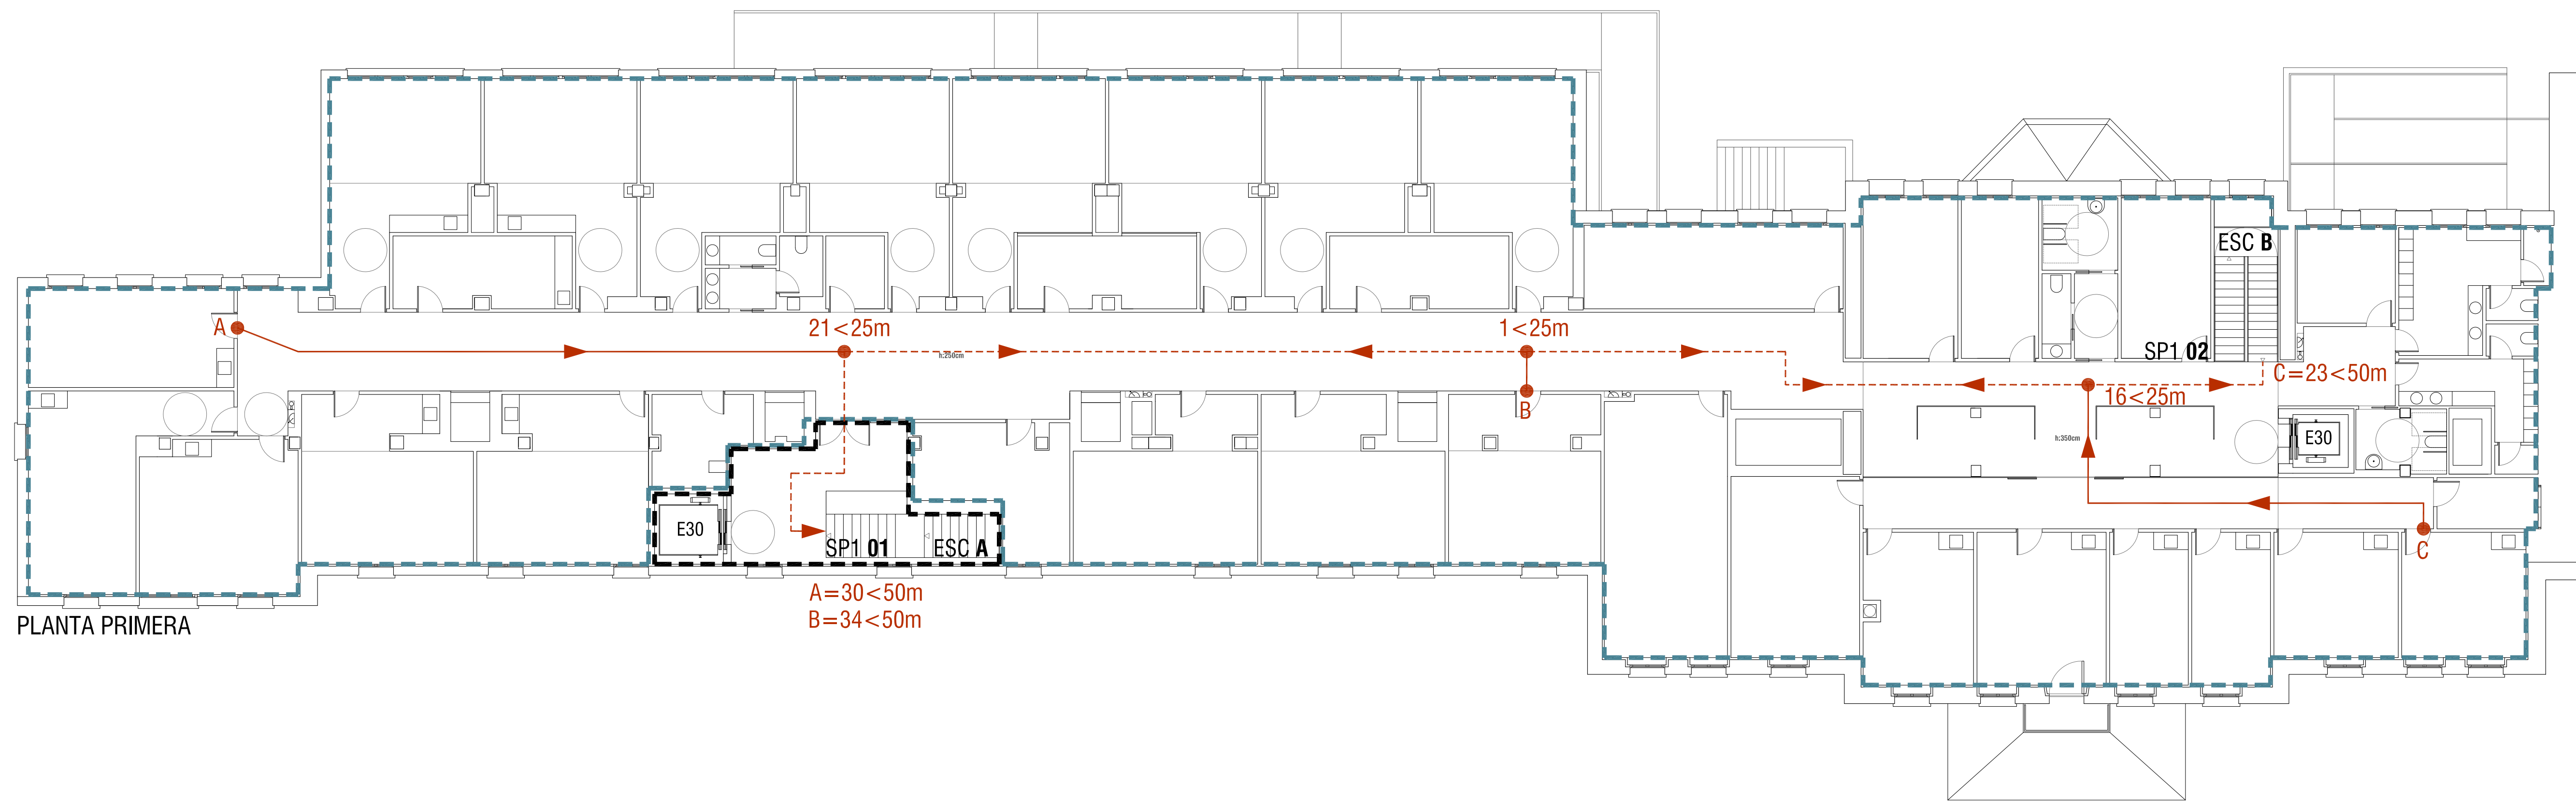

PLANTA PRIMERA

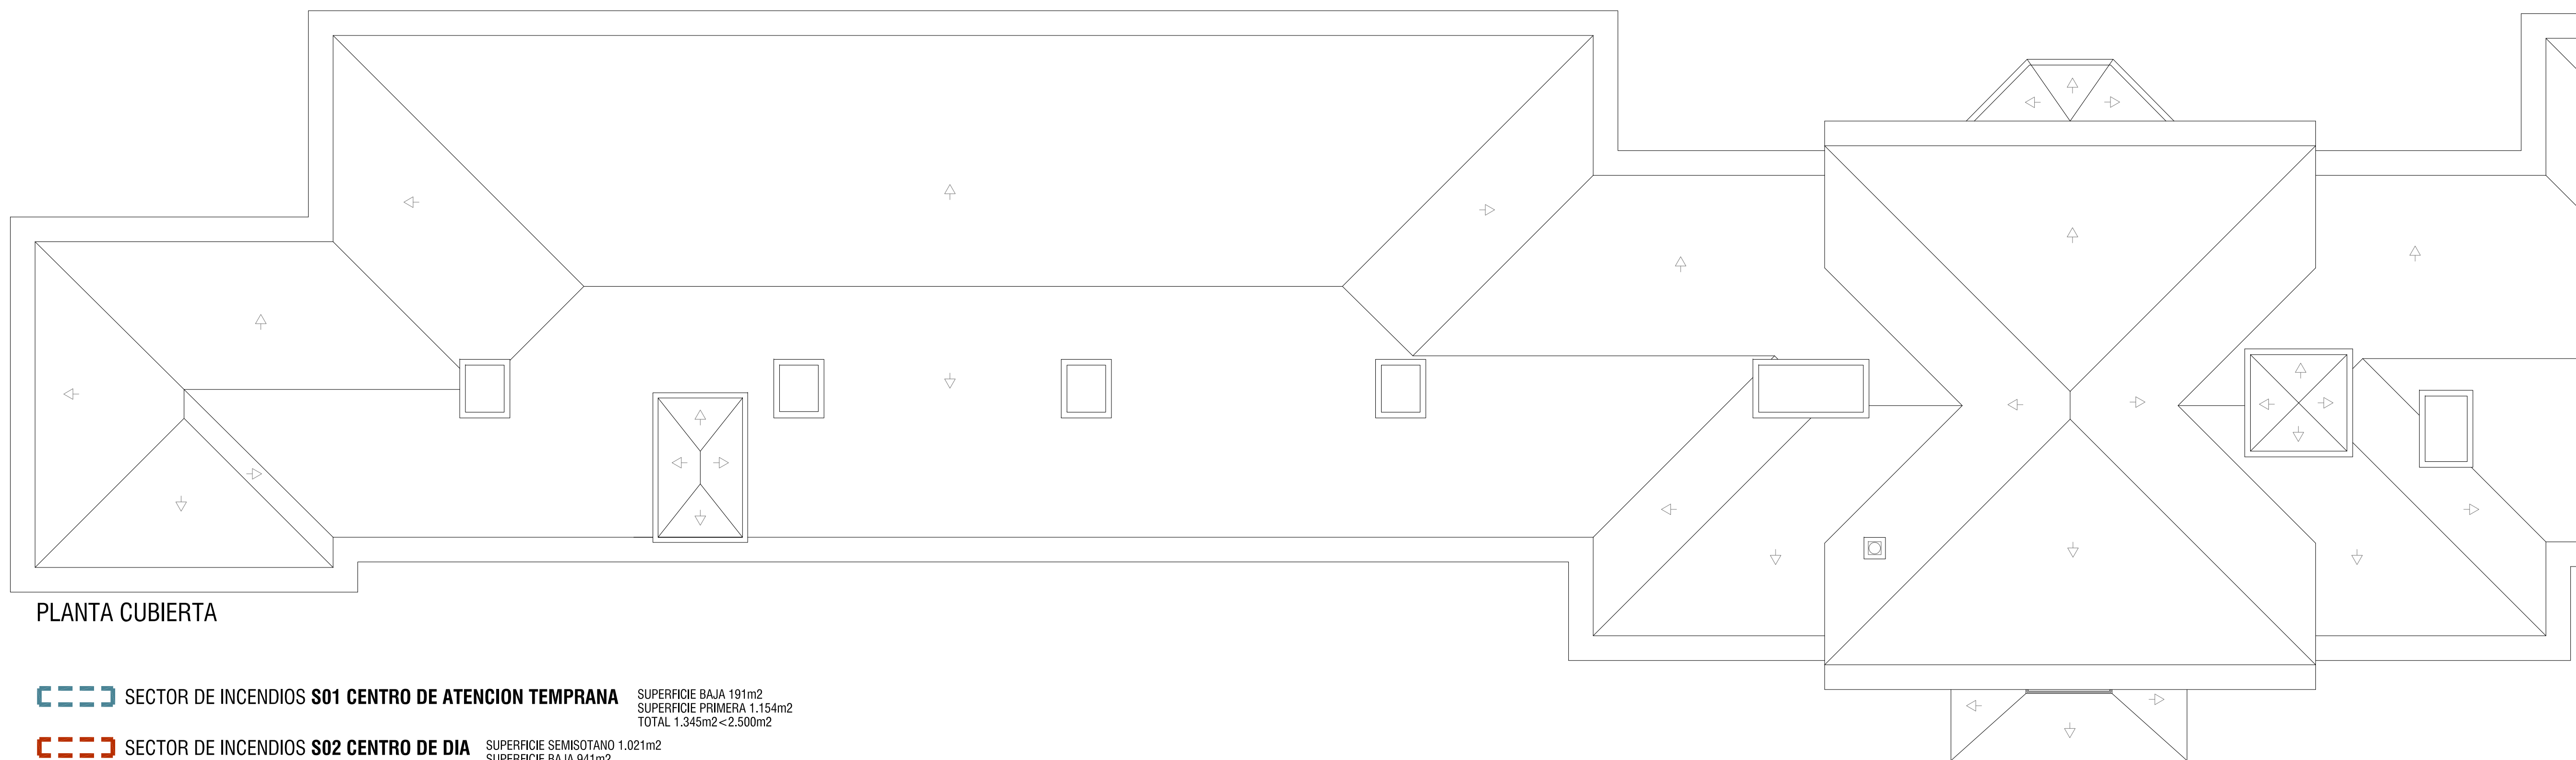

PLANTA CUBIERTA

- SECTOR DE INCENDIOS S01 CENTRO DE ATENCION TEMPRANA SUPERFICIE BAJA 191m2
SUPERFICIE PRIMERA 1.154m2
TOTAL 1.345m2 < 2.500m2
- SECTOR DE INCENDIOS S02 CENTRO DE DIA SUPERFICIE SEMISOTANO 1.021m2
SUPERFICIE BAJA 941m2
TOTAL 1.962m2 < 2.500m2
- LOCAL DE RIESGO MEDIO LRM SALA DE CALDERAS POTENCIA INSTALADA 560KW < 600KW
- LOCAL DE RIESGO BAJO LRB CUARTO ELECTRICO
- VESTIBULO DE INDEPENDENCIA VI
- ESCALERA COMPARTIMENTADA COMO LOS SECTORES DE INCENDIO

- $A=42<50m$ SALIDA DE PLANTA
- → ORIGEN DE EVACUACION
- $24<25m$ ↓ ORIGEN DESDE EL QUE PARTEN 2 RECORRIDOS ALTERNATIVOS

[Handwritten signature]

