
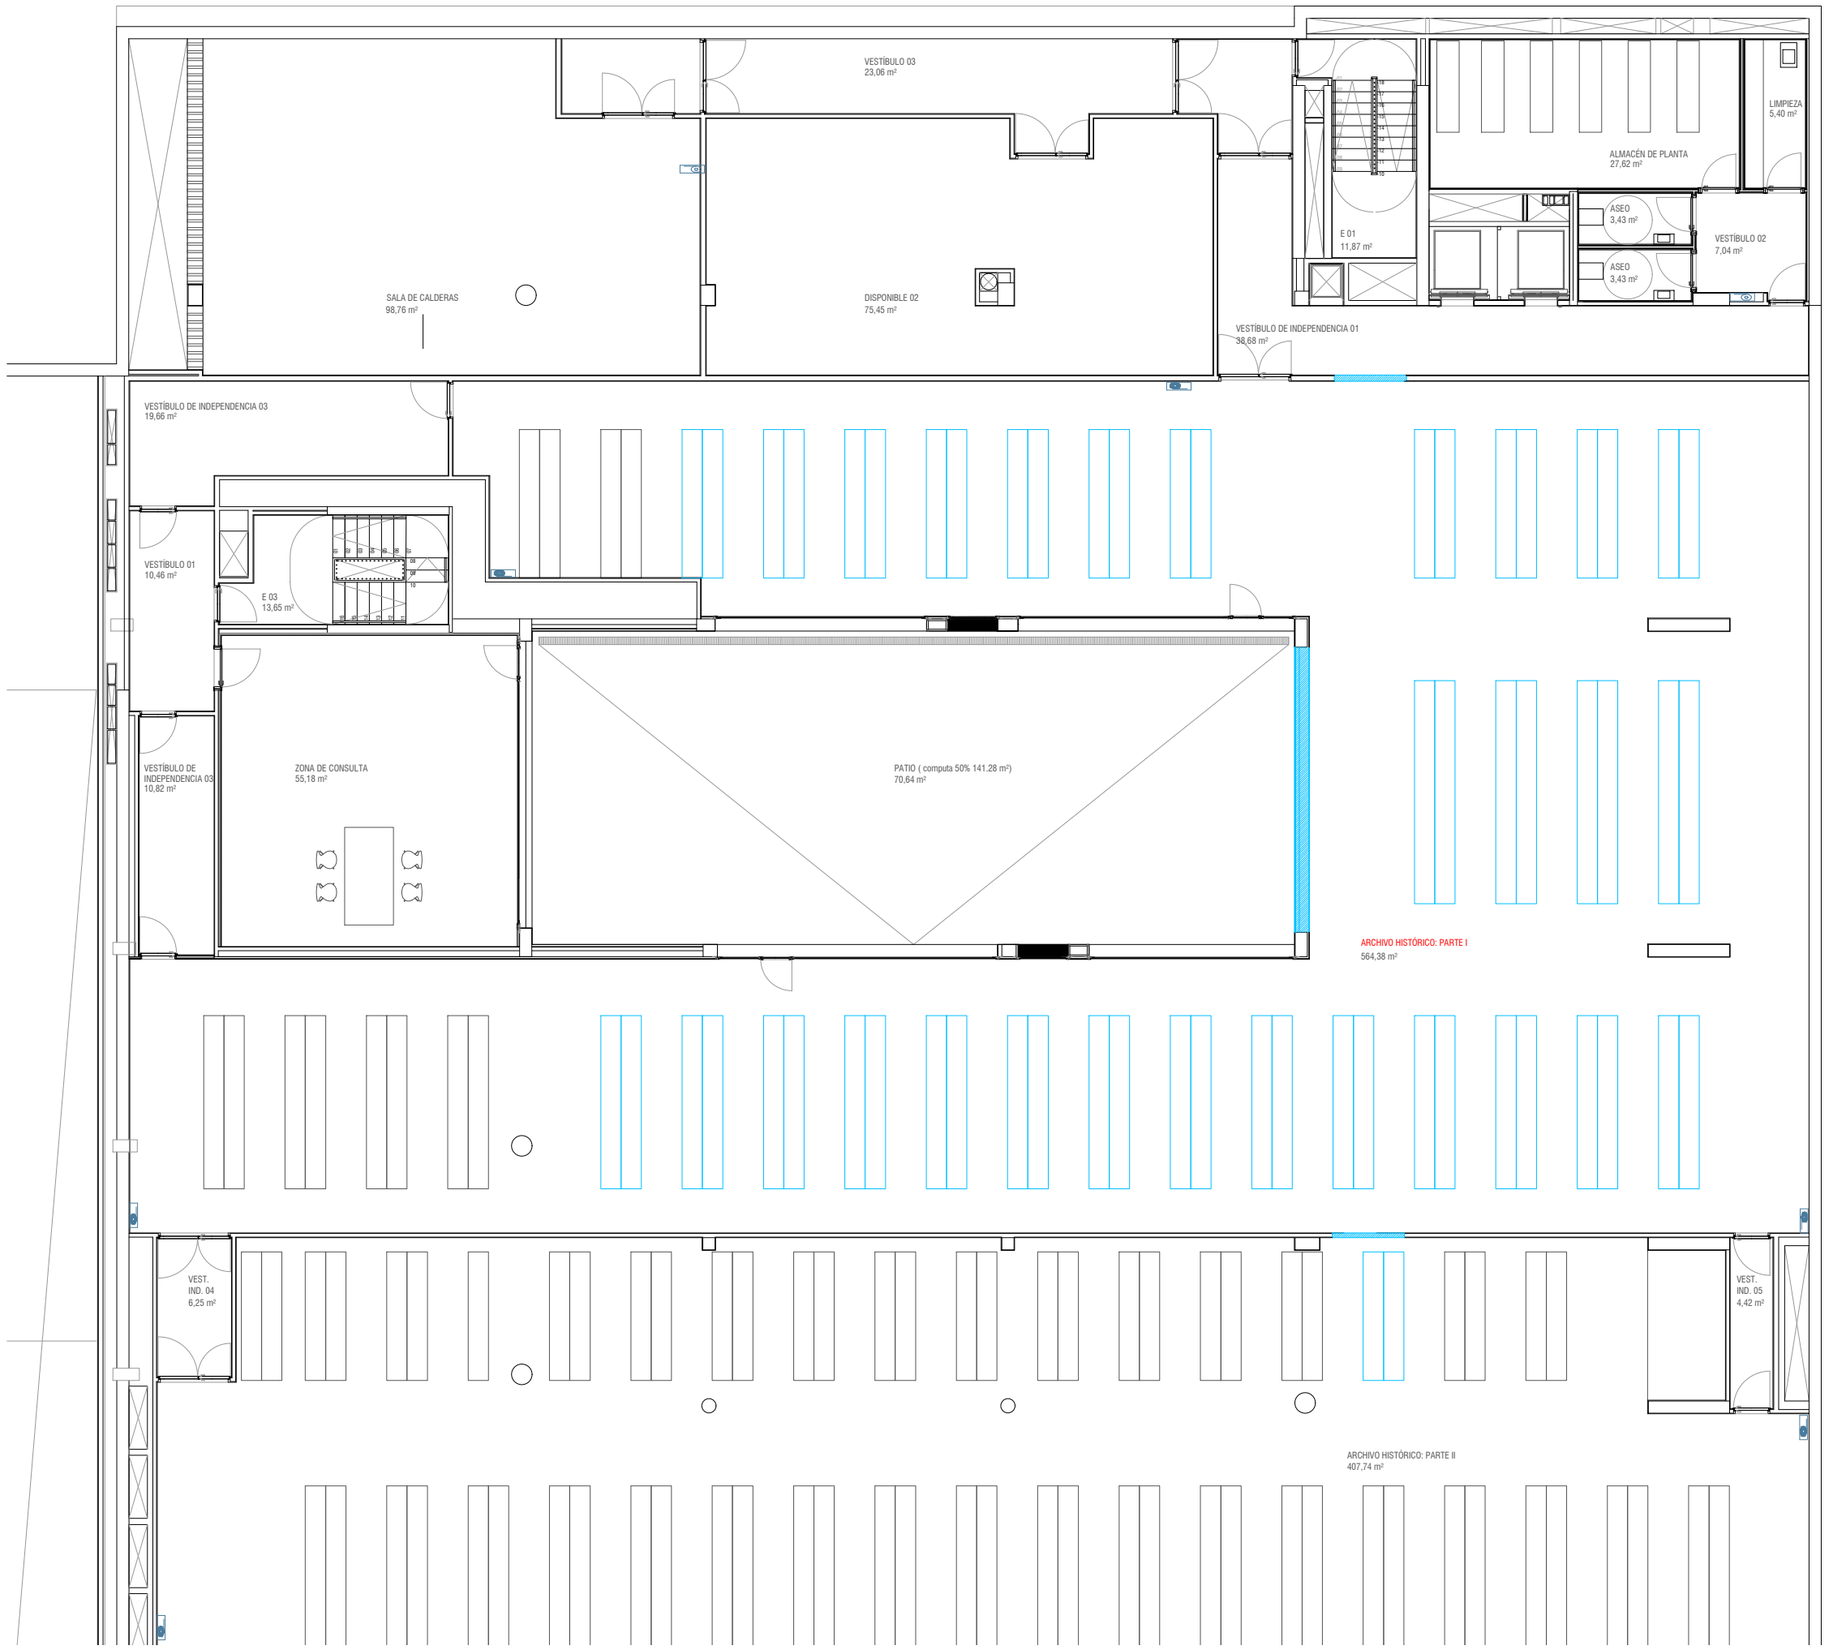


OCHOTORENA ELICEGUI JUAN MIGUEL - 15936745E

Firmado digitalmente por OCHOTORENA ELICEGUI JUAN MIGUEL - 15936745E
Nombre de reconocimiento (DN): c=ES, serialNumber=IDCES-15936745E, givenName=JUAN MIGUEL, sn=OCHOTORENA ELICEGUI, cn=OCHOTORENA ELICEGUI JUAN MIGUEL - 15936745E
Fecha: 2021.09.30 13:39:03 +02'00'

PROYECTO
AYUNTAMIENTO DEL VALLE DE EGÜÉS
ACONDICIONAMIENTO DE PLANTA **SÓTANO** -1 PARA AULAS DE FORMACIÓN *SEPTIEMBRE 2021*
PLANTA SÓTANO - ESTADO ACTUAL CON TECHOS - DERRIBOS *1 /150*
JUAN M.OTXOTORENA *arquitecto*

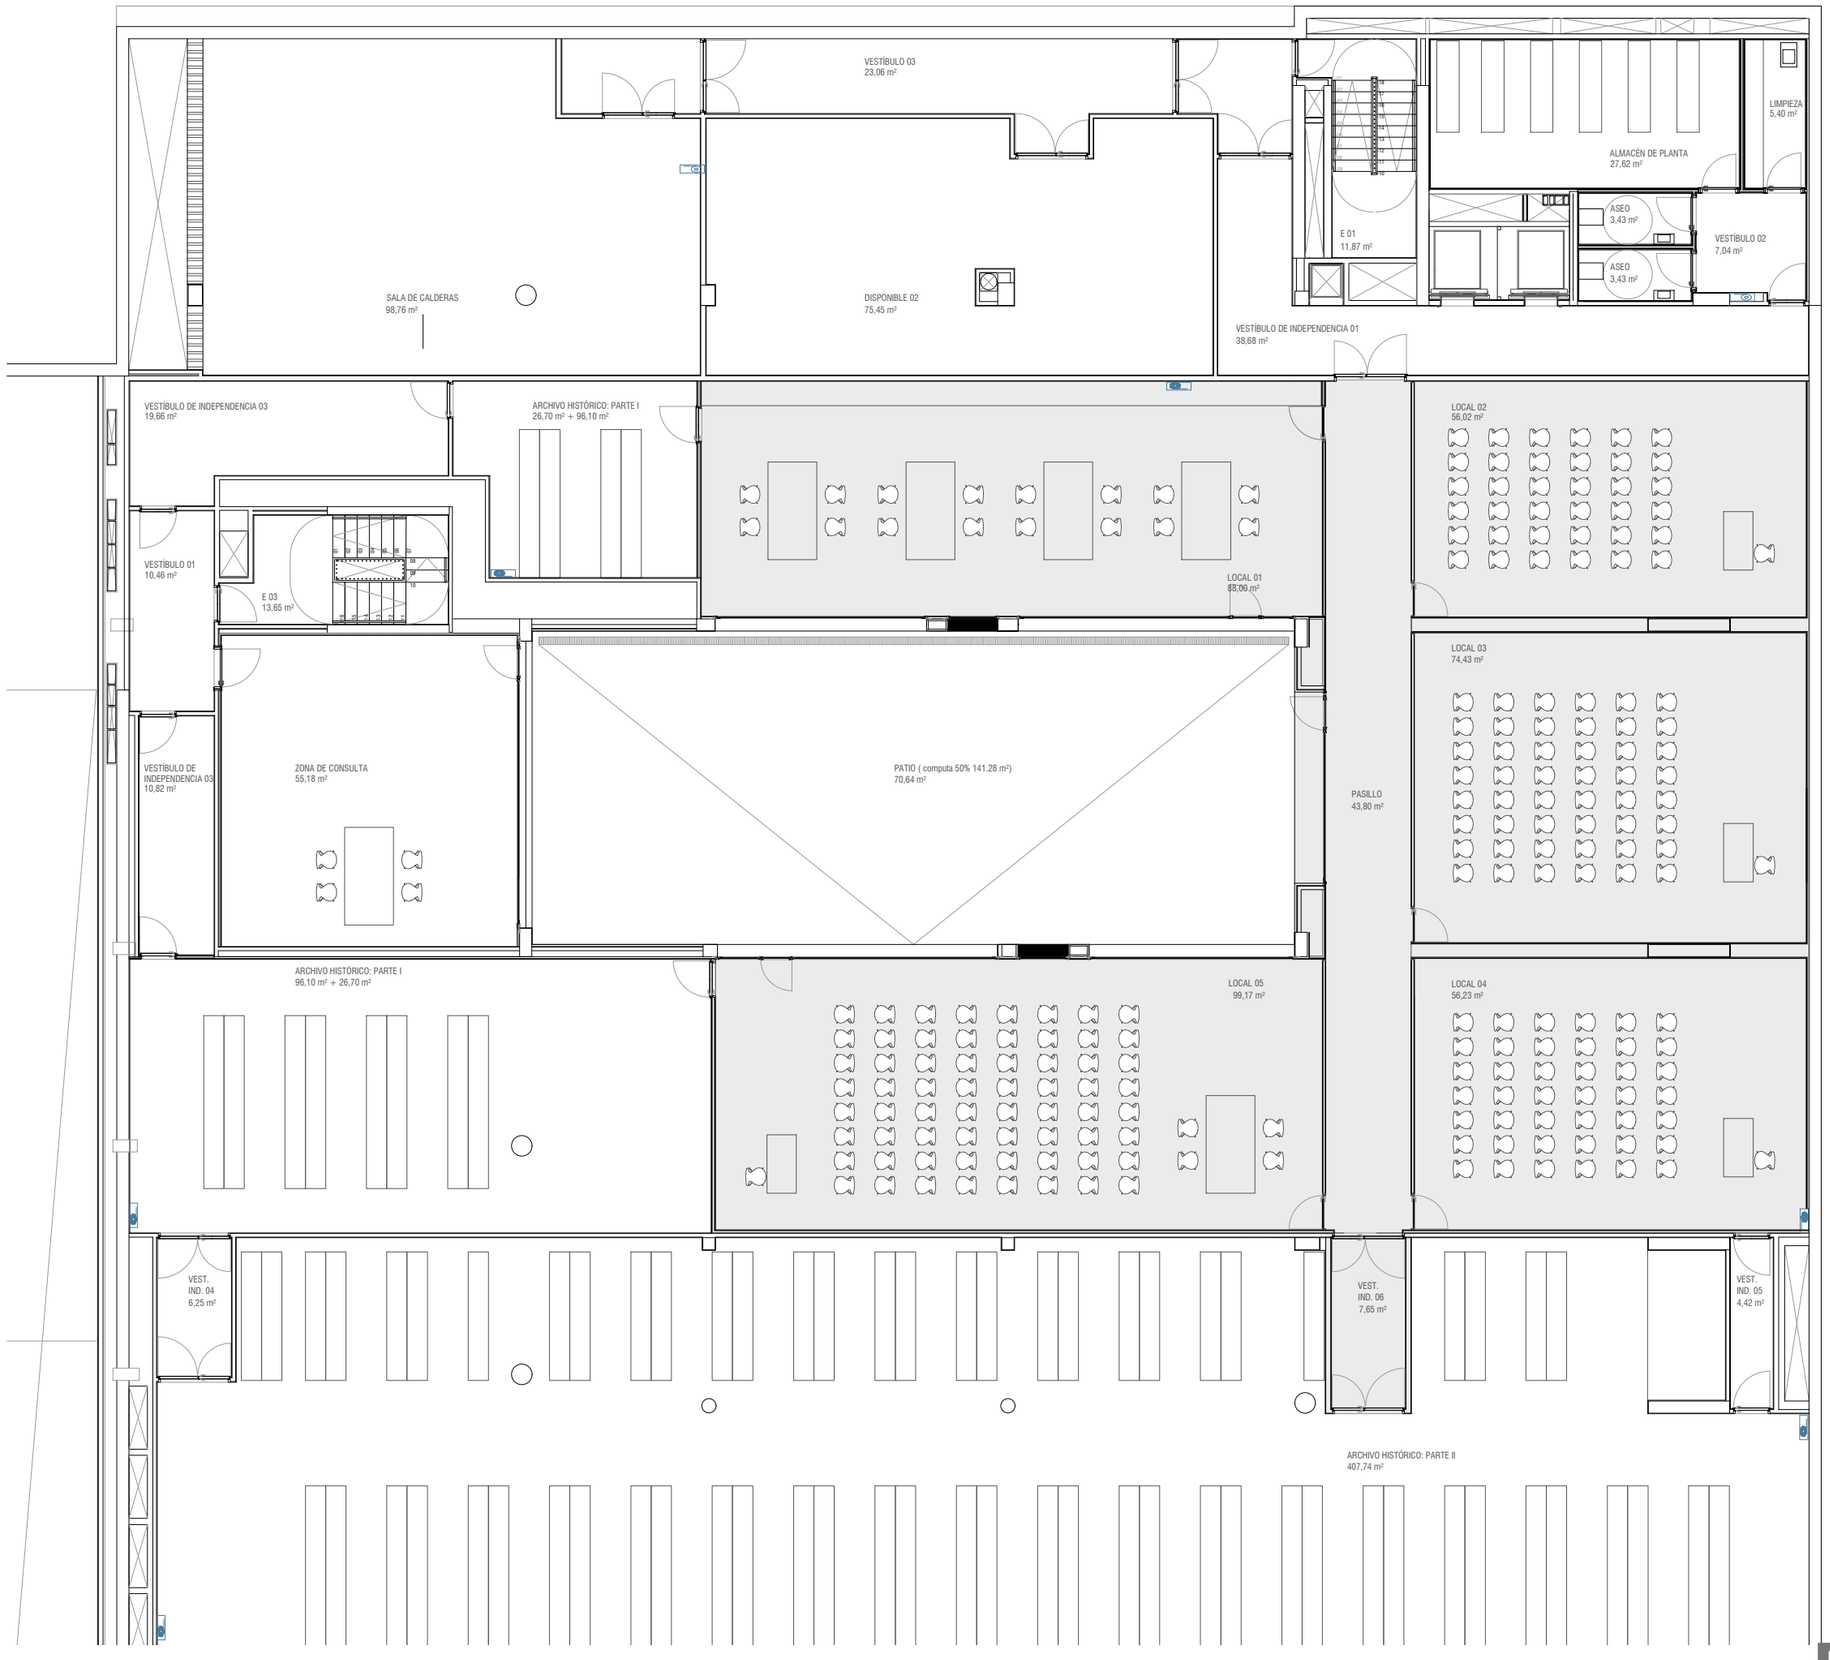

PG01


PROYECTO

AYUNTAMIENTO DEL VALLE DE EGÜÉS

ACONDICIONAMIENTO DE PLANTA **SÓTANO** -1 PARA AULAS DE FORMACIÓN — *SEPTIEMBRE 2021*

PLANTA SÓTANO - ESTADO REFORMADO — *1 /150*

JUAN M.OTXOTORENA *arquitecto*

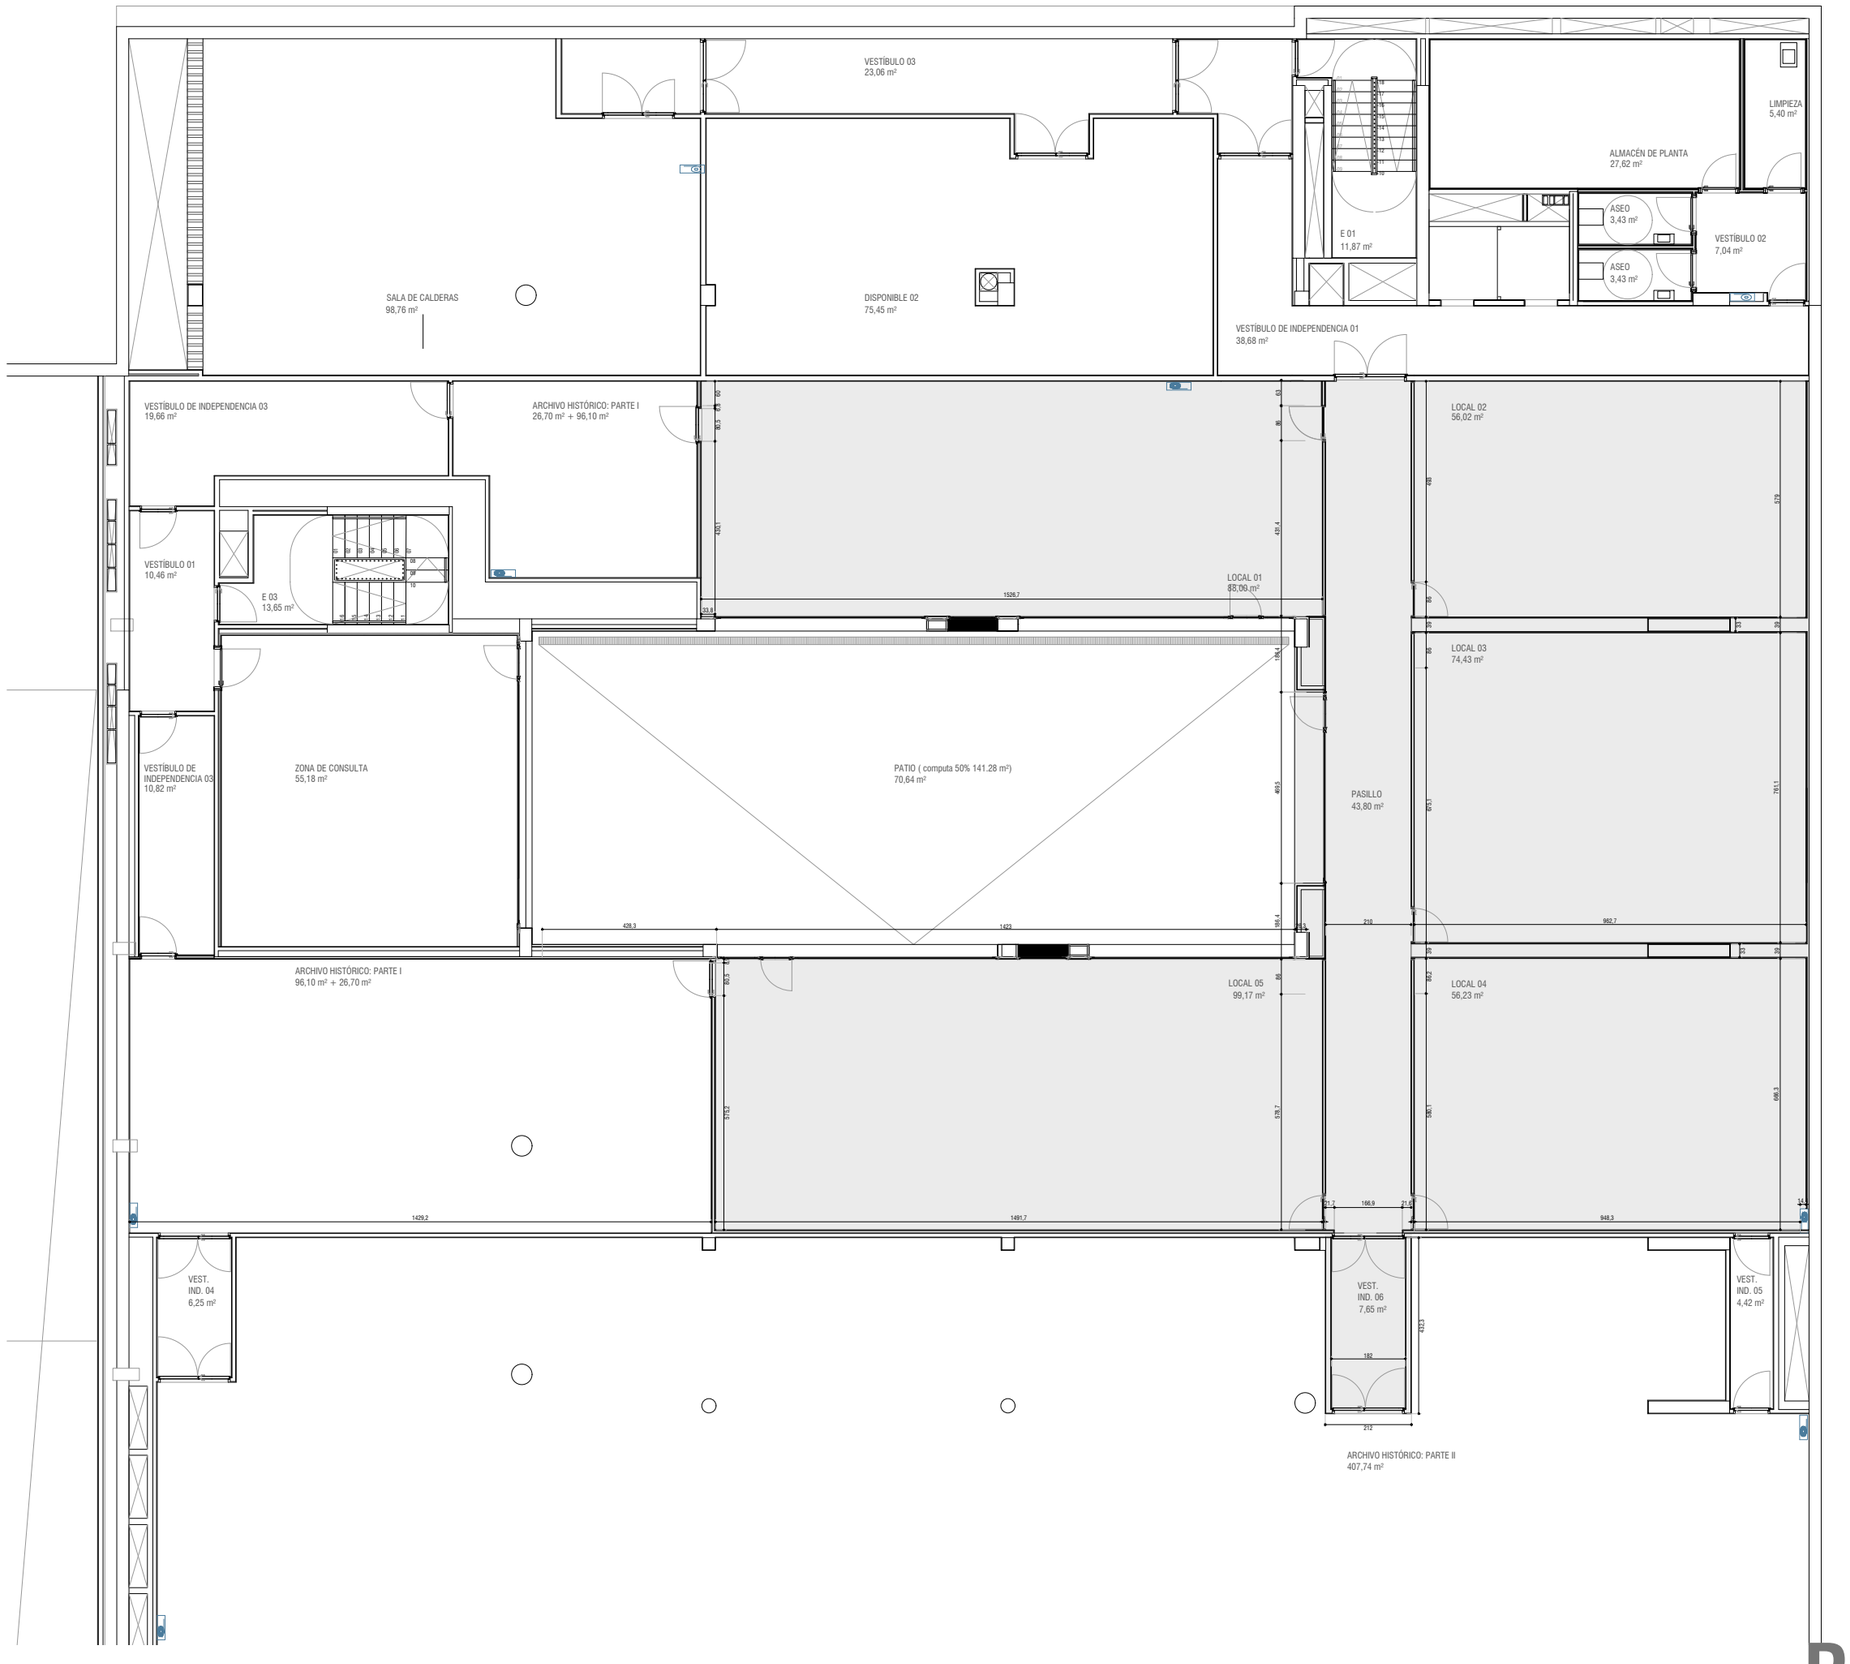

PROYECTO


AYUNTAMIENTO DEL VALLE DE EGÜÉS

ACONDICIONAMIENTO DE PLANTA **SÓTANO** -1 PARA AULAS DE FORMACIÓN — *SEPTIEMBRE 2021*

PLANTA SÓTANO - ESTADO REFORMADO ACOTADO — *1 /100*

JUAN M.OTXOTORENA *arquitecto*

PG02

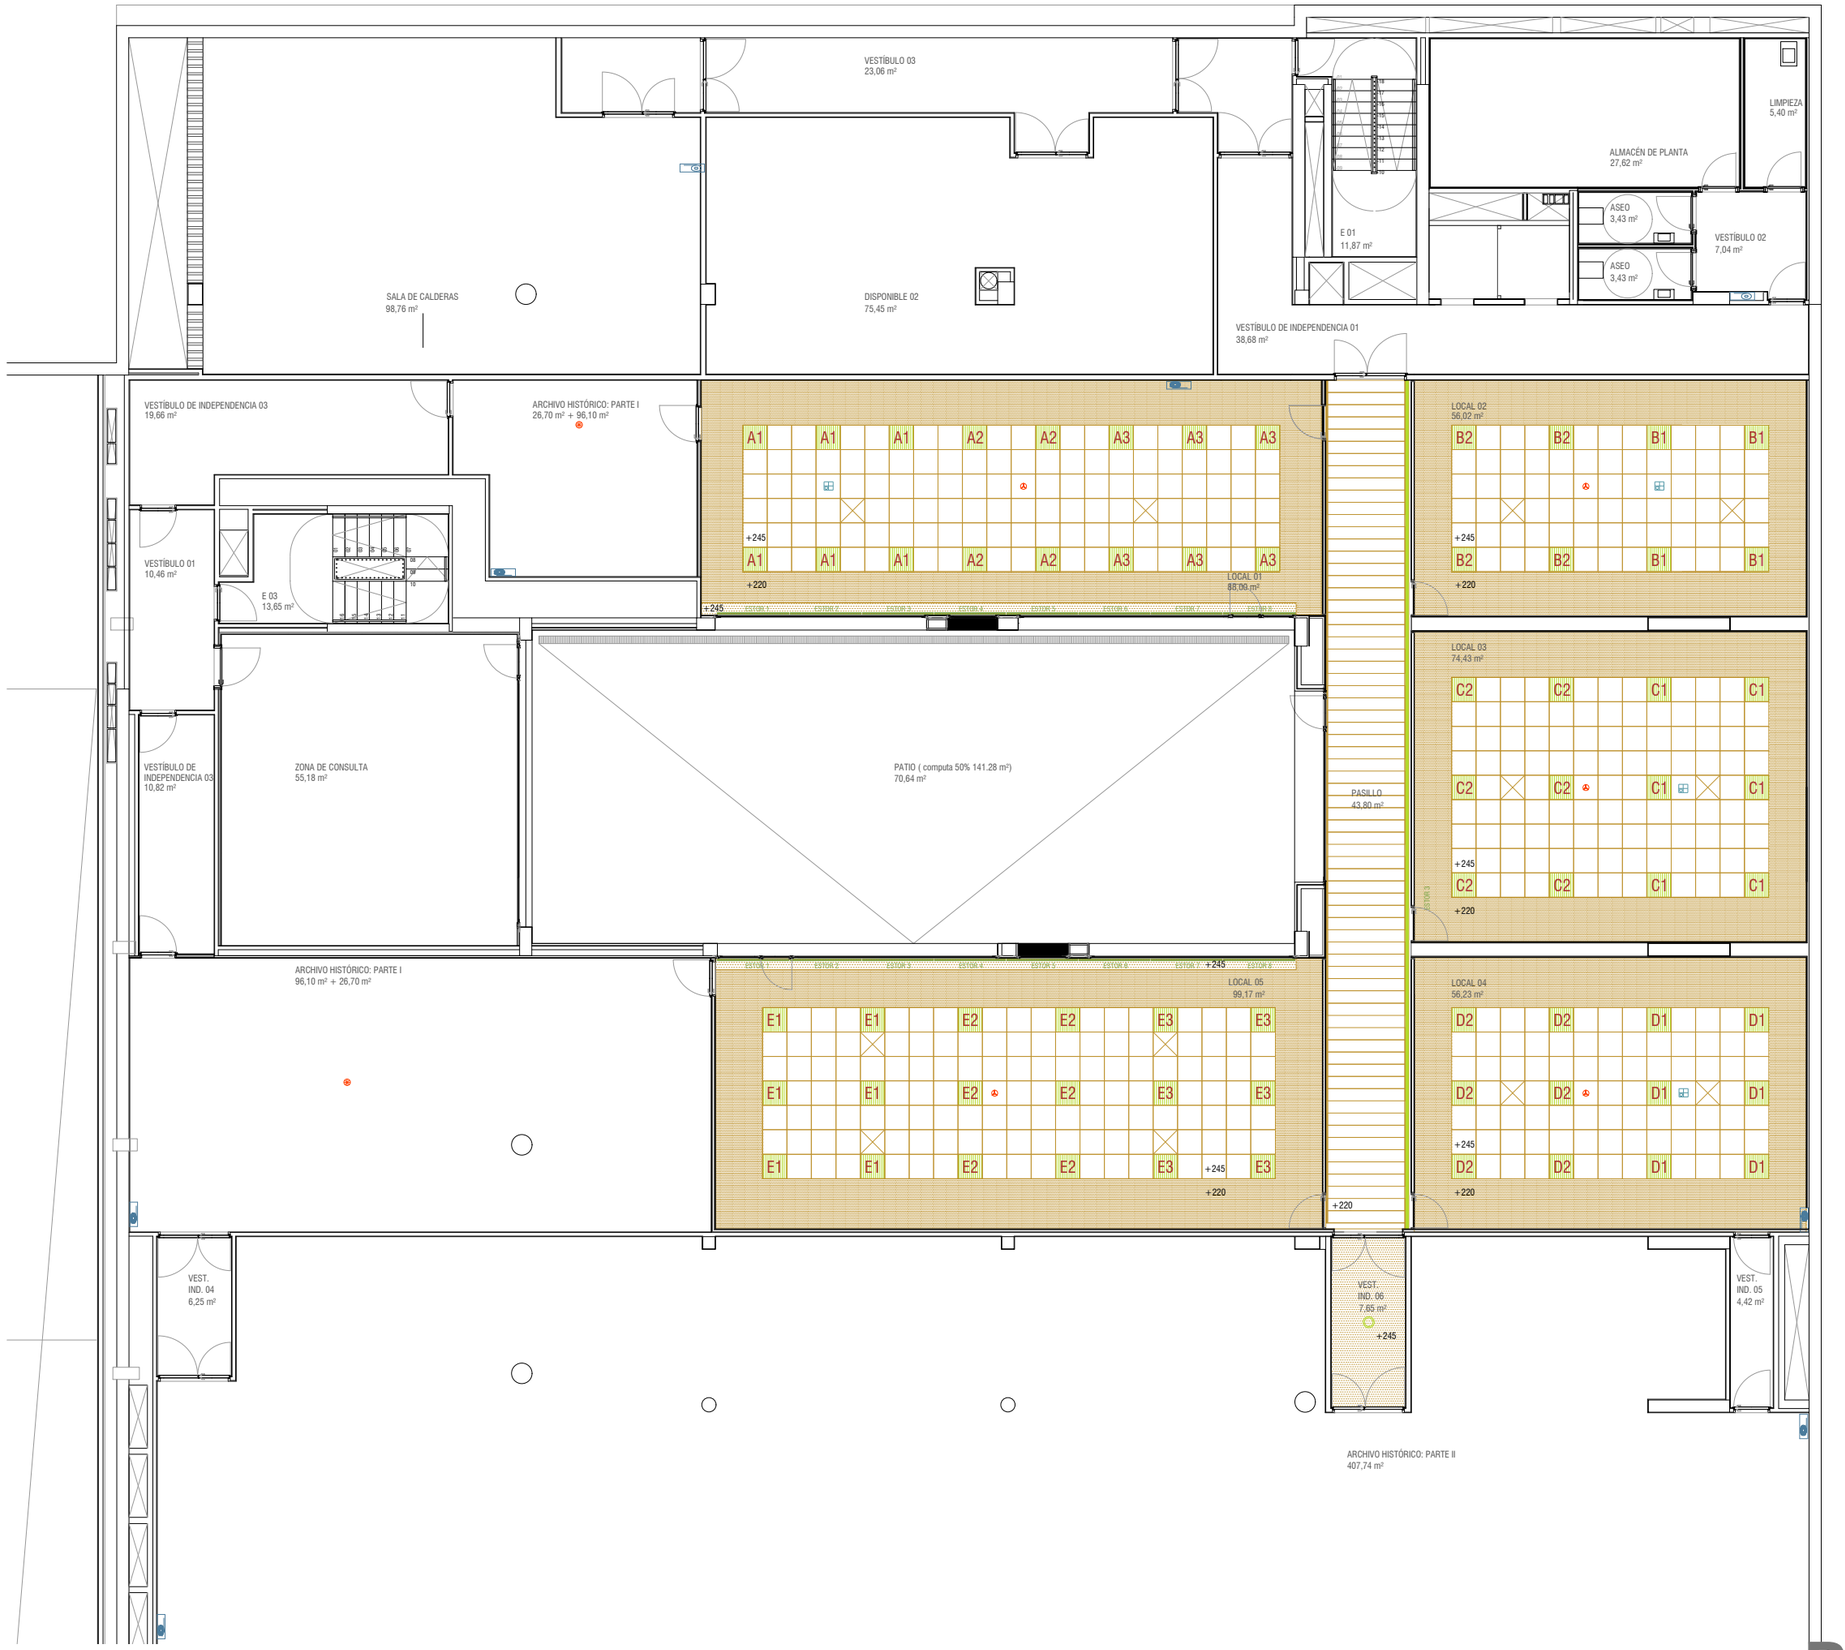

START Panel UGR19 600x600 4000Lm 840 LILO

LED LINEAR EN DOS TRAMOS

DOWNLIGHT EMPOTRABLE IGUZZINI EASY IP44
TC-TEL 2x26w BALASTO ELECTRÓNICO CON ARO
GRIS Y DIFUSOR NÍTRICO

PROYECTO


PG03

AYUNTAMIENTO DEL VALLE DE EGÜÉS

ACONDICIONAMIENTO DE PLANTA **SÓTANO** -1 PARA AULAS DE FORMACIÓN *SEPTIEMBRE 2021*

PLANTA SÓTANO - ESTADO REFORMADO- TECHOS *1 /150*

JUAN M.OTXOTORENA *arquitecto*

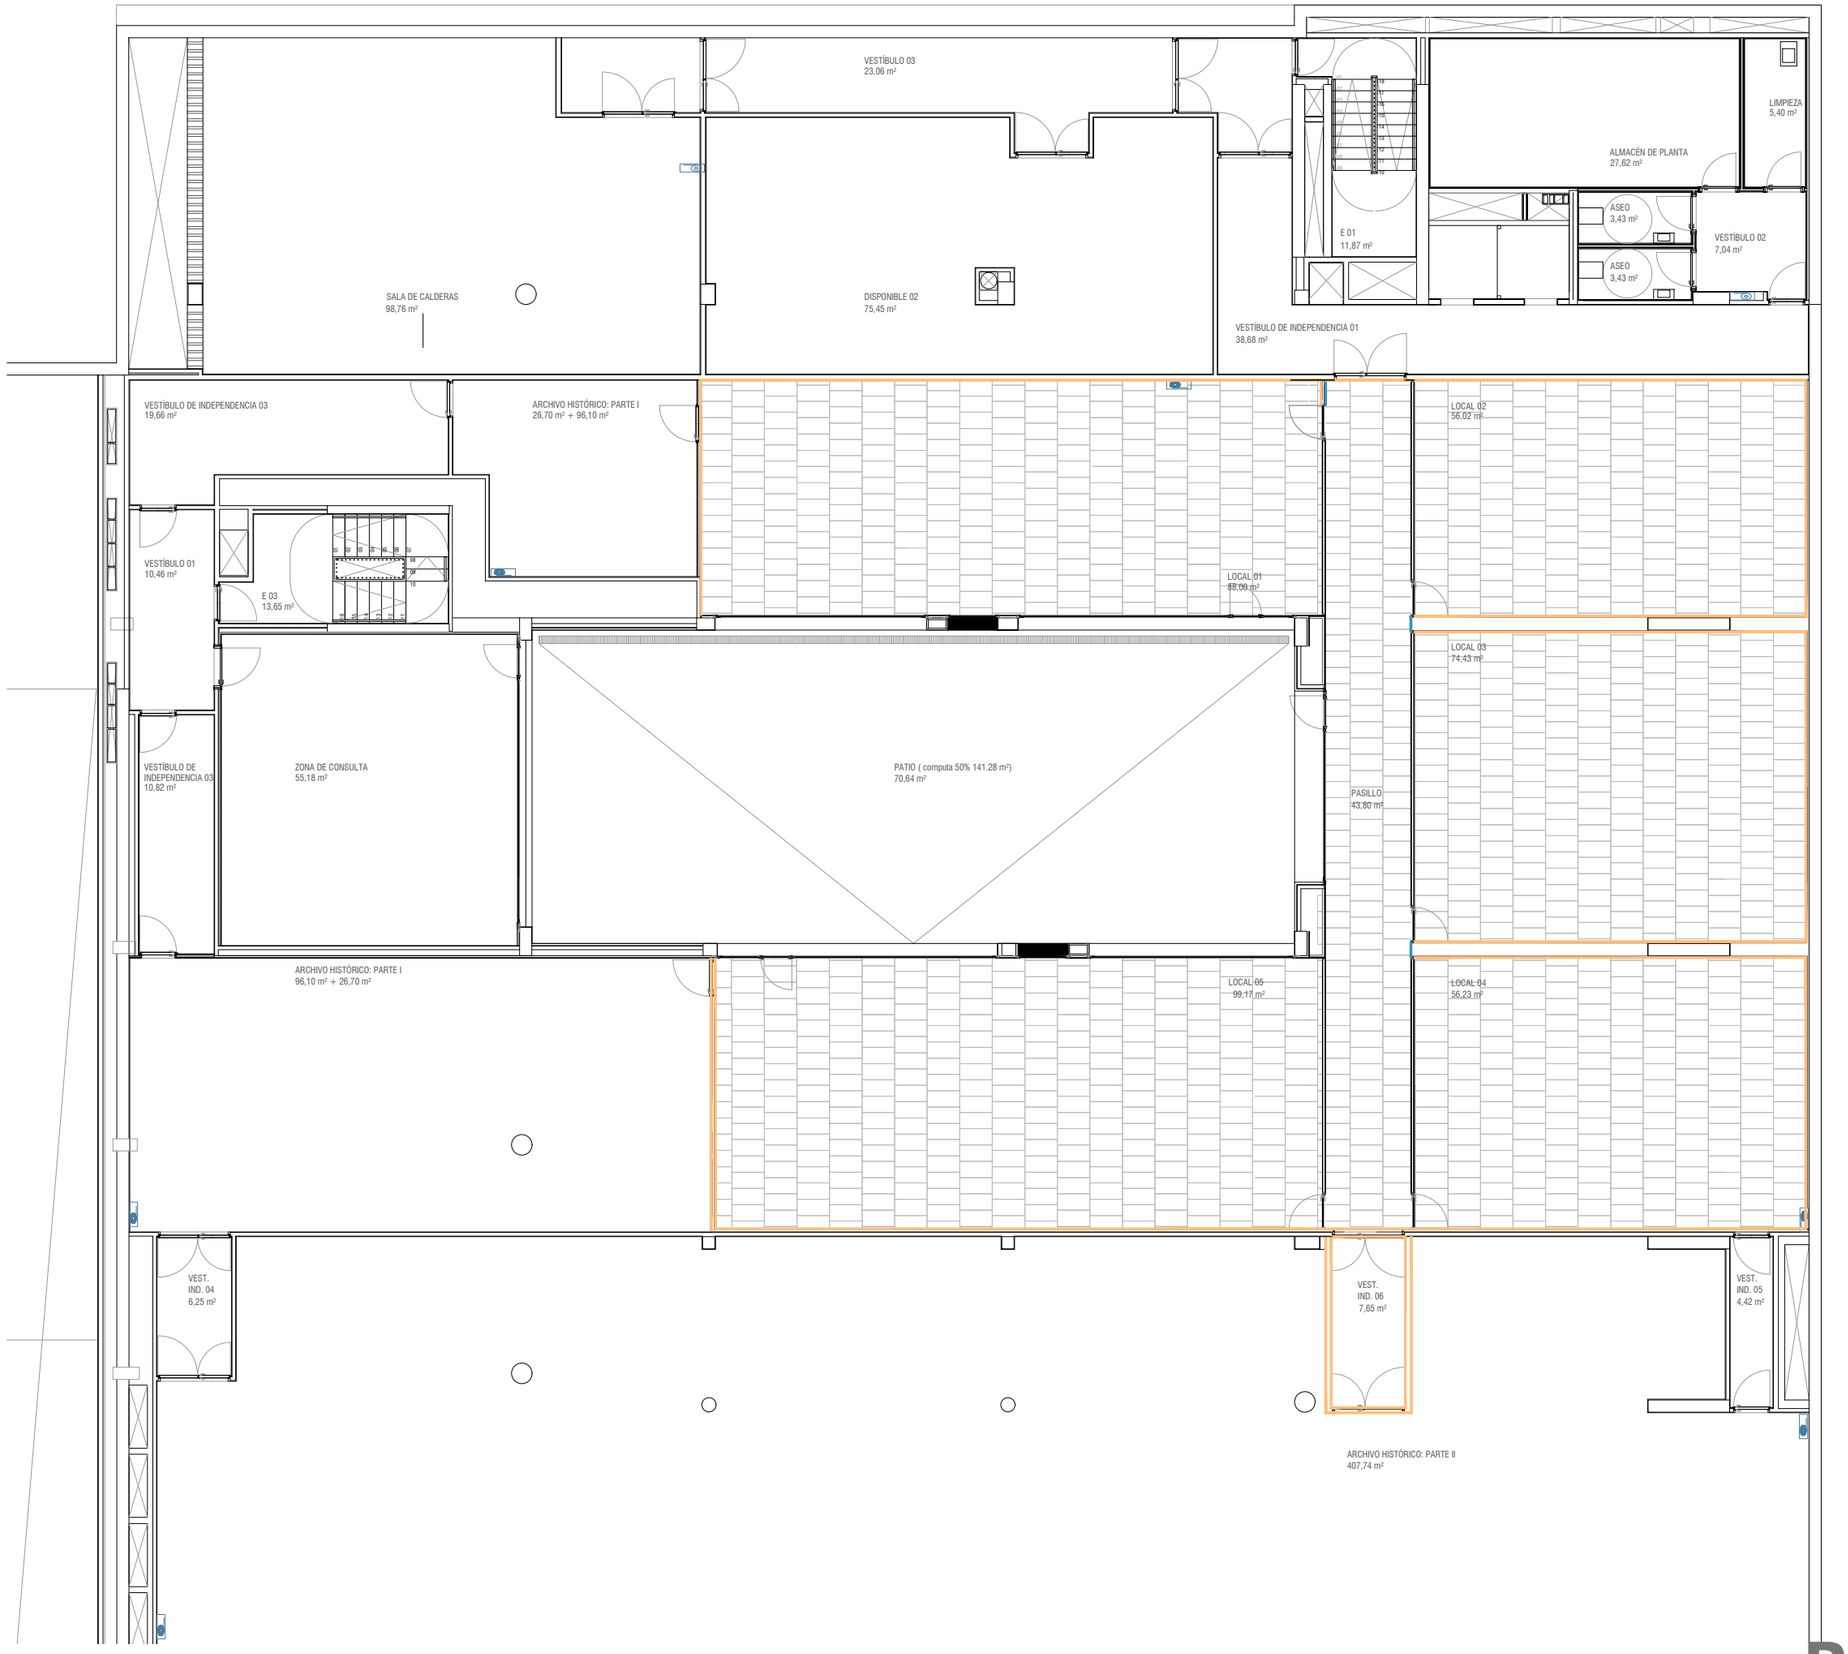

PINTURA BLANCA CON RODAPIÉ INOX

PANELADO FENÓLICO GRIS CLARO

PAVIMENTO PORCELÁNICO
DIMENSIONES 80x40x1. DESPIECE TERCIADO

PROYECTO


PG04


AYUNTAMIENTO DEL VALLE DE EGÜÉS

ACONDICIONAMIENTO DE PLANTA **SÓTANO** -1 PARA AULAS DE FORMACIÓN — *SEPTIEMBRE 2021*

PLANTA SÓTANO - ESTADO REFORMADO ACABADOS — *1 /150*


JUAN M.OTXOTORENA *arquitecto*

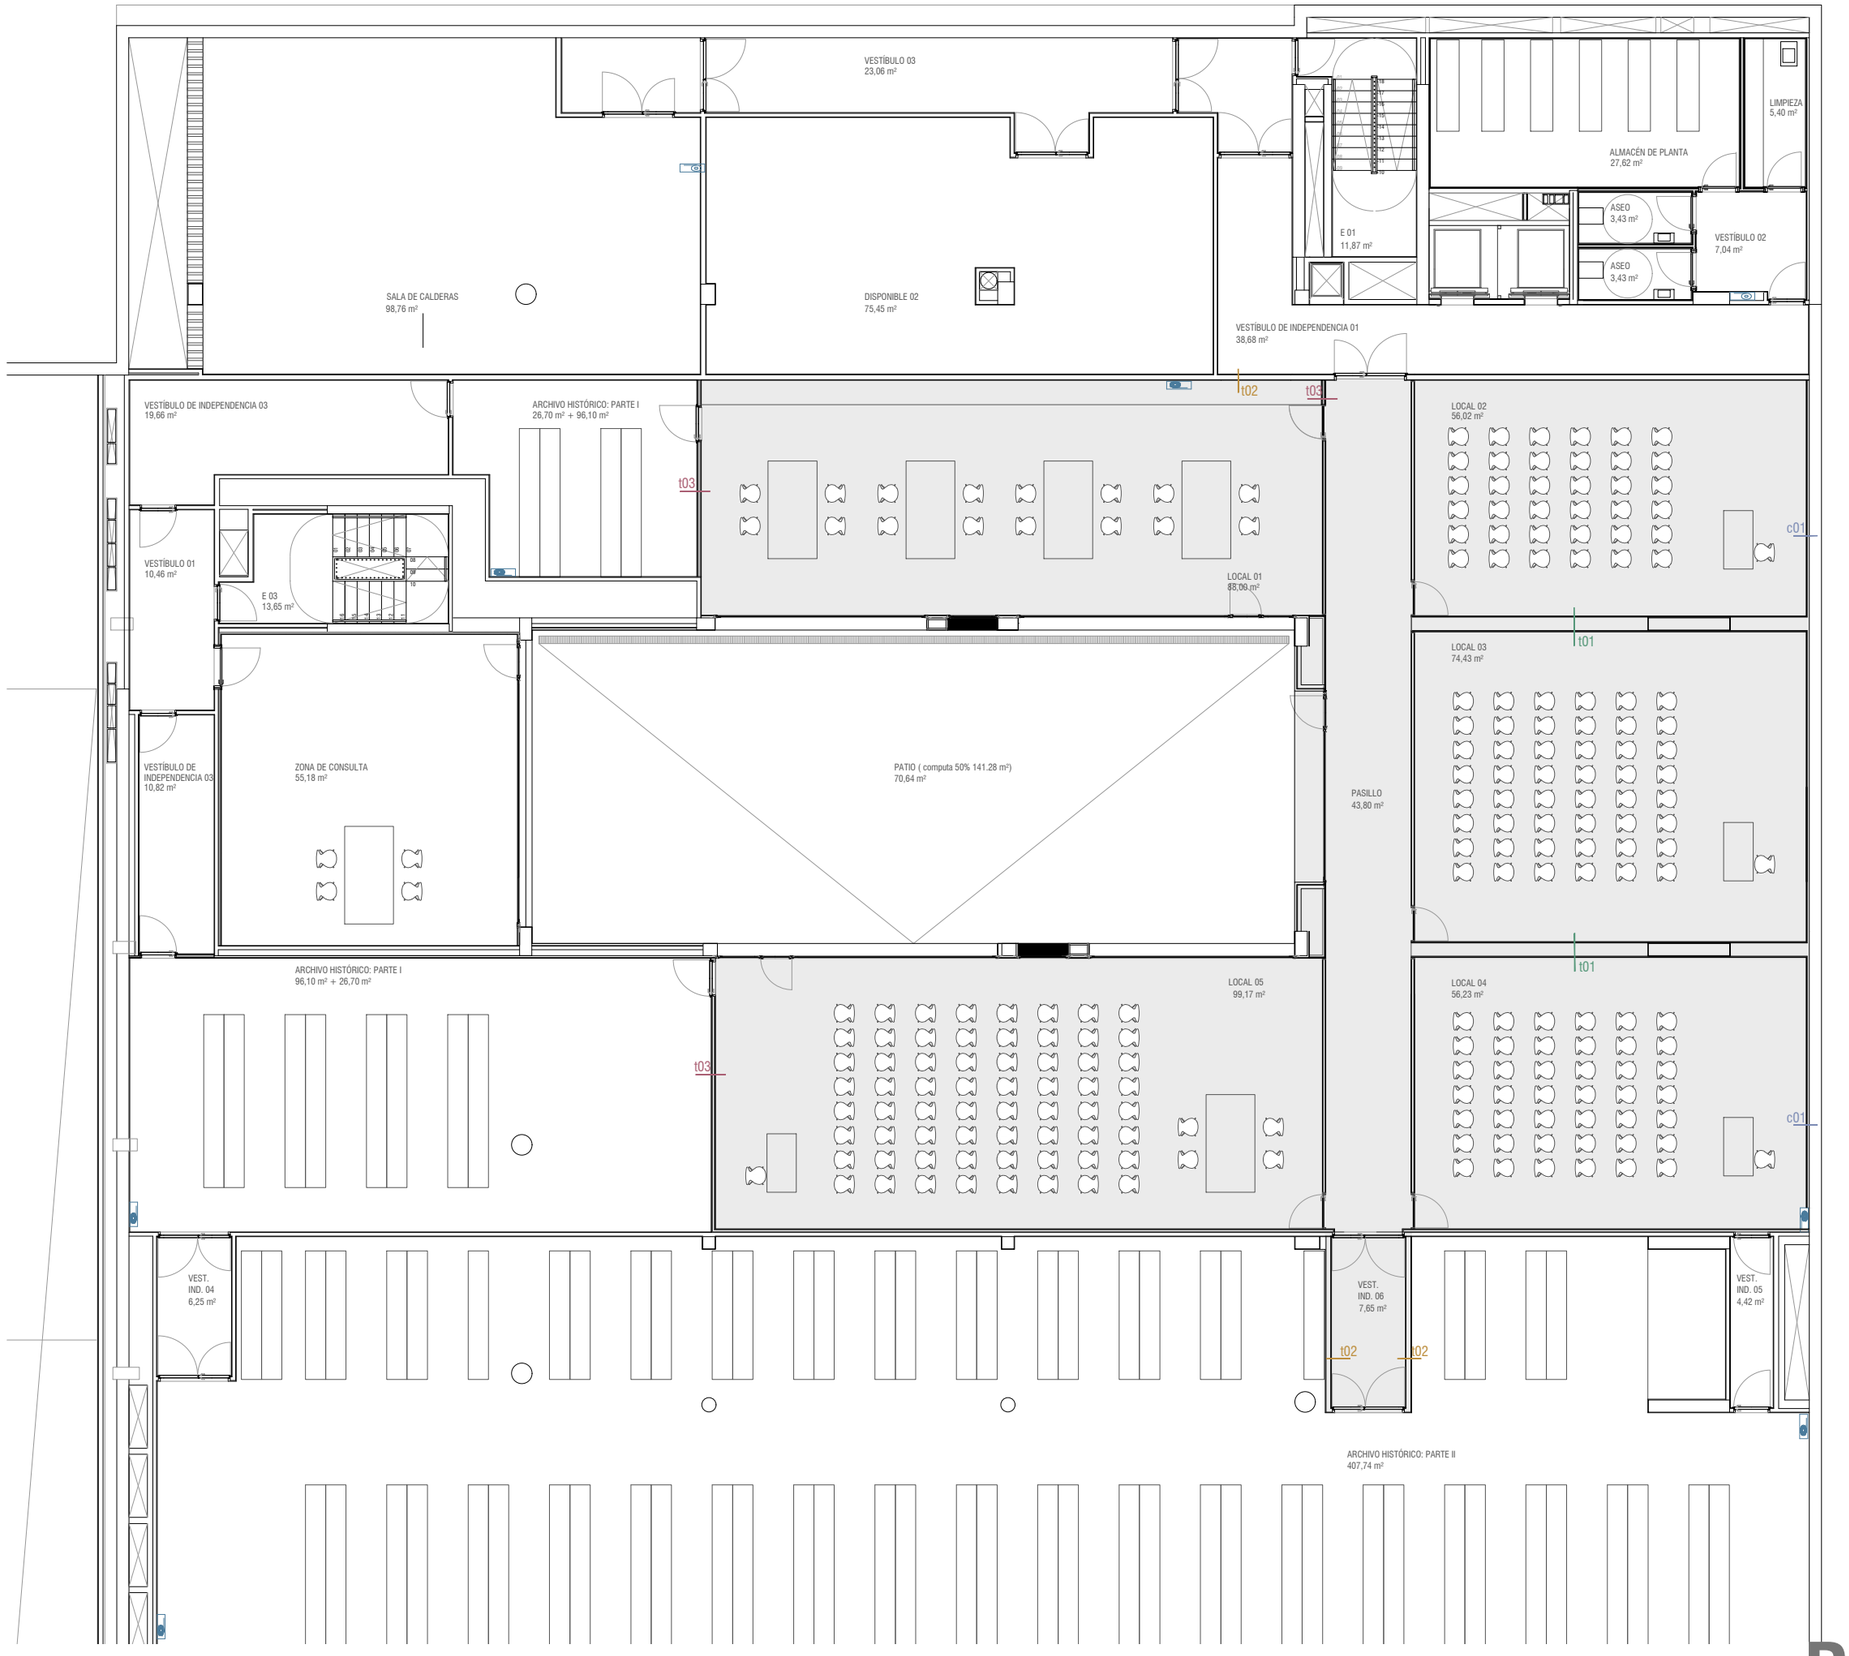

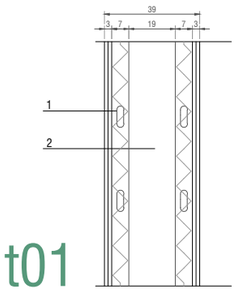


t01

1. pladur - metal (2x15 + 70)
2. cámara de aire

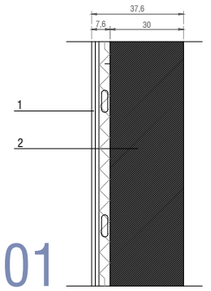


c01

1. pladur- metal (2x15+ 46)
2. muro hormigón 30 cm

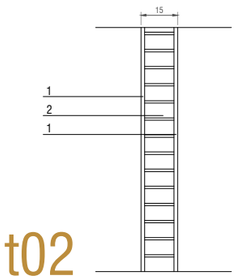

t02

1. guarnecido y enlucido de yeso 1.5cm
2. 1/2 asta de ladrillo perforado 12cm

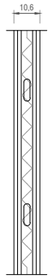

t03

Pladur-Metal (2x15+46+2x15)



PROYECTO

AYUNTAMIENTO DEL VALLE DE EGÜÉS

ACONDICIONAMIENTO DE PLANTA **SÓTANO** -1 PARA AULAS DE FORMACIÓN — *SEPTIEMBRE 2021*

PLANTA SÓTANO - ESTADO REFORMADO TABIQUERÍA — *1 /150*

JUAN M.OTXOTORENA *arquitecto*

PG05




V01

01 UD.

VENTANA FIJA + VENTANA BATIENTE:

ALUMAFEL: UNNO THERMIC
ALUMINIO ANODIZADO EN SU COLOR
CON ROTURA PUENTE TERMICO
VIDRIO CLIMALIT STADIP 3+3/ 15/ 3+3

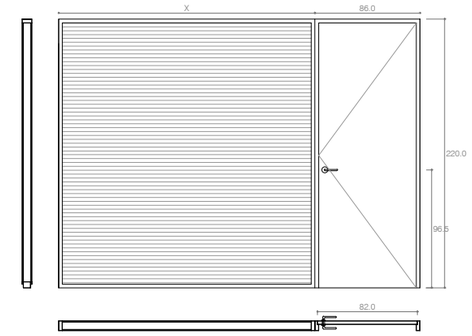

M01

01 UD.

MAMPARA DE ALUMINIO TIPO TATEK
1 HOJA BATIENTE acabada en melamina gris claro de 16 mm de espesor
VENTANAL FIJO **431CM**

M03

01 UD.

MAMPARA DE ALUMINIO TIPO TATEK
1 HOJA BATIENTE acabada en melamina gris claro de 16 mm de espesor
VENTANAL FIJO **493 CM**

M04


01 UD.

MAMPARA DE ALUMINIO TIPO TATEK
1 HOJA BATIENTE acabada en melamina gris claro de 16 mm de espesor
VENTANAL FIJO **675 CM**

M05

01 UD.


MAMPARA DE ALUMINIO TIPO TATEK
1 HOJA BATIENTE acabada en melamina gris claro de 16 mm de espesor
VENTANAL FIJO **579 CM**

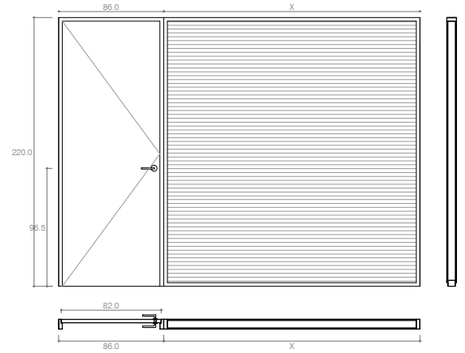

M02

01 UD.


MAMPARA DE ALUMINIO TIPO TATEK
1 HOJA BATIENTE acabada en melamina gris claro de 16 mm de espesor
VENTANAL FIJO **579 CM**

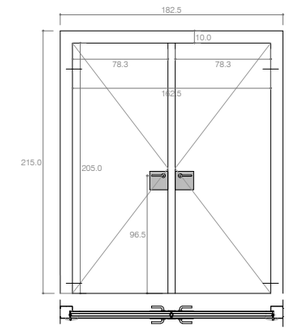

EI01

2 UD.


DOBLE PUERTA MÉTALICA BATIENTE EI2 60-C5
2 HOJAS de 1625x2050mm y 57mm esp.
mod. ROPER CORTAFUEGOS
MARCO: acero "Z"electrosoldado de 3mm esp.

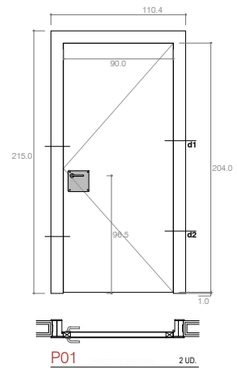

P01

2 UD.

BATIENTE ENRASADA CON BISAGRA OCULTA
TABLERO FENÓLICO
HERRAJES, PERNOS, CERRADURA, MANILLA, ESCUDO: acero INOXIDABLE
tipo OCARIZ mod. según presupuesto

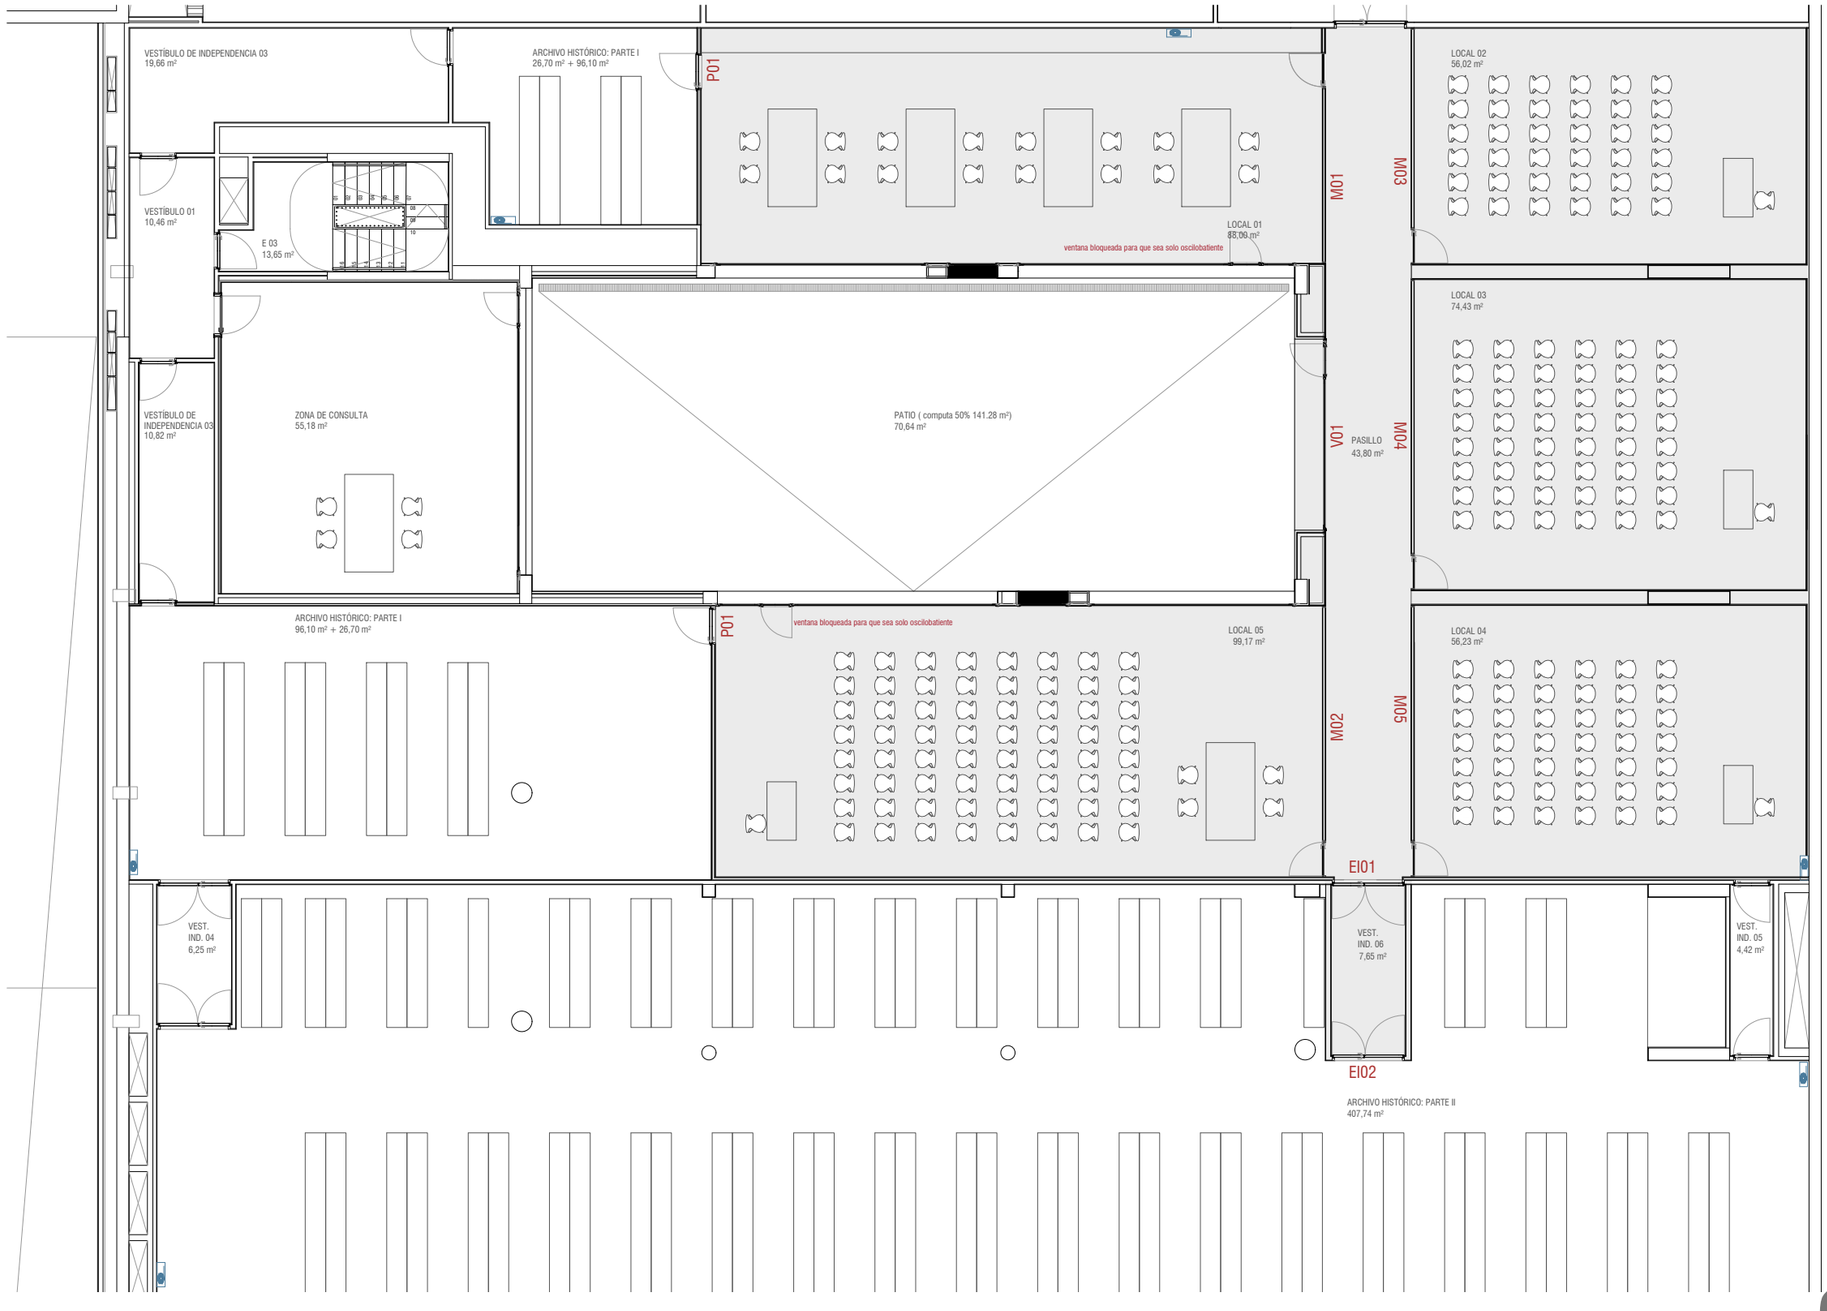

CA01


PROYECTO


AYUNTAMIENTO DEL VALLE DE EGÜÉS


ACONDICIONAMIENTO DE PLANTA **SÓTANO** -1 PARA AULAS DE FORMACIÓN — *SEPTIEMBRE 2021*


PLANTA SÓTANO - ESTADO REFORMADO CARPINTERIA — *1 /150*

JUAN M.OTXOTORENA *arquitecto*

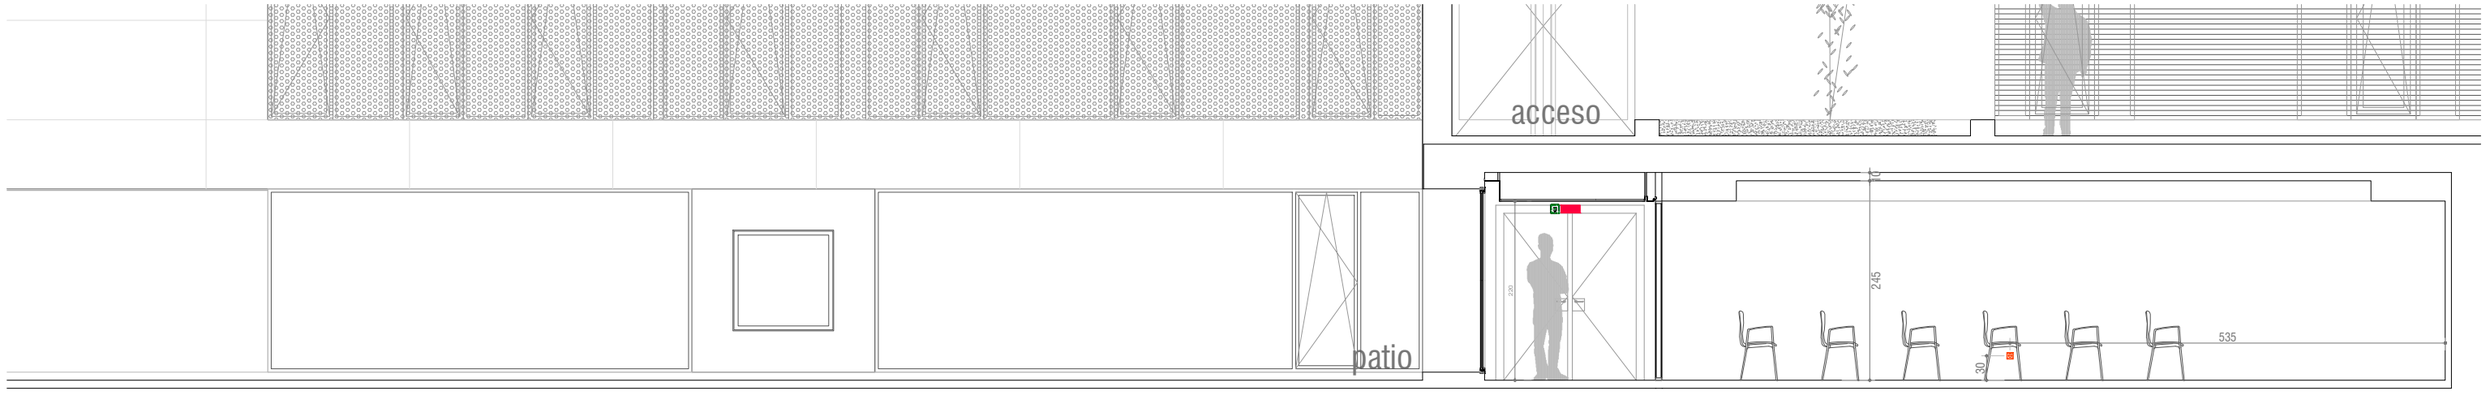

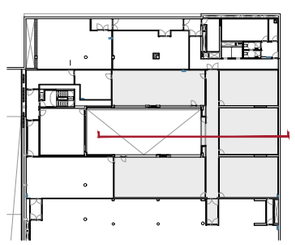

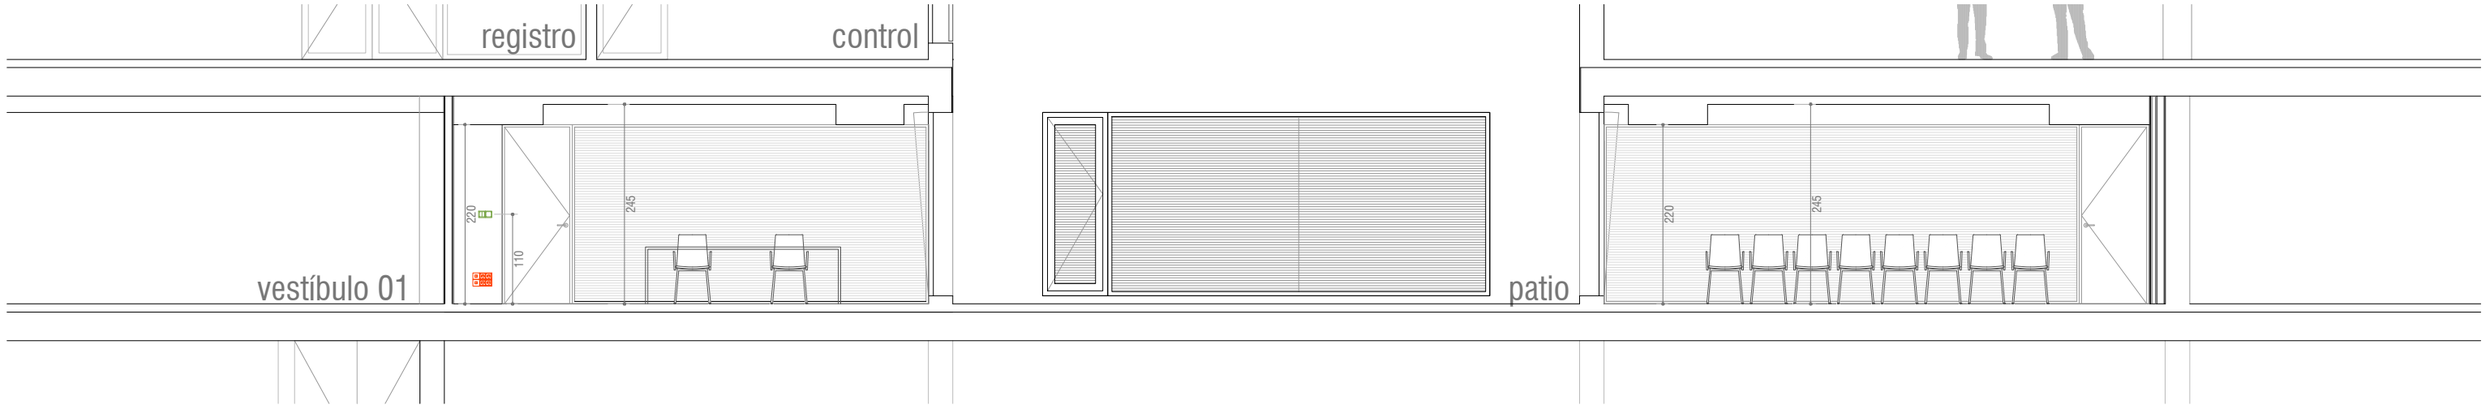

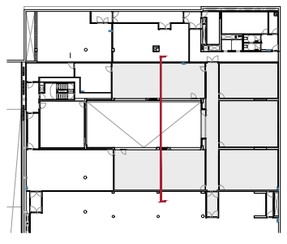

SE01


PROYECTO

AYUNTAMIENTO DEL VALLE DE EGÜÉS

ACONDICIONAMIENTO DE PLANTA **SÓTANO** -1 PARA AULAS DE FORMACIÓN *SEPTIEMBRE 2021*

SECCIONES PLANTA SÓTANO - ESTADO REFORMADO *1 /75*

JUAN M.OTXOTORENA *arquitecto*

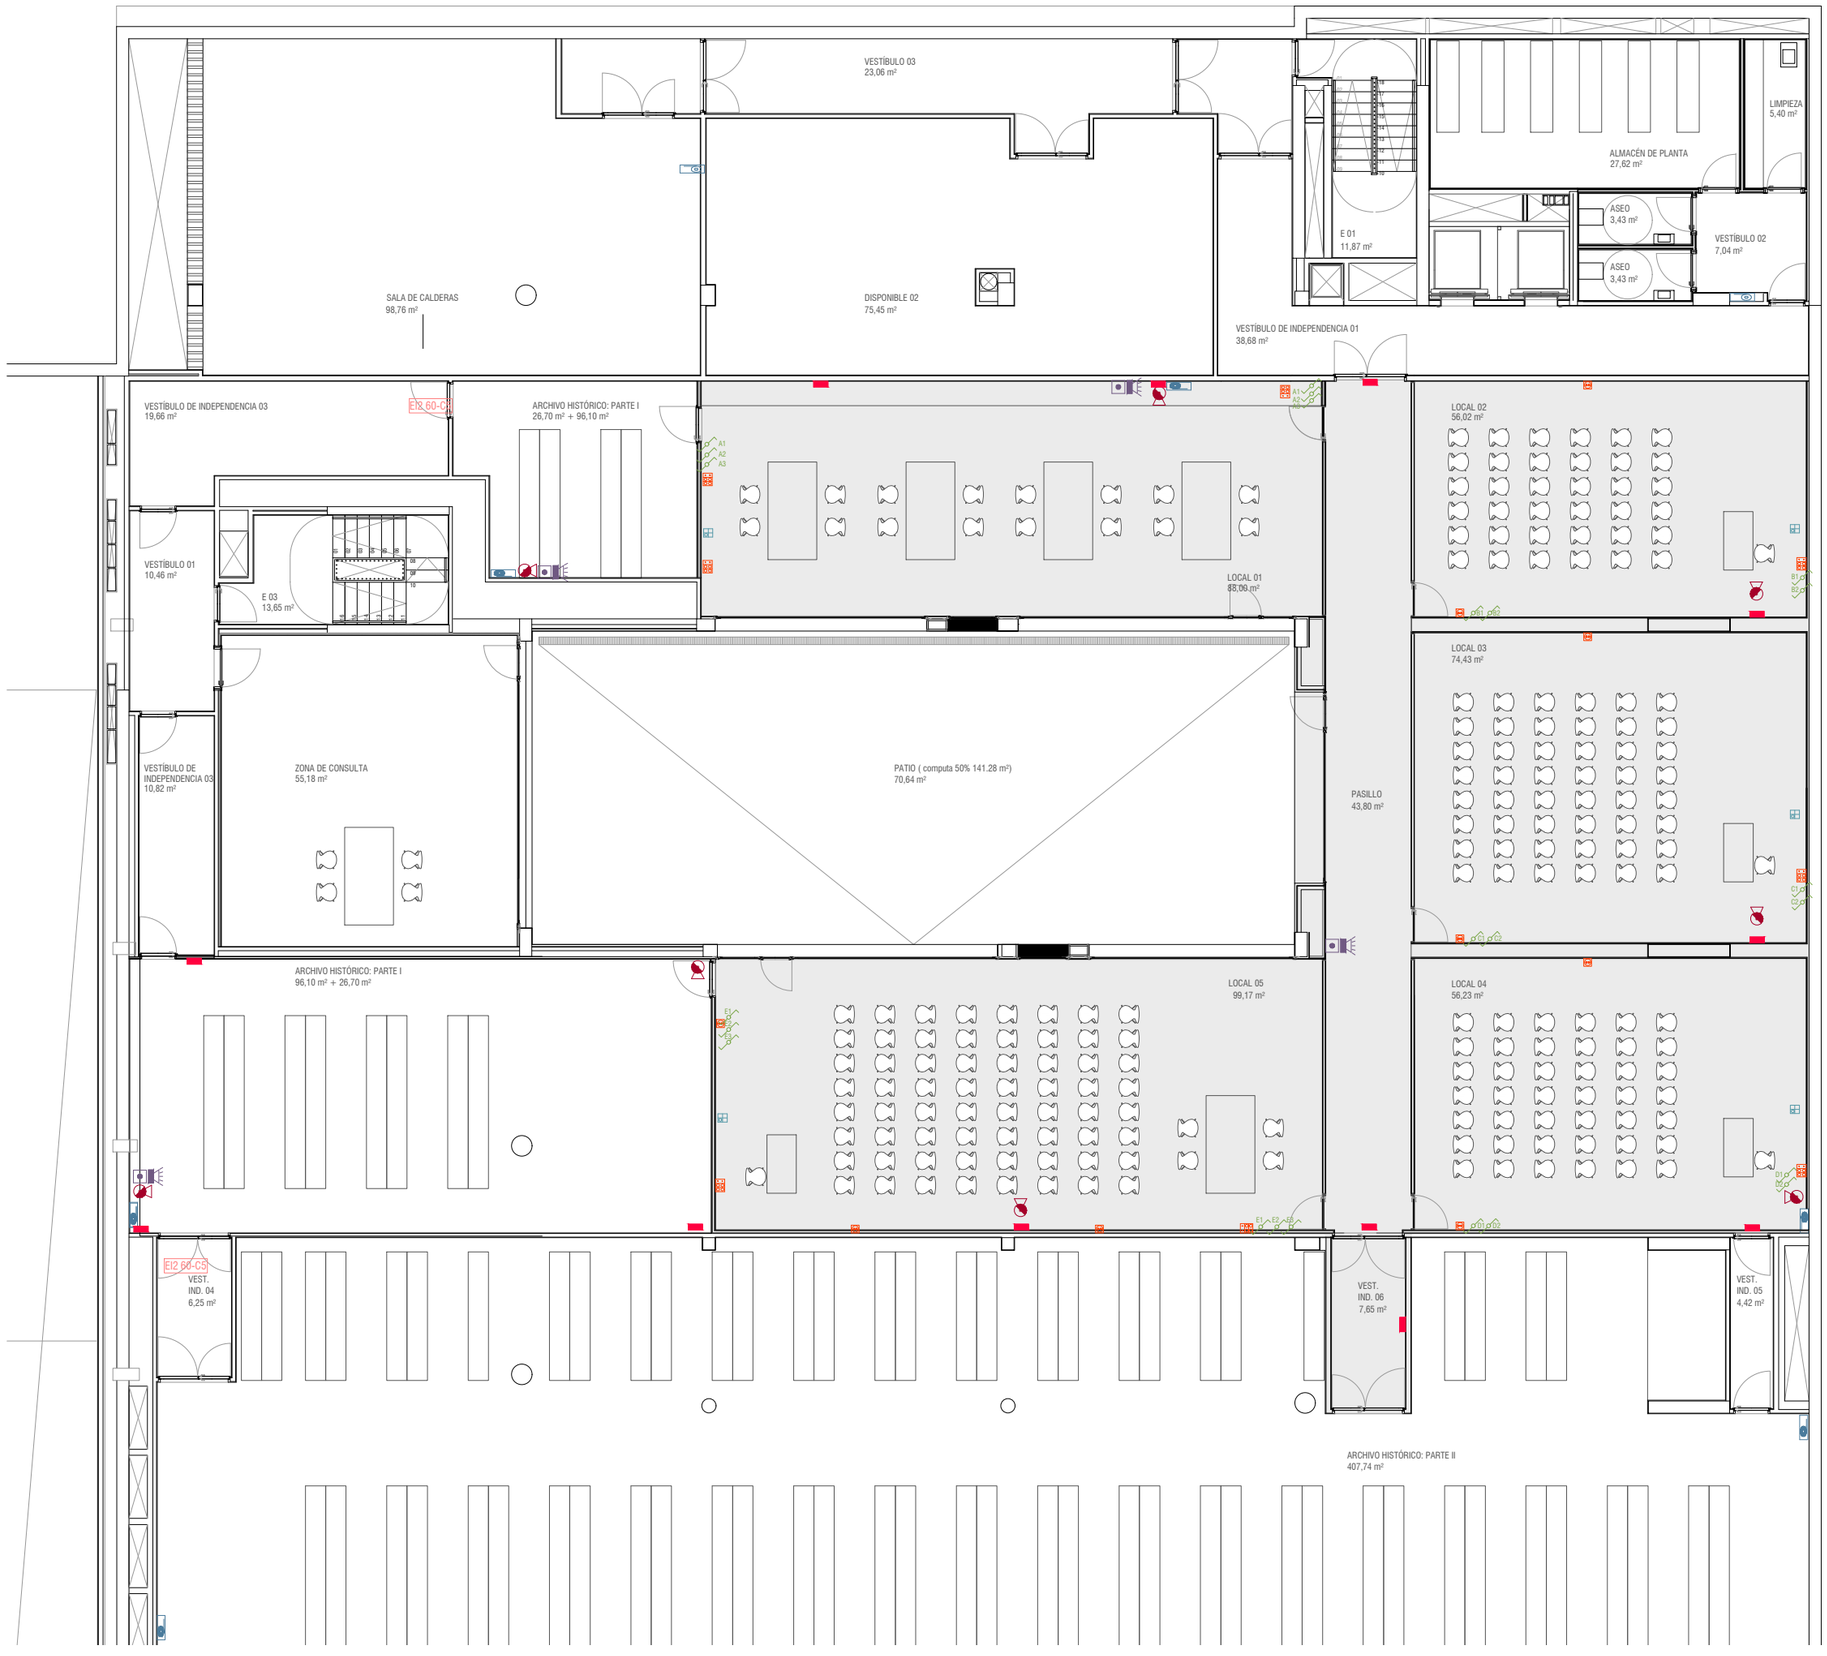

TOMA DE CORRIENTE

PUESTO DE TRABAJO: 4 tomas de corriente y 2 tomas de voz y datos

PROYECTOR

INTERRUPTOR SENCILLO

INTERRUPTOR CONMUTADO

PI01 *PROYECTO*

AYUNTAMIENTO DEL VALLE DE EGÜÉS

ACONDICIONAMIENTO DE PLANTA **SÓTANO** -1 PARA AULAS DE FORMACIÓN *SEPTIEMBRE 2021*

PLANTA SÓTANO - ELECTRICIDAD *1/150*

JUAN M.OTXOTORENA *arquitecto*

VESTÍBULO 03
23,06 m²

SALA DE CALDERAS
98,76 m²

DISPONIBLE 02
75,45 m²

E 01
11,87 m²

ALMACÉN DE PLANTA
27,62 m²

LIMPIEZA
5,40 m²

ASEO
3,43 m²

ASEO
3,43 m²

VESTÍBULO 02
7,04 m²

VESTÍBULO DE INDEPENDENCIA 01
38,68 m²

EI2 60-C5

VESTÍBULO DE INDEPENDENCIA 03
19,66 m²

EI2 60-C5

ARCHIVO HISTÓRICO: PARTE I
26,70 m² + 96,10 m²

VESTÍBULO 01
10,46 m²

E 03
13,65 m²

16 P

LOCAL 01
88,00 m²

LOCAL 02
56,02 m²

27 P

LOCAL 03
74,43 m²

38 P

VESTÍBULO DE INDEPENDENCIA 03
10,82 m²

ZONA DE CONSULTA
55,18 m²

PATIO (computa 50% 141.28 m²)
70,64 m²

PASILLO
43,80 m²

23.00 m

EI2 60-C5

ARCHIVO HISTÓRICO: PARTE I
96,10 m² + 26,70 m²

50 P

LOCAL 05
99,17 m²

LOCAL 04
56,23 m²

27 P

25.00 m

EI2 60-C5

VEST.
IND. 04
6,25 m²

EI2 60-C5

VEST.
IND. 06
7,65 m²


EI2 60-C5

VEST.
IND. 05
4,42 m²

ARCHIVO HISTÓRICO: PARTE II
407,74 m²

LEYENDA PROTECCIÓN CONTRA INCENDIOS

- 20.15 m — RECORRIDO DE EVACUACIÓN
- EI2 60-C5 — PUERTA CORTAFUEGO
- EXTINTOR DE EFICACIA 21A/113B
- BOCA DE INCENDIO EQUIPADA DIÁMETRO 25 mm
- BOCA DE INCENDIO EQUIPADA DIÁMETRO 45 mm
- PULSADOR MANUAL DE ALARMA
- SIRENA ELECTRÓNICA DE ALARMA INTERIOR
- SIRENA ELECTRÓNICA DE ALARMA EXTERIOR
- DETECTOR DE HUMOS
- DETECTOR DE HUMOS (LOCALES NO PÚBLICOS)
- AP. AUTÓNOMO EMERGENCIA Y SEÑALIZACIÓN DAISALUX HYDRA 90 Lm
- SEÑALIZACIÓN SALIDA
- SEÑALIZACIÓN DIRECCIÓN DE EVACUACIÓN

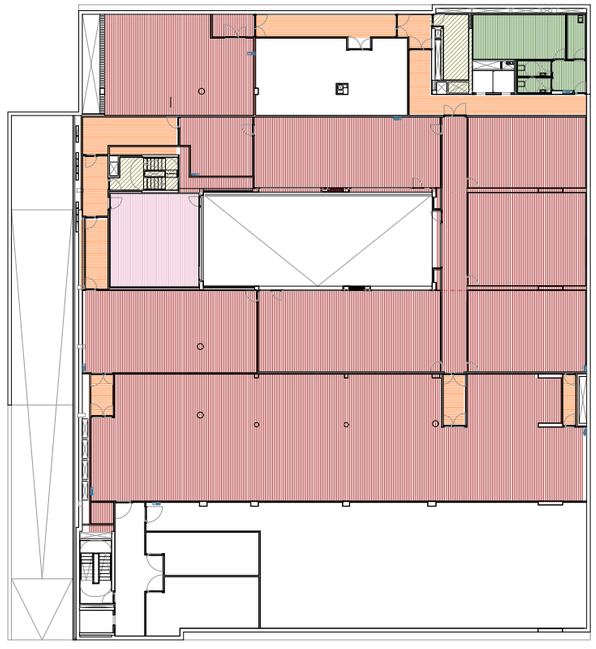

PI02


PROYECTO

AYUNTAMIENTO DEL VALLE DE EGÜÉS

ACONDICIONAMIENTO DE PLANTA **SÓTANO** -1 PARA AULAS DE FORMACIÓN — *SEPTIEMBRE 2021*

PLANTA SÓTANO - EVACUACIÓN DE INCENDIOS — *1 /150*

JUAN M.OTXOTORENA *arquitecto*

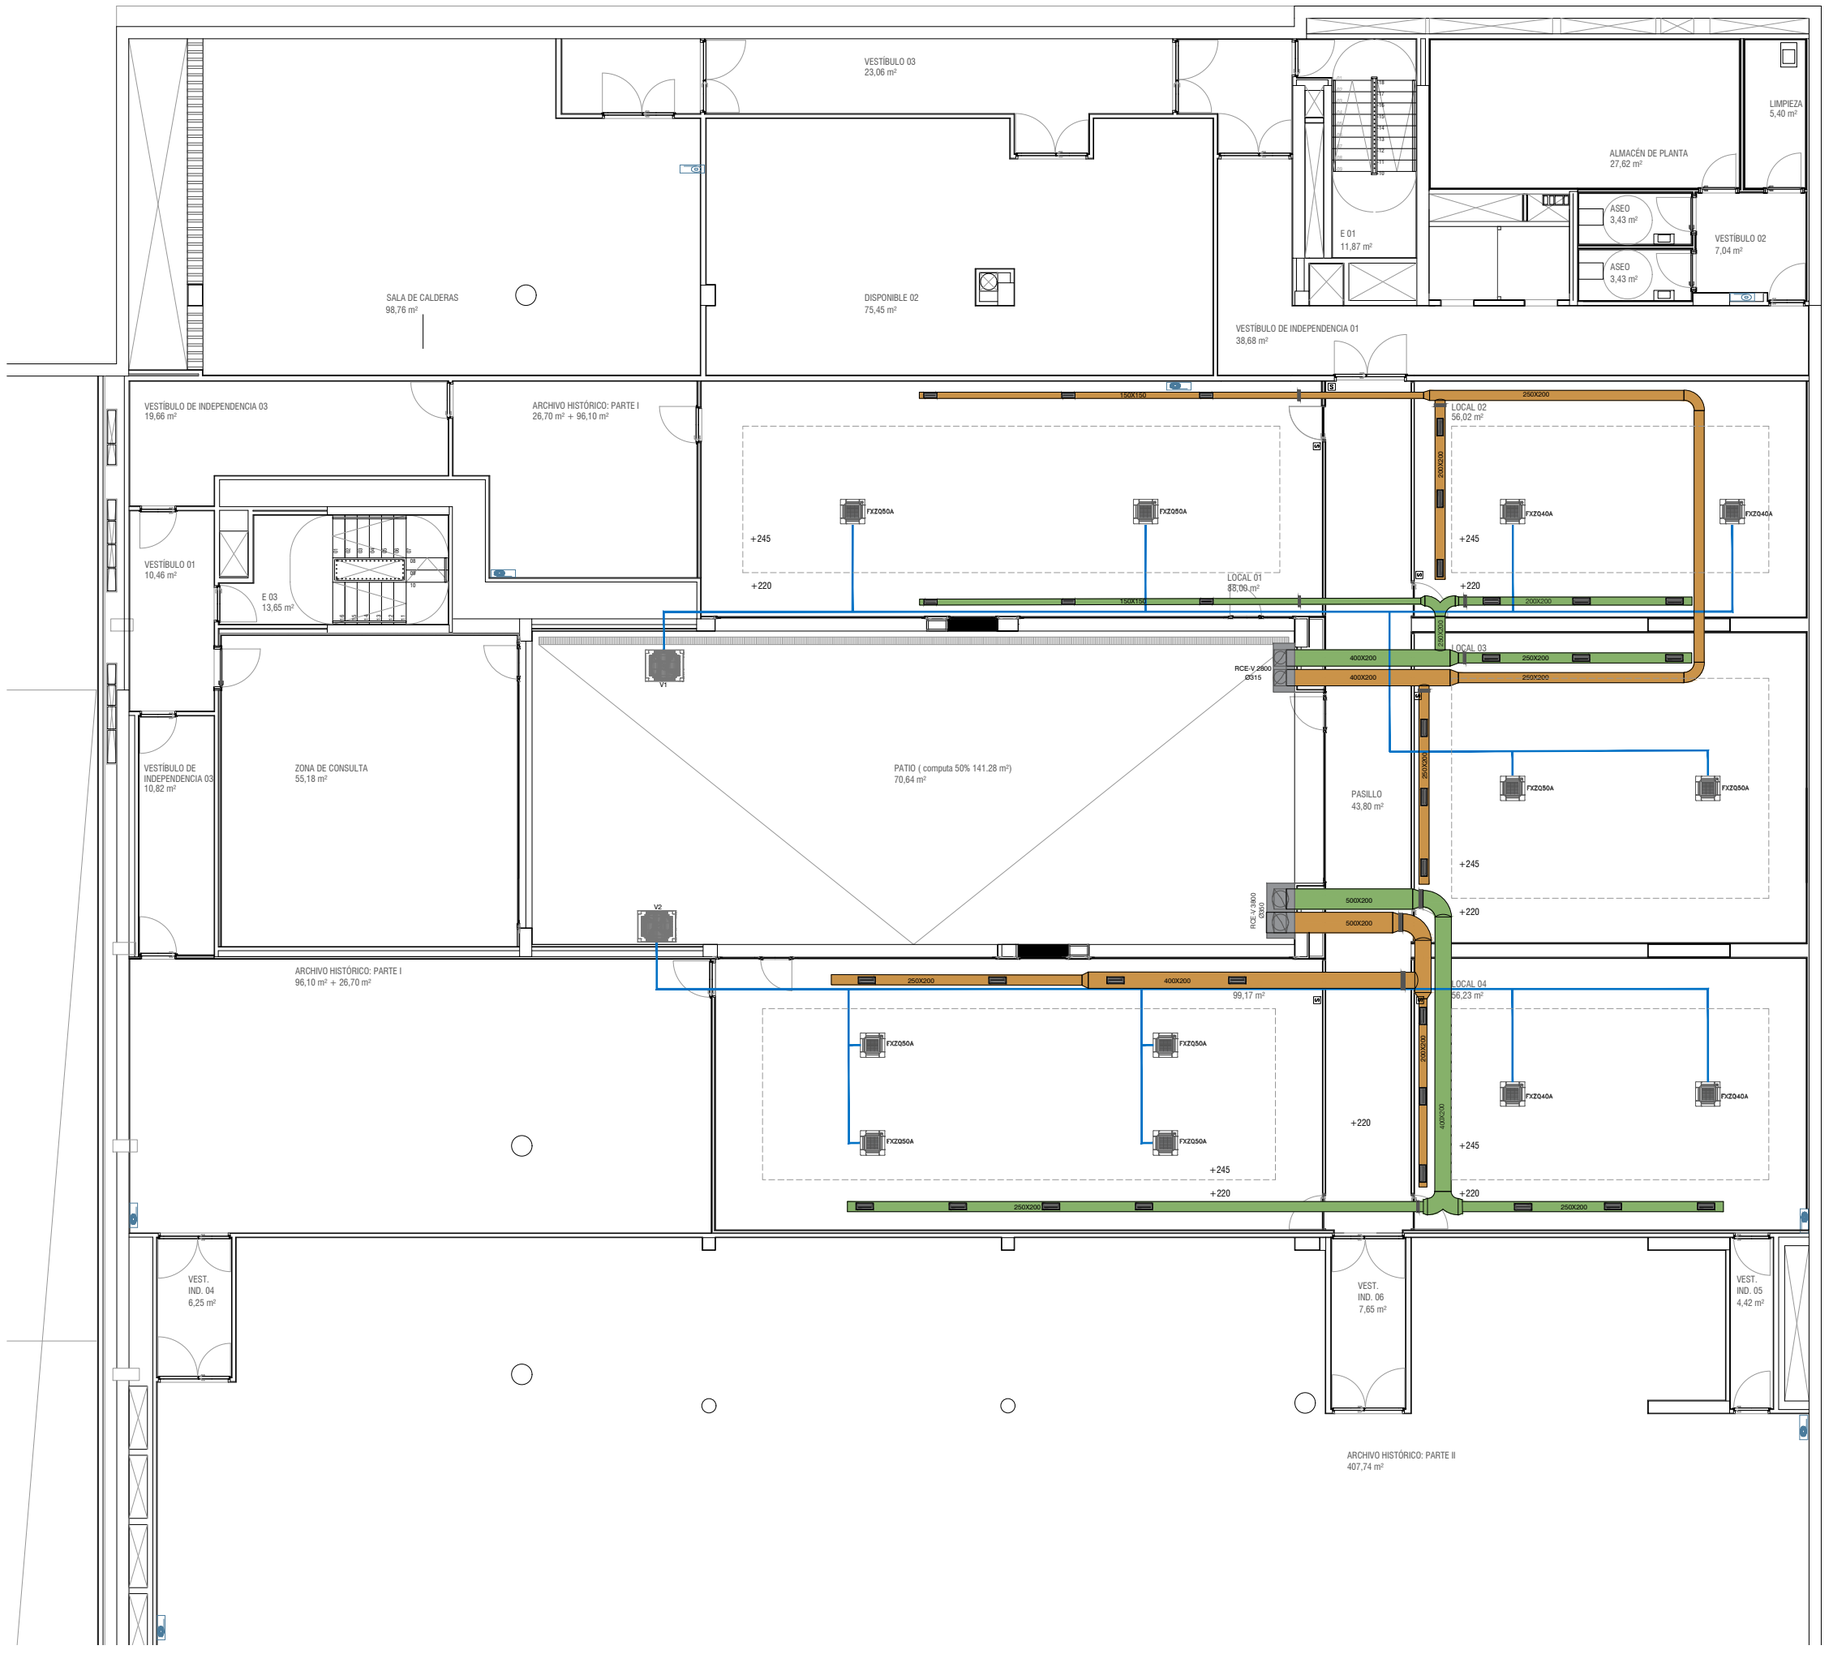

UNIDAD CASSETTE CON PANEL DECORATIVO 60x60

TUBERÍA REFRIGERANTE

UNIDAD EXTERIOR VRV

REJILLA IMPULSIÓN/RETORNO

TERMOSTATO LOCAL

CONDUCTO CHAPA RETORNO AIRE PRIMARIO

CONDUCTO CHAPA IMPULSIÓN AIRE PRIMARIO

RECUPERADOR DE CALOR

PROYECTO

PI03

AYUNTAMIENTO DEL VALLE DE EGÜÉS

ACONDICIONAMIENTO DE PLANTA **SÓTANO** -1 PARA AULAS DE FORMACIÓN — *SEPTIEMBRE 2021*

PLANTA SÓTANO - CLIMATIZACIÓN — *1/150*

JUAN M.OTXOTORENA *arquitecto*