

Parquing parque Belagua
Av.COMERCIAL



PROYECTO DE REHABILITACIÓN DE: IMPERMEABILIZACIÓN DE CUBIERTA DE GARAJE AVENIDA COMERCIAL EN BARAÑAIN

Barañain - NAVARRA

01

E=1/4.000


Promotor: Comunidad de propietarios Garaje Parque Belagua

MURILLO
ARQUITECTURA


Arquitecto:
Sergio Murillo Saldias

Telf: 679361970 - Web: www.murilloarquitectura.es - Mail: info@murilloarquitectura.es
Ref: 176

Marzo - 2021

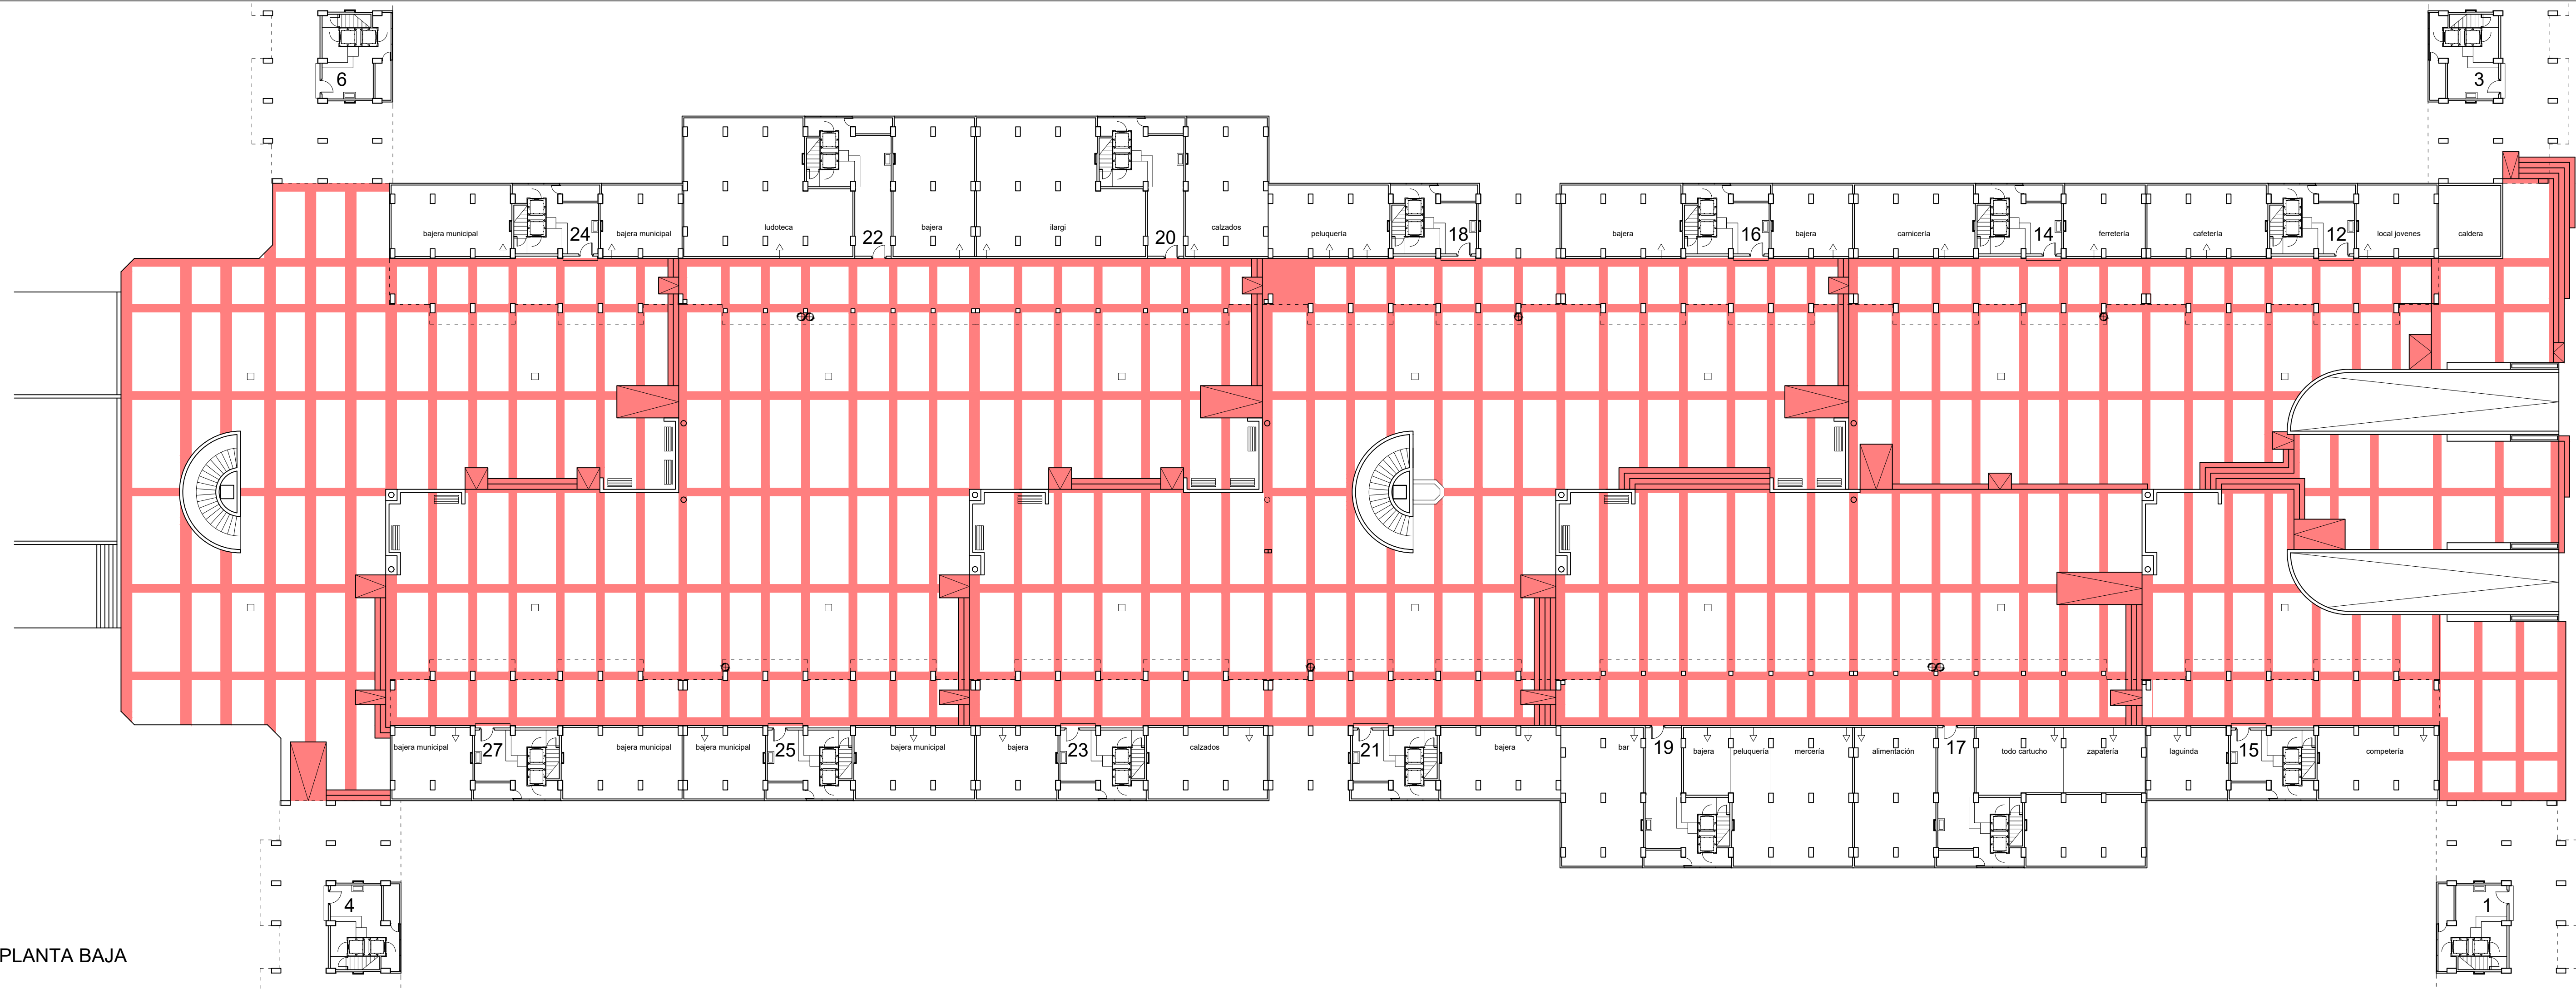

PLANTA BAJA

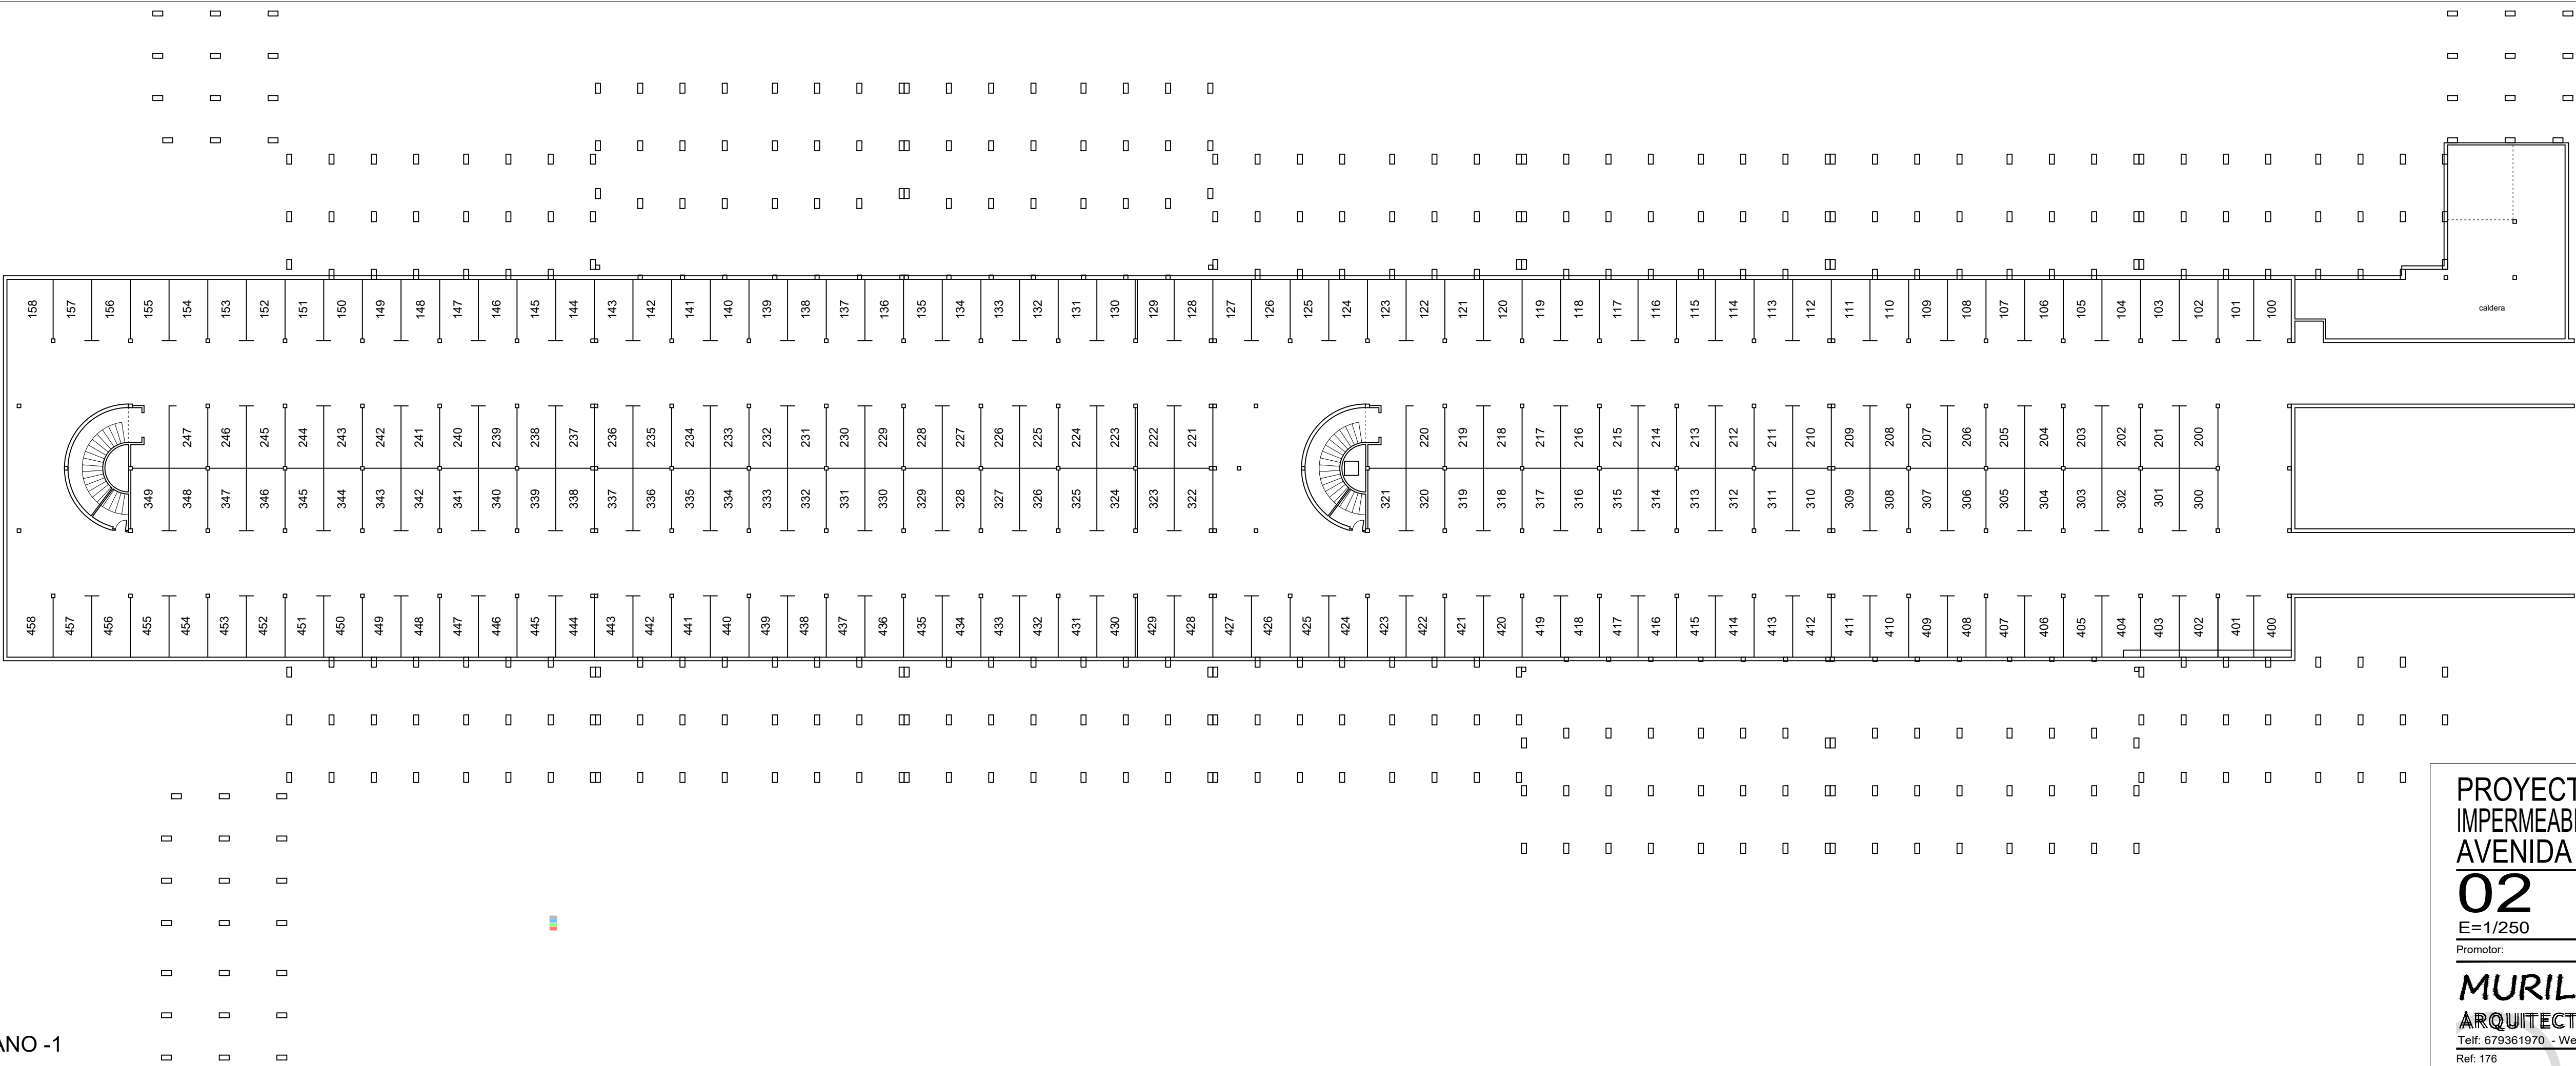

PLANTA SÓTANO -1

PROYECTO DE REHABILITACIÓN DE:
IMPERMEABILIZACIÓN DE CUBIERTA DE GARAJE
AVENIDA COMERCIAL EN BARAÑAIN

Barañain - NAVARRA

02

ESTADO ACTUAL:
PLANTAS

Promotor: Comunidad de propietarios Garaje Parque Belagua

Arquitecto: Sergio Murillo Saldaña


MURILLO
ARQUITECTURA

Tel: 679361970 - Web: www.murilloarquitectura.es - Mail: info@murilloarquitectura.es
Ref. 176


Marzo - 2021

MOBILIARIO URBANO



- Farola 14 ud
- Banco 15 ud
- Papelera 8 ud

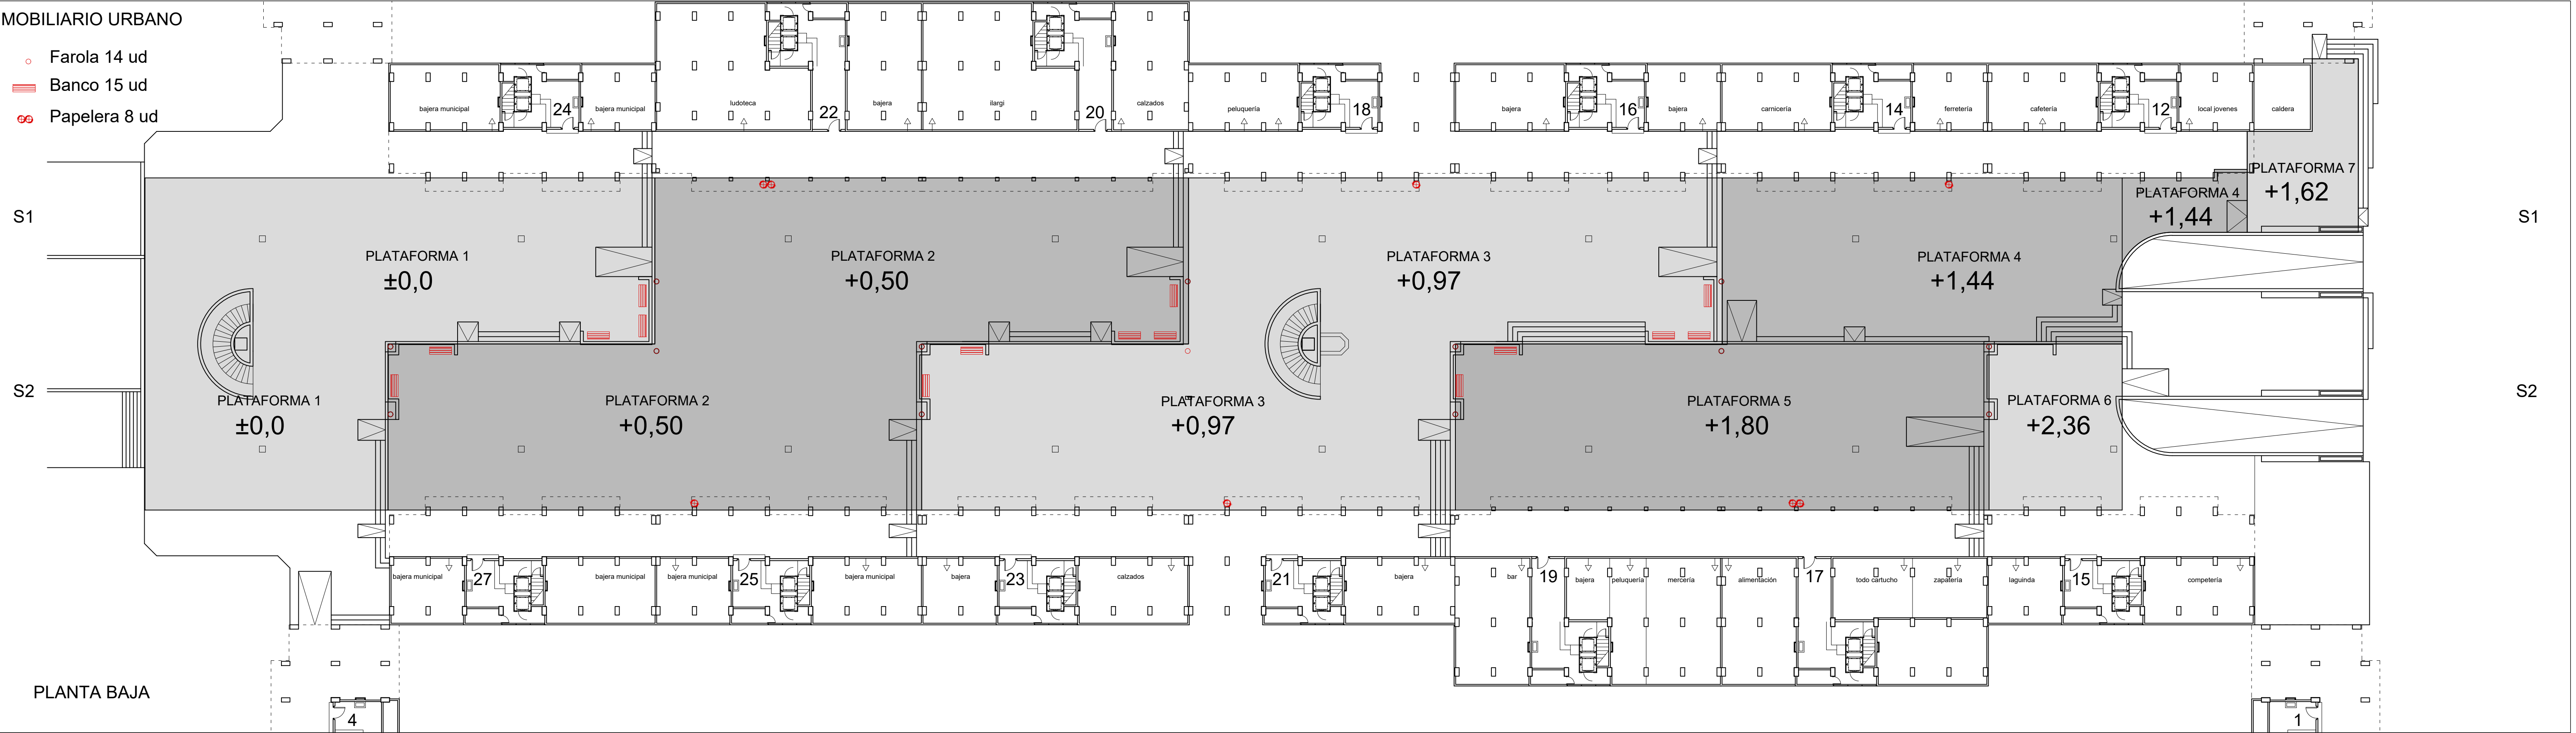

SECCIÓN LONGITUDINAL 1

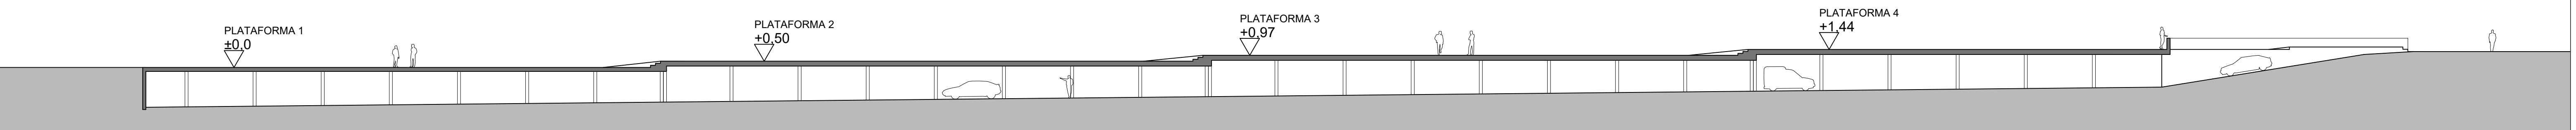

SECCIÓN LONGITUDINAL 2

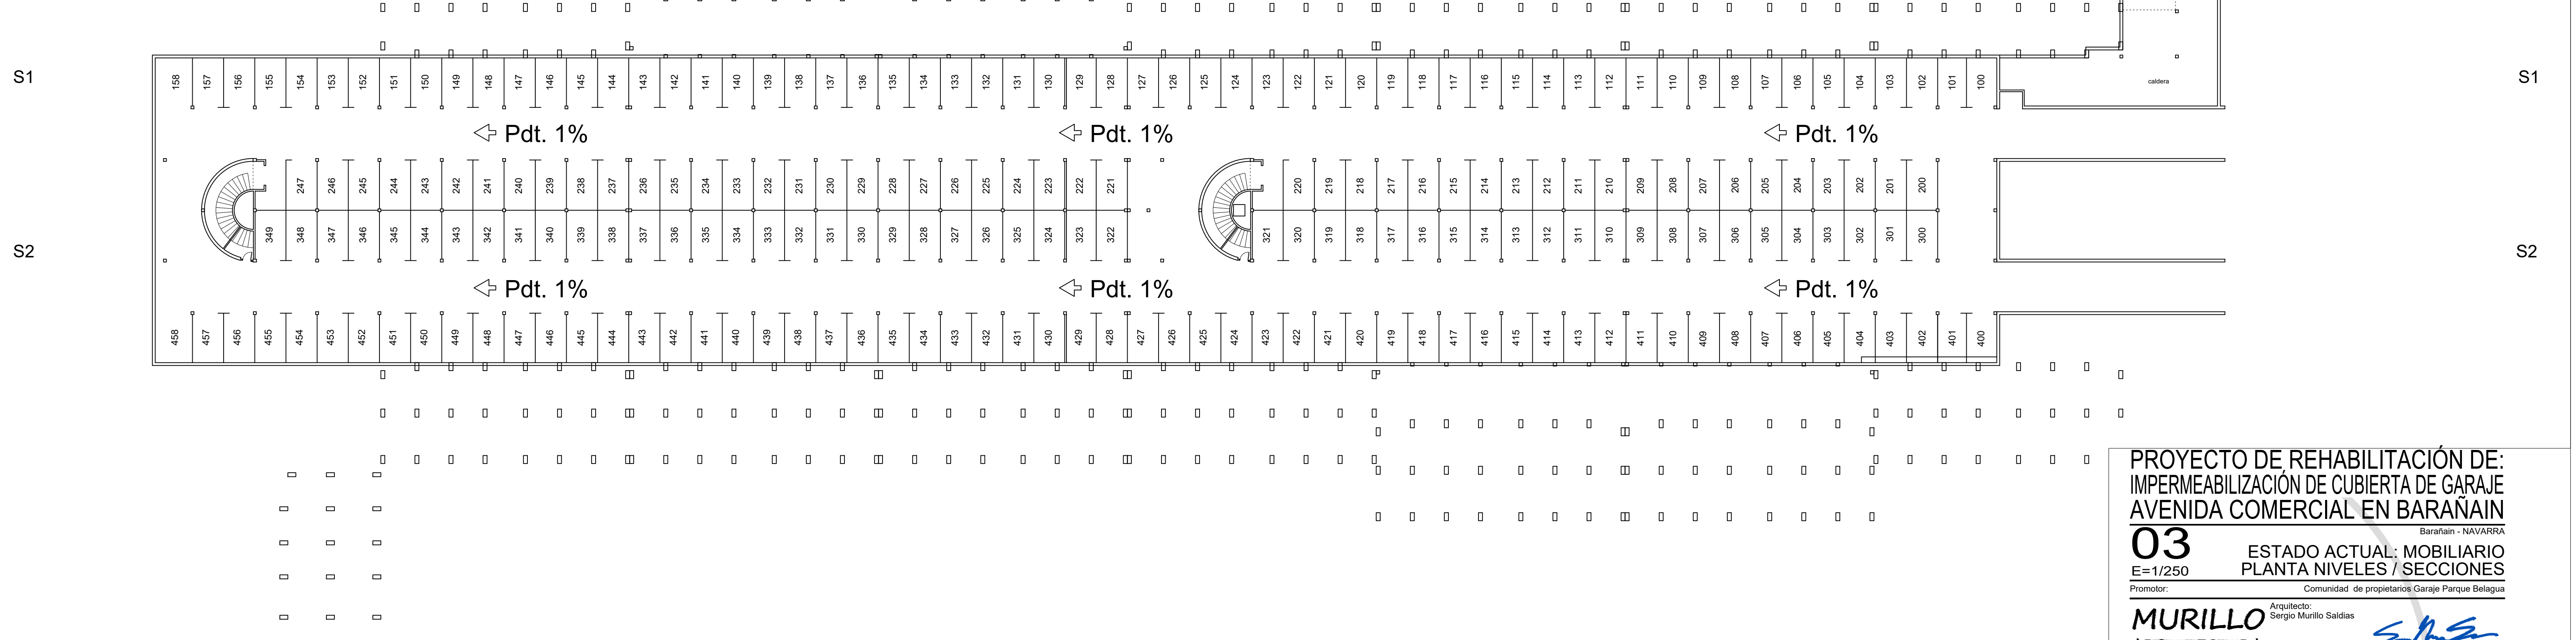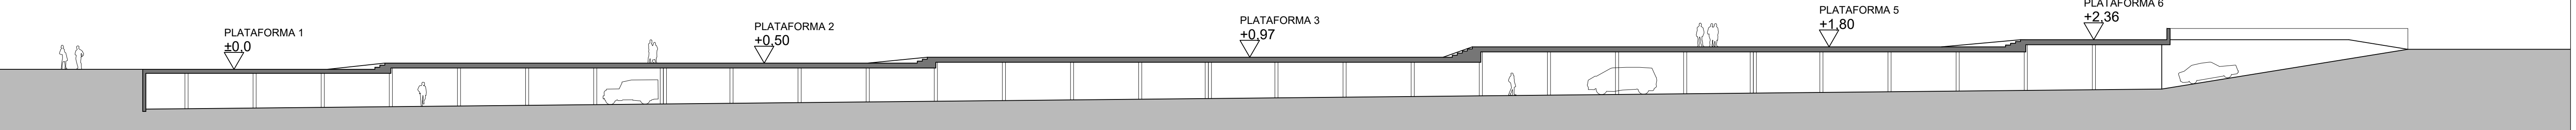

PLANTA SÓTANO -1

PROYECTO DE REHABILITACIÓN DE:
IMPERMEABILIZACIÓN DE CUBIERTA DE GARAJE
AVENIDA COMERCIAL EN BARAÑAIN

Barañain - NAVARRA

03 ESTADO ACTUAL: MOBILIARIO
E=1/250 PLANTA NIVELES / SECCIONES


Promotor: Comunidad de propietarios Garaje Parque Belagua

Arquitecto: Sergio Murillo Saldaña

MURILLO
ARQUITECTURA

Telf: 679361970 - Web: www.murilloarquitectura.es - Mail: info@murilloarquitectura.es
Ref: 176


Marzo - 2021

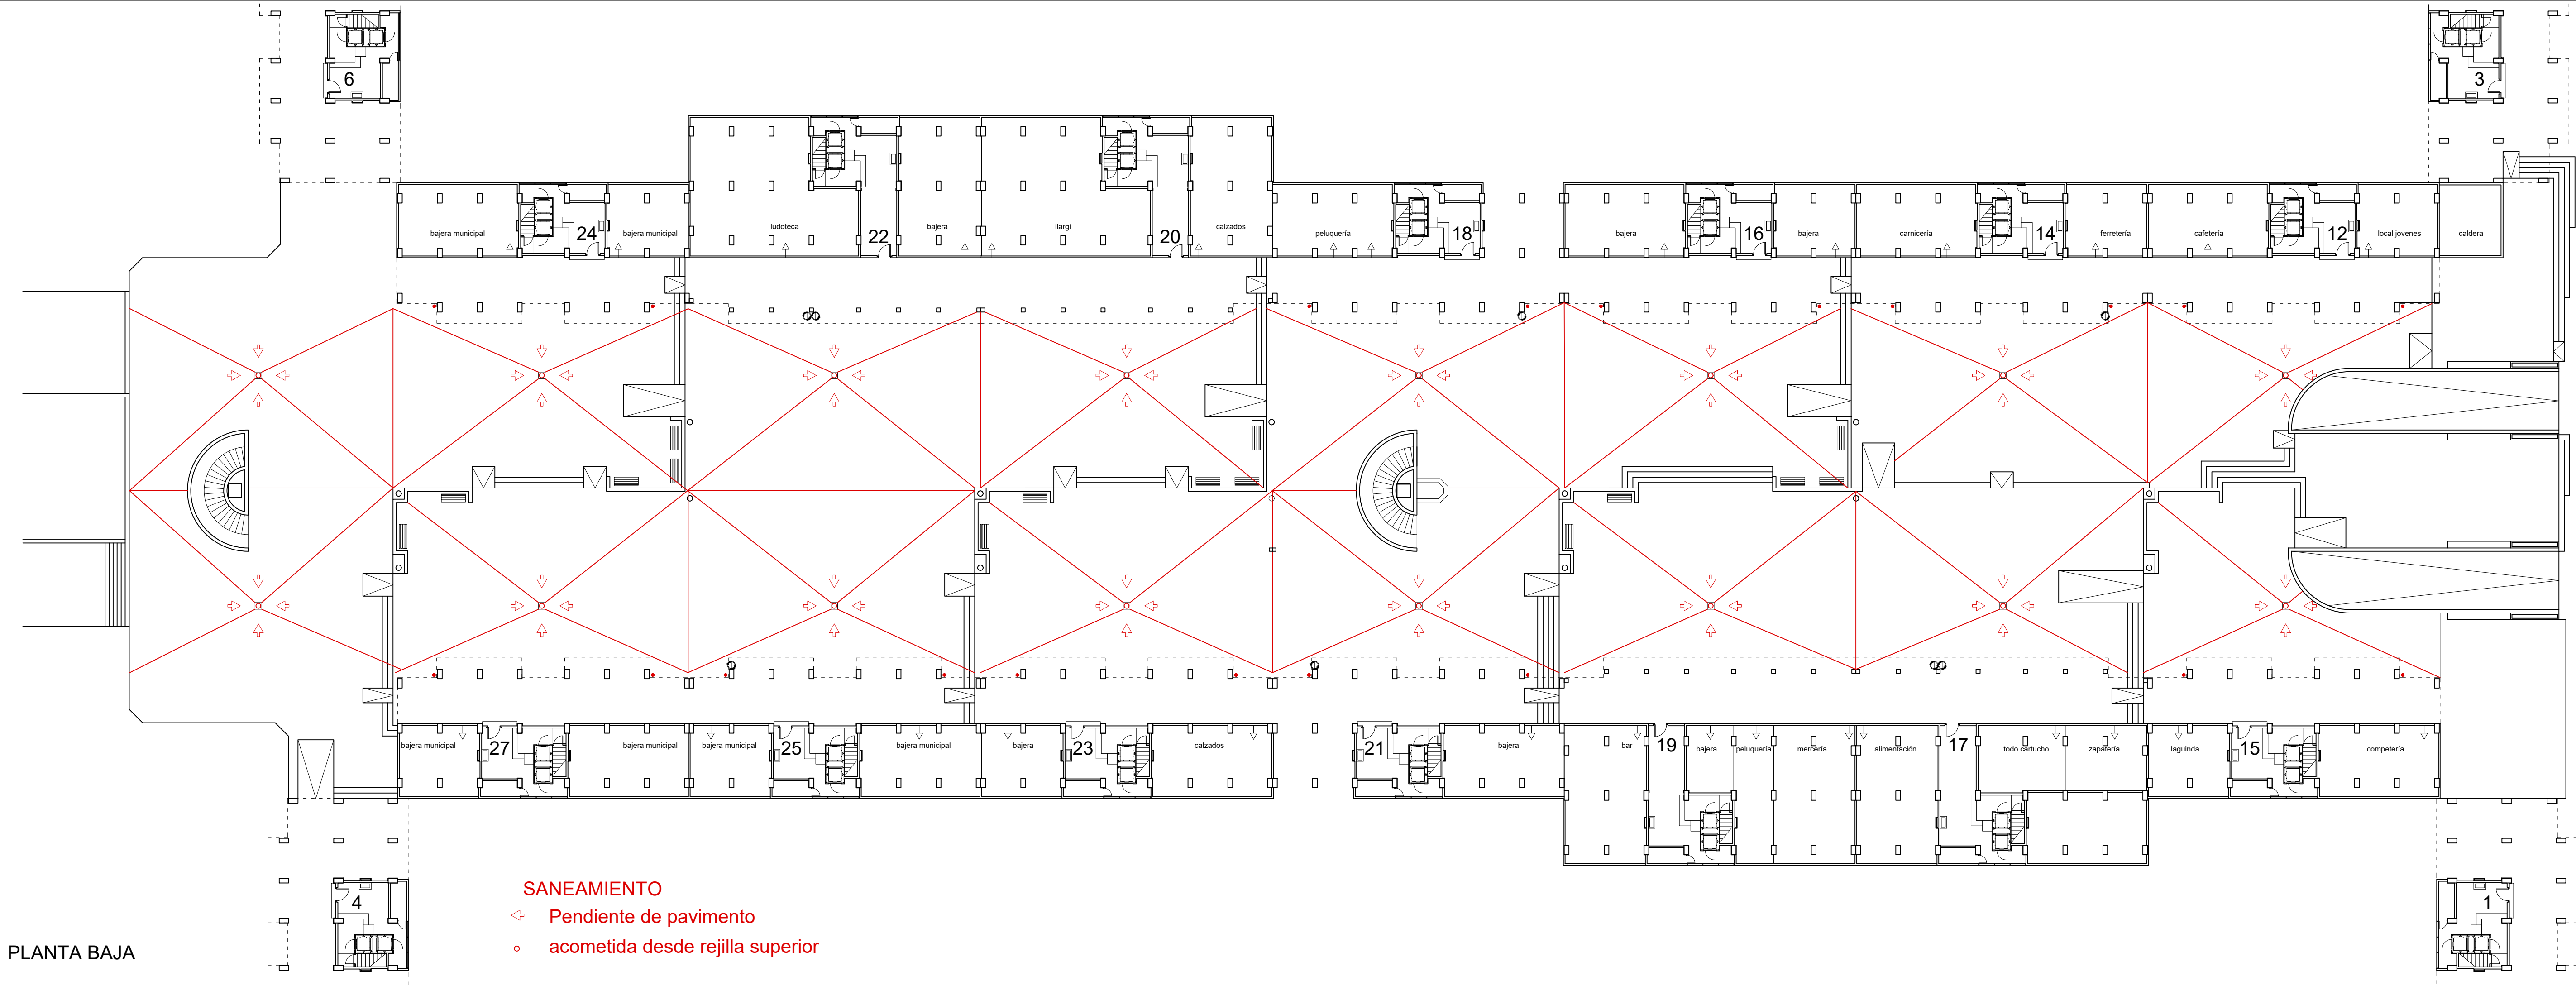

PLANTA BAJA

SANEAMIENTO

- ↗ Pendiente de pavimento
- acometida desde rejilla superior

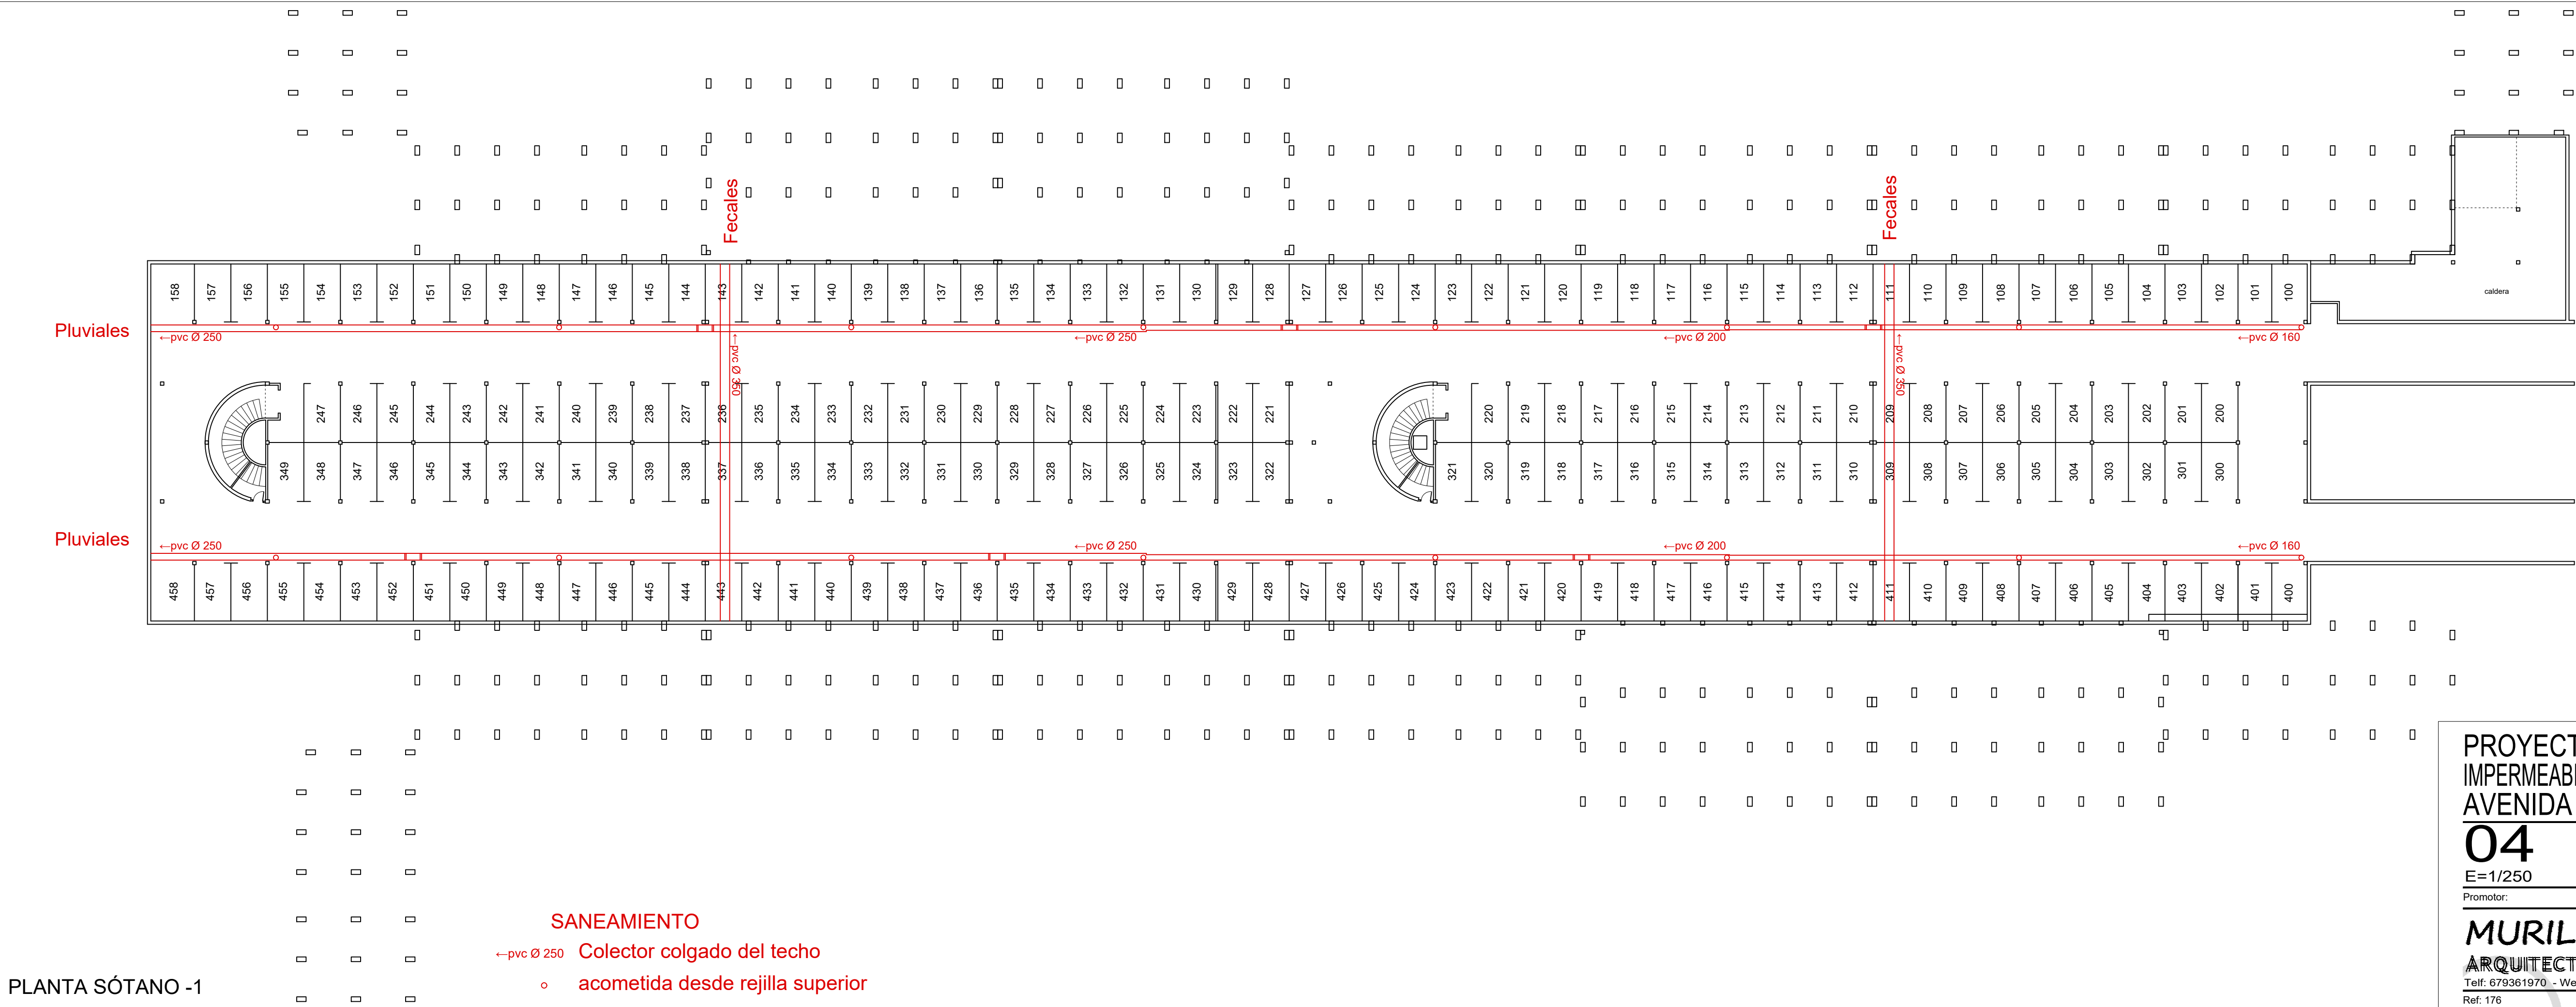

PLANTA SÓTANO -1

SANEAMIENTO

- ←pvc Ø 250 Colector colgado del techo
- acometida desde rejilla superior

PROYECTO DE REHABILITACIÓN DE:
IMPERMEABILIZACIÓN DE CUBIERTA DE GARAJE
AVENIDA COMERCIAL EN BARAÑAIN

Barañain - NAVARRA

ESTADO ACTUAL
SANEAMIENTO

04

E=1/250

Promotor: Comunidad de propietarios Garaje Parque Belagua

Arquitecto: Sergio Murillo Saldaña

MURILLO
ARQUITECTURA

Telf: 679361970 - Web: www.murilloarquitectura.es - Mail: info@murilloarquitectura.es

Ref: 176

Marzo - 2021

- INCENDIOS
- ☒ Luz de emergencia
 - ☒ Extintor eficacia 21A-113B
 - Extintor CO2 eficacia 34-B
 - ☒ Pulsador emergencia
 - ☒ Detector CO
 - ☒ BIE
 - acometida agua incendios
 - ☒ detector de humo
 - ☒ sirena
 - cortina de rociadores

PLANTA SÓTANO -1

Pluviales

Pluviales

- ALUMBRADO
- ☒ Pulsador temporizado
 - ☒ luminaria estanca
 - ☒ Luminaria 2X36 / LED

PLANTA SÓTANO -1

PROYECTO DE REHABILITACIÓN DE:
IMPERMEABILIZACIÓN DE CUBIERTA DE GARAJE
AVENIDA COMERCIAL EN BARAÑAIN

Barañain - NAVARRA

ESTADO ACTUAL
INCENDIOS / ALUMBRADO

Promotor:
Comunidad de propietarios Garaje Parque Belagua

Arquitecto:
Sergio Murillo Saldares



MURILLO
ARQUITECTURA

Telf: 679361970 - Web: www.murilloarquitectura.es - Mail: info@murilloarquitectura.es
Ref. 176

05

E=1/250

Marzo - 2021

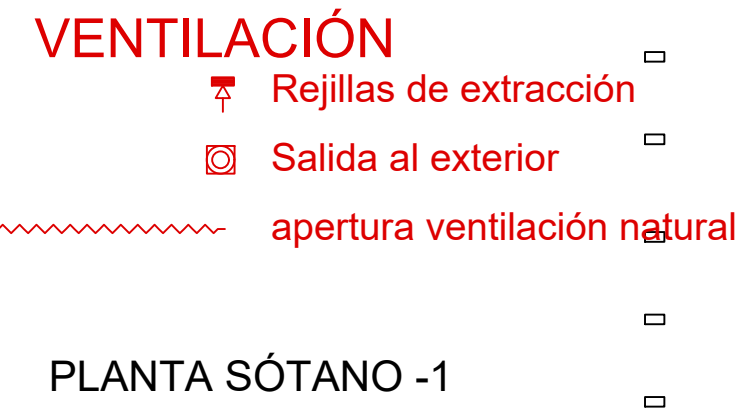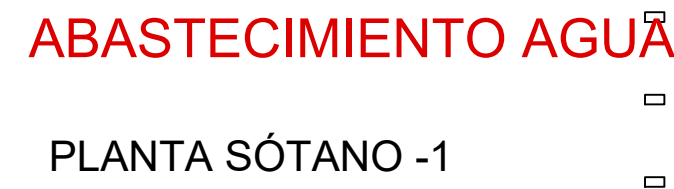

PROYECTO DE REHABILITACIÓN DE:
IMPERMEABILIZACIÓN DE CUBIERTA DE GARAJE
AVENIDA COMERCIAL EN BARAÑAIN

06 Barañain - NAVARRA

E=1/250 ESTADO ACTUAL

ABASTECIMIENTO - VENTILACIÓN

Promotor: Comunidad de propietarios Garaje Parque Belagua


MURILLO Arquitecto:
Sergio Murillo Saldias

ARQUITECTURA 


Tel: 679361970 - Web: www.murilloarquitectura.es - Mail: info@murilloarquitectura.es



Ref: 176 Marzo - 2021

PLANTA SÓTANO -1

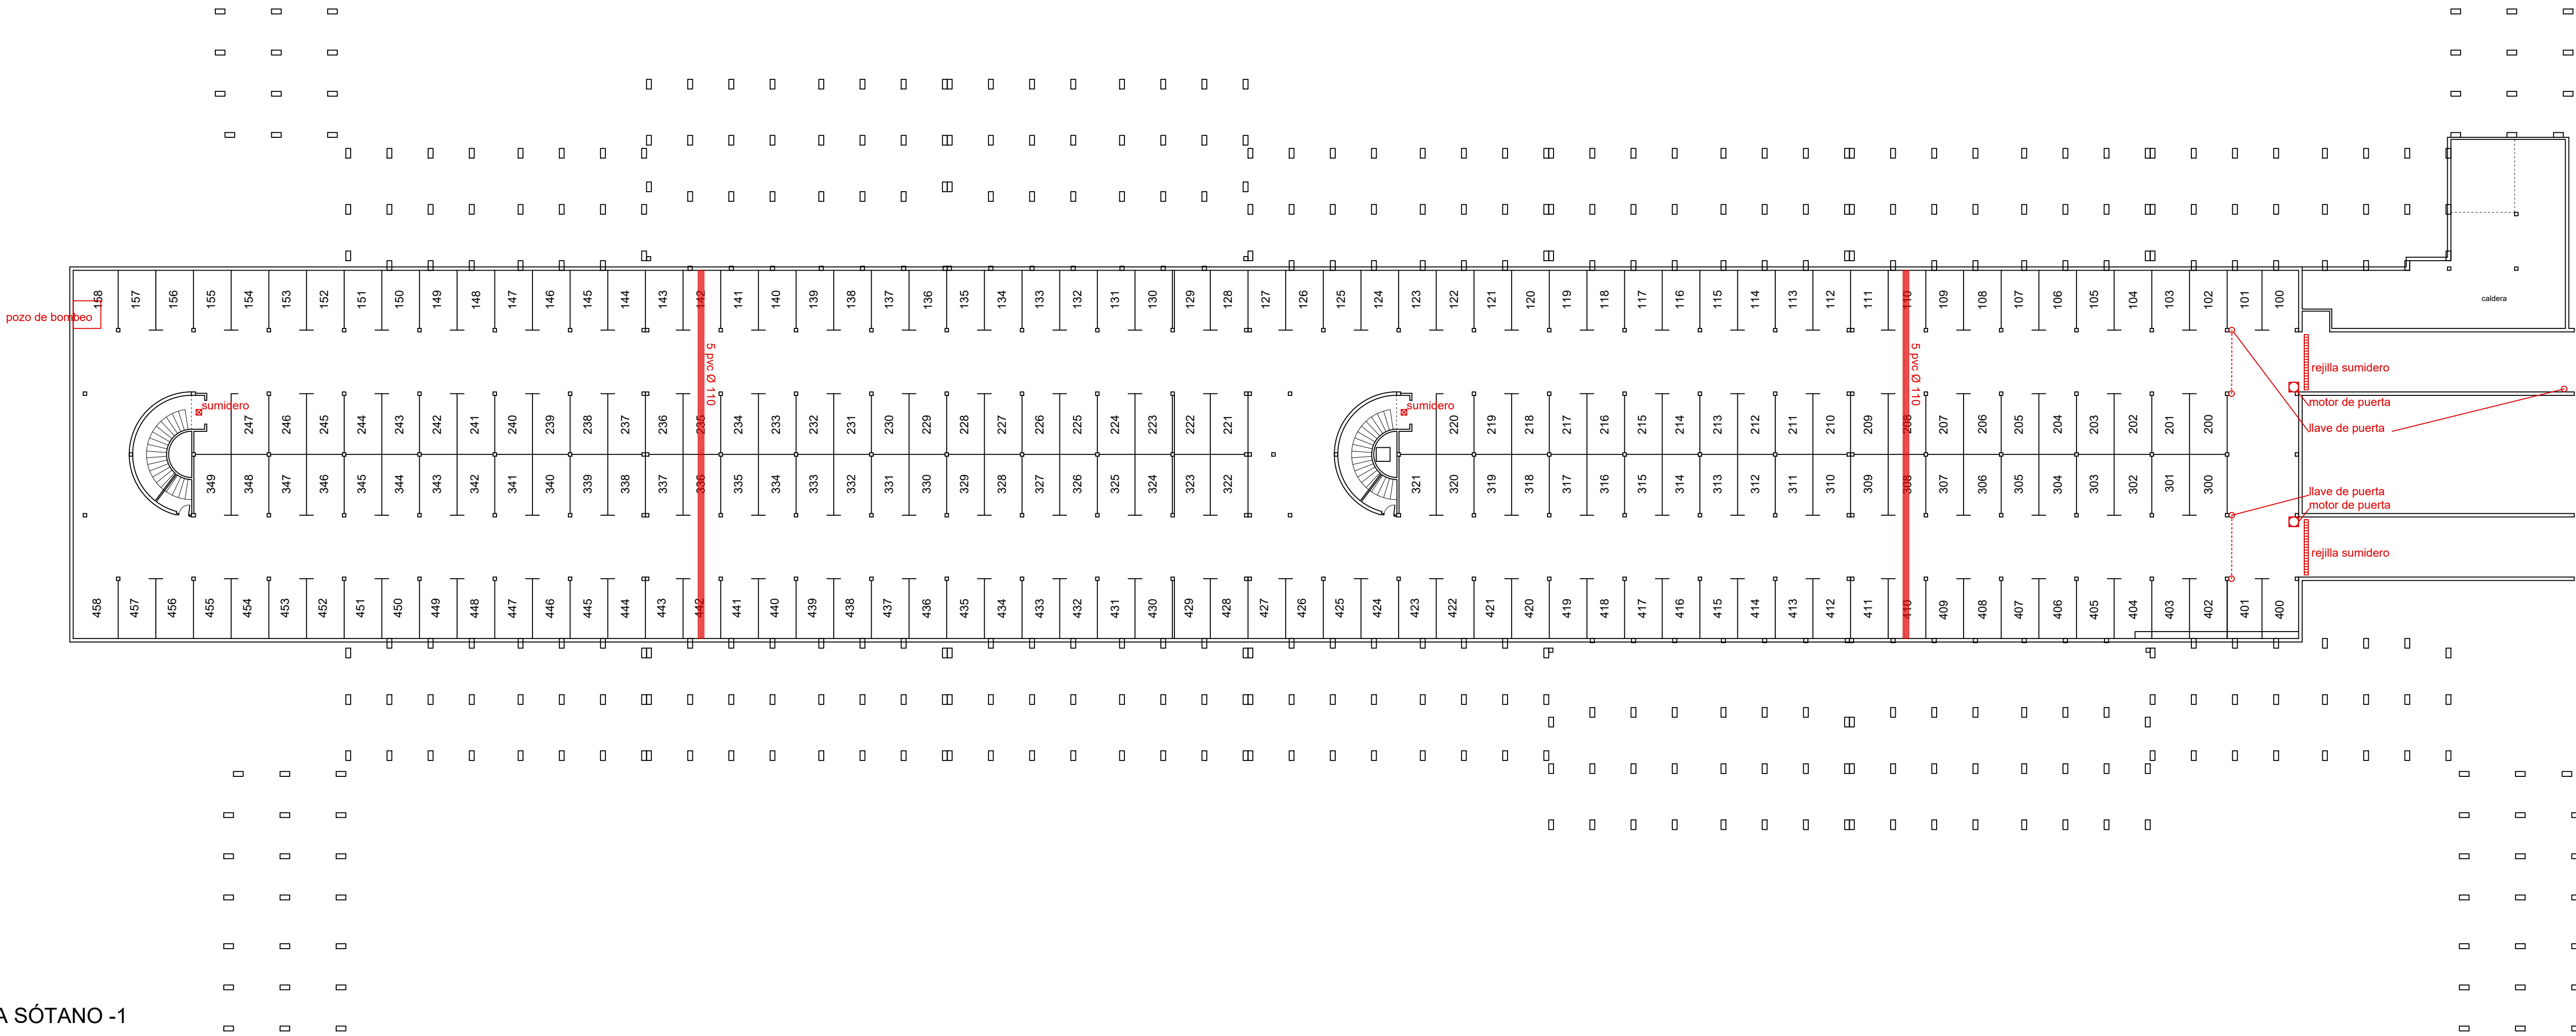

PLANTA SÓTANO -1

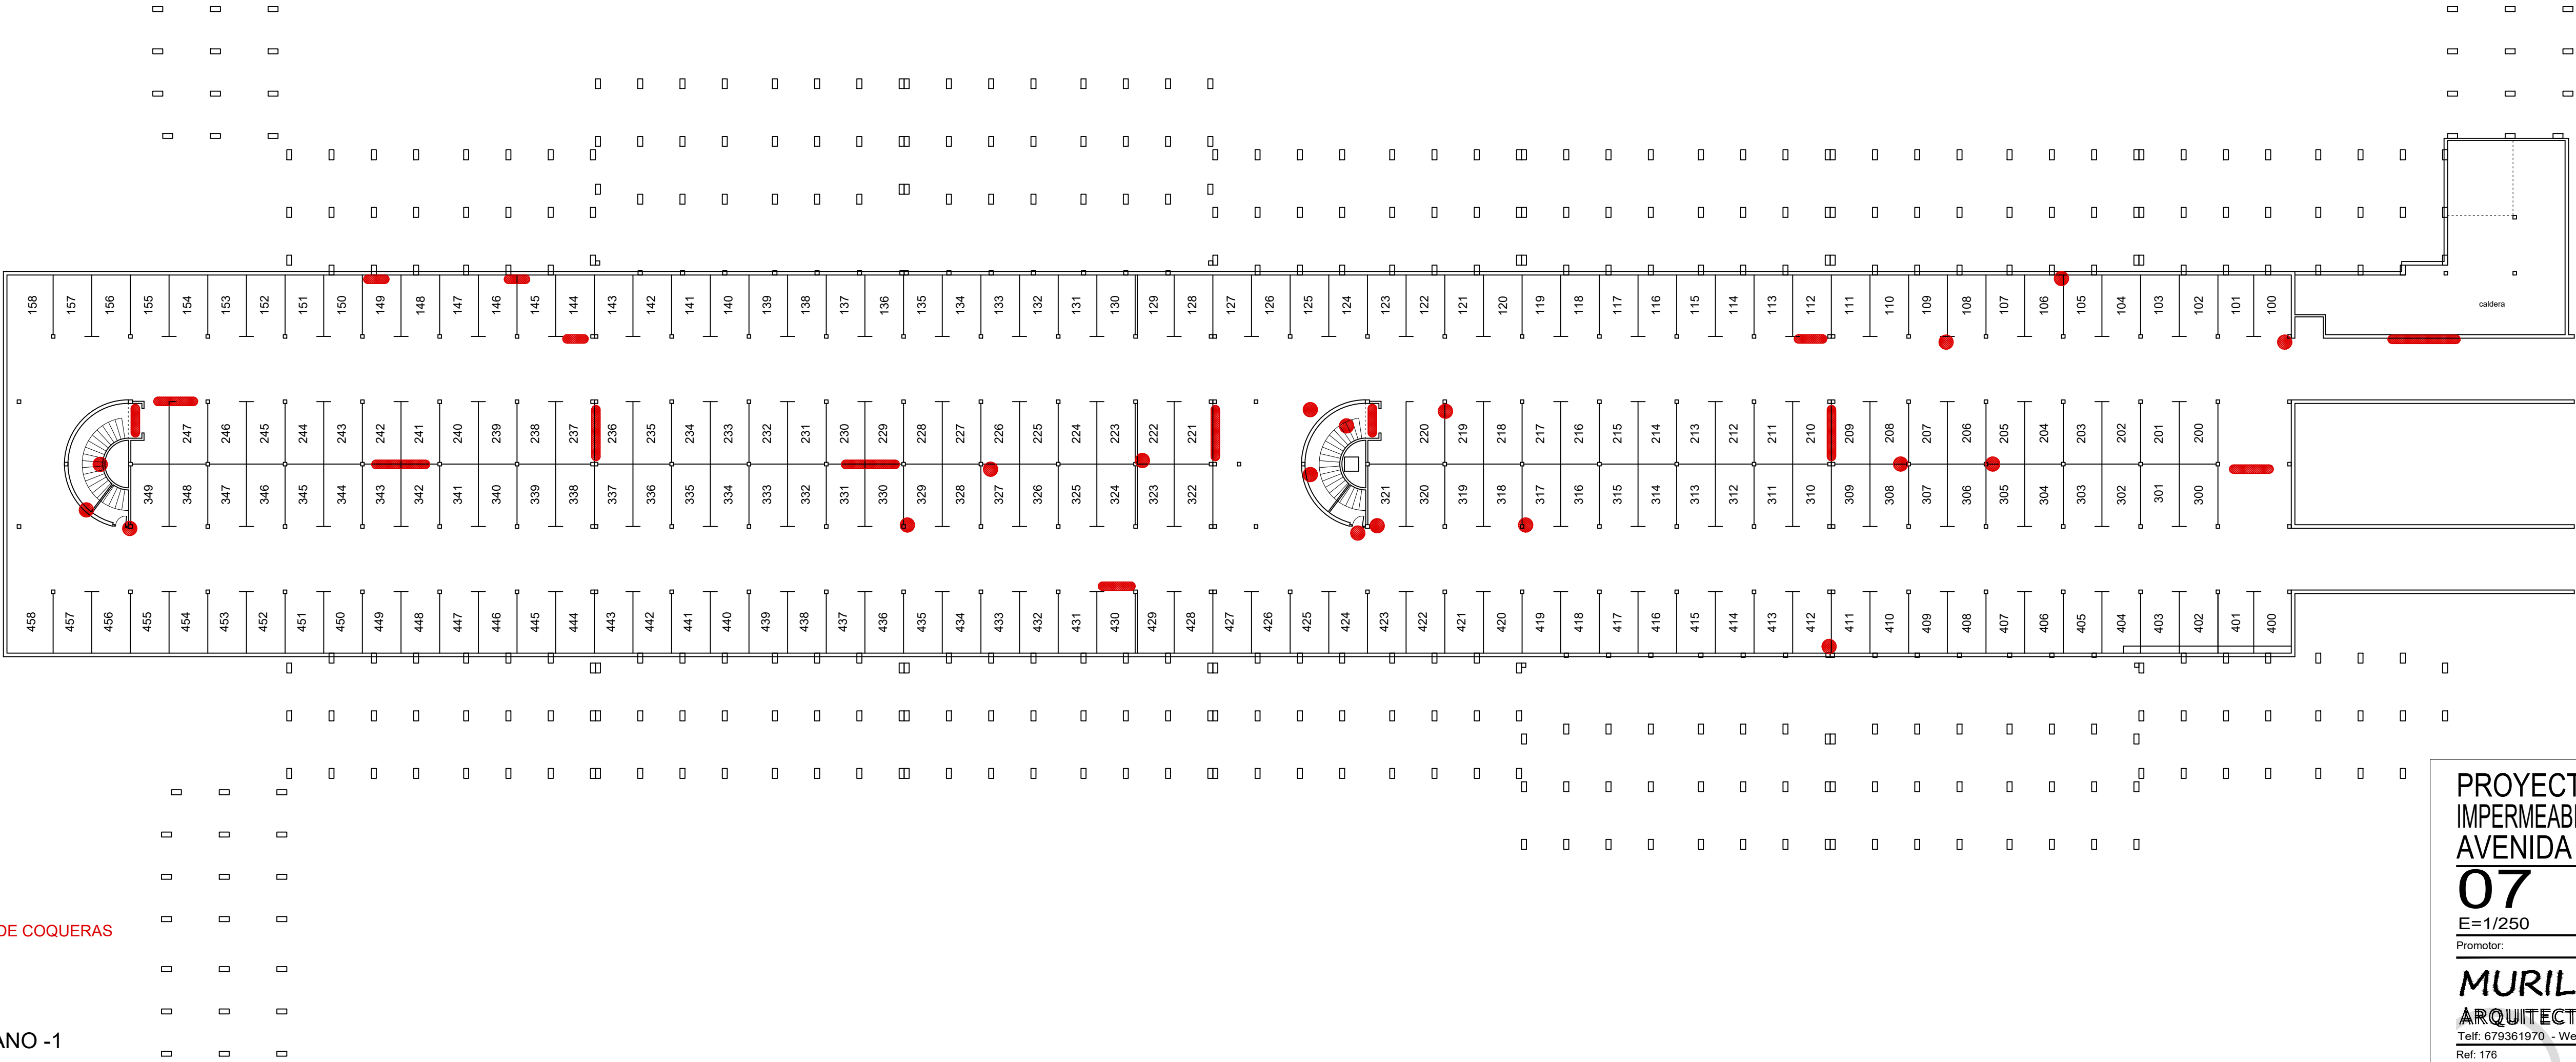

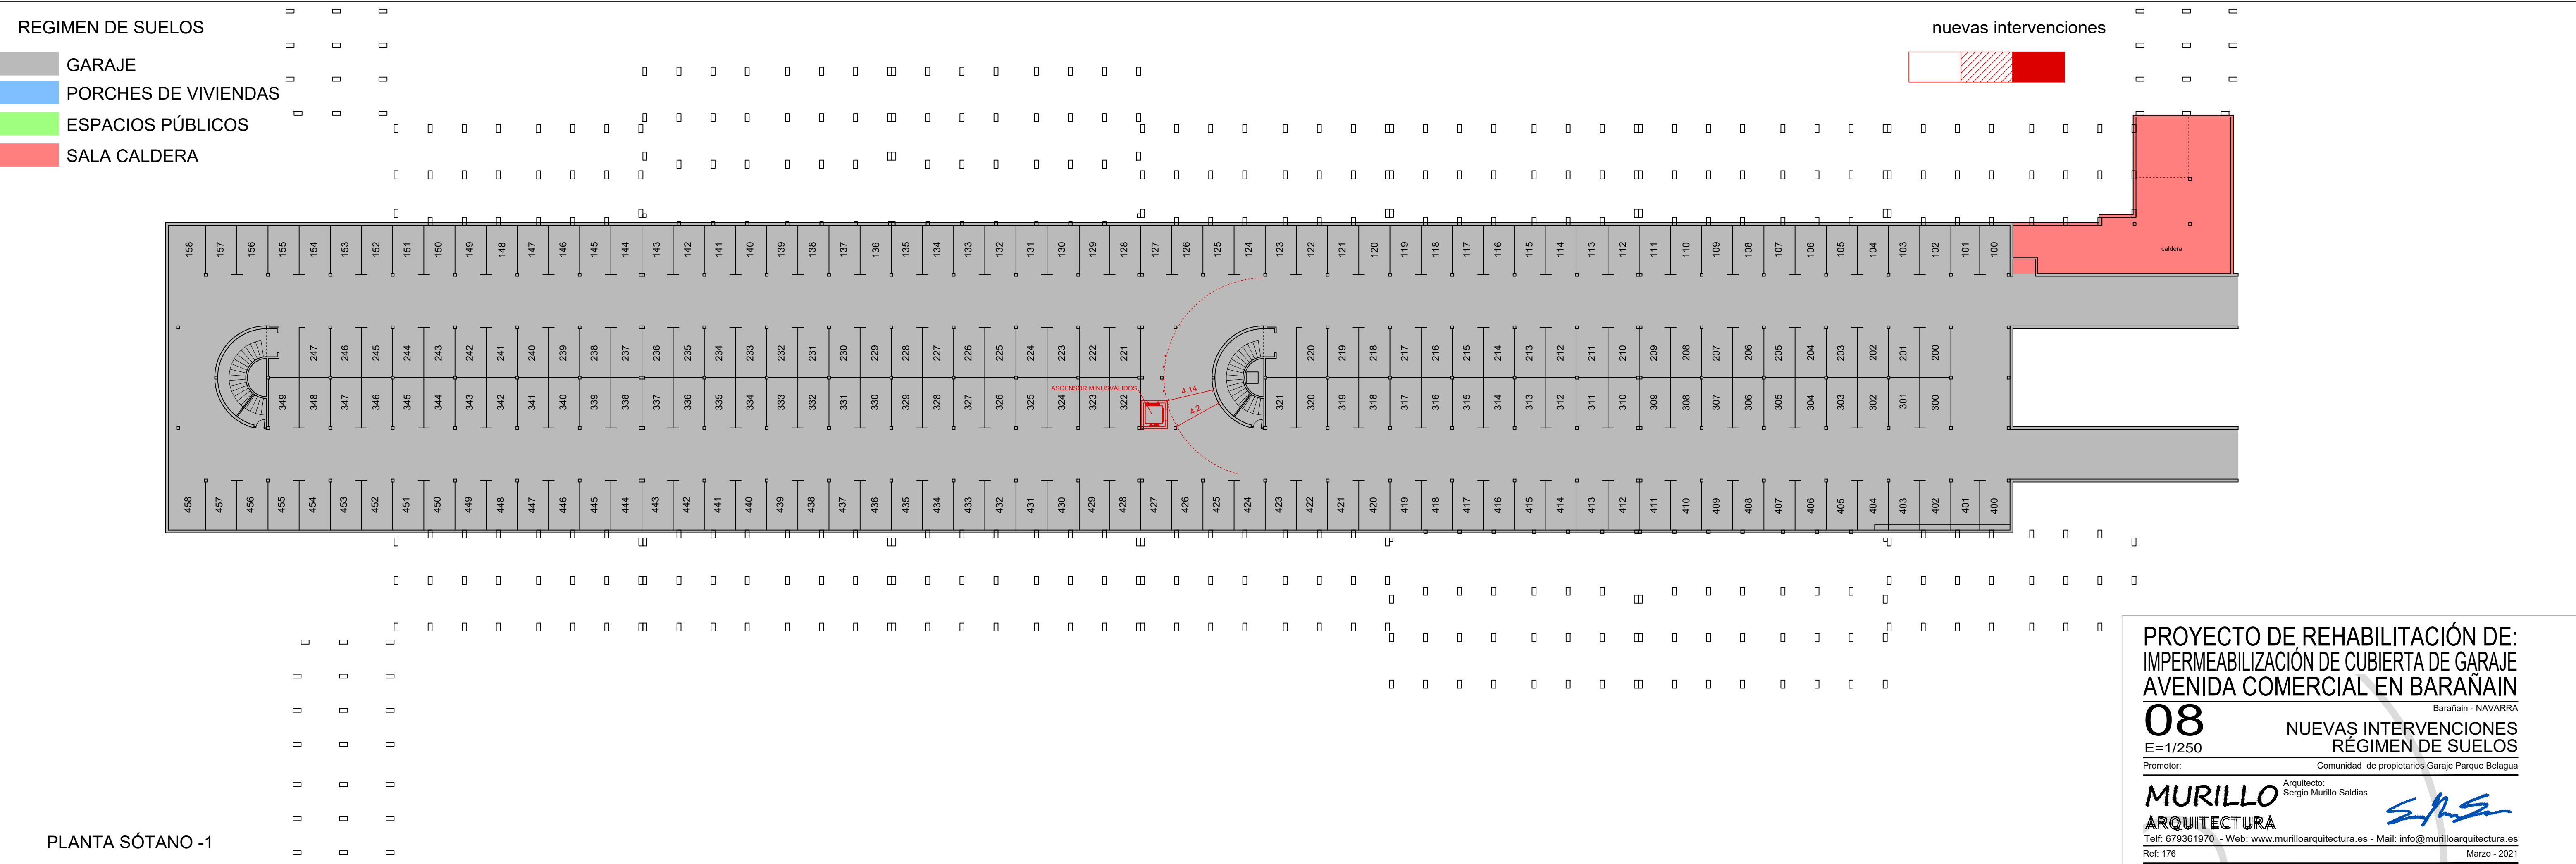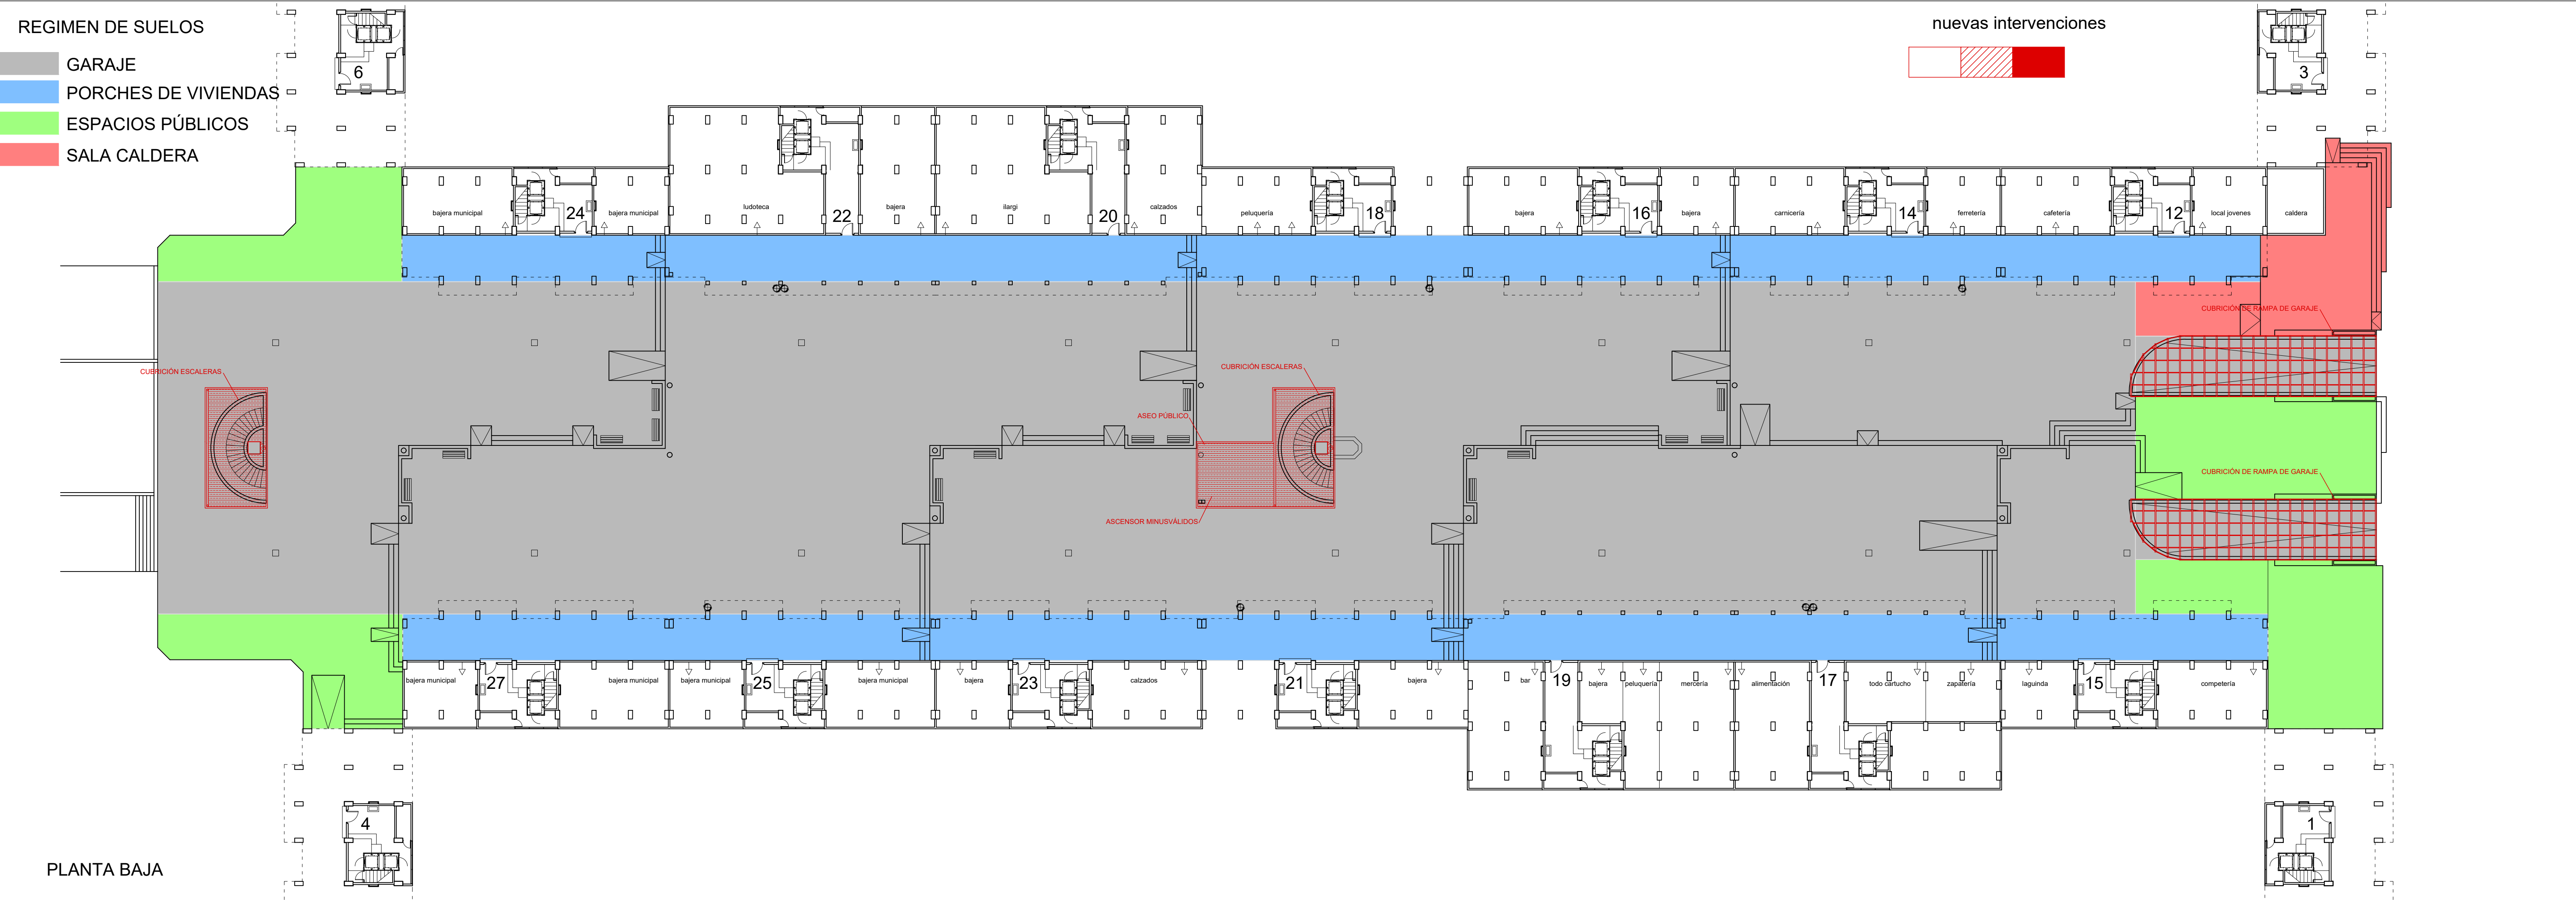

PROYECTO DE REHABILITACIÓN DE:
IMPERMEABILIZACIÓN DE CUBIERTA DE GARAJE
AVENIDA COMERCIAL EN BARAÑAIN

Barañain - NAVARRA

08

E=1/250

Promotor: Comunidad de propietarios Garaje Parque Belagua

Arquitecto: Sergio Murillo Saldaña


MURILLO
ARQUITECTURA

Tel: 679361970 - Web: www.murilloarquitectura.es - Mail: info@murilloarquitectura.es


Ref. 176

Marzo - 2021


DETALLE CONDUCCIÓN DE PLUVIALES

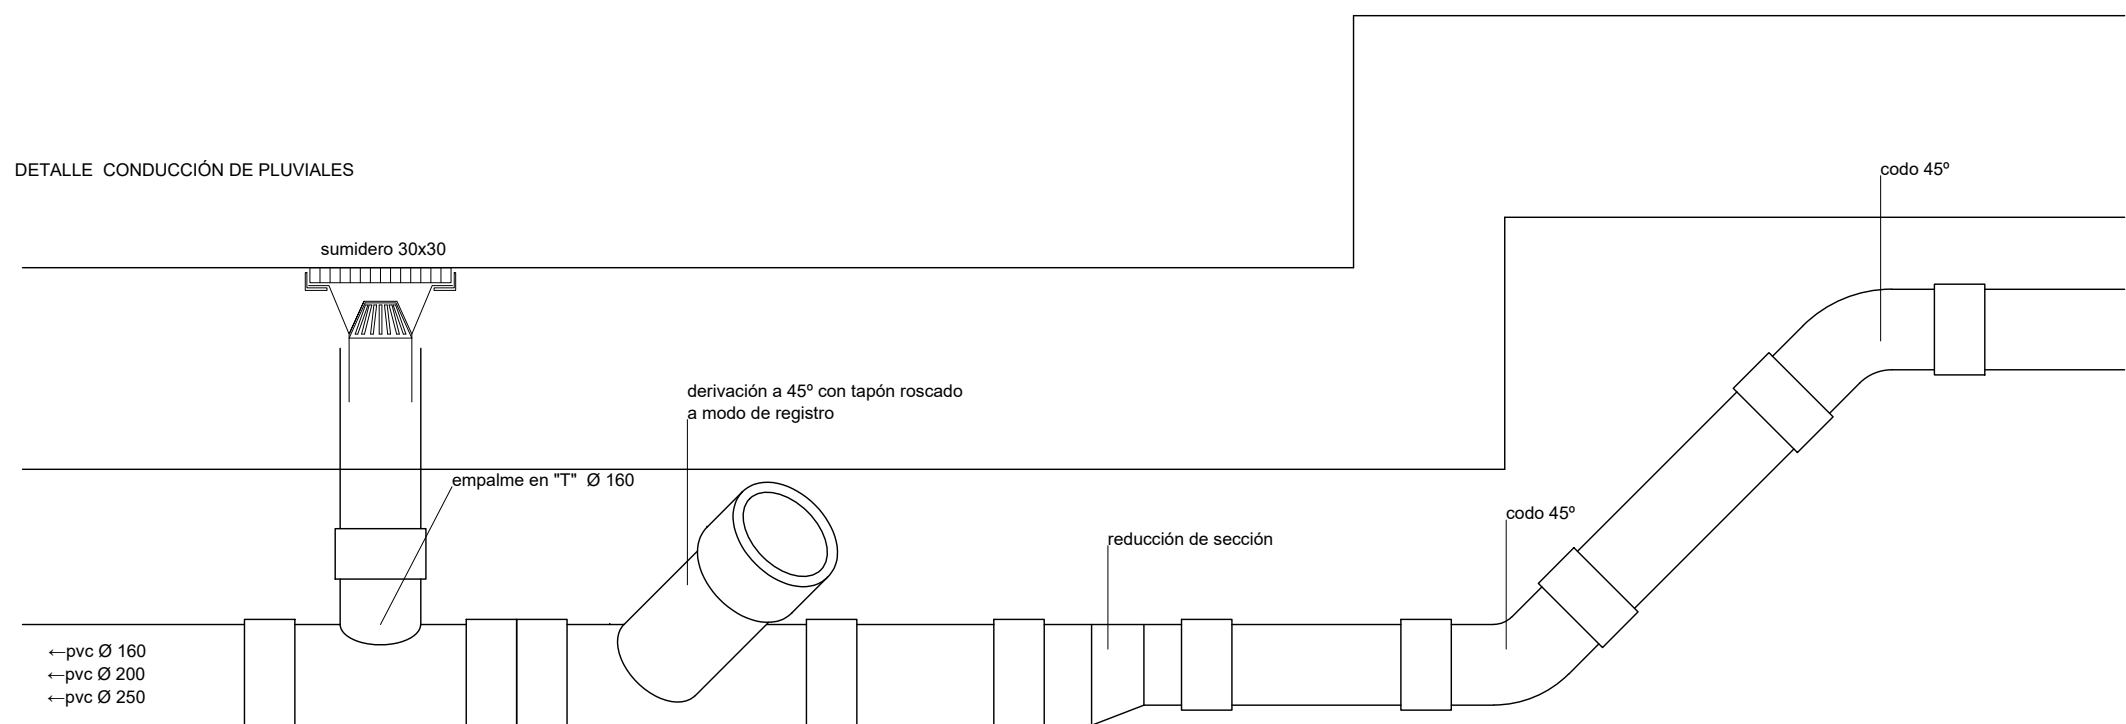


DETALLE REMATE CONTRA MURO REVESTIDO

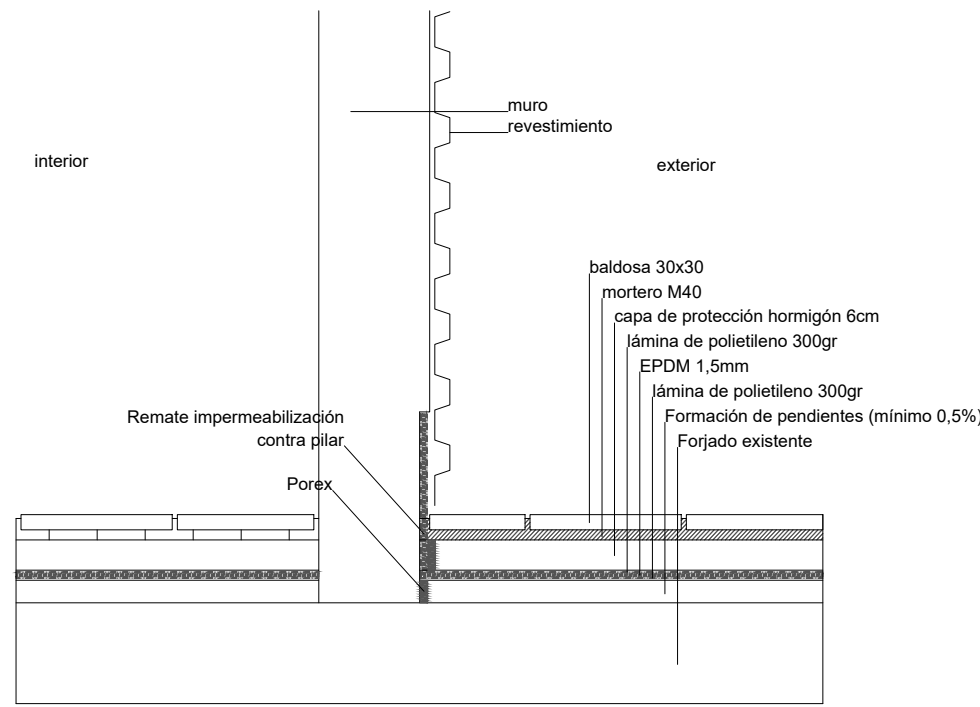

DETALLE REMATE CONTRA PORCHE

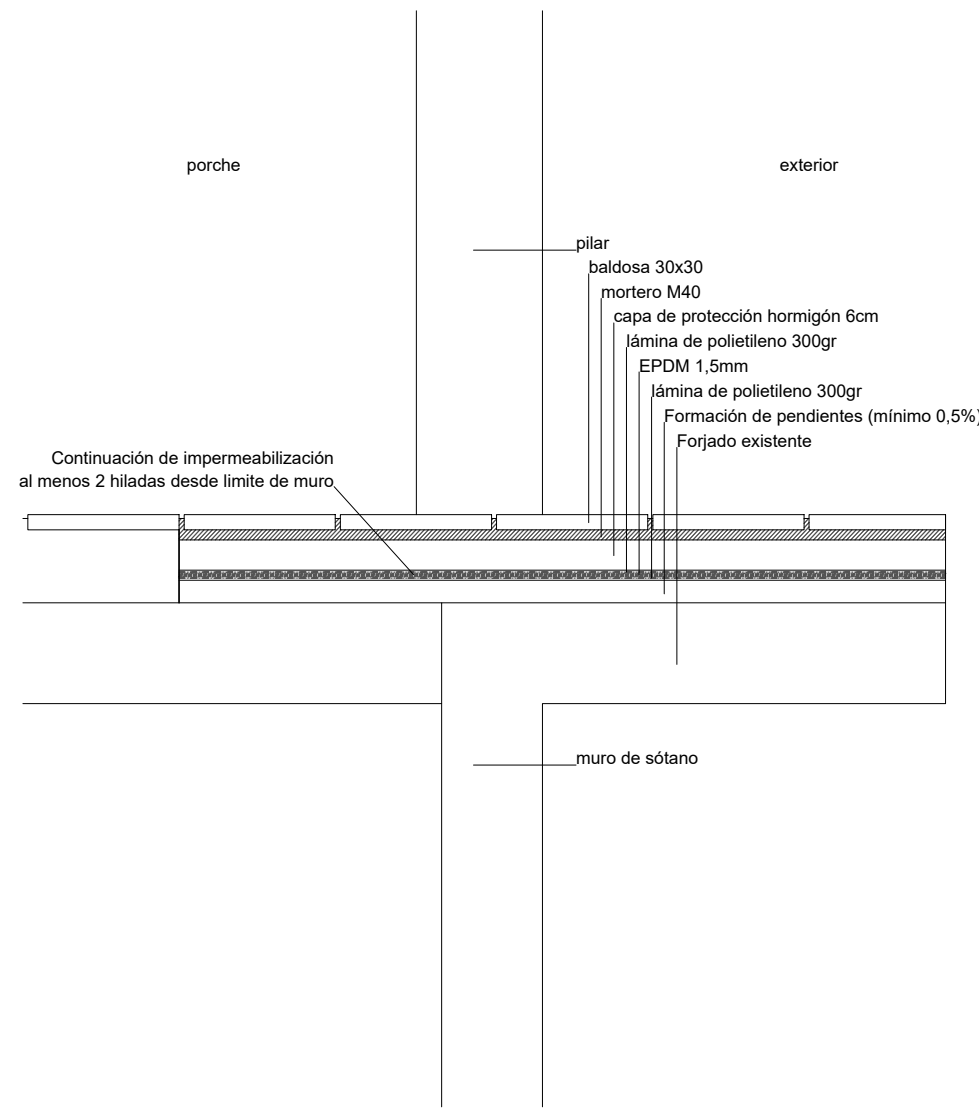


DETALLE REMATE CONTRA PILAR

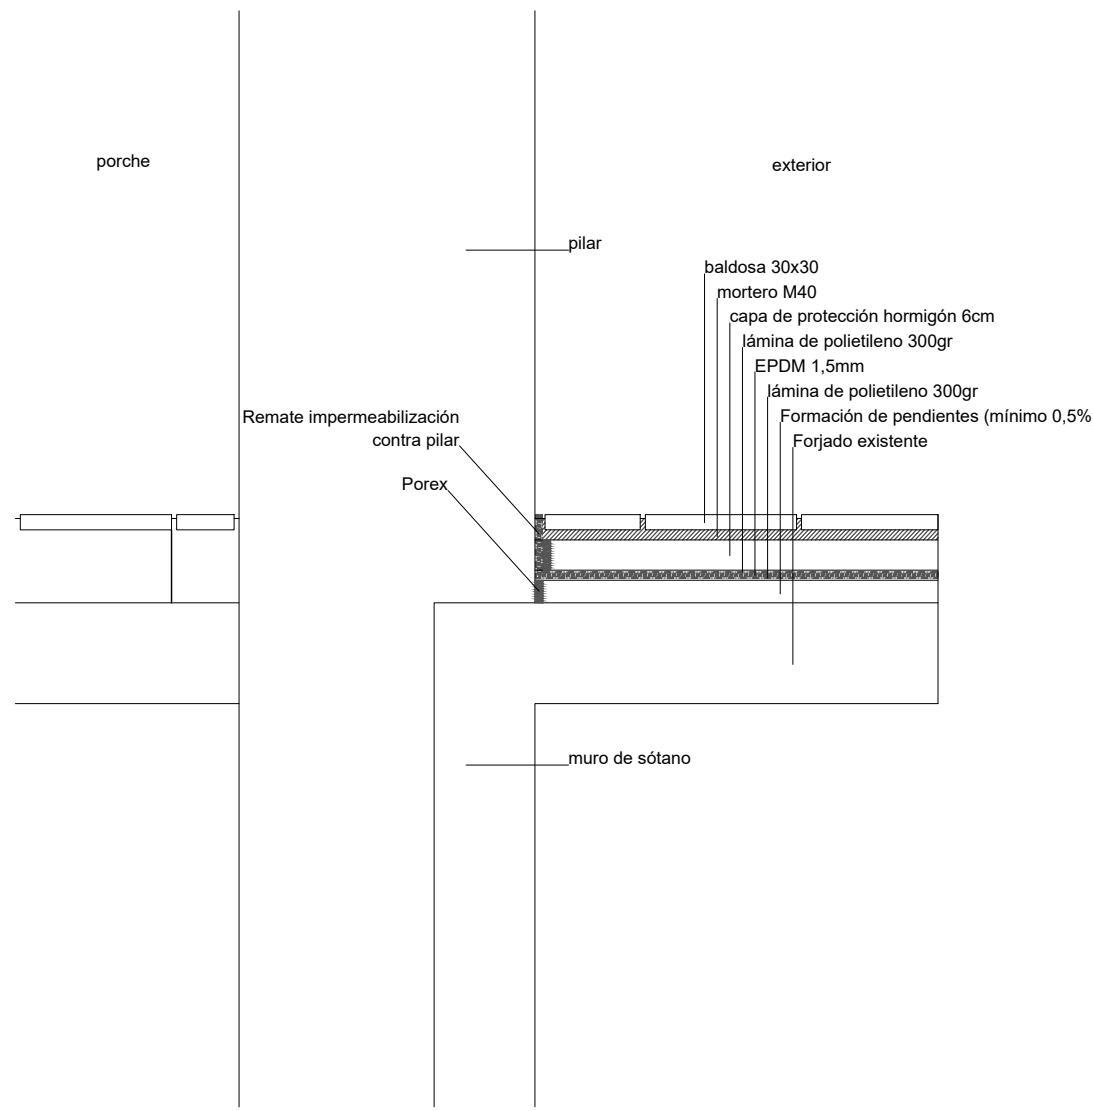


-- Pde 2%


DETALLE TIPO

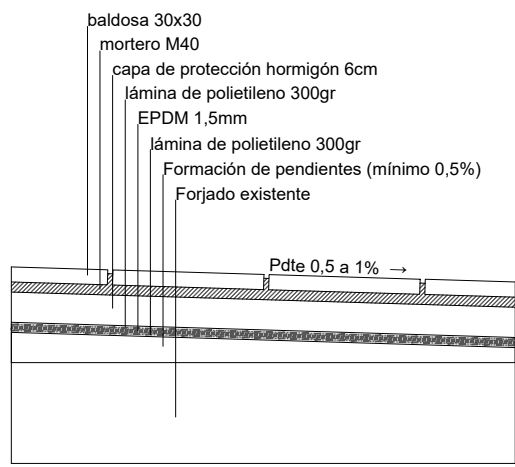


DETALLE ENCUENTRO MUROS

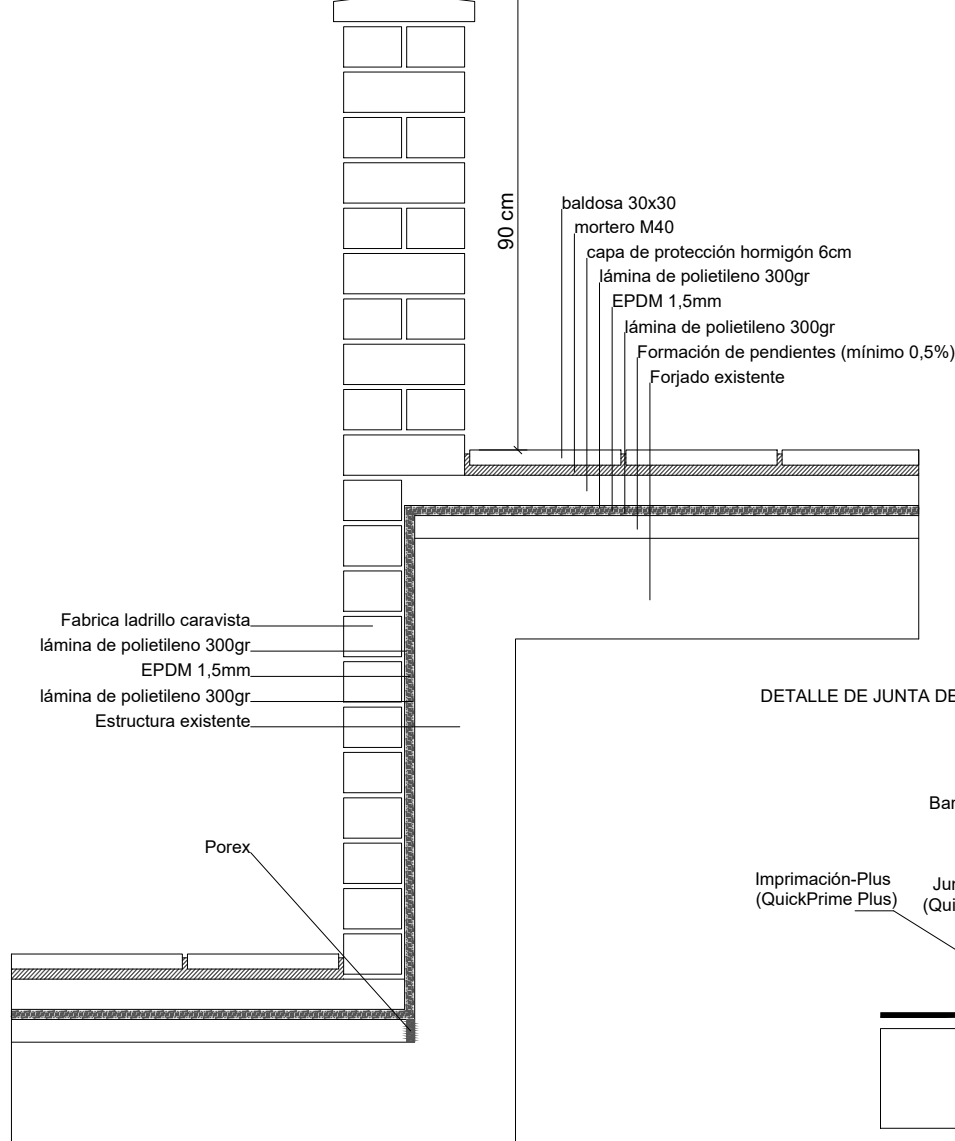


DETALLE ESCALERAS Y/O RAMPAS

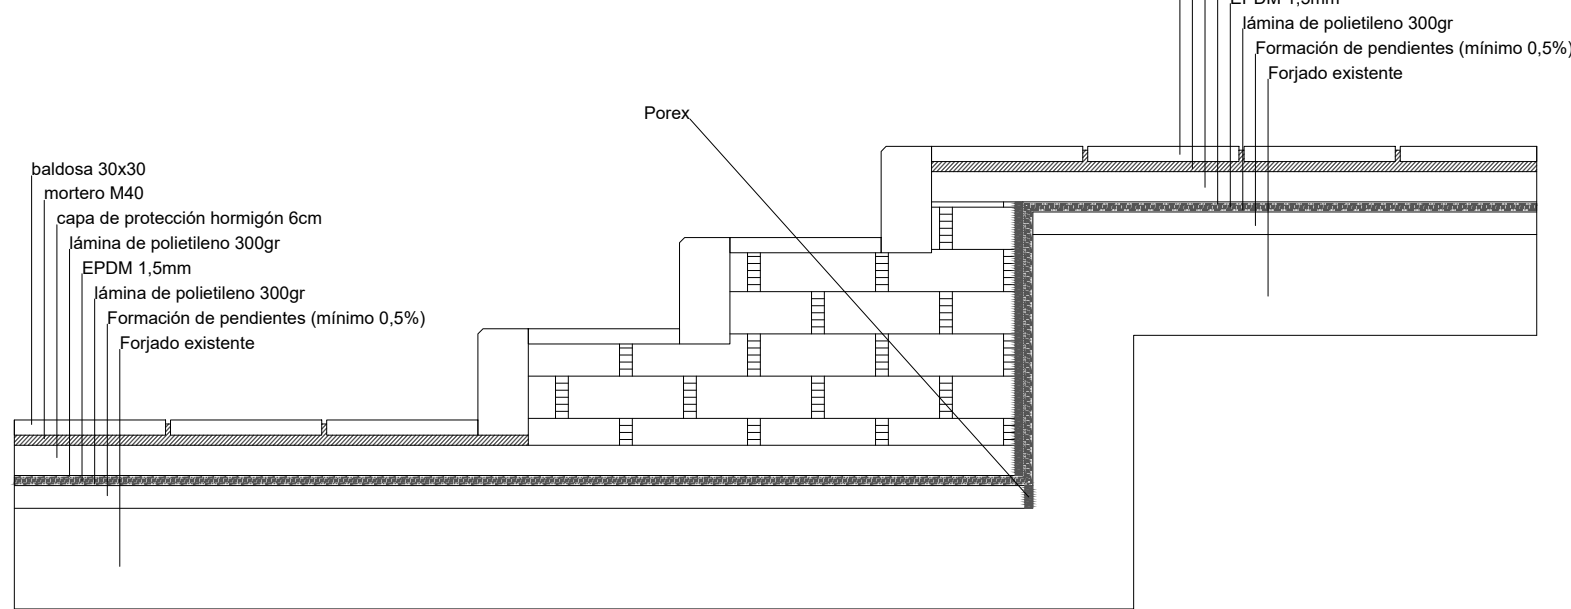


DETALLE DE JUNTA DE DILATACIÓN

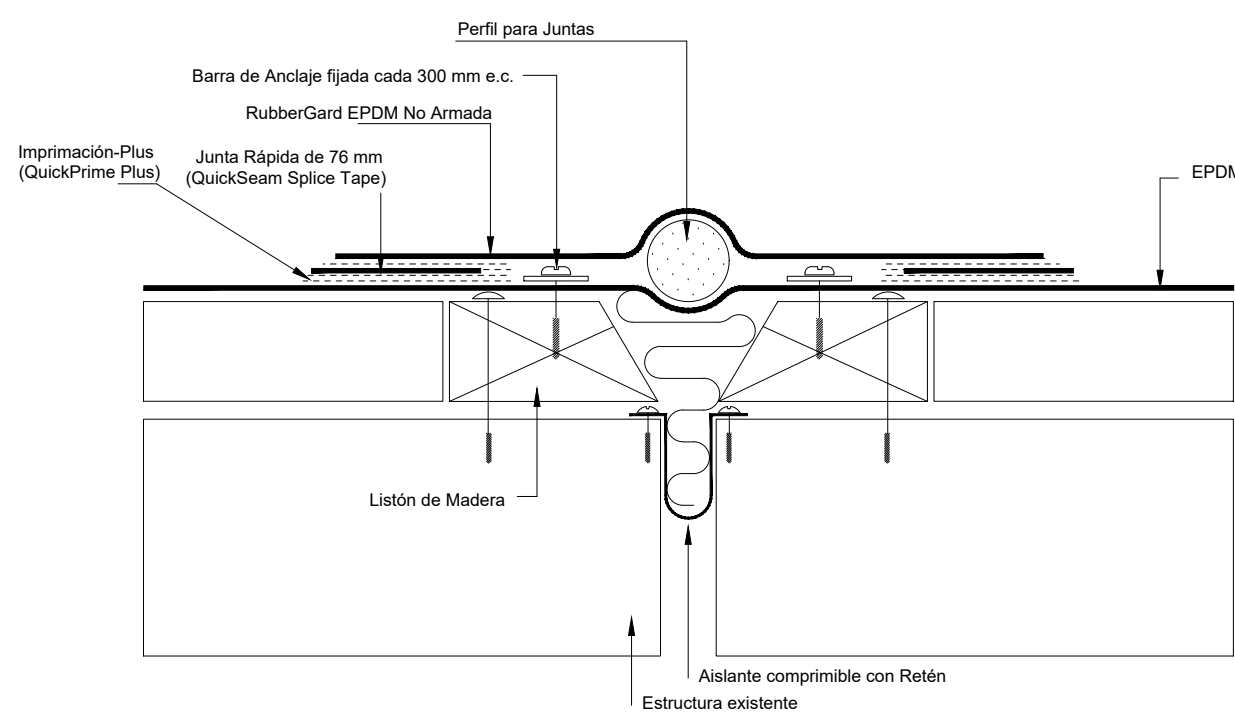

DETALLE BASE FAROLA

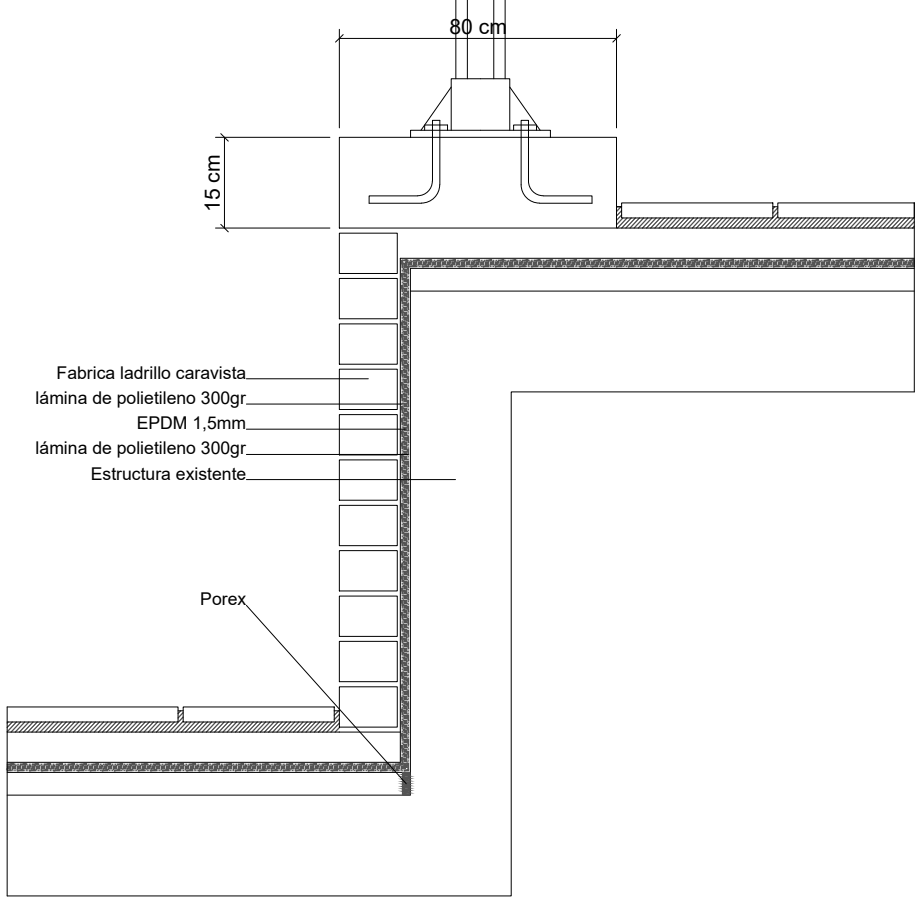

DETALLE SUMIDERO

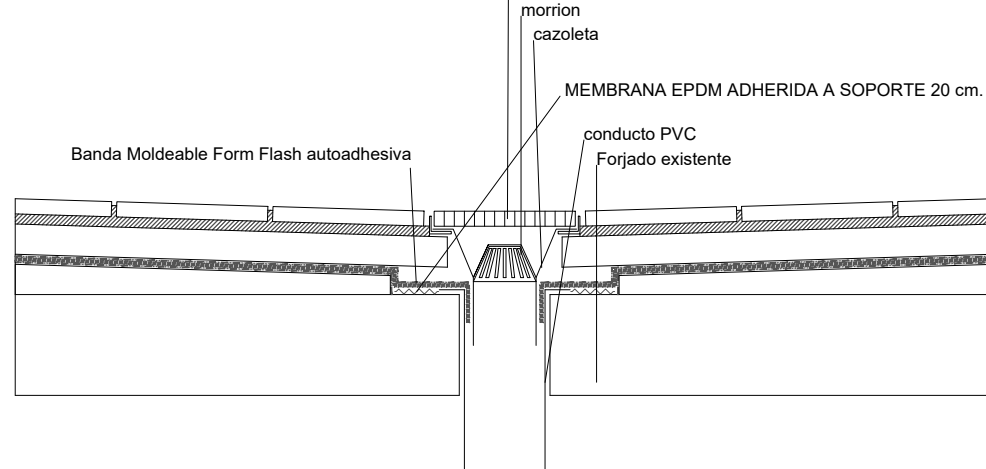

PROYECTO DE REHABILITACIÓN DE: IMPERMEABILIZACIÓN DE CUBIERTA DE GARAJE AVENIDA COMERCIAL EN BARAÑAIN

Barañain - NAVARRA

E=1/15

DETALLES CONSTRUCTIVOS


Promotor: Comunidad de propietarios Garaje Parque Belagua

Arquitecto: Sergio Murillo Saldaña


MURILLO ARQUITECTURA

Telf: 679361970 - Web: www.murilloarquitectura.es - Mail: info@murilloarquitectura.es


Ref: 176 Marzo - 2021

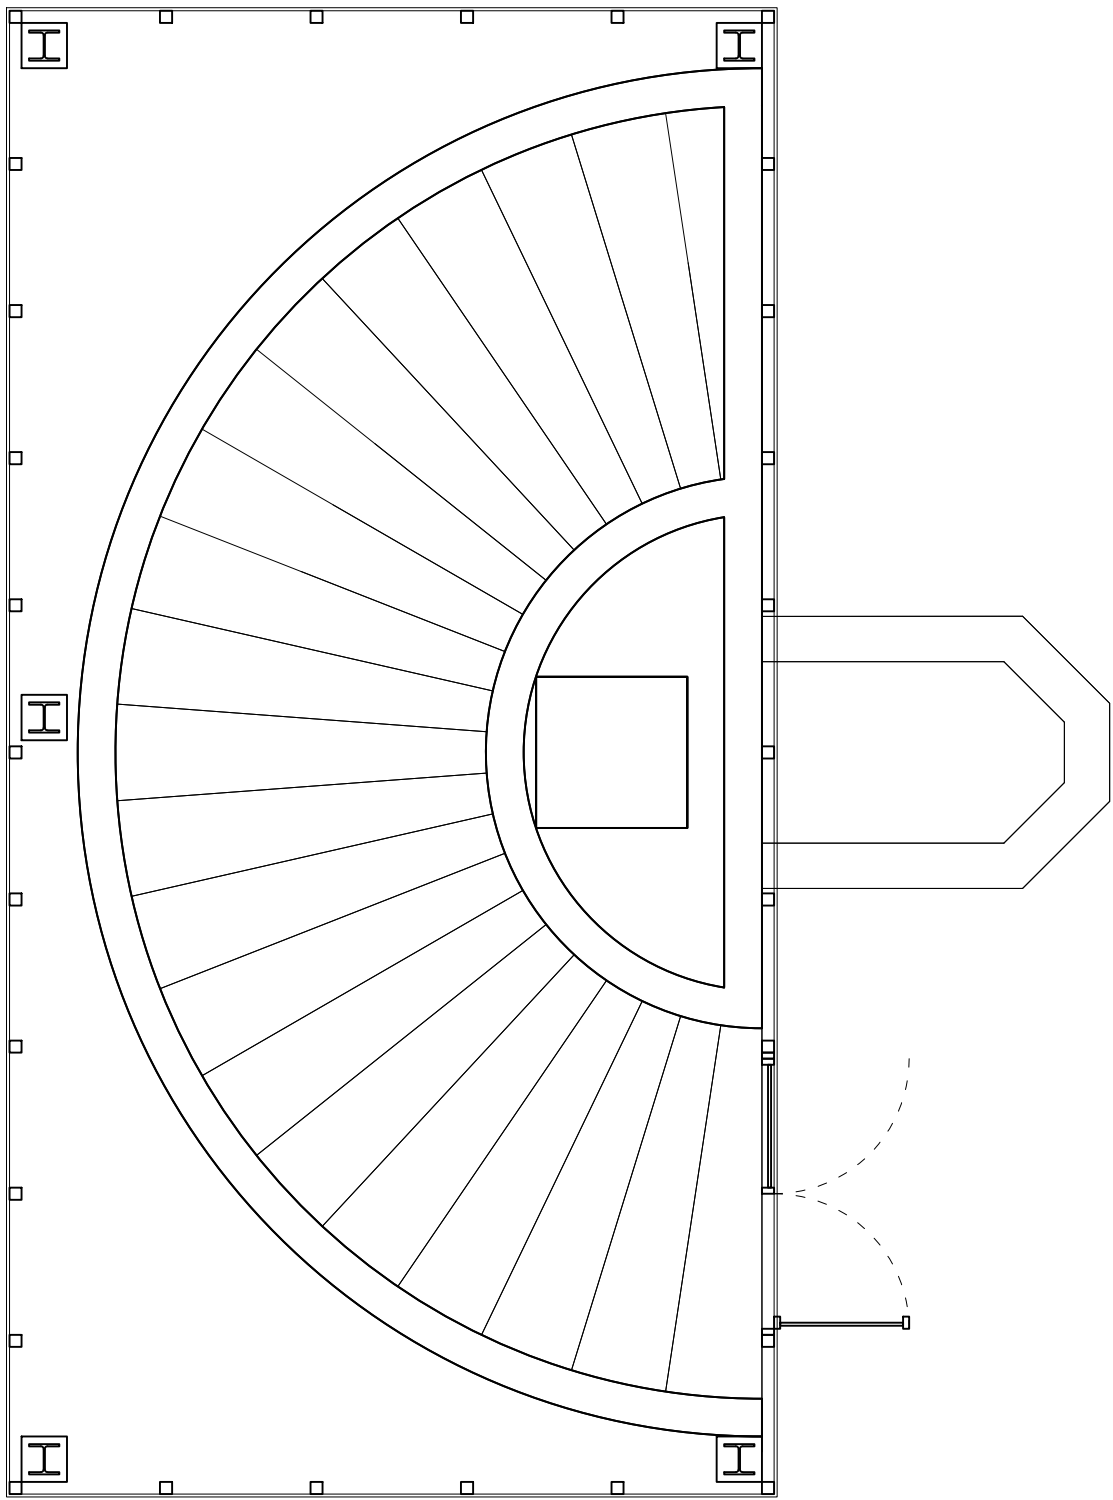


PLANTA BAJA

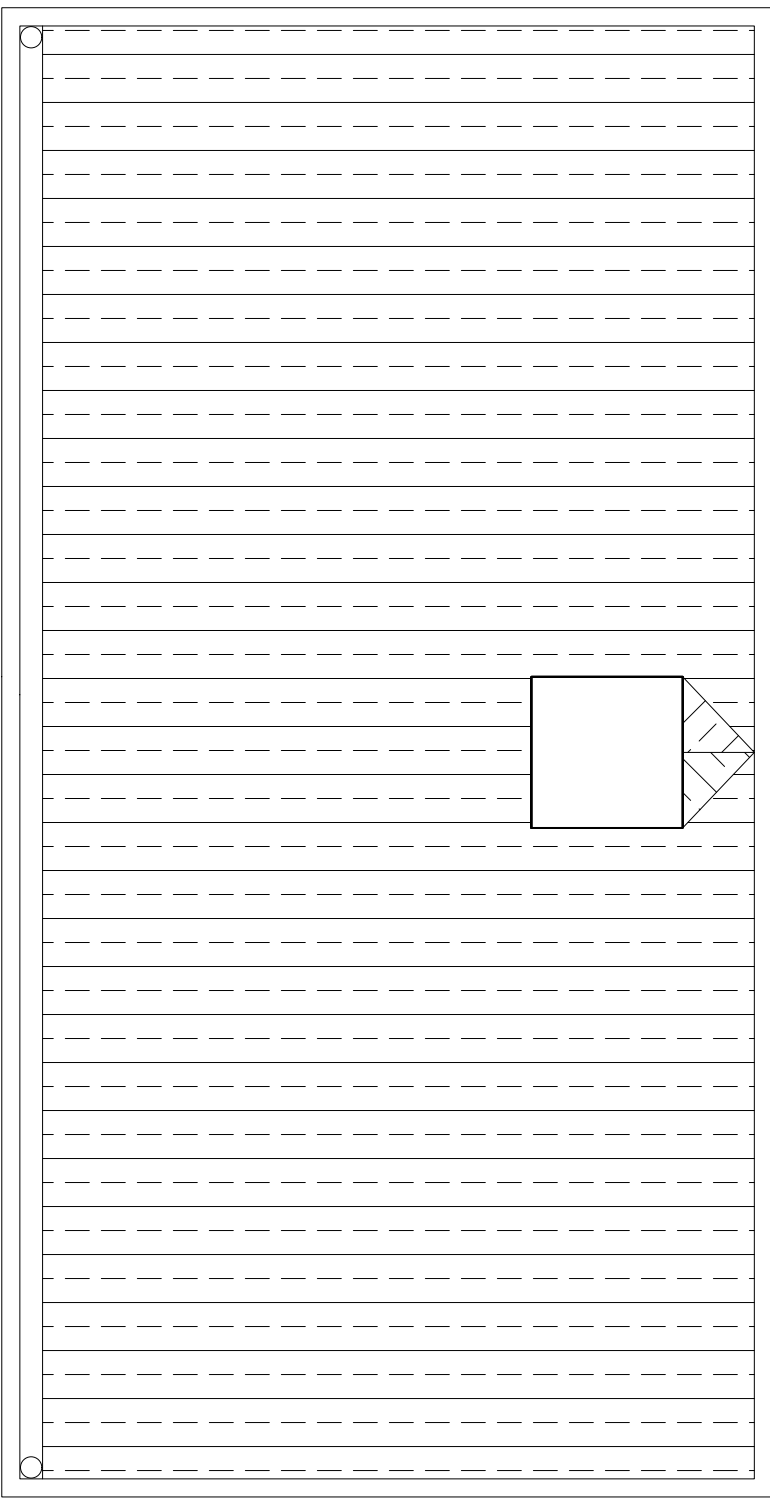


PLANTA CUBIERTAS

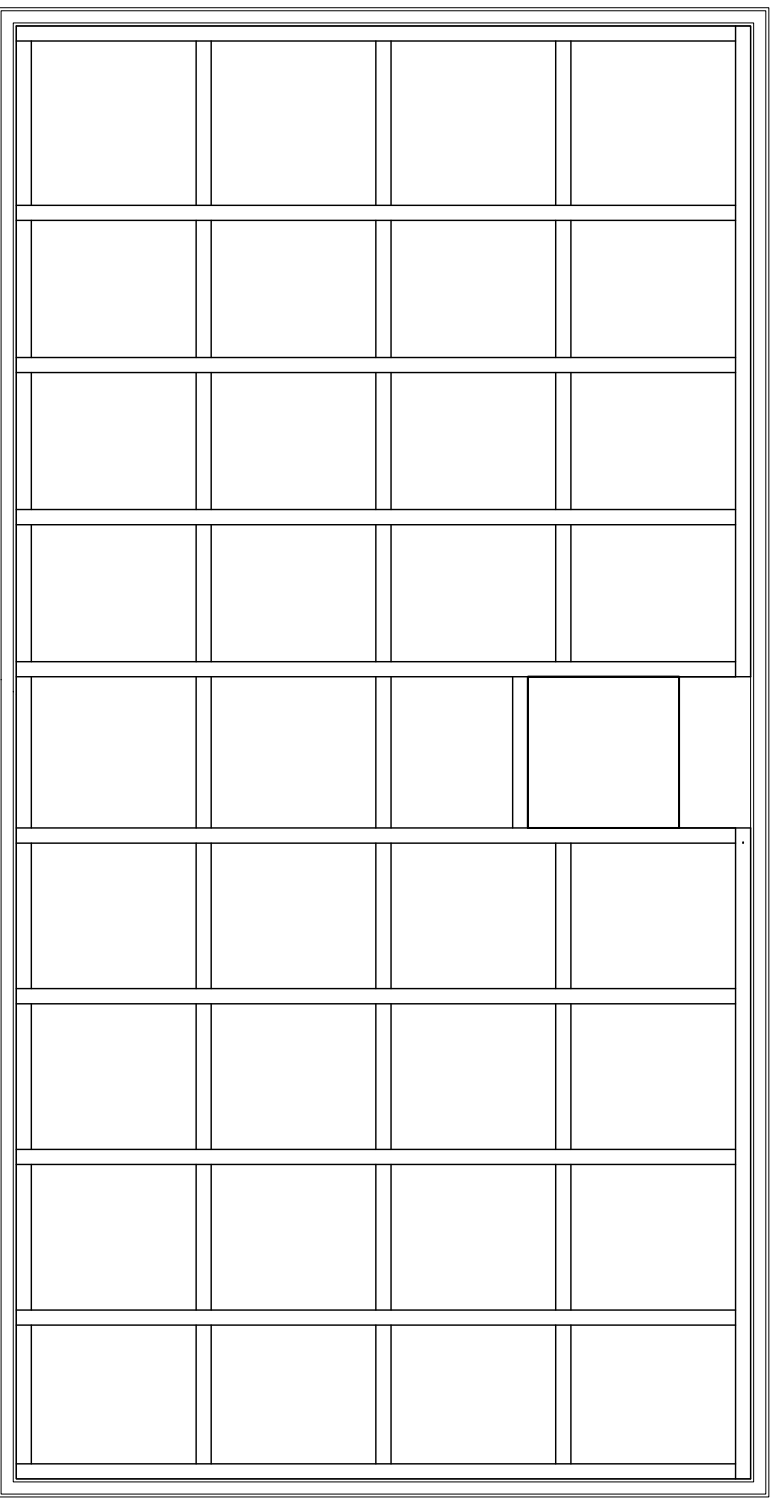


PLANTA ESTRUCTURA

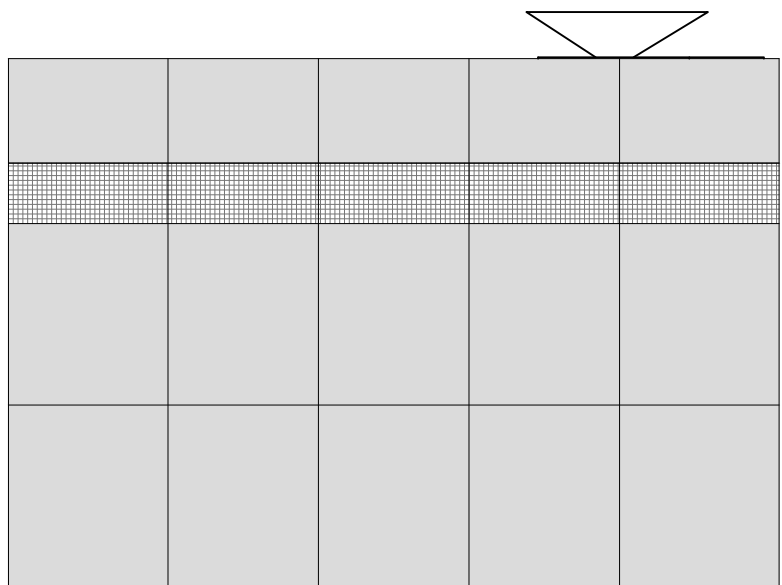


ALZADO 1

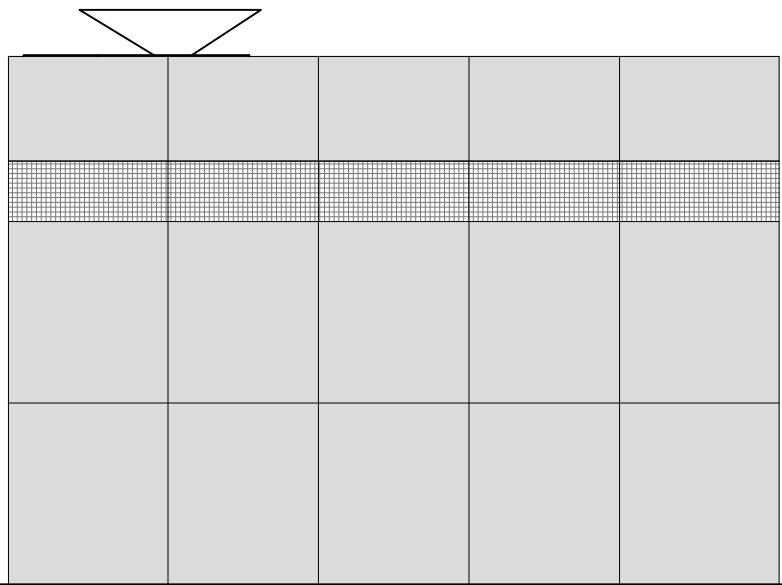


ALZADO 3

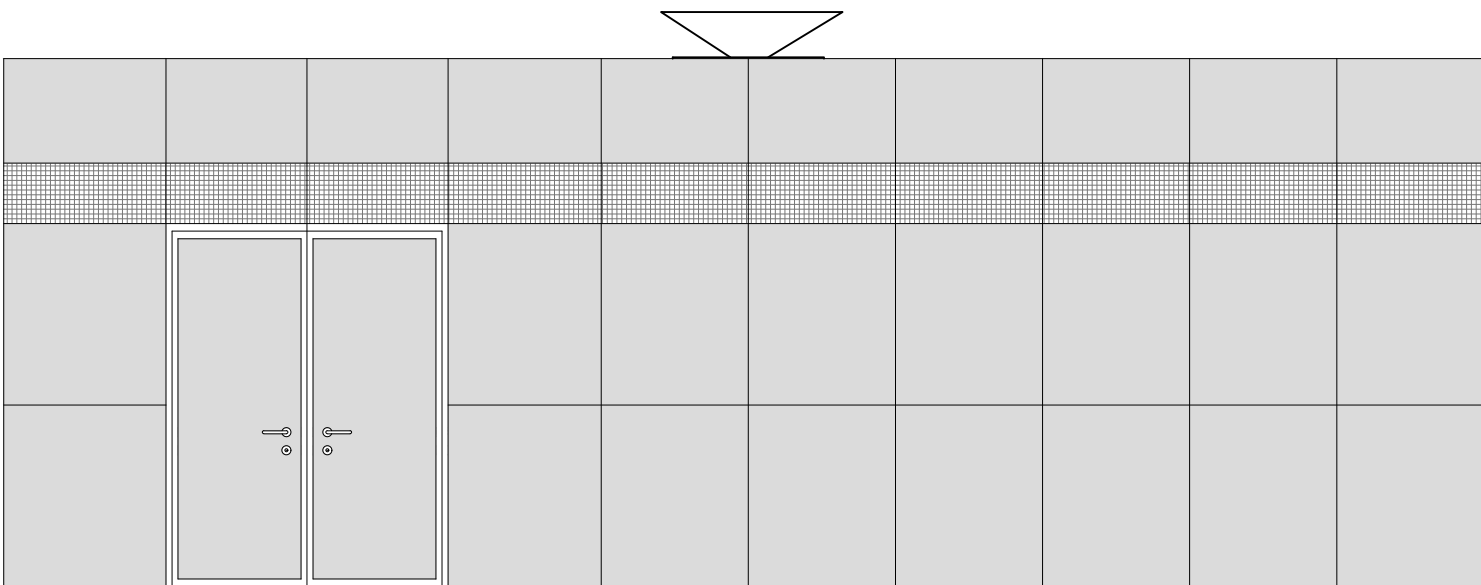

ALZADO 2

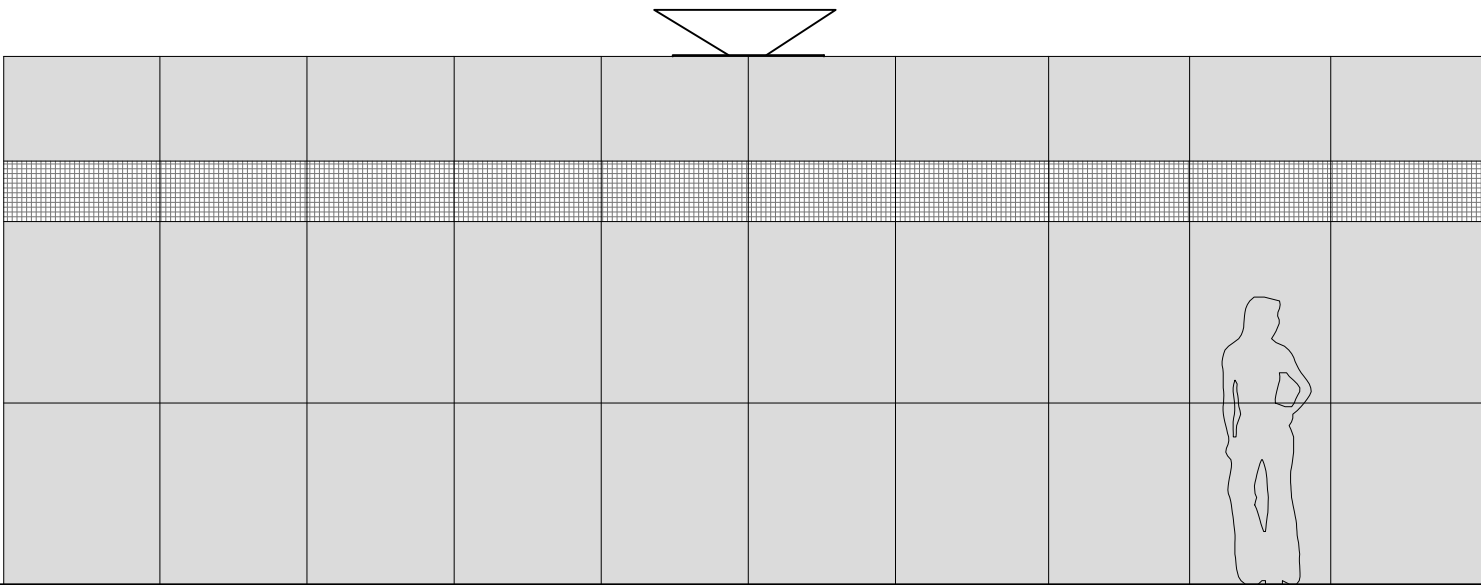

ALZADO 4

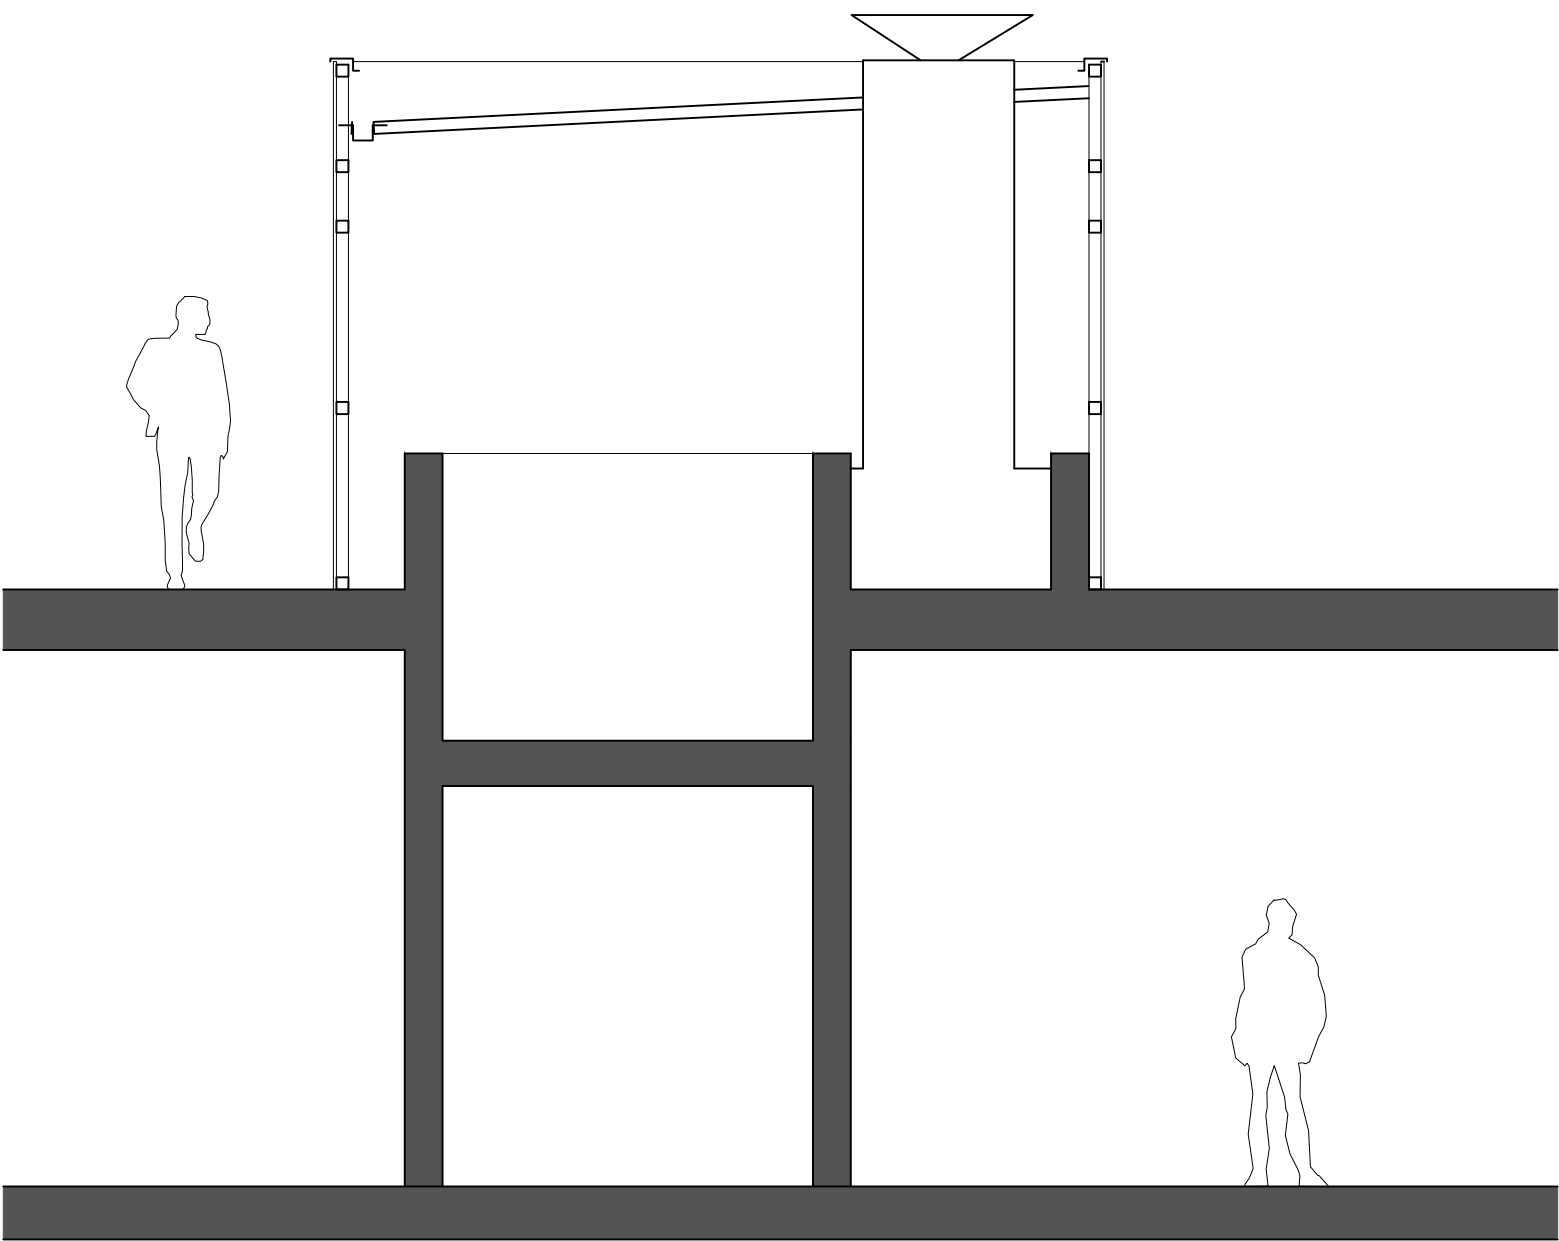

SECCIÓN

SECCIÓN

PROYECTO DE REHABILITACIÓN DE:
IMPERMEABILIZACIÓN DE CUBIERTA DE GARAJE
AVENIDA COMERCIAL EN BARAÑAIN
Barañain - NAVARRA

10

E=1/50

Promotor:

ACCESO ESCALERAS


Comunidad de propietarios Garaje Parque Belagua

MURILLO
ARQUITECTURA


Arquitecto:
Sergio Murillo Saldaña

Telf: 679361970 - Web: www.murilloarquitectura.es - Mail: info@murilloarquitectura.es
Ref: 176


Marzo - 2021

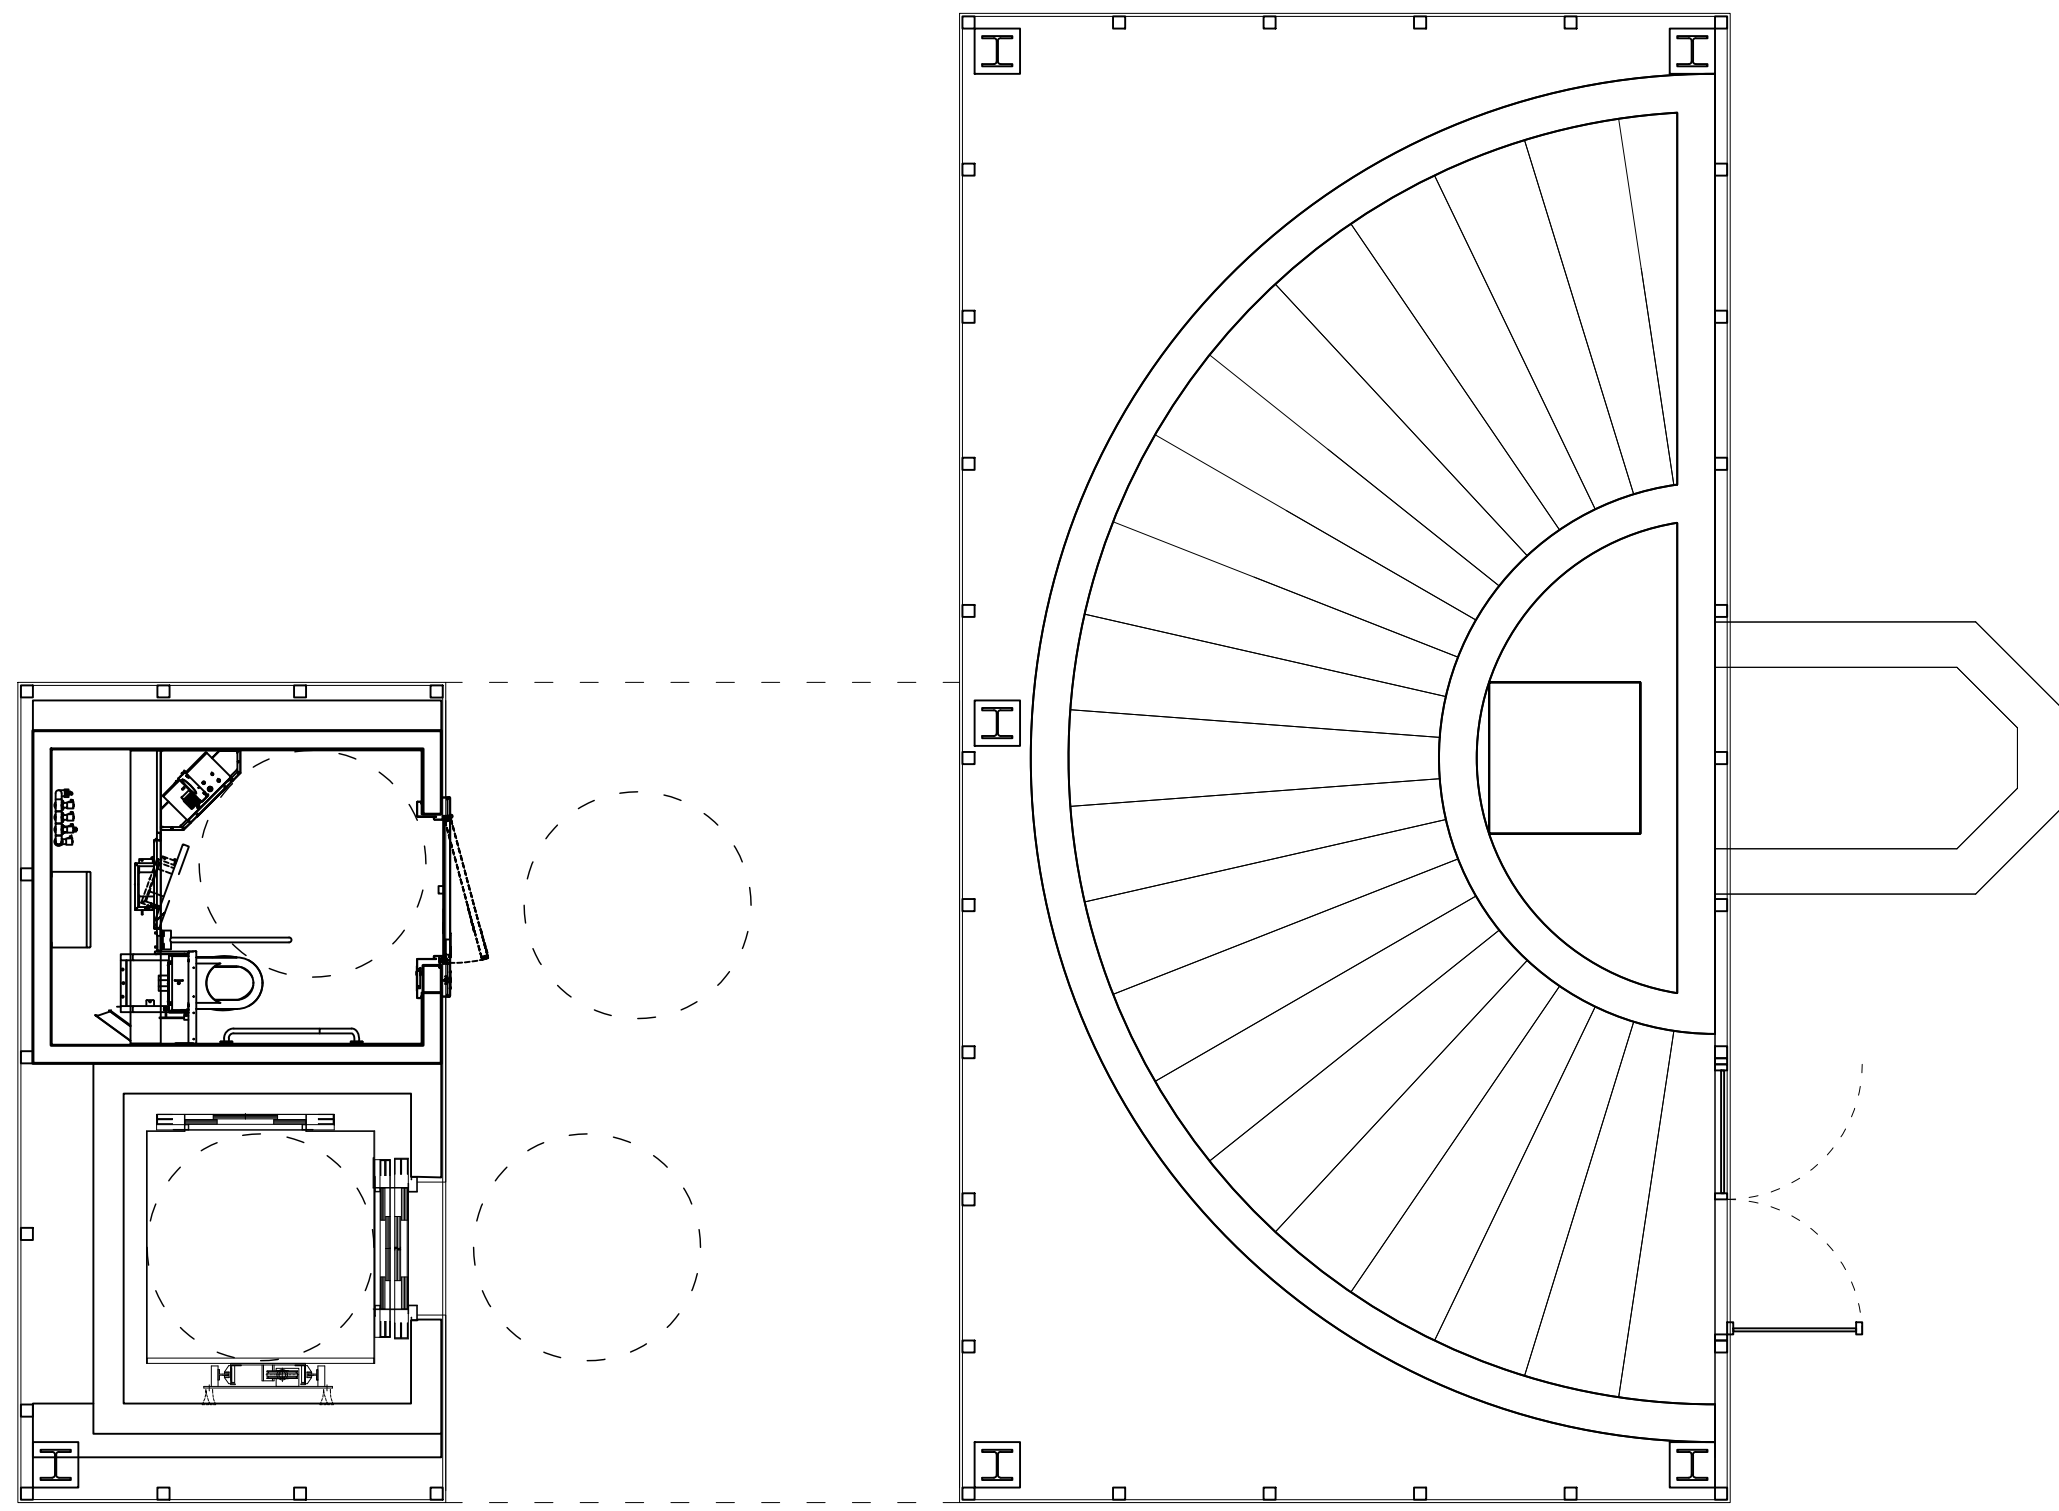


PLANTA BAJA

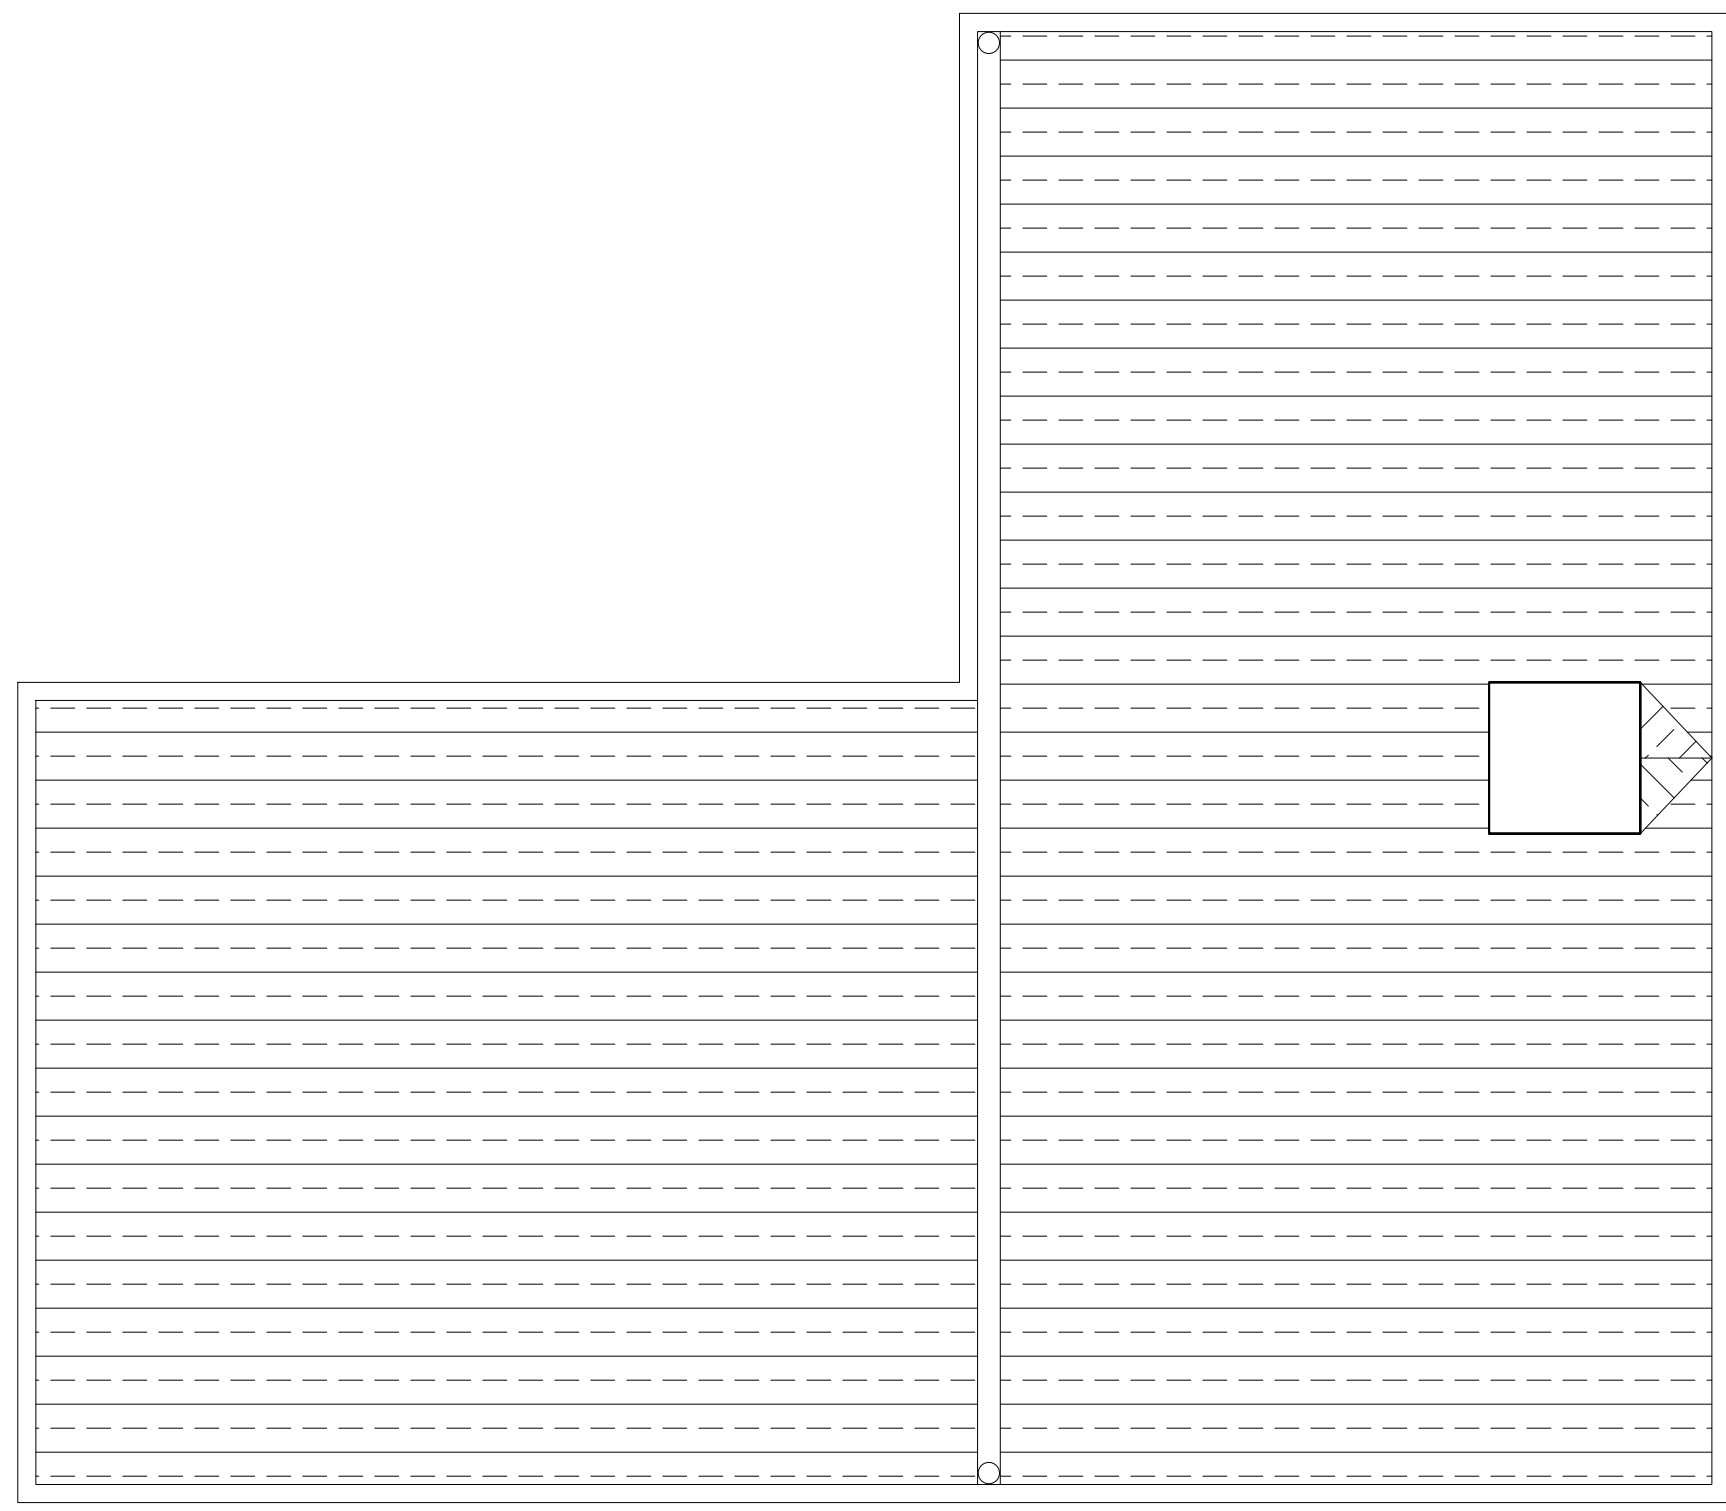



PLANTA CUBIERTAS

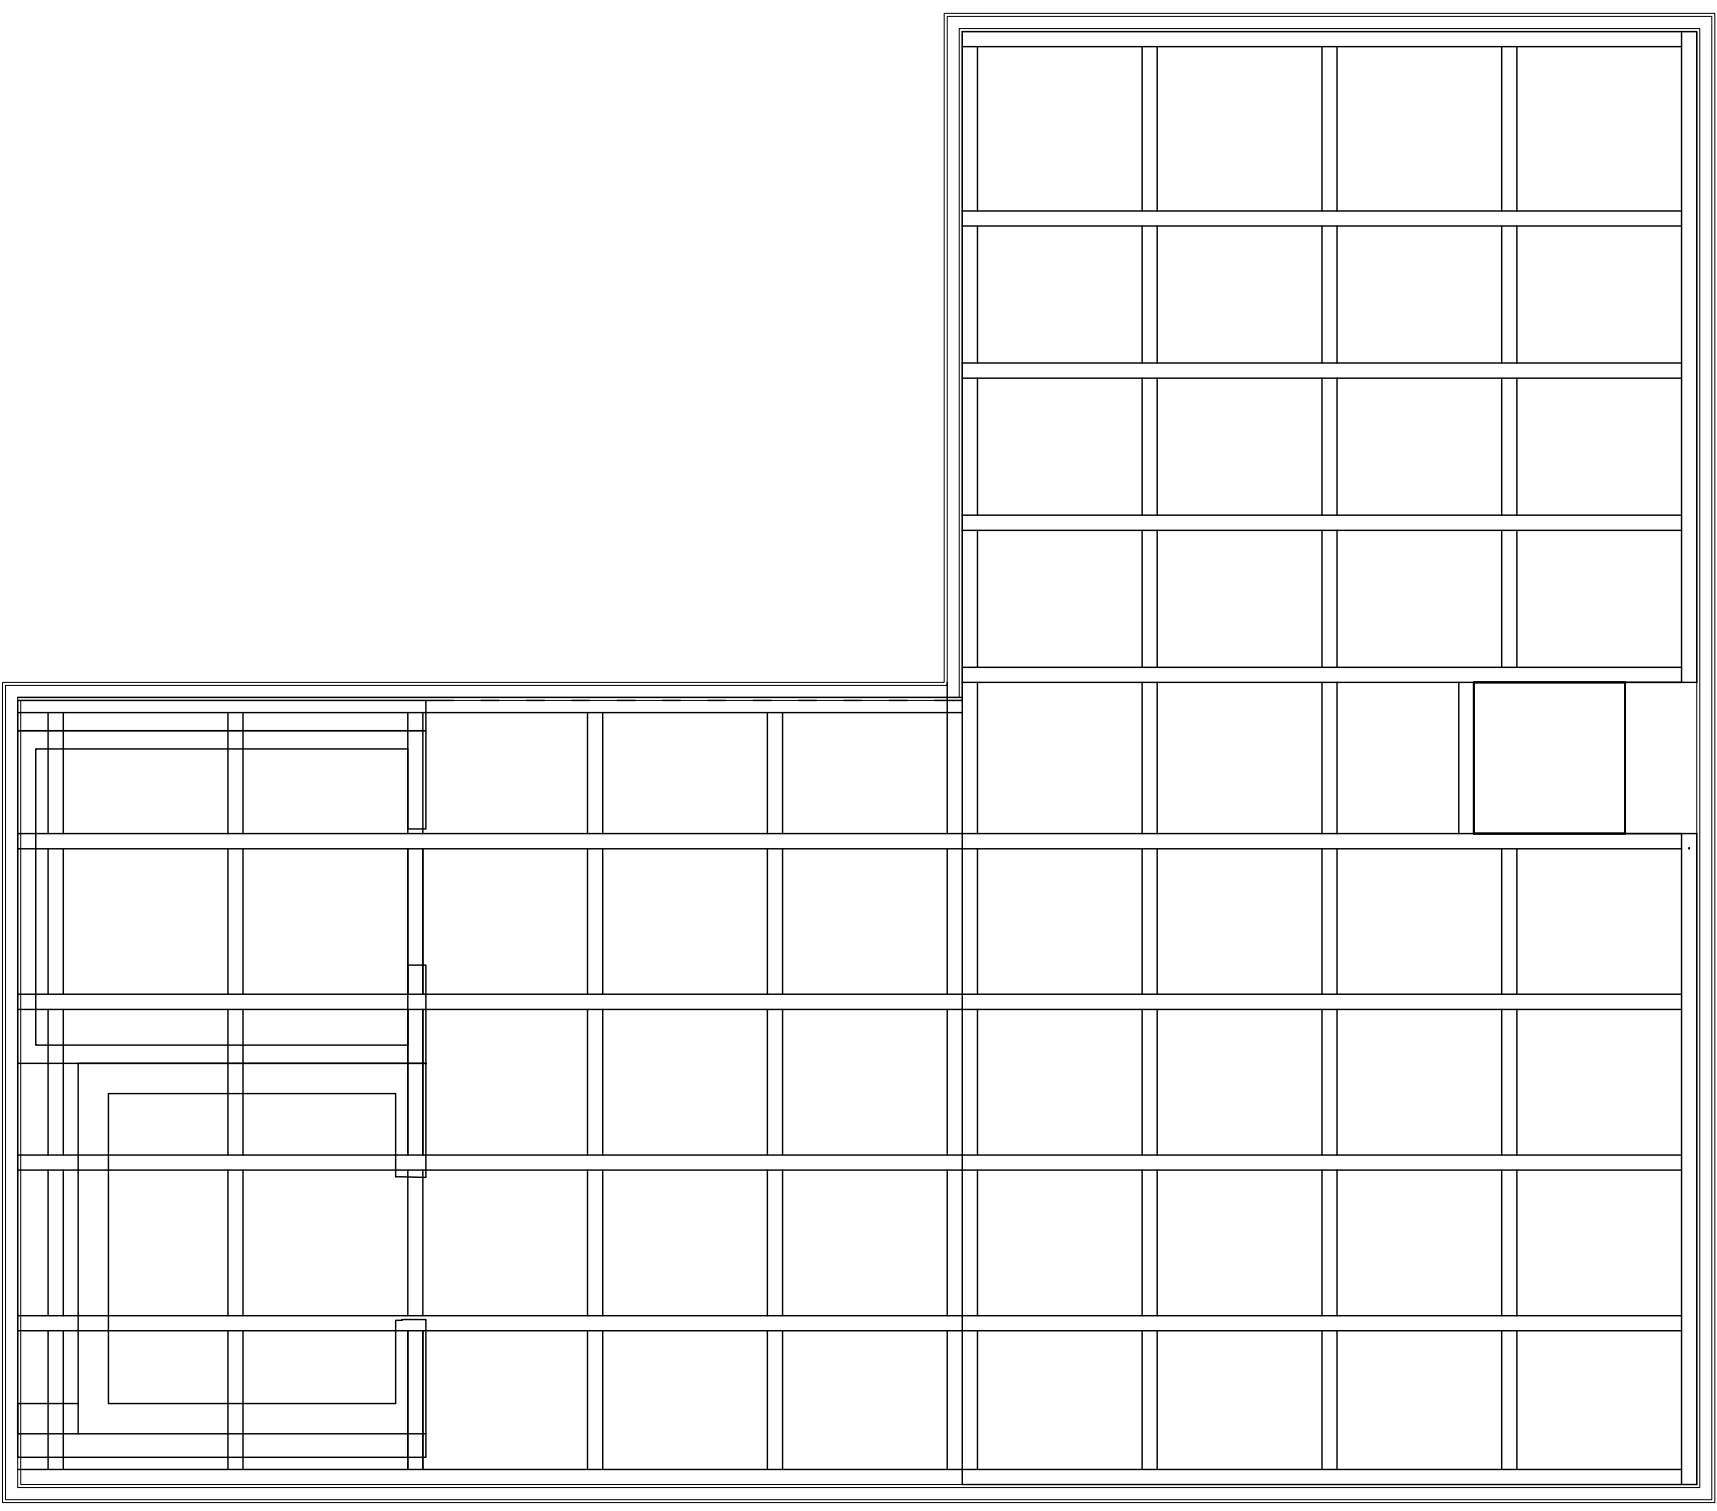



PLANTA ESTRUCTURA

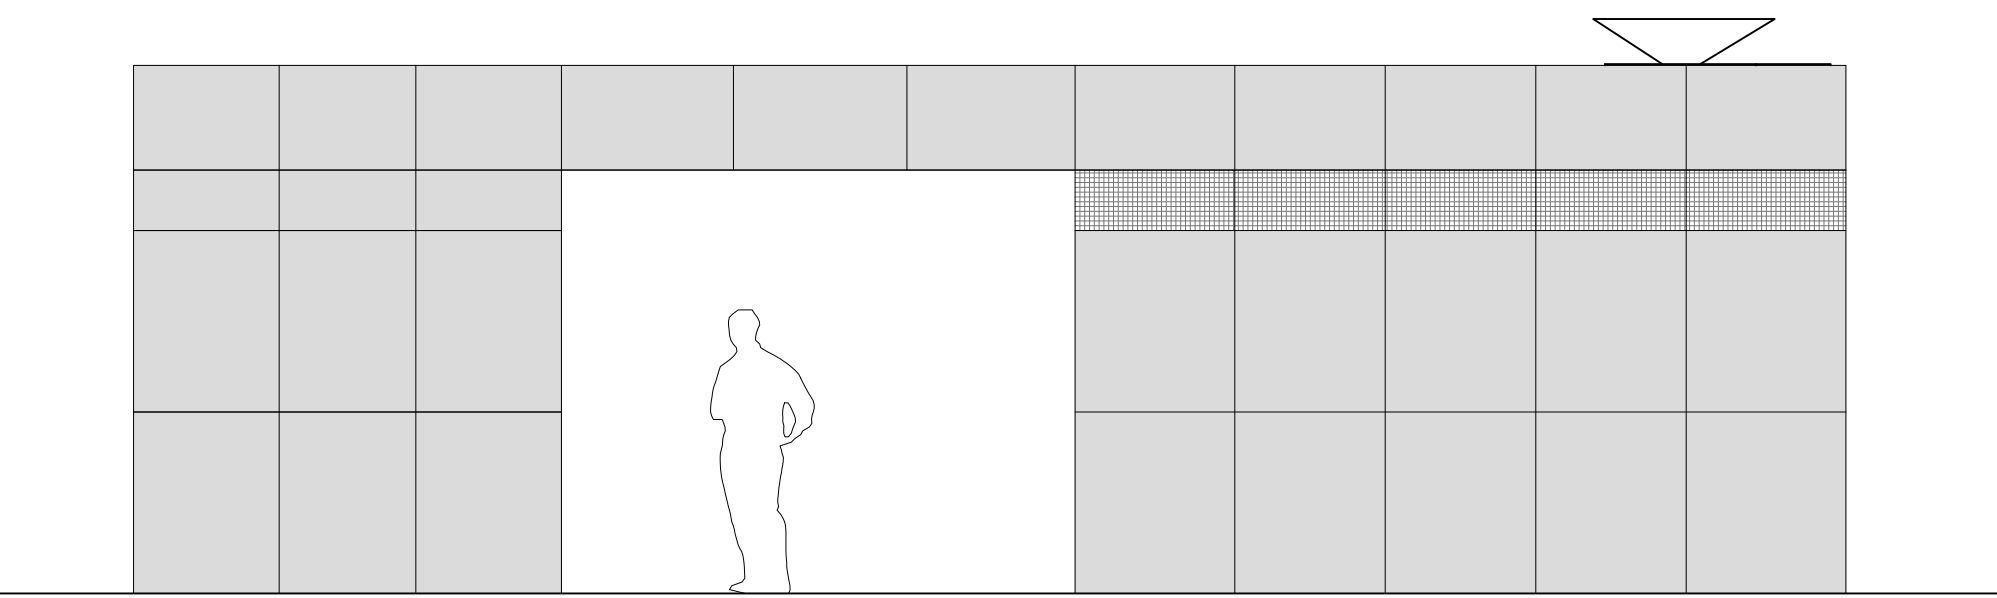



ALZADO 1

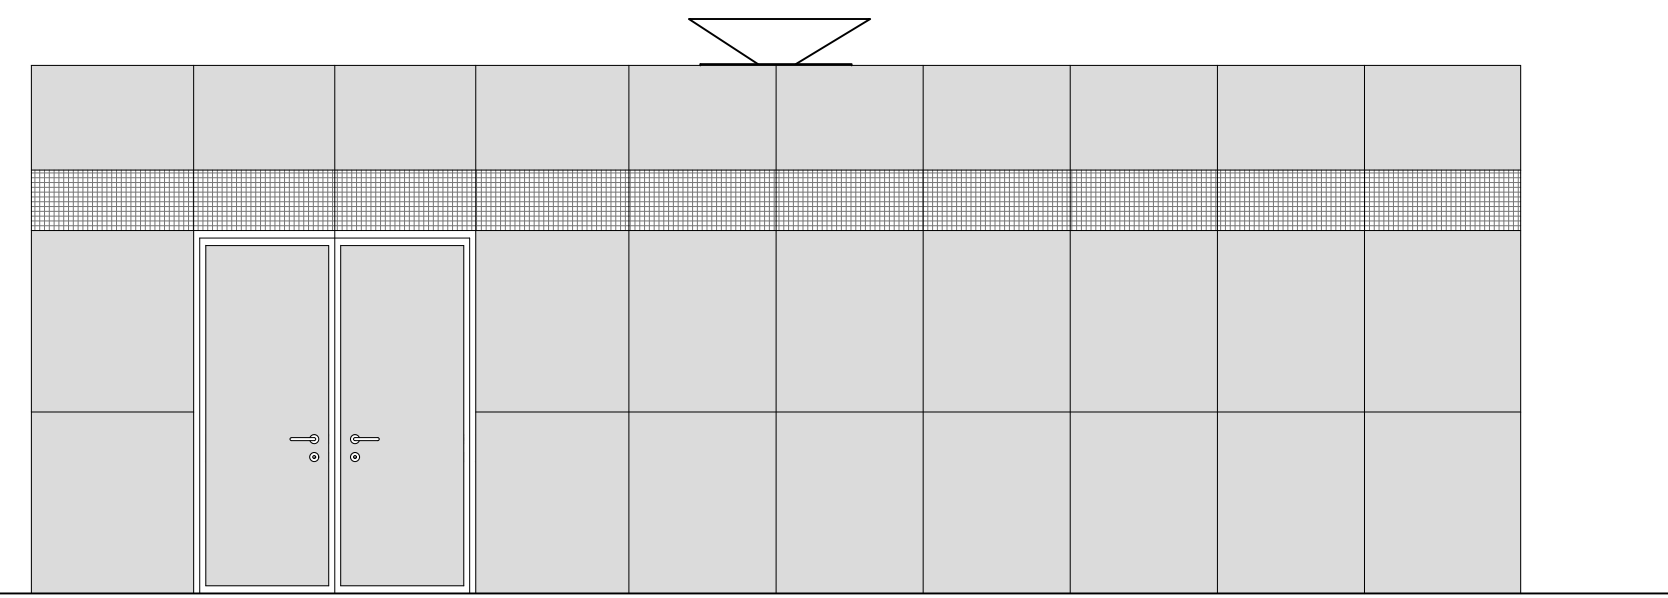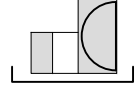



ALZADO 2

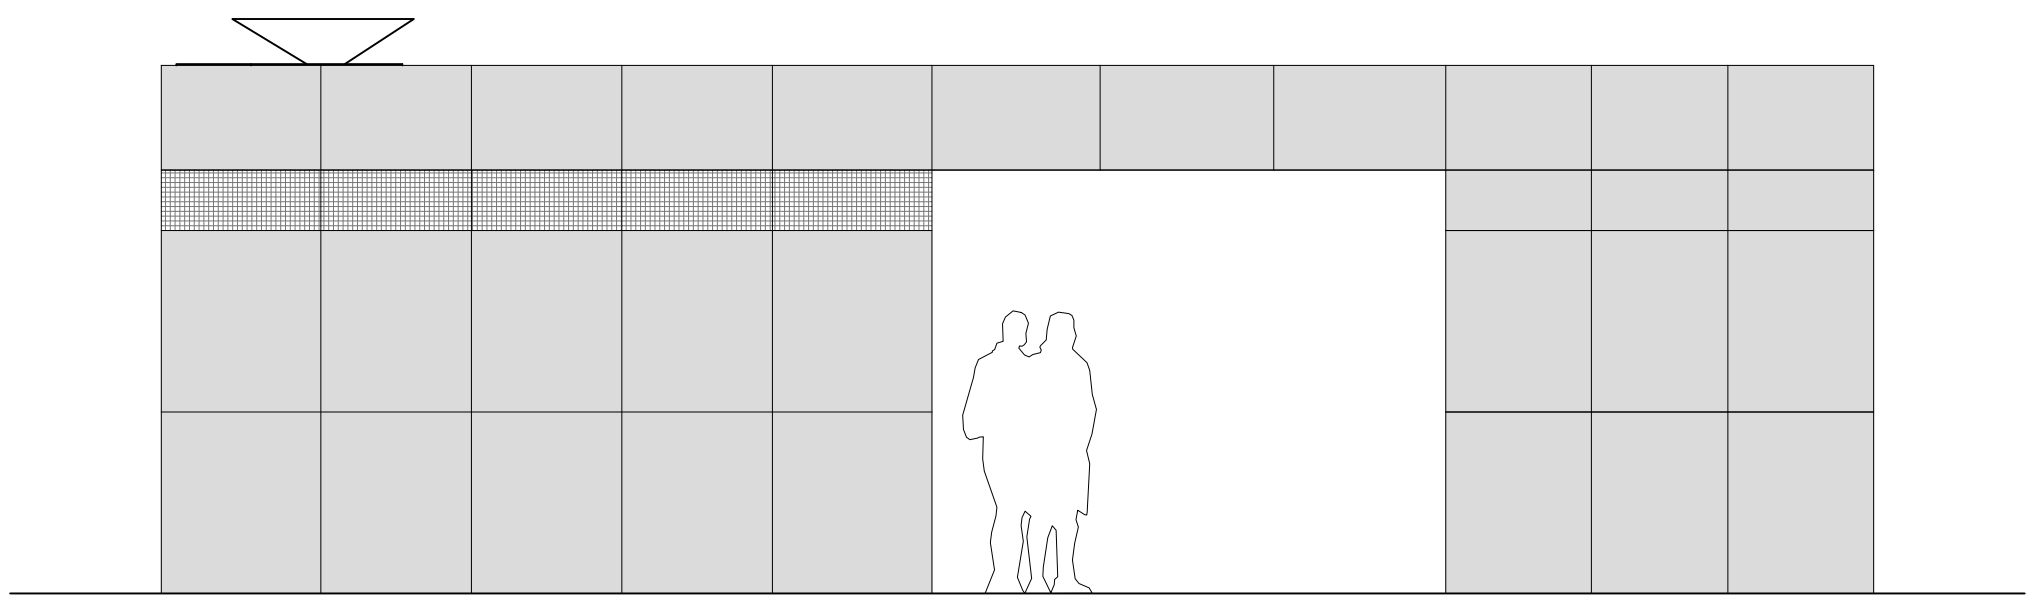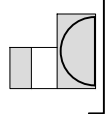


ALZADO 3

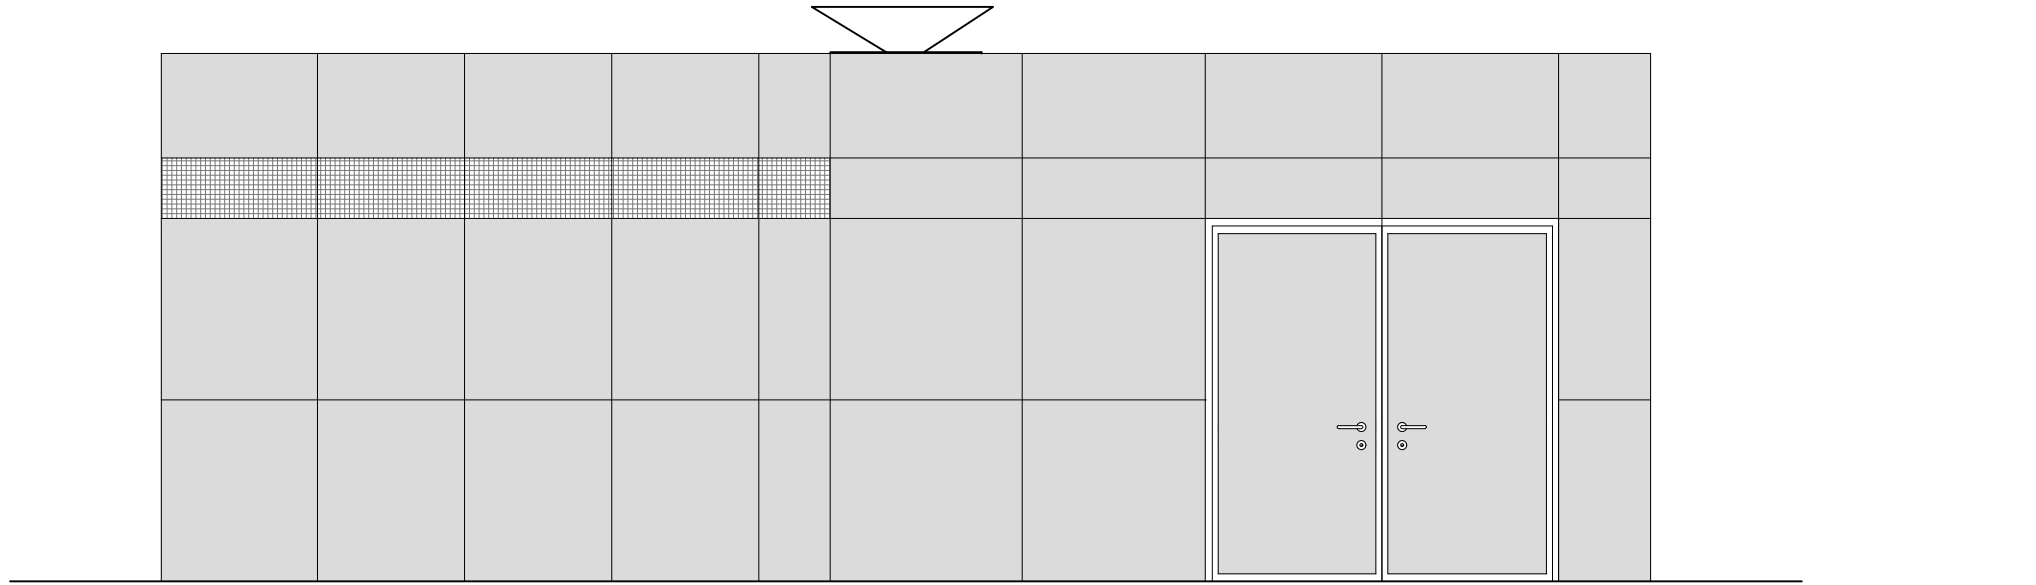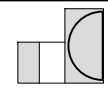

ALZADO 4

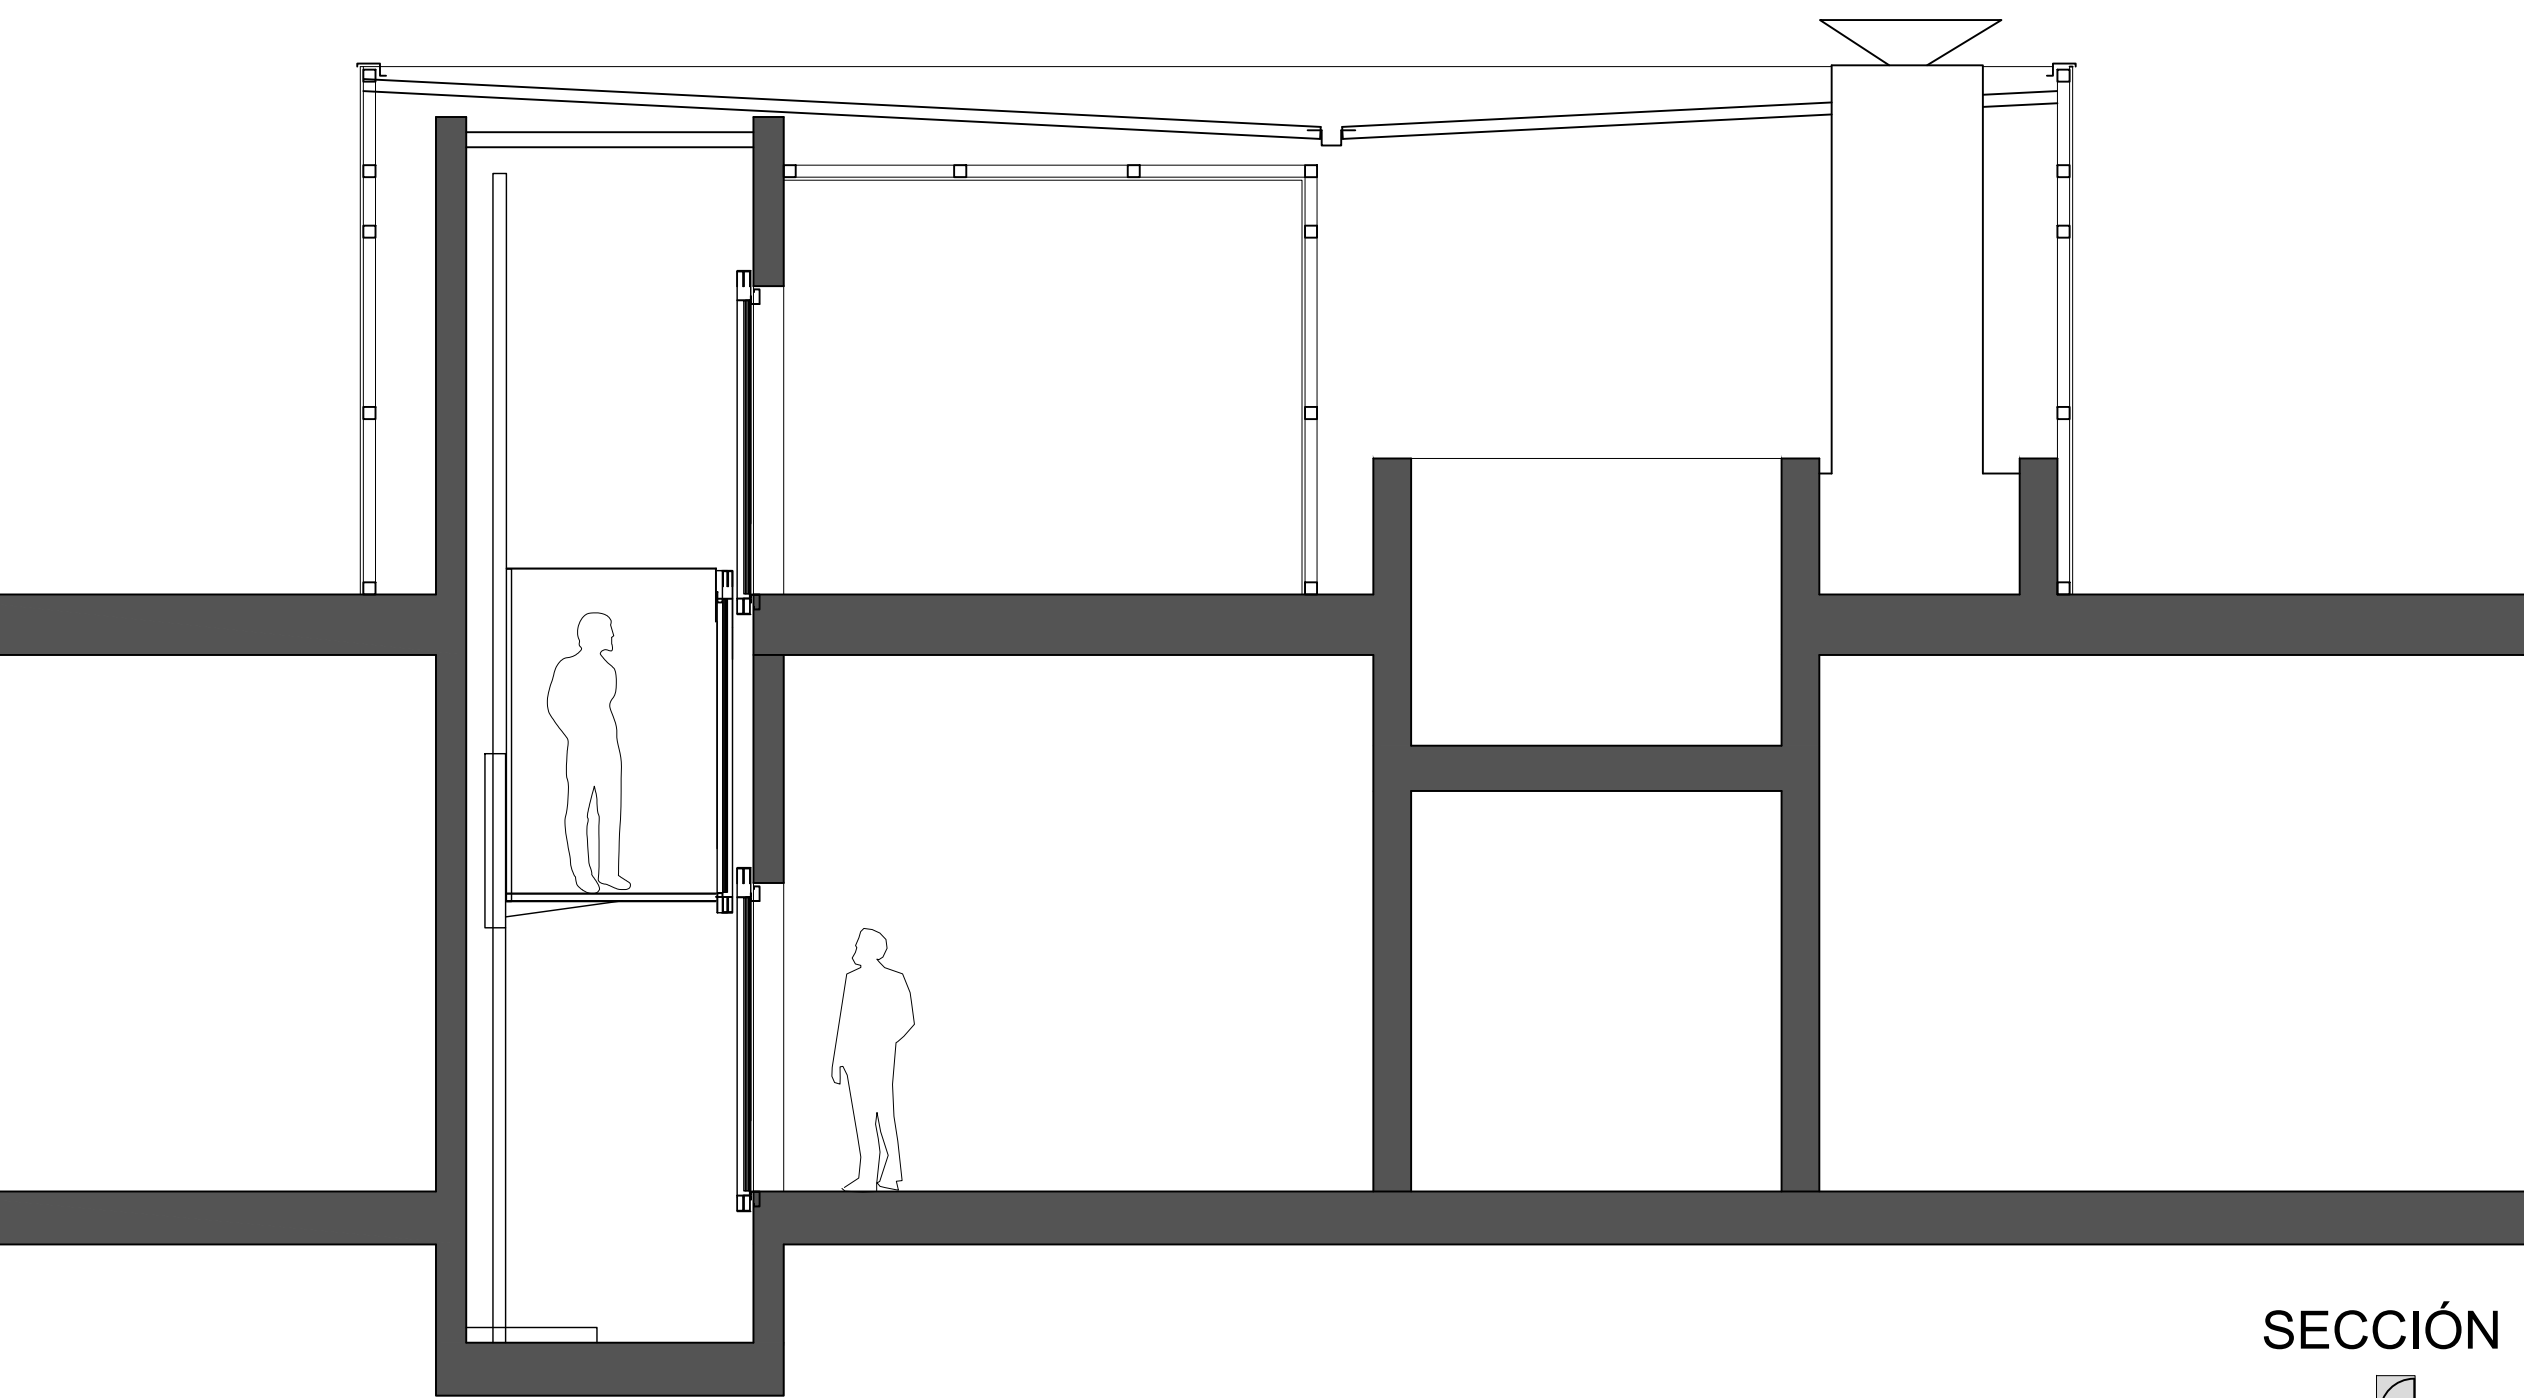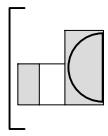

SECCIÓN

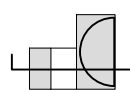

PROYECTO DE REHABILITACIÓN DE:
IMPERMEABILIZACIÓN DE CUBIERTA DE GARAJE
AVENIDA COMERCIAL EN BARAÑAIN
Barañain - NAVARRA

11

E=1/50

Promotor:

ASCENSOR MINUSVÁLIDOS

Comunidad de propietarios Garaje Parque Belagua

MURILLO
ARQUITECTURA


Telf: 679361970 - Web: www.murilloarquitectura.es - Mail: info@murilloarquitectura.es
Ref: 176

Arquitecto:
Sergio Murillo Saldías


S. Murillo

Marzo - 2021


CUBRICIÓN RAMPAS

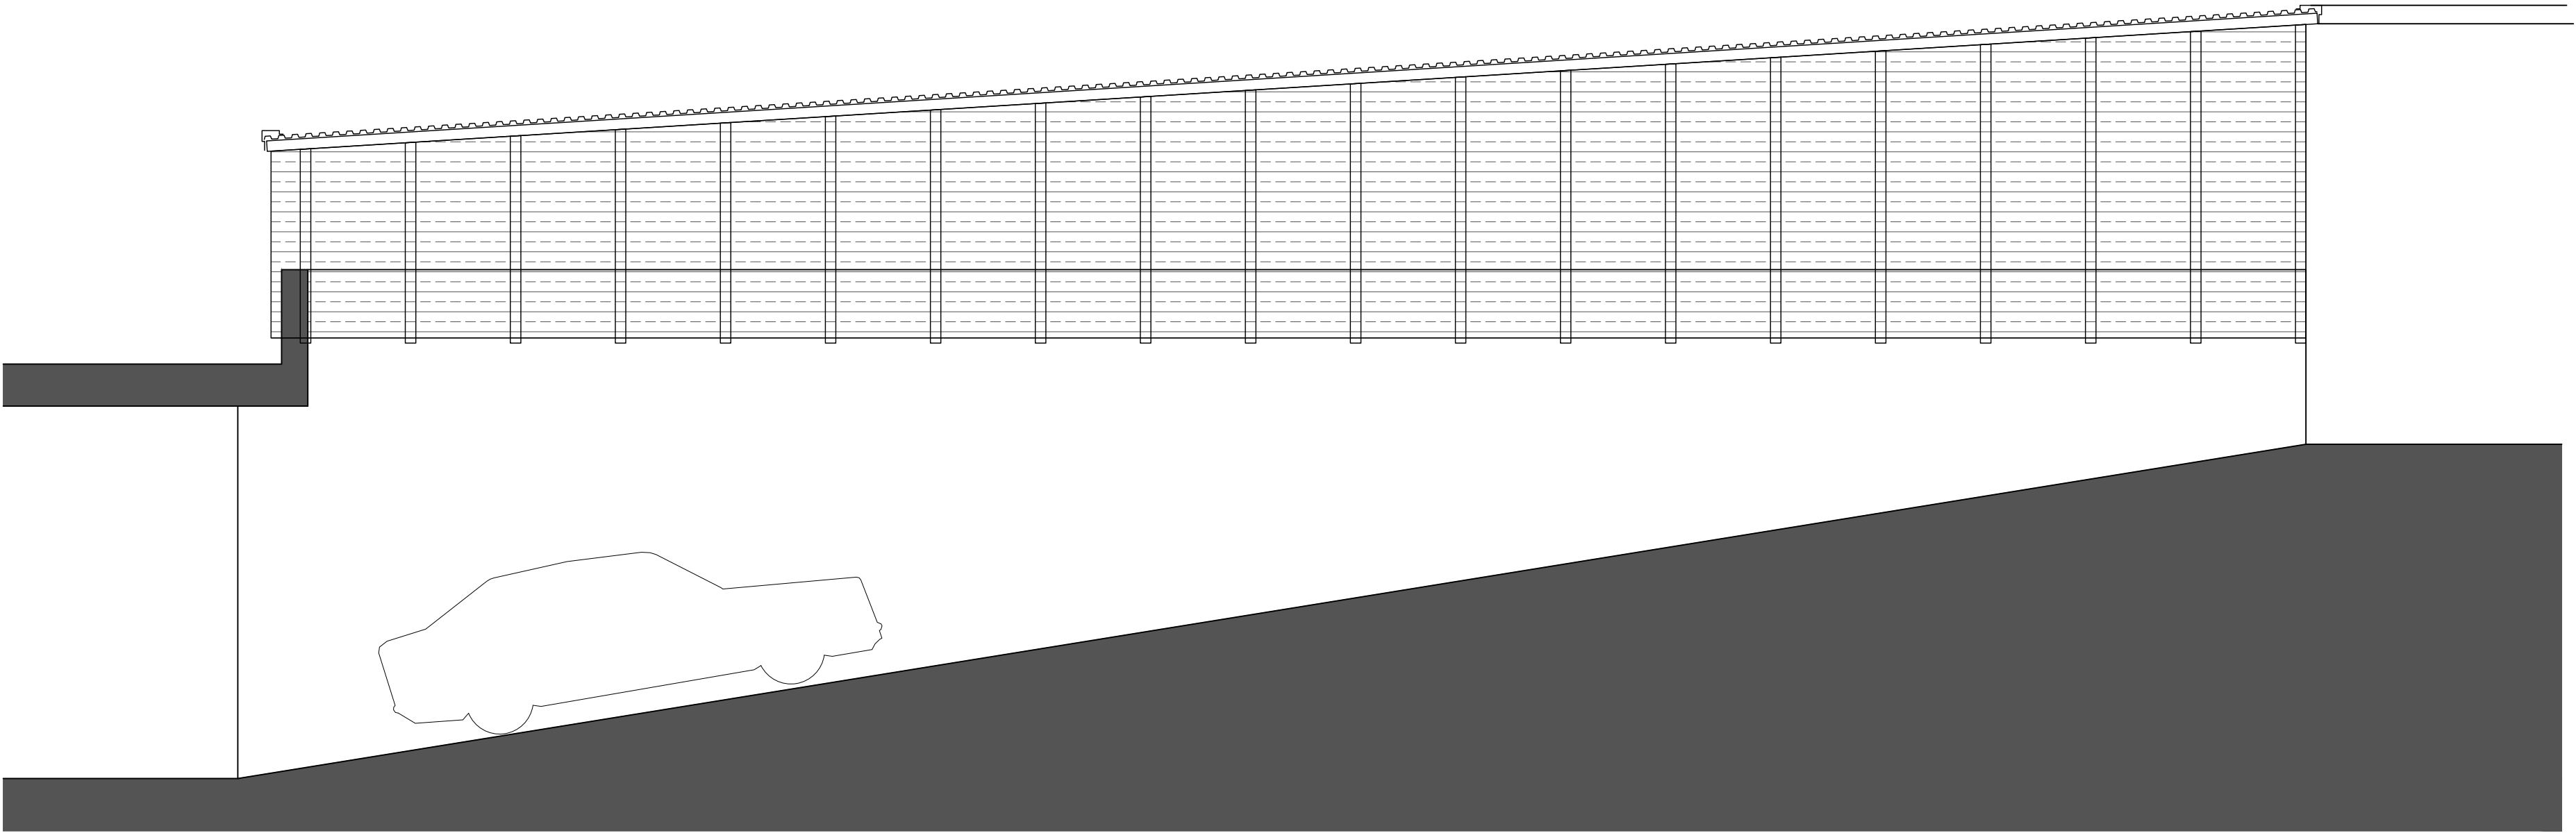


ALZADO

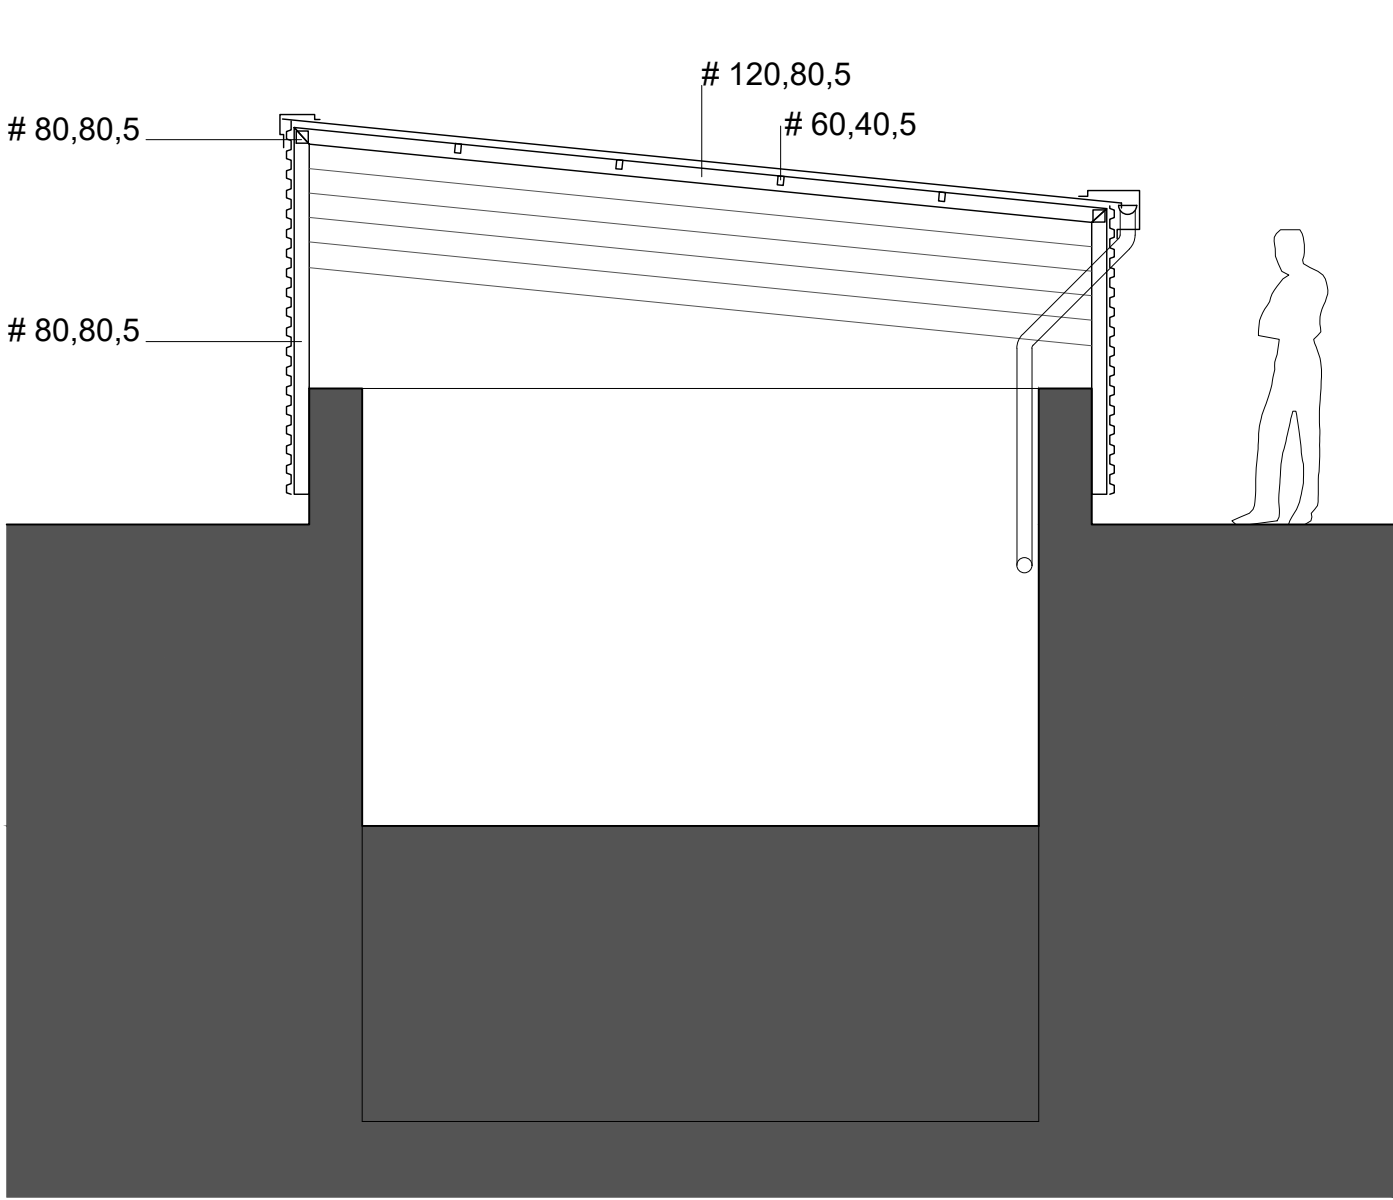

SECCIÓN

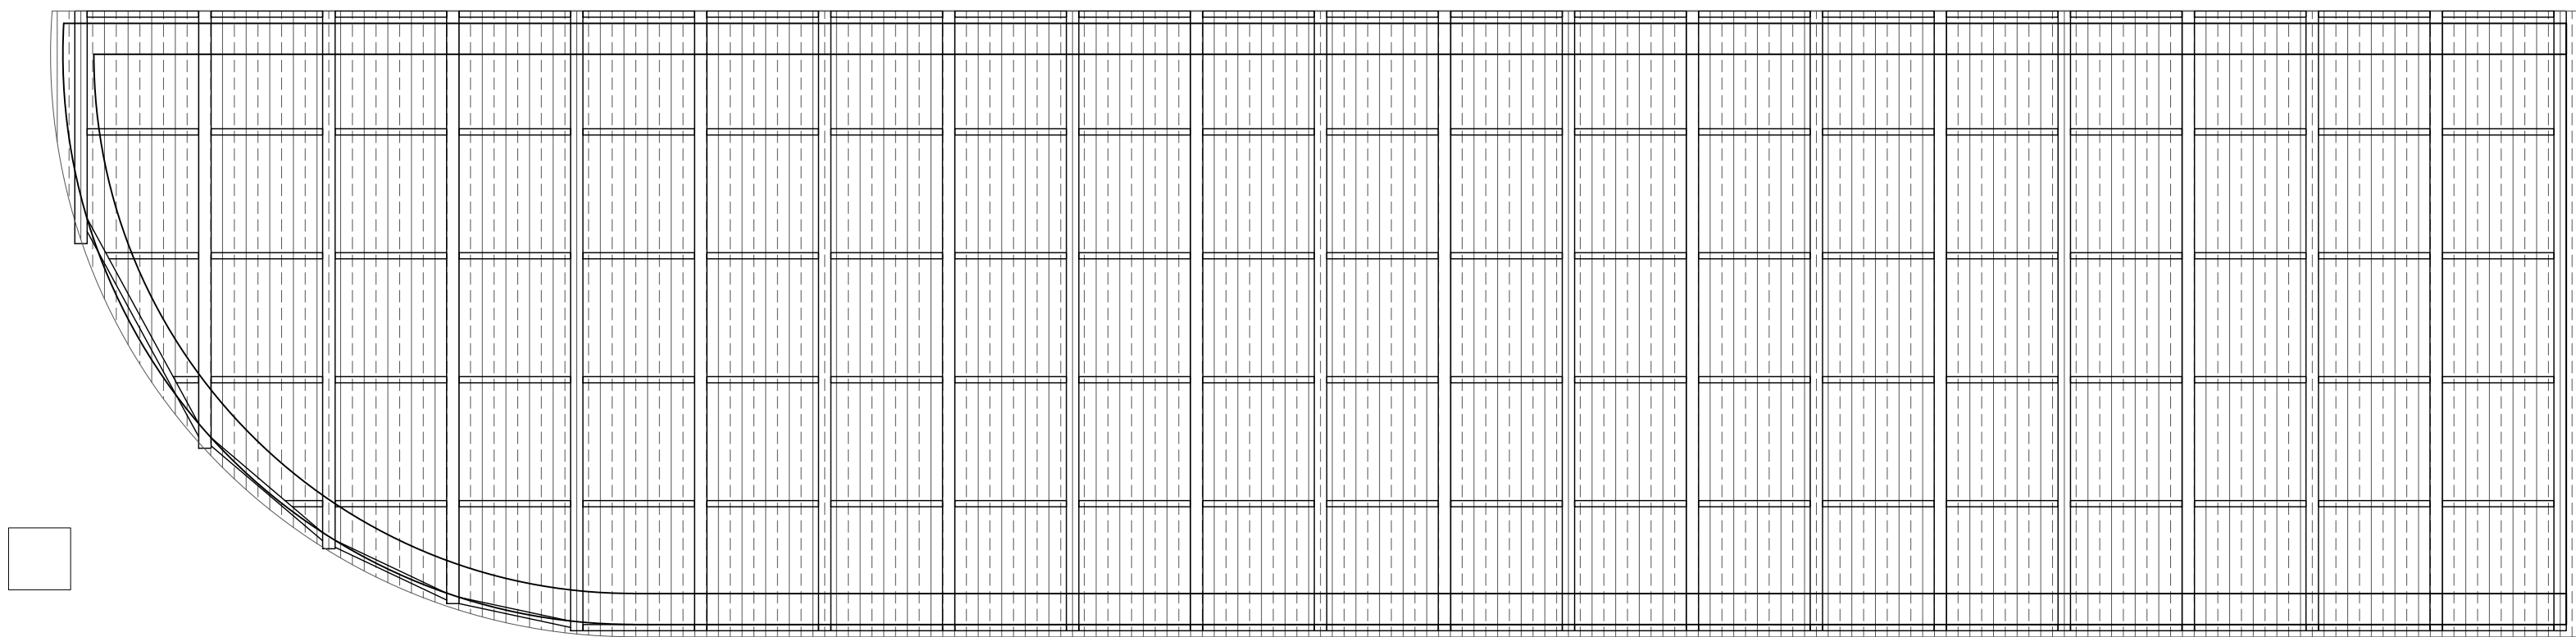

PLANTA CUBIERTA

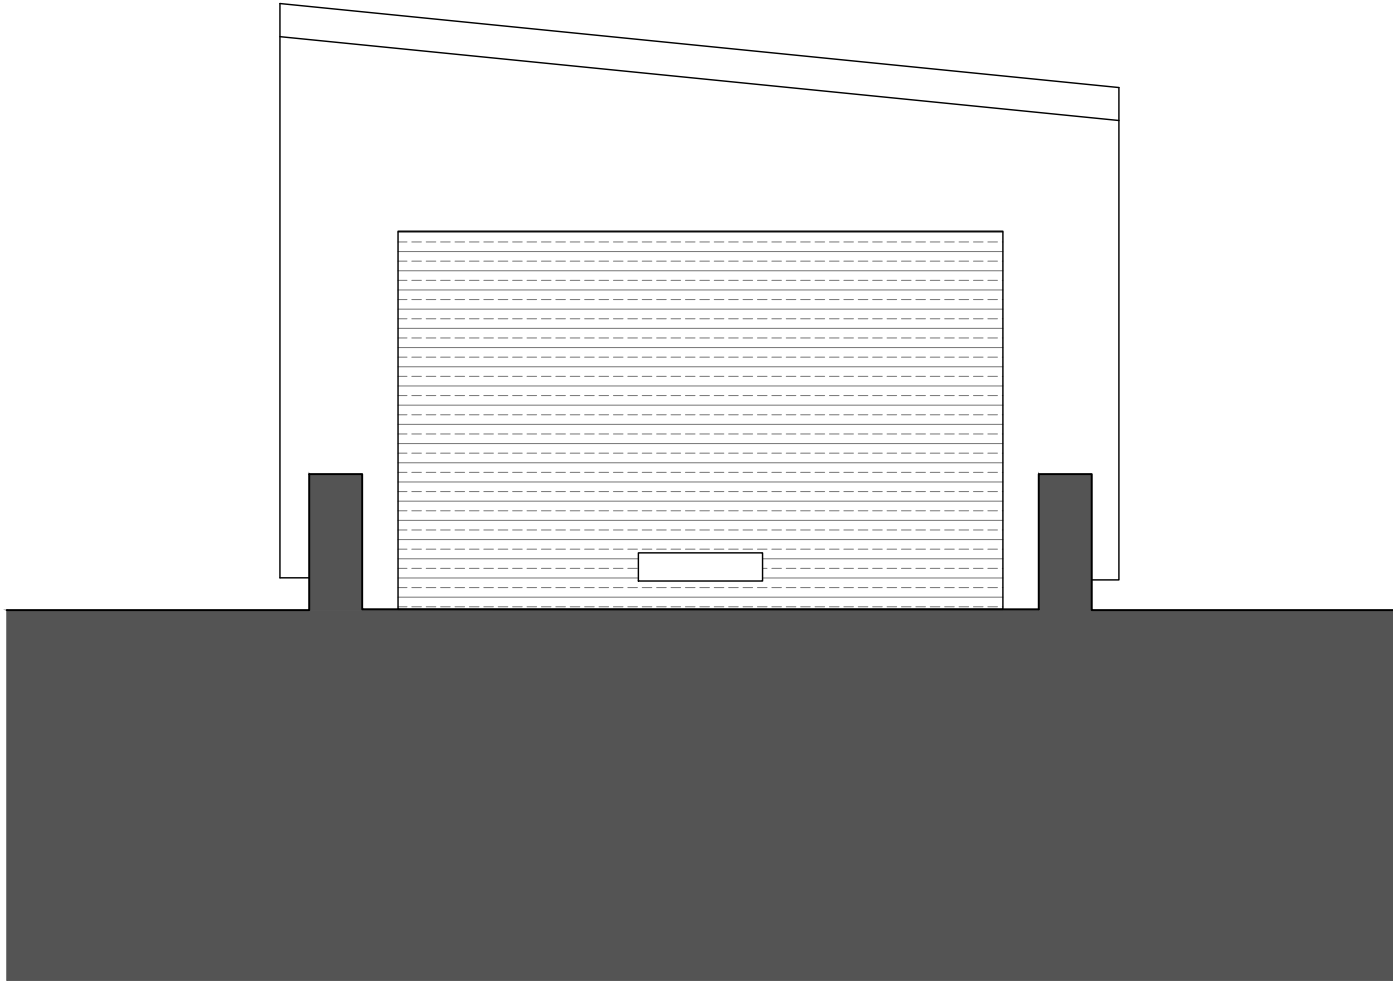

ALZADO ACCESO

PROYECTO DE REHABILITACIÓN DE:
IMPERMEABILIZACIÓN DE CUBIERTA DE GARAJE
AVENIDA COMERCIAL EN BARAÑAIN
Barañain - NAVARRA

12

E=1/50

Promotor:

MURILLO
ARQUITECTURA

Telf: 679361970 - Web: www.murilloarquitectura.es - Mail: info@murilloarquitectura.es
Ref: 176

Arquitecto:
Sergio Murillo Saldias

TECHO RAMPAS

Comunidad de propietarios Garaje Parque Belagua

S. Murillo

Marzo - 2021