



PROYECTO DE REHABILITACIÓN DEL ANTIGUO HOSPITAL DE ZIRAUKI (PLANOS III)

Promotor: Ayuntamiento de Zirauki
Arquitecto: Igor López de Uralde Gutierrez
Arquitecto técnico: Beñat Alemán Olo

Redacción de Proyecto subvencionada por:


Gobierno de Navarra  **Nafarroako Gobernua**
Departamento de Cohesión Territorial Lurralde Kohesiorako Departamentua

Noviembre 2020


V PLANOS

ÍNDICE PLANOS


1.	Plano de situación	(A-4)
2.	Estado actual:	
2.1.	Plantas y Sección Edificación	e:1/50 (A-1)
2.2.	Alzados y Derribos	e:1/100 (A-3)
2.3.	Planta Urbanización	e:1/100 (A-3)
3.	Propuesta. Plantas:	
3.1.	Plantas Edificación	e:1/100 (A-3)
3.2.	Planta Urbanización	e:1/100 (A-3)
4.	Propuesta. Alzados	e:1/100 (A-3)
5.	Propuesta. Secciones	e:1/100 (A-3)
6.	Propuesta. Estructuras	
6.1.	Estructuras 1	e:1/50 (A-1)
6.2.	Estructuras 2	e:1/50 (A-1)
7.	Propuesta. Albañilería	e:1/50 (A-1)
8.	Propuesta. Carpintería	e:1/50 (A-2)
9.	Propuesta. Herrería	e:1/50 (A-1)
10.	Propuesta. Instalaciones:	
10.1.	Electricidad	e:1/50 (A-1)
10.2.	Saneamiento y Abastecimiento	e:1/50 (A-3)
10.3.	Ventilación	e:1/50 (A-1)
10.4.	Calefacción	e:1/50 (A-1)
10.5.	Gas	e:1/50 (A-3)
10.6.	Protección contra incendios	e:1/100 (A-3)

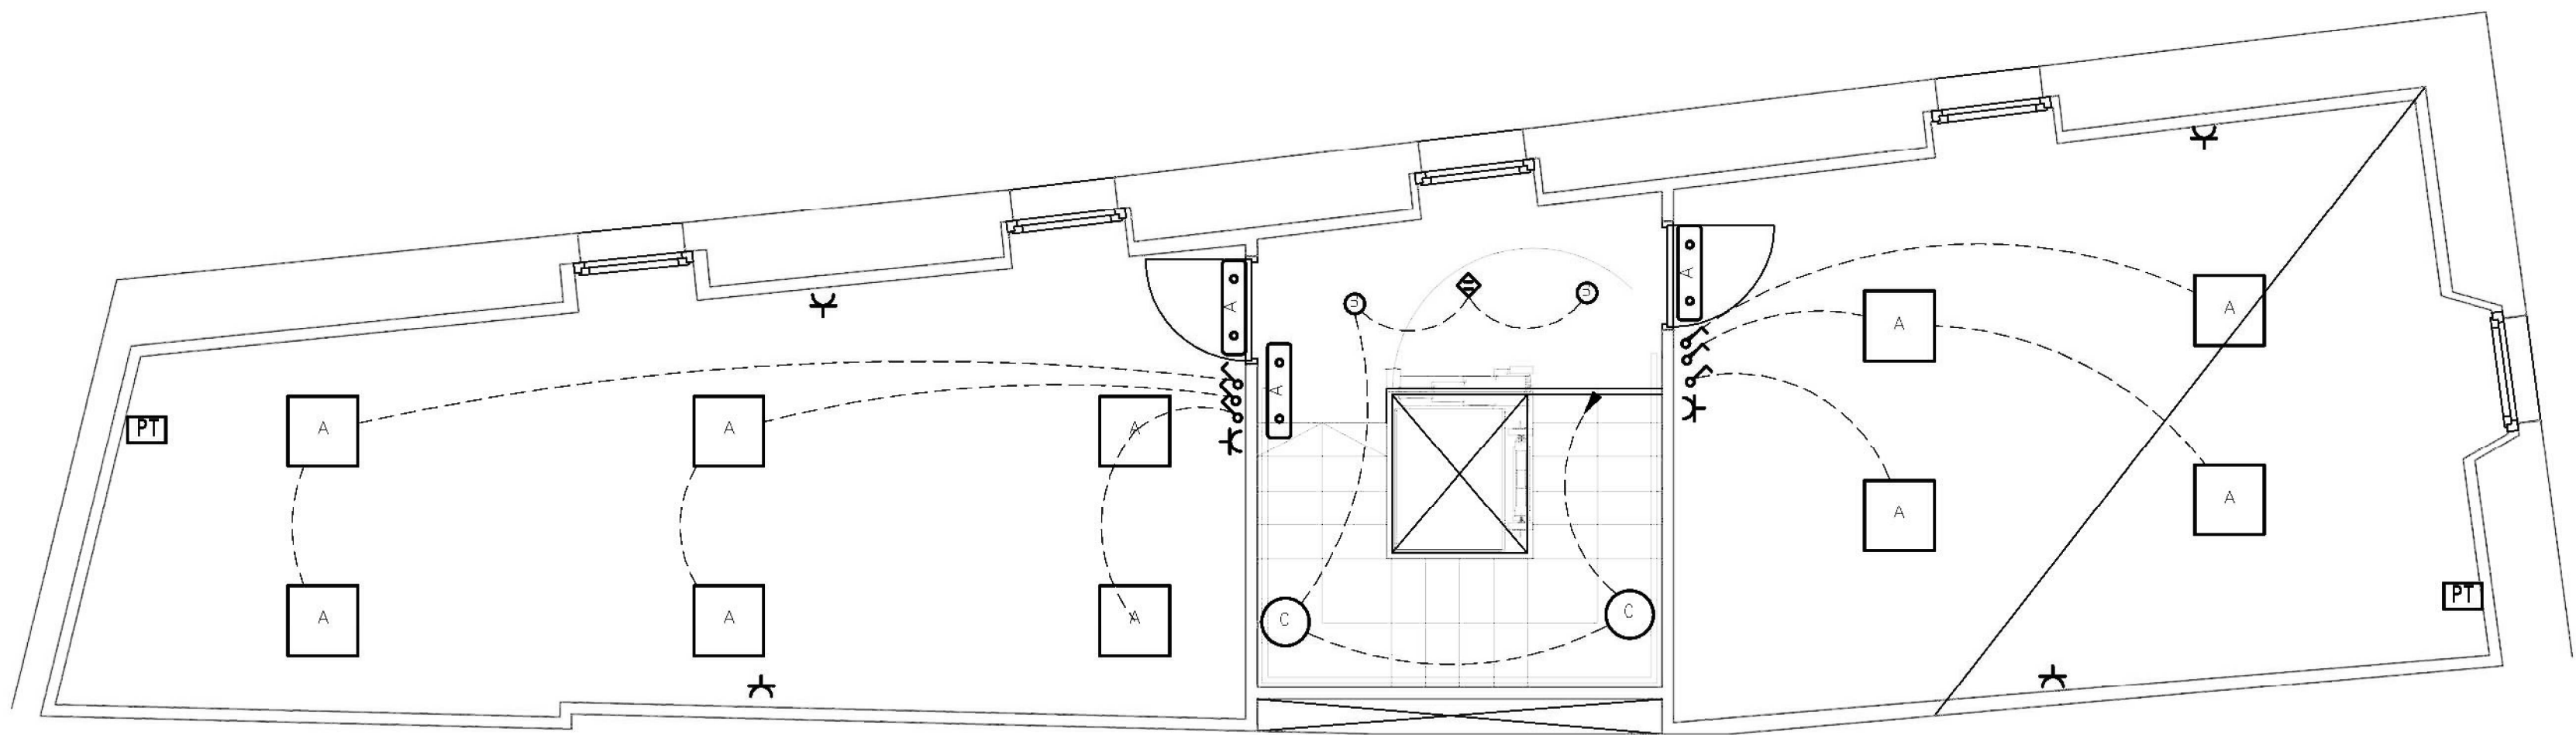


PLANTA SEGUNDA

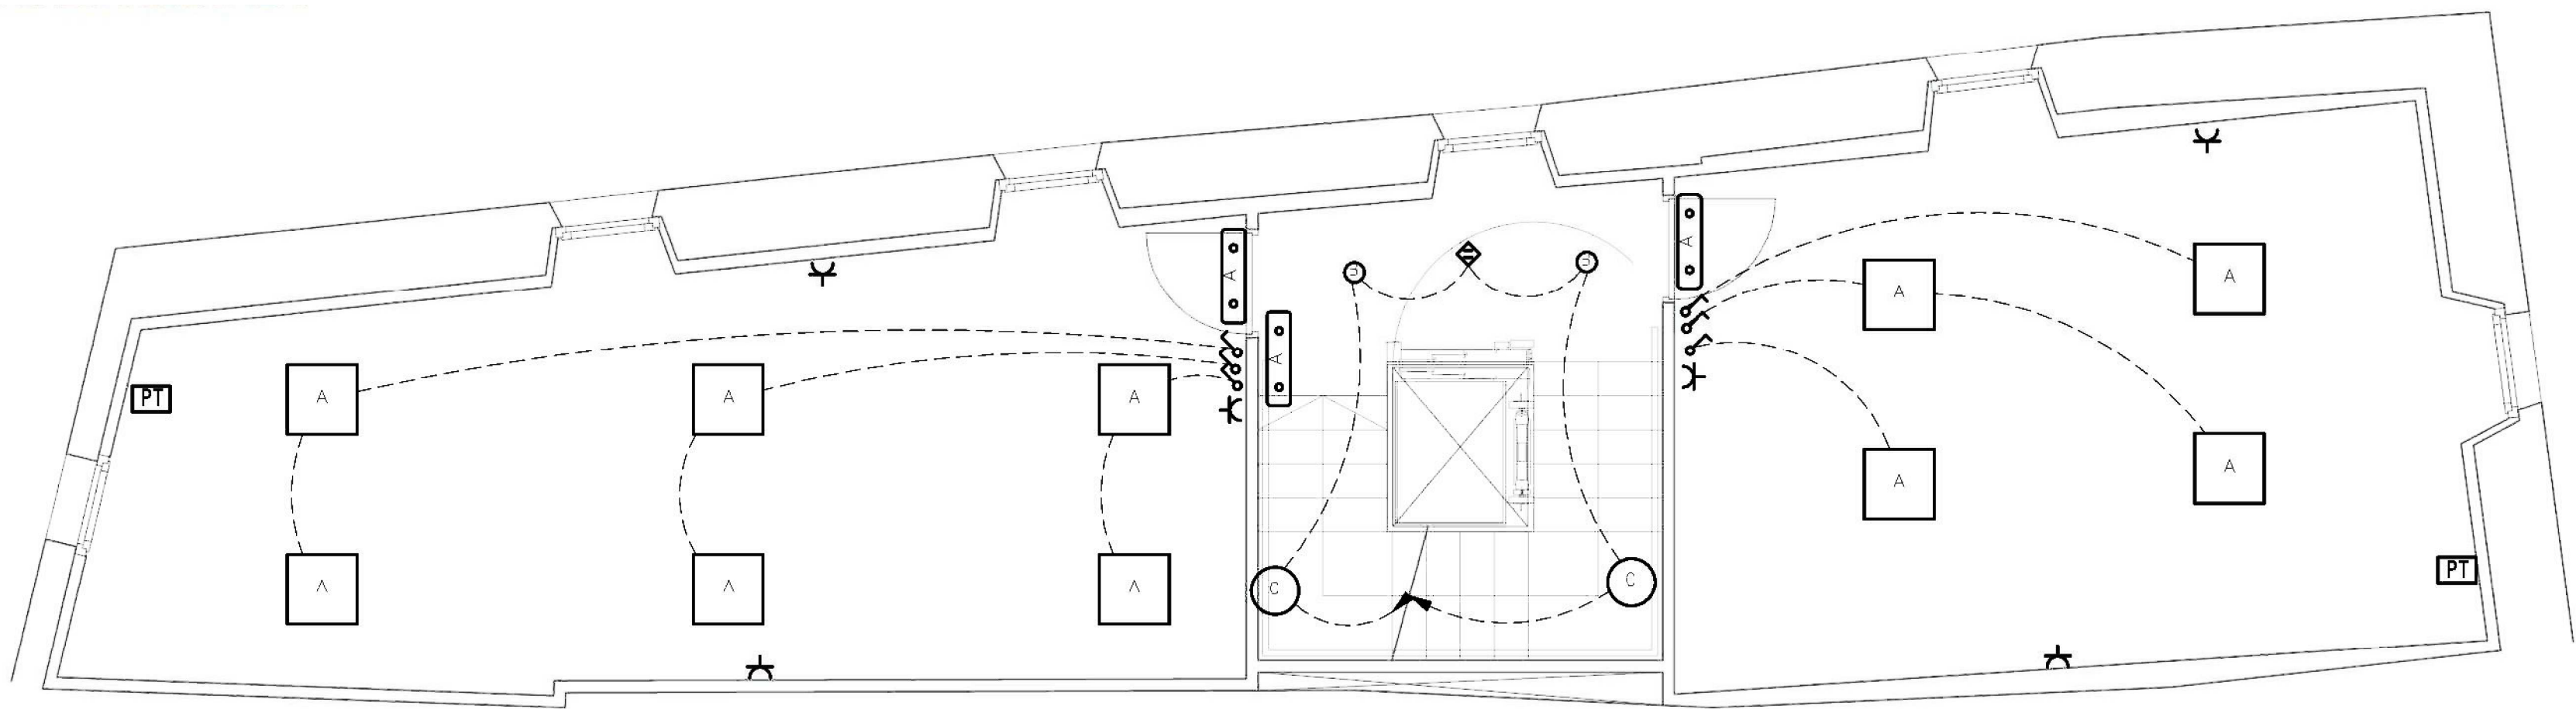

PLANTA PRIMERA

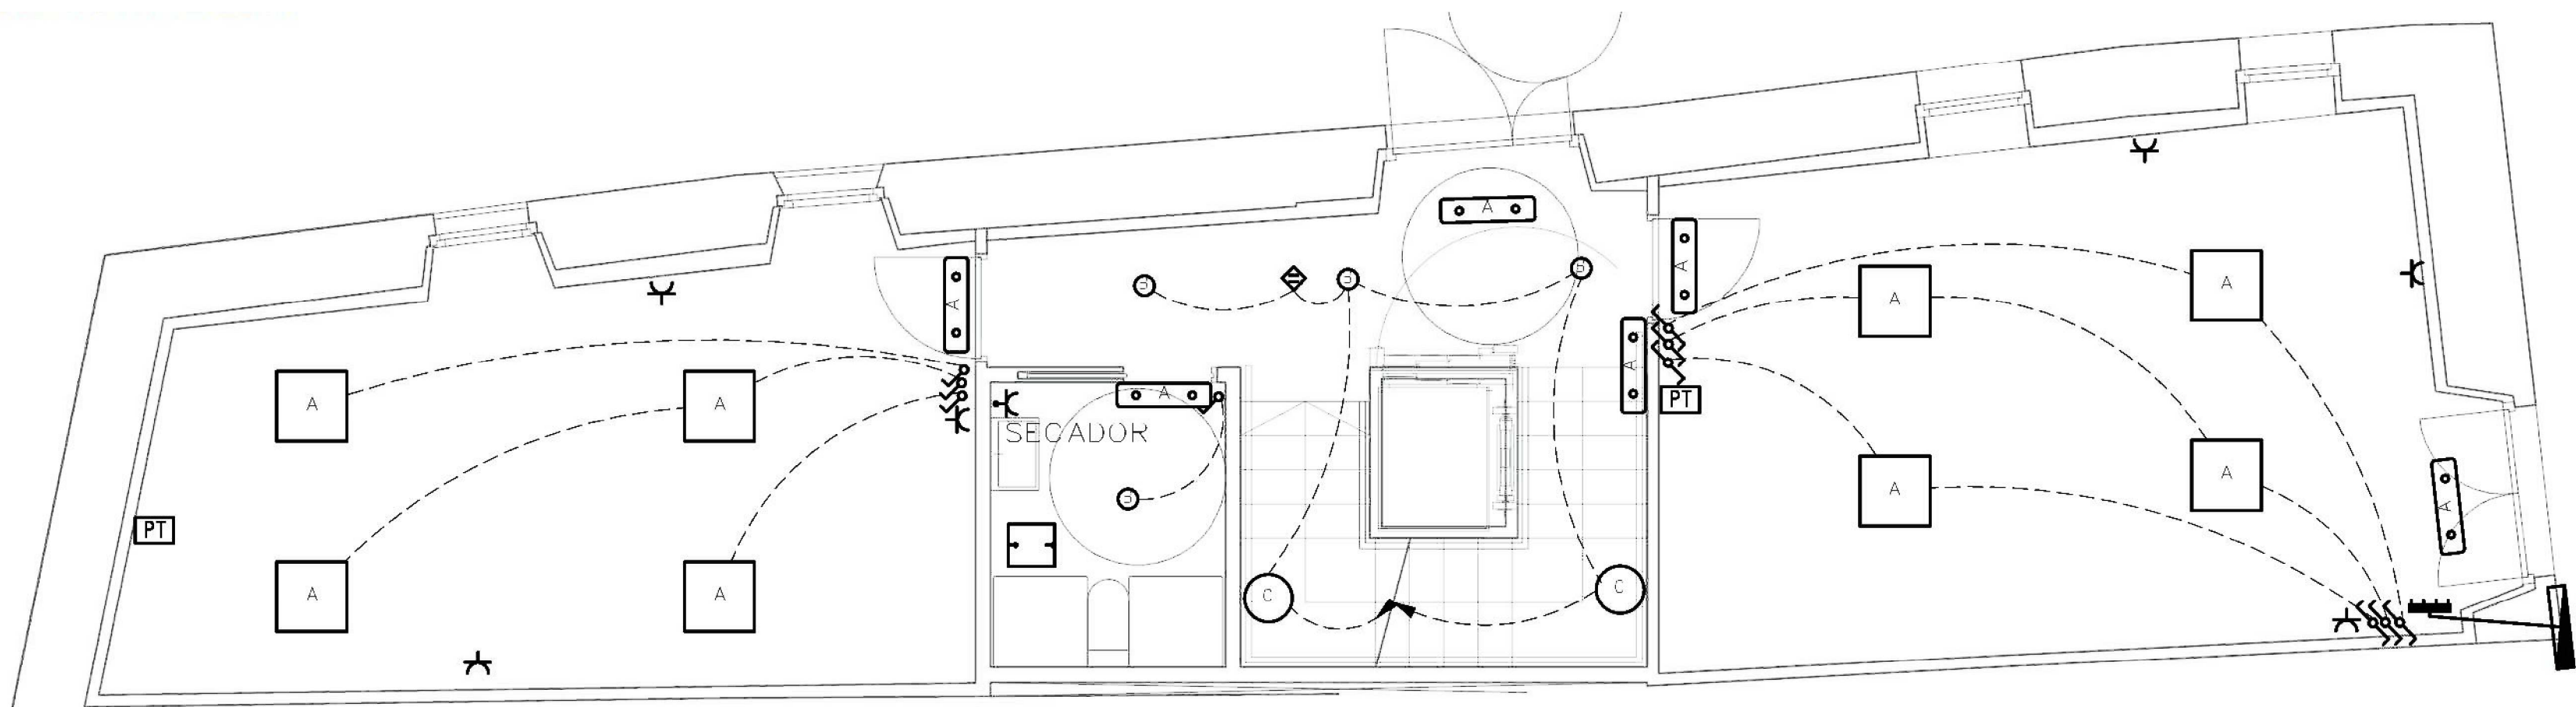


PLANTA BAJA

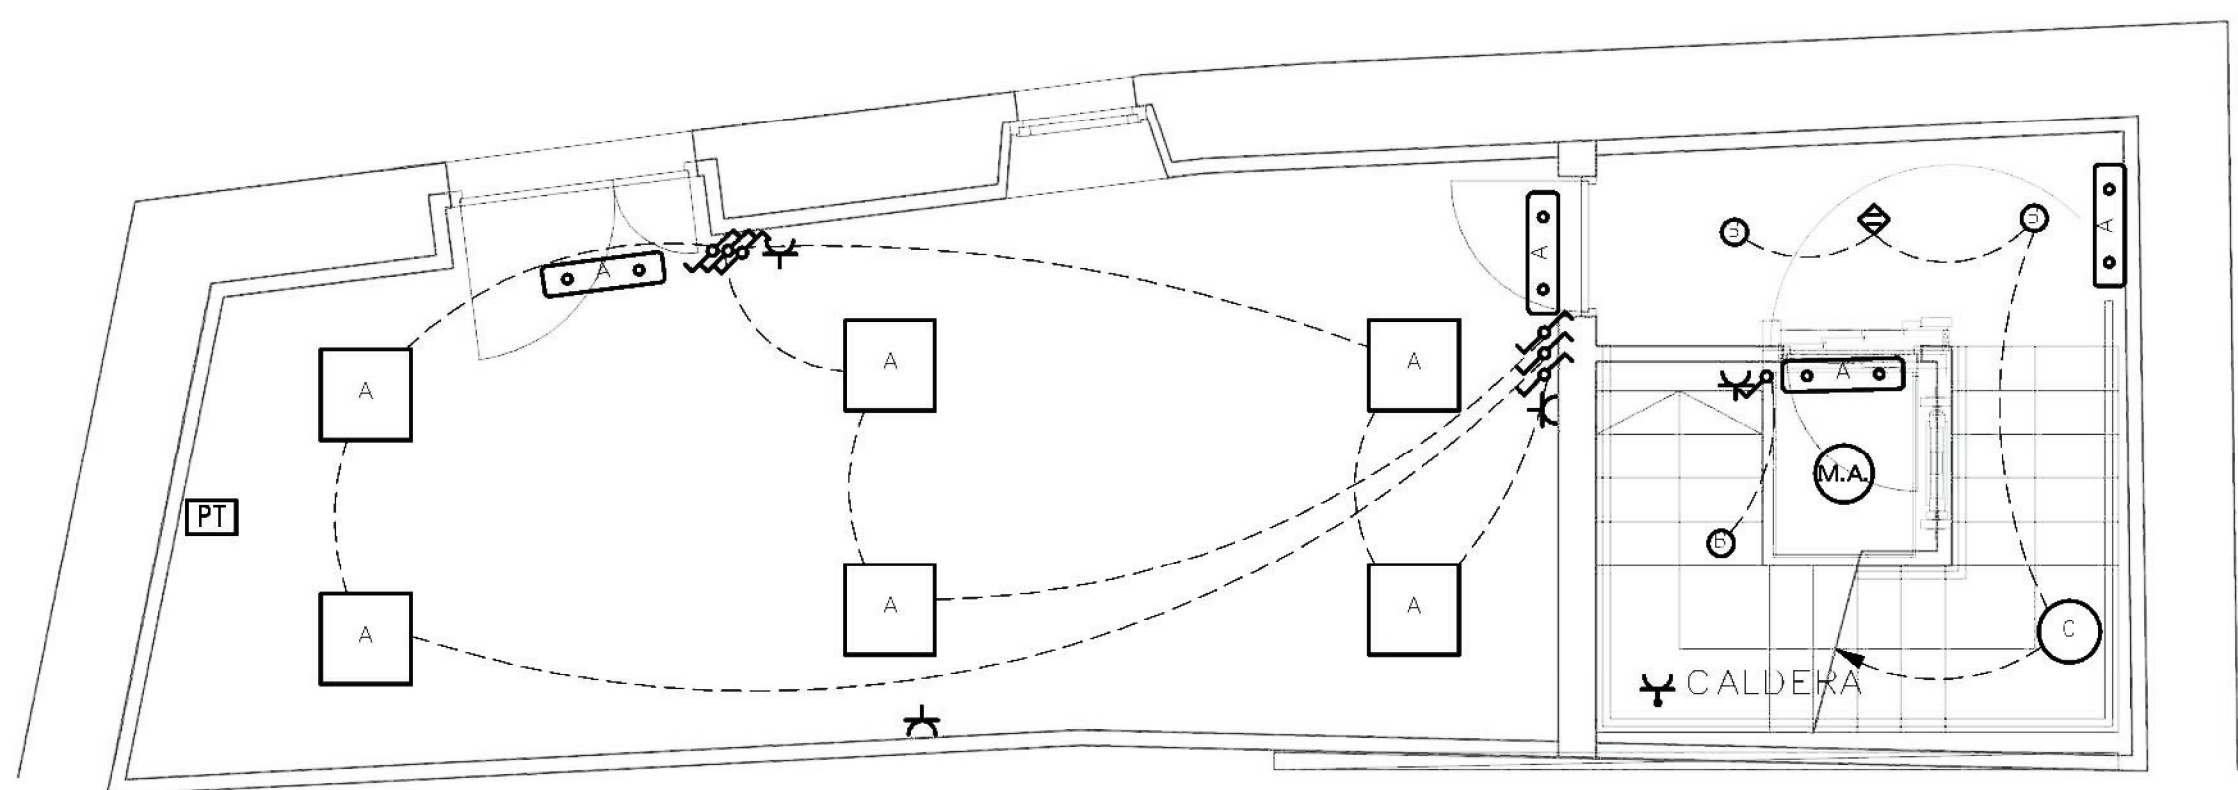


PLANTA SÓTANO


ELECTRICIDAD	
Interruptor simple	
Interruptor conmutado	
Sensor de proximidad	
Panel empotrado 60x60 LED 40W	
Downlight empotrado LED 20W Ø226 mm	
Aplicie superficie 22W Ø410 mm	
Toma de corriente	
Toma de corriente para caldera	
Luminaria Emergencia	
Extractor Aseo	
Caja de protección y medida (CPM)	
Quadro Individual	
Motor Ascensor 4 pers. 3.400W	
Puesto de trabajo simple: 4 enchufes schuko + 1 toma voz + 1 toma de datos	

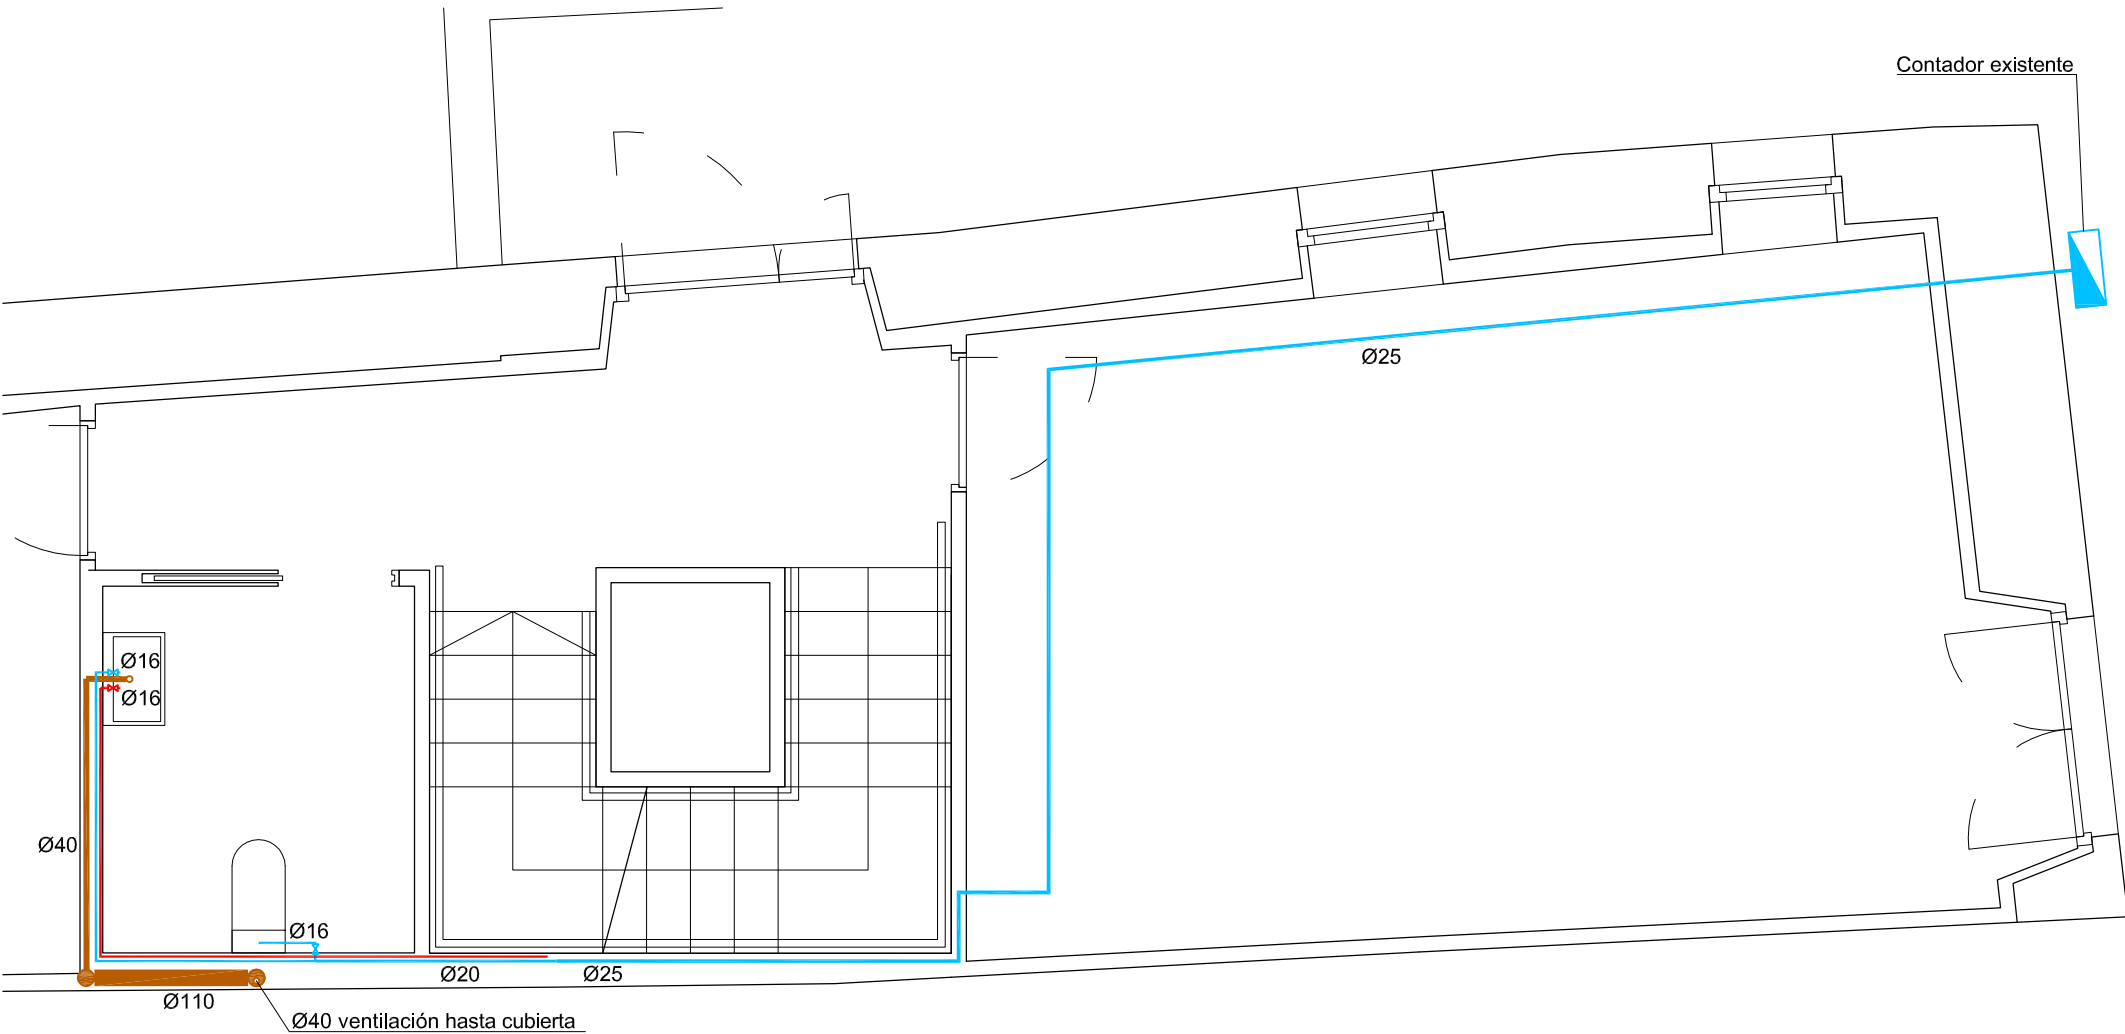


PLANTA BAJA

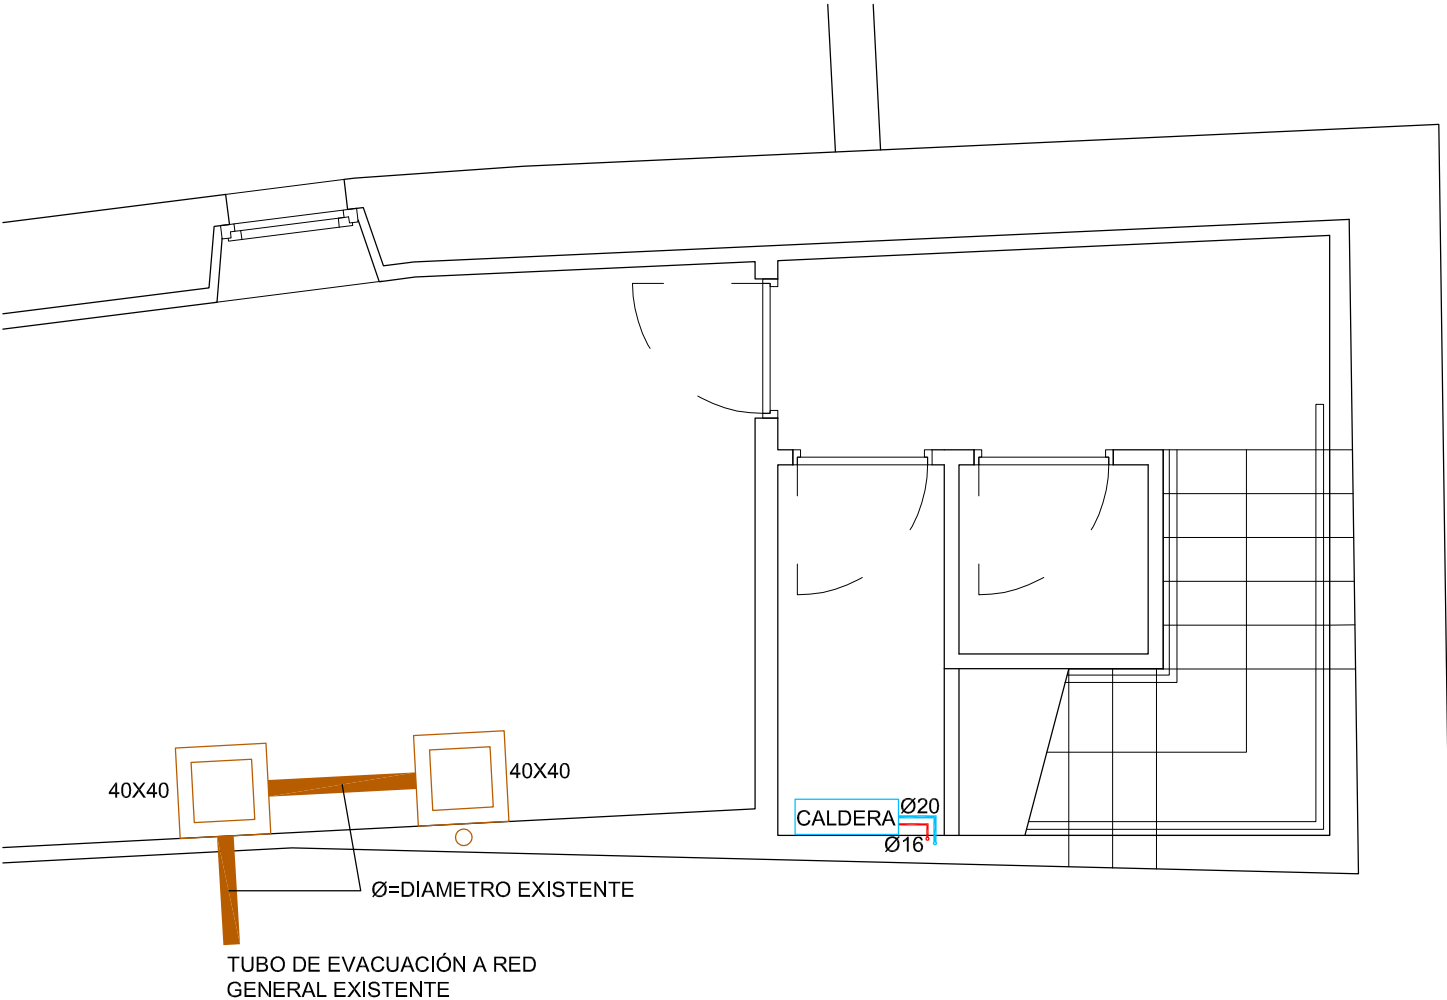


PLANTA SEMISOTANO

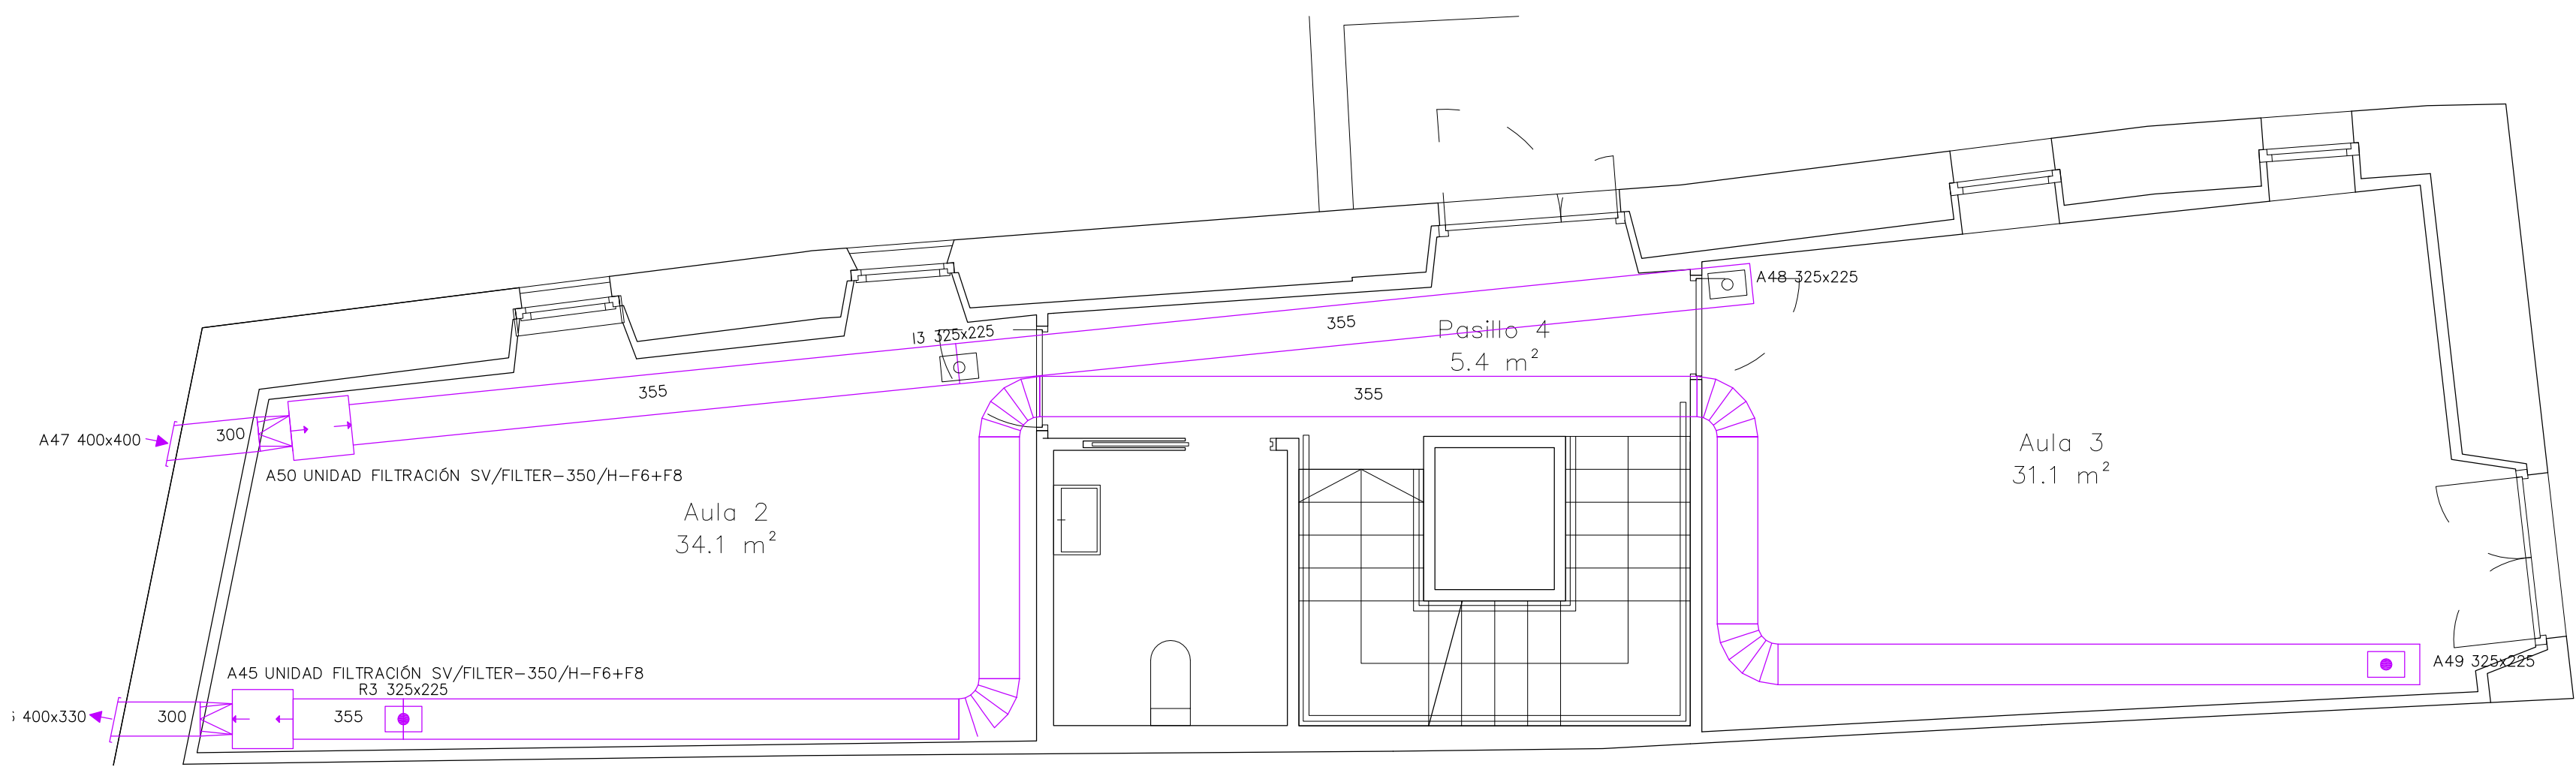


PLANTA SEGUNDA

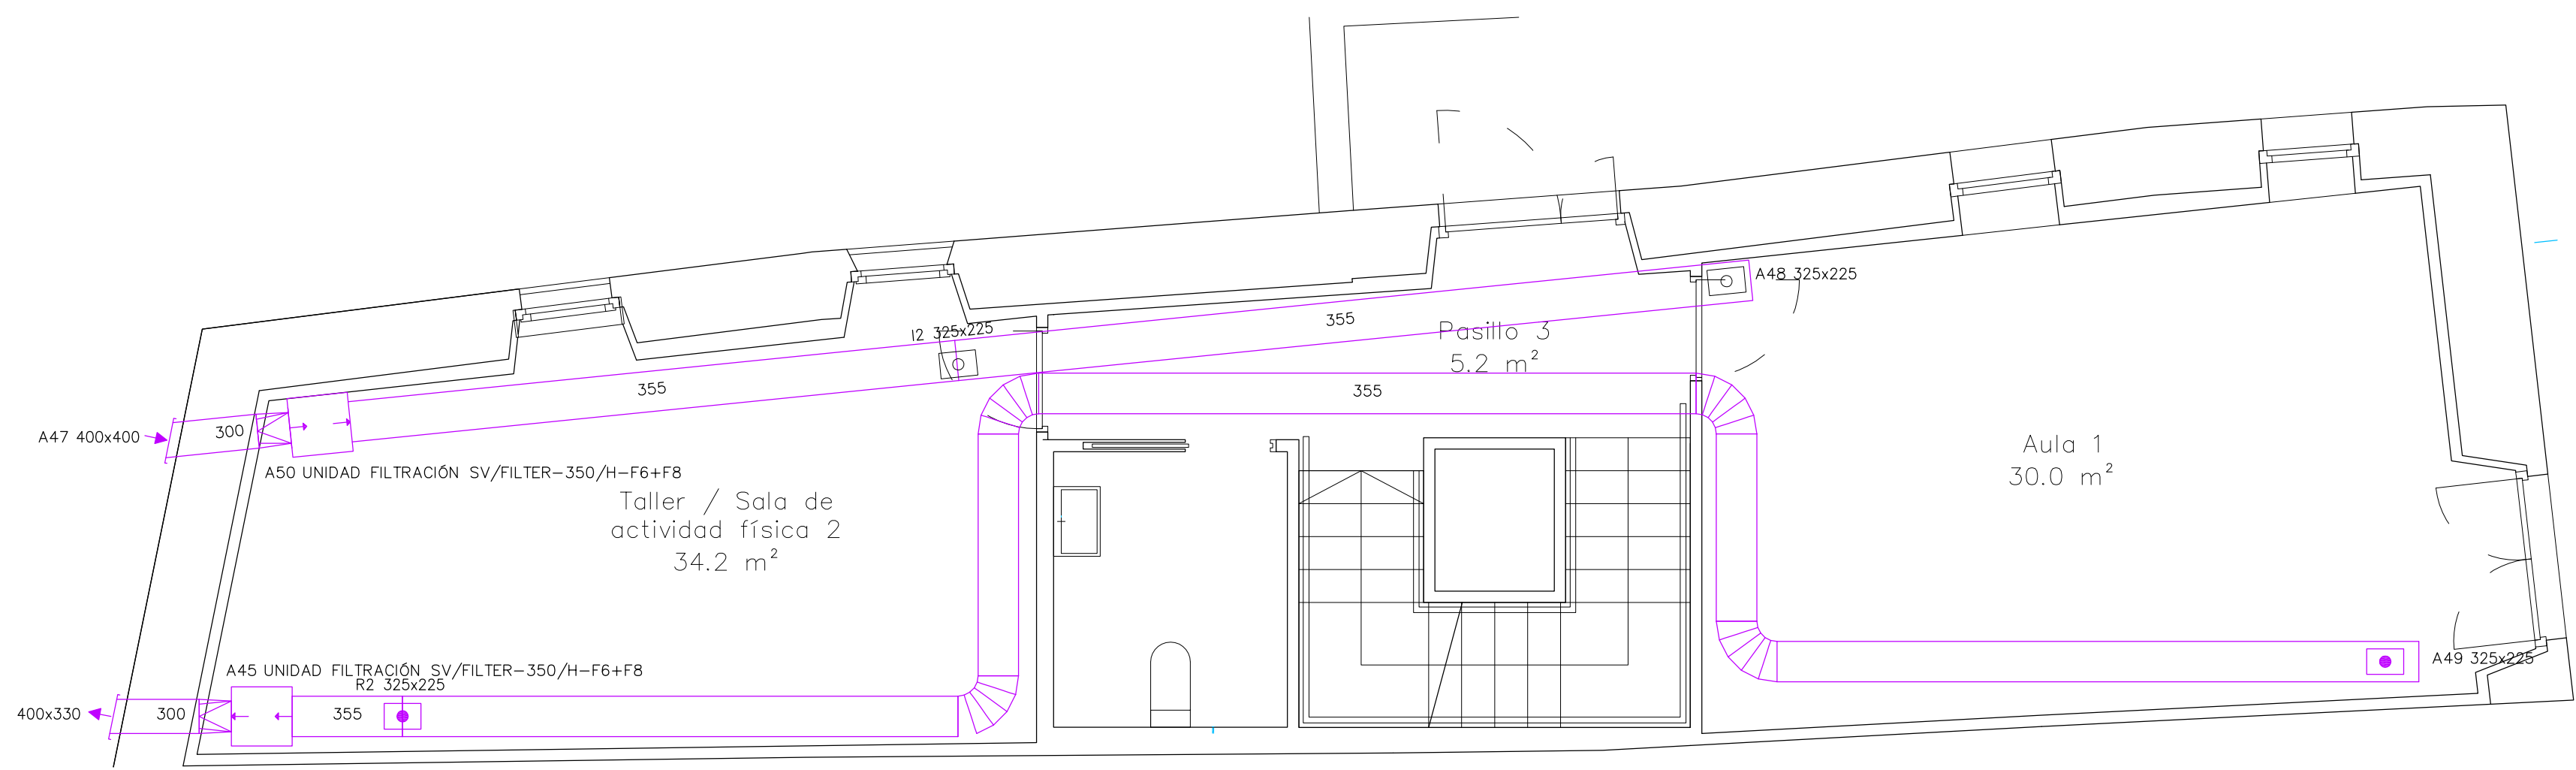


PLANTA PRIMERA

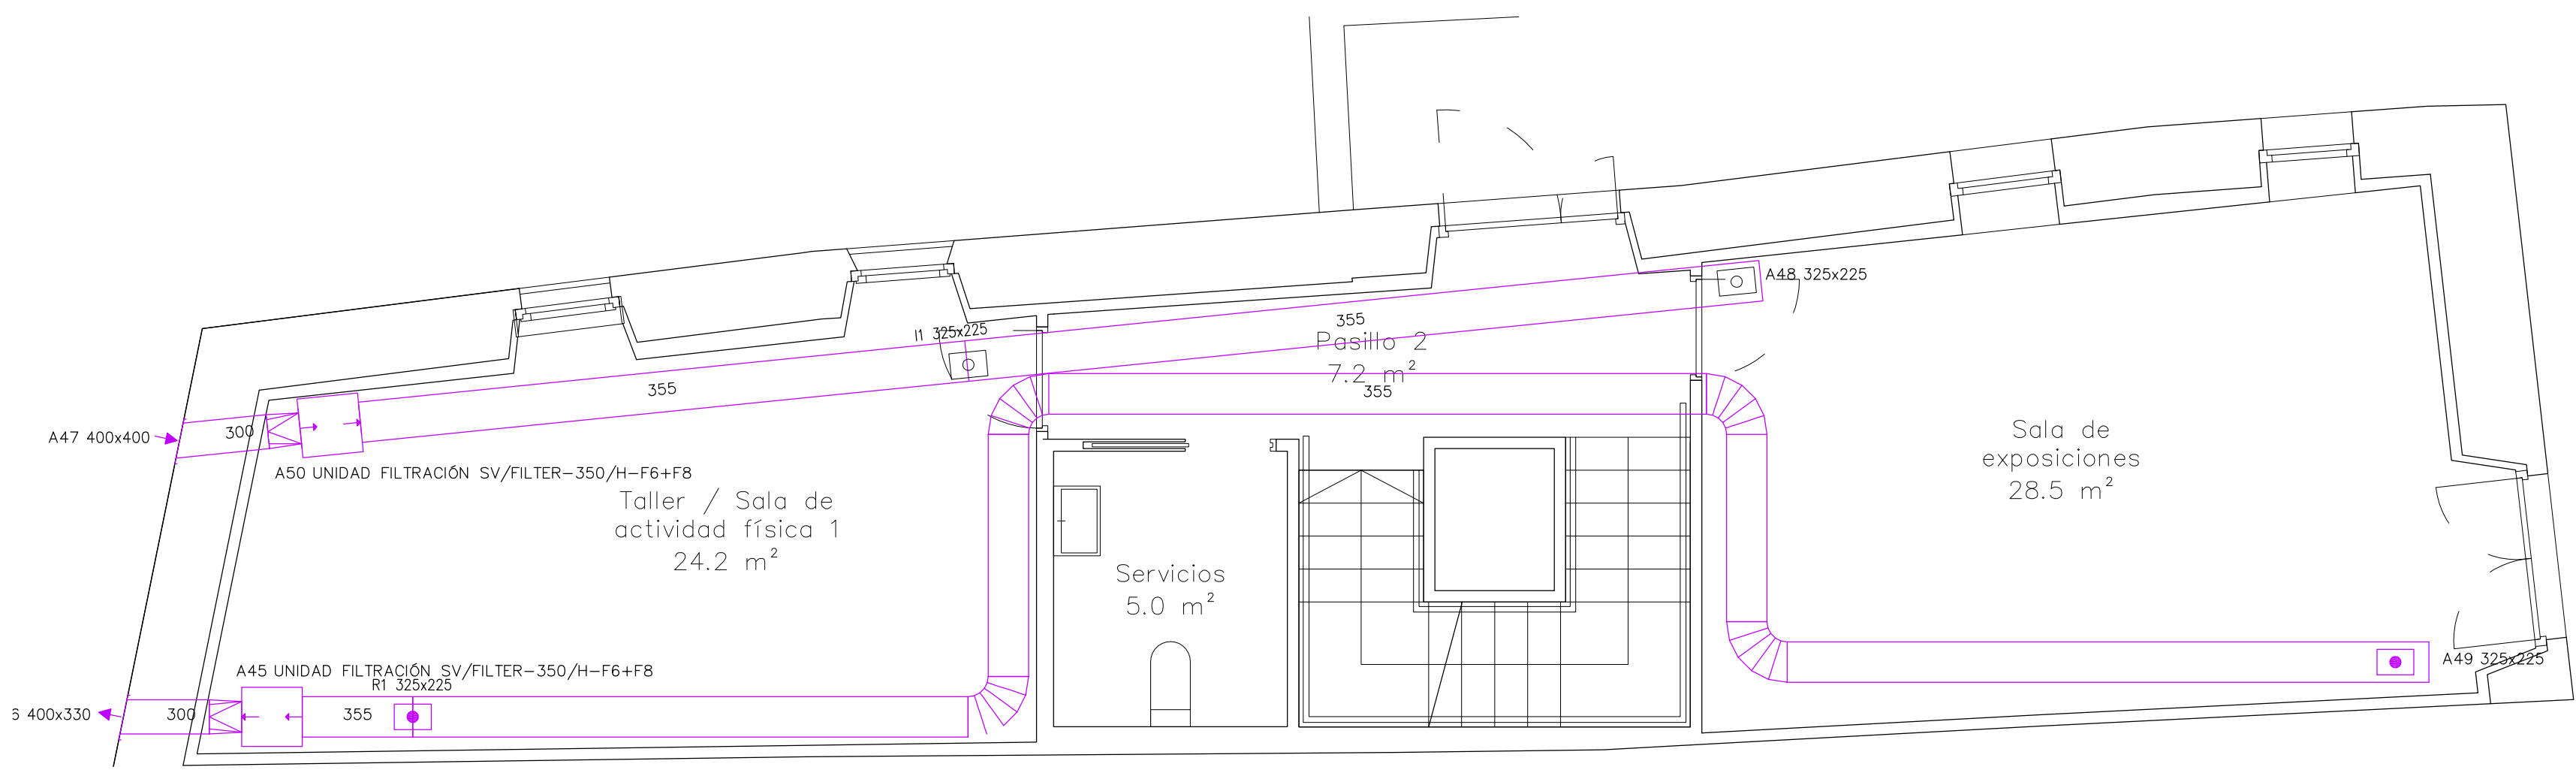


PLANTA BAJA

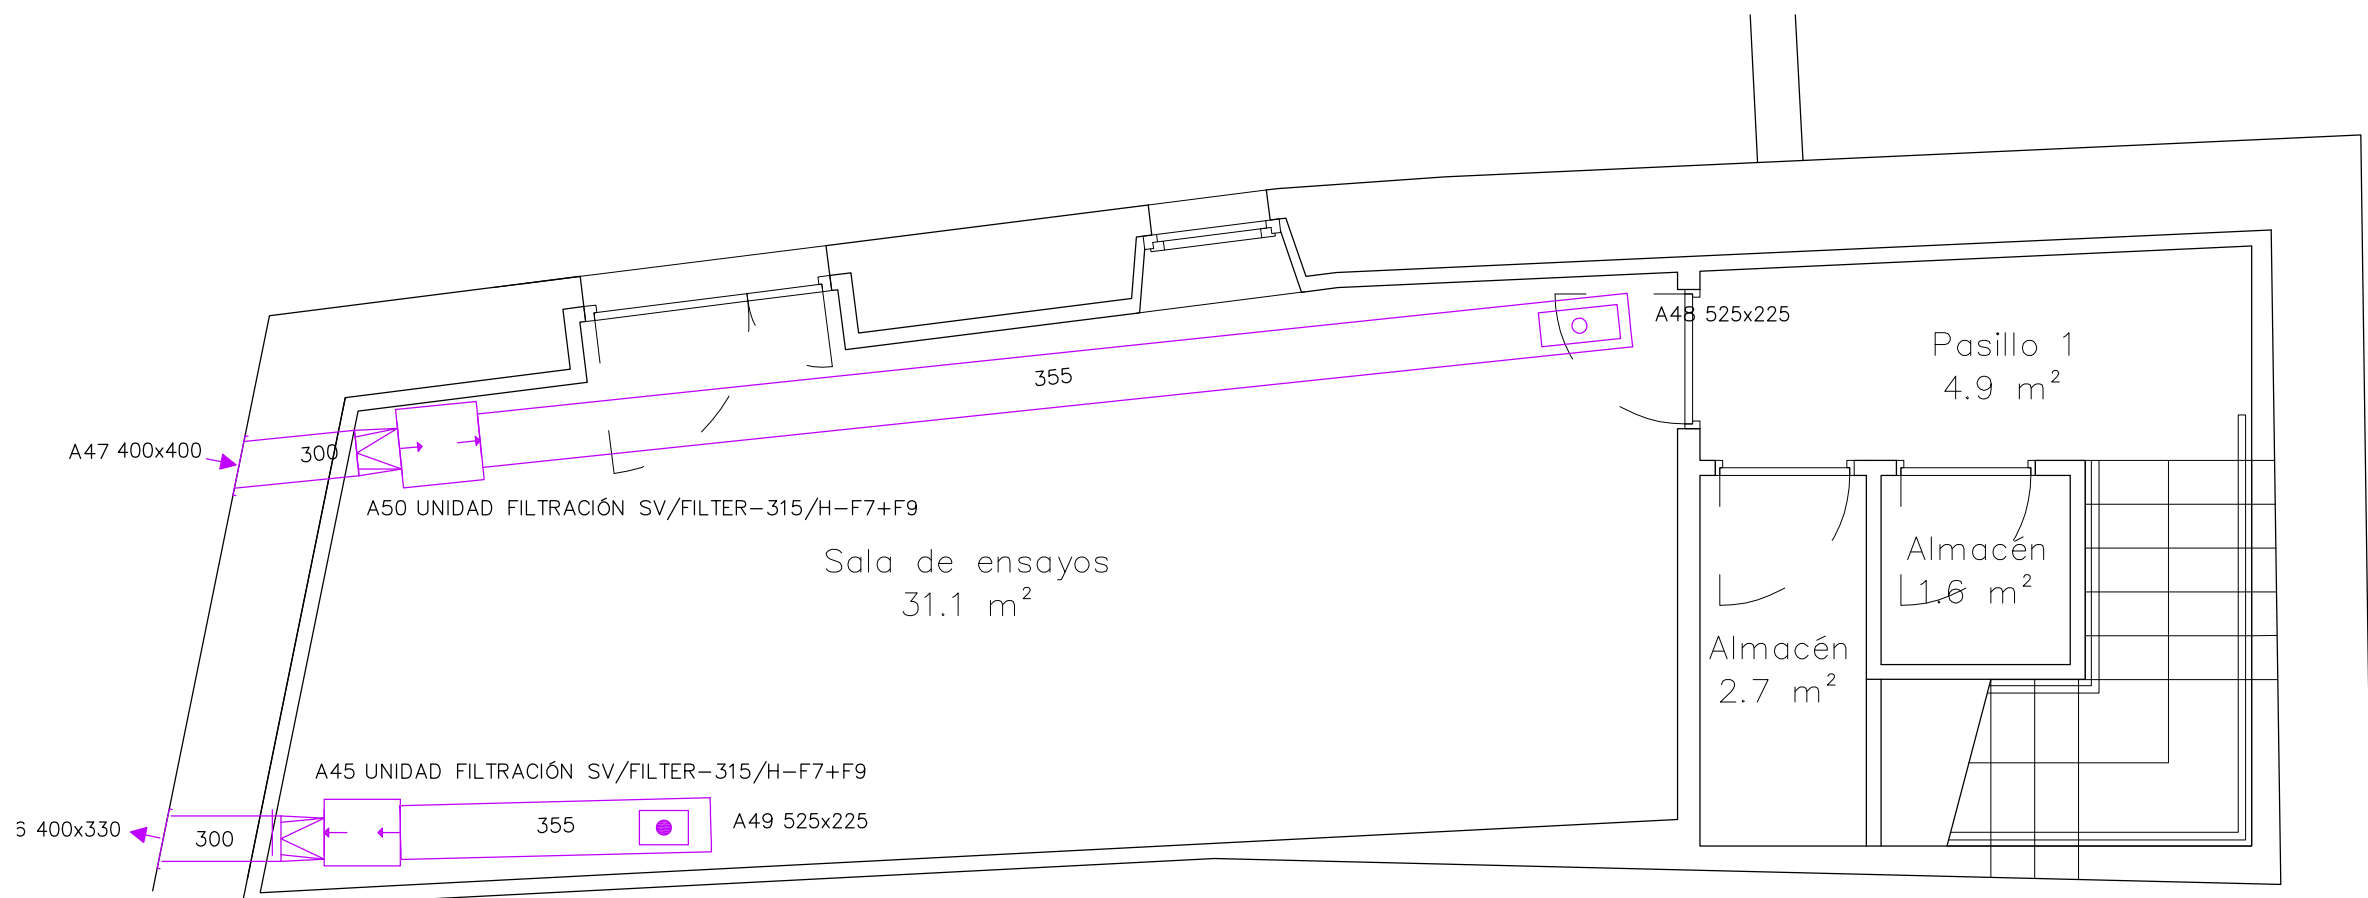


PLANTA SEMISOTANO

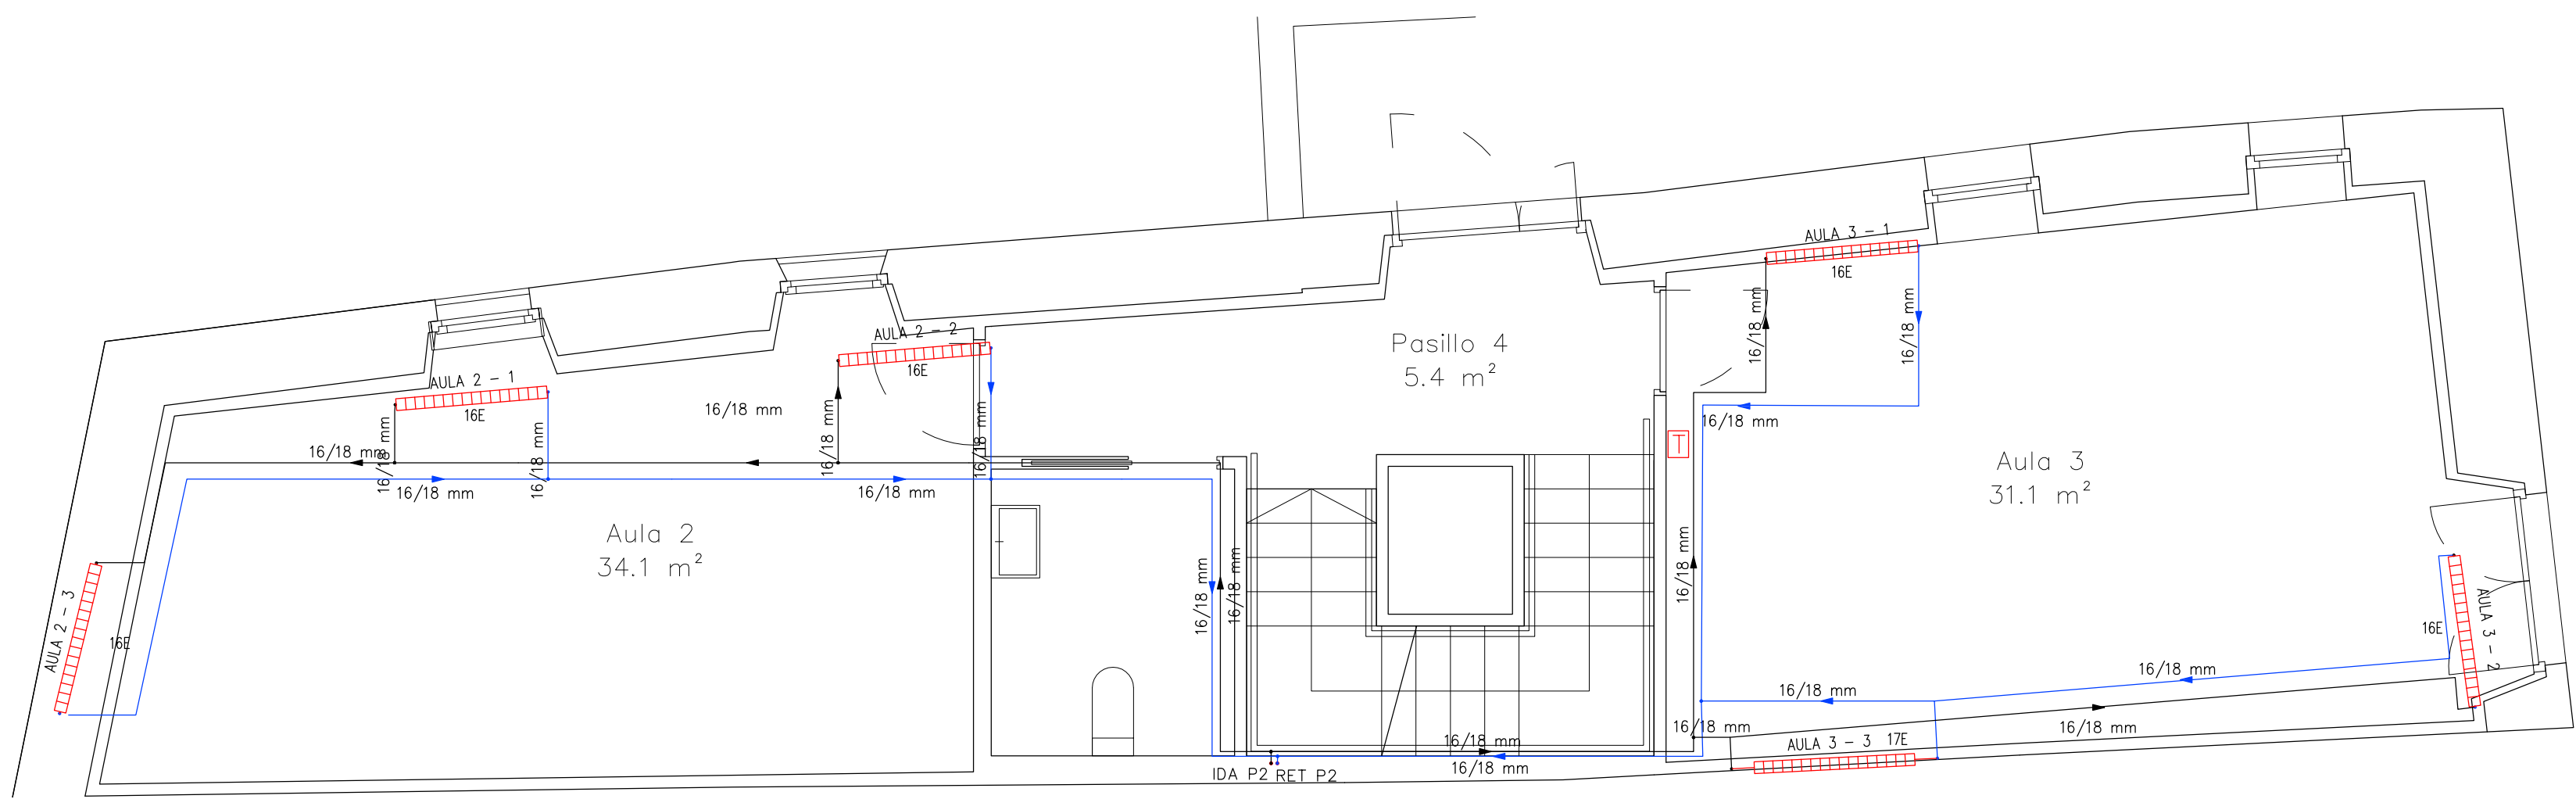


PLANTA SEGUNDA

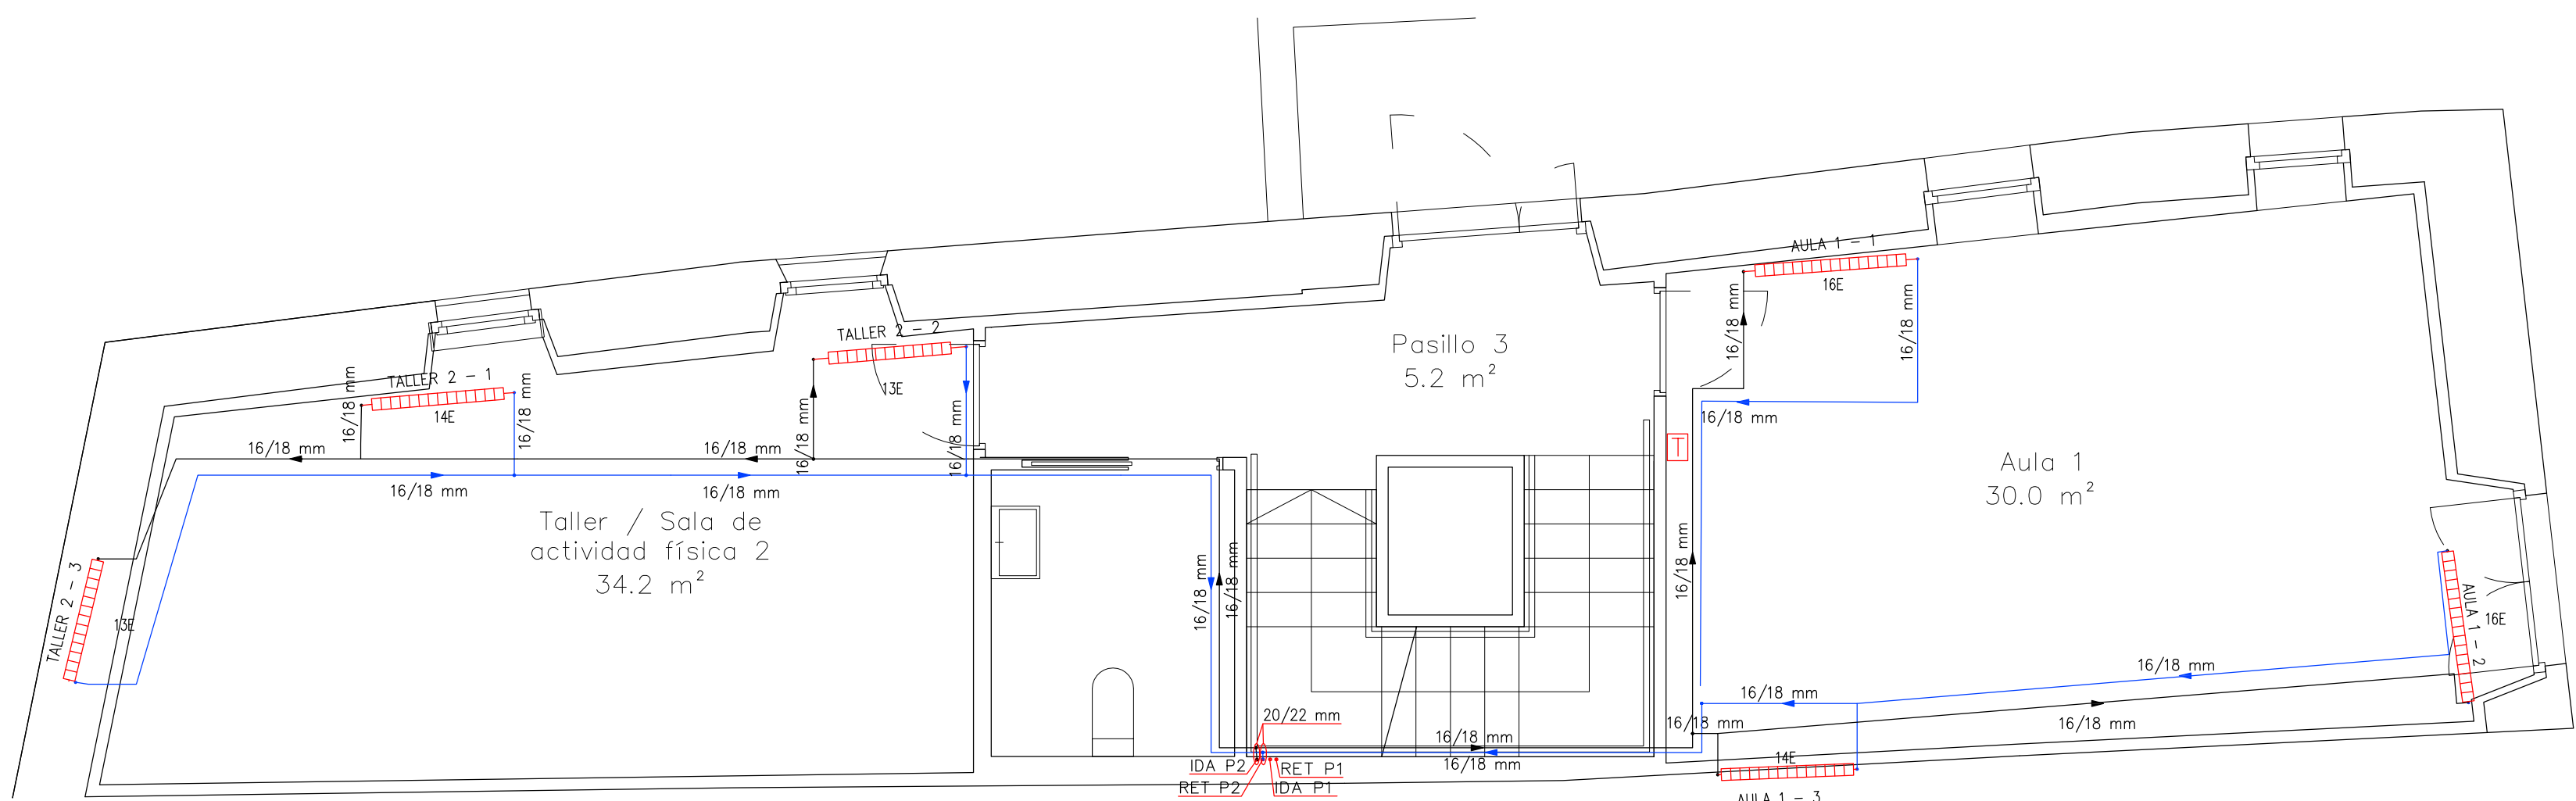


PLANTA PRIMERA

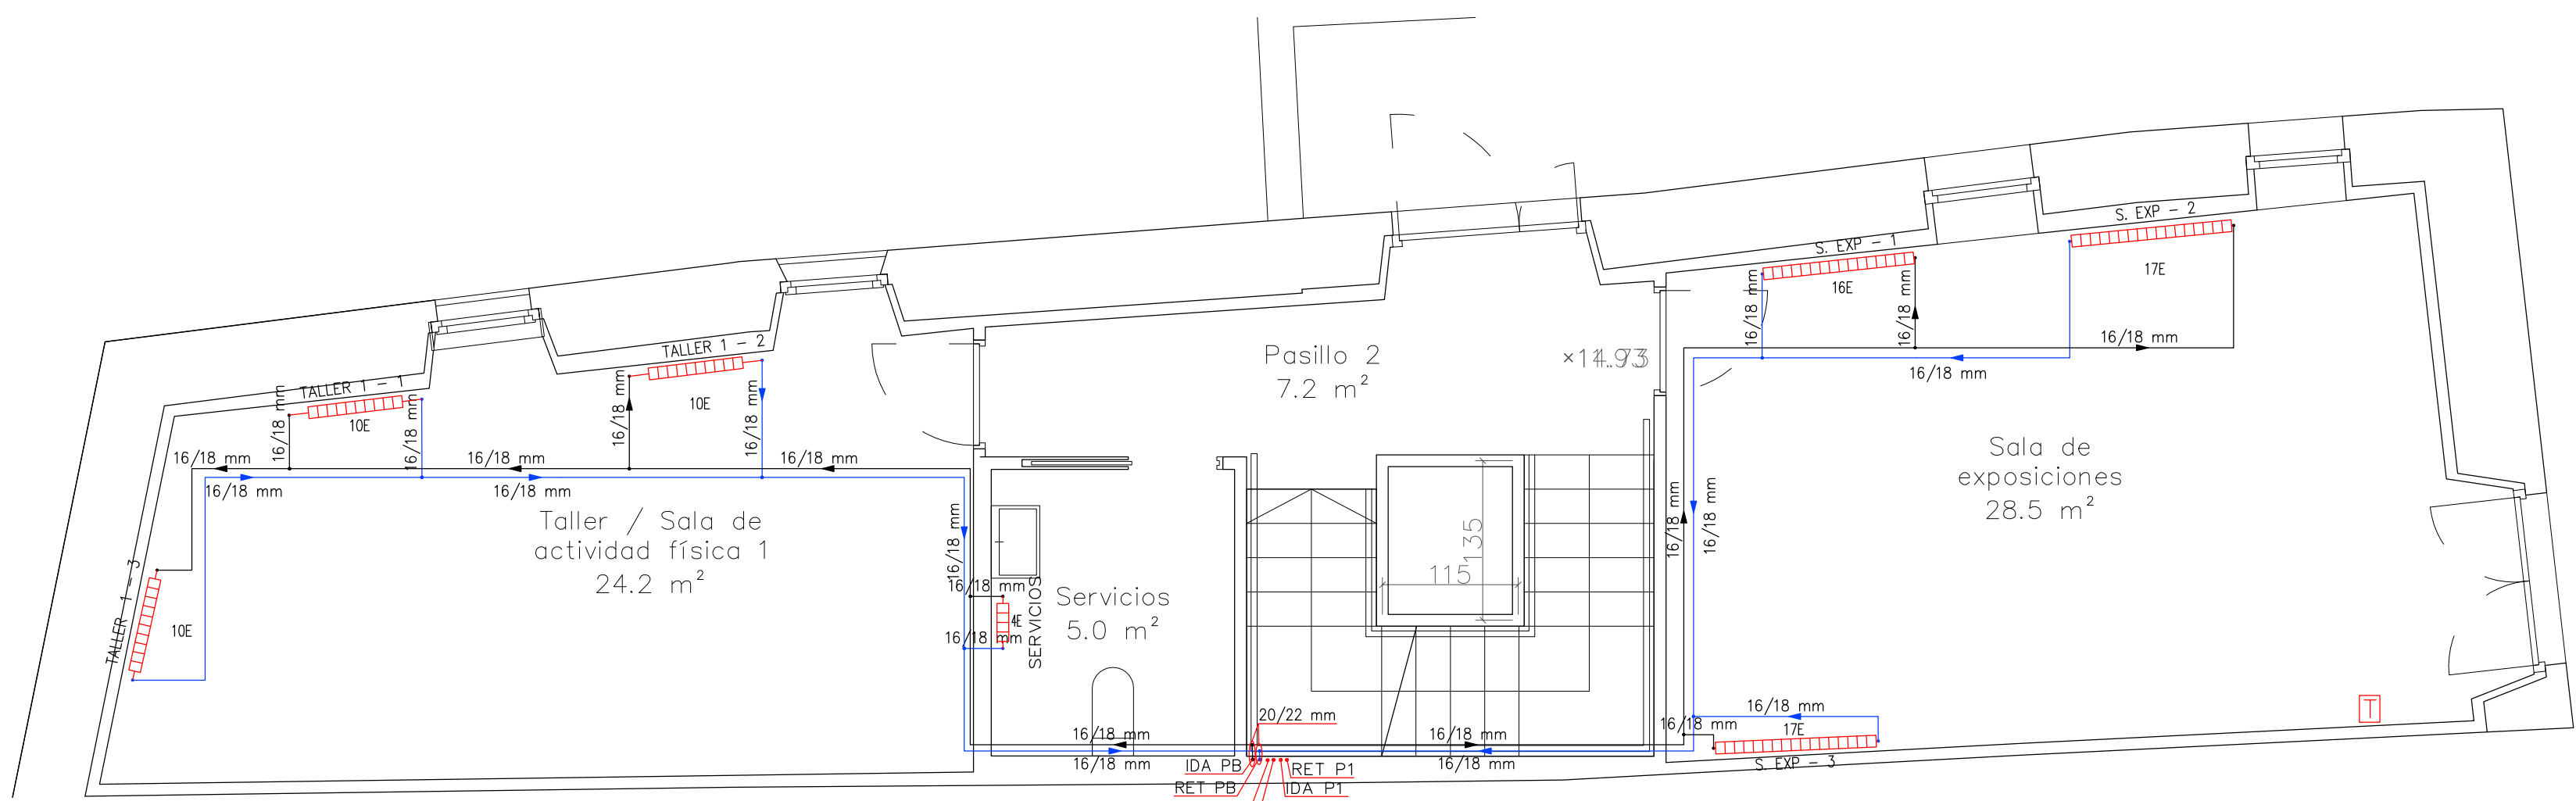


PLANTA BAJA

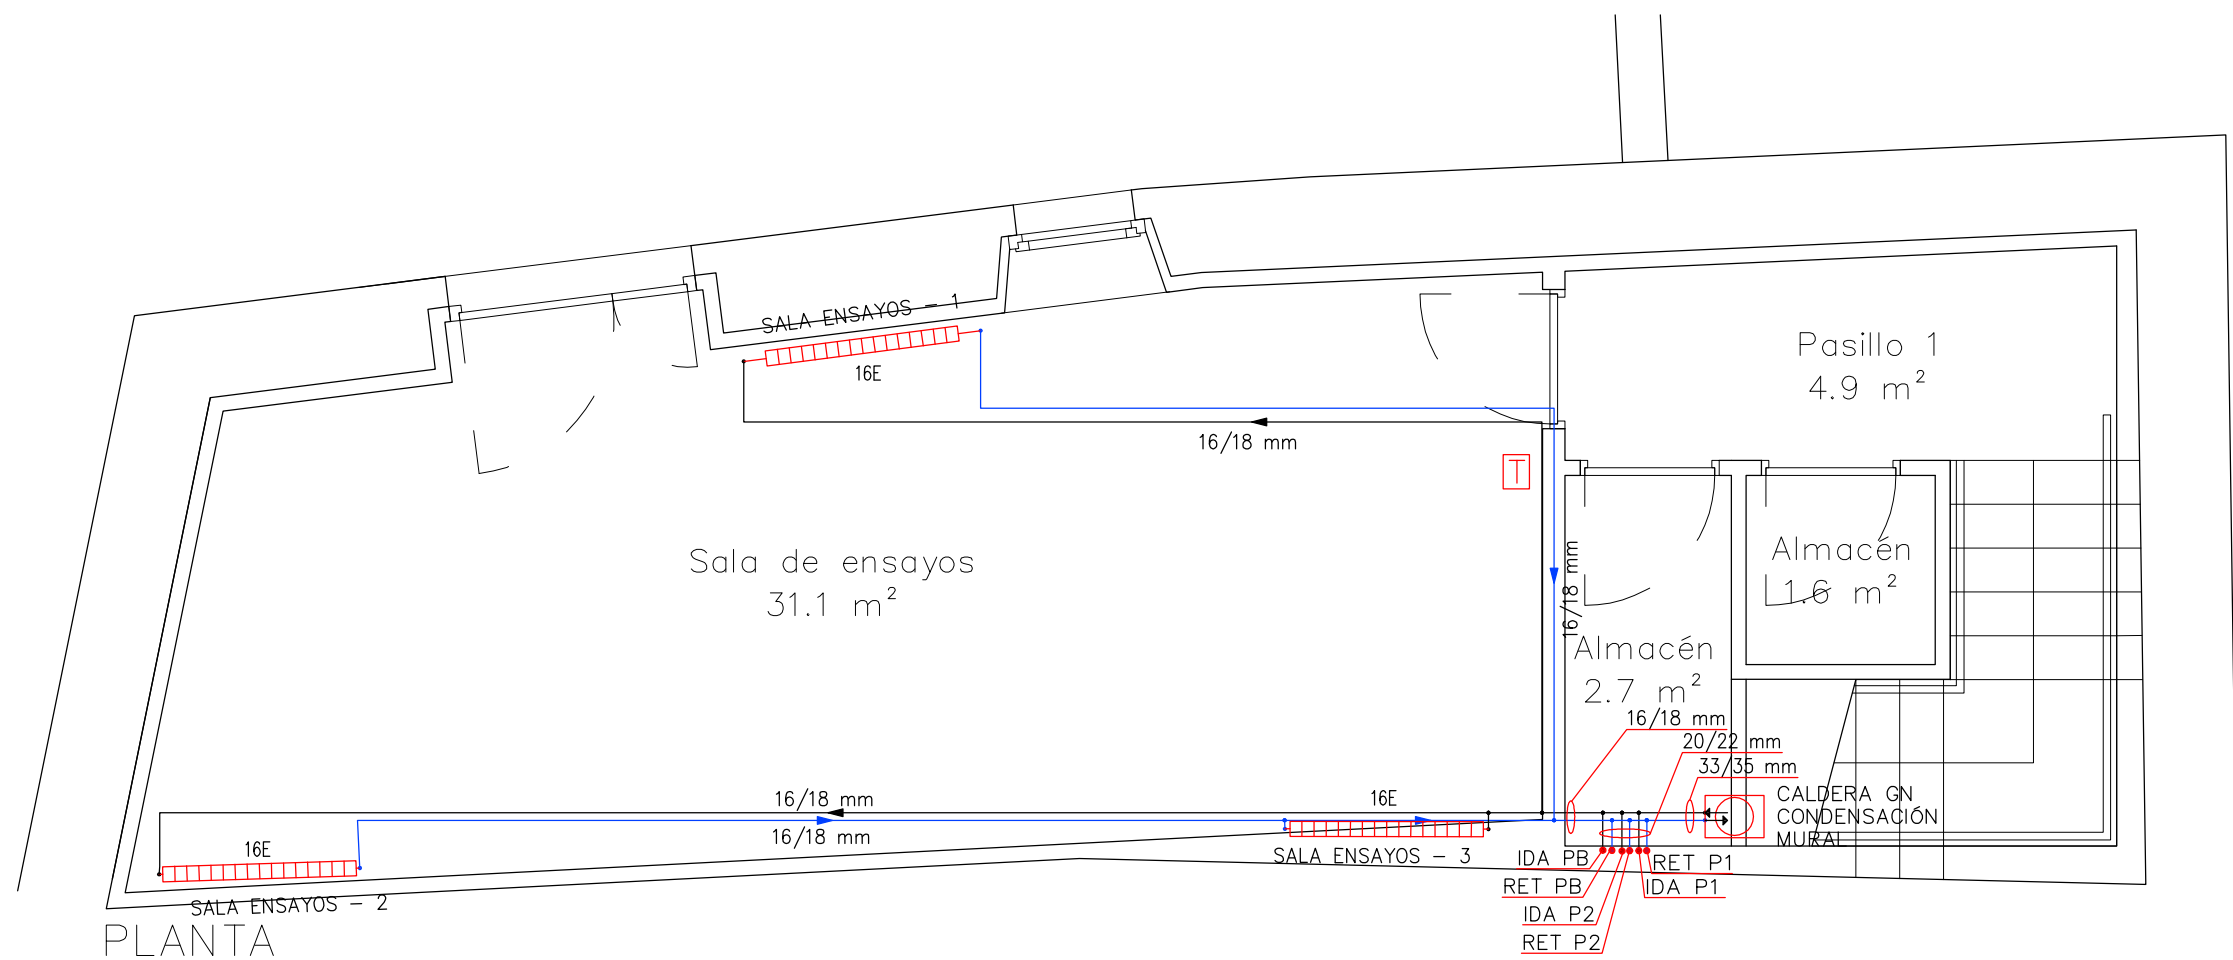


PLANTA SEMISOTANO

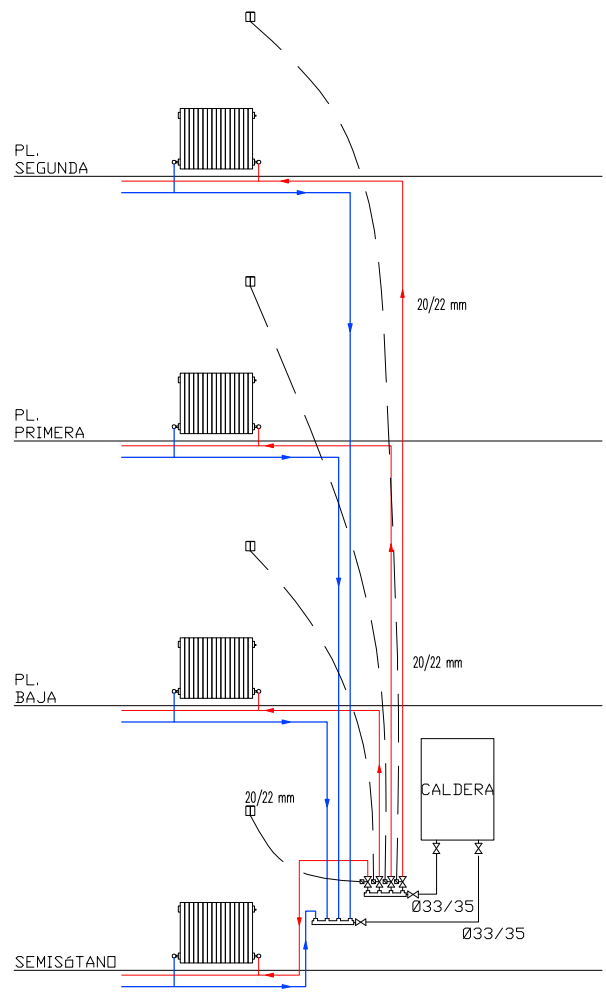


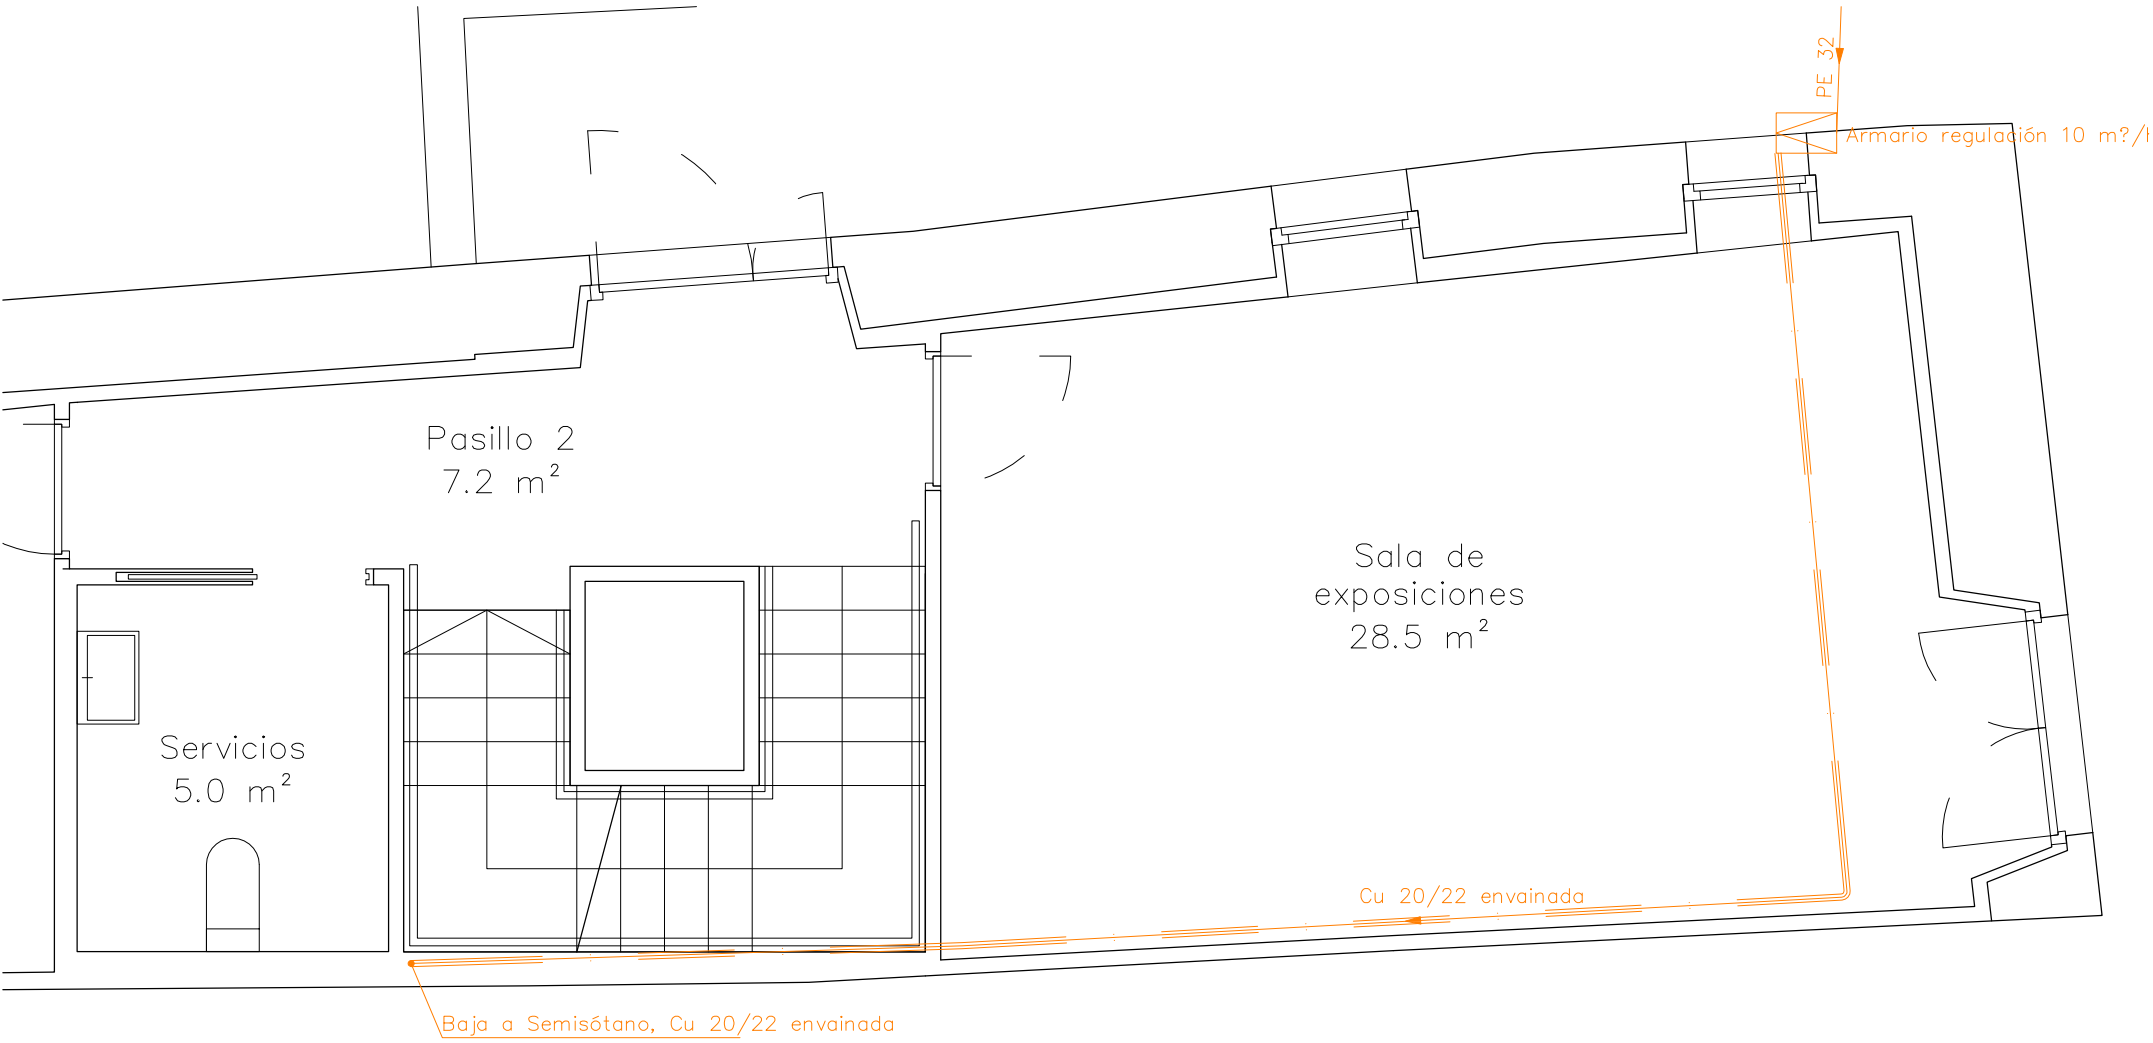


PLANTA BAJA

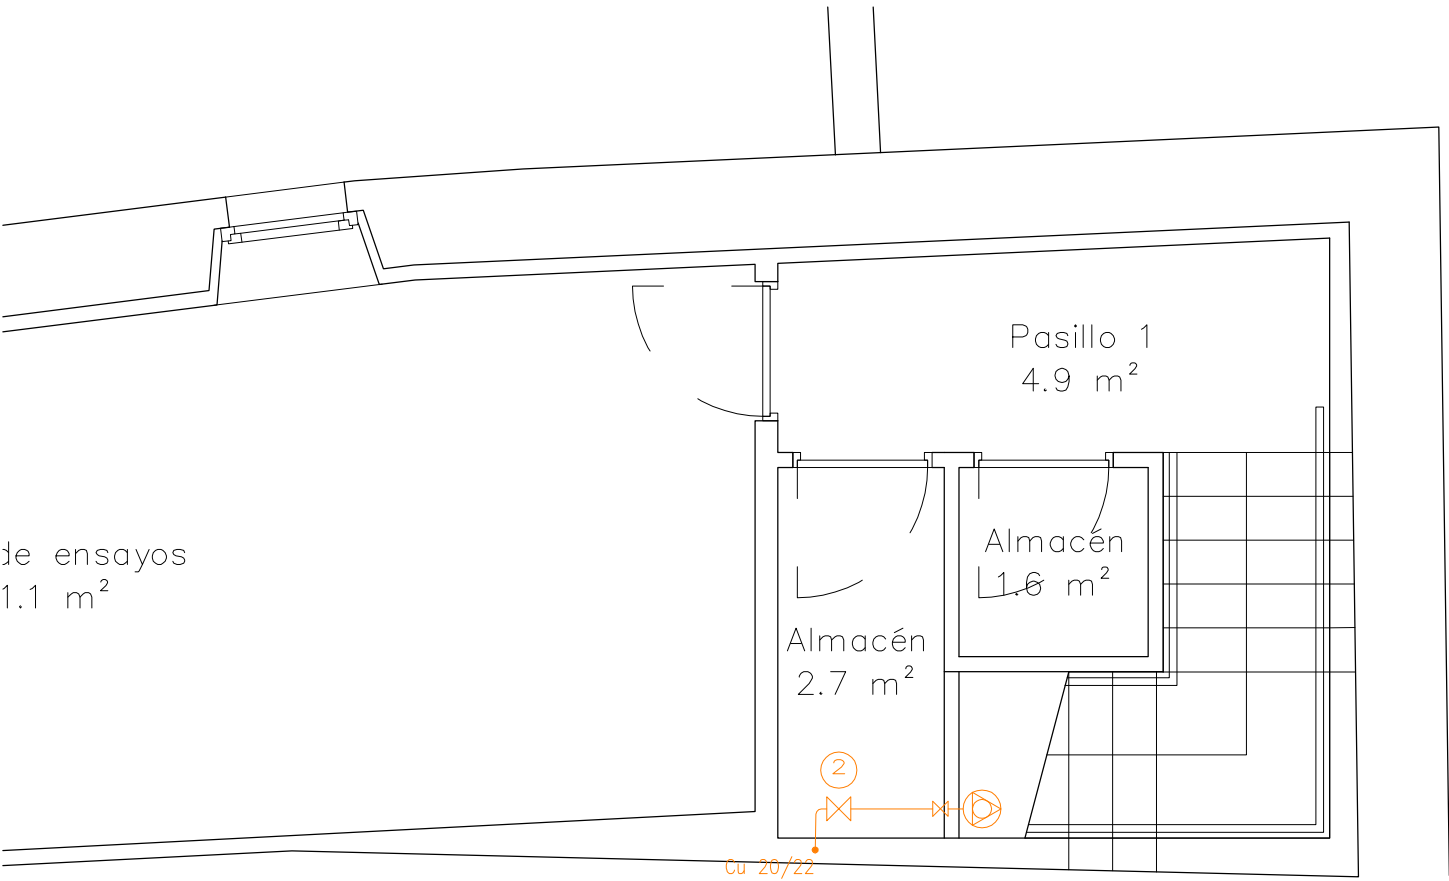


PLANTA SEMISOTANO

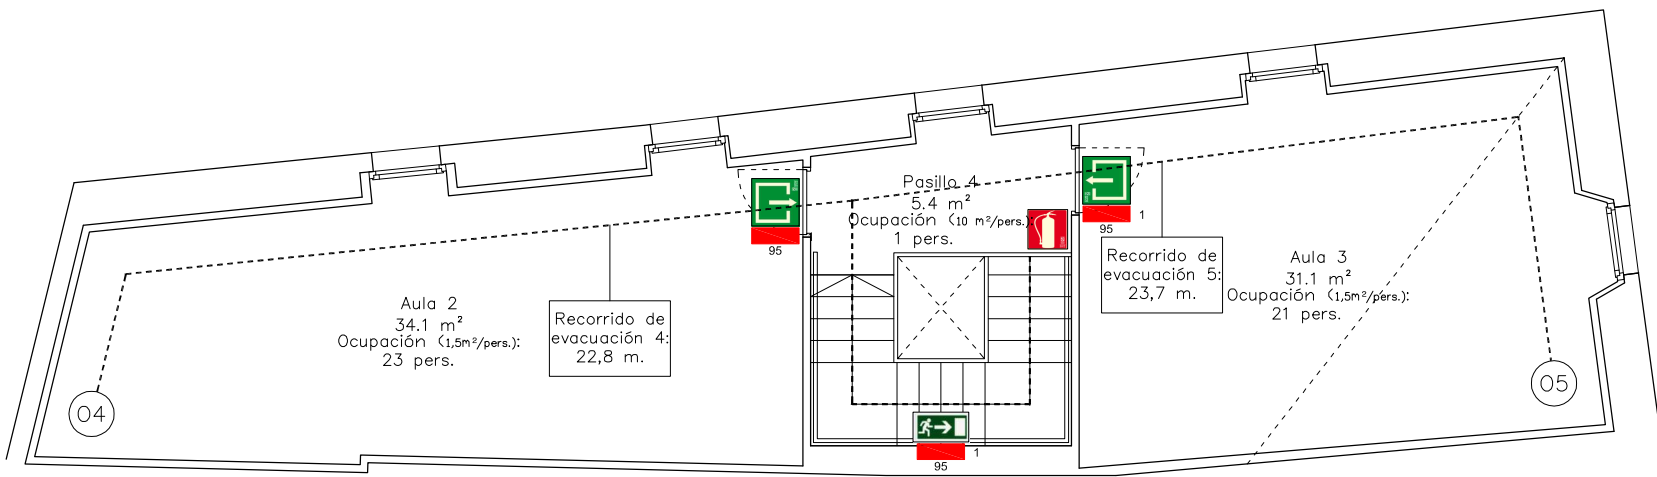


PLANTA SEGUNDA

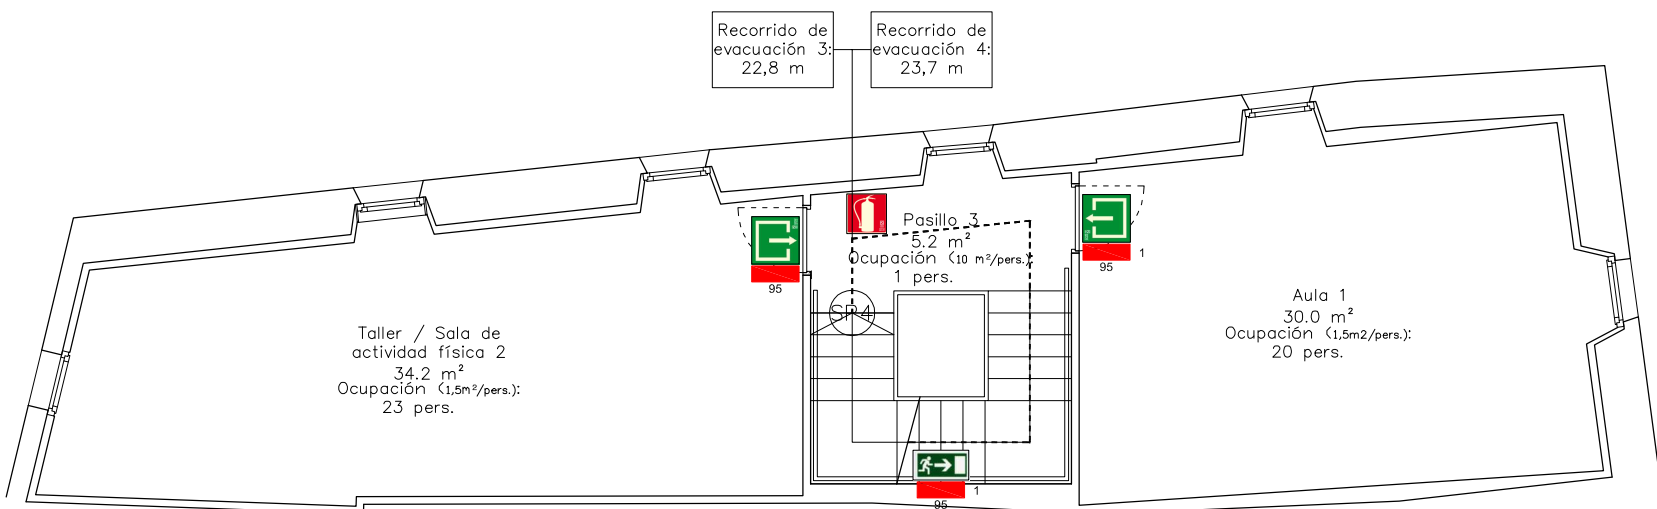

PLANTA PRIMERA

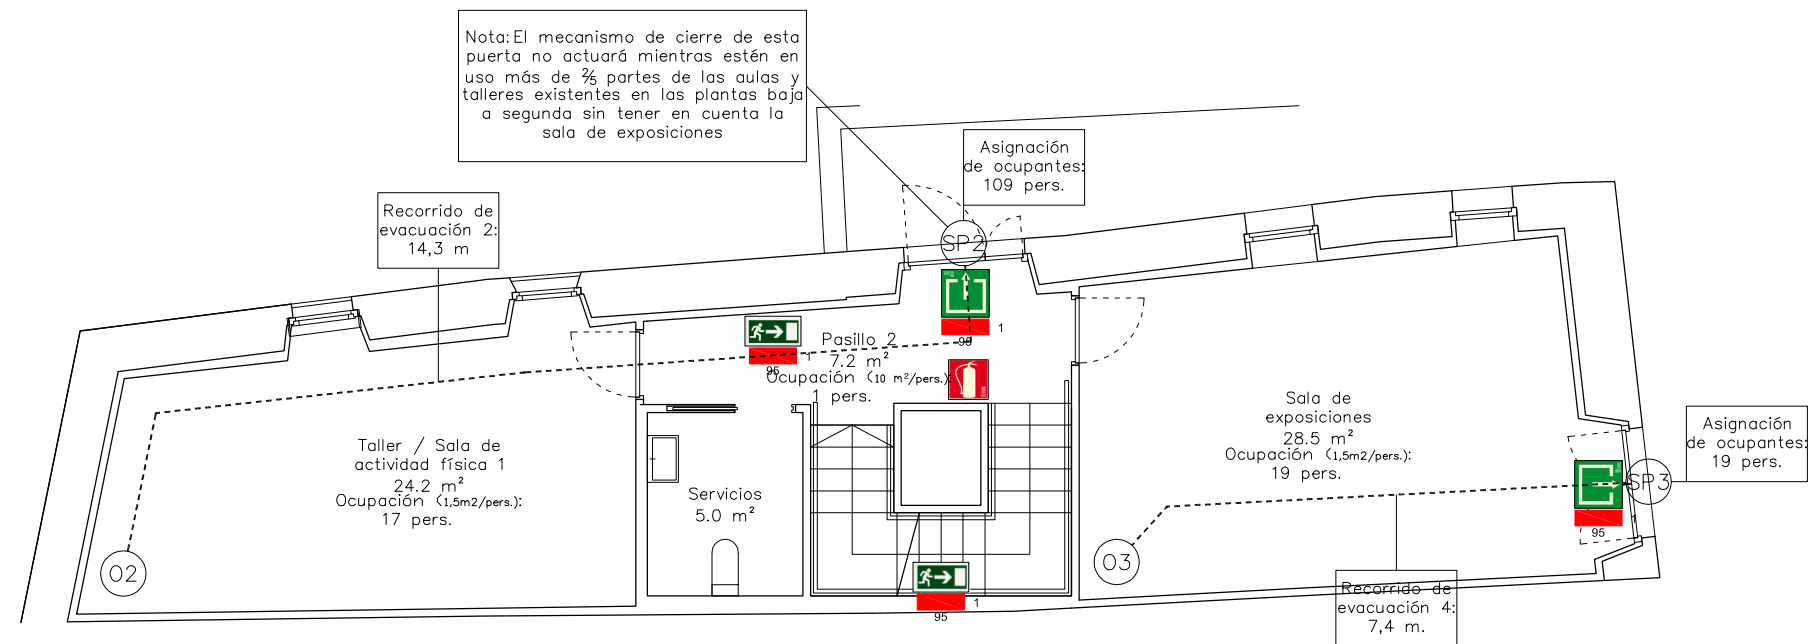

PLANTA BAJA

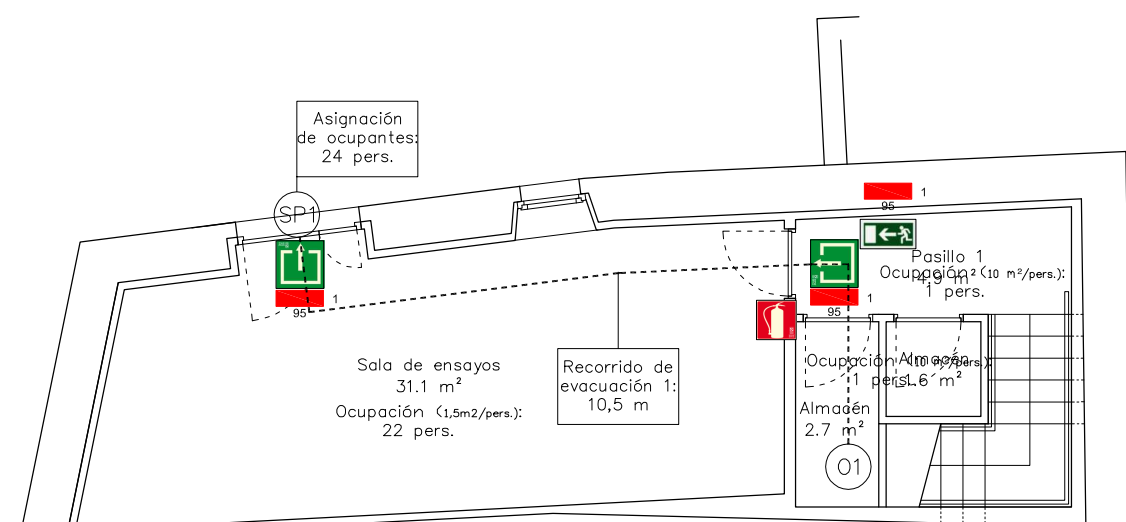

PLANTA SEMISOTANO

-  1 ALUMBRADO DE EMERGENCIA
-  95 SEÑALIZACIÓN INDICATIVA DE SALIDA
-  SEÑALIZACIÓN INDICATIVA DE DIRECCIÓN DE EVACUACIÓN
-  EXTINTOR DE EFICIENCIA 21A -113B