

PROYECTO BÁSICO Y DE EJECUCIÓN
EDIFICIO DE ASEOS
PLAZA MAYOR S/N
Sarriguren, Navarra


VII.- PLANOS

Arquitecto:



JOSÉ COSTOYA GUTIÉRREZ

MARZO 2021

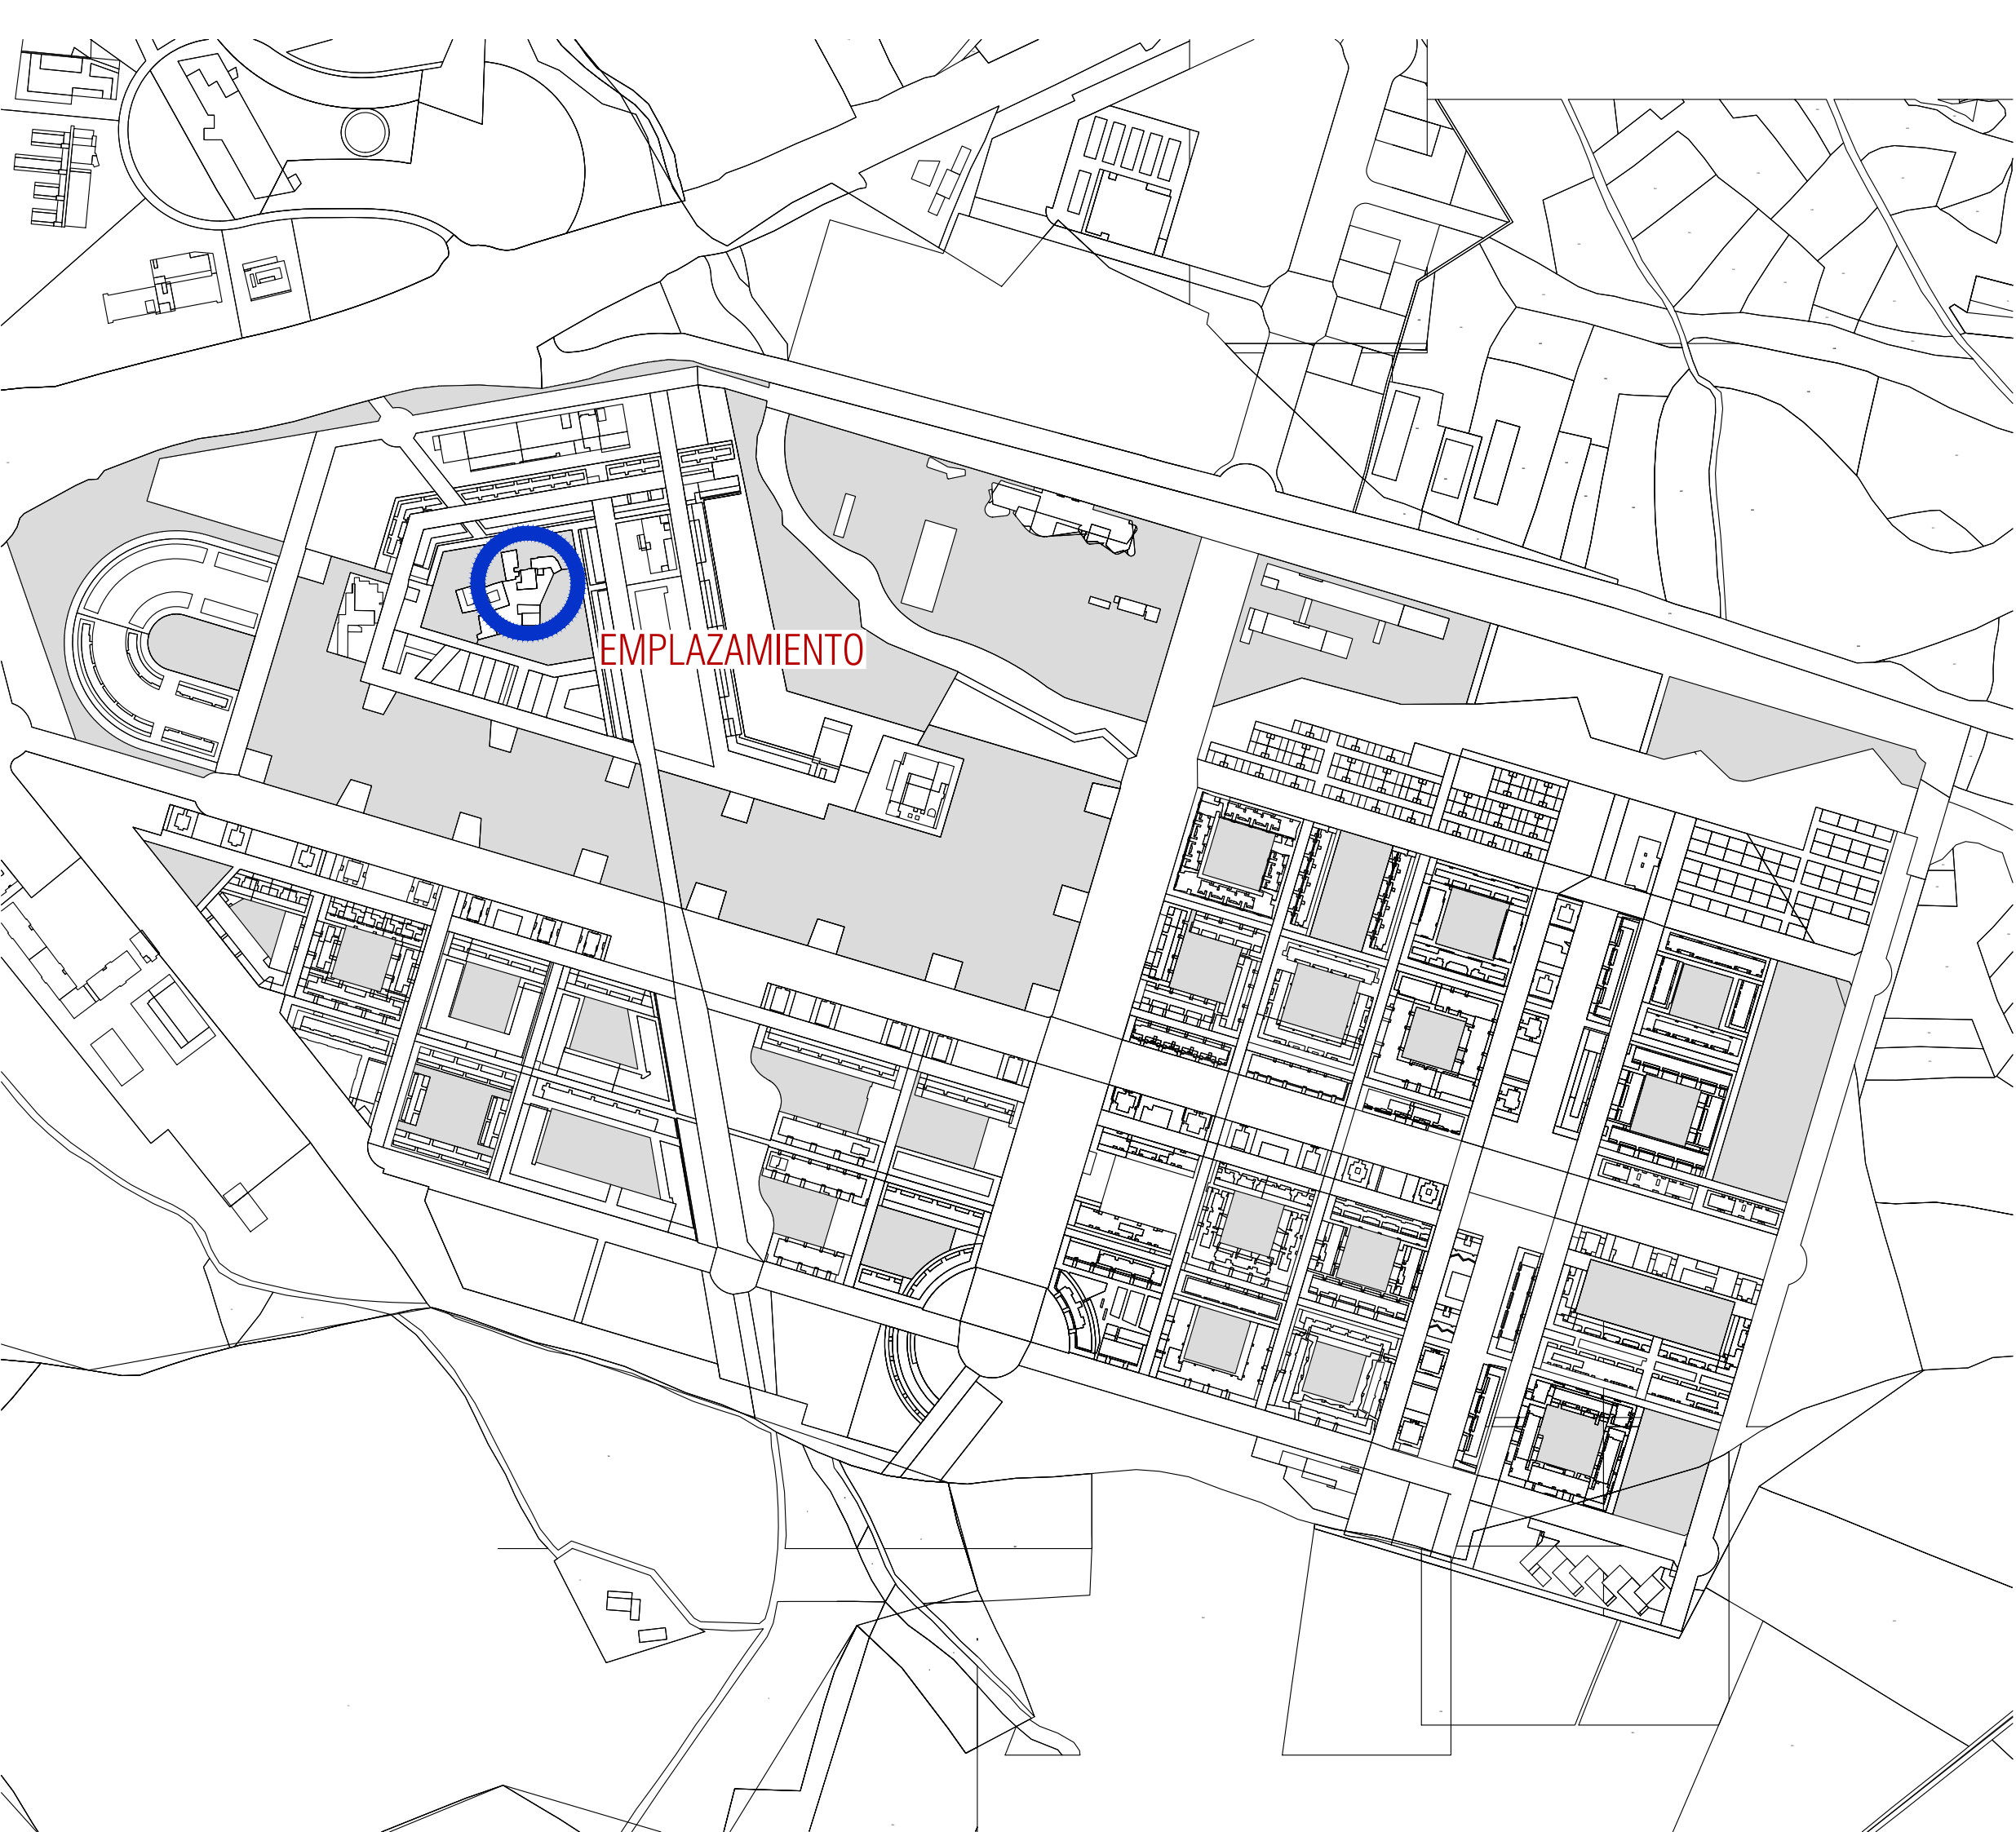

ARQUITECTOS

JOSE COSTOYA GUTIERREZ

2898 COAVN
M. 665 805 446
E. jose.costoya@coavn.org

PROMOTOR

AYUNTAMIENTO DEL VALLE DE EGÜES



PROYECTO

EDIFICIO DE ASEOS

EMPLAZAMIENTO

PLAZA MAYOR S/N, SARRIGUREN - NAVARRA

FASE

PROYECTO EJECUCION

1832

CODIGO

S001

PLANO

SITUACION

ESCALA

A1: 1/2.500 - A3: 1/5.000

FECHA

MARZO 2021


SUSTITUYE A

-

ARCHIVO

1832 PLAZA MAYOR SN_ARQ.dwg

ESTE DOCUMENTO ES COPIA DEL ORIGINAL, PROPIEDAD DE LOS TECNICOS REDACTORES. SU USO TOTAL O PARCIAL, ASI COMO CUALQUIER REPRODUCCION O CESION A TERCEROS, REQUERIRA DE LA AUTORIZACION EXPRESA DE SUS AUTORES, QUEDANDO PROHIBIDA CUALQUIER MODIFICACION TOTAL O PARCIAL DEL MISMO.

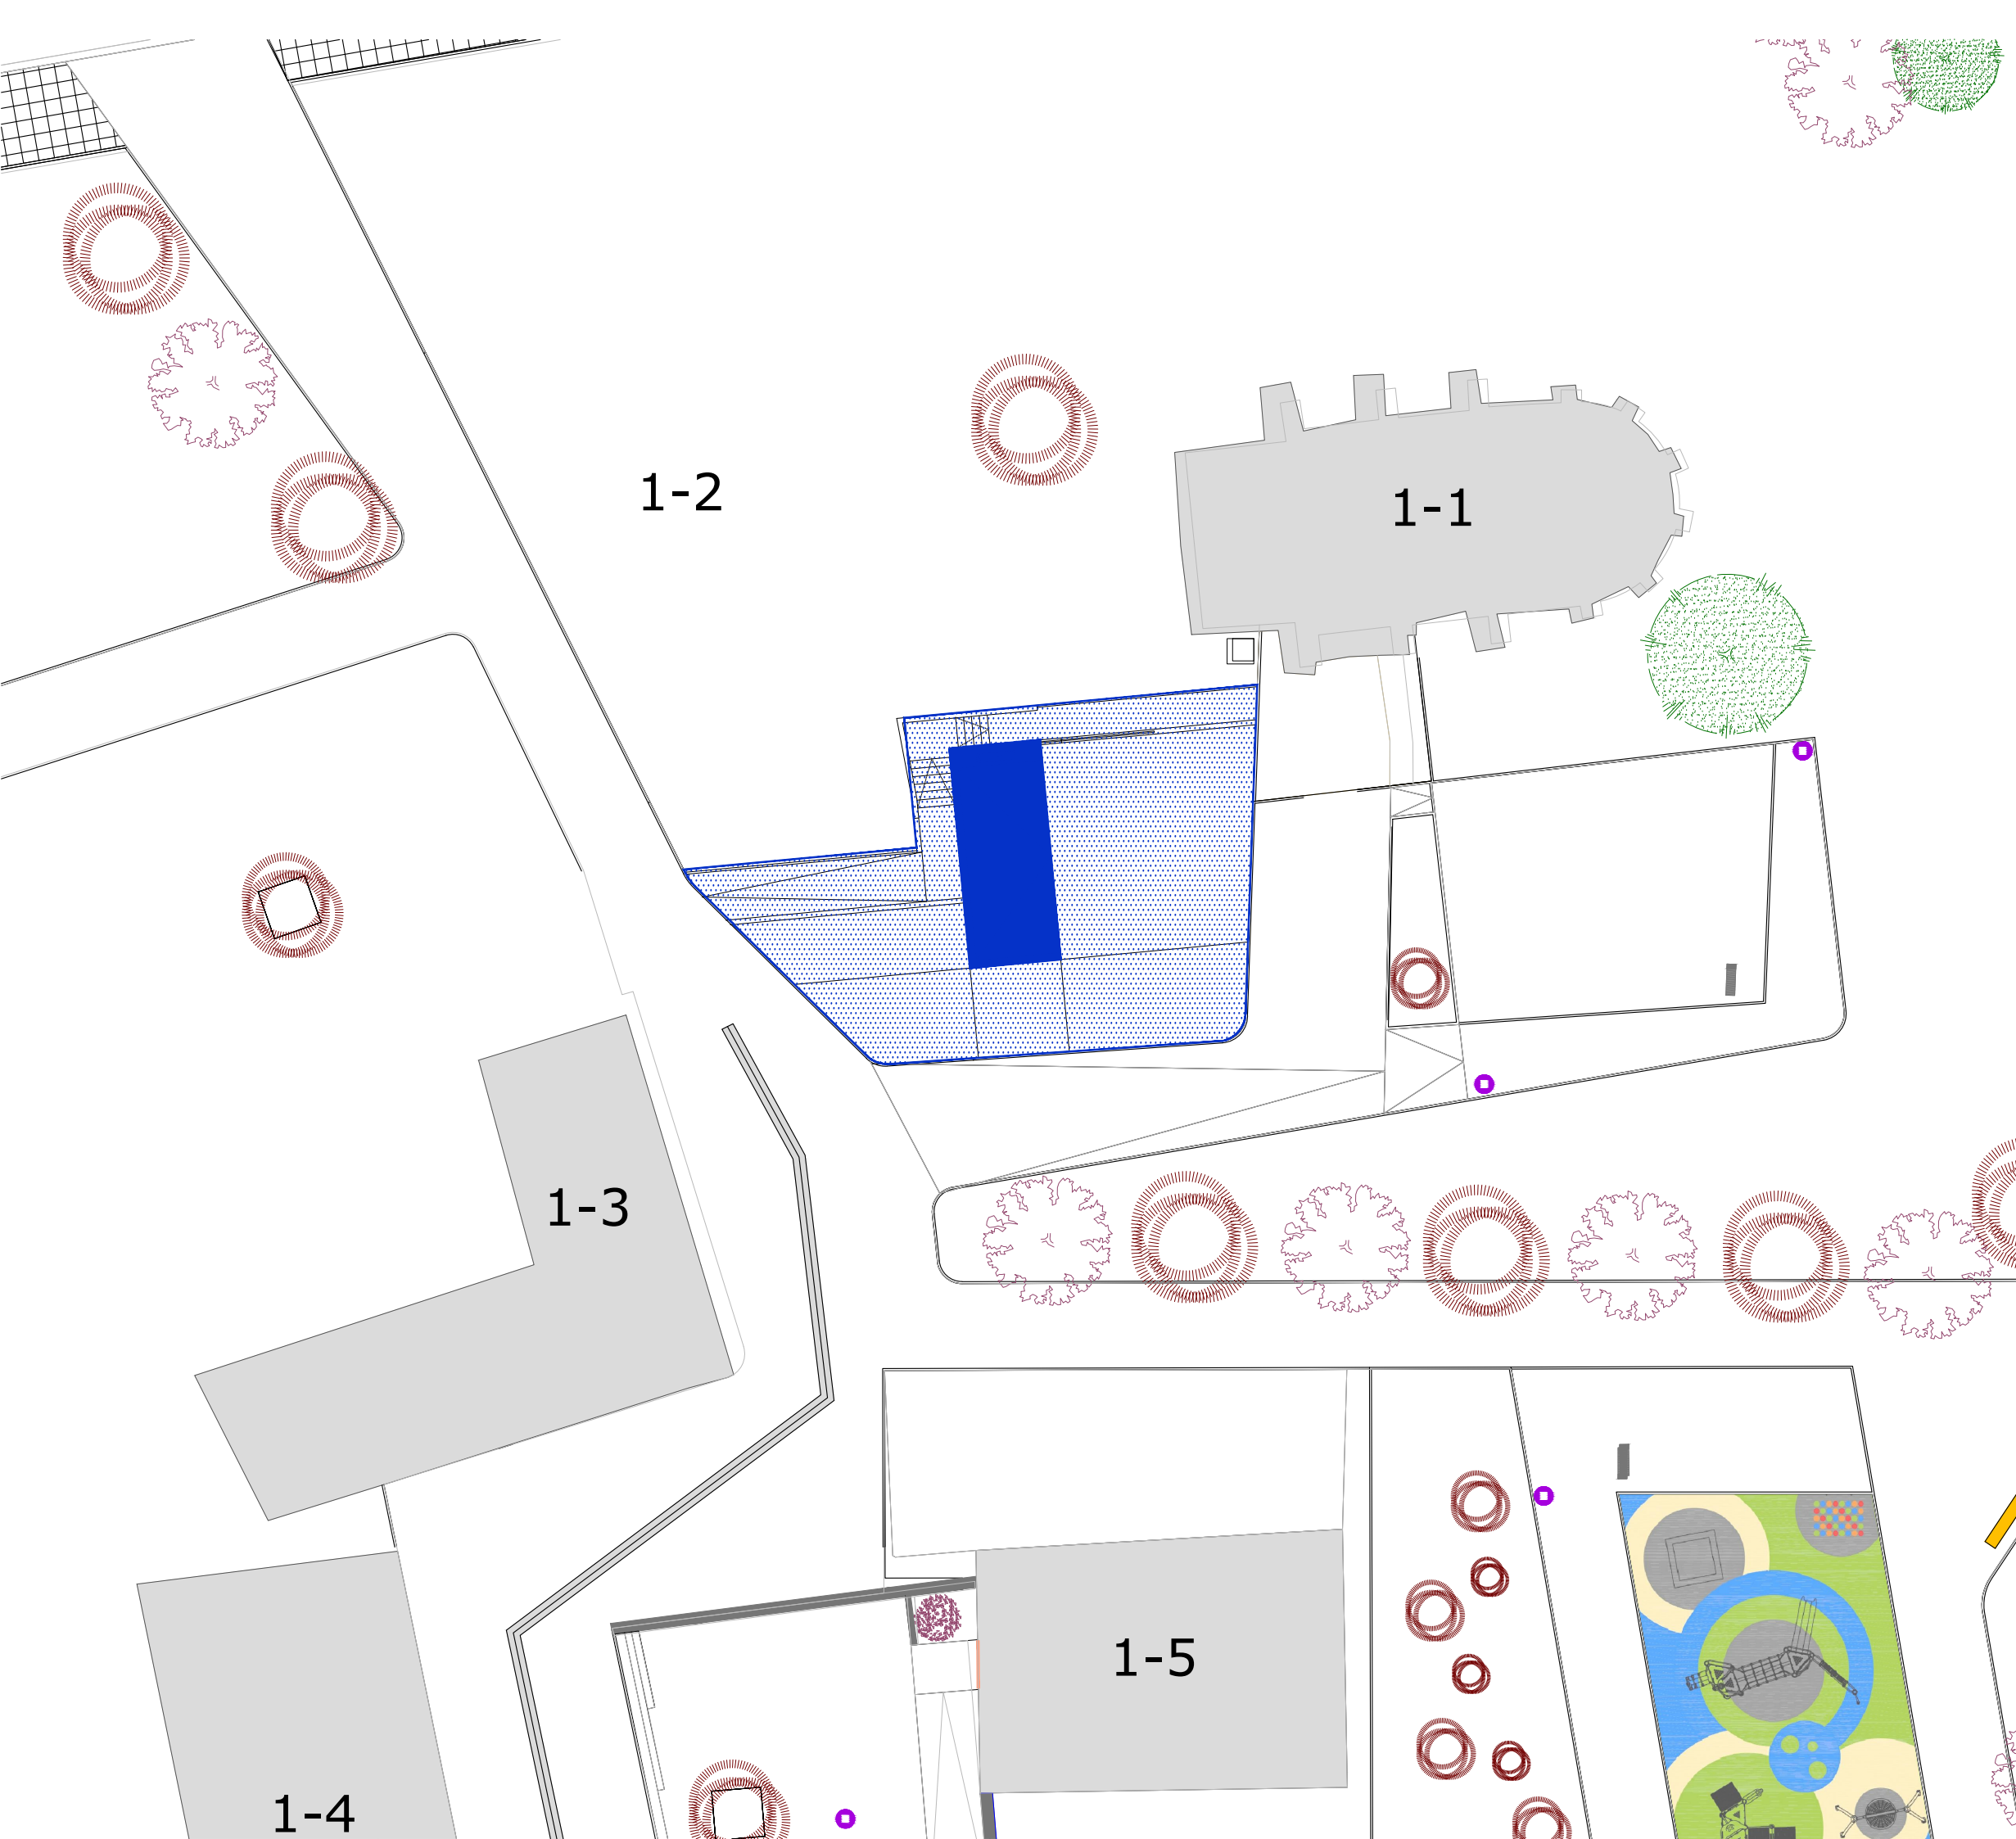

ARQUITECTOS
JOSE COSTOYA GUTIERREZ
2898 COAVN
M. 665 805 446
E. jose.costoya@coavn.org

PROMOTOR
AYUNTAMIENTO DEL VALLE DE EGÜES
 

PROYECTO
EDIFICIO DE ASEOS

EMPLAZAMIENTO
PLAZA MAYOR S/N, SARRIGUREN - NAVARRA


FASE
PROYECTO EJECUCION 1832

CODIGO S002
PLANO EMPLAZAMIENTO


ESCALA A1: 1/125 - A3: 1/250
FECHA MARZO 2021
SUSTITUYE A -
ARCHIVO 1832 PLAZA MAYOR SN_ARQ.dwg

ESTE DOCUMENTO ES COPIA DEL ORIGINAL, PROPIEDAD DE LOS TECNICOS REDACTORES. SU USO TOTAL O PARCIAL, ASI COMO CUALQUIER REPRODUCCION O CESION A TERCEROS, REQUERIRA DE LA AUTORIZACION EXPRESA DE SUS AUTORES, QUEDANDO PROHIBIDA CUALQUIER MODIFICACION TOTAL O PARCIAL DEL MISMO.

P. CUBIERTA

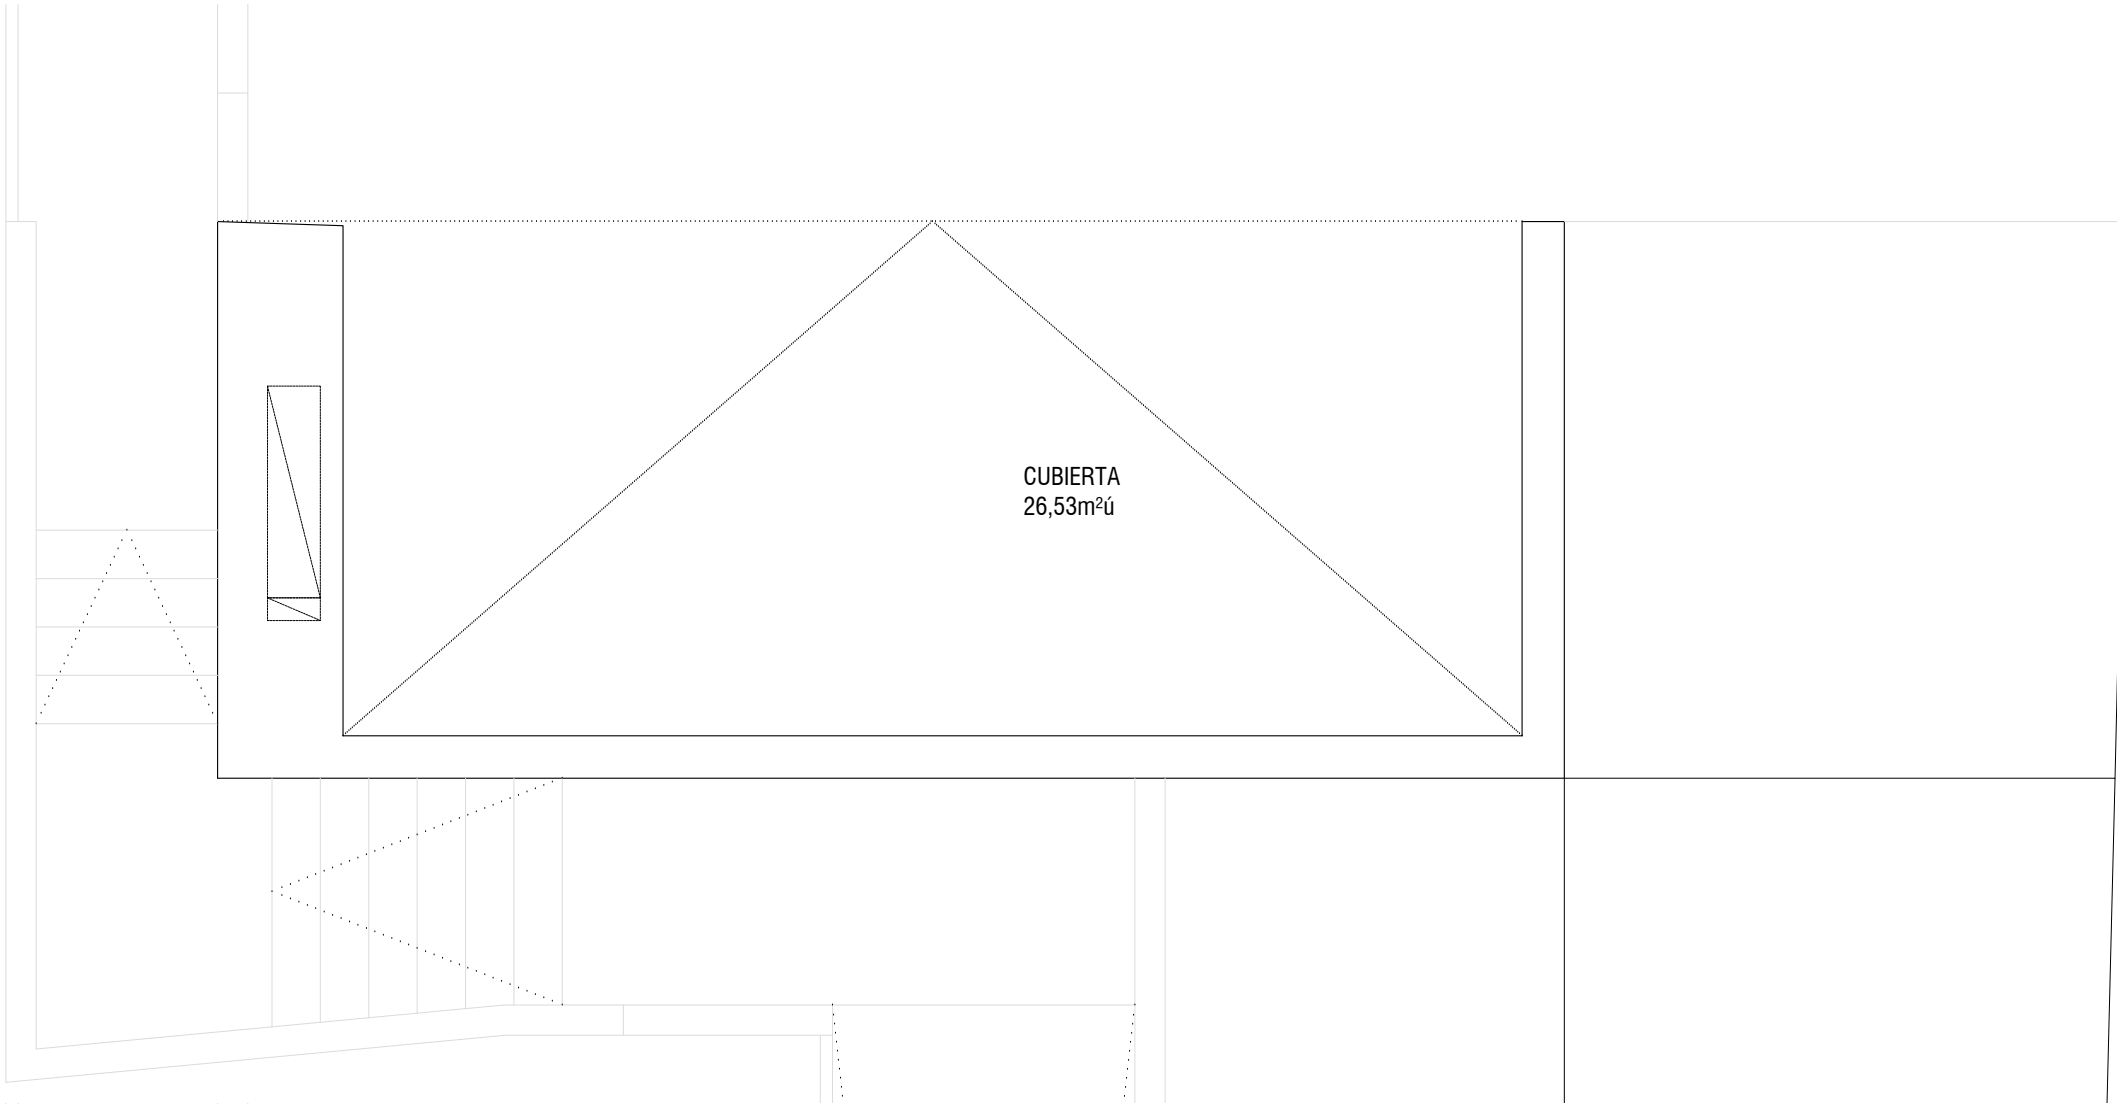

PLANTA BAJA

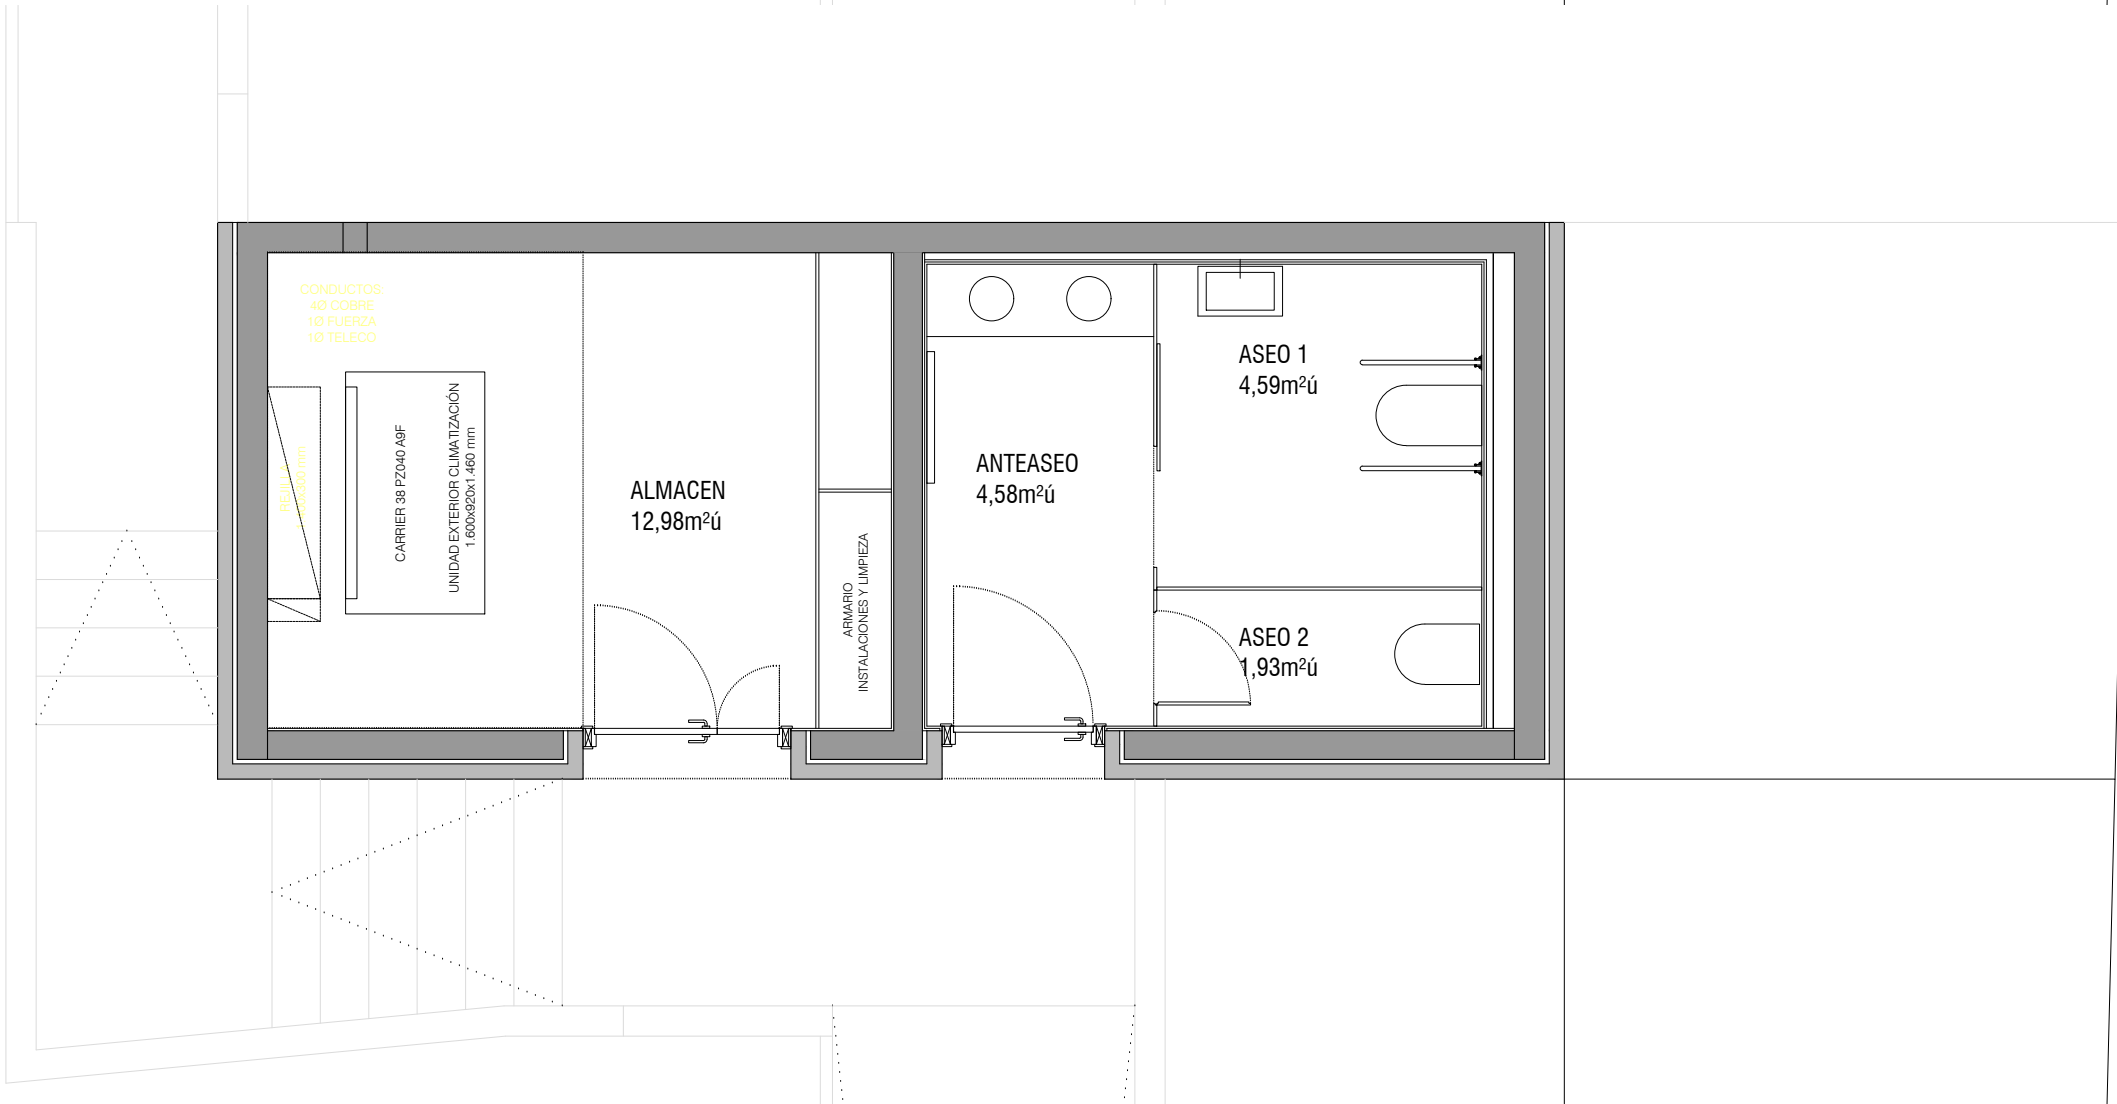

SUPERFICIES	UTIL	CONSTRUIDA
PLANTA BAJA	24.09 m²	32.78 m²
ANTEASEO	4.58 m²	
ASEO 1	4.59 m²	
ASEO 2	1.93 m²	
ALMACEN	12.98 m²	
CUBIERTA	26.53 m²	



ARQUITECTOS
JOSE COSTOYA GUTIERREZ
2898 COAVN
M. 665 805 446
E. jose.costoya@coavn.org

PROMOTOR
AYUNTAMIENTO DEL VALLE DE EGÜES



PROYECTO
EDIFICIO DE ASEOS

EMPLAZAMIENTO
PLAZA MAYOR S/N, SARRIGUREN - NAVARRA

FASE
PROYECTO EJECUCION 1832


CODIGO P101
PLANO PLANTAS

ESCALA A1: 1/25 - A3: 1/50
FECHA MARZO 2021
SUSTITUYE A -
ARCHIVO 1832 PLAZA MAYOR SN_ARQ.dwg

ESTE DOCUMENTO ES COPIA DEL ORIGINAL, PROPIEDAD DE LOS TECNICOS REDACTORES. SU USO TOTAL O PARCIAL, ASI COMO CUALQUIER REPRODUCCION O CESION A TERCEROS, REQUERIRA DE LA AUTORIZACION EXPRESA DE SUS AUTORES, QUEDANDO PROHIBIDA CUALQUIER MODIFICACION TOTAL O PARCIAL DEL MISMO.



ALZADO OESTE (B)

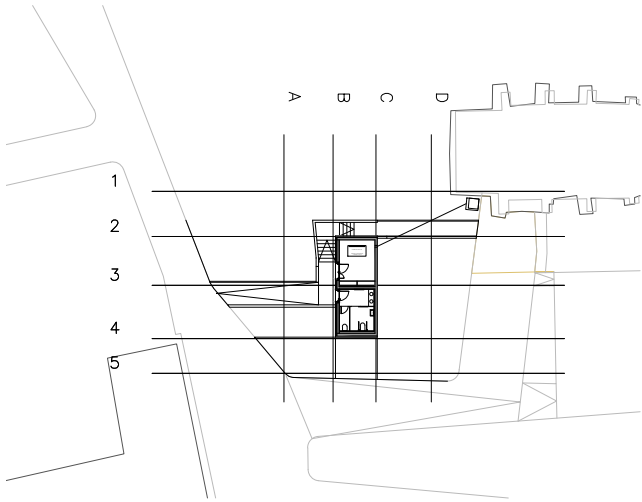

ARQUITECTOS
JOSE COSTOYA GUTIERREZ
2898 COAVN
M. 665 805 446
E. jose.costoya@coavn.org




PROYECTO
EDIFICIO DE ASEOS


EMPLAZAMIENTO
PLAZA MAYOR S/N, SARRIGUREN - NAVARRA

FASE
PROYECTO EJECUCION 1832



CODIGO P102
PLANO ALZADOS
OESTE - ESTE
ESCALA A1: 1/25 - A3: 1/50
FECHA MARZO 2021
SUSTITUYE A -
ARCHIVO 1832 PLAZA MAYOR SN_ARQ.dwg

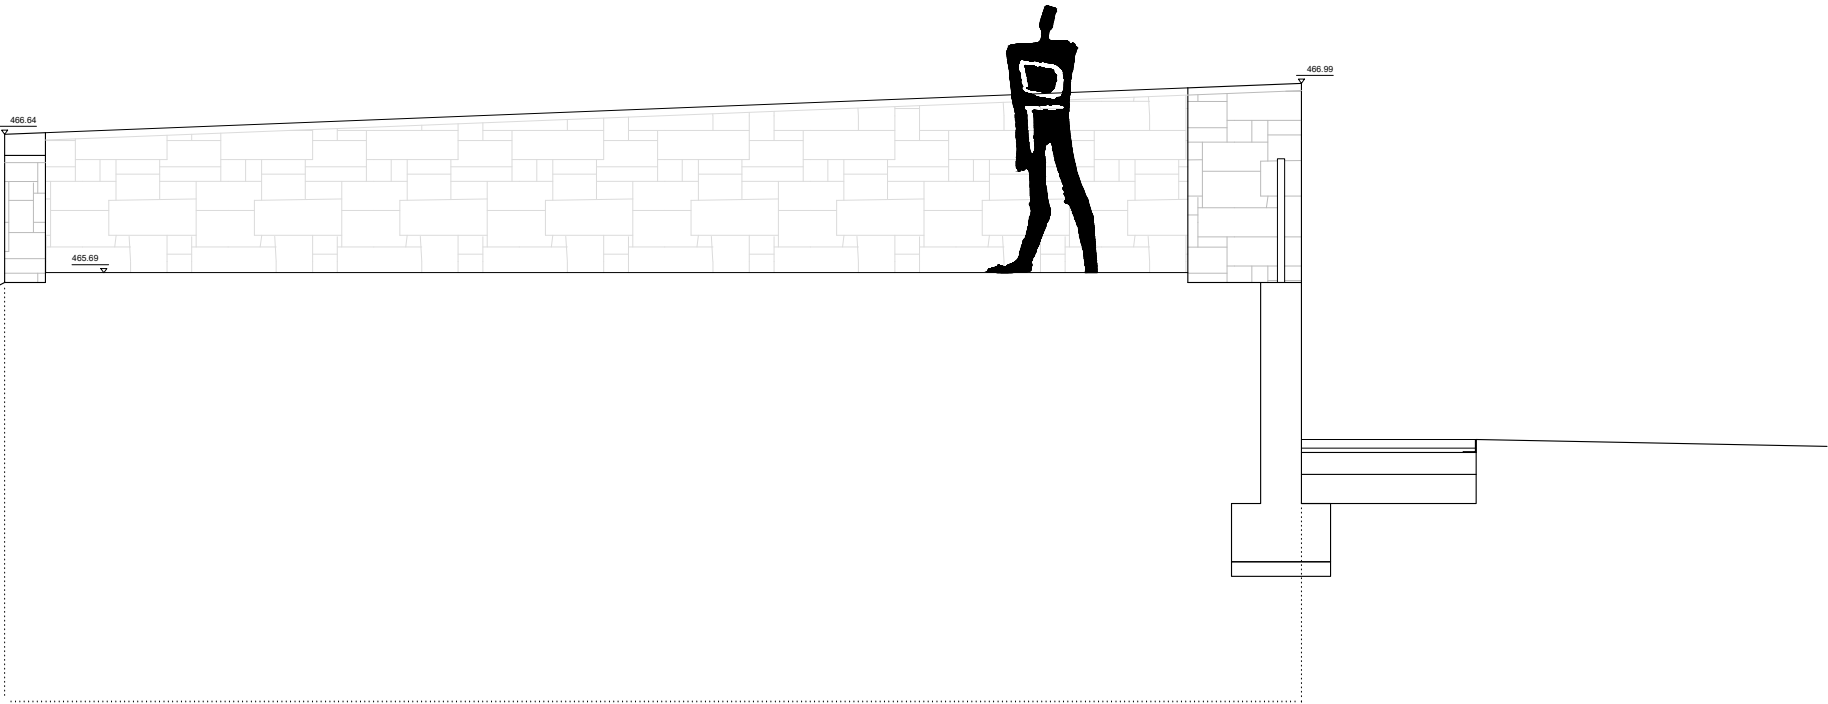

ALZADO ESTE (C)

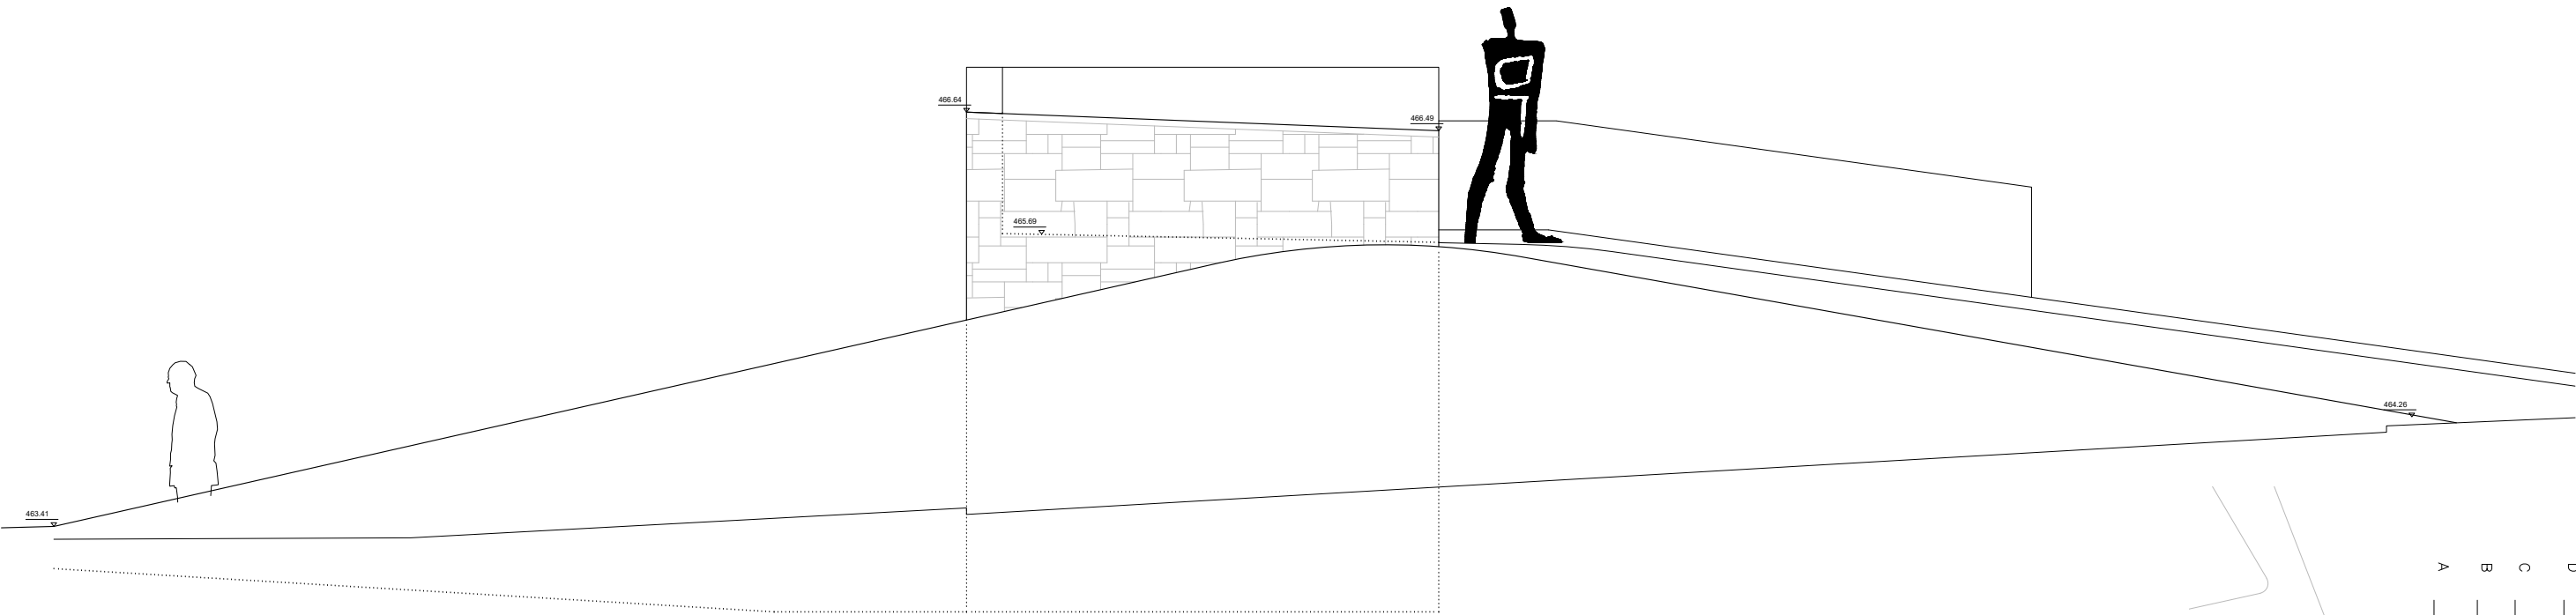

ALZADO SUR (4)

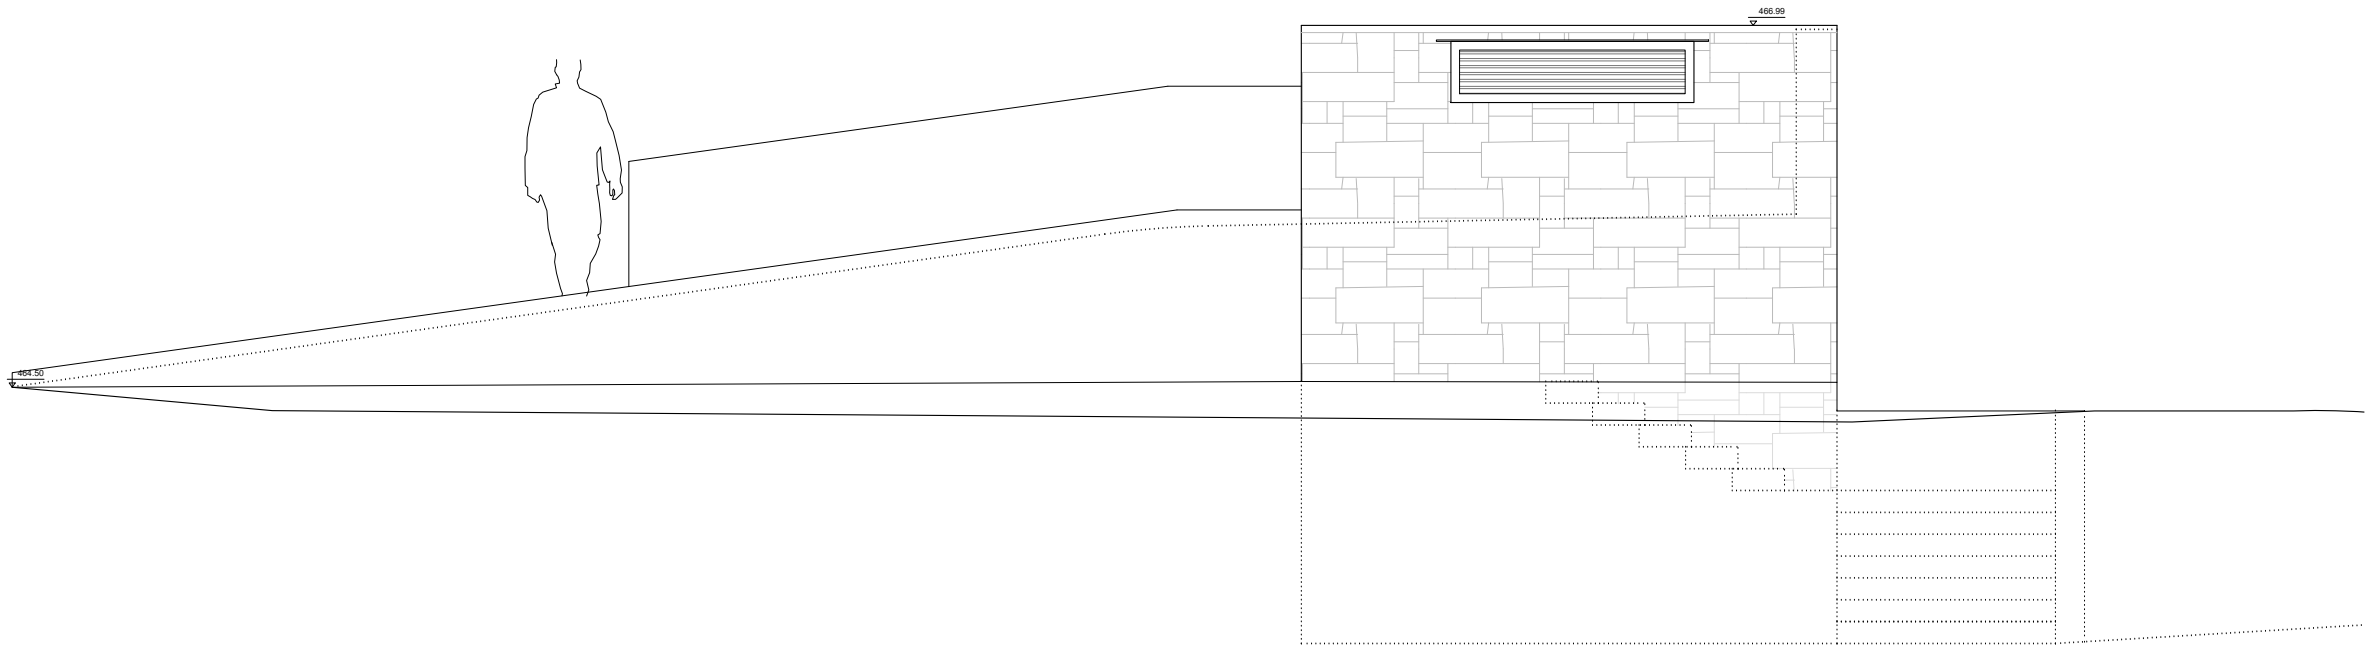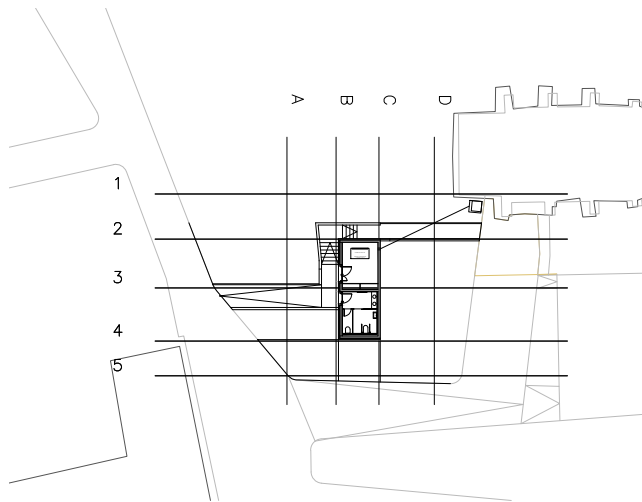

ALZADO NORTE (2)

ARQUITECTOS
JOSE COSTOYA GUTIERREZ
2898 COAVN
M. 665 805 446
E. jose.costoya@coavn.org

PROMOTOR
AYUNTAMIENTO DEL VALLE DE EGÜES





PROYECTO
EDIFICIO DE ASEOS

EMPLAZAMIENTO
PLAZA MAYOR S/N, SARRIGUREN - NAVARRA

FASE
PROYECTO EJECUCION 1832

CODIGO P103
PLANO ALZADOS
NORTE - SUR
ESCALA A1: 1/25 - A3: 1/50
FECHA MARZO 2021
SUSTITUYE A -
ARCHIVO 1832 PLAZA MAYOR SN_ARQ.dwg

SECCION 3

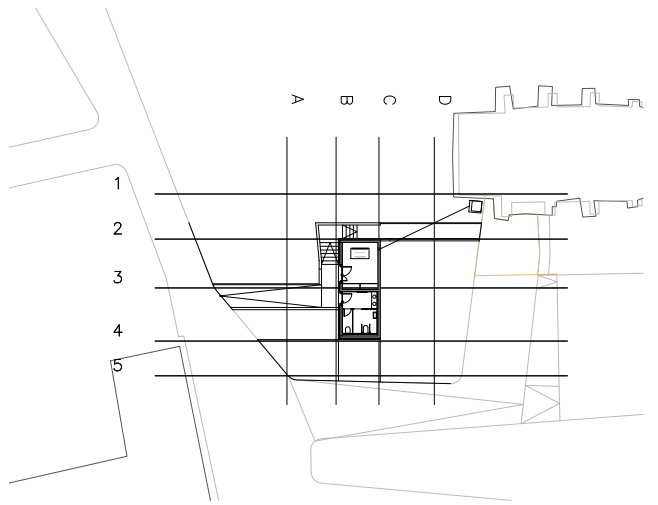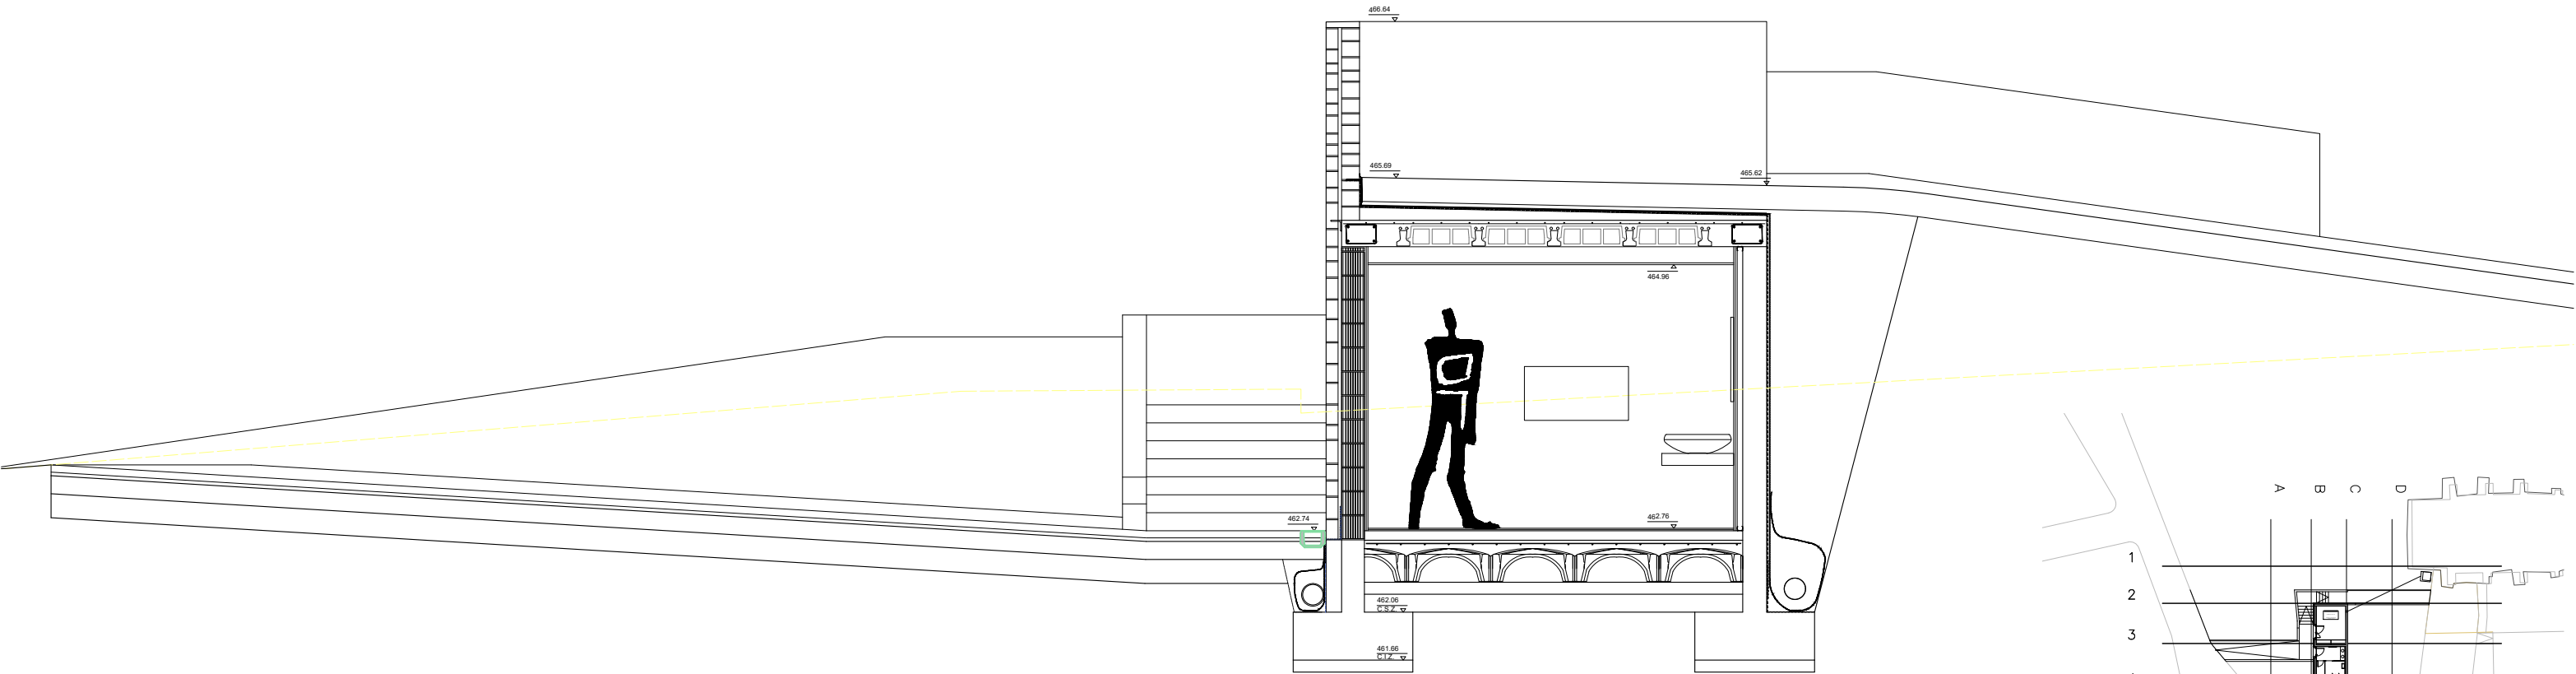

ARQUITECTOS

JOSE COSTOYA GUTIERREZ

2898 COAVN

M. 665 805 446

E. jose.costoya@coavn.org

PROMOTOR

AYUNTAMIENTO DEL VALLE DE EGÜES



PROYECTO

EDIFICIO DE ASEOS

EMPLAZAMIENTO

PLAZA MAYOR S/N, SARRIGUREN - NAVARRA

FASE

PROYECTO EJECUCION

1832

CODIGO

P104

PLANO

SECCIONES

A - B

ESCALA

A1: 1/25 - A3: 1/50

FECHA

MARZO 2021


SUSTITUYE A

-


ARCHIVO

1832 PLAZA MAYOR SN_ARQ.dwg



SECCION B

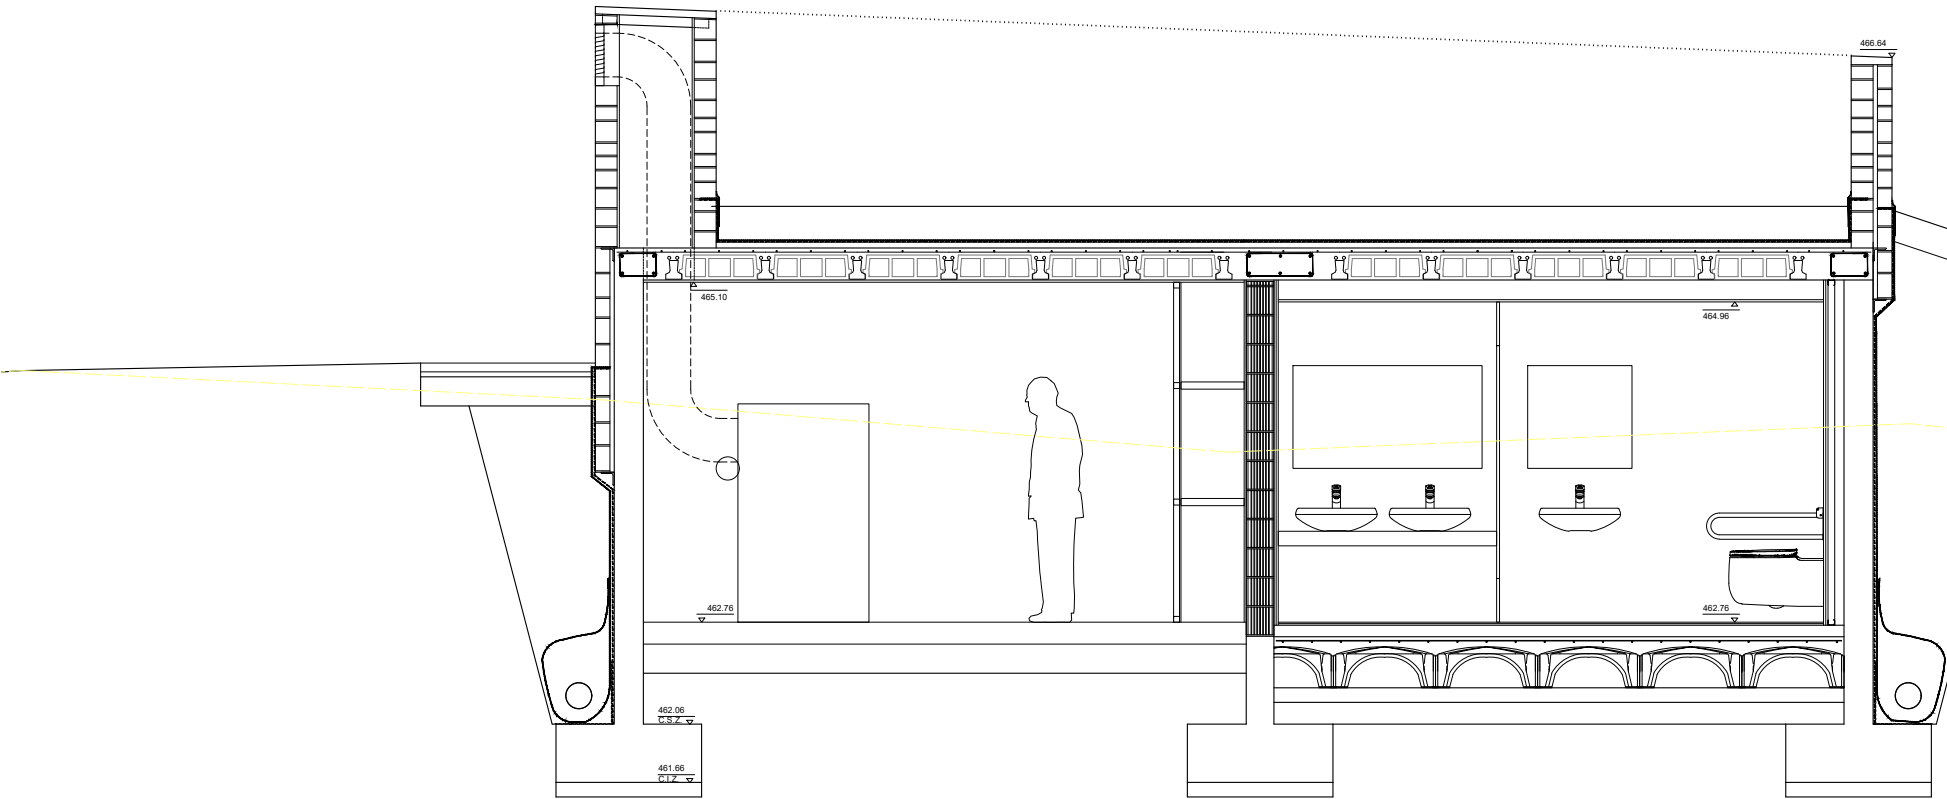

SECCION 3

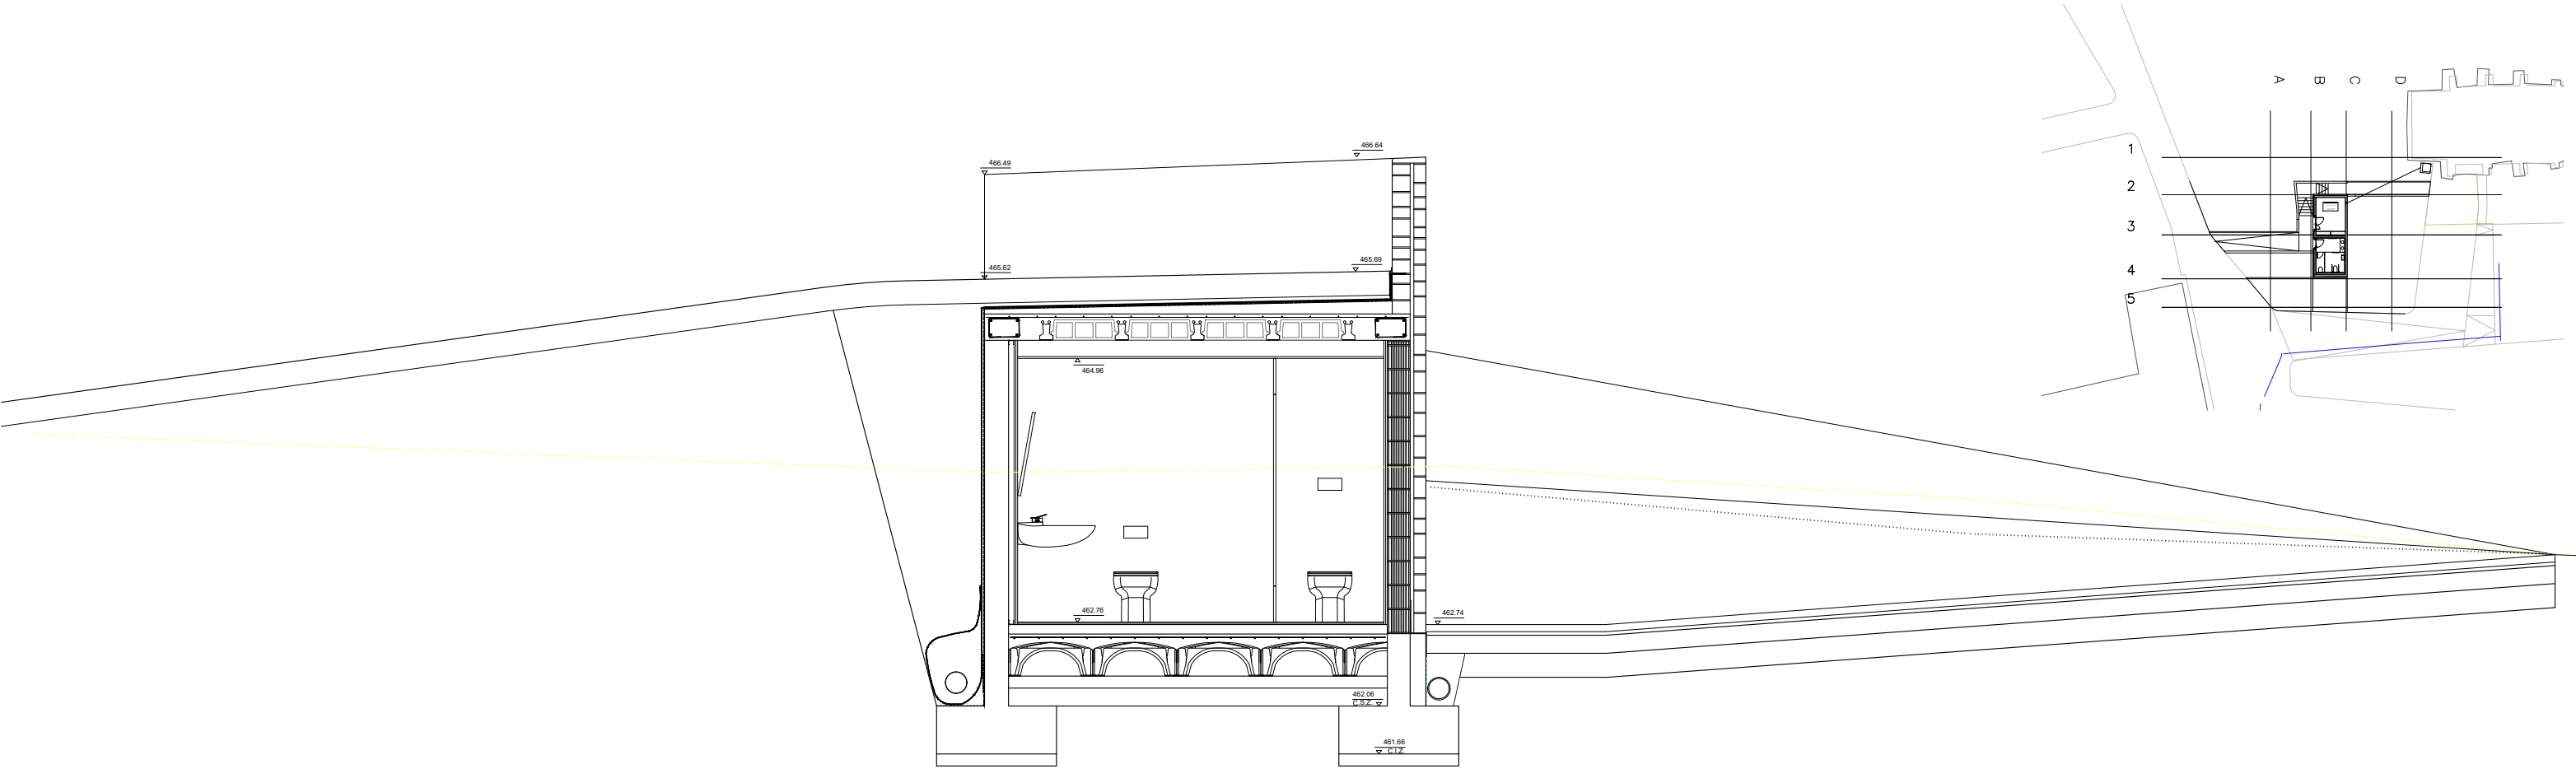

SECCION A

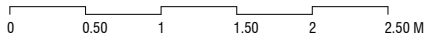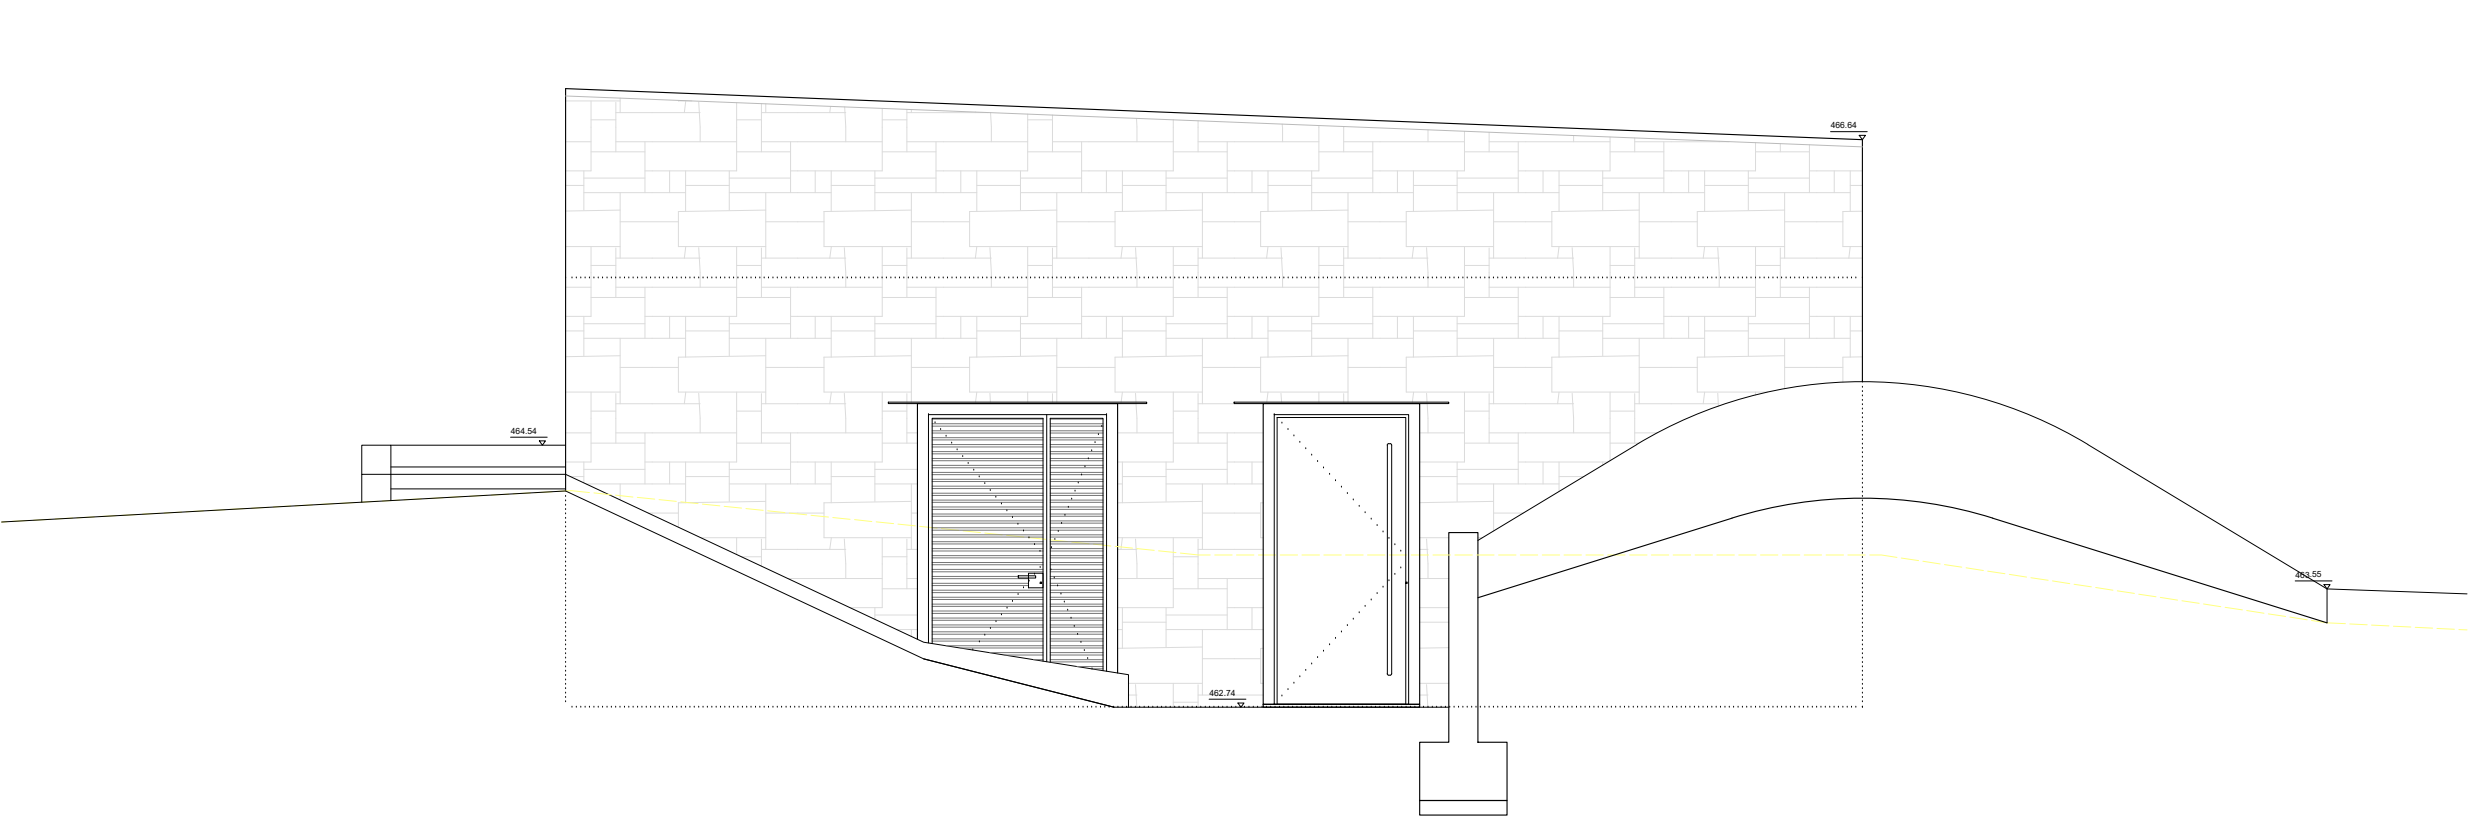

ARQUITECTOS
JOSE COSTOYA GUTIERREZ
2898 COAVN
M. 665 805 446
E. jose.costoya@coavn.org

PROMOTOR
AYUNTAMIENTO DEL VALLE DE EGÜES



PROYECTO
EDIFICIO DE ASESOS

EMPLAZAMIENTO
PLAZA MAYOR S/N, SARRIGUREN - NAVARRA

FASE
PROYECTO EJECUCION 1832

CODIGO P105
PLANO SECCIONES
A - B


ESCALA A1: 1/25 - A3: 1/50

FECHA MARZO 2021



SUSTITUYE A -

ARCHIVO 1832 PLAZA MAYOR SN_ARQ.dwg

ESTE DOCUMENTO ES COPIA DEL ORIGINAL, PROPIEDAD DE LOS TECNICOS REDACTORES. SU USO TOTAL O PARCIAL, ASI COMO CUALQUIER REPRODUCCION O CESION A TERCEROS, REQUERIRA DE LA AUTORIZACION EXPRESA DE SUS AUTORES, QUEDANDO PROHIBIDA CUALQUIER MODIFICACION TOTAL O PARCIAL DEL MISMO.

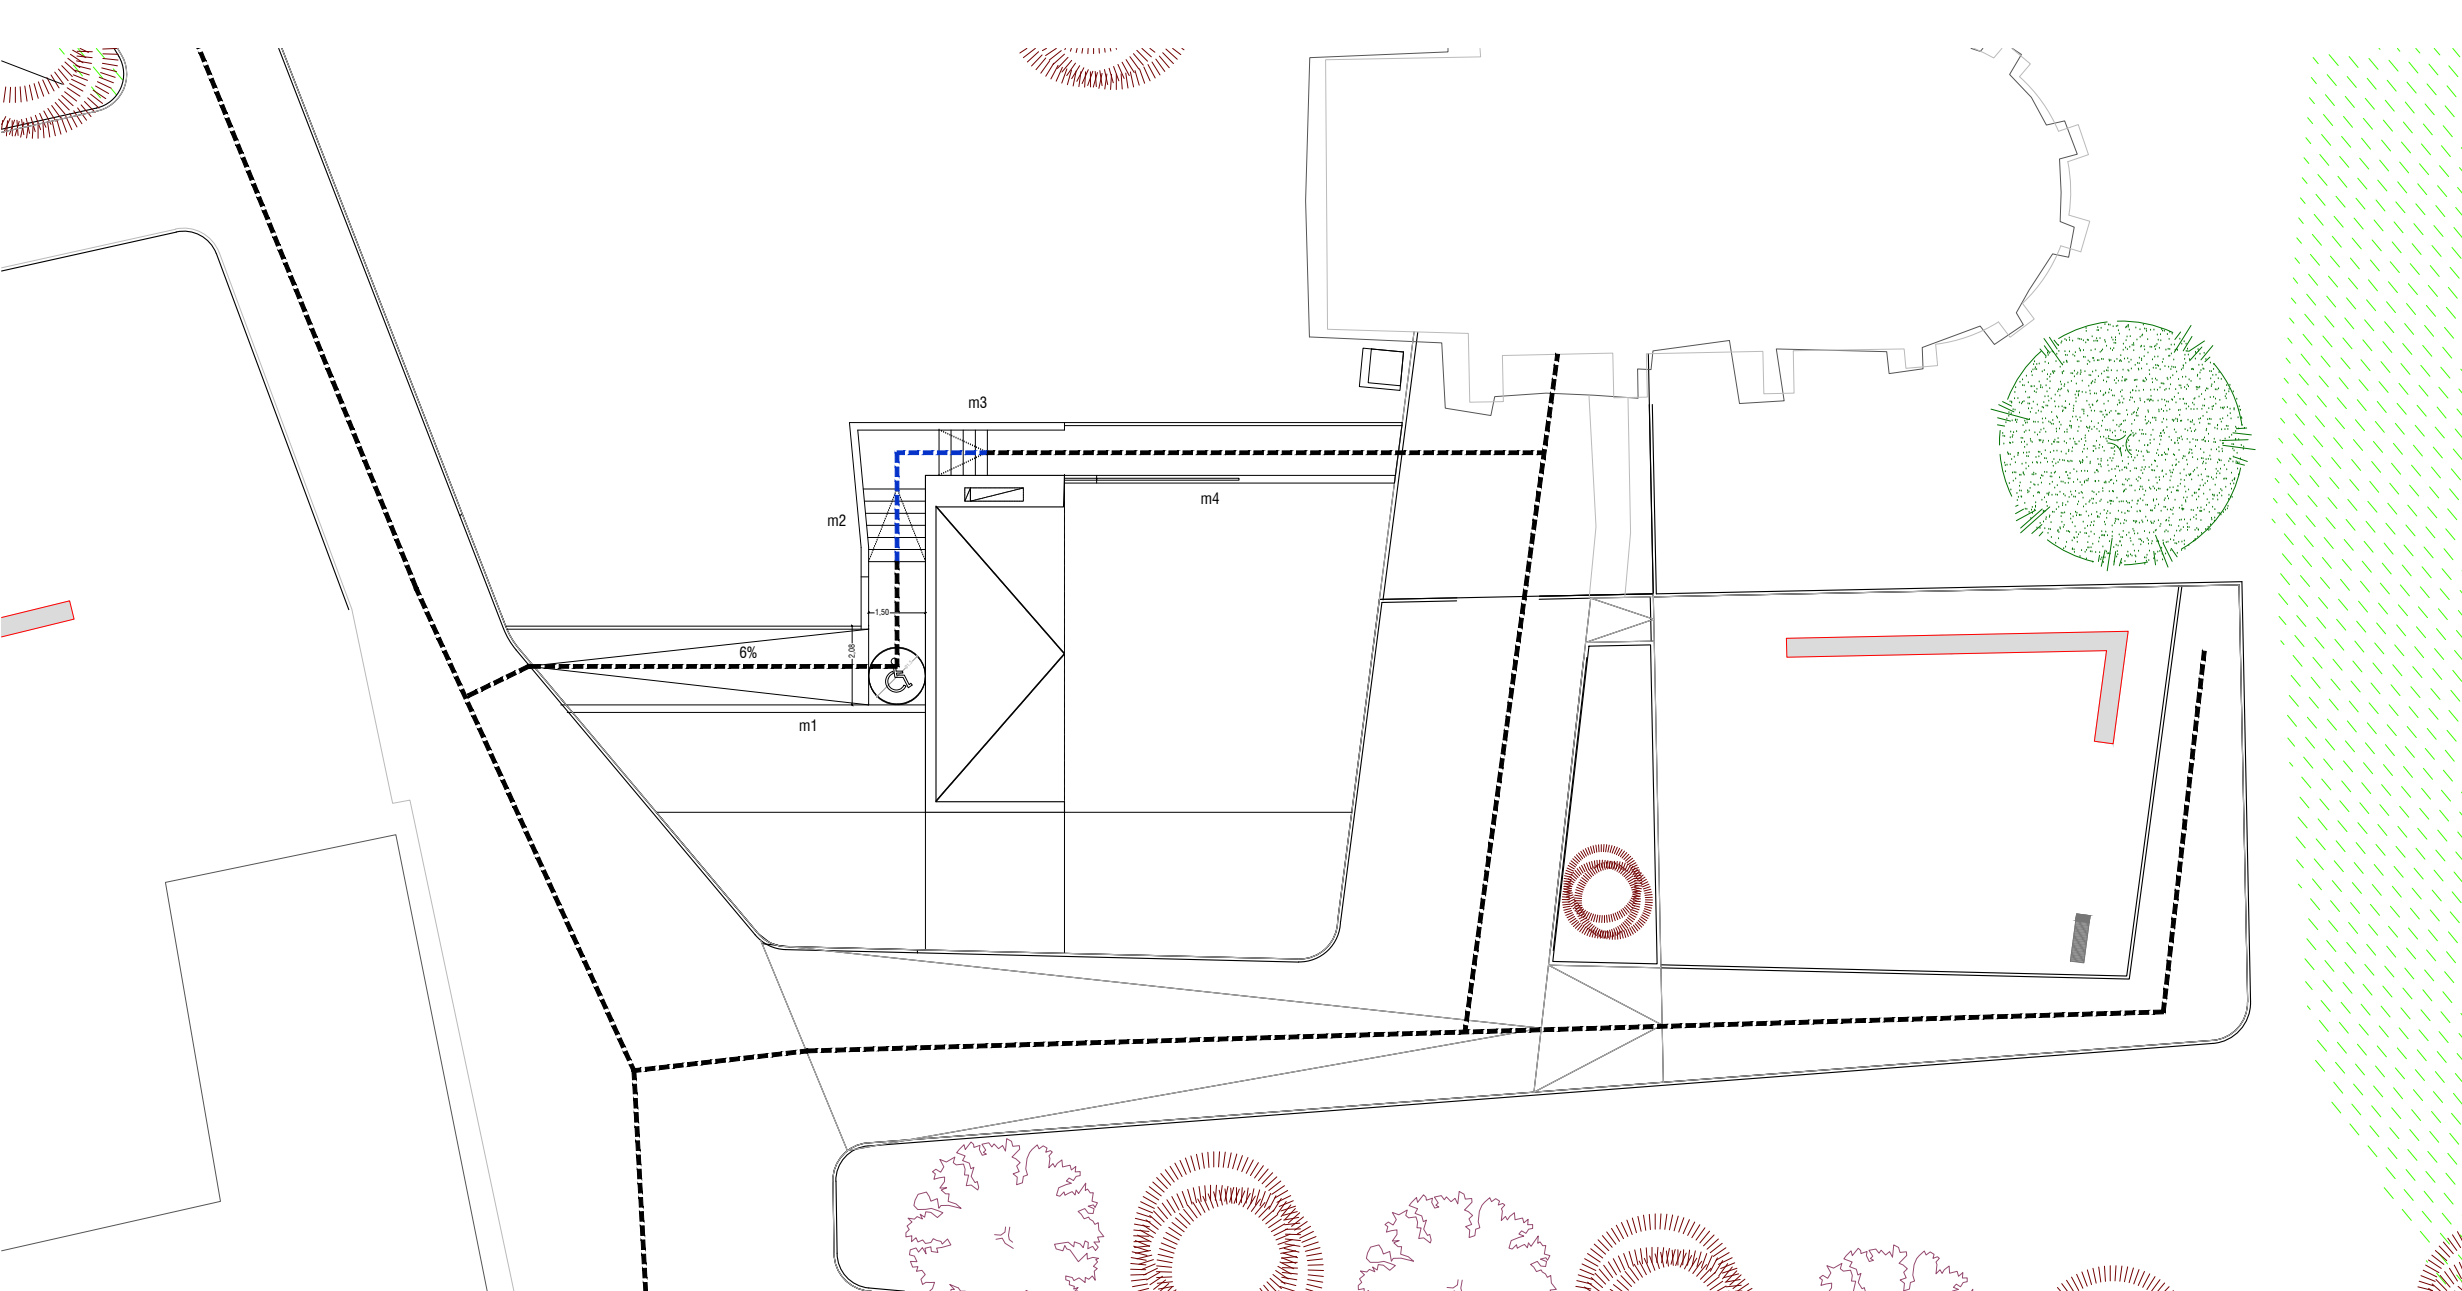

■■■■■ RECORRIDO PEATONAL ACCESIBLE
■■■■■ RECORRIDO PEATONAL NO ACCESIBLE

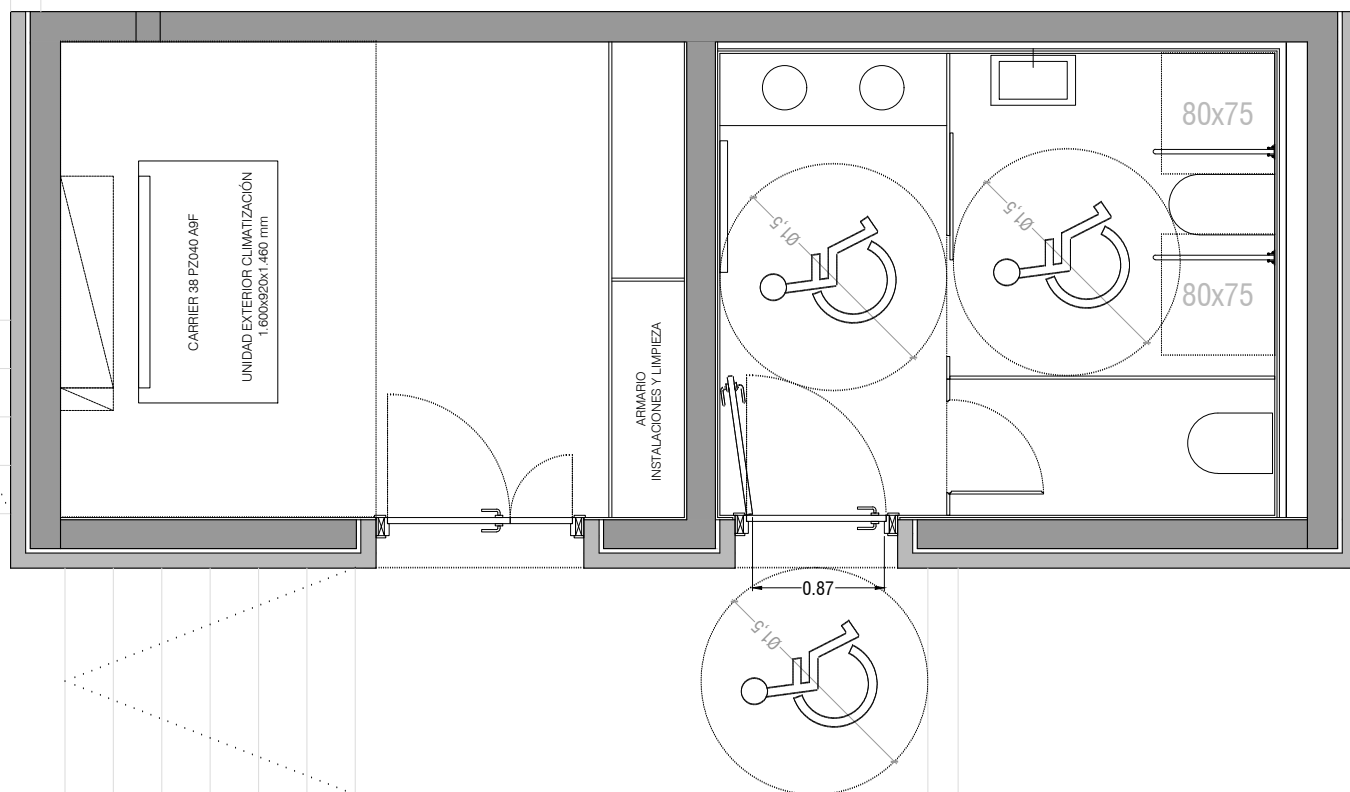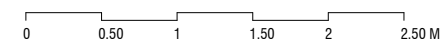

ARQUITECTOS
JOSE COSTOYA GUTIERREZ
2898 COAVN
M. 665 805 446
E. jose.costoya@coavn.org

PROMOTOR
AYUNTAMIENTO DEL VALLE DE EGÜES



PROYECTO
EDIFICIO DE ASEOS

EMPLAZAMIENTO
PLAZA MAYOR S/N, SARRIGUREN - NAVARRA

FASE
PROYECTO EJECUCION 1832

CODIGO P106
PLANO ACCESIBILIDAD

ESCALA A1: 1/25 - A3: 1/50
FECHA MARZO 2021
SUSTITUYE A -
ARCHIVO 1832 PLAZA MAYOR SN_ARQ.dwg

ESTE DOCUMENTO ES COPIA DEL ORIGINAL, PROPIEDAD DE LOS TECNICOS REDACTORES. SU USO TOTAL O PARCIAL, ASI COMO CUALQUIER REPRODUCCION O CESION A TERCEROS, REQUERIRA DE LA AUTORIZACION EXPRESA DE SUS AUTORES, QUEDANDO PROHIBIDA CUALQUIER MODIFICACION TOTAL O PARCIAL DEL MISMO.

PLANTA CUBIERTAS

PLANTA BAJA

NOTA:
LAS COTAS SE REPLANTEARAN EN OBRA

COTAS EN CENTIMETROS

CÓDIGOS DE ACABADOS

1	EN TECHO (HASTA FORJADO)
2	EN PARAMENTO VERTICAL
3	EN RODAPIE
4	EN SUELO (HASTA FORJADO)

XXX ALTURA LIBRE A FALSO TECHO (cm)
DE PAVIMENTO A TECHO TERMINADO

LEYENDA DE ACABADOS

1	ACABADOS EN TECHOS
ENF	ENFOSCADO DE MORTERO E= 1,5cm + PINTURA BLANCA MATE
CYH	FALSO TECHO CONT. HIDRÓFUGO CARTON-YESO E= 1,5cm + PINTURA BLANCA MATE
-	SIN ACABADO
2	ACABADOS EN PARAMENTOS VERTICALES
PB	PINTURA BLANCA MATE
ALI	ALICATADO AZULEJO LISO 10x20cm / H= ALTURA VARIABLE SEGUN PLANO
	SOBRE PLACAS/S DE CARTON-YESO HIDROFUGO
	DESDE LA COTA SUP. DE ALICATADO HASTA TECHO: PINTURA BLANCA MATE
3	ACABADOS EN RODAPIE
-	SIN RODAPIE
4	ACABADOS EN SUELOS
GRA	SOLADO DE GRES PORCELANICO ANTIDESLIZANTE CLASE 2
HOM	SOLERA DE HORMIGON PULIDO CLASE 1

LEYENDA ALBAÑILERIA

Mx MUROS
Tx TABIQUERIA

ACABADOS al interior: ver plantas de albañilerá según código de acabados (pintura, alicatado, etc)
ALTURAS acabados: ver plantas de albañilerá según código de acabados
MEDIDAS albañilería: se comprobarán en obra

0 0.50 1 1.50 2 2.50 M



ARQUITECTOS

JOSE COSTOYA GUTIERREZ

2898 COAVN
M. 665 805 446
E. jose.costoya@coavn.org

PROMOTOR

AYUNTAMIENTO DEL VALLE DE EGÜES



PROYECTO

EDIFICIO DE ASEOS

EMPLAZAMIENTO

PLAZA MAYOR S/N, SARRIGUREN - NAVARRA

FASE

PROYECTO EJECUCION

1832

CODIGO

A201

PLANO

COTAS - REF. CARPINTERIAS

ESCALA

ALBAÑILERIA

A1: 1/25 - A3: 1/50

FECHA

MARZO 2021


SUSTITUYE A

-

ARCHIVO

1832 PLAZA MAYOR SN_ARQ.dwg

ESTE DOCUMENTO ES COPIA DEL ORIGINAL, PROPIEDAD DE LOS TECNICOS REDACTORES. SU USO TOTAL O PARCIAL, ASI COMO CUALQUIER REPRODUCCION O CESION A TERCEROS, REQUERIRA DE LA AUTORIZACION EXPRESA DE SUS AUTORES, QUEDANDO PROHIBIDA CUALQUIER MODIFICACION TOTAL O PARCIAL DEL MISMO.

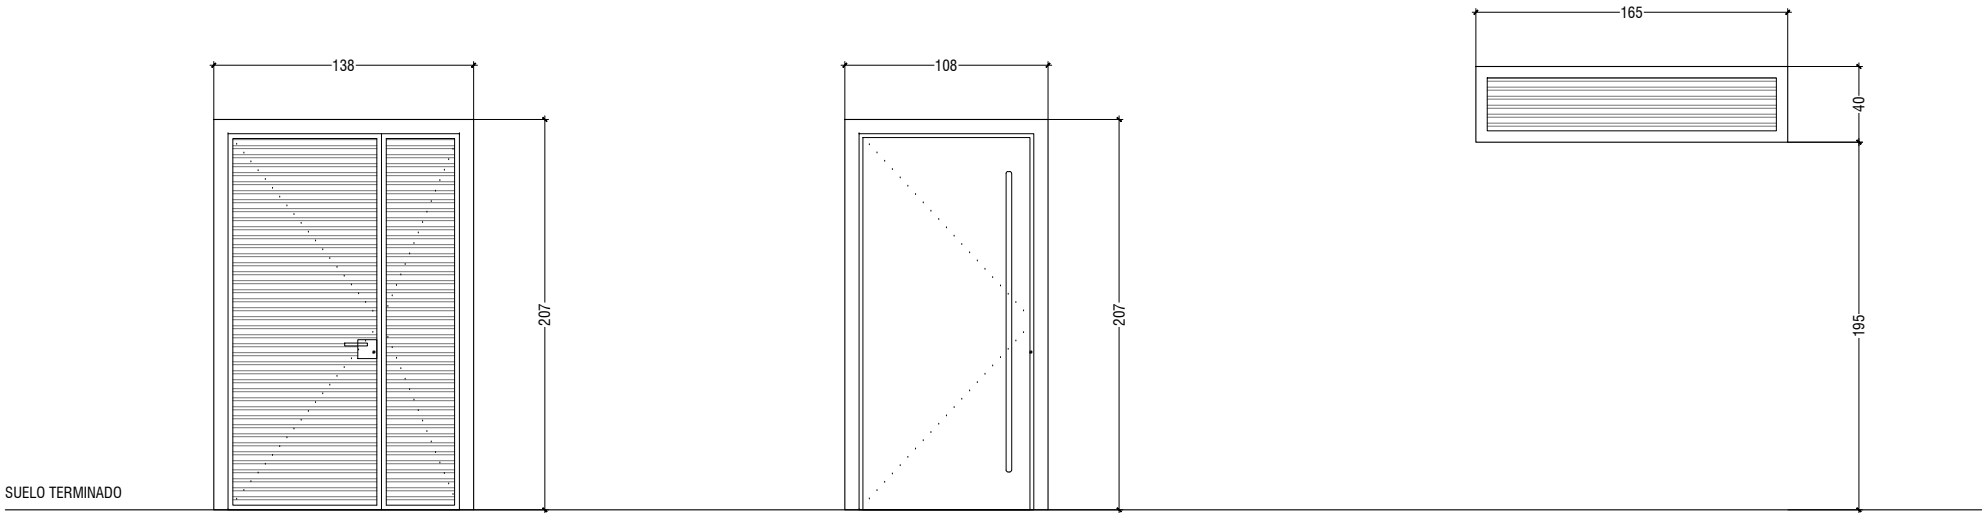


CÓD. CARPINTERÍA	E-122
DESCRIPCION	PUERTA EXTERIOR
HUECO OBRA	1.38 x 2.07 m
COLOCACIÓN	0.00 m
MATERIAL	PERFIL DE ACERO ESMALTADO
ACABADO	LACADO EN COLOR RAL 7016
HOJAS	HOJA PRACTICABLE 1x 82 x 200 + 1x 40 x 200 cm LAMAS HORIZONTALES
ACCIONAMIENTO	MANILLA DE ALUMINIO s/presupuesto HERRAJES propios de la marca s/presupuesto
VIDRIOS	-
PERSIANA	-
CARACTERISITICAS	CERRADURA
UNIDADES	1 uds. ALMACEN


CÓD. CARPINTERÍA	E-92
DESCRIPCION	PUERTA EXTERIOR
HUECO OBRA	1.08 x 2.07 m
COLOCACIÓN	0.00 m
MATERIAL	PERFIL DE ACERO ESMALTADO
ACABADO	LACADO EN COLOR RAL 7016
HOJAS	HOJA PRACTICABLE 102 x 200 cm
ACCIONAMIENTO	MANILLA DE ALUMINIO s/presupuesto HERRAJES propios de la marca s/presupuesto
VIDRIOS	-
PERSIANA	-
CARACTERISITICAS	CERRADURA
UNIDADES	1 uds. ALMACEN

CÓD. CARPINTERÍA	R-01
DESCRIPCION	CELOSIA
HUECO OBRA	1.65 x 0.40 m
COLOCACIÓN	1.67 m
MATERIAL	PERFIL DE ACERO ESMALTADO
ACABADO	LACADO EN COLOR RAL 7016
REJILLA	FUJA 155 x 30 cm
CARACTERISITICAS	LAMAS HORIZONTALES
UNIDADES	1 uds. ALMACEN


DETALLES DE PUERTAS METÁLICAS

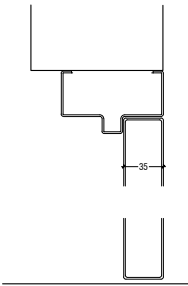

SECCIÓN VERTICAL

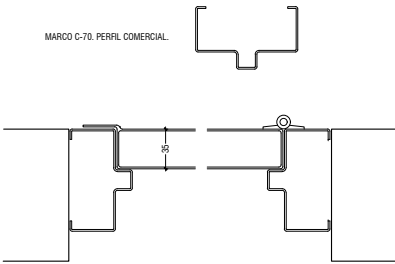

SECCIÓN HORIZONTAL

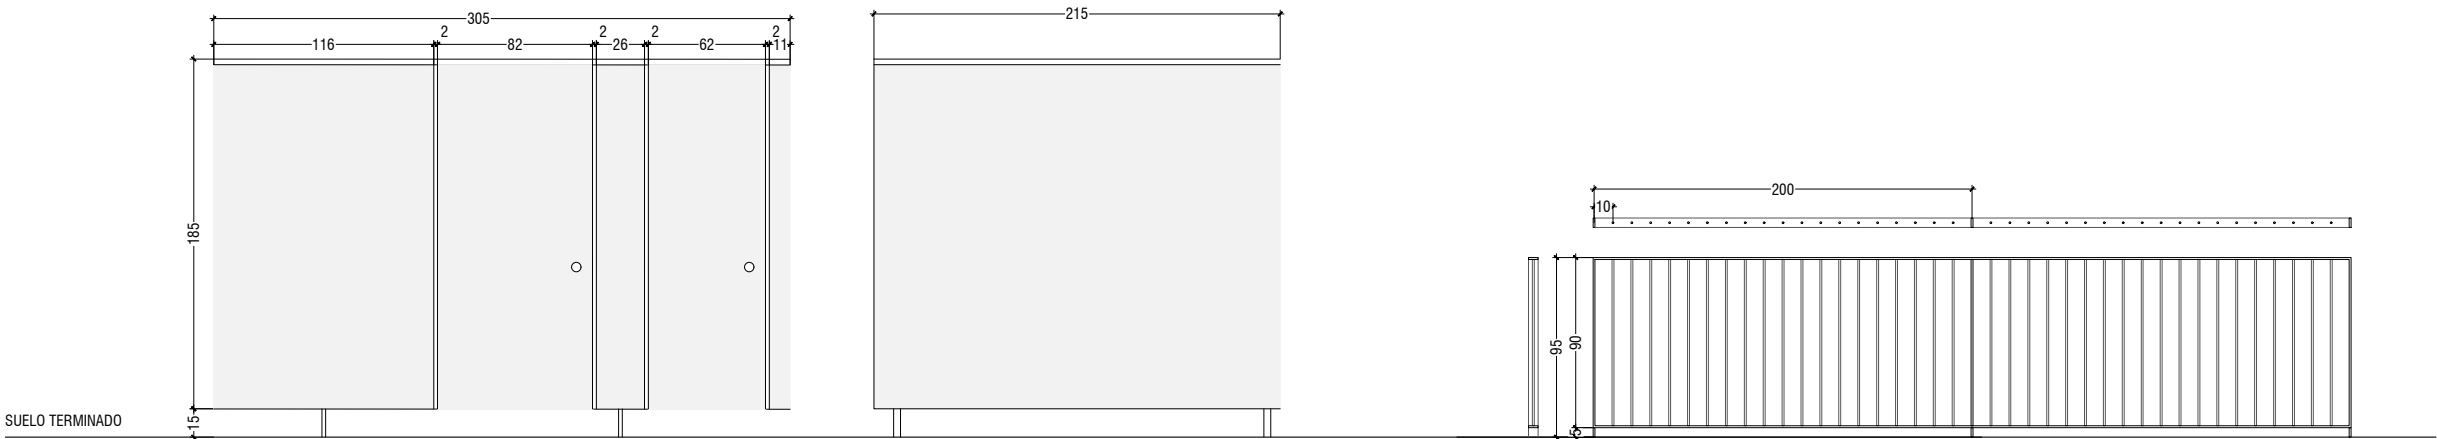

CÓD. CARPINTERÍA	MP-01
HUECO	2.00 M
COLOCACIÓN	0.15 M
CABINA TIPO C-7 DE LA CASA STAFF-EQUIPA2 o similar	
Cabina y mampara para WC construida en compacto de resina fenólica de 13 mm. de espesor.	
Montada en perfiliería vertical y horizontal de Aluminio STAFF color plata mate.	
Sin rosetones a pared, bisagra sin muelle, pomo y condena con indicador libre/ocupado.	
Color amarillo azafrán	
UNIDADES	1 ud. ASEOS

CÓD. CARPINTERÍA	B-01
DIMENSIONES	alto: 95 cm. longitud: 465 cm
LUGAR	CUBIERTA
MATERIAL	ACERO ESMALTADO
ACABADO	--
GROSOR	PASAMANOS 50x5 mm PLETINAS 50x5 mm cada 200 cm BARROTES Ø10 mm cada 10 cm
UNIDADES	1 ud.



ARQUITECTOS

JOSE COSTOYA GUTIERREZ

2898 COAVN
M. 665 805 446
E. jose.costoya@coavn.org

PROMOTOR

AYUNTAMIENTO DEL VALLE DE EGÜES



PROYECTO

EDIFICIO DE ASEOS

EMPLAZAMIENTO

PLAZA MAYOR S/N, SARRIGUREN - NAVARRA

FASE

PROYECTO EJECUCION 1832

CODIGO

C301

PLANO

CARPINTERIAS

ESCALA

A1: 1/20 - A3: 1/40

FECHA


MARZO 2021

SUSTITUYE A

-

ARCHIVO

1832 PLAZA MAYOR SN_ARQ.dwg

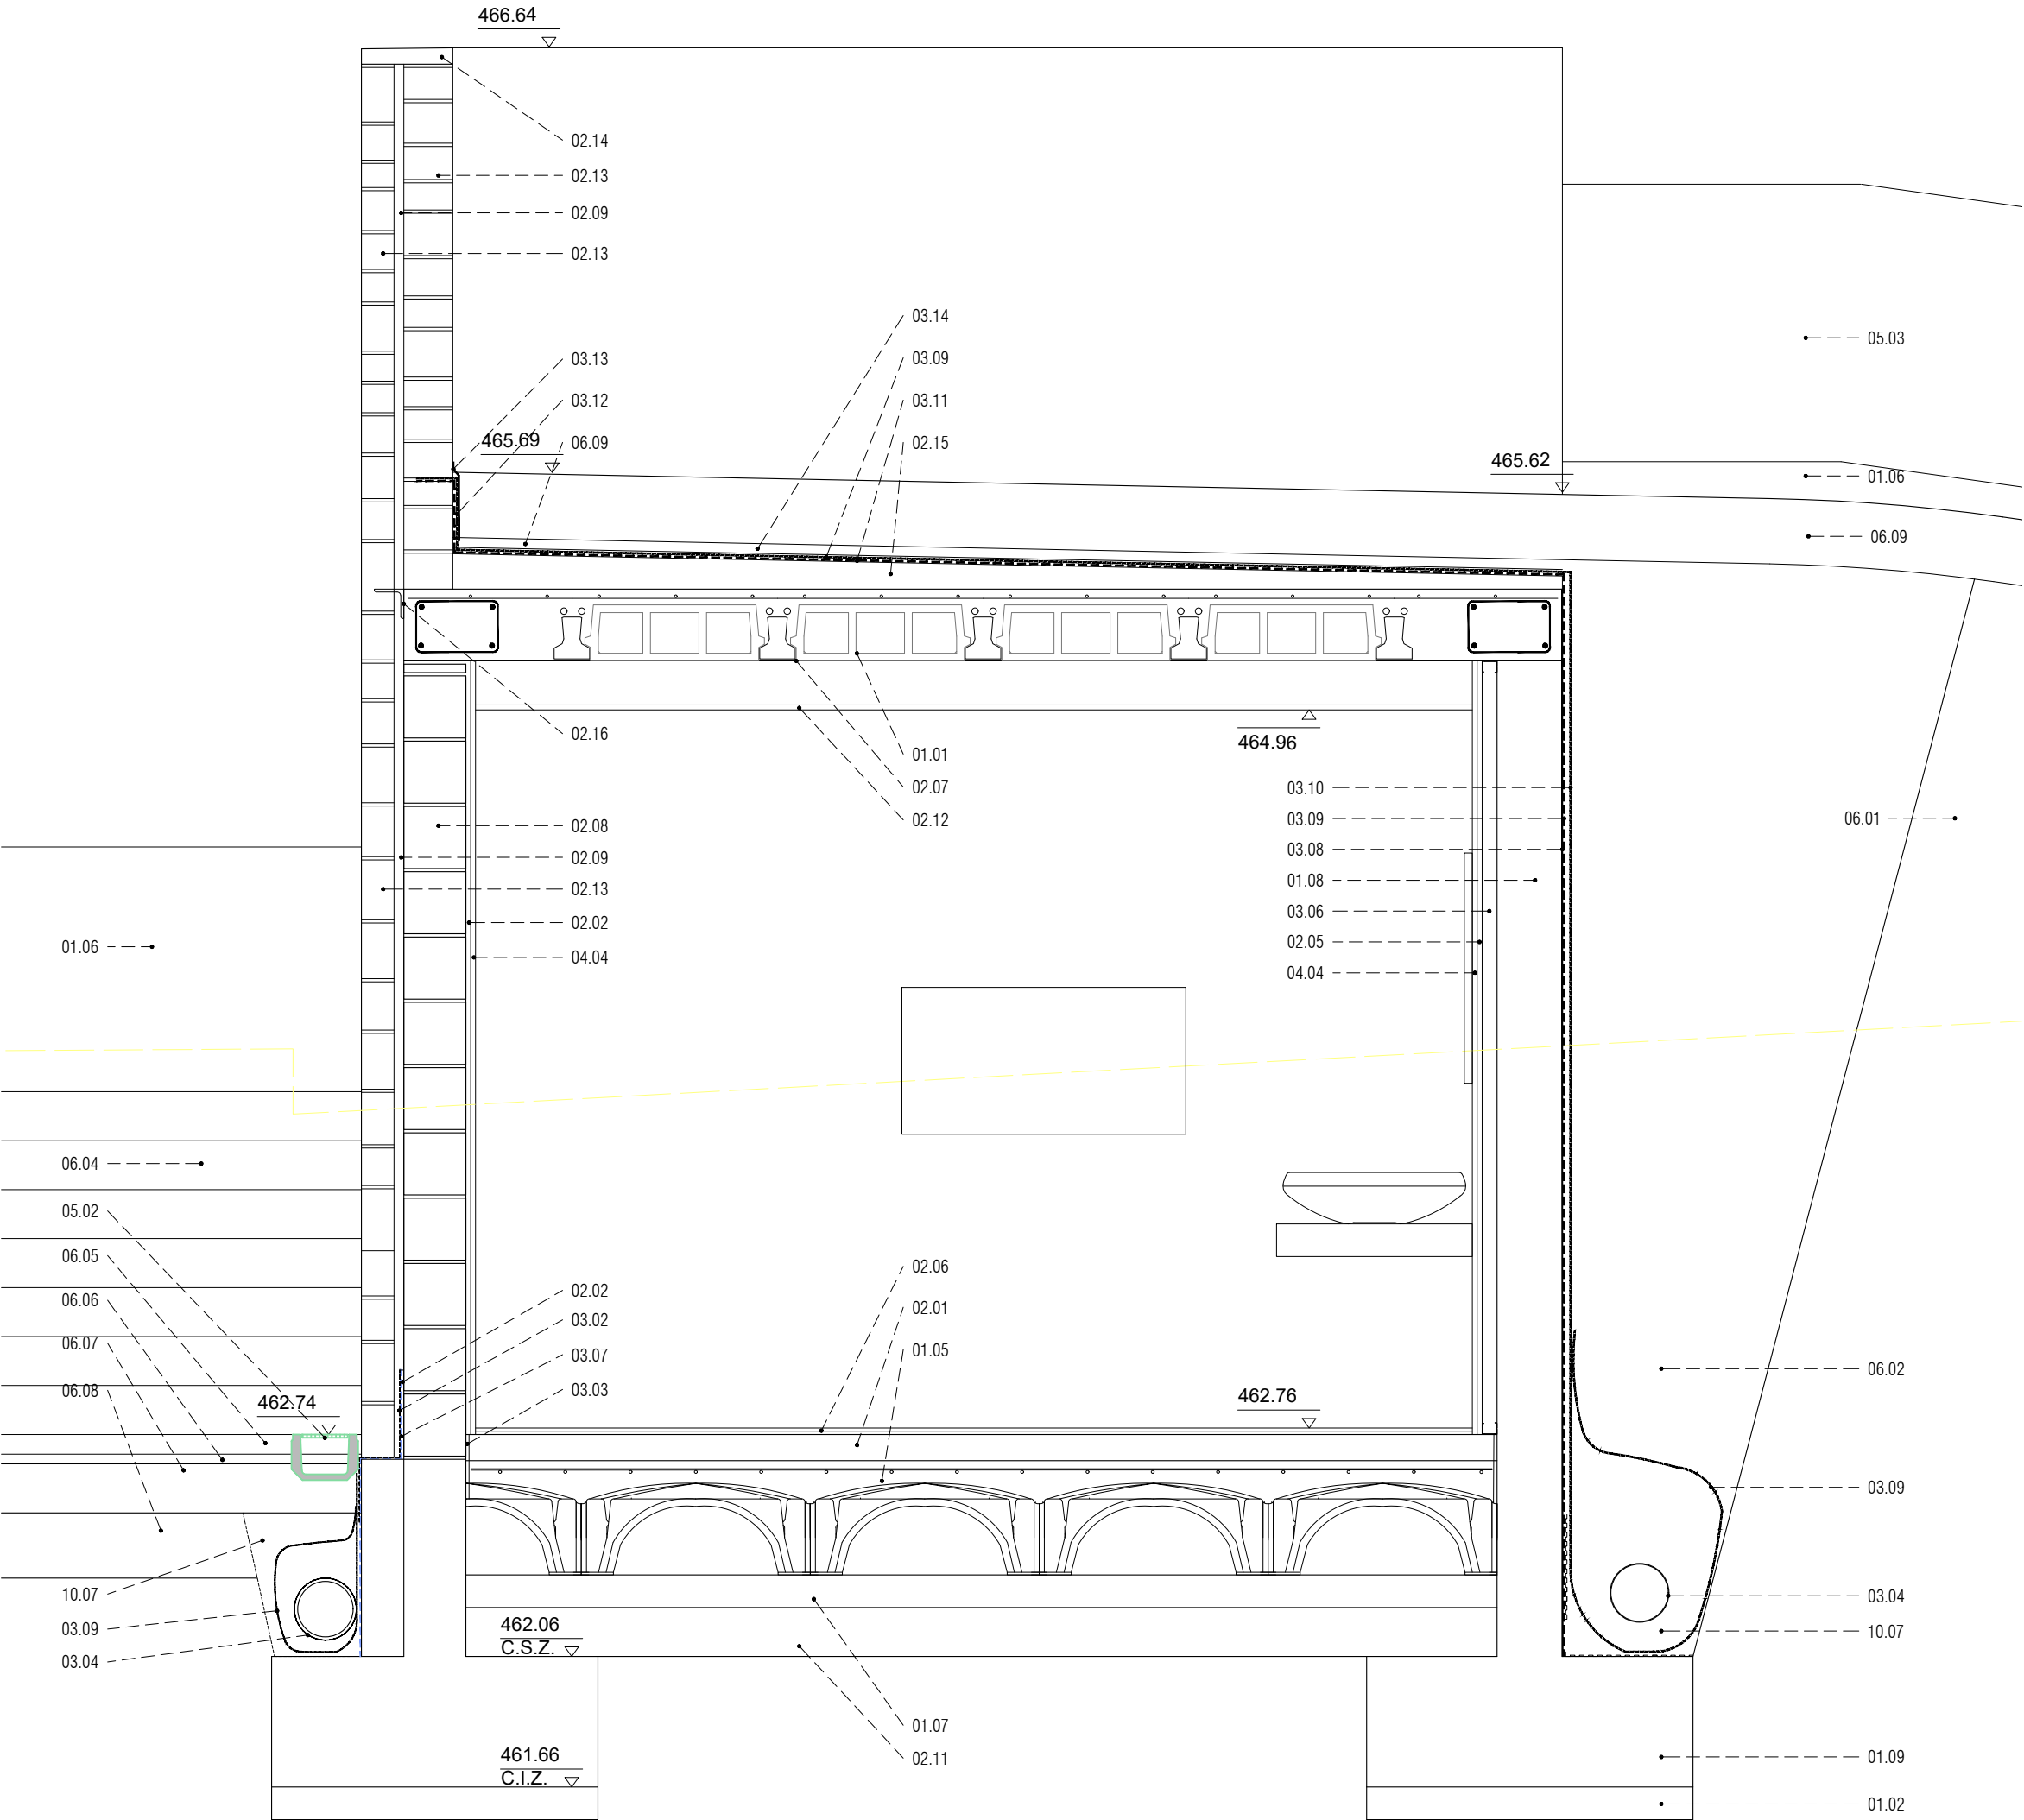

01. ESTRUCTURA.

01.01.- FORJADO 15+5 HORMIGÓN HA-25/8/20/1a COMPUESTO POR VIGUETAS PRETENSADAS SEMIRRESISTENTES DE HORMIGÓN, ACERO Y BÓVEDILLAS ALGERIANTES DE MORTERO DE CEMENTO, MALLAS DE ACERO B500T Y BARRAS DE ACERO B500S.

01.02.- HORMIGÓN DE LIMPIEZA

01.03.- LOSA DE HORMIGÓN HA-25/8/20/1a, MALLAS DE ACERO B500T Y BARRAS DE ACERO B500S.

01.04.- SOLERA DE HORMIGÓN ARMADO HA-25/8/20/1a, ACERO MALLAS B 500T. SOLERA ACABADO FRATASADO, JUNTAS DE RETRACCIÓN CADA 5 x 5 m O COINCIDENTES CON PILARES Y DE UNA PROFUNDIDAD MÍNIMA DE 1/3 DEL ESPESOR.SEPARACIÓN CON PARAMENTOS VERTICALES Y/O ESTRUCTURA MEDIANTE PLANCHAS DE POLIESTIRENO EXPANDIDO DE 2 CM DE ESPESOR.

01.05.- FORJADO SANITARIO DE HORMIGÓN 30+5, SOBRE ENCOFRADO PERDIDO DE MÓDULOS DE POLIPROPILENO REALIZADO CON HORMIGÓN HA-25/8/12/1.

01.06.- MULETE DE HORMIGÓN ARMADO EN URBANIZACIÓN EXTERIOR.

01.07.- SOLERA DE HORMIGÓN POBRE BAJO ENCOFRADO PERDIDO.

01.08.- MURO DE CONTENCIÓN DE HORMIGÓN ARMADO E= 20 CM.

01.09.- ZAPATA DE HORMIGÓN ARMADO EN CIMENTACIÓN.

02. ALBAÑILERÍA.

02.01.- RECRECIDO DE SOLERA SECA E= 8 CM CON JUNTA PERIMETRAL DE POREXPAN.

02.02.- ENFOSCADO HIDRÓFUGO DE MORTERO A GOLPE DE LLANA e=15 mm.

02.03.- CAMARA DE AIRE e= 3 cm.

02.04.- ENCACHADO DE GRAVA Ø 20-40 DE 25 cm. DE ESPESOR.

02.05.- TRASDOSADO DE CARTÓN YESO, FORMADO POR PERFILERÍA AC. GALV 46 MM Y PLACA 15 MM.

02.06.- BALDOSA DE GRES CLASE 2.

02.07.- GUARNECIDO Y ENLUCIDO DE YESO RETACADO Y PINTADO (EN ALMACÉN).

02.08.- FABRICA DE BLOQUE DE TERMOARCILLA 19 CM RECIBIDO CON MORTERO DE CEMENTO M40 (1/6).

02.09.- 3 CM MORTERO DE CEMENTO M40 (1/6)

02.10.- SOLERA DE HORMIGÓN HA-25/8/12/1a, e= 15 cm Y MALLAZO DE 150.150.8.

02.11.- ENCACHADO DE GRAVA Ø 20-40 DE 10 cm. DE ESPESOR.

02.12.- FALSO TECHO DE PLACA WR DE CARTÓN YESO Y AISLAMIENTO DE LANA DE ROCA e= 40 CM.

02.13.- MAMPOSTERÍA DE PIEDRA CALIZADA TERMOARCILLA 10/15 CM RECIBIDO CON MORTERO DE CEMENTO M40 (1/6)

02.14.- ALBARDILLA DE PIEDRA CALIZA

02.15.- HORMIGÓN LIGERO DE PENDIENTES (PDTE. MÍN. 1%) CON JUNTA PERIMETRAL.

02.16.- PERFIL ACERO LAMINADO DE APOYO DE MAMPOSTERÍA

03. AISLAMIENTOS E IMPERMEABILIZACIONES.

03.01.- LÁMINA DE POLIETILENO.

03.02.- LÁMINA IMPERMEABILIZANTE.

03.03.- JUNTA DE POLIESTIRENO EXPANDIDO.

03.04.- TUBO DE DRENAJE DE PVC Ø=200 mm.

03.05.- AISLAMIENTO TÉRMICO TIPO CELENTY e= 20mm en techos y 30mm en suelos.

03.06.- AISLAMIENTO ACÚSTICO DE LANA MINERAL DE ESPESOR 45/65mm Y DENSIDAD DE 30 Kg/m3

03.07.- LÁMINA IMPERMEABILIZANTE DE CAUCHO EPDM.

03.08.- PINTURA IMPERMEABILIZANTE APLICADA EN EXTERIOR DE MUROS, TODA LA SUPERFICIE DOS MANOS APLICADAS A 90º

03.09.- GEOTEXTIL.

03.10.- LÁMINA DRENANTE DANODREN H-25 PLUS DISPUESTO EN TRASDÓS DE MUROS.

03.11.- DOBLE LÁMINA IMPERMEABILIZANTE ASFÁLTICA CON GEOTEXTIL.

03.12.- IMPERMEABILIZACIÓN DE EVANTES Y ANTEPECHOS DE CUBIERTAS CON DOBLE TELA ASFÁLTICA AUTOPROTEGIDA.

03.13.- REMANTE DE PERFIL DE ACERO GALVANIZADO Y SELLADO ELÁSTICO

03.14.- CAPA DRENANTE Y FILTRANTE DANODREN JARDÍN

04. ACABADOS.

04.01.- TEJA MIXTA.

04.02.- ALFEZAR DE HORMIGÓN POLÍMERO.

04.03.- CARGADERO DE CHAPA PLEGADA GALVANIZADA DE 3 MM DE ESPESOR.

04.04.- ALICATADO PEGADO CON CEMENTO COLA.

05. CARPINTERÍA Y CERRAJERÍA.

05.01.- CARPINTERÍA DE PERFILES EXTRUDIDOS DE ALUMINIO CON ROTURA DE PUENTE TÉRMICO, JUNTAS DE ESTANQUEIDAD DE PERFILES CONFORMADOS DE CAUCHO EPDM, JUNGUILLAS RECTOS.

05.02.- CANALETA DE HORMIGÓN POLÍMERO Y REJILLA DE ACERO GALVANIZADO.

05.03.- BARANDILLA FORMADA POR PASAMANOS 50x5, PLETINAS 50x5 Y BARROTES Ø10 DE ACERO ESMALTADO.

05.04.- PRECERCO DE PERFILES DE ALUMINIO.

05.05.- GUÍA DE PERSIANA DE ALUMINIO.

06. OTROS

06.01.- TERRENO NATURAL IMPERMEABLE, TUFÁ.

06.02.- CAPA DE ENCACHADO DE GRAVA FILTRANTE EN TRASDÓS DE MUROS DE SOTANO, Y COMO SUB-BASE DE SOLERAS Y LOSAS.

06.03.- PINTURA IMPERMEABILIZANTE APLICADA EN EXTERIOR DE MUROS, TODA LA SUPERFICIE DOS MANOS APLICADAS A 90º.

06.04.- PELDAÑO PREFABRICADO BREINCO SUPERTEP

06.05.- ADOQUIN BREINCO TEGULA ART.

06.06.- CAMA DE ARENA 3 CM.

06.07.- SOLERA DE HORMIGÓN 15 CM.

06.08.- ENCACHADO DE GRAVA 20 CM.

06.09.- TIERRA VEGETAL 20 CM.

TODAS LAS CARACTERÍSTICAS Y MEDIDAS DE ELEMENTOS QUE AFECTEN A ESTA PARTIDA SE DEBERÁN COMPROBAR EN LA PROPIA OBRA PREVIAMENTE AL INICIO DE CUALQUIER TRABAJO RELACIONADO CON LA MISMA

ARQUITECTOS
JOSE COSTOYA GUTIERREZ
2898 COAVN
M. 665 805 446
E. jose.costoya@coavn.org

PROMOTOR
AYUNTAMIENTO DEL VALLE DE EGÜES



PROYECTO
EDIFICIO DE ASESOS

EMPLAZAMIENTO
PLAZA MAYOR S/N, SARRIGUREN - NAVARRA


FASE
PROYECTO EJECUCION 1832

CODIGO D401
PLANO DETALLE CONSTRUCTIVO


ESCALA A1: 1/10 - A3: 1/20
FECHA MARZO 2021
SUSTITUYE A -
ARCHIVO 1832 PLAZA MAYOR SN_ARQ.dwg

ESTE DOCUMENTO ES COPIA DEL ORIGINAL, PROPIEDAD DE LOS TÉCNICOS REDACTORES. SU USO TOTAL O PARCIAL, ASÍ COMO CUALQUIER REPRODUCCIÓN O CESIÓN A TERCEROS, REQUERIRÁ DE LA AUTORIZACIÓN EXPRESA DE SUS AUTORES, QUEDANDO PROHIBIDA CUALQUIER MODIFICACIÓN TOTAL O PARCIAL DEL MISMO.


M1

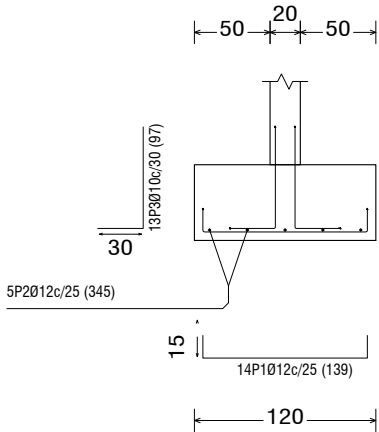


M2

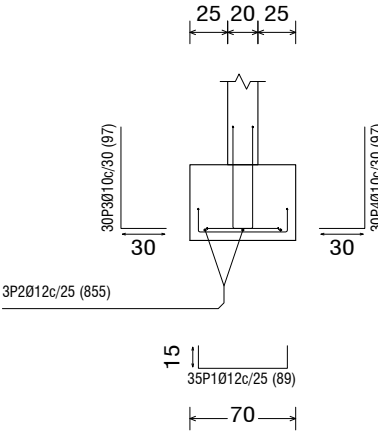


M3

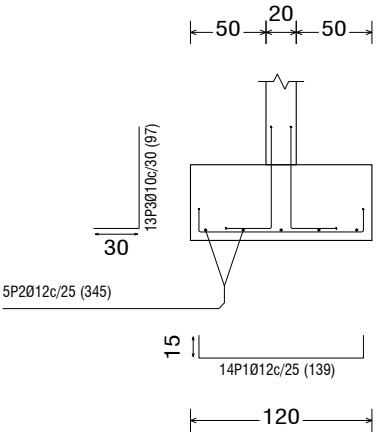

M4

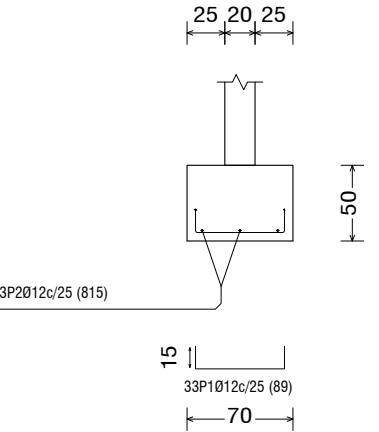

M5

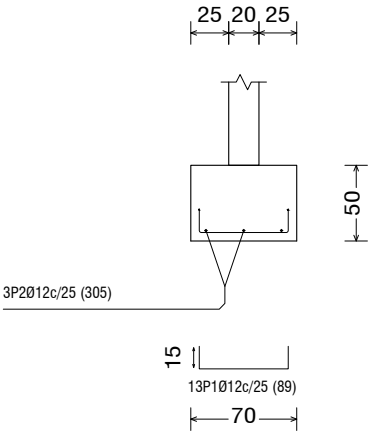

Cuadro de muros de bloques de hormigón con armadura (Cimentación)			
Referencia	Juntas verticales (mm)	Número	Refuerzo horizontal
M4	12	20 + (1/2)	14 x 2P1Ø4
M6	10	7 + (1/2)	14 x 2P2Ø4

Solapas para refuerzos de muro de bloques de hormigón		
Tipo de armado	Díámetro	Longitud de solapas
Armadura vertical	Ø6	21 cm
Tendeles	Ø4	30 cm

Tabla de materiales para muros de bloques de hormigón			
Muros	Serie de bloques		Bloque
	Nombre	Descripción	Nombre Geometría
En todos los muros	Bloques básicos	E: 0.78 GPa n: 0.25 g: 19.82 kN/m3 fcd: 0.98 MPa fvd: 0.07 MPa	40x20x20 Bloque: 39.0 x 19.0 x 19.0 1/2 Bloque: 19.0 x 19.0 x 19.0

Tabla de aceros para muros de bloques de hormigón			
Refuerzos verticales		B 500 S, Ys=1.15	
Refuerzos horizontales		B 500 S, Tipo Celosía	

Longitud de solape de armaduras verticales en muros, Lb			
Armadura	Clase	Longitud de solape	Longitud de solape
Ø10	20	40	40
Ø12	20	40	40
Datos geotécnicos			
Tensión admisible del terreno considerada = 0.80 MPa (8.0 Kg/cm2)			

Arranques			
nØxx(aa+bb+cc)			
aa			
bb			
cc			

Tabla de materiales para muros de bloques de hormigón			
Muros	Serie de bloques		Bloque
	Nombre	Descripción	Nombre Geometría
En todos los muros	Bloques básicos	E: 0.78 GPa n: 0.25 g: 19.82 kN/m3 fcd: 0.98 MPa fvd: 0.07 MPa	40x20x20 Bloque: 39.0 x 19.0 x 19.0 1/2 Bloque: 19.0 x 19.0 x 19.0

Tabla de aceros para muros de bloques de hormigón			
Refuerzos verticales		B 500 S, Ys=1.15	
Refuerzos horizontales		B 500 S, Tipo Celosía	

Longitud de solape de armaduras verticales en muros, Lb			
Armadura	Clase	Longitud de solape	Longitud de solape
Ø10	20	40	40
Ø12	20	40	40
Datos geotécnicos			
Tensión admisible del terreno considerada = 0.80 MPa (8.0 Kg/cm2)			

Longitud de solape de armaduras verticales en muros, Lb			
Armadura	Clase	Longitud de solape	Longitud de solape
Ø10	20	40	40
Ø12	20	40	40
Datos geotécnicos			
Tensión admisible del terreno considerada = 0.80 MPa (8.0 Kg/cm2)			

Longitud de solape de armaduras verticales en muros, Lb			
Armadura	Clase	Longitud de solape	Longitud de solape
Ø10	20	40	40
Ø12	20	40	40
M

ELEMENTO ESTRUCTURAL		TIPO DE HORMIGÓN	R. CARACTERIST A (N/mm²)	CONTROL SUMINISTRO	NOR
CAMARONES		HA-25A-120 RA	25.0	ESTADÍSTICO	2008
MURIS		HA-25A-120 RA	25.0	ESTADÍSTICO	2008
PILARES Y FUNDOS		HA-25A-120 RA	25.0	ESTADÍSTICO	2008
HORMIGÓN VISTO		HA-25A-120 RA	25.0	ESTADÍSTICO	2008

ELEMENTO ESTRUCTURAL		TIPO DE HORMIGÓN	LÍMITE ELÁSTICO A (N/mm²)	NIVEL DE CONTROL	CONFORME
CAMARONES		R 3000	300	INTENSIVO	2008
MURIS		R 3000	300	INTENSIVO	2008
PILARES		R 3000	300	INTENSIVO	2008
VIGAS Y FUNDOS		R 3000	300	INTENSIVO	2008
HORMIGÓN VISTO		R 3000	300	INTENSIVO	2008

C. EJECCIÓN		LÍMITE ULTIMO - SITUACION PERISTENTE O TRANSITORIA	
NIVEL NORMAL		CEG. PARAFOS, SUBSIDIARIA AJUSTE (1)	COEFICIENTE DE COMBINACION
PRESION PERMANENTE		$F_{d1} = 1.00$	$V_{d1} = 1.00$
PRESION PERMANENTE		$F_{d1} = 1.00$	$V_{d1} = 1.00$
SOLICITACION		$F_{d1} = 1.00$	$V_{d1} = 1.00$
VIENTO		$F_{d1} = 1.00$	$V_{d1} = 1.00$
SEISMO		$F_{d1} = 1.00$	$V_{d1} = 1.00$





INSTRUCCIONES DE DISEÑOCARRADO

NO SE DISEÑOCARRARA NINGUN ELEMENTO HASTA QUE NO HAYAN TRANSCURRIDO LOS 15 DIAS.



ADVERTENCIA

Se dejaron apuros de reserva que se corresponden en los distintos pases despues de efectuar el


Se a las 9 de la mañana hora local, el termómetro seale 40°C sobre cota de temperatura ambiente es un indicio de que dentro de las 48 horas se presenta una lluvia, por lo que se suspendera

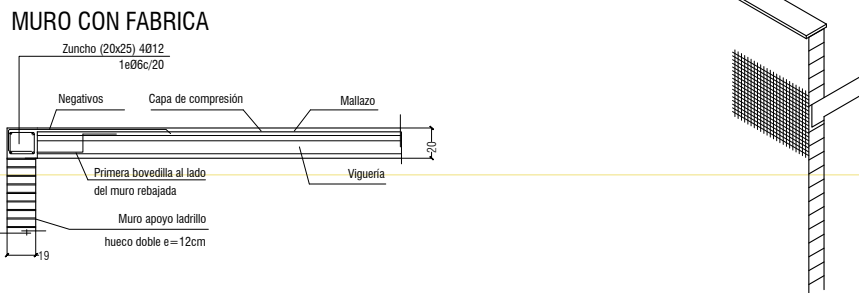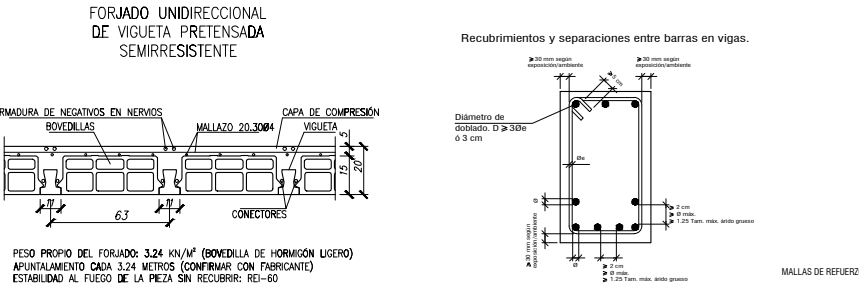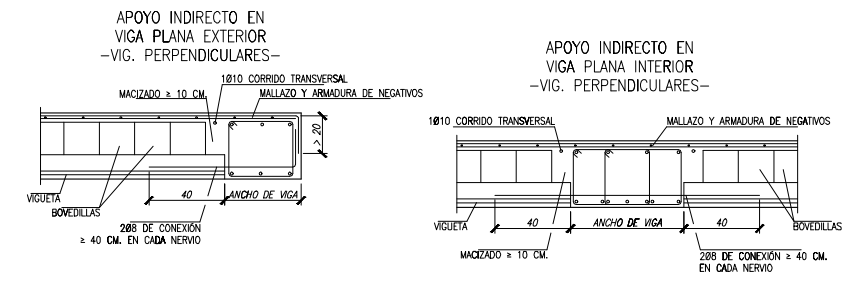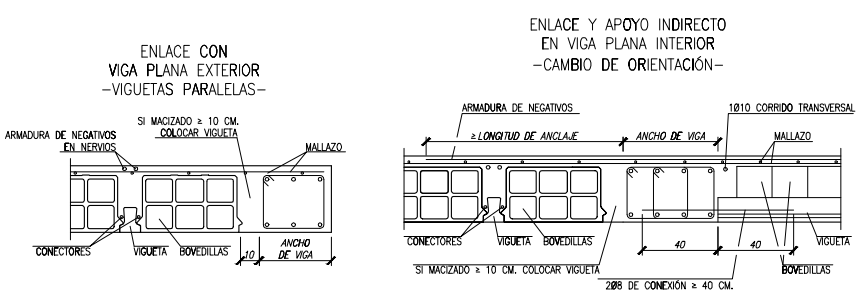


REFUERZO EN CORTE DE NERVIOS (FORJADO DE VIGUETA)

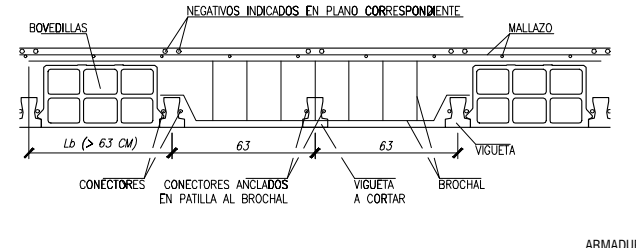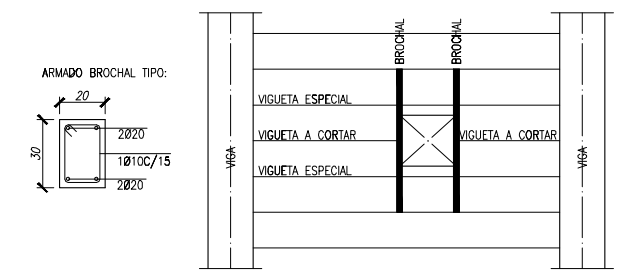


REFUERZO CON ZUNCHO DE HORMIGÓN

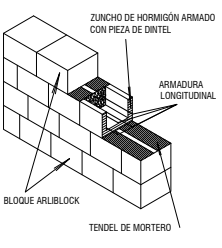

REFUERZO CON ARMADURA DE TENDEL

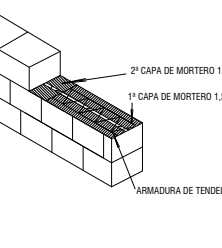


ARMADURAS DE TENDEL

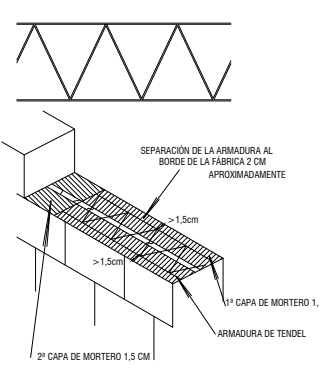

CUADRO DE CARACTERÍSTICAS SEGUN LA INSTRUCCION EHE-08									
GENERAL									
TIPO DE ESTRUCTURA		VIDA ÚTIL NOMINAL ESTRUCTURA		ELABORACIÓN Y PUESTA EN OBRA DEL HORMIGÓN					
RUBRO VIGUETAS		30 AÑOS		ELABORACIÓN EN FABRICA, CON BELLIDO CALADO TRANSITORIO Y ACCIDENTAL					
ELEMENTO ESTRUCTURAL	TIPO DE CIMENTACIÓN	R. CARACTERÍST. f_{ctd} (N/mm²)	CONTROL SUBASTRUCTO	CONTE. PARCIAL SEGURIDAD MATERIAL		RESIST. CALCULO f_{ctd} (N/mm²)	RECURBIMIENTO MINIMO (mm)	SEPARADORES (cm)	En obra, en el momento de la puesta en obra, el hormigón debe estar protegido con una capa de 6 mm de papel de aluminio.
				PERMANENTE	ACCIDENTAL				
MURTO	HA-25/10/20	25.0	ESTADISTICO	1.5	1.3	16.7	40		
PLARES	HA-25/10/20	25.0	ESTADISTICO	1.5	1.3	16.7	35		
VIGAS Y FORJADOS	HA-25/10/20	25.0	ESTADISTICO	1.5	1.3	16.7	35		
HORMIGÓN (BETO)	HA-25/10/20	25.0	ESTADISTICO	1.5	1.3	16.7	35		



INSTRUCCIONES DE DESENCOFRADO									
NO SE DESENCOFRARA NINGUN ELEMENTO HASTA QUE NO HAYAN TRANSCURRIDO LOS SIGUIENTES PLAZOS:									
ADEMAS, LA TEMPERATURA AMBIENTE SERA SUPERIOR A 5°C.									
Encofrado lateral de vigas y pilares: 9 días.									
Encofrado de suelos: 12 días.									
Encofrado de fondos de vigas: 21 días.									
Se dejarán apoyos de reserva que se correspondan en los distintos pisos después de efectuar el resto del desencofrado, durante 14 días.									
ADVERTENCIA									
Si a las 9 de la mañana hora solar, el termómetro señala 4°C sobre cero de temperatura ambiente, es un indicio de que dentro de las 48 horas se presenta una helada, por lo que se suspenderá el hormigonado.									

RECUBRIMIENTOS MÍNIMOS PARA PIEZAS DE HORMIGÓN 25 f_{ctd} 40 N/mm²		
Ambiente	Ejemplos	Recubrimientos (cm)
I	-Interiores de edificios, protegidos de la intemperie	2.0
IIa	-Sótanos no ventilados y cimientos -Exteriores con p. media anual superior a 600mm -Elementos de hormigón en cubiertas de edificios.	2.5
IIb	-Construcciones exteriores protegidas de la lluvia -Exteriores con p. media anual inferior a 600mm	3.0
IIIa	-Exteriores a menos de 5Km de la costa	3.5
IIIb	-Elementos sumergidos en ambiente marino	3.5
IIIc	-Elementos salpicados o en zona de marea	4.0
IV	-Piscinas, edificios industriales, ambientes agresivos	3.5

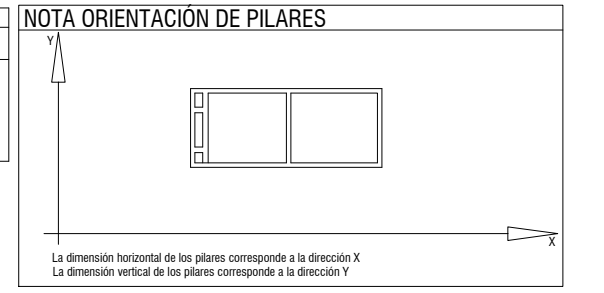


NOTAS:

Cotas a replantear en obra y replanteo de las viguetas en función de los patinillos. En caso de tener que interrumpir viguetas para pasar instalaciones, se hará según el detalle expuesto en el cuadro de detalles generales

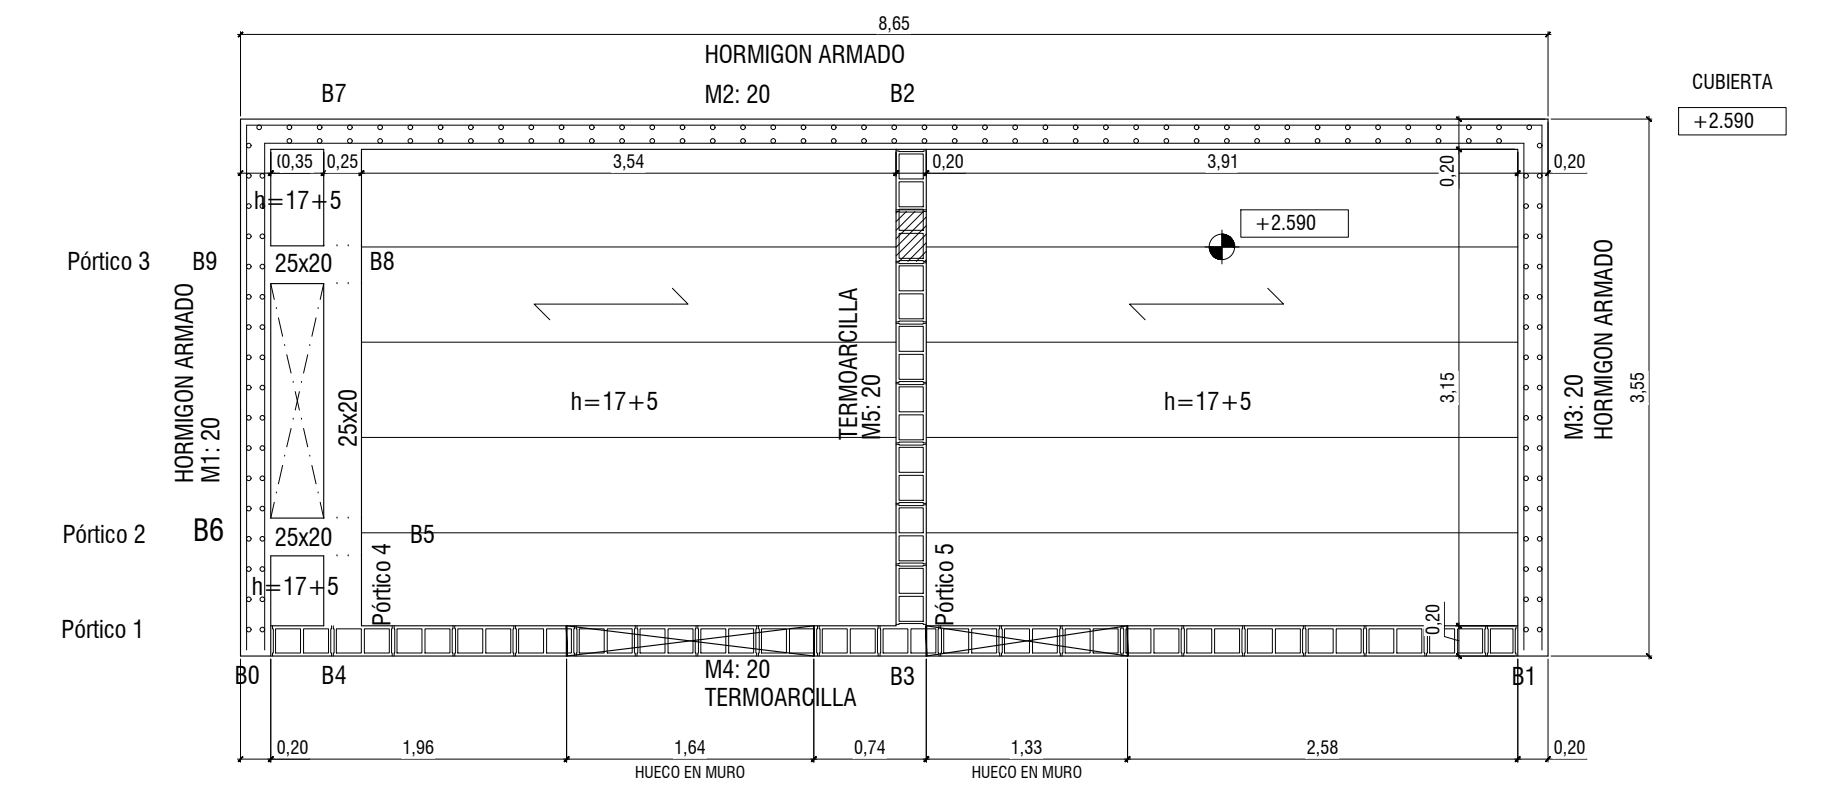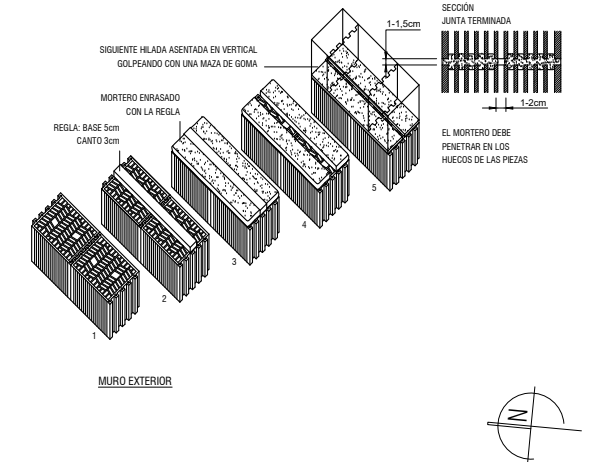

FORJADO CUBIERTA

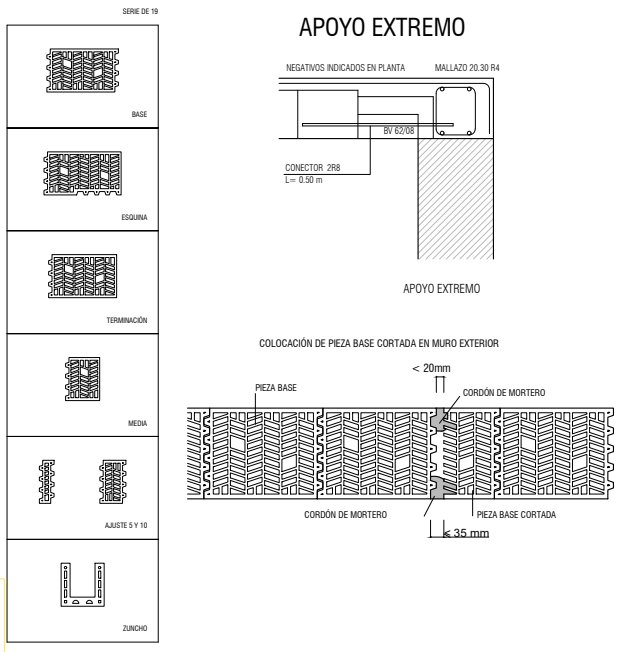

NOTAS:									
N.S.Z.	NIVEL SUPERIOR DE ZAPATA								
N.S.S.	NIVEL SUPERIOR DE SOLERA								
N.P.T.	NIVEL PAVIMENTO TERMINADO								
N.S.F.	NIVEL SUPERIOR DE FORJADO								

LONGITUDES ANCLAJE Y SOLAPE									
HORMIGÓN HA-25					ACERO B-500 S				
Ø	RECTO		PATILLA		SOLAPE		LONGITUD(L) POSICIÓN I	LONGITUD(L) POSICIÓN II	LONGITUD(L) POSICIÓN III
	LONGITUD(L) POSICIÓN I	LONGITUD(L) POSICIÓN II	LONGITUD(L) POSICIÓN I	LONGITUD(L) POSICIÓN II	LONGITUD(L) POSICIÓN I	LONGITUD(L) POSICIÓN II			
10	25 cm	36 cm	17 cm	25 cm	50 cm	71 cm			
12	30 cm	43 cm	21 cm	30 cm	60 cm	86 cm			
16	40 cm	57 cm	28 cm	40 cm	80 cm	114 cm			
20	60 cm	84 cm	42 cm	59 cm	120 cm	168 cm			
25	94 cm	131 cm	66 cm	92 cm	188 cm	263 cm			

CONTROL DE CALIDAD EHE-08			
MATERIAL	DEFINICIÓN	NIVEL DE CONTROL	COEFICIENTE MINORACIÓN
HORMIGÓN	LIMPIEZA	HL-15/P/30	INDIRECTO
	CIMENTACIÓN	HA-25/B/20/Ra	ESTADISTICO
	ESTRUCTURA	HA-25/B/20/Ra	ESTADISTICO
ACERO	BARRAS CORRUGADAS	B 500 S	NORMAL
	MANERA ELECTROSOLDADA	B 500 T	NORMAL

CONTROL EJECUCIÓN	NORMAL
COEFICIENTES DE MAYORACIÓN	$\gamma_c = 1.35$ $\gamma_s = 1.50$

CLASE DE EXPOSICIÓN	MÁXIMA RELACIÓN A/C	MÍNIMO CONTENIDO CEMENTO
I	0.65	250 Kg/m³
IIa	0.60	275 Kg/m³

CUADRO DE RECUBRIMIENTOS		
DESCRIPCIÓN	CLASE DE EXPOSICIÓN	RECUBRIMIENTO NOMINAL
LATERAL DE CIMENTACIÓN	IIa	70 mm
INFERIOR EN CIMENTACIÓN	IIa	35 mm
ESTRUCTURA INTERIOR	I	35 mm

ARQUITECTOS
JOSE COSTOYA GUTIERREZ
2898 COAVN
M. 665 805 446
E. jose.costoya@coavn.org

PROMOTOR
AYUNTAMIENTO DEL VALLE DE EGÜES

PROYECTO
EDIFICIO DE ASEOS

EMPLAZAMIENTO
PLAZA MAYOR S/N, SARRIGUREN - NAVARRA

FASE
PROYECTO EJECUCION 1832

CODIGO PLANO
E502 CIMENTACION FORJADO CUBIERTA

ESCALA
A1: 1/25 - A3: 1/50

FECHA
MARZO 2021




SUSTITUYE A
-

ARCHIVO
1832 PLAZA MAYOR SN_EST.dwg

ESTE DOCUMENTO ES COPIA DEL ORIGINAL, PROPIEDAD DE LOS TECNICOS REDACTORES. SU USO TOTAL O PARCIAL, ASI COMO CUALQUIER REPRODUCCION O CESION A TERCEROS, REQUERIRA DE LA AUTORIZACION EXPRESA DE SUS AUTORES, QUEDANDO PROHIBIDA CUALQUIER MODIFICACION TOTAL O PARCIAL DEL MISMO.

MOMENTOS - CORTANTES

	Mf = 20.74		Mf = 23.79
V=25.69		V=40.27	V=37.96
	Mf = 20.94		Mf = 23.79
V=25.28		V=40.68	V=38.2
	Mf = 20.96		Mf = 23.79
V=25.25		V=40.72	V=38.16
	Mf = 20.58		Mf = 23.79
V=26.08	L = 3.55 (4)	V=39.88	V=37.75
			L = 3.90 (4)
			V=35.01
			V=34.78
			V=34.83
			V=35.24

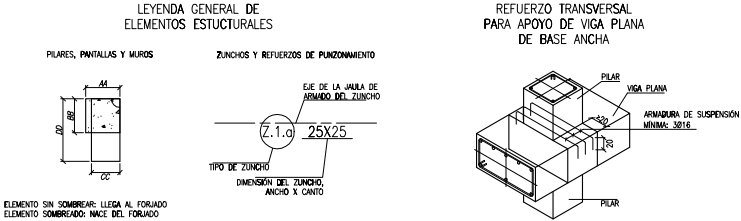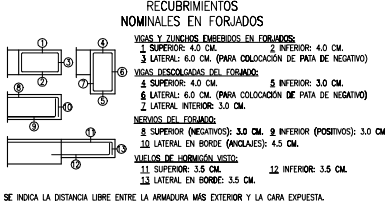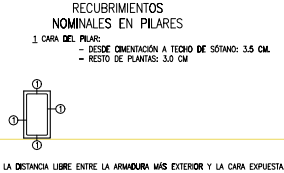

	108(120)+106(95)	1016(245)+1010(240)	1012(150)+1010(145)
(44)	(51)	(116)	(130)
(60)	(60)	(118)	(127)
	108(95)+106(80)	1016(250)+1010(240)	1012(150)+1010(145)
	(65)	(116)	(130)
	(75)	(121)	(129)
	108(95)+106(80)	1016(250)+1010(240)	1012(150)+1010(145)
	(65)	(116)	(130)
	(75)	(121)	(129)
	108(120)+106(95)	1016(245)+108(240)	1012(150)+1010(145)
(44)	(51)	(116)	(130)
(60)	(60)	(118)	(127)

NEGATIVOS

CARACTERÍSTICAS FORJADO	
Zona:	Cubierta
Tipo de forjado:	Unidireccional
Canto del forjado:	15+5 cm
Intereje:	63 cm
Tipo de casetón:	Hormigón aligerado
Tipo de vigueta:	Semirresistente tipo Z
ESTADO DE CARGAS	
Peso propio	2.93 kN/m2
Sobrecarga de uso+nieve	4.70 kN/m2
Cargas permanentes	6.50 kN/m2
TOTAL	14,13 kN/m2
Armado capa de compresión: #105c/200 B 500 S	

Tabla de características de forjados de viguetas	
FORJADO DE VIGUETAS PRETENSADAS	
Fabricante: VIGUETAS NAVARRAS TIPO Z	
Tipo de bovedilla: De hormigón	
Canto del forjado: 22 = 15 + 5 (cm)	
Intereje: 63 cm (simple) y 74 cm (doble)	
Hormigón obra: HA-25, Yc=1.5	
Hormigones viguetas: HA-25, C. Ind. fcd=10MPa	
Acero pretensar: Y 1860 C	
Aceros negativos: B 500 S, Ys=1.15	
Peso propio: 2.87 kN/m2 (simple) y 3.18 kN/m2 (doble)	
Nota 1: El fabricante indicará los apuntalados necesarios y la separación entre sopandas.	
Nota 2: Consulte los detalles referentes a enlaces con forjados de la estructura principal y de las zonas macizadas.	

NOTAS:
N.S.Z. NIVEL SUPERIOR DE ZAPATA
N.S.S. NIVEL SUPERIOR DE SOLETA
N.P.T. NIVEL PAVIMENTO TERMINADO
N.S.F. NIVEL SUPERIOR DE FORJADO

LONGITUDES ANCLAJE Y SOLAPE					
HORMIGÓN HA-25			ACERO B-500 S		
Ø	RECTO		PATILLA		SOLAPE
	LONGITUD(L)I POSICIÓN I	LONGITUD(L)II POSICIÓN II	LONGITUD(L)I POSICIÓN I	LONGITUD(L)II POSICIÓN II	LONGITUD(L)I POSICIÓN I
10	25 cm	36 cm	17 cm	25 cm	50 cm
12	30 cm	43 cm	21 cm	30 cm	60 cm
16	40 cm	57 cm	28 cm	40 cm	80 cm
20	60 cm	84 cm	42 cm	59 cm	120 cm
25	94 cm	131 cm	66 cm	92 cm	188 cm

CONTROL DE CALIDAD EHE-08			
MATERIAL	DEFINICIÓN	NIVEL DE CONTROL	COEFICIENTE MINORACIÓN
HORMIGÓN	LIMPIEZA	HL-15/P30	INDIRECTO
	CIMENTACIÓN	HA-25/B/20/It	ESTADÍSTICO
	ESTRUCTURA	HA-25/B/20/It	
ACERO	BARRAS CORRUGADAS	B 500 S	NORMAL
	MACILLA ELECTROSOLDADA	B 500 T	

CONTROL EJECUCIÓN	NORMAL
COEFICIENTES DE MAYORACIÓN	$\gamma_c = 1.35$ $\gamma_s = 1.50$

CLASE DE EXPOSICIÓN	MÁXIMA RELACIÓN A/C	MÍNIMO CONTENIDO CEMENTO
I	0.65	250 Kg/m ³
Ila	0.60	275 Kg/m ³

CUADRO DE RECUBRIMIENTOS		
DESCRIPCIÓN	CLASE DE EXPOSICIÓN	RECUBRIMIENTO NOMINAL
LATERAL EN CIMENTACIÓN	Ila	70 mm
INFERIOR EN CIMENTACIÓN	Ila	35 mm
ESTRUCTURA INTERIOR	I	35 mm

ARQUITECTOS
JOSE COSTOYA GUTIERREZ
2898 COAVN
M. 665 805 446
E. jose.costoya@coavn.org



PROYECTO
EDIFICIO DE ASEO


EMPLAZAMIENTO
PLAZA MAYOR S/N, SARRIGUREN - NAVARRA

FASE
PROYECTO EJECUCION 1832


CODIGO E503
PLANO FORJADO CUBIERTA
SOLICITACIONES - NEGATIVOS
ESCALA A1: 1/25 - A3: 1/50
FECHA MARZO 2021
SUSTITUYE A -
ARCHIVO 1832 PLAZA MAYOR SN_EST.dwg

ESTE DOCUMENTO ES COPIA DEL ORIGINAL, PROPIEDAD DE LOS TECNICOS REDACTORES. SU USO TOTAL O PARCIAL, ASI COMO CUALQUIER REPRODUCCION O CESION A TERCEROS, REQUERIRA DE LA AUTORIZACION EXPRESA DE SUS AUTORES, QUEDANDO PROHIBIDA CUALQUIER MODIFICACION TOTAL O PARCIAL DEL MISMO.


Pórtico 1

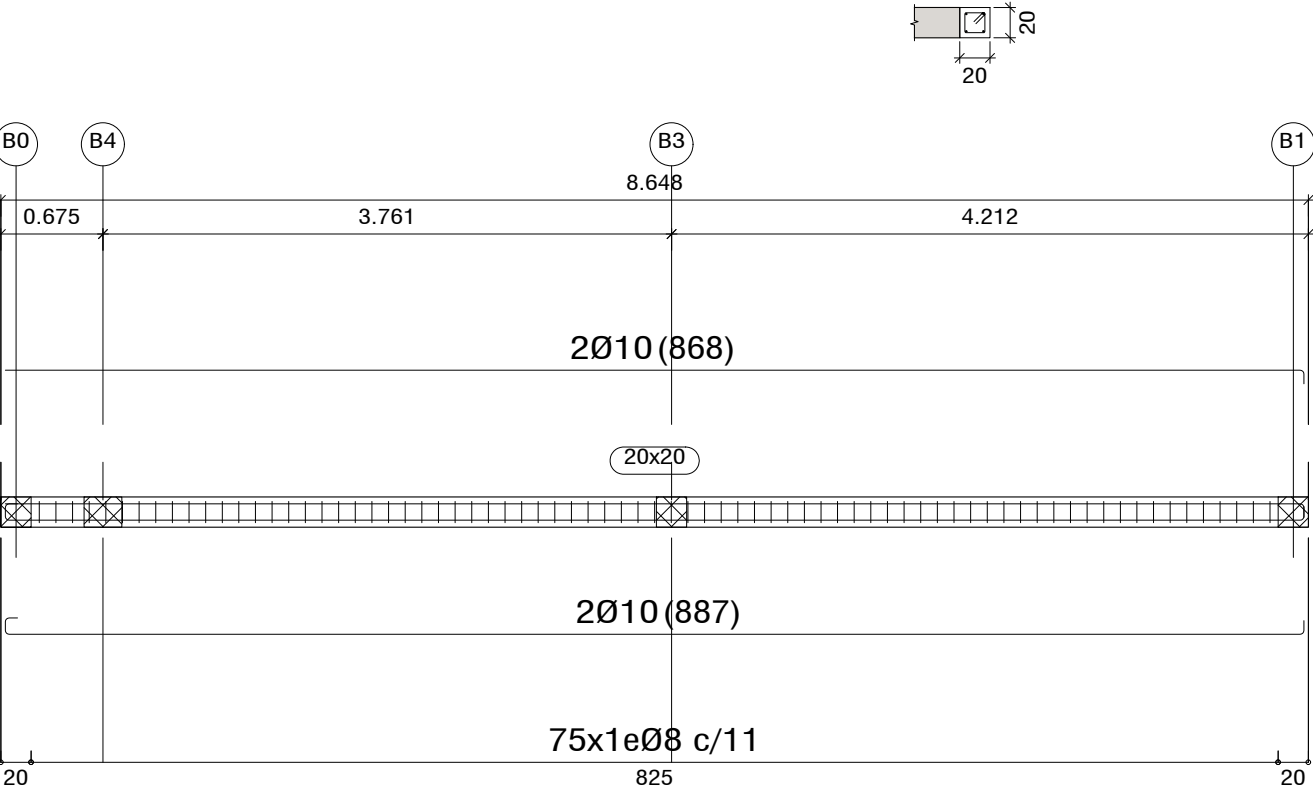


Pórtico 2

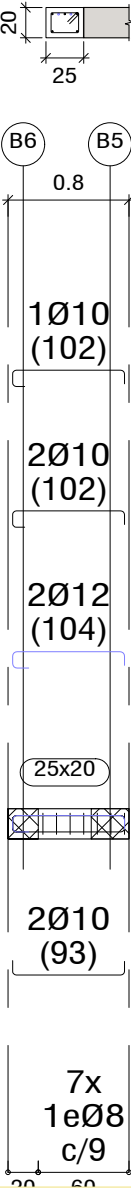


Pórtico 3

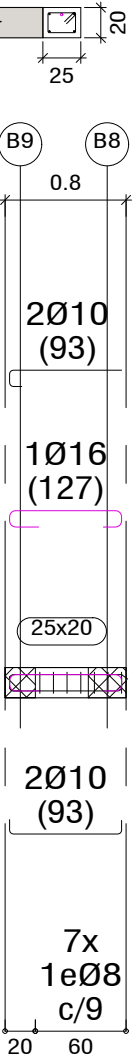

Pórtico 4

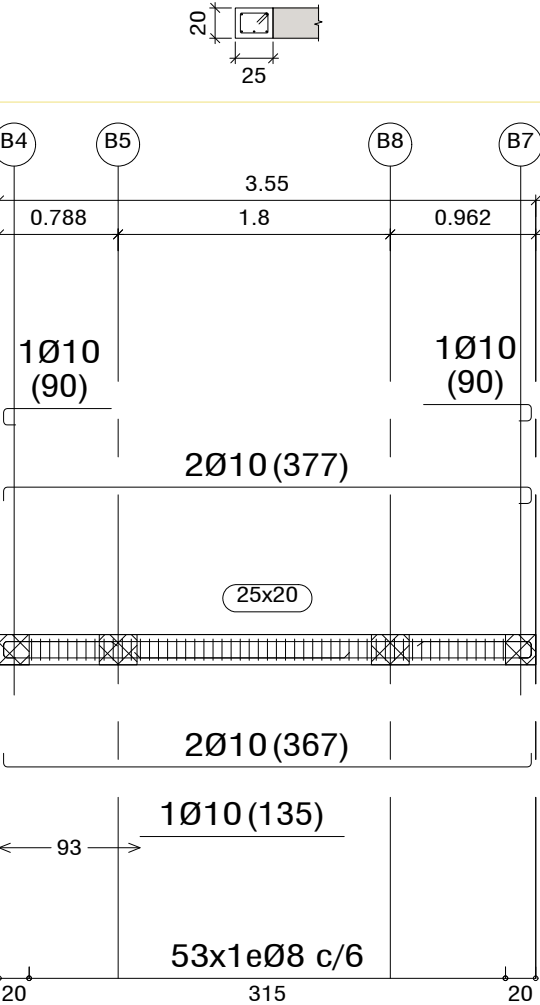

Pórtico 5

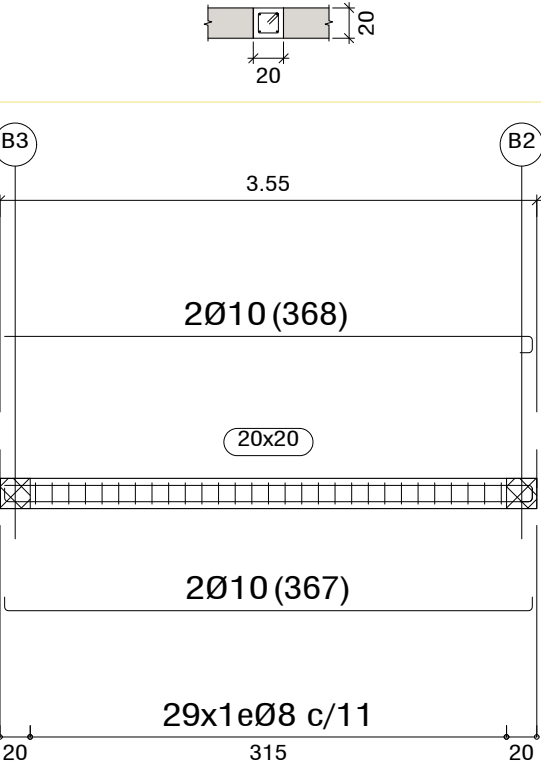

ARQUITECTOS

JOSE COSTOYA GUTIERREZ

2898 COAVN
M. 665 805 446
E. jose.costoya@coavn.org

PROMOTOR

AYUNTAMIENTO DEL VALLE DE EGÜES



PROYECTO

EDIFICIO DE ASEOS

EMPLAZAMIENTO

PLAZA MAYOR S/N, SARRIGUREN - NAVARRA

FASE

PROYECTO EJECUCION

1832

CODIGO

E504

PLANO

FORJADO CUBIERTA
DESPIECE ARMADURAS

ESCALA

A1: 1/25 - A3: 1/50

FECHA


MARZO 2021

SUSTITUYE A

-

ARCHIVO

1832 PLAZA MAYOR SN_EST.dwg

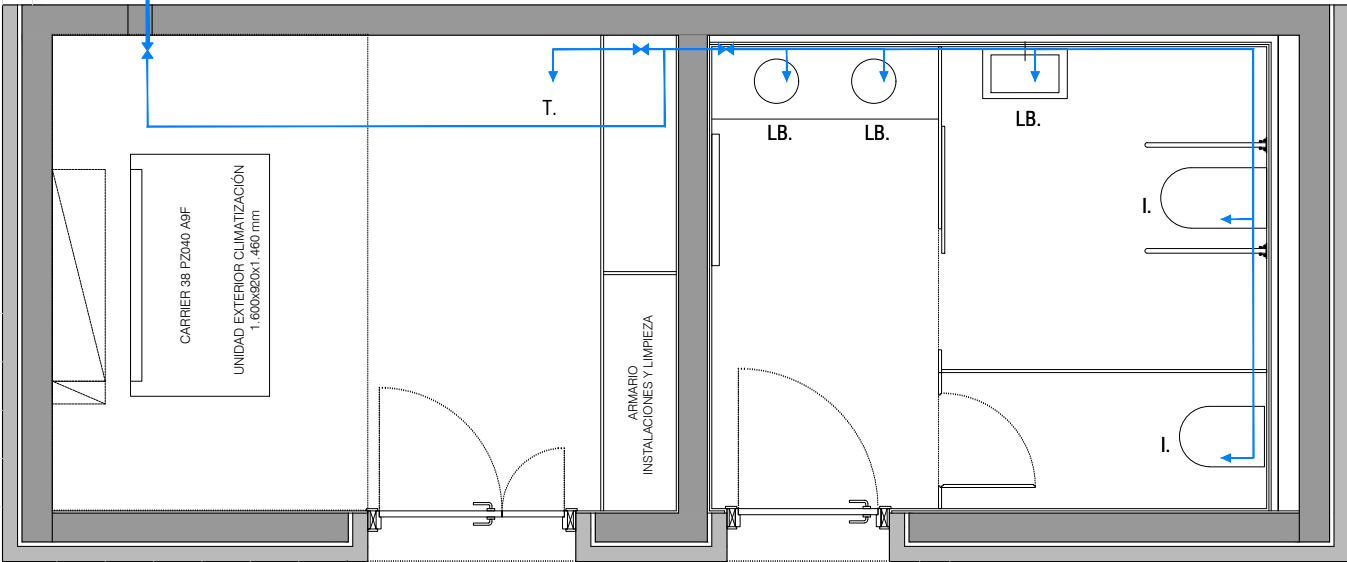

LEYENDA FONTANERIA

- | | |
|------------------|--------------------------|
| LV. LAVAVAJILLAS | I. INODORO |
| FR. FREGADERO | T. TOMA DE AGUA |
| LA. LAVADORA | K. CALDERA |
| DU. DUCHA | DA. DEPOSITO ACUMULACION |
| LB. LAVABO | |



PROMOTOR
AYUNTAMIENTO DEL VALLE DE EGÜES





FASE	
PROYECTO EJECUCION	1832

ESCALA A1: 1/25 - A3: 1/50

ESTE DOCUMENTO ES COPIA DEL ORIGINAL, PROPIEDAD DE LOS TECNICOS REDACTORES. SU USO TOTAL O PARCIAL, ASI COMO CUALQUIER REPRODUCCION O CESION A TERCEROS, REQUERIRA DE LA AUTORIZACION EXPRESA DE SUS AUTORES, QUEDANDO PROHIBIDA CUALQUIER MODIFICACION TOTAL O PARCIAL DEL MISMO.

LEYENDA SANEAMIENTO

- PUNTO CONEXION SANEAMIENTO
- RED FECALES
- BOTE SIFÓNICO
- BAJANTE FECALES
- SUMIDERO
- ARQUETA FECALES
- ARQUETA DE BOMBEO
- ARQUETA SEPARADORA DE GRASA
- RED PLUVIALES
- BAJANTE PLUVIALES
- ARQUETA PLUVIALES
- RED DRENAJE PERIMETRAL

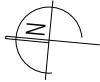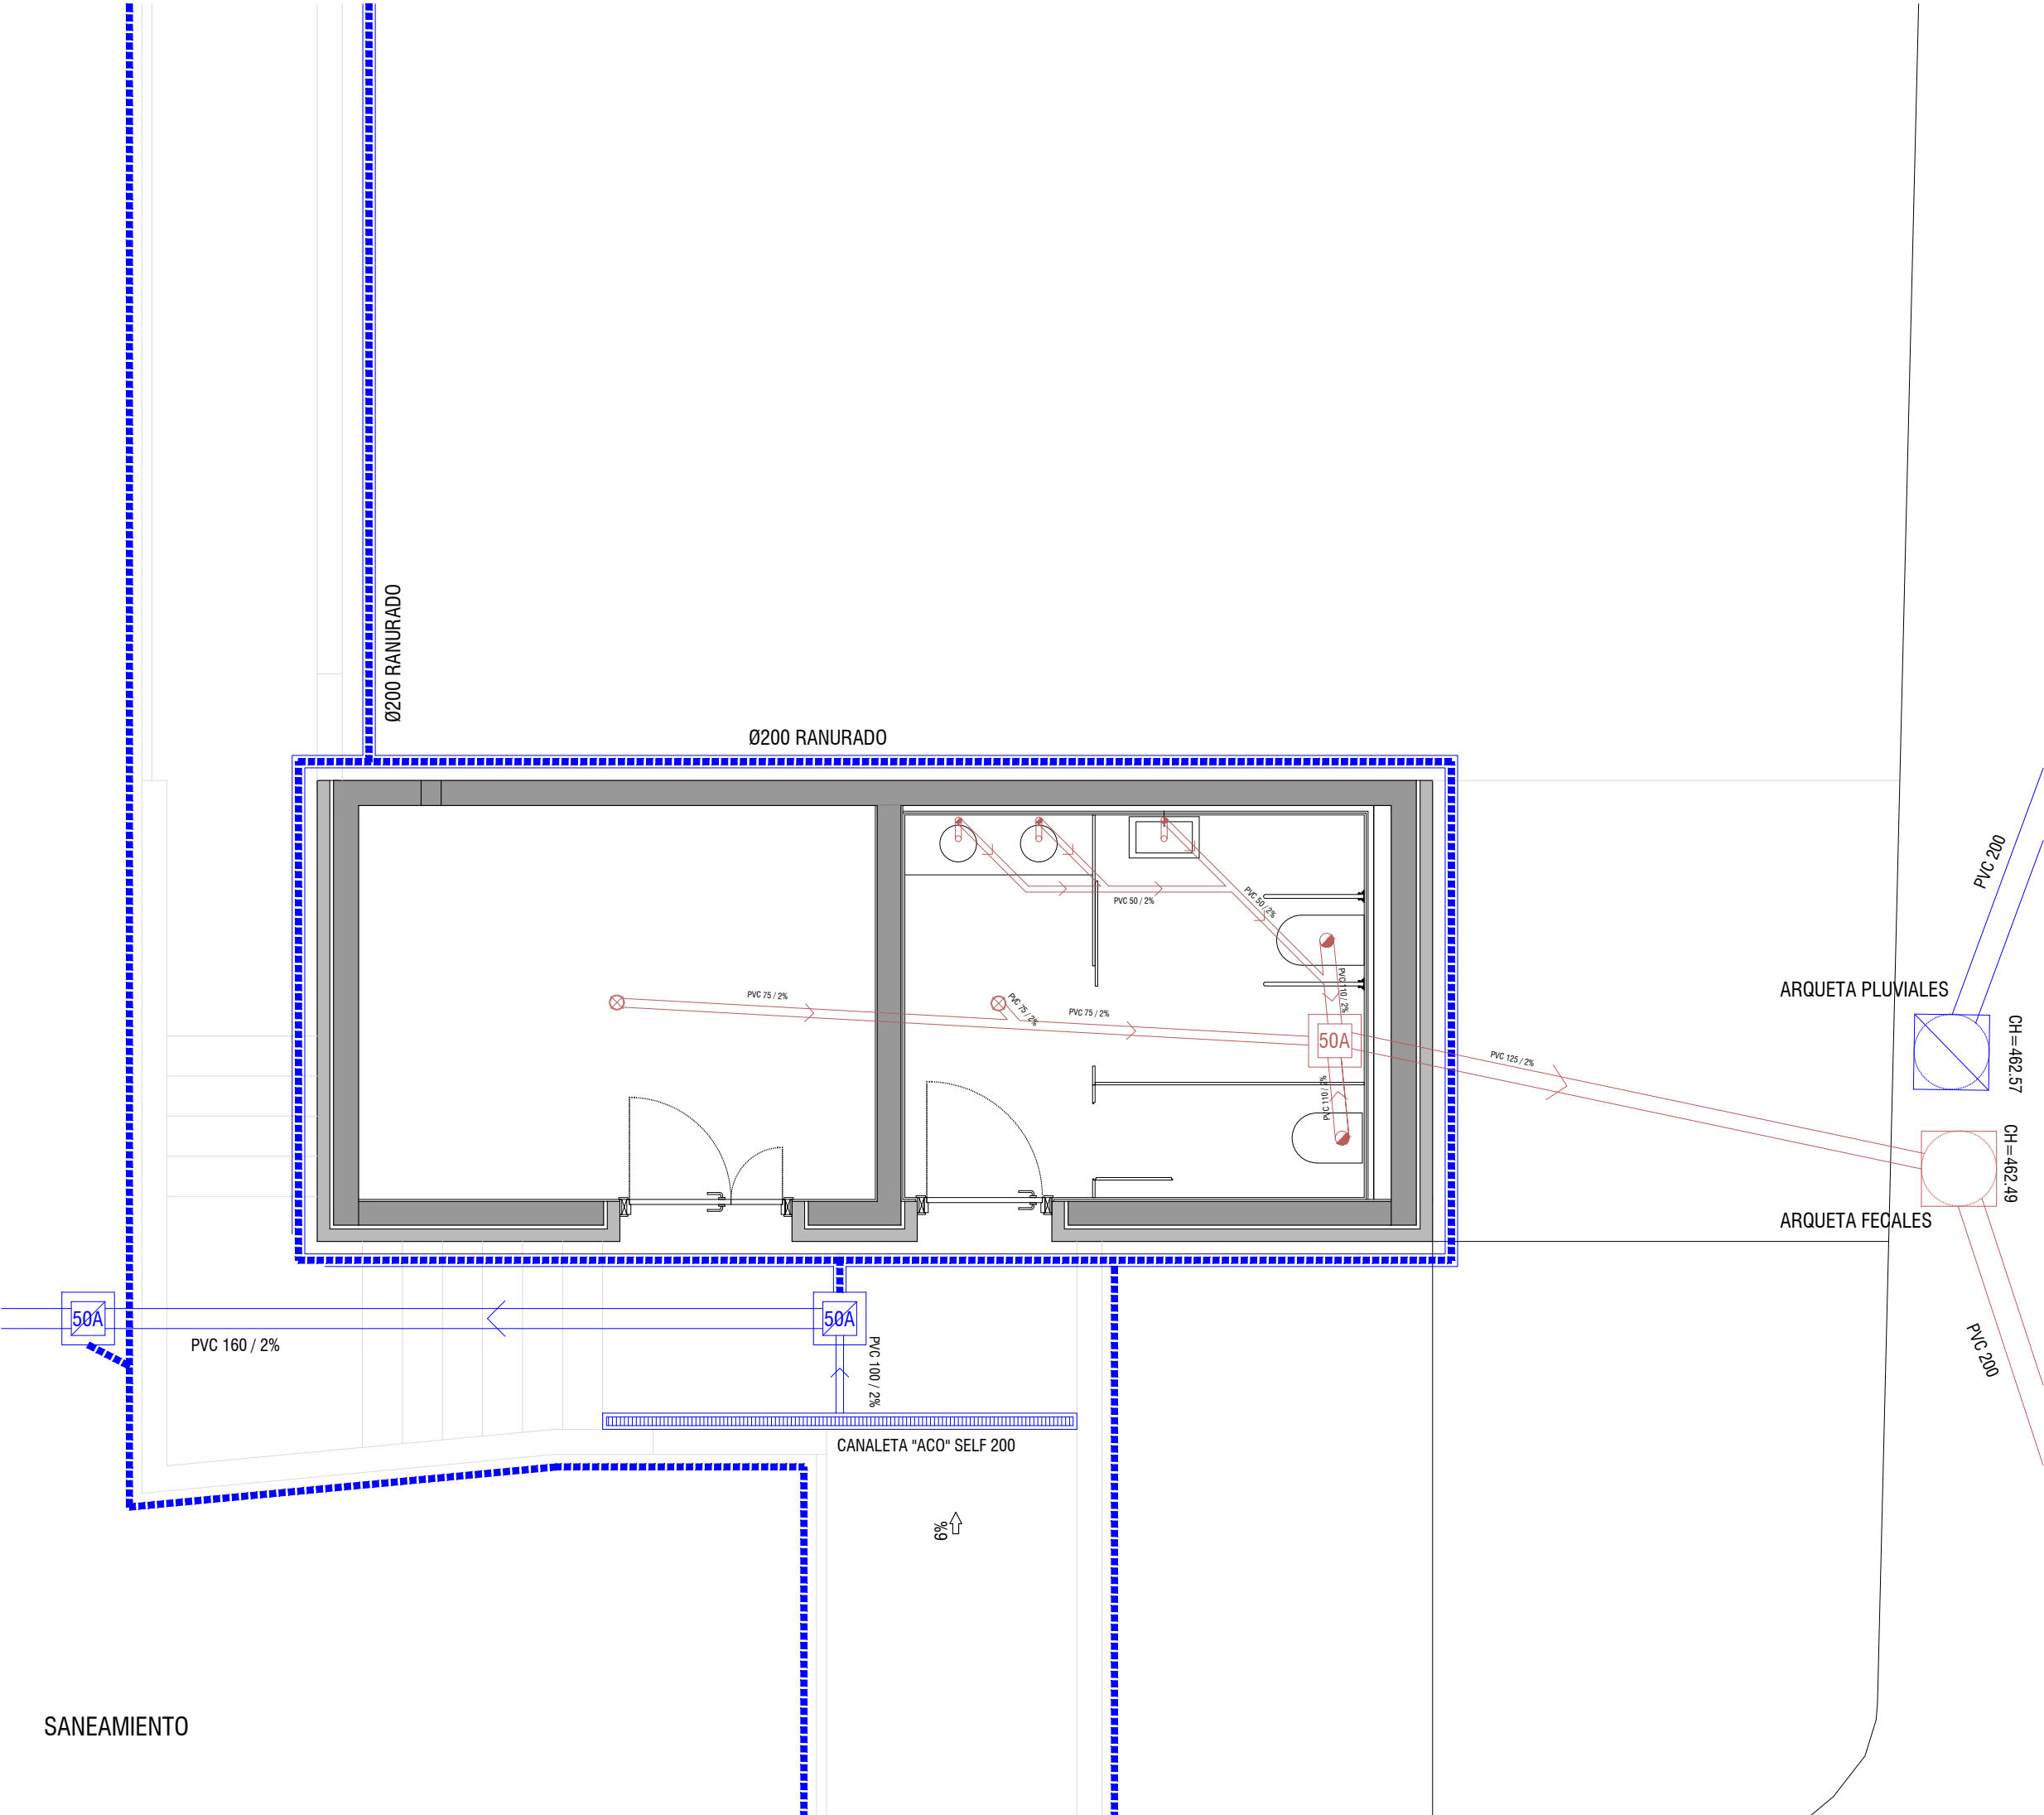

ARQUITECTOS

JOSE COSTOYA GUTIERREZ
2898 COAVN
M. 665 805 446
E. jose.costoya@coavn.org

PROMOTOR

AYUNTAMIENTO DEL VALLE DE EGÜES



PROYECTO

EDIFICIO DE ASEOS

EMPLAZAMIENTO

PLAZA MAYOR S/N, SARRIGUREN - NAVARRA

FASE

PROYECTO EJECUCION

1832

CODIGO

I602

PLANO

SANEAMIENTO

ESCALA

A1: 1/25 - A3: 1/50

FECHA

MARZO 2021

SUSTITUYE A

-


ARCHIVO

1832 PLAZA MAYOR SN_ING.dwg

ESTE DOCUMENTO ES COPIA DEL ORIGINAL, PROPIEDAD DE LOS TECNICOS REDACTORES. SU USO TOTAL O PARCIAL, ASI COMO CUALQUIER REPRODUCCION O CESION A TERCEROS, REQUERIRA DE LA AUTORIZACION EXPRESA DE SUS AUTORES, QUEDANDO PROHIBIDA CUALQUIER MODIFICACION TOTAL O PARCIAL DEL MISMO.

	CUADRO DE CONTADOR
	CAJA GENERAL DE PROTECCION
	CUADRO GENERAL DE MANDO Y PROTECCION
	INTERRUPTOR SIMPLE
	FUERZA MONOFÁSICA
	FUERZA MONOFÁSICA ESTANCO
	FUERZA TRIFÁSICA
	SENSOR CREPUSCULAR
	DETECTOR DE PRESENCIA
	EXTINTOR CO2 DE 5KG
	SEÑALIZACION FOTOLUMINISCENTE - SALIDA

- BLOQUE AUTÓNOMO EMERG. 90 LM
- BLOQUE AUTÓNOMO EMERG. 90 LM ESTANCO
- TRILUX SNC POINT 1100
- TRILUX AMATRIS G2 2000
- LUMINARIA SUPERFICIE ESTANCA
- "TRILUX" ARAXEON
- APLIQUE PARED PARA EXTERIOR IP65 2000LM

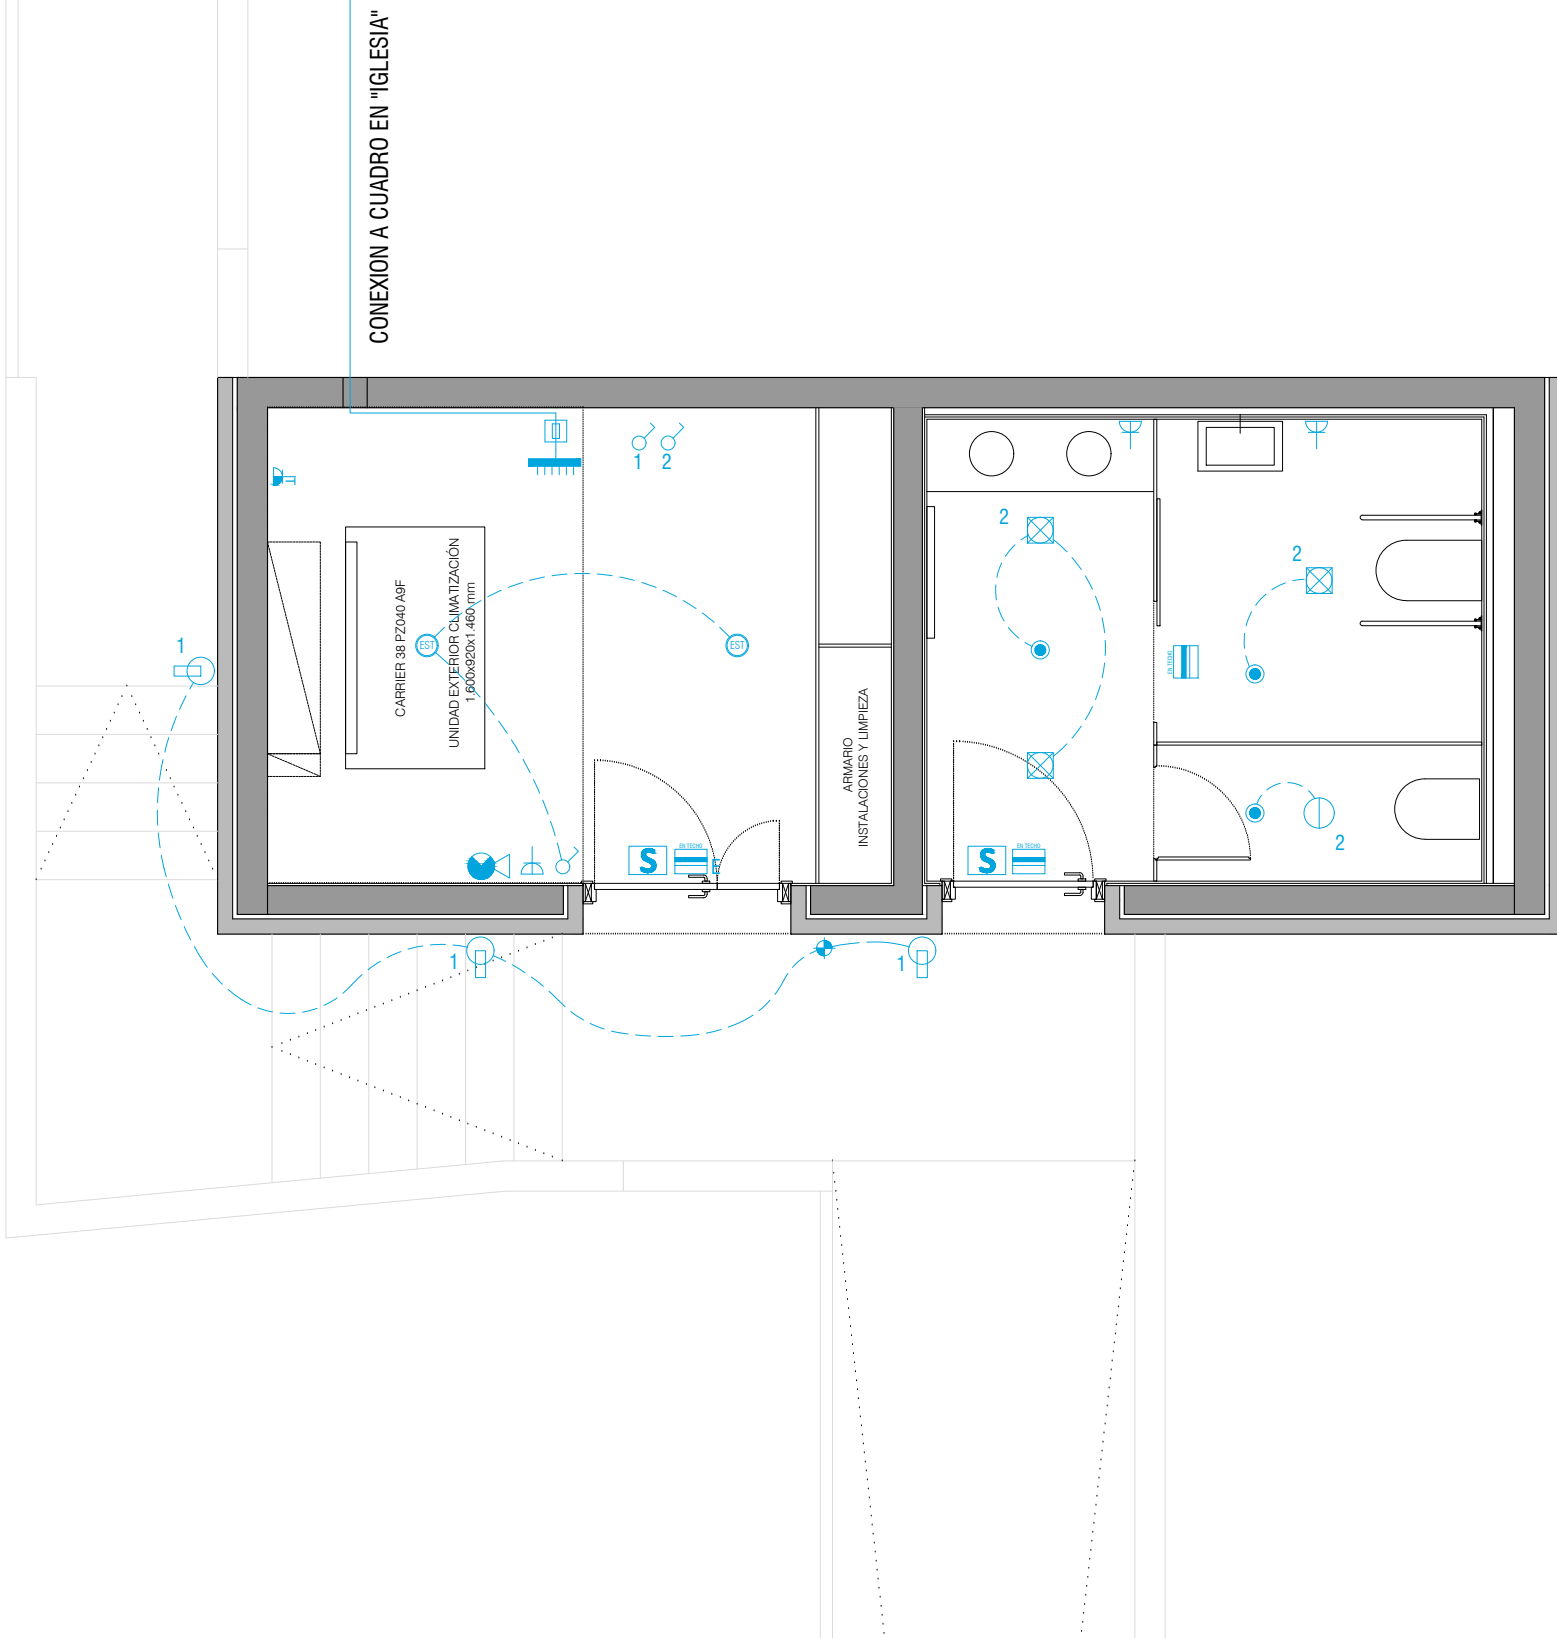


PROMOTOR
AYUNTAMIENTO DEL VALLE DE EGÜES



FASE	
PROYECTO EJECUCION	1832

ESTE DOCUMENTO ES COPIA DEL ORIGINAL, PROPIEDAD DE LOS TECNICOS REDACTORES. SU USO TOTAL O PARCIAL, ASI COMO CUALQUIER REPRODUCCION O CESION A TERCEROS, REQUERIRA DE LA AUTORIZACION EXPRESA DE SUS AUTORES, QUEDANDO PROHIBIDA CUALQUIER MODIFICACION TOTAL O PARCIAL DEL MISMO.

ELECTRICIDAD
ILUMINACION

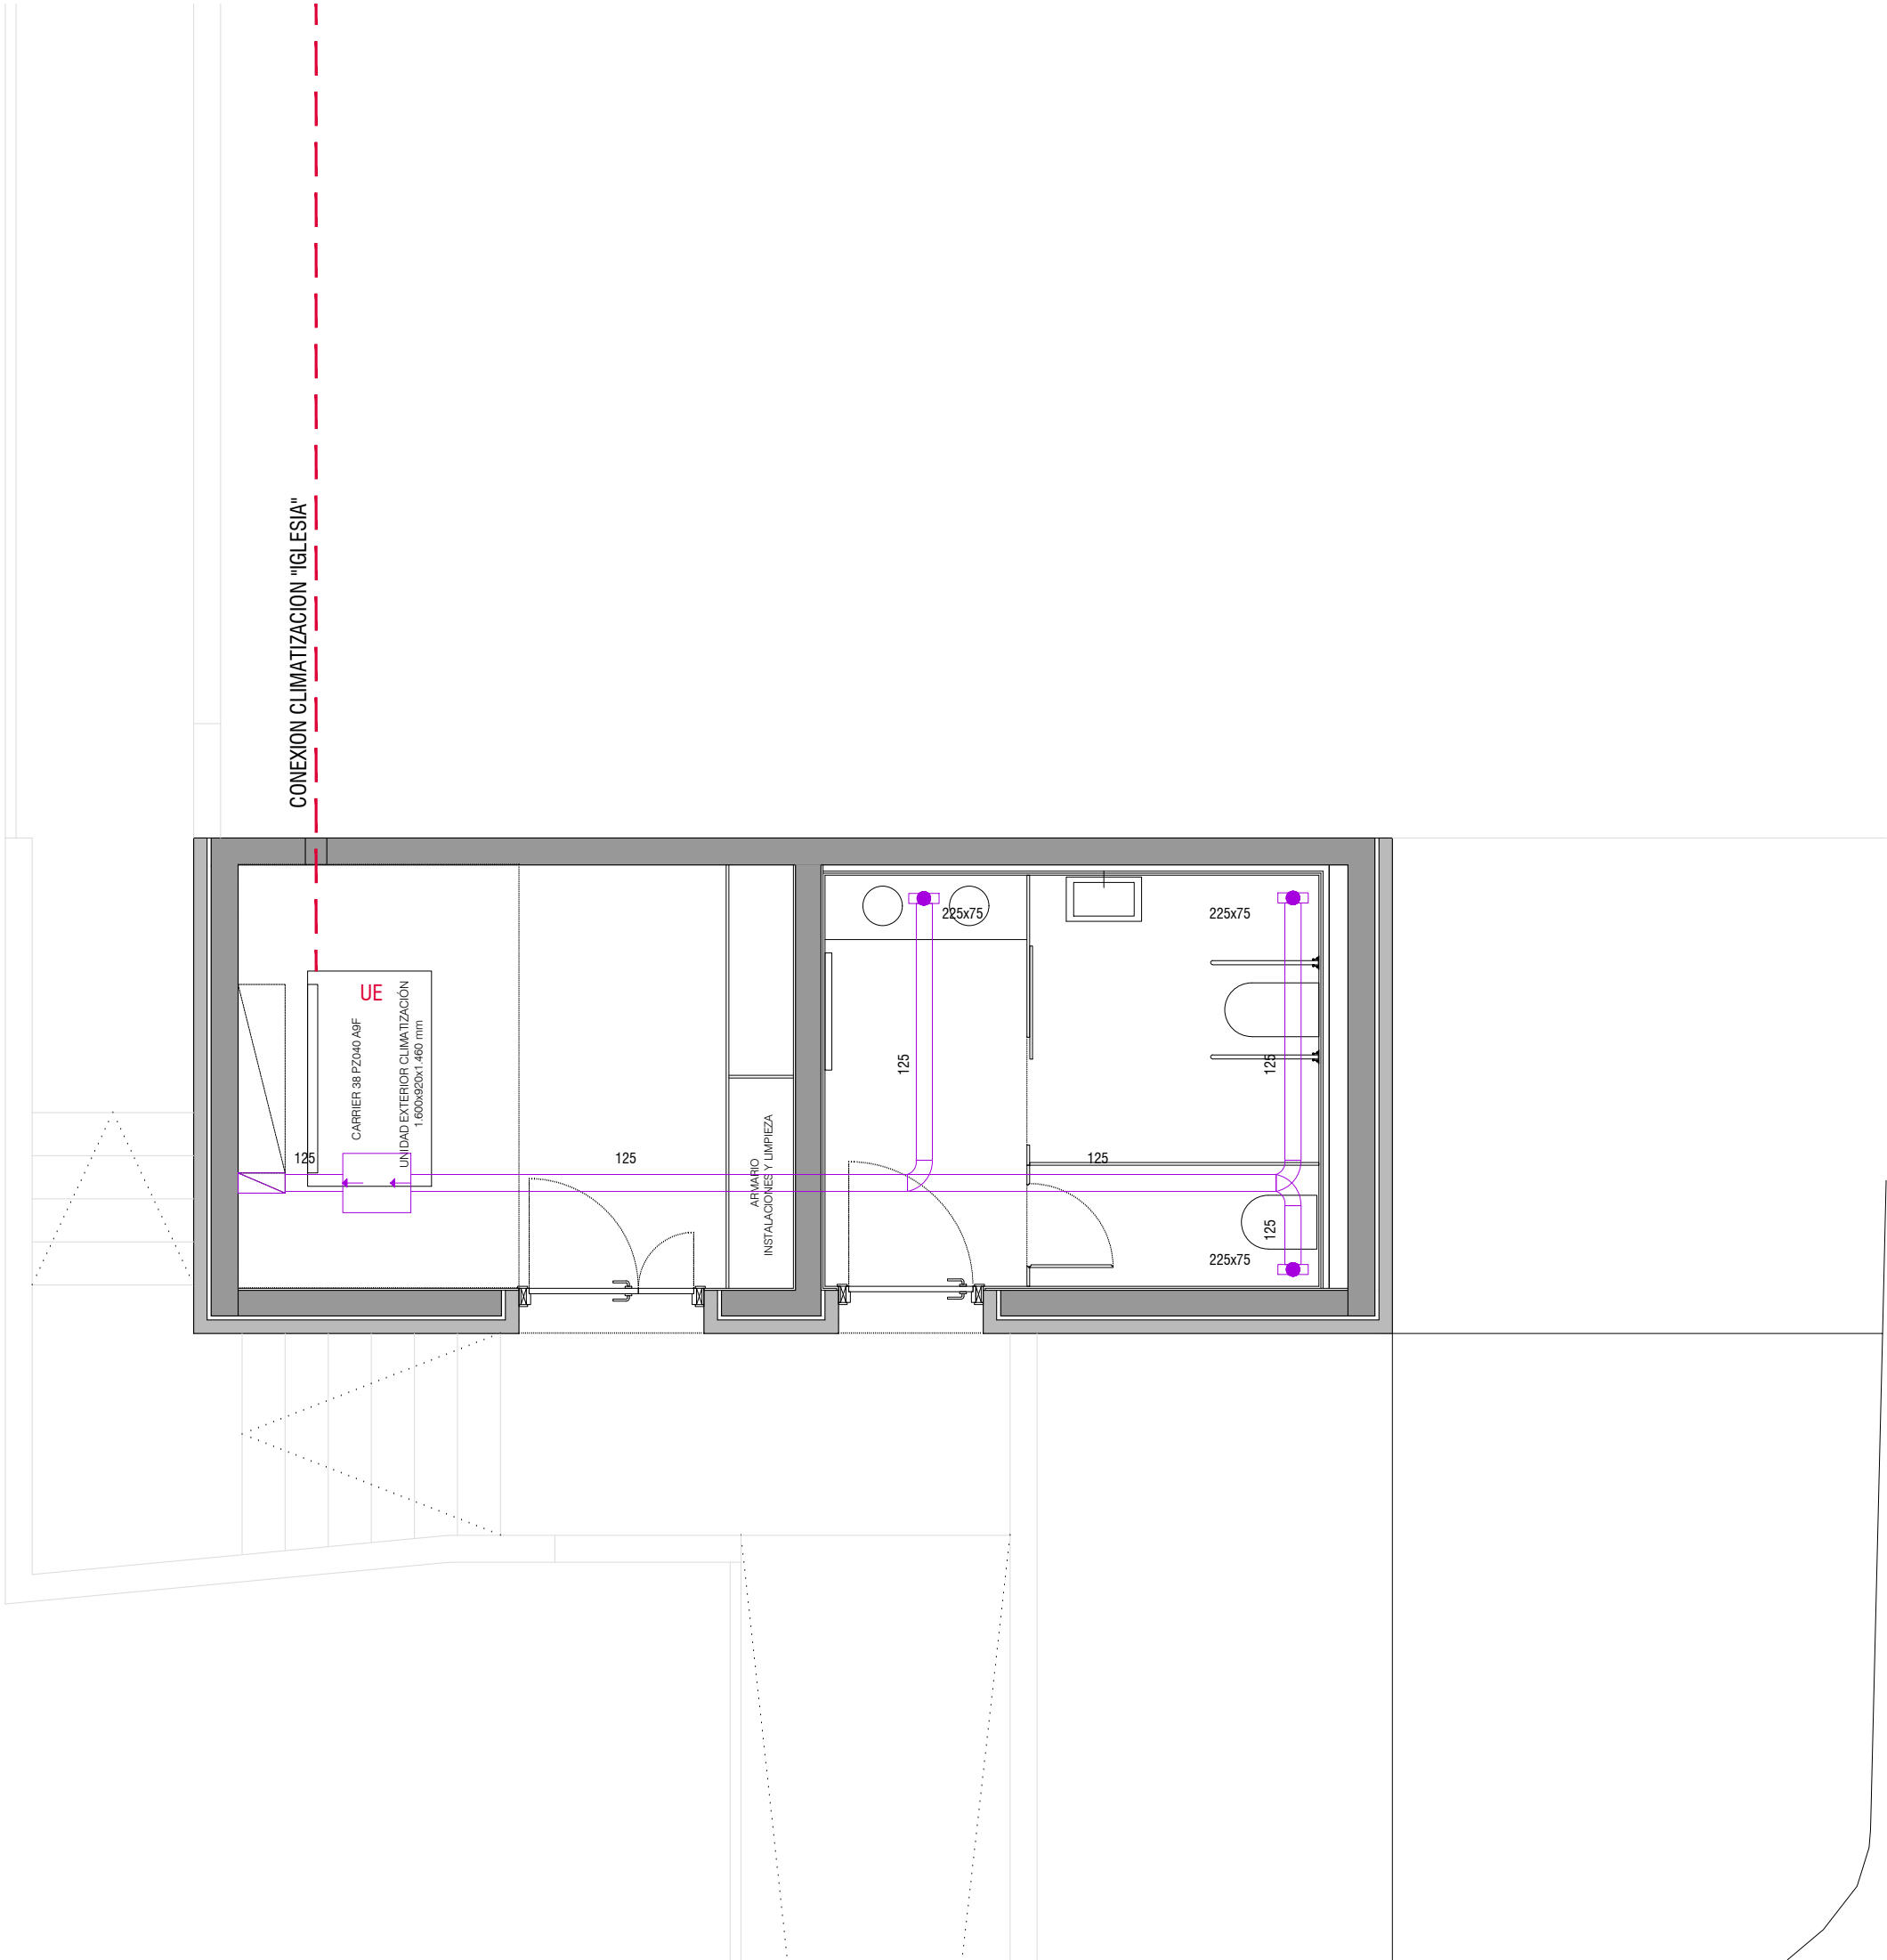

LEYENDA VENTILACIÓN

- CONDUCTO CIRCULAR
- EXTRACTOR DE ASEOS
- REJILLA DE RETORNO
- REJILLA DE IMPULSION
- REJILLA TAE

LEYENDA CLIMATIZACION

- RED CONEXIÓN UNIDADES "IGLESIA" INTERIORES EN "IGLESIA"
- UNIDAD EXTERIOR DE CLIMATIZACION "IGLESIA" A INSTALAR CARRIER 38 PZ040 A9F



ARQUITECTOS

JOSE COSTOYA GUTIERREZ
2898 COAVN
M. 665 805 446
E. jose.costoya@coavn.org

PROMOTOR

AYUNTAMIENTO DEL VALLE DE EGÜES



PROYECTO

EDIFICIO DE ASEOS

EMPLAZAMIENTO

PLAZA MAYOR S/N, SARRIGUREN - NAVARRA

FASE

PROYECTO EJECUCION 1832

CODIGO 1604


PLANO VENTILACION
CLIMATIZACION

ESCALA A1: 1/25 - A3: 1/50

FECHA MARZO 2021

SUSTITUYE A -

ARCHIVO 1832 PLAZA MAYOR SN_ING.dwg

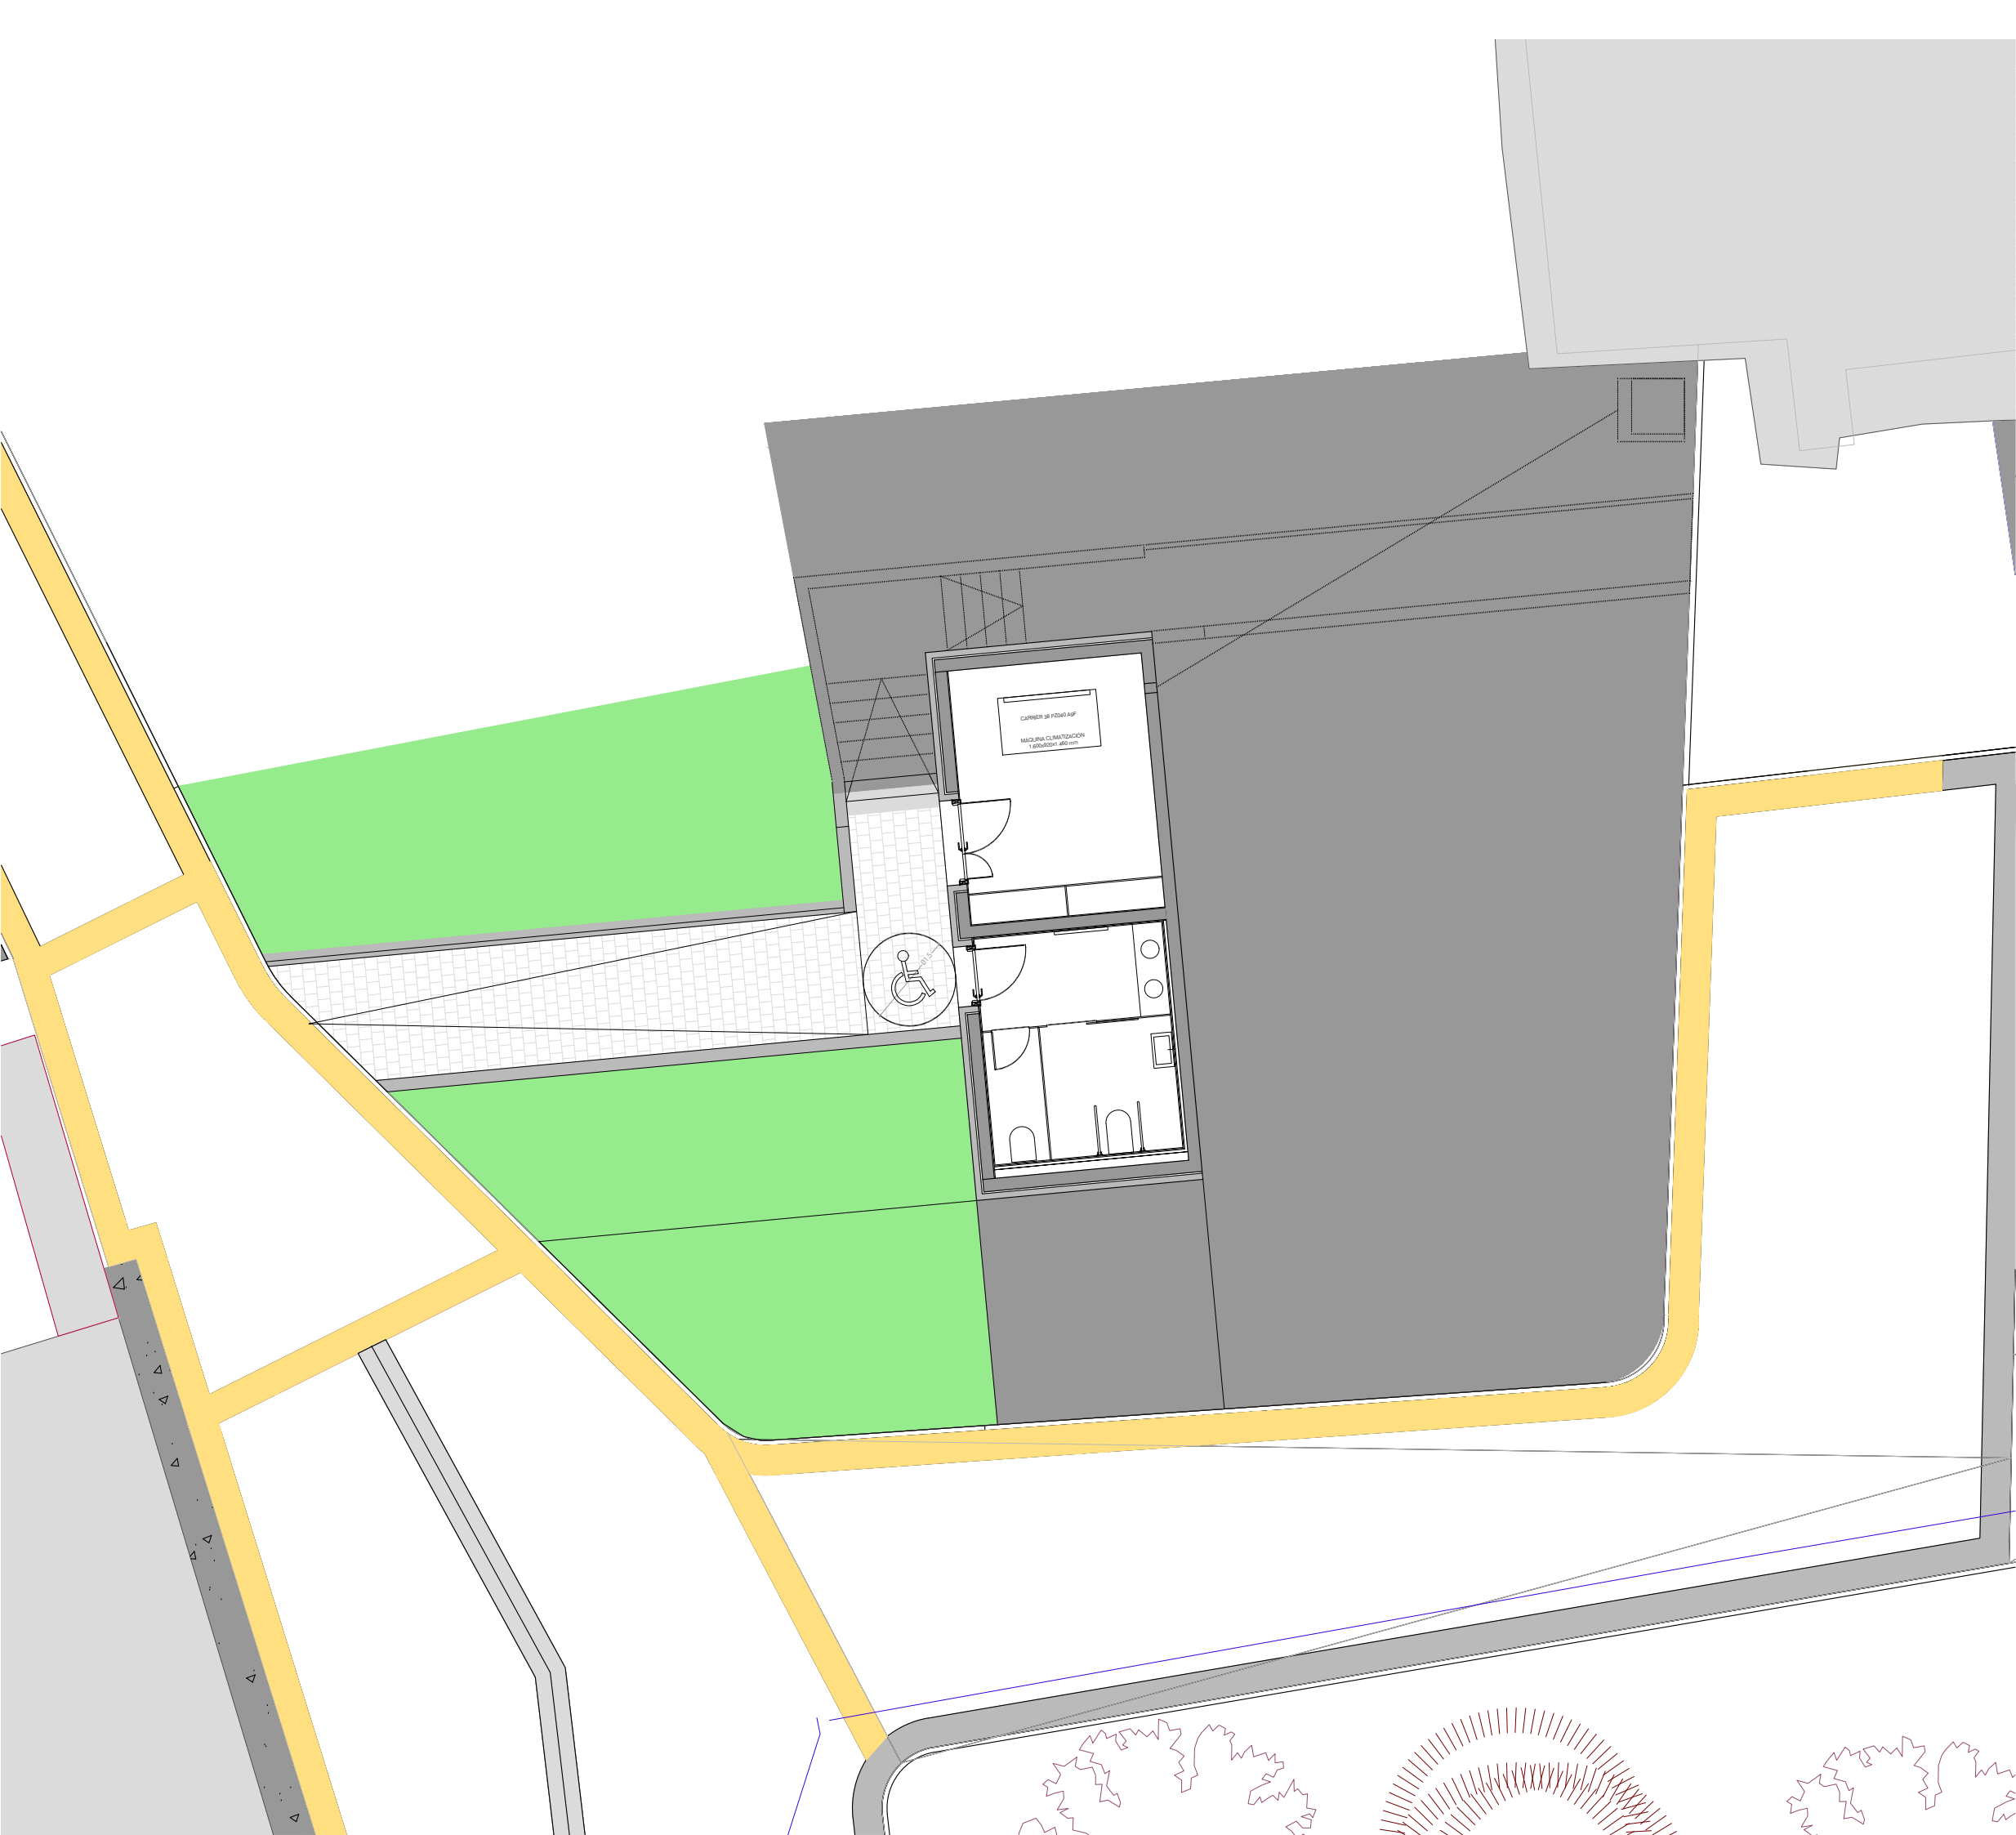

LEYENDA PAVIMENTACION

-  CESPED
-  PAVIMENTO ADOQUIN "BREINCO"
TEGULA ART 24/16/12x16x6 cm
-  MURO DE HORMIGON
-  PELDAÑO "BREINCO" SUPERSTEP 60x36x15 cm
-  BORDILLO PREFABRICADO "PREFRAGA"
"PREFRAGA" TABLON 8 100x20x8 cm

ARQUITECTOS

JOSE COSTOYA GUTIERREZ
2898 COAVN
M. 665 805 446
E. jose.costoya@coavn.org

PROMOTOR

AYUNTAMIENTO DEL VALLE DE EGÜES



PROYECTO

EDIFICIO DE ASEOS

EMPLAZAMIENTO

PLAZA MAYOR S/N, SARRIGUREN - NAVARRA

FASE

PROYECTO EJECUCION 1832

CODIGO

U701

PLANO

URBANIZACION
PAVIMENTACION

ESCALA

A1: 1/50 - A3: 1/100

FECHA

MARZO 2021







SUSTITUYE A

-

ARCHIVO

1832 PLAZA MAYOR SN_ARQ.dwg

ESTE DOCUMENTO ES COPIA DEL ORIGINAL, PROPIEDAD DE LOS TECNICOS REDACTORES. SU USO TOTAL O PARCIAL, ASI COMO CUALQUIER REPRODUCCION O CESION A TERCEROS, REQUERIRA DE LA AUTORIZACION EXPRESA DE SUS AUTORES, QUEDANDO PROHIBIDA CUALQUIER MODIFICACION TOTAL O PARCIAL DEL MISMO.

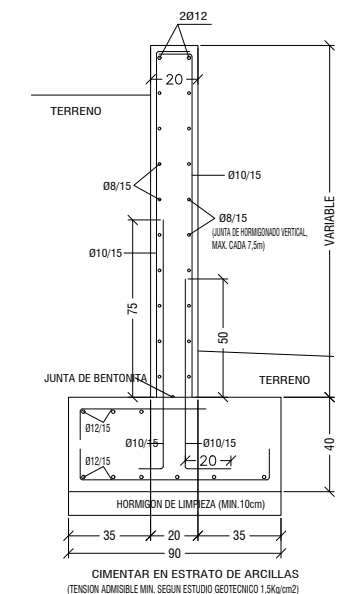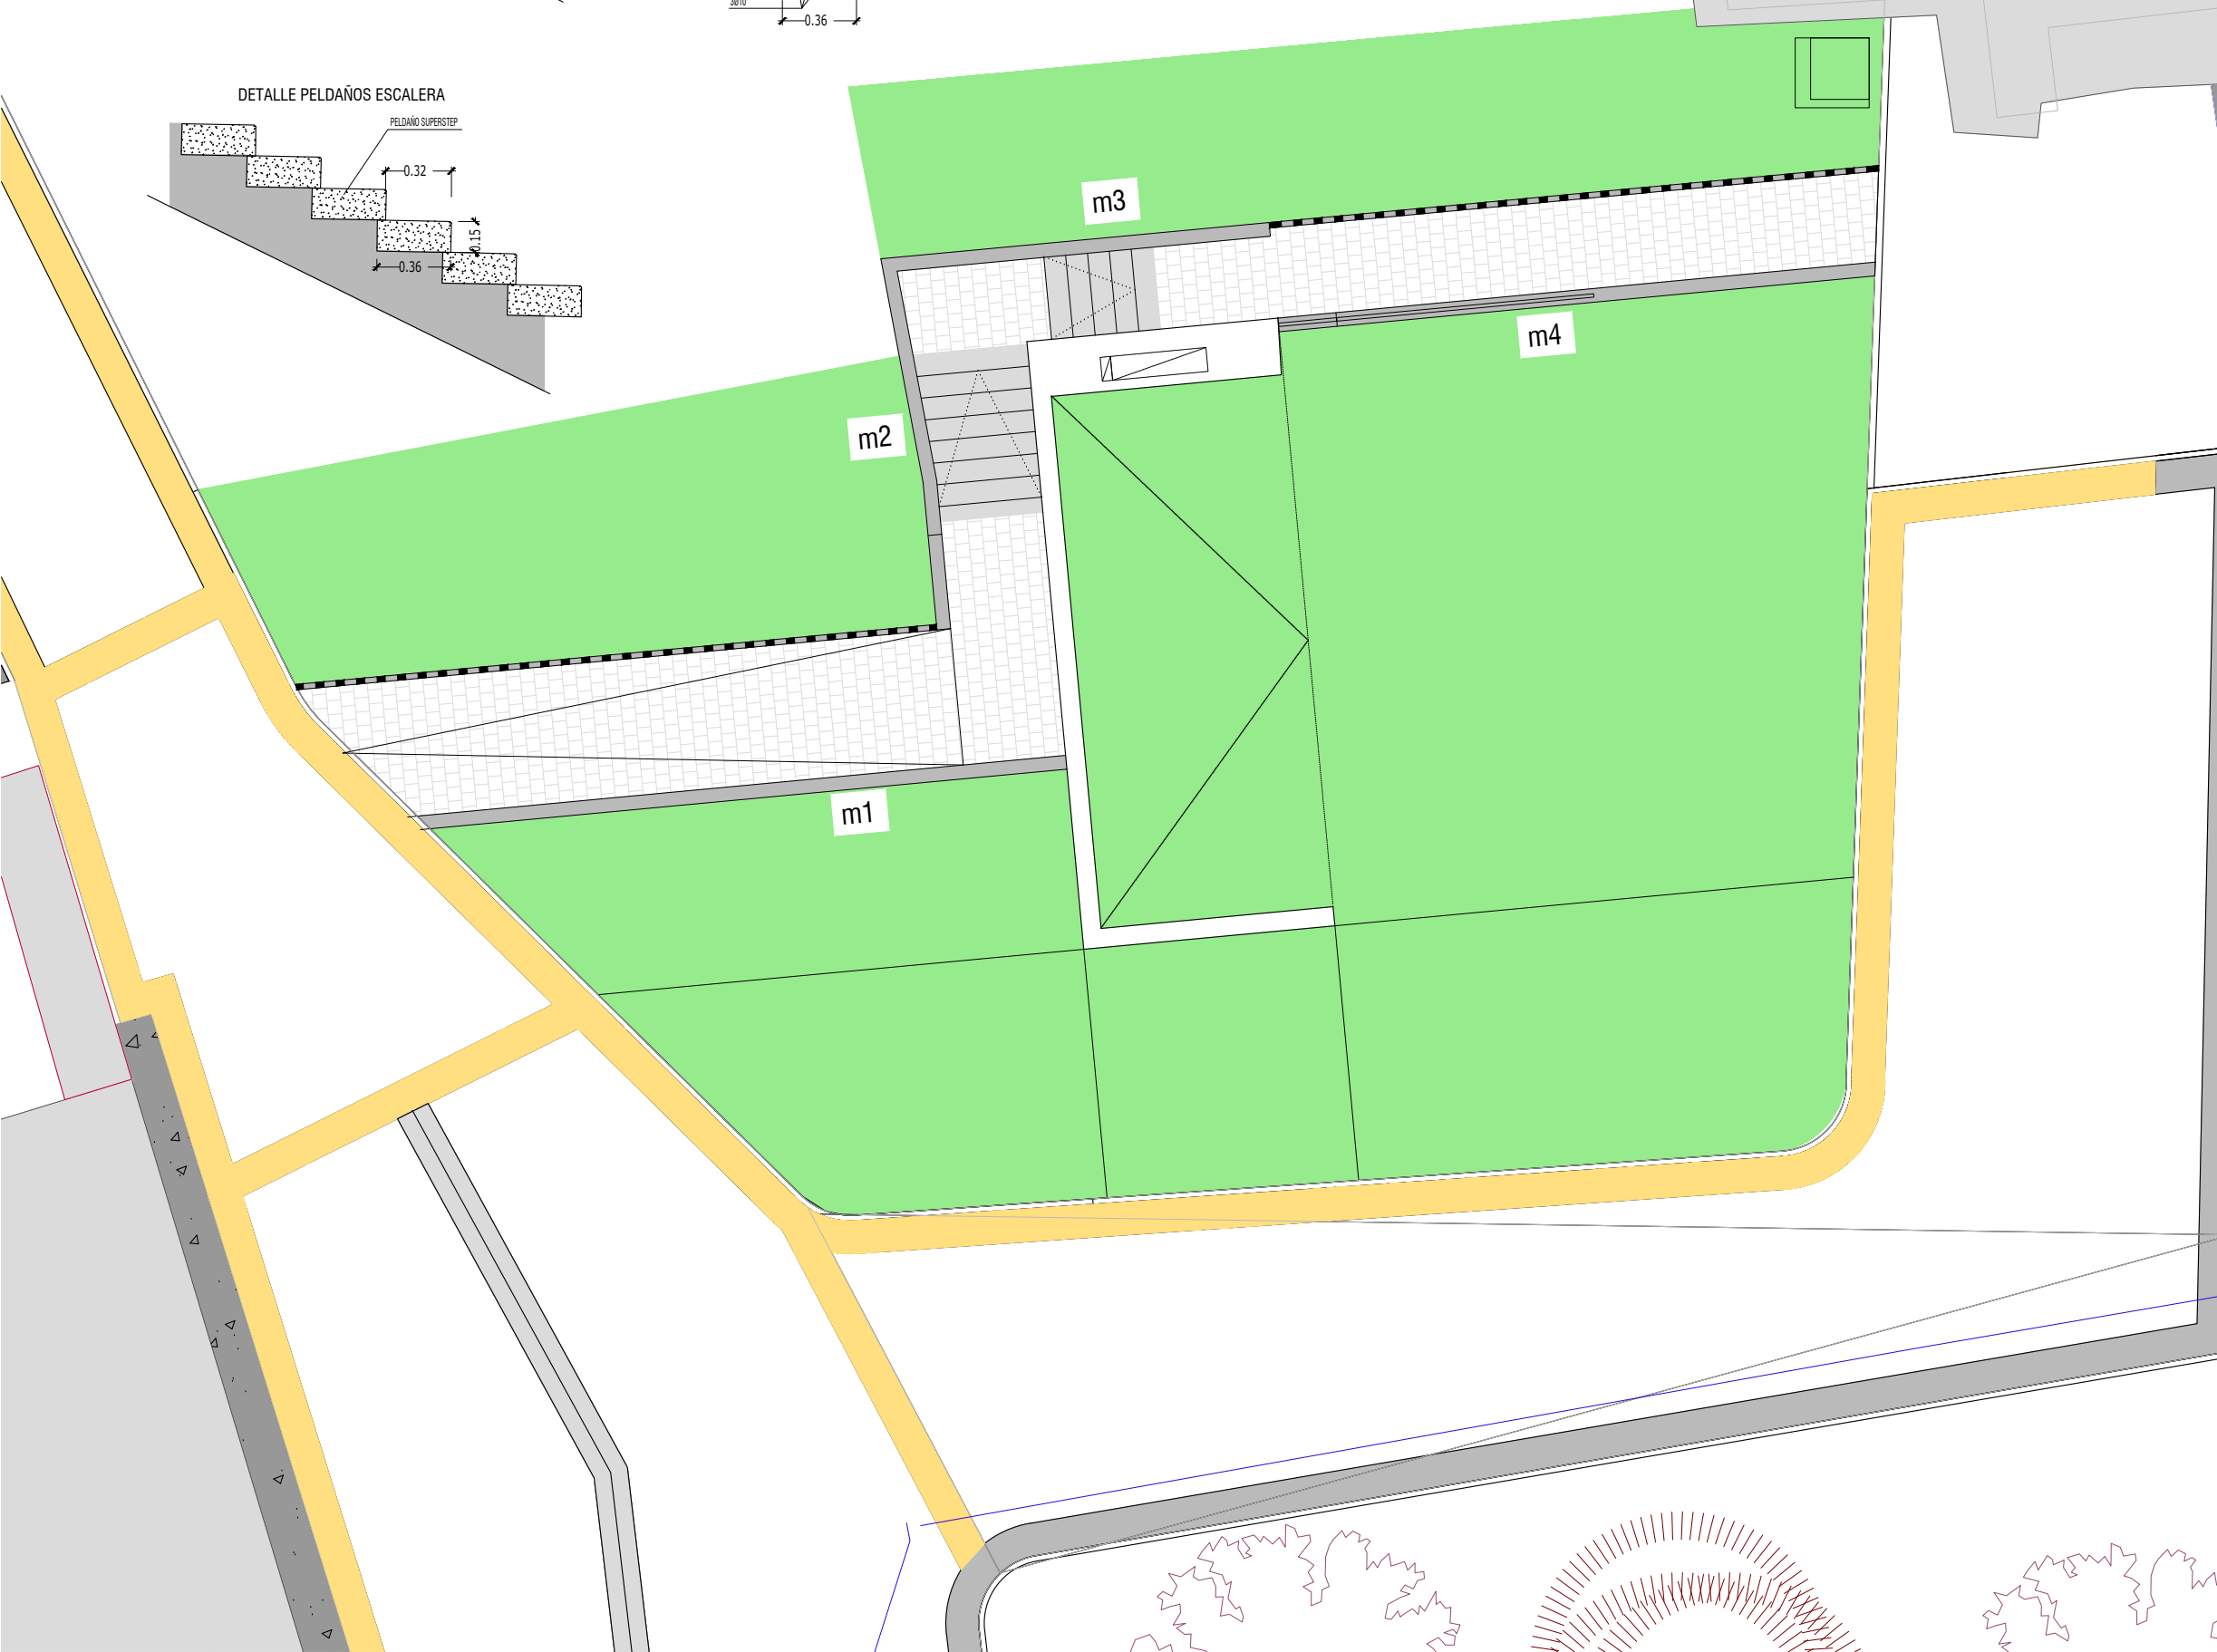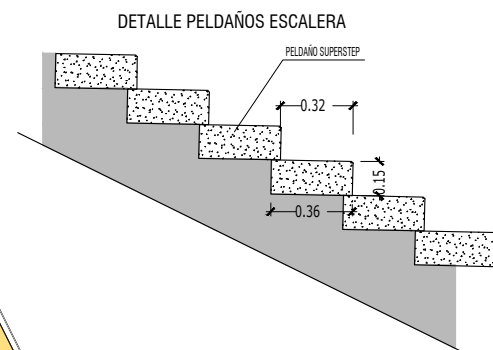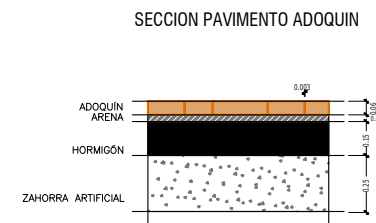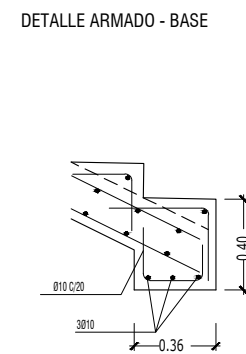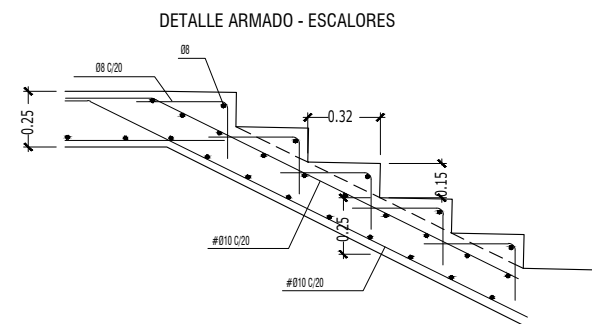

ARQUITECTOS

JOSE COSTOYA GUTIERREZ

2898 COAVN
M. 665 805 446
E. jose.costoya@coavn.org

PROMOTOR

AYUNTAMIENTO DEL VALLE DE EGÜES

PROYECTO

EDIFICIO DE ASEOS

EMPLAZAMIENTO

PLAZA MAYOR S/N, SARRIGUREN - NAVARRA

FASE

PROYECTO EJECUCION

1832

CODIGO **U702**

PLANOS	URBANIZACION
	PAVIMENTACION

ESCALA A1: 1/50 - A3: 1/100

FECHA MARZO 2021

SUSTITUYE A -


ARCHIVO 1832 PLAZA MAYOR SN_ARQ.dwg

ESTE DOCUMENTO ES COPIA DEL ORIGINAL, PROPIEDAD DE LOS TECNICOS REDACTORES. SU USO TOTAL O PARCIAL, ASI COMO CUALQUIER REPRODUCCION O CESION A TERCEROS, REQUERIRA DE LA AUTORIZACION EXPRESA DE SUS AUTORES, QUEDANDO PROHIBIDA CUALQUIER MODIFICACION TOTAL O PARCIAL DEL MISMO.



COTAS EN METROS

ESTE DOCUMENTO ES COPIA DEL ORIGINAL, PROPIEDAD DE LOS TECNICOS REDACTORES. SU USO TOTAL O PARCIAL, ASI COMO CUALQUIER REPRODUCCION O CESION A TERCEROS, REQUERIRA DE LA AUTORIZACION EXPRESA DE SUS AUTORES, QUEDANDO PROHIBIDA CUALQUIER MODIFICACION TOTAL O PARCIAL DEL MISMO.

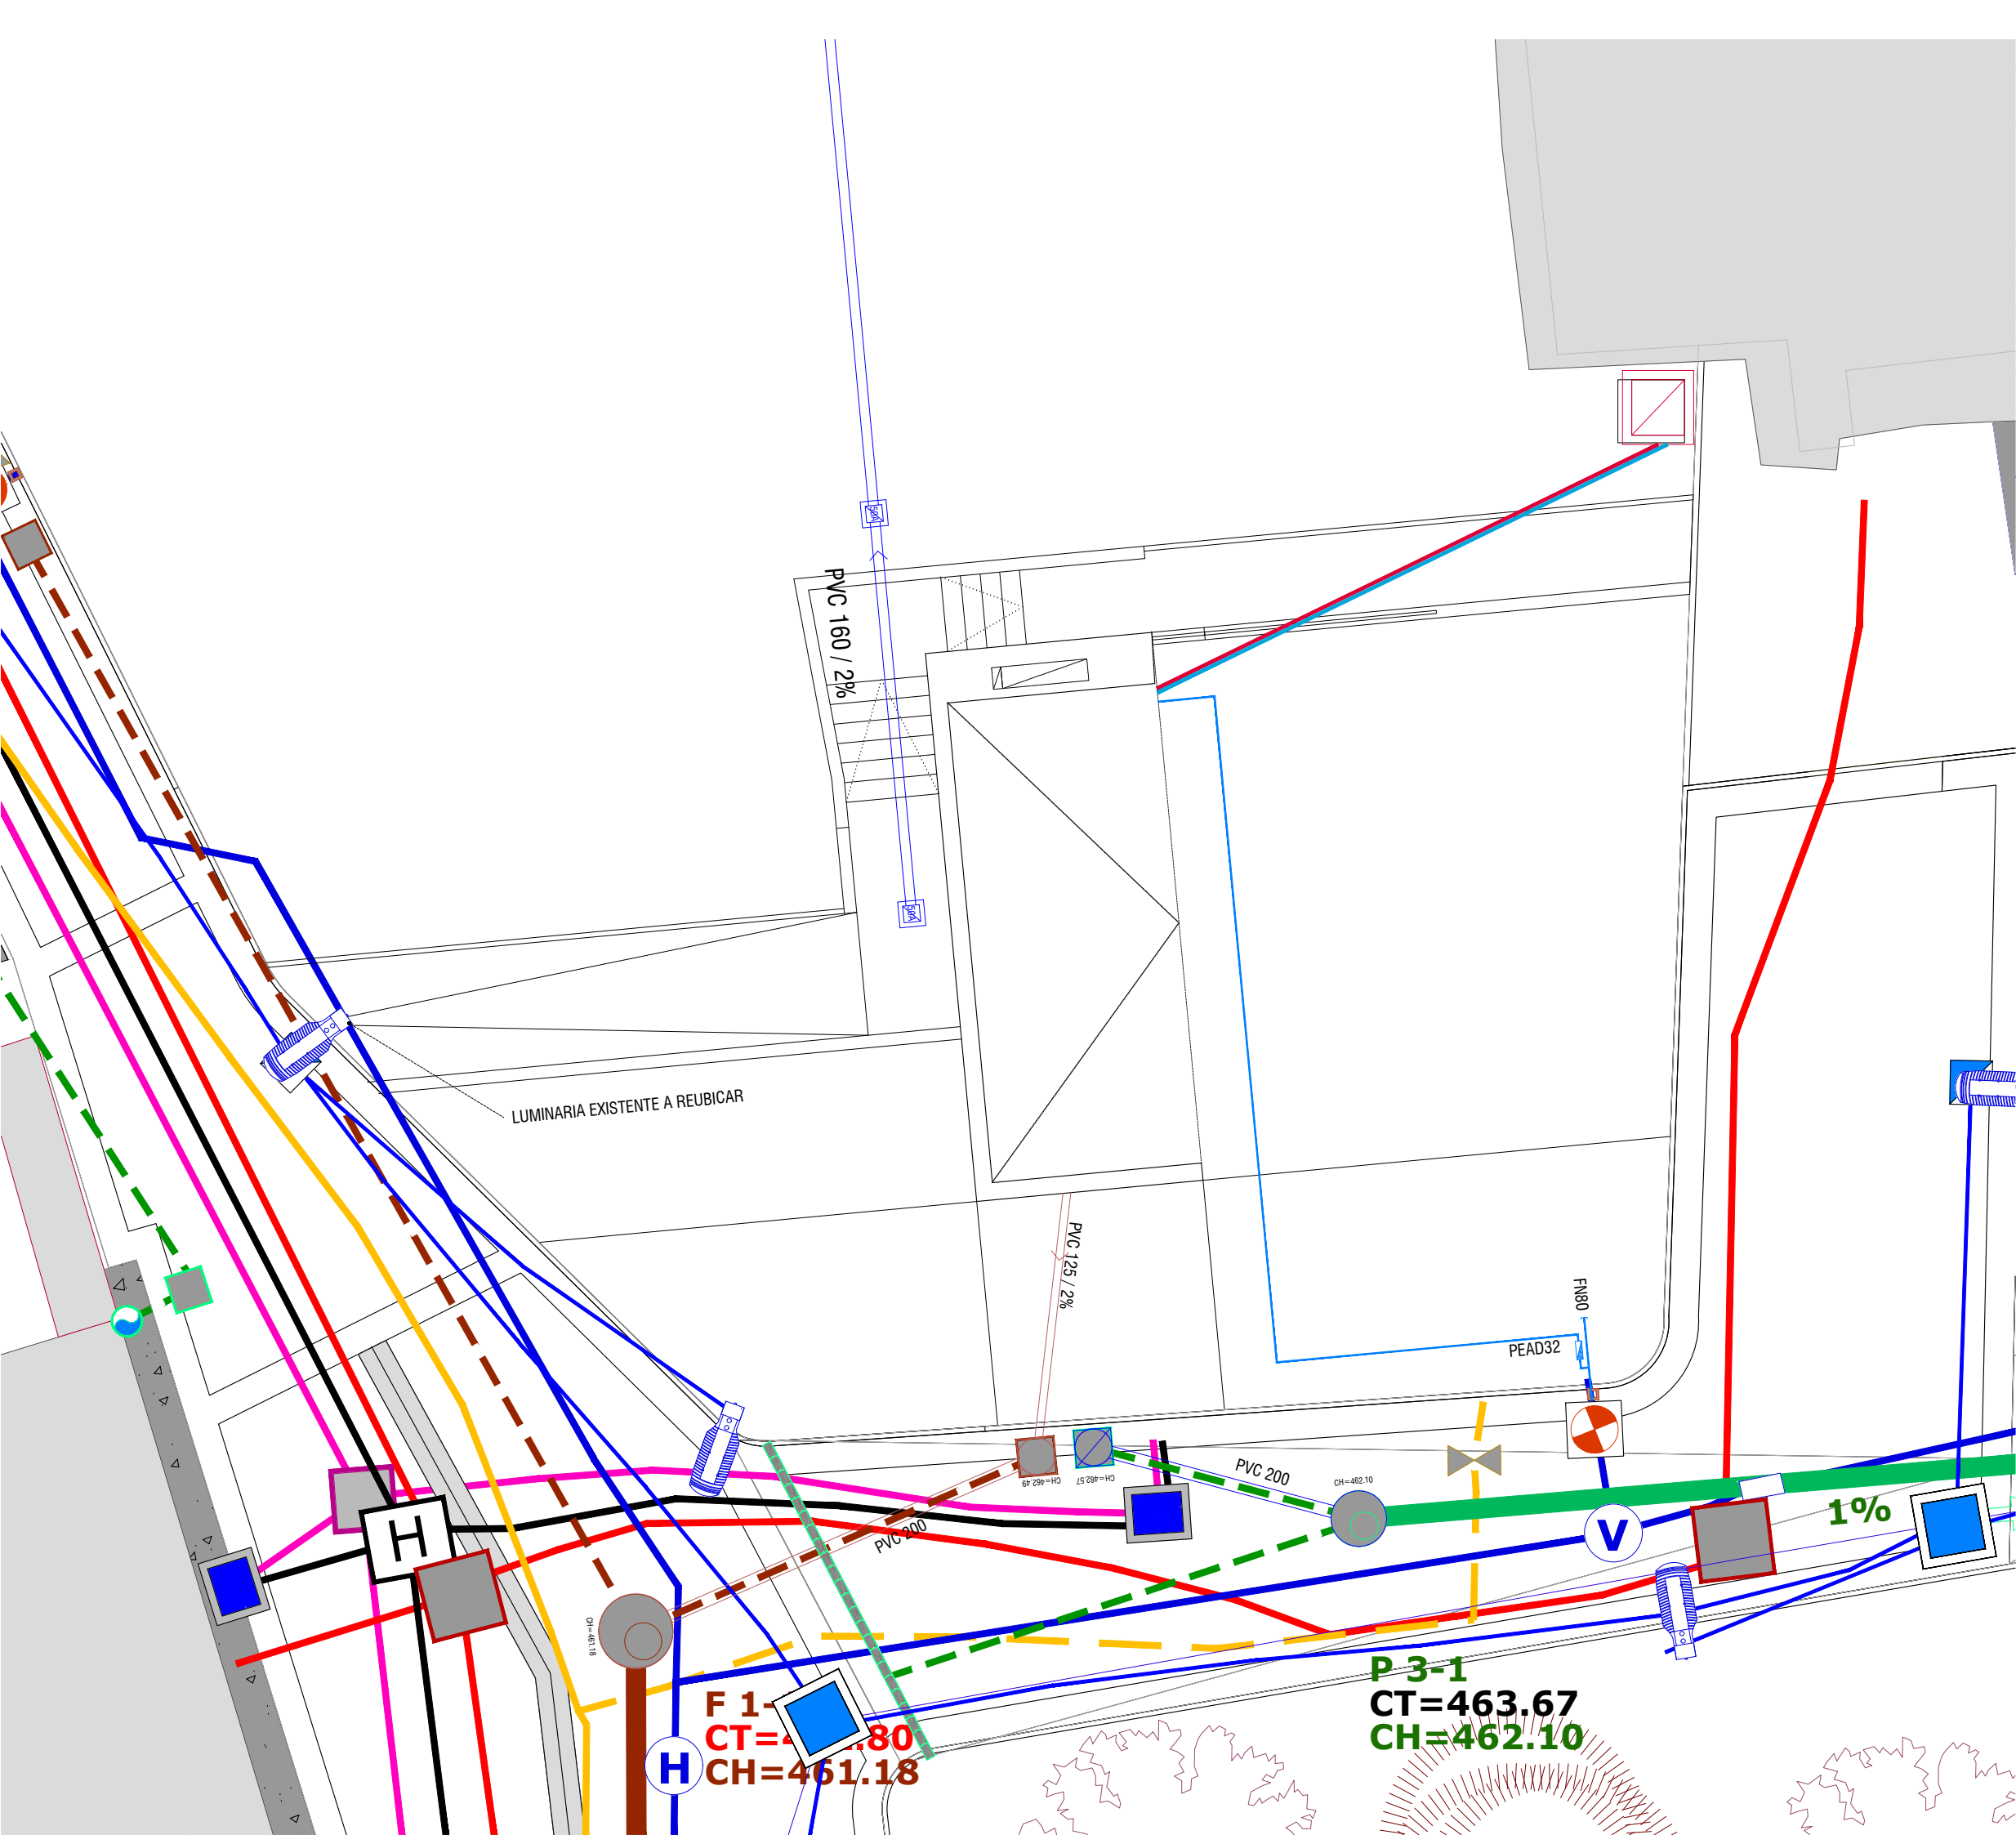

- LEYENDA REDES
- CANALIZACION IGLESIA-ASEOS
 - 401/2" COBRE CON AISLAMIENTO- CLIMATIZACION
 - 10160 POLIETILENO CORRUGADO - FUERZA
 - 1063 POLIETILENO CORRUGADO - TELECOMUNICACIONES
 - ABASTECIMIENTO
 - SANEAMIENTO FECALES
 - SANEAMIENTO PLUVIALES
 - FUERZA
 - TELECOMUNICACIONES
 - GAS NATURAL
 - ALUMBRADO

ARQUITECTOS
JOSE COSTOYA GUTIERREZ
2898 COAVN
M. 665 805 446
E. jose.costoya@coavn.org

PROMOTOR
AYUNTAMIENTO DEL VALLE DE EGÜES



PROYECTO
EDIFICIO DE ASEOS

EMPLAZAMIENTO
PLAZA MAYOR S/N, SARRIGUREN - NAVARRA

FASE
PROYECTO EJECUCION 1832

CODIGO U704
PLANO URBANIZACION
INFRAESTRUCTURAS

ESCALA A1: 1/50 - A3: 1/100
FECHA MARZO 2021
SUSTITUYE A -
ARCHIVO 1832 PLAZA MAYOR SN_ARQ.dwg

ESTE DOCUMENTO ES COPIA DEL ORIGINAL, PROPIEDAD DE LOS TECNICOS REDACTORES. SU USO TOTAL O PARCIAL, ASI COMO CUALQUIER REPRODUCCION O CESION A TERCEROS, REQUERIRA DE LA AUTORIZACION EXPRESA DE SUS AUTORES, QUEDANDO PROHIBIDA CUALQUIER MODIFICACION TOTAL O PARCIAL DEL MISMO.