



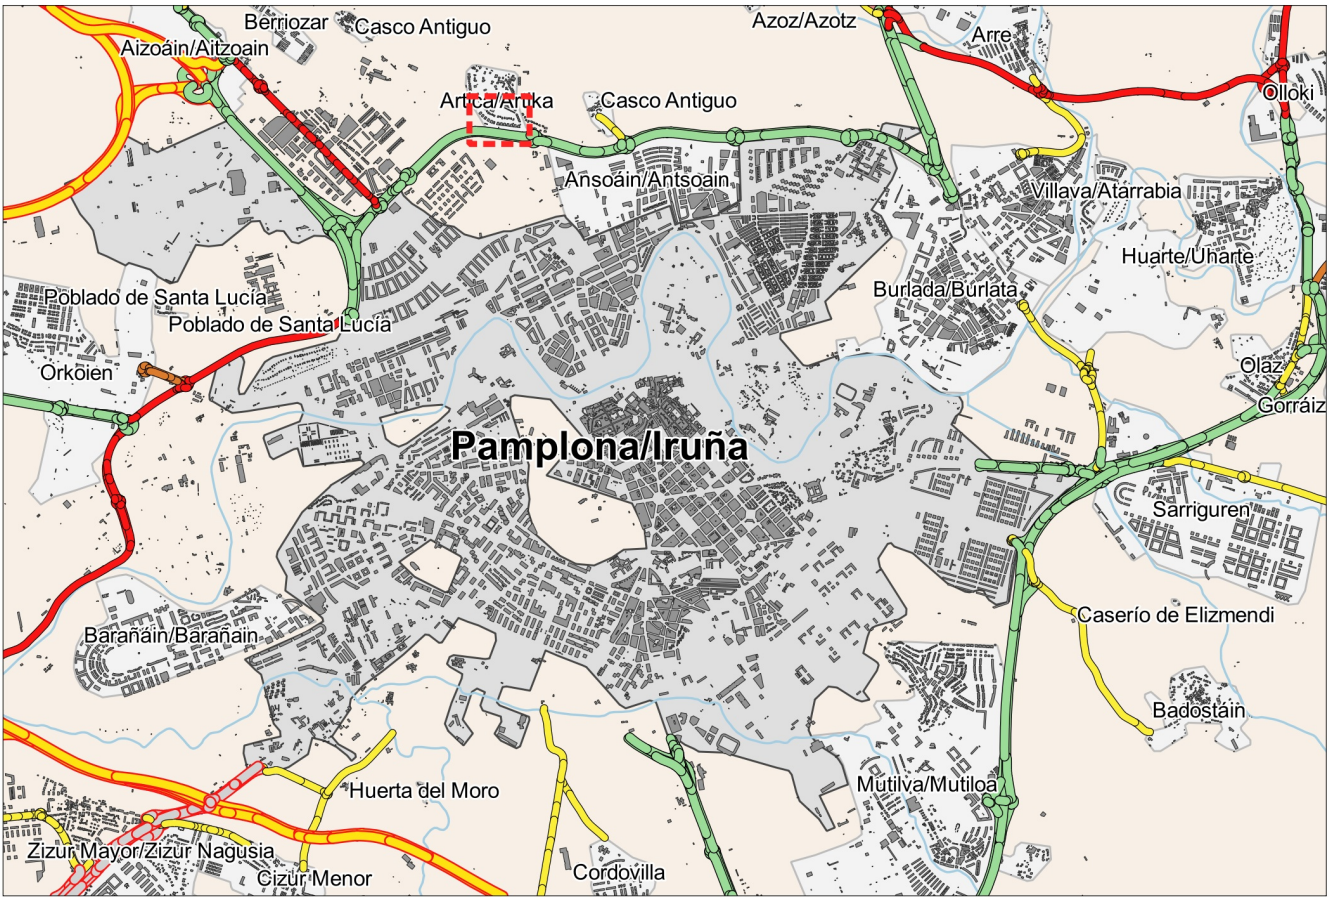

DOCUMENTO Nº2. PLANOS

1.- SITUACION Y EMPLAZAMIENTO	3
2.- PLANTA DE CONJUNTO	4
3.- PLANTA DE REPLANTEO	5
4.- PERFILES LONGITUDINALES	6
5.- SECCIONES TIPO	7
6.- DETALLES PANTALLAS	8
7.- DETALLES CIMENTACIONES	9
8.- REPOSICION DE SERVIDUMBRE Y SERVICIOS	10


1.- SITUACION Y EMPLAZAMIENTO

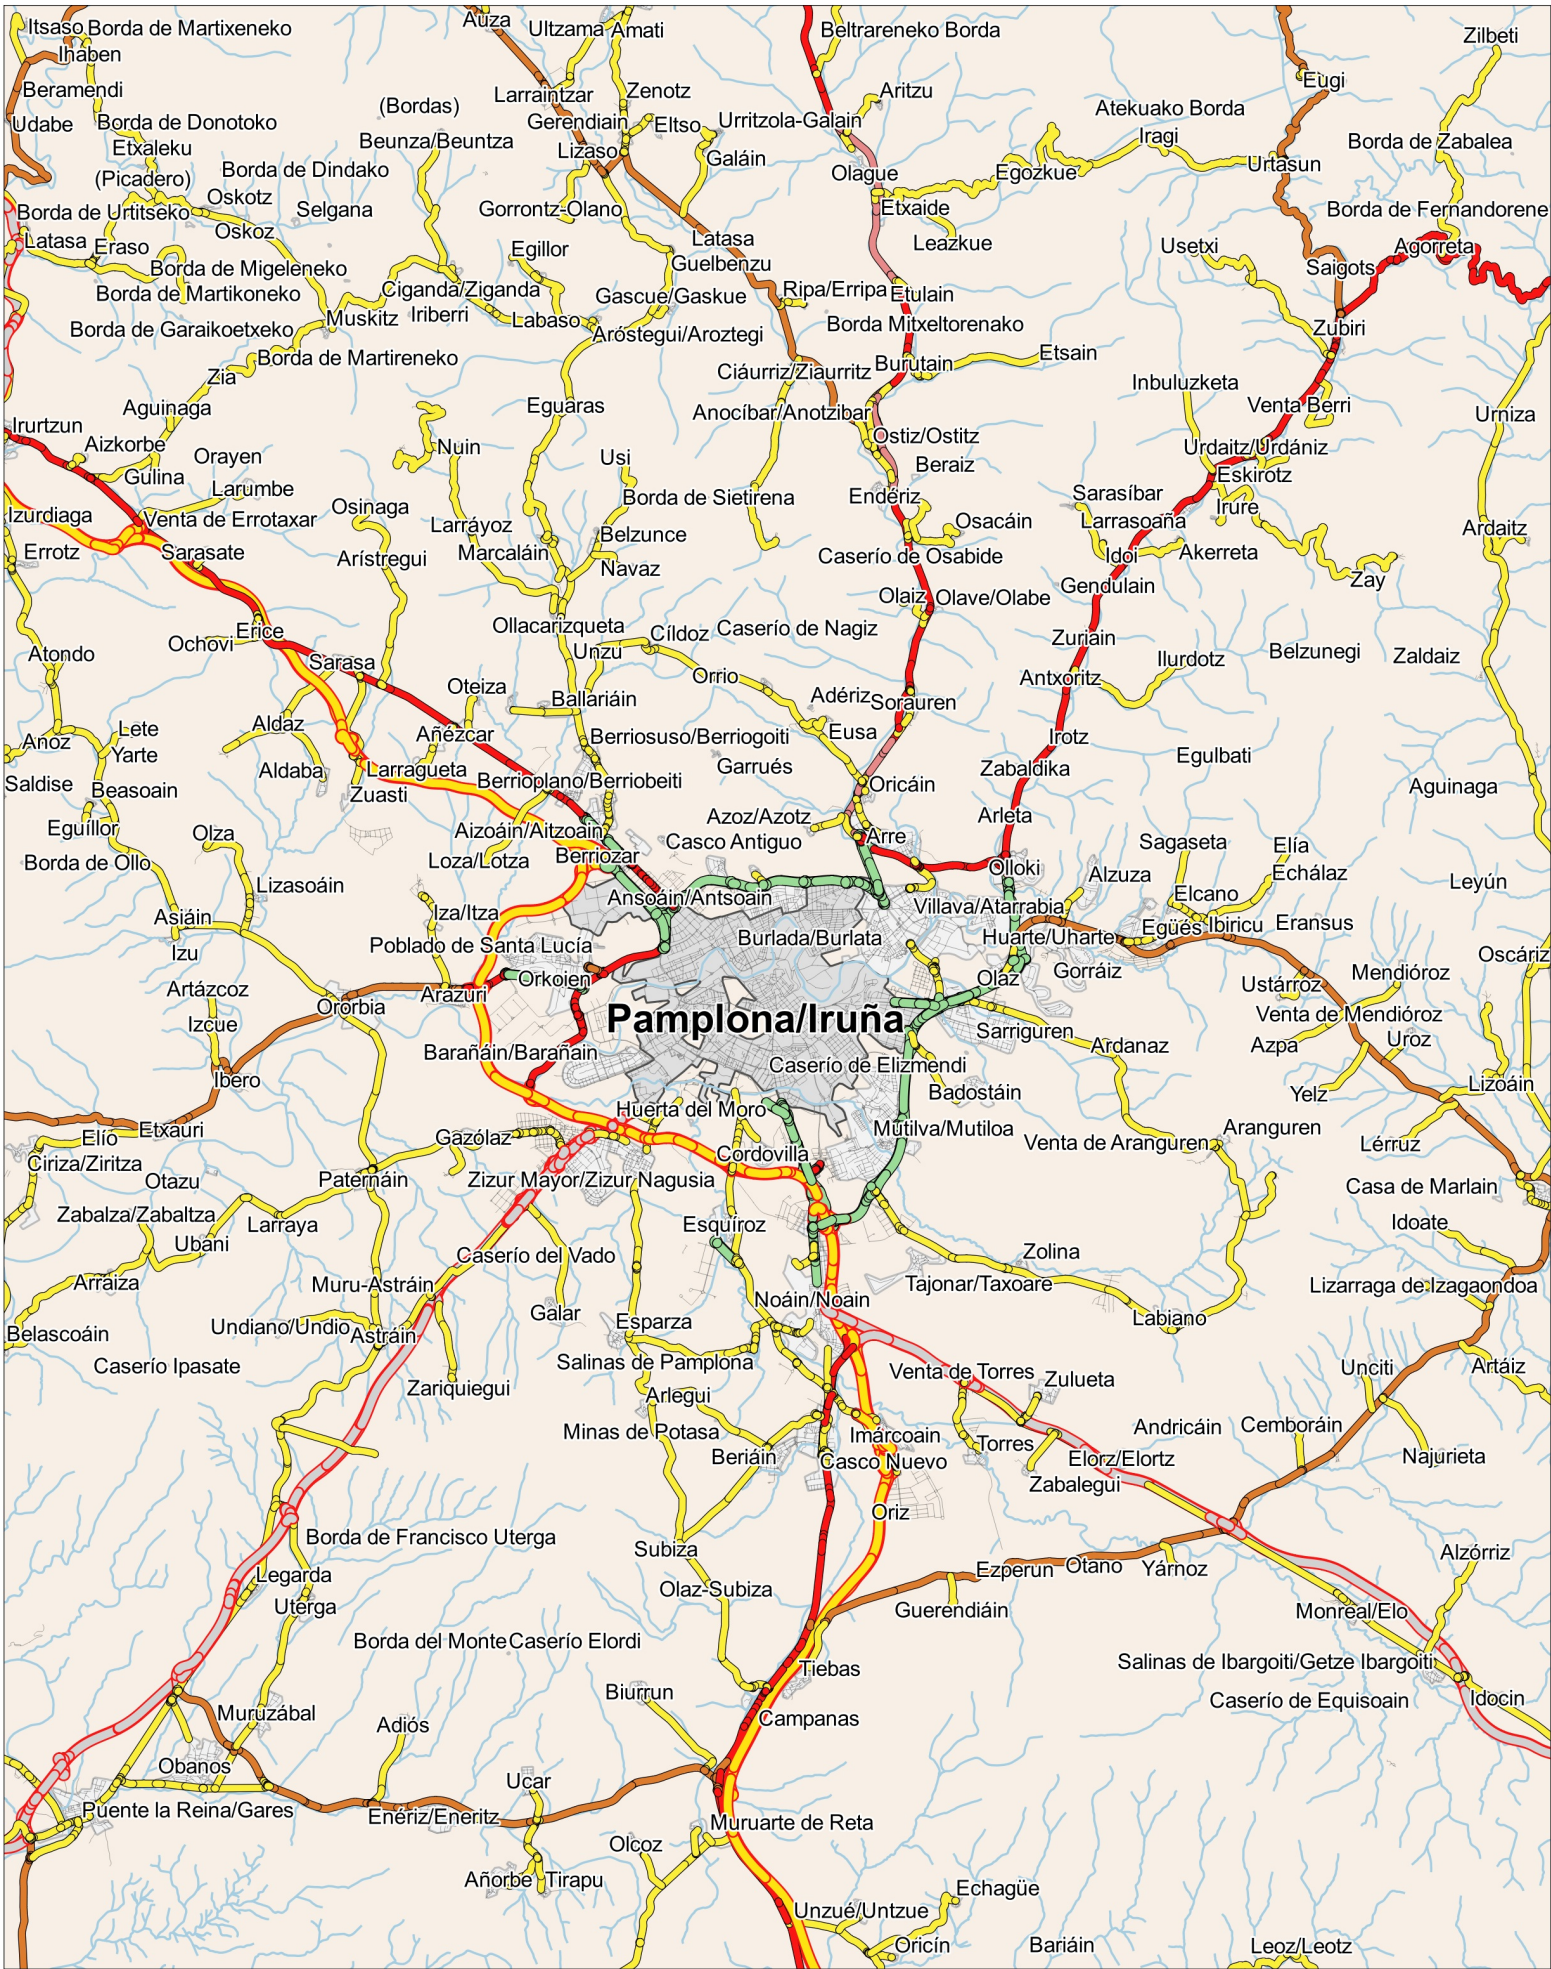

2.- PLANTA DE CONJUNTO



CLIENTE: Gobierno de Navarra Departamento de Cohesión Territorial Nafarroako Gobernua Lurralde Kohesiorako Departamentua	AUTORES DEL PROYECTO: S2 SINCOSUR	DENOMINACIÓN DEL PROYECTO: PROYECTO DE CONSTRUCCIÓN DE PANTALLAS ACÚSTICAS EN LA PA-30 (ARTICA)	ESCALA: 1:1.500	NOMBRE DEL PLANO: PLANTA DE CONJUNTO	NOMBRE DEL FICHERO: NA-035-21 FECHA: NOVIEMBRE 2021	Nº DE PLANO: 2 HOJA: 0
---	--	--	--------------------------------------	---	---	--

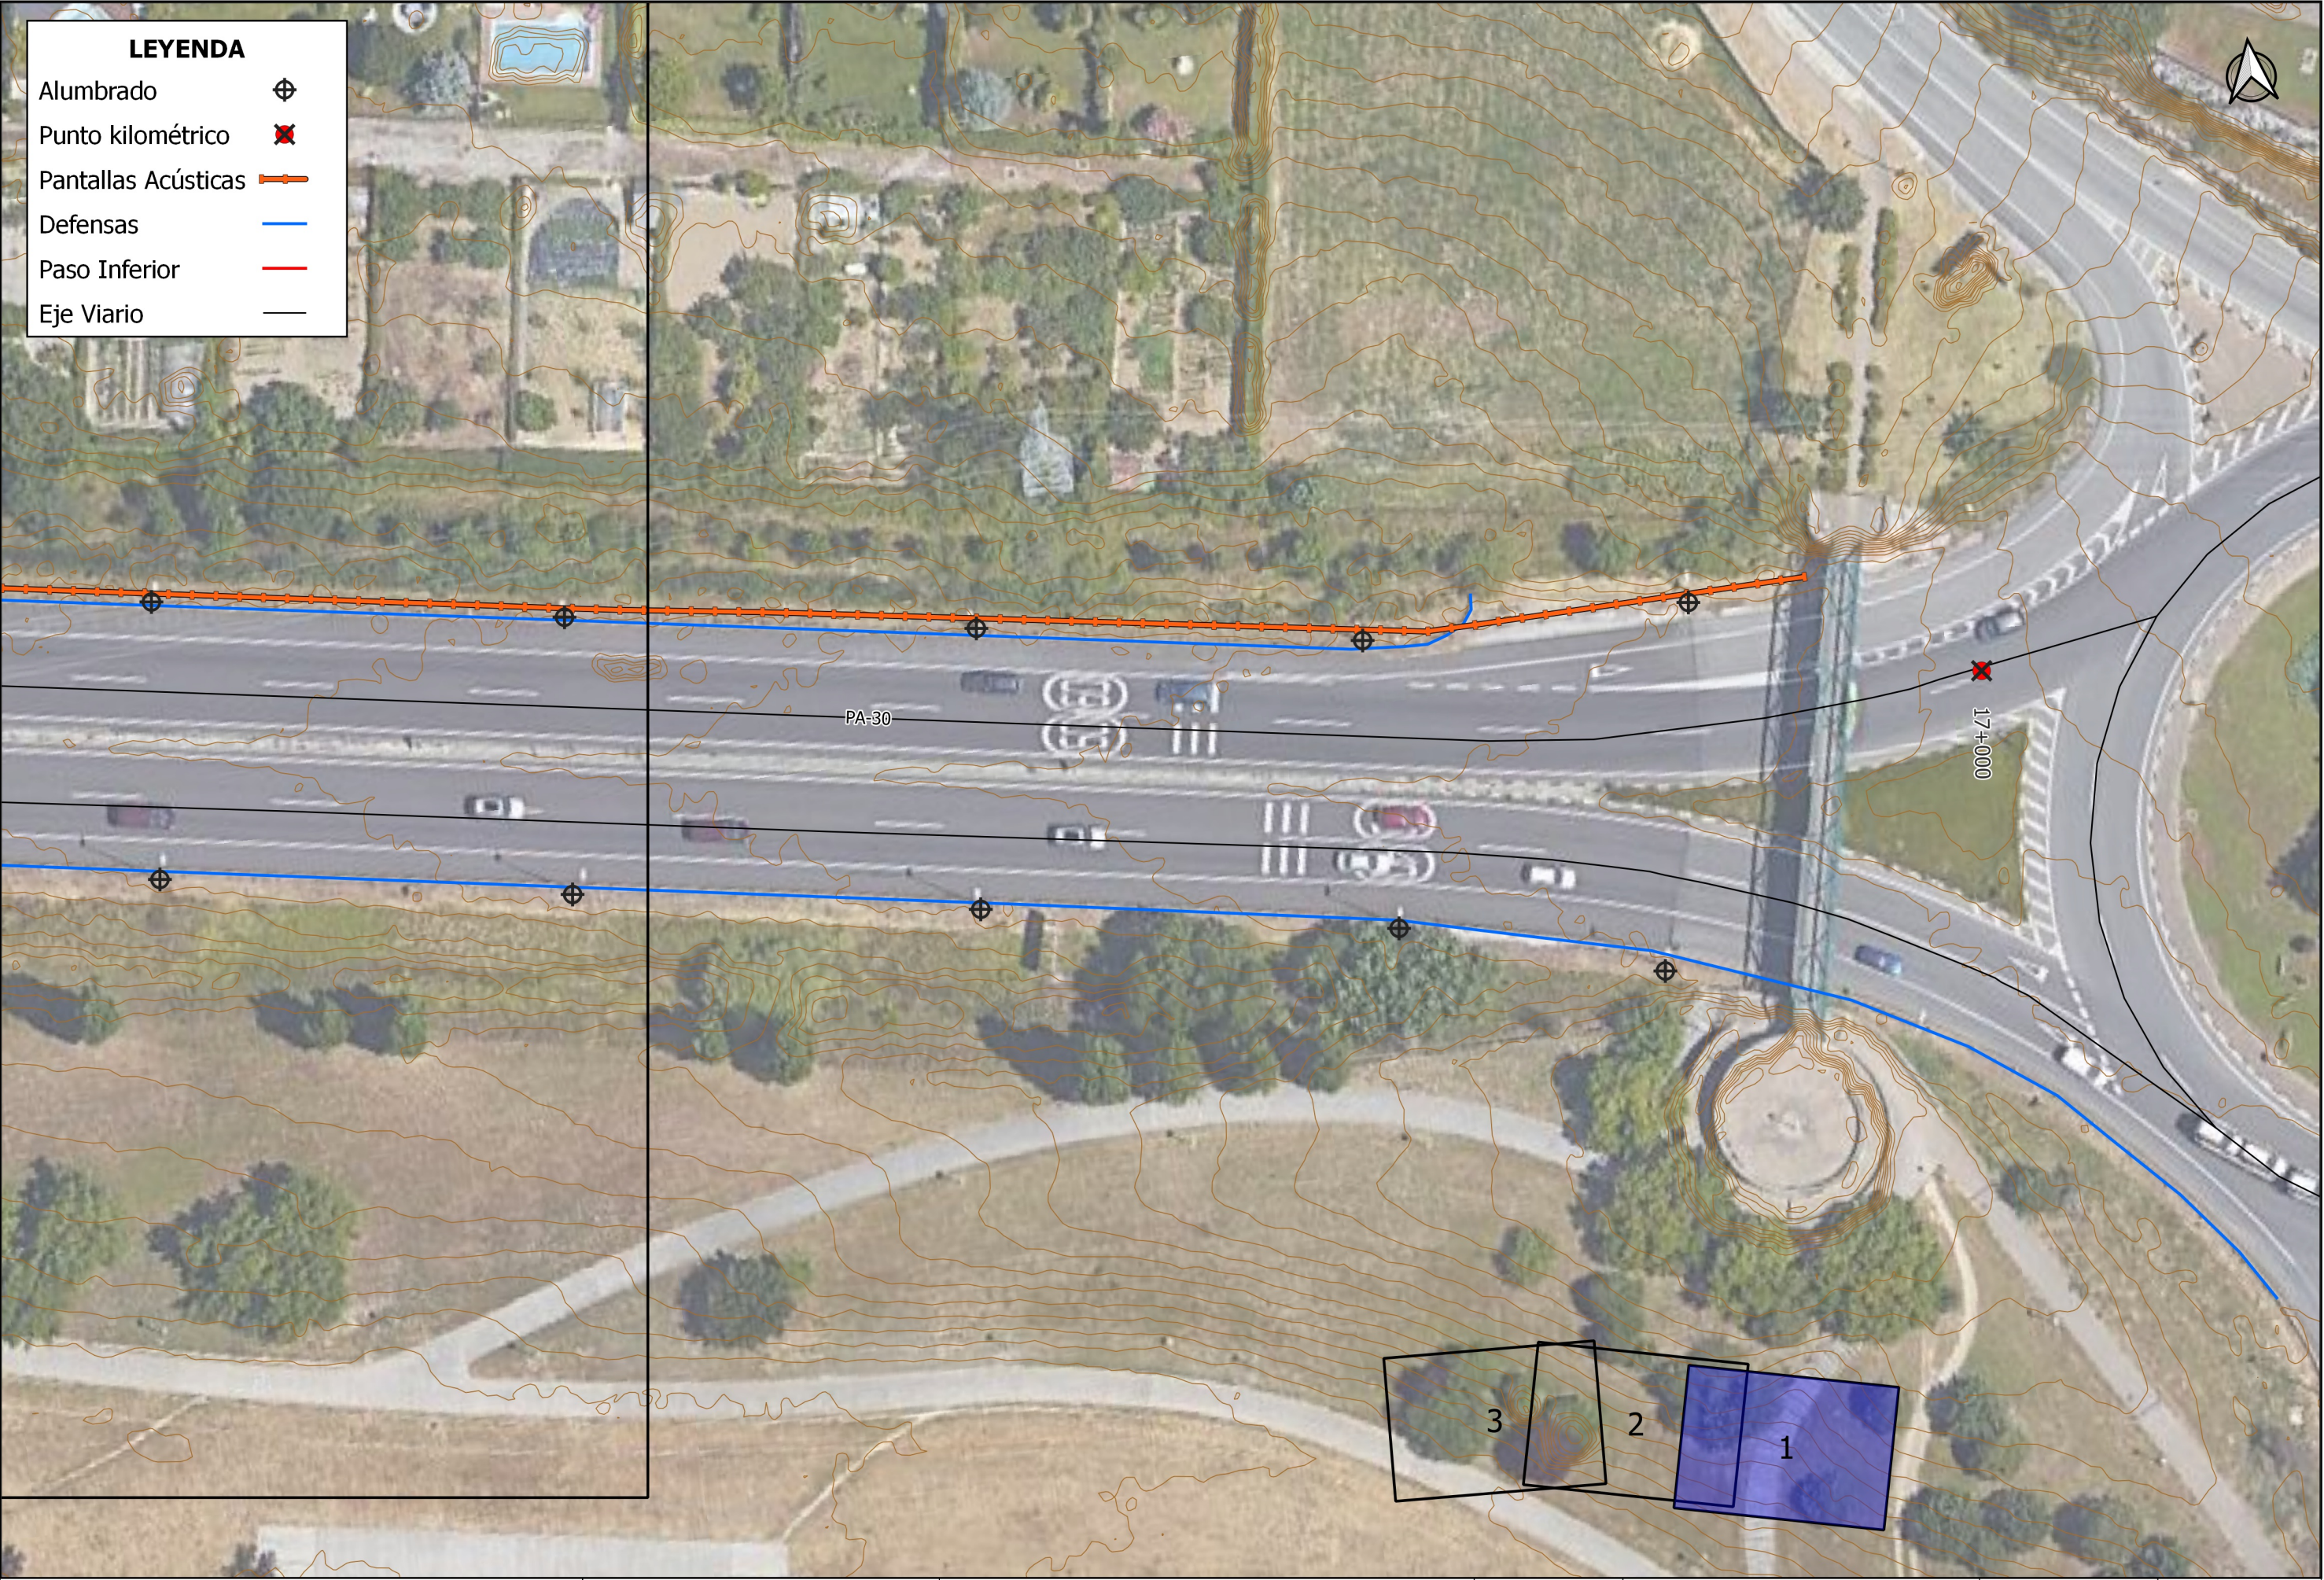

LEYENDA

Alumbrado

Punto kilométrico

Pantallas Acústicas

Defensas

Paso Inferior

Eje Viario



LEYENDA

Alumbrado


Punto kilométrico

Pantallas Acústicas

Defensas


Paso Inferior

Eje Viario


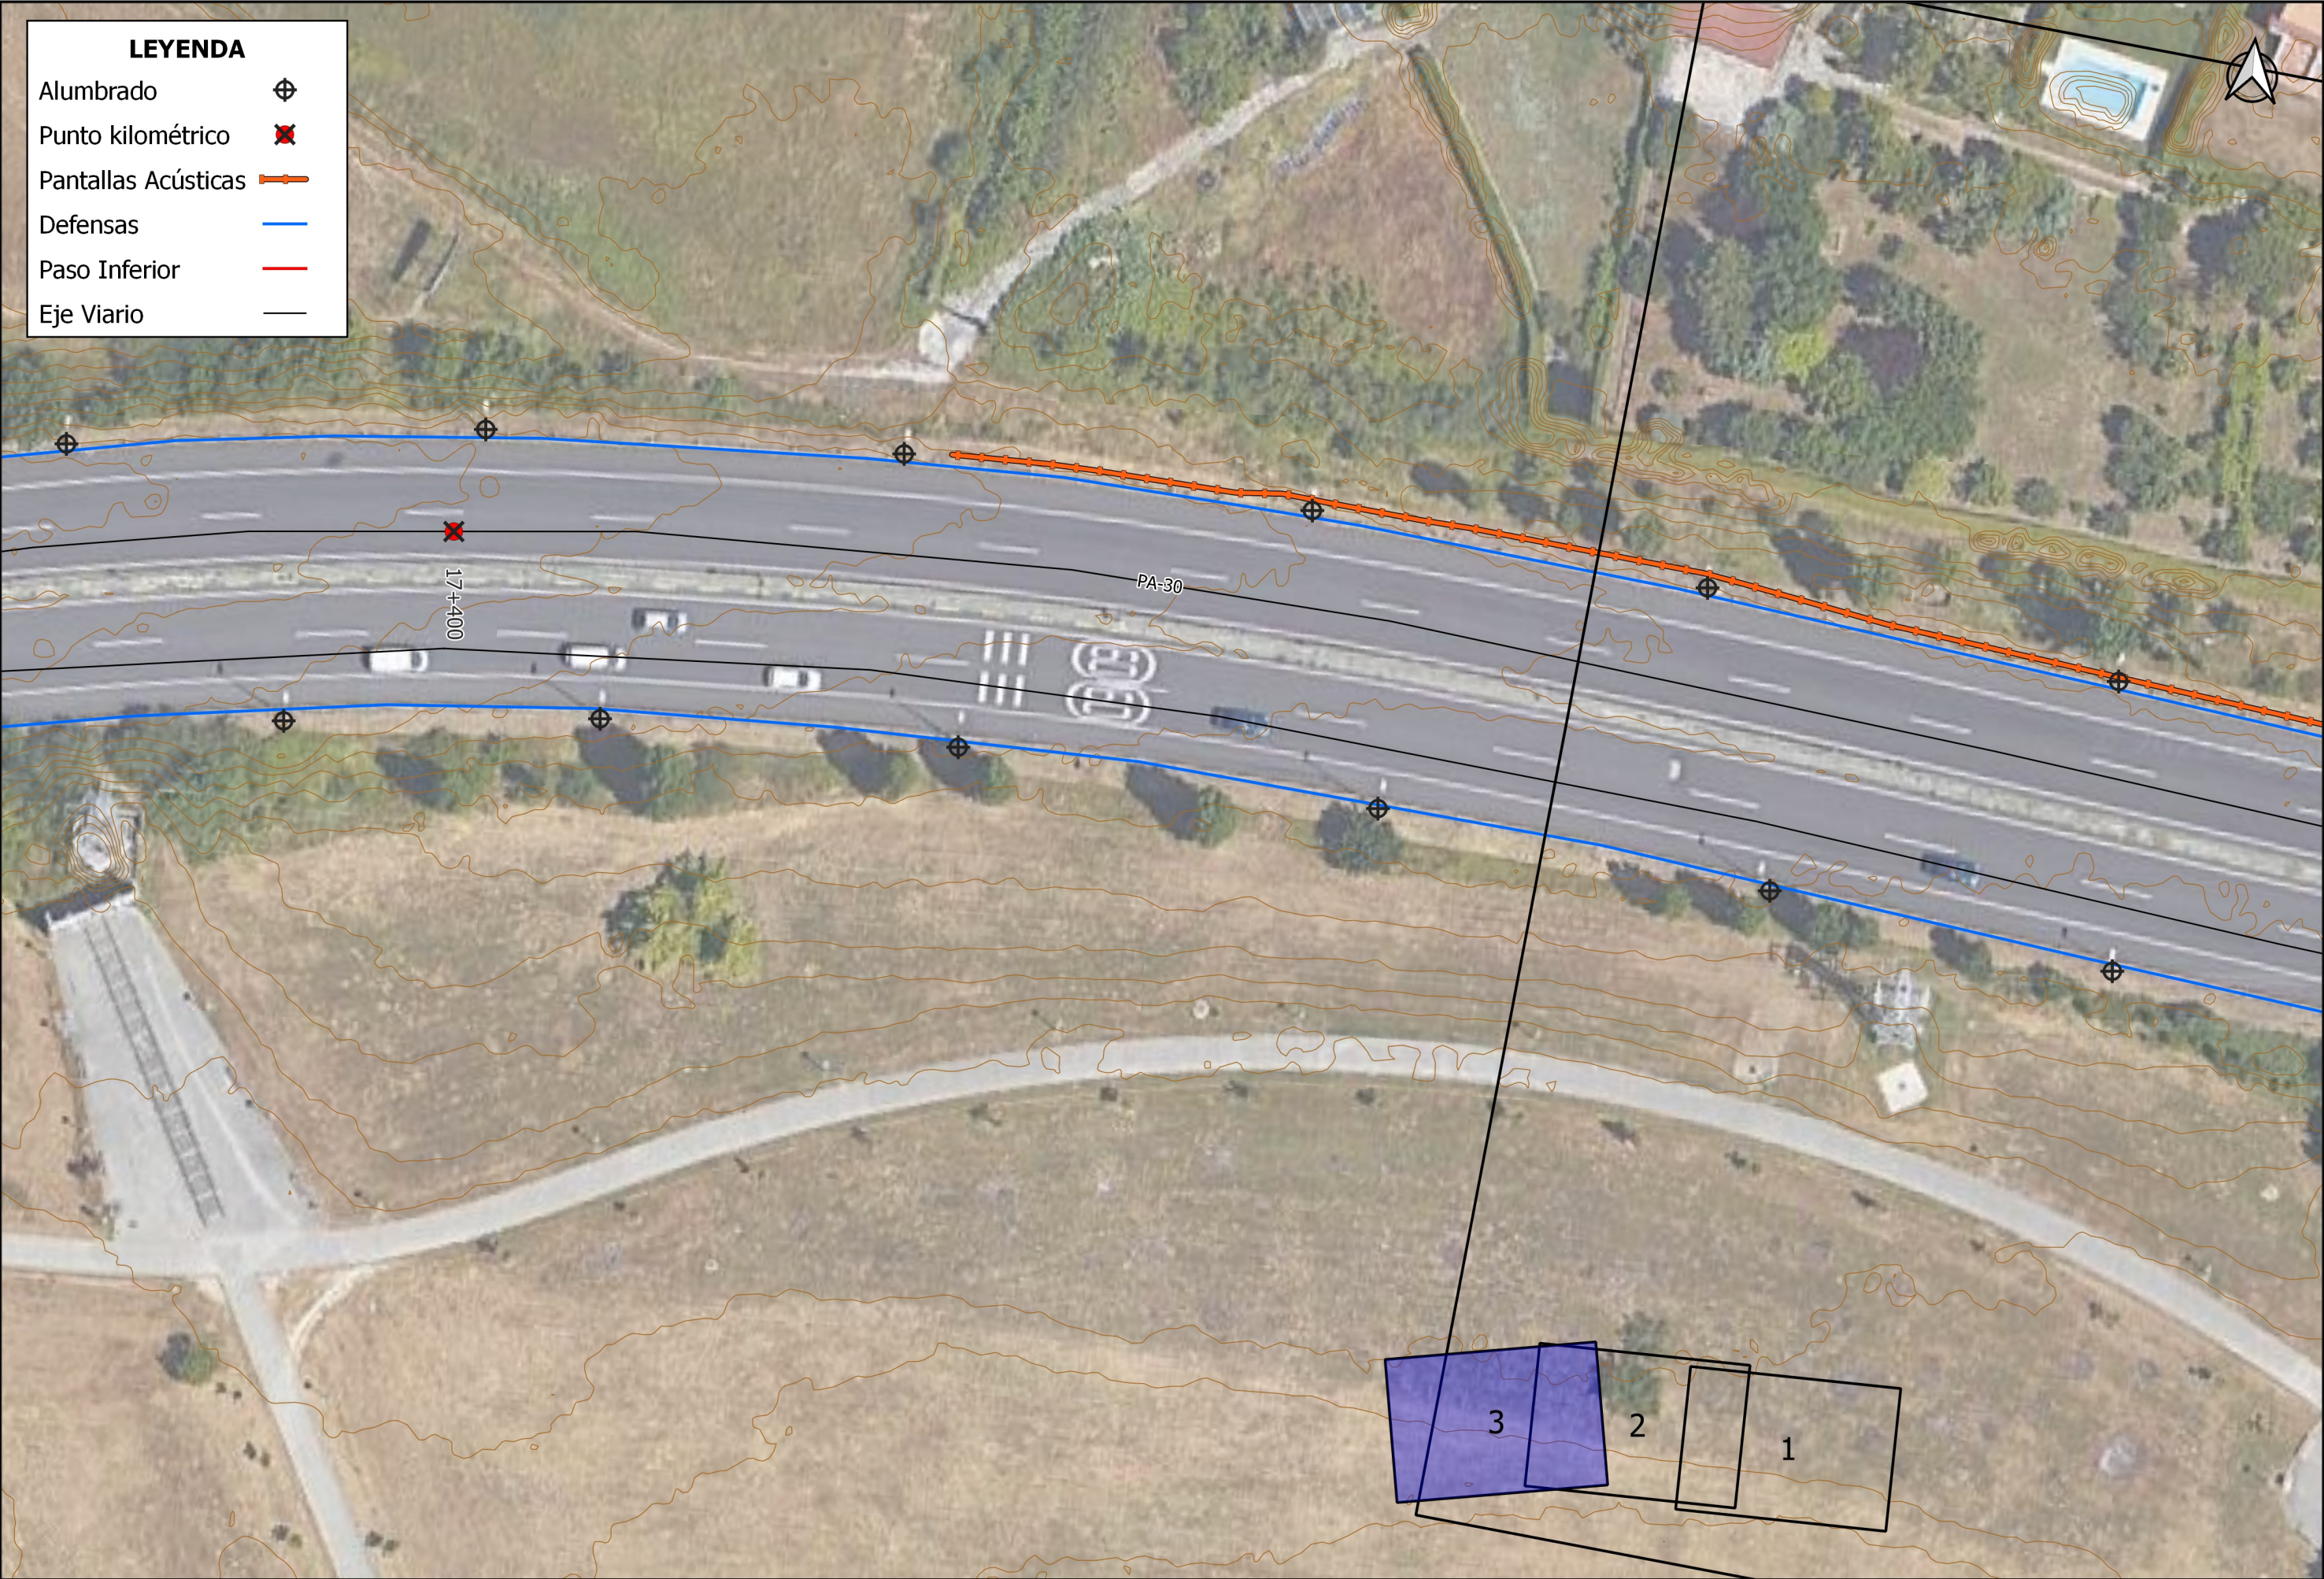


3.- PLANTA DE REPLANTEO



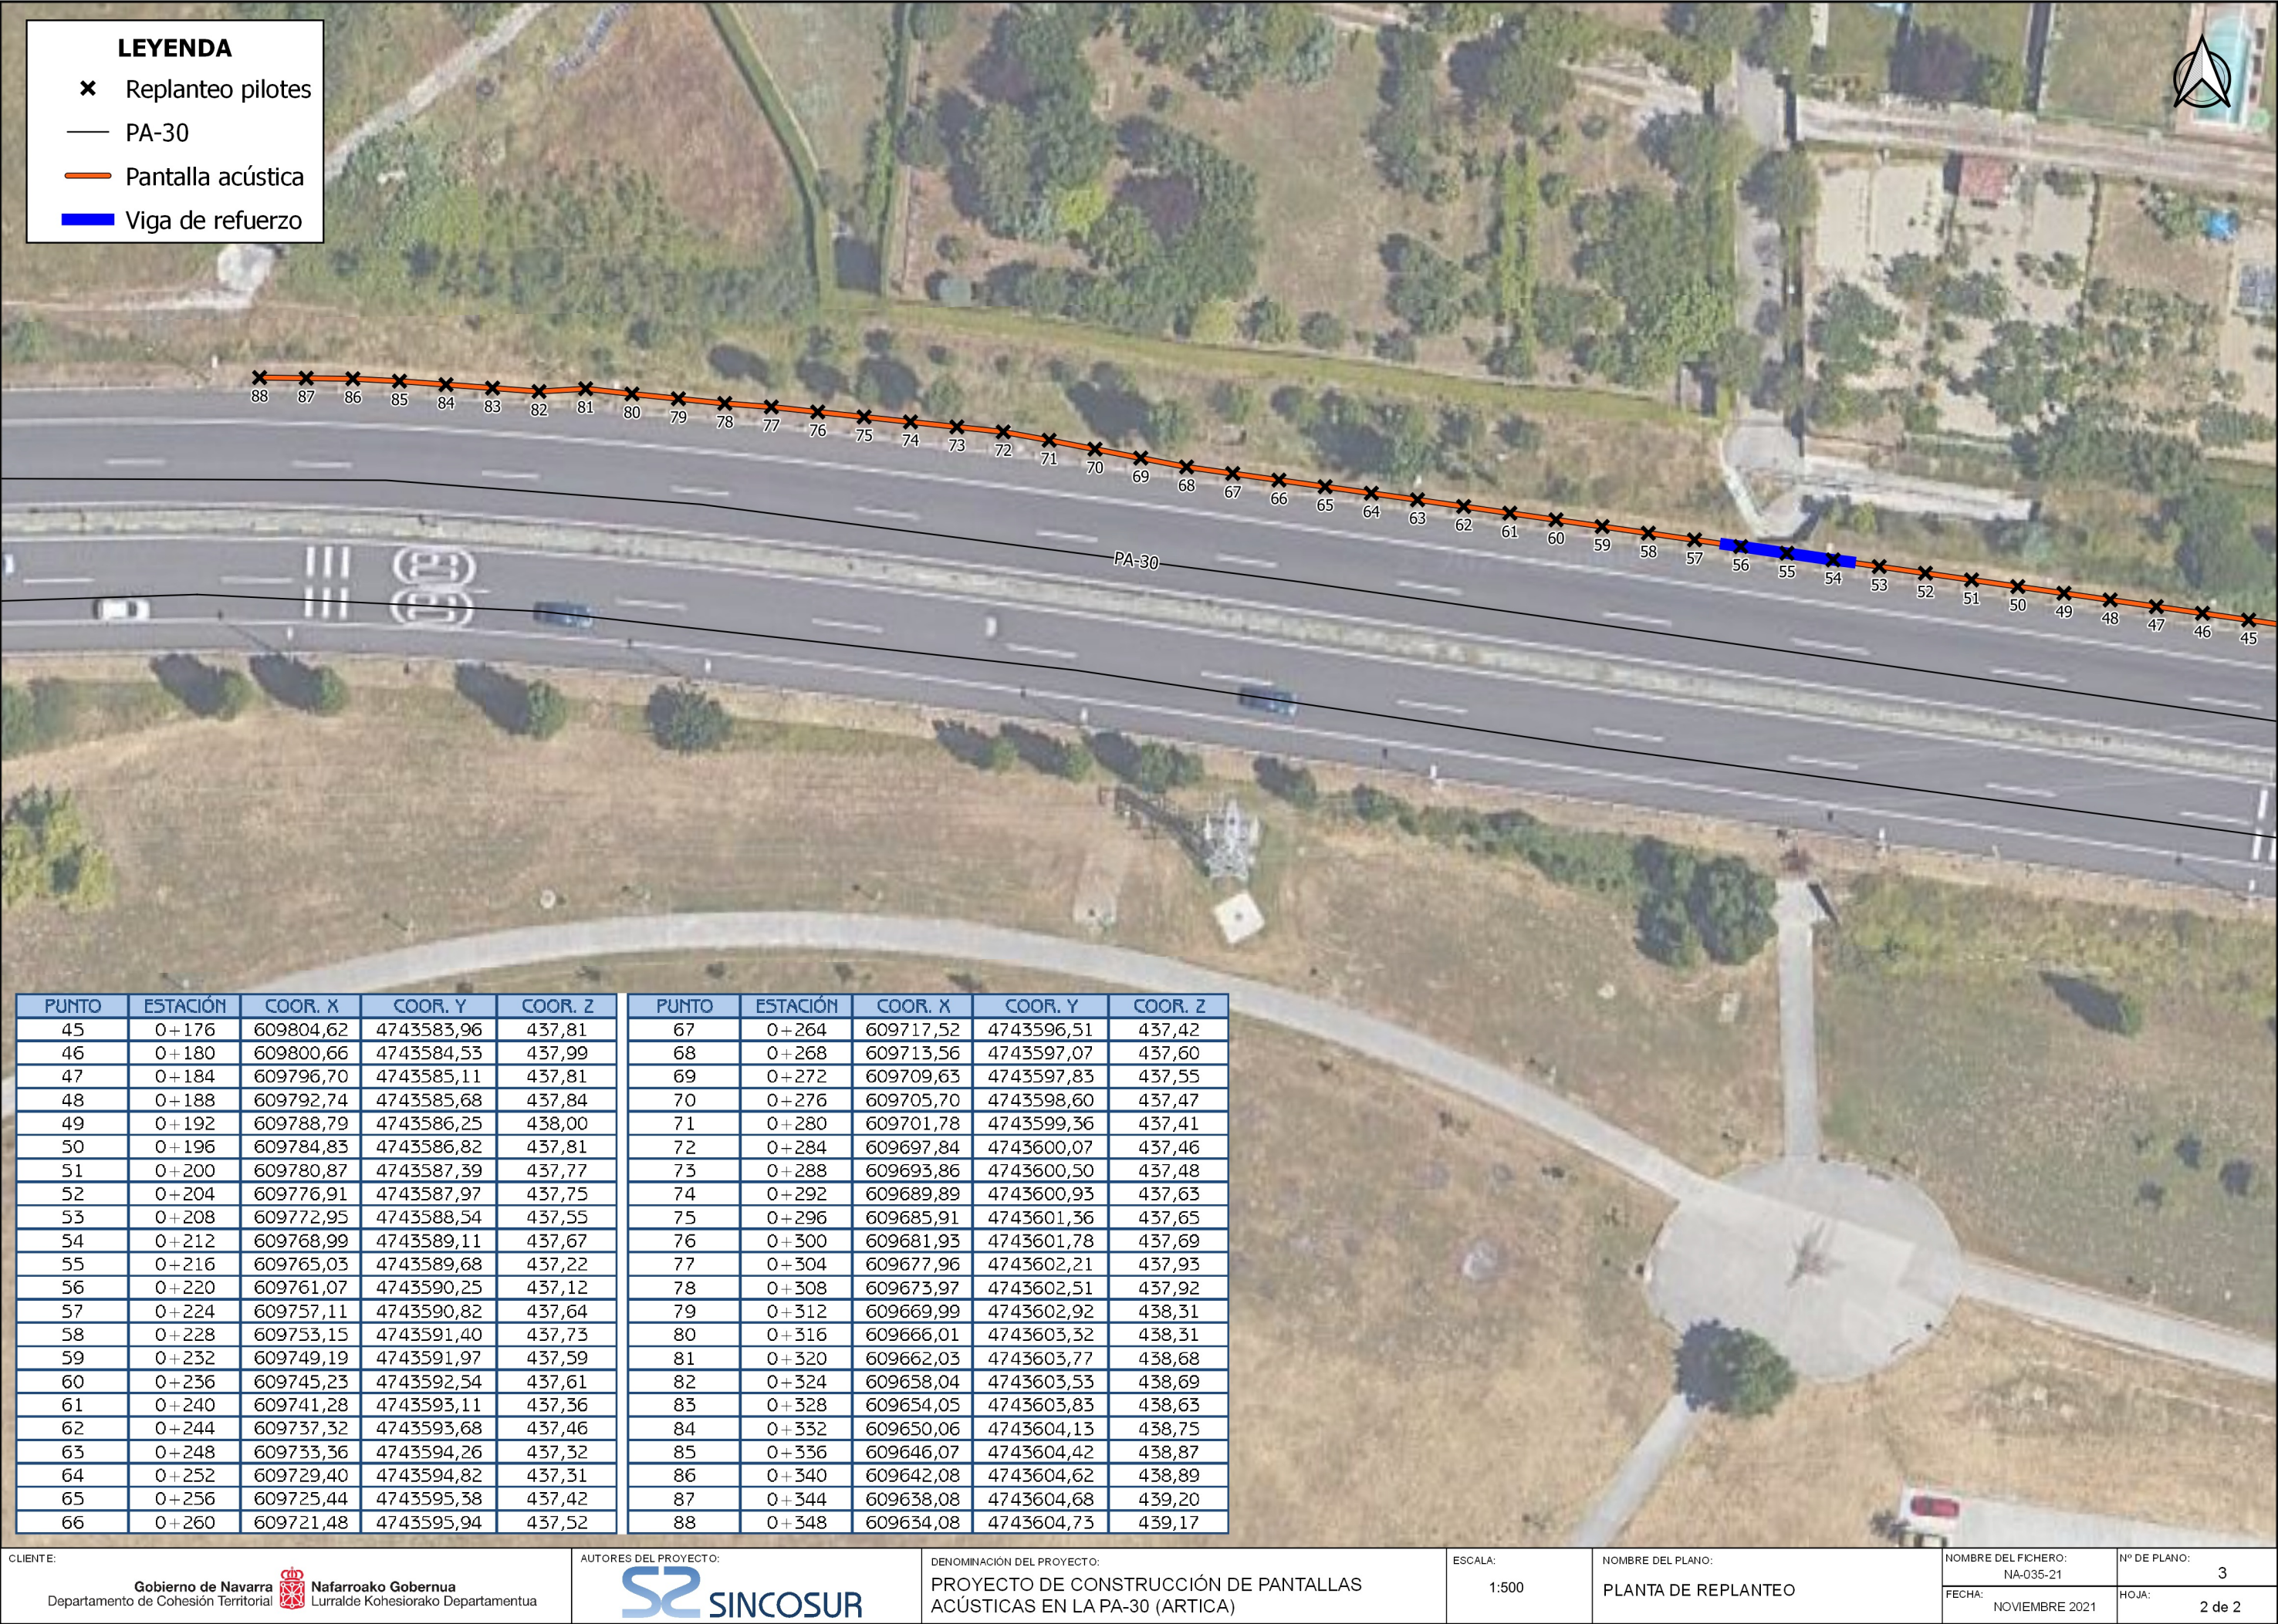


4.- PERFILES LONGITUDINALES

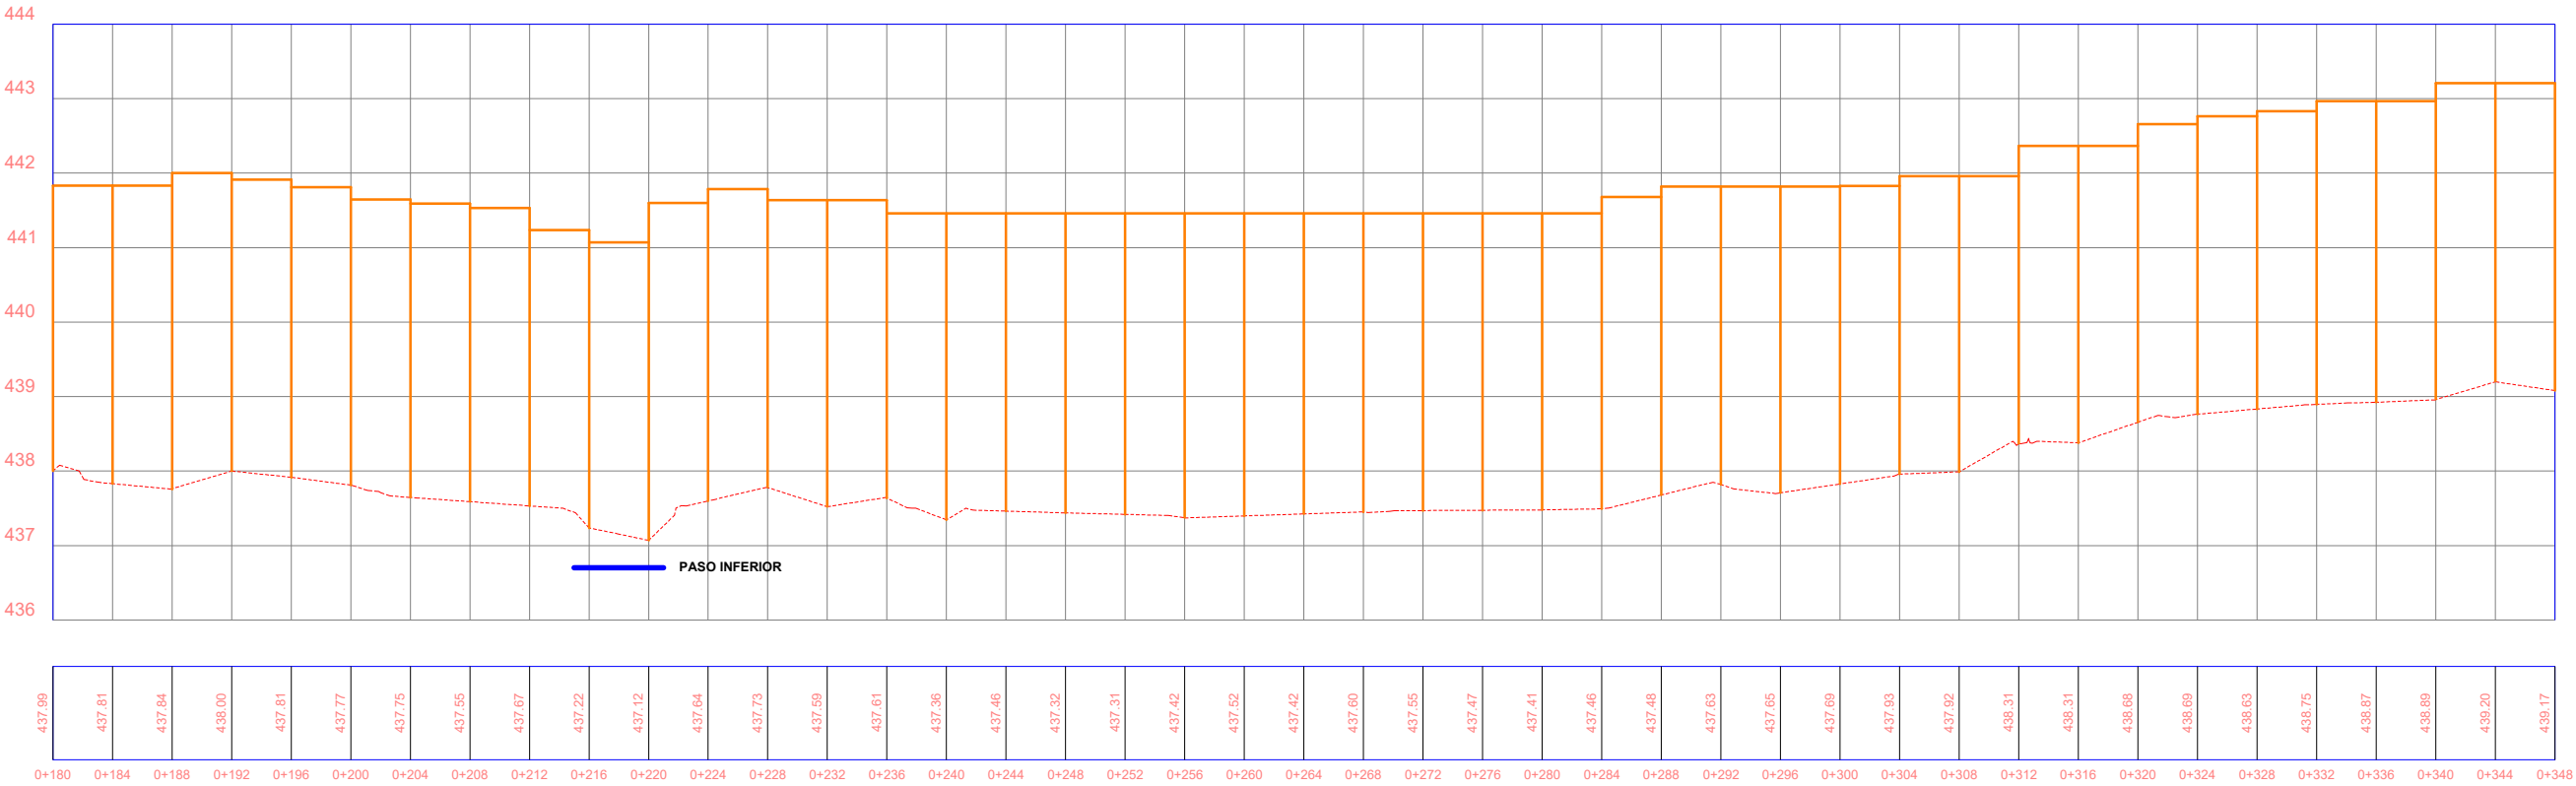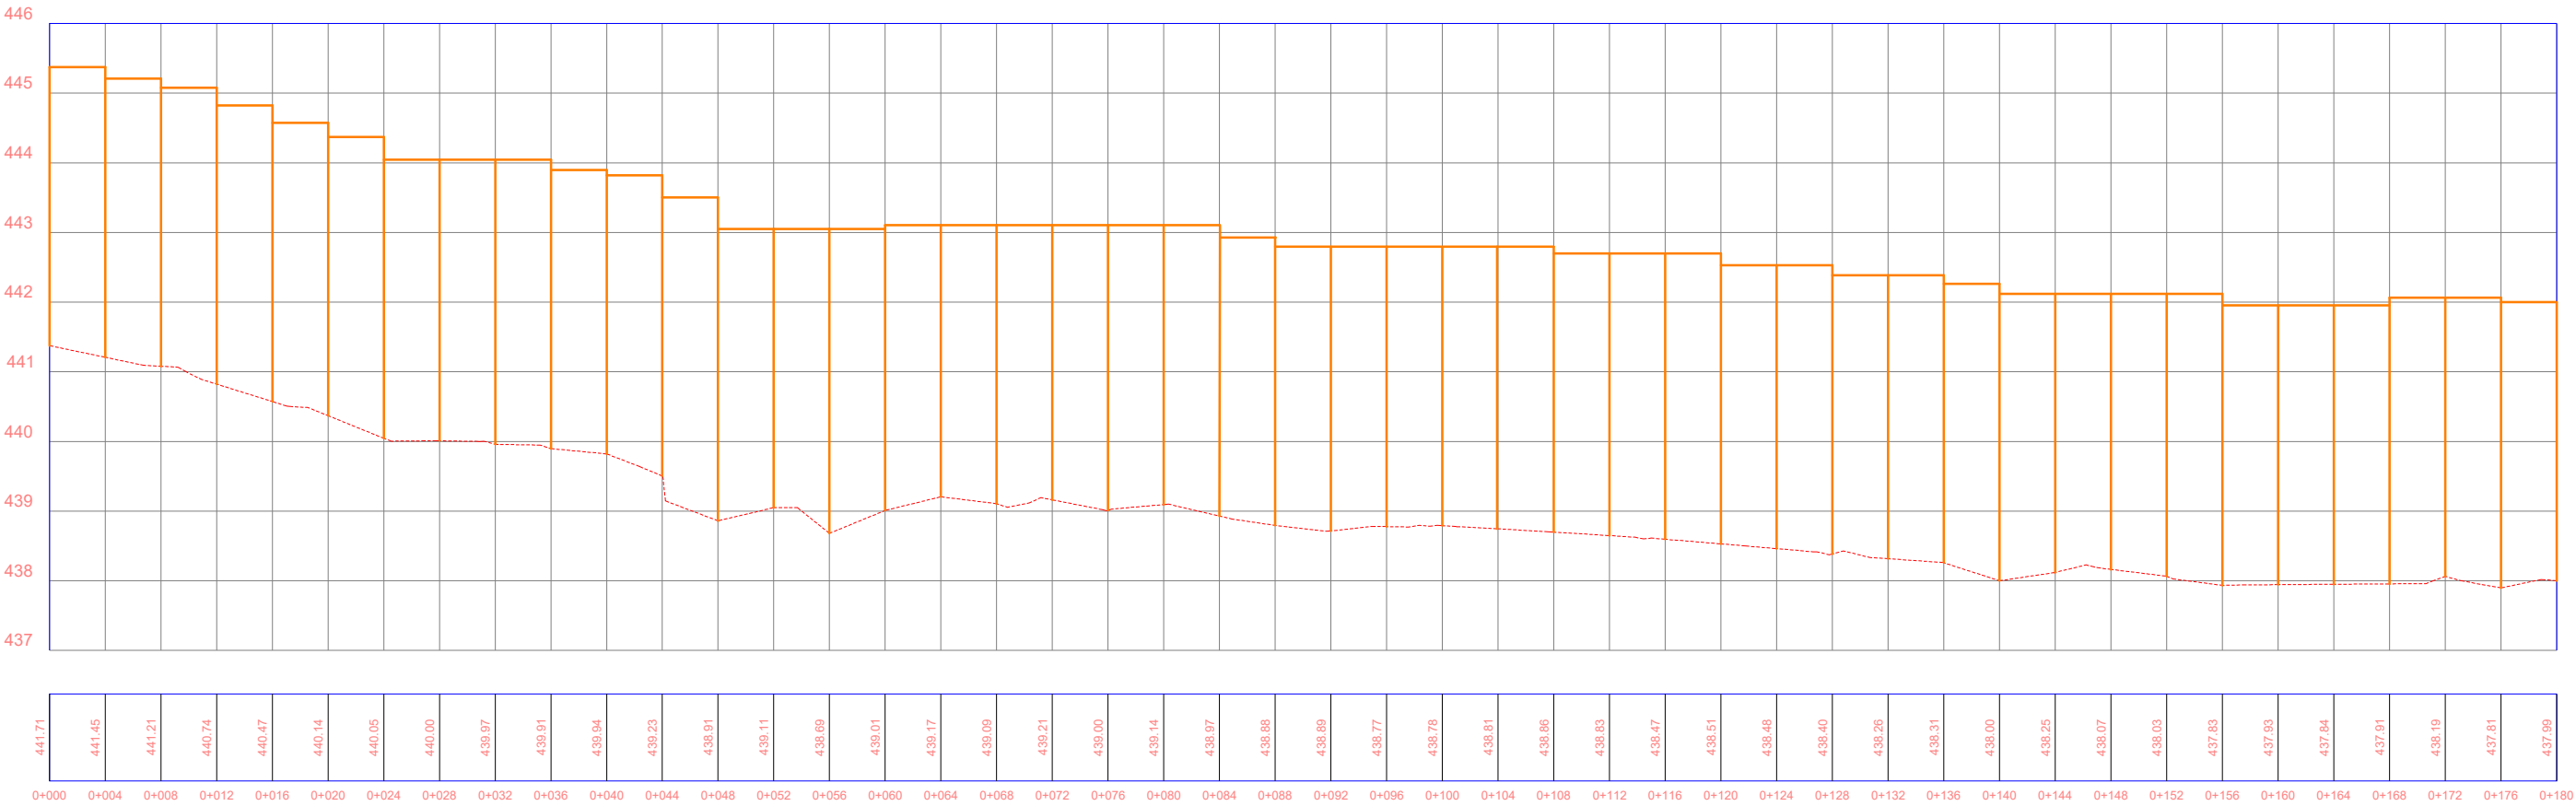


5.- SECCIONES TIPO


SECCIÓN TIPO (SECCIÓN EXISTENTE)

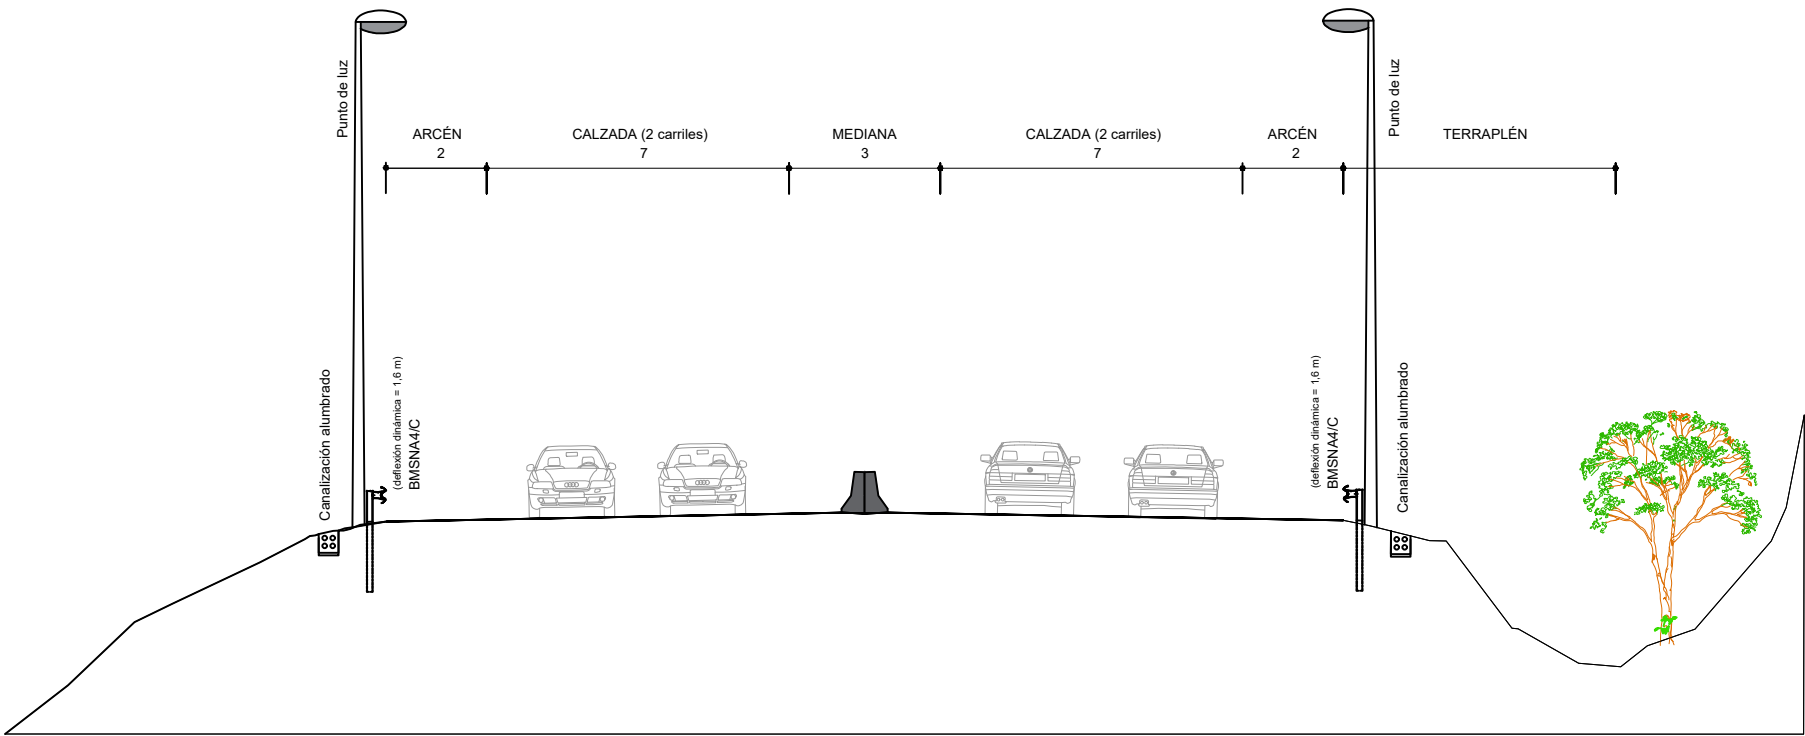


SECCIÓN TIPO (SECCIÓN PROYECTADA)

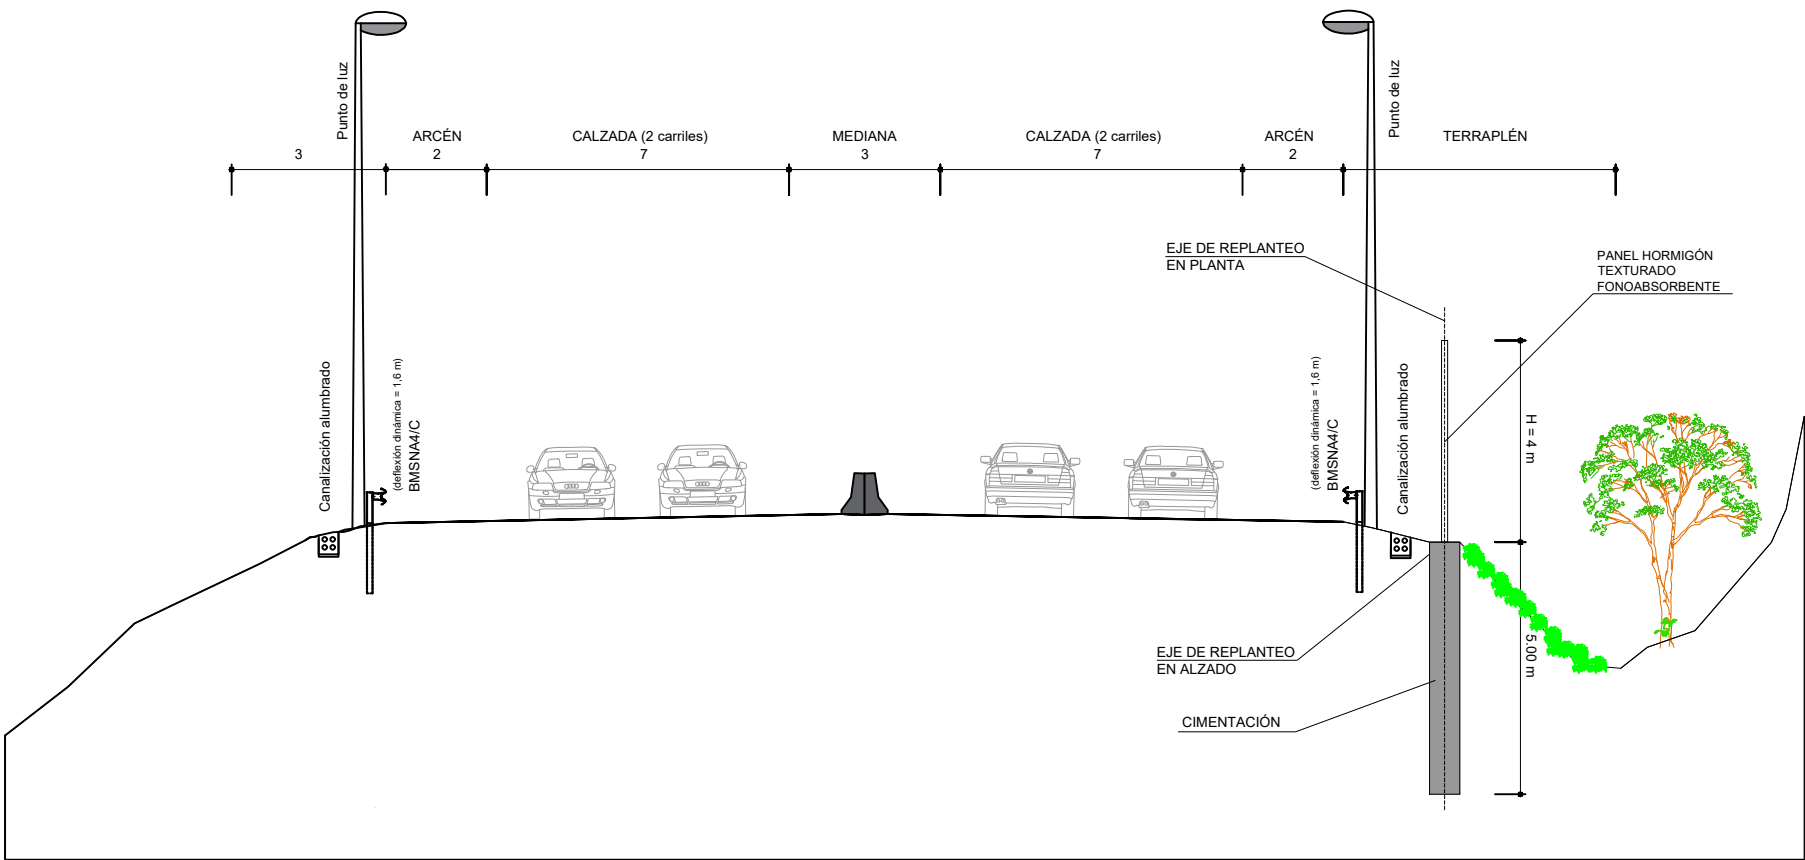

SECCIÓN TIPO PASO INFERIOR (SECCIÓN EXISTENTE)

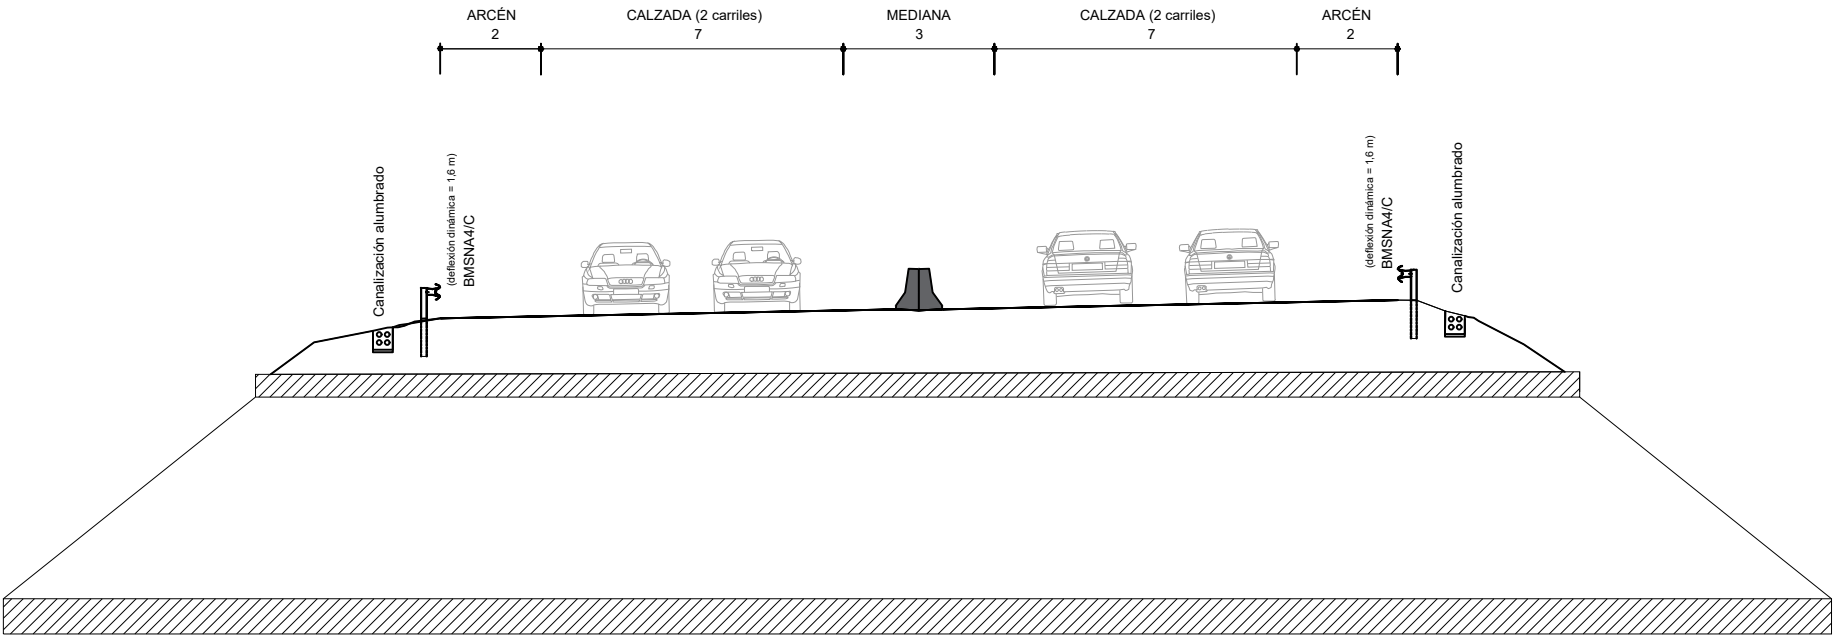


SECCIÓN TIPO PASO INFERIOR (SECCIÓN PROYECTADA)


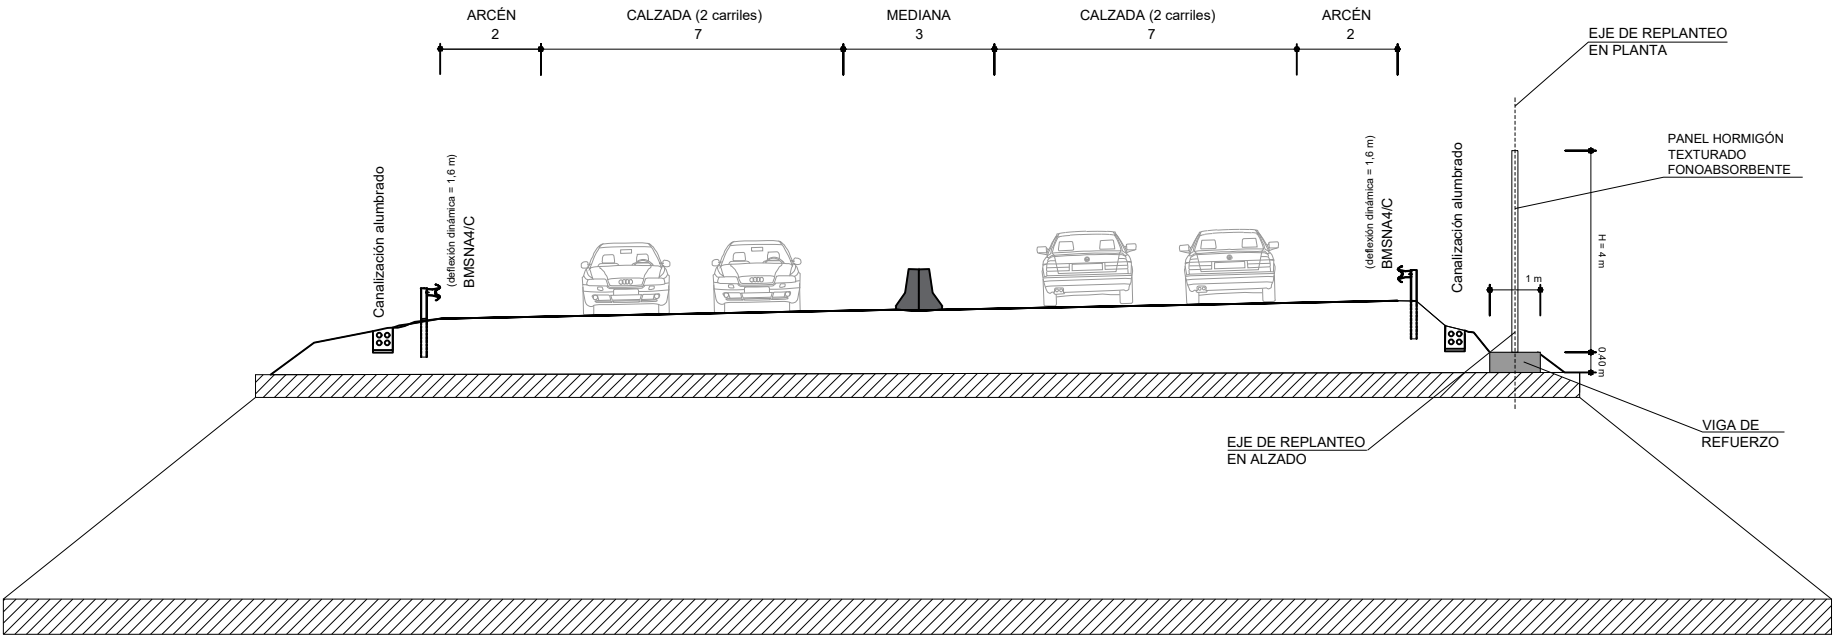


6.- DETALLES PANTALLAS

PANTALLA DE HORMIGÓN FONOABSORBENTE

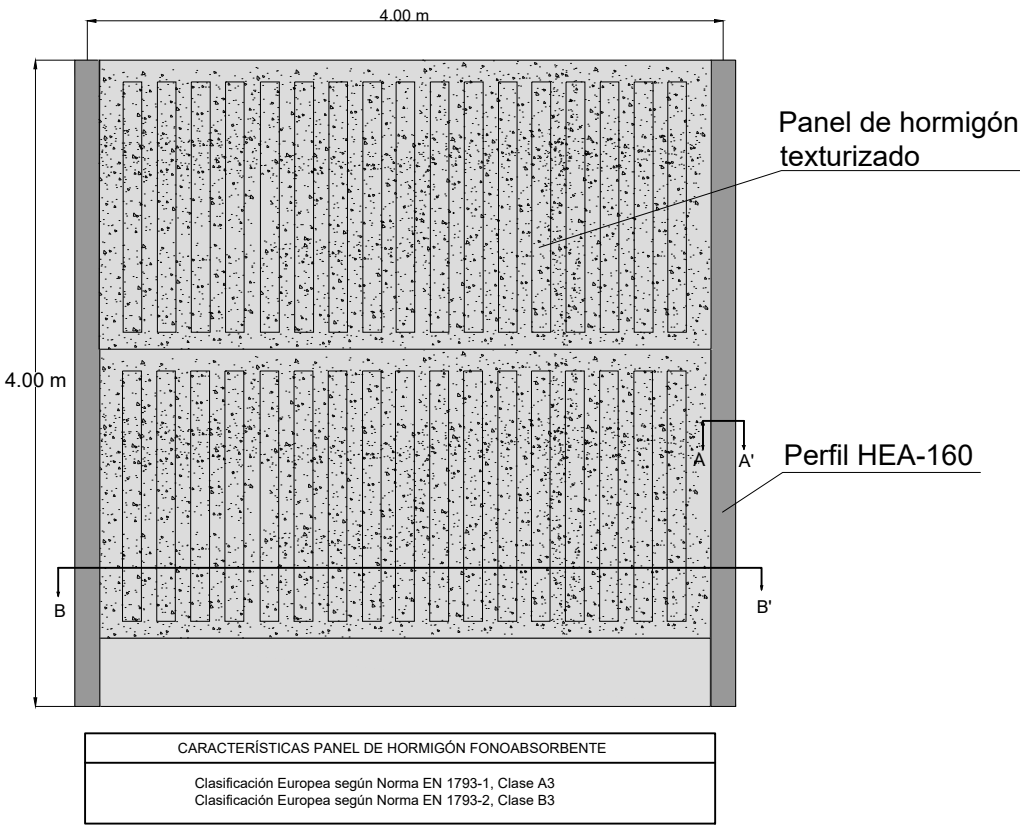


SECCIÓN B-B'

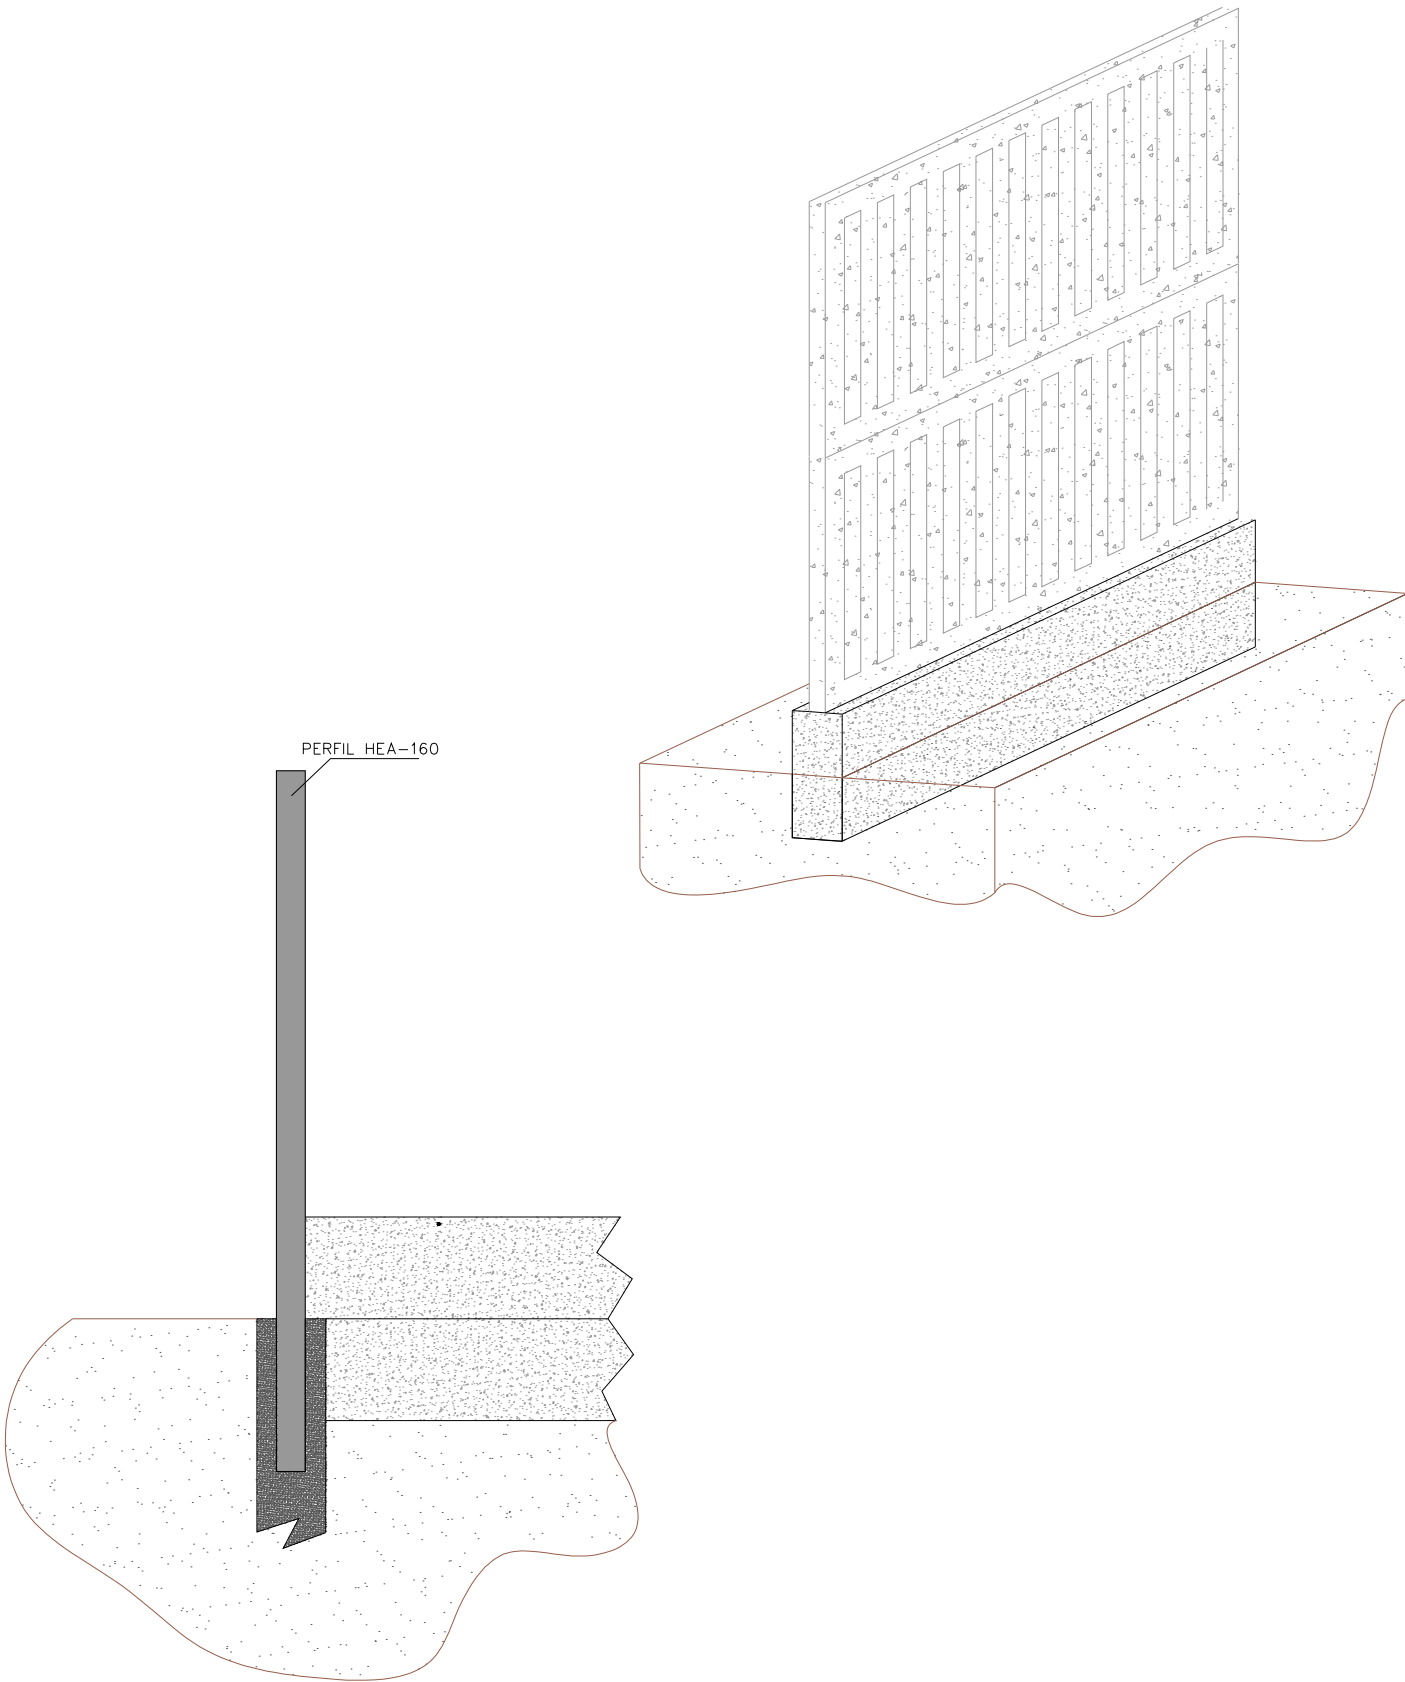
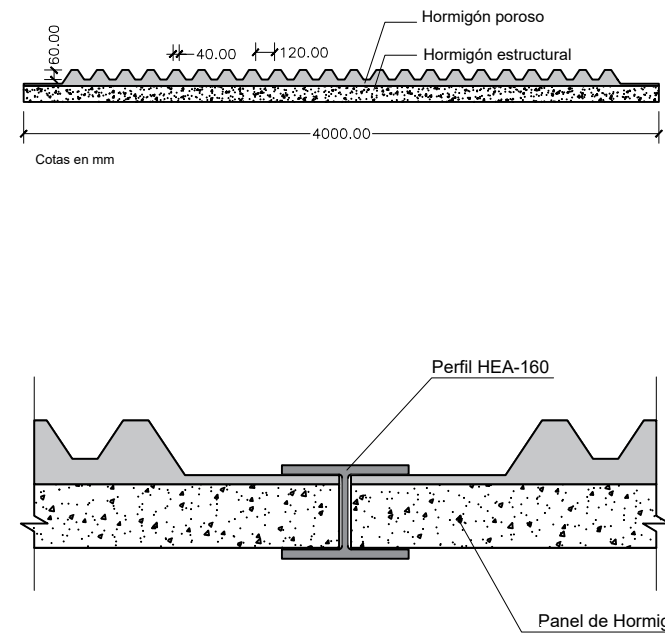


7.- DETALLES CIMENTACIONES


UNIONES

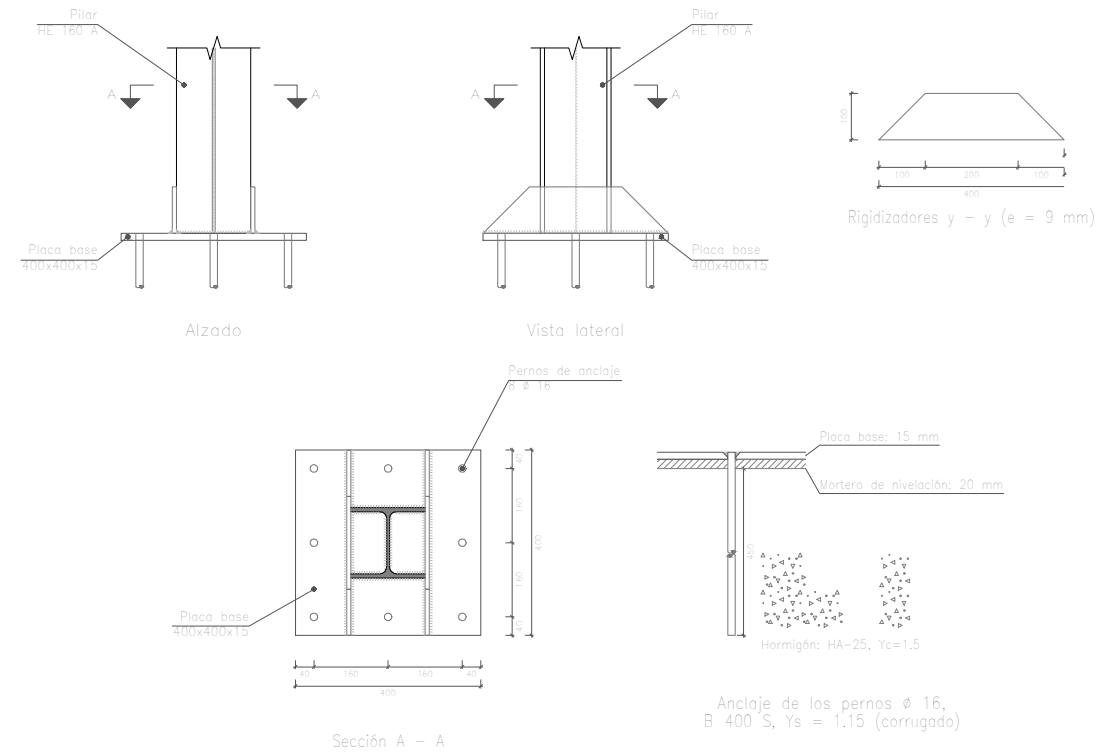


CIMENTACIONES (PILOTES)

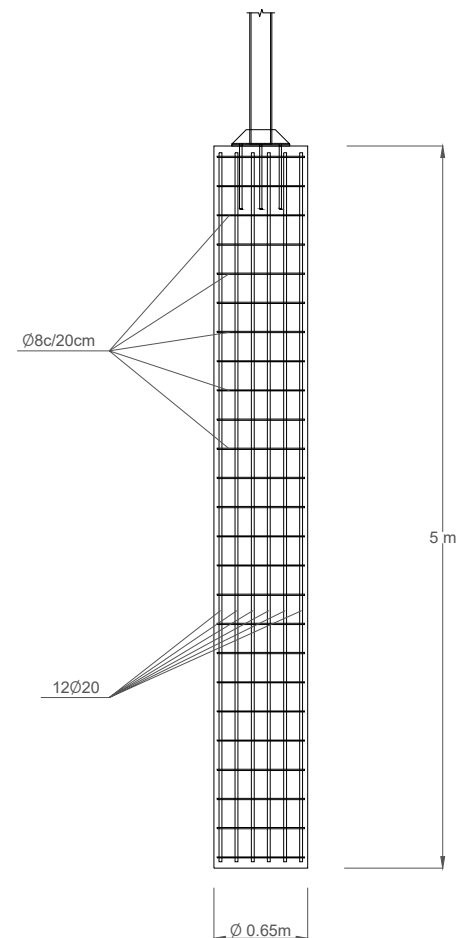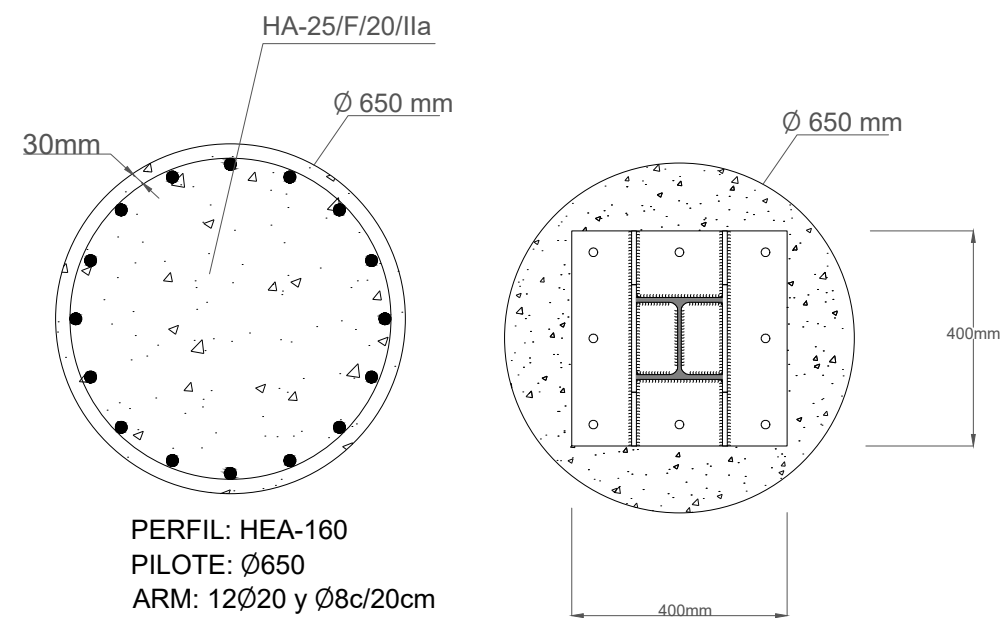

VIGA DE REFUERZO

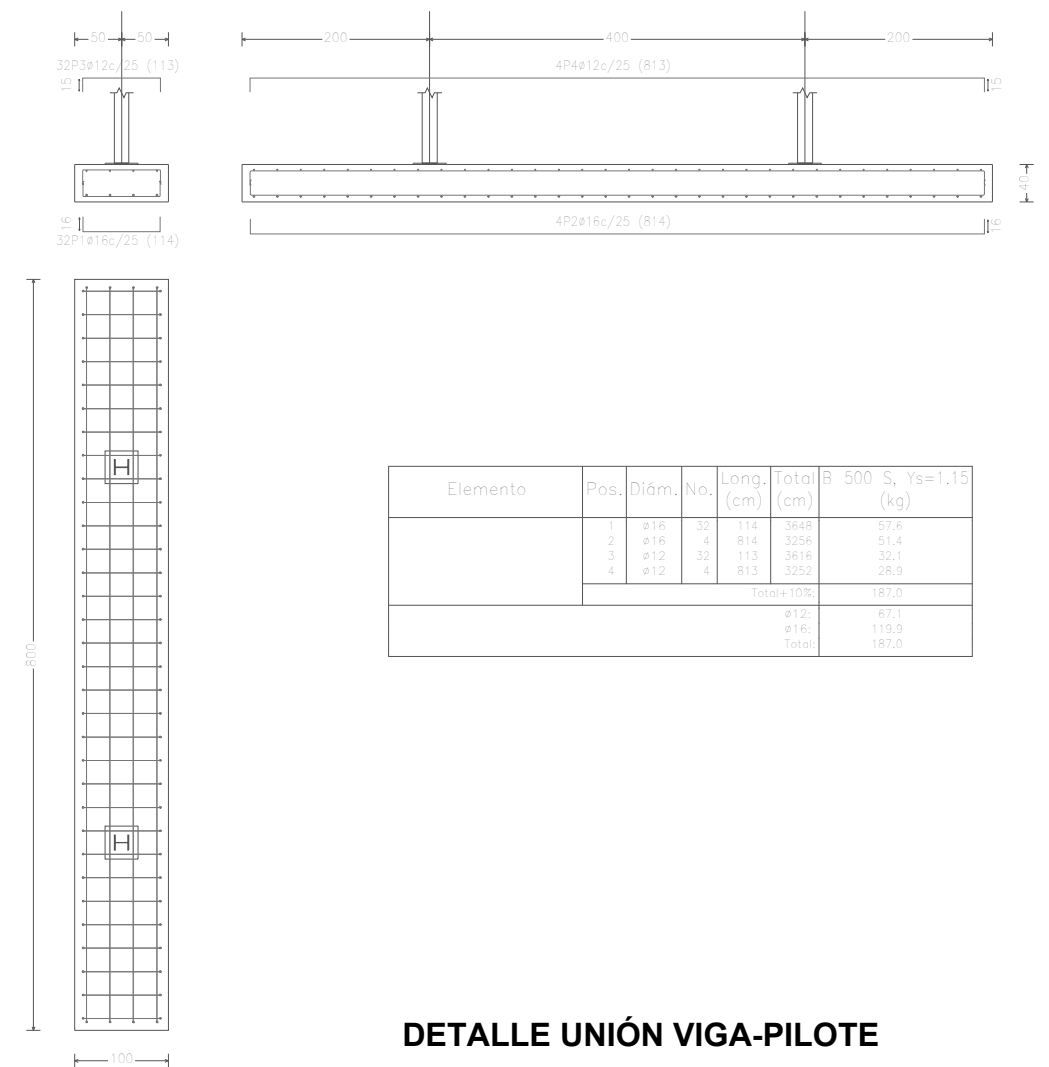

DETALLE UNIÓN VIGA-PILOTE

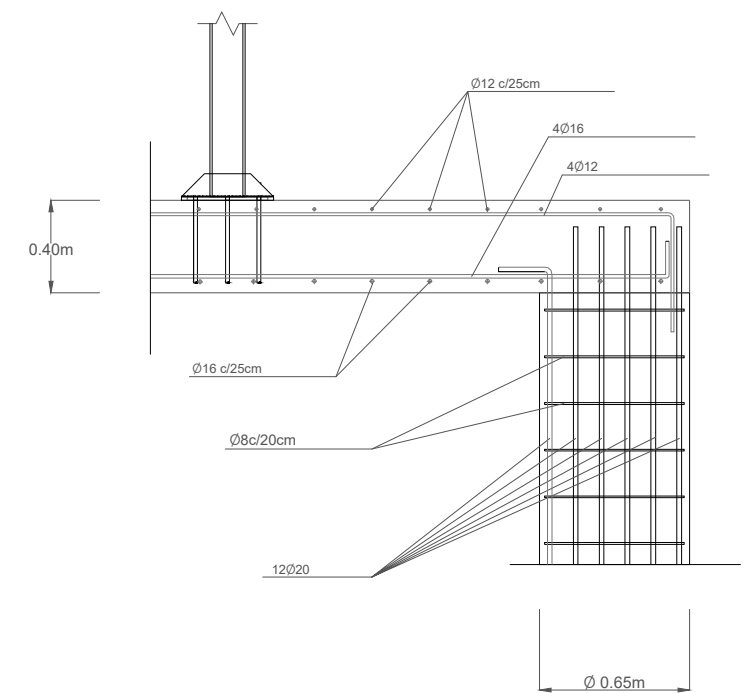

8.- REPOSICION DE SERVIDUMBRE Y SERVICIOS

