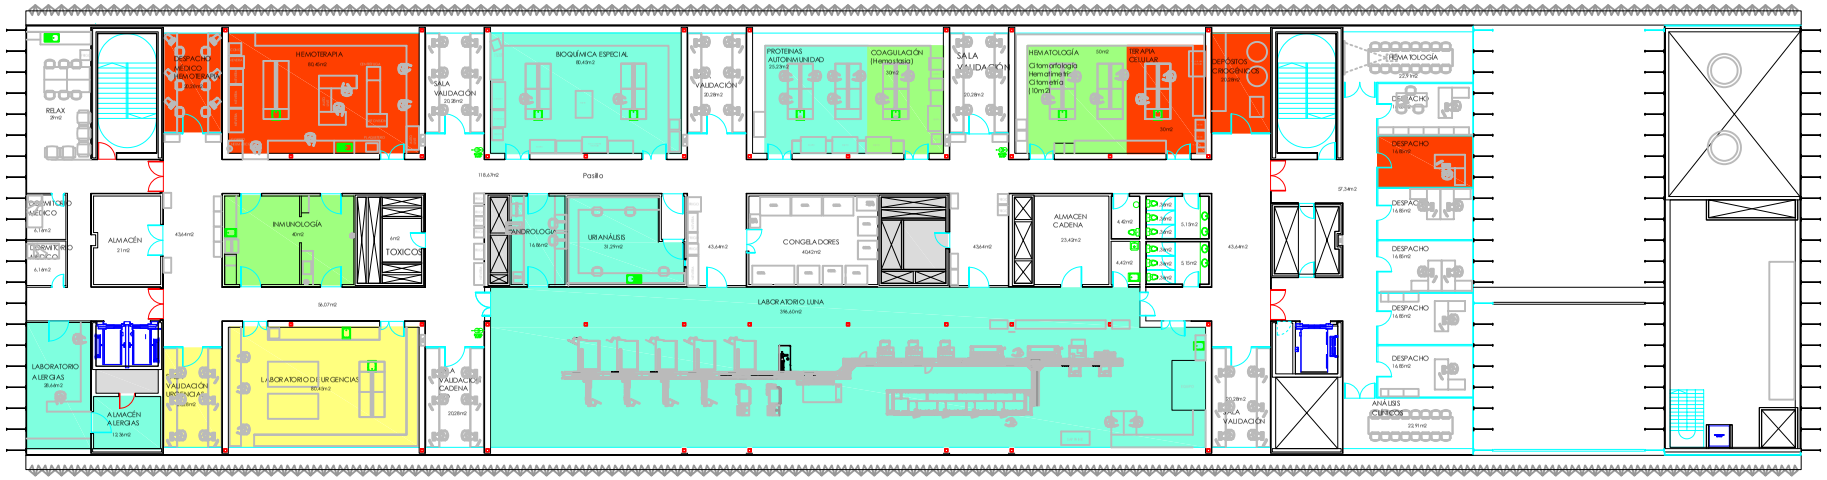

INSTALACIONES

HEMOTERAPIA+TERAPIA CELULAR+CRIOGÉNESIS

ÁREA DE HEMATOLOGÍA

ÁREA DE ANÁLISIS CLÍNICOS

LABORATORIO URGENCIAS

HOSPITAL UNIVERSITARIO DE NAVARRA

GOBIERNO DE NAVARRA
SNS-OSASUNBIDEA

UNIDAD A

EDIFICIO: C.I.B			ESCALA:
PLANTA: PRIMERA	DIRECCION:	PROYECTO: LABORATORIOS LUNA	DIN 4 1:450 / 3 1:300 / 2
Ref. CAD:	Num. de planos	FECHA: / PROYECTADO POR:	PLANO: 78