



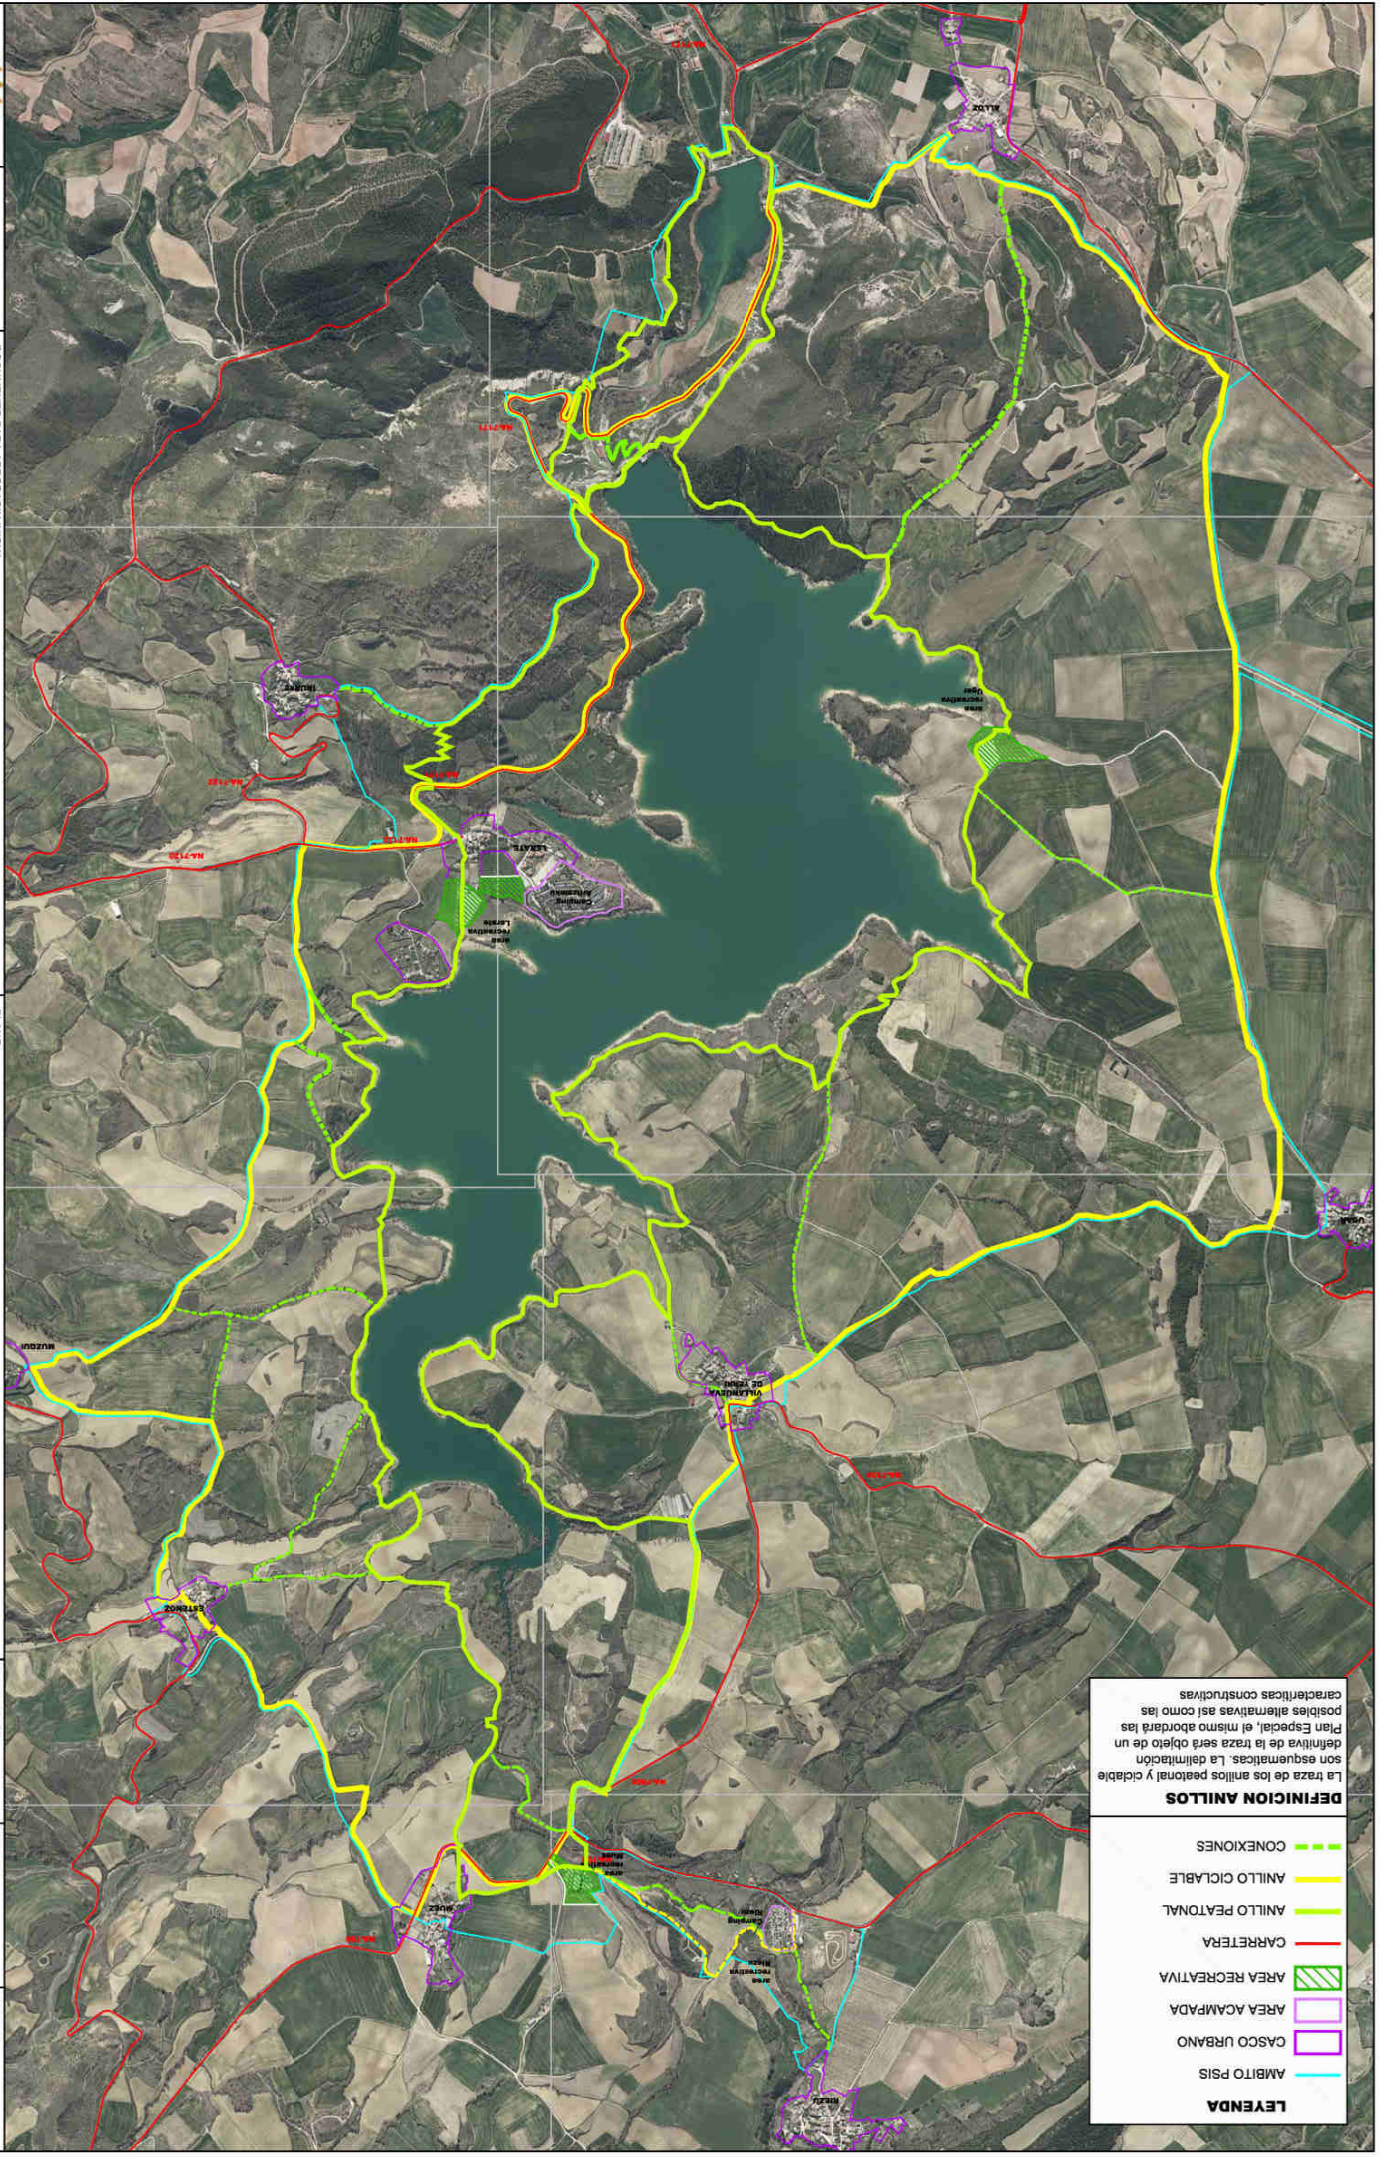

LEGENDA

- AMBITO PSIS
- CASCO URBANO
- AREA ACAMPADA
- AREA RECREATIVA
- CARRETERA
- ANILLO PEATONAL
- ANILLO CICLABLE
- CONEXIONES

DEFINICION ANILLOS
La traza de los anillos peatonal y ciclabile son esquemáticas. La delimitación definitiva de la traza será objeto de un Plan Especial, el mismo abordará las posibles alternativas así como las características constructivas

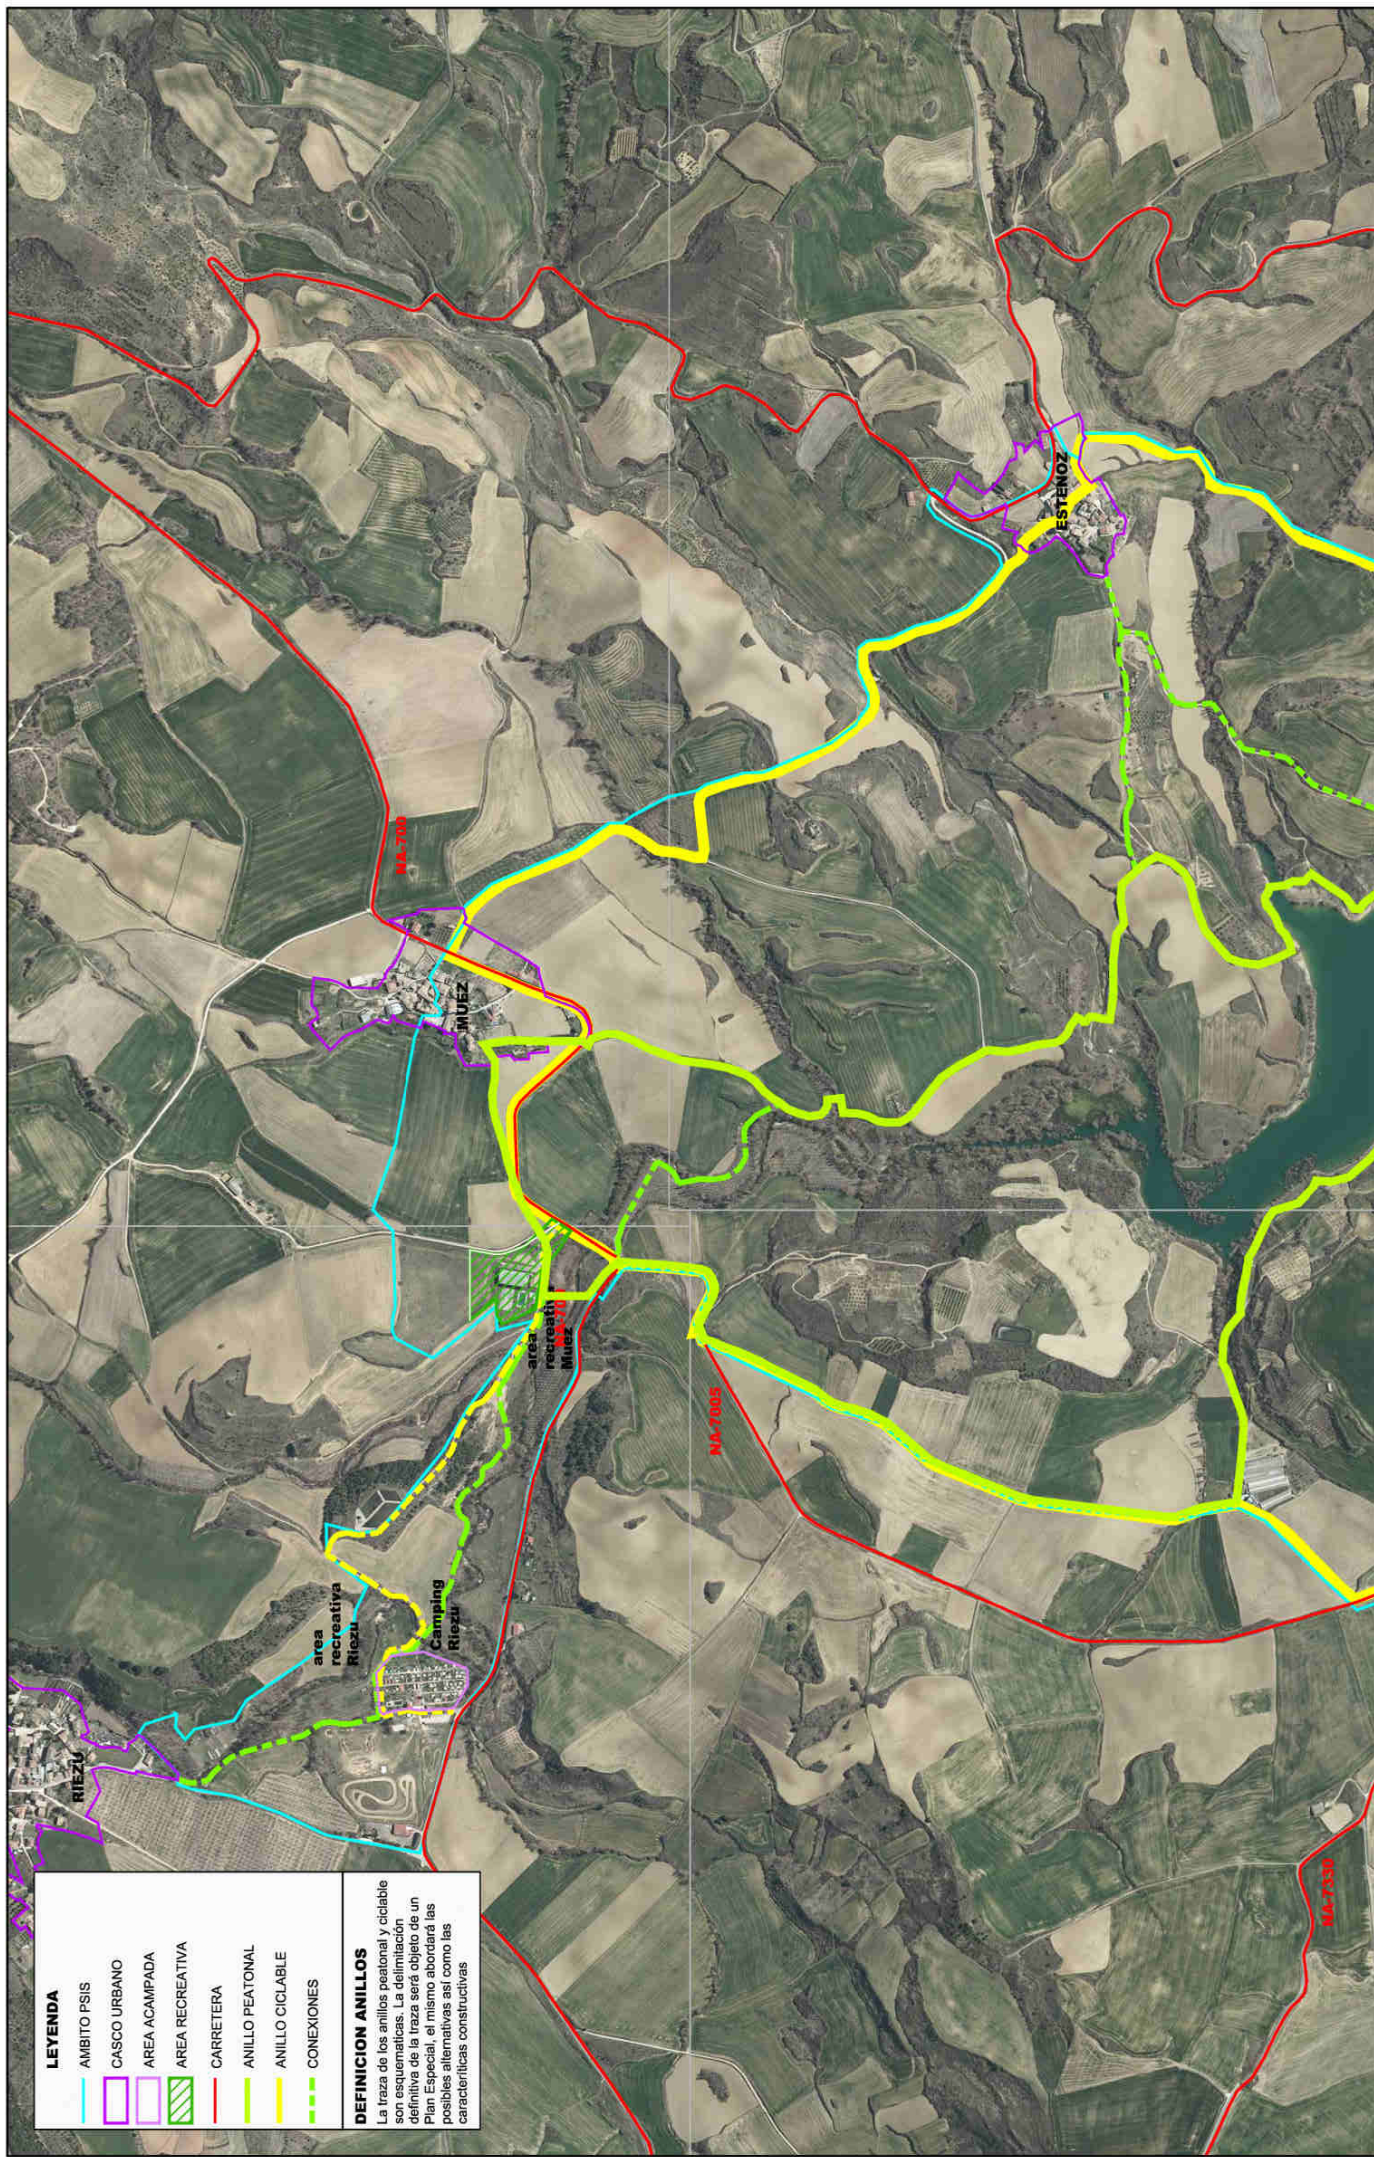

LEYENDA

- AMBITO PSIS
- CASCO URBANO
- AREA ACAMPADA
- AREA RECREATIVA
- CARRETERA
- ANILLO PEATONAL
- ANILLO CICLABLE
- CONEXIONES

DEFINICION ANILLOS

La traza de los anillos peatonal y ciclable son esquemáticas. La delimitación definitiva de la traza será objeto de un Plan Especial. El mismo abordará las posibles alternativas así como las características constructivas



AYUNTAMIENTO DE GUERNICA Y LEIZAOLA
GUERNICA Y LEIZAOLA



AYUNTAMIENTO DE GUERNICA Y LEIZAOLA
GUERNICA Y LEIZAOLA

DOCUMENTO PARA APROBACION INICIAL

PSIS

PARA LA REGULACION, ORDENACION Y PROTECCION DEL ENTORNO DEL EMBALSE DE ALLOZ

PLANO

RECORRIDOS DE INTERES RECREATIVO
ESQUEMA TRAZADO ANILLOS PEATONAL Y CICLABLE 1/4

REDACTORES

DAVID GOMEZ URRUTIA
RAFAEL CALDERON ALONSO
artista-arquitectos

ESCALA


1/10.000

FECHA

DICIEMBRE 2020

NUMERO

06.1

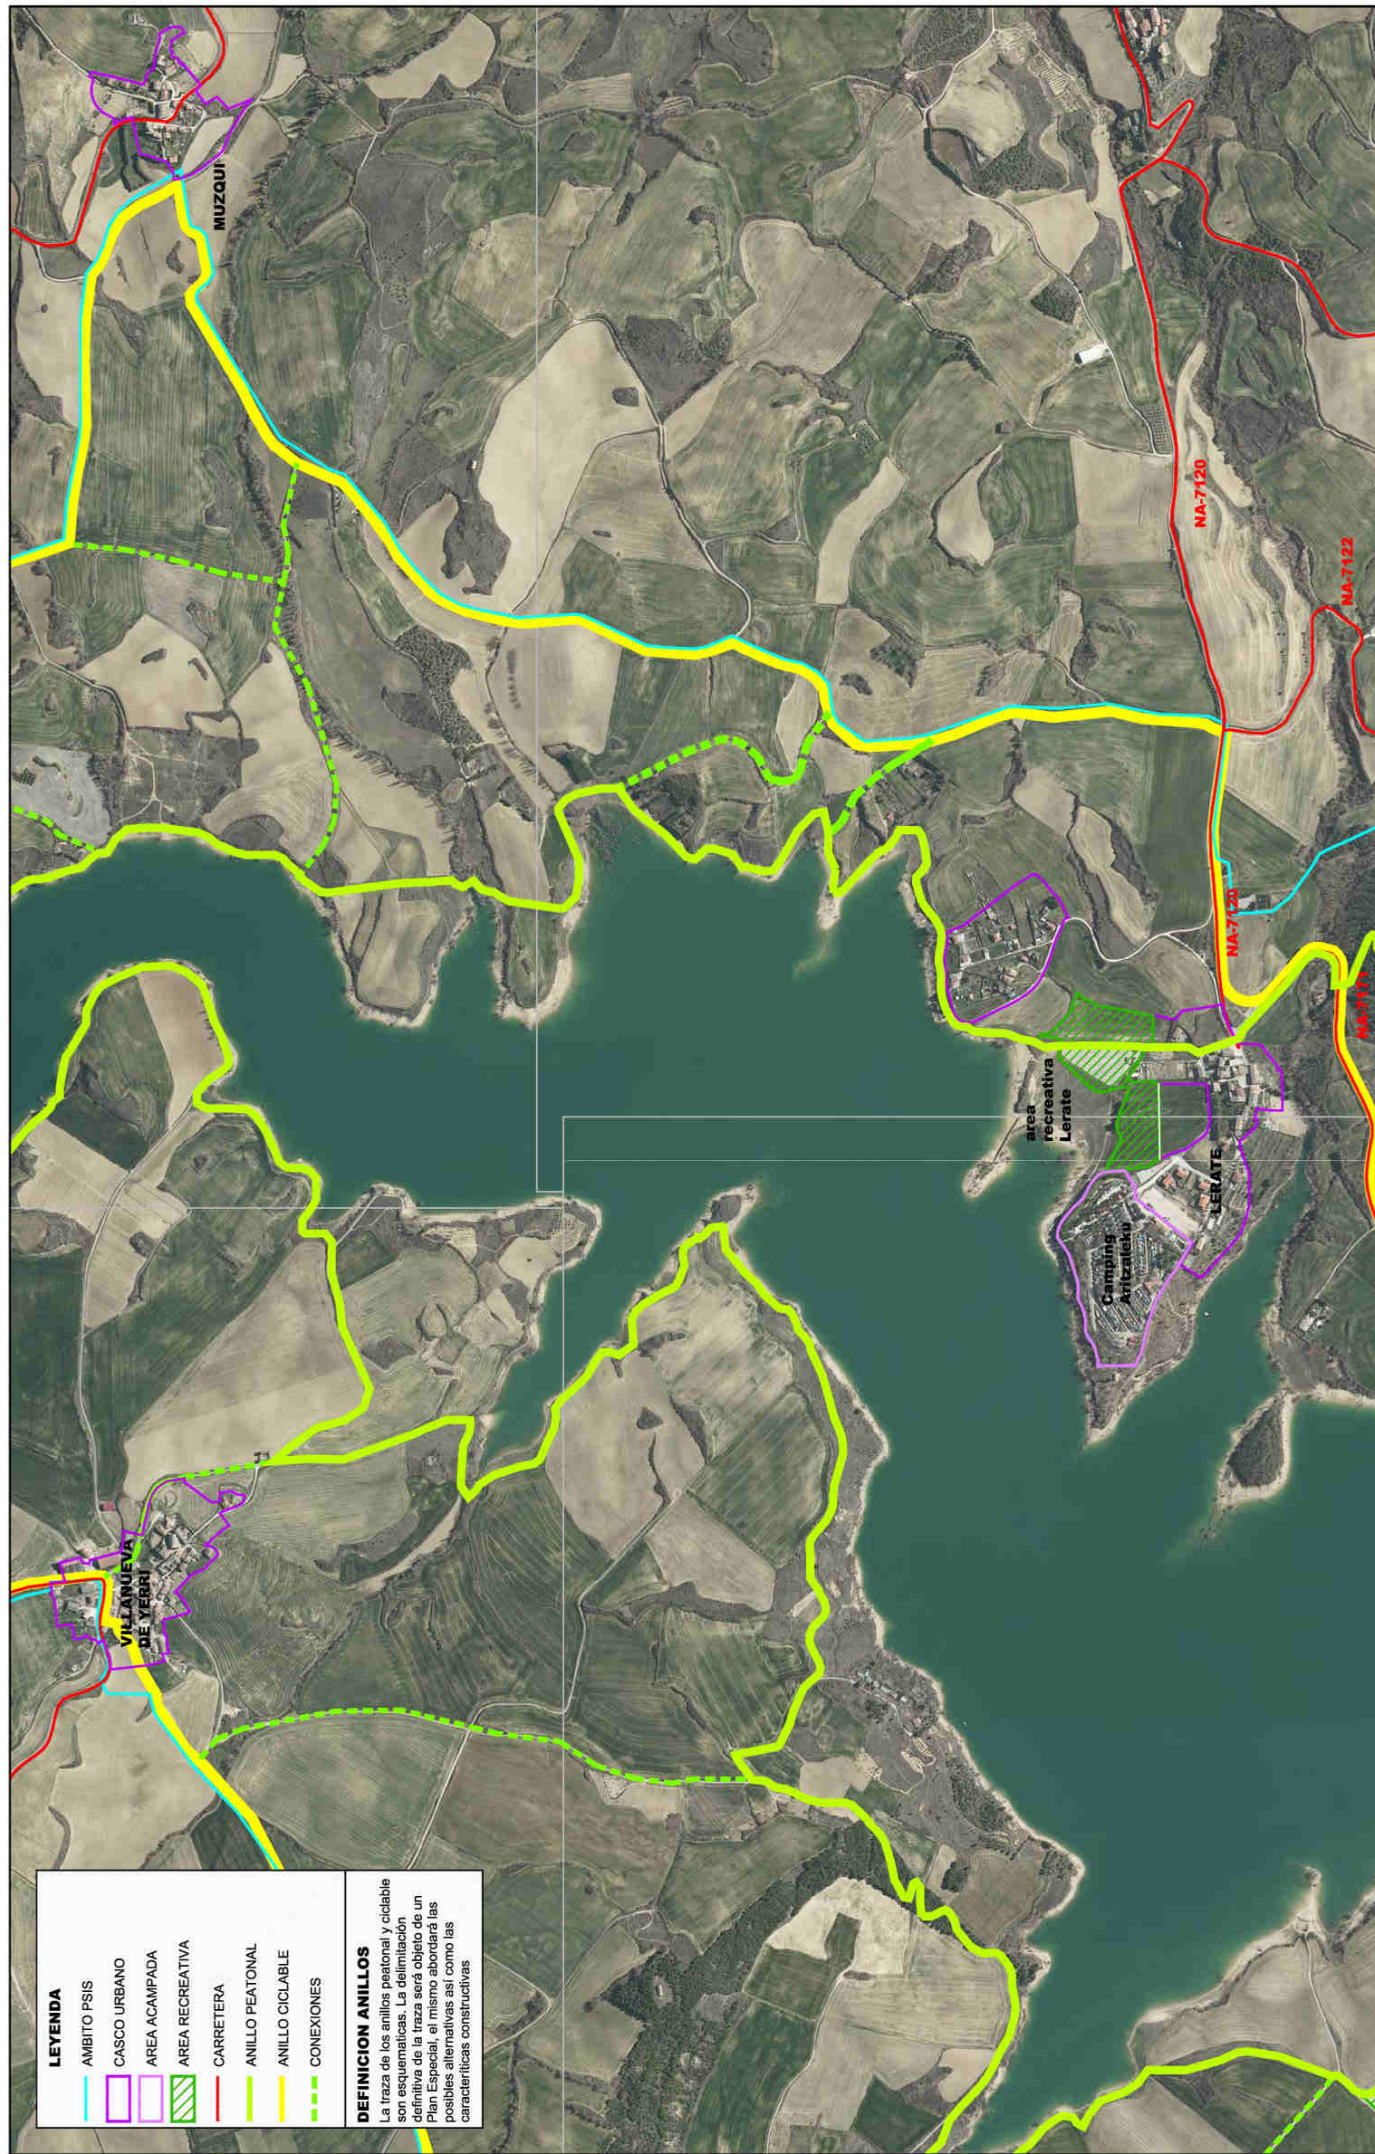

LEYENDA

- AMBITO PSIS
- CASCO URBANO
- AREA ACAMPADA
- AREA RECREATIVA
- CARRETERA
- ANILLO PEATONAL
- ANILLO CICLABLE
- CONEXIONES

DEFINICION ANILLOS

La traza de los anillos peatonal y ciclabile son esquemáticas. La delimitación definitiva de la traza será objeto de un Plan Especial, el mismo abordará las posibles alternativas así como las características constructivas



DOCUMENTO PARA APROBACION INICIAL

PSIS

PARA LA REGULACION, ORDENACION Y PROTECCION DEL ENTORNO DEL EMBALSE DE ALLOZ

PLANO

RECORRIDOS DE INTERES RECREATIVO
ESQUEMA TRAZADO ANILLOS PEATONAL Y CICLABLE 3/4

REDACTORES

DAVID GOMEZ URRUTIA
RAPHAEL CALDERON ALONSO
artista-arquitectos

ESCALA


1/10.000

FECHA

DICIEMBRE 2020

NUMERO

06.3

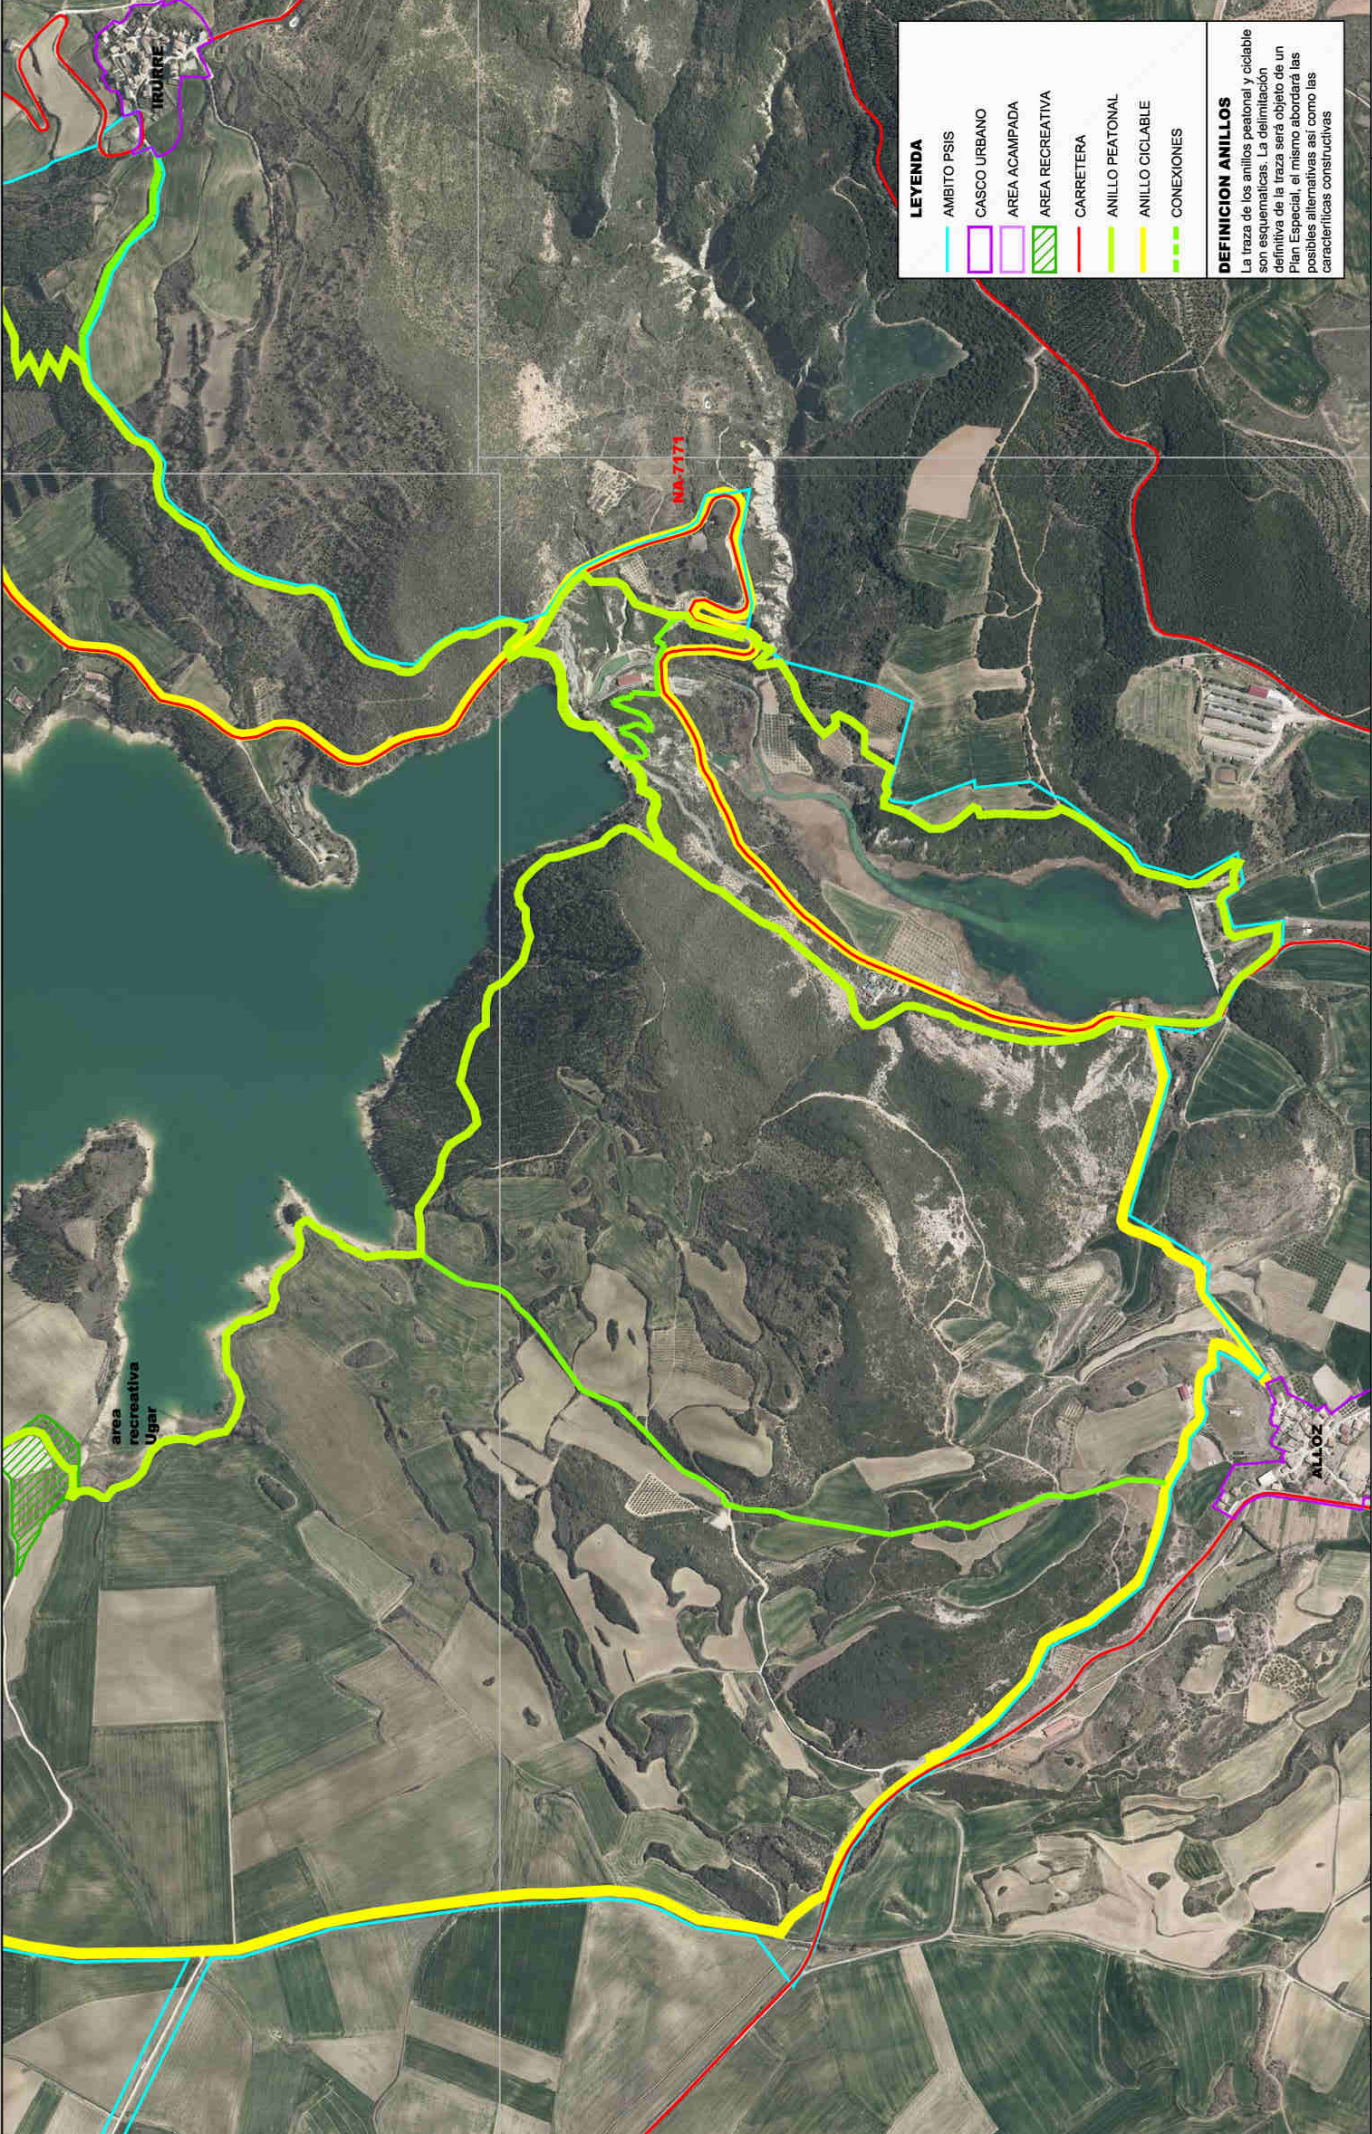

LEYENDA

- AMBITO PSIS
- CASCO URBANO
- AREA ACAMPADA
- AREA RECREATIVA
- CARRETERA
- ANILLO PEATONAL
- ANILLO CICLABLE
- CONEXIONES

DEFINICION ANILLOS

La traza de los anillos peatonal y ciclable son esquemáticas. La delimitación definitiva de la traza será objeto de un Plan Especial, el mismo abordará las posibles alternativas así como las características constructivas



AYUNTAMIENTO DEL VALLE DE YERRI
DEUTERRNO UDALA



AYUNTAMIENTO DE GUESALAZ
GESALATZKO UDALA

DOCUMENTO PARA APROBACION INICIAL

PSIS
PARA LA REGULACION, ORDENACION Y PROTECCION DEL
ENTORNO DEL EMBALSE DE ALLOZ

PLANO

RECORRIDOS DE INTERES RECREATIVO
ESQUEMA TRAZADO ANILLOS PEATONAL Y CICLABLE 4/4

REDACTORES
DAVID GOMEZ URRUTIA
RAPHAEL CALDERON ALONSO
artista-arquitectos

ESCALA
1/10.000

FECHA
DICIEMBRE 2020

NUMERO
06.4