


- LEYENDA**
- SUELO URBANO Y URABIZABLE
 - AREA RECREATIVA
 - SUELO PUBLICO
 - COMUNALES
 - VASO EMBALSE
 - CARRETERA
 - CALLE
 - CAMINO LOCAL
 - CAMINO POR COMUNAL
 - CAMINO POR VASO
 - SUELO PRIVADO/AFFECTADO
 - SUELO PARA AREA RECREATIVA
 - SUELO PARA MEJORA CARRETERA
 - SUELO PARA CAMINO

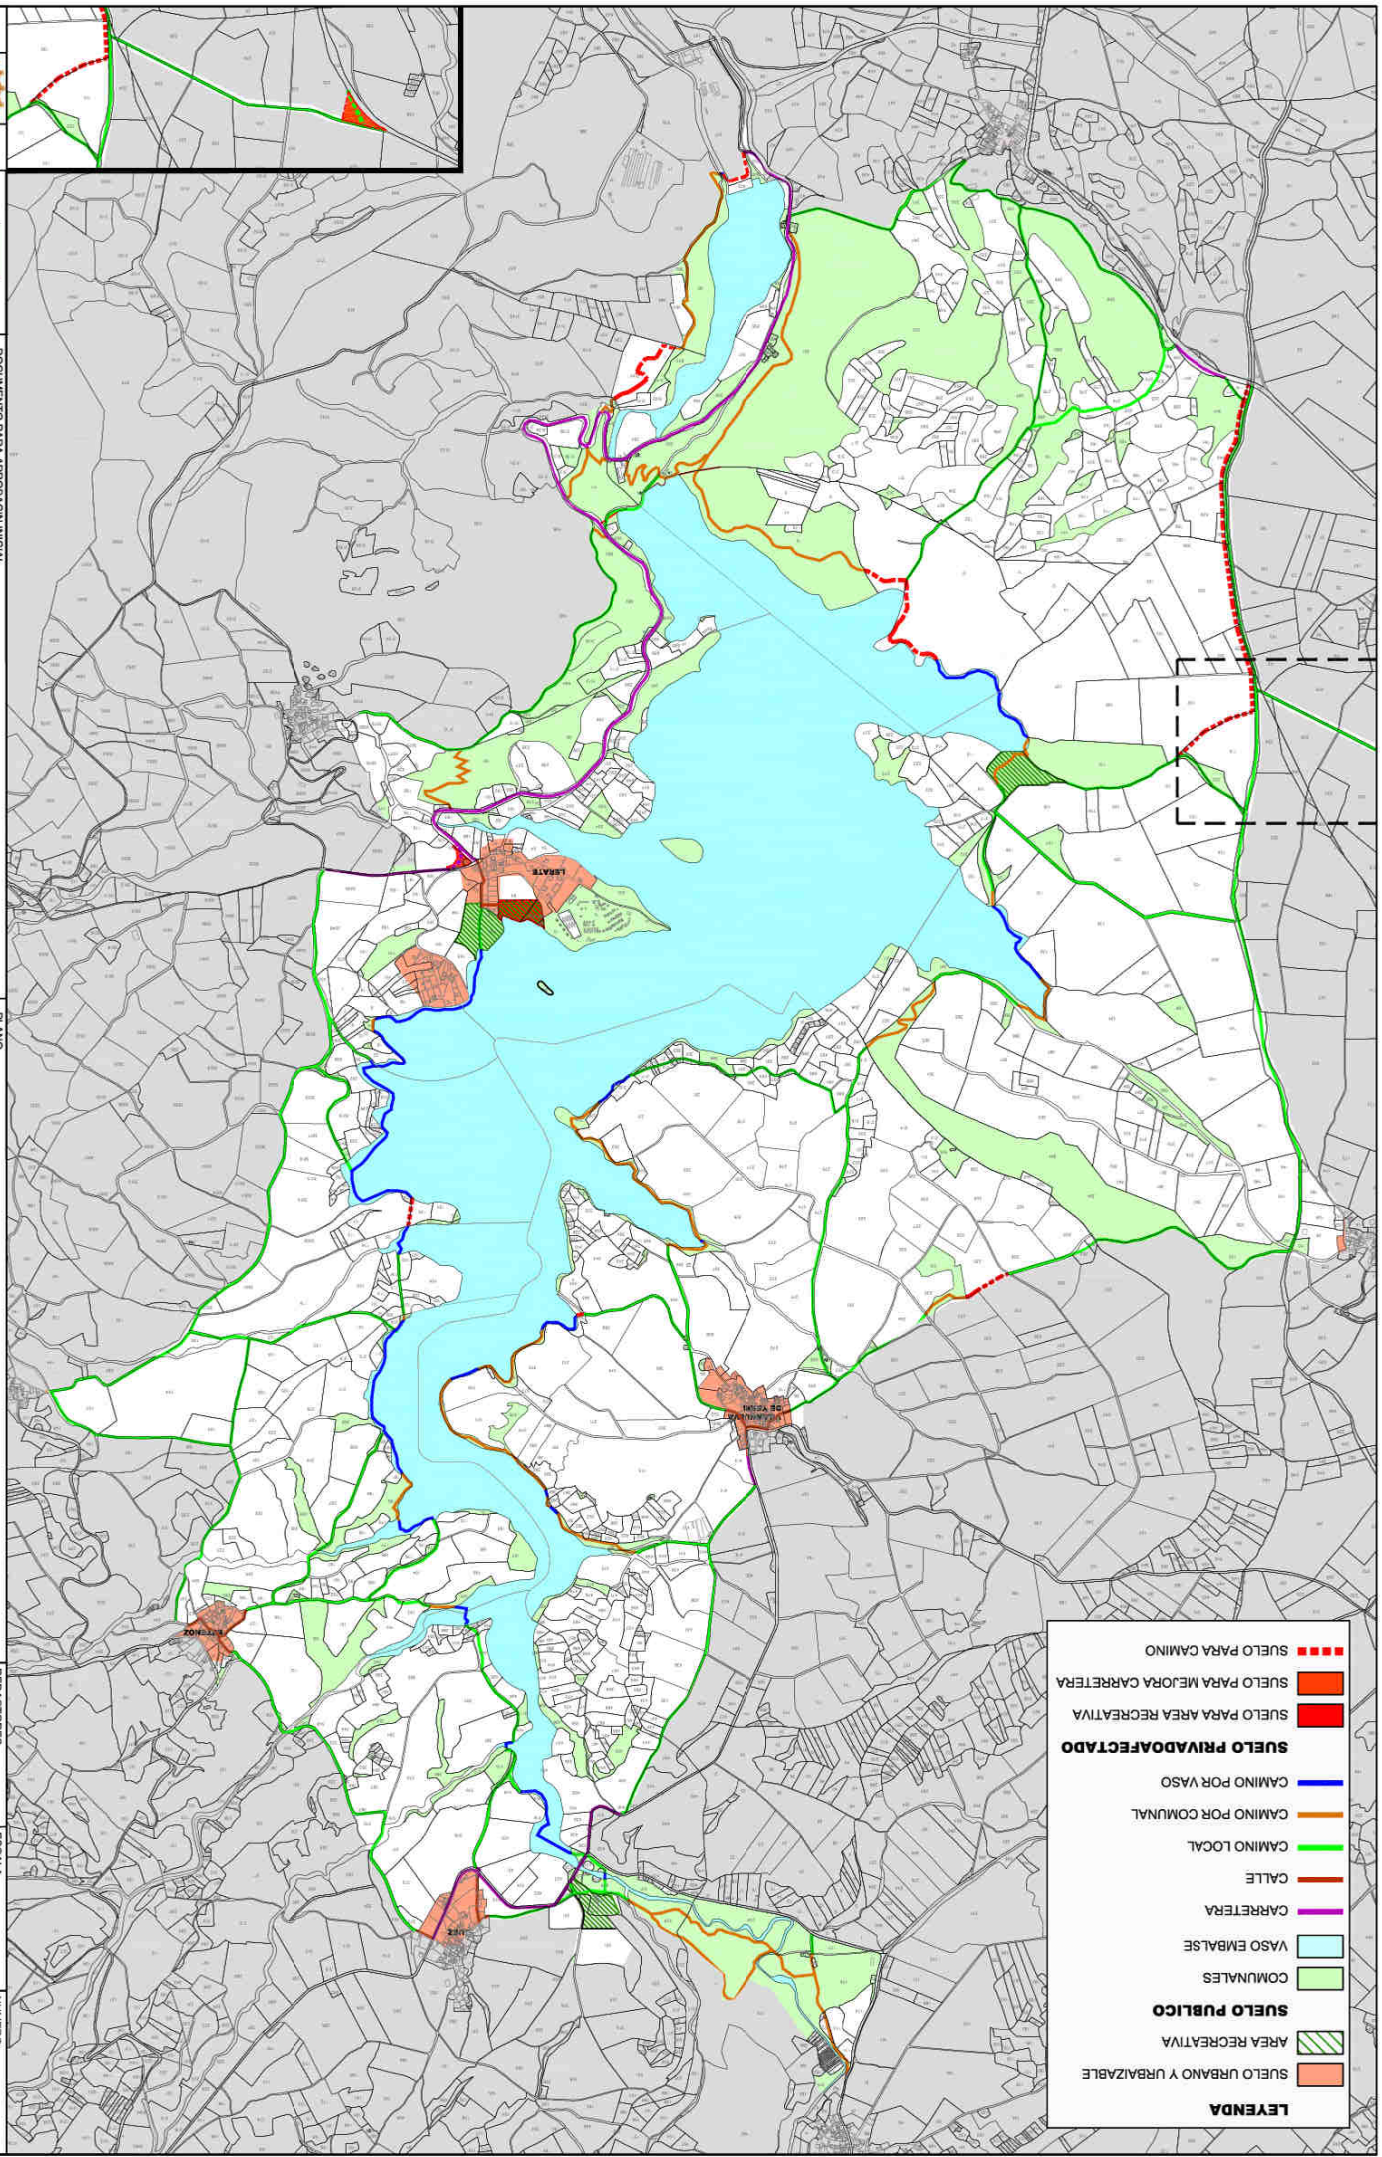

AYUNTAMIENTO DE ALLOZ
DICIEMBRE 1999

AYUNTAMIENTO DE ALLOZ
DICIEMBRE 1999

DOCUMENTO PARA APROBACION INICIAL

PSIS

PARA LA REGULACION, ORDENACION Y PROTECCION DEL ENTORNO DEL EMBALSE DE ALLOZ

PLANO

RED DE CAMINOS Y AREAS DE INTERES RECREATIVO
IMPLANTACION SOBRE SUELO PUBLICO/PRIVADO

REDACTORES

DAVID GOMEZ URRUTIA
RAFAEL CALDERON ALONSO

ESCALA


1/20.000

FECHA

DICIEMBRE 2020

NUMERO

0.8

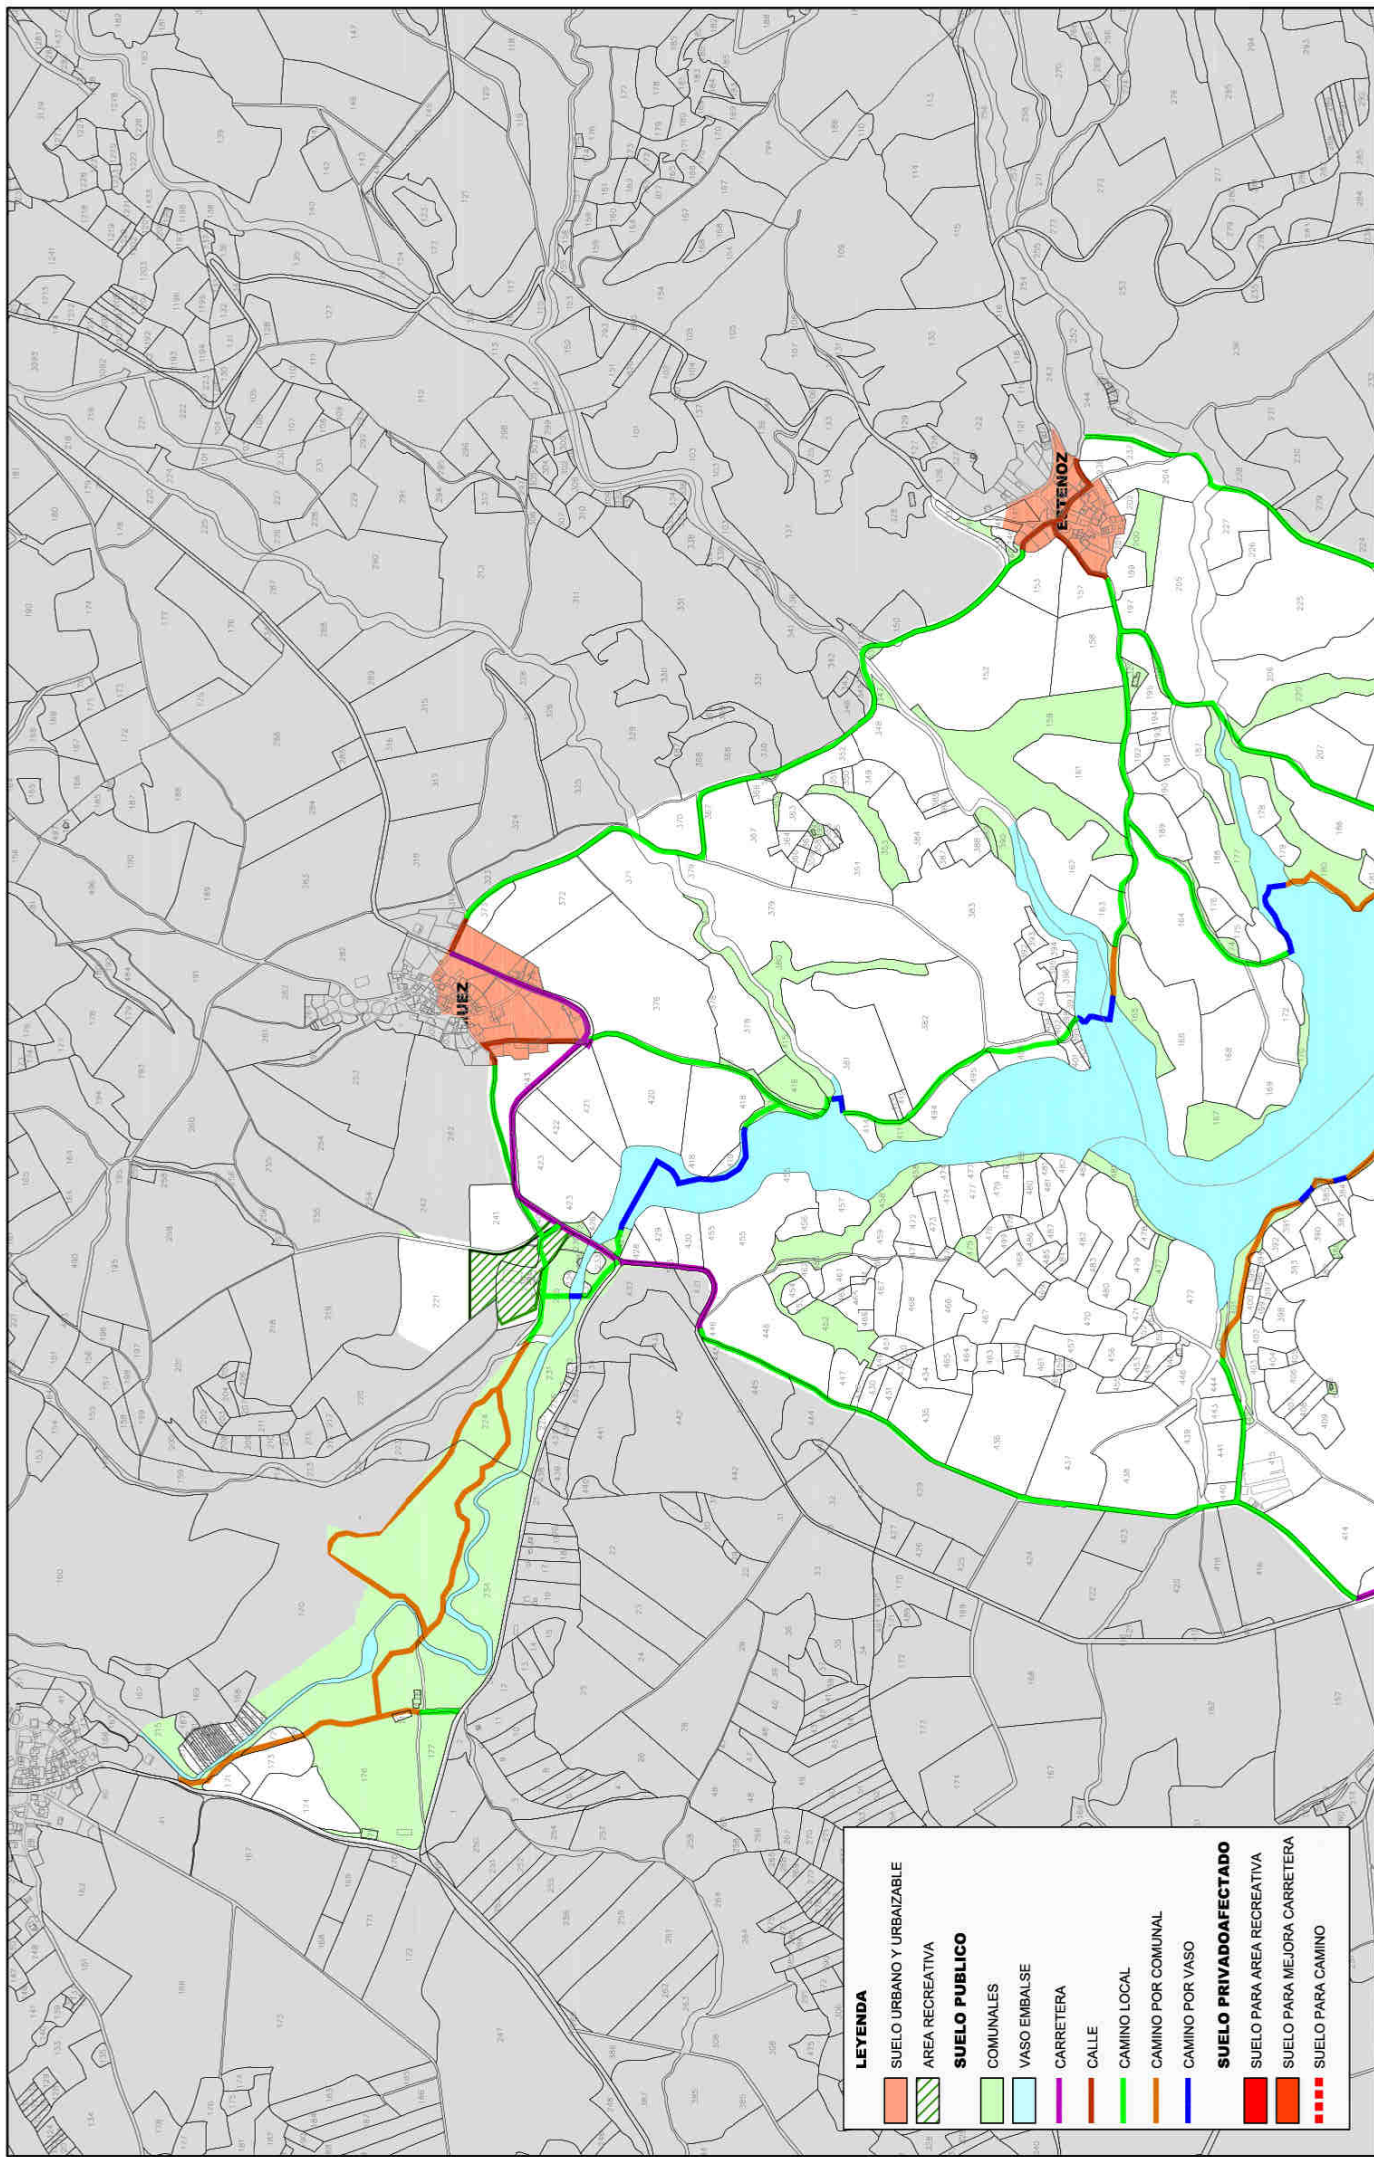

- LEYENDA**
- SUELO URBANO Y URBAZABLE
 - AREA RECREATIVA
 - SUELO PUBLICO**
 - COMUNALES
 - VASO EMBALSE
 - CARRETERA
 - CALLE
 - CAMINO LOCAL
 - CAMINO POR COMUNAL
 - CAMINO POR VASO
 - SUELO PRIVADO AFECTADO**
 - SUELO PARA AREA RECREATIVA
 - SUELO PARA MEJORA CARRETERA
 - SUELO PARA CAMINO



AYUNTAMIENTO DE GUERNICA-LEXOR
DEPARTAMENTO URBANISMO



AYUNTAMIENTO DE GUERNICA-LEXOR
DEPARTAMENTO URBANISMO

DOCUMENTO PARA APROBACION INICIAL

PSIS

PARA LA REGULACION, ORDENACION Y PROTECCION DEL ENTORNO DEL EMBALSE DE ALLOZ

PLANO

RED DE CAMINOS Y AREAS DE INTERES RECREATIVO IMPLANTACION SOBRE SUELO PUBLICO/PRIVADO 1/4

REDACTORES

DAVID GOMEZ URRUTIA
RAFAEL CALERON ALONSO

artista-arquitectos

ESCALA


1/10.000


FECHA

DICIEMBRE 2020

NUMERO

08.1

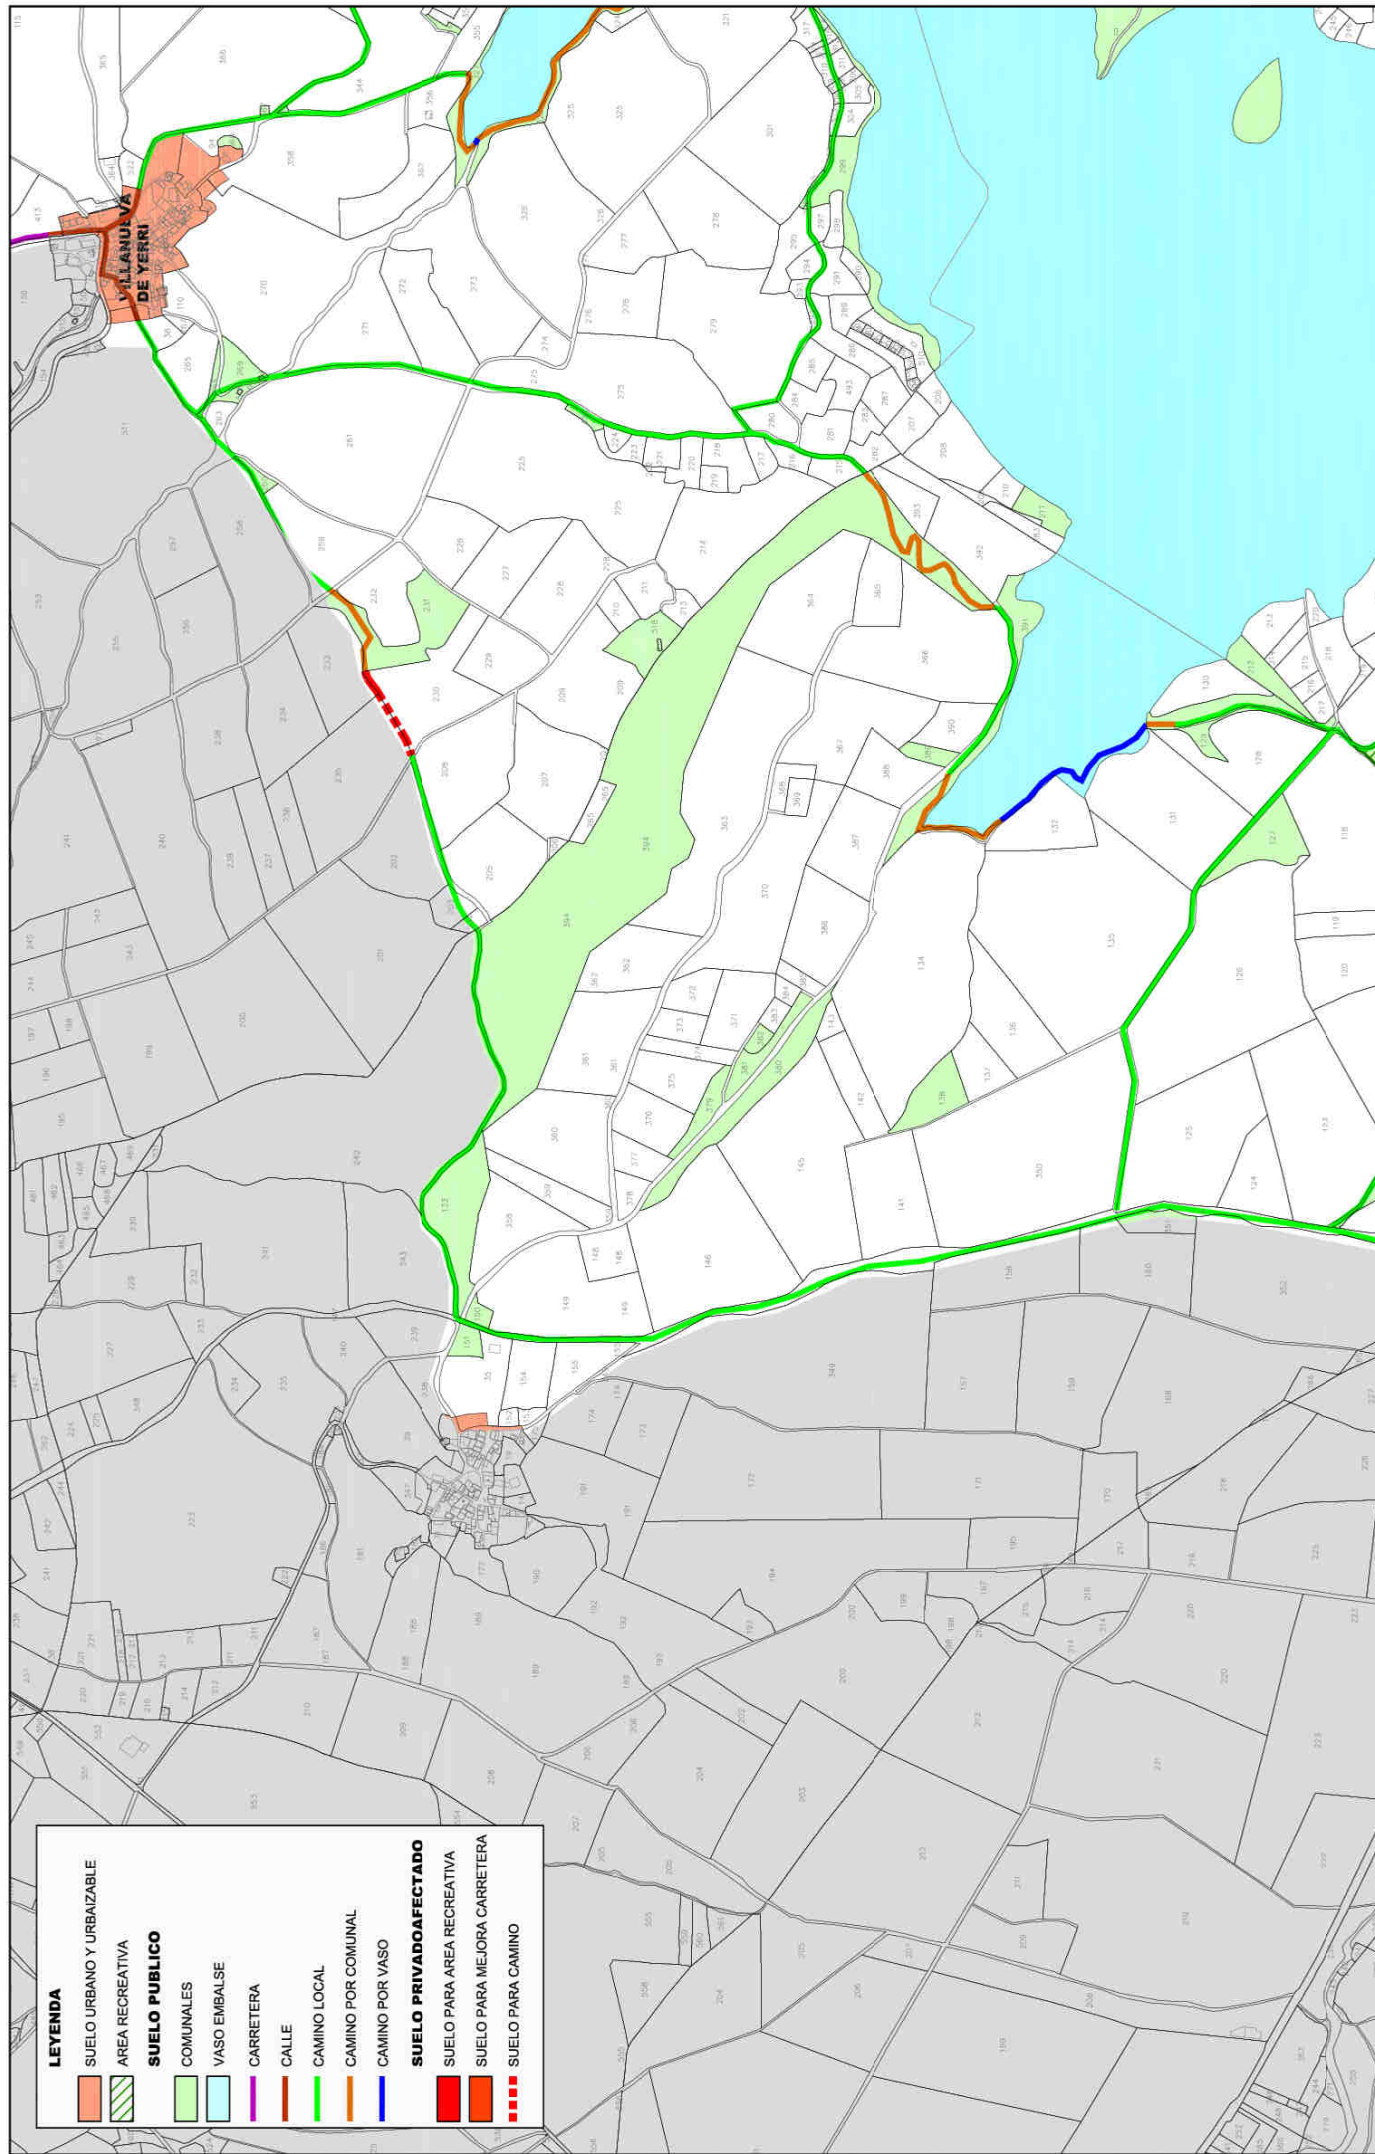

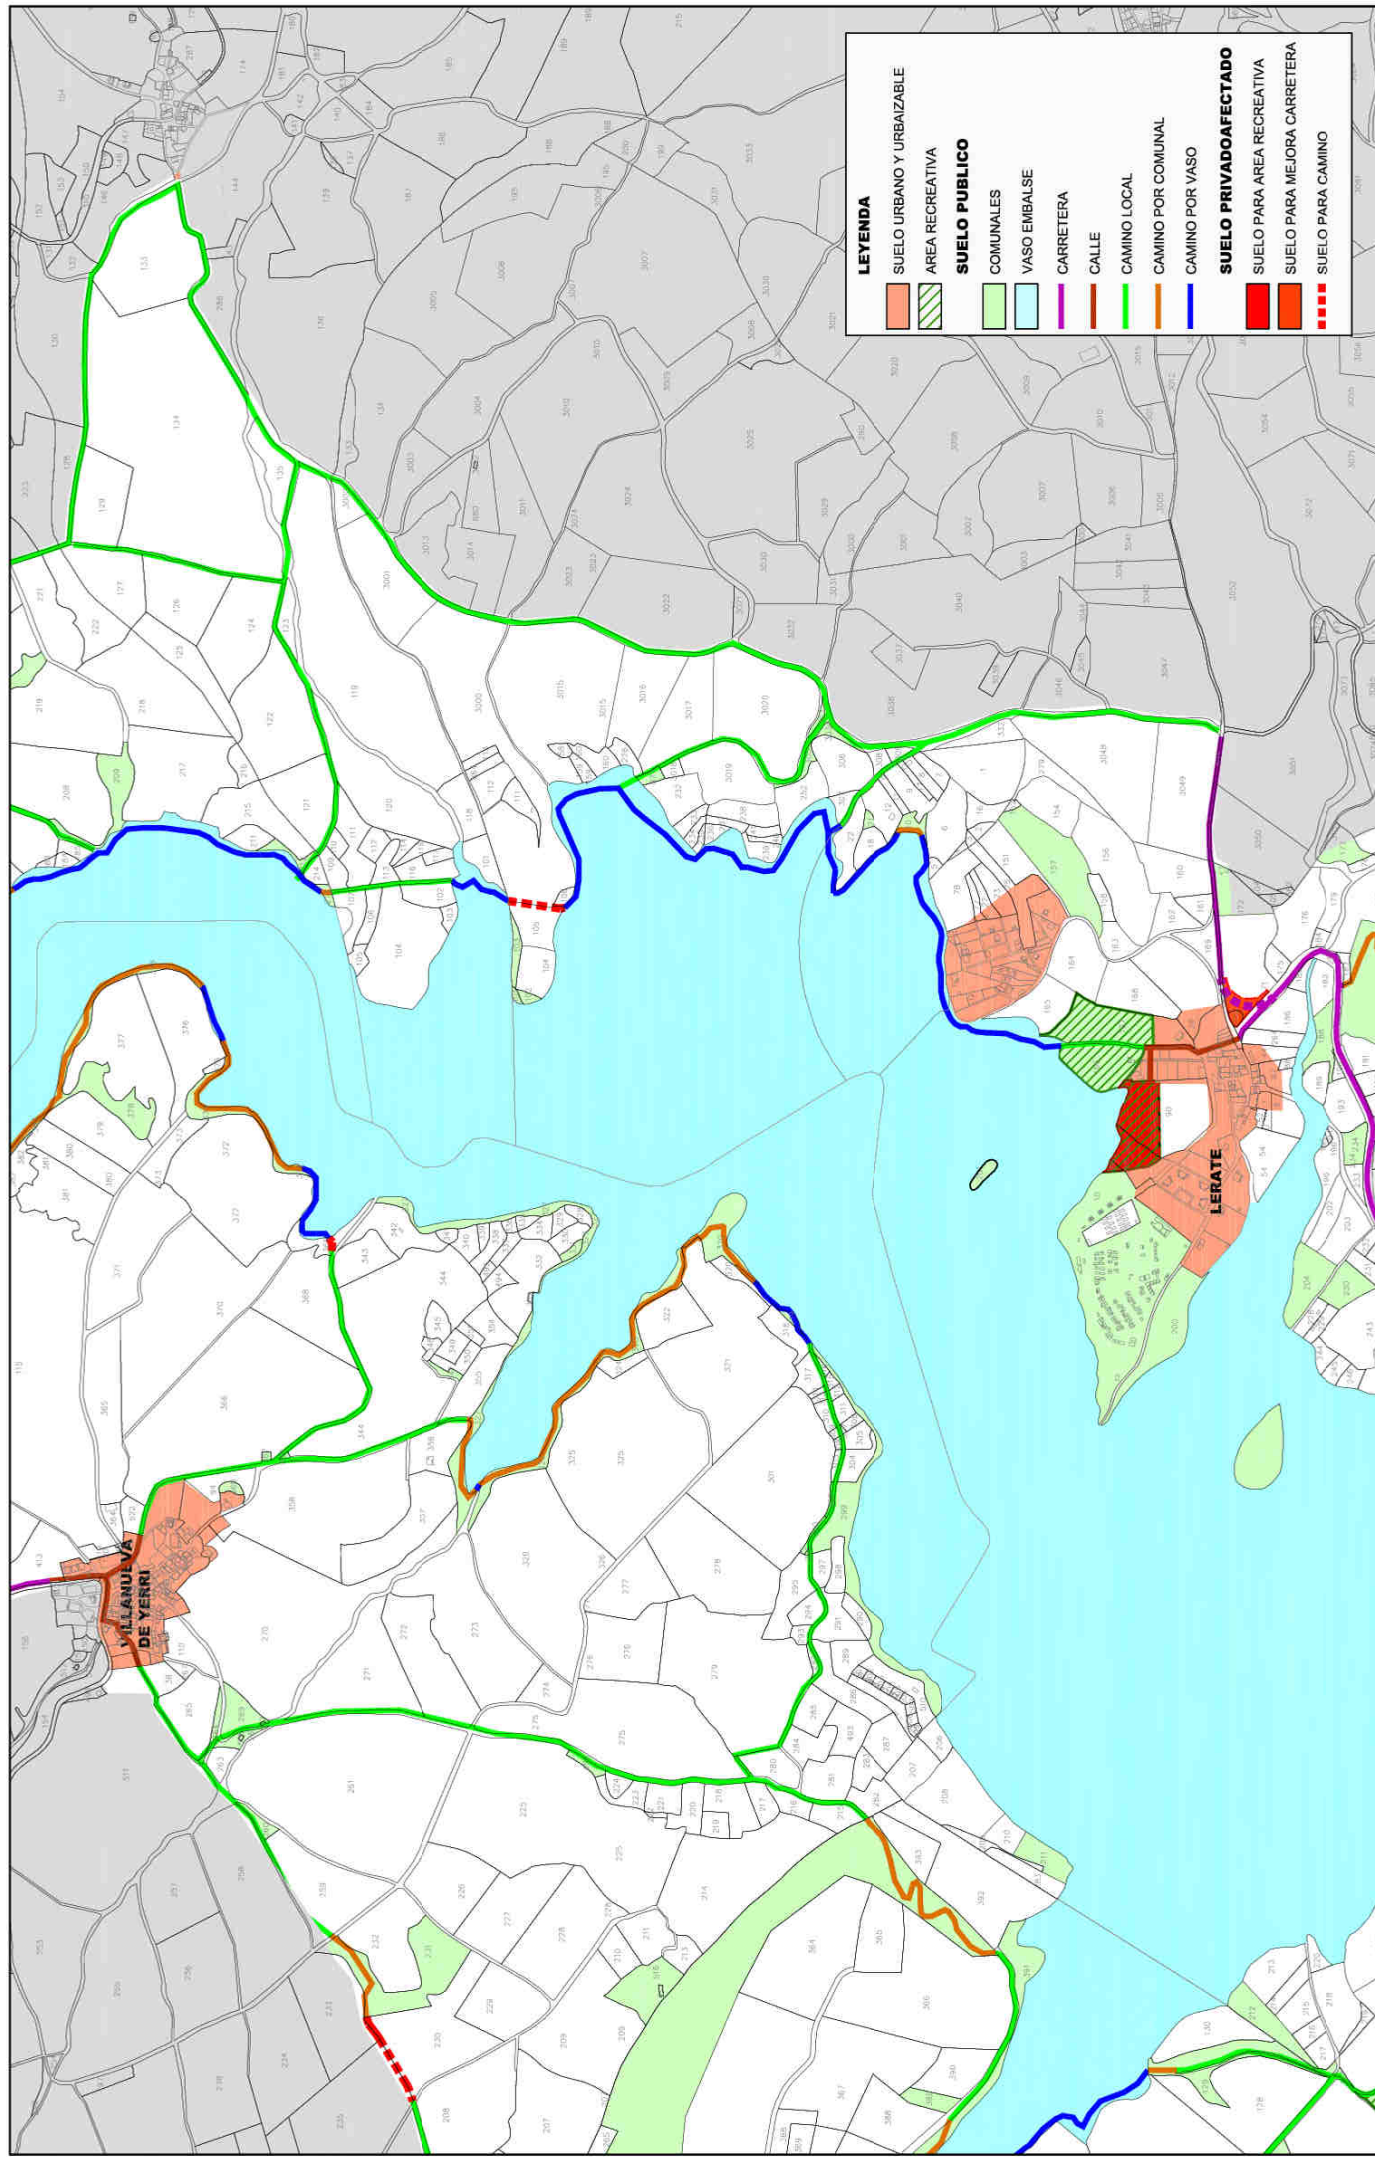



AYUNTAMIENTO DEL VALLE DE YERRI
DEUTERNO UDALA



AYUNTAMIENTO DE GUESALAZ
GESALATZKO UDALA



AYUNTAMIENTO DE LERATE
LERATE UDALA

DOCUMENTO PARA APROBACIÓN INICIAL

PSIS

PARA LA REGULACIÓN, ORDENACIÓN Y PROTECCIÓN DEL ENTORNO DEL EMBALSE DE ALLOZ

PLANO


RED DE CAMINOS Y ÁREAS DE INTERÉS RECREATIVO
IMPLANTACIÓN SOBRE SUELO PÚBLICO/PRIVADO 3/4

REDACTORES
DAVID GÓMEZ URRUTIA
RAFAEL CALERÓN ALONSO
artista-arquitectos

ESCALA
1/10.000

FECHA
DICIEMBRE 2020

NUMERO
08.3

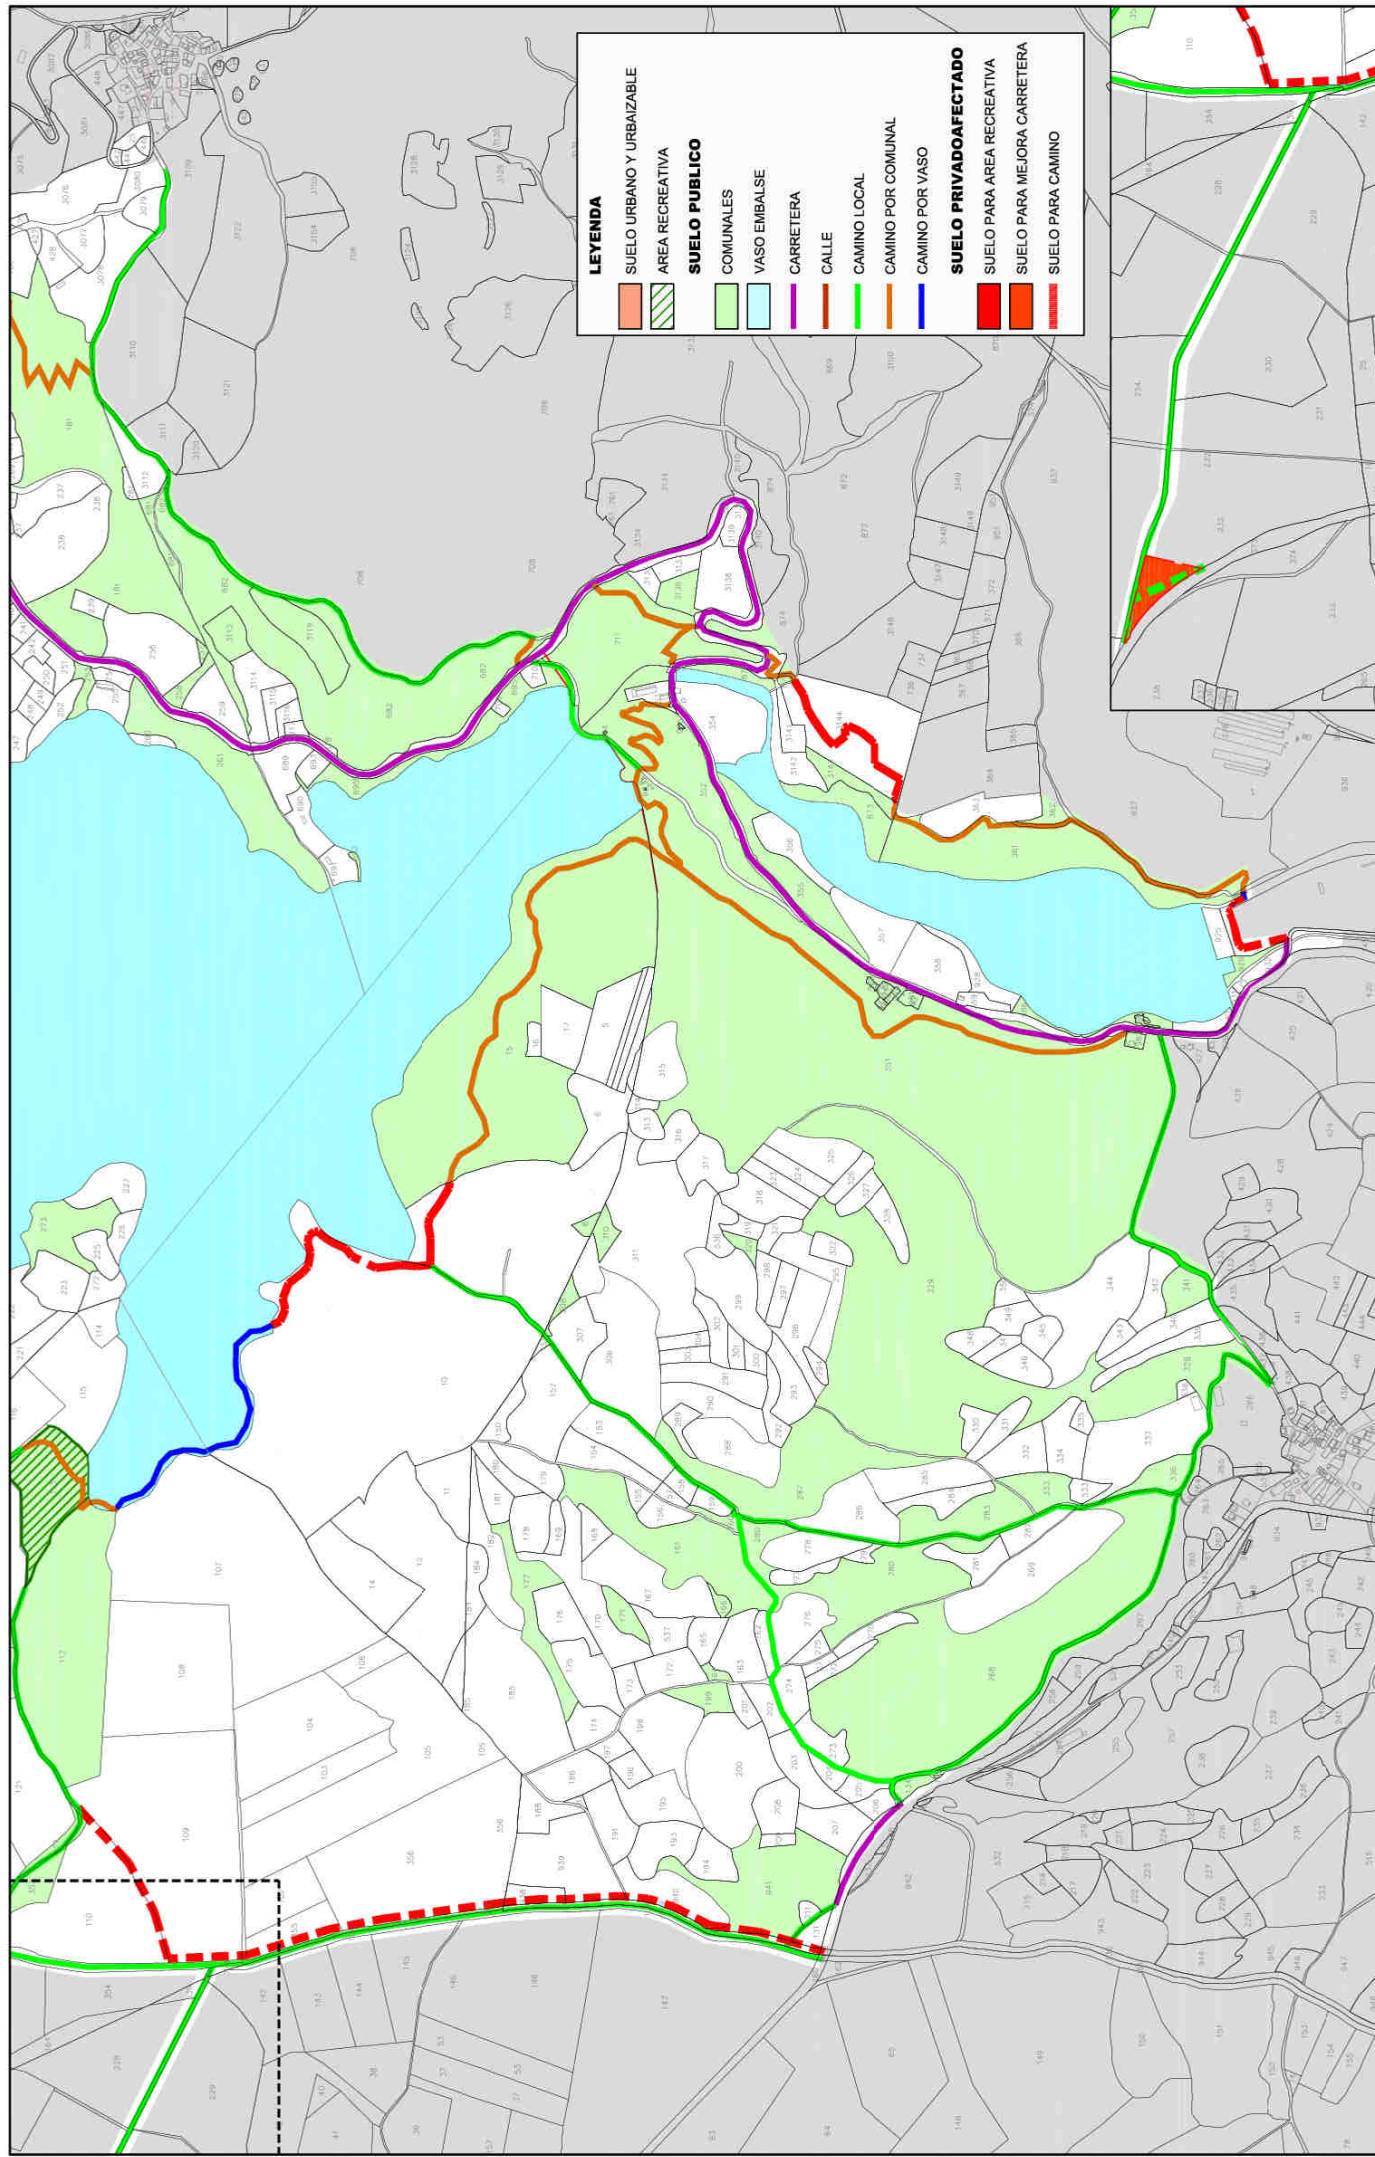

 AYUNTAMIENTO DEL VALLE DE YERRI DEPARTAMENTO UDAIA	 AYUNTAMIENTO DE GUESALAZ DEPARTAMENTO UDAIA	PSIS PARA LA REGULACION, ORDENACION Y PROTECCION DEL ENTORNO DEL EMBALSE DE ALLOZ		PLANO	REDACTORES DAVID GOMEZ URRUTIA RAFAEL CALDERON ALONSO artista-arquitectos	ESCALA 1/10.000	FECHA DICIEMBRE 2020	NUMERO O8.4
		RED DE CAMINOS Y AREAS DE INTERES RECREATIVO IMPLANTACION SOBRE SUELO PUBLICO/PRIVADO 4/4						