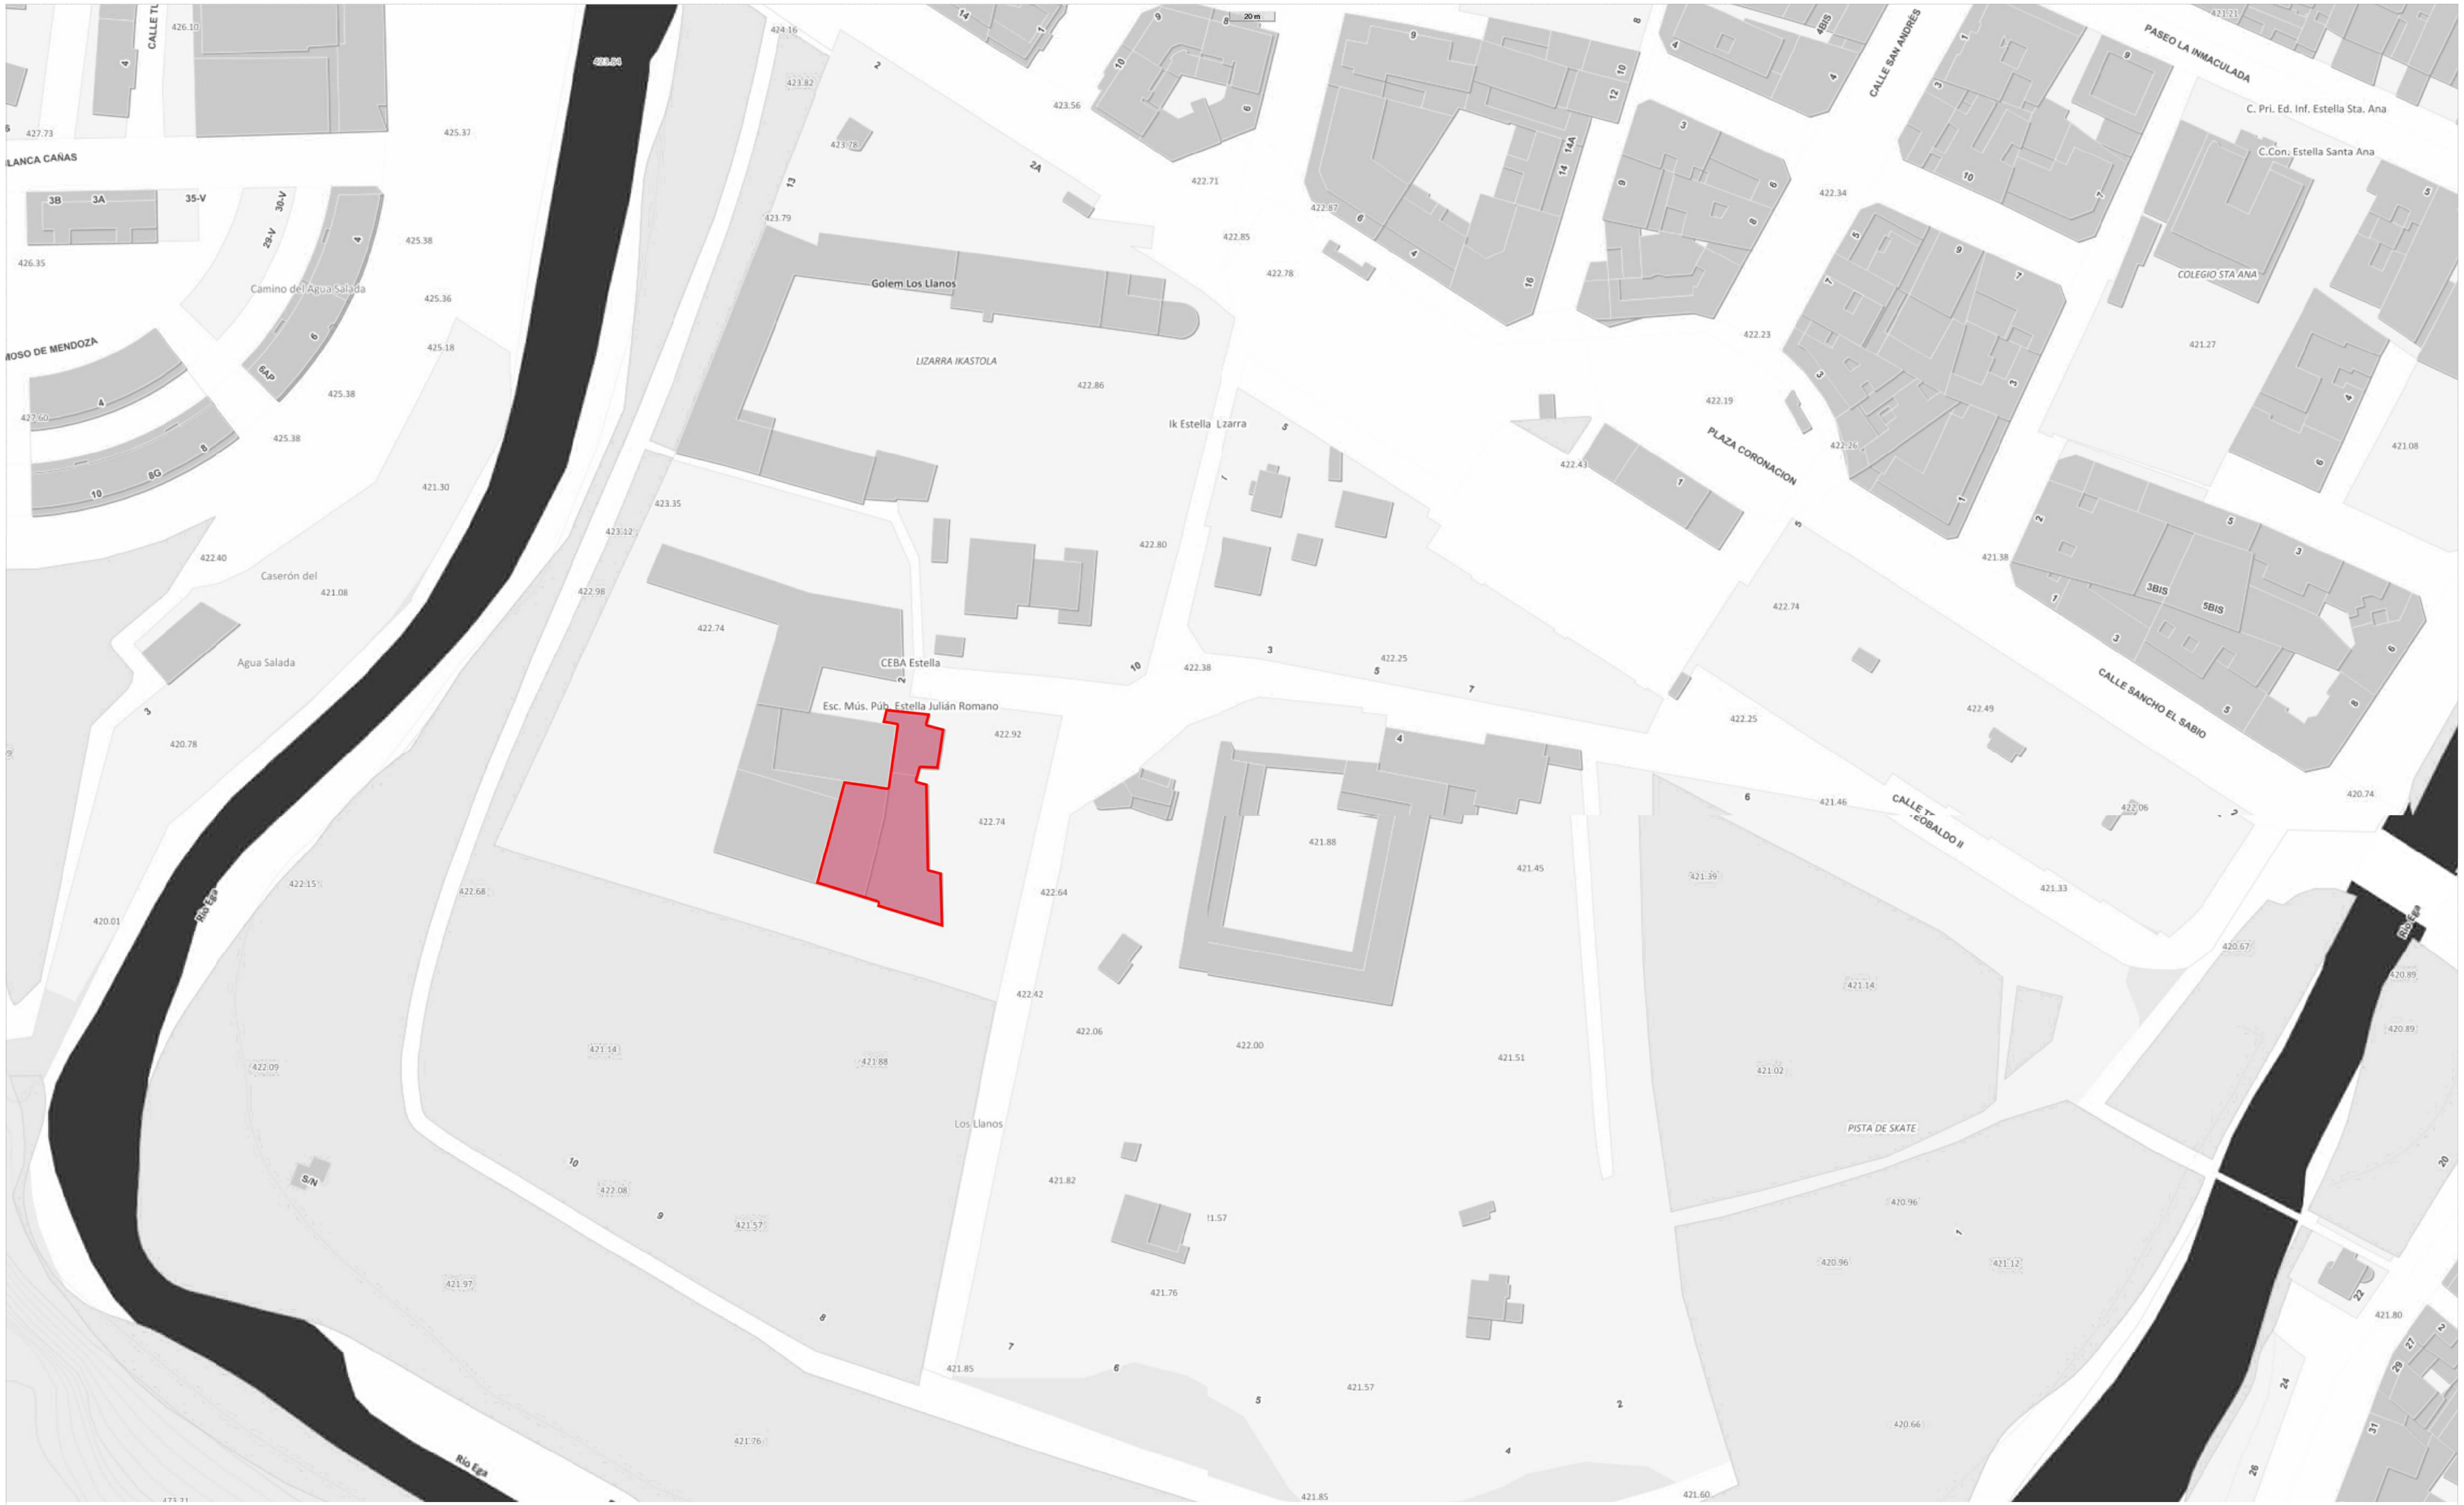

Rev.	Fecha	Descripción	Dibujo	V.B.
00	14.03.18	Dibujo base	JUA	MGS

FIRMA:

Marcos Gómez de Segura
DNI 44643400D
Nº23890 del CITOP
www.proyectosenso.com

Proyectos enso

Calle Valdega 7 - 3ºI
Estella-Lizarra 31200
T 609324073

Proyecto
Café-Teatro Gavia Los Llanos

Expediente
R1703

Cliente
Hostelería Gavia S.C.

NOTAS:

Nombre Plano
Situación

Código Plano
A01-1

FECHA **3 mayo 2018**
FORMATO / ESCALA
AUTOR **Marcos Gómez de Segura**
ARCHIVO **2017R03 Licencia de Actividad CT**

REVISION
00

FASE
Redefinición de licencia

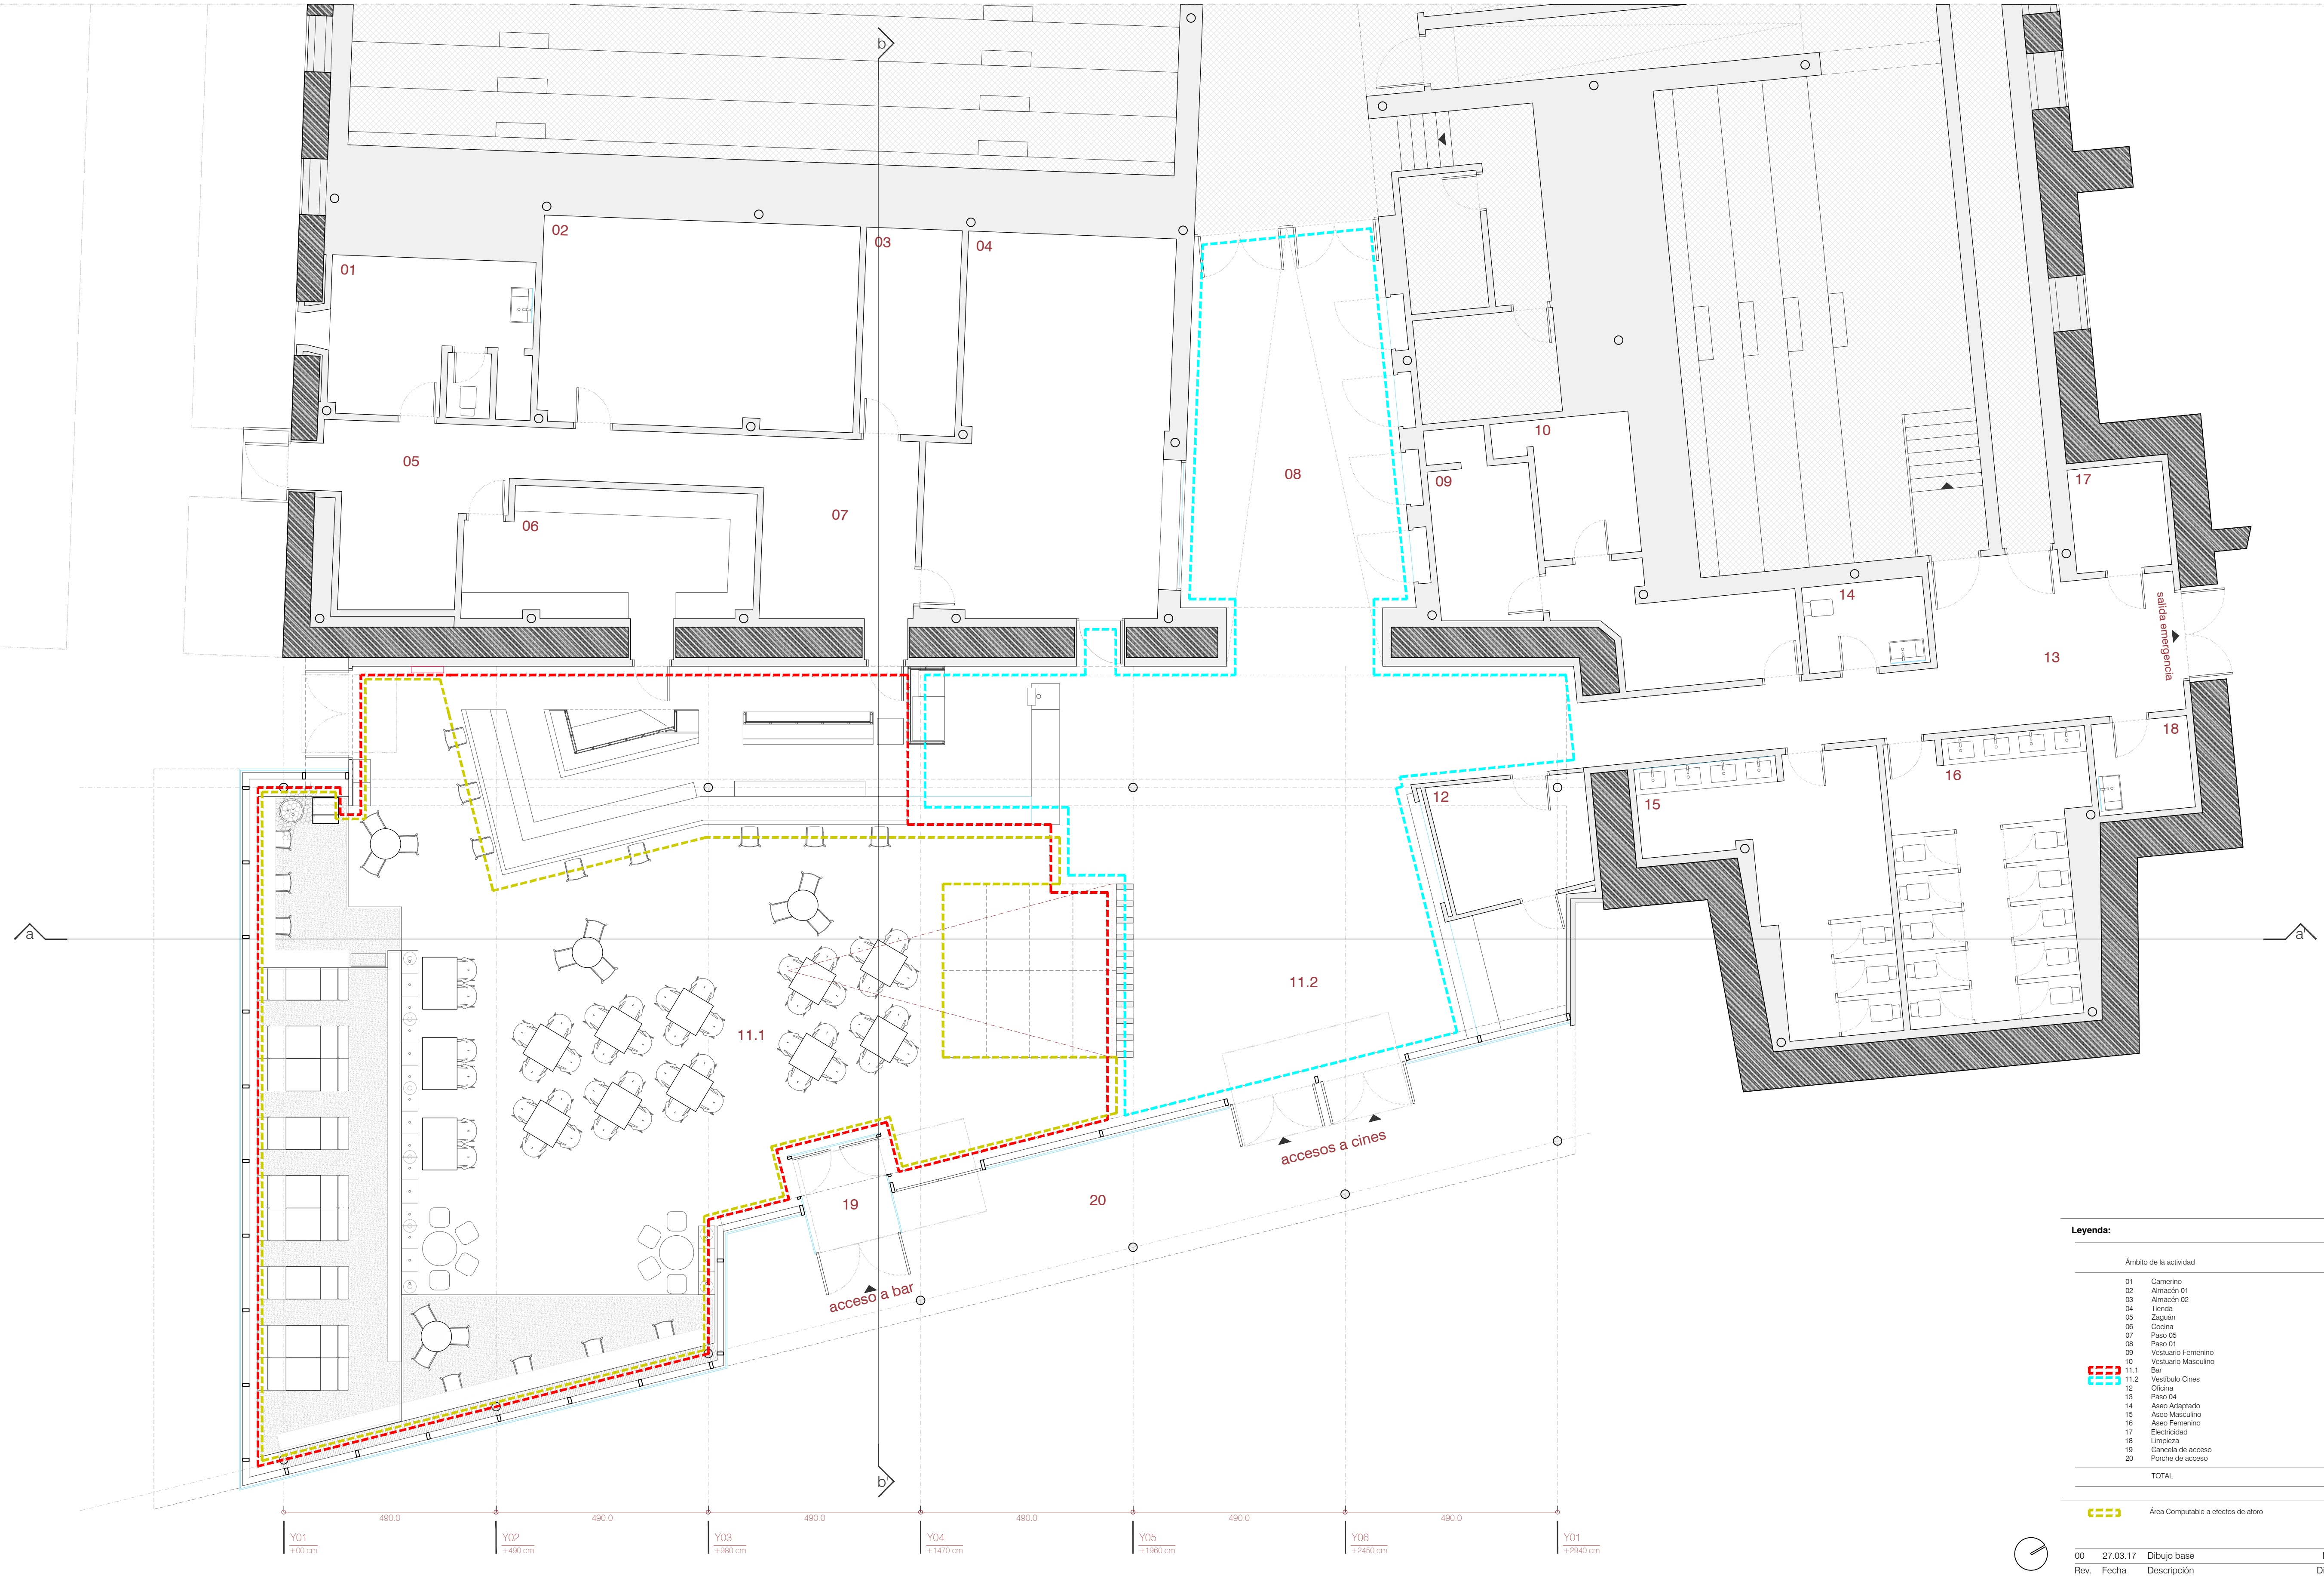

Leyenda:

		Ámbito de la actividad	Sup. Útil
	01	Camerino	15.57 m²
	02	Almacén 01	34.63 m²
	03	Almacén 02	10.33 m²
	04	Tienda	45.00 m²
	05	Zaguán	7.20 m²
	06	Cocina	19.36 m²
	07	Paso 05	25.25 m²
	08	Paso 01	47.28 m²
	09	Vestuario Femenino	9.48 m²
	10	Vestuario Masculino	8.03 m²
🟥	11.1	Bar	268,04 m²
🟦	11.2	Vestíbulo Cines	99,64 m²
	12	Oficina	14.22 m²
	13	Paso 04	32.75 m²
	14	Aseo Adaptado	5.46 m²
	15	Aseo Masculino	24.21 m²
	16	Aseo Femenino	27.65 m²
	17	Electricidad	5.32 m²
	18	Limpieza	4.80 m²
	19	Cancela de acceso	4.69 m²
	20	Porche de acceso	
		TOTAL	706.38 m²

🟨	Área Computable a efectos de aforo	190 m²

Rev.	Fecha	Descripción	Dibujo	V.B.
00	27.03.17	Dibujo base	MGS	MGS

FIRMA:

Marcos Gómez de Segura
DNI 44643400D
Nº23890 del CITOP
www.proyectosenso.com

Calle Valdega 7 - 3ºI
Estella-Lizarra 31200
T 609324073

Proyecto
Café-Teatro Gavia Los Llanos

Expediente
R1703

Cliente
Hostelería Gavia S.C.

NOTAS:

Nombre Plano
Distribución

Código Plano
A01-2

REVISION
00

FASE
Revisión de Licencia

FECHA **3 mayo 2018**
FORMATO / ESCALA **A1: 1_75 | A3: 1_150**
AUTOR **Marcos Gómez de Segura**
ARCHIVO **2017R03 Licencia de Actividad CT**

Espacio de bar:
Ocupación máxima: 632+21+10=663 personas (más 66 en zona de vestíbulo)
Anchura total de evacuación necesaria: P/200 = 3,32m

Hipótesis más desfavorable: bloqueo de SE03. Anchura restante:
SE04: 2m
Pasos conducentes a resto de salidas: 1,7m+1,8m= 3,5m
(SE01+SE02+SE06=6m)

○ Cobertura de extintores 21 -113B
▭ Local de riesgo bajo
▨ Área protegida con extinción automática
▩ Ubicación del micrófono registrador y pantalla gráfica indicativa del nivel sonoro interior

Leyenda:

	Ámbito de la actividad	Sup. Útil
01	Camerino	15.57 m²
02	Almacén 01	34.63 m²
03	Almacén 02	10.33 m²
04	Tienda	45.00 m²
05	Zaguán	7.20 m²
06	Cocina	19.36 m²
07	Paso 05	25.25 m²
08	Paso 01	47.28 m²
09	Vestuario Femenino	9.48 m²
10	Vestuario Masculino	8.03 m²
11.1	Bar	268,04 m²
11.2	Vestíbulo Cines	99,64 m²
12	Oficina	14.22 m²
13	Paso 04	32.75 m²
14	Aseo Adaptado	5.46 m²
15	Aseo Masculino	24.21 m²
16	Aseo Femenino	27.65 m²
17	Electricidad	5.32 m²
18	Limpieza	4.80 m²
19	Cancela de acceso	4,69 m²
	TOTAL	706.38 m²

Leyenda:

Instalaciones anti-incendios

▶	Señ. sentido evac.	▶○	Extintor 21A - 113B
SALIDA	Señal salida	▶●	Extintor CO2
◀	Pulsador Alarma	▬	Ilum. emergencia
▭	Boca de Incendios	●	Termoóptico
◠	Sirena	⊕	Termovelocimétrico

Instalaciones eléctricas

- ☒ Foco direccional
- ⊗ Downlight
- ◣ Cuadro Eléctrico
- Interruptor
- Toma de potencia

Instalaciones sanitarias

- ● Acometida de agua y contador
- ▭ Radiador

Rev.	Fecha	Descripción	Dibujo	V.B.
00	27.03.17	Dibujo base	MGS	MGS

FIRMA:

Marcos Gómez de Segura
DNI 44643400D
Nº23890 del CITOP
www.proyectosenso.com

Proyectos enso
Calle Valdega 7 - 3ºI
Estella-Lizarra 31200
T 609324073

Proyecto
Café-Teatro Gavia Los Llanos

Expediente
R1703

Cliente
Hostelería Gavia S.C.

NOTAS:

Nombre Plano
Protección contra incendios

Código Plano
A01-3

FECHA **3 mayo 2018**
FORMATO / ESCALA **A0: 1_50 | A2: 1_100**
AUTOR **Marcos Gómez de Segura**
ARCHIVO **2017R03 Licencia de Actividad CT**

REVISION **00**
FASE **Redefinición de Licencia**