



- LEYENDA
- PAPELERA DE MADERA
 - BANCO DE MADERA Y FUNDICIÓN
 - BALIZA DE ILUMINACIÓN c/8m
 - FUENTE
 - BARANDILLA h=90 cm

CAMINO PEATONAL DE CONEXIÓN TIEBAS -CAMPANAS

Parcelas junto a Calle Ozelaia

PLANO: **MOBILIARIO**

ARQUITECTO: Cristina García Guerra - Albarrada Proyectos y Obras, S.L

PROPIEDAD: M.I. AYUNTAMIENTO DE TIEBAS-MURUARTE DE RETA




albarrada@yahoo.es

Nº PLANO:

A3
09

ESCALA:
1/700

FECHA:
DIC 2020

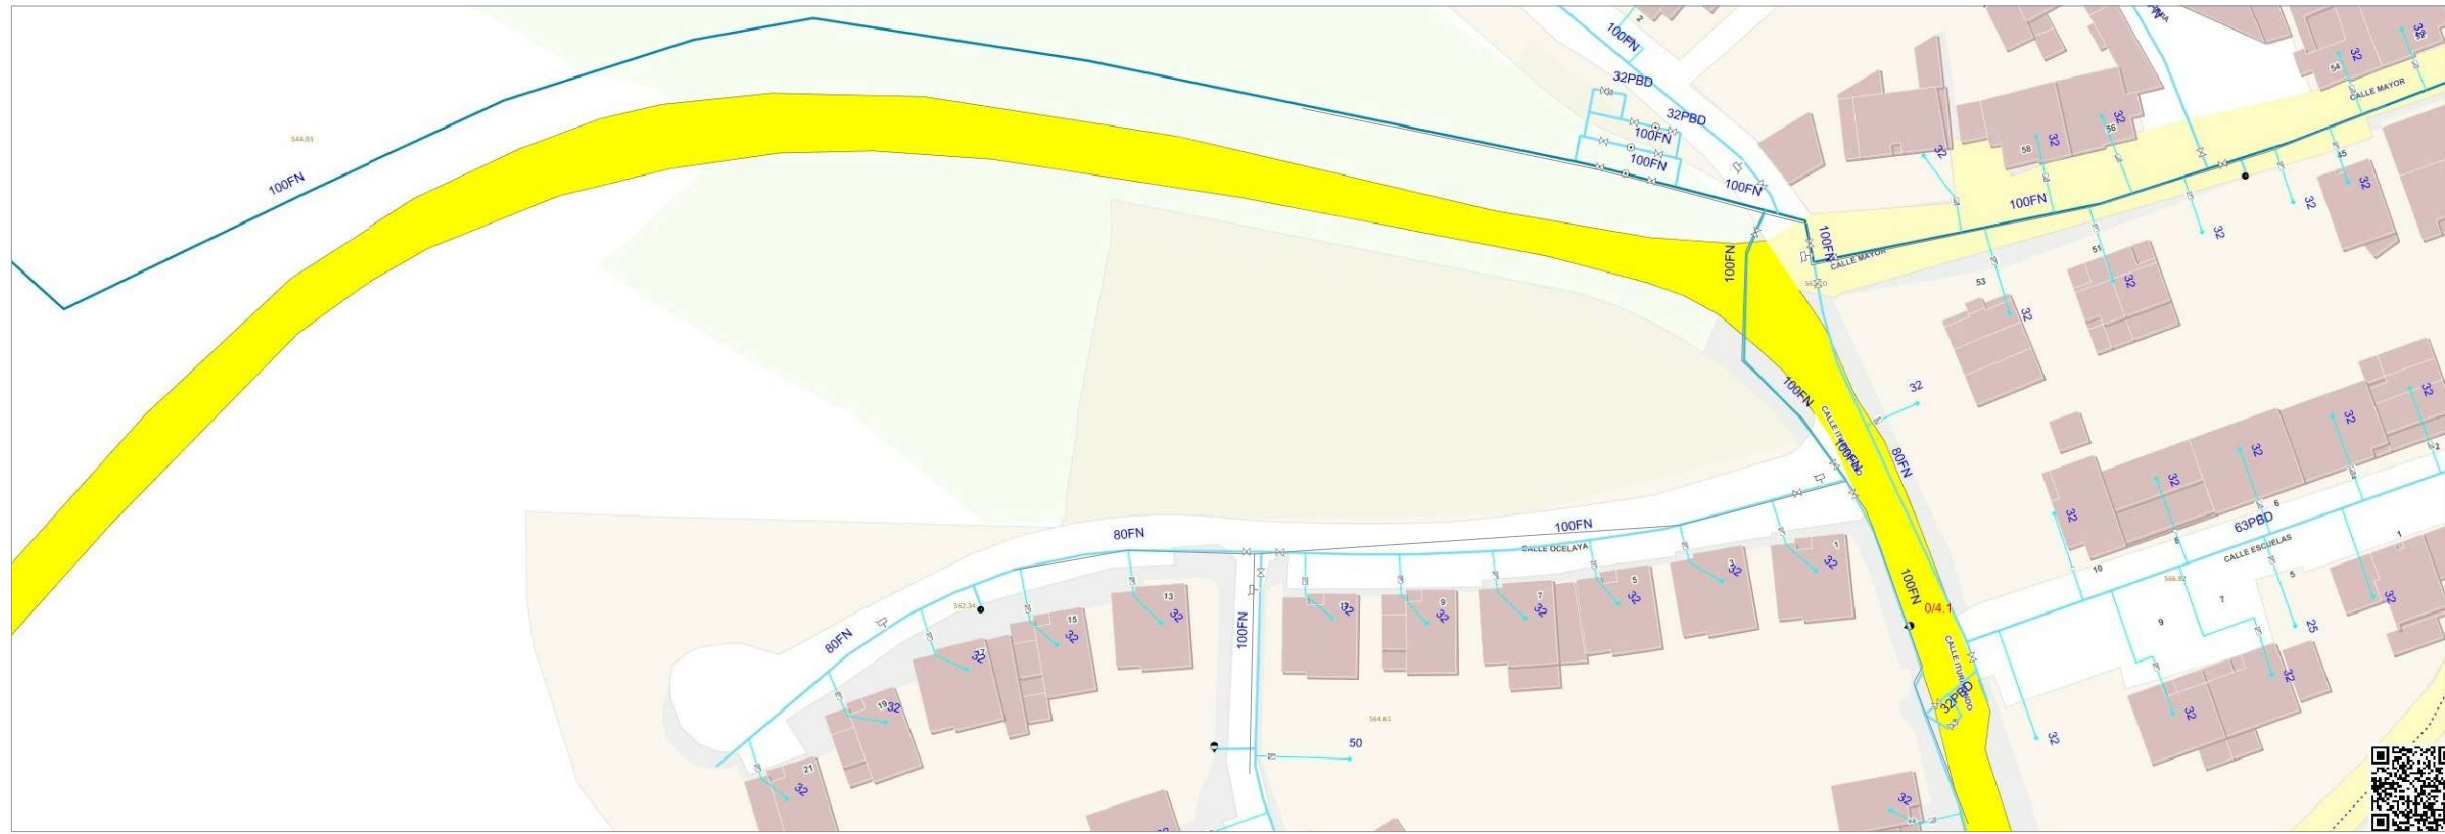

RED DE ABASTECIMIENTO DE AGUA



RED DE SANEAMIENTO DE AGUA

- RED DE SANEAMIENTO
- RED DE PLUVIALES

CAMINO PEATONAL DE CONEXION TIEBAS -CAMPANAS

Parcelas junto a Calle Ozelaia

PLANO: **INSTALACIONES DE AGUA Y SANEAMIENTO EXISTENTES**

ARQUITECTO: Cristina García Guerra - Albarrada Proyectos y Obras, S.L

PROPIEDAD: M.I. AYUNTAMIENTO DE TIEBAS-MURUARTE DE RETA



albarrada@yahoo.es

Nº PLANO:

N



A3

ESCALA:

10

FECHA:

DIC 2020

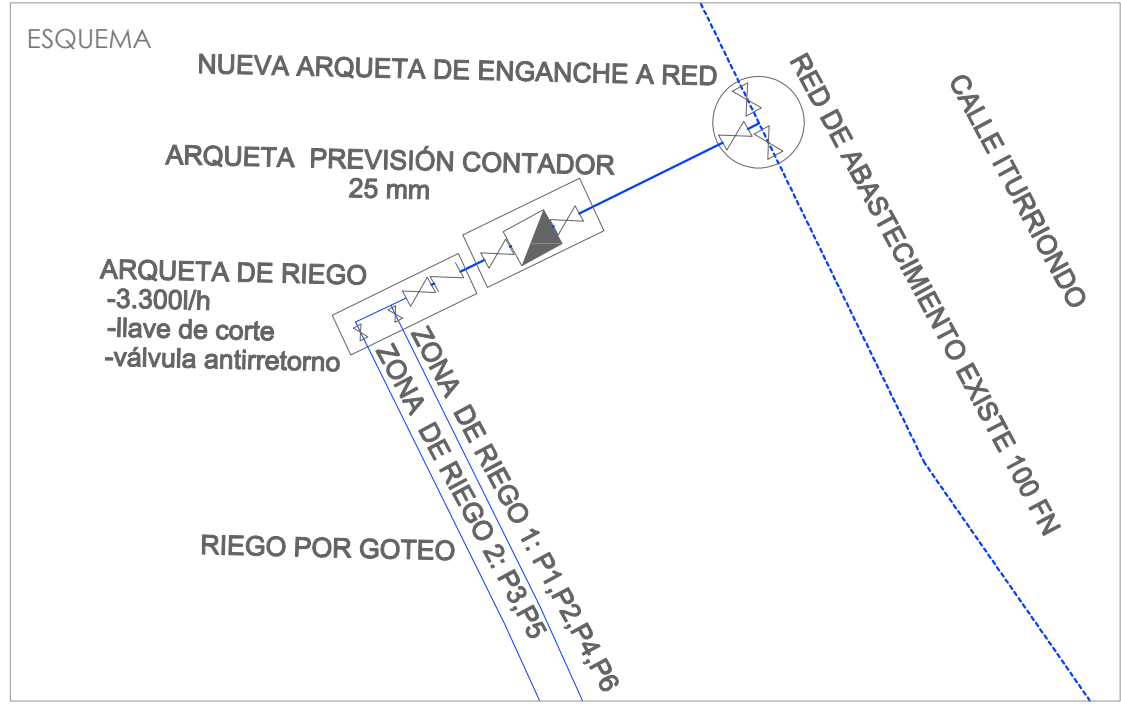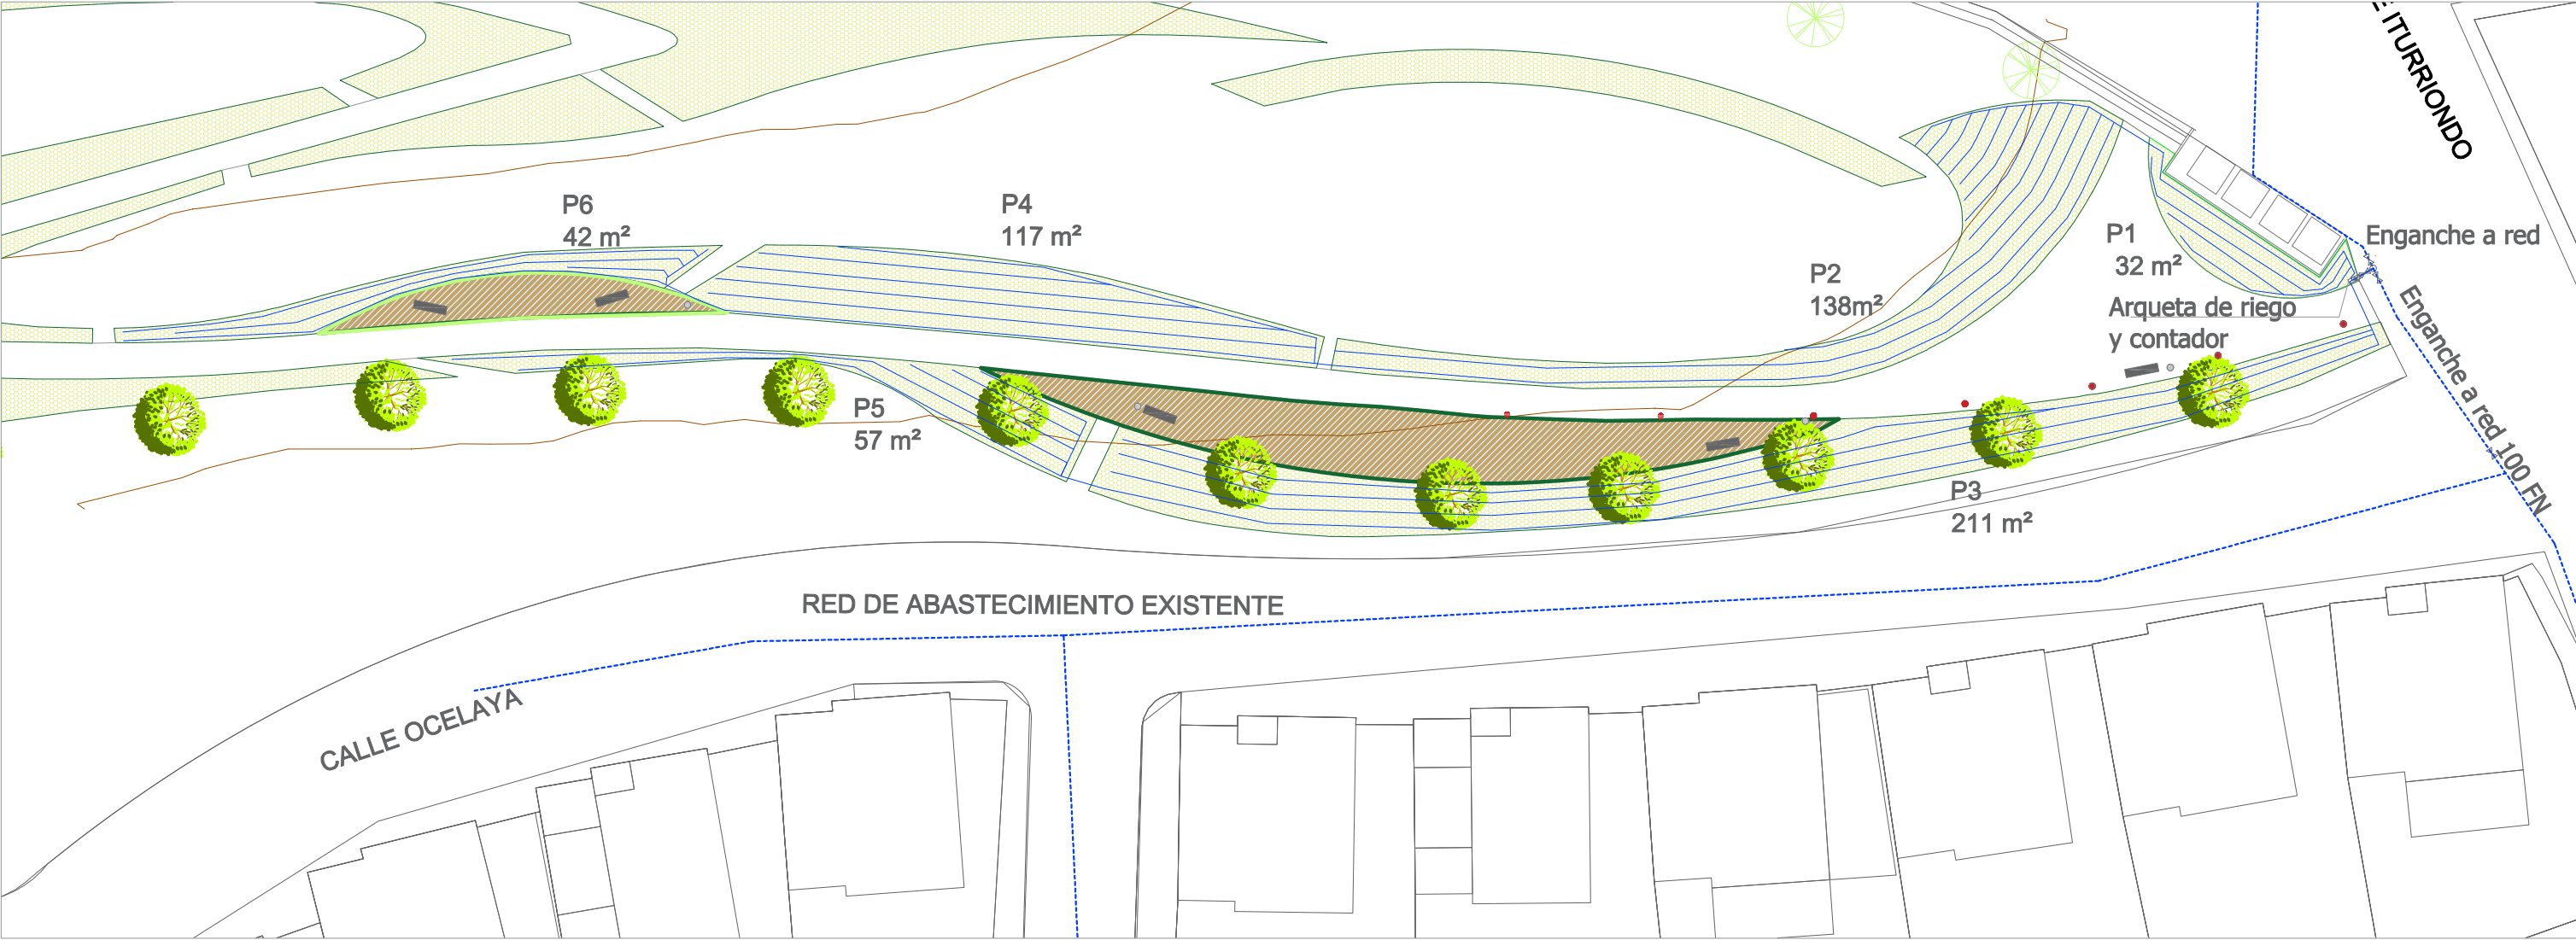

CAMINO PEATONAL DE CONEXIÓN TIEBAS -CAMPANAS

Parcelas junto a Calle Ozelaia

PLANO: **INSTALACIONES DE RIEGO**

ARQUITECTO: Cristina García Guerra - Albarrada Proyectos y Obras, S.L

PROPIEDAD: M.I. AYUNTAMIENTO DE TIEBAS-MURUARTE DE RETA



albarrada@yahoo.es

Nº PLANO:

N

A3

ESCALA:
1/350

FECHA:

DIC 2020

11



CAMINO PEATONAL DE CONEXIÓN TIEBAS -CAMPANAS

Parcelas junto a Calle Ozelaia

PLANO: **VEGETACION -NUMERACIÓN DE PARTERRES**

ARQUITECTO: Cristina García Guerra - Albarrada Proyectos y Obras, S.L

PROPIEDAD: M.I. AYUNTAMIENTO DE TIEBAS-MURUARTE DE RETA



albarrada@yahoo.es

Nº PLANO:

N
A3 12

ESCALA:
1/700

FECHA:
DIC 2020



										FLORACIÓN				UD				
										PRIMAVERA		VERANO		O	I			
										A	M	J	JL	A	S			
MEDITERRANEO																		
 Romero																		UD
 Thymus citridoro (tomillo de limón)																		45
 Lavandula agustifolia (lavanda)																		35
 Abelia																		35
 Cotonaster																		20
 Flor de temporada																		15
																	15	





Hidrosiembra en taludes S1y S2

Árbol existente

Fresno

CAMINO PEATONAL DE CONEXIÓN TIEBAS - CAMPANAS

Parcelas junto a Calle Ozelaia

PLANO: **PROPUESTA VEGETACIÓN - ZONA BAJA**

ARQUITECTO: Cristina García Guerra - Albarrada Proyectos y Obras, S.L

PROPIEDAD: M.I. AYUNTAMIENTO DE TIEBAS-MURUARTE DE RETA

ALBARRADA

albarrada@yahoo.es

Nº PLANO:

A3


ESCALA:

1/200

FECHA:

DIC 2020

13

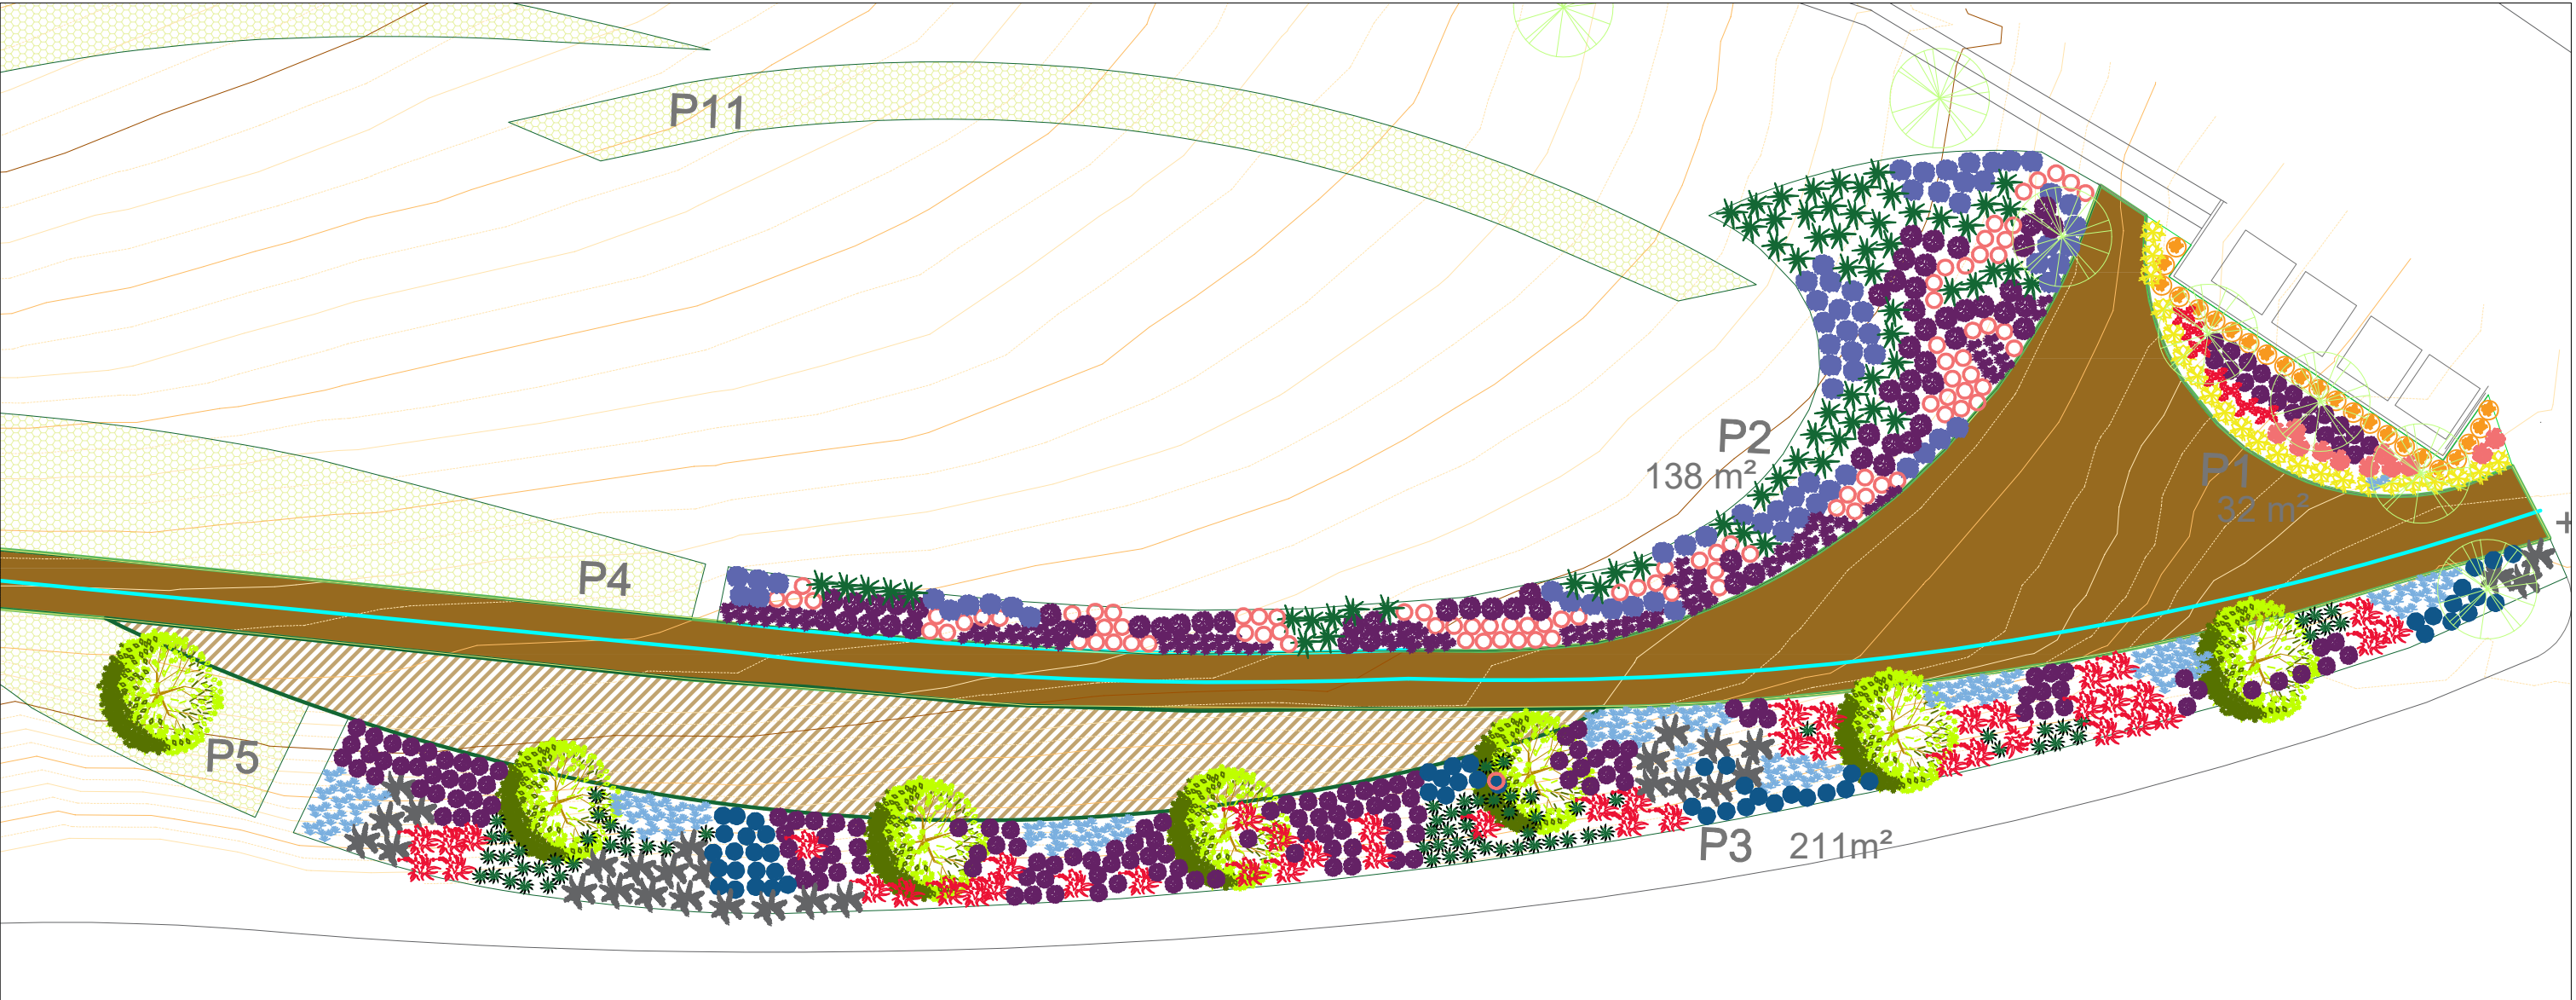

LEYENDA

FLORACIÓN					UD
PRIMAVERA		VERANO		O I	
A	M	J	JL	A	S

EXUBERANTE 3- P1

	Echinacea purpurea 'Buttery Kisses' (Coneower)									11
	Helenium 'Feuersiegel' (Sneezeweed)									23
	Hemerocallis 'Pardon Me' (Azucena floreciente)									7
	Salvia verticillata 'Purple Rain' (Salvia espinosa)									22
	Alchemilla mollis (Manto de dama)									22




EXUBERANTE 2- P2

	Astrantia major 'Roma' (Great Masterwort)									95
	Geranium sanguineum (Geranio sangriento)									120
	Salvia x sylvestris 'Tanzerin' (Salvia de madera)									65
	Molina caerulea arundinacea									70
	Aster novi-belgii 'Coombe Fishacre' (New York Asters)									75



EXUBERANTE 4- P3

	Panicum virgatum (Hierba cambiador)									30
	Persicaria amplexicaulis 'Firetail' (Vellón de montaña)									50
	Salvia nemorosa 'Caradonna' (Salvia)									135
	Veronicastrum virginicum F. Roseum 'Pink Glow' (Raiz de Culver)									55
	Brunnera macrophylla 'Jack Frost' (Bugloss Siberiano)									90
	Calamagrostis x acutiflora 'Karl Foerster' (Hierba de cañas de plumas)									75

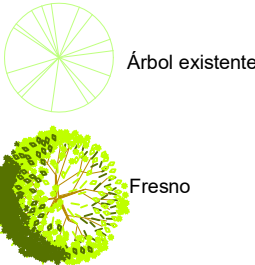

CAMINO PEATONAL DE CONEXIÓN TIEBAS -CAMPANAS

Parcelas junto a Calle Ozelaia

PLANO: **PROPUESTA VEGETACIÓN P1-P2 Y P3**

ARQUITECTO: Cristina García Guerra - Albarrada Proyectos y Obras, S.L

PROPIEDAD: M.I. AYUNTAMIENTO DE TIEBAS-MURUARTE DE RETA

