
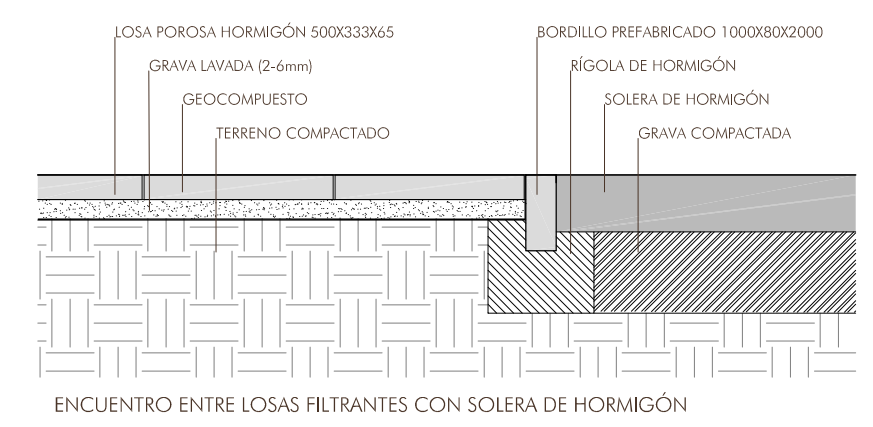


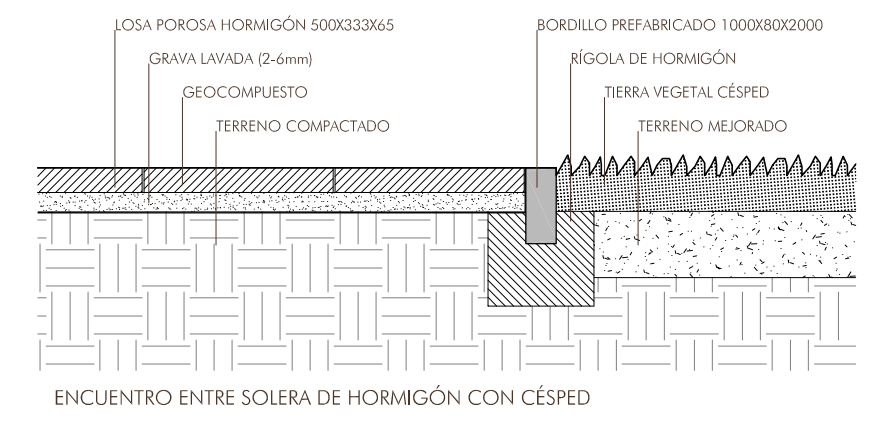

- LEYENDA ACABADOS URBANIZACIÓN**
- PAVIMENTO MODULAR DE HORMIGÓN DRENANTE
 - SOLERA DE HORMIGÓN VISTO ACABADA AL CUARZO
 - ZONA DE GRASA
 - ZONA VERDE
 - ARENERO
 - PAVIMENTO DE SEGURIDAD TIPO CHILDSPLAY
 - HUERTA
 - SEPARACIONES A BASE DE TRONCOS DE MADERA INSERTADOS EN TERRENO
 - SEPARACIONES A BASE DE TRAVESAS DE MADERA
 - CAMINOS EN ZONAS VERDES CON TRAVESAS DE MADERA
 - TILIA CORDATA "GREENSPIRE" 10 UDS
 - ACER PALMATUM "SHANGOKAKU" 3 UDS

**ARQUITECTOS
ASOCIADOS**

C/ Nueva 8, Oficina 2
Murcia Alta
31102 Navarra

T 948 23 88 20
F 948 23 78 07
www.aa-ur.com
info@aa-ur.com

**PROYECTO EJECUCIÓN
ESCUELA INFANTIL DE LEZKAIRU**

18040

UNIDAD BÁSICA LCT, DE LA UNIDAD XIV/ SI
PARCELA 1A / PARCELA 1A
PROYECTO: AYUNTAMIENTO DE PAMPLONA

NOVIEMBRE 2019

ARQUITECTOS:

SANTHOS BERNABÉ
MIGUEL ÁNGEL ZARAL

ARQUITECTO COLABORADOR: JAE

URBANIZACIÓN

**PLANTA DE EMPLAZAMIENTO
DETALLES DE URBANIZACIÓN**

U02

Nº REVISIÓN: .
FECHA REVISIÓN: .
REVISADO POR: .

ESCALA: 1/200

COPIA
COLEGIO OFICIAL DE ARQUITECTOS VASCOS (NAVASO)
EUSKAL TERBIO ARQUITECTON ELIABEGO ORTIZAGA

2019/03/20/2020
VISADO

REVISIÓN EN MANERA