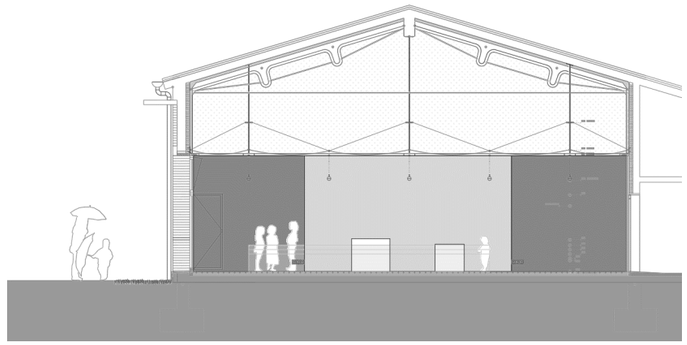

DOCUMENTO 2 | PLANOS

Ultzamako Udala | Ayuntamiento de Ultzama

eslava y tejada aqruitectos

CEIP LARRAINTZAR. REMODELACIÓN DEL COMEDOR

Índice | documentación gráfica — ANUALIDAD 2022

DESCRIPCION	ESCALA A3	Nº de Plano	Archivo CAD

Proyecto fase 1. Remodelación del comedor

Generales

Plano de situación	5000	GE.01	22·1Lar_EA 1.situación.dwg
Emplazamiento	2000	GE.02	22·1Lar_EA 2.emplazamiento.dwg

Estado Actual

Arquitectura. Cuadro de usos. Planta 0	150	EA.01	22·1Lar_EA_3.estado actual.dwg
Alzados y secciones Norte del conjunto	150	EA.02	22·1Lar_EA_3.estado actual.dwg
Alzados y secciones Sur del conjunto	150	EA.03	22·1Lar_EA_3.estado actual.dwg
Alzados y secciones Este del conjunto	150	EA.04	22·1Lar_EA_3.estado actual.dwg
Alzados y secciones Oeste del conjunto	150	EA.05	22·1Lar_EA_3.estado actual.dwg
Secciones del conjunto	50	EA.06	22·1Lar_EA_3.estado actual.dwg

Propuesta

Ámbitos de intervención. Fases y proyecto 2022	150/100	PR.00	22·1Lar_PR ámbito y fases.dwg
Arquitectura. Cuadro de usos. Planta 0	150/100	PR.01	22·1Lar_PR_0.arquitectura.dwg
Alzados y secciones Norte del conjunto	150/100	PR.02	22·1Lar_PR_0.arquitectura.dwg
Alzados y secciones Sur del conjunto	150/100	PR.03	22·1Lar_PR_0.arquitectura.dwg
Alzados y secciones Este del conjunto	150/100	PR.04	22·1Lar_PR_0.arquitectura.dwg
Alzados y secciones Oeste del conjunto	150/100	PR.05	22·1Lar_PR_0.arquitectura.dwg
Secciones constructivas	50	PR.06	22·1Lar_PR_0.arquitectura.dwg
Planta acotada y superficies	100	PR.07	22·1Lar_PR_1.cotas y sup.dwg
Demoliciones	100	PR.08	22·1Lar_PR_2.demoliciones.dwg
Solados y albañilería	100	PR.09	22·1Lar_PR_3.alb+solados.dwg
Techos y acabados	100	PR.10	22·1Lar_PR_3.techos.dwg
Carpintería interior. Memoria y detalles	25/5	PR.11	22·1Lar_PR_4.carpintería int
Carpintería exterior. Memoria y detalles	100/25	PR.12	22·1Lar_PR_5.carpintería ext
Metalistería. Memoria y detalles	75/25	PR.13	22·1Lar_PR_5.metalistería.dwg
Instalación suelo radiante y fontanería	150/100	PR.14	22·1Lar_PR_6.inst rad+fon.dwg
Instalacion electricidad y luminarias	150/100	PR.15	22·1Lar_PR_7.elec+malla ilum.dwg
Instalación proteccion frente a incendios	150/100	PR.16	22·1Lar_PR_7.elec+malla ilum.dwg

TEJADA FRESAN MIGUEL ANGEL - 44618063H

Firmado digitalmente por TEJADA FRESAN MIGUEL ANGEL - 44618063H

Nota importante | Este plano es copia del original propiedad de los arquitectos redactores. Su uso total o parcial asi como la cesión a terceros requerirá la autorización expresa de los mismos, quedando prohibida la modificación unilateral del mismo.

escala gráfica 1 | 5.000 — 50 100 250m

NOMBRE DEL ARCHIVO CAD | 22·1Lar_EA 1.situación.dwg

Ultzamako Udala
Ayuntamiento de Ultzama

Larraintzar ikastetxeko jantoki-birmodelaketa | Remodelación de comedor escolar | CPEIP LARRAINTZAR

Adecuación del espacio interior y mejora de la eficiencia energética

CONCEPCIÓN Y DISEÑO | eslava y tejada arquitectos SL + Ula Iruretagoiena

FASE | Proyecto de Ejecución

FECHA DE REDACCIÓN | abril de 2022

Miguel Tejada, arquitecto
col. COAM 14698

TÍTULO DE PLANO | Generales

DESCRIPCION | Plano de situación

PLANO CODIGO GE.01 HOJA 01 REVISION

Nota importante | Este plano es copia del original propiedad de los arquitectos redactores. Su uso total o parcial asi como la cesión a terceros requerirá la autorización expresa de los mismos, quedando prohibida la modificación unilateral del mismo.

NOMBRE DEL ARCHIVO CAD | 22·1Lar_EA 2.emplazamiento.dwg

Ultzamako Udala
Ayuntamiento de Ultzama

Larraintzar ikastetxeko jantoki-birmodelaketa | Remodelación de comedor escolar | CPEIP LARRAINTZAR

Adecuación del espacio interior y mejora de la eficiencia energética

CONCEPCIÓN Y DISEÑO | eslava y tejada arquitectos SL + Ula Iruretagoiena

FASE | Proyecto de Ejecución

FECHA DE REDACCIÓN | abril de 2022

Miguel Tejada, arquitecto
col. COAM 14698

escala gráfica 1|1000 (A1) - 1 | 2000 (A3)

10 50 100m

TÍTULO DE PLANO | Generales

DESCRIPCION | Emplazamiento

PLANO CODIGO GE.02

HOJA 01

REVISION

Nota importante | Este plano es copia del original propiedad de los arquitectos redactores. Su uso total o parcial asi como la cesión a terceros requerirá la autorización expresa de los mismos, quedando prohibida la modificación unilateral del mismo.

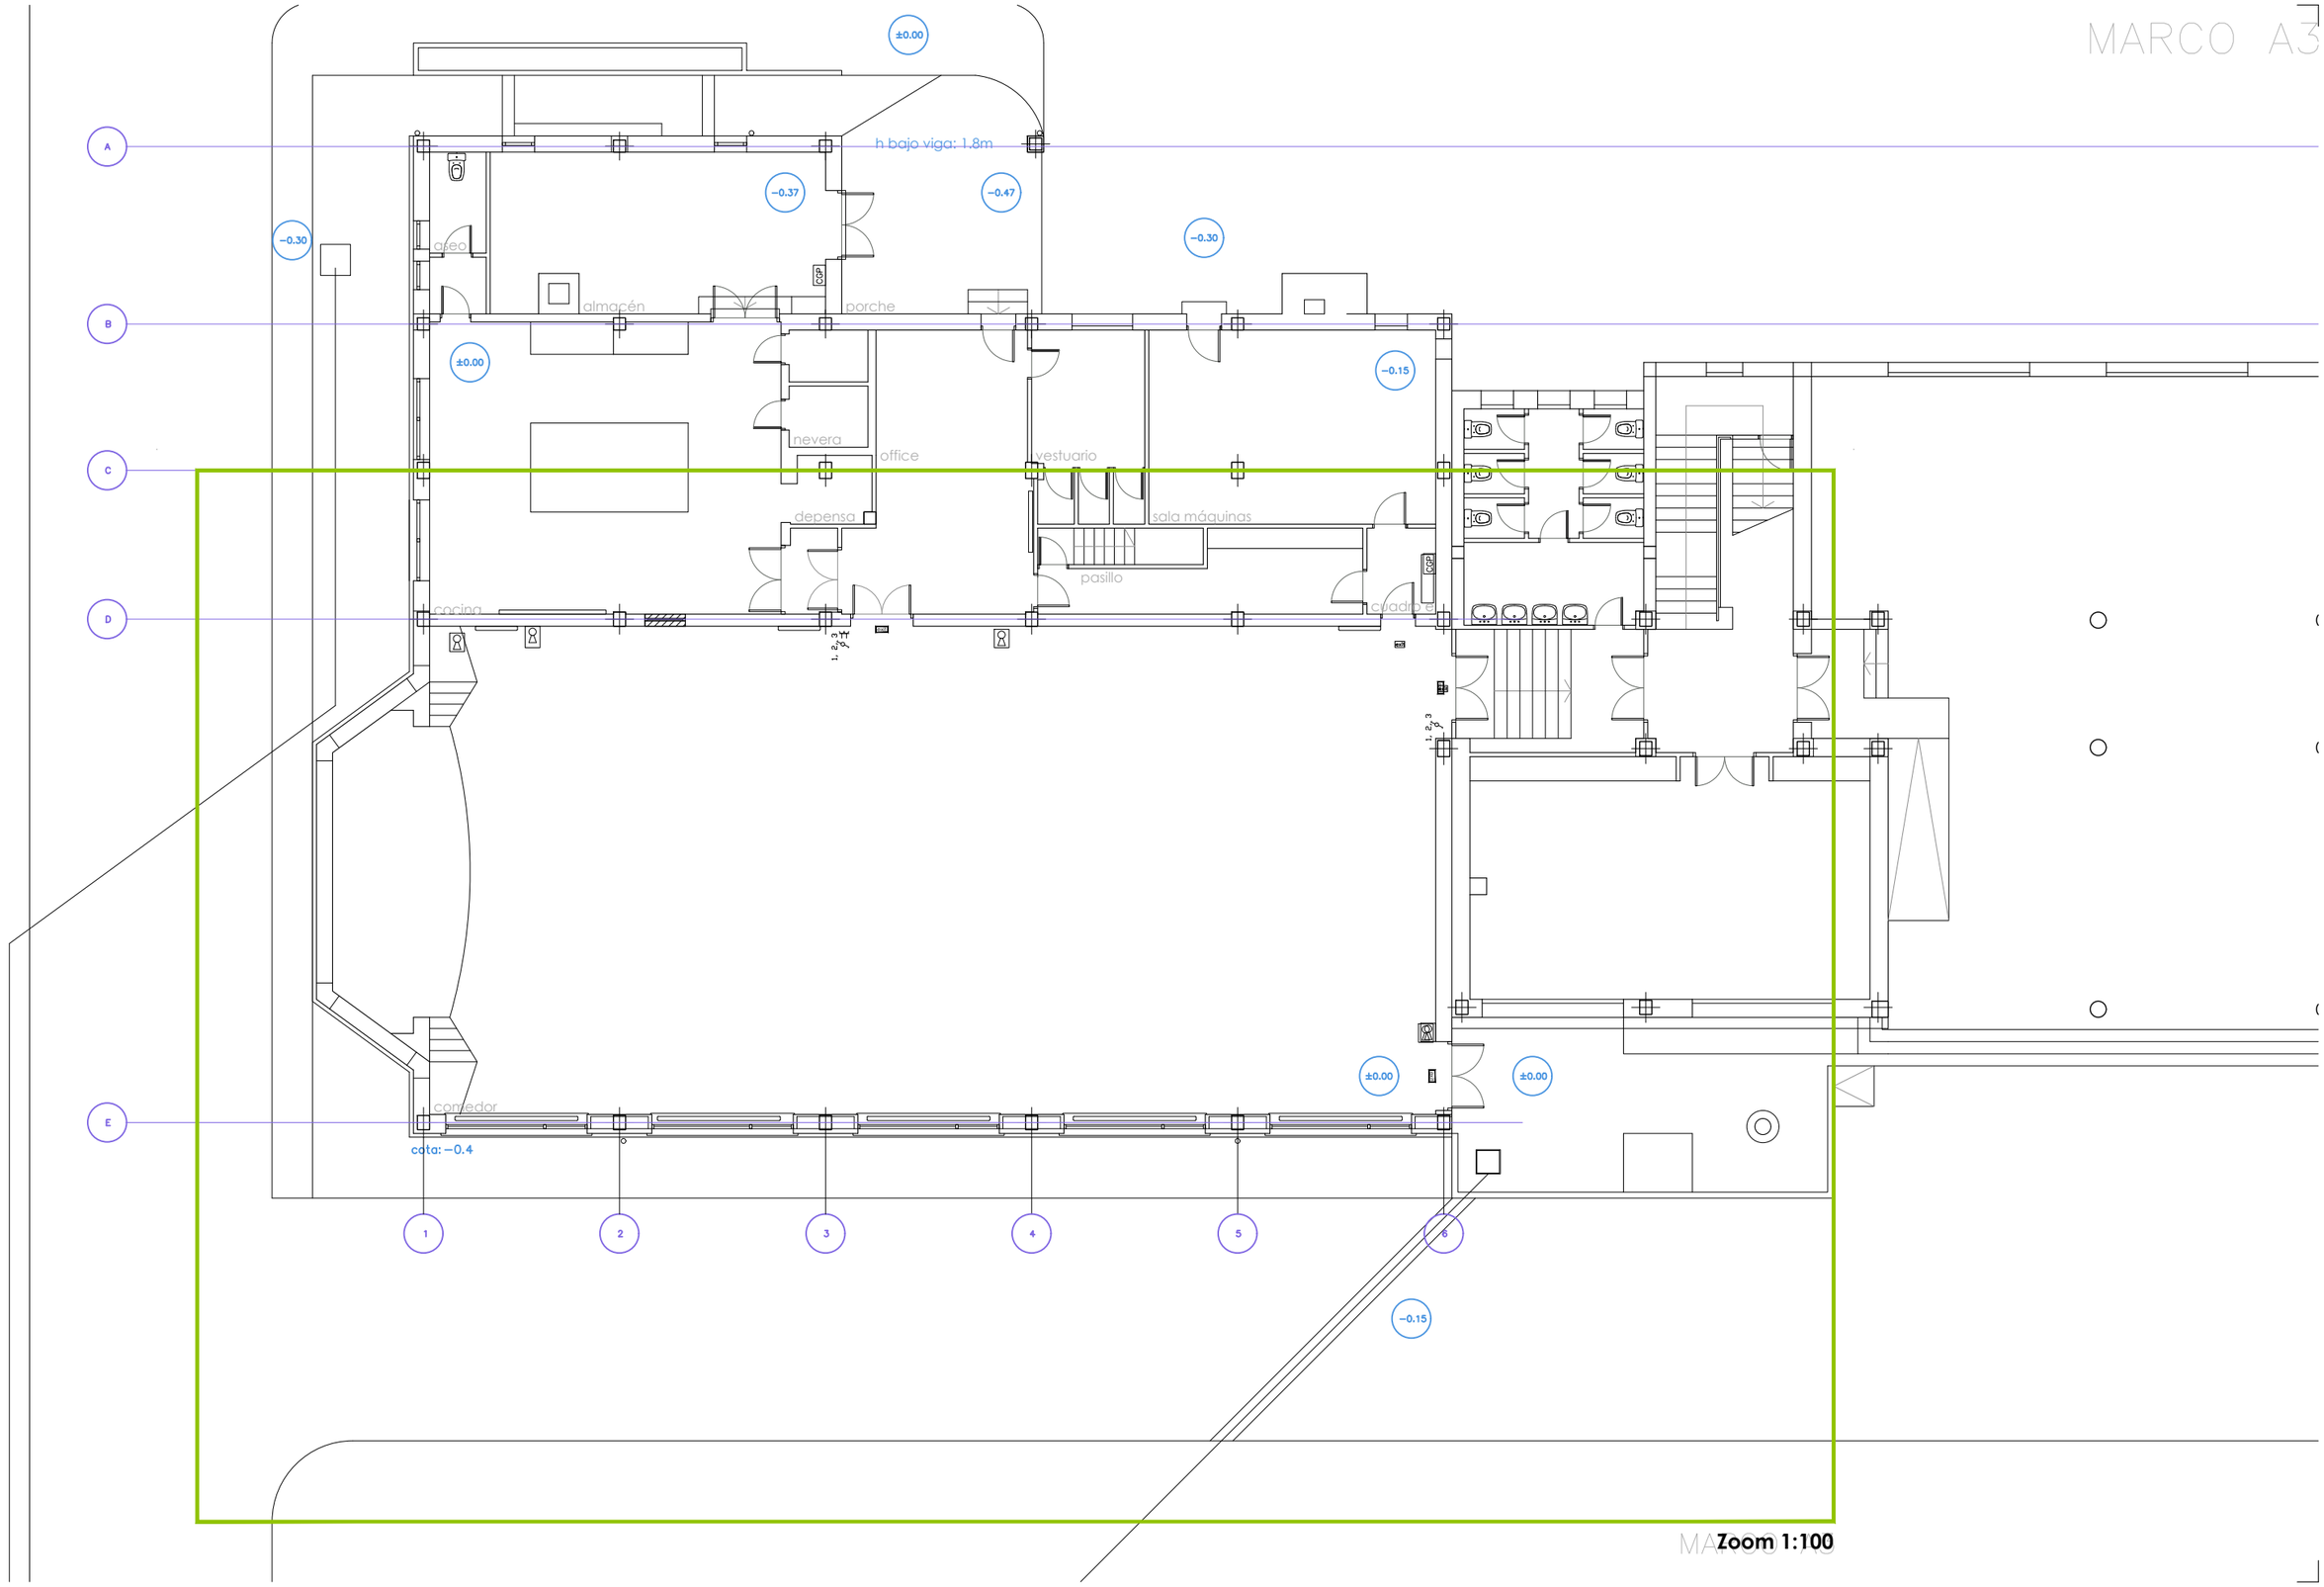

0

Larraintzar ikastetxeko jantoki-birmodelaketa | Remodelación de comedor escolar | CPEIP LARRAINTZAR

Adecuación del espacio interior y mejora de la eficiencia energética

Ultzamako Udala
Ayuntamiento de Ultzama

CONCEPCIÓN Y DISEÑO | eslava y tejada arquitectos SL + Ula Iruretagoiena

FASE | Proyecto de Ejecución

Miguel Tejada, arquitecto
col. COAM 14698

FECHA DE REDACCIÓN | abril de 2022

NOMBRE DEL ARCHIVO CAD | 22·1Lar_EA_3.estado Actual.dwg

escala gráfica 1 | 150 — 1 2 5m

TÍTULO DE PLANO | Estado actual

DESCRIPCION | Arquitectura. Planta 0

PLANO CODIGO EA.01 HOJA 01 REVISION

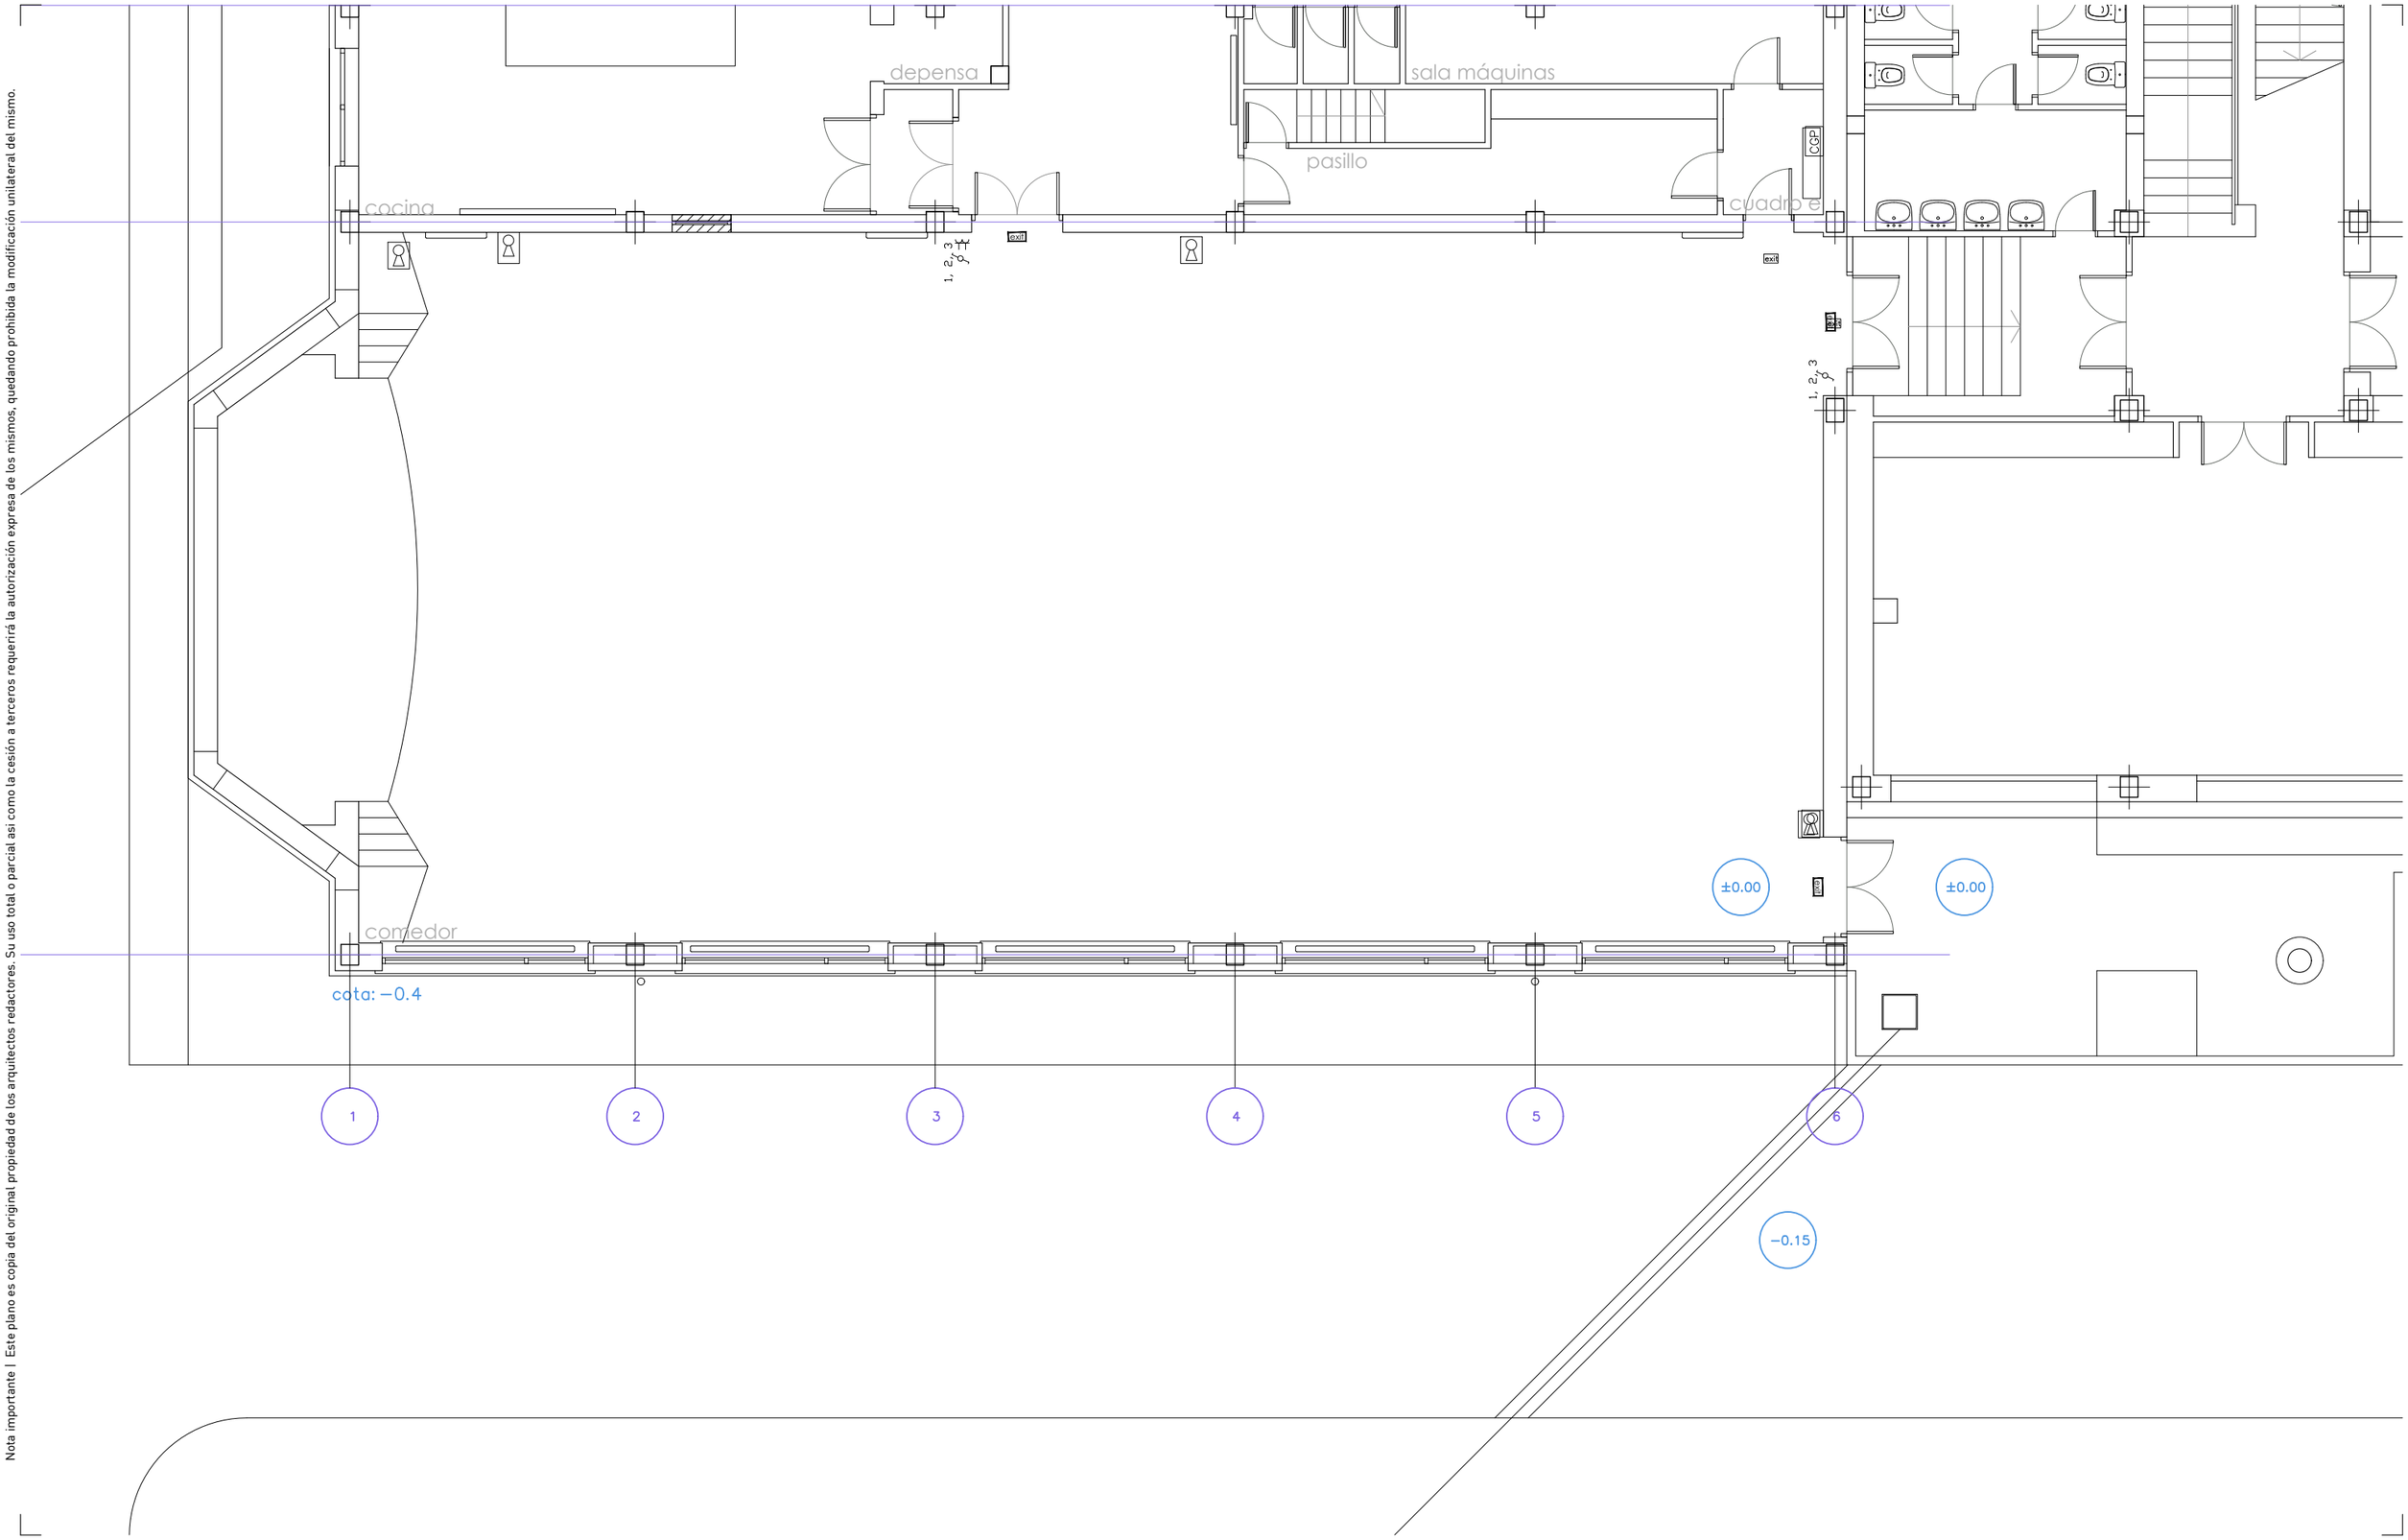

Nota importante | Este plano es copia del original propiedad de los arquitectos redactores. Su uso total o parcial asi como la cesión a terceros requerirá la autorización expresa de los mismos, quedando prohibida la modificación unilateral del mismo.

Ultzamako Udala
Ayuntamiento de Ultzama

Larraintzar ikastetxeko jantoki-birmodelaketa | Remodelación de comedor escolar | CPEIP LARRAINTZAR

Adecuación del espacio interior y mejora de la eficiencia energética

CONCEPCIÓN Y DISEÑO | eslava y tejada arquitectos SL + Ula Iruretagoiena

FASE | Proyecto de Ejecución

FECHA DE REDACCIÓN | abril de 2022

Miguel Tejada, arquitecto
col. COAM 14698

NOMBRE DEL ARCHIVO CAD | 22·1Lar_EA_3.estado Actual.dwg

escala gráfica 1 | 100 — 1 2 5m

TÍTULO DE PLANO | Estado actual

DESCRIPCION | Arquitectura. Planta 0

PLANO CODIGO EA.01 HOJA 02 REVISION

Nota importante | Este plano es copia del original, propiedad de los arquitectos redactores. Su uso total o parcial asi como la cesión a terceros requerirá la autorización expresa de los mismos, quedando prohibida la modificación unilateral del mismo.

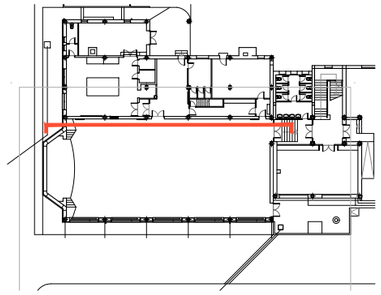

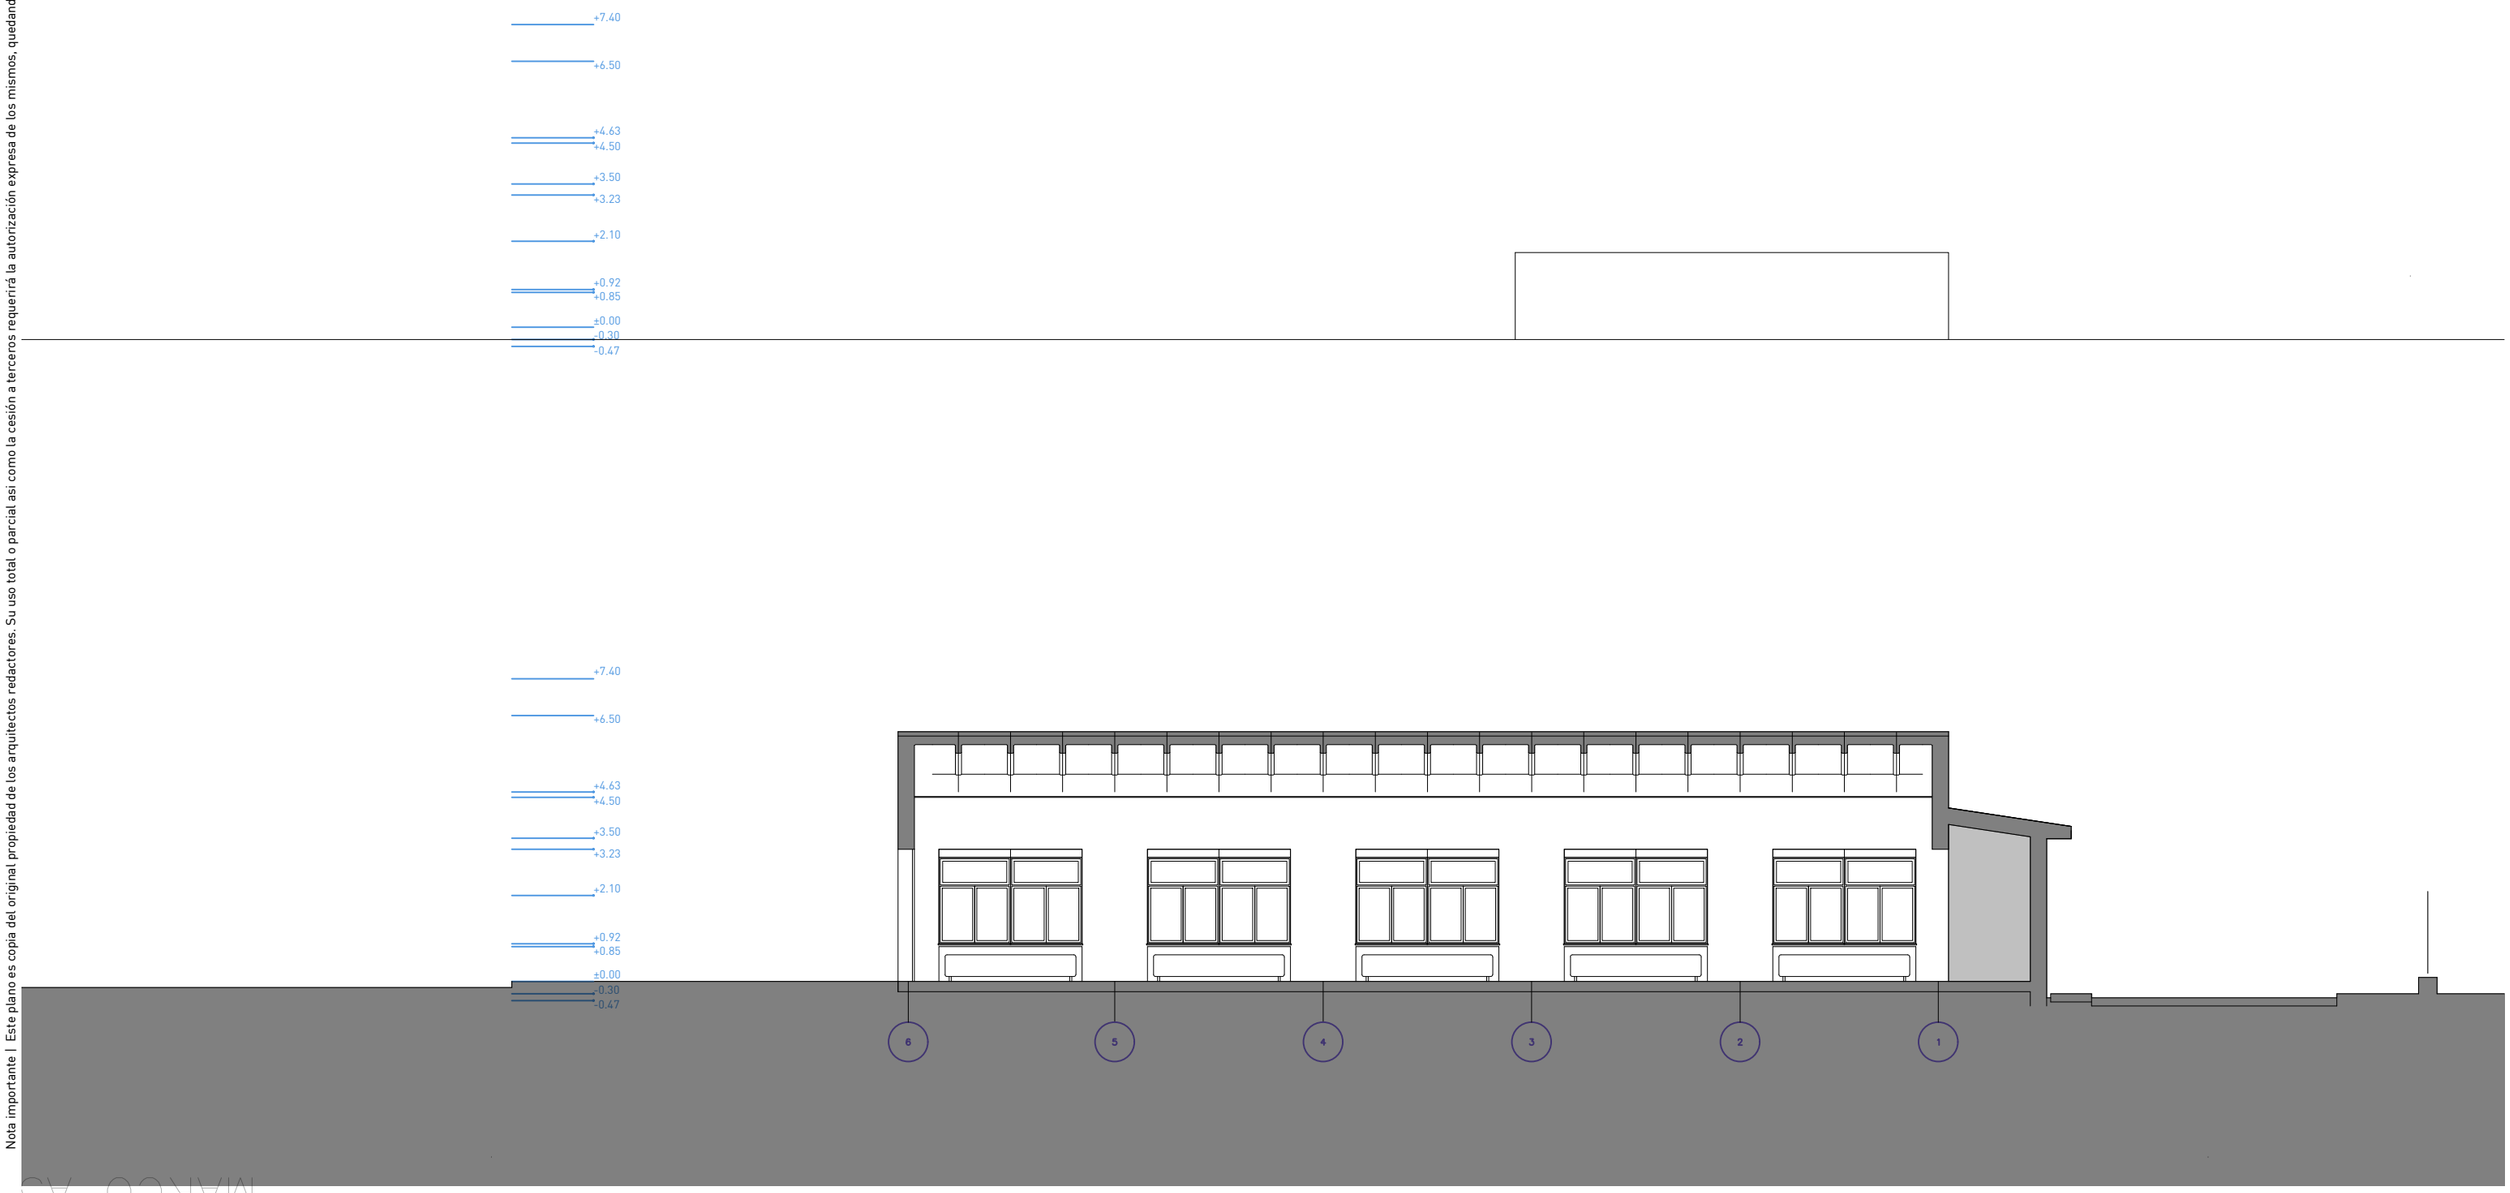

MARCO A3

Ultzamako Udala
Ayuntamiento de Ultzama

Larraintzar ikastetxeko jantoki-birmodelaketa | Remodelación de comedor escolar | CPEIP LARRAINTZAR

Adecuación del espacio interior y mejora de la eficiencia energética

CONCEPCIÓN Y DISEÑO | eslava y tejada arquitectos SL + Ula Iruretagoiena

FASE | Proyecto de Ejecución

FECHA DE REDACCIÓN | abril de 2022

Miguel Tejada, arquitecto
col. COAM 14698

NOMBRE DEL ARCHIVO CAD | 22·1Lar_EA_3.estado Actual.dwg

escala gráfica 1 | 150 1 2 5m

TÍTULO DE PLANO | Estado actual

DESCRIPCION | Alzados y secciones Norte del conjunto

PLANO CODIGO EA.02 HOJA 01 REVISION

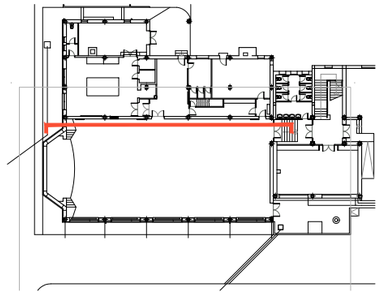

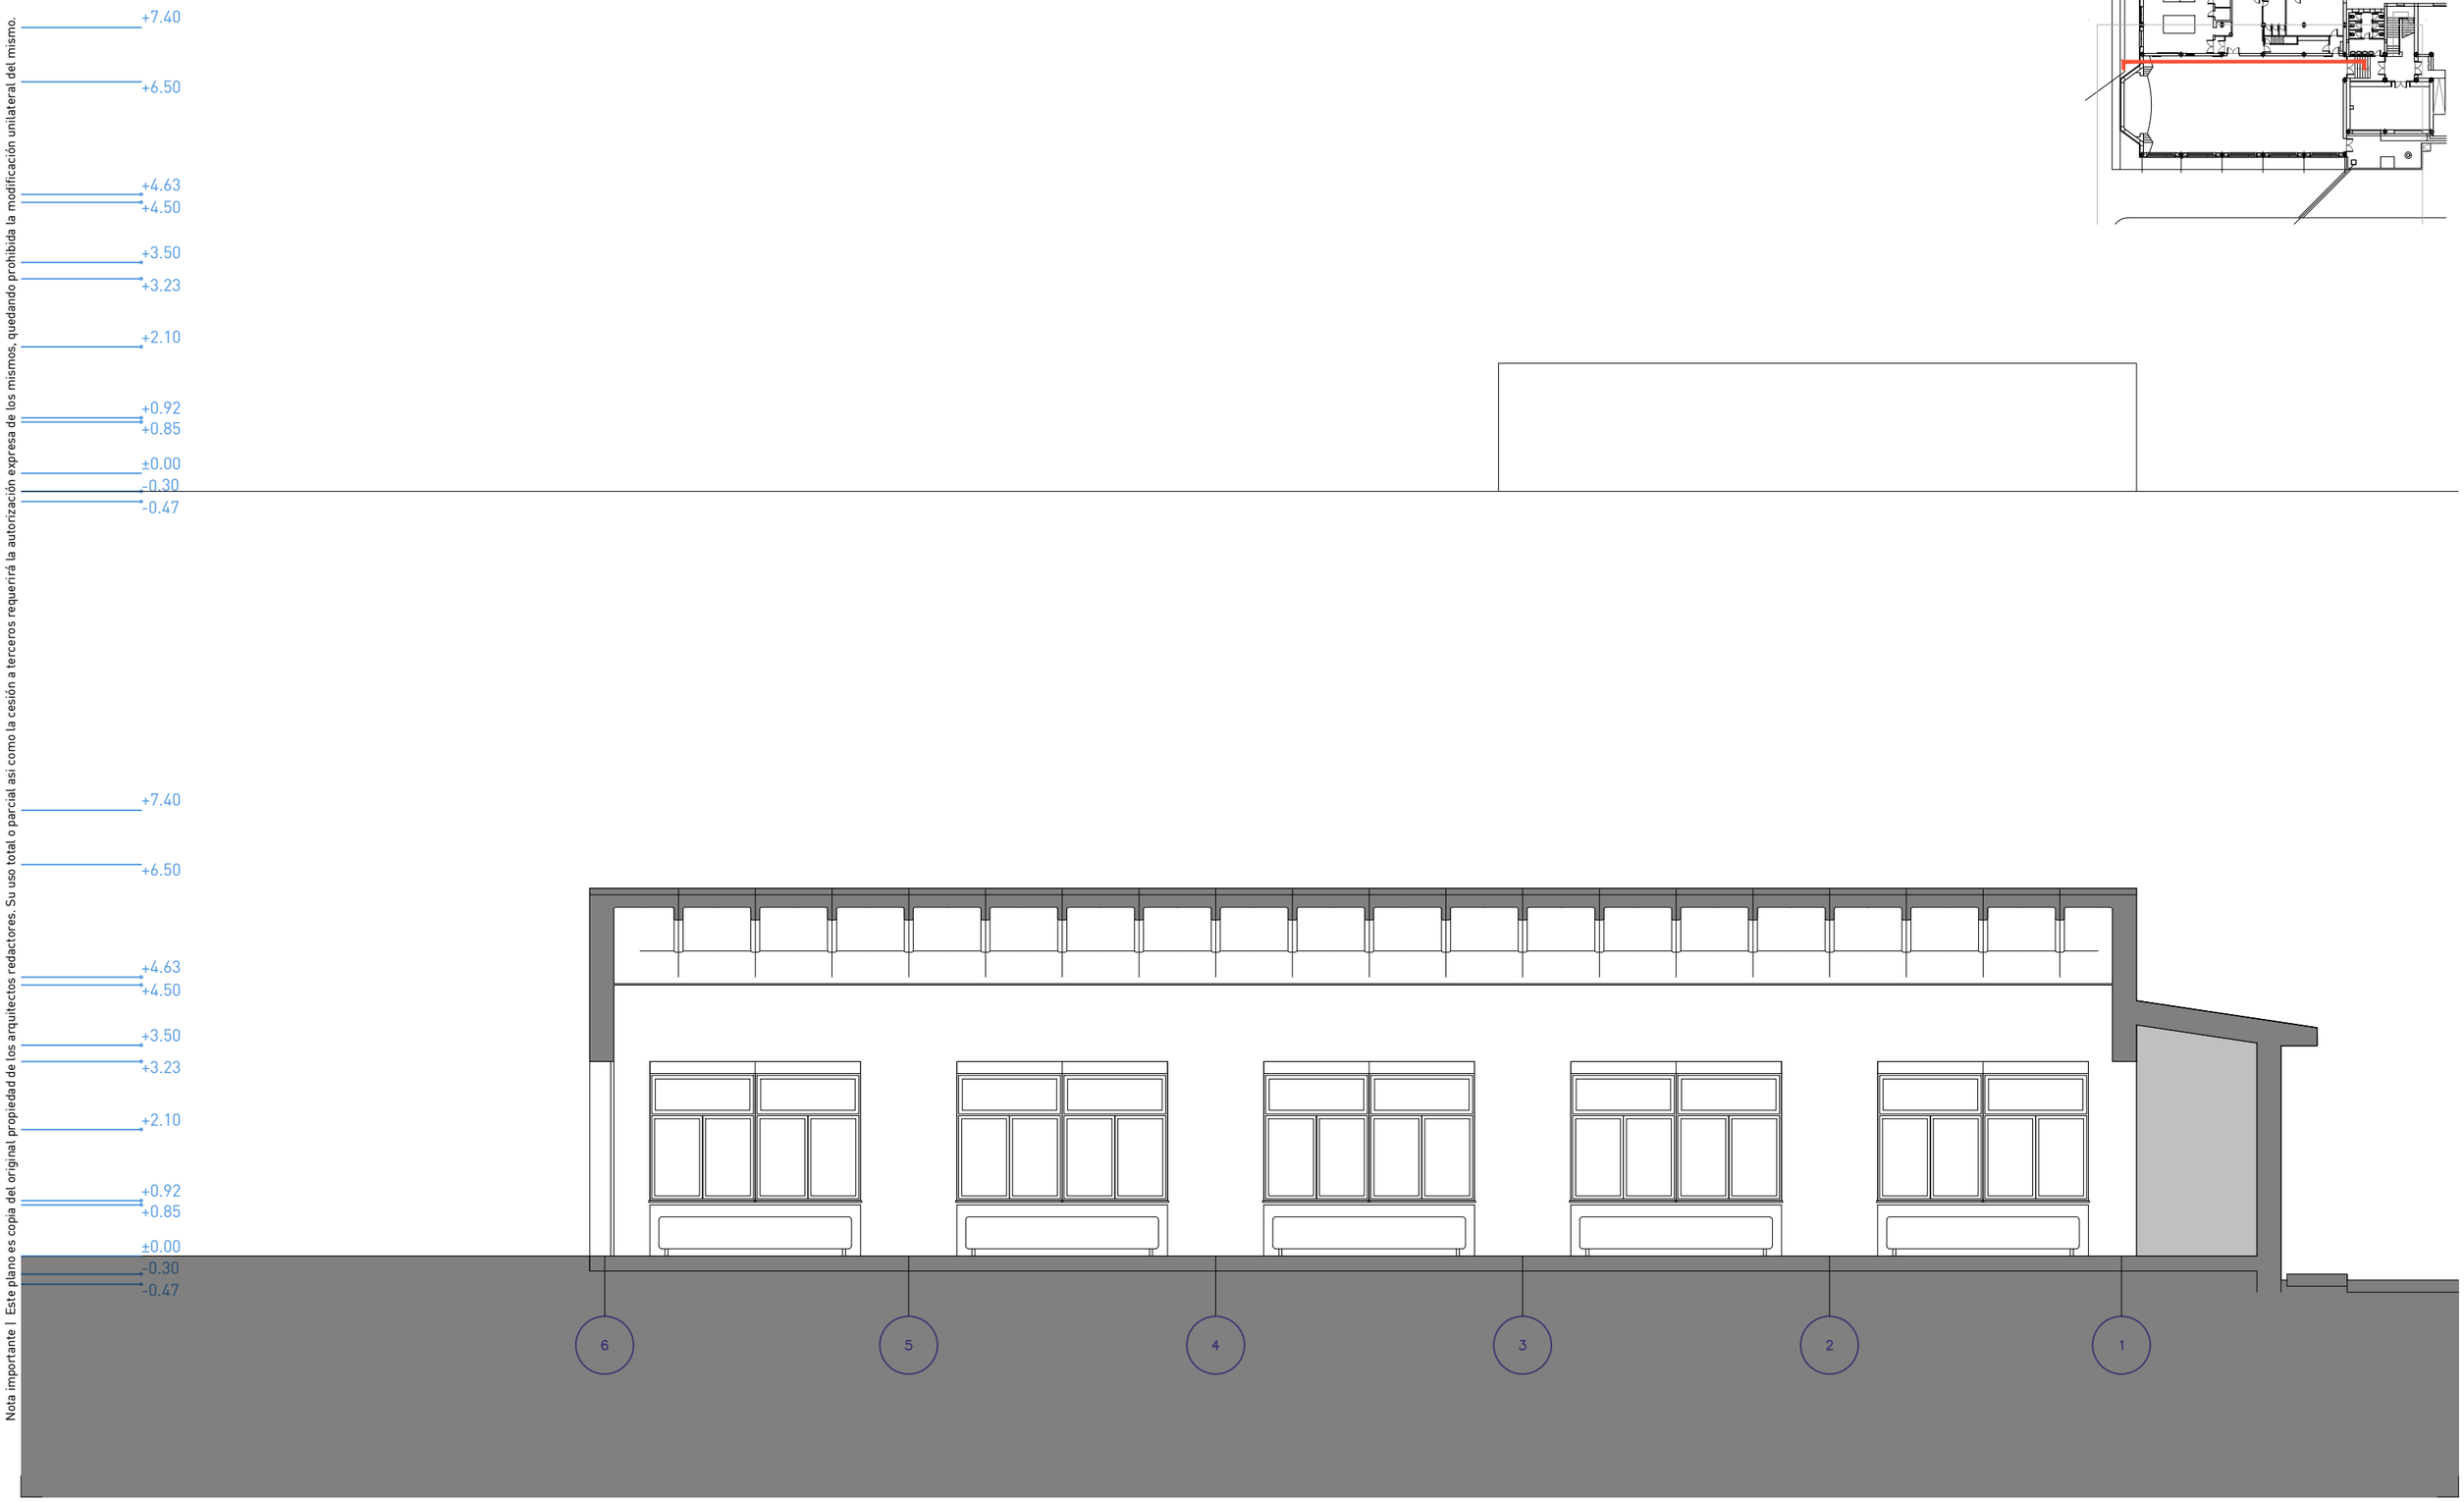

Nota importante | Este plano es copia del original propiedad de los arquitectos redactores. Su uso total o parcial asi como la cesión a terceros requerirá la autorización expresa de los mismos, quedando prohibida la modificación unilateral del mismo.

Ultzamako Udala
Ayuntamiento de Ultzama

Larraintzar ikastetxeko jantoki-birmodelaketa | Remodelación de comedor escolar | CPEIP LARRAINTZAR

Adecuación del espacio interior y mejora de la eficiencia energética

CONCEPCIÓN Y DISEÑO | eslava y tejada arquitectos SL + Ula Iruretagoiena

FASE | Proyecto de Ejecución

FECHA DE REDACCIÓN | abril de 2022

Miguel Tejada, arquitecto
col. COAM 14698

NOMBRE DEL ARCHIVO CAD | 22·1Lar_EA_3.estado Actual.dwg

escala gráfica 1 | 100 1 2 5m

PLANO CODIGO HOJA REVISION

TÍTULO DE PLANO | Estado actual

DESCRIPCION | Alzados y secciones Norte del conjunto

EA.02 02

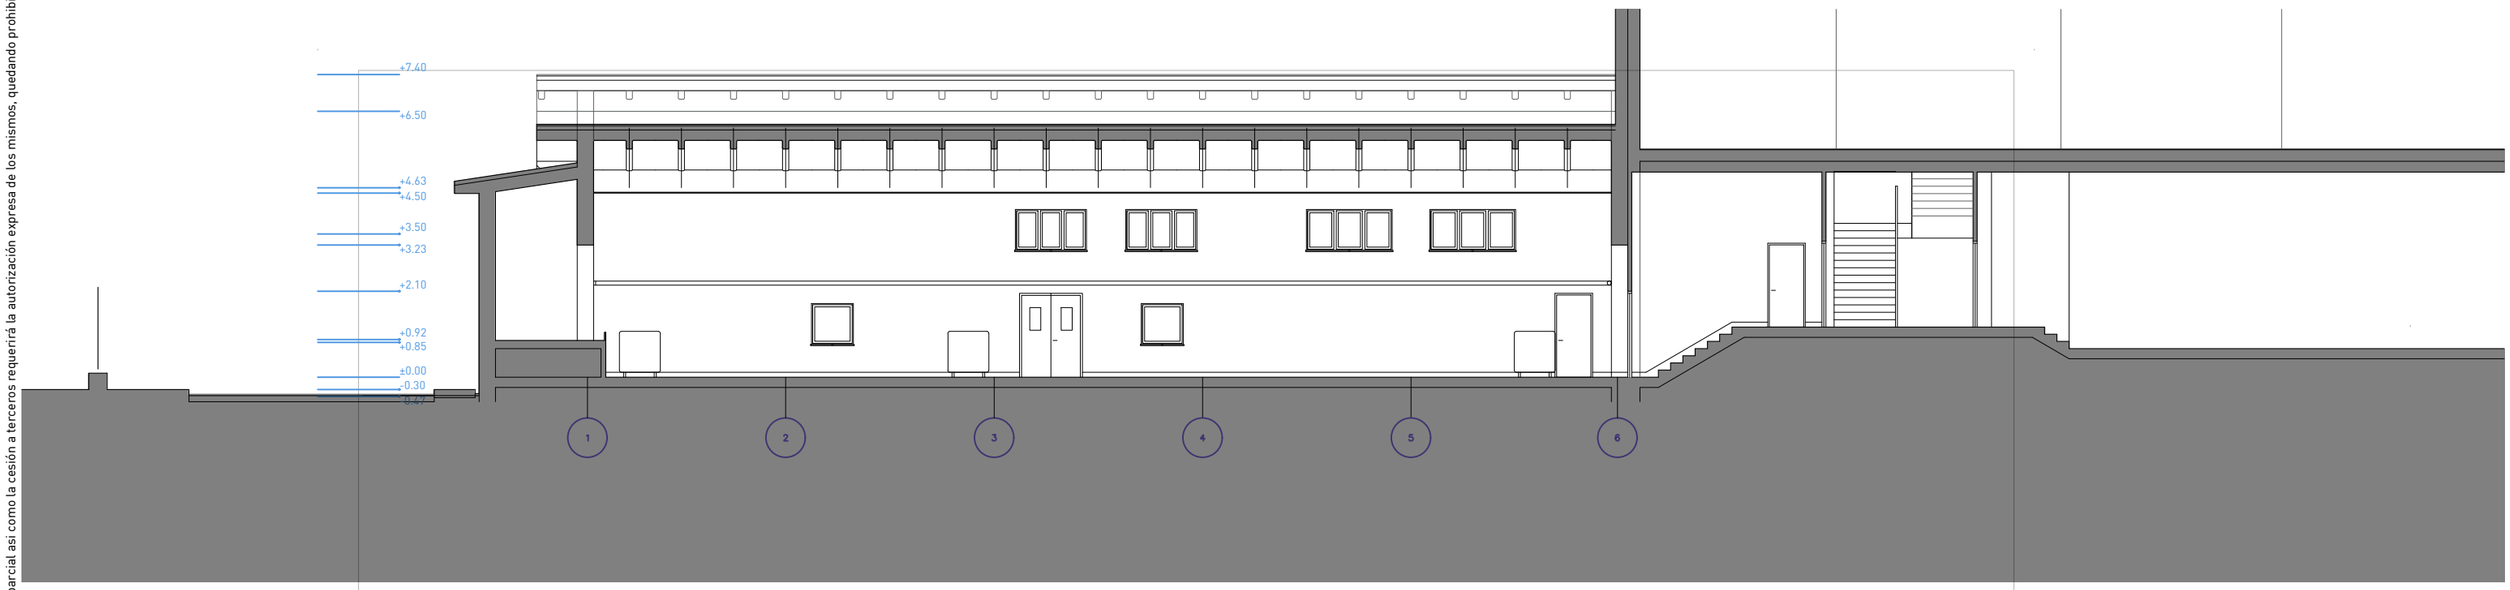

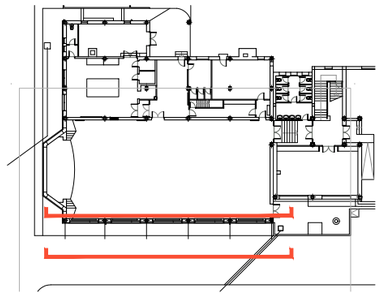

MARCO A3

Nota importante | Este plano es copia del original propiedad de los arquitectos redactores. Su uso total o parcial asi como la cesión a terceros requerirá la autorización expresa de los mismos, quedando prohibida la modificación unilateral del mismo.

Ultzamako Udala
Ayuntamiento de Ultzama

Larraintzar ikastetxeko jantoki-birmodelaketa | Remodelación de comedor escolar | CPEIP LARRAINTZAR

Adecuación del espacio interior y mejora de la eficiencia energética

CONCEPCIÓN Y DISEÑO | eslava y tejada arquitectos SL + Ula Iruretagoiena

FASE | Proyecto de Ejecución

FECHA DE REDACCIÓN | abril de 2022

Miguel Tejada, arquitecto
col. COAM 14698

NOMBRE DEL ARCHIVO CAD | 22·1Lar_EA_3.estado Actual.dwg

escala gráfica 1 | 150 (1 2 5m)

TÍTULO DE PLANO | Estado actual

DESCRIPCION | Alzados y secciones Sur del conjunto

PLANO CODIGO EA.03 HOJA 01 REVISION

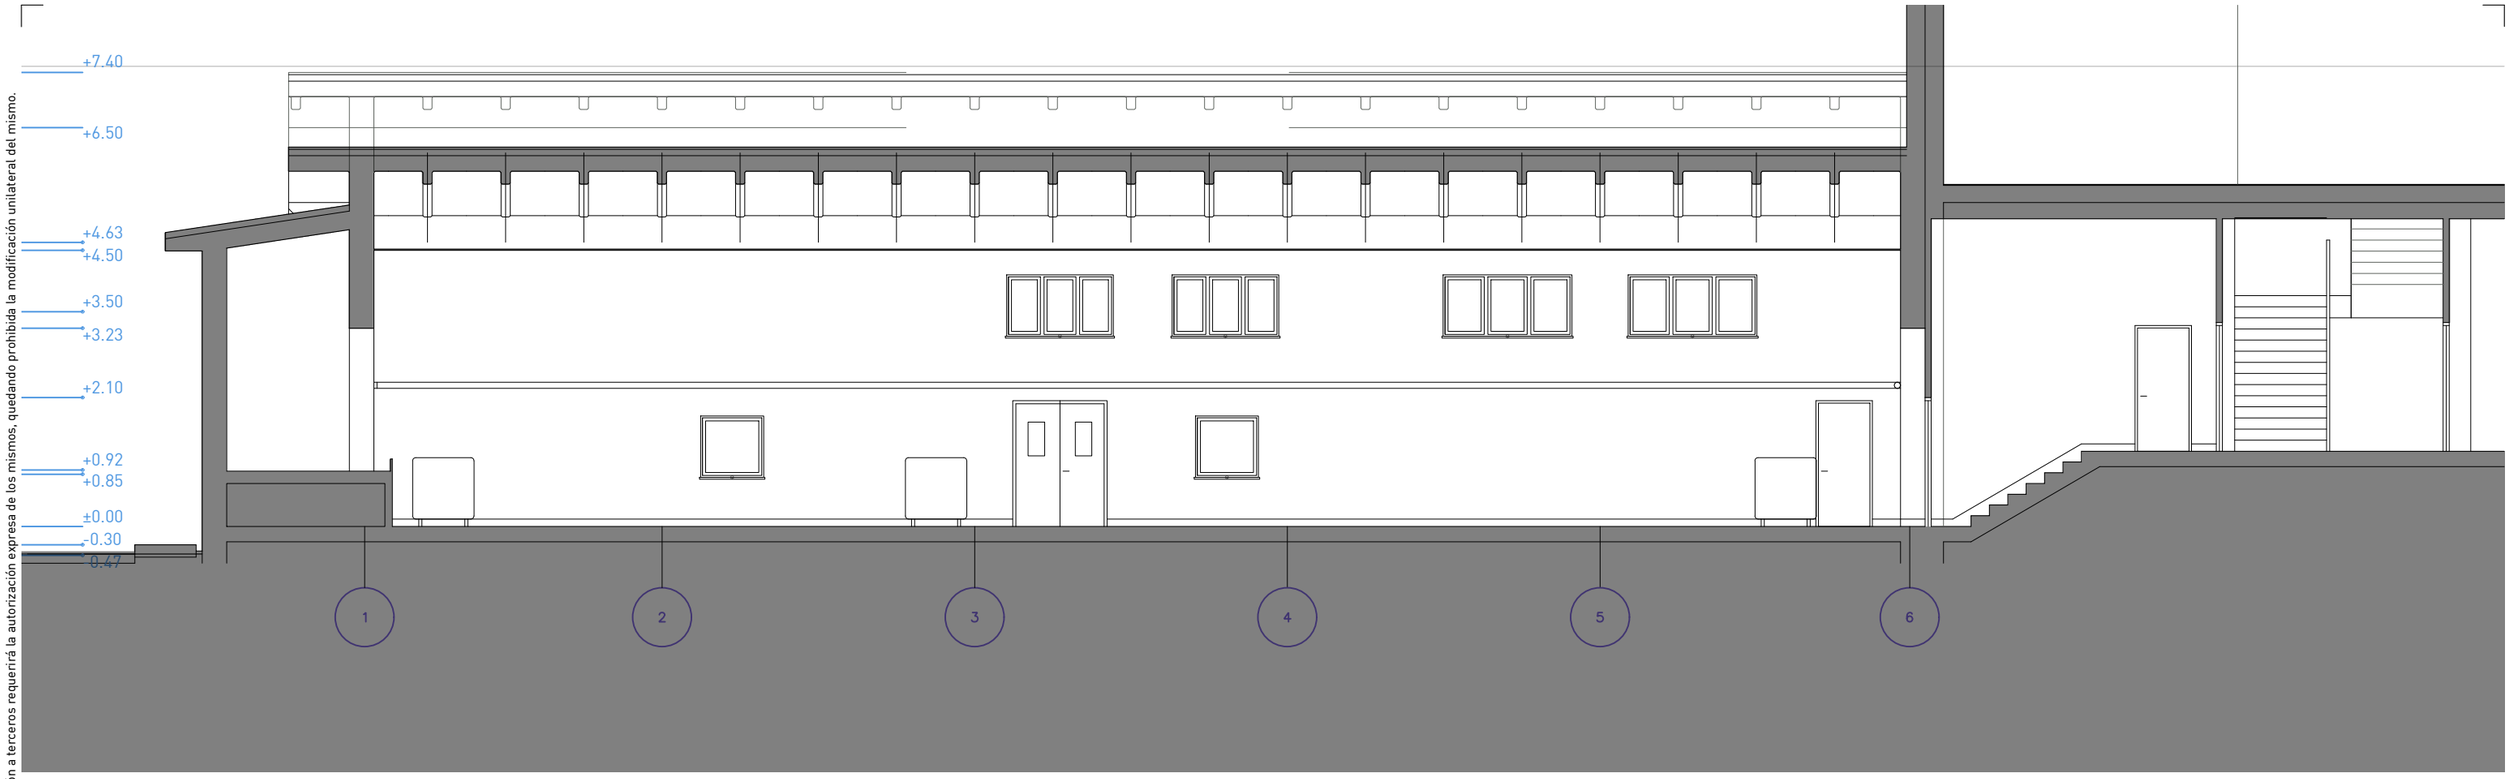

Nota importante | Este plano es copia del original propiedad de los arquitectos redactores. Su uso total o parcial asi como la cesión a terceros requerirá la autorización expresa de los mismos, quedando prohibida la modificación unilateral del mismo.

Ultzamako Udala
Ayuntamiento de Ultzama

Larraintzar ikastetxeko jantoki-birmodelaketa | Remodelación de comedor escolar | CPEIP LARRAINTZAR

Adecuación del espacio interior y mejora de la eficiencia energética

CONCEPCIÓN Y DISEÑO | eslava y tejada arquitectos SL + Ula Iruretagoiena

FASE | Proyecto de Ejecución

FECHA DE REDACCIÓN | abril de 2022

Miguel Tejada, arquitecto
col. COAM 14698

NOMBRE DEL ARCHIVO CAD | 22-1Lar_EA_3.estado Actual.dwg

escala gráfica 1 | 100 — 1 2 5m

TÍTULO DE PLANO | Estado actual

DESCRIPCION | Alzados y secciones Sur del conjunto

PLANO CODIGO EA.03 HOJA 02 REVISION

Nota importante | Este plano es copia del original propiedad de los arquitectos redactores. Su uso total o parcial asi como la cesión a terceros requerirá la autorización expresa de los mismos, quedando prohibida la modificación unilateral del mismo.

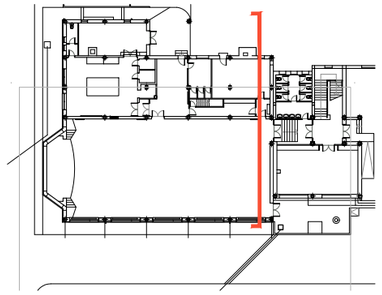

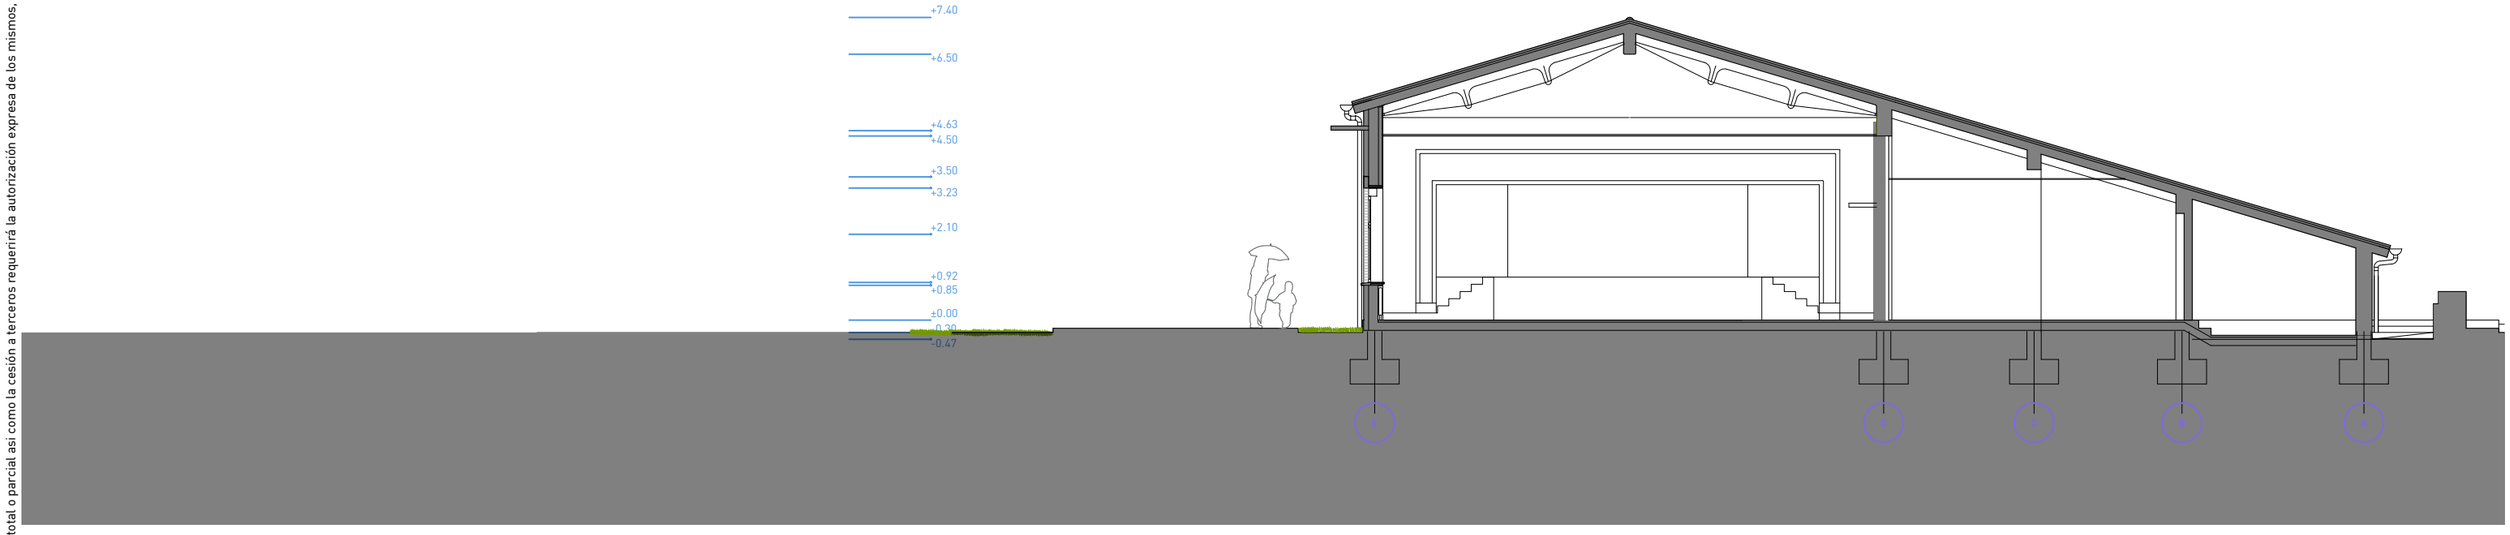

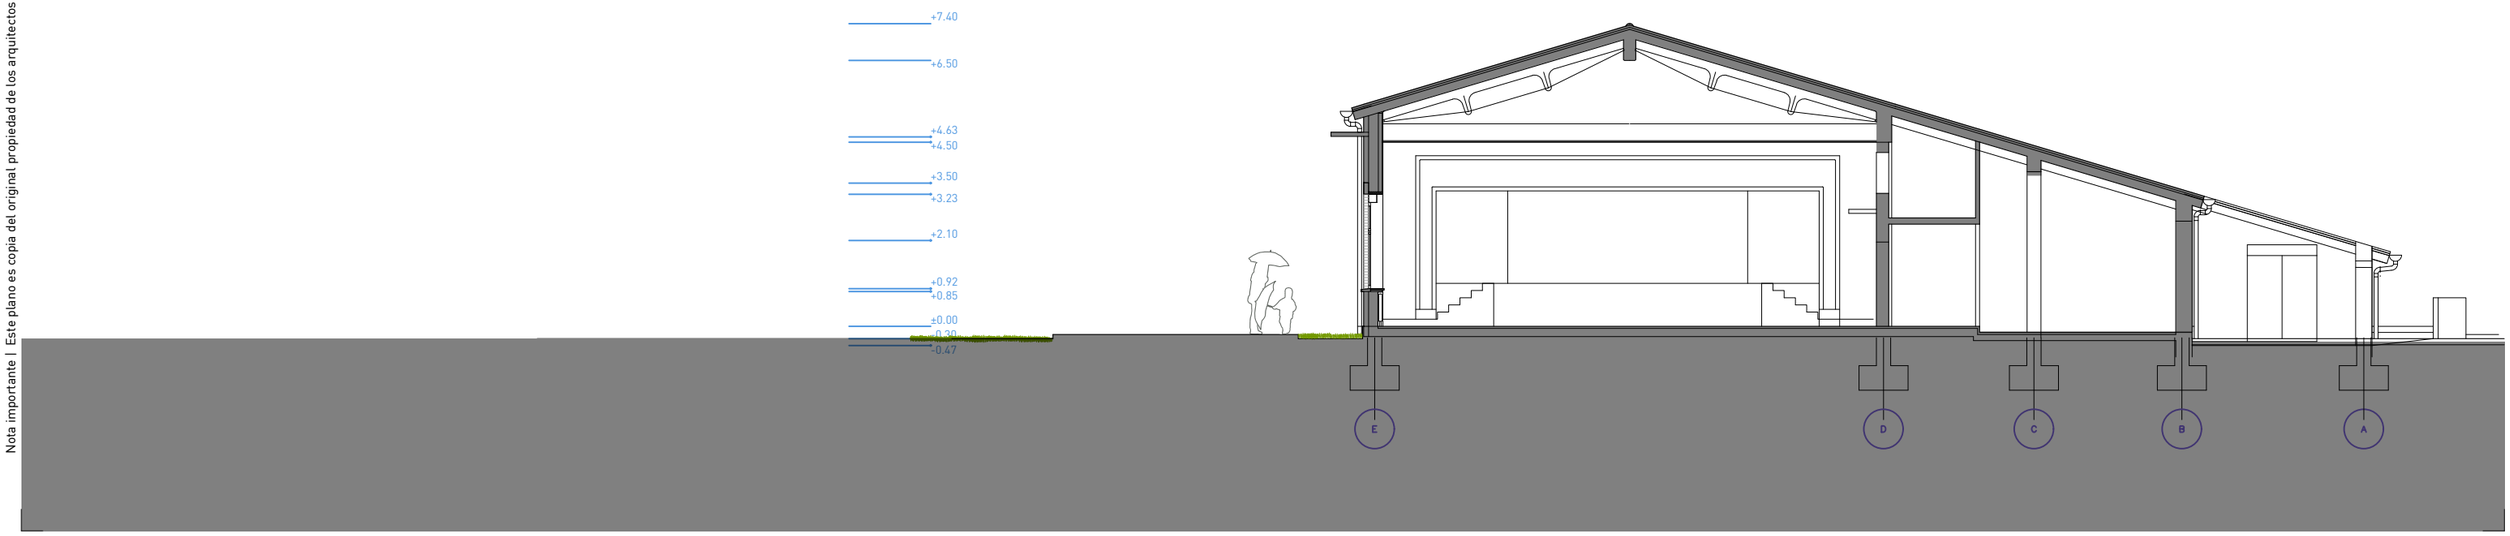

NOMBRE DEL ARCHIVO CAD | 22·1Lar_EA_3.estado Actual.dwg

escala gráfica 1 | 150 1 2 5m

Ultzamako Udala
Ayuntamiento de Ultzama

Larraintzar ikastetxeko jantoki-birmodelaketa | Remodelación de comedor escolar | CPEIP LARRAINTZAR

Adecuación del espacio interior y mejora de la eficiencia energética

CONCEPCIÓN Y DISEÑO | eslava y tejada arquitectos SL + Ula Iruretagoiena

FASE | Proyecto de Ejecución

FECHA DE REDACCIÓN | abril de 2022

Miguel Tejada, arquitecto
col. COAM 14698

TÍTULO DE PLANO | Estado actual

DESCRIPCION | Alzados y secciones Este del conjunto

PLANO CODIGO EA.04 HOJA 01 REVISION

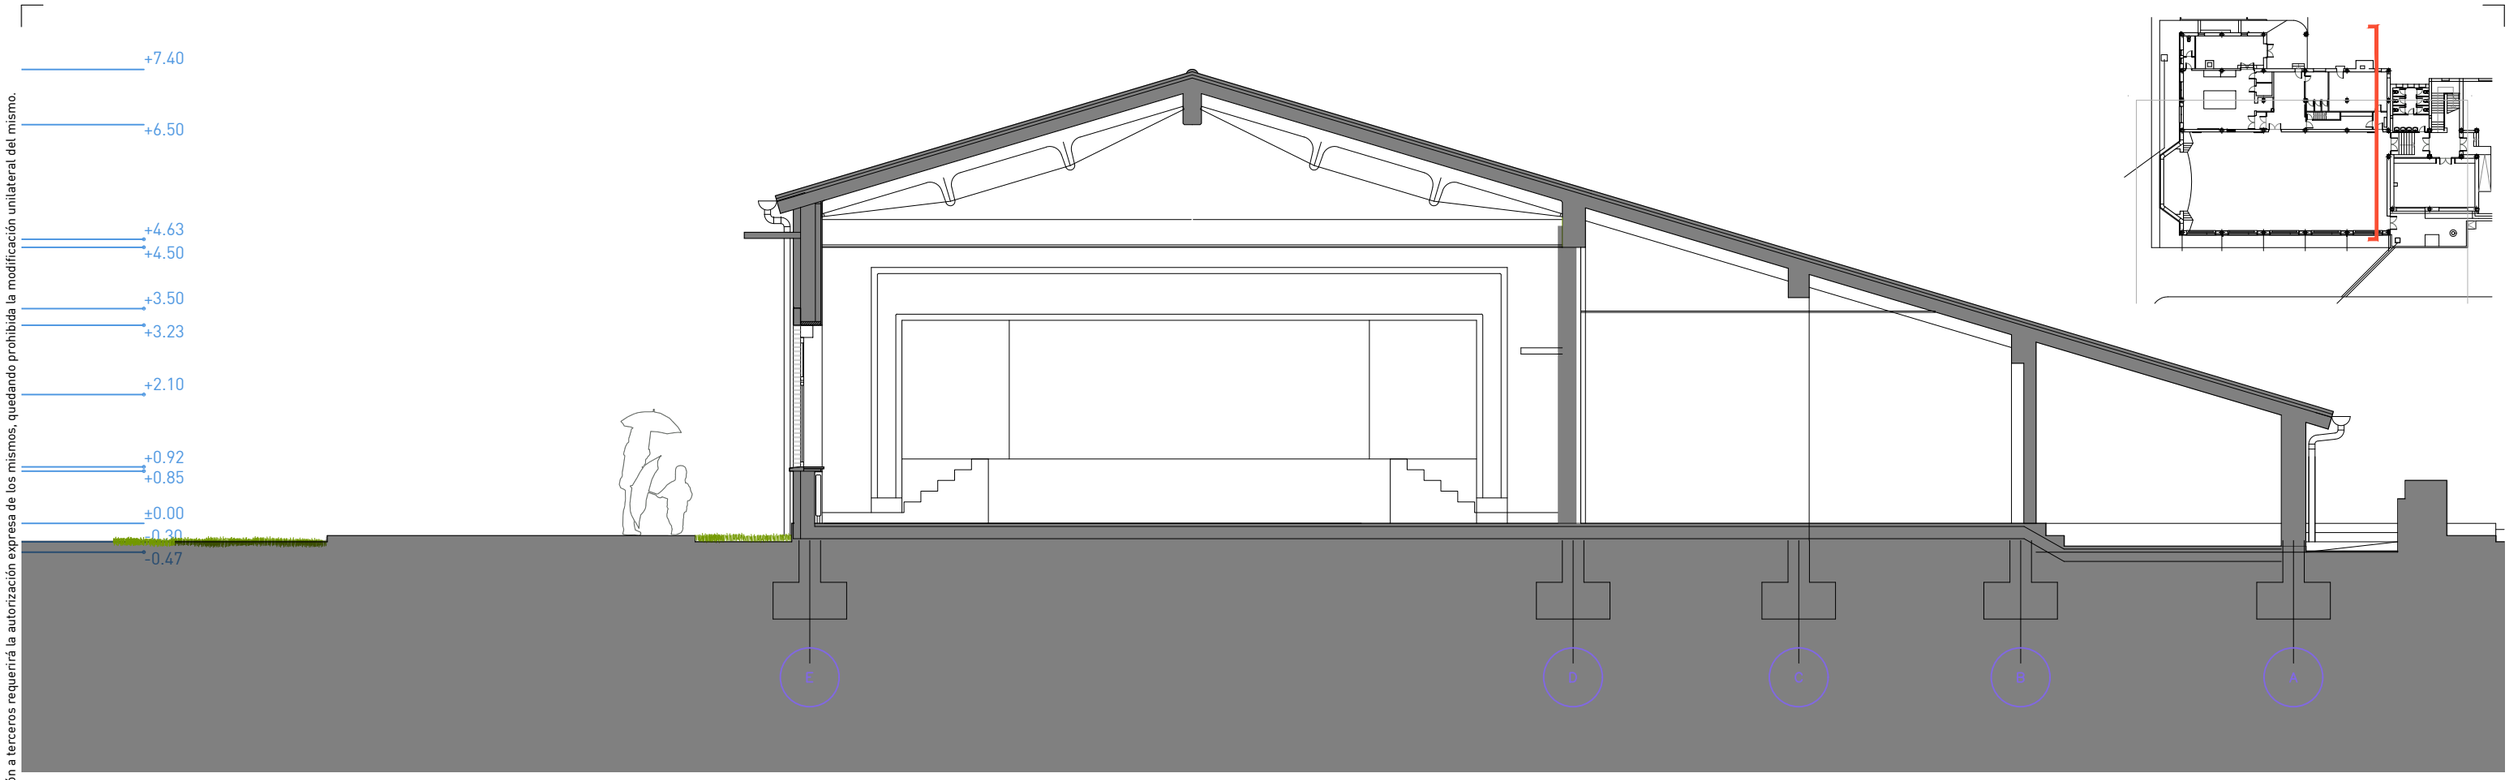

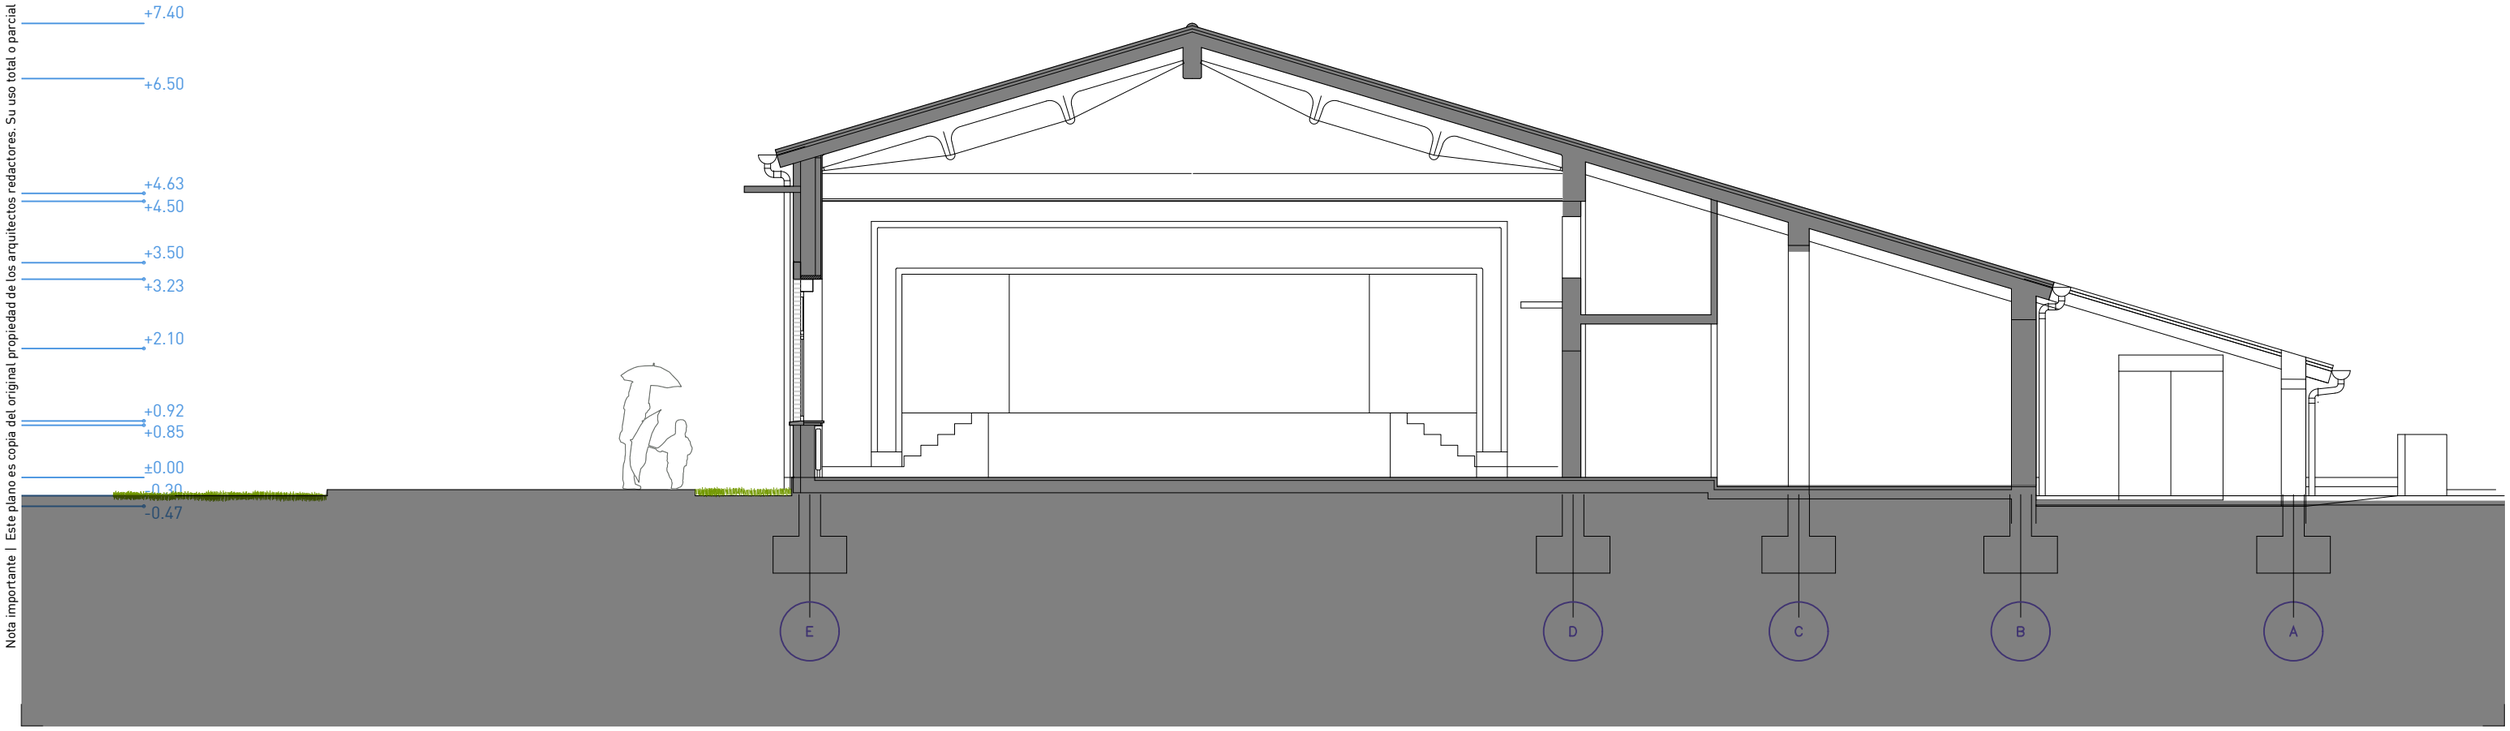

Nota importante | Este plano es copia del original propiedad de los arquitectos redactores. Su uso total o parcial, así como la cesión a terceros requerirá la autorización expresa de los mismos, quedando prohibida la modificación unilateral del mismo.

Ultzamako Udala
Ayuntamiento de Ultzama

Larraintzar ikastetxeko jantoki-birmodelaketa | Remodelación de comedor escolar | CPEIP LARRAINTZAR

Adecuación del espacio interior y mejora de la eficiencia energética

CONCEPCIÓN Y DISEÑO | eslava y tejada arquitectos SL + Ula Iruretagoiena

FASE | Proyecto de Ejecución

FECHA DE REDACCIÓN | abril de 2022

Miguel Tejada, arquitecto
col. COAM 14698

NOMBRE DEL ARCHIVO CAD | 22·1Lar_EA_3.estado Actual.dwg

escala gráfica 1 | 100 — 1 2 5m

TÍTULO DE PLANO | Estado actual

DESCRIPCION | Alzados y secciones Este del conjunto

PLANO CODIGO EA.04 HOJA 02 REVISION

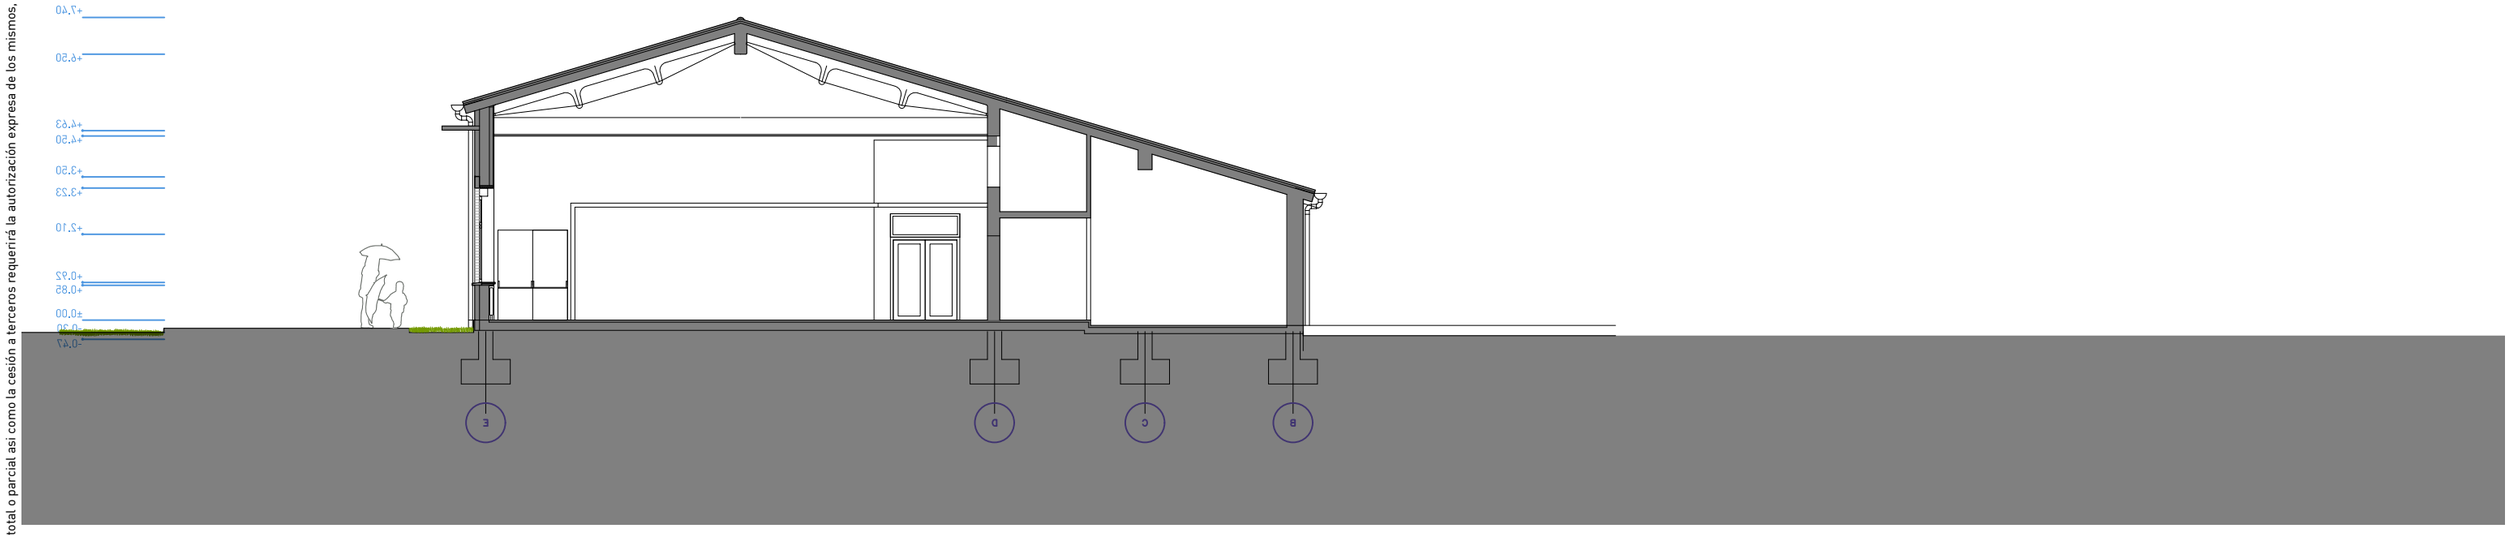

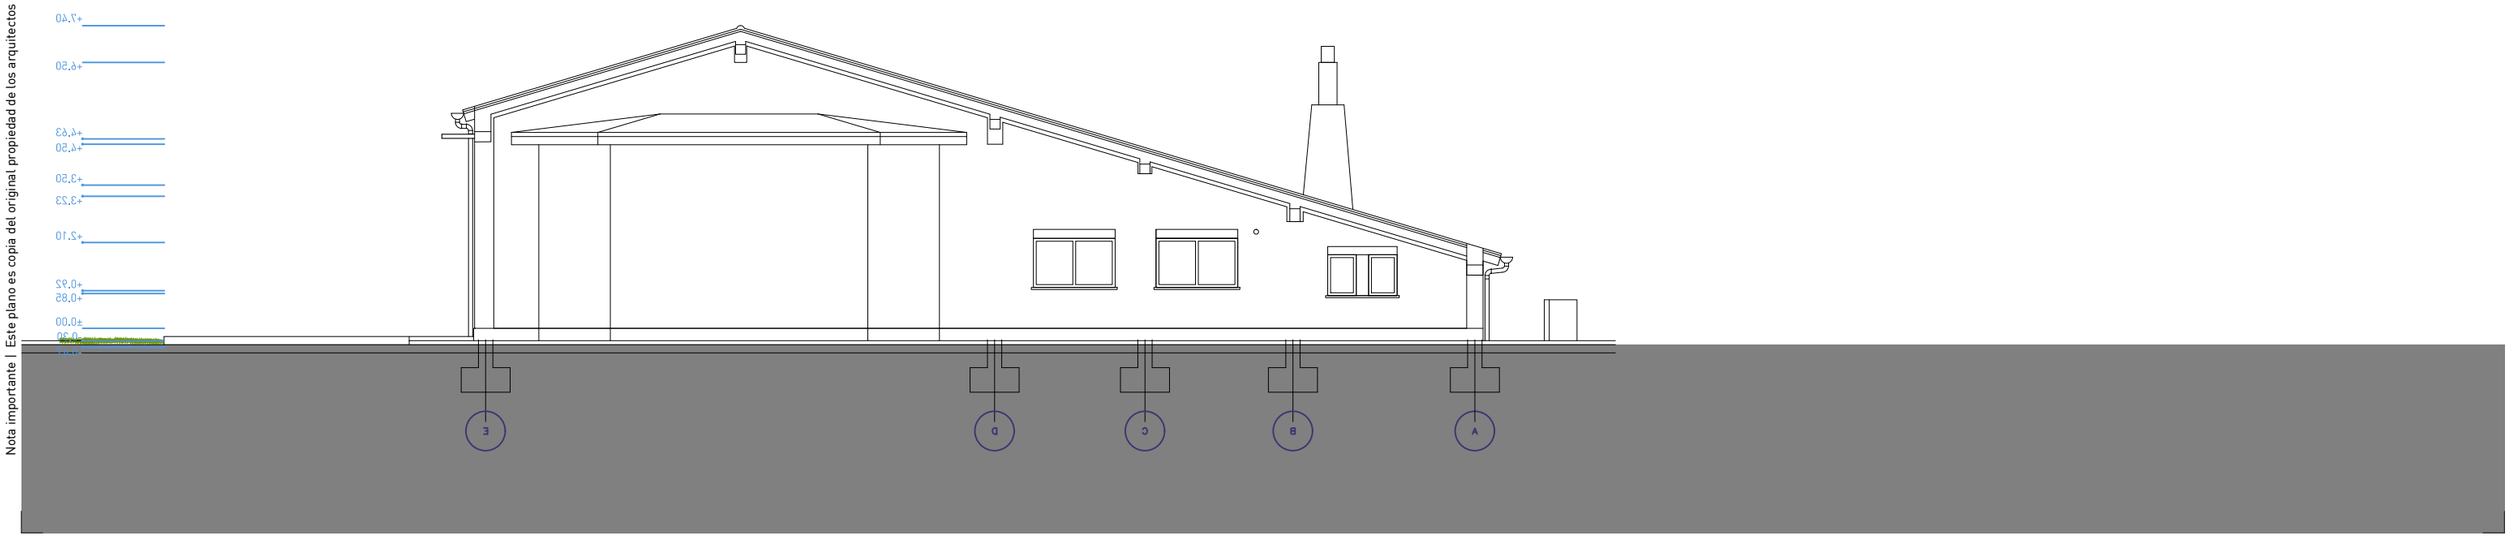

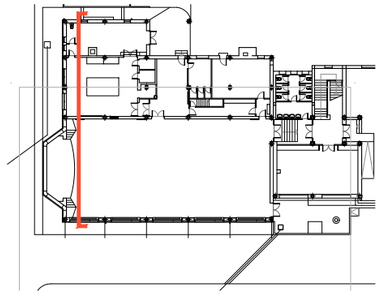

Nota importante | Este plano es copia del original propiedad de los arquitectos redactores. Su uso total o parcial asi como la cesión a terceros requerirá la autorización expresa de los mismos, quedando prohibida la modificación unilateral del mismo.

Ultzamako Udala
Ayuntamiento de Ultzama

Larraintzar ikastetxeko jantoki-birmodelaketa | Remodelación de comedor escolar | CPEIP LARRAINTZAR

Adecuación del espacio interior y mejora de la eficiencia energética

CONCEPCIÓN Y DISEÑO | eslava y tejada arquitectos SL + Ula Iruretagoiena

FASE | Proyecto de Ejecución

FECHA DE REDACCIÓN | abril de 2022

Miguel Tejada, arquitecto
col. COAM 14698

NOMBRE DEL ARCHIVO CAD | 22·1Lar_EA_3.estado Actual.dwg

escala gráfica 1 | 150 1 2 5m

TÍTULO DE PLANO | Estado actual

DESCRIPCION | Alzados y secciones Oeste del conjunto

PLANO CODIGO EA.05 HOJA 01 REVISION

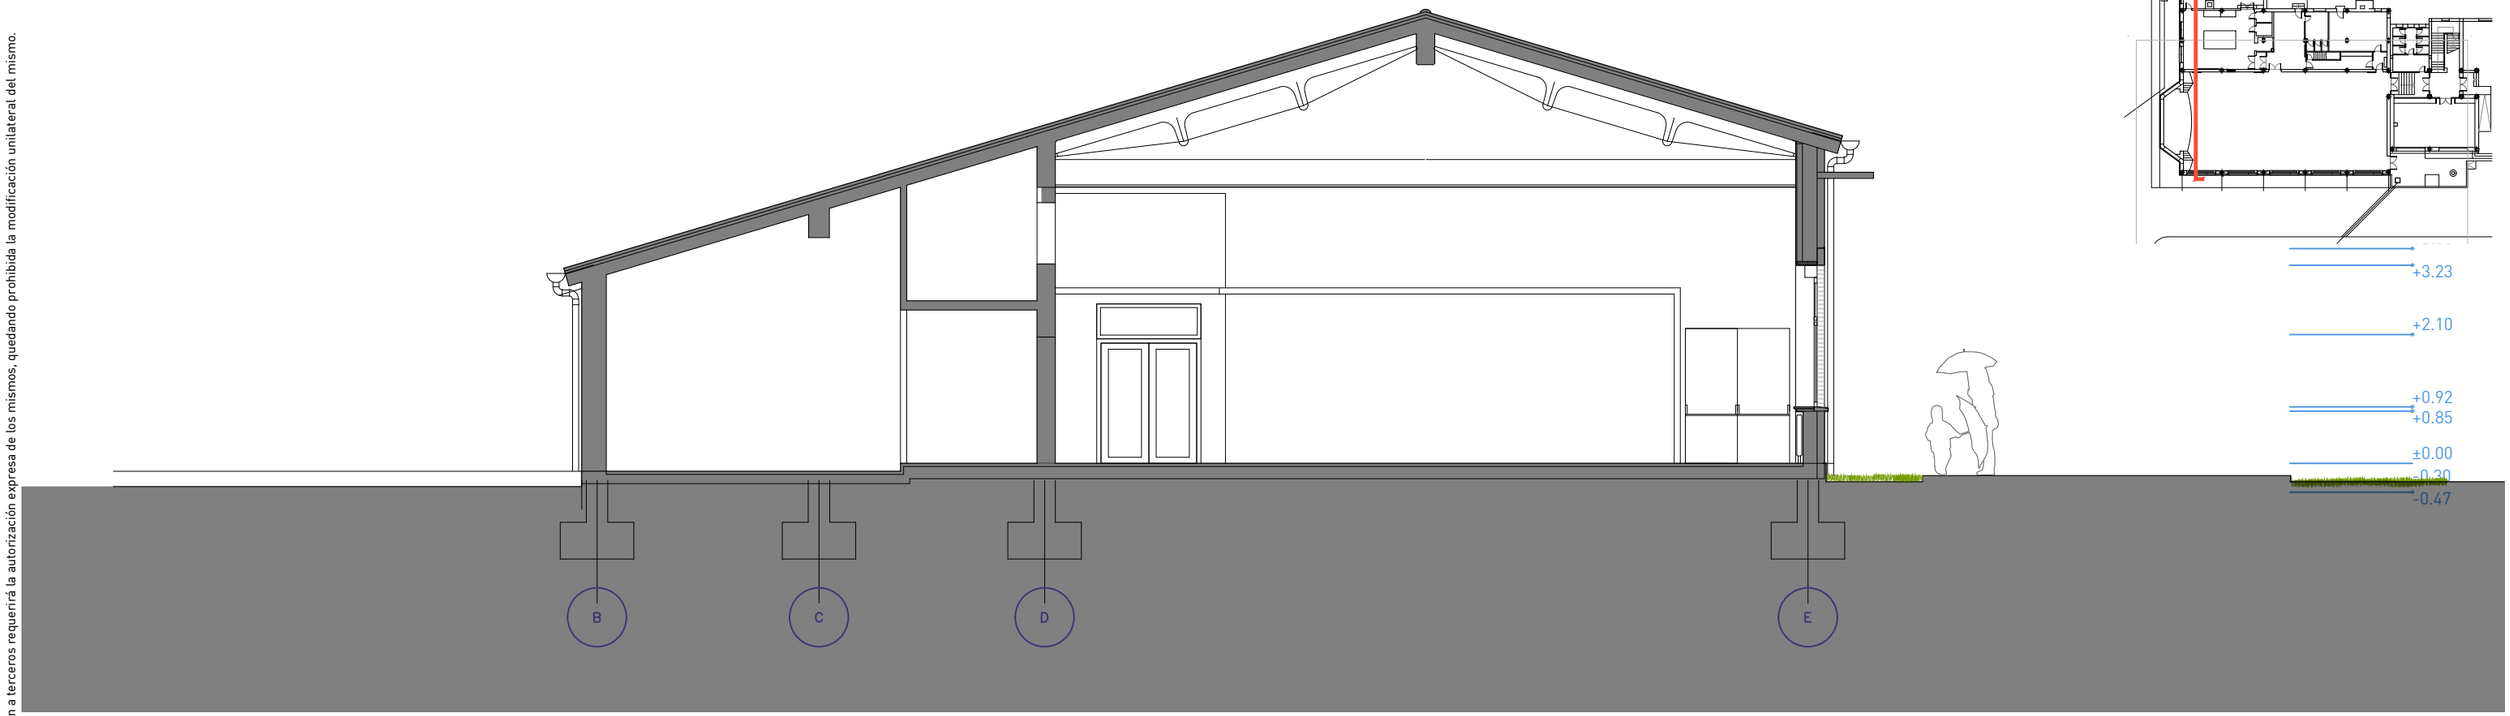

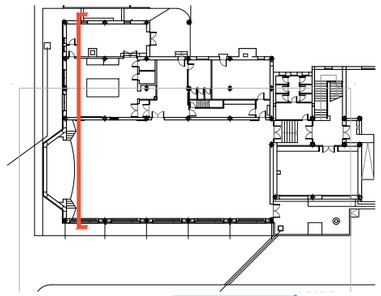

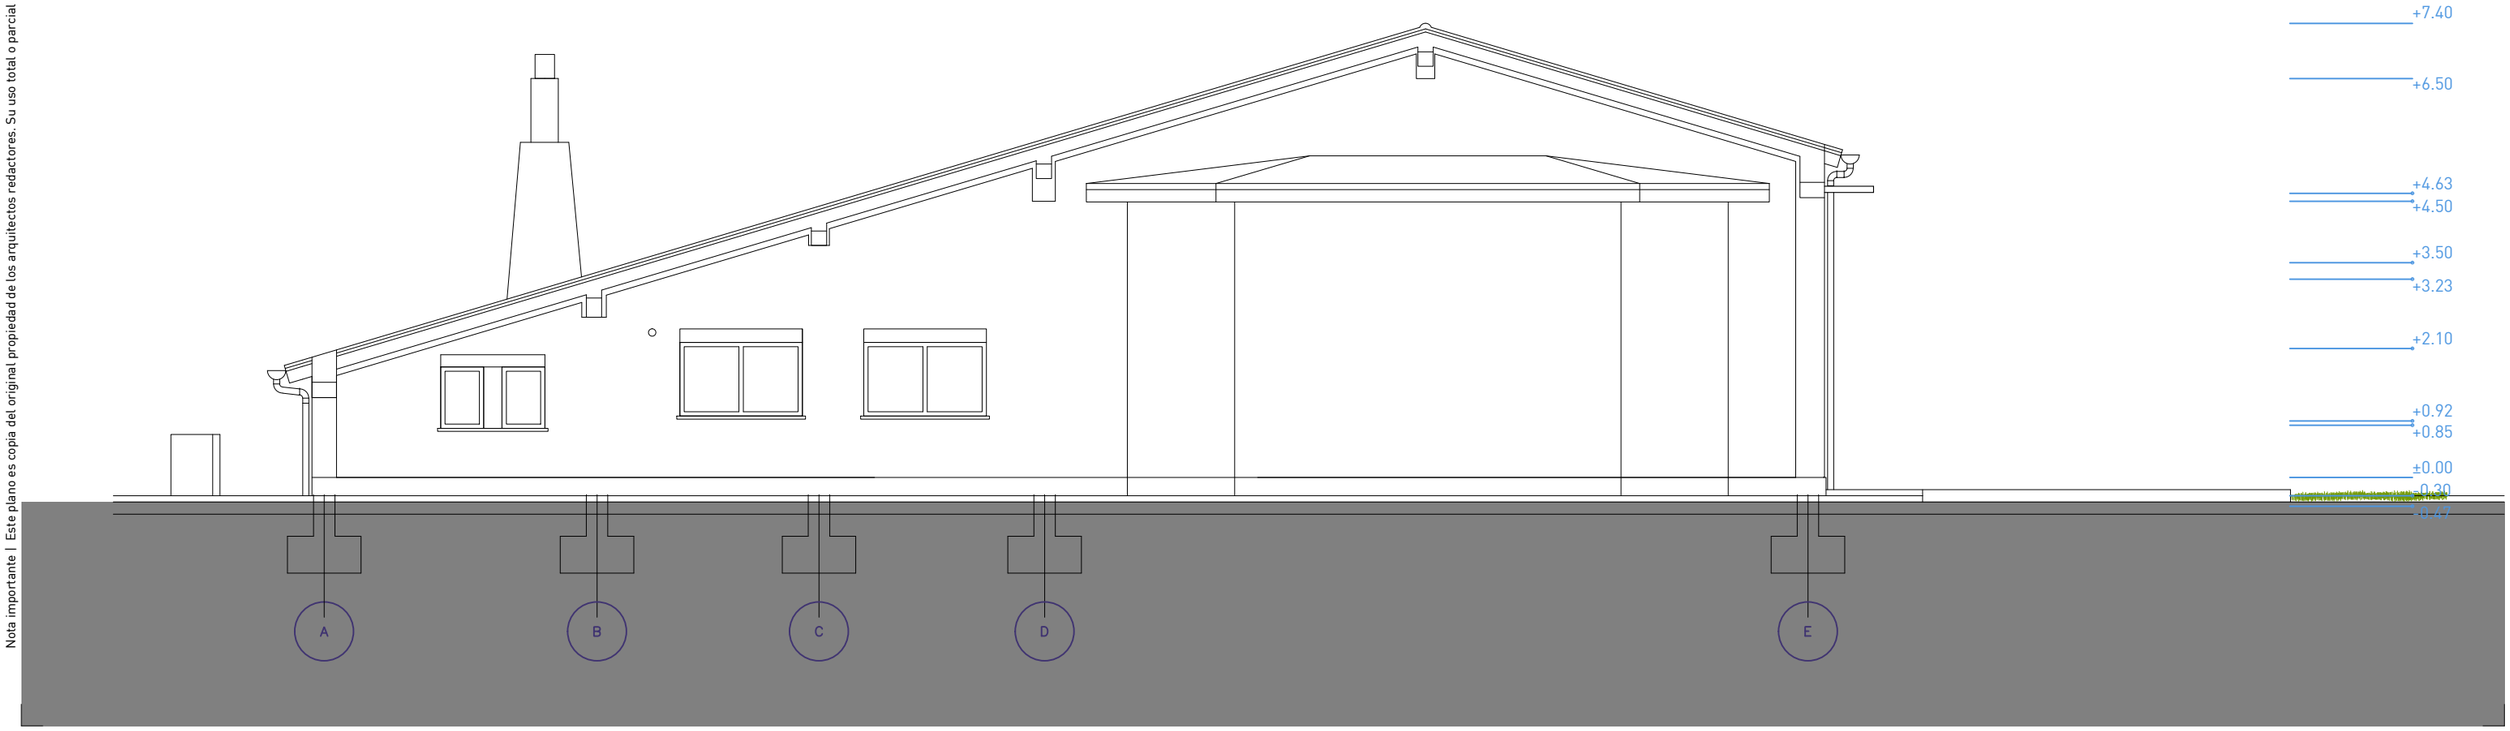

Nota importante | Este plano es copia del original propiedad de los arquitectos redactores. Su uso total o parcial asi como la cesión a terceros requerirá la autorización expresa de los mismos, quedando prohibida la modificación unilateral del mismo.

Ultzamako Udala
Ayuntamiento de Ultzama

Larraintzar ikastetxeko jantoki-birmodelaketa | Remodelación de comedor escolar | CPEIP LARRAINTZAR

Adecuación del espacio interior y mejora de la eficiencia energética

CONCEPCIÓN Y DISEÑO | eslava y tejada arquitectos SL + Ula Iruretagoiena

FASE | Proyecto de Ejecución

FECHA DE REDACCIÓN | abril de 2022

Miguel Tejada, arquitecto
col. COAM 14698

NOMBRE DEL ARCHIVO CAD | 22-1Lar_EA_3.estado Actual.dwg

escala gráfica 1 | 100 — 1 2 5m

TÍTULO DE PLANO | Estado actual

DESCRIPCION | Alzados y secciones Oeste del conjunto

PLANO CODIGO EA.05 HOJA 02 REVISION

Nota importante | Este plano es copia del original propiedad de los arquitectos redactores. Su uso total o parcial asi como la cesión a terceros requerirá la autorización expresa de los mismos, quedando prohibida la modificación unilateral del mismo.

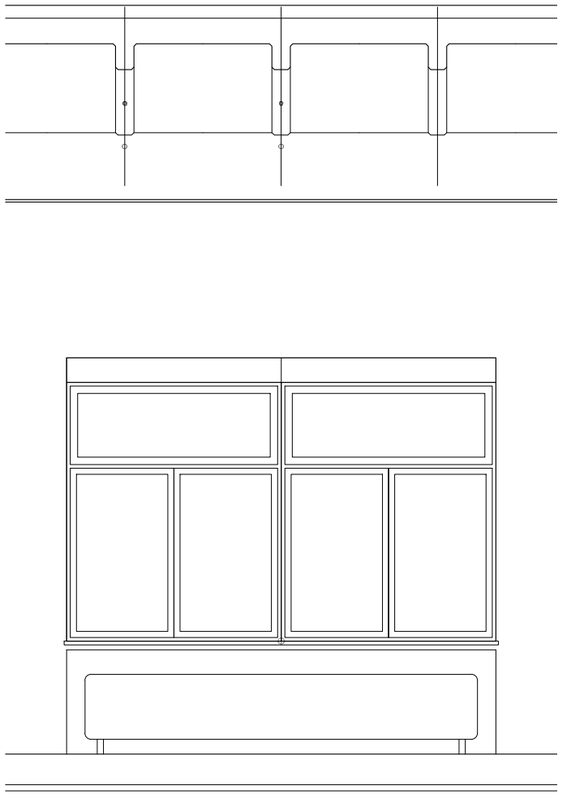

Alzado interior

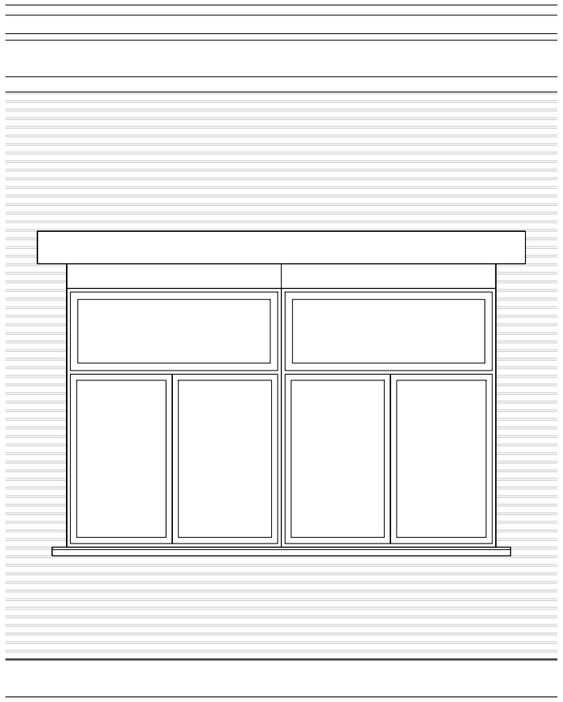

Alzado exterior

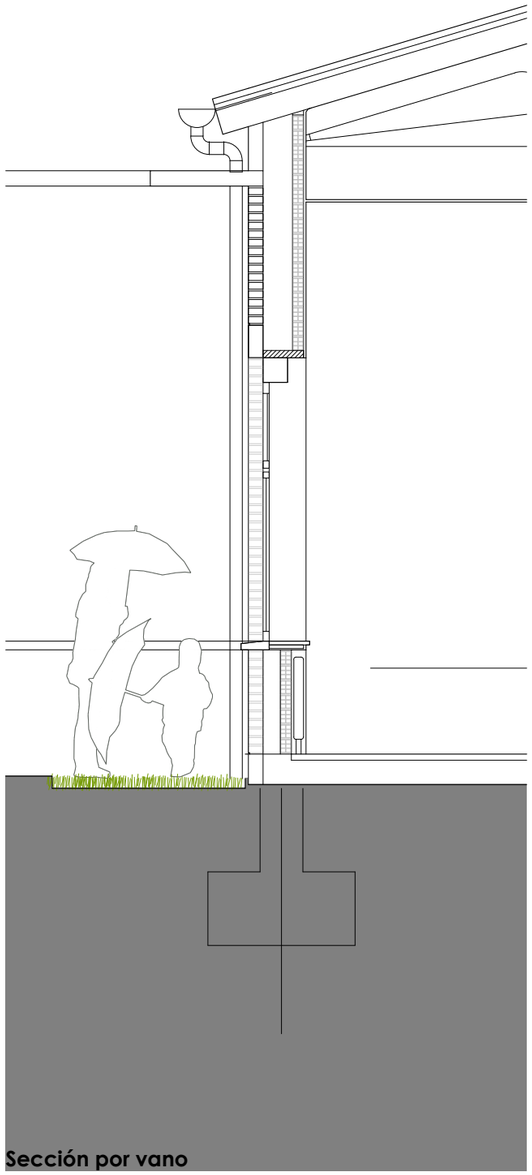

Sección por vano

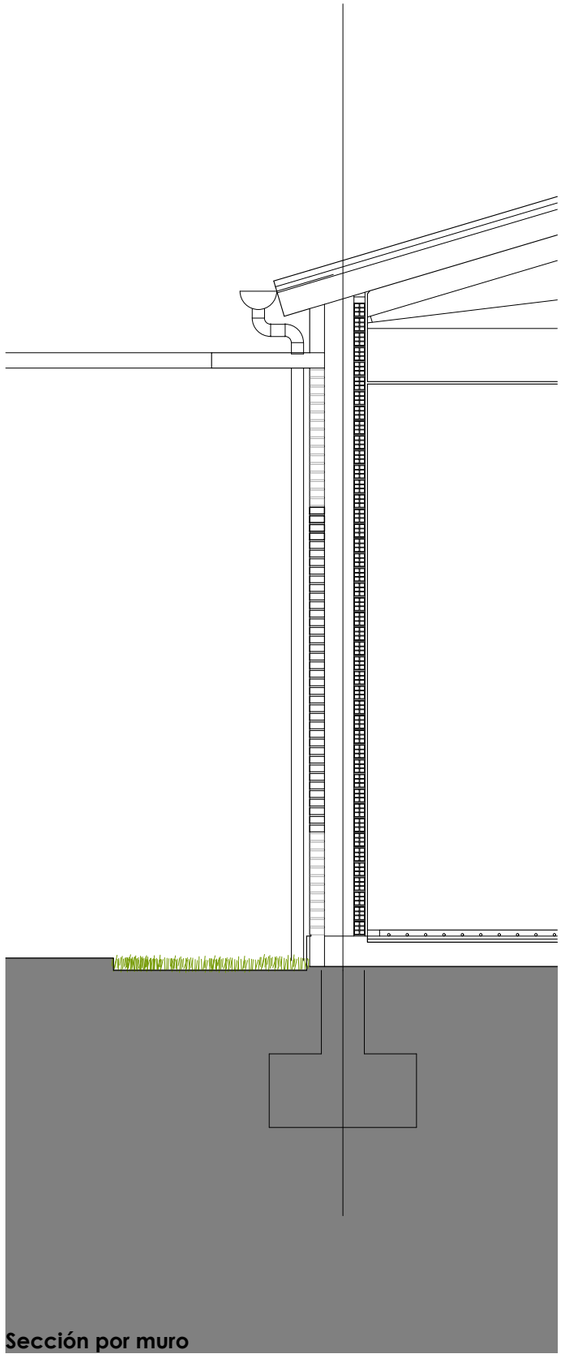

Sección por muro

Ultzamako Udala
Ayuntamiento de Ultzama

Larraintzar ikastetxeko jantoki-birmodelaketa | Remodelación de comedor escolar | CPEIP LARRAINTZAR

Adecuación del espacio interior y mejora de la eficiencia energética

CONCEPCIÓN Y DISEÑO | eslava y tejada arquitectos SL + Ula Iruretagoiena

FASE | Proyecto de Ejecución

FECHA DE REDACCIÓN | abril de 2022

Miguel Tejada, arquitecto
col. COAM 14698

TÍTULO DE PLANO |

DESCRIPCION |

NOMBRE DEL ARCHIVO CAD | 22·1Lar_EA_3.estado Actual.dwg

escala gráfica 1 | 50 0.5 1 2m

PLANO CODIGO HOJA REVISION

Estado actual

Secciones del conjunto EA.06 01

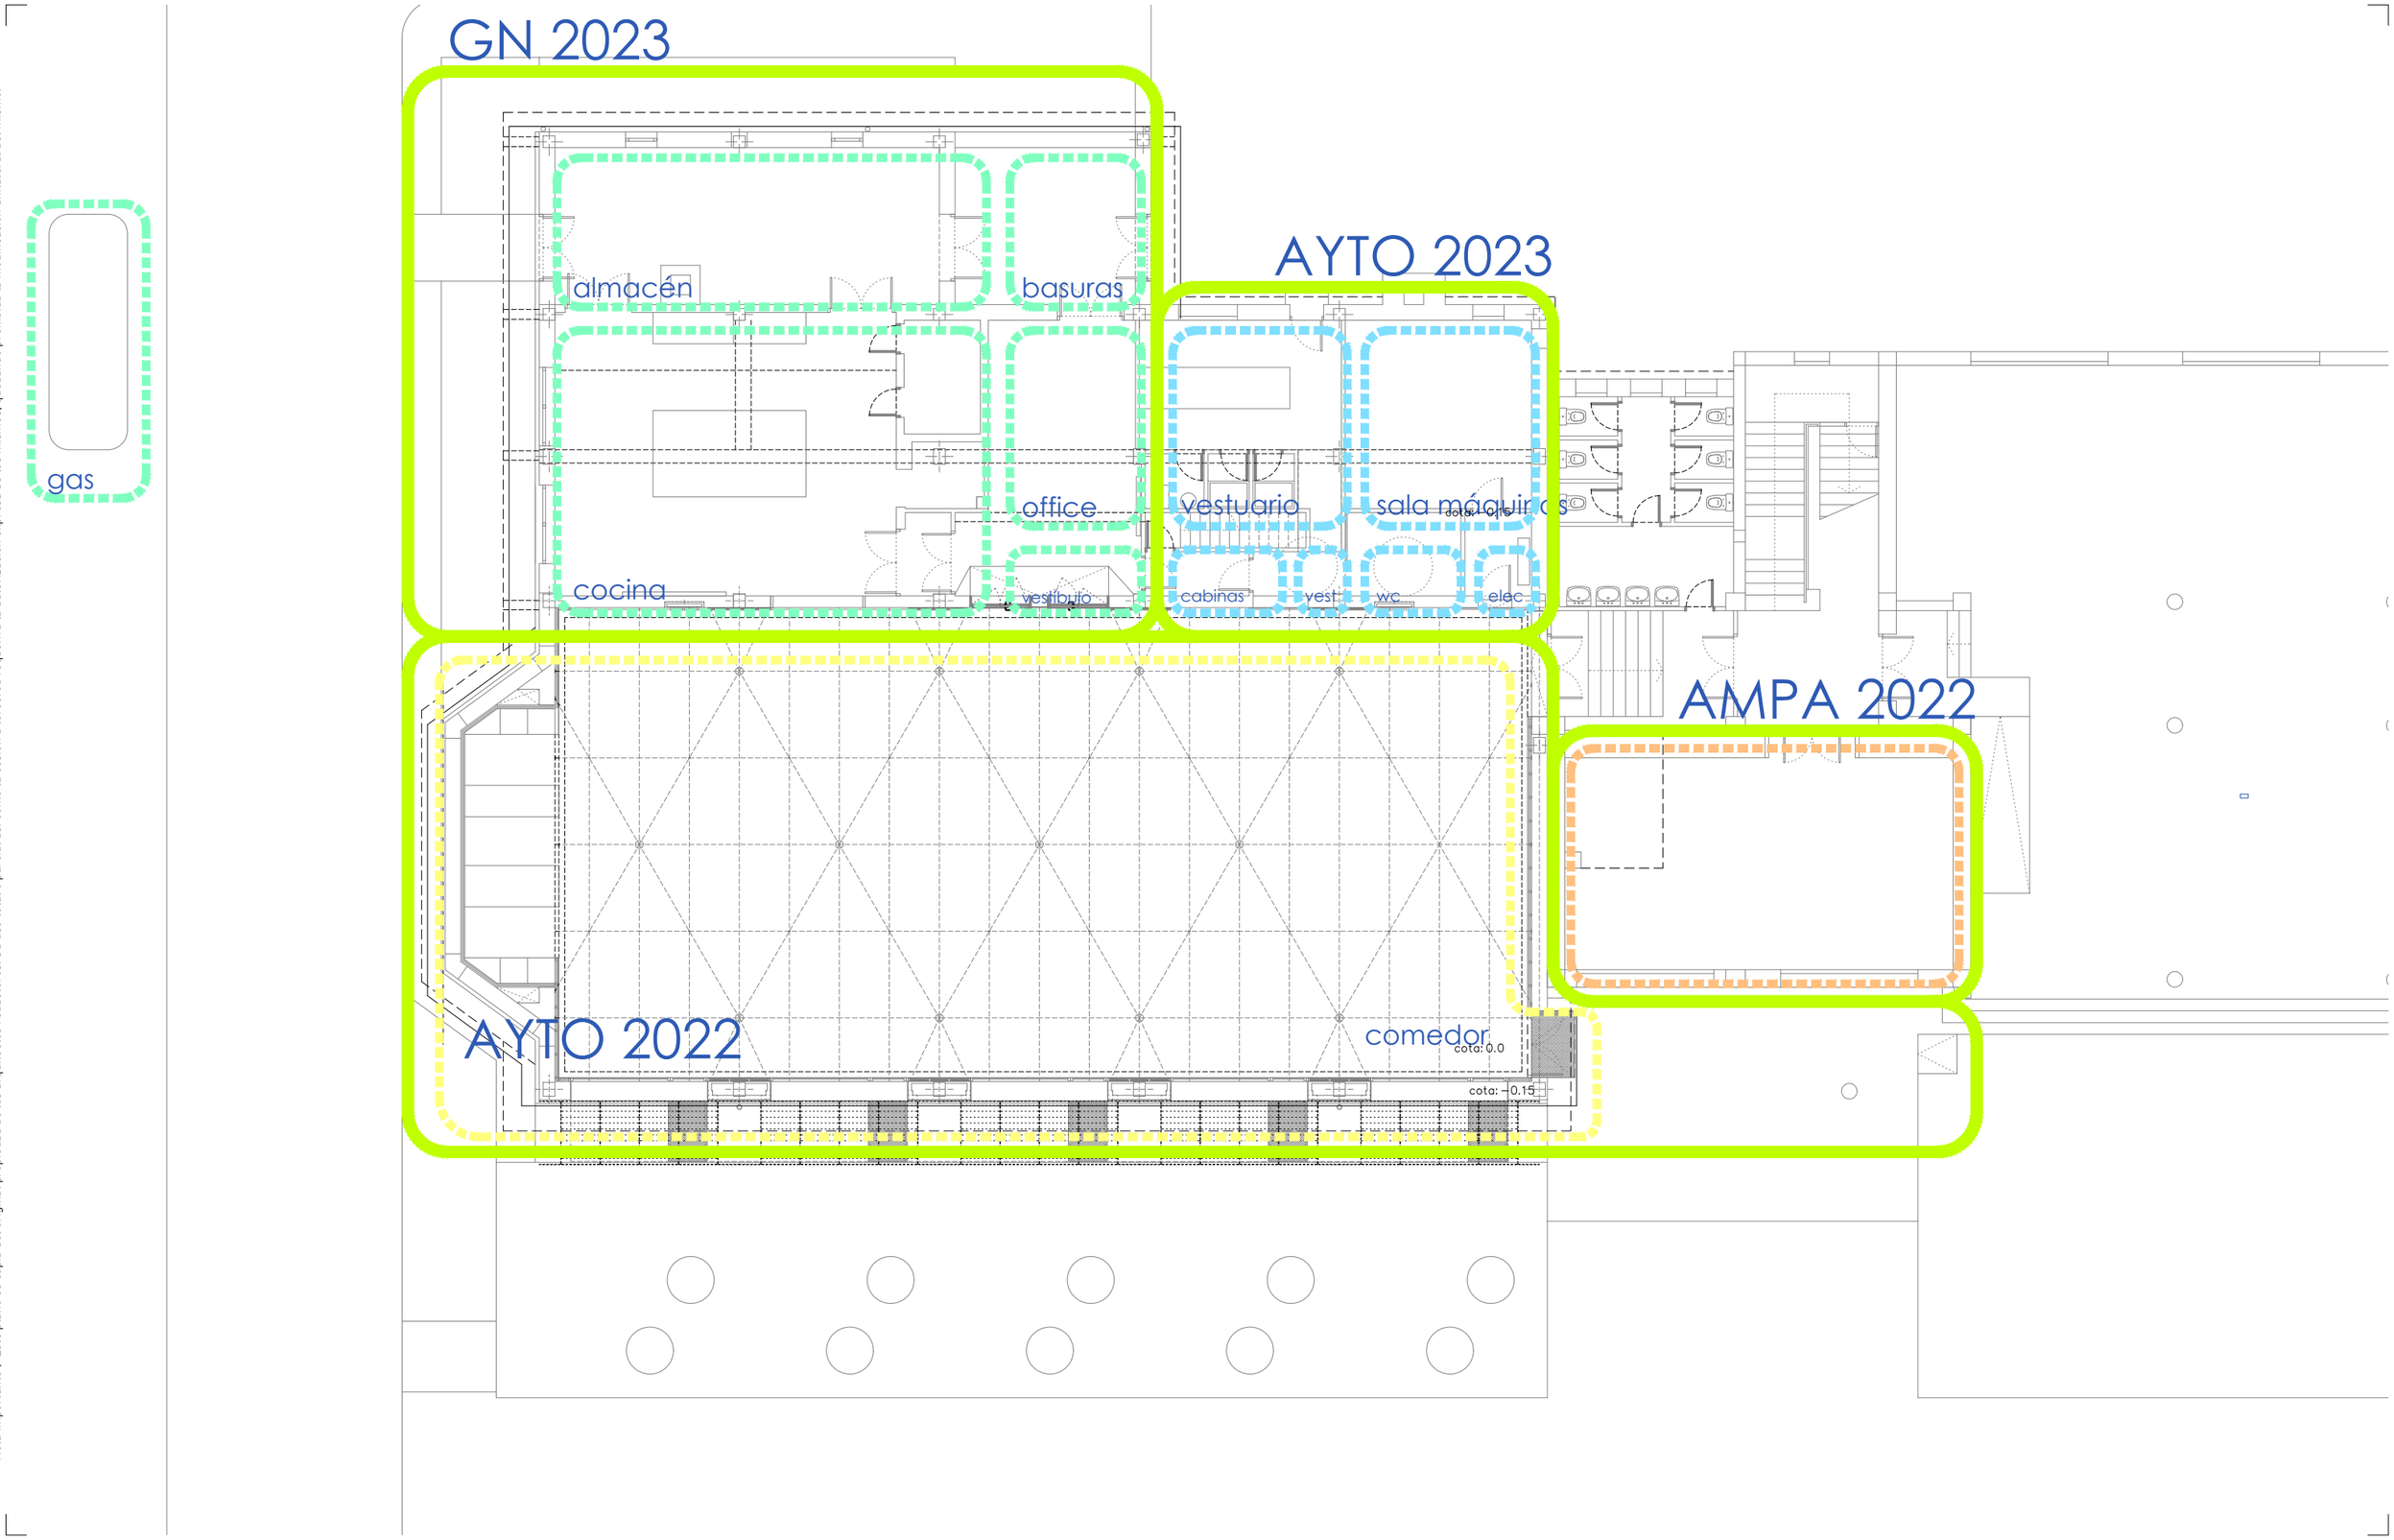

Nota importante | Este plano es copia del original propiedad de los arquitectos redactores. Su uso total o parcial asi como la cesión a terceros requerirá la autorización expresa de los mismos, quedando prohibida la modificación unilateral del mismo.

Ultzamako Udala
Ayuntamiento de Ultzama

Larraintzar ikastetxeko jantoki-birmodelaketa | Remodelación de comedor escolar | CPEIP LARRAINTZAR

Adecuación del espacio interior y mejora de la eficiencia energética

CONCEPCIÓN Y DISEÑO | eslava y tejada arquitectos SL + Ula Iruretagoiena

FASE | Proyecto de Ejecución

FECHA DE REDACCIÓN | abril de 2022

Miguel Tejada, arquitecto
col. COAM 14698

NOMBRE DEL ARCHIVO CAD | 22-1Lar_PR Ámbito Y Fases.dwg

escala gráfica 1 | 150 — 1 2 5m

TÍTULO DE PLANO | Propuesta

DESCRIPCION | Ámbito de intervencion. Fases y proyecto 2022

PLANO CODIGO PR.00 HOJA 01 REVISION

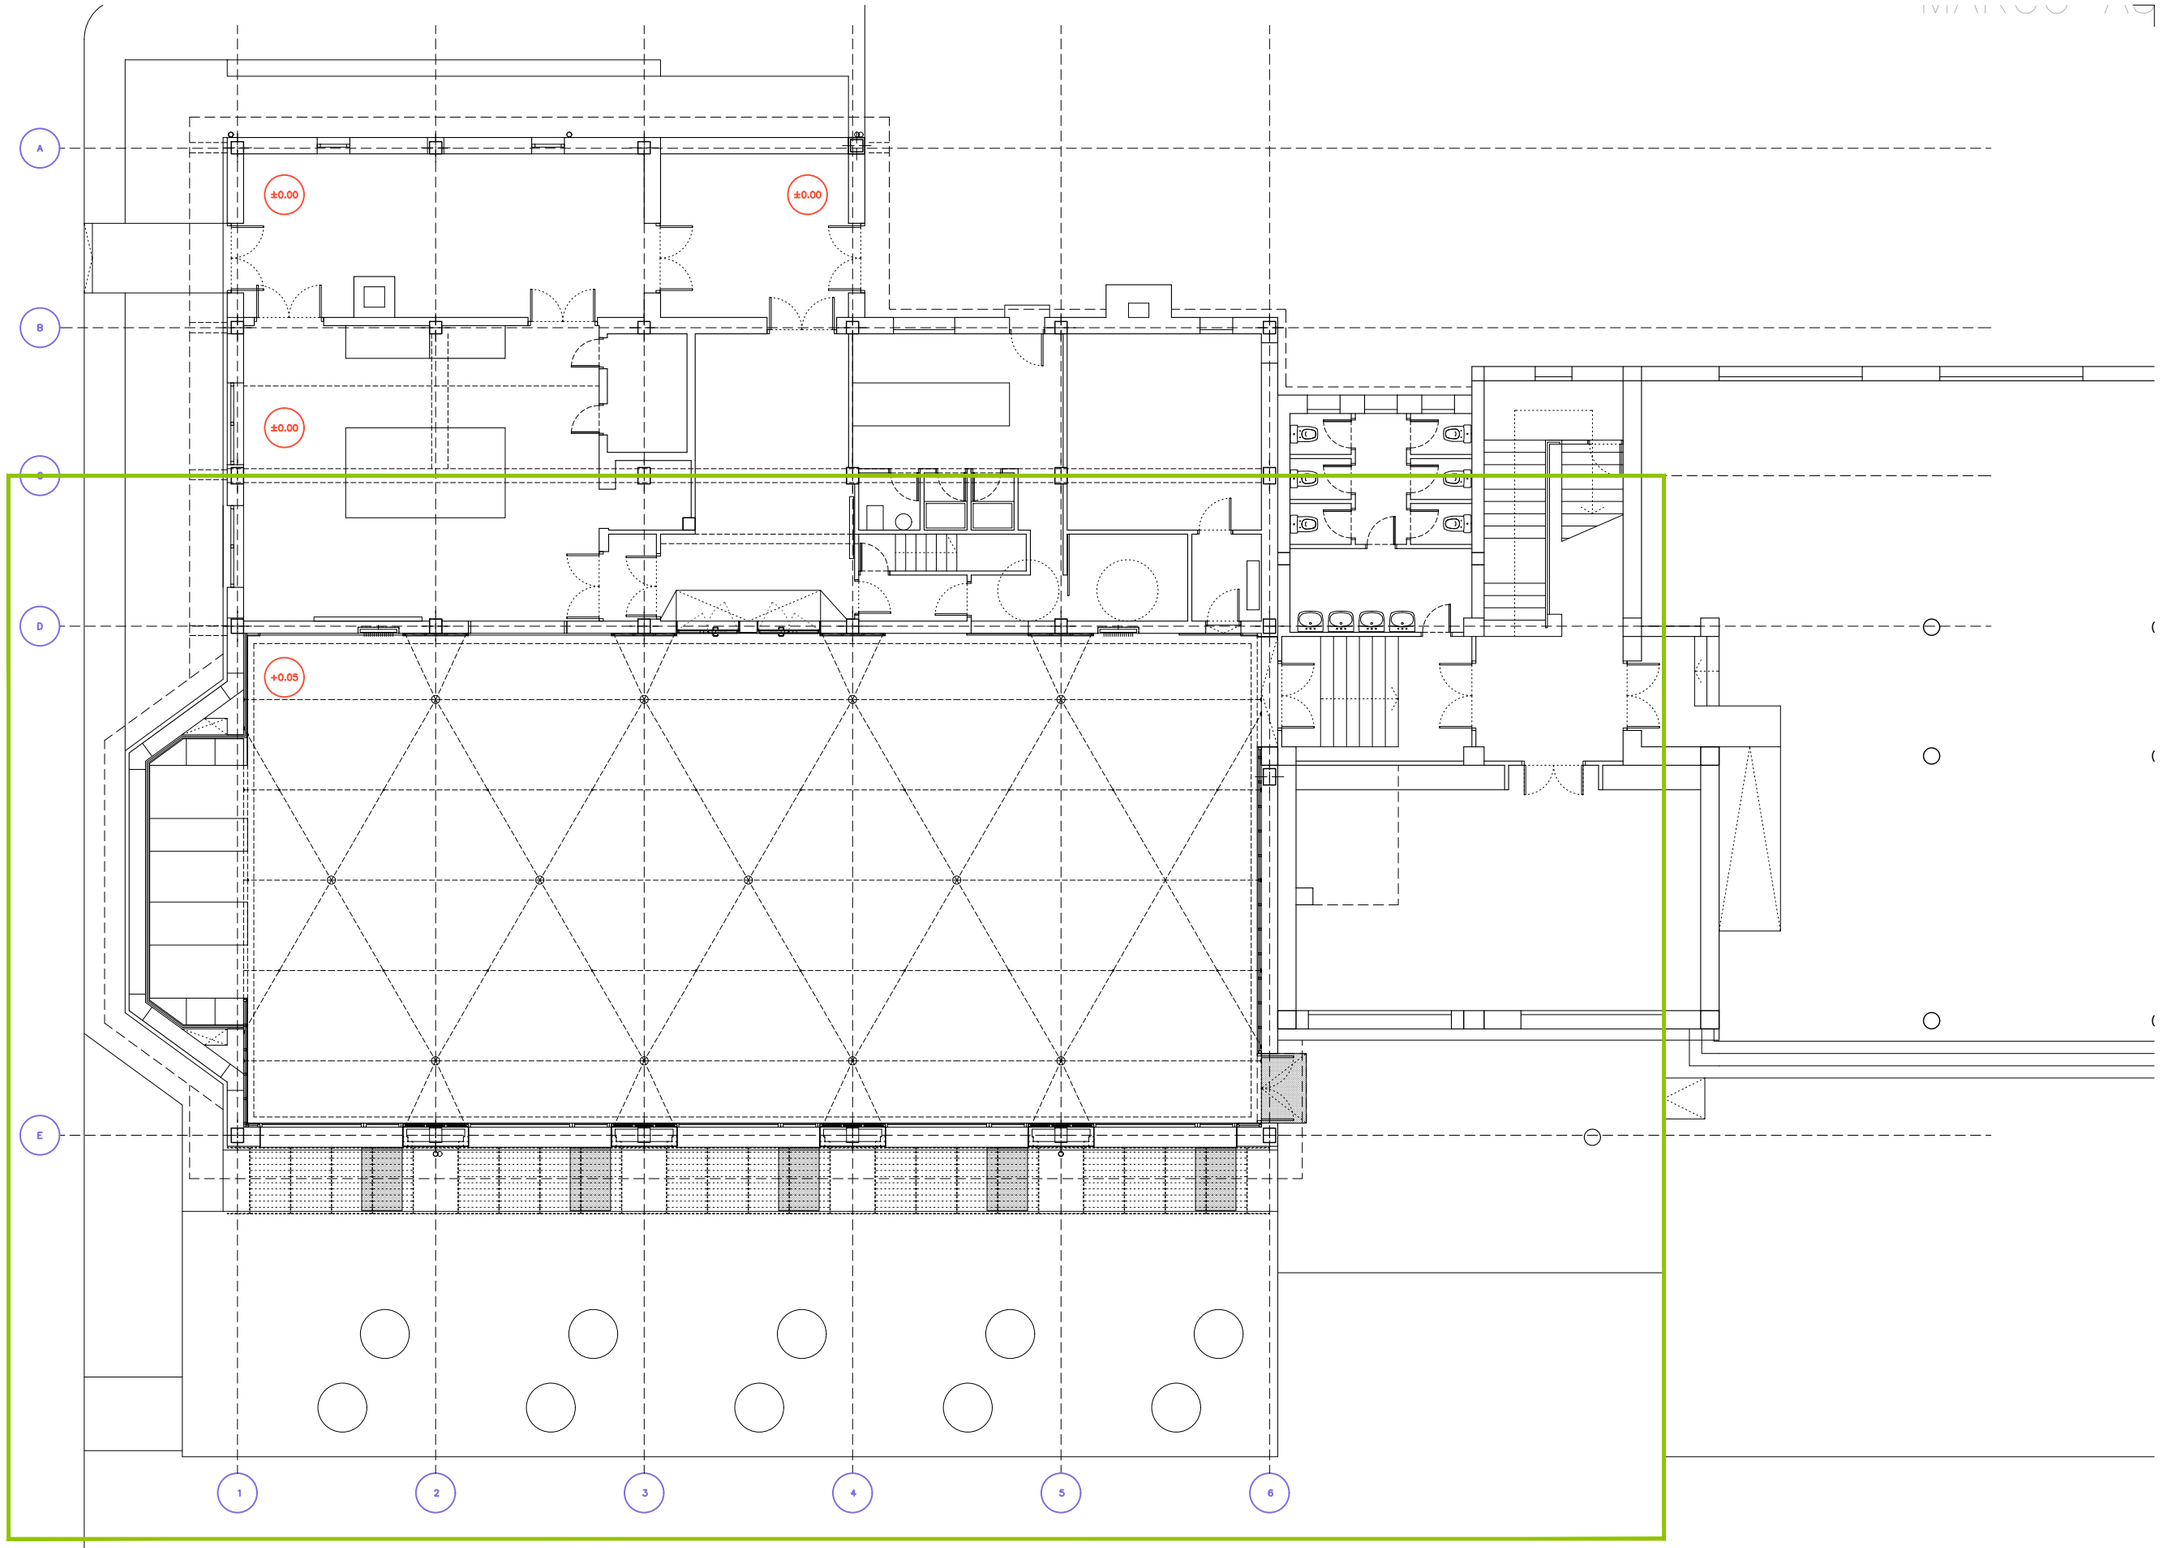

Zoom 1:100

Nota importante | Este plano es copia del original propiedad de los arquitectos redactores. Su uso total o parcial asi como la cesión a terceros requerirá la autorización expresa de los mismos, quedando prohibida la modificación unilateral del mismo.

Ultzamako Udala
Ayuntamiento de Ultzama

Larraintzar ikastetxeko jantoki-birmodelaketa | Remodelación de comedor escolar | CPEIP LARRAINTZAR

Adecuación del espacio interior y mejora de la eficiencia energética

CONCEPCIÓN Y DISEÑO | eslava y tejada arquitectos SL + Ula Iruretagoiena

FASE | Proyecto de Ejecución

FECHA DE REDACCIÓN | abril de 2022

Miguel Tejada, arquitecto
col. COAM 14698

NOMBRE DEL ARCHIVO CAD | 22·1Lar_PR_0.arquitectura.dwg

escala gráfica 1 | 150 1 2 5m

TÍTULO DE PLANO | Propuesta

DESCRIPCION | Arquitectura. Planta 0

PLANO CODIGO PR.01 HOJA 01 REVISION

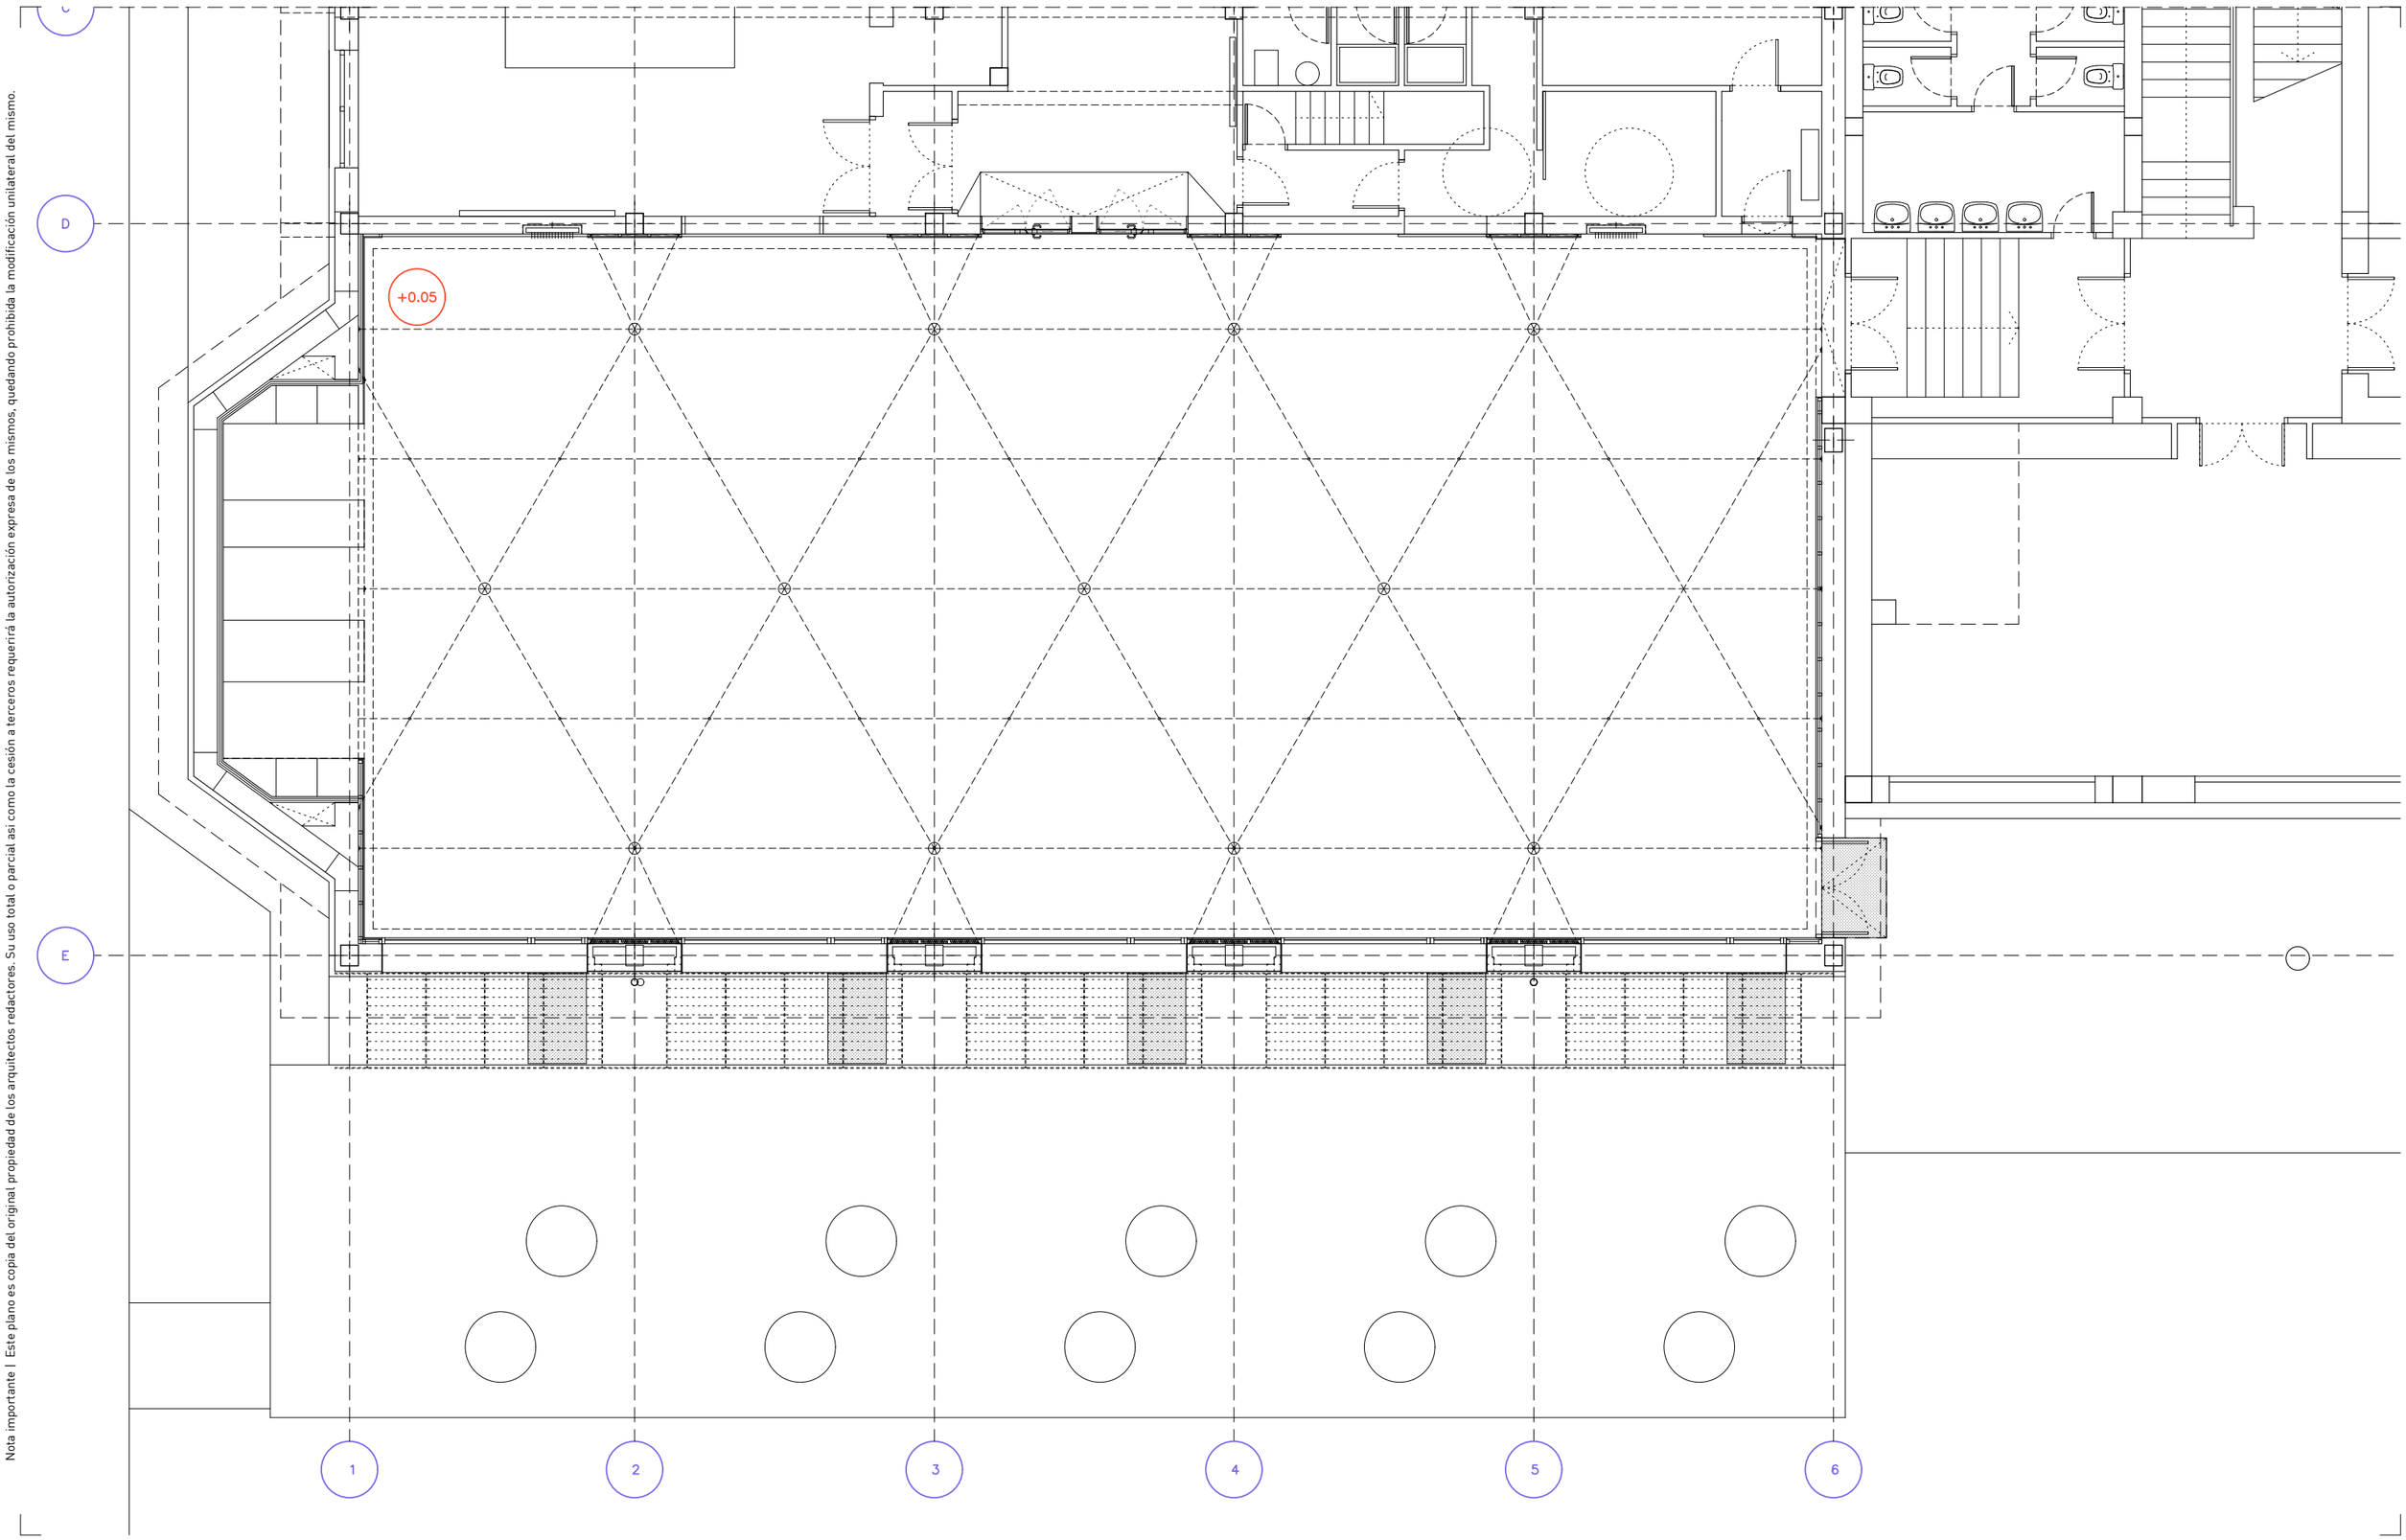

Nota importante | Este plano es copia del original propiedad de los arquitectos redactores. Su uso total o parcial asi como la cesión a terceros requerirá la autorización expresa de los mismos, quedando prohibida la modificación unilateral del mismo.

Ultzamako Udala
Ayuntamiento de Ultzama

Larraintzar ikastetxeko jantoki-birmodelaketa | Remodelación de comedor escolar | CPEIP LARRAINTZAR

Adecuación del espacio interior y mejora de la eficiencia energética

CONCEPCIÓN Y DISEÑO | eslava y tejada arquitectos SL + Ula Iruretagoiena

FASE | Proyecto de Ejecución

FECHA DE REDACCIÓN | abril de 2022

Miguel Tejada, arquitecto
col. COAM 14698

NOMBRE DEL ARCHIVO CAD | 22·1Lar_PR_0.arquitectura.dwg

escala gráfica 1 | 100 — 1 2 5m

TÍTULO DE PLANO | Propuesta

DESCRIPCION | Arquitectura. Planta 0

PLANO CODIGO PR.01 HOJA 02 REVISION

Nota importante | Este plano es copia del original propiedad de los arquitectos redactores. Su uso total o parcial asi como la cesión a terceros requerirá la autorización expresa de los mismos, quedando prohibida la modificación unilateral del mismo.

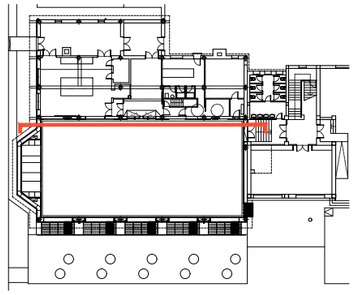

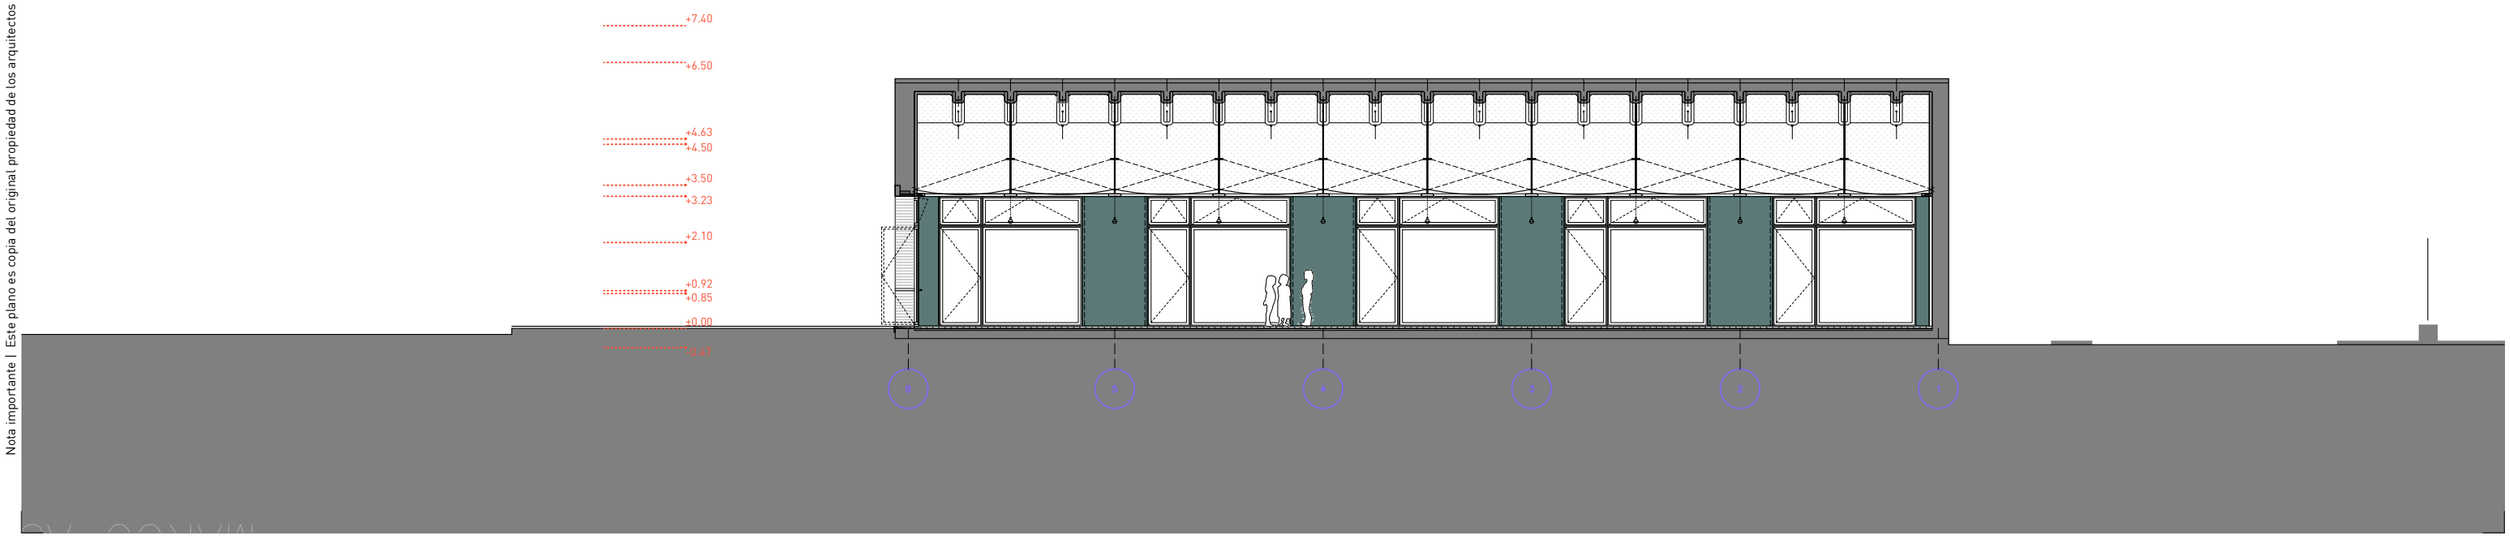

Ultzamako Udala
Ayuntamiento de Ultzama

Larraintzar ikastetxeko jantoki-birmodelaketa | Remodelación de comedor escolar | CPEIP LARRAINTZAR

Adecuación del espacio interior y mejora de la eficiencia energética

CONCEPCIÓN Y DISEÑO | eslava y tejada arquitectos SL + Ula Iruretagoiena

FASE | Proyecto de Ejecución

FECHA DE REDACCIÓN | abril de 2022

Miguel Tejada, arquitecto
col. COAM 14698

TÍTULO DE PLANO | Propuesta

DESCRIPCION | Alzados y secciones Norte del conjunto

NOMBRE DEL ARCHIVO CAD | 22·1Lar_PR_0.arquitectura.dwg

escala gráfica 1 | 150 1 2 5m

PLANO CODIGO	HOJA	REVISION
PR.02	01	

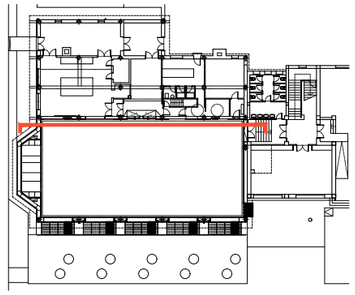

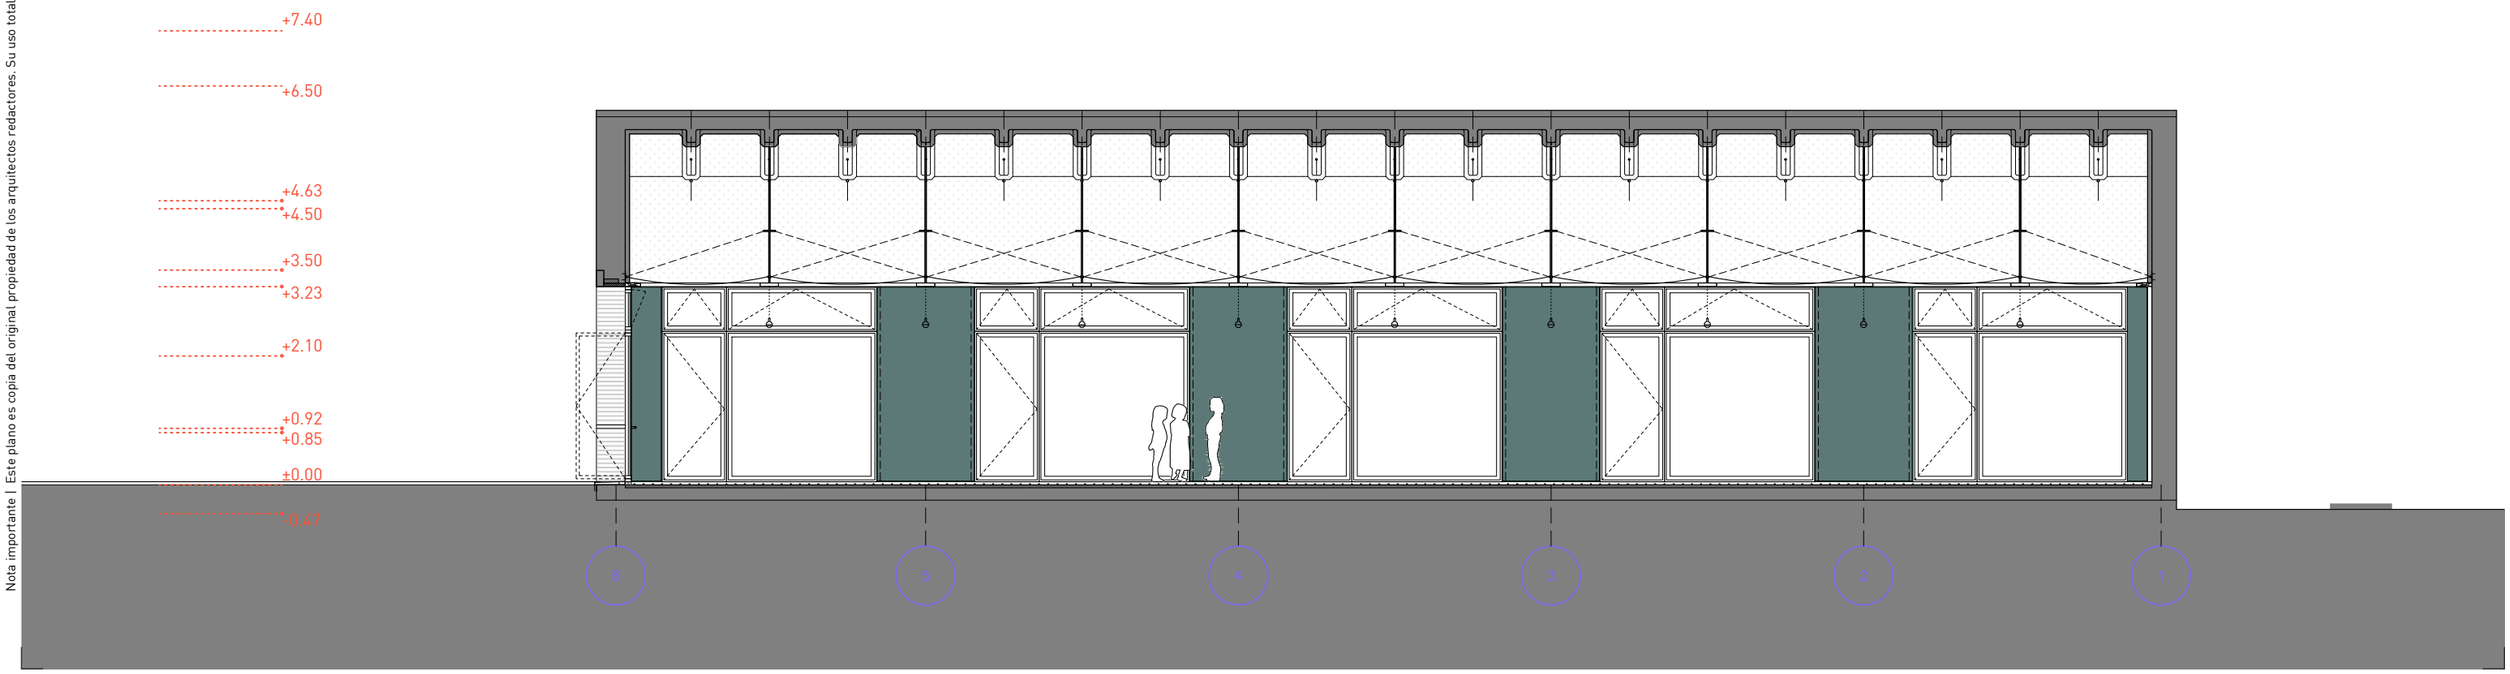

Nota importante | Este plano es copia del original propiedad de los arquitectos redactores. Su uso total o parcial asi como la cesión a terceros requerirá la autorización expresa de los mismos, quedando prohibida la modificación unilateral del mismo.

Ultzamako Udala
Ayuntamiento de Ultzama

Larraintzar ikastetxeko jantoki-birmodelaketa | Remodelación de comedor escolar | CPEIP LARRAINTZAR

Adecuación del espacio interior y mejora de la eficiencia energética

CONCEPCIÓN Y DISEÑO | eslava y tejada arquitectos SL + Ula Iruretagoiena

FASE | Proyecto de Ejecución

FECHA DE REDACCIÓN | abril de 2022

Miguel Tejada, arquitecto
col. COAM 14698

NOMBRE DEL ARCHIVO CAD | 22·1Lar_PR_0.arquitectura.dwg

escala gráfica 1 | 100 — 1 2 5m

TÍTULO DE PLANO | Propuesta

DESCRIPCION | Alzados y secciones Norte del conjunto

PLANO CODIGO PR.02 | HOJA 02 | REVISION

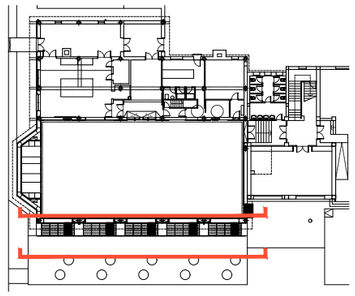

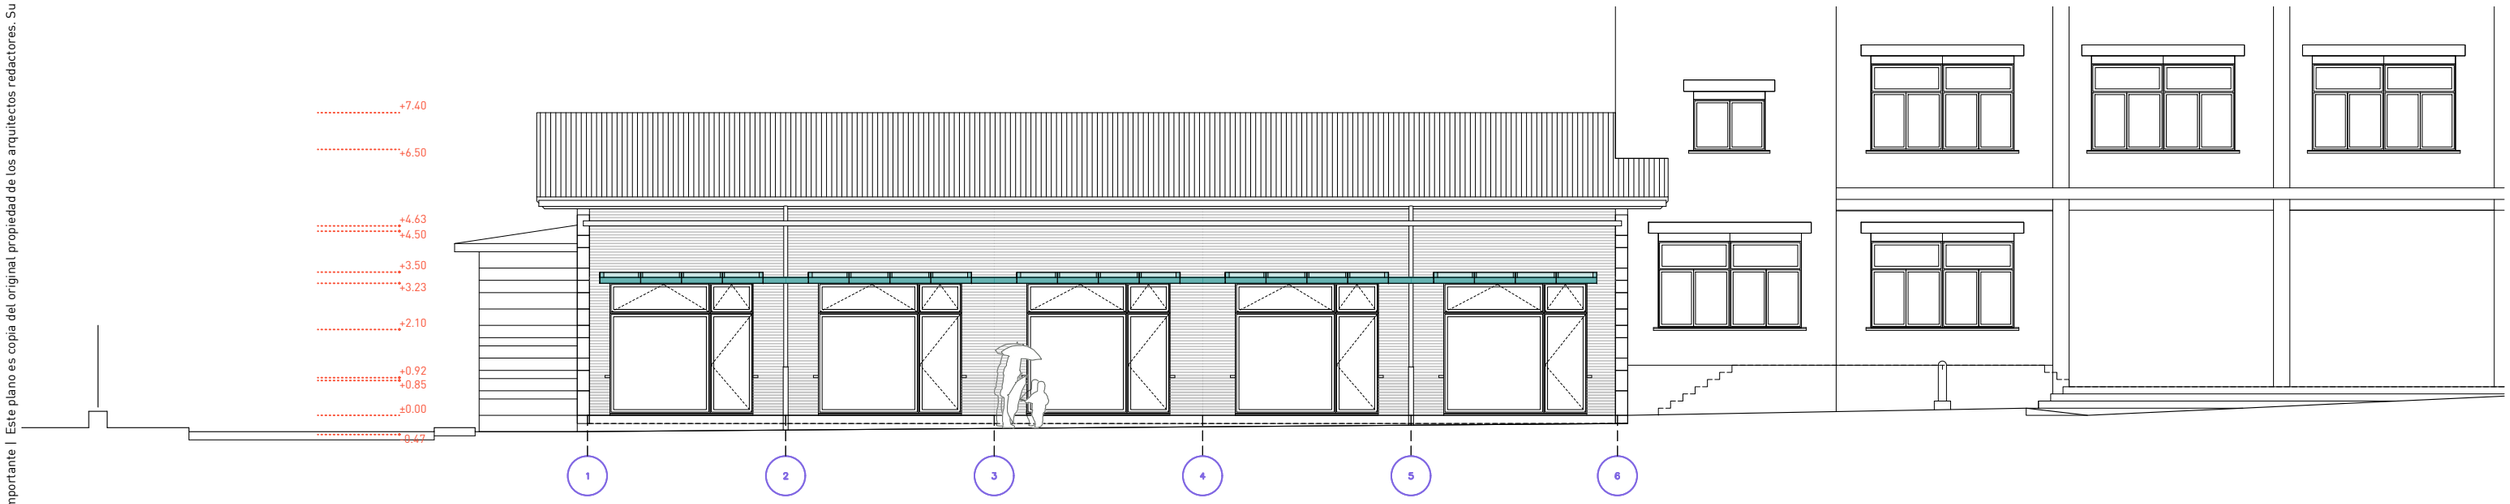

Nota importante | Este plano es copia del original propiedad de los arquitectos redactores. Su uso total o parcial asi como la cesión a terceros requerirá la autorización expresa de los mismos, quedando prohibida la modificación unilateral del mismo.

Ultzamako Udala
Ayuntamiento de Ultzama

Larraintzar ikastetxeko jantoki-birmodelaketa | Remodelación de comedor escolar | CPEIP LARRAINTZAR

Adecuación del espacio interior y mejora de la eficiencia energética

CONCEPCIÓN Y DISEÑO | eslava y tejada arquitectos SL + Ula Iruretagoiena

FASE | Proyecto de Ejecución

FECHA DE REDACCIÓN | abril de 2022

Miguel Tejada, arquitecto
col. COAM 14698

TÍTULO DE PLANO | Propuesta

DESCRIPCION | Alzados y secciones Sur del conjunto

NOMBRE DEL ARCHIVO CAD | 22·1Lar_PR_0.arquitectura.dwg

escala gráfica 1 | 150 — 1 2 5m

PLANO CODIGO	HOJA	REVISION
PR.03	01	

Nota importante | Este plano es copia del original propiedad de los arquitectos redactores. Su uso total o parcial asi como la cesión a terceros requerirá la autorización expresa de los mismos, quedando prohibida la modificación unilateral del mismo.

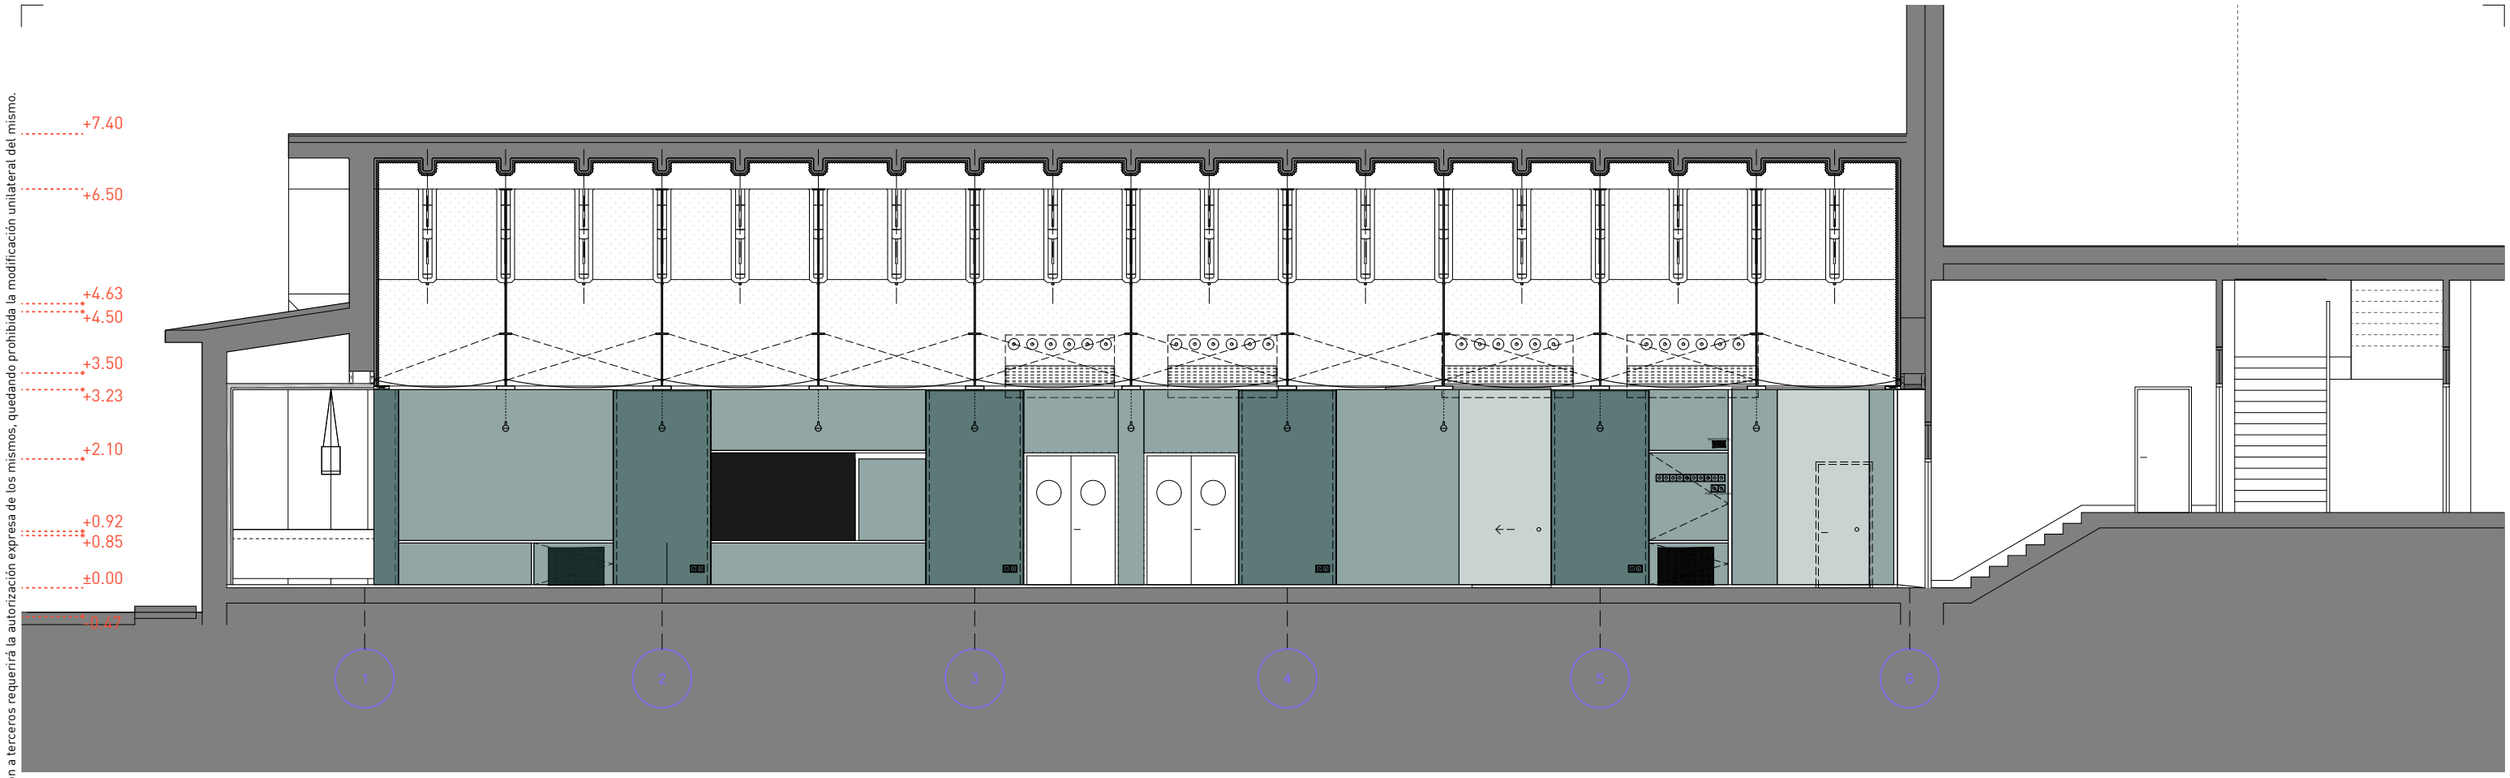

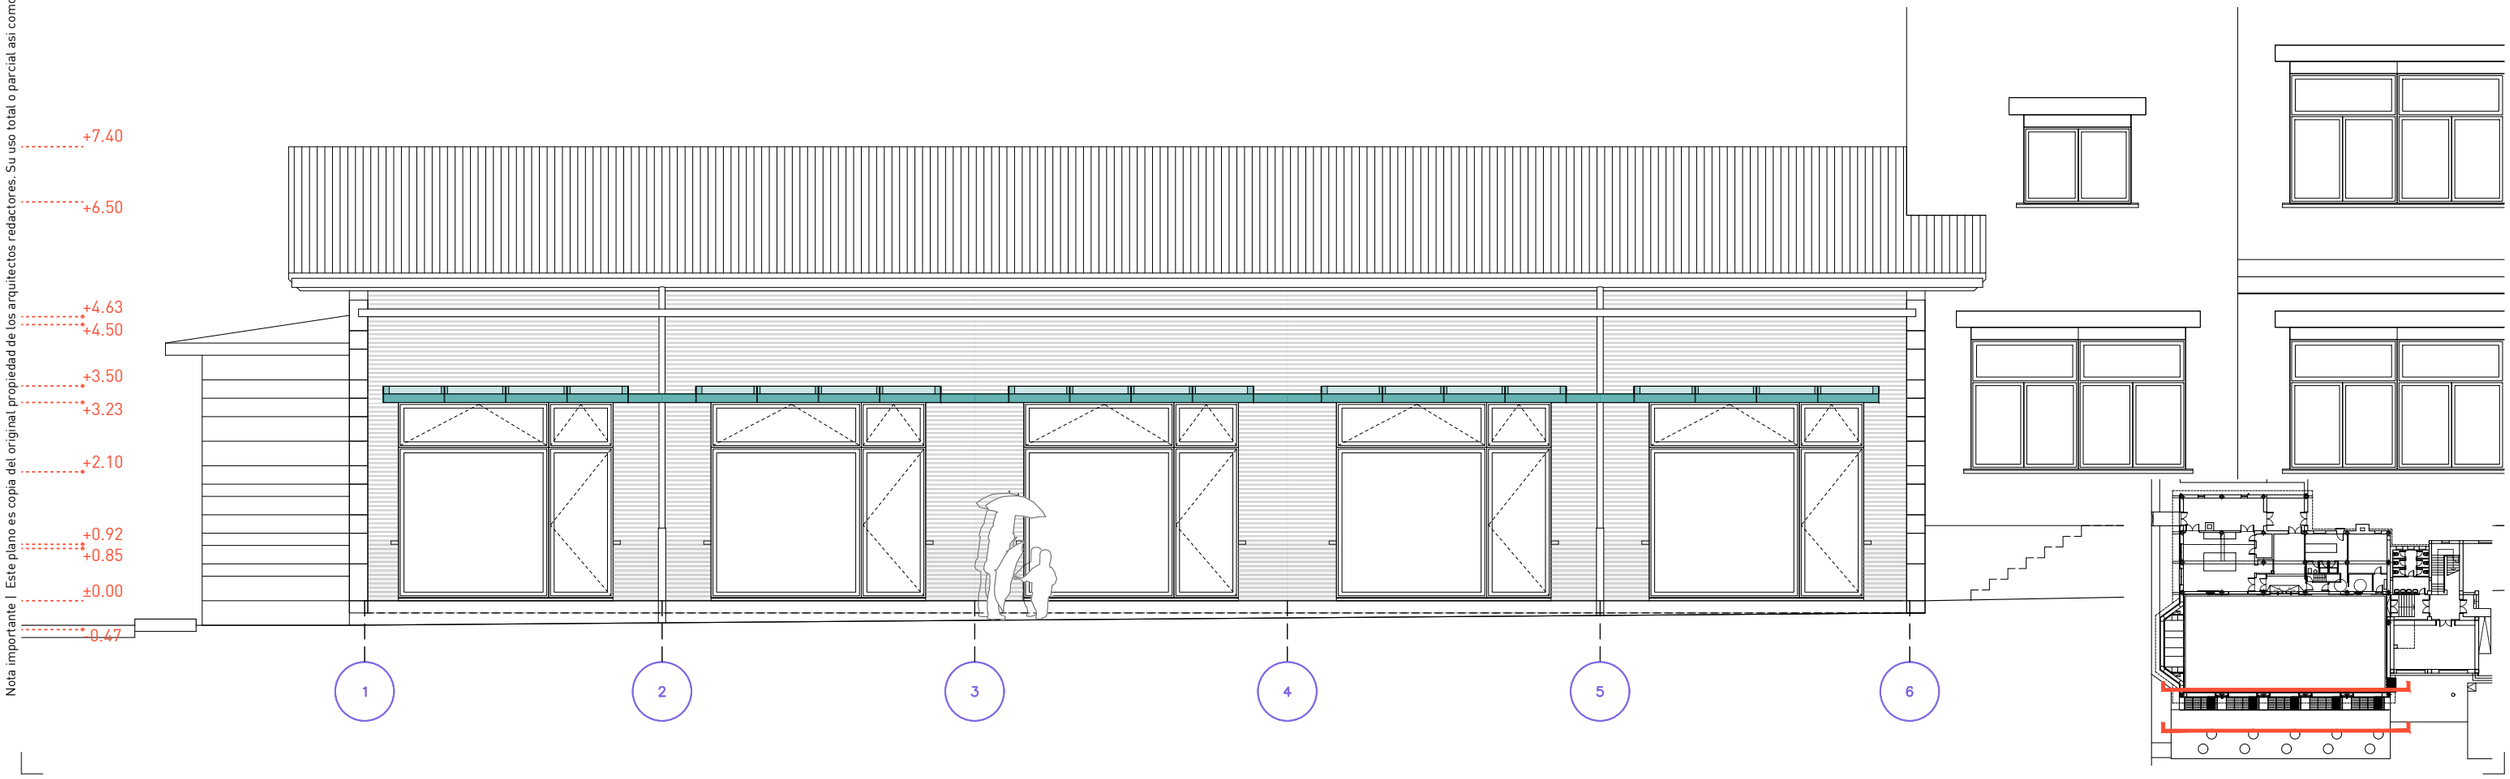

Ultzamako Udala
Ayuntamiento de Ultzama

Larraintzar ikastetxeko jantoki-birmodelaketa | Remodelación de comedor escolar | CPEIP LARRAINTZAR

Adecuación del espacio interior y mejora de la eficiencia energética

CONCEPCIÓN Y DISEÑO | eslava y tejada arquitectos SL + Ula Iruretagoiena

FASE | Proyecto de Ejecución

FECHA DE REDACCIÓN | abril de 2022

Miguel Tejada, arquitecto
col. COAM 14698

NOMBRE DEL ARCHIVO CAD | 22·1Lar_PR_0.arquitectura.dwg

escala gráfica 1 | 100 — 1 2 5m

TÍTULO DE PLANO | Propuesta

DESCRIPCION | Alzados y secciones Sur del conjunto

PLANO CODIGO PR.03 HOJA 02 REVISION

Nota importante | Este plano es copia del original propiedad de los arquitectos redactores. Su uso total o parcial asi como la cesión a terceros requerirá la autorización expresa de los mismos, quedando prohibida la modificación unilateral del mismo.

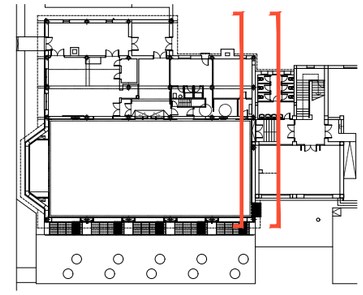

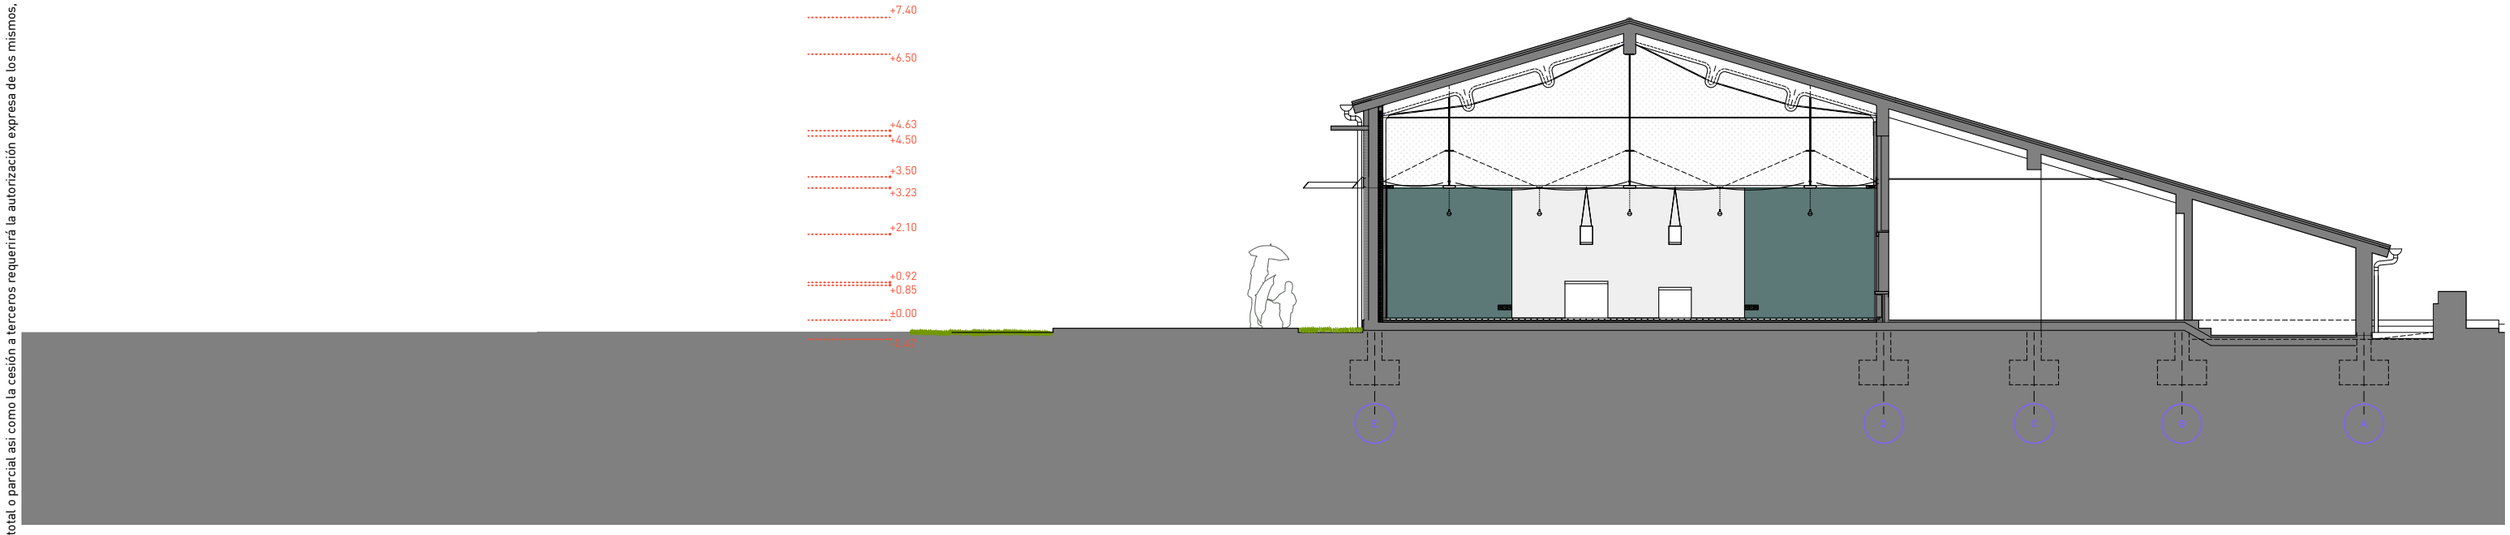

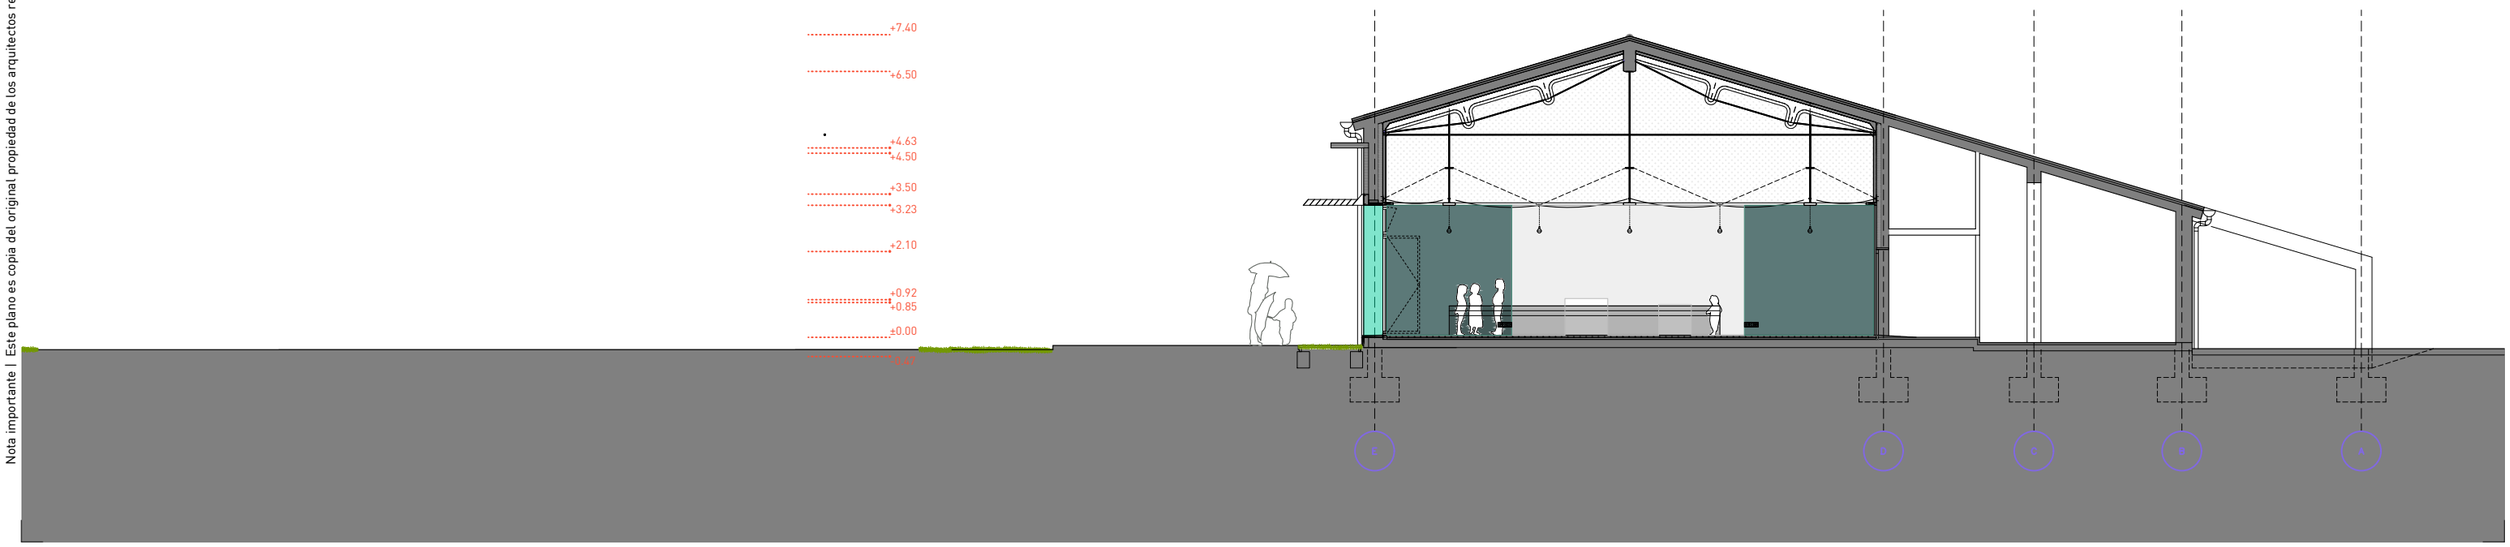

Ultzamako Udala
Ayuntamiento de Ultzama

Larraintzar ikastetxeko jantoki-birmodelaketa | Remodelación de comedor escolar | CPEIP LARRAINTZAR

Adecuación del espacio interior y mejora de la eficiencia energética

CONCEPCIÓN Y DISEÑO | eslava y tejada arquitectos SL + Ula Iruretagoiena

FASE | Proyecto de Ejecución

FECHA DE REDACCIÓN | abril de 2022

Miguel Tejada, arquitecto
col. COAM 14698

NOMBRE DEL ARCHIVO CAD | 22·1Lar_PR_0.arquitectura.dwg

escala gráfica 1 | 150 — 1 2 5m

TÍTULO DE PLANO | Propuesta

DESCRIPCION | Alzados y secciones Este del conjunto

PLANO CODIGO PR.04 HOJA 01 REVISION

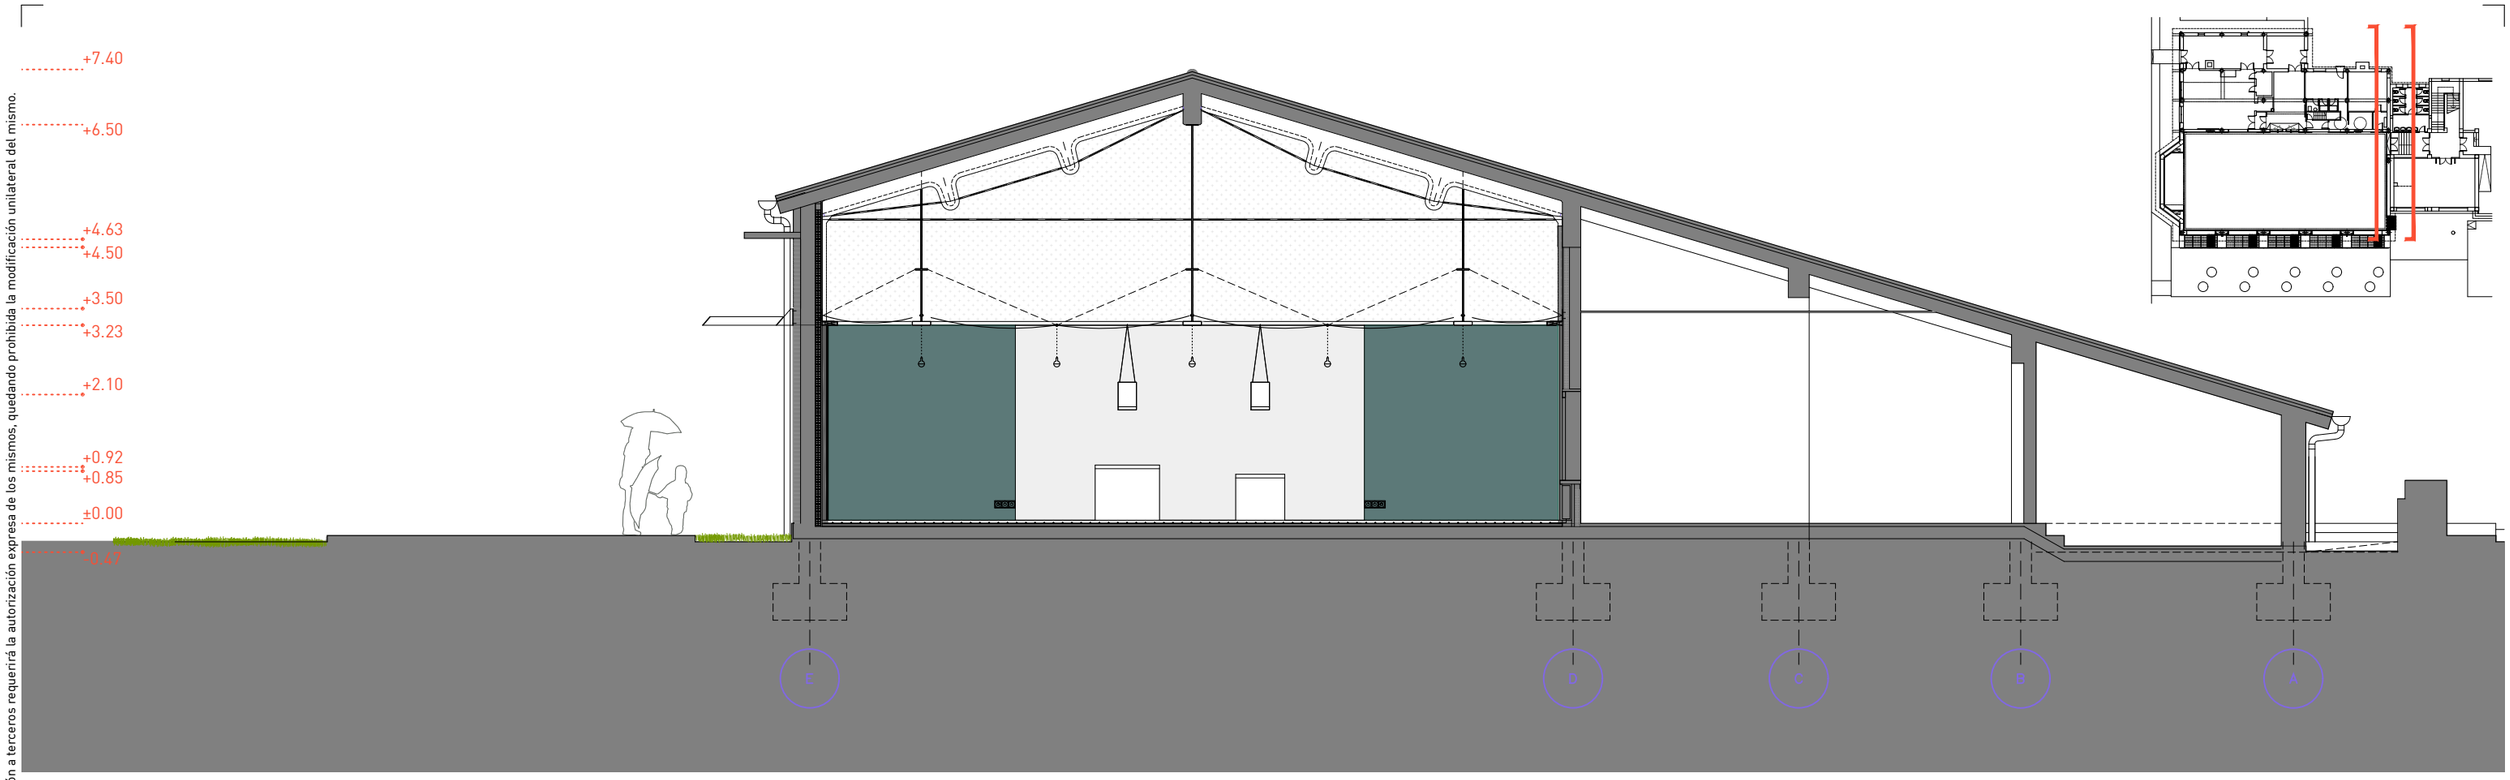

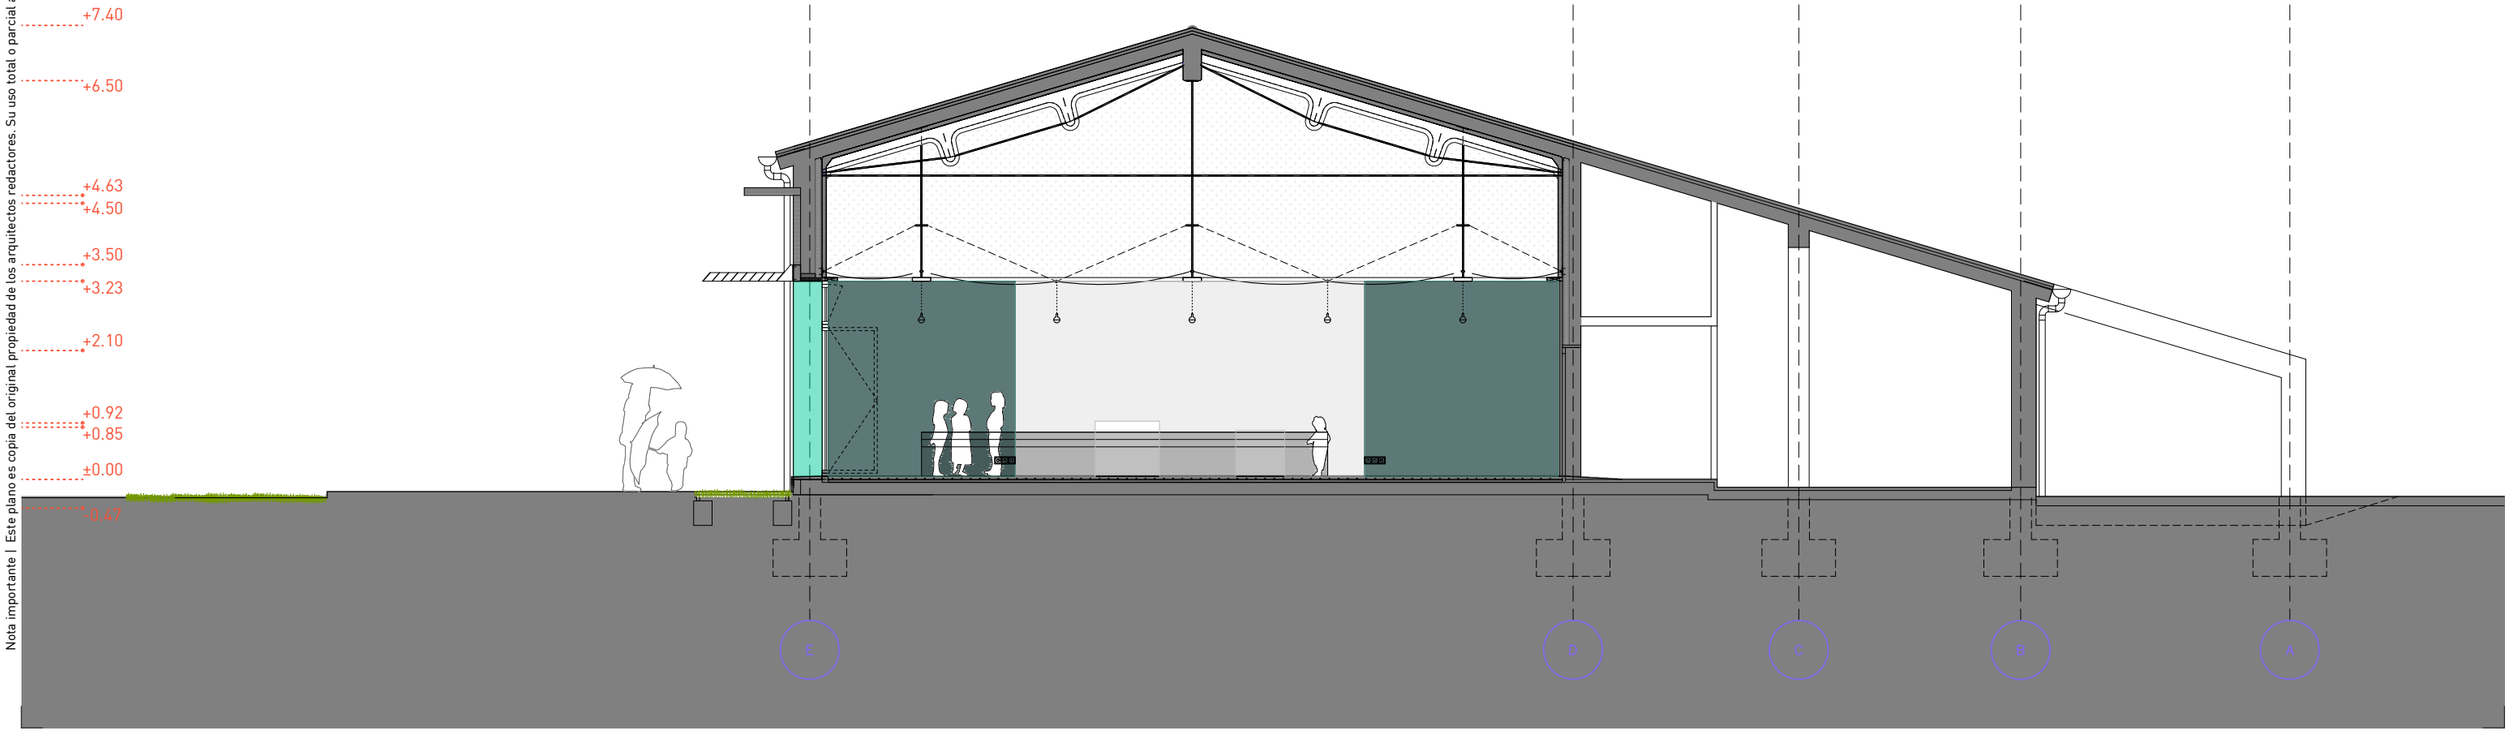

Nota importante | Este plano es copia del original propiedad de los arquitectos redactores. Su uso total o parcial así como la cesión a terceros requerirá la autorización expresa de los mismos, quedando prohibida la modificación unilateral del mismo.

Ultzamako Udala
Ayuntamiento de Ultzama

Larraintzar ikastetxeko jantoki-birmodelaketa | Remodelación de comedor escolar | CPEIP LARRAINTZAR

Adecuación del espacio interior y mejora de la eficiencia energética

CONCEPCIÓN Y DISEÑO | eslava y tejada arquitectos SL + Ula Iruretagoiena

FASE | Proyecto de Ejecución

FECHA DE REDACCIÓN | abril de 2022

Miguel Tejada, arquitecto
col. COAM 14698

NOMBRE DEL ARCHIVO CAD | 22·1Lar_PR_0.arquitectura.dwg

escala gráfica 1 | 100 — 1 2 5m

TÍTULO DE PLANO | Propuesta

DESCRIPCION | Alzados y secciones Este del conjunto

PLANO CODIGO PR.04 HOJA 02 REVISION

Nota importante | Este plano es copia del original propiedad de los arquitectos redactores. Su uso total o parcial asi como la cesión a terceros requerirá la autorización expresa de los mismos, quedando prohibida la modificación unilateral del mismo.

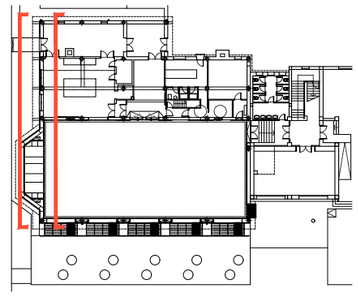

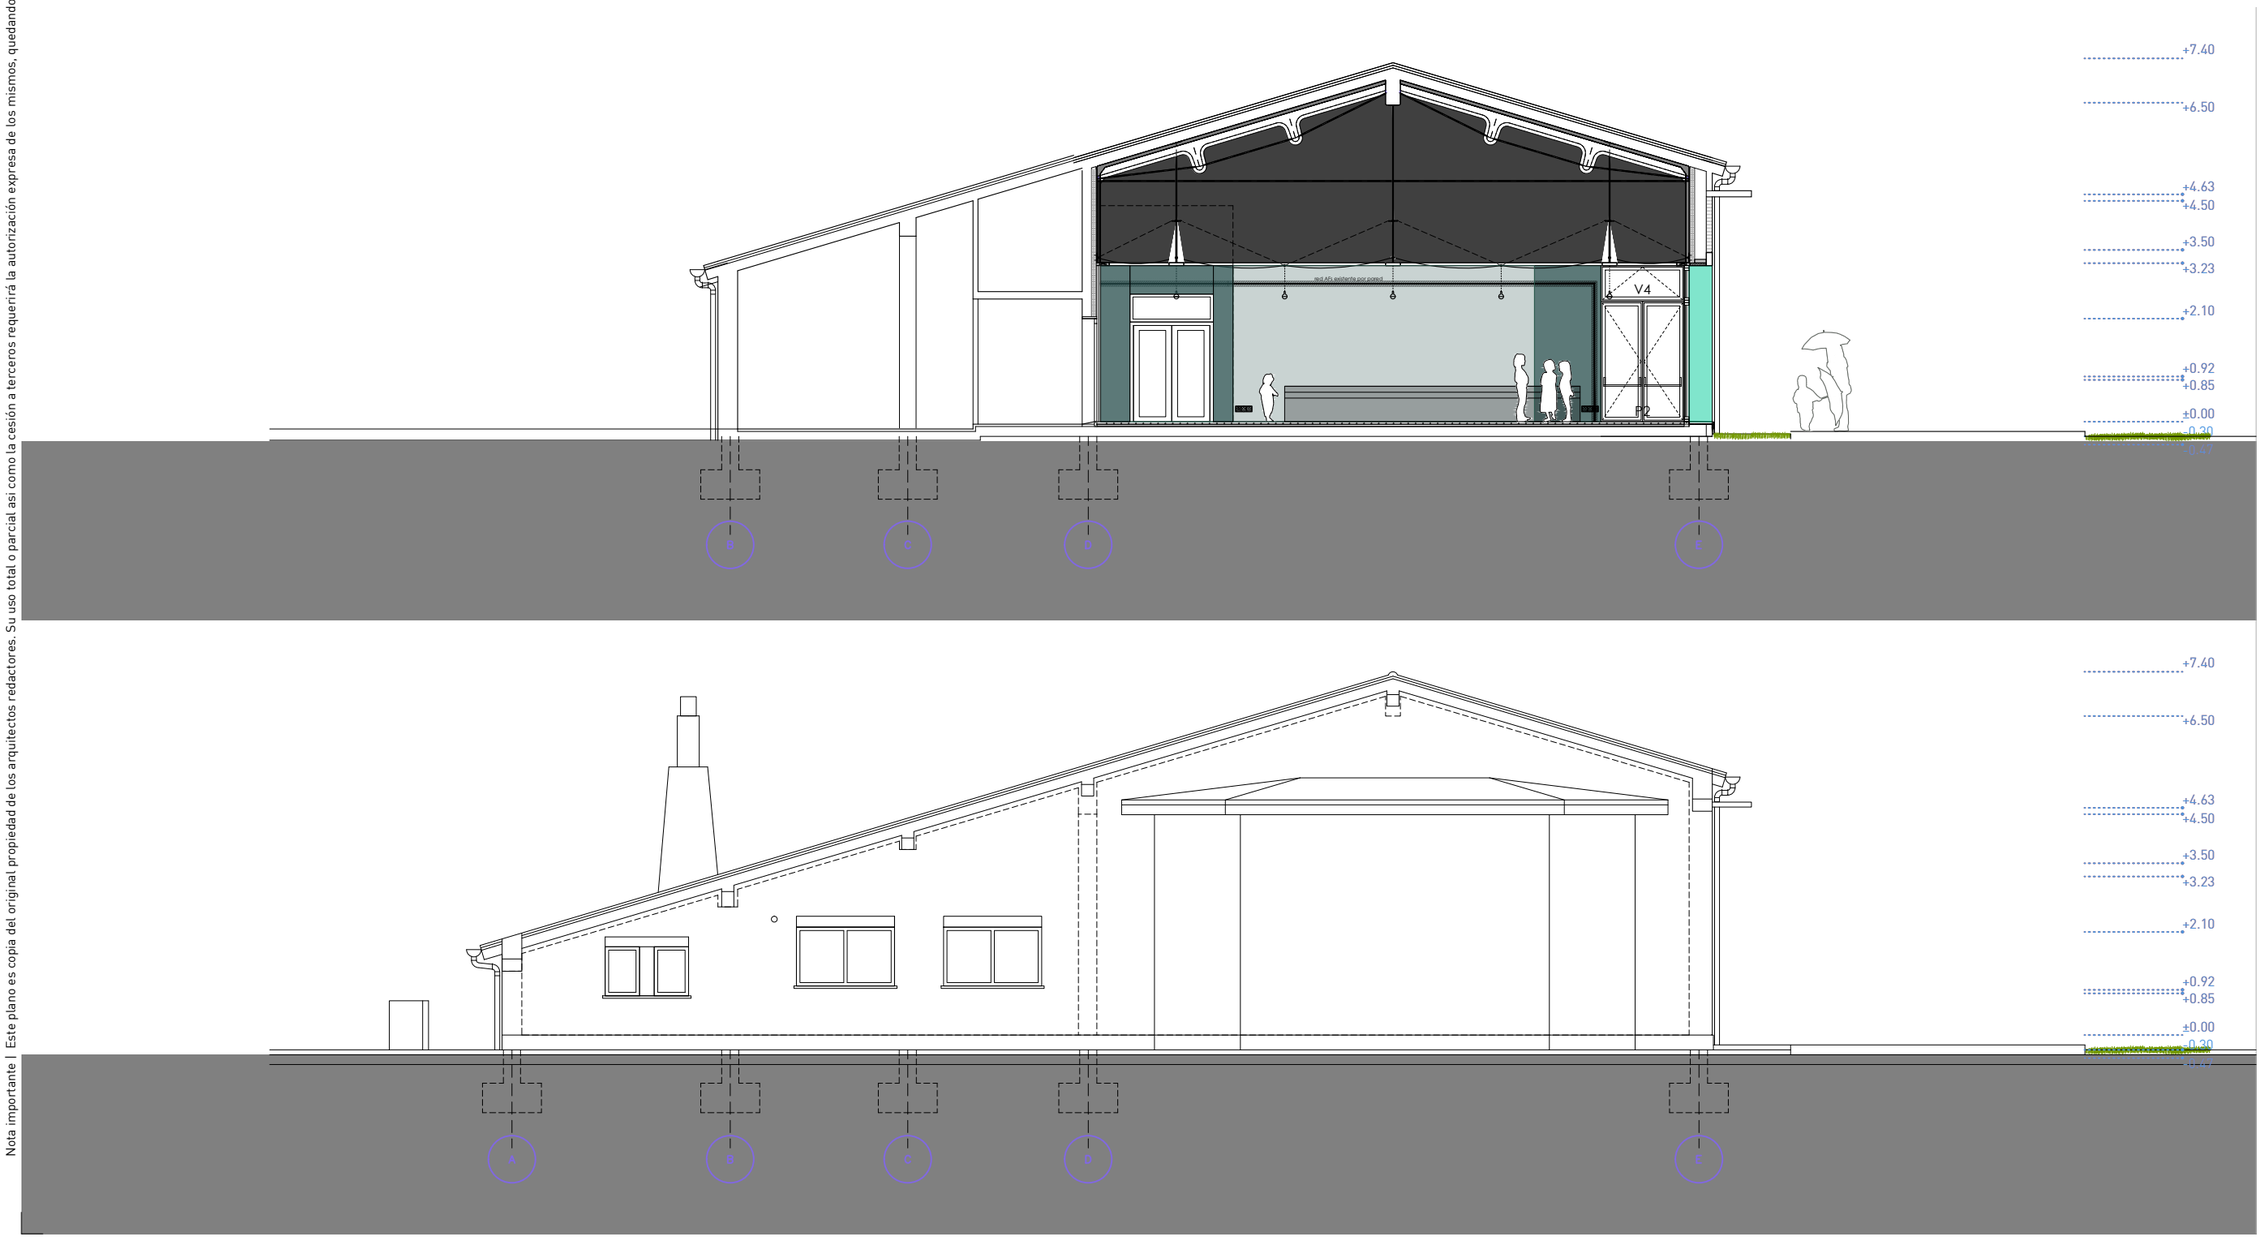

Ultzamako Udala
Ayuntamiento de Ultzama

Larraintzar ikastetxeko jantoki-birmodelaketa | Remodelación de comedor escolar | CPEIP LARRAINTZAR

Adecuación del espacio interior y mejora de la eficiencia energética

CONCEPCIÓN Y DISEÑO | eslava y tejada arquitectos SL + Ula Iruretagoiena

FASE | Proyecto de Ejecución

FECHA DE REDACCIÓN | abril de 2022

Miguel Tejada, arquitecto
col. COAM 14698

NOMBRE DEL ARCHIVO CAD | 22·1Lar_PR_0.arquitectura.dwg

escala gráfica 1 | 150 — 1 2 5m

TÍTULO DE PLANO | Propuesta

DESCRIPCION | Alzados y secciones Oeste del conjunto

PLANO CODIGO PR.05 HOJA 01 REVISION

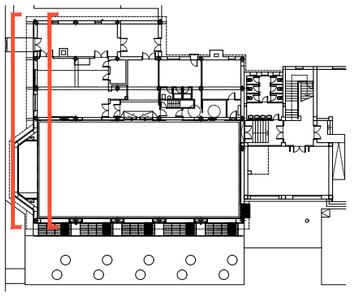

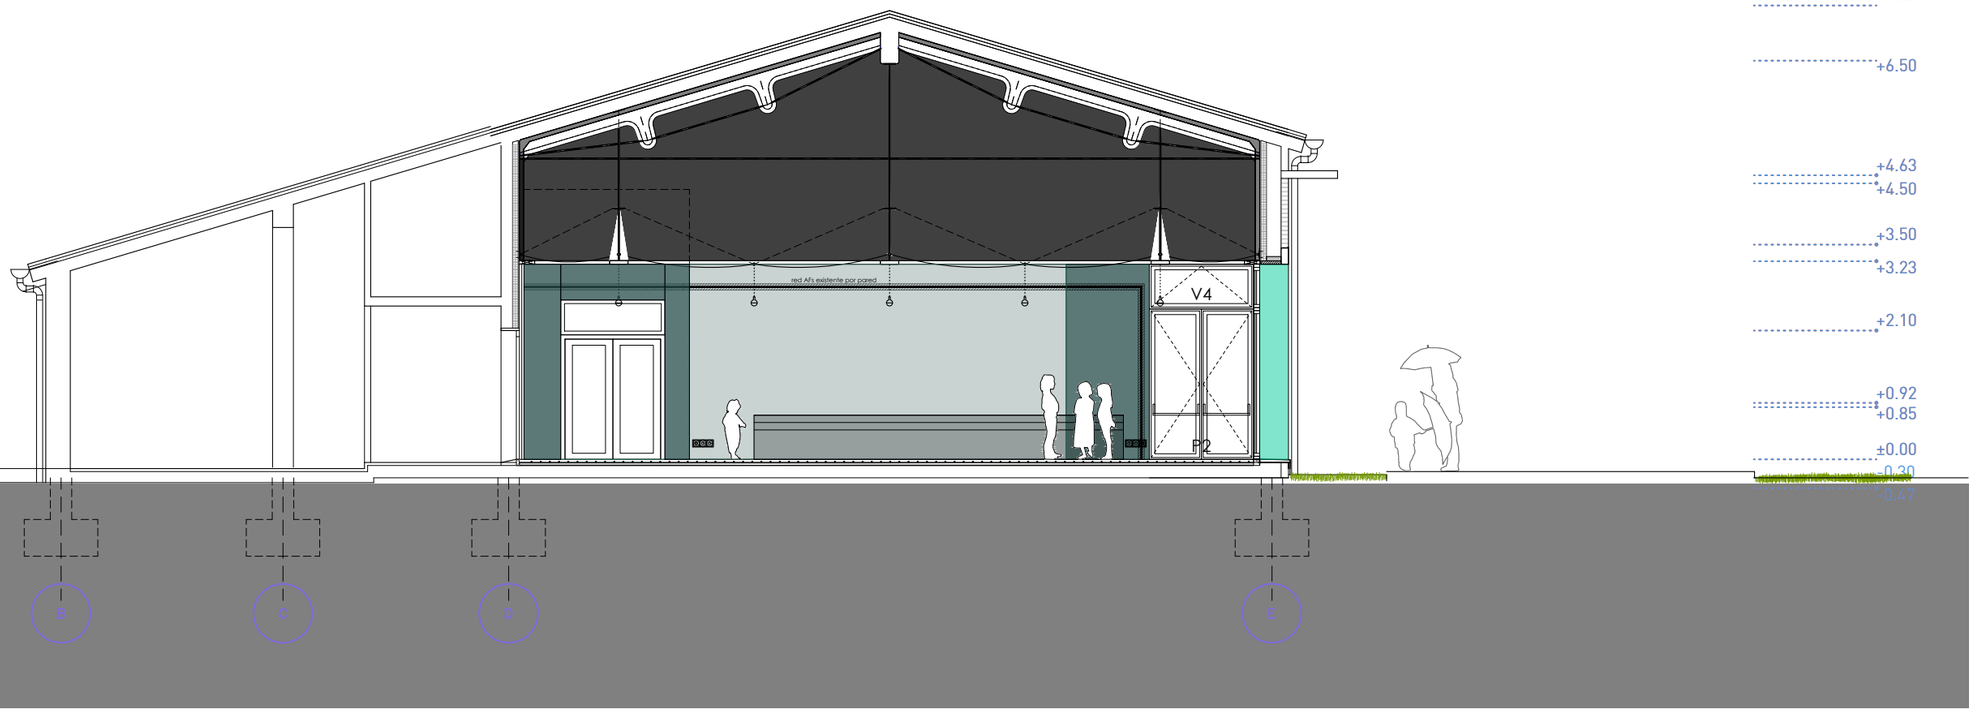

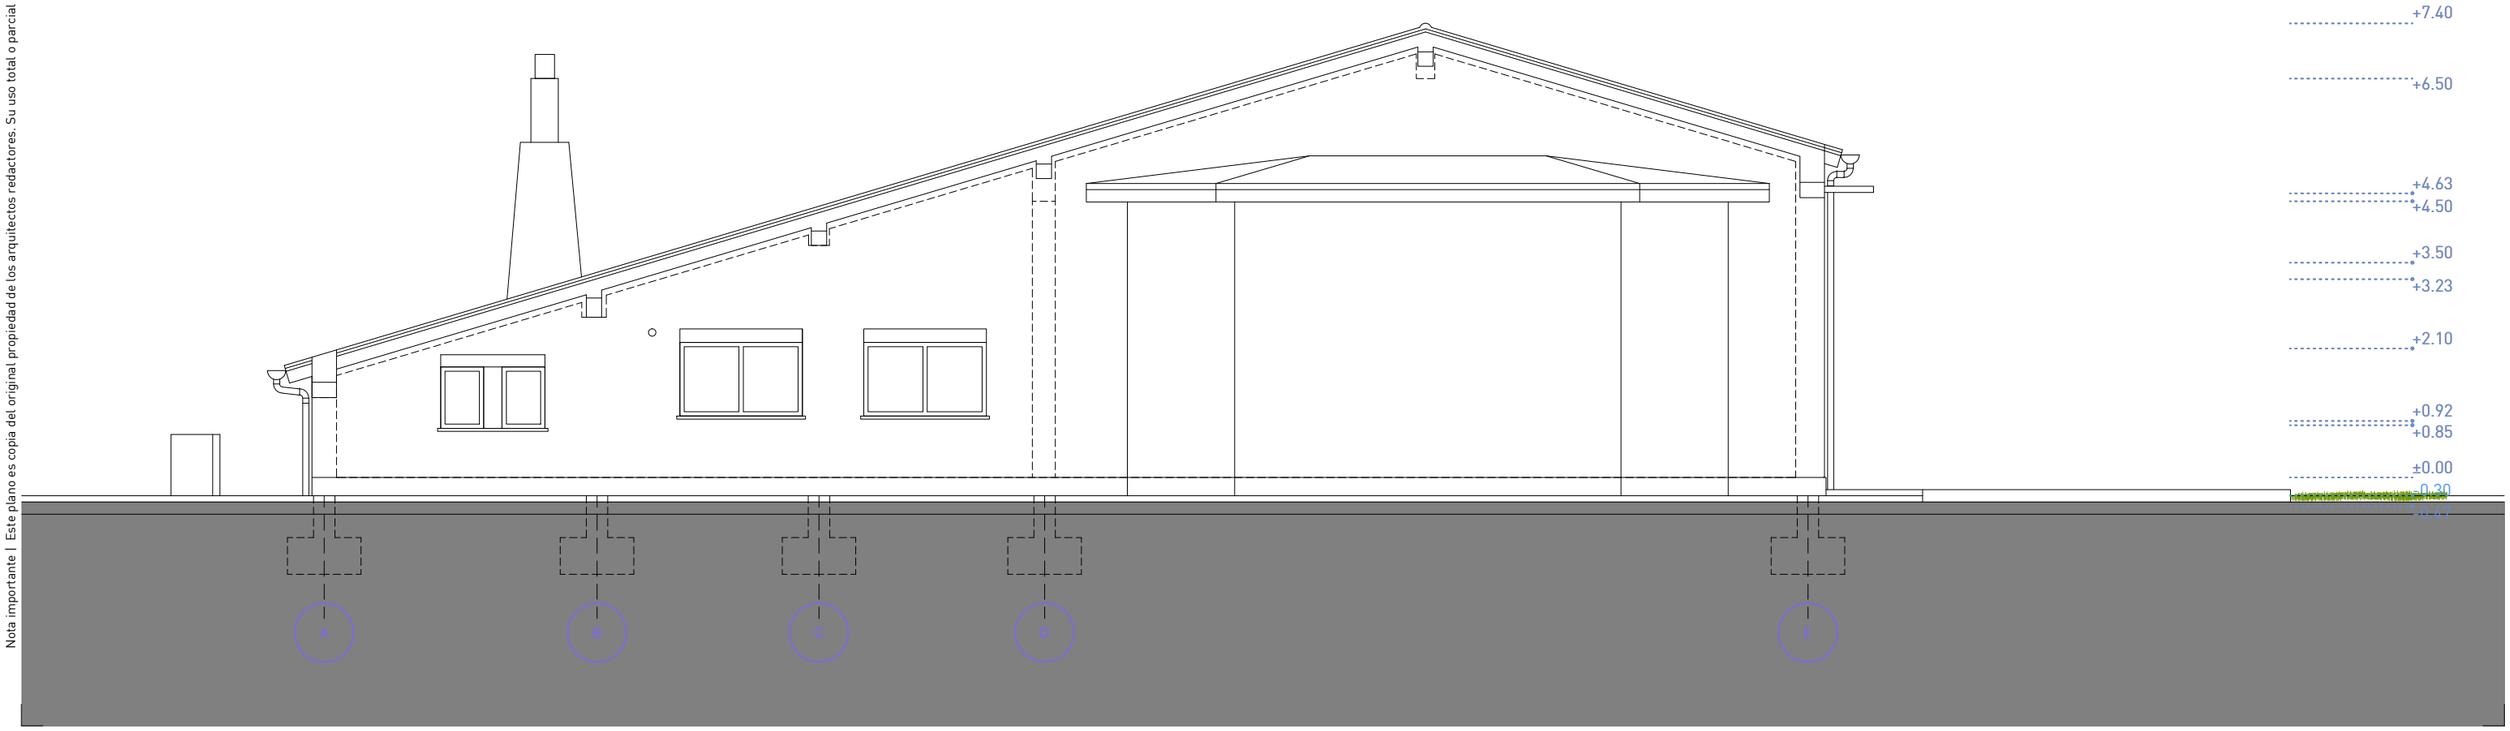

Nota importante | Este plano es copia del original propiedad de los arquitectos redactores. Su uso total o parcial asi como la cesión a terceros requerirá la autorización expresa de los mismos, quedando prohibida la modificación unilateral del mismo.

Ultzamako Udala
Ayuntamiento de Ultzama

Larraintzar ikastetxeko jantoki-birmodelaketa | Remodelación de comedor escolar | CPEIP LARRAINTZAR

Adecuación del espacio interior y mejora de la eficiencia energética

CONCEPCIÓN Y DISEÑO | eslava y tejada arquitectos SL + Ula Iruretagoiena

FASE | Proyecto de Ejecución

FECHA DE REDACCIÓN | abril de 2022

Miguel Tejada arquitecto
col. COAM 14698

NOMBRE DEL ARCHIVO CAD | 22·1Lar_PR_0.arquitectura.dwg

escala gráfica 1 | 100 — 1 2 5m

TÍTULO DE PLANO | Propuesta

DESCRIPCION | Alzados y secciones Oeste del conjunto

PLANO CODIGO PR.05 HOJA 02 REVISION

Nota importante | Este plano es copia del original propiedad de los arquitectos redactores. Su uso total o parcial asi como la cesión a terceros requerirá la autorización expresa de los mismos, quedando prohibida la modificación unilateral del mismo.

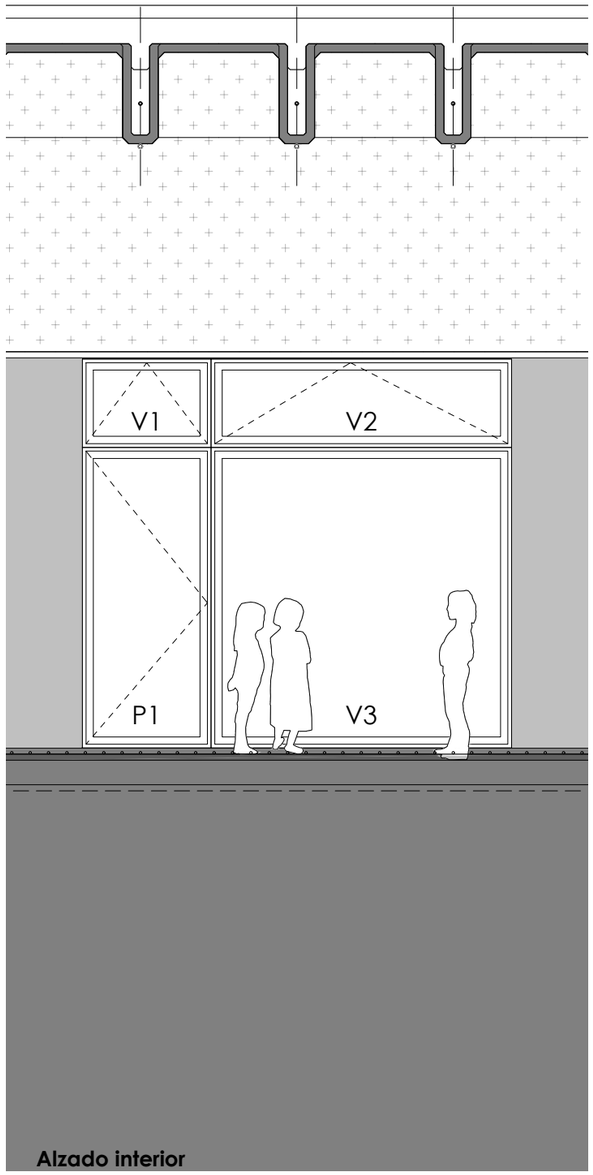

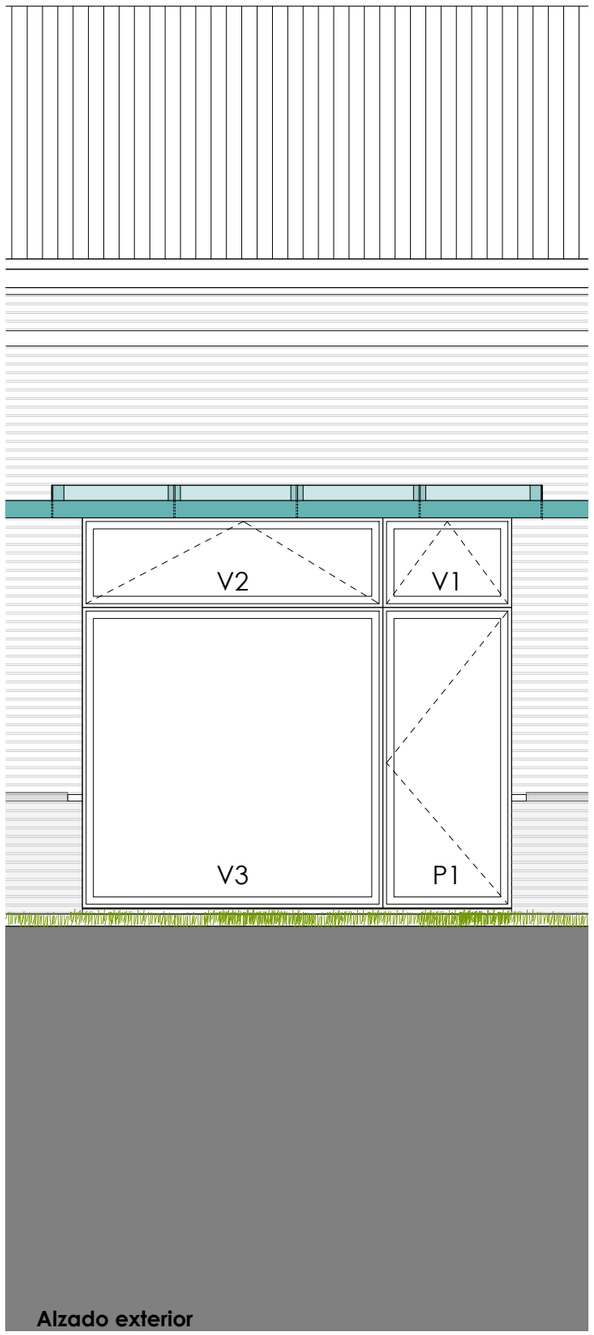

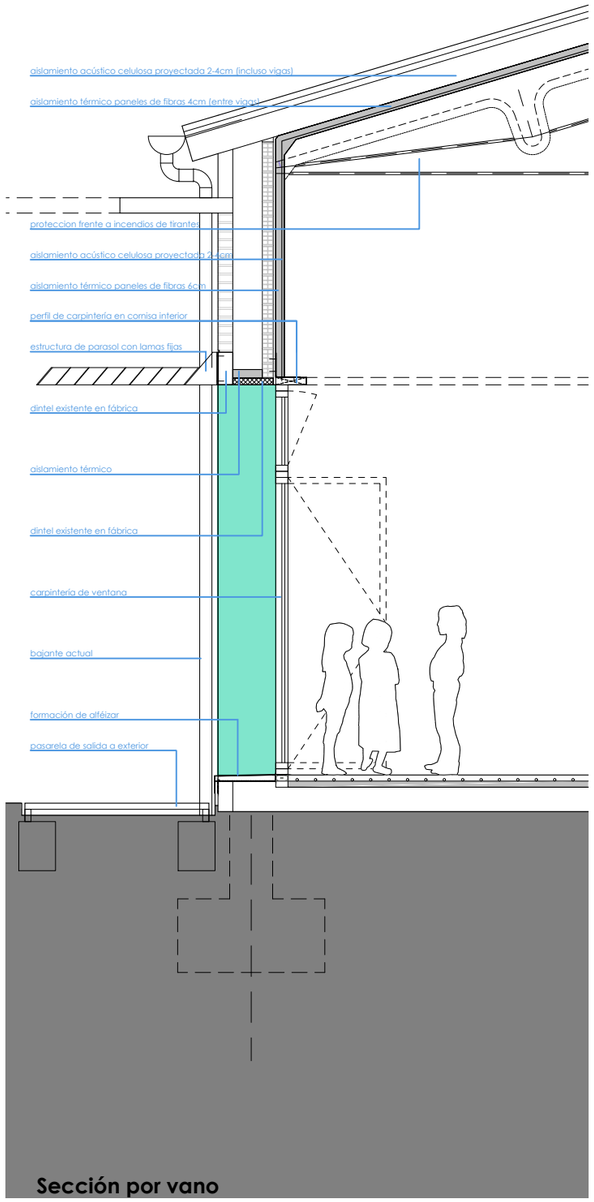

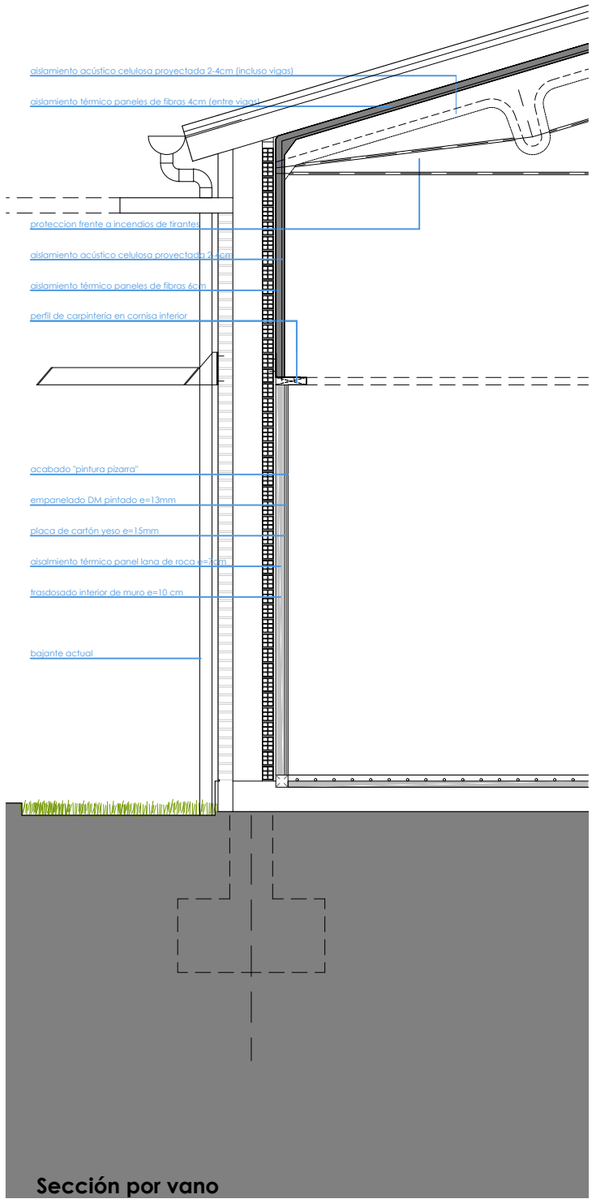

Ultzamako Udala
Ayuntamiento de Ultzama

Larraintzar ikastetxeko jantoki-birmodelaketa | Remodelación de comedor escolar | CPEIP LARRAINTZAR

Adecuación del espacio interior y mejora de la eficiencia energética

CONCEPCIÓN Y DISEÑO | eslava y tejada arquitectos SL + Ula Iruretagoiena

FASE | Proyecto de Ejecución

FECHA DE REDACCIÓN | abril de 2022

Miguel Tejada, arquitecto
col. COAM 14698

TÍTULO DE PLANO | Propuesta

DESCRIPCION | Secciones del conjunto

NOMBRE DEL ARCHIVO CAD | 22·1Lar_PR_0.arquitectura.dwg

escala gráfica 1 | 50 — 0,5 — 1 — 2m

PLANO CODIGO	HOJA	REVISION
PR.06	01	

CUADRO DE USOS Y SUPERFICIES

FASE 1 (2022) — INTERIOR / EXTERIOR

AYUNTAMIENTO ULTZAMA

espacio comedor	22.80M2
cocina taller	16.16M2
espacio merendero	160.80M2
espacio fuente	56.32M2
espacio paso (5uds)	1.44M2

FASE 2 (2023) — INTERIOR / EXTERIOR

GOBIERNO DE NAVARRA 2023

acceso servicio	5.95M2
salida servicio	22.80M2
almacén cocina	40.24M2
cuarto basuras	19.76M2
espacio cocina	64.11M2
nevera	5.81M2
despensa	3.25M2
office cocina	28.60M2

AYUNTAMIENTO ULTZAMA 2023

vestuario personal	23.83M2
pasillo	6.86M2
vestíbulo	3.52M2
cuarto instalaciones	22.80M2
aseo adaptado	6.27M2
cuadro eléctrico	3.70M2

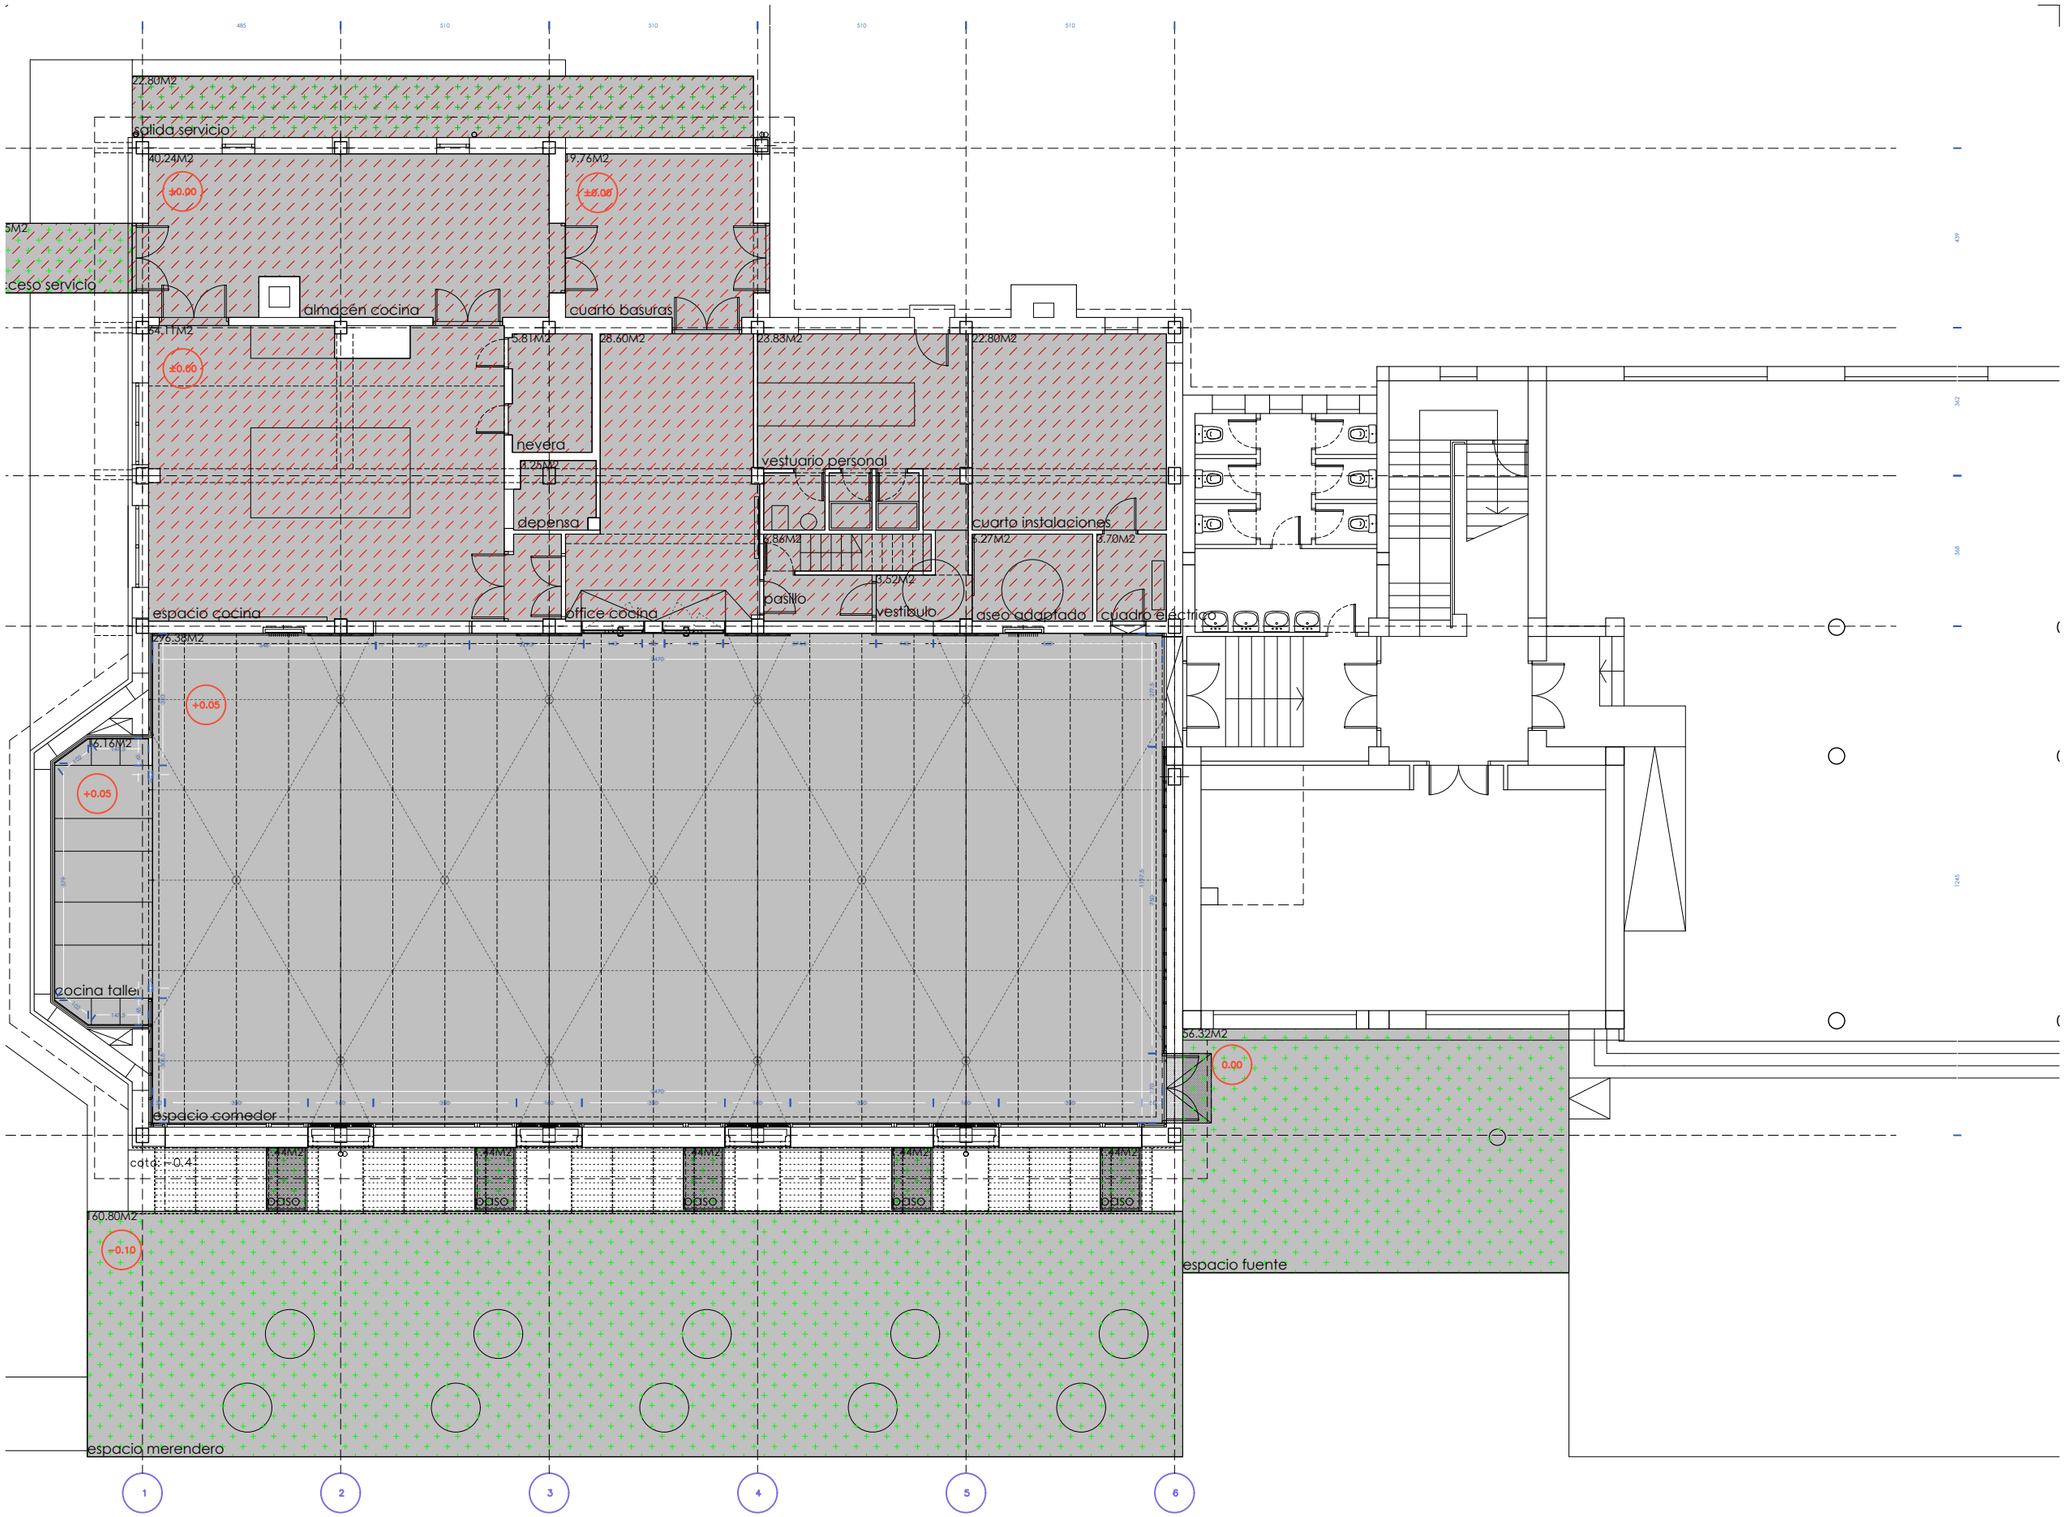

Nota importante | Este plano es copia del original propiedad de los arquitectos redactores. Su uso total o parcial asi como la cesión a terceros requerirá la autorización expresa de los mismos, quedando prohibida la modificación unilateral del mismo.

Ultzamako Udala
Ayuntamiento de Ultzama

Larraintzar ikastetxeko jantoki-birmodelaketa | Remodelación de comedor escolar | CPEIP LARRAINTZAR

Adecuación del espacio interior y mejora de la eficiencia energética

CONCEPCIÓN Y DISEÑO | eslava y tejada arquitectos SL + Ula Iruretagoiena

FASE | Proyecto de Ejecución

FECHA DE REDACCIÓN | abril de 2022

Miguel Tejada, arquitecto
col. COAM 14698

TÍTULO DE PLANO | Propuesta

DESCRIPCION | Planta acotada y superficies

NOMBRE DEL ARCHIVO CAD 22-1Lar_PR_1.cotas Y Superficies.dwg

escala gráfica 1 | 150 — 1 2 5m

PLANO CODIGO	HOJA	REVISION
PR.07	01	

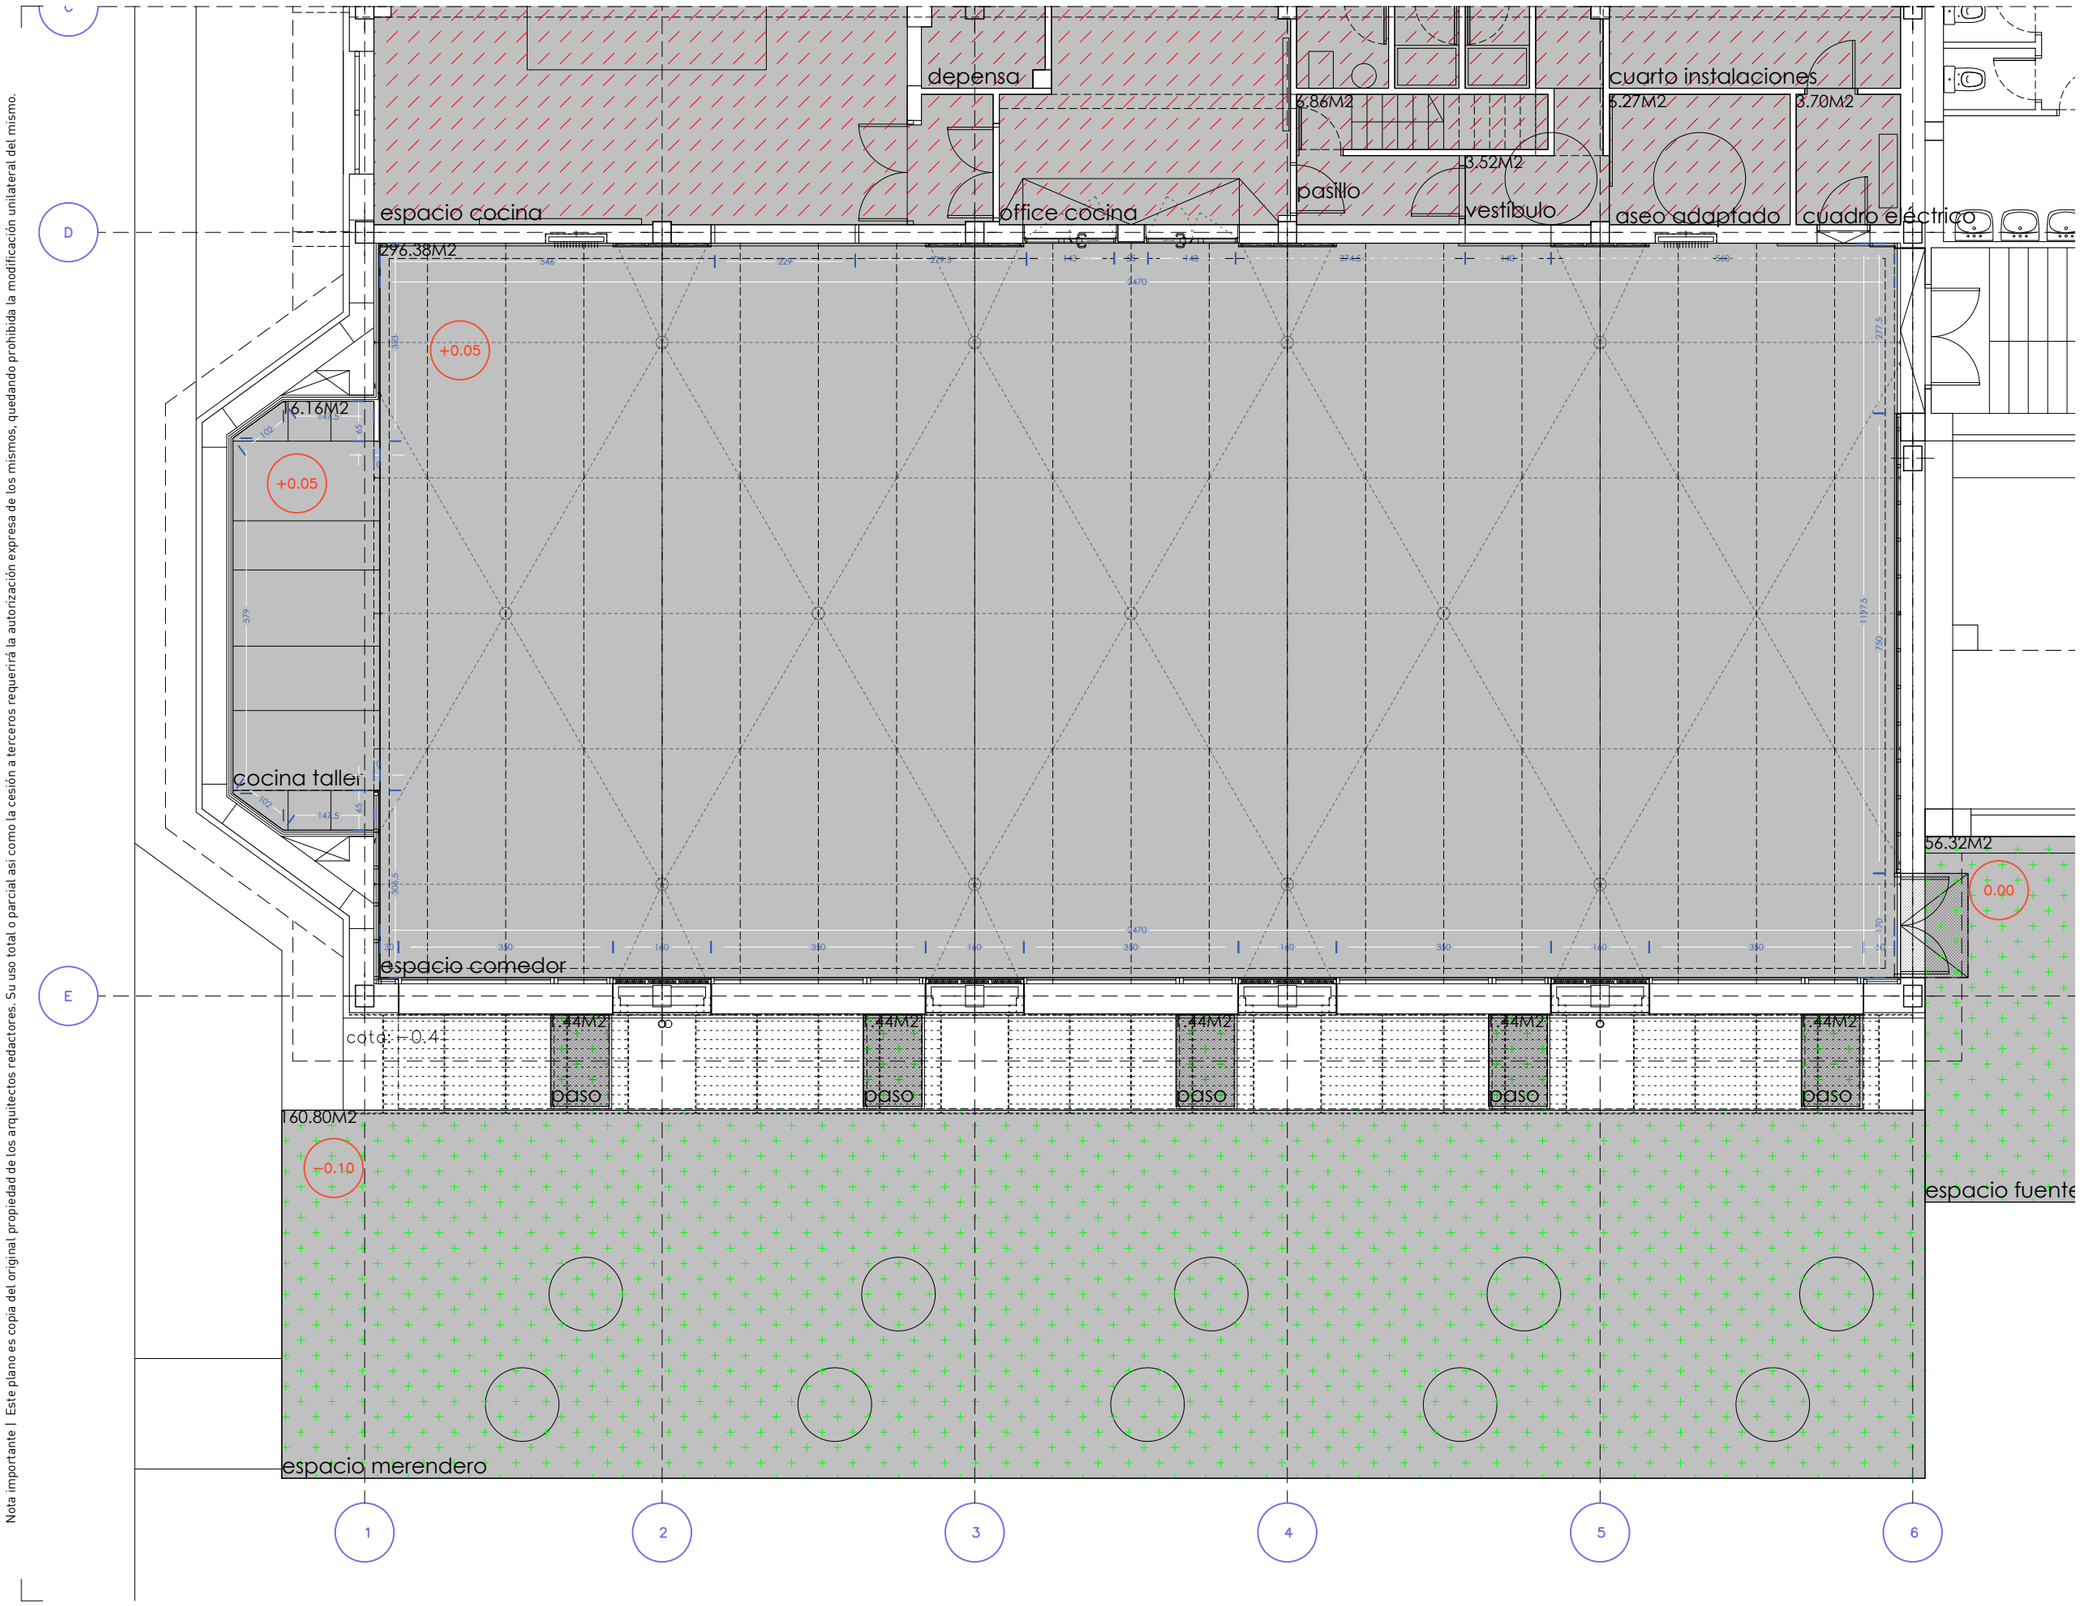

CUADRO DE USOS Y SUPERFICIES

FASE 1 (2022)	INTERIOR	EXTERIOR

AYUNTAMIENTO ULTZAMA

espacio comedor	22.80M2
cocina taller	16.16M2
espacio merendero	160.80M2
espacio fuente	56.32M2
espacio paso (5uds)	1.44M2

FASE 2 (2023)	INTERIOR	EXTERIOR

GOBIERNO DE NAVARRA 2023

acceso servicio	5.95M2
salida servicio	22.80M2
almacén cocina	40.24M2
cuarto basuras	19.76M2
espacio cocina	64.11M2
nevera	5.81M2
despensa	3.25M2
office cocina	28.60M2

AYUNTAMIENTO ULTZAMA 2023

vestuario personal	23.83M2
pasillo	6.86M2
vestíbulo	3.52M2
cuarto instalaciones	22.80M2
aseo adaptado	6.27M2
cuadro eléctrico	3.70M2

Nota importante | Este plano es copia del original propiedad de los arquitectos redactores. Su uso total o parcial asi como la cesión a terceros requerirá la autorización expresa de los mismos, quedando prohibida la modificación unilateral del mismo.

NOMBRE DEL ARCHIVO CAD 22-1Lar_PR_1.cotas Y Superficies.dwg

Ultzamako Udala
Ayuntamiento de Ultzama

Larraintzar ikastetxeko jantoki-birmodelaketa | Remodelación de comedor escolar | CPEIP LARRAINTZAR

Adecuación del espacio interior y mejora de la eficiencia energética

CONCEPCIÓN Y DISEÑO | eslava y tejada arquitectos SL + Ula Iruretagoiena

FASE | Proyecto de Ejecución

FECHA DE REDACCIÓN | abril de 2022

Miguel Tejada, arquitecto
col. COAM 14698

escala gráfica 1 | 100 (1 2 5m)

TÍTULO DE PLANO | Propuesta

DESCRIPCION | Planta acotada y superficies

PLANO CODIGO PR.07 HOJA 02 REVISION

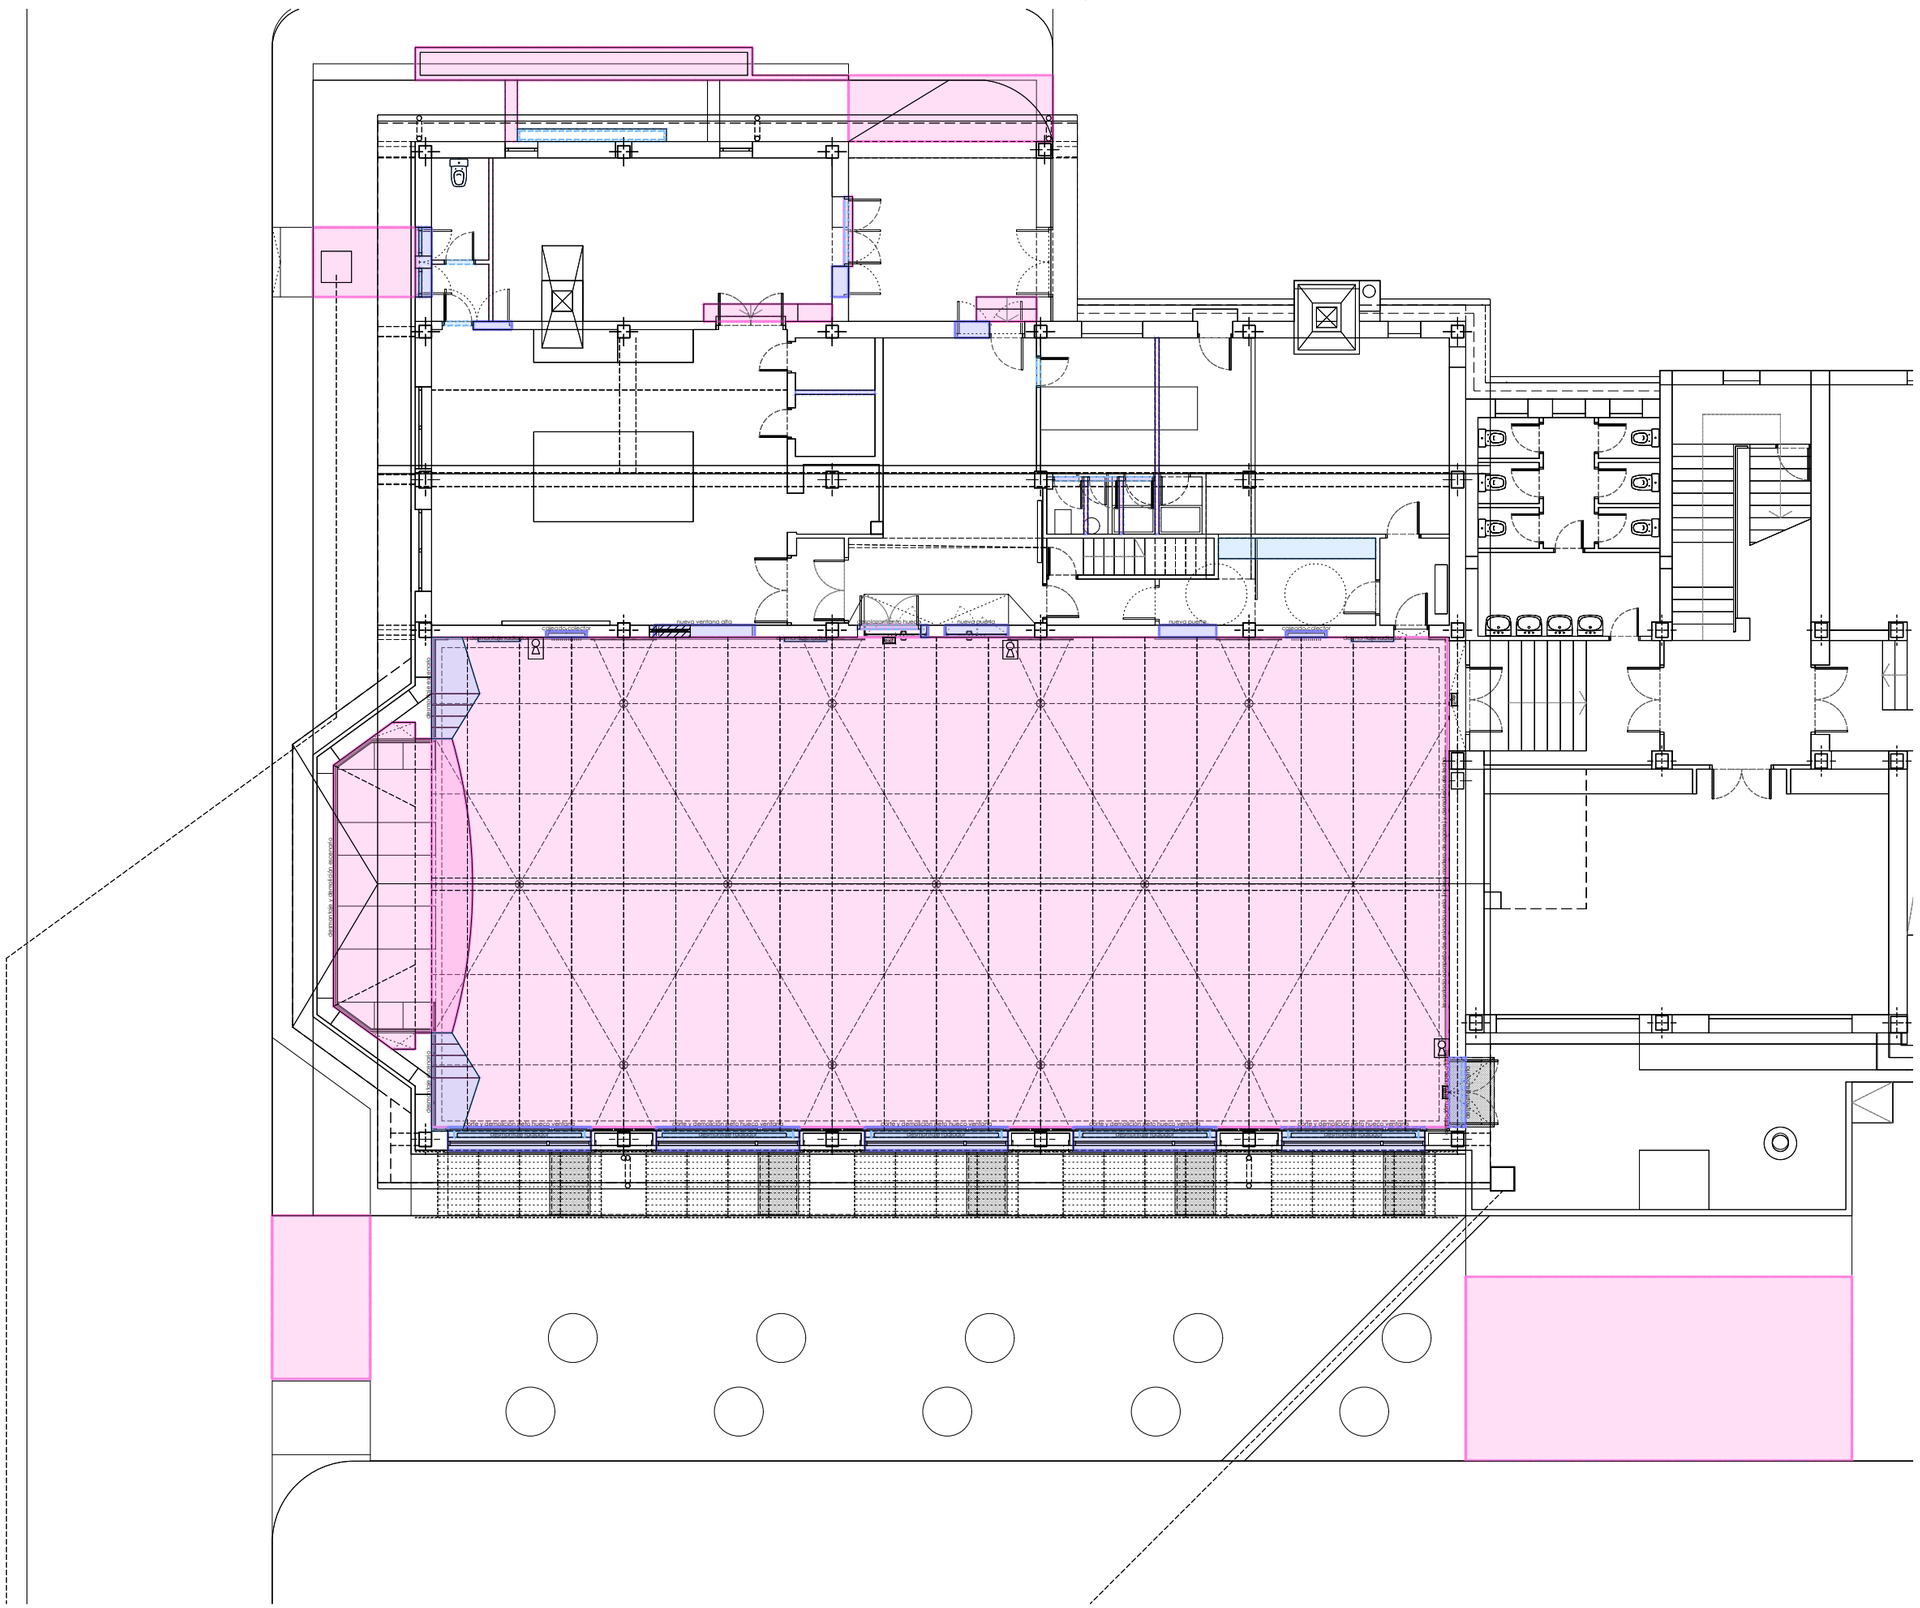

LEYENDA DEMOLICIONES

NOTA: sólo se ejecutan las áreas incluidas en fase 1 (comedor y cocina-taller educativa)
No se ejecutan las áreas de cocina, almacén, vestuarios, office... ni espacios exteriores

Desmontajes

Demoliciones muros

Demoliciones solados

Nota importante | Este plano es copia del original propiedad de los arquitectos redactores. Su uso total o parcial asi como la cesión a terceros requerirá la autorización expresa de los mismos, quedando prohibida la modificación unilateral del mismo.

Ultzamako Udala
Ayuntamiento de Ultzama

Larraintzar ikastetxeko jantoki-birmodelaketa | Remodelación de comedor escolar | CPEIP LARRAINTZAR

Adecuación del espacio interior y mejora de la eficiencia energética

CONCEPCIÓN Y DISEÑO | eslava y tejada arquitectos SL + Ula Iruretagoiena

FASE | Proyecto de Ejecución

FECHA DE REDACCIÓN | abril de 2022

Miguel Tejada, arquitecto
col. COAM 14698

NOMBRE DEL ARCHIVO CAD | 22·1Lar_PR_2.demoliciones.dwg

escala gráfica 1 | 150 — 1 2 5m

TÍTULO DE PLANO | Propuesta

DESCRIPCION | Demoliciones

PLANO CODIGO PR.08 HOJA 01 REVISION

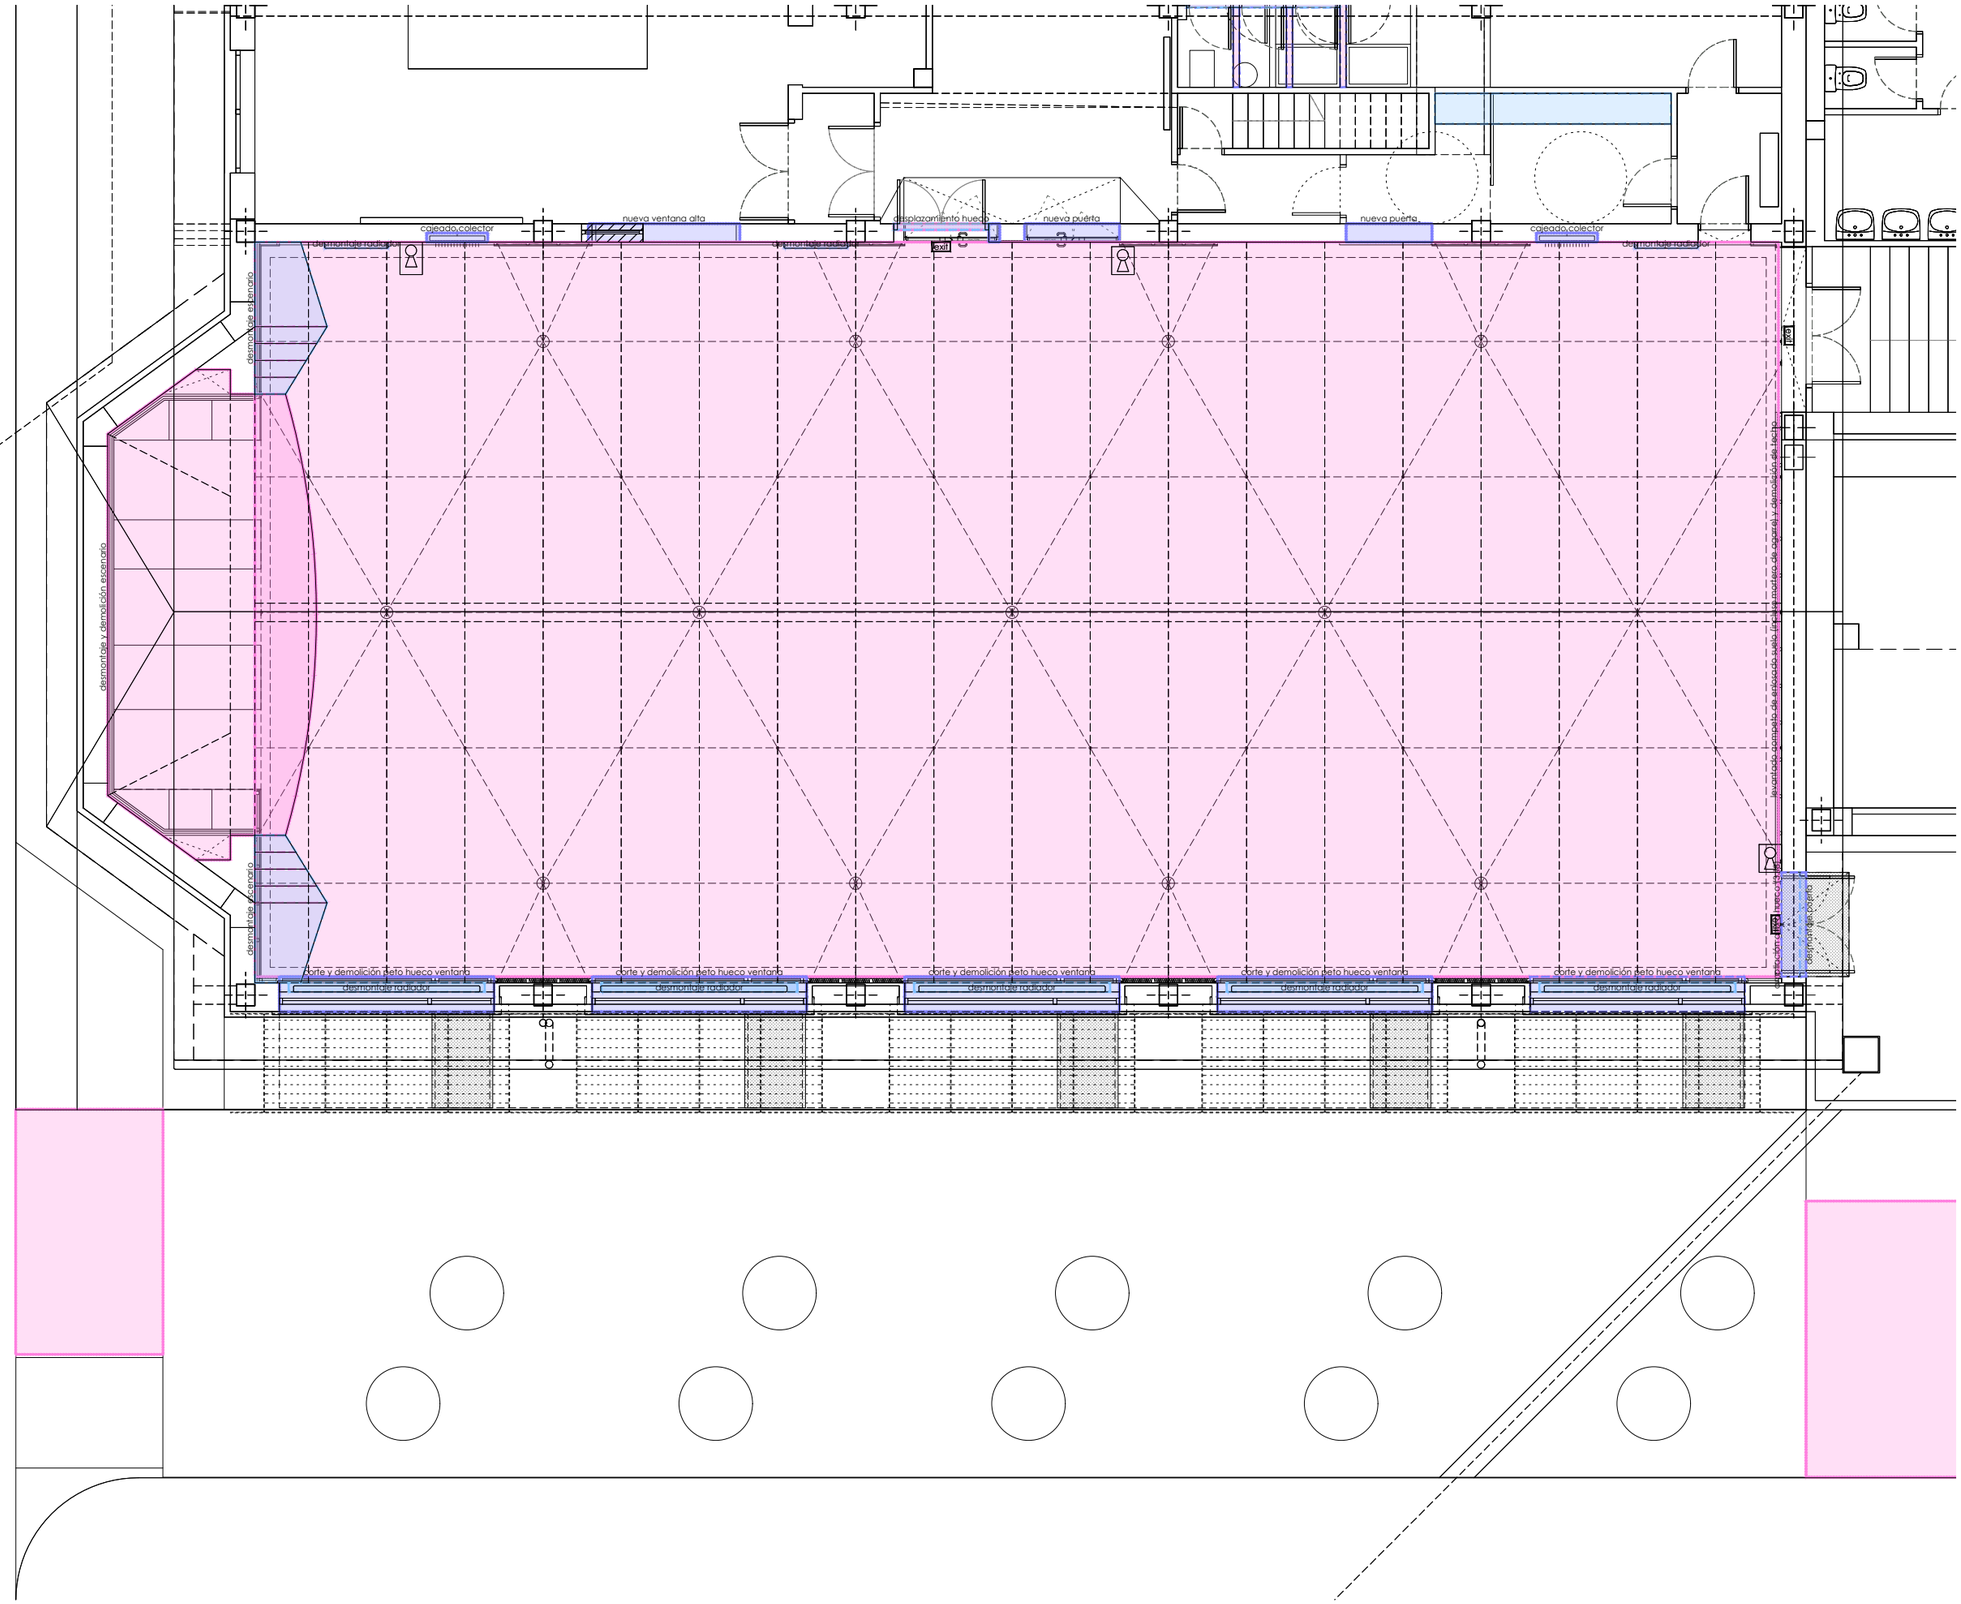
cajeado colector
nueva ventana alta
desplazamiento hueco
nueva puerta
nueva puerta
cajeado colector
desmontaje radiador
desmontaje radiador
desmontaje radiador
desmontaje escenario
desmontaje escenario
desmontaje y demolición escenario
desmontaje escenario
desmontaje escenario
corte y demolición peto hueco ventana
corte y demolición peto hueco ventana
corte y demolición peto hueco ventana
corte y demolición peto hueco ventana
corte y demolición peto hueco ventana
desmontaje radiador
desmontaje radiador
desmontaje radiador

Nota importante | Este plano es copia del original propiedad de los arquitectos redactores. Su uso total o parcial asi como la cesión a terceros requerirá la autorización expresa de los mismos, quedando prohibida la modificación unilateral del mismo.

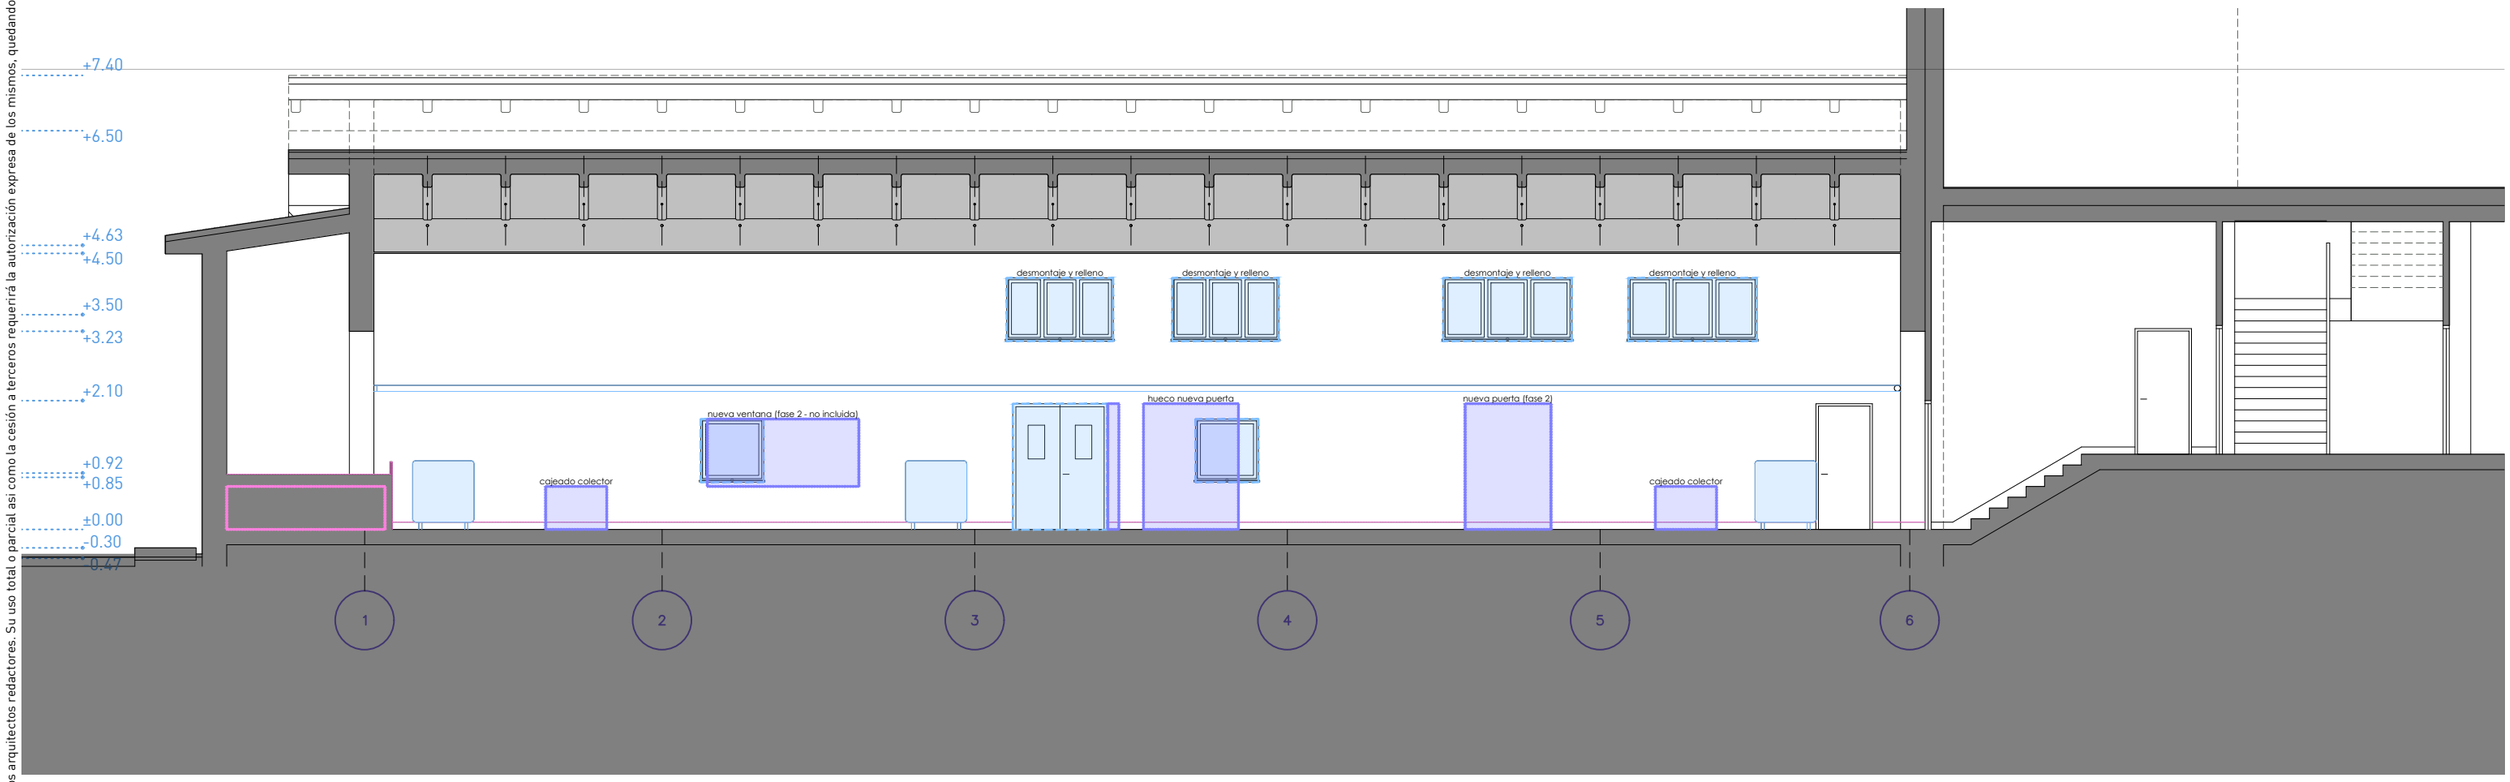

NOMBRE DEL ARCHIVO CAD | 22·1Lar_PR_2.demoliciones.dwg

Ultzamako Udala
Ayuntamiento de Ultzama

Larraintzar ikastetxeko jantoki-birmodelaketa | Remodelación de comedor escolar | CPEIP LARRAINTZAR

Adecuación del espacio interior y mejora de la eficiencia energética

CONCEPCIÓN Y DISEÑO | eslava y tejada arquitectos SL + Ula Iruretagoiena

FASE | Proyecto de Ejecución

FECHA DE REDACCIÓN | abril de 2022

Miguel Tejada, arquitecto
col. COAM 14698

escala gráfica 1 | 100 — 1 2 5m

TÍTULO DE PLANO | Propuesta

DESCRIPCION | Demoliciones

PLANO CODIGO PR.08 HOJA REVISION 03

Nota importante | Este plano es copia del original propiedad de los arquitectos redactores. Su uso total o parcial asi como la cesión a terceros requerirá la autorización expresa de los mismos, quedando prohibida la modificación unilateral del mismo.

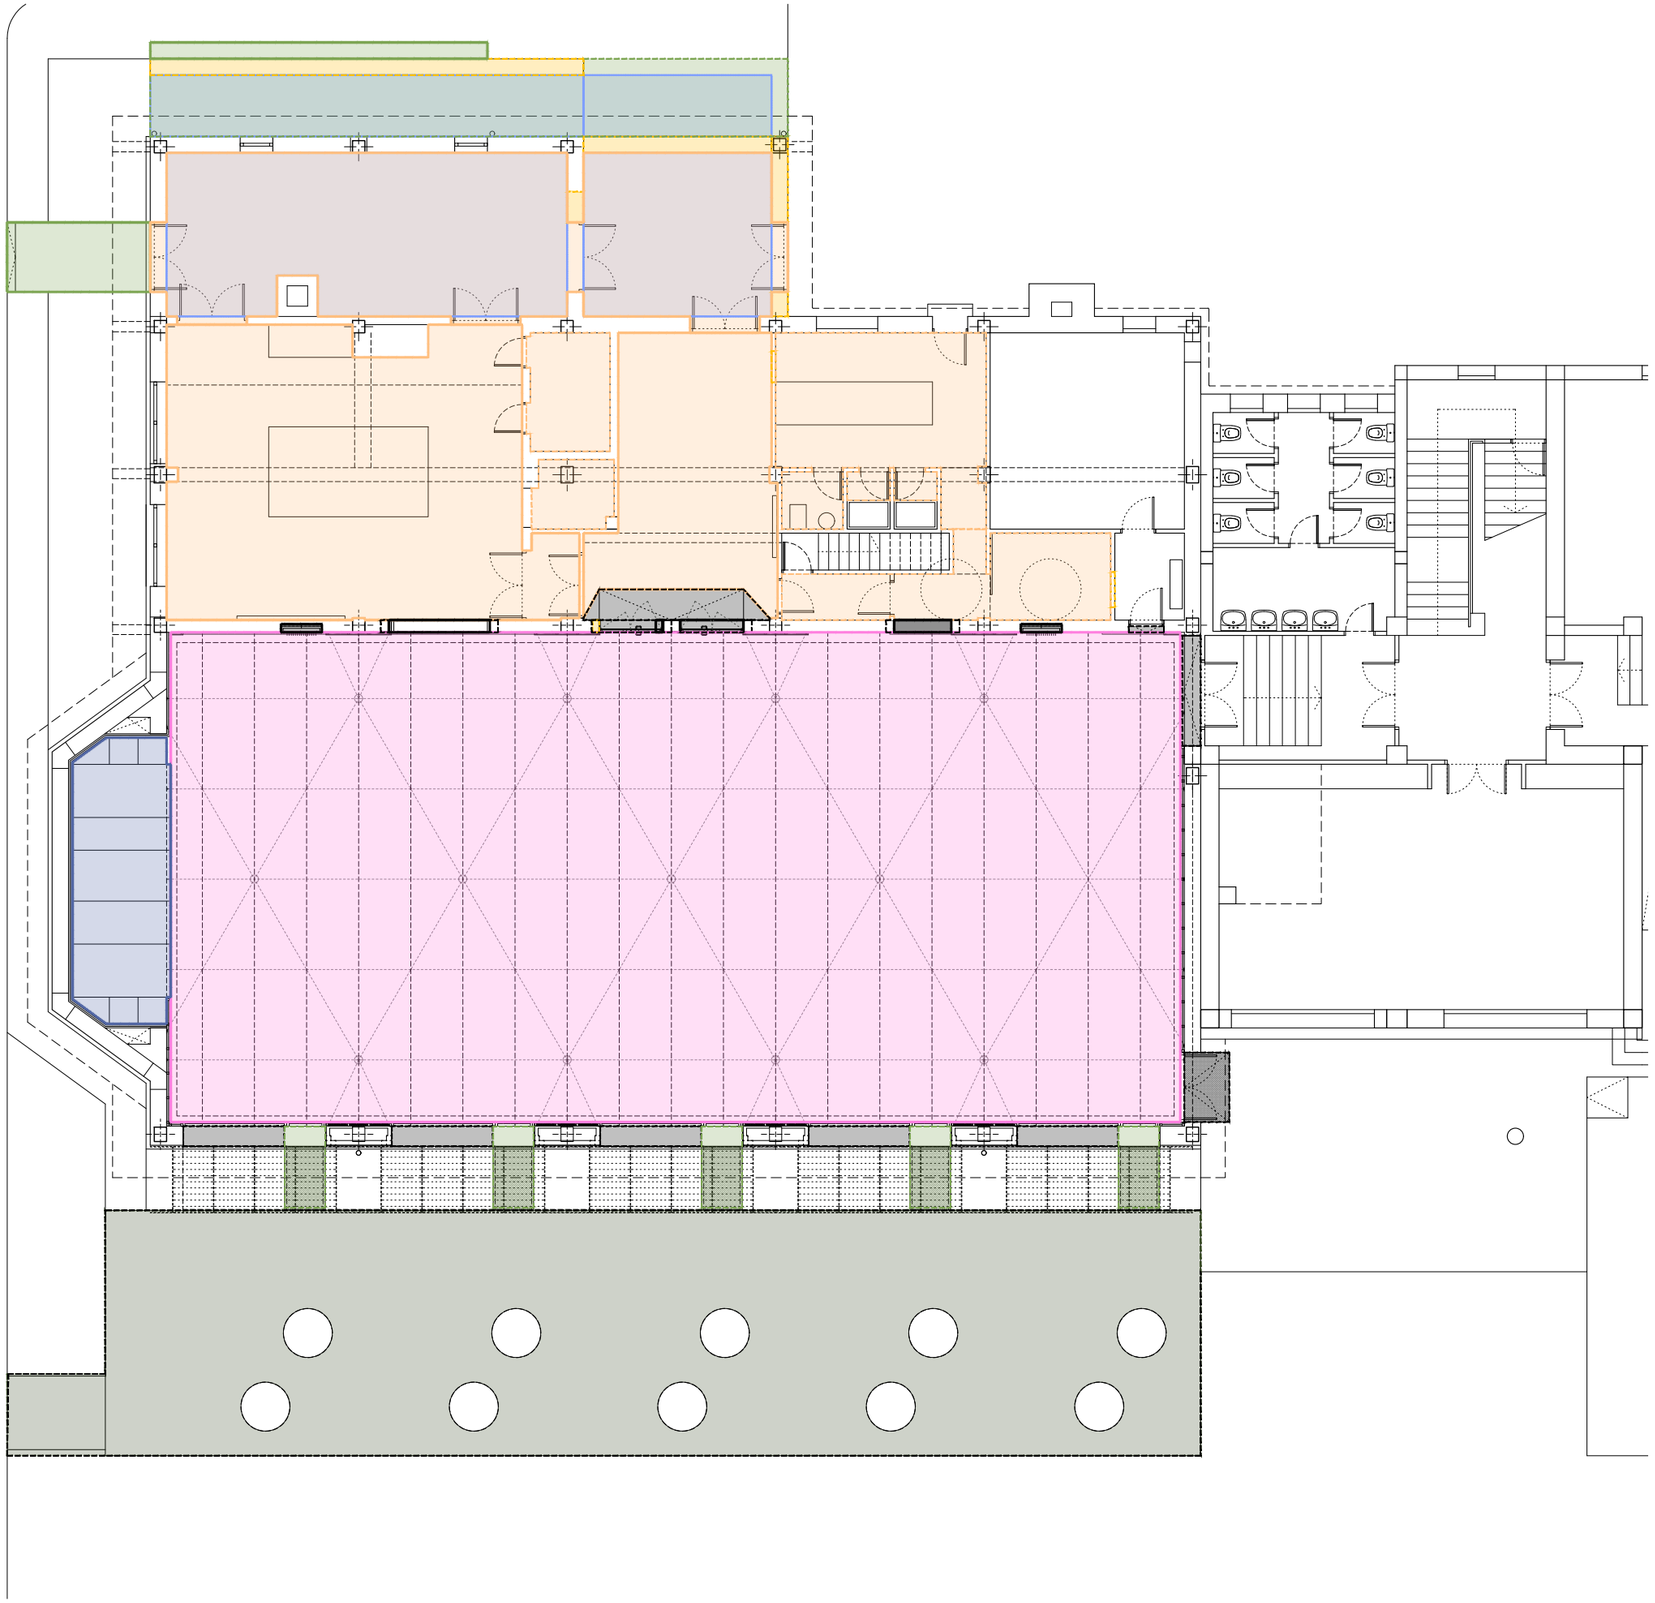

LEYENDA ALBAÑILERÍA Y SOLADOS

NOTA: sólo se ejecutan las áreas incluidas en fase 1 (comedor y cocina-taller educativa)
No se ejecutan las áreas de cocina, almacén, vestuarios, office... ni espacios exteriores

- Pavimento exterior 1
- Pavimento exterior 2
- Pavimento interior 1
- Pavimento interior 2
- Pavimento interior 3
- Rellenos en suelo
- Fábrica en muros

Ultzamako Udala
Ayuntamiento de Ultzama

Larraintzar ikastetxeko jantoki-birmodelaketa | Remodelación de comedor escolar | CPEIP LARRAINTZAR

Adecuación del espacio interior y mejora de la eficiencia energética

CONCEPCIÓN Y DISEÑO | eslava y tejada arquitectos SL + Ula Iruretagoiena

FASE | Proyecto de Ejecución

FECHA DE REDACCIÓN | abril de 2022

Miguel Tejada, arquitecto
col. COAM 14698

NOMBRE DEL ARCHIVO CAD | 22·1Lar_PR_3.alb+solados.dwg

escala gráfica 1 | 150 1 2 5m

TÍTULO DE PLANO | Propuesta

DESCRIPCION | Solados y albañilería

PLANO CODIGO PR.09 HOJA 01 REVISION

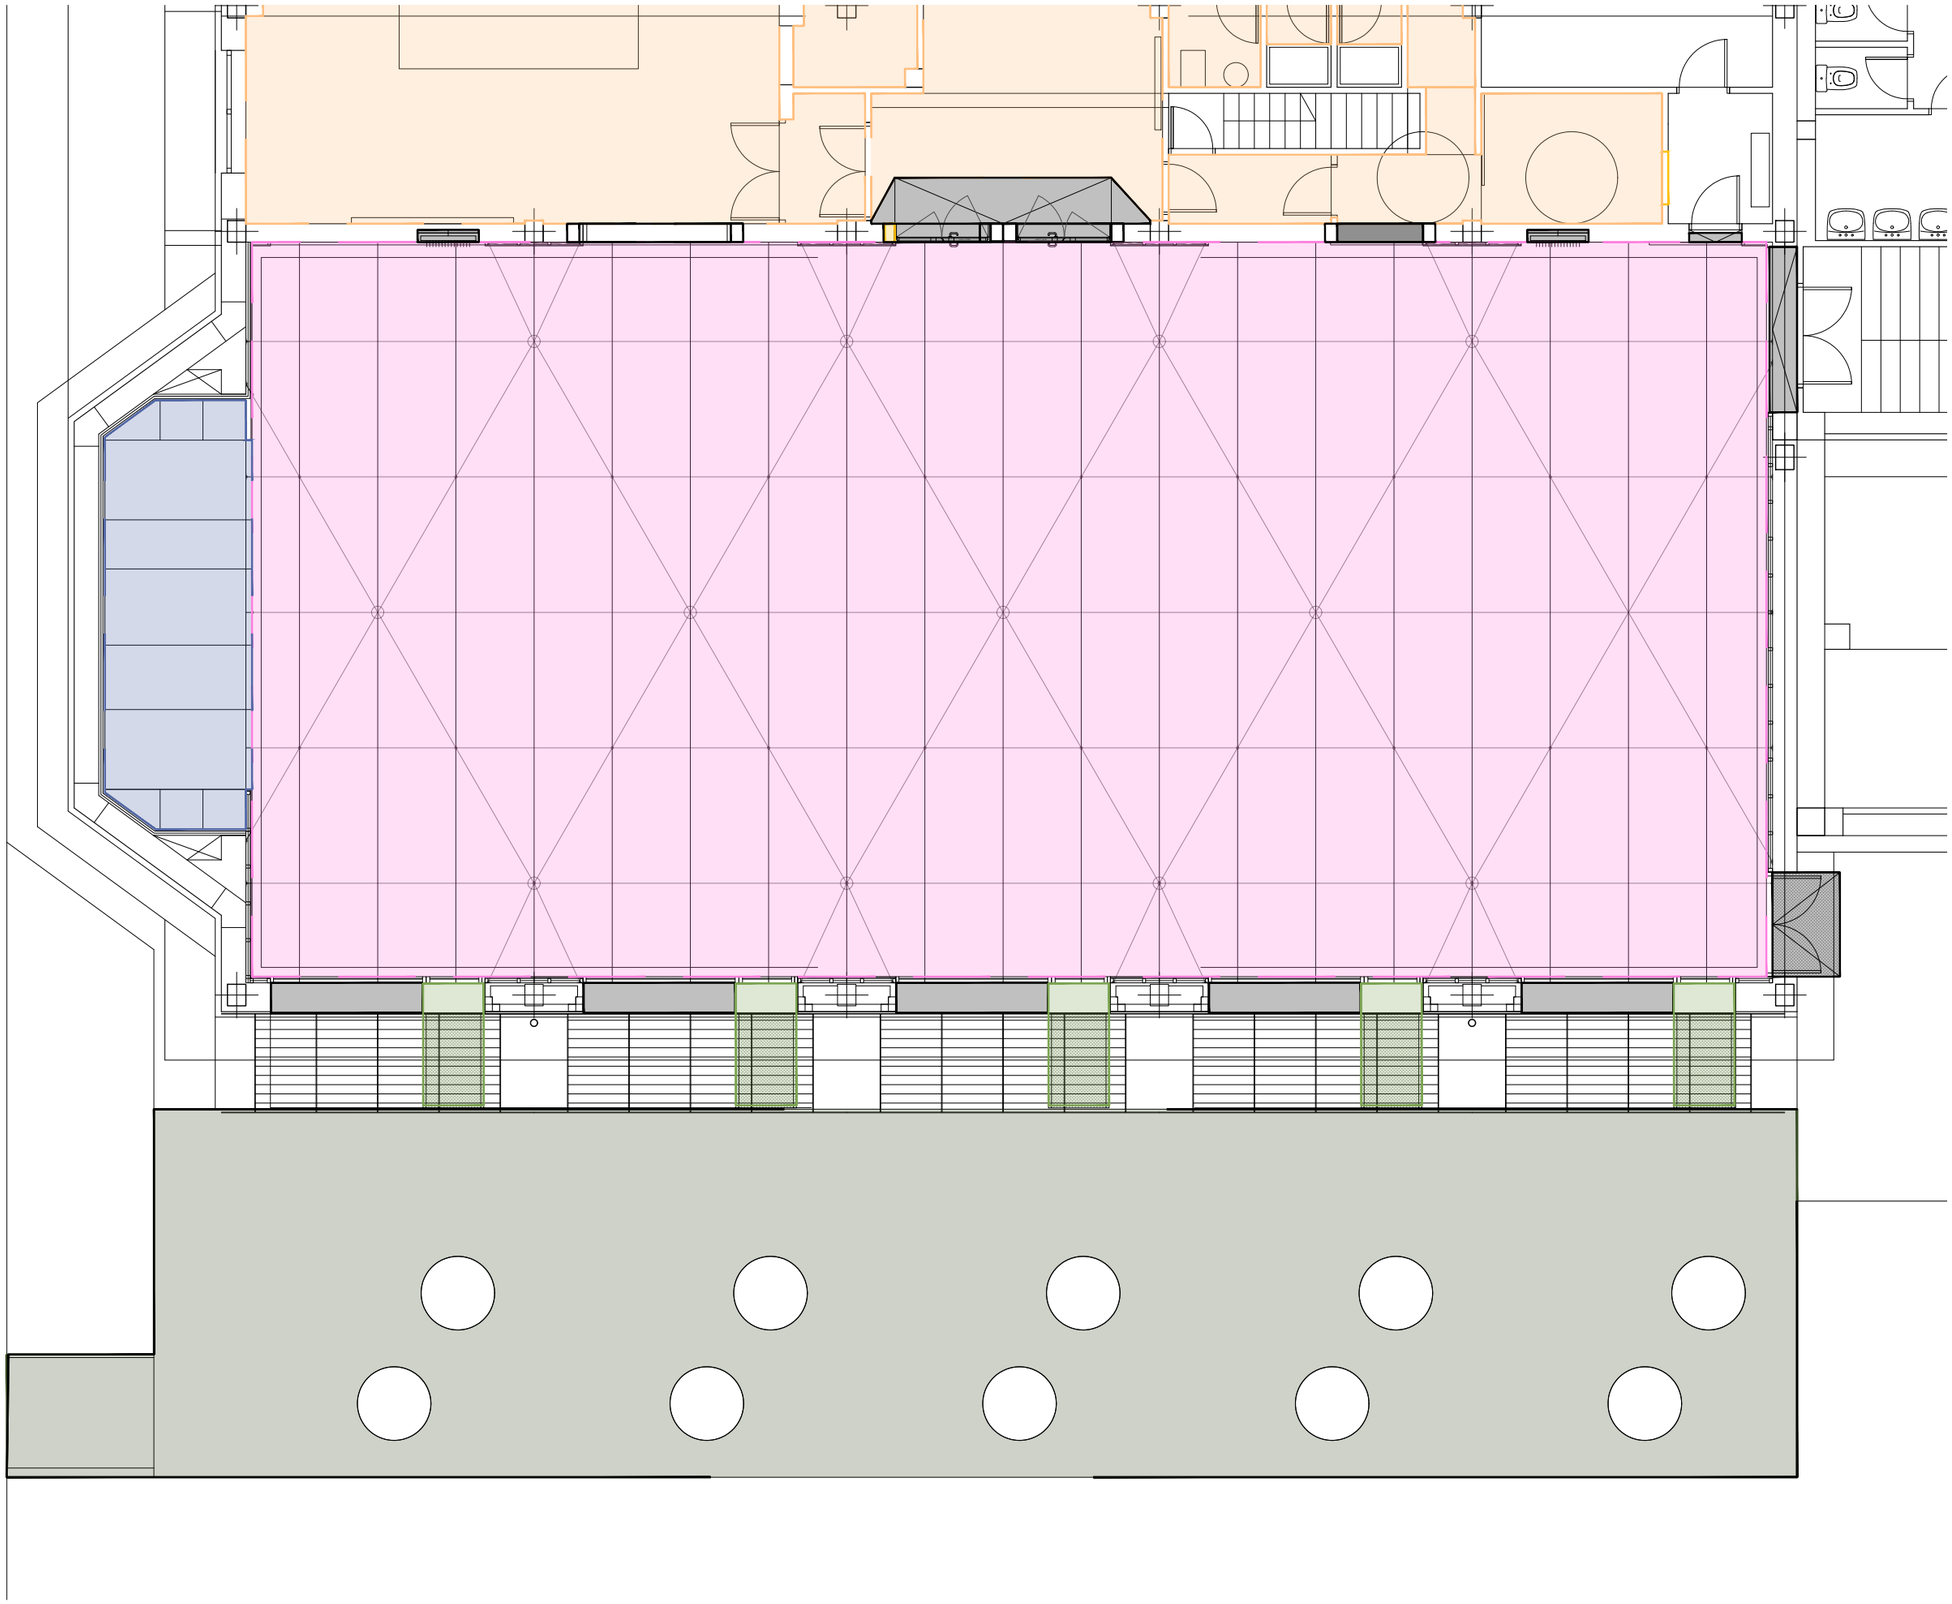

LEYENDA ALBAÑILERÍA Y SOLADOS

NOTA: sólo se ejecutan las áreas incluidas en fase 1 (comedor y cocina-taller educativa)
No se ejecutan las áreas de cocina, almacén, vestuarios, office... ni espacios exteriores

- Pavimento exterior 1
- Pavimento exterior 2
- Pavimento interior 1
- Pavimento interior 2
- Pavimento interior 3
- Rellenos en suelo
- Fábrica en muros

Nota importante | Este plano es copia del original propiedad de los arquitectos redactores. Su uso total o parcial asi como la cesión a terceros requerirá la autorización expresa de los mismos, quedando prohibida la modificación unilateral del mismo.

Ultzamako Udala
Ayuntamiento de Ultzama

Larraintzar ikastetxeko jantoki-birmodelaketa | Remodelación de comedor escolar | CPEIP LARRAINTZAR

Adecuación del espacio interior y mejora de la eficiencia energética

CONCEPCIÓN Y DISEÑO | eslava y tejada arquitectos SL + Ula Iruretagoiena

FASE | Proyecto de Ejecución

FECHA DE REDACCIÓN | abril de 2022

Miguel Tejada, arquitecto
col. COAM 14698

NOMBRE DEL ARCHIVO CAD | 22·1Lar_PR_3.alb+solados.dwg

escala gráfica 1 | 100 — 1 2 5m

TÍTULO DE PLANO | Propuesta

DESCRIPCION | Solados y albañilería

PLANO CODIGO PR.09 HOJA 02 REVISION

Nota importante | Este plano es copia del original propiedad de los arquitectos redactores. Su uso total o parcial asi como la cesión a terceros requerirá la autorización expresa de los mismos, quedando prohibida la modificación unilateral del mismo.

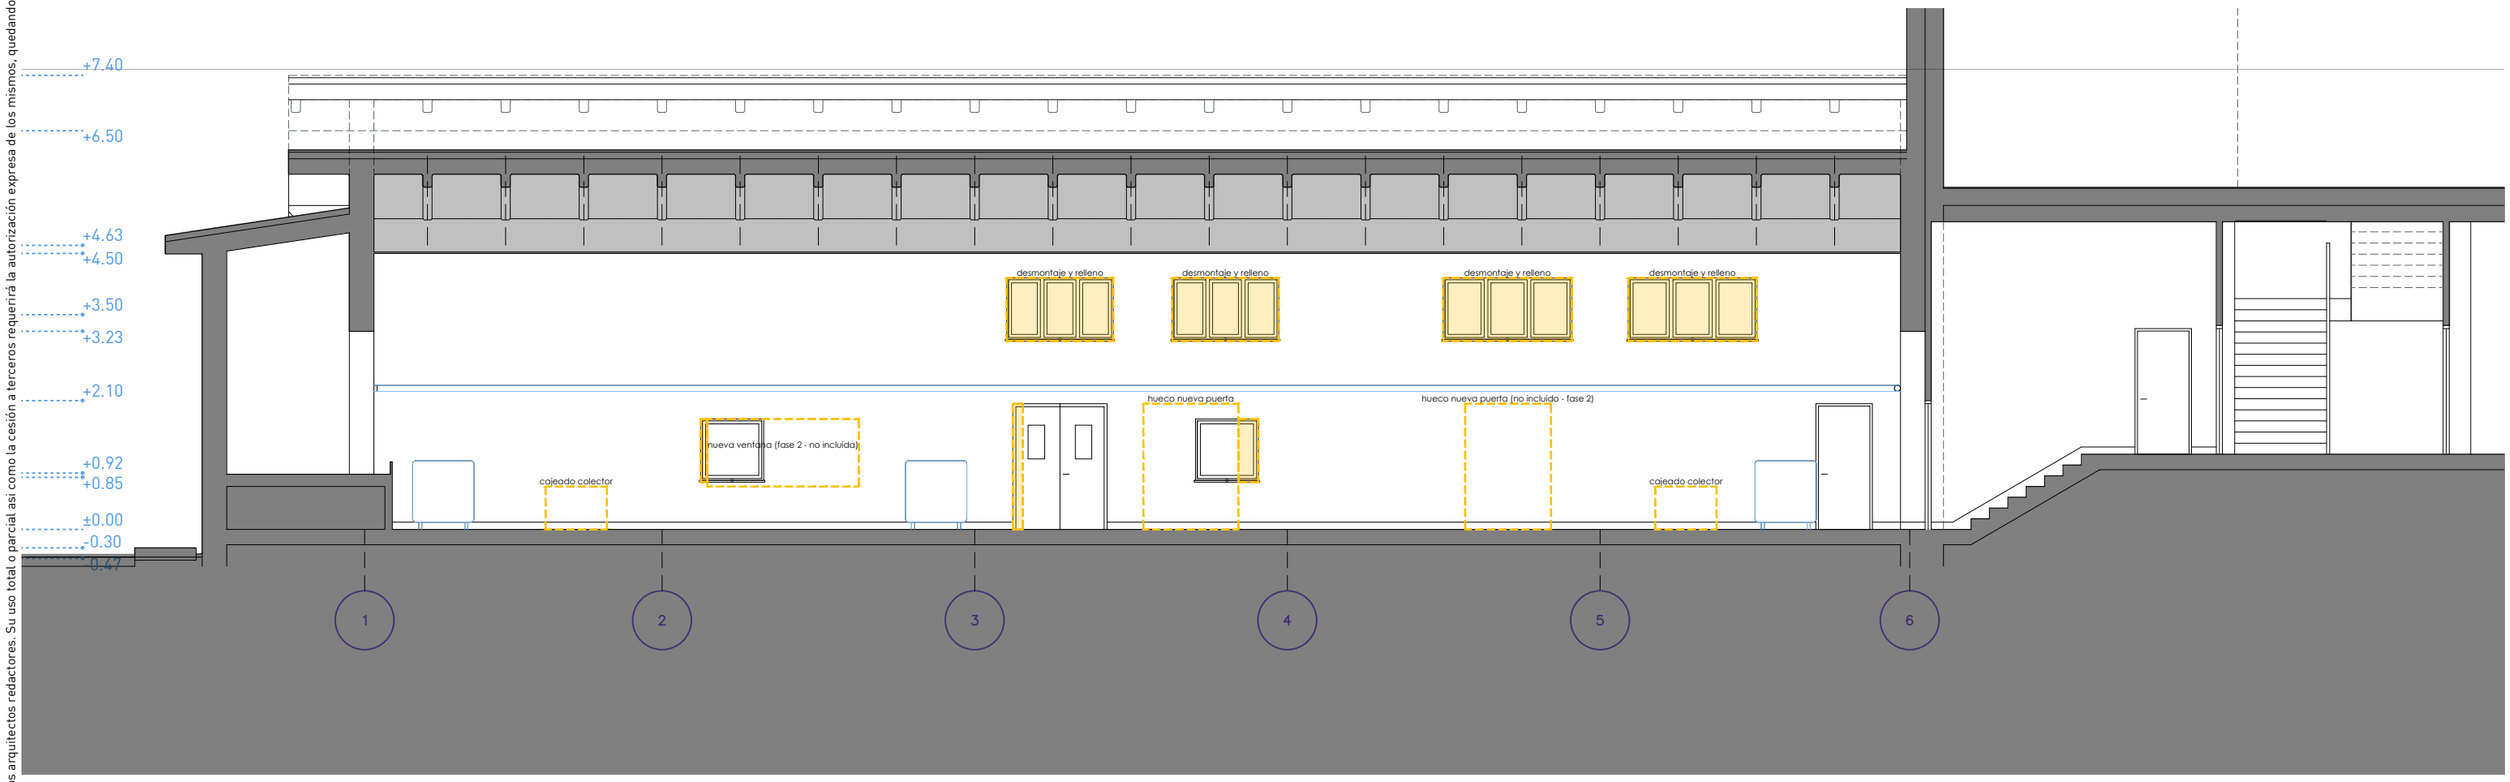

Ultzamako Udala
Ayuntamiento de Ultzama

Larraintzar ikastetxeko jantoki-birmodelaketa | Remodelación de comedor escolar | CPEIP LARRAINTZAR

Adecuación del espacio interior y mejora de la eficiencia energética

CONCEPCIÓN Y DISEÑO | eslava y tejada arquitectos SL + Ula Iruretagoiena

FASE | Proyecto de Ejecución

FECHA DE REDACCIÓN | abril de 2022

Miguel Tejada, arquitecto
col. COAM 14698

NOMBRE DEL ARCHIVO CAD | 22·1Lar_PR_3.alb+solados.dwg

escala gráfica 1 | 100 — 1 2 5m

TÍTULO DE PLANO | Propuesta

DESCRIPCION | Solados y albañilería

PLANO CODIGO PR.09 HOJA 03 REVISION

LEYENDA ALBAÑILERÍA Y SOLADOS

Techo tipo 1

Techo tipo 2

Techo tipo 3

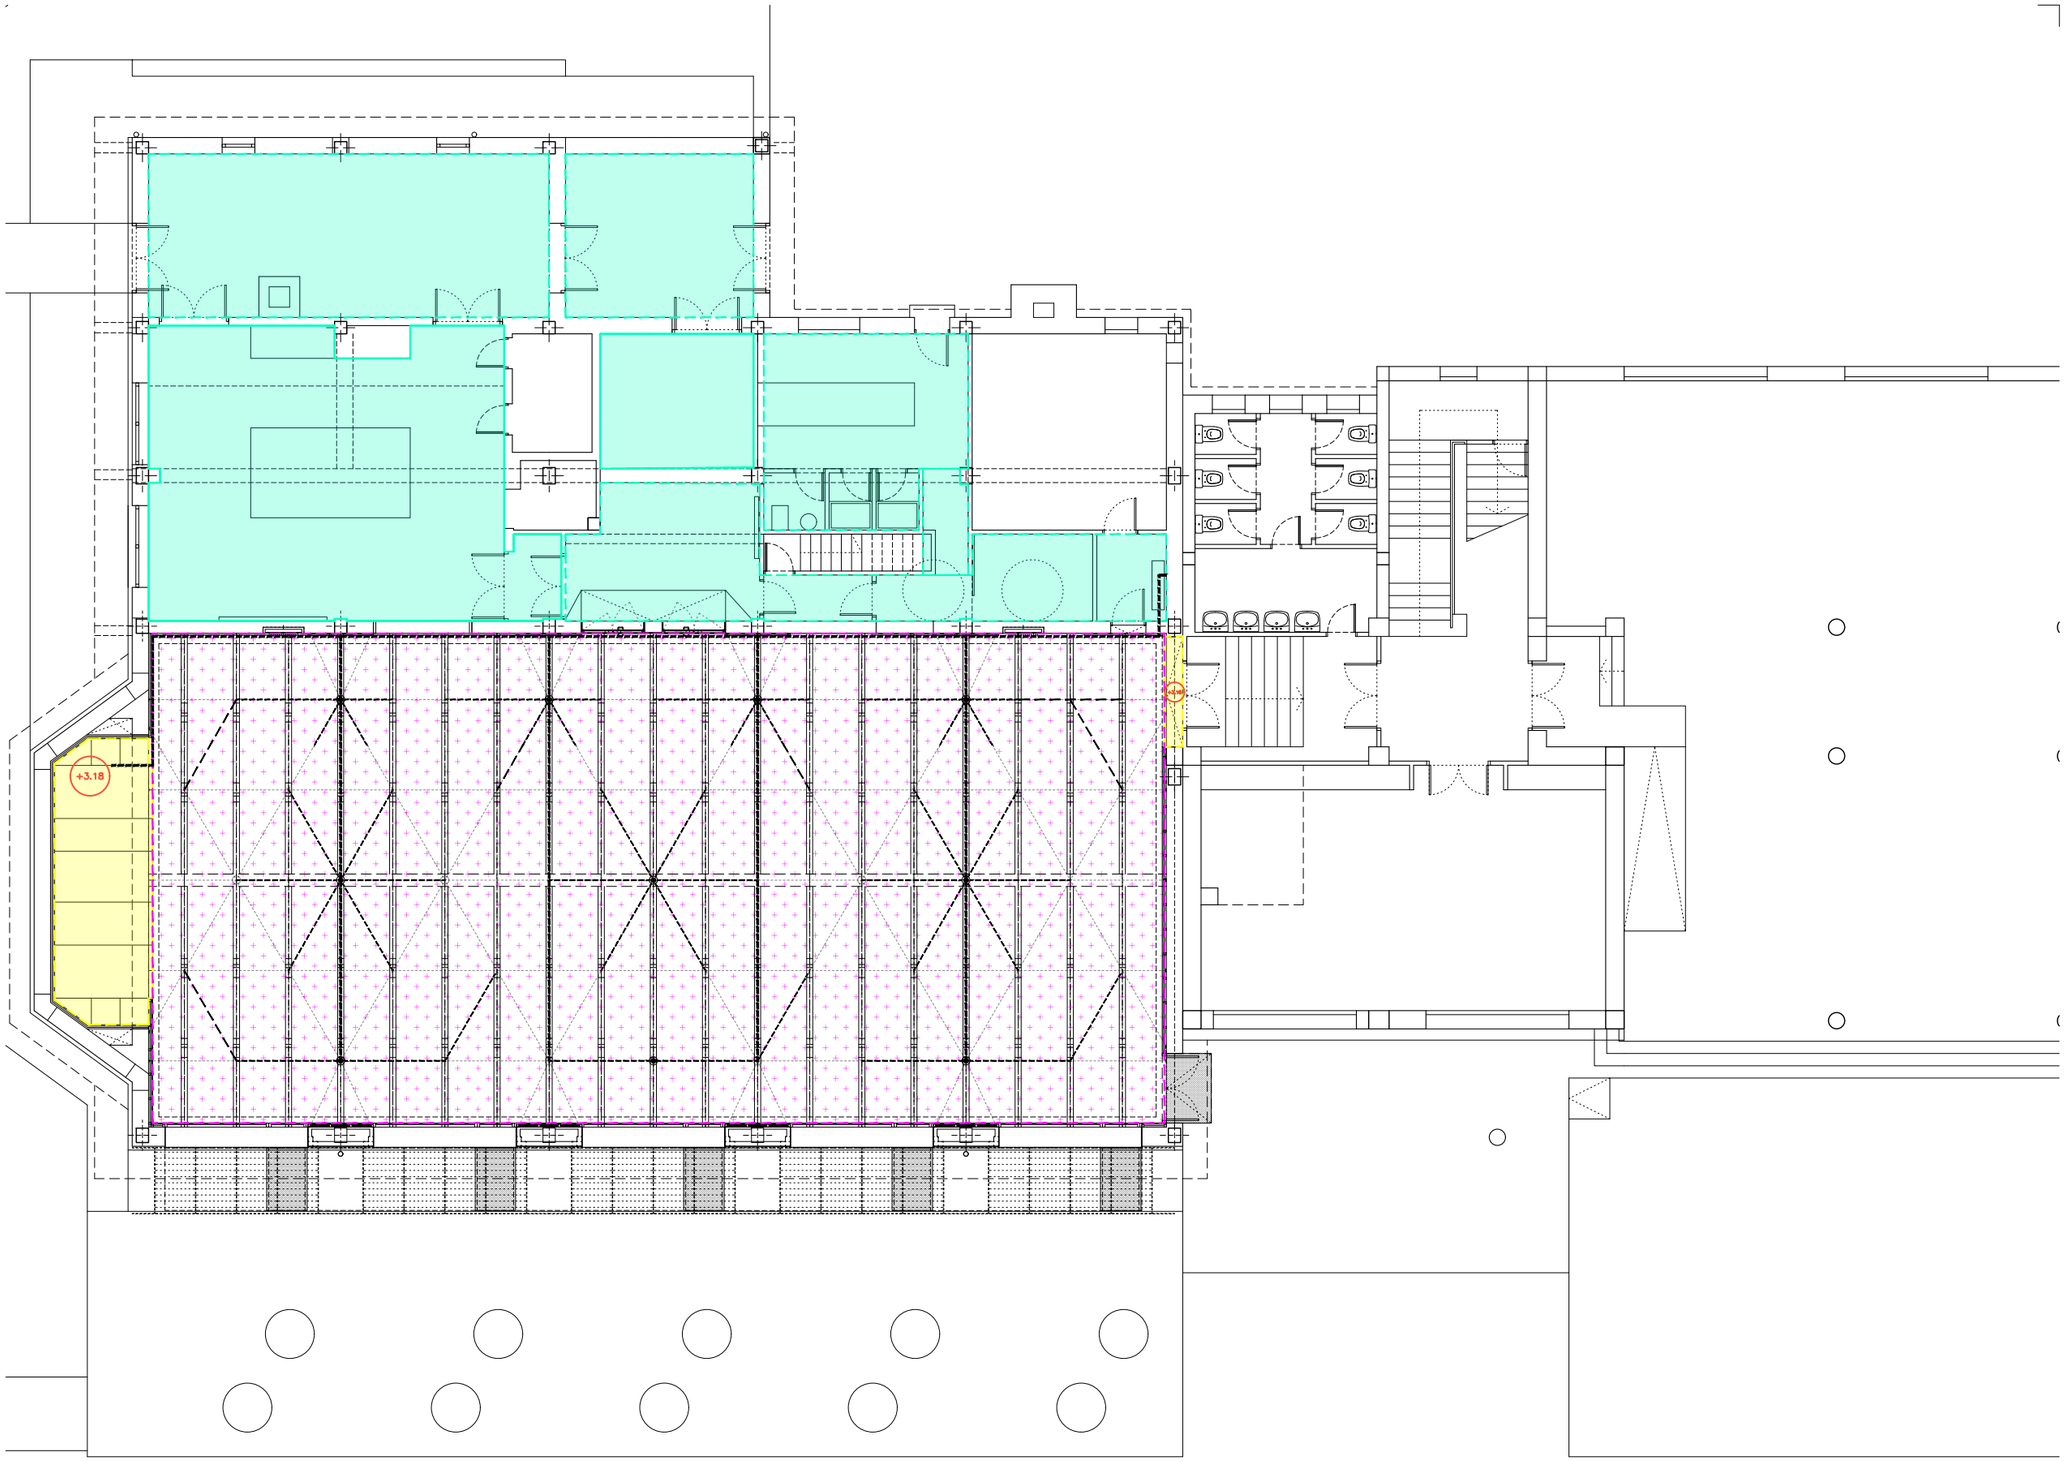

Nota importante | Este plano es copia del original propiedad de los arquitectos redactores. Su uso total o parcial asi como la cesión a terceros requerirá la autorización expresa de los mismos, quedando prohibida la modificación unilateral del mismo.

Ultzamako Udala
Ayuntamiento de Ultzama

Larraintzar ikastetxeko jantoki-birmodelaketa | Remodelación de comedor escolar | CPEIP LARRAINTZAR

Adecuación del espacio interior y mejora de la eficiencia energética

CONCEPCIÓN Y DISEÑO | eslava y tejada arquitectos SL + Ula Iruretagoiena

FASE | Proyecto de Ejecución

FECHA DE REDACCIÓN | abril de 2022

Miguel Tejada, arquitecto
col. COAM 14698

NOMBRE DEL ARCHIVO CAD | 22·1Lar_PR_3.techos.dwg

escala gráfica 1 | 150 1 2 5m

TÍTULO DE PLANO | Propuesta

DESCRIPCION | Techos y acabados

PLANO CODIGO HOJA REVISION

PR.10 01

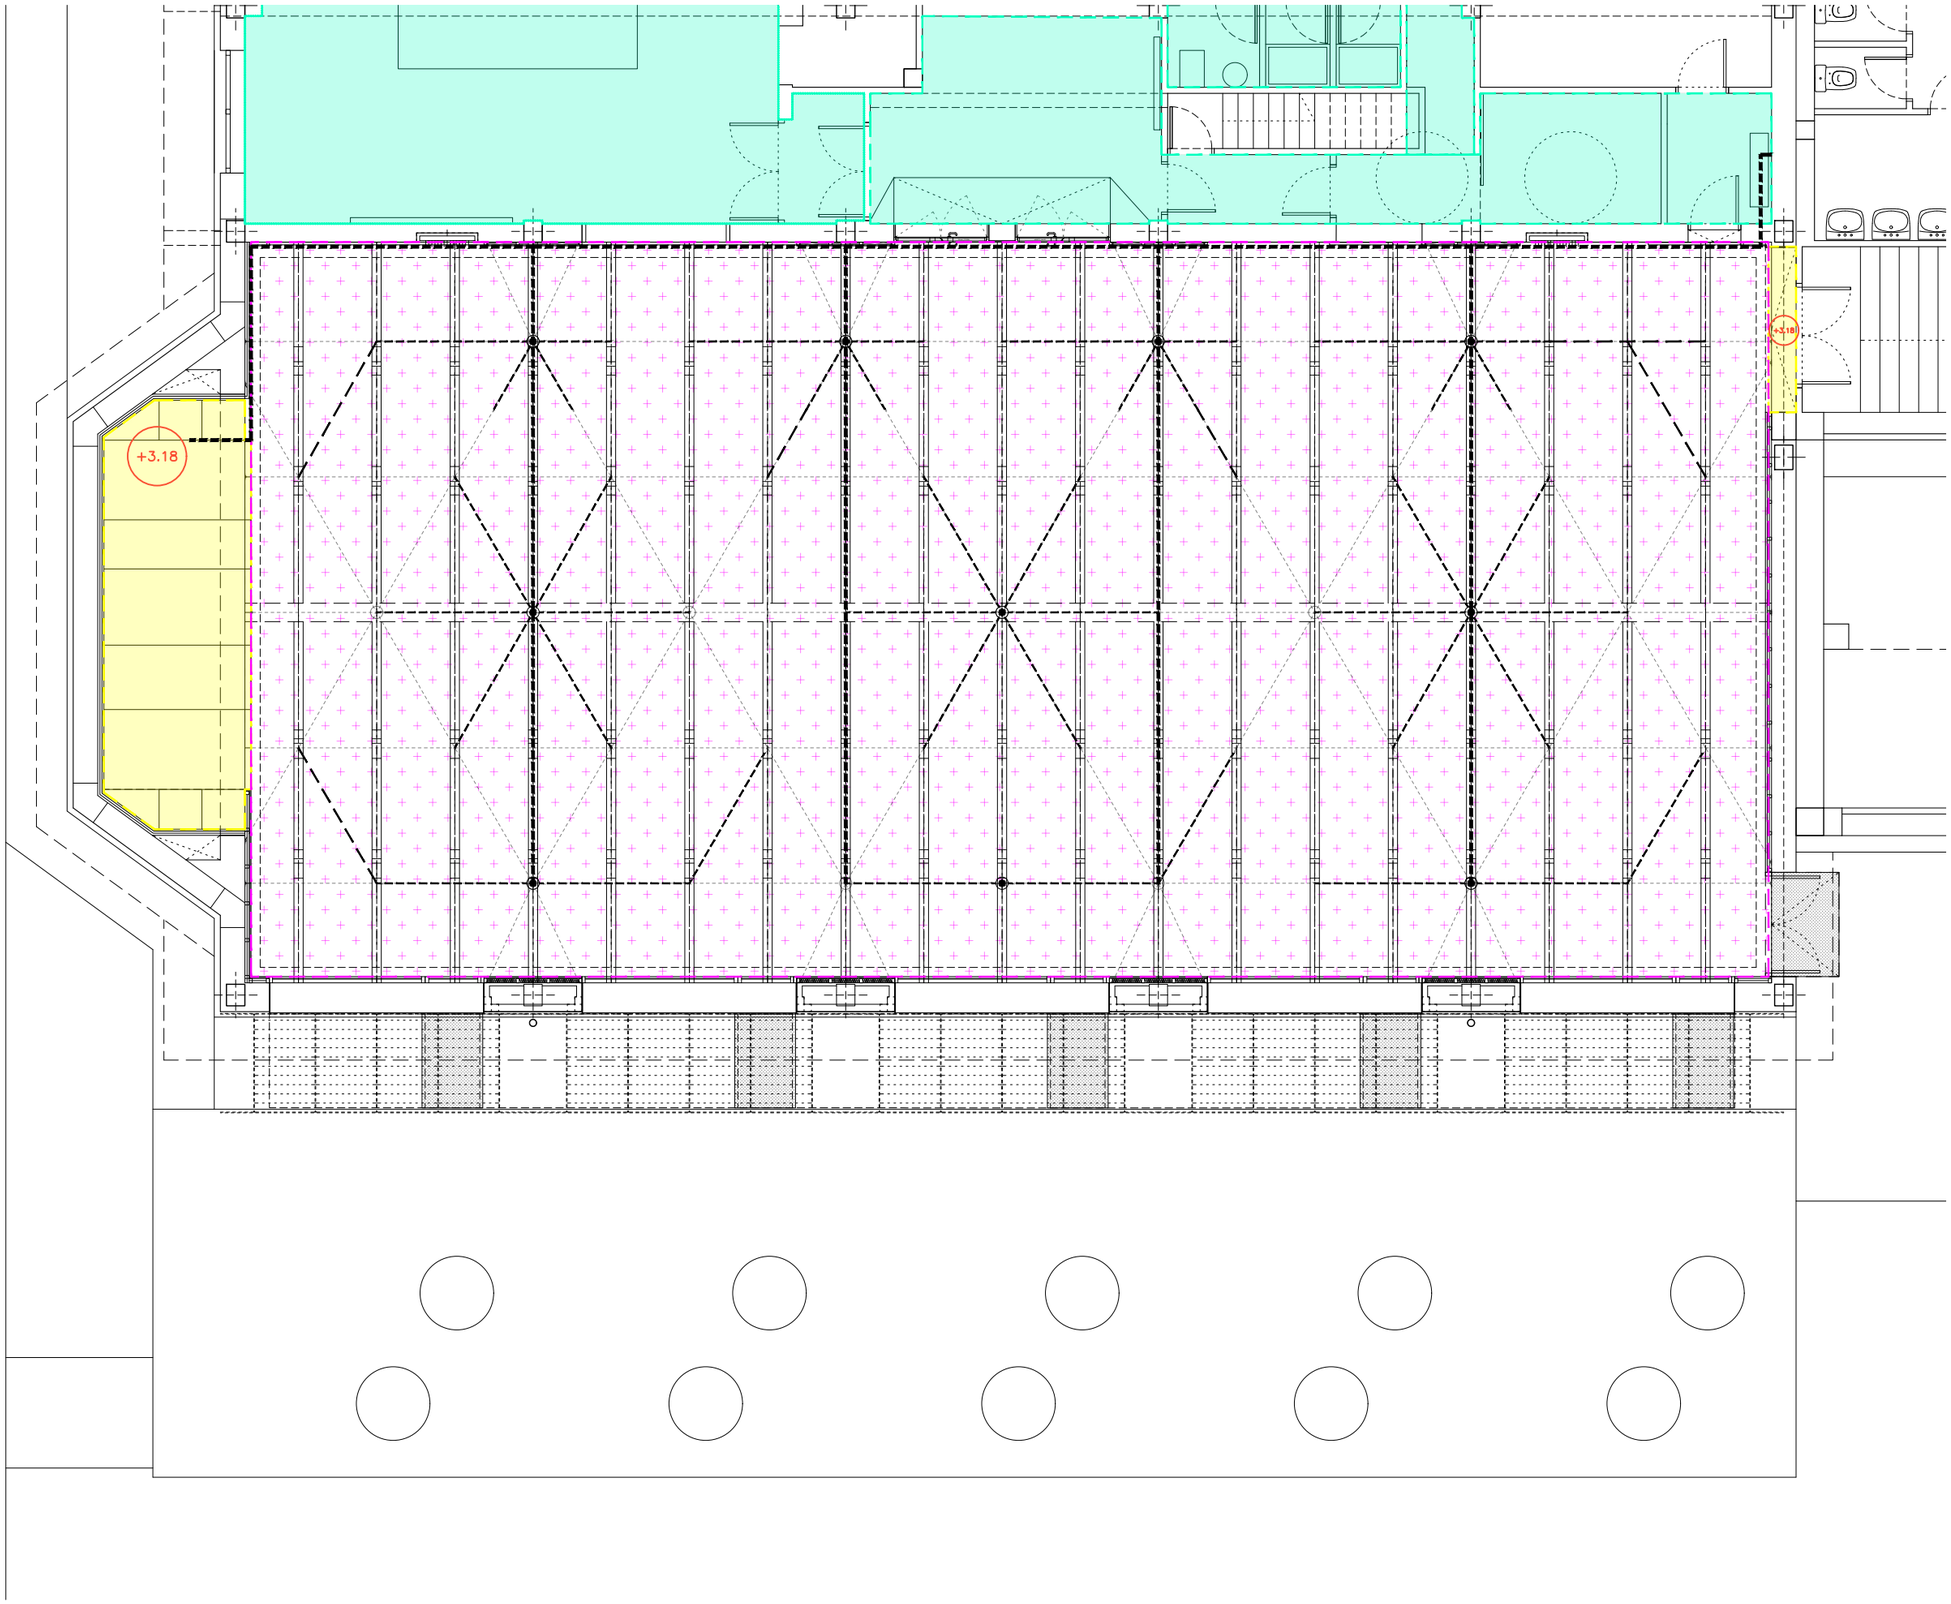

LEYENDA ALBAÑILERÍA Y SOLADOS

Techo tipo 1

Techo tipo 2

Techo tipo 3

Nota importante | Este plano es copia del original propiedad de los arquitectos redactores. Su uso total o parcial asi como la cesión a terceros requerirá la autorización expresa de los mismos, quedando prohibida la modificación unilateral del mismo.

Ultzamako Udala
Ayuntamiento de Ultzama

Larraintzar ikastetxeko jantoki-birmodelaketa | Remodelación de comedor escolar | CPEIP LARRAINTZAR

Adecuación del espacio interior y mejora de la eficiencia energética

CONCEPCIÓN Y DISEÑO | eslava y tejada arquitectos SL + Ula Iruretagoiena

FASE | Proyecto de Ejecución

FECHA DE REDACCIÓN | abril de 2022

Miguel Tejada, arquitecto
col. COAM 14698

NOMBRE DEL ARCHIVO CAD | 22·1Lar_PR_3.techos.dwg

escala gráfica 1 | 100 1 2 5m

TÍTULO DE PLANO | Propuesta

DESCRIPCION | Techos y acabados

PLANO CODIGO PR.10 HOJA 02 REVISION

Nota importante | Este plano es copia del original propiedad de los arquitectos redactores. Su uso total o parcial asi como la cesión a terceros requerirá la autorización expresa de los mismos, quedando prohibida la modificación unilateral del mismo.

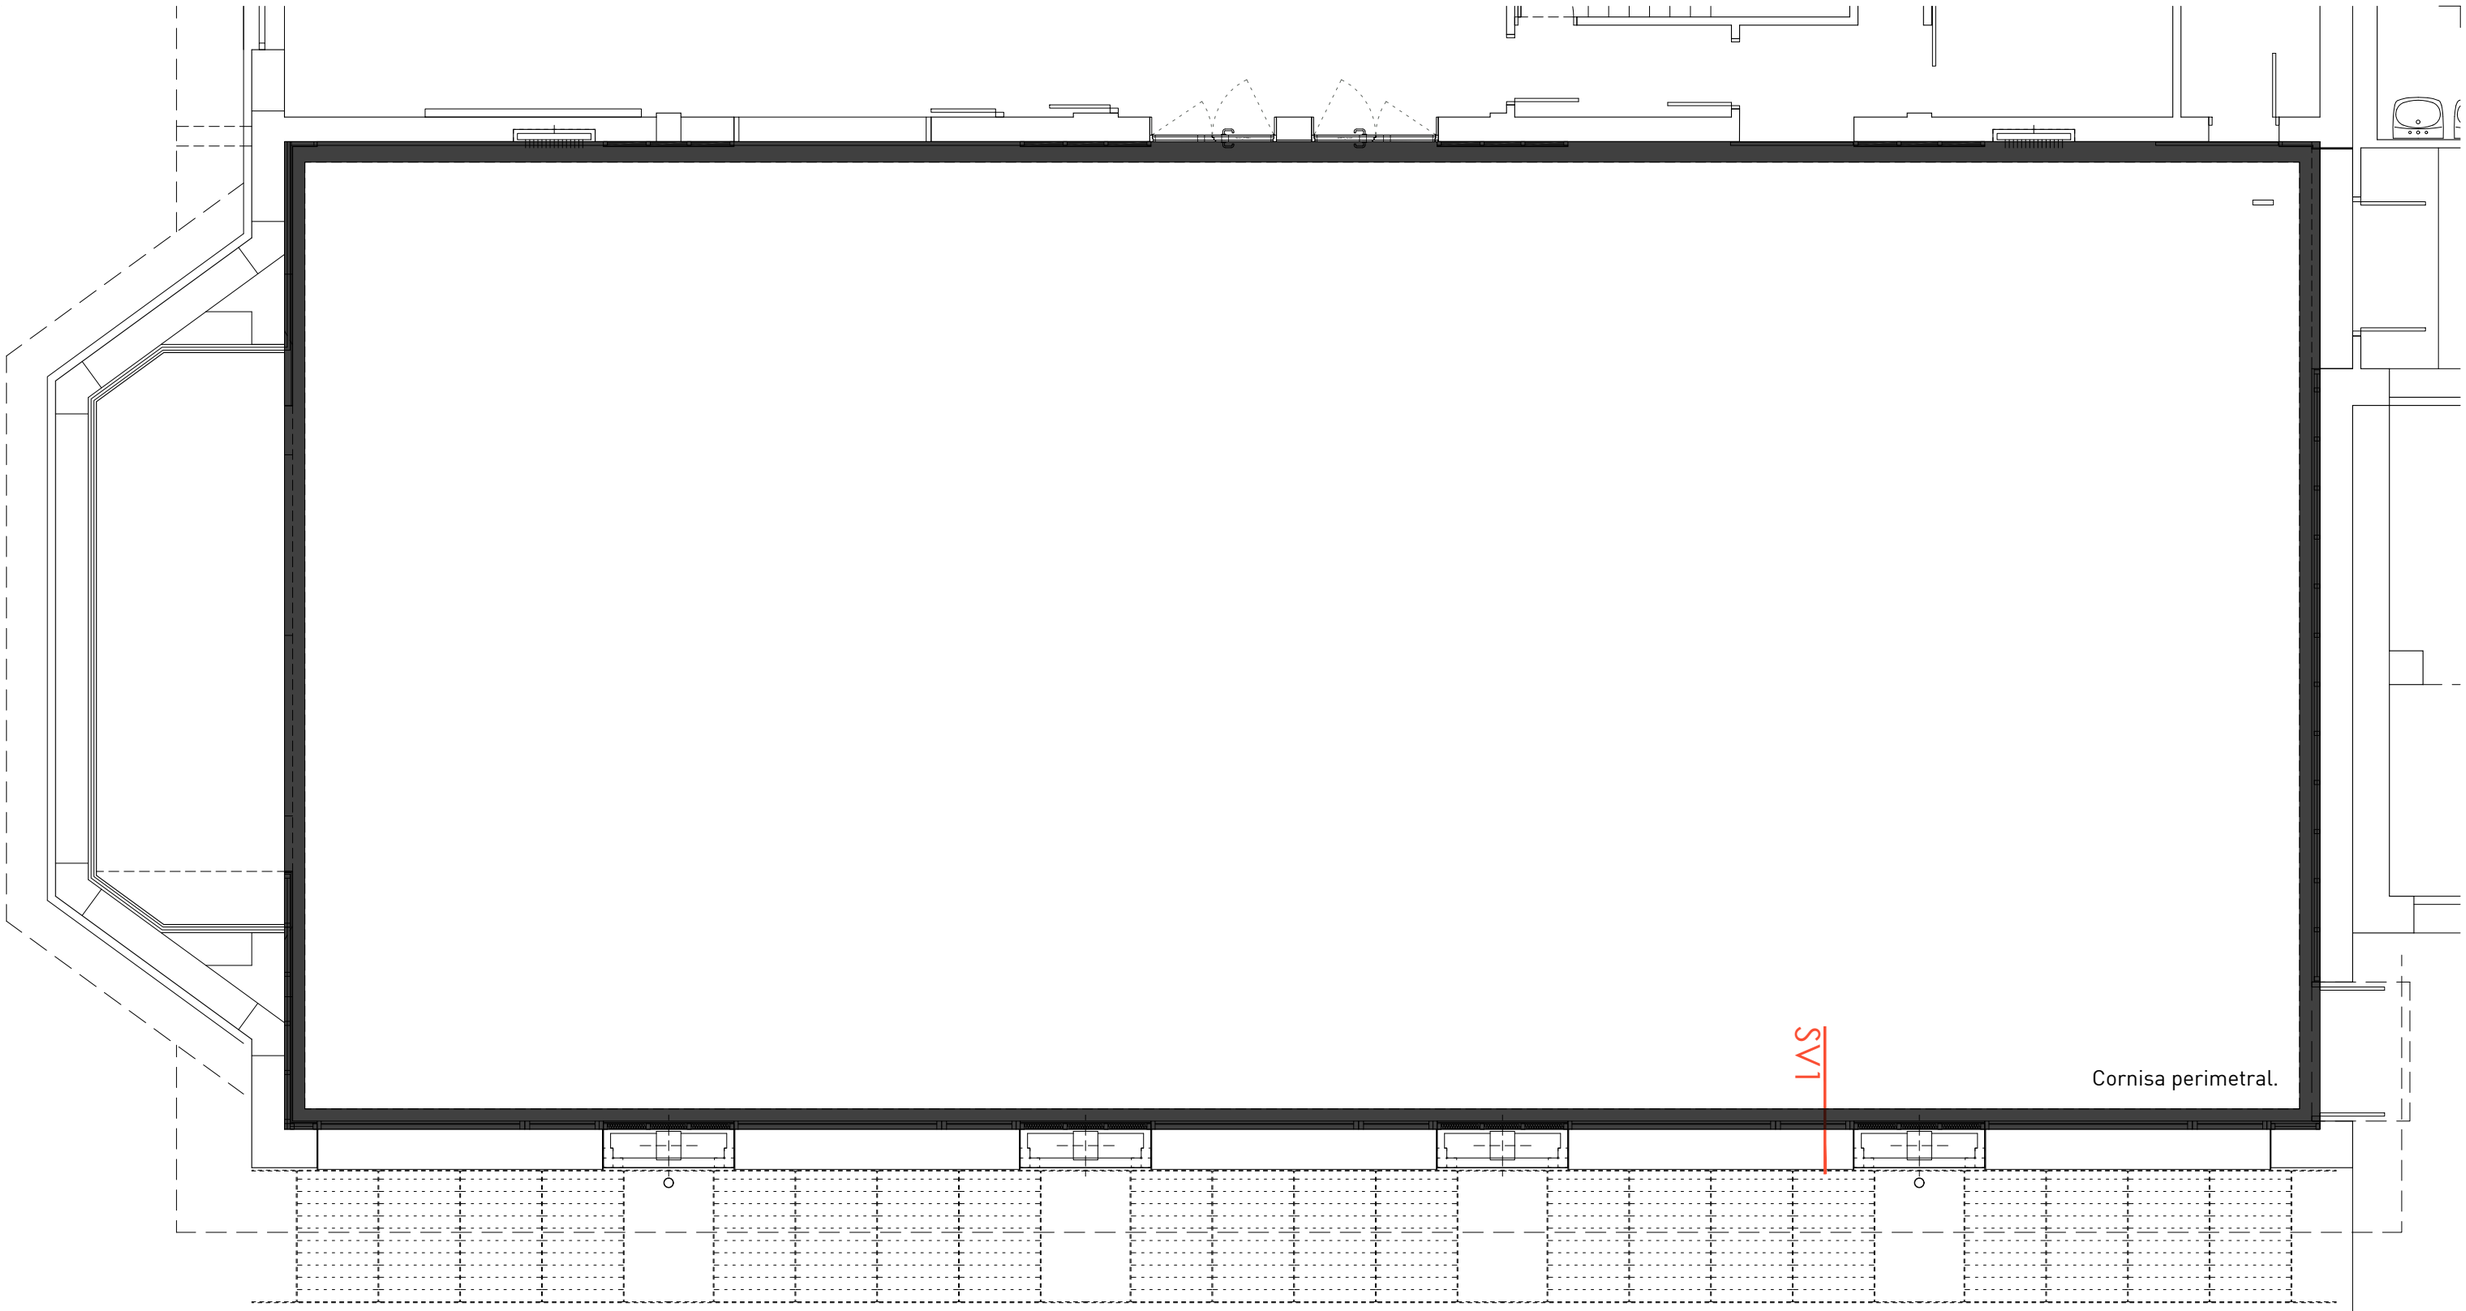

C1

250·60mm | dimensiones del perfil (ancho·alto)
UD | 1 unidad | 74 metros lineales

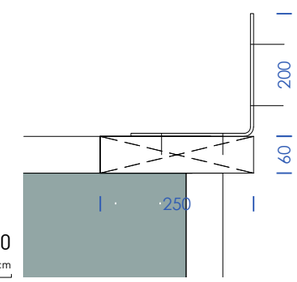

Sección Vertical | escala 1·10

escala gráfica 1 | 10 — 5 — 20 — 50cm

escala gráfica 1 | 100 — 1 — 2 — 5m

NOMBRE DEL ARCHIVO CAD | 22·1Lar_PR_4.carpintería Int.dwg

Ultzamako Udala
Ayuntamiento de Ultzama

Larraintzar ikastetxeko jantoki-birmodelaketa | Remodelación de comedor escolar | CPEIP LARRAINTZAR

Adecuación del espacio interior y mejora de la eficiencia energética

CONCEPCIÓN Y DISEÑO | eslava y tejada arquitectos SL + Ula Iruretagoiena

FASE | Proyecto de Ejecución

FECHA DE REDACCIÓN | abril de 2022

Miguel Tejada, arquitecto
col. COAM 14698

TÍTULO DE PLANO | Propuesta

DESCRIPCION | Carpintería interior

PLANO CODIGO	HOJA	REVISION
PR.11		01

Nota importante | Este plano es copia del original propiedad de los arquitectos redactores. Su uso total o parcial asi como la cesión a terceros requerirá la autorización expresa de los mismos, quedando prohibida la modificación unilateral del mismo.

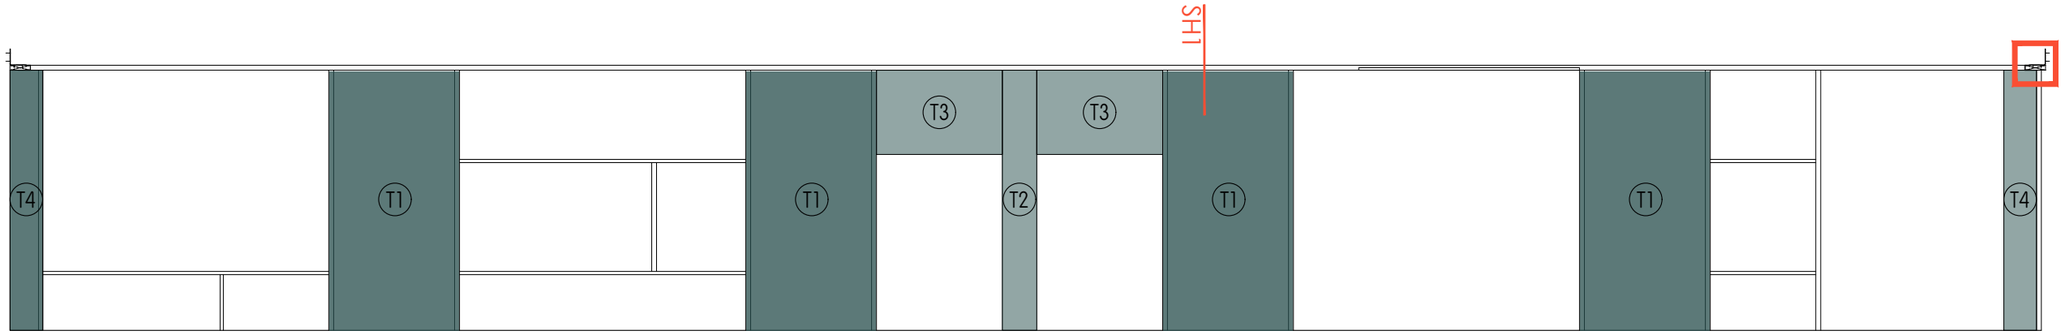

Sección Sur

Sección Vertical | escala 1·75

escala gráfica 1 | 75 — 0.5 — 1 — 3m

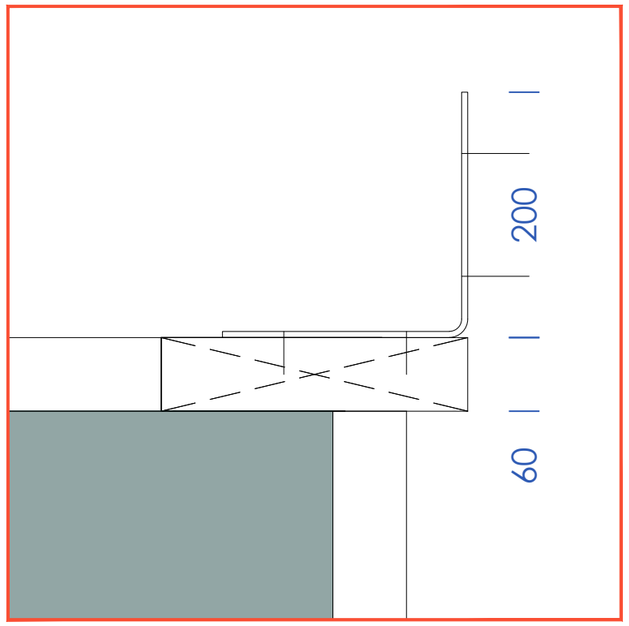

Sección Vertical | escala 1·5

escala gráfica 1 | 5 — 5 — 10 — 25cm

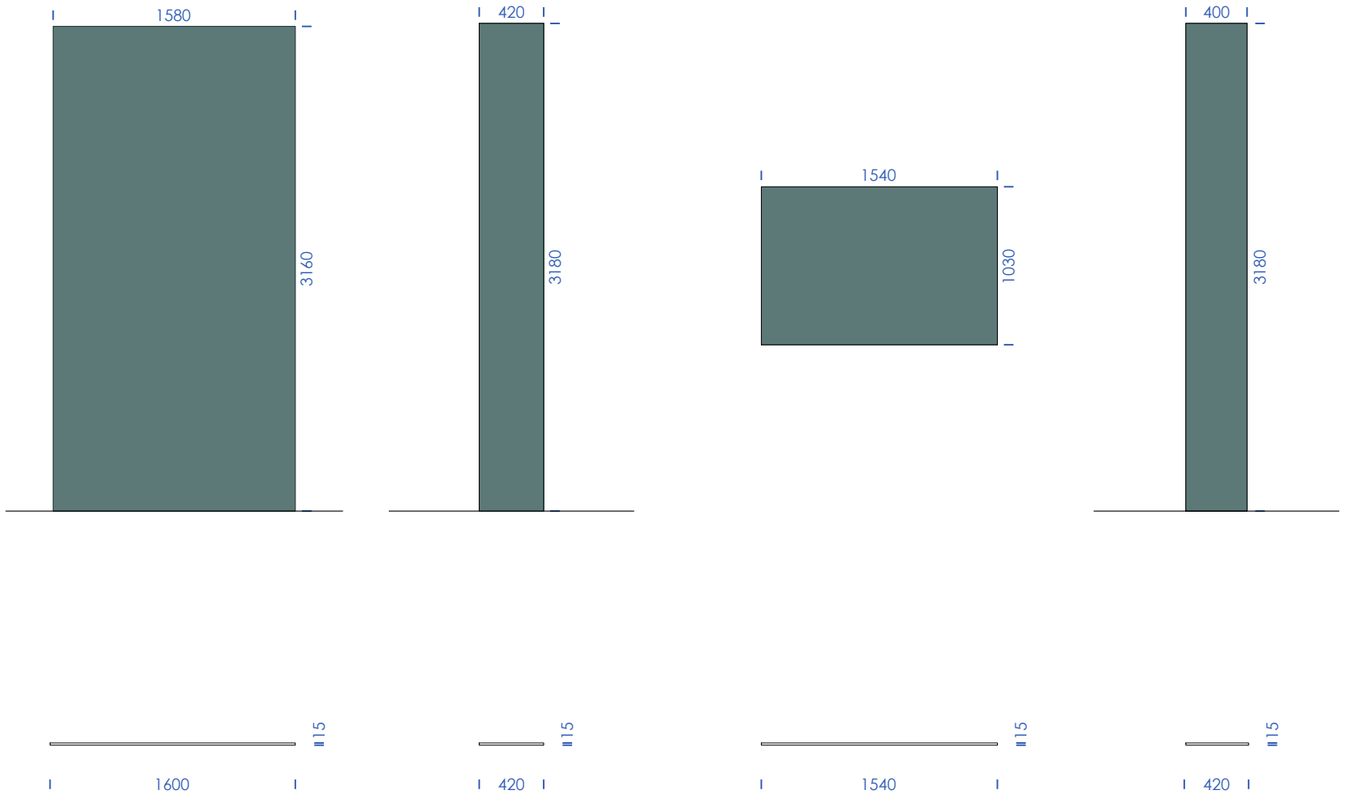

T1 — 1580·3160mm | (ancho·alto) — UD | 8 unidades

T2 — 420·3180mm — UD | 1 unidad

T3 — 1540·1030mm — UD | 2 unidades — Tablero de madera DM acabado pintura negra pizarra

T4 — 420·3180mm — UD | 2 unidades

Sección Vertical | escala 1·40

escala gráfica 1 | 40 — 10 — 50 — 100cm — 200cm

escala gráfica 1 | 100 — 1 — 2 — 5m

Ultzamako Udala
Ayuntamiento de Ultzama

Larraintzar ikastetxeko jantoki-birmodelaketa | Remodelación de comedor escolar | CPEIP LARRAINTZAR

Adecuación del espacio interior y mejora de la eficiencia energética

CONCEPCIÓN Y DISEÑO | eslava y tejada arquitectos SL + Ula Iruretagoiena

FASE | Proyecto de Ejecución

FECHA DE REDACCIÓN | abril de 2022

Miguel Tejada, arquitecto
col. COAM 14698

NOMBRE DEL ARCHIVO CAD | 22·1Lar_PR_4.carpintería Int.dwg

TÍTULO DE PLANO | Propuesta

DESCRIPCION | Carpintería interior

PLANO CODIGO PR.11 HOJA 02 REVISION 02

Nota importante | Este plano es copia del original propiedad de los arquitectos redactores. Su uso total o parcial asi como la cesión a terceros requerirá la autorización expresa de los mismos, quedando prohibida la modificación unilateral del mismo.

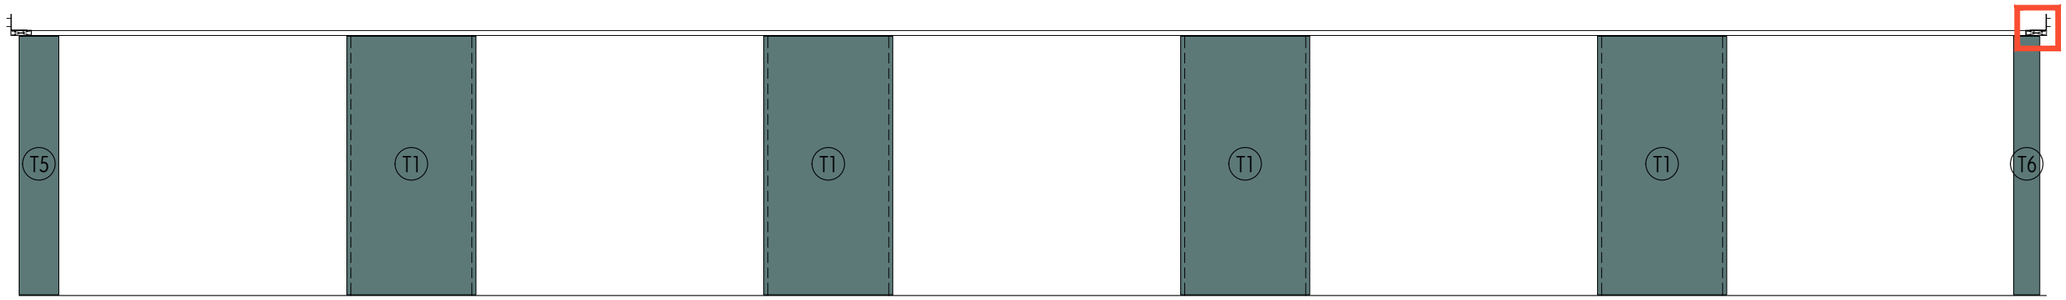

Sección Norte

Sección Vertical | escala 1·75

escala gráfica 1 | 75 0.5 1 3m

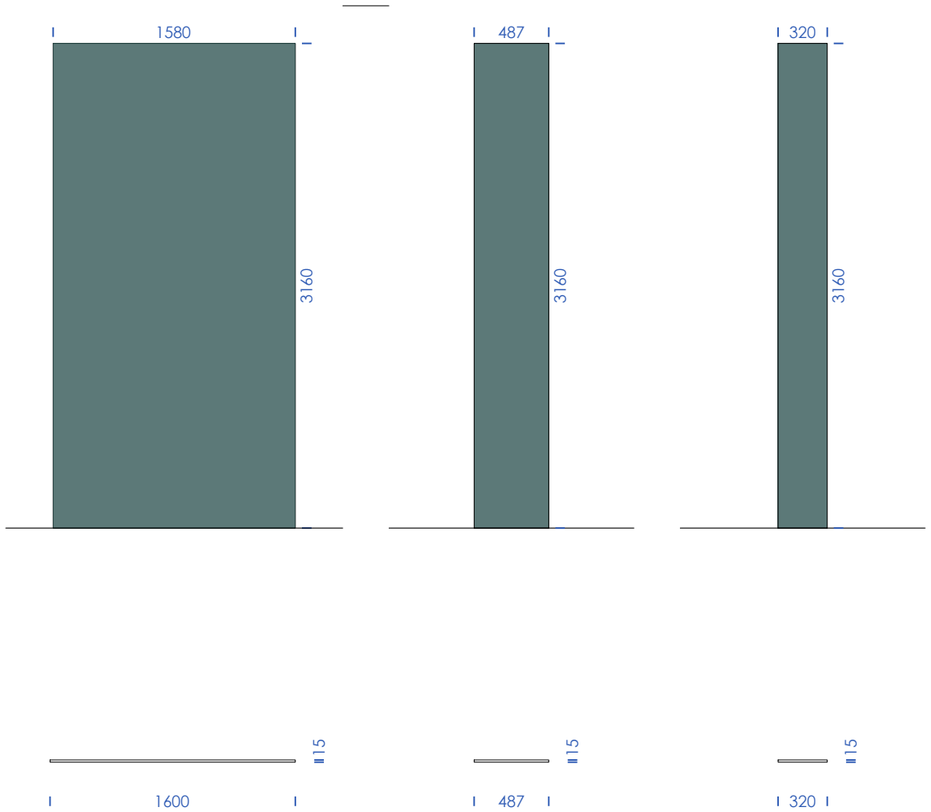

T1 1580·3160mm | (ancho·alto)
UD | 8 unidades

T5 487·3180mm
UD | 1 unidad

T6 320·3180mm
UD | 1 unidad

Sección Vertical | escala 1·40

escala gráfica 1 | 40 10 50 100cm 200cm

Detalle. SH1

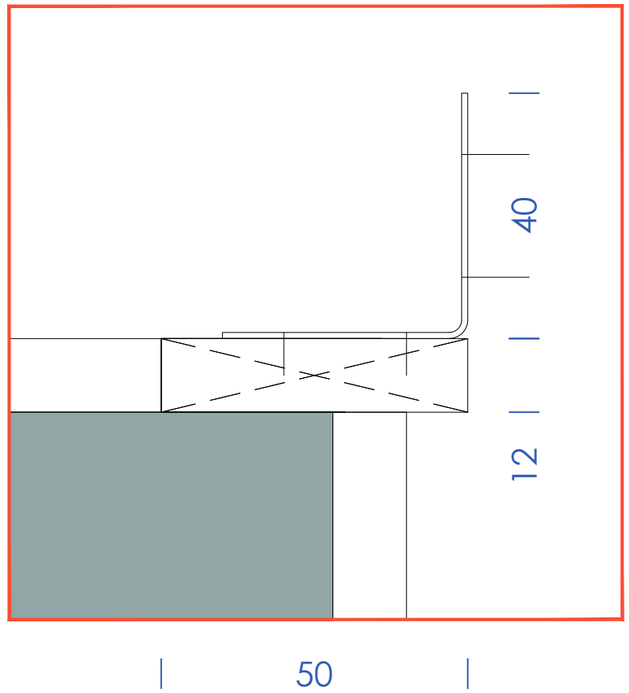

Sección Vertical | escala 1·5

escala gráfica 1 | 5 5 10 25cm

escala gráfica 1 | 100 1 2 5m

Ultzamako Udala
Ayuntamiento de Ultzama

Larraintzar ikastetxeko jantoki-birmodelaketa | Remodelación de comedor escolar | CPEIP LARRAINTZAR

Adecuación del espacio interior y mejora de la eficiencia energética

CONCEPCIÓN Y DISEÑO | eslava y tejada arquitectos SL + Ula Iruretagoiena

FASE | Proyecto de Ejecución

FECHA DE REDACCIÓN | abril de 2022

Miguel Tejada, arquitecto
col. COAM 14698

NOMBRE DEL ARCHIVO CAD | 22·1Lar_PR_4.carpintería Int.dwg

TÍTULO DE PLANO | Propuesta

DESCRIPCION | Carpintería interior

PLANO CODIGO PR.11 HOJA 03 REVISION

Nota importante | Este plano es copia del original propiedad de los arquitectos redactores. Su uso total o parcial asi como la cesión a terceros requerirá la autorización expresa de los mismos, quedando prohibida la modificación unilateral del mismo.

Rastrel de madera. 73 metros lineales

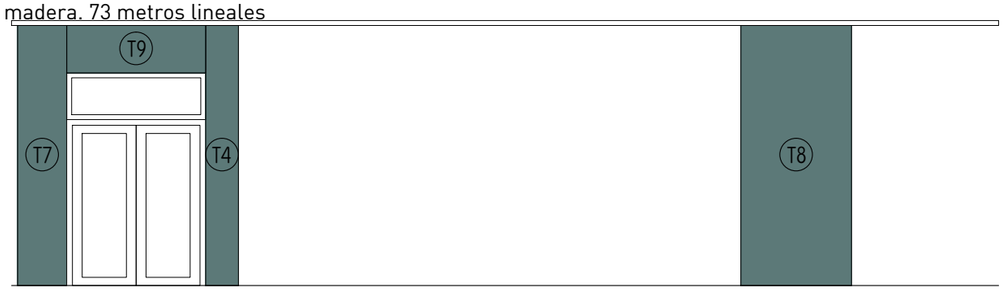

Sección Oeste

Sección Vertical | escala 1·75

escala gráfica 1 | 75 — 0.5 — 1 — 3m

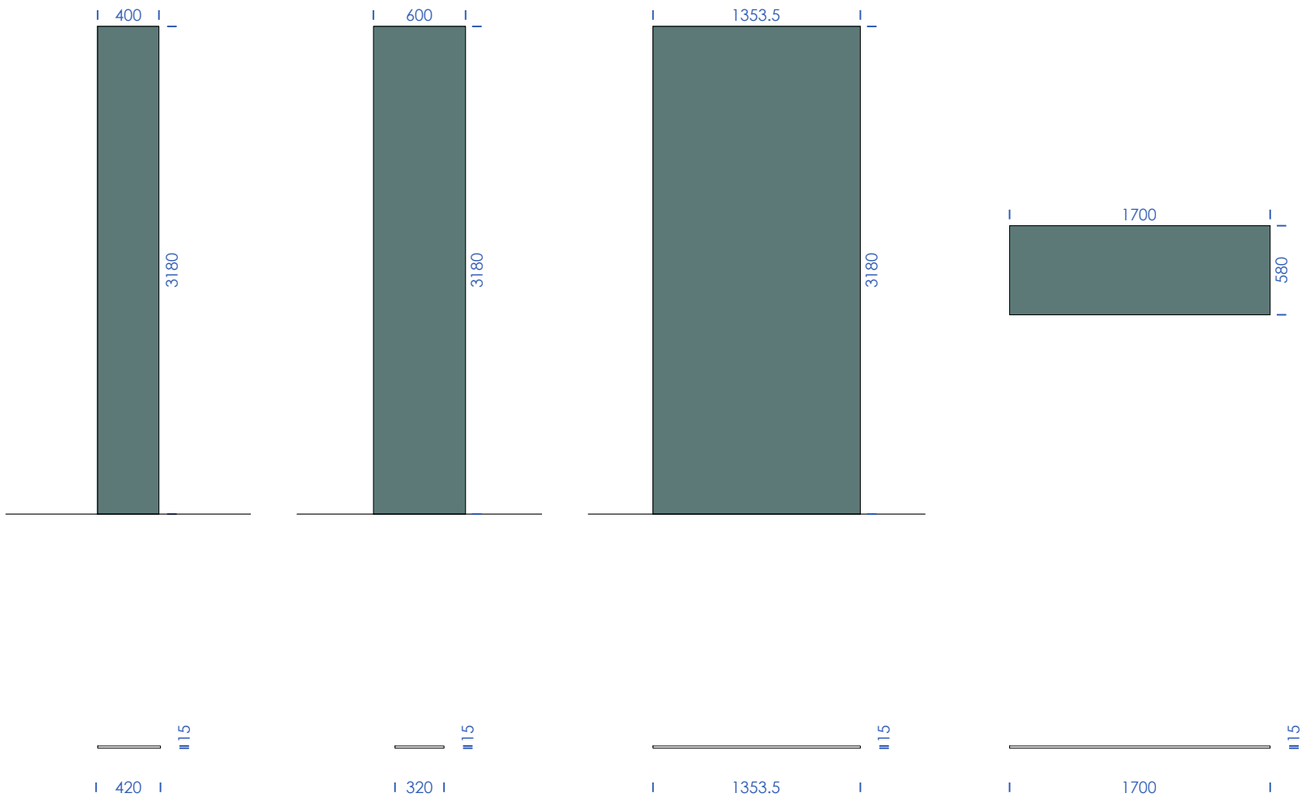

T4 — 420·3180mm — UD | 2 unidades

T7 — 600·3180mm — UD | 1 unidad

T8 — 1353.5·3180mm — UD | 1 unidad

T9 — 1700·580mm — UD | 1 unidad

Sección Vertical | escala 1·40

escala gráfica 1 | 40 — 10 — 50 — 100cm — 200cm

Ultzamako Udala
Ayuntamiento de Ultzama

Larraintzar ikastetxeko jantoki-birmodelaketa | Remodelación de comedor escolar | CPEIP LARRAINTZAR

Adecuación del espacio interior y mejora de la eficiencia energética

CONCEPCIÓN Y DISEÑO | eslava y tejada arquitectos SL + Ula Iruretagoiena

FASE | Proyecto de Ejecución

FECHA DE REDACCIÓN | abril de 2022

Miguel Tejada, arquitecto
col. COAM 14698

NOMBRE DEL ARCHIVO CAD | 22·1Lar_PR_4.carpintería Int.dwg

escala gráfica 1 | 100 — 1 — 2 — 5m

TÍTULO DE PLANO | Propuesta

DESCRIPCION | Carpintería interior

PLANO CODIGO PR.11 HOJA 04 REVISION

Nota importante | Este plano es copia del original propiedad de los arquitectos redactores. Su uso total o parcial asi como la cesión a terceros requerirá la autorización expresa de los mismos, quedando prohibida la modificación unilateral del mismo.

Rastrel de madera. 73 metros lineales

Sección Este

Sección Vertical | escala 1·75

escala gráfica 1 | 75 0.5 1 3m

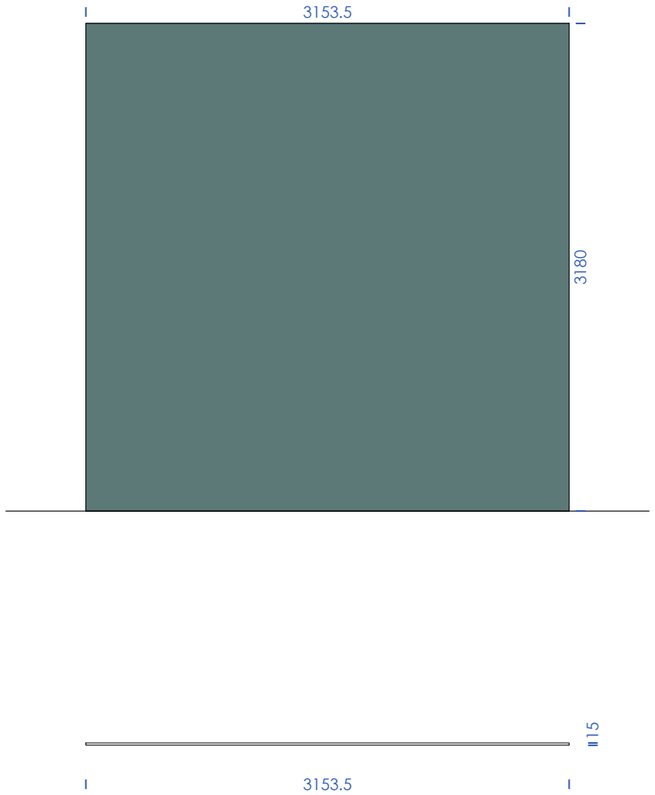

T10 3153.5·3180mm
UD | 1 unidad

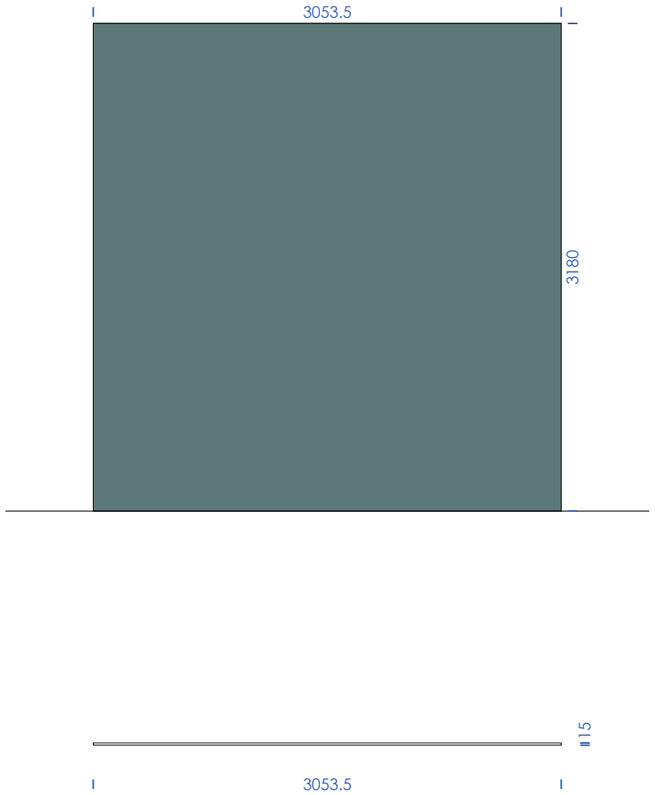

T11 3053.5·3180mm
UD | 1 unidad

Sección Vertical | escala 1·40

escala gráfica 1 | 40 10 50 100cm 200cm

Ultzamako Udala
Ayuntamiento de Ultzama

Larraintzar ikastetxeko jantoki-birmodelaketa | Remodelación de comedor escolar | CPEIP LARRAINTZAR

Adecuación del espacio interior y mejora de la eficiencia energética

CONCEPCIÓN Y DISEÑO | eslava y tejada arquitectos SL + Ula Iruretagoiena

FASE | Proyecto de Ejecución

FECHA DE REDACCIÓN | abril de 2022

Miguel Tejada, arquitecto
col. COAM 14698

NOMBRE DEL ARCHIVO CAD | 22·1Lar_PR_4.carpintería Int.dwg

escala gráfica 1 | 100 1 2 5m

TÍTULO DE PLANO | Propuesta

DESCRIPCION | Carpintería interior

PLANO CODIGO	HOJA	REVISION
PR.11	05	

Nota importante | Este plano es copia del original propiedad de los arquitectos redactores. Su uso total o parcial asi como la cesión a terceros requerirá la autorización expresa de los mismos, quedando prohibida la modificación unilateral del mismo.

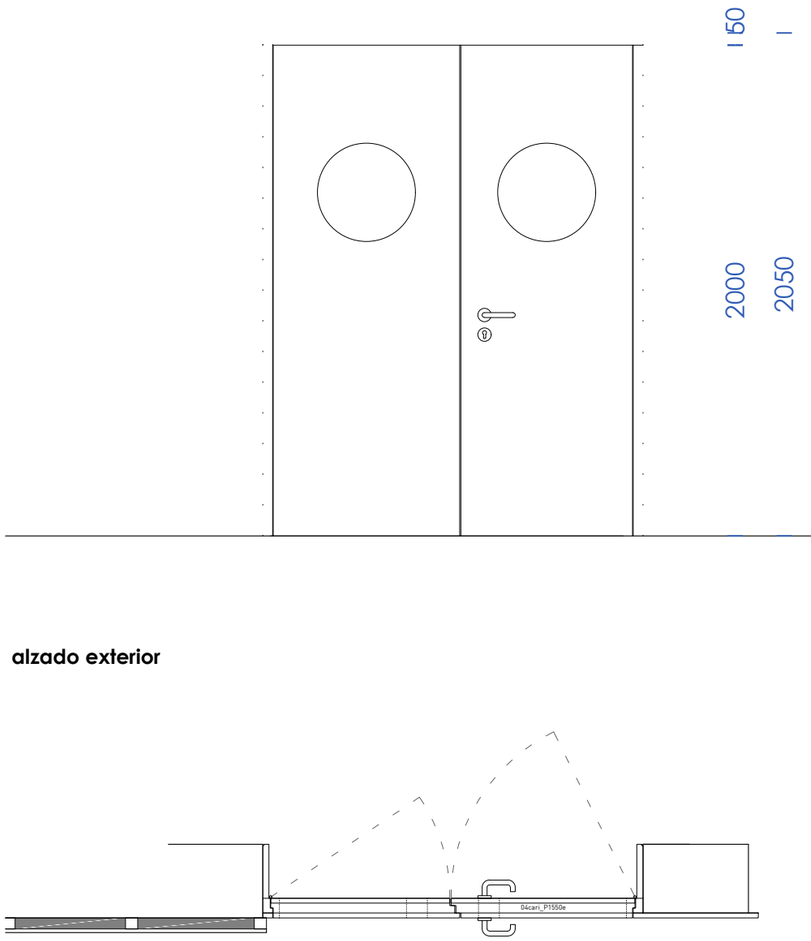

alzado exterior

P1

1550·2050mm | dimensiones del hueco (ancho·alto)
UD | 1 unidad | Posición 6

carpintería mixta
ESTANDA

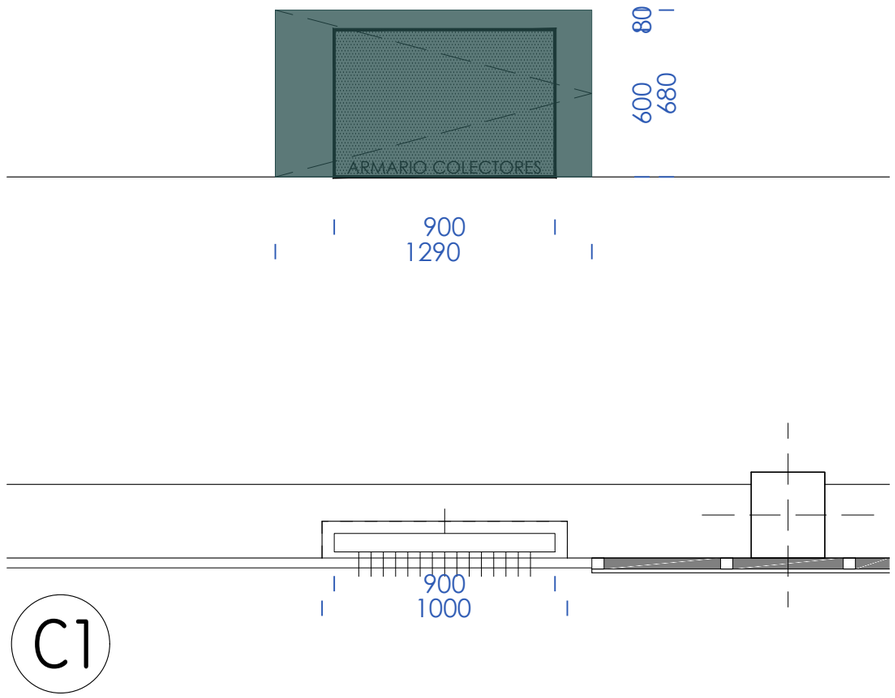

C1

Ultzamako Udala
Ayuntamiento de Ultzama

Larraintzar ikastetxeko jantoki-birmodelaketa | Remodelación de comedor escolar | CPEIP LARRAINTZAR
Adecuación del espacio interior y mejora de la eficiencia energética

CONCEPCIÓN Y DISEÑO | eslava y tejada arquitectos SL + Ula Iruretagoiena
FASE | Proyecto de Ejecución
FECHA DE REDACCIÓN | abril de 2022
Miguel Tejada, arquitecto
col. COAM 14698
TÍTULO DE PLANO |
DESCRIPCION |

NOMBRE DEL ARCHIVO CAD | 22·1Lar_PR_4.carpintería Int.dwg
escala gráfica 1 | 25 10 50 100cm
PLANO CODIGO HOJA REVISION
Propuesta
Carpintería interior PR.11 06

Nota importante | Este plano es copia del original, propiedad de los arquitectos redactores. Su uso total o parcial asi como la cesión a terceros requerirá la autorización expresa de los mismos, quedando prohibida la modificación unilateral del mismo.

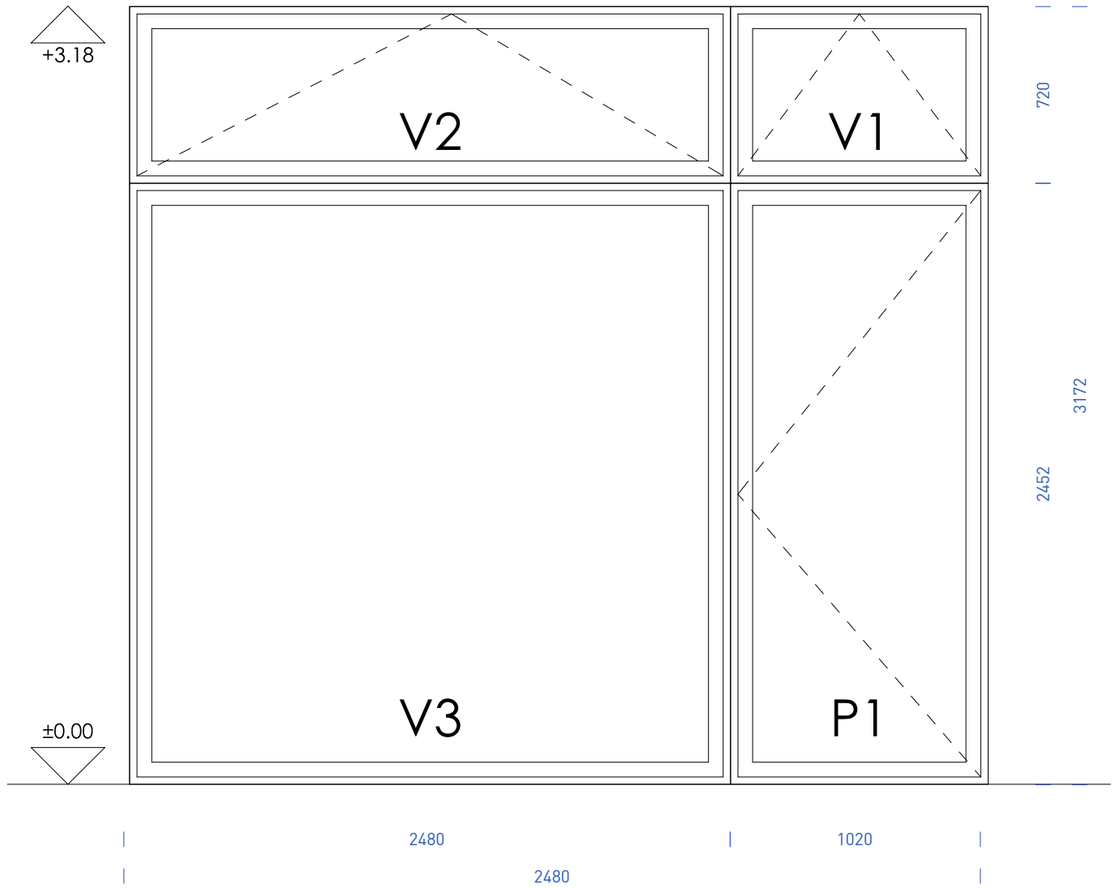

alzado exterior

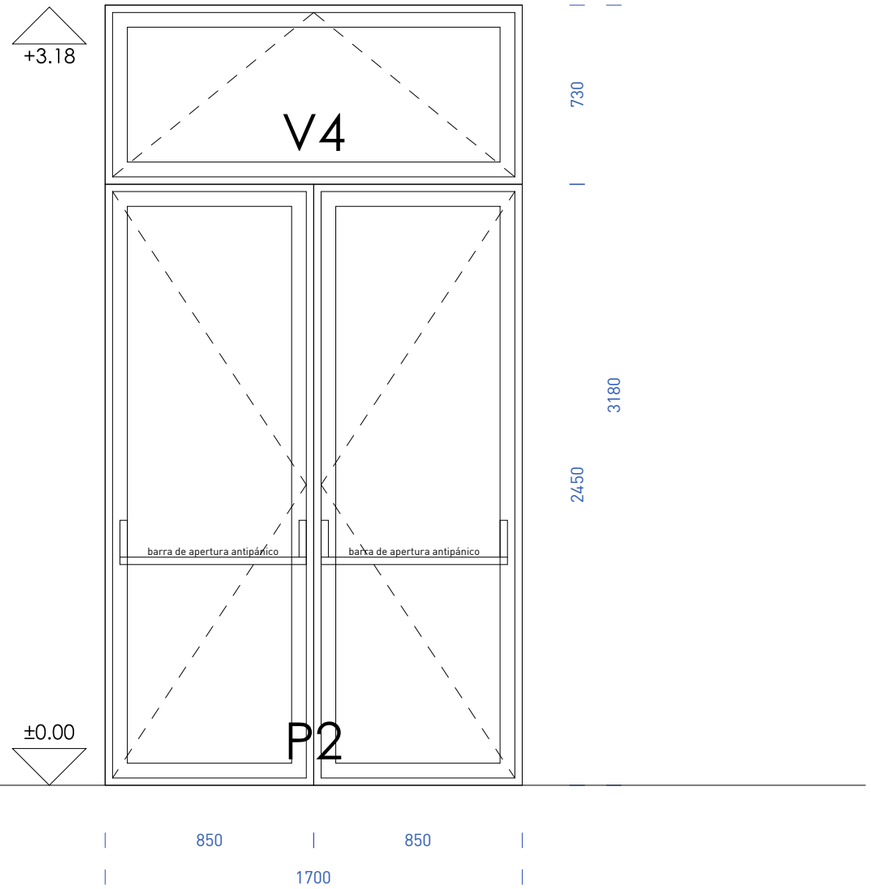

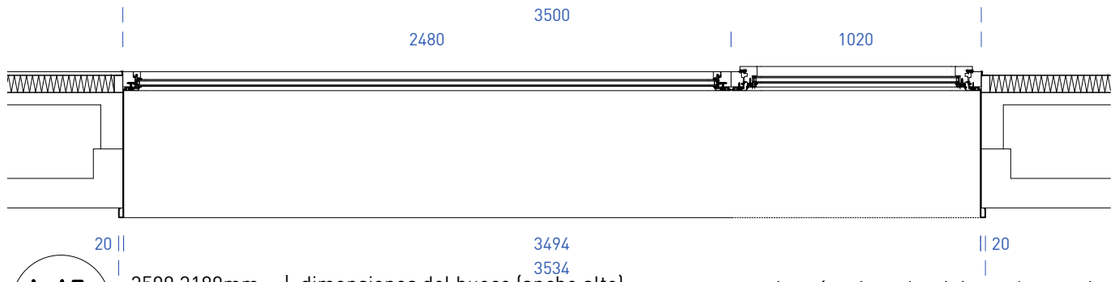

V1 planta

3500·3180mm | dimensiones del hueco (ancho·alto)
UD | 5 unidades | Posiciones 1, 2 , 3, 4, 5

carpintería mixta aluminio madera serie
ESTANDAR de UNIone -o similar-
VIDRIOS 4+4 CLIMAGUARD-PREMIUM / 14 argón / 3+3, con intercalario caliente Swisspacer Advance en color negro.

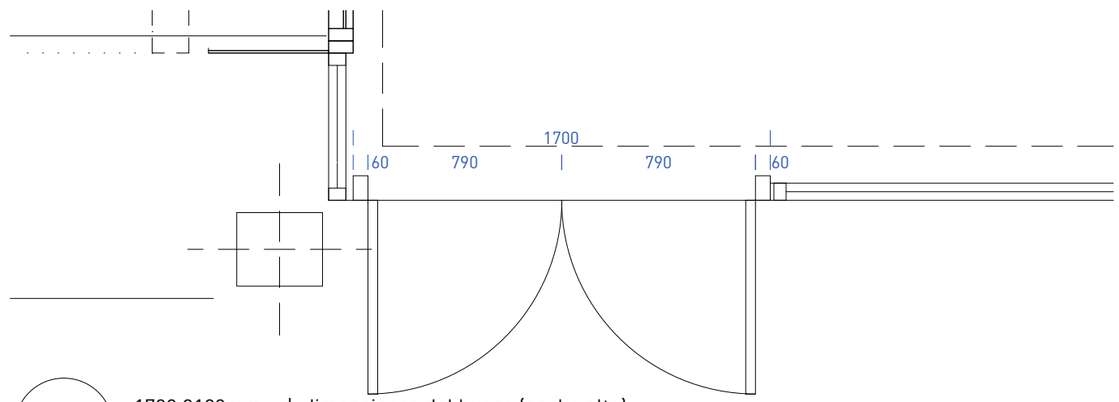

P1

1700·3180mm | dimensiones del hueco (ancho·alto)
UD | 1 unidad | Posición 6

carpintería mixta aluminio madera serie
ESTANDAR de UNIone -o similar-
VIDRIOS 4+4 CLIMAGUARD-PREMIUM / 14 argón / 3+3, con intercalario caliente Swisspacer Advance en color negro.

Ultzamako Udala
Ayuntamiento de Ultzama

Larraintzar ikastetxeko jantoki-birmodelaketa | Remodelación de comedor escolar | CPEIP LARRAINTZAR

Adecuación del espacio interior y mejora de la eficiencia energética

CONCEPCIÓN Y DISEÑO | eslava y tejada arquitectos SL + Ula Iruretagoiena

FASE | Proyecto de Ejecución

FECHA DE REDACCIÓN | abril de 2022

Miguel Tejada, arquitecto
col. COAM 14698

NOMBRE DEL ARCHIVO CAD | 22·1Lar_PR_5.carpintería Ext.dwg

escala gráfica | el plano contiene gráficos a varias escalas

TÍTULO DE PLANO | Propuesta

DESCRIPCION | Carpintería exterior. Memoria

PLANO CODIGO PR.12 HOJA 01 REVISION

Nota importante | Este plano es copia del original propiedad de los arquitectos redactores. Su uso total o parcial asi como la cesión a terceros requerirá la autorización expresa de los mismos, quedando prohibida la modificación unilateral del mismo.

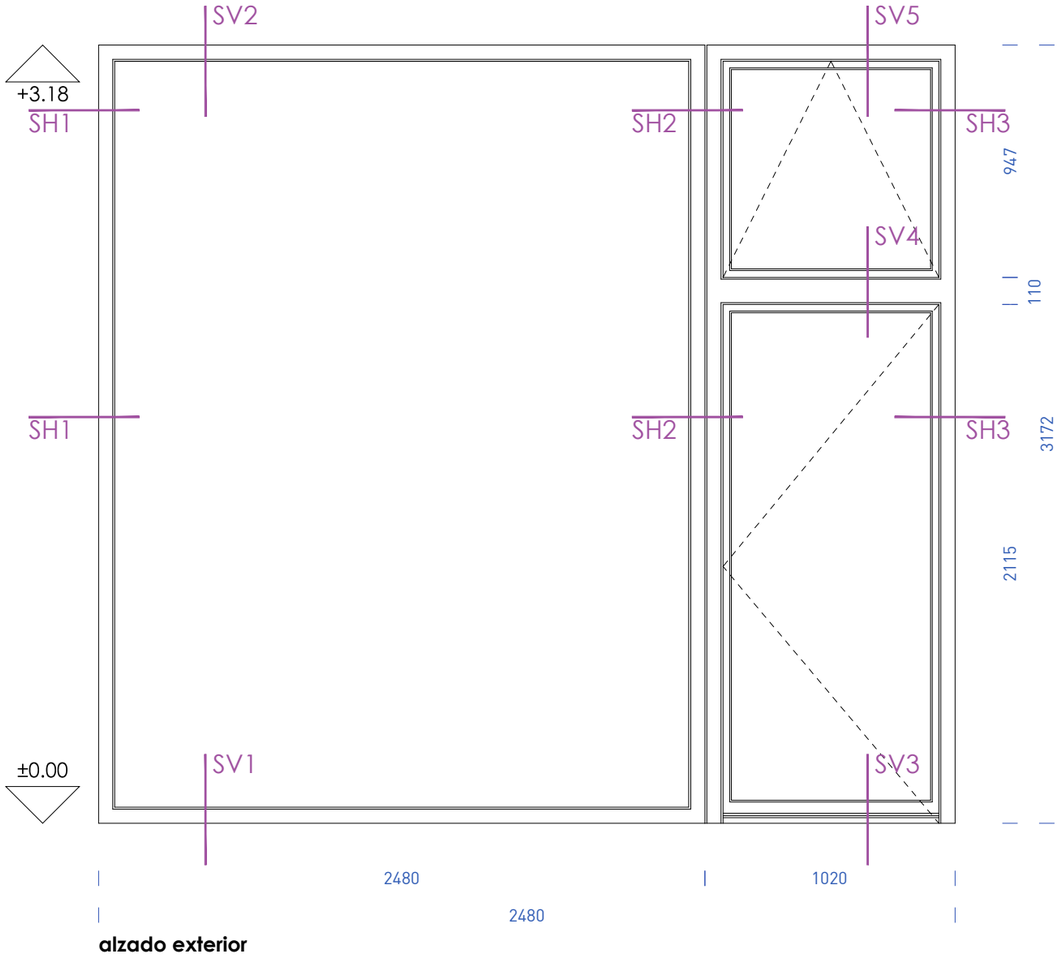

alzado exterior

escala gráfica 1 | 25 10 50 100cm

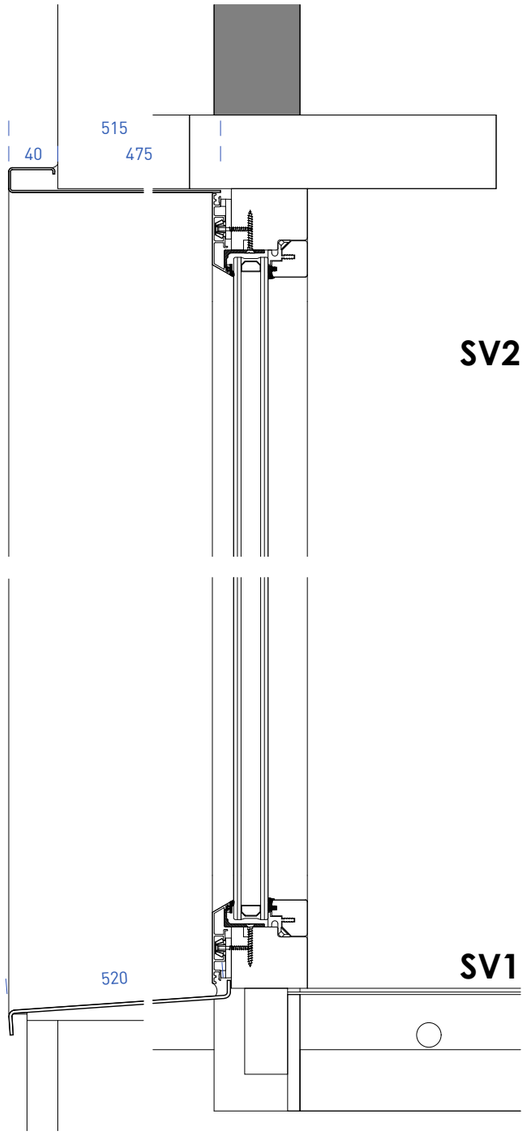

SV2

SV1

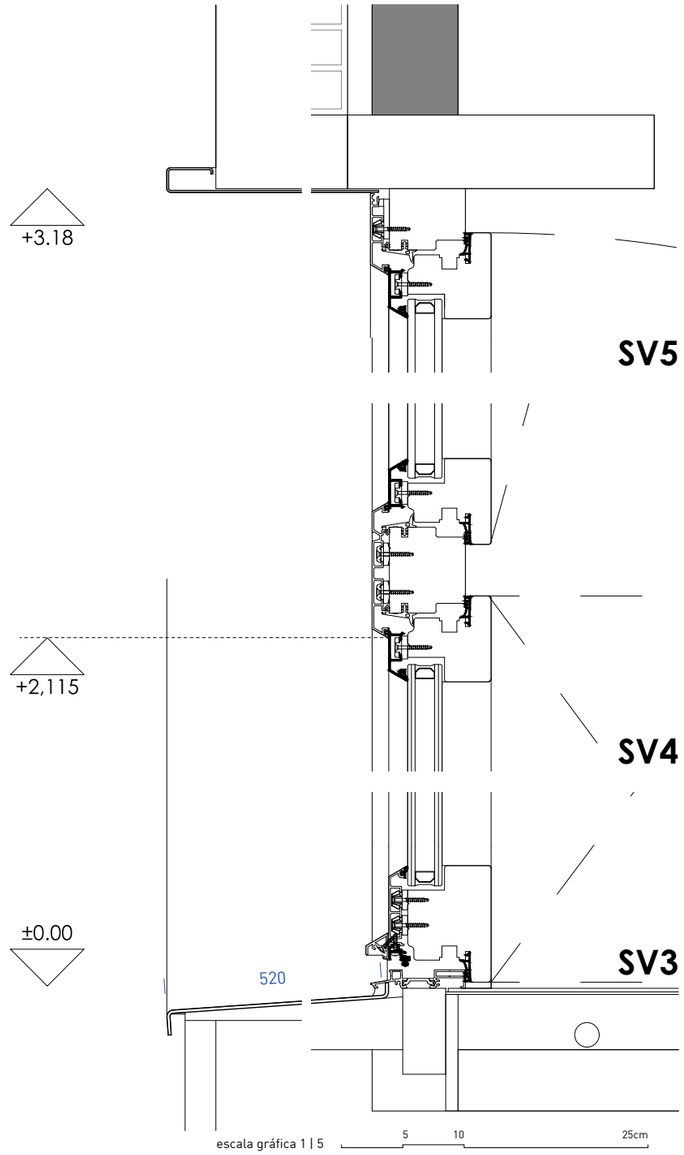

SV5

SV4

SV3

escala gráfica 1 | 5 5 10 25cm

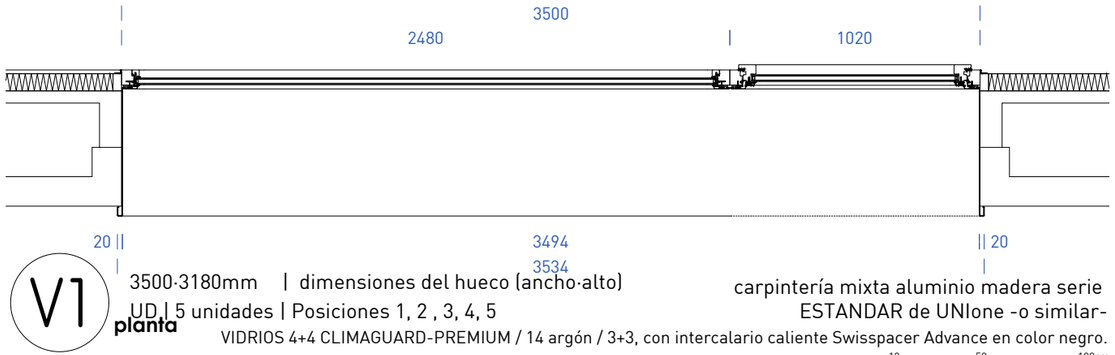

SH1

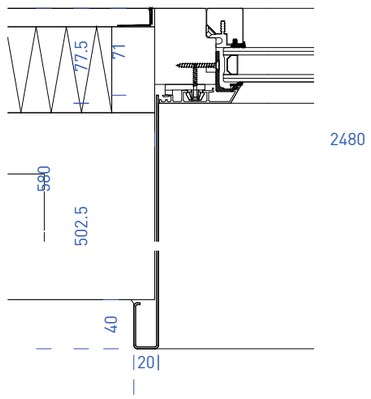

SH2

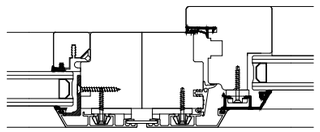

SH3

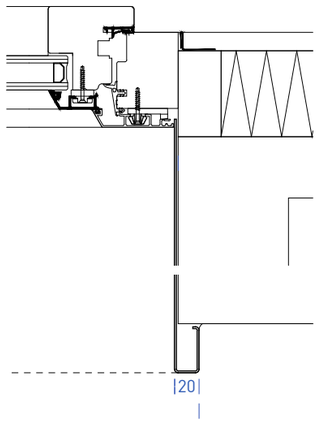

NOTA IMPORTANTE

Todas las características, medidas y unidades que afecten a esta partida se deberán comprobar en la propia obra previamente al inicio de cualquier trabajo relacionado con la misma, dimensiones, materiales empleados y acabados serán supervisados y corroborados por la dirección facultativa

V1 planta

3500·3180mm | dimensiones del hueco (ancho·alto)

UD.| 5 unidades | Posiciones 1, 2 , 3, 4, 5

carpintería mixta aluminio madera serie ESTANDAR de UNIone -o similar-

VIDRIOS 4+4 CLIMAGUARD-PREMIUM / 14 argón / 3+3, con intercalario caliente Swisspacer Advance en color negro.

escala gráfica 1 | 25 10 50 100cm

Ultzamako Udala
Ayuntamiento de Ultzama

Larraintzar ikastetxeko jantoki-birmodelaketa | Remodelación de comedor escolar | CPEIP LARRAINTZAR

Adecuación del espacio interior y mejora de la eficiencia energética

CONCEPCIÓN Y DISEÑO | eslava y tejada arquitectos SL + Ula Iruretagoiena

FASE | Proyecto de Ejecución

FECHA DE REDACCIÓN | abril de 2022

Miguel Tejada, arquitecto
col. COAM 14698

NOMBRE DEL ARCHIVO CAD | 22·1Lar_PR_5.carpintería Ext.dwg

escala gráfica | el plano contiene gráficos a varias escalas

TÍTULO DE PLANO | Propuesta

DESCRIPCION | Carpintería exterior. Detalles

PLANO CODIGO PR.12 HOJA 02 REVISION

Nota importante | Este plano es copia del original, propiedad de los arquitectos redactores. Su uso total o parcial así como la cesión a terceros requerirá la autorización expresa de los mismos, quedando prohibida la modificación unilateral del mismo.

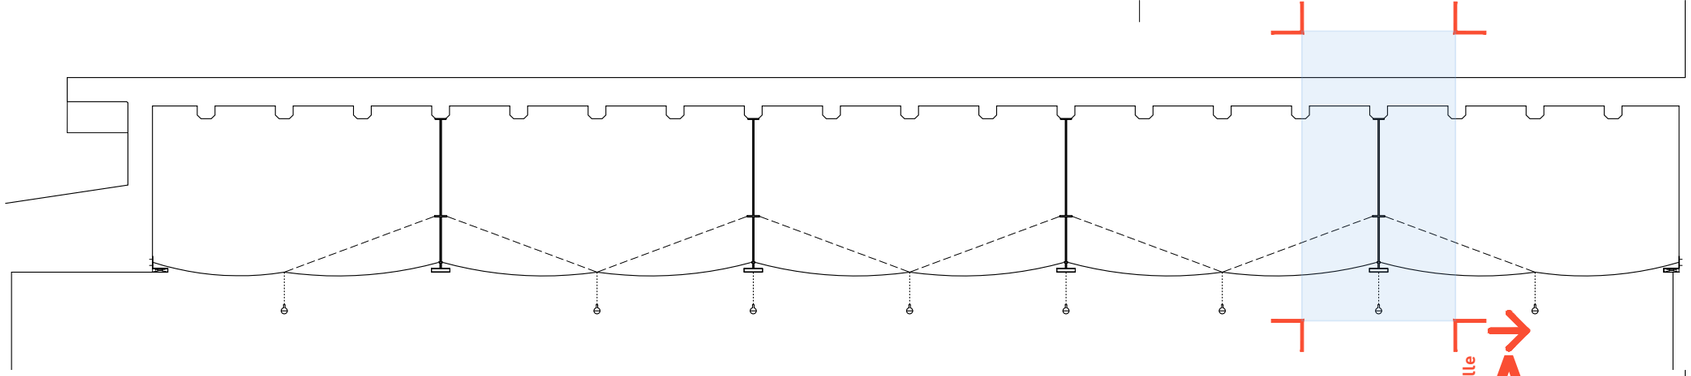

Estructura de cuelgue de iluminación. Elementos H=244cm

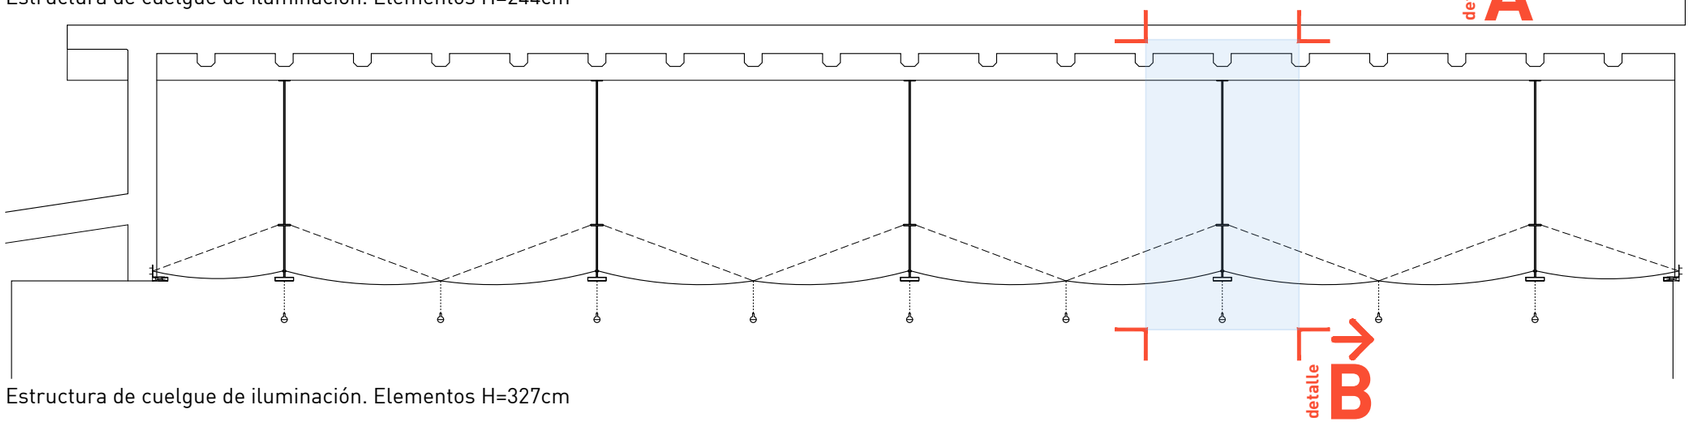

Estructura de cuelgue de iluminación. Elementos H=327cm

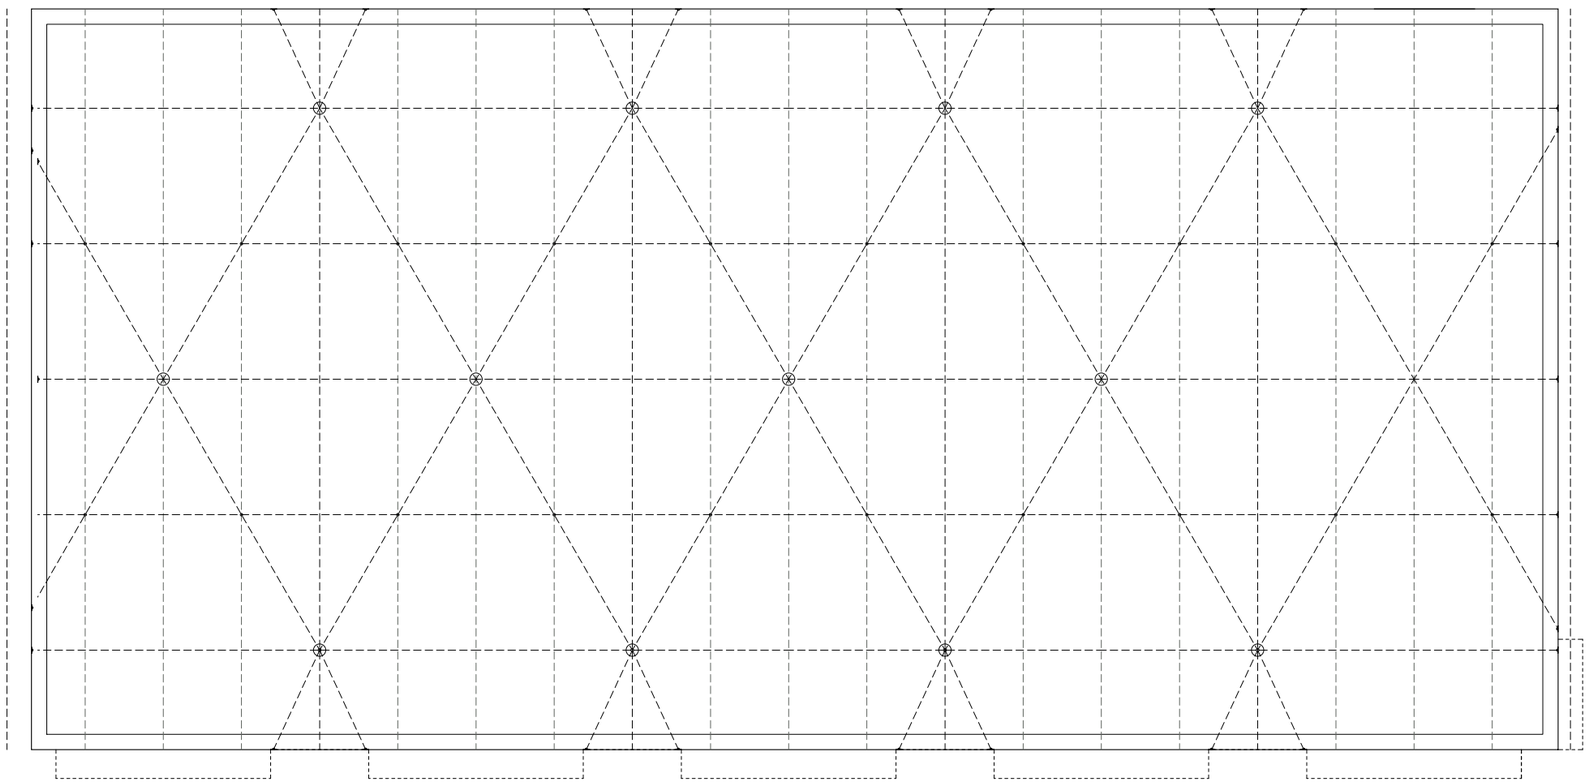

Estructura de cuelgue de iluminación. Malla de cuerdas y anclajes a muros

escala gráfica 1 | 100 — 1 2 5m

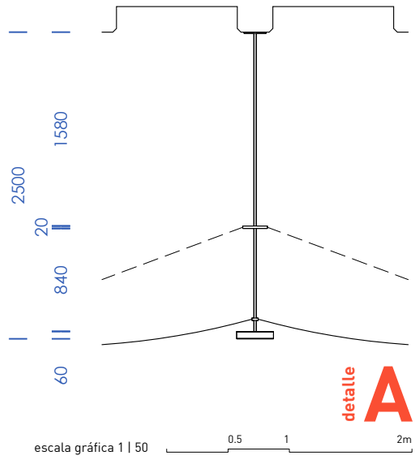

escala gráfica 1 | 50 — 0.5 1 2m

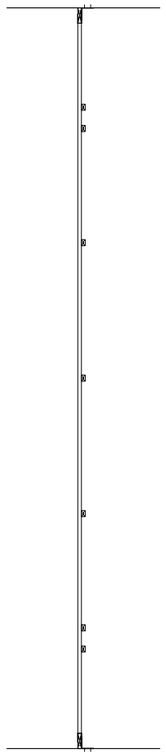

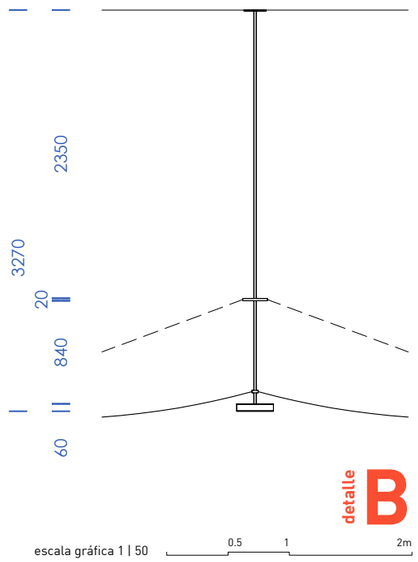

escala gráfica 1 | 50 — 0.5 1 2m

Ultzamako Udala
Ayuntamiento de Ultzama

Larraintzar ikastetxeko jantoki-birmodelaketa | Remodelación de comedor escolar | CPEIP LARRAINTZAR

Adecuación del espacio interior y mejora de la eficiencia energética

CONCEPCIÓN Y DISEÑO | eslava y tejada arquitectos SL + Ula Iruretagoiena

FASE | Proyecto de Ejecución

FECHA DE REDACCIÓN | abril de 2022

Miguel Tejada, arquitecto
col. COAM 14698

TÍTULO DE PLANO |

DESCRIPCION |

NOMBRE DEL ARCHIVO CAD | 22-1Lar_PR_5.metalistería.dwg

escala gráfica | el plano contiene gráficos a varias escalas

PLANO CODIGO HOJA REVISION

Propuesta

Metalistería. Memoria y detalles PR.13 01

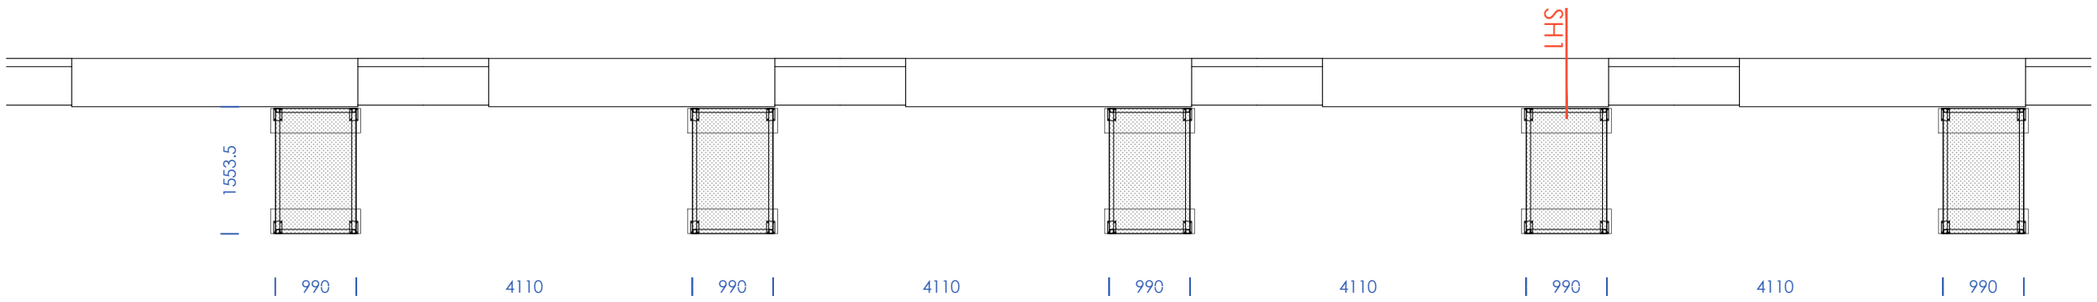

Pasarela de salida a exterior. Planta

escala gráfica 1 | 75 0.5 1 3m

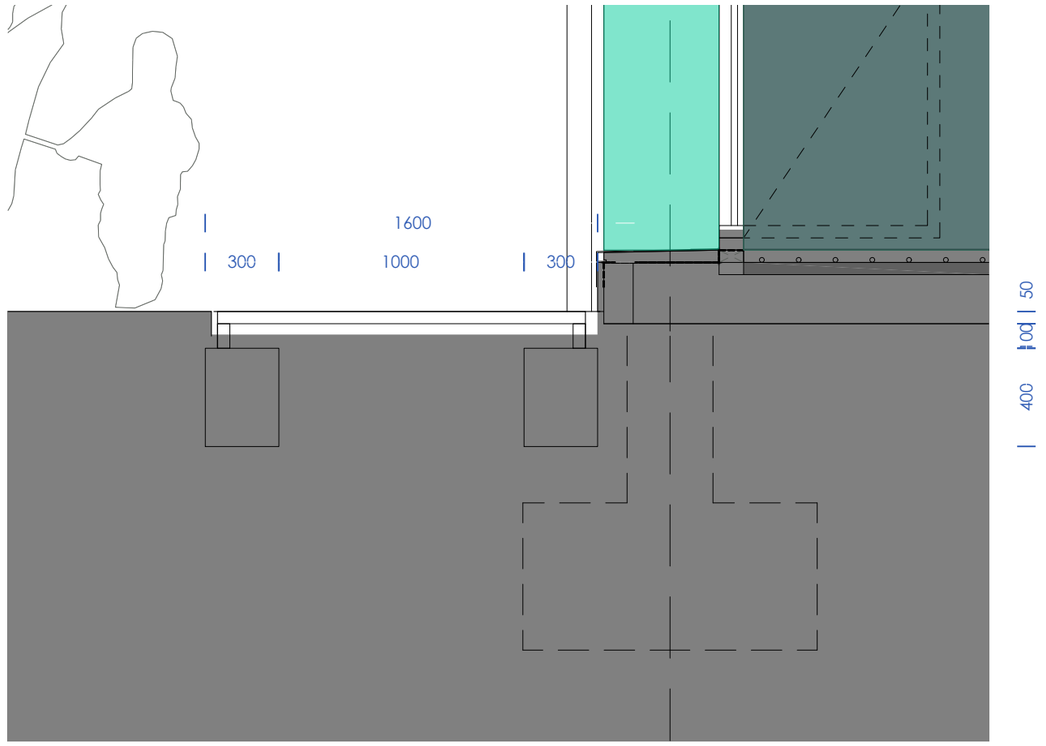

Detalle SH1. Estructura pasarela

escala gráfica 1 | 25 10 50 100cm

Nota importante | Este plano es copia del original propiedad de los arquitectos redactores. Su uso total o parcial asi como la cesión a terceros requerirá la autorización expresa de los mismos, quedando prohibida la modificación unilateral del mismo.

Ultzamako Udala
Ayuntamiento de Ultzama

Larraintzar ikastetxeko jantoki-birmodelaketa | Remodelación de comedor escolar | CPEIP LARRAINTZAR

Adecuación del espacio interior y mejora de la eficiencia energética

CONCEPCIÓN Y DISEÑO | eslava y tejada arquitectos SL + Ula Iruretagoiena

FASE | Proyecto de Ejecución

FECHA DE REDACCIÓN | abril de 2022

Miguel Tejada, arquitecto
col. COAM 14698

NOMBRE DEL ARCHIVO CAD | 22·1Lar_PR_5.metalistería.dwg

escala gráfica | el plano contiene gráficos a varias escalas

TÍTULO DE PLANO | Propuesta

DESCRIPCION | Metalistería. Memoria y detalles

PLANO CODIGO PR.13 HOJA 02 REVISION

Nota importante | Este plano es copia del original propiedad de los arquitectos redactores. Su uso total o parcial asi como la cesión a terceros requerirá la autorización expresa de los mismos, quedando prohibida la modificación unilateral del mismo.

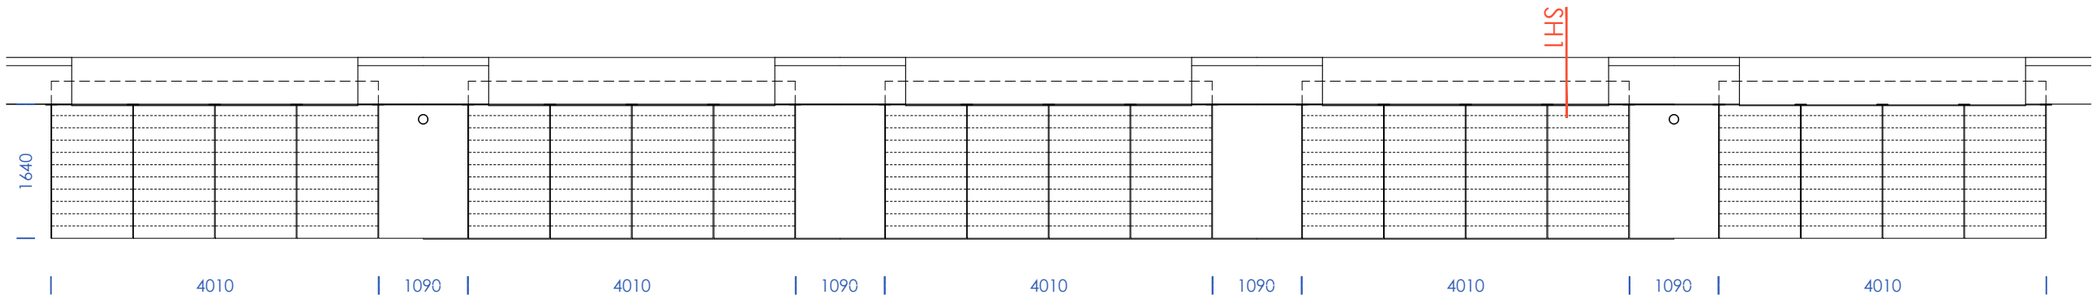

Estructura de parasol. Módulos

escala gráfica 1 | 75 0.5 1 3m

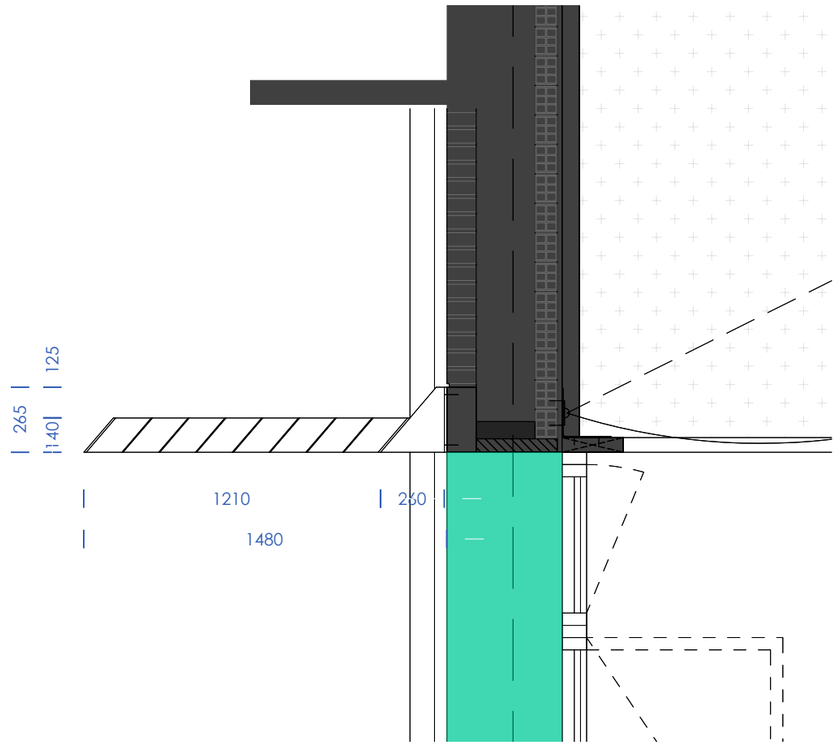

Detalle SH1. Estructura parasol

escala gráfica 1 | 25 10 50 100cm

Ultzamako Udala
Ayuntamiento de Ultzama

Larraintzar ikastetxeko jantoki-birmodelaketa | Remodelación de comedor escolar | CPEIP LARRAINTZAR

Adecuación del espacio interior y mejora de la eficiencia energética

CONCEPCIÓN Y DISEÑO | eslava y tejada arquitectos SL + Ula Iruretagoiena

FASE | Proyecto de Ejecución

FECHA DE REDACCIÓN | abril de 2022

Miguel Tejada, arquitecto
col. COAM 14698

TÍTULO DE PLANO | Propuesta

DESCRIPCION | Metalistería. Memoria y detalles

NOMBRE DEL ARCHIVO CAD | 22·1Lar_PR_5.metalistería.dwg

escala gráfica | el plano contiene gráficos a varias escalas

PLANO CODIGO PR.13 HOJA 03 REVISION

Nota importante | Este plano es copia del original propiedad de los arquitectos redactores. Su uso total o parcial asi como la cesión a terceros requerirá la autorización expresa de los mismos, quedando prohibida la modificación unilateral del mismo.

LEYENDA FONTANERÍA Y SUELO RADIANTE

SISTEMA SUELO RADIANTE

ARMARIO COLECTOR

Colector 15 circuitos, premontado polimérico ULTRACOMPACTO con caudalímetros de 1", de 15 vías. Incluye: Mezclador termostático en grupo de bombeo integrado en armario; 2 racores intermedios con llave de corte de 1", purgador y llave de vaciado; 2 termómetros; 2 tapones de cierre; adaptadores poliméricos 3/4"; derivaciones eurocono 3/4" Ø16

CIRCUITOS SUELO

Tubo multicapa ALB 16x2mm "ligero", según norma UNE-EN ISO 21003:2009; composición: capa interna PE-RT II/Al 0,20mm/PE-RT II Circuito calefacción IDA.

Tubo multicapa ALB 16x2mm "ligero", según norma UNE-EN ISO 21003:2009; composición: capa interna PE-RT II/Al 0,20mm/PE-RT IICircuito calefacción RETORNO.

TERMOSTATO

Termostato progambale ubicado en pared, según planos

RED DE FONTANERÍA

RED DE SANEAMIENTO

arqueta

pasatubos

bajante en mueble

bote sifónico

RED DE AFS Y ACS

montantes en mueble

llaves de corte desde cocina

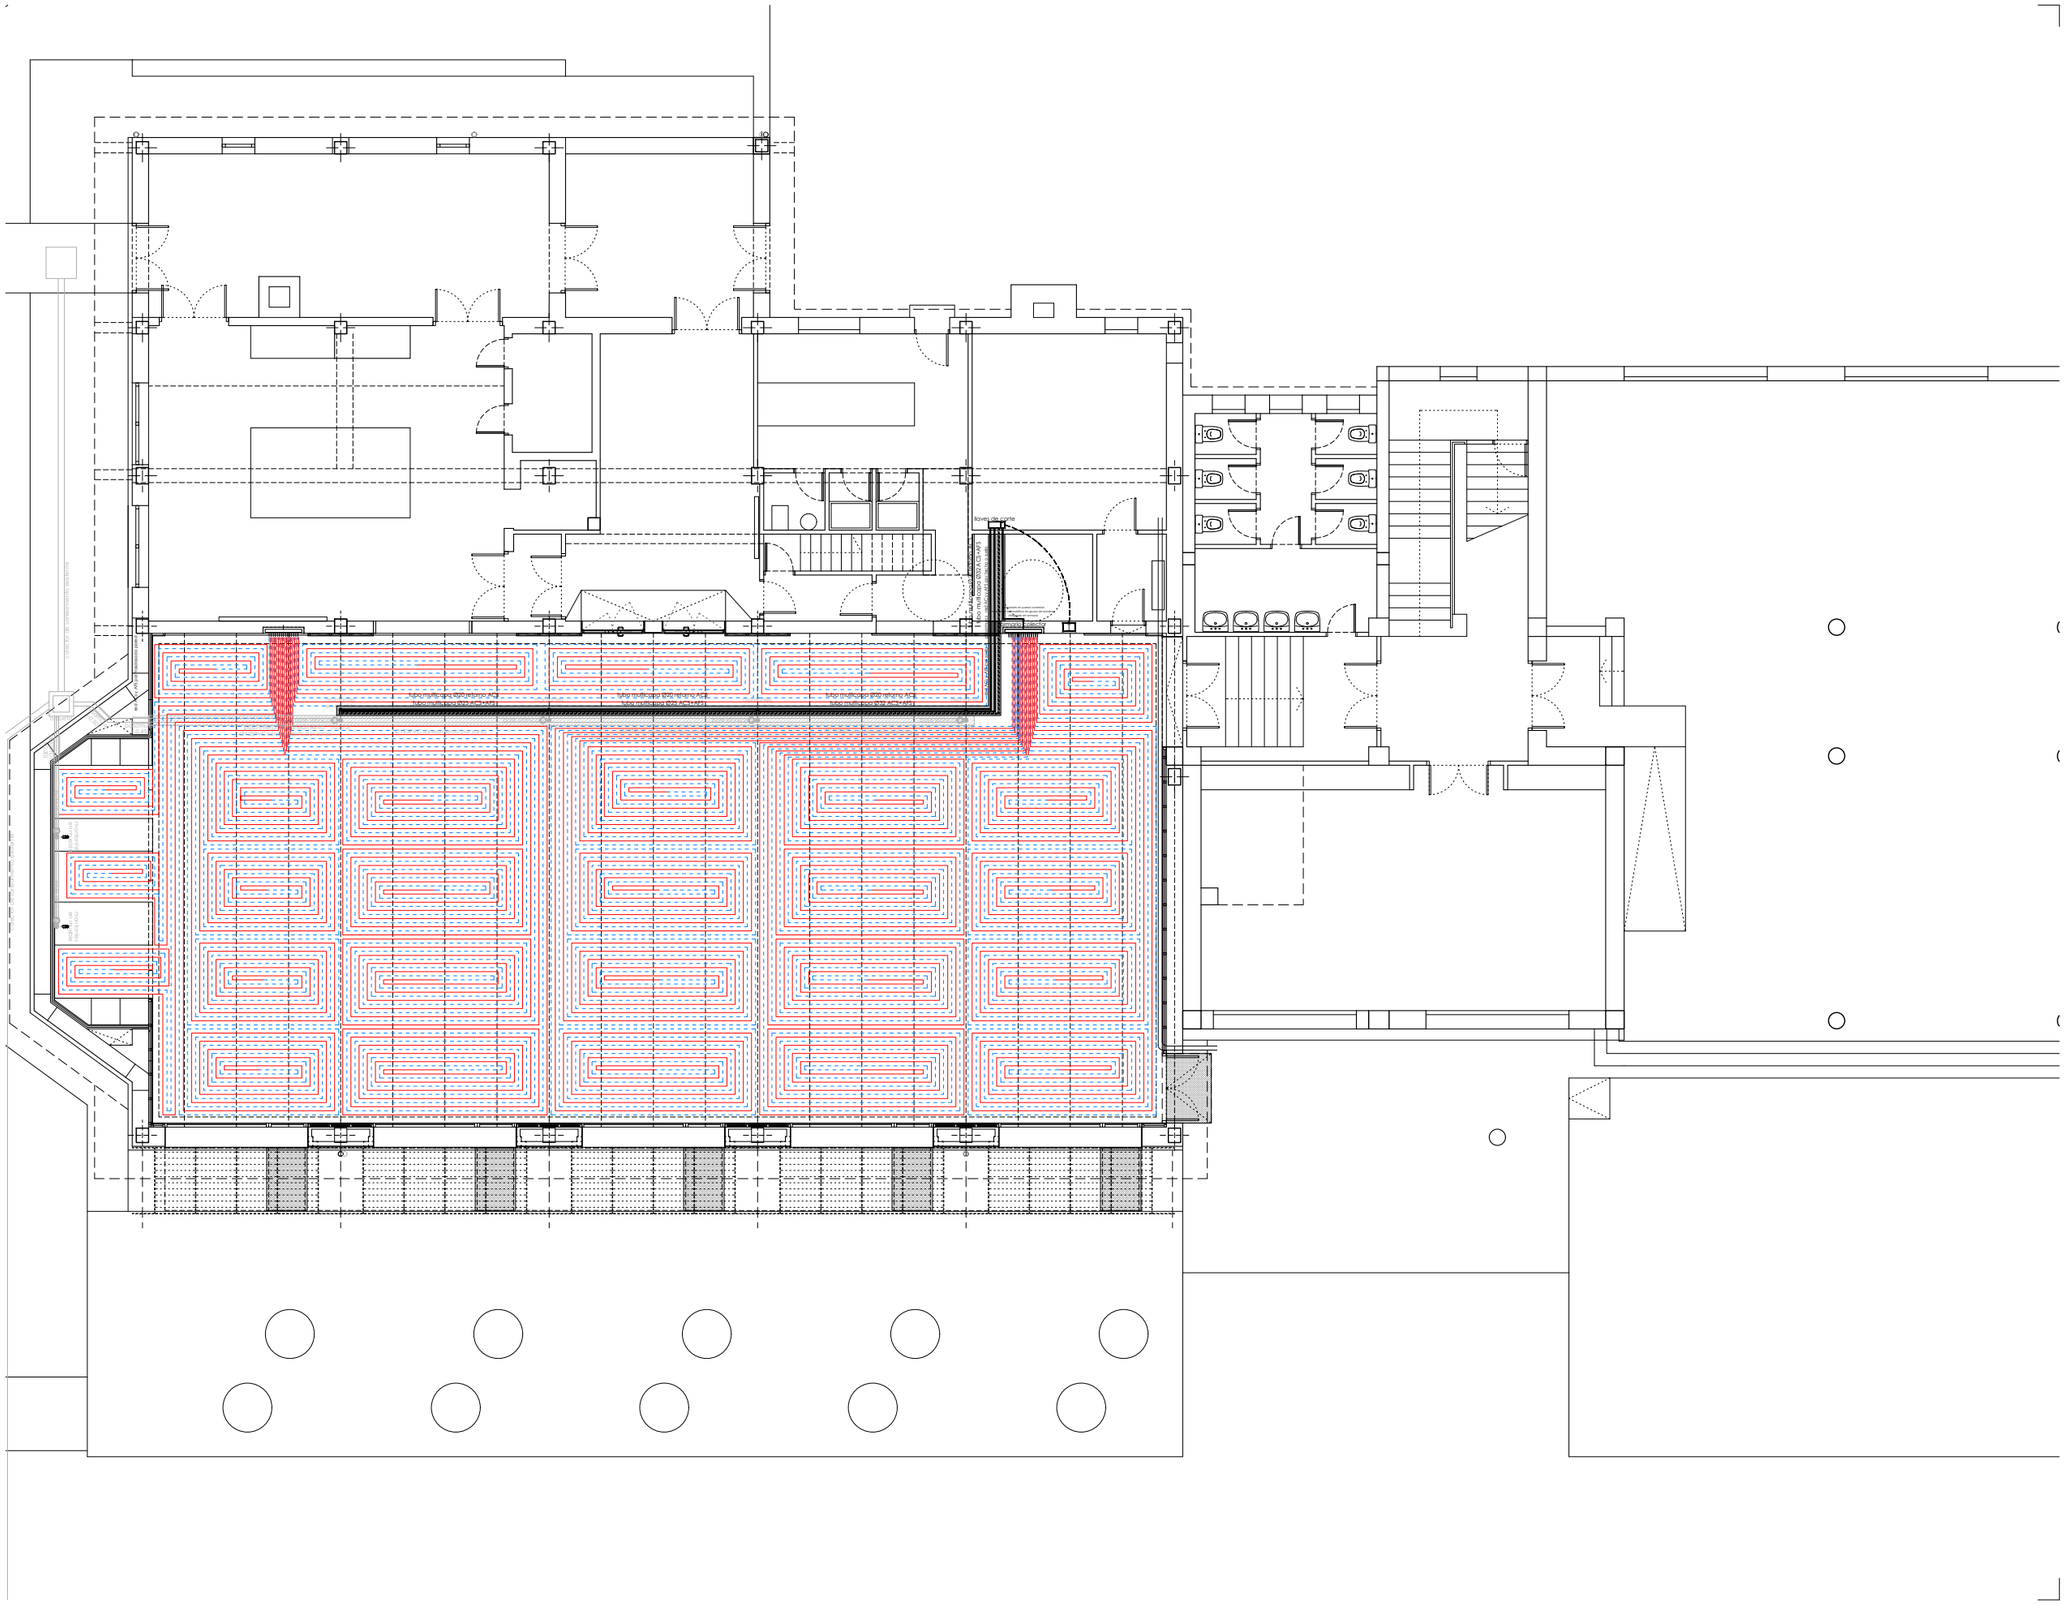
llaves de corte
tubo multicapa ALB 16x2mm
tubo multicapa ALB 16x2mm
tubo multicapa ALB 16x2mm

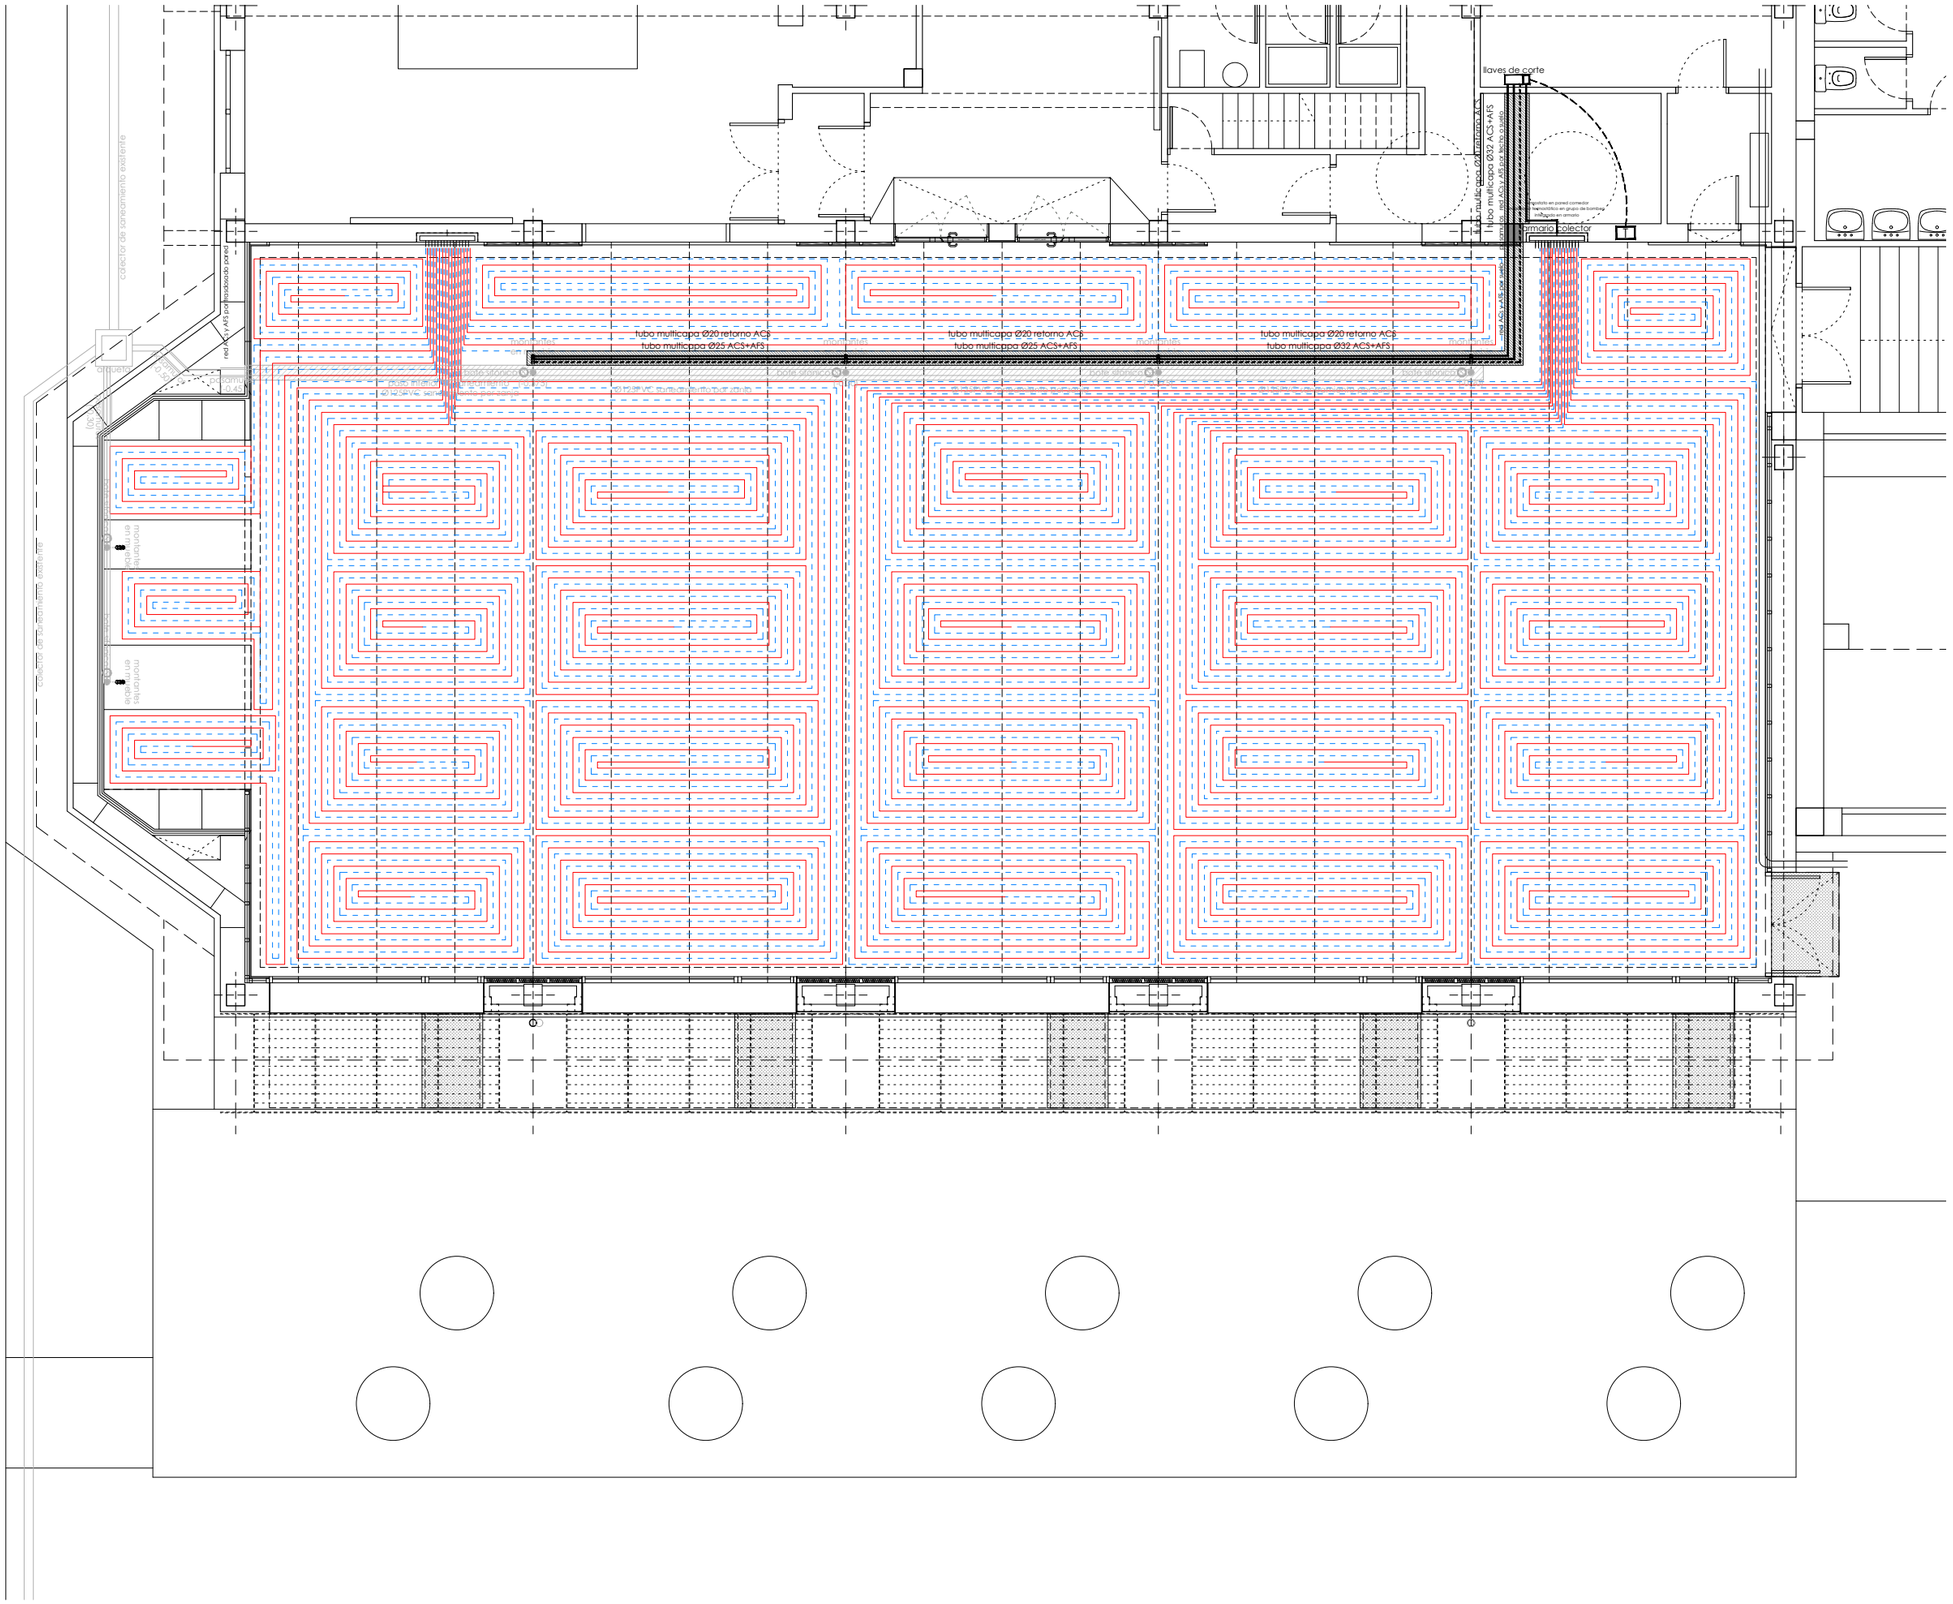

LEYENDA FONTANERÍA Y SUELO RADIANTE

SISTEMA SUELO RADIANTE

ARMARIO COLECTOR

Colector 15 circuitos, premontado polimérico ULTRACOMPACTO con caudalímetros de 1", de 15 vías. Incluye: Mezclador termostático en grupo de bombeo integrado en armario; 2 racores intermedios con llave de corte de 1", purgador y llave de vaciado; 2 termómetros; 2 tapones de cierre; adaptadores poliméricos 3/4"; derivaciones eurocono 3/4" Ø16

CIRCUITOS SUELO

Tubo multicapa ALB 16x2mm "ligero", según norma UNE-EN ISO 21003:2009; composición: capa interna PE-RT II/Al 0,20mm/PE-RT II Circuito calefacción IDA.

Tubo multicapa ALB 16x2mm "ligero", según norma UNE-EN ISO 21003:2009; composición: capa interna PE-RT II/Al 0,20mm/PE-RT IICircuito calefacción RETORNO.

TERMOSTATO

Termostato progambale ubicado en pared, según planos

RED DE FONTANERÍA

RED DE SANEAMIENTO

arqueta

pasamuros

bajante en mueble

bote sifónico

RED DE AFS Y ACS

montantes en mueble

llaves de corte desde cocina

Nota importante | Este plano es copia del original propiedad de los arquitectos redactores. Su uso total o parcial así como la cesión a terceros requerirá la autorización expresa de los mismos, quedando prohibida la modificación unilateral del mismo.

Ultzamako Udala
Ayuntamiento de Ultzama

Larraintzar ikastetxeko jantoki-birmodelaketa | Remodelación de comedor escolar | CPEIP LARRAINTZAR

Adecuación del espacio interior y mejora de la eficiencia energética

CONCEPCIÓN Y DISEÑO | eslava y tejada arquitectos SL + Ula Iruretagoiena

FASE | Proyecto de Ejecución

FECHA DE REDACCIÓN | abril de 2022

Miguel Tejada, arquitecto
col. COAM 14698

NOMBRE DEL ARCHIVO CAD | 22·1Lar_PR_6.inst Rad+fon.dwg

escala gráfica 1 | 100 — 1 2 5m

TÍTULO DE PLANO | Propuesta

DESCRIPCION | Instalación suelo radiante y fontanería

PLANO CODIGO PR.14 HOJA 02 REVISION

Nota importante | Este plano es copia del original propiedad de los arquitectos redactores. Su uso total o parcial asi como la cesión a terceros requerirá la autorización expresa de los mismos, quedando prohibida la modificación unilateral del mismo.

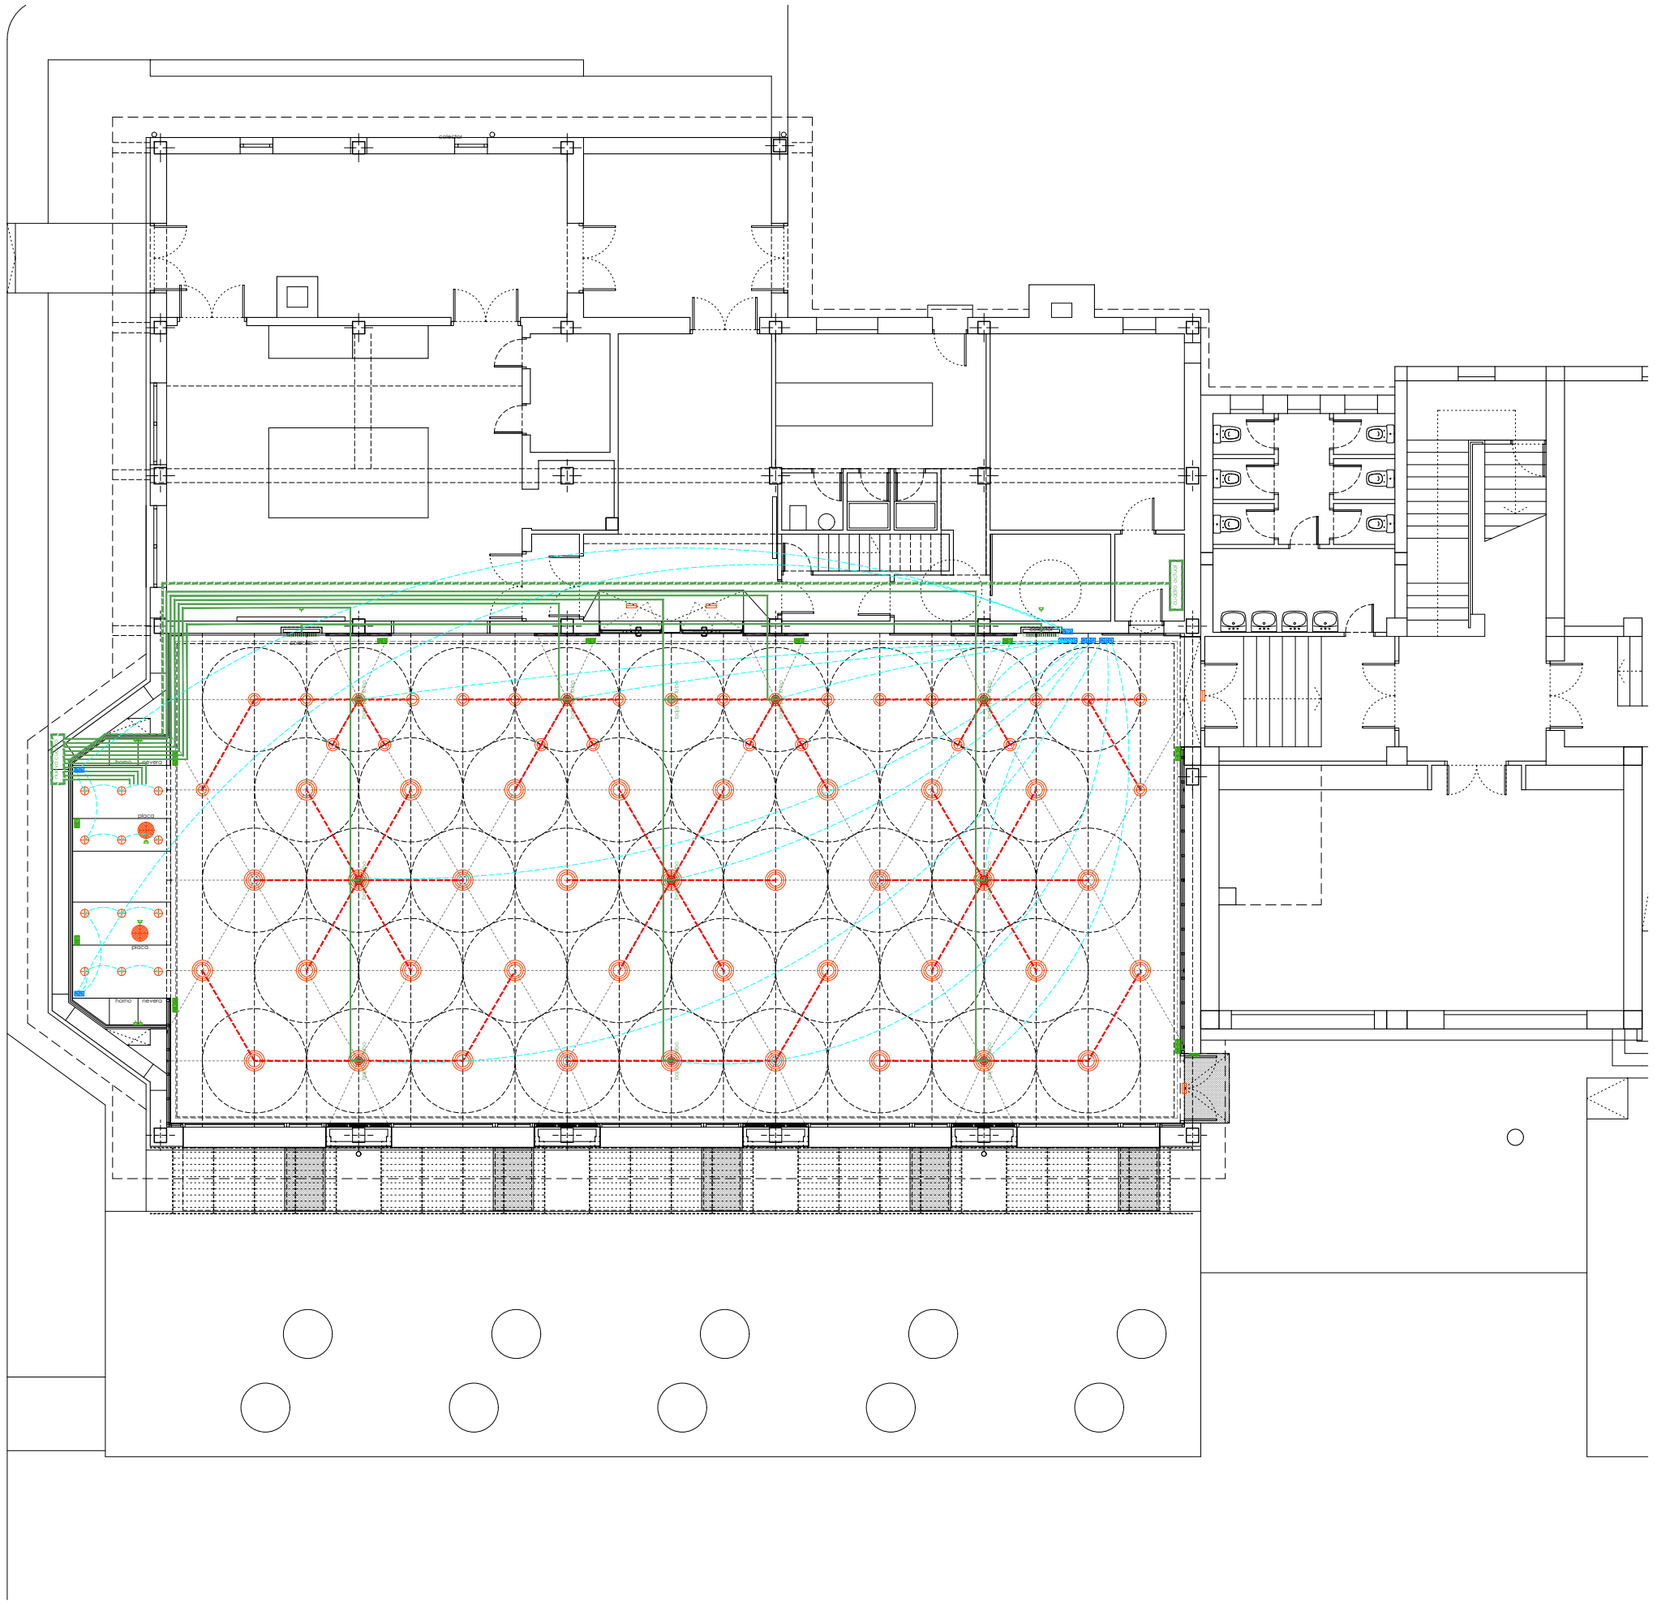

LEYENDA ELECTRICIDAD E ILUMINACIÓN

LUMINARIAS Y CAMPANAS

LUMINARIA TIPO 1
36 unidades

LUMINARIA TIPO 2
28 unidades

LUMINARIA TIPO 3
12 unidades

LUMINARIA TIPO 4
4 unidades

CAMPANA FILTRO
2 unidades

CAJAS DE MECANISMOS

MECANISMOS
1 unidades caja 4 interruptores
2 unidades caja 3 interruptores
3 unidades caja 2 conmutadores

TOMAS
6 unidades caja 2 tomas
4 unidades caja 3 tomas
8 unidades toma electrodomésticos varios
2 unidades toma estancas

CIRCUITOS ALUMBRADO

circuito alumbrado general
1. alumbrado pasillo comedor (4 encendidos)
2. alumbrado espacio central (3 encendidos)
3. alumbrado pasillo ventanas (3encendidos)

cocina taller (2 encendidos)
1. alumbrado taller infantil y primaria
1. alumbrado taller secundaria

CIRCUITOS TOMAS DE FUERZA

circuito tomas de corriente comedor y taller cocina

circuito tomas armarios colectores

circuitos tomas cocina taller (horno y cocina)

circuito tomas cocina taller (lavavajillas)

circuito tomas estancas espacio exterior

ESQUEMA DE LA RED DE ALUMBRADO

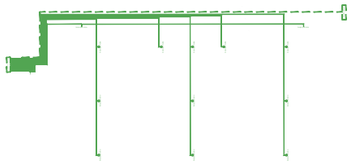

cableado por techo hasta los puntos señalados y posterior descuelgue

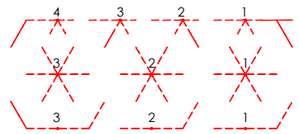

distribución mediante cables textiles vistos incorporados en lámparas (no incluidos)

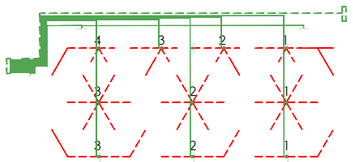

superposición de niveles (distribución por techo y red suspendida a cota 3.20)

Ultzamako Udala
Ayuntamiento de Ultzama

Larraintzar ikastetxeko jantoki-birmodelaketa | Remodelación de comedor escolar | CPEIP LARRAINTZAR

Adecuación del espacio interior y mejora de la eficiencia energética

CONCEPCIÓN Y DISEÑO | eslava y tejada arquitectos SL + Ula Iruretagoiena

FASE | Proyecto de Ejecución

FECHA DE REDACCIÓN | abril de 2022

Miguel Tejada, arquitecto
col. COAM 14698

NOMBRE DEL ARCHIVO CAD | 22·1Lar_PR_7.inst Elec+ilum.dwg

escala gráfica 1 | 150 — 1 2 5m

TÍTULO DE PLANO | Propuesta

DESCRIPCION | Instalación electrica e iluminación

PLANO CODIGO PR.15 HOJA 01 REVISION

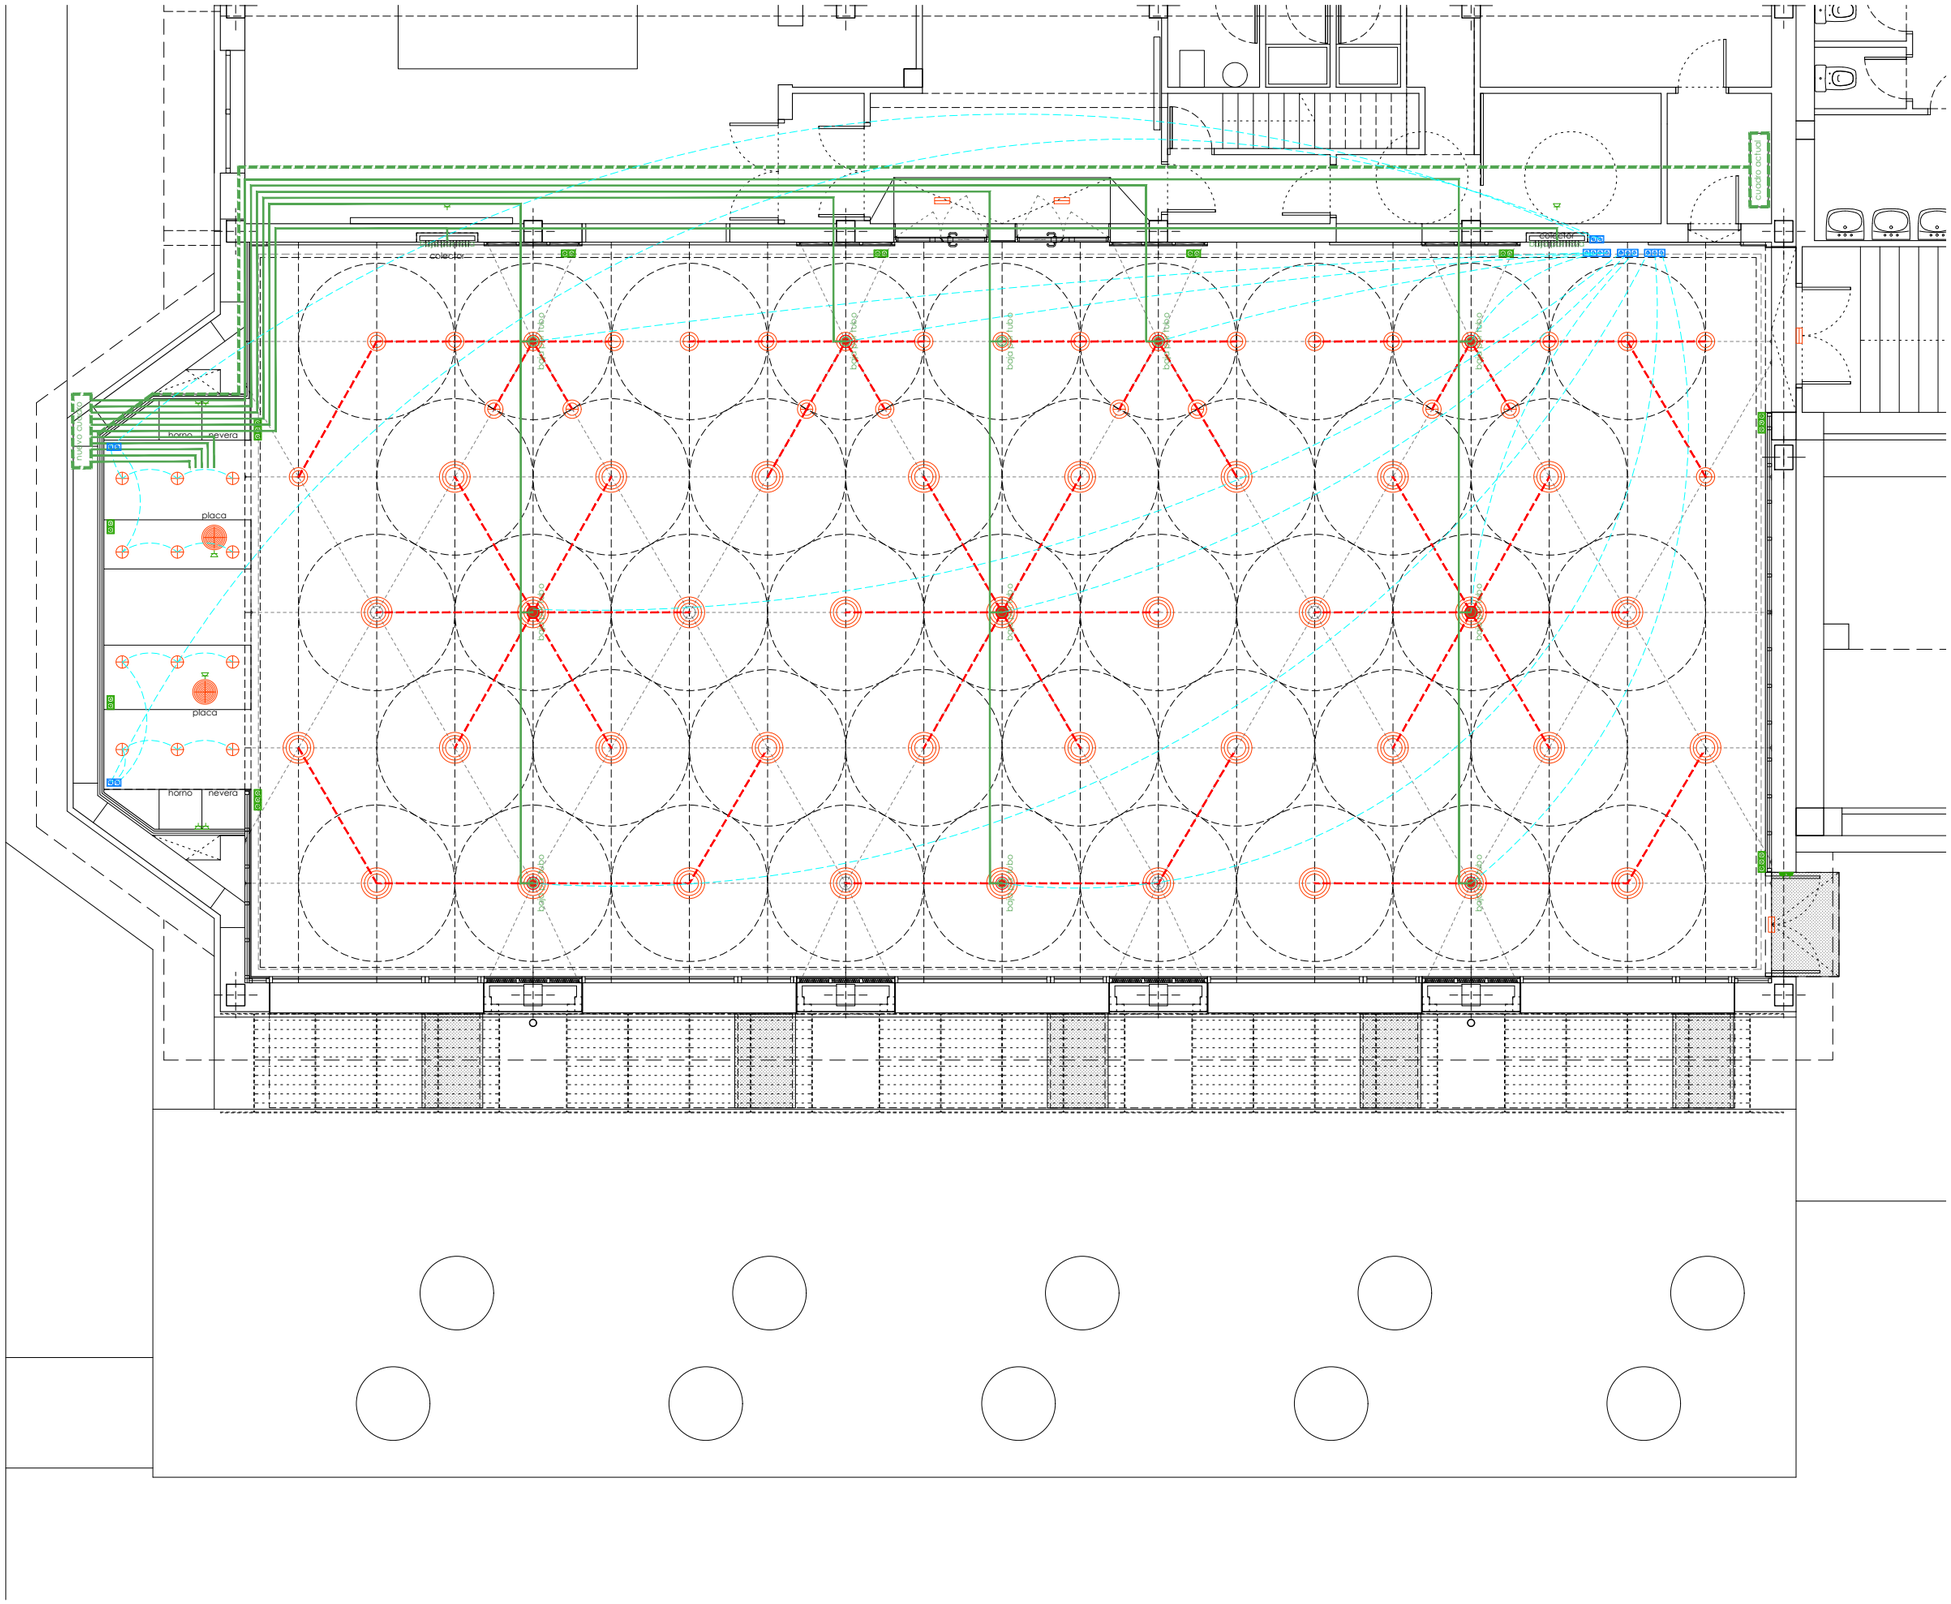

LEYENDA ELECTRICIDAD E ILUMINACIÓN

LUMINARIAS Y CAMPANAS

LUMINARIA TIPO 1
36 unidades

LUMINARIA TIPO 2
28 unidades

LUMINARIA TIPO 3
12 unidades

LUMINARIA TIPO 4
4 unidades

CAMPANA FILTRO
2 unidades

CAJAS DE MECANISMOS

MECANISMOS
1 unidades caja 4 interruptores
2 unidades caja 3 interruptores
3 unidades caja 2 conmutadores

TOMAS
6 unidades caja 2 tomas
4 unidades caja 3 tomas
8 unidades toma electrodomésticos varios
2 unidades toma estancas

CIRCUITOS ALUMBRADO

circuito alumbrado general
1. alumbrado pasillo comedor (4 encendidos)
2. alumbrado espacio central (3 encendidos)
3. alumbrado pasillo ventanas (3encendidos)

cocina taller (2 encendidos)
1. alumbrado taller infantil y primaria
1. alumbrado taller secundaria

CIRCUITOS TOMAS DE FUERZA

circuito tomas de corriente comedor y taller cocina

circuito tomas armarios colectores

circuitos tomas cocina taller (horno y cocina)

circuito tomas cocina taller (lavavajillas)

circuito tomas estancas espacio exterior

ESQUEMA DE LA RED DE ALUMBRADO

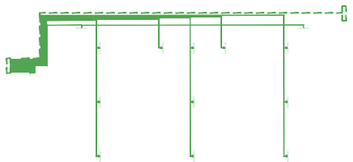

cableado por techo hasta los puntos señalados y posterior descuelgue

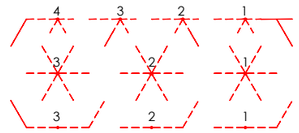

distribución mediante cables textiles vistos incorporados en lámparas (no incluidos)

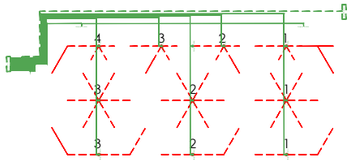

superposición de niveles (distribución por techo y red suspendida a cota 3.20)

Nota importante | Este plano es copia del original propiedad de los arquitectos redactores. Su uso total o parcial asi como la cesión a terceros requerirá la autorización expresa de los mismos, quedando prohibida la modificación unilateral del mismo.

Ultzamako Udala
Ayuntamiento de Ultzama

Larraintzar ikastetxeko jantoki-birmodelaketa | Remodelación de comedor escolar | CPEIP LARRAINTZAR

Adecuación del espacio interior y mejora de la eficiencia energética

CONCEPCIÓN Y DISEÑO | eslava y tejada arquitectos SL + Ula Iruretagoiena

FASE | Proyecto de Ejecución

FECHA DE REDACCIÓN | abril de 2022

Miguel Tejada, arquitecto
col. COAM 14698

NOMBRE DEL ARCHIVO CAD | 22·1Lar_PR_7.inst Elec+ilum.dwg

escala gráfica 1 | 100 — 1 2 5m

TÍTULO DE PLANO | Propuesta

DESCRIPCION | Instalación electrica e iluminación

PLANO CODIGO PR.15 HOJA 02 REVISION

Nota importante | Este plano es copia del original propiedad de los arquitectos redactores. Su uso total o parcial asi como la cesión a terceros requerirá la autorización expresa de los mismos, quedando prohibida la modificación unilateral del mismo.

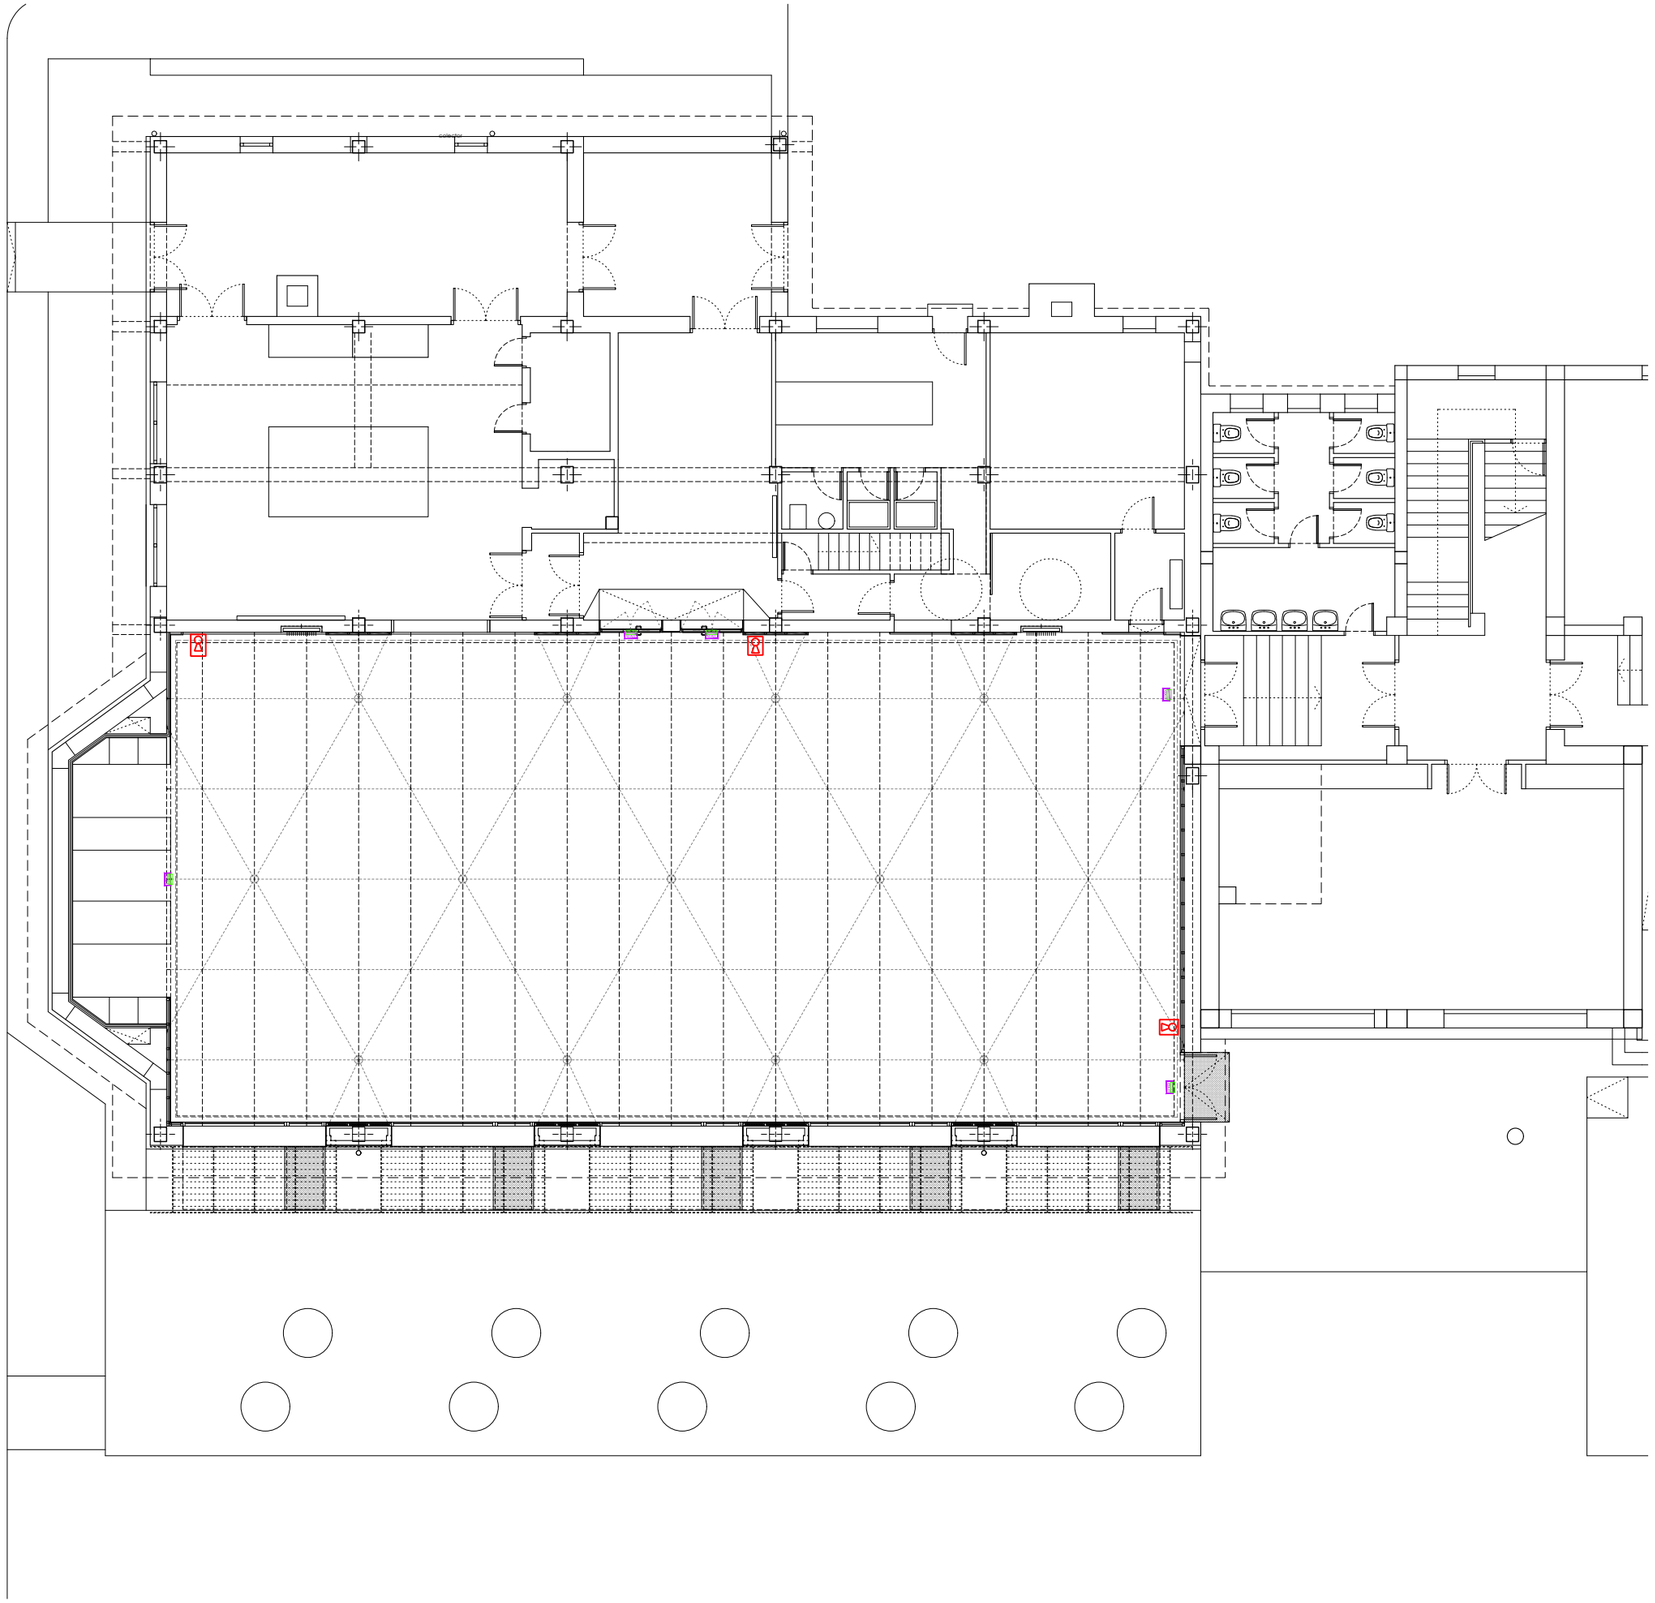

PROTECCIÓN FRENTE A INCENDIOS

SEÑALIZACIÓN

LUMINARIA TIPO 1
5 unidades

EXTINCIÓN

EXTINTOR

NOMBRE DEL ARCHIVO CAD 22-1Lar_PR_8.proteccion Incendios.dwg

escala gráfica 1 | 150 — 1 2 5m

Ultzamako Udala
Ayuntamiento de Ultzama

Larraintzar ikastetxeko jantoki-birmodelaketa | Remodelación de comedor escolar | CPEIP LARRAINTZAR

Adecuación del espacio interior y mejora de la eficiencia energética

CONCEPCIÓN Y DISEÑO | eslava y tejada arquitectos SL + Ula Iruretagoiena

FASE | Proyecto de Ejecución

FECHA DE REDACCIÓN | abril de 2022

Miguel Tejada, arquitecto
col. COAM 14698

TÍTULO DE PLANO | Propuesta

DESCRIPCION | Instalación protección frente a incendios

PLANO CODIGO PR.16 HOJA 01 REVISION

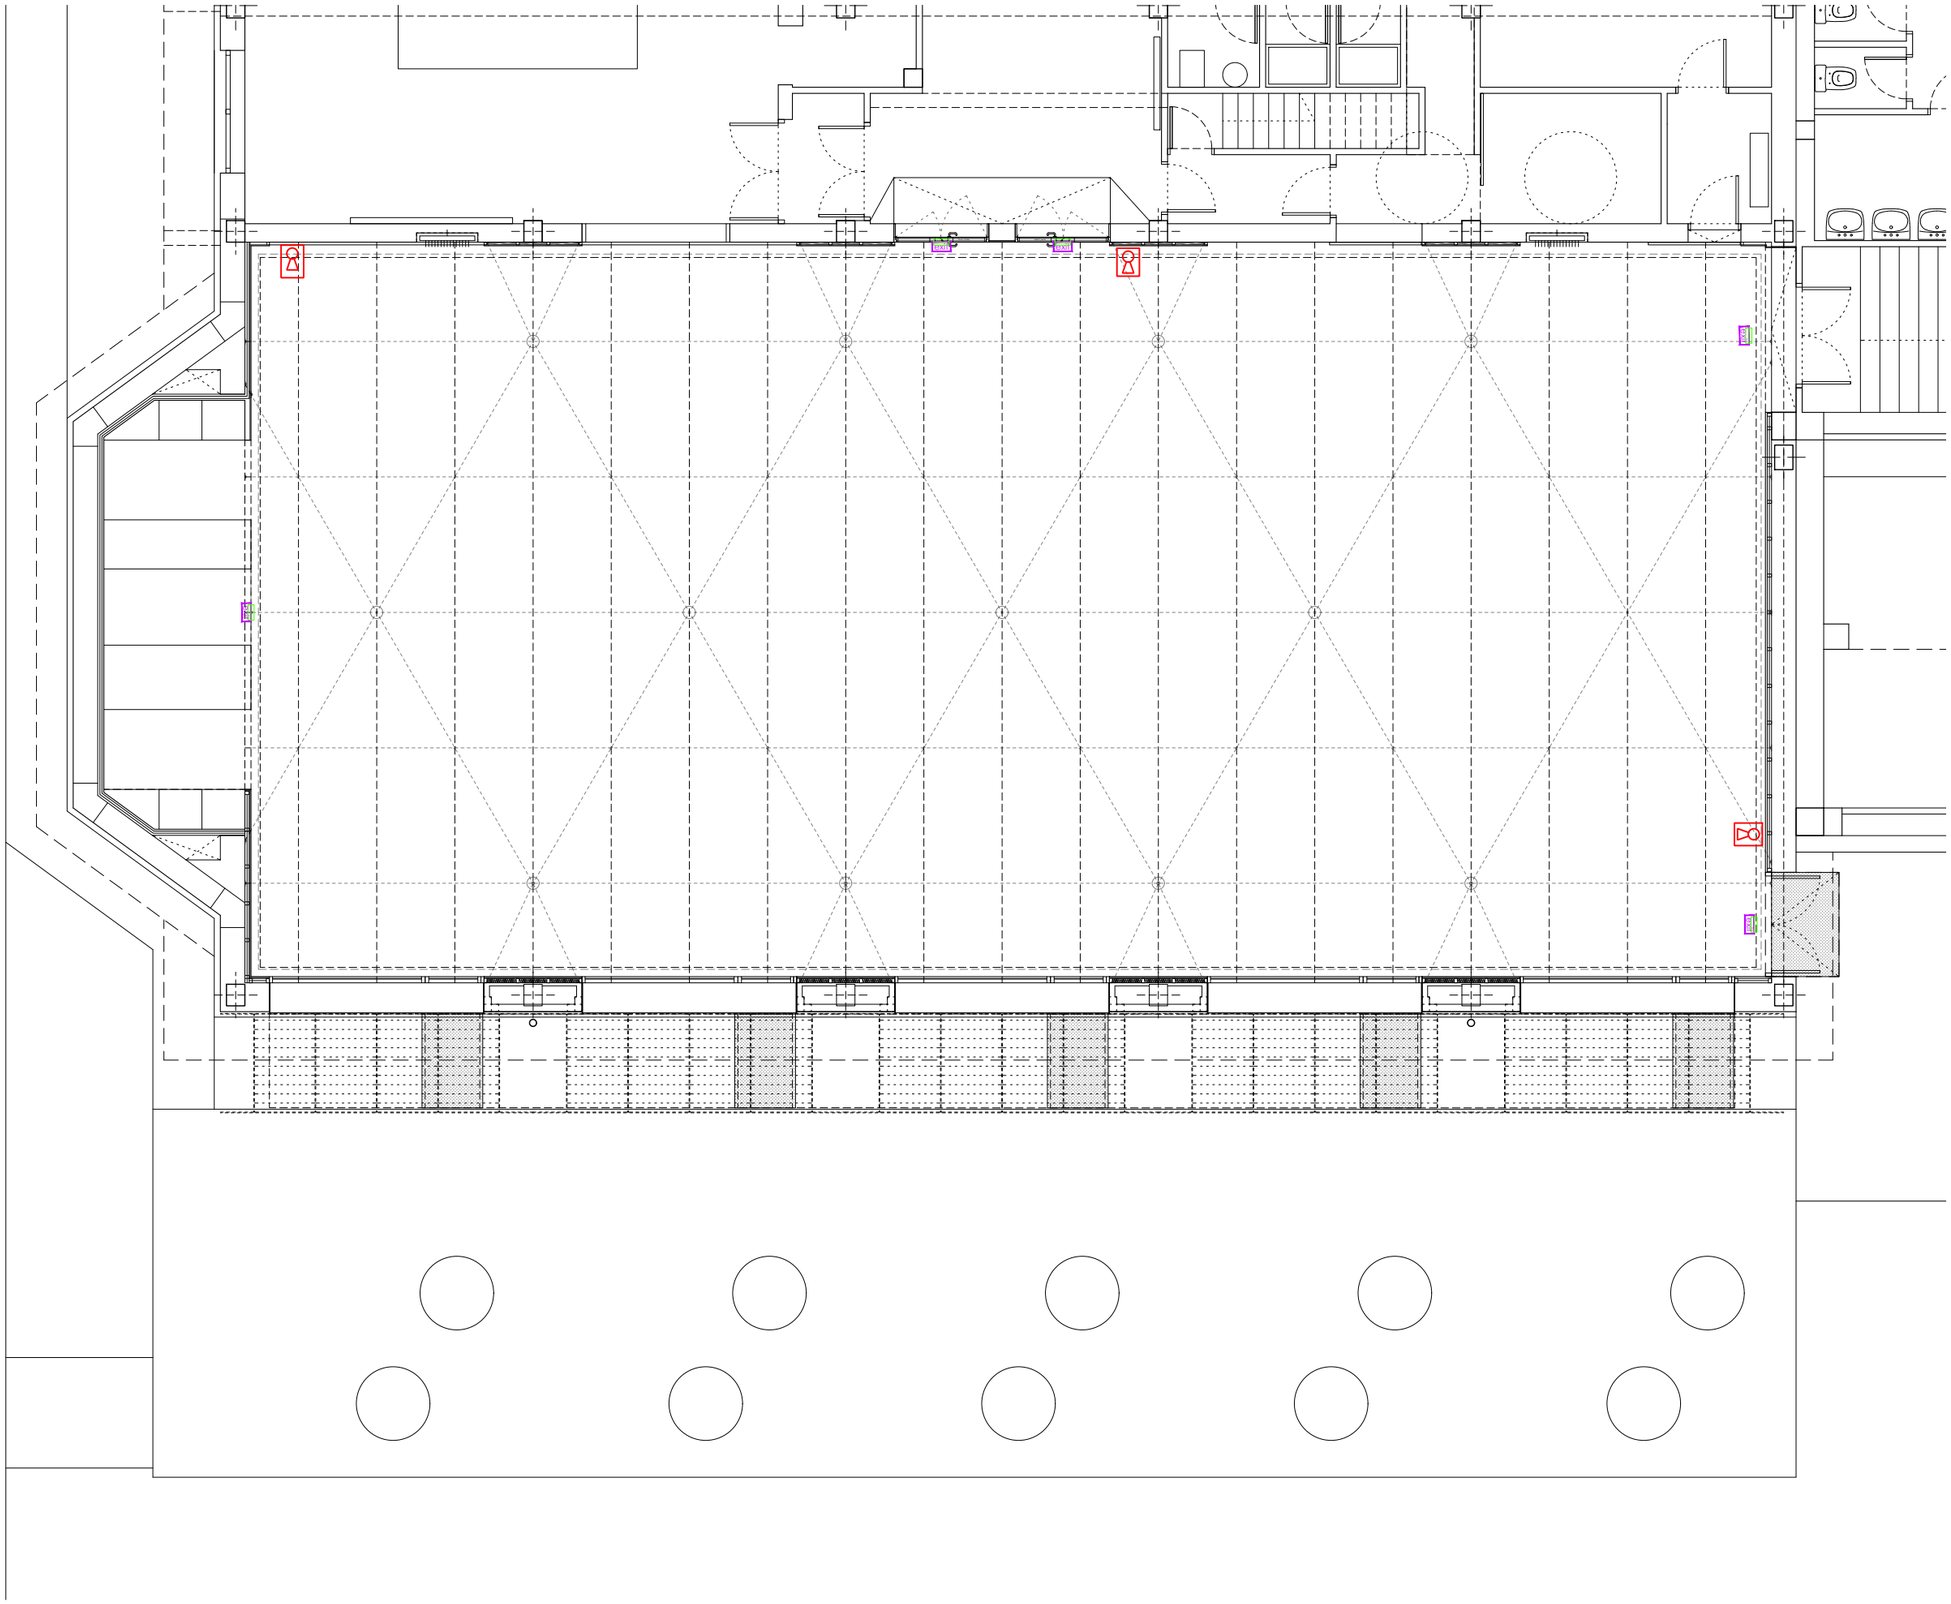

PROTECCIÓN FRENTE A INCENDIOS

SEÑALIZACIÓN

LUMINARIA TIPO 1
5 unidades

EXTINCIÓN

EXTINTOR

Nota importante | Este plano es copia del original propiedad de los arquitectos redactores. Su uso total o parcial asi como la cesión a terceros requerirá la autorización expresa de los mismos, quedando prohibida la modificación unilateral del mismo.

NOMBRE DEL ARCHIVO CAD 22-1 Lar_PR_8.proteccion Incendios.dwg

escala gráfica 1 | 100 — 1 2 5m

Ultzamako Udala
Ayuntamiento de Ultzama

Larraintzar ikastetxeko jantoki-birmodelaketa | Remodelación de comedor escolar | CPEIP LARRAINTZAR

Adecuación del espacio interior y mejora de la eficiencia energética

CONCEPCIÓN Y DISEÑO | eslava y tejada arquitectos SL + Ula Iruretagoiena

FASE | Proyecto de Ejecución

FECHA DE REDACCIÓN | abril de 2022

Miguel Tejada, arquitecto
col. COAM 14698

TÍTULO DE PLANO | Propuesta

DESCRIPCION | Instalación protección frente a incendios

PLANO CODIGO PR.16 HOJA 02 REVISION