




2- PLANOS

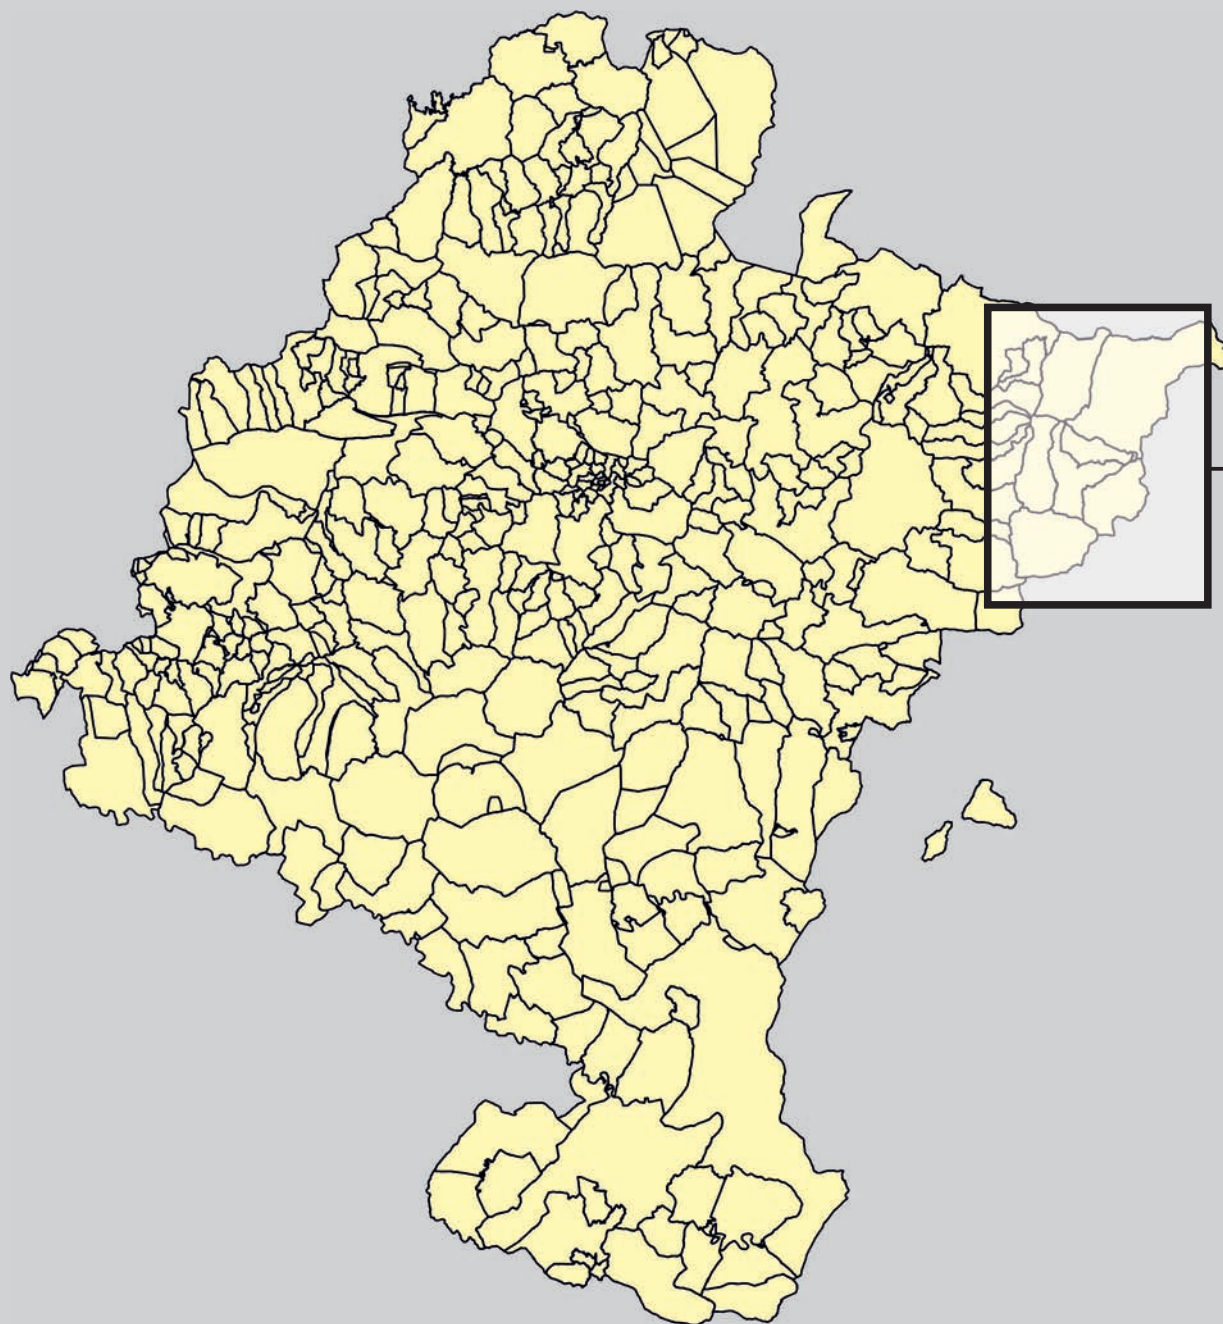

E 1/900.000

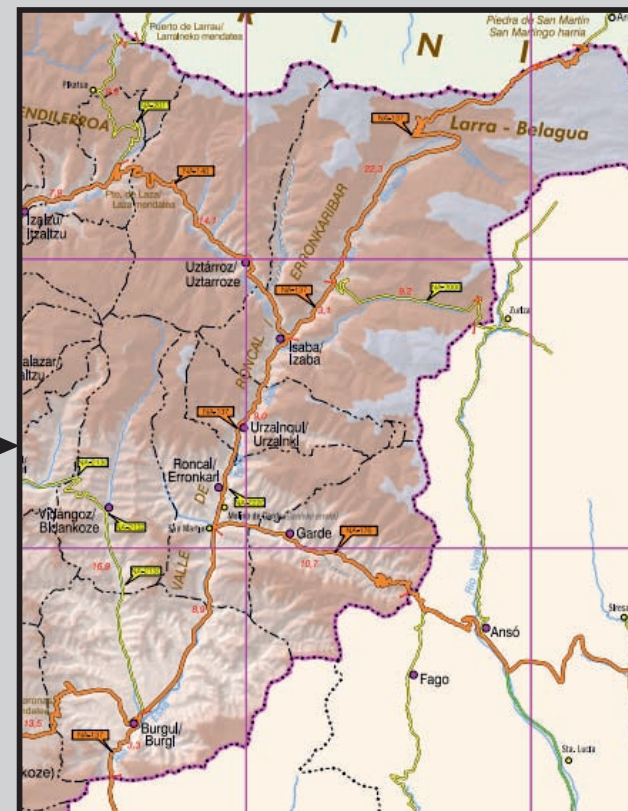

Promotor	Autor	
Junta General del Valle de Roncal / Erronkaribarko Batzorde Nagusia	Iñigo Labat Yanguas  Ingeniero Técnico de Obras Públicas Colegiado nº 024860	
Situación	Plano	
Valle de Roncal	Situación general	
	Escala	
Proyecto	Varias	
	nº plano	
	1	
Proyecto para el diseño de un Espacio BTT en el Valle de Roncal		Fecha
		26/10/2021

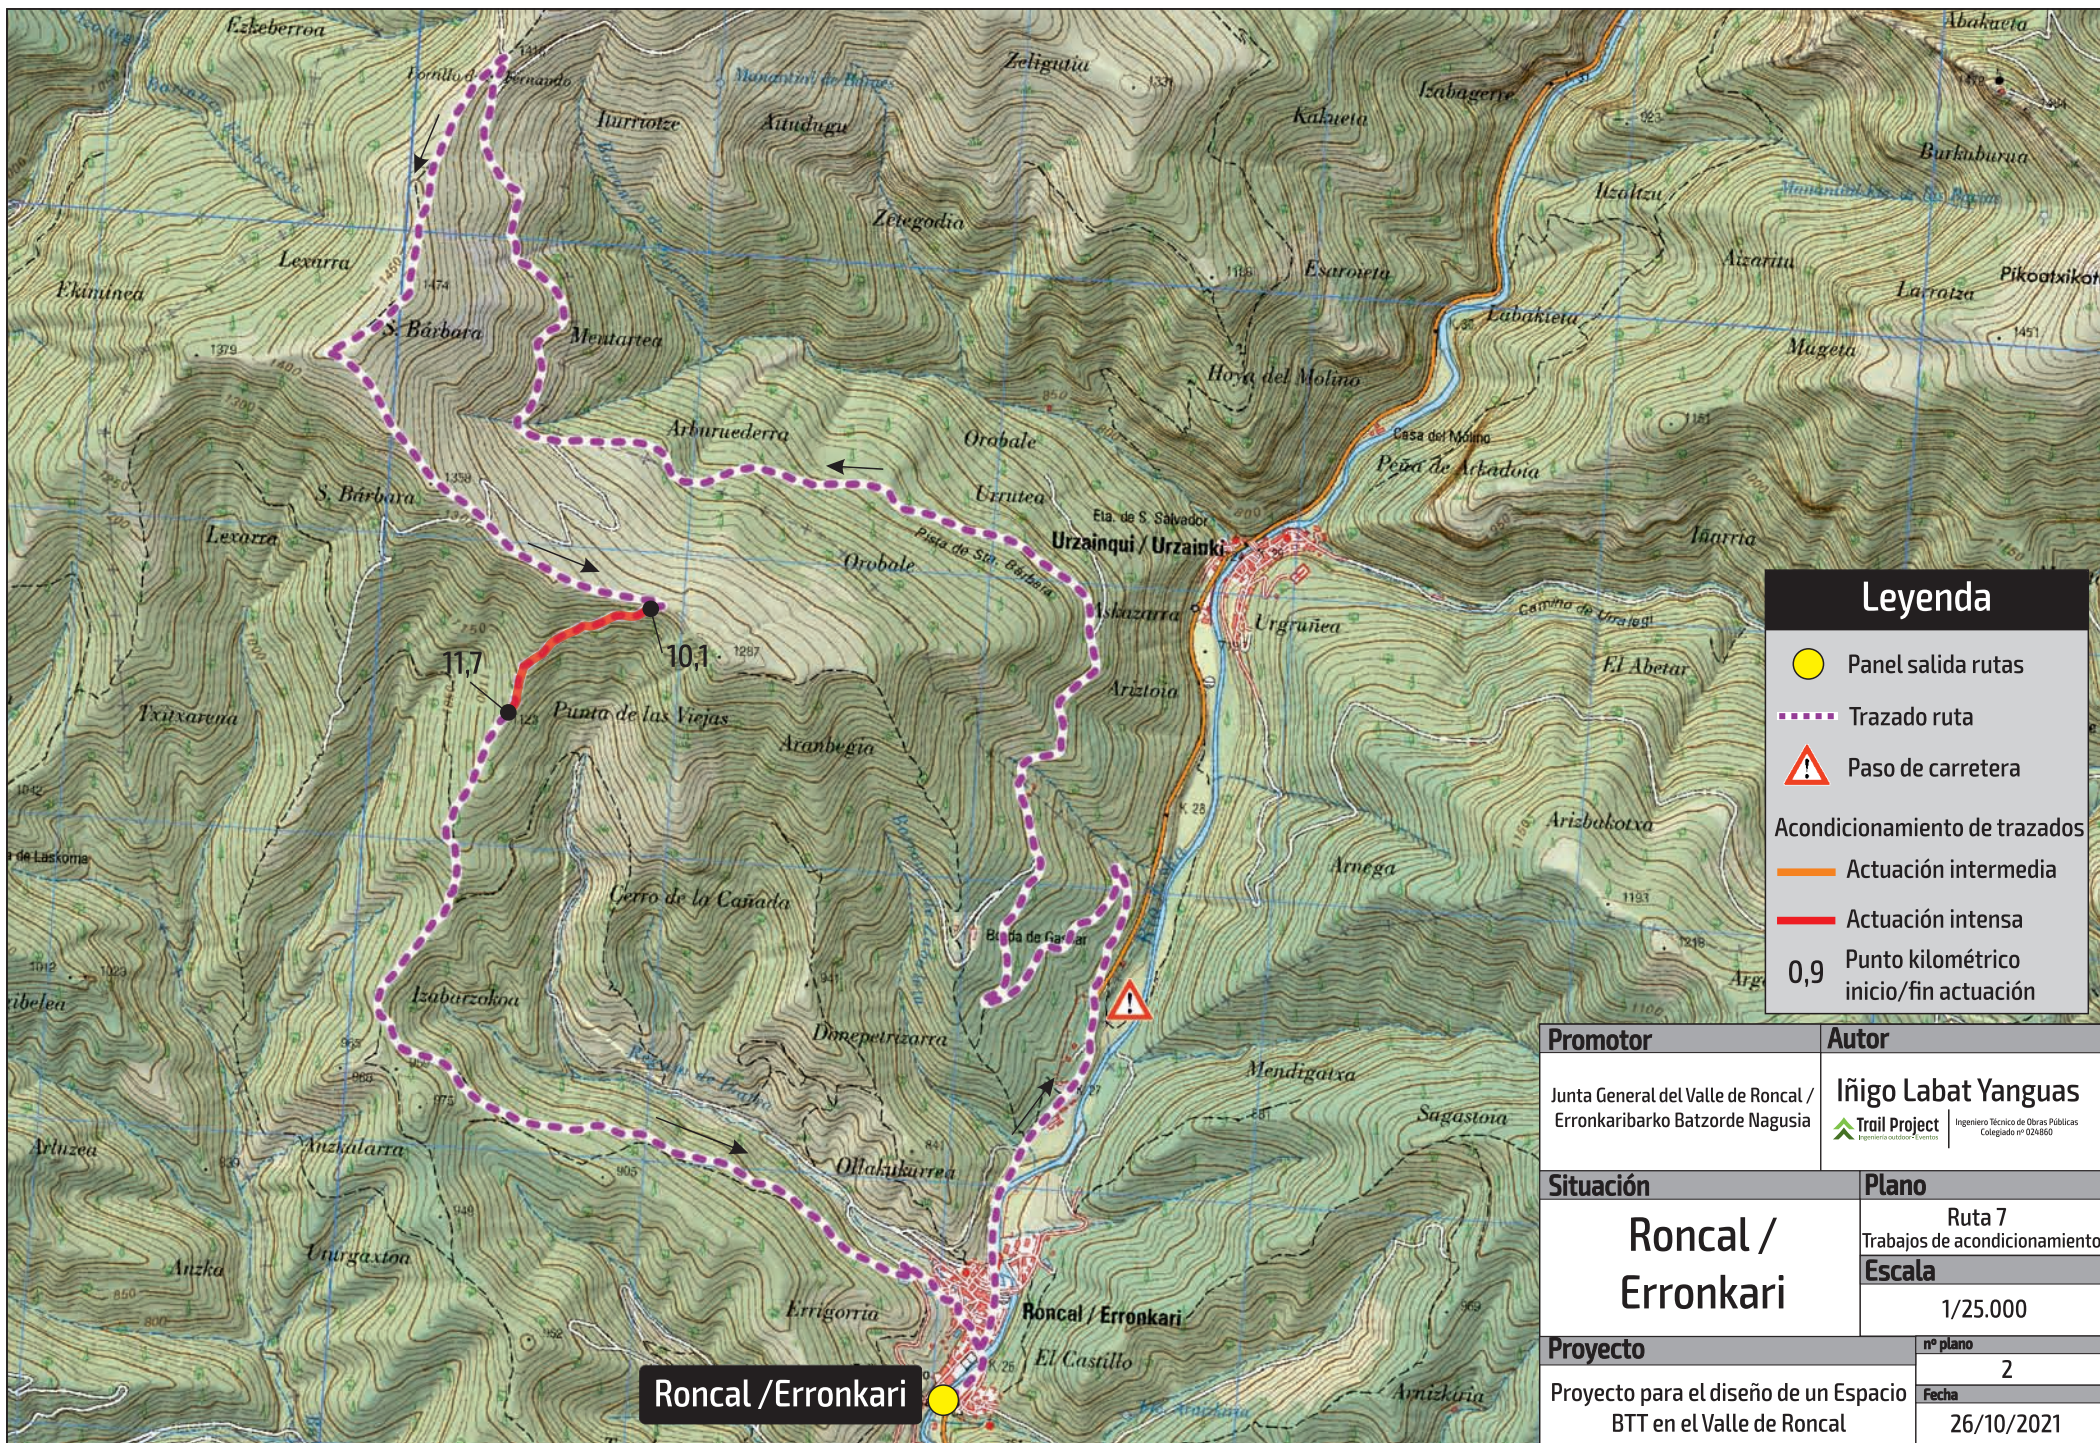

Leyenda

Panel salida rutas

Trazado ruta

Paso de carretera

Acondicionamiento de trazados

Actuación intermedia

Actuación intensa

0,9 Punto kilométrico inicio/fin actuación

Promotor

Junta General del Valle de Roncal /
Erronkaribarko Batzorde Nagusia

Autor

Iñigo Labat Yanguas

Trail Project Ingeniero Técnico de Obras Públicas
Colegiado nº 024860

Situación

Roncal /
Erronkari

Plano

Ruta 7
Trabajos de acondicionamiento

Escala

1/25.000

Proyecto


Proyecto para el diseño de un Espacio
BTT en el Valle de Roncal

nº plano

2

Fecha

26/10/2021

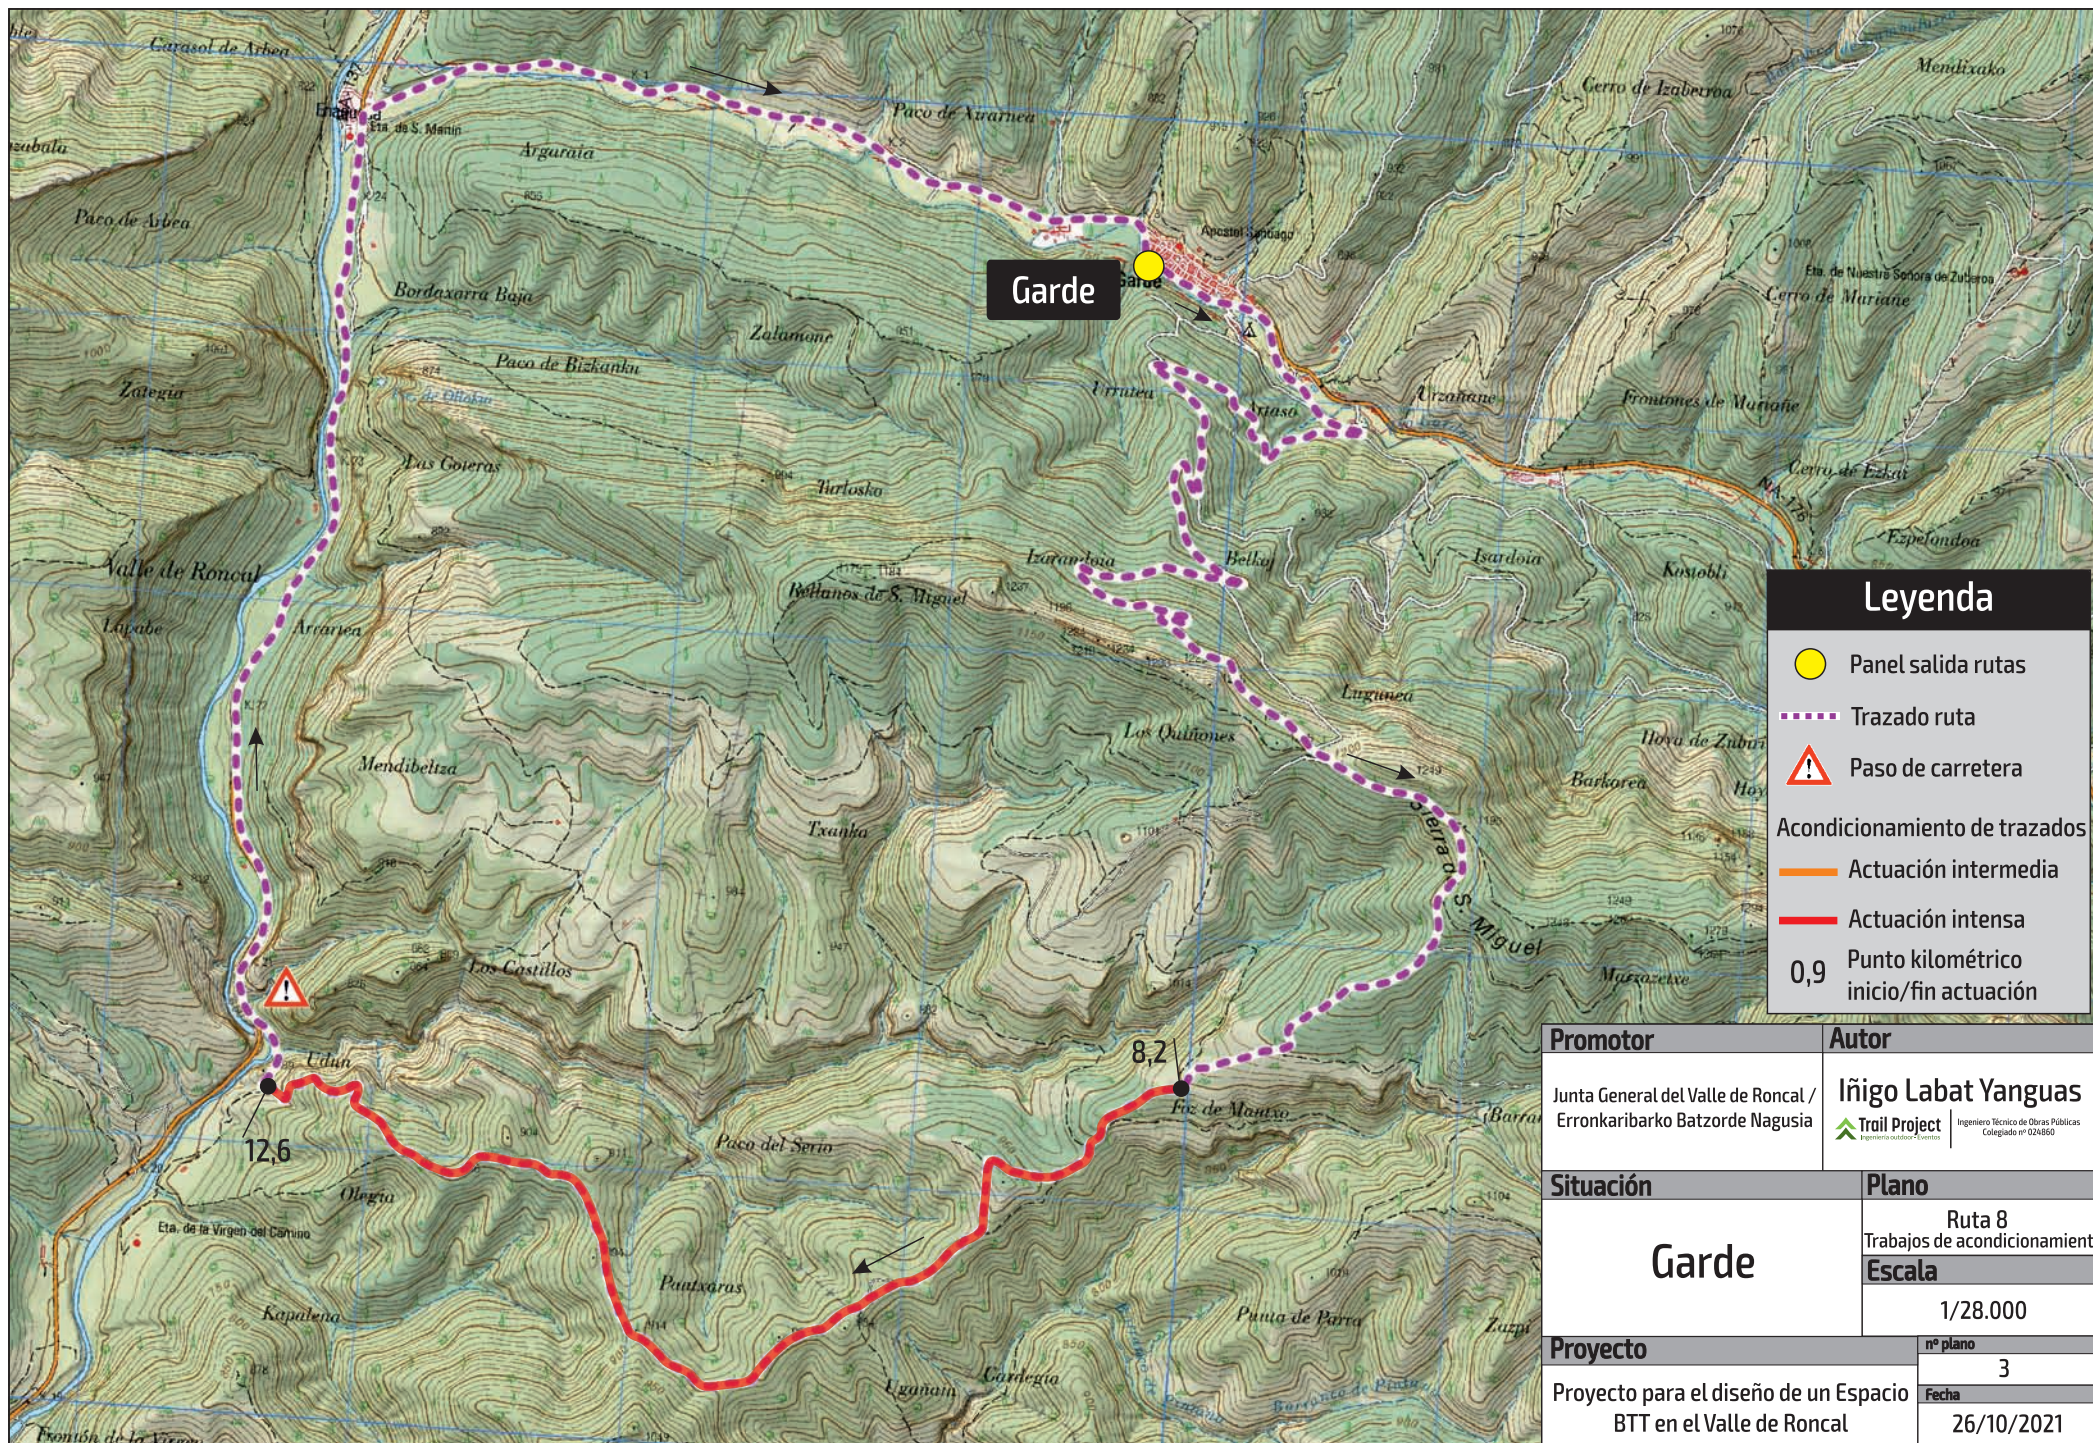

Leyenda

Panel salida rutas

Trazado ruta

Paso de carretera


Acondicionamiento de trazados


Actuación intermedia


Actuación intensa


0,9 Punto kilométrico inicio/fin actuación

Promotor		Autor	
Junta General del Valle de Roncal / Erronkaribarko Batzorde Nagusia		Iñigo Labat Yanguas Ingeniero Técnico de Obras Públicas Colgado nº 024860	
Situación		Plano	
Garde		Ruta 8	
		Trabajos de acondicionamiento	
Proyecto		Escala	
		1/28.000	
		nº plano	
Proyecto para el diseño de un Espacio BTT en el Valle de Roncal		3	
		Fecha	
		26/10/2021	

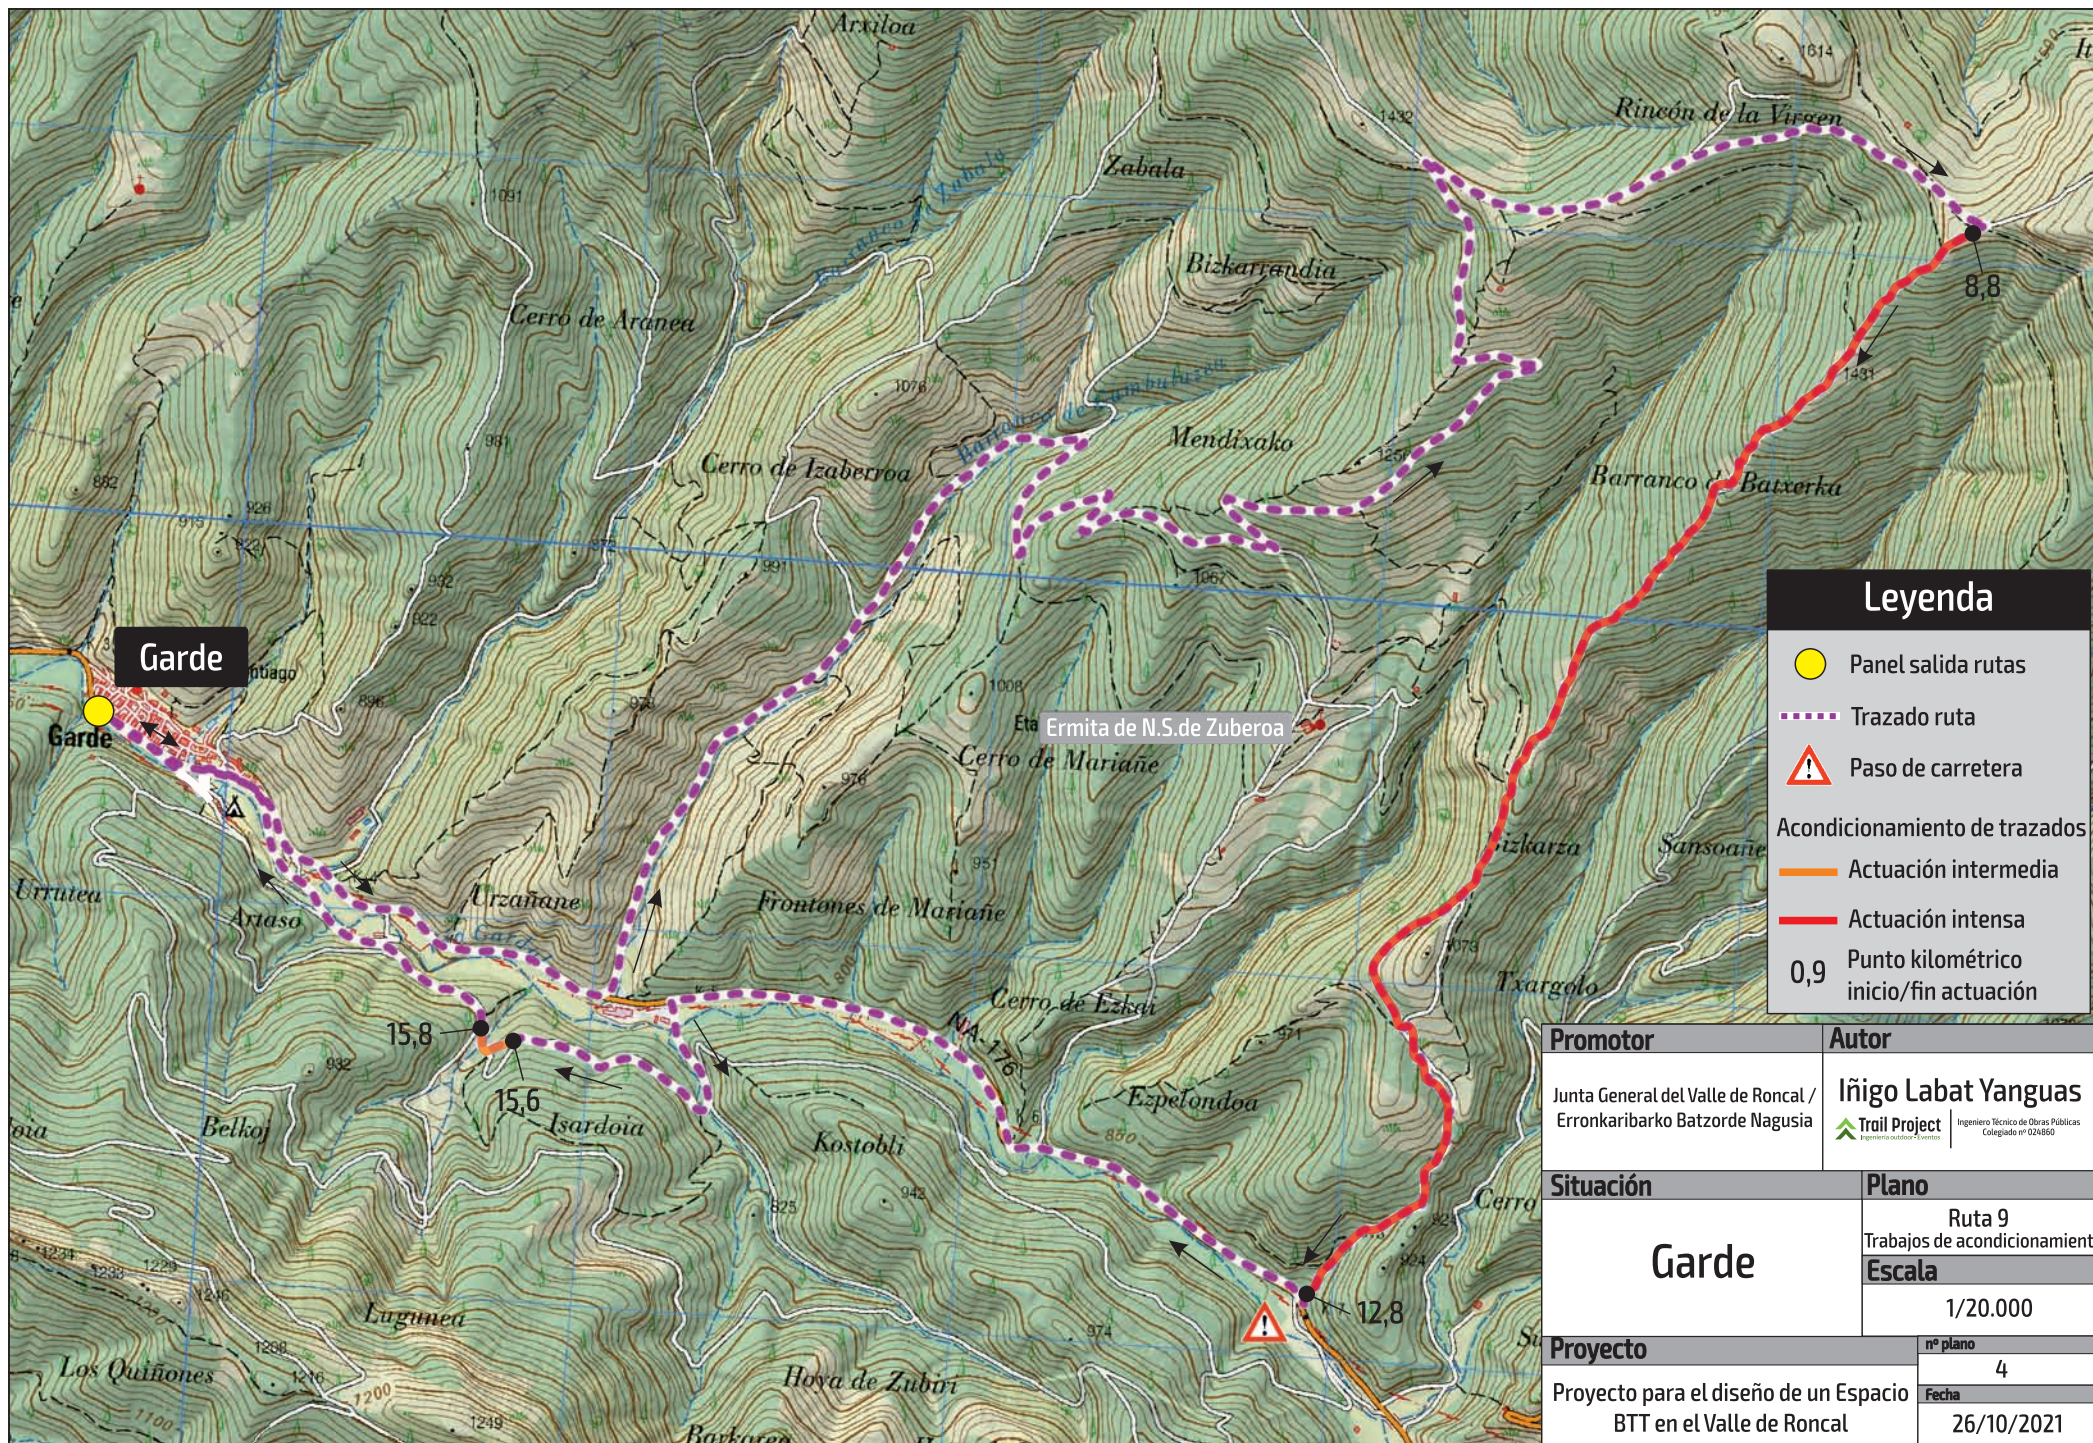


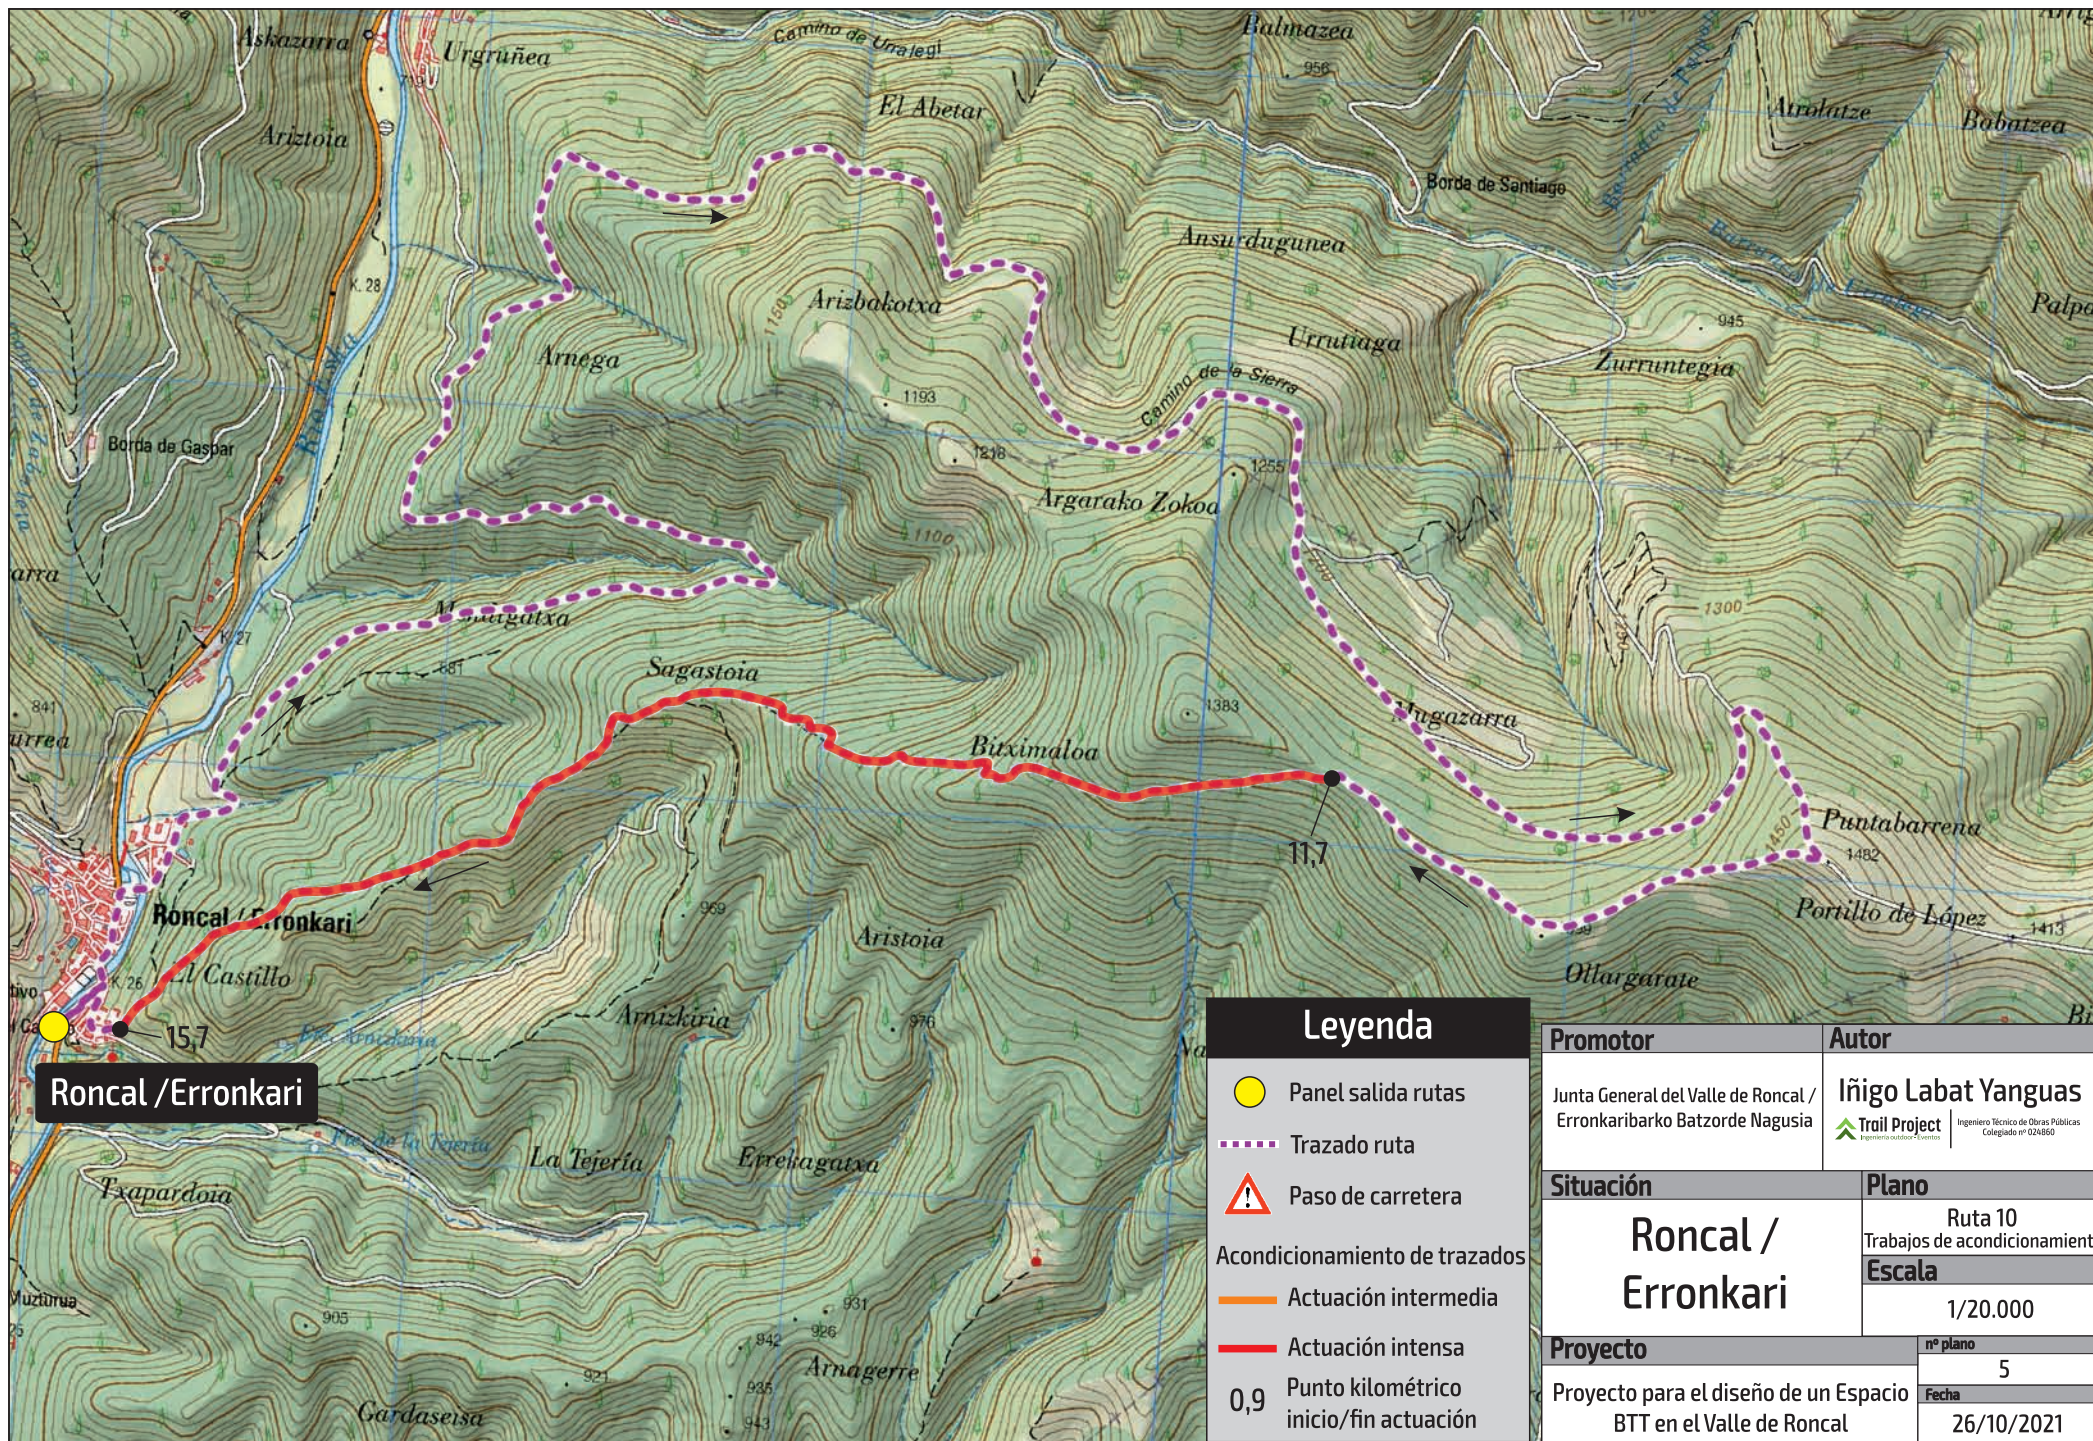

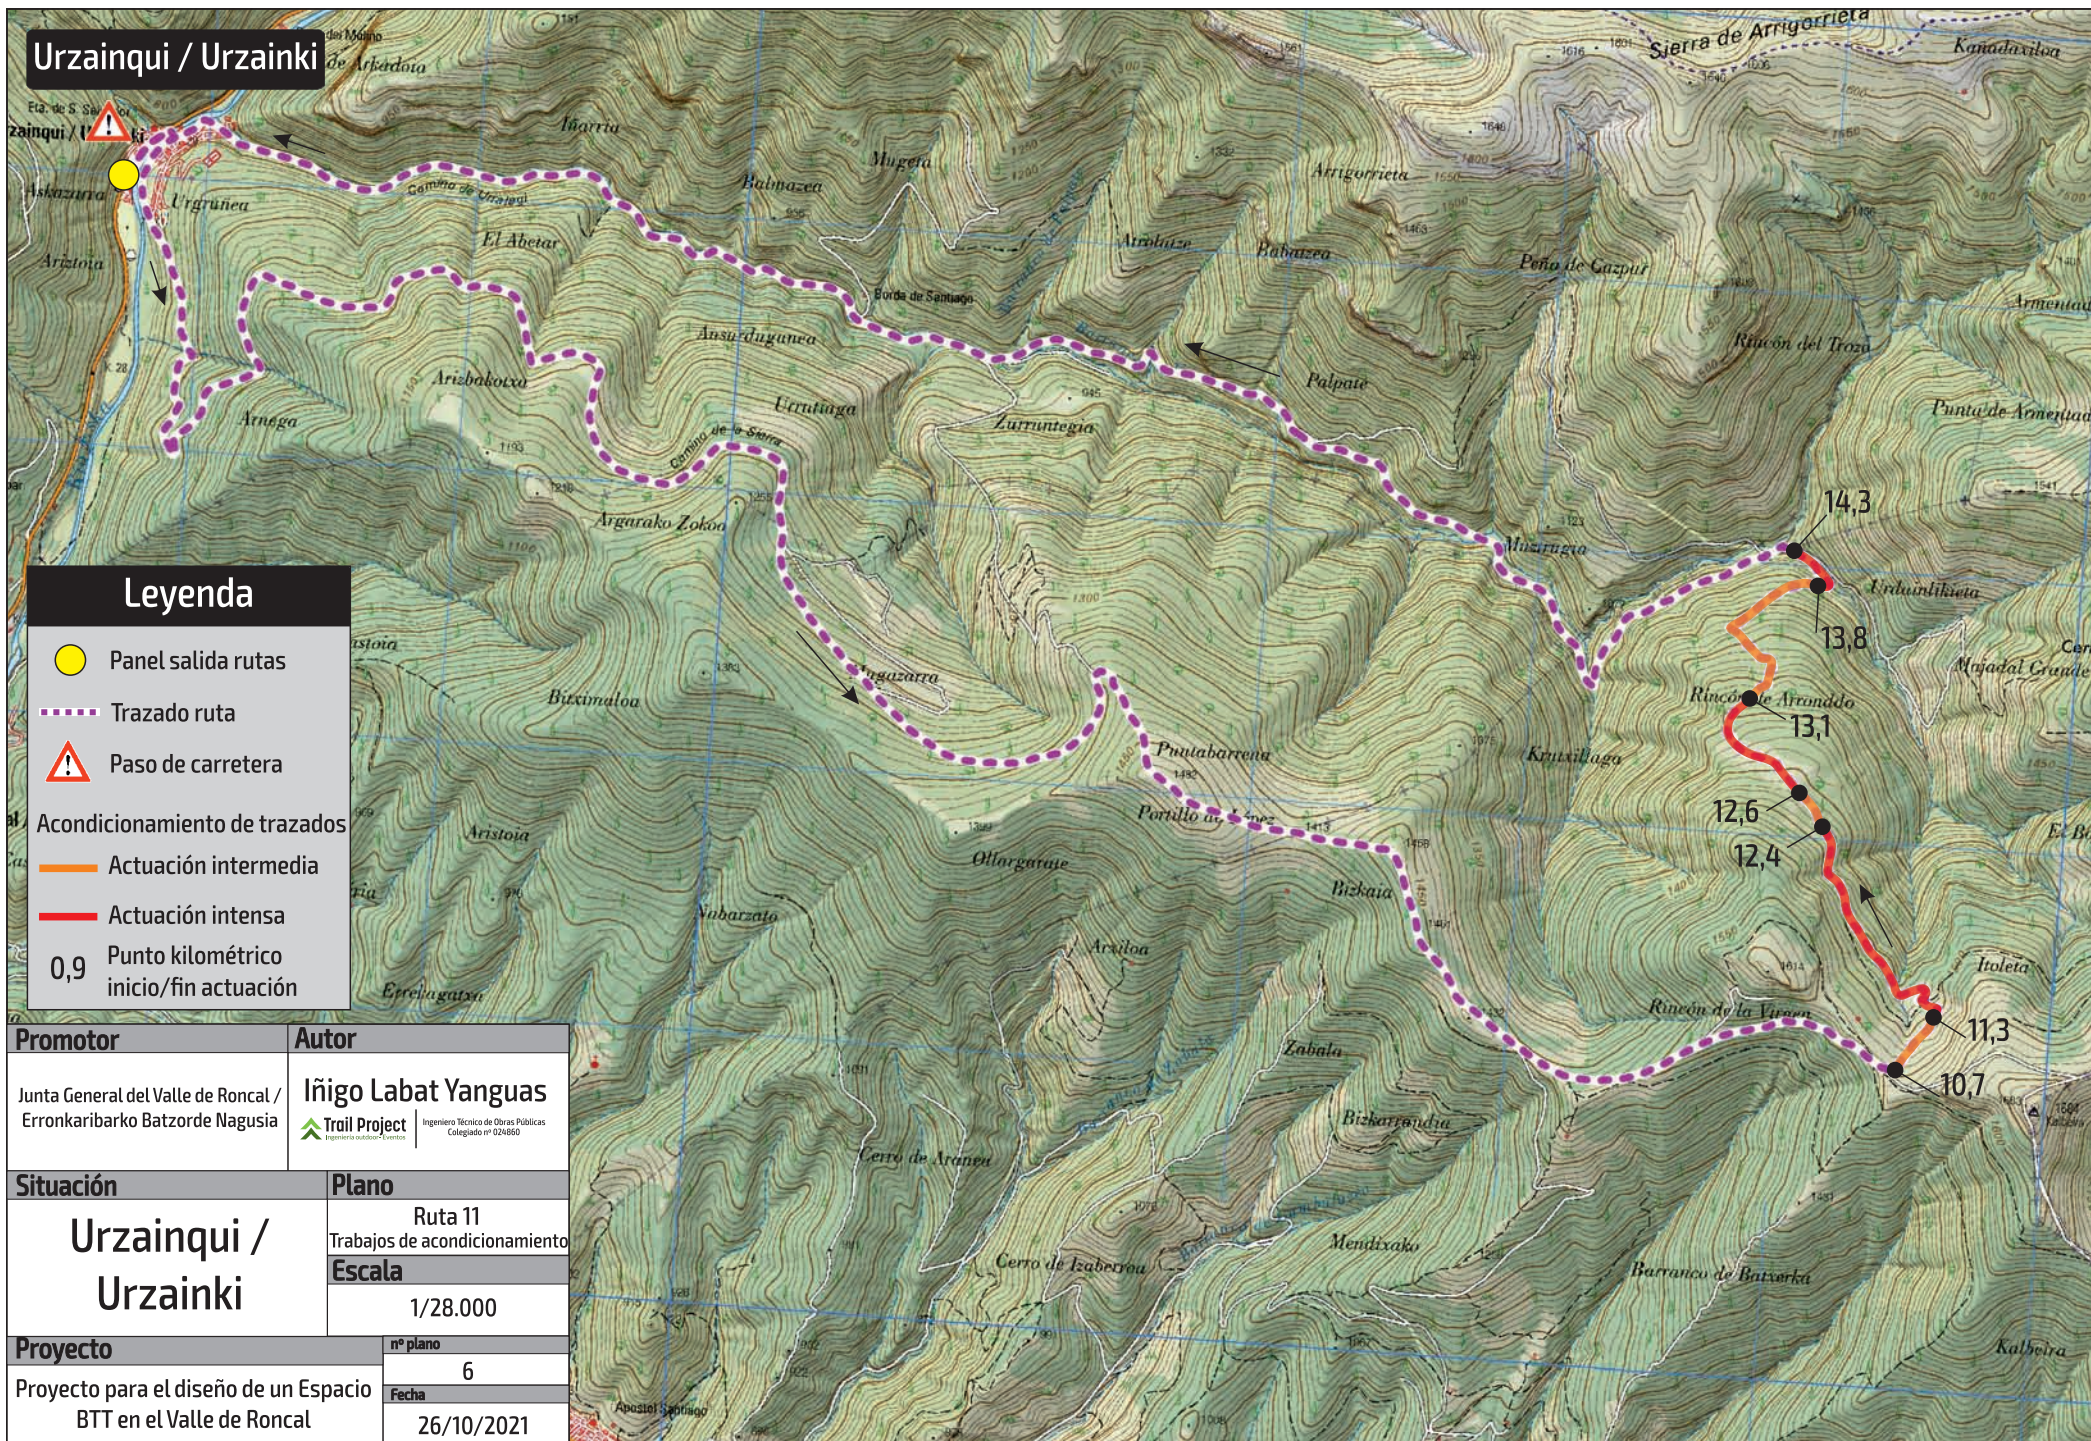

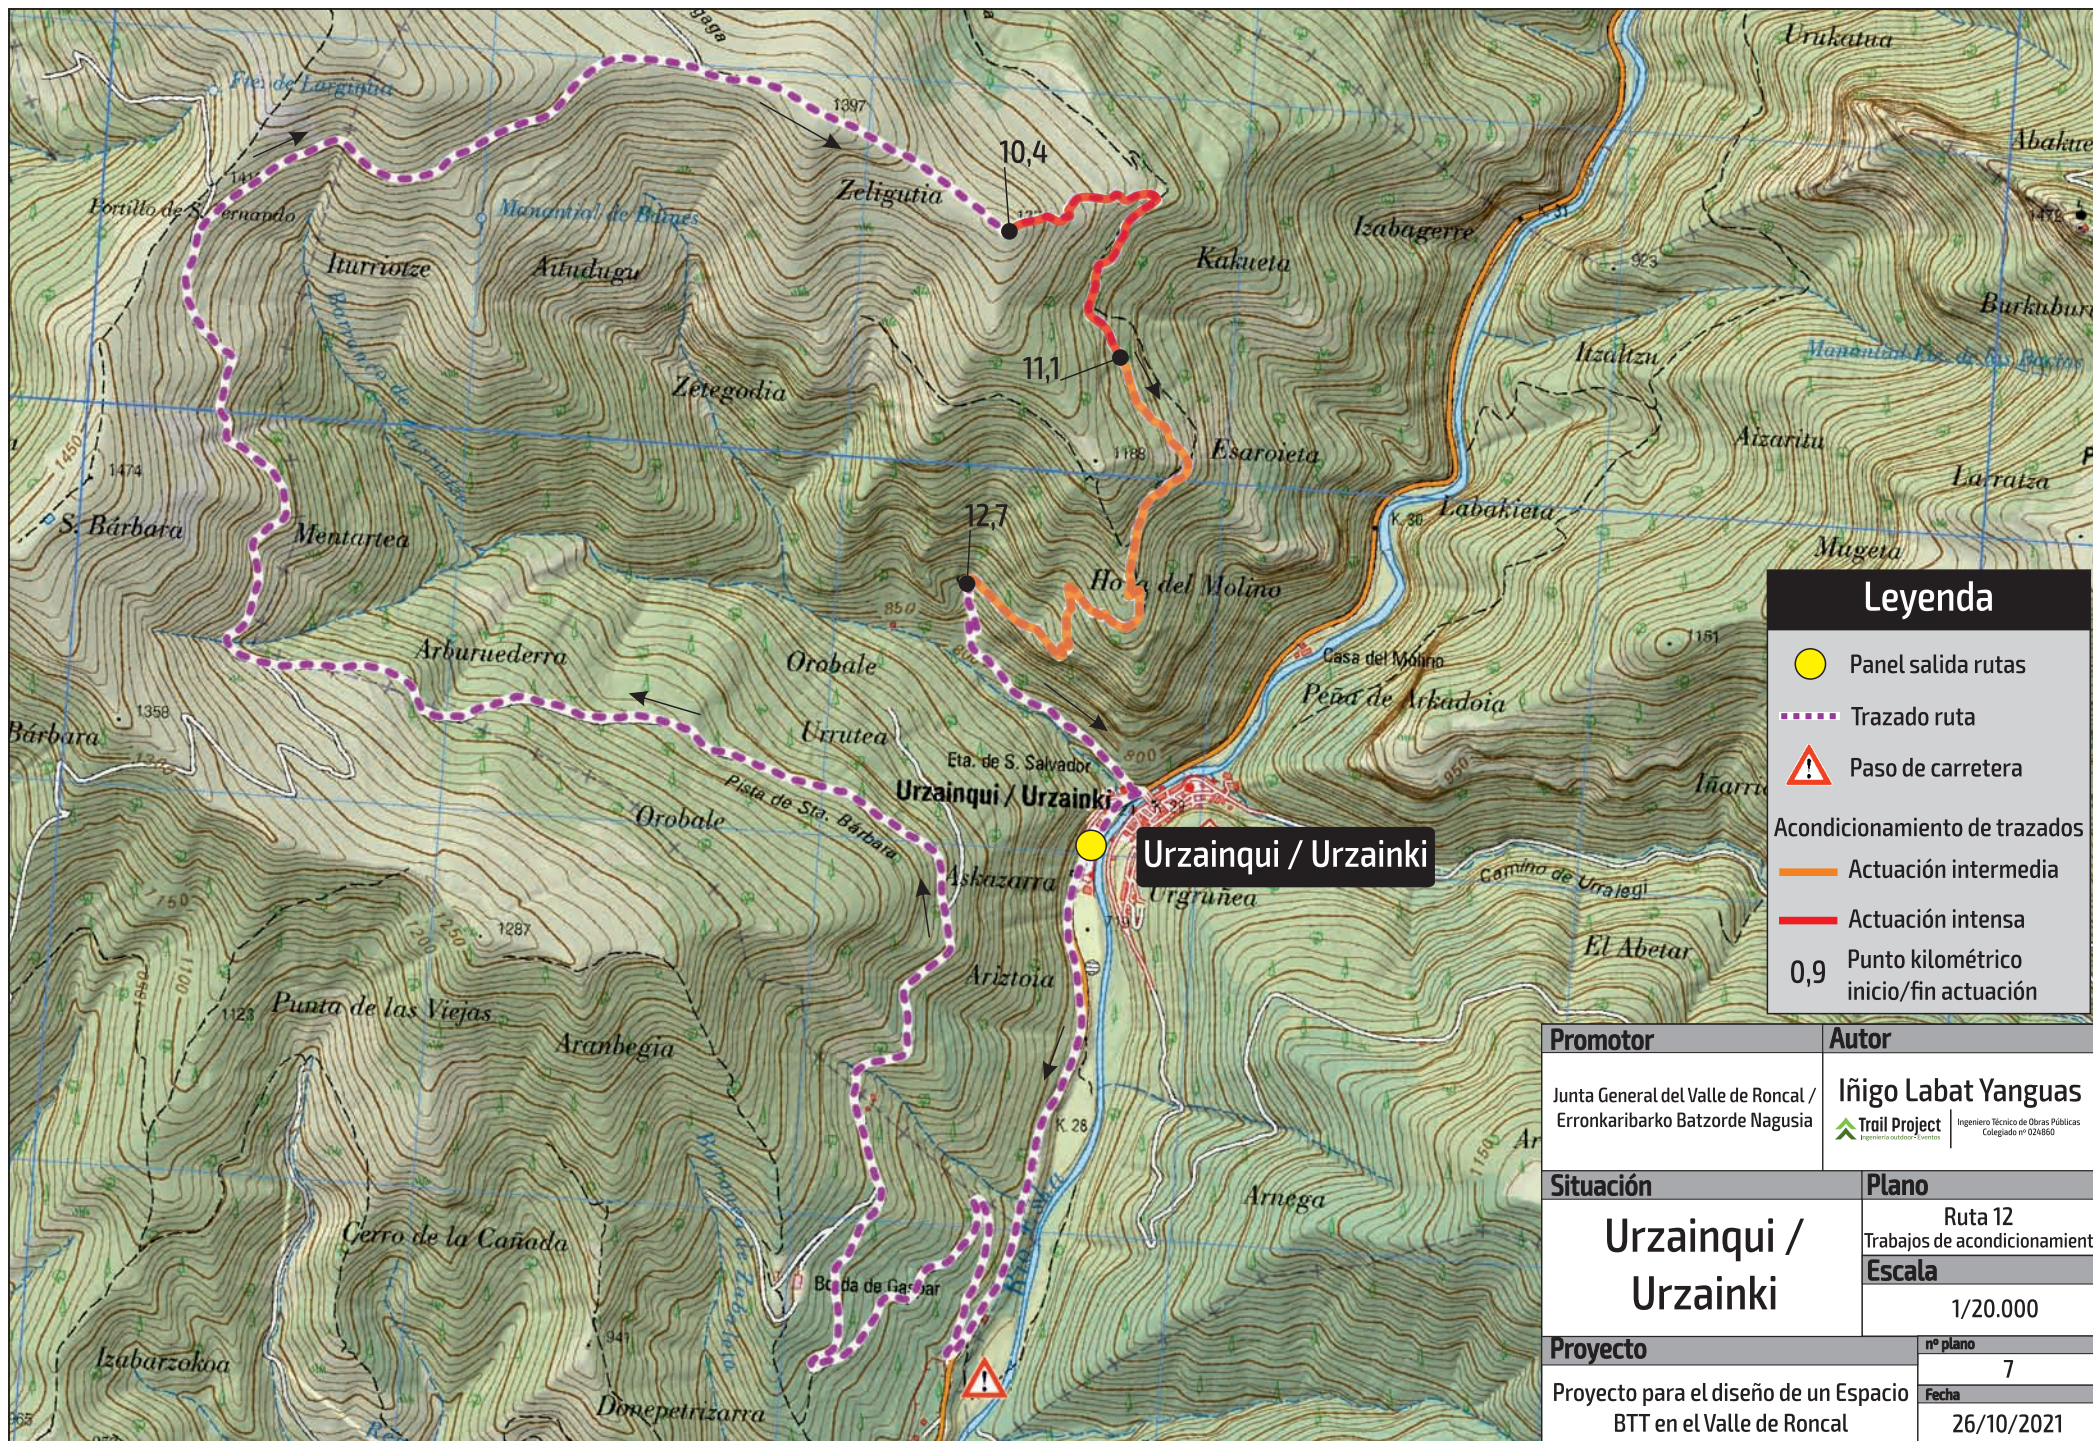

Promotor		Autor	
Junta General del Valle de Roncal / Erronkaribarko Batzorde Nagusia		Iñigo Labat Yanguas  Ingeniero Técnico de Obras Públicas Colegiado nº 024860	
Situación		Plano	
Urzainqui / Urzainki		Ruta 12 Trabajos de acondicionamiento	
		Escala	
		1/20.000	
Proyecto		nº plano	
Proyecto para el diseño de un Espacio BTT en el Valle de Roncal		7	
		Fecha	
		26/10/2021	

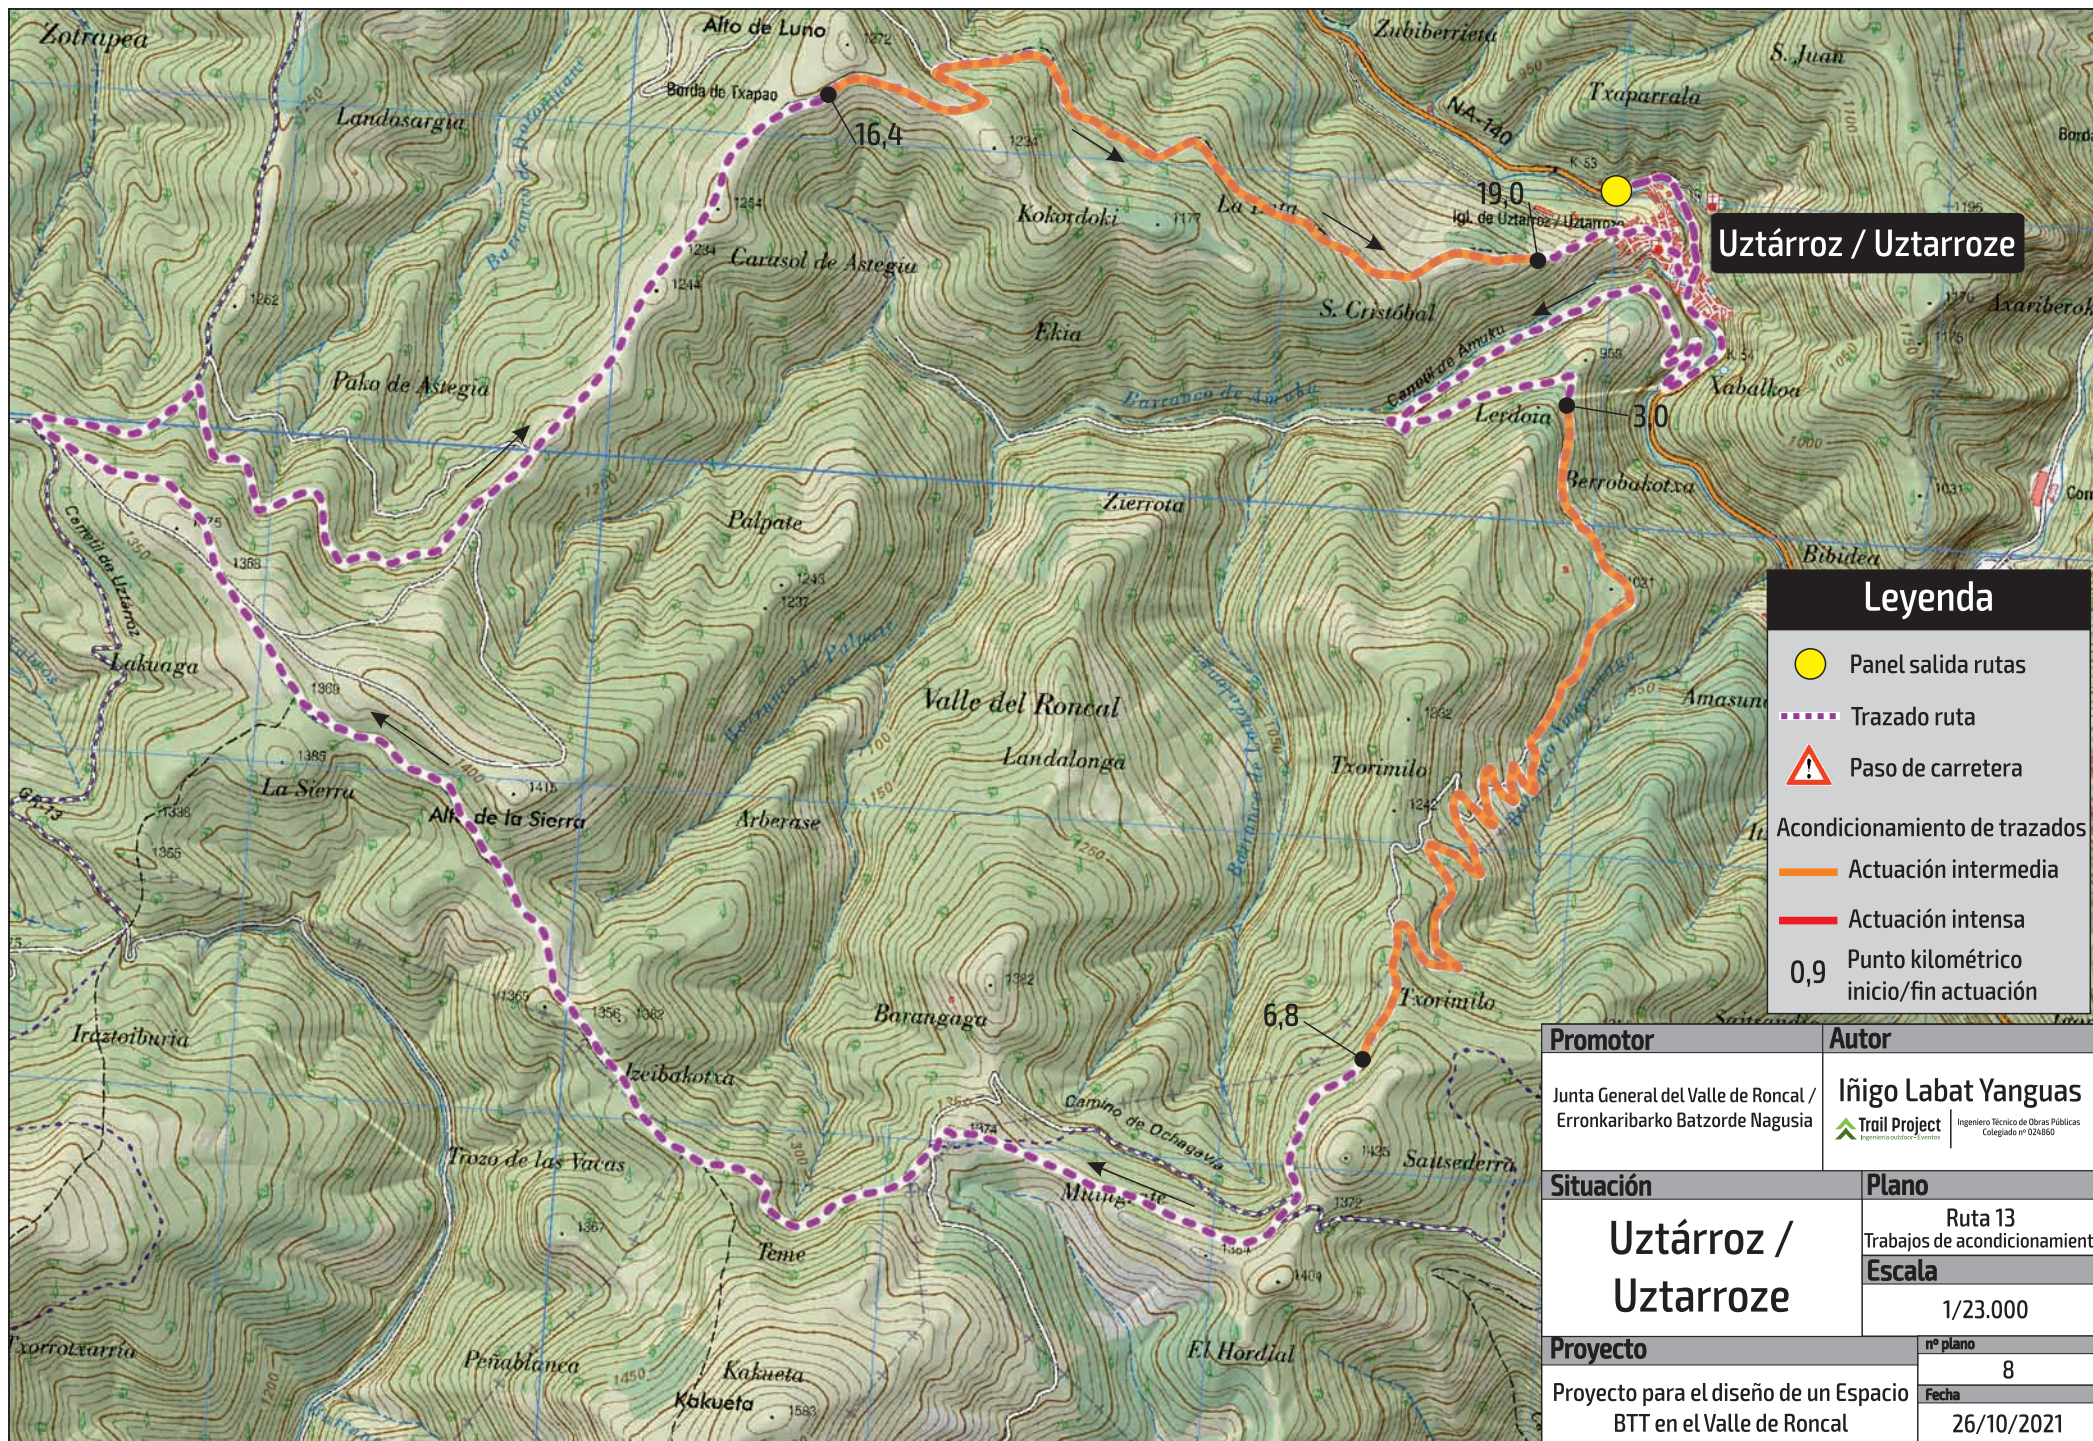

Uztárroz / Uztarroze

Leyenda

Panel salida rutas

Trazado ruta

Paso de carretera


Acondicionamiento de trazados


Actuación intermedia

Actuación intensa

0,9 Punto kilométrico inicio/fin actuación

Promotor	Autor
Junta General del Valle de Roncal / Erronkaribarko Batzorde Nagusia	Iñigo Labat Yanguas Ingeniero Técnico de Obras Públicas Colgado nº 024860
Situación	Plano
Uztárroz / Uztarroze	Ruta 13 Trabajos de acondicionamiento
	Escala
	1/23.000
Proyecto	nº plano
Proyecto para el diseño de un Espacio BTT en el Valle de Roncal	8
	Fecha
	26/10/2021

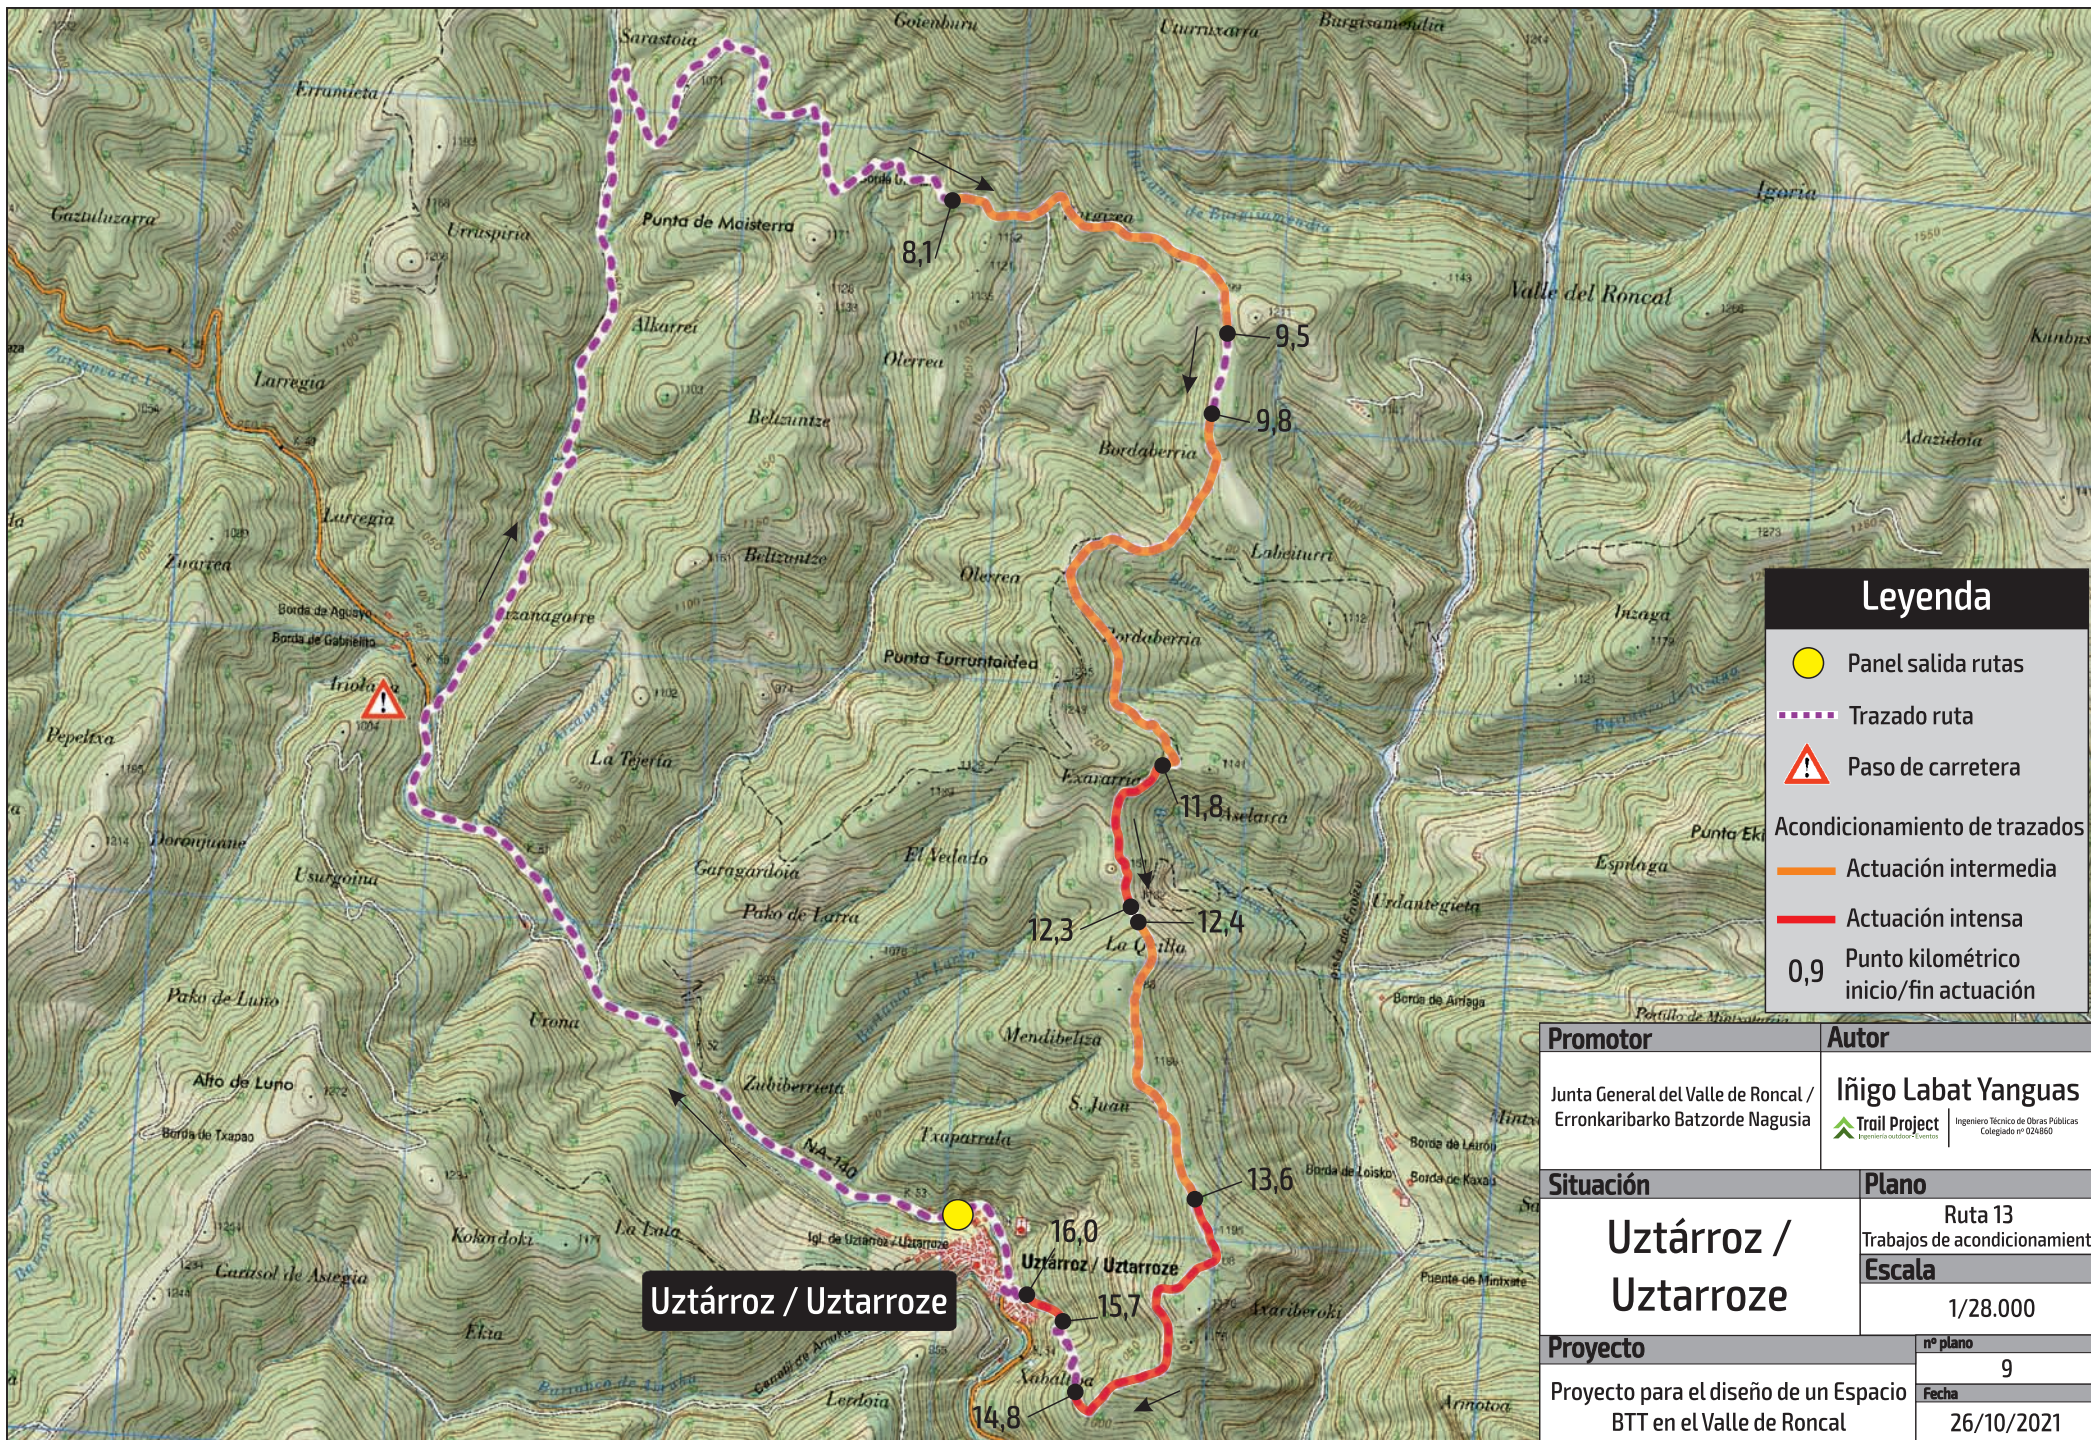

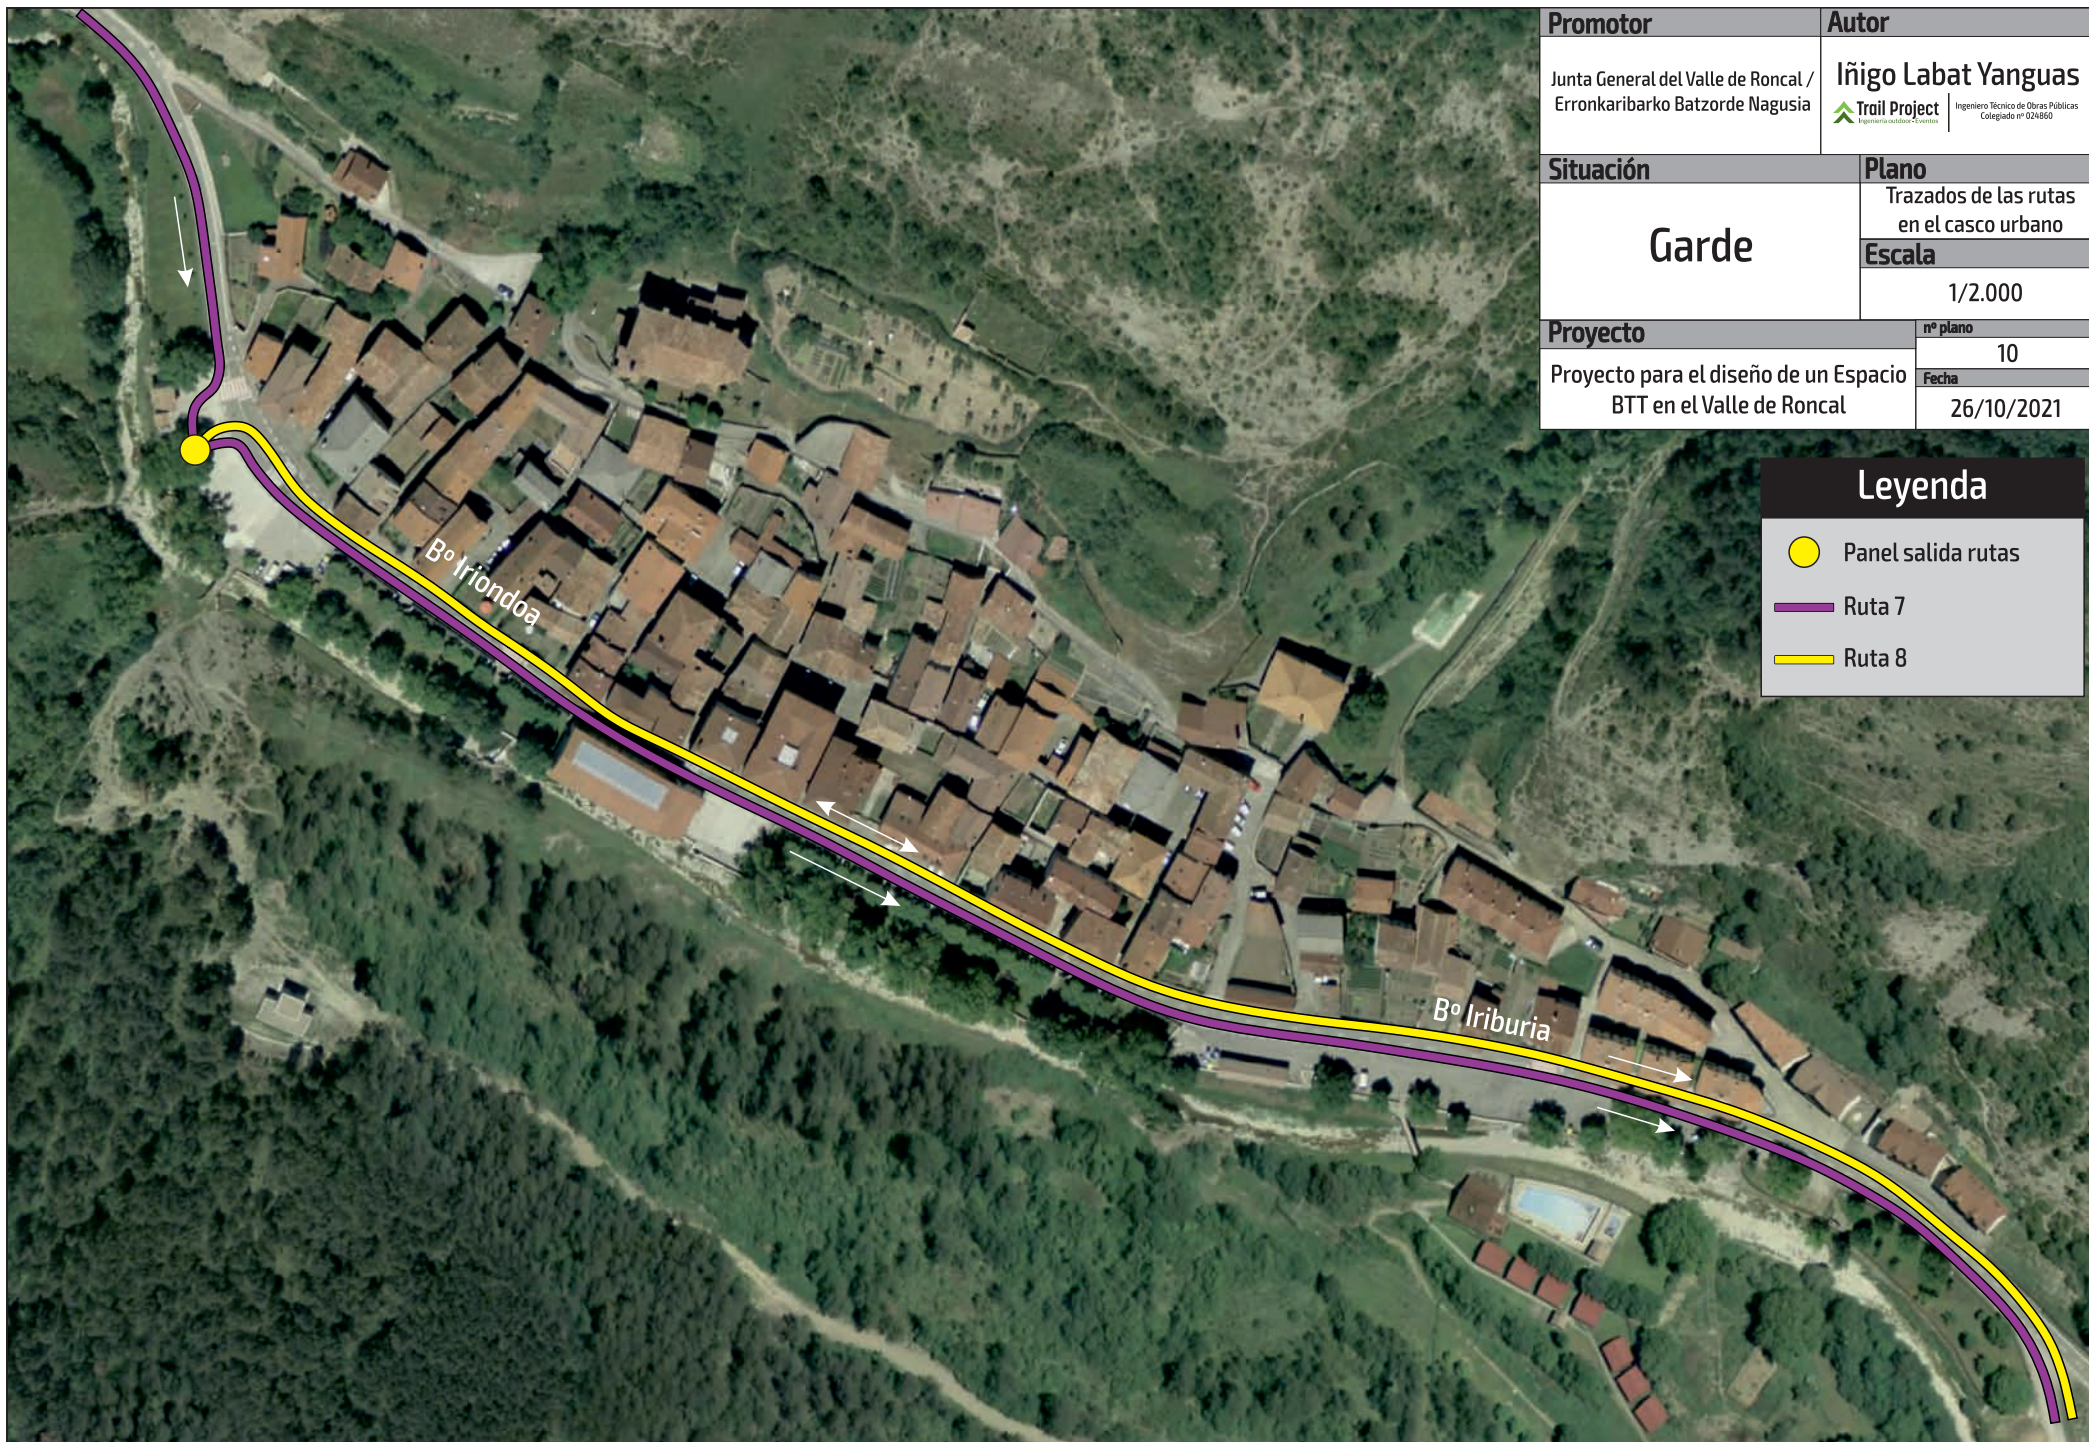


Promotor		Autor	
Junta General del Valle de Roncal / Erronkaribarko Batzorde Nagusia		Iñigo Labat Yanguas Trail Project Ingeniero Técnico de Obras Públicas Colegiado nº 024860	
Situación		Plano	
Garde		Trazados de las rutas en el casco urbano	
		Escala	
		1/2.000	
Proyecto		nº plano	10
Proyecto para el diseño de un Espacio BTT en el Valle de Roncal		Fecha	26/10/2021

Leyenda

Panel salida rutas

Ruta 7


Ruta 8

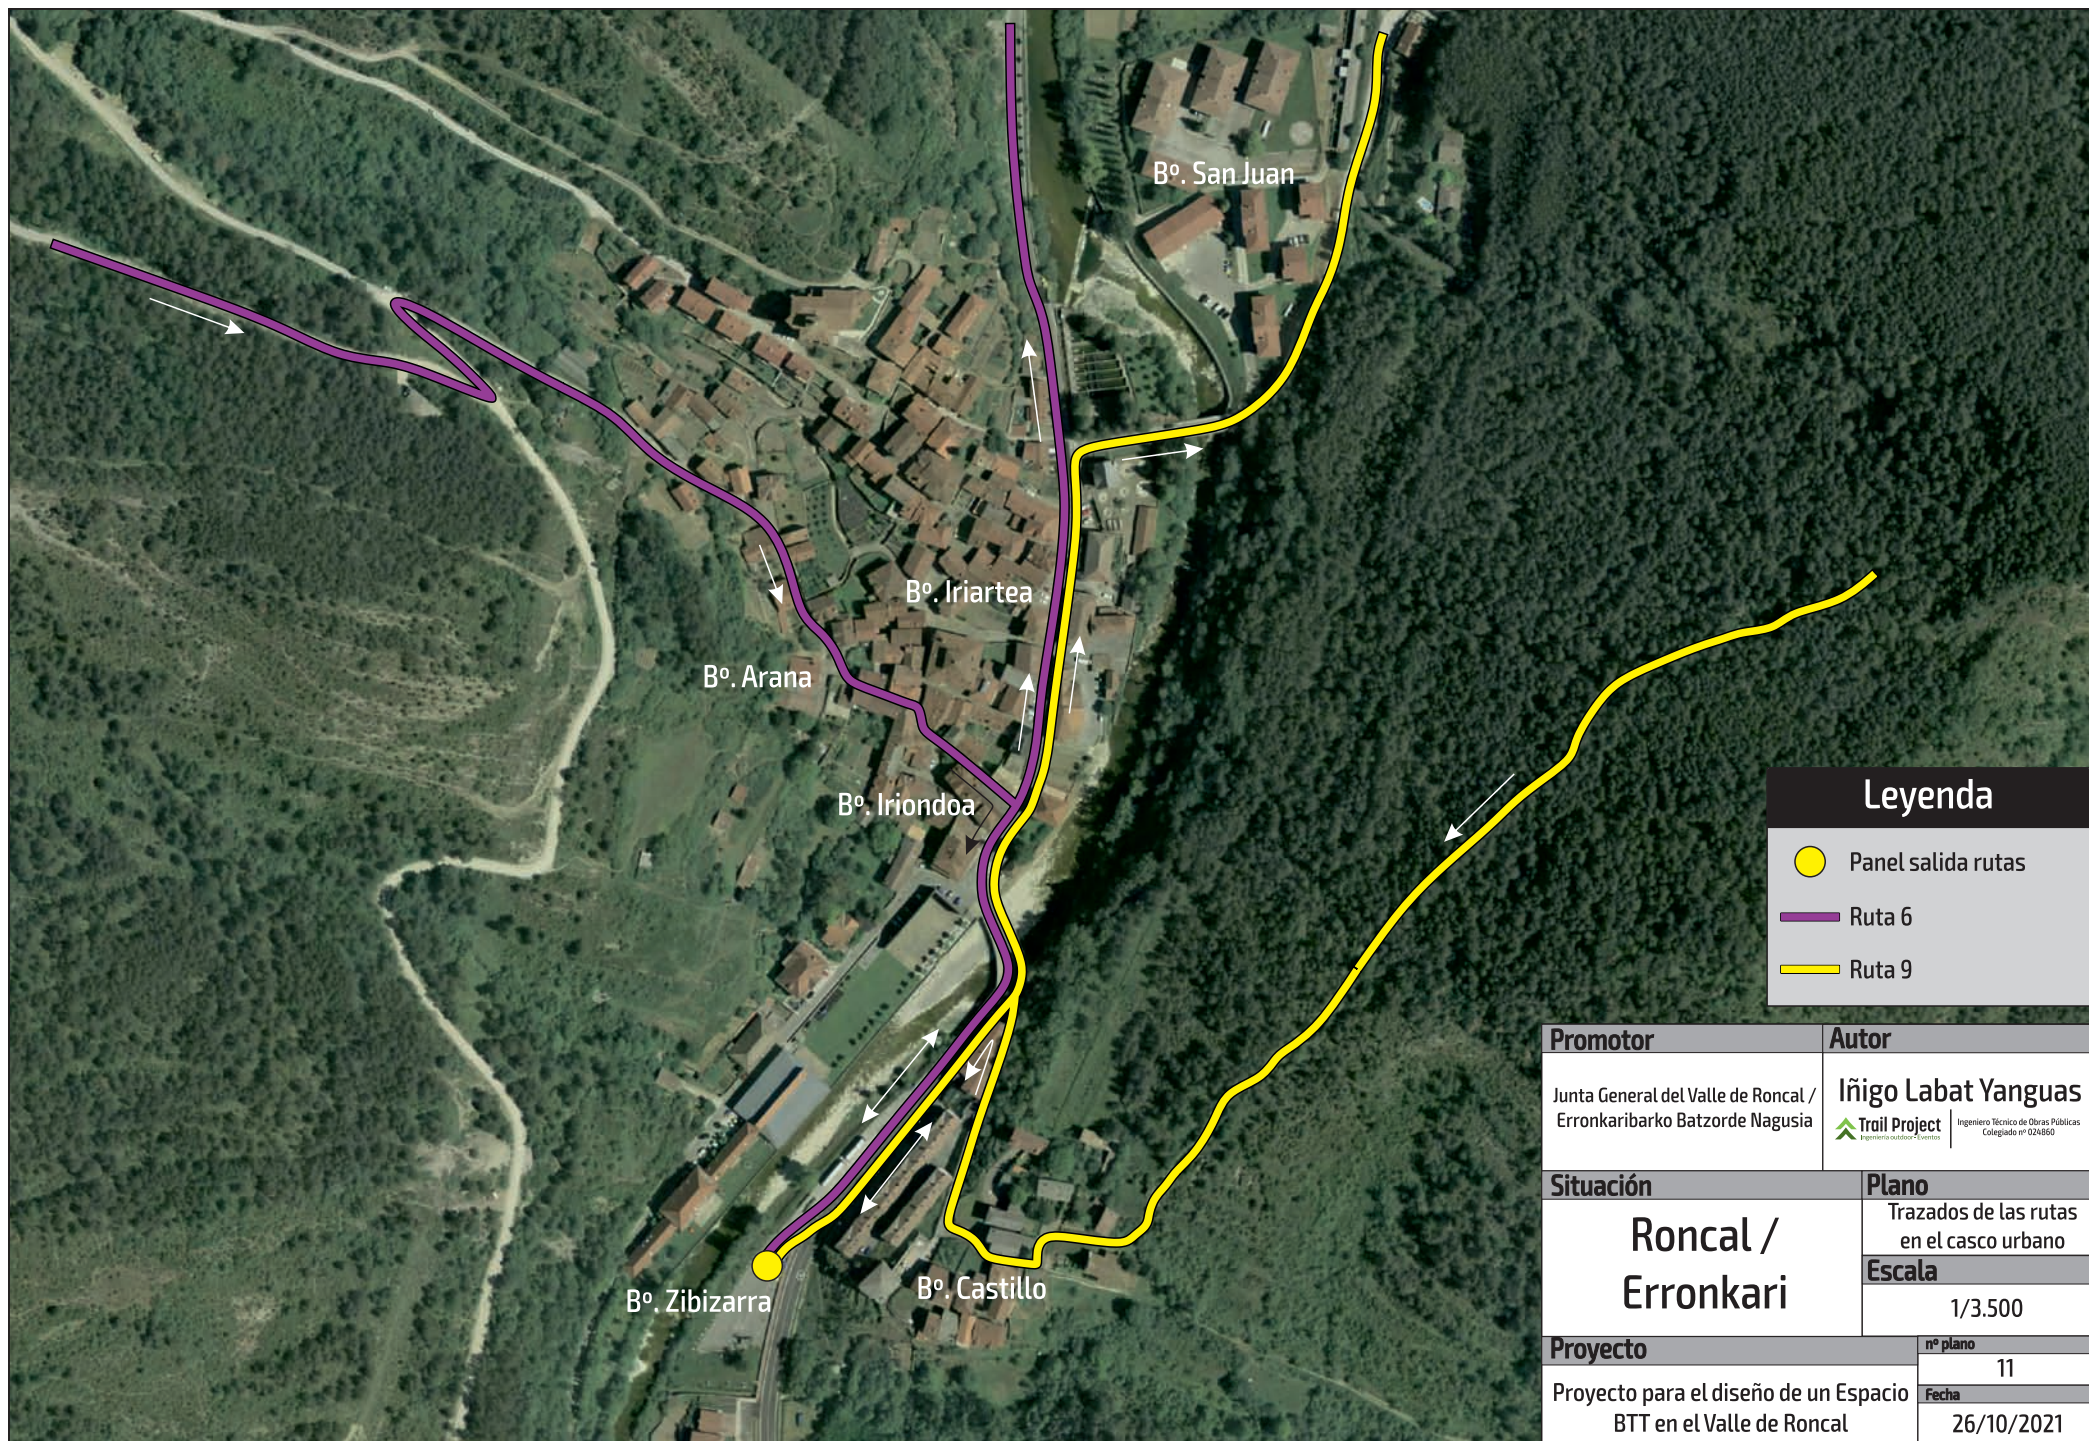

Leyenda

-  Panel salida rutas
-  Ruta 6
-  Ruta 9


Promotor	Autor	
Junta General del Valle de Roncal / Erronkaribarko Batzorde Nagusia	 Iñigo Labat Yanguas Ingeniero Técnico de Obras Públicas Colegiado nº 024860	
Situación	Plano	
Roncal / Erronkari	Trazados de las rutas en el casco urbano	
	Escala	
Proyecto Proyecto para el diseño de un Espacio BTT en el Valle de Roncal	1/3.500	
	nº plano	
	11	
		Fecha
		26/10/2021

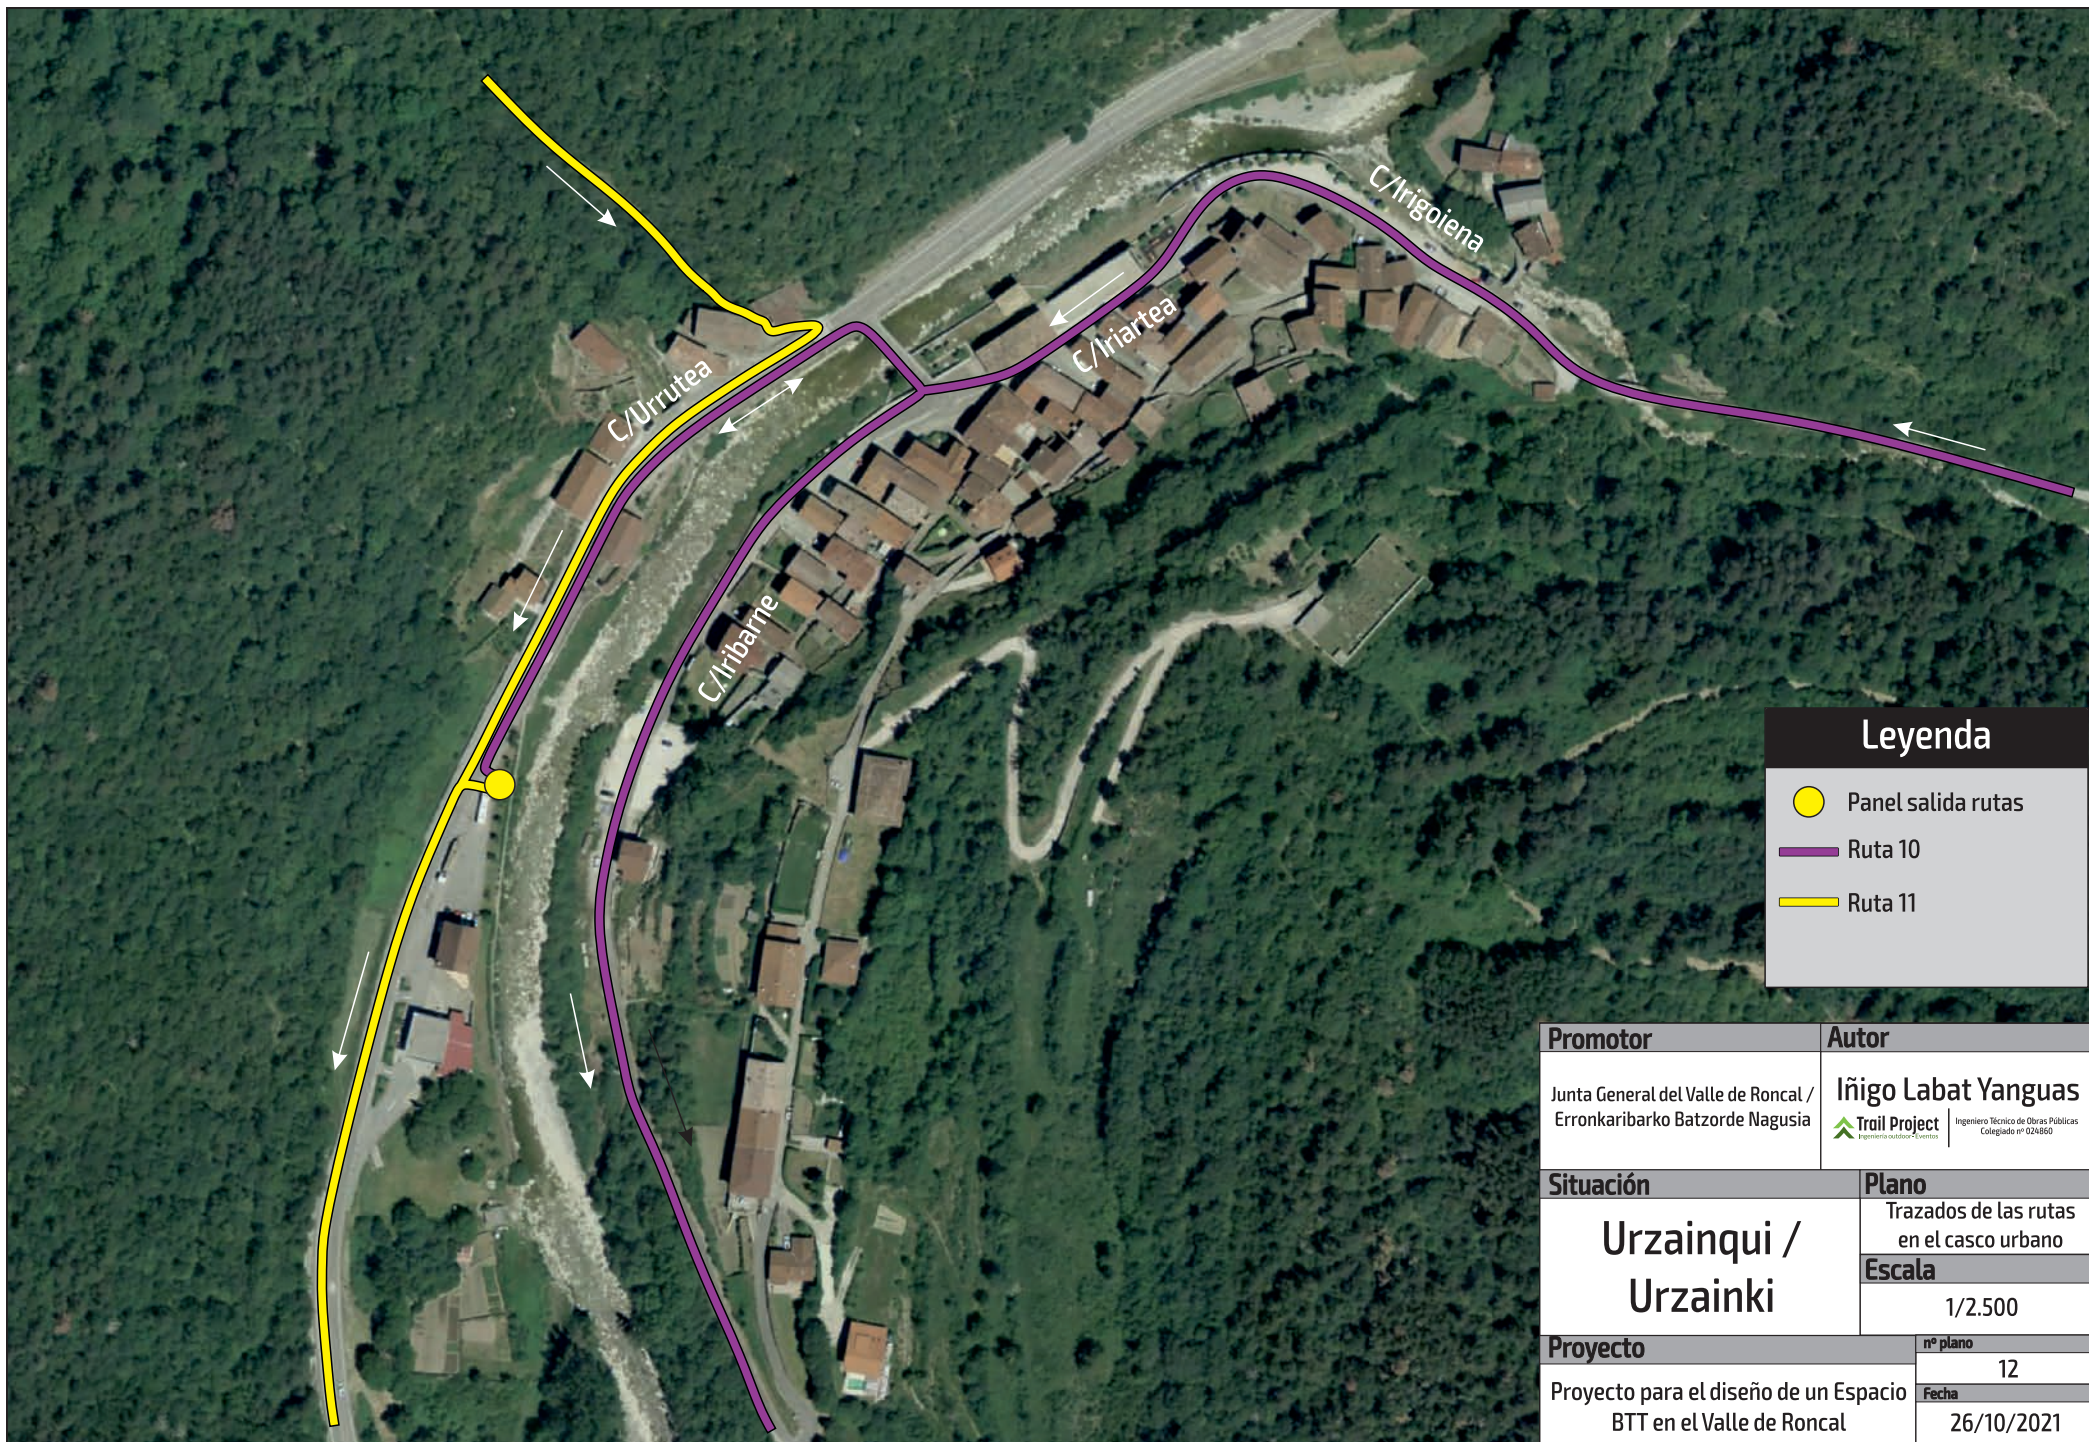

Leyenda

- Panel salida rutas
- Ruta 10
- Ruta 11

Promotor		Autor	
Junta General del Valle de Roncal / Erronkaribarko Batzorde Nagusia		Iñigo Labat Yanguas  Ingeniero Técnico de Obras Públicas Colegiado nº 024860	
Situación		Plano	
Urzainqui / Urzainki		Trazados de las rutas en el casco urbano	
		Escala	
		1/2.500	
Proyecto		nº plano	
Proyecto para el diseño de un Espacio BTT en el Valle de Roncal		12	
		Fecha	
		26/10/2021	

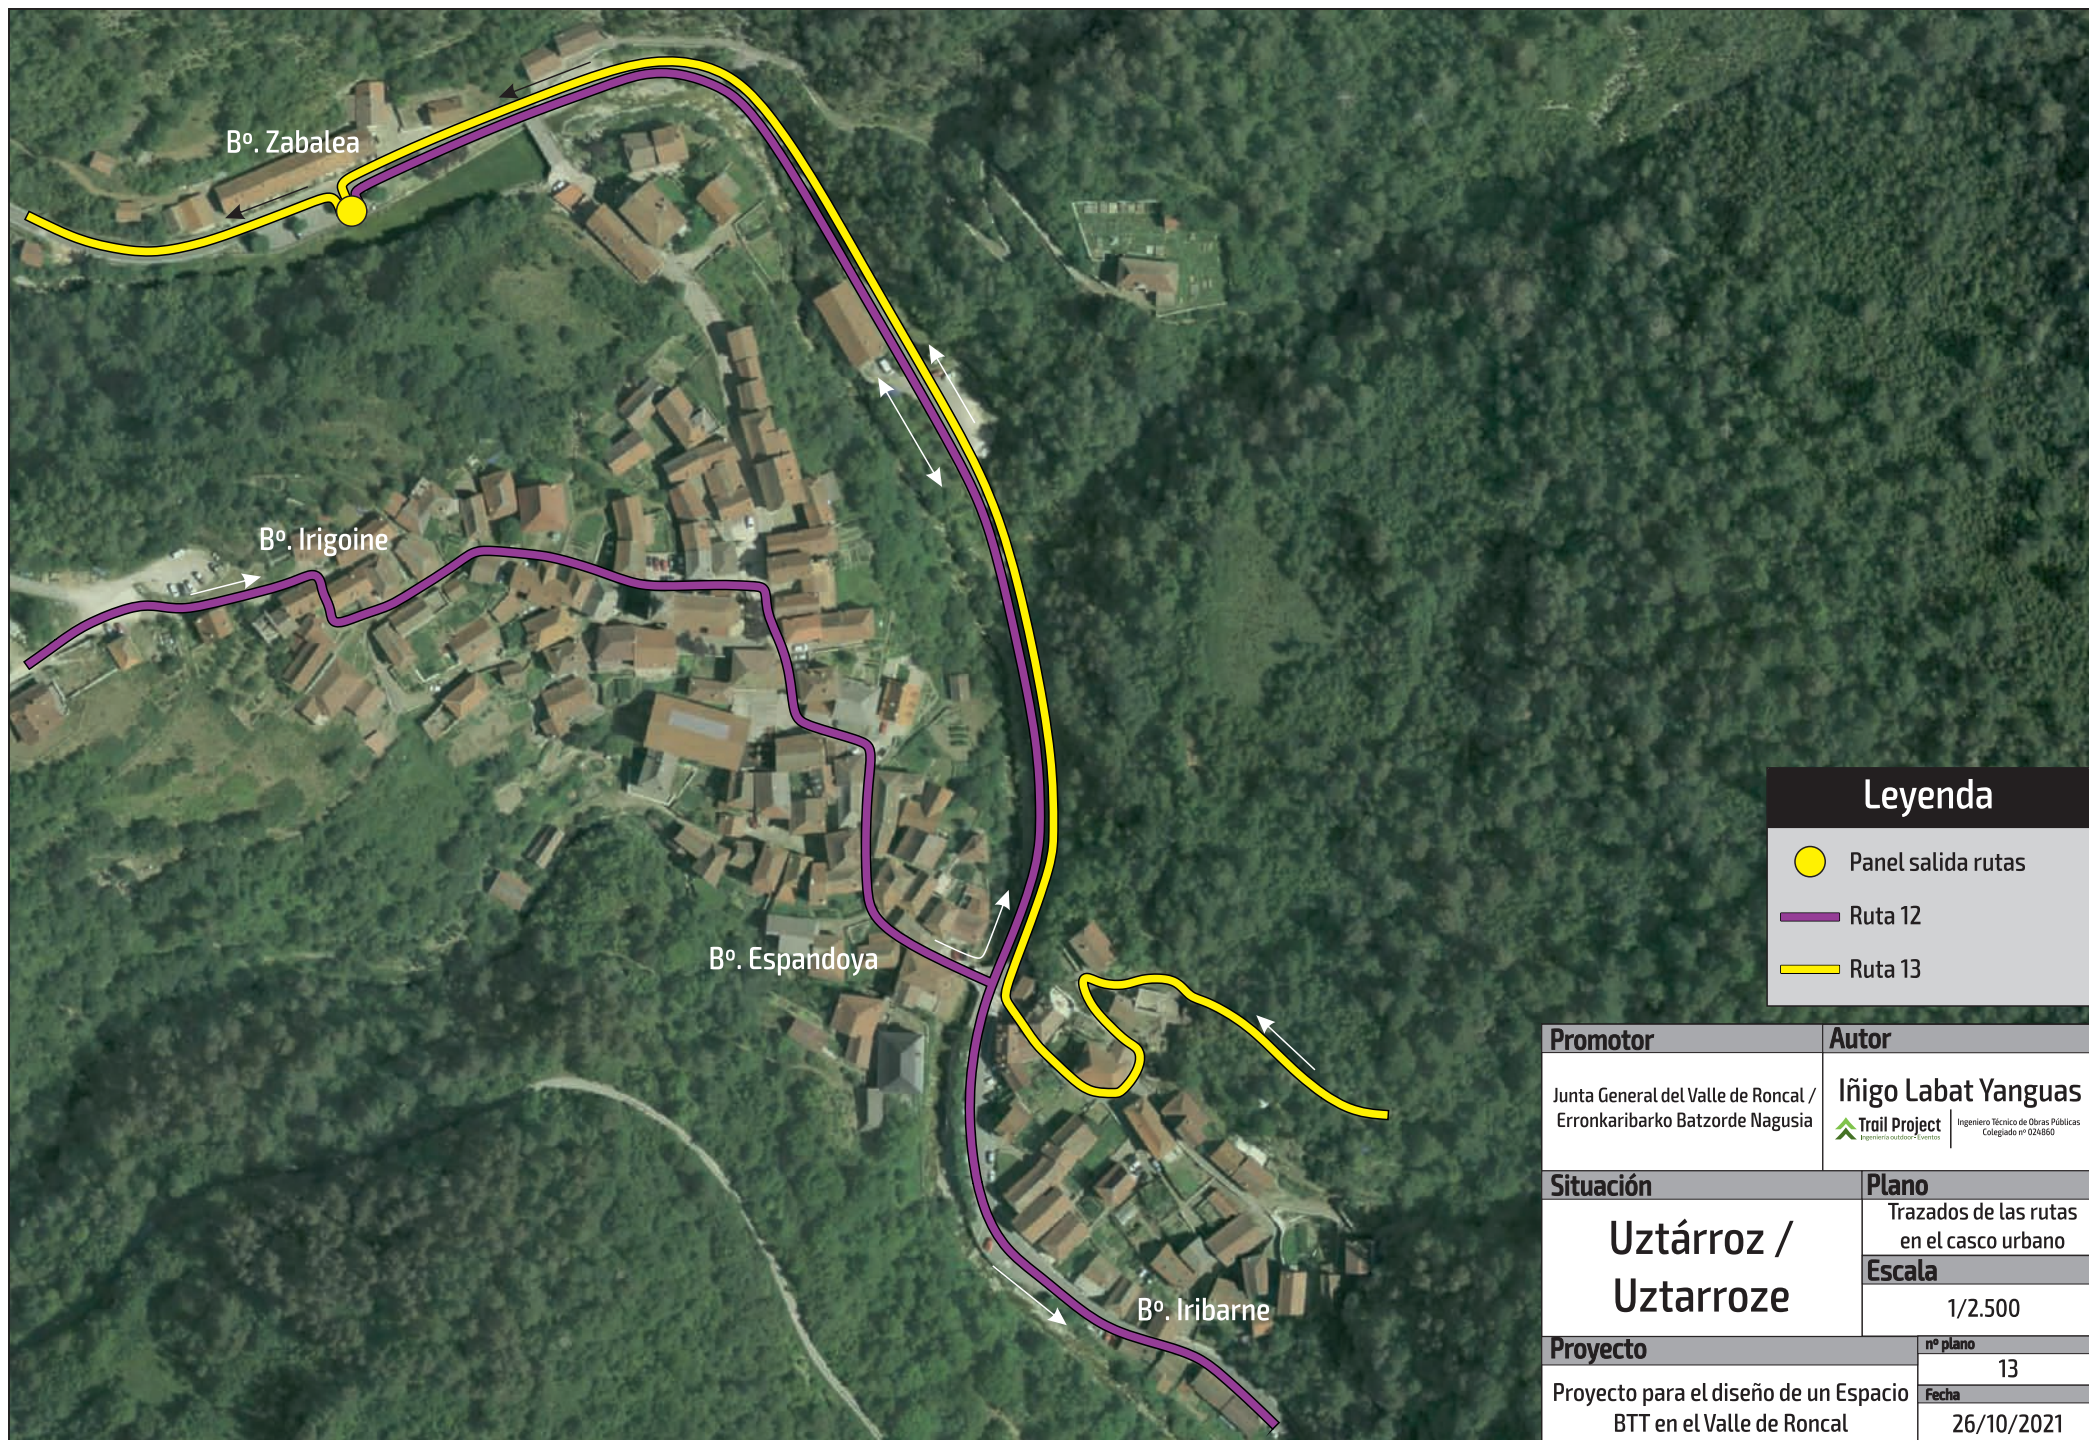

Leyenda

- Panel salida rutas
- Ruta 12
- Ruta 13

Promotor		Autor	
Junta General del Valle de Roncal / Erronkaribarko Batzorde Nagusia		Iñigo Labat Yanguas  Ingeniero Técnico de Obras Públicas Colegiado nº 024860	
Situación		Plano	
Uztárroz / Uztarroze		Trazados de las rutas en el casco urbano	
		Escala	
		1/2.500	
Proyecto		nº plano	
Proyecto para el diseño de un Espacio BTT en el Valle de Roncal		13	
		Fecha	
		26/10/2021	