




3- PLANOS

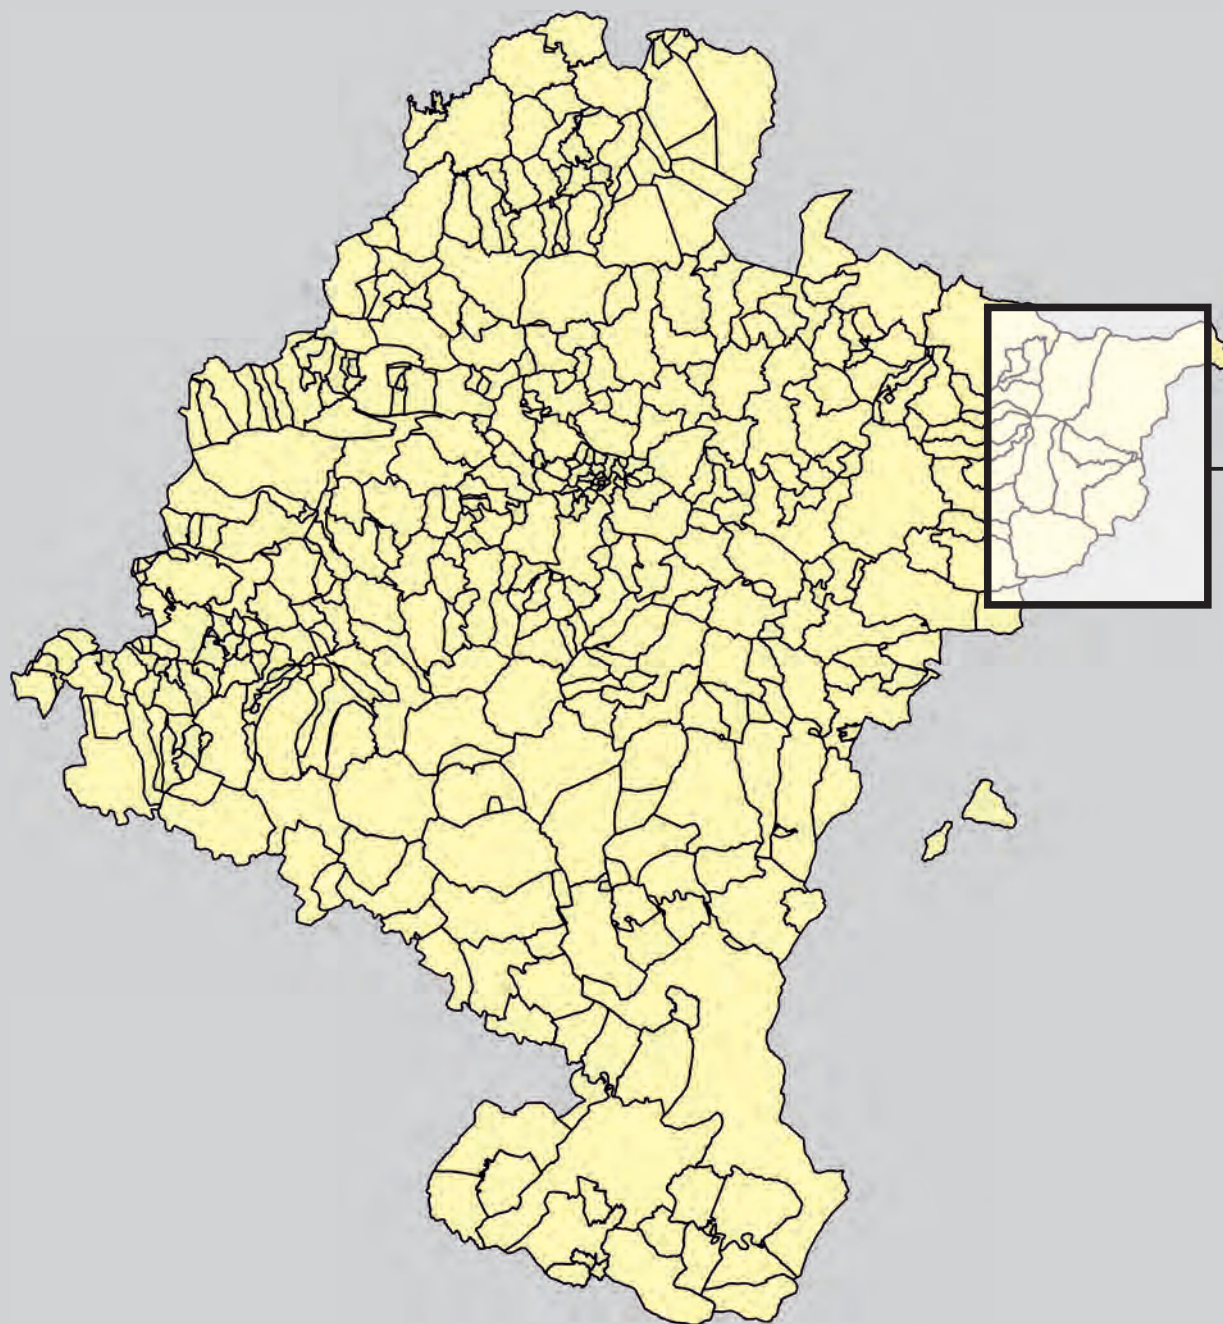


E 1/900.000

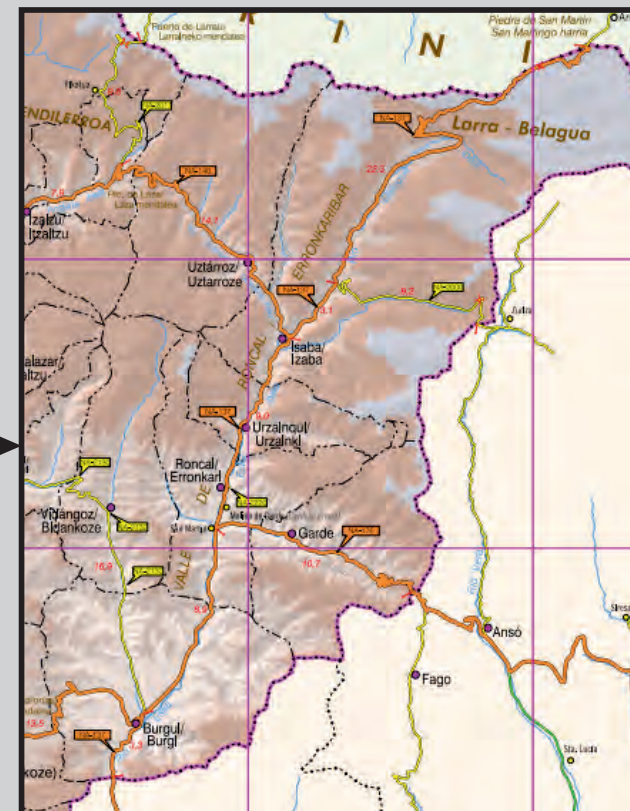

Promotor		Autor	
Junta General del Valle de Roncal / Erronkaribarko Batzorde Nagusia		Iñigo Labat Yanguas  Ingeniero Técnico de Obras Públicas Colegiado nº 024860	
Situación		Plano	
Valle de Roncal		Situación general	
		Escala	
Proyecto		Varias	
		nº plano	
		1	
Proyecto para el diseño de un Espacio BTT en el Valle de Roncal		Fecha	
		26/10/2021	

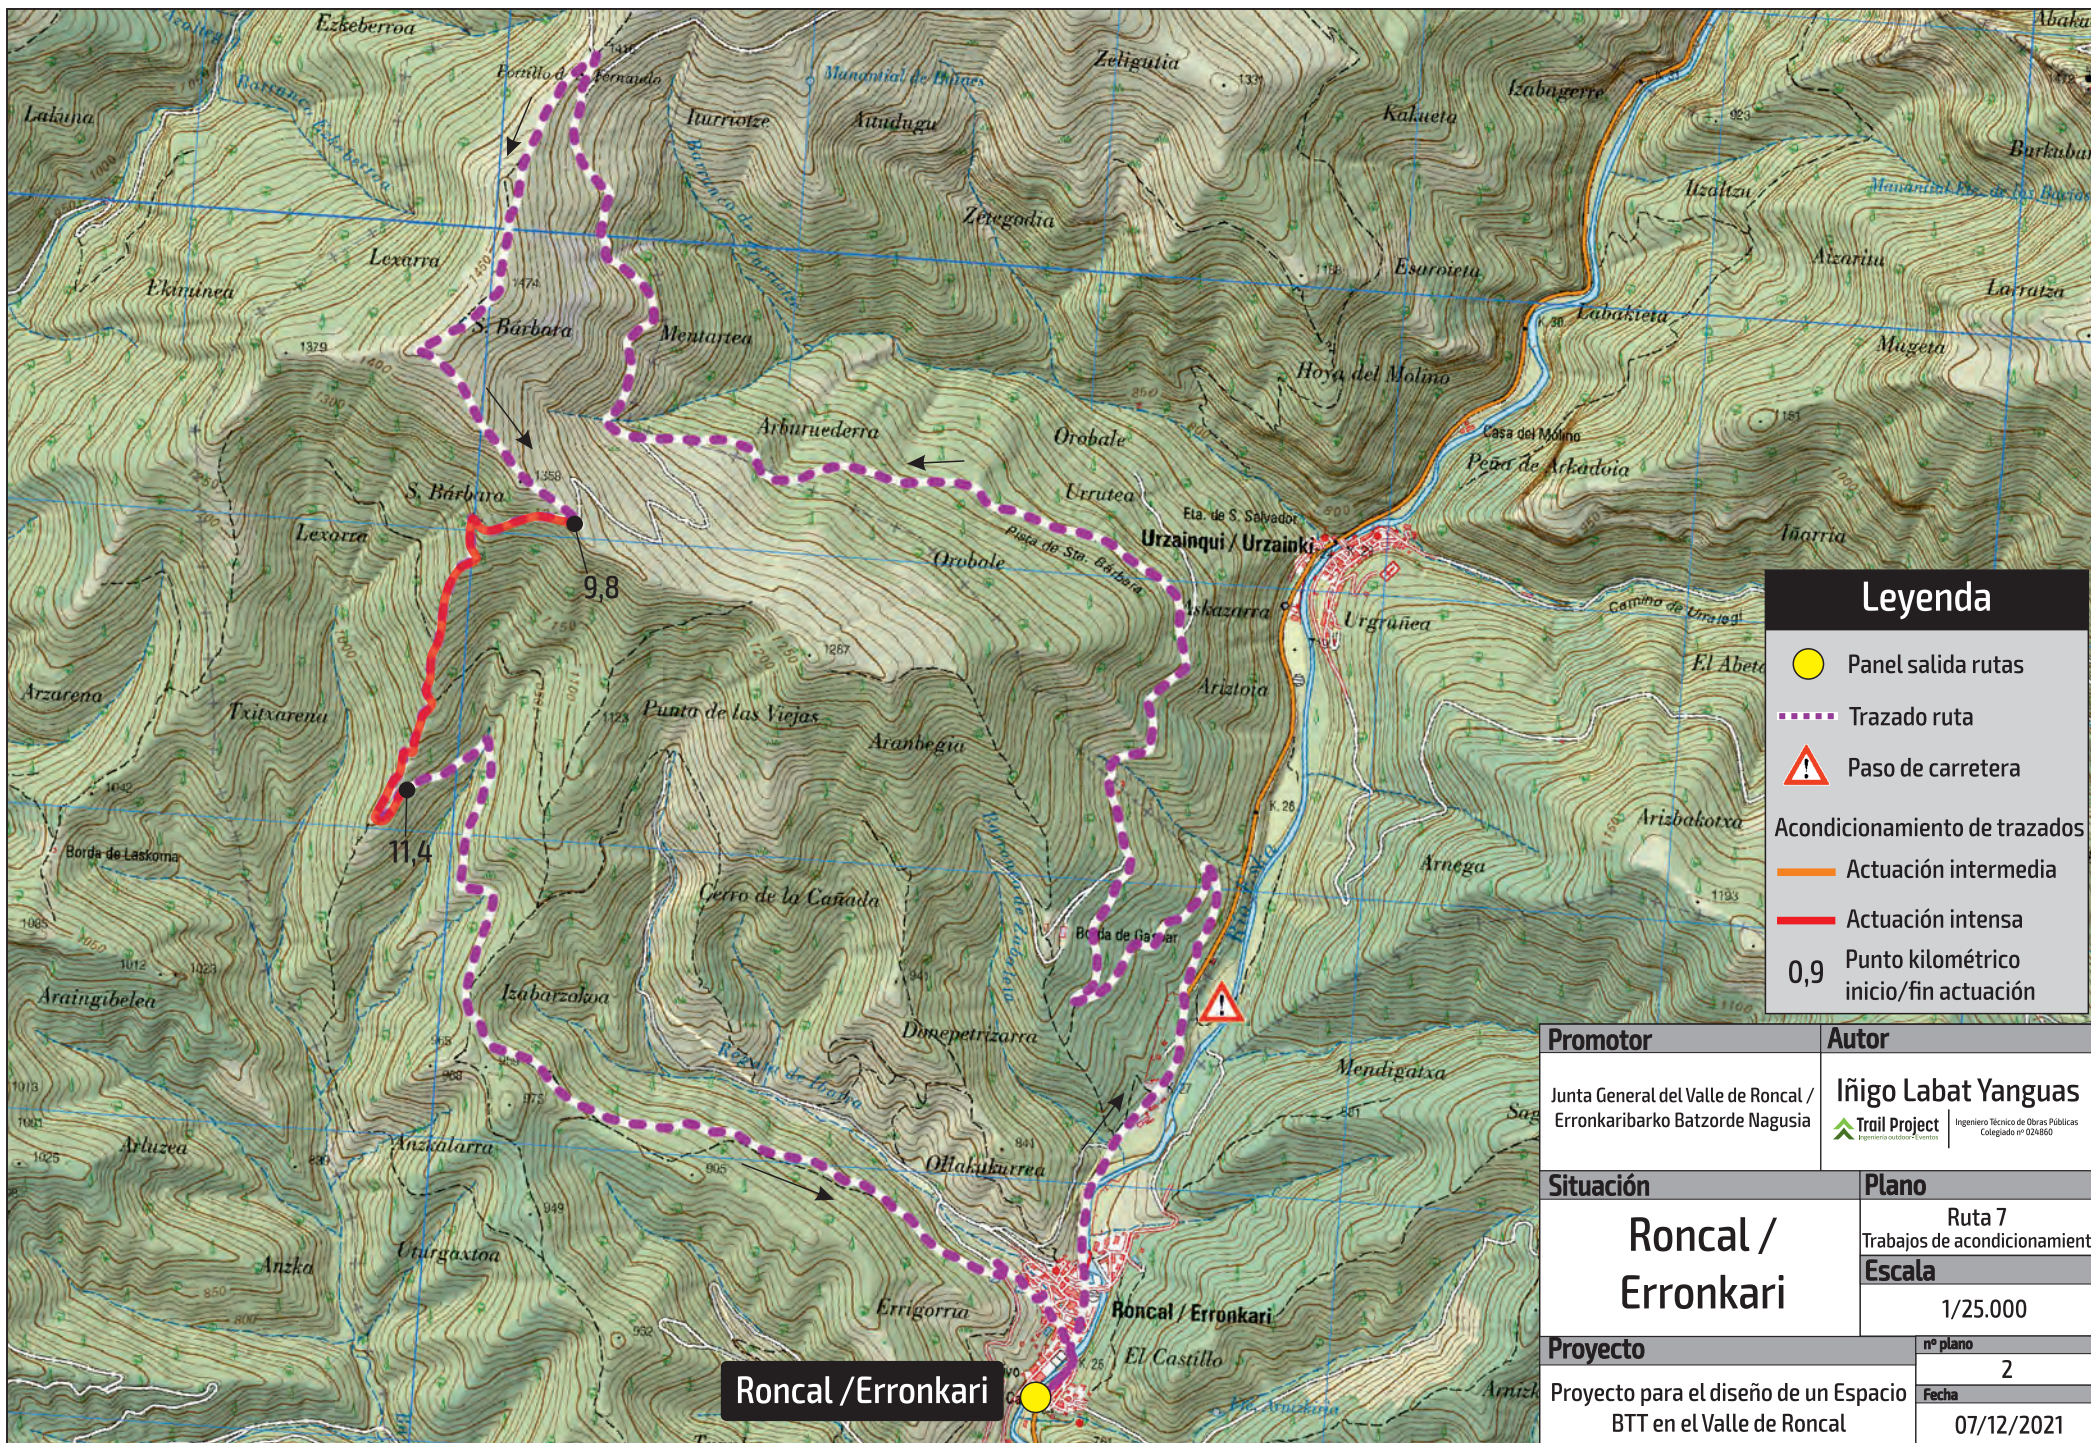

Promotor		Autor	
Junta General del Valle de Roncal / Erronkaribarko Batzorde Nagusia		Iñigo Labat Yanguas  Ingeniero Técnico de Obras Públicas Colegiado nº 024860	
Situación		Plano	
Roncal / Erronkari		Ruta 7	
		Trabajos de acondicionamiento	
		Escala	
		1/25.000	
Proyecto		nº plano	
Proyecto para el diseño de un Espacio BTT en el Valle de Roncal		2	
		Fecha	
		07/12/2021	

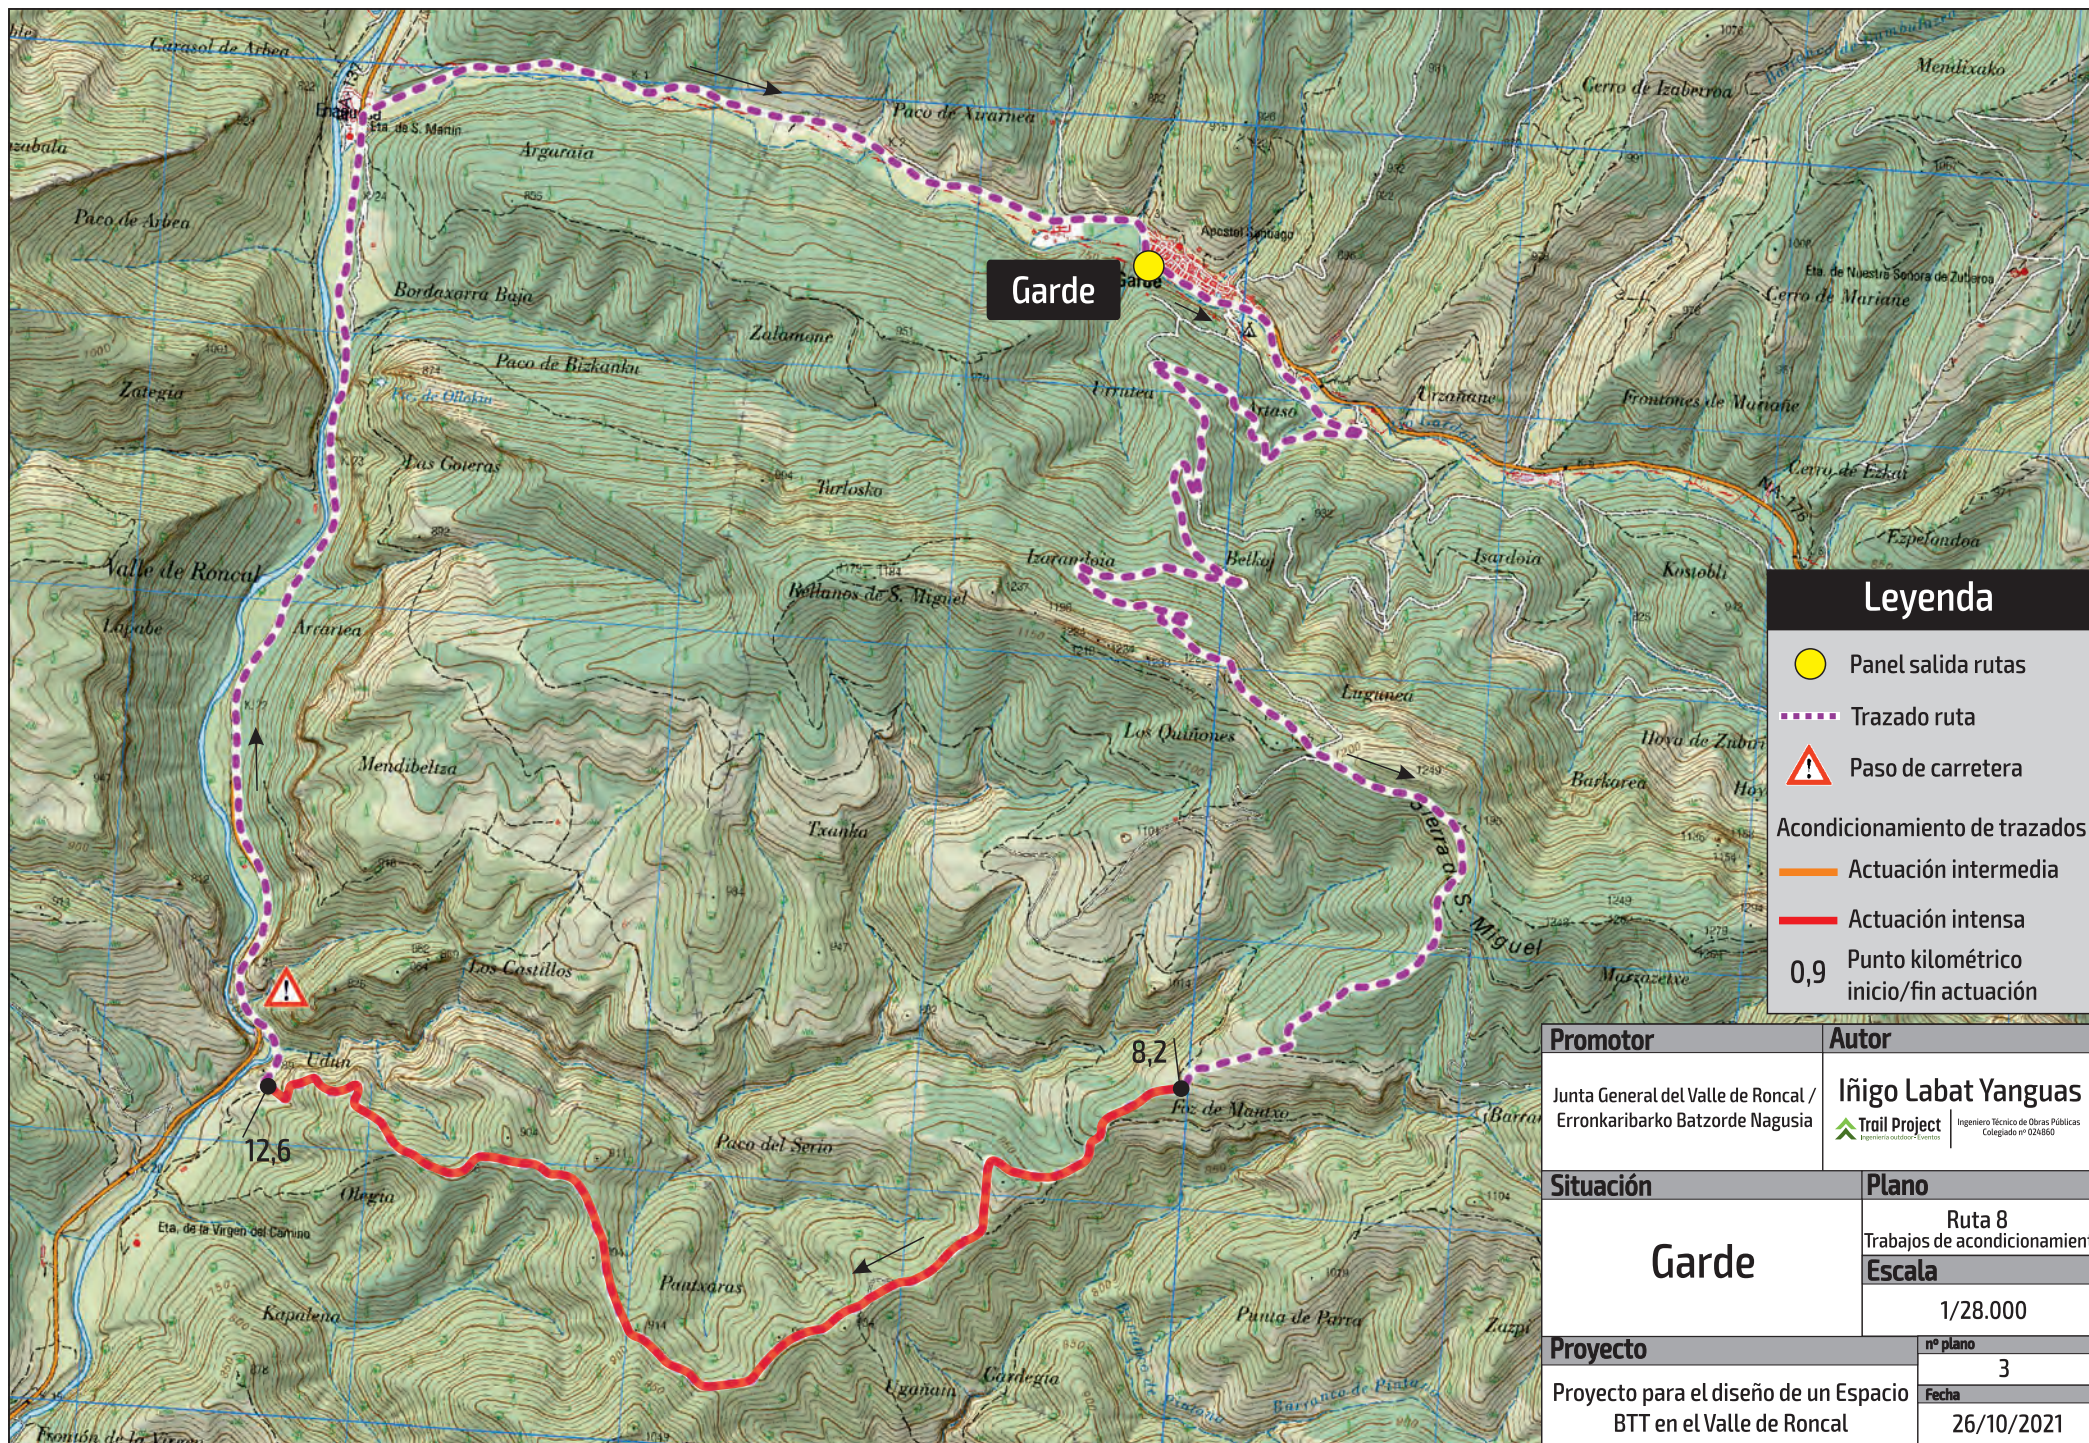

Leyenda

Panel salida rutas

Trazado ruta

Paso de carretera


Acondicionamiento de trazados


Actuación intermedia


Actuación intensa


0,9 Punto kilométrico inicio/fin actuación

Promotor	Autor
Junta General del Valle de Roncal / Erronkaribarko Batzorde Nagusia	Iñigo Labat Yanguas Ingeniero Técnico de Obras Públicas Colegiado nº 024860
Situación	Plano
Garde	Ruta 8 Trabajos de acondicionamiento
	Escala 1/28.000
Proyecto	nº plano
Proyecto para el diseño de un Espacio BTT en el Valle de Roncal	3
	Fecha 26/10/2021

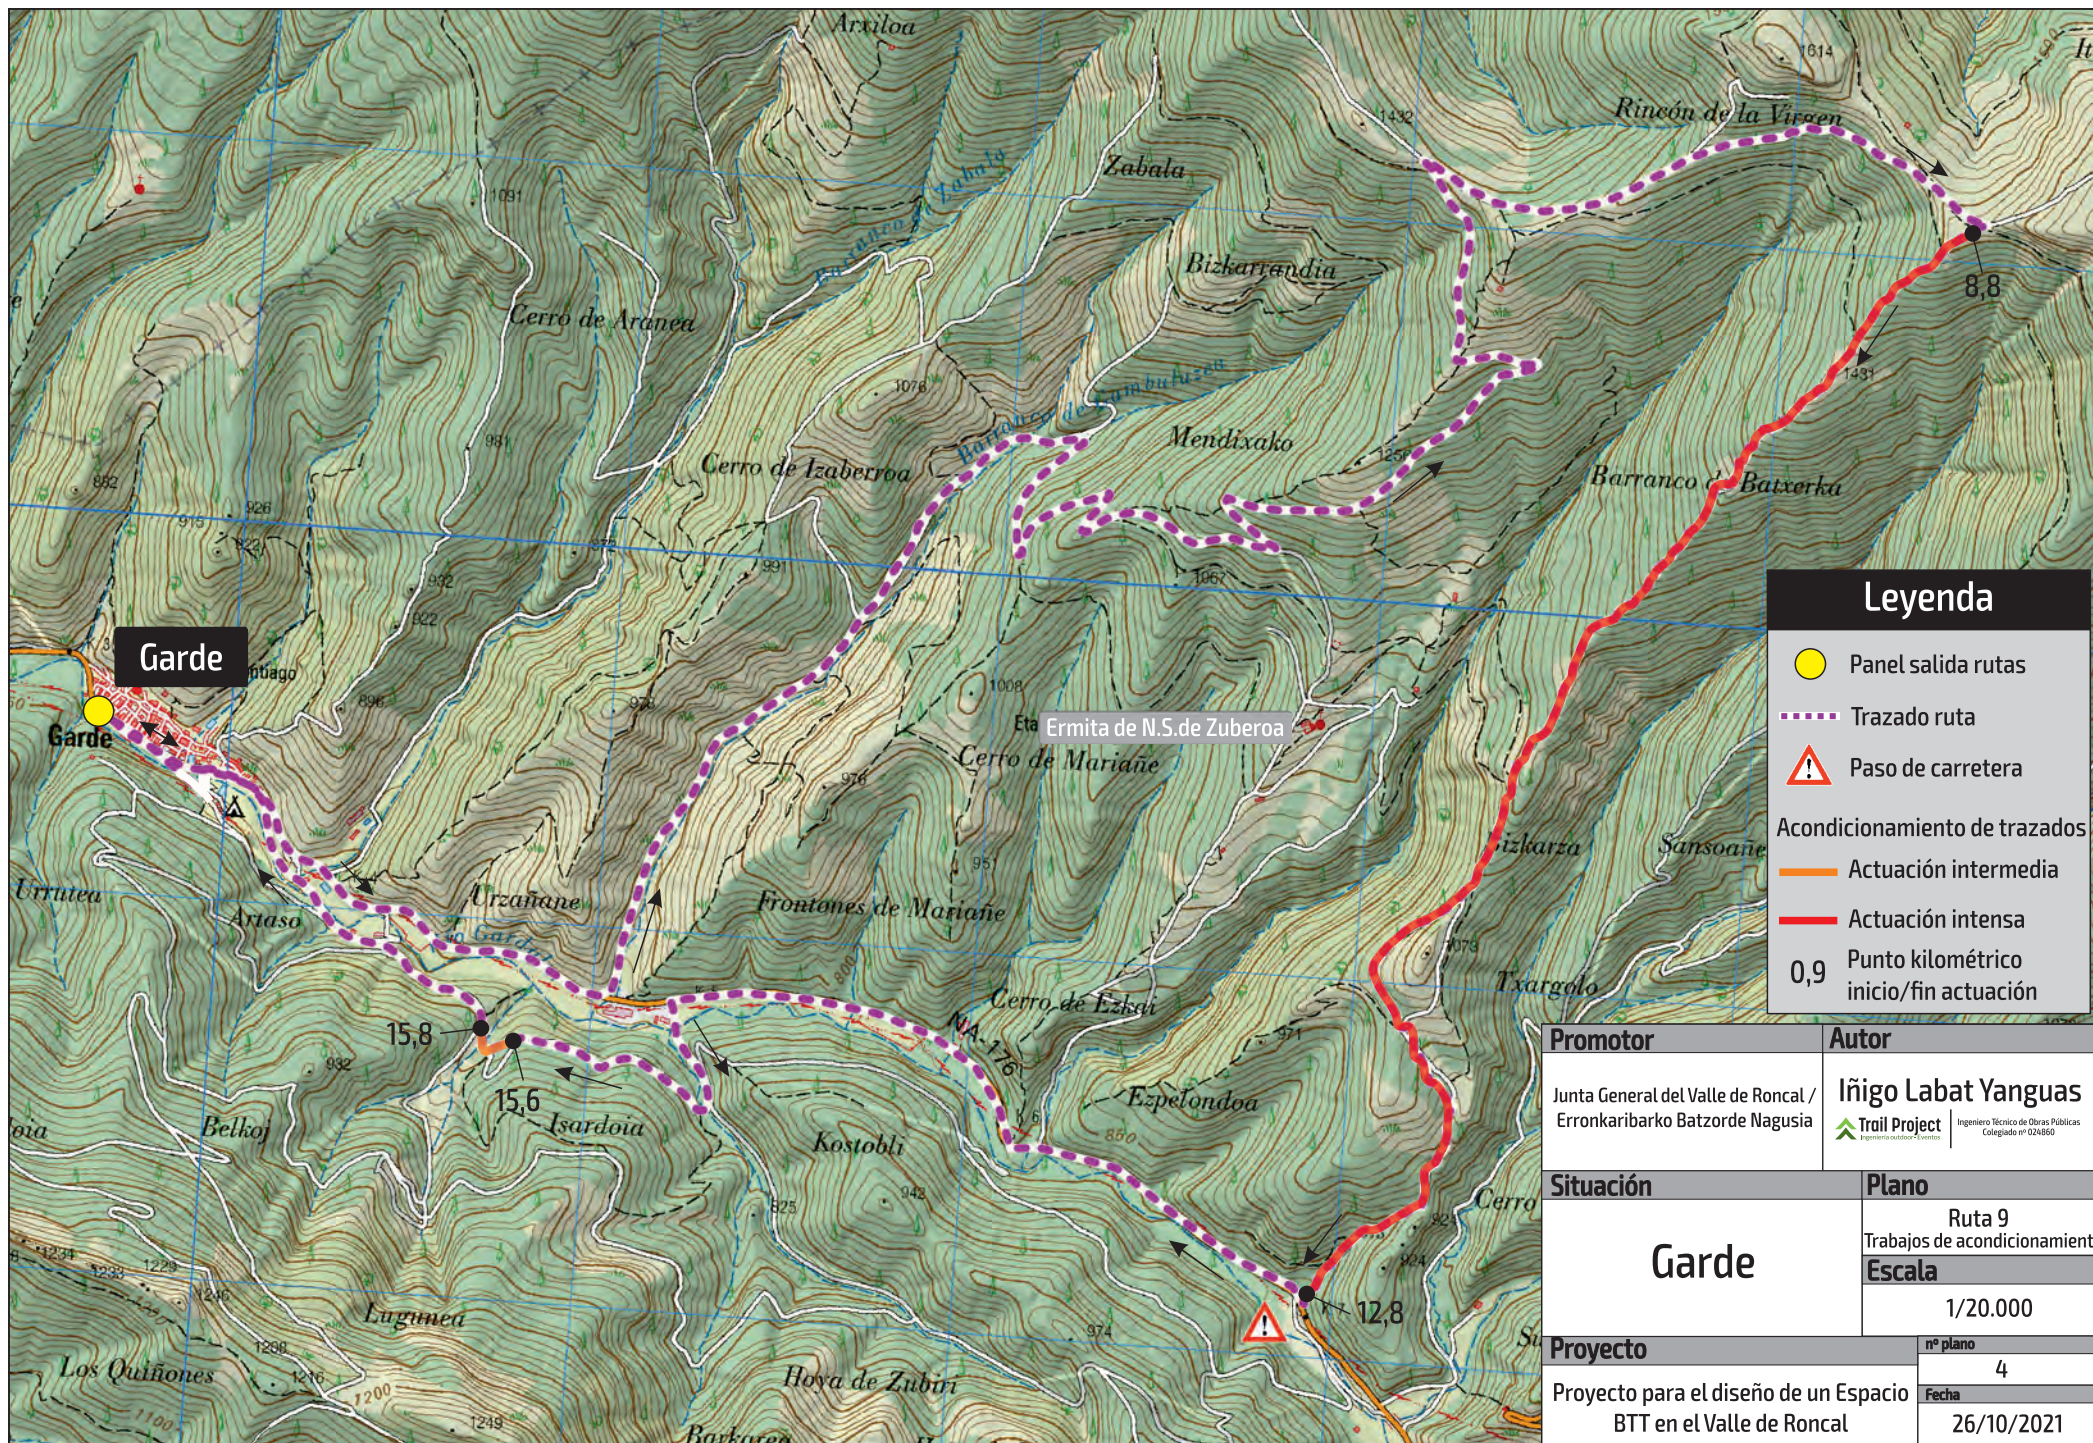

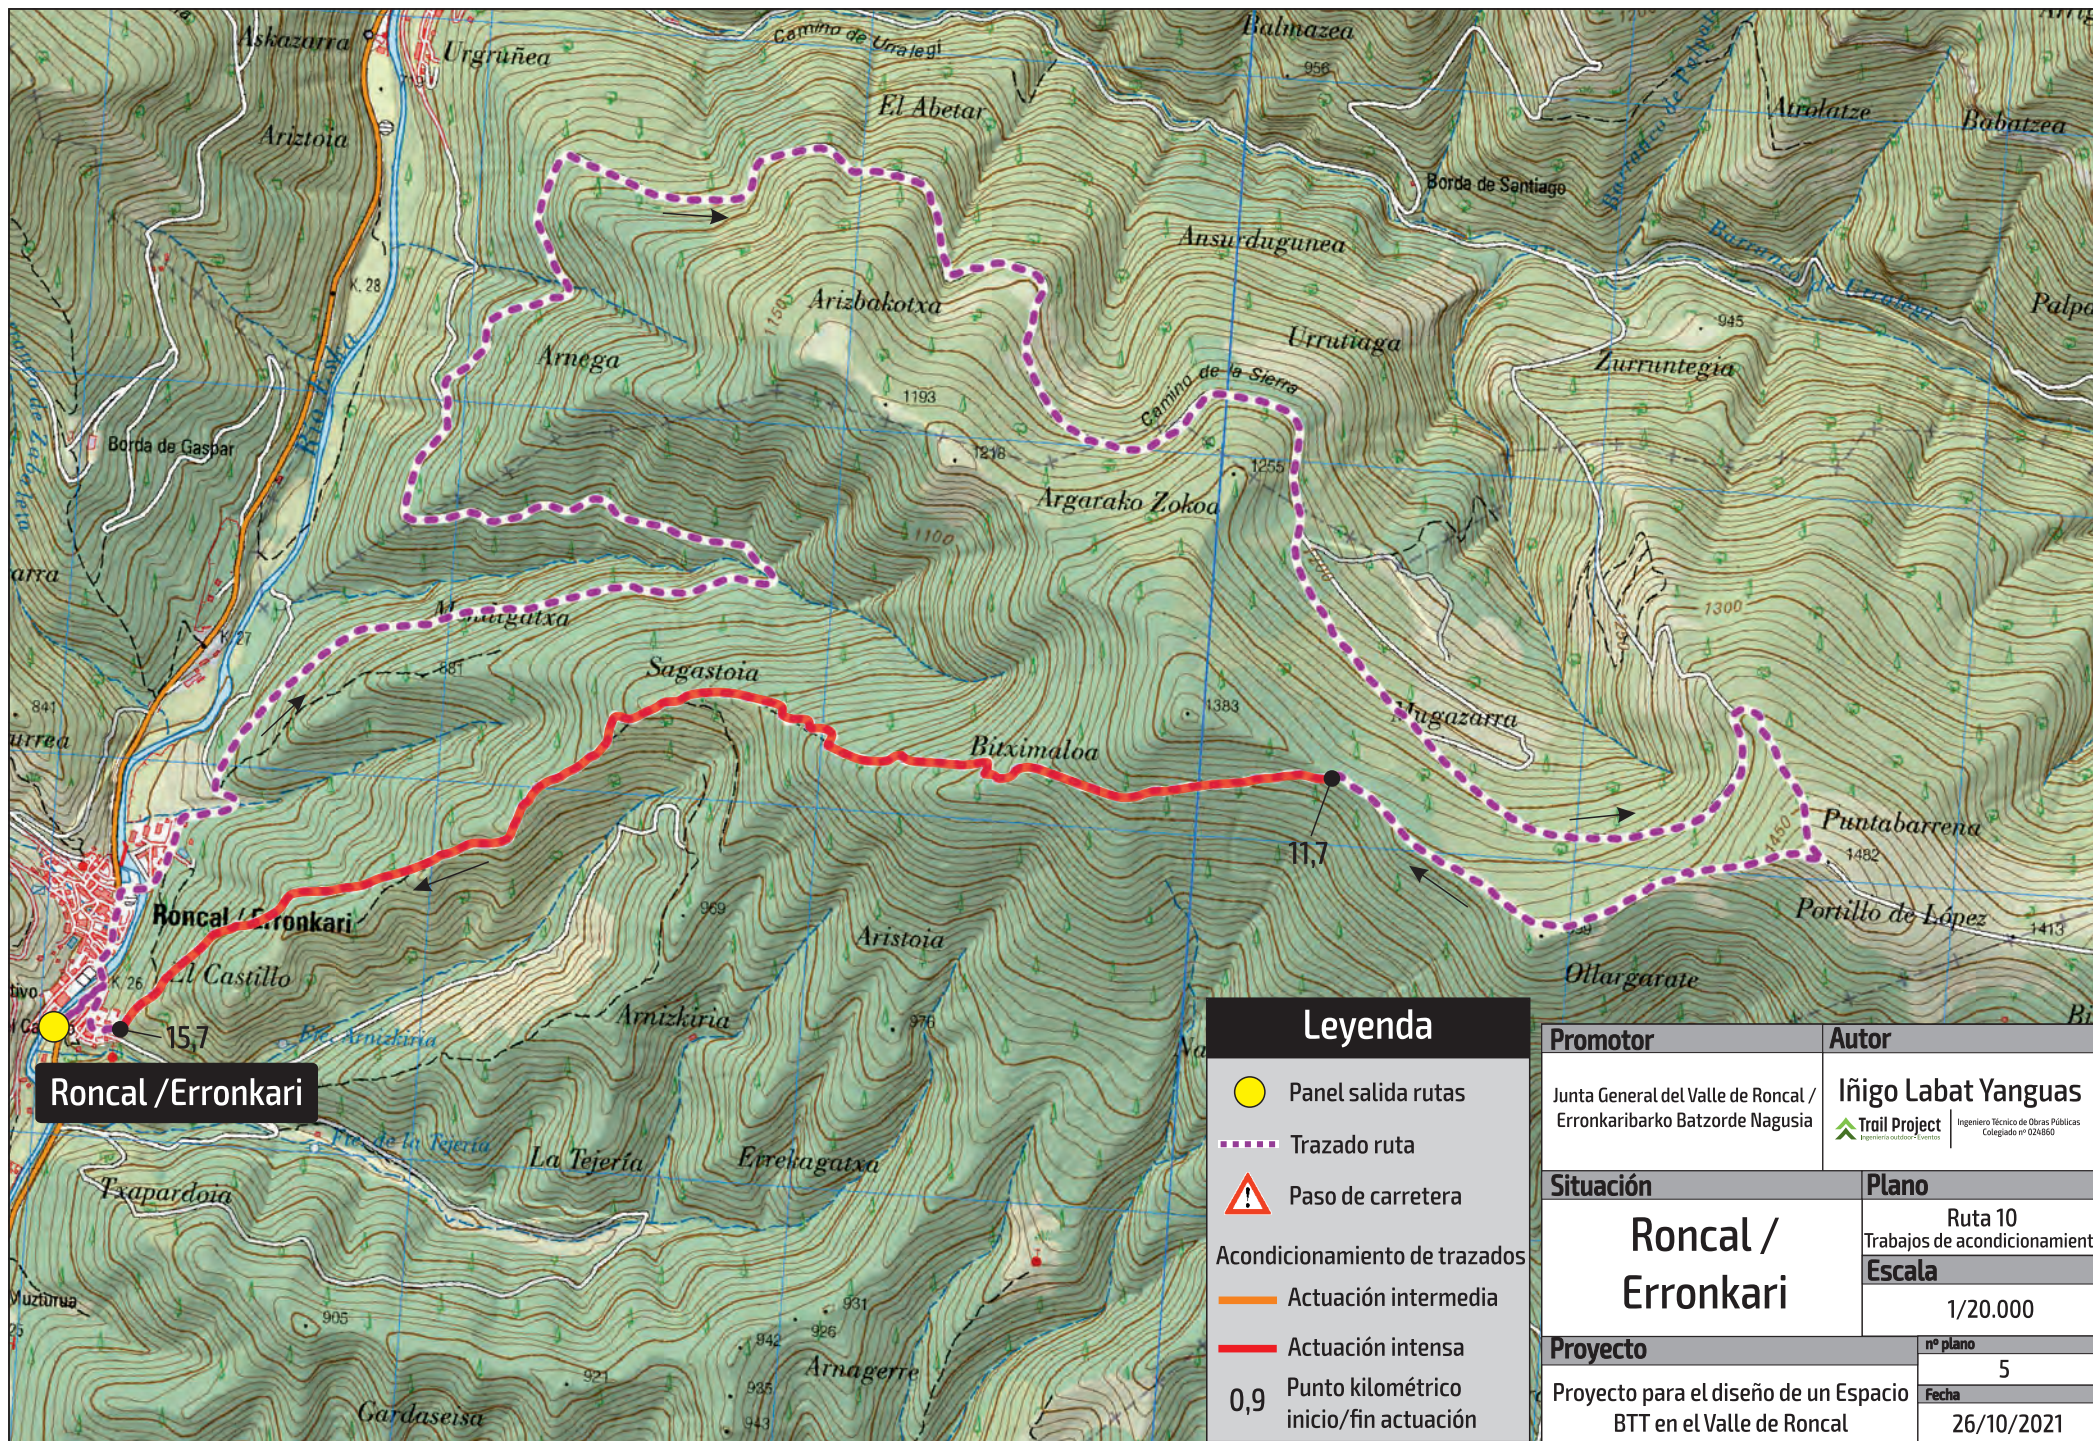

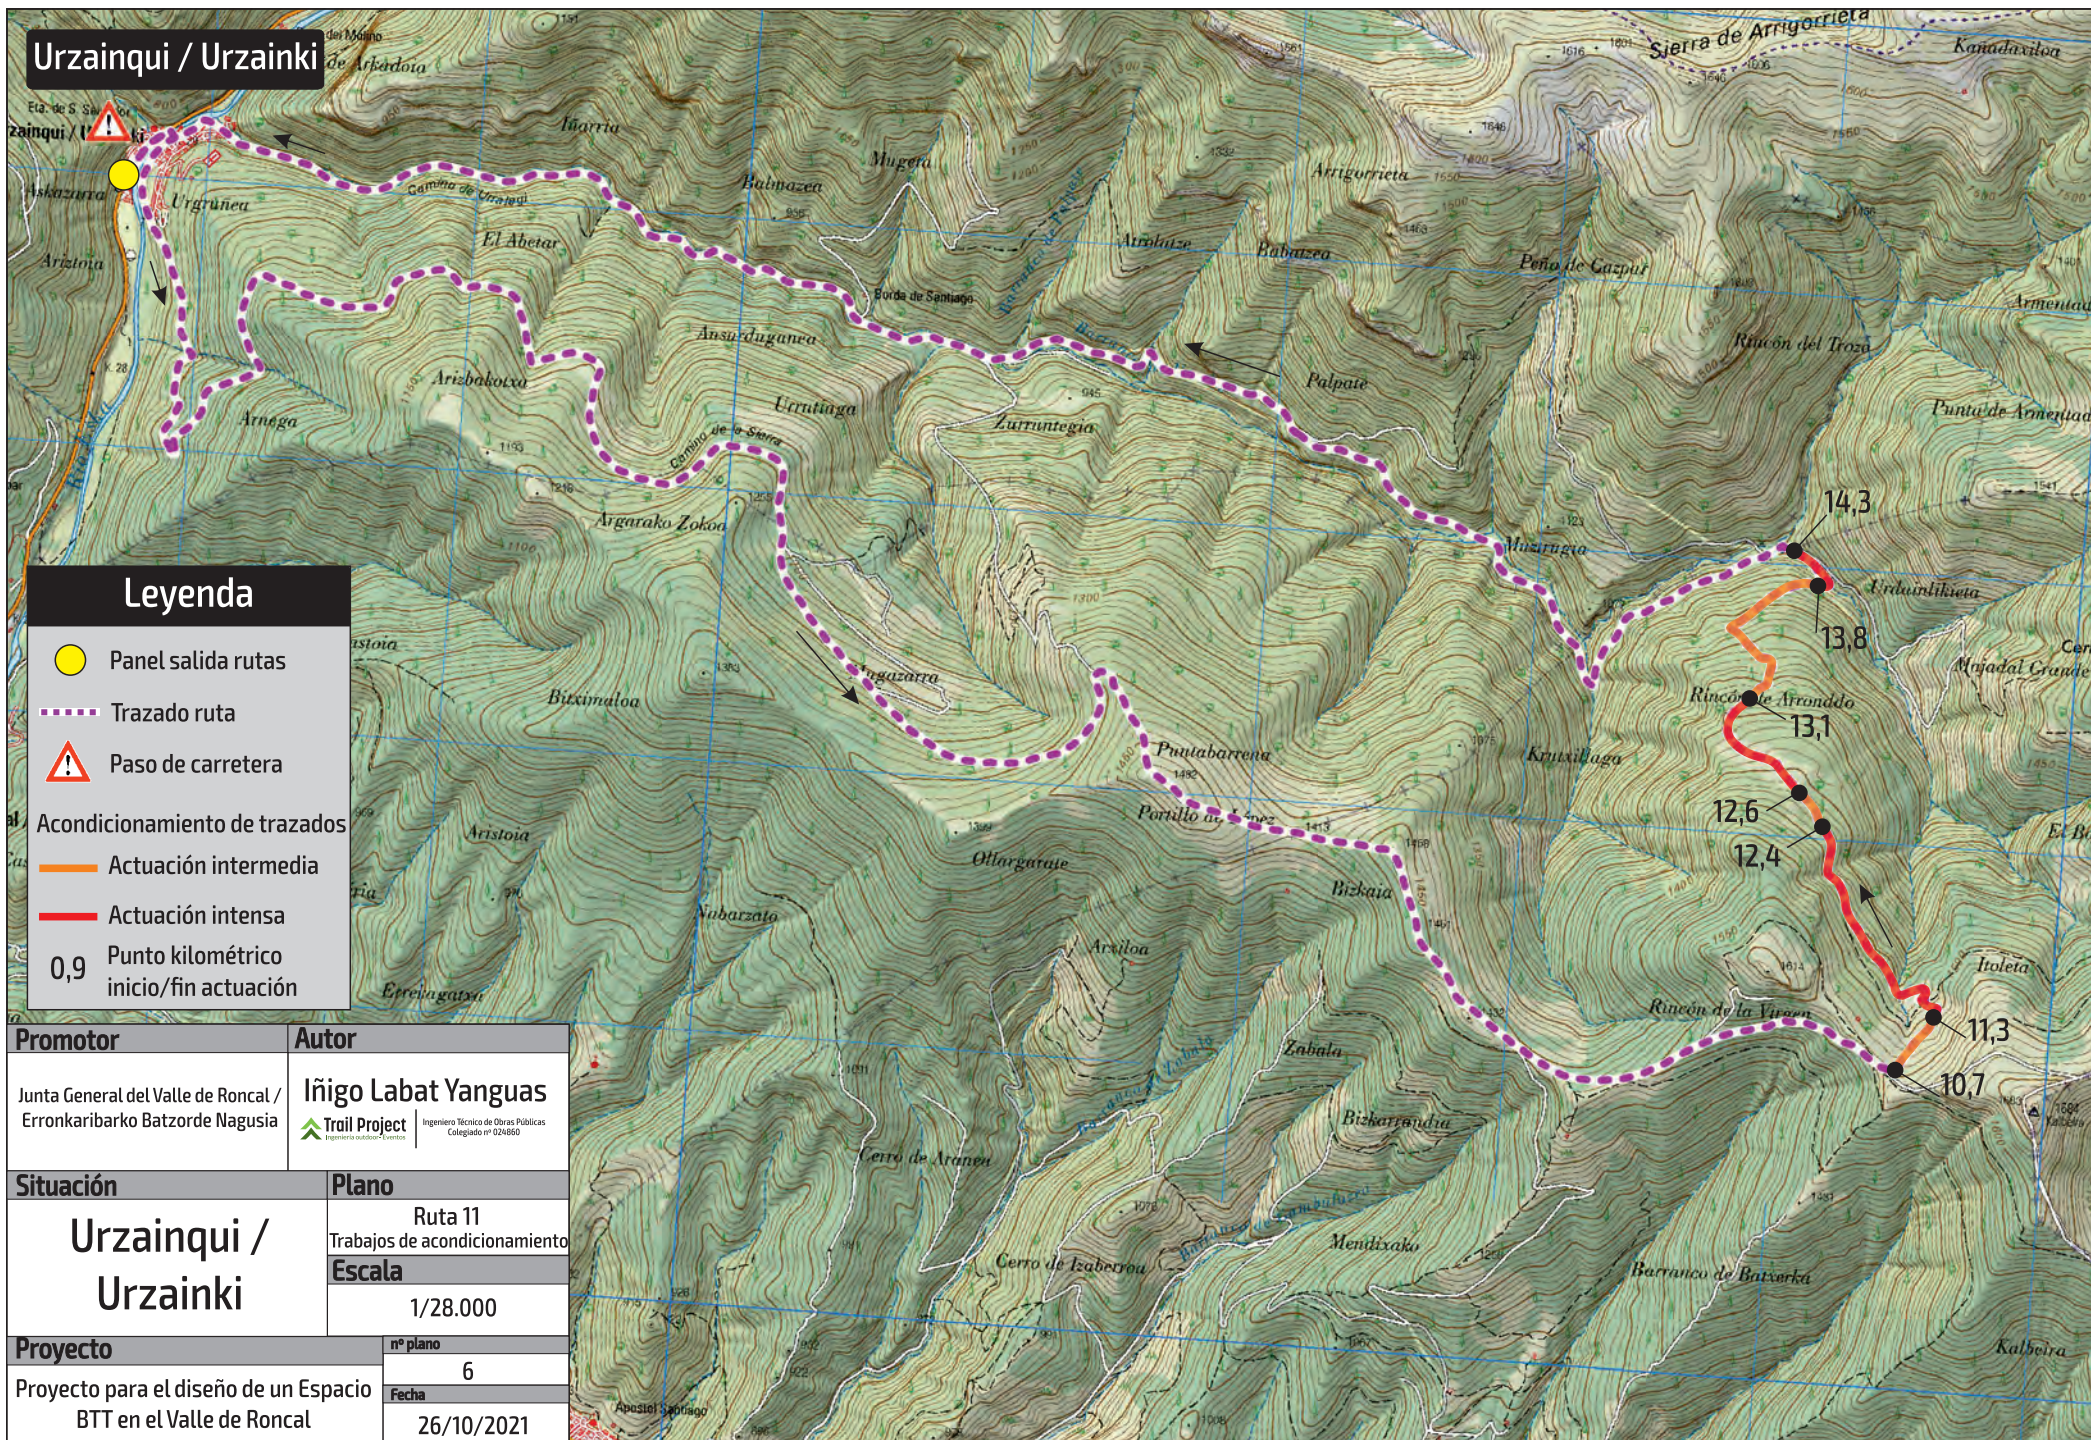

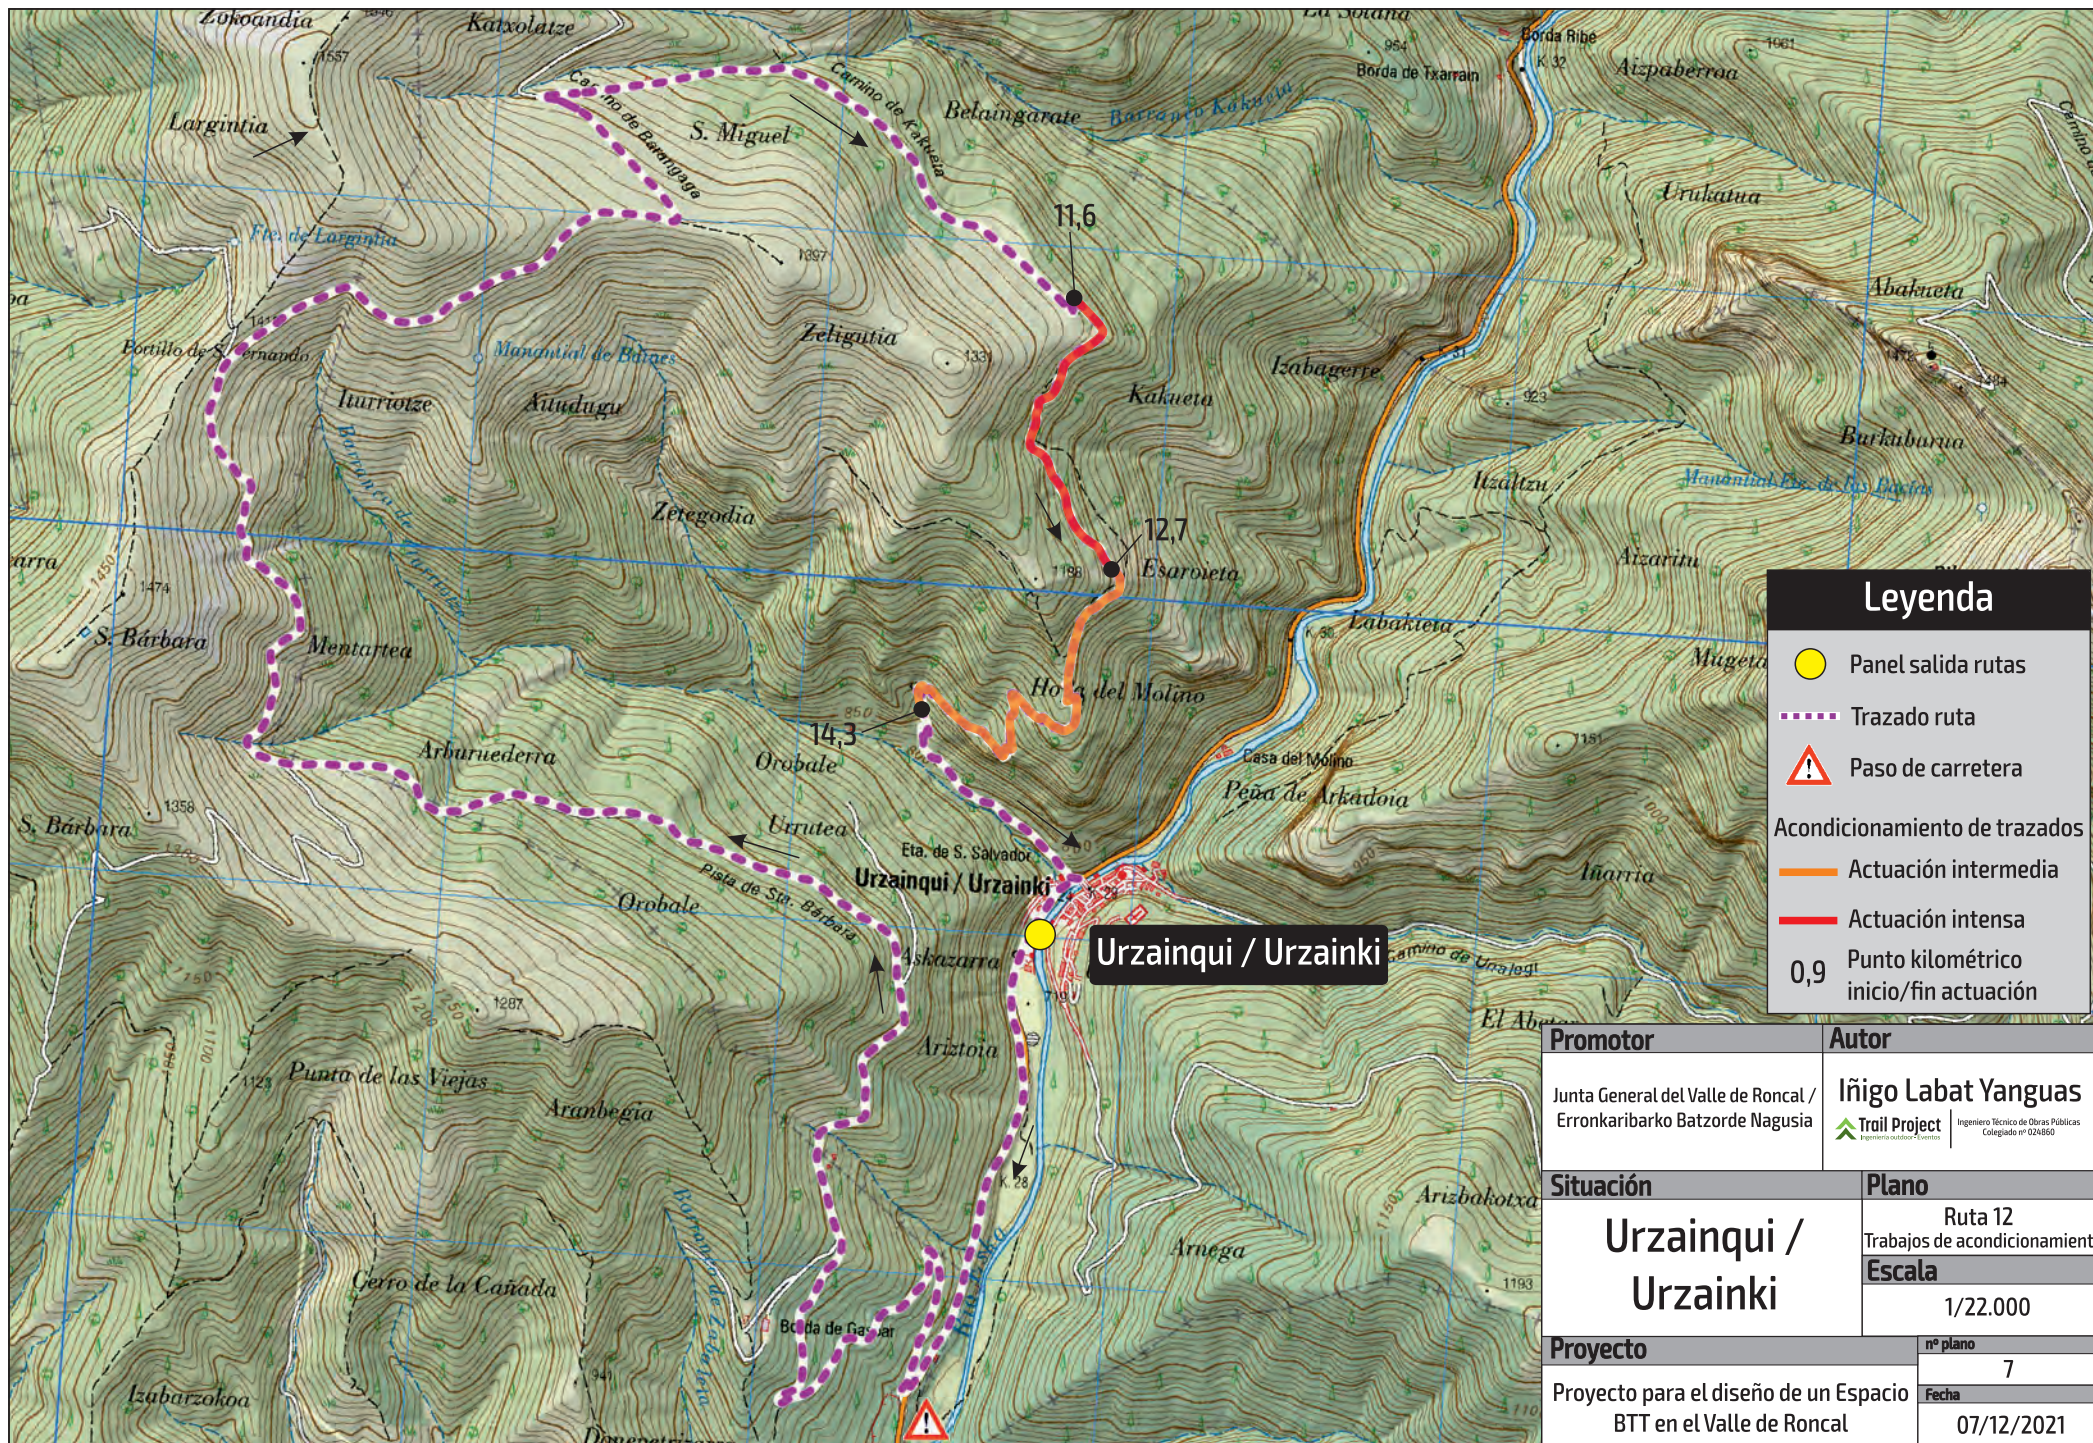

Leyenda

Panel salida rutas

Trazado ruta

Paso de carretera


Acondicionamiento de trazados

Actuación intermedia

Actuación intensa

0,9 Punto kilométrico inicio/fin actuación

Promotor	Autor
Junta General del Valle de Roncal / Erronkaribarko Batzorde Nagusia	Iñigo Labat Yanguas Ingeniero Técnico de Obras Públicas Colegiado nº 024860
Situación	Plano
Urzainqui / Urzainki	Ruta 12 Trabajos de acondicionamiento
	Escala 1/22.000
Proyecto	nº plano
Proyecto para el diseño de un Espacio BTT en el Valle de Roncal	7
	Fecha 07/12/2021

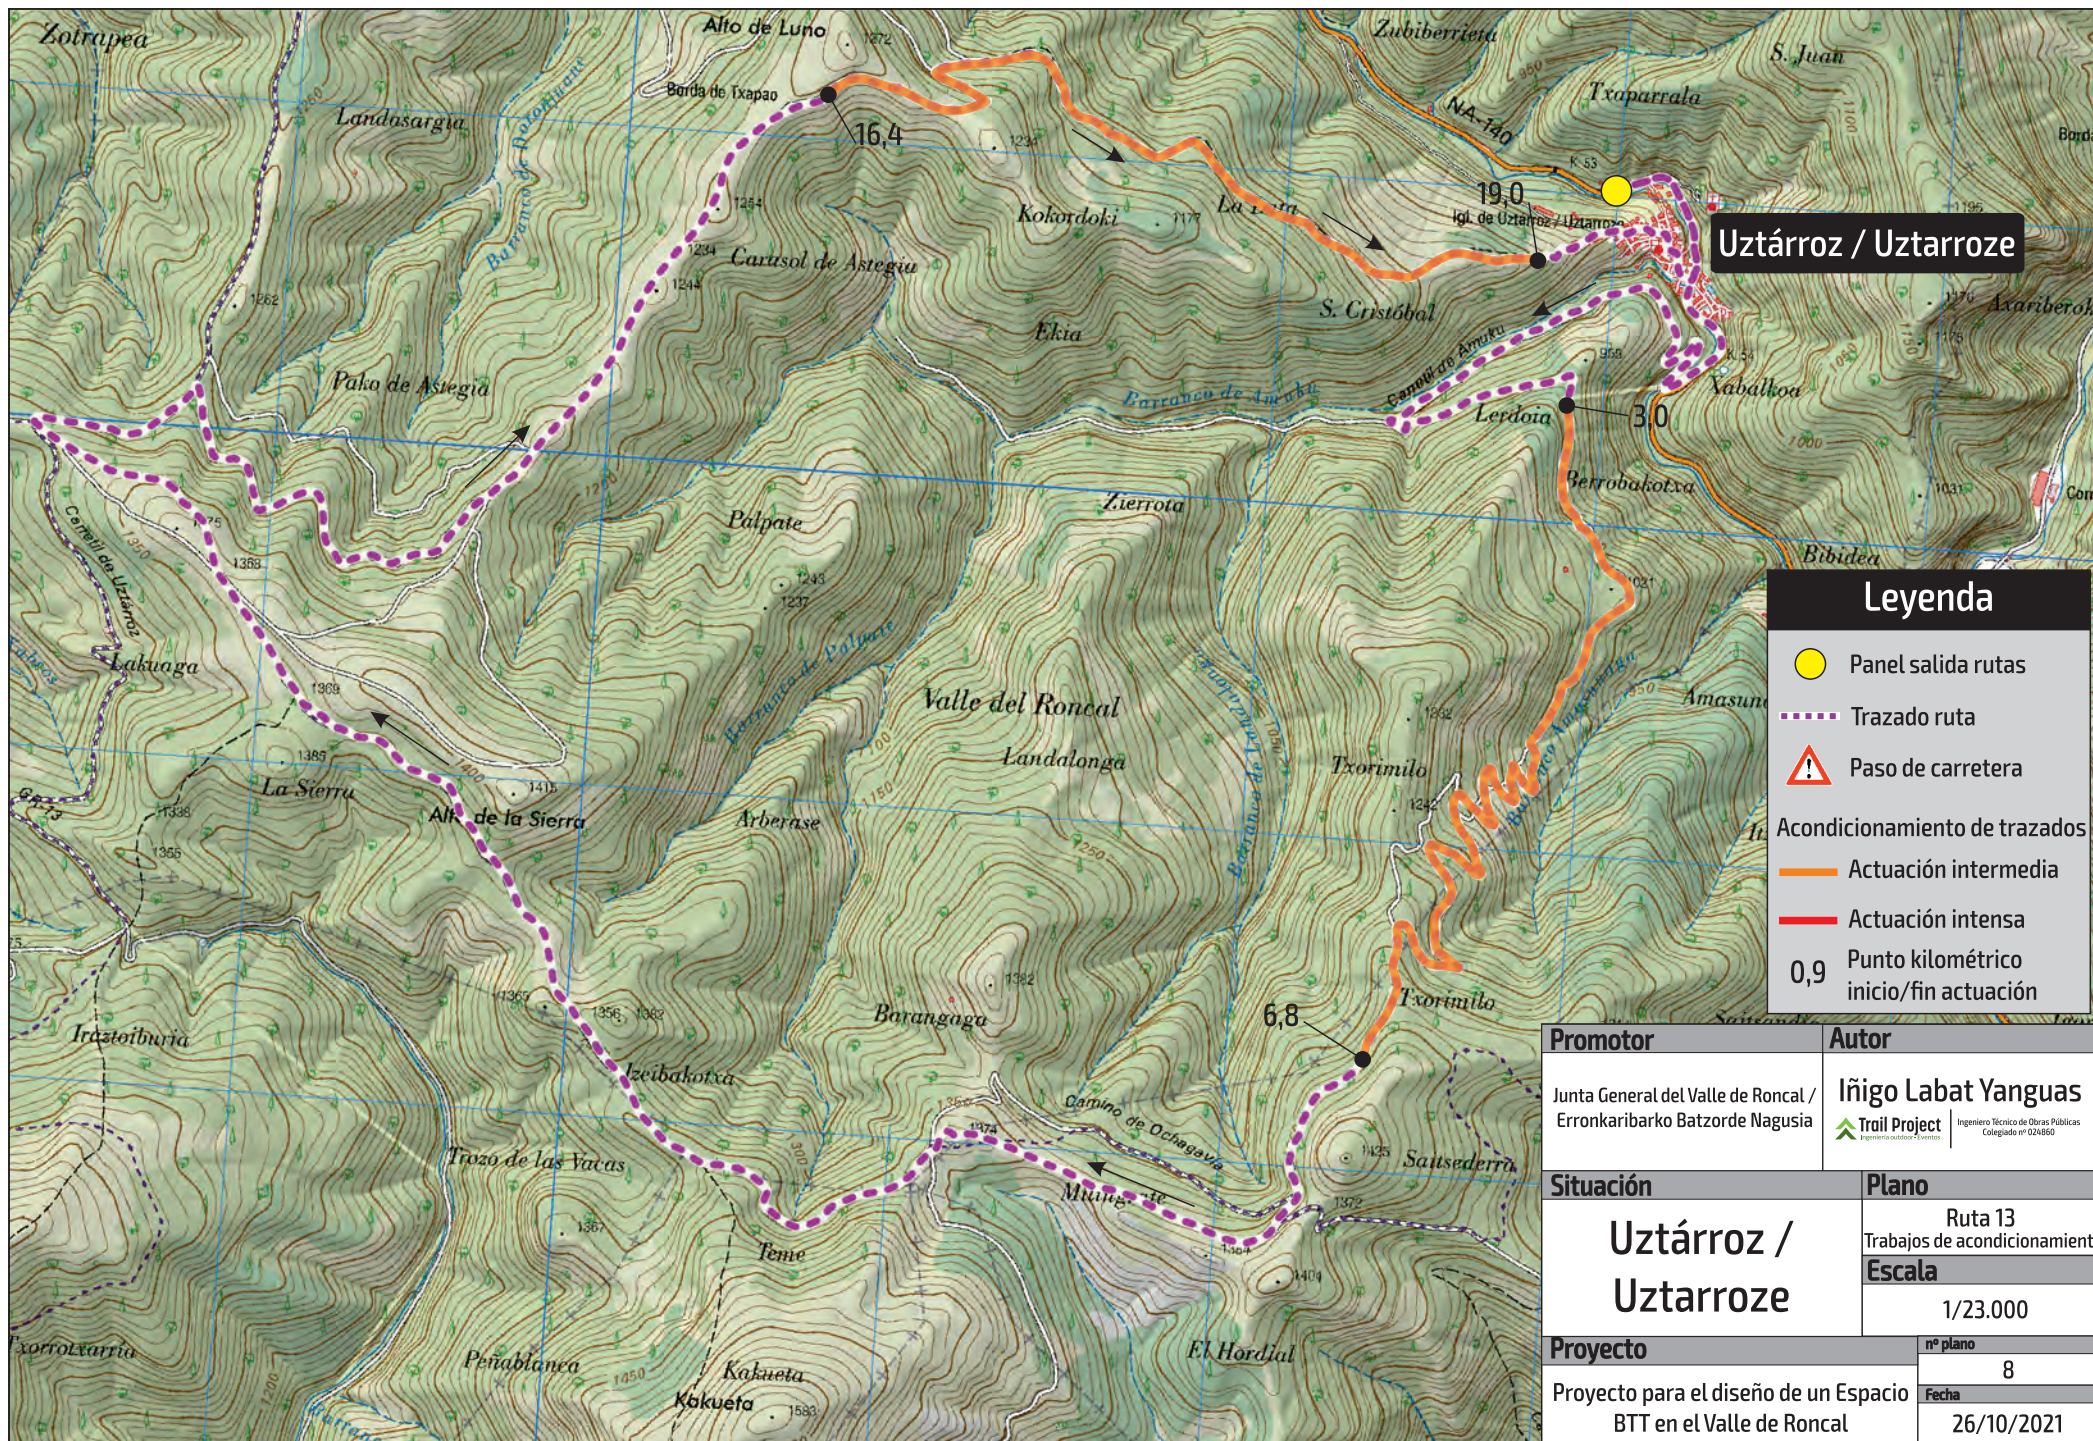

Uztárroz / Uztarroze

Leyenda

Panel salida rutas

Trazado ruta

Paso de carretera


Acondicionamiento de trazados

Actuación intermedia

Actuación intensa

0,9 Punto kilométrico inicio/fin actuación


Promotor	Autor
Junta General del Valle de Roncal / Erronkaribarko Batzorde Nagusia	Iñigo Labat Yanguas Ingeniero Técnico de Obras Públicas Colegiado nº 024860
Situación	Plano
Uztárroz / Uztarroze	Ruta 13 Trabajos de acondicionamiento
	Escala
	1/23.000
Proyecto	nº plano
Proyecto para el diseño de un Espacio BTT en el Valle de Roncal	8
	Fecha
	26/10/2021

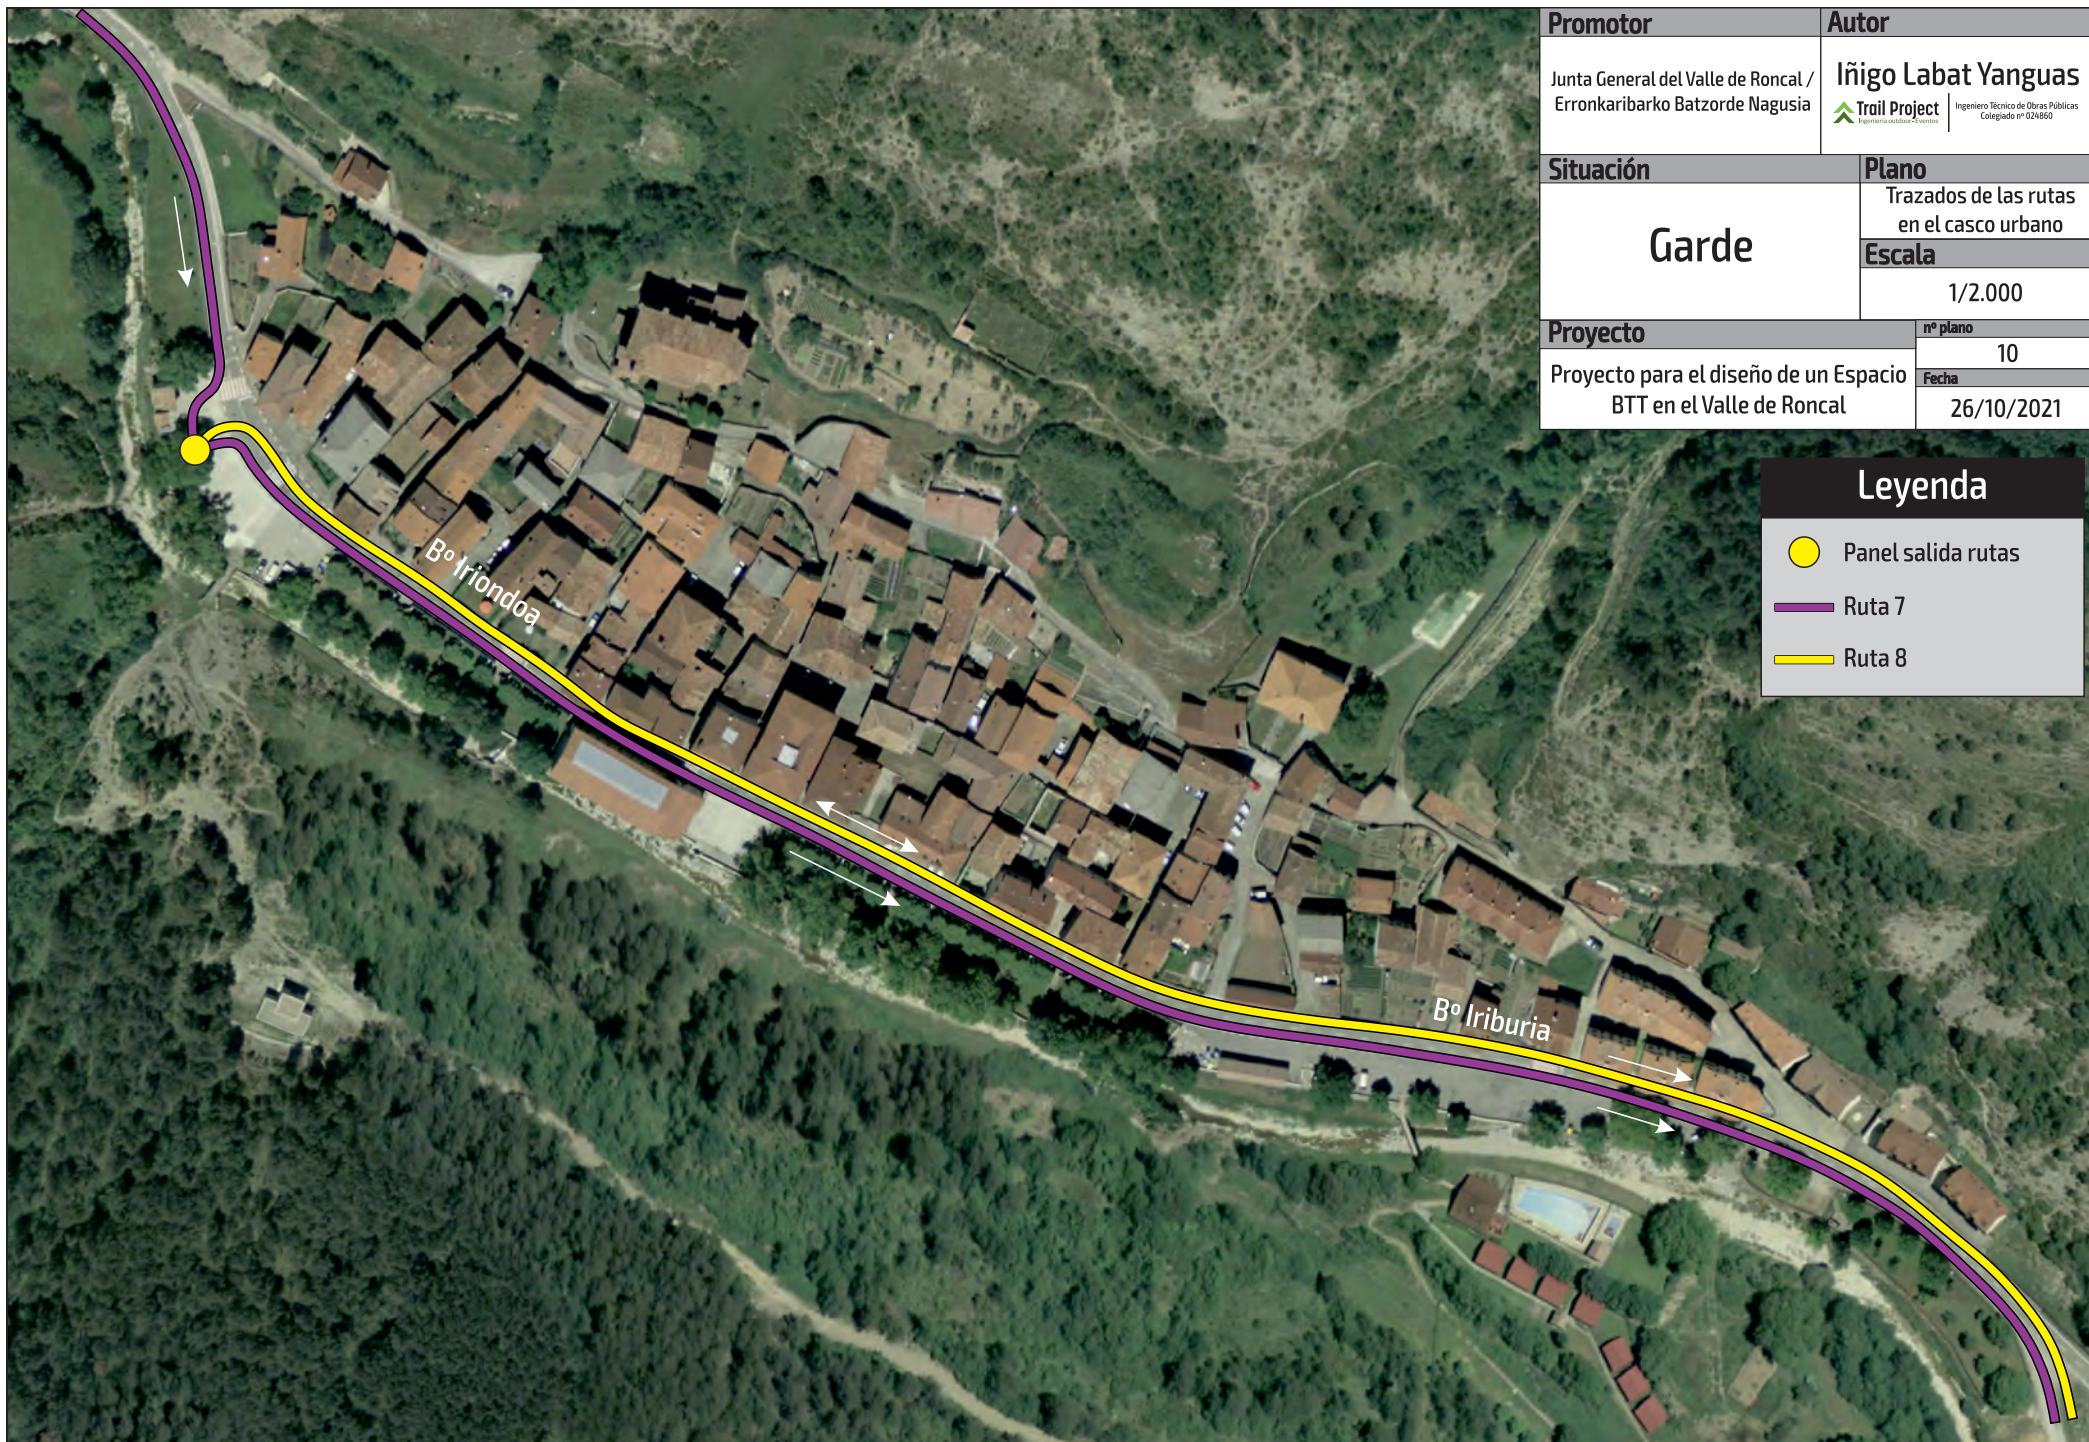

Promotor Junta General del Valle de Roncal / Erronkaribarko Batzorde Nagusia		Autor Iñigo Labat Yanguas Trail Project Ingeniero Técnico de Obras Públicas Colegiado nº 024860	
Situación Garde		Plano Trazados de las rutas en el casco urbano	
		Escala 1/2.000	
Proyecto Proyecto para el diseño de un Espacio BTT en el Valle de Roncal		nº plano 10	Fecha 26/10/2021

Leyenda


- Panel salida rutas
- Ruta 7
- Ruta 8

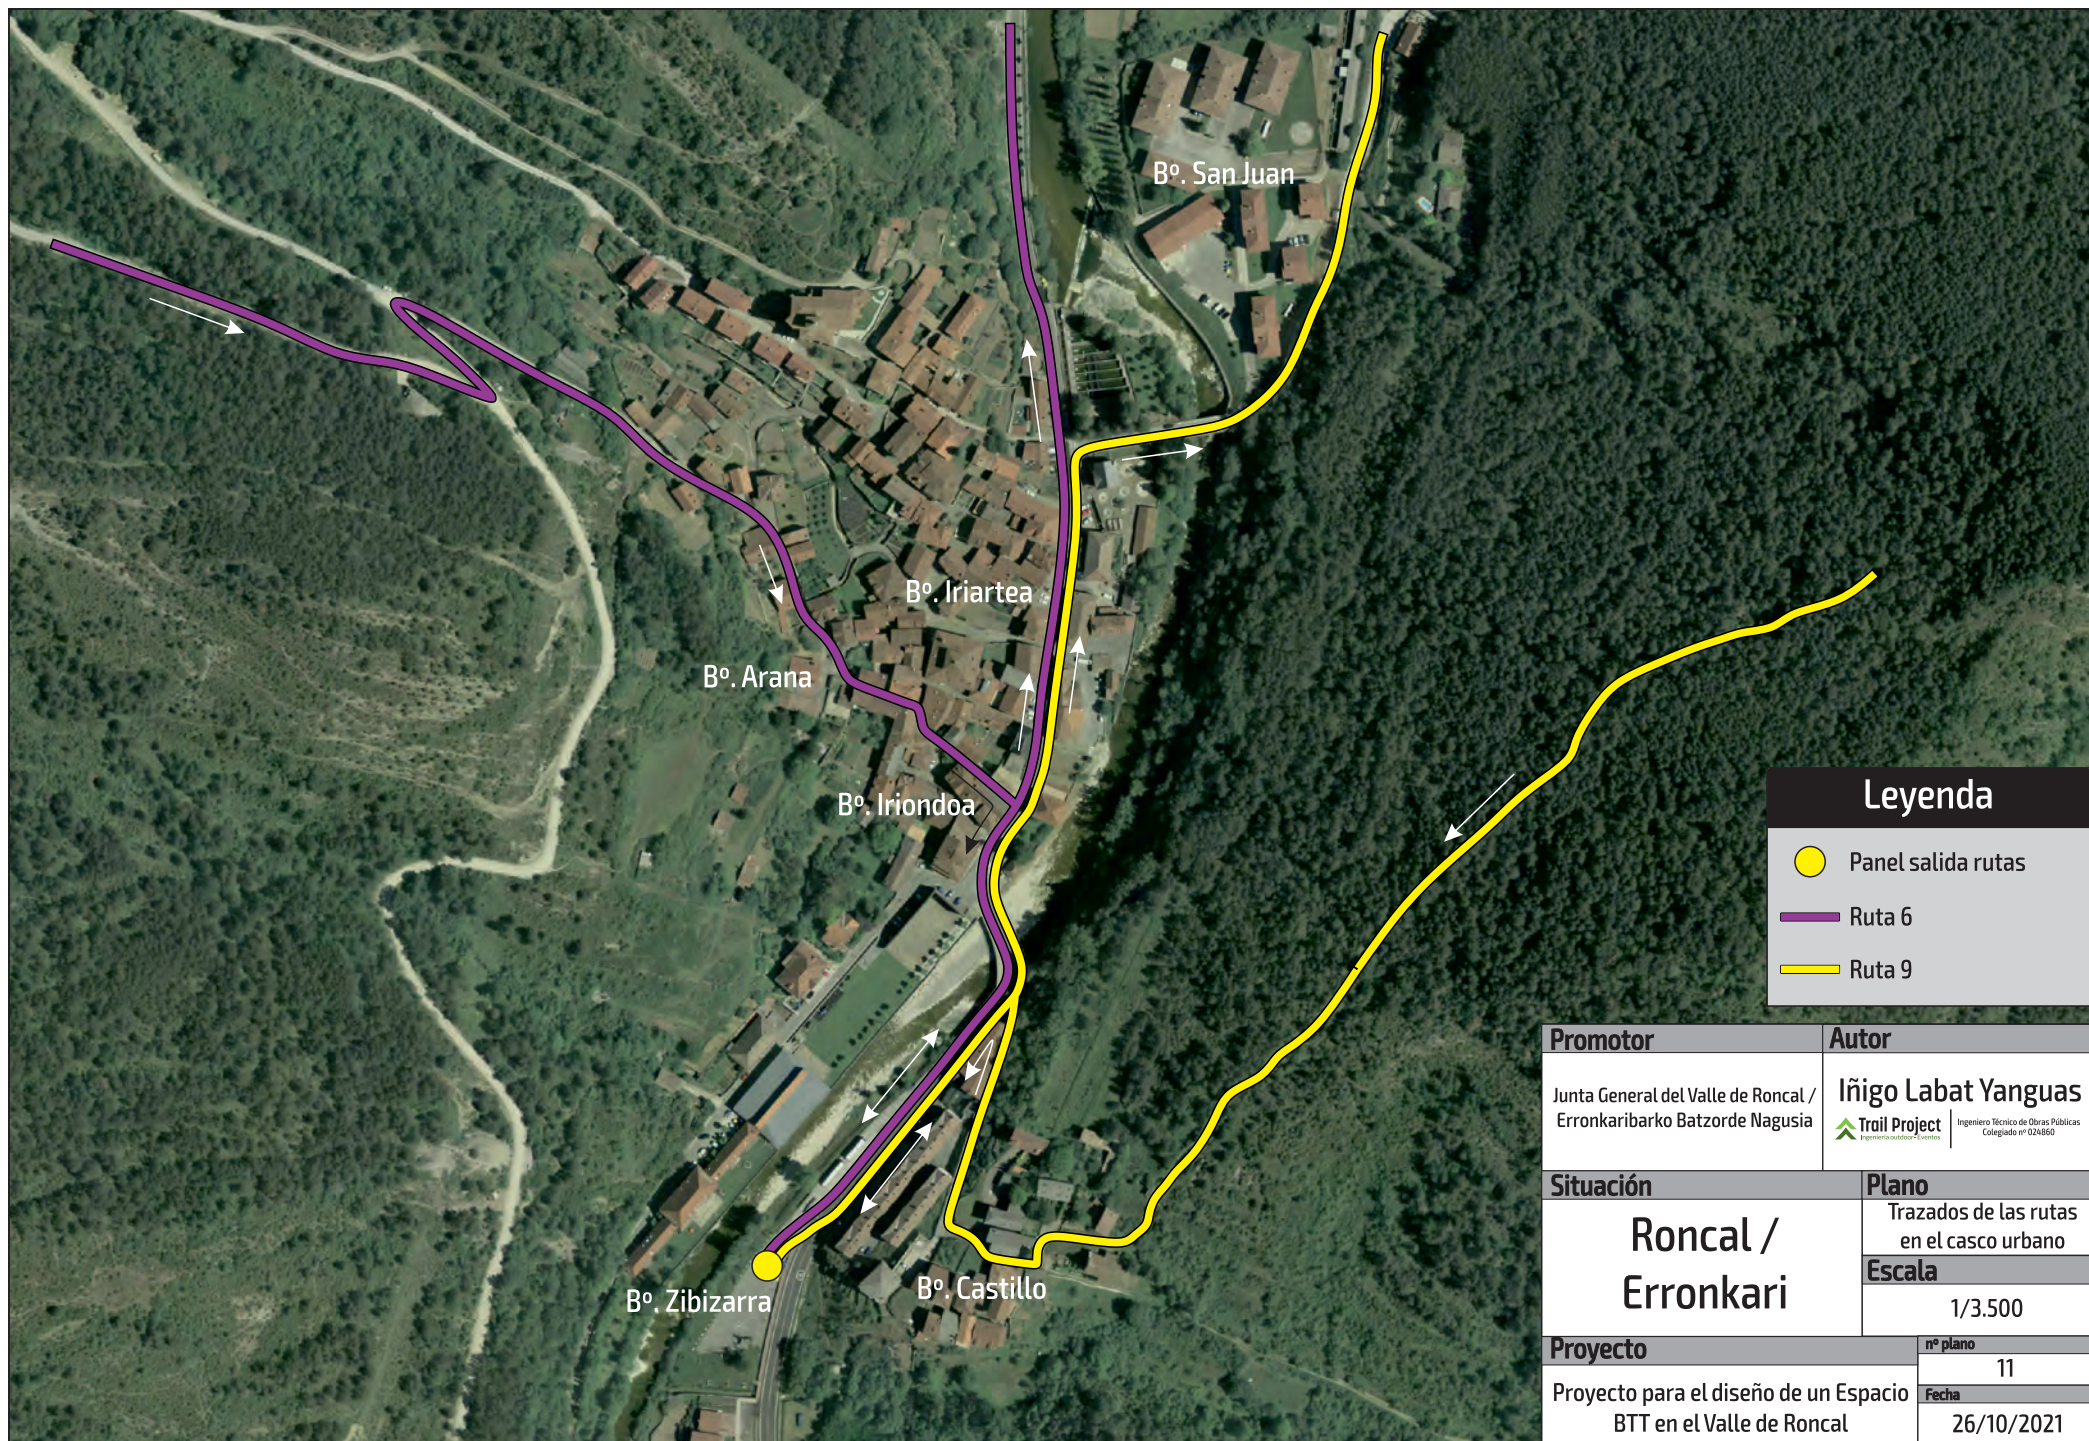

Leyenda

- Panel salida rutas
- Ruta 6
- Ruta 9

Promotor	Autor	
Junta General del Valle de Roncal / Erronkaribarko Batzorde Nagusia	Iñigo Labat Yanguas  Ingeniero Técnico de Obras Públicas Colegiado nº 024860	
Situación	Plano	
Roncal / Erronkari	Trazados de las rutas en el casco urbano	
	Escala	
Proyecto	1/3.500	
	nº plano	
	11	
Proyecto para el diseño de un Espacio BTT en el Valle de Roncal		Fecha
		26/10/2021

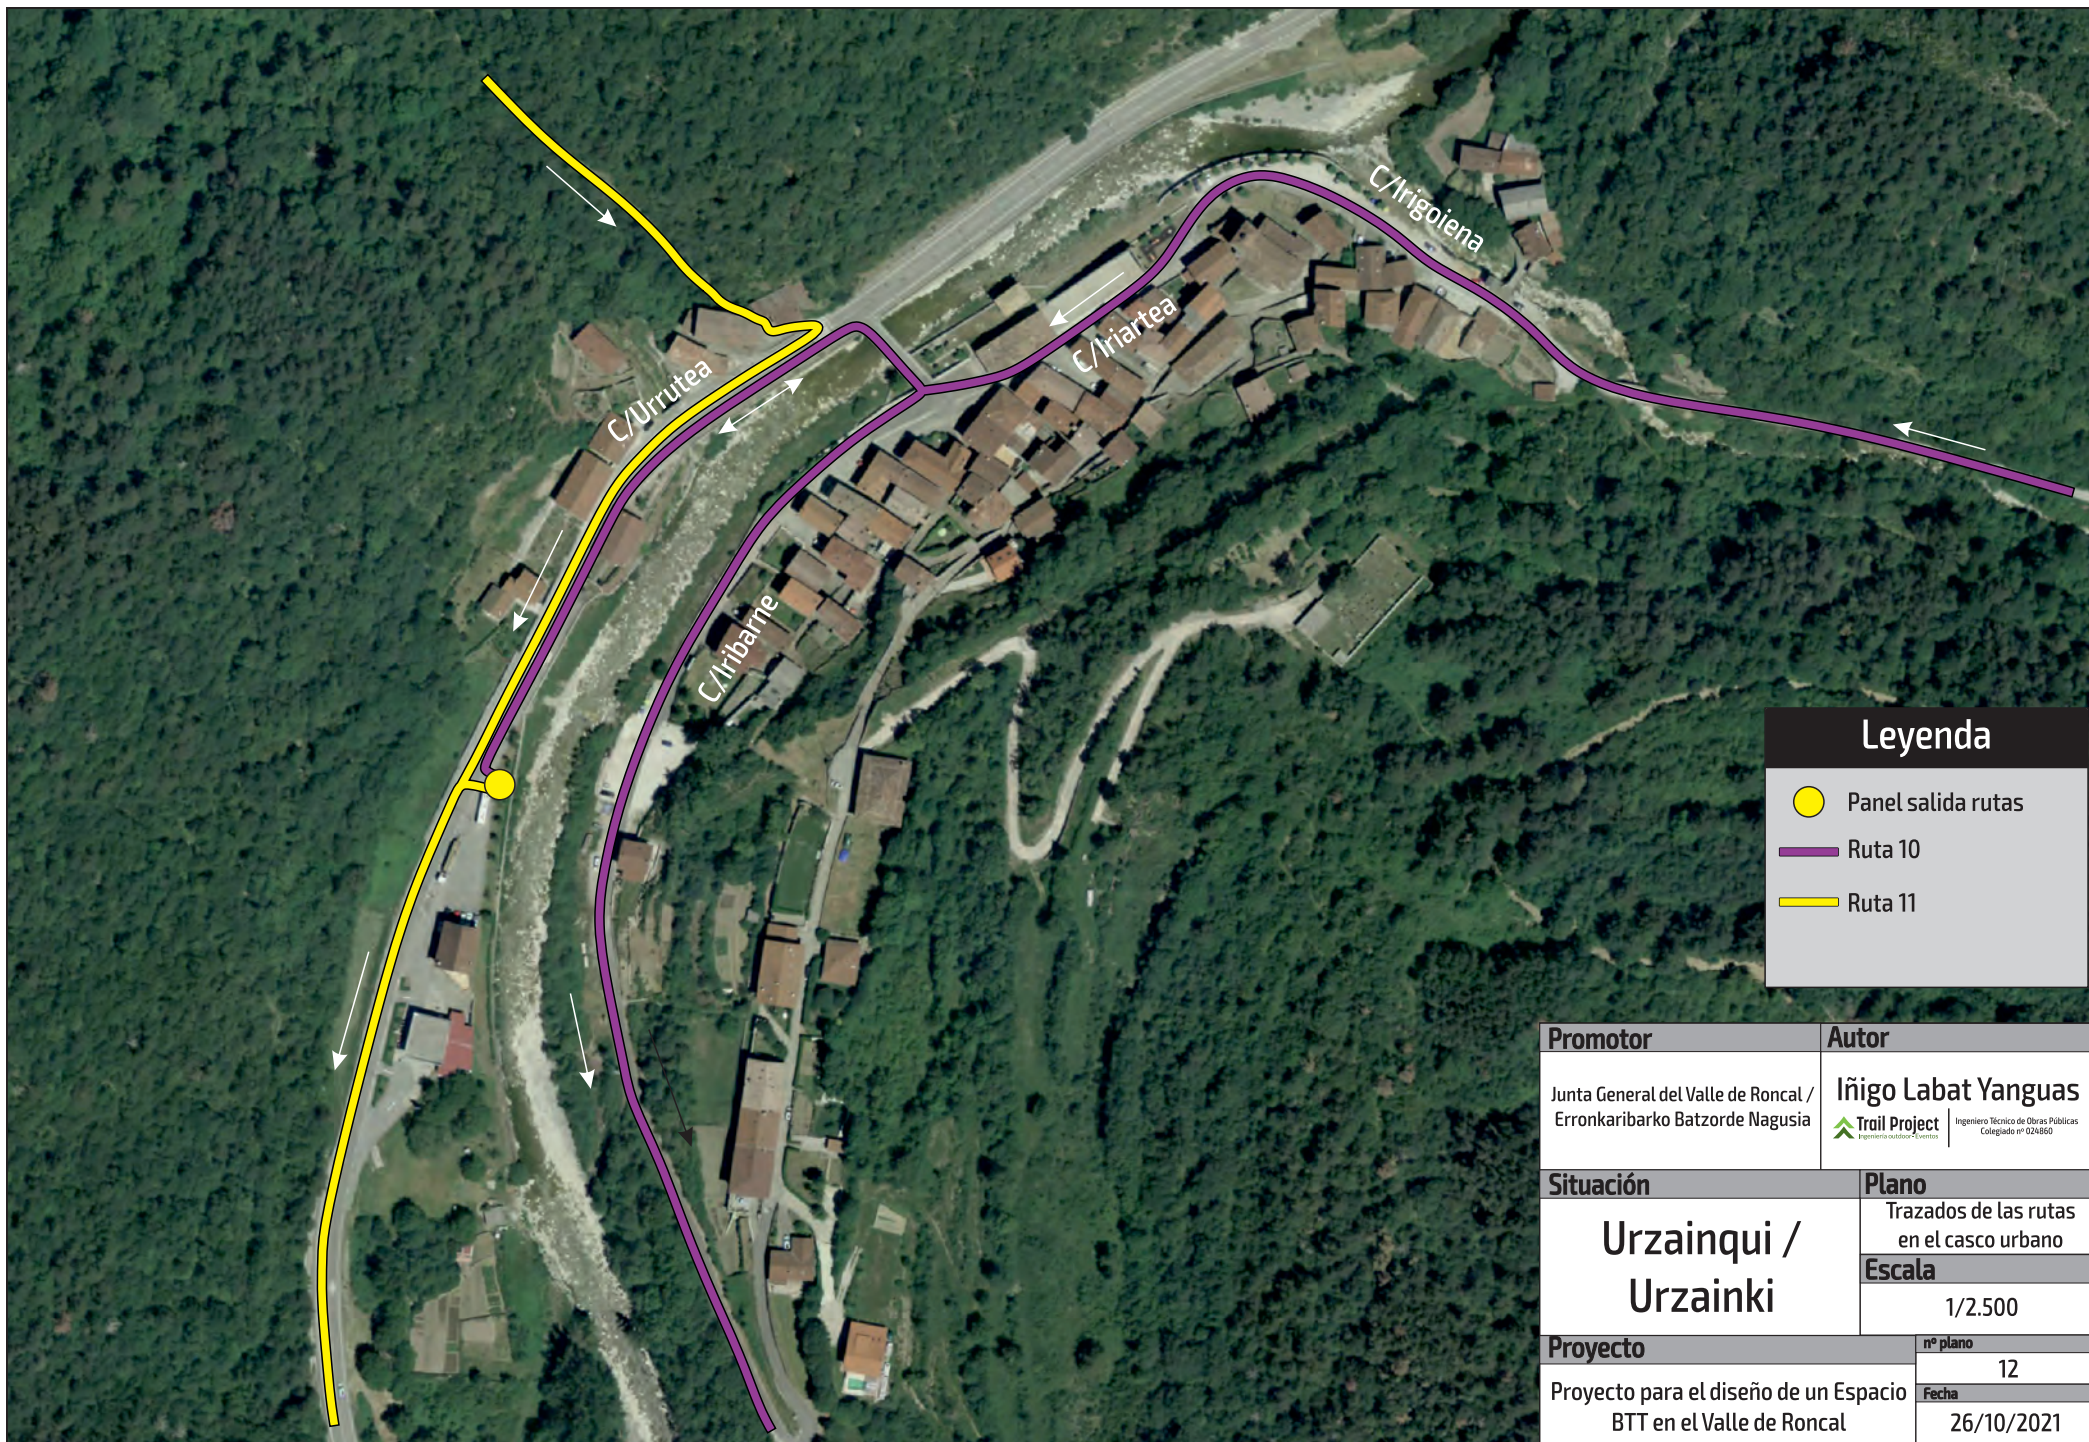

Leyenda

- Panel salida rutas
- Ruta 10
- Ruta 11

Promotor		Autor	
Junta General del Valle de Roncal / Erronkaribarko Batzorde Nagusia		Iñigo Labat Yanguas  Ingeniero Técnico de Obras Públicas Colegiado nº 024860	
Situación		Plano	
Urzainqui / Urzainki		Trazados de las rutas en el casco urbano	
		Escala	
		1/2.500	
Proyecto		nº plano	
Proyecto para el diseño de un Espacio BTT en el Valle de Roncal		12	
		Fecha	
		26/10/2021	

