

URBANIZACIÓN DEL ENTORNO DEL PABELLÓN MULTISUOS UNIDAD DE EJECUCIÓN 22 – SECTOR 1



PROYECTO URBANIZACIÓN


ABRIL 2022

PLANOS

PROMOTOR
AYUNTAMIENTO DE VALTIERRA

ARQUITECTO:
BORJA LLOP

PLANO	ESCALA
P.1. SITUACIÓN Y EMPLAZAMIENTO	A1: 1/1.000 – 1/10.000 A3: 1/2.000 – 1/ 20.000
P.2. TOPOGRAFICO. ESTADO ACTUAL	A1: 1/500 - A3: 1/250
P.3. SUPERPUESTO. ORDENACIÓN CON ESTADO ACTUAL	A1: 1/500 - A3: 1/250
P.4. URBANIZACIÓN P.4.1. PLANTA P.4.2. SECCIONES. PERFILES P.4.3. DETALLES CONSTRUCTIVOS	A1: 1/500 - A3: 1/250 A1: 1/500 - A3: 1/250
P.5. INSTALACIONES DE ABASTECIMIENTO	A1: 1/500 - A3: 1/250
P.6. INSTALACIONES DE SANEAMIENTO P.6.1. PLANTA PLUVIALES P.6.2. PLANTA FECALES	A1: 1/500 - A3: 1/250 A1: 1/500 - A3: 1/250
P.7. INSTALACIONES DE ENERGÍA ELÉCTRICA	A1: 1/500 - A3: 1/250
P.8. INSTALACIONES DE ALUMBRADO	A1: 1/500 - A3: 1/250
P.9. INSTALACIONES DE TELEFONÍA Y TELECOMUNICACIONES	A1: 1/500 - A3: 1/250
P.10. INSTALACIONES DE RIEGO	A1: 1/500 - A3: 1/250

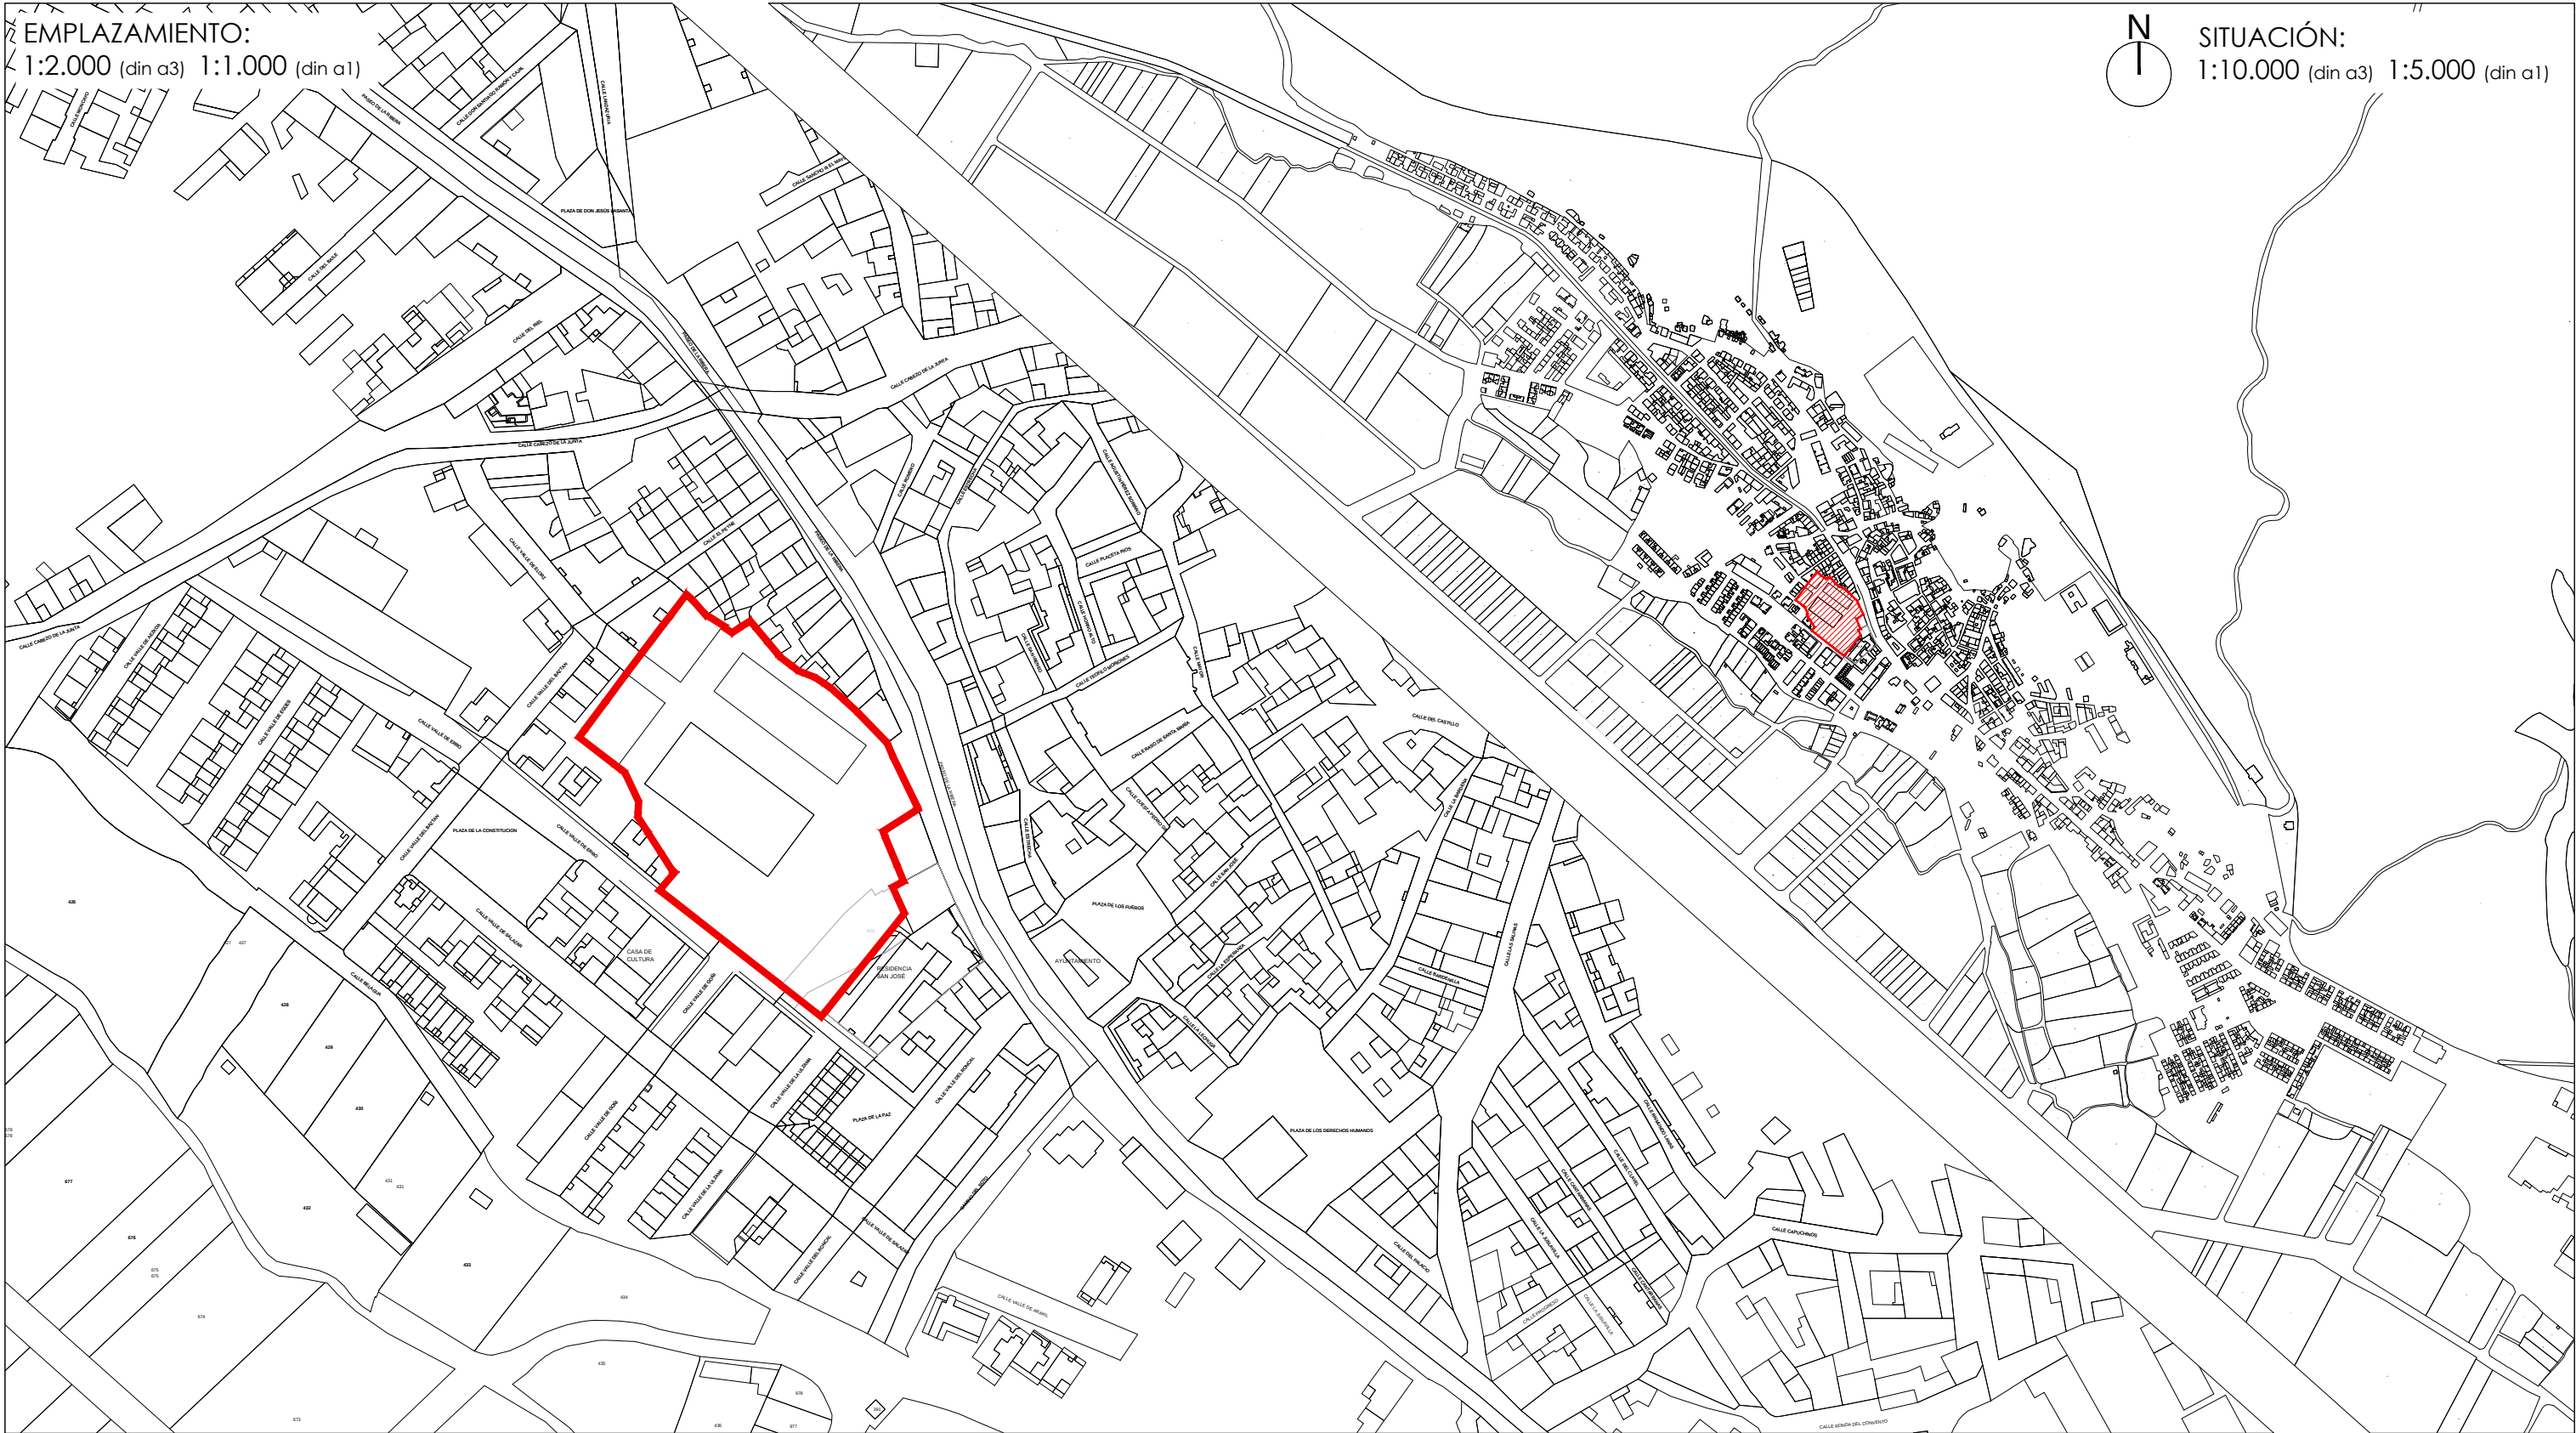

Ámbito de la Unidad de
Ejecución 22 - Sector 1

proyecto de urbanización del entorno del pabellón multiusos

abril 2022

Unidad de Ejecución 22 - Sector 1

Valtierra


promotor: Ayuntamiento de Valtierra

plano


P.1 Situación y emplazamiento

arquitecto: Borja Llop

escala

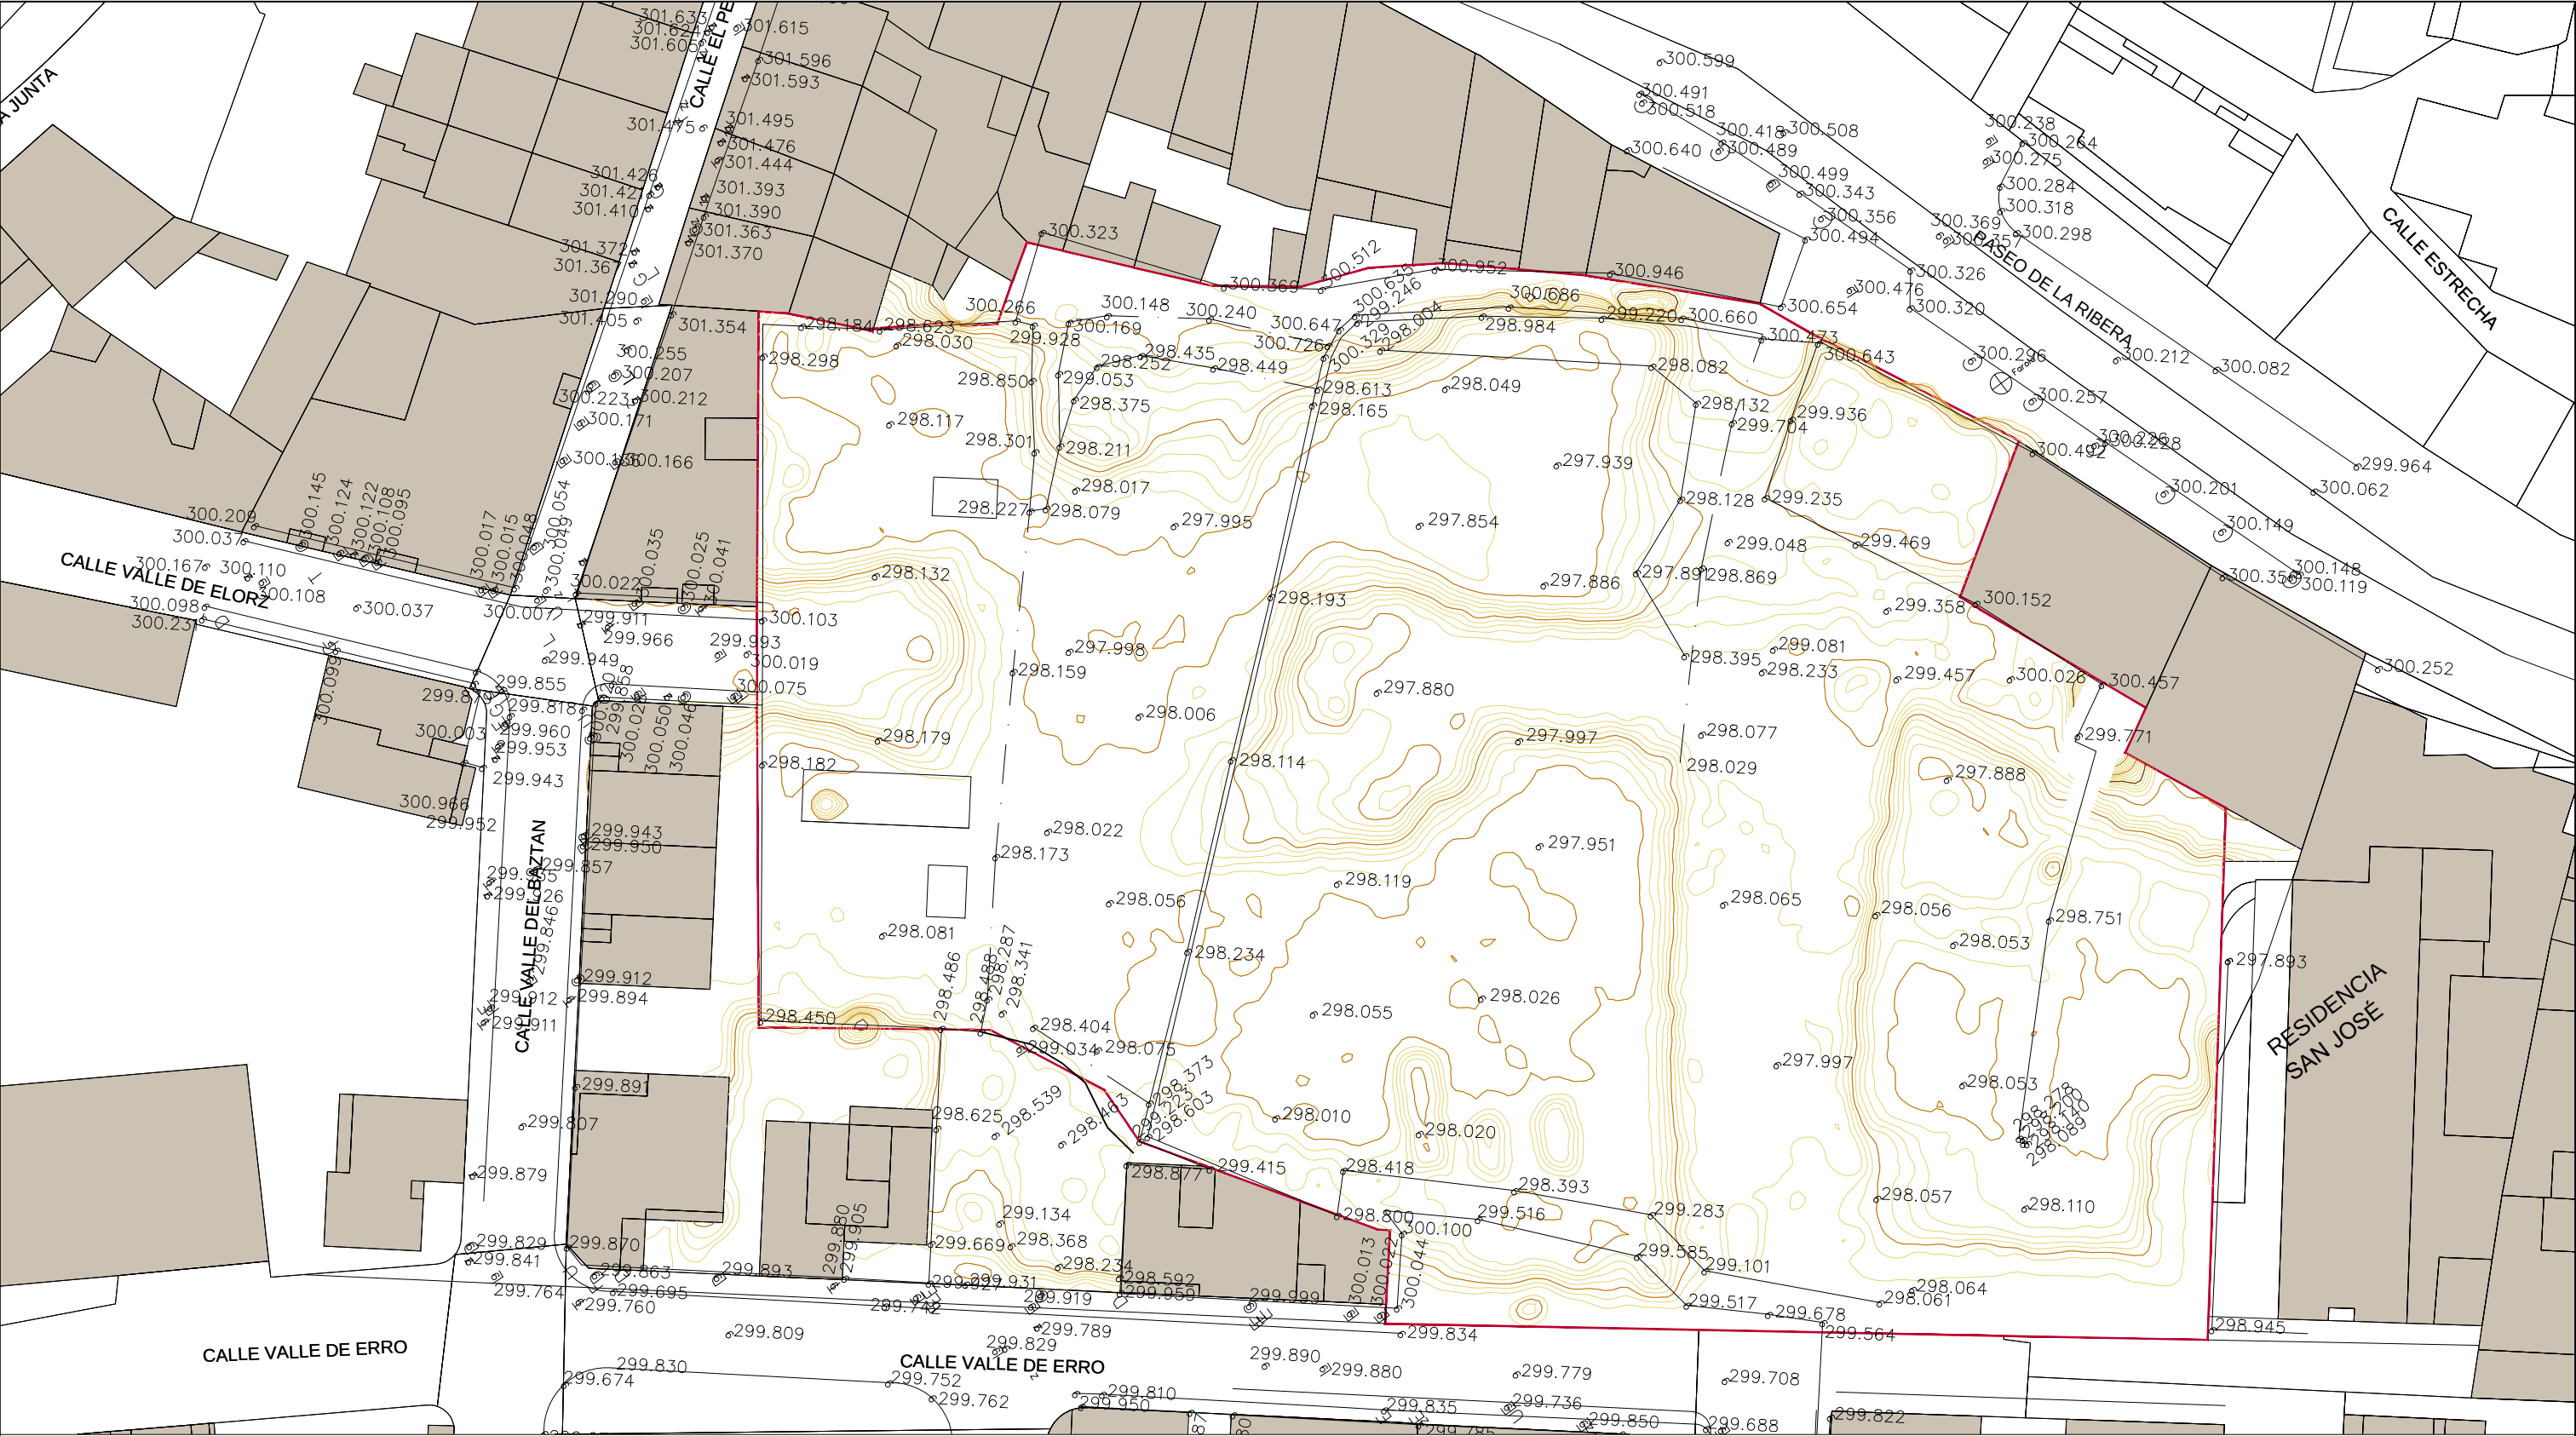

e: 1/500
e: 1/250

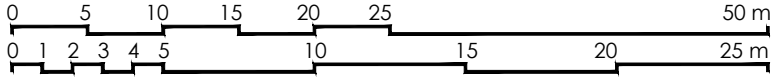

proyecto de urbanización del entorno del pabellón multiusos

abril 2022

Unidad de Ejecución 22 - Sector 1

Valtierra

promotor: Ayuntamiento de Valtierra



plano

P.2 Topográfico. Estado actual



arquitecto: Borja Llop

escala

1:500 (din a3) 1:250 (din a1)

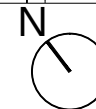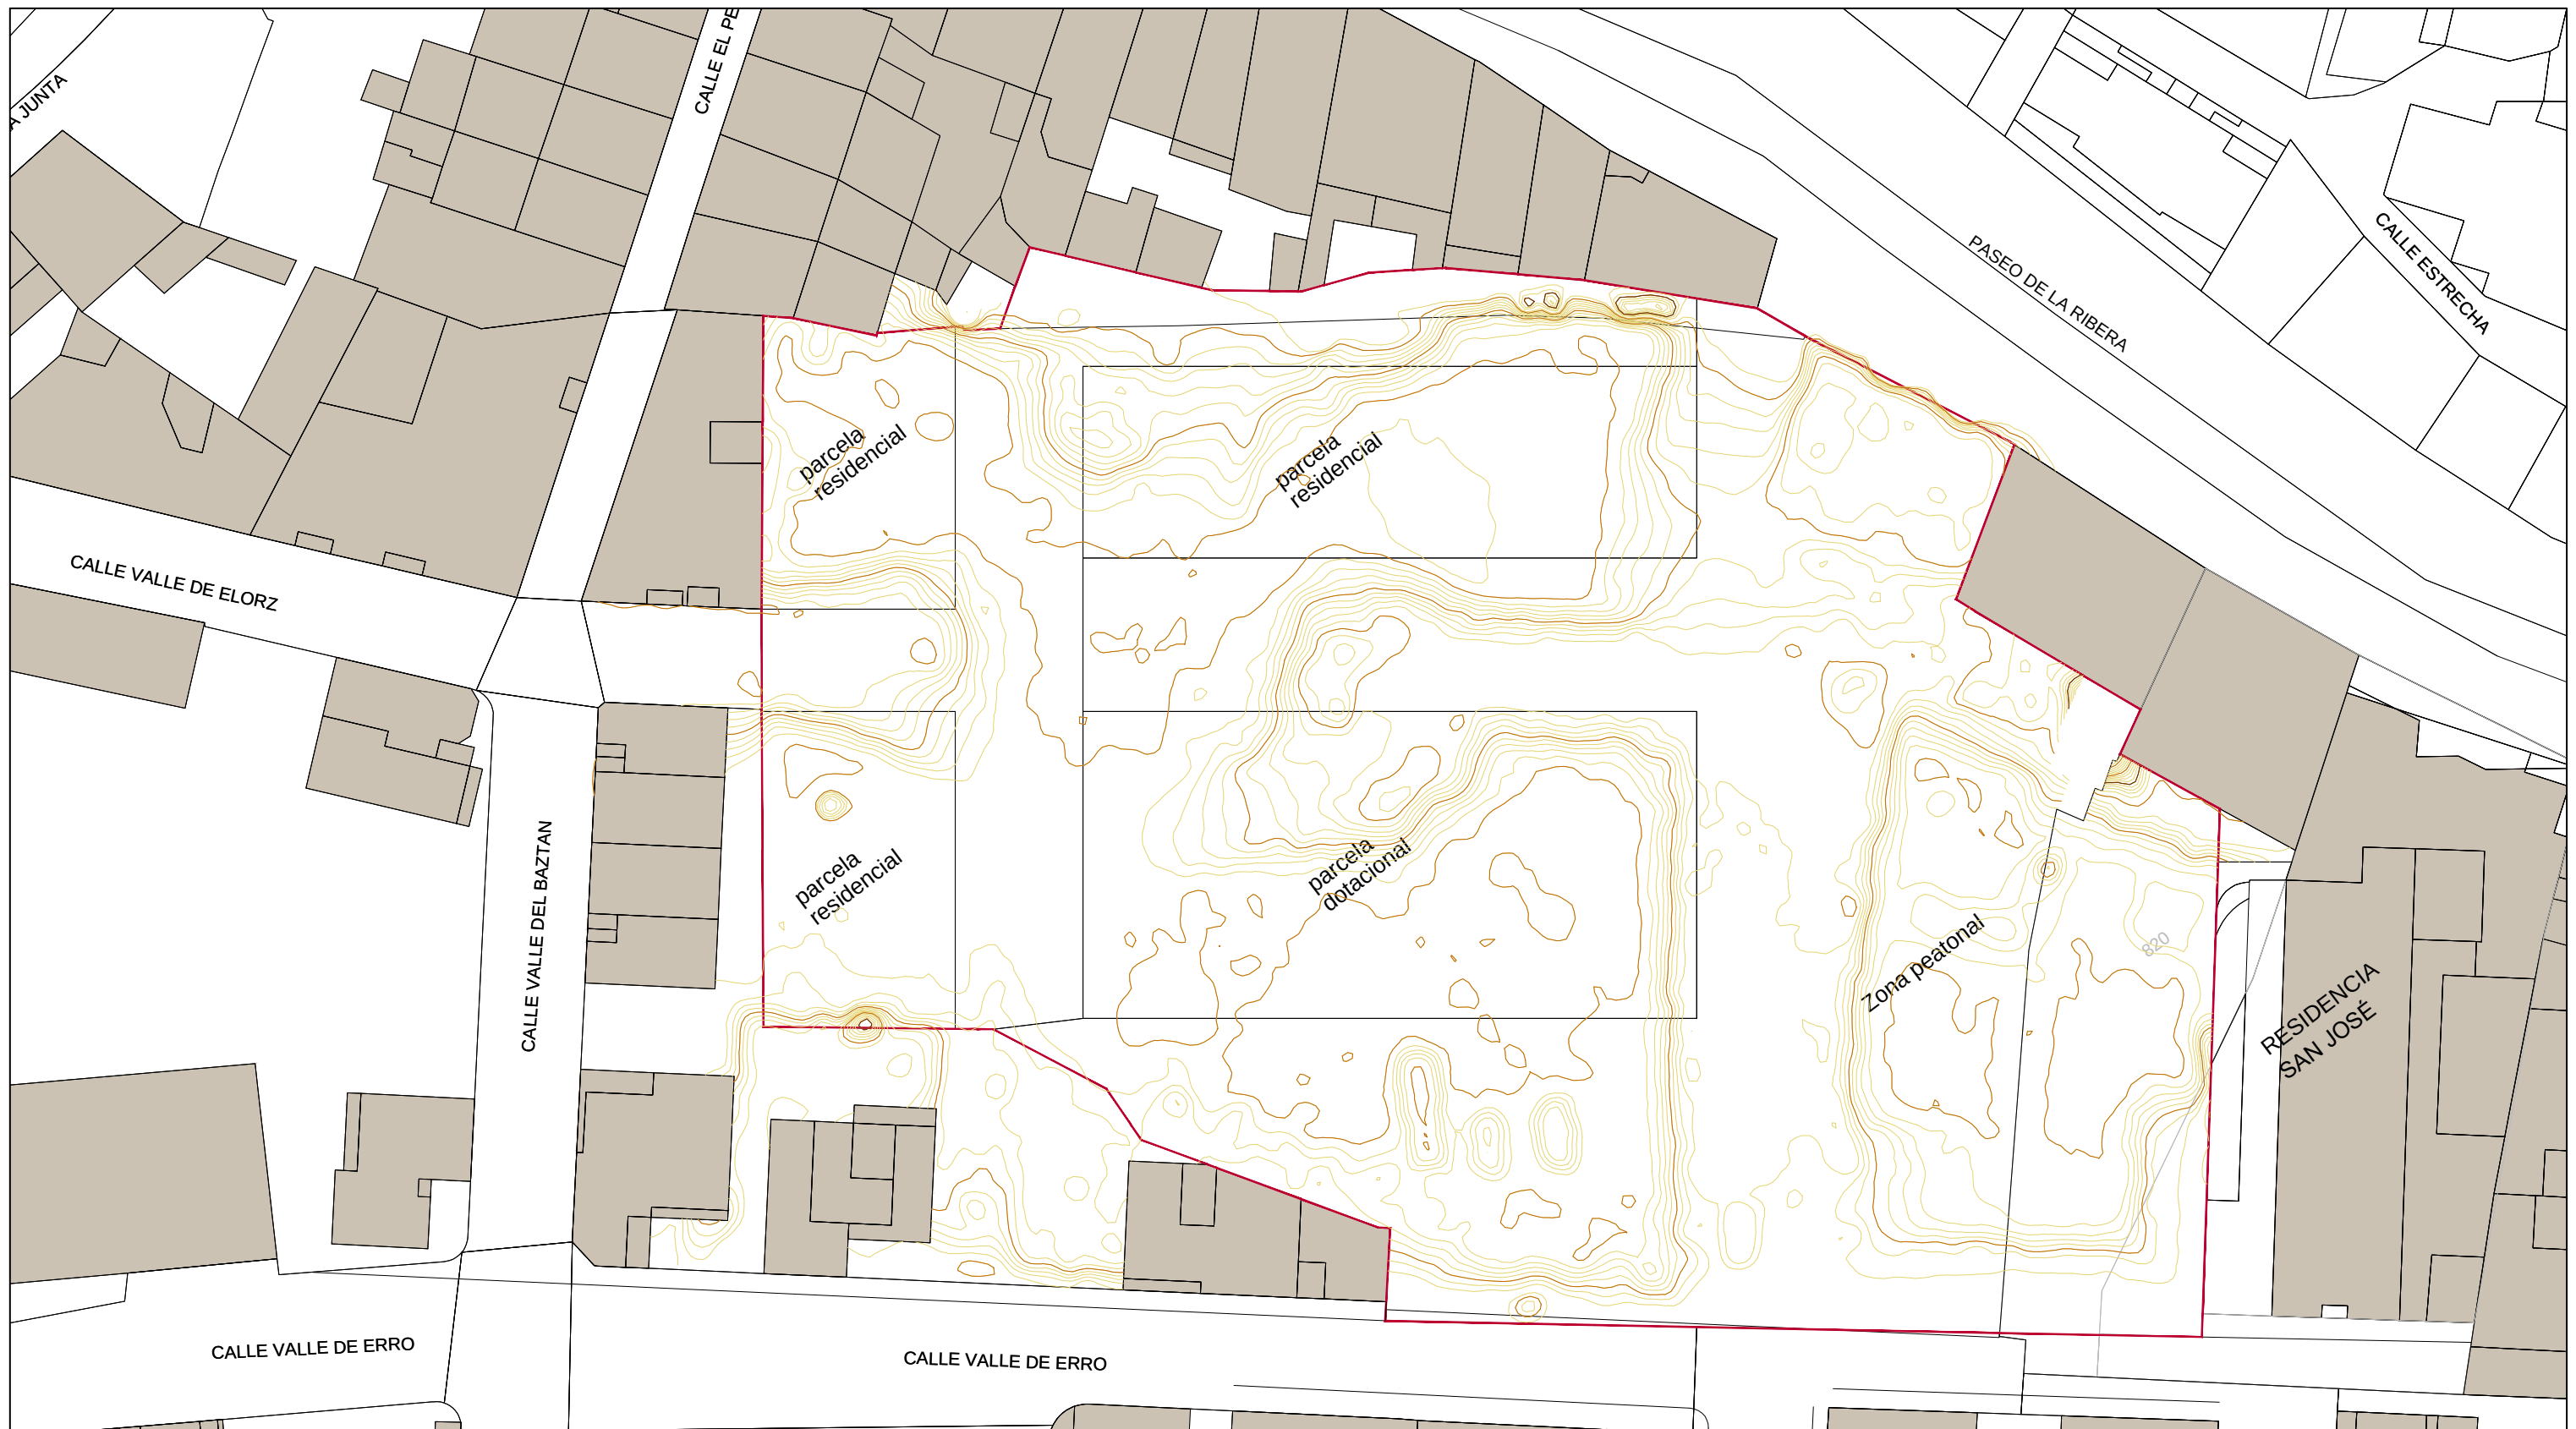

e: 1/500
e: 1/250

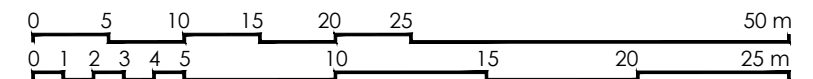

proyecto de urbanización del entorno del pabellón multiusos

abril 2022

Unidad de Ejecución 22 - Sector 1

Valtierra

promotor: Ayuntamiento de Valtierra

plano

P.3 Superpuesto. Ordenación con estado actual


arquitecto: Borja Llop

escala

1:500 (din a3) 1:250 (din a1)



LEYENDA SUPERFICIES:

- VIARIO.
- ACERAS. BALDOSA IGUAL A EXISTENTE.
- HORMIGÓN SEMIPULIDO FRATASADO.
- HORMIGÓN LAVADO.
- HORMIGÓN BARRIDO.
- ZONA VERDE.
- ZONA APARCAMIENTO CON PAVETS.

LEYENDA MOBILIARIO URBANO:

- BANCOS.
- PAPELERAS.
- APARCABICIS.
- FUENTE.
- BOLARDOS.
- LUMINARIA SIMILAR A EXISTENTE.

LEYENDA ARBOLADO:

- 1 MIMOSA. (acacia baileyana)
(acacia decurrens)
- 2 LAUREL. (laurus nobilis)
- 3 Parthenocissus.
- 4 CEDRO. (cedrus libani)
- 5 MAGNOLIO. (magnolia grandiflora)
- 6 Abies nordmanniana
- 7 Abies pinsapo

N

e: 1/500
e: 1/250


0 5 10 15 20 25 50 m
0 1 2 3 4 5 10 15 20 25 m

proyecto de urbanización del entorno del pabellón multiusos
abril 2022


Unidad de Ejecución 22 - Sector 1
Valtierra
promotor: Ayuntamiento de Valtierra
plano

arquitecto: Borja Llop
escala

P.5.1 Urbanización. Planta
1:500 (din a3) 1:250 (din a1)

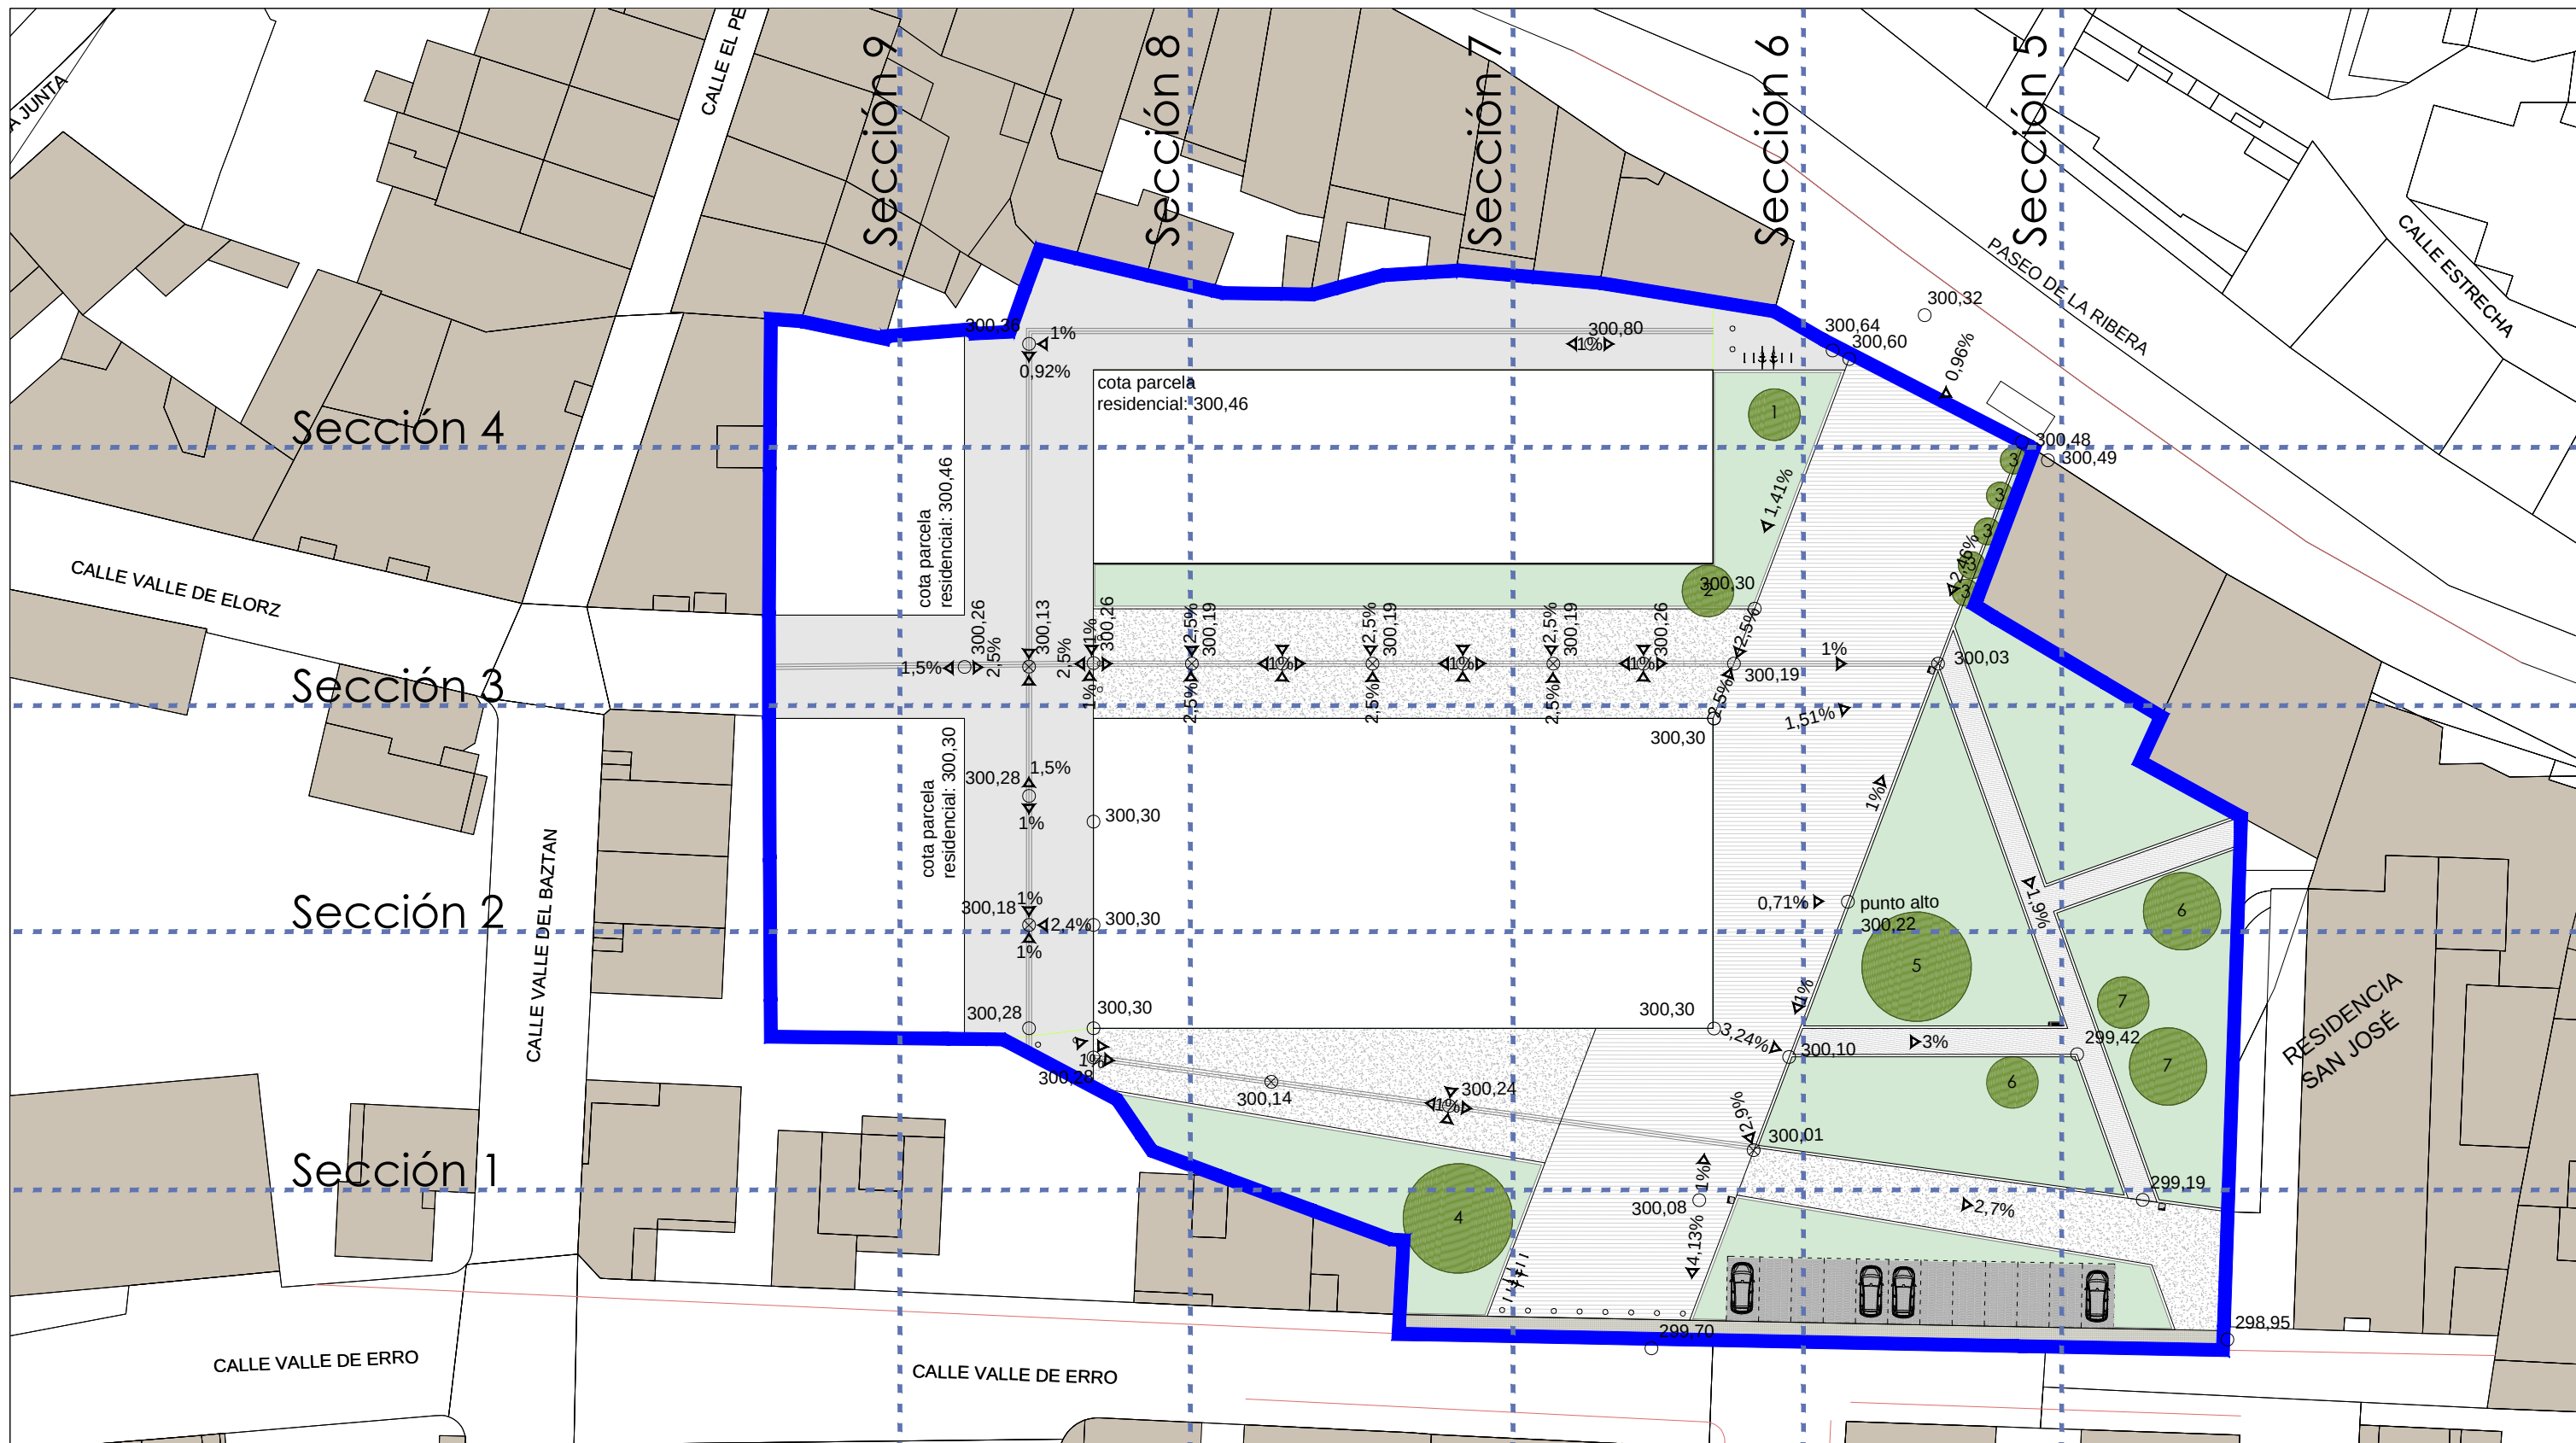

e: 1/500
e: 1/250

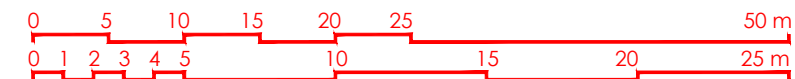

proyecto de urbanización del entorno del pabellón multiusos

abril 2022

Unidad de Ejecución 22 - Sector 1

Valtierra

promotor: Ayuntamiento de Valtierra






plano

P.4.2.1 Urbanización. Rasantes. Planta

arquitecto: Borja Llop


escala

1:500 (din a3) 1:250 (din a1)

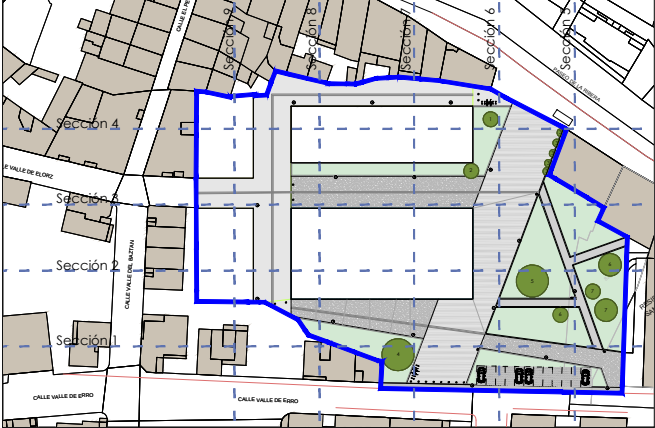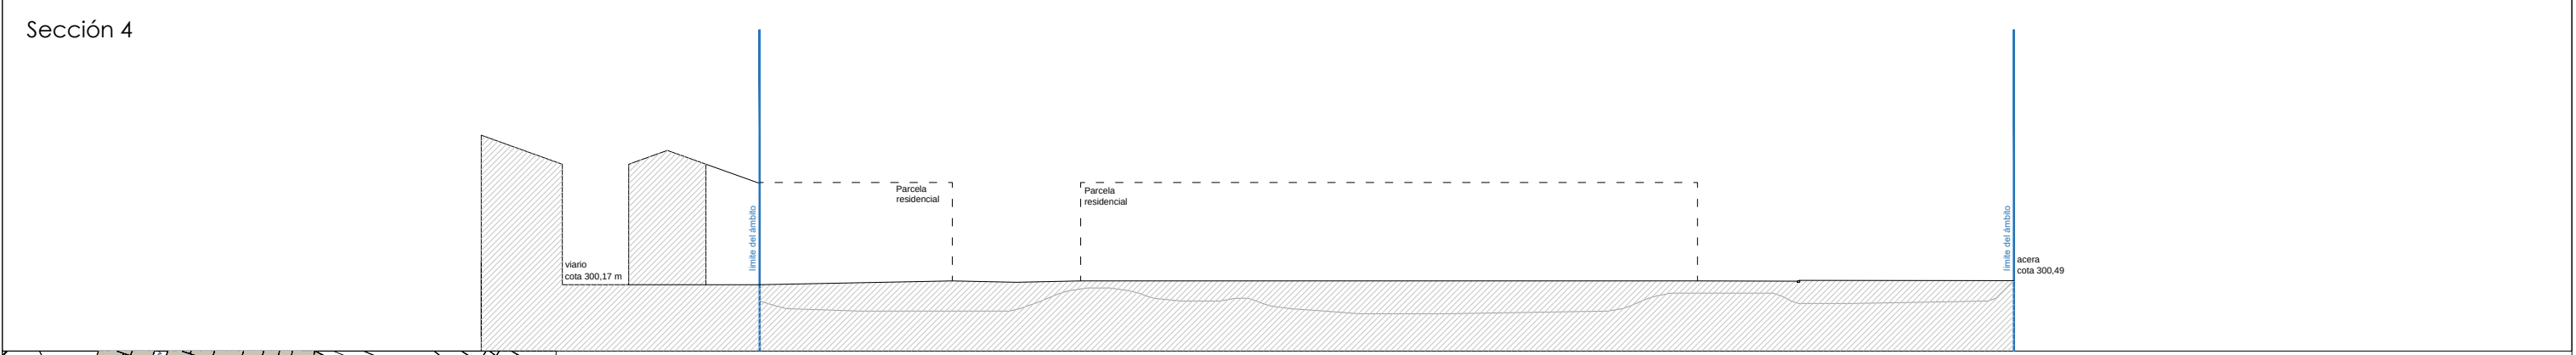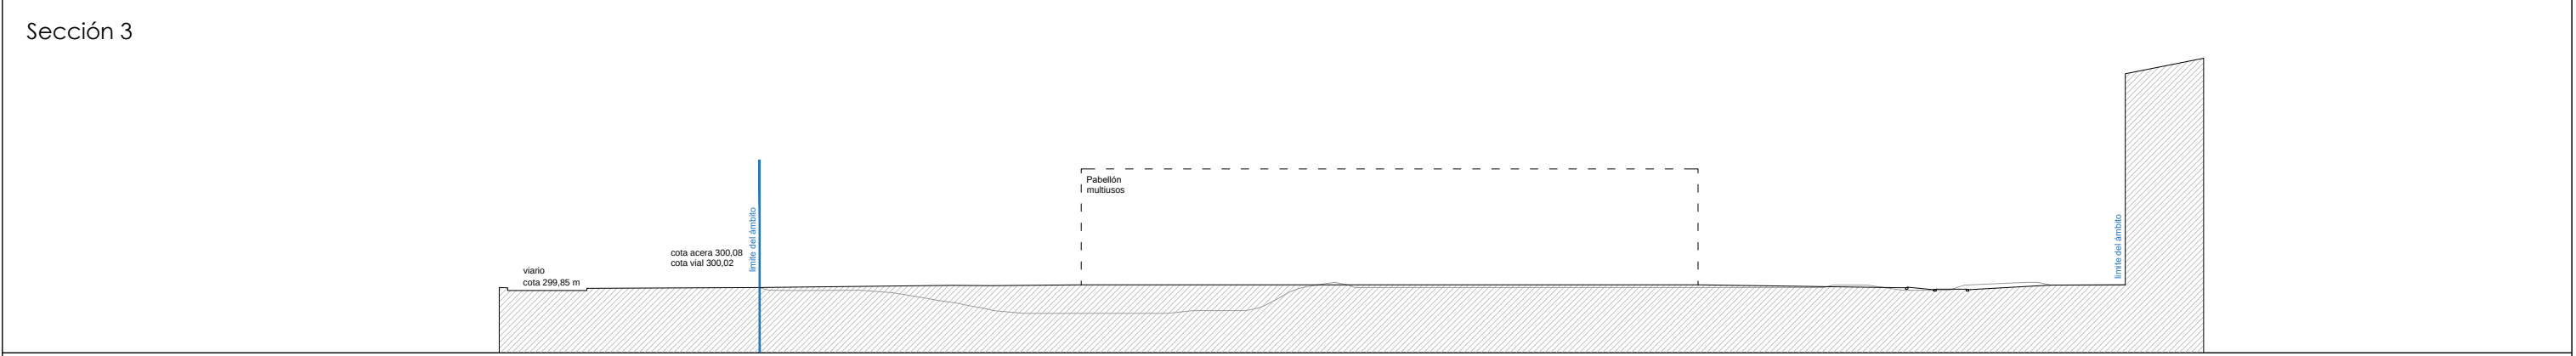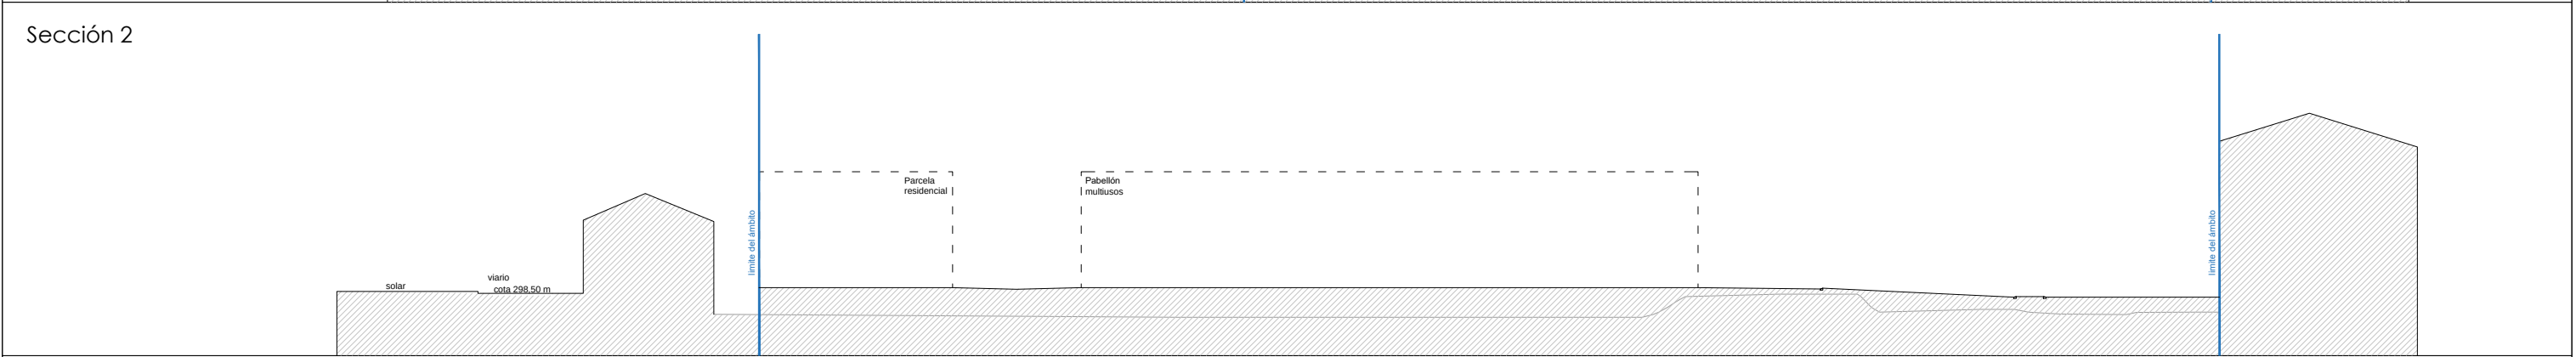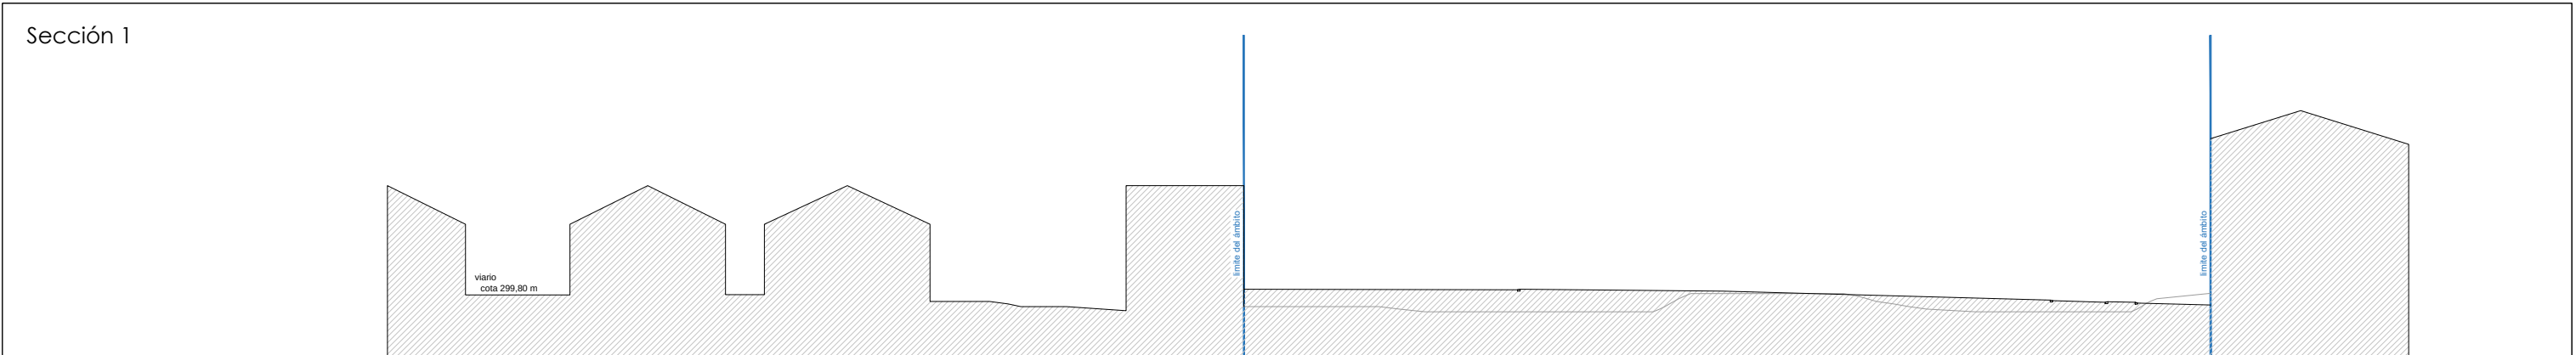

e: 1/500

e: 1/250

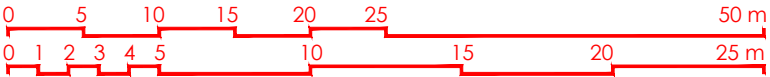

proyecto de urbanización del entorno del pabellón multiusos

abril 2022

Unidad de Ejecución 22 - Sector 1

Valtierra

promotor: Ayuntamiento de Valtierra




plano

P.4.2.2 Urbanización. Rasantes. Secciones 1 a 4

arquitecto: Borja Llop

escala

1:500 (din a3) 1:250 (din a1)

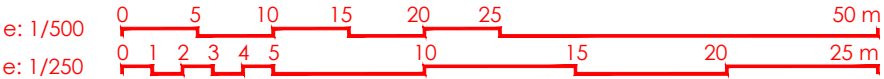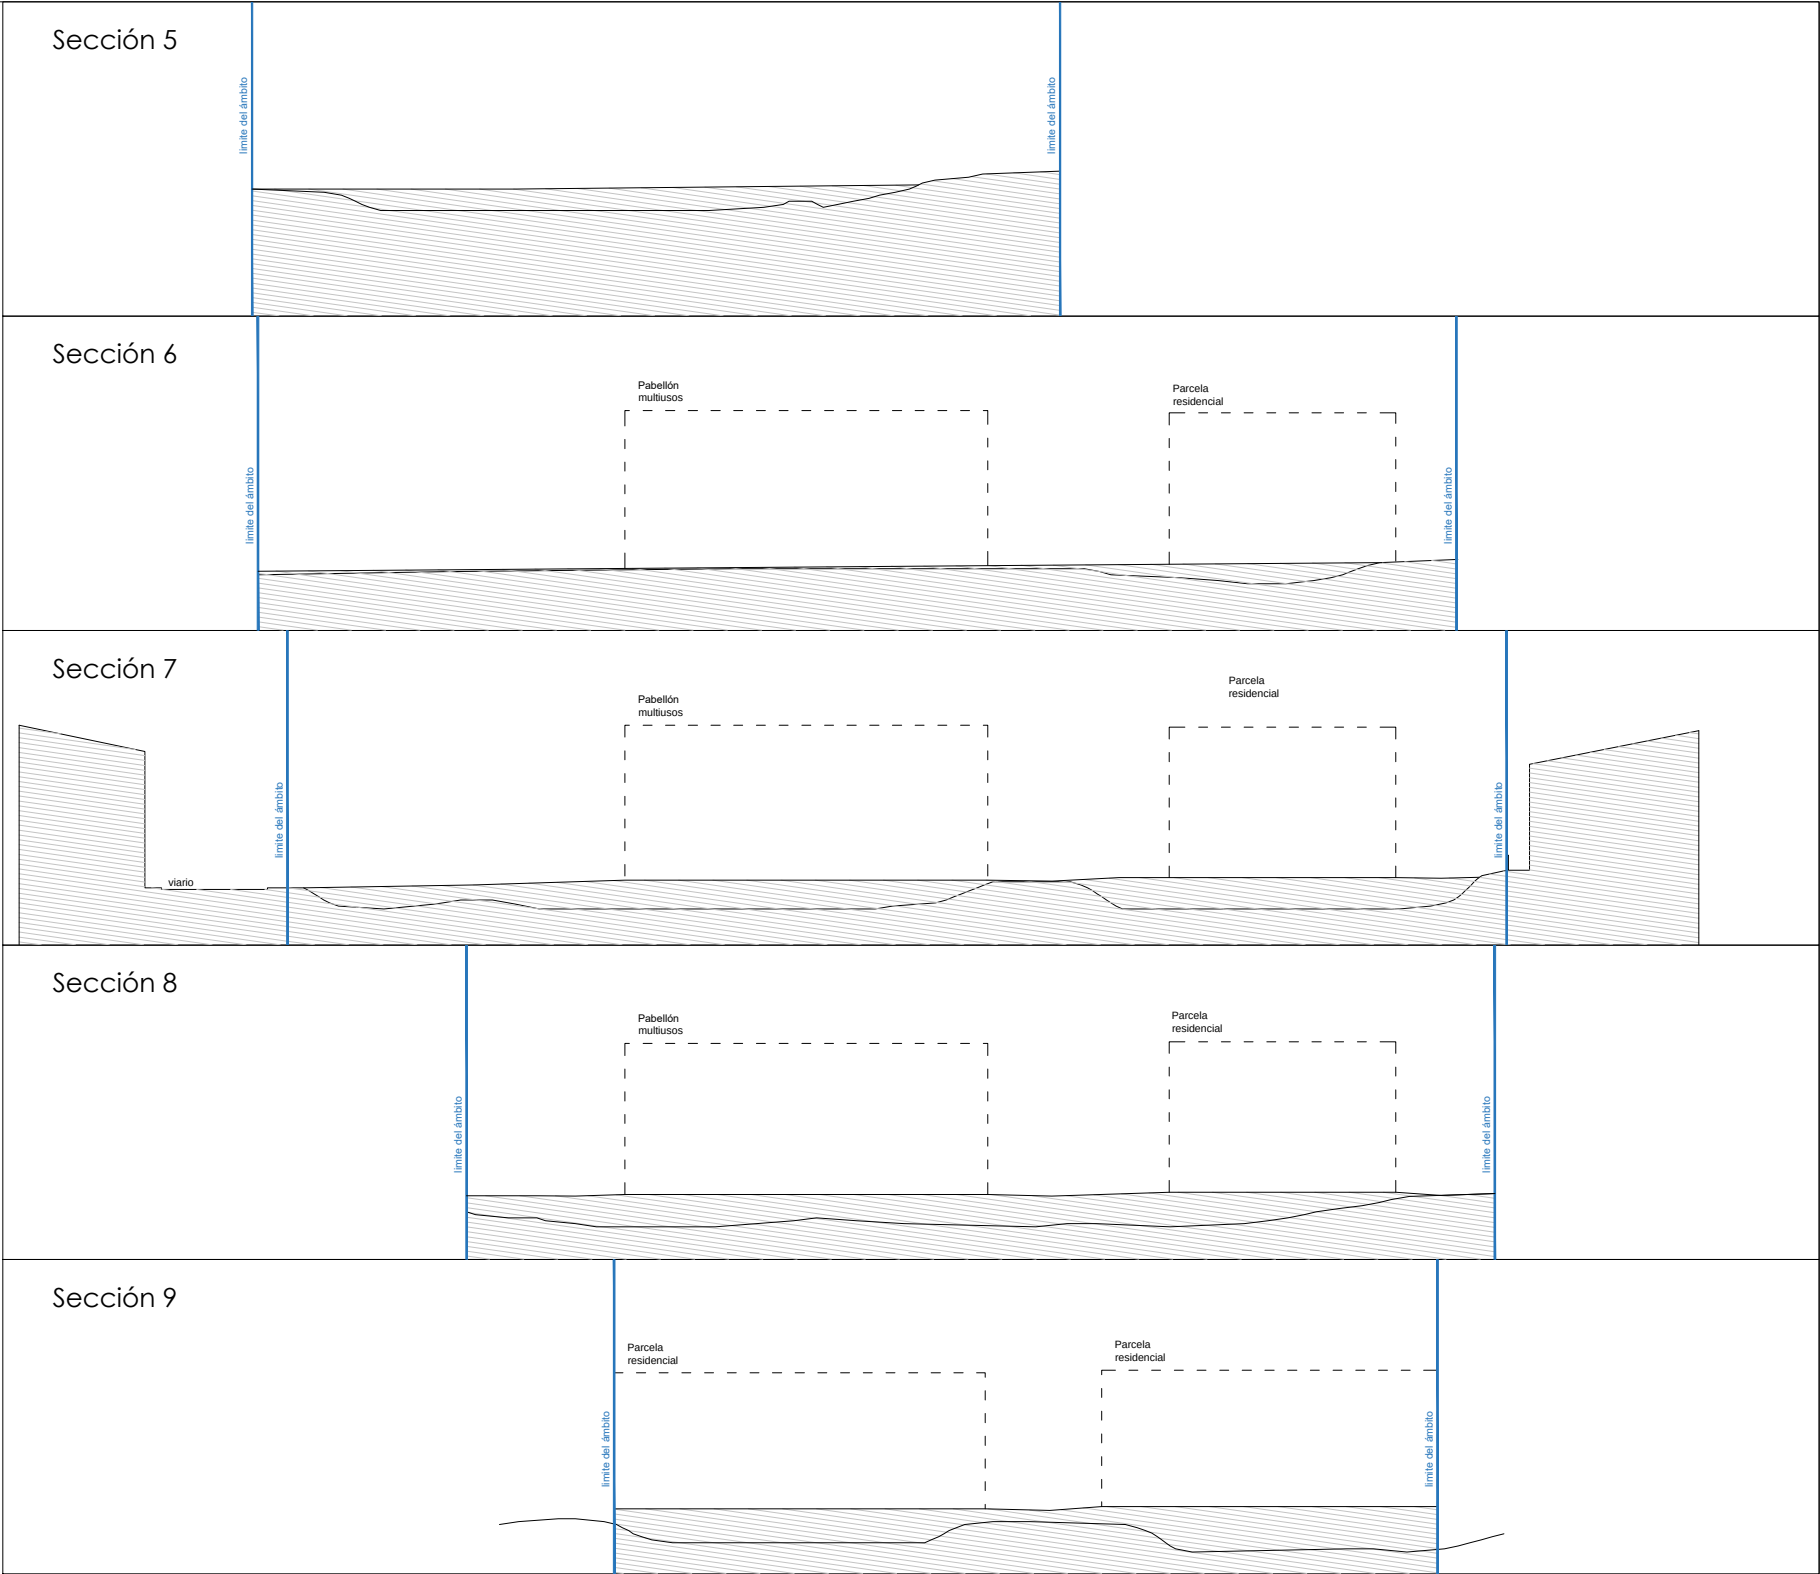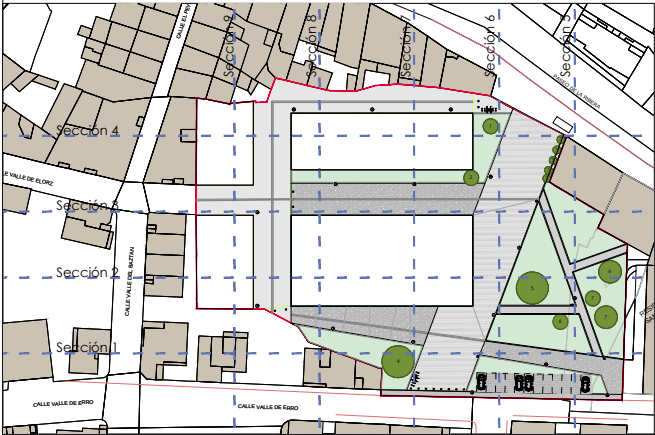

proyecto de urbanización del entorno del pabellón multiusos

abril 2022

Unidad de Ejecución 22 - Sector 1

Valtierra

promotor: Ayuntamiento de Valtierra

arquitecto: Borja Llop

plano

escala

P.4.2.3 Urbanización. Rasantes. Secciones

1:500 (din a3) 1:250 (din a1)

Diagram illustrating the structure of a vertical container with a normalized lid and elastic stand. The lid is labeled "TAPA NORMALIZADA 60Tm, TIPO REXEL". The container body is divided into sections with heights of 500 and 300. The total height is 720. The stand is labeled "JUNTA ELÁSTICA ESTANCA" and "PATES". The stand height is labeled "H". The stand width is labeled "Ø bi" and "Ø be". The stand is labeled "VARIABLE".

Technical drawing of a trapezoidal roof structure. The top width is 850, the bottom width is 600, and the height is 650. A base offset of 70 is indicated on the left side.

Technical drawing of a square container. The height is labeled H . The width of the base is labeled $\varnothing be$. The width of the inner cavity is labeled $\varnothing bi$. The thickness of the base is labeled e .

COTAS ORIENTATIVAS EN MM.				
ø bi	1000	1200		1500
ø be	1240	1520	1600	2100
H	1025	1200	1355	1700
e	120	160	200	300

Technical drawing of a U-shaped component. The drawing shows a top view and a side view. The top view is a U-shape with a width of 36 and a total width of 39. A scale indicator shows 1:1.

SECCIÓN 1

ø12

PLASTICO

A diagram of a circular structure, possibly a dome or a large container, with a grid pattern on its surface. A banner is draped across the center of the grid, containing the text "AMERICAN". The structure is surrounded by a circular frame, and there are labels "A" and "4" on the left and right sides of the frame.

Diagrama de la junta entre módulos. Muestra la colocación inicial de la junta en el sistema de montaje y su posición final después de la compactación.

DETALLE
DE ANCLAJE
DE TAPA

SPIT Ø12
4 uds.

Ø bi	1000	1200	1500
Ø be	1240	1520	2100
e	120	160	300

CUADRO DE CONTROLES MINIMOS DEL HORMIGÓN							
ELEMENTO	MATERIALES						EJECUCIÓN
	HORMIGÓN			ACERO			
	TIPO	CONTROL	Y	TIPO	CONTROL	Y	CONTROL
HORMIGÓN DE REGULARIZACIÓN	HM-15	NORMAL	1.50	—	—	—	NORMAL
HORMIGÓN DE ELEMENTOS	HM-20	NORMAL	1.50	—	—	—	NORMAL
	HA-25	NORMAL	1.50	B500S	NORMAL	1.15	NORMAL
LOSAS	HA-25	NORMAL	1.50	B500S	NORMAL	1.15	NORMAL

A diagram showing a circular hole of diameter ϕ in a plate. A triangular load A is applied to the left edge of the plate, represented by a triangle with a horizontal dashed line extending from its base to the hole.

0 bi	1000	1200	1500
0 be	1240	1520	2100
e	120	160	300

Diagrama de la junta entre módulos. El diagrama muestra dos secciones transversales de un módulo solar. A la izquierda, se indica la "COLOCACIÓN EN EL CABLEADO", donde la junta está siendo aplicada. A la derecha, se muestra la "POSICIÓN FINAL", donde la junta está completamente sellada. Se indica que la "LENQUËTA SITUADA HACIA ARRIBA" y el "LUBRICANTE BAJO LA LENQUËTA".

Diagrama de detalle de la junta base/tubo. Muestra la conexión entre un tubo y una base de hormigón. Se indica la "CUNA DE HORMIGÓN HM-20" y la "JUNTA BASE/TUBO". Se muestran las dimensiones: diámetro exterior del tubo ϕ_{be} , diámetro interior ϕ_o , espesor de la junta ϕ , y desplazamientos de 5% en las juntas. Se indican las secciones A-A y B-B.

25 MINIMO

37

28

ECCION A-A'

5 %

e

h

h_o

e_s

CUNA DE HORMIGÓN HM-20

Unidad de Ejecución 22 - Sector 1
Valtierra
promotor: Ayuntamiento de Valtierra
plano

P4.3.2 Urbanización. Detalles constructivos



arquitecto: Borja Llop

escala

REMATE SUPERIOR POZO

ESCALA 1/10


RECRECIDO

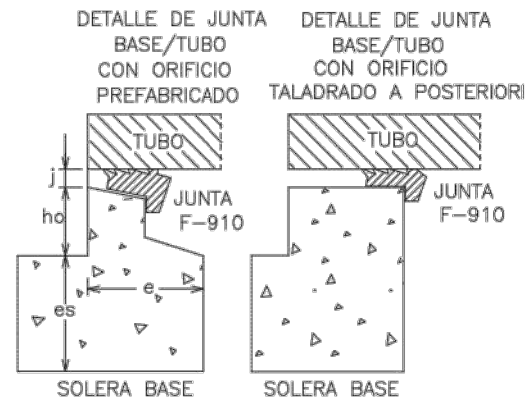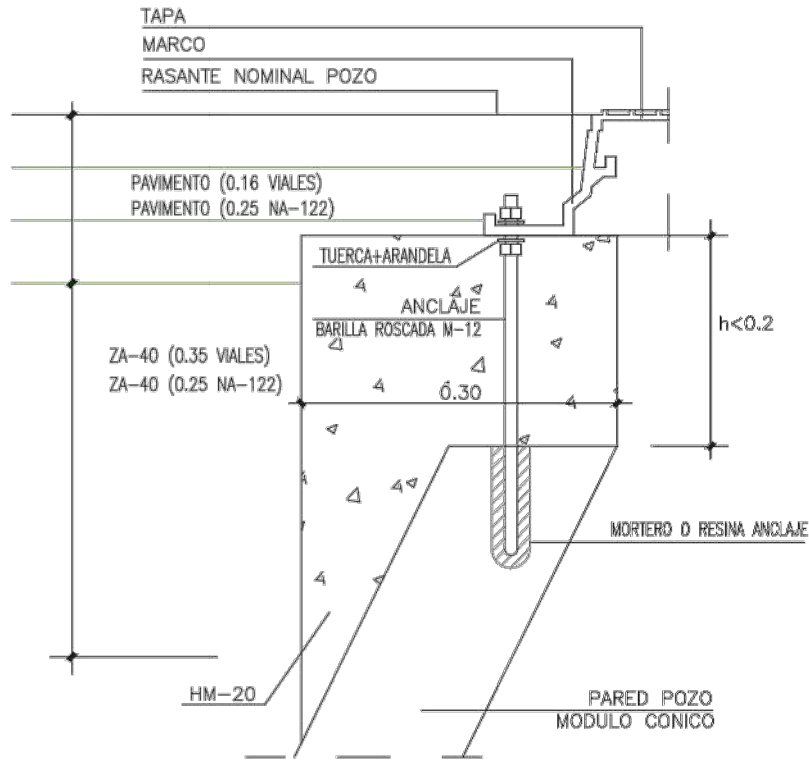


REMATE SUPERIOR POZO

ESCALA 1/10

EN CAMPO

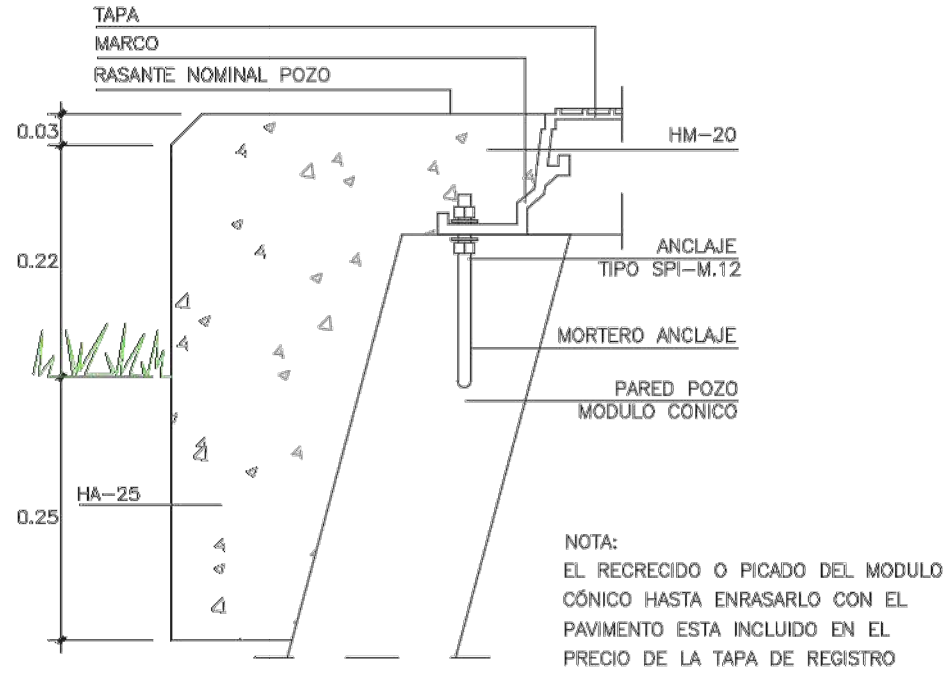


EN PAVIMENTO

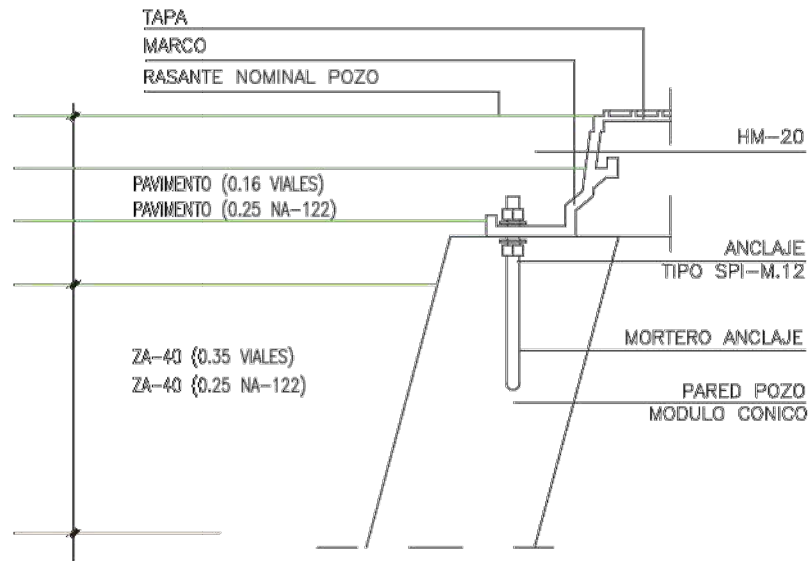


SUMIDERO PREFABRICADO

ESCALA 1/20

SECCIÓN

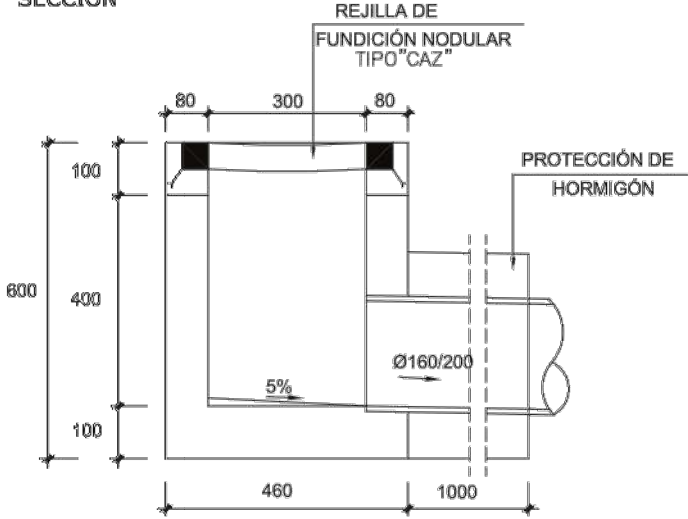


PLANTA

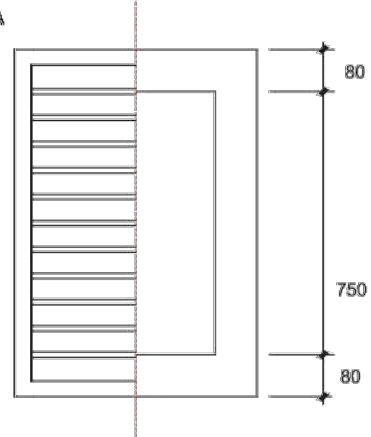


CONEXION DE BAJANTES DE TEJADOS A ZONA PAVIMENTACIÓN DE CALZADA

ESCALA S/N

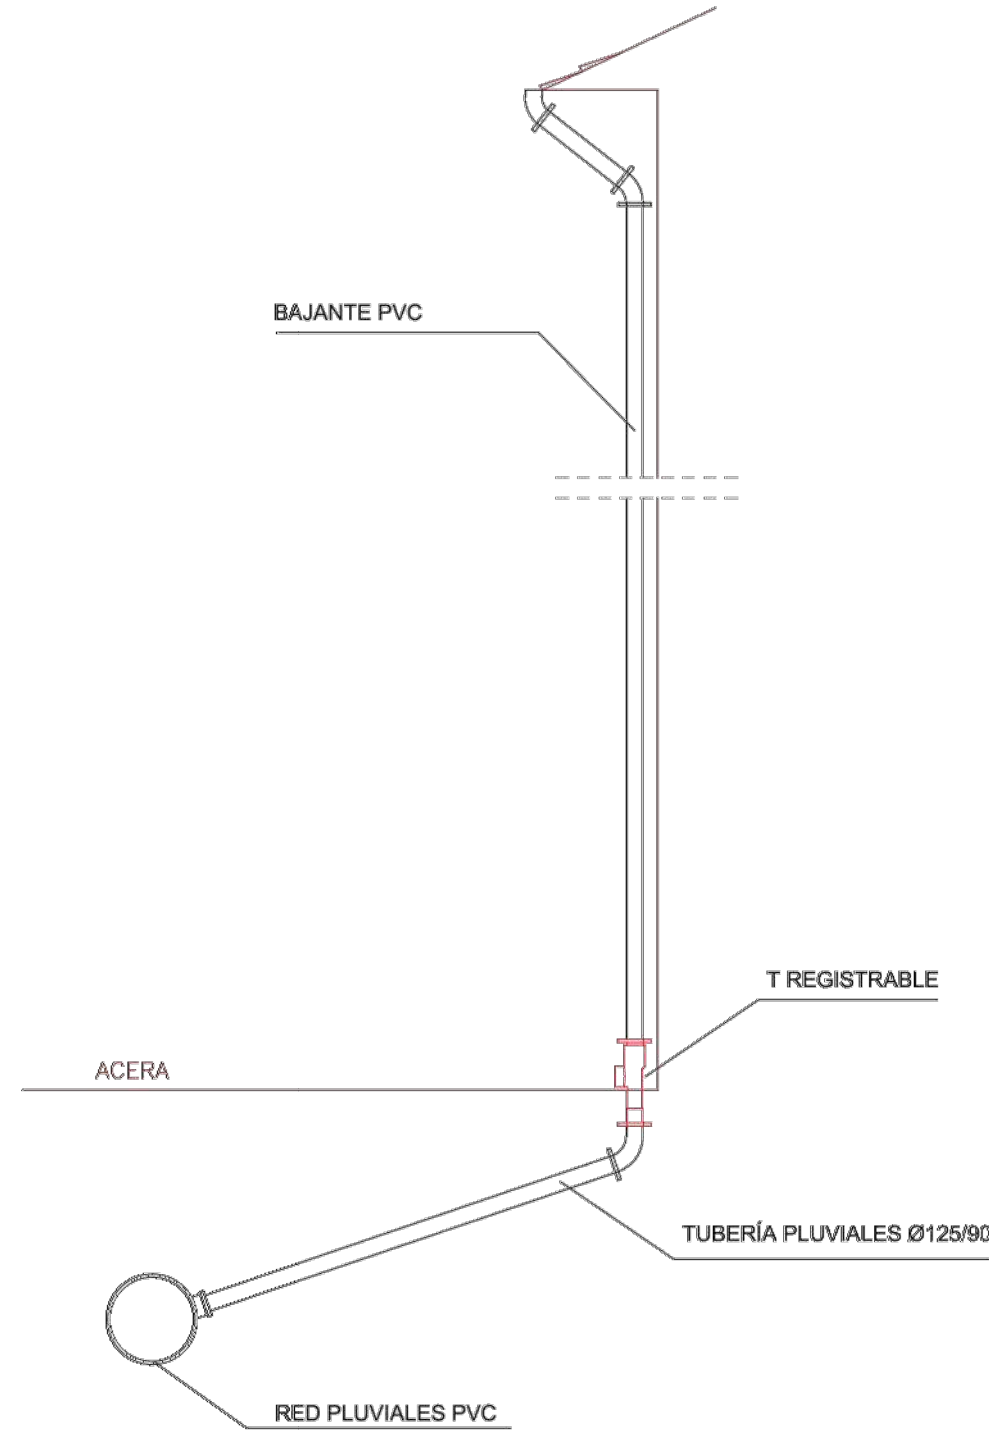

ACOMETIDA SANEAMIENTO


S/E

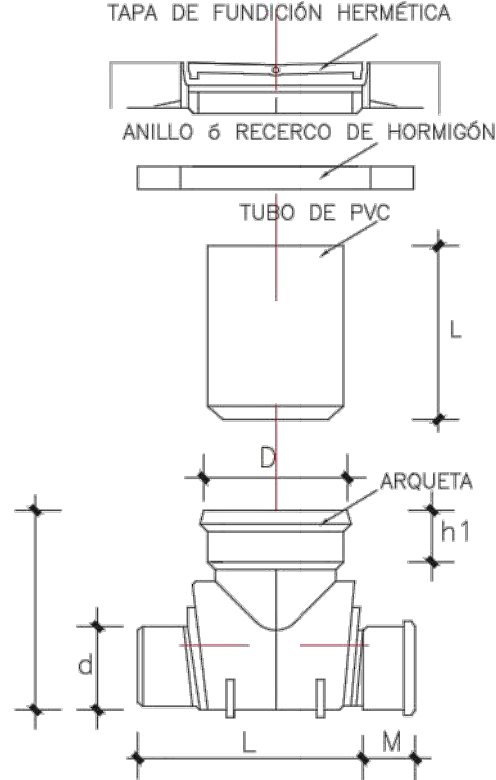

D(mm)	d(mm)	H(mm)	L(mm)	M(mm)	B(mm)	h1(mm)
400	160	383	499	100	461	165
400	200	423	516	116	461	165
400	250	623	720	130	461	150
400	315	630	699	138	461	150
400	400	639	682	150	461	150

ENMARCADO DE TAPAS


ESCALA 1/25

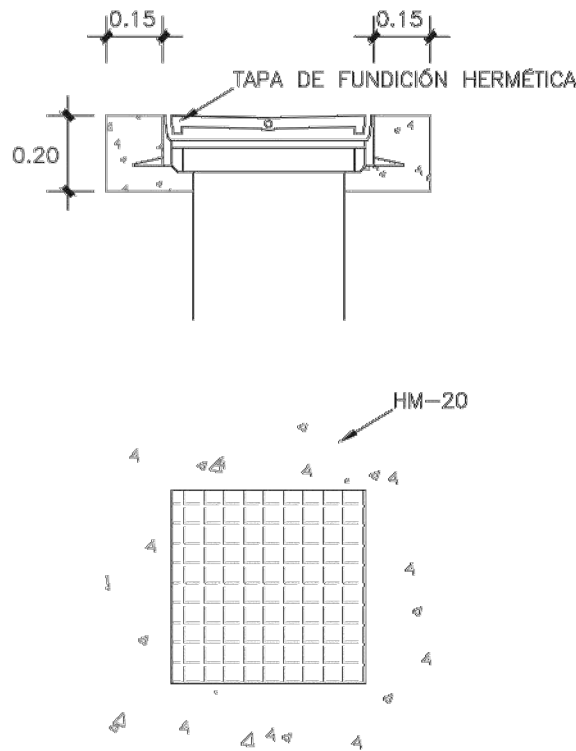


REGILLA CÓNCAVA CLASE C 250

CARGA DE ROTURA > 25.000daN (25t)

SIN ESCALA

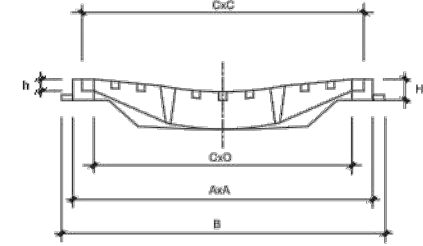


PLANTA

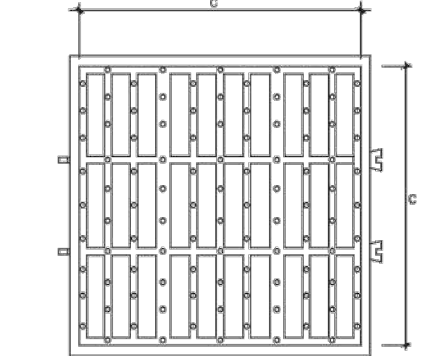

DIMENSIONES (mm)						
CxC	A	B	O	H	h	
400	422	462	351	40	27	
600	624	664	549	40	27	

ZANJA DE SANEAMIENTO Y ABASTECIMIENTO

ESCALA 1/50

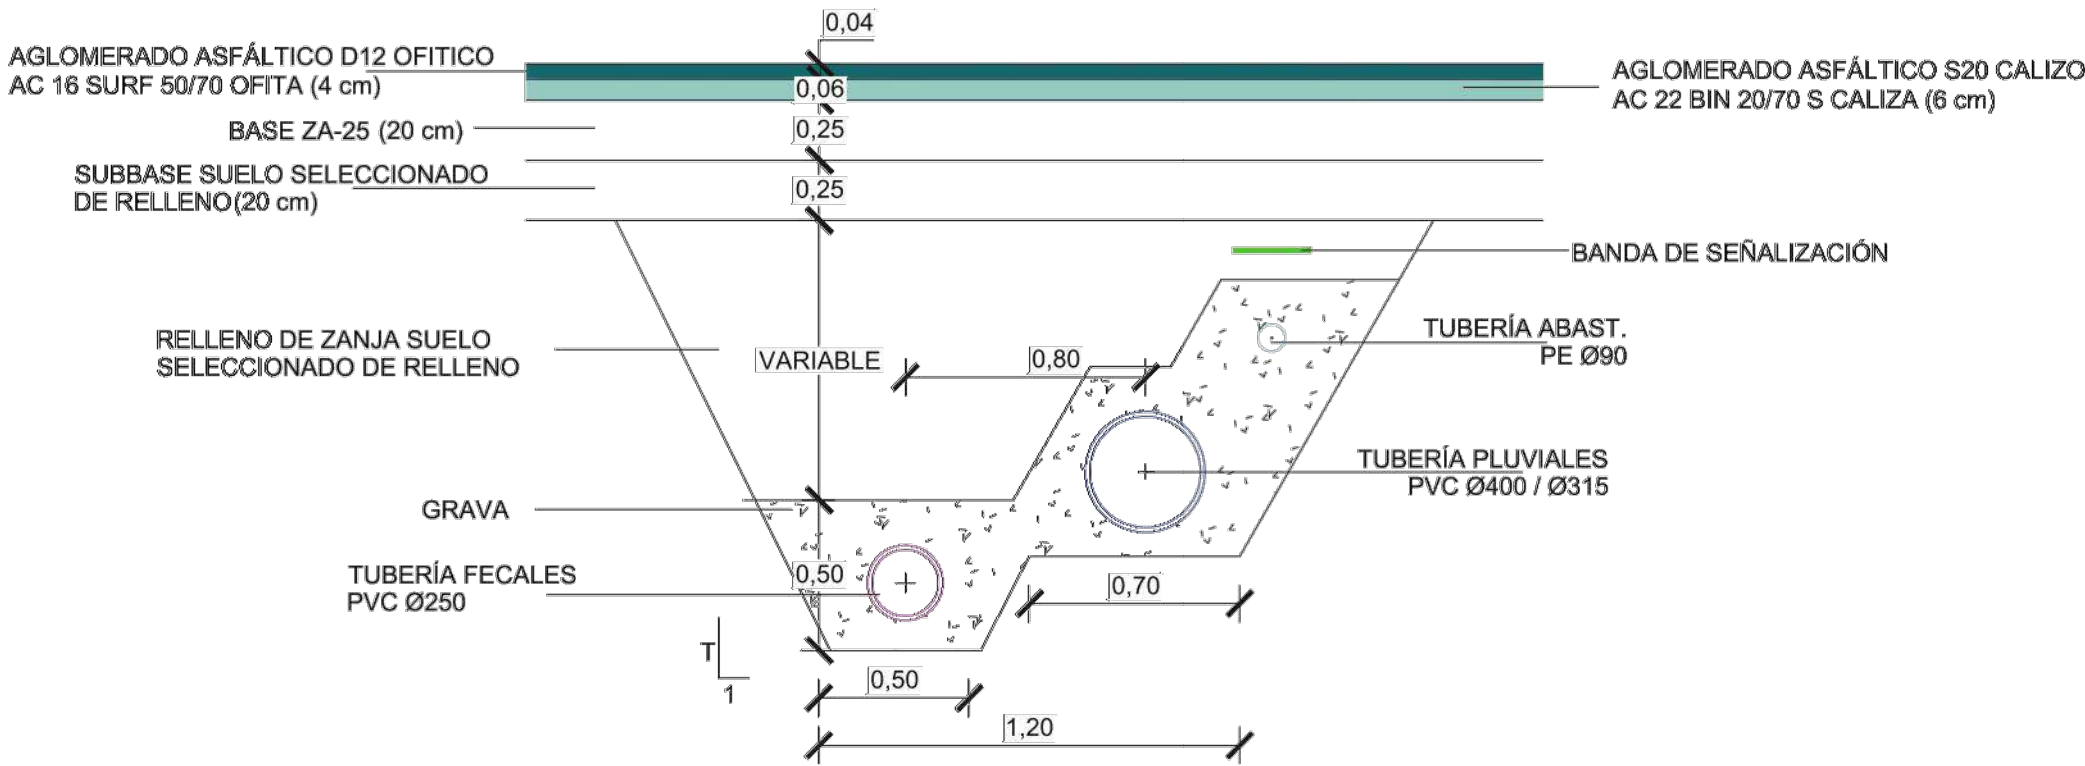

proyecto de urbanización del entorno del pabellón multiusos
abril 2022

Unidad de Ejecución 22 - Sector 1

Valtierra
promotor: Ayuntamiento de Valtierra


plano

P4.3.3 Urbanización. Detalles constructivos

arquitecto: Borja Llop

escala

EJECUCION DE LOS ANCLAJES HORIZONTALES EN TUBERIAS

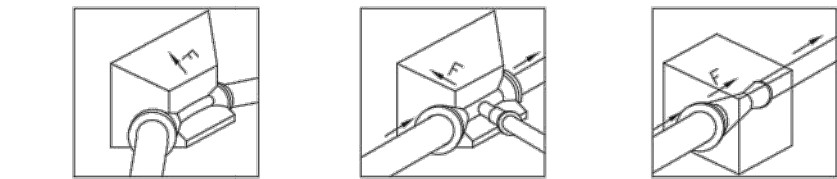


- PARA EQUILBRAR LAS FUERZAS DE EMPUJE LOS ANCLAJES (DADOS DE HORMIGON) DEBEN SER COLOCADOS EN:
 - LOS CAMBIOS DE DIRECCION (codos) O DE DN (canas de reduccion).
 - LAS DERIVACIONES (TES).
 - LOS EXTREMOS DE LA CANALIZACION (bridas ciegas)
- LOS VALORES DE LAS FUERZAS DE EMPUJE PARA UNA PRESION DE PRUEBA DE 1 BAR SE INDICAN EN LA TABLA SIGUIENTE

DIMENSIONADO DE CONTRARRESTOS (PRESION DE LA RED 6Kg/cm.)


Ø	100	150	200	250	300
CODO 90°	A 0.25	0.40	0.60	0.70	0.80
	B 0.20	0.25	0.30	0.40	0.50
	C 0.30	0.30	0.40	0.50	0.60
	D 0.05	0.07	0.10	0.10	0.10
	E 0.13	0.15	0.15	0.20	0.25
CODO 45°	A 0.20	0.25	0.35	0.40	0.45
	B 0.20	0.25	0.30	0.40	0.50
	C 0.30	0.30	0.40	0.50	0.60
	D 0.05	0.07	0.10	0.10	0.10
	E 0.13	0.15	0.15	0.20	0.25
CODO 22,5°	A 0.20	0.20	0.20	0.20	0.25
	B 0.20	0.25	0.30	0.40	0.50
	C 0.30	0.30	0.40	0.50	0.60
	D 0.05	0.07	0.10	0.10	0.10
	E 0.13	0.15	0.15	0.20	0.25

- TENSION TRANSMITIDA AL TERRENO 1,5 Kg/cm.
- TODAS LAS UNIONES QUEDARAN LIBRES
- EL HORMIGON PARA CONTRARRESTOS SERA Hc=150 Kg/cm


PLANTA

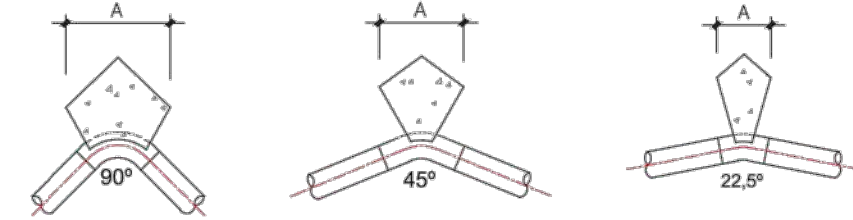

SECCION

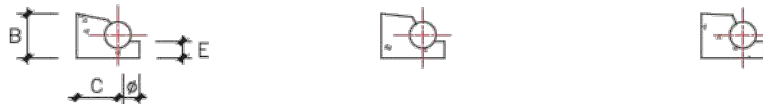


REGISTRO DE LLAVE EURO-20

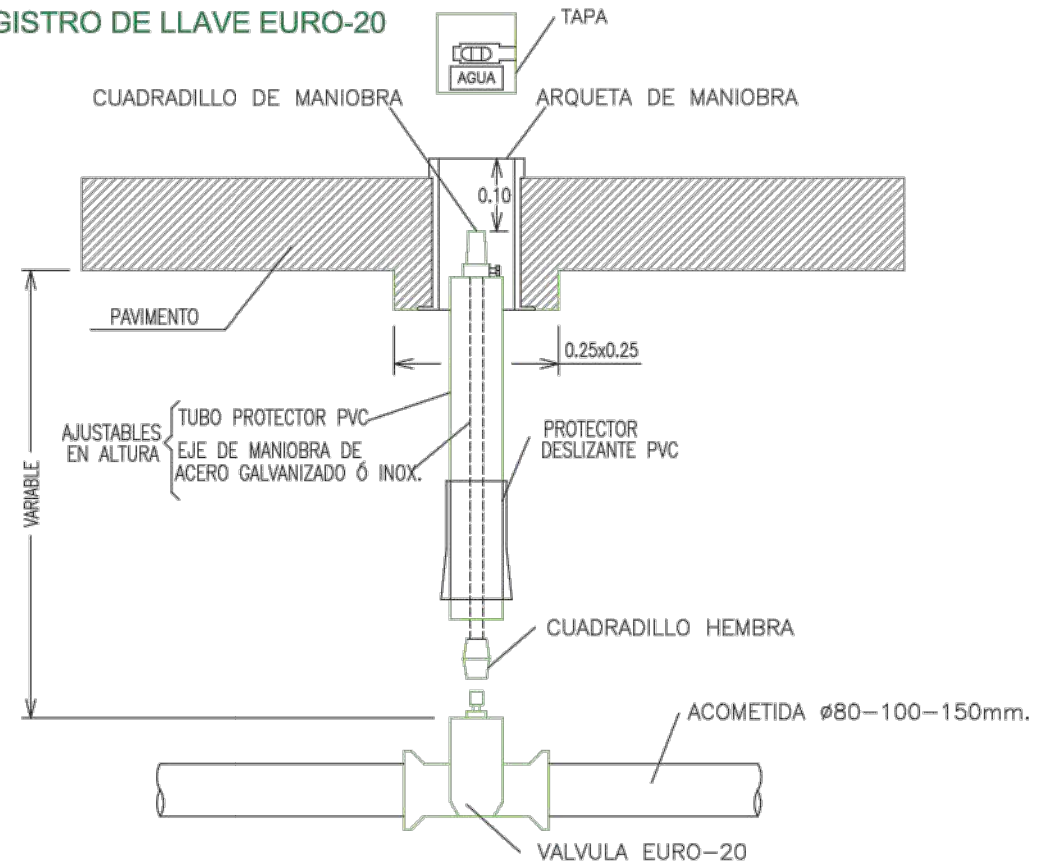


ARQUETA DE REGISTRO PARA UN HIDRANTE PARA INCENDIOS
ESCALA 1/25


SECCIÓN

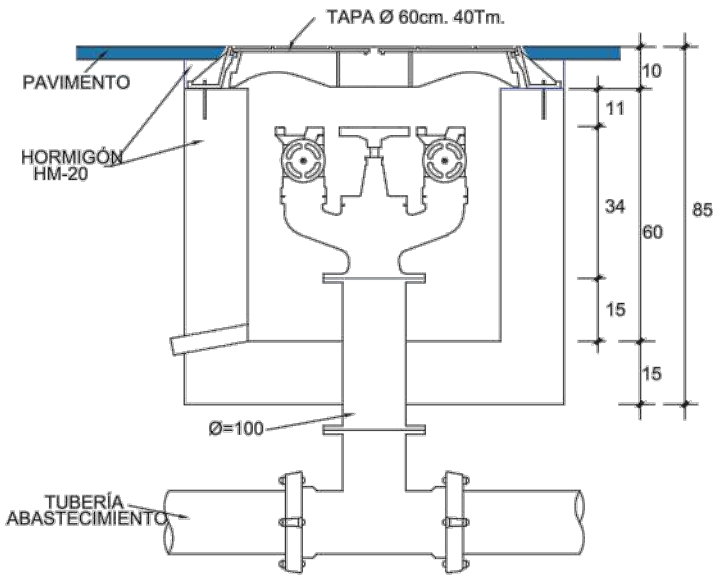

PLANTA

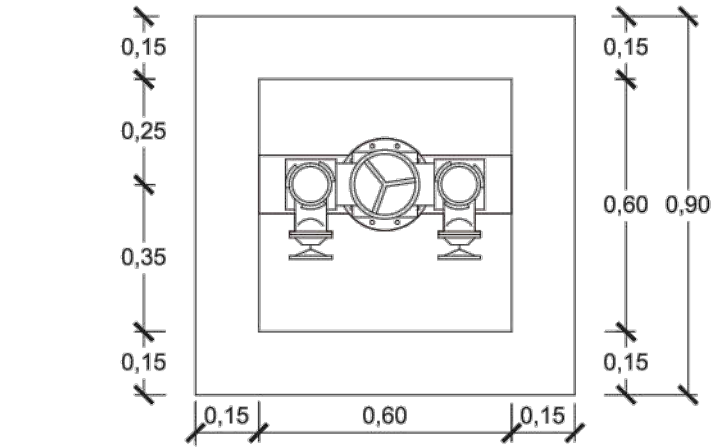


VÁLVULA DE COMPUERTA (EURO 20)
ESCALA 1/25


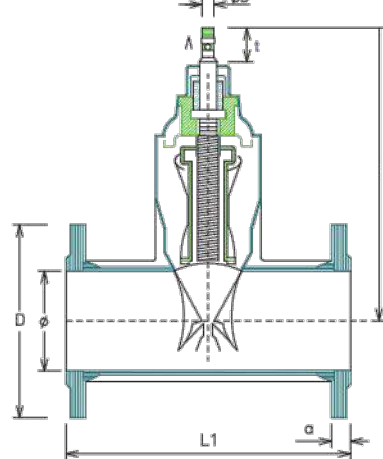


Ø	TIPOS 21y23 DN	NUMERO DE VUELTAS PARA EL CIERRE	L1	h1	D	a	s	t
65	13	270	245	185	19	17.3	34	
100	20	300	317.5	220	19	19.3	38	

DETALLES DE ABASTECIMIENTO
BOCA DE RIEGO DE Ø40mm.

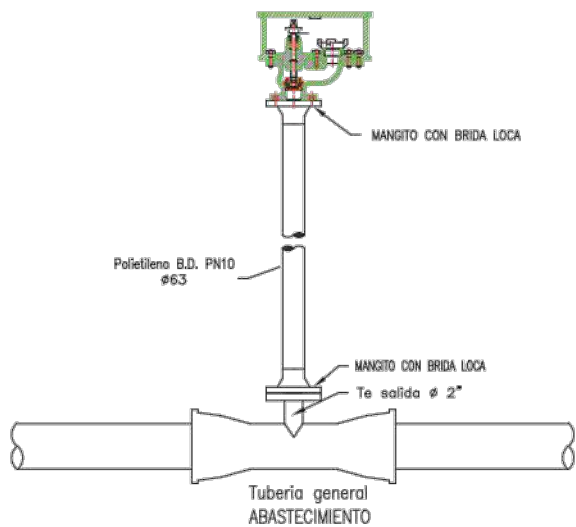


DETALLE PARTE SUPERIOR

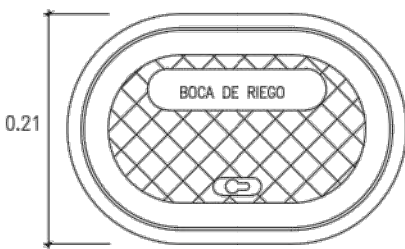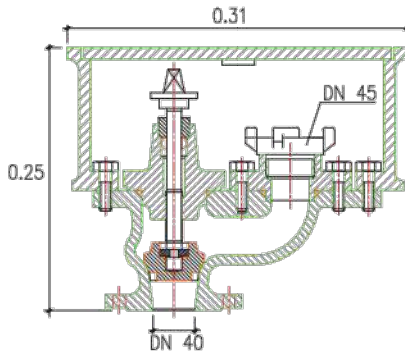


ACOMETIDAS TIPO D≤50 CON CONTADOR EXTERIOR Ø<25
EN CAJA DE FUNDICIÓN


SECCIÓN ALZADO

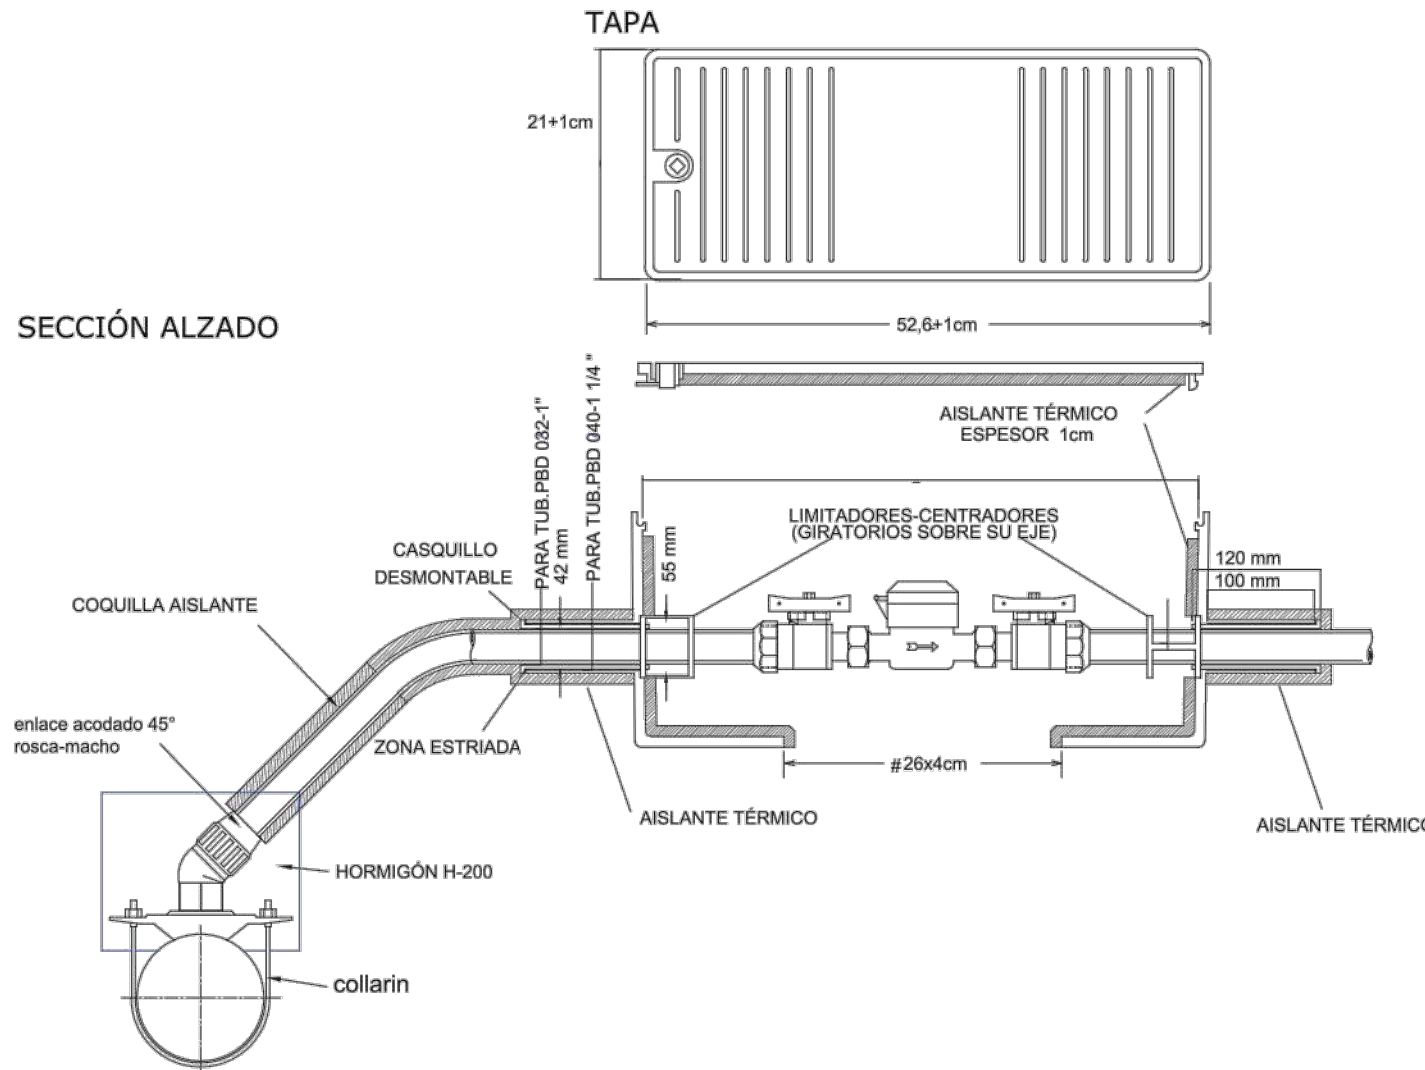

SECCIÓN PLANTA

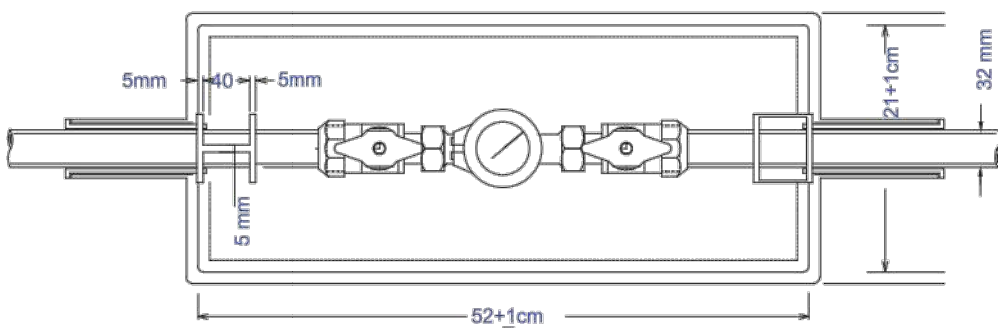

DESPIECE

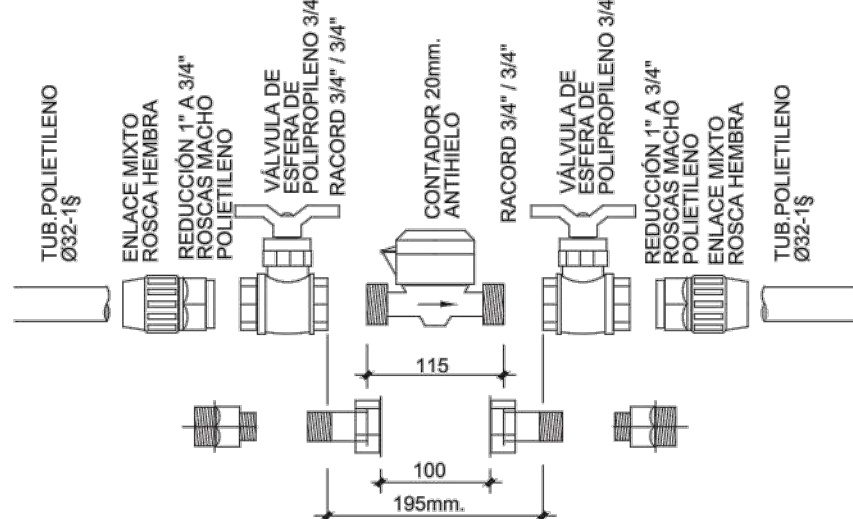

NOTA.- Deberán eliminarse los labios de los racores, para facilitar su desmontaje posterior, colocando doble junta de goma.

CUADRO DE CONTROLES MINIMOS DEL HORMIGÓN

ELEMENTO	MATERIALES						EJECUCIÓN
	HORMIGÓN			ACERO			
	TIPO	CONTROL	Y	TIPO	CONTROL	Y	
HORMIGÓN DE REGULARIZACIÓN	HM-15	NORMAL	1.50	—	—	—	NORMAL
HORMIGÓN DE ELEMENTOS	HM-20	NORMAL	1.50	—	—	—	NORMAL
	HA-25	NORMAL	1.50	B500S	NORMAL	1.15	NORMAL
LOSAS	HA-25	NORMAL	1.50	B500S	NORMAL	1.15	NORMAL

proyecto de urbanización del entorno del pabellón multiusos
abril 2022

Unidad de Ejecución 22 - Sector 1

Valtierra
promotor: Ayuntamiento de Valtierra


plano

P4.3.4 Urbanización. Detalles constructivos


arquitecto: Borja Llop

escala


DETALLE ARQUETA M
ESCALA 1/20

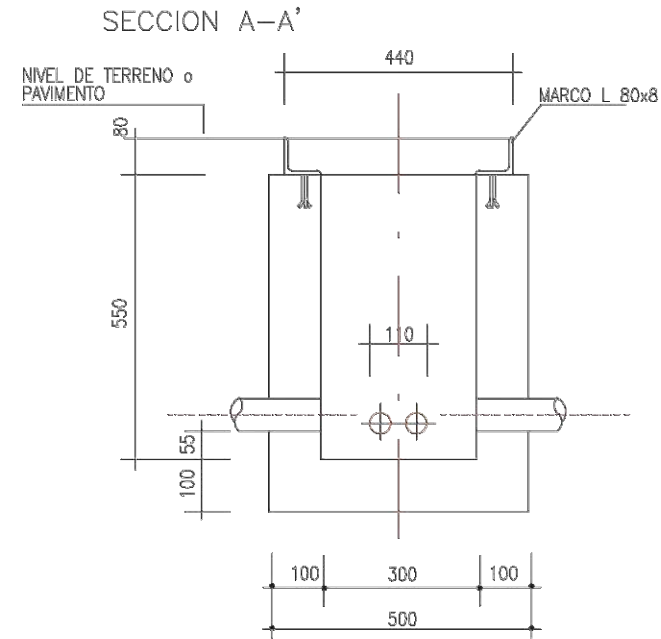


SECCION B-B'

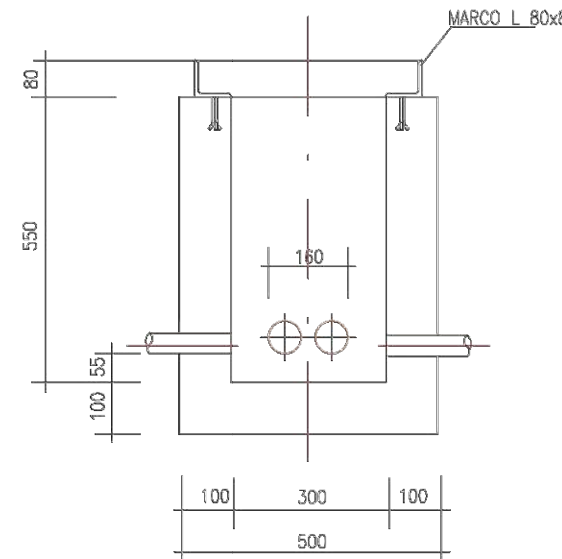


PLANTA

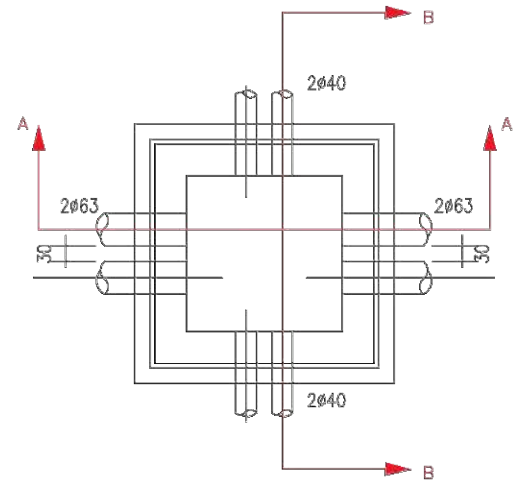


DETALLE ARQUETA H
ESCALA 1/40

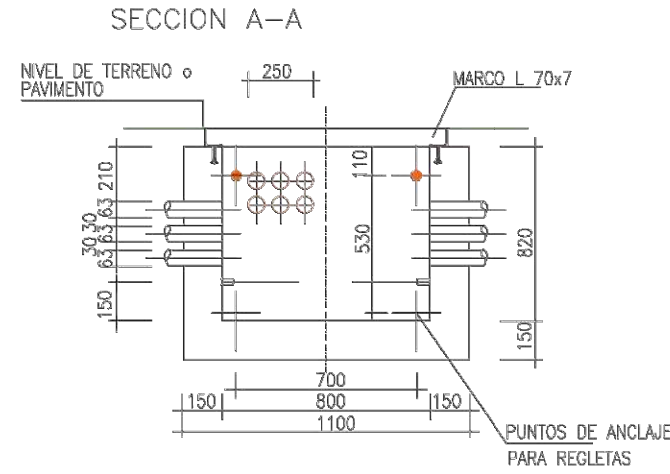


PLANTA

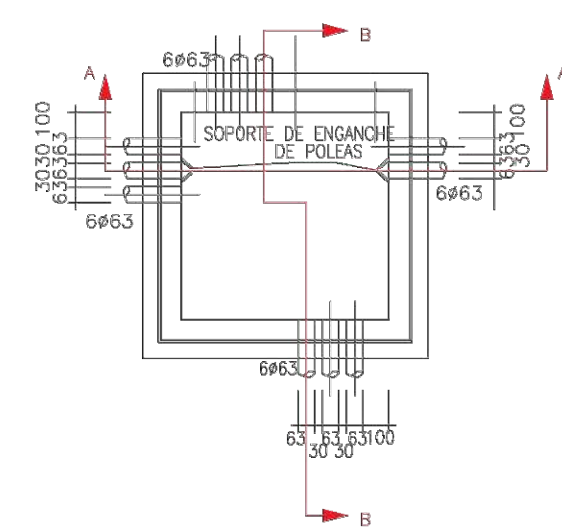



SECCION C-C

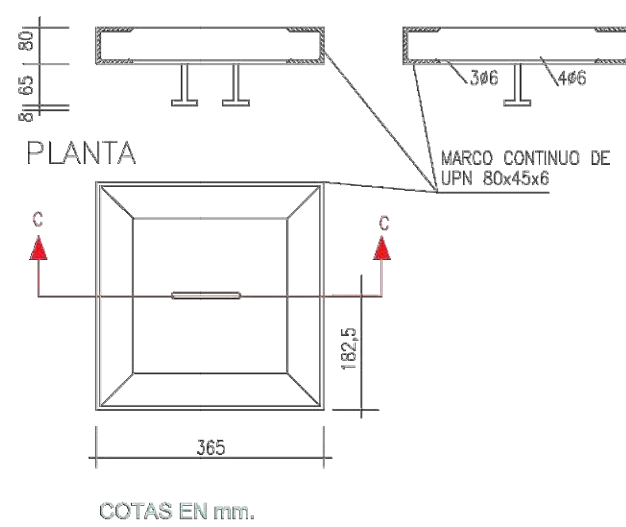


ZANJA
ESCALA 1/25

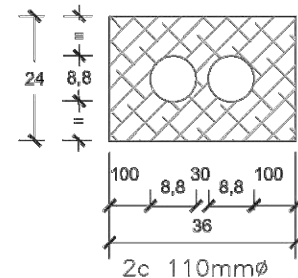


ENMARCADO DE TAPAS
ESCALA 1/25

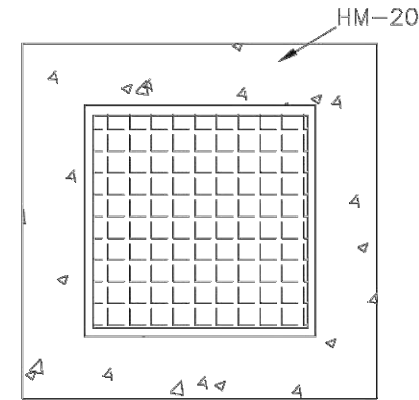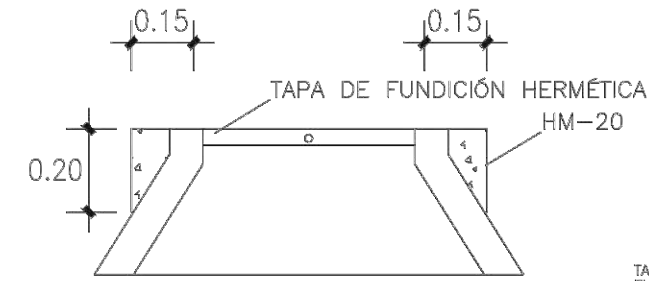



ARQ DERIVACION PREFABRICADA
ESCALA 1/20

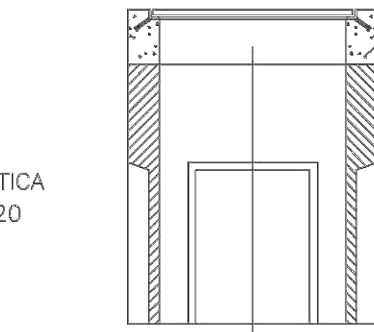



TAPA Y MARCO DE FUNDICION DE 400x400 mm. S/NORMAS

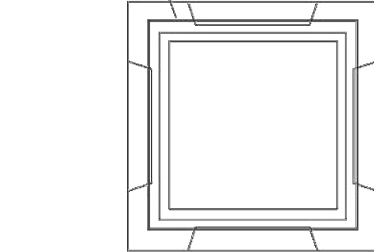

TAPA Y MARCO DE FUNDICION DE 600x600 mm. S/NORMAS

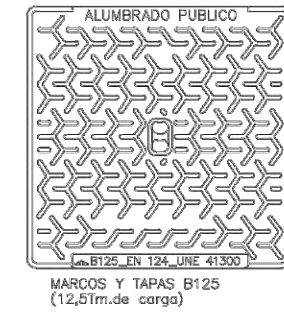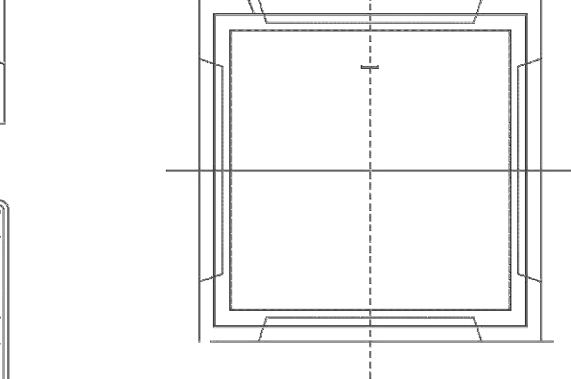


ARQUETA PREFABRICADA NORMAS IBERDROLA DISTRIBUCION
ESCALA 1/40
COTAS EN cm

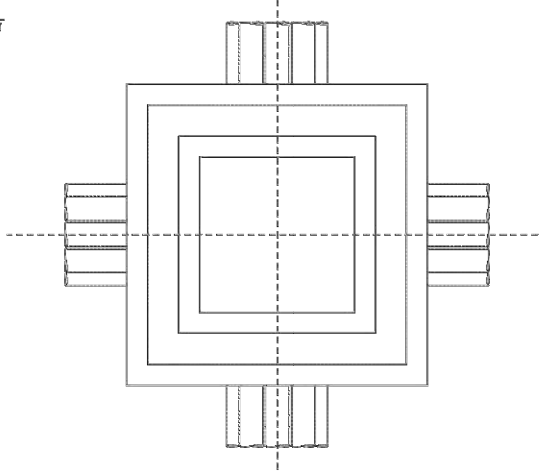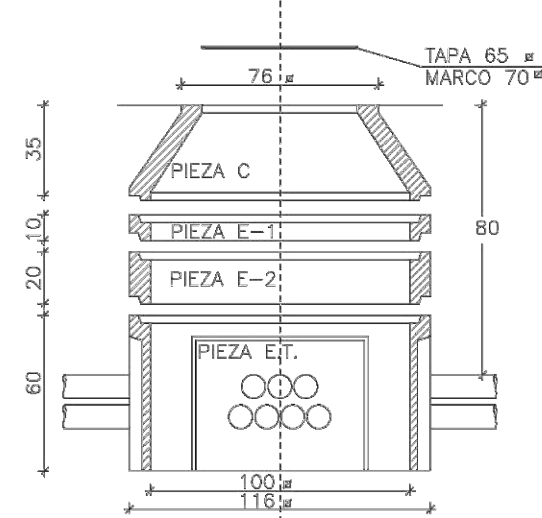


NOTAS:

LAS ARQUETAS SERAN PREFABRICADAS DE ELEMENTOS MODULARES
LA TAPA SERA DE FUNDICION DUCTIL SEGUN NORMA IBERDROLA-NI 50.20.02 Y CON EL ANAGRAMA IBERDROLA DISTRIBUCION
EL MARCO SERA DE FUNDICION DUCTIL SEGUN NORMA IBERDROLA-NI 50.20.02
SE COLOCARAN EN TODOS LOS TUBOS TAPONES DE PVC DE 160 mmø
SEGUN NORMAS NIDSA 5.59.80.02.
TUBO POLIETILENO NORMA UNE EN-50086-2-4 (CORRUGADO EXTERIOR Y LISO INTERIOR) DE 160 mmø (EXENTO DE HALOGENOS).


ZANJAS
ESCALA 1/25

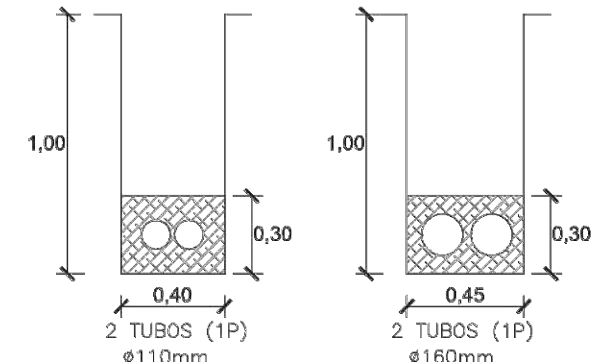

ENMARCADO DE TAPAS
ESCALA 1/25

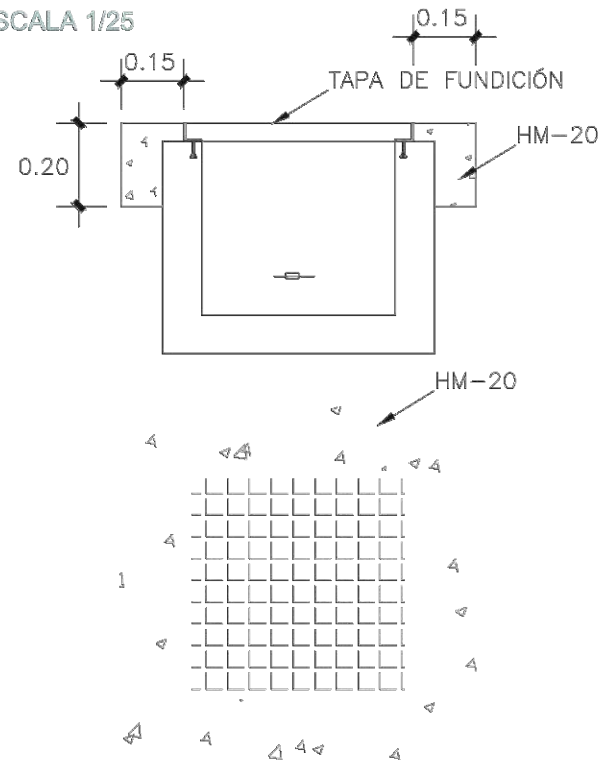

TAPA TIPO H

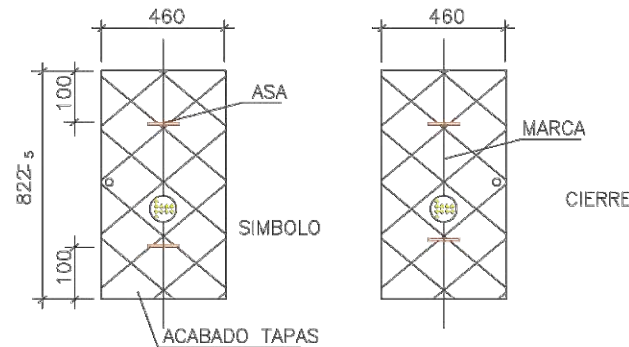


proyecto de urbanización del entorno del pabellón multiusos
abril 2022

Unidad de Ejecución 22 - Sector 1
Valtierra
promotor: Ayuntamiento de Valtierra
plano


P4.3.5 Urbanización. Detalles constructivos

arquitecto: Borja Llop
escala


ARQUETA DE DERIVACION ALZADO - SECCION ESCALA 1/10

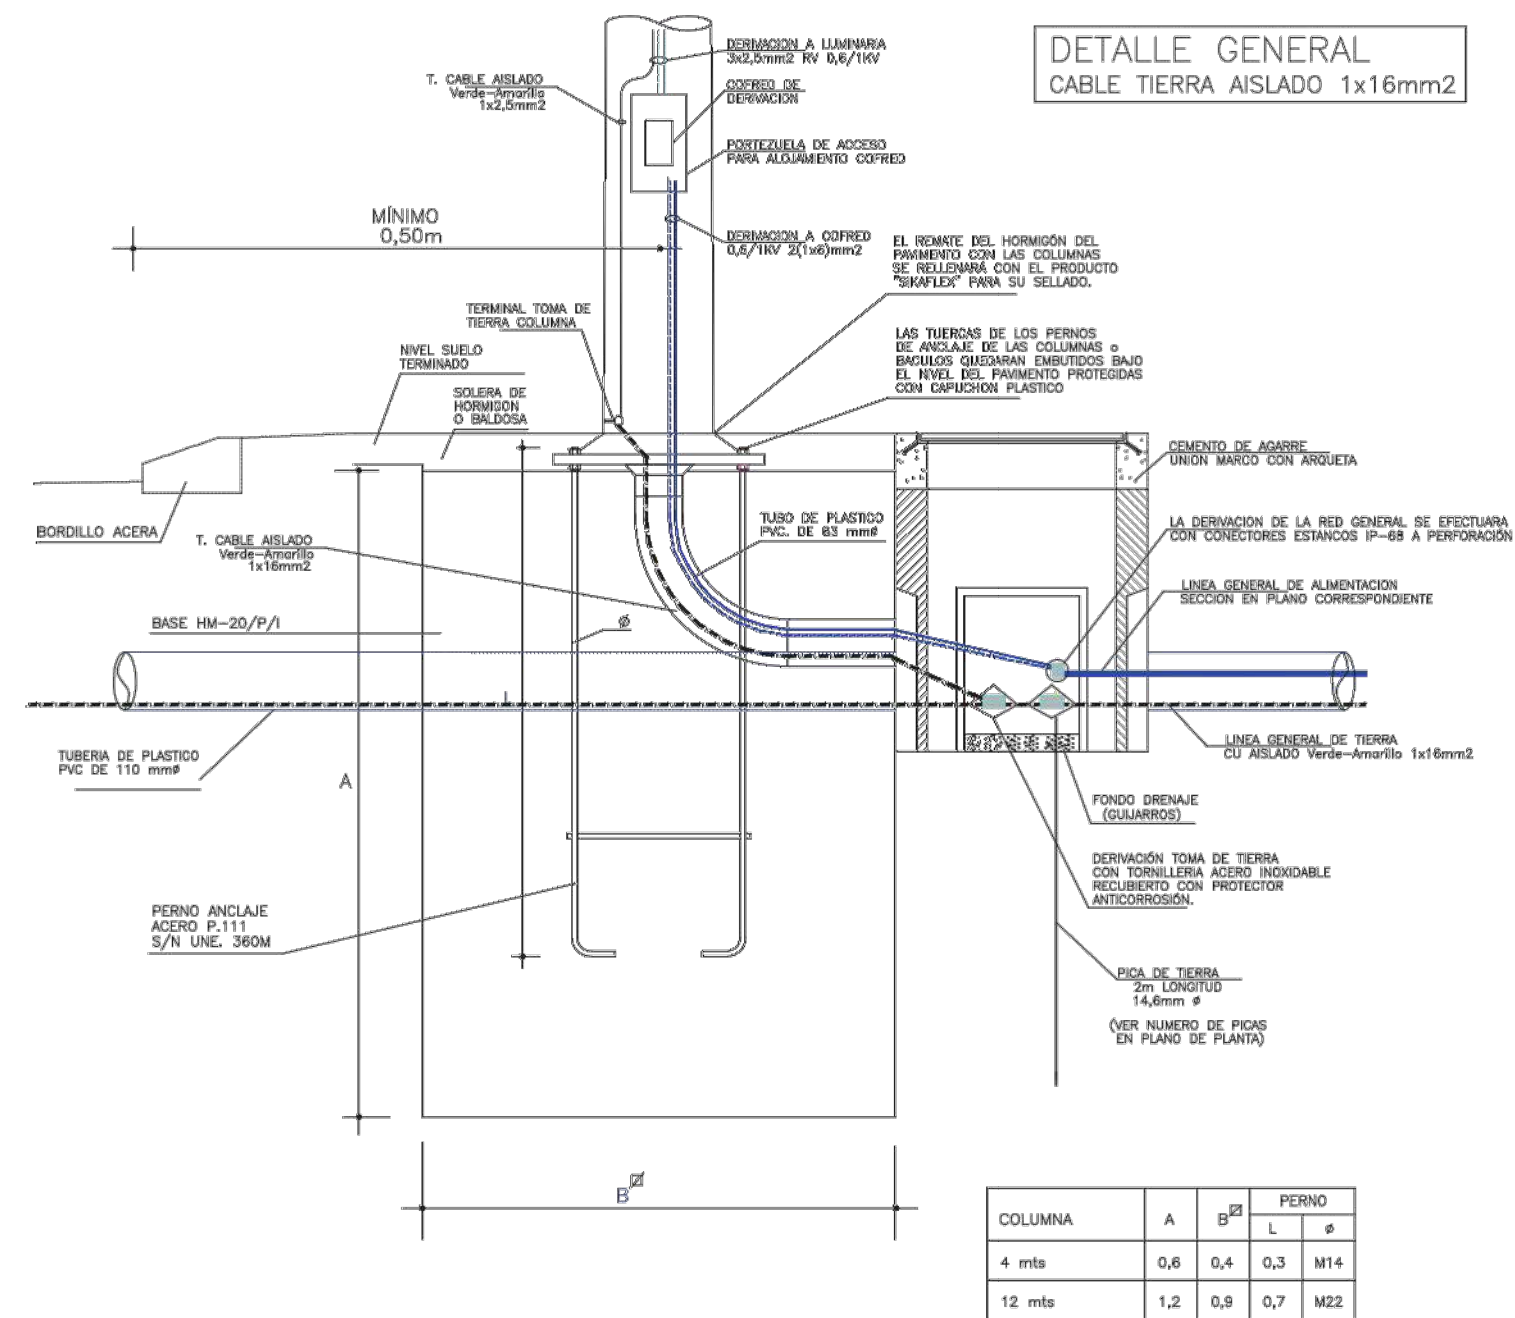


PLANTA

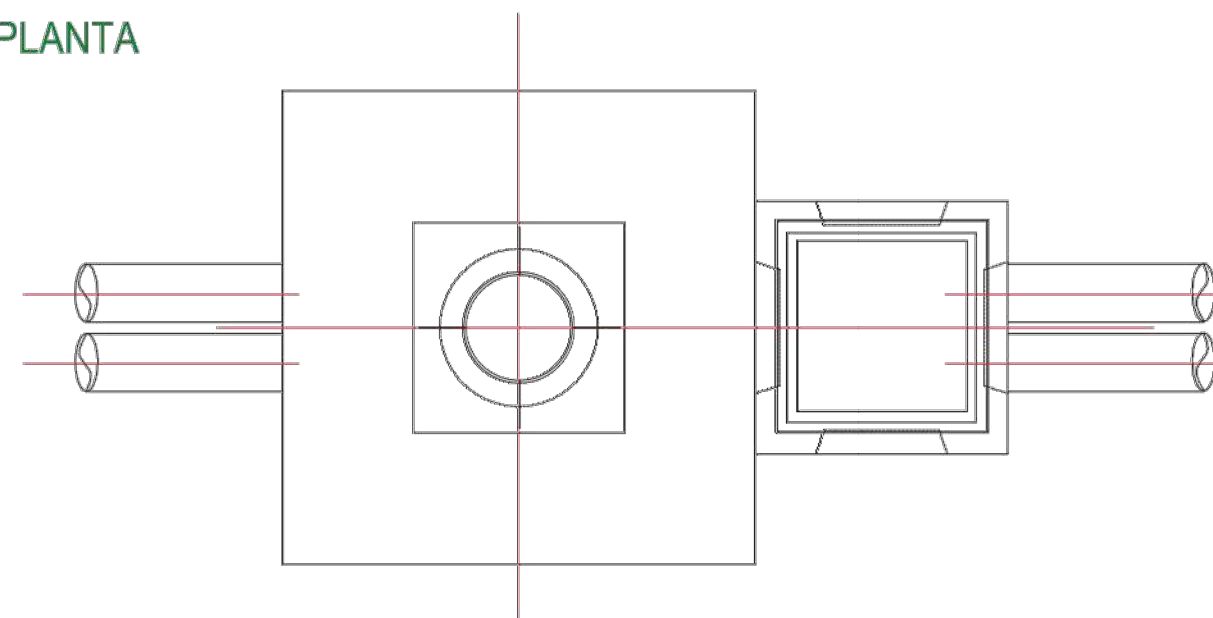




ARQUETA DERIVACION PREFABRICADA ESCALA 1/20

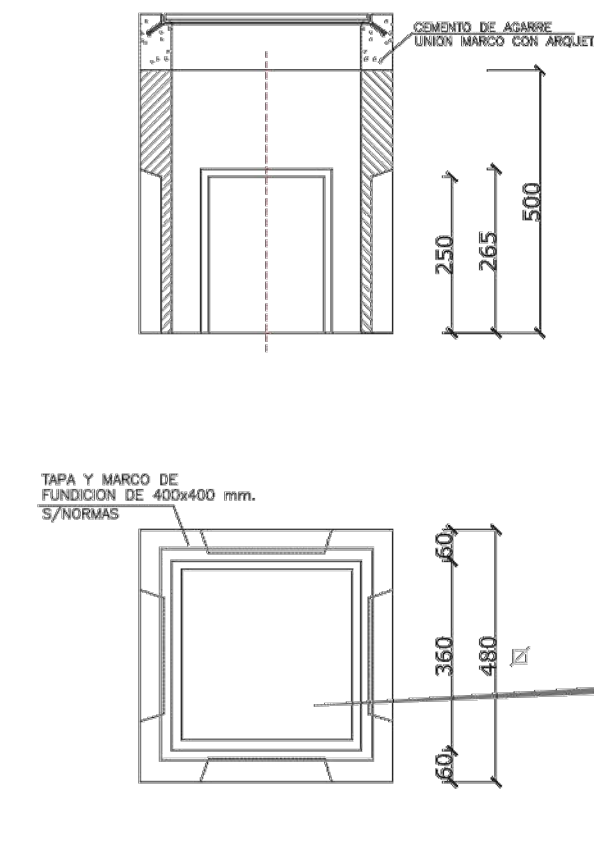




ARQUETA DE CRUCE PREFABRICADA ESCALA 1/20

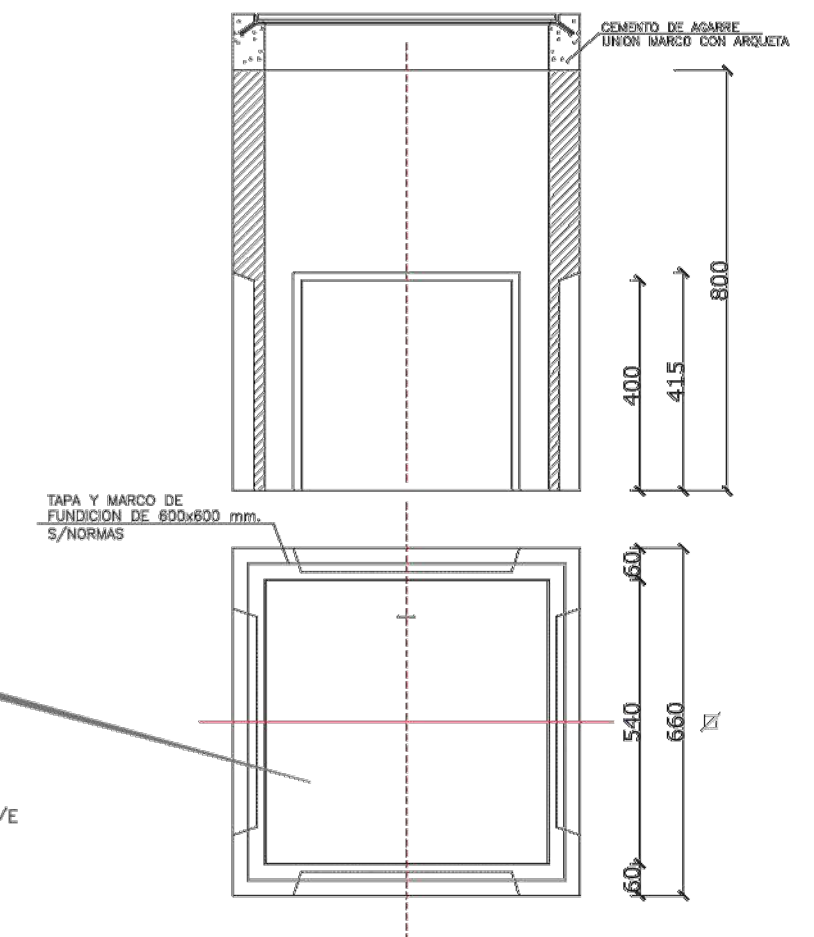

ZANJA EN ACERA O JARDIN ESCALA 1/20

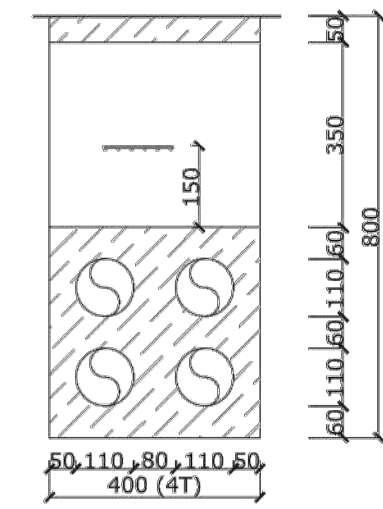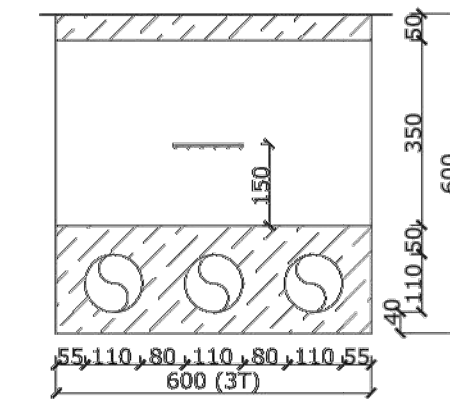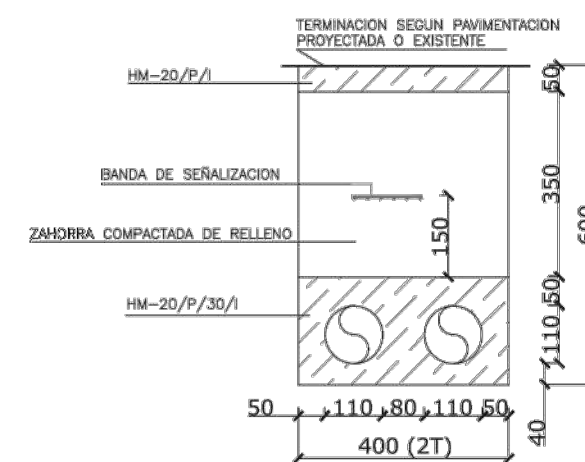

ZANJA DE CRUCE EN CALZADA ESCALA 1/20

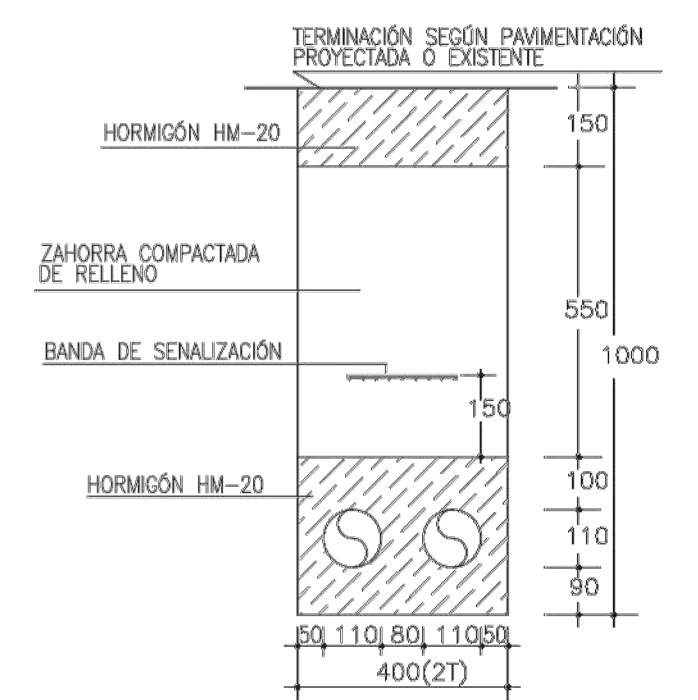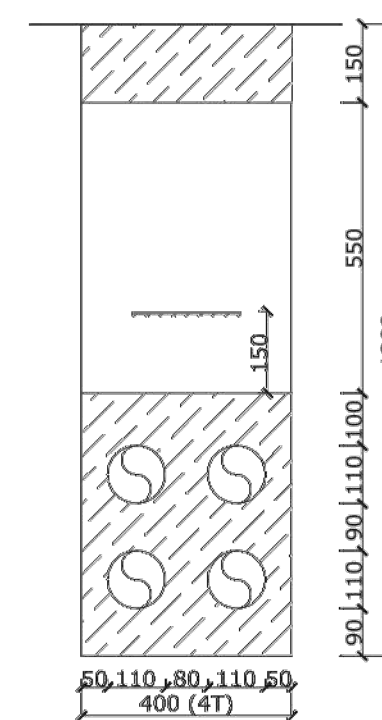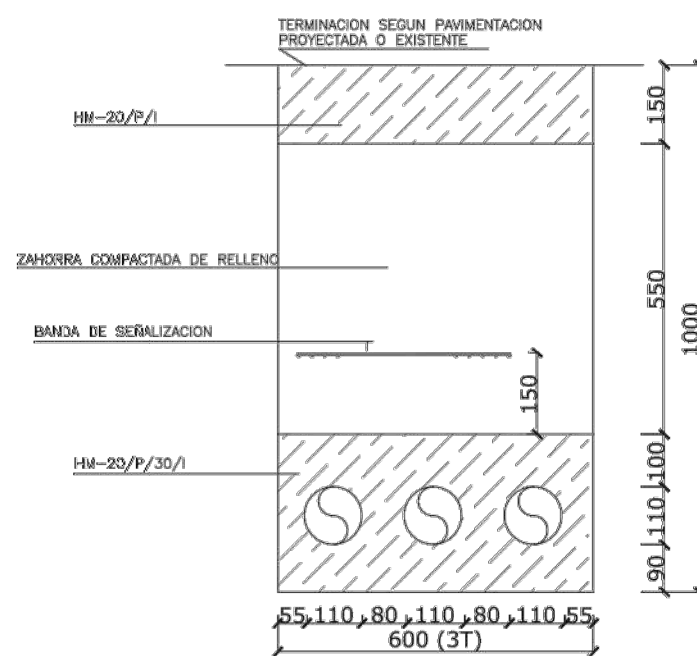


proyecto de urbanización del entorno del pabellón multiusos
abril 2022

Unidad de Ejecución 22 - Sector 1
Valtierra
promotor: Ayuntamiento de Valtierra
plano

P4.3.6 Urbanización. Detalles constructivos

arquitecto: Borja Llop
escala

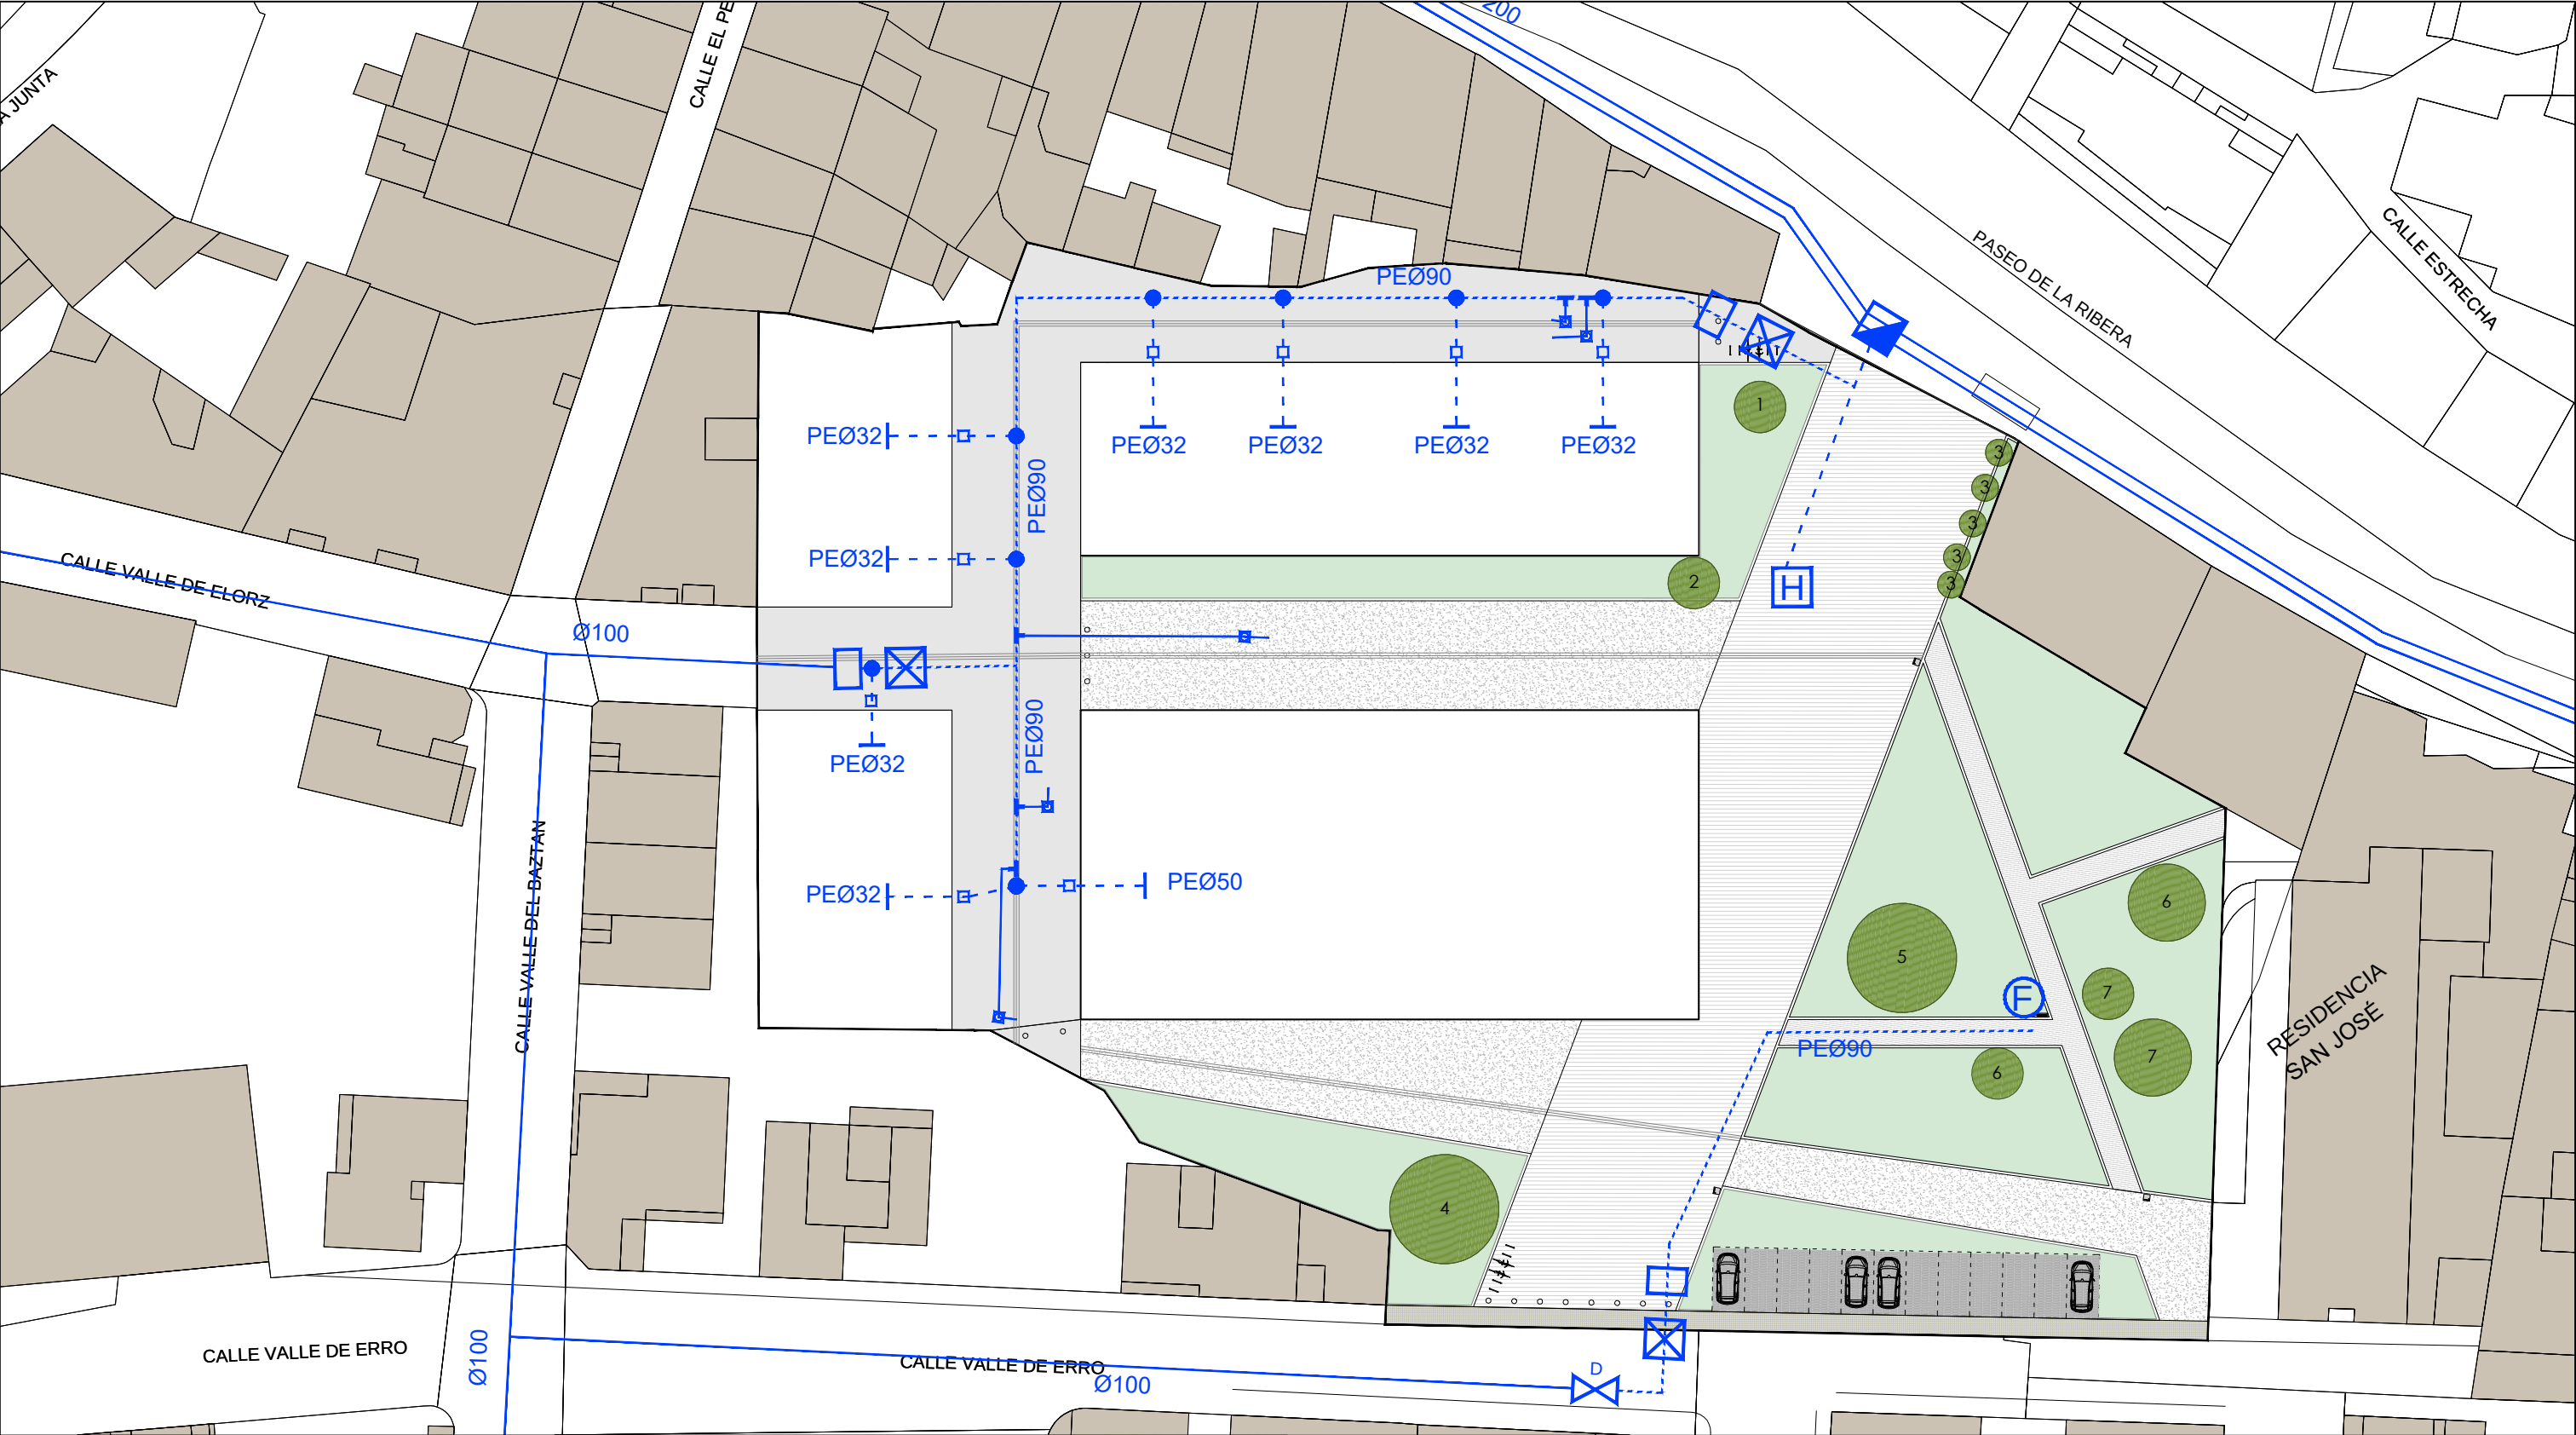

LEYENDA: RED DE ABASTECIMIENTO:

	RED GENERAL EXISTENTE		HIDRANTE CON VÁLVULA DE SECCIONAMIENTO PREVIA
	RED EXISTENTE FN Ø100		FUENTE
	RED PROYECTADA POLIETILENO PE		
	CÁMARA EXISTENTE CON LLAVE DE CONEXIÓN PREPARADA		
	LLAVE DE DESCARGA EXISTENTE		
	VÁLVULA DE SECCIONAMIENTO TIPO COMPUERTA EN ARQUETA		
	ACOMETIDA POLIETILENO A PARCELAS CON LLAVE DE CORTE		
	VÁLVULA DE LIMPIEZA DE COLECTORES DE SANEAMIENTO		


proyecto de urbanización del entorno del pabellón multiusos
abril 2022

Unidad de Ejecución 22 - Sector 1
Valtierra
promotor: Ayuntamiento de Valtierra

plano
P.5.1 Instalaciones de abastecimiento. Planta


arquitecto: Borja Llop

escala
1:500 (din a3) 1:250 (din a1)

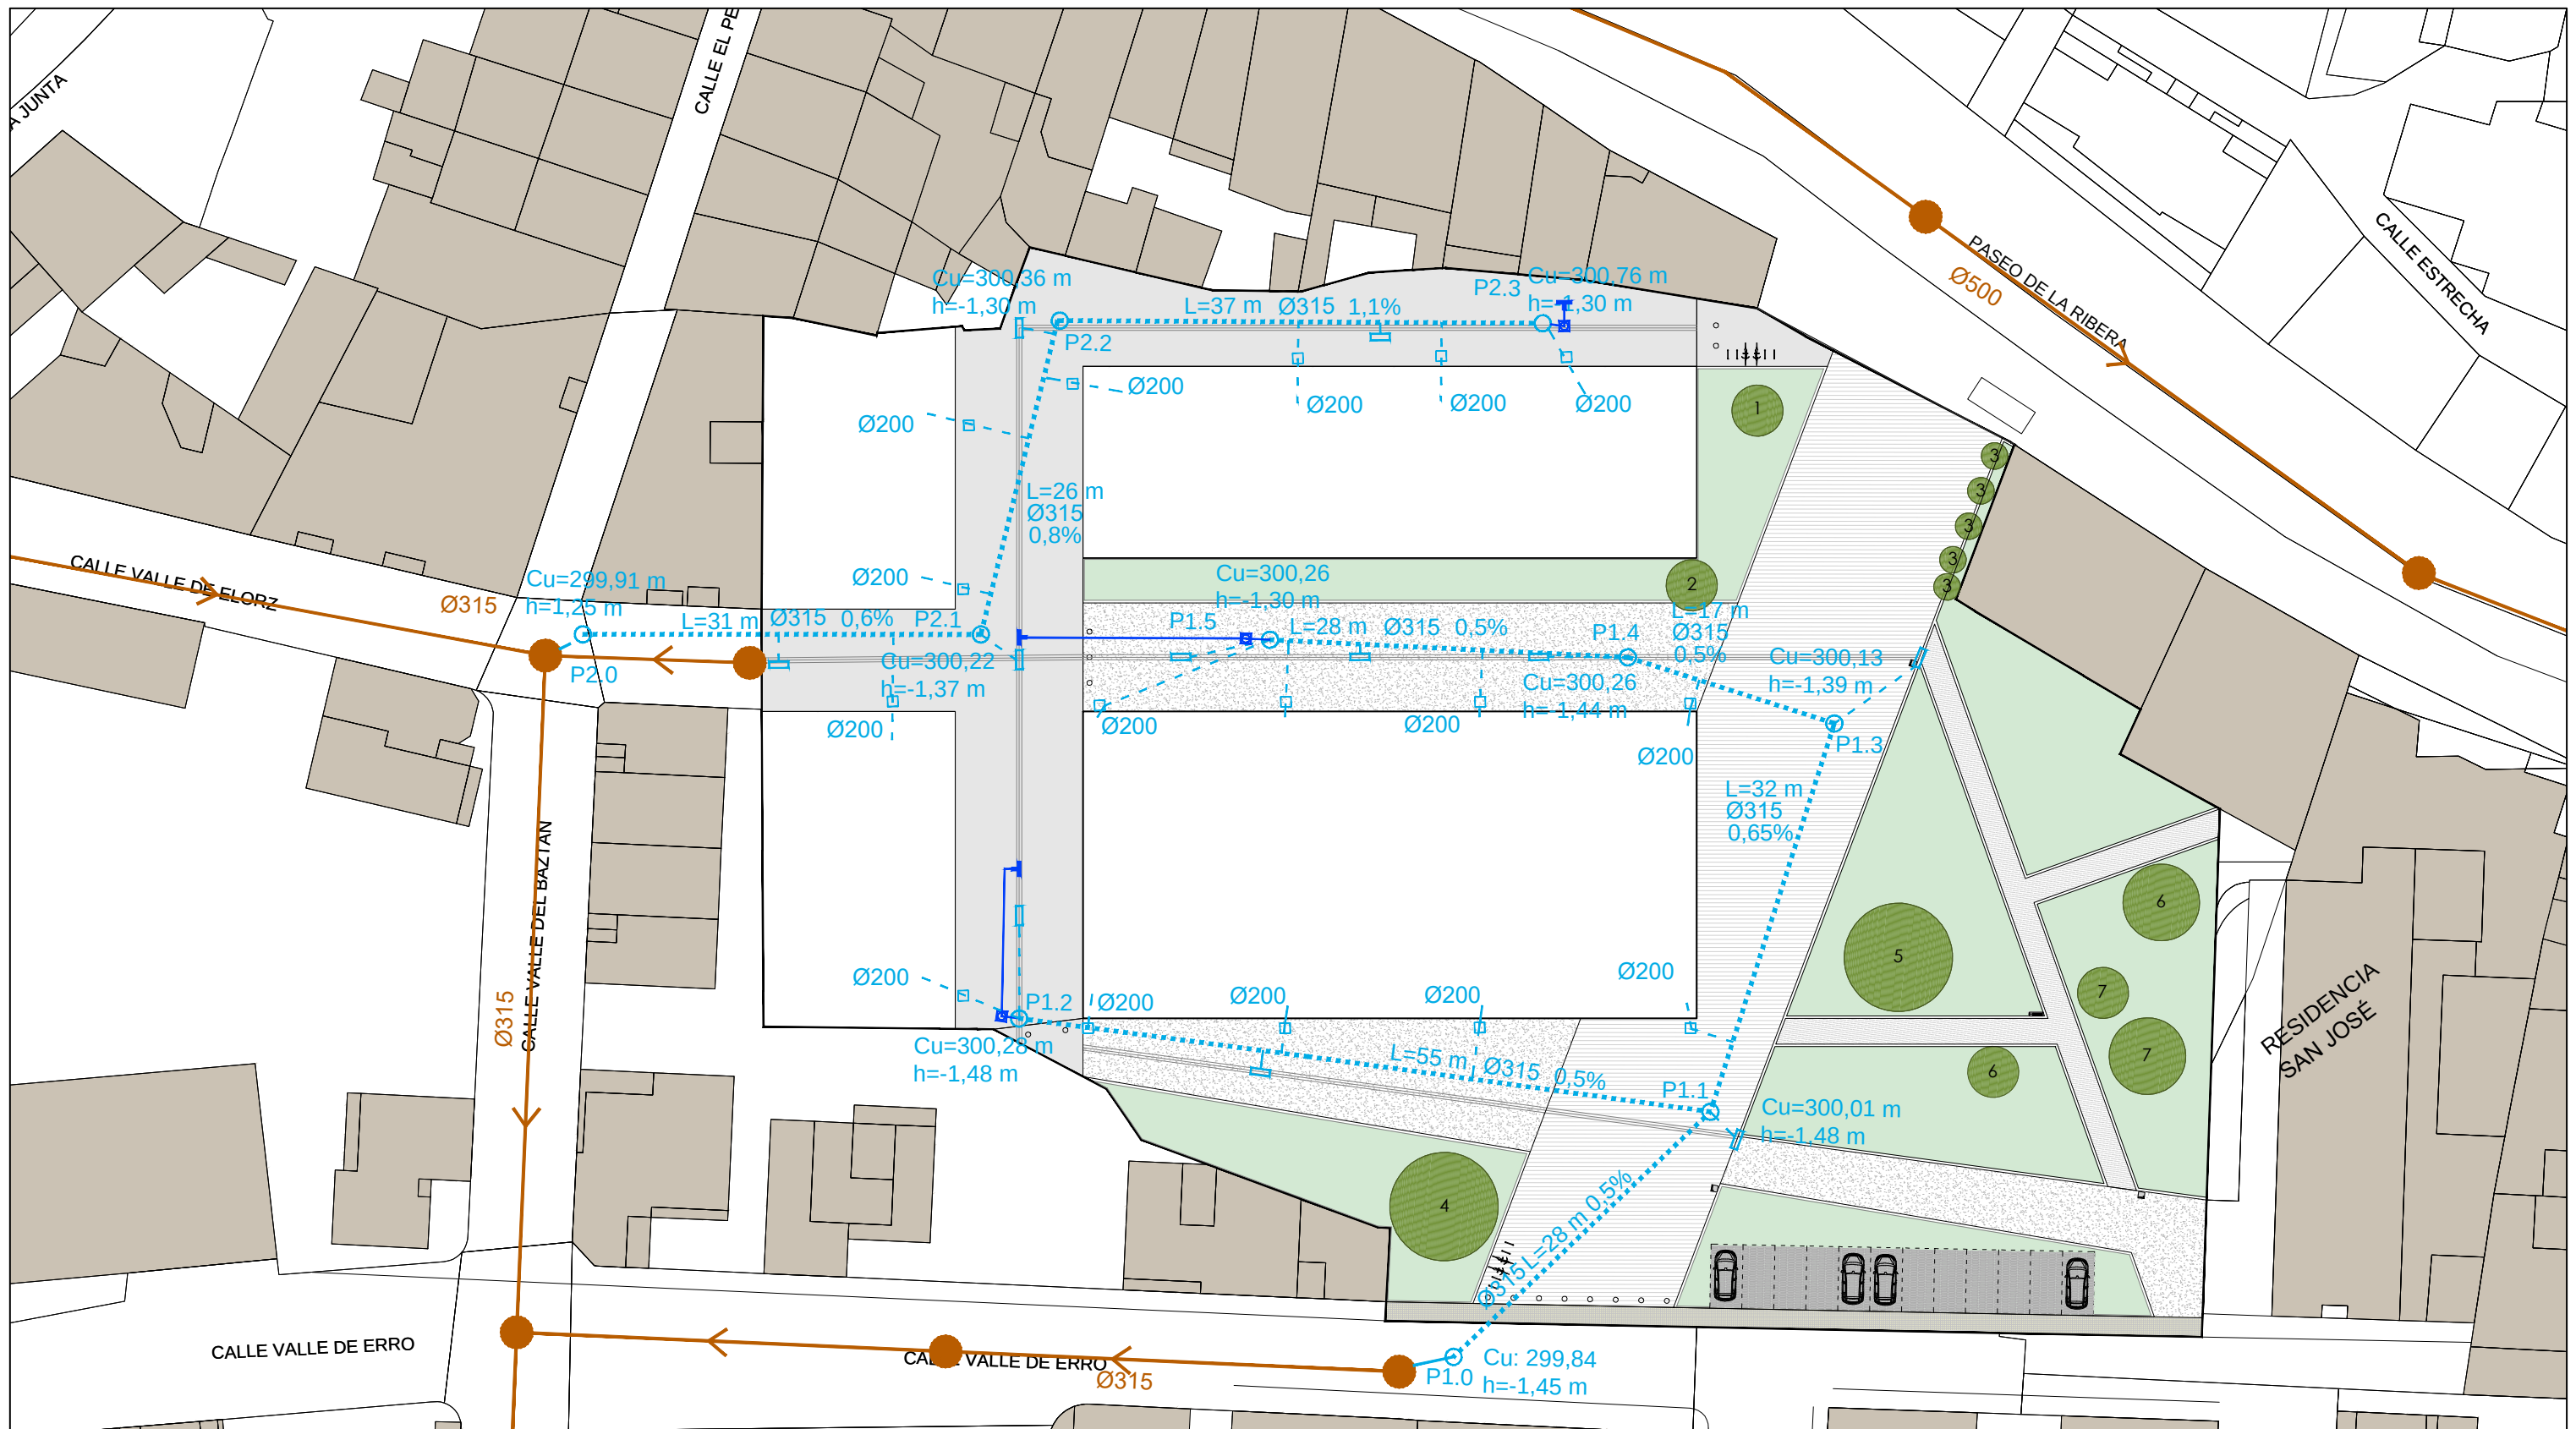


LEYENDA: RED DE PLUVIALES:

- RED UNITARIA EXISTENTE (FECALES Y PLUVIALES)
- RED DE PLUVIALES EXISTENTE
- RED PROYECTADA PVC Ø315
- SUMIDERO SIFÓNICO CON REJILLA, RAMAL DE ACOMETIDA PVC Ø200
- POZO DE REGISTRO EXISTENTE
- POZO DE REGISTRO PROYECTADO
- ACOMETIDA PVC Ø200 CON ARQUETA 45 x 45
- VÁLVULA DE LIMPIEZA

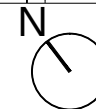

e: 1/500
e: 1/250

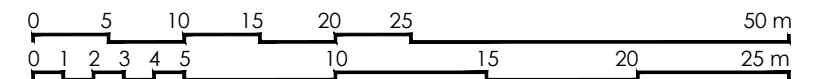

proyecto de urbanización del entorno del pabellón multiusos

abril 2022

Unidad de Ejecución 22 - Sector 1

Valtierra

promotor: Ayuntamiento de Valtierra


plano

P.6.1 Instalaciones de saneamiento. Planta pluviales

arquitecto: Borja Llop

escala

1:500 (din a3) 1:250 (din a1)

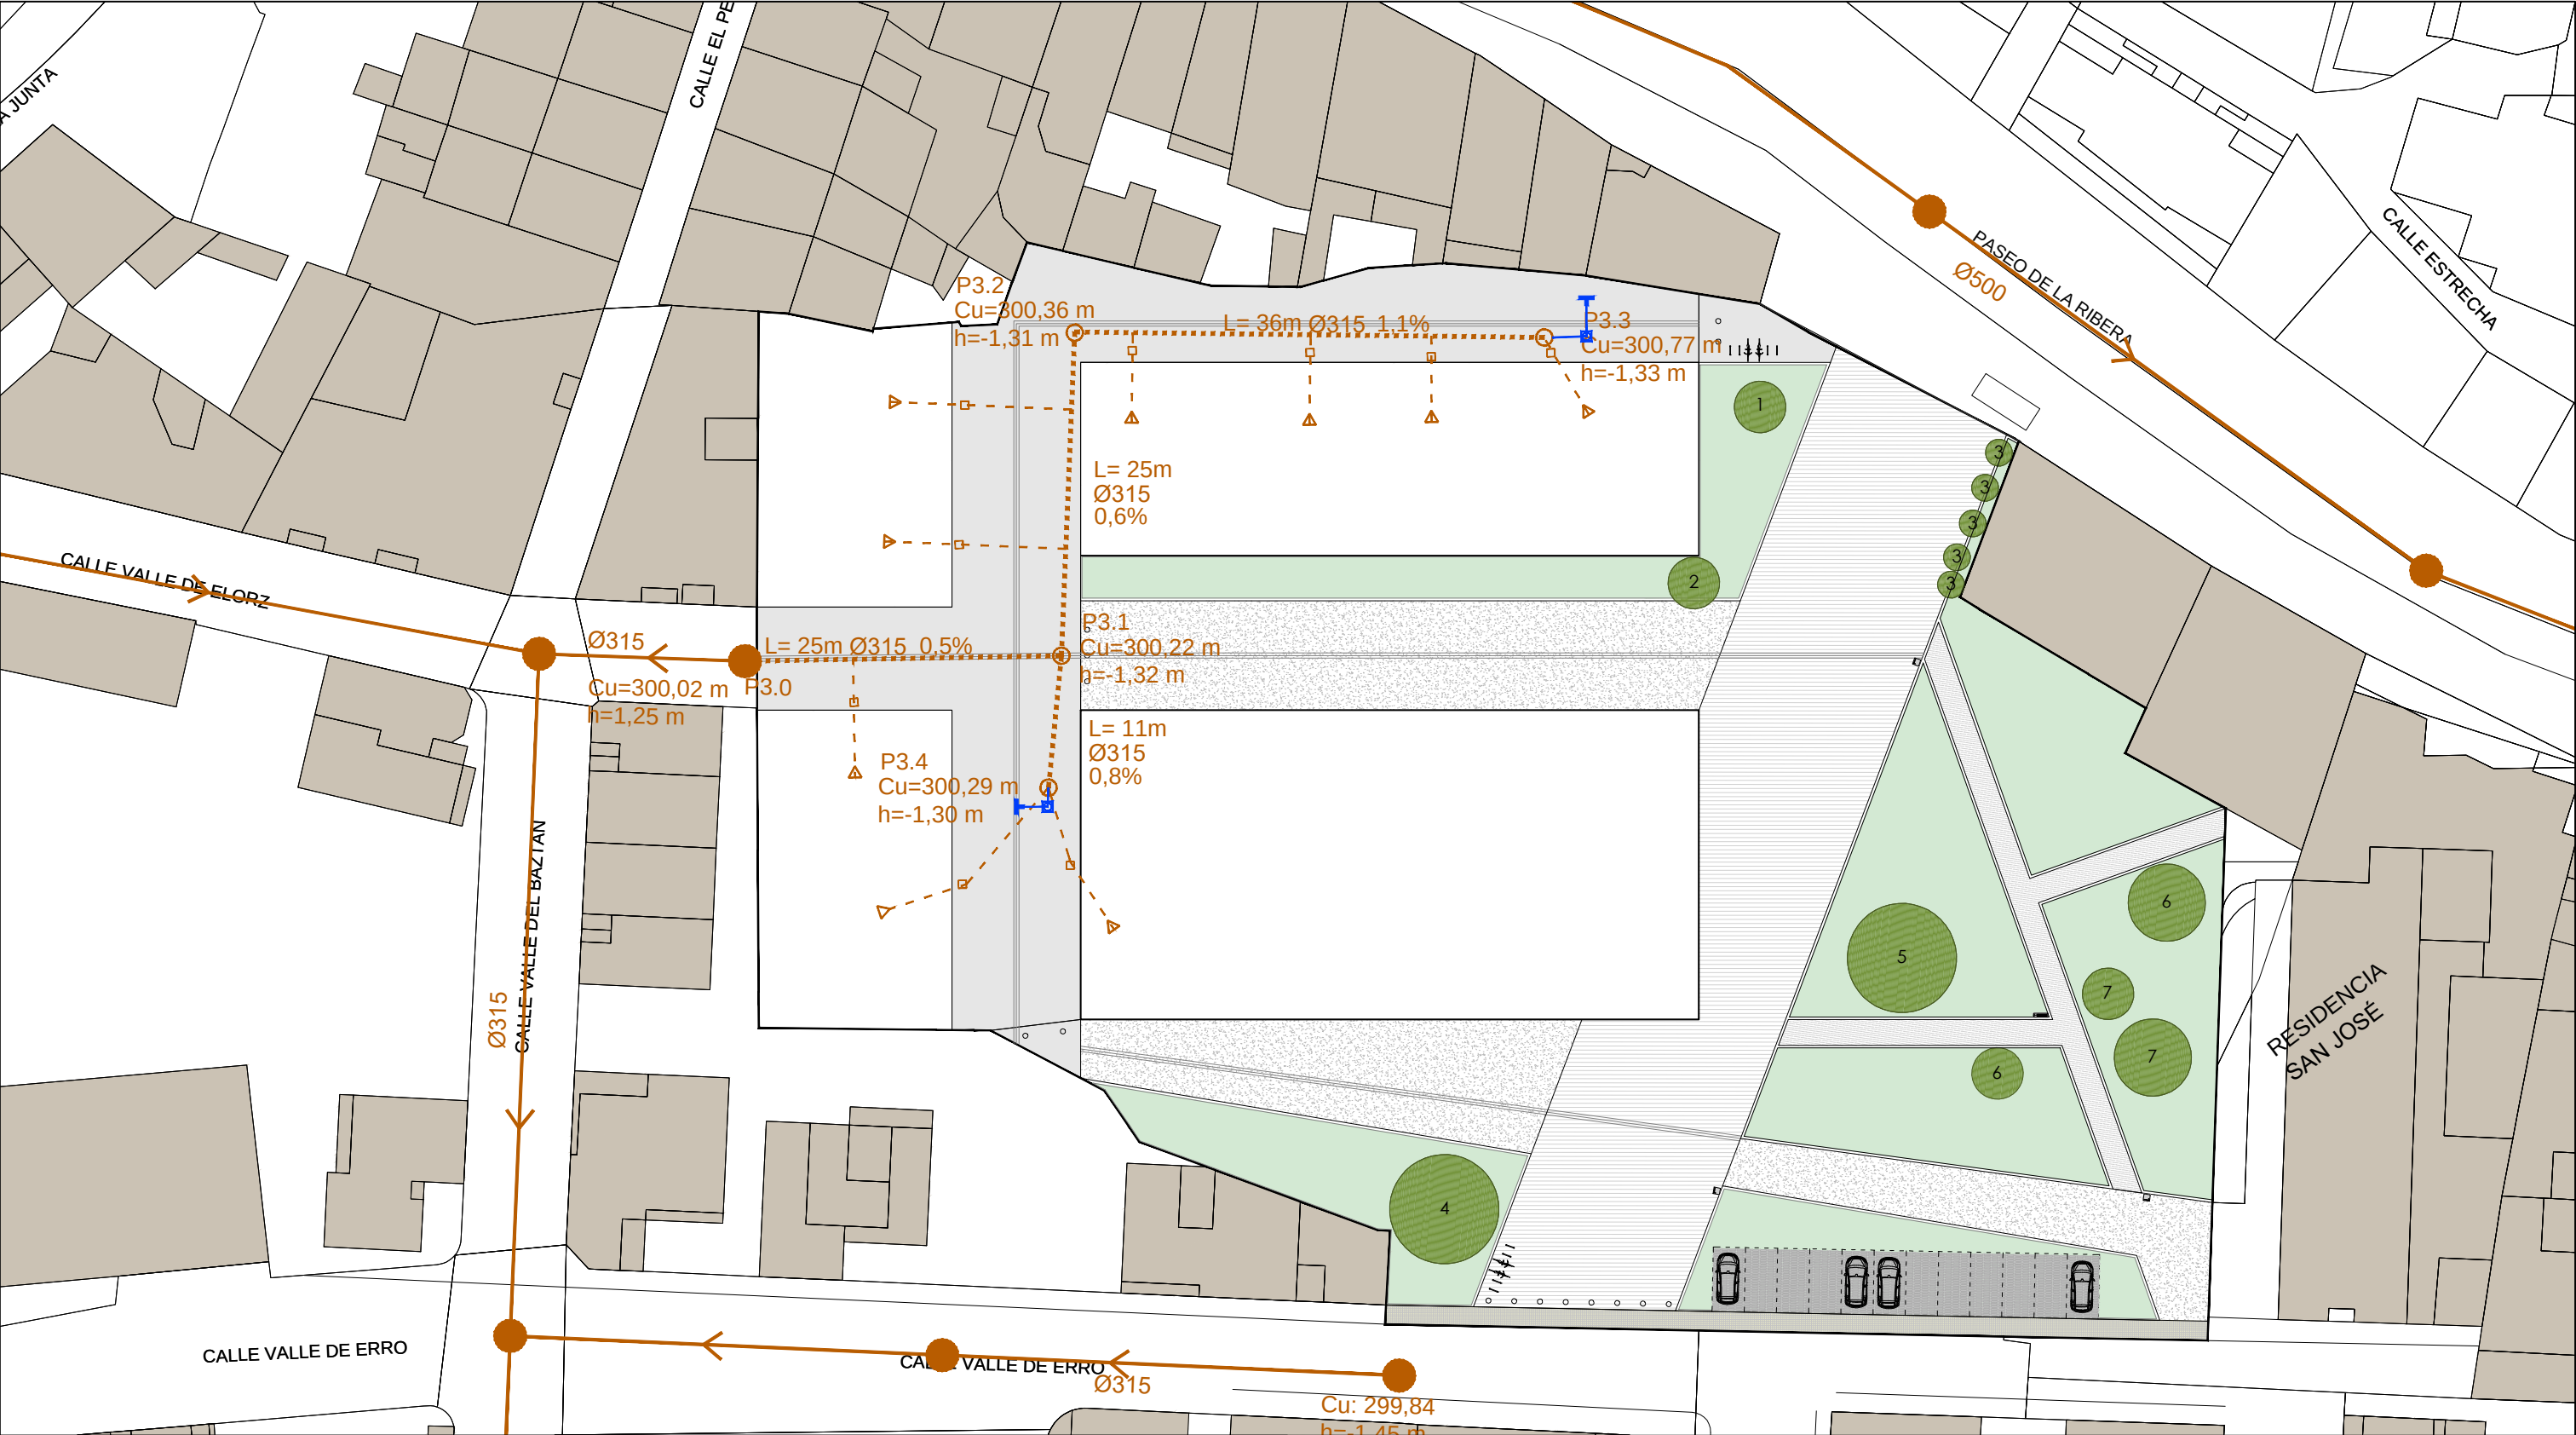

LEYENDA: RED DE FECALES:

- RED UNITARIA EXISTENTE (FECALES Y PLUVIALES)
- RED PROYECTADA PVC Ø315
- POZO DE REGISTRO EXISTENTE
- POZO DE REGISTRO PROYECTADO
- ACOMETIDA PVC Ø200 CON ARQUETA 45 x 45
- VÁLVULA DE LIMPIEZA

proyecto de urbanización del entorno del pabellón multiusos

abril 2022

Unidad de Ejecución 22 - Sector 1

Valtierra


promotor: Ayuntamiento de Valtierra

plano


escala

1:500 (din a3) 1:250 (din a1)

arquitecto: Borja Llop

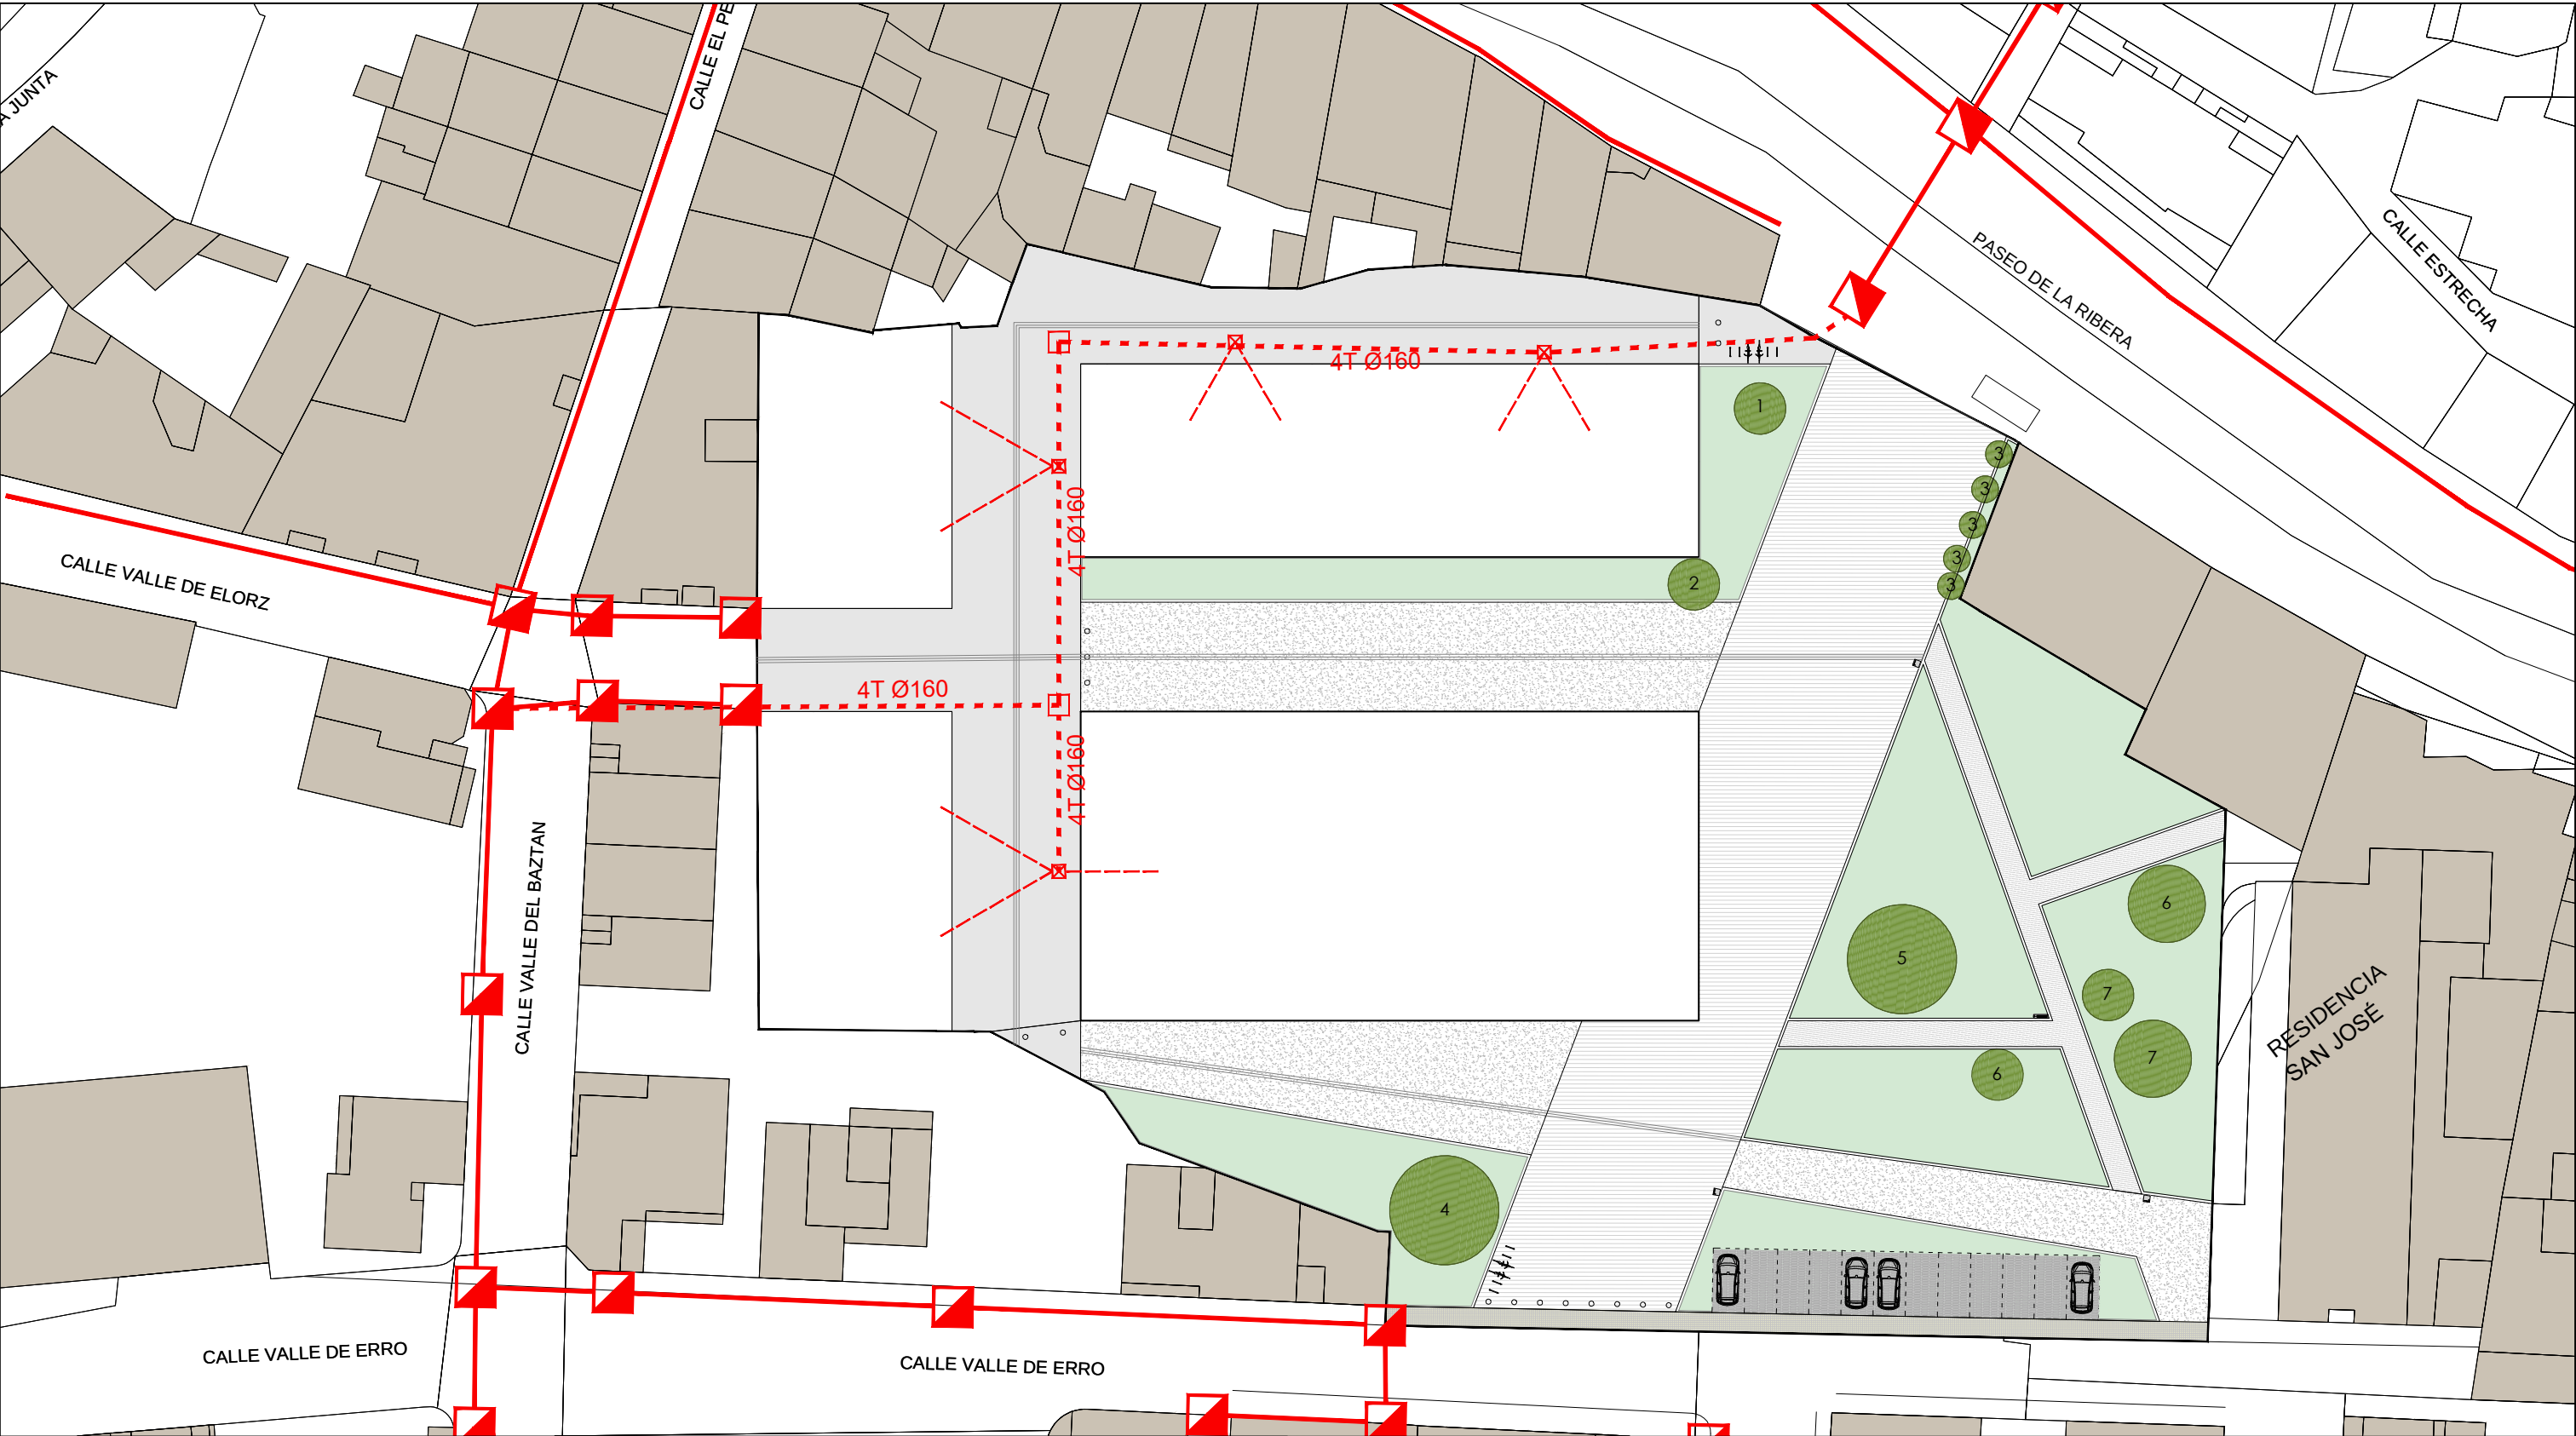

- LEYENDA: RED DE ENERGÍA ELÉCTRICA:
- RED EXISTENTE
 - - - RED PROYECTADA
 - ▣ ARQUETA EXISTENTE
 - ARQUETA PROYECTADA 1 x 1 m
 - - - X - - - ACOMETIDAS 2T160 CON ARQUETA M2D2

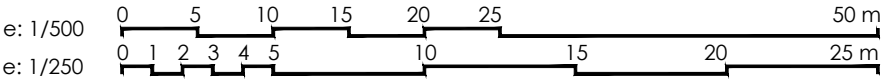


proyecto de urbanización del entorno del pabellón multiusos
abril 2022

Unidad de Ejecución 22 - Sector 1
Valtierra
promotor: Ayuntamiento de Valtierra



arquitecto: Borja Llop

plano
P.7 Instalaciones de energía eléctrica

escala
1:500 (din a3) 1:250 (din a1)

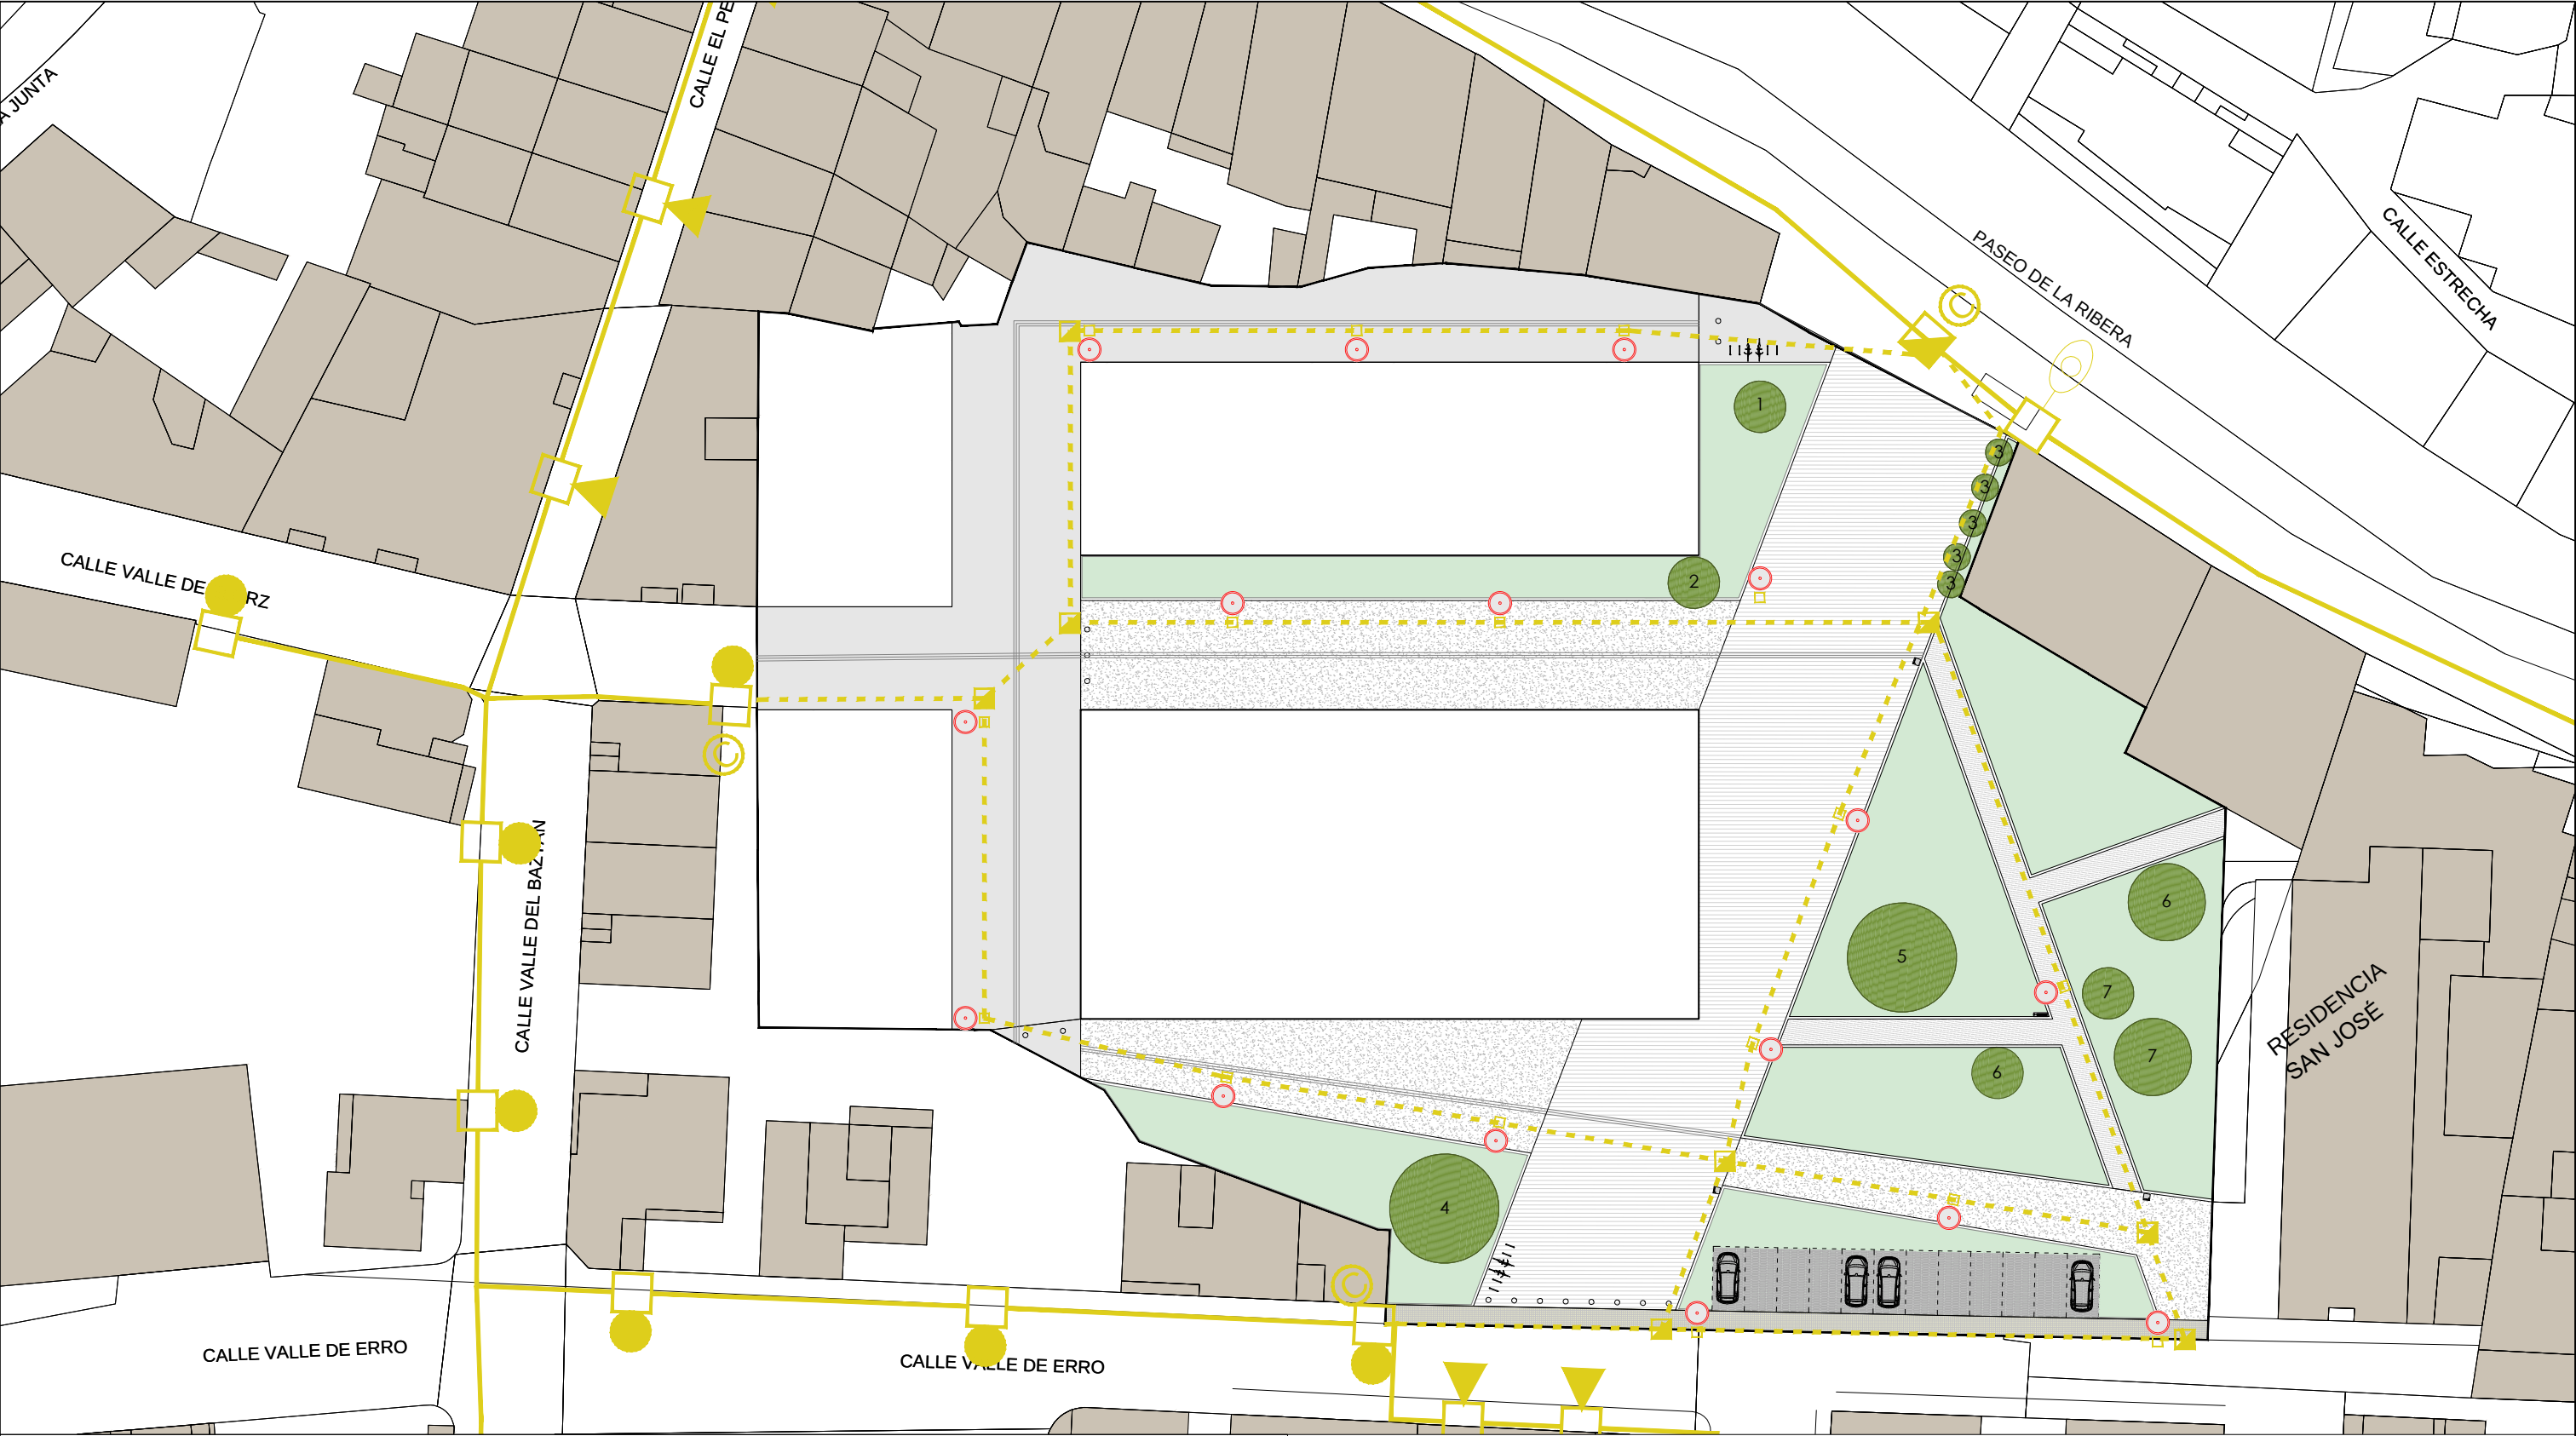

- LEYENDA: RED DE ALUMBRADO:
- RED EXISTENTE
 - RED PROYECTADA 2T Ø110
 - ARQUETA 60x60
 - ARQUETA 40x40
 - LUMINARIA EXISTENTE TIPO CARRETERA h=12m
 - LUMINARIA EXISTENTE h= 4 m
 - LUMINARIA EXISTENTE ADOSADA A PARED
 - PUNTO DE CONEXIÓN A LA RED EXISTENTE
 - NUEVA LUMINARIA SIMILAR A LAS EXISTENTES h= 4 m (16 unidades)

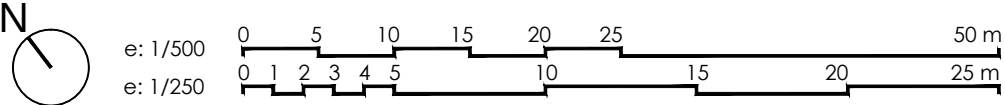


proyecto de urbanización del entorno del pabellón multiusos
abril 2022

Unidad de Ejecución 22 - Sector 1
Valtierra
promotor: Ayuntamiento de Valtierra

arquitecto: Borja Llop


plano
P.8 Instalaciones de alumbrado

escala
1:500 (din a3) 1:250 (din a1)

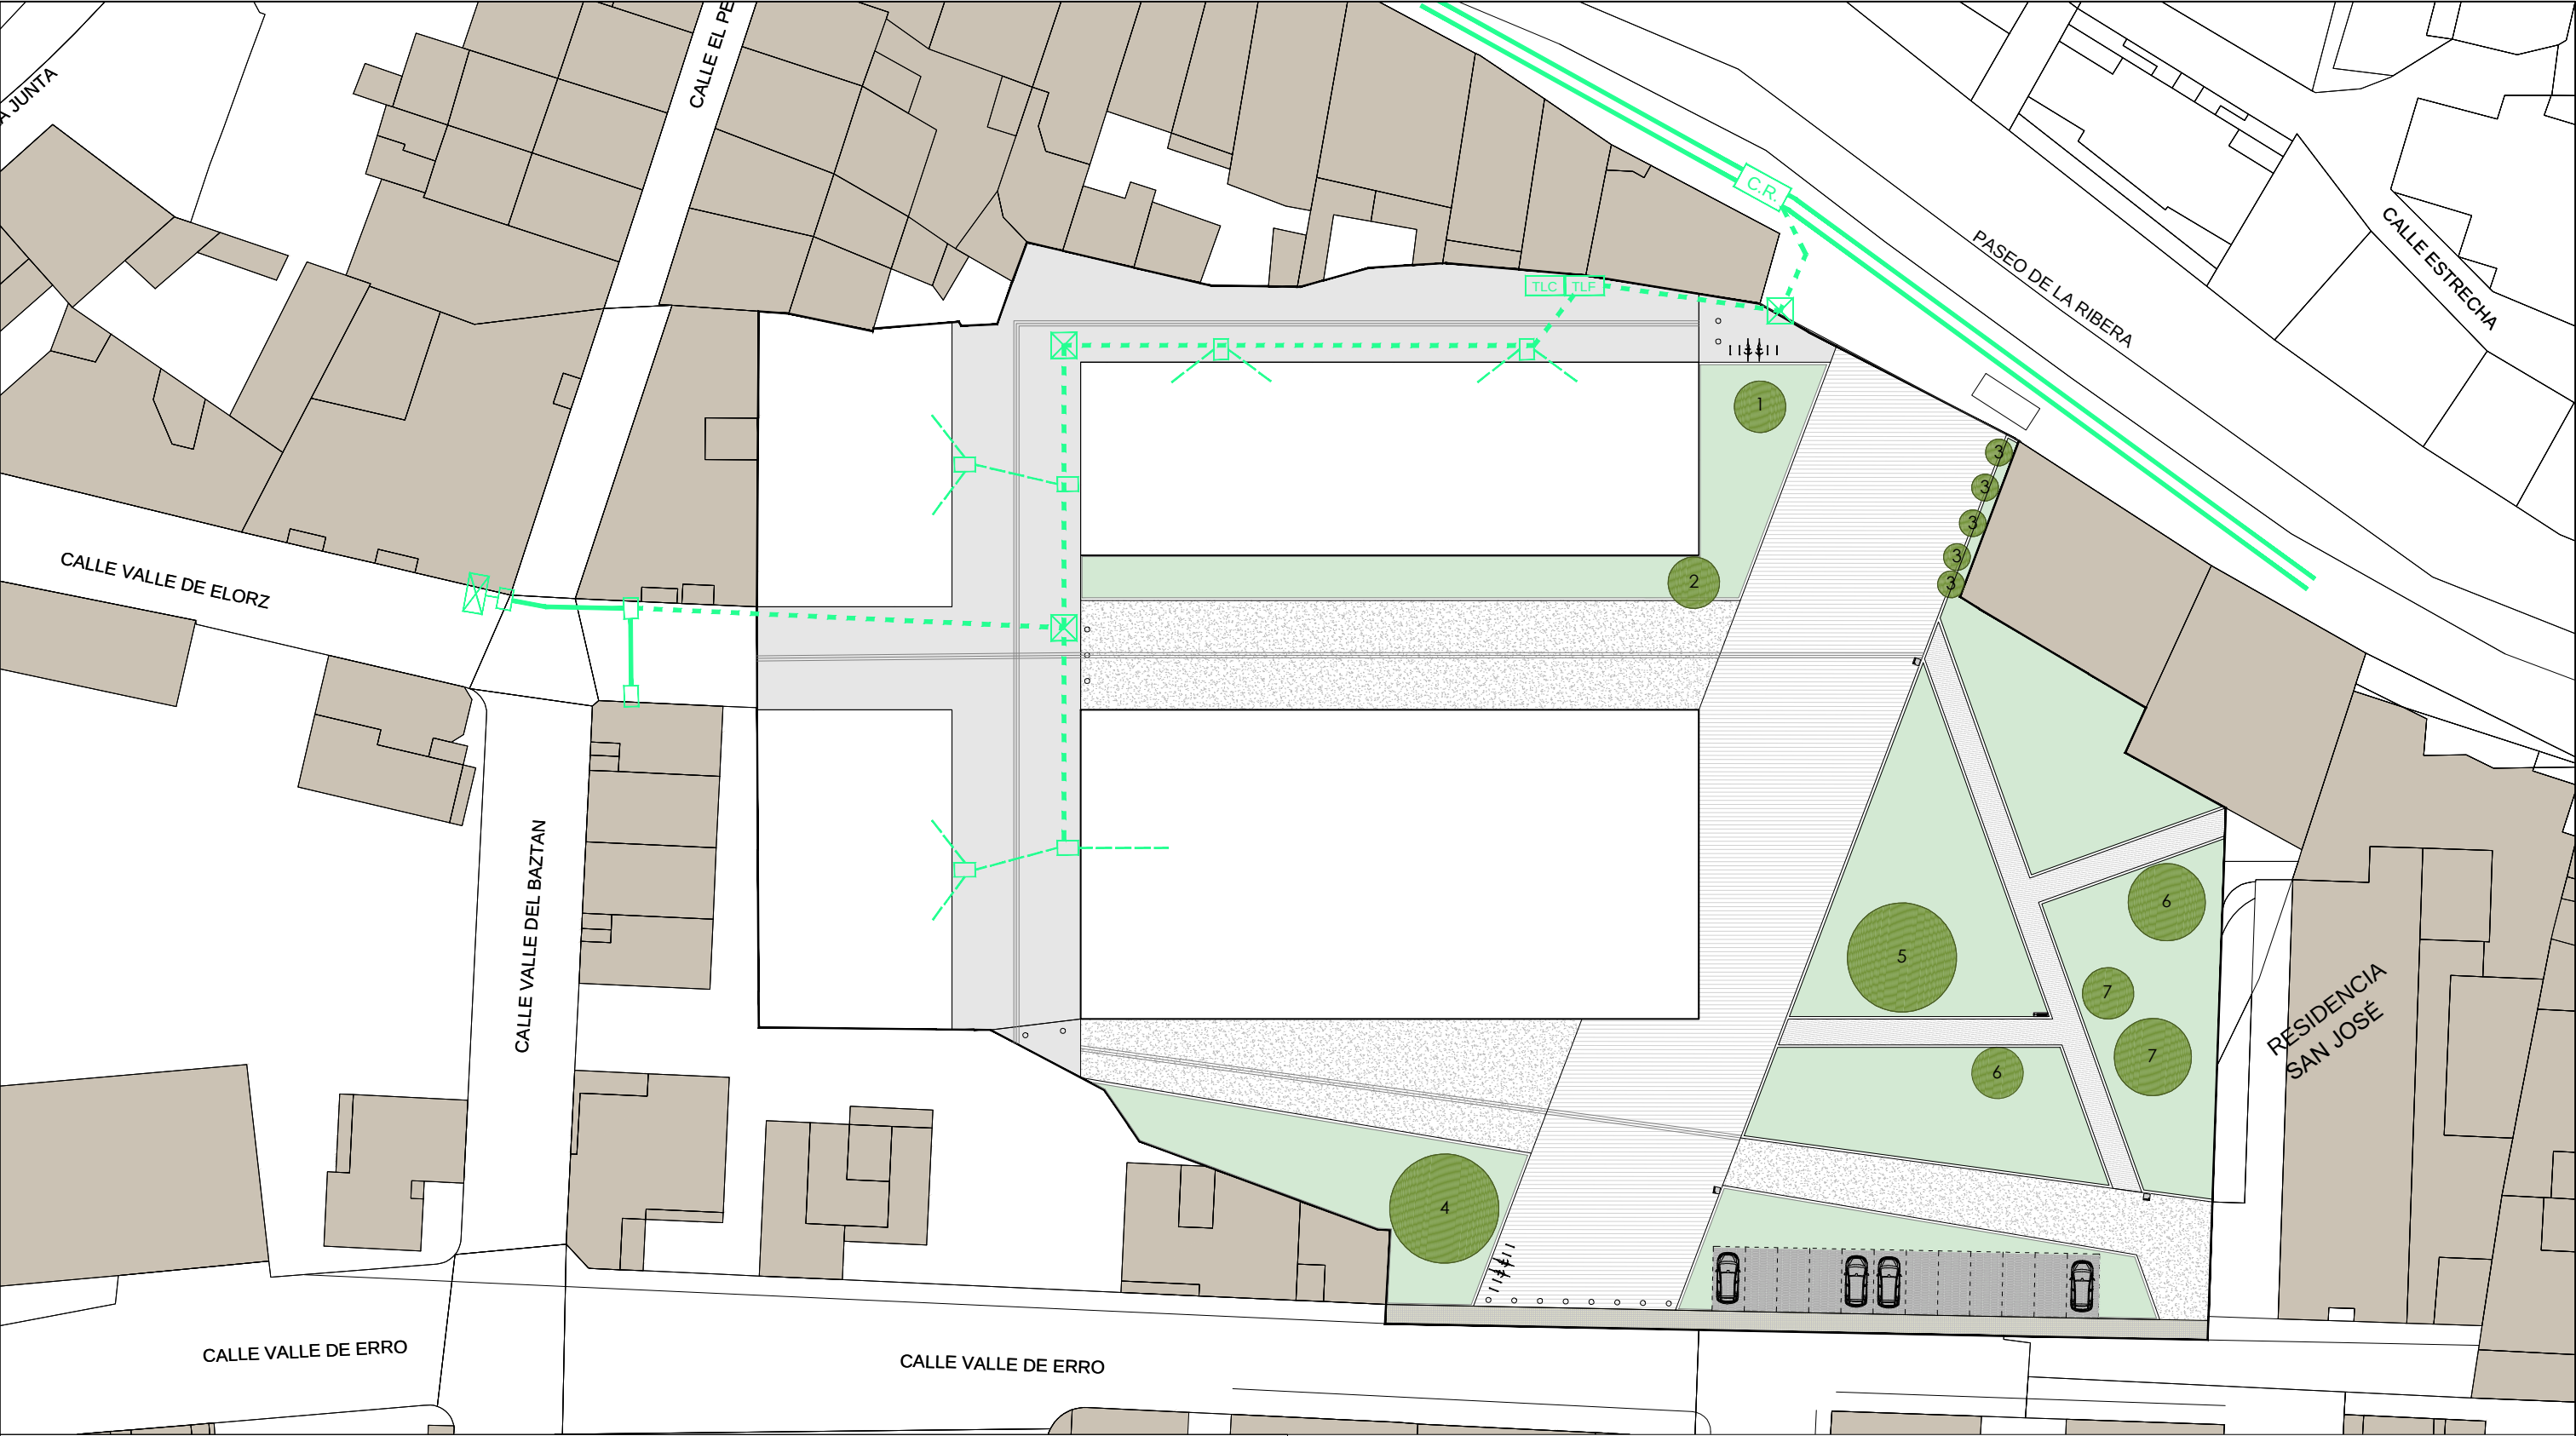

LEYENDA: RED DE TELEFONÍA Y TELECOMUNICACIONES:

- RED PRINCIPAL EXISTENTE
- RED EXISTENTE
- RED PROYECTADA 2 T110
- ARQUETA 60 x 60
- ACOMETIDA 2T Ø63 CON ARQUETA TIPO M
- CÁMARA DE REGISTRO EXISTENTE
- ARQUETA TIPO H SOBRE ARMARIO PEDESTAL - TELEFONÍA
- PEDESTAL TIPO A - TELECOMUNICACIONES

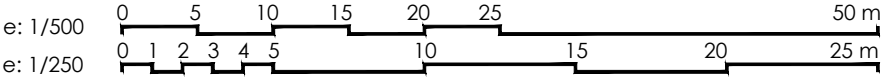

proyecto de urbanización del entorno del pabellón multiusos

abril 2022

Unidad de Ejecución 22 - Sector 1

Valtierra

promotor: Ayuntamiento de Valtierra

plano

P.9 Instalaciones de telefonía y telecomunicaciones


arquitecto: Borja Llop

escala

1:500 (din a3) 1:250 (din a1)



- LEYENDA: RED DE RIEGO:
- PROGRAMADOR
 - TUBERIA EN CARGA PEØ100
 - ACOMETIDA ELÉCTRICA DESDE ARQUETA DE ALUMBRADO
 - LINEA ELÉCTRICA DE ALIMENTACIÓN DE ELECTROVALVULAS
 - TUBERÍA DE ALIMENTACIÓN DE CIRCUITO PE63
 - TUBERÍA EN CIRCUITO PE50
 - TUBERÍA RIEGO POR GOTEO Ø16 Y GOTEOAUTOCOMPENSANTE CON ESPACIADO DE 50CM Y REGULADOR DE PRESIÓN
 - ASPERSOR MODELO RAIN BIRD 5000 PLUS PRS ANTIVANDÁLICO
 - ELECTROVÁLVULA 2" SERIE 252 EN ARQUETA
 - CONTADOR Ø50
 - BOCA DE RIEGO

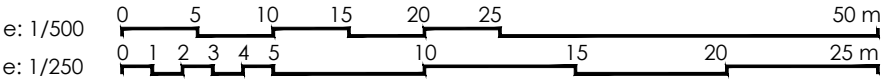

proyecto de urbanización del entorno del pabellón multiusos
abril 2022

Unidad de Ejecución 22 - Sector 1
Valtierra
promotor: Ayuntamiento de Valtierra
plano
P.10 Instalaciones de riego

arquitecto: Borja Llop

escala
1:500 (din a3) 1:250 (din a1)