


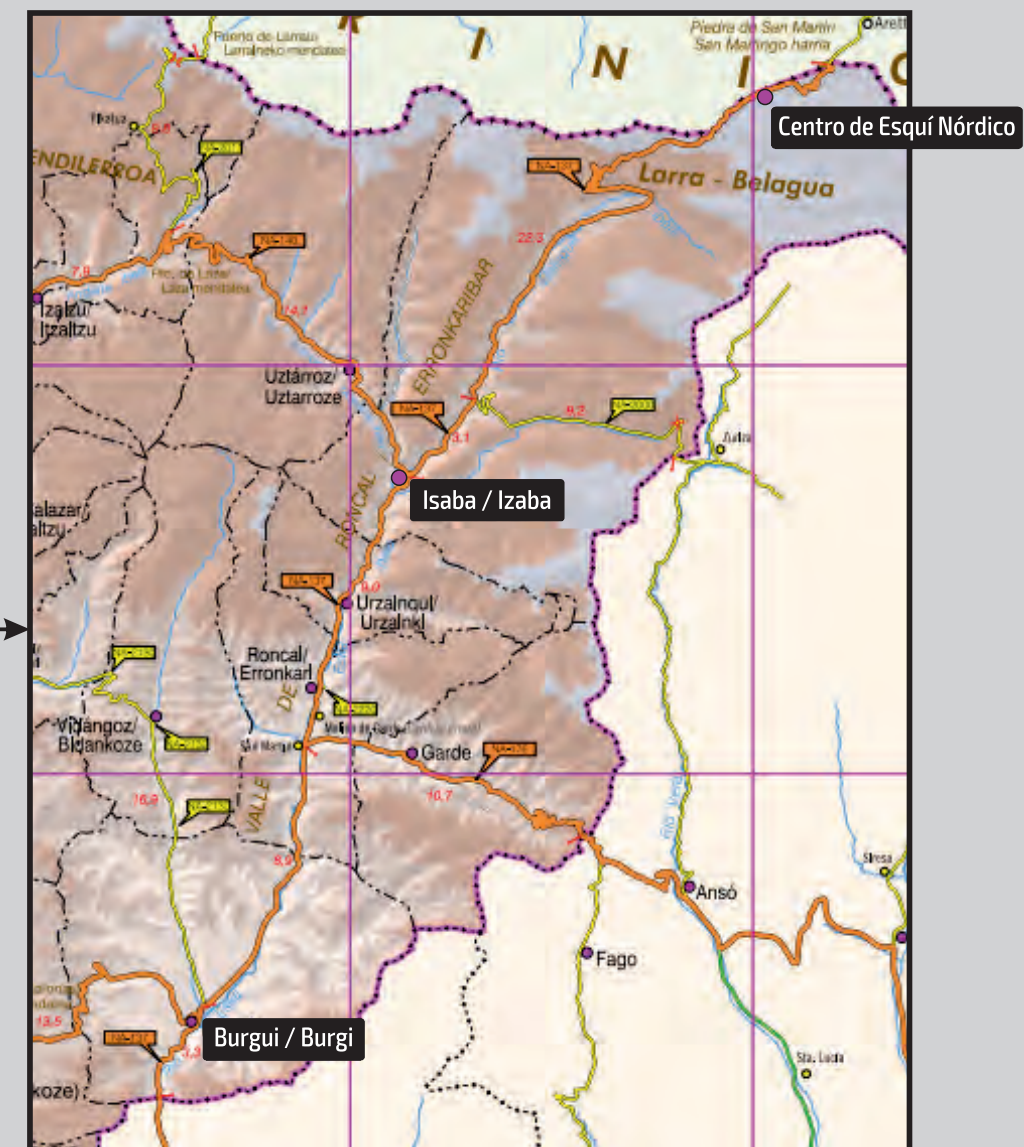



3- PLANOS

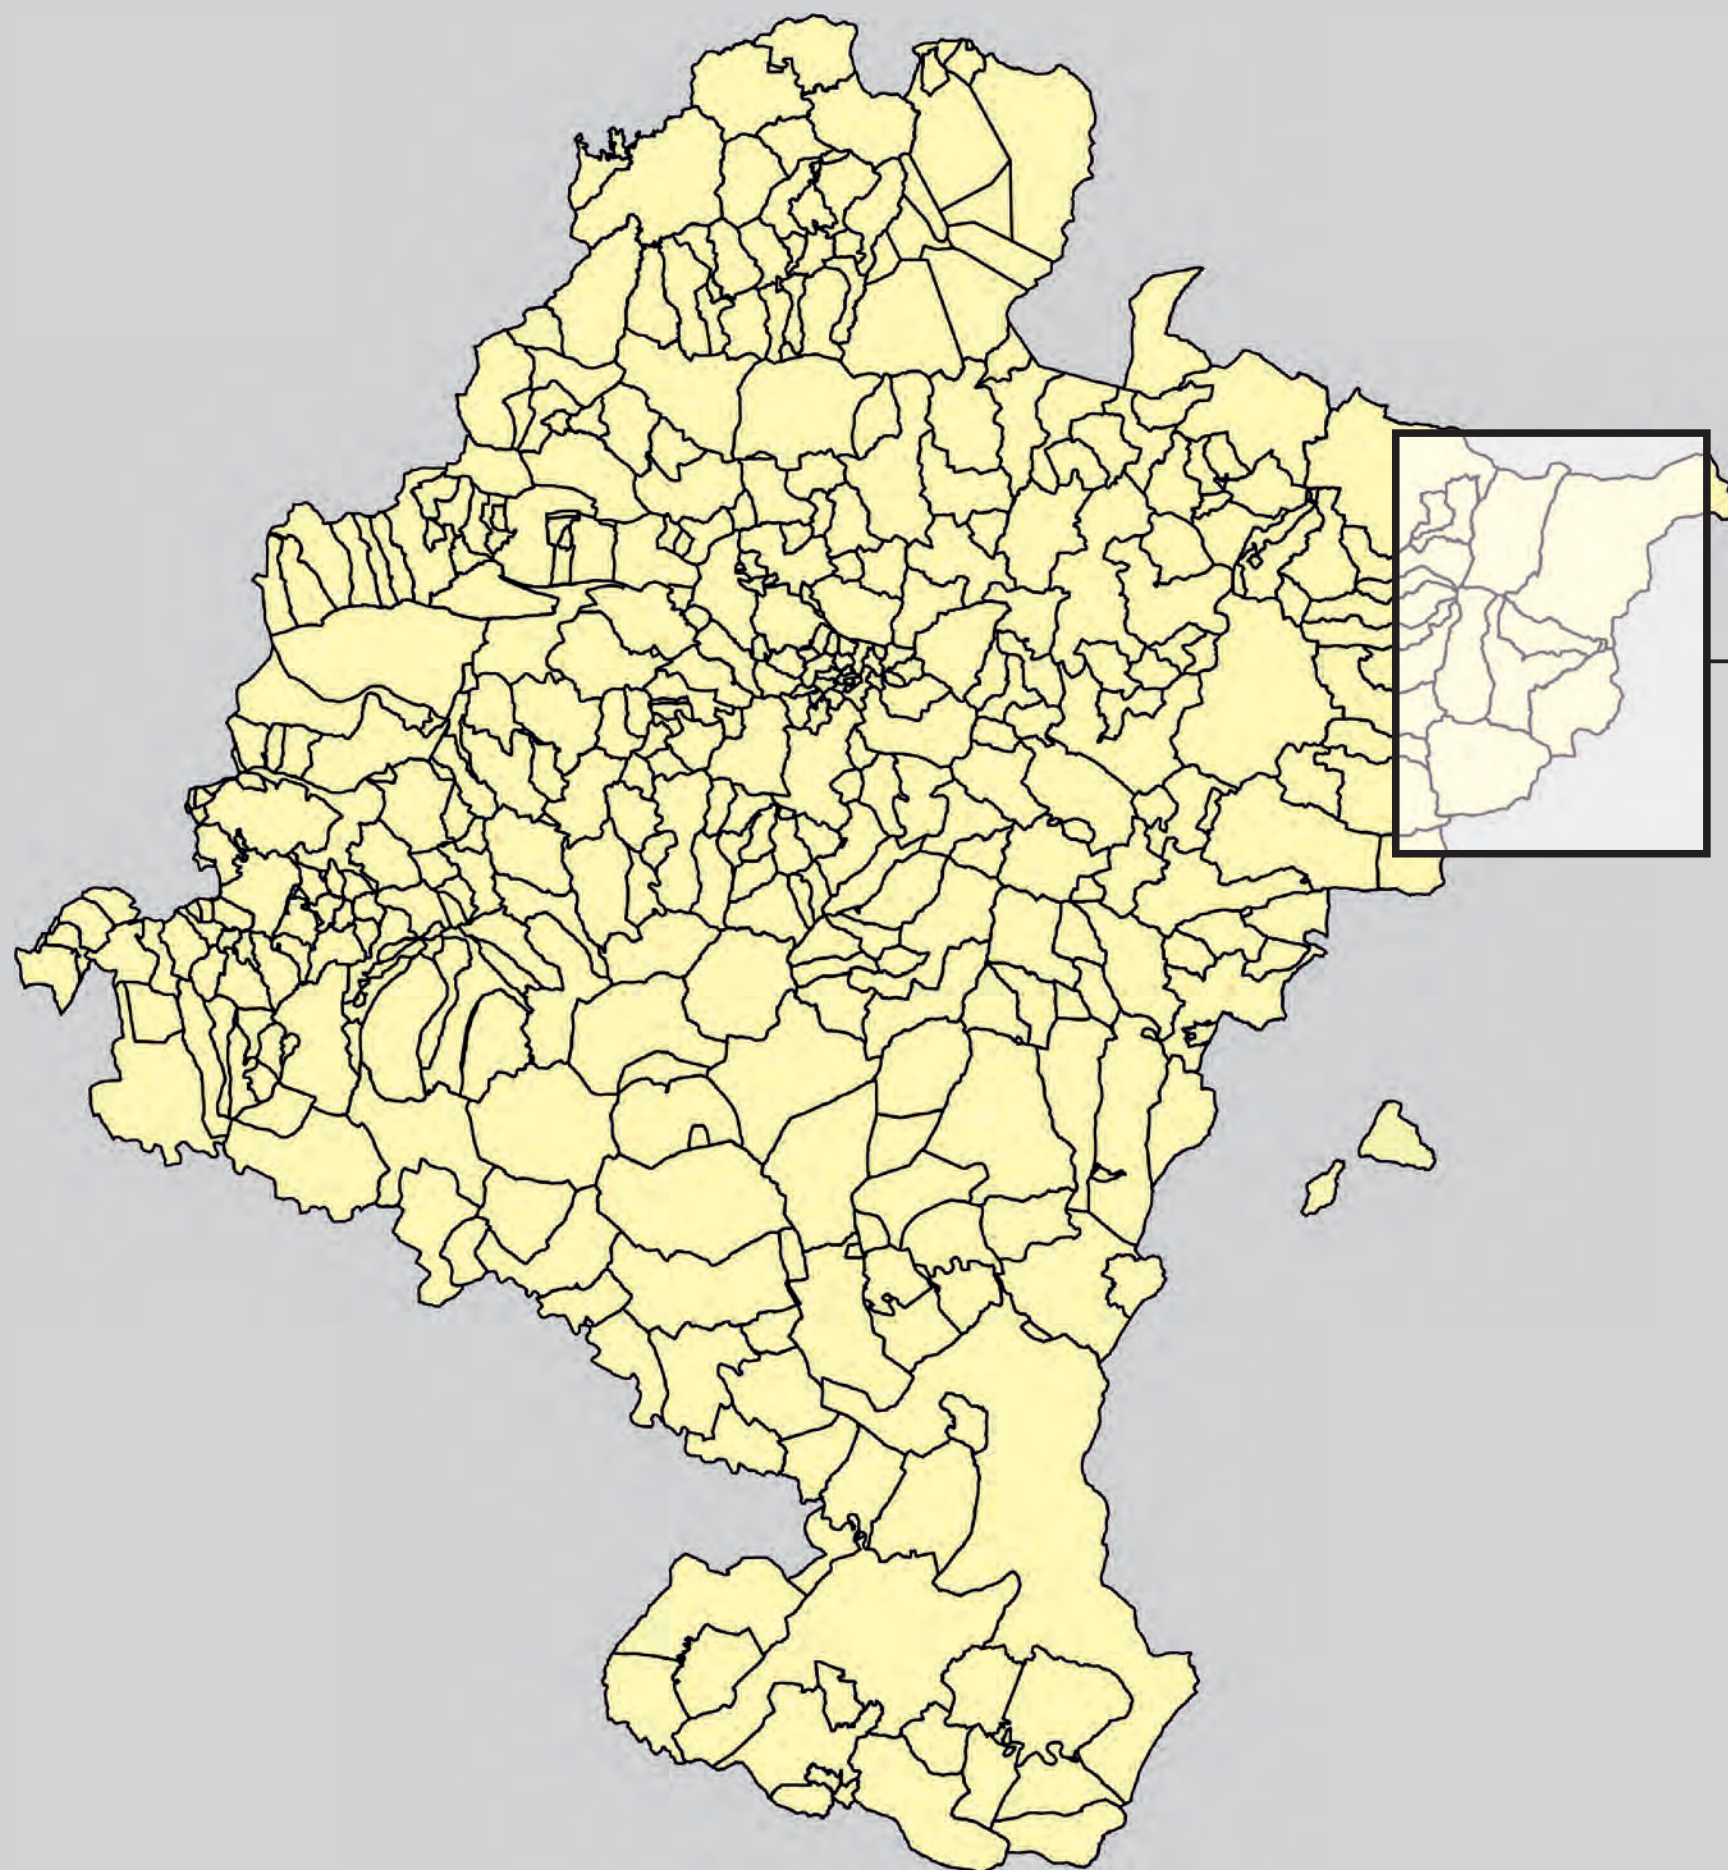

Promotor	Autor	
Junta General del Valle de Roncal / Erronkaribarko Batzorde Nagusia	Iñigo Labat Yanguas	Ingeniero Técnico de Obras Públicas Colegiado nº 024860
	 Trail Project	Ingeniería outdoor-Eventos
Situación	Plano	
Valle de Roncal	Plano de ubicación	
	Escala	
	S/E	
Proyecto		nº plano
ACONDICIONAMIENTO Y SEÑALIZACIÓN DE RUTAS PARA INCORPORAR AL ESPACIO BTT VALLE DE RONCAL		1
		Fecha
		12/05/2022

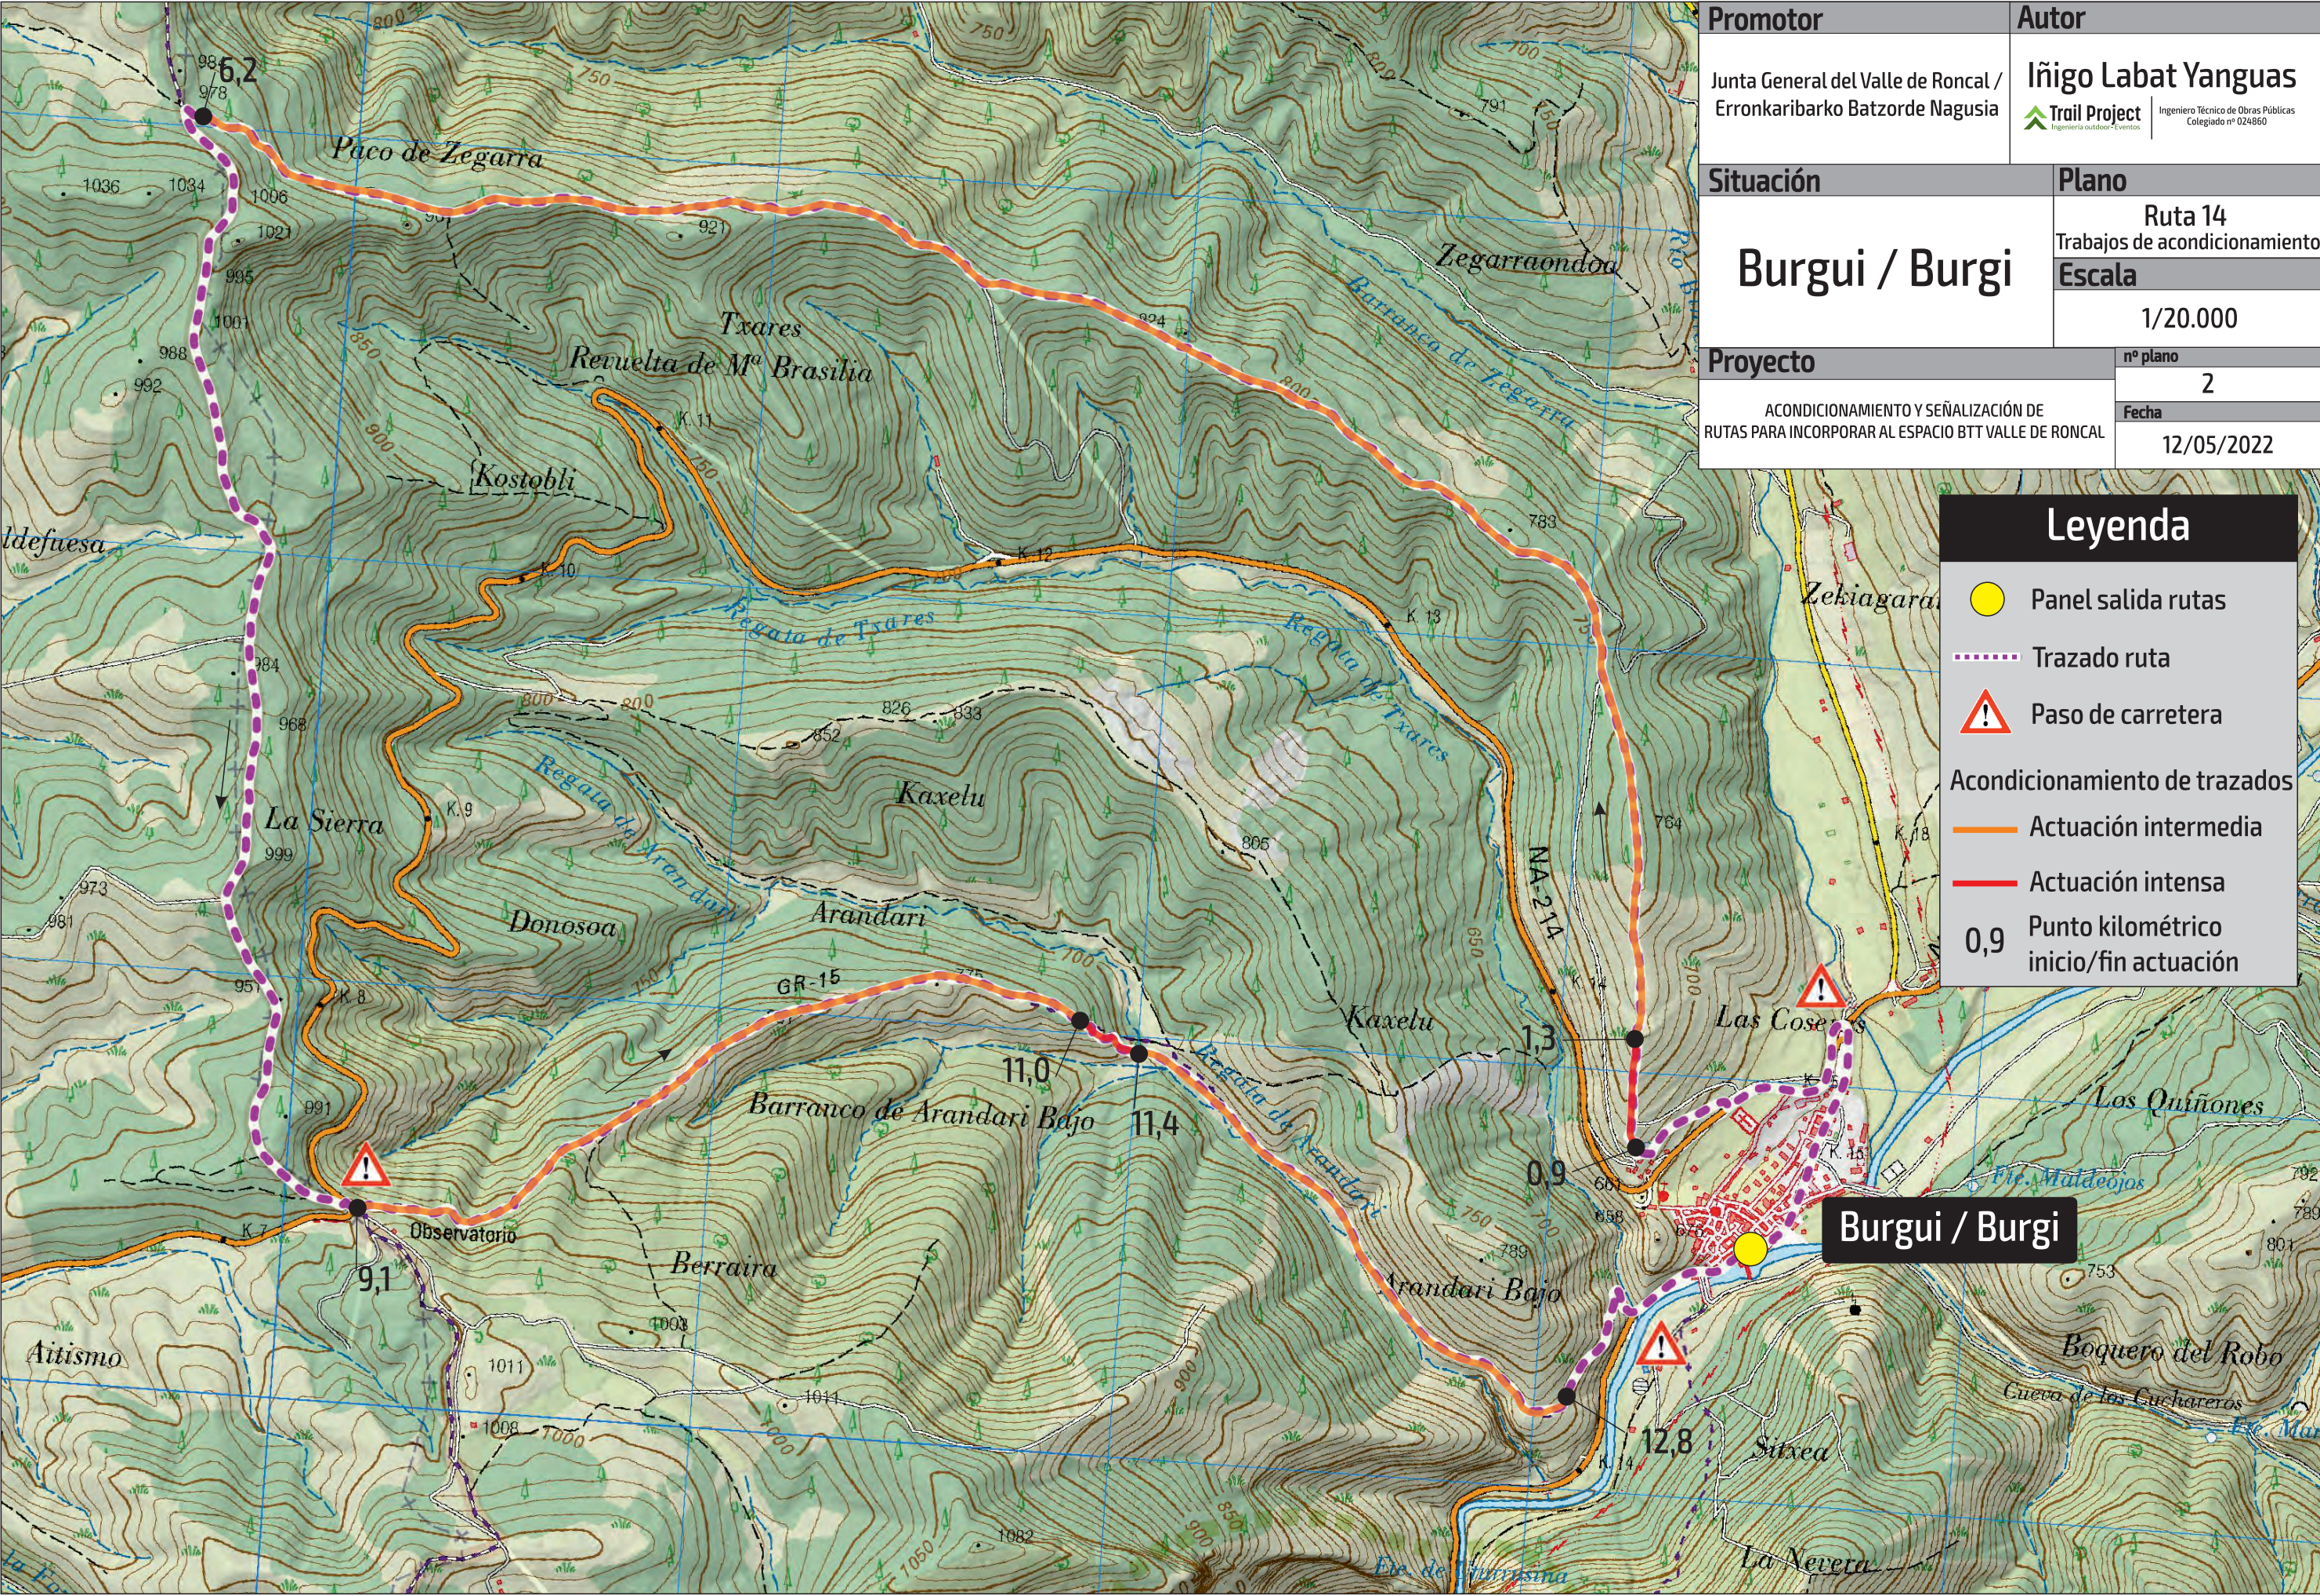

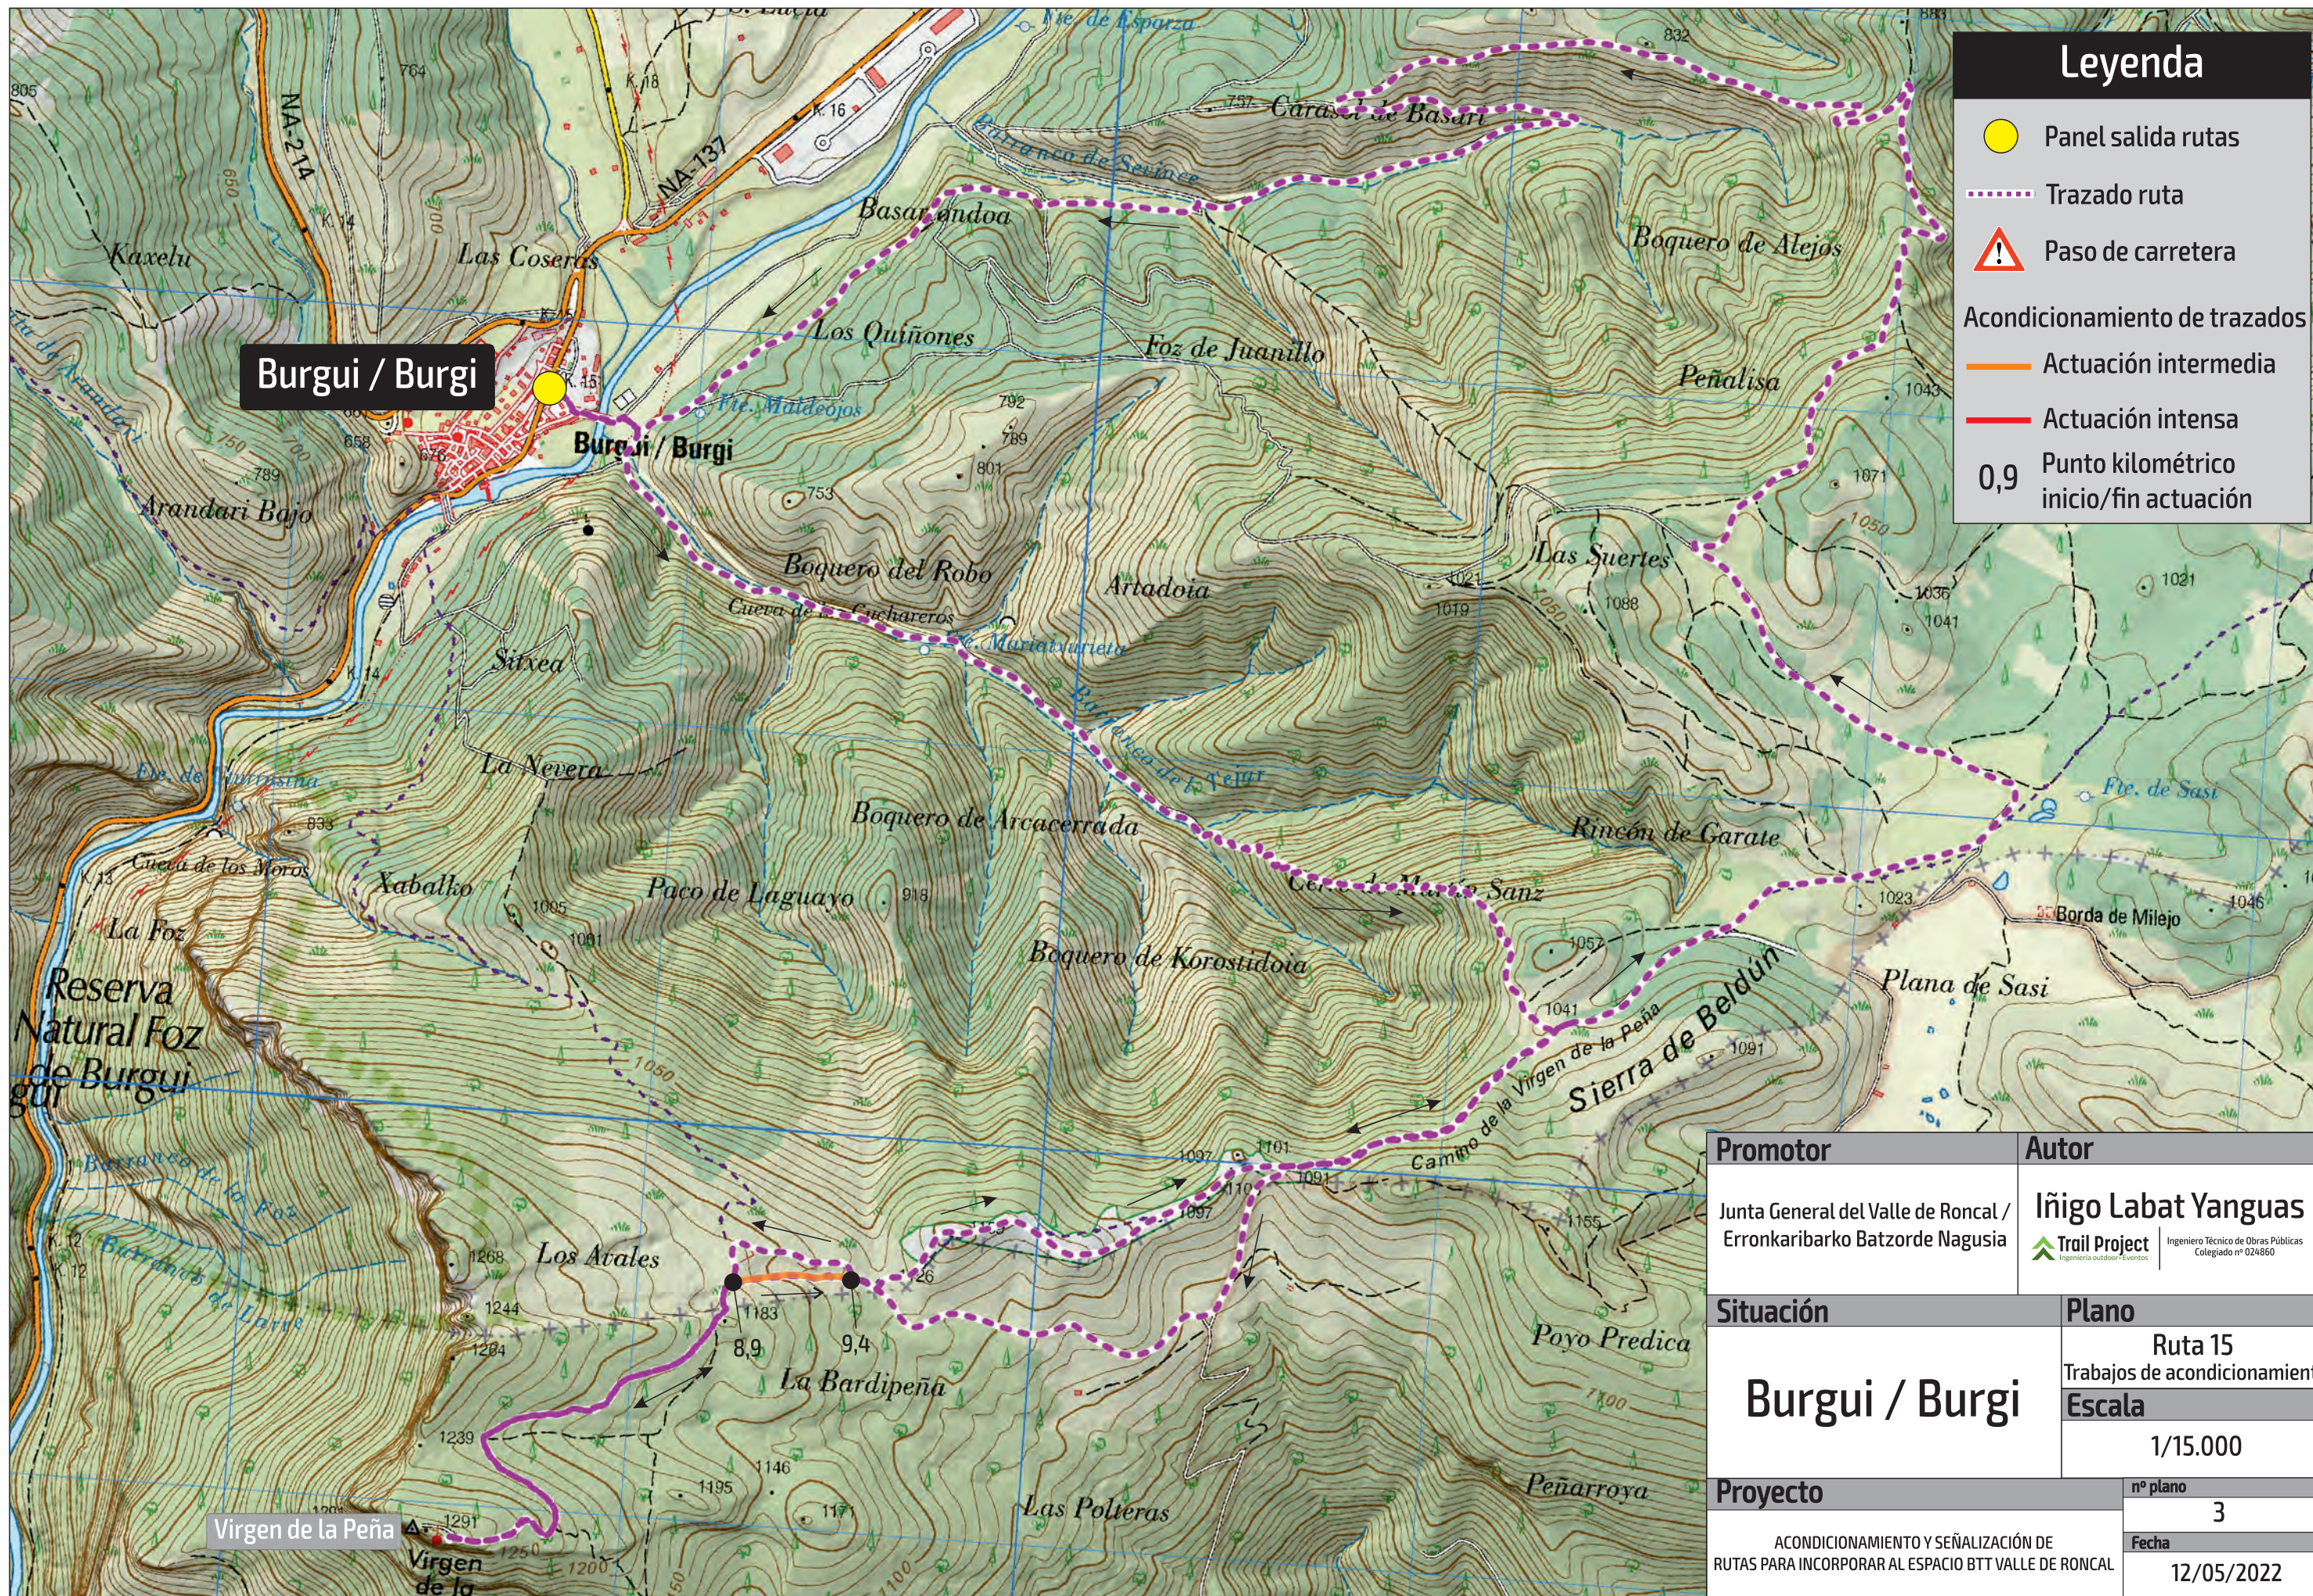

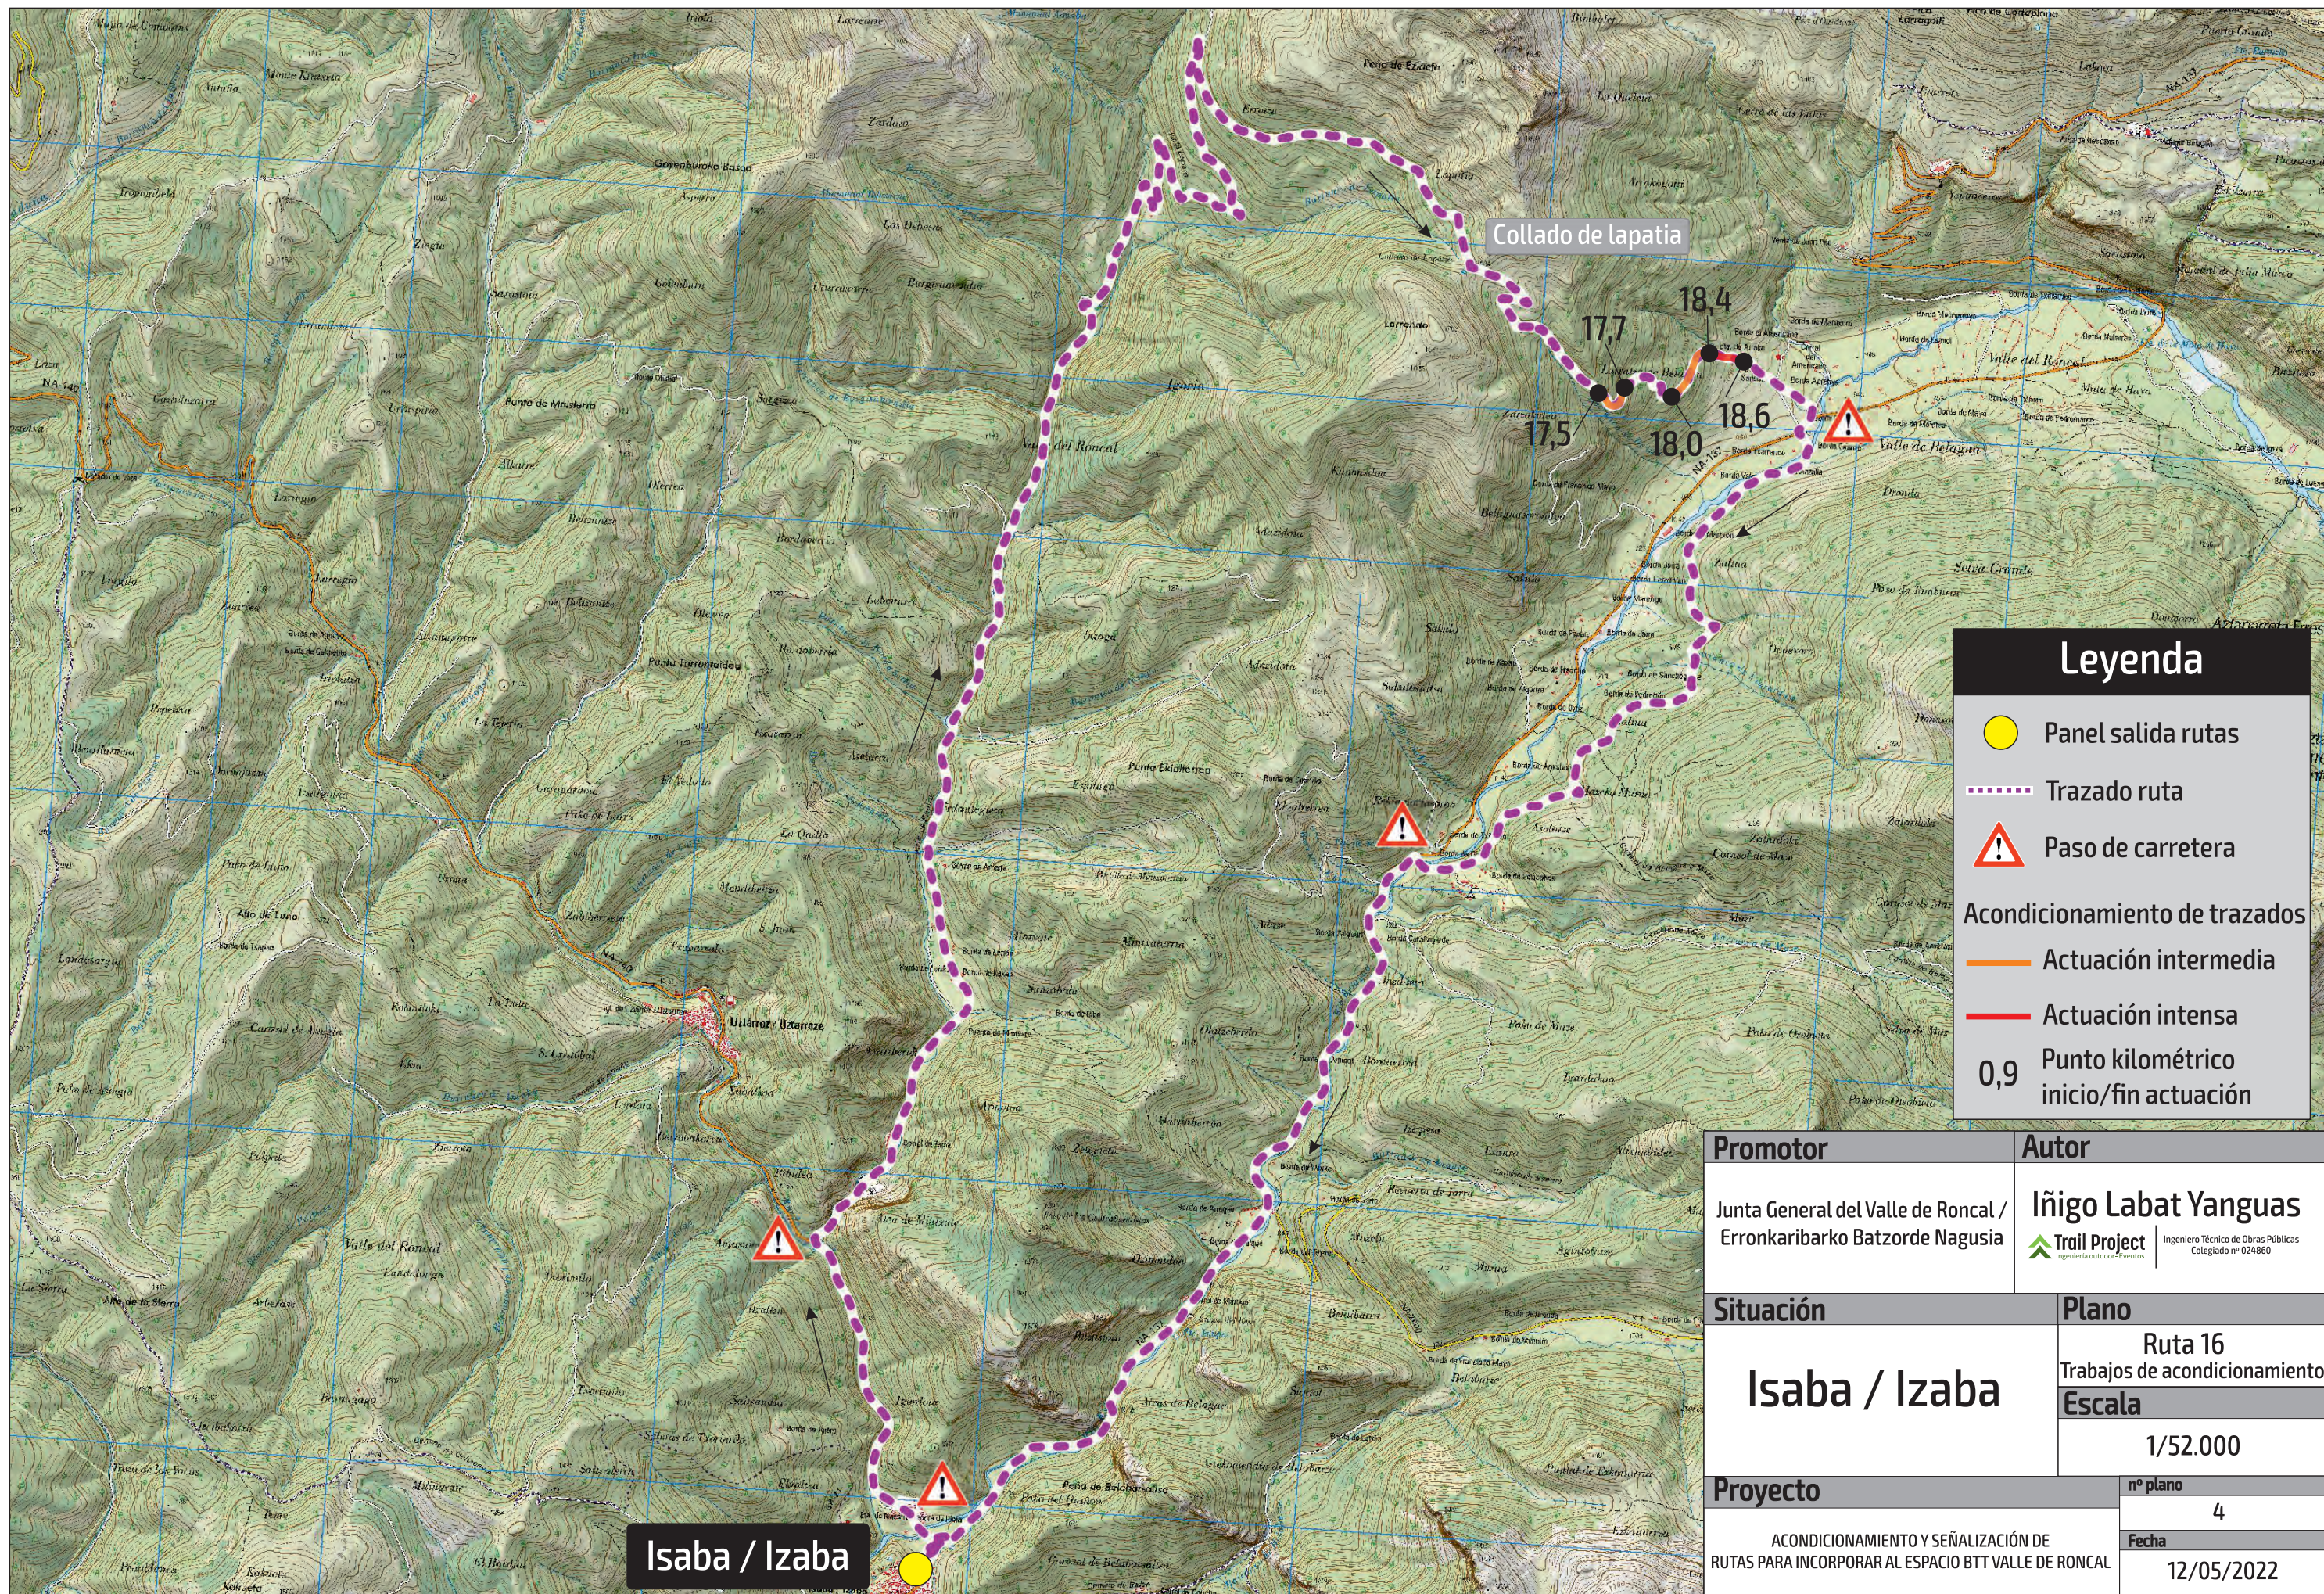

Leyenda


- Panel salida rutas
- Trazado ruta
- Paso de carretera

Acondicionamiento de trazados

- Actuación intermedia
- Actuación intensa

0,9 Punto kilométrico inicio/fin actuación


Promotor		Autor	
Junta General del Valle de Roncal / Erronkaribarko Batzorde Nagusia		Iñigo Labat Yanguas Trail Project Ingeniero Técnico de Obras Públicas Colegiado nº 024860	
Situación		Plano	
Isaba / Izaba		Ruta 16	
		Trabajos de acondicionamiento	
		Escala	
Proyecto		1/52.000	
		nº plano	
		4	
ACONDICIONAMIENTO Y SEÑALIZACIÓN DE RUTAS PARA INCORPORAR AL ESPACIO BTT VALLE DE RONCAL		Fecha	
		12/05/2022	

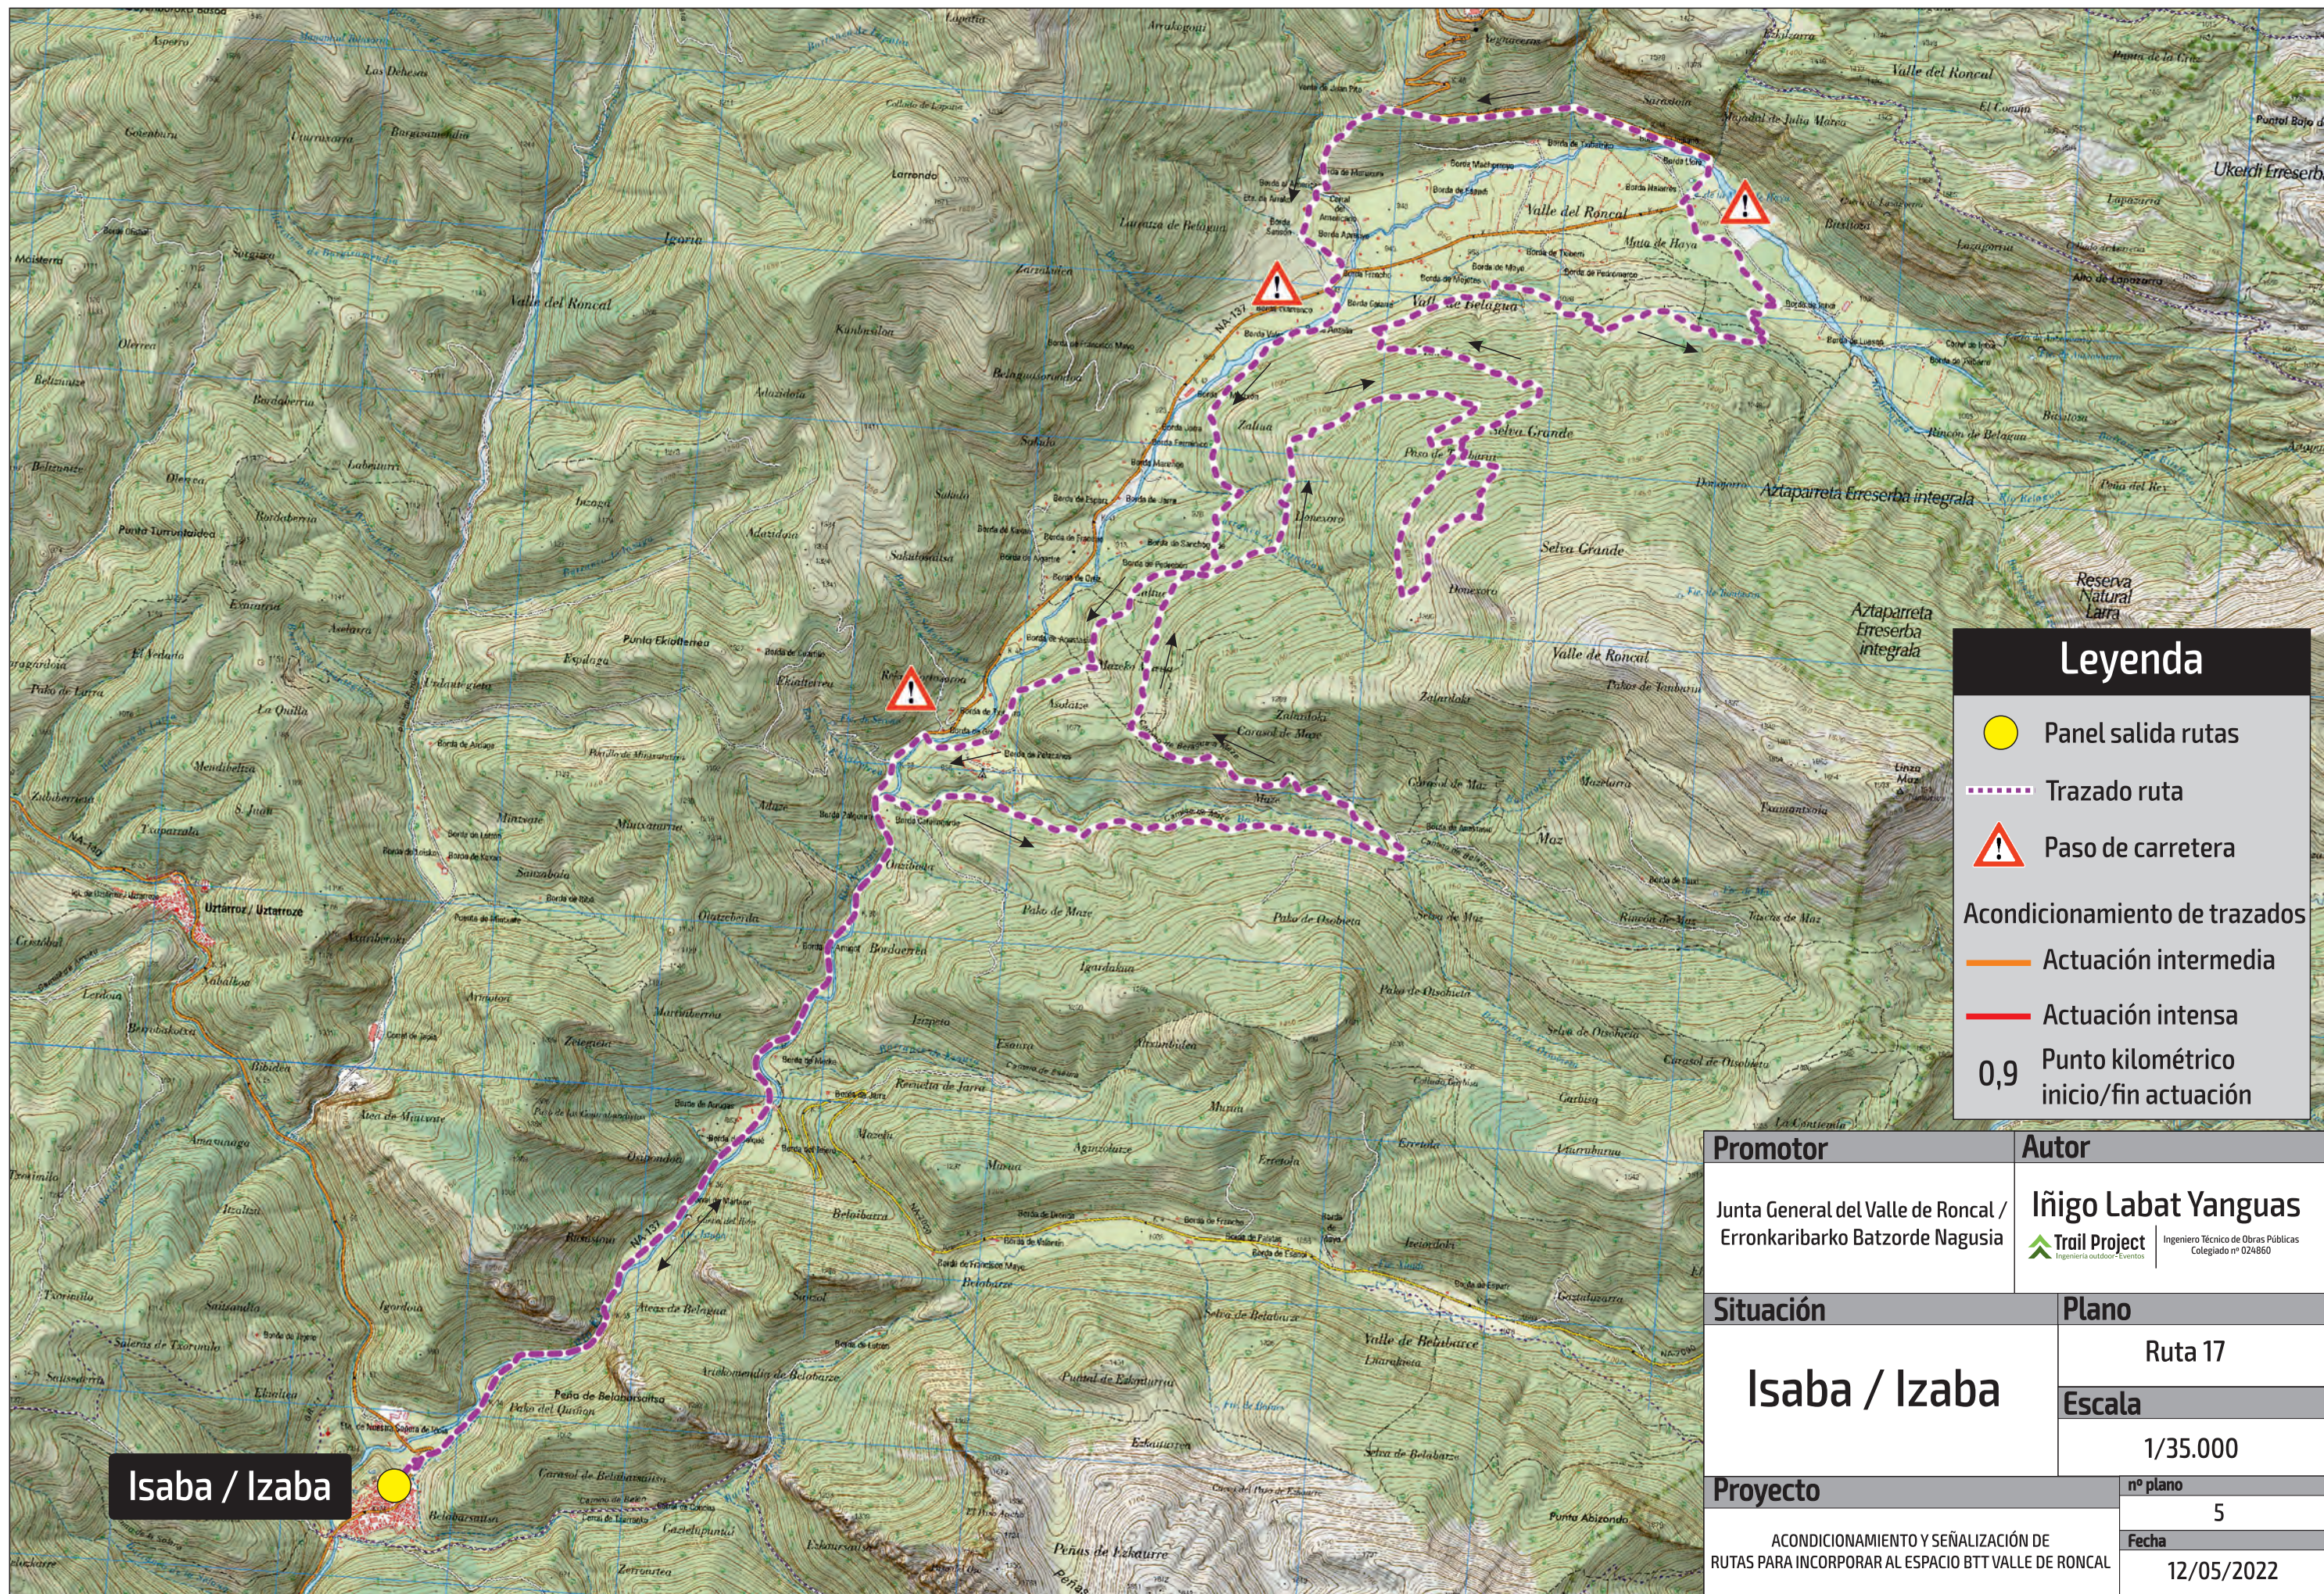

Leyenda

- Panel salida rutas
- Trazado ruta
- Paso de carretera
- Acondicionamiento de trazados
 - Actuación intermedia
 - Actuación intensa
- 0,9 Punto kilométrico inicio/fin actuación

Promotor		Autor	
Junta General del Valle de Roncal / Erronkaribarko Batzorde Nagusia		Iñigo Labat Yanguas Trail Project Ingeniero Técnico de Obras Públicas Colegiado nº 024860	
Situación		Plano	
Isaba / Izaba		Ruta 17	
		Escala	
		1/35.000	
Proyecto		nº plano	
ACONDICIONAMIENTO Y SEÑALIZACIÓN DE RUTAS PARA INCORPORAR AL ESPACIO BTT VALLE DE RONCAL		5	
		Fecha	
		12/05/2022	

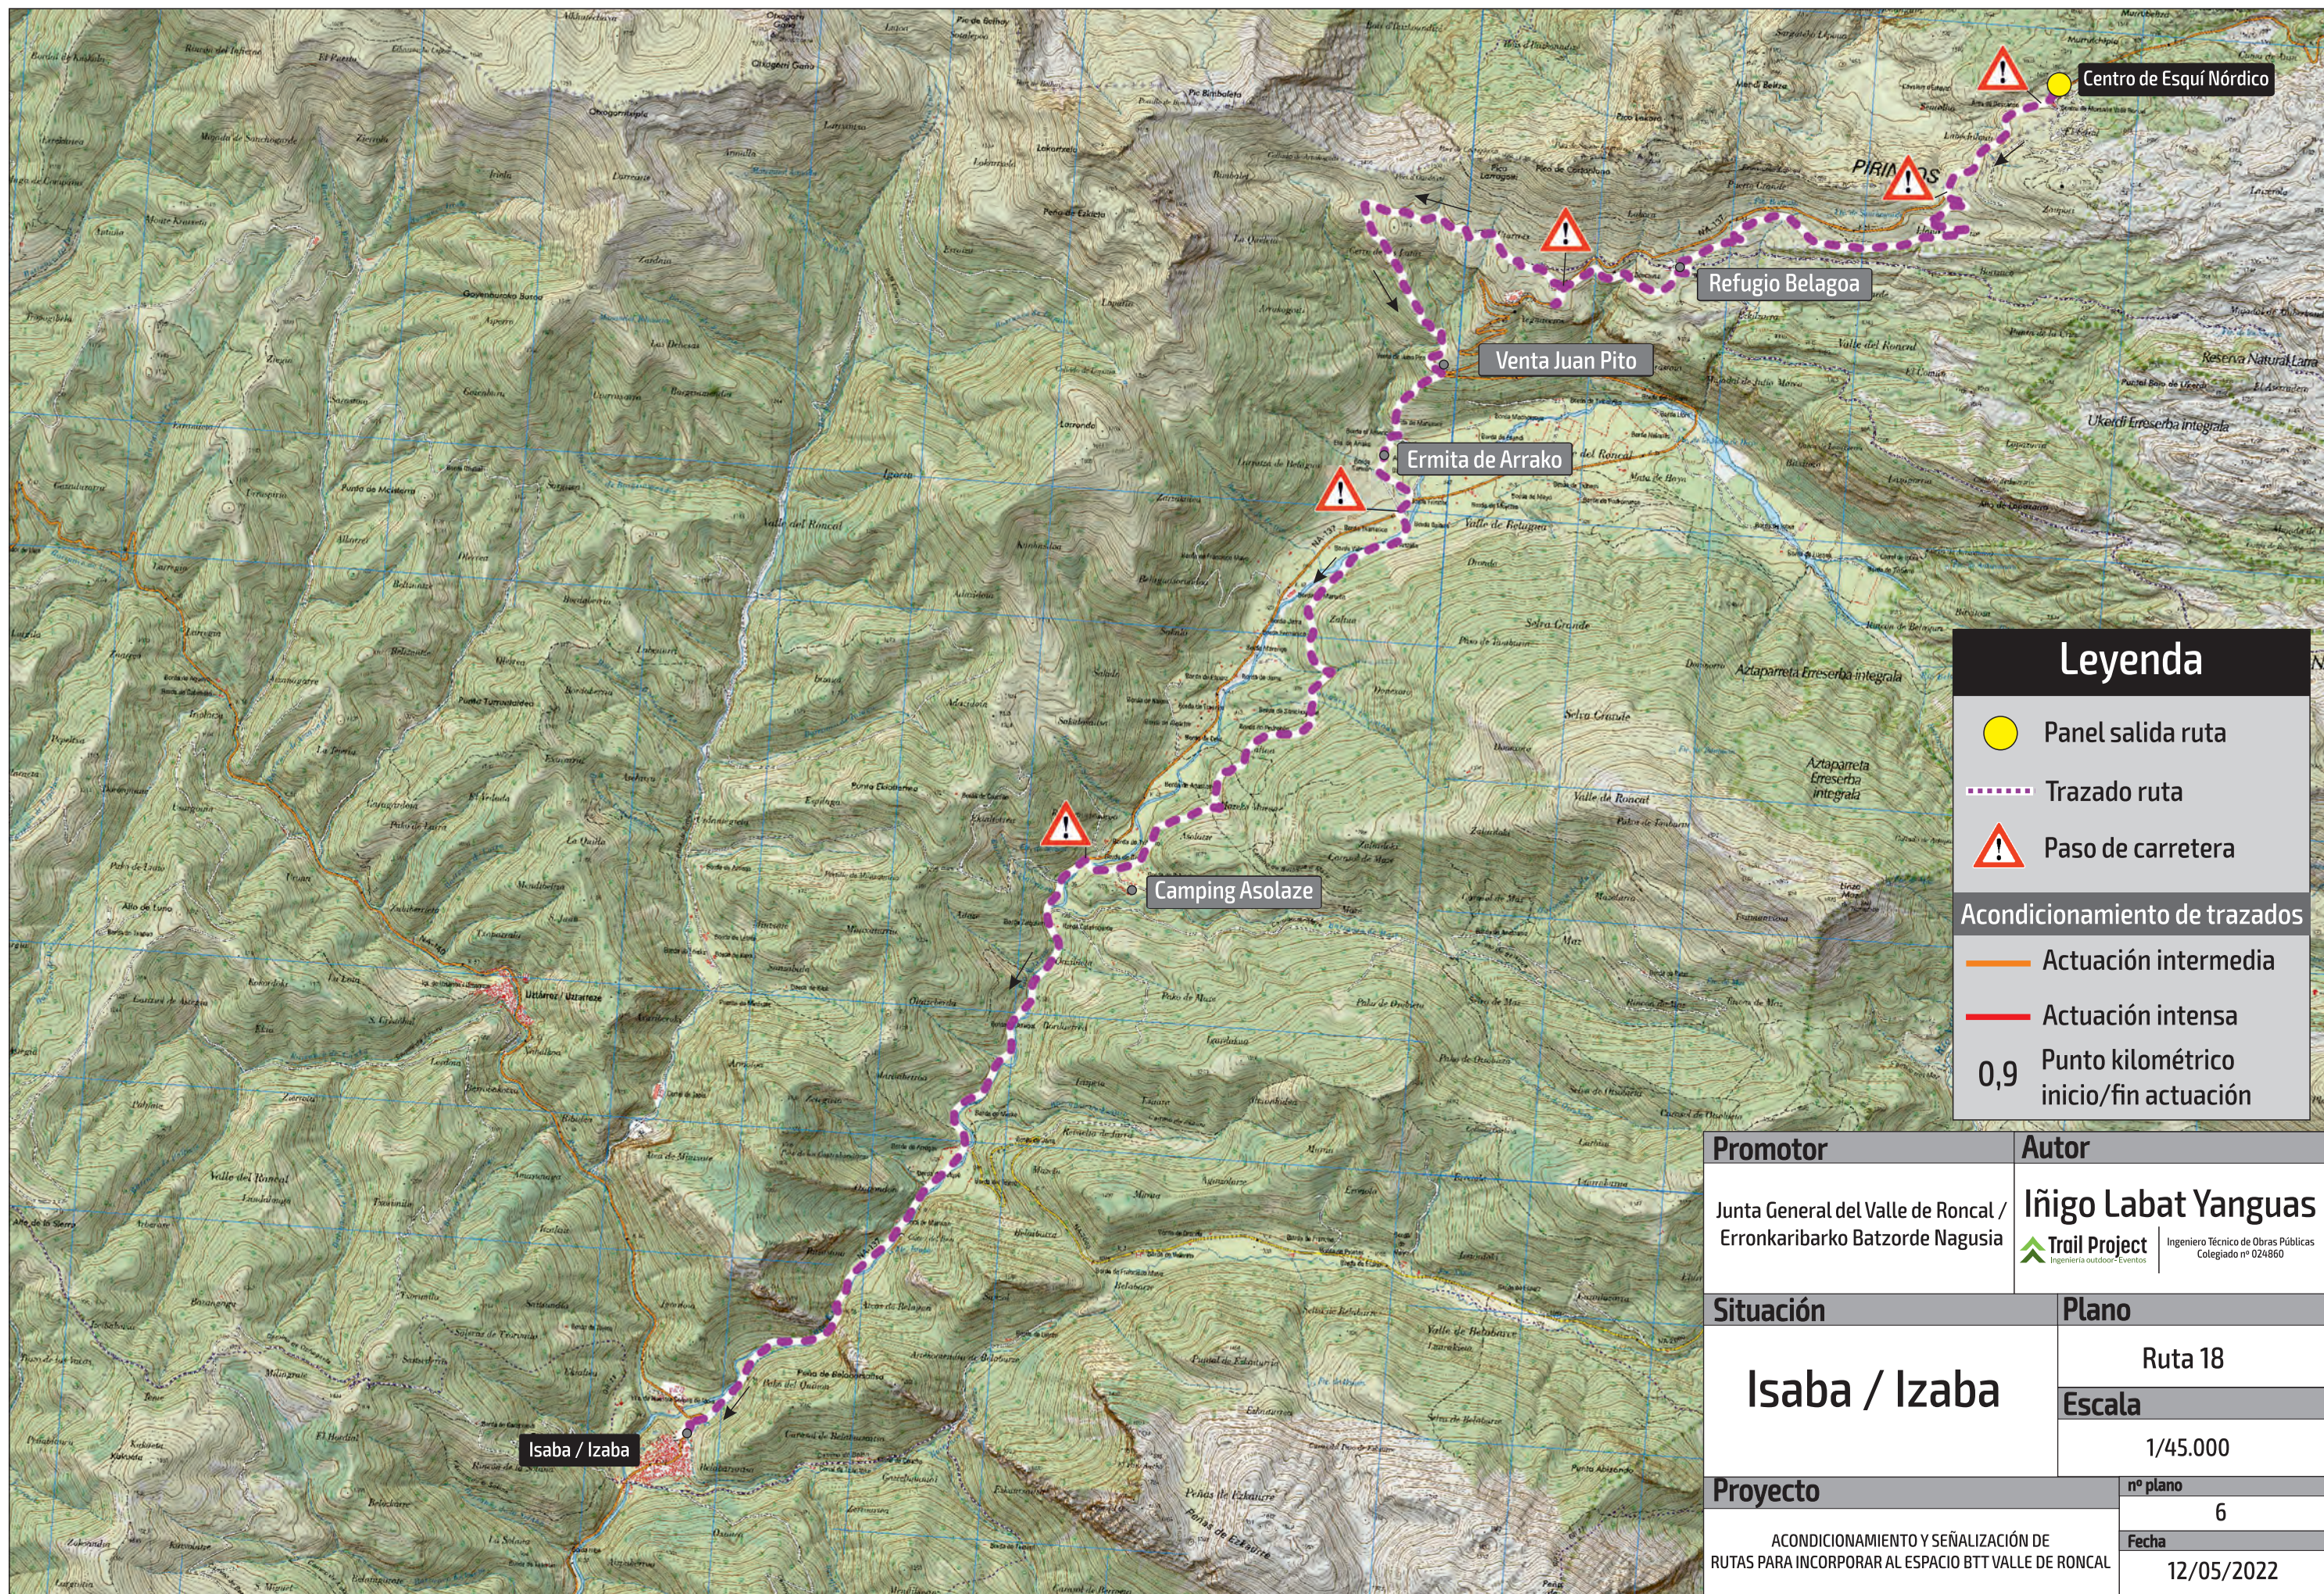


Leyenda

- Panel salida ruta
- Trazado ruta
- Paso de carretera

Acondicionamiento de trazados

- Actuación intermedia
- Actuación intensa
- 0,9** Punto kilométrico inicio/fin actuación

Promotor		Autor	
Junta General del Valle de Roncal / Erronkaribarko Batzorde Nagusia		Iñigo Labat Yanguas Ingeniero Técnico de Obras Públicas Colegiado nº 024860	
Situación		Plano	
Isaba / Izaba		Ruta 18	
		Escala	
		1/45.000	
Proyecto			nº plano
ACONDICIONAMIENTO Y SEÑALIZACIÓN DE RUTAS PARA INCORPORAR AL ESPACIO BTT VALLE DE RONCAL			6
			Fecha
			12/05/2022

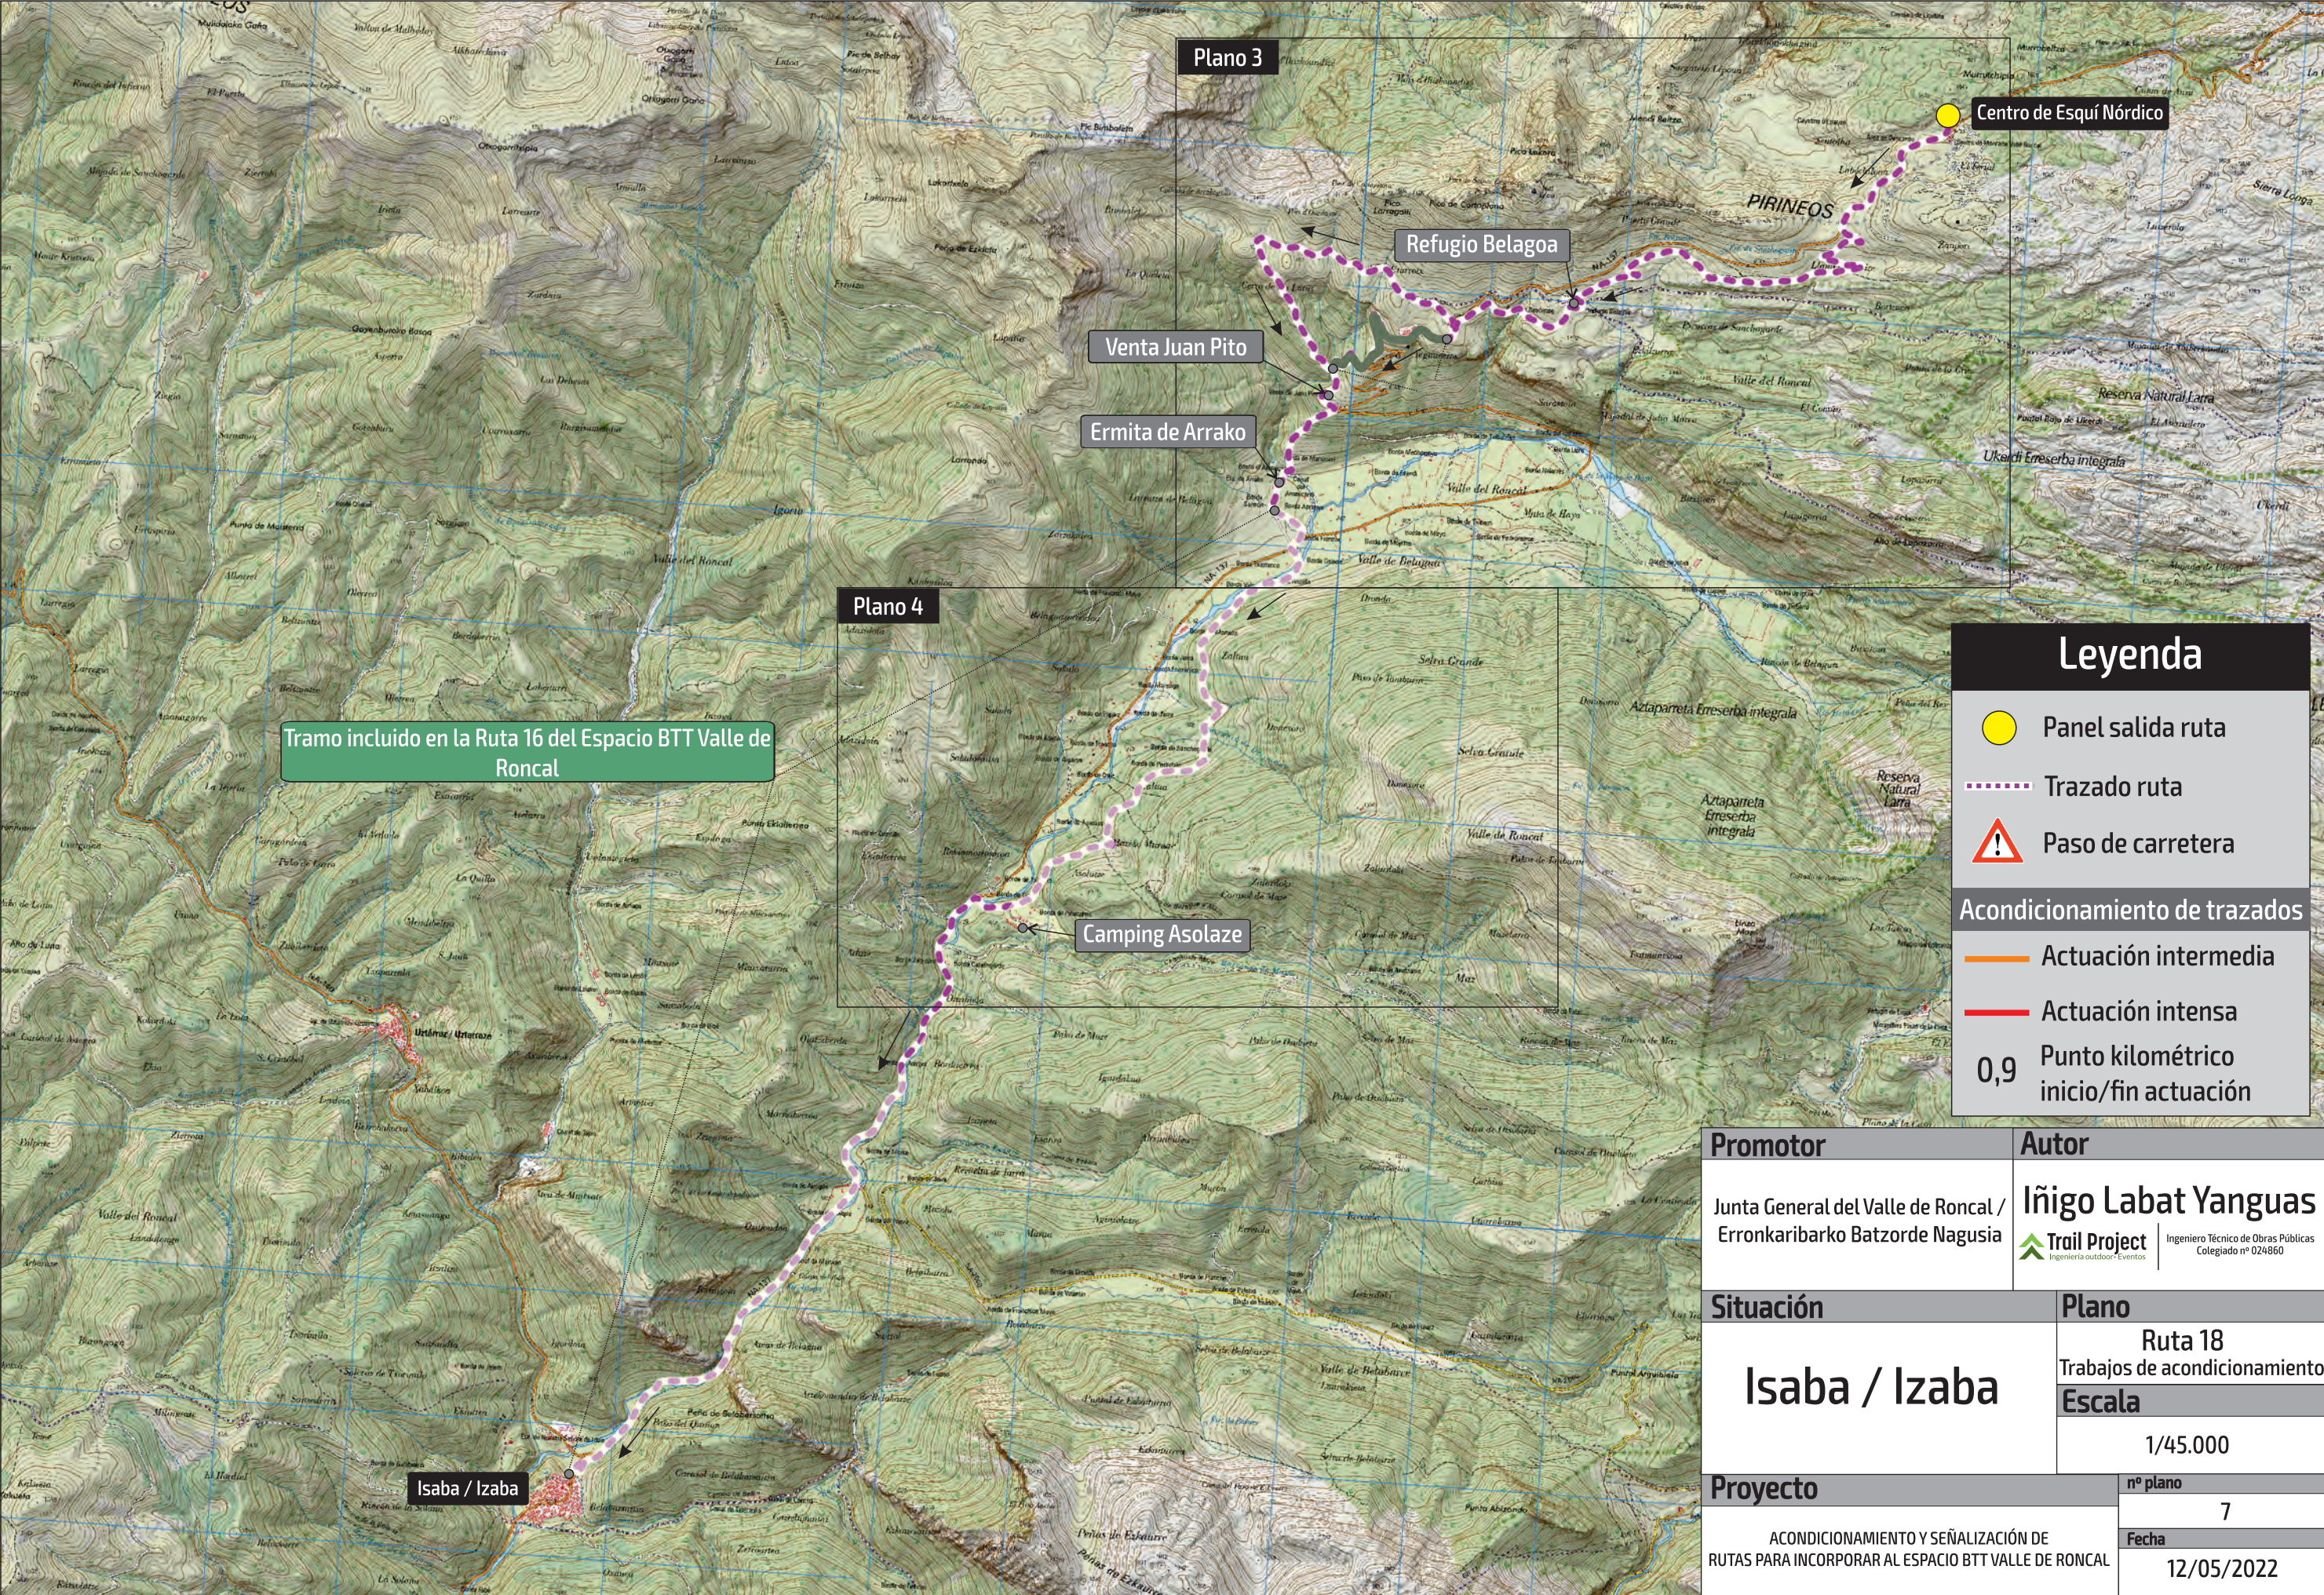

Leyenda

- Panel salida ruta
- Trazado ruta
- Paso de carretera

Acondicionamiento de trazados

- Actuación intermedia
- Actuación intensa

0,9

Punto kilométrico inicio/fin actuación

Promotor		Autor	
Junta General del Valle de Roncal / Erronkaribarko Batzorde Nagusia		Iñigo Labat Yanguas	
			Ingeniero Técnico de Obras Públicas Colegiado nº 024860
Situación		Plano	
Isaba / Izaba		Ruta 18	
		Trabajos de acondicionamiento	
		Escala	
		1/45.000	
Proyecto		nº plano	
ACONDICIONAMIENTO Y SEÑALIZACIÓN DE RUTAS PARA INCORPORAR AL ESPACIO BTT VALLE DE RONCAL		7	
		Fecha	
		12/05/2022	

