

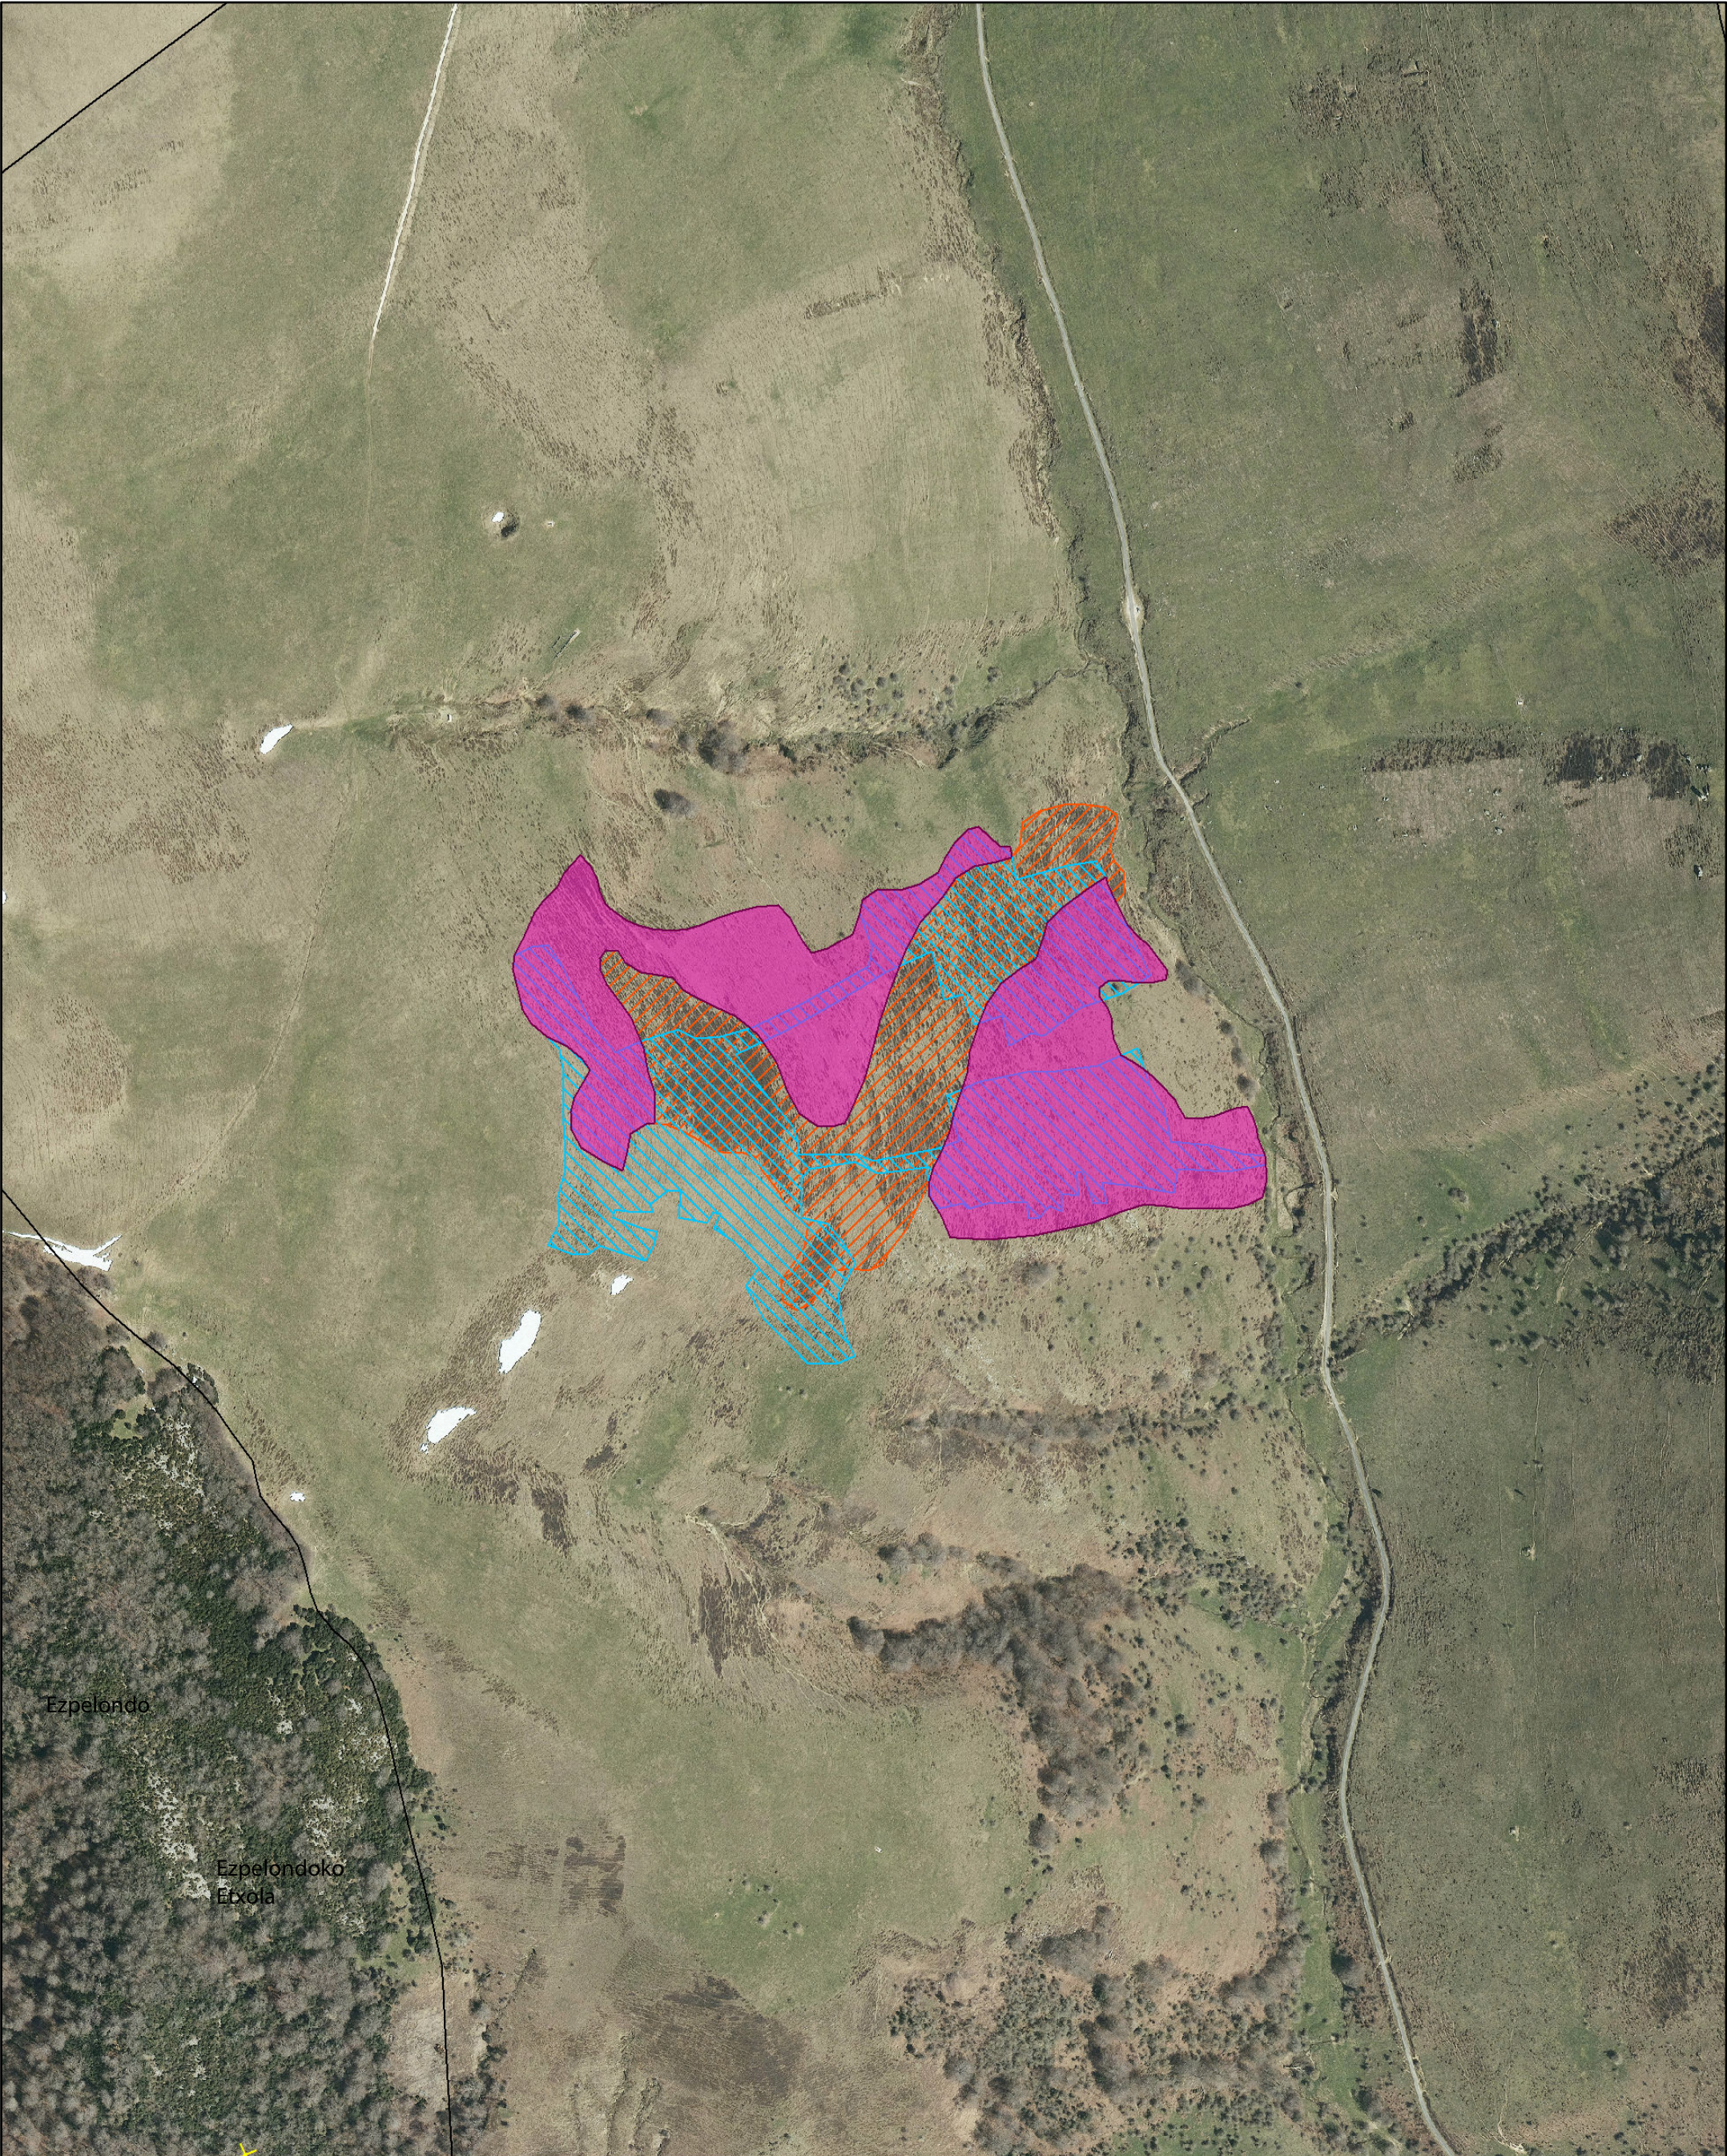
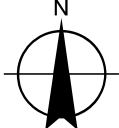
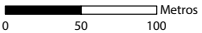


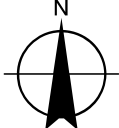

|   |   |                                                                   |   |   |   |   |
|---|---|-------------------------------------------------------------------|---|---|---|---|
| <div>Promotor:</div> <div>AYUNTAMIENTO DEL VALLE DE ERRO</div>                                                                         | <div>Proyecto:</div> <div>TRABAJOS FORESTALES A REALIZAR EN EL COMUNAL DEL VALLE DE ERRO DURANTE LA CAMPAÑA 2021-22</div> | <div>Fecha:</div> <div>Agosto 2021</div>                          | <div>Orientación:</div> <div></div>                     | <div>Mejora de cierres</div> <div> Paso elevado</div> <div> Portillo</div> <div> Portillo de madera (conservar)</div> <div> Sustitución de cierres</div> | <div>Mejoras de pista</div> <div> Construcción de Portillo</div> <div> Construcción de caño</div> <div> Limpieza de caño</div> <div> Mejora de firme</div> <div> Mejora de firme + Repaso de cuneta</div> <div> Repaso de pista</div> <div> Repaso de pista + repaso de cuneta</div> | <div> Desbroces</div> <div>Desbroces anteriores</div> <div> 2018-19 Quemadas</div> <div> 2009 - Desbroce</div> |
| <div>Áutor:</div> <div><br/>Grégori Miaillier</div> | <div>Título del plano:</div> <div>PLANO DE DETALLE<br/>-<br/>Sorogain - Desbroces</div>                                   | <div>Plano:</div> <div>1</div> <div>Hoja:</div> <div>1 de 5</div> | <div>Escala:</div> <div>1:5.000 en A3</div> <div></div> |   |   |   |

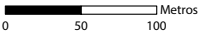

**Sorogain-Lastur**

|   |   |                                              |   |   |   |                                                                               |
|---|---|----------------------------------------------|---|---|---|-------------------------------------------------------------------------------|
| <b>Promotor:</b><br>AYUNTAMIENTO DEL VALLE DE ERRO                                                                        | <b>Proyecto:</b><br>TRABAJOS FORESTALES A REALIZAR EN EL COMUNAL DEL VALLE DE ERRO DURANTE LA CAMPAÑA 2021-22 | <b>Fecha:</b><br>Agosto 2021                 | <b>Orientación:</b><br>             | <b>Mejora de cierres</b><br>★ Paso elevado<br>⬢ Portillo<br>⬢ Portillo de madera (conservar)<br>✂ Sustitución de cierres | <b>Mejoras de pista</b><br>⬢ Construcción de Portillo<br>⬢ Construcción de caño<br>⬢ Limpieza de caño<br>⬢ Mejora de firme<br>⬢ Mejora de firme + Repaso de cuneta<br>⬢ Repaso de pista<br>⬢ Repaso de pista + repaso de cuneta | <b>Desbroces</b><br>Desbroces anteriores<br>2018-19 Quemas<br>2009 - Desbroce |
| <b>Áutor:</b><br><br>Grégori Miaillier | <b>Título del plano:</b><br>PLANO DE DETALLE<br>-<br>Sorogain - Cierres                                       | <b>Plano:</b><br>1<br><b>Hoja:</b><br>2 de 5 | <b>Escala:</b><br>1:5.000 en A3<br> |   |   |                                                                               |