




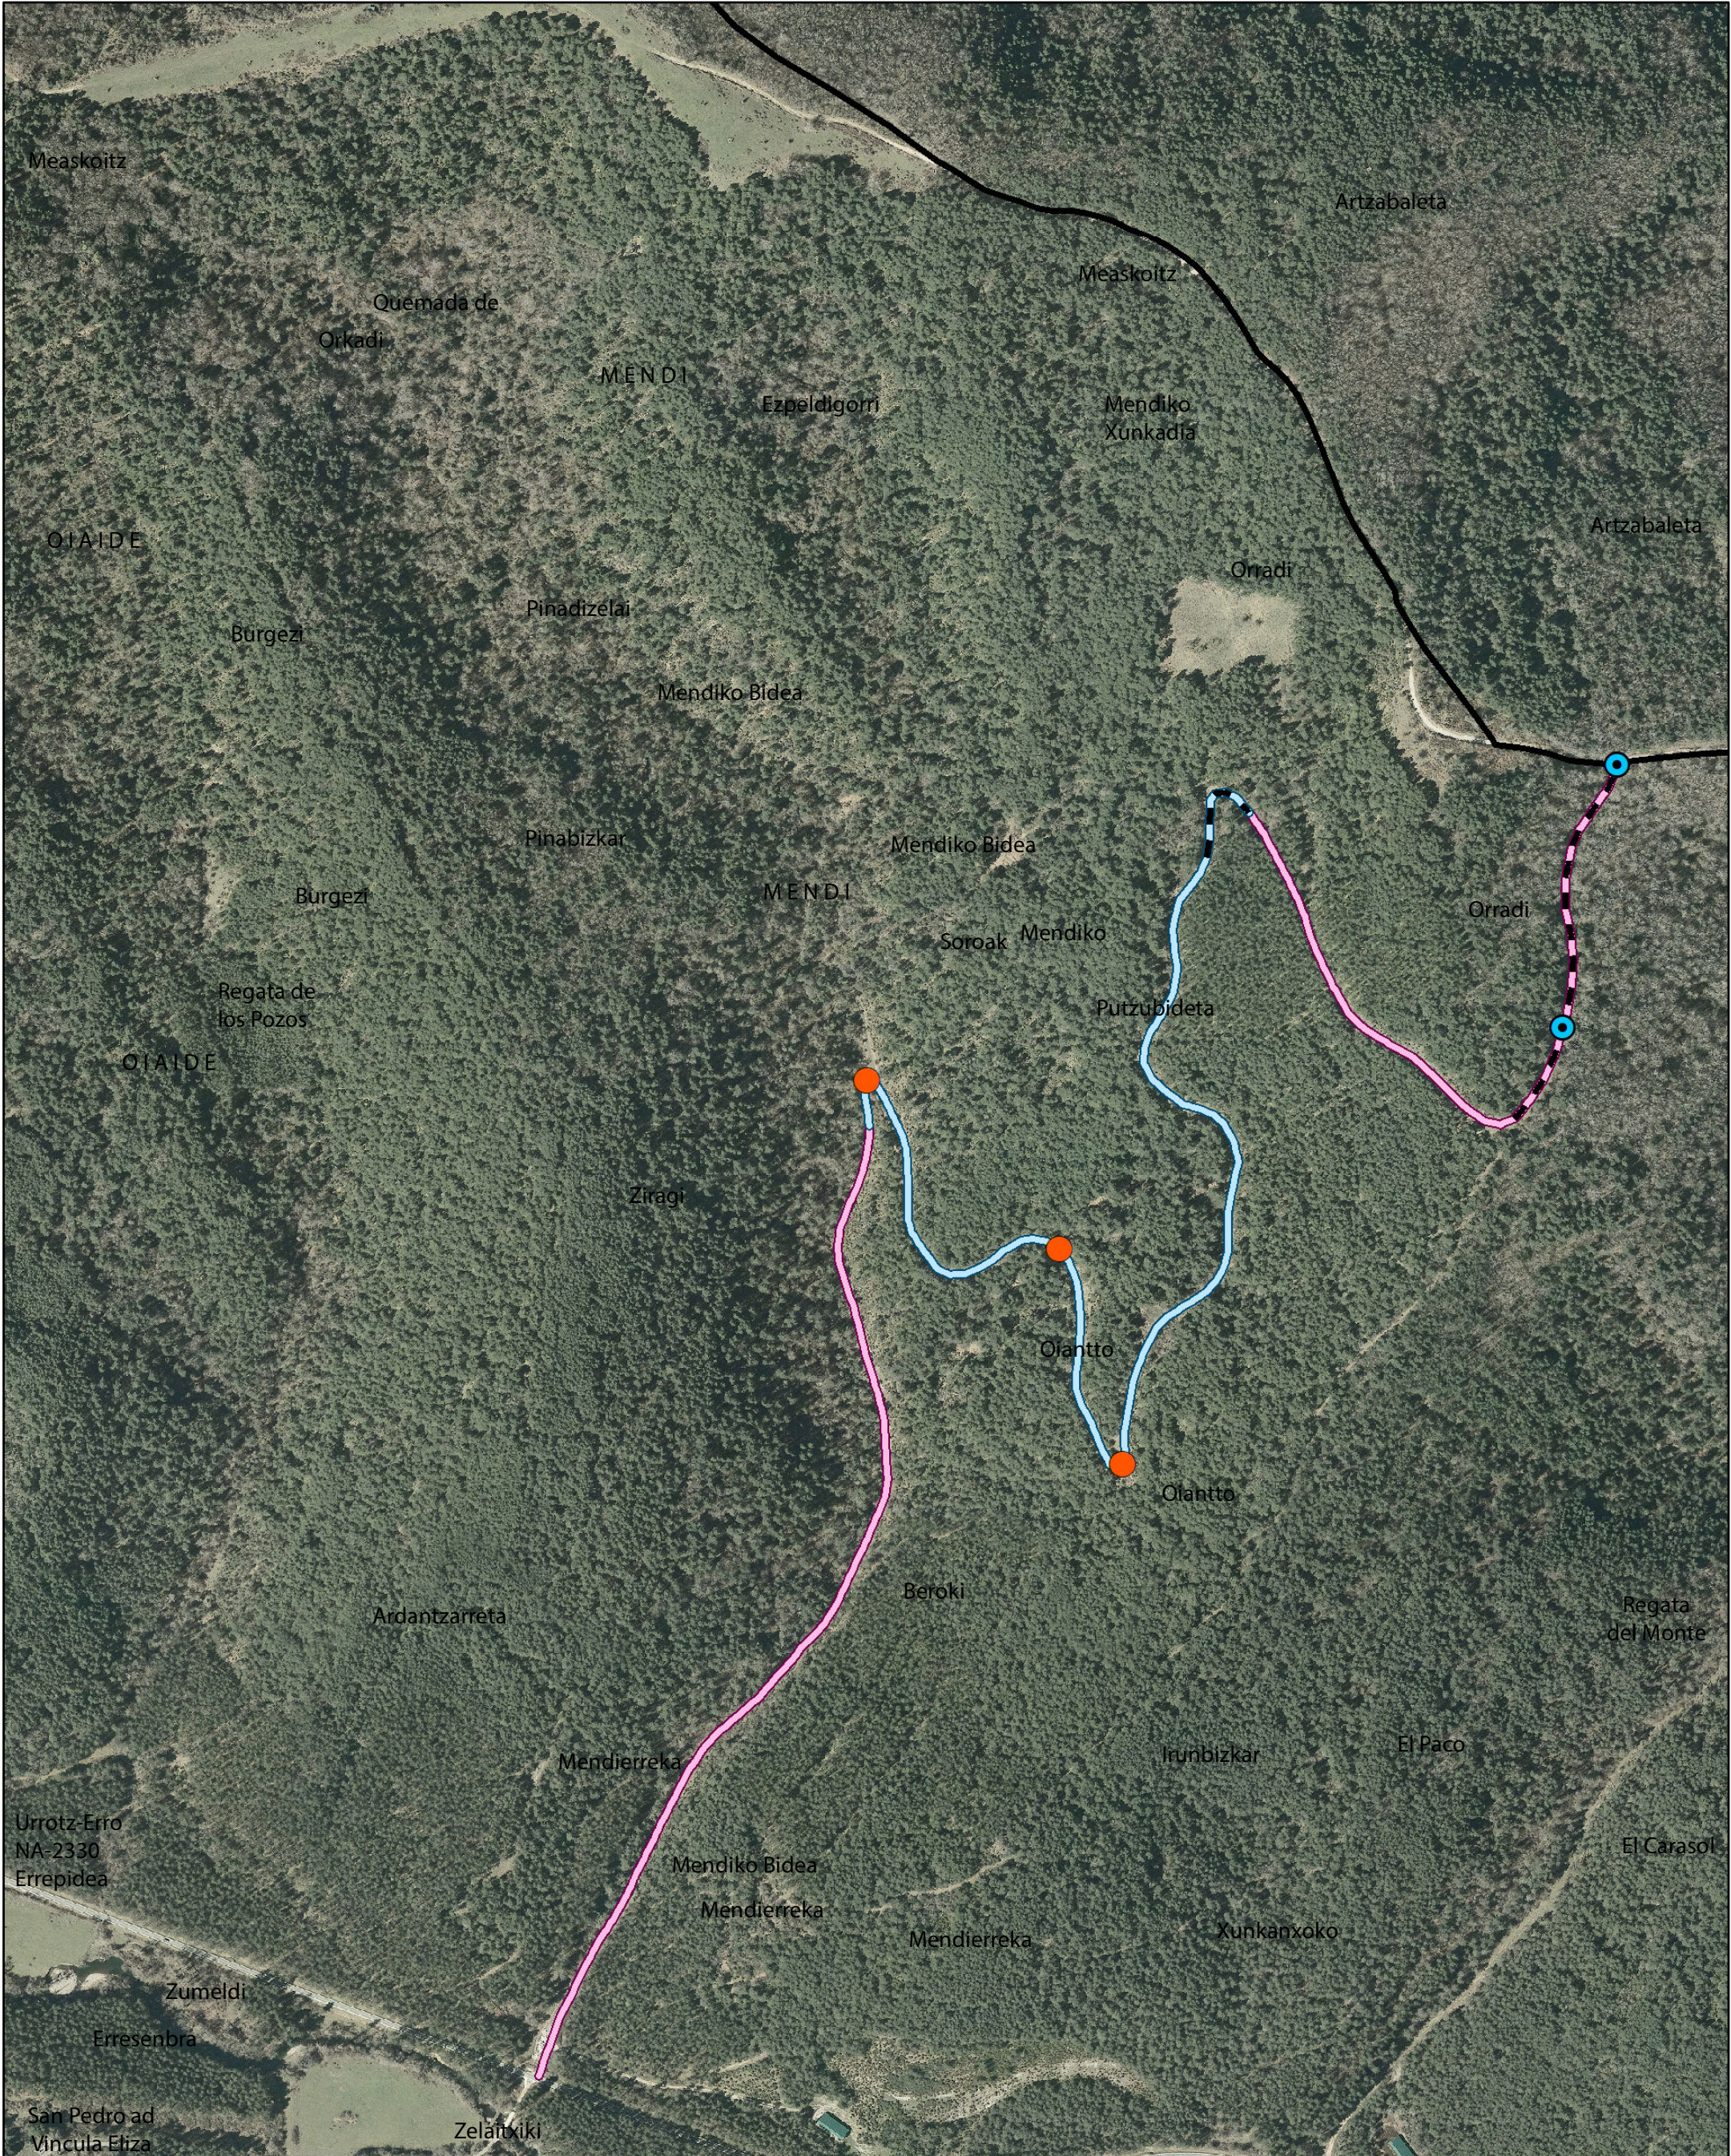

Promotor: AYUNTAMIENTO DEL VALLE DE ERRO	Proyecto: TRABAJOS FORESTALES A REALIZAR EN EL COMUNAL DEL VALLE DE ERRO DURANTE LA CAMPAÑA 2021-22	Fecha: Agosto 2021	Orientación:	Mejora de cierres Paso elevado Portillo Portillo de madera (conservar) Sustitución de cierres	Mejoras de pista Construcción de Portillo Construcción de caño Limpieza de caño Mejora de firme Mejora de firme + Repaso de cuneta Repaso de pista Repaso de pista + repaso de cuneta	Desbroces Desbroces anteriores 2018-19 Quemas 2009 - Desbroce
Áutor: Grégori Miaillier	Título del plano: PLANO DE DETALLE - Larraingoa-Meazkoitz	Plano: 1 Hoja: 3 de 5	Escala: 1:5.000 en A3			

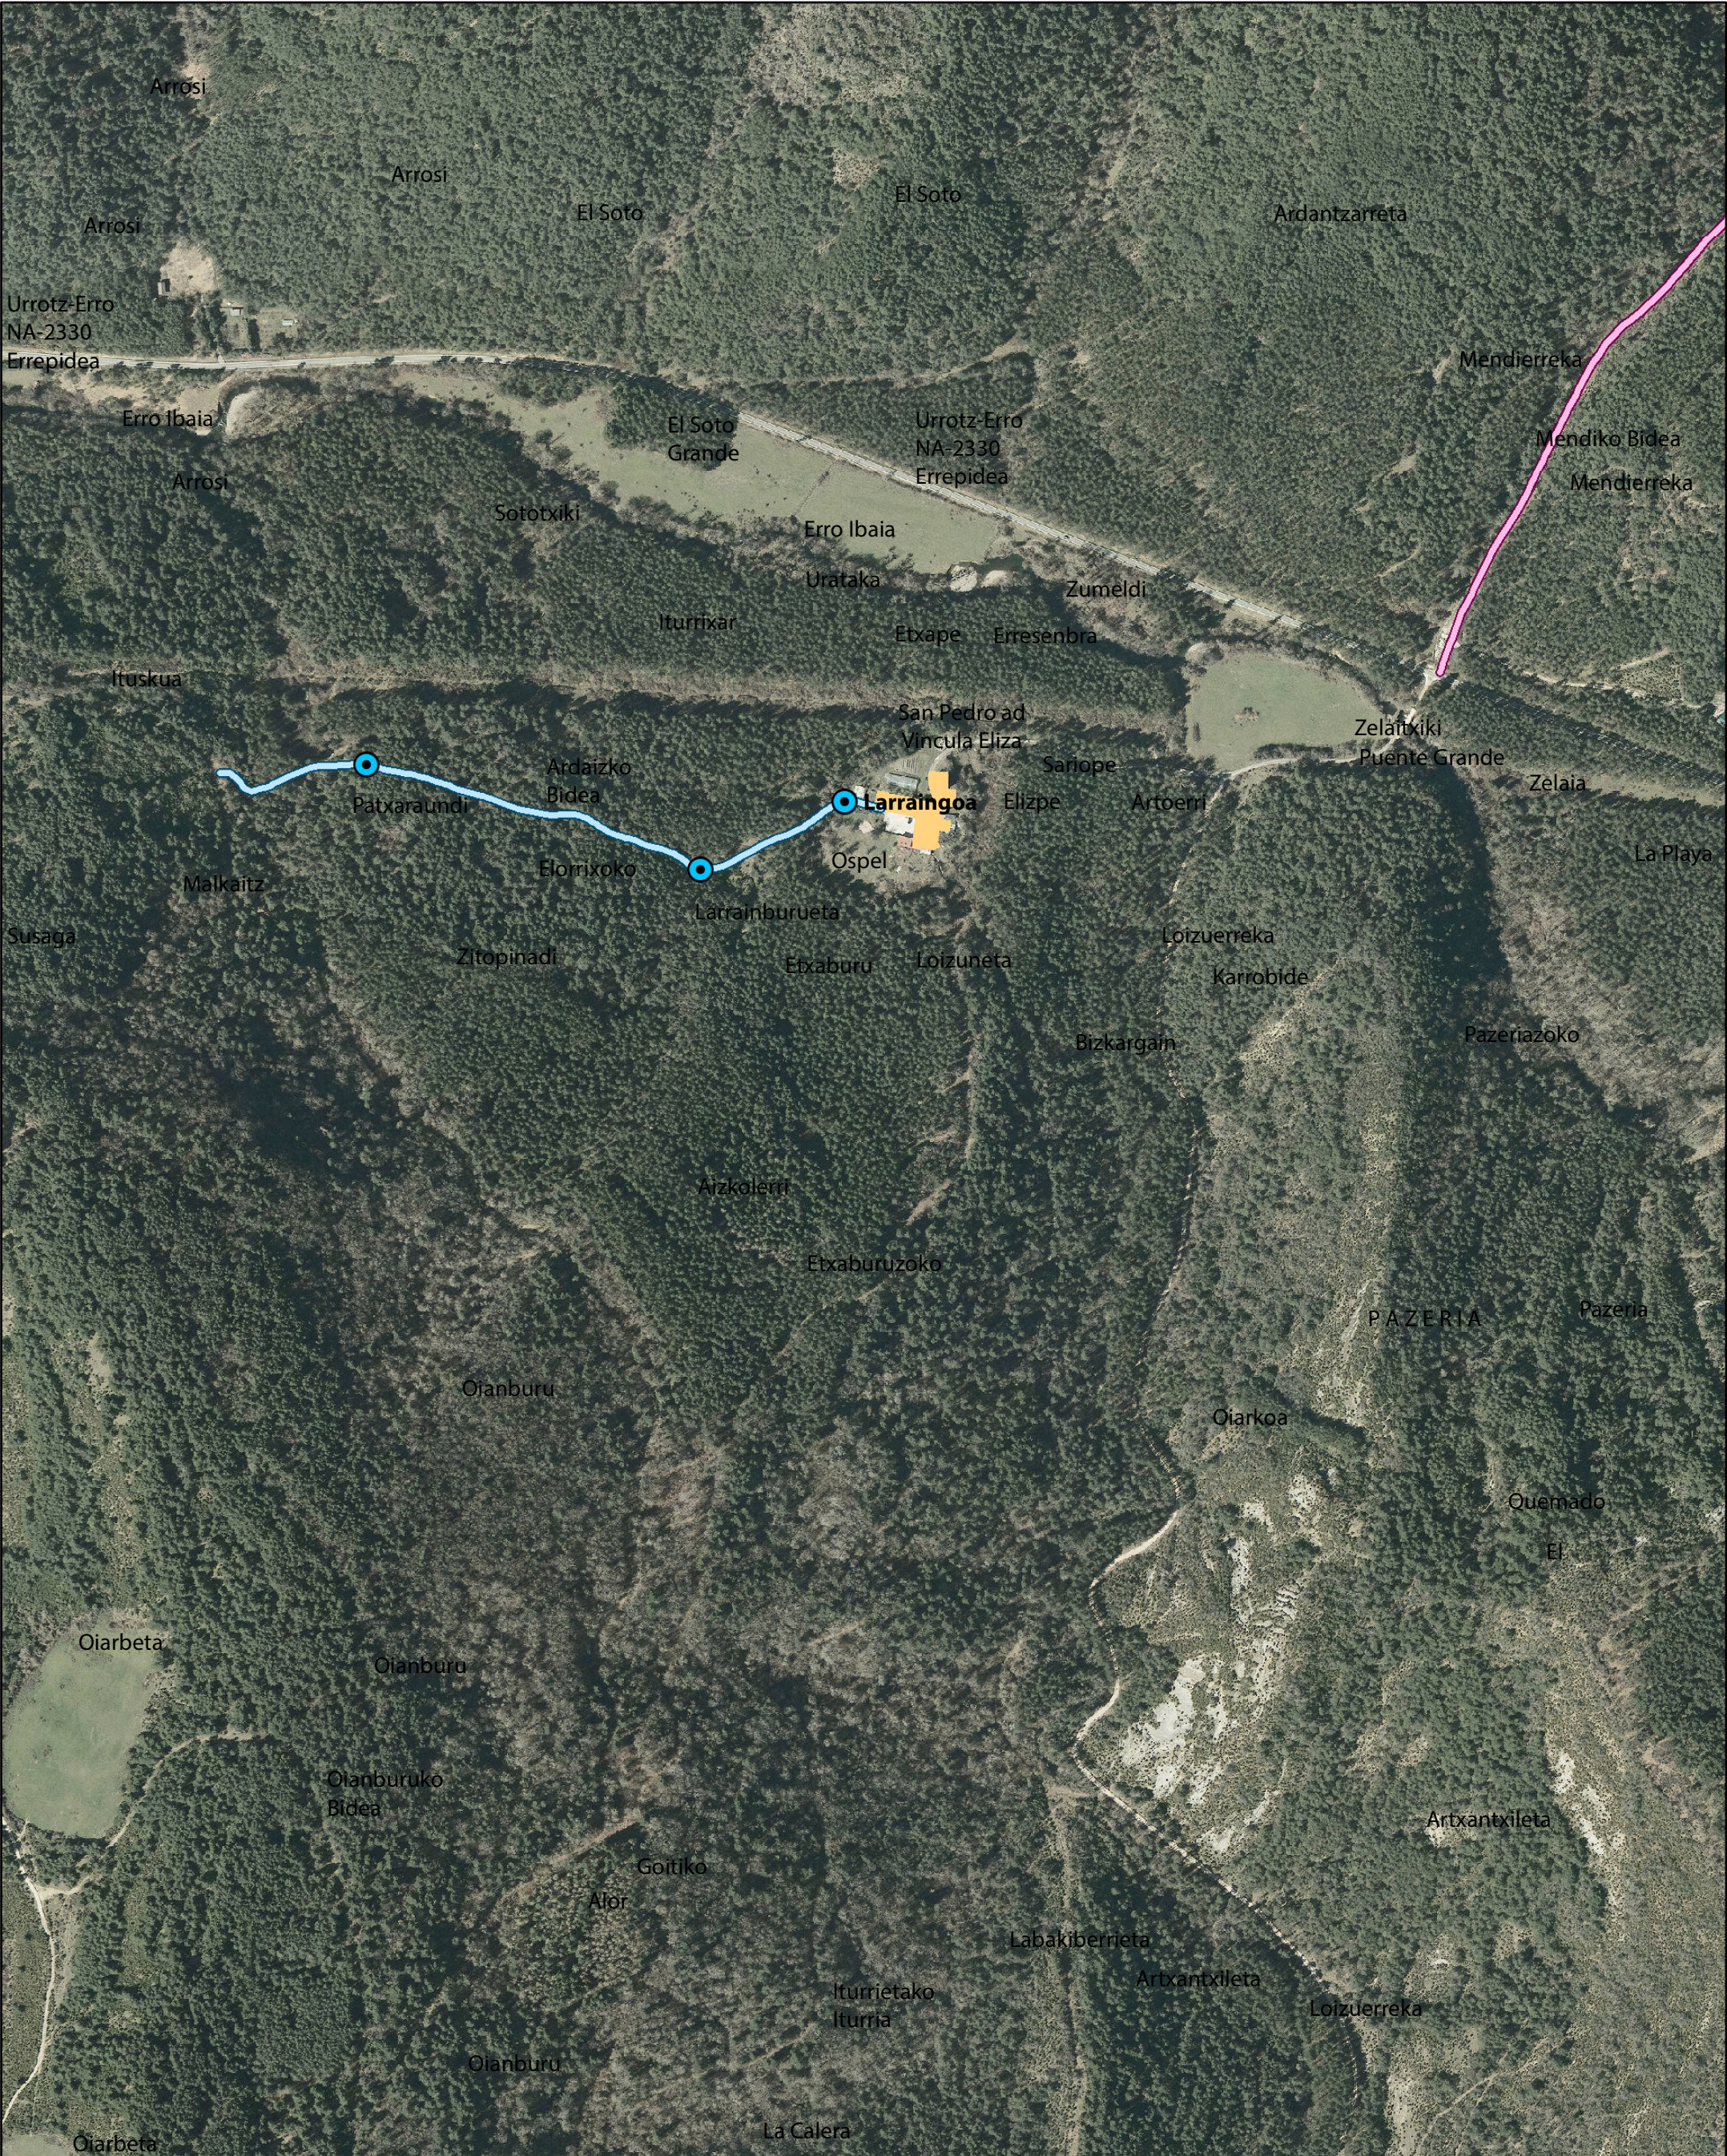

Promotor: AYUNTAMIENTO DEL VALLE DE ERRO	Proyecto: TRABAJOS FORESTALES A REALIZAR EN EL COMUNAL DEL VALLE DE ERRO DURANTE LA CAMPAÑA 2021-22	Fecha: Agosto 2021	Orientación:	Mejora de cierres Paso elevado Portillo Portillo de madera (conservar) Sustitución de cierres	Mejoras de pista Construcción de Portillo Construcción de caño Limpieza de caño Mejora de firme Mejora de firme + Repaso de cuneta Repaso de pista Repaso de pista + repaso de cuneta	Desbroces Desbroces anteriores 2018-19 Quemas 2009 - Desbroce
Autor:	Título del plano: PLANO DE DETALLE - Larraingoa-Ardaitz	Plano: 1 Hoja: 4 de 5	Escala: 1:5.000 en A3			

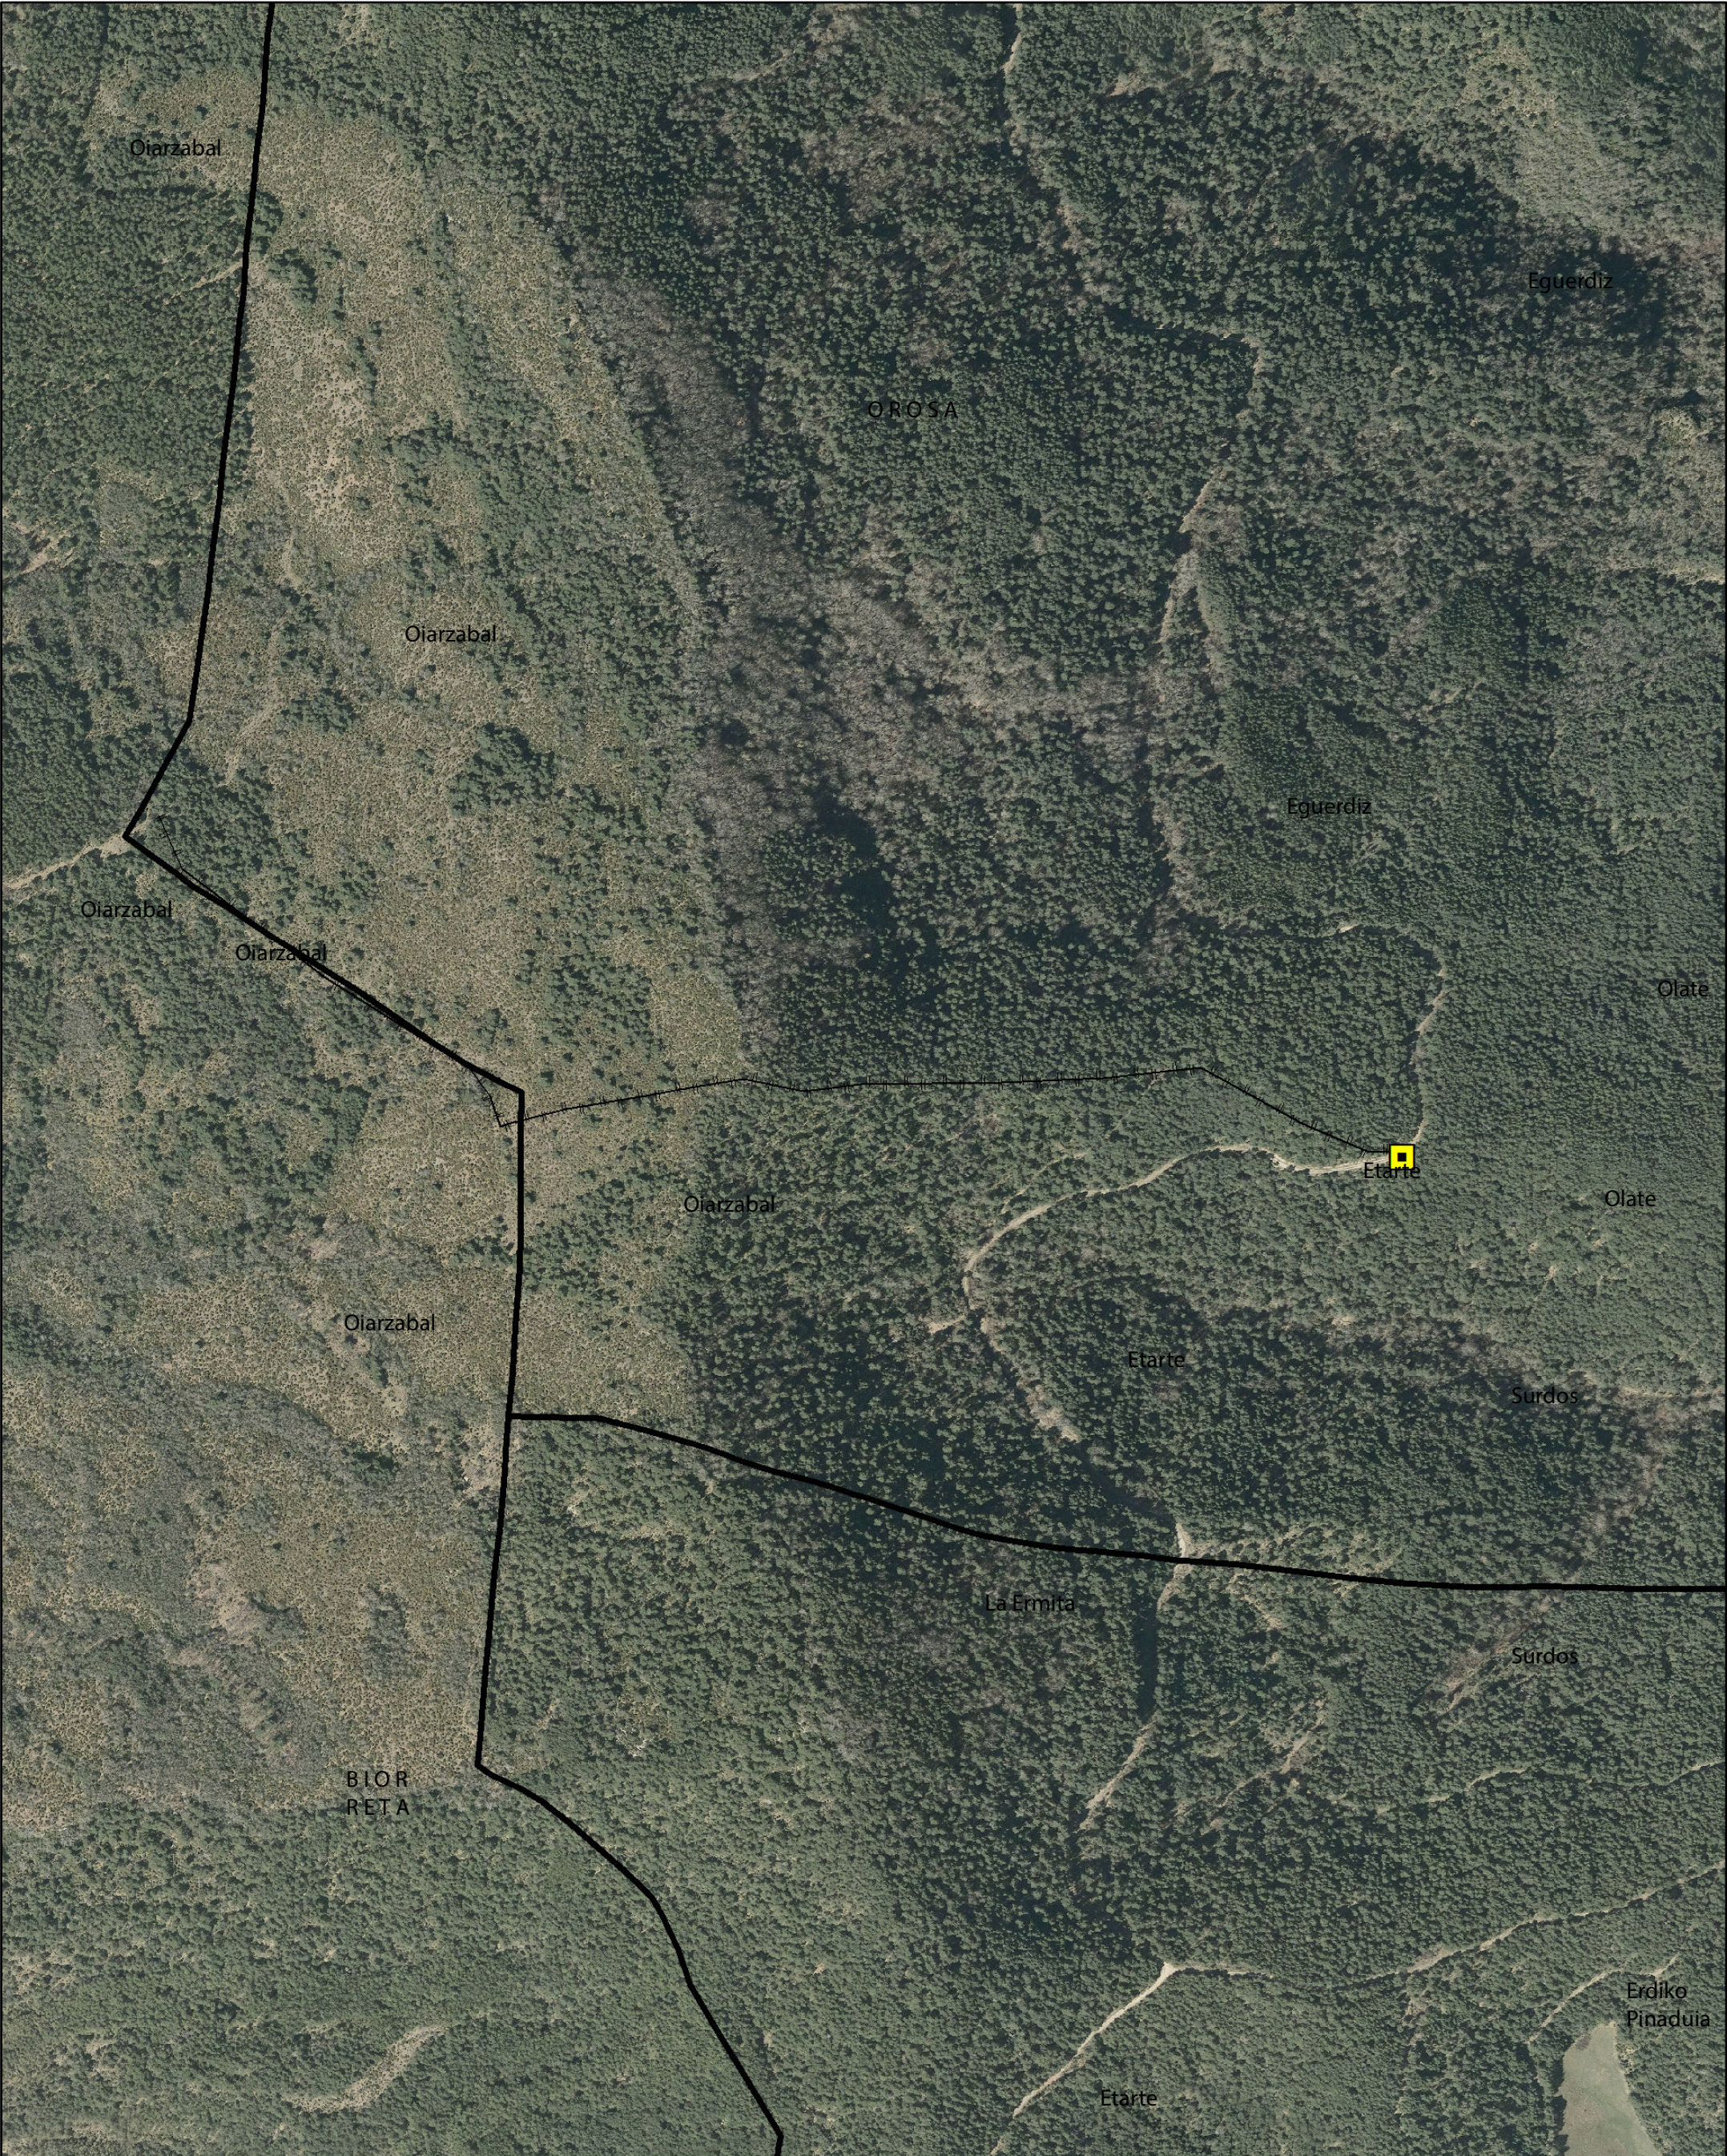

Promotor: AYUNTAMIENTO DEL VALLE DE ERRO	Proyecto: TRABAJOS FORESTALES A REALIZAR EN EL COMUNAL DEL VALLE DE ERRO DURANTE LA CAMPAÑA 2021-22	Fecha: Agosto 2021	Orientación:	Mejora de cierres Paso elevado Portillo Portillo de madera (conservar) Sustitución de cierres	Mejoras de pista Construcción de Portillo Construcción de caño Limpieza de caño Mejora de firme Mejora de firme + Repaso de cuneta Repaso de pista Repaso de pista + repaso de cuneta	Desbroces Desbroces anteriores 2018-19 Quemas 2009 - Desbroce
Áutor:	Título del plano: PLANO DE DETALLE - Señorío de Orosa	Plano: 1 Hoja: 5 de 5	Escala: 1:5.000 en A3			