





nº plano
01
plano
SITUACIÓN - EMPLAZAMIENTO
escala
DIN A3 - 1/50000
fecha
JUNIO DE 2022
proyecto de ejecución
EDIFICIO PRINCIPAL - INSTALACIONES DEPORTIVAS. MEJORA DE ACCESO ASE0 ACCESIBLE
situación
INSTALACIONES DEPORTIVAS MUNICIPALES ABLITAS (NAVARRA)
promotor
AYUNTAMIENTO DE ABLITAS

ESTADO ACTUAL		
ZONA ACCESO	SUP. ÚTIL (m2)	SUP. CONSTRUIDA (m2)
Acceso actual	32,27	
Recepción	3,05	
TOTAL	35,32	42,93
VESTUARIOS ANTIGUOS	SUP. ÚTIL (m2)	SUP. CONSTRUIDA (m2)
Pasillo Central	23,86	
Oficina	20,62	
Vestuarios Visitante	37,39	
Instalaciones	8,53	
Almacén	8,53	
Instalaciones 2	8,53	
Vestuario árbitro	8,53	
Vestuarios Local	58,71	
TOTAL	174,70	198,31
ZONA ACTUACIÓN BAR	SUP. ÚTIL (m2)	SUP. CONSTRUIDA (m2)
Aseo Adaptado	5,10	
Almacén Bar	5,30	
TOTAL	10,40	14,46
TOTAL EDIFICACIÓN	220,42	255,70


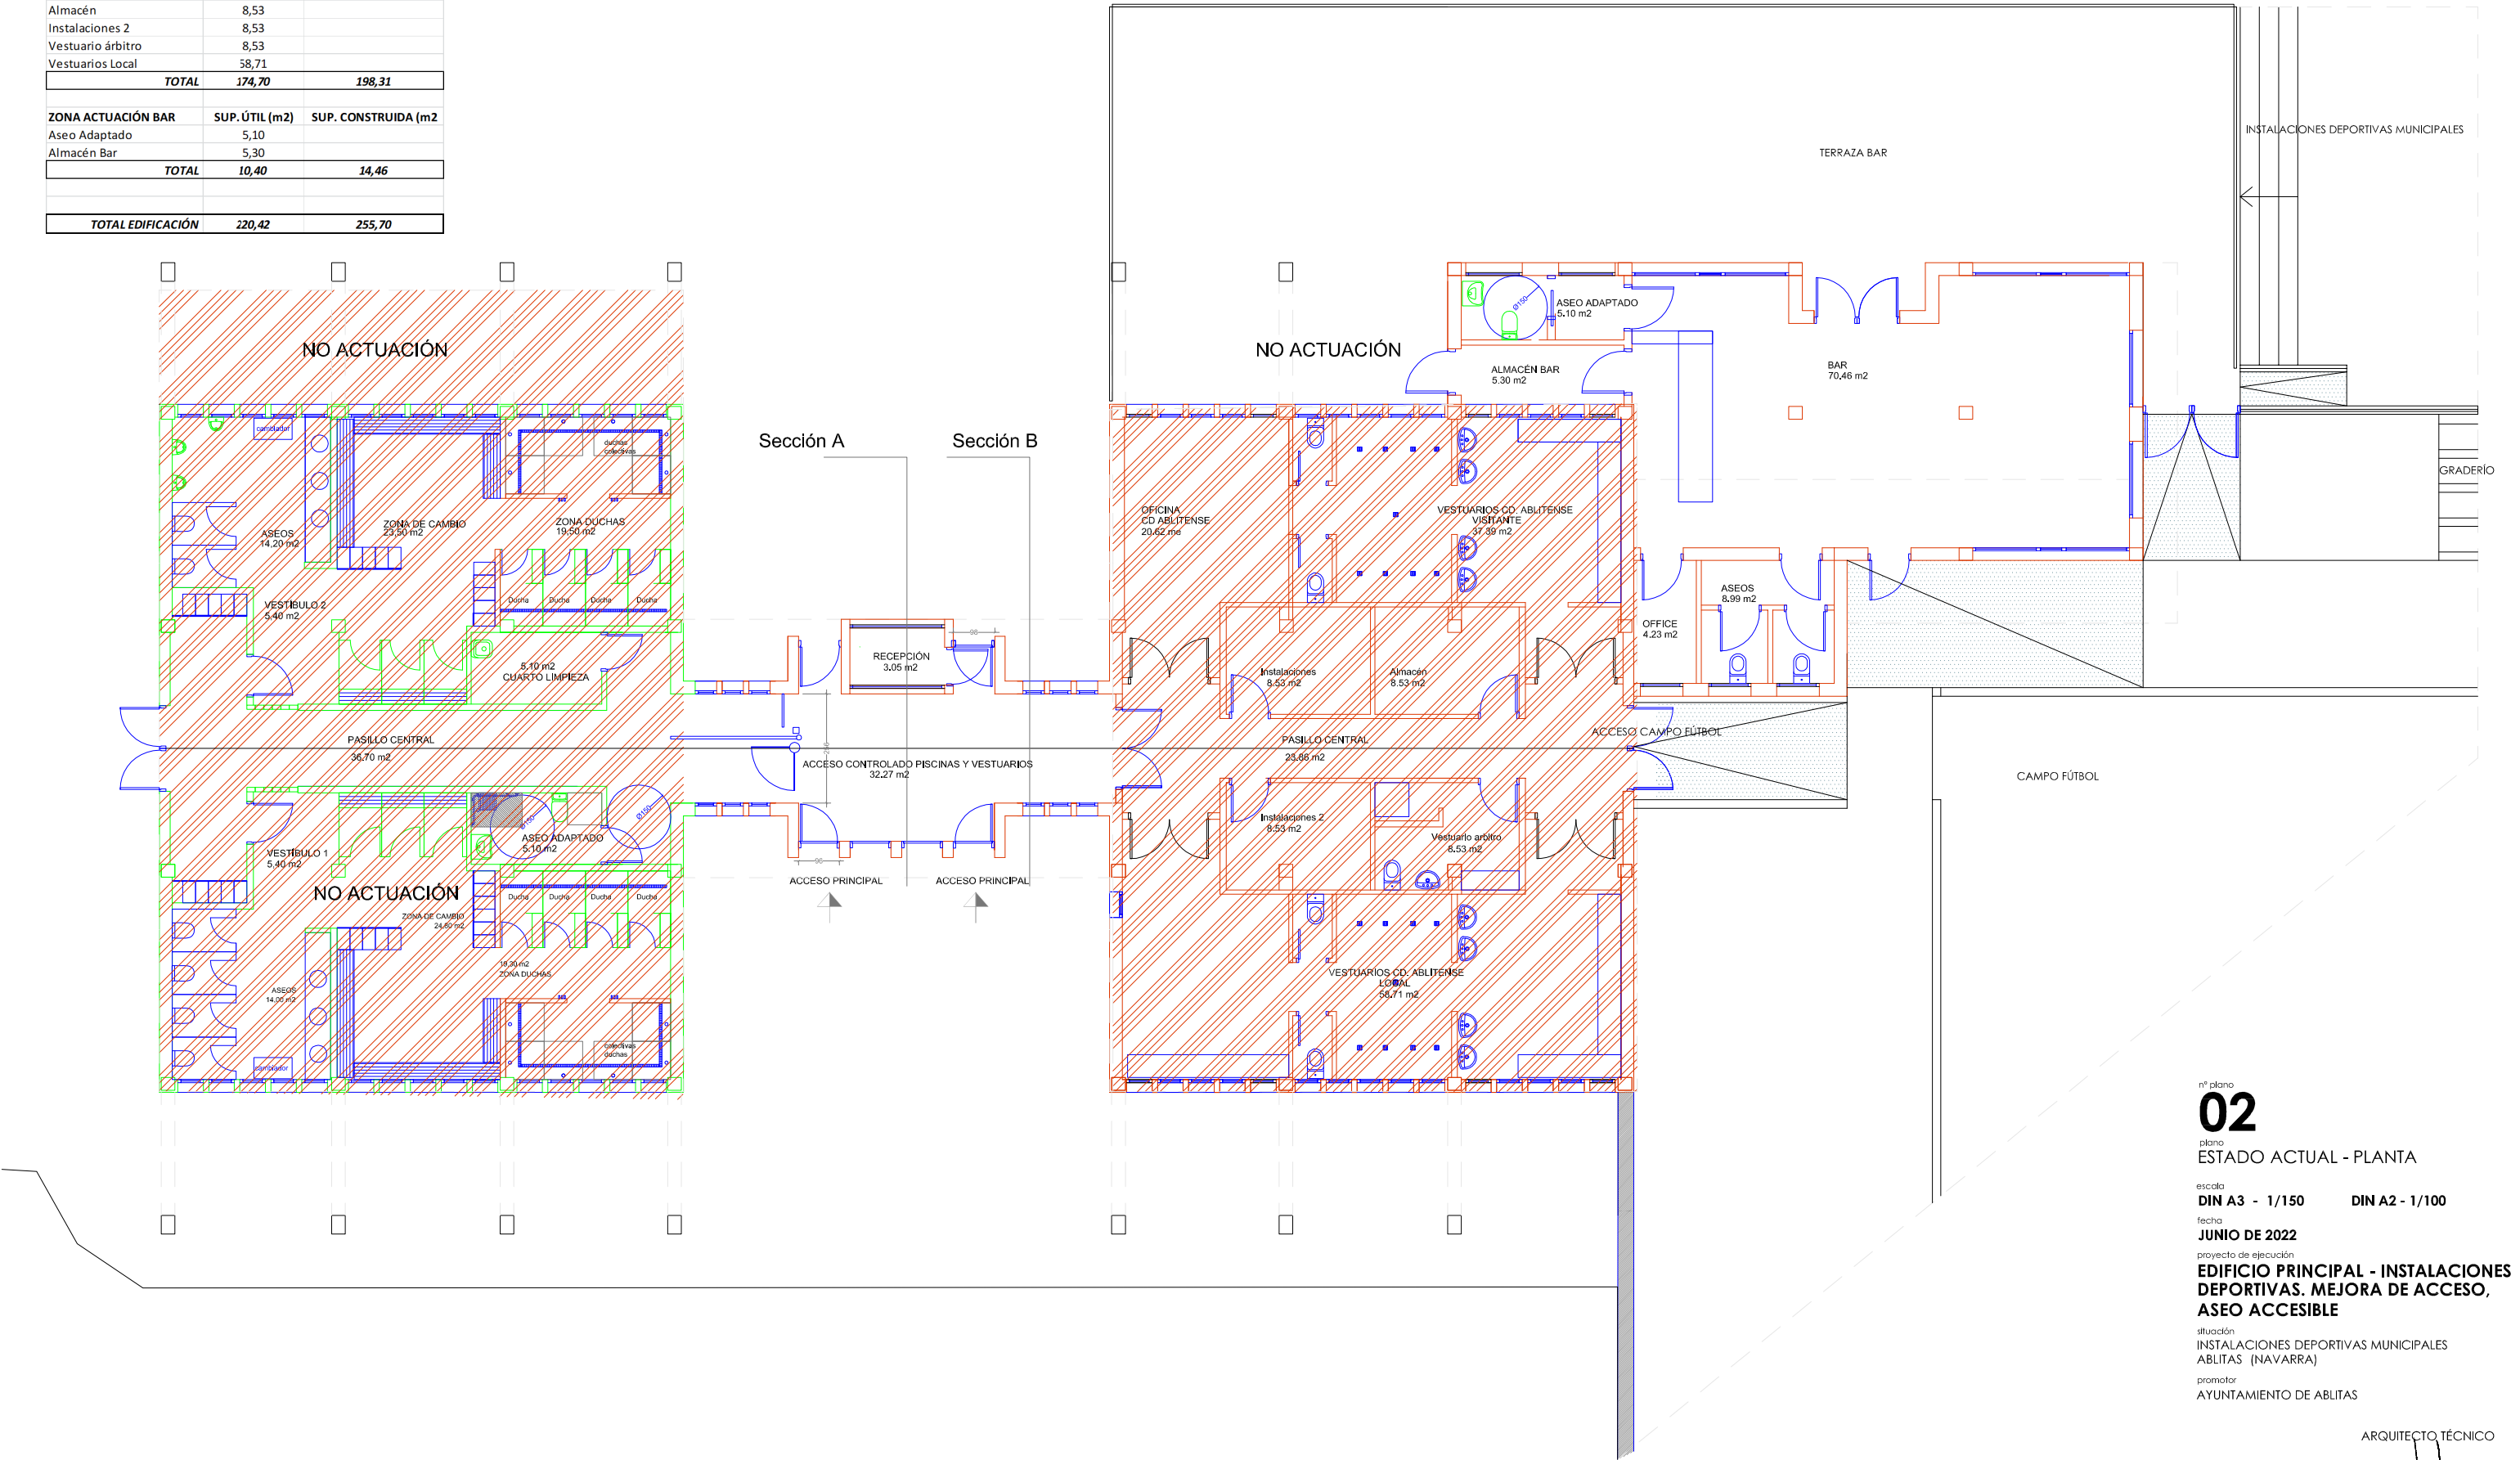


nº plano
02
plano
ESTADO ACTUAL - PLANTA
escala
DIN A3 - 1/150 DIN A2 - 1/100
fecha
JUNIO DE 2022
proyecto de ejecución
EDIFICIO PRINCIPAL - INSTALACIONES DEPORTIVAS. MEJORA DE ACCESO, ASEO ACCESIBLE
situación
INSTALACIONES DEPORTIVAS MUNICIPALES ABLITAS (NAVARRA)
promotor
AYUNTAMIENTO DE ABLITAS


ARQUITECTO TÉCNICO
Fco. Javier Valquero Nieves
T: 636 45 30 32 - jv-at@hotmail.com

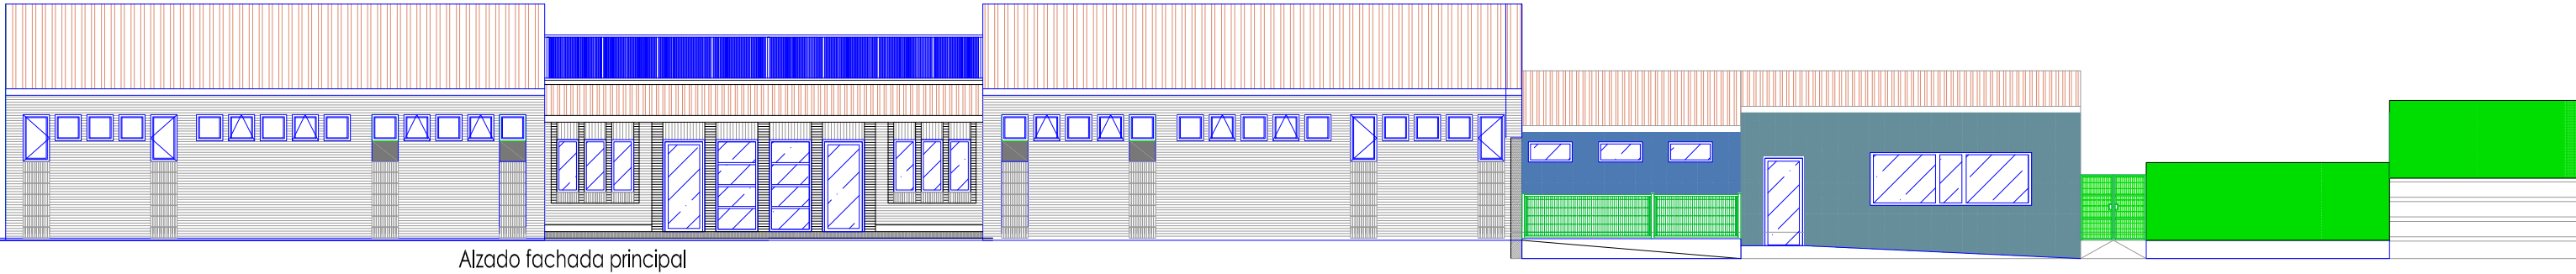


Alzado lateral Norte

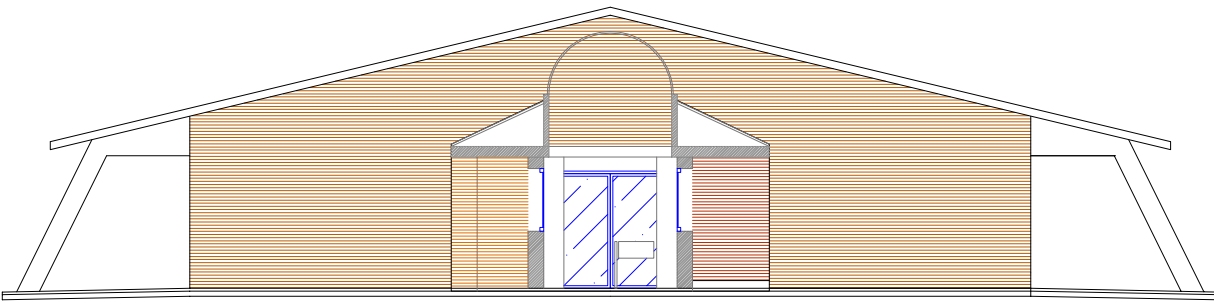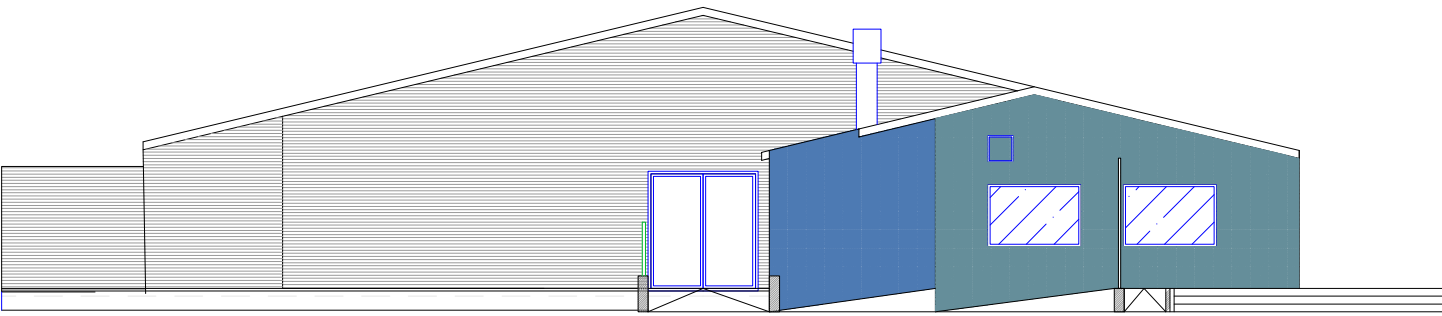

Sección zona Acceso B

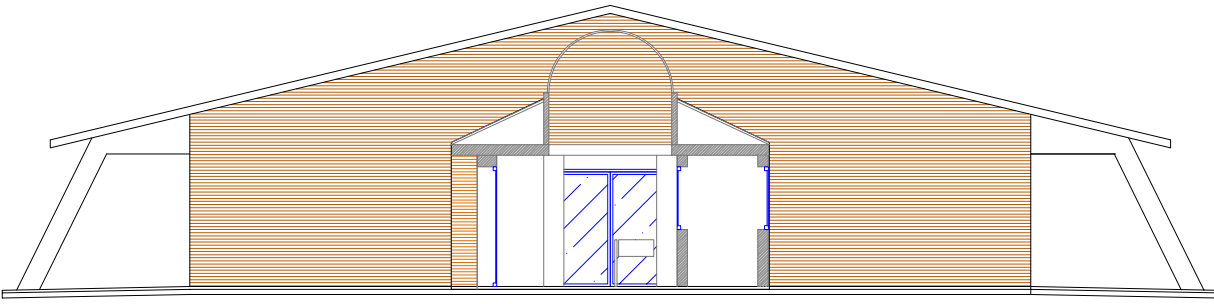

Sección zona Acceso A

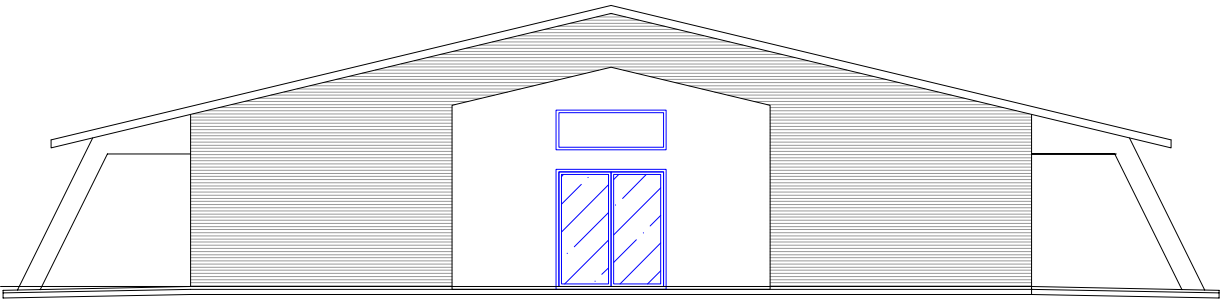

Alzado lateral Sur

nº plano
03
plano
ESTADO ACTUAL - ALZADOS

escala
DIN A3 - 1/150 **DIN A2 - 1/100**

fecha
JUNIO DE 2022

proyecto de ejecución
**EDIFICIO PRINCIPAL - INSTALACIONES
DEPORTIVAS. MEJORA DE ACCESO
ASEO ACCESIBLE**

situación
INSTALACIONES DEPORTIVAS MUNICIPALES
ABLITAS (NAVARRA)

promotor
AYUNTAMIENTO DE ABLITAS

ARQUITECTO TÉCNICO



Fco. Javier Valquero Nieves
T: 636 45 30 32 - jv-at@hotmail.com

NUEVOS VESTUARIOS	SUP. ÚTIL (m2)	SUP. CONSTRUIDA (m2)
Pasillo Central	28,99	
Vestibulo 1	7,84	
Zona de Cambio 1	16,66	
Aseos 1	10,87	
Zonas Duchas 1	16,93	
Vestibulo 2	7,84	
Zona de Cambio 2	16,66	
Aseos 2	10,87	
Zonas Duchas 2	19,01	
Instalaciones	7,77	
Despacho	13,22	
Instalaciones 2	7,78	
Vestuario árbitro	8,05	
TOTAL	172,49	198,31


TOTAL EDIFICACIÓN	226,95	263,86

TOTAL URBANIZACIÓN	191,33	191,33


Fco. Javier Vaquero Nieves
T: 636 45 30 32 - jv-at@hotmail.com

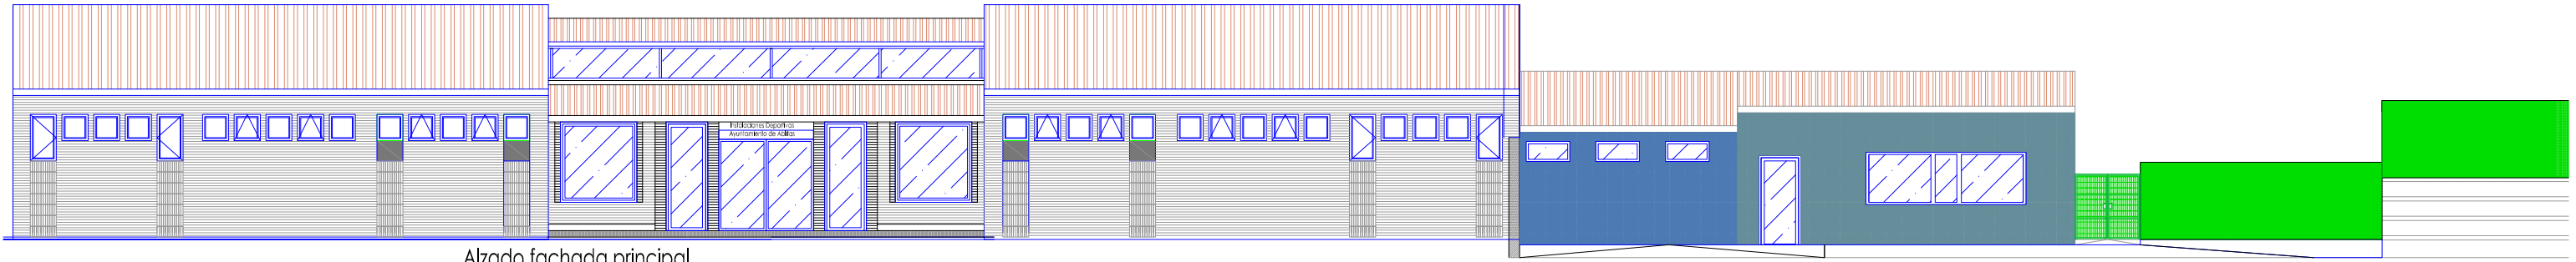


Alzado fachada principal

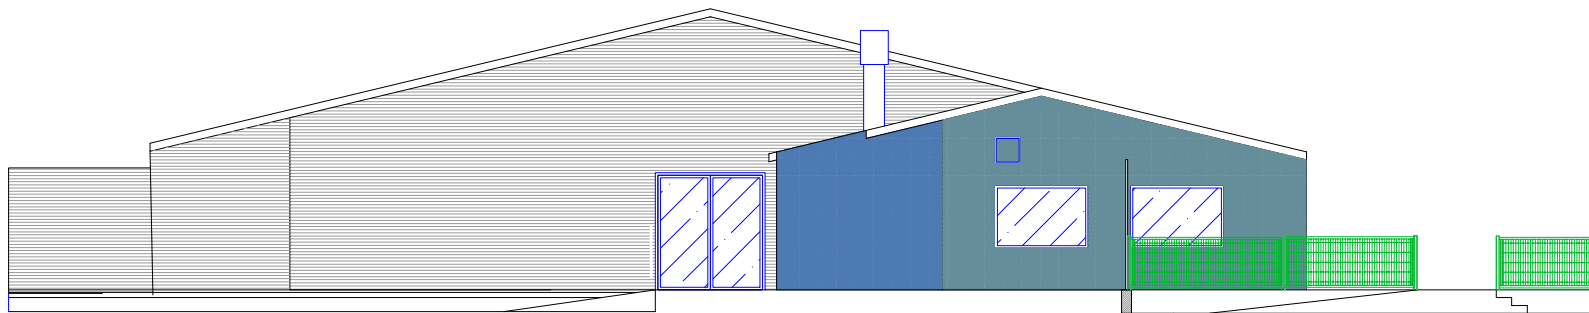


Alzado lateral Norte

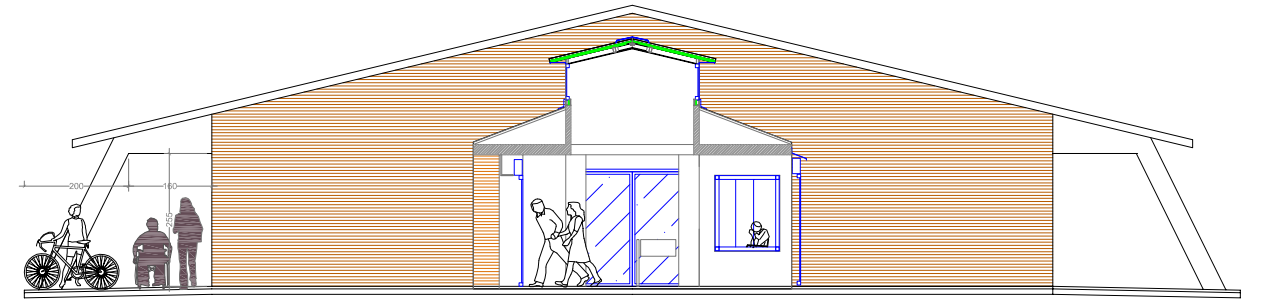

Sección zona Acceso A

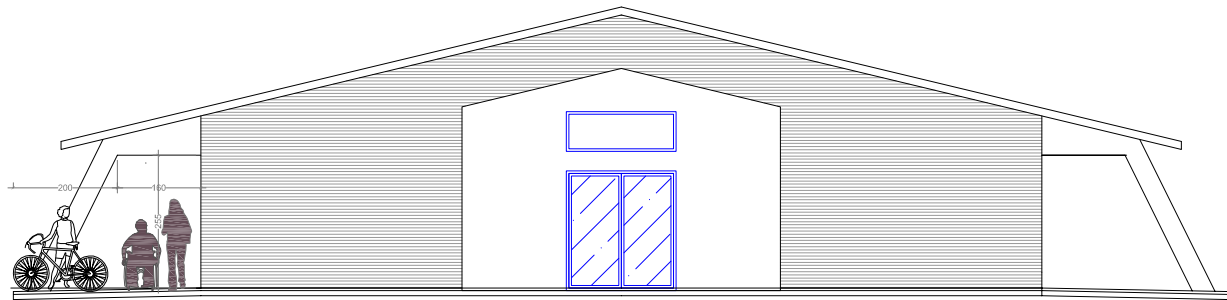

Alzado lateral Sur

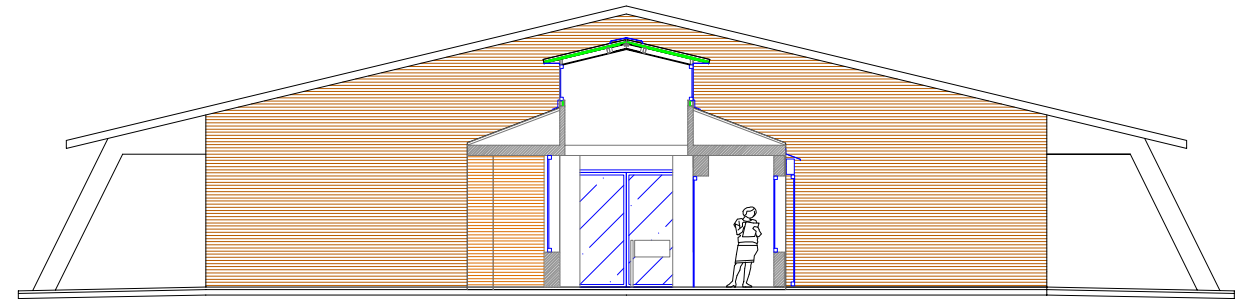

Sección zona Acceso B

nº plano

05

plano

PROPUESTA - ALZADOS

escala

DIN A3 - 1/150

DIN A2 - 1/100

fecha

JUNIO DE 2022

proyecto de ejecución

EDIFICIO PRINCIPAL - INSTALACIONES DEPORTIVAS. MEJORA DE ACCESO ASEO ACCESIBLE

situación

INSTALACIONES DEPORTIVAS MUNICIPALES ABLITAS (NAVARRA)


promotor

AYUNTAMIENTO DE ABLITAS

ARQUITECTO TÉCNICO

[Signature]

Fco. Javier Valquero Nieves
T: 636 45 30 32 - jv-at@hotmail.com

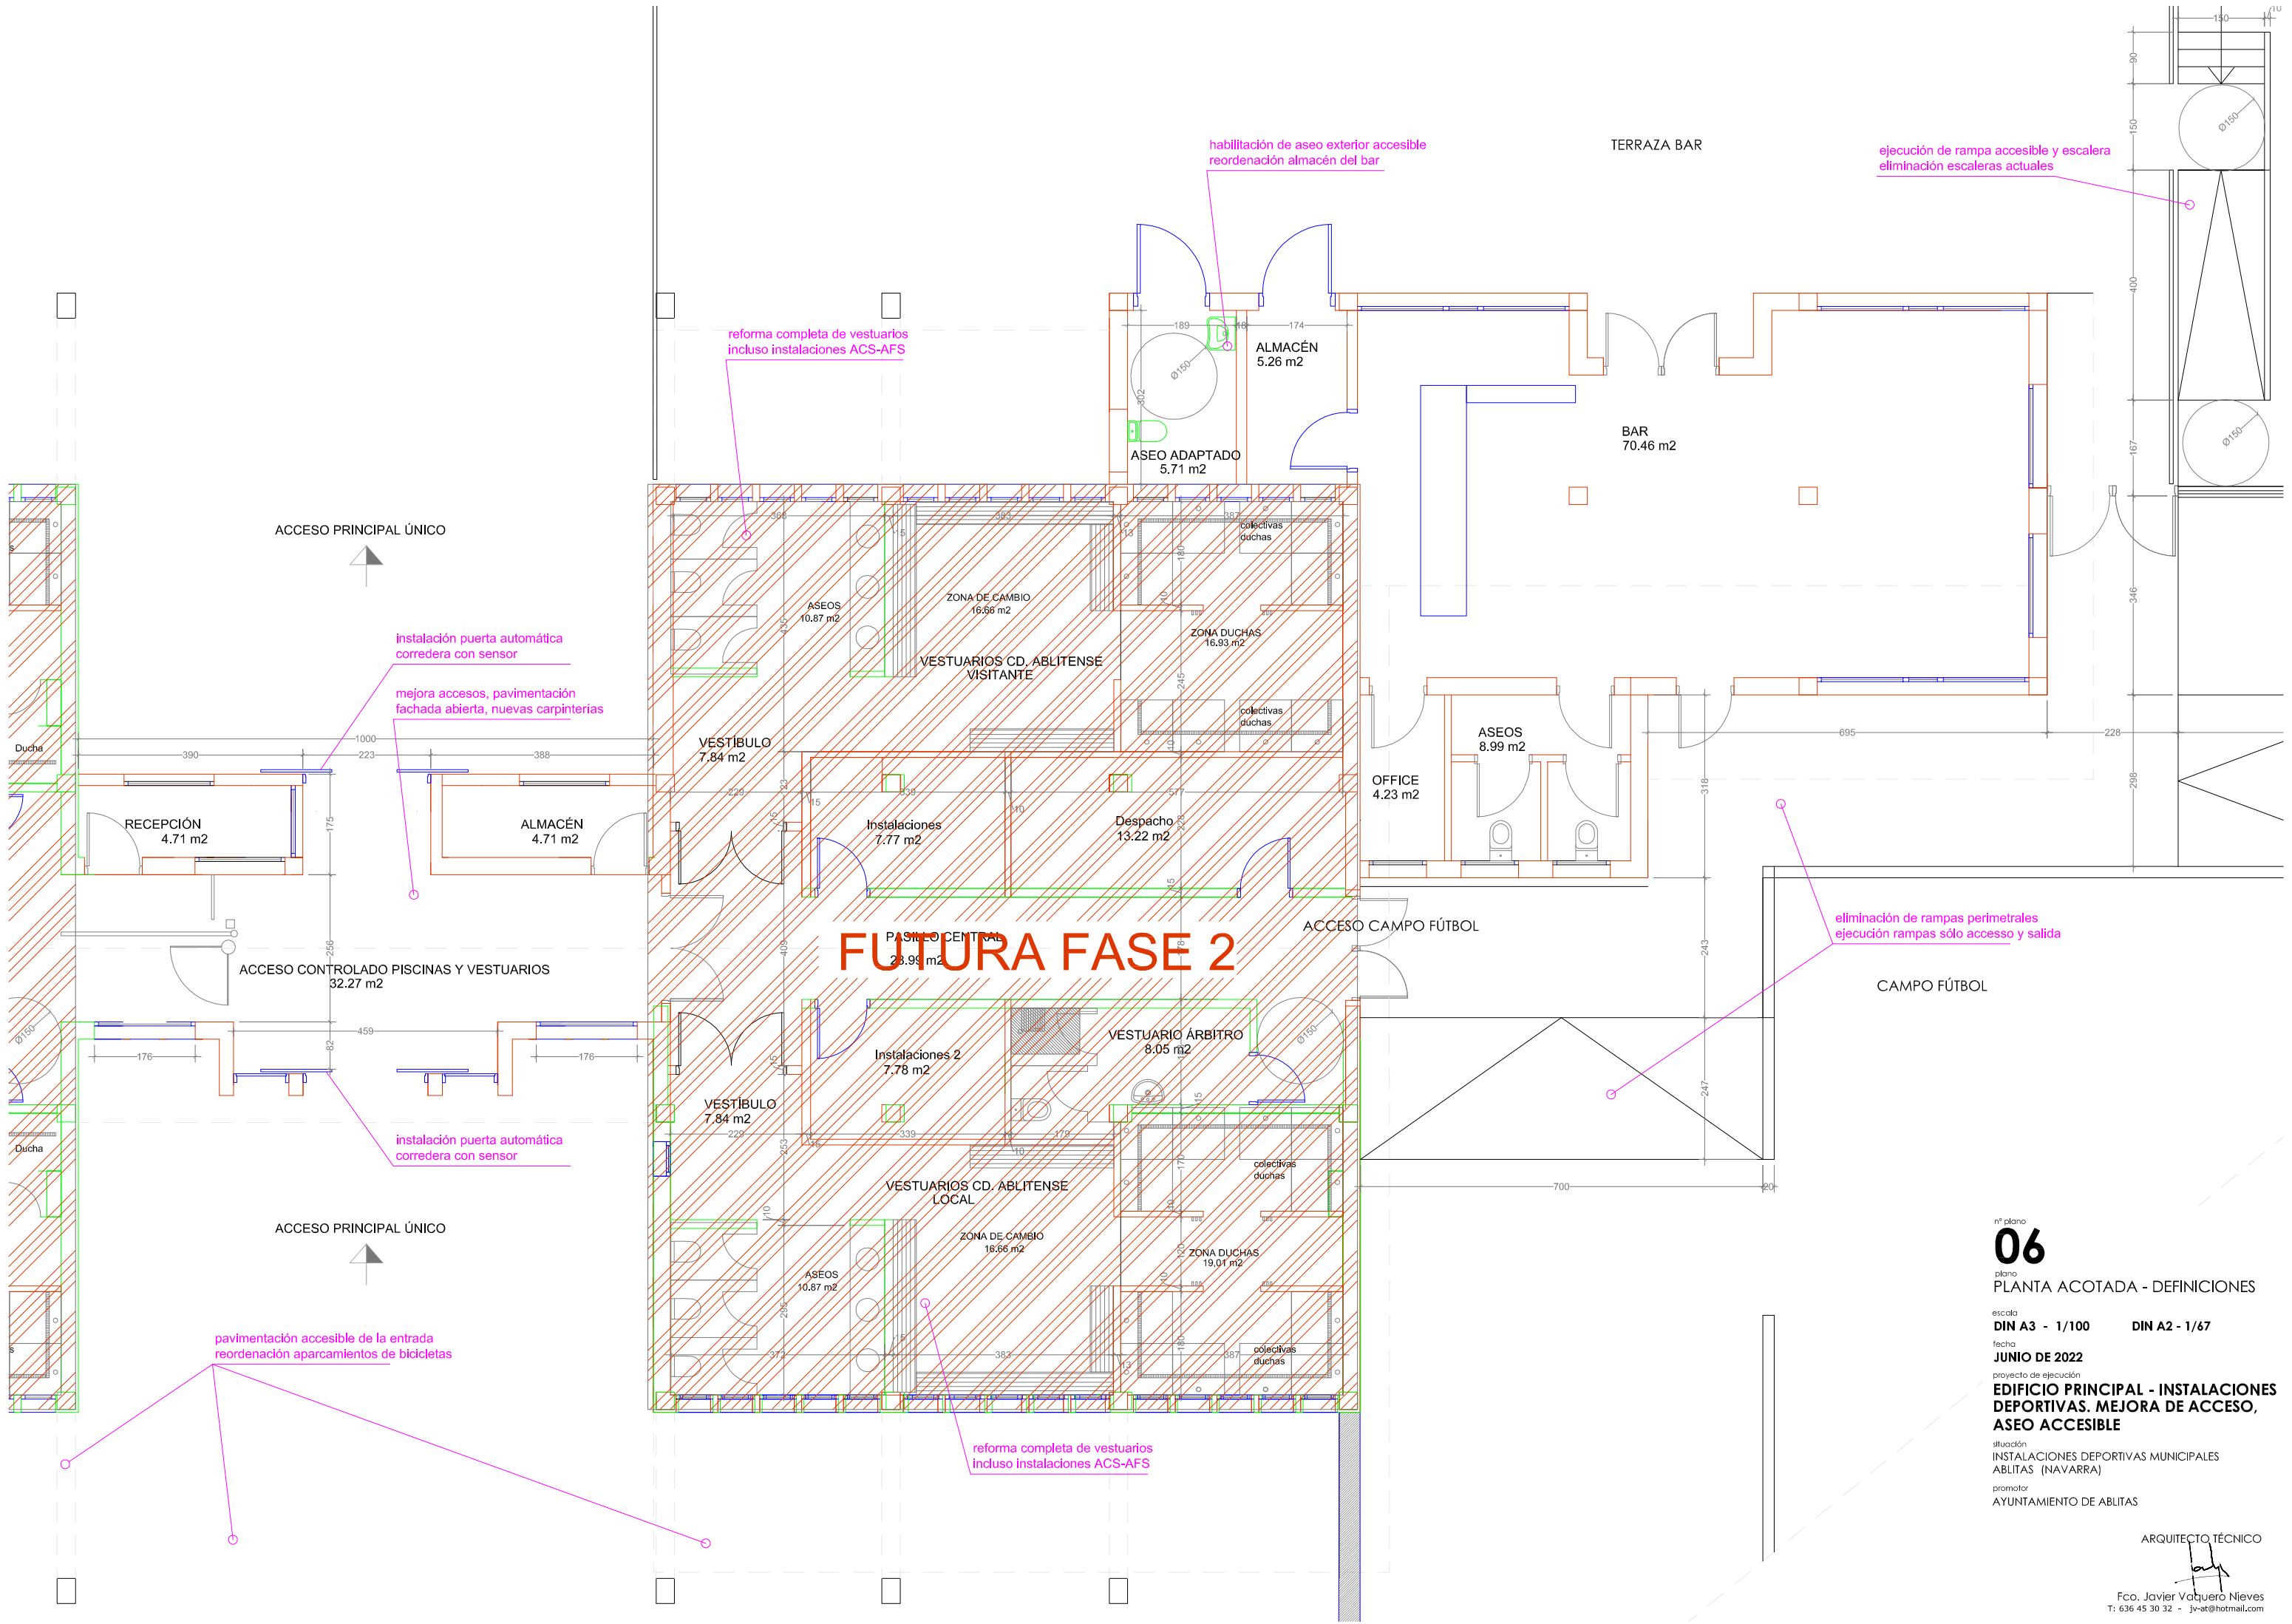

nº plano

06

plano
PLANTA ACOTADA - DEFINICIONES

escala

DIN A3 - 1/100

DIN A2 - 1/67

fecha

JUNIO DE 2022

proyecto de ejecución

EDIFICIO PRINCIPAL - INSTALACIONES DEPORTIVAS. MEJORA DE ACCESO, ASEO ACCESIBLE

situación


INSTALACIONES DEPORTIVAS MUNICIPALES ABLITAS (NAVARRA)

promotor


AYUNTAMIENTO DE ABLITAS

ARQUITECTO TÉCNICO

Fco. Javier Vázquez Nieves
T: 636 45 30 32 - jv-at@hotmail.com

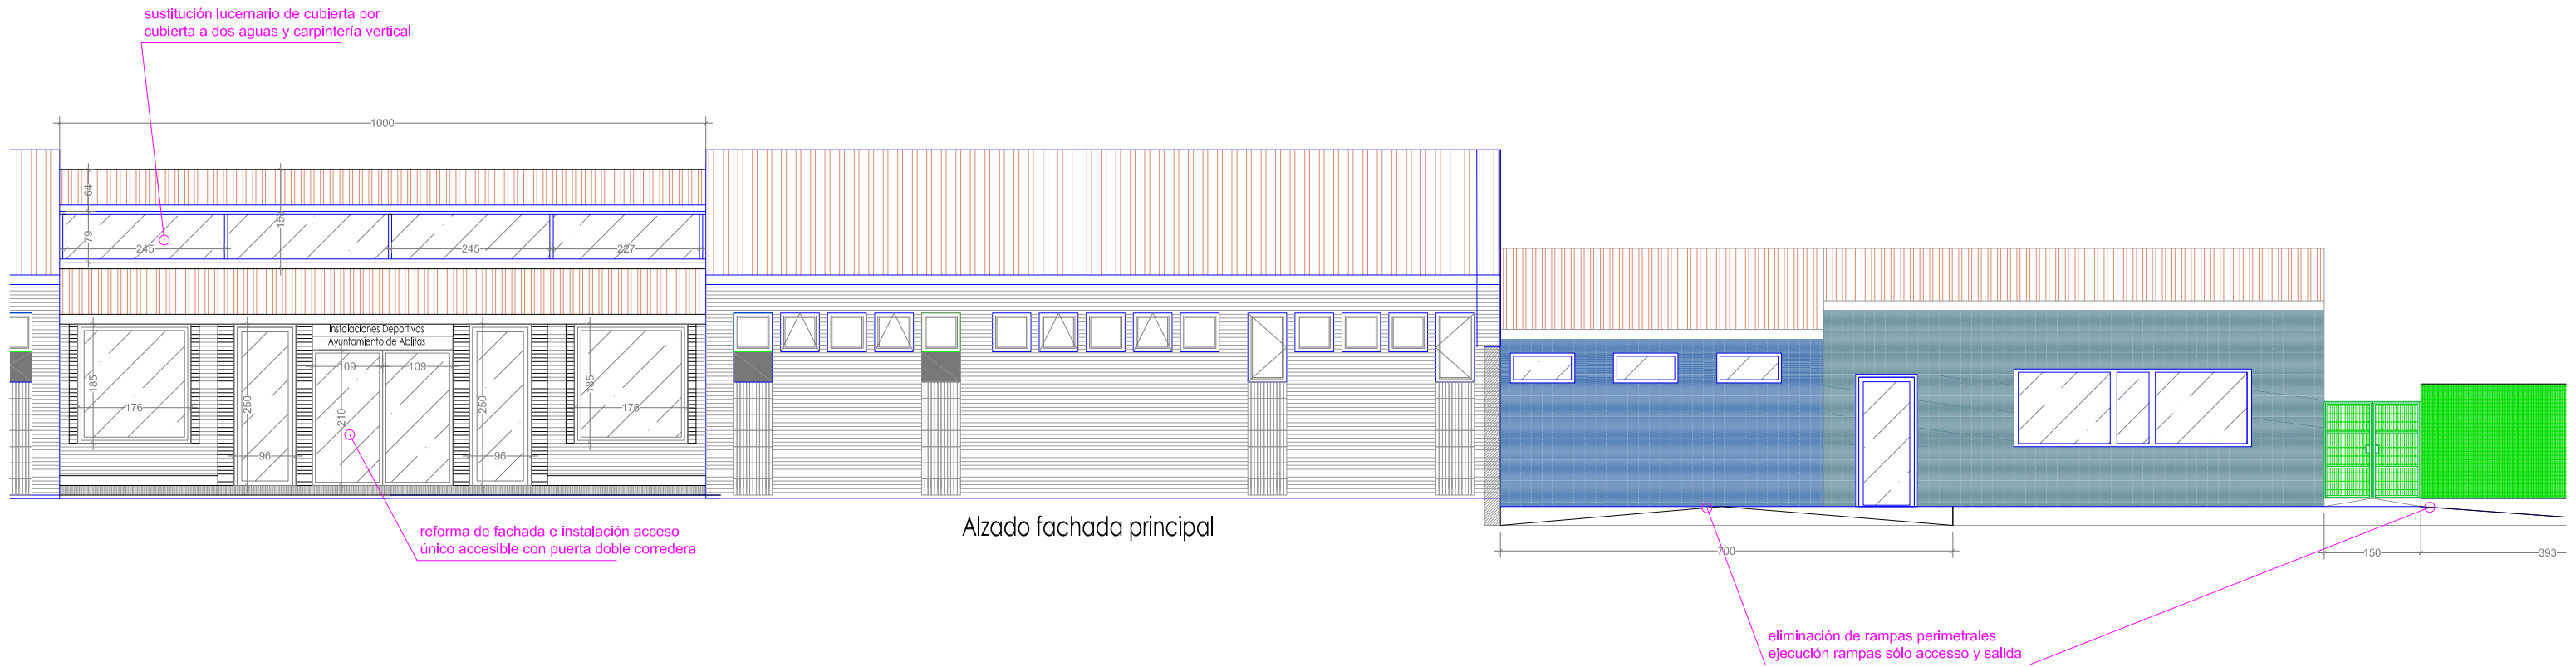

Alzado fachada principal

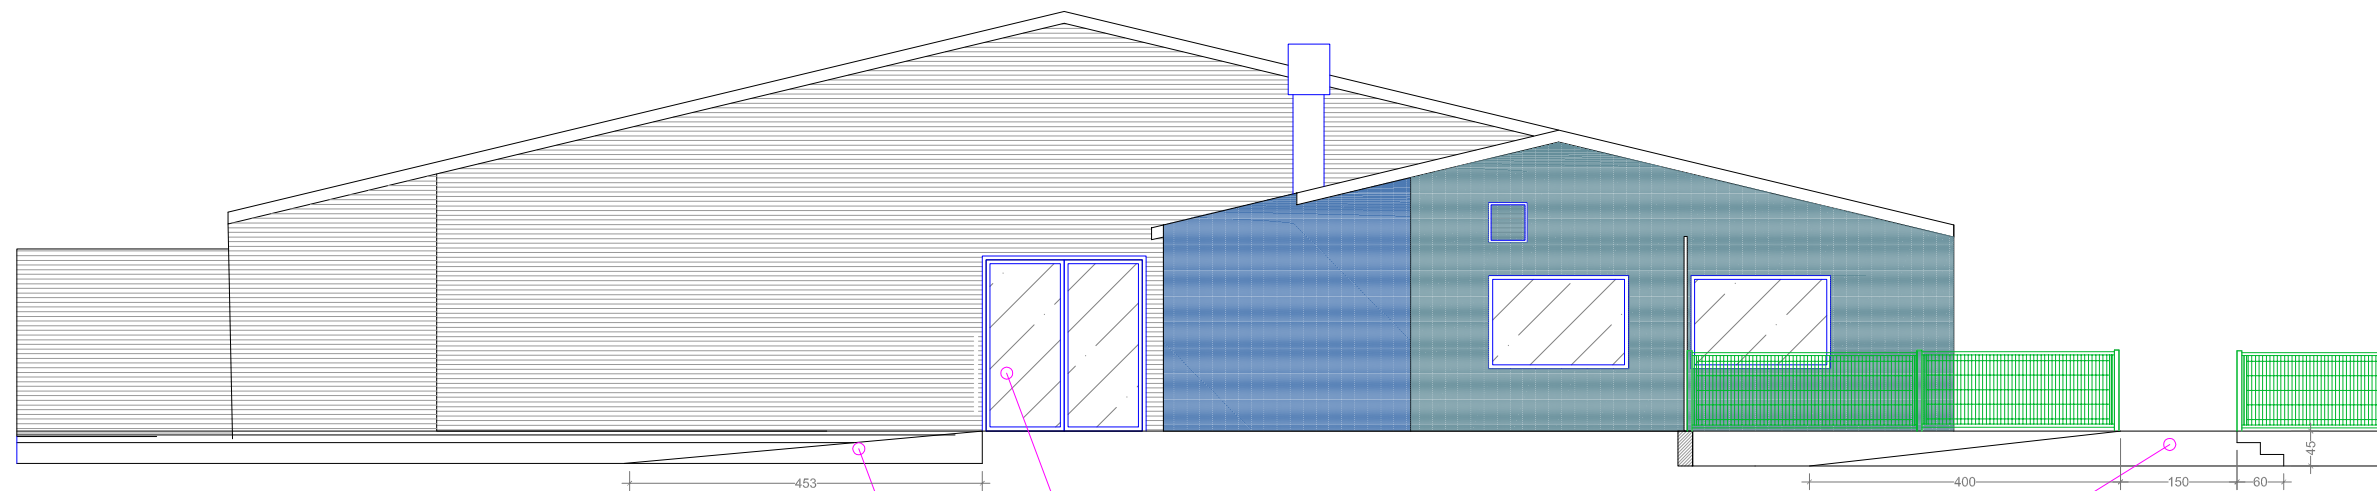

Alzado lateral Norte

nº plano

07

plano
ALZADO ACOTADO - DEFINICIONES

escala
DIN A3 - 1/100 DIN A2 - 1/67

fecha
JUNIO DE 2022


proyecto de ejecución
EDIFICIO PRINCIPAL - INSTALACIONES DEPORTIVAS. MEJORA DE ACCESO, ASEO ACCESIBLE

situación
INSTALACIONES DEPORTIVAS MUNICIPALES ABLITAS (NAVARRA)

promotor
AYUNTAMIENTO DE ABLITAS

ARQUITECTO TÉCNICO

Fco. Javier Vázquez Nieves
T: 636 45 30 32 - jv-at@hotmail.com

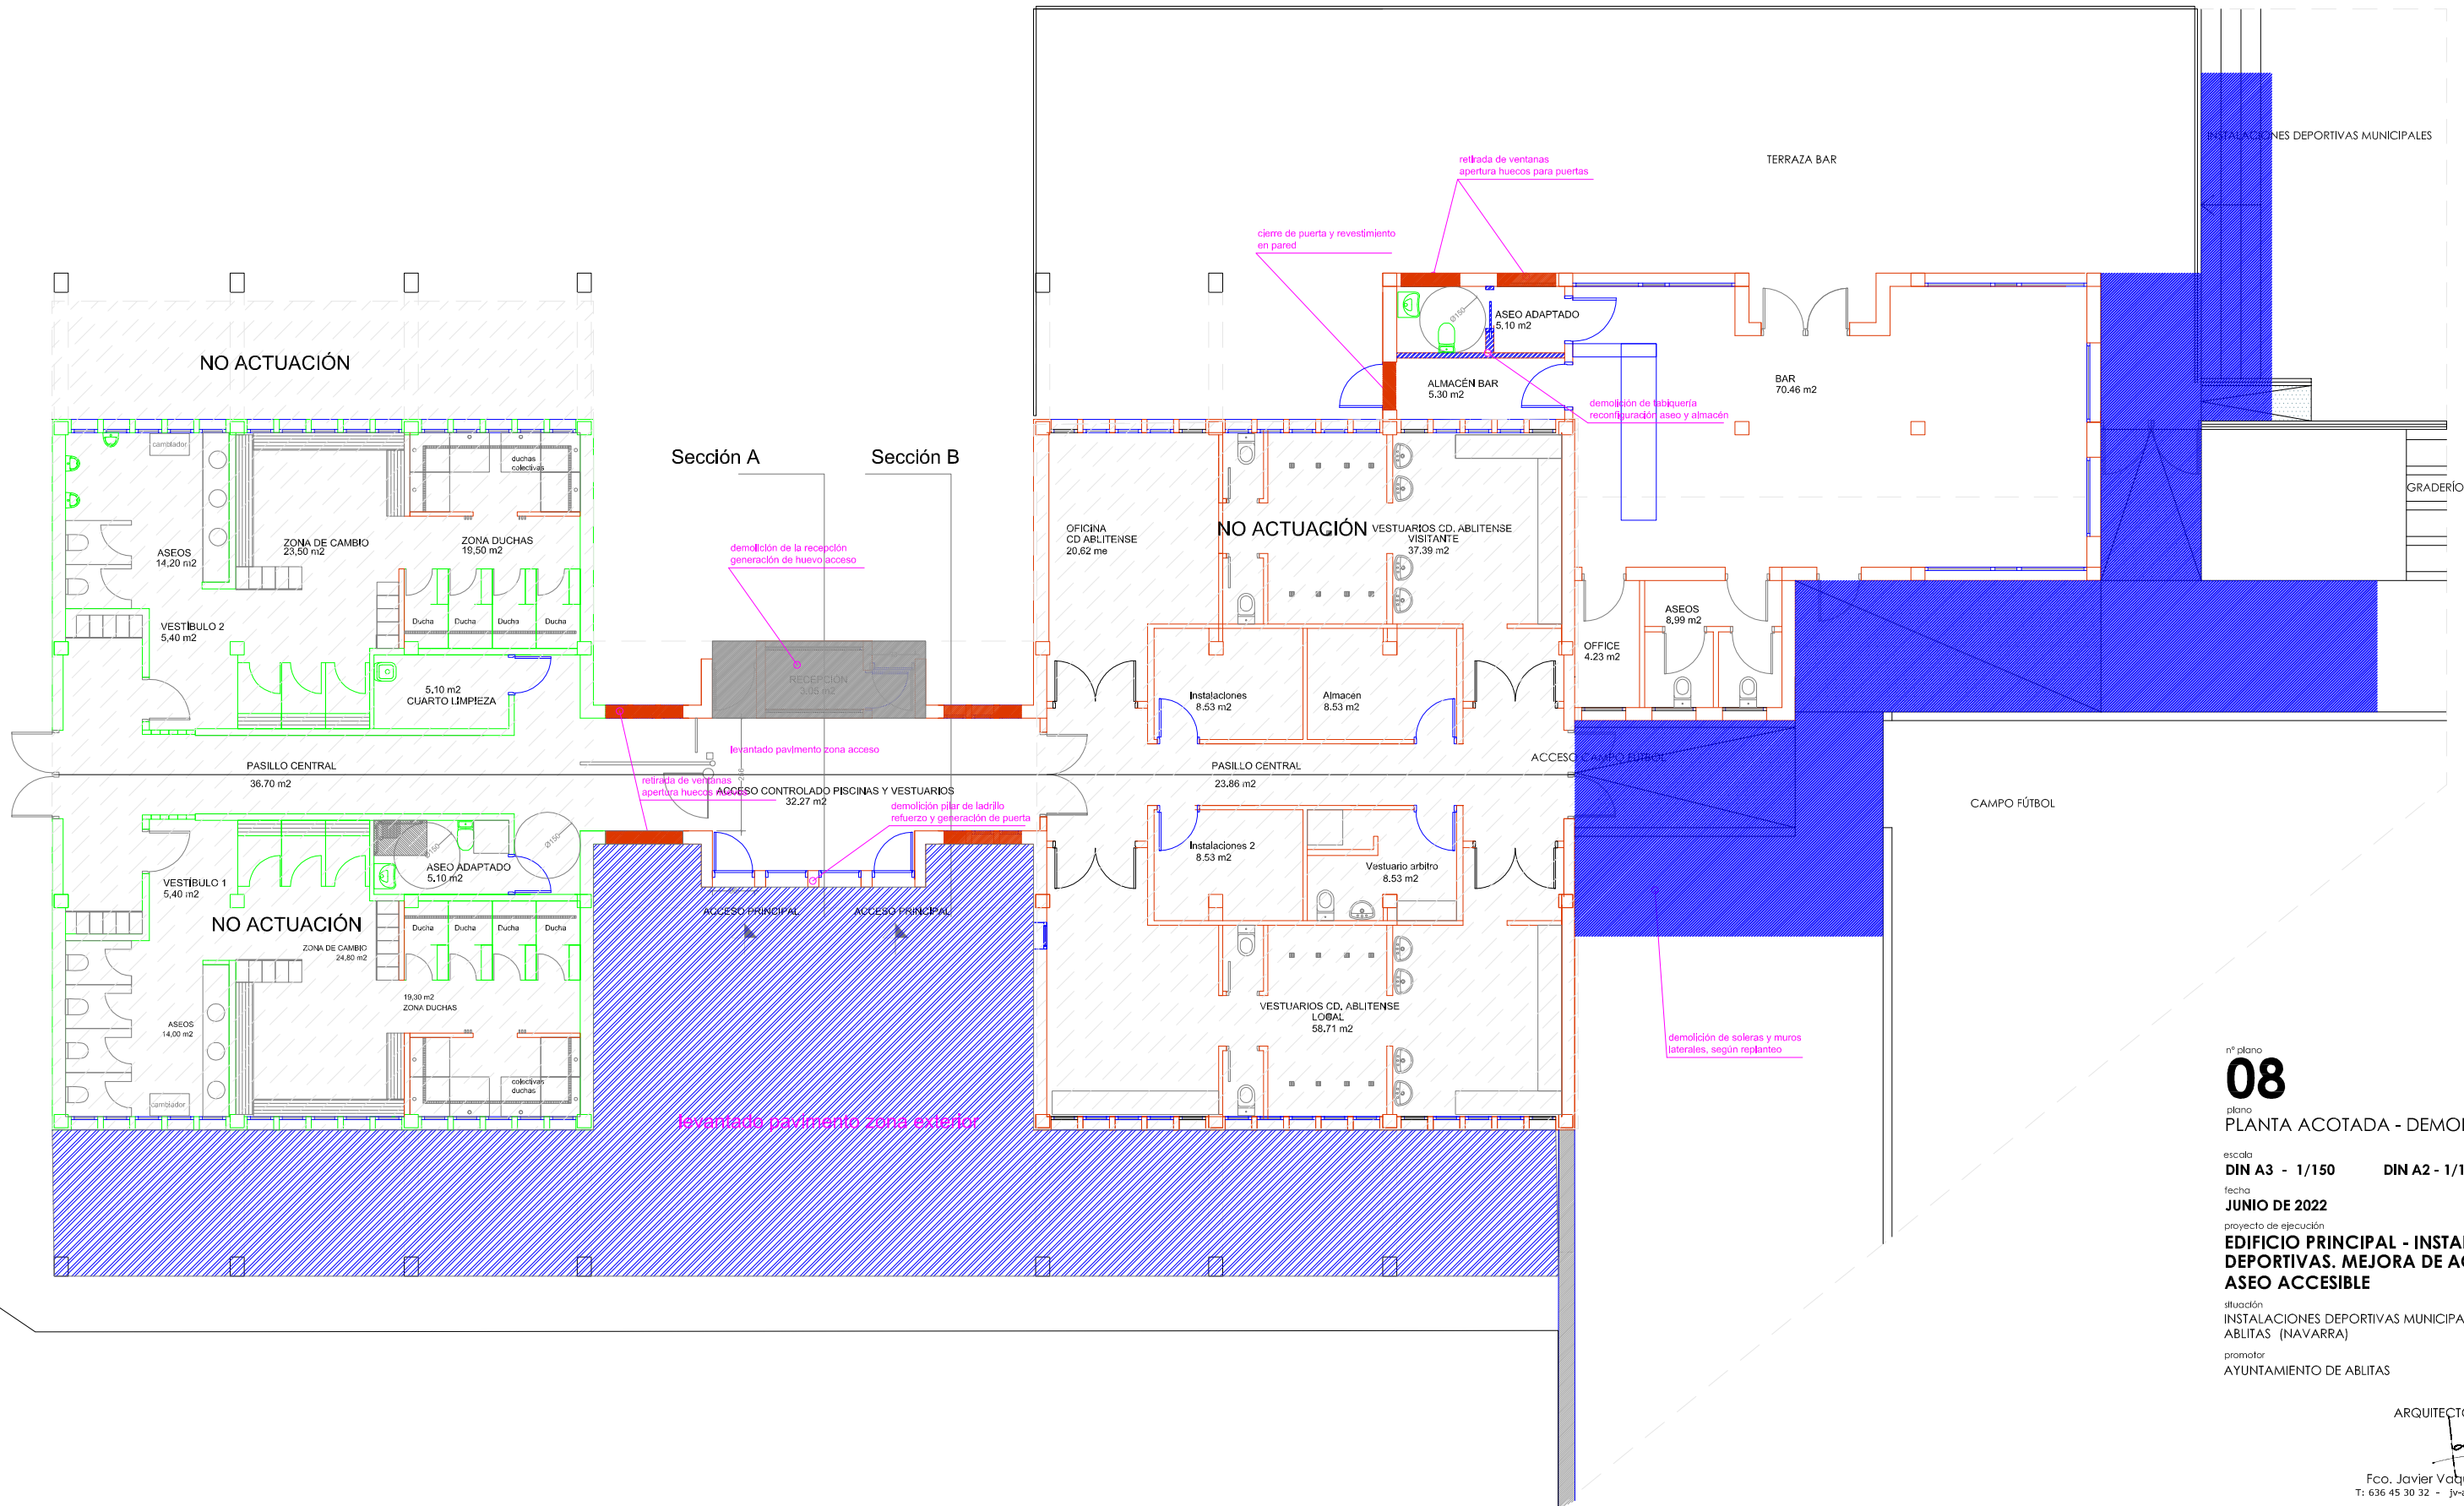

nº plano
08
plano
PLANTA ACOTADA - DEMOLICIONES
escala
DIN A3 - 1/150 DIN A2 - 1/100
fecha
JUNIO DE 2022
proyecto de ejecución
EDIFICIO PRINCIPAL - INSTALACIONES DEPORTIVAS. MEJORA DE ACCESO, ASEO ACCESIBLE
situación
INSTALACIONES DEPORTIVAS MUNICIPALES ABLITAS (NAVARRA)
promotor
AYUNTAMIENTO DE ABLITAS

ARQUITECTO TÉCNICO

Fco. Javier Vaquero Nieves
T: 636 45 30 32 - jv-at@hotmail.com




Alzado fachada principal

demolición de lucernario
para ejecución de nueva cubierta

retirada de ventanas
apertura huecos nuevos


demolición pilar de ladrillo
refuerzo y generación de puerta

demolición de soleras y muros
laterales, según replanteo

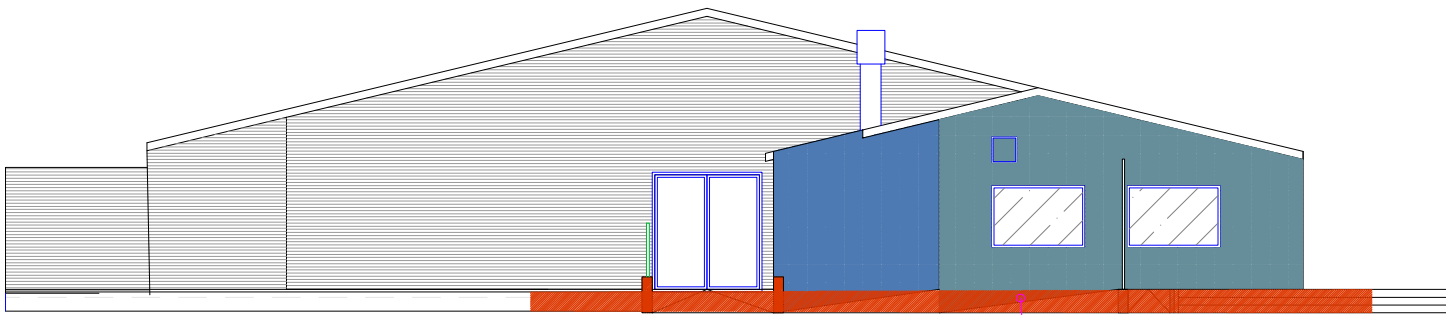


Alzado lateral Norte

demolición de soleras y muros
laterales, según replanteo

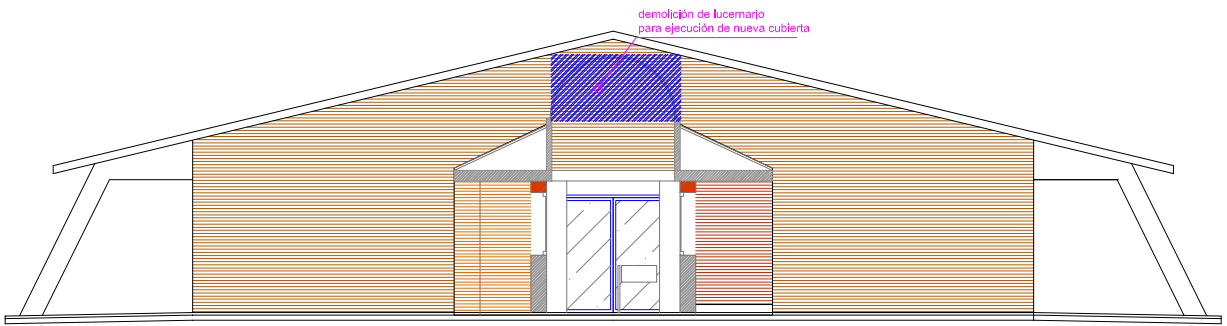


Sección zona Acceso B

demolición de lucernario
para ejecución de nueva cubierta

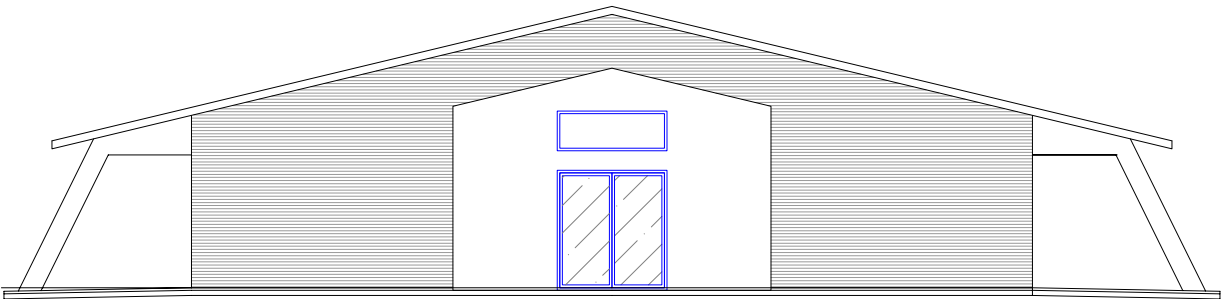

Alzado lateral Sur

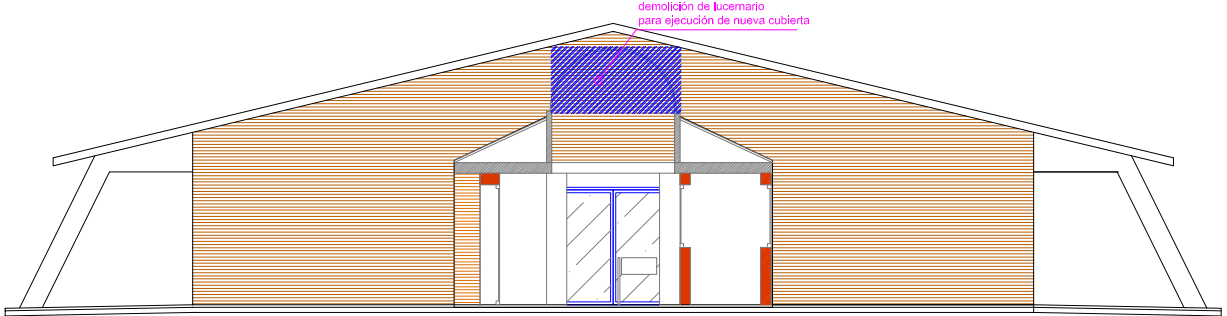

Sección zona Acceso A

demolición de lucernario
para ejecución de nueva cubierta

nº plano

09

plano

ALZADO ACOTADO - DEMOLICIONES

escala

DIN A3 - 1/150

DIN A2 - 1/100

fecha

JUNIO DE 2022

proyecto de ejecución

EDIFICIO PRINCIPAL - INSTALACIONES
DEPORTIVAS. MEJORA DE ACCESO,
ASEO ACCESIBLE

situación


INSTALACIONES DEPORTIVAS MUNICIPALES
ABLITAS (NAVARRA)

promotor


AYUNTAMIENTO DE ABLITAS

ARQUITECTO TÉCNICO

Fco. Javier Valquero Nieves
T: 636 45 30 32 - jv-at@hotmail.com

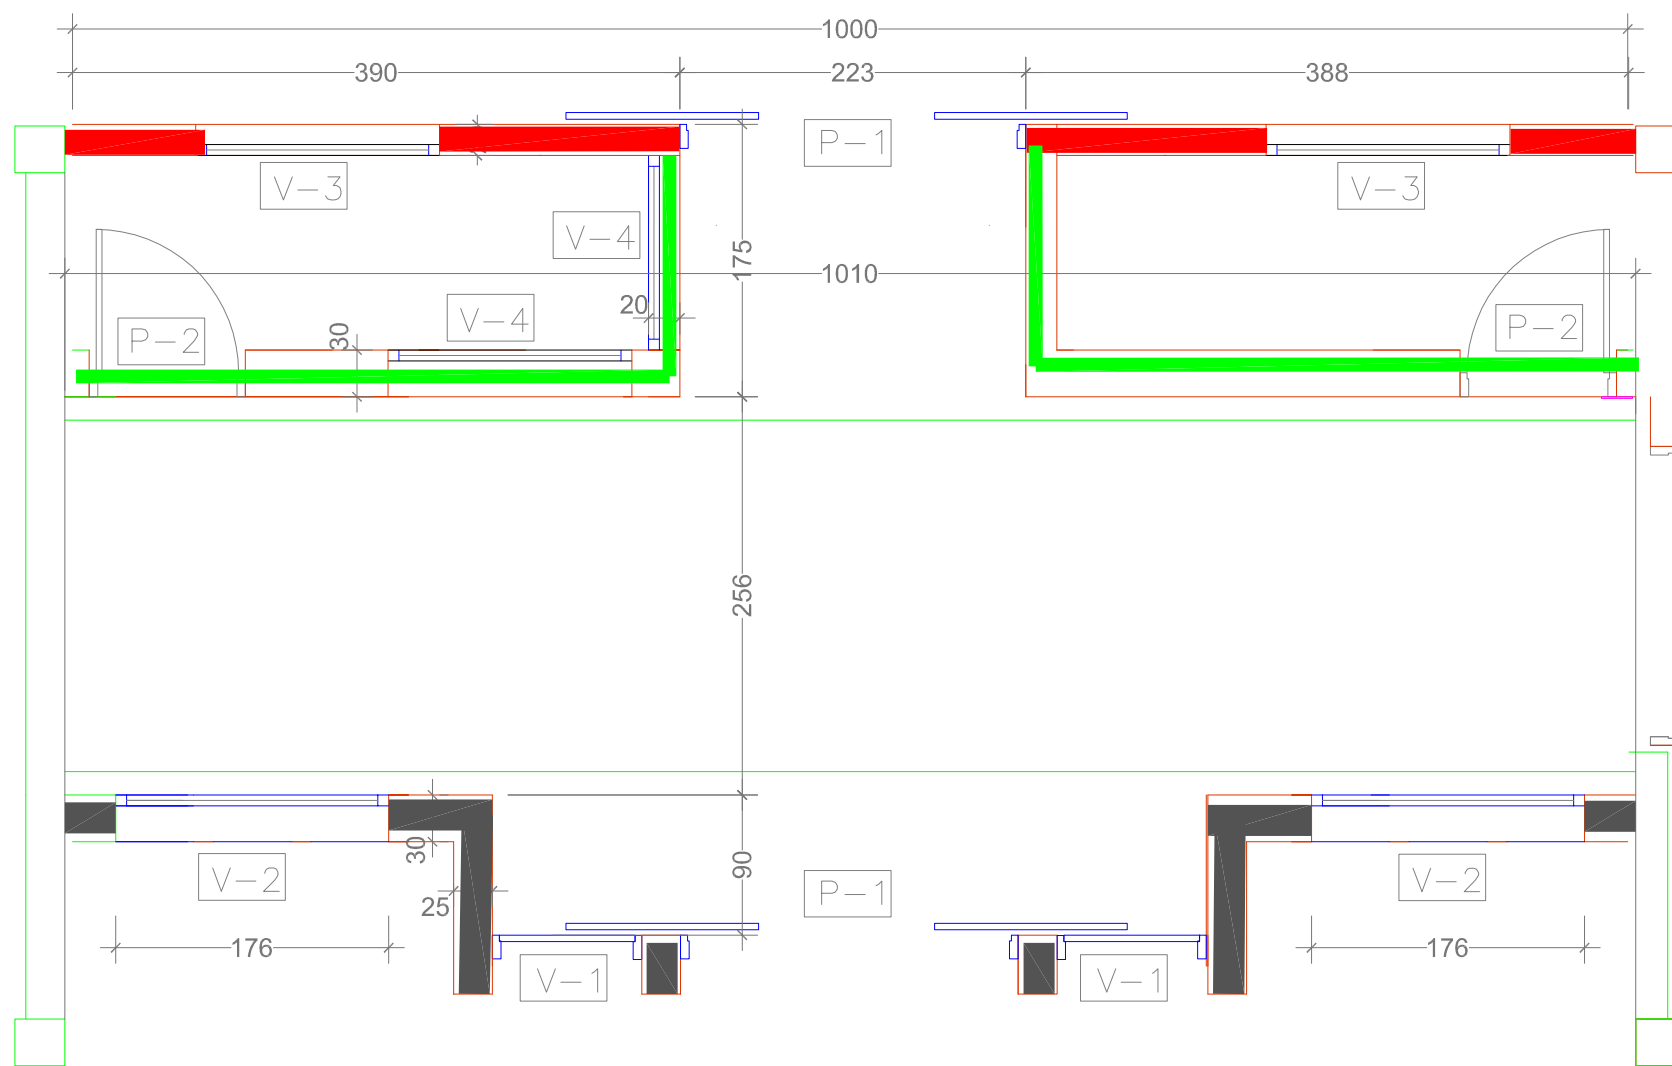






PAVIMENTO DE GRES EN TODA LA ESTANCIA
GRES PORCELÁNICO
ANTIDESLIZANTE CLASE 3

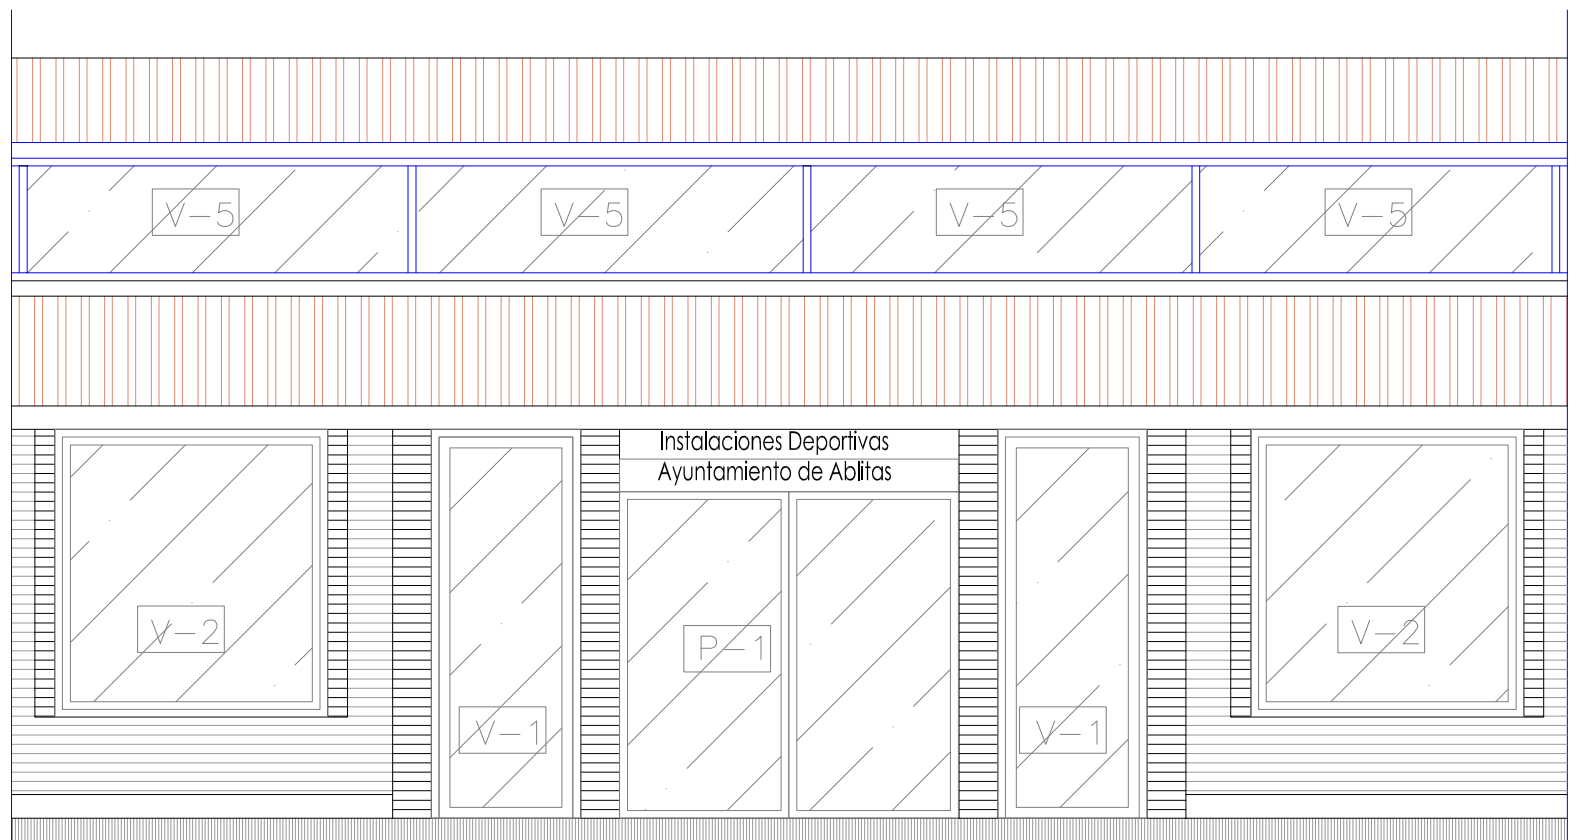




nº plano
11
plano
ALBAÑILERÍA - COTAS - ACCESO
escala
DIN A3 - 1/50
fecha
JUNIO DE 2022
proyecto de ejecución
EDIFICIO PRINCIPAL - INSTALACIONES
DEPORTIVAS. MEJORA DE ACCESO,
ASEO ACCESIBLE
situación
INSTALACIONES DEPORTIVAS MUNICIPALES
ABLITAS (NAVARRA)
promotor
AYUNTAMIENTO DE ABLITAS

ARQUITECTO TÉCNICO

Fco. Javier Vaquero Nieves
T: 636 45 30 32 - jv-at@hotmail.com

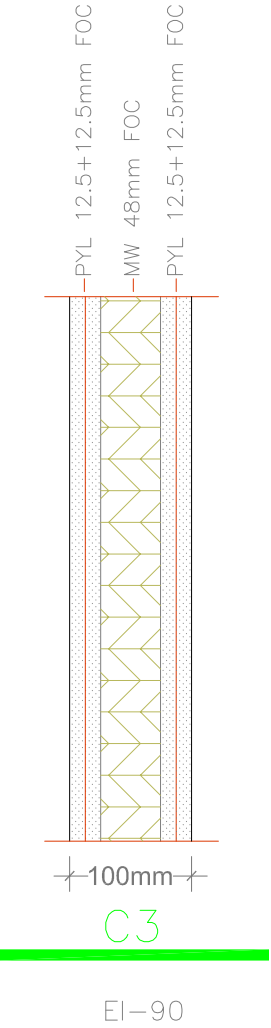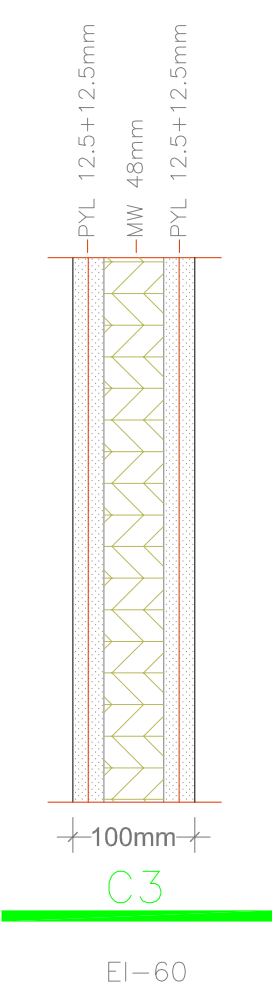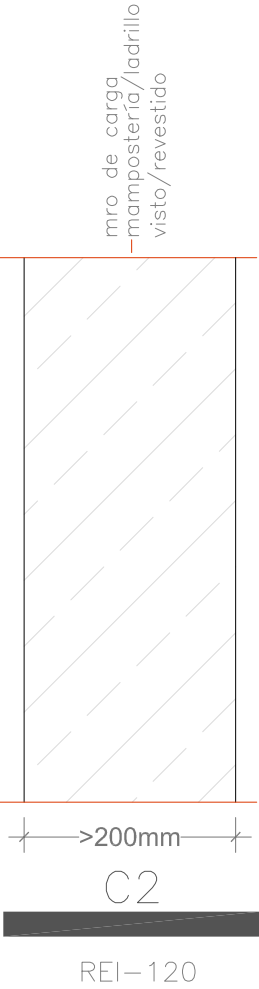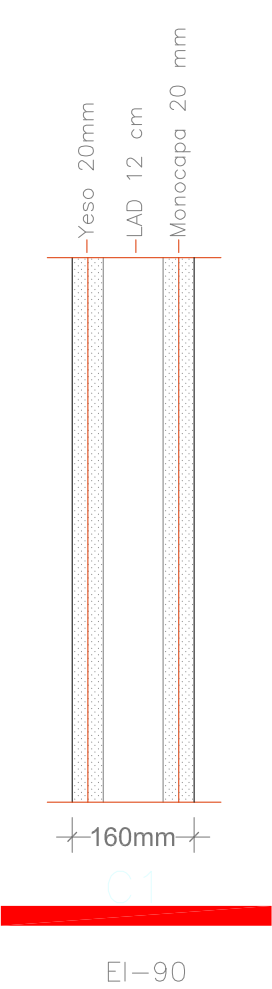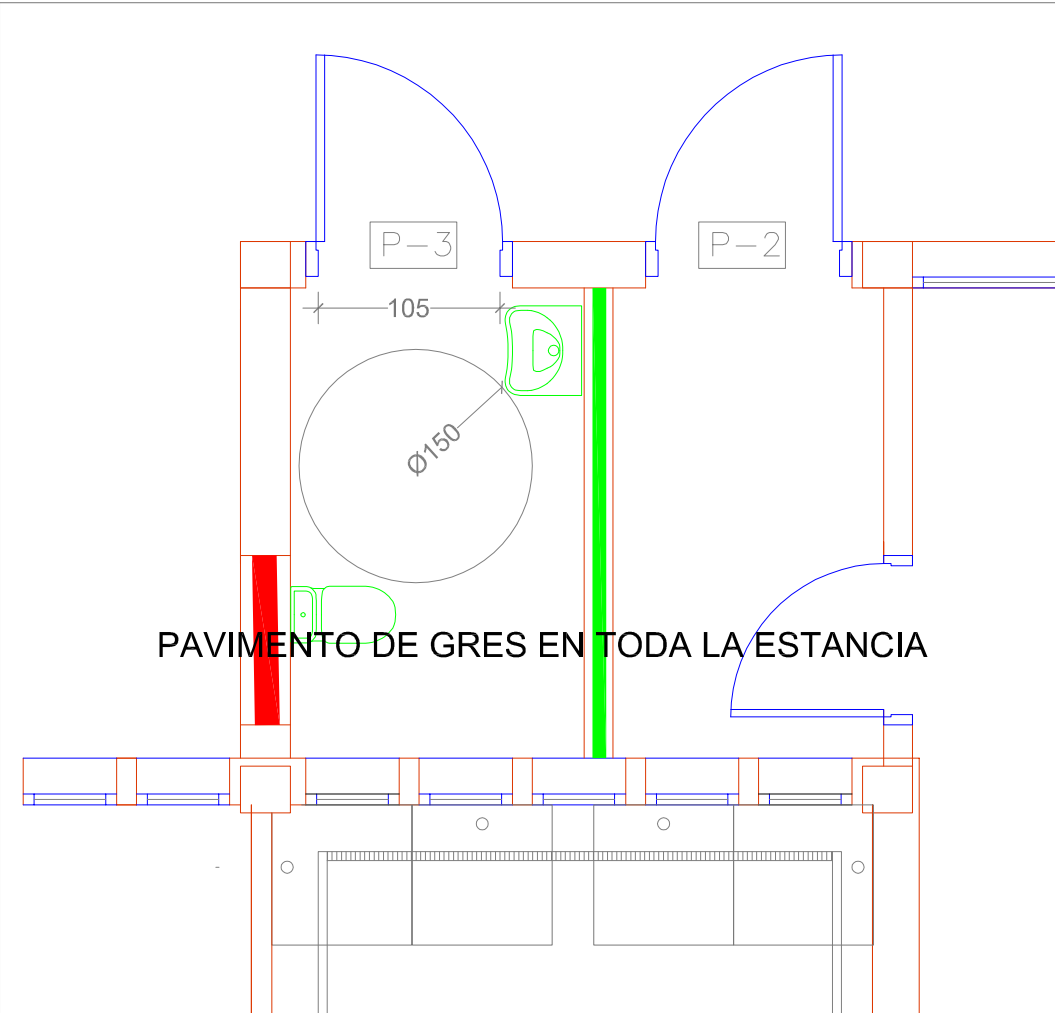

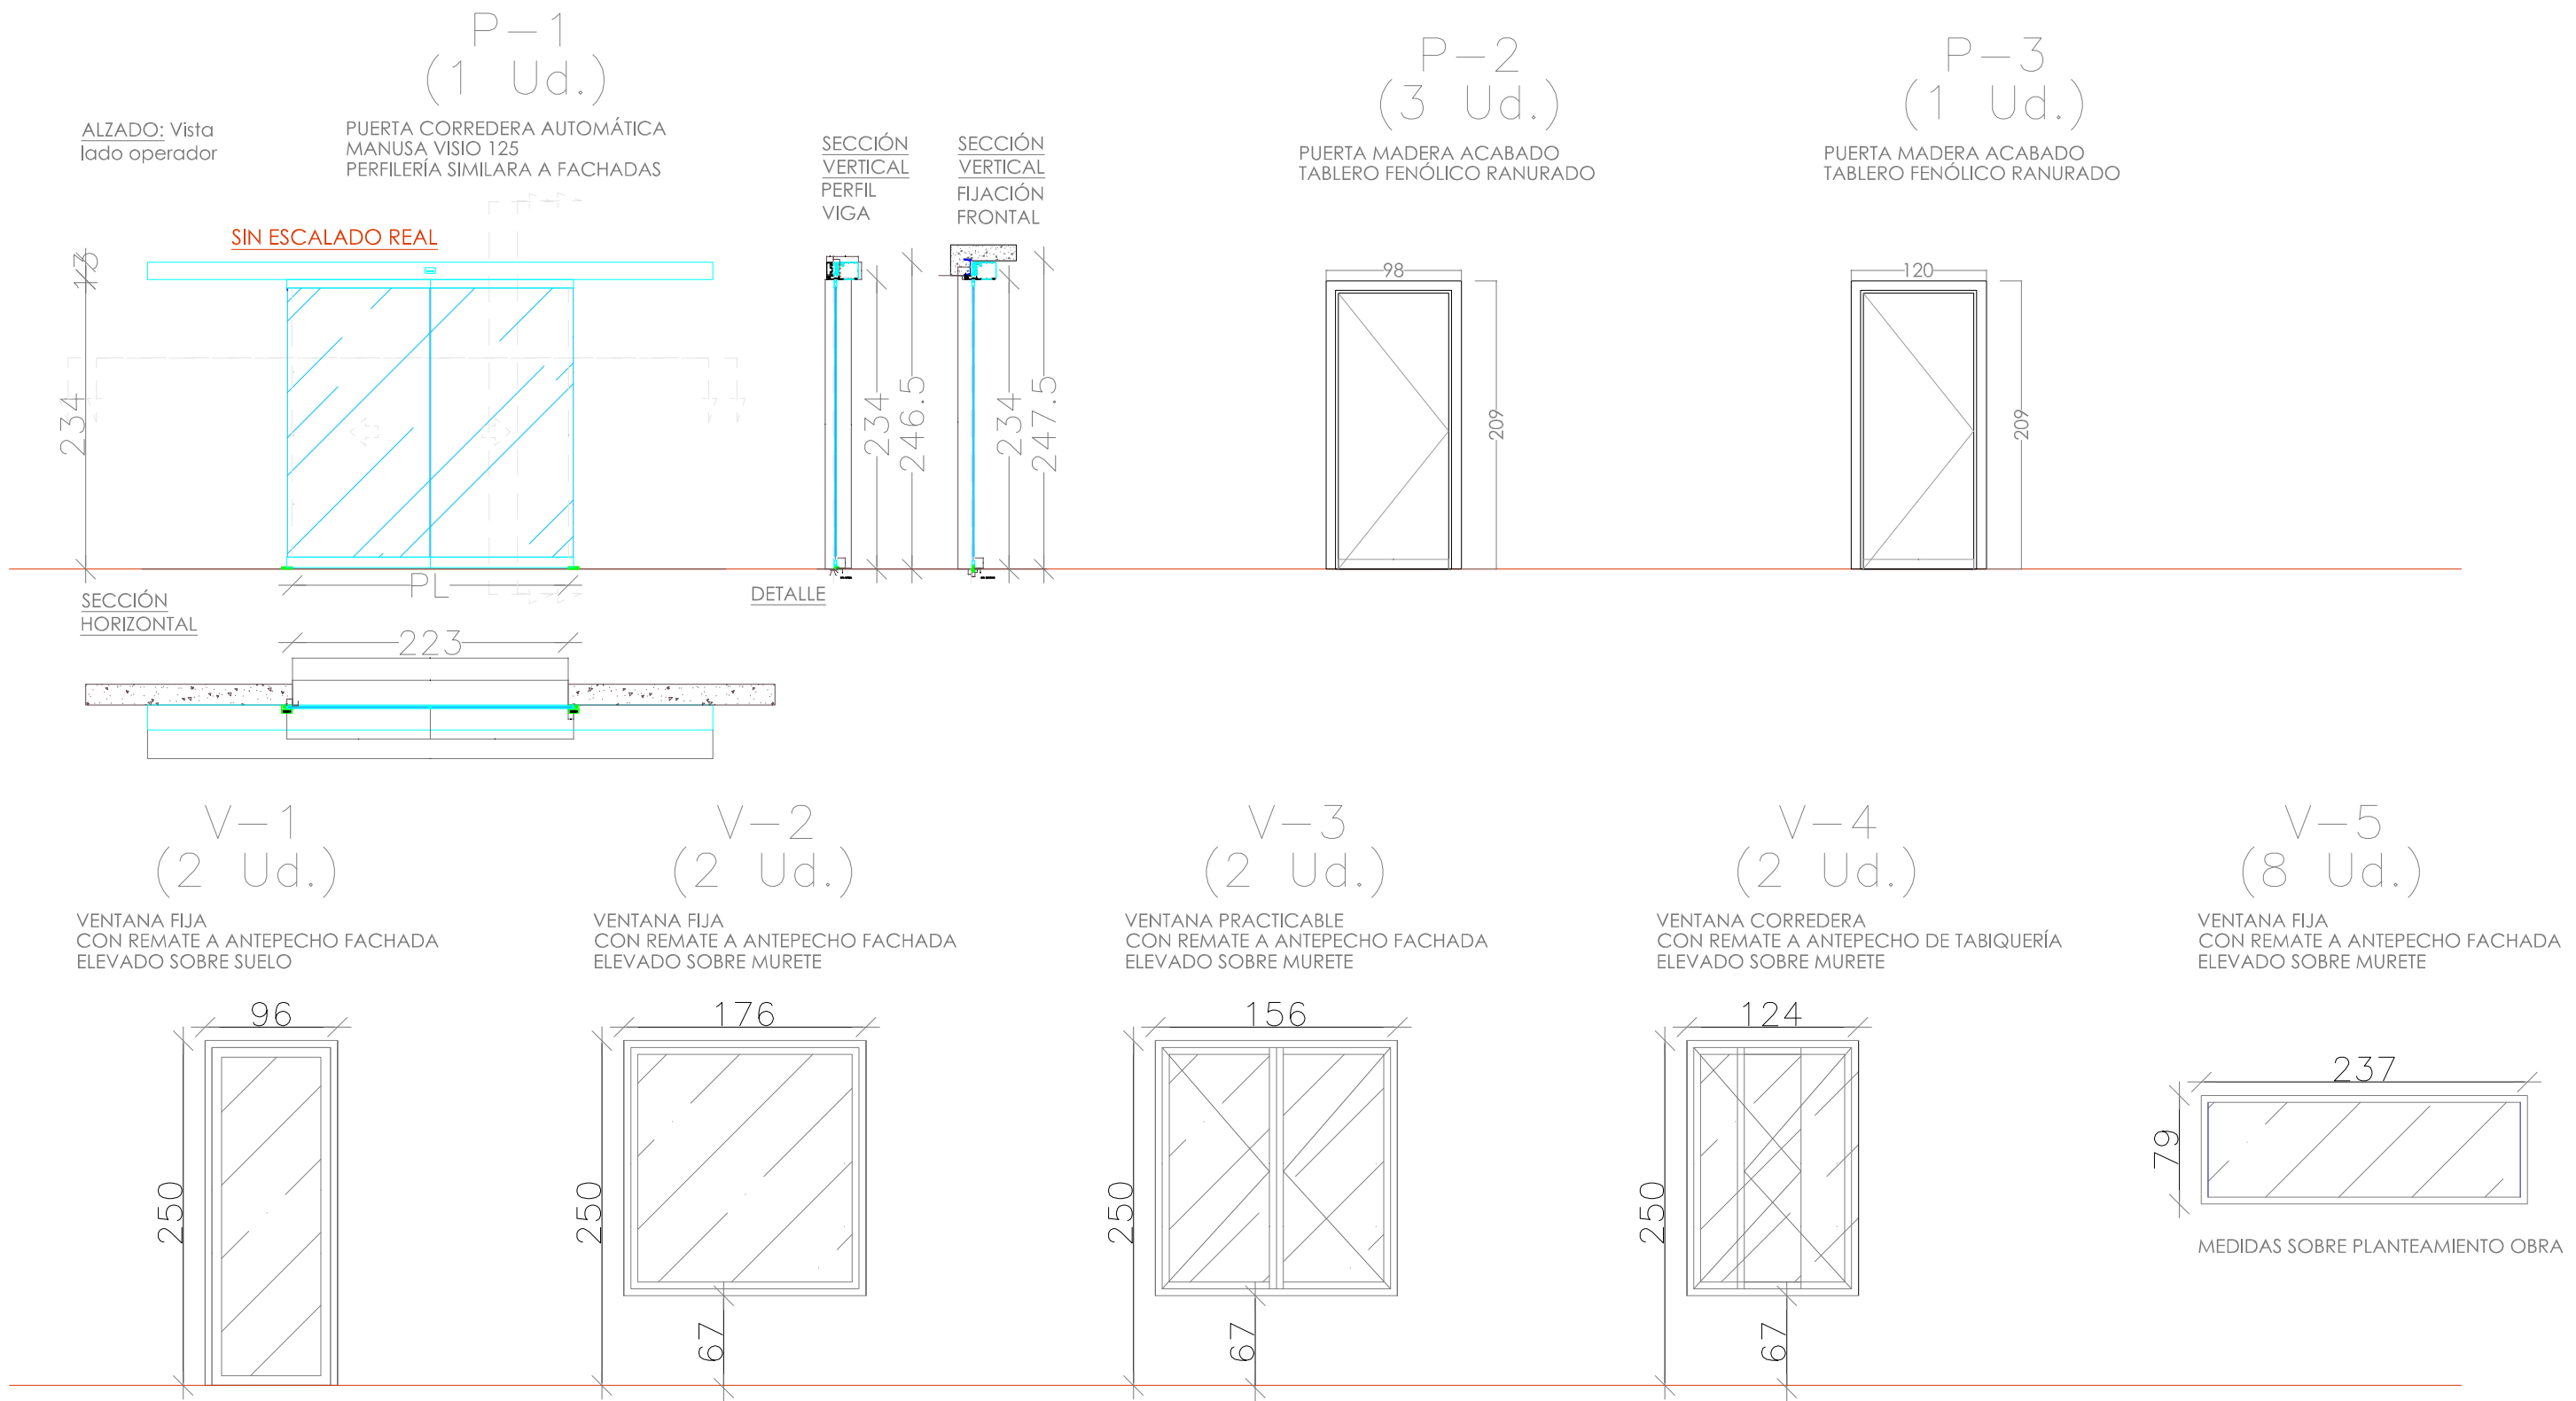

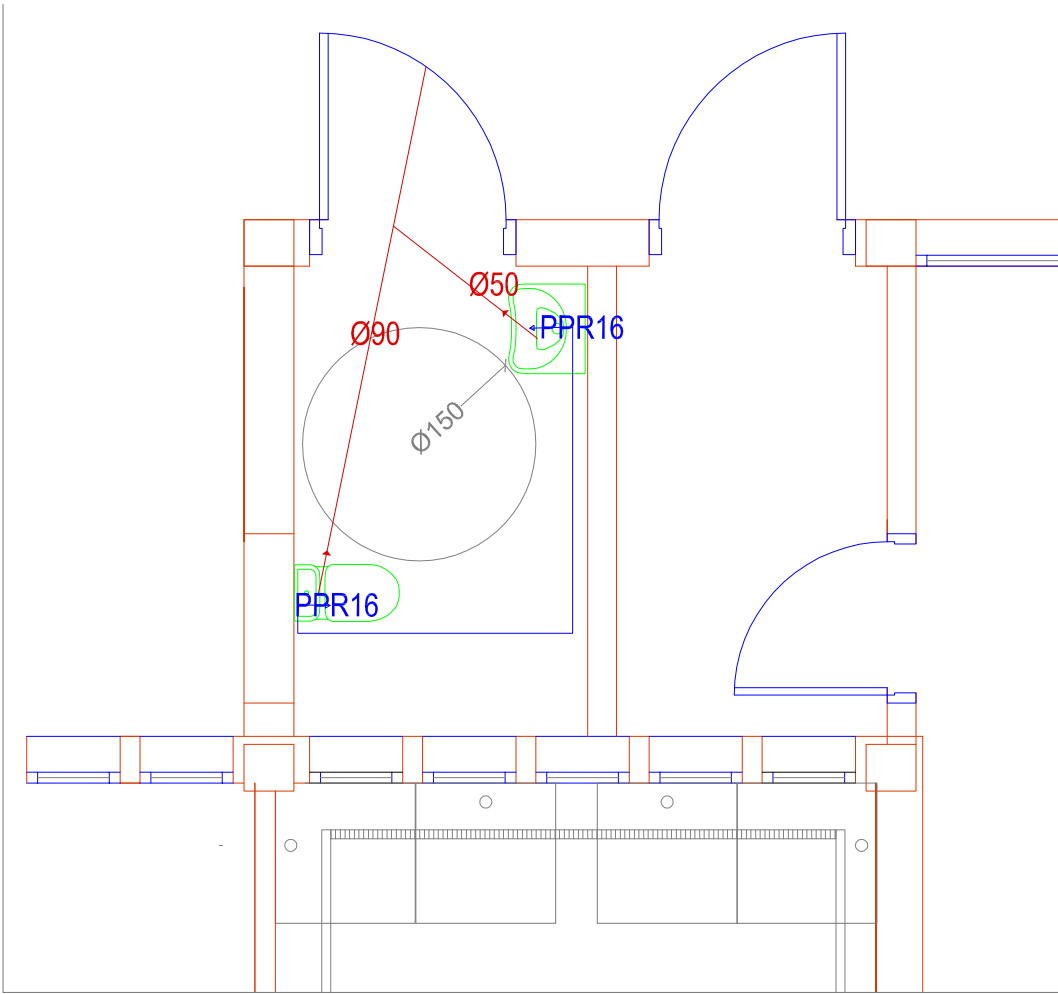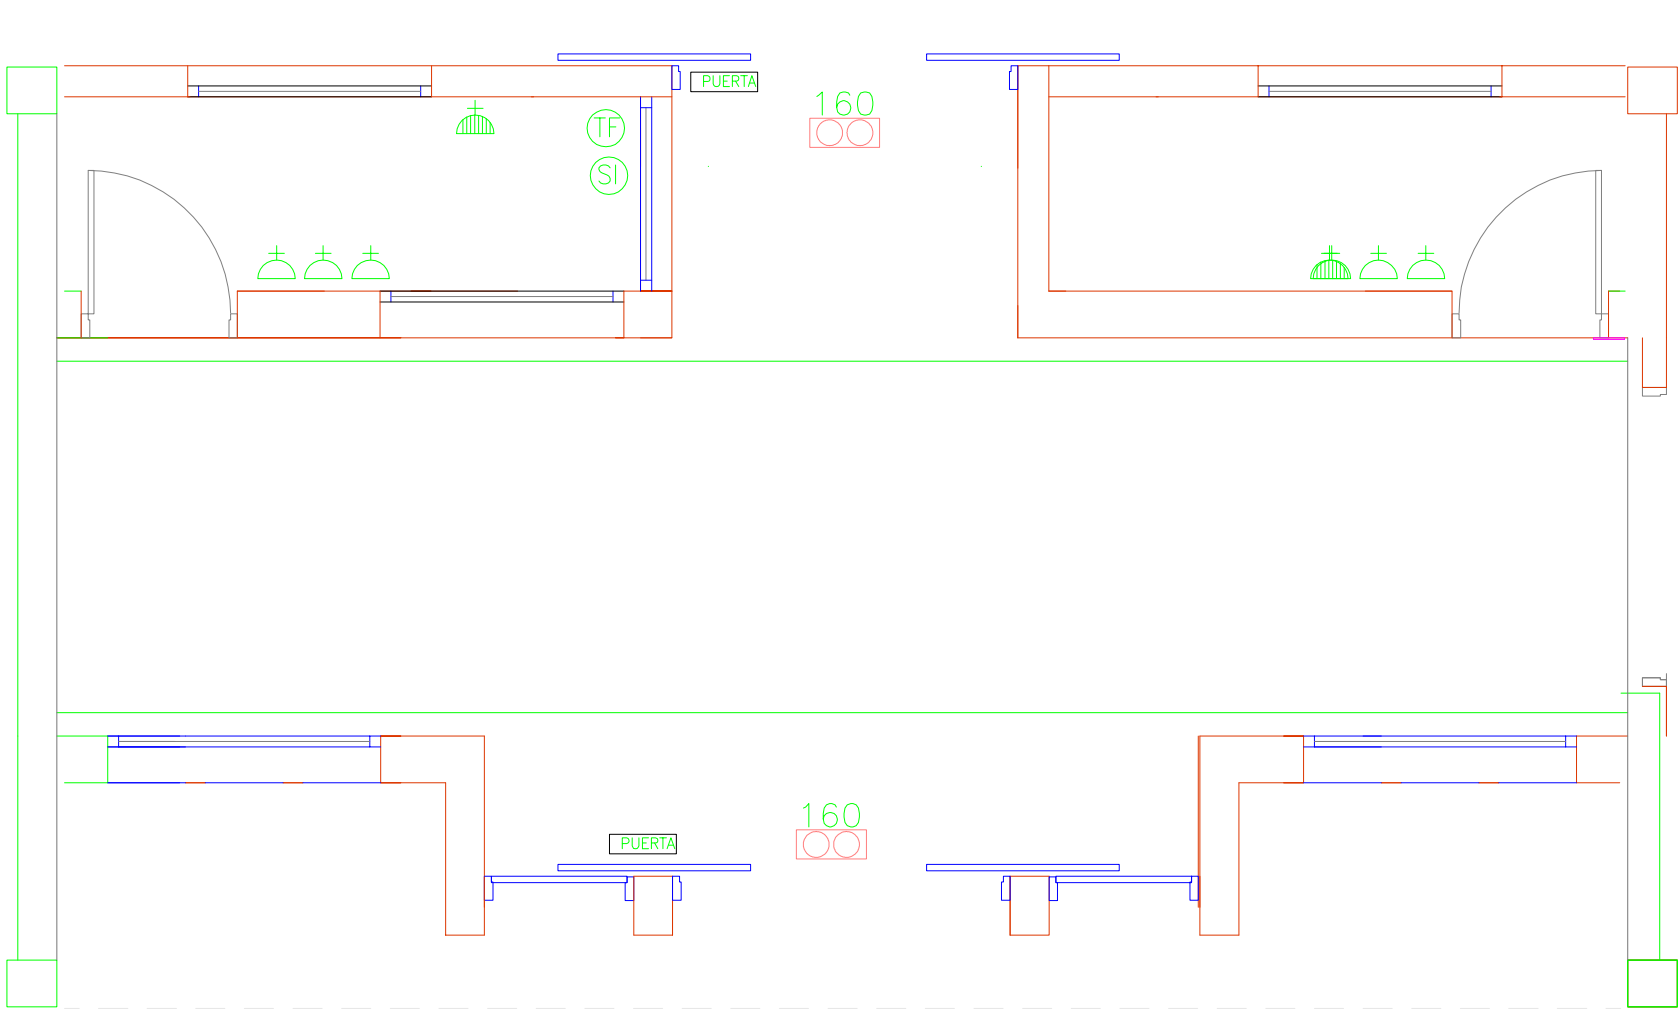

LEYENDA DE ELECTRICIDAD

- CUADRO GENERAL DE PROTECCIÓN EXISTENTE
- INTERRUPTOR SIMPLE
- CONMUTADOR
- PUERTA TOMA DE CORRIENTE Y CABLEADOS PRECISOS PUERTA AUTOMÁTICA
- ENCHUFE 16 A.+T.T. (otros usos)
- ENCHUFE 25 A.+T.T.
- TOMA DE TELEFONÍA
- TOMA DE SERVICIOS INTEGRALES (PREVISION SIN CABLEADO)
- TOMA DE TELEVISIÓN

COLOCACIÓN INTERRUPTORES, ENCHUFES Y APLIQUES
(DISTANCIAS MEDIDAS DE SUELO A BASE DE APARATOS)

INTERRUPTORES (1,05 m.) ENCHUFES BAÑO (1,05 m.) RESTO ENCHUFES DE 16A (0,2 m.)
ENCHUFES 25 A (0,55 m.) PREVISIÓN ENCHUFE CAMPANA DE HUMOS (2 m.)

LEYENDA INSTALACIONES FONTANERÍA Y SANEAMIENTO

- Tubería POLILPROPILENO PN 20 – AGUA CALIENTE
- Prolongación instalación vista cobre protegido coquilla (soterrado)
- Tubería POLILPROPILENO PN 20 – AGUA FRÍA
- Tubería PVC SANEAMIENTO – enterrada o colgada
- Tubería PVC SANEAMIENTO – montante vertical

ALUMBRADO DE EMERGENCIA

160

145C

BLOQUE AUTÓNOMO AUTOMÁTICO PARA
ALUMBRADO DE EMERGENCIA 160 Lm.
BLOQUE AUTÓNOMO AUTOMÁTICO PARA
ALUMBRADO DE EMERGENCIA 145 Lm COMBINADO

nº plano
14
plano
INSTALACIONES

escala
DIN A3 - 1/50

fecha
JUNIO DE 2022


proyecto de ejecución
EDIFICIO PRINCIPAL - INSTALACIONES
DEPORTIVAS. MEJORA DE ACCESO,
ASEO ACCESIBLE

situación
INSTALACIONES DEPORTIVAS MUNICIPALES
ABLITAS (NAVARRA)

promotor
AYUNTAMIENTO DE ABLITAS

ARQUITECTO TÉCNICO

Fco. Javier Vaquero Nieves
T: 636 45 30 32 - jv-at@hotmail.com

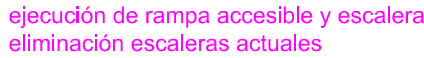

COEFICIENTES DE SEGURIDAD ADOPTADOS					
HORMIGON					
Coef. parciales de seguridad (γs)	Situación persistente				
	1,50				
Recubrimiento nominal (mm)	Situación accidental				
	1,00				
	lateral	superior	inferior		
	cimiento./ contención	50	50	70	
pilares/ pantallas	35	—	—		
	vigas/ forjados	35	35	35	
ACERO					
Coef. parciales de seguridad (γs)	Situación persistente				
	1,15				
	Situación accidental				
	1,00				
El acero a emplear en las armaduras deberá estar certificado					
EJECUCION. Coef. parciales de Seg. ESTADO LIMITE ÚLTIMO					
Nivel de control	TIPO DE ACCION	Situac. permanente o transitoria	Situación accidental		
		favorable	desfavorable	favorable	desfavorable
NORMAL	Variable	γQ=0,00	γQ=1,60	γQ=0,00	γQ=1,00
	Perman.	γG=1,50			

ATENCIÓN

Consultar en los planos de arquitectura y replanteo la posición y forma de los elementos representados en estos documentos.

En este plano sólo se acotan las medidas propias de los elementos estructurales.



DETALLES ARMADO MUROS DE HORMIGÓN

situación
INSTALACIONES DEPORTIVAS MUNICIPALES
ABLITAS (NAVARRA)
promotor
AYUNTAMIENTO DE ABLITAS

Fco. Javier Vaquero Nieves
T: 636 45 30 32 - jv-at@hotmail.com