


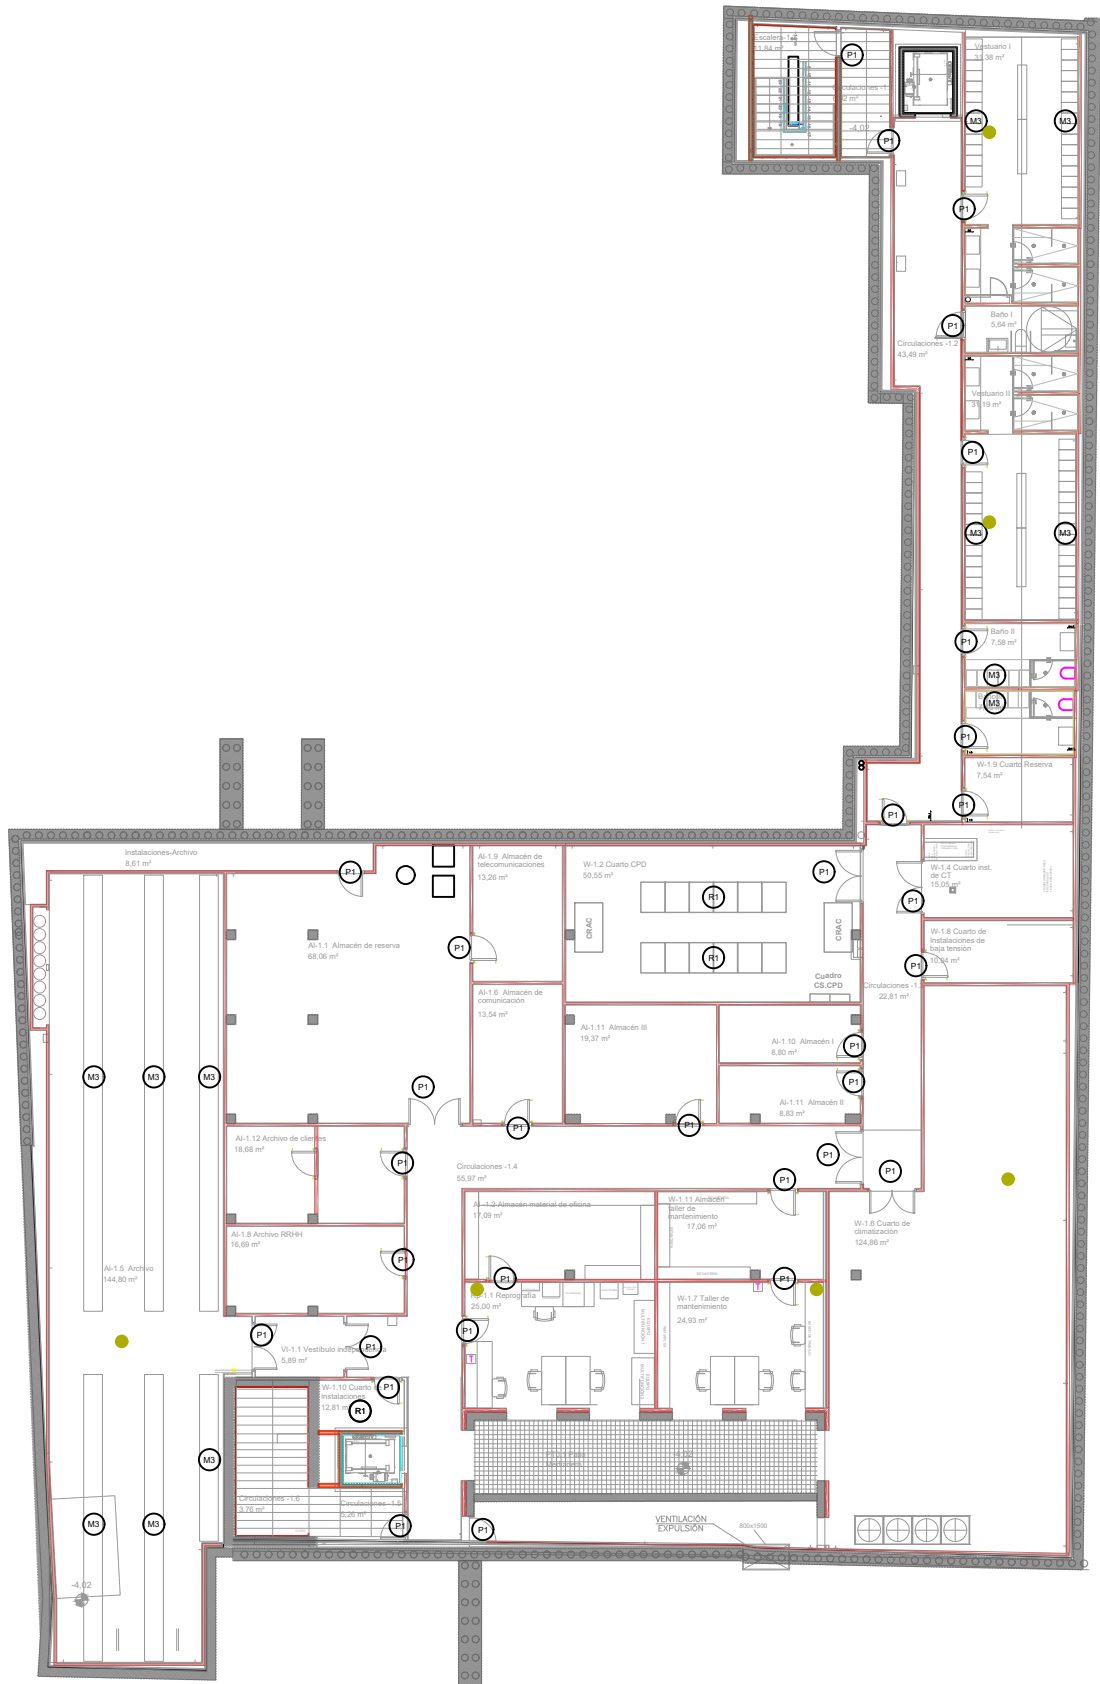

LEYENDA

MUROS		ACABADOS	
	MURO DE PIEDRA		EMPANELADO 1.8cm; RASTREL 0.8cm; PLACA DE PLADUR 1.5cm; PERFILERIA+AISLAMIENTO 7cm
	MURO DE LADRILLO		ENFOSCADO 1.8cm; CEMENTEX 0.8cm; PLACA DE PLADUR 1.5cm; PERFILERIA+AISLAMIENTO 7cm
	MURO DE HORMIGÓN ARMADO		ACABADO DE PIEDRA 2cm; ENCOLADO 0,5cm; PLACA DE PLADUR 1.5cm; PERFILERIA+AISLAMIENTO 7cm
	MURO DE PLADUR ACABADO EN PIEDRA		CERRAMIENTO VENTANAL MADERA Y VIDRIO
MAMPARAS			BARANDILLA DE HIERRO FORJADO
	MAMPARA CIEGA DE MADERA		PILARES METÁLICOS
	MAMPARAS DE VIDRIO		
	MAMPARAS DE VIDRIO CON PERFILARÍA DE ALUMINIO		

NOTA

ALTURA DE SUELO A TECHO = 3.35M (MAS DETALLES EN PLANO 06-FT-PS)

LEYENDA

- ARMARIOS DE MADERA LAMINADA Y ALGUNAS BALDAS DE ACERO h=2.10m
- MUEBLES DE MESA DE MADERA LAMINADA h=1.70m
- MUEBLES ARCHIVADORES O TAQUILLAS METÁLICAS h=2.10m
- RACKS TELECOMUNICACIONES h=2.00m.

LEYENDA

- PUNTO DE ACCESO WIFI

LEYENDA

- PUERTA INTERIOR MADERA
- PUERTA INTERIOR METÁLICA FORRADA EN MADERA RF
- PUERTA MAMPARA DE VIDRIO CON PERFILERIA METÁLICA
- PUERTA EXTERIOR
- VENTANA

PROYECTO

SUMINISTRO Y PUESTA EN SERVICIO DE RED INALÁMBRICA Wi-Fi 6 PARA EDIFICIO DE LAS SALESAS. EXPEDIENTE 2022/SCON-AIU/000028


TITULO

01-WI-PS
INFORMACIÓN ARQUITECTÓNICA Y UBICACIÓN DE PUNTOS DE ACCESO WI-FI
PLANTA SÓTANO

ESCALAS

1:250



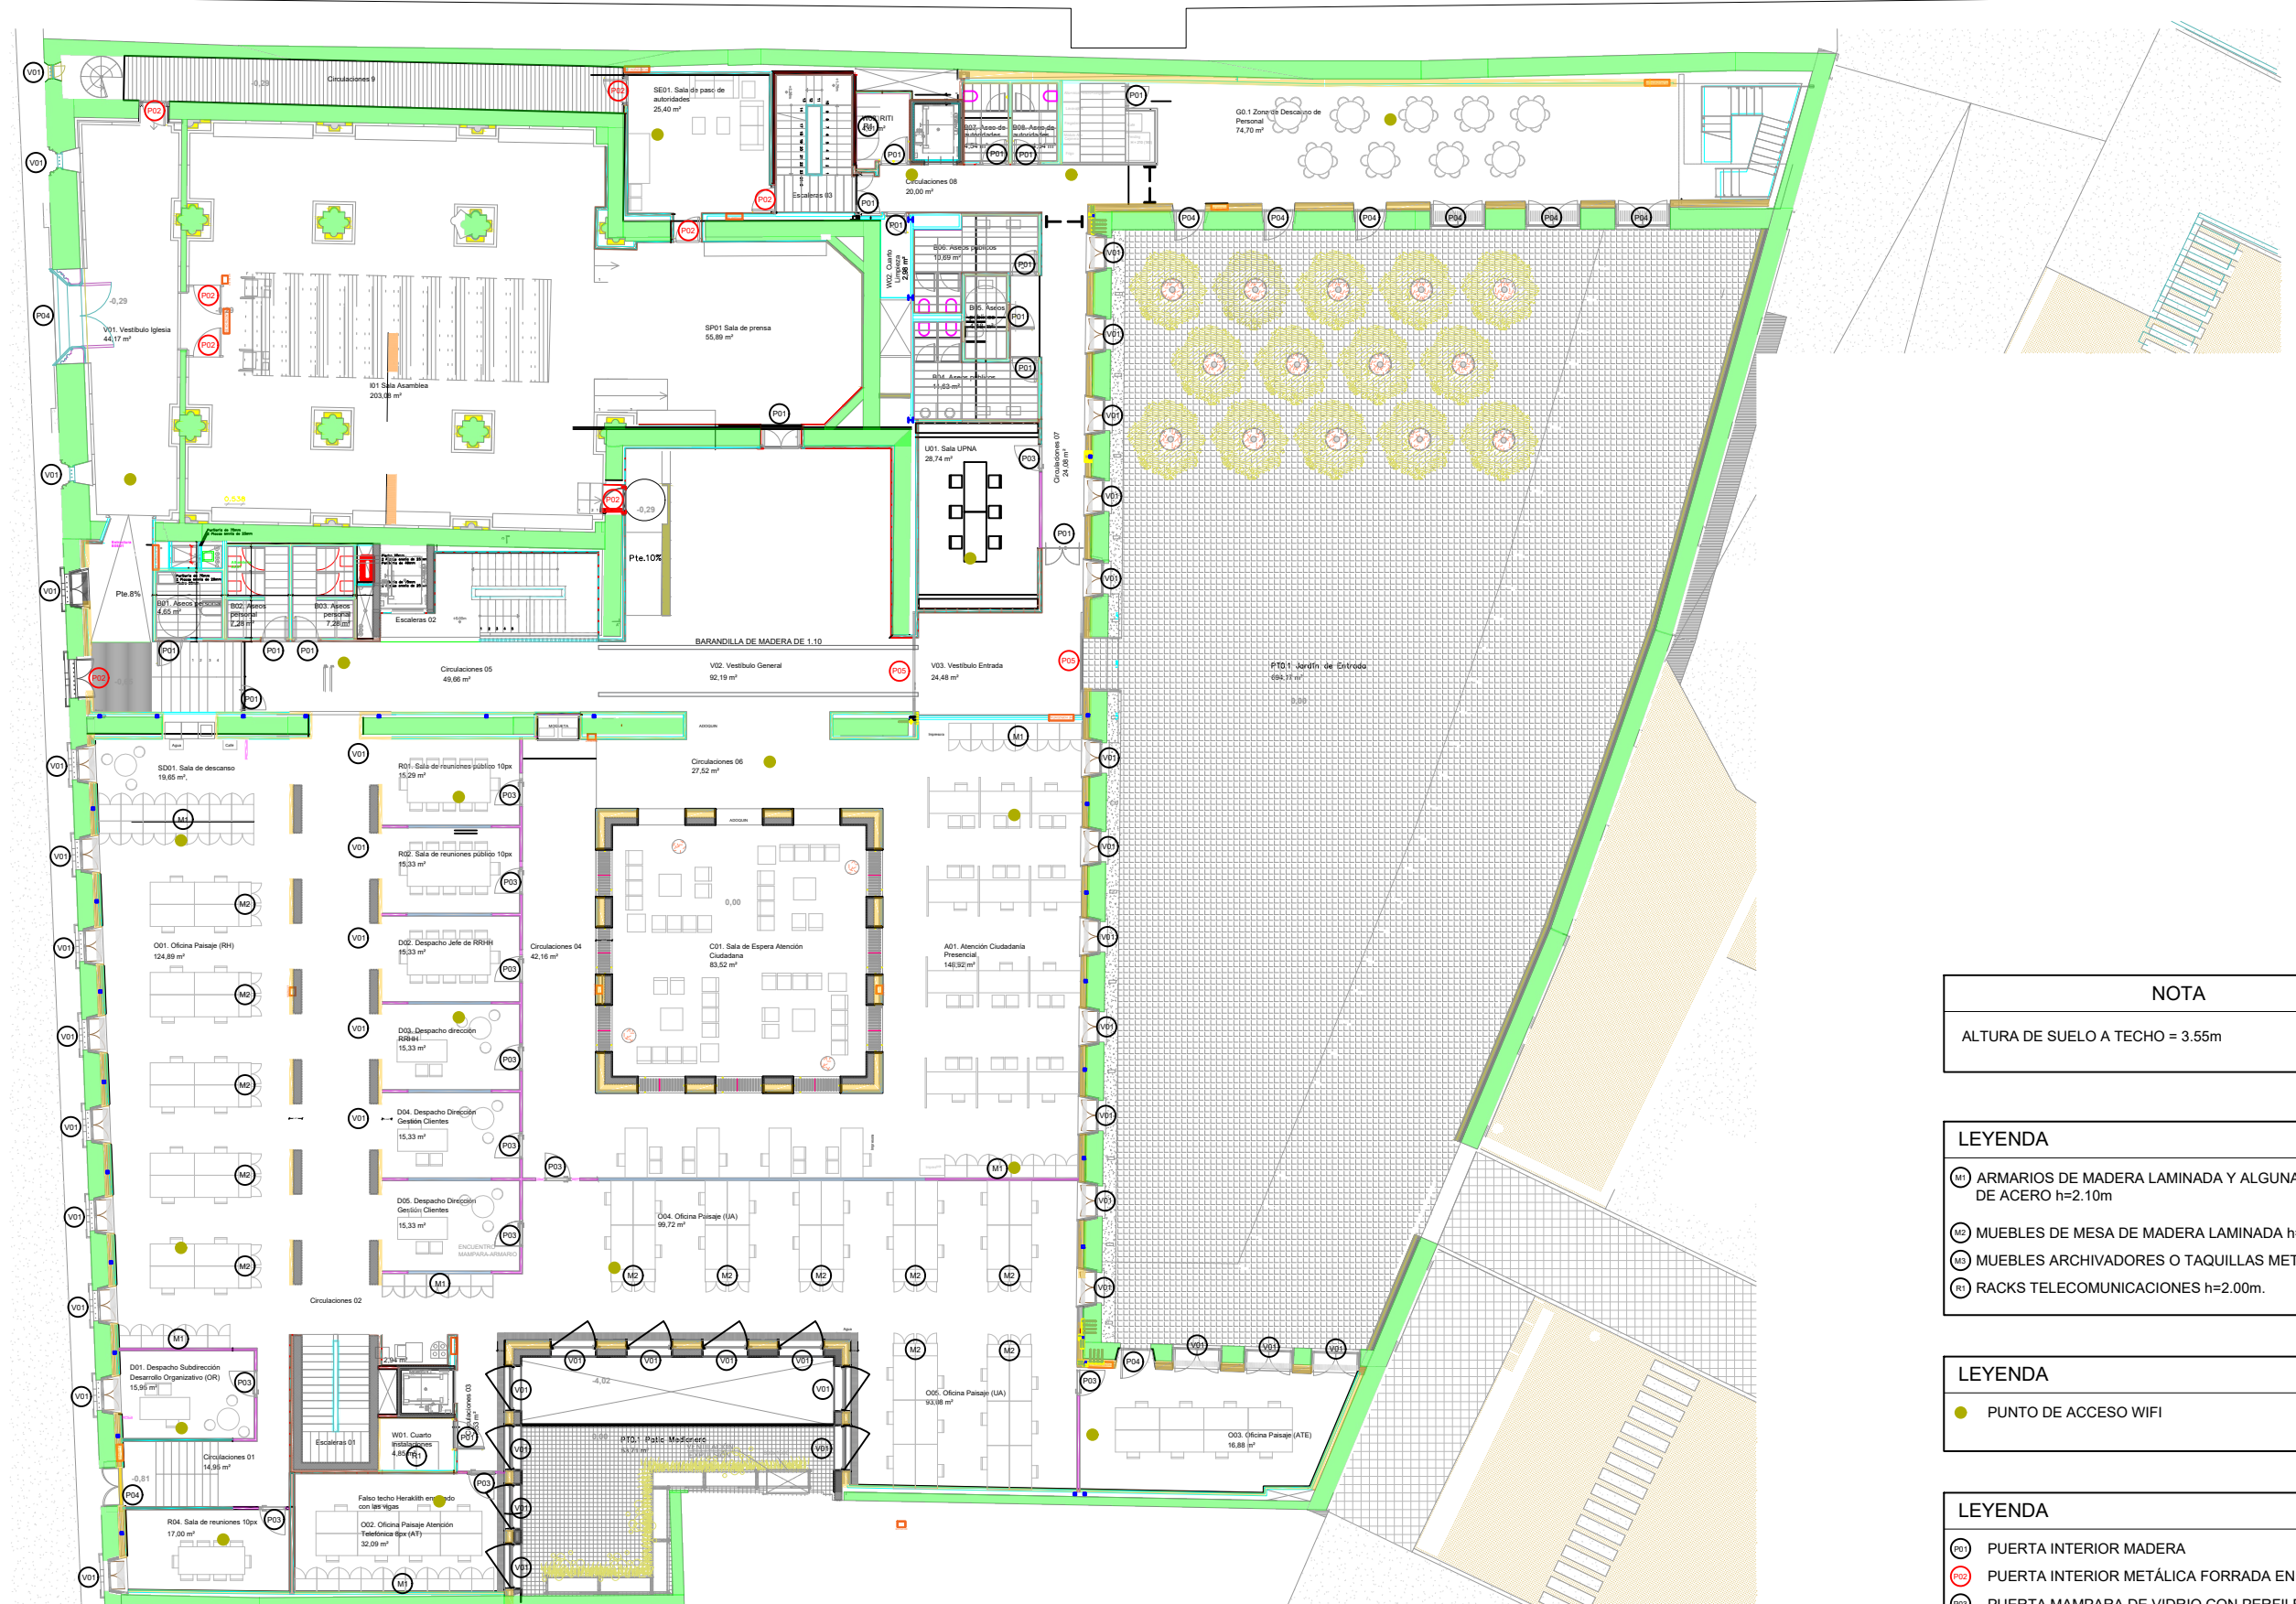

NOTA

ALTURA DE SUELO A TECHO = 3.55m

- LEYENDA
- M1 ARMARIOS DE MADERA LAMINADA Y ALGUNAS BALDAS DE ACERO h=2.10m
 - M2 MUEBLES DE MESA DE MADERA LAMINADA h=1.70m
 - M3 MUEBLES ARCHIVADORES O TAQUILLAS METÁLICAS h=2.10m
 - M4 RACKS TELECOMUNICACIONES h=2.00m.

- LEYENDA
- PUNTO DE ACCESO WIFI

- LEYENDA
- P01 PUERTA INTERIOR MADERA
 - P02 PUERTA INTERIOR METÁLICA FORRADA EN MADERA RF
 - P03 PUERTA MAMPARA DE VIDRIO CON PERFILERIA METÁLICA
 - P04 PUERTA EXTERIOR
 - V01 VENTANA

- LEYENDA
- | | |
|---|--|
| MUROS | ACABADOS |
| MURO DE PIEDRA | EMPANELADO 1.8cm; RASTREL 0.8cm; PLACA DE PLADUR 1.5cm; PERFILERIA+AISLAMIENTO 7cm |
| MURO DE LADRILLO | ENFOSCADO 1.8cm; CEMENTEX 0.8cm; PLACA DE PLADUR 1.5cm; PERFILERIA+AISLAMIENTO 7cm |
| MURO DE HORMIGÓN ARMADO | ACABADO DE PIEDRA 2cm; ENCOLADO 0,5cm; PLACA DE PLADUR 1.5cm; PERFILERIA+AISLAMIENTO 7cm |
| MURO DE PLADUR ACABADO EN PIEDRA | |
| MAMPARAS | CERRAMIENTO VENTANAL MADERA Y VIDRIO |
| MAMPARA CIEGA DE MADERA | BARANDILLA DE HIERRO FORJADO |
| MAMPARAS DE VIDRIO | PILARES METÁLICOS |
| MAMPARAS DE VIDRIO CON PERFILARÍA DE ALUMINIO | |

PROYECTO

SUMINISTRO Y PUESTA EN SERVICIO DE RED INALÁMBRICA Wi-Fi 6 PARA EDIFICIO DE LAS SALEAS. EXPEDIENTE 2022/SCON-AIU/000028

TITULO

02-WI-P0


INFORMACIÓN ARQUITECTÓNICA Y UBICACIÓN DE PUNTOS DE ACCESO WI-FI

PLANTA BAJA

ESCALAS

1:250

 Mancomunidad Comarca de Pamplona Iruñerriko Mankomunitatea

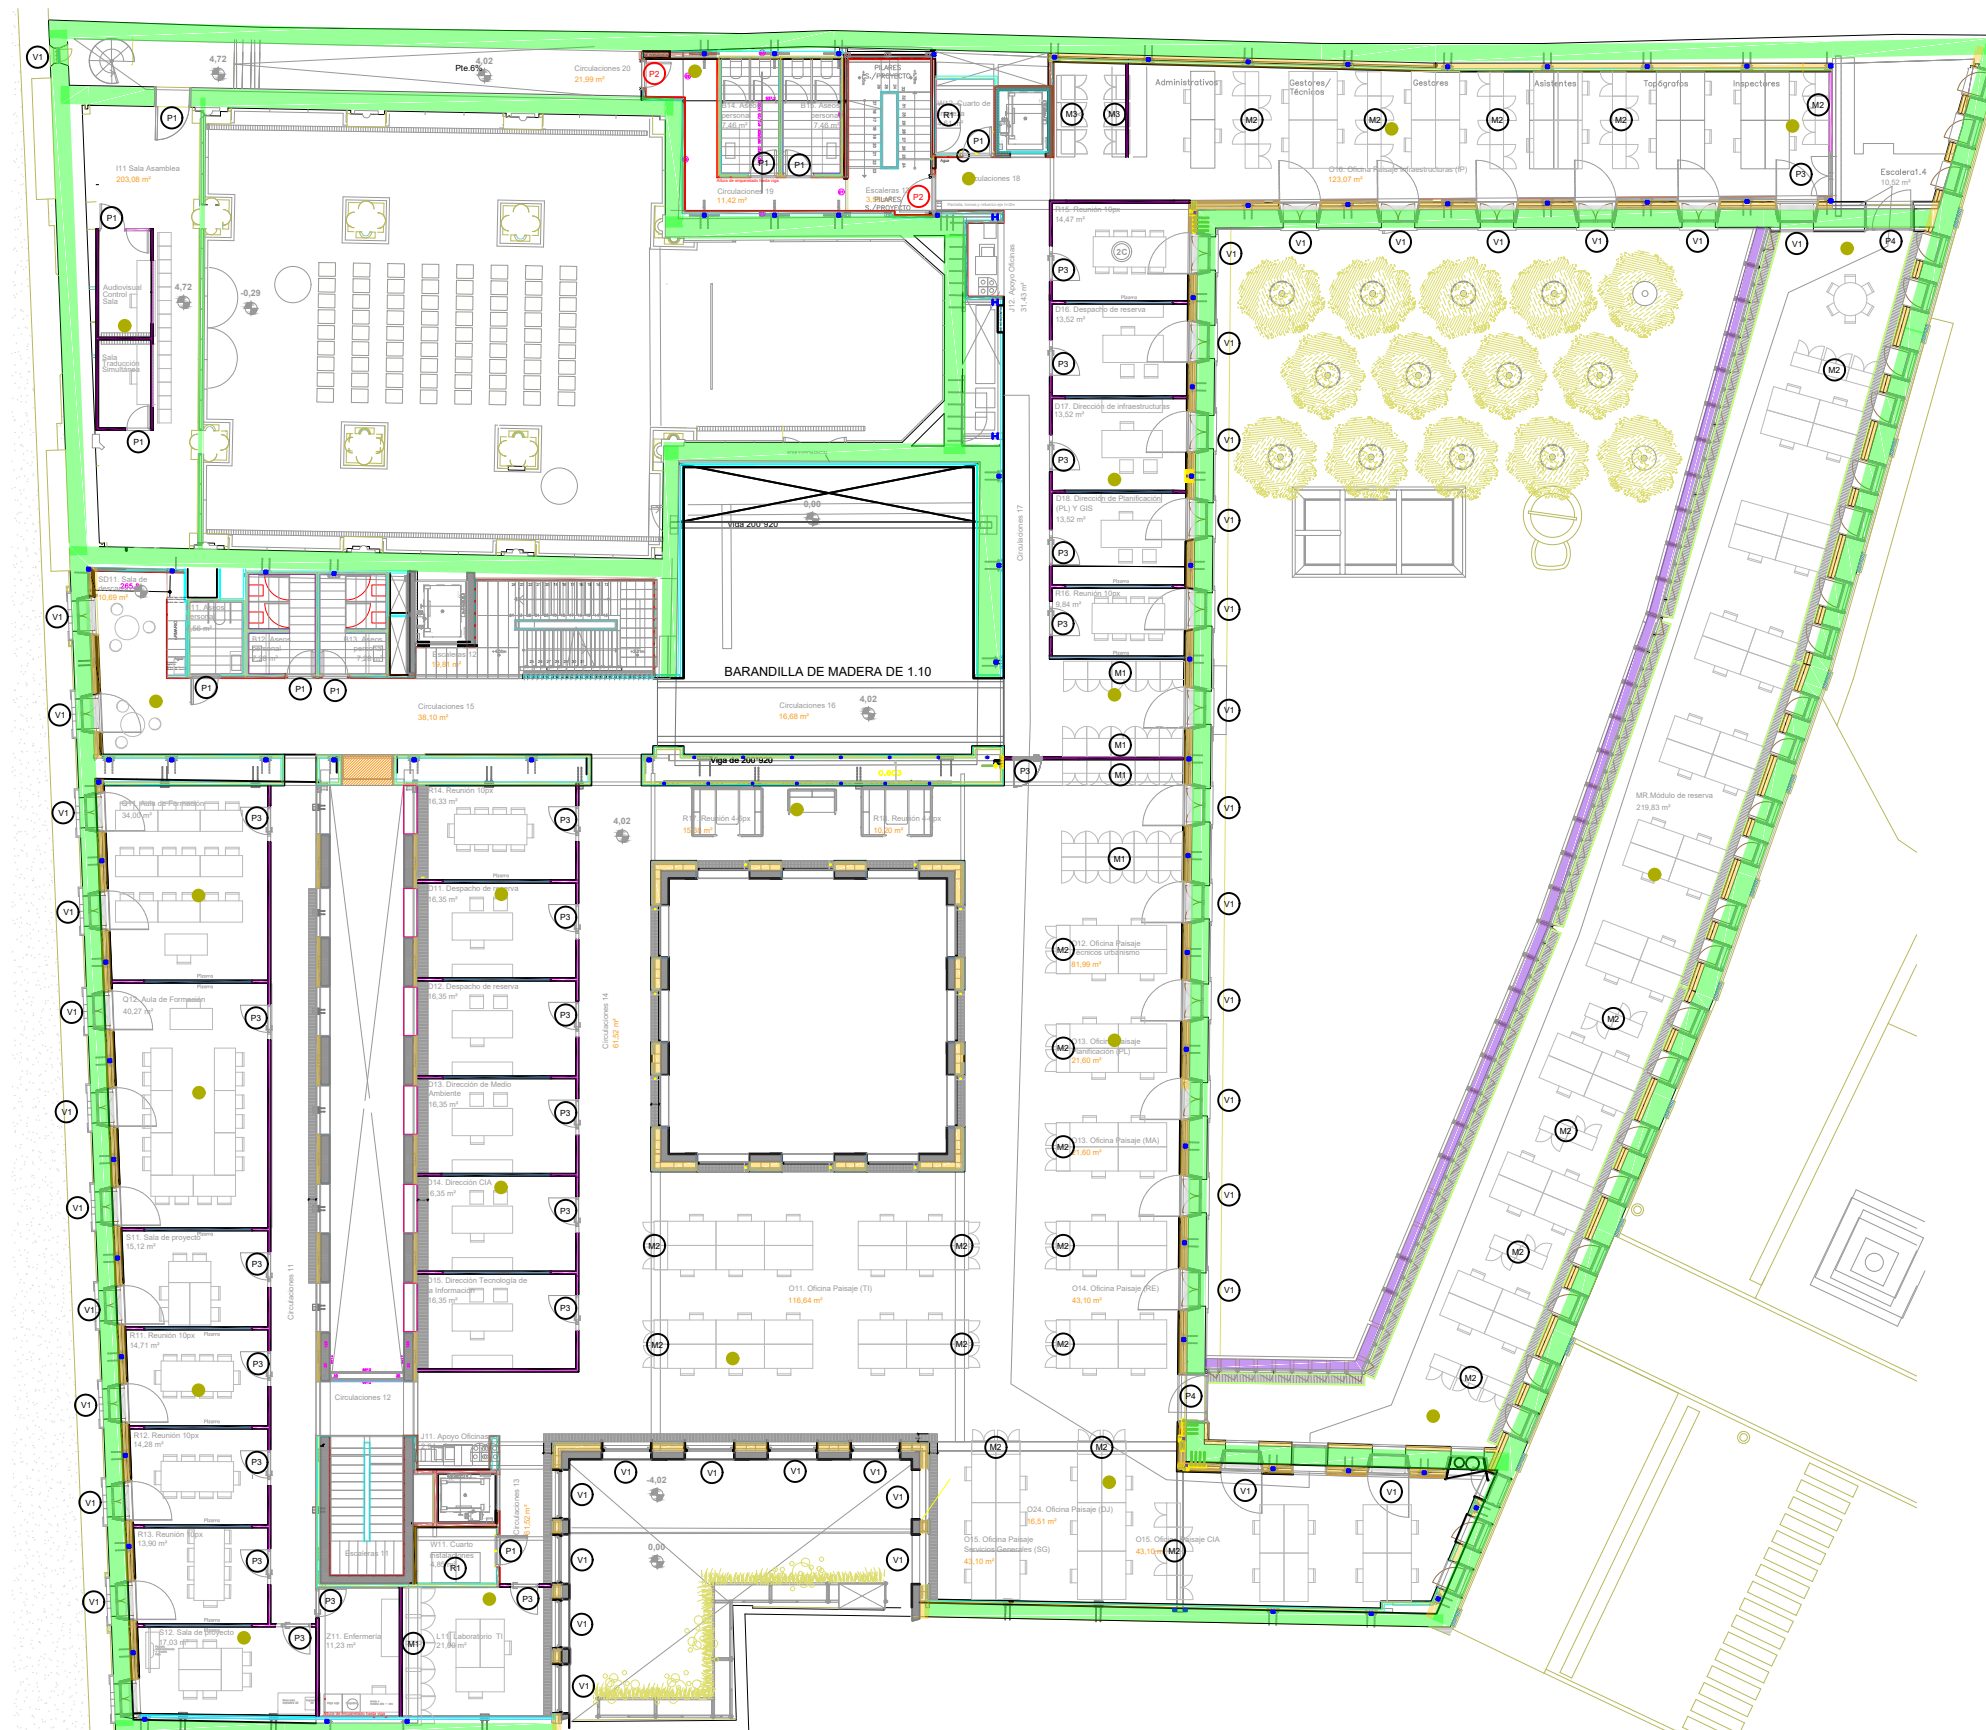

NOTA

ALTURA DE SUELO A TECHO = 3.21m

- LEYENDA
- ARMARIOS DE MADERA LAMINADA Y ALGUNAS BALDAS DE ACERO h=2.10m
 - MUEBLES DE MESA DE MADERA LAMINADA h=1.70m
 - MUEBLES ARCHIVADORES O TAQUILLAS METÁLICAS h=2.10m
 - RACKS TELECOMUNICACIONES h=2.00m.

- LEYENDA
- PUNTO DE ACCESO WIFI

- LEYENDA
- PUERTA INTERIOR MADERA
 - PUERTA INTERIOR METÁLICA FORRADA EN MADERA RF
 - PUERTA MAMPARA DE VIDRIO CON PERFILERIA METÁLICA
 - PUERTA EXTERIOR
 - VENTANA

- LEYENDA
- | | |
|---|--|
| MUROS | ACABADOS |
| MURO DE PIEDRA | EMPANELADO 1.8cm; RASTREL 0.8cm; PLACA DE PLADUR 1.5cm; PERFILERIA+AISLAMIENTO 7cm |
| MURO DE LADRILLO | ENFOSCADO 1.8cm; CEMENTEX 0.8cm; PLACA DE PLADUR 1.5cm; PERFILERIA+AISLAMIENTO 7cm |
| MURO DE HORMIGÓN ARMADO | ACABADO DE PIEDRA 2cm; ENCOLADO 0.5cm; PLACA DE PLADUR 1.5cm; PERFILERIA+AISLAMIENTO 7cm |
| MURO DE PLADUR ACABADO EN PIEDRA | |
| MAMPARAS | CERRAMIENTO VENTANAL MADERA Y VIDRIO |
| MAMPARA CIEGA DE MADERA | BARANDILLA DE HIERRO FORJADO |
| MAMPARAS DE VIDRIO | PILARES METÁLICOS |
| MAMPARAS DE VIDRIO CON PERFILARÍA DE ALUMINIO | |

PROYECTO

SUMINISTRO Y PUESTA EN SERVICIO DE RED INALÁMBRICA Wi-Fi 6 PARA EDIFICIO DE LAS SALEAS. EXPEDIENTE 2022/SCON-AIU/000028

TITULO

03-WI-P1


INFORMACIÓN ARQUITECTÓNICA Y UBICACIÓN DE PUNTOS DE ACCESO WI-FI

PLANTA PRIMERA

ESCALAS

1:250

 Mancomunidad Comarca de Pamplona Iruñerriko Mankomunitatea

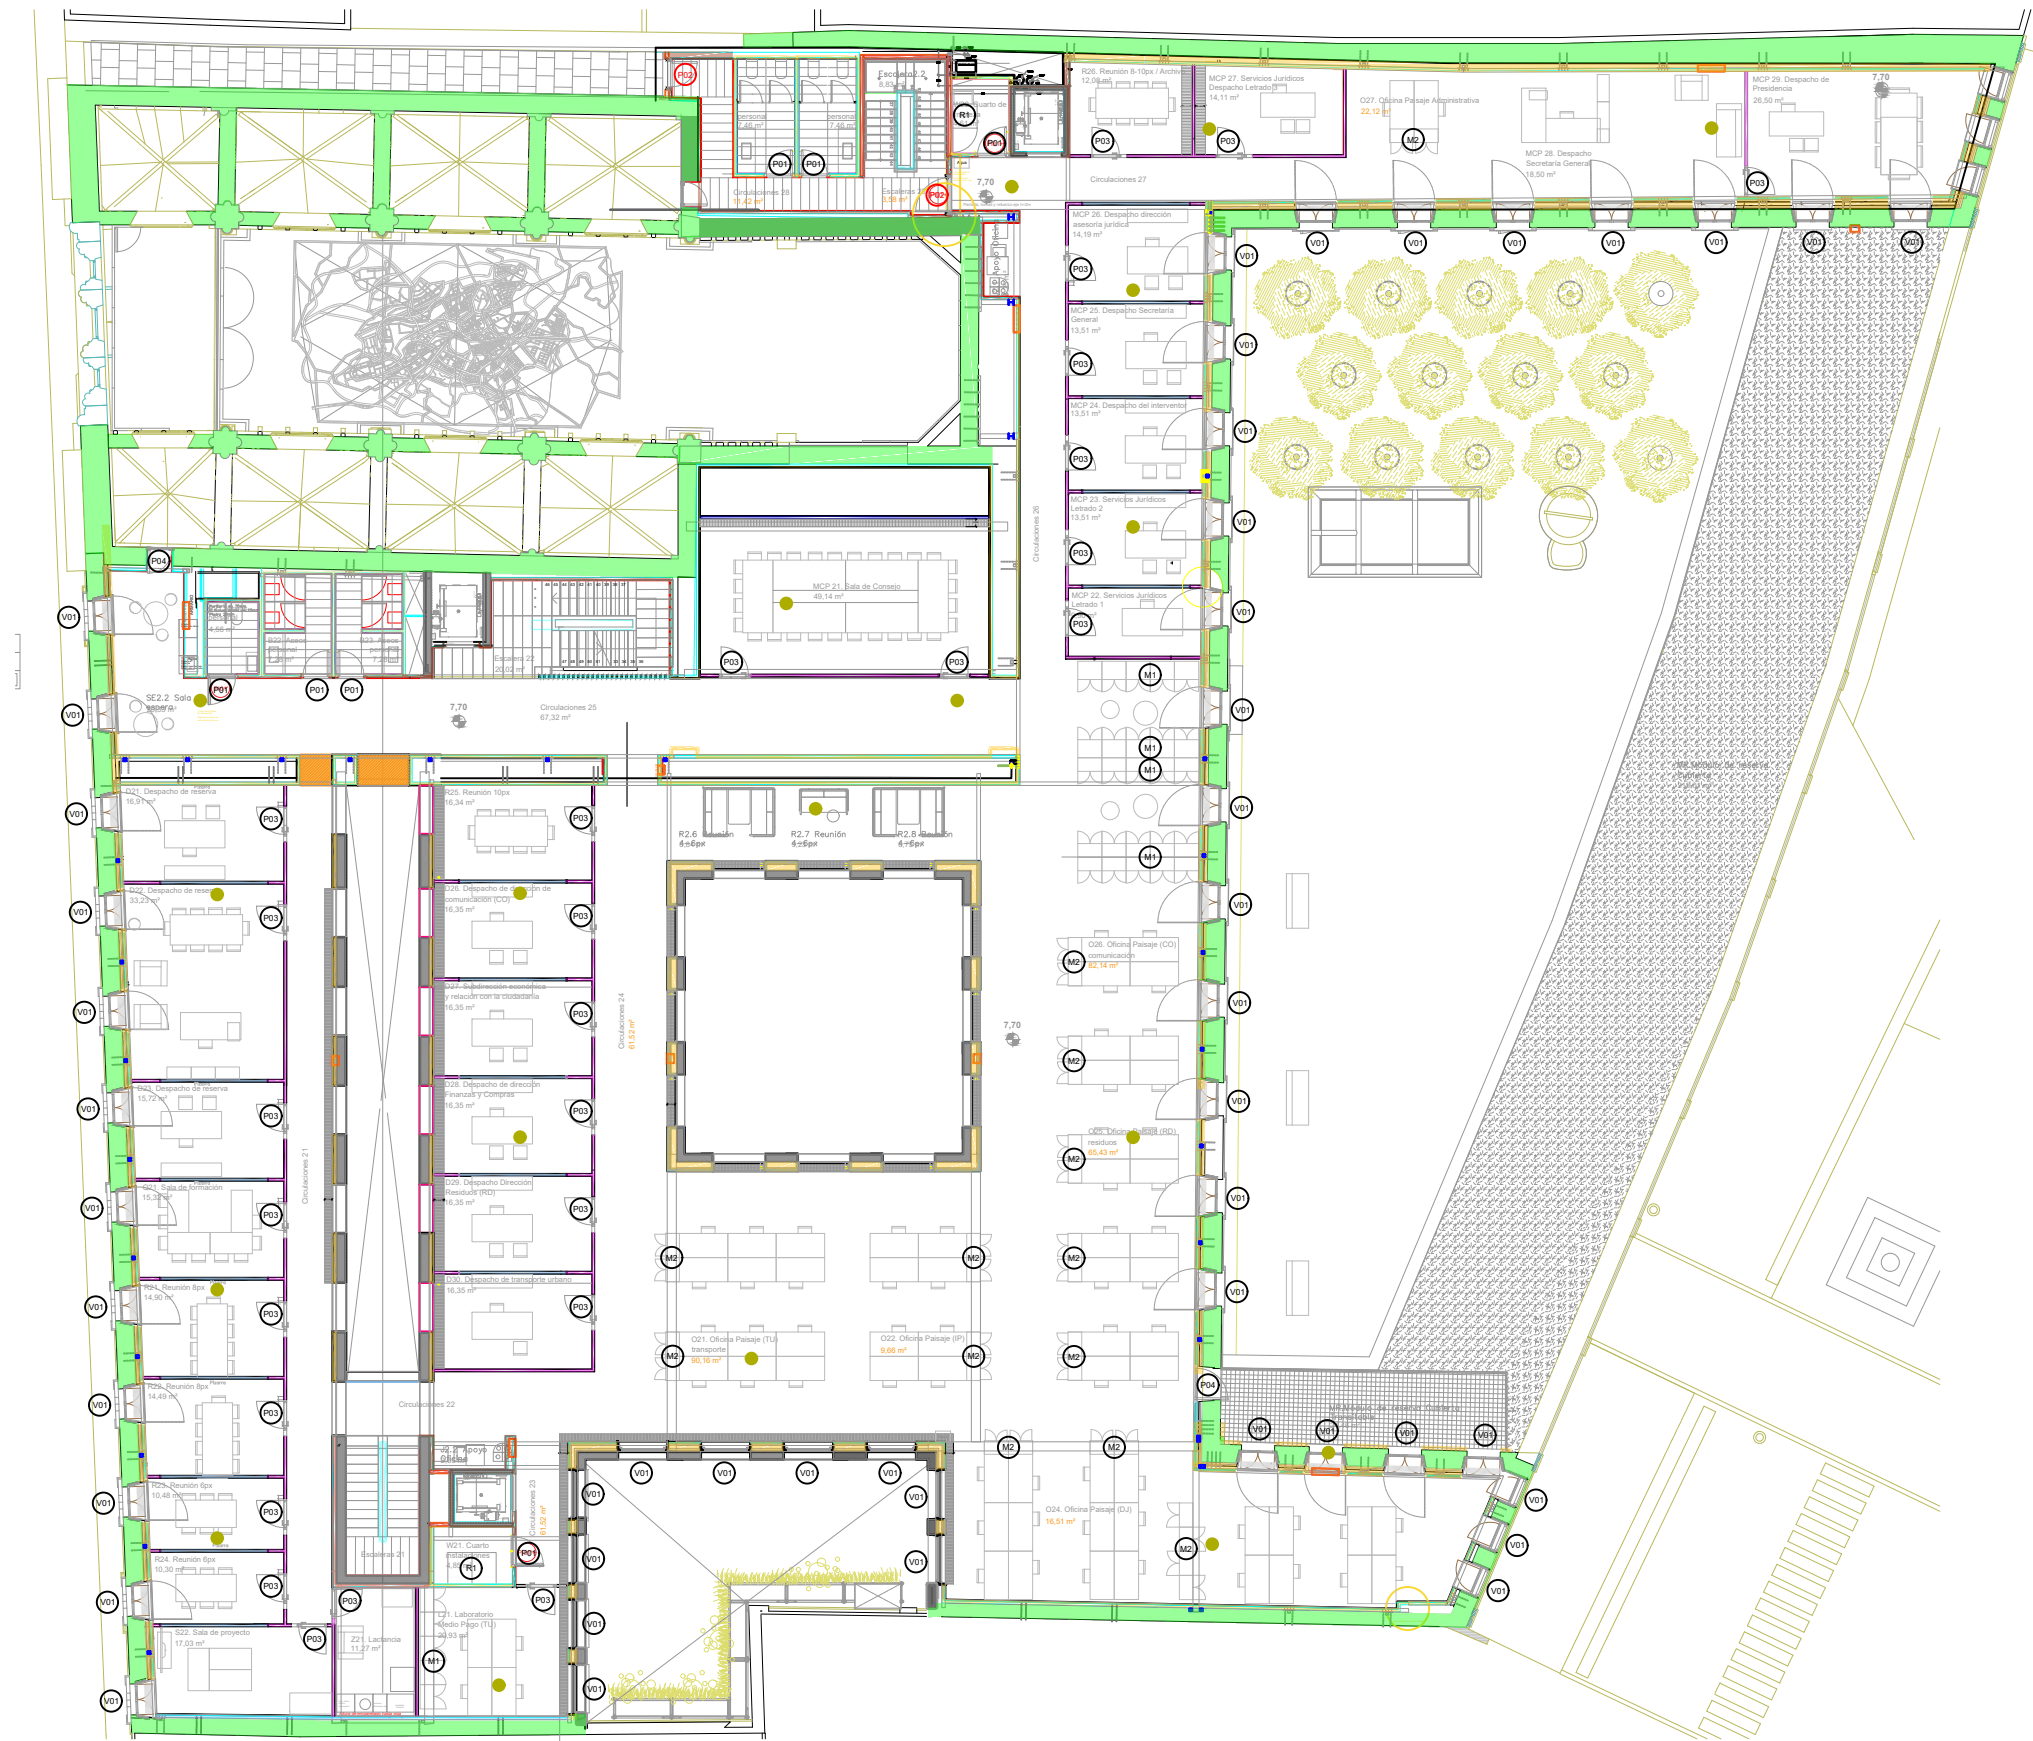

NOTA

ALTURA DE SUELO A TECHO = 3.24m

- LEYENDA
- ARMARIOS DE MADERA LAMINADA Y ALGUNAS BALDAS DE ACERO h=2.10m
 - MUEBLES DE MESA DE MADERA LAMINADA h=1.70m
 - MUEBLES ARCHIVADORES O TAQUILLAS METÁLICAS h=2.10m
 - RACKS TELECOMUNICACIONES h=2.00m.

- LEYENDA
- PUNTO DE ACCESO WIFI

- LEYENDA
- PUERTA INTERIOR MADERA
 - PUERTA INTERIOR METÁLICA FORRADA EN MADERA RF
 - PUERTA MAMPARA DE VIDRIO CON PERFILERIA METÁLICA
 - PUERTA EXTERIOR
 - VENTANA

- LEYENDA
- | | |
|---|--|
| MUROS | ACABADOS |
| MURO DE PIEDRA | EMPANELADO 1.8cm; RASTREL 0.8cm; PLACA DE PLADUR 1.5cm; PERFILERIA+AISLAMIENTO 7cm |
| MURO DE LADRILLO | ENFOSCADO 1.8cm; CEMENTEX 0.8cm; PLACA DE PLADUR 1.5cm; PERFILERIA+AISLAMIENTO 7cm |
| MURO DE HORMIGÓN ARMADO | ACABADO DE PIEDRA 2cm; ENCOLADO 0,5cm; PLACA DE PLADUR 1.5cm; PERFILERIA+AISLAMIENTO 7cm |
| MURO DE PLADUR ACABADO EN PIEDRA | |
| MAMPARAS | CERRAMIENTO VENTANAL MADERA Y VIDRIO |
| MAMPARA CIEGA DE MADERA | BARANDILLA DE HIERRO FORJADO |
| MAMPARAS DE VIDRIO | PILARES METÁLICOS |
| MAMPARAS DE VIDRIO CON PERFILARÍA DE ALUMINIO | |

PROYECTO

SUMINISTRO Y PUESTA EN SERVICIO DE RED INALÁMBRICA Wi-Fi 6 PARA EDIFICIO DE LAS SALESAS. EXPEDIENTE 2022/SCON-AIU/000028

TITULO


04-WI-P2

INFORMACIÓN ARQUITECTÓNICA Y UBICACIÓN DE PUNTOS DE ACCESO WI-FI PLANTA SEGUNDA

ESCALAS

1:250

 Mancomunidad Comarca de Pamplona Iruñerriko Mankomunitatea

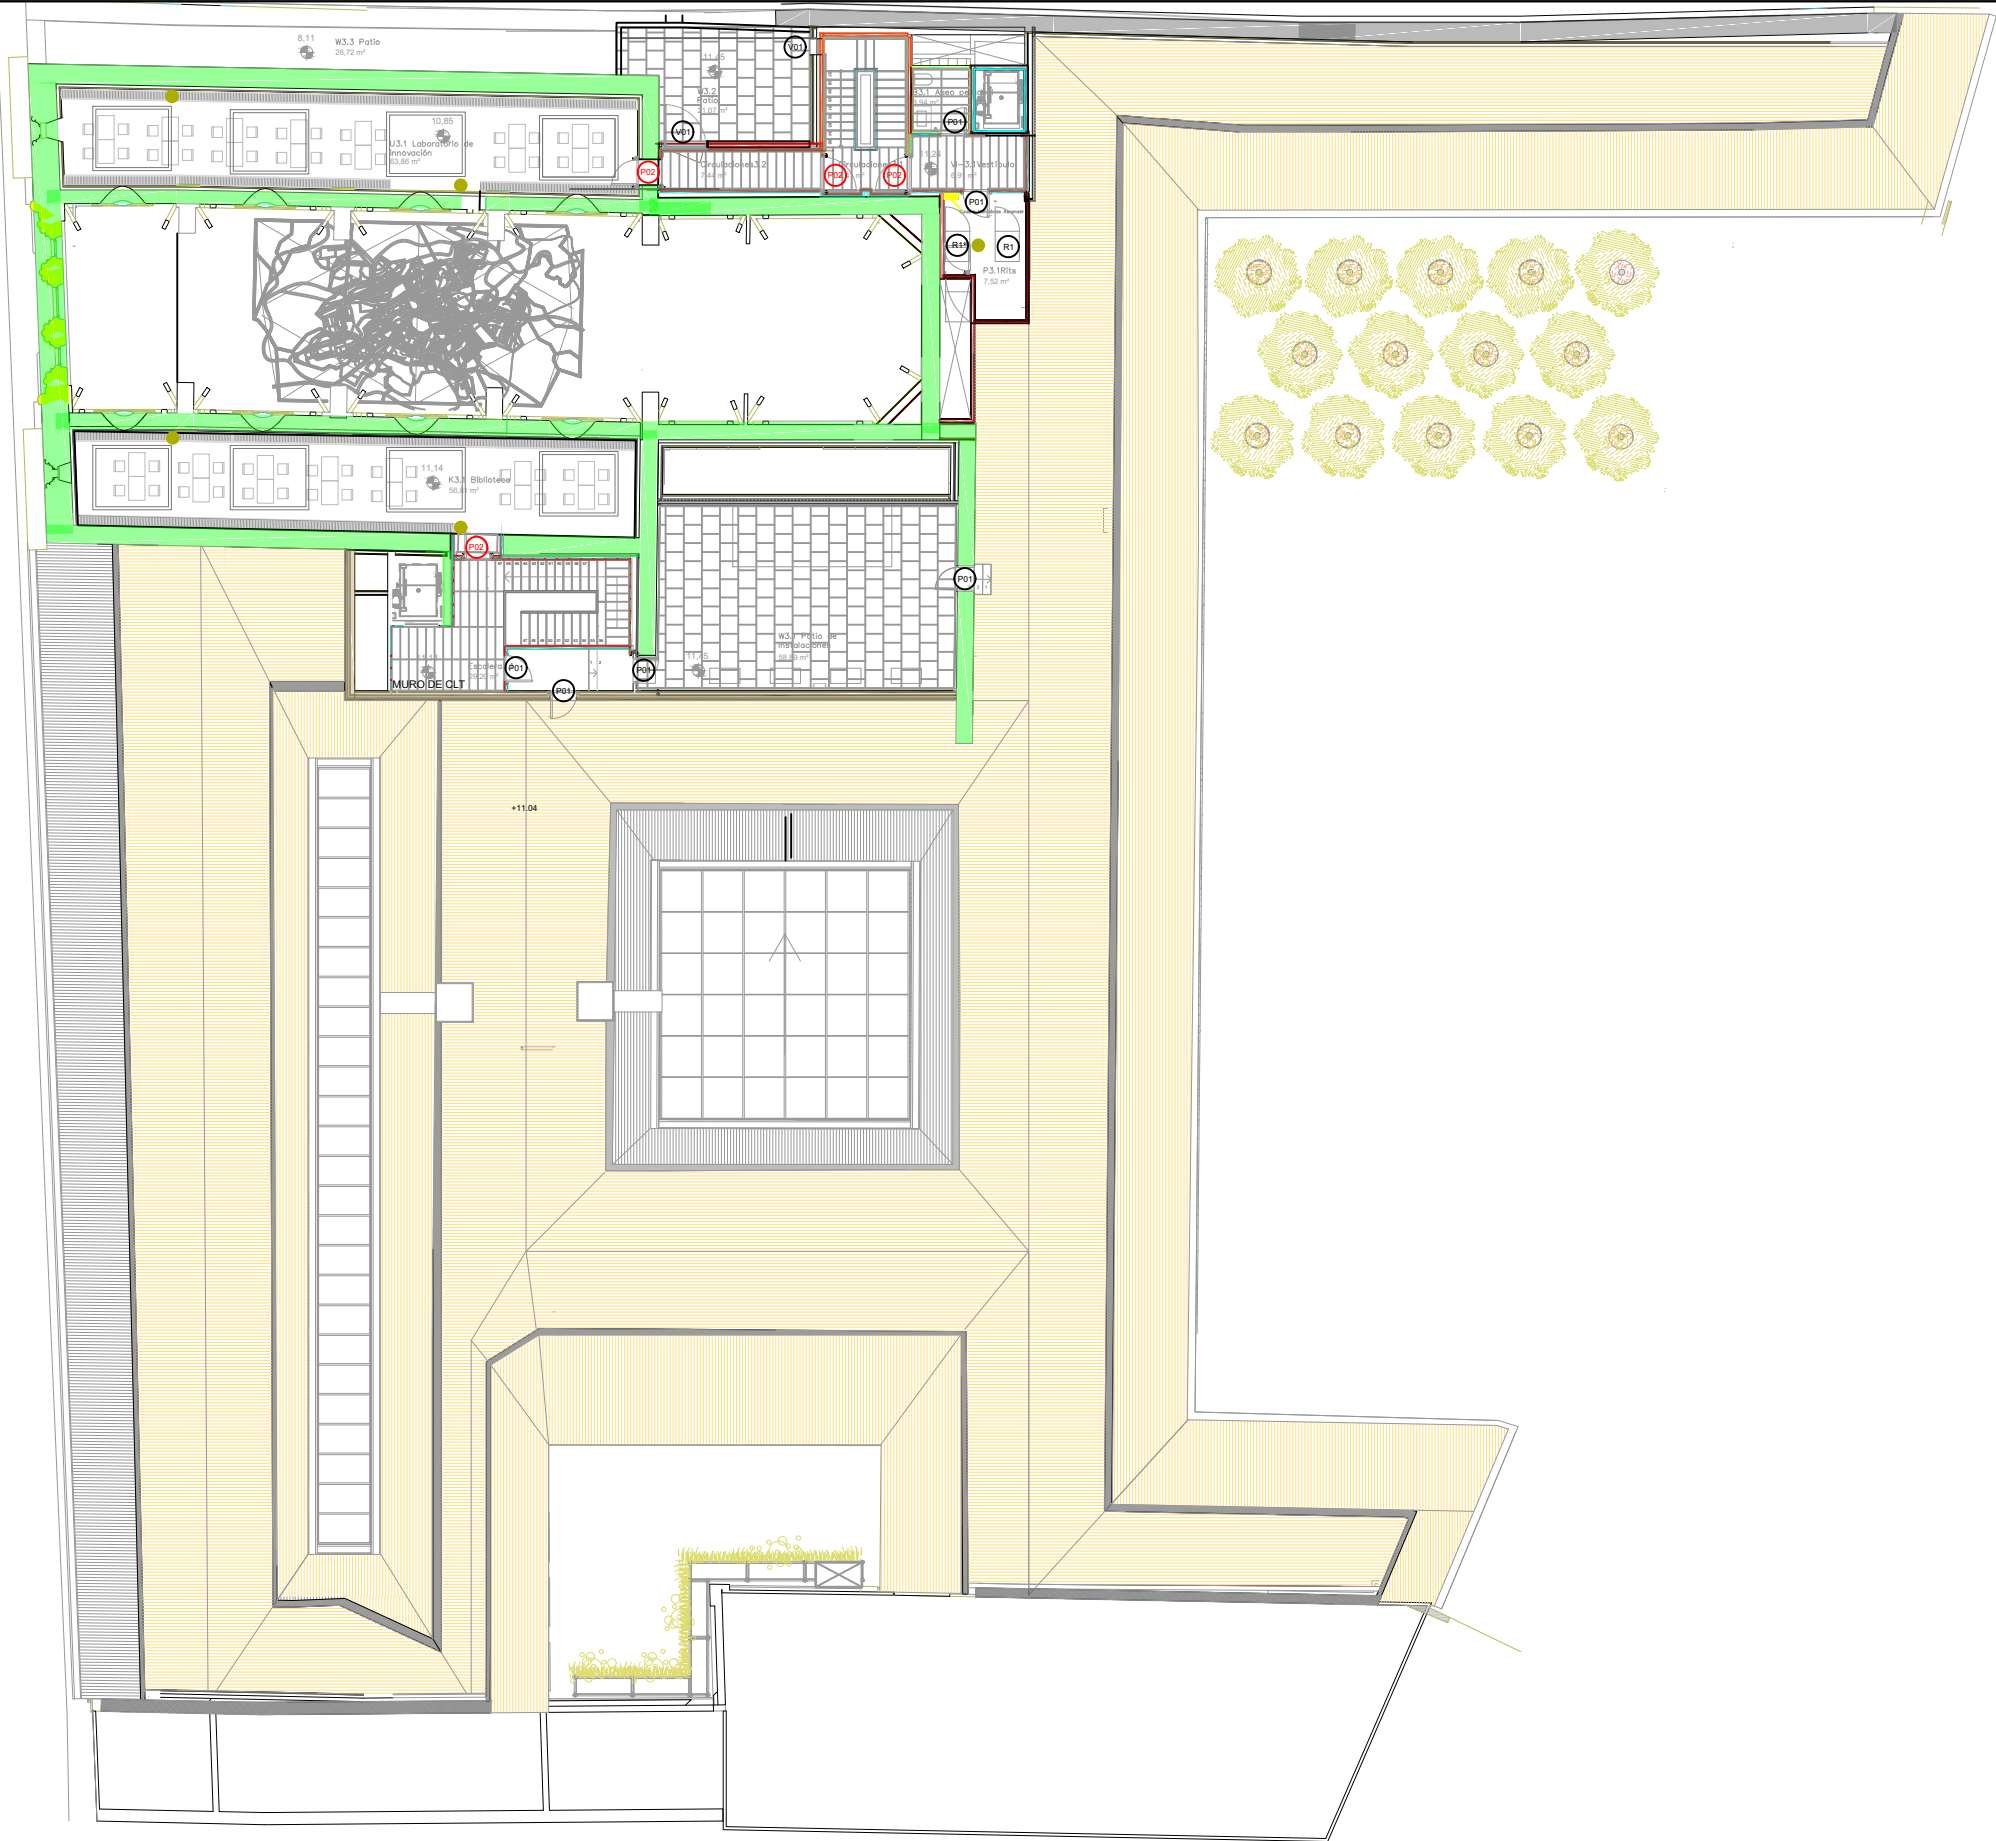

LEYENDA

MUROS		ACABADOS	
	MURO DE PIEDRA		EMPANELADO 1.8cm; RASTREL 0.8cm; PLACA DE PLADUR 1.5cm; PERFILERIA+AISLAMIENTO 7cm
	MURO DE LADRILLO		ENFOSCADO 1.8cm; CEMENTEX 0.8cm; PLACA DE PLADUR 1.5cm; PERFILERIA+AISLAMIENTO 7cm
	MURO DE HORMIGÓN ARMADO		ACABADO DE PIEDRA 2cm; ENCOLADO 0,5cm; PLACA DE PLADUR 1.5cm; PERFILERIA+AISLAMIENTO 7cm
	MURO DE PLADUR ACABADO EN PIEDRA		CERRAMIENTO VENTANAL MADERA Y VIDRIO
MAMPARAS			BARANDILLA DE HIERRO FORJADO
	MAMPARA CIEGA DE MADERA		PILARES METÁLICOS
	MAMPARAS DE VIDRIO		
	MAMPARAS DE VIDRIO CON PERFILARÍA DE ALUMINIO		

NOTA

ALTURA DE SUELO A TECHO VER PLANO 07-SE-P3

LEYENDA

- ARMARIOS h=2.10m, DE MADERA LAMINADA Y ALGUNAS BALDAS DE ACERO
- MUEBLES DE MESA h=1.7m , DE MADERA LAMINADA
- ARCHIVOS METALICOS h=2.10m.
- RACKS TELECOMUNICACIONES h=2.00m.

LEYENDA

- PUNTO DE ACCESO WIFI

LEYENDA


- PUERTA INTERIOR MADERA
- PUERTA INTERIOR METÁLICA FORRADA EN MADERA RF
- PUERTA MAMPARA DE VIDRIO CON PERFILERIA METÁLICA
- PUERTA EXTERIOR
- VENTANA

PROYECTO
SUMINISTRO Y PUESTA EN SERVICIO DE RED INALÁMBRICA Wi-Fi 6
PARA EDIFICIO DE LAS SALESAS. EXPEDIENTE 2022/SCON-AIU/000028

TITULO
05-WI-P3
INFORMACIÓN ARQUITECTÓNICA Y UBICACIÓN DE PUNTOS DE ACCESO WI-FI
PLANTA TERCERA

ESCALAS 1:250



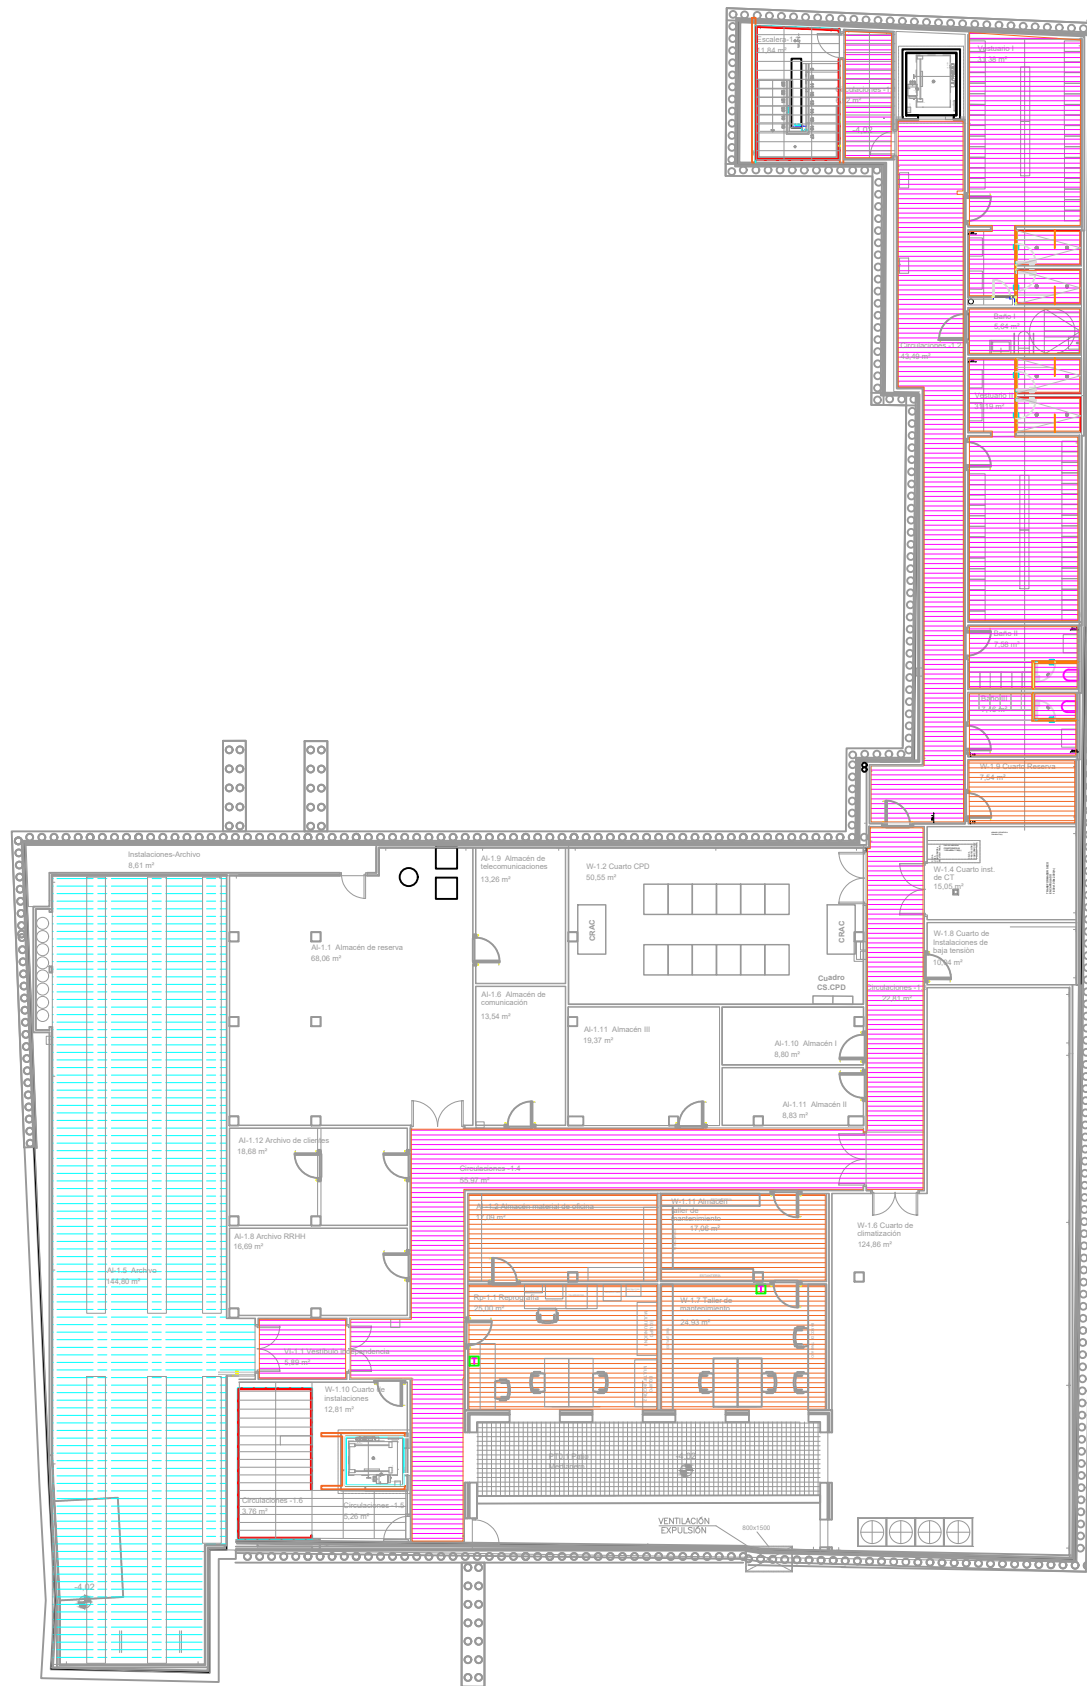


LEYENDA	
	FALSO TECHO LAMAS 2.36m
	FALSO TECHO LAMAS 2.36 A 2.40m
	FALSO TECHO LAMAS 2.60m

PROYECTO	ESCALAS
SUMINISTRO Y PUESTA EN SERVICIO DE RED INALÁMBRICA Wi-Fi 6 PARA EDIFICIO DE LAS SALESAS. EXPEDIENTE 2022/SCON-AIU/000028	1:250
TITULO	
06-FT-PS FALSOS TECHOS DE LAMAS METÁLICAS PLANTA SÓTANO	 Mancomunidad Comarca de Pamplona Iruñerriko Mankomunitatea

CAJONES PARA
LUCERNARIOS DE
CUBIERTA

CANALIZACIÓN DE
INSTALACIONES

FALSO TECHO

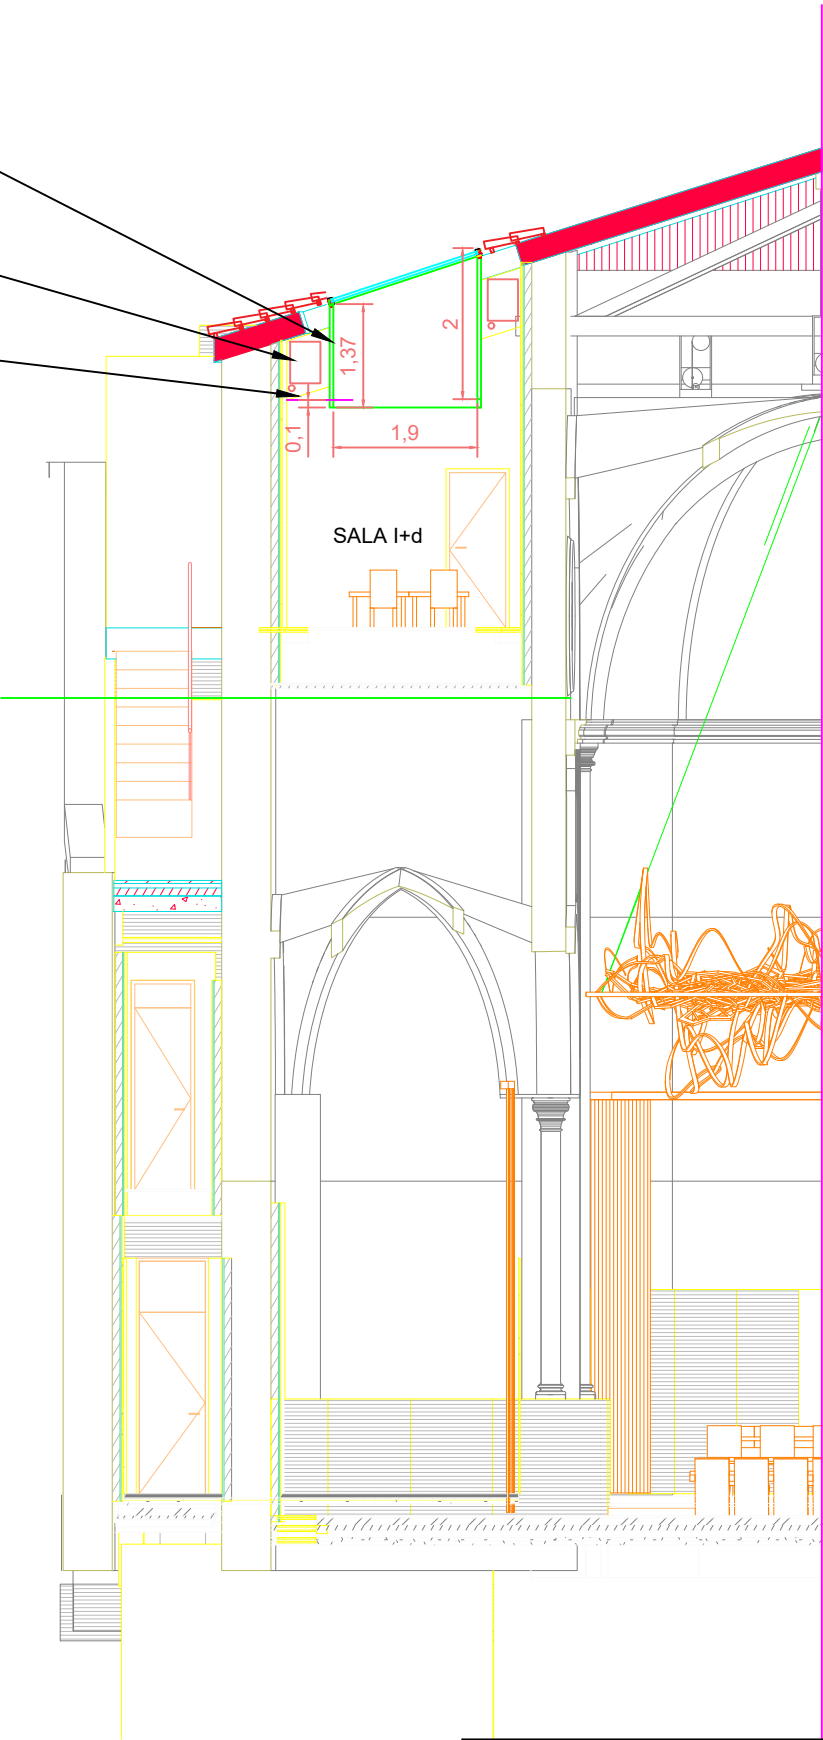



PROYECTO
SUMINISTRO Y PUESTA EN SERVICIO DE RED INALÁMBRICA Wi-Fi 6
PARA EDIFICIO DE LAS SALESAS. EXPEDIENTE 2022/SCON-AIU/000028

TITULO
07-SE-P3
SECCIÓN
PLANTA TERCERA.


ESCALAS 1:100




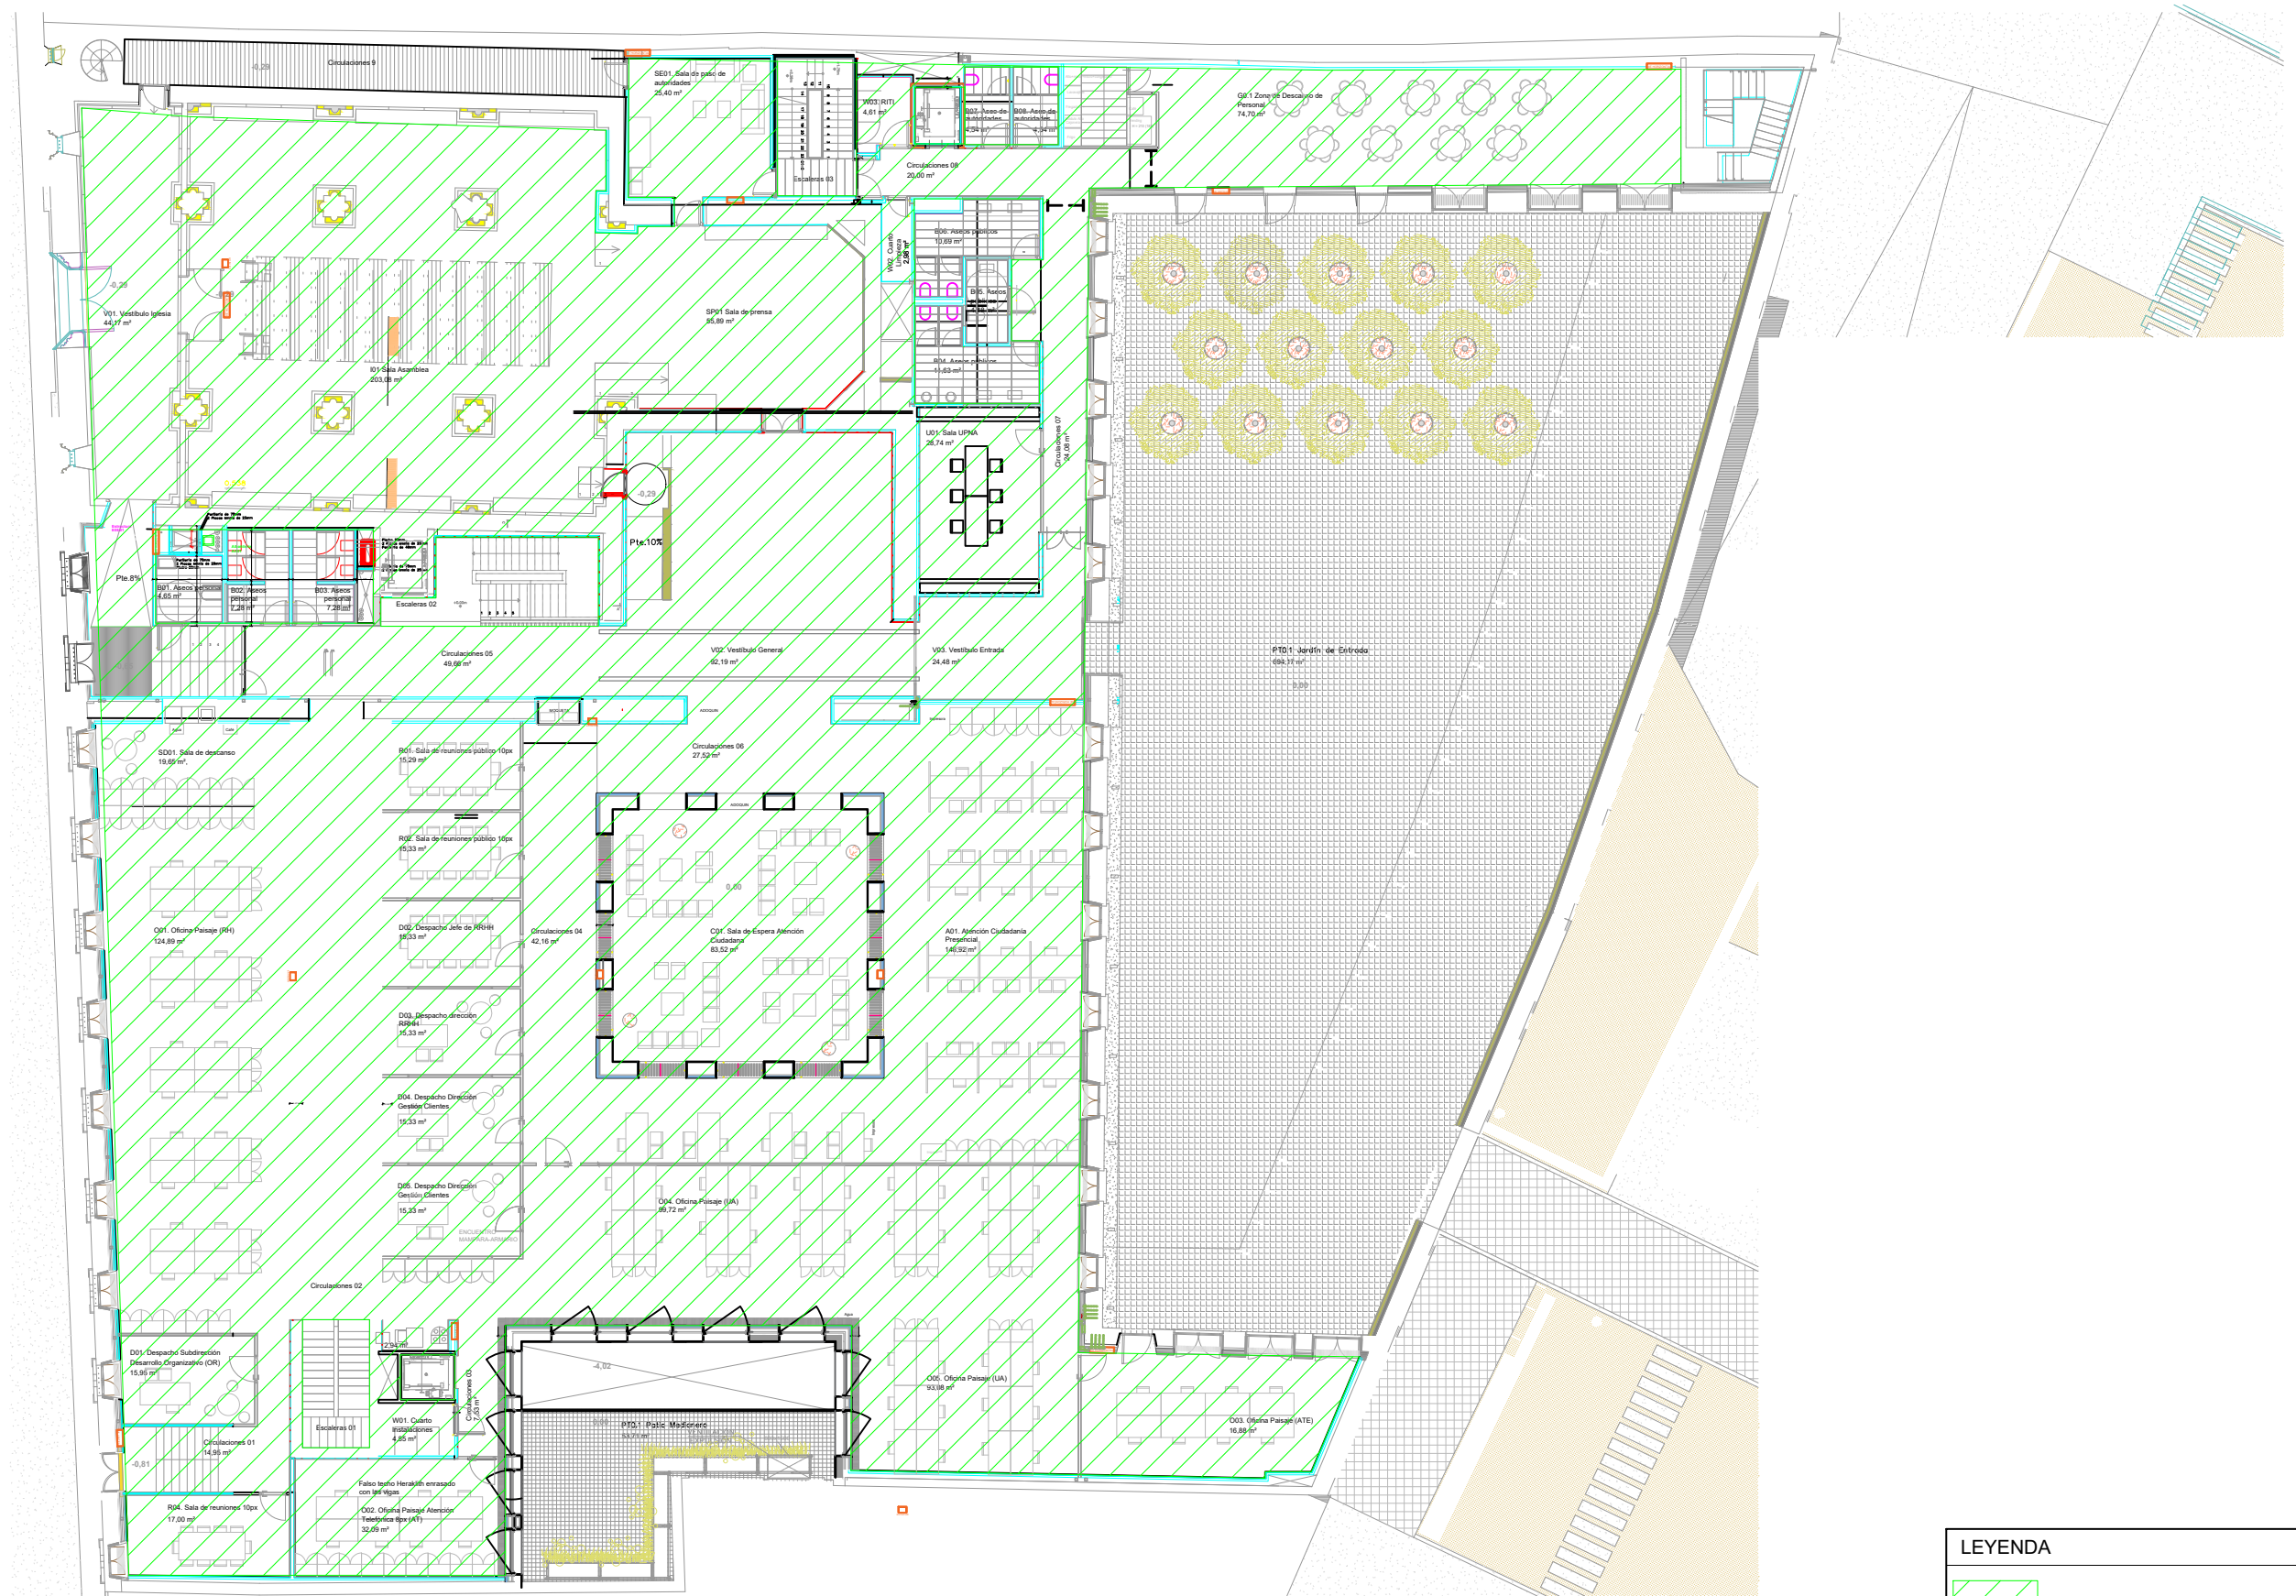

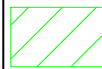LEYENDA	
	ÁREA DE COBERTURA DESEADA


PROYECTO SUMINISTRO Y PUESTA EN SERVICIO DE RED INALÁMBRICA Wi-Fi 6 PARA EDIFICIO DE LAS SALESAS. EXPEDIENTE 2022/SCON-AIU/000028	ESCALAS 1:250
	TITULO 02-WI-P0 INFORMACIÓN ARQUITECTÓNICA Y UBICACIÓN DE PUNTOS DE ACCESO WI-FI PLANTA BAJA

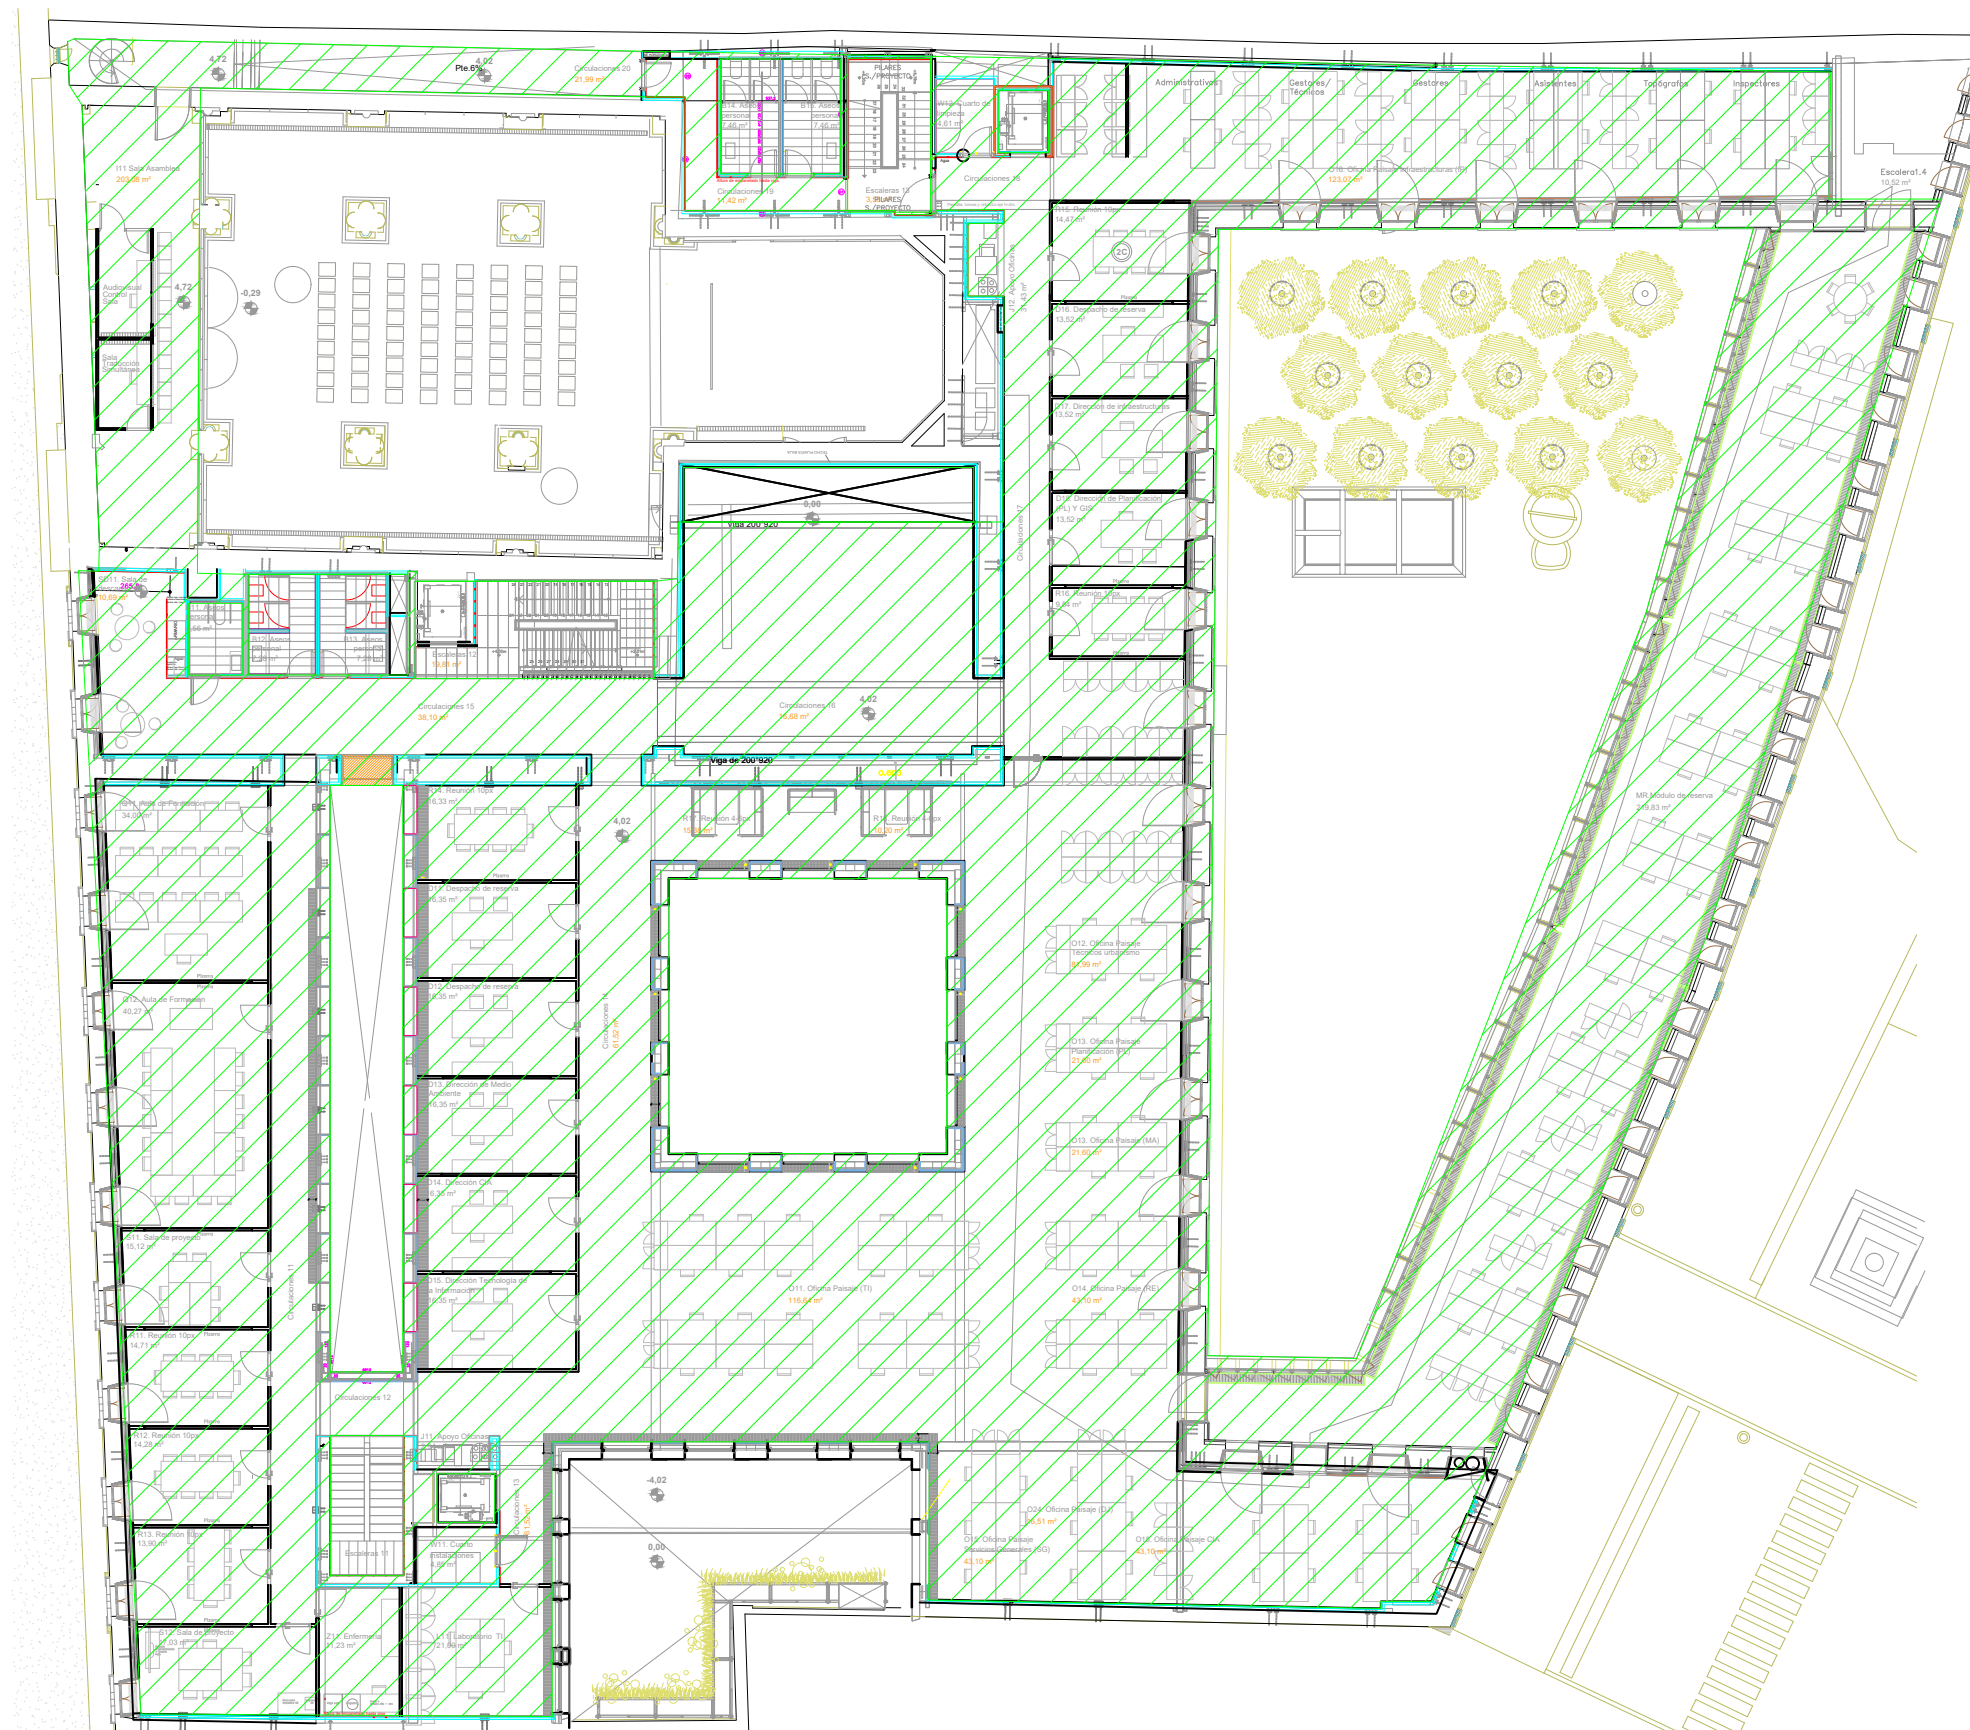


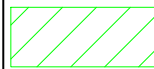LEYENDA	
	ÁREA DE COBERTURA DESEADA


PROYECTO SUMINISTRO Y PUESTA EN SERVICIO DE RED INALÁMBRICA Wi-Fi 6 PARA EDIFICIO DE LAS SALESAS. EXPEDIENTE 2022/SCON-AIU/000028	ESCALAS 1:250
	 Mancomunidad Comarca de Pamplona Iruñerriko Mankomunitatea

TITULO
03-WI-P1
INFORMACIÓN ARQUITECTÓNICA Y UBICACIÓN DE PUNTOS DE ACCESO WI-FI
PLANTA PRIMERA

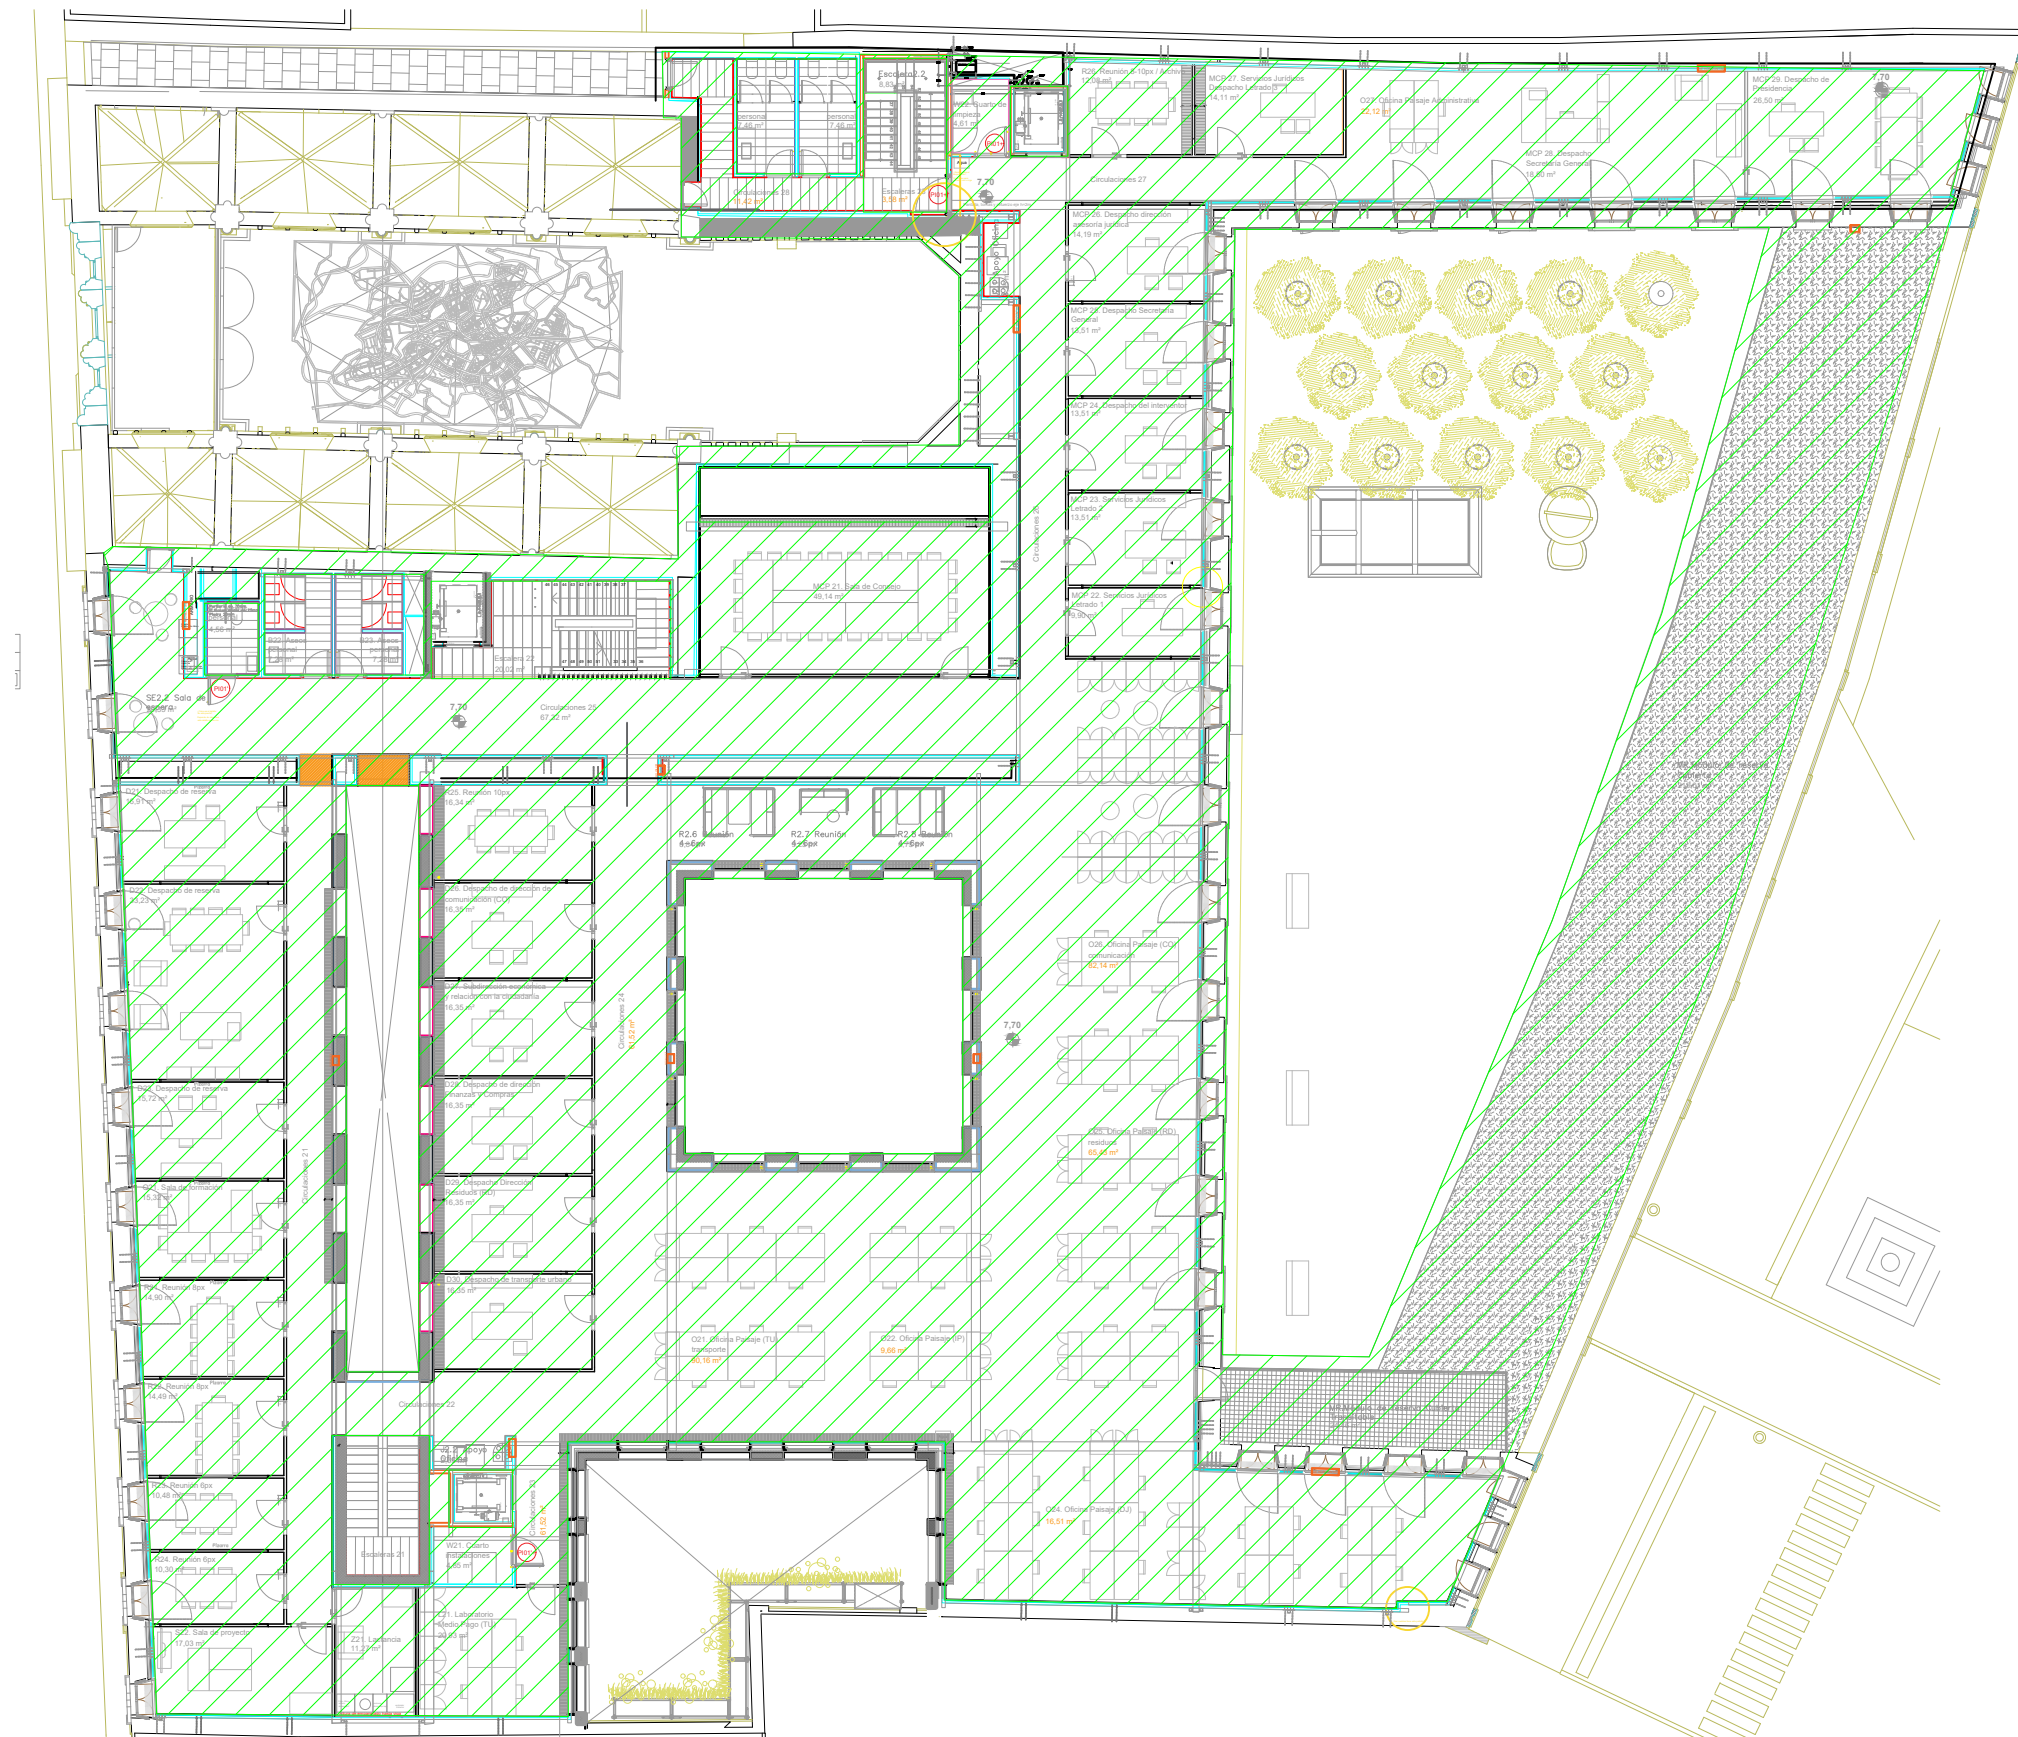

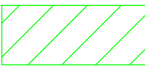LEYENDA	
	ÁREA DE COBERTURA DESEADA

PROYECTO	ESCALAS
SUMINISTRO Y PUESTA EN SERVICIO DE RED INALÁMBRICA WI-FI 6 PARA EDIFICIO DE LAS SALESAS. EXPEDIENTE 2022/SCON-AIU/000028	1:250
TITULO	
04-WI-P2	
INFORMACIÓN ARQUITECTÓNICA Y UBICACIÓN DE PUNTOS DE ACCESO Y WI-FI PLANTA SEGUNDA	 Mancomunidad Comarca de Pamplona Iruñerriko

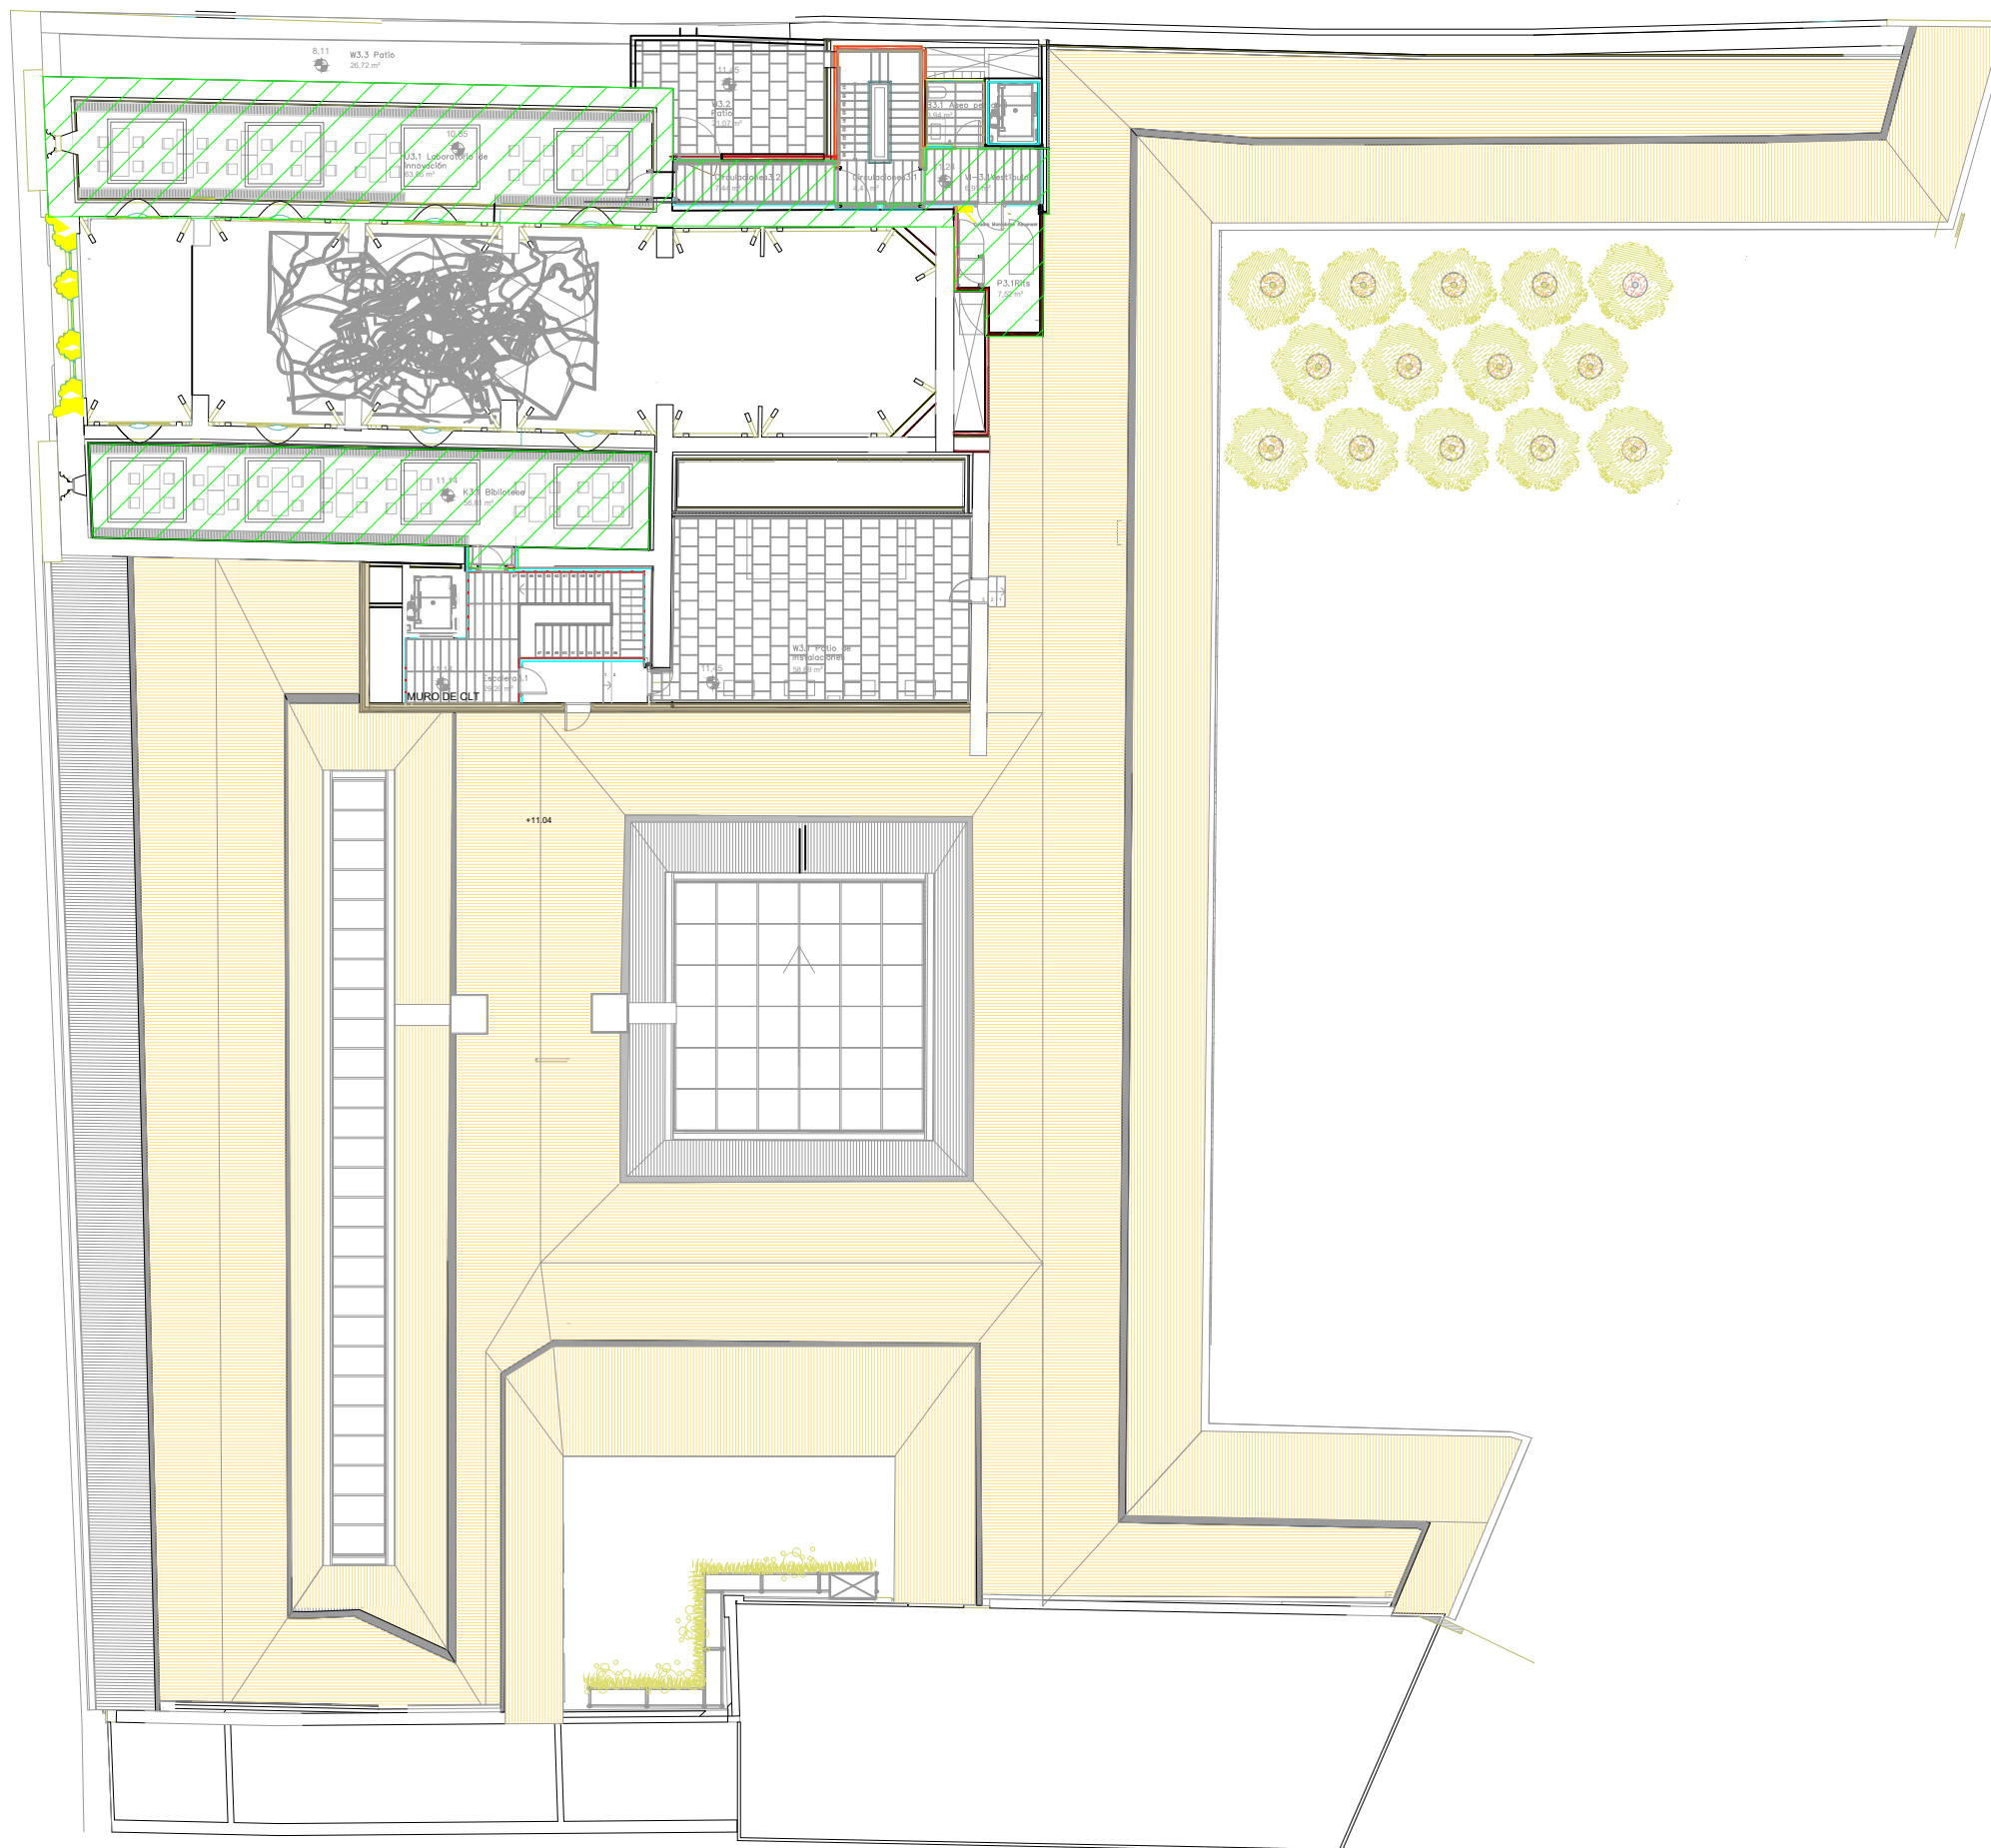

LEYENDA	
	ÁREA DE COBERTURA DESEADA

PROYECTO	ESCALAS
SUMINISTRO Y PUESTA EN SERVICIO DE RED INALÁMBRICA Wi-Fi 6 PARA EDIFICIO DE LAS SALESAS. EXPEDIENTE 2022/SCON-AIU/000028	1:250
TITULO	
05- WI- P3	
INFORMACIÓN ARQUITECTÓNICA Y UBICACIÓN DE PUNTOS DE ACCESO Y WI-FI PLANTA TERCERA	 Mancomunidad Comarca de Pamplona Iruñerriko Mankomunitatea