



3- PLANOS




Promotor	Autor	
Montejurra Bizi	Iñigo Labat Yanguas Trail Project Ingeniero Técnico de Obras Públicas Colegiado nº 024860	
Situación	Plano	
Ayegui/Aiegi Morentin Muniáin de la Solana Villamayor de Monjardín	Situación general	
	Escala	
	1/900.000 (A4)	
Proyecto	nº plano	
Señalización de nuevas rutas en el entorno de Motejorra y actualización de las plataformas digitales de Montejurra Bizi	1	
	Fecha	
	25/11/2021	

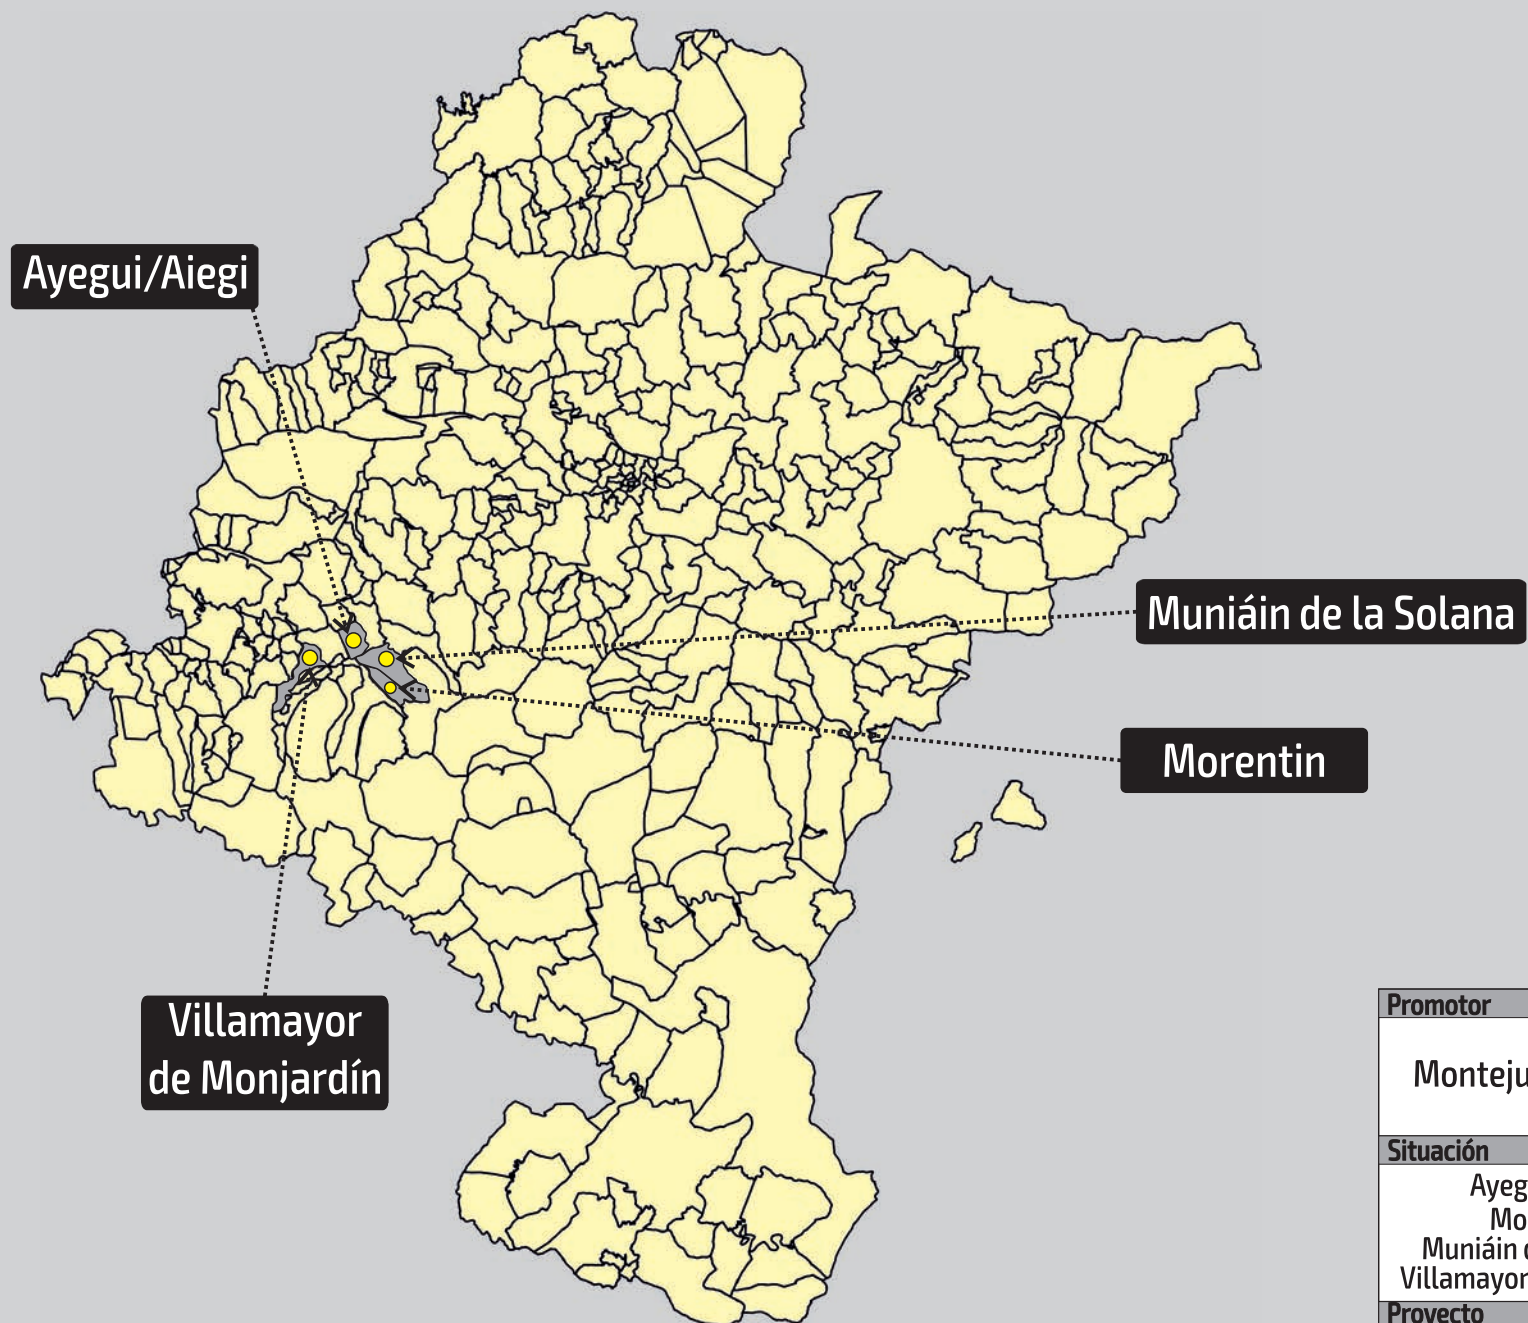

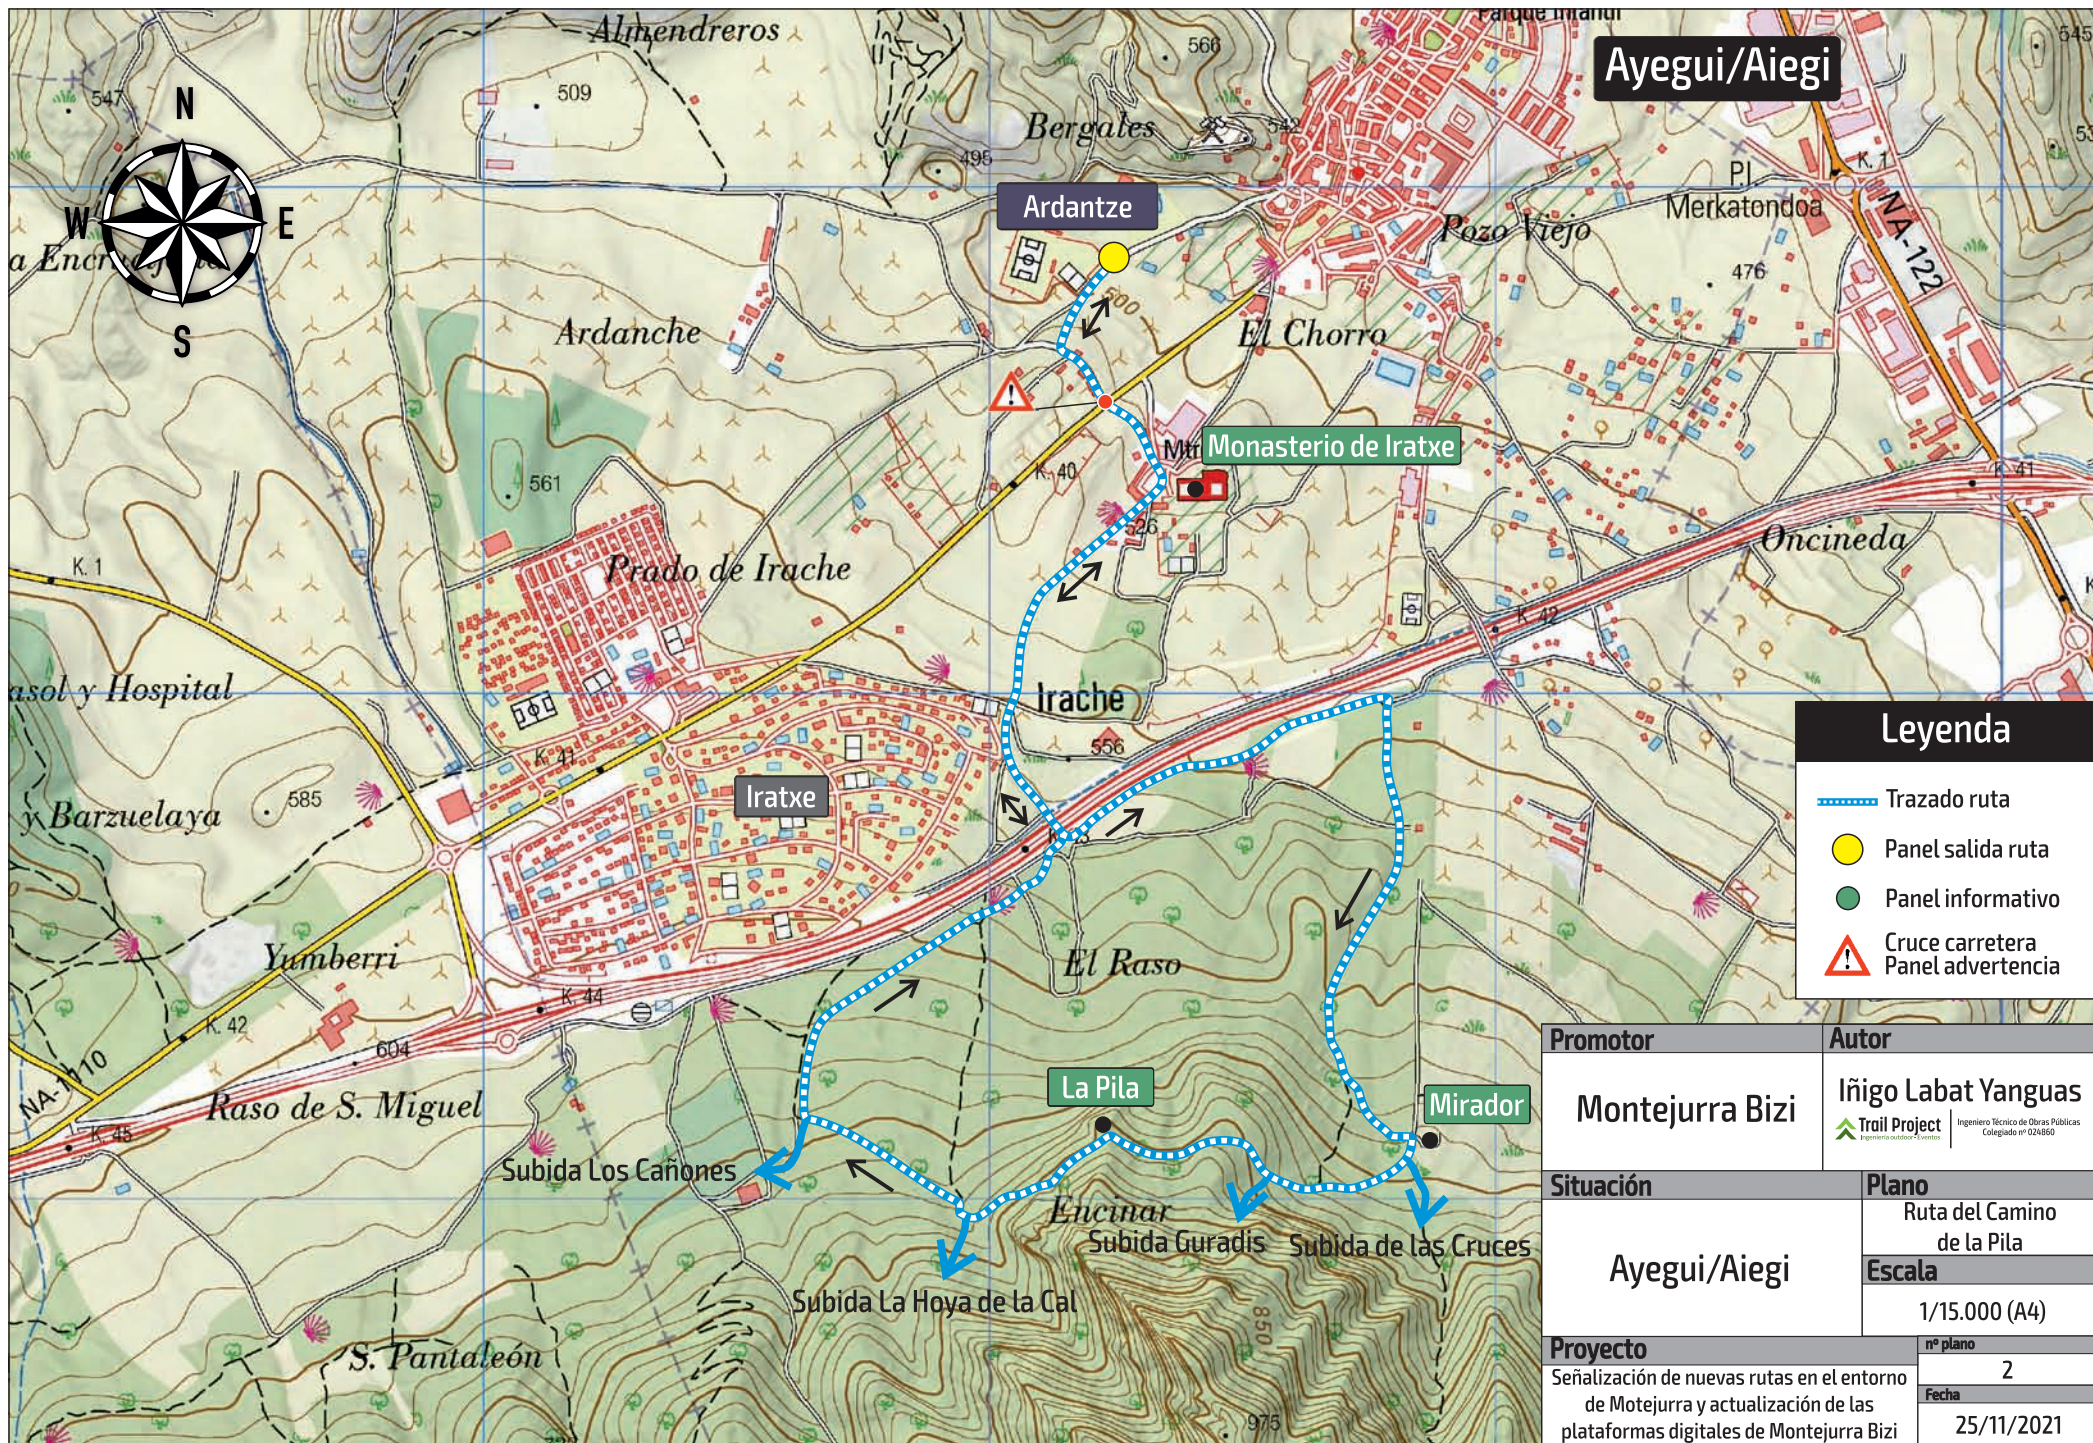

Promotor	Autor	
Montejurra Bizi	Iñigo Labat Yanguas	
	 Ingeniero Técnico de Obras Públicas Colegiado nº 024860	
Situación	Plano	
Morentin	Ruta de las ermitas de Morentin	
	Escala	
	1/10.000 (A4)	
Proyecto	nº plano	
Señalización de nuevas rutas en el entorno de Motejurra y actualización de las plataformas digitales de Montejurra Bizi	3	
	Fecha	25/11/2021

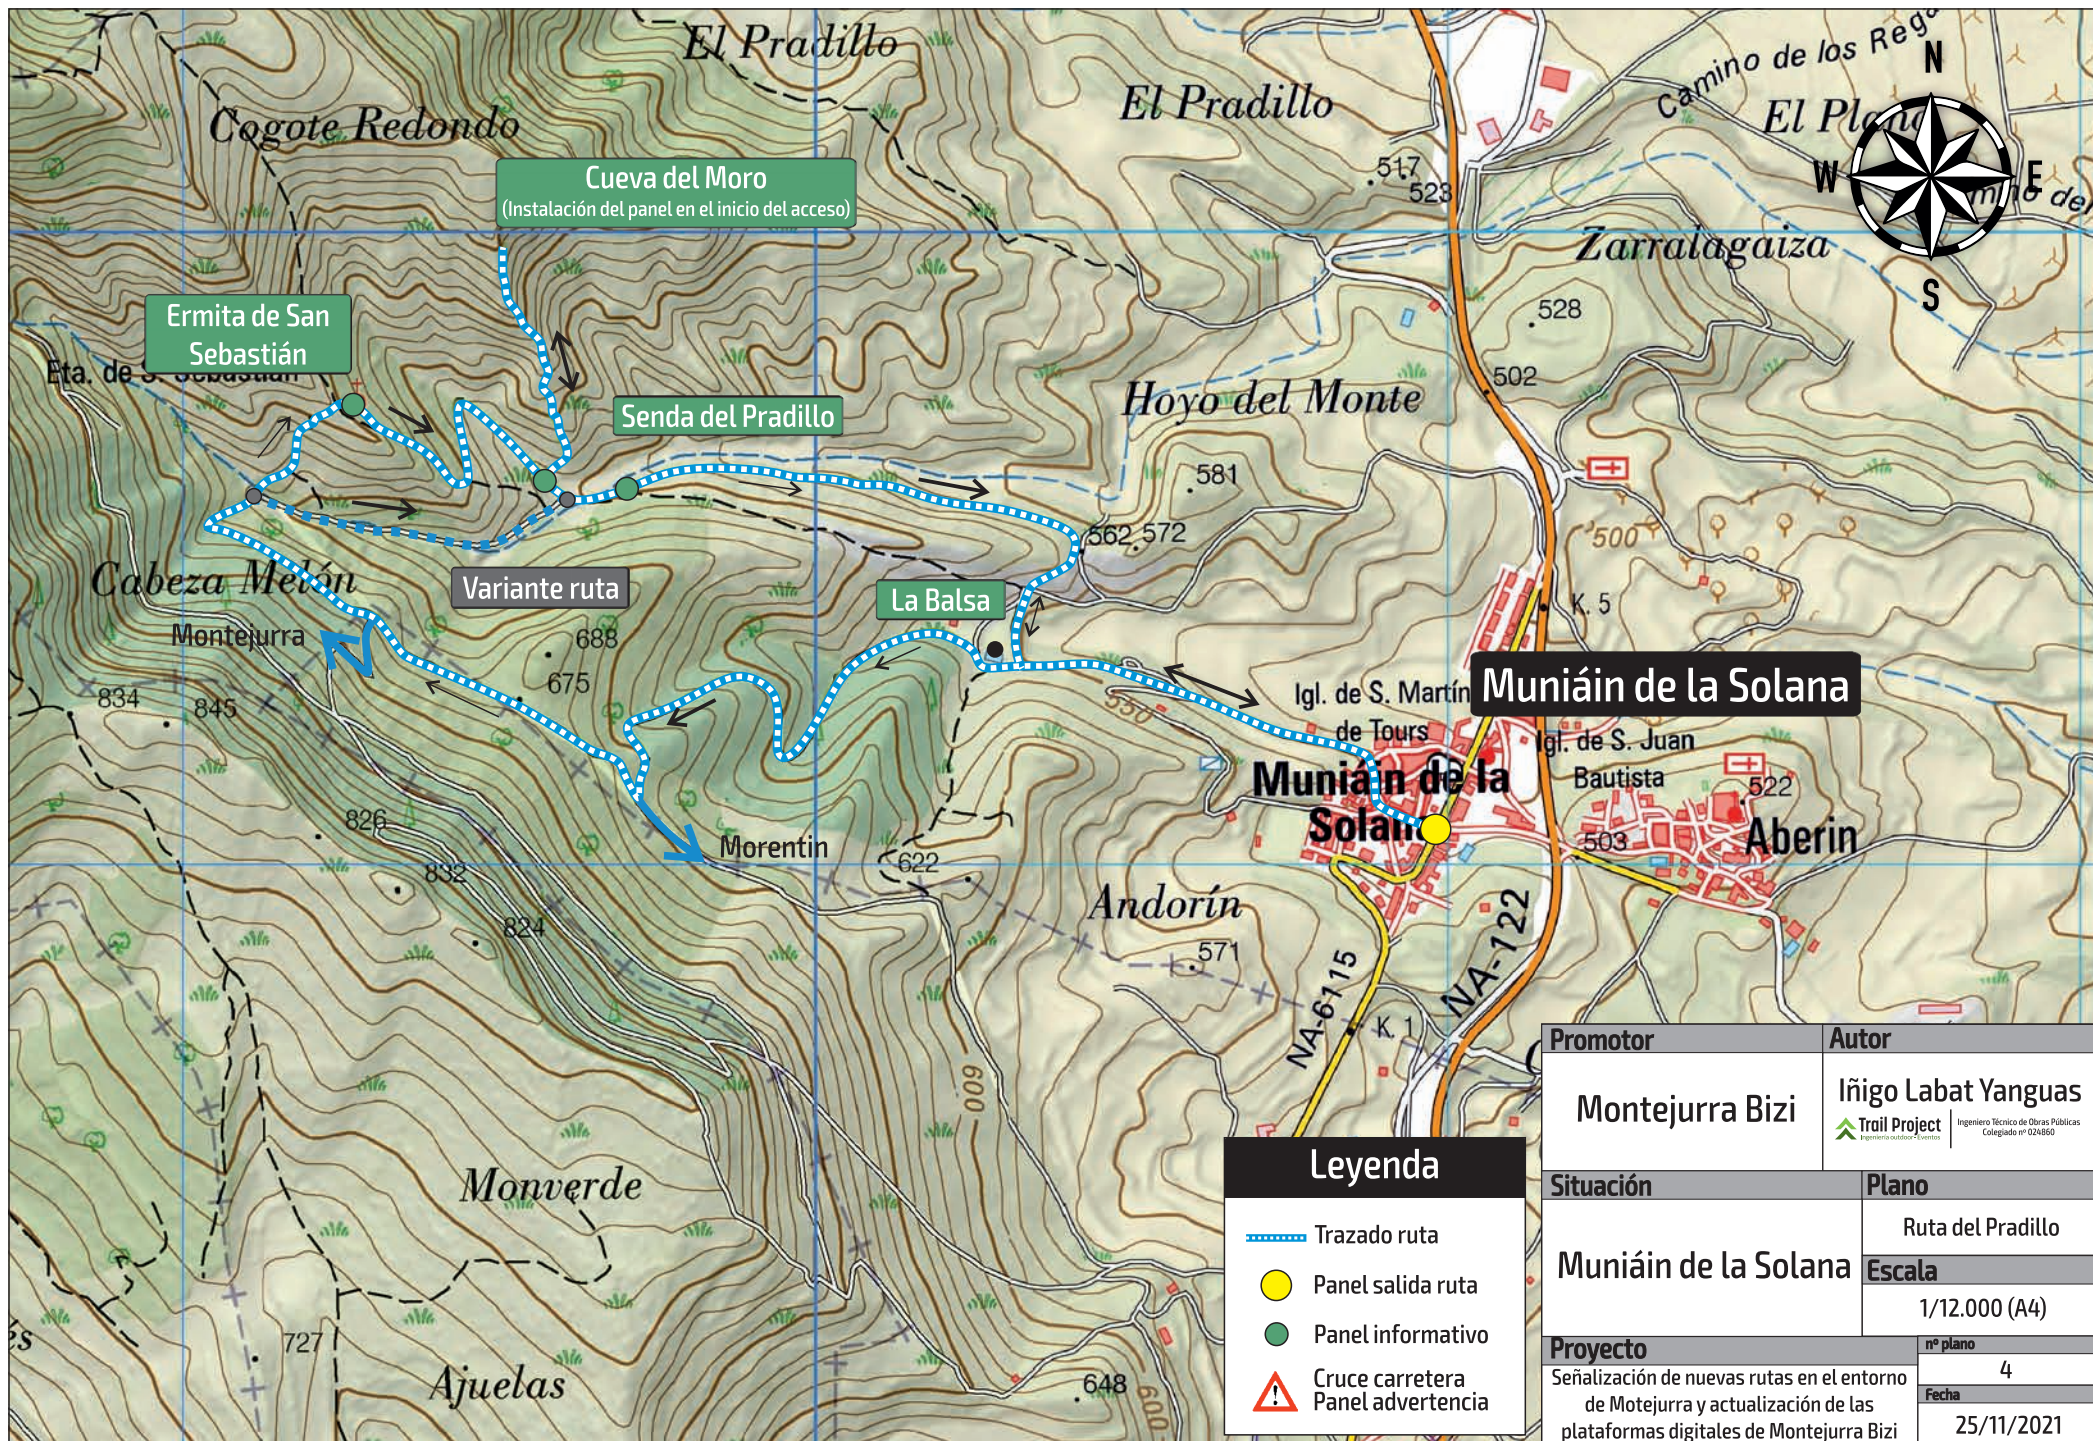

Legenda

- Trazado ruta
- Panel salida ruta
- Panel informativo
- ▲ Cruce carretera
Panel advertencia


Promotor		Autor	
Montejurra Bizi		Iñigo Labat Yanguas  Ingeniero Técnico de Obras Públicas Colegiado nº 024860	
Situación		Plano	
Muniáin de la Solana		Ruta del Pradillo	
Proyecto		Escala	
Señalización de nuevas rutas en el entorno de Motejurra y actualización de las plataformas digitales de Montejurra Bizi		1/12.000 (A4)	
		nº plano	
		4	
		Fecha	
		25/11/2021	



Legenda

- Trazado ruta
- Panel salida ruta
- Panel informativo
- ⚠ Cruce carretera
Panel advertencia

Promotor	Autor
Montejurra Bizi	Iñigo Labat Yanguas Ingeniero Técnico de Obras Públicas Colegiado nº 024860
Situación	Plano
Ayegui/Aiegi	Trazado urbano
	Escala
	S/E
Proyecto	nº plano
Señalización de nuevas rutas en el entorno de Motejurra y actualización de las plataformas digitales de Montejurra Bizi	6
	Fecha
	25/11/2021

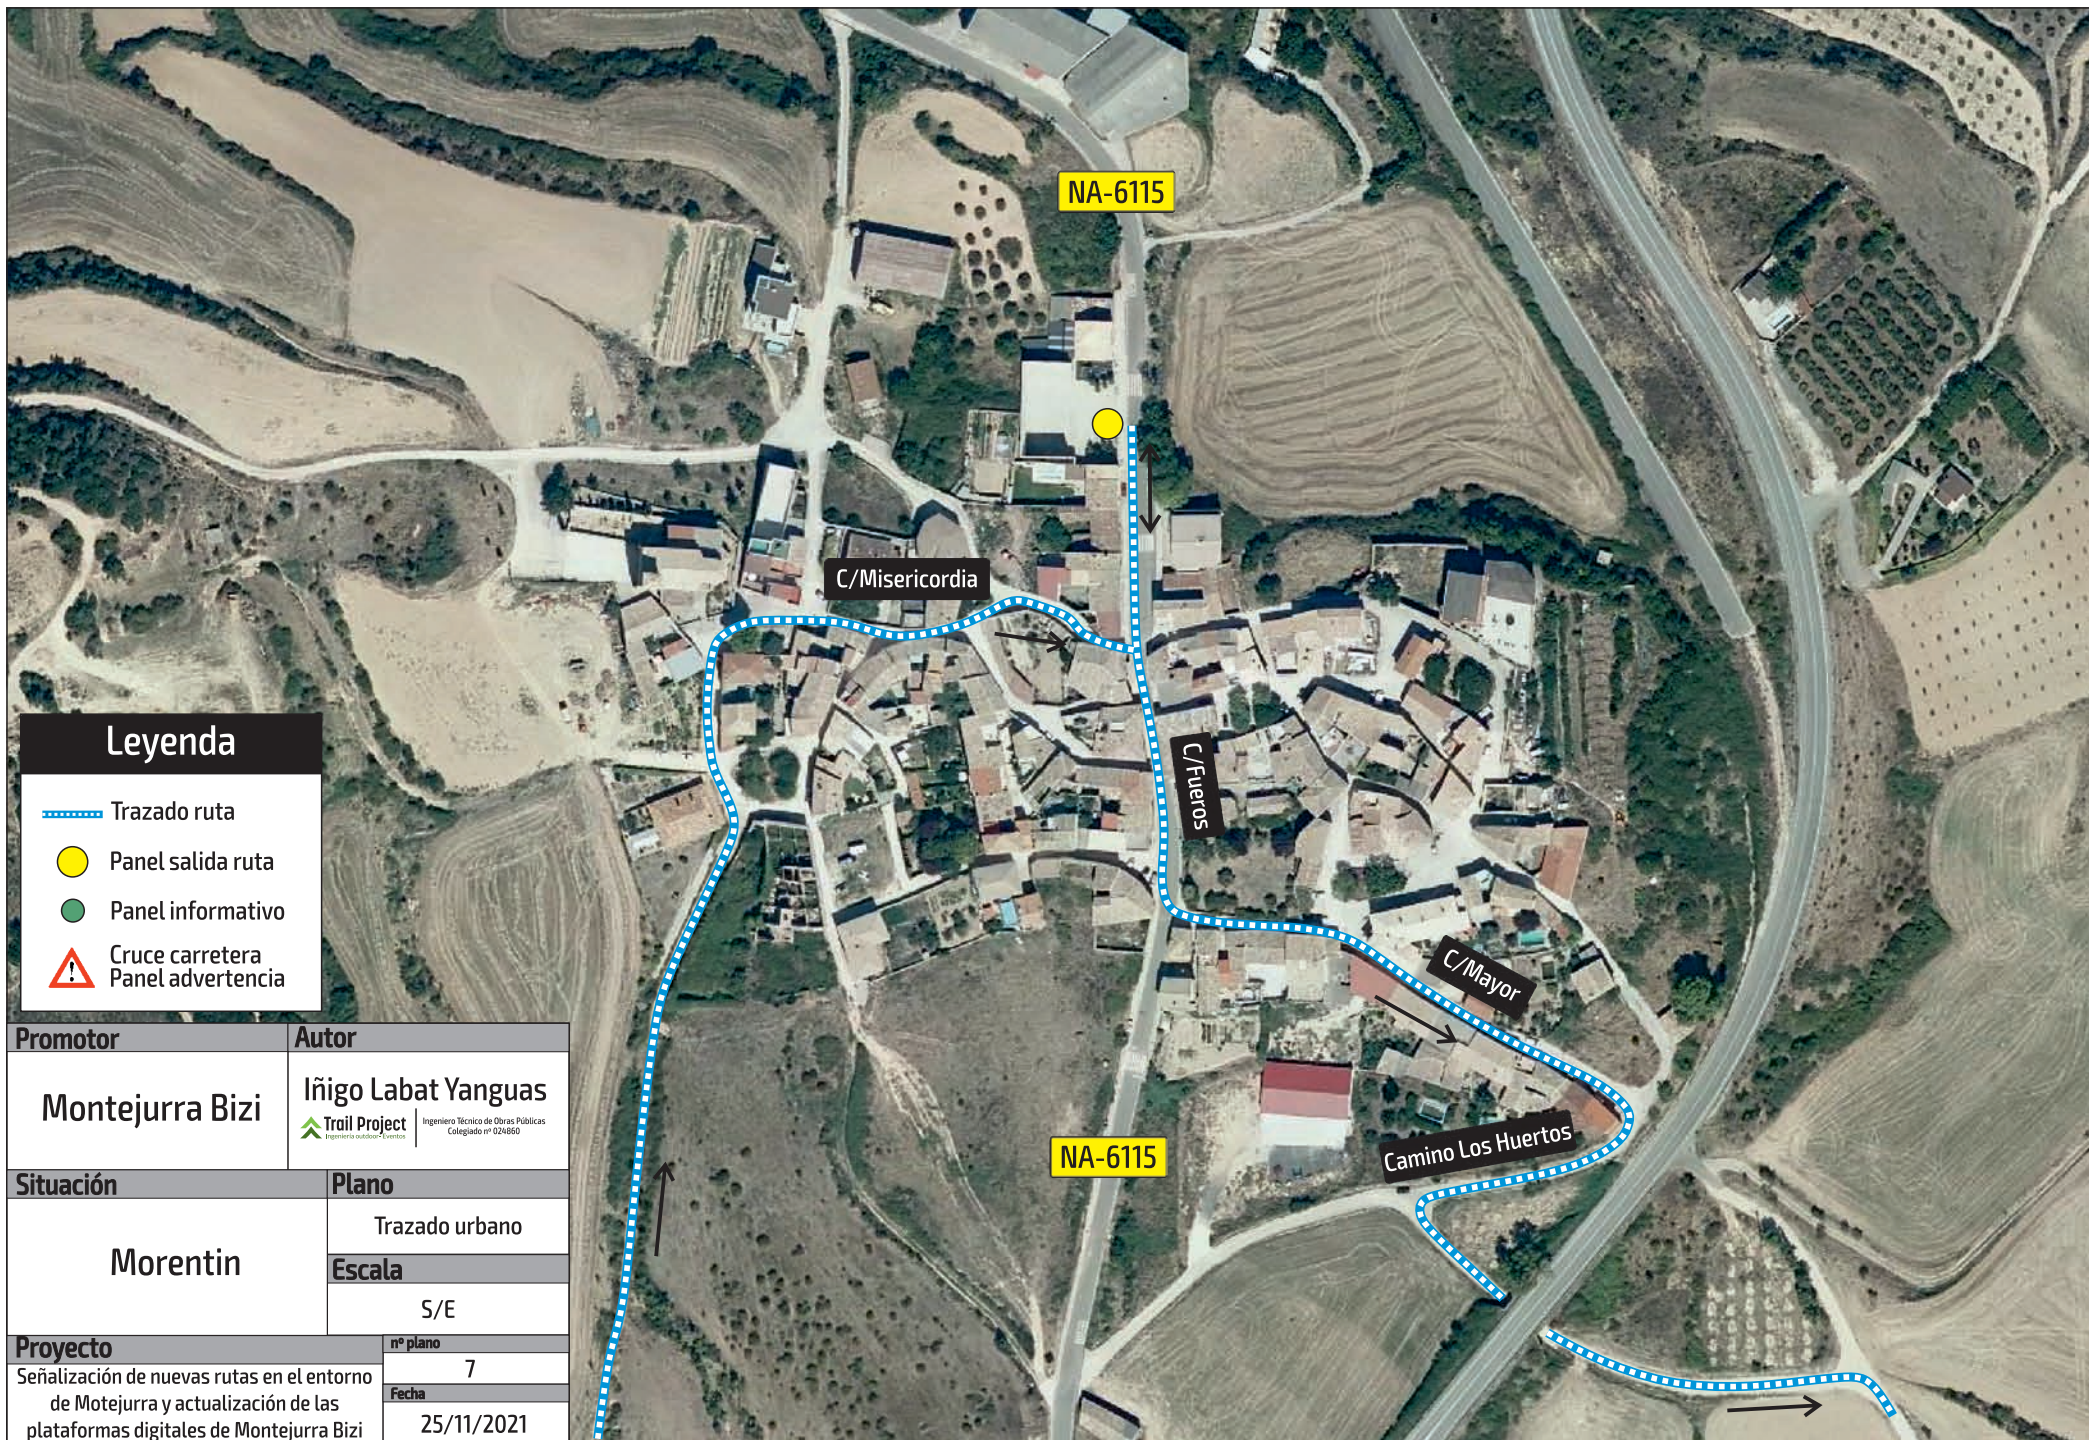





Leyenda

-  Trazado ruta
-  Panel salida ruta
-  Panel informativo
-  Cruce carretera
Panel advertencia

Promotor		Autor	
Montejurra Bizi		Iñigo Labat Yanguas  Ingeniero Técnico de Obras Públicas Colegiado nº 024860	
Situación		Plano	
Villamayor de Monjardín		Trazado urbano	
		Escala	
		S/E	
Proyecto		nº plano	
Señalización de nuevas rutas en el entorno de Motejurra y actualización de las plataformas digitales de Montejurra Bizi		9	
		Fecha	
		25/11/2021	