


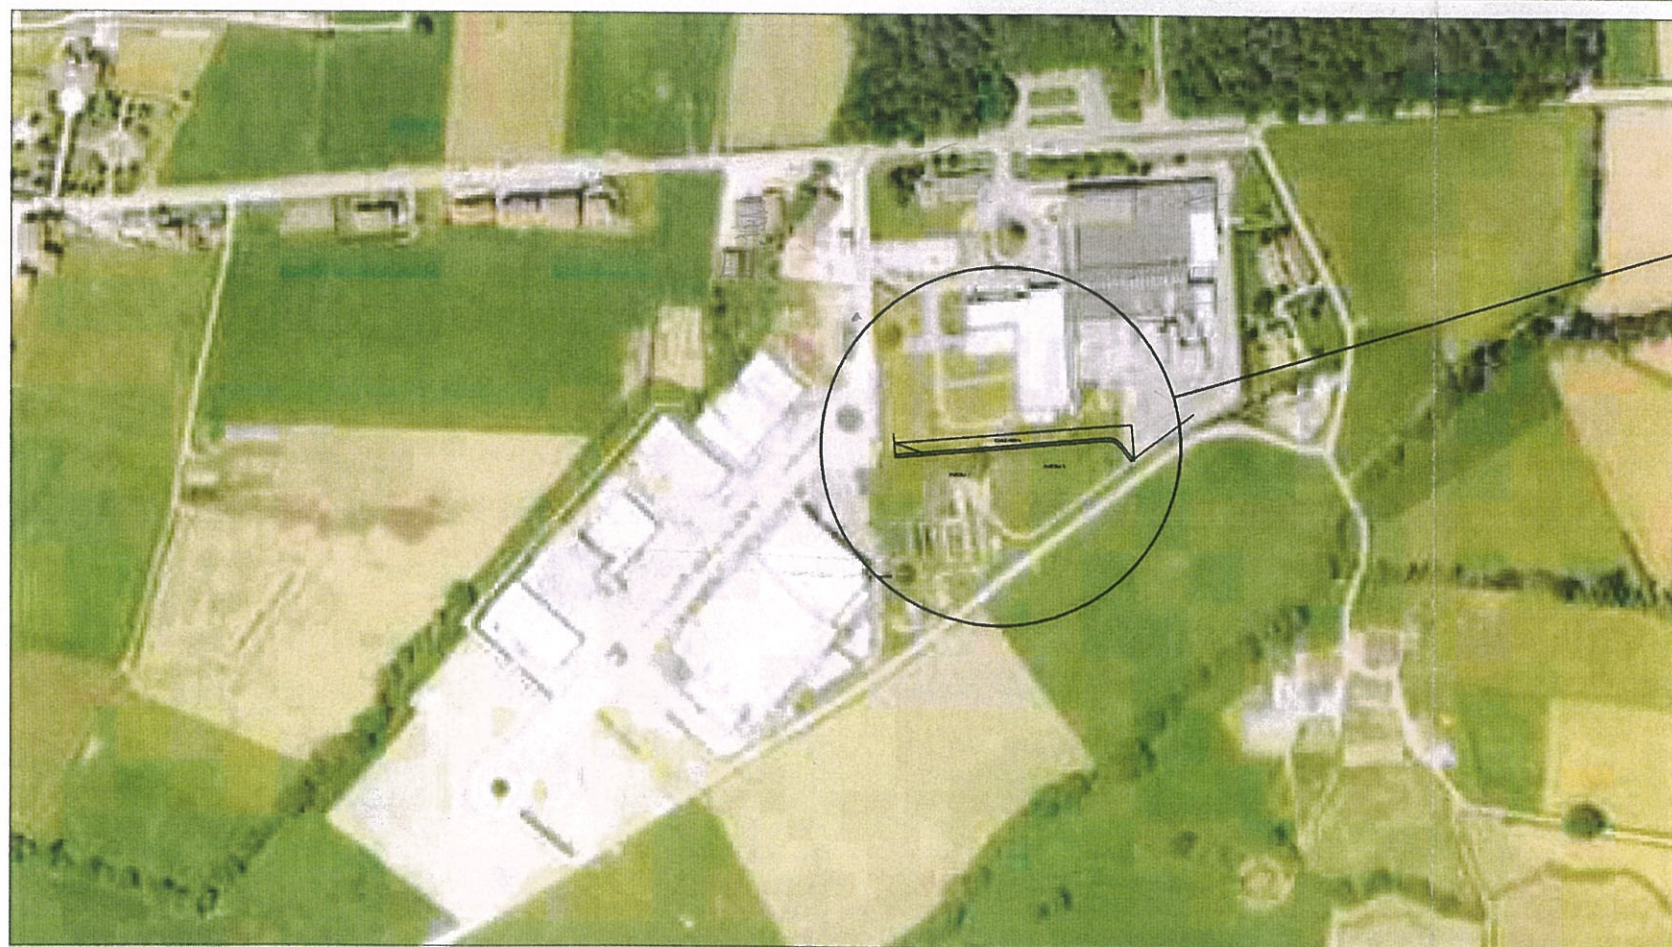

SITUACION

XABIER LOPEZ DE URALDE
MIKEL ALEMAN ASTIZ

Rio Arga, 28-30 31014 IRUÑA (Arrobaspea) - TEL. 132697, Fax 132798

FASE 1 DEL PROYECTO DE URBANIZACION DEL POLIGONO
DE IRAIZOTZ

SITUACION

ARQUITECTO
ARQUITECTO TECNICO

REF-522


JUNIO 2008

ESCALA 1:10000;1:5000


1

PVCØ250 A E.D.A.R. →


COLEGIO OFICIAL DE ARQUITECTOS VASCO-
EUSKAL HERRIKO ARKITEKTEN ELKARGO OFIZIALA
- 3 JUN. 2008
DELEGACION DE NAVARRA
VISADO

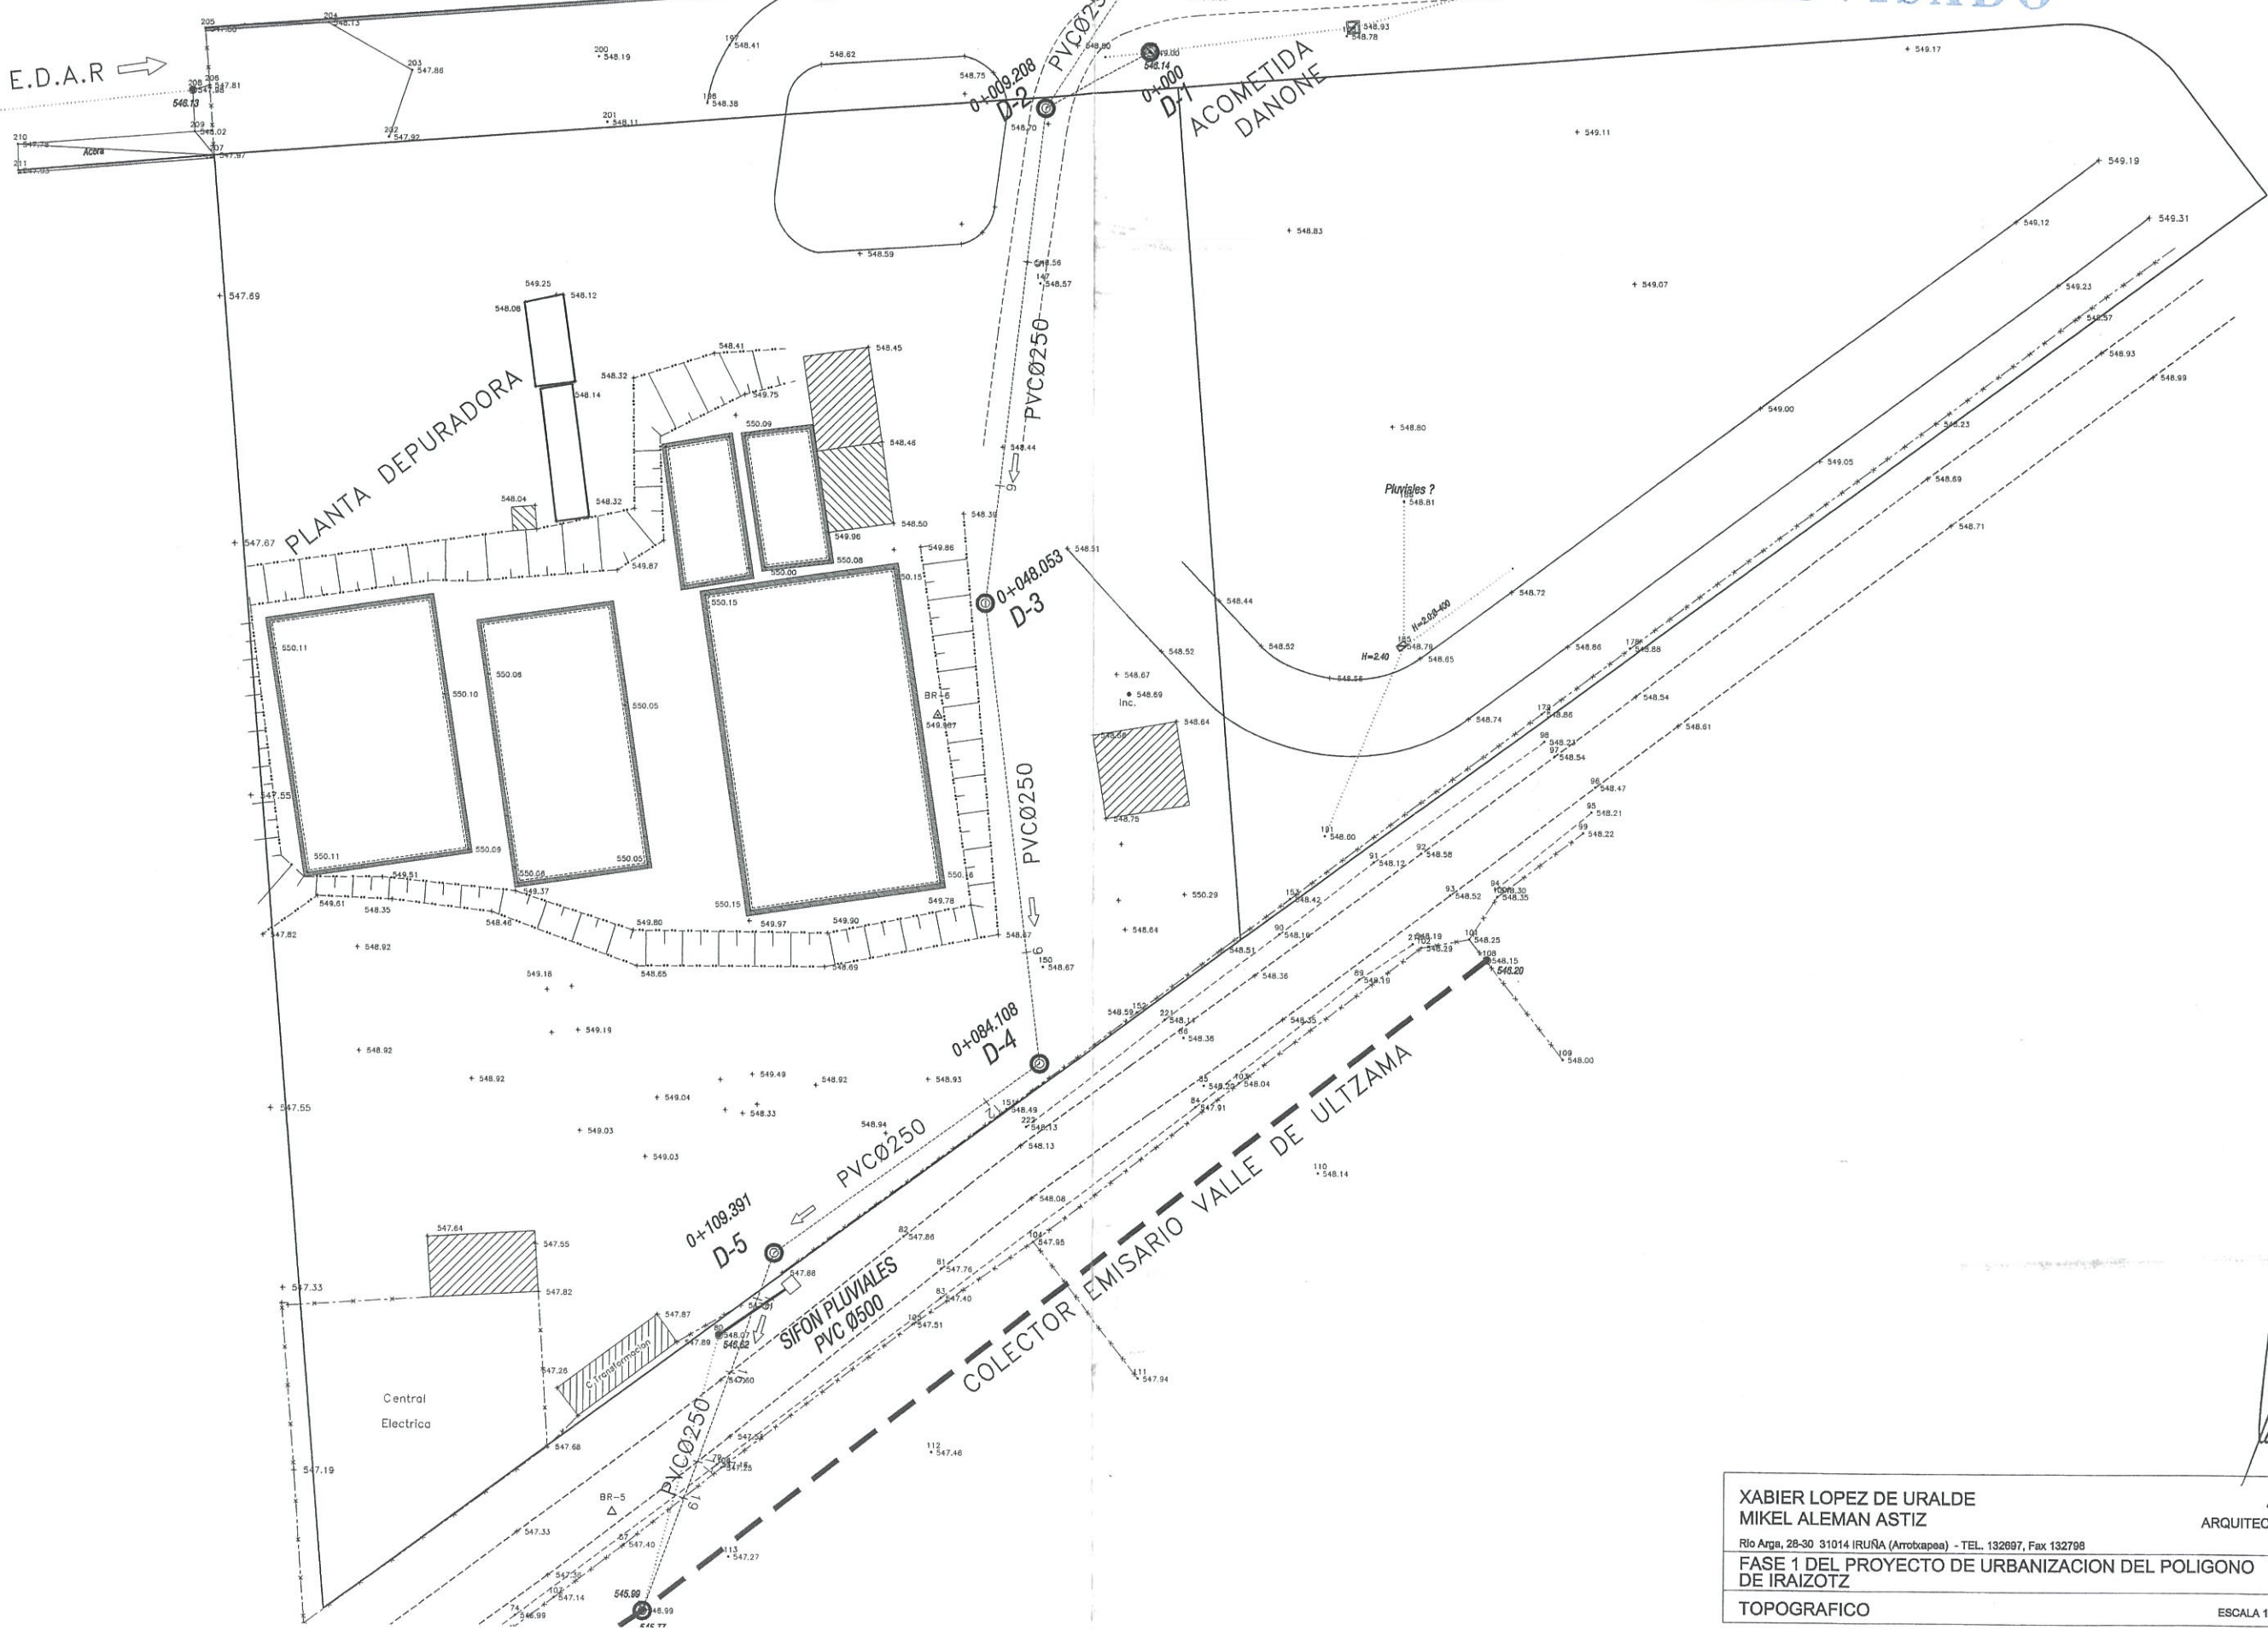


XABIER LOPEZ DE URALDE
MIKEL ALEMAN ASTIZ
Río Arga, 28-30 31014 IRUÑA (Arroka) - TEL. 132697, Fax 132798
FASE 1 DEL PROYECTO DE URBANIZACION DEL POLIGONO DE IRAIZOTZ
TOPOGRAFICO
ARQUITECTO TECNICO
REF-622
JUNIO 2008
ESCALA 1:500 2

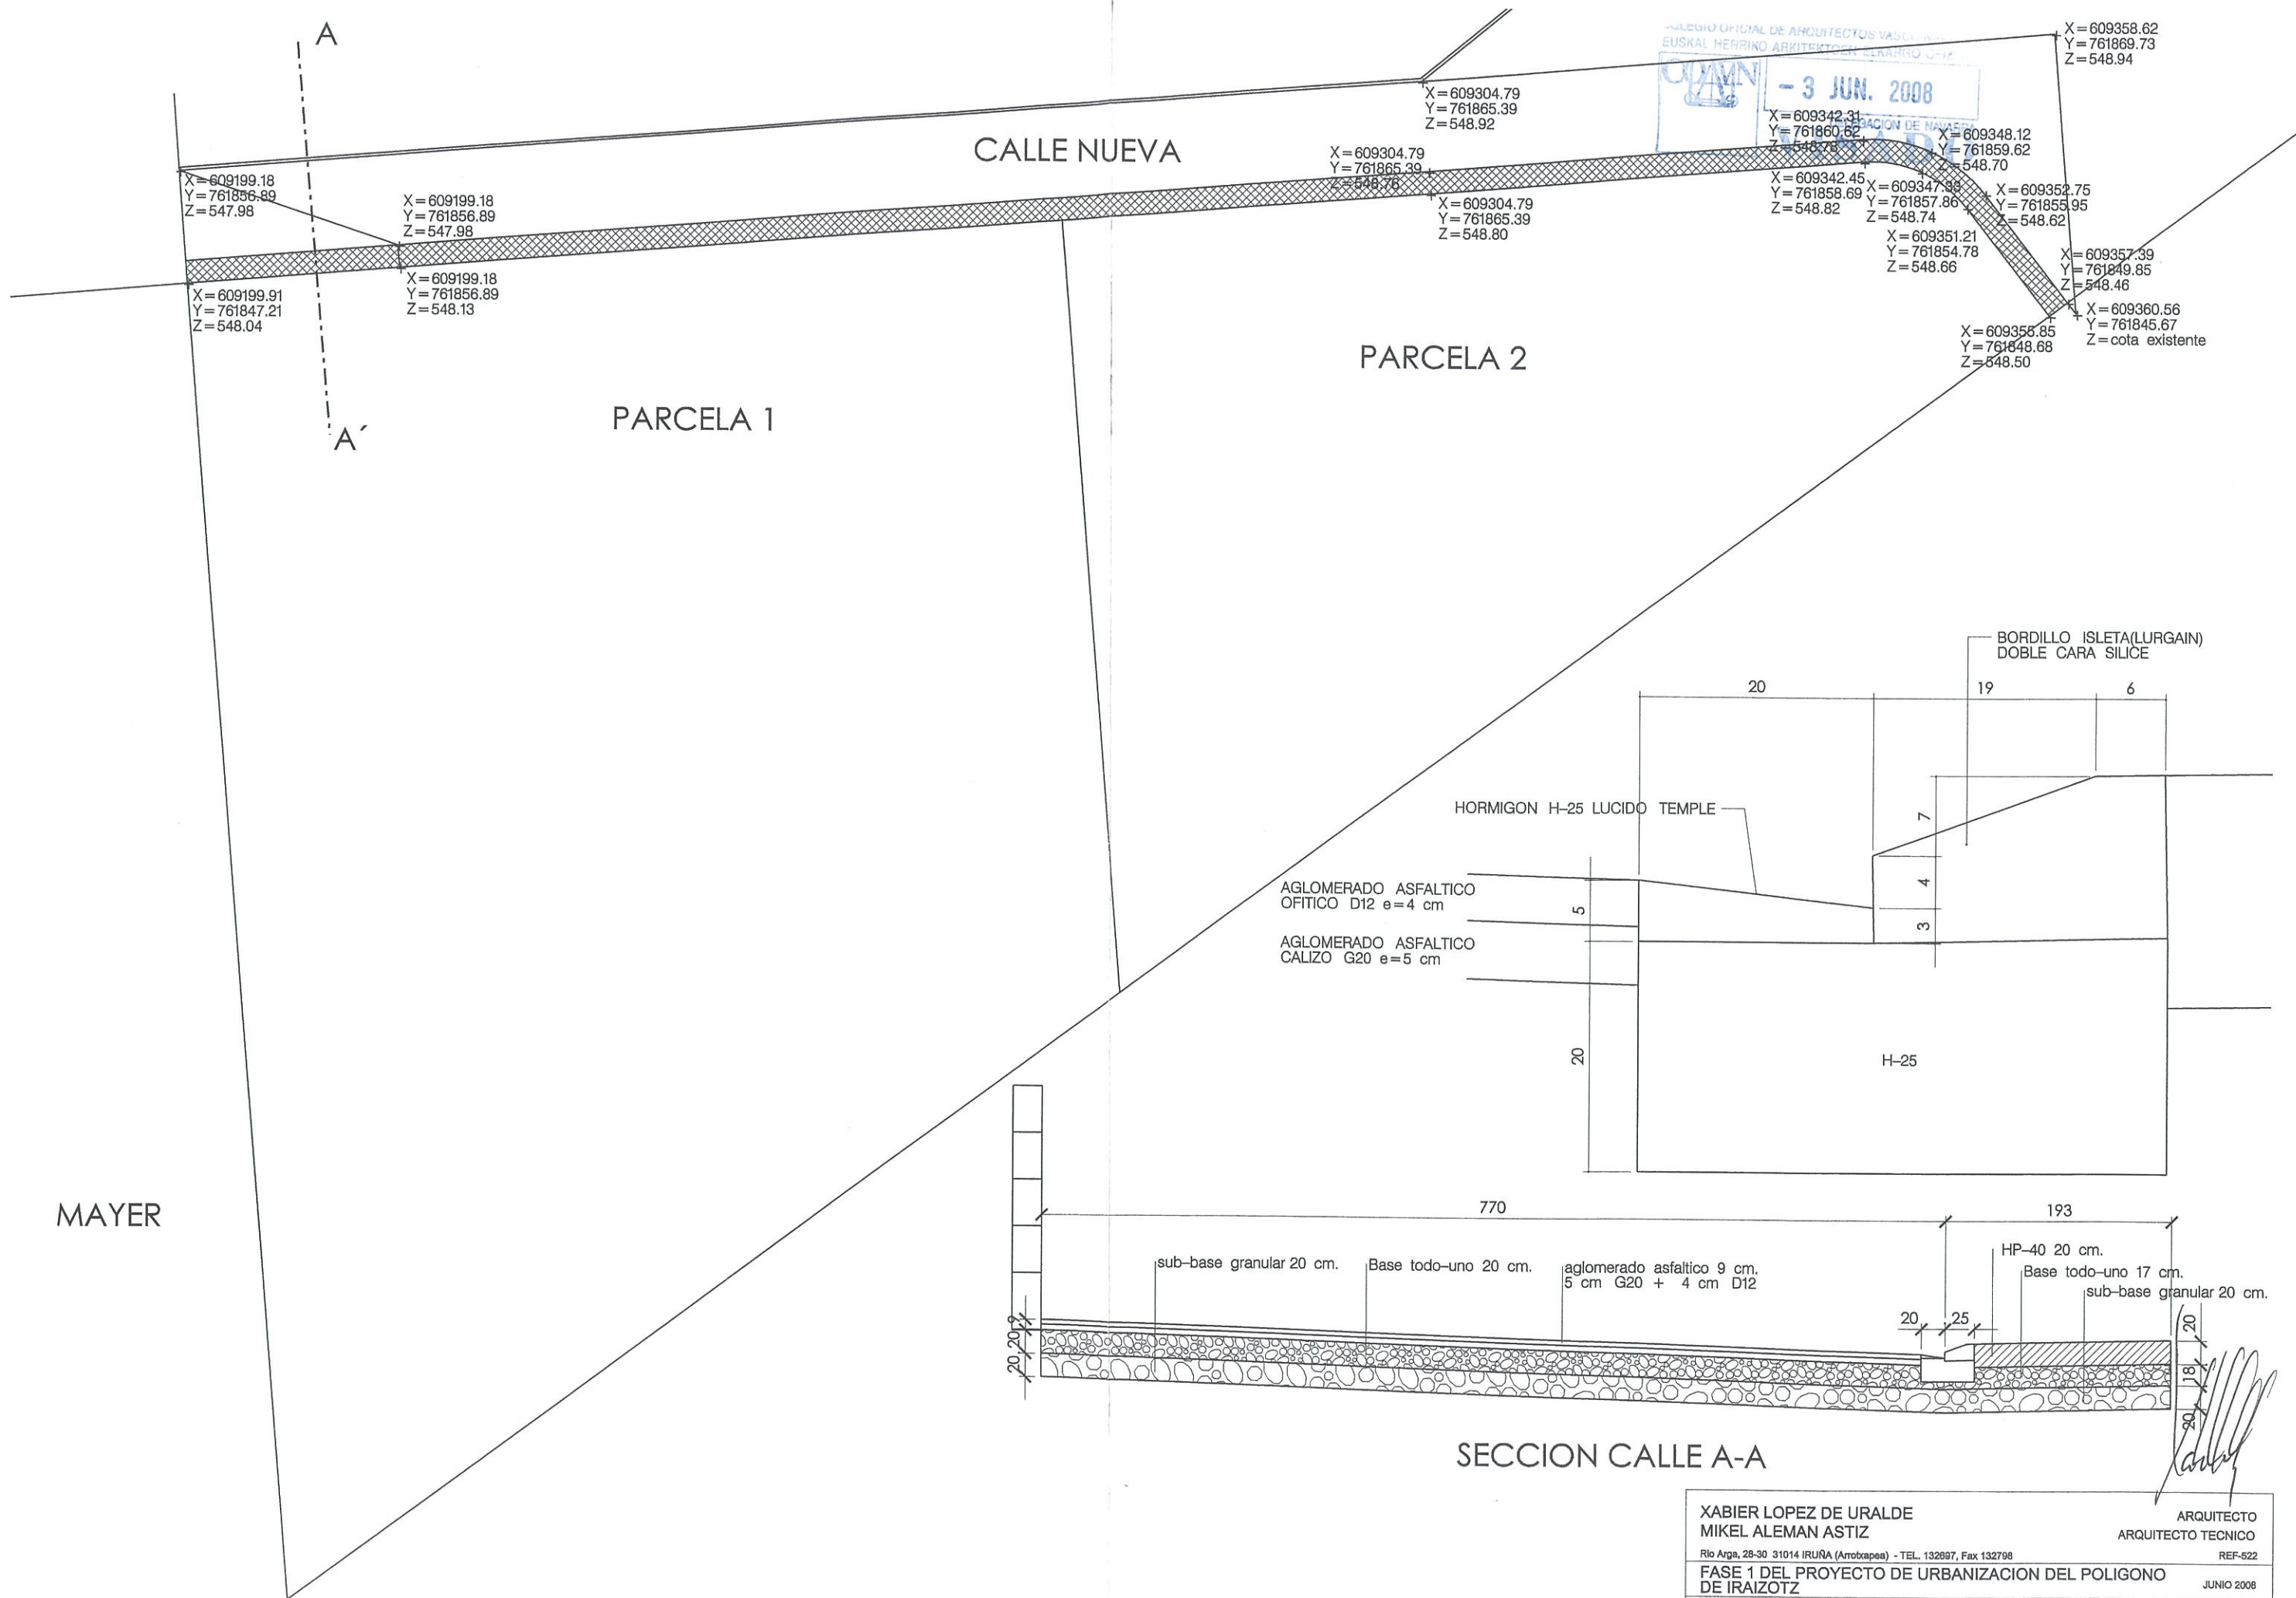


PVCØ250 A E.D.A.R →

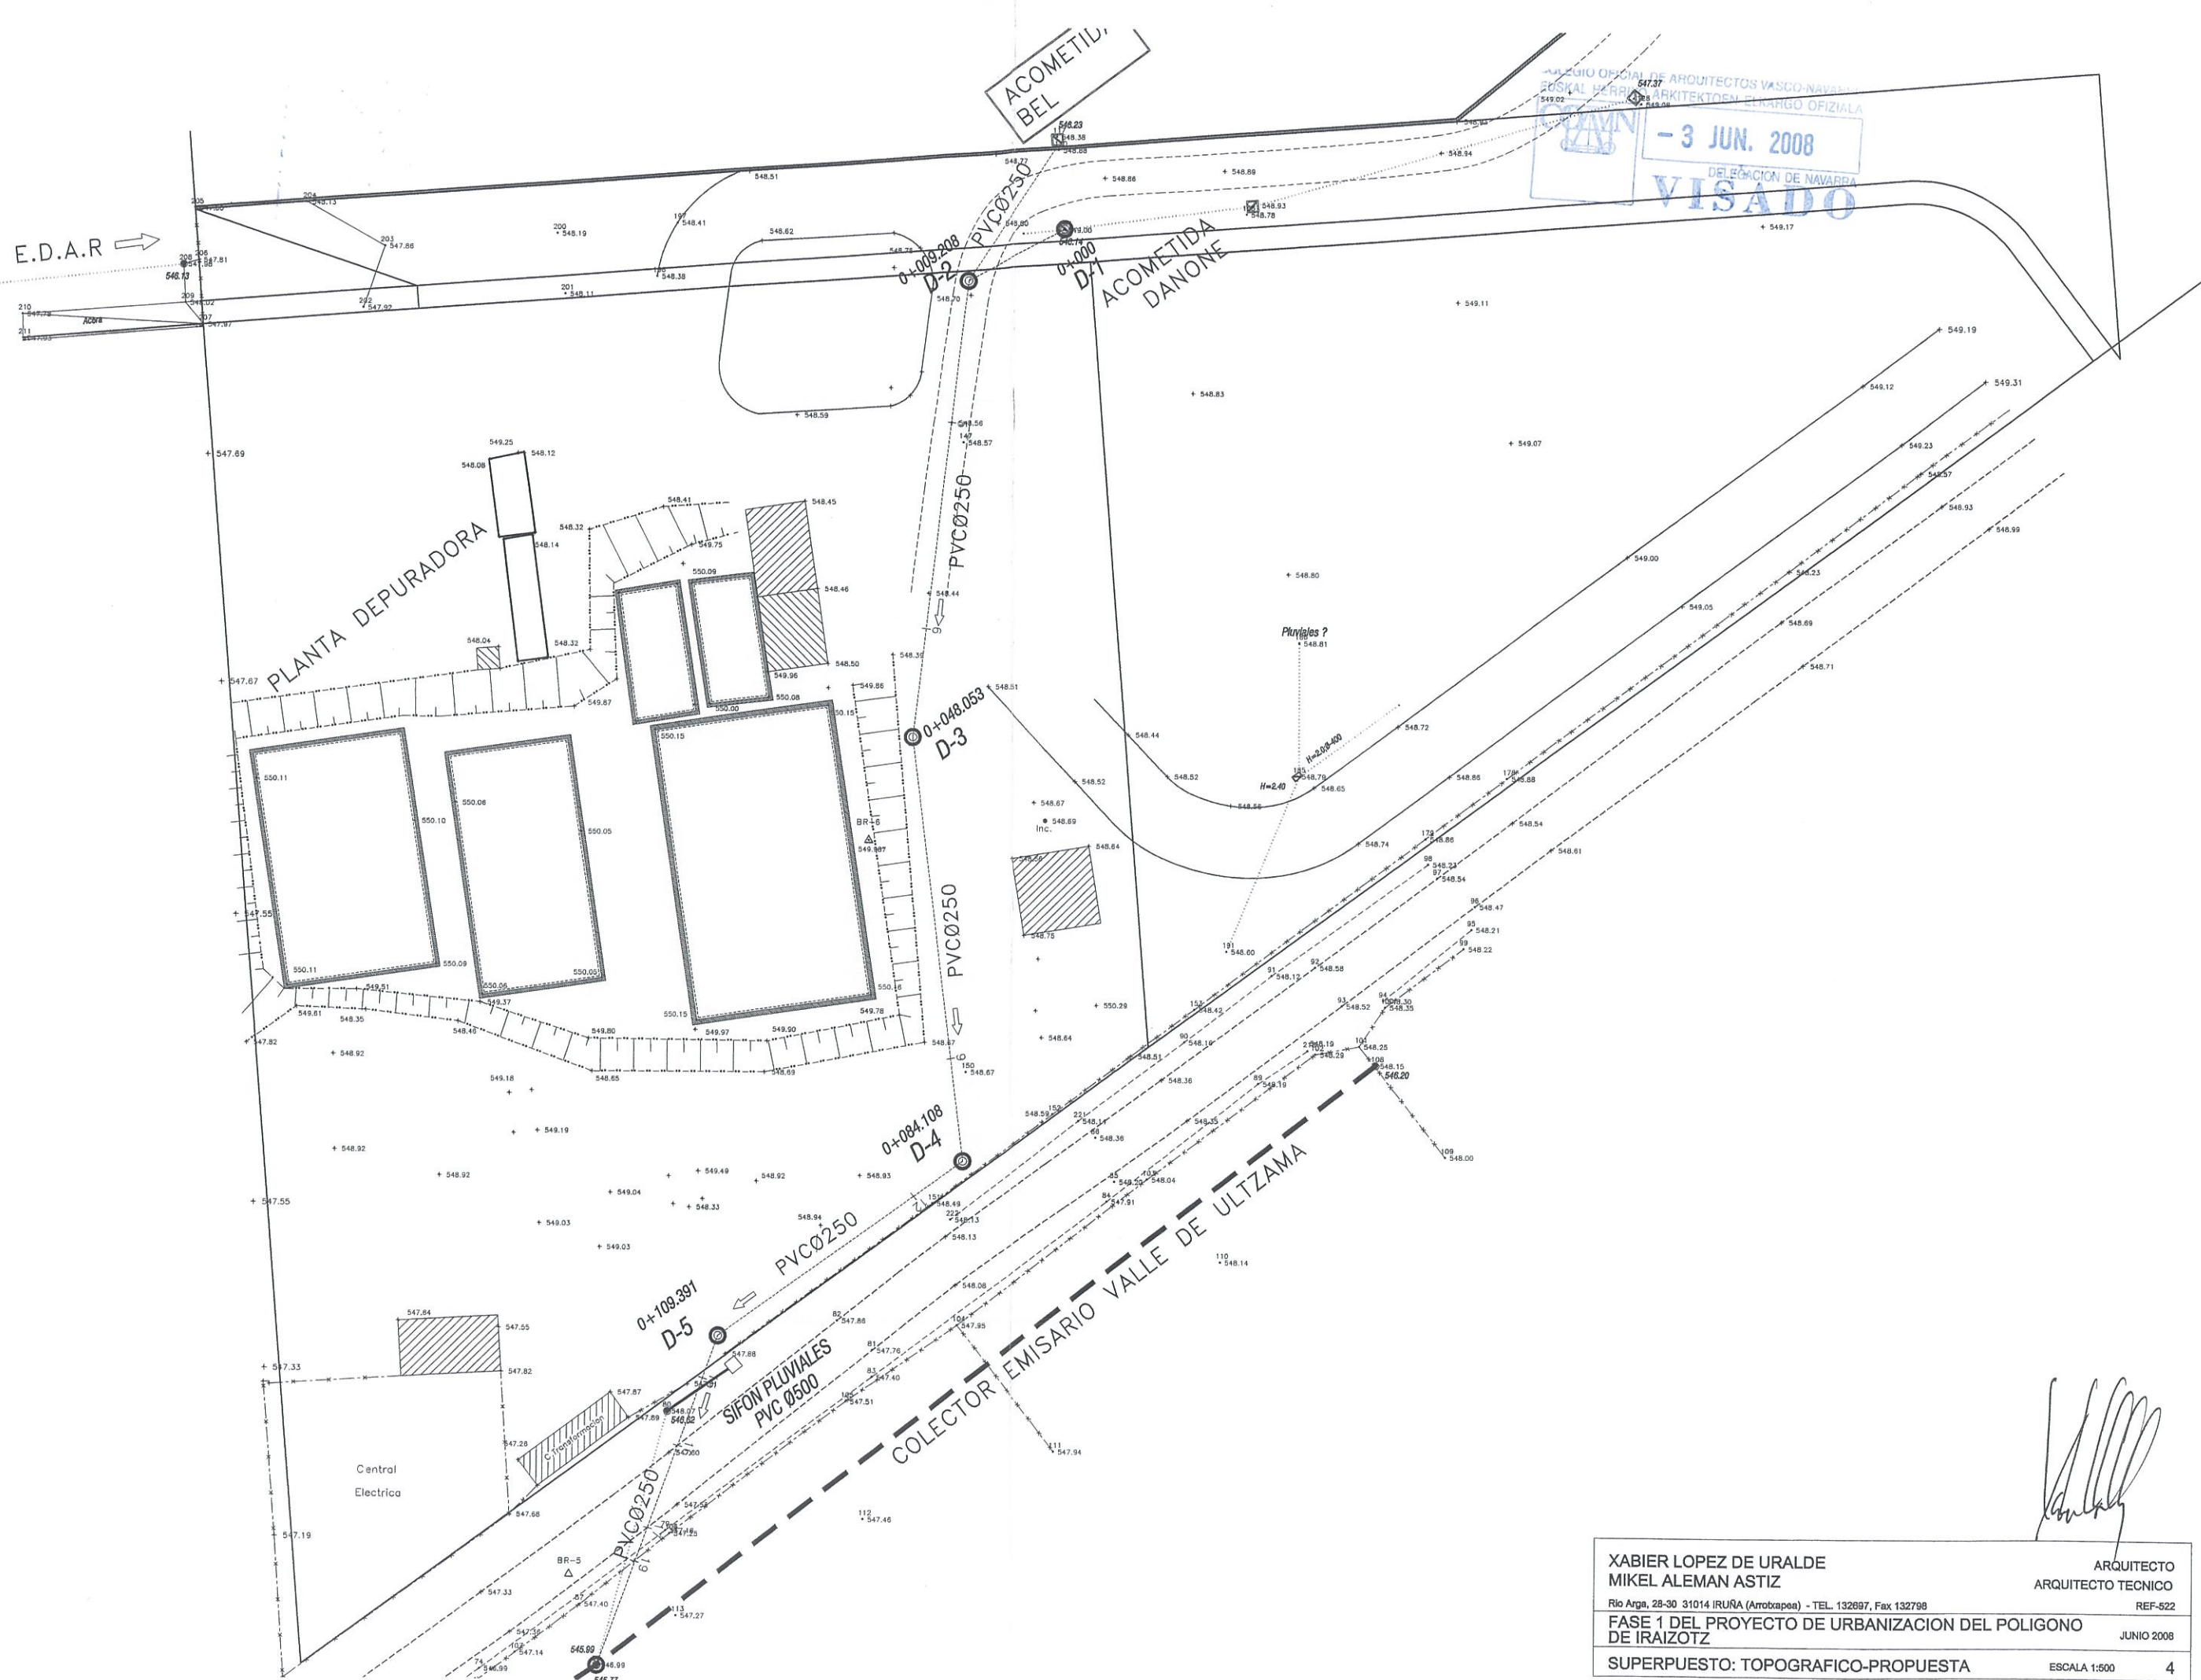

XABIER LOPEZ DE URALDE		ARQUITECTO
MIKEL ALEMAN ASTIZ		ARQUITECTO TECNICO
Rio Arga, 28-30 31014 IRUÑA (Arrotxapea) - TEL. 132897, Fax 132798		REF-522
FASE 1 DEL PROYECTO DE URBANIZACION DEL POLIGONO DE IRAIZOTZ		JUNIO 2008
SUPERPUESTO: TOPOGRAFICO-PROPUESTA		ESCALA 1:500 4

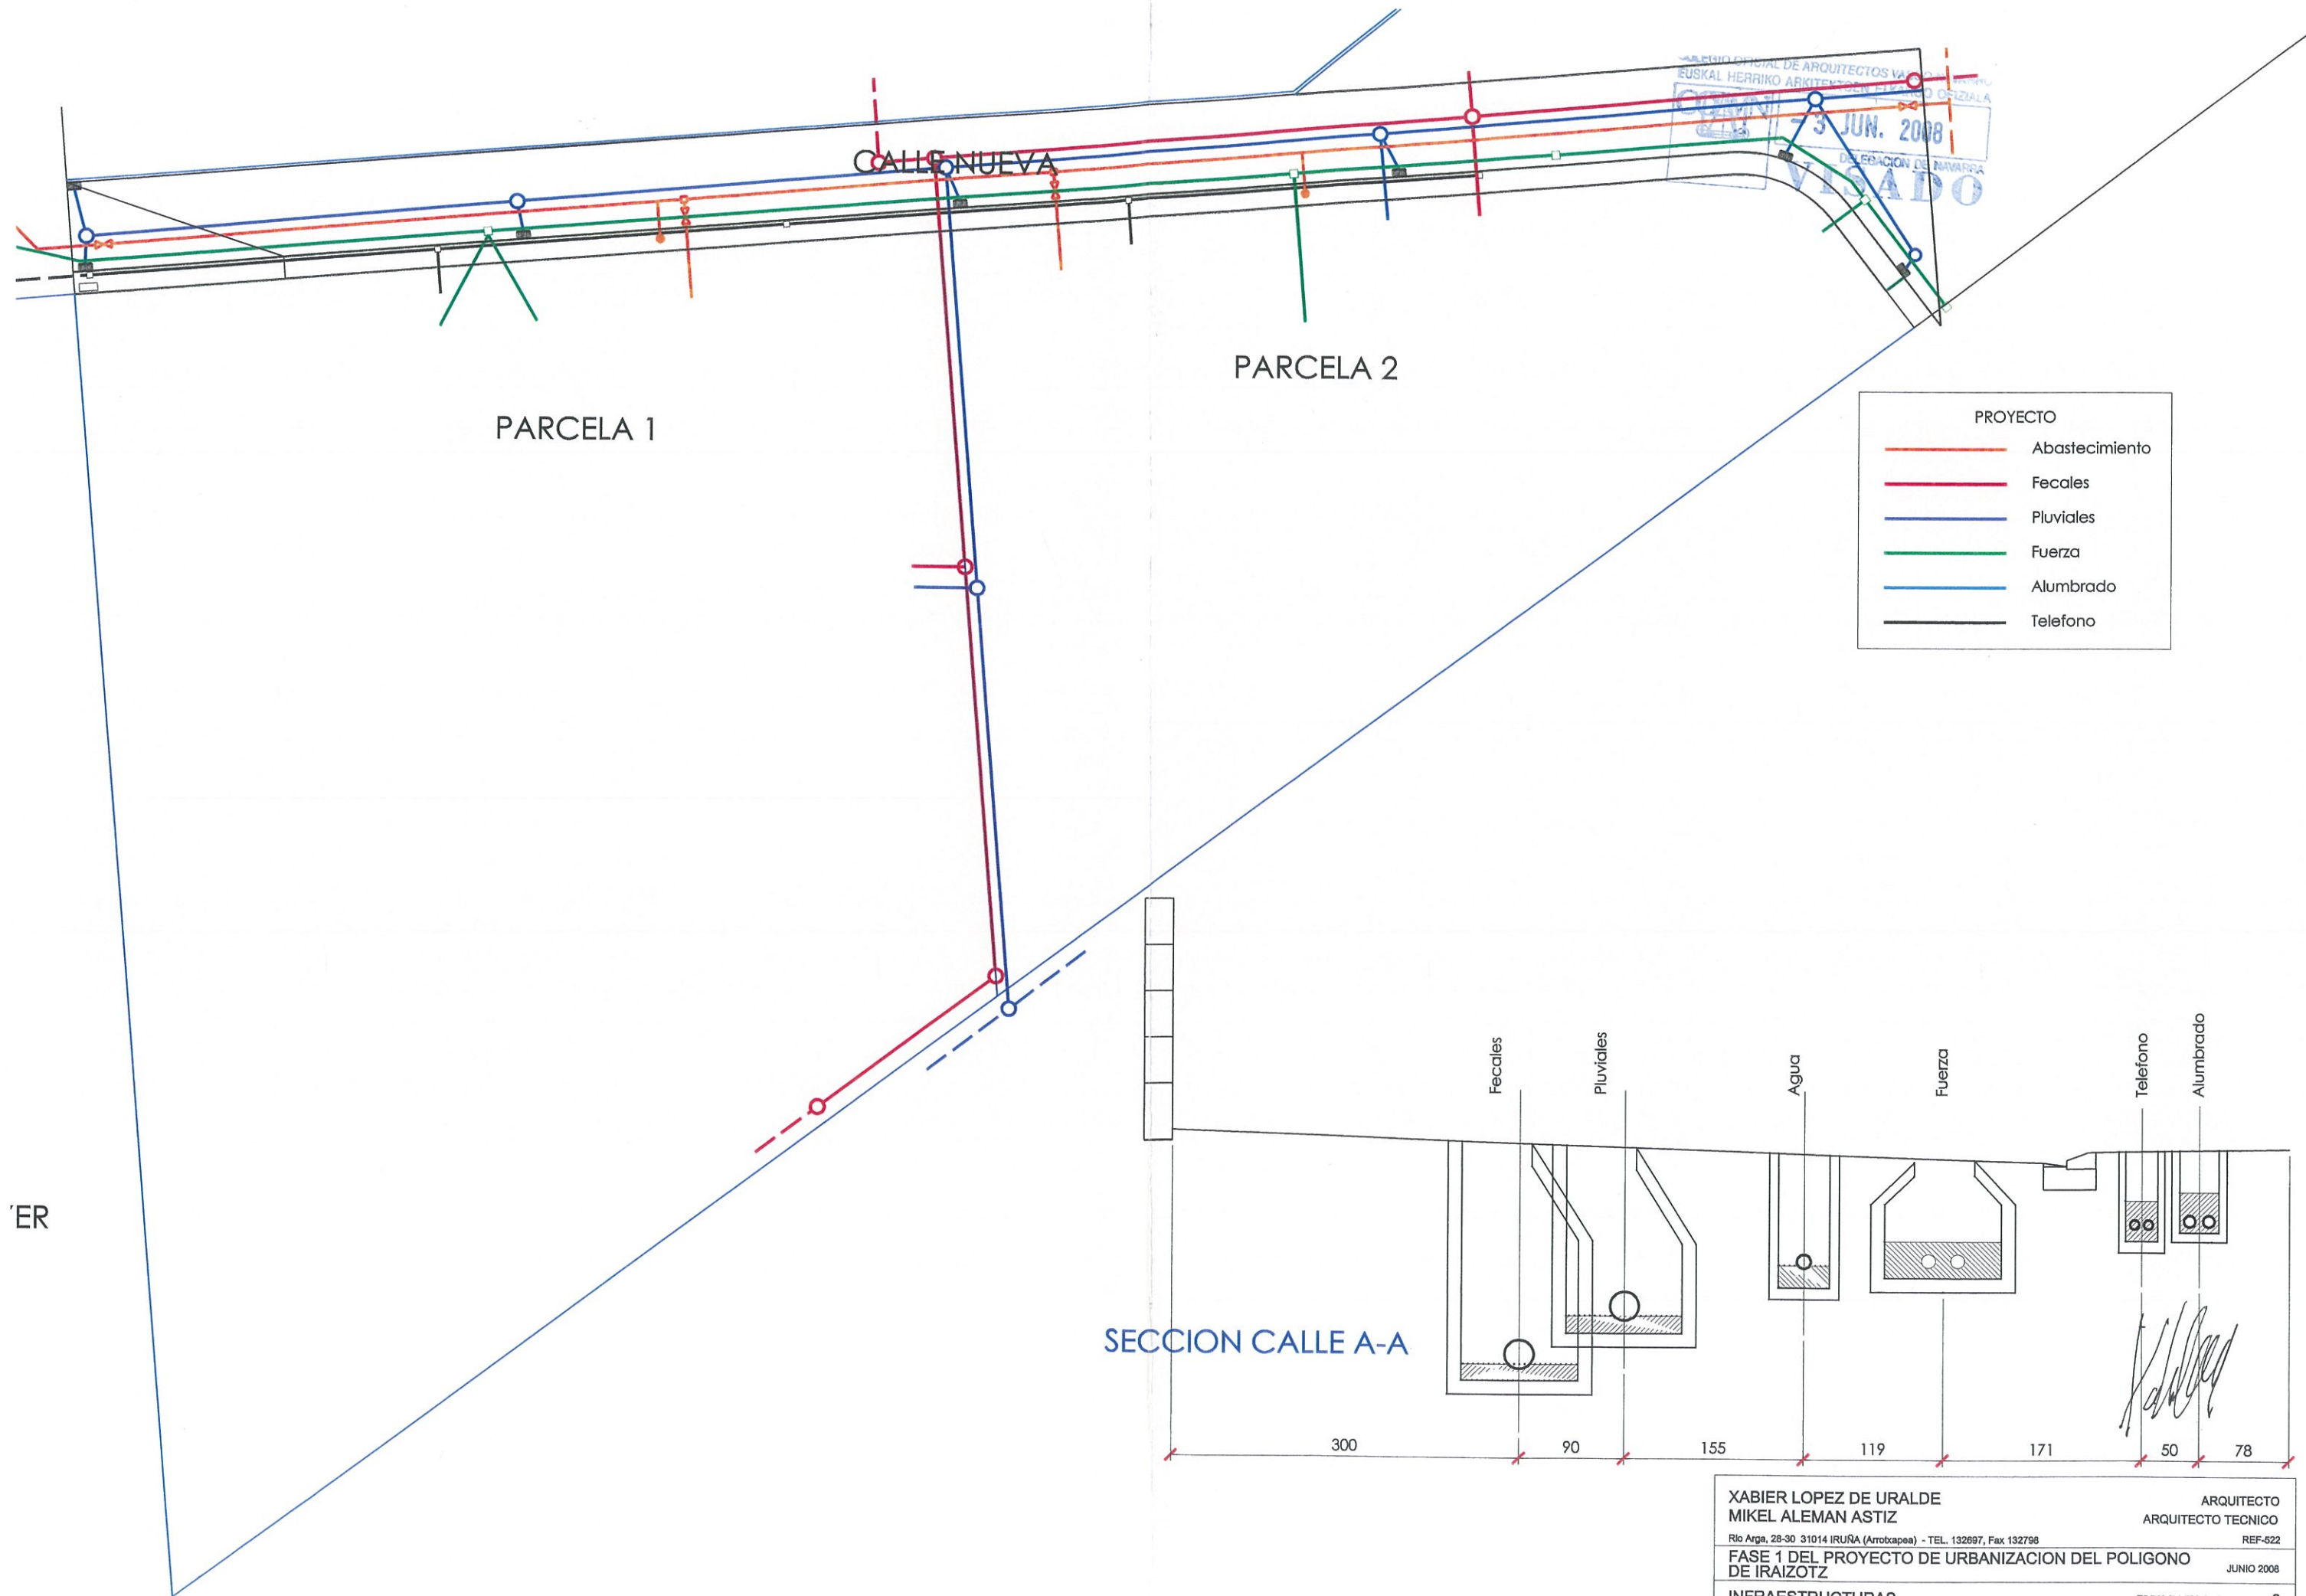





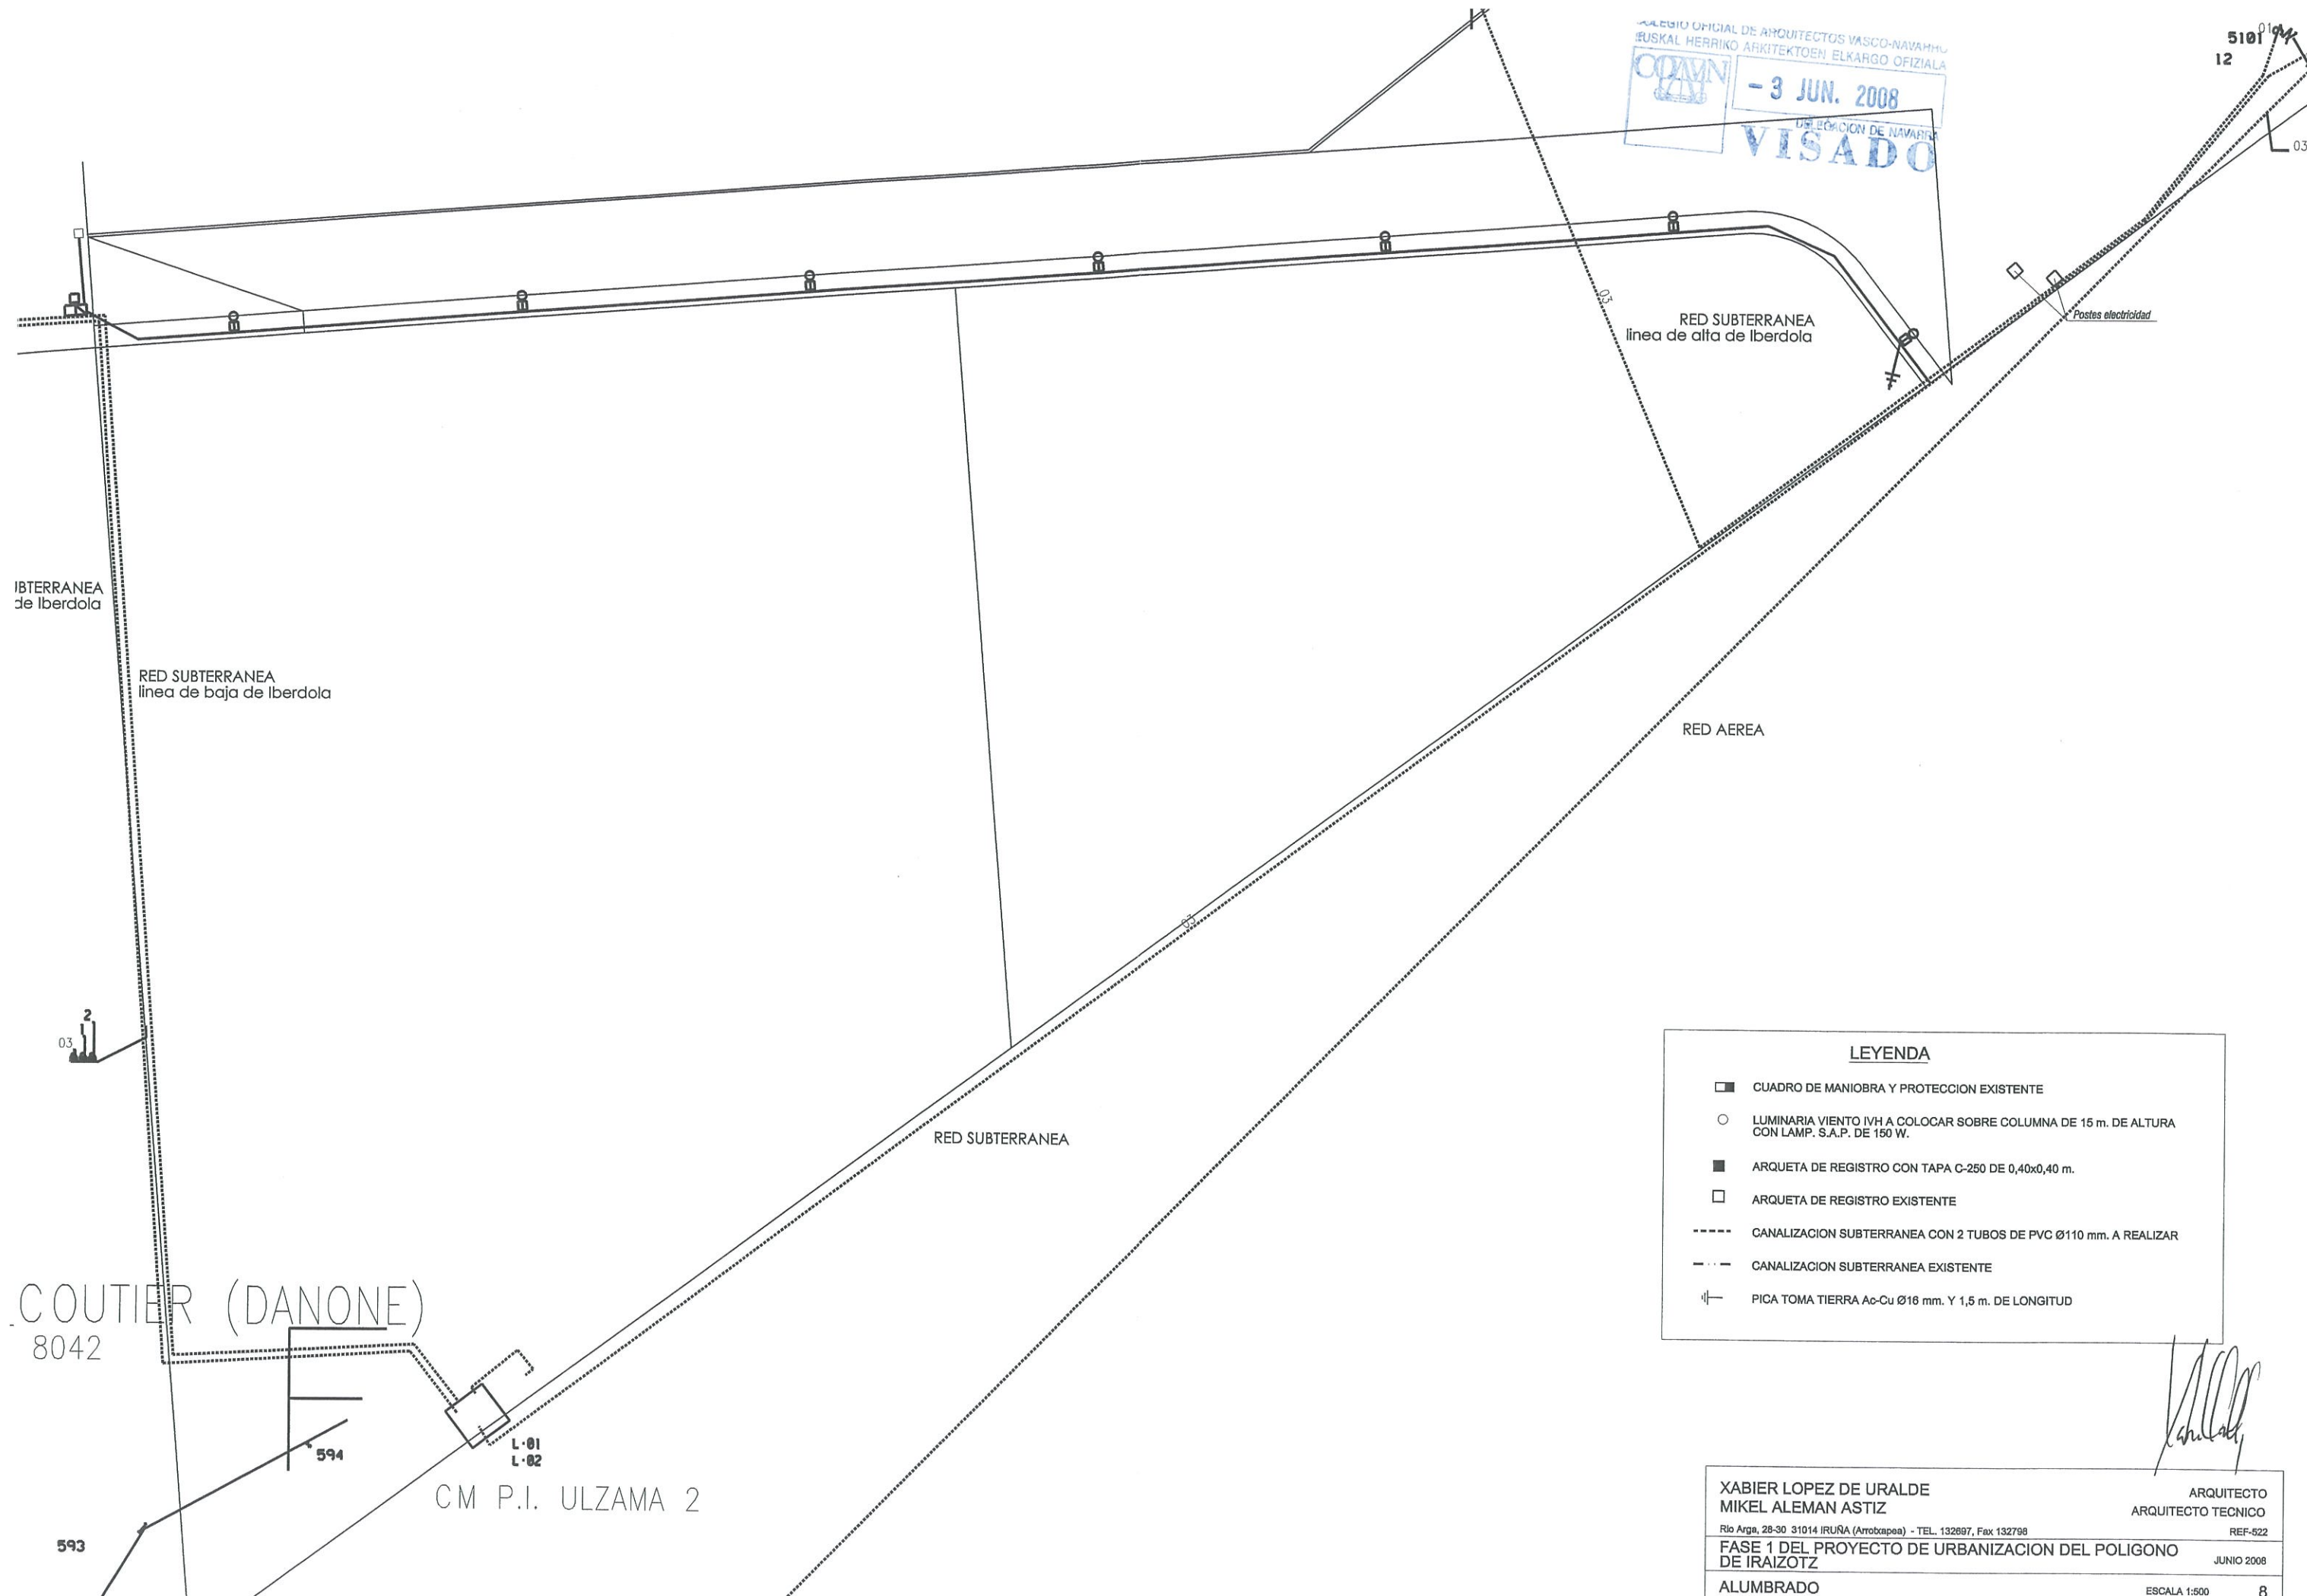

LEYENDA	
	CUADRO DE MANIOBRA Y PROTECCION EXISTENTE
	LUMINARIA VIENTO IVH A COLOCAR SOBRE COLUMNA DE 15 m. DE ALTURA CON LAMP. S.A.P. DE 150 W.
	ARQUETA DE REGISTRO CON TAPA C-250 DE 0,40x0,40 m.
	ARQUETA DE REGISTRO EXISTENTE
	CANALIZACION SUBTERRANEA CON 2 TUBOS DE PVC Ø110 mm. A REALIZAR
	CANALIZACION SUBTERRANEA EXISTENTE
	PICA TOMA TIERRA Ac-Cu Ø16 mm. Y 1,5 m. DE LONGITUD

XABIER LOPEZ DE URALDE		ARQUITECTO
MIKEL ALEMAN ASTIZ		ARQUITECTO TECNICO
Río Arga, 28-30 31014 IRUÑA (Arrotxapea) - TEL. 132697, Fax 132798		REF-522
FASE 1 DEL PROYECTO DE URBANIZACION DEL POLIGONO DE IRAIZOTZ		JUNIO 2008
ALUMBRADO		ESCALA 1:500 8

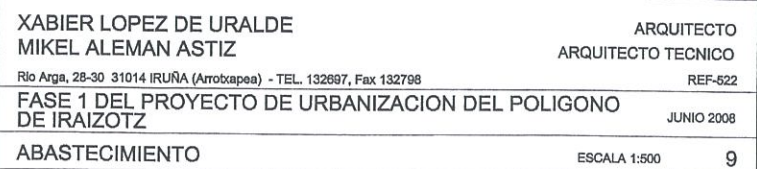


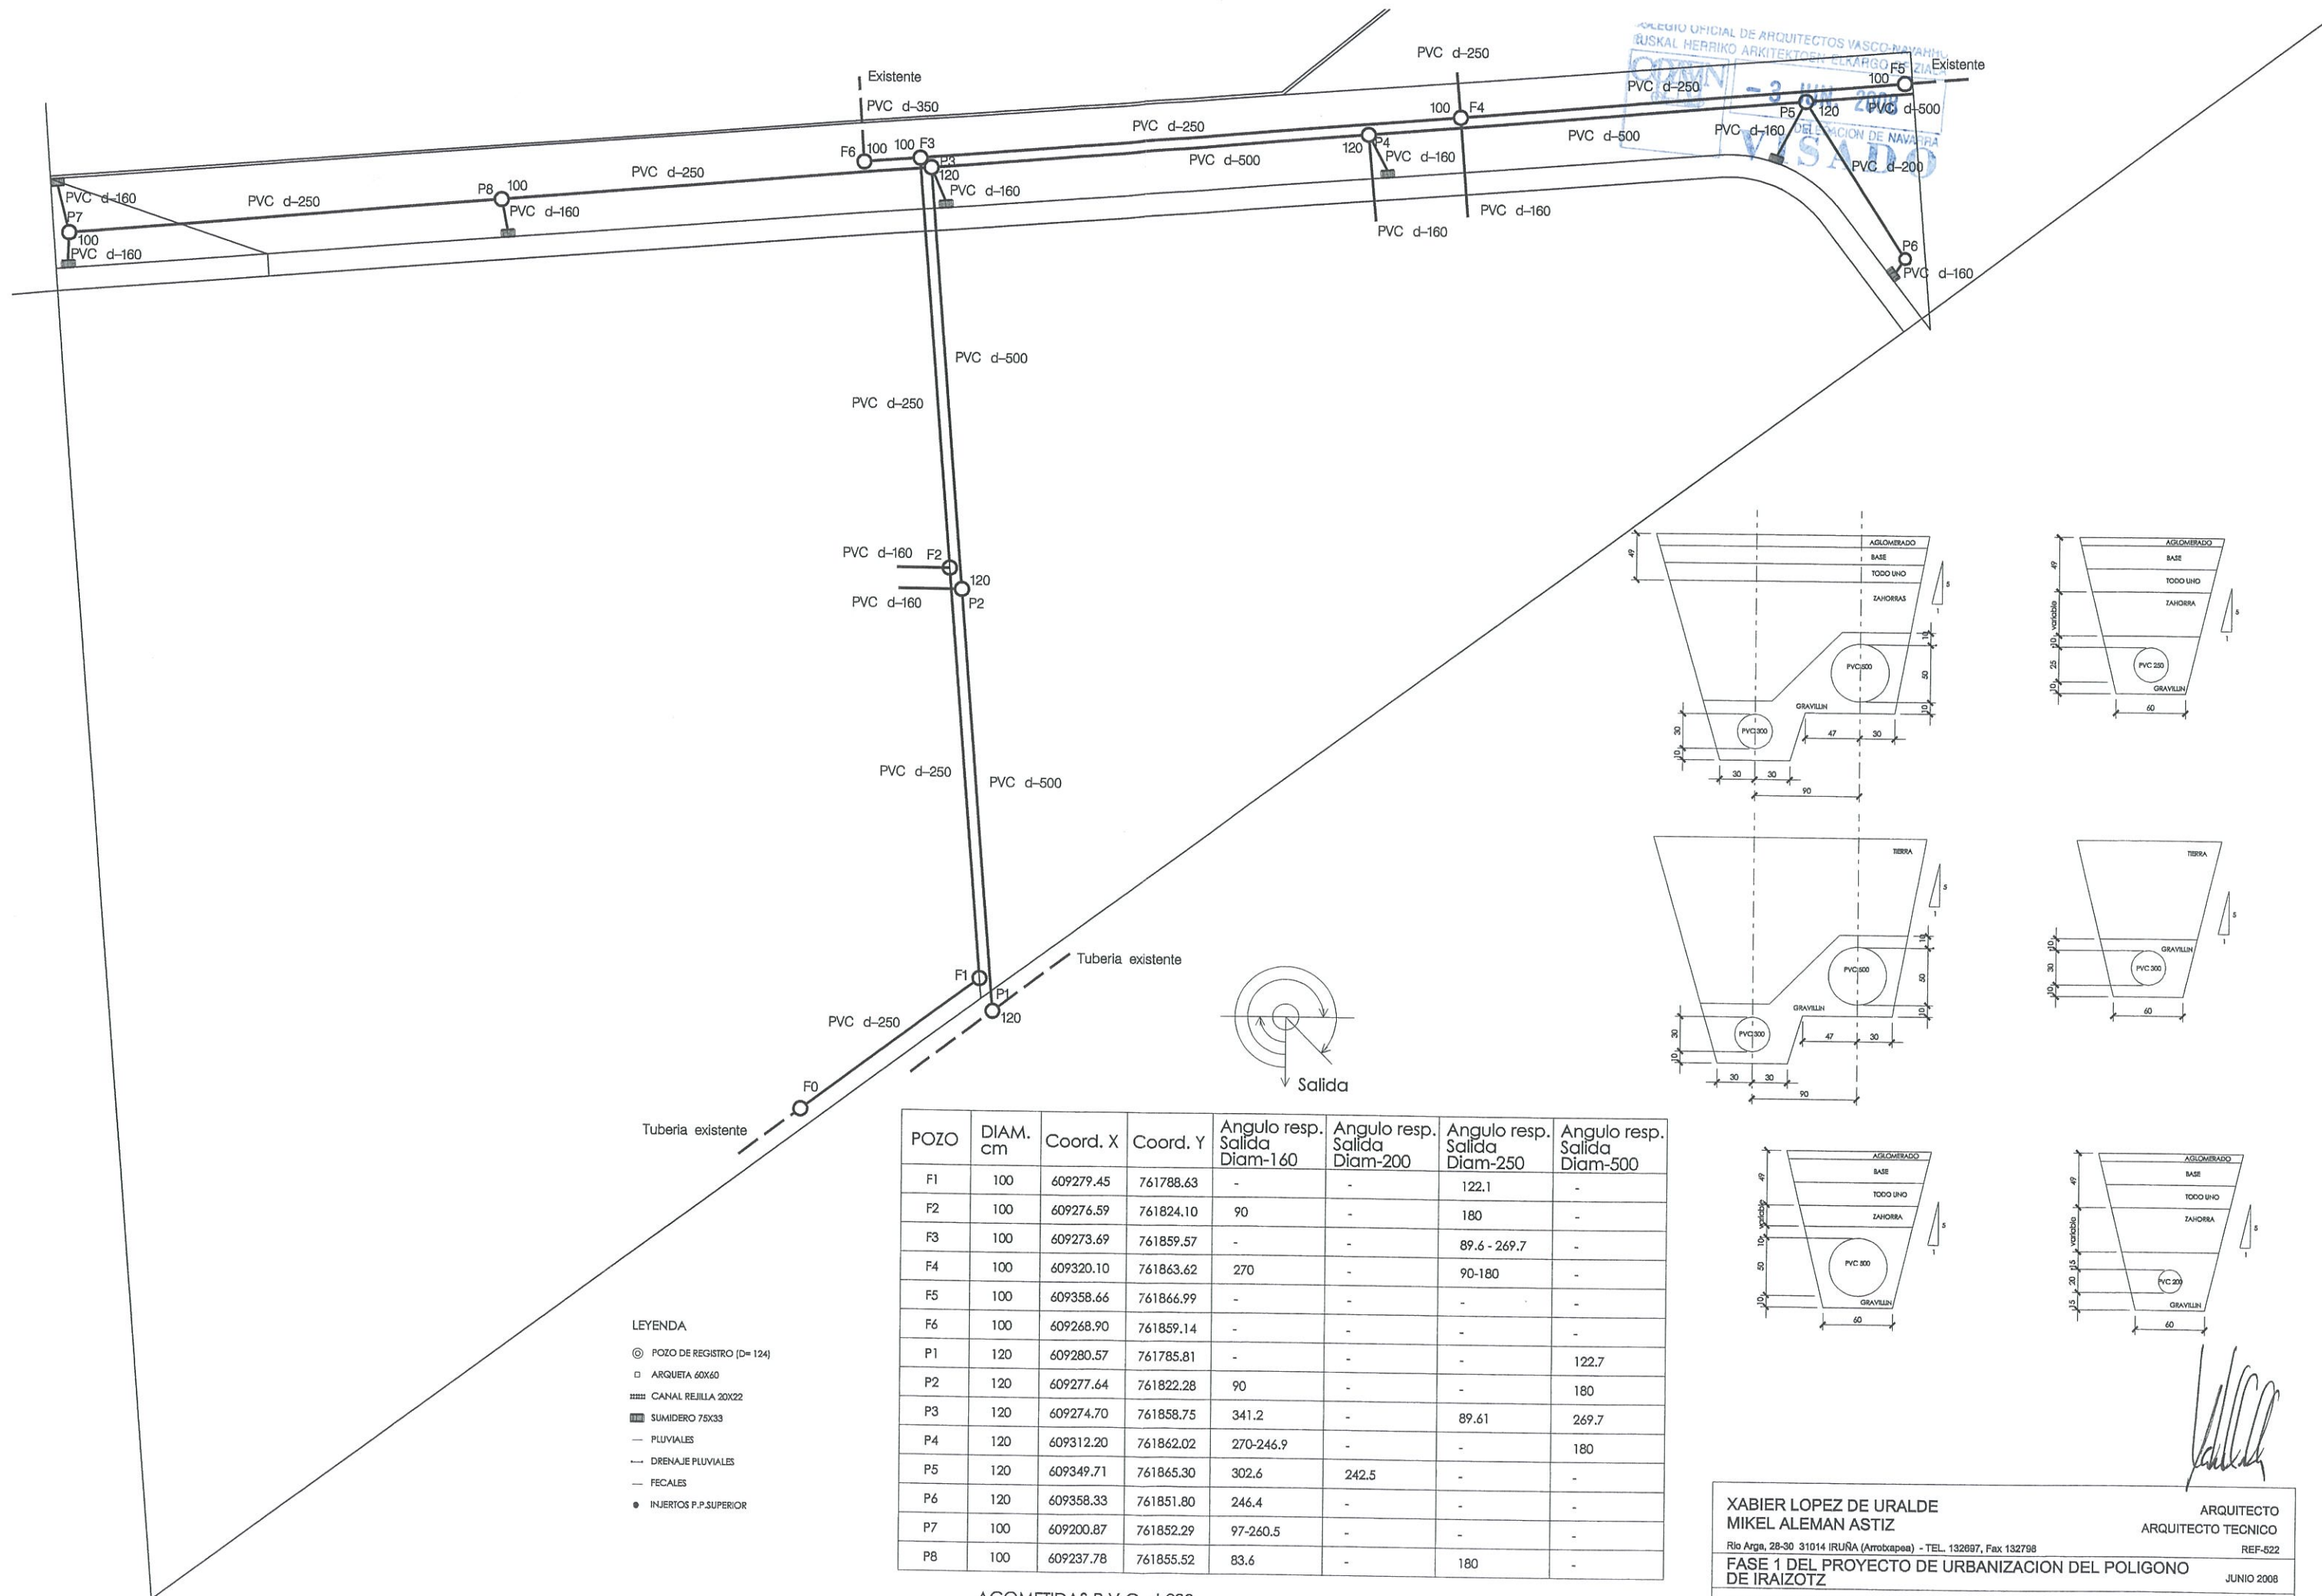


- LEYENDA
- ⊙ POZO DE REGISTRO (D= 124)
 - ARQUETA 60x60
 - ▤ CANAL REJILLA 20x22
 - SUMIDERO 75x33
 - PLUVIALES
 - - - DRENAJE PLUVIALES
 - FECALES
 - INJERTOS P.P.SUPERIOR

POZO	DIAM. cm	Coord. X	Coord. Y	Angulo resp. Salida Diam-160	Angulo resp. Salida Diam-200	Angulo resp. Salida Diam-250	Angulo resp. Salida Diam-500
F1	100	609279.45	761788.63	-	-	122.1	-
F2	100	609276.59	761824.10	90	-	180	-
F3	100	609273.69	761859.57	-	-	89.6 - 269.7	-
F4	100	609320.10	761863.62	270	-	90-180	-
F5	100	609358.66	761866.99	-	-	-	-
F6	100	609268.90	761859.14	-	-	-	-
P1	120	609280.57	761785.81	-	-	-	122.7
P2	120	609277.64	761822.28	90	-	-	180
P3	120	609274.70	761858.75	341.2	-	89.61	269.7
P4	120	609312.20	761862.02	270-246.9	-	-	180
P5	120	609349.71	761865.30	302.6	242.5	-	-
P6	120	609358.33	761851.80	246.4	-	-	-
P7	100	609200.87	761852.29	97-260.5	-	-	-
P8	100	609237.78	761855.52	83.6	-	180	-

ACOMETIDAS P.V.C. d-200

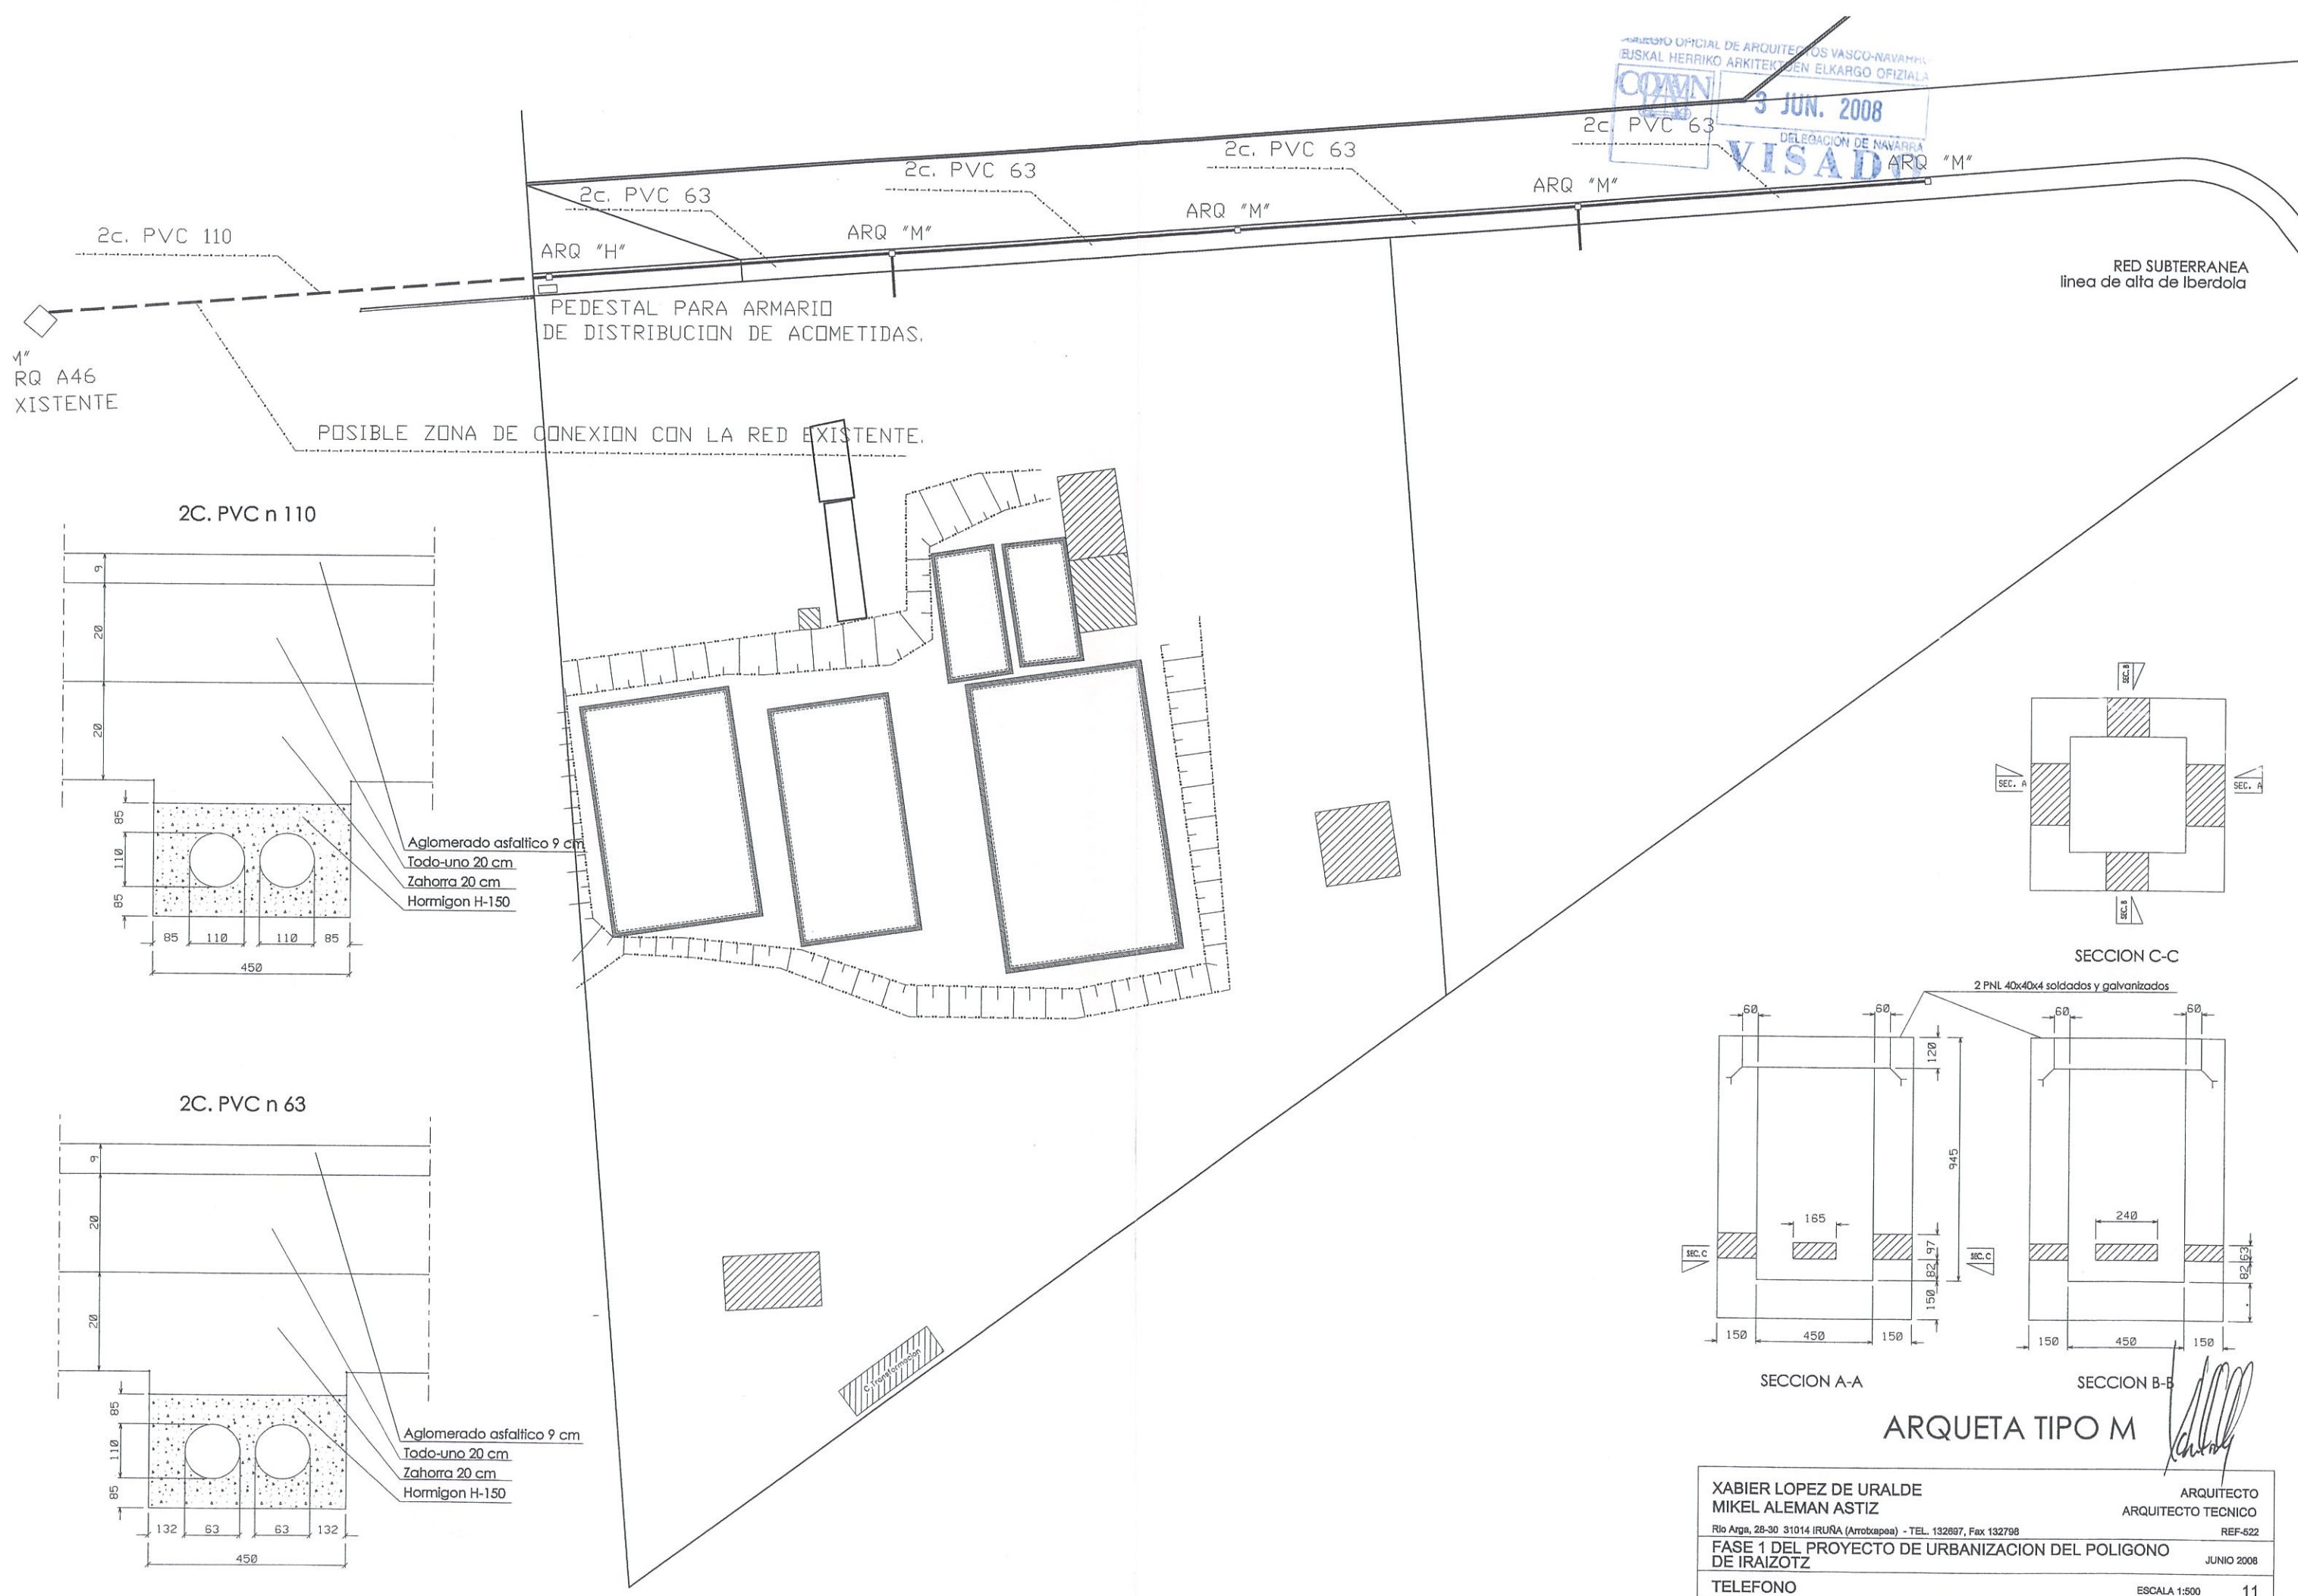


pluviales 1

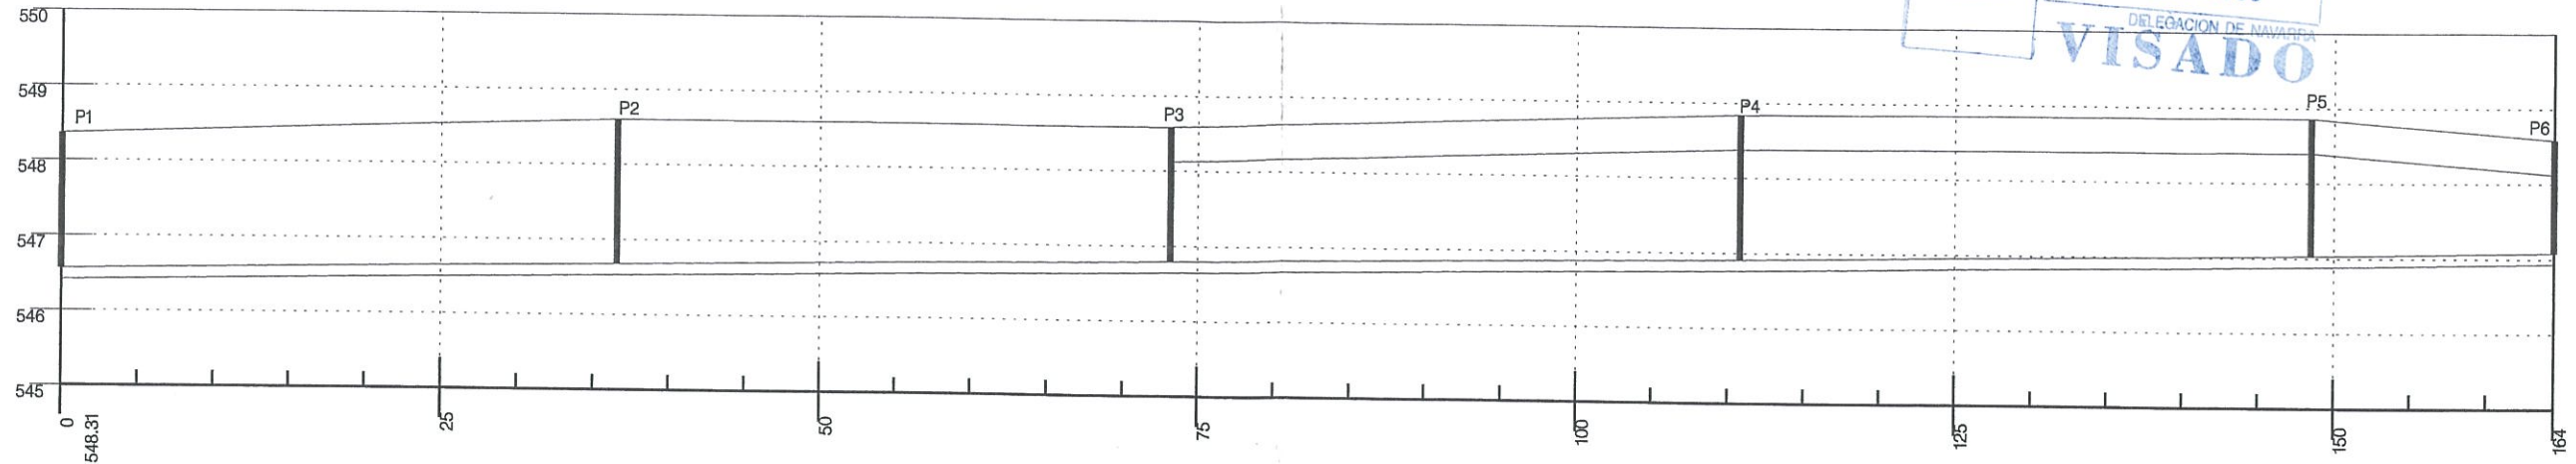


Cota rasante:	548.31	548.57	548.58	548.84	548.86	548.58
Cota roja:	548.31	548.57	548.58	548.84	548.86	548.58
Rasante excavacion:	548.31	548.57	548.58	548.84	548.86	548.58
Cota r. hidraulica:	548.31	548.57	548.58	548.84	548.86	548.58
Rasante hidraulica:	548.31	548.57	548.58	548.84	548.86	548.58
Distancia a origen:	0.00	36.58	73.17	110.82	148.46	164.49
Pendiente y distancia:	Pend. 0.003 L 36.58	Pend. 0.003 L 36.58	Pend. 0.003 L 37.64	Pend. 0.003 L 37.64	Pend. 0.003 L 37.64	Pend. 0.003 L 16.02

pluviales 2

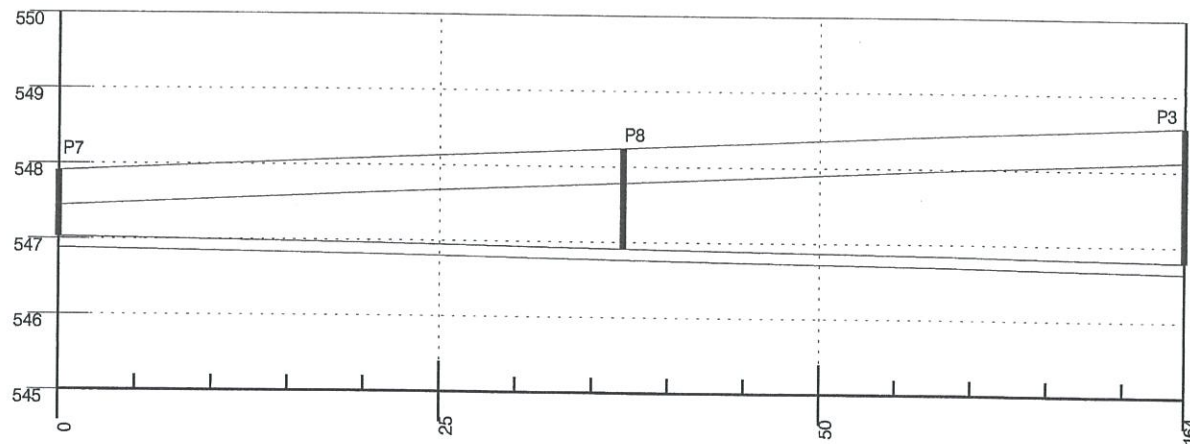


Cota rasante:	547.98	548.24	548.68
Cota roja:	547.98	548.24	548.68
Rasante excavacion:	547.98	548.24	548.68
Cota r. hidraulica:	547.98	548.24	548.68
Rasante hidraulica:	547.98	548.24	548.68
Distancia a origen:	0.00	37.05	74.11
Pendiente y distancia:	Pend. 0.003 L 37.05	Pend. 0.003 L 37.05	Pend. 0.003 L 37.05

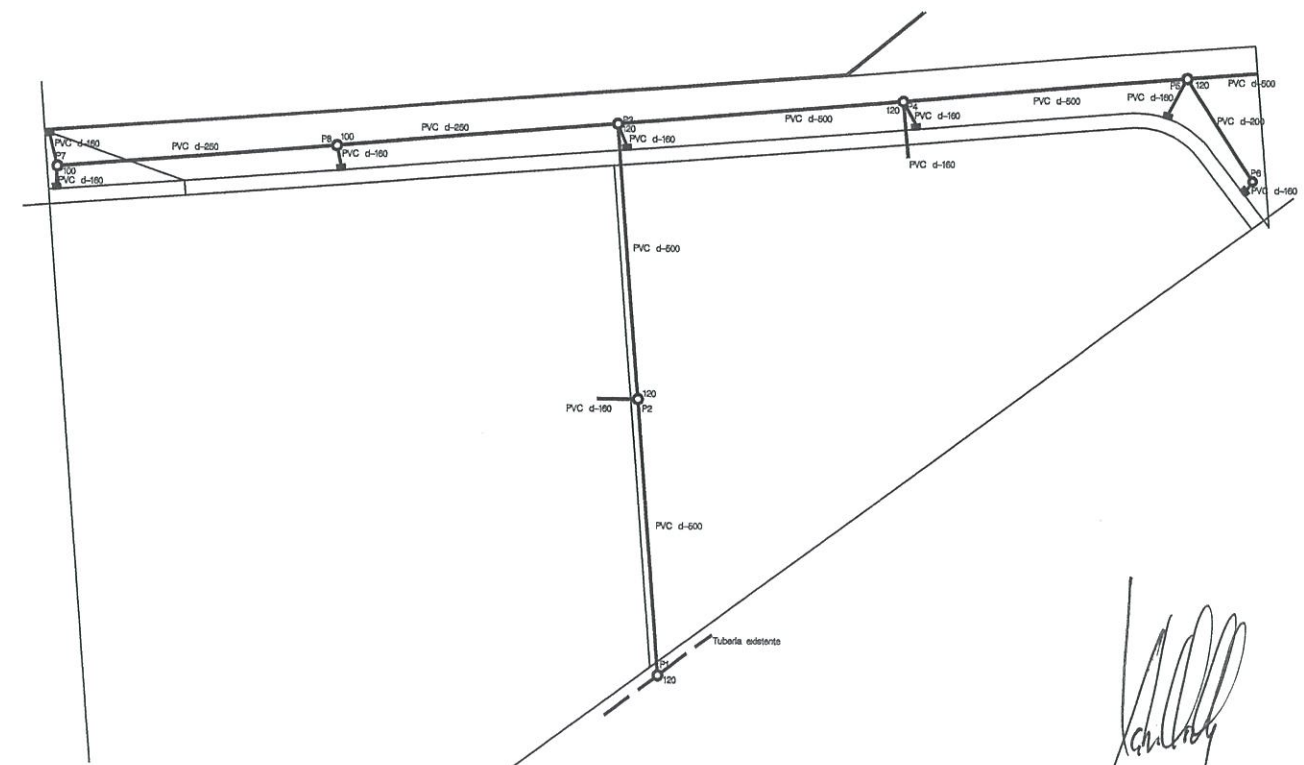


fecales 1


COLEGIO OFICIAL DE ARQUITECTOS VASCO-NAVARRA
EUSKAL HERRIKO ARKITEKTOEN ELKARGO OFIZIALA
- 3 JUN. 2008
DELEGACION DE NAVARRA
VISADO

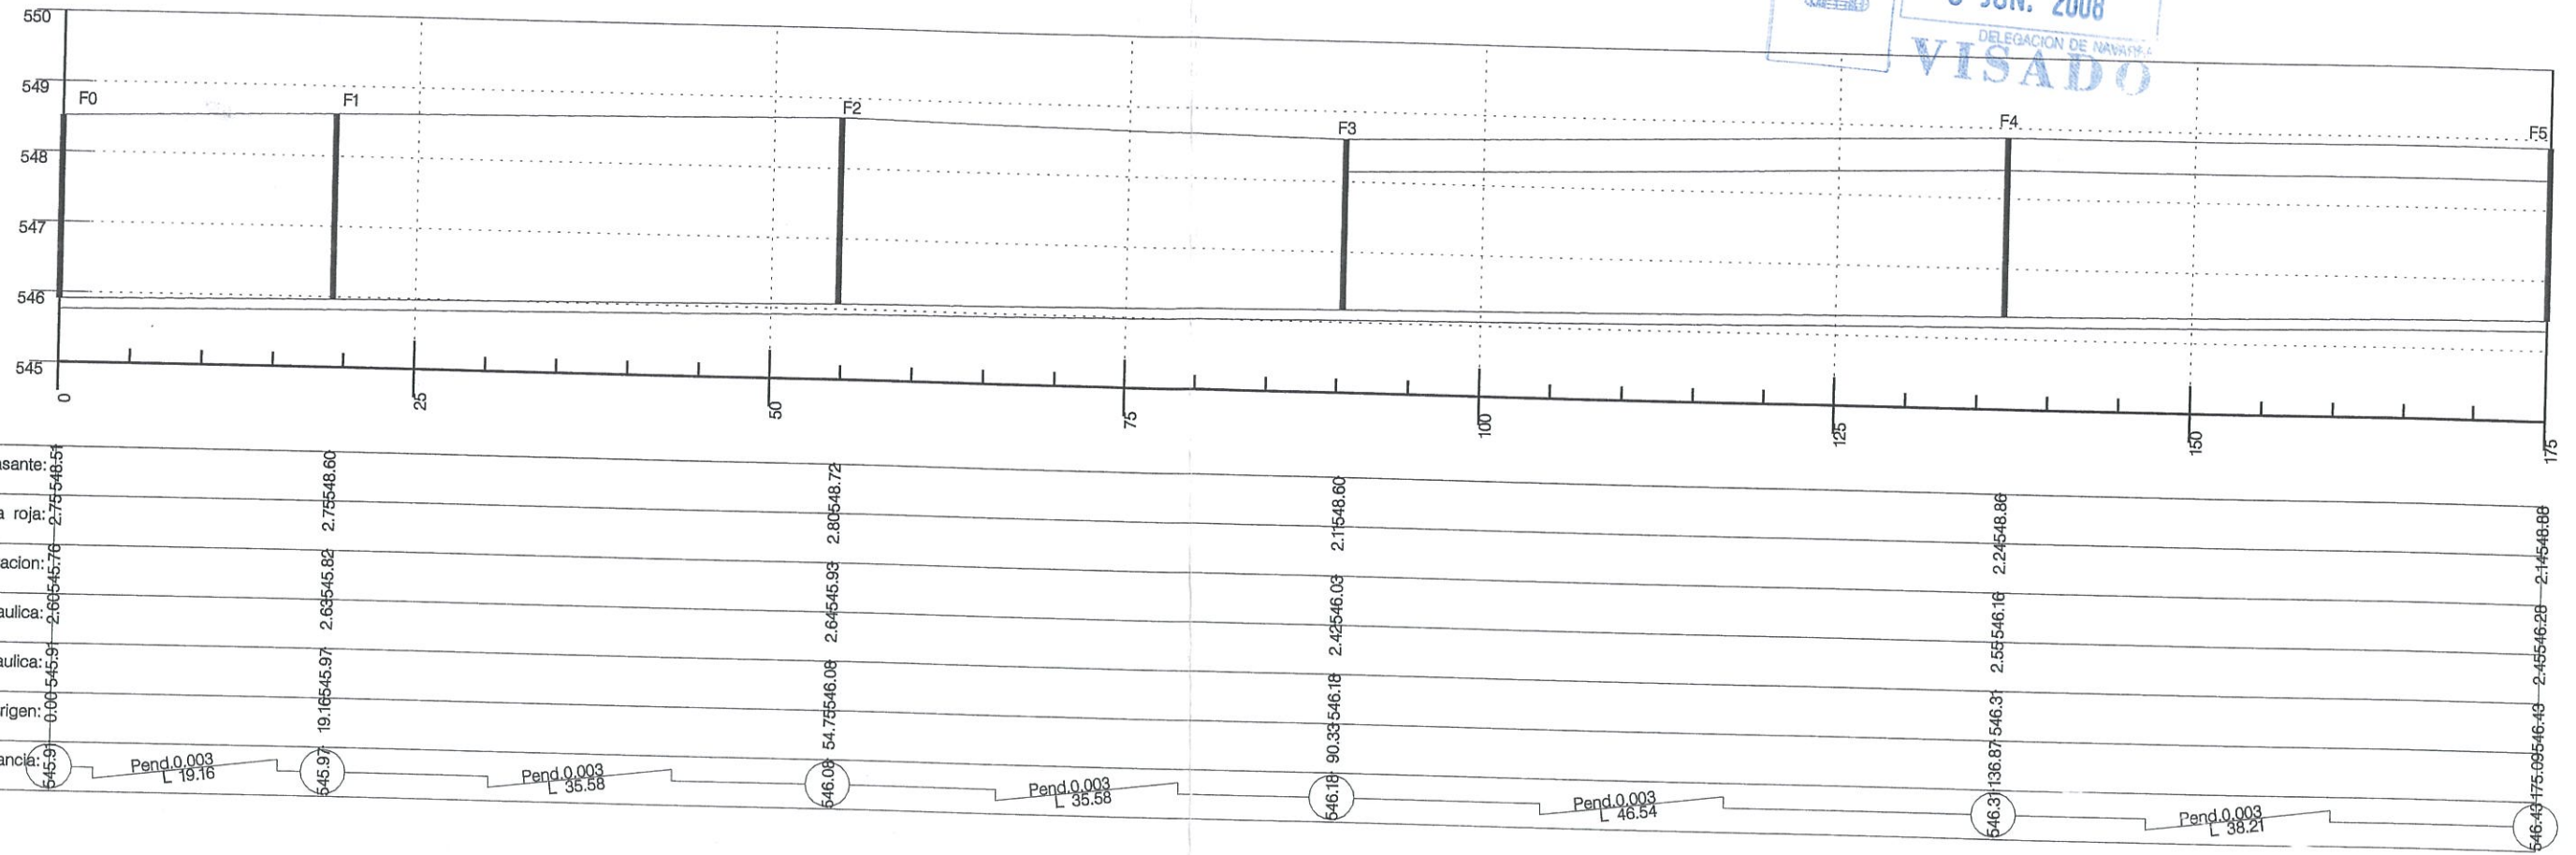

fecales 2

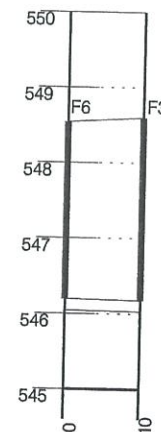

Cota rasante:	548.60
Cota roja:	545.82
Rasante excavacion:	545.97
Cota r. hidraulica:	545.97
Rasante hidraulica:	545.97
Distancia a origen:	0.00
Pendiente y distancia:	Pend. 0.003 L 4.85

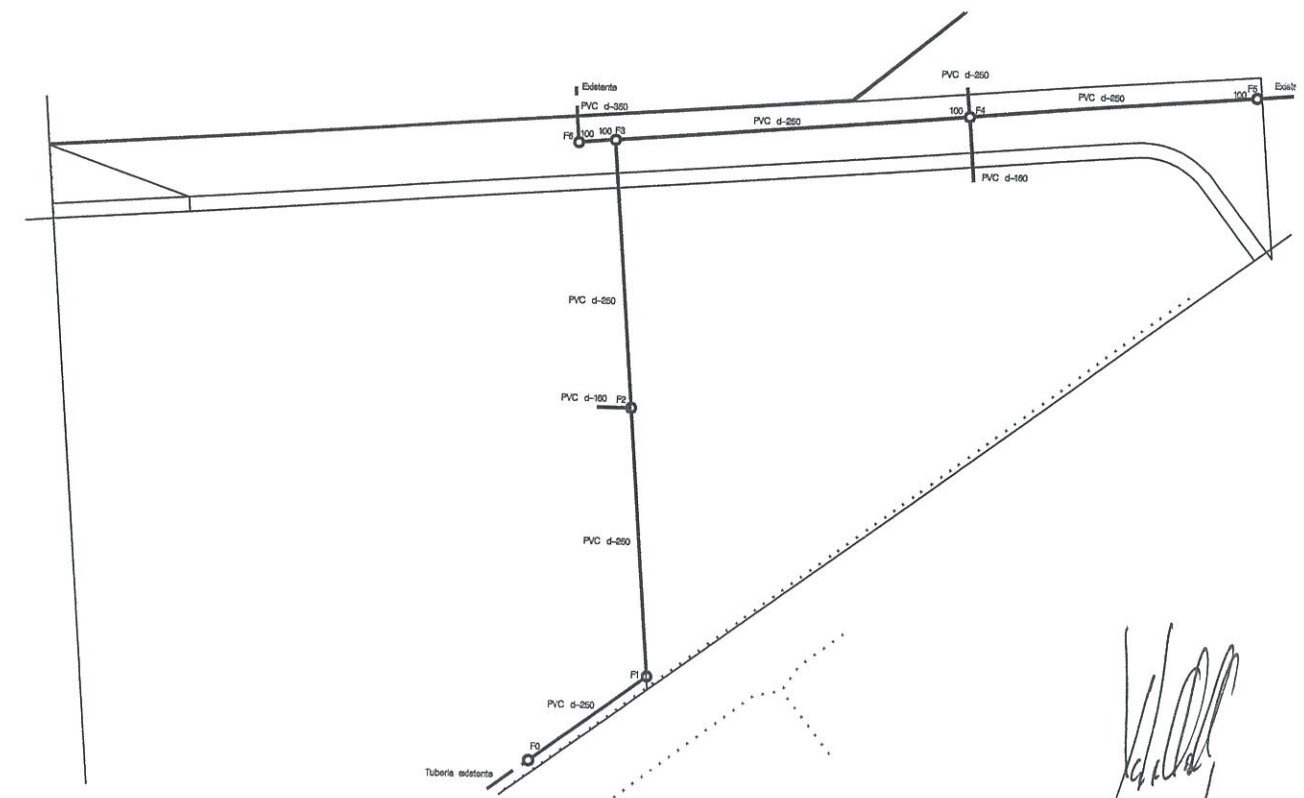

XABIER LOPEZ DE URALDE
MIKEL ALEMAN ASTIZ
Rto Arga, 28-30 31014 IRUÑA (Arrozapea) - TEL. 132697, Fax 132798
FASE 1 DEL PROYECTO DE URBANIZACION DEL POLIGONO DE IRAIZOTZ
SECCIONES FECALES
ARQUITECTO
ARQUITECTO TECNICO
JUNIO 2008
REF-522
ESCALA 1:300 13