


Bardenas
Bardenas
Bardenas

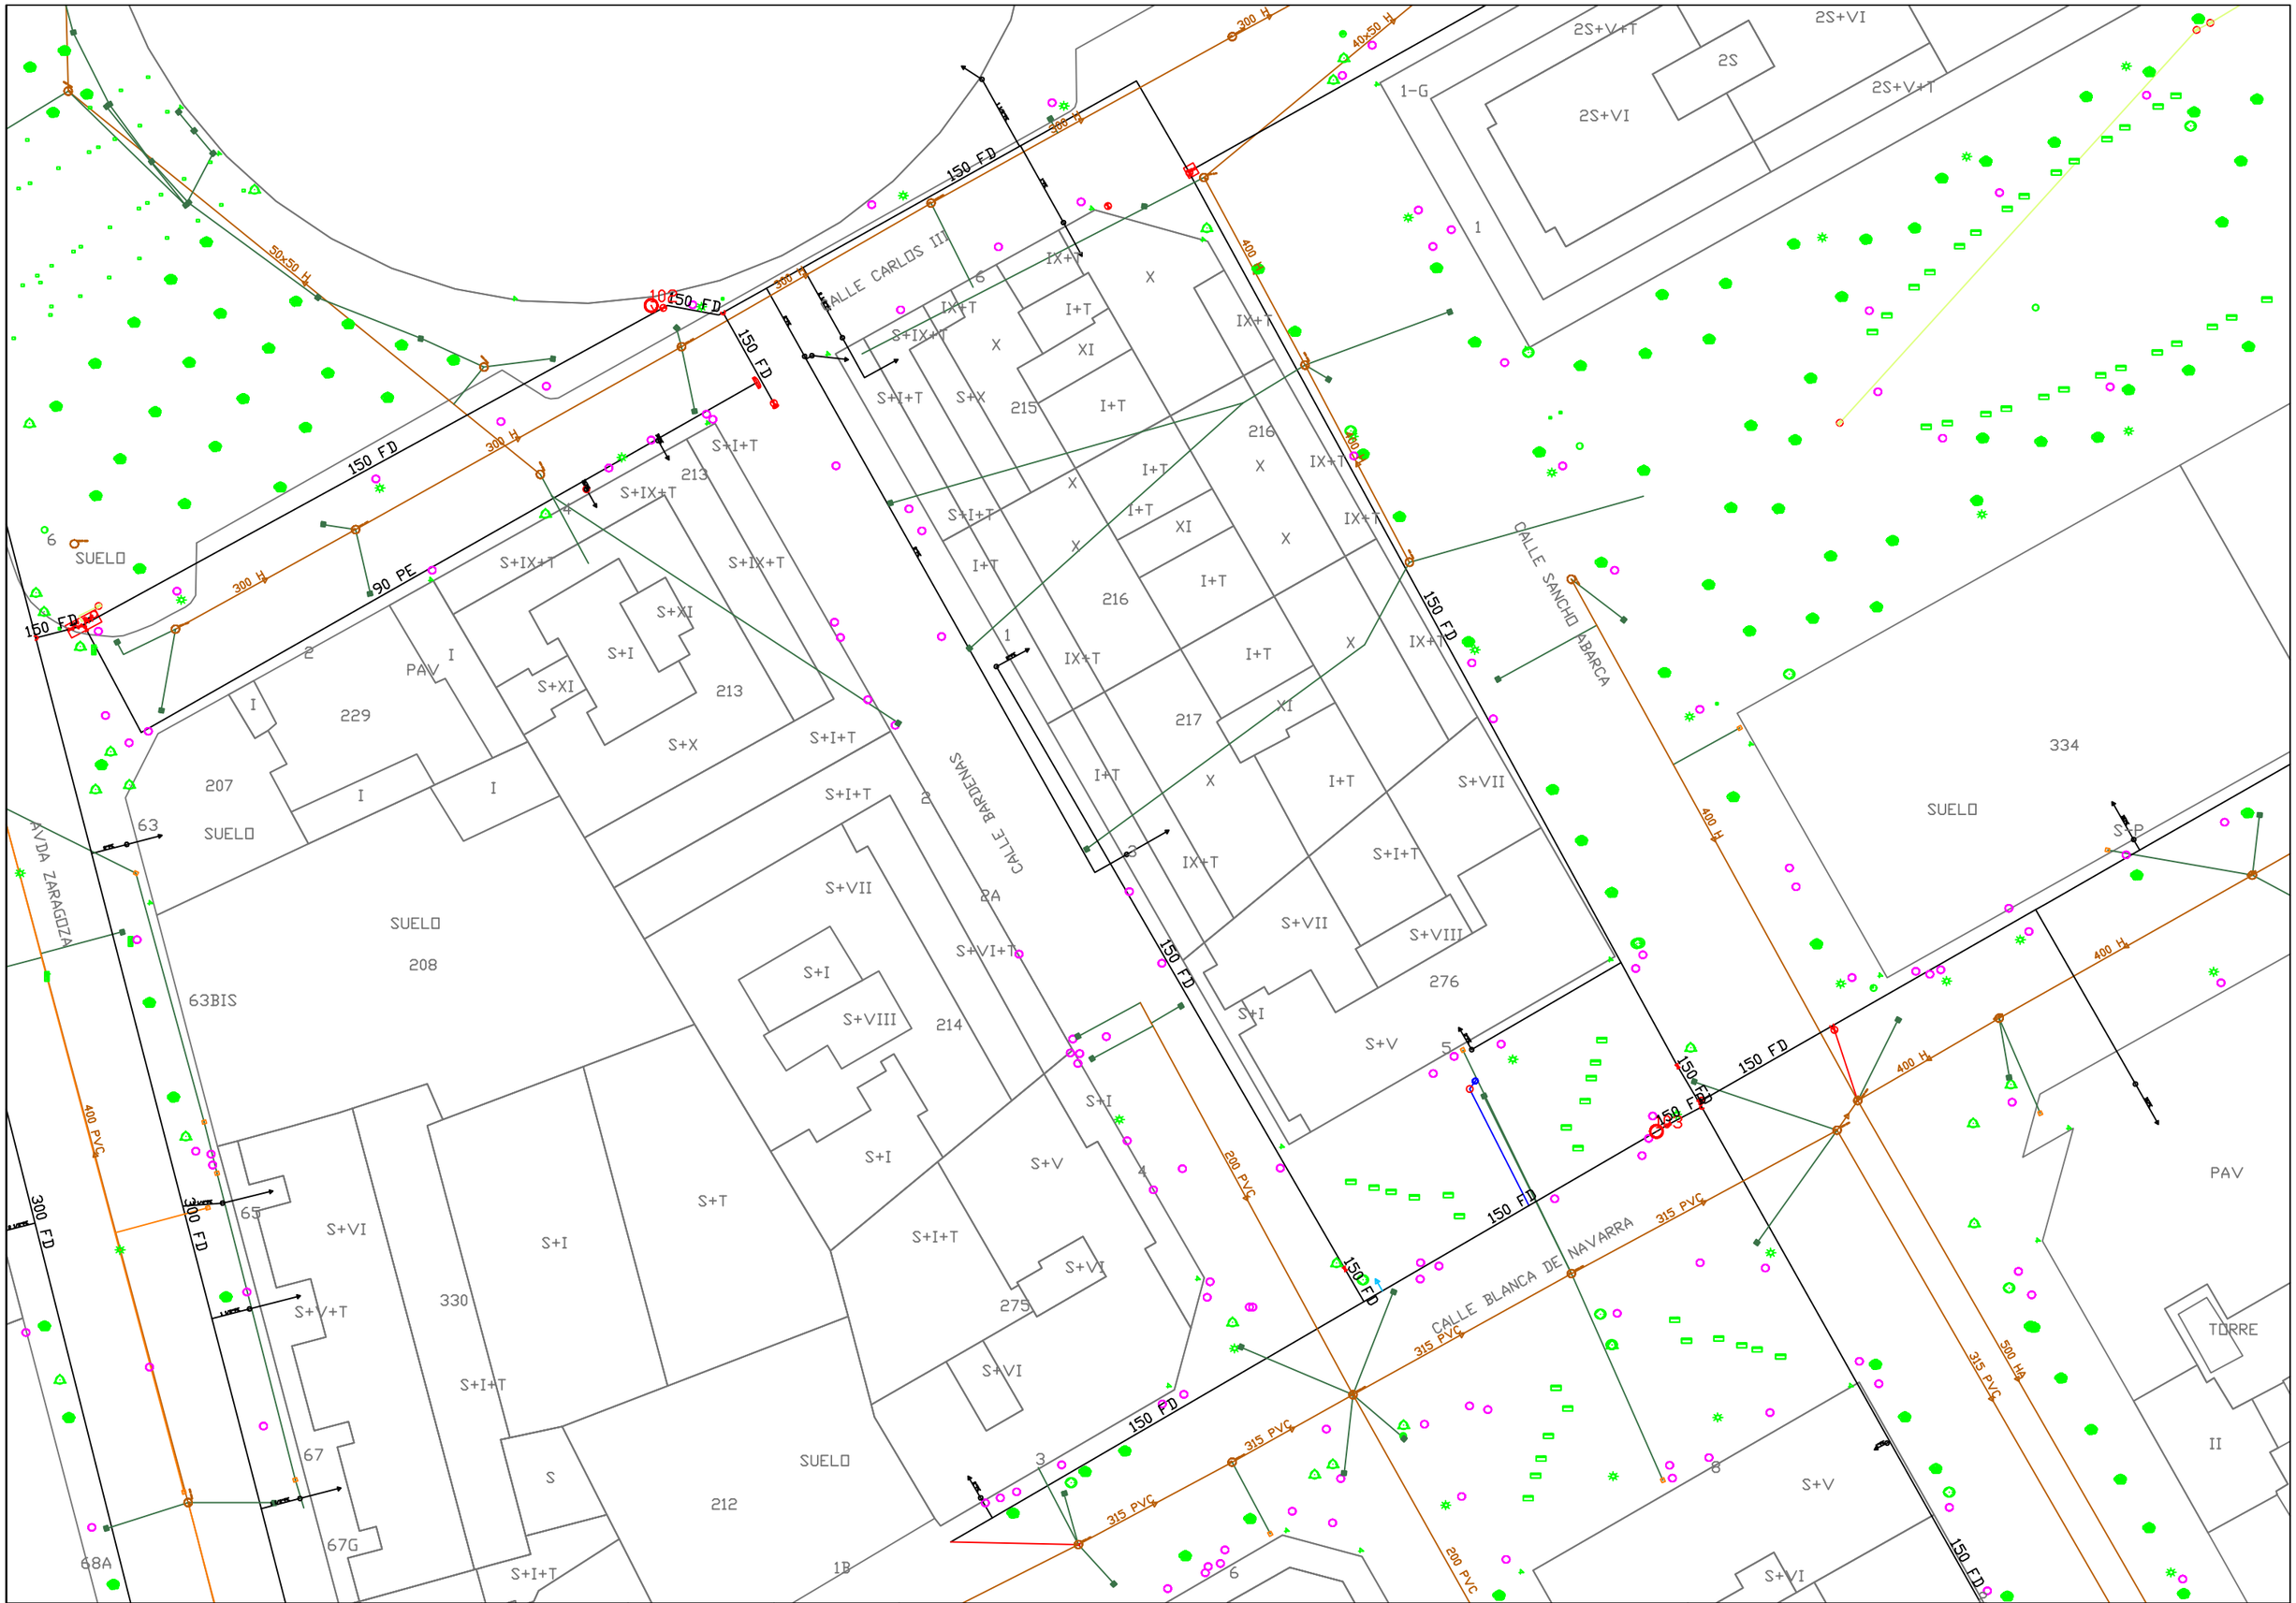


JUNTA MUNICIPAL DE AGUAS DE TUDELA	Ref	Fecha	Escalas	Autoría de la Memoria Técnica Valorada	Titulo	PLANO DE	Plano Nº
		MARZO 2.022	A3:1/500 A1:1/250	Oficina Técnica JMAT	RENOVACIÓN PARCIAL REDES EN CALLE BARDENAS, DE TUDELA	SERVICIOS EXISTENTES	2



JUNTA MUNICIPAL DE AGUAS DE TUDELA	Ref	Fecha	Escalas	Autoría de la Memoria Técnica Valorada	Titulo	PLANO DE	Plano Nº
		MARZO 2.022	A3:1/500 A1:1/250	Oficina Técnica JMAT	RENOVACIÓN PARCIAL REDES EN CALLE BARDENAS, DE TUDELA	RED DE SANEAMIENTO EXISTENTE	3

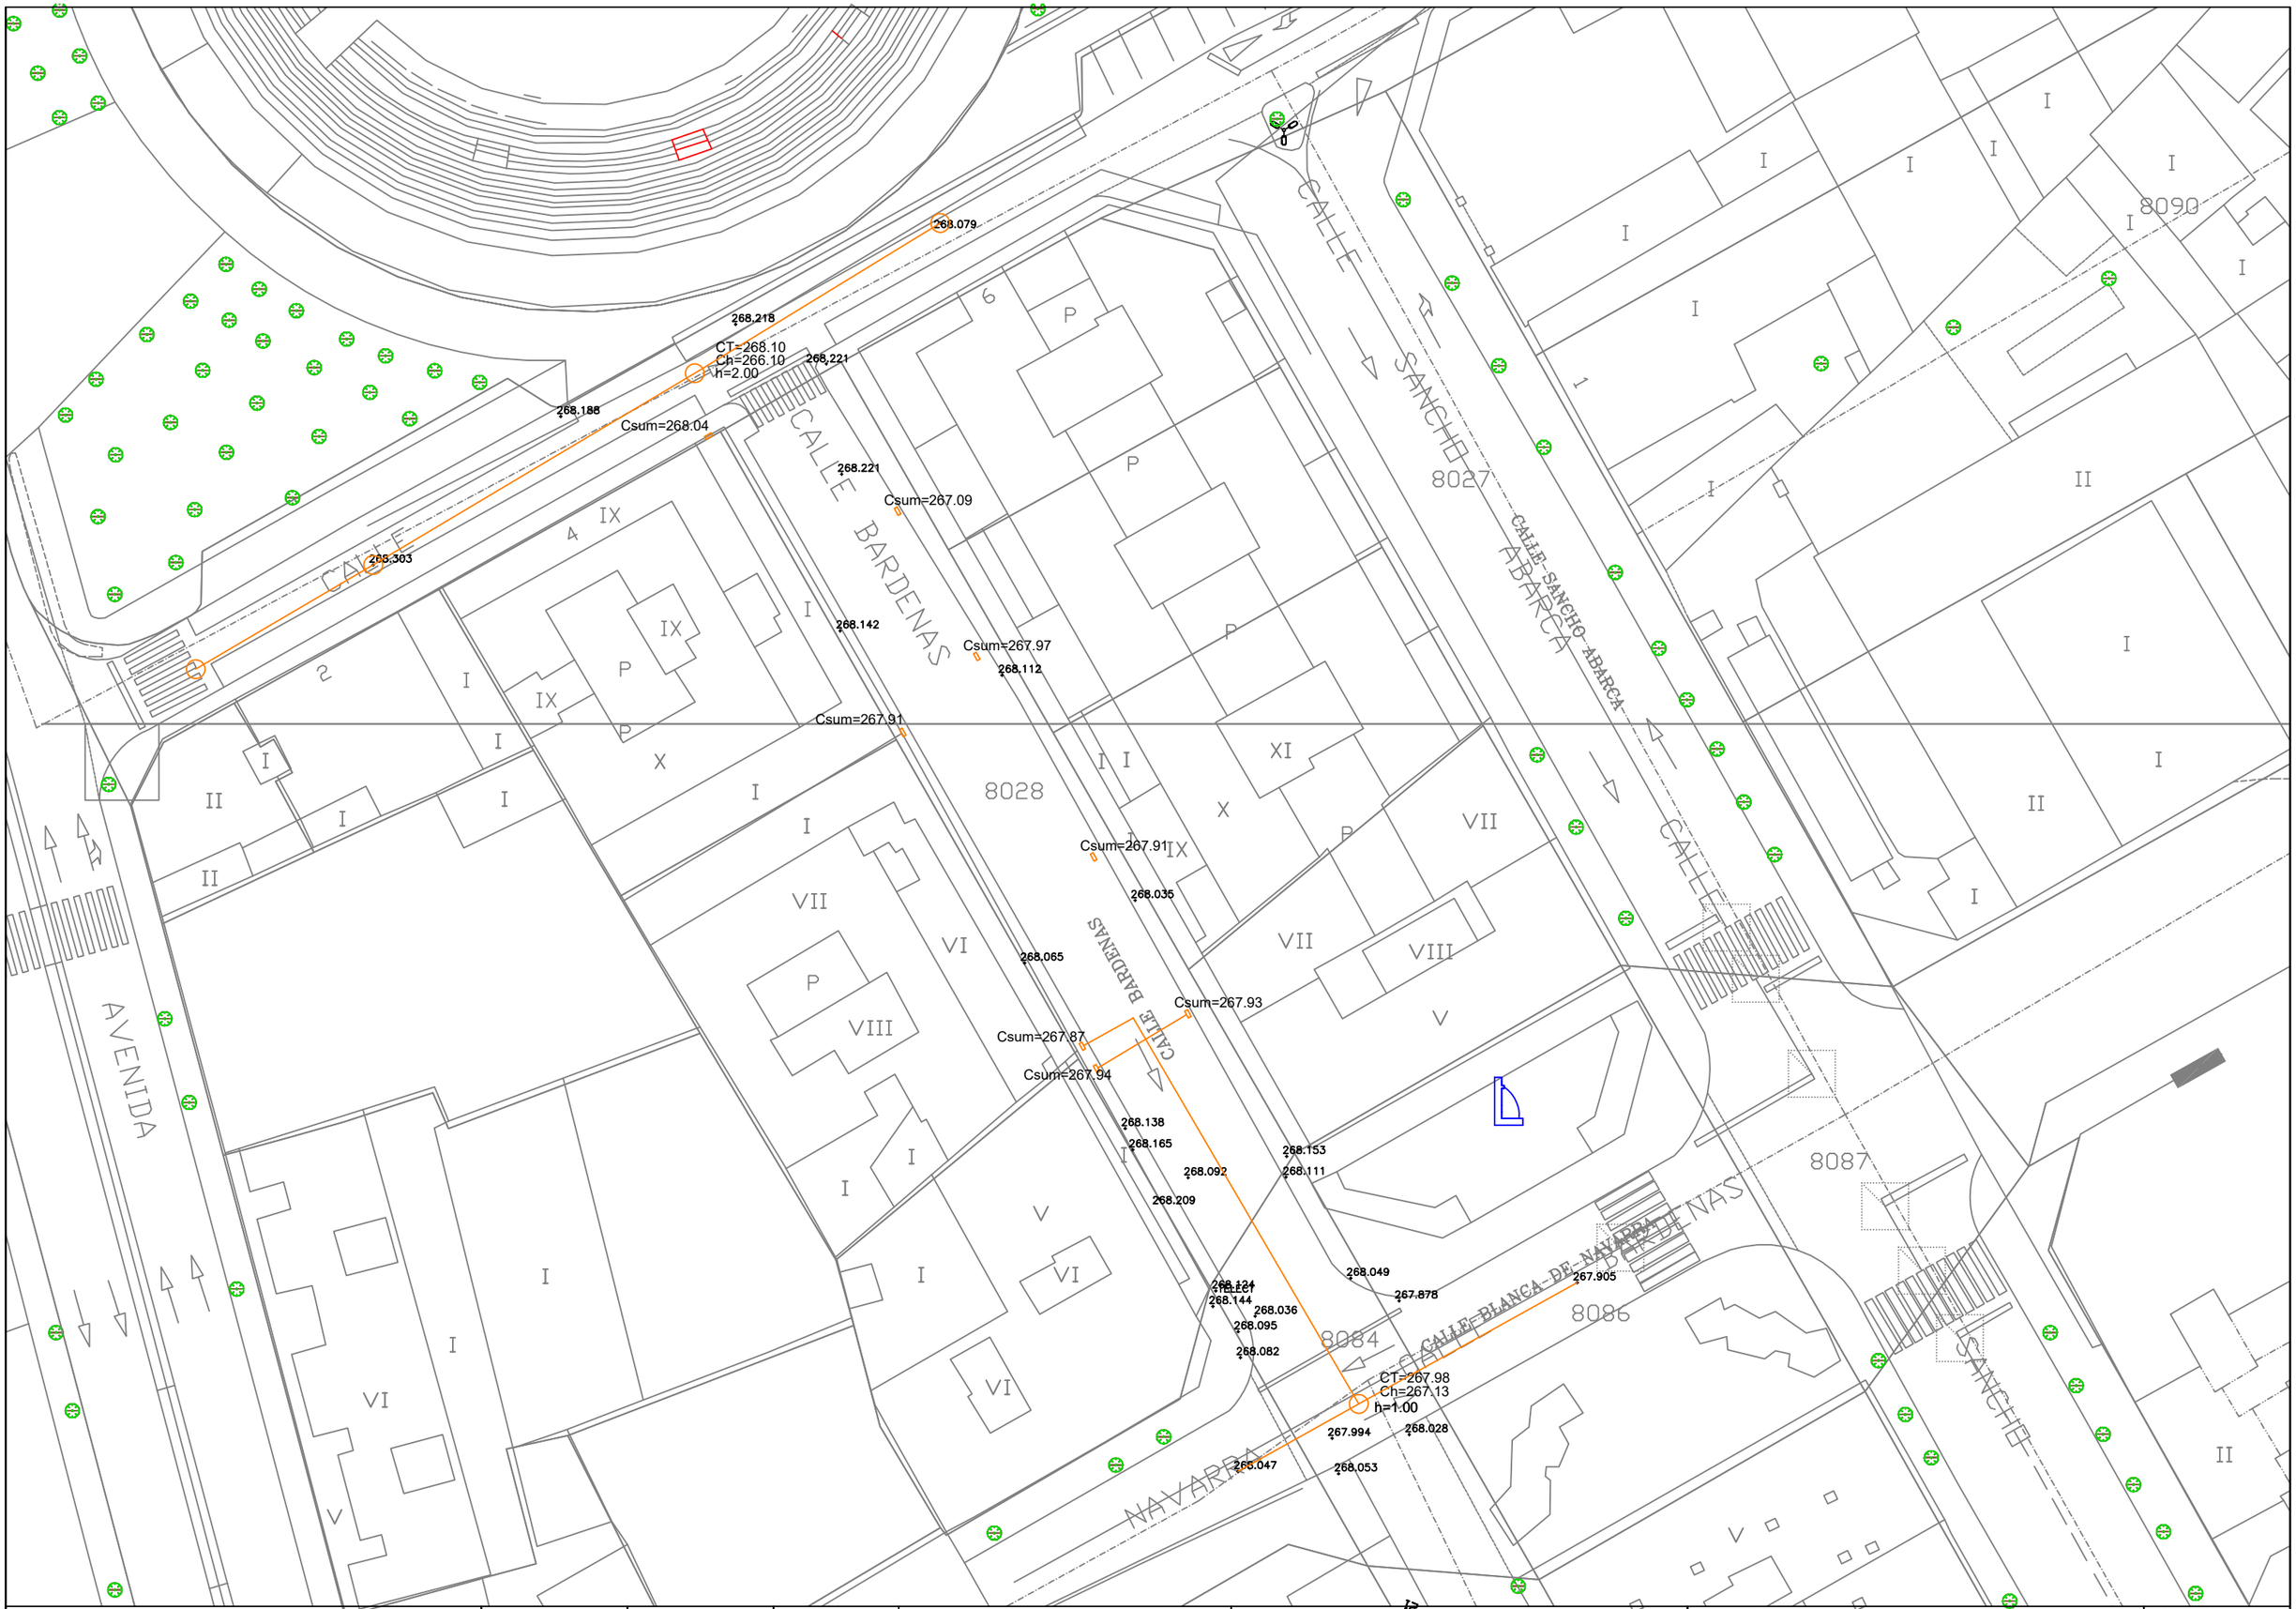


JUNTA MUNICIPAL DE AGUAS DE TUDELA	Ref	Fecha	Escalas	Autoría de la Memoria Técnica Valorada	Titulo	PLANO DE	Plano Nº
		MARZO 2.022	A3:1/500 A1:1/250	Oficina Técnica JMAT	RENOVACIÓN PARCIAL REDES EN CALLE BARDENAS, DE TUDELA	TOPOGRAFÍA RED ACTUAL SANEAMIENTO	4

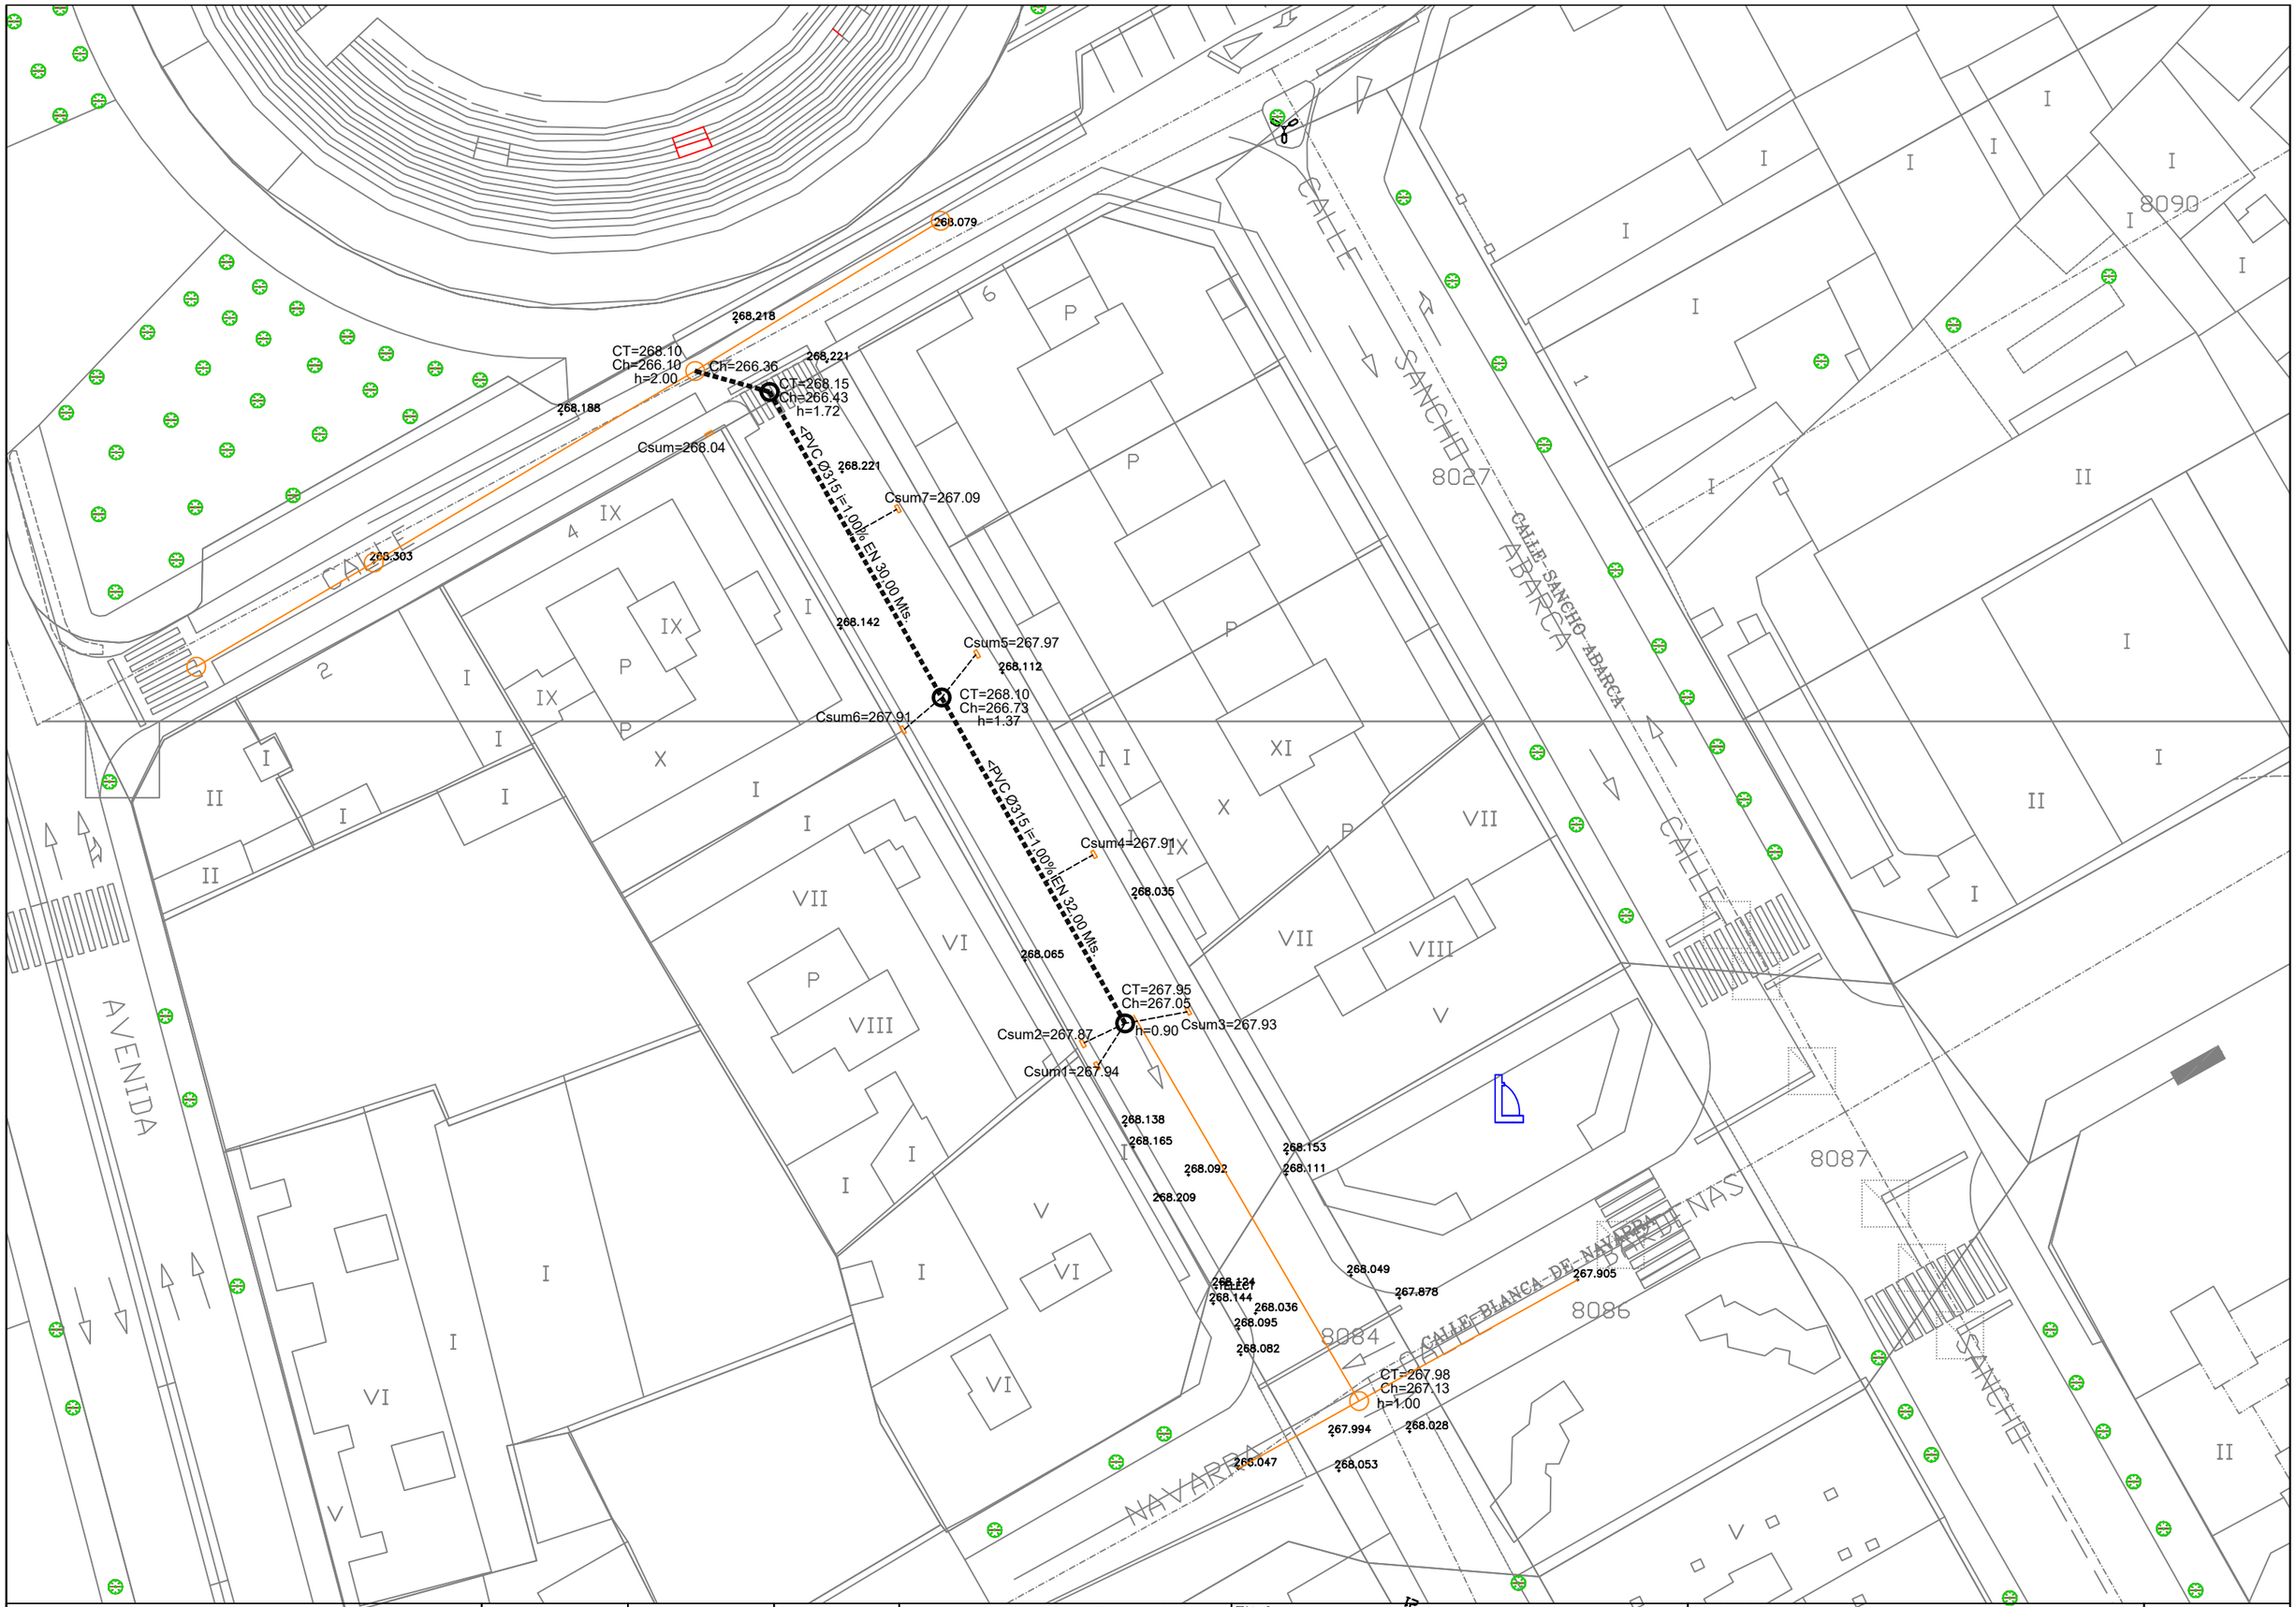

JUNTA MUNICIPAL DE AGUAS DE TUDELA	Ref	Fecha	Escalas	Autoría de la Memoria Técnica Valorada	Titulo	PLANO DE	Plano Nº
		MARZO 2.022	A3:1/500 A1:1/250	Oficina Técnica JMAT	RENOVACIÓN PARCIAL REDES EN CALLE BARDENAS, DE TUDELA	RED PLUVIALES PROYECTADA	5




JUNTA MUNICIPAL DE AGUAS DE TUDELA	Ref	Fecha	Escalas	Autoría de la Memoria Técnica Valorada	Titulo	PLANO DE	Plano Nº
		MARZO 2.022	A3:1/500 A1:1/250	Oficina Técnica JMAT	RENOVACIÓN PARCIAL REDES EN CALLE BARDENAS, DE TUDELA	RED DE ABASTECIMIENTO EXISTENTE	6

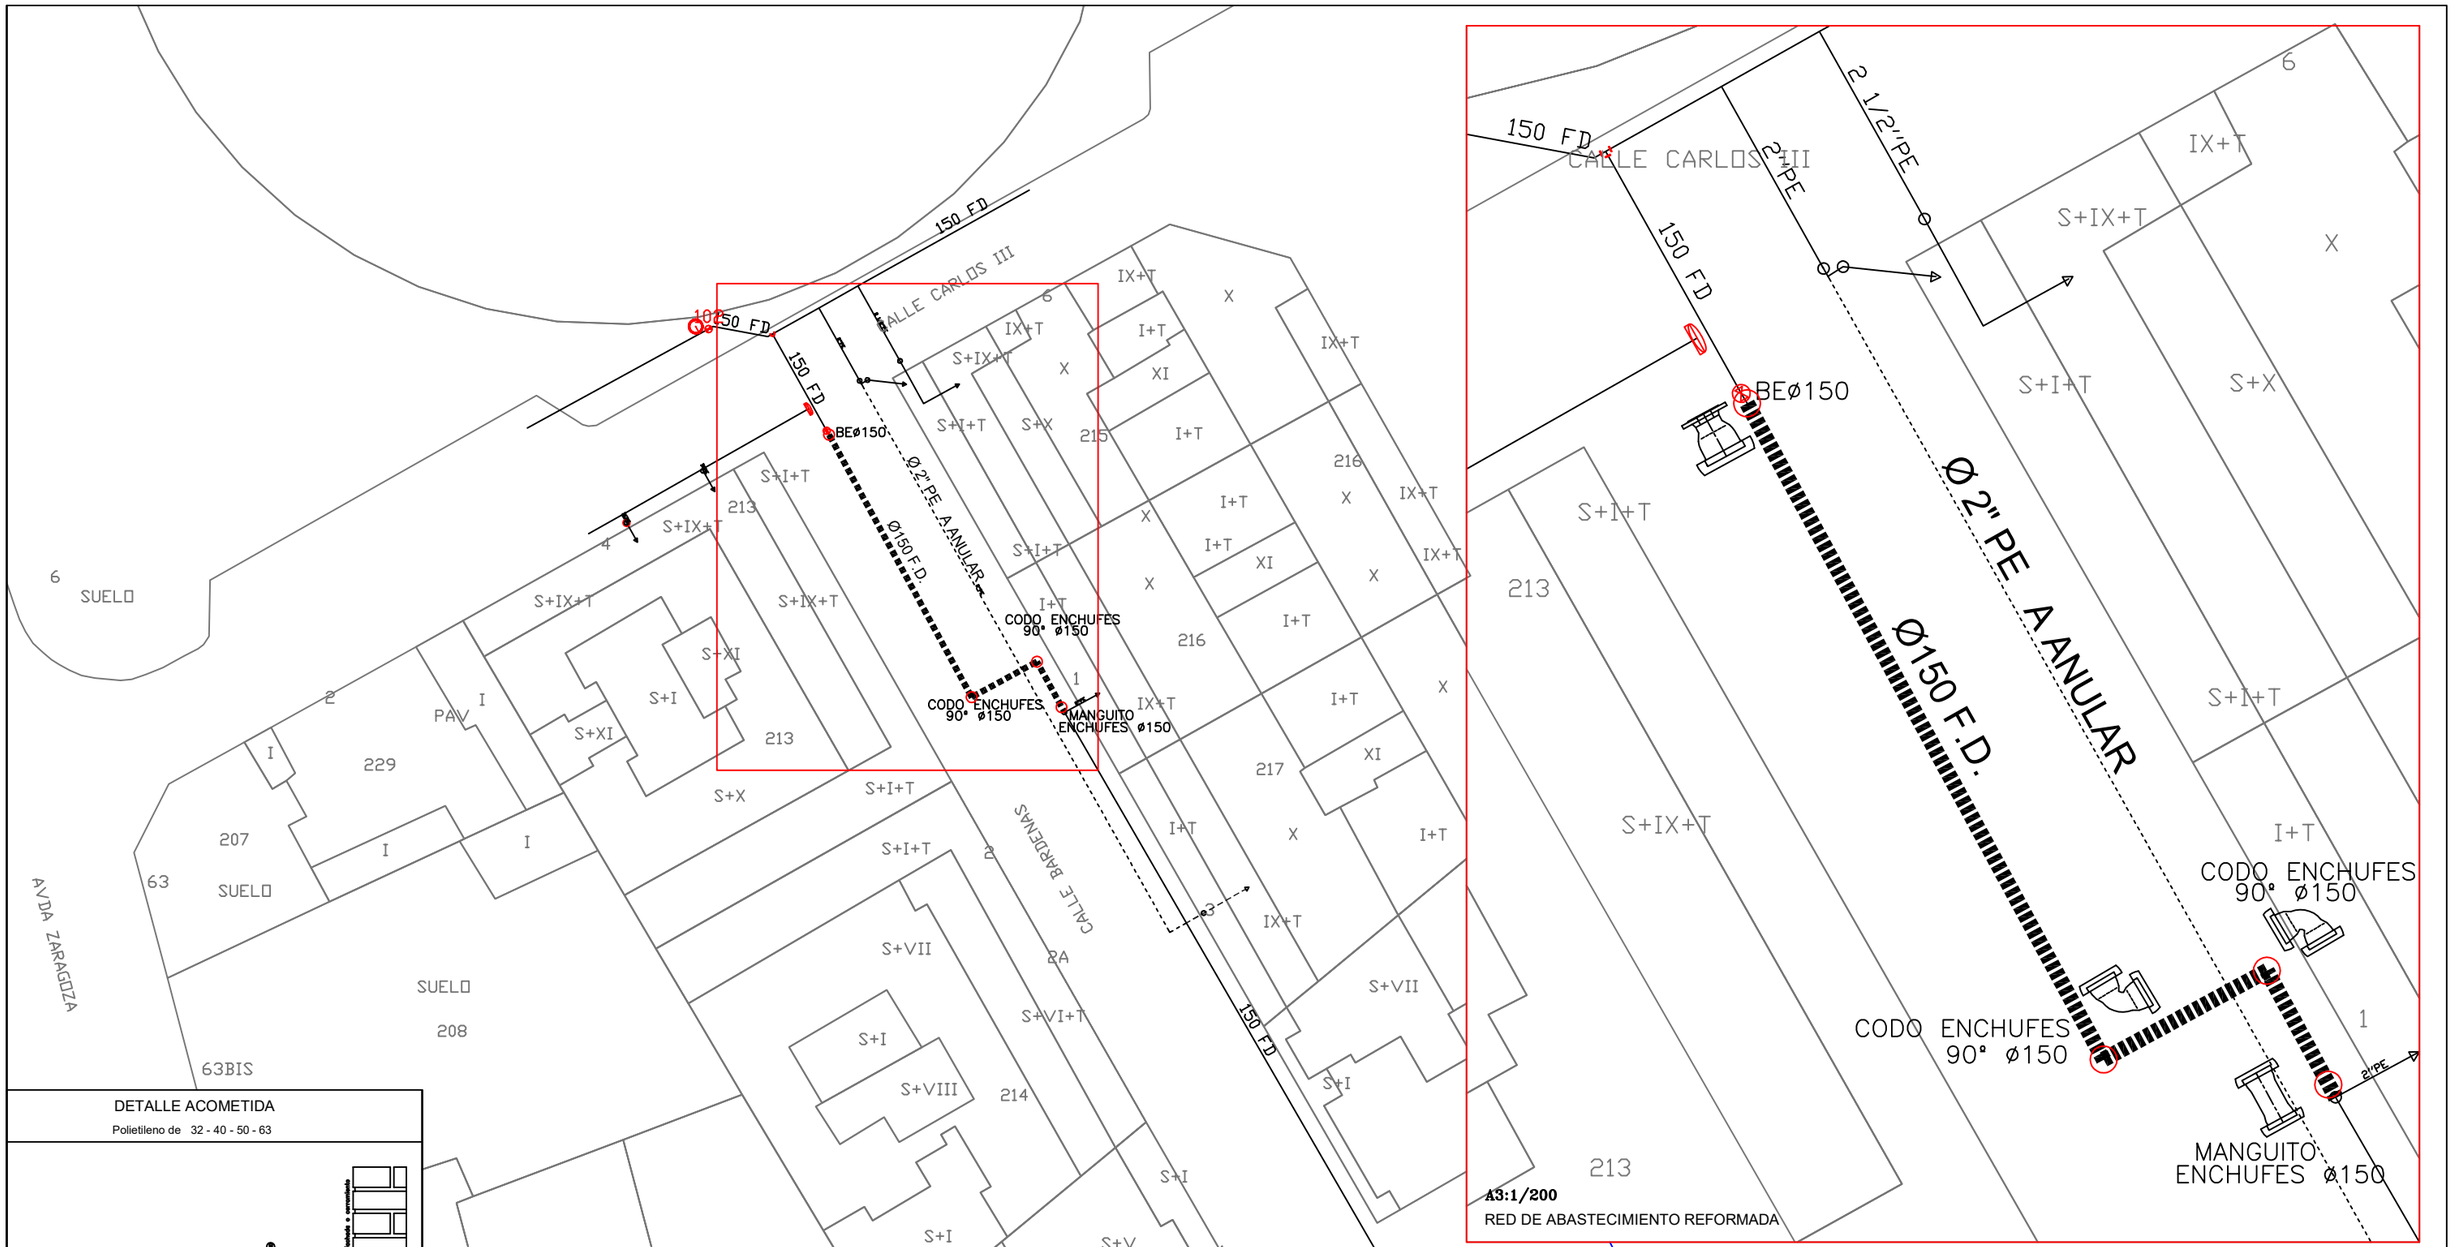

DETALLE ACOMETIDA

Polietileno de 32 - 40 - 50 - 63

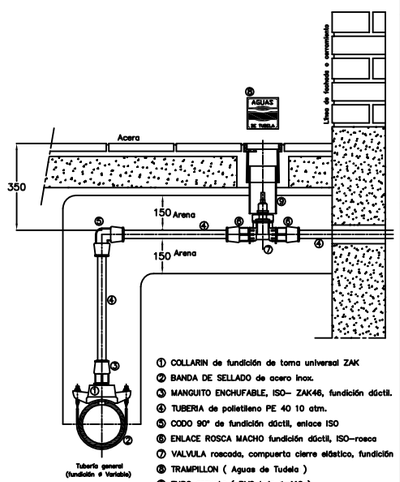

① COLLARIN de fundición de toma universal ZAK
② BANDA DE SELLADO de acero inox.
③ MANGUITO ENCHUFABLE, ISO– ZAK46, fundición dúctil.
④ TUBERIA de polietileno PE 40 10 atm.
⑤ CODO 90° de fundición dúctil, enlace ISO
⑥ ENLACE ROSCA MACHO fundición dúctil, ISO–rosca
⑦ VALVULA roscada, compuerta cierre elástico, fundición
⑧ TRAMPILLON (Aguas de Tudela)
⑨ TUBO arqueta (PVC teja ø–110)

ENLACE ZAK: Sistema de conexión autobloqueante sin rosca, tipo HAWLE o equivalente.

ENLACE ISO: Sistema conexión para tubo PE con junta tórica de elastómero altamente elástico y anillo de sujeción, tipo HAWLE o equivalente.

JUNTA MUNICIPAL DE AGUAS DE TUDELA	Ref	Fecha	Escalas	Autoría de la Memoria Técnica Valorada	Titulo	PLANO DE	Plano Nº
		MARZO 2.022	A3:1/500 A1:1/250	Oficina Técnica JMAT	RENOVACIÓN PARCIAL REDES EN CALLE BARDENAS, DE TUDELA	RED DE ABASTECIMIENTO REFORMADA	7