



MEMORIA BÁSICA PARA LA ACTUACIÓN

OBRAS DE ACONDICIONAMIENTO DE ACCESOS PARA CONEXIÓN DE CALLES VARIAS A PASEO CANAL

PROMOTOR: EXCMO. AYUNTAMIENTO DE FUSTIÑANA.

LOCALIDAD: FUSTIÑANA (NAVARRA)

FECHA: FEBRERO DE 2021

ARQUITECTO TÉCNICO. Colegiado 1.539
IÑIGO OTEIZA OCHOA
Calle San Bartolomé, Nº 23 – Andosilla (Navarra)
Móvil: 630 82 36 04
ioochoa@gmail.com

ÍNDICE

OBRAS DE ACONDICIONAMIENTO DE ACCESOS PARA CONEXIÓN DE CALLES VARIAS A PASEO CANAL

MEMORIA

EMPLAZAMIENTO Y OBJETO DE LOS TRABAJOS

PROMOTOR

DESCRIPCIÓN DE LA ACTUACIÓN

MEMORIA

EMPLAZAMIENTO Y OBJETO DE LOS TRABAJOS

Se pretende la reforma y mejora de cuatro accesos que comuniquen de forma cómoda el tráfico peatonal entre varias calles del municipio con un paseo existente que discurre paralelo al Canal de Tauste.


En la actualidad las calles que en tres de los cuatro tramos acaban perpendiculares al Paseo tienen una finalización abrupta con un nivel considerable que va desde los 3,87 metros en el tramo 4, hasta los 6,5 metros en el tramo 1.

Cada uno de los cuatro tramos tiene sus peculiaridades y por ello no se ha podido plantear una rampa en todos ellos que pueda dar acceso a peatones y sillas de ruedas.

Dos de los accesos se plantean con rampa y los otros dos se plantean con escaleras.

Las rampas tendrán una anchura de 1,8 metros y serán de longitudes máximas de 10 metros al 8% con descansos con misma longitud que anchura en la que se puede parar lo necesario para continuar con el ascenso o con el descenso.

Las escaleras tendrán al igual que las rampas, una anchura de 1,8 metros. Los peldaños tendrá la arista formada entre el peldaño y la tabica matada y medirá 42 cm de pisa y 17 cm de tabica.

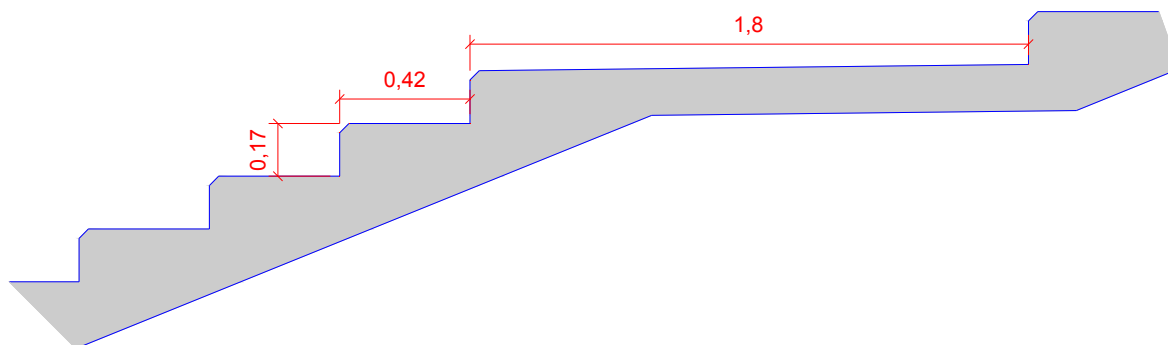

PROMOTOR

Ayuntamiento de Fustiñana
Plaza de los Fueros, nº 1.
31510 Fustiñana, Navarra.

DESCRIPCIÓN DE LA ACTUACIÓN

Descripción de las obras a ejecutar

La actuación se podría segregar en cuatro zonas bien diferenciadas.

Se plantea un movimiento de tierras previo que elimine la capa superficial que discurre bajo los nuevos accesos para ser mejorada por una plataforma de suelos seleccionados bien compactados.

Se plantea en presupuesto y el descripción gráfica la creación de una escollera de piedra caliza siempre y cuando se vea necesario para asegurar en cada tramo las zonas más críticas donde la pendiente del talud resultante y el buen asentamiento de la rampa o escaleras así lo requiera.

Se detalla en la documentación gráfica las zonas donde se va a colocar barandilla de protección formada por dos rollizos horizontales de madera tratada fijados al suelo mediante postes del mismo material.

Una vez acabados los trabajos, se realizará una hidrosiembra de los taludes resultantes que cree una cohesión de las tierras existentes.

TAMO 1. Final de Calle Sancho Semeniz y Calle Juan XXIII (aprox 31 metros)

Se creará una acera de comunicación entre las dos calles mencionadas.

La bajada será desde el final de la Calle Sancho Semeniz mediante escaleras y salvando el desnivel existente de 6,5 metros.

TAMO 2. Final de Calle General Zumalacárregui (aprox 33 metros)

La bajada será desde el final de la Calle General Zumalacárregui mediante escaleras y salvando el desnivel existente de 6,46 metros.

Se mejorara el acceso de la acera existente en el final de la Calle que de entrada a la bajada.

TAMO 3. Final de Calle Cortes de Navarra (aprox 105 metros)

La bajada será desde el final de la Calle Cortes de Navarra mediante rampa y salvando el desnivel existente de 6,30 metros.

Al igual que en el tramo anterior, se mejorara el acceso de la acera existente en el final de la Calle que de entrada a la bajada.

TAMO 4. Final de Calle Luis Beaumont (aprox 61 metros)

La bajada será desde el final de la Calle Luis Beaumont mediante rampa y salvando el desnivel existente de 3,87 metros.

En este caso se continuará una acera existente para dar acceso a la rampa.

En una zona del talud existe una escollera que al parecer se vio afectada en algún momento por aguas de lluvia que provienen de zonas altas. Esta escollera será desmontada para su posterior aprovechamiento y para la reconducción de las aguas mediante una canal de hormigón in situ como se determina en la documentación gráfica.

Fdo.: Iñigo Oteiza Ochoa
Arquitecto Técnico

PRESUPUESTO

PRESUPUESTO Y MEDICIONES

EJECUCIÓN DE ACCESOS A PASEO CANAL

CÓDIGO	RESUMEN	UDS	LONGITUD	ANCHURA	ALTURA	PARCIALES	CANTIDAD	PRECIO	IMPORTE
CAPÍTULO 01 MOVIMIENTO DE TIERRAS - EXCAVACION Y APORTES									
01.01	m2 DEMOLICIÓN SOLERAS H.A.<15cm C/COMPRESOR								
	Demolición de soleras de hormigón ligeramente armado con mallazo, hasta 15 cm de espesor, con compresor, incluso limpieza y retirada de escombros a pie de carga, sin transporte a vertedero o planta de reciclaje y con p.p. de medios auxiliares, sin medidas de protección colectivas.								
	TRAMO 1								
	... para emplame de conexión de calles	1	1,80	3,00			5,40		
	TRAMO 2								
	...echadizo en talud	1	13,00	7,00			91,00		
	...conexión de acera a escaleras	1	8,00	1,80			14,40		
	TRAMO 3								
	...conexión con acera	1	4,00	1,80			7,20		
	...varios	1	5,00	5,00			25,00		
	TRAMO 4								
	...varios	1	5,00	5,00			25,00		
							168,00	16,49	2.770,32
01.02	m2 DESMONTADO DE ESCOLLERA								
	Desmontado de escollera para su posterior recolocación en paritda 01.07.								
	TRAMO 4	1	5,00	5,00			25,00		
							25,00	19,00	475,00
01.03	m2 DESBR.Y LIMP.TERRENO A MÁQUINA								
	Desbroce y limpieza superficial del terreno por medios mecánicos, con carga y transporte al vertedero y con p.p. de medios auxiliares y canom vertido.								
	TRAMO 1	1	30,00	5,00			150,00		
	TRAMO 2	1	15,00	6,00			90,00		
	TRAMO 3	1	55,00	8,00			440,00		
	TRAMO 4	1	25,00	5,00			125,00		
							805,00	1,04	837,20
01.04	m2 RETIR.CAPA T.VEGETAL A MÁQUINA								
	Retirada y apilado de capa de tierra vegetal superficial por medios mecánicos, con carga y transporte al vertedero y con p.p. de medios auxiliares y canom vertido.								
	TRAMO 1	1	30,00	5,00			150,00		
		1	19,00	2,20			41,80		
	TRAMO 2	1	15,00	6,00			90,00		
	TRAMO 3	1	55,00	8,00			440,00		
	TRAMO 4	1	25,00	5,00			125,00		
	Canal	1	22,00	2,00			44,00		
		1	13,00	2,00			26,00		
							916,80	1,19	1.090,99
01.05	m3 REL/APIS.MEC.C.ABIER.ZAHORRA								
	Relleno, extendido y apisonado de zahorras a cielo abierto, por medios mecánicos, en tongadas de 30 cm. de espesor, hasta conseguir un grado de compactación del 95% del proctor normal, incluso regado de las mismas y refino de taludes, y con p.p. de medios auxiliares, considerando las zahorras a pie de tajo.								
	Medición realizada en coronación y formación de plataforma de paseo.								
	TRAMO 1	1	25,00	2,50	0,15		9,38		
		1	6,70	2,50	0,15		2,51		
		1	19,00	2,20	0,15		6,27		
	TRAMO 2	1	10,00	2,20	0,15		3,30		
		1	14,00	2,20	0,15		4,62		
		1	2,00	2,20	0,15		0,66		
	TRAMO 3	1	12,00	2,50	0,15		4,50		
		1	50,00	2,50	0,15		18,75		
		1	38,00	2,50	0,15		14,25		
		1	4,00	2,50	0,15		1,50		
	TRAMO 4	1	32,00	3,00	0,80		76,80		

PRESUPUESTO Y MEDICIONES

EJECUCIÓN DE ACCESOS A PASEO CANAL

CÓDIGO	RESUMEN	UDS	LONGITUD	ANCHURA	ALTURA	PARCIALES	CANTIDAD	PRECIO	IMPORTE
	Acceso a Basílica	1				1,00			
							246,94	15,58	3.847,33
01.06	m3 TERRAP.CORON.ENSAN.C/PROD.PRÉST.								
	Terraplén de coronación en ensanches con productos procedentes de préstamos, extendido, humectación y compactación, incluso perfilado de taludes y rasanteo de la superficie de coronación, terminado. Incluso la colocación de piedras de tipo escollera para formación de taludes.								
	*	1	32,00	3,00	1,10	105,60			
							105,60	15,92	1.681,15
01.07	m3 ESCOLLERA PIEDRA CALIZA								
	Suministro y colocación de escollera de piedra caliza en contención de terreno, incluso relleno del trasdós de grava. Totalmente terminado. PARTIDA A REALIZAR SOLO SI EN CADA TRAMO ES NECESARIO. A DECISIÓN DE LA DIRECCIÓN TÉCNICA.								
	TRAMO 1	1	16,00	1,50	1,00	24,00			
	TRAMO 2	1	15,00	1,50	1,00	22,50			
	TRAMO 3	1	65,00	1,50	1,00	97,50			
	TRAMO 4	1	47,00	1,50	1,00	70,50			
							214,50	56,00	12.012,00
01.08	m3 HORMIGÓN HM-20 EN CIMENTACIÓN								
	Hormigón HM-20 en cimentación de escollera. PARTIDA A REALIZAR SOLO SI EN CADA TRAMO ES NECESARIO. A DECISIÓN DE LA DIRECCIÓN TÉCNICA.								
	TRAMO 1	1	16,00	1,50	0,20	4,80			
	TRAMO 2	1	15,00	1,50	0,25	5,63			
	TRAMO 3	1	65,00	1,50	0,25	24,38			
	TRAMO 4	1	47,00	1,50	0,25	17,63			
							52,44	87,00	4.562,28
TOTAL CAPÍTULO 01 MOVIMIENTO DE TIERRAS - EXCAVACION Y APORTES.....									27.276,27

PRESUPUESTO Y MEDICIONES

EJECUCIÓN DE ACCESOS A PASEO CANAL

CÓDIGO	RESUMEN	UDS	LONGITUD	ANCHURA	ALTURA	PARCIALES	CANTIDAD	PRECIO	IMPORTE
CAPÍTULO 02 PAVIMENTACIONES									
02.01	m2 FORMACIÓN ESCALERAS HORMIGÓN + RELANOS								
	Formación de escaleras con hormigón HA-25 acabado fratasado rugoso.								
	Peldaños de 42 cm de pisa y 17 cm de tabica.								
	Colocación de goterón para matar la arista entre pisa y tabica.								
	Encofrado de laterales.								
	Las escaleras se hormigonarán junto con la solera base (15 cm).								
	Los rellanos serán de 1,8 metros de largos por 1,8 metros de anchos con solera con misma textura y de 15 cm de espesor.								
	Tanto las escaleras como los rellanos se armarán con mallazo 15/15/8.								
	El homirgonado será mediante bombeo.								
	Todas las actuaciones se realizarán con el visto bueno de la Dirección Facutativa.								
	Tramo 1	1	2,62	1,80		4,72			
		1	20,00	1,80		36,00			
	Tramo 2	1	4,82	1,80		8,68			
		1	15,30	1,80		27,54			
							76,94	37,00	2.846,78
02.02	m2 FORMACIÓN DE RAMPA HORMIGÓN (PTE MAX 6 %)								
	Formación de rampa con hormigón HA-25 acabado fratasado rugoso.								
	Las pendientes serán las que marca la documentación gráfica.								
	Encofrado de laterales.								
	El espesor de hormigonado será de 15 cm.								
	Las rampas se armarán con mallazo 15/15/8.								
	El homirgonado será mediante bombeo.								
	Todas las actuaciones se realizarán con el visto bueno de la Dirección Facutativa.								
	Tramo 1	1	4,14	3,06		12,67			
		1	5,40	2,00		10,80			
	Conexión calle Papa Juan XXIII con Calle Sancho Semeniz	1	17,44	1,80		31,39			
		1	3,00	1,80		5,40			
	Tramo 2	1	5,45	1,80		9,81			
		1	9,00	1,80		16,20			
	Tramo 3	1	4,20	3,50		14,70			
		1	5,52	1,80		9,94			
		1	48,00	1,80		86,40			
		1	4,40	1,80		7,92			
		1	34,00	1,80		61,20			
		1	12,00	1,80		21,60			
	Tramo 4	1	29,95	1,80		53,91			
		1	10,92	1,80		19,66			
		1	12,23	1,80		22,01			
		1	7,50	1,80		13,50			
							397,11	29,00	11.516,19
02.03	ml FORMACIÓN DE CANAL PARA RECOGIDA Y CONDUCCIÓN DE AGUAS								
	Hormigonado de canal con una anchura de 1 metro en dos pendientes con una cota media de -30 cm.								
	A definir en obra por la Dirección Facutativa.								
	Canal	1	22,00			22,00			
		1	13,00			13,00			
							35,00	21,00	735,00
	TOTAL CAPÍTULO 02 PAVIMENTACIONES.....								15.097,97

PRESUPUESTO Y MEDICIONES

EJECUCIÓN DE ACCESOS A PASEO CANAL

CÓDIGO	RESUMEN	UDS	LONGITUD	ANCHURA	ALTURA	PARCIALES	CANTIDAD	PRECIO	IMPORTE
CAPÍTULO 03 TRABAJOS DE JARDINERIA - APORTES, LABOREO, PLANTACION									
03.01	m2 HIDROSIEMBRA HH EN TALUDES								
	Hidrosiembra HH en taludes, a base de una primera pasada con 300 kg/ha de semillas pratenses, 30 kg/ha de semillas leñosas, 1.000 kg/ha de abono de liberación controlada, 500 kg/ha de celulosa mecánica, 200 kg/ha de paja triturada, 50 kg/ha de polímero absorbente de agua y 120 kg/ha de estabilizador tipo polibutadieno, tapado inmediatamente después con 500 kg/ha de celulosa mecánica, 100 kg/ha de paja triturada y 80 kg/ha de estabilizador tipo polibutadieno.								
	TRAMO 1	1	35,00	11,00		385,00			
	TRAMO 2	1	20,00	13,00		260,00			
	TRAMO 3	1	60,00	12,00		720,00			
	TRAMO 4	1	22,00	5,00		110,00			
							1.475,00	2,09	3.082,75
	TOTAL CAPÍTULO 03 TRABAJOS DE JARDINERIA - APORTES, LABOREO, PLANTACION.....								3.082,75

PRESUPUESTO Y MEDICIONES

EJECUCIÓN DE ACCESOS A PASEO CANAL

CÓDIGO	RESUMEN	UDS	LONGITUD	ANCHURA	ALTURA	PARCIALES	CANTIDAD	PRECIO	IMPORTE
CAPÍTULO 04 EQUIPAMIENTO									
04.01	m. VALLA 2 ROLLIZOS TRAT.HORIZ. h=1 m. Valla de módulos prefabricados de madera tratada en autoclave, de 1 m. de altura, formada por dos postes verticales de 10 cm. de diámetro y 1,40 m. de longitud para su hincas en tierra y dos rollizos horizontales, i/apertura de pozos y retacado de postes, terminado, medida la superficie instalada por encima de la rasante del terreno. Separación de postes verticales máxima de 2 metros y en cada cambio de pendiente. Si no se puede perforar se colocará pieza metálica galvanizada anclada al lateral de solera de hormigón.								
	TRAMO 1	1	1,00			1,00			
		1	20,00			20,00			
		1	5,37			5,37			
	TRAMO 2	1	3,00			3,00			
		1	14,70			14,70			
		1	4,46			4,46			
		1	5,00			5,00			
	TRAMO 3	1	3,60			3,60			
		1	35,60			35,60			
		1	1,00			1,00			
		1	1,90			1,90			
		1	4,35			4,35			
		1	49,00			49,00			
							148,98	21,04	3.134,54
04.02	ud PLACA REPRESENTATIVA DE LA OBRA 								
		2				2,00			
							2,00	50,00	100,00
04.03	ud PANEL INFORMATIVO Panel informativo formado por cajón cerrado de aluminio entre 50 y 55 mm de grosor, con unas dimensiones útiles de rotulación de 1.600 x 1.200 mm, que permita la rotulación a una o dos caras, que deberá estar protegida por placa de PET (politereftalato de etileno) o similar. La unión de los postes será oculta y se realizará mediante perfil tangencial de aluminio. Dos soportes de madera tratada por inmersión en sales con autoclave, tendrán un diámetro al menos de 100 mm y una longitud que de al centro del panel una altura de 1.750 mm. Estarán acabados en su parte superior por dos bolas también de madera tratada. El tejadillo a dos aguas será fabricado en plancha de aluminio de 3 mm de espesor plegada longitudinalmente, lacada al horno a 180 grados, RAL 3001. La implantación se realiza sobre macizo de hormigón vibrado y no armado por empotramiento directo del poste.								
		2				2,00			
							2,00	560,00	1.120,00
04.04	ud ATRIL INFORMATIVO Atril fabricado en aluminio, placa rectangular de 2 mm de espesor mínimo, plegada con un ángulo de 60º, fijada mediante 3 kits a poste trilobular de 100 mm de lado y una longitud tal, que de al conjunto una altura entre 1.000 y 1.200 mm. Dimensiones mínimas de rotulación: 600 x 300 mm. La implantación se realiza sobre macizo de hormigón vibrado y no armado por empotramiento directo del poste.								
		1				1,00			
							1,00	250,00	250,00
	TOTAL CAPÍTULO 04 EQUIPAMIENTO.....								4.604,54

PRESUPUESTO Y MEDICIONES

EJECUCIÓN DE ACCESOS A PASEO CANAL

CÓDIGO	RESUMEN	UDS	LONGITUD	ANCHURA	ALTURA	PARCIALES	CANTIDAD	PRECIO	IMPORTE
CAPÍTULO 05 SEGURIDAD Y SALUD									
05.01	1 partida seguridad y salud								
	Ud de partida de seguridad y salud en cumplimiento del decreto de aplicación	1				1,00			
							1,00	560,00	560,00
	TOTAL CAPÍTULO 05 SEGURIDAD Y SALUD.....								560,00

PRESUPUESTO Y MEDICIONES

EJECUCIÓN DE ACCESOS A PASEO CANAL

CÓDIGO	RESUMEN	UDS	LONGITUD	ANCHURA	ALTURA	PARCIALES	CANTIDAD	PRECIO	IMPORTE
	CAPÍTULO 06 GESTIÓN DE RESIDUOS								
06.01	m3 TRATAMIENTO RESIDUOS NATURALEZA PETREA								
	*	168			0,15	25,20			
							25,20	10,00	252,00
06.02	m3 TRATAMIENTO RESIDUOS NATURALEZA NO PETREA								
	*	5				5,00			
							5,00	10,00	50,00
06.03	m3 TRANSPORTE VERTEDERO <10km CARGA MECÁNICA								
	Transporte de tierras al vertedero a una distancia menor de 10 km, considerando ida y vuelta, con camión basculante cargado a máquina, canon de vertedero y con p.p. de medios auxiliares, considerando también la carga.								
		1	168,00		0,15	25,20			
		1	805,00		0,30	241,50			
							266,70	11,75	3.133,73
	TOTAL CAPÍTULO 06 GESTIÓN DE RESIDUOS.....								3.435,73
	TOTAL.....								54.057,26

RESUMEN DE PRESUPUESTO

EJECUCIÓN DE ACCESOS A PASEO CANAL

CAPITULO	RESUMEN	EUROS	%
1	MOVIMIENTO DE TIERRAS - EXCAVACION Y APORTES.....	27.276,27	50,46
2	PAVIMENTACIONES.....	15.097,97	27,93
3	TRABAJOS DE JARDINERIA - APORTES, LABOREO, PLANTACION.....	3.082,75	5,70
4	EQUIPAMIENTO.....	4.604,54	8,52
5	SEGURIDAD Y SALUD.....	560,00	1,04
6	GESTIÓN DE RESIDUOS.....	3.435,73	6,36
TOTAL EJECUCIÓN MATERIAL		54.057,26	
21,00% I.V.A.....		11.352,02	
TOTAL PRESUPUESTO CONTRATA		65.409,28	
TOTAL PRESUPUESTO GENERAL		65.409,28	

Asciende el presupuesto general a la expresada cantidad de SESENTA Y CINCO MIL CUATROCIENTOS NUEVE EUROS con VEINTIOCHO CÉNTIMOS

FUSTIÑANA, a 23 de febrero de 2021.

La propiedad

La dirección facultativa




EJECUCIÓN DE ACCESOS A PASEO CANAL

PLANO: PLANO DE SITUACIÓN
EMPLAZAMIENTO: CALLE ALFONSO XIII - 31510 FUSTINANA (NAVARRA)
PROMOTOR: EXCMO. AYUNTAMIENTO DE FUSTINANA

ARQUITECTO TÉCNICO: Colegiado nº 1539
IÑIGO OTEIZA OCHOA
C/San Bartolomé, Nº23
Andosilla.31261.NAVARRA

Iñigo
Nº tel: 630823604

PLANO Nº	FECHA
1	FEBRERO 2021
ESCALA	
1:3000	

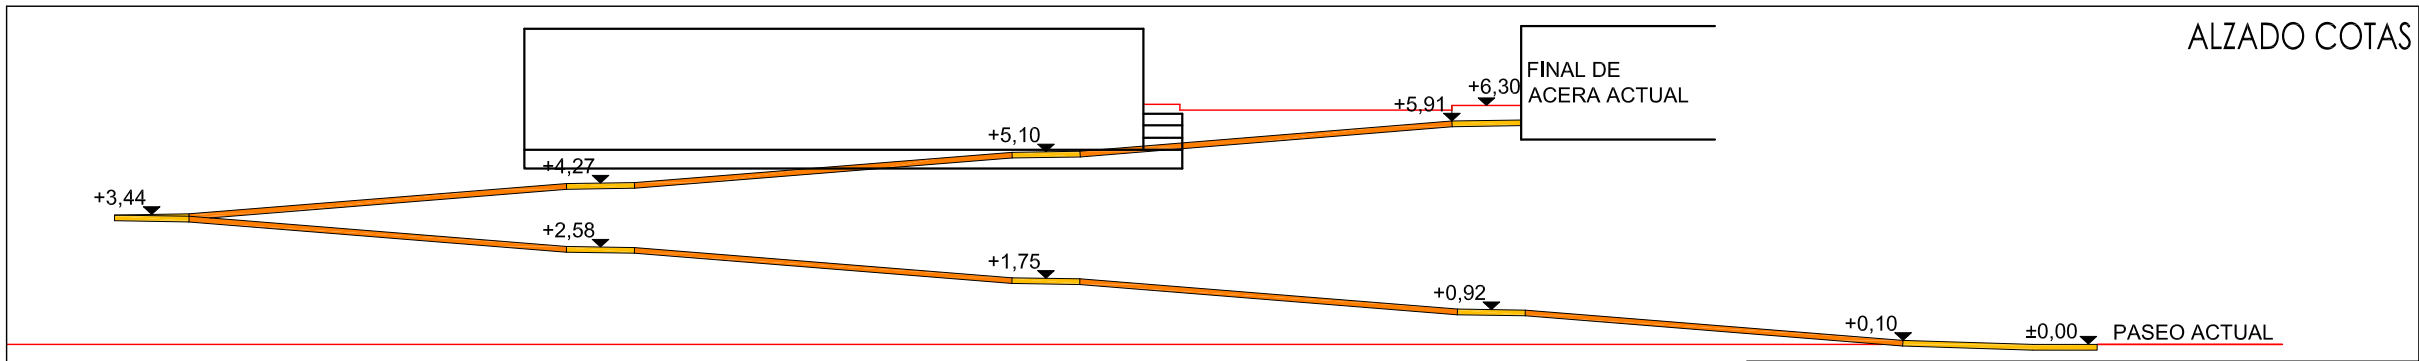


EJECUCIÓN DE ACCESOS A PASEO CANAL

PLANO: ZONA 3. CALLE CORTES DE NAVARRA
EMPLAZAMIENTO: CALLE ALFONSO XIII - 31510 FUSTINANA (NAVARRA)
PROMOTOR: EXCMO. AYUNTAMIENTO DE FUSTINANA

ARQUITECTO TÉCNICO: Colegiado nº 1539
IÑIGO OTEIZA OCHOA
C/San Bartolomé, Nº23
Andosilla.31261.NAVARRA


Nº tel: 630823604

PLANO Nº
4
FECHA
FEBRERO 2021
ESCALA
1:200

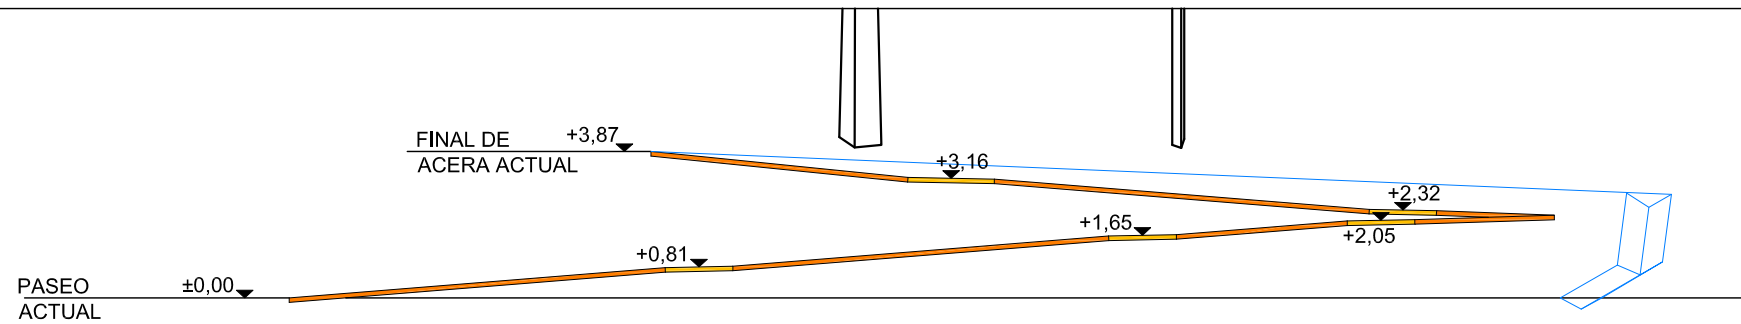

ALZADO COTAS

EJECUCIÓN DE ACCESOS A PASEO CANAL		PLANO Nº	FECHA
PLANOS: ZONA 4. FINAL PASEO CANAL		5	FEBRERO 2021
EMPLAZAMIENTO: CALLE ALFONSO XIII - 31510 FUSTINANA (NAVARRA)	ARQUITECTO TÉCNICO: Colegiado nº 1539		
PROMOTOR: EXCMO. AYUNTAMIENTO DE FUSTINANA	INIGO OTEIZA OCHOA C/San Bartolomé, Nº23 Andosilla.31261.NAVARRA		

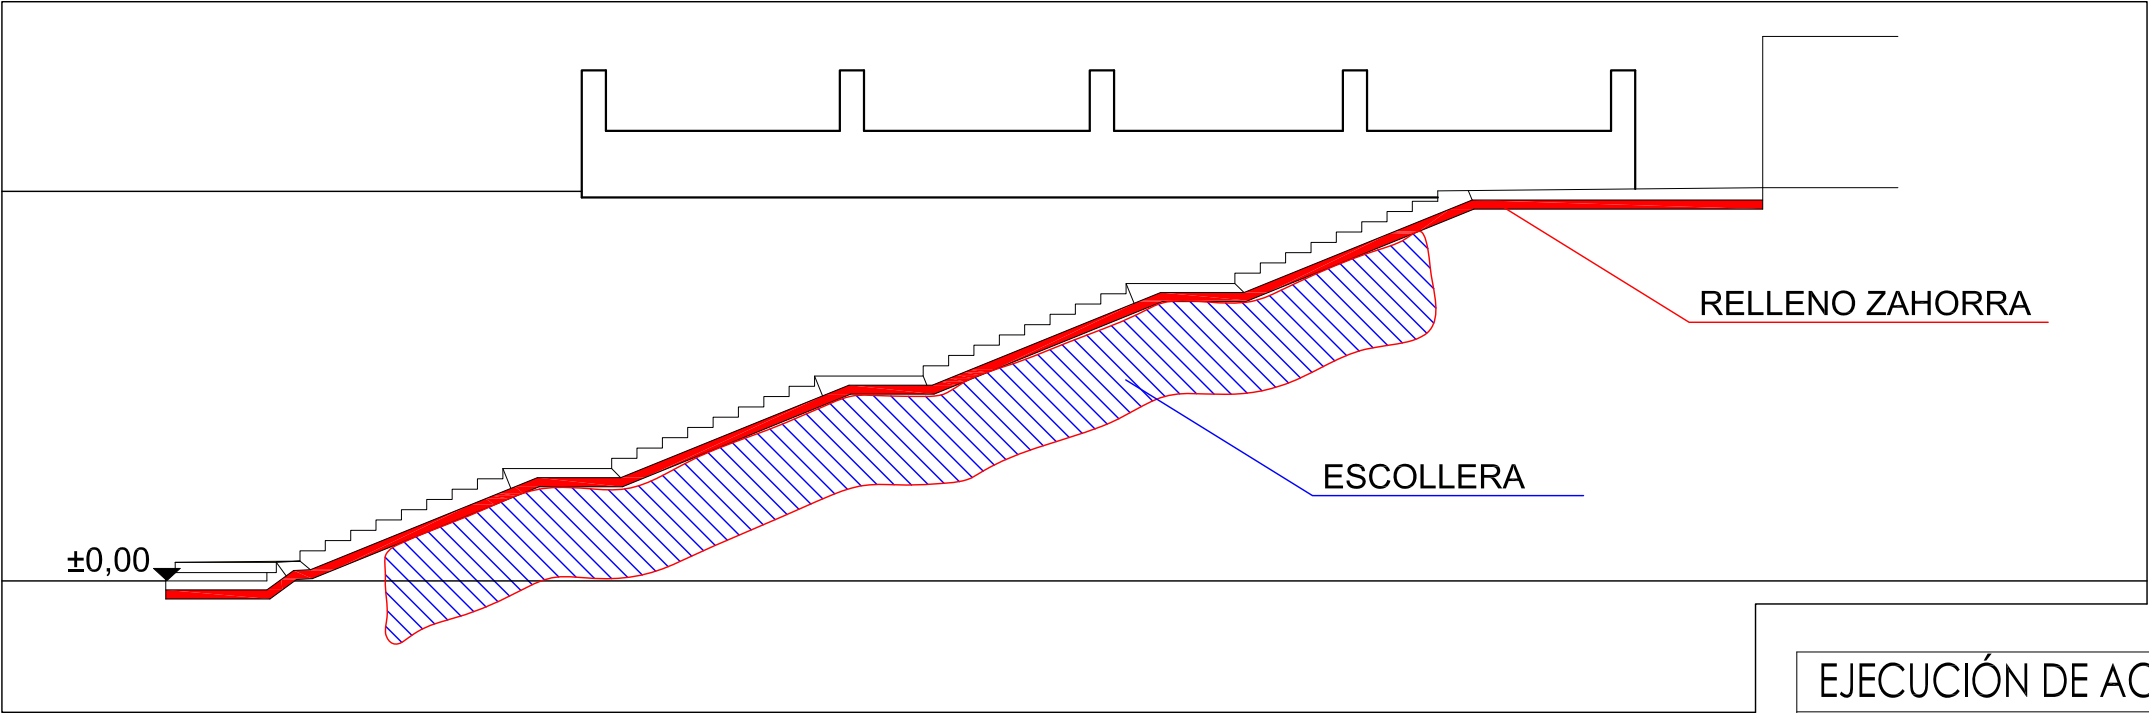


EJECUCIÓN DE ACCESOS A PASEO CANAL

PLANO: ZONA 1. ESCOLLERA
EMPLAZAMIENTO: CALLE ALFONSO XIII - 31510 FUSTIÑANA (NAVARRA)
PROMOTOR: EXCMO. AYUNTAMIENTO DE FUSTIÑANA

ARQUITECTO TÉCNICO: Colegiado nº 1539
IÑIGO OTEIZA OCHOA
C/San Bartolomé, Nº23
Andosilla.31261.NAVARRA


Nº tel: 630823604

PLANO Nº
6
FECHA
FEBRERO 2021
ESCALA
1:125

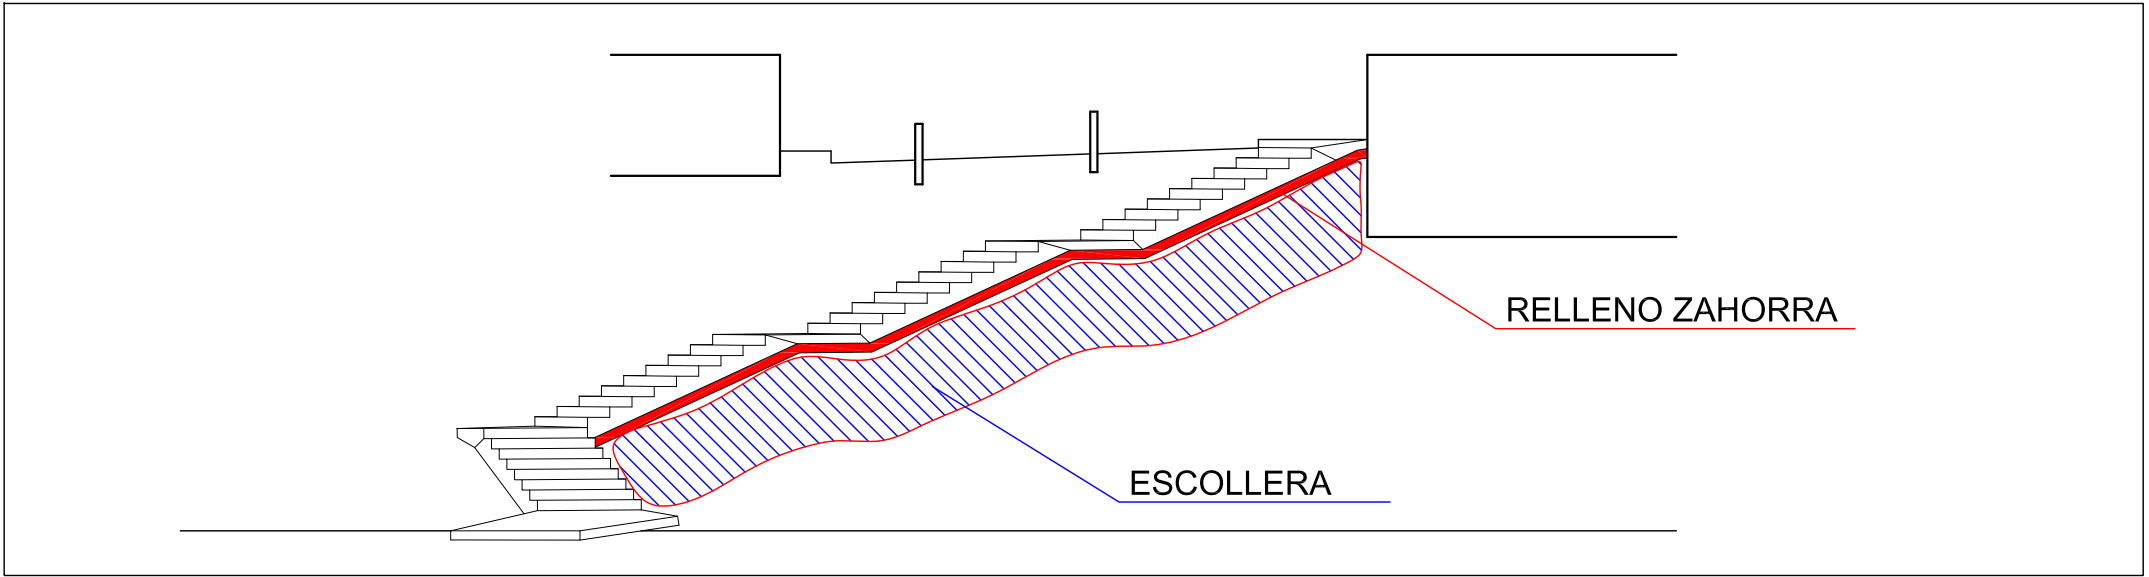


EJECUCIÓN DE ACCESOS A PASEO CANAL


PLANO: ZONA 2. ESCOLLERA
EMPLAZAMIENTO: CALLE ALFONSO XIII - 31510 FUSTIÑANA (NAVARRA)
PROMOTOR: EXCMO. AYUNTAMIENTO DE FUSTIÑANA


ARQUITECTO TÉCNICO: Colegiado nº 1539
IÑIGO OTEIZA OCHOA
C/San Bartolomé, Nº23
Andosilla.31261.NAVARRA

Nº tel: 630823604

PLANO Nº
7
FECHA
FEBRERO 2021
ESCALA
1:125

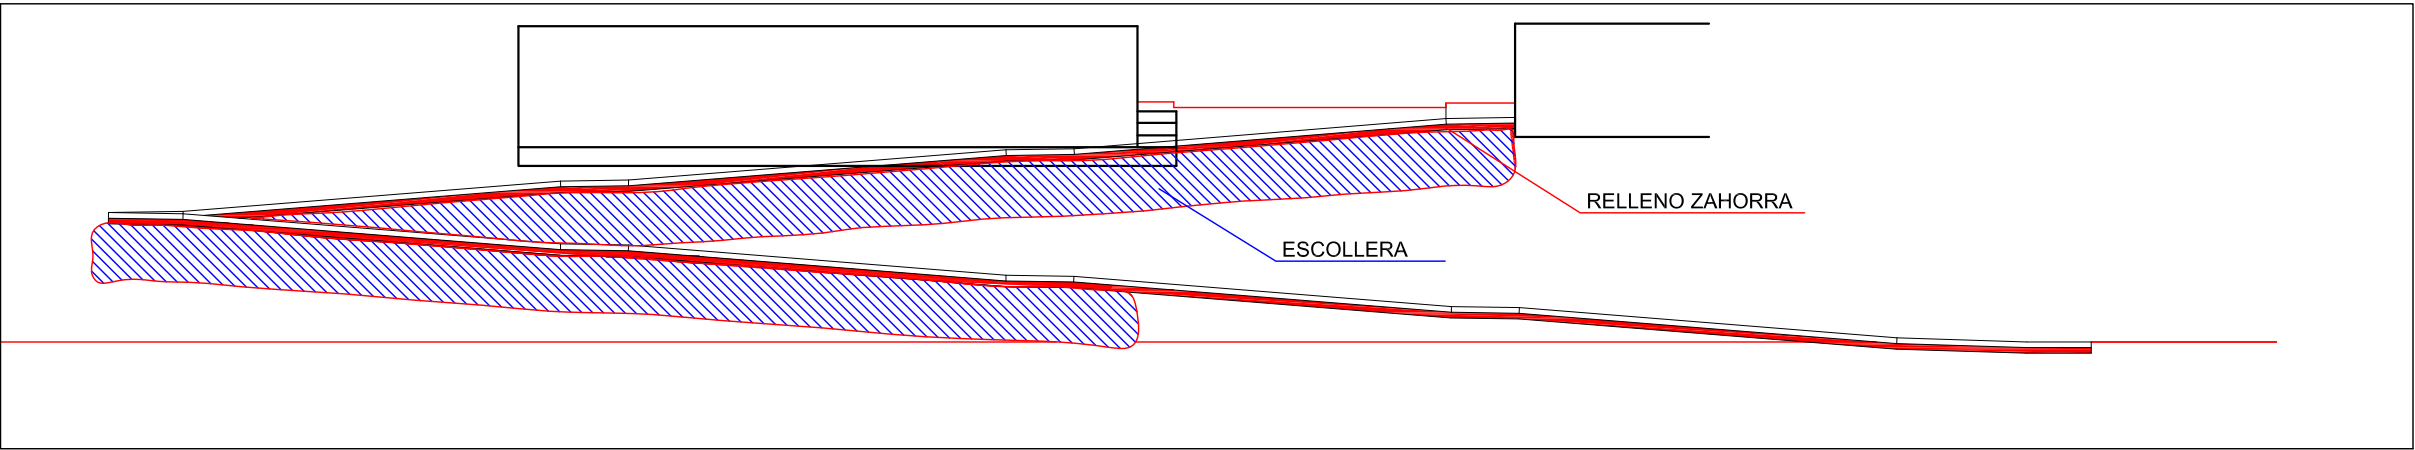

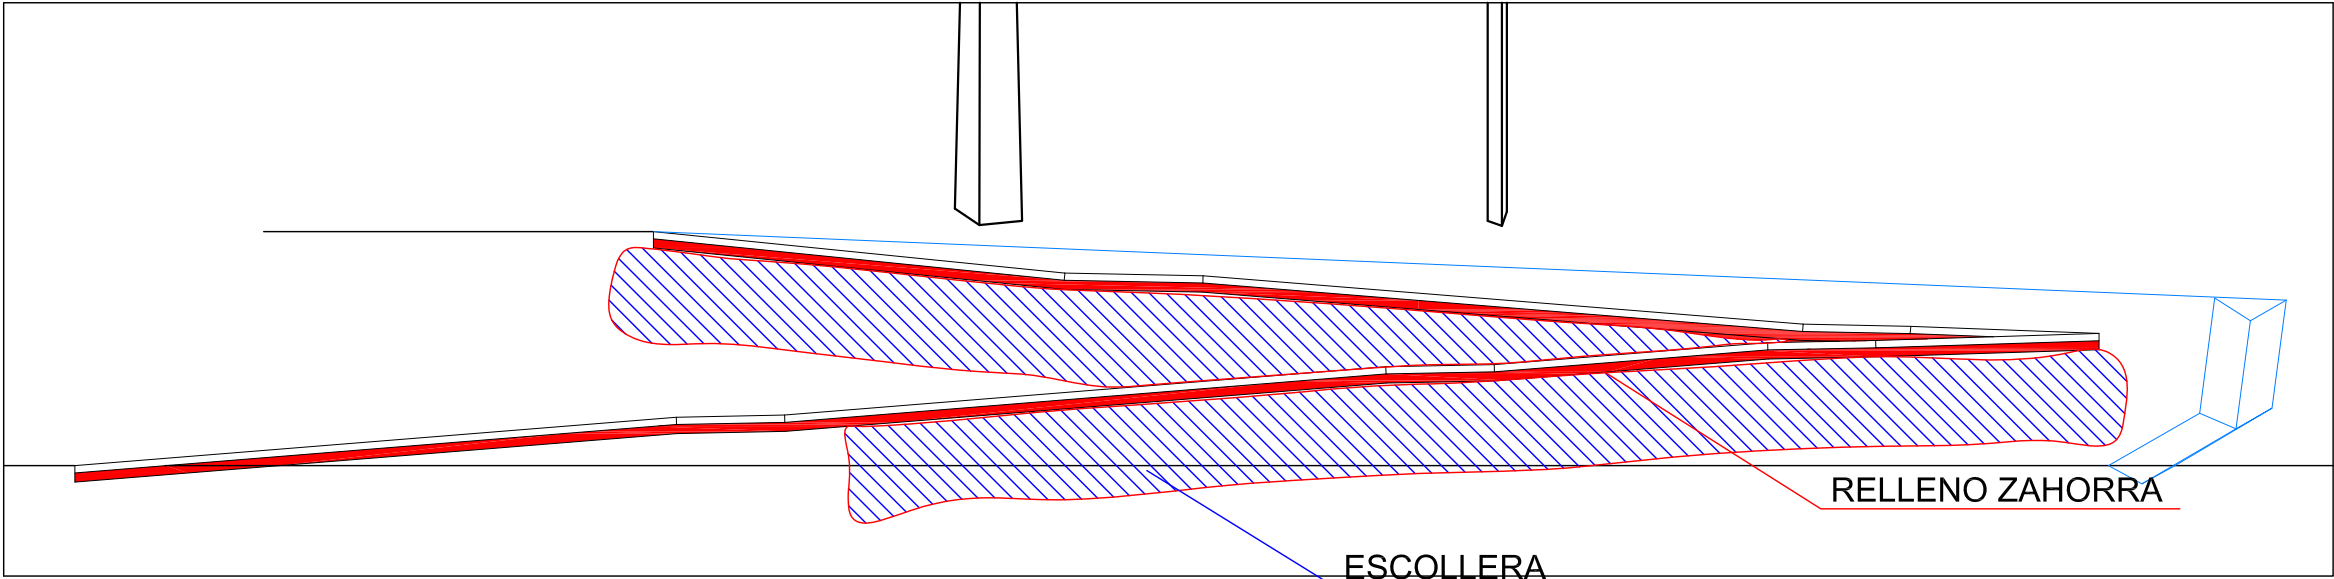

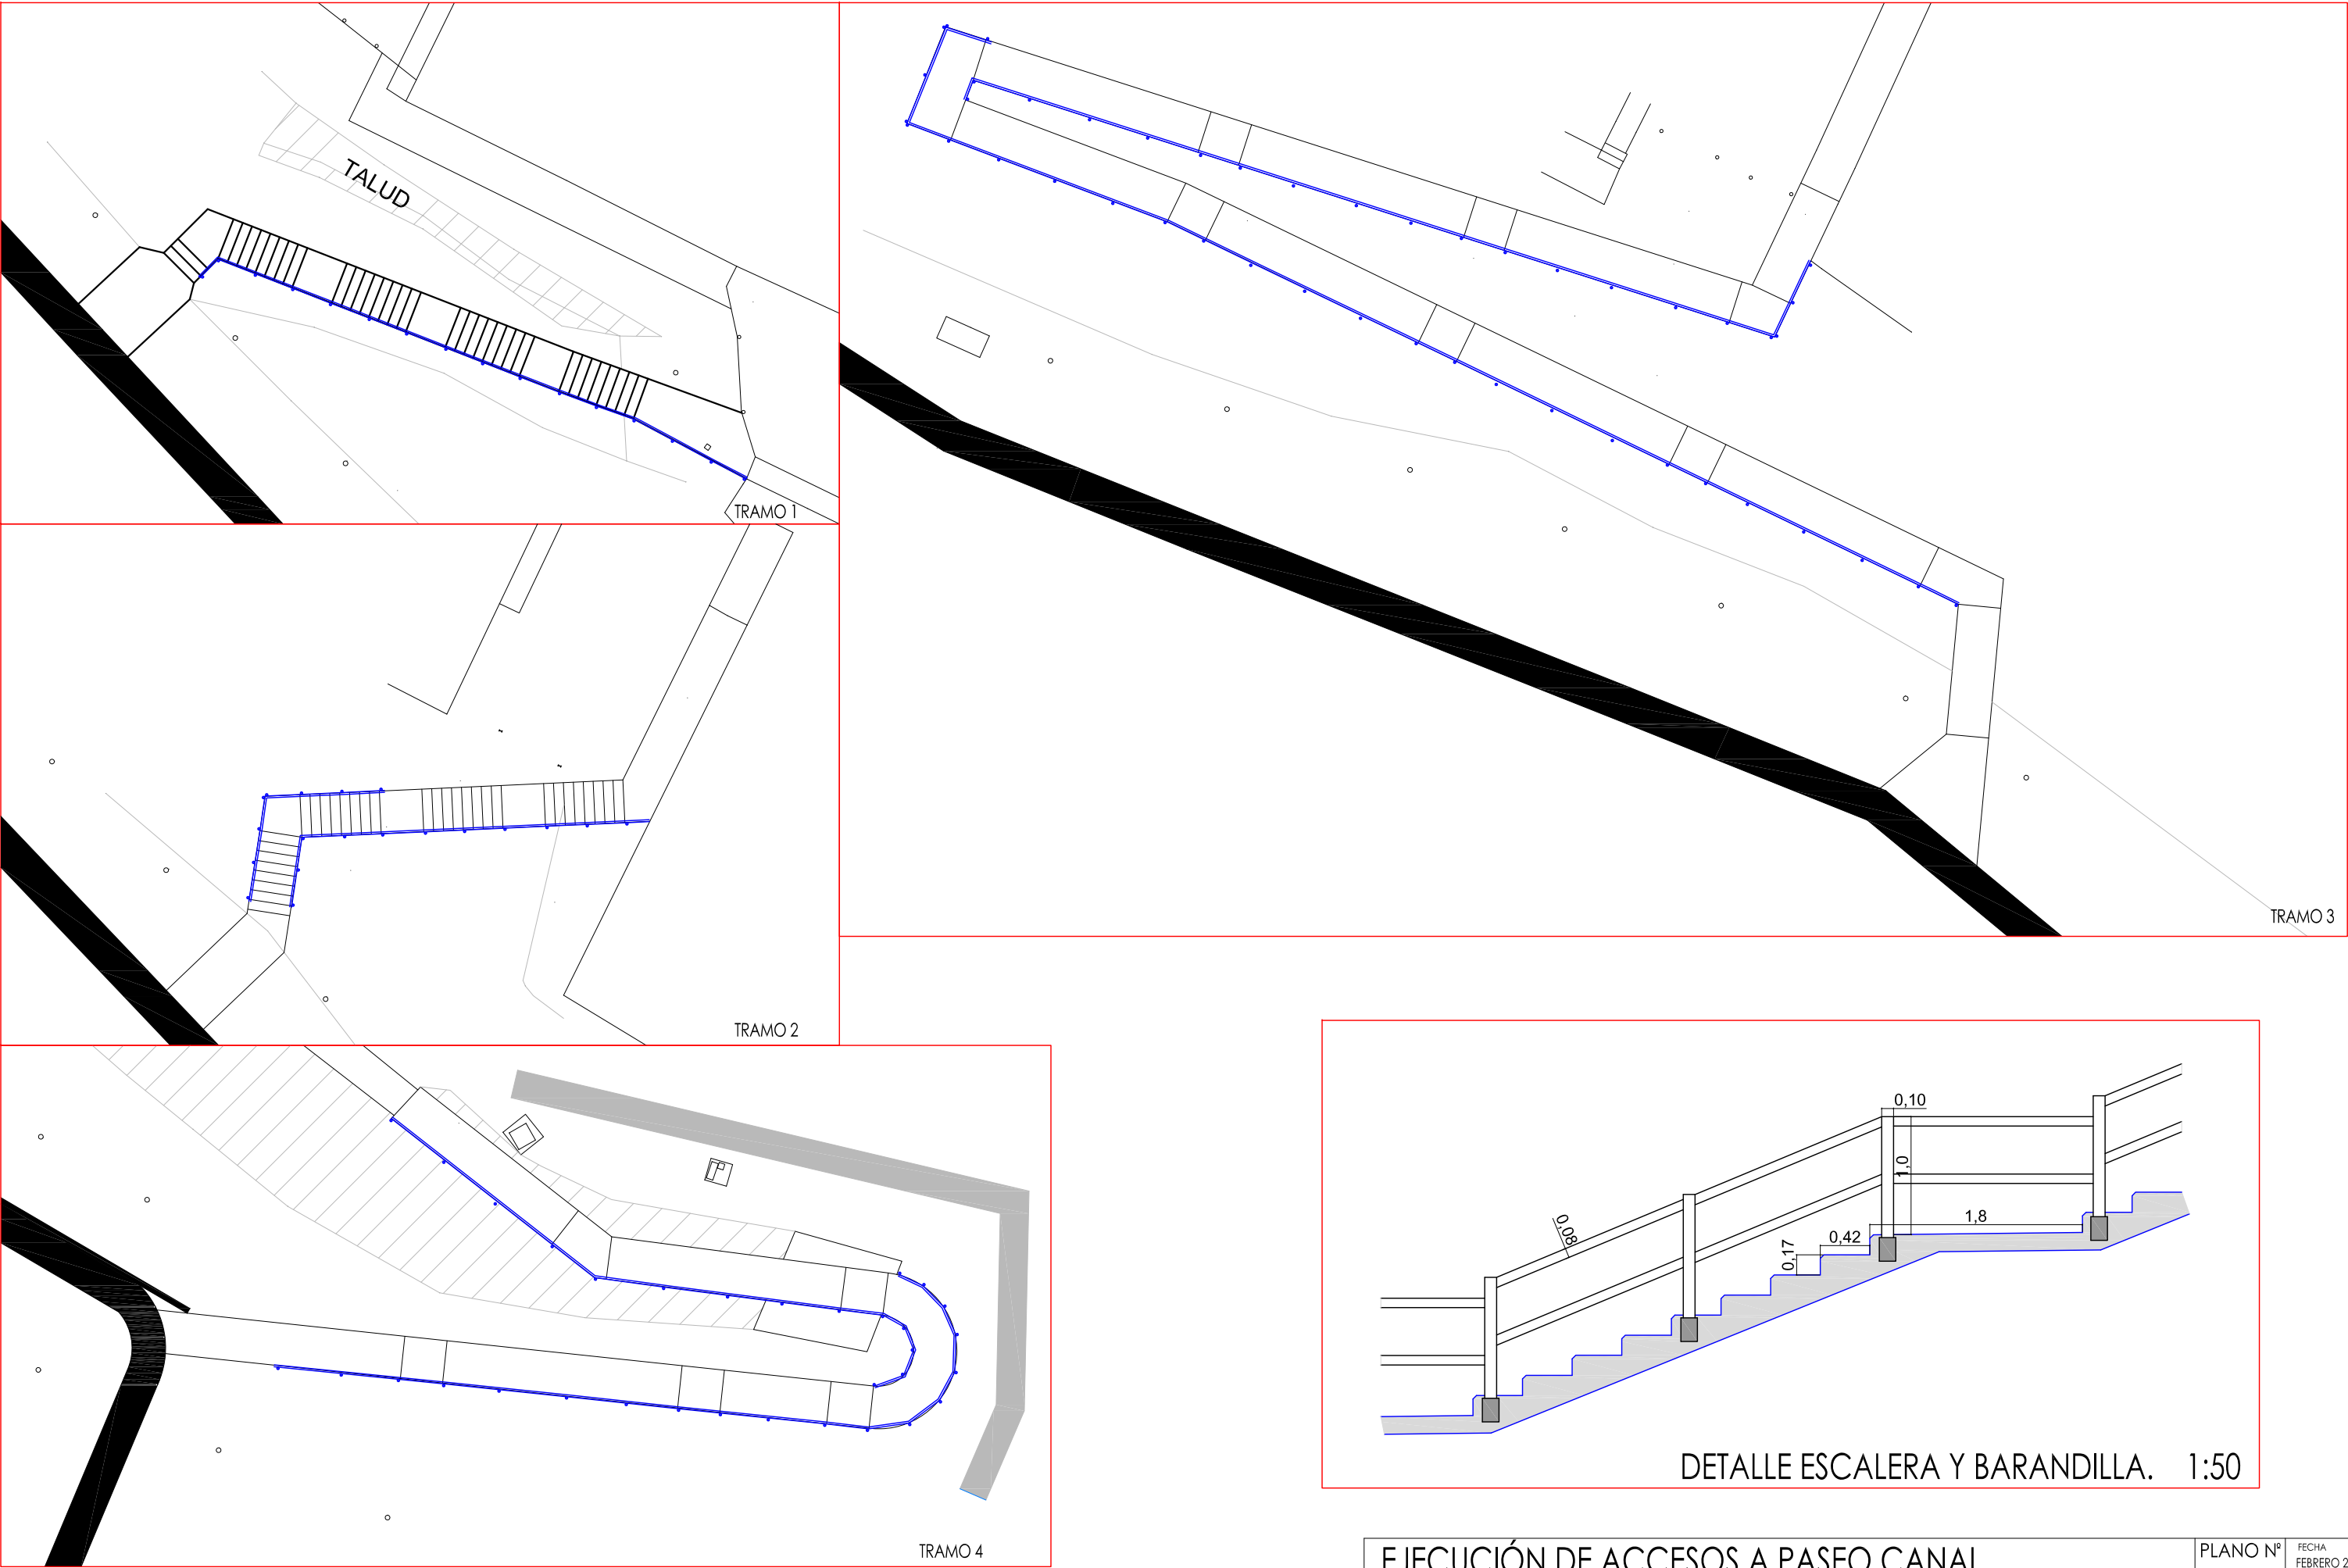

EJECUCIÓN DE ACCESOS A PASEO CANAL				PLANO Nº	FECHA
PLANO:	PROTECCIONES	ARQUITECTO TÉCNICO: Colegiado nº 1539	ÍÑIGO OTEIZA OCHOA	10	FEBRERO 2021
EMPLAZAMIENTO:	CALLE ALFONSO XIII - 31510 FUSTIÑANA (NAVARRA)	C/San Bartolomé, Nº23	Andosilla.31261.NAVARRA		ESCALA
PROMOTOR:	EXCMO. AYUNTAMIENTO DE FUSTIÑANA	Nº tel: 630823604			1:250