



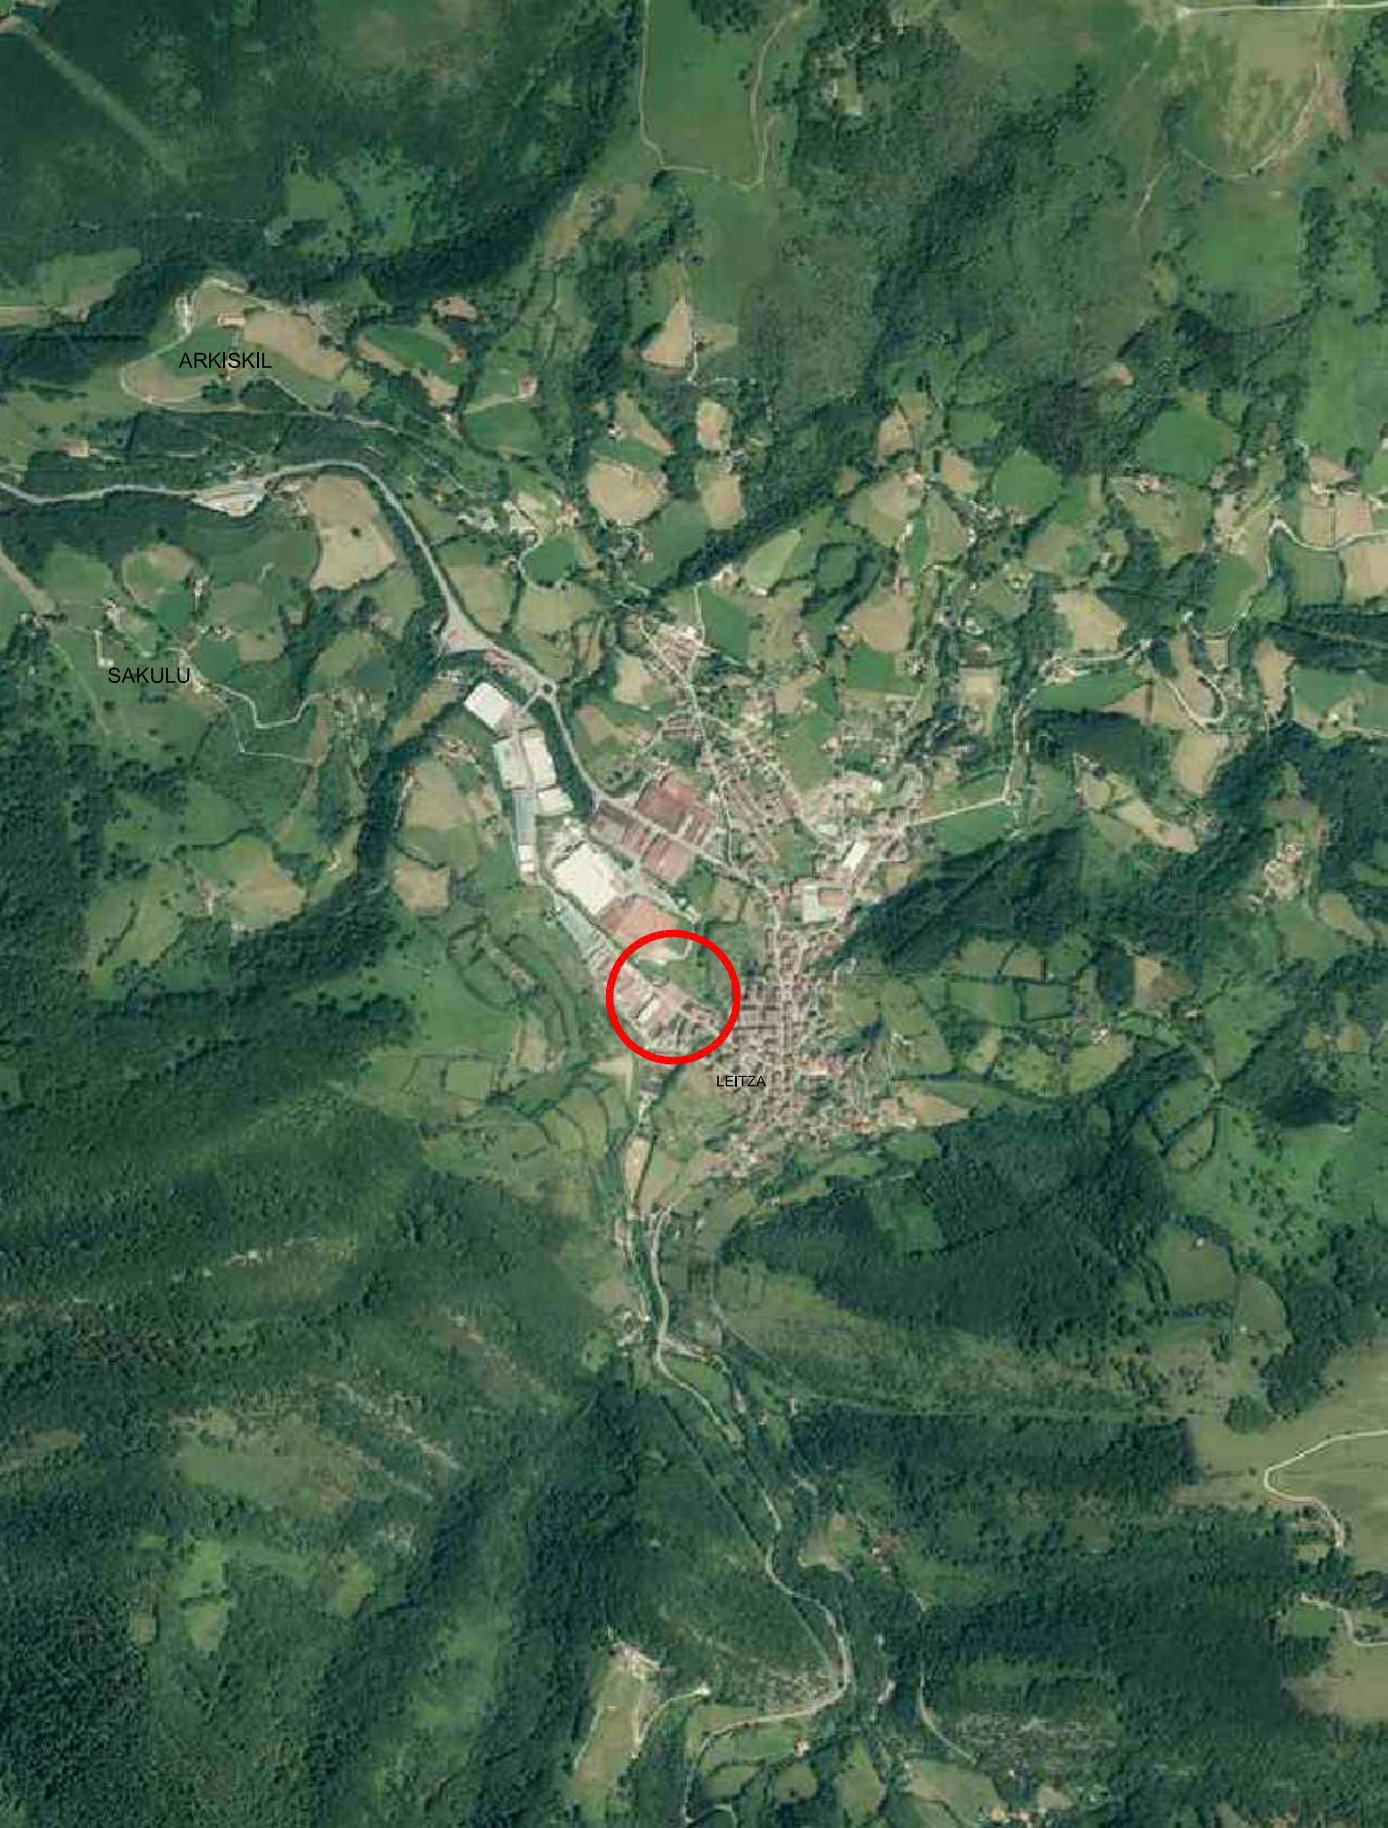

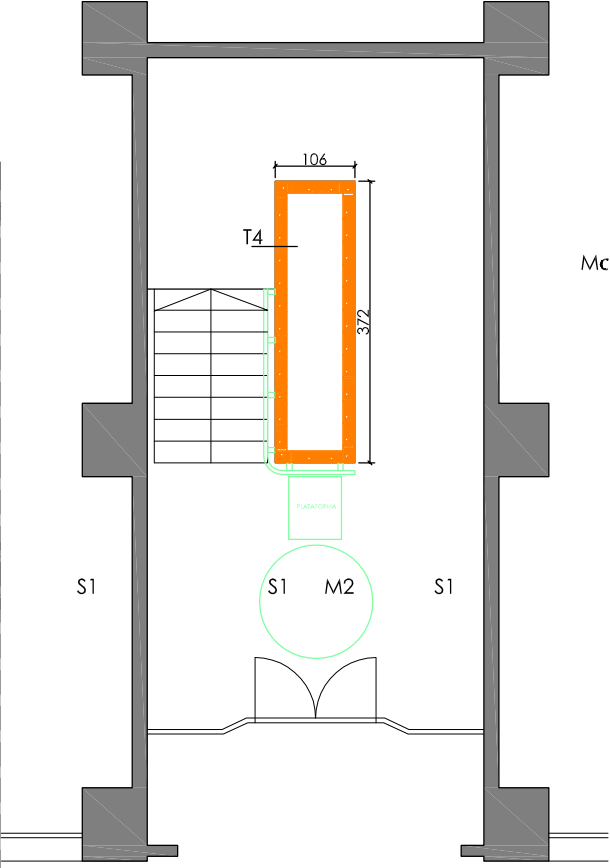

PLANTA BAJA

- TABQUERIA
- FONTANERIA
- SANEAMIENTO
- SOLADO
- TAPA REGISTRO
- TAPA DE REGISTRO CON PASO
- ELECTRICIDAD
- TORRETA
- INTERRUPTOR + instalación
- ENCHUFE + instalación
- INTERRUPTOR solo mecanismo
- ENCHUFE solo mecanismo
- TERMOSTATO
- SENSOR
- CARPINTERIA
- ACCESIBILIDAD PLATAFORMA SALVAESCALERA
- MOBILIARIO

AYUNTAMIENTO DE LEITZA
IGOR LOPEZ DE URALDE (en representación de LUA arkitektoak)
BENAT ALEMAN (en representación de LUA arkitektoak)

Rio Arga, 28-30 31014 IRUÑA - TEL. 132697, Fax 132798


MEMORIA TÉCNICA - REFORMA EDIFICIO MIMUKAI

PROPUESTA e: 1/100 (A3)

REF-1111

2022

03

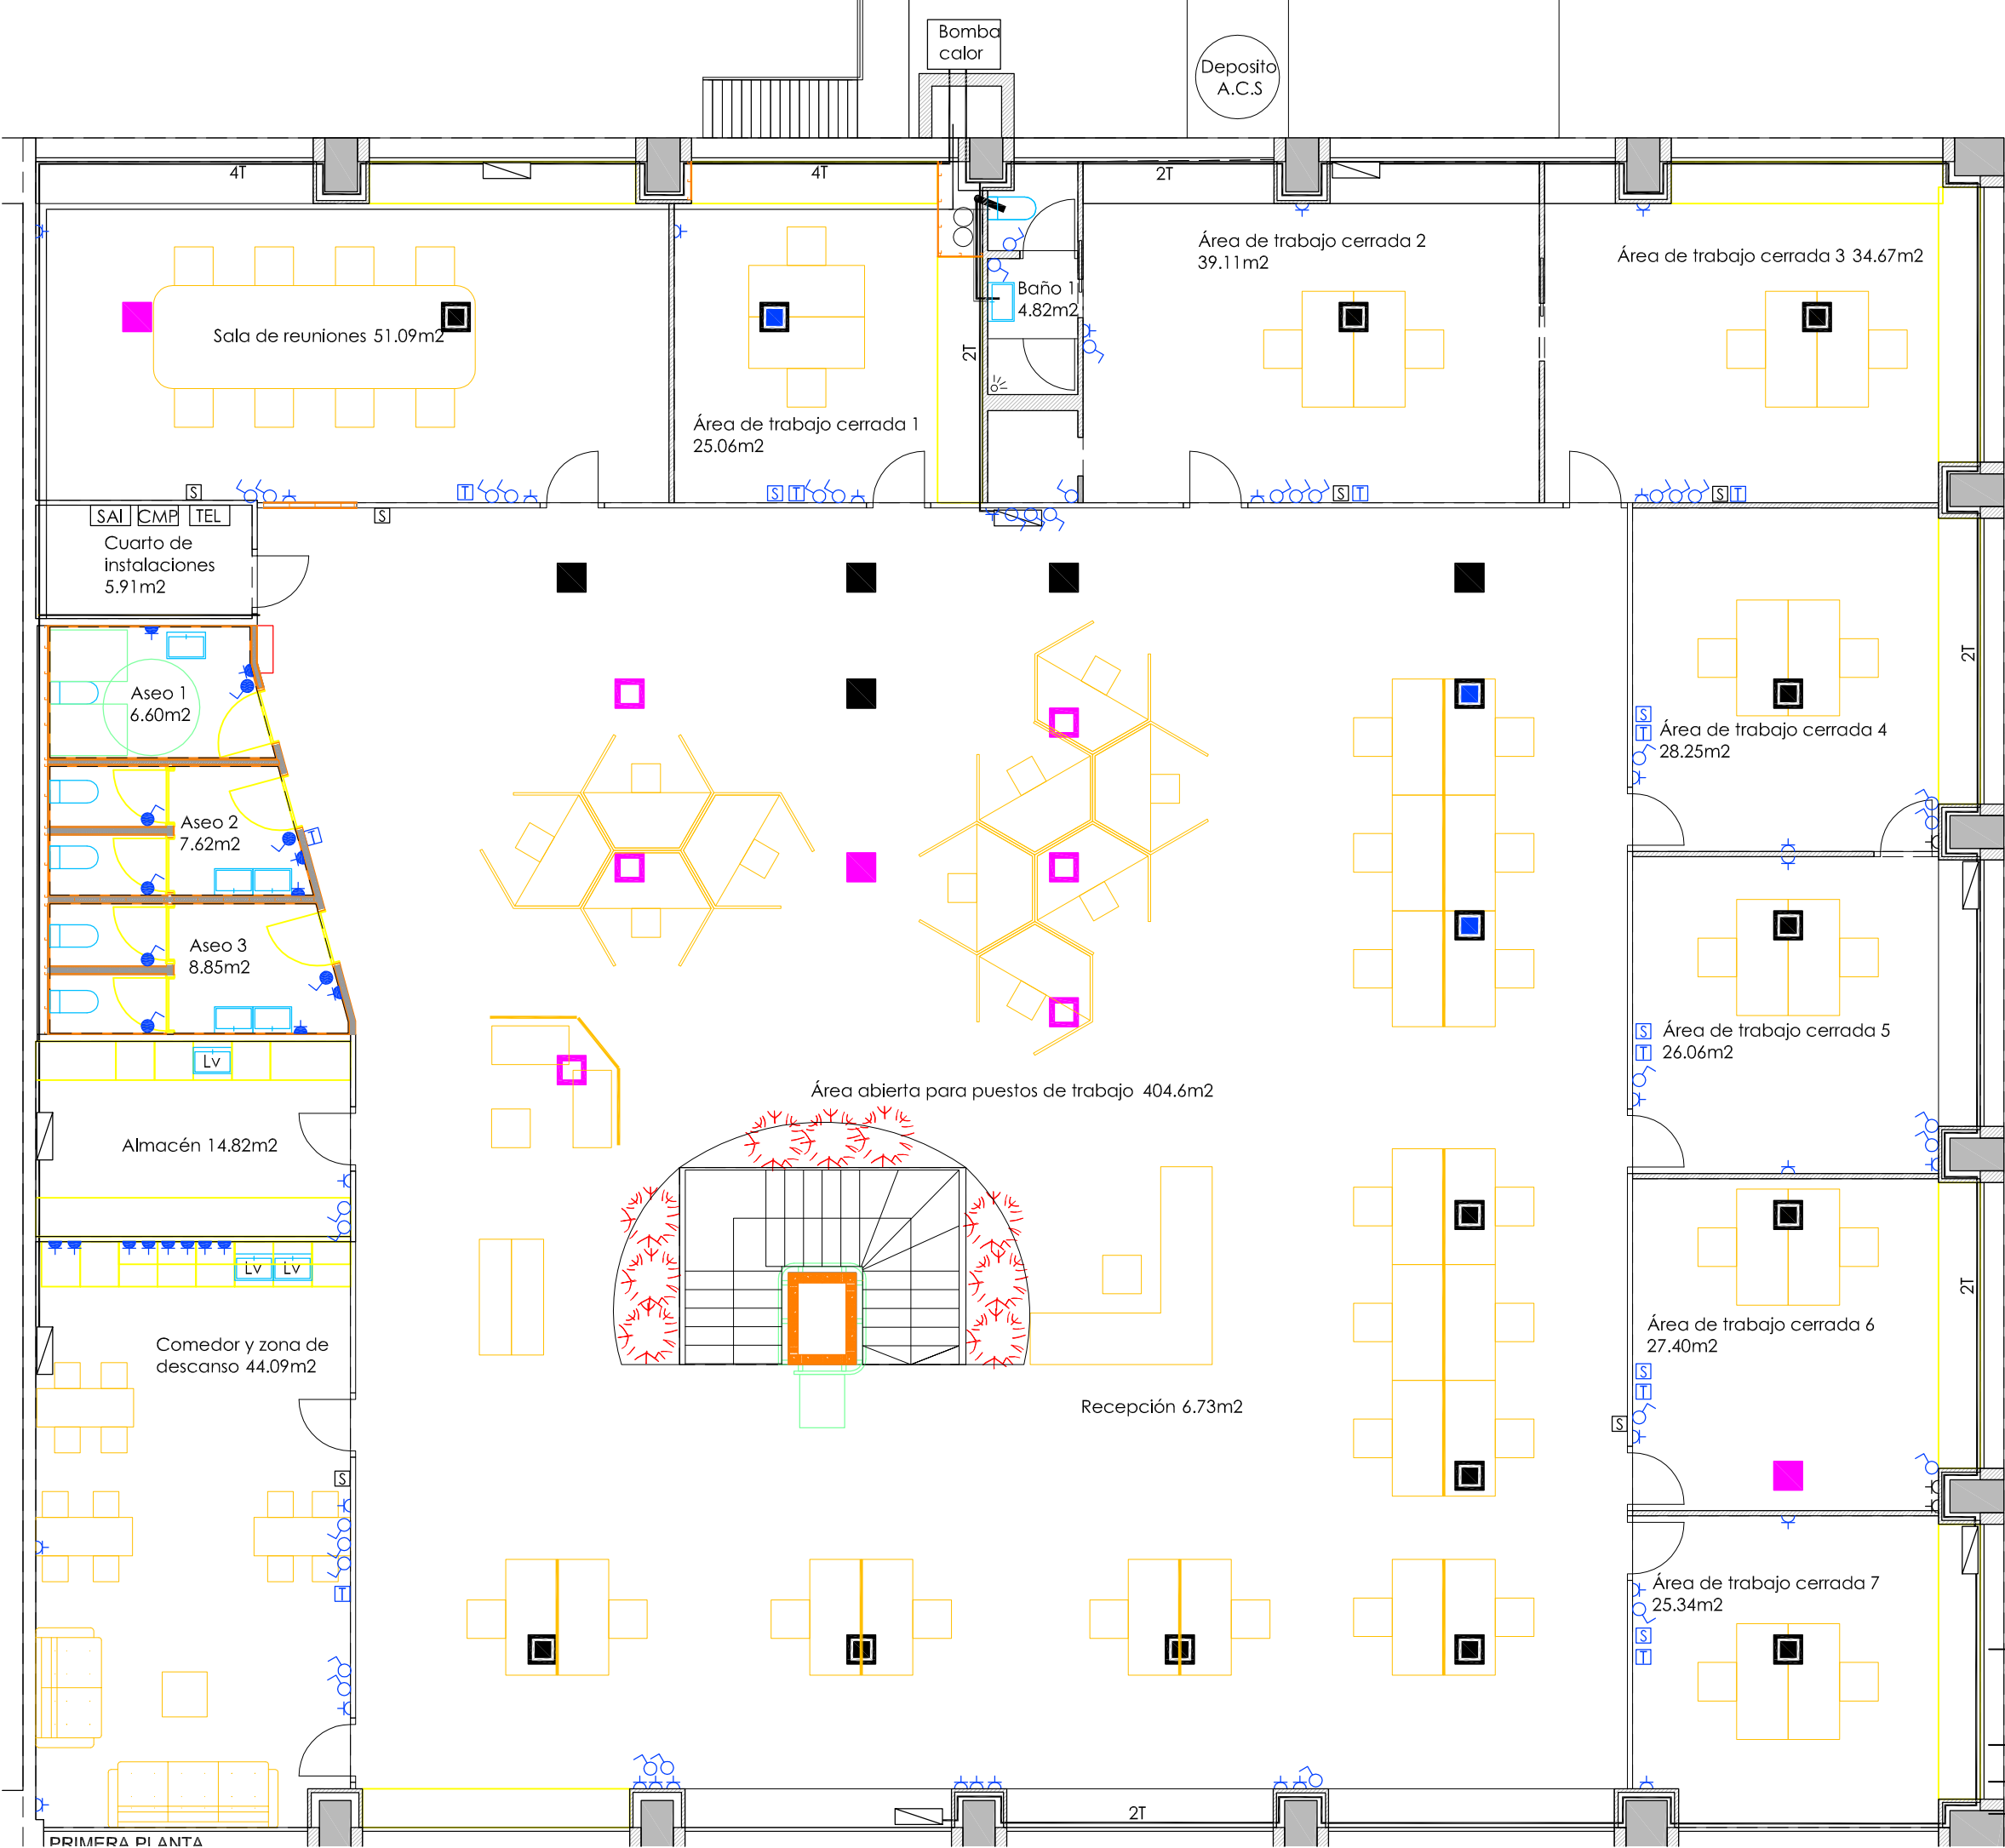

PRIMERA PLANTA

PRESUPUESTO DESCOMPUESTOS Y MEDICIONES

MEMORIA TECNICA - REFORMA EDIFICIO MIMUKAI

CÓDIGO	RESUMEN	CANTIDAD	PRECIO	IMPORTE
01	PLATAFORMA ELEVADORA			
01.01	UD PLATAFORMA SALVAESCALERAS			
	Colocación plataforma salvaescaleras tipo marca IMCALIFT modelo su- pra curva. Porte, montaje, instalación y puesta en marcha en perfecto funcionamiento. Asesoría Técnica y Seguimiento de Obra. Altura aproximada a salvar 5m, 4 curvas, sujeción de railes a pared, di- mensiones de la plataforma las minimas que establezca la normativa pa- ra edificio publico de uso administrativo.			
	Descomposición:			
001OB090	h. Montador	8,000	26,19	209,52
U01AA009	h Ayudante	8,000	22,06	176,48
GASDFG	ud Plataforma salvaescalera	1,000	15.000,00	15.000,00
A03FB010	Hr Camión	3,000	64,21	192,63
%CI	% Costes indirectos y auxiliares..(s/total)	155,786	3,00	467,36
Medición	UDS LONGITUD ANCHURA ALTURA			
	1	1,00		
		1,00	16.045,99	16.045,99
TOTAL 01				16.045,99
TOTAL				16.045,99

RESUMEN DE PRESUPUESTO
MEMORIA TECNICA - REFORMA EDIFICIO MIMUKAI

CAPÍTULO	RESUMEN	IMPORTE
01	PLATAFORMA ELEVADORA.....	16.045,99
	PRESUPUESTO DE EJECUCIÓN MATERIAL	16.045,99
	10% IVA	1.604,60
	PRESUPUESTO BASE DE LICITACIÓN	17.650,59

Asciende el presupuesto a la expresada cantidad de DIECISIETE MIL SEISCIENTOS CINCUENTA con CINCUENTA Y NUEVE CÉNTIMOS

Leitza, junio de 2022.

Redactor de la memoria técnica

Beñat aleman Olo