
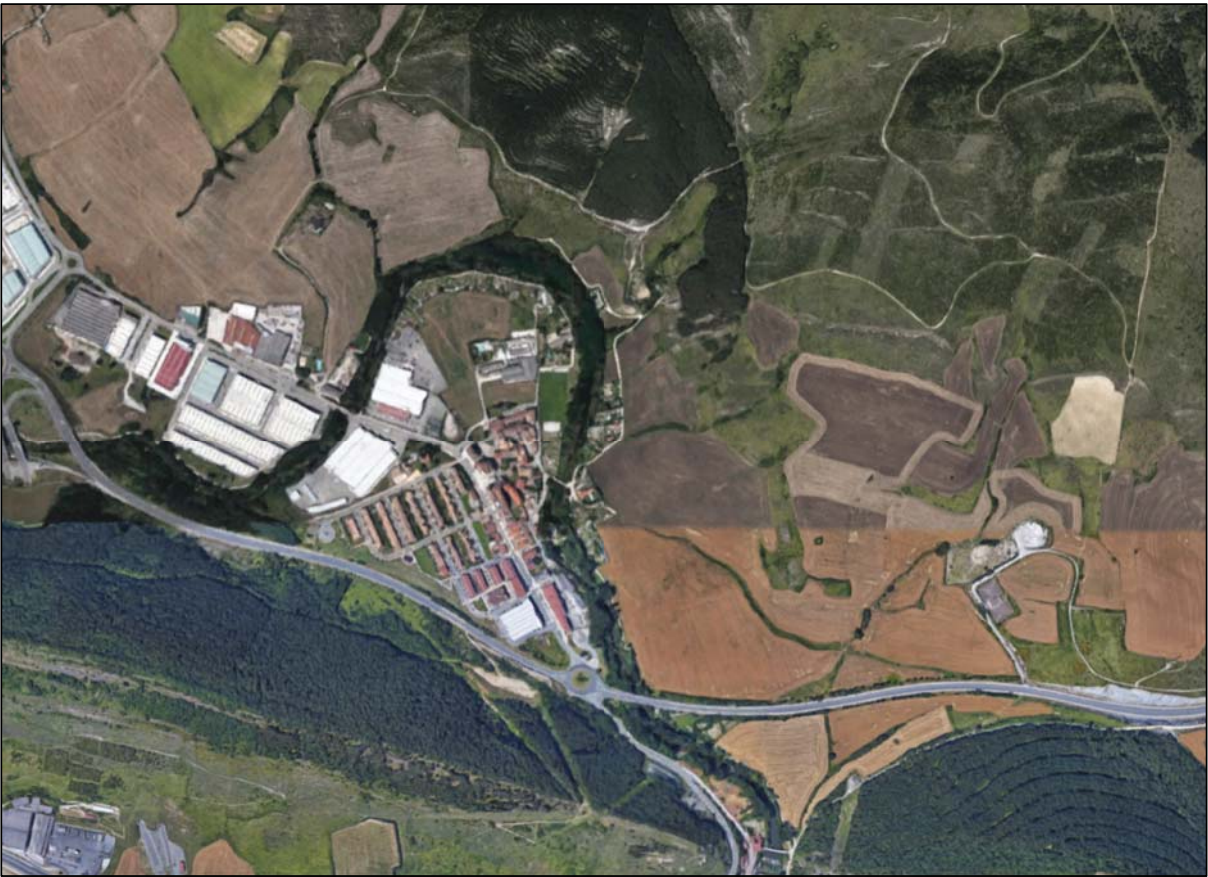


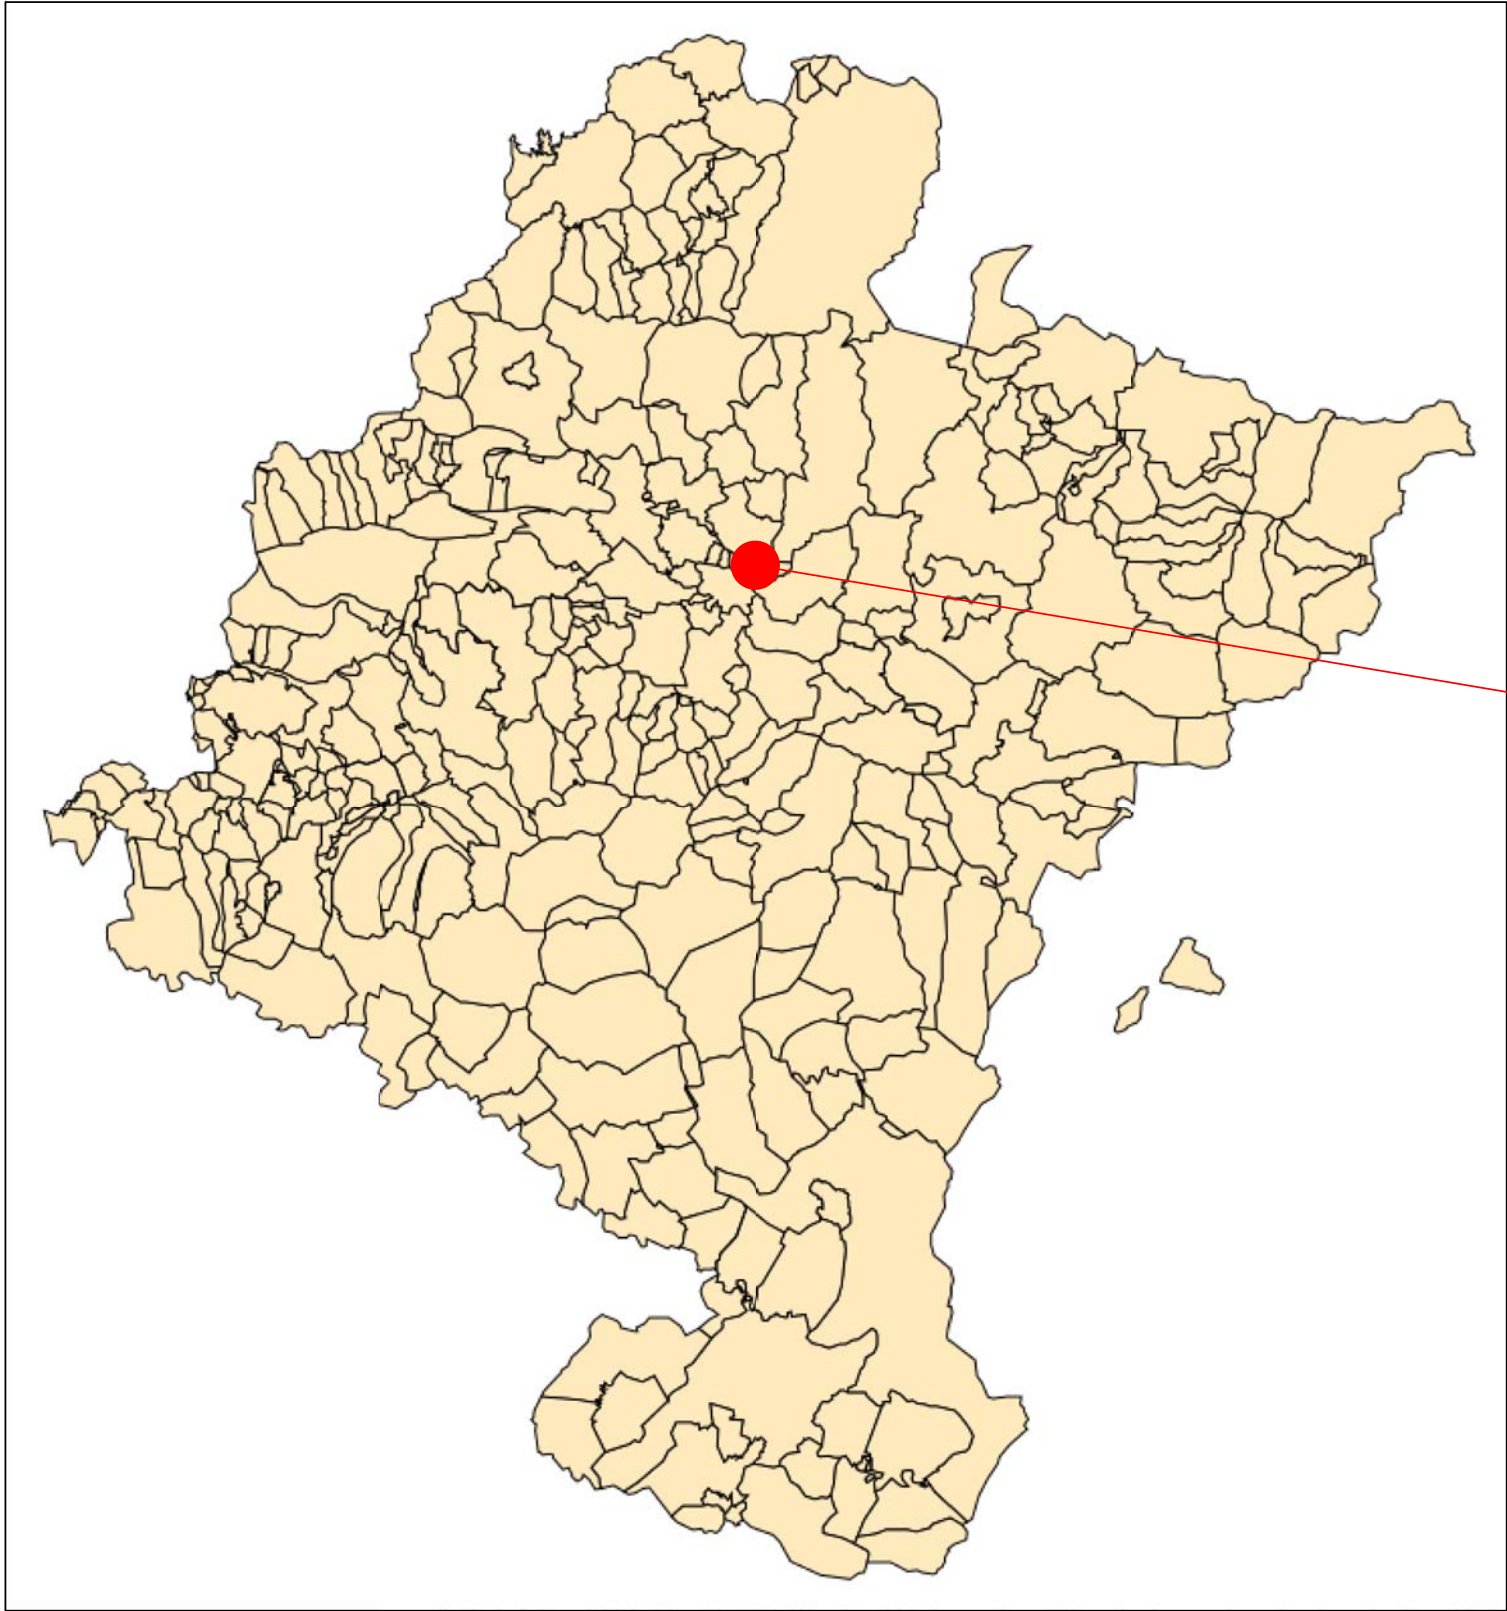

NASEI INGENIERIA S.L.

AV. DE EULZA, 21-23 BAJO 31010 BARAÑAIN-PAMPLONA
Telf.:948/184458 Fax.:948/287506 E-mail: nasei@nasei.es

PROPIEDAD
CONCEJO DE ARRE

SITUACION
ARRE (NAVARRA - NAFARROA)

PLANO DE SITUACIÓN

PROYECTO
RENOVACIÓN DE INSTALACIÓN DE ALUMBRADO PÚBLICO

EXPEDIENTE
031_2019

FECHA
AGOSTO 2021

ESCALA

PLANO
P1

EL INGENIERO INDUSTRIAL
COLG. 1020


FDO.: JAVIER GORDEJUELA GUTIERREZ

EL INGENIERO INDUSTRIAL
COLG. 555


FDO.: DAVID GORDEJUELA GUTIERREZ



LEYENDA SÍMBOLOS

LUMINARIA ATP ORNAMENTAL LED EN COLUMNA

LUMINARIA ATP ORNAMENTAL LED EN BRAZO

LUMINARIA ATP ENUR LED EN COLUMNA


LUMINARIA ATP ENUR LED EN BRAZO


LUMINARIA ATP METROPOLI LP LED EN COLUMNA

LUMINARIA VSAP A ANULAR


APLIQUE DE PARED FLUORESCENTE A MANTENER


CENTRO DE MANDO Y PROTECCION

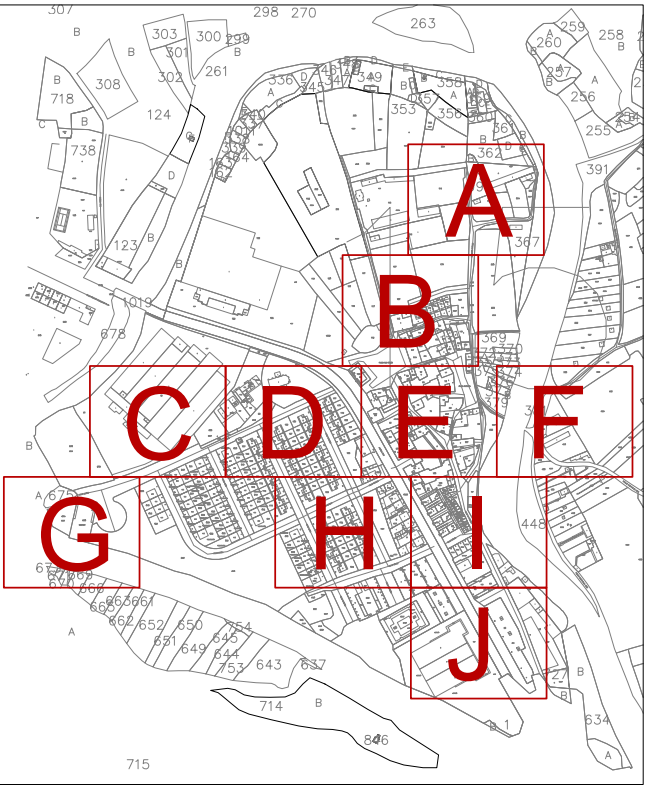

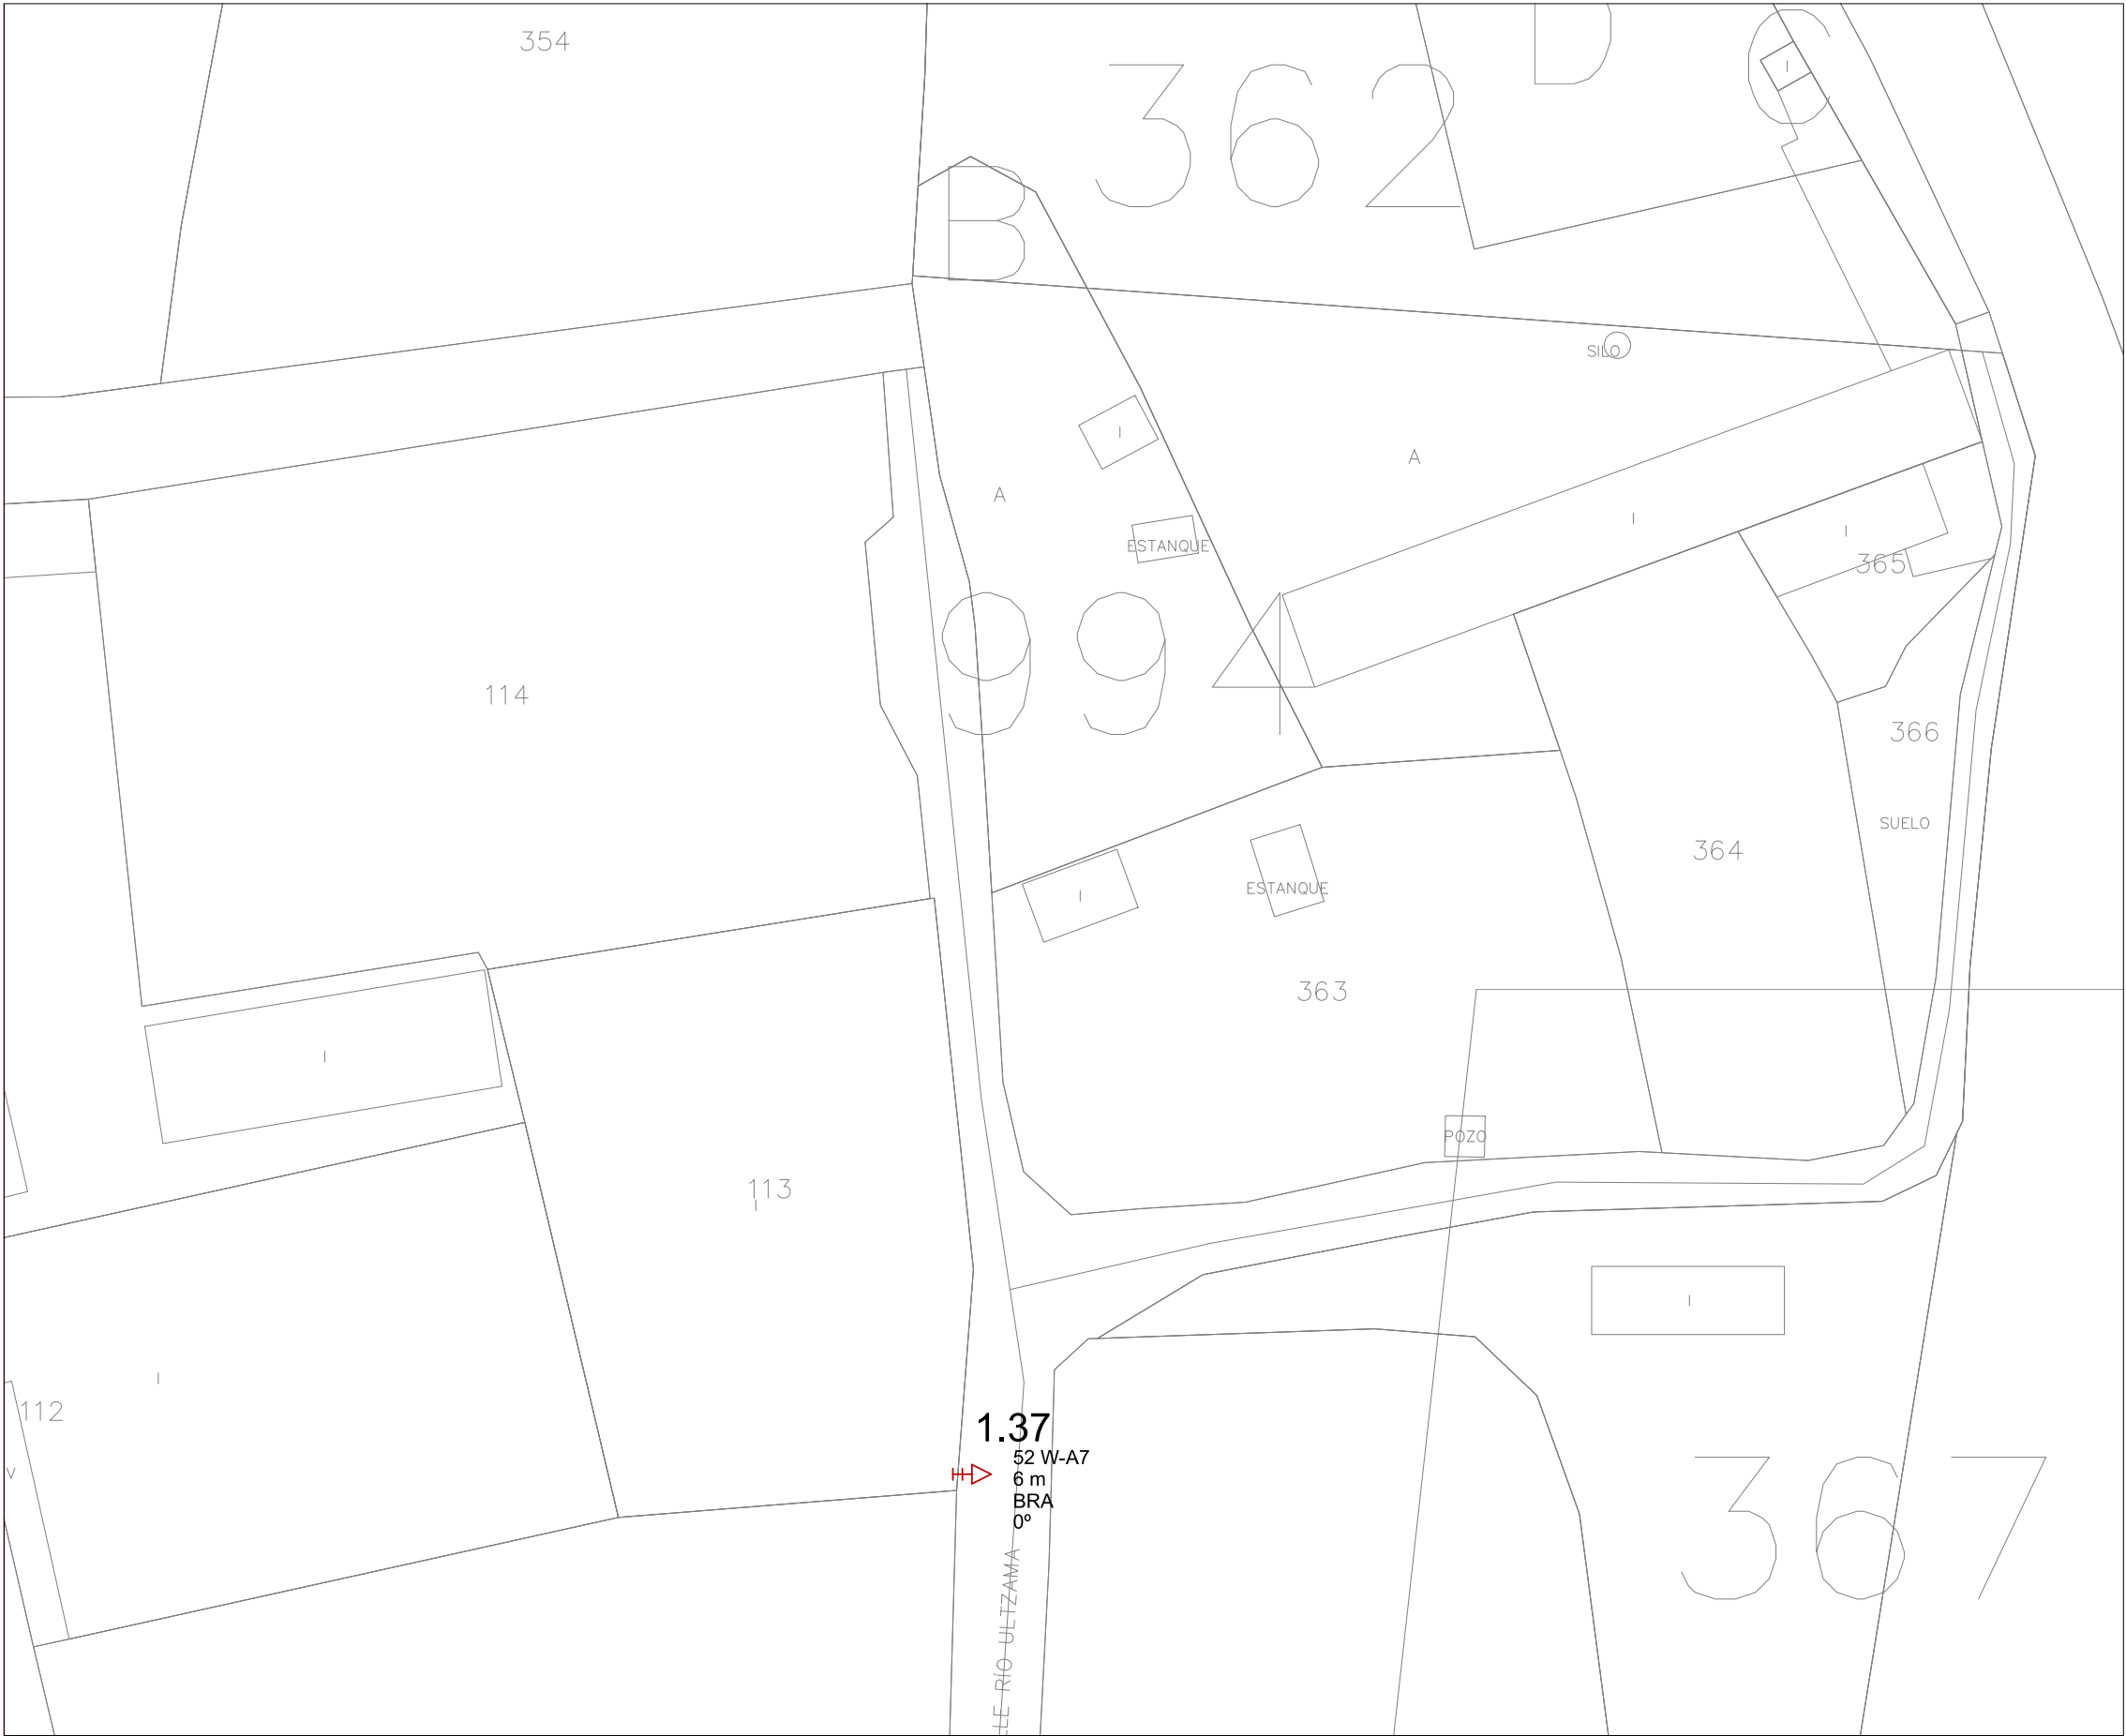


LEYENDA SÍMBOLOS	
	LUMINARIA ATP ORNAMENTAL LED EN COLUMNA
	LUMINARIA ATP ORNAMENTAL LED EN BRAZO
	LUMINARIA ATP ENUR LED EN COLUMNA
	LUMINARIA ATP ENUR LED EN BRAZO
	LUMINARIA ATP METROPOLI LP LED EN COLUMNA
	LUMINARIA VSAP A ANULAR
	APLIQUE DE PARED FLUORESCENTE A MANTENER
	CENTRO DE MANDO Y PROTECCION

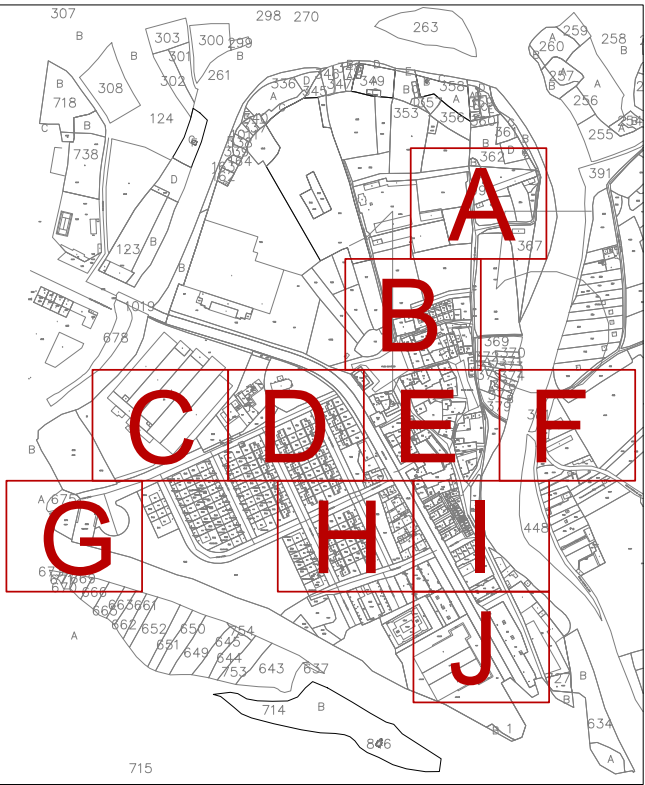

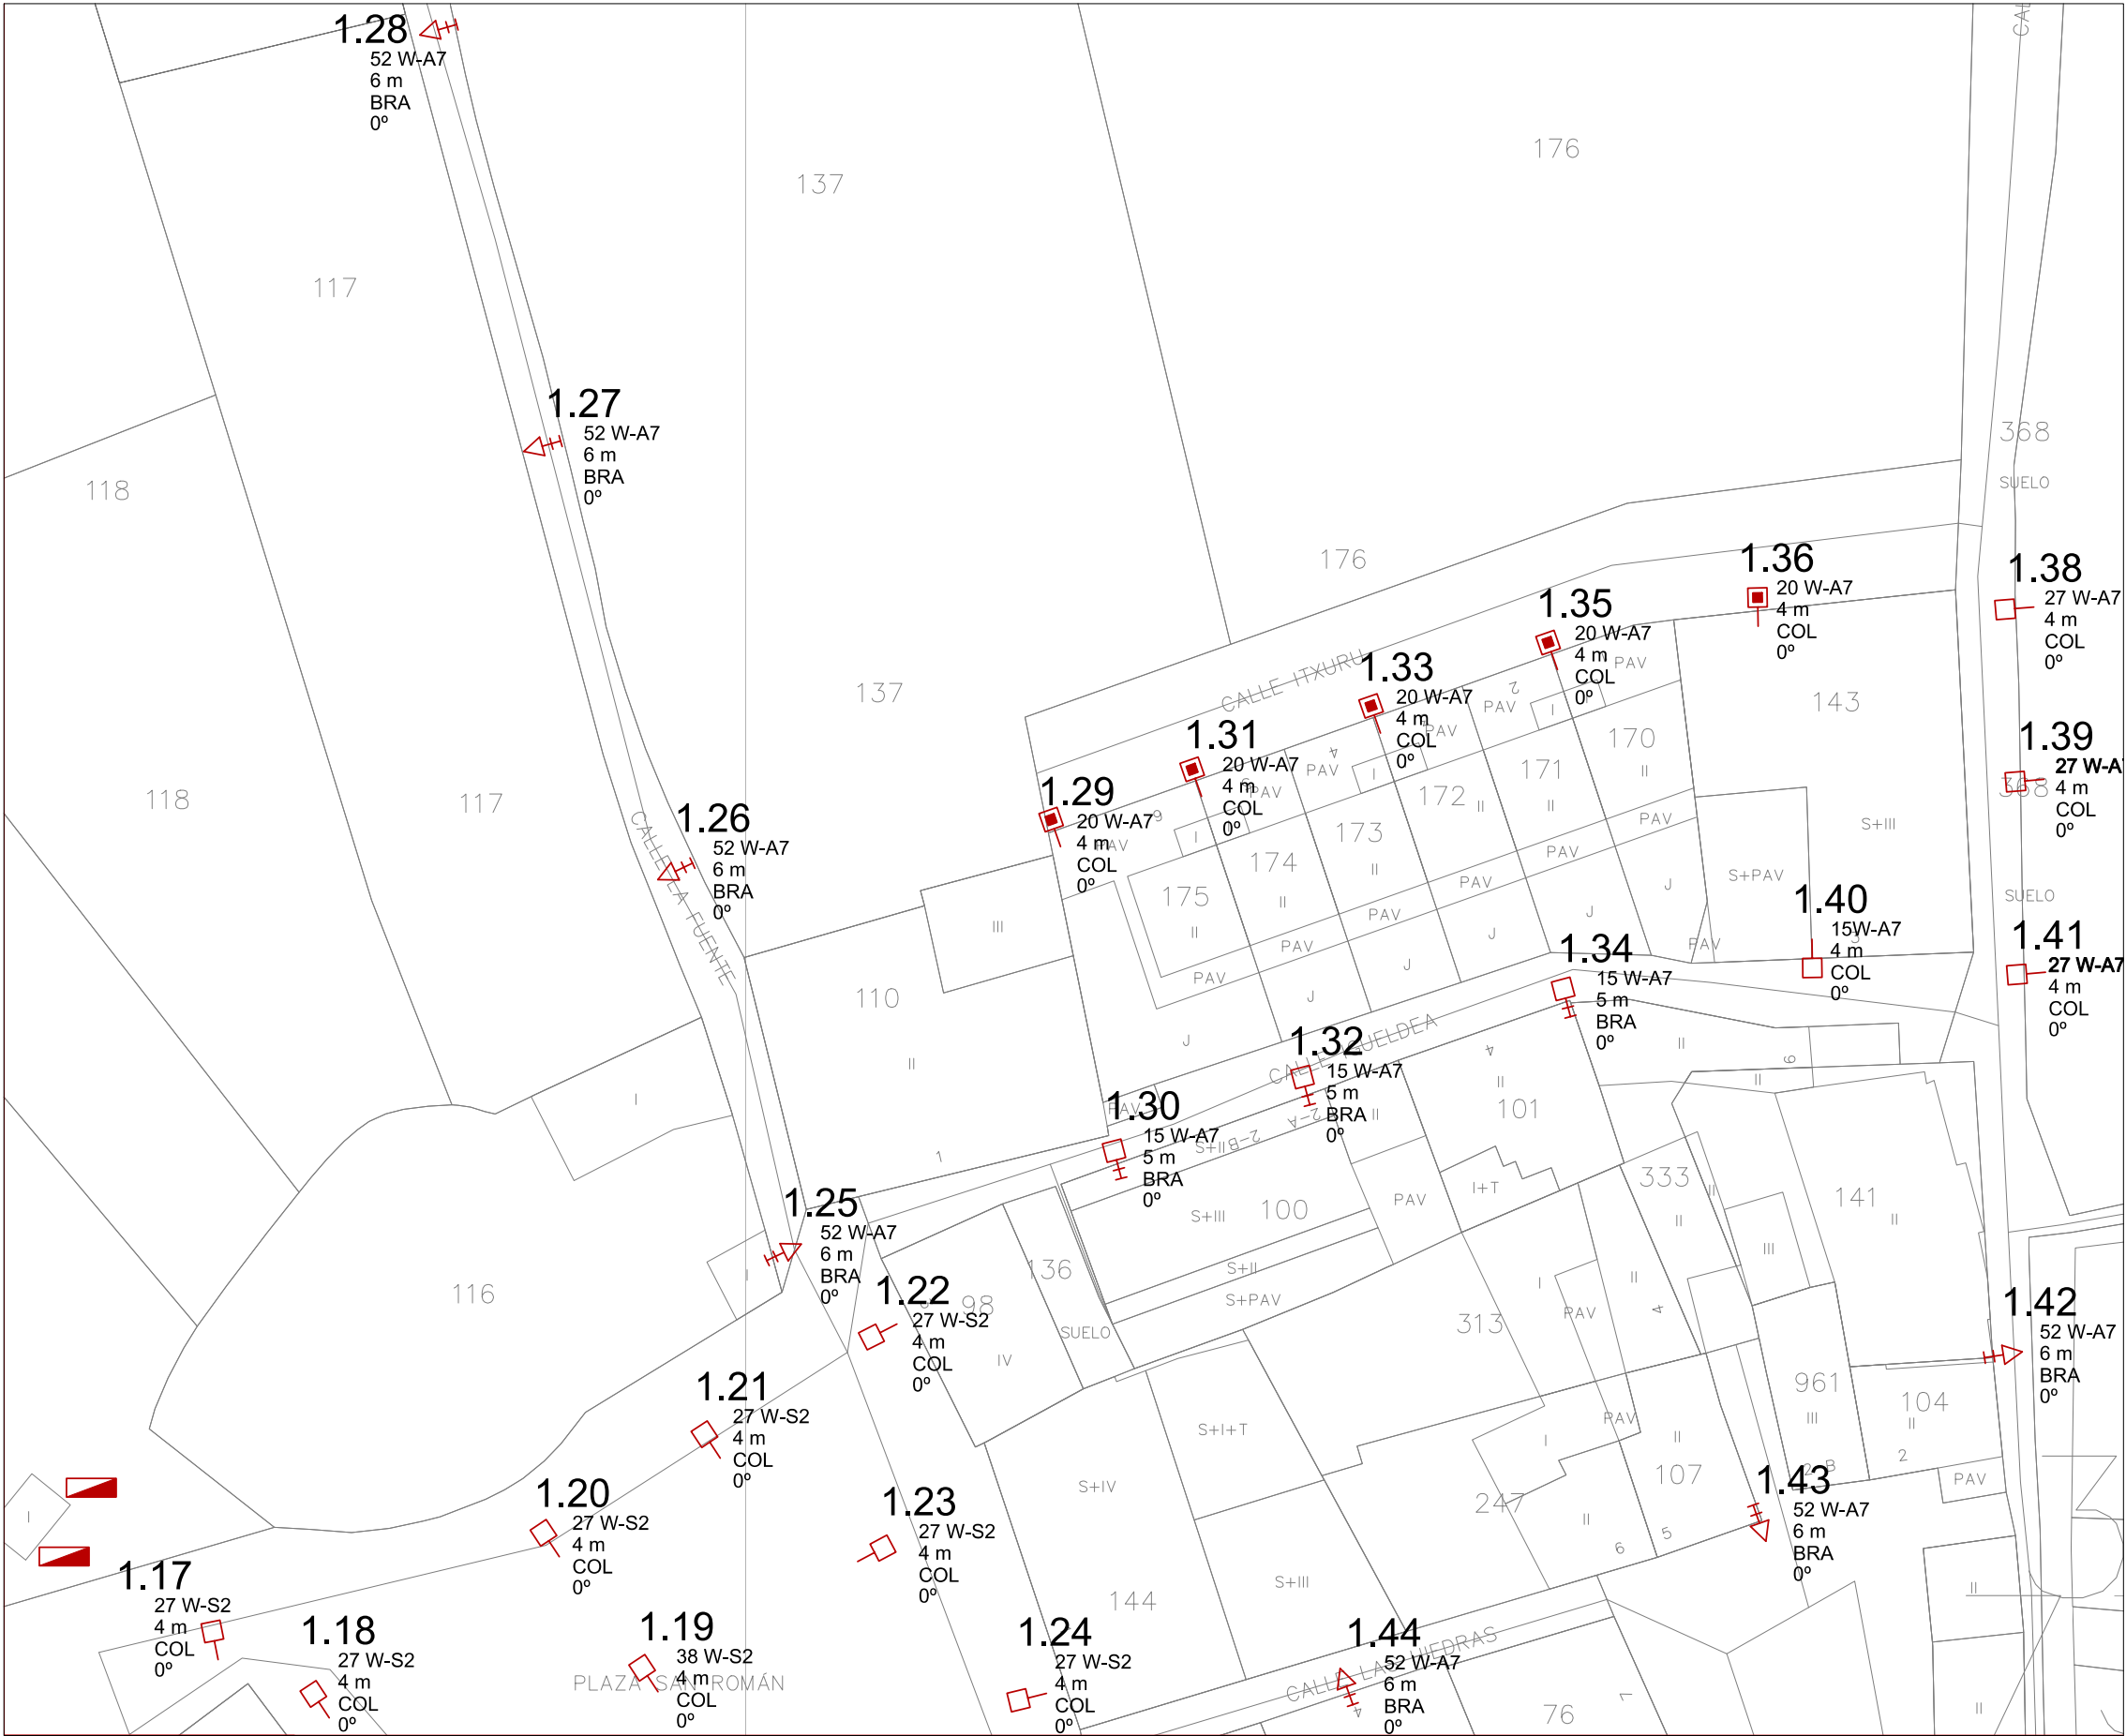


LEYENDA SÍMBOLOS	
	LUMINARIA ATP ORNAMENTAL LED EN COLUMNA
	LUMINARIA ATP ORNAMENTAL LED EN BRAZO
	LUMINARIA ATP ENUR LED EN COLUMNA
	LUMINARIA ATP ENUR LED EN BRAZO
	LUMINARIA ATP METROPOLI LP LED EN COLUMNA
	LUMINARIA VSAP A ANULAR
	APLIQUE DE PARED FLUORESCENTE A MANTENER
	CENTRO DE MANDO Y PROTECCION

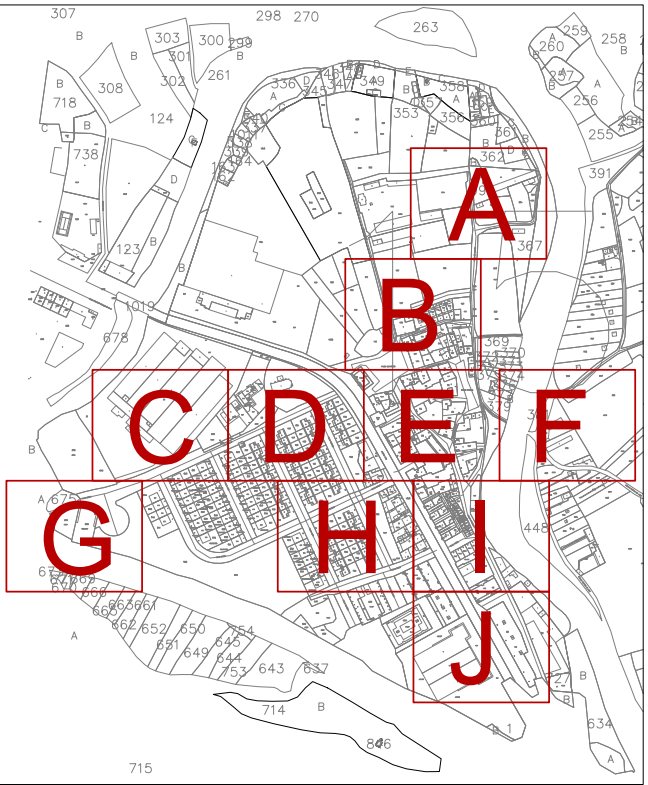


NASEI INGENIERIA S.L. AV. DE EULZA, 21-23 BAJO 31010 BARAÑAIN-PAMPLONA Telf.:948/184458 Fax.:948/287506 E-mail: nasei@nasei.es	PROPIEDAD CONCEJO DE ARRE	DISTRIBUCIÓN EN PLANTA "B"	PROYECTO RENOVACIÓN DE INSTALACIÓN DE ALUMBRADO PÚBLICO				EL INGENIERO INDUSTRIAL COLG. 1020 	EL INGENIERO INDUSTRIAL COLG. 555
	SITUACION ARRE (NAVARRA - NAFARROA)		EXPEDIENTE 031_2019	FECHA AGOSTO 2021	ESCALA 1:500	PLANO P4	FDO.: JAVIER GORDEJUELA GUTIERREZ	FDO.: DAVID GORDEJUELA GUTIERREZ




LEYENDA SÍMBOLOS	
	LUMINARIA ATP ORNAMENTAL LED EN COLUMNA
	LUMINARIA ATP ORNAMENTAL LED EN BRAZO
	LUMINARIA ATP ENUR LED EN COLUMNA
	LUMINARIA ATP ENUR LED EN BRAZO
	LUMINARIA ATP METROPOLI LP LED EN COLUMNA
	LUMINARIA VSAP A ANULAR
	APLIQUE DE PARED FLUORESCENTE A MANTENER
	CENTRO DE MANDO Y PROTECCION

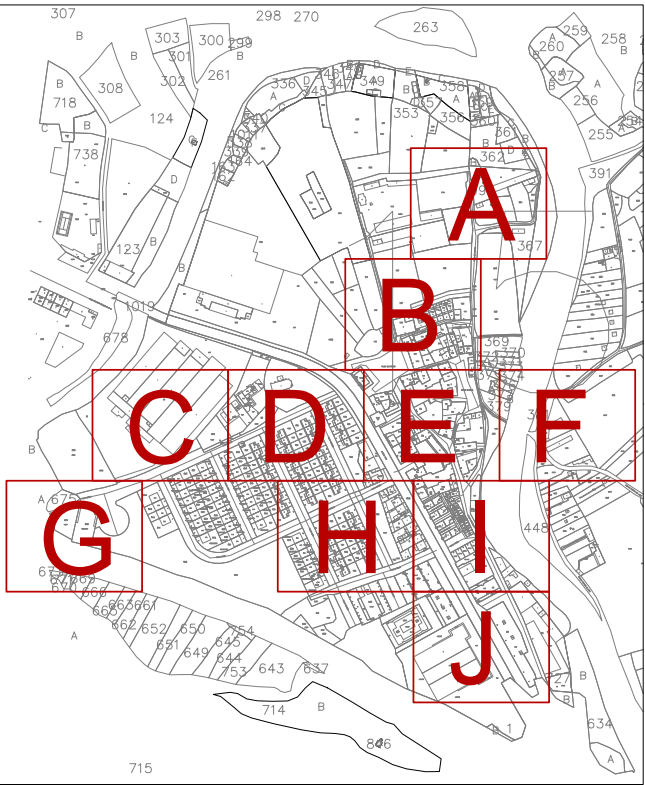


NASEI INGENIERIA S.L. AV. DE EULZA, 21-23 BAJO 31010 BARAÑAIN-PAMPLONA Telf.:948/184458 Fax.:948/287506 E-mail: nasei@nasei.es	PROPIEDAD CONCEJO DE ARRE	DISTRIBUCIÓN EN PLANTA "D"	PROYECTO RENOVACIÓN DE INSTALACIÓN DE ALUMBRADO PÚBLICO				EL INGENIERO INDUSTRIAL COLG. 1020 	EL INGENIERO INDUSTRIAL COLG. 555
	SITUACION ARRE (NAVARRA - NAFARROA)		EXPEDIENTE 031_2019	FECHA AGOSTO 2021	ESCALA 1:500	PLANO P6	FDO.: JAVIER GORDEJUELA GUTIERREZ	FDO.: DAVID GORDEJUELA GUTIERREZ

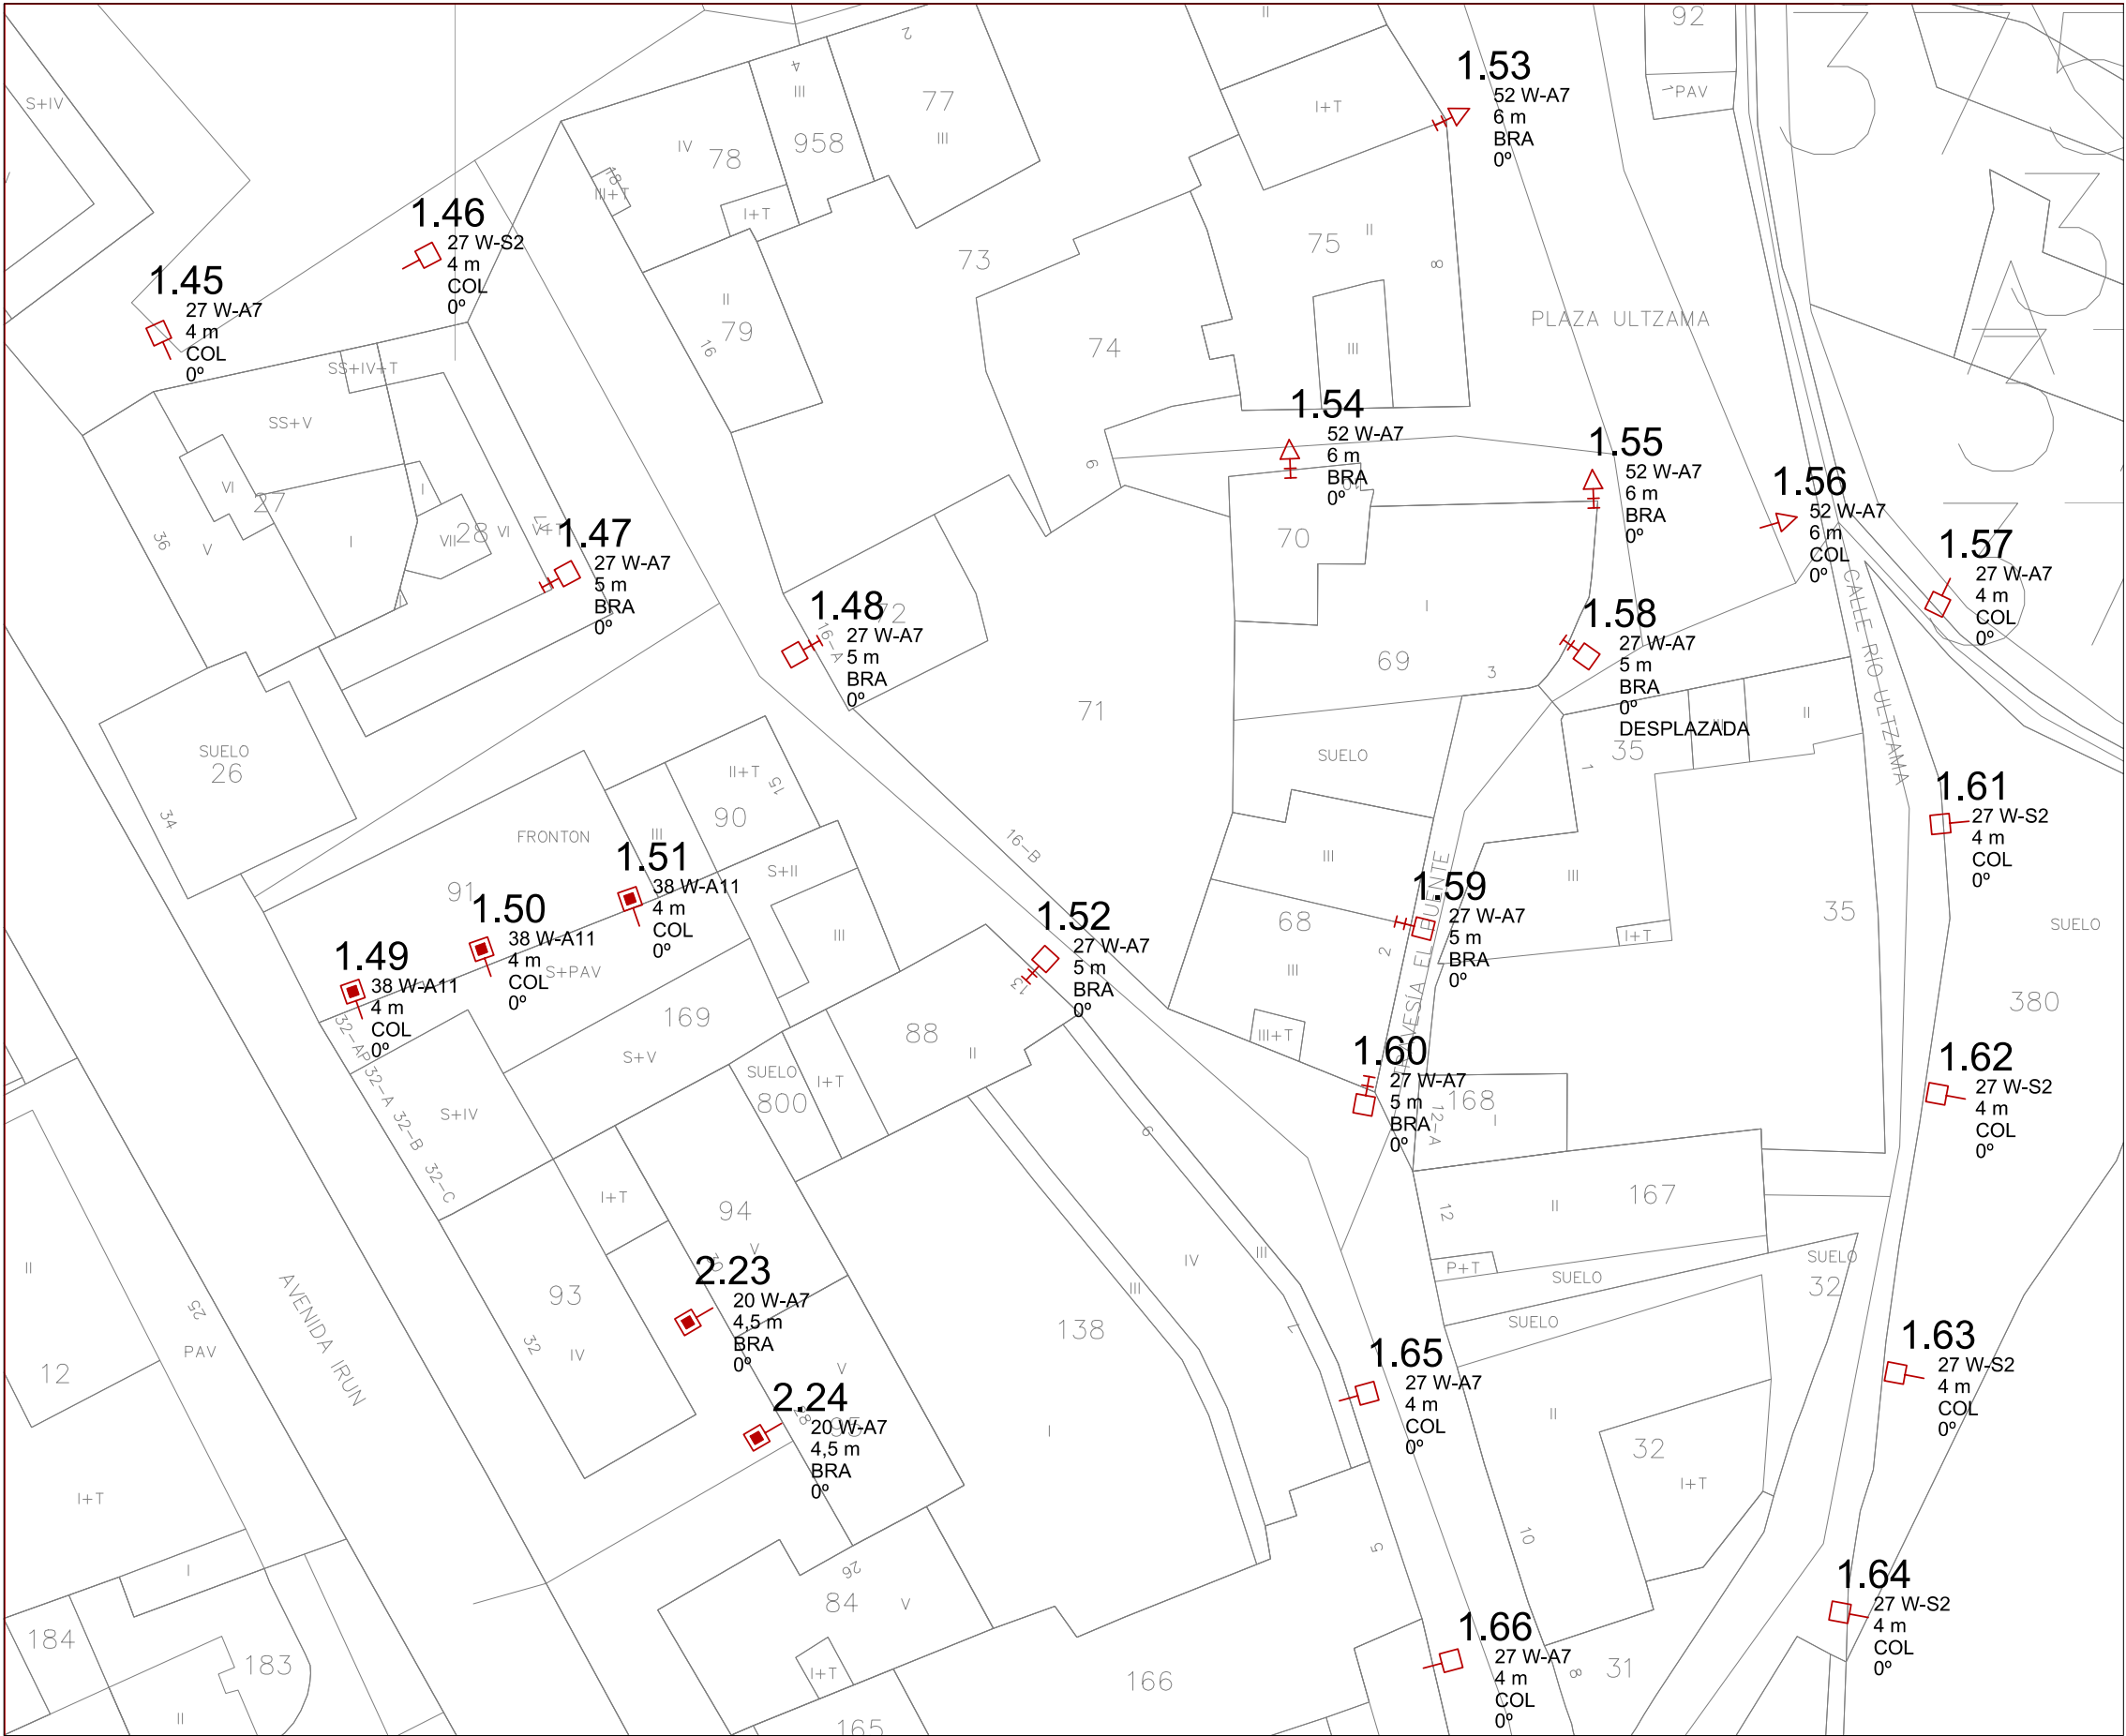


LEYENDA SÍMBOLOS	
	LUMINARIA ATP ORNAMENTAL LED EN COLUMNA
	LUMINARIA ATP ORNAMENTAL LED EN BRAZO
	LUMINARIA ATP ENUR LED EN COLUMNA
	LUMINARIA ATP ENUR LED EN BRAZO
	LUMINARIA ATP METROPOLI LP LED EN COLUMNA
	LUMINARIA VSAP A ANULAR
	APLIQUE DE PARED FLUORESCENTE A MANTENER
	CENTRO DE MANDO Y PROTECCION

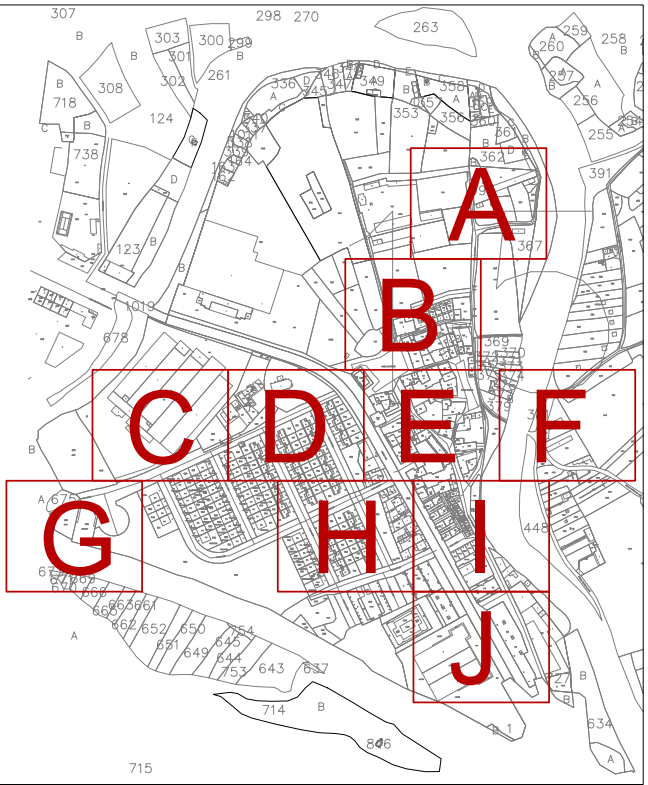


NASEI INGENIERIA S.L. AV. DE EULZA, 21-23 BAJO 31010 BARAÑAIN-PAMPLONA Telf.:948/184458 Fax.:948/287506 E-mail: nasei@nasei.es	PROPIEDAD CONCEJO DE ARRE	DISTRIBUCIÓN EN PLANTA "E"	PROYECTO RENOVACIÓN DE INSTALACIÓN DE ALUMBRADO PÚBLICO				EL INGENIERO INDUSTRIAL COLG. 1020 	EL INGENIERO INDUSTRIAL COLG. 555
	SITUACION ARRE (NAVARRA - NAFARROA)		EXPEDIENTE 031_2019	FECHA AGOSTO 2021	ESCALA 1:500	PLANO P7		

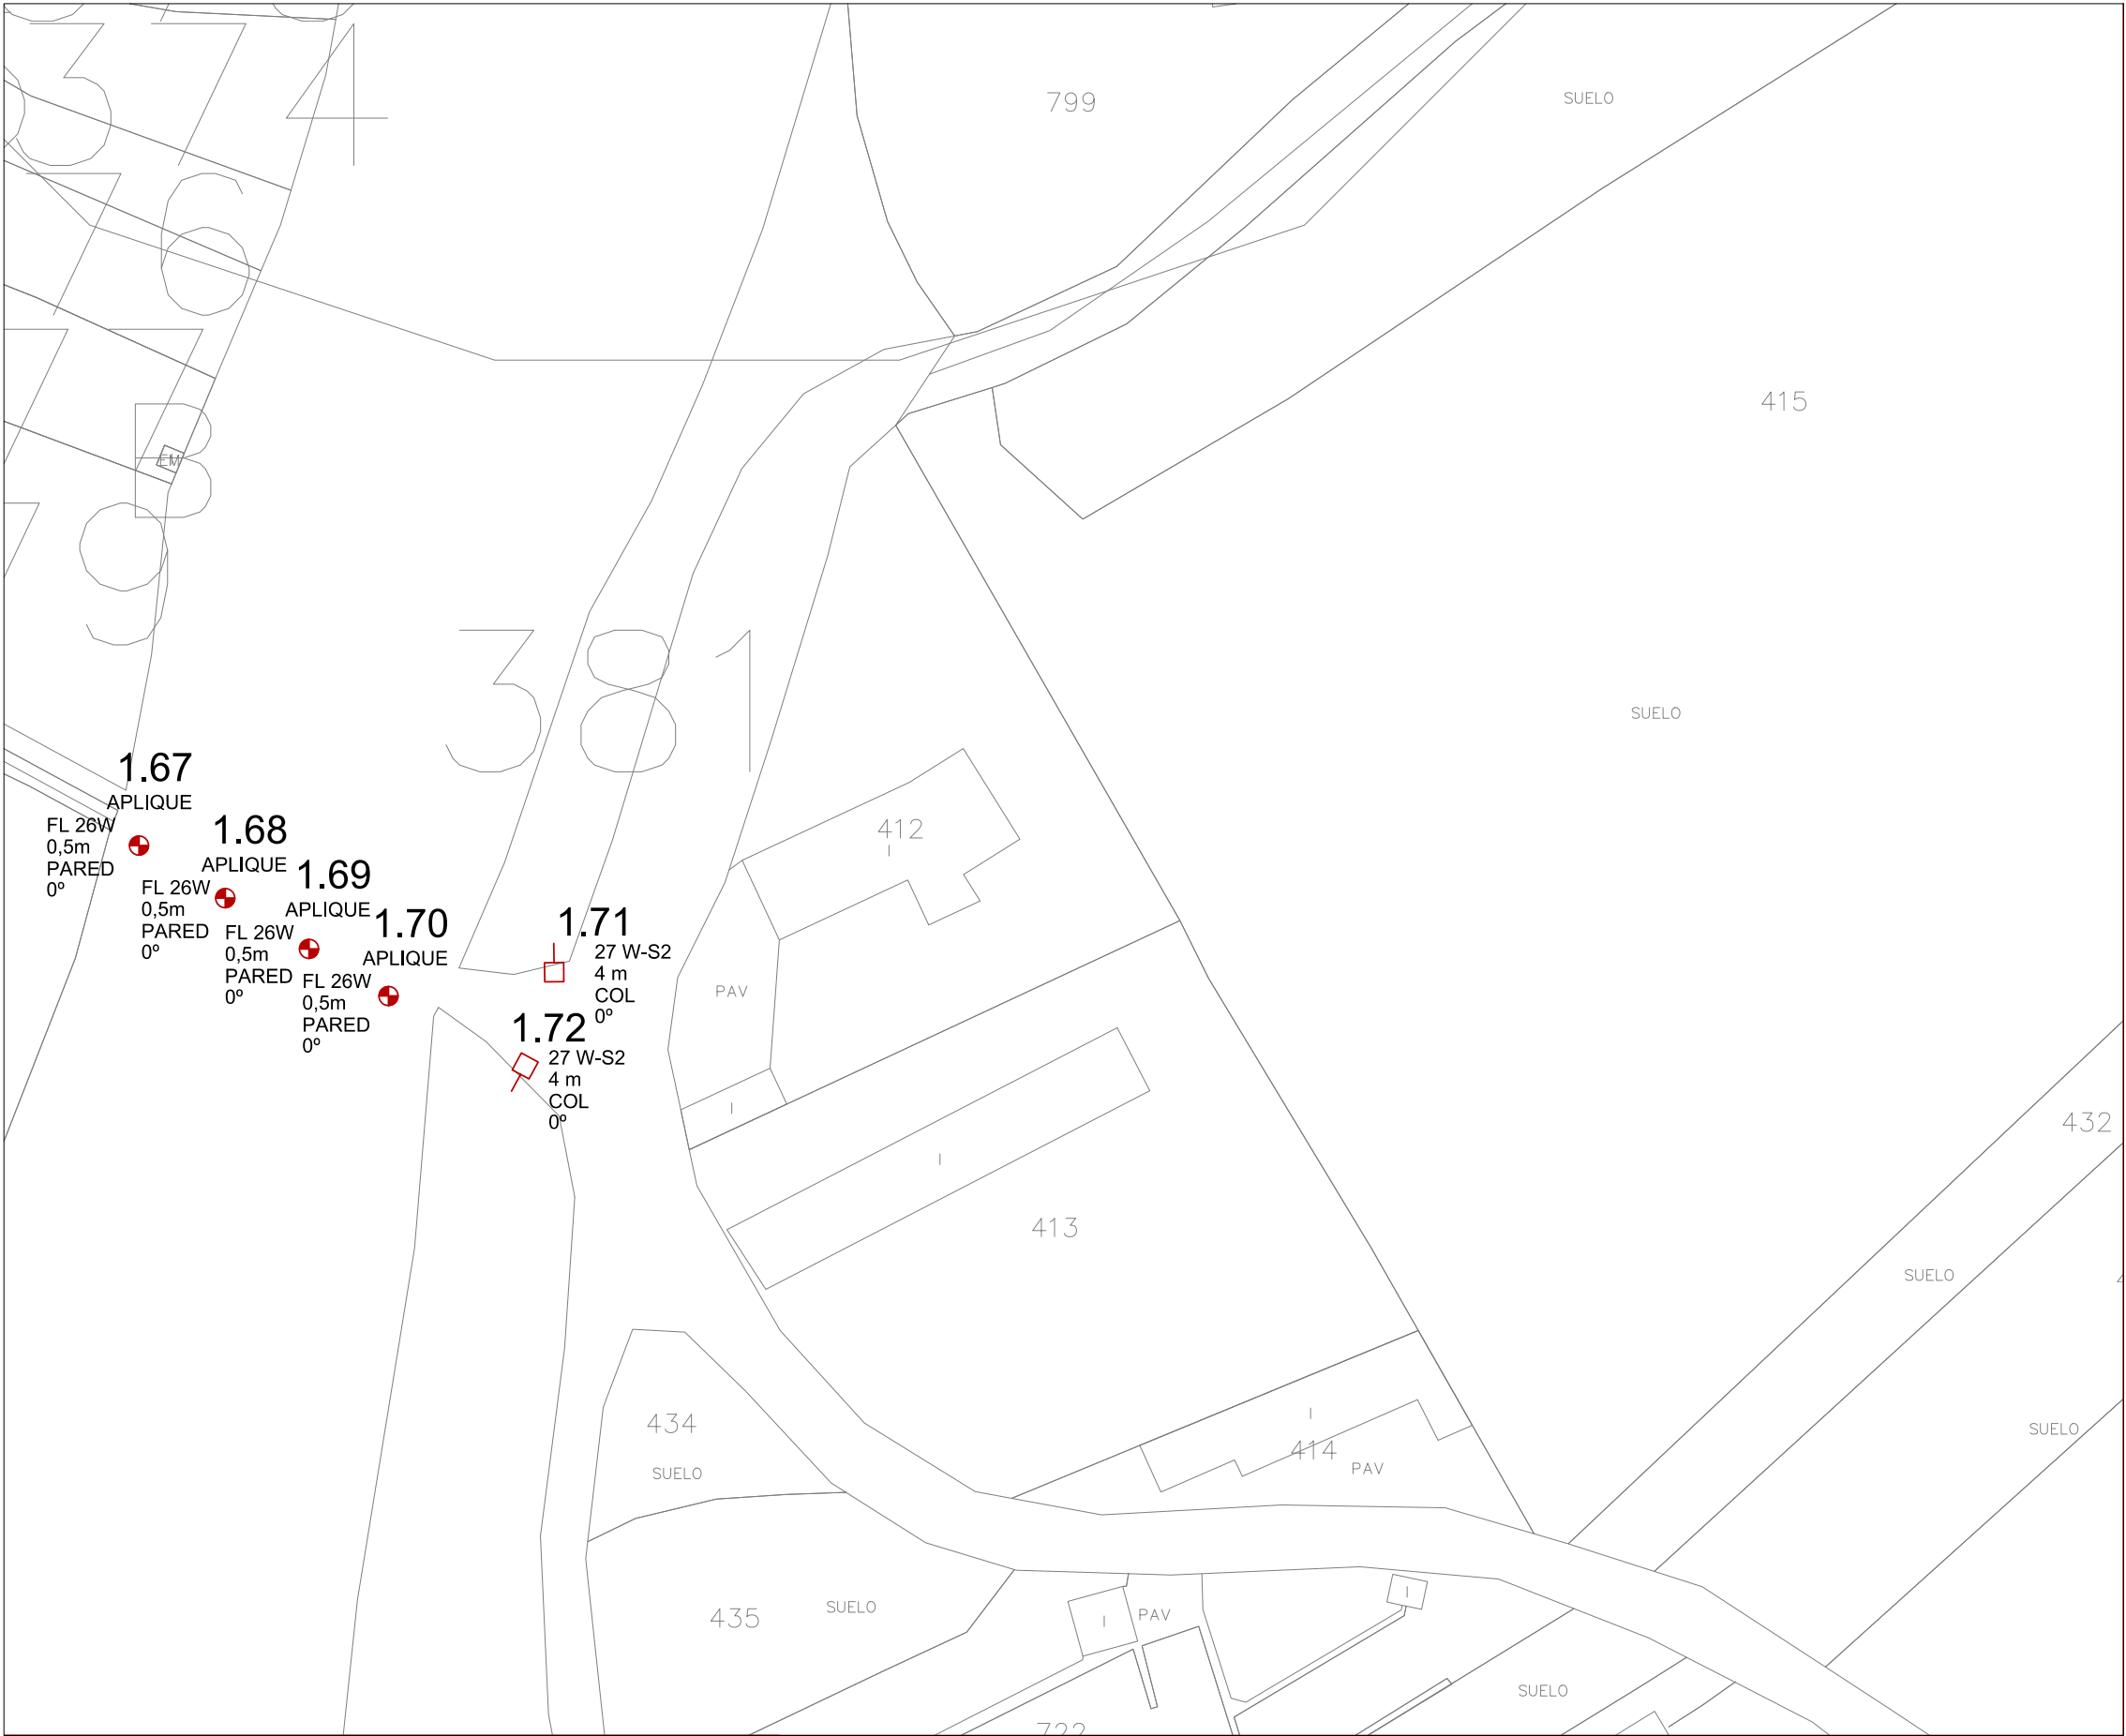


LEYENDA SÍMBOLOS	
	LUMINARIA ATP ORNAMENTAL LED EN COLUMNA
	LUMINARIA ATP ORNAMENTAL LED EN BRAZO
	LUMINARIA ATP ENUR LED EN COLUMNA
	LUMINARIA ATP ENUR LED EN BRAZO
	LUMINARIA ATP METROPOLI LP LED EN COLUMNA
	LUMINARIA VSAP A ANULAR
	APLIQUE DE PARED FLUORESCENTE A MANTENER
	CENTRO DE MANDO Y PROTECCION

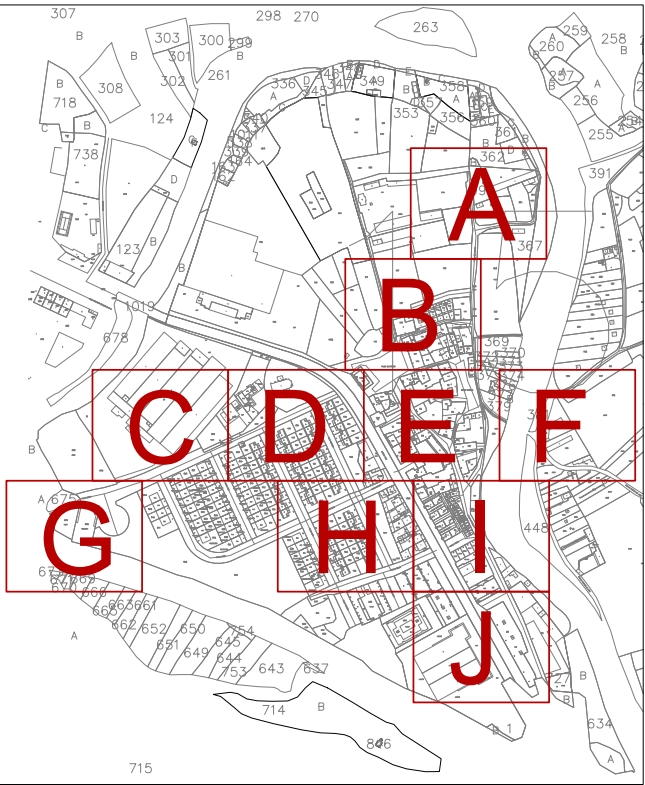


NASEI INGENIERIA S.L. AV. DE EULZA, 21-23 BAJO 31010 BARAÑAIN-PAMPLONA Telf.:948/184458 Fax.:948/287506 E-mail: nasei@nasei.es	PROPIEDAD CONCEJO DE ARRE	DISTRIBUCIÓN EN PLANTA "F"	PROYECTO RENOVACIÓN DE INSTALACIÓN DE ALUMBRADO PÚBLICO				EL INGENIERO INDUSTRIAL COLG. 1020 	EL INGENIERO INDUSTRIAL COLG. 555
	SITUACION ARRE (NAVARRA - NAFARROA)		EXPEDIENTE 031_2019	FECHA AGOSTO 2021	ESCALA 1:500	PLANO P8	FDO.: JAVIER GORDEJUELA GUTIERREZ	FDO.: DAVID GORDEJUELA GUTIERREZ

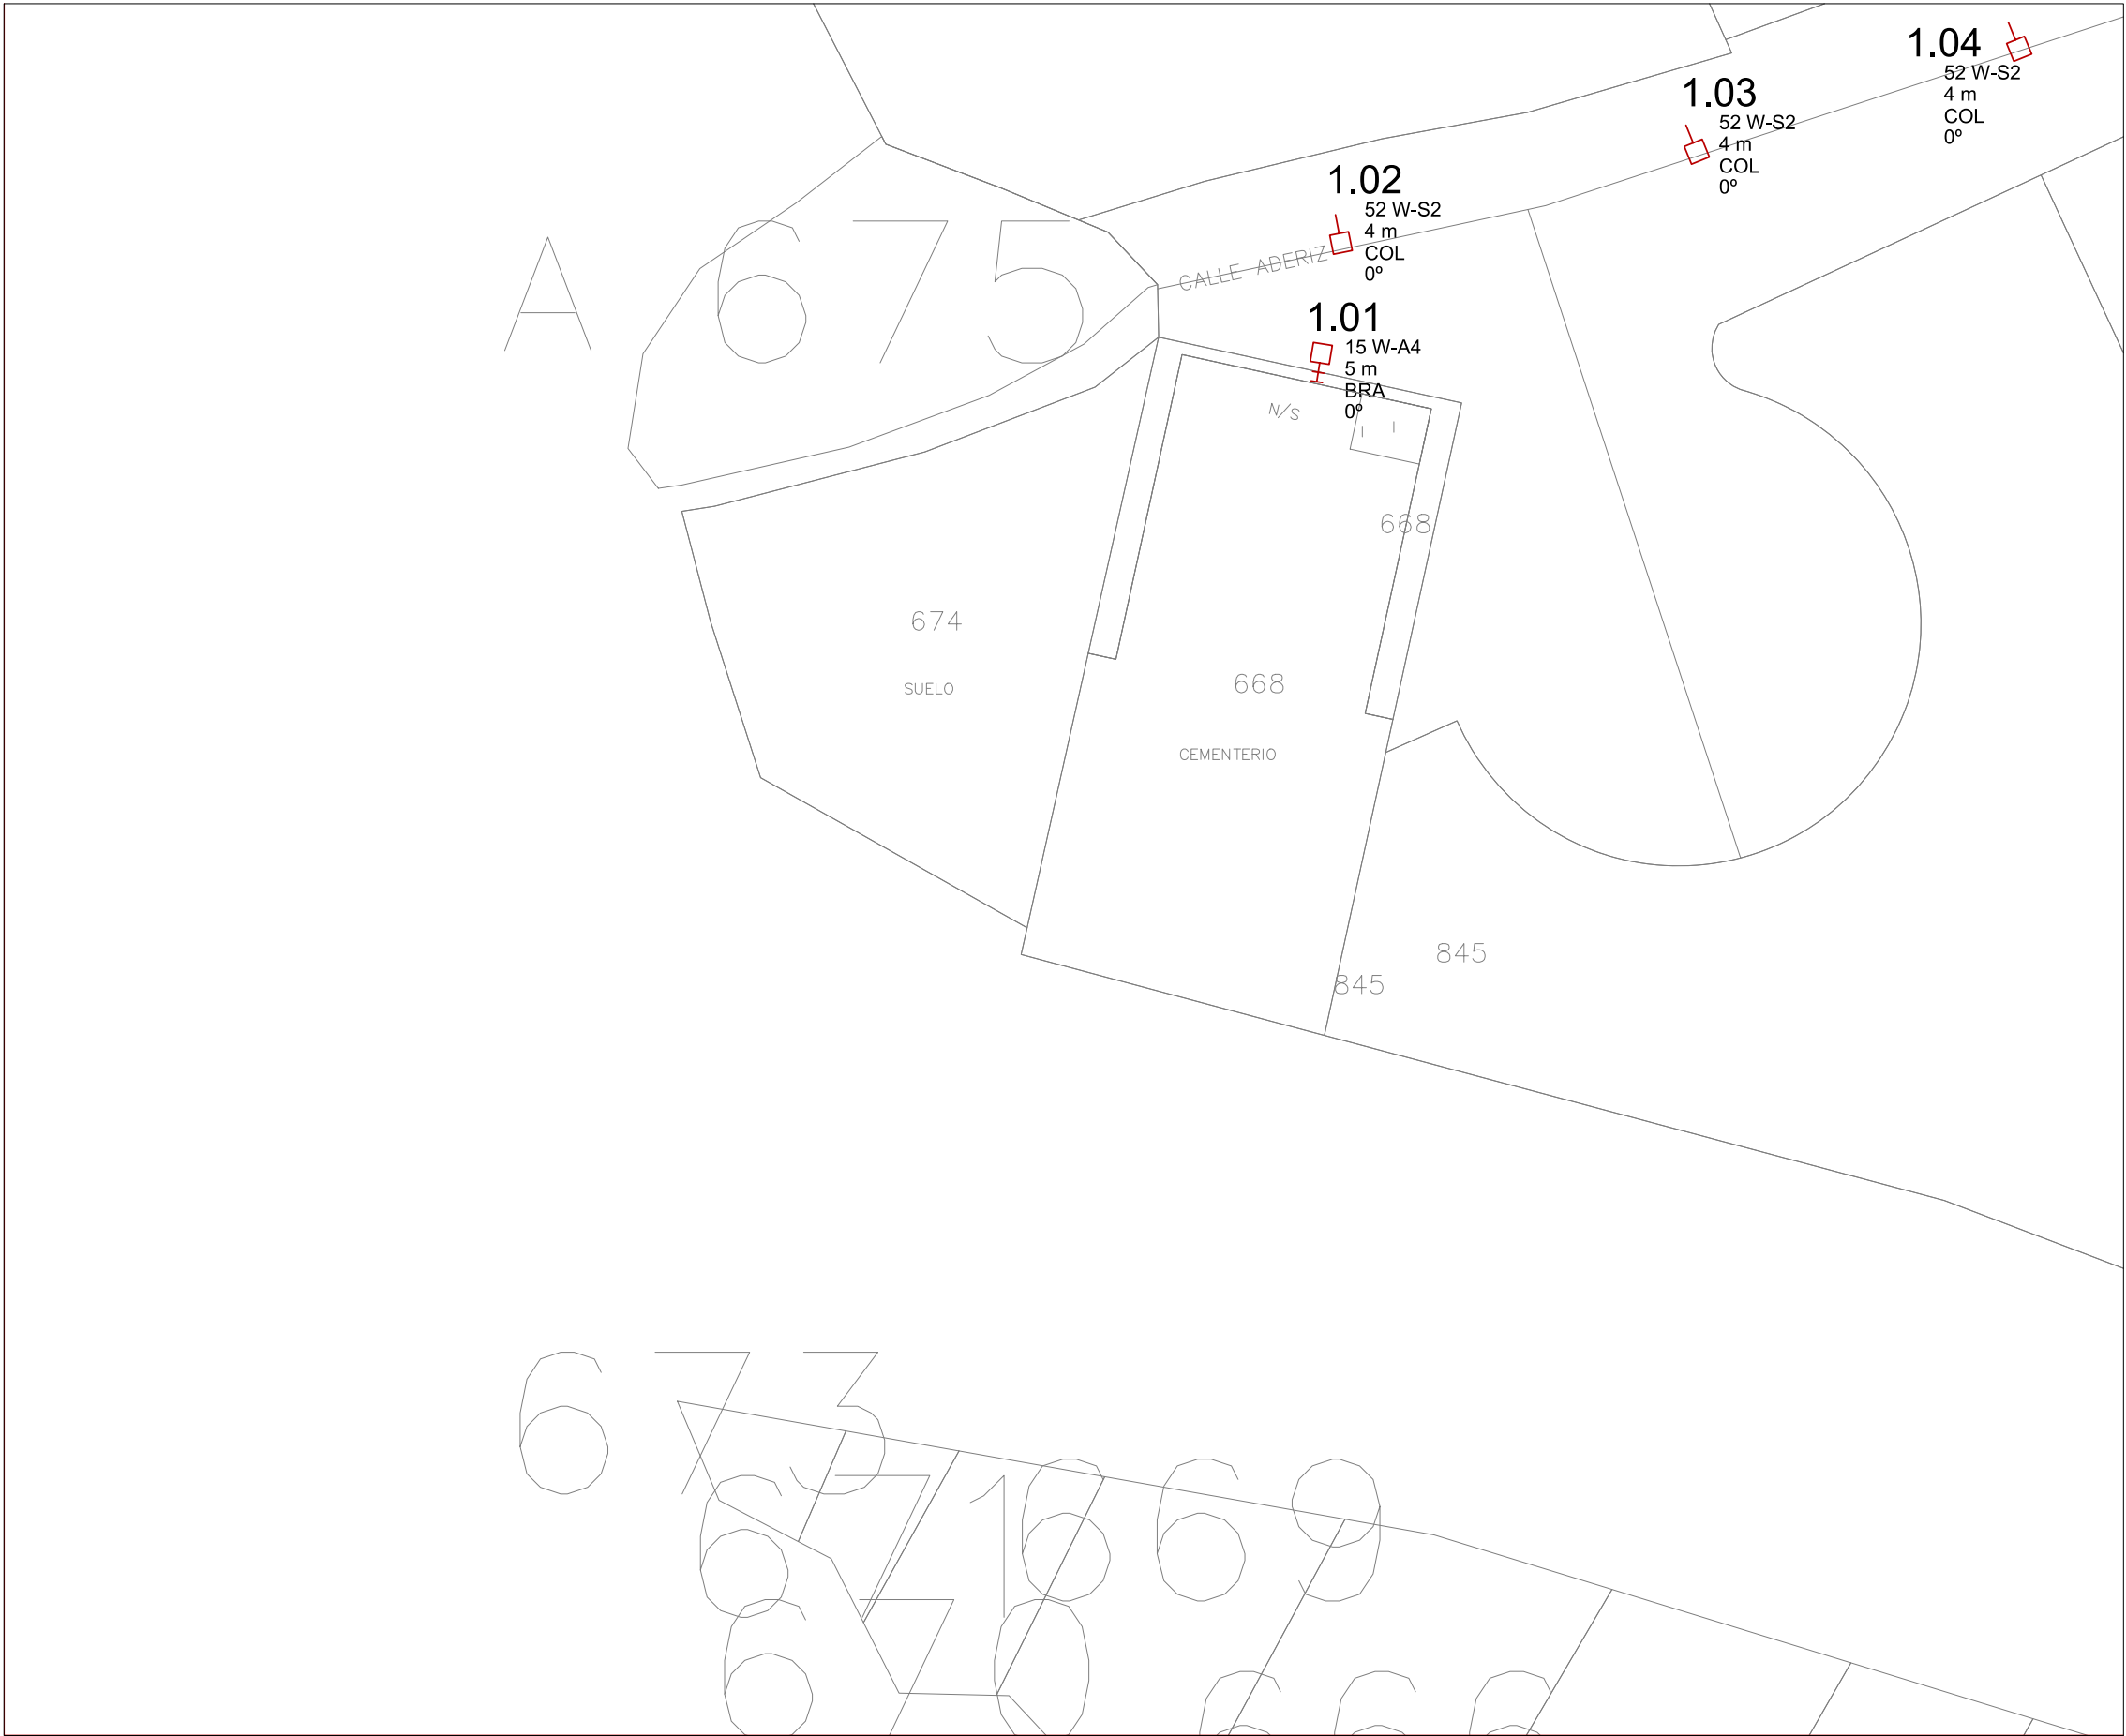


LEYENDA SÍMBOLOS	
	LUMINARIA ATP ORNAMENTAL LED EN COLUMNA
	LUMINARIA ATP ORNAMENTAL LED EN BRAZO
	LUMINARIA ATP ENUR LED EN COLUMNA
	LUMINARIA ATP ENUR LED EN BRAZO
	LUMINARIA ATP METROPOLI LP LED EN COLUMNA
	LUMINARIA VSAP A ANULAR
	APLIQUE DE PARED FLUORESCENTE A MANTENER
	CENTRO DE MANDO Y PROTECCION

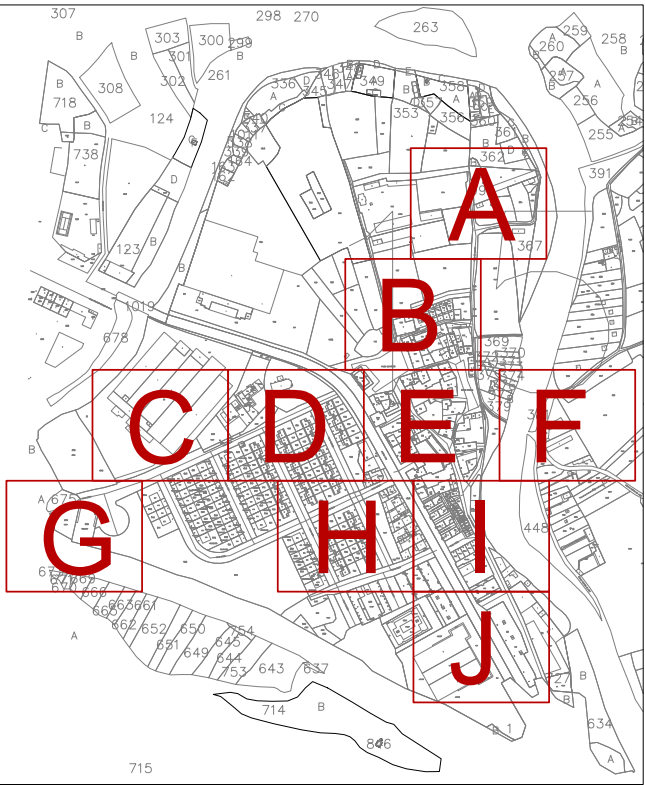

NASEI INGENIERIA S.L. AV. DE EULZA, 21-23 BAJO 31010 BARAÑAIN-PAMPLONA Telf.:948/184458 Fax.:948/287506 E-mail: nasei@nasei.es	PROPIEDAD CONCEJO DE ARRE	DISTRIBUCIÓN EN PLANTA "G"	PROYECTO RENOVACIÓN DE INSTALACIÓN DE ALUMBRADO PÚBLICO				EL INGENIERO INDUSTRIAL COLG. 1020 	EL INGENIERO INDUSTRIAL COLG. 555
	SITUACION ARRE (NAVARRA - NAFARROA)		EXPEDIENTE 031_2019	FECHA AGOSTO 2021	ESCALA 1:500	PLANO P9	FDO.: JAVIER GORDEJUELA GUTIERREZ	FDO.: DAVID GORDEJUELA GUTIERREZ

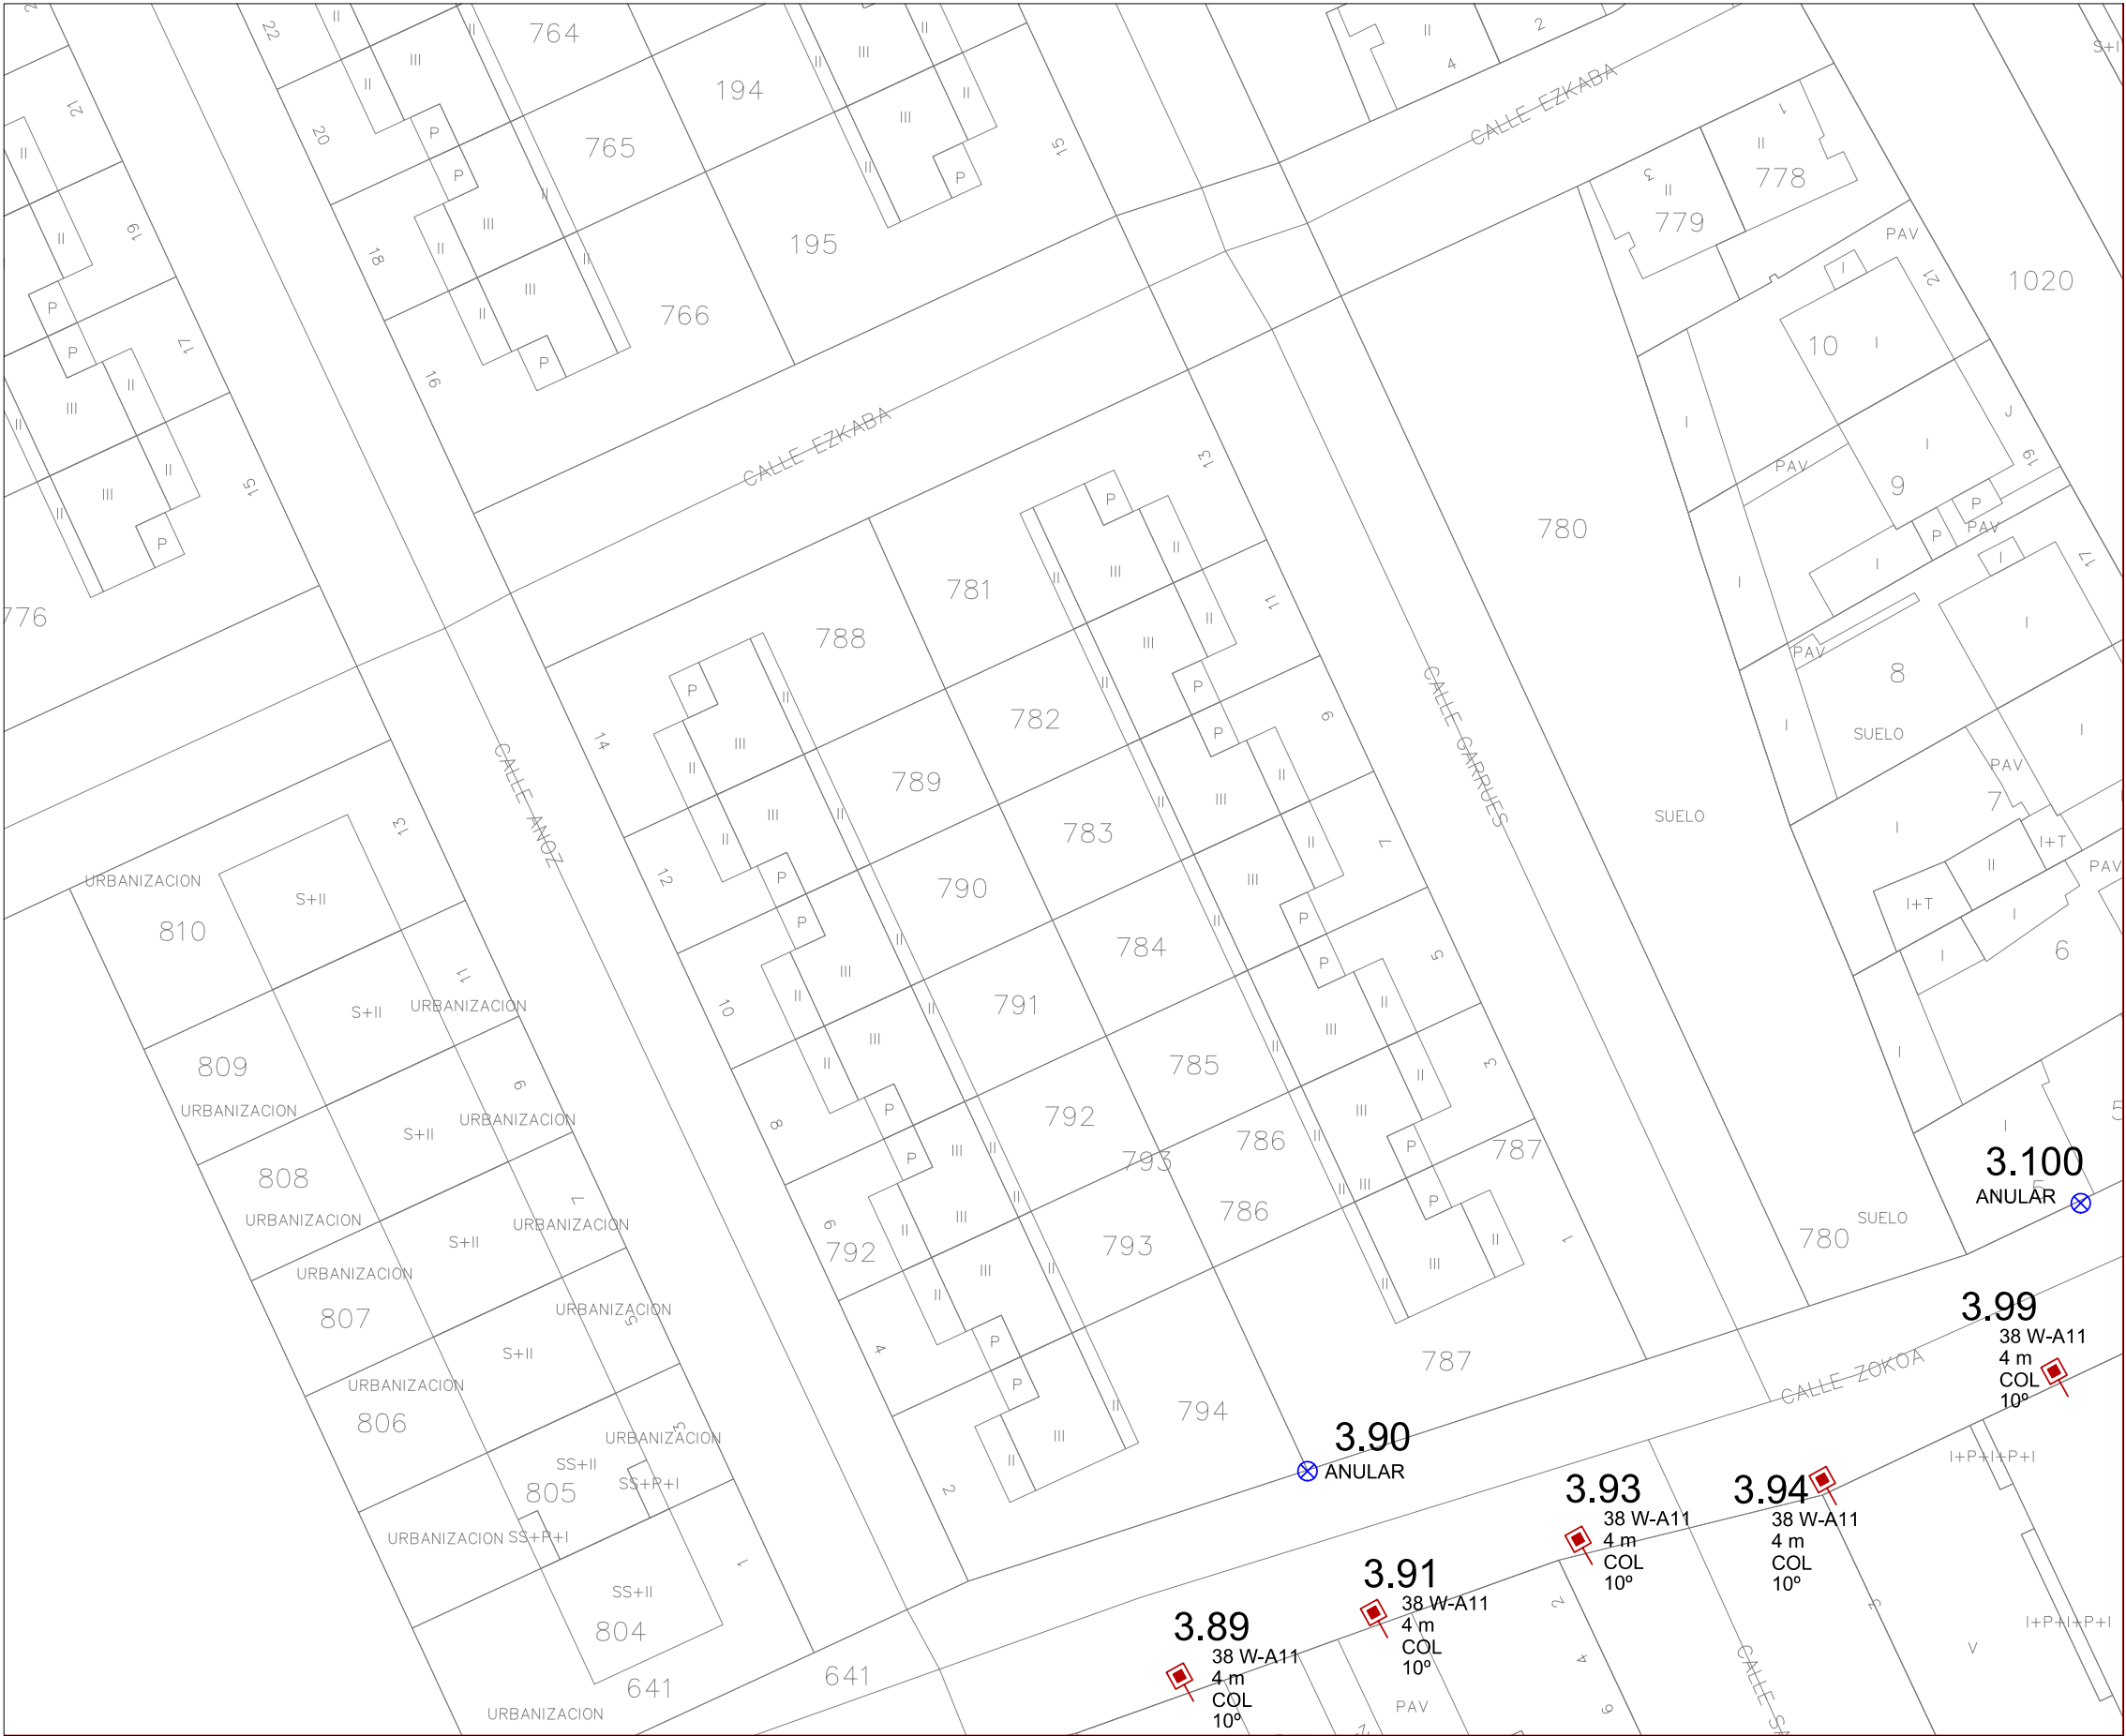

LEYENDA SÍMBOLOS	
	LUMINARIA ATP ORNAMENTAL LED EN COLUMNA
	LUMINARIA ATP ORNAMENTAL LED EN BRAZO
	LUMINARIA ATP ENUR LED EN COLUMNA
	LUMINARIA ATP ENUR LED EN BRAZO
	LUMINARIA ATP METROPOLI LP LED EN COLUMNA
	LUMINARIA VSAP A ANULAR
	APLIQUE DE PARED FLUORESCENTE A MANTENER
	CENTRO DE MANDO Y PROTECCION

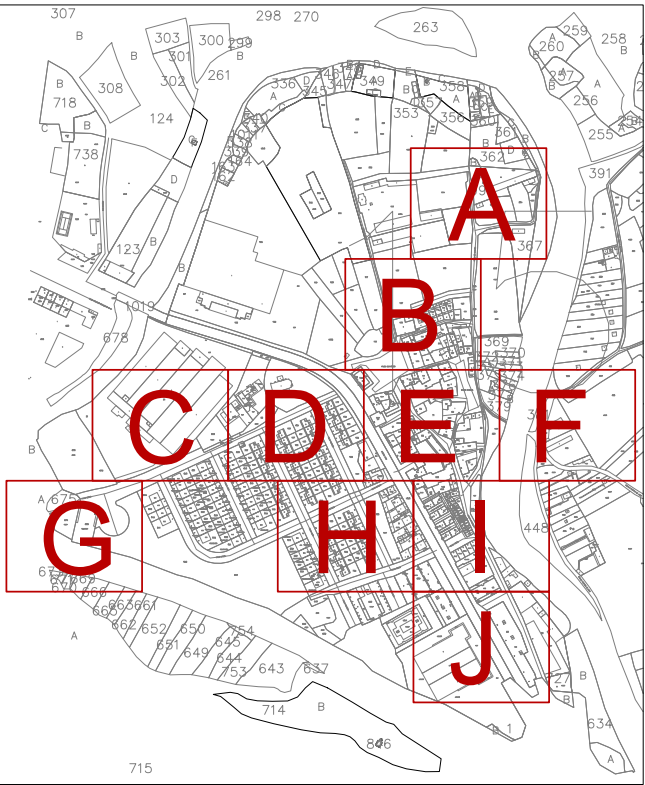

NASEI INGENIERIA S.L. AV. DE EULZA, 21-23 BAJO 31010 BARAÑAIN-PAMPLONA Telf.:948/184458 Fax.:948/287506 E-mail: nasei@nasei.es	PROPIEDAD CONCEJO DE ARRE	DISTRIBUCIÓN EN PLANTA "H"	PROYECTO RENOVACIÓN DE INSTALACIÓN DE ALUMBRADO PÚBLICO				EL INGENIERO INDUSTRIAL COLG. 1020 	EL INGENIERO INDUSTRIAL COLG. 555
	SITUACION ARRE (NAVARRA - NAFARROA)		EXPEDIENTE 031_2019	FECHA AGOSTO 2021	ESCALA 1:500	PLANO P10	FDO.: JAVIER GORDEJUELA GUTIERREZ	FDO.: DAVID GORDEJUELA GUTIERREZ



LEYENDA SÍMBOLOS

LUMINARIA ATP ORNAMENTAL LED EN COLUMNA

LUMINARIA ATP ORNAMENTAL LED EN BRAZO

LUMINARIA ATP ENUR LED EN COLUMNA


LUMINARIA ATP ENUR LED EN BRAZO

LUMINARIA ATP METROPOLI LP LED EN COLUMNA

LUMINARIA VSAP A ANULAR


APLIQUE DE PARED FLUORESCENTE A MANTENER

CENTRO DE MANDO Y PROTECCION

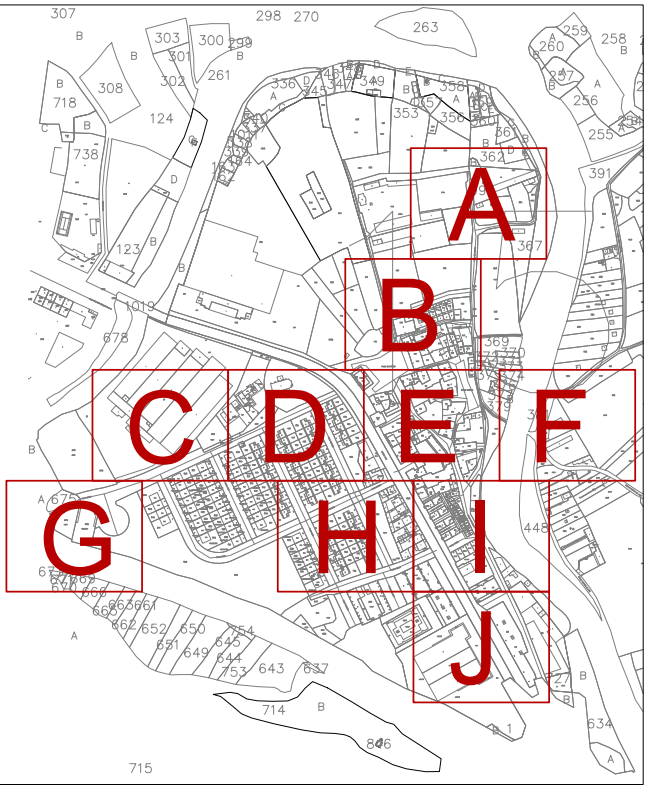



LEYENDA SÍMBOLOS	
	LUMINARIA ATP ORNAMENTAL LED EN COLUMNA
	LUMINARIA ATP ORNAMENTAL LED EN BRAZO
	LUMINARIA ATP ENUR LED EN COLUMNA
	LUMINARIA ATP ENUR LED EN BRAZO
	LUMINARIA ATP METROPOLI LP LED EN COLUMNA
	LUMINARIA VSAP A ANULAR
	APLIQUE DE PARED FLUORESCENTE A MANTENER
	CENTRO DE MANDO Y PROTECCION

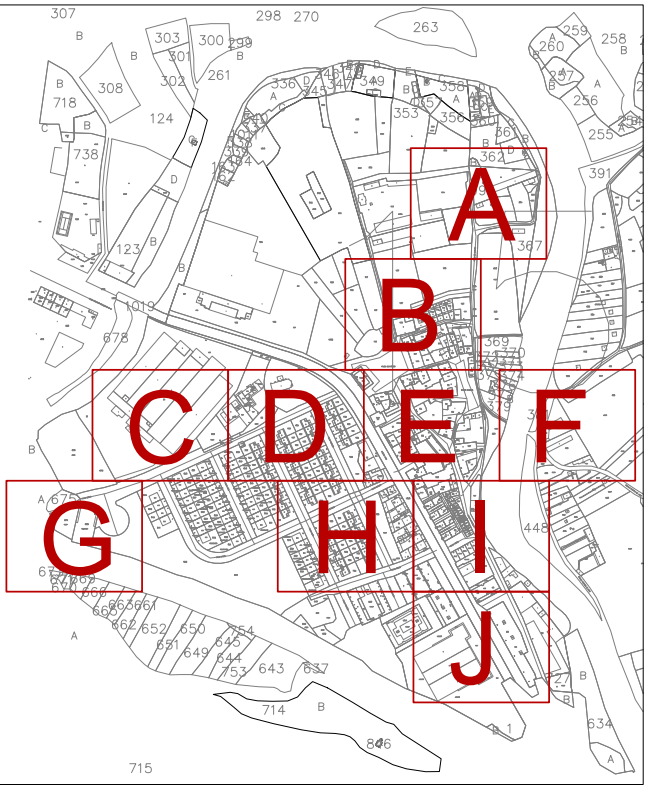

NASEI INGENIERIA S.L. AV. DE EULZA, 21-23 BAJO 31010 BARAÑAIN-PAMPLONA Telf.:948/184458 Fax.:948/287506 E-mail: nasei@nasei.es	PROPIEDAD CONCEJO DE ARRE	DISTRIBUCIÓN EN PLANTA "J"	PROYECTO RENOVACIÓN DE INSTALACIÓN DE ALUMBRADO PÚBLICO				EL INGENIERO INDUSTRIAL COLG. 1020 	EL INGENIERO INDUSTRIAL COLG. 555
	SITUACION ARRE (NAVARRA - NAFARROA)		EXPEDIENTE 031_2019	FECHA AGOSTO 2021	ESCALA 1:500	PLANO P12	FDO.: JAVIER GORDEJUELA GUTIERREZ	FDO.: DAVID GORDEJUELA GUTIERREZ