


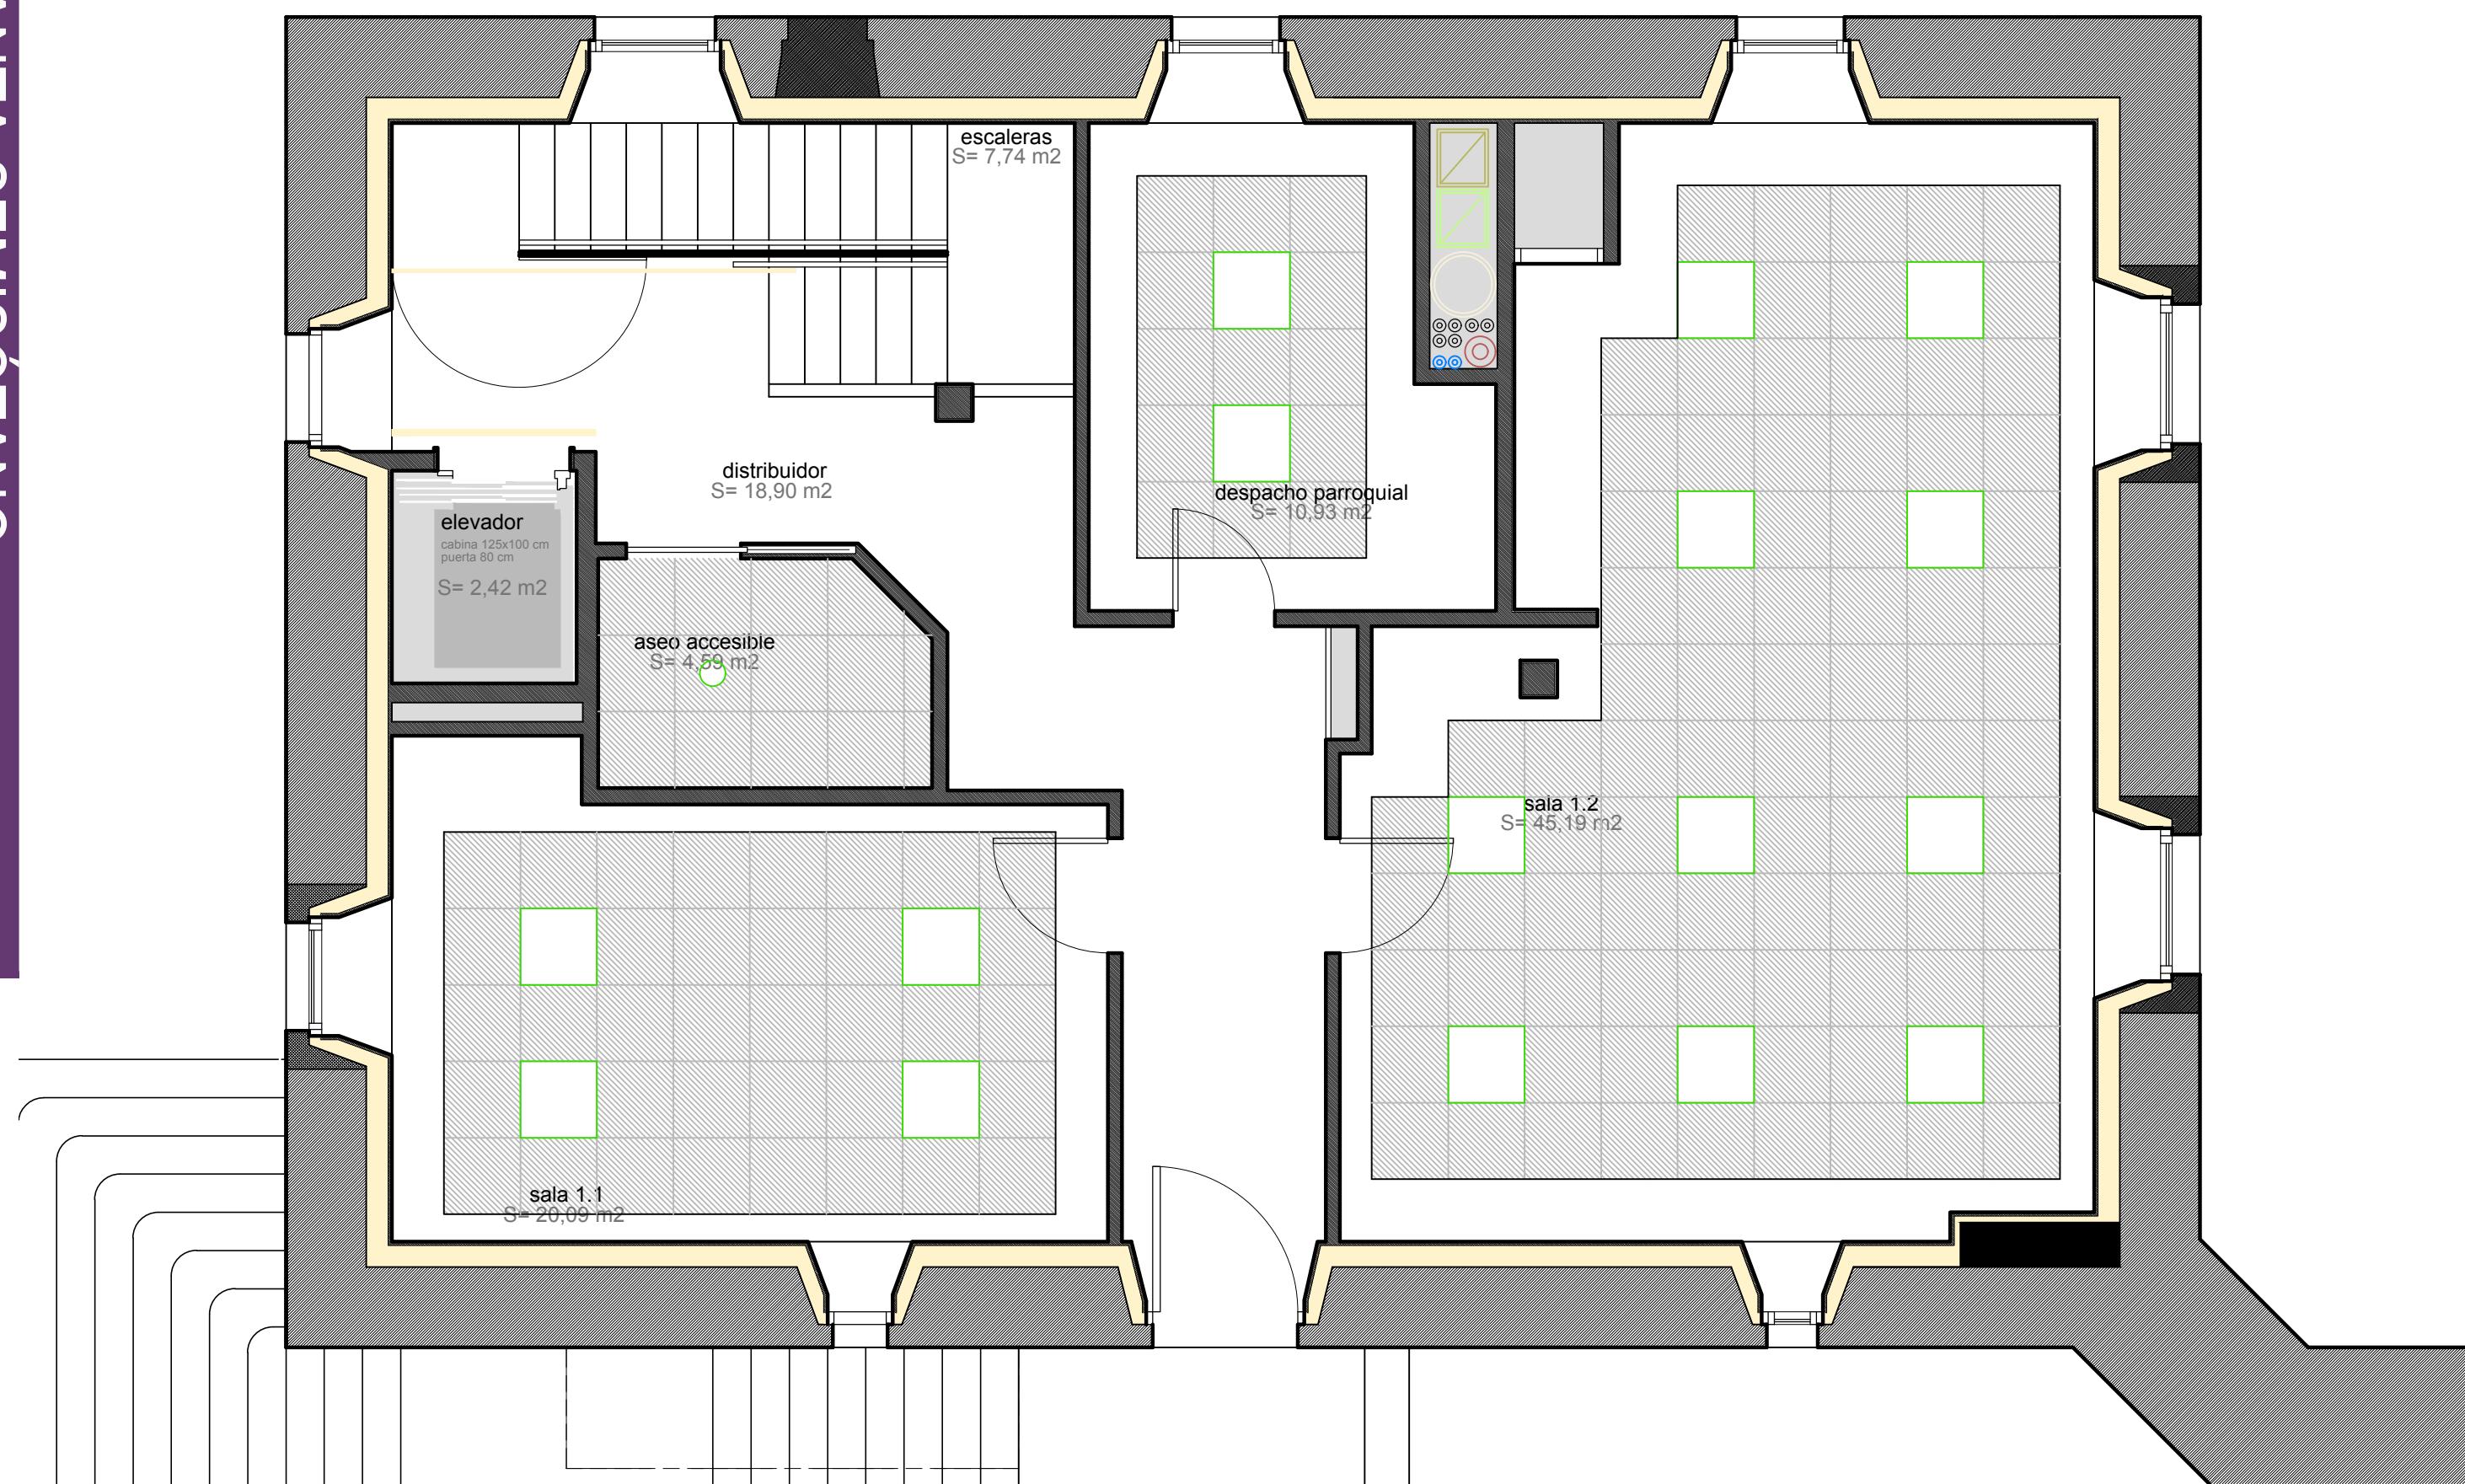


PLANTA SEMISÓTANO












PLANTA BAJA


- FOSA ILUMINACIÓN 150X50 mm YESO LAMINADO
- FALSO TECHO YESO LAMINADO CONTINUO
- FALSO TECHO REGISTRABLE ACUSTICO AMSTRONG SAHARA MAX
- FALSO TECHO FIBRA MADERA CELENIT HERACUSTIC-F

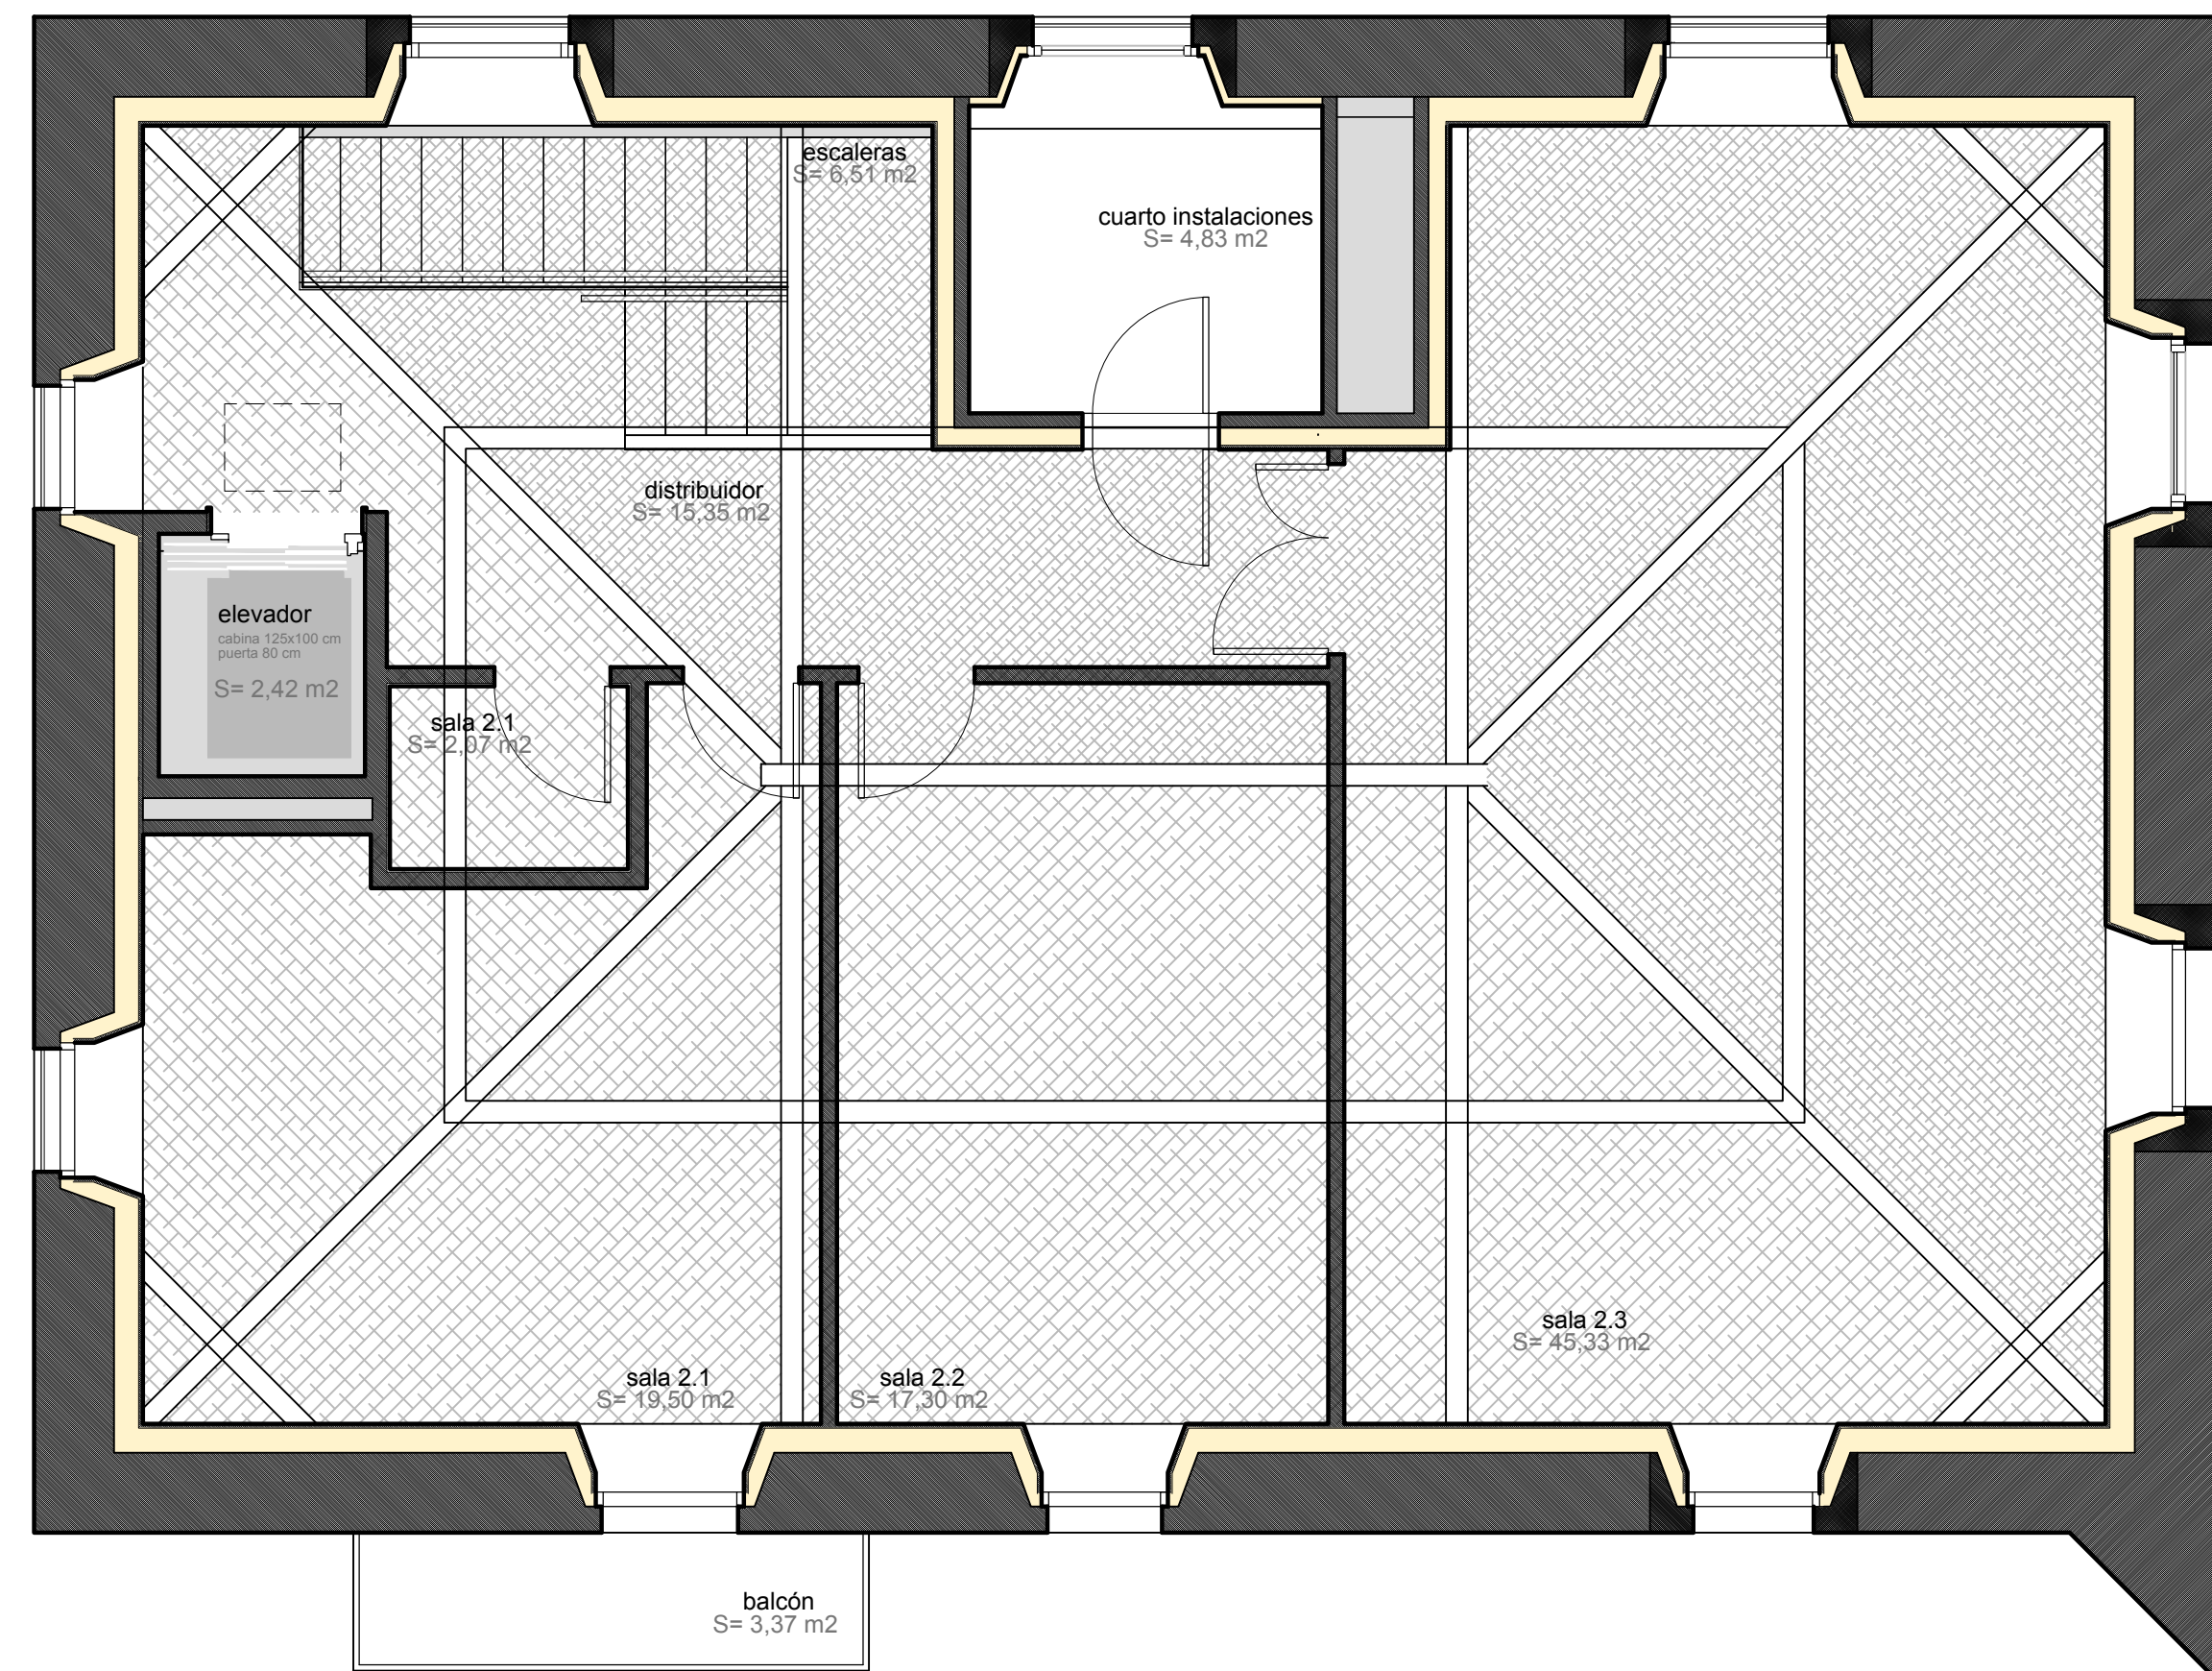

PLANTA PRIMERA

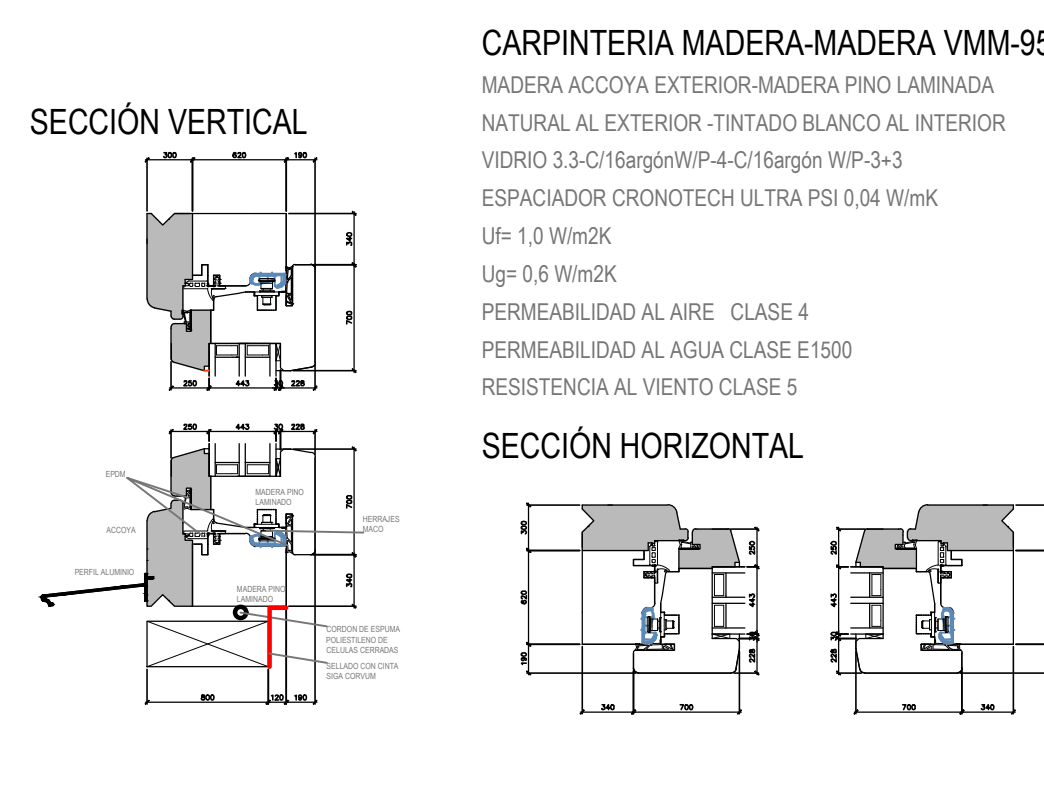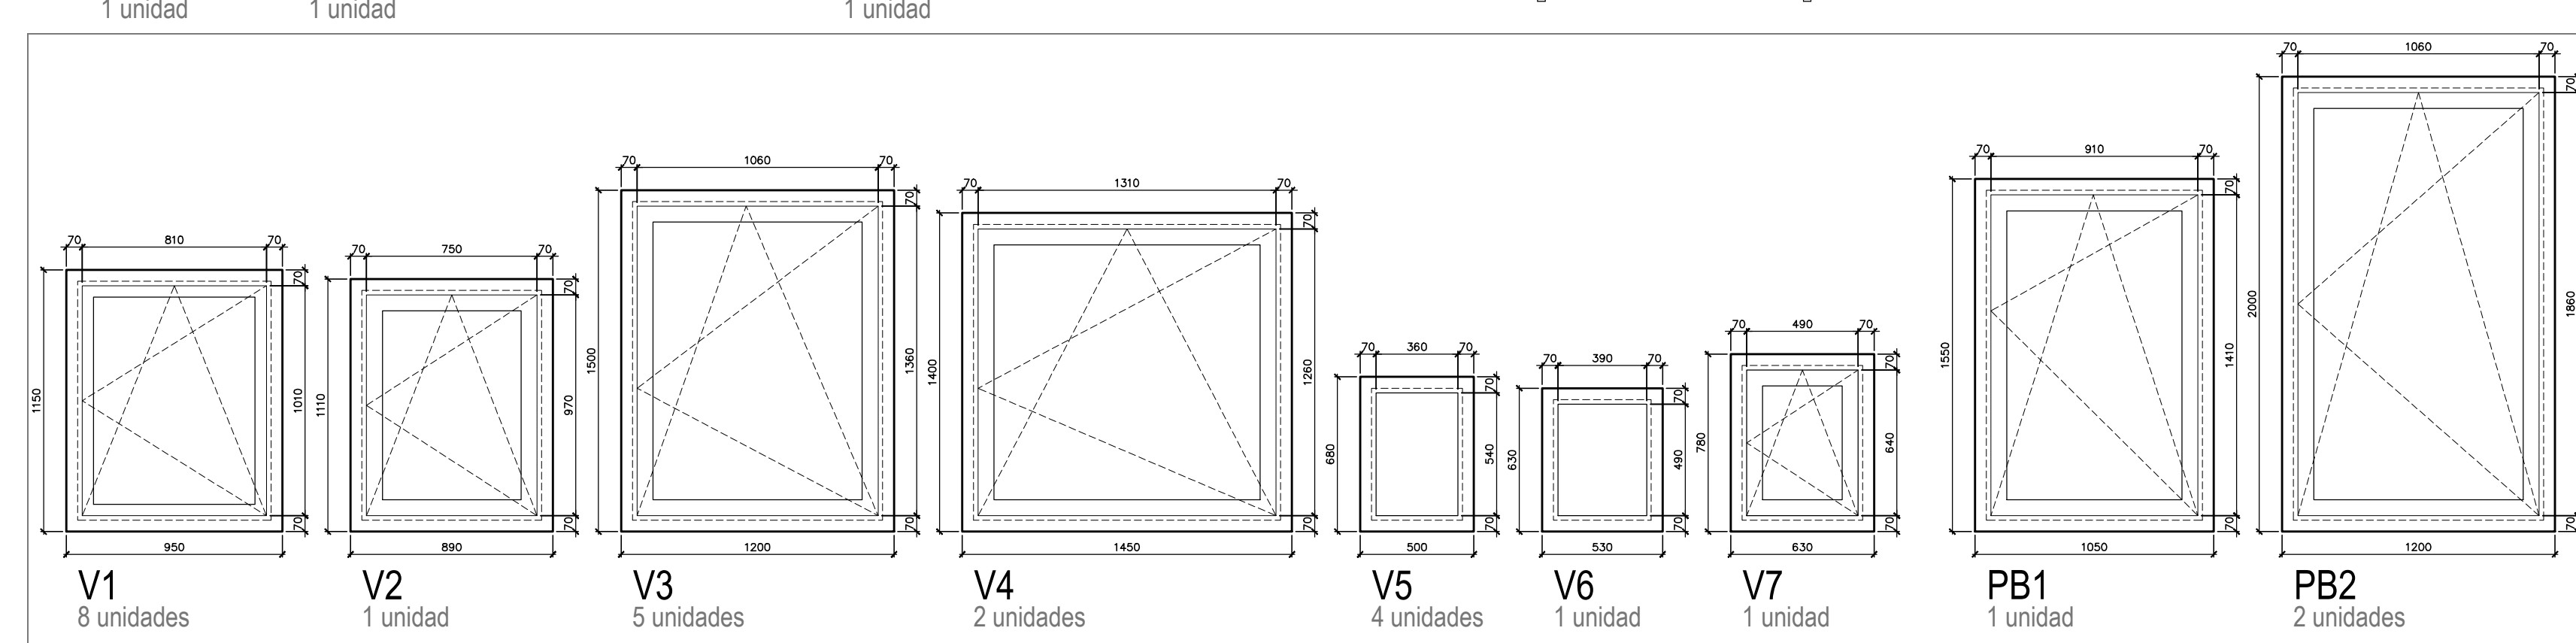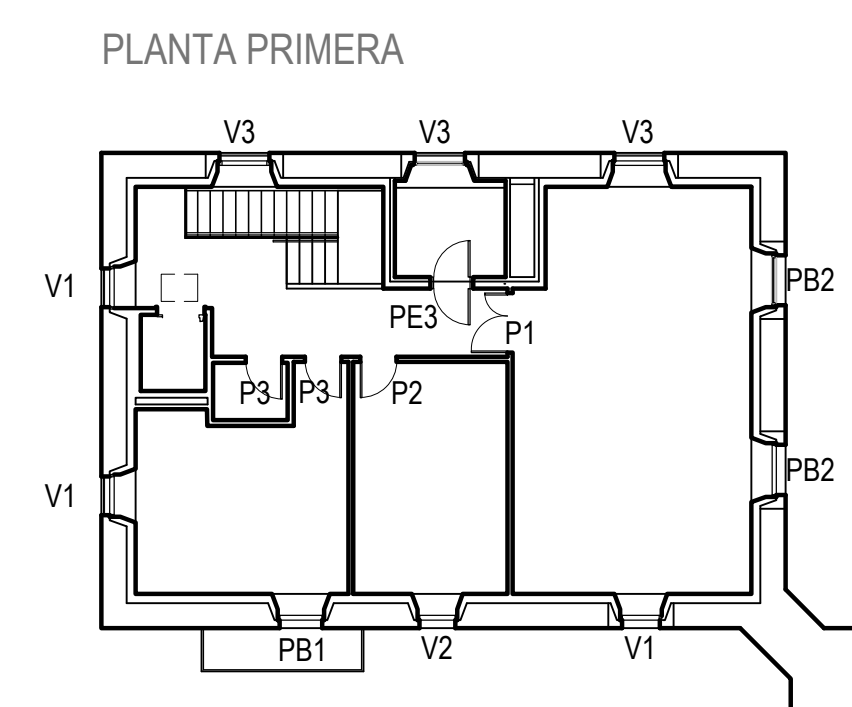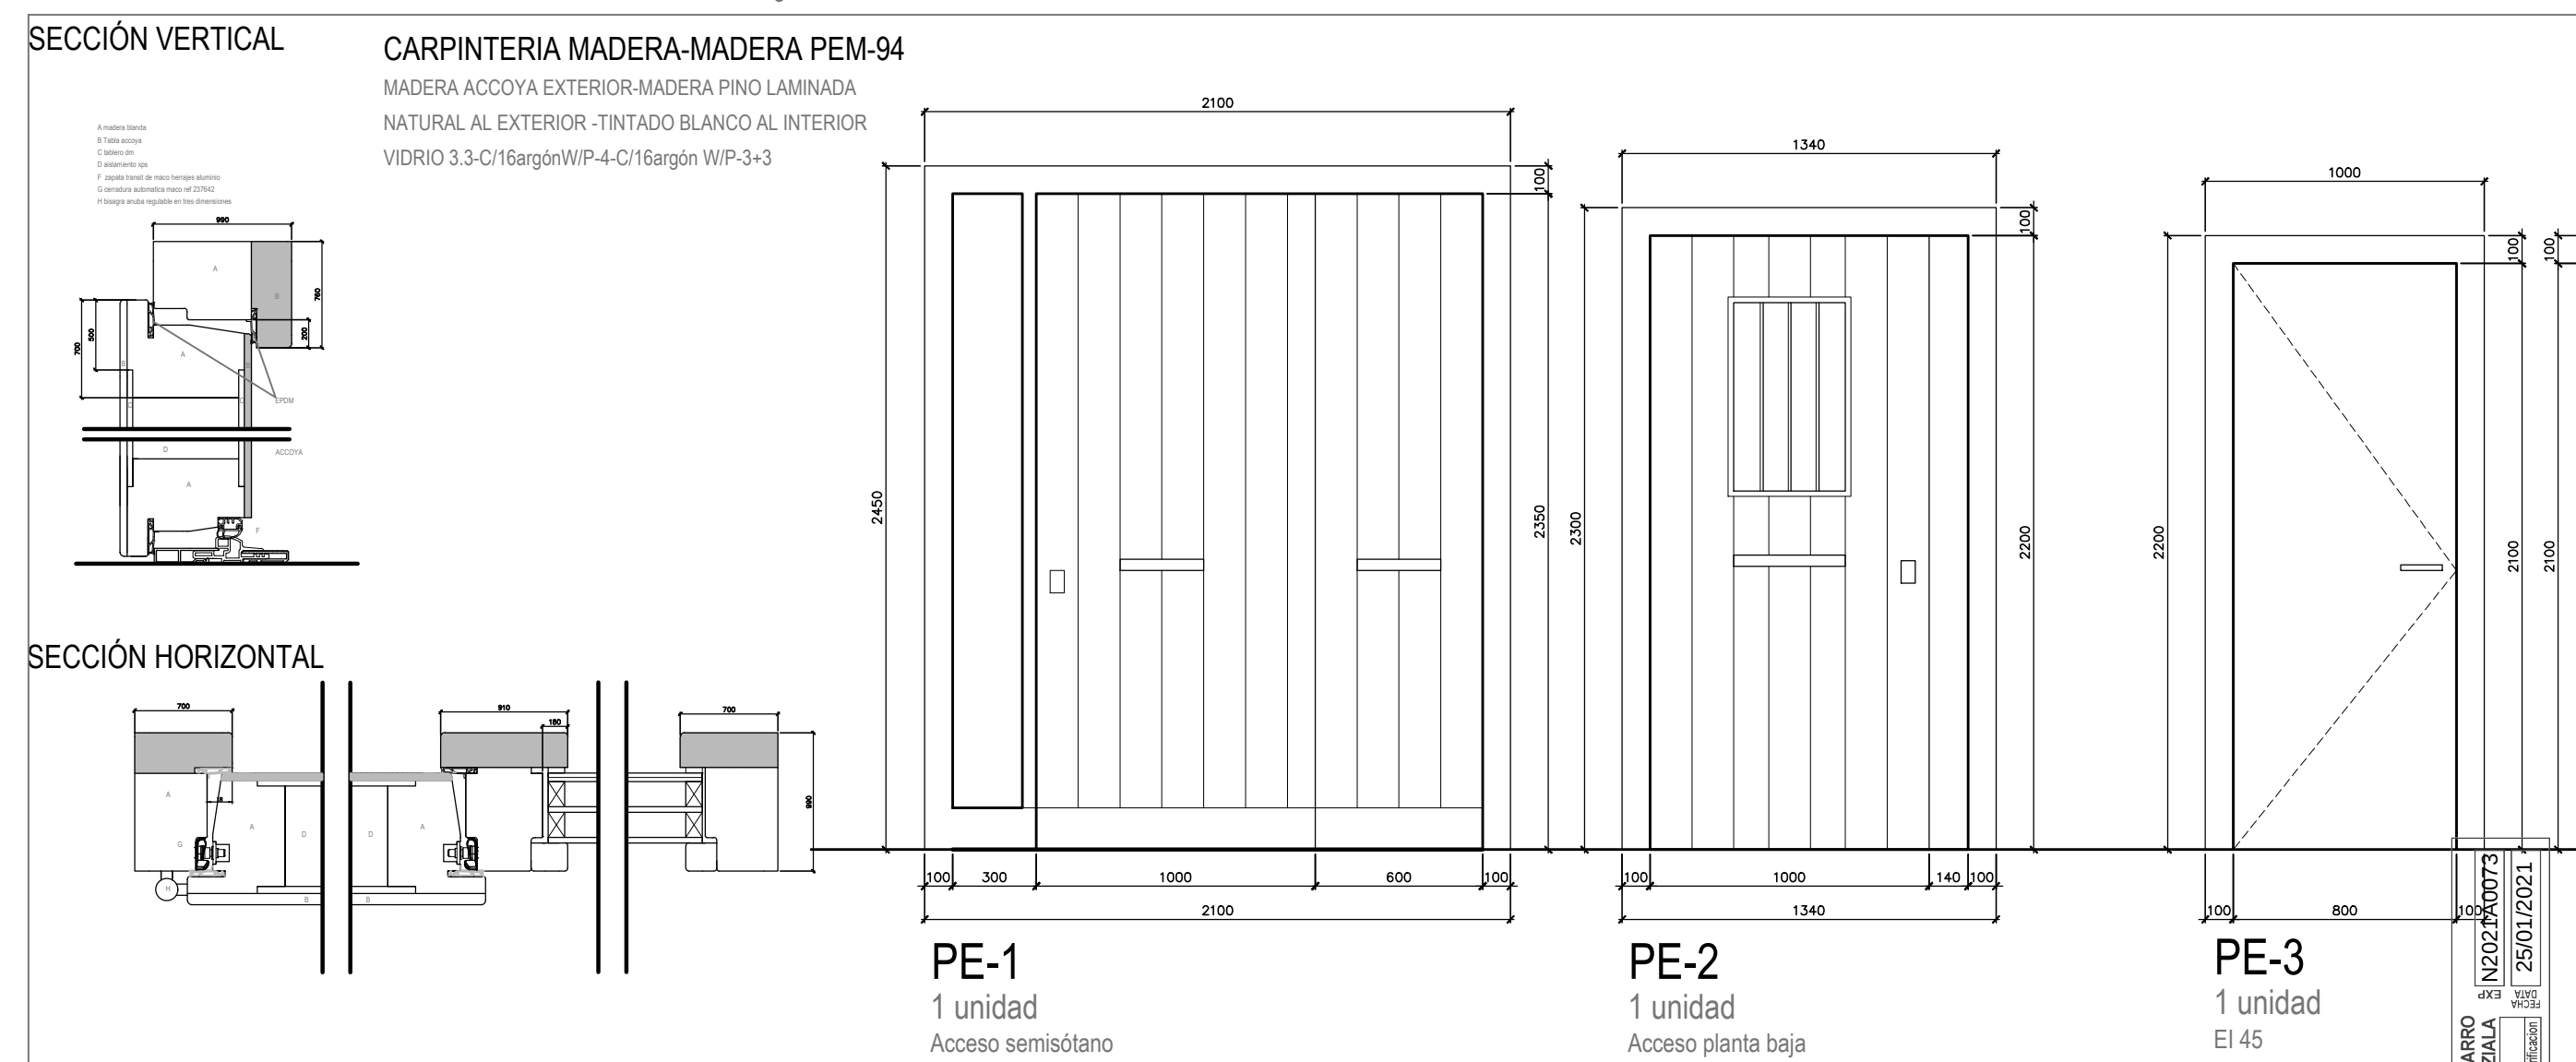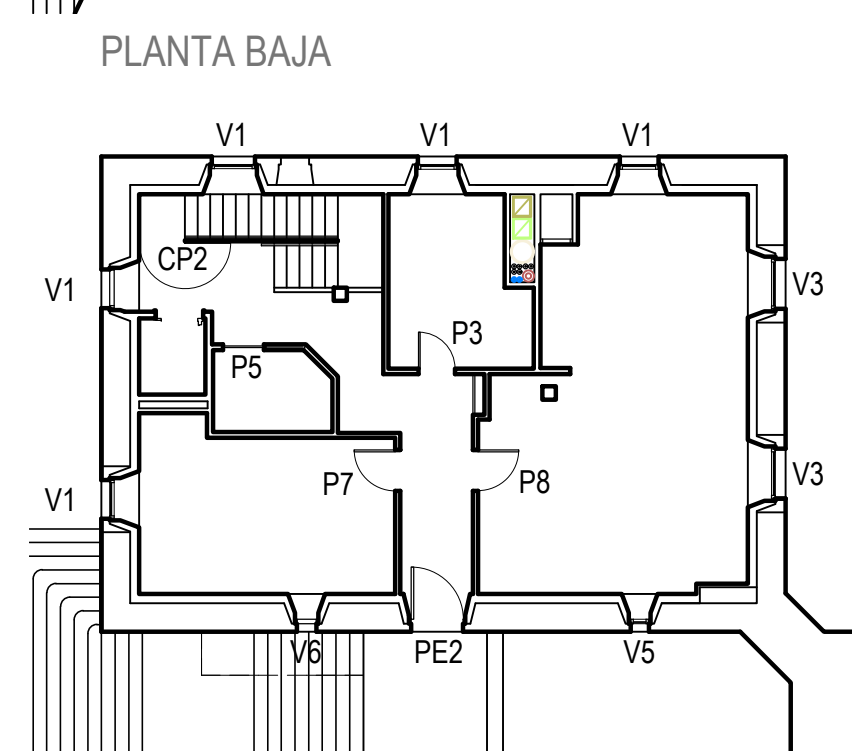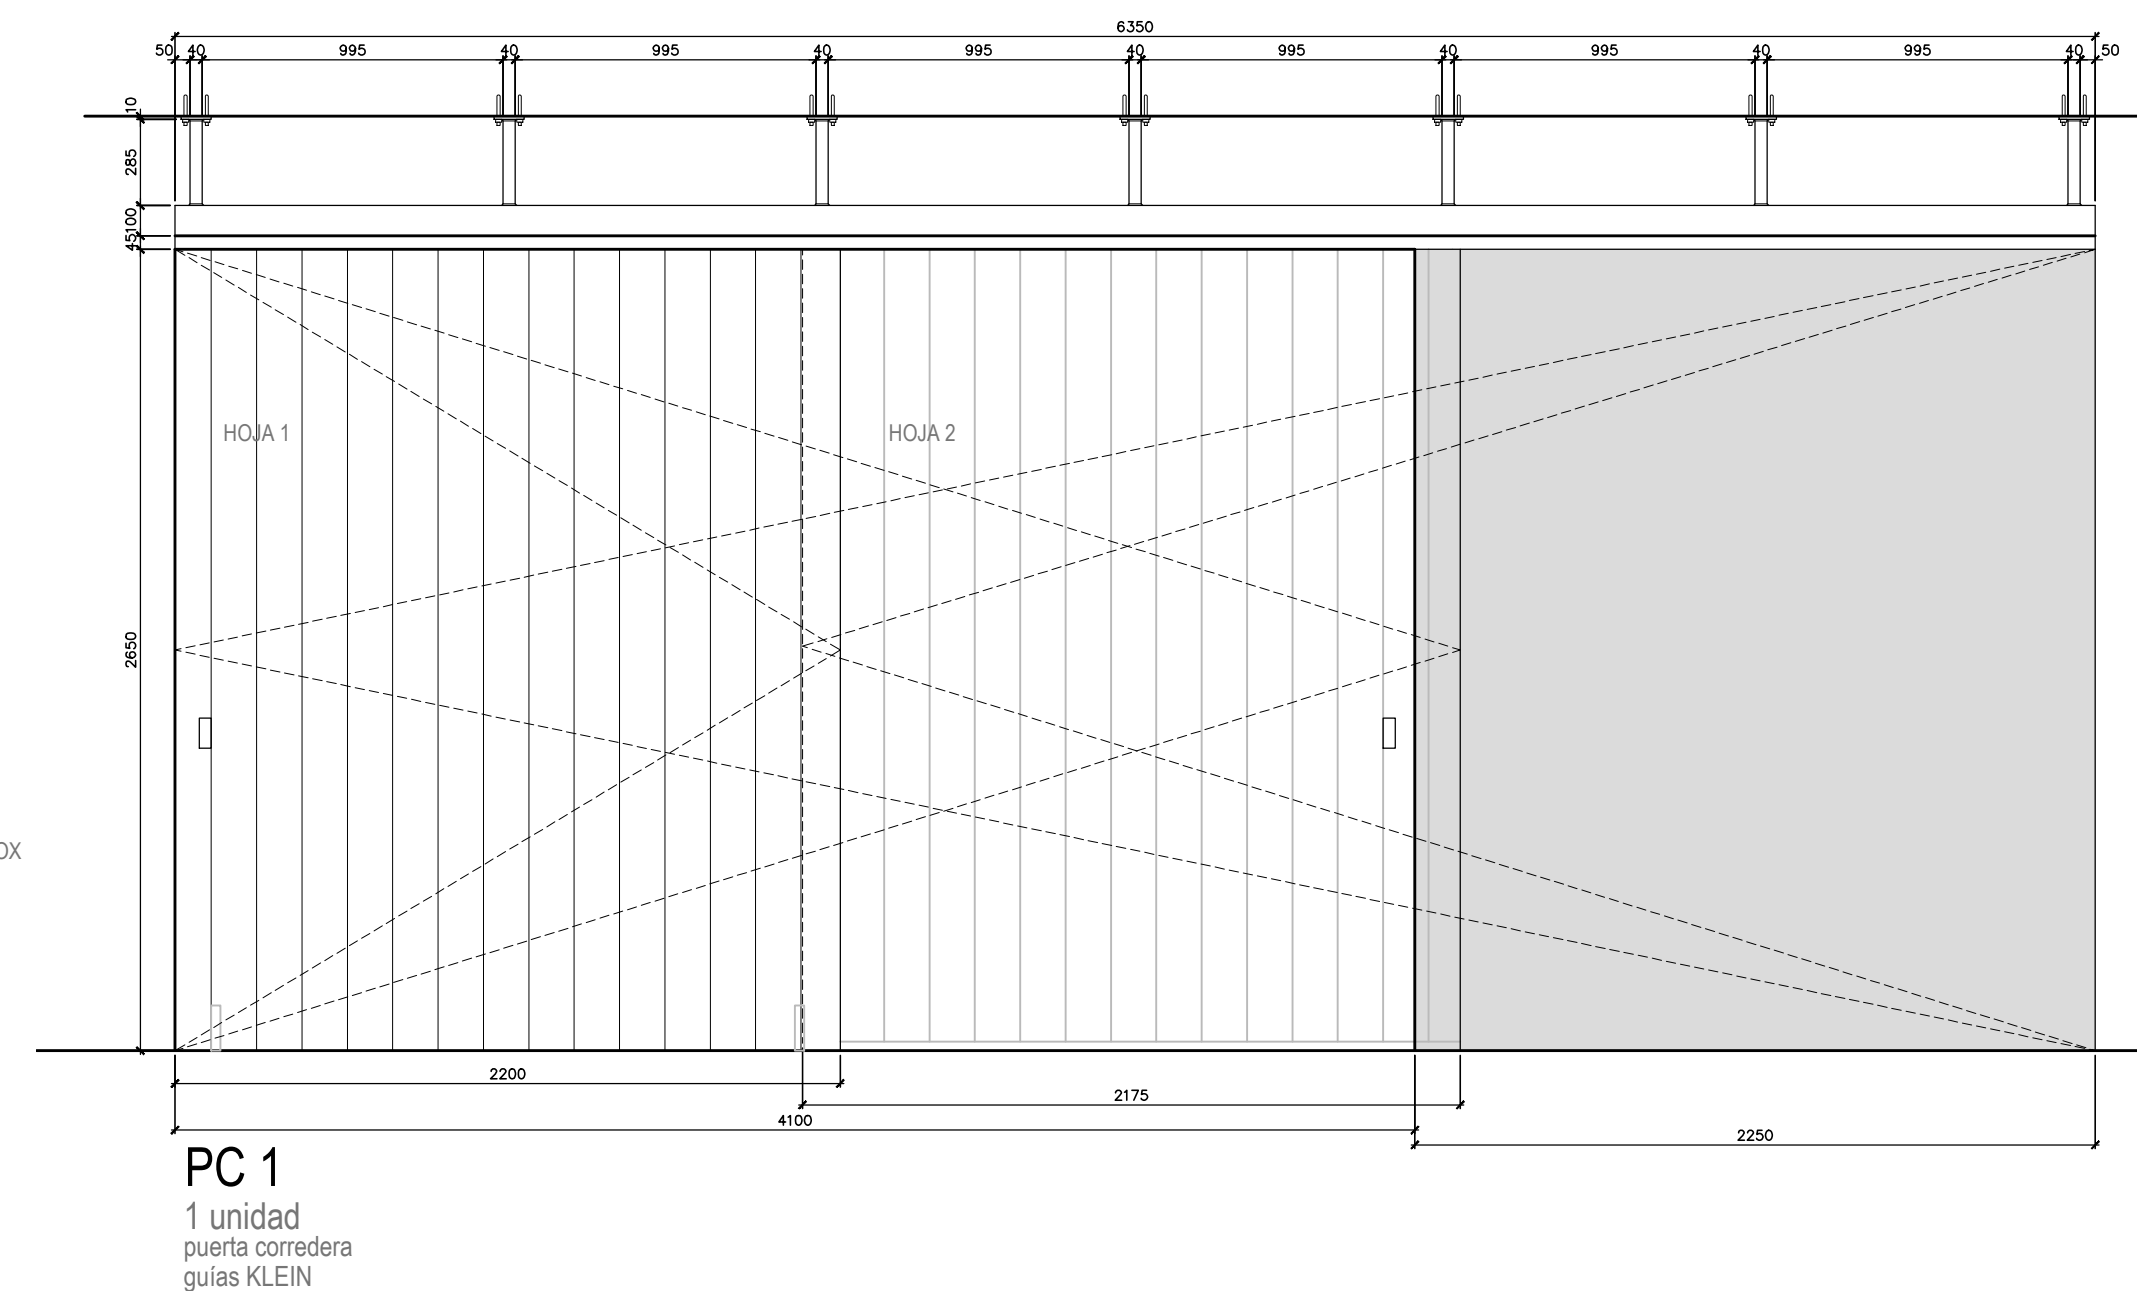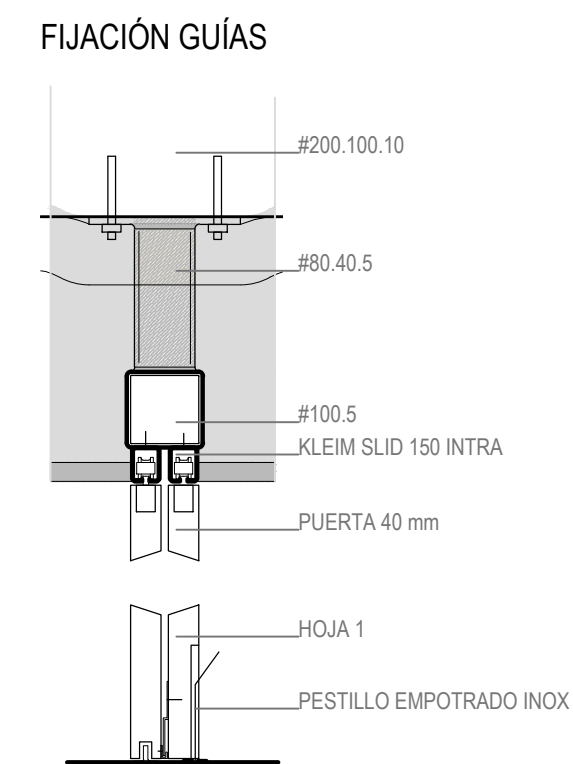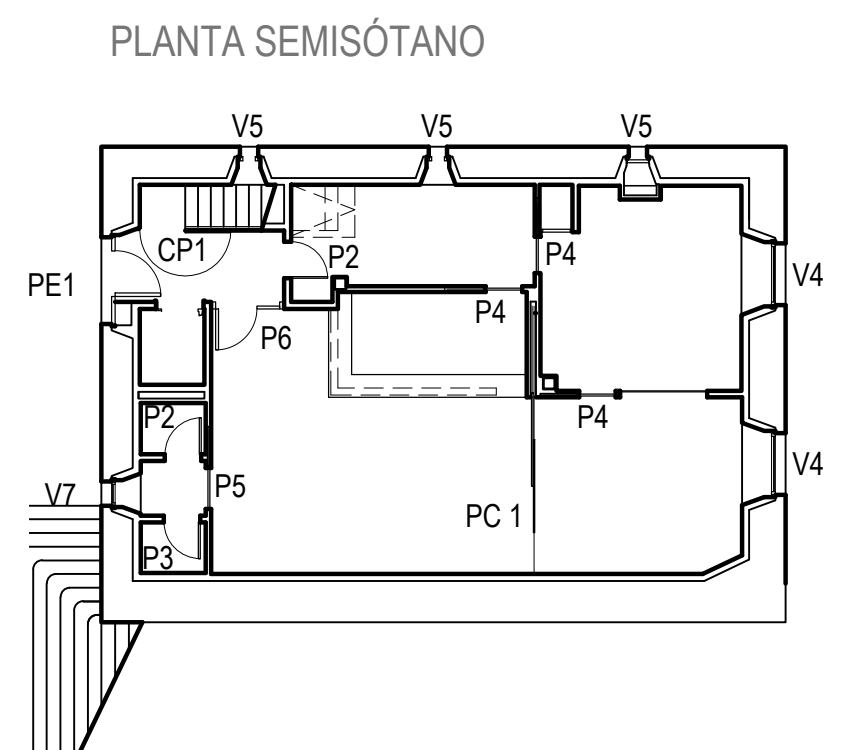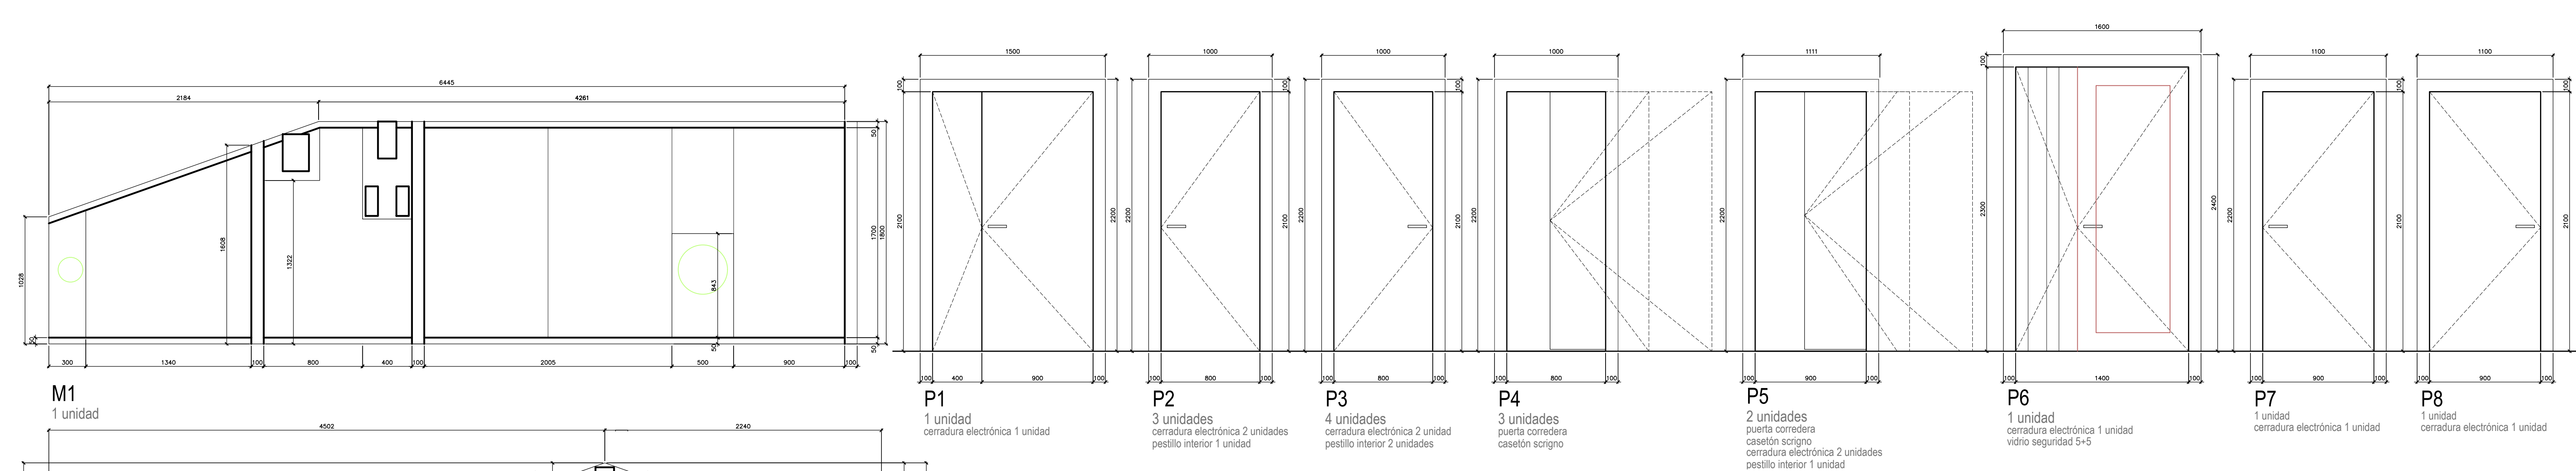


NOTA:
CARPINTERÍA MADERA ROBLE
VIDRIO 4+4
TINTADO BLANCO
HERRAJES ACERO INOXIDABLE

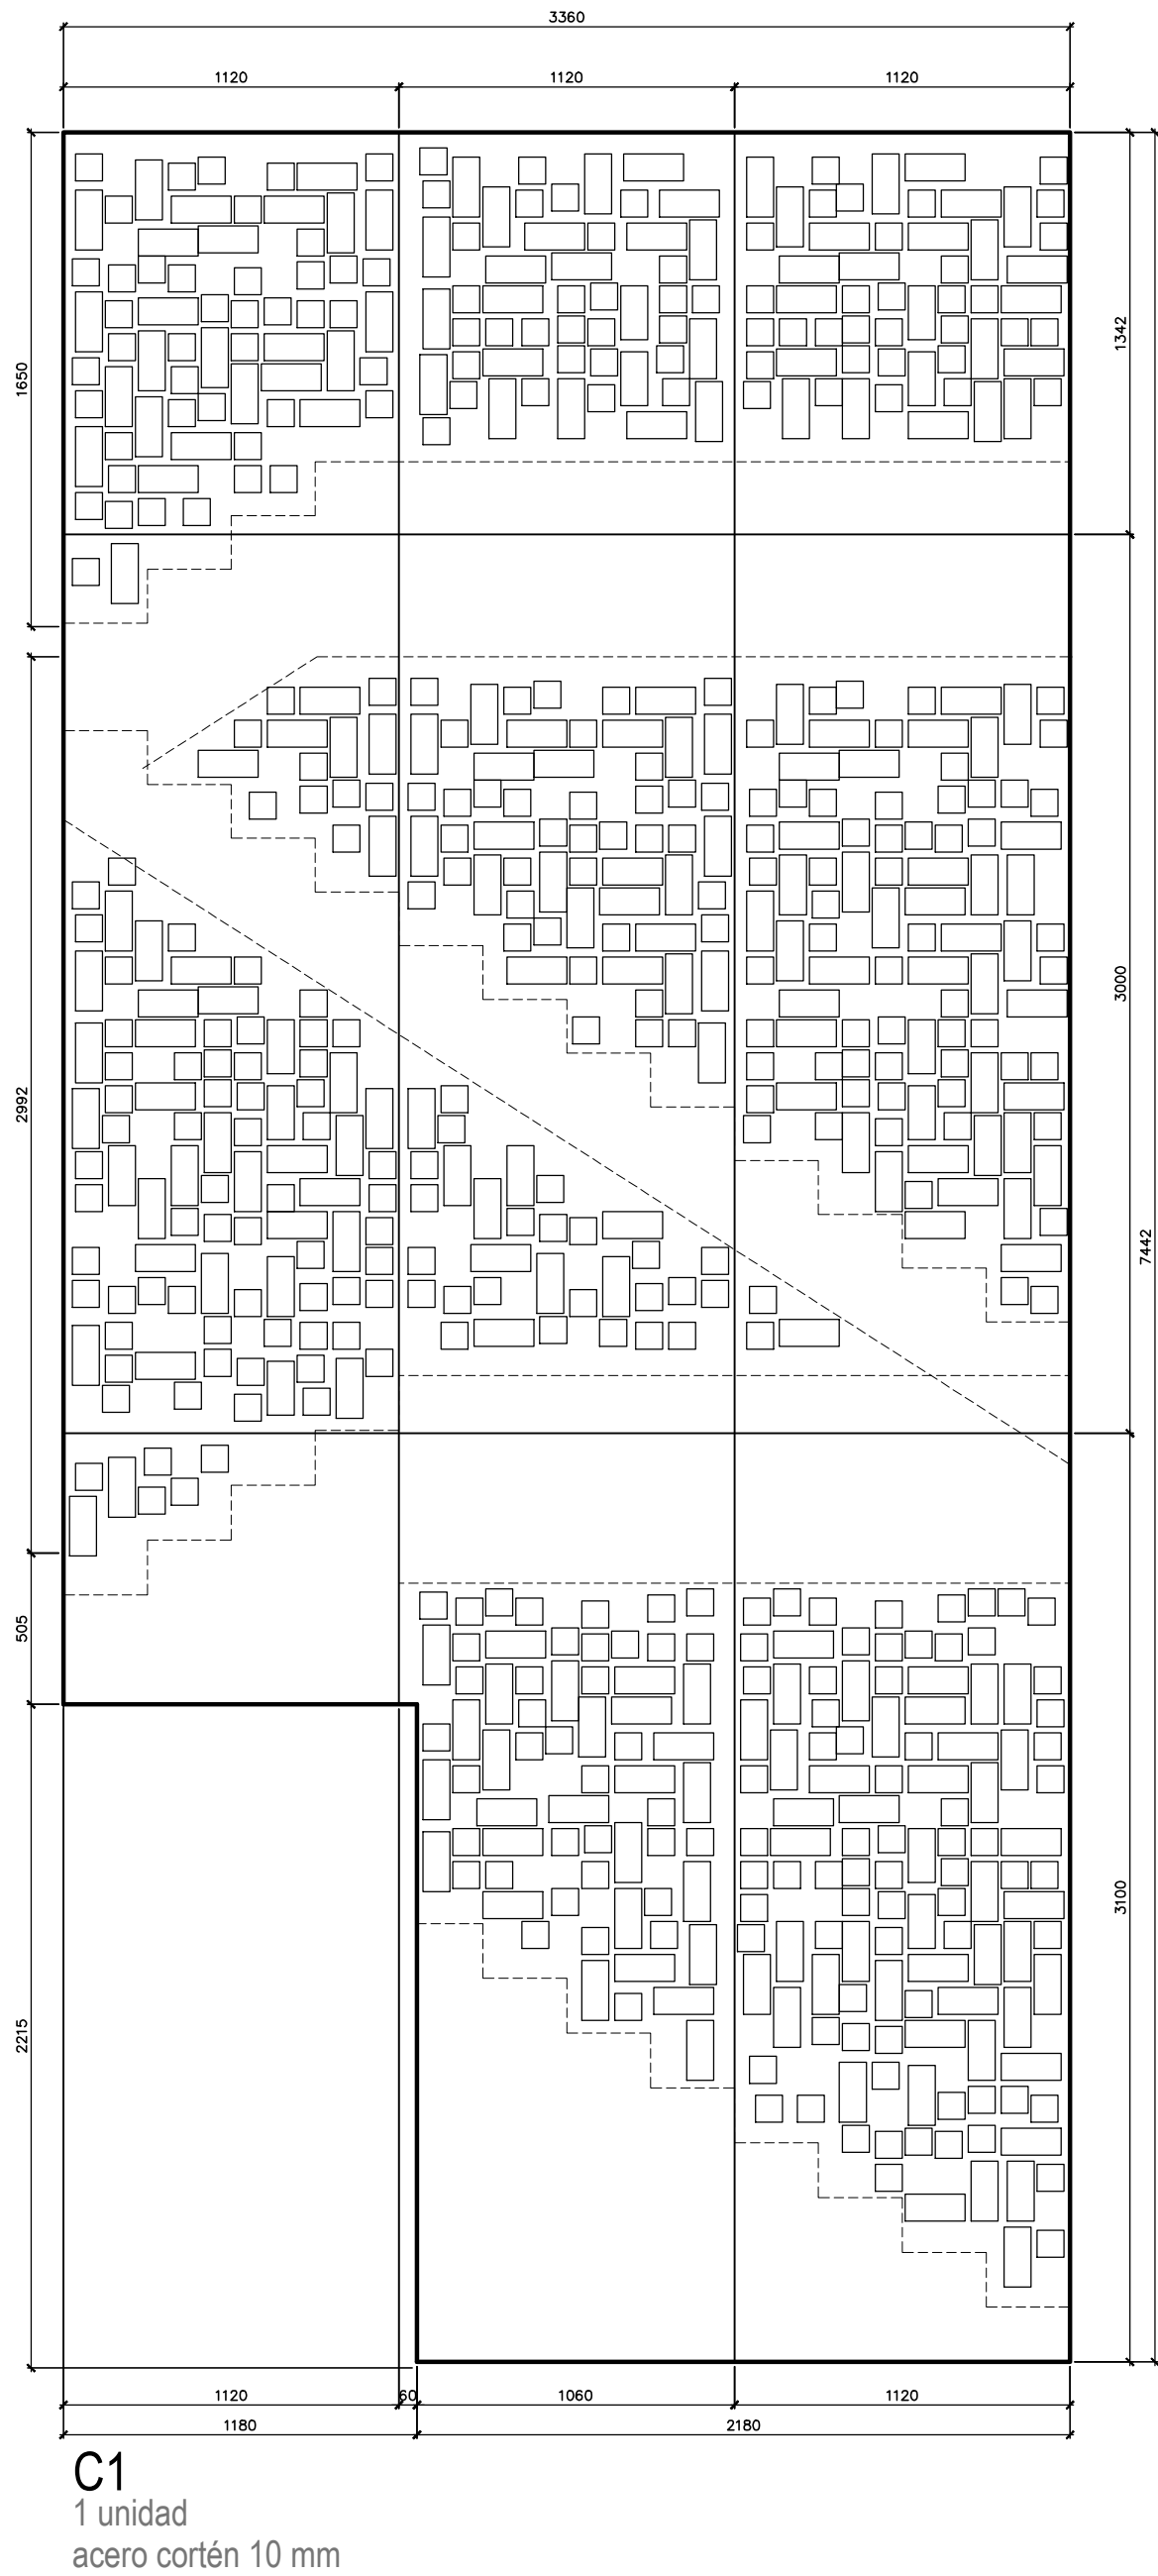


C1
1 unidad
acero cortén 10 mm



PLANTA SEMISÓTANO

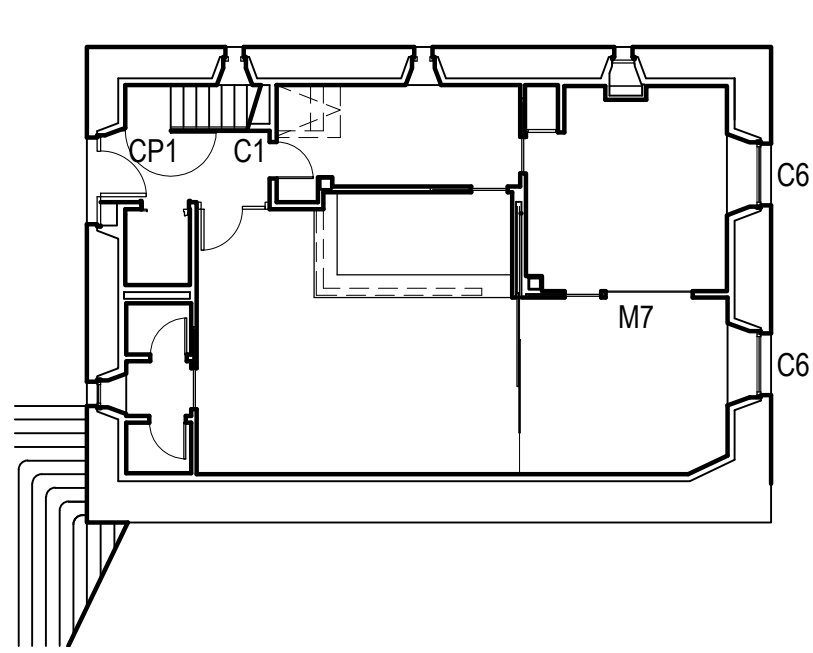


PLANTA BAJA

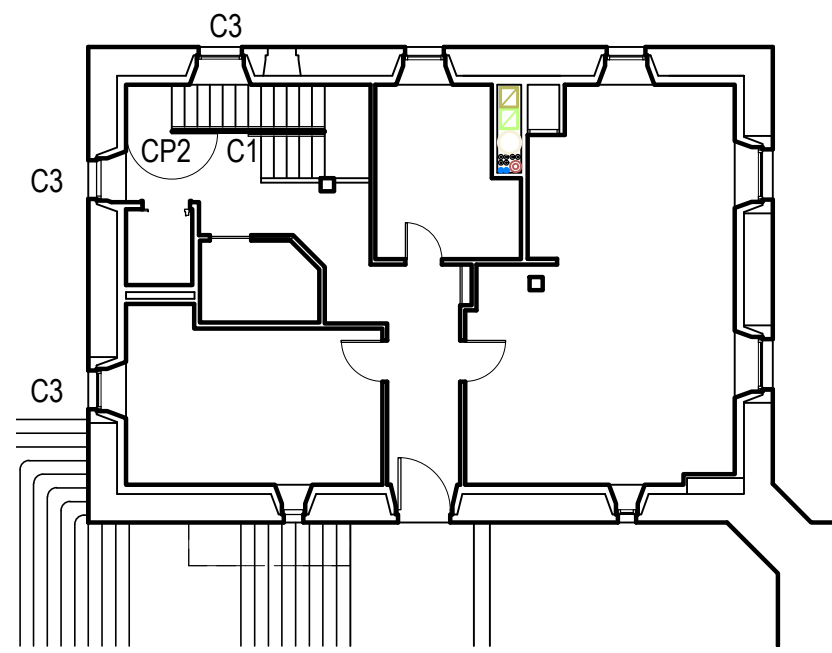


PLANTA PRIMERA

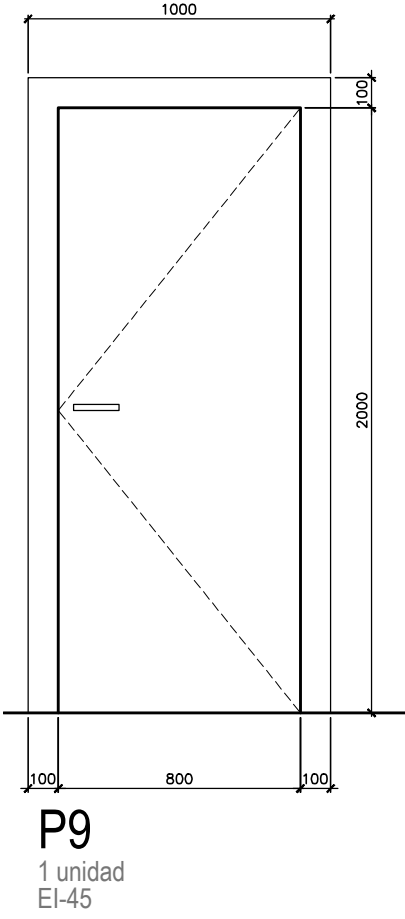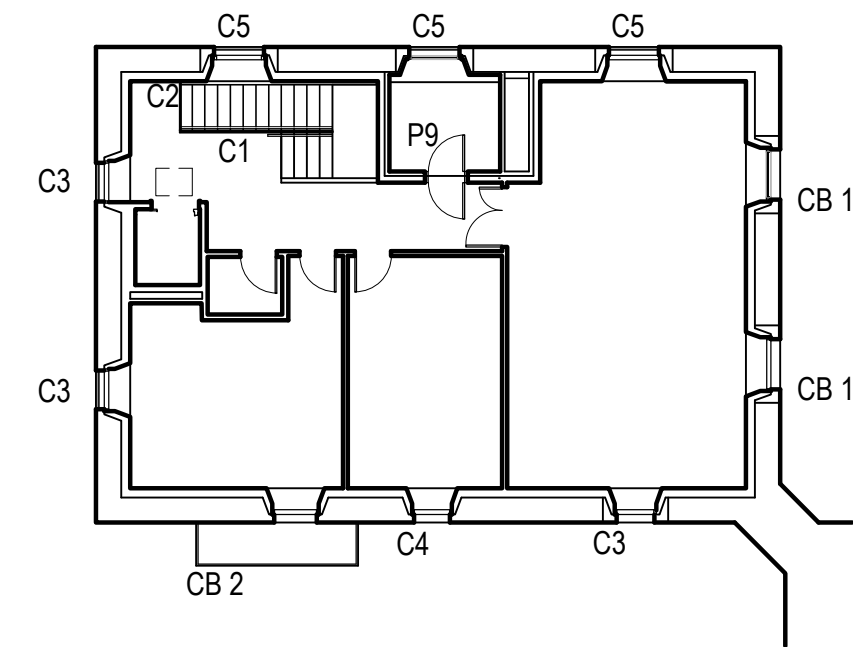




P9
1 unidad
EI-45

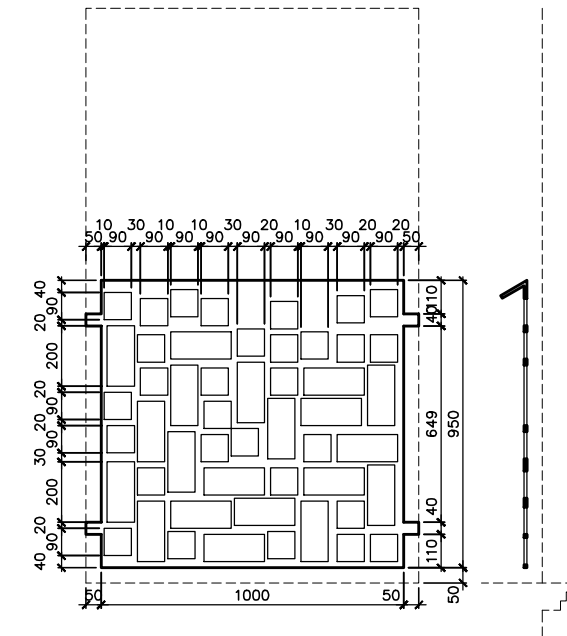


CB 1
2 unidades
acero cortén 10 mm

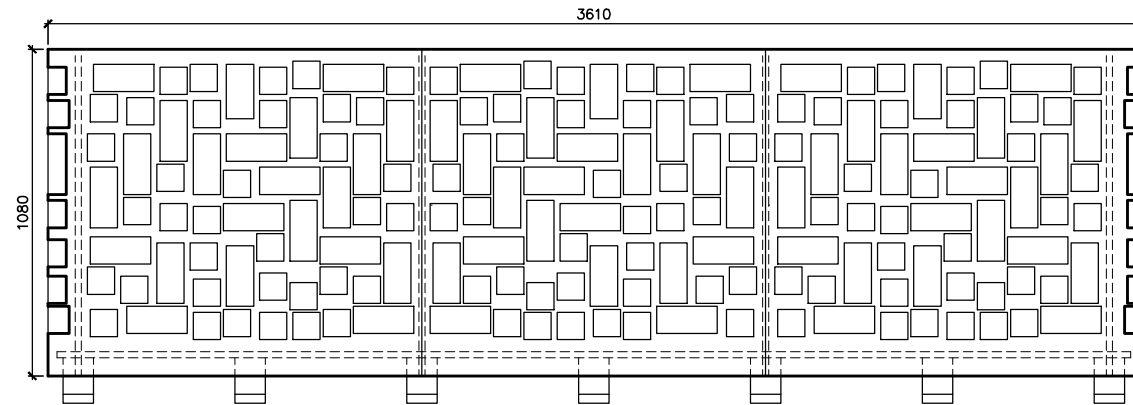


CB 2
1 unidad
acero cortén 10 mm

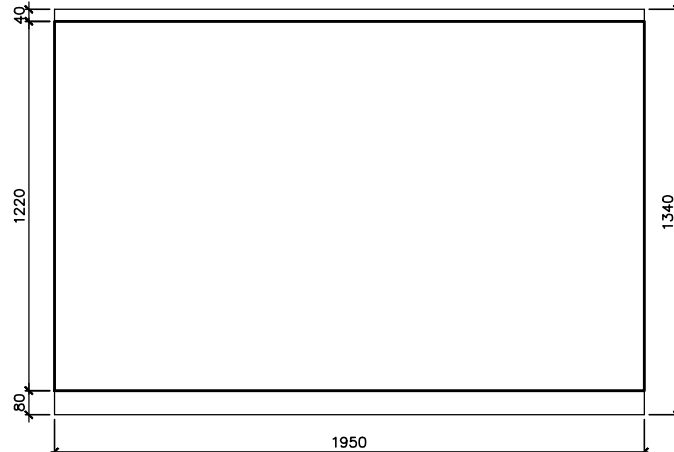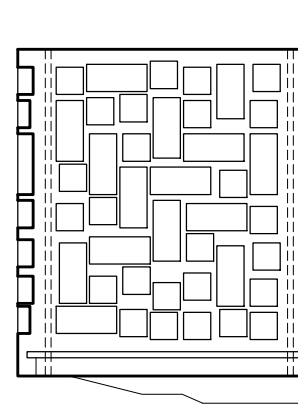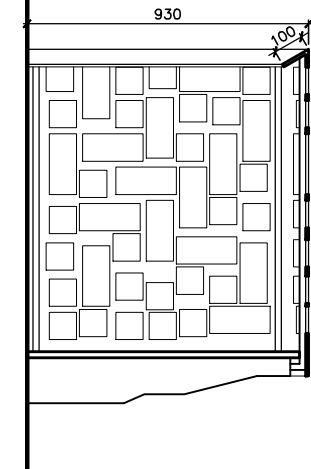


M7
1 unidad
acero inox vidrio 6+6

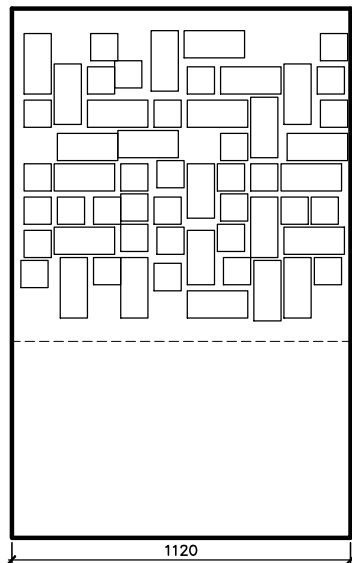


C2
1 unidad
acero cortén 10 mm

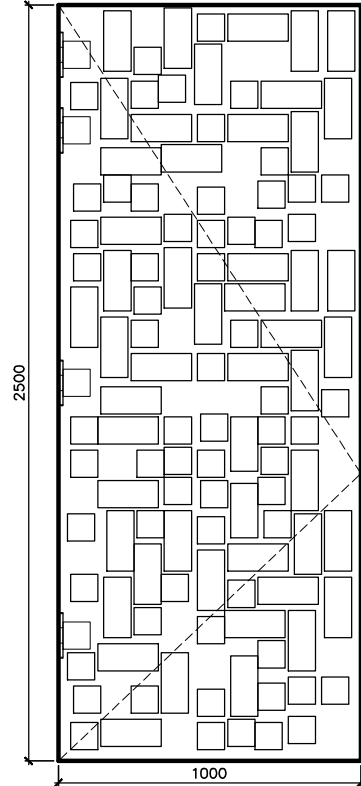


CP-1
1 unidad
acero cortén 10 mm

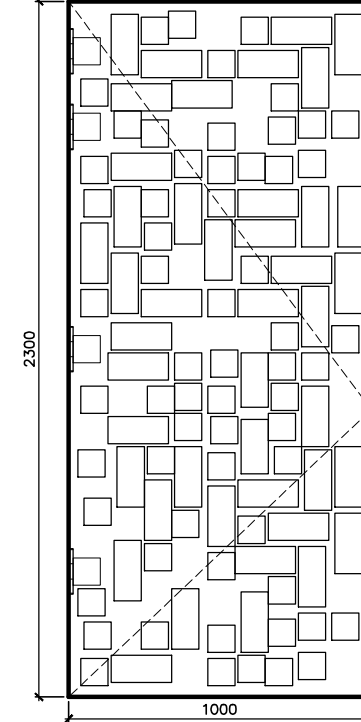


CP-2
1 unidad
acero cortén 10 mm

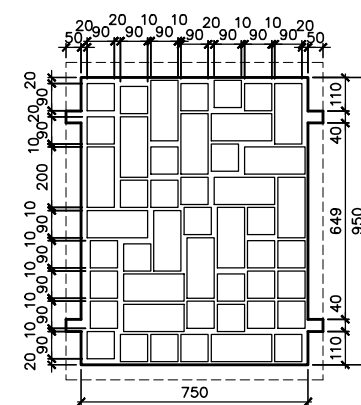


C3
6 unidades
acero cortén 10 mm

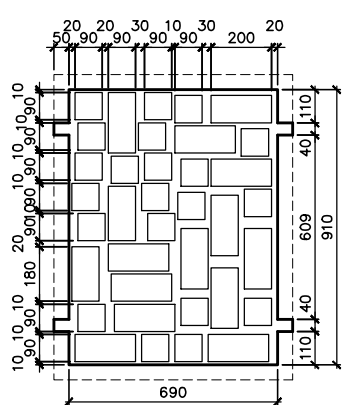


C4
1 unidad
acero cortén 10 mm

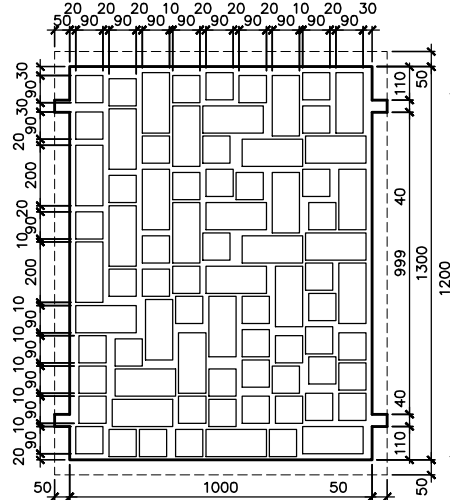

C5
3 unidades
acero cortén 10 mm

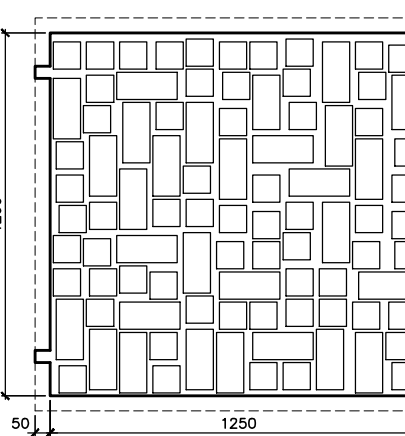












C6
2 unidades
acero cortén 10 mm



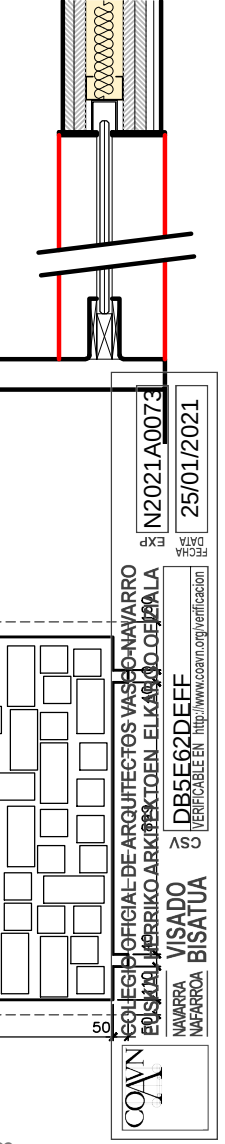




CHAPA ACERO CORTEN 10 mm.
CORTE A LASER
TODAS LAS MEDIDAS y APERTURAS SE COMPROBARAN EN OBRA.

NOTA:


PLANTA CIMENTACIÓN

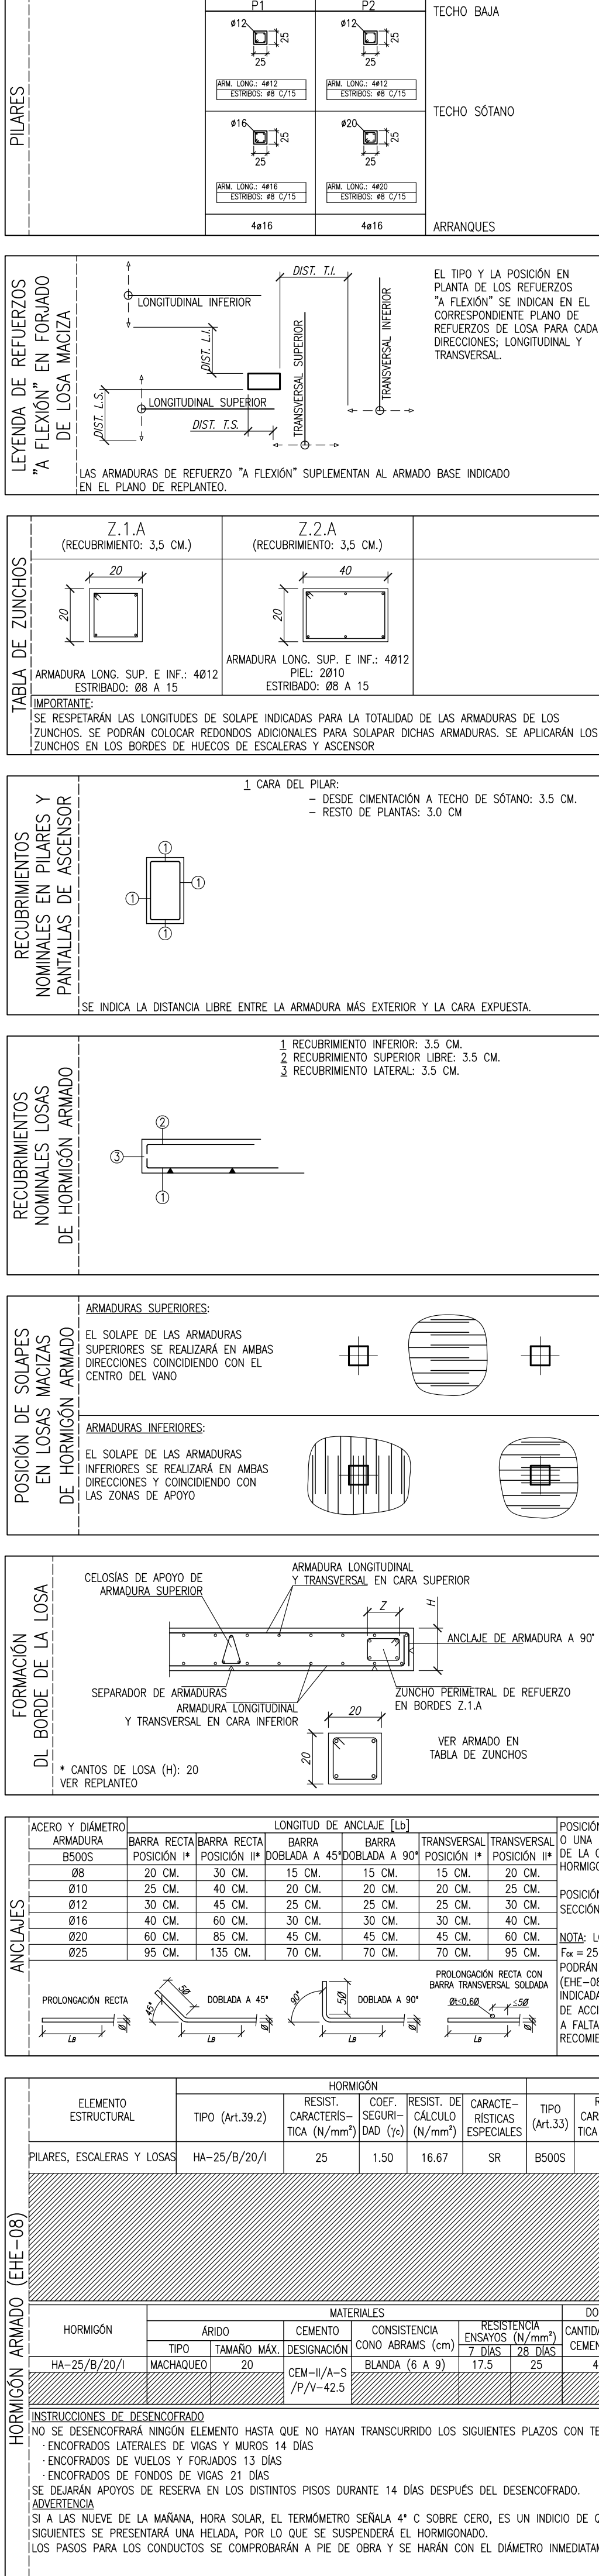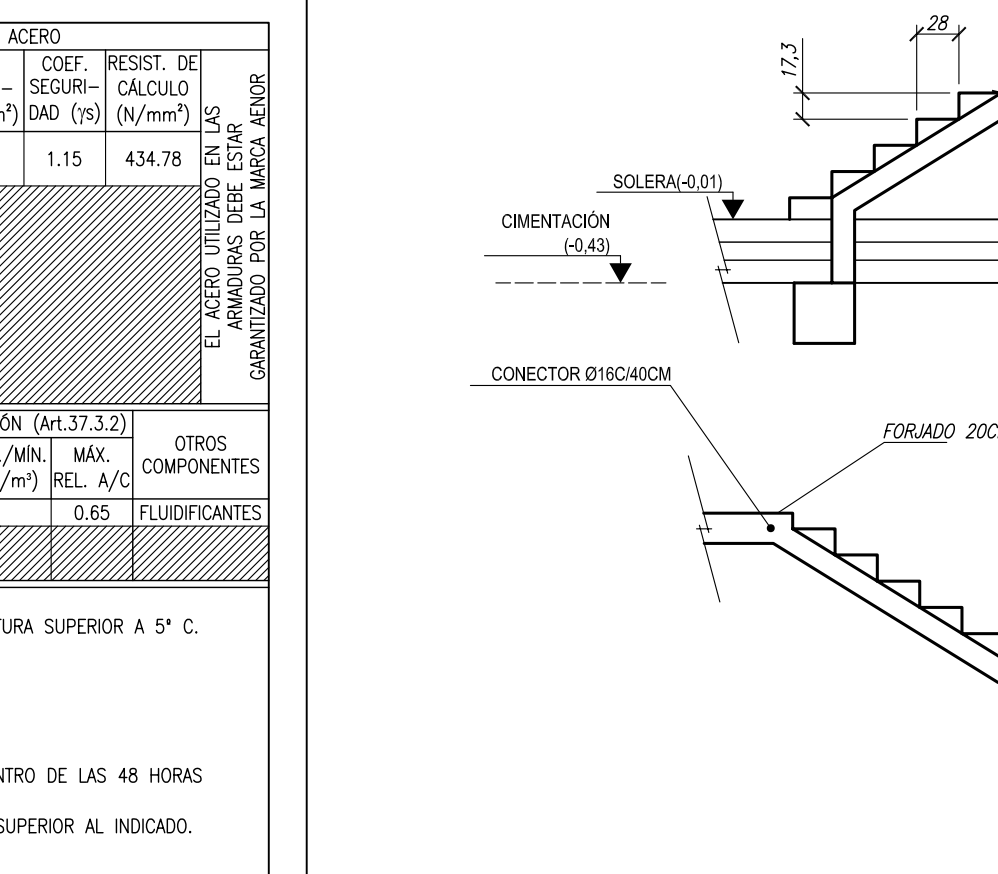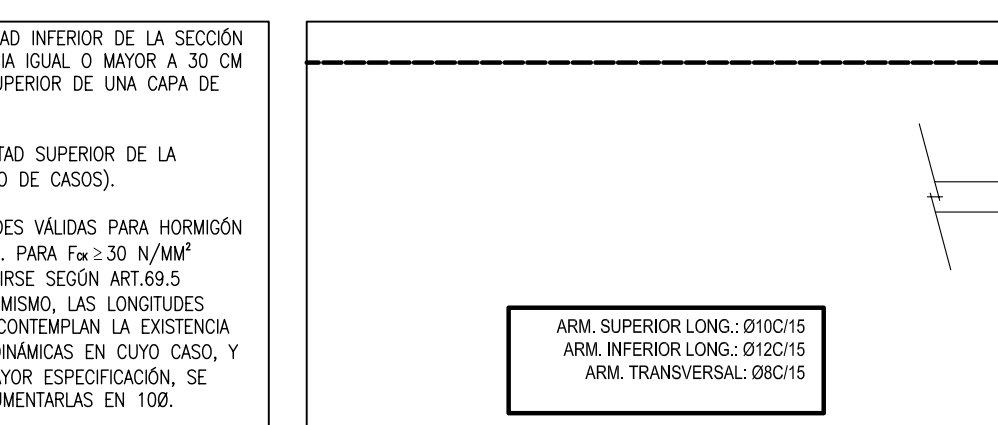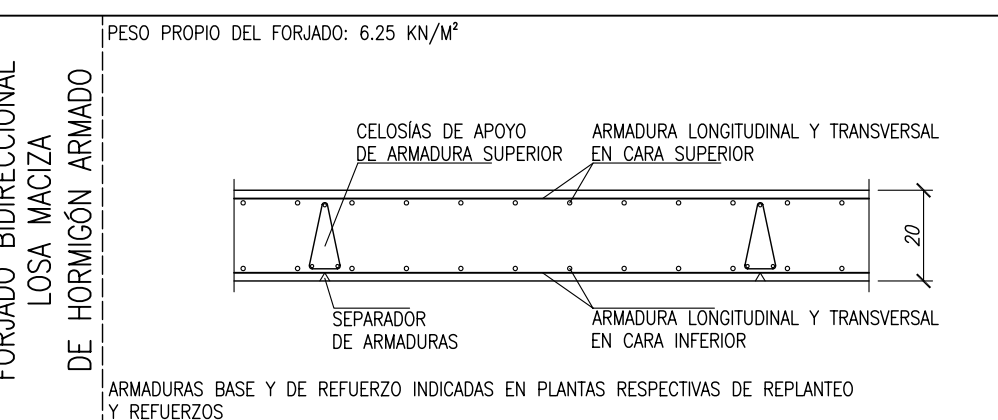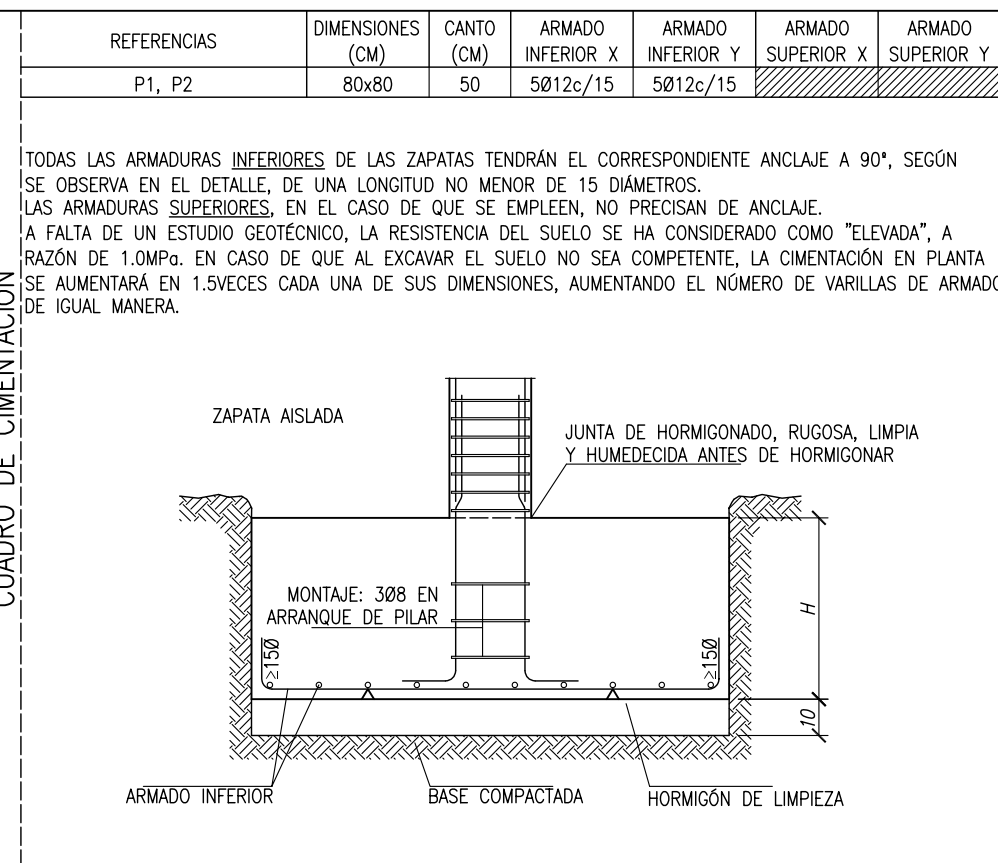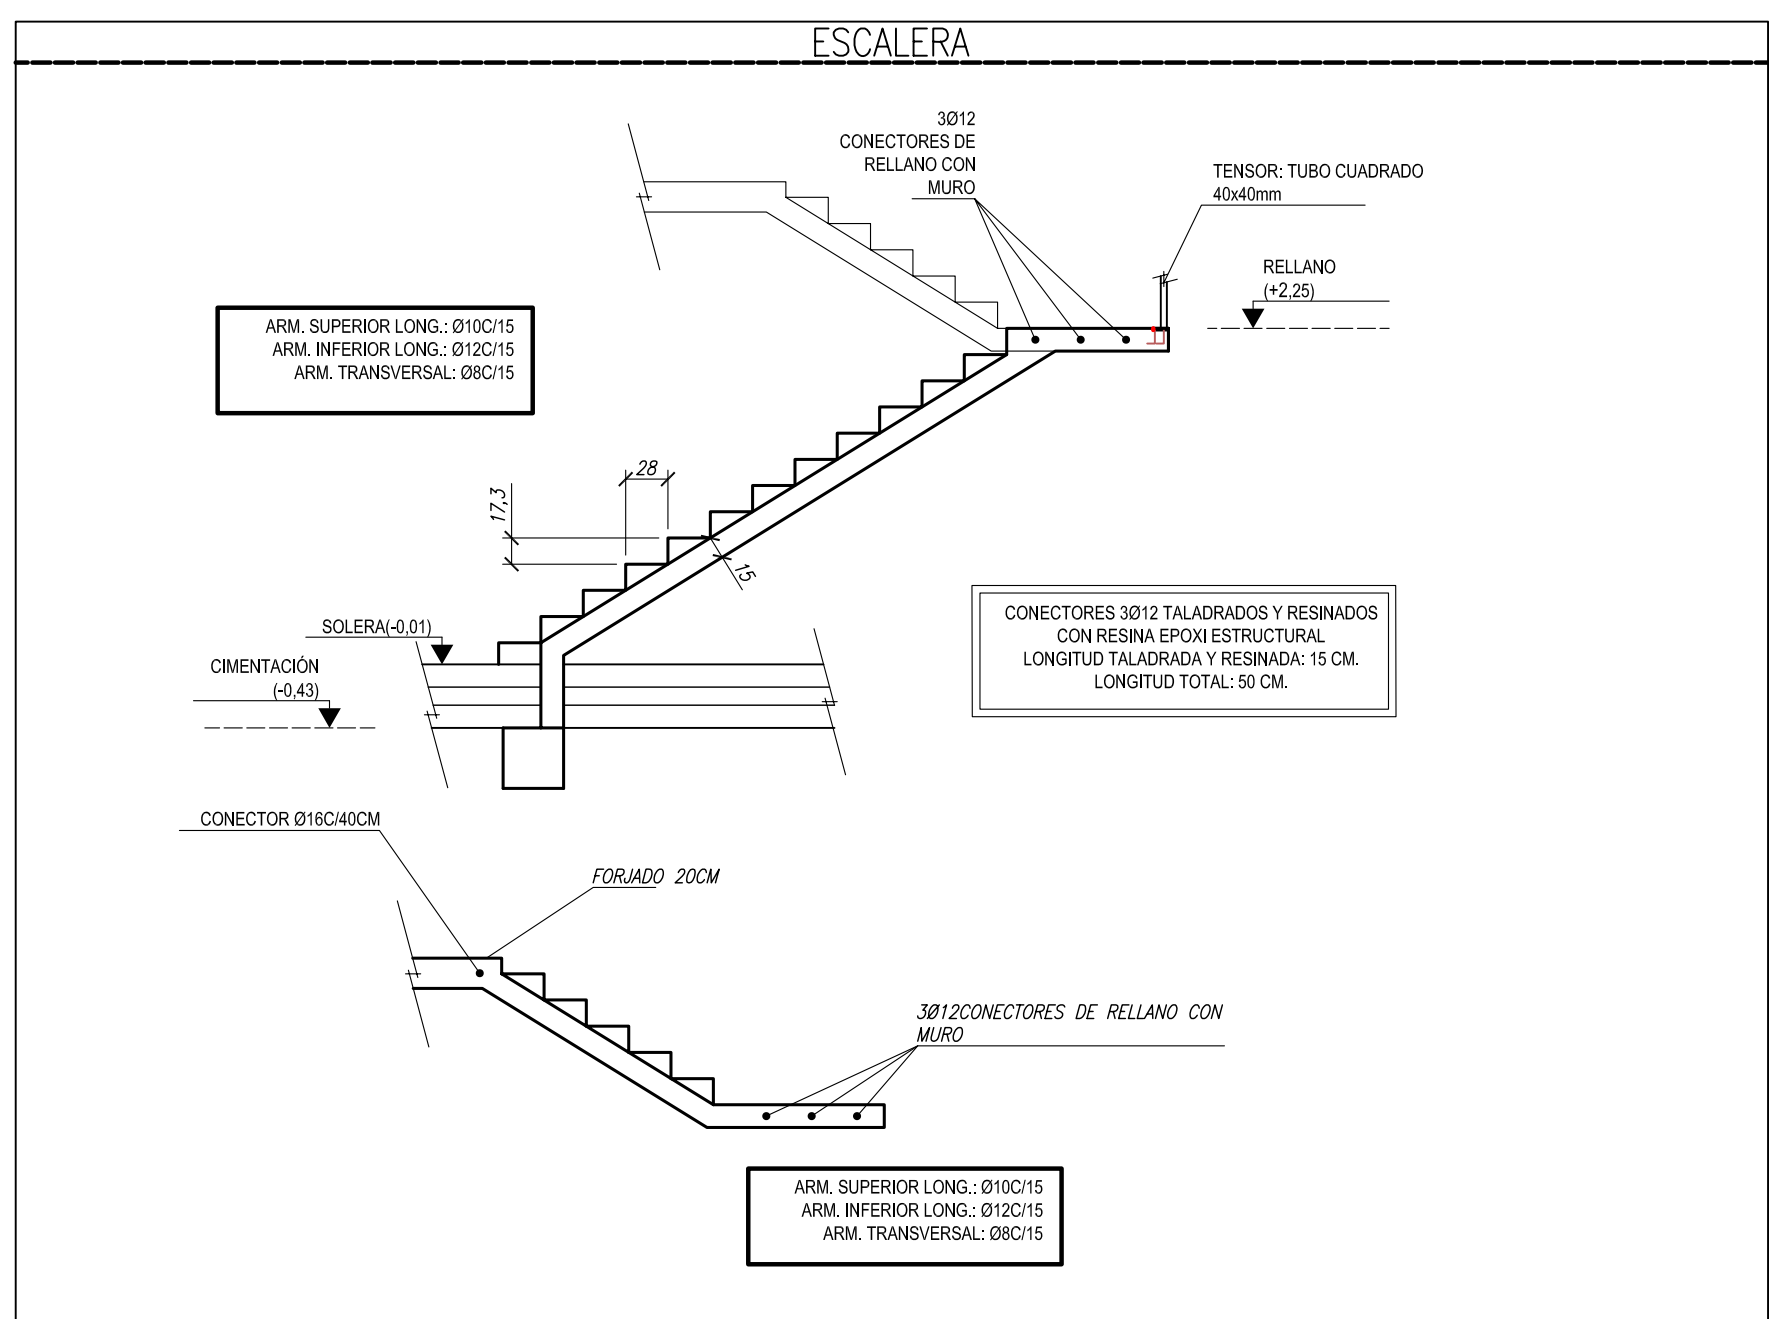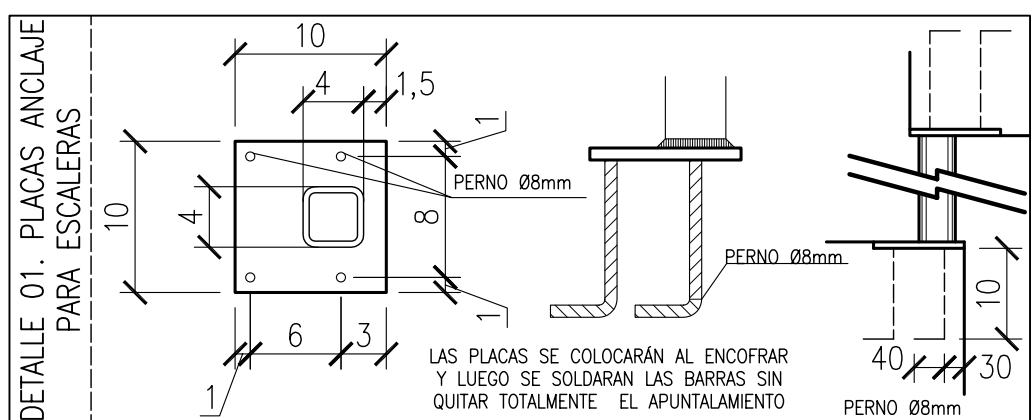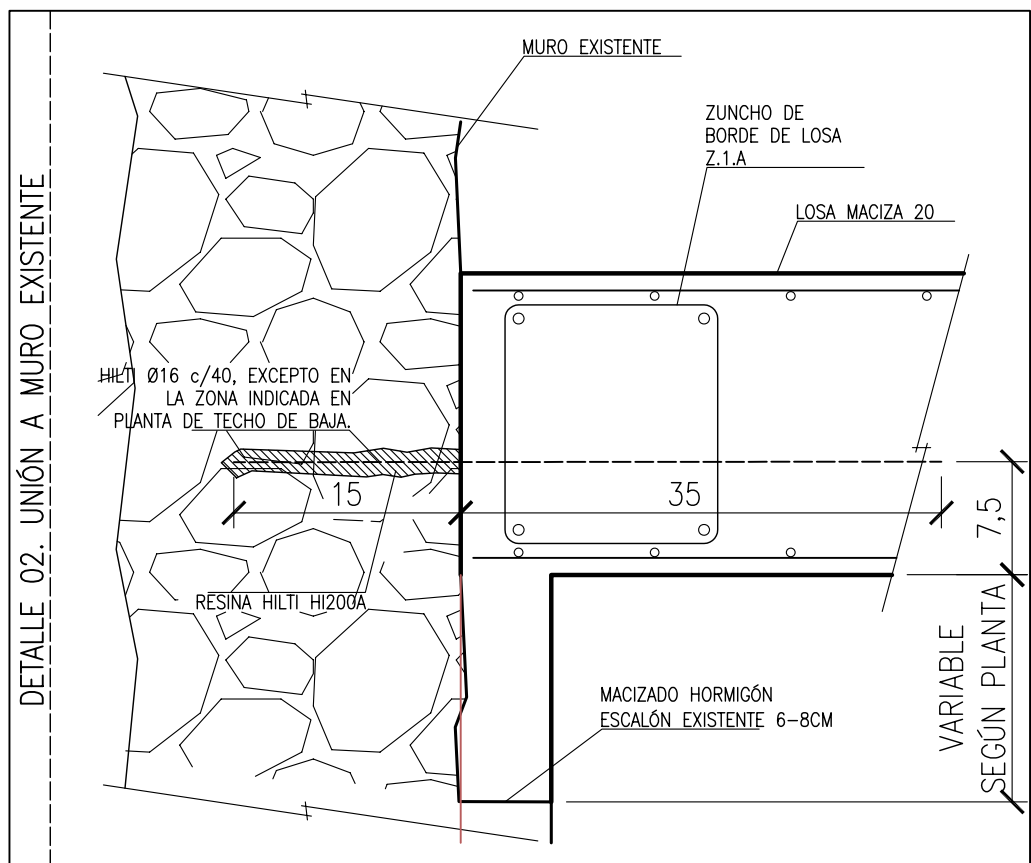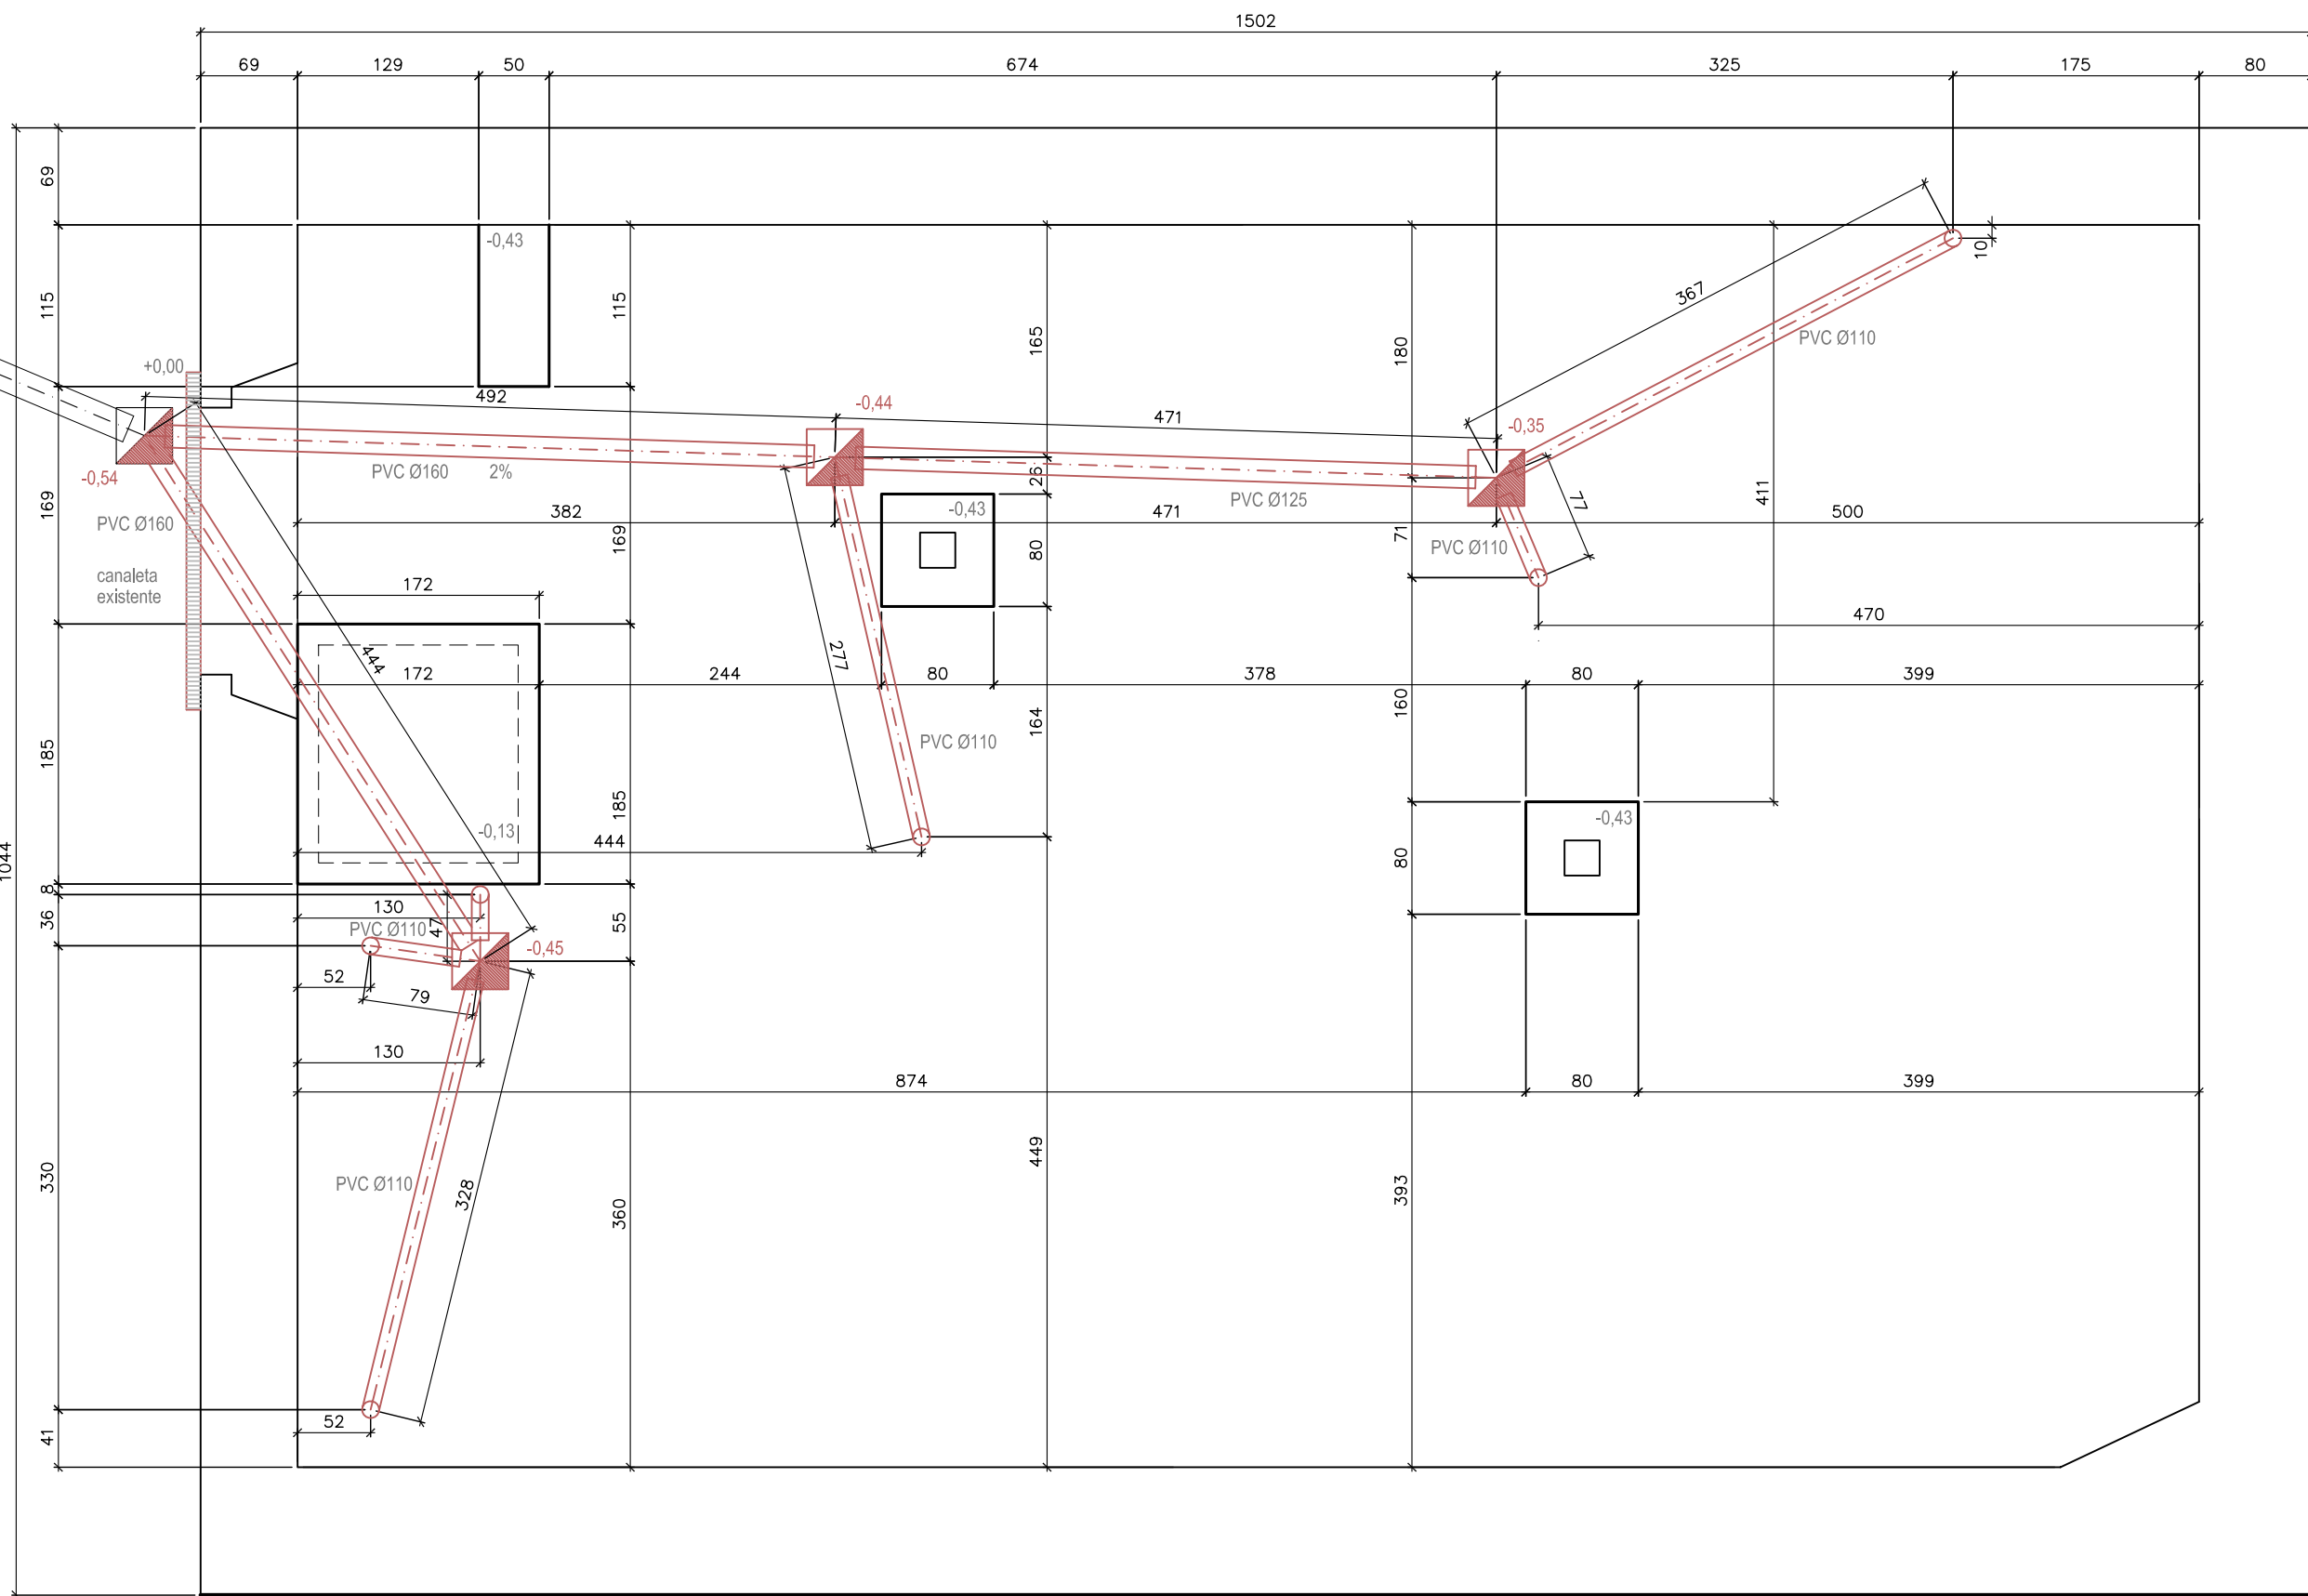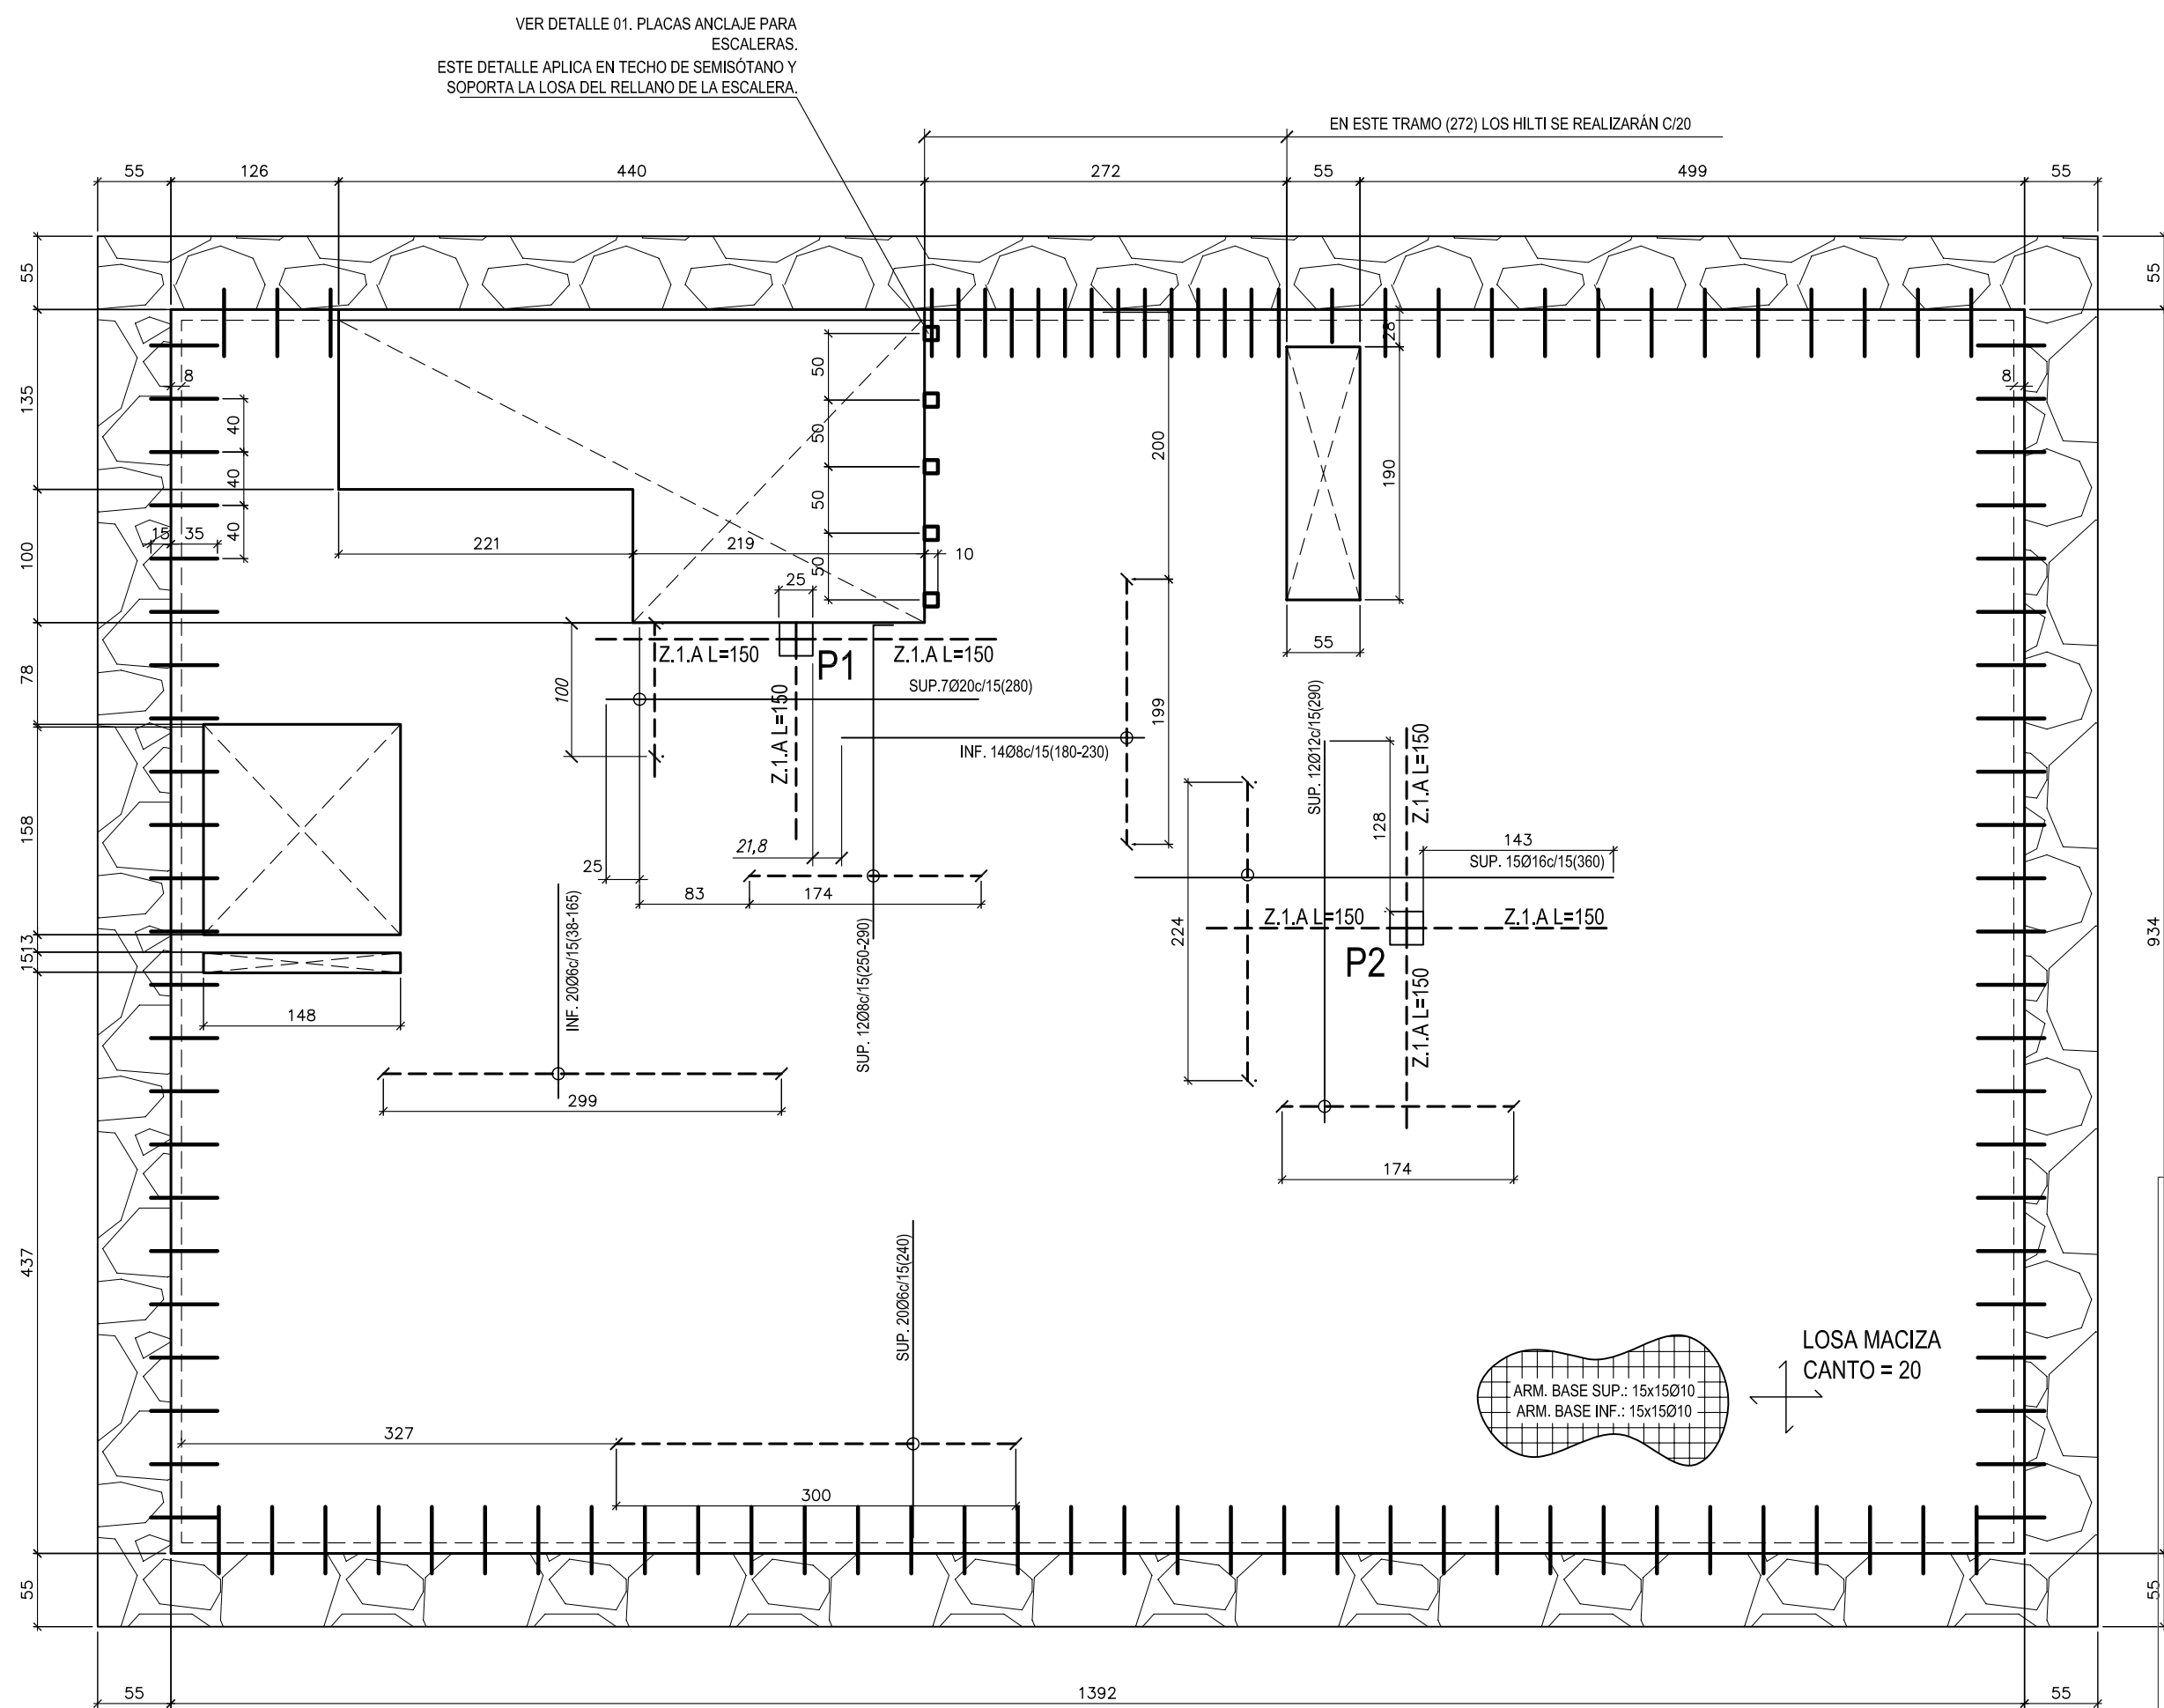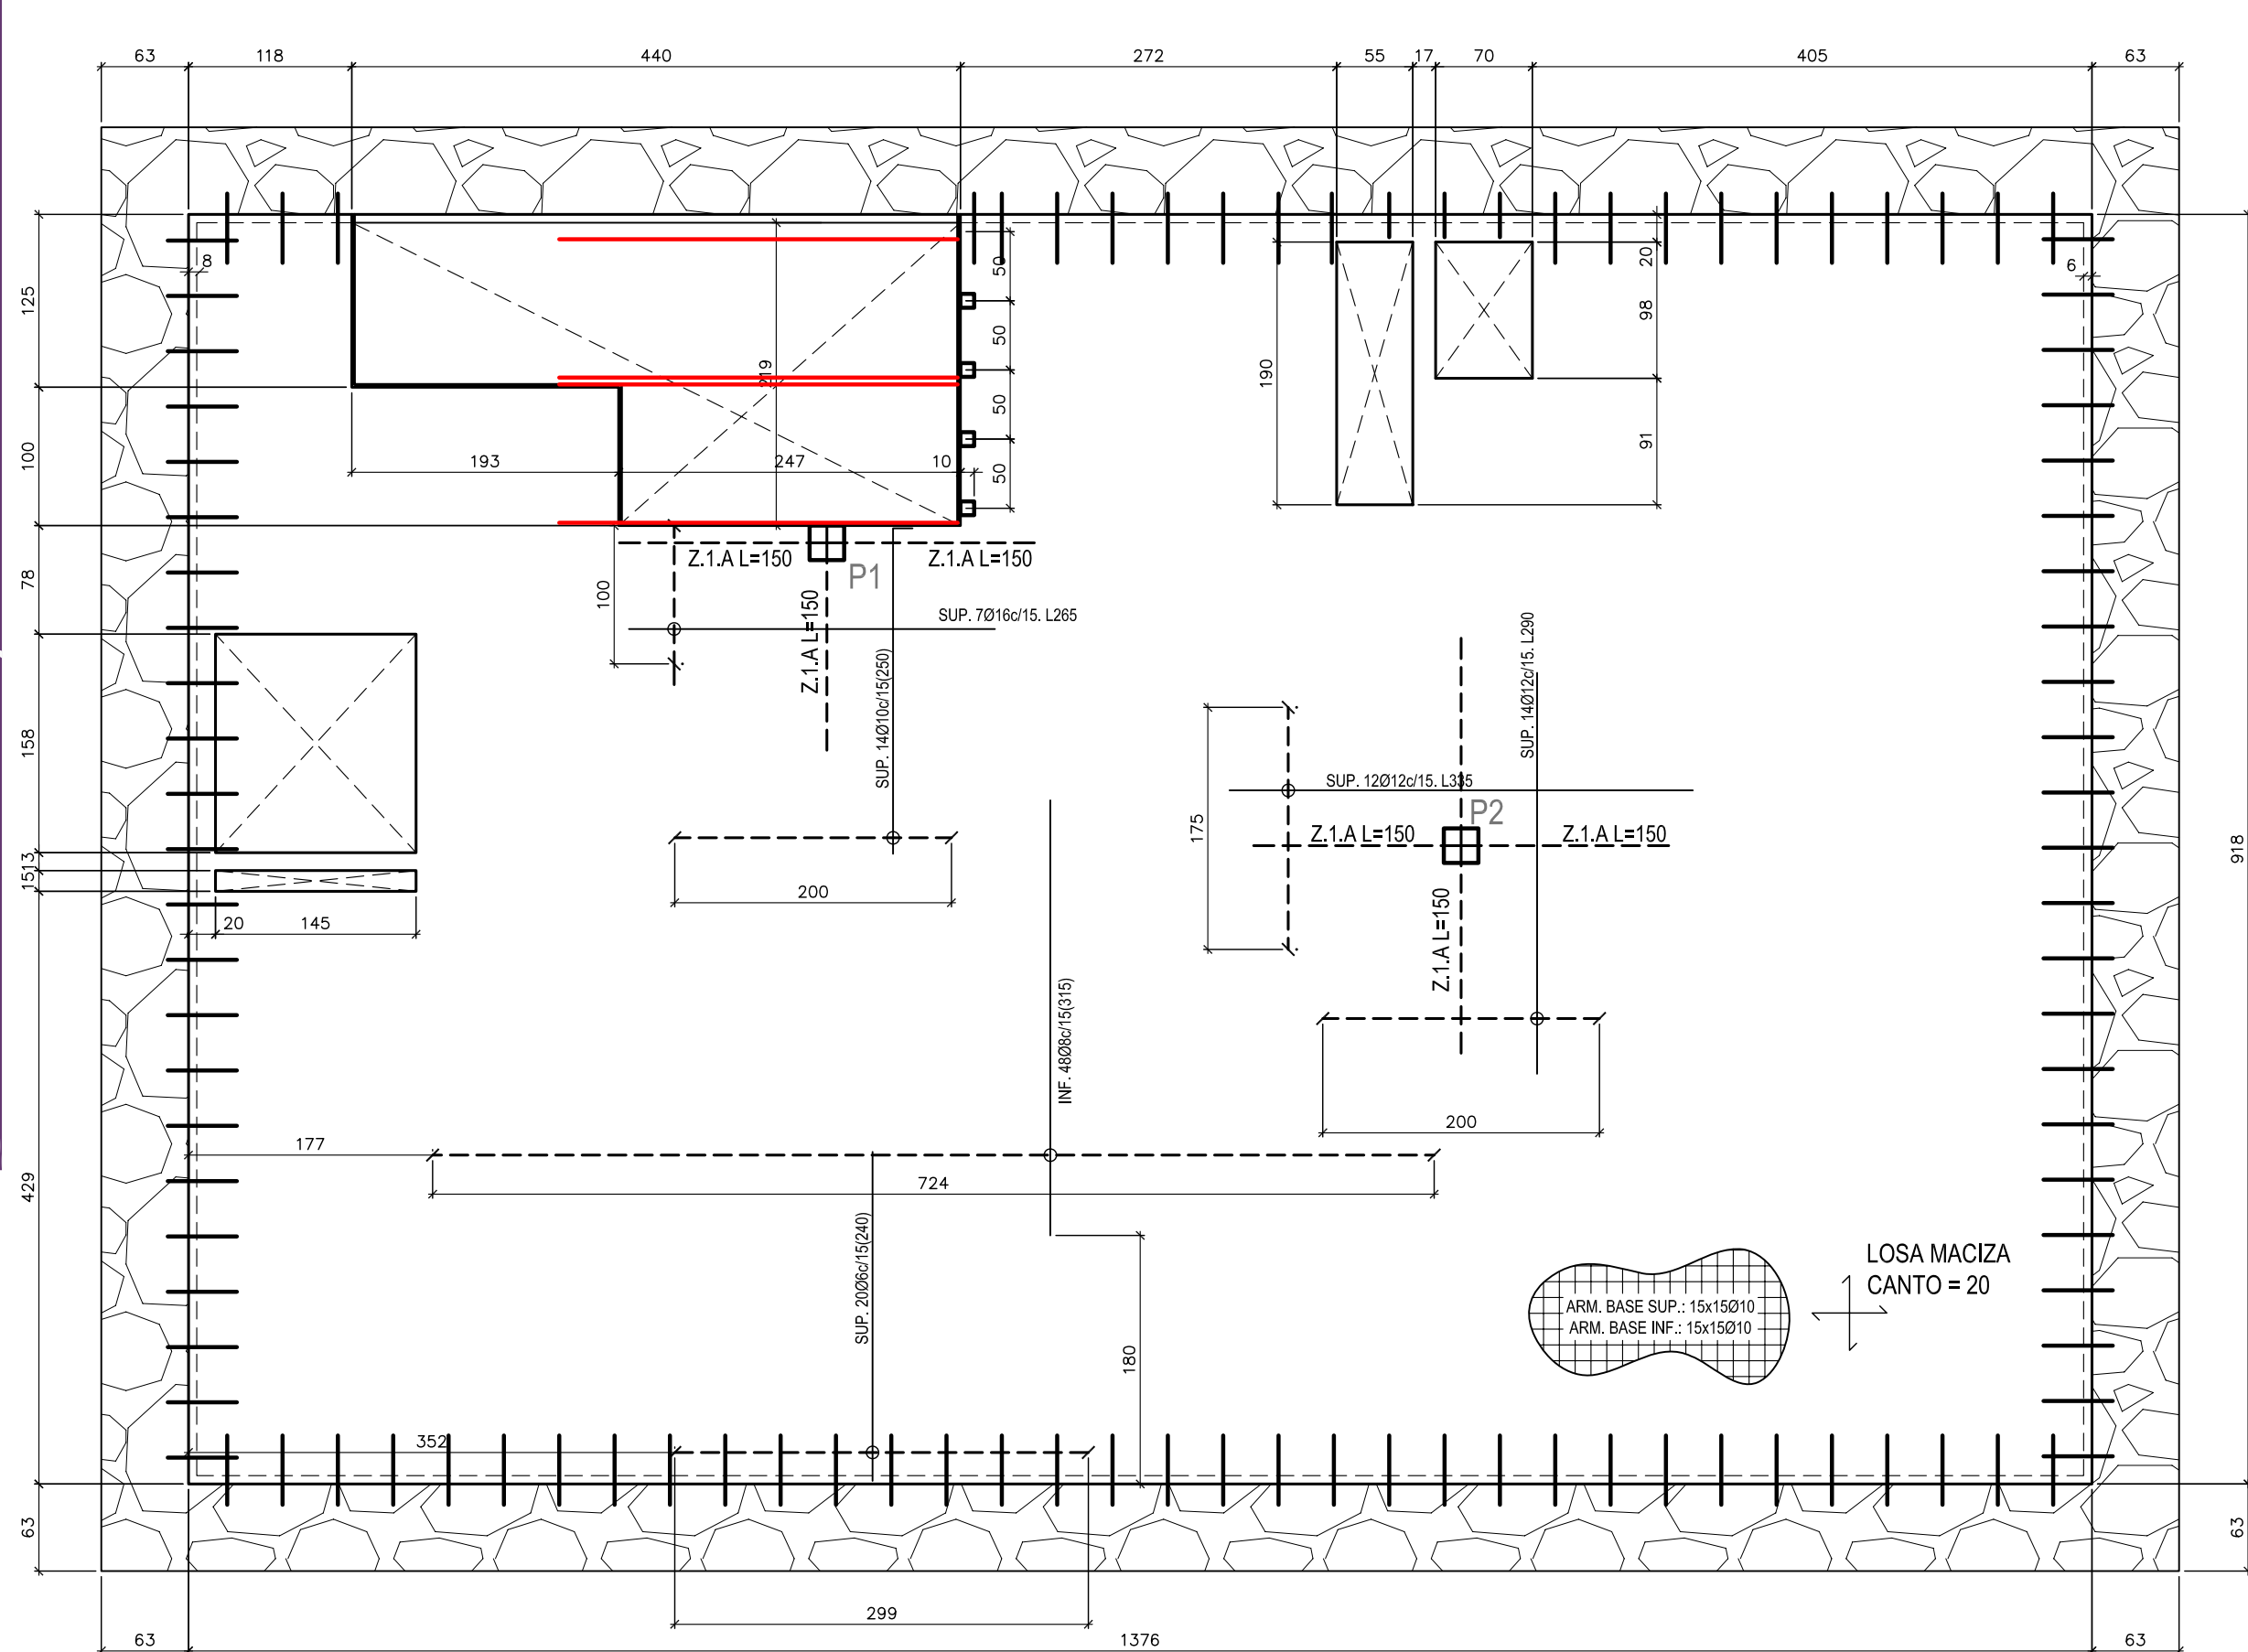

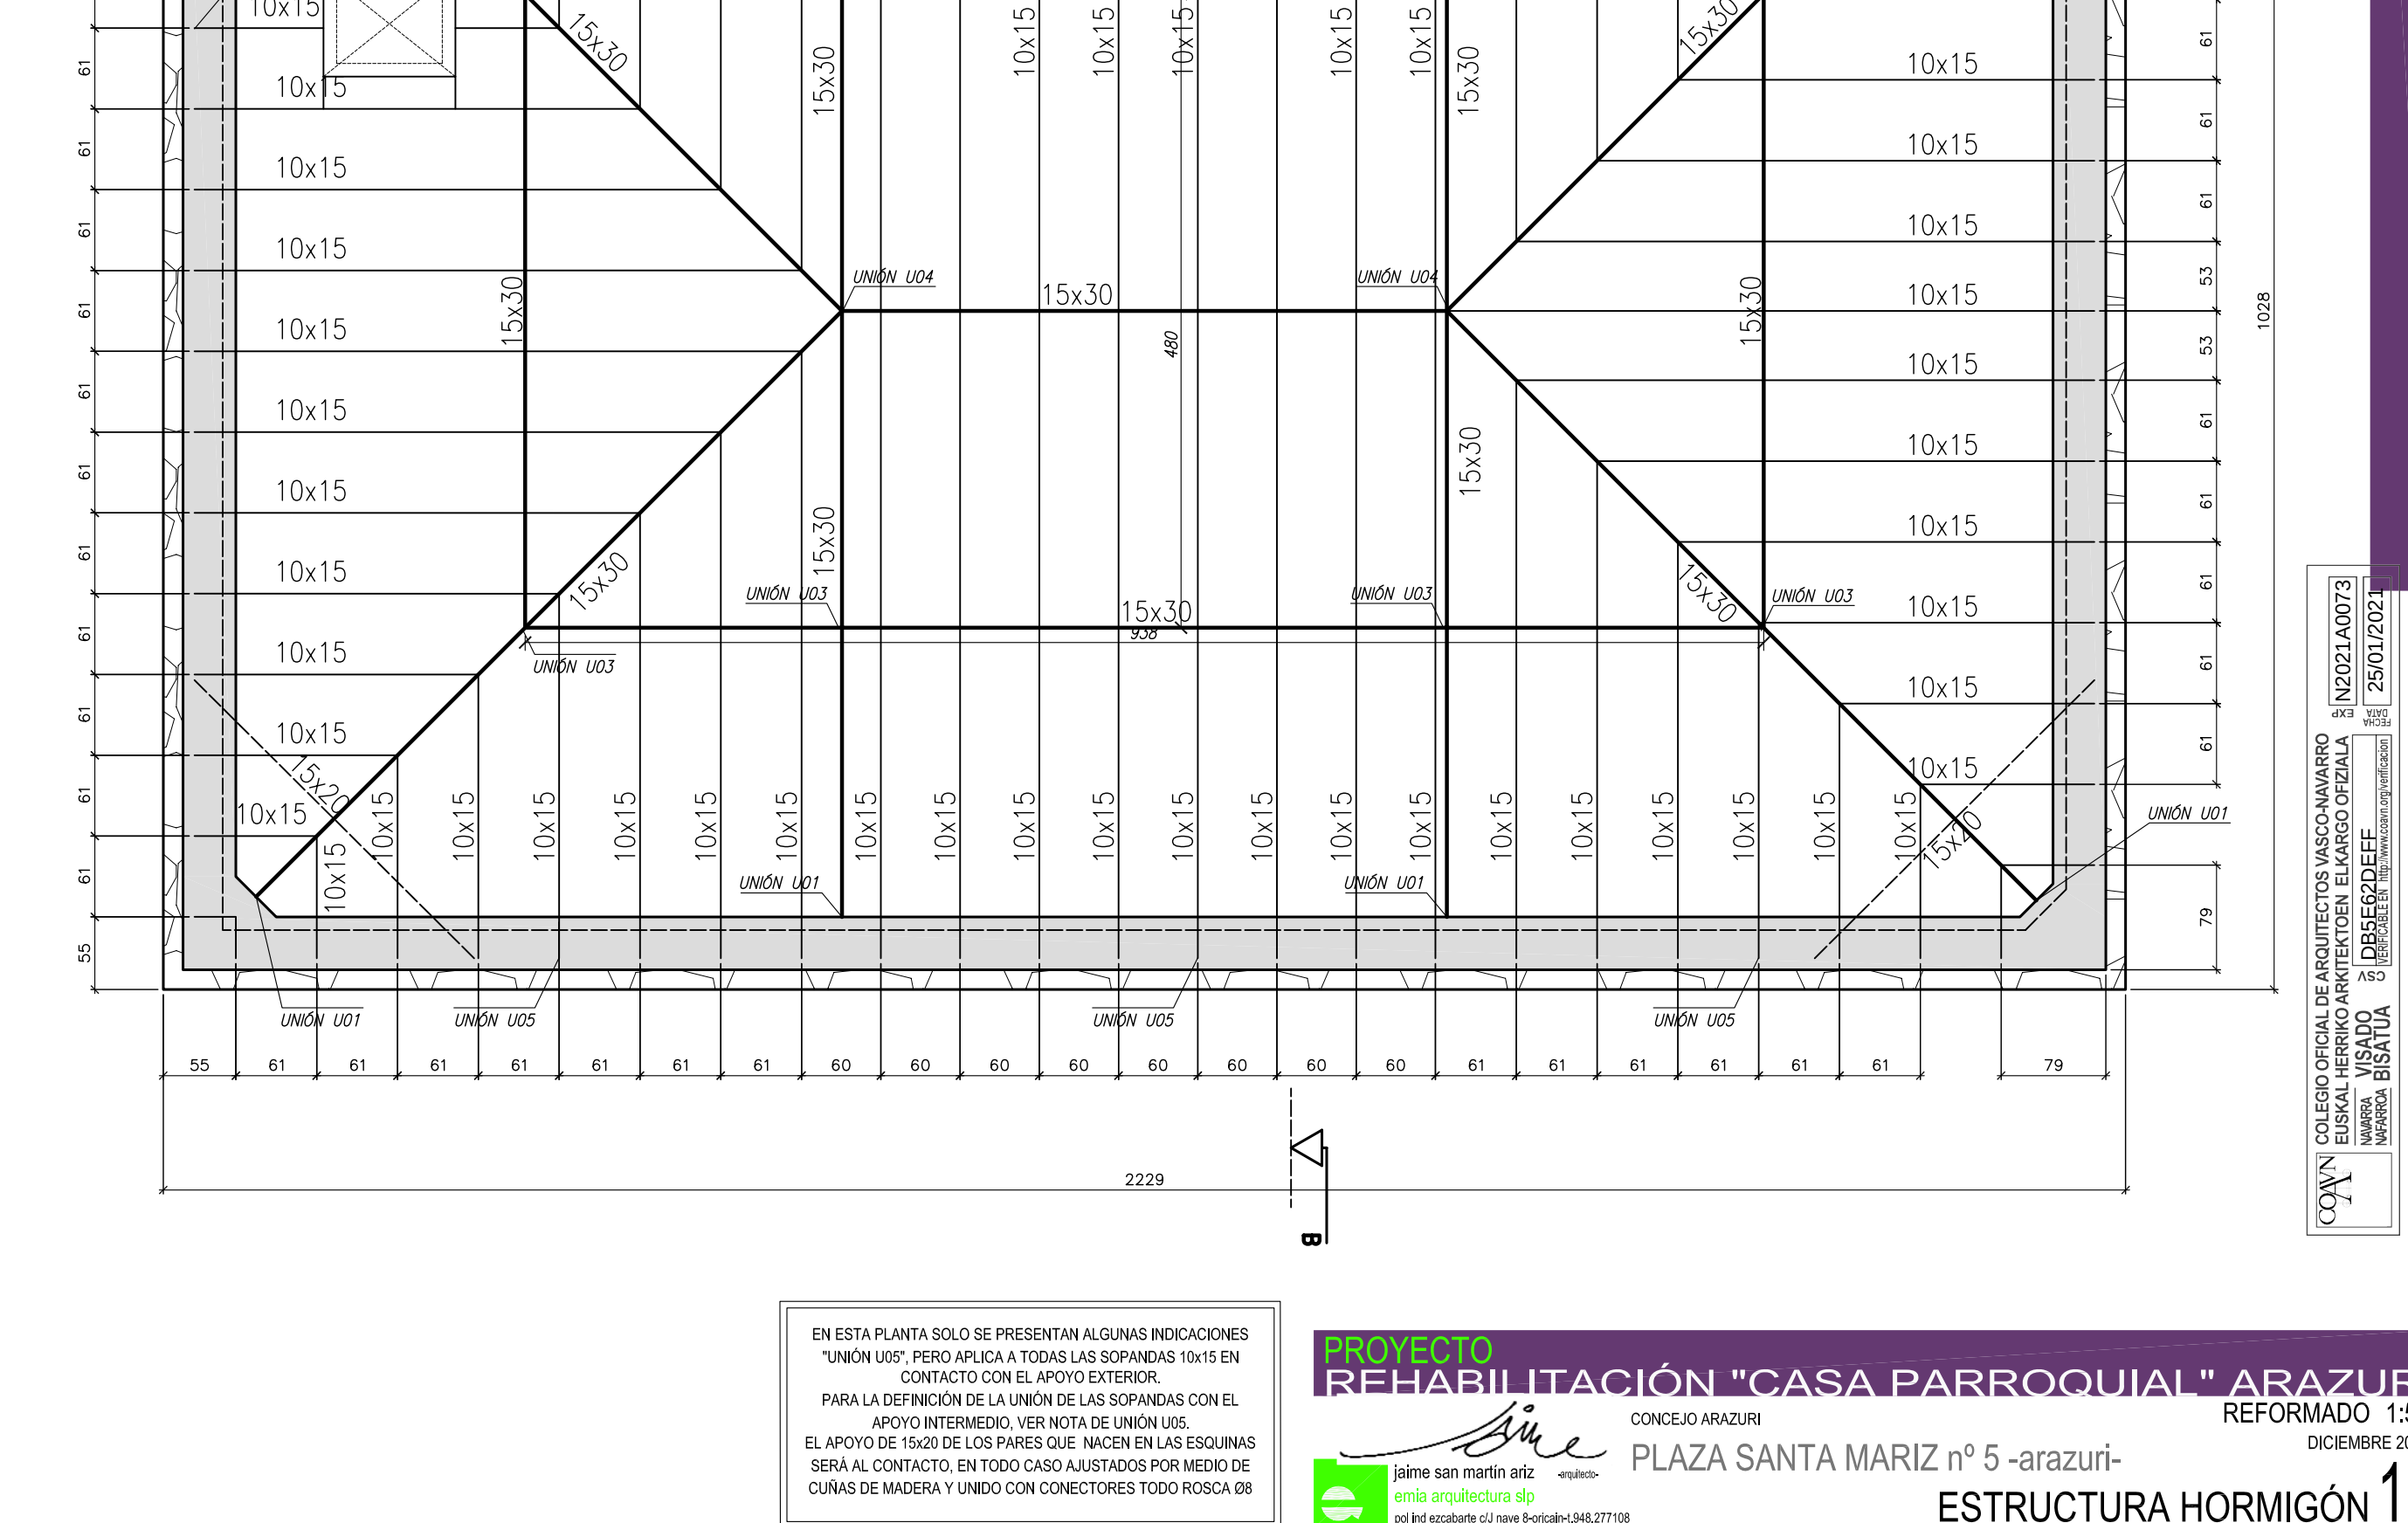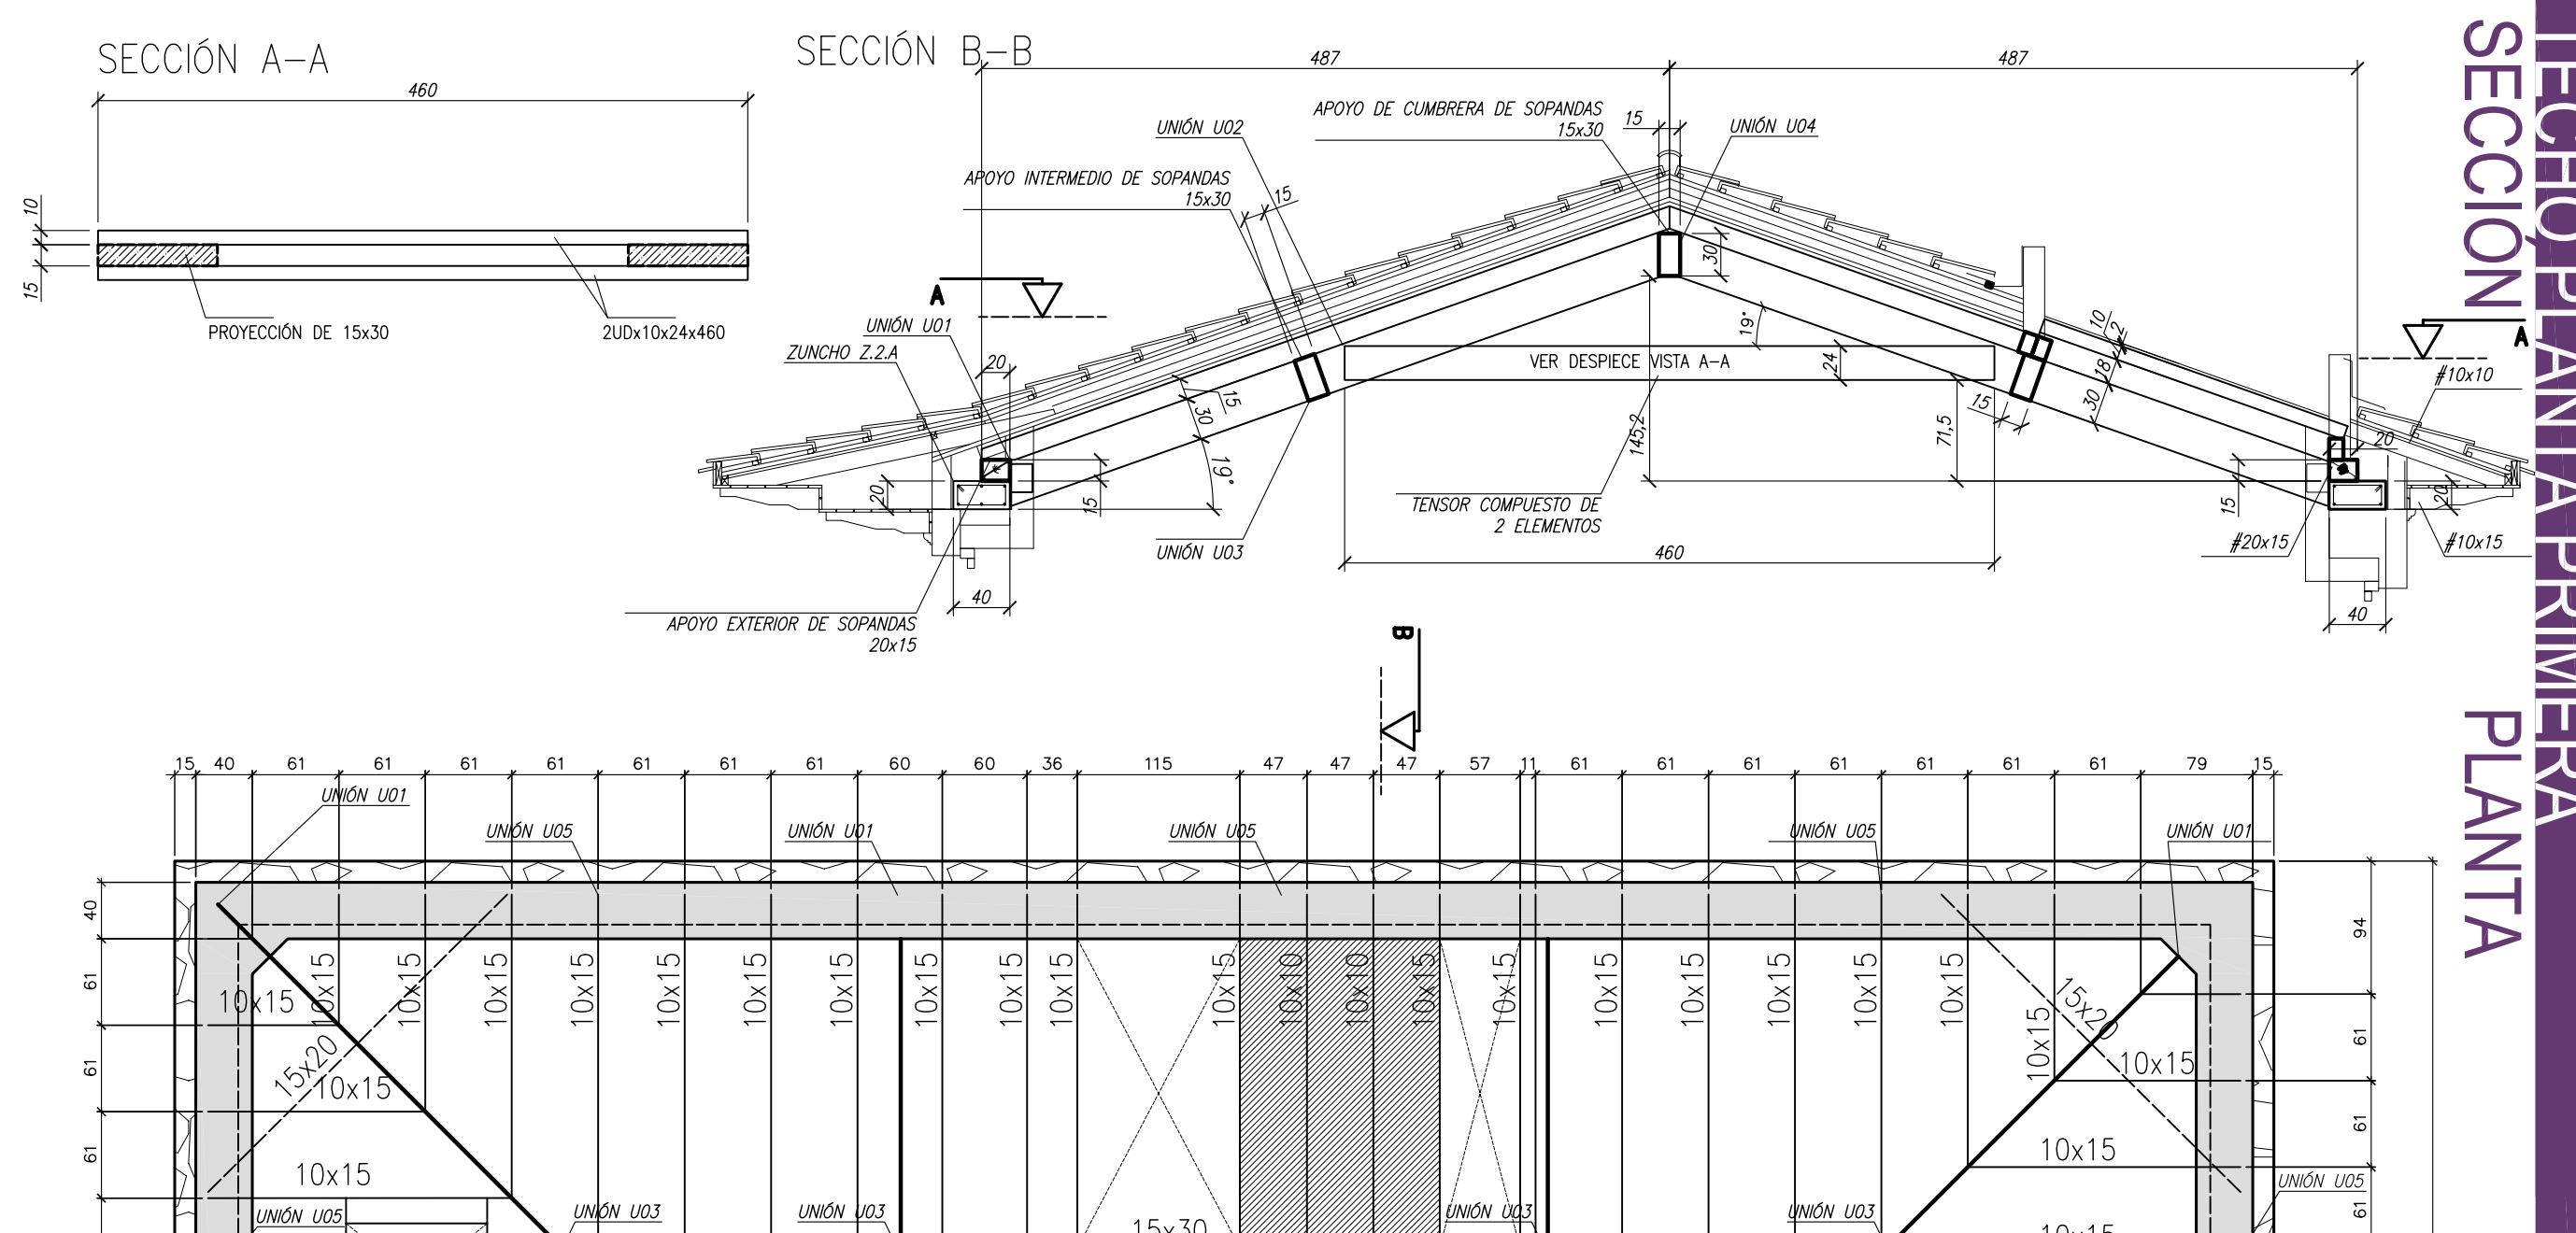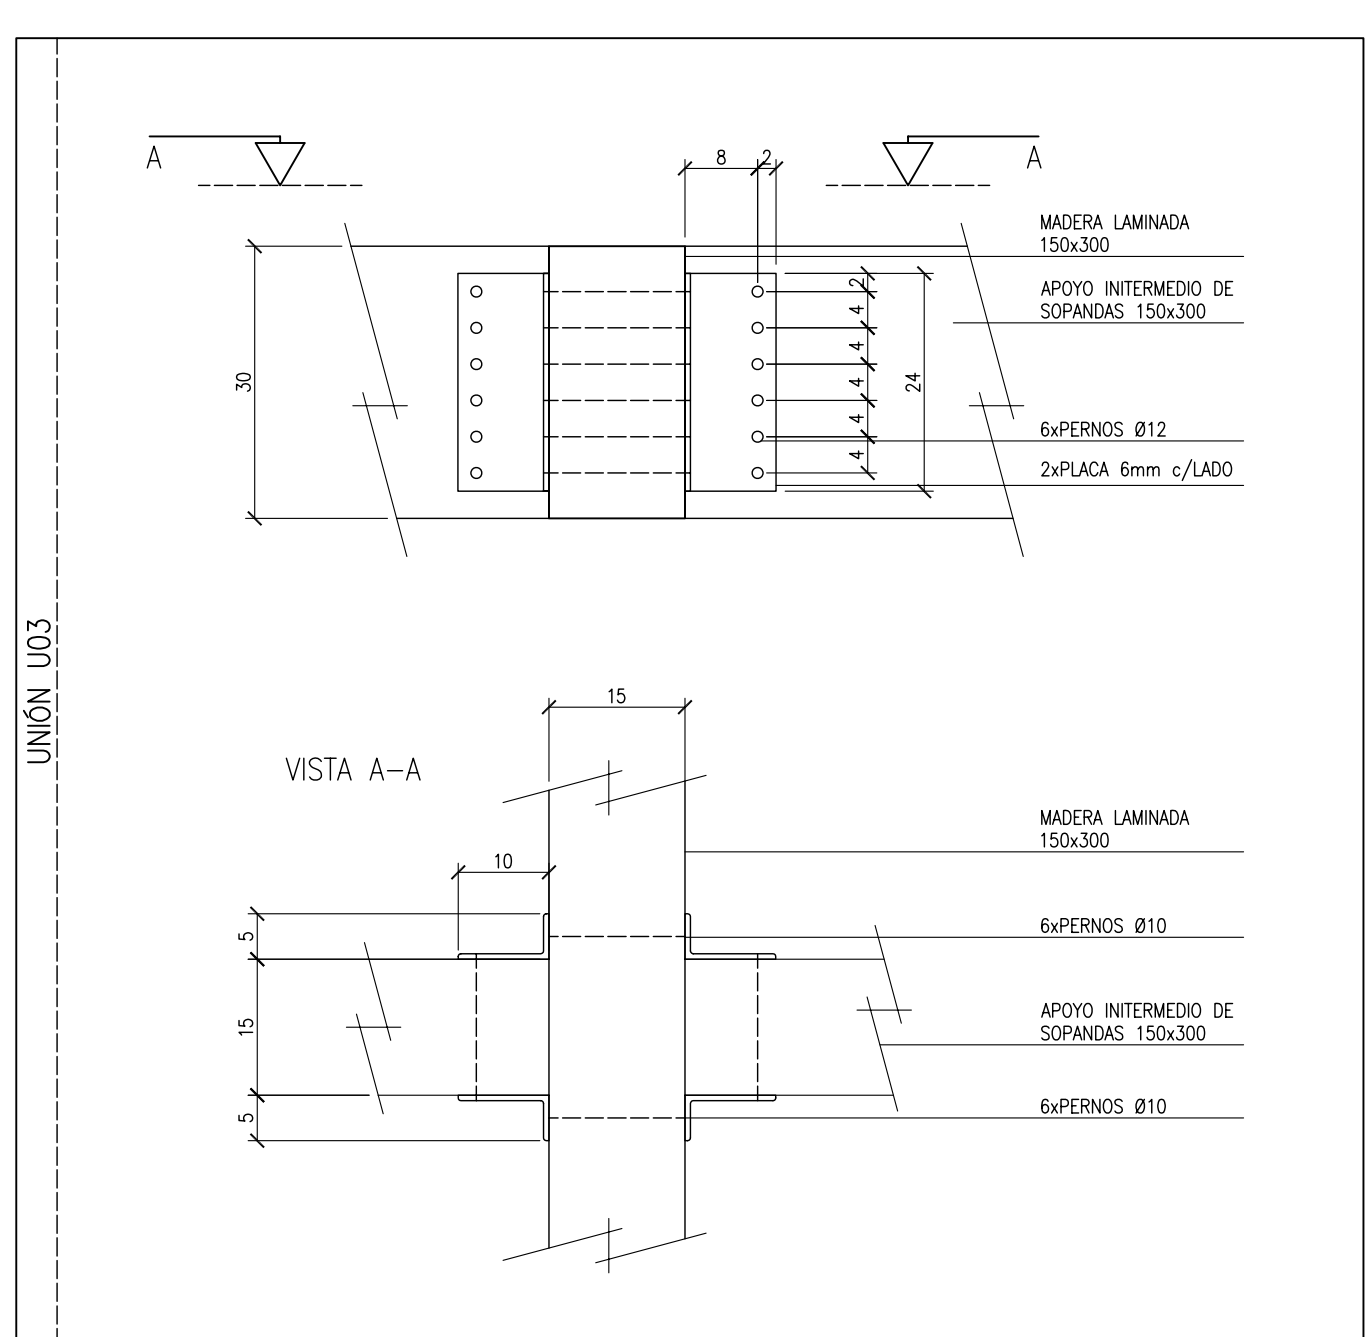


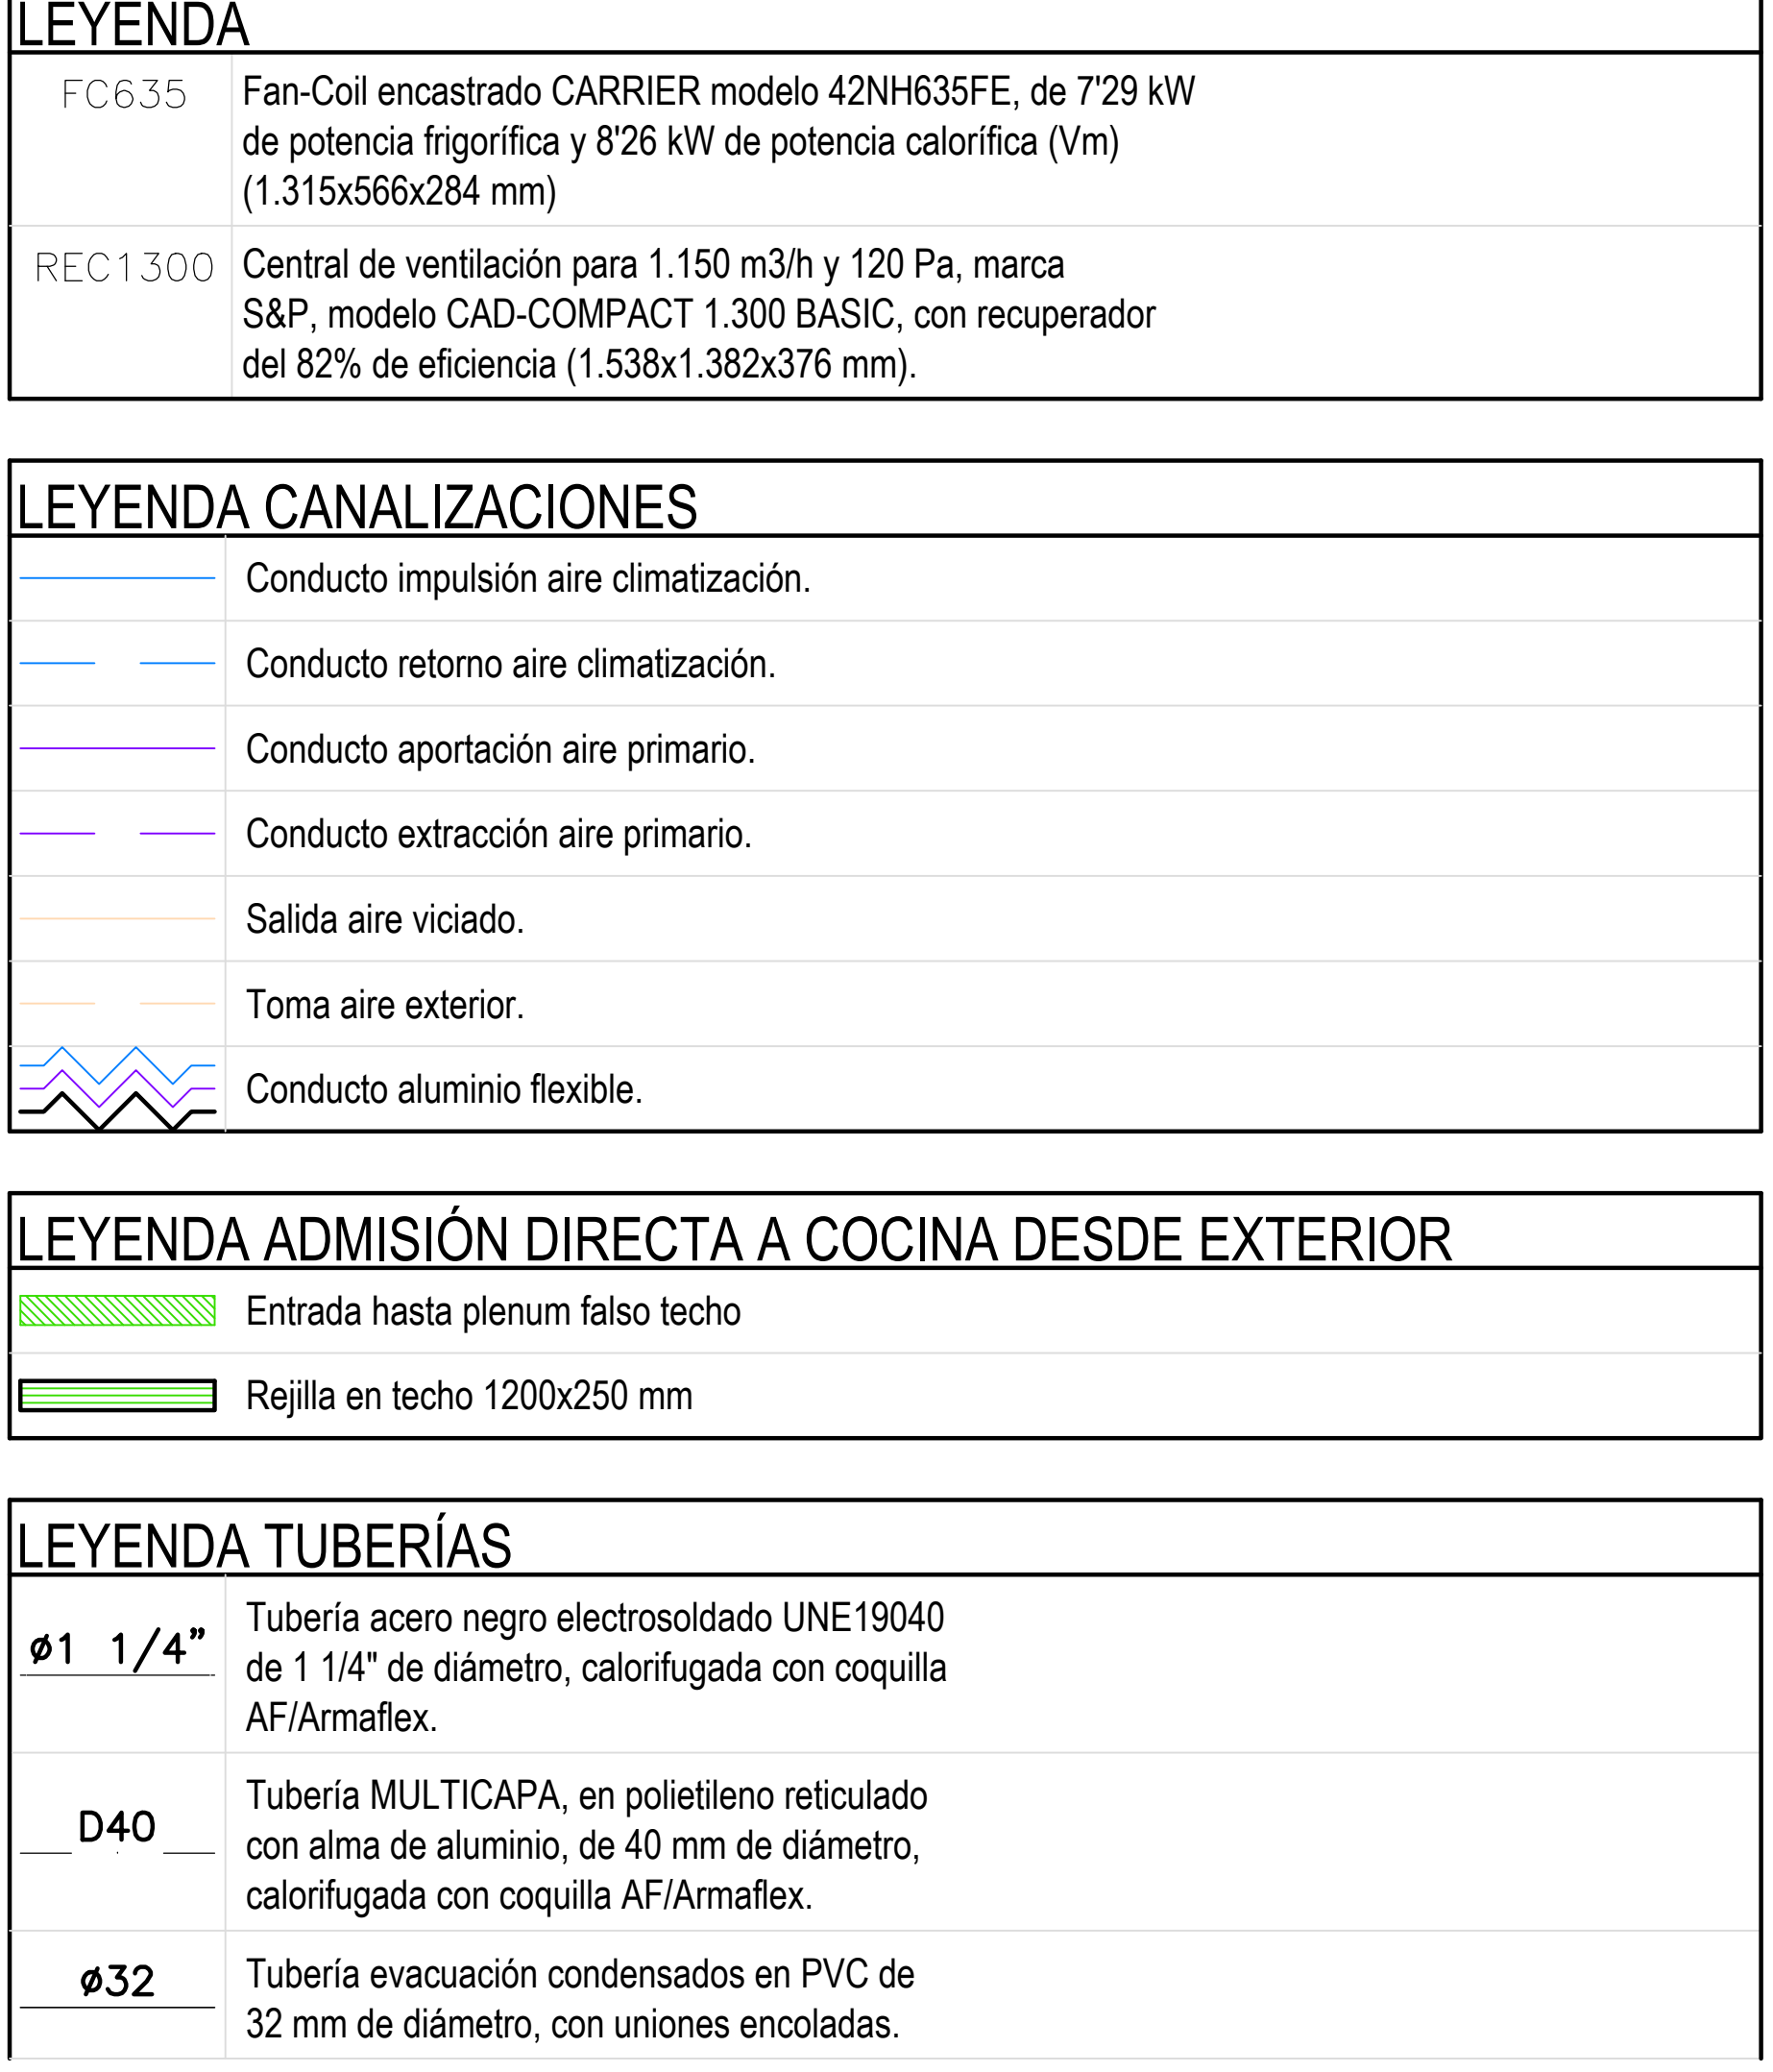
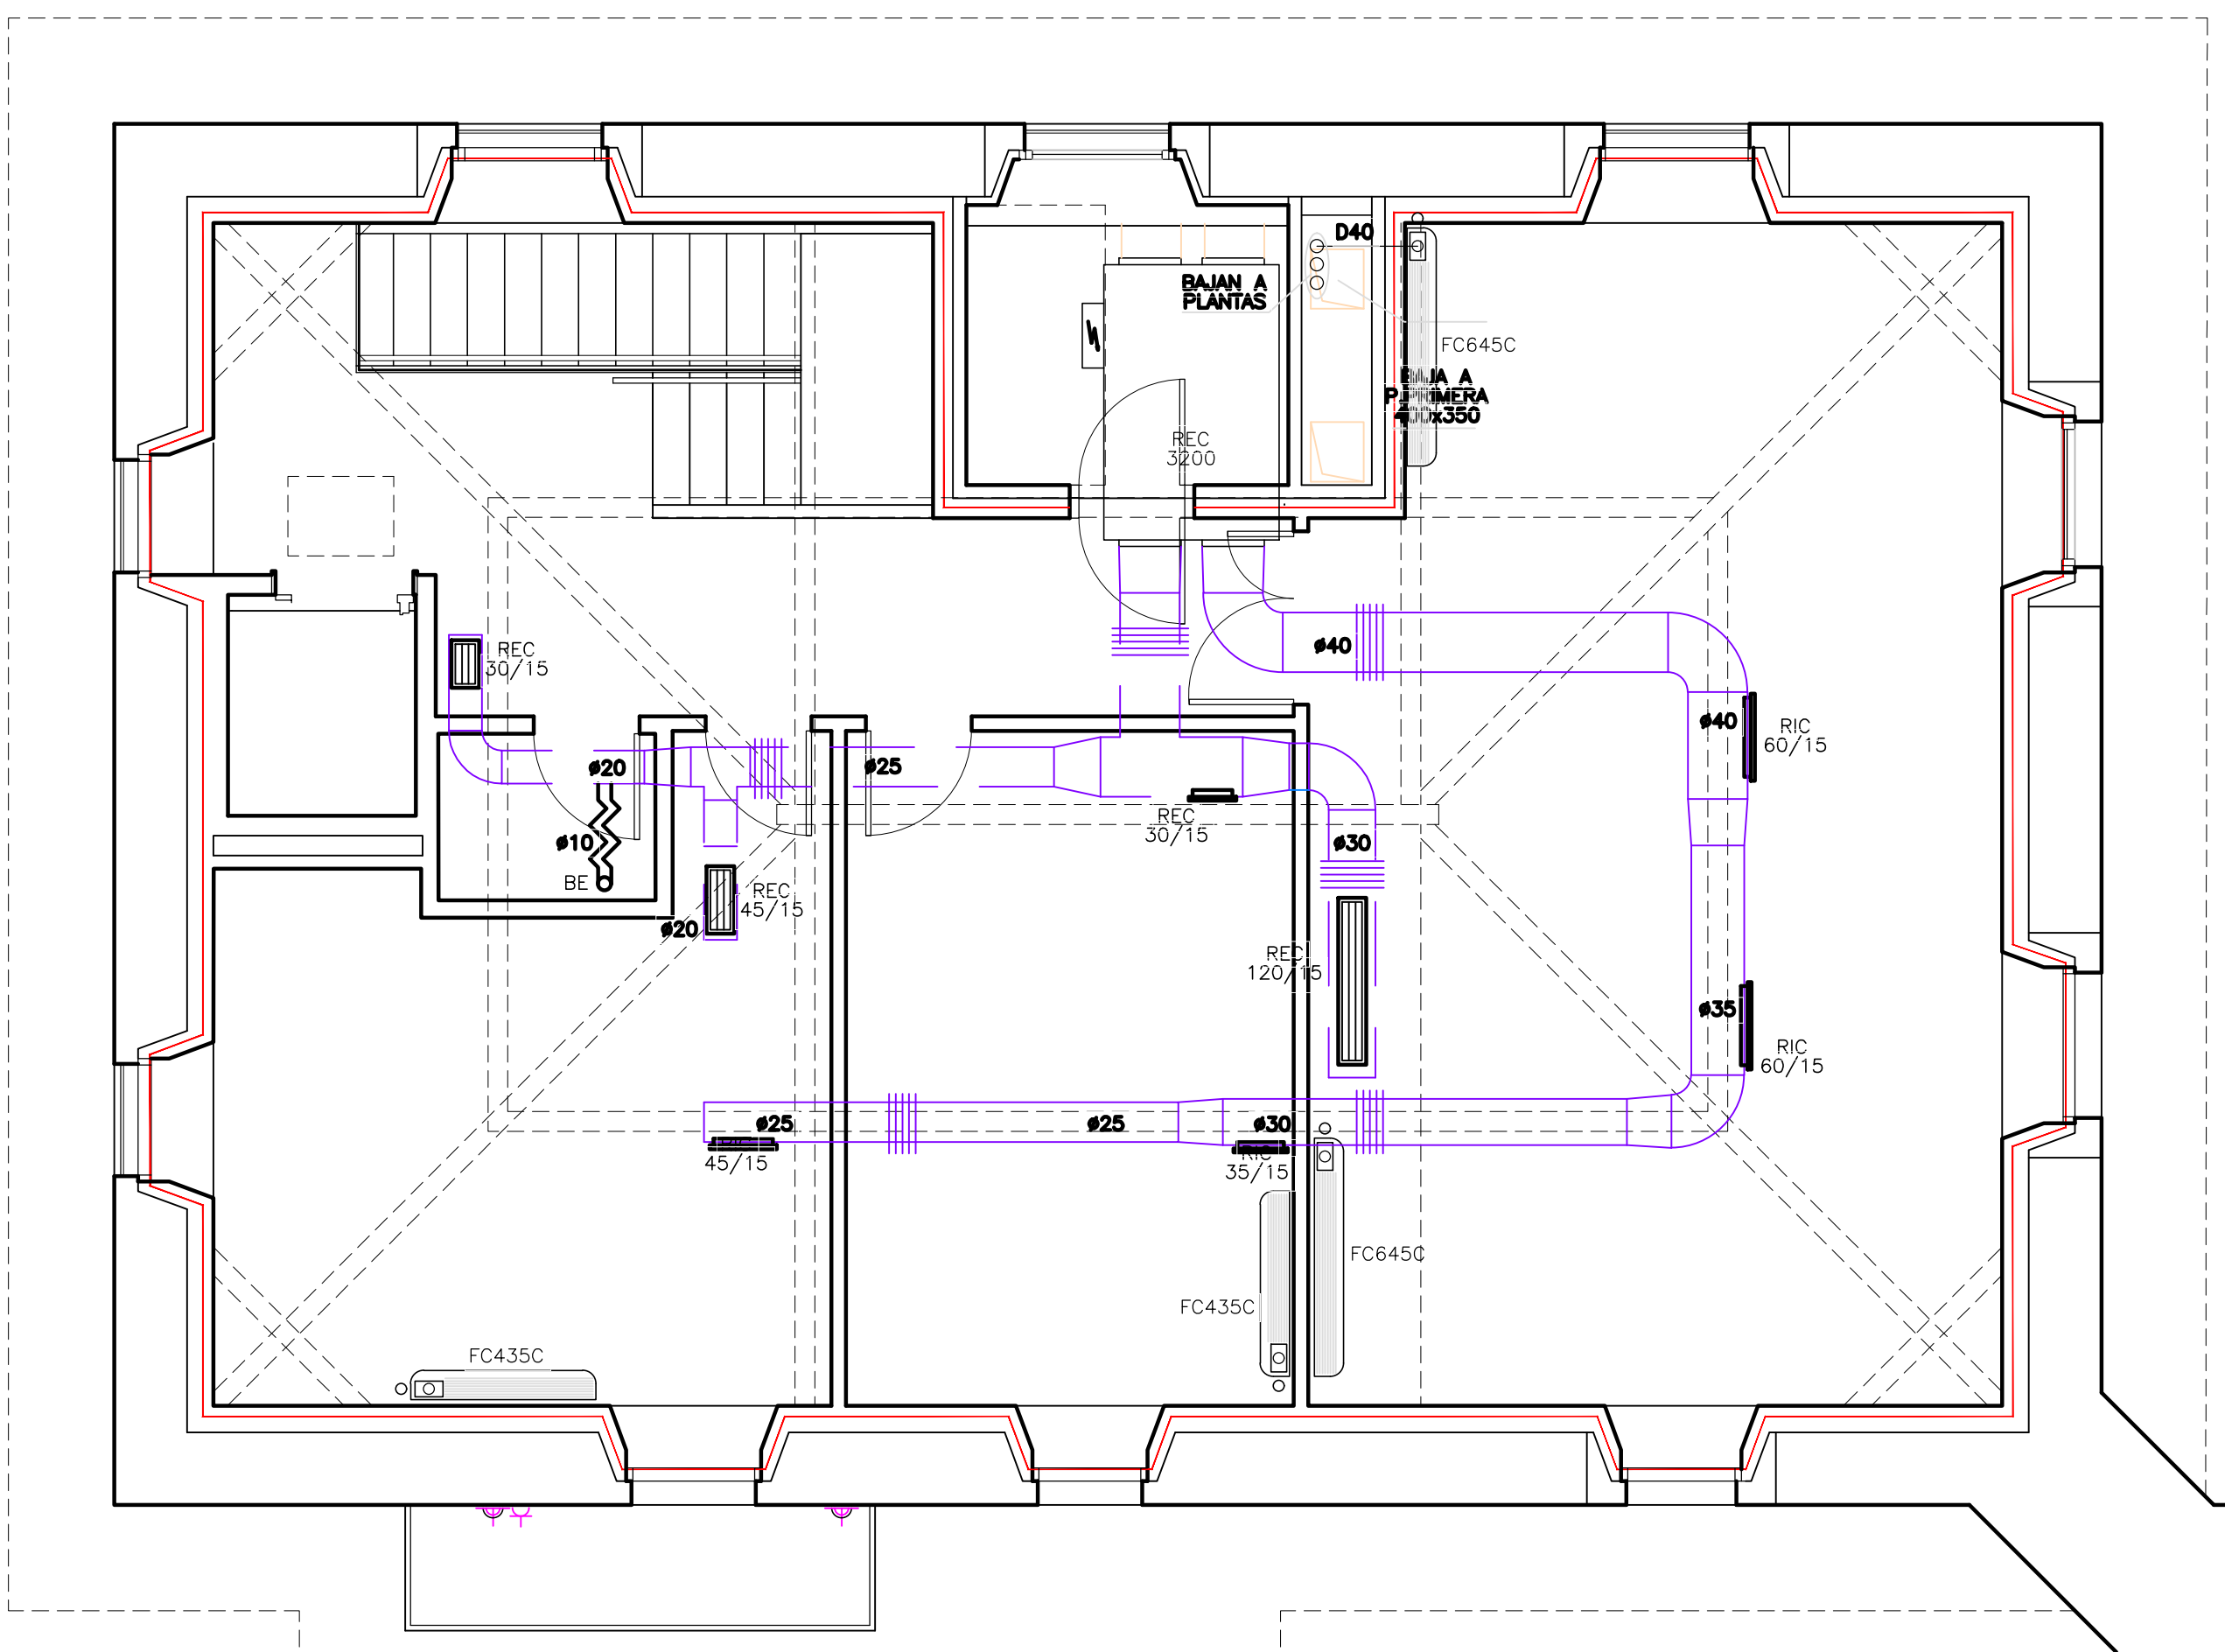


CUADRO AUXILIAR CLIMATIZACION

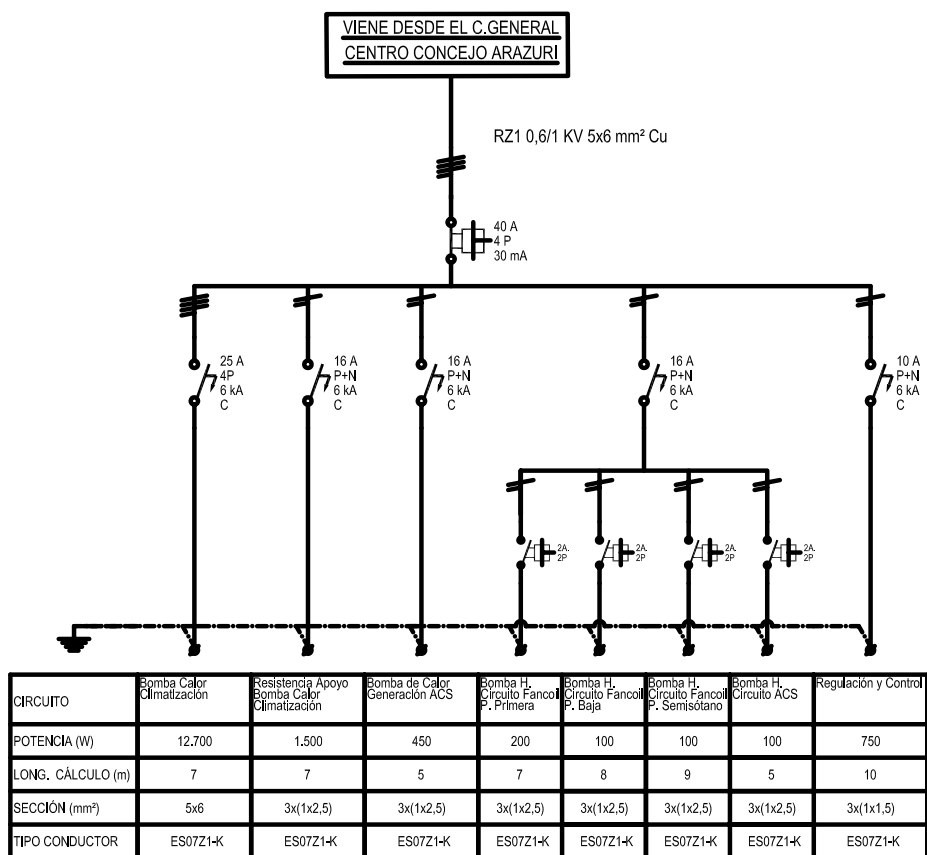


VIENE DESDE EL C.GENERAL
CENTRO CONCEJO ARAZURI

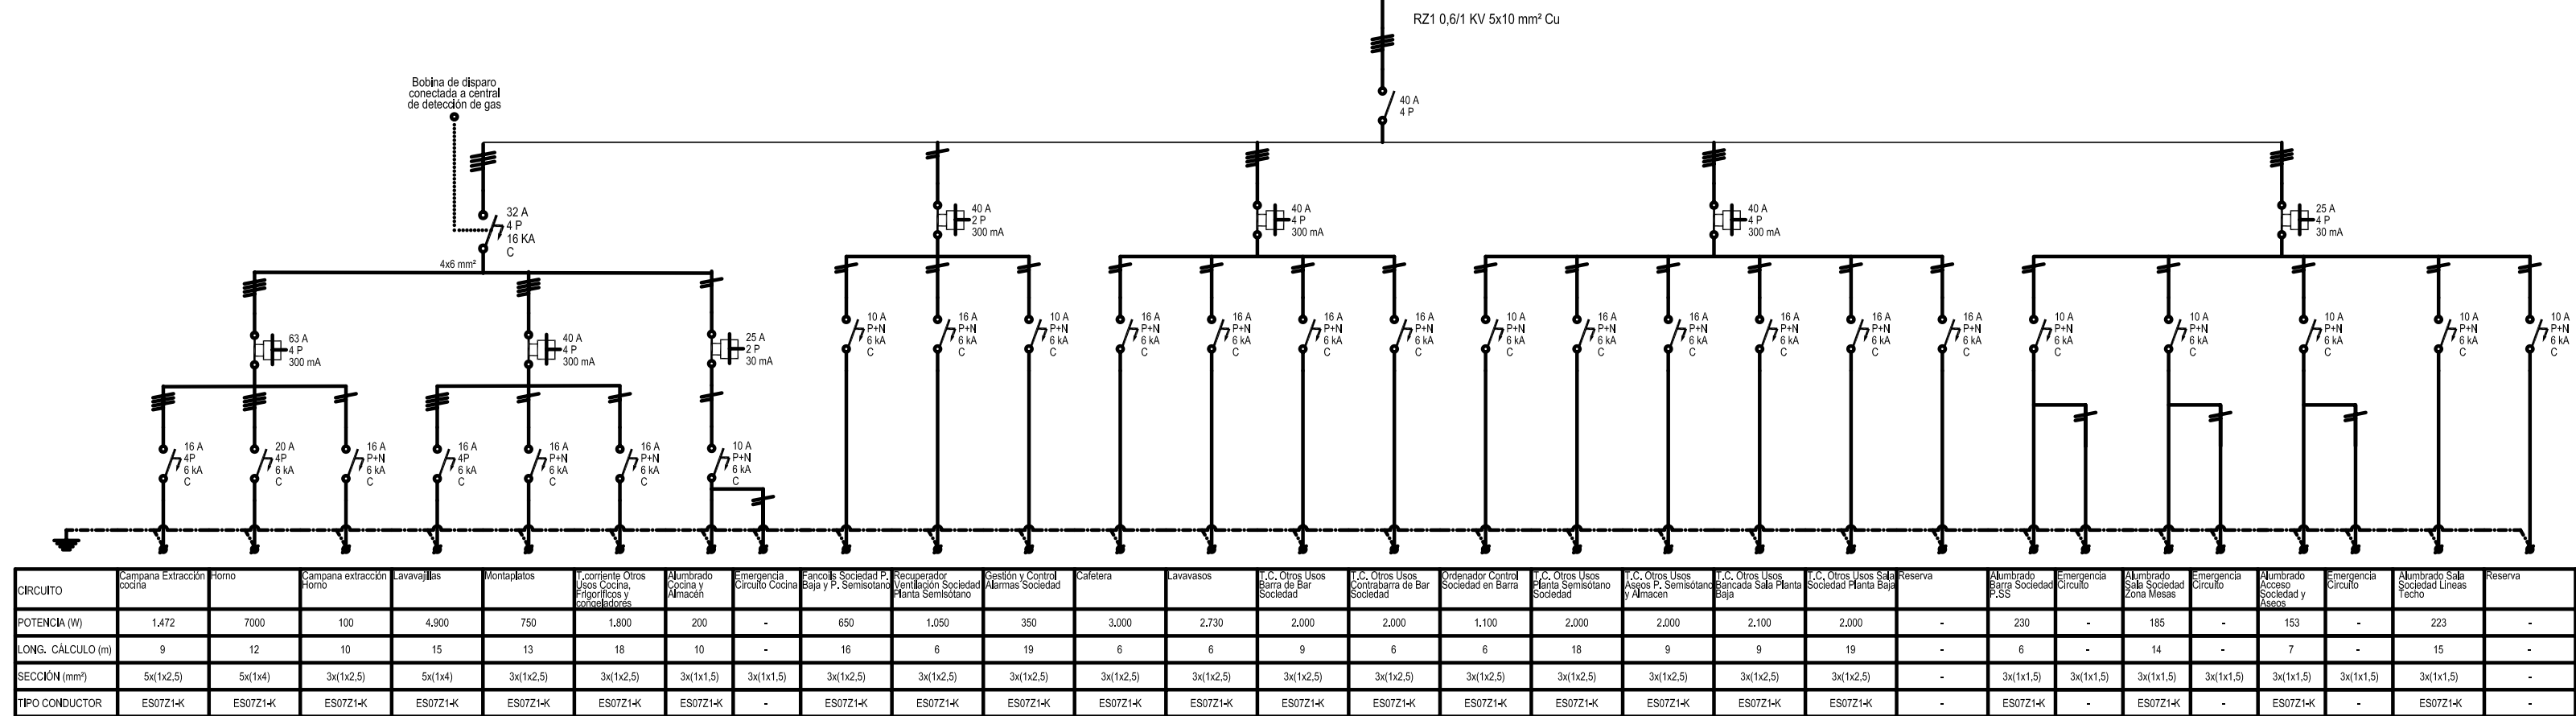


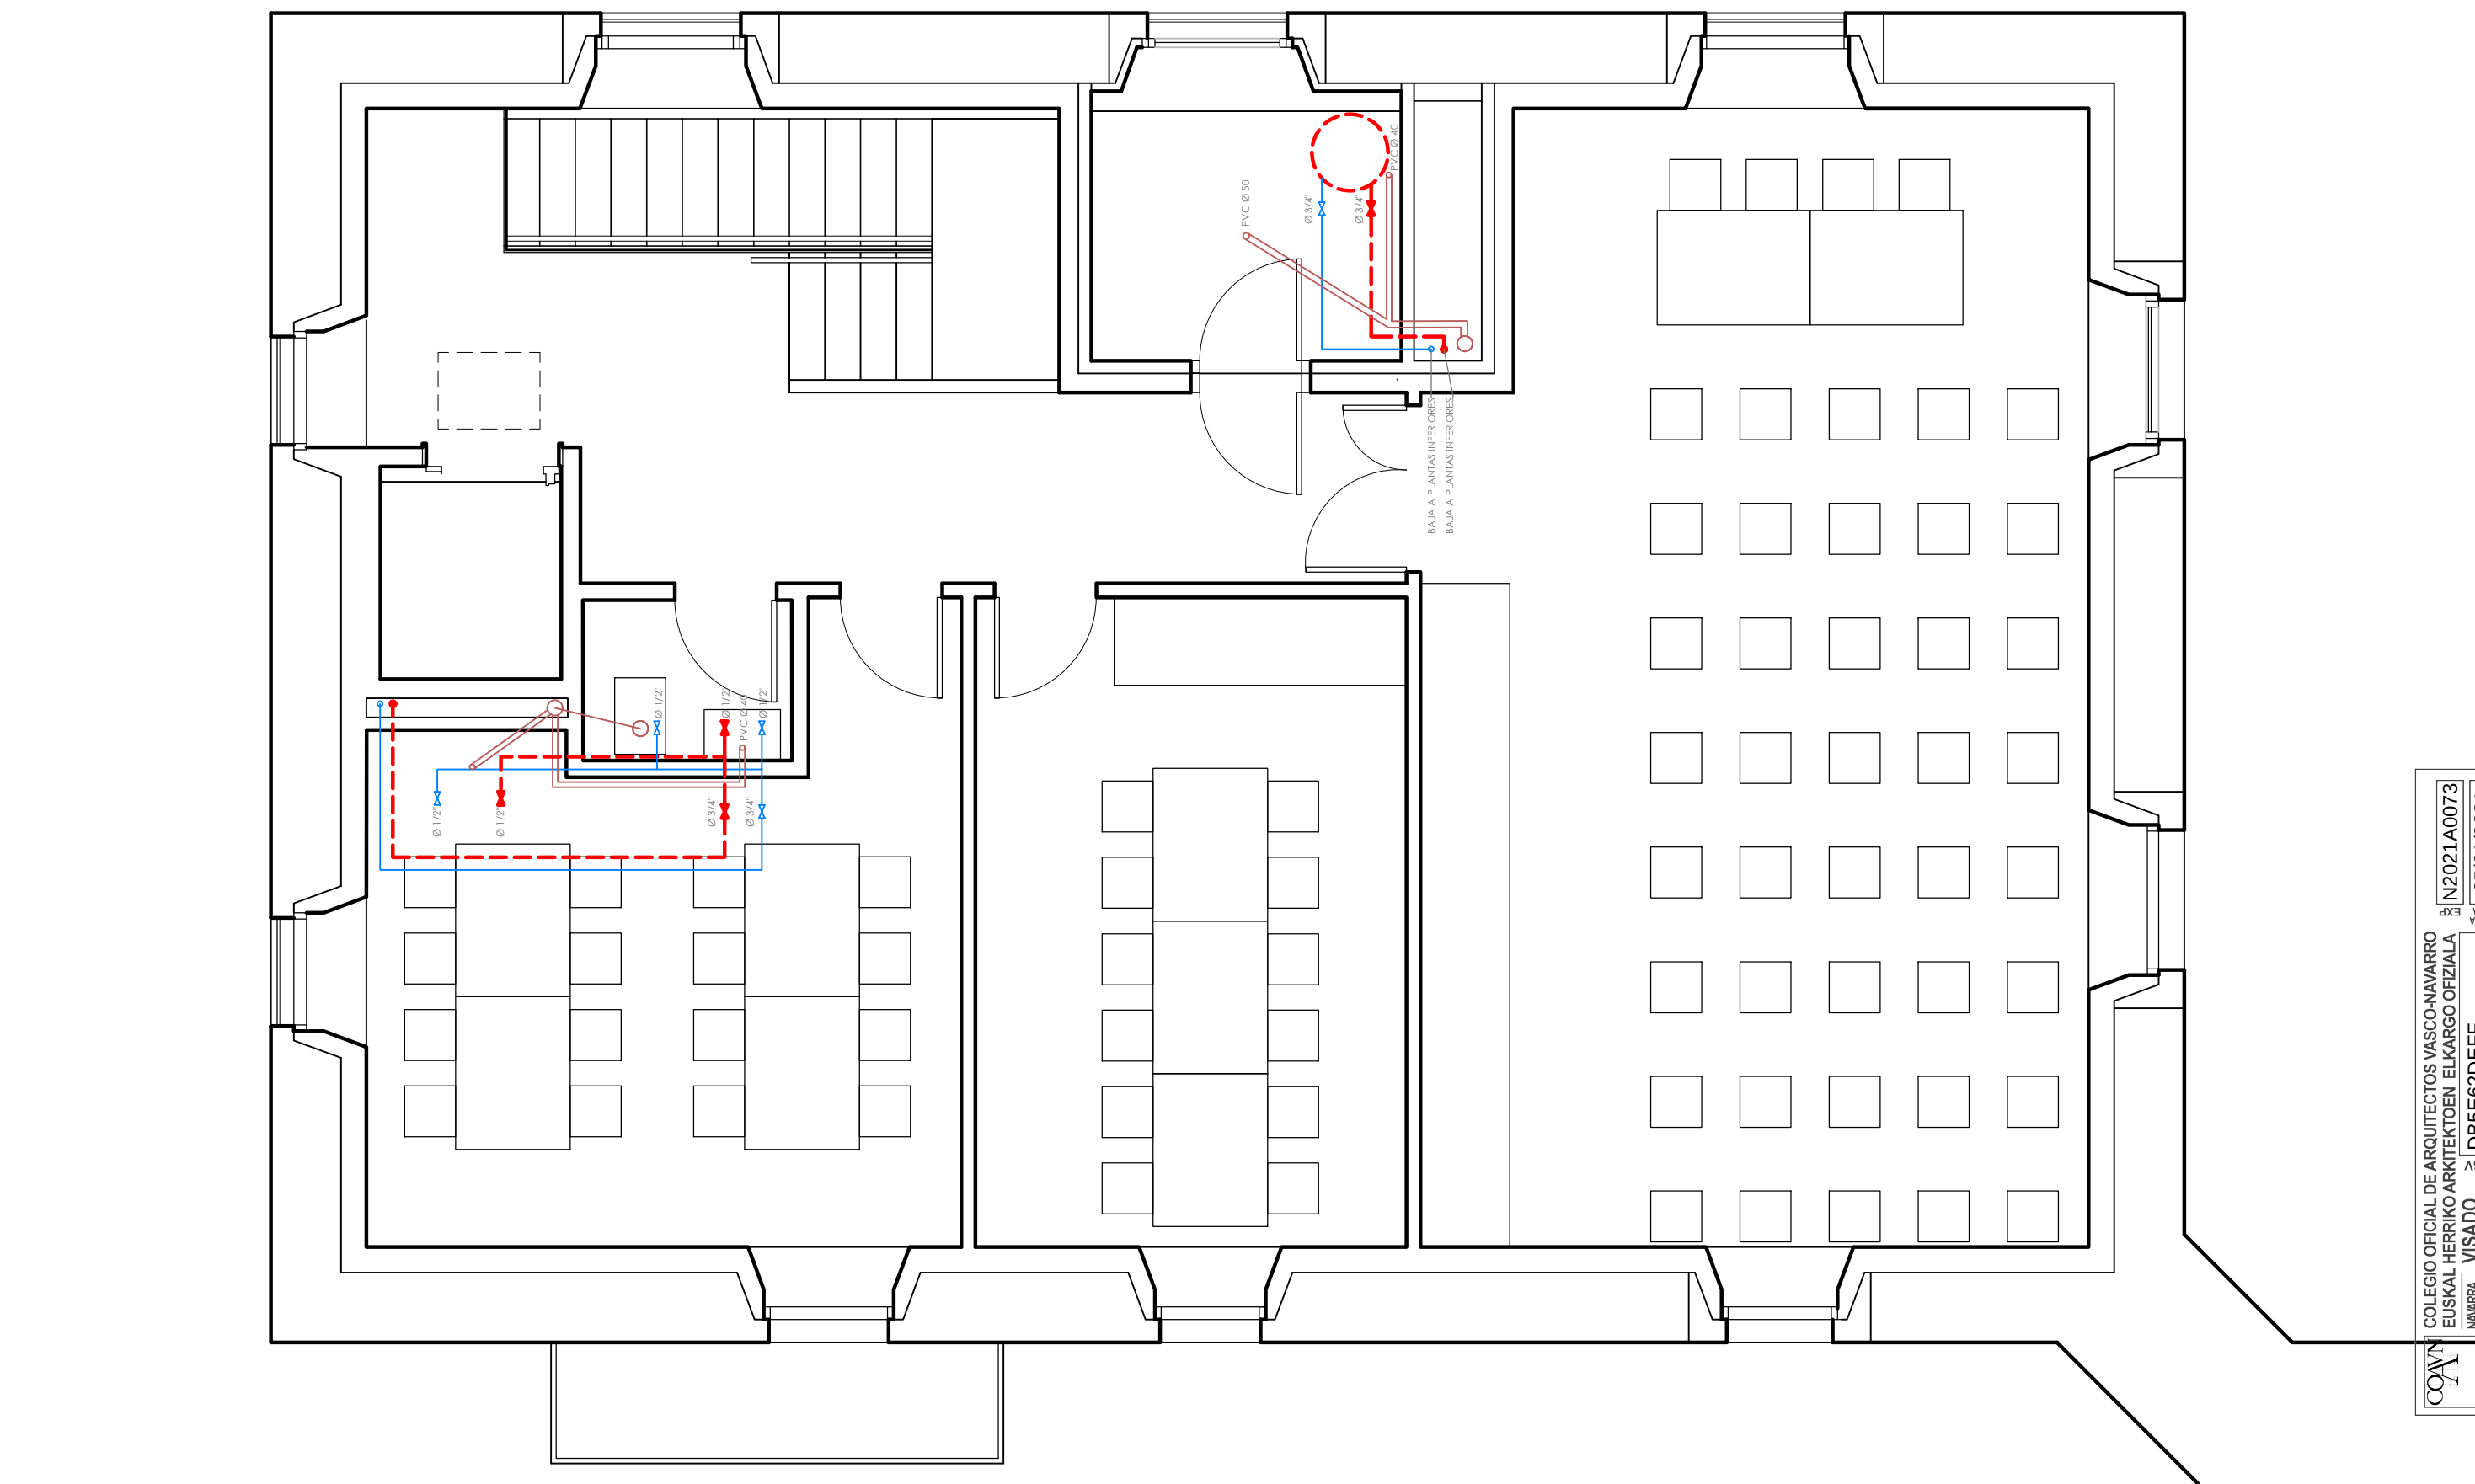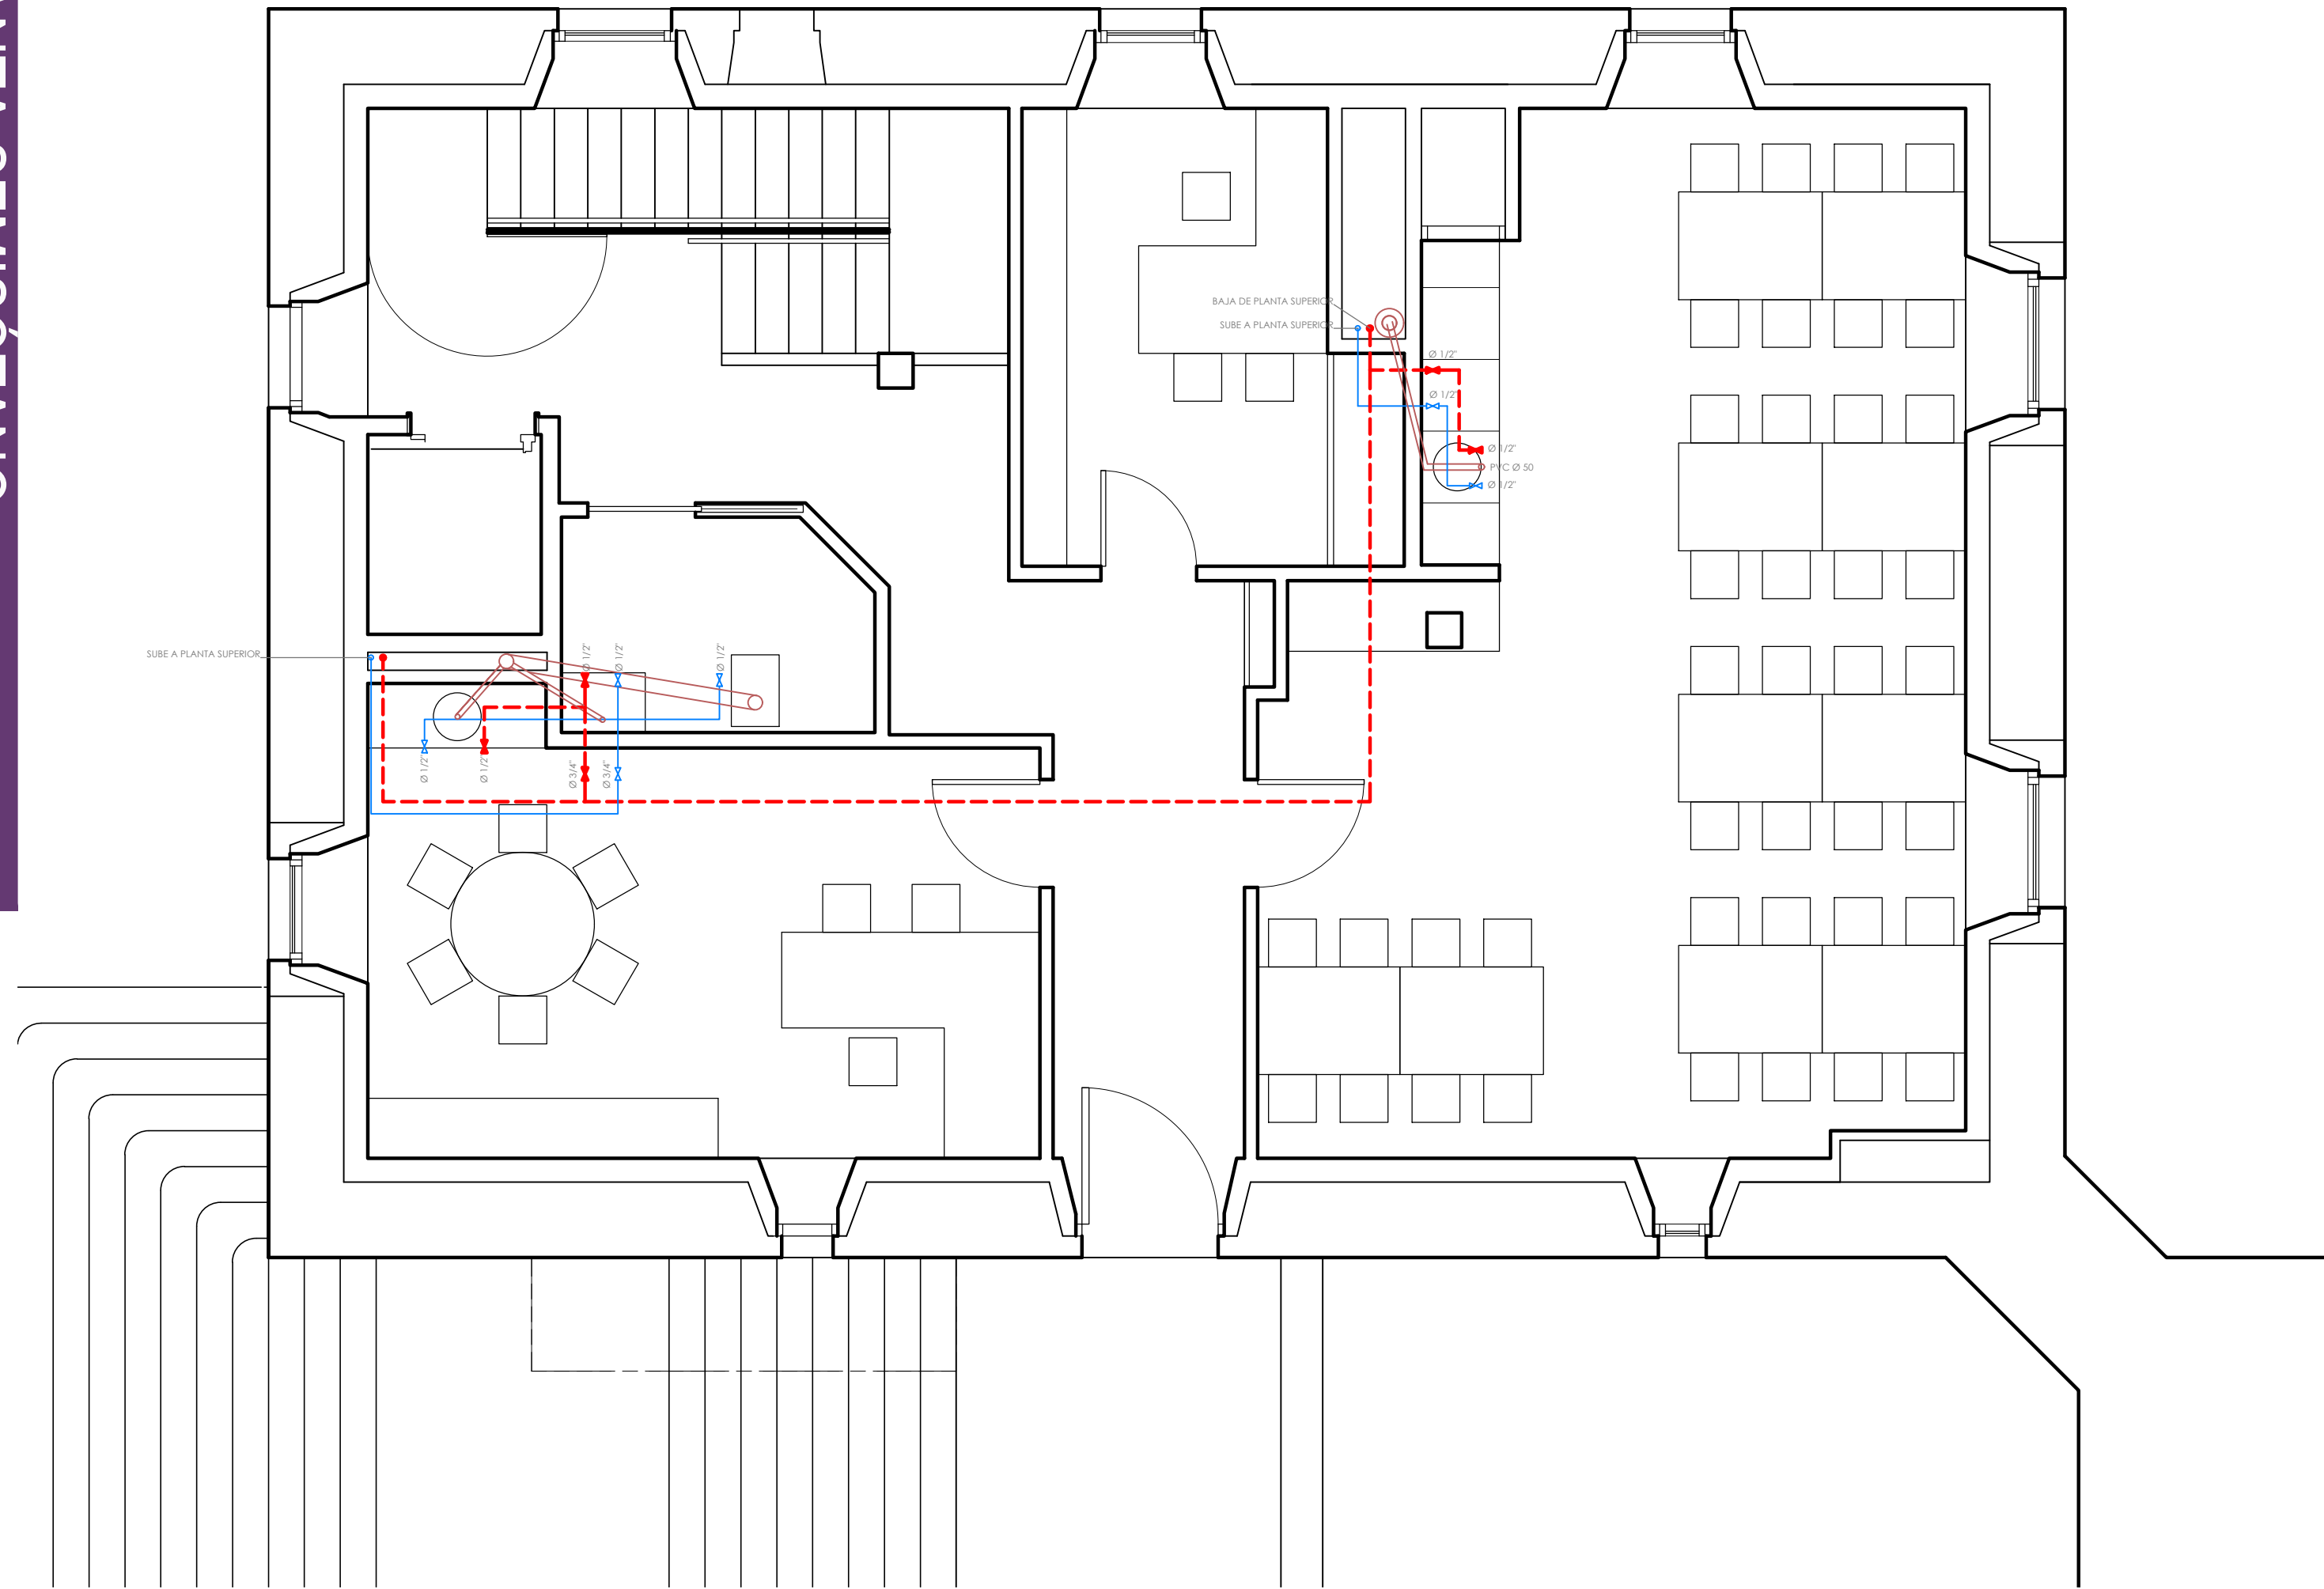

PLANTA SEMISÓTANO
AGUA y SANEAMIENTO

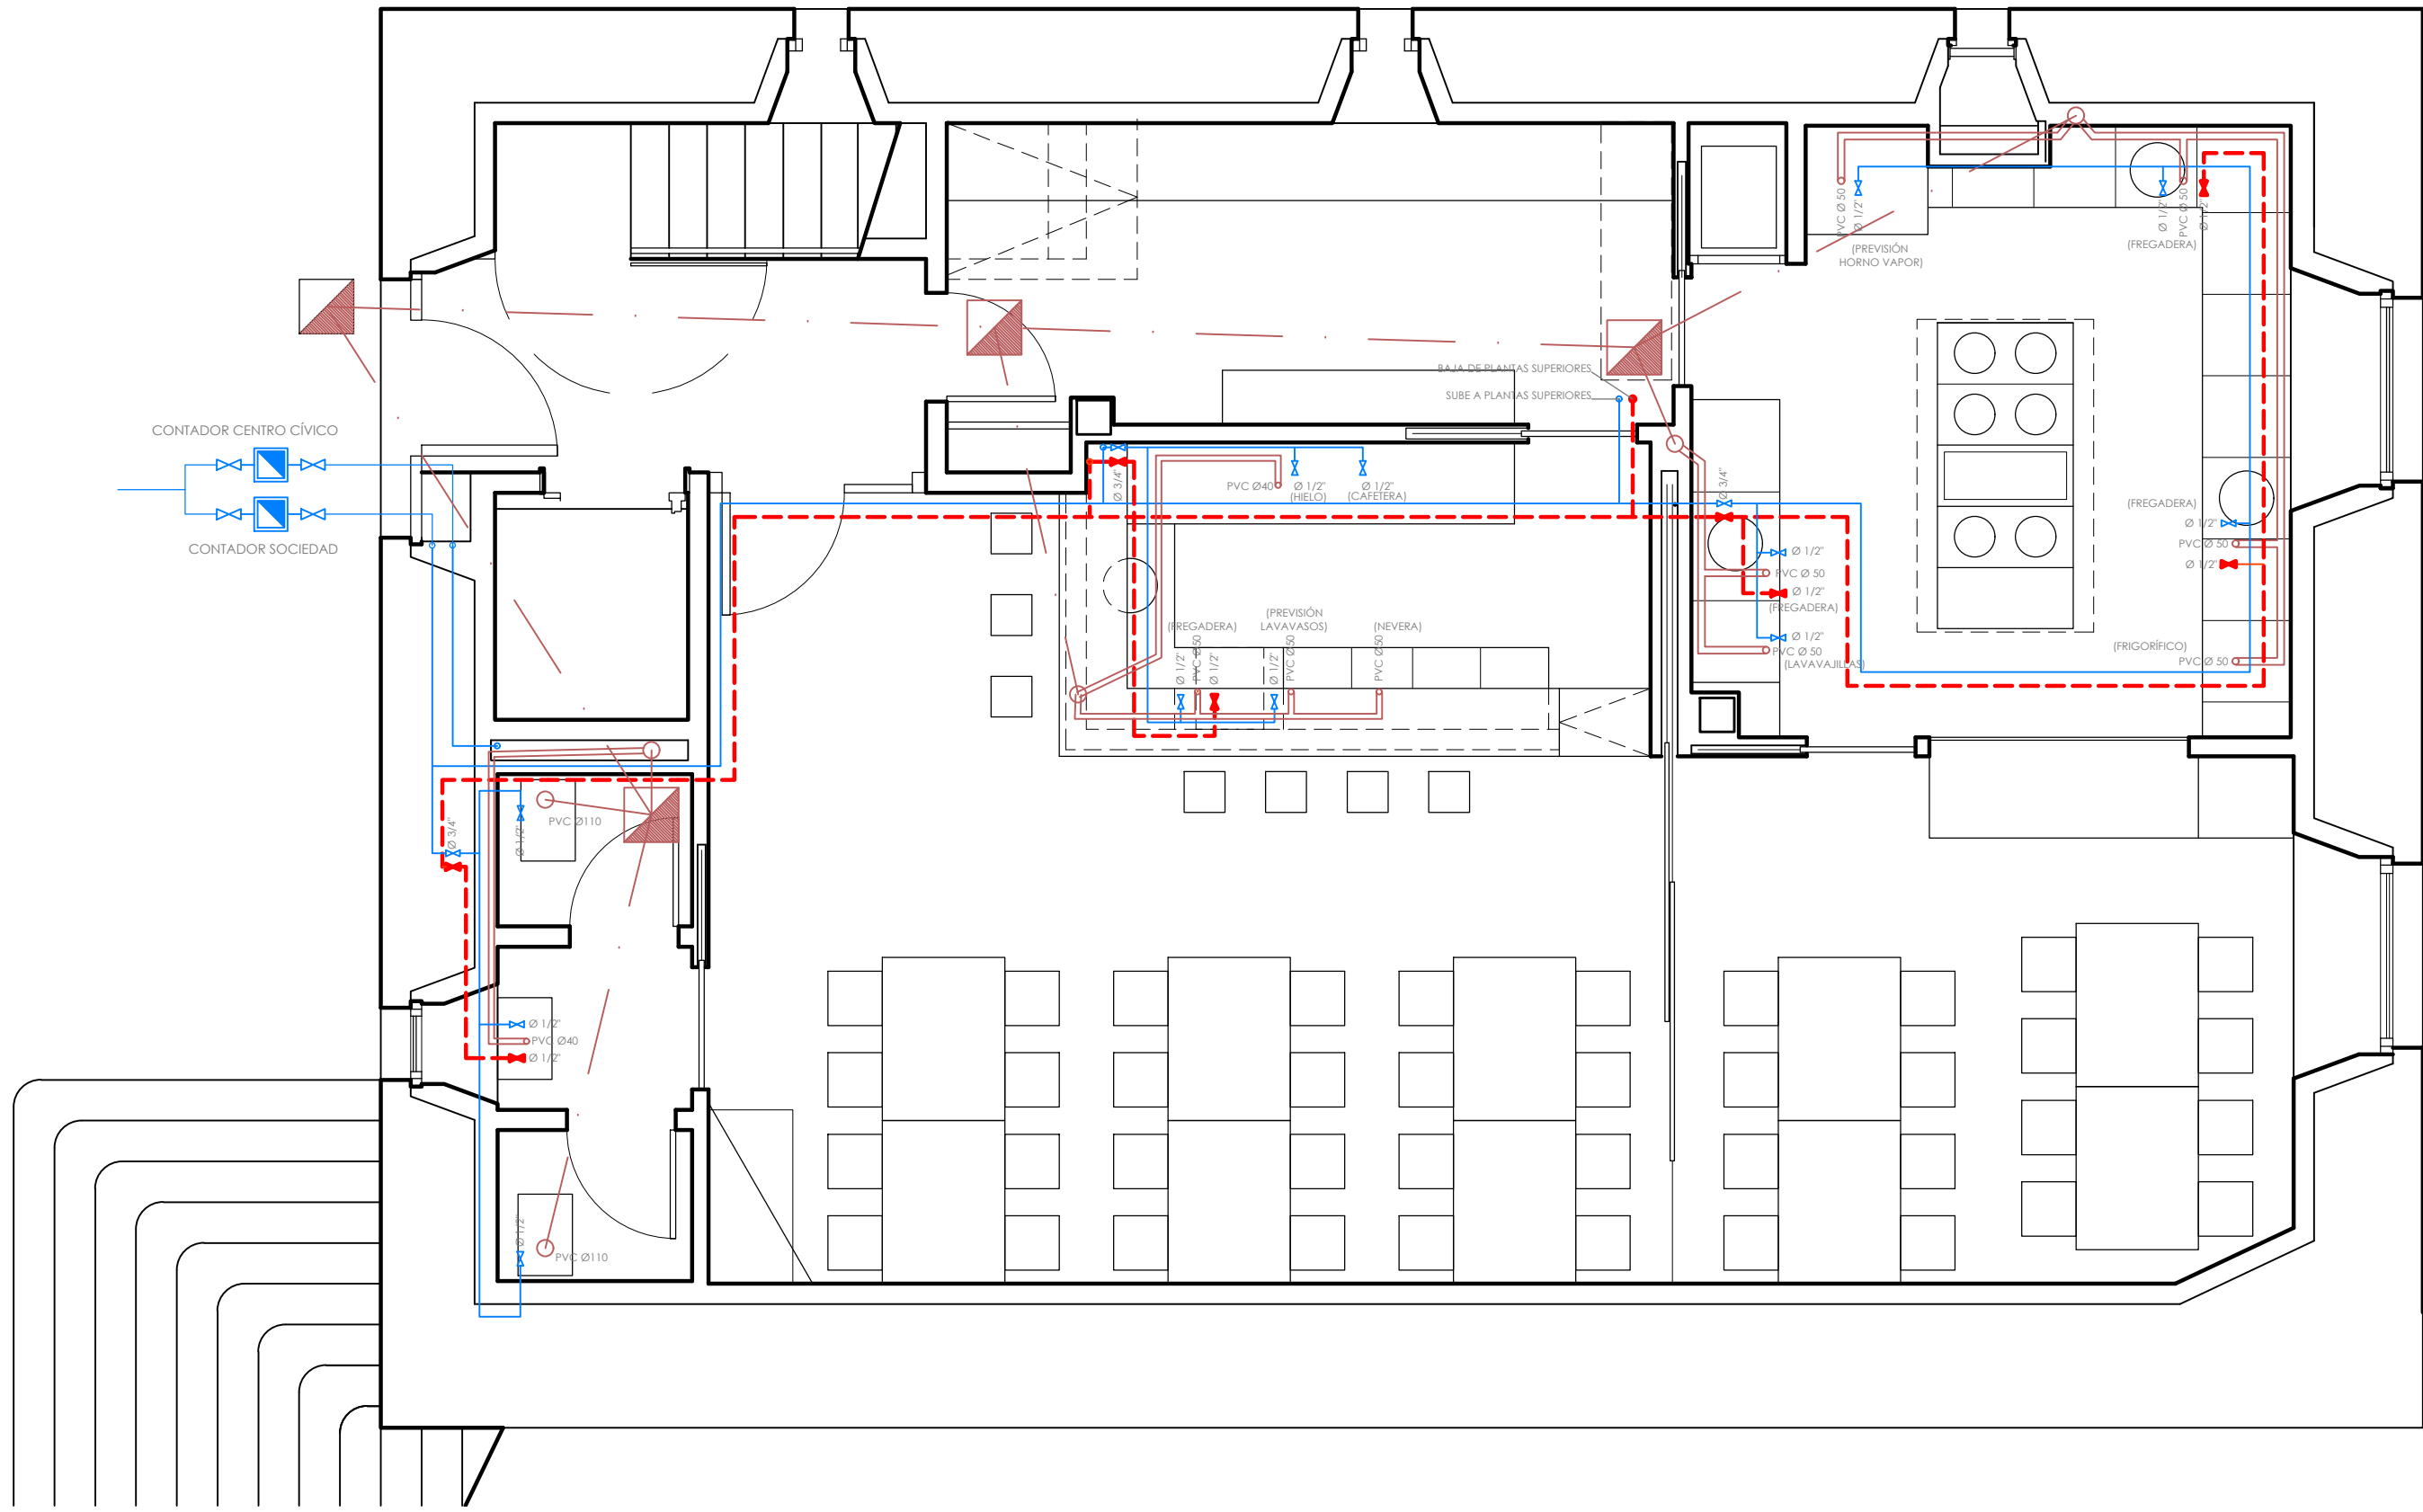

GAS

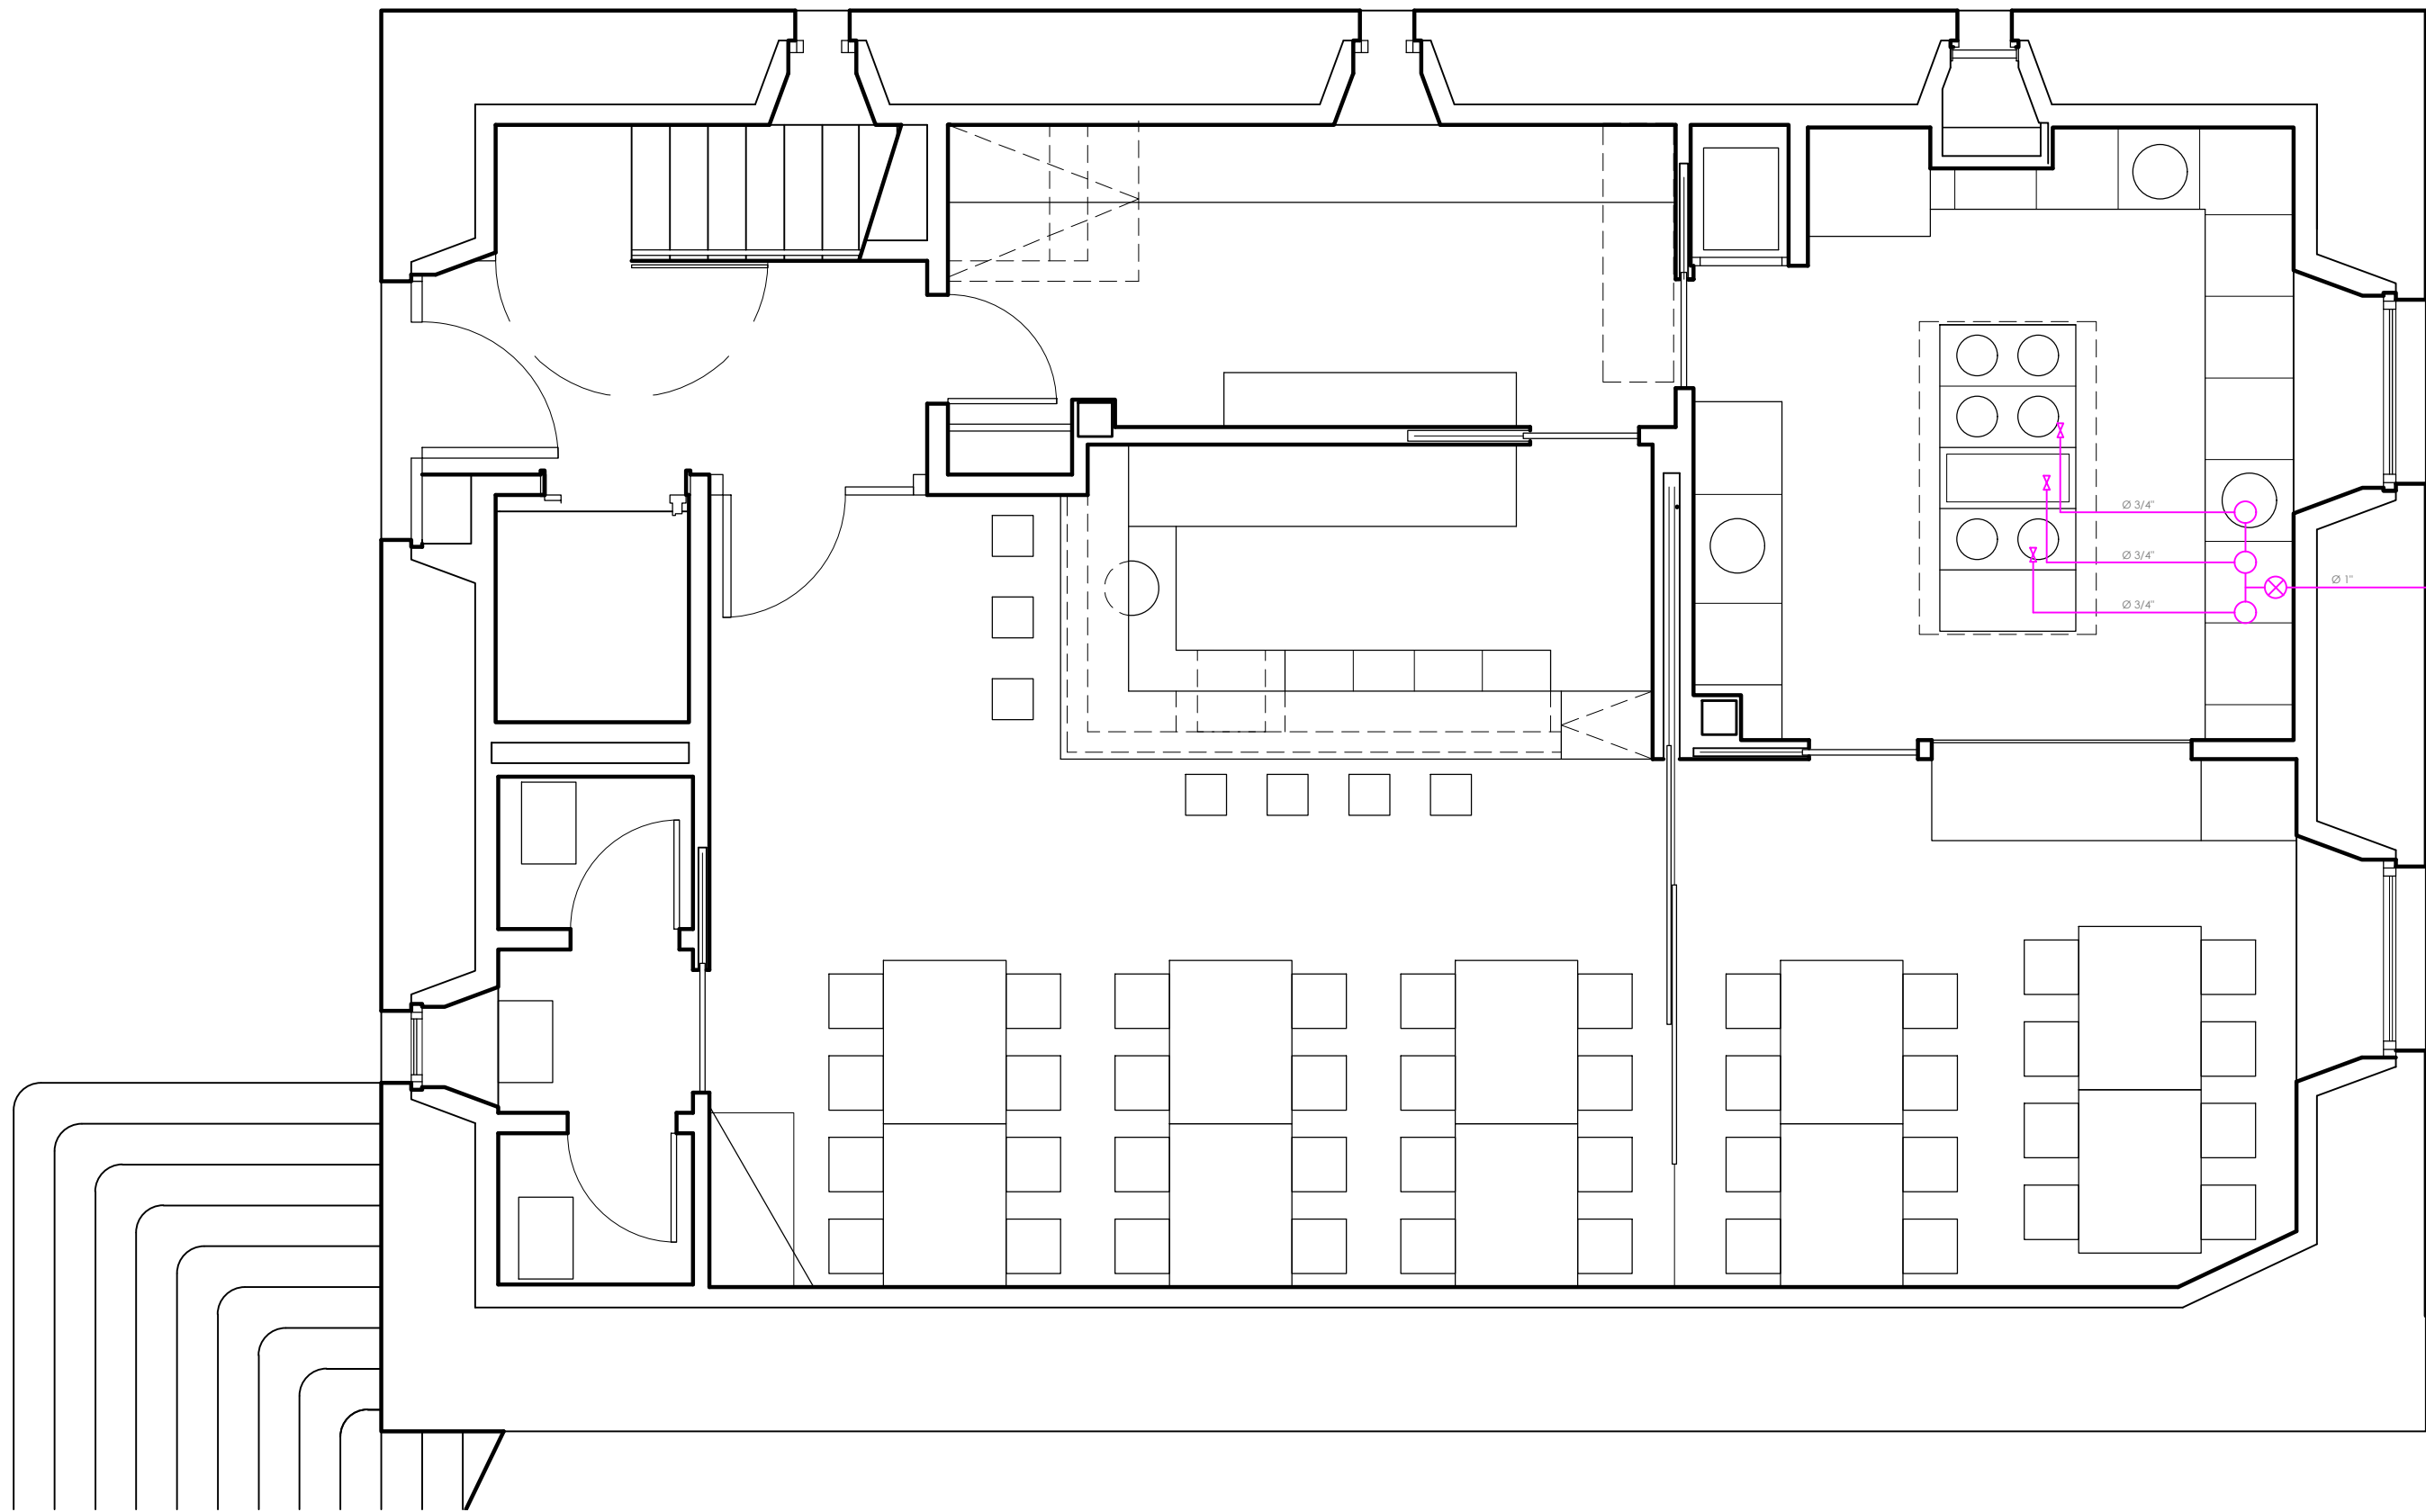

leyenda FONTANERÍA


APARATOS	Ø EVAC.	Ø ACOM.
ACOMETIDA		1"
ENTRADA A LOCAL		3/4"
LAVABO	50	1/2"
INODORO	100	1/2"
FREGADERA	50	1/2"
LAVAVAJILLAS	50	1/2"
SUMIDERO	50	

leyenda GAS


Arqueta regulación	□
Acometida gas envasado	—
Contador	□
Electro válvula conectada a campana	□
Regulador	○
Llave de corte	⋈

COCINAS
DETALLE ACOMETIDAS A
APARATOS SANITARIOS

XXXXX CALORIFUGADO PARA TUBERIA POR TECHO
CORRUGADO PARA TUBERIA EN ROZA

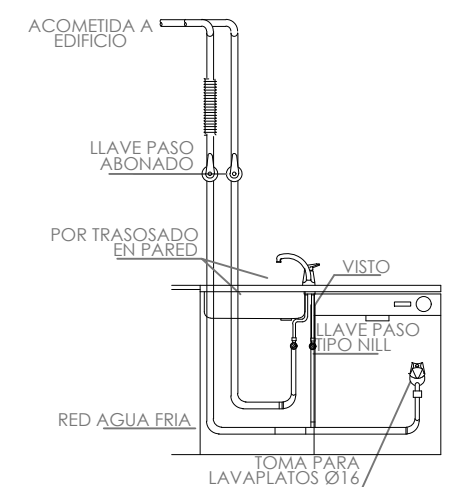

ASEOS
DETALLE ACOMETIDAS A
APARATOS SANITARIOS

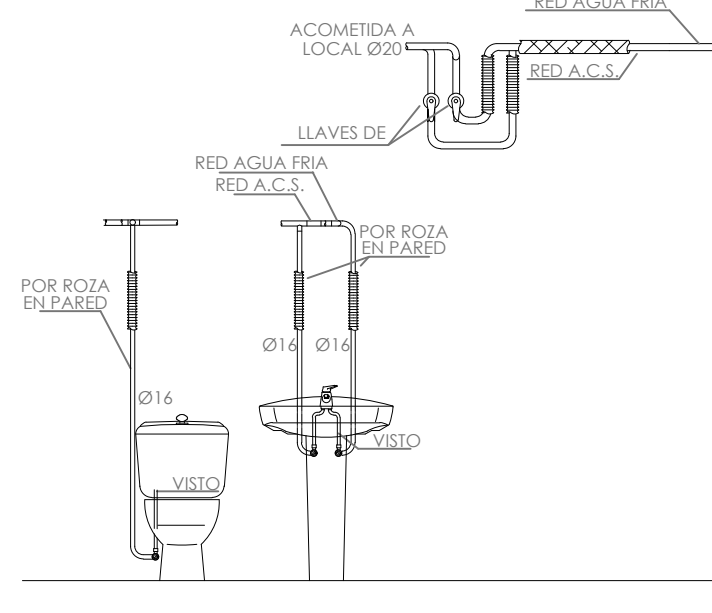

Bomba de calor aerotermia para ACS
con depósito de 200L

Montantes agua sanitaria

Punto de toma de agua

Contador agua fría

Tubería de agua fría H/F

Tubería de agua caliente H/F




Tubería de desagüe de PVC

Sumidero sífonico metálico

Bajante de fecales de PVC

Arqueta estancia 60x60 cm

Arqueta pluviales 40x40 cm

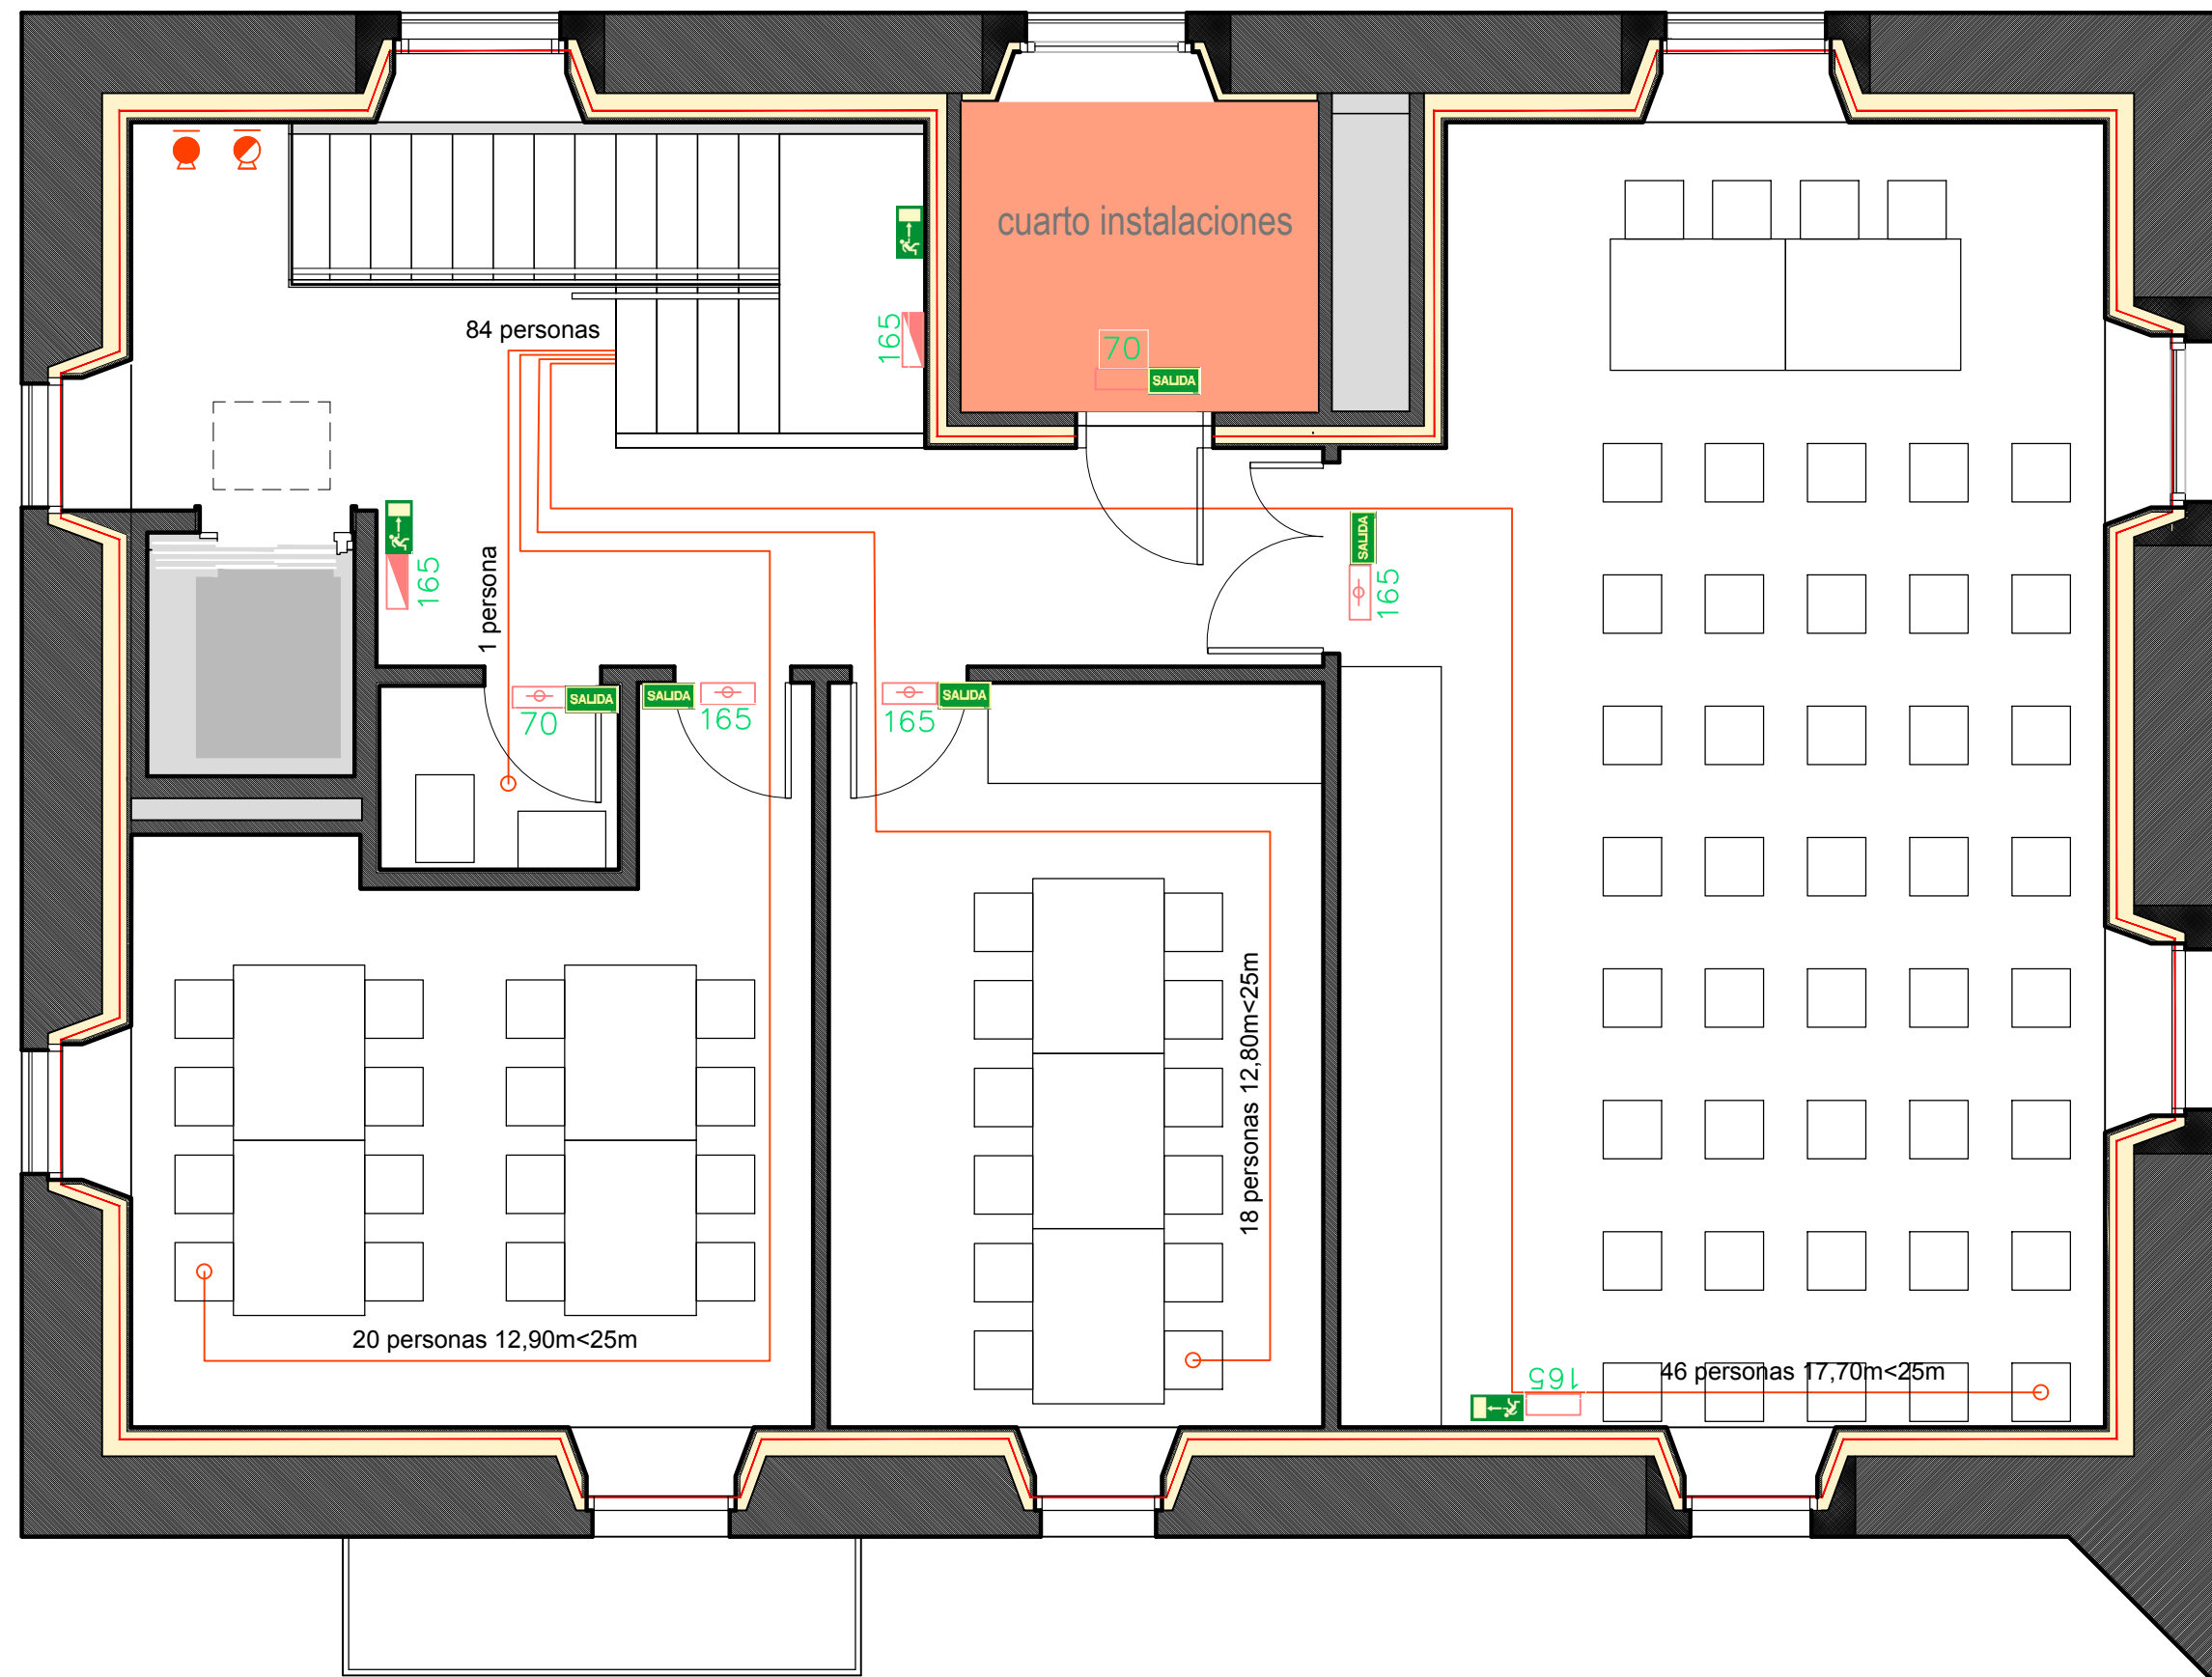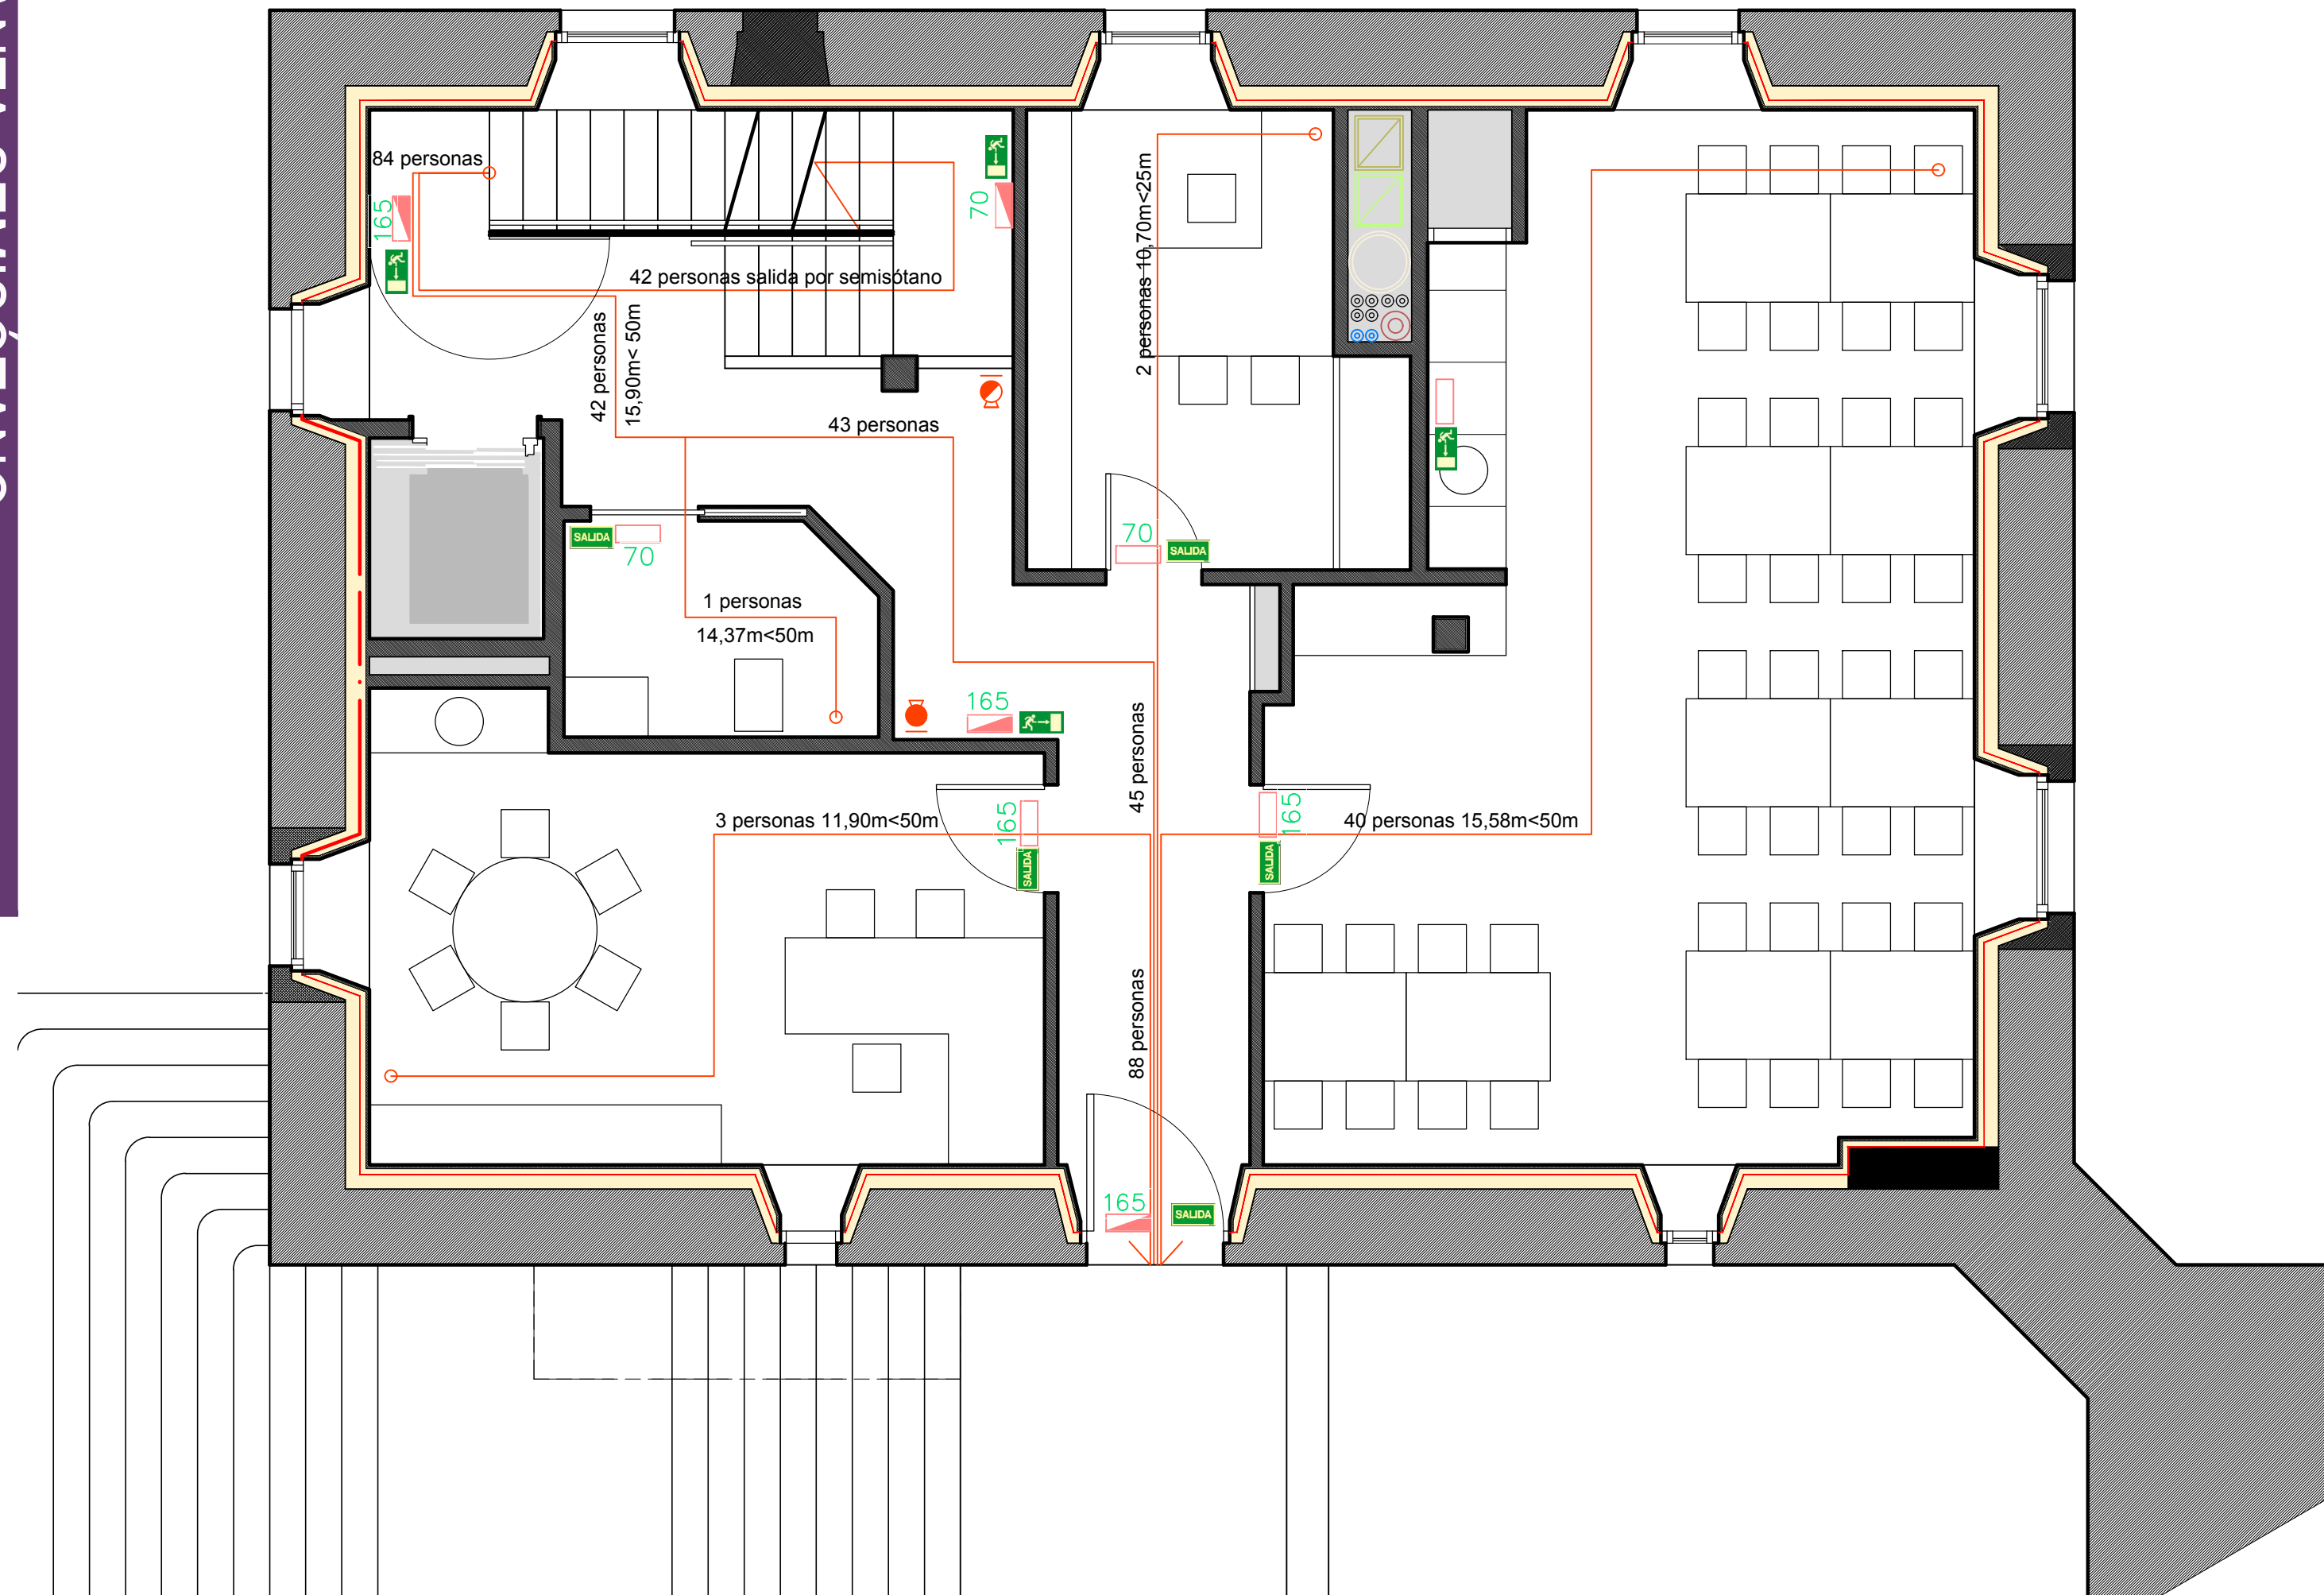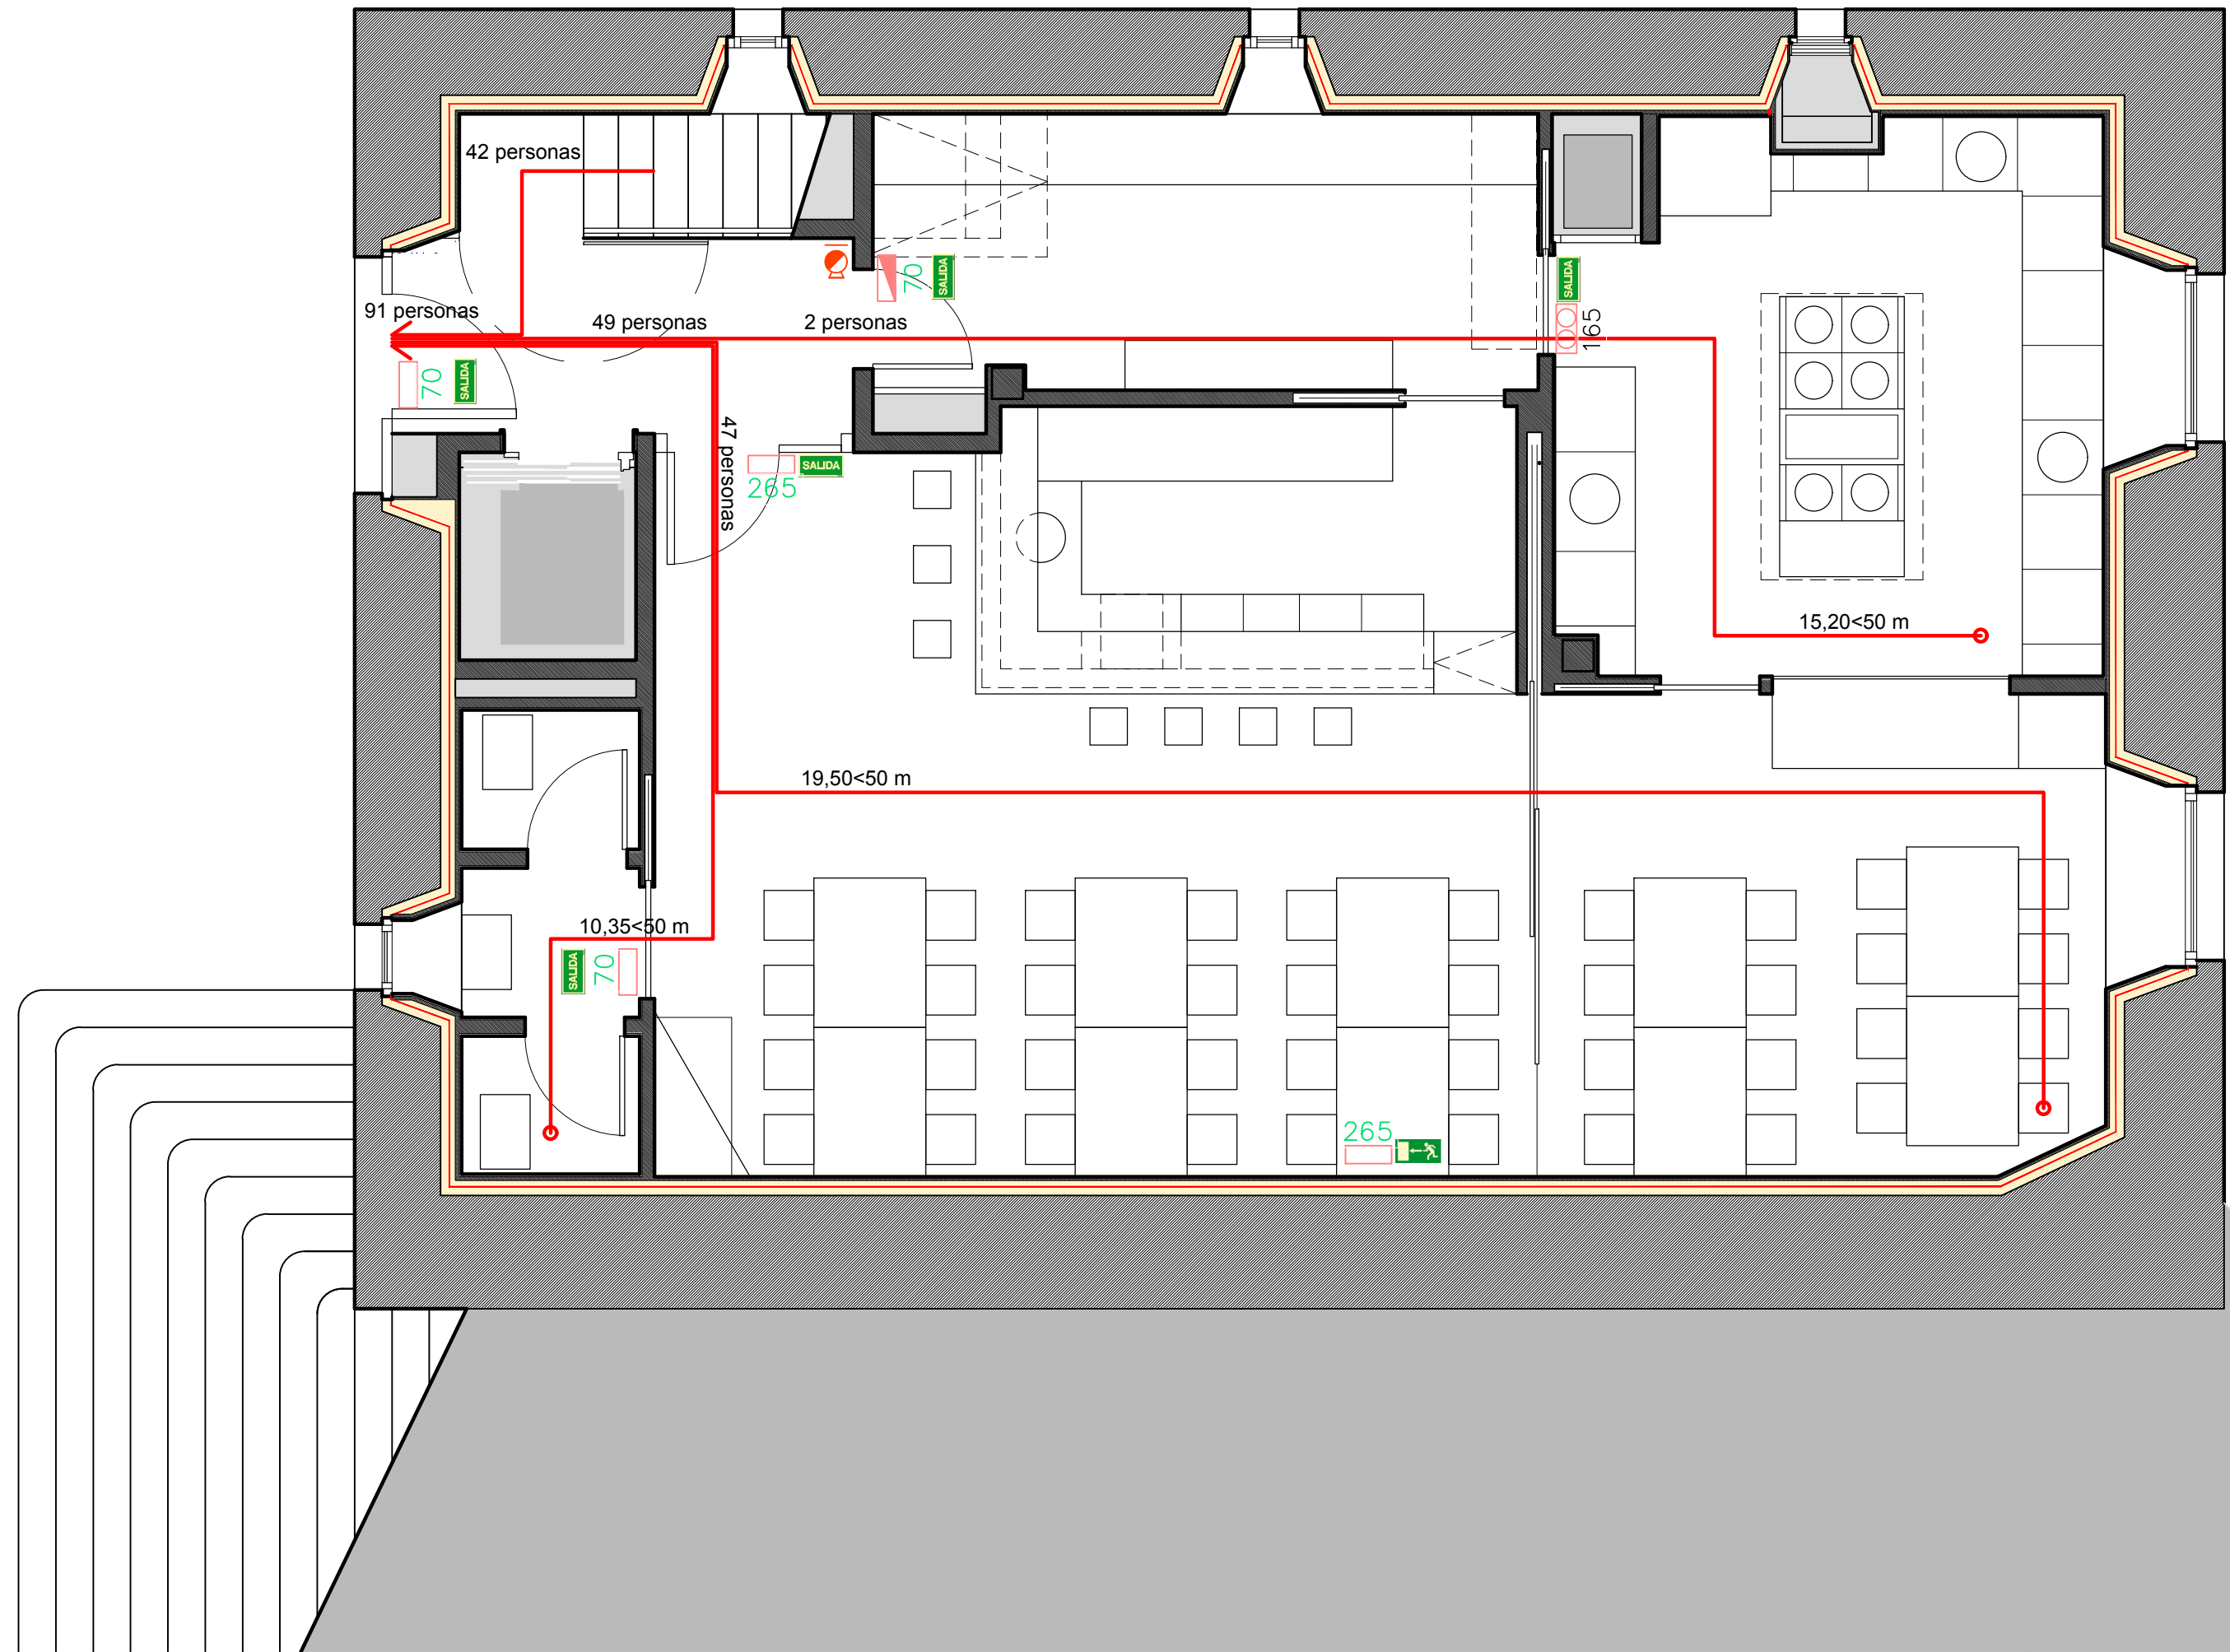

LEYENDA PROTECCIÓN CONTRA INCENDIOS

- Extintor antibrasa 4 Kg eficacia 21A/113B.
- Extintor CO2 de 5 Kg.
- Local riesgo especial
- Recorrido de evacuación.
- Bloque de emergencia LED, tipo LEGRAND de 165 lúmenes, perteneciente al circuito GA, en instalación adosada (o similar).
- Bloque de emergencia LED, tipo LEGRAND de 70 lúmenes perteneciente al circuito A, en instalación empotrada (o similar).
- Bloque de emergencia LED, tipo LEGRAND de 70 lúmenes perteneciente al circuito AE, en instalación estanca (o similar).
- Bloque de emergencia LED, tipo LEGRAND de 70 lúmenes suspendido en tubo de acero de techo hasta h=2,10 m.
- Bloque de emergencia LED, Seguridad aumentada, antideflagrante IIC T6, en instalación empotrada (o similar).