DOCUMENTO nº4 – PLANOS

PROYECTO DE EJECUCIÓN

ADECUACIÓN DE EDIFICIO DE ANTIGUA BODEGA PARA MERCADO SOCIAL MUNICIPAL "DEIERRIKO OSTATUA"

PROMOTOR

AYUNTAMIENTO DE VALLE DE YERRI

EMPLAZAMIENTO

PARCELA 17 POLIGONO 25
ARIZALA

FECHA

JULIO 2022

ARQUITECTO

SAMUEL URTASUN FUERTES
Col. 1738 COAVN

COLEGIO OFICIAL DE ARQUITECTOS VASCO-NAVARRO
EUSKAL HERRIKO ARKITEKTOEN ELKARGO OFIZIALA
COAVN
NAVARRA NAFARROA
VISADO BISATUA
CSV 104CF435397
VERIFICABLE EN http://www.coavn.org/verificacion
EXP N2022A0869
FECHA DATA 25/08/2022

CANALIZACIÓN DRENAJE
SANEAMIENTO FECALES
SANEAMIENTO PLUVIALES
CONDUCCIÓN ABASTECIMIENTO AGUA
CANALIZACIÓN ELECTRICIDAD
CANALIZACIÓN VACÍA PARA TELECOMUNICACIÓN
CONDUCTO VACÍO PARA CALEFACCION

A Arizala

A Pamplona

NA-700 Pamplona-Estella (Exkauri)

BÁSCULA

ZONA DE TIENDAS

ALMACÉN

Ø250 A Colector Gral

Ø220

Ø160

PE090

PE032

2PE090

2PE0125

2PE040

Pozo Filtrante

522,28

521,46

521,71

0,30


-1,30

-2,30


COAVN COLEGIO OFICIAL DE ARQUITECTOS VASCO-NAVARRO
EUSKAL HERRIKO ARKITEKTEN ELKARGO OFIZIALA
VISADO 25/08/2022
VISADO BISATUA
N2022A0866
1DACF435397
ESTE VISADO ES TEMPORAL HASTA LA RECEPCIÓN DEL PROYECTO


aldáz proyectos de ingeniería, arquitectura y medioambiente	Proyecto de ejecución: ADECUACIÓN DE ALMACÉN PARA MERCADO SOCIAL MUNICIPAL		plano: PLANTA DE ACOMETIDAS			01
	Parcelas 16 y 17 Polígono 25 - ARIZALA - NAVARRA	arquitecto: SAMUEL URIASEN FUERTES	jul-22	Esc. 1/200	promotor: AYUNTAMIENTO DE VALLE DE YERRI	2123-m0

Aldaz Proyectos de Ingeniería, Arquitectura y Medioambiente S.L. · c/ Leyre, 21 - 1º · 31003 Pamplona · Tfno. 618.275.199 · 948.009.709 · ingenieria@aldazproyectos.es · www.aldazproyectos.es

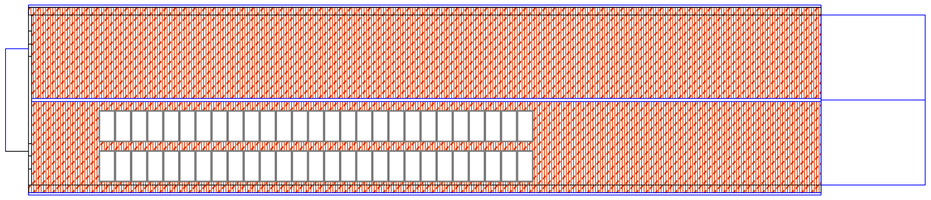


CUBIERTA

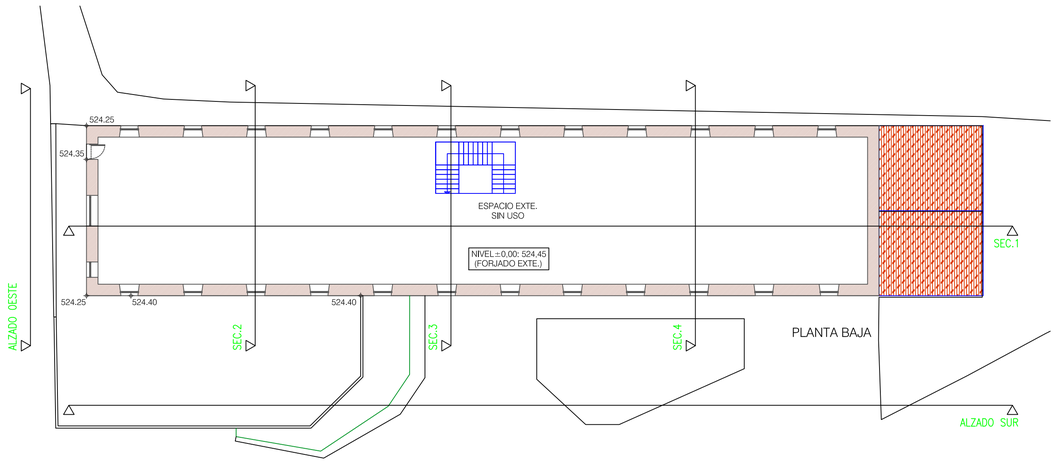


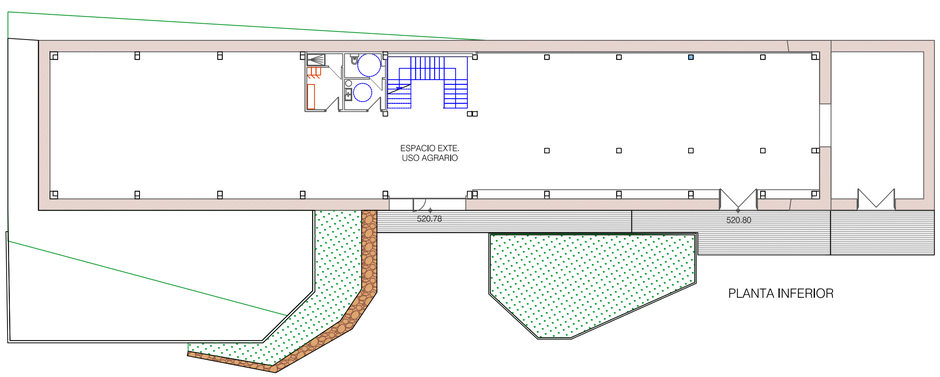


PLANTA INFERIOR

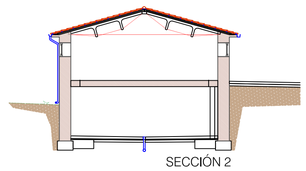


SECCIÓN 2

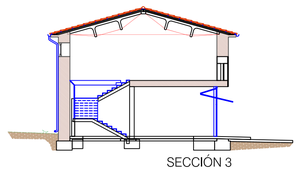


SECCIÓN 3

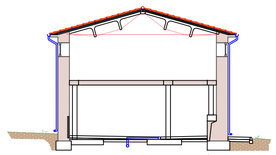


SECCIÓN 4

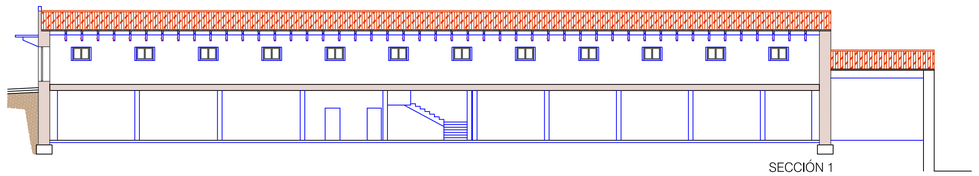

SECCIÓN 1

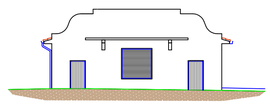

ALZADO OESTE

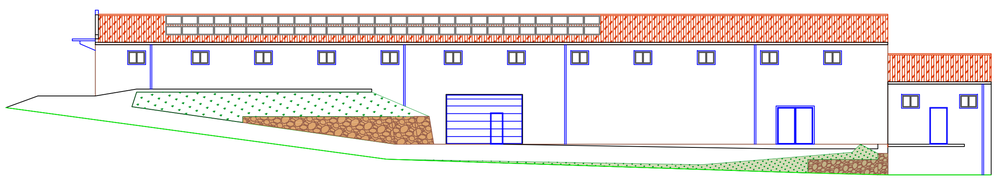


ALZADO SUR

COAVN
COLEGIO OFICIAL DE ARQUITECTOS VASCO-NAVARRO
EUSKAL HERRIKO ARKITEKTUREN ELKARGO OFIZIALA
NAVARRO VISADO
NAFARROA BISATUA
Nº 104CFE35397
VISADO ELECTRÓNICO
https://www.coavn.org/verificacion
N2022A0869
25/09/2022

aldaz proyectos de ingeniería, arquitectura y medioambiente

Proyecto de ejecución: ADECUACIÓN DE ALMACÉN PARA MERCADO SOCIAL MUNICIPAL		plano: ESTADO ACTUAL		02
Parcelas 16 y 17 Polígono 25 - ARIZALA - NAVARRA	arquitecto: SAMUEL URRACA HUERTES	jul-22	Esc. 1/200	promotor: AYUNTAMIENTO DE VALLE DE YERRI


Aldaz Proyectos de Ingeniería, Arquitectura y Medioambiente, S.L. · c/ Leyre, 21 - 1º · 31003 Pamplona · Tfno. 618.275.199 - 948.009.709 · ingenieria@aldazproyectos.es · www.aldazproyectos.es

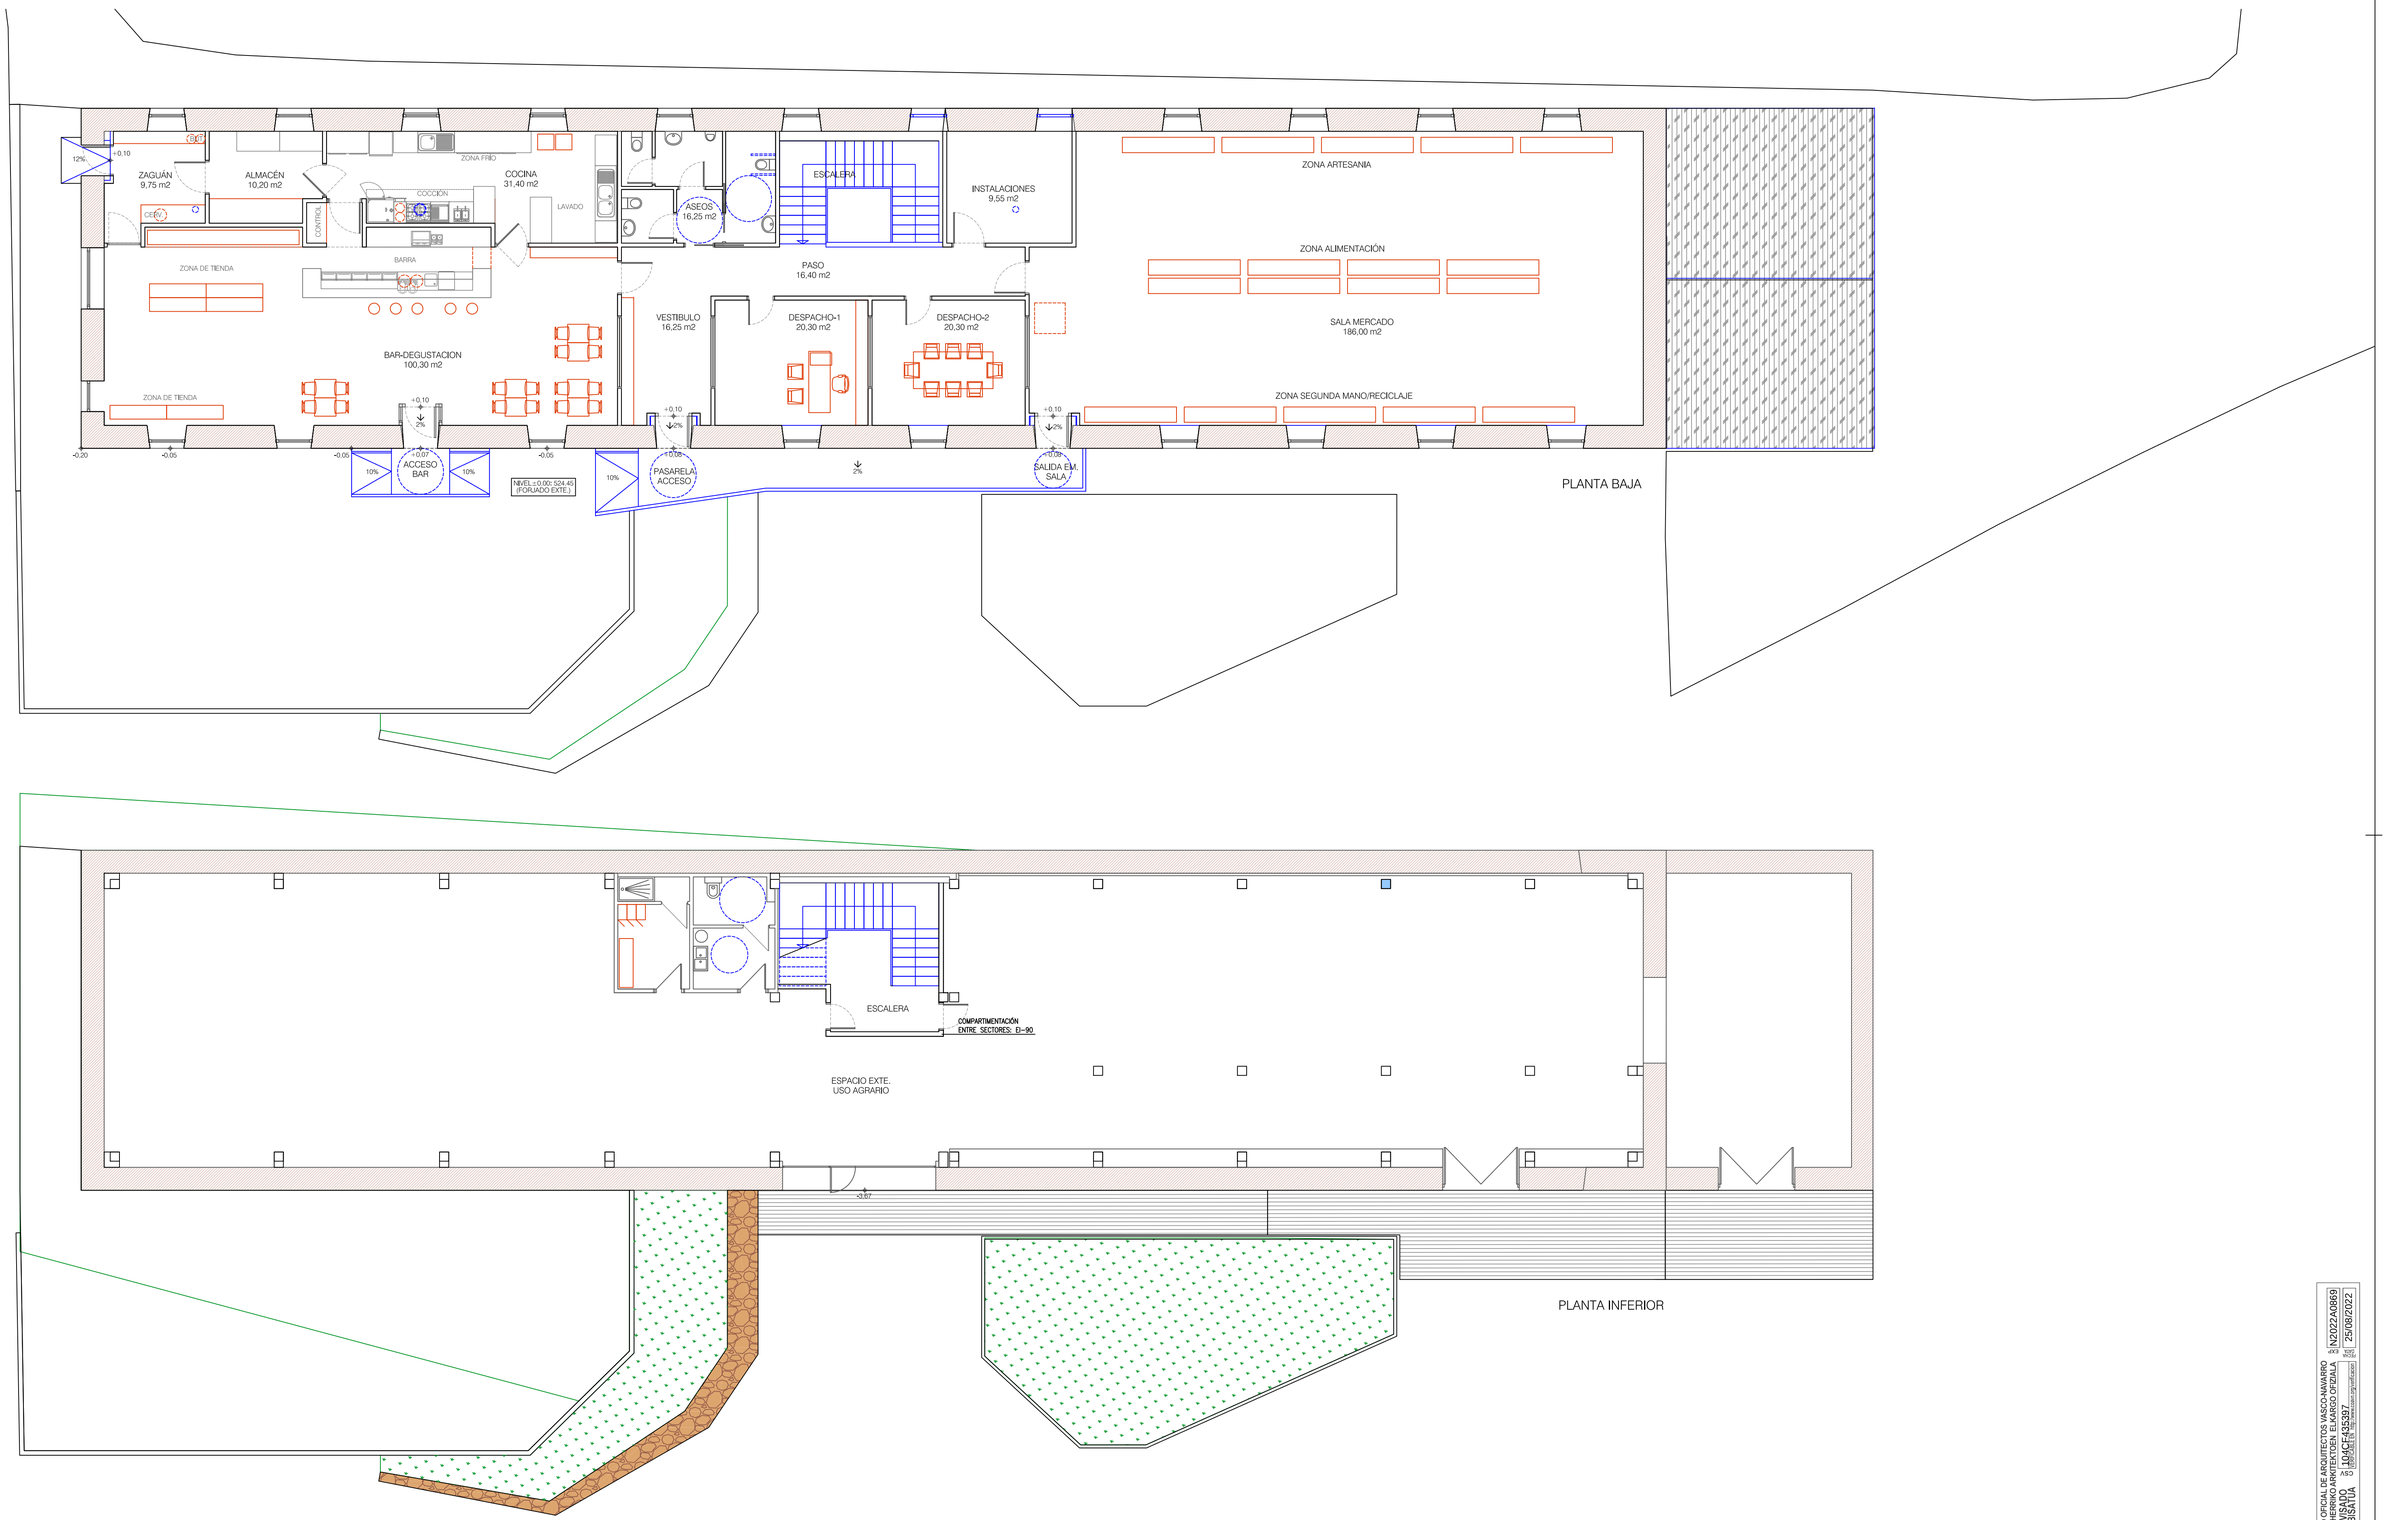


COAVN COLEGIO OFICIAL DE ARQUITECTOS VASCO-NAVARRO
EUSKAL HERRIKO ARKITEKTEN ELKARGO OFIZIALA
VISADO 25/08/2022
VASCO-NAVARRO
EUSKAL HERRIKO
BISATUA
10/ACF435397
VISADO ELECTRÓNICO
Este visado no garantiza ni la identidad ni la titulación del autor del trabajo
N/REF. N2022A0866

aldáz proyectos de ingeniería, arquitectura y medioambiente	Proyecto de ejecución: ADECUACIÓN DE ALMACÉN PARA MERCADO SOCIAL MUNICIPAL		plano: PLANTAS DE DISTRIBUCIÓN		03
	Parcelas 16 y 17 Polígono 25 - ARIZALA - NAVARRA	arquitecto: SAMUEL URRA ZUAZUARTE	jul-22	Esc. 1/100	promotor: AYUNTAMIENTO DE VALLE DE YERRI


Aldaz Proyectos de Ingeniería, Arquitectura y Medioambiente S.L. · c/ Leyre, 21 - 1º · 31003 Pamplona · Tfno. 618.275.199 - 948.009.709 · ingenieria@aldazproyectos.es · www.aldazproyectos.es

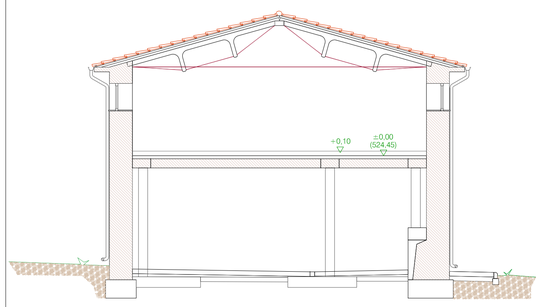


SECCIÓN 4

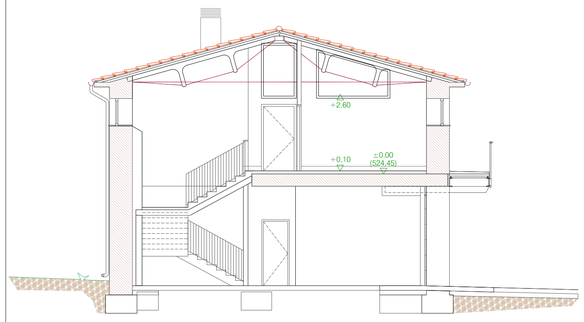


SECCIÓN 3

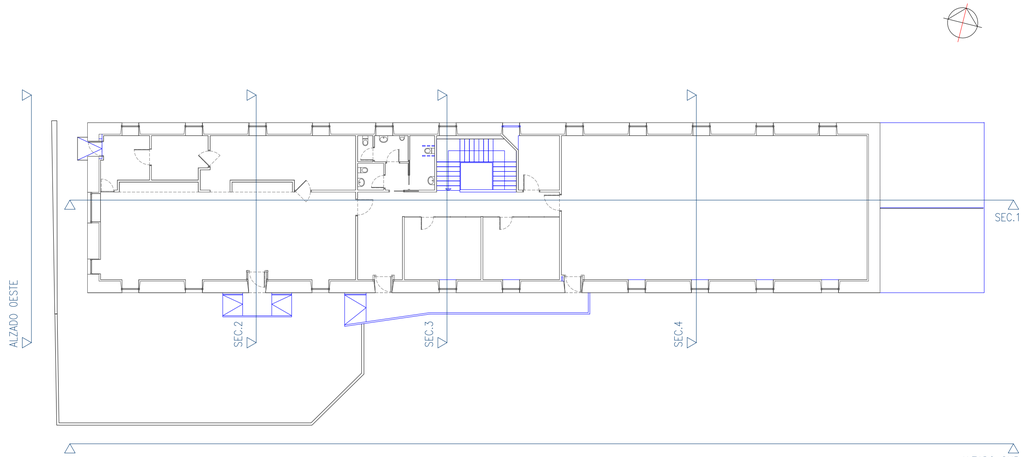


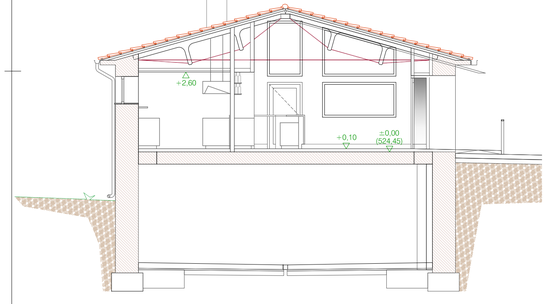


SECCIÓN 2

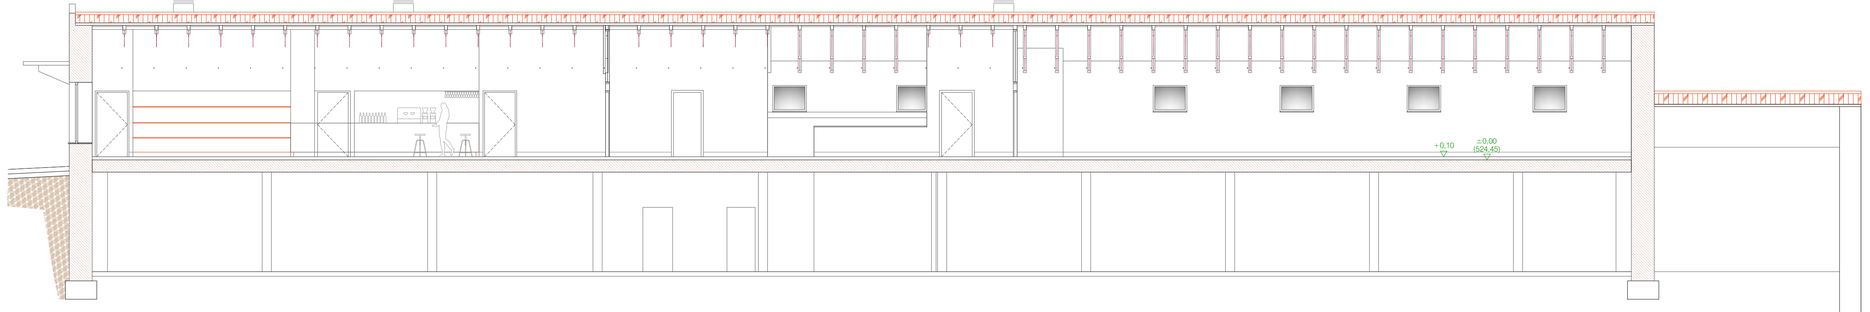

SECCIÓN 1

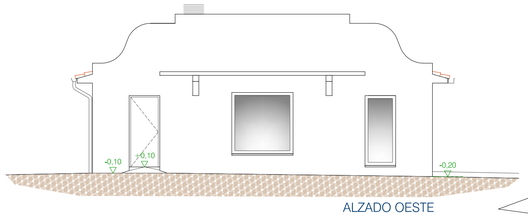


ALZADO OESTE

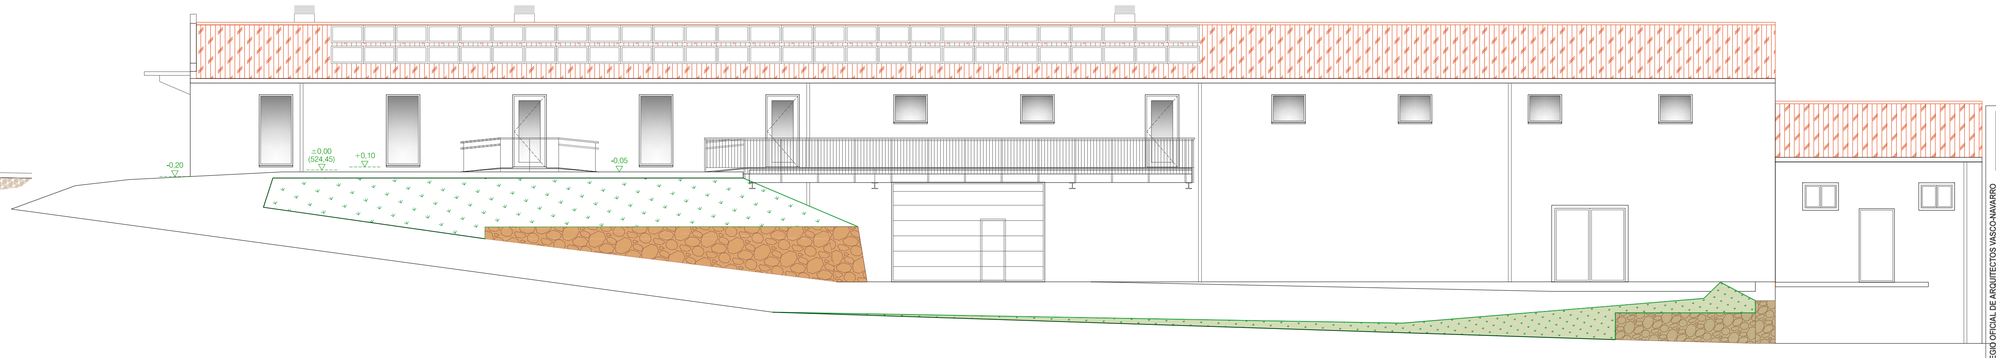


ALZADO SUR


COLEGIO OFICIAL DE ARQUITECTOS VASCO-NAVARRO
EUSKAL HERRIKO ARKITEKTOEN ELKARGO OFIZIALA
NAVARRA NAFARROA
VISADO
BS81104
25/08/2022
N/2022/A0869
ESTE VISADO ES VÁLIDO EN LA SEDE ELECTRÓNICA DEL COAVN (https://sede.coavn.gob.es/verificar)
VISADO ELECTRÓNICO
VISADO
NO
JD4CF435397

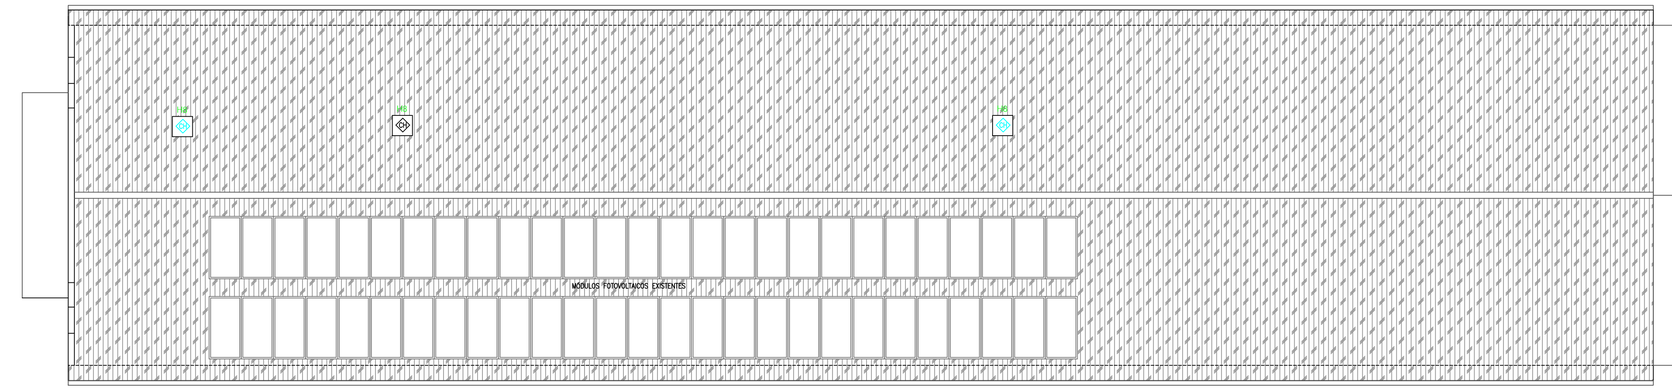

CUBIERTA

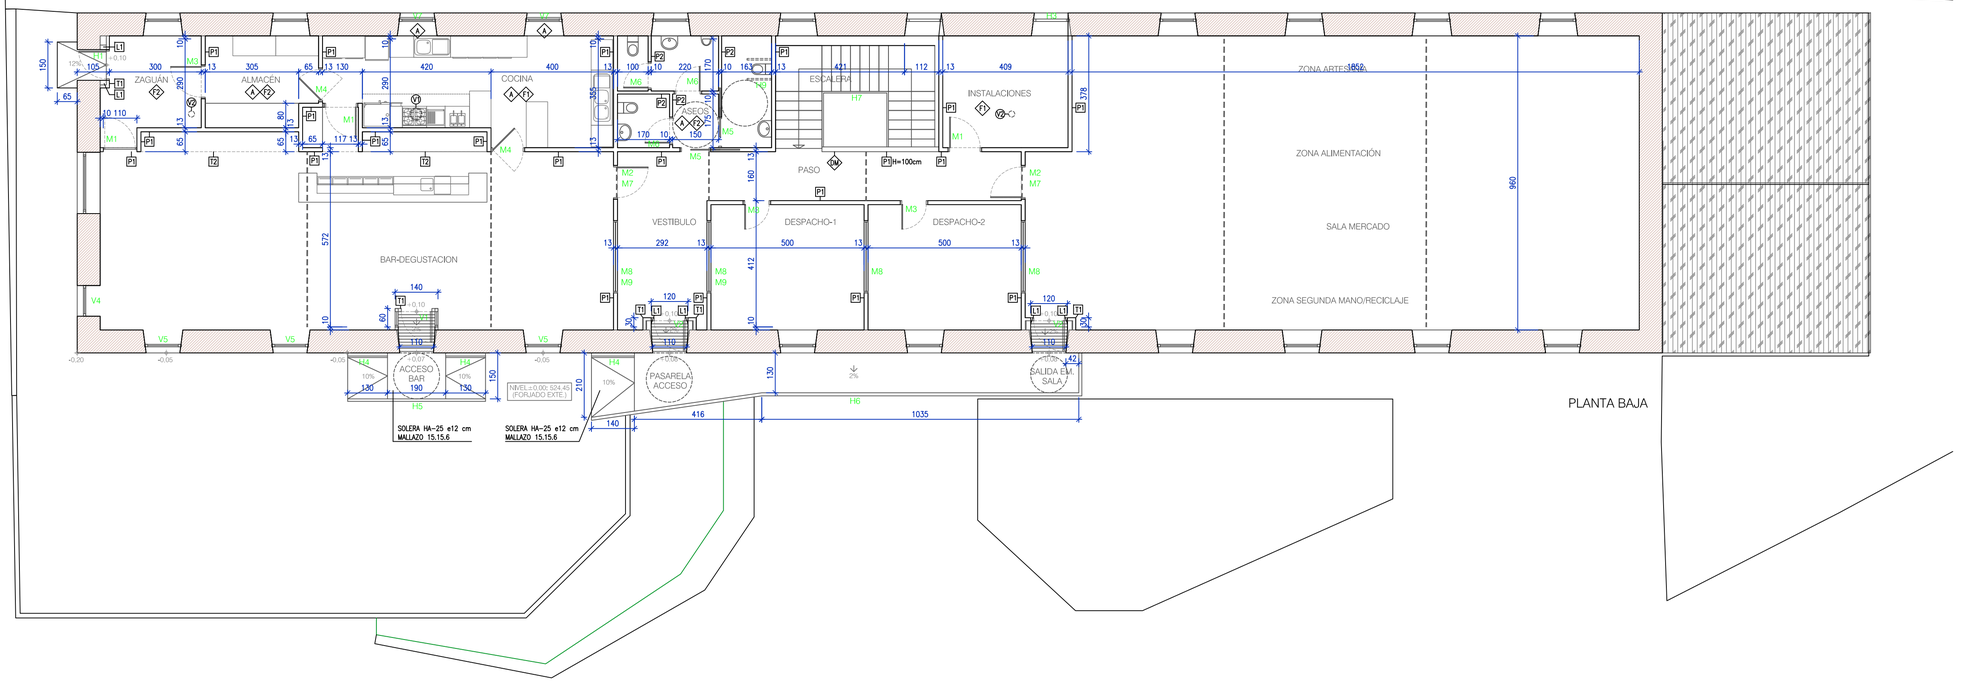

PLANTA BAJA

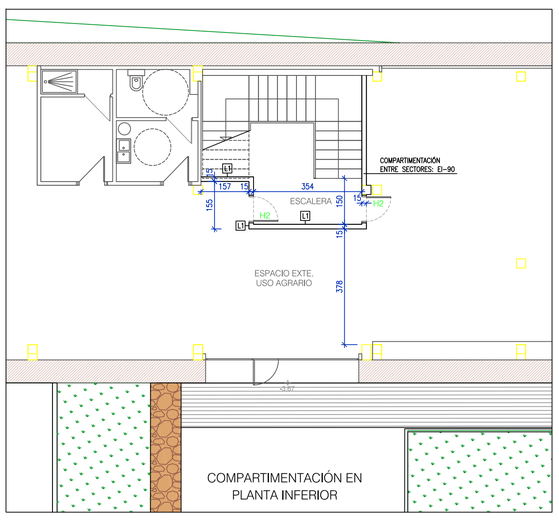

COMPARTIMENTACIÓN EN PLANTA INFERIOR

ALBAÑILERIA

TABIQUERÍA PYL (PLACAS DE YESO LAMINADO)

- T0 TRASDOSADO DIRECTO. PLACA DE 15 mm.
- T1 85/400 (70) MW (15+70+-)
- T2 100/400 (70) MW (15+15+70+-)
- T3 115/400 (70) MW (15+15+15+70+-) FOC
- P1 130/400 (70) MW (15+15+70+15+15)
- P2 100/400 (70) MW (15+70+15)

TABIQUERIA CERÁMICA

- L1 1/2 ASTA LHD
  REVOCADO Y PINTADO A AMBAS CARAS

FALSOS TECHOS

- F1 FALSO TECHO SUSPENDIDO CONTINUO PYL PARA EI-90
  PLACAS FOC 3x15mm. MW 50mm
- F2 FALSO TECHO SUSPENDIDO DESMONTABLE
  PLACA VINÍLICA. PERFILERÍA VISTA LACADA

VARIOS

- A ALICATADO EN PAREDES
- TM TAPA TABLERO HIDRÓFUGO LACADO
- R REVOCO DE MORTERO PINTADO
- JUNTA DE DILATACIÓN PAVIMENTO

VENTILACIÓN

- V1 CHIMENEA CAMPANA COCINA DIÁMETRO 350 mm MODULAR INOX-INOX
- V2 CONDUCTO EXTRACCIÓN RECUPERADOR A CUBIERTA DIÁMETRO 200mm

NOTAS:

TABIQUERÍA PYL
-TODA LA TABIQUERÍA SOBRE BANDA DESOLIDARIZADORA
-TODOS LOS ENCUENTROS HORIZONTALES Y VERTICALES MEDIANTE BANDA DE ESTANQUEIDAD
-PLACA H EN COCINA Y ASEOS
-PLACAS FOC EN TECHO DE COCINA
-LANA MINERAL 40kg/m3 70mm EN TODA LA TABIQUERÍA
-EJECUCIÓN CONFORME A RECOMENDACIONES DE ATEDY


FACHADAS
-VIERTEAGUAS HORMIGÓN POLÍMERO

CUBIERTA
-PINTURA INTUMESCENTE S/TIRANTES METÁLICOS PARA R-90
-APERTURA DE HUECOS PARA PASO CHIMENEAS
-FORMACIÓN DE CHIMENEA CON 1/2 ASTA LHD REVOCADO Y PINTADO
-SOMBRERETE CHAPA LACADA Y REMATES DE IMPERMEABILIZACIÓN


ACABADOS

LOCAL	SUELO	PAREDES	TECHO
PASARELA RAMPAS EXTERIORES	-GRES PORCELÁNICO, JUNTA mín: 3mm. TOMADO CON C. COLA C2TES2 (Resb: Clase 3)		
ACCESOS	-FELPUDO TÉCNICO EMPOTRADO		
COCINA	-GRES PORCELÁNICO, JUNTA mín: 3mm. TOMADO CON C. COLA C2TES2 (Resb: Clase 2) -ZÓCALO SANITARIO	-ALICATADO CERÁMICO -MEDIAS CAÑAS PVC	-PINTURA PLÁSTICA LISA -FALSO TECHO CONTINUO PYL EI-90 PLACAS PYL FOC (3x15mm) MW 50mm TRATAMIENTO RESIST. A LA HUMEDAD
ASEOS ZAGUÁN ALMACÉN	-GRES PORCELÁNICO, JUNTA mín: 3mm. TOMADO CON C. COLA C2TES2 (Resb: Clase 2) -ZÓCALO SANITARIO	-ALICATADO CERÁMICO -MEDIAS CAÑAS PVC -ESPEJO EMPOTRADO SOBRE LAVABOS	-FALSO TECHO DESMONTABLE PLACA VINÍLICA PERFILERÍA VISTA
INSTALACIONES	-GRES PORCELÁNICO, JUNTA mín: 3mm. TOMADO CON C. COLA C2TES2 (Clase 2) -RODAPIE DM HIDRÓFUGO LACADO	-PINTURA PLASTICA LISA	-PINTURA PLASTICA LISA -FALSO TECHO CONTINUO PYL EI-90 PLACAS PYL FOC (3x15mm) MW 50mm
ESCALERA	-GRES PORCELÁNICO, JUNTA mín: 3mm. TOMADO CON C. COLA C2TES2 (Clase 2) -RODAPIE DM HIDRÓFUGO LACADO	-PINTURA PLASTICA LISA	-PINTURA PLASTICA LISA
DESPACHOS	-GRES PORCELÁNICO, JUNTA mín: 3mm. TOMADO CON C. COLA C2TES2 (Clase 1) -RODAPIE DM HIDRÓFUGO LACADO	-PINTURA PLASTICA LISA	-PINTURA PLASTICA LISA
RESTO DE ESTANCIAS	-GRES PORCELÁNICO, JUNTA mín: 3mm. TOMADO CON C. COLA C2TES2 (Clase 1) -RODAPIE DM HIDRÓFUGO LACADO	-PINTURA PLASTICA LISA	-PINTURA PLASTICA LISA


COAVN COLEGIO OFICIAL DE ARQUITECTOS VASCO-NAVARRA
EUSKAL HERRIKO ARKITEKTOEN ELKARGO OFIZIALA
VISADO
VISADO BISATUA
IN2022A0866
25/08/2022
1DACF435397
ASO

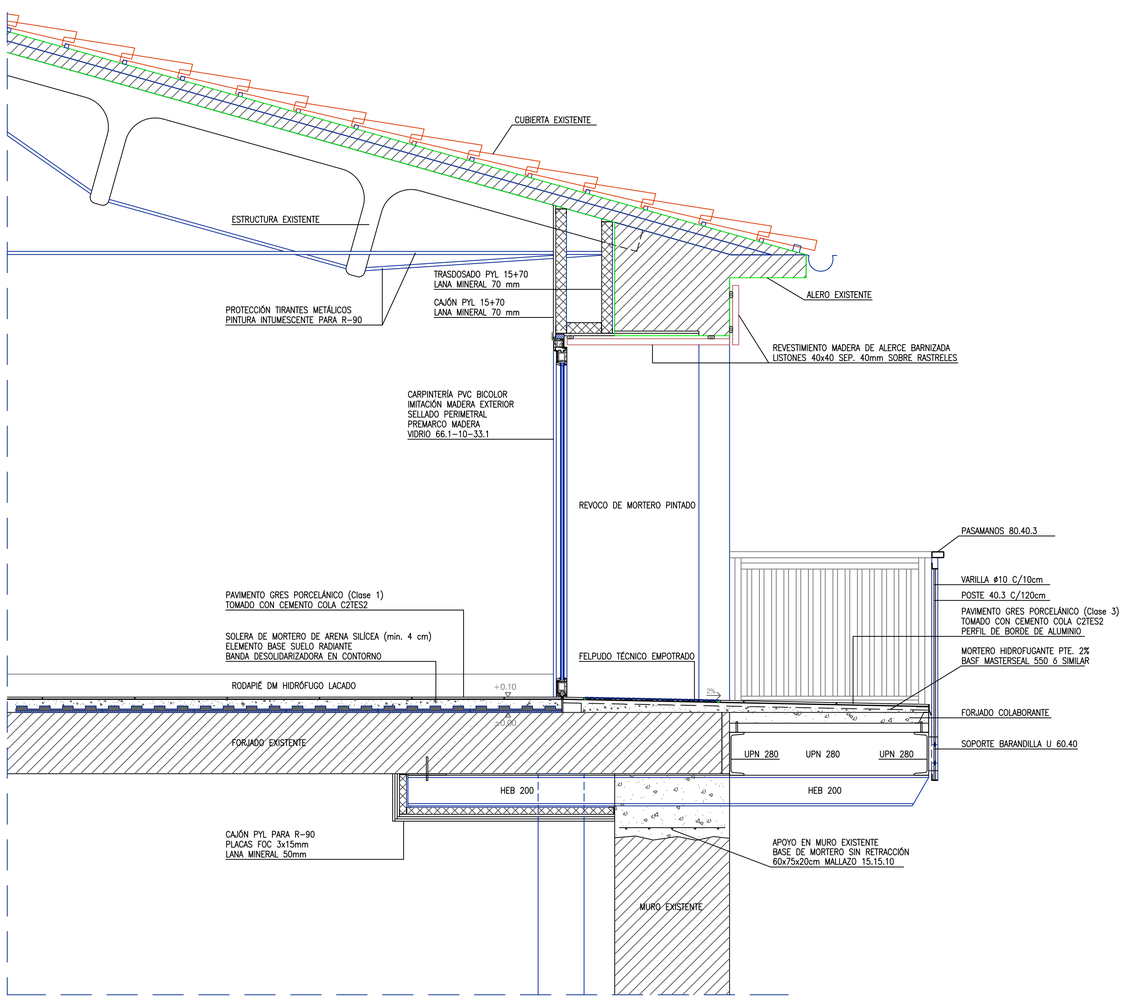


DETALLE CONSTRUCTIVO
ACCESO A SALA

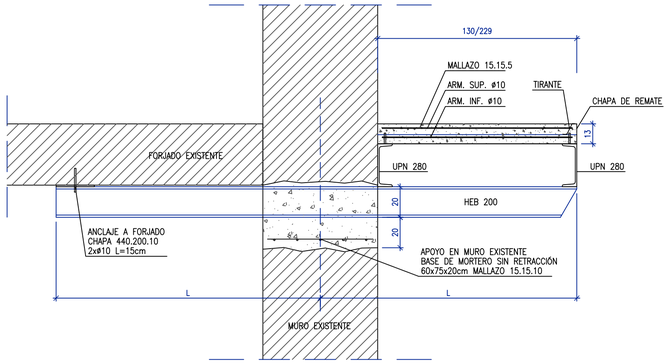

SECCIÓN TRANSVERSAL

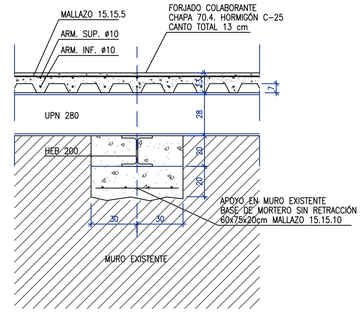

SECCIÓN LONGITUDINAL

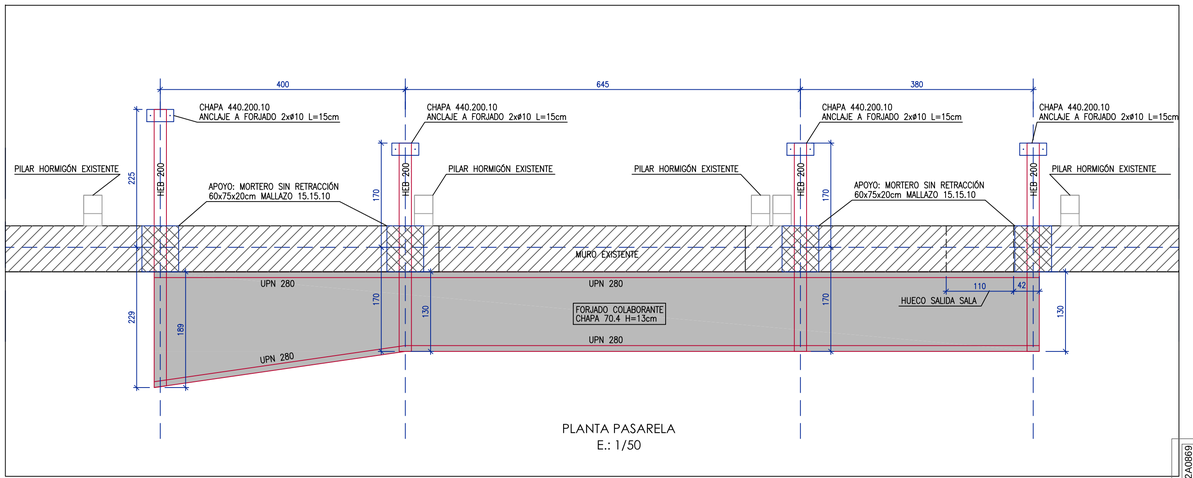

PLANTA PASARELA
E.: 1/50

HORMIGÓN ARMADO (EHE-08)

ELEMENTO ESTRUCTURAL	HORMIGÓN					ACERO				
	TIPO (Art.39.2)	RESIST. CARACTERÍSTICA (N/mm²)	COEF. REDUCC.	RESIST. DE CÁLCULO (N/mm²)	CARACTER. RESTRICC. ESPECIALES	TIPO (Art.33)	RESIST. CARACTERÍSTICA (N/mm²)	COEF. REDUCC.	RESIST. DE CÁLCULO (N/mm²)	El acero utilizado en armaduras debe estar garantizado por la certificación AENOR
forjados	HA-25/B/20/IIa	25	1,50	16,67	-	B 500 S	500	1,15	434,78	

HORMIGÓN	MATERIALES					DOSIFICACIÓN (Art.37.3.2)		OTROS COMPONENTES
	ÁRIDO	CEMENTO	CONSISTENCIA	RESISTENCIA ENSAYOS (N/mm²)		CANTIDAD MÁX./MÍN. CEMENTO (Kg/m³)	MÁX. REL. A/C	
TIPO	TAMAÑO MÁX.	DESIGNACIÓN	CONO ABRAMS. (cm)	7 DÍAS	28 DÍAS			
HA-25/B/20/IIa	machacado	20	CEM-II/B-S	blanda (6 a 9)	17,5	25	400/275	0,60	fluidificantes

INSTRUCCIONES DE DESENCOFRADO
No se desencofrará ningún elemento hasta que no hayan transcurrido los siguientes plazos con temperatura superior a 5º C.
- Encofrados laterales de vigas y muros 14 días
- Encofrados de vuelos y forjados 13 días
- Encofrados de fondos de vigas 21 días


Se dejarán apoyos de reserva en los distintos pisos durante 14 días después del desencofrado.

ADVERTENCIAS
Si a las nueve de la mañana, hora solar, el termómetro señala 4º C sobre cero, es un indicio de que dentro de las 48 horas siguientes se presentará una helada, por lo que se suspenderá el hormigonado. Los pasos para los conductos se comprobarán a pie de obra y se harán con el diámetro inmediatamente superior al indicado.

COAVN COLEGIO OFICIAL DE ARQUITECTOS VASCO-NAVARRA
EUSKAL HERRIKO ARKITEKTEN ELKARGO OFIZIALA
[N2022A0869] 25/08/2022
ASO VISADO BISATUA
visado electrónico

aldáz proyectos de ingeniería, arquitectura y medioambiente
Aldaz Proyectos de Ingeniería, Arquitectura y Medioambiente SLP · c/ Leyre, 21 - 1º · 31003 Pamplona · Tfno. 618.275.199 - 948.009.709 · ingenieria@aldazproyectos.es · www.aldazproyectos.es

Proyecto de ejecución: ADECUACIÓN DE ALMACÉN PARA MERCADO SOCIAL MUNICIPAL
Parcelas 16 y 17 Polígono 25 - ARIZALA - NAVARRA
arquitecto: SAMUEL URRAZQUIN FUERTES
plano: DETALLES CONSTRUCTIVOS
jul-22 | Esc: 1/20 | promotor: AYUNTAMIENTO DE VALLE DE YERRI
06
2123-e0

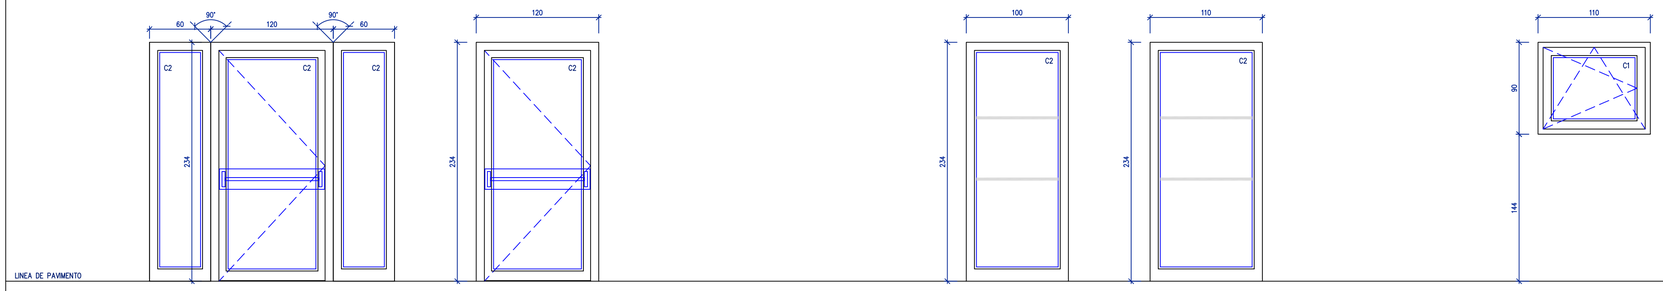

CARACTERISTICAS SERIE V


- CARPINTERIA DE PVC BICOLOR IMITACIÓN MADERA EXTERIOR APERTURA OSCILOBATIENTE EN UNIDADES INDICADAS
- CLASIFICACION DE ESTANQUEIDAD S/ ENSAYO DE REFERENCIA DEL FABRICANTE: 4-E1800-C5
- PREMARCO MADERA
- MOSQUITERA EN UNIDADES INDICADAS
- SELLADO PERIMETRAL CON SILICONA NEUTRA INCOLORA

ACRISTALAMIENTO


ESPESORES:
C1: 4/18/6
C2: 66.1/10/33.1

TIPO/N. UDS	V1/1 UD.	V2/2 UDS.	V4/1 UD.	V5/3 UDS.	V7/2 UDS.
OBSERVACIONES	-DOS FIJOS LATERALES -PASO LIBRE MIN. 100x210 cm -APERTURA HACIA EL EXTERIOR -BARRA ANTIPÁNICO -TIRADOR EXTERIOR -CERRADURA	-PASO LIBRE MIN. 100x210 cm -APERTURA HACIA EL EXTERIOR -BARRA ANTIPÁNICO -TIRADOR EXTERIOR -CERRADURA	-VENTANA FIJA -SEÑALIZACIÓN DE SGURIDAD A IMPACTO h=100-160cm SEGÚN DB-SUA.2	-VENTANA FIJA -SEÑALIZACIÓN DE SGURIDAD A IMPACTO h=100-160cm SEGÚN DB-SUA.2	-APERTURA OSCILOBATIENTE -2 UDS. CON MOSQUITERA (COCINA)
SITUACION	ACCESO BAR	ACCESO GENERAL SALIDA SALA	BAR	BAR	

TIPO/N. UDS	H1/1 UD.	H2/2 UDS.	H3/1 UDS.	H4/3 UDS.	H5/1 UD.	H6/1 UD.	H7/3 UDS.	H8/3 UDS.	H9/2 UDS
OBSERVACIONES	PUERTA ACABADO LACADO -FIJO SUPERIOR LAMAS TIPO Z -HOJA ABISAGRADA 90x200 cm -BASTIDORES METALICOS ∮ 40.2 -DOBLE CHAPA LACADA RELLENO DE POLIURETANO -MANILLA -CERRADURA	-HOMOLOGADA EI_2-60-C5 -PASO 80 cm -MUELLE CIERRAPUERTAS -MANILLA -CERRADURA -ACABADO LACADO	REJILLA ACABADO LACADO -LAMAS TIPO Z -BASTIDORES METALICOS ∮ 40.2	-DOBLE PASAMANOS DE ACERO LACADO -RECIBIDO A PARED -ESCUDO Y TORNILLERÍA EN ACERO INOX	-PERFILERÍA DE ACERO LACADO -RECIBIDO A SUELO -ESCUDO Y TORNILLERÍA EN ACERO INOX	L=560+1045+140 cm -PERFILERÍA DE ACERO LACADO PASAMANOS 80.40.3 POSTES 40.3 C/120 cm SOPORTES U 60.40 L=22cm RECIBIDO A CANTO DE LOSA	2 UDS L=190 cm 1 UD L=215 cm -BARANDILLA DE ACERO LACADO -RECIBIDO A LATERAL ESCALERA	DIMENSIONES: 66x66 cm -TAPA CON CHAPA DE ACERO LACADO -LAMAS HORIZONTALES TIPO Z E:2mm -4 ANGULARES DE ACERO 60.60.2mm -BABERO PERIMETRAL ACERO LACADO	BARRAS DE TRANSFERENCIA INODORO -ACERO INOXIDABLE -ANCLADAS A TABIQUERIA -ESCUDO
SITUACION	ACCESO ZAGUÁN	ESCALERA	LOCAL INSTALACIONES	RAMPAS EXTERIORES	QUITAMIEDOS SALIDA BAR	BARANDILLA PASARELA	ESCALERA EXISTENTE	CHIMENEAS	ASEO ACCESIBLE

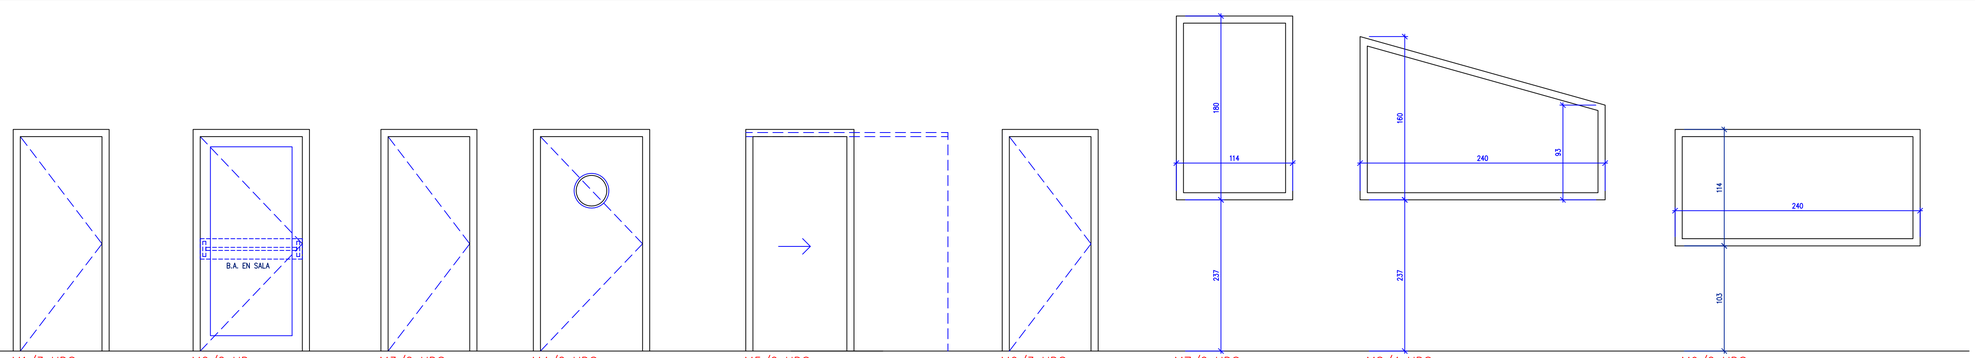

TIPO/N. UDS	M1/3 UDS.	M2/2 UD.	M3/2 UDS.	M4/2 UDS.	M5/2 UDS.	M6/3 UDS.	M7/2 UDS.	M8/4 UDS.	M9/2 UDS.
OBSERVACIONES	-1025x2100x35 -MANILLA -CERRADURA	-1 UD. (SALA) MEDIA MANILLA Y BARRA ANTIPÁNICO -1025x2100x35 -VIDRIO LAMINAR 33.1 -MANILLA -CERRADURA	-825x2100x35 -MANILLA -2 UDS. CERRADURA	-1025x2100x35 -PUERTA DE VAIVÉN -OJO DE BUEY VIDRIO 6mm -PLACA DE EMPUJE EN ACERO INOXIDABLE A AMBOS LADOS	- PUERTA CORREDERA TIPO SCRIGNO - PREMARCO BASE TIPO SCRIGNO PARA PYL - MEDIDA DE OCUPACION 1850x2140 - DIMENSIONES DE HOJA: 925x2100x43 - DOBLE MANILLÓN DE CIERRE - HOJA, CERCO Y TAPAJUNTAS ACABADO LACADO - 1 UD. PESTILLO CONDENA	-825x2100x35 -MANILLA -PESTILLO CONDENA	-VENTANA FIJA ELEVADA SOBRE PUERTA -AJUSTAR ANCHURA A LA M2 -1000x1660 -VIDRIO LAMINAR 33.1	-VENTANA FIJA ELEVADA -AJUSTAR INCLINACIÓN A LA CUBIERTA -VIDRIO LAMINAR 33.1	-VENTANA FIJA -VIDRIO LAMINAR 33.1
SITUACION	ZAGUAN. COCINA. INSTALACIONES	BAR, SALA	DESPACHOS	COCINA	ASEOS	ASEOS	VESTIBULO, PASO	VESTIBULO, DESPACHOS	VESTIBULO, DESPACHO-1

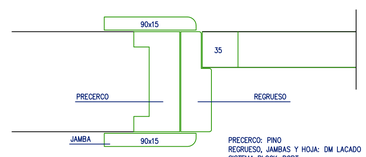

PRECERCO: PINO
REGRUESO, JAMBAS Y HOJA: DM LACADO
SISTEMA BLOCK-PORT.

NOTA:
COMPROBAR EN OBRA: DIMENSIONES, SENTIDO DE APERTURA, TIPO DE PREMARCO Y NUMERO DE UNIDADES.
TODA LA TORNILLERIA SERA DE ACERO INOXIDABLE.

COAVN
COLEGIO OFICIAL DE ARQUITECTOS VASCO-NAVARRO
EUSKAL HERRIKO ARKITEKTUREN ELKARGO OFIZIALA
NAVARRO VISADO
NAFARROA BISATUA
N2022A0869
S/C 25/08/2022
NOR 1.04CFE435937
ESTE VISADO ES: http://www.coavn.org/verificacion

LEYENDA SIMBOLOS ELECTRICOS.

- CUADRO GENERAL DE DISTRIBUCION.
- PUNTO DE LUZ EN TECHO.
- PUNTO DE LUZ EN TECHO DE BAÑOS.
- PUNTO DE LUZ EN PARED (APLIQUE).
- LUMINARIA EN PARED (APLIQUE).
- REGLETA ESTANCA LED 1x20W.
- INTERRUPTOR SENCILLO.
- INTERRUPTOR SENCILLO ESTANCO.
- CONMUTADOR.
- CONMUTADOR CRUCE.
- DETECTOR DE PRESENCIA PARA ALUMBRADO 360º.
- TOMA DE CORRIENTE. II+T 16A, VARIOS USO COCINA Y BAÑOS.
- TOMA DE CORRIENTE. II+T 16A, VARIOS USOS GENERAL Y FRIGORÍFICO.
- TOMA DE CORRIENTE. II+T 16A, LAVADORA Y LAVAVAJILLAS.
- TOMA DE CORRIENTE. II+T 25A, COCINA-HORNO.
- TOMA DE CORRIENTE. II+T 10/16A, ESTANCA.
- SALIDA CABLE CONEXION CAMPANA EXTRACTORA.
- TOMA DE CORRIENTE. II+T 10/16A, SECAMANOS.
- ELEMENTO DE CONTROL DE TEMPERATURA.
- REGULADOR VENTILACIÓN MECÁNICA CONTROLADA.
- PULSADOR SENCILLO.
- PULSADOR AUTOMATICO ESCALERA CON MINUTERO.
- PULSADOR AUTOMATICO ESCALERA.
- ALTAVOZ EMPOTRADO EN TECHO BOSCH LC1 6W
- ALTAVOCES SALA POLIVALENTE.
- MANDO DE CONTROL.
- PREINSTALACIÓN DE PROYECTOR.
- PUESTO DE TRABAJO EN PARED 2 + 2 SCHUKO + 2 RJ45
- TOMA RJ45 CON CABLE UTP.
- TOMA CON CABLE COAXIAL PARA TELEVISION.
- ROSETA DE FIBRA ÓPTICA.
- PREVISIÓN TOMA CON CABLE COAXIAL PARA BANDA ANCHA.
- CONDUCTOR Cu DESNUDO TOMA TIERRA
- PICA DE TIERRA ACERO-COBRIZADA 2m

LEYENDA ALUMBRADO DE SEÑALIZACIÓN Y EMERGENCIA


- LUMINARIA DE EMERGENCIA "HYDRA LD N3" "DAISALUX", 160 LUM.


LEYENDA DE LUMINARIAS.

- PUNTO LUZ PARA BAÑOS. SIMON 703.21 IP 44, 2.700 K. WIDE FLOOD, 7,5 W.
- LUMINARIA ESCALERAS. DRONE LEDS-C4. REF.05-5306-14-21. 8W
- LUMINARIA NEXIA MODELO TOLVA S NEXIA. REF. 0293AN61. 9W
- DOWNLIGHT NEXIA TRES 3.000 K. 1.300 Lm. 12 W. Ø192 mm.
- LUMINARIA ESTANCA DE SUPERFICIE TRILUX NEXTREMA IP66 4.000 K. 5350 Lm. 43 w. 124Lm/w.

INSTALACION PLANTA TIPO:

- INSTALACION: BAJO TUBO DE PVC FLEXIBLE REFORZADO.
- MONTAJE: EMPOTRADO.
- CONDUCTORES: COBRE AISLAMIENTO 07Z1-K 750 V.
- SE COLOCARAN CAJAS DE REGISTRO EN TODAS LAS DERIVACIONES A APARATOS Y MECANISMOS.
- LAS TAPAS DE REGISTRO DE LOS PATINILLOS TENDRÁN UN MÍNIMO DE 30CM DE ALTURA Y SU PARTE SUPERIOR SE INSTALARÁ, COMO MÍNIMO A 20 CM DEL TECHO.

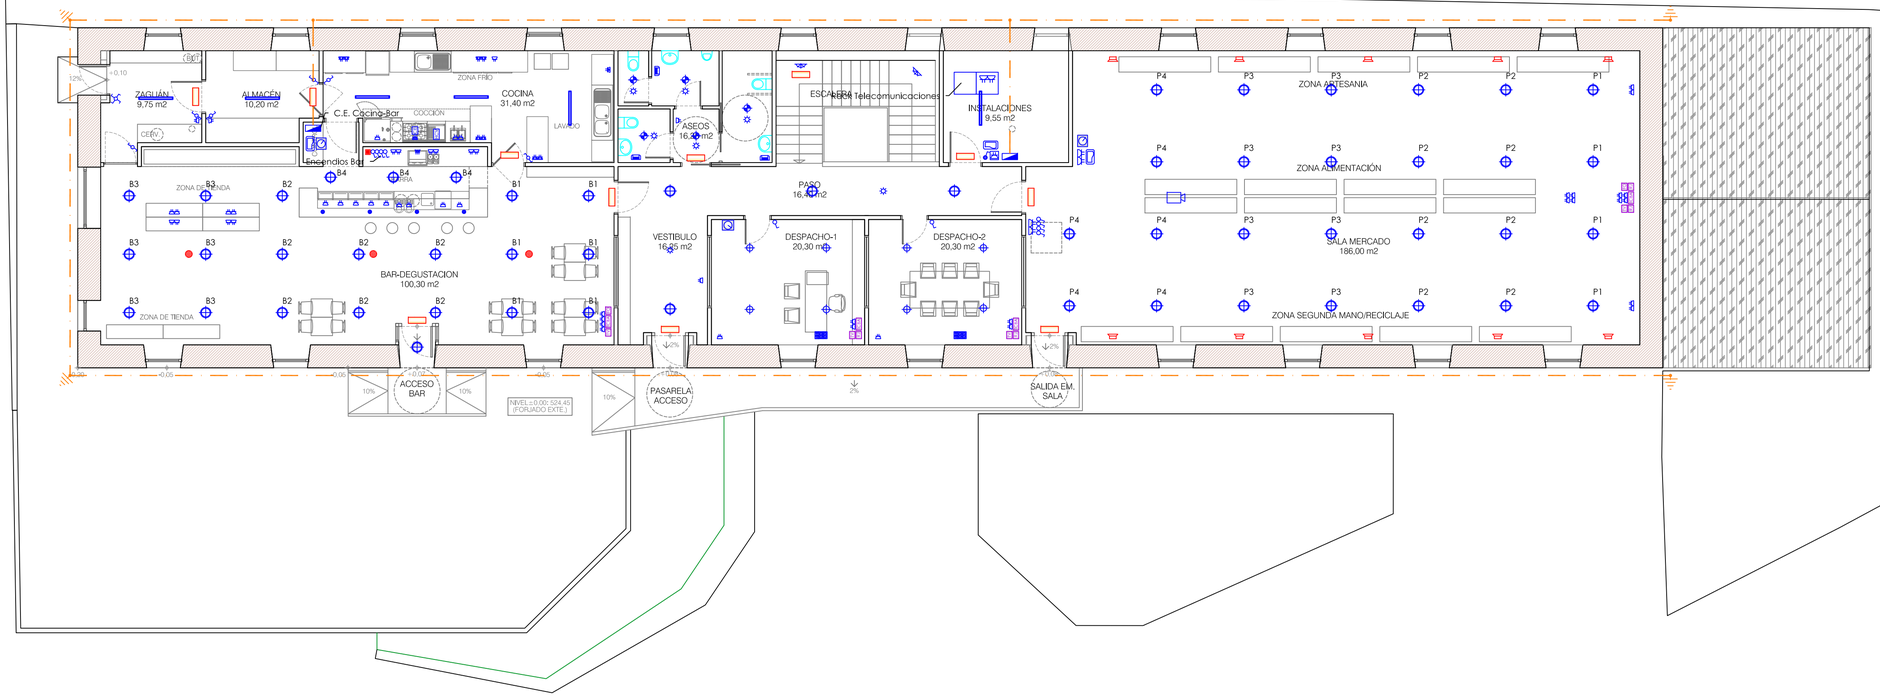

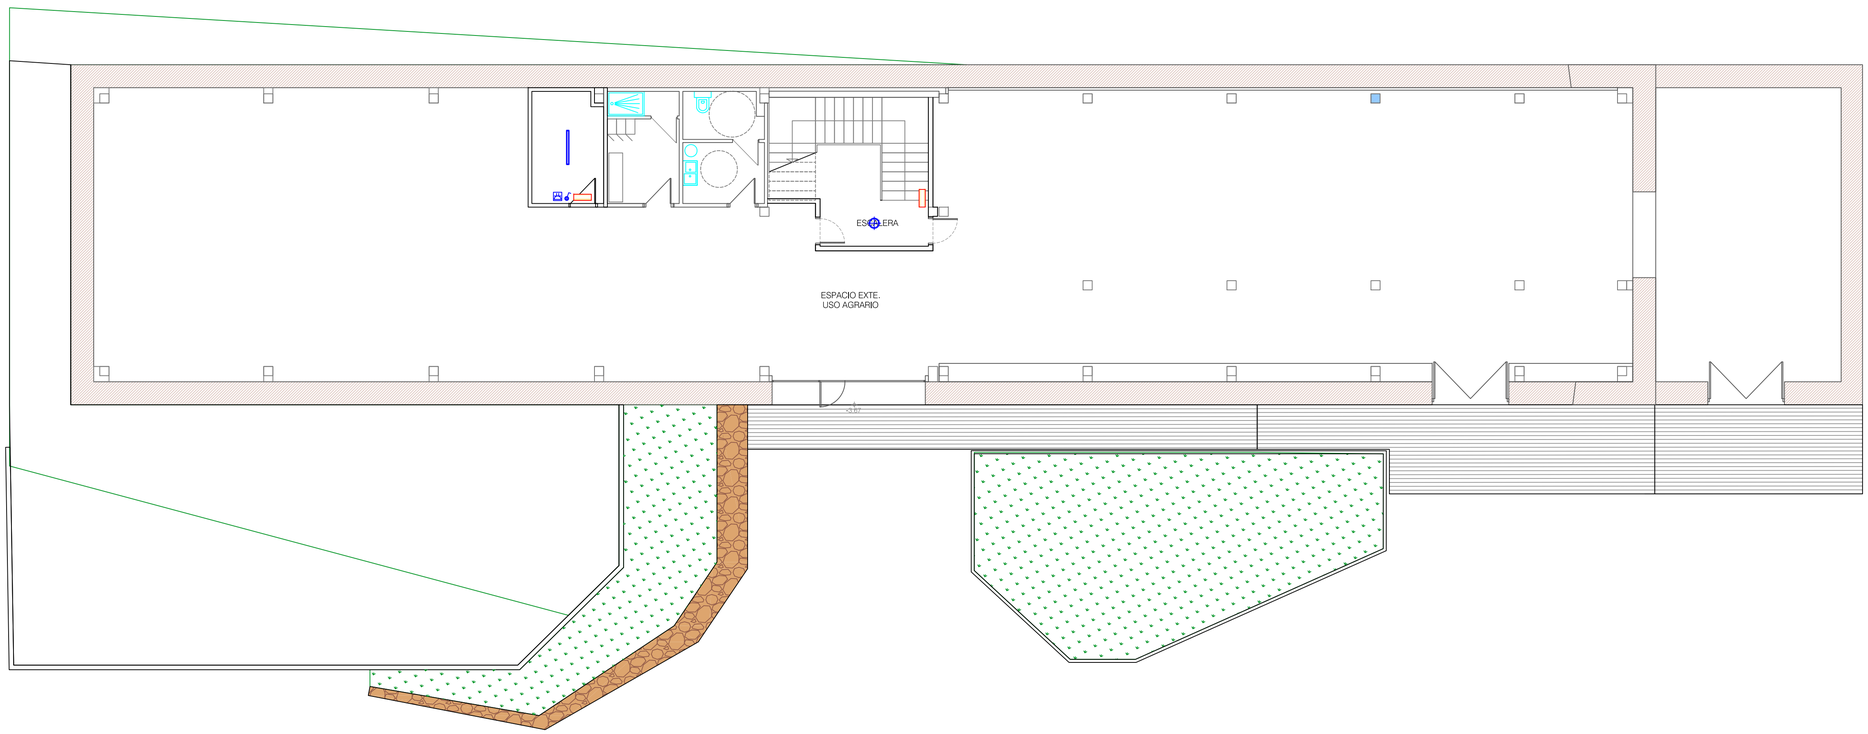

COAVN
COLEGIO OFICIAL DE ARQUITECTOS VASCO-NAVARRO
EUSKAL HERRIKO ARKITEKTUREN ELKARGO OFIZIALA
NAVARRO VISADO
NAFARROA BISATUA
Nº 104CFE35397
VISADO ELECTRÓNICO

N2022A0869
25/09/2022

aldaz proyectos de ingeniería, arquitectura y medioambiente

Proyecto de ejecución: ADECUACIÓN DE ALMACÉN PARA MERCADO SOCIAL MUNICIPAL

Parcelas 16 y 17 Polígono 25 - ARIZALA - NAVARRA

arquitecto: SAMUEL URRACA HUERTES

jul-22 | Esc. 1/100 | promotor: AYUNTAMIENTO DE VALLE DE YERRI


plano: INSTALACIONES. BAJA TENSIÓN

08

2123-e[]

Aldaz Proyectos de Ingeniería, Arquitectura y Medioambiente S.L.P. · c/ Leyre, 21 - 1º · 31003 Pamplona · Tfno. 618.275.199 - 948.009.709 · ingenieria@aldazproyectos.es · www.aldazproyectos.es

DETALLE COLECTOR SUELO RADIANTE DE 8 A 10 SALIDAS.

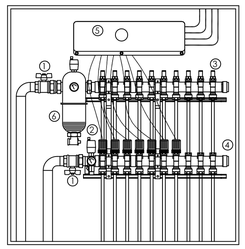


① Válvula de corte de bola.
② Purgador automático 3/8".
③ Caudalímetro.
④ Cabezal electrotérmico.
⑤ Caja de conexiones.
⑥ Separador de lodos.

Profundidad 80mm

LEYENDA DE INSTALACION CALEFACCIÓN.

- JUEGO DE COLECTORES Ø1¼", EN CAJA EMPOTRADA SOBRE PARED.
- LLAVE DE CORTE DE ZONA PARA KIT DE TERMOREGULACIÓN.
- TUBERIA IDA Y RETORNO PE MULTICAPA CALORIFUGADA.
- ELEMENTO DE CONTROL DE TEMPERATURA.
- TUBERIA SUELO RADIANTE PEX DN16.

NOTA: LAS TUBERIAS DEL SUELO RADIANTE SERAN DE PEX DE ALTA DENSIDAD RETICULADO CON BARRERA ANTIOXIGENO DN 16 DISCURRIENDO BAJO EL PAVIMENTO.

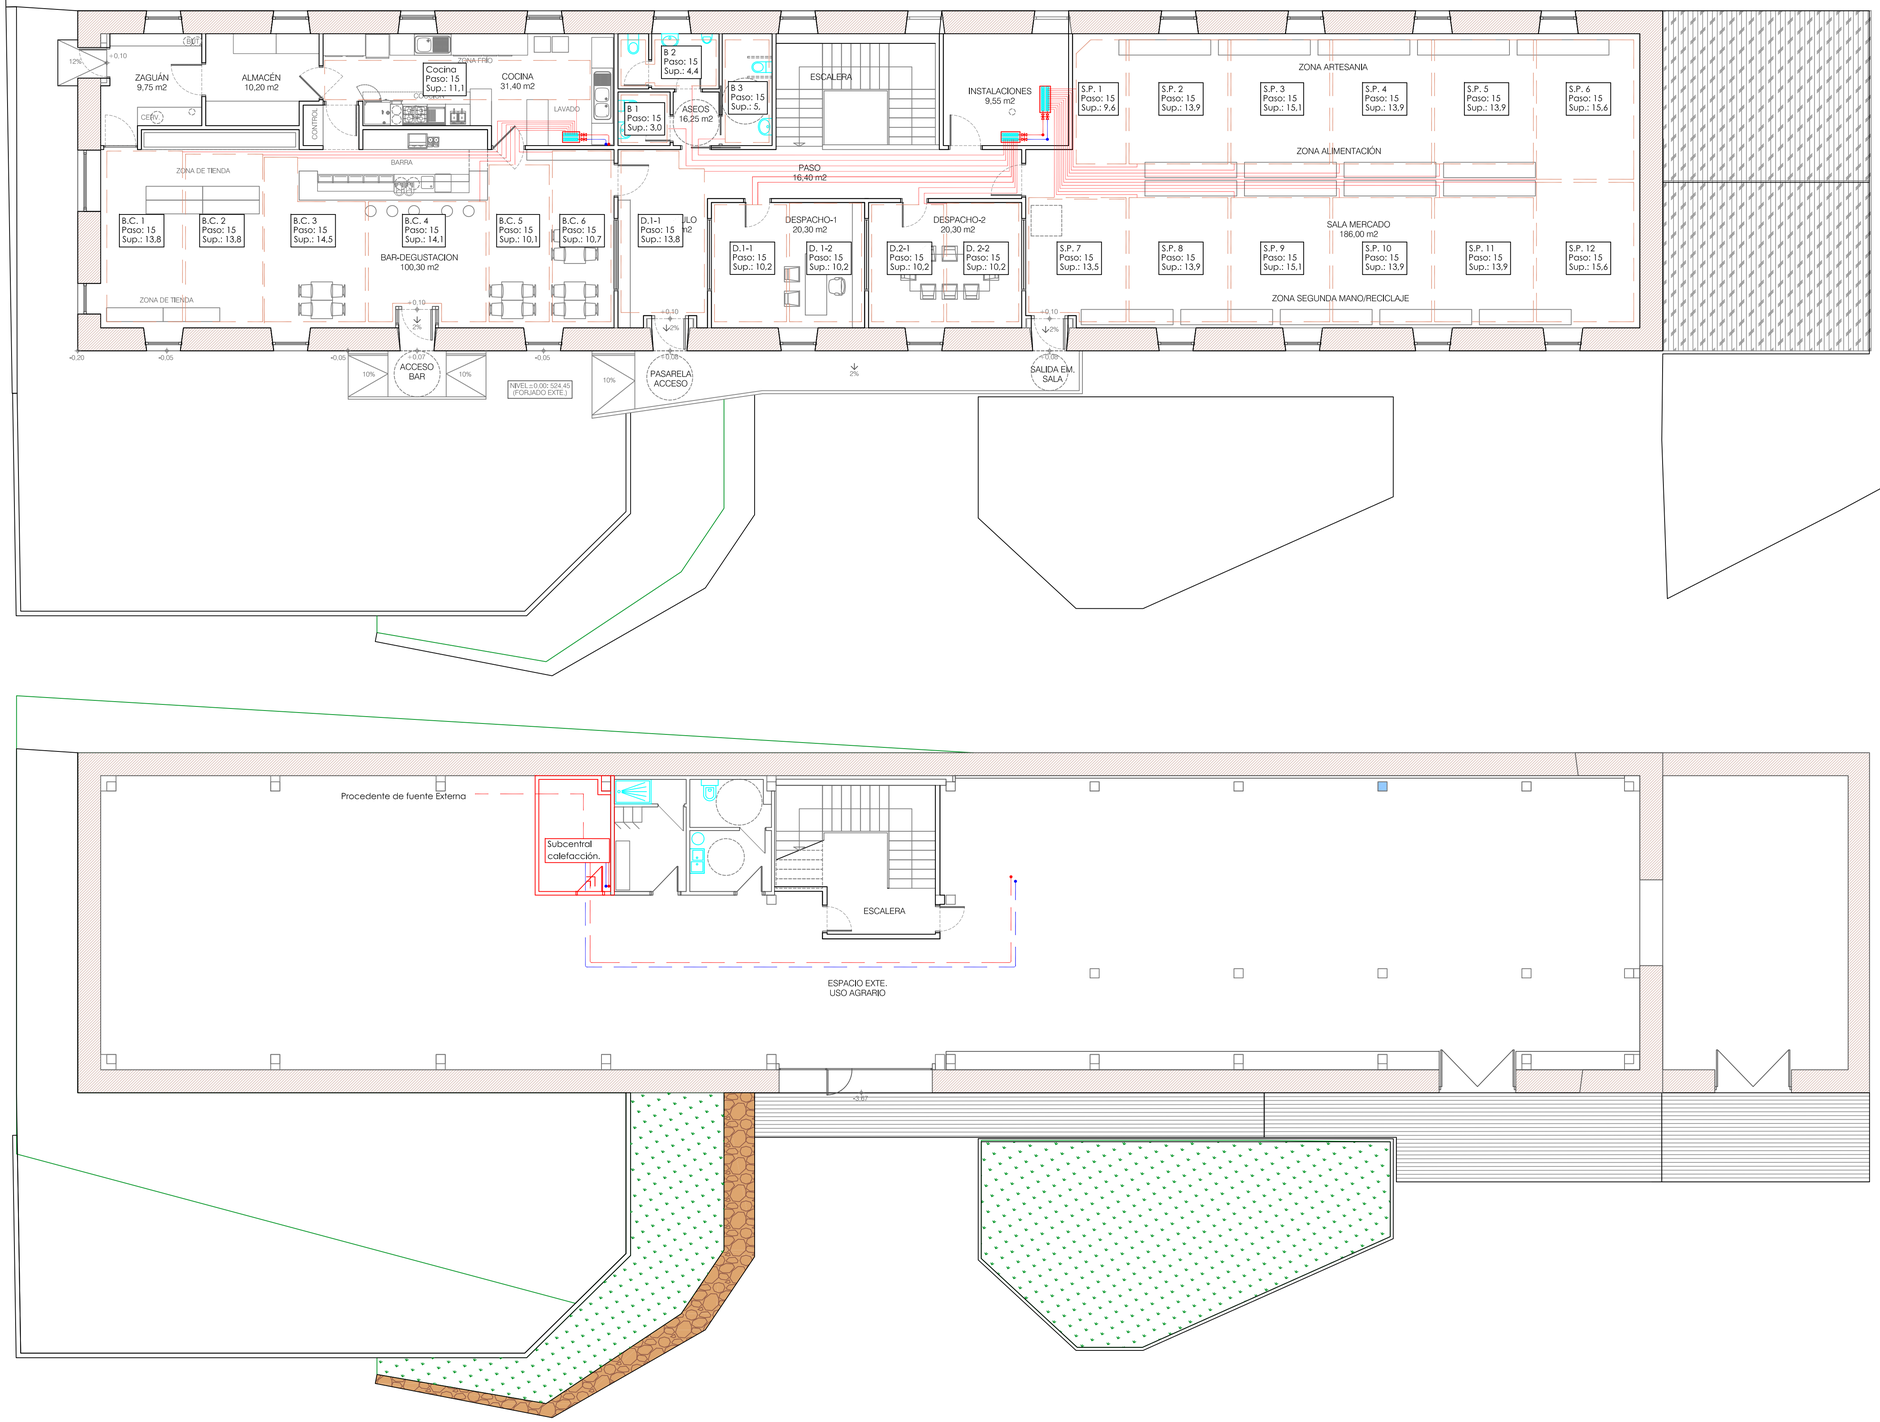

COAVN
COLEGIO OFICIAL DE ARQUITECTOS VASCO-NAVARRO
EUSKAL HERRIKO ARKITEKTUREN ELKARGO OFIZIALA
NAVARRO VISADO
NAFARROA BISATUA
5
10ACFE35397

N2022A0869
25/09/2022

aldaz proyectos de ingeniería, arquitectura y medioambiente

Proyecto de ejecución: ADECUACIÓN DE ALMACÉN PARA MERCADO SOCIAL MUNICIPAL

Parcelas 16 y 17 Polígono 25 - ARIZALA - NAVARRA

arquitecto: SAMUEL URRACA HUERTES

plano: INSTALACIONES. CALEFACCIÓN

jul-22 | Esc. 1/100 | promotor: AYUNTAMIENTO DE VALLE DE YERRI

09

2123+e0

Aldaz Proyectos de Ingeniería, Arquitectura y Medioambiente, S.L. · c/ Leyre, 21 - 1º · 31003 Pamplona · Tfno. 618.275.199 - 948.009.709 · ingenieria@aldazproyectos.es · www.aldazproyectos.es

LEYENDA SIMBOLOS DE CLIMATIZACIÓN HIDRAULICA


- REJILLA DE IMPULSIÓN/RETORNO KGRR CON REGULACIÓN.
- BOCA DE EXTRACCIÓN REGULABLE
- CONDUCTO EXTRACCIÓN DE AIRE DE RECUPERADOR HASTA CUBIERTA.
- CONDUCTO ADMISIÓN DE AIRE A RECUPERADOR DESDE EL EXTERIOR.
- CONDUCTO DE IMPULSIÓN DE AIRE EN FIBRA CLIMAVER NETO.
- CONDUCTO DE RETORNO/EXTRACCIÓN DE AIRE EN FIBRA CLIMAVER NETO.
- RECUPERADOR DE CALOR PARA VENTILACIÓN.
- TERMOSTATO AMBIENTE COMUNICABLE.
- ABERTURA DE PASO AIREADOR Ó 1 cm EN DINTEL DE PUERTA.
- ABERTURA DE PASO COMPLEMENTARIA.

RELACION DE RECUPERADORES/EXTRACTORES

RECUPERADOR	MODELO	DIMENSIONES	CAUDAL (m³/h)
RC 1	CADB-HE DC 33 ECOWATT	2300x1640x650	3.300
RC 2	CADB-HE DC 08 ECOWATT	1750x910x425	800
RC 3	CADB-HE DC 16 ECOWATT	1950x1240x450	1.600

RELACION DE REJILLAS Y DIFUSORES

DENOMINACION	TIPO / MODELO	TAMAÑO mm	Q=m3/h	POSICIÓN
R1	IMPULSIÓN	315x315	415,5	CONDUCTO
R2	RETORNO	315x315	415,5	CONDUCTO
R3	IMPULSIÓN	315x115	133,3	CONDUCTO
R4	RETORNO	315x115	133,3	CONDUCTO
R5	IMPULSIÓN	315x215	228,57	CONDUCTO
R6	RETORNO	315x215	228,57	CONDUCTO
R7	RETORNO	315x115	100	CONDUCTO

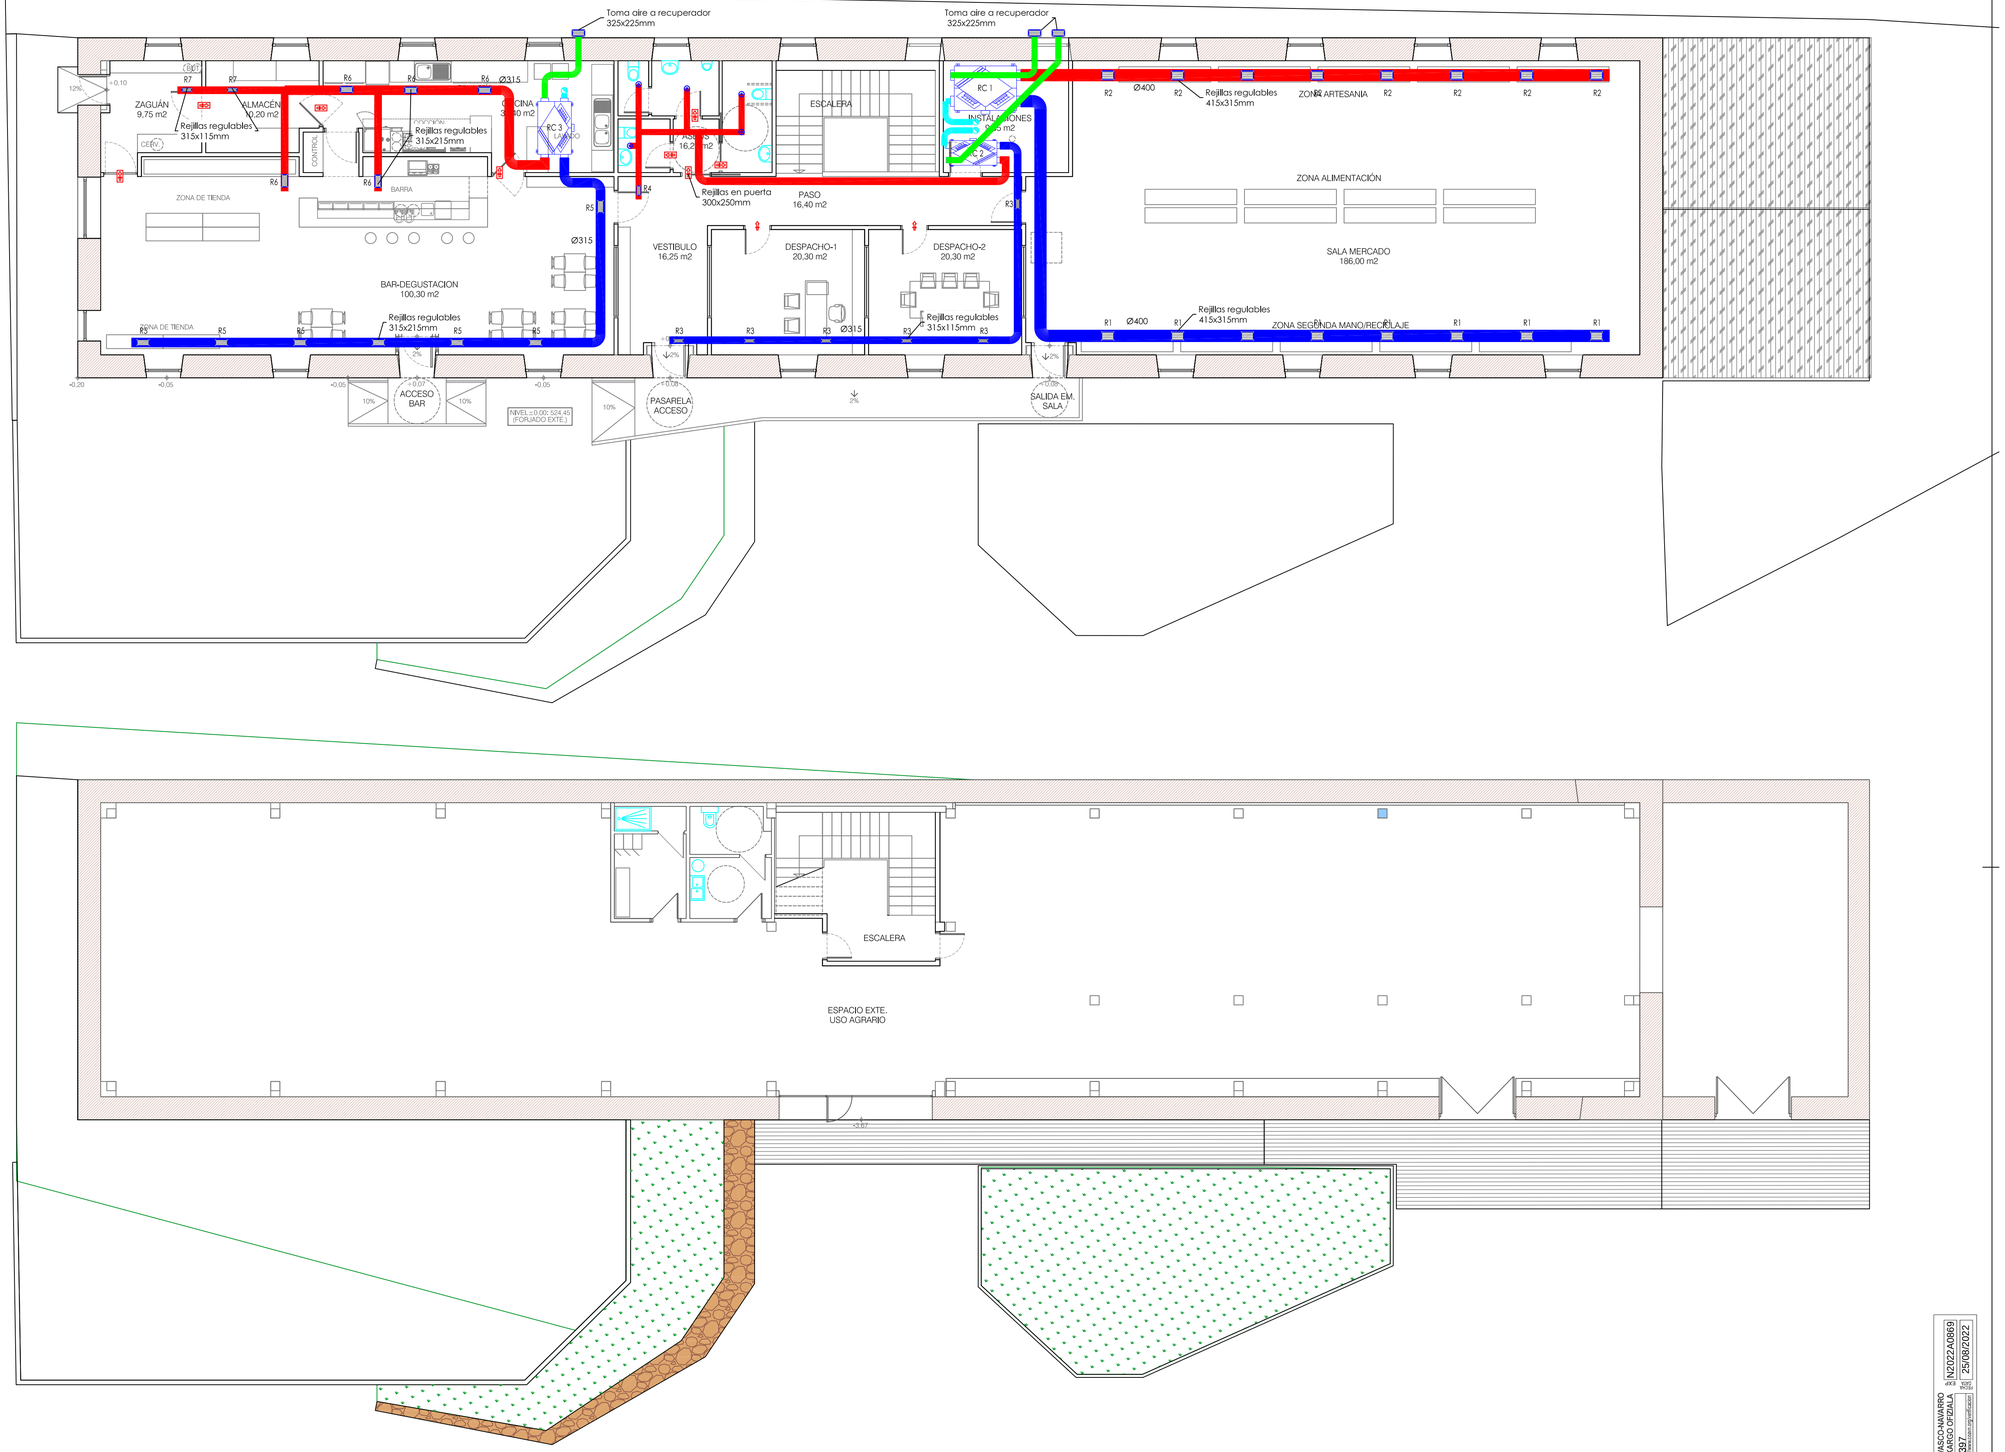

COAVN
CALEGIO OFICIAL DE ARQUITECTOS VASCO-NAVARRO
EUSKAL HERRIKO ARKITEKTUREN ELKARGO ONZIALA
NAVARRO VISADO
NAFARROA BISATUA
Nº 104CE435397

N/2022A0869
25/09/2022
REV.

aldaz proyectos de ingeniería, arquitectura y medioambiente

Proyecto de ejecución: ADECUACIÓN DE ALMACÉN PARA MERCADO SOCIAL MUNICIPAL

Parcelas 16 y 17 Polígono 25 - ARIZALA - NAVARRA

arquitecto: SAMUEL URRACA FUERTES

jul-22 | Esc. 1/100


promotor: AYUNTAMIENTO DE VALLE DE YERRI


plano: INSTALACIONES. VENTILACIÓN

10

2123-e0

Aldaz Proyectos de Ingeniería, Arquitectura y Medioambiente S.L. · c/ Leyre, 21 - 1º · 31003 Pamplona · Tfno. 618.275.199 · 948.009.709 · ingenieria@aldazproyectos.es · www.aldazproyectos.es

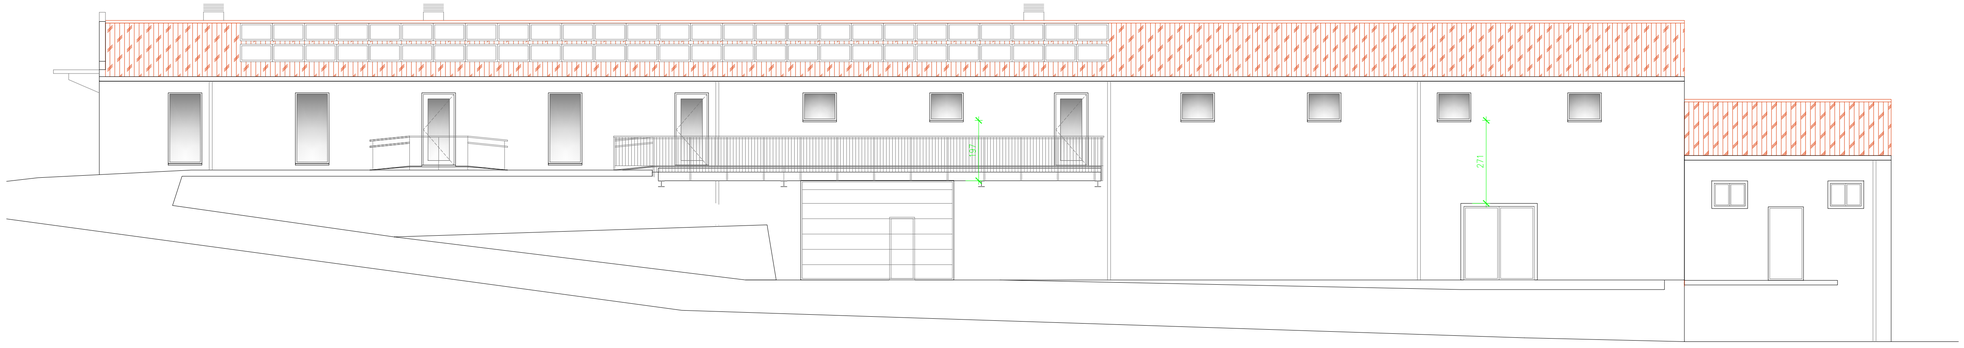

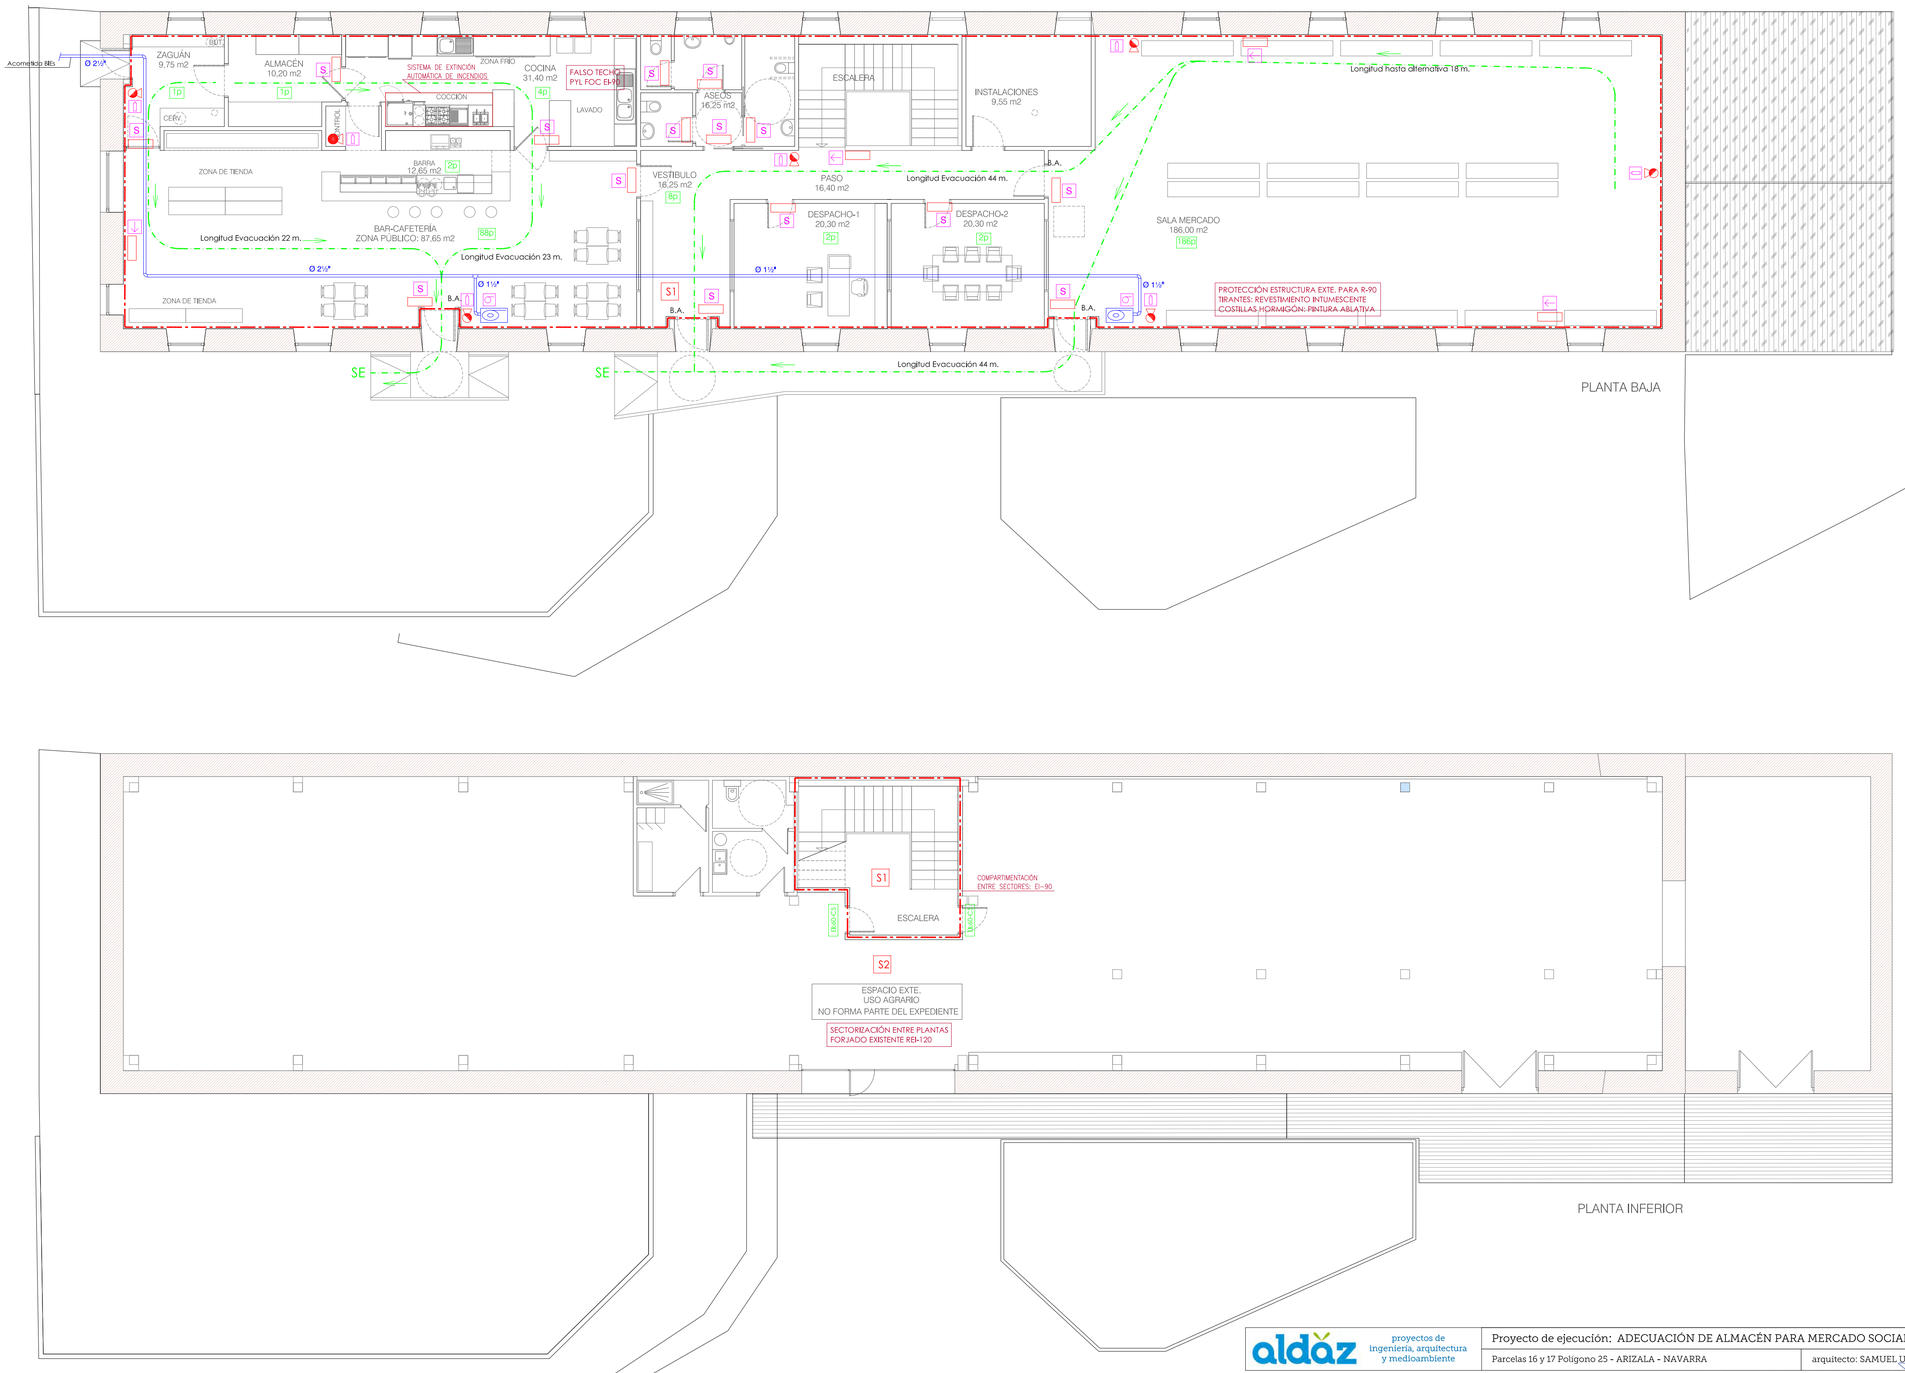

PLANTA BAJA

PLANTA INFERIOR

LEYENDA EXTINCION DE INCENDIOS.

- TUBERIA DISTRIBUCION A LAS B.I.E., EN ACERO GALVANIZADO DIN 2.440
- BOCA DE INCENDIO EQUIPADA DIAMETRO 25 mm.
- EXTINTOR MANUAL DE 6Kg DE POLVO SECO POLIVALENTE (EFICACIA 21A/113B).
- EXTINTOR MANUAL DE 5Kg DE CO (EFICACIA 34B).

LEYENDA DE EXTINCION Y SECTORIZACION DE INCENDIOS.

- INDICACION DE LIMITES DE SECTORES DE INCENDIOS.
- SN NUMERACION DE SECTORES DE INCENDIOS.

LEYENDA DE EVACUACION.

- VIAS DE EVACUACION.
- SENTIDO VIAS DE EVACUACION.
- EI2-60-C5 PUERTA CORTAFUEGO EI2-X min-C5.
- ND OCUPACIÓN. Nº DE PERSONAS

LEYENDA DE EVACUACION.

- LUMINARIA DE EMERGENCIA COMBINADA HYDRA LD P6 250 Lm.

LEYENDA DE SEÑALIZACION DE SEGURIDAD


- EXTINTOR.
- BIE
- SEÑALIZACIÓN EVACUACIÓN : DINÁMICA SALIDA.
- SEÑALIZACIÓN EVACUACIÓN : SALIDA.
- SEÑALIZACIÓN INTERNACIONAL DE ACCESIBILIDAD

COAVN
COLEGIO OFICIAL DE APAREJADORES Y ARQUITECTOS TÉCNICOS DE NAVARRA
EUSKAL HERRIKO ARKITEKTEN ETA ARKITEKTO TEKNIKOEN ELKARGO OFIZIALA
NAVARRA VISADO
NAFARROA BISATUA
ESVISADO ELEKTRONIKOA
VISADO ELECTRÓNICO
VISADO 10ACF435397
2022AG869 25/08/2022

aldáz proyectos de ingeniería, arquitectura y medioambiente

Proyecto de ejecución: ADECUACIÓN DE ALMACÉN PARA MERCADO SOCIAL MUNICIPAL				plano: CUMPLIMIENTO CTE-DB-SI
Parcelas 16 y 17 Polígono 25 - ARIZALA - NAVARRA	arquitecto: SAMUEL URTASUN FUERTES	jul-22	Esc. 1/100	promotor: AYUNTAMIENTO DE VALLE DE YERRI

11
2123-m5

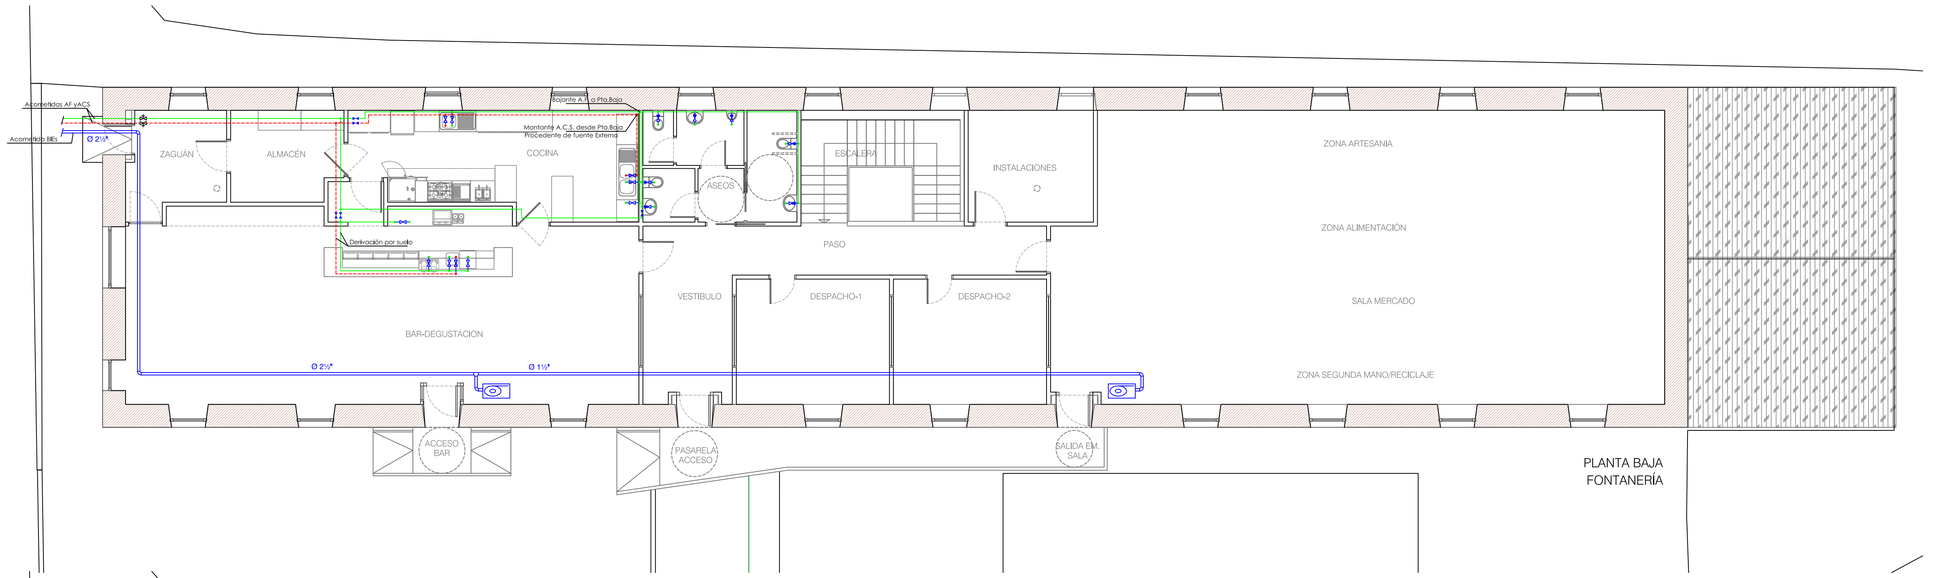


PLANTA BAJA
FONTANERÍA

LEYENDA DE SIMBOLOS FONTANERIA.

- ACOMETIDA AGUA FRÍA EN POLIETILENO B.D. 32 mm.
- LLAVE DE CORTE ENTRADA A LOCAL.
- LLAVE DE PASO TOTAL CON MANDO OCULTO PARA SEPARACION C. HUMEDOS
- LLAVE DE ESCUADRA PARA REGULACION SANITARIOS.
- LLAVE DE ESCUADRA PARA REGULACION SANITARIOS TEMPORIZADA.
- RED DE AGUA FRÍA.
- RED DE AGUA CALIENTE CALORIFUGADA CON CLIMAFLEX DE 10mm.
- RED DE AGUA DE INCENDIOS.

TUBERIAS DE DISTRIBUCION DE AGUA


- DERIVACION A 2 SANITARIOS: **TUBERIA PEX Ø20**
- DERIVACION A 1 SANITARIO: **TUBERIA PEX Ø16**
- DERIVACION A LAVABO **TUBERIA PEX Ø16**

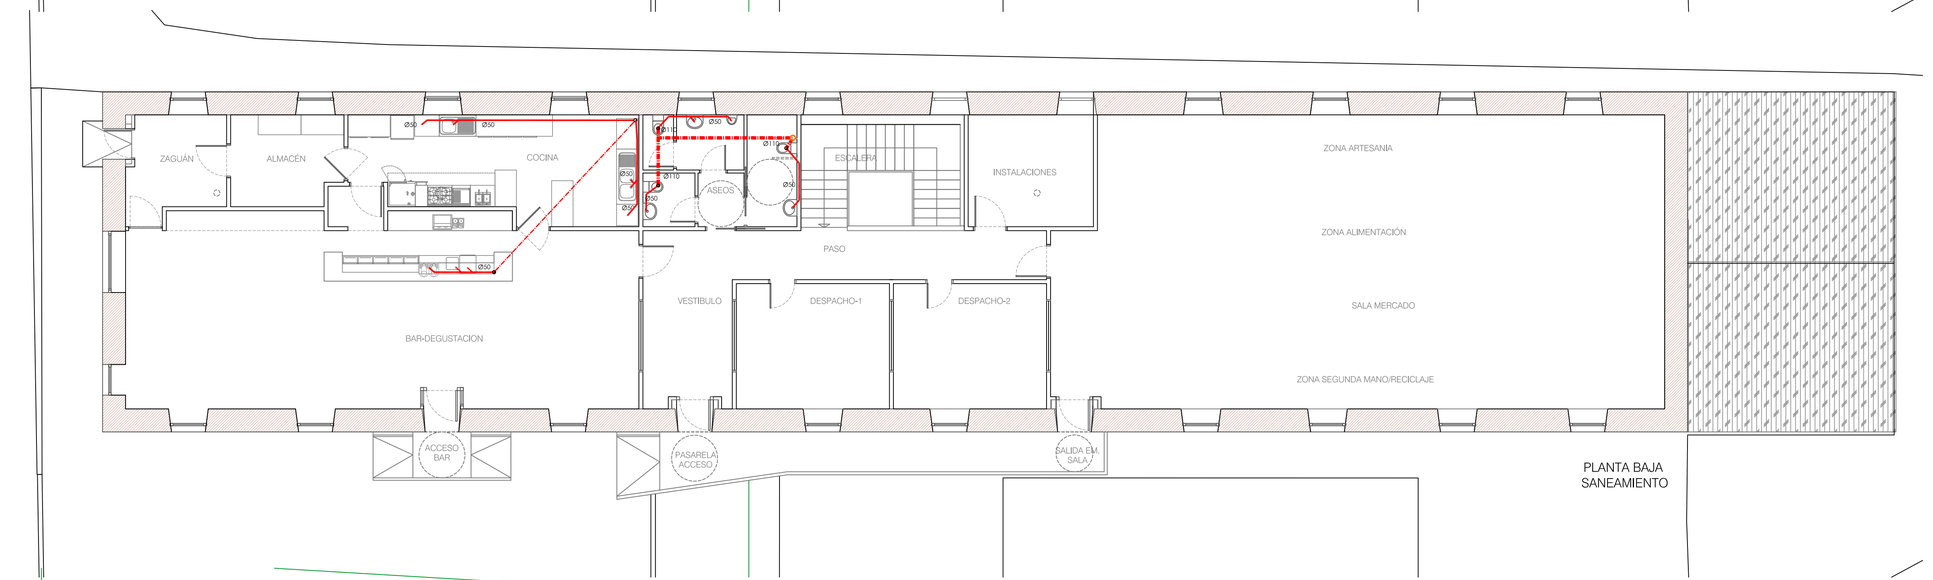

PLANTA BAJA
SANEAMIENTO

LEYENDA DE SANEAMIENTO

- TUBERIA AGUAS FECALES POR SUELO
- TUBERIA AGUAS FECALES BAJO FORJADO (CONEXIÓN A RED DE FECALES EXISTENTE)
- RED EXISTENTE SUBTERRÁNEA FECALES EDIFICIO

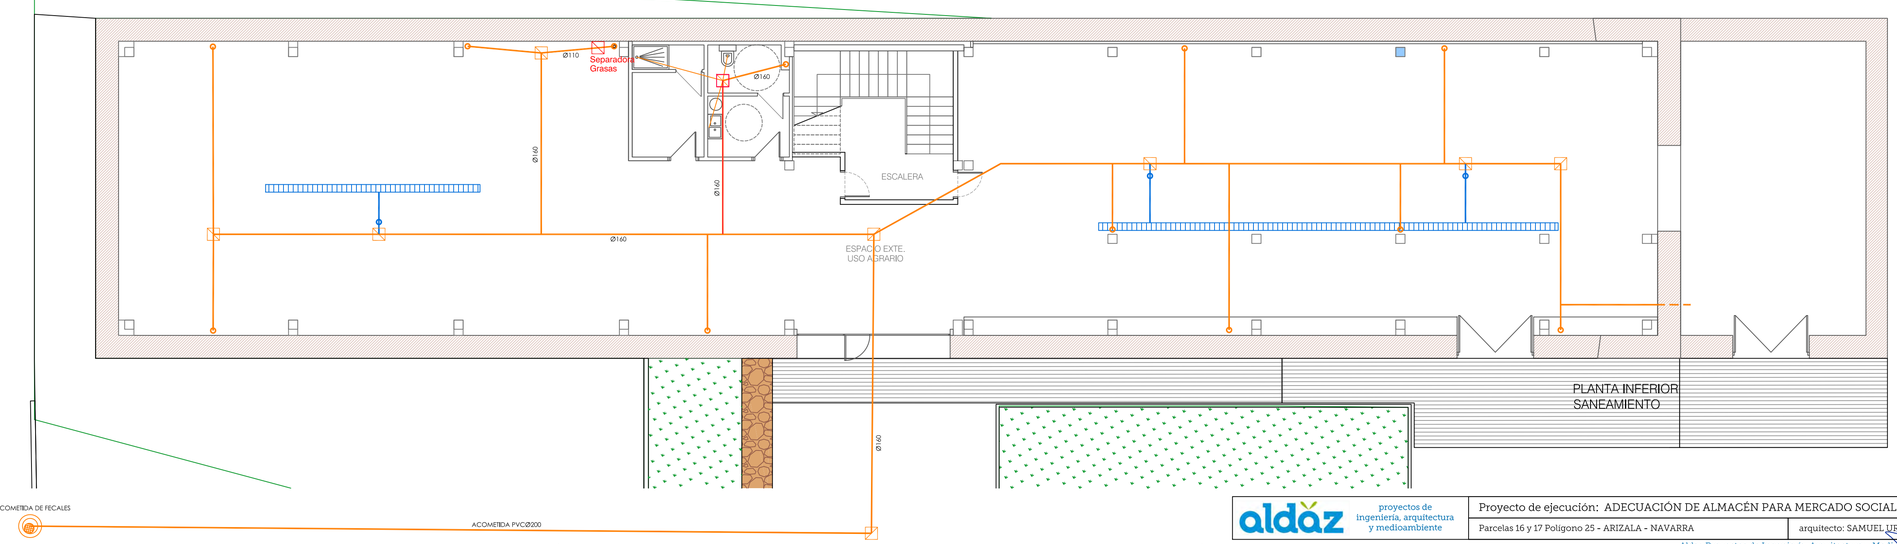

PLANTA INFERIOR
SANEAMIENTO

POZO DE ACOMETIDA DE FECALES

ACOMETIDA PVCØ200

COAVN
COLEGIO OFICIAL DE ARQUITECTOS VASCO-NAVARRO
EUSKAL HERRIKO ARKITEKTUREN ELKARGO OFIZIALA
NAVARRA VISADO
NAFARROA BISATUA
2022A00869
25/09/2022
1042CF435397
Este visado no garantiza ni el contenido ni el firmante del trabajo profesional al que corresponde. http://www.coavn.org/verificacion

aldaz proyectos de ingeniería, arquitectura y medioambiente

Proyecto de ejecución: ADECUACIÓN DE ALMACÉN PARA MERCADO SOCIAL MUNICIPAL

Parcelas 16 y 17 Polígono 25 - ARIZALA - NAVARRA

arquitecto: SAMUEL URRACA HUERTES

plano: FONTANERÍA Y SANEAMIENTO

jul-22 | Esc. 1/100 | promotor: AYUNTAMIENTO DE VALLE DE YERRI

12

2123-e0

Aldaz Proyectos de Ingeniería, Arquitectura y Medioambiente S.L.P. · c/ Leyre, 21 - 1º · 31003 Pamplona · Tfno. 618.275.199 - 948.009.709 · ingenieria@aldazproyectos.es · www.aldazproyectos.es