


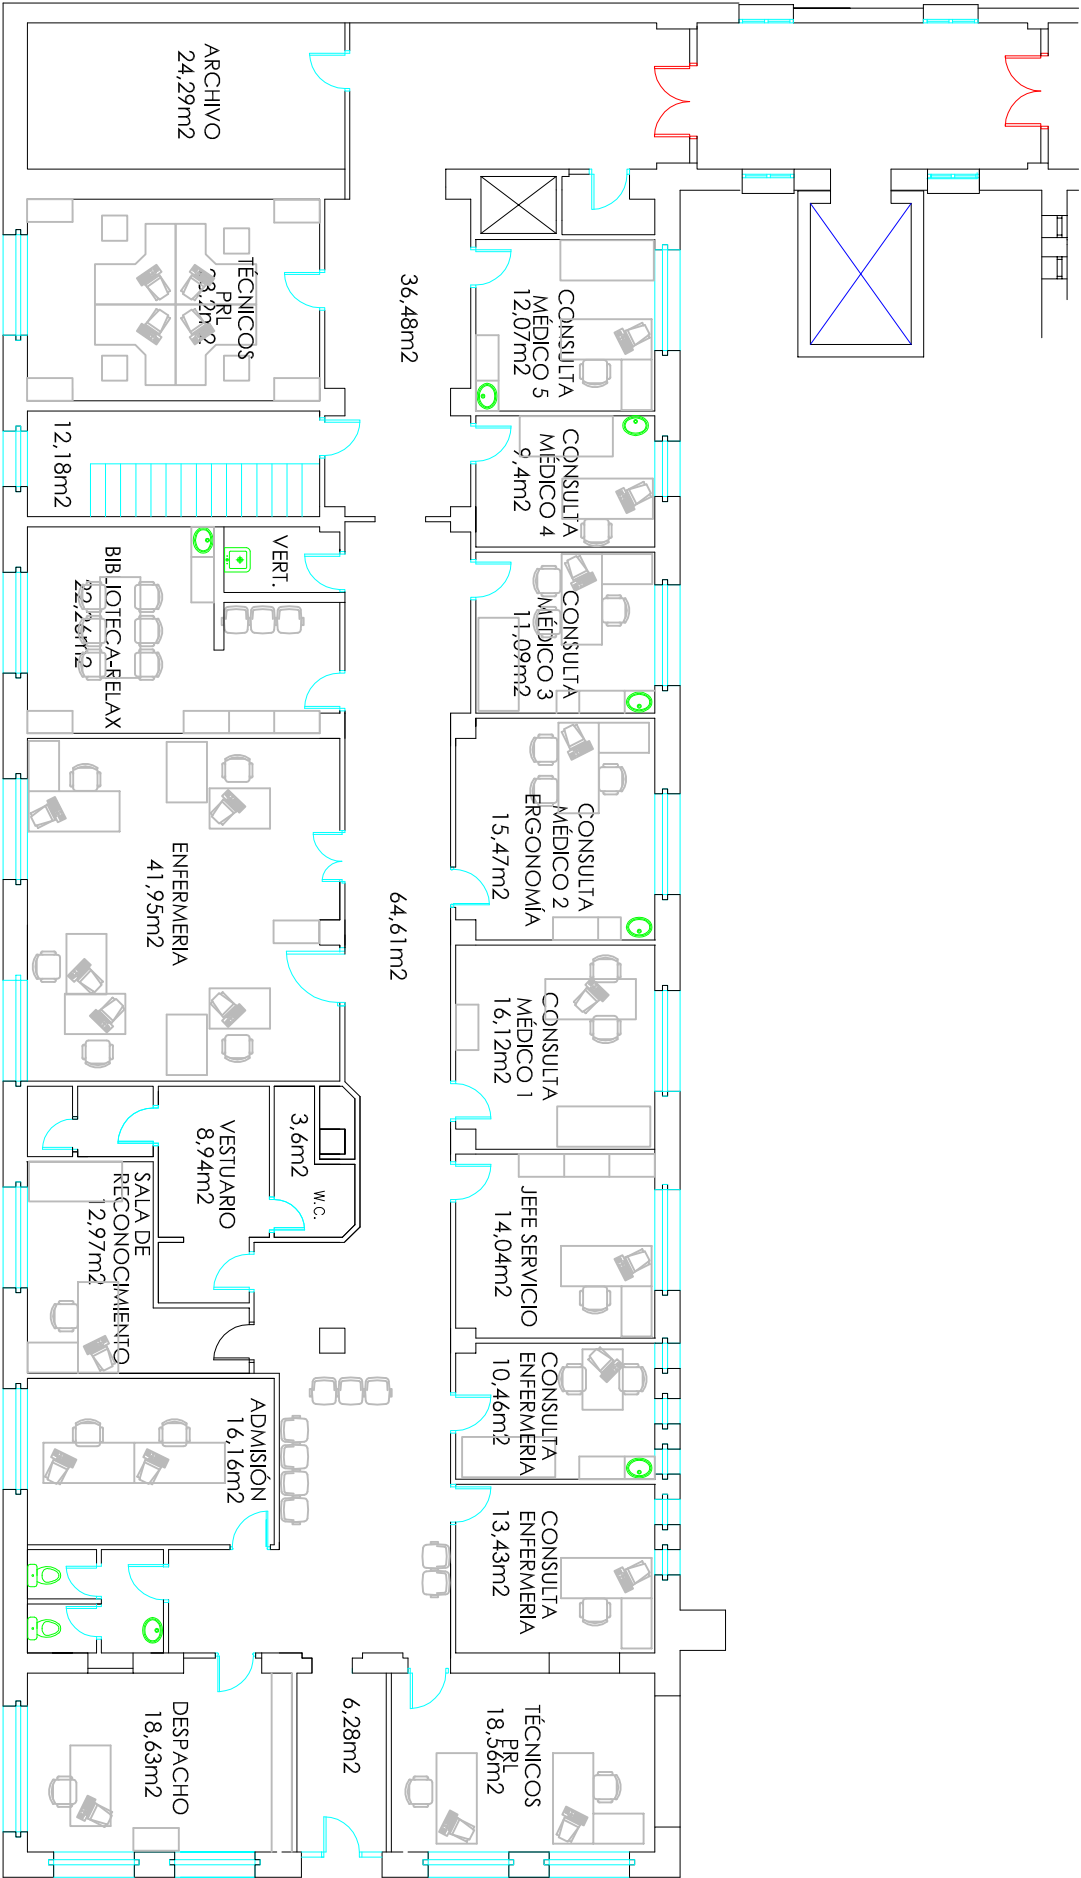

		COMPLEJO HOSPITALARIO DE NAVARRA	
		GOBIERNO DE NAVARRA	
		SUS-OSAINBIDEA	
UNIDAD A			
EDIFICIO: SALUD LABORAL			
PLANTA: DIRECCIÓN: PROYECTO:		DIN: 4 1:200	
BALIA		3 1:150	
		2	
Ref. CAD:	Num. de planos:	FECHA:	PROYECTADO POR:
PLANO:			64