




SECCIONES LOTE 1 Y LOTE 2 CON FASES.

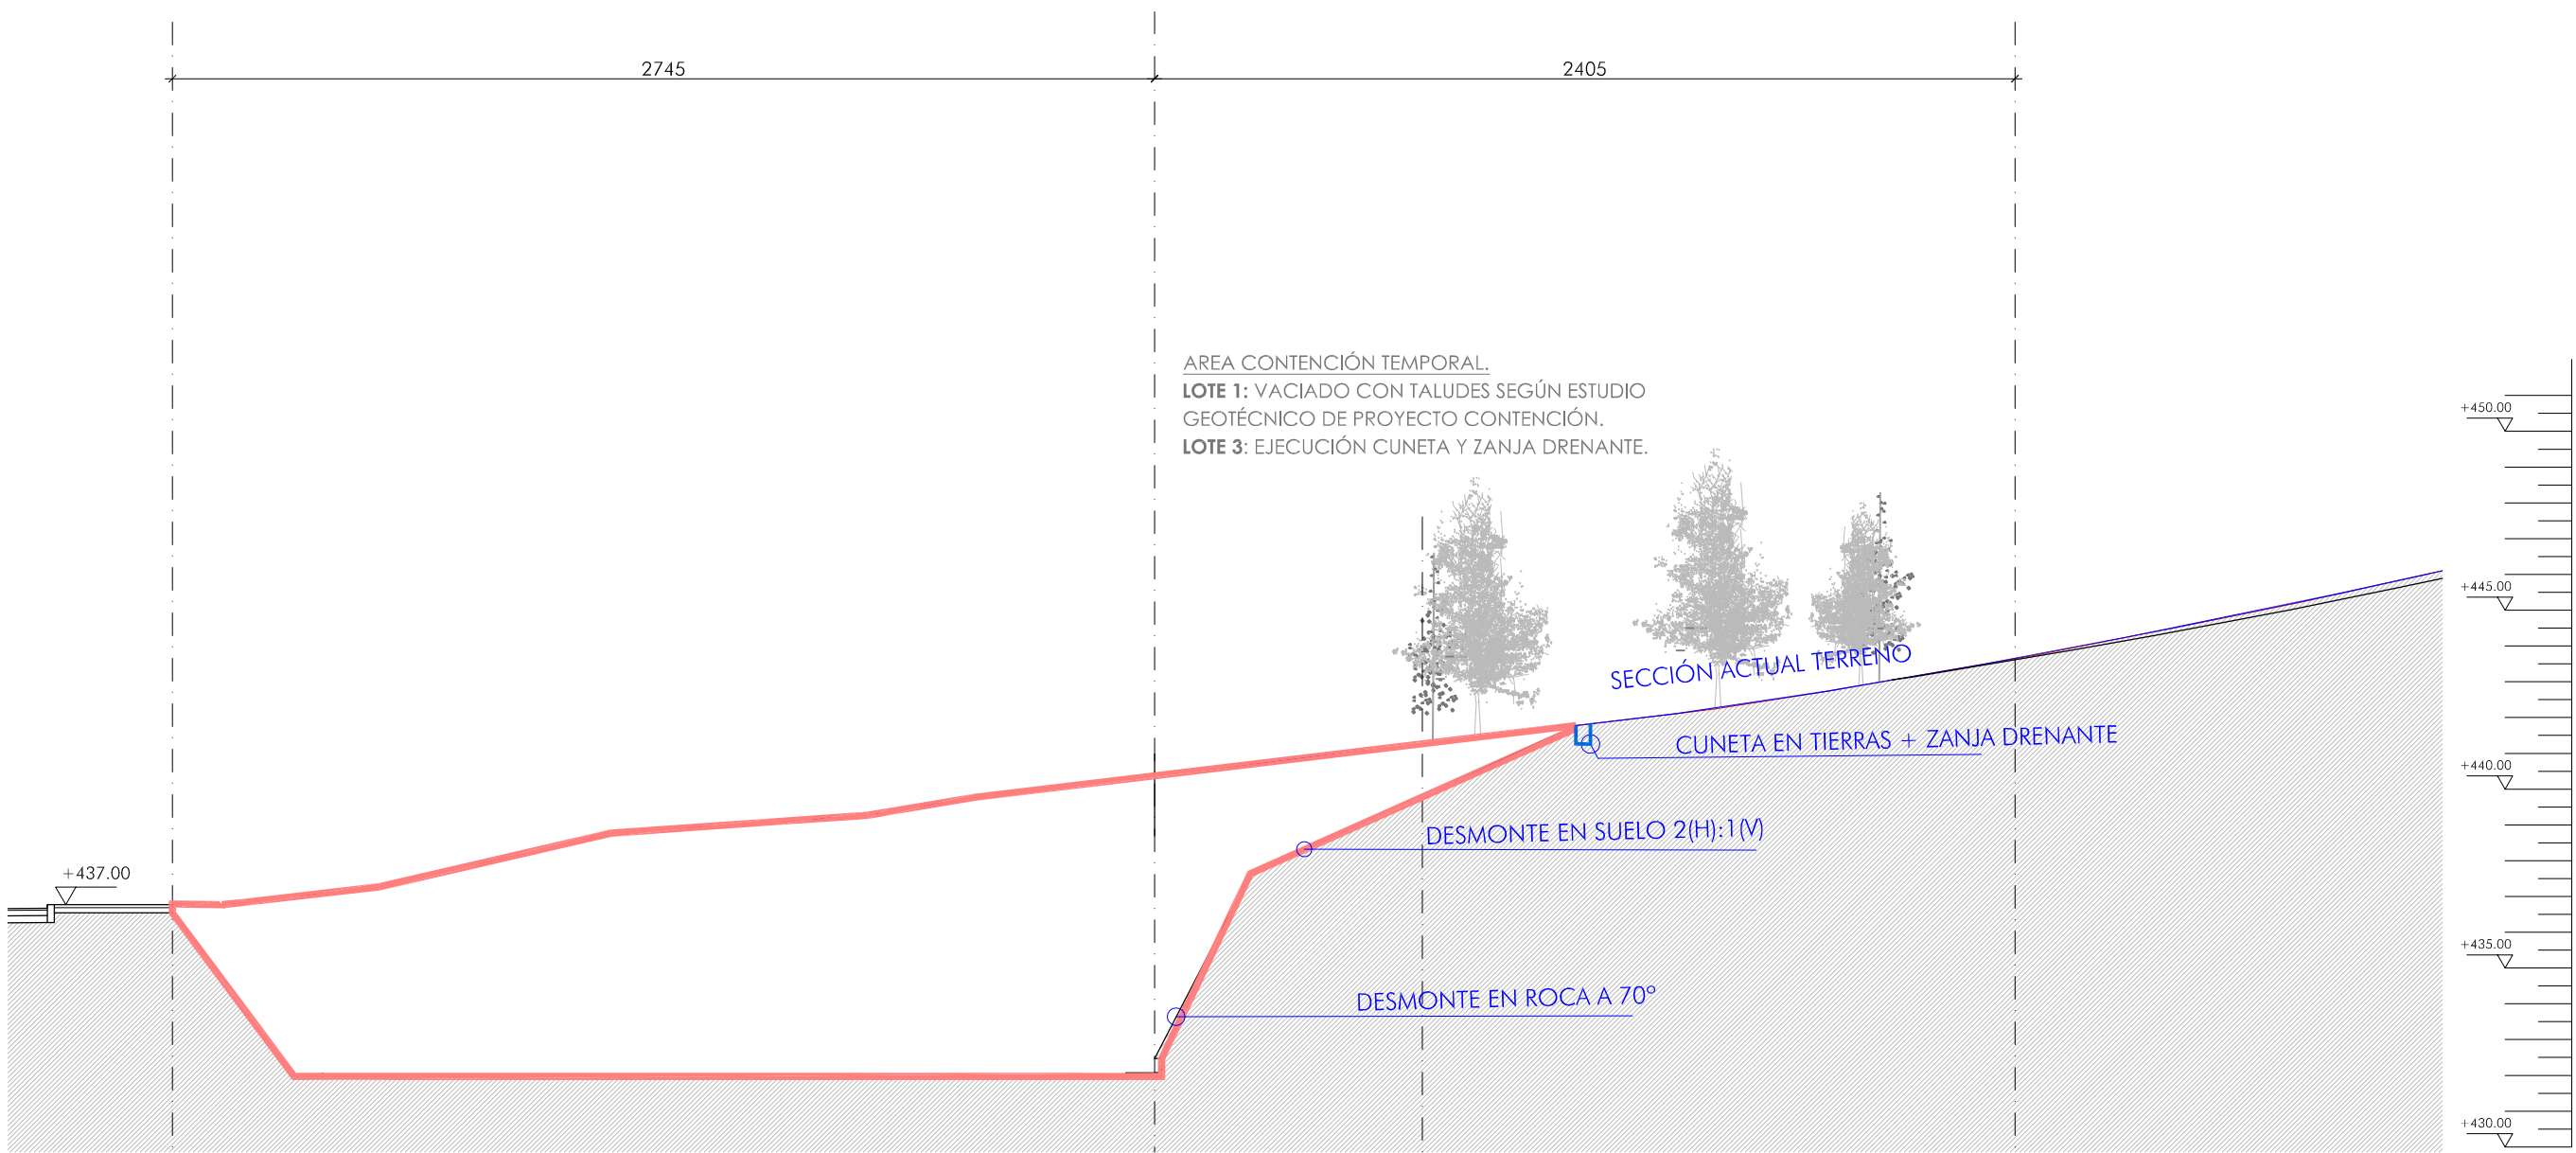


SECCIÓN-3. FASE MOVIMIENTO DE TIERRAS

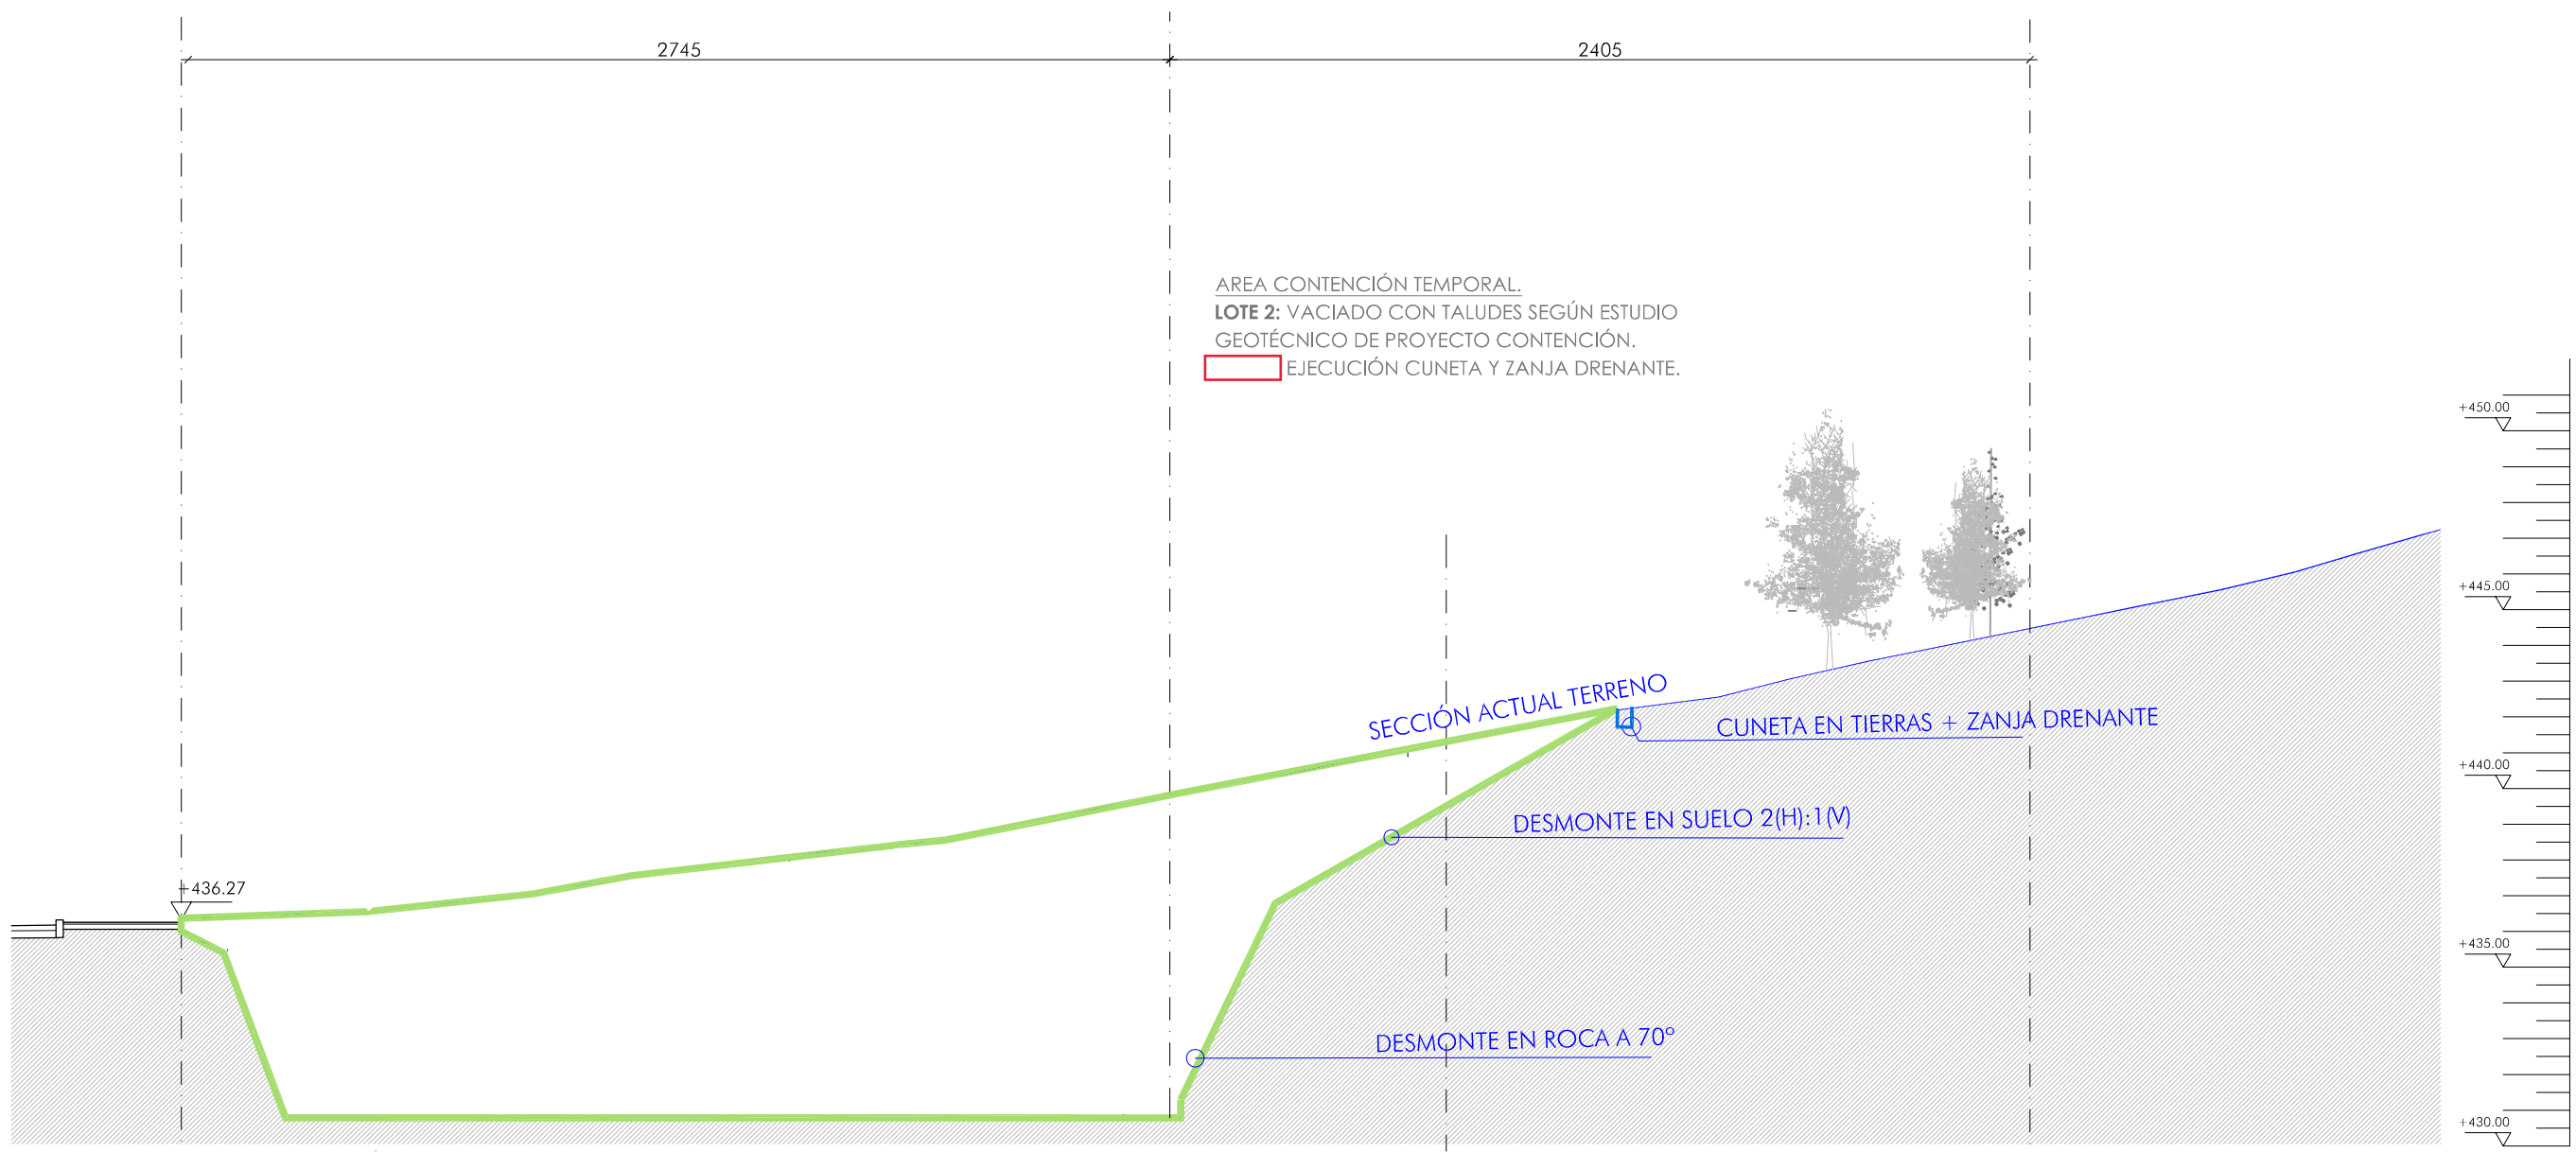

SECCIÓN-7. FASE MOVIMIENTO DE TIERRAS

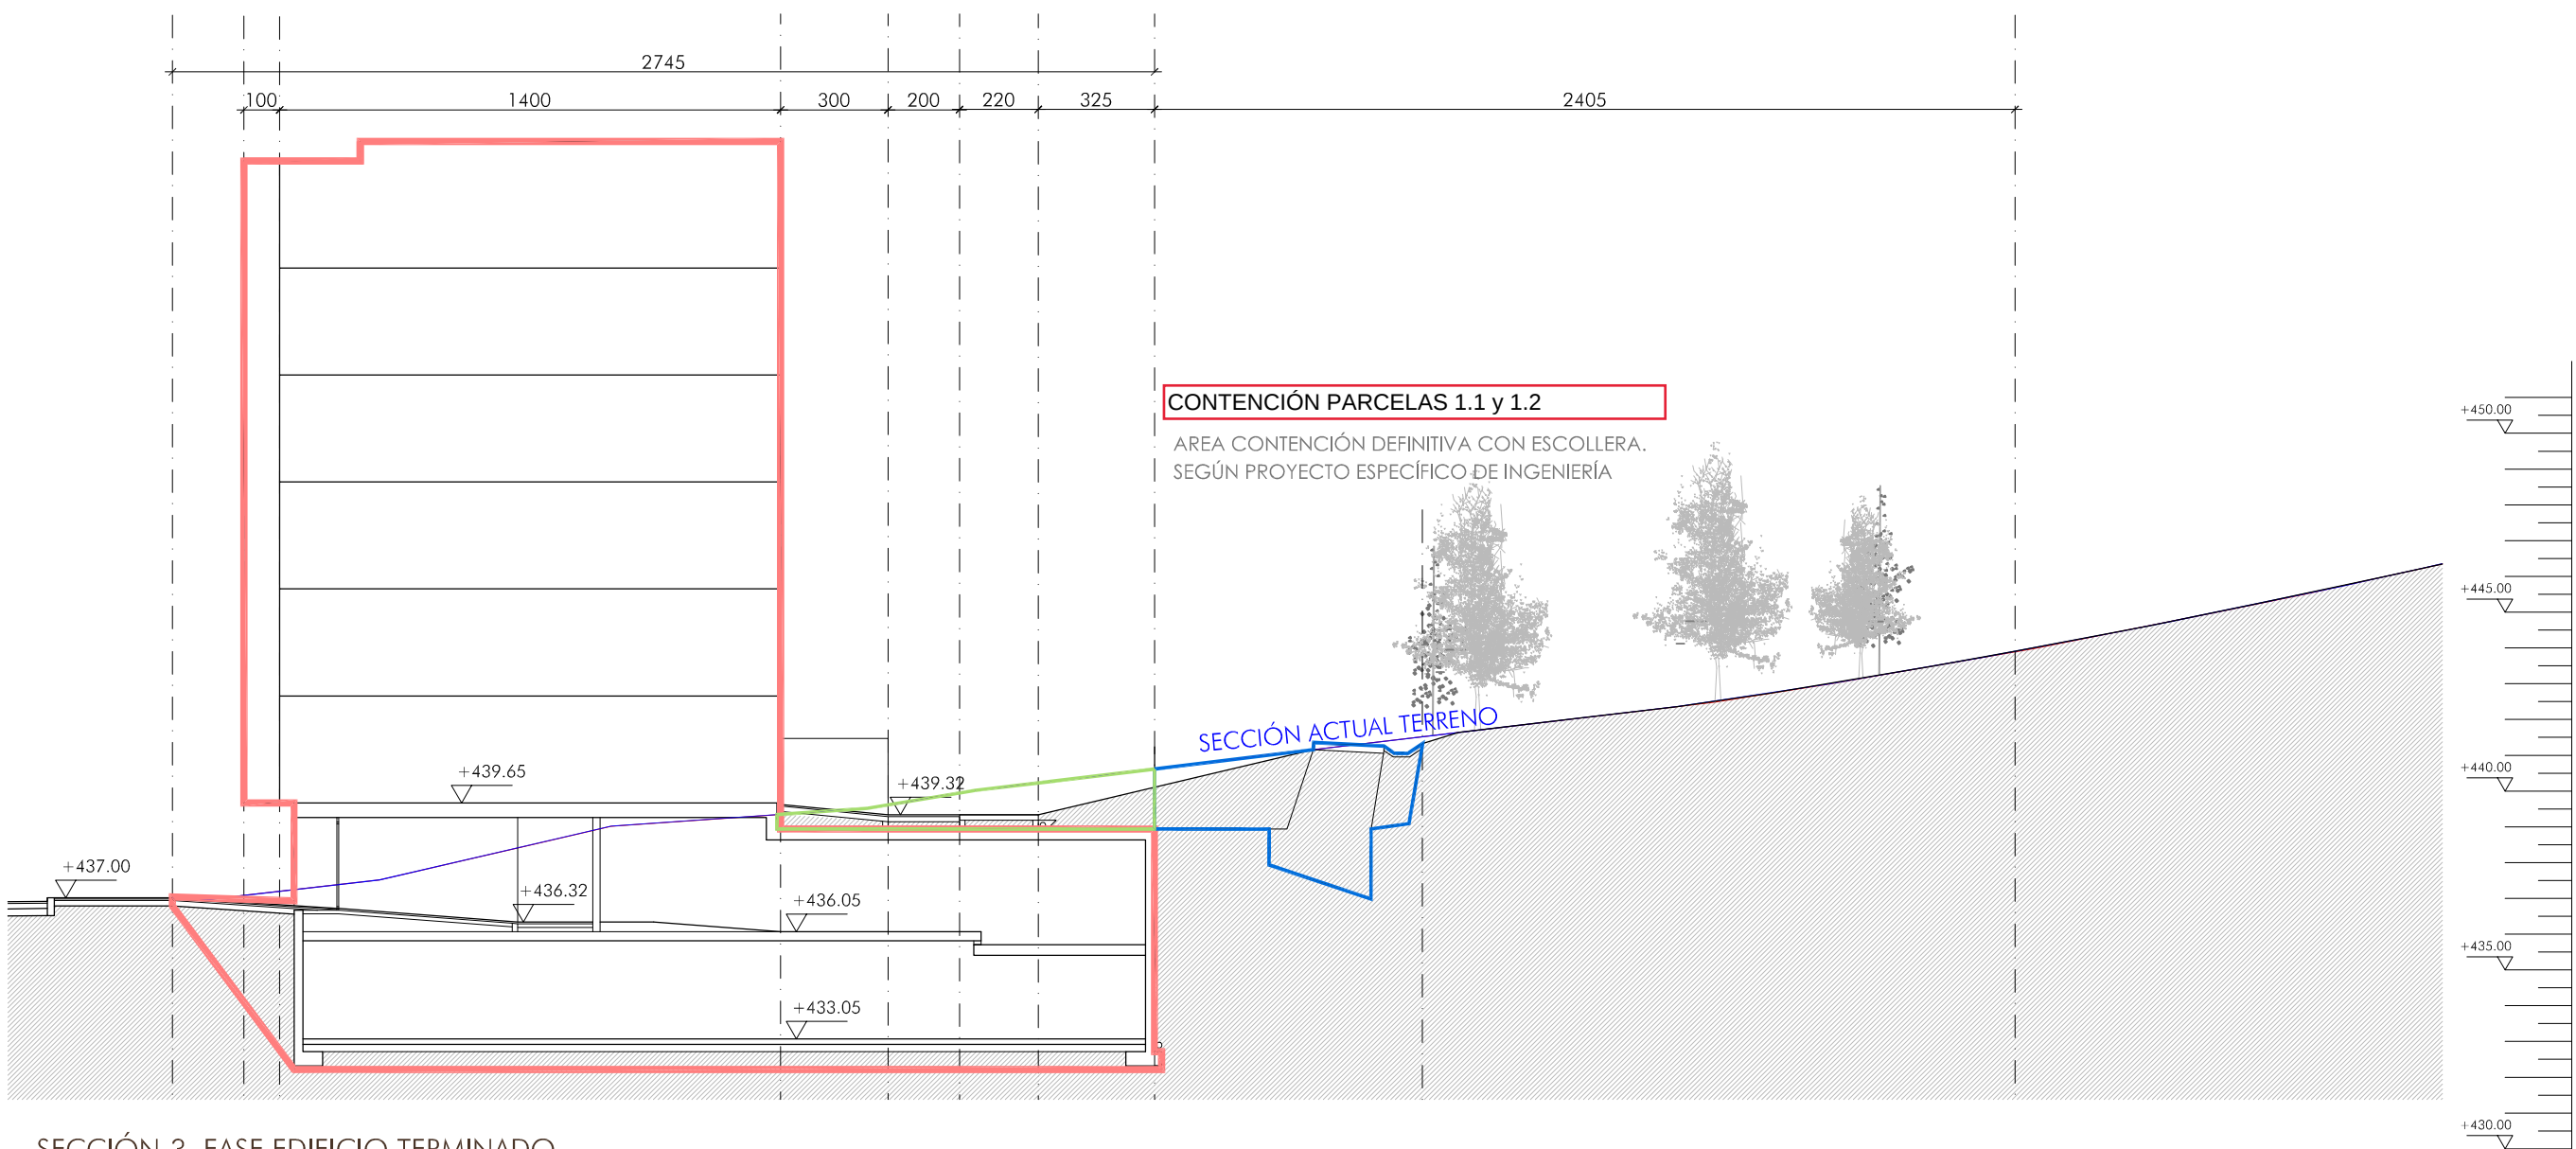


SECCIÓN-3. FASE EDIFICIO TERMINADO

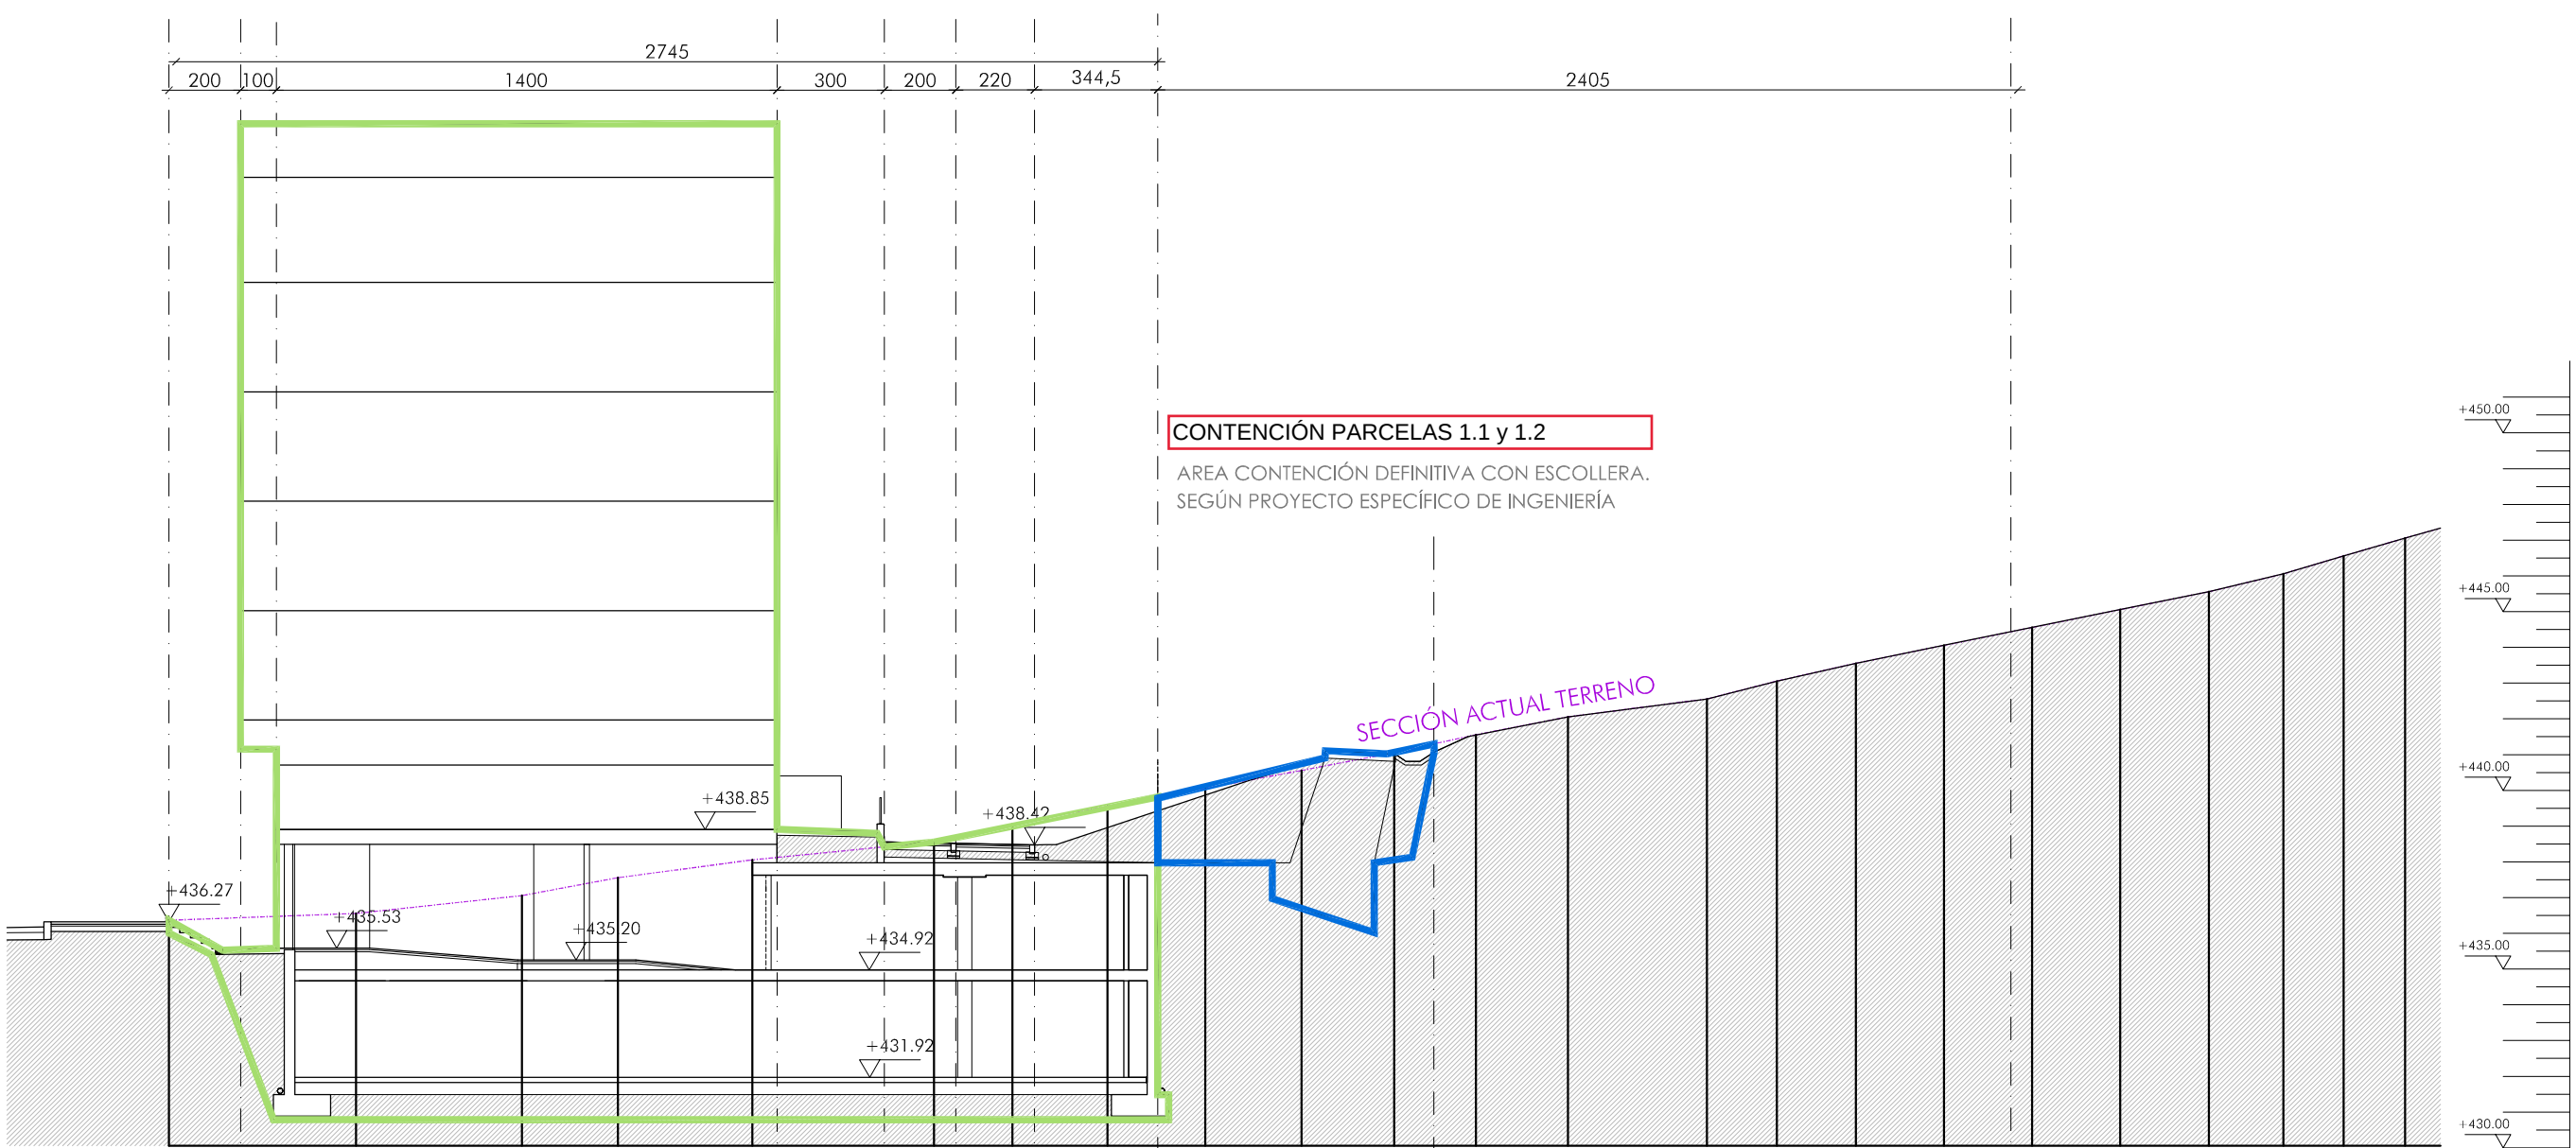

SECCIÓN-7. FASE EDIFICIO TERMINADO

- LOTE-1: EDIFICACIÓN EN SUBPARCELA BF 1.1.
- LOTE-2: EDIFICACIÓN EN SUBPARCELA BF 1.2 Y URBANIZACIÓN DE TODA LA PARCELA BF 1.
- CONTENCIÓN EN SUBPARCELAS BF 1.1 Y 1.2.

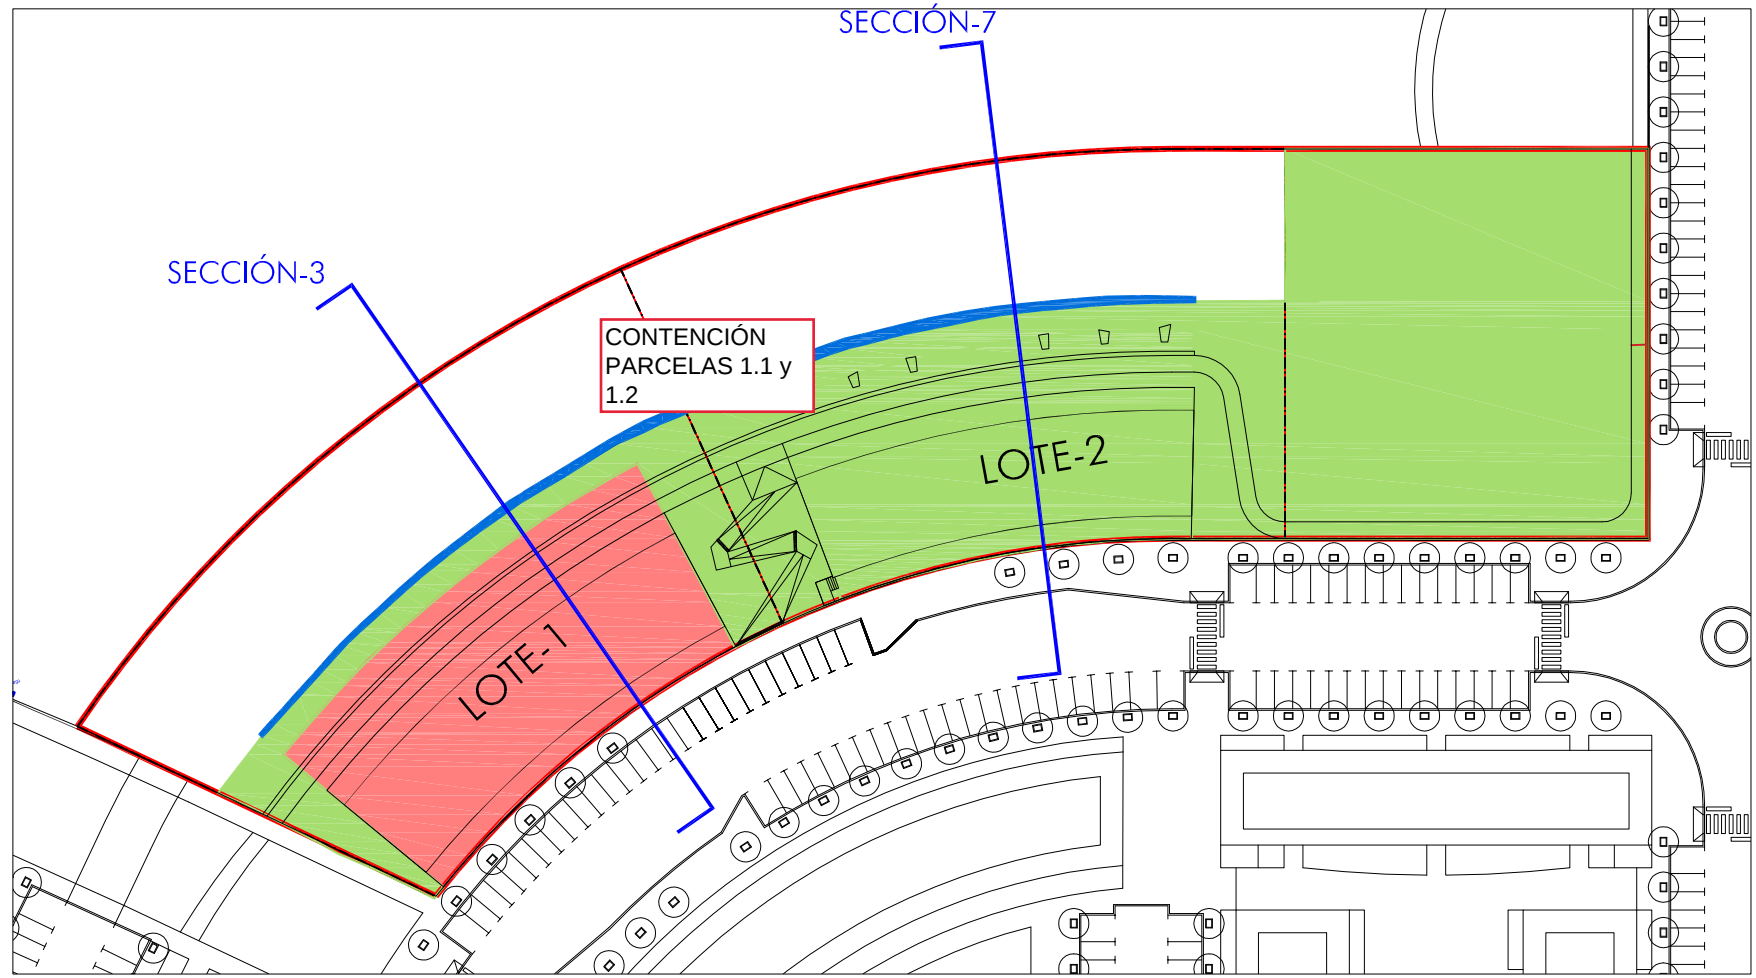

ARQUITECTOS ASOCIADOS
C/ Nueva 8, Oficina 2
Murcia Alta
31162 Navarra
T 948 23 98 25
F 948 23 76 07
www.aaarquitectos.com
aa@aaarquitectos.com

CROQUIS LOTES 1 Y 2

PARCELA BF1, RIPAGAINA
PARCELA BF1, RIPAGAINA
PROYECTO: NASUVINSA

ARQUITECTOS:
RAFAEL ROJAS G.
ALBERTO VALS R.

ARQUITECTO COLABORADOR: LAURA BURZUN

Nº REVISIÓN: .
FECHA REVISIÓN: .
REVISADO POR: .
ESCALA: 1/200