
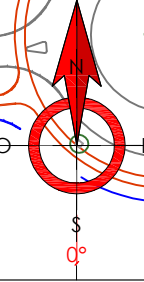
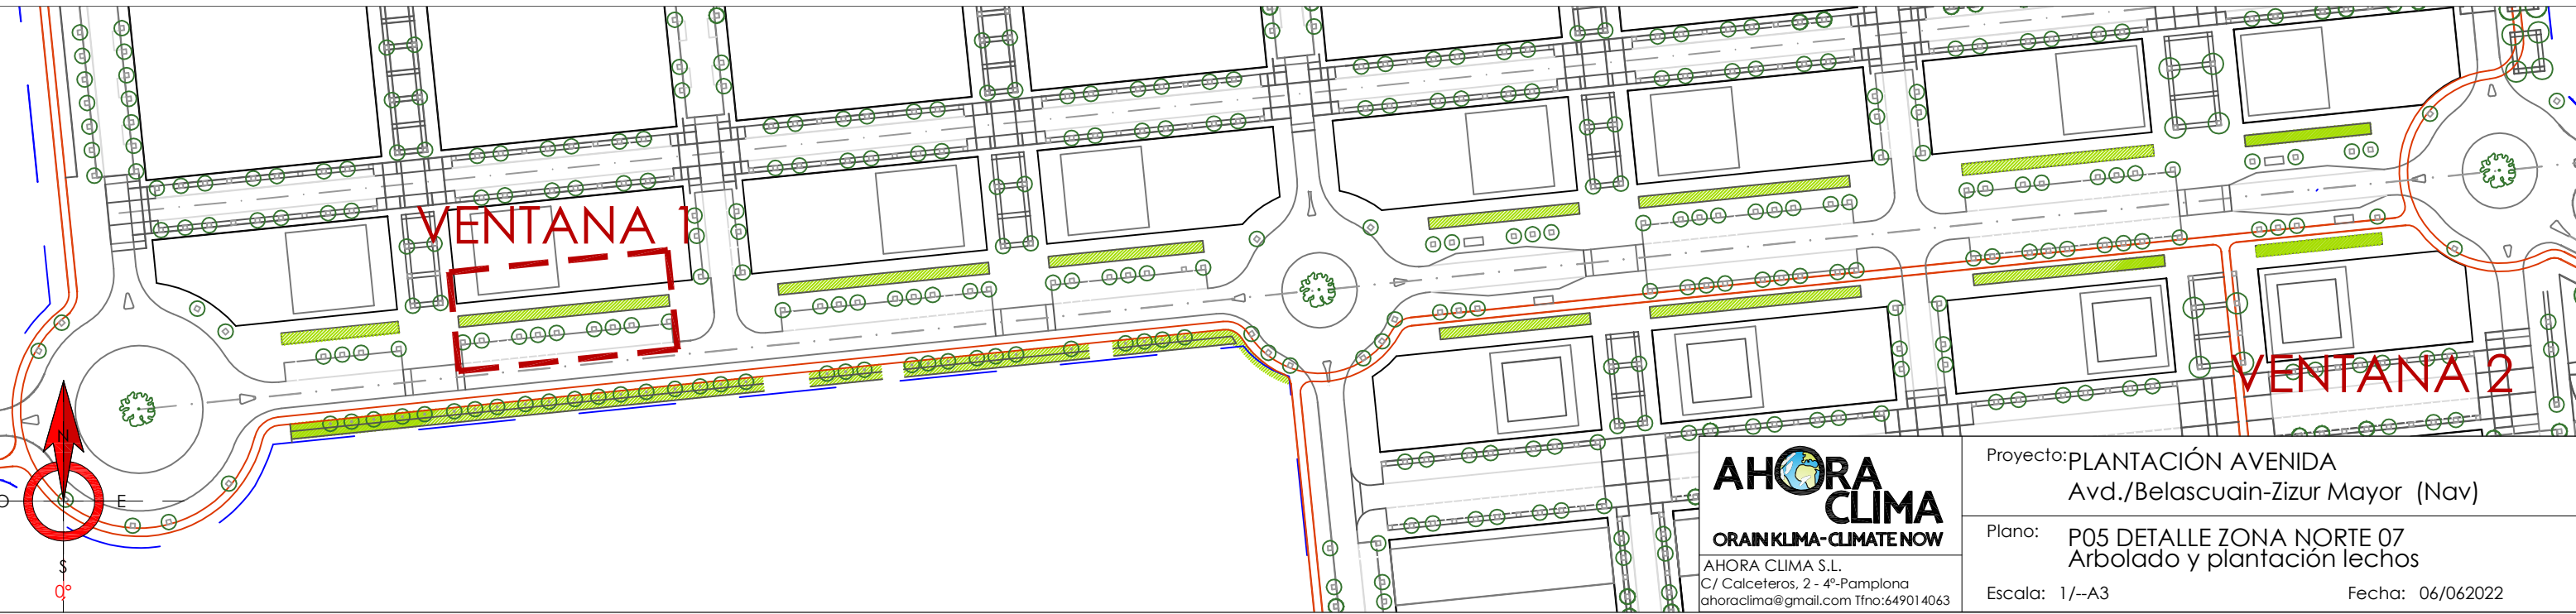


Cuadrícula
1x1m.

Norte 07


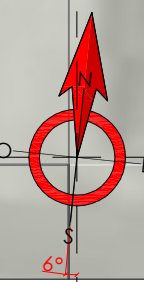


AHORA CLIMA
ORAINKLIMA-CLIMATE NOW
AHORA CLIMA S.L.
C/ Calceteros, 2 - 4º-Pamplona
ahoraclima@gmail.com Tfno:649014063

Proyecto: PLANTACIÓN AVENIDA
Avd./Belascuain-Zizur Mayor (Nav)
Plano: P05 DETALLE ZONA NORTE 07
Arbolado y plantación lechos
Escala: 1/--A3
Fecha: 06/062022



Replanteo módulo 1x1m según densidad de plantación. Estimación de la distribución de los emisores de goteo.

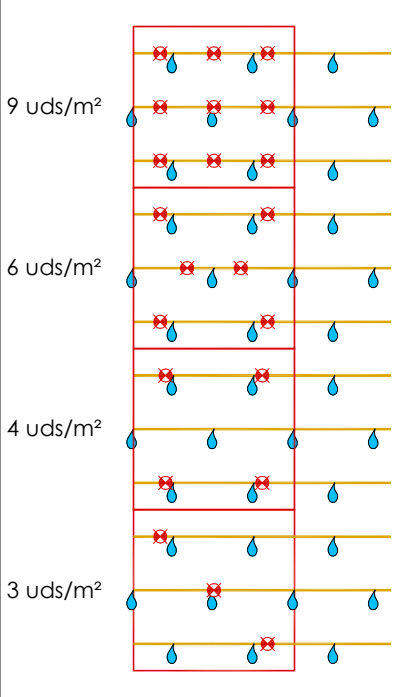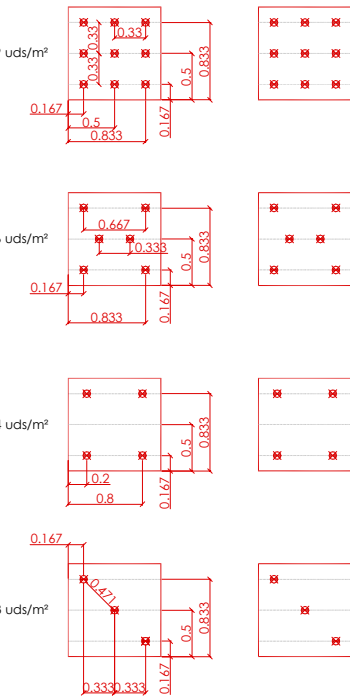

PLANTACION DE ARBOLADO EN ZONAS DE BIODIVERSIDAD (marco 2m)

- A-Acer campestris
- S-Sorbus torminalis
- QH-Quercus humilis
- QI-Quercus ilex
- P-Prunus avium
- F-Fraxinus excelsior

ZONAS DE BIODIVERSIDAD

5m

25	24	26	27	28
19	21	22	8	19
23	29	30	31	20

Bio-Oeste

28	27	26	24	25
8	22	21	19	
20	31	30	29	23

Bio-Este

- 19-Arbutus unedo-3uds/m²
- 20-Cistus salvifolius-4uds/m²
- 21-Cornus sanguinea-4uds/m²
- 22-Erica arborea-4uds/m²
- 23-Genista scorpius-6uds/m²
- 24-Laurus nobilis-3uds/m²
- 25-Ligustrum vulgare-4uds/m²
- 26-Rhamnus alaternus-6uds/m²
- 27-Santolina chamaecyparissus-9uds/m²
- 28-Viburnum tinus-4uds/m²
- 29-Erica multiflora (vagans?)-9uds/m²
- 30-Lavandula latifolia-6uds/m²

PLANTACION DE ARBOLADO EN PARTERRES DE VIVACES (marco 3m)

- Ar-Acer rubrum

PARTERRES DE VIVACES

5m

2	6	10	11	8
7	1	9	14	13
5	3	4	12	15

Vivaz-Oeste

8	11	10	6	2
13	14	9	1	7
15	12	4	3	5

Vivaz-Este

- 1-Achillea millefolium (blanca)-6uds/m²
- 2-Bergenia cordifolia "purpurea" (rosa)-6uds/m²
- 3- Centranthus ruber (rosa)-6uds/m²
- 4-Geranium sanguineum (rosa)-9uds/m²
- 5- Cineraria maritima (amarillo)-9uds/m²
- 6-Coreopsis lanceolata (amarillo)-6uds/m²
- 7-Salvia microphylla "Hot Lips" (rojo y blanco)-6uds/m²
- 8-Gallardia aristata (amarillo y rojo)-9uds/m²
- 9- Gaura lindheimeri "Snowstorm" (blanco)-6uds/m²
- 10-Hemerocalis fulvia (naranja)-6uds/m²
- 11-Monarda didyma (rojo)-6uds/m²
- 12-Salvia nemorosa (azul)-6uds/m²
- 13-Penstemon "Amelia" (rosa)-6uds/m²
- 14-Perovskia atripicifolia (azul)-6uds/m²
- 15-Rudbeckia hirta (amarillo)-6uds/m²



AHORA CLIMA
ORAINKLIMA-CLIMATE NOW


AHORA CLIMA S.L.
C/ Calceteros, 2 - 4º-Pamplona
ahoraclima@gmail.com Tfno:649014063

Proyecto: PLANTACIÓN AVENIDA
Avd./Belascuain-Zizur Mayor (Nav)

Plano: P06 DETALLE ZONA NORTE 04
Arbolado y plantación lechos


Escala: 1/125-A3

Fecha: 06/06/2022

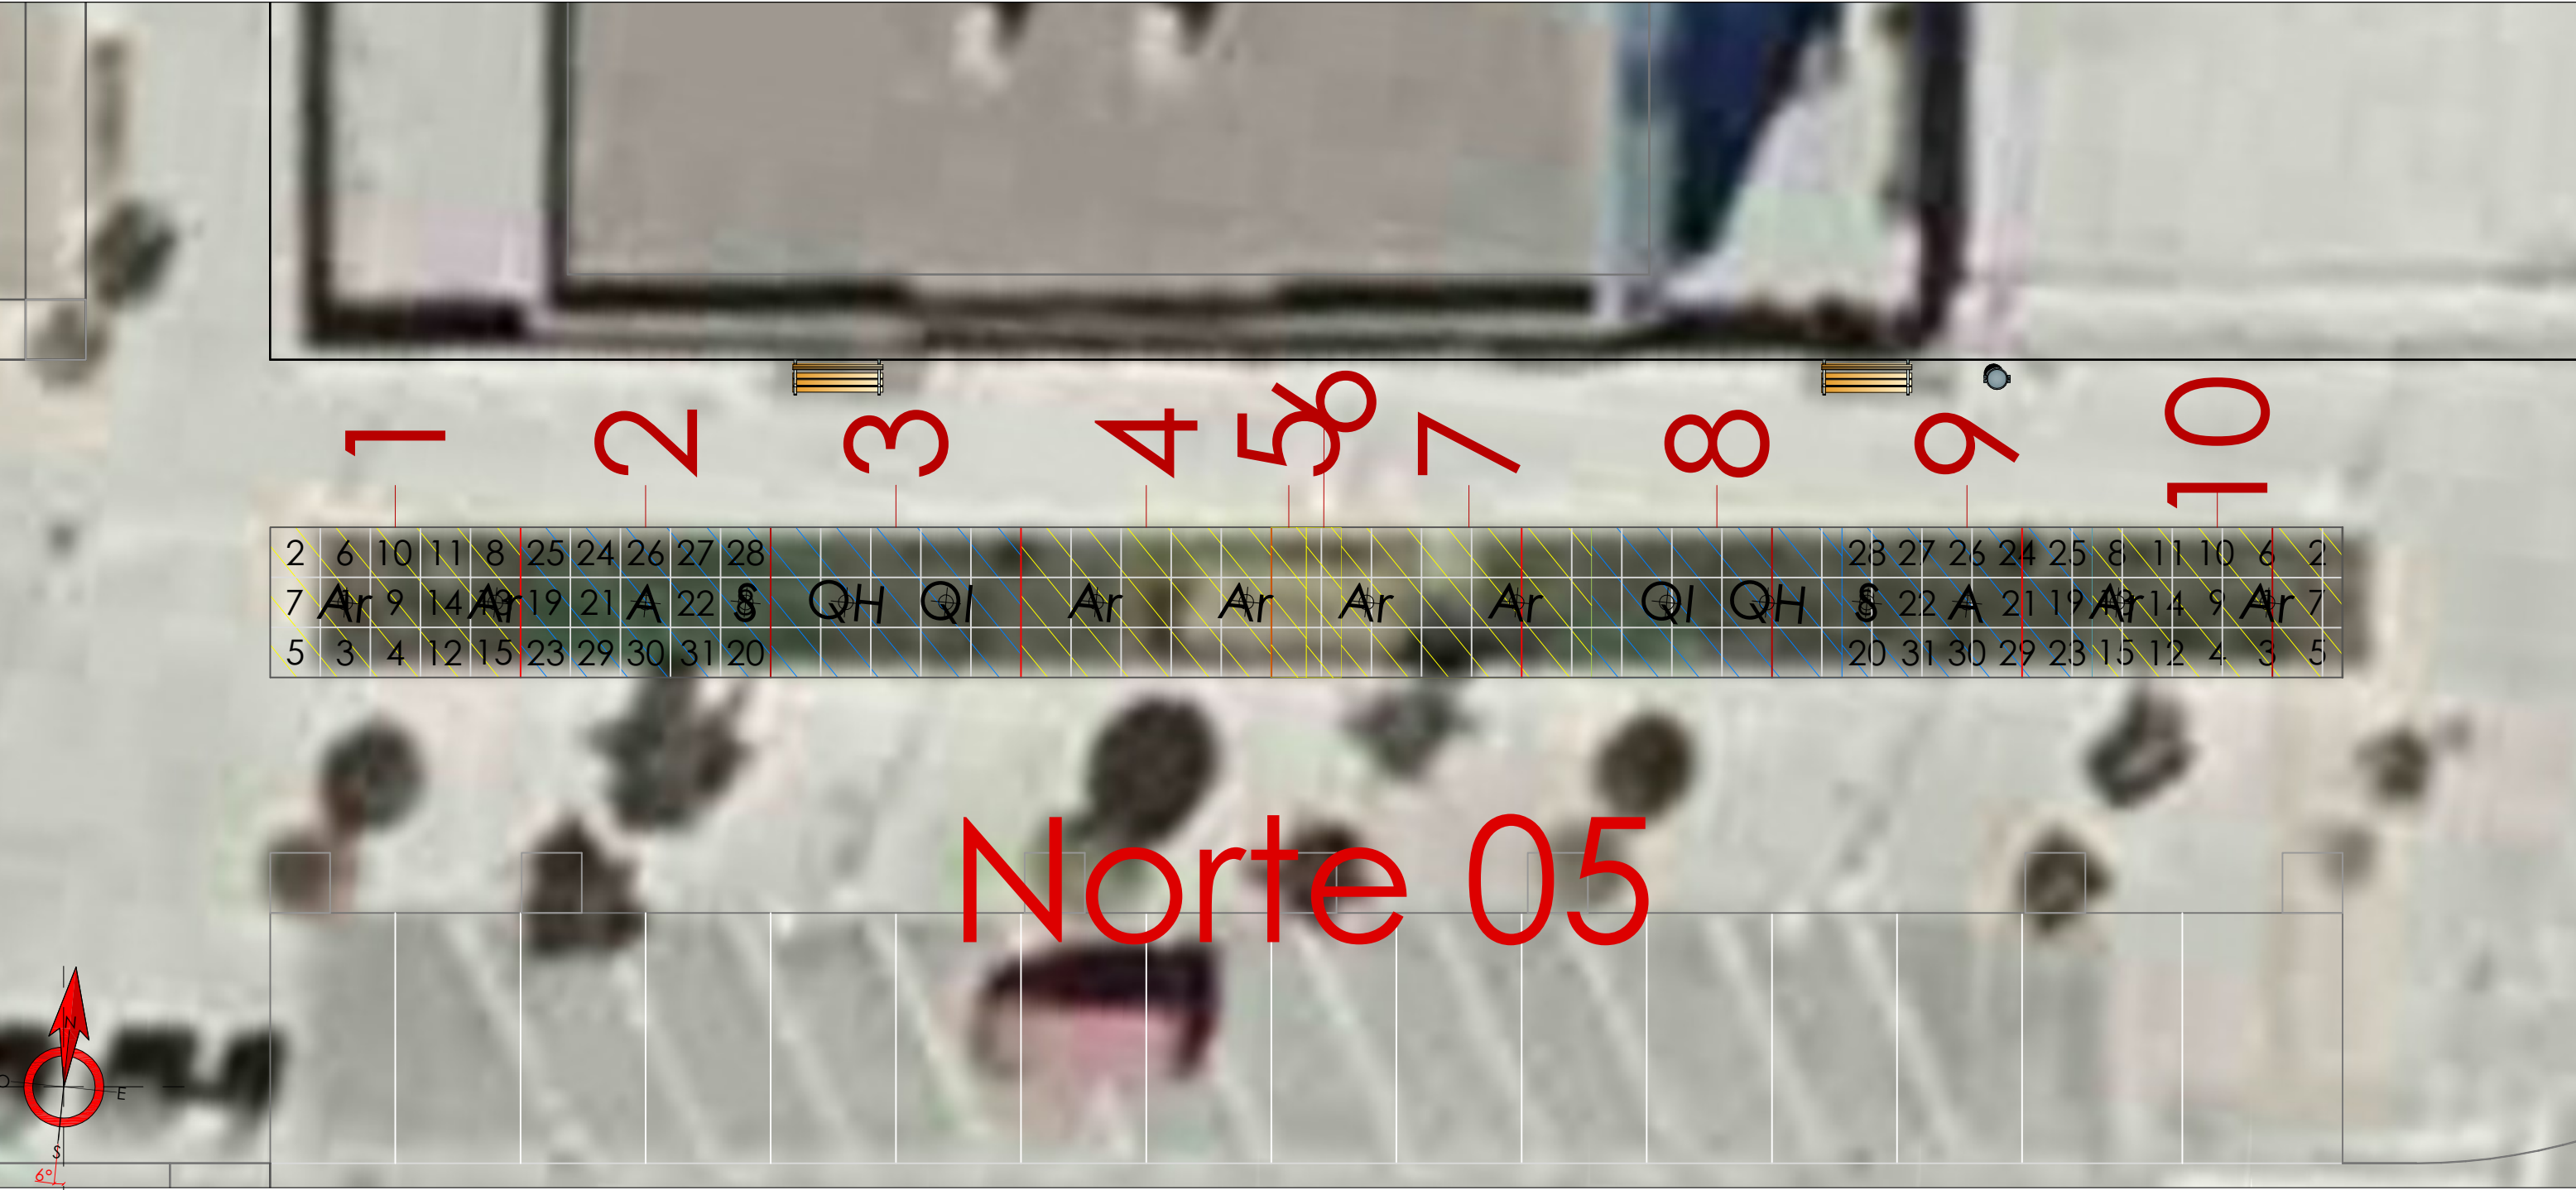


1	2	
1	2	

- EN ZONAS DE BIODIVERSIDAD (marco 2m)
- A-Acer campestre
 - S-Sorbus torminalis
 - QH-Quercus humilis
 - QI-Quercus ilex
 - P-Prunus avium
 - F-Fraxinus excelsior

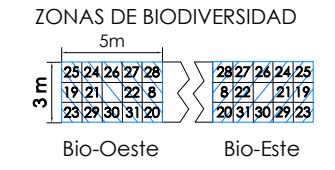



- 19-Arbutus unedo-3uds/m²
20-Cistus salvifolius-4uds/m²
21-Cornus sanguinea-4uds/m²
22-Erica arborea-4uds/m²
23-Genista scorpius-6uds/m²
24-Laurus nobilis-3uds/m²
25-Ligustrum vulgare-4uds/m²
26-Rhamnus alaternus-6uds/m²
27-Santolina chamaecyparissus-9uds/m²
28-Viburnum tinus-4uds/m²
29-Erica multiflora (vagans?) -9uds/m²
30-Lavandula latifolia-6uds/m²

- EN PARTERRES DE VIVACES (marco 3m)
- Ar-Acer rubrum

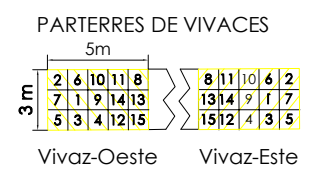


- 1-Achillea millefolium (blanca)-6uds/m²
2-Bergenia cordifolia "purpurea" (rosa)-6
3- Centranthus ruber (rosa)-6uds/m²
4-Geranium sanguineum (rosa)-9uds/m²
5- Cineraria maritima (amarillo)-9uds/m²
6-Coreopsis lanceolata (amarillo)-6uds/m²
7-Salvia microphylla "Hot Lips" (rojo y bla
8-Gallardia aristata (amarillo y rojo)-9uds
9- Gaura lindheimeri "Snowstorm" (balnc
10-Hemerocallis fulvia (naranja)-6uds/m²
11-Monarda didyma (rojo)-6uds/m²
12-Salvia nemorosa (azul)-6uds/m²
13-Penstemon "Amelia" (rosa)-6uds/m²
14-Perovskia atriplicifolia (azul)-6uds/m²
15-Rudbeckia hirta (amarillo)-6uds/m²

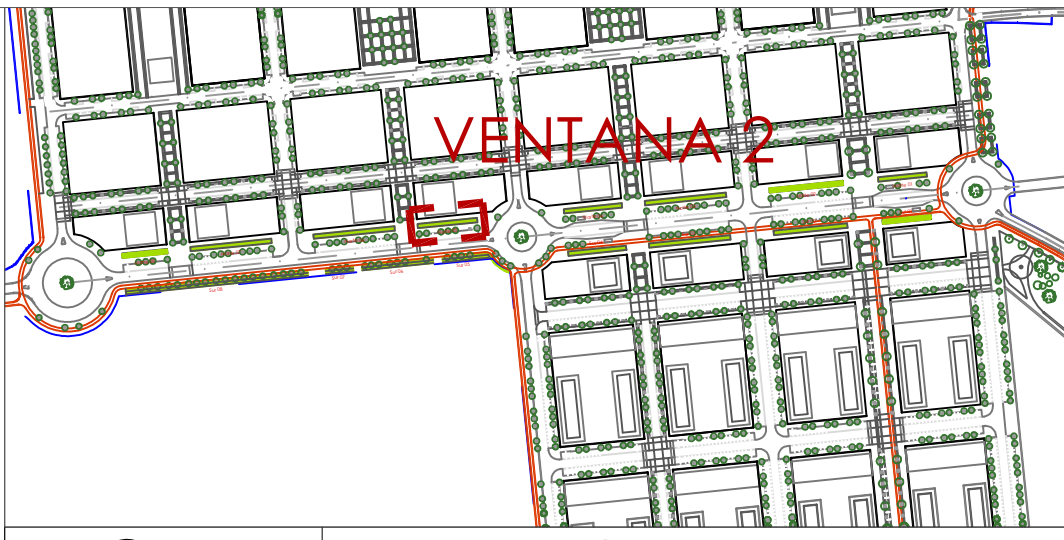

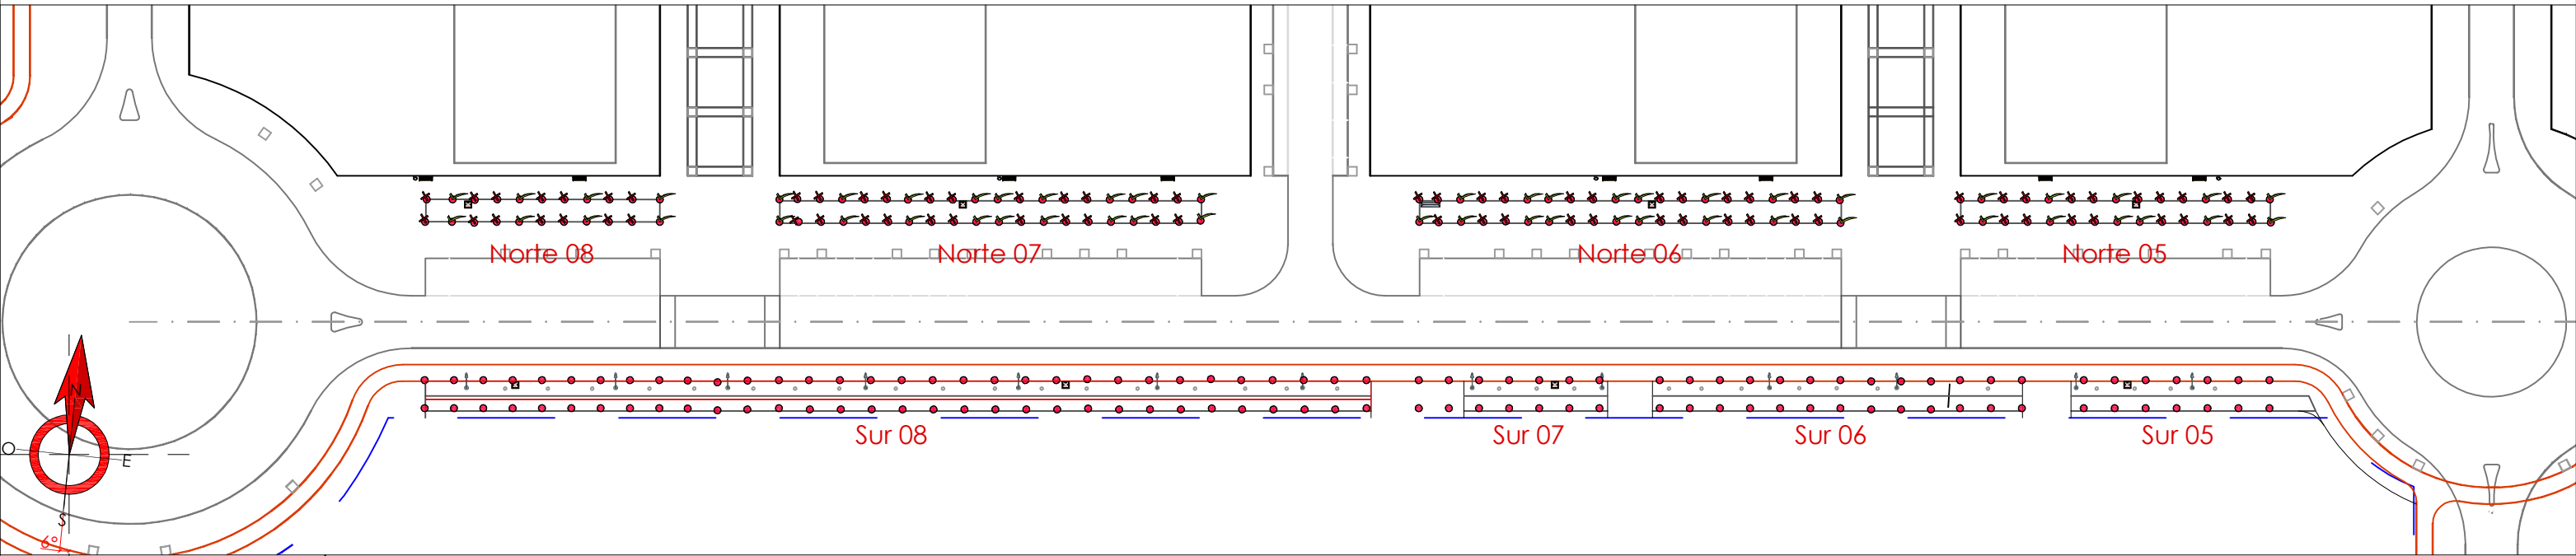


VENTANA 1 ▲

▼ VENTANA 2

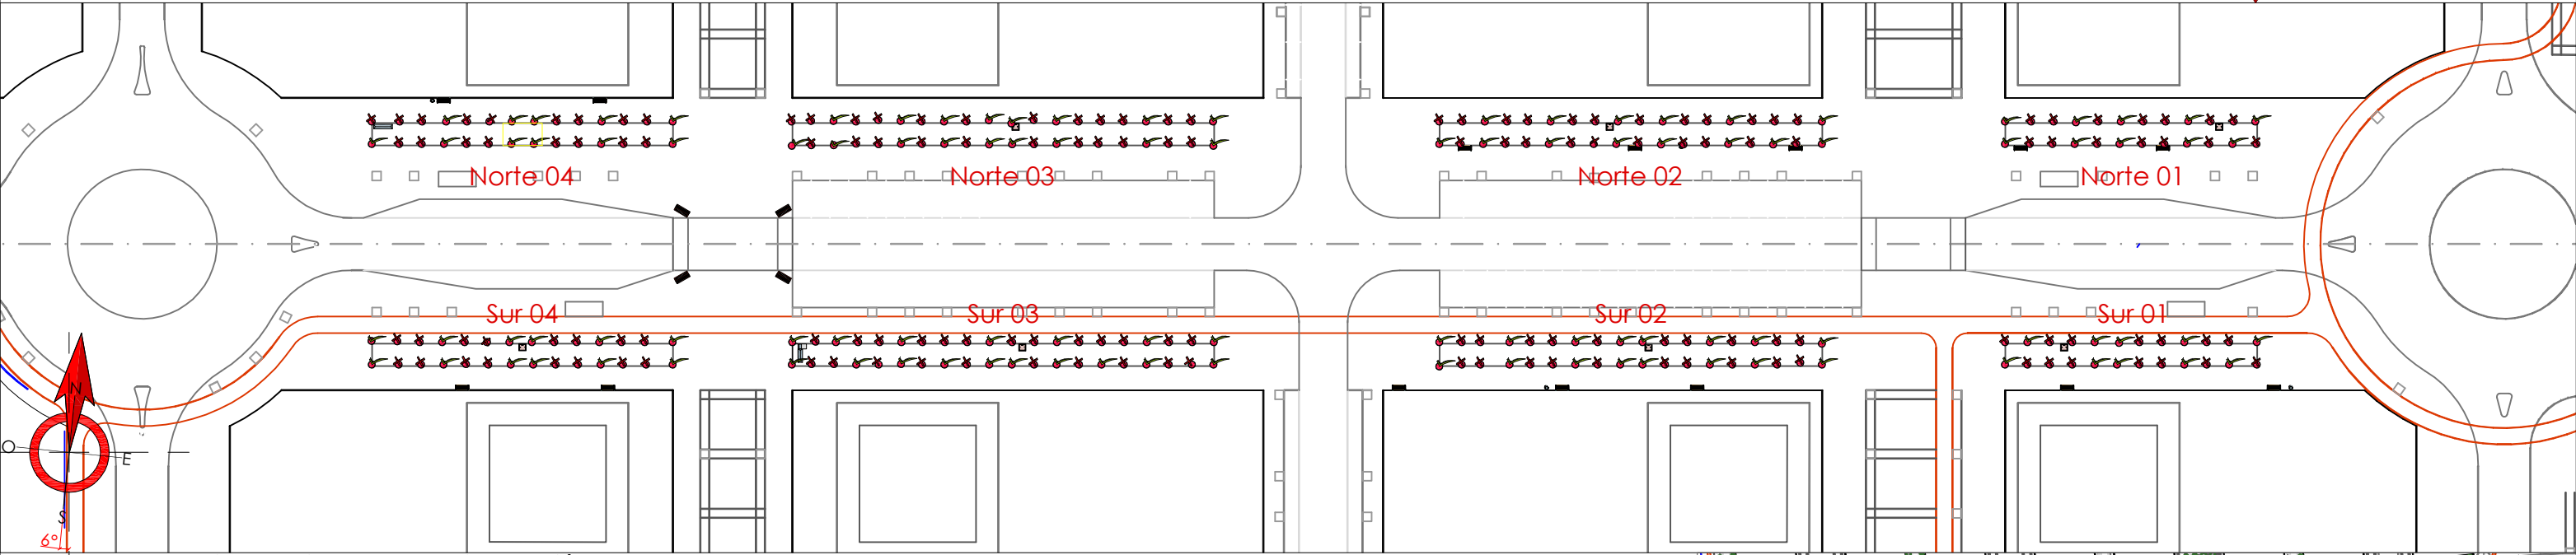

▼ Ejemplo del piezas existentes en la instalación actual

▼ LEYENDA

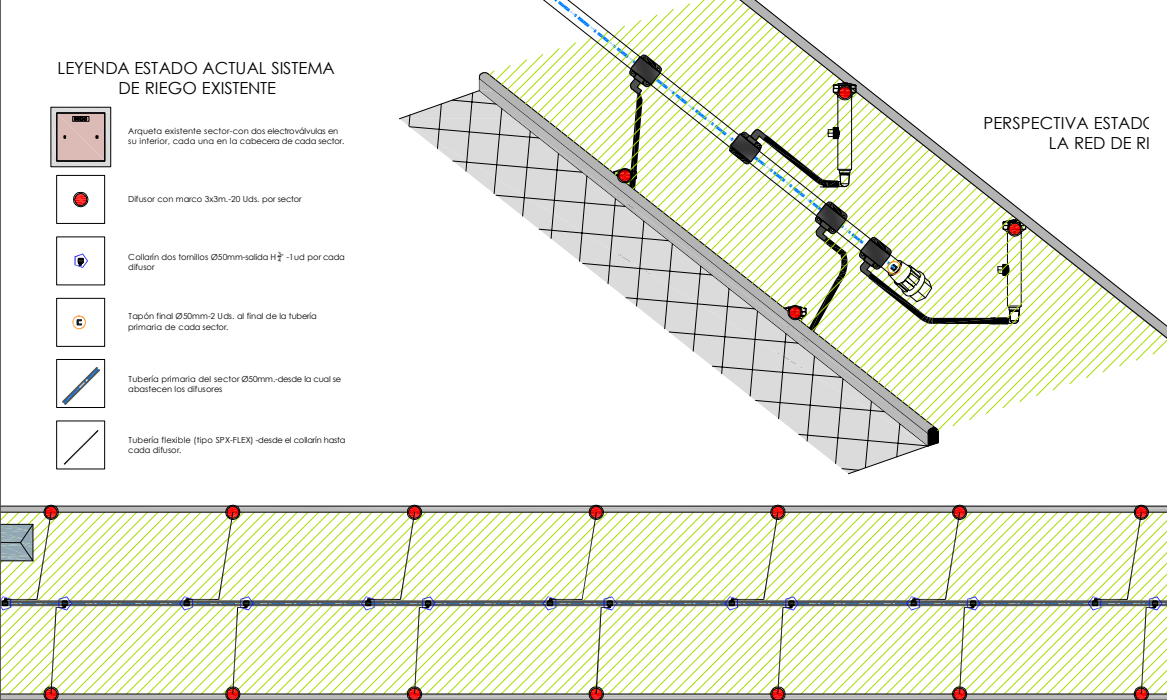

LEYENDA MATERIAL NECESARIO PARA ADAPTACIÓN A GOTEO

Difusor a anular la salida mediante el roscado de un tapón roscado hembra de $\frac{3}{4}$ ".-227 uds

Difusores a mantener para el goteo en superficie, mediante el roscado de una unión roscada de acople rápido de 16 mm. x rosca hembra de $\frac{3}{4}$ ".-161 uds

Difusores que se mantienen. -118 uds

LECHO	Difusores mantener	Difusores anular
Norte 01	10	14
Norte 02-A	7	9
Norte 02-B	7	13
Norte 03-A	8	12
Norte 03-B	9	11
Norte 04	11	17
Norte 05	11	19
Norte 06-A	8	12
Norte 06-B	9	11
Norte 07-A	10	10
Norte 07-B	8	12
Norte 08	8	14
Sur 01	10	14
Sur 02-A	8	10
Sur 02-B	8	10
Sur 03-A	8	12
Sur 03-B	9	11
Sur 04	12	16
	161	227



