


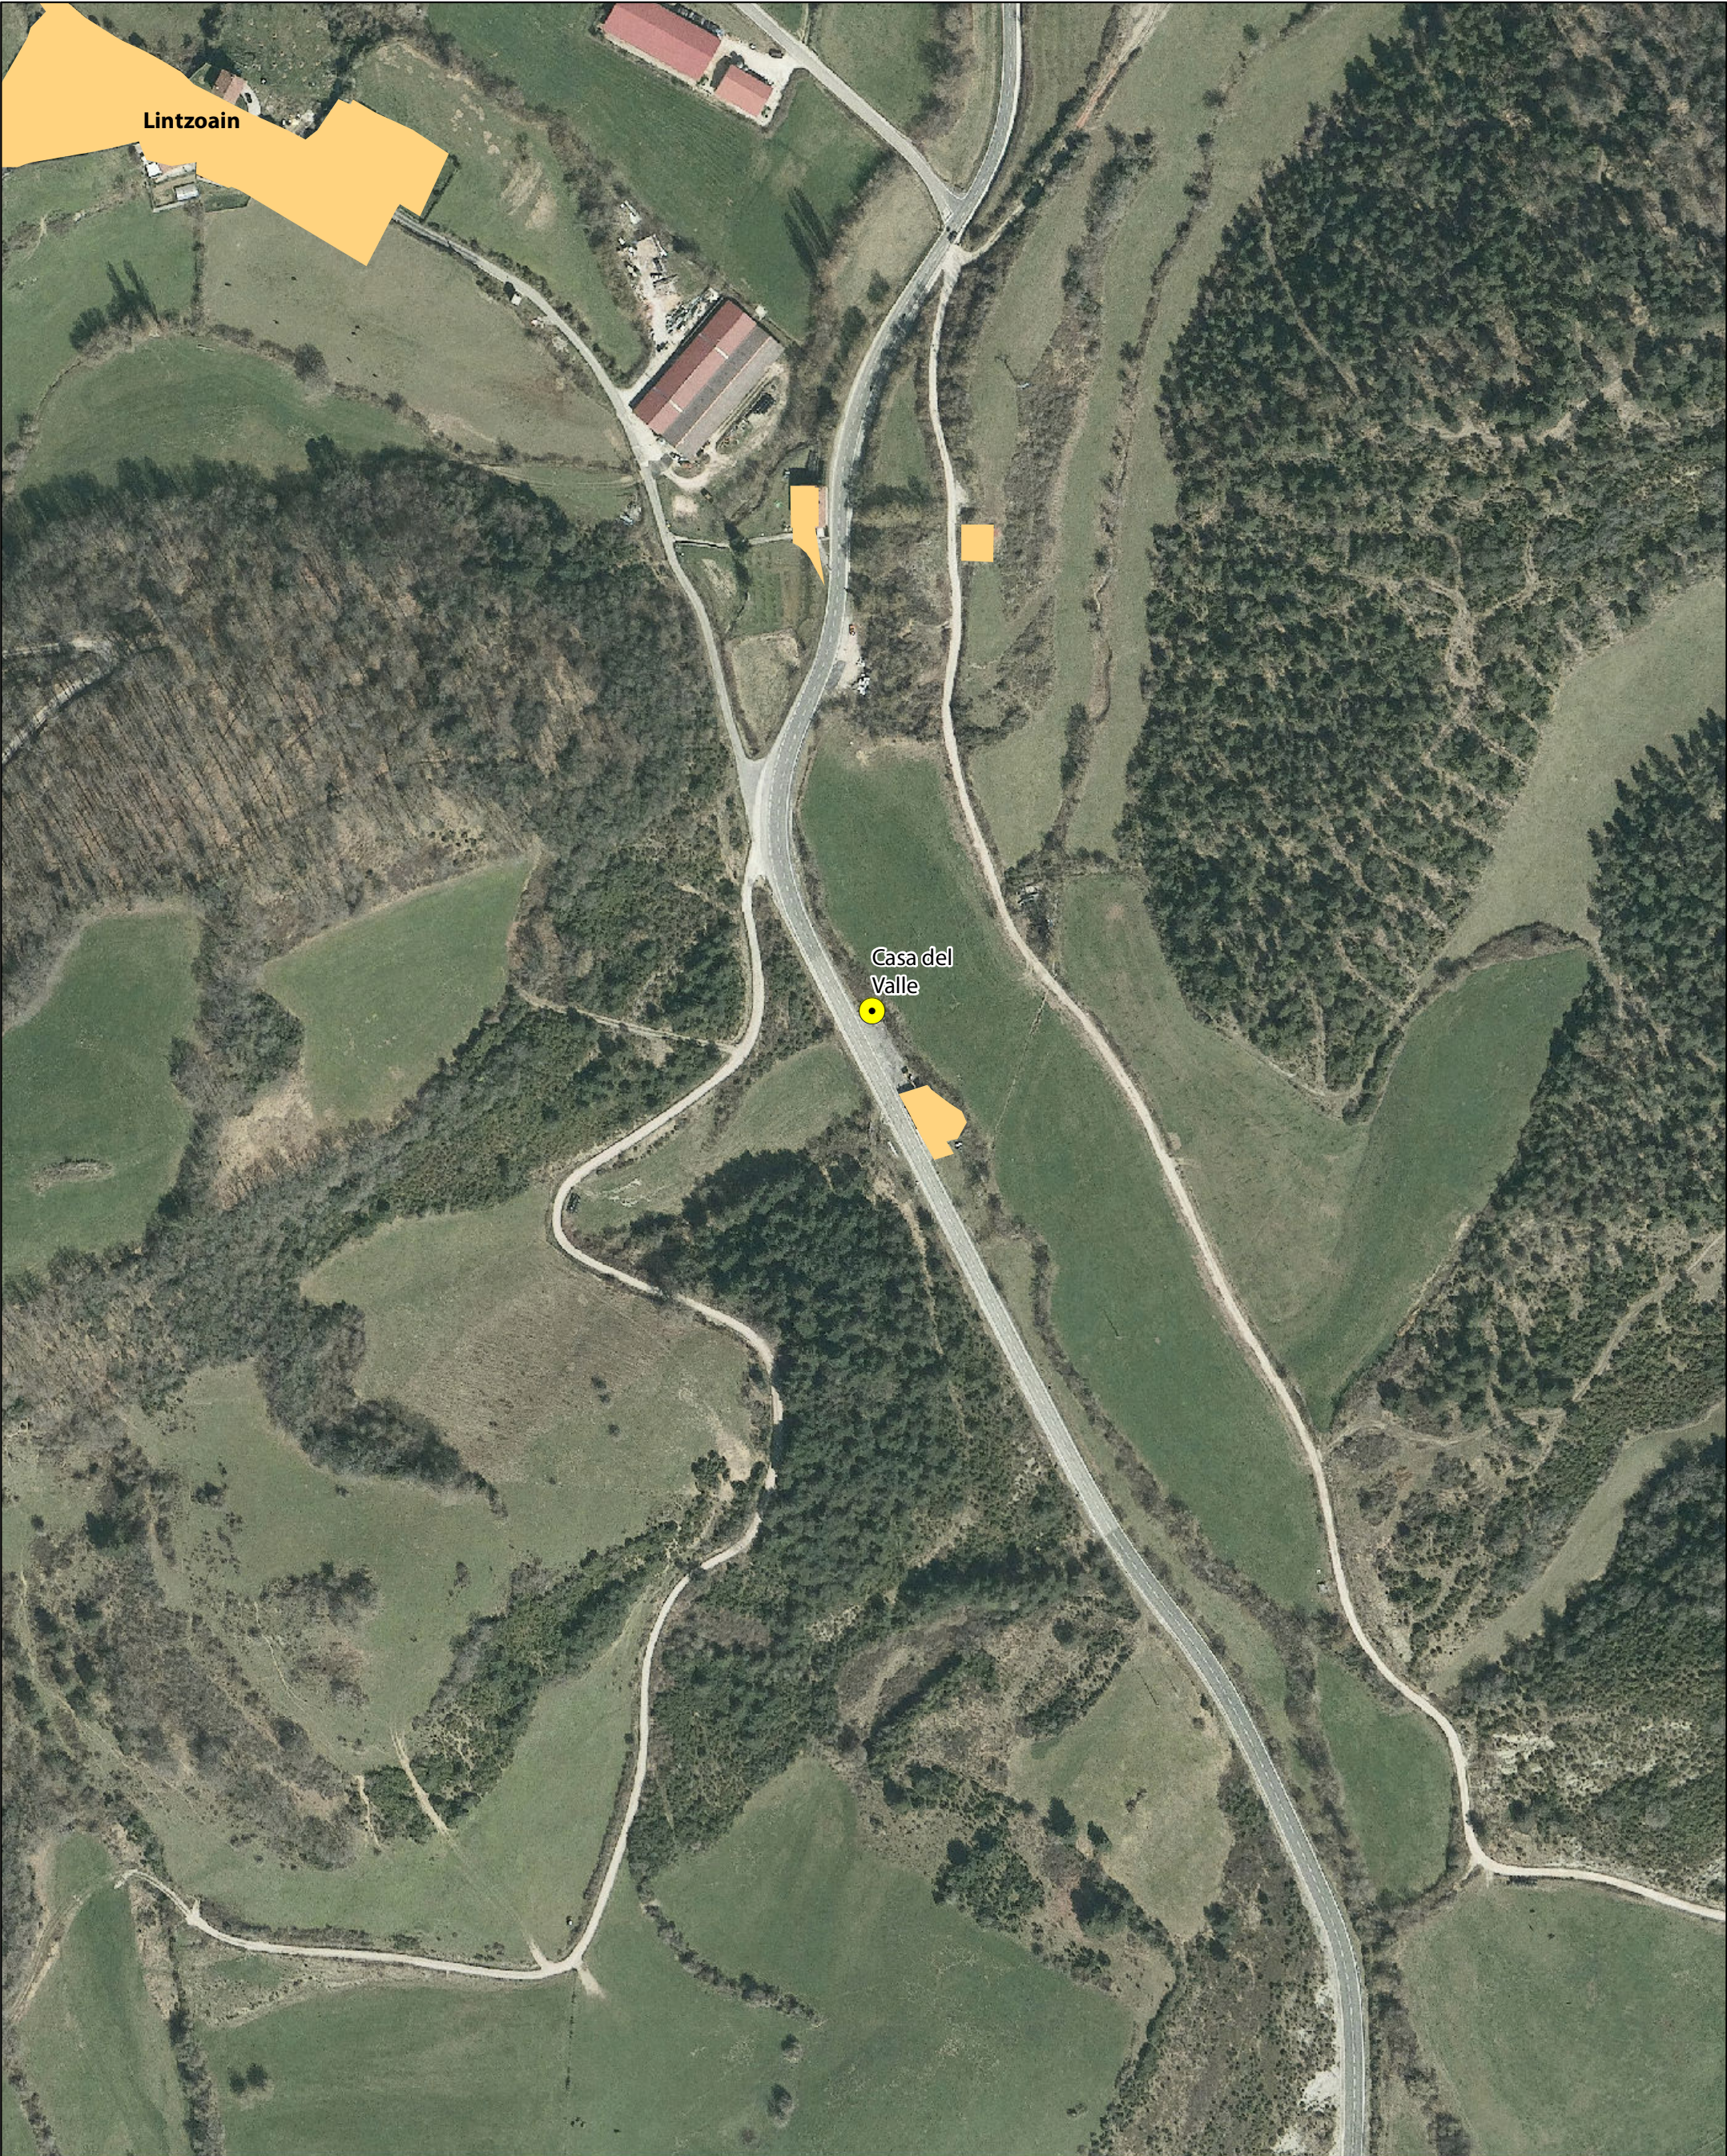
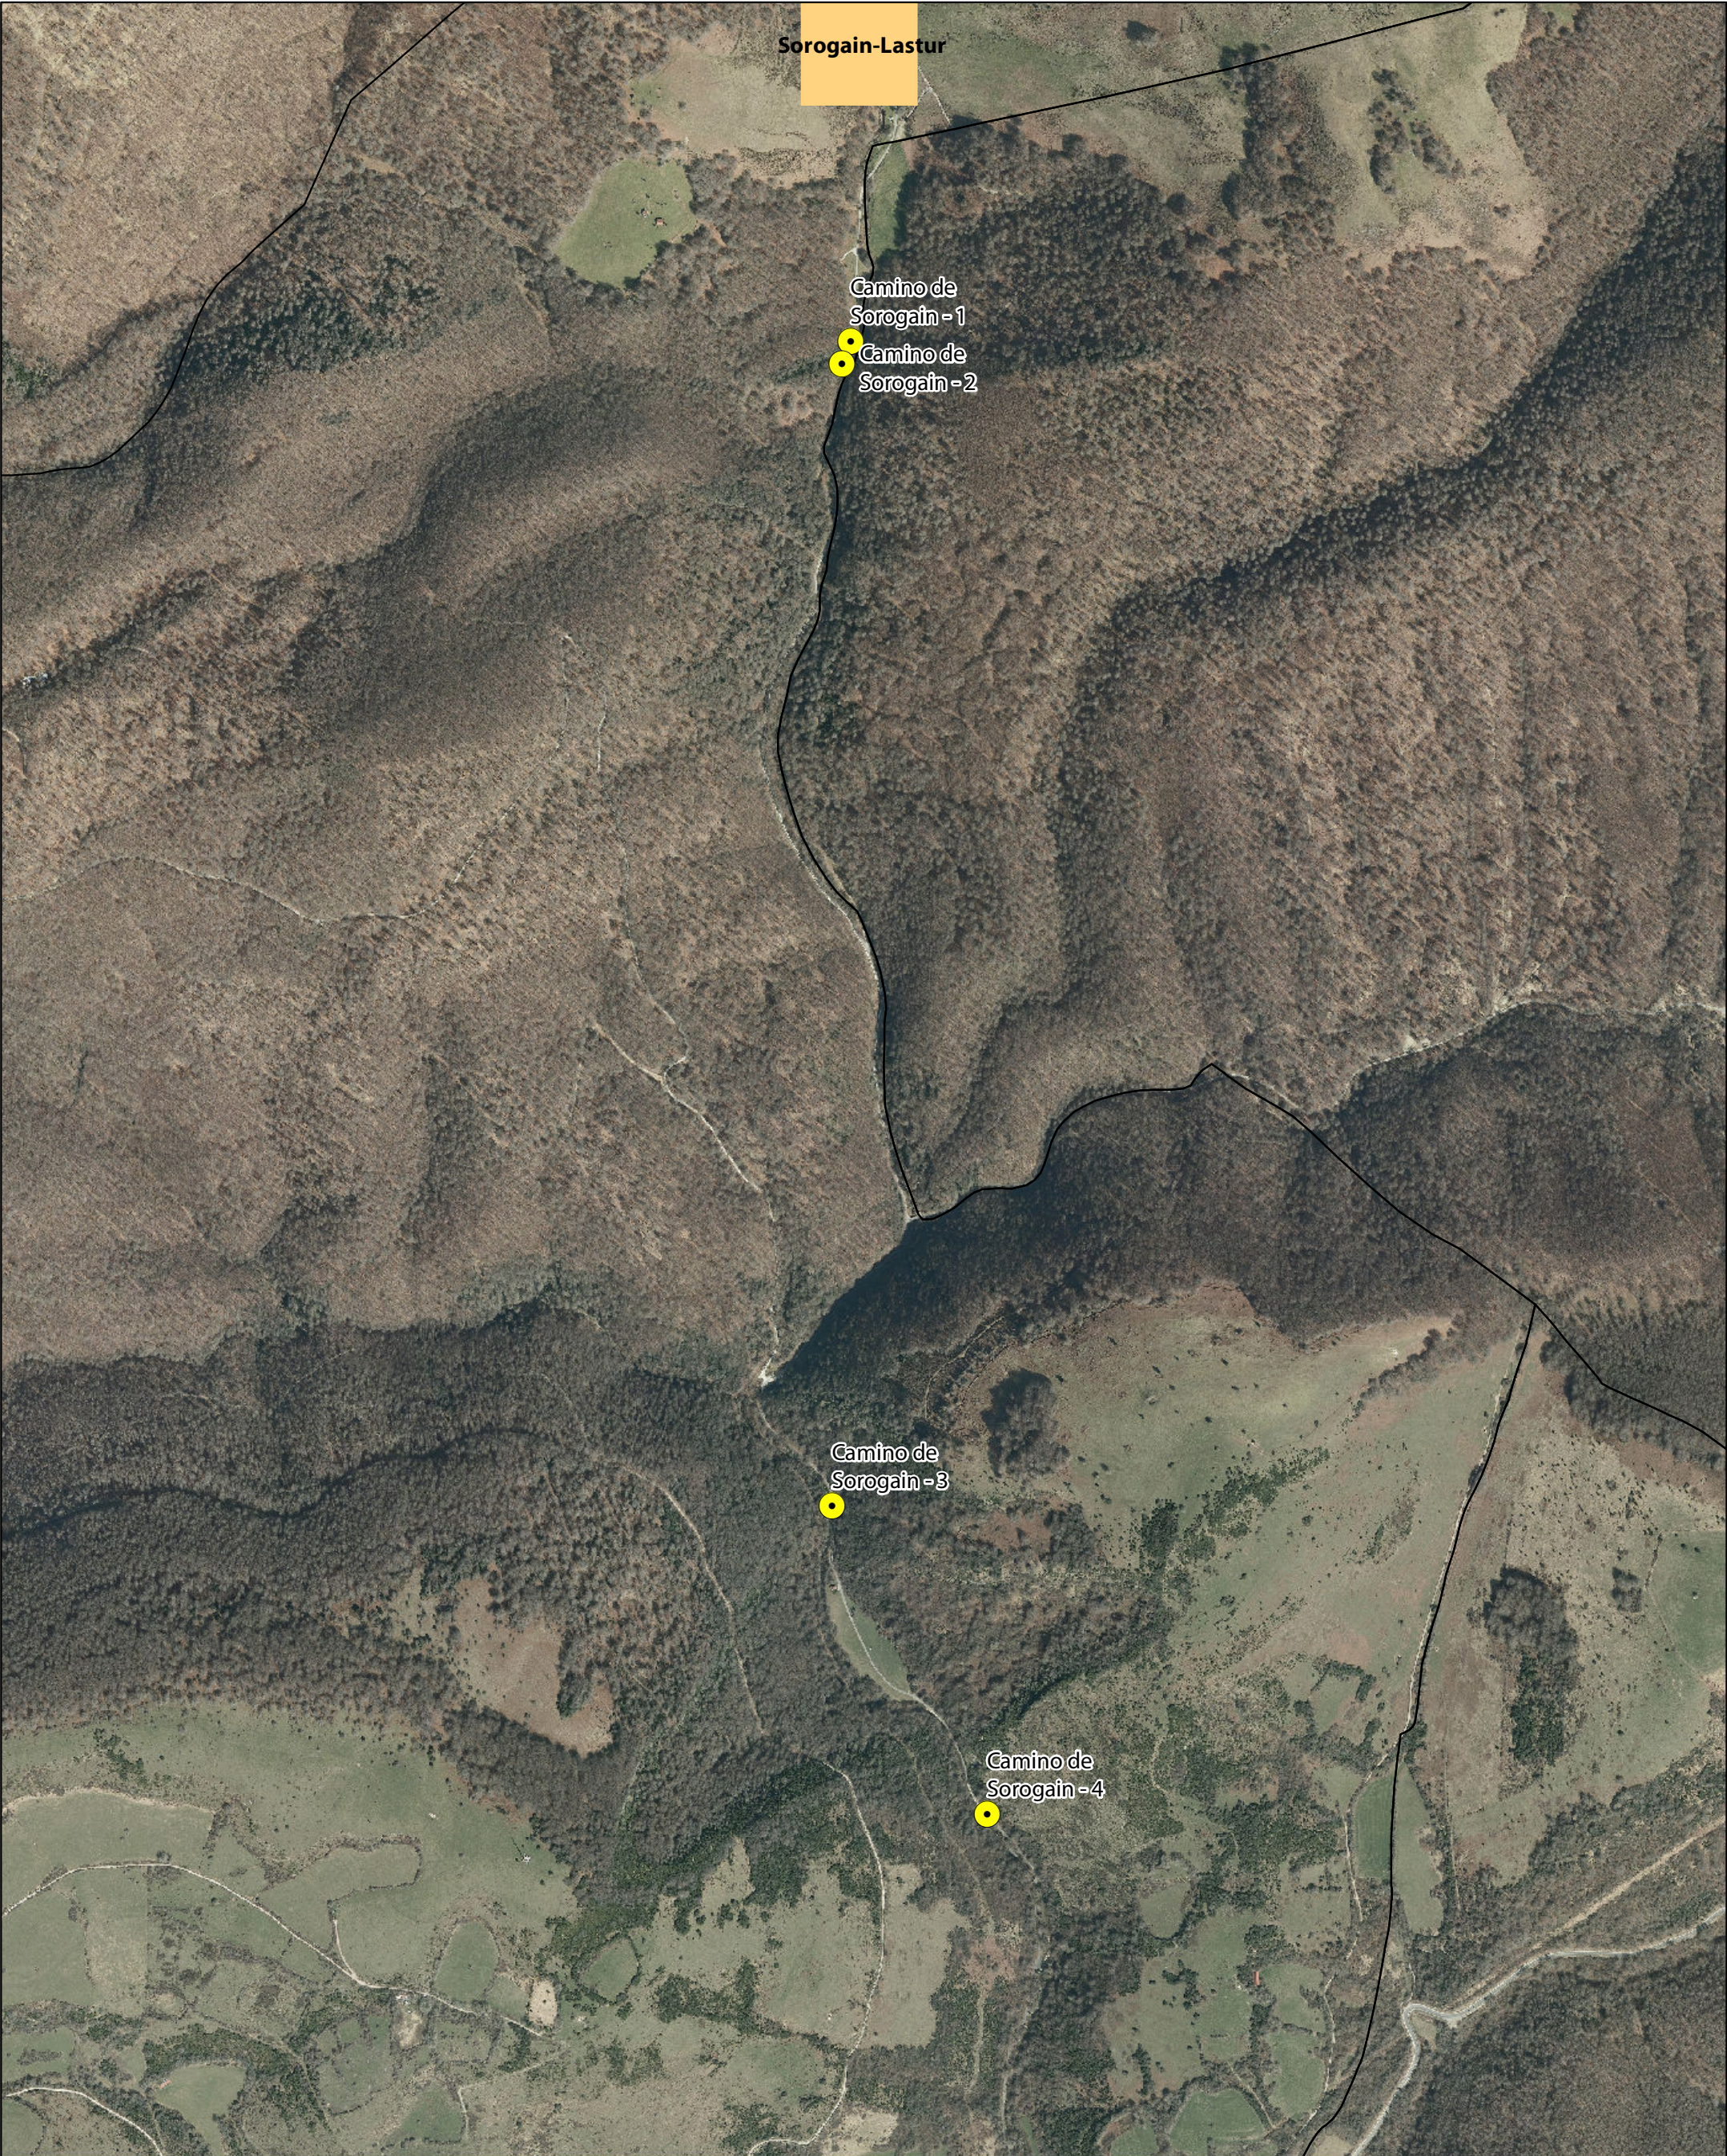


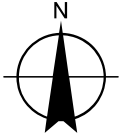


Promotor: AYUNTAMIENTO DEL VALLE DE ERRO	Proyecto: INFORME DE DAÑOS CAUSADOS POR LAS LLUVIAS E INUNDACIONES EN DICIEMBRE 2021 (BORRASCA BARRA) EN EL TÉRMINO MUNICIPAL DE ERRO	Fecha: Mayo 2022	Orientación:	Punto de intervención Mejoras lineales Mejora de firme Repaso de pista Repaso de pista (intermitente)
Áutor: Grégori Miaillier Enrique Montero	Título del plano: PLANO DE DETALLE - Casa del Valle	Plano: 1 Hoja: 1 de 4	Escala: 1:2.500 en A3	

 

Promotor: AYUNTAMIENTO DEL VALLE DE ERRO	Proyecto: INFORME DE DAÑOS CAUSADOS POR LAS LLUVIAS E INUNDACIONES EN DICIEMBRE 2021 (BORRASCA BARRA) EN EL TÉRMINO MUNICIPAL DE ERRO	Fecha: Mayo 2022	Orientación: 	 Punto de intervención Mejoras lineales  Mejora de firme  Repaso de pista  Repaso de pista (intermitente)
Áutor:  Grégori Miaillier Enrique Montero	Título del plano: PLANO DE DETALLE - Camino de Sorogain	Plano: 1 Hoja: 2 de 4	Escala: 1:10.000 en A3 	

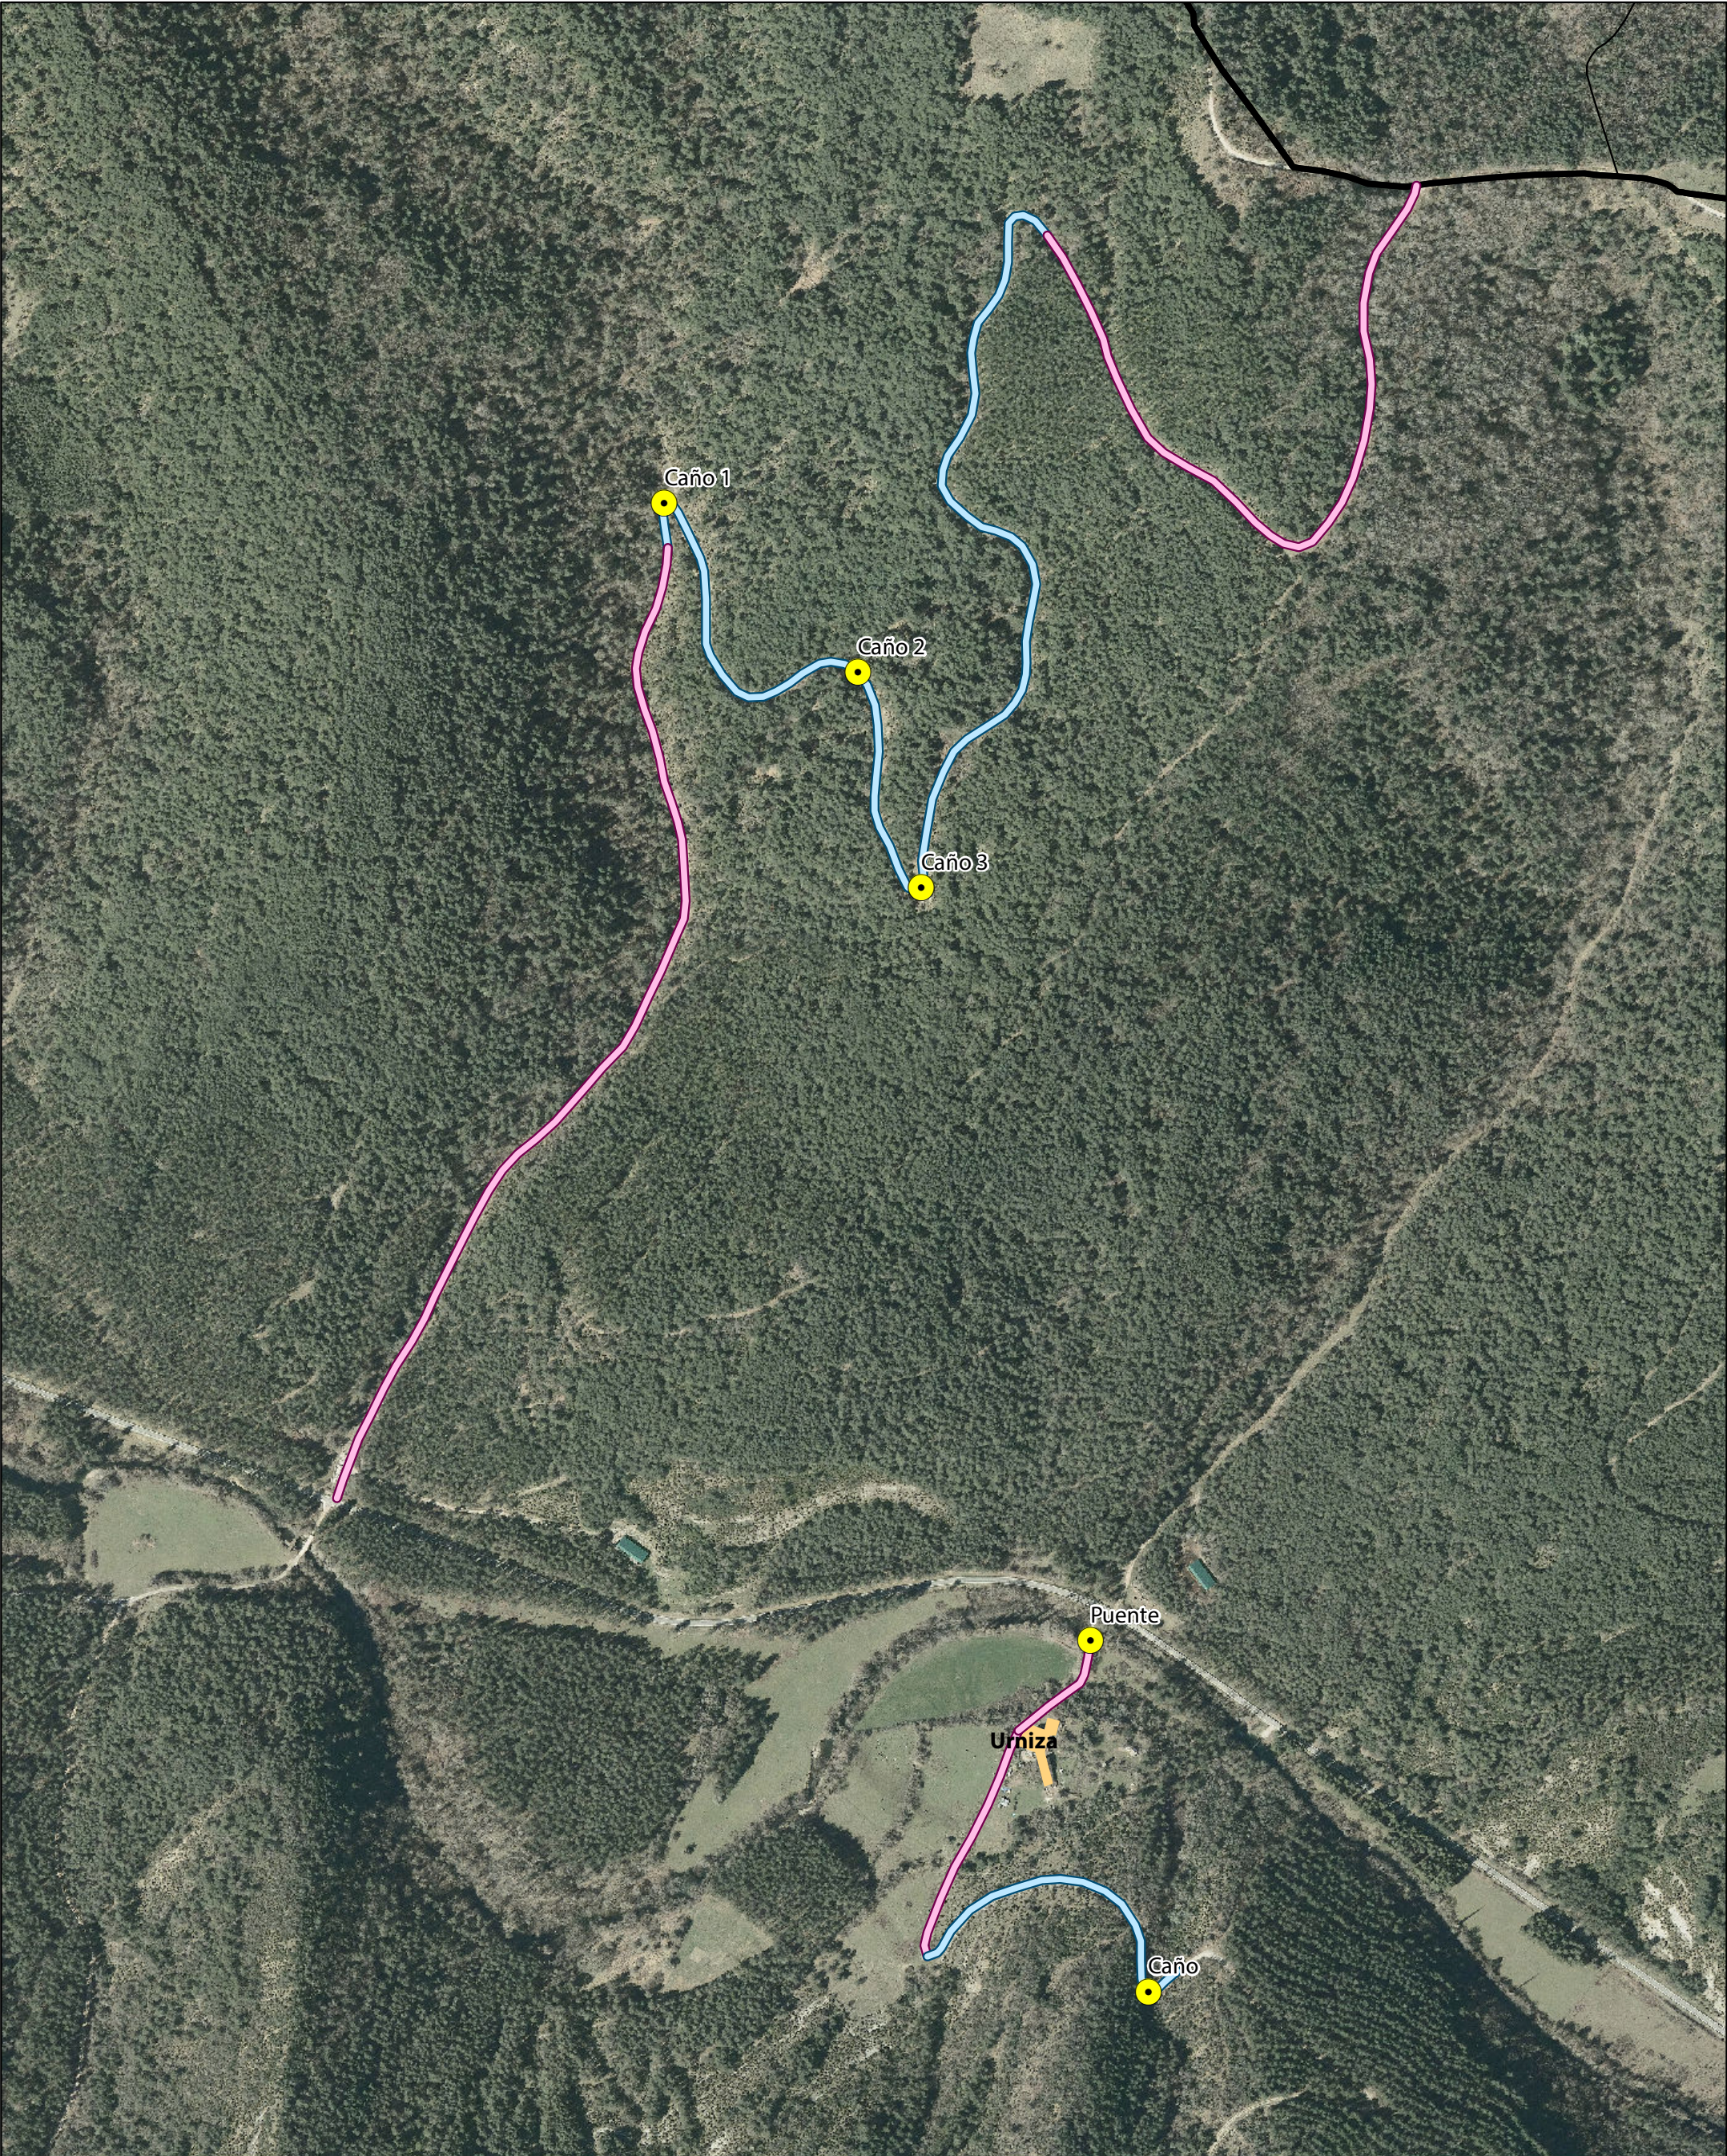

Promotor: AYUNTAMIENTO DEL VALLE DE ERRO	Proyecto: INFORME DE DAÑOS CAUSADOS POR LAS LLUVIAS E INUNDACIONES EN DICIEMBRE 2021 (BORRASCA BARRA) EN EL TÉRMINO MUNICIPAL DE ERRO	Fecha: Mayo 2022	Orientación:	Punto de intervención Mejoras lineales Mejora de firme Repaso de pista Repaso de pista (intermitente)
Áutor: basarte medio ambiente ingurumena Grégori Miaillier Enrique Montero	Título del plano: PLANO DE DETALLE - Loizu - Urniza - Meazkoitz	Plano: 1 Hoja: 3 de 4	Escala: 1:5.000 en A3	

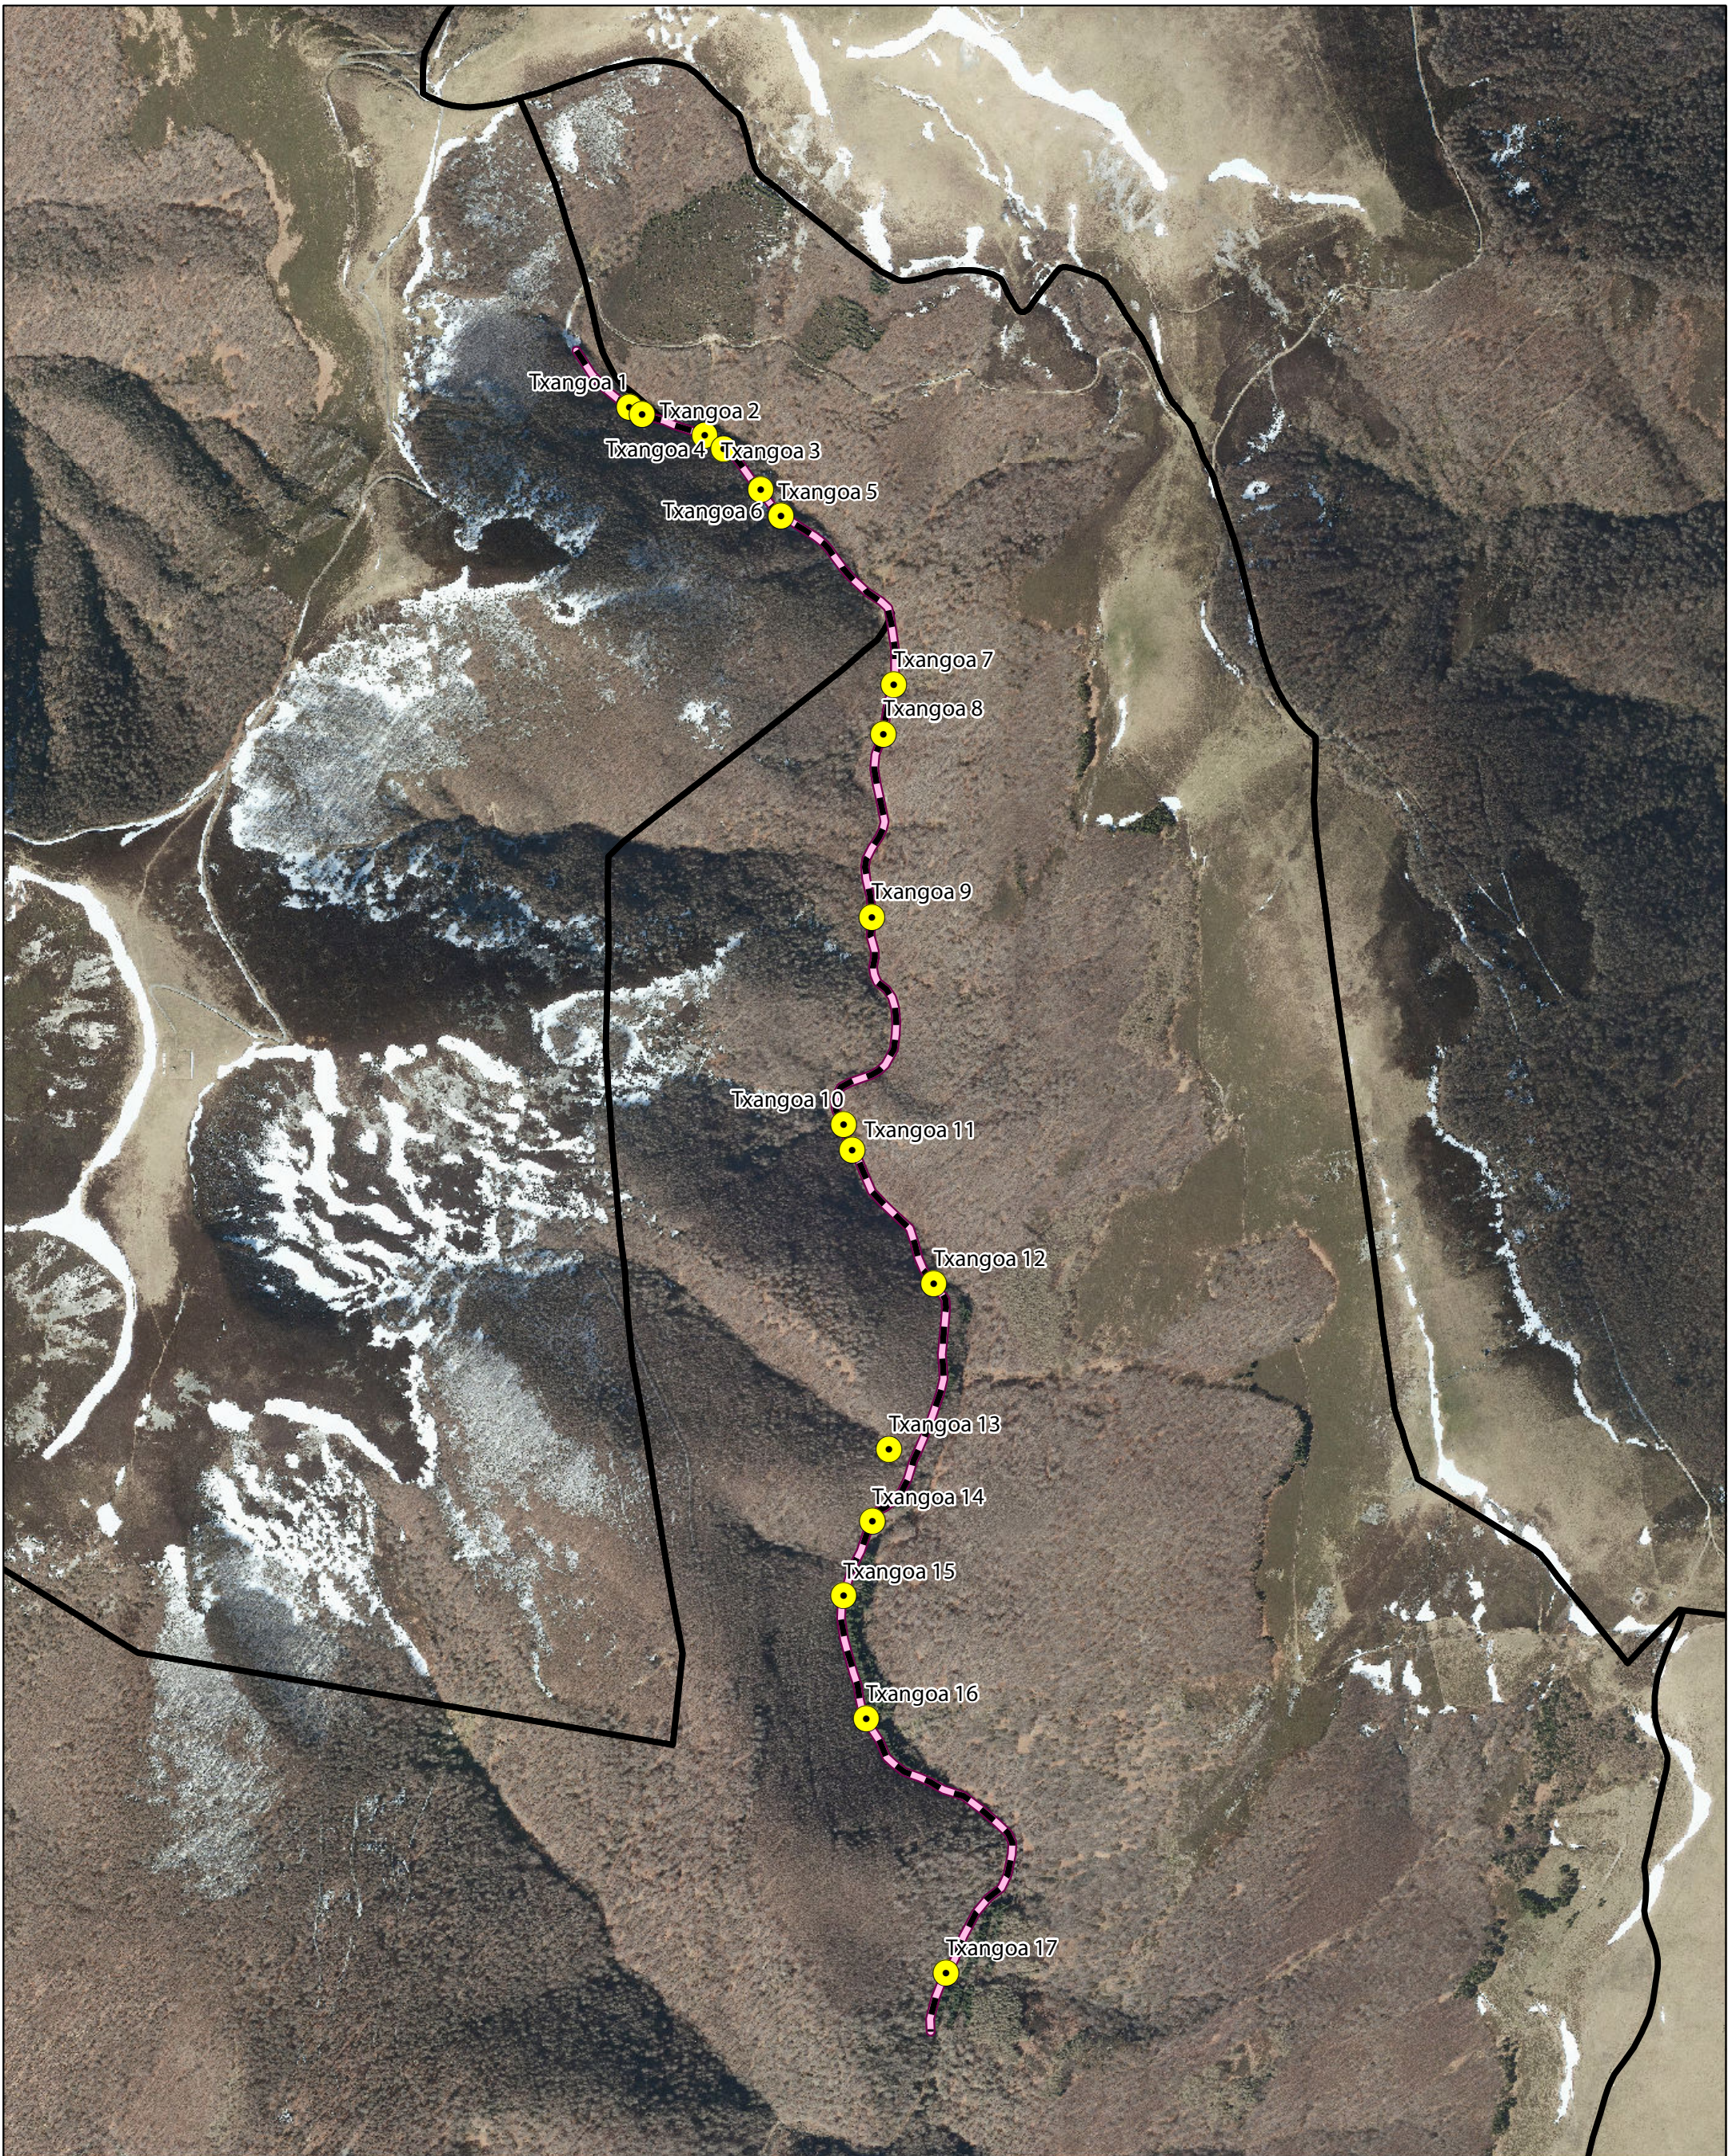

Promotor: AYUNTAMIENTO DEL VALLE DE ERRO	Proyecto: INFORME DE DAÑOS CAUSADOS POR LAS LLUVIAS E INUNDACIONES EN DICIEMBRE 2021 (BORRASCA BARRA) EN EL TÉRMINO MUNICIPAL DE ERRO	Fecha: Mayo 2022	Orientación:	Punto de intervención Mejoras lineales Mejora de firme Repaso de pista Repaso de pista (intermitente)
Áutor: Grégori Miaillier Enrique Montero	Título del plano: PLANO DE DETALLE Txangoa	Plano: 1 Hoja: 4 de 4	Escala: 1:10.000 en A3	