

DOCUMENTO 4

PLANOS



COLEGIO OFICIAL DE ARQUITECTOS VASCO-NAVARRO
EUSKAL HERRIKO ARKITEKTOEN ELKARGO OFIZIALA
NAVARRA VISADO
NAFARROA BISATUA

1069A5358DF

VERIFICABLE EN <http://www.coavn.org/verificacion>

EXP

N2022A0971

FECHA

23/09/2022



SITUACION e: 1/10.000



SITUACION e: 1/2.000

- PARCELA SIN EDIFICAR
- EDIFICACION EXISTENTE
- PARCELA DE PROYECTO



EMPLAZAMIENTO e: 1/500



DN
DIAZ NAVARRO ARQUITECTOS
C/ Angel Daban nº 18 bajo, 31350 Peralta (NAVARRA)
T. 948 93 55 17 M. 657 60 32 35
carlos@diaznavarroarquitectos.com
www.diaznavarroarquitectos.com

PROYECTO DE DERRIBO DE ALMACÉN EN PERALTA (NAVARRA)

PROMOTOR: AYUNTAMIENTO DE PERALTA
SITUACION: C/ SEGUNDA BAJADERO nº 10, PERALTA (NAVARRA)


SITUACIÓN Y EMPLAZAMIENTO
REF.: 2022_01
FECHA: SEPTIEMBRE 2022

ESCALA:
A3: 1/500
1/2000
1/10.000

ARQUITECTO
Carlos Díaz Navarro
Fdo. Carlos Díaz Navarro

PLANO Nº
A01

COAVN
COLEGIO OFICIAL DE ARQUITECTOS VASCO-NAVARRO
EUSKAL HERRIKO ARKITEKTOEN ELKARGO OFIZIALA
NAVARRA VISADO
NAVARRA VISADO
1069A5358DF
VERIFICABLE EN <http://www.coavn.org/verificacion>
N2022A0971
23/09/2022

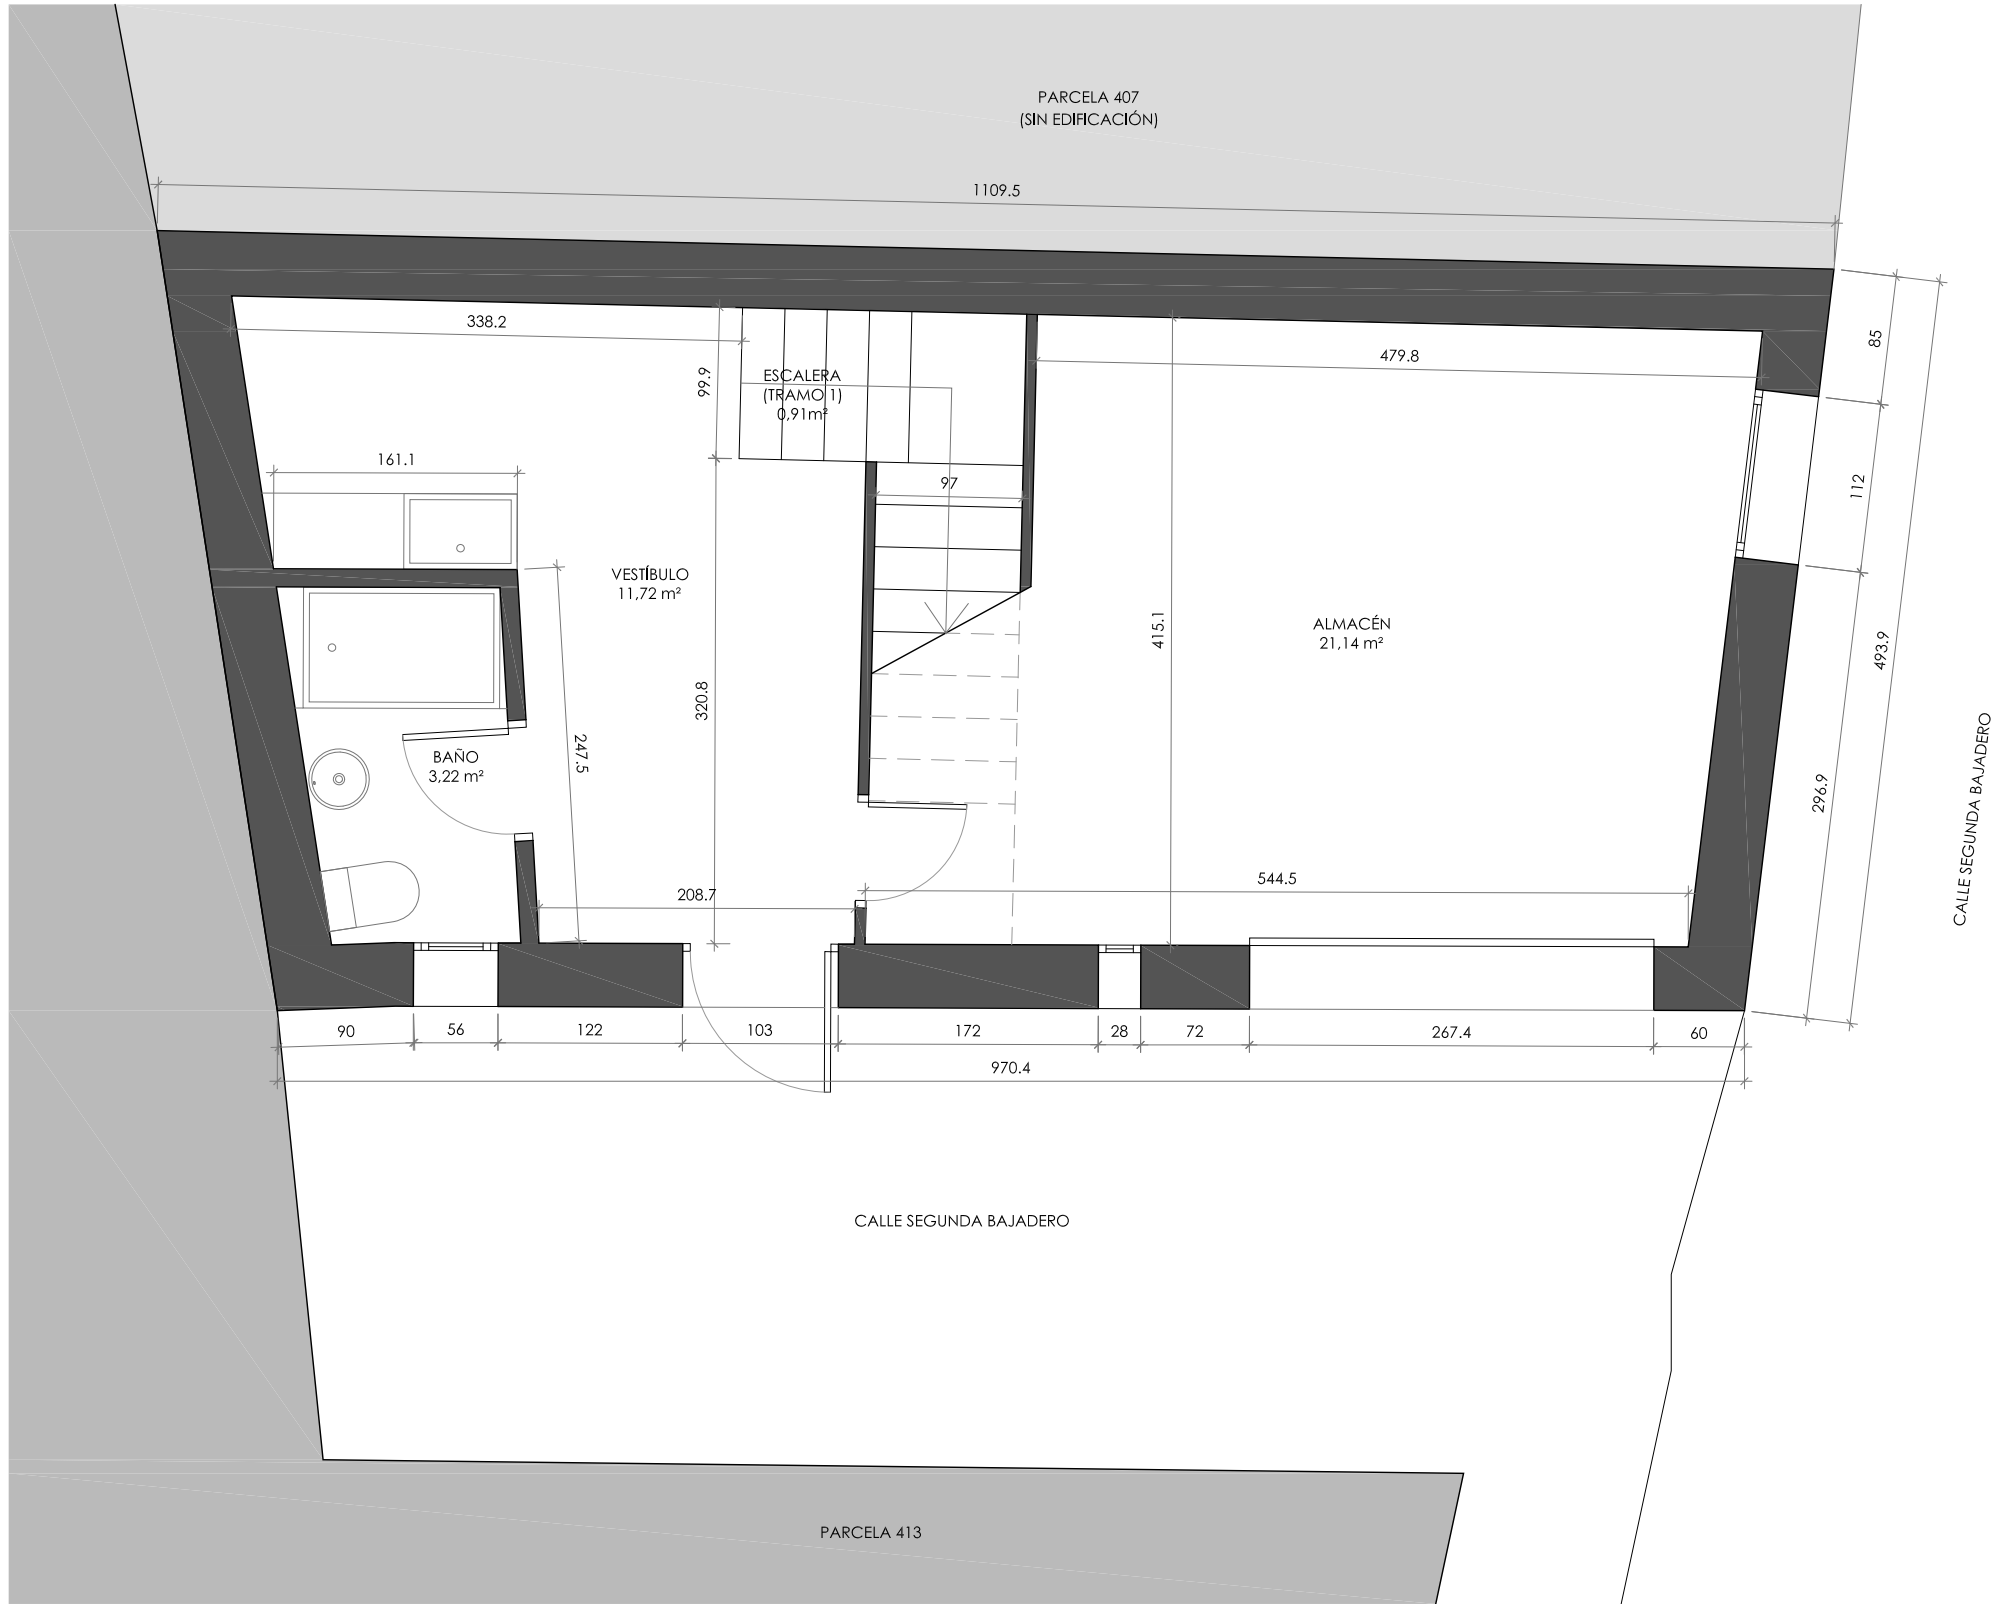

CUADRO DE SUPERFICIES	
PLANTA BAJA	
VESTÍBULO	11,72 m²
BAÑO	3,22 m²
ESCALERAS (TRAMO 1)	0,91 m²
ALMACÉN	21,14 m²
SUPERFICIE UTIL PLANTA BAJA	36,99 m²
SUPERFICIE CONSTRUIDA PLANTA BAJA	52,15 m²



DN
DÍAZ NAVARRO ARQUITECTOS
C/ Angel Daban nº 18 bajo, 31350 Peralta (NAVARRA)
T. 948 93 55 17 M. 657 60 32 35
carlos@diaznavarroarquitectos.com
www.diaznavarroarquitectos.com

PROYECTO DE DERRIBO DE ALMACÉN EN PERALTA (NAVARRA)

PROMOTOR: AYUNTAMIENTO DE PERALTA
SITUACION: C/ SEGUNDA BAJADERO nº 10, PERALTA (NAVARRA)

PLANTA BAJA: ESTADO ACTUAL



REF.: 2022_01 FECHA: SEPTIEMBRE 2022

ESCALA:
A3: 1/50

ARQUITECTO
Carlos Díaz Navarro
Fdo. Carlos Díaz Navarro

PLANO Nº
A02

COAVN
COLEGIO OFICIAL DE ARQUITECTOS VASCO-NAVARRO
EUSKAL HERRIKO ARKITEKTOEN ELKARGO OFIZIALA
NAVARRA VISADO 1069A5358DF
NAVARRA VERIFICABLE EN <http://www.coavn.org/verificacion>
Nº EXP. N2022A0971
FECHA DATA 23/09/2022

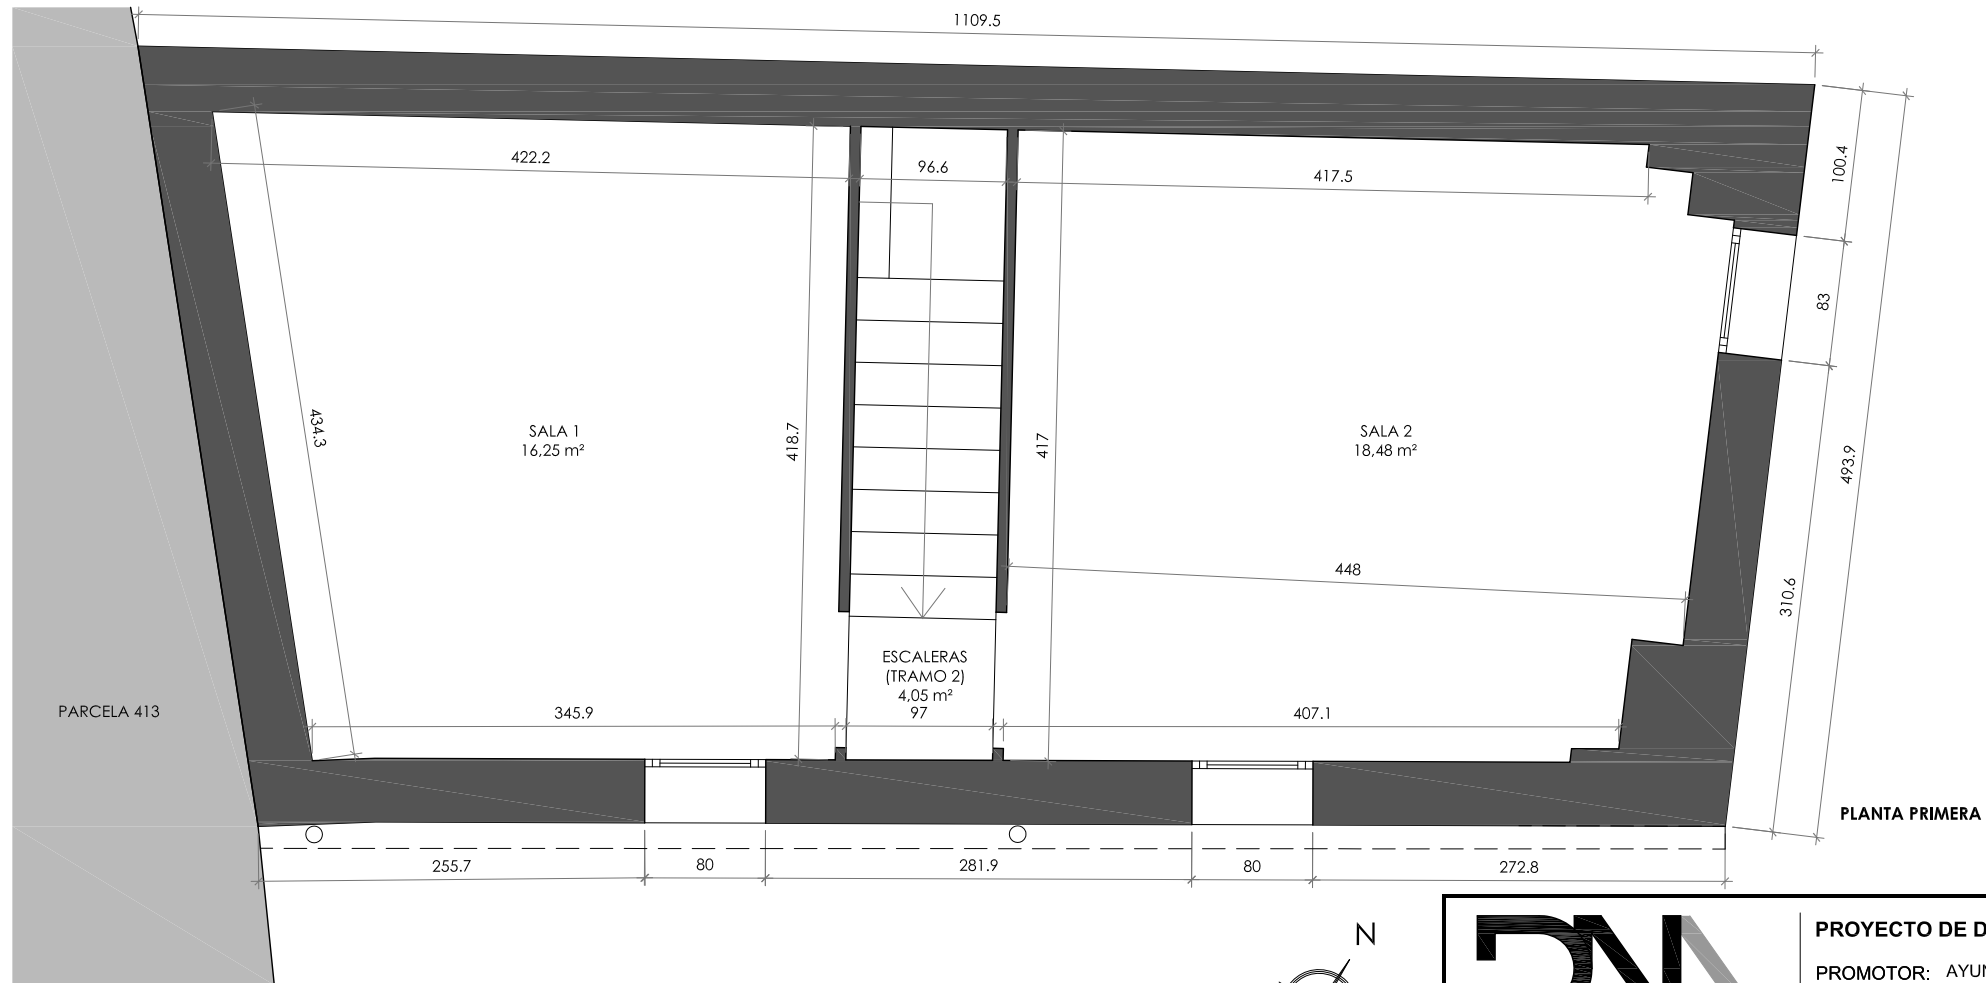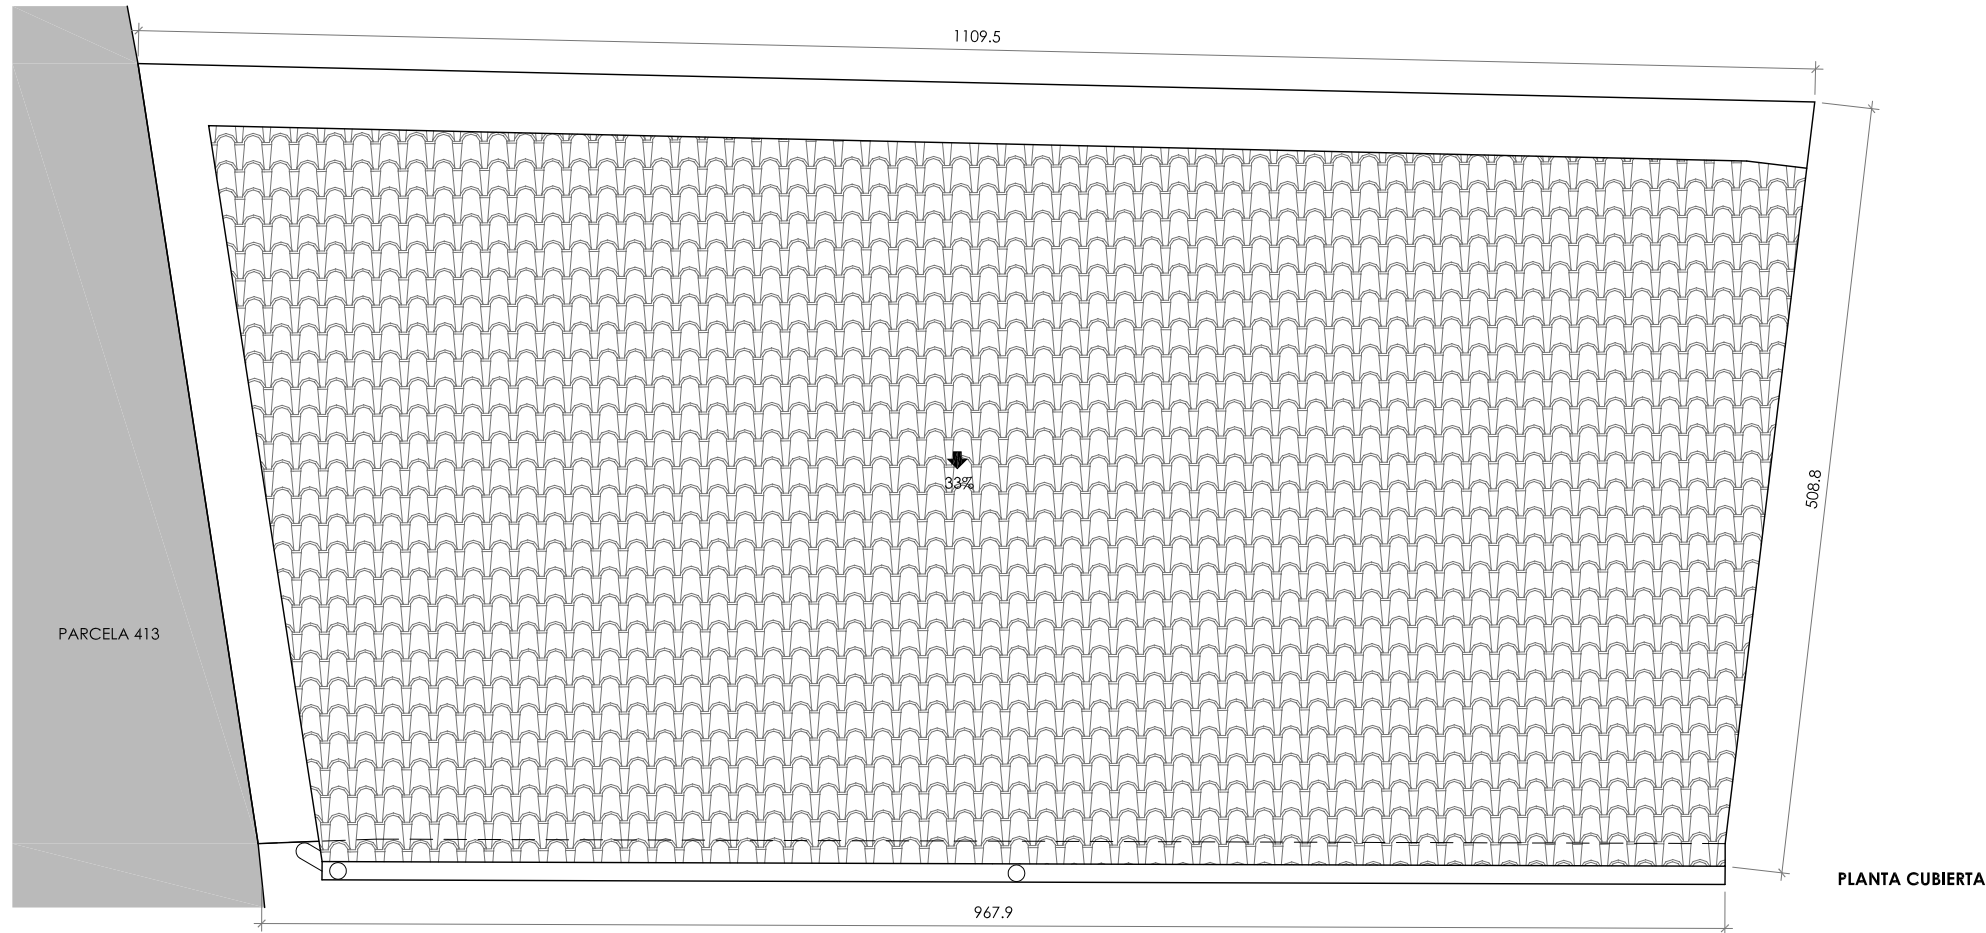

CUADRO DE SUPERFICIES	
PLANTA PRIMERA	
ESCALERAS (TRAMO 2)	4,05 m²
SALA 1	16,25 m²
SALA 2	18,48 m²
SUPERFICIE UTIL PLANTA PRIMERA	38,78 m²
SUPERFICIE CONSTRUIDA PLANTA PRIMERA	52,15 m²
SUPERFICIE UTIL TOTAL	75,77 m²
SUPERFICIE CONSTRUIDA TOTAL	104,30 m²



DN
DIAZ NAVARRO ARQUITECTOS
C/ Angel Daban nº 18 bajo, 31350 Peralta (NAVARRA)
T. 948 93 55 17 M. 657 60 32 35
carlos@diaznavarroarquitectos.com
www.diaznavarroarquitectos.com

PROYECTO DE DERRIBO DE ALMACÉN EN PERALTA (NAVARRA)

PROMOTOR: AYUNTAMIENTO DE PERALTA
SITUACION: C/ SEGUNDA BAJADERO nº 10, PERALTA (NAVARRA)

PLANTAS PRIMERA Y CUBIERTA:
ESTADO ACTUAL

REF.: 2022_01 FECHA: SEPTIEMBRE 2022


ESCALA:
A3: 1/50

ARQUITECTO


Fdo. Carlos Díaz Navarro

PLANO Nº
A03


COAVN
COLEGIO OFICIAL DE ARQUITECTOS VASCO-NAVARRO
EUSKAL HERRIKO ARKITEKTOEN ELKARGO OFIZIALA
NAVARRA VISADO
NAVARRA BISATUA
N2022A0971
1069A5358DF
23/09/2022
VERIFICABLE EN <http://www.coavn.org/verificacion>

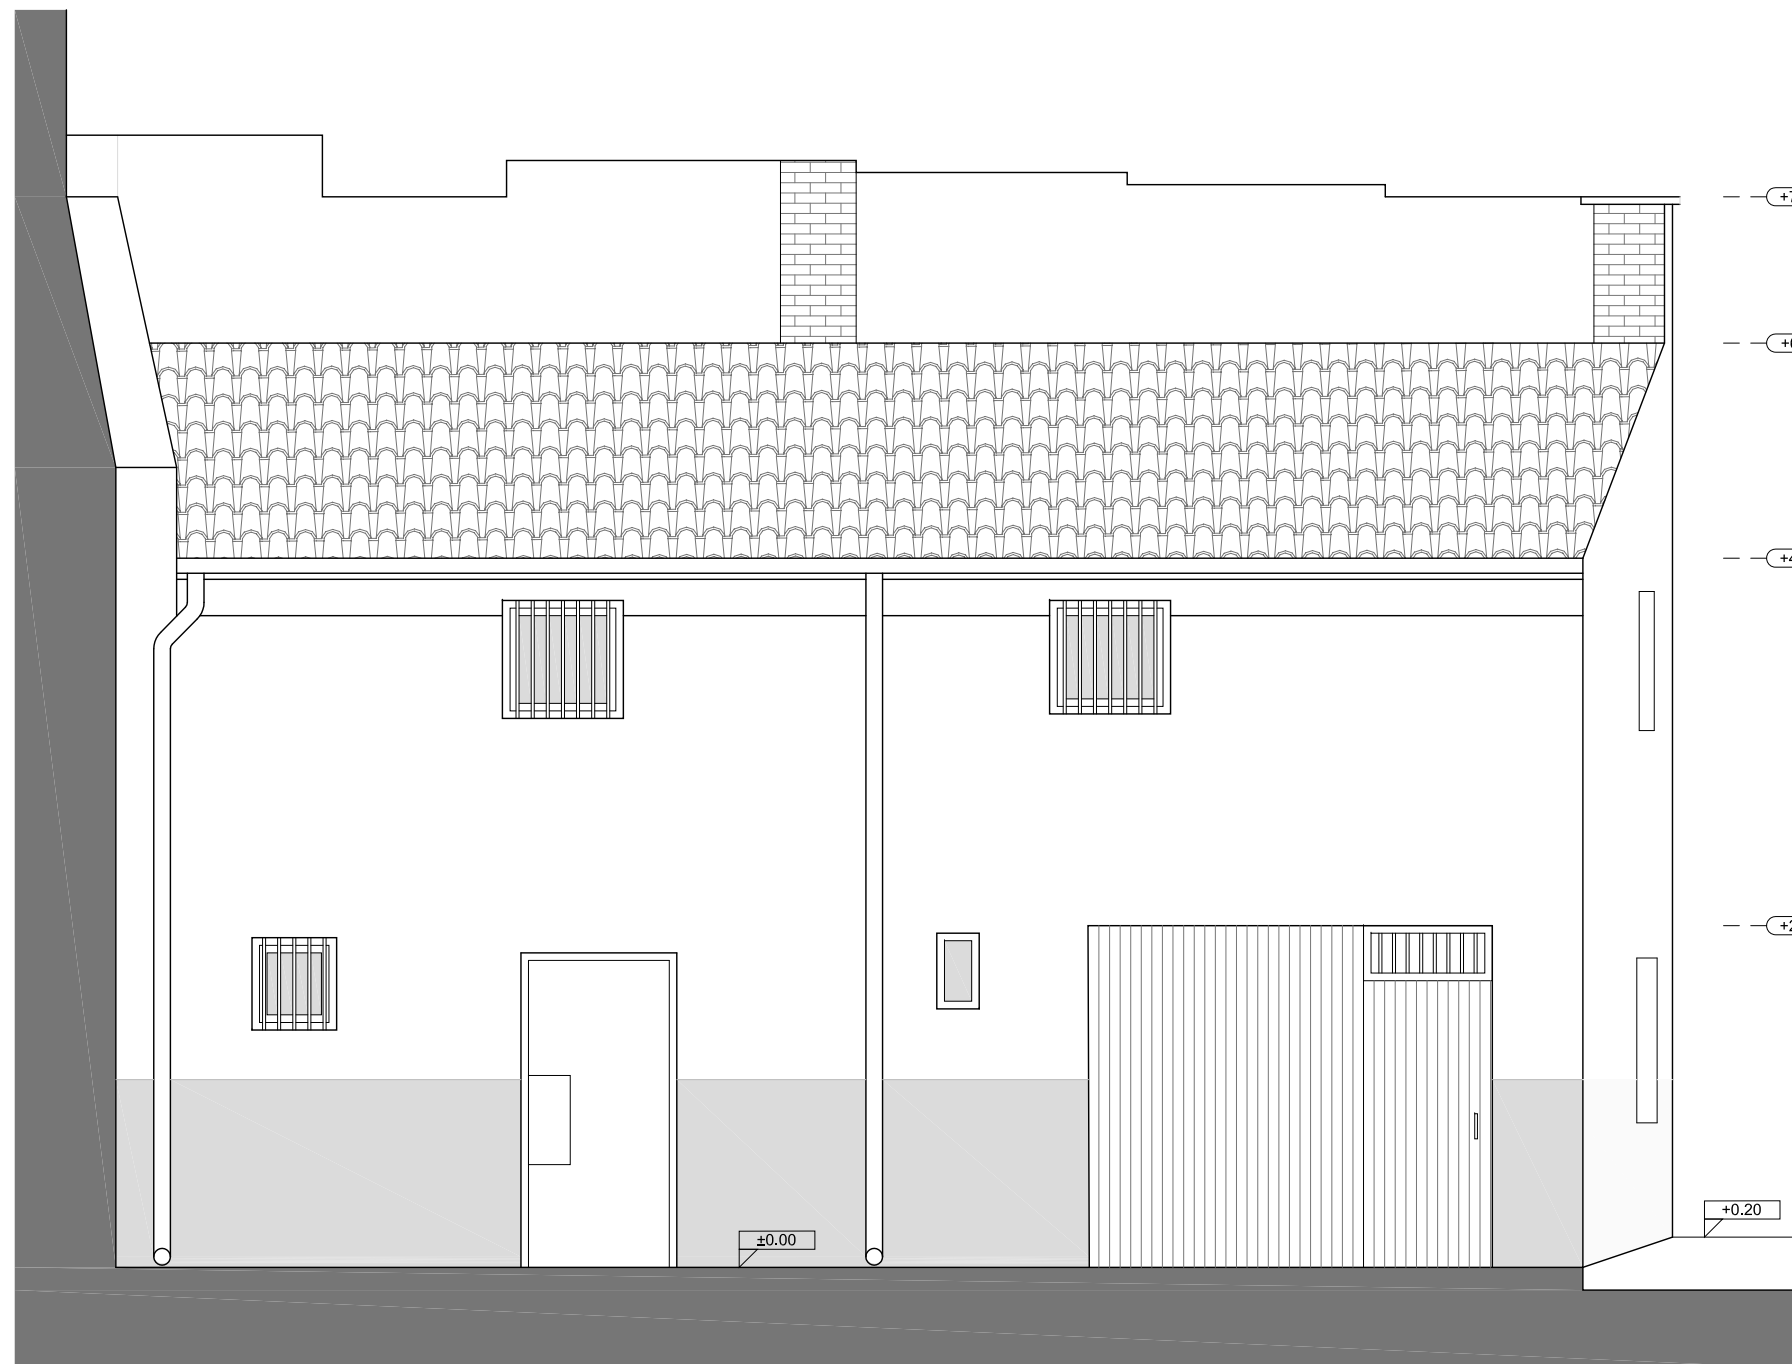

ALZADO SUR

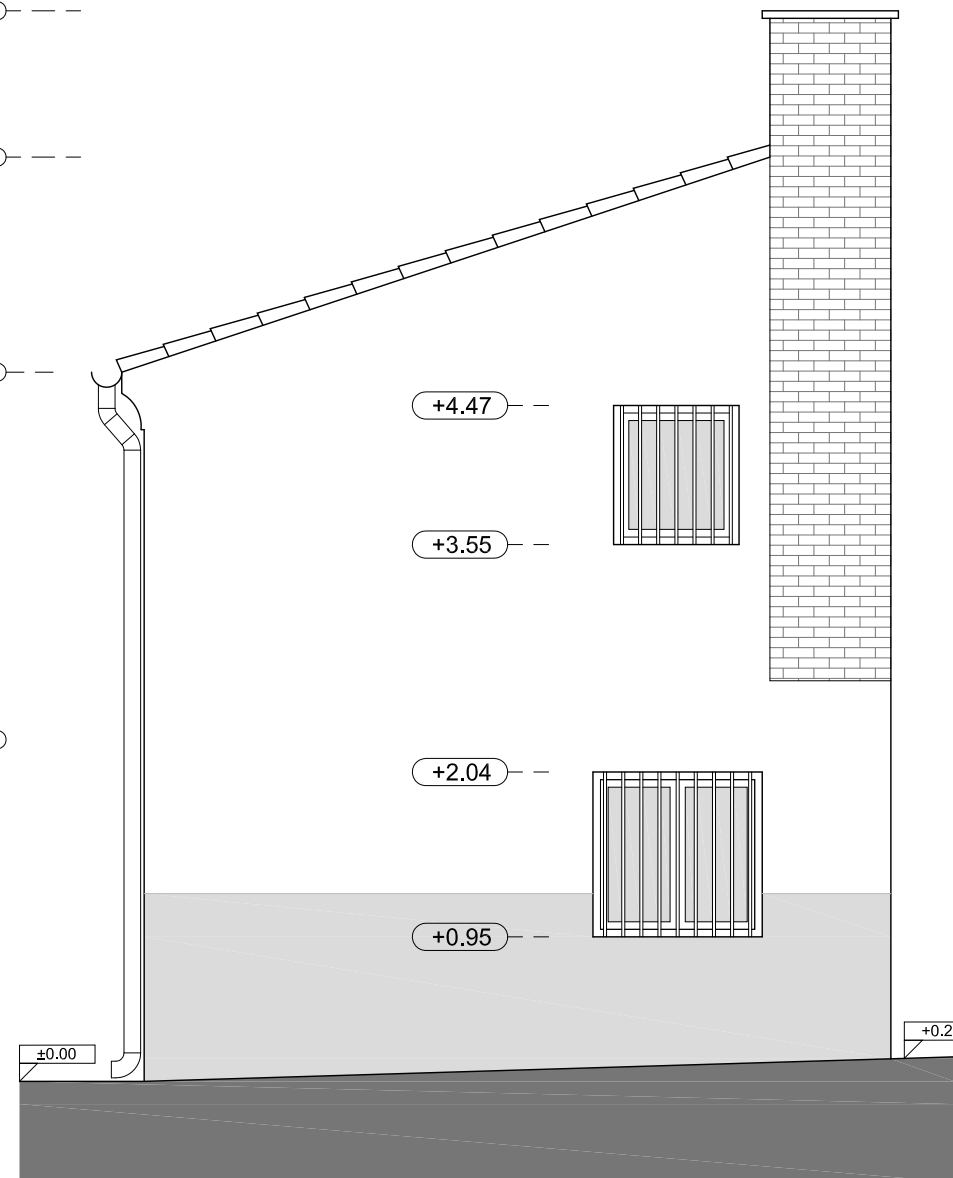

ALZADO ESTE

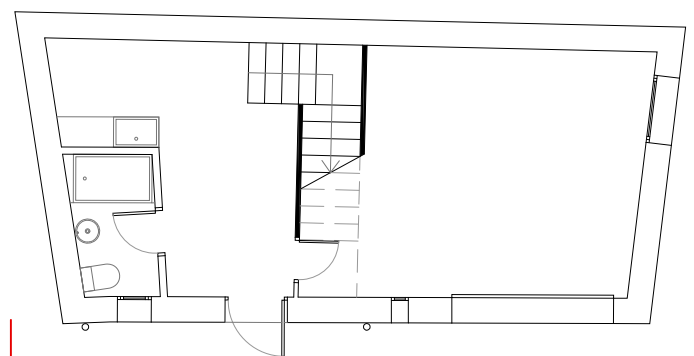

ALZADO SUR

ALZADO ESTE



DIAZ NAVARRO ARQUITECTOS

C/ Angel Daban nº 18 bajo, 31350 Peralta (NAVARRA)
T. 948 93 55 17 M. 657 60 32 35
carlos@diaznavarroarquitectos.com
www.diaznavarroarquitectos.com

PROYECTO DE DERRIBO DE ALMACÉN EN PERALTA (NAVARRA)

PROMOTOR: AYUNTAMIENTO DE PERALTA
SITUACION: C/ SEGUNDA BAJADERO nº 10, PERALTA (NAVARRA)

ALZADOS: ESTADO ACTUAL

REF.: 2022_01

FECHA: SEPTIEMBRE 2022

ESCALA:

A3: 1/50

ARQUITECTO


Carlos Díaz Navarro

Fdo. Carlos Díaz Navarro


PLANO Nº

A04


COAVN
COLEGIO OFICIAL DE ARQUITECTOS VASCO-NAVARRA
EUSKAL HERRIKO ARKITEKTOEN ELKARGO OFIZIALA
NAVARRA
VISADO
1069A5358DF
VERIFICABLE EN <http://www.coavn.org/verificacion>
N2022A0971
23/09/2022

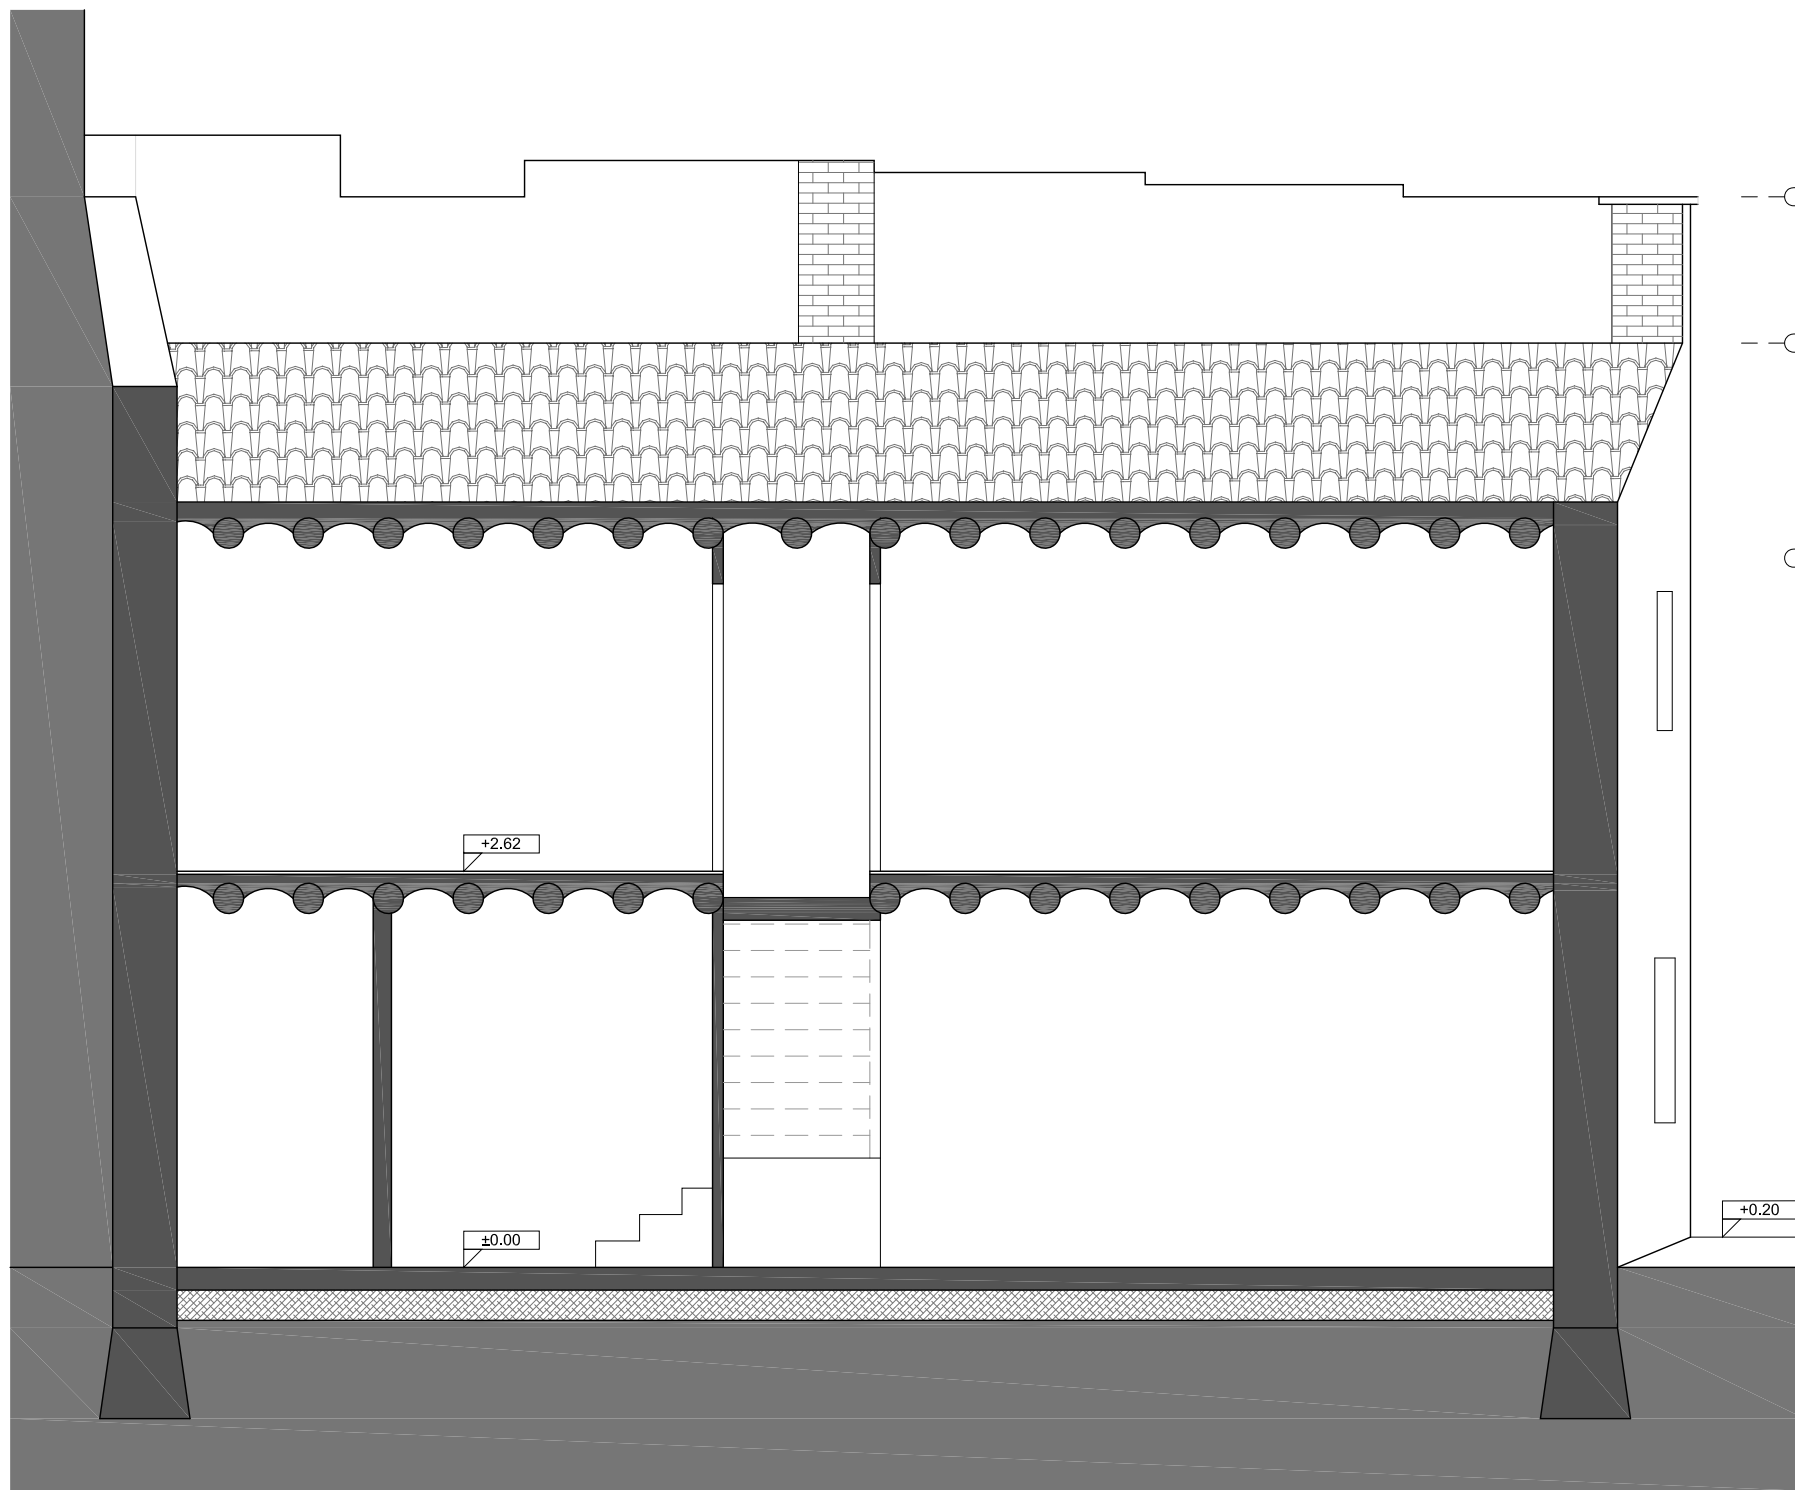

SECCIÓN A

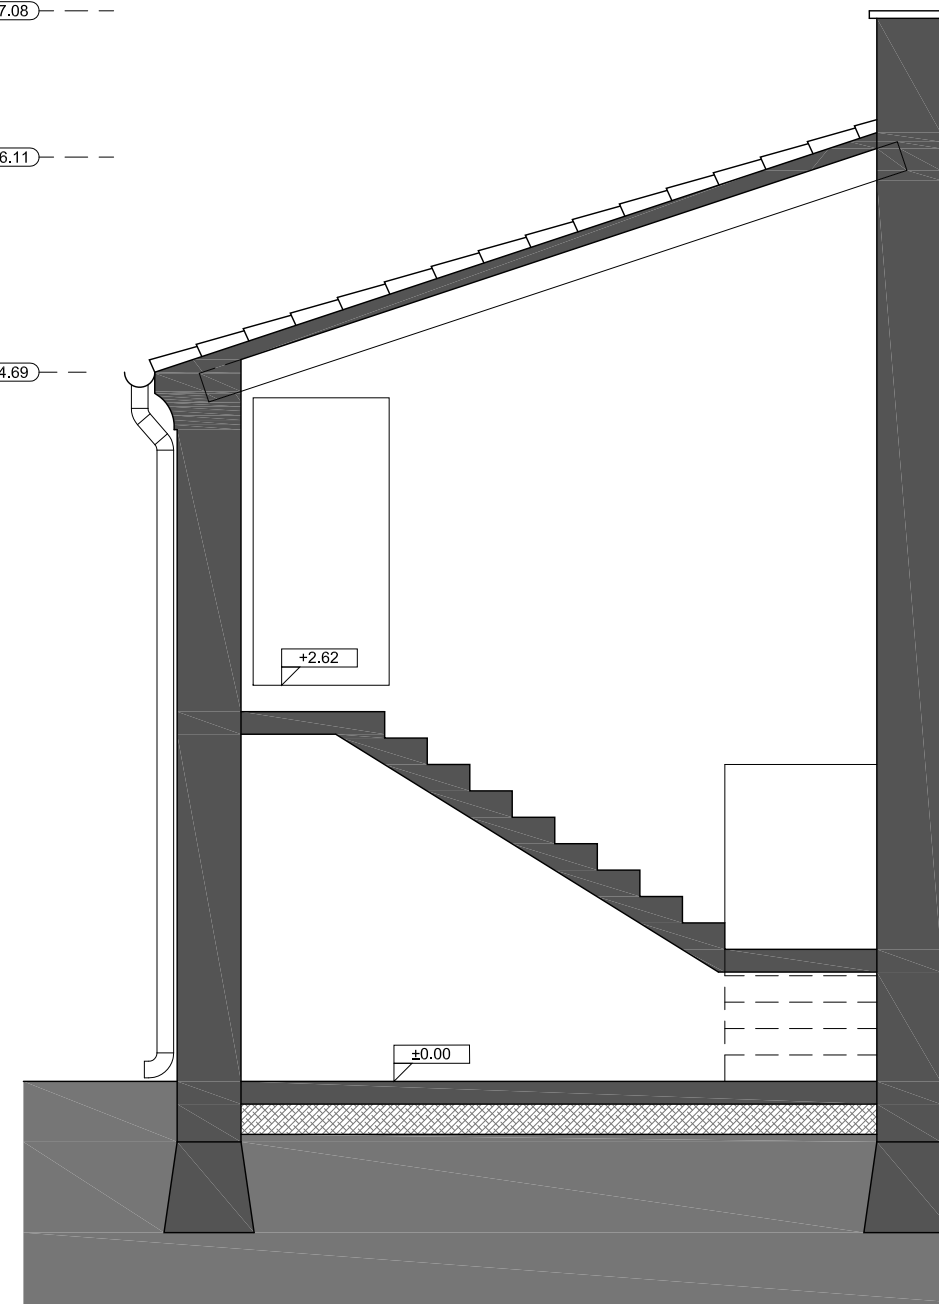

SECCIÓN B

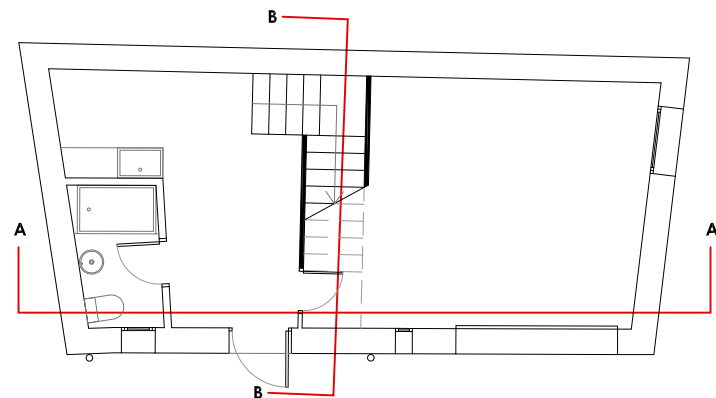

DN
DÍAZ NAVARRO ARQUITECTOS
C/ Angel Daban nº 18 bajo, 31350 Peralta (NAVARRA)
T. 948 93 55 17 M. 657 60 32 35
carlos@diaznavarroarquitectos.com
www.diaznavarroarquitectos.com

PROYECTO DE DERRIBO DE ALMACÉN EN PERALTA (NAVARRA)

PROMOTOR: AYUNTAMIENTO DE PERALTA
SITUACIÓN: C/ SEGUNDA BAJADERO nº 10, PERALTA (NAVARRA)

SECCIONES: ESTADO ACTUAL


REF.: 2022_01 FECHA: SEPTIEMBRE 2022

ESCALA:
A3: 1/50


ARQUITECTO
Carlos Díaz Navarro
Fdo. Carlos Díaz Navarro

PLANO Nº
A05

COAVN
COLEGIO OFICIAL DE ARQUITECTOS VASCO-NAVARRO
EUSKAL HERRIKO ARKITEKTEN ELKARGO OFIZIALA
NAVARRA VISADO 1069A5358DF
NAVARRA VISADO 1069A5358DF
VERIFICABLE EN <http://www.coavn.org/verificabon>
Nº EXP. N2022A0971
FECHA 23/09/2022

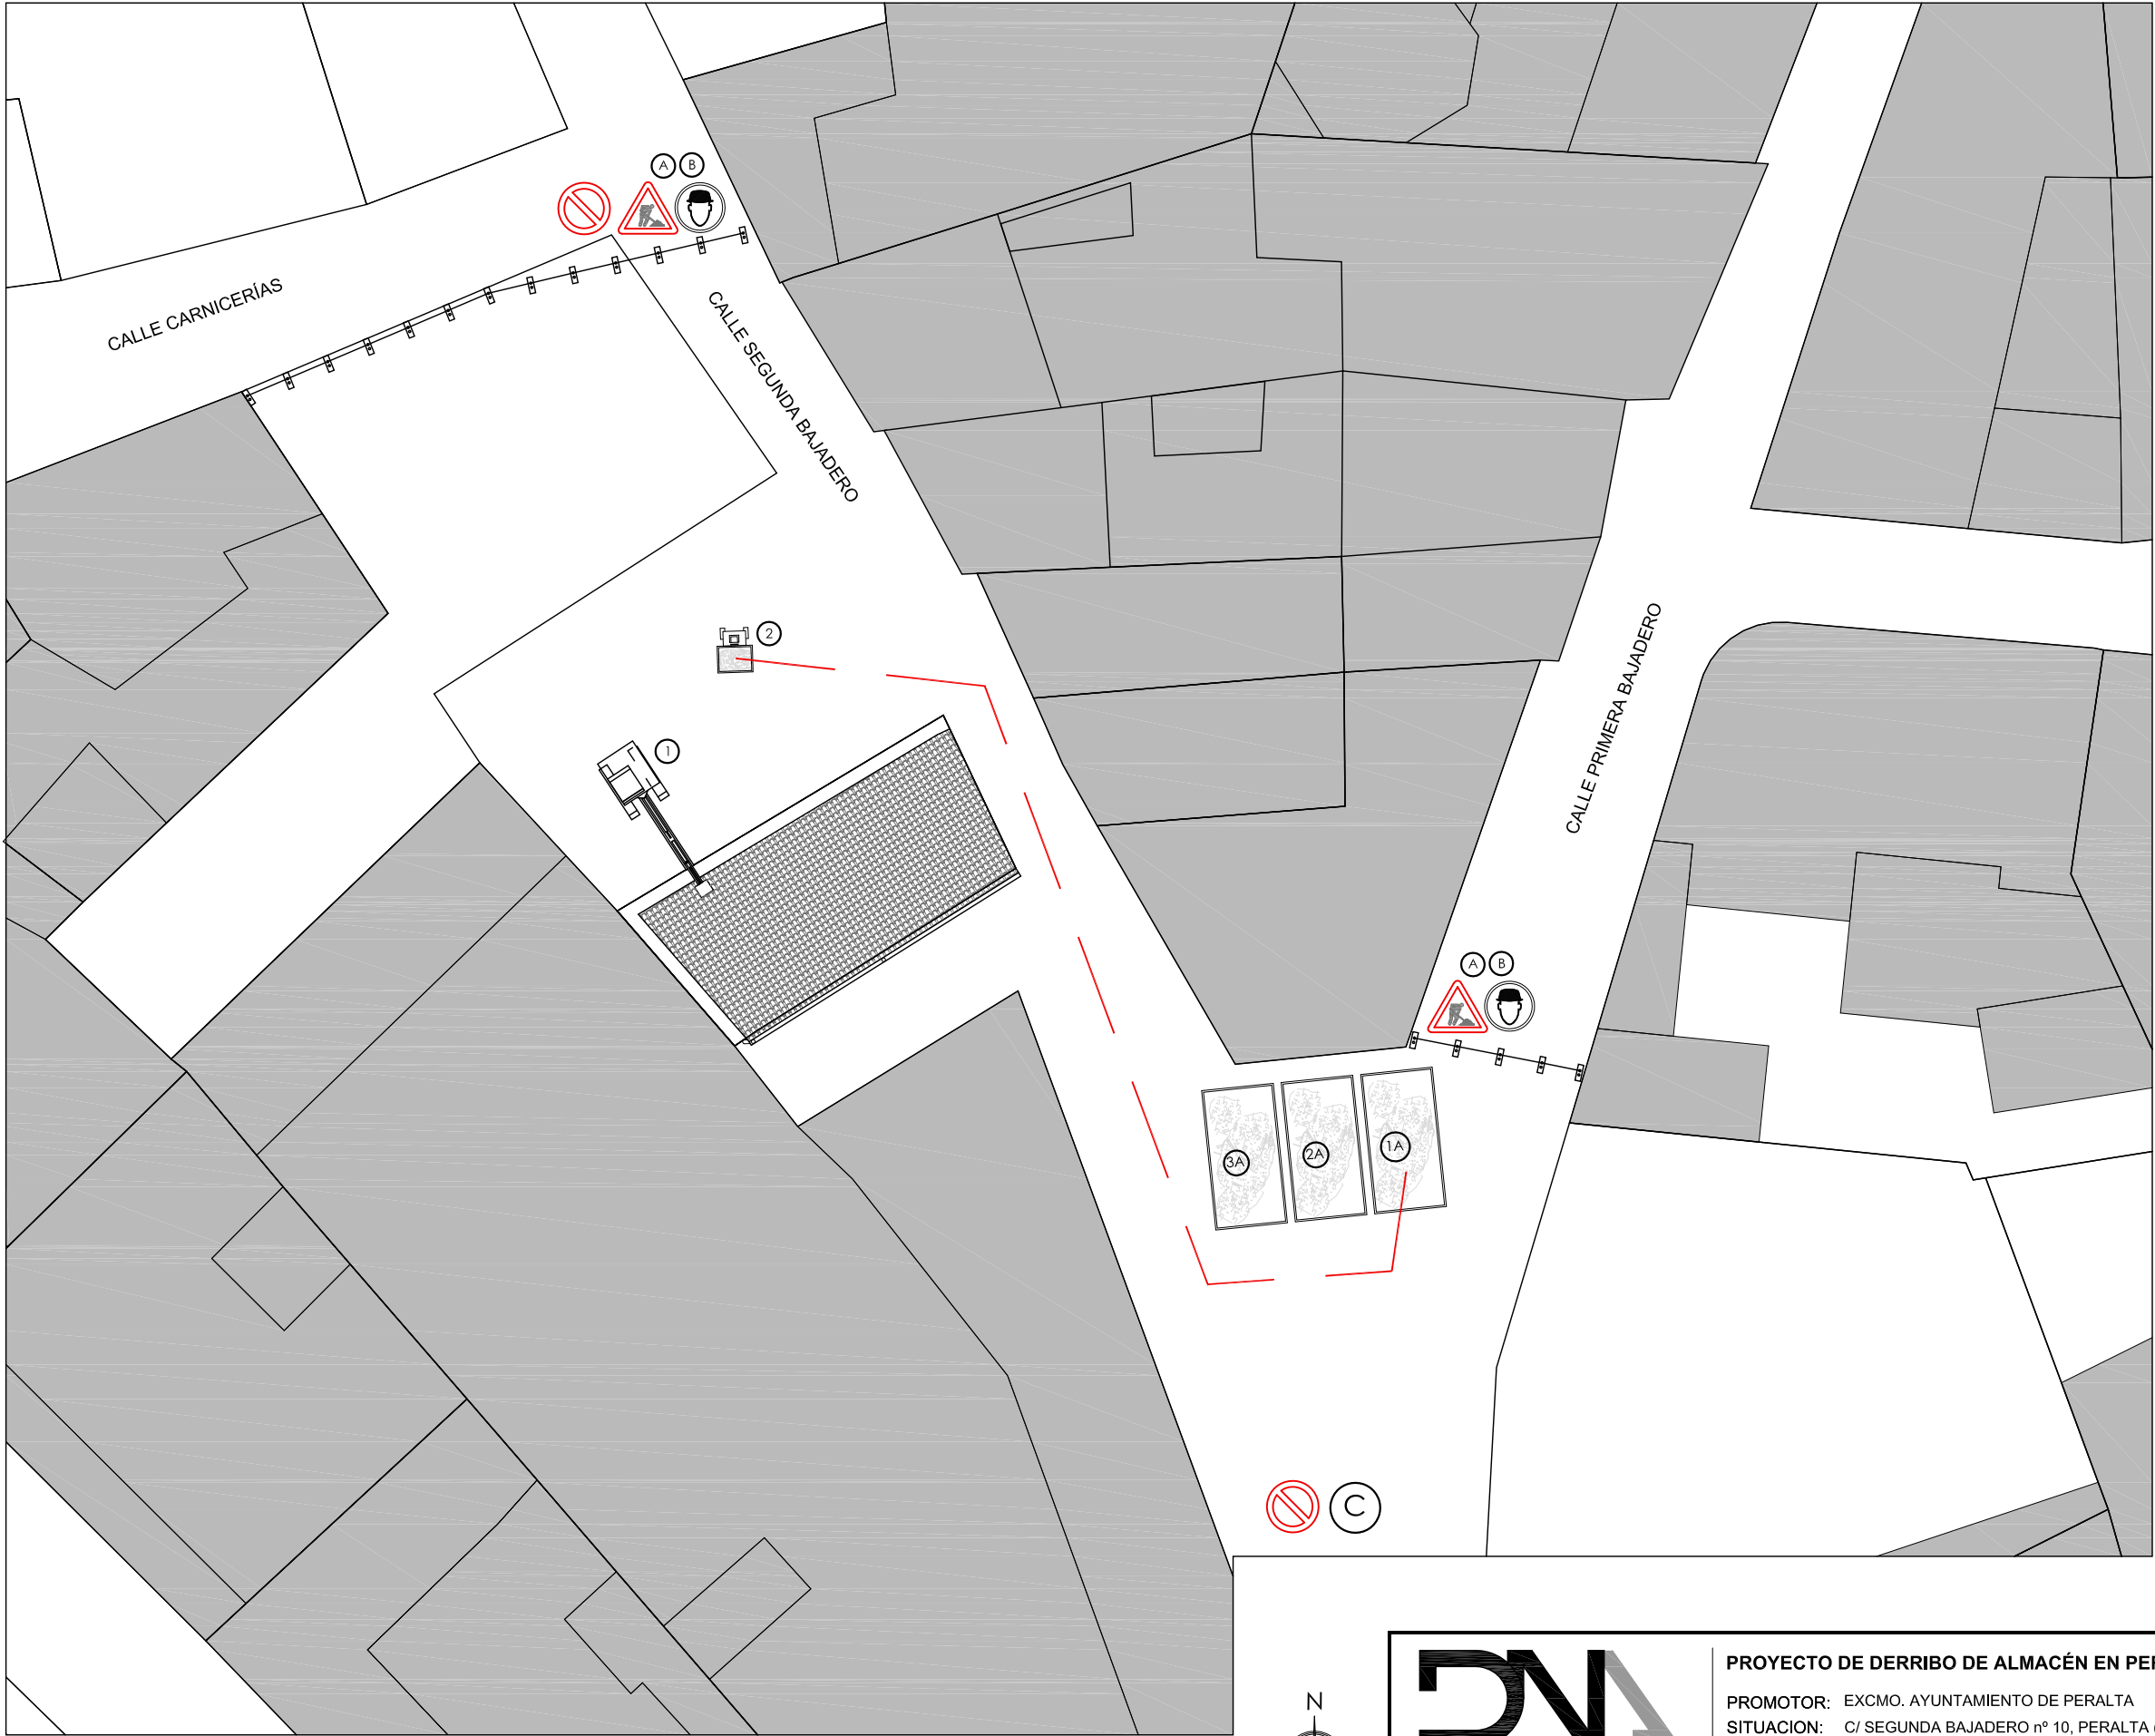

- LEYENDA**
- VALLA MÓVIL
 - (A) PROHIBIDA LA ENTRADA A TODA PERSONA AJENA A LA OBRA
 - (B) CARTEL DE OBRA
 - (C) ENTRADA Y SALIDA DE MAQUINARIA
 - (1) RETROEXCAVADORA
 - (2) DUMPER
 - PELIGRO OBRAS
 - OBLIGATORIO EL USO DE CASCO
 - PROHIBIDO APARCAR
 - (1A) ZONA DE ACOPIO DE ESCOMBROS (RCDs)
 - (2A) ZONA DE ACOPIO DE RESIDUOS DE MADERA
 - (3A) ZONA DE ACOPIO DE OTROS RESIDUOS (METAL, PLÁSTICOS, ETC.)

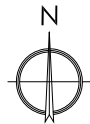

DN
DÍAZ NAVARRO ARQUITECTOS
C/ Angel Daban nº 18 bajo, 31350 Peralta (NAVARRA)
T. 948 93 55 17 M. 657 60 32 35
carlos@diaznavarroarquitectos.com
www.diaznavarroarquitectos.com

PROYECTO DE DERRIBO DE ALMACÉN EN PERALTA (NAVARRA)

PROMOTOR: EXCMO. AYUNTAMIENTO DE PERALTA
SITUACIÓN: C/ SEGUNDA BAJADERO nº 10, PERALTA (NAVARRA)

ORGANIZACIÓN DE OBRA


REF.: 2022_01 FECHA: SEPTIEMBRE 2022

ESCALA:
A3: 1/200

ARQUITECTO
Carlos Díaz Navarro
Fdo. Carlos Díaz Navarro

PLANO Nº
A06

COAVN
COLEGIO OFICIAL DE ARQUITECTOS VASCO-NAVARRO
EUSKAL HERRIKO ARKITEKTOEN ELKARGO OFIZIALA
NAVARRA VISADO 1069A5358DF
NAVARRA VISADO 1069A5358DF
VERIFICABLE EN <http://www.coam.org/verificacion>
N2022A0971
23/09/2022

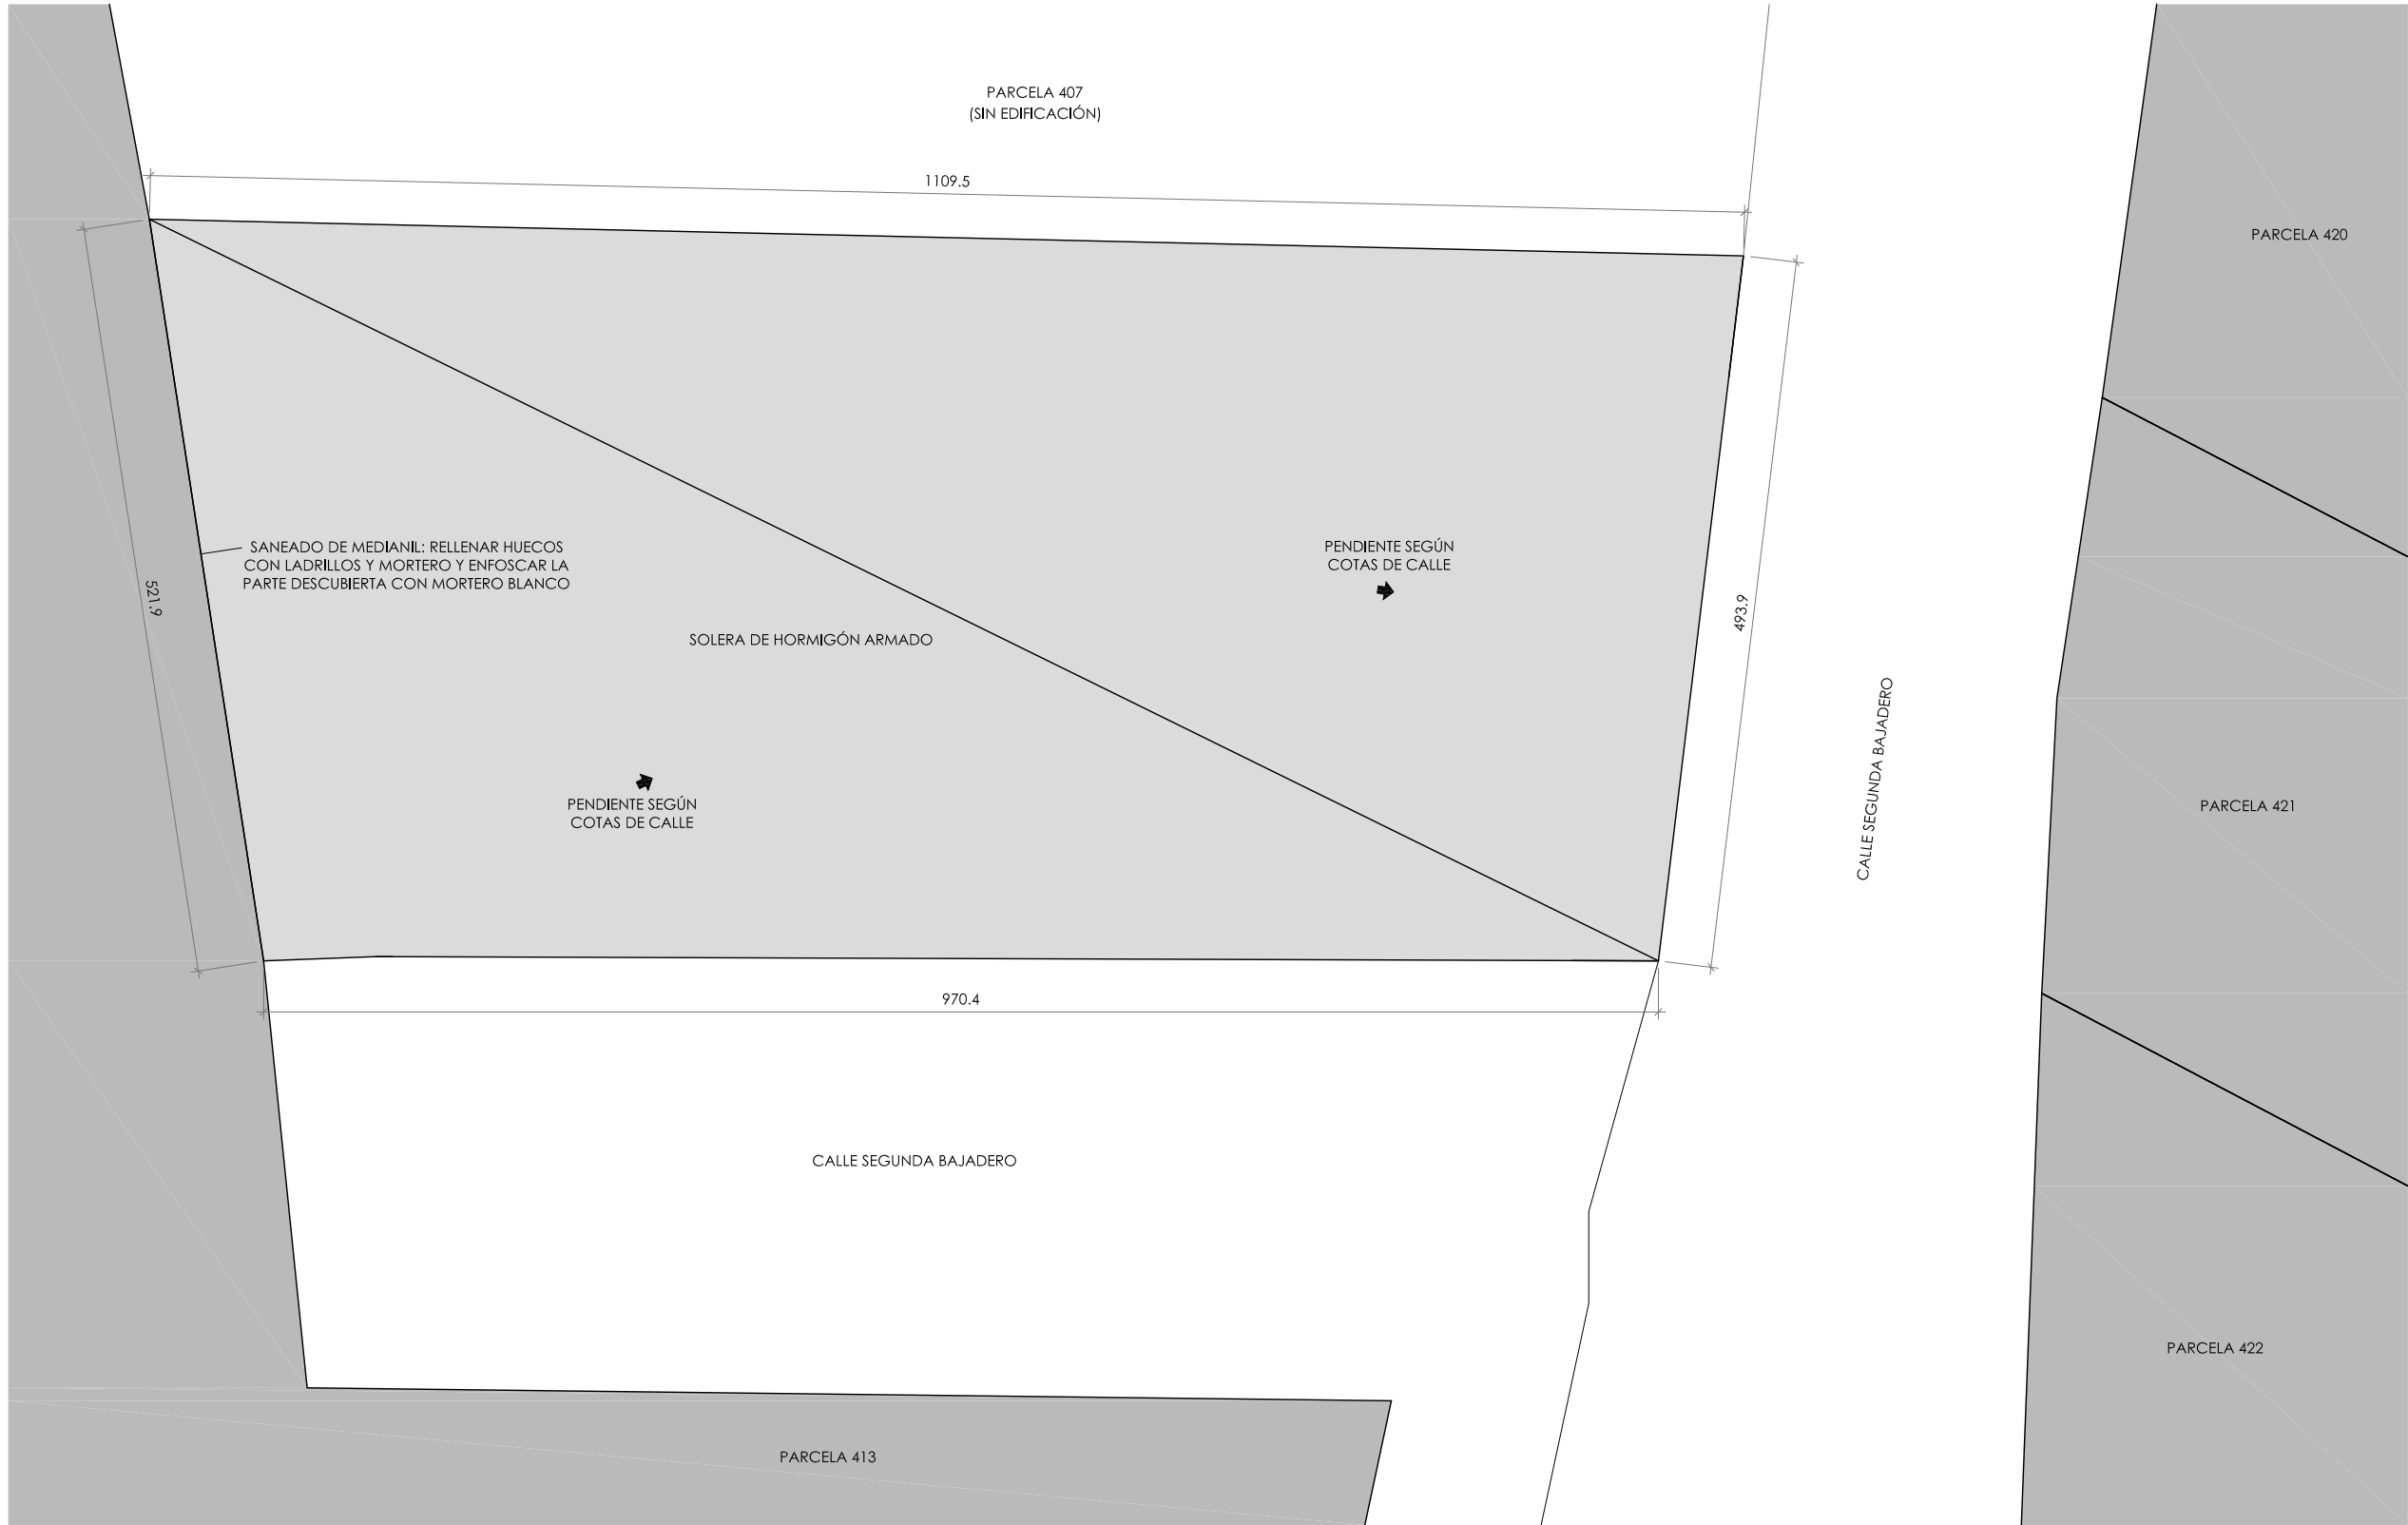

DN
DIAZ NAVARRO ARQUITECTOS
C/ Angel Daban nº 18 bajo, 31350 Peralta (NAVARRA)
T. 948 93 55 17 M. 657 60 32 35
carlos@diaznavarroarquitectos.com
www.diaznavarroarquitectos.com

PROYECTO DE DERRIBO DE ALMACÉN EN PERALTA (NAVARRA)

PROMOTOR: AYUNTAMIENTO DE PERALTA
SITUACION: C/ SEGUNDA BAJADERO nº 10, PERALTA (NAVARRA)

ACONDICIONAMIENTO DE PARCELA

REF.: 2022_01 FECHA: SEPTIEMBRE 2022

ESCALA:
A3: 1/50

ARQUITECTO
Carlos Díaz Navarro
Fdo. Carlos Díaz Navarro

PLANO Nº
A07

COAVN
COLEGIO OFICIAL DE ARQUITECTOS VASCO-NAVARRO
EUSKAL HERRIKO ARKITEKTOEN ELKARGO OFIZIALA
NAVARRA VISADO 1069A5358DF
NAVARRA VISADO 1069A5358DF
VERIFICABLE EN <http://www.coavn.org/verificacion>
Nº EXP: N2022A0971
FECHA DATA: 23/09/2022