

DOCUMENTO 4

PLANOS



COAVN

COLEGIO OFICIAL DE ARQUITECTOS VASCO-NAVARRO

EUSKAL HERRIKO ARKITEKTOEN ELKARGO OFIZIALA

NAVARRA VISADO

NAFARROA BISATUA

F105531E25

VERIFICABLE EN <http://www.coavn.org/verificacion>

N2021A1421

EXP

22/12/2021

FECHA DATA




SITUACION e: 1/10.000



SITUACION e: 1/2.000

- PARCELA SIN EDIFICAR
- EDIFICACION EXISTENTE
- PARCELA DE PROYECTO

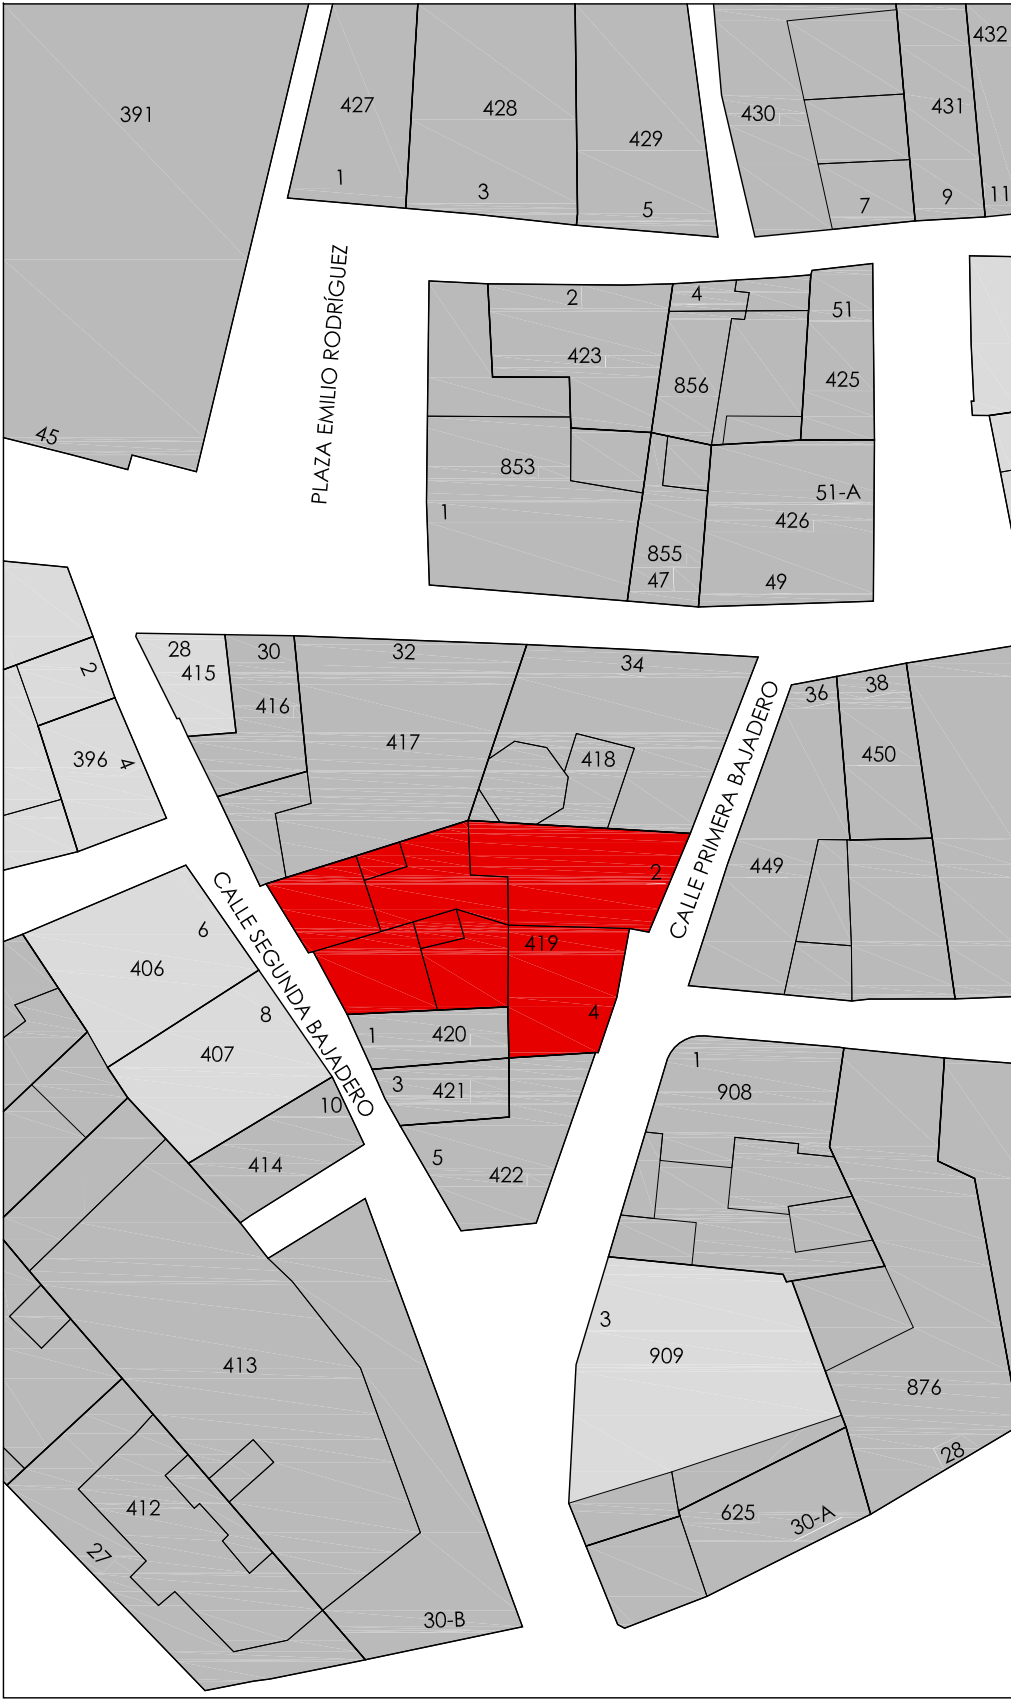

EMPLAZAMIENTO e: 1/500



C/ Angel Daban nº 18 bajo, 31350 Peralta (NAVARRA)
T. 948 93 55 17 M. 657 60 32 35
carlos@diaznavarroarquitectos.com
www.diaznavarroarquitectos.com

PROYECTO DE DERRIBO DE VIVIENDAS EN PERALTA (NAVARRA)

PROMOTOR: EXCMO. AYUNTAMIENTO DE PERALTA
SITUACION: C/ PRIMERA BAJADERO nº 2 Y 4, PERALTA (NAVARRA)

SITUACIÓN Y EMPLAZAMIENTO


REF.: 2021_01 FECHA: AGOSTO 2021

ESCALA:
A3: 1/150


ARQUITECTO
Carlos Díaz Navarro
Fdo. Carlos Díaz Navarro

PLANO Nº
A01

COAVN
COLEGIO OFICIAL DE ARQUITECTOS VASCO-NAVARRO
EUSKAL HERRIKO ARKITEKTOEN ELKARGO OFIZIALA
NAVARRA VISADO
NAVARRA BISATUA
N2021A1421
F105531E25
22/12/2021
FECHA EXP
VERIFICABLE EN <http://www.coavn.org/verificacion>

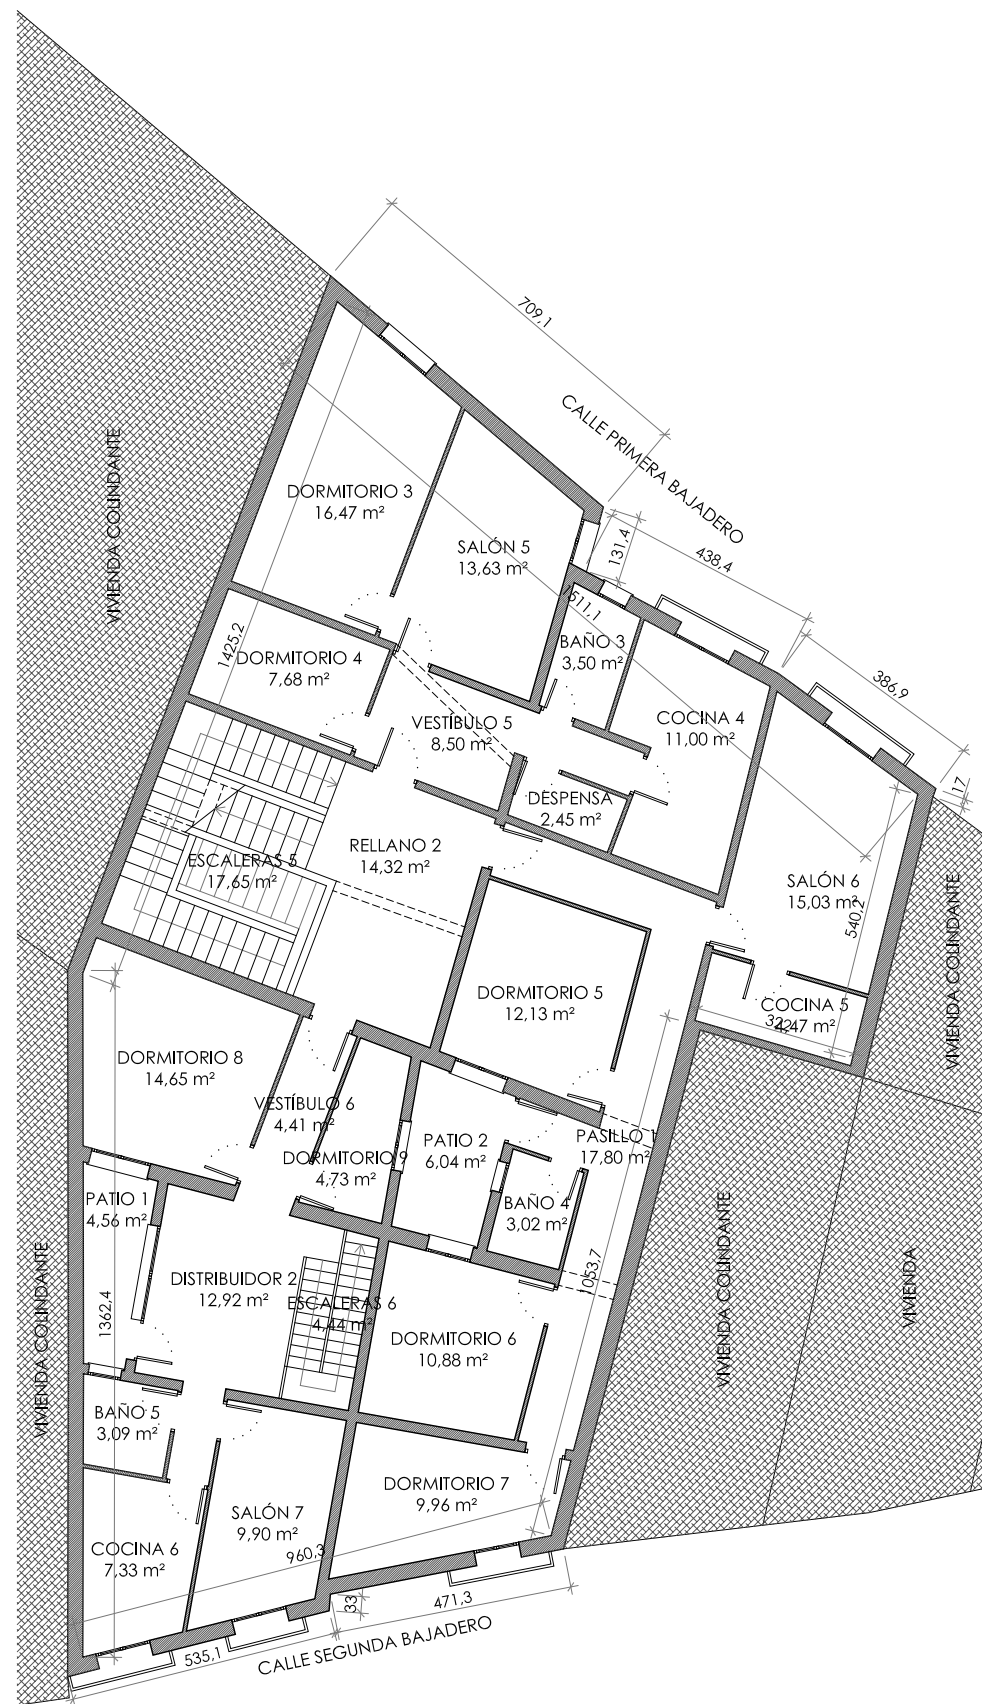

PLANTA SEGUNDA

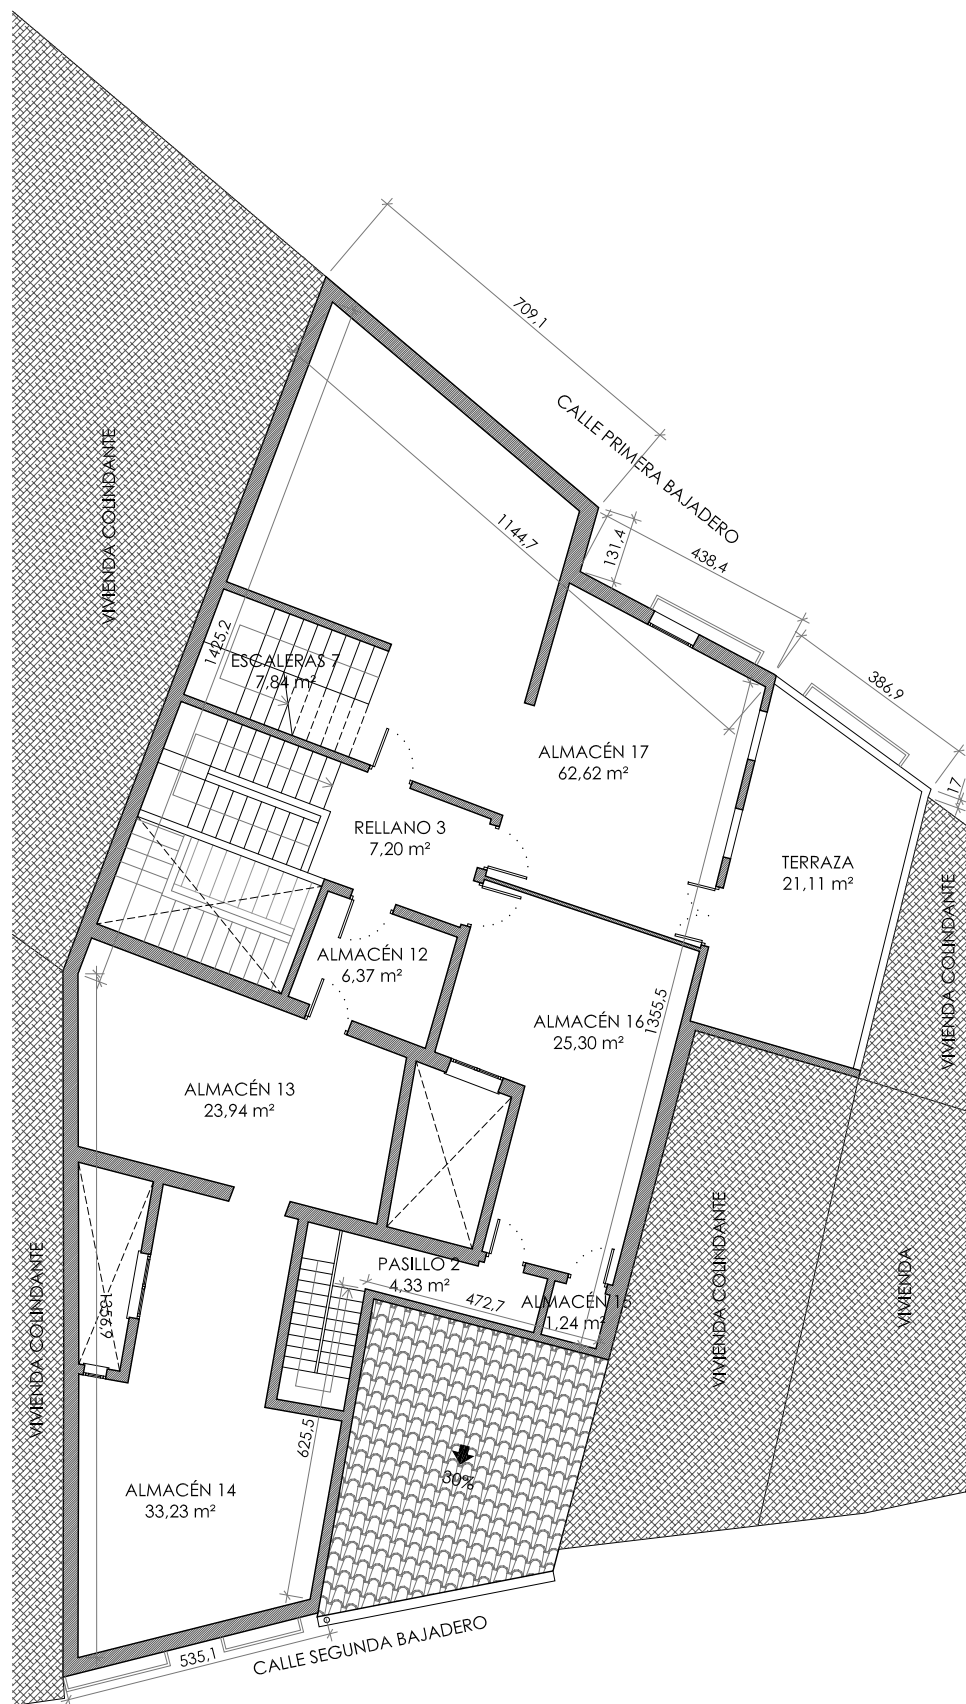

PLANTA TERCERA

PLANTA SEGUNDA

ESCALERAS 5	17,65 m²
RELLANO 2	14,32 m²
DORMITORIO 3	16,47 m²
DORMITORIO 4	7,68 m²
SALÓN 5	13,63 m²
VESTÍBULO 5	8,50 m²
BAÑO 3	3,50 m²
DESPENSA	2,45 m²
COCINA 4	11,00 m²
SALÓN 6	15,03 m²
COCINA 5	4,47 m²
DORMITORIO 5	12,13 m²
PASILLO 1	17,80 m²
BAÑO 4	3,02 m²
PATIO 2	(6,04 m²) 50% SUP
DORMITORIO 6	10,88 m²
DORMITORIO 7	9,96 m²
DORMITORIO 8	14,65 m²
VESTÍBULO 6	4,41 m²
DORMITORIO 9	4,73 m²
PATIO 1	(4,56 m²) 50% SUP
DISTRIBUIDOR 2	12,92 m²
ESCALERAS 6	4,44 m²
BAÑO 5	3,09 m²
SALÓN 7	9,90 m²
COCINA 6	7,33 m²

SUPERFICIE UTIL PLANTA SEGUNDA	235,26 m²
SUPERFICIE CONSTRUIDA PLANTA SEGUNDA	283,97 m²


PLANTA TERCERA

RELLANO 3	7,20 m²
ALMACÉN 12	6,37 m²
ALMACÉN 13	23,94 m²
ALMACÉN 14	33,23 m²
PASILLO 2	4,33 m²
ALMACÉN 15	1,24 m²
ALMACÉN 16	25,30 m²
ALMACÉN 17	62,62 m²
TERRAZA	(21,11 m²) 50% SUP.

SUPERFICIE UTIL PLANTA TERCERA	174,78 m²
SUPERFICIE CONSTRUIDA PLANTA TERCERA	249,04 m²


SUPERFICIES TOTALES


SUPERFICIE UTIL TOTAL	873,74 m²
SUPERFICIE CONSTRUIDA TOTAL	1.098,89 m²

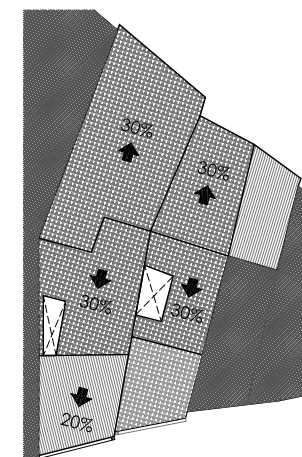


PLANTA CUBIERTAS (e: 1/500)



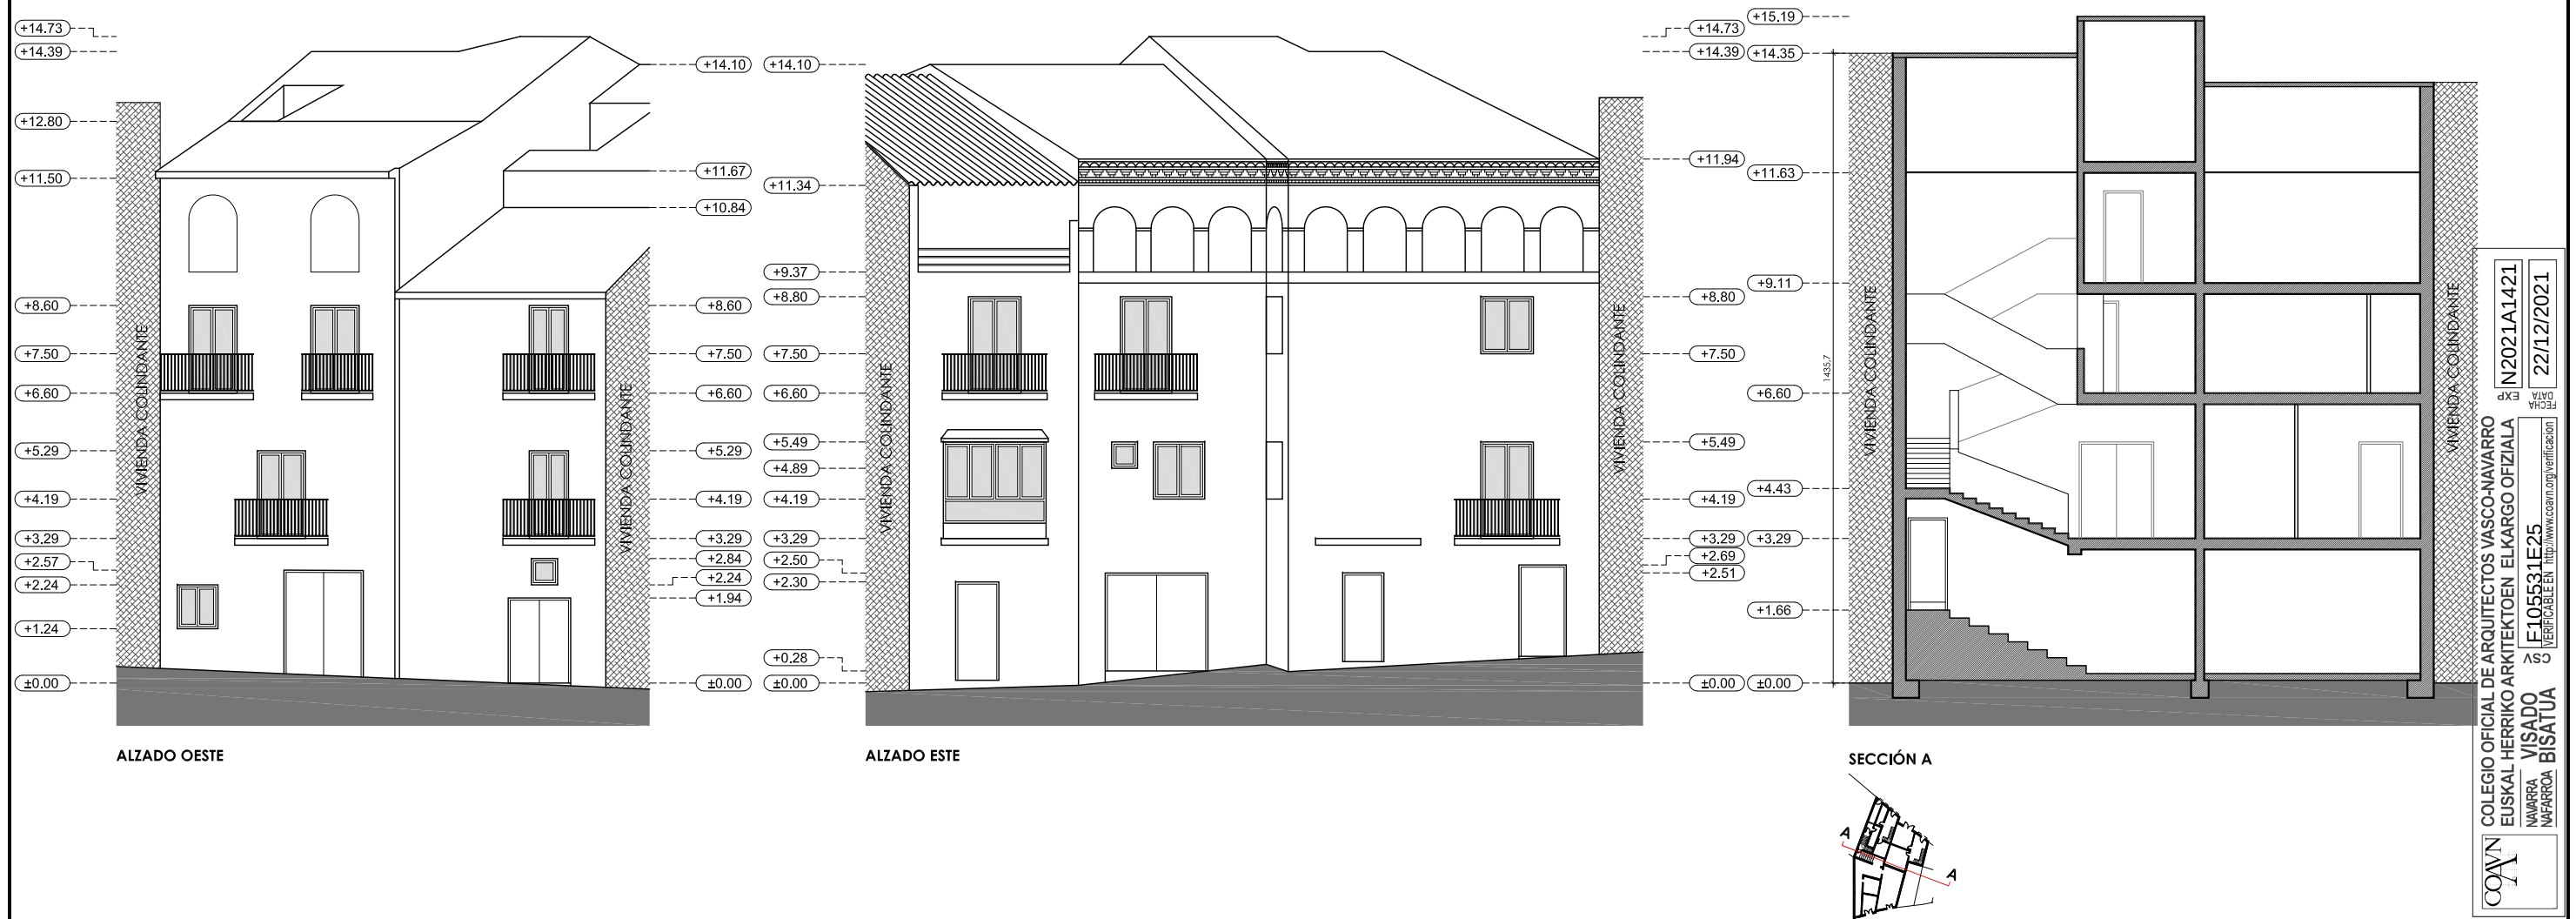

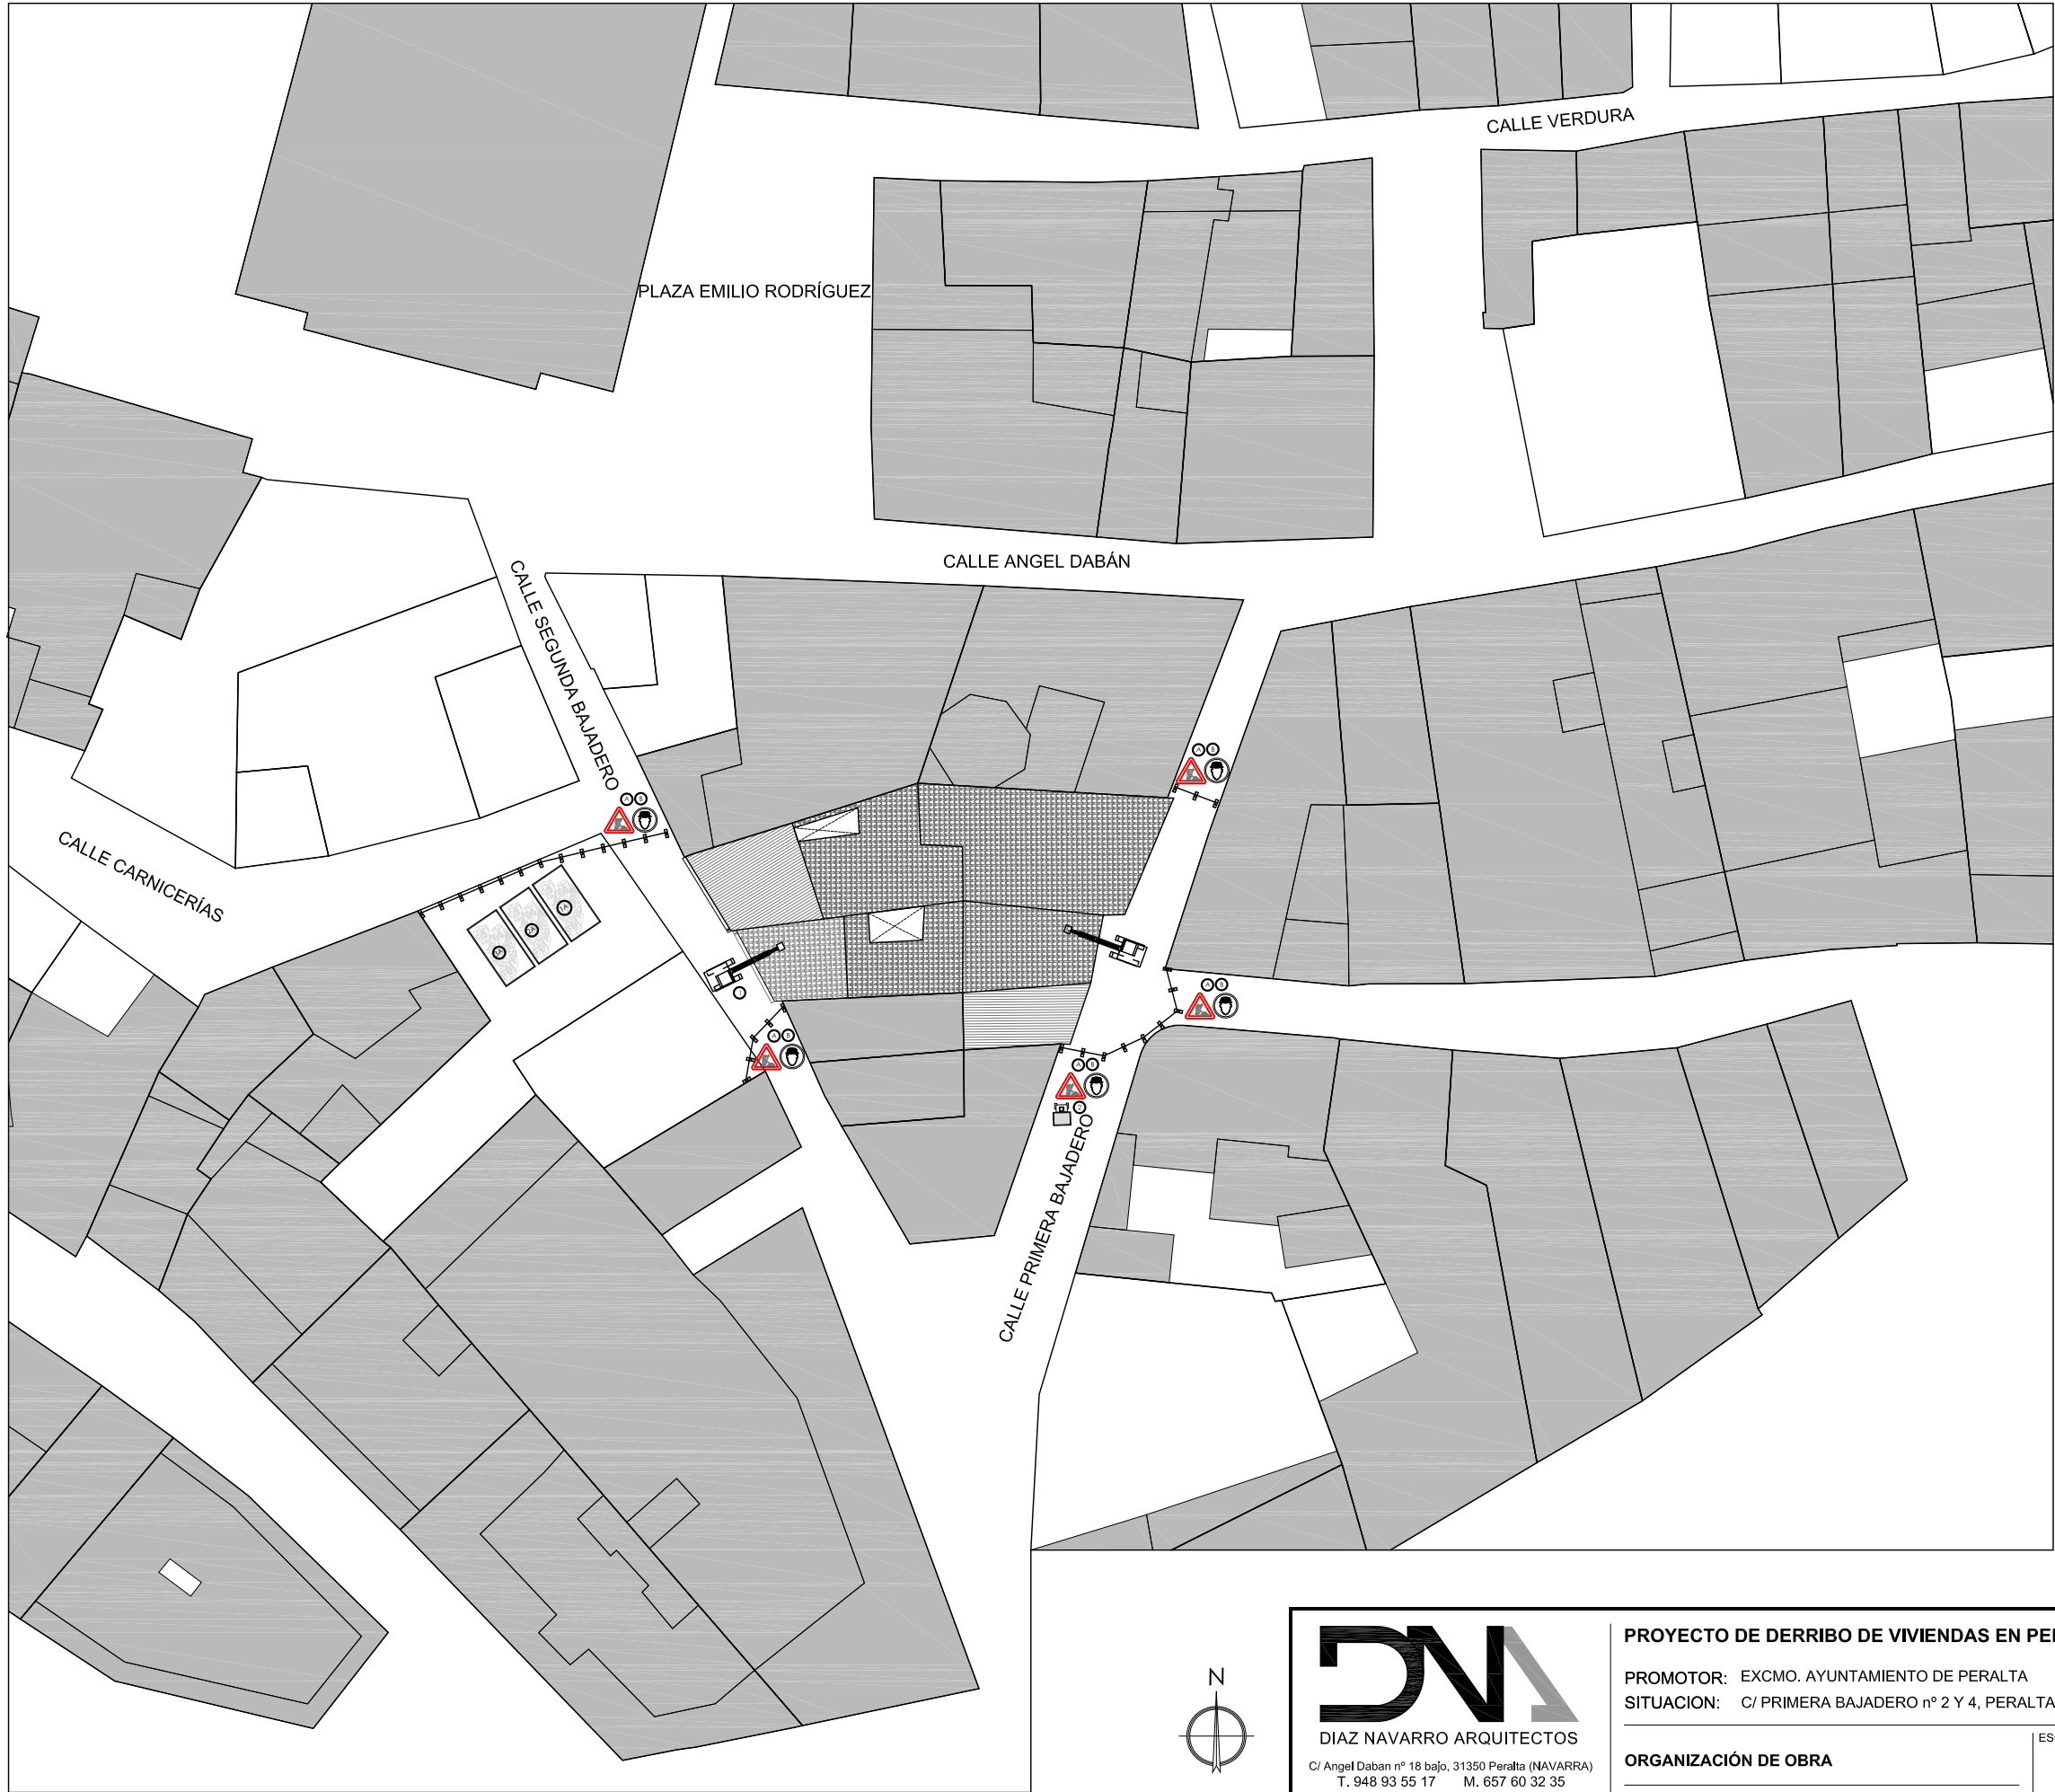

- LEYENDA**
- VALLA MÓVIL
 - PROHIBIDA LA ENTRADA A TODA PERSONA AJENA A LA OBRA
 - CARTEL DE OBRA
 - ENTRADA Y SALIDA DE MAQUINARIA
 - RETROEXCAVADORA
 - DUMPER
 - PELIGRO OBRAS
 - OBLIGATORIO EL USO DE CASCO
 - PROHIBIDO APARCAR
 - ZONA DE ACOPIO DE ESCOMBROS (RCDs)
 - ZONA DE ACOPIO DE RESIDUOS DE MADERA
 - ZONA DE ACOPIO DE OTROS RESIDUOS (METAL, PLÁSTICOS, ETC.)

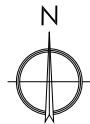

DN
DÍAZ NAVARRO ARQUITECTOS
C/ Angel Daban nº 18 bajo, 31350 Peralta (NAVARRA)
T. 948 93 55 17 M. 657 60 32 35
carlos@diaznavarroarquitectos.com
www.diaznavarroarquitectos.com

PROYECTO DE DERRIBO DE VIVIENDAS EN PERALTA (NAVARRA)

PROMOTOR: EXCMO. AYUNTAMIENTO DE PERALTA
SITUACION: C/ PRIMERA BAJADERO nº 2 Y 4, PERALTA (NAVARRA)

ORGANIZACIÓN DE OBRA


REF.: 2021_01 FECHA: AGOSTO 2021

ESCALA:
A3: 1/400


ARQUITECTO
Carlos Díaz Navarro
Fdo. Carlos Díaz Navarro

PLANO Nº
A05

COAVN
COLEGIO OFICIAL DE ARQUITECTOS VASCO-NAVARRA
EUSKAL HERRIKO ARKITEKTOEN ELKARGO OFIZIALA
NAVARRA VISADO
NAVARRA BISATUA
F105531E25
VERIFICABLE EN <http://www.coavn.org/verificacion>
N2021A1421
22/12/2021

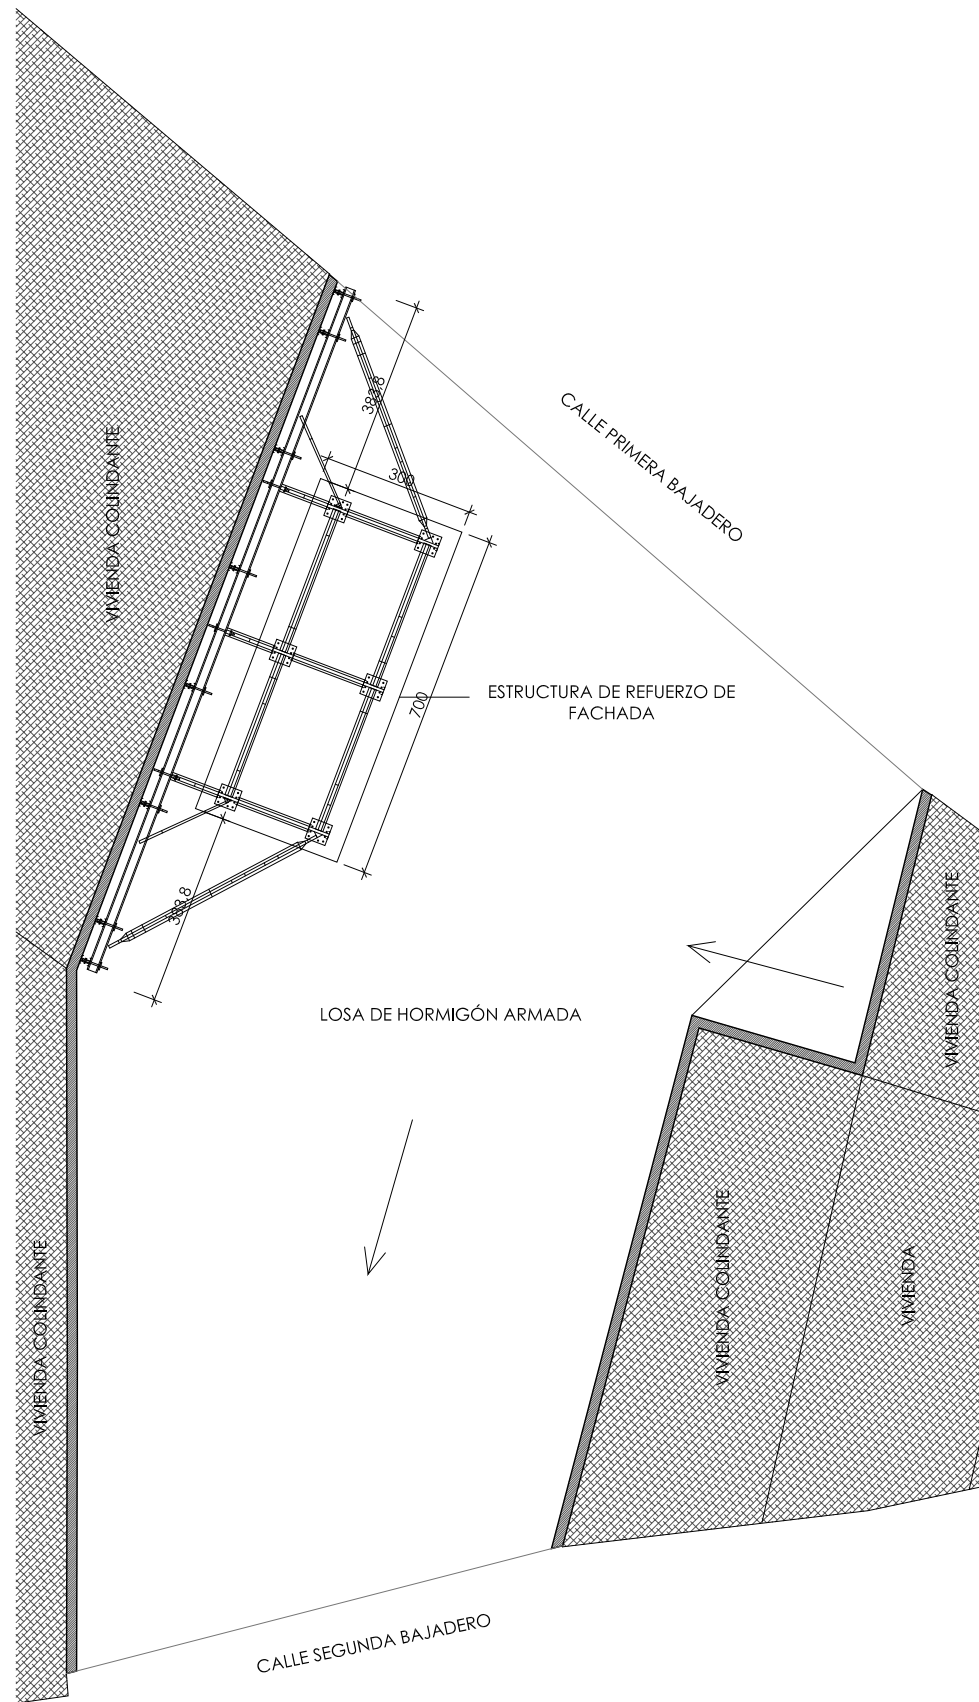

PLANTA BAJA

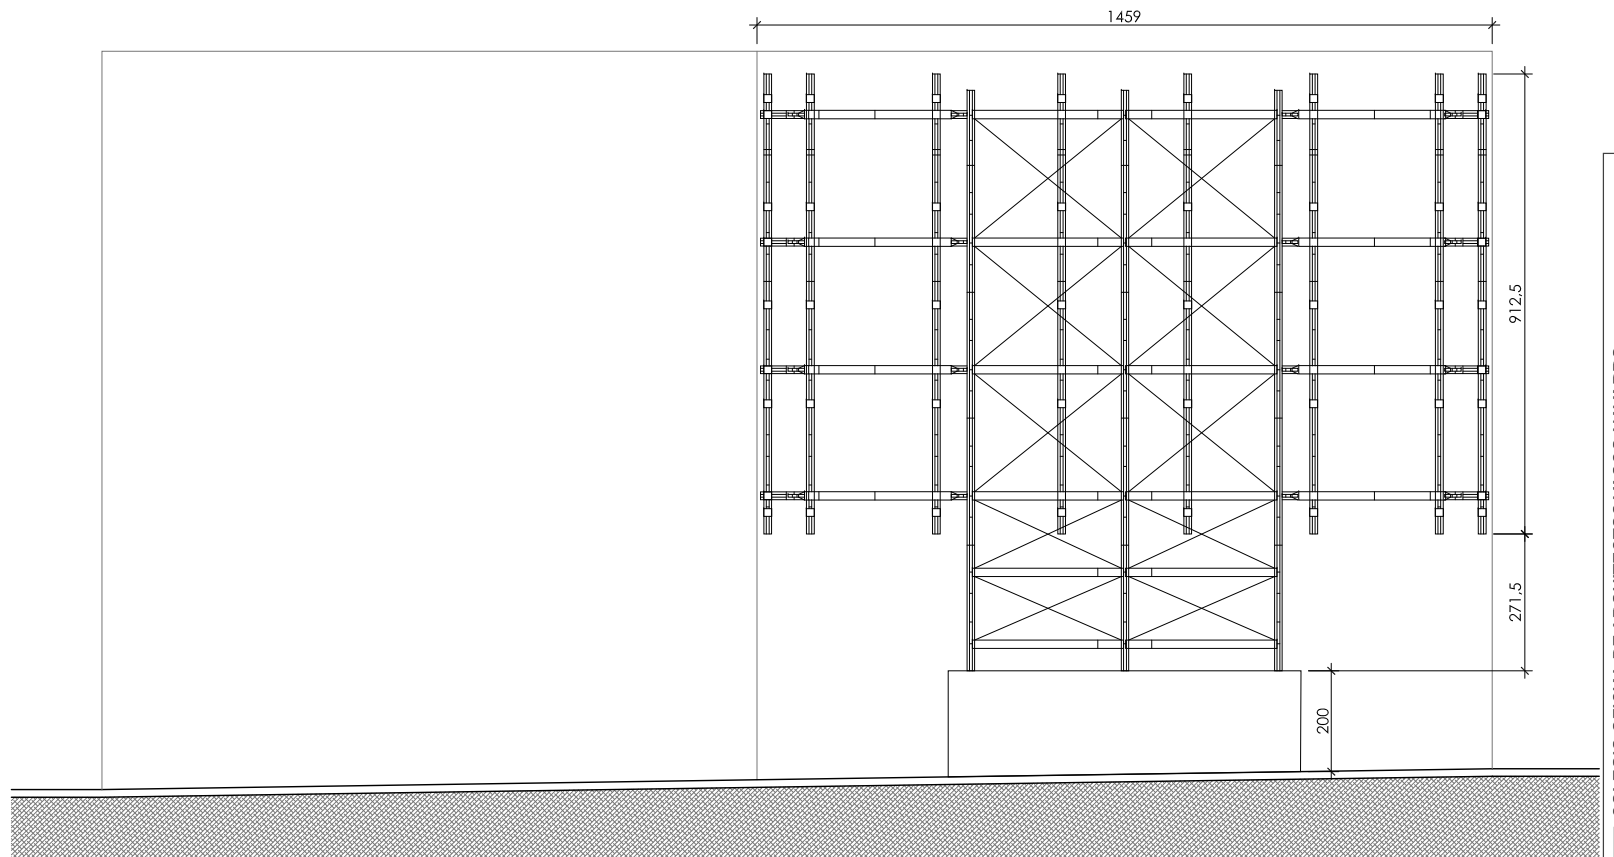

ALZADO MEDIANIL NORTE



DIAZ NAVARRO ARQUITECTOS

C/ Angel Daban nº 18 bajo, 31350 Peralta (NAVARRA)
T. 948 93 55 17 M. 657 60 32 35
carlos@diaznavarroarquitectos.com
www.diaznavarroarquitectos.com

PROYECTO DE DERRIBO DE VIVIENDAS EN PERALTA (NAVARRA)

PROMOTOR: EXCMO. AYUNTAMIENTO DE PERALTA
SITUACION: C/ PRIMERA BAJADERO nº 2 Y 4, PERALTA (NAVARRA)

ACONDICIONAMIENTO DE PARCELA

REF.: 2021_01 FECHA: AGOSTO 2021

ESCALA:

A3: 1/150

ARQUITECTO

Fdo. Carlos Díaz Navarro

PLANO Nº

A06

COAVN
COLEGIO OFICIAL DE ARQUITECTOS VASCO-NAVARRA
EUSKAL HERRIKO ARKITEKTOEN ELKARGO OFIZIALA
NAVARRA VISADO
NAVARRA BISATUA
N2021A1421
F105531E25
22/12/2021
FECHA
DATA
VERIFICABLE EN <http://www.coavn.org/verificabon>