


PLANO GENERAL

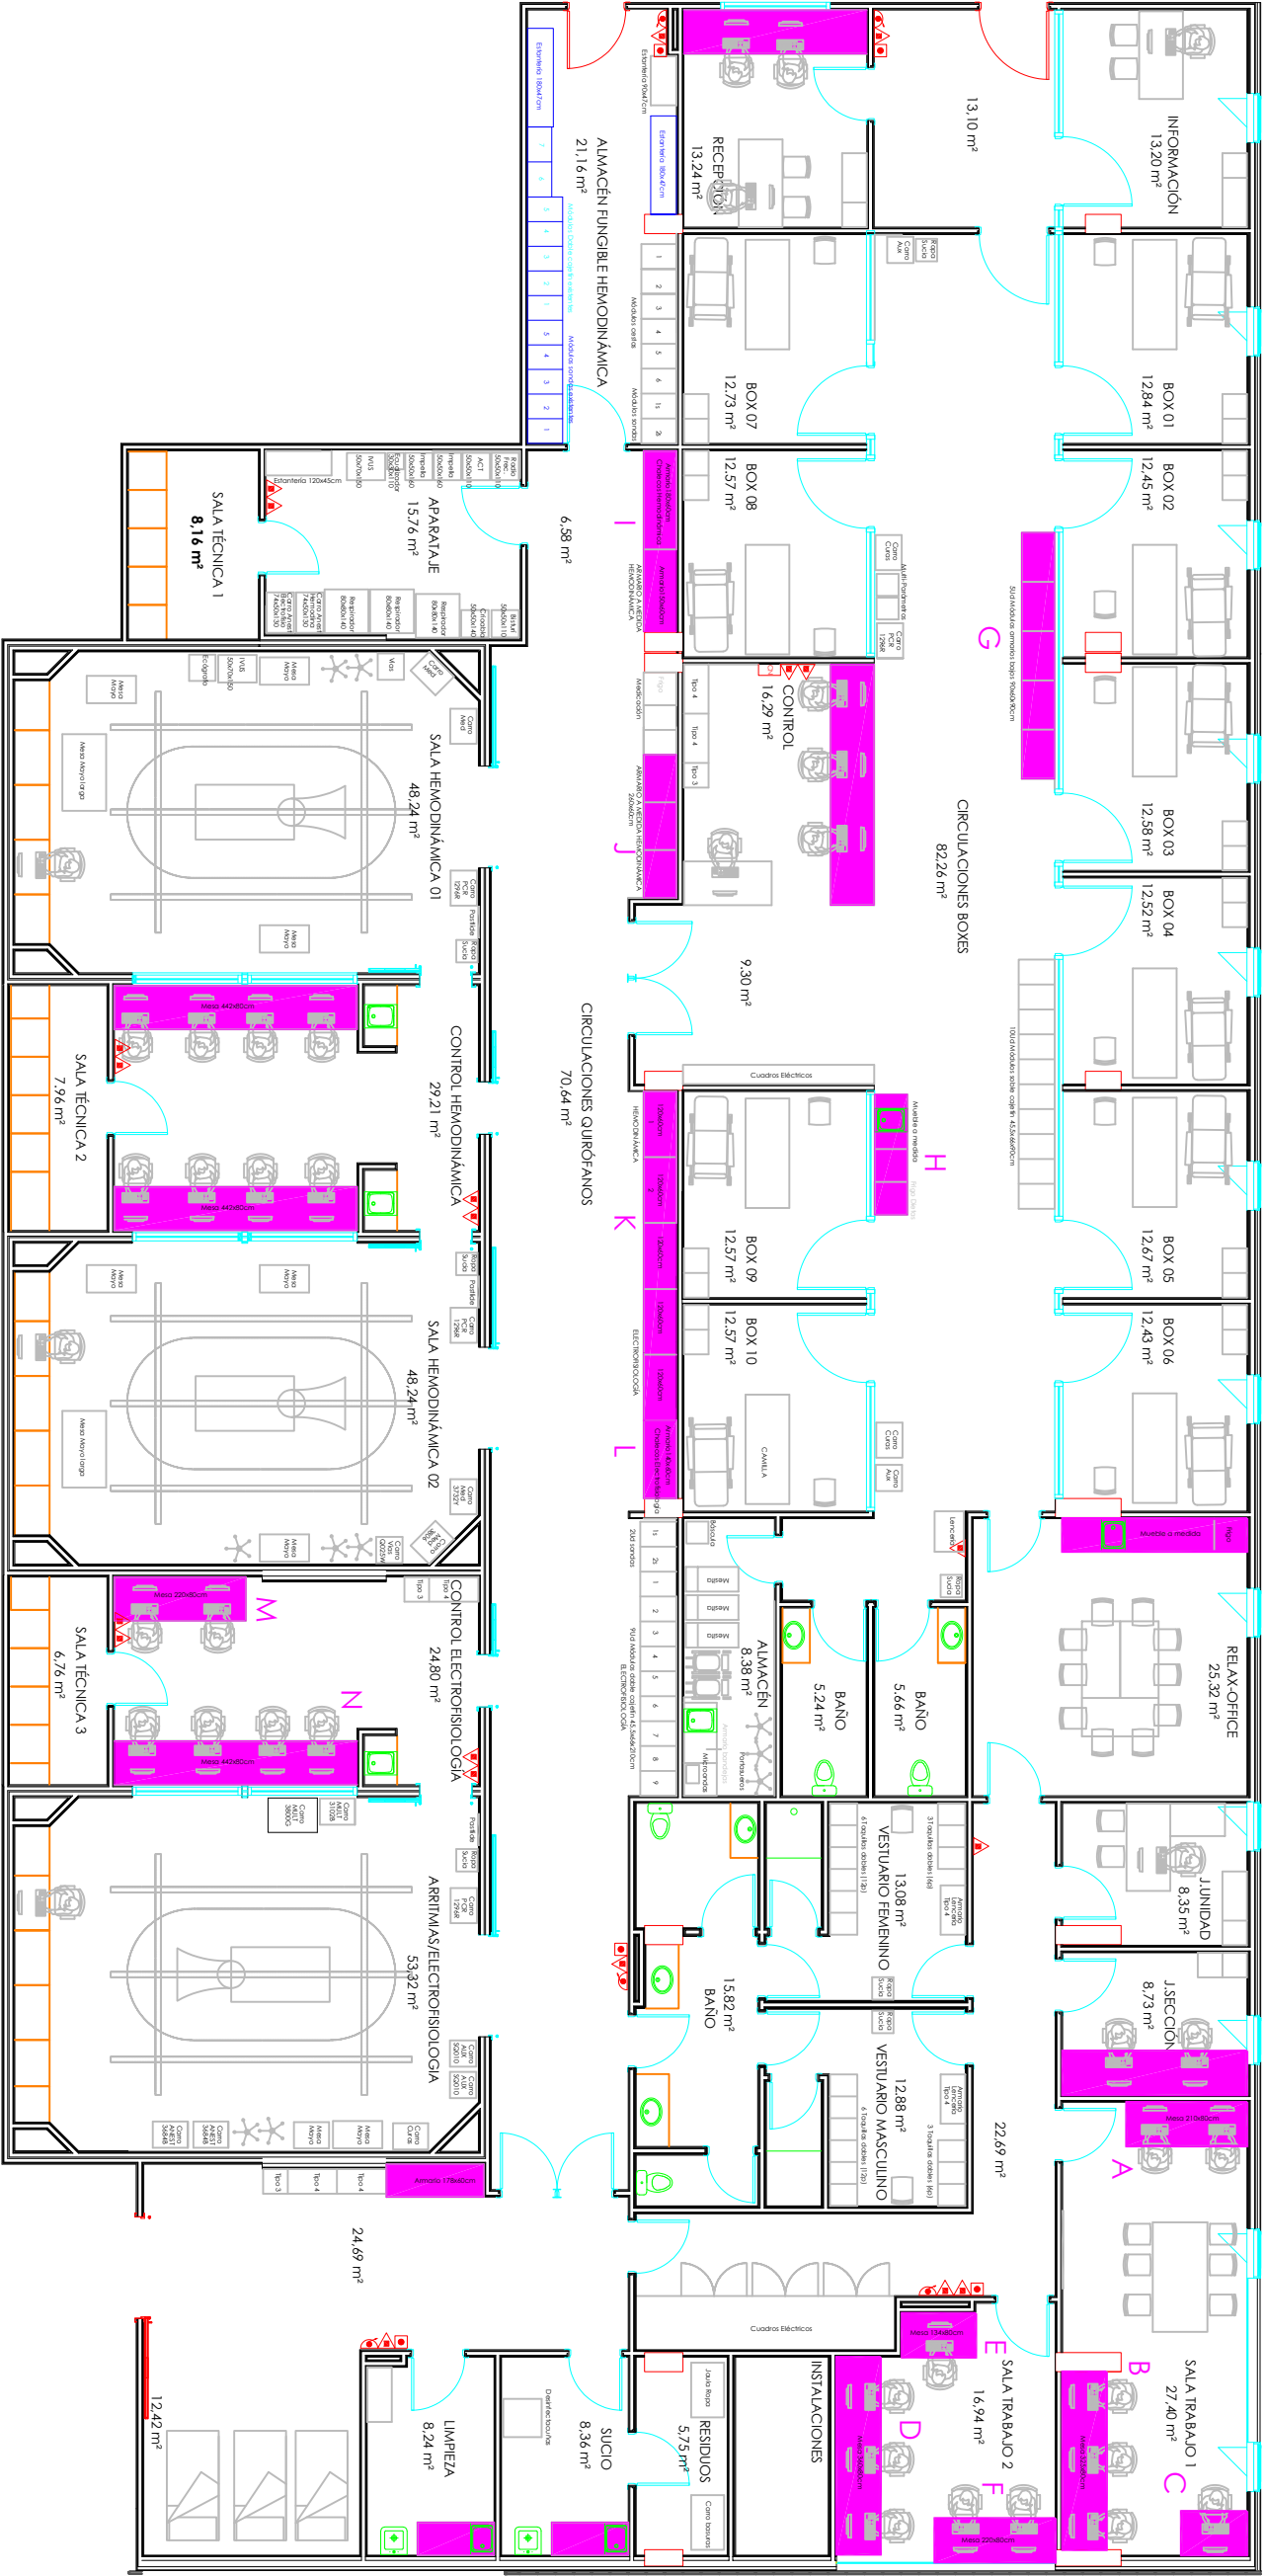



HOSPITAL UNIVERSITARIO DE NAVARRA


GOBIERNO DE NAVARRA

SIN OSASUNBIDEA

HOSPITAL DE NAVARRA

EDIFICIO: URGENCIAS			ESCALA: DINI	
PLANTA: PRIMERA	DIRECCION: PROYECTO:	ÁREA DEL CORAZÓN	4	1.20
		MOBILIARIO A MEDIDA	3	
			2	
Ref. CAD:	Num. de planos	FECHA: OCTUBRE 2022	PROYECTADO POR: UNIDAD ORICNA TÉCNICA	PLANO: 00

RECEPCIÓN

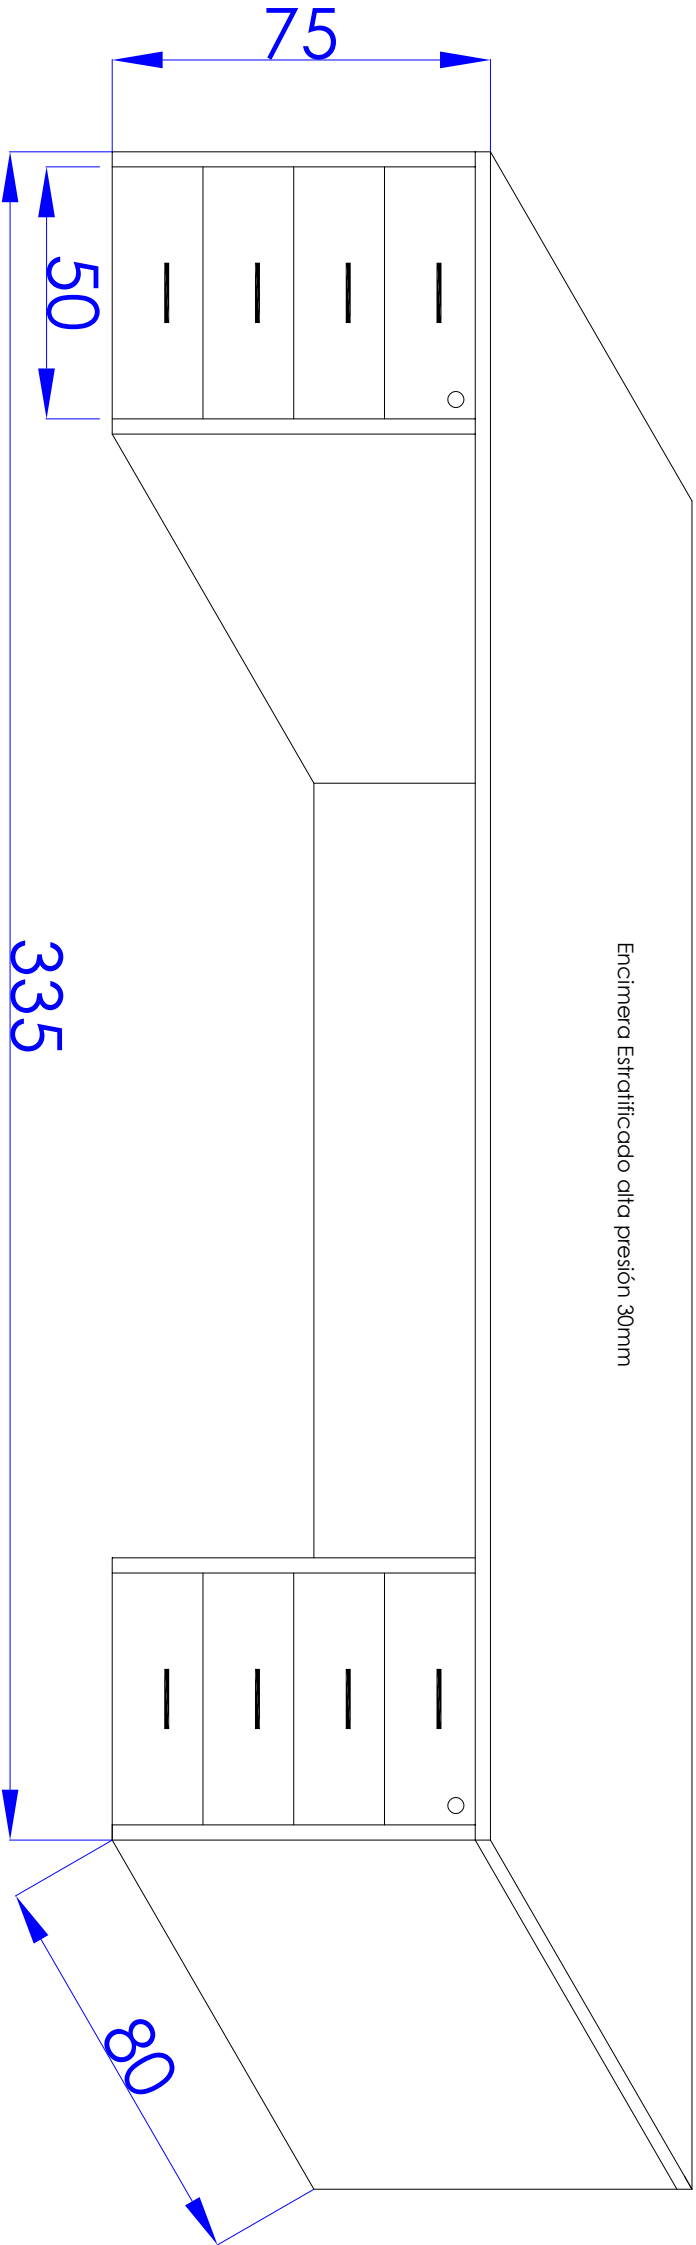




HOSPITAL UNIVERSITARIO DE NAVARRA

GOBIERNO DE NAVARRA

SIN-SO-SAUNBIDEA

HOSPITAL DE NAVARRA


EDIFICIO: URGENCIAS				ESCALA: DIN 4 1:20 3 2	
PLANTA: PRIMERA	DIRECCION:	PROYECTO: ÁREA DEL CORAZÓN MOBILIARIO A MEDIDA			
Ref. CAD:	Num. de planos	FECHA: OCTUBRE 2022	PROYECTADO POR: UNIDAD ORCINA TÉCNICA	PLANO: 01	

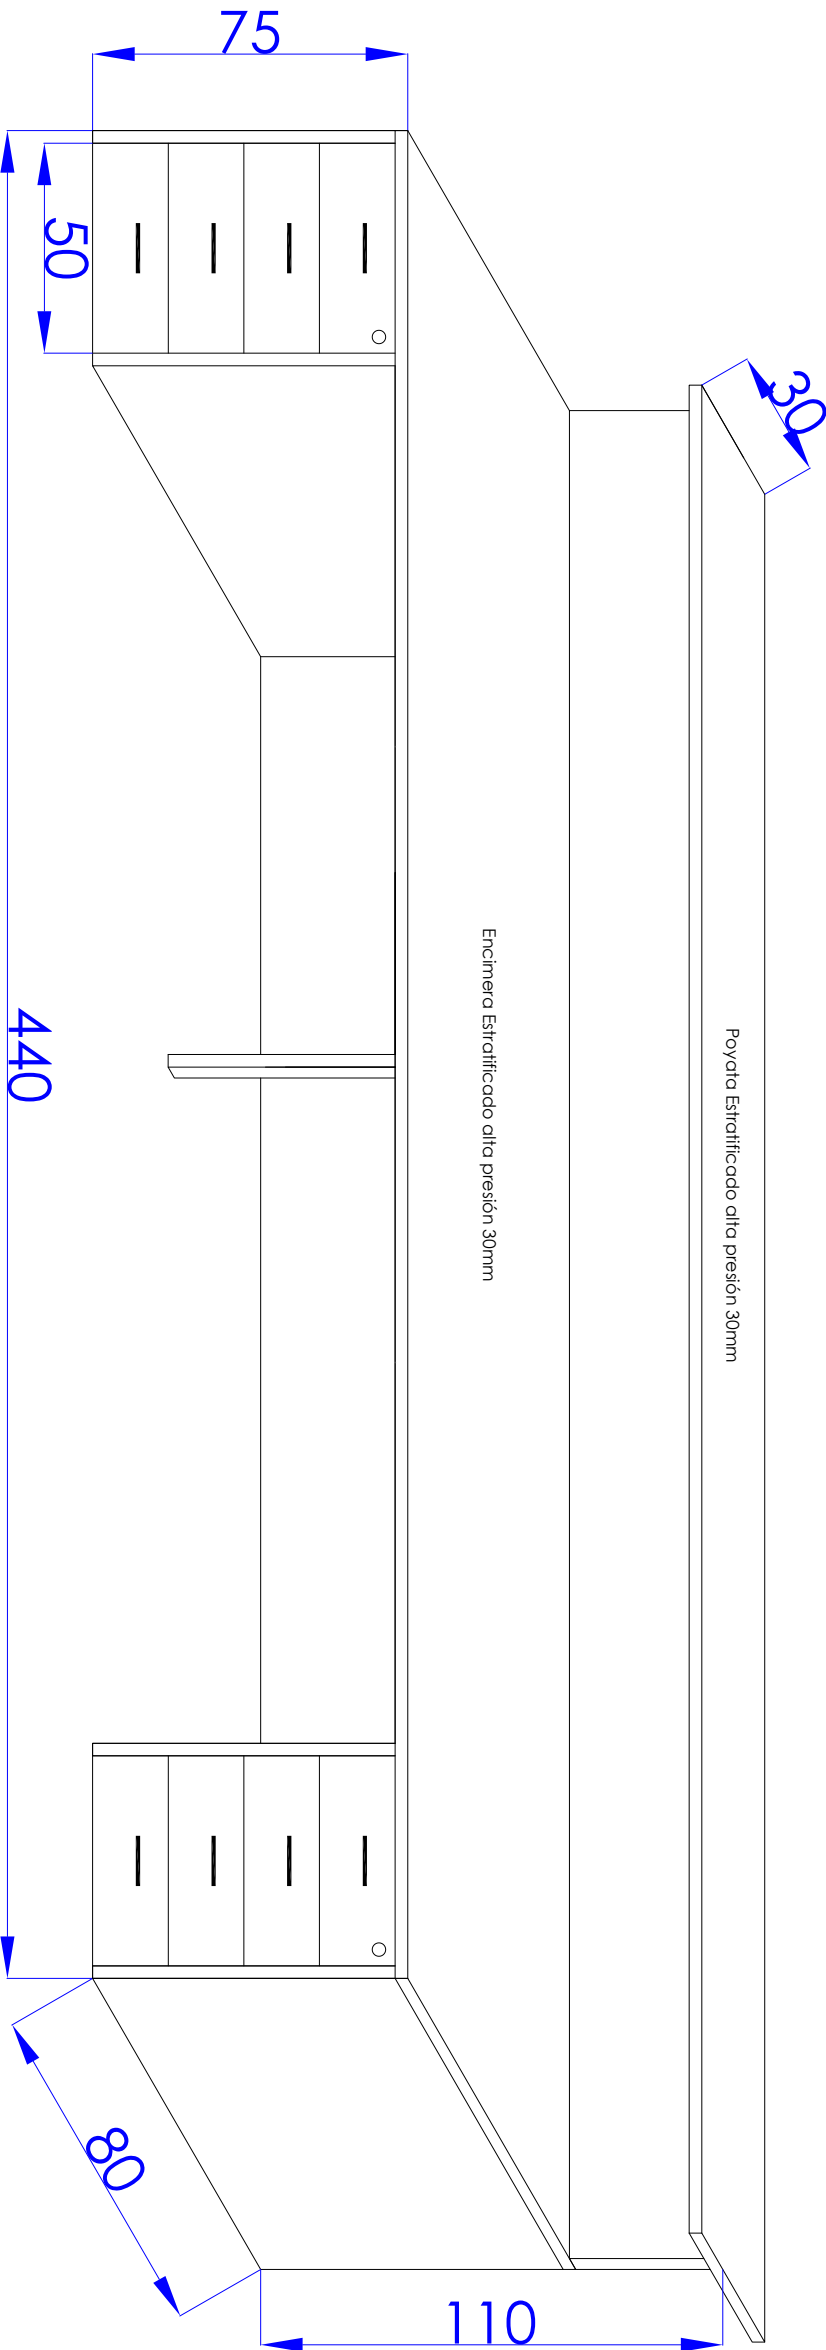

MOSTRADOR A MEDIDA

		HOSPITAL UNIVERSITARIO DE NAVARRA	
GOBIERNO DE NAVARRA		SIN-OSASUNBIDEA	
HOSPITAL DE NAVARRA			
EDIFICIO: URGENCIAS			
PLANTA:	DIRECCION:	PROYECTO:	ESCALA:
PRIMERA		ÁREA DEL CORAZÓN MOBILIARIO A MEDIDA	DIN 4 1.25 3 2
Ref. CAD:	Num. de planos	FECHA:	PROYECTADO POR:
		OCTUBRE 2022	UNIDAD ORCINA TÉCNICA
			PLANO: 02


RELAX

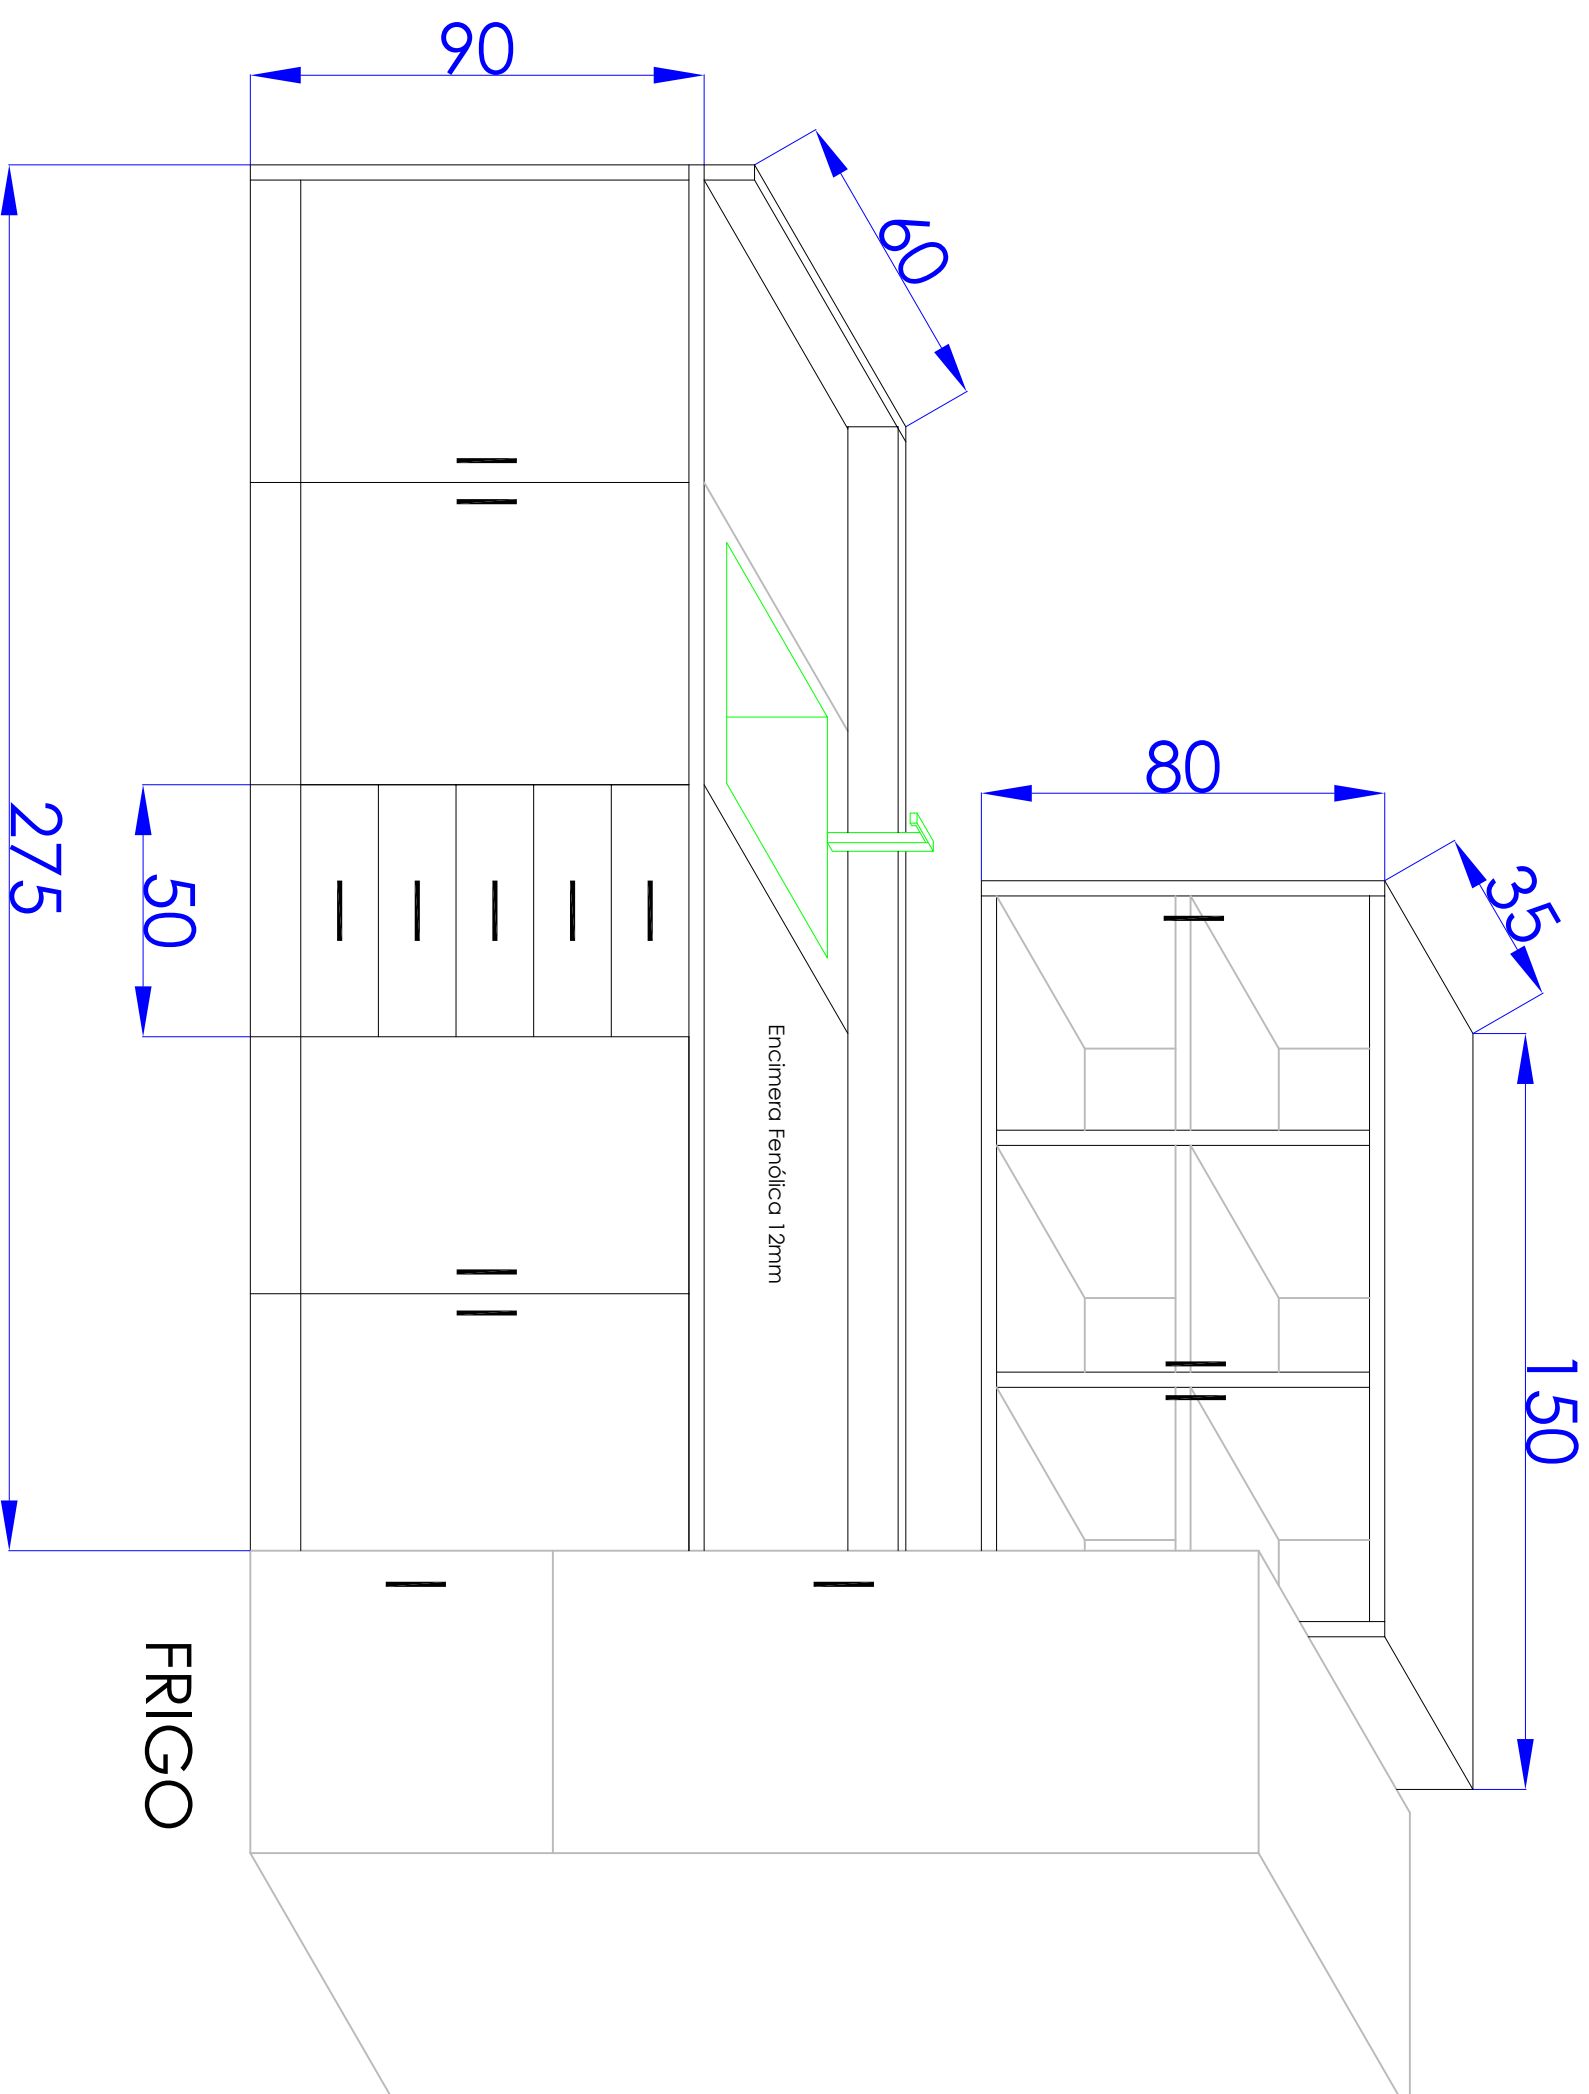

FRIGO


HOSPITAL UNIVERSITARIO DE NAVARRA					
GOBIERNO DE NAVARRA SNS-OSASUNBIDEA					
HOSPITAL DE NAVARRA					
EDIFICIO: URGENCIAS					
PLANTA: PRIMERA		PROYECTO: ÁREA DEL CORAZÓN MOBILIARIO A MEDIDA			
Rel. CAD:					
Num. de planos		FECHA:		PROYECTADO POR:	
OCTUBRE 2022				UNIDAD OFICINA TÉCNICA	
DIN:		ESCALA:			
4		1 : 20			
3					
2					
PLANO:		03			

JEFATURA DE SECCIÓN

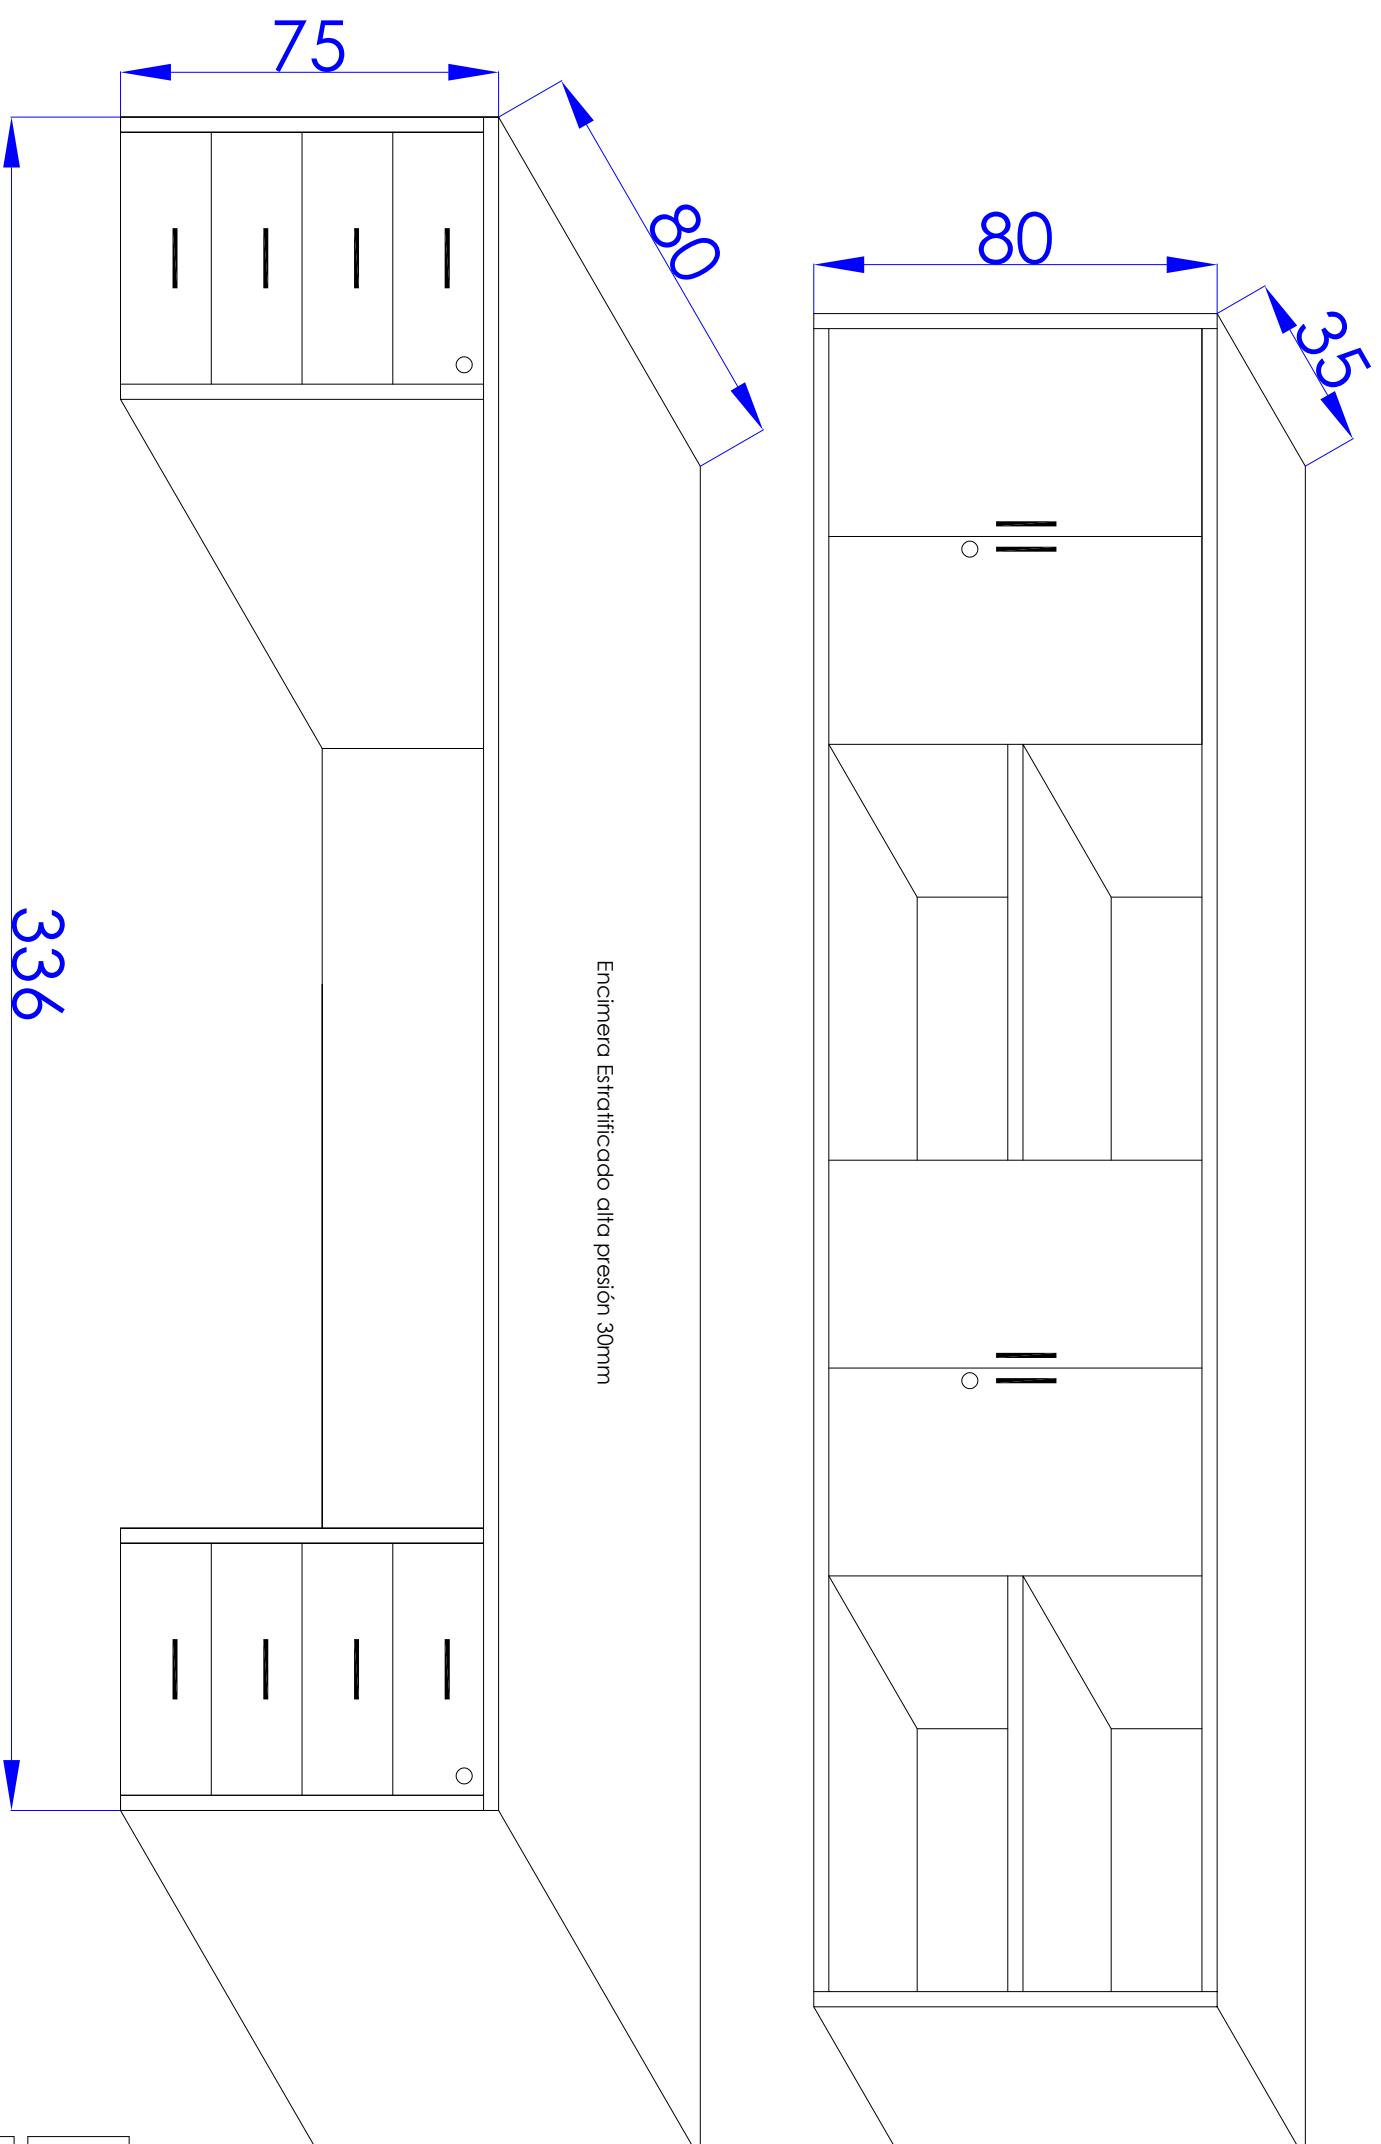


HOSPITAL UNIVERSITARIO DE NAVARRA					
SNS OSALUNDEIA					
HOSPITAL DE NAVARRA					
EDIFICIO:					
URGENCIAS					
PLANTA:		DIRECCION:		PROYECTO:	
PRIMERA				ÁREA DEL CORAZÓN MOBILIARIO A MEDIDA	
Ref. CAD:		Num. de planos		FECHA:	
				OCTUBRE 2022	
				PROYECTADO POR: UNIDAD ORIGNIA TÉCNICA	
PLANO:		ESCALA:			
04		DIN			
		4			
		1 : 20			
		3			
		2			
		1			

SALA DE TRABAJO 1


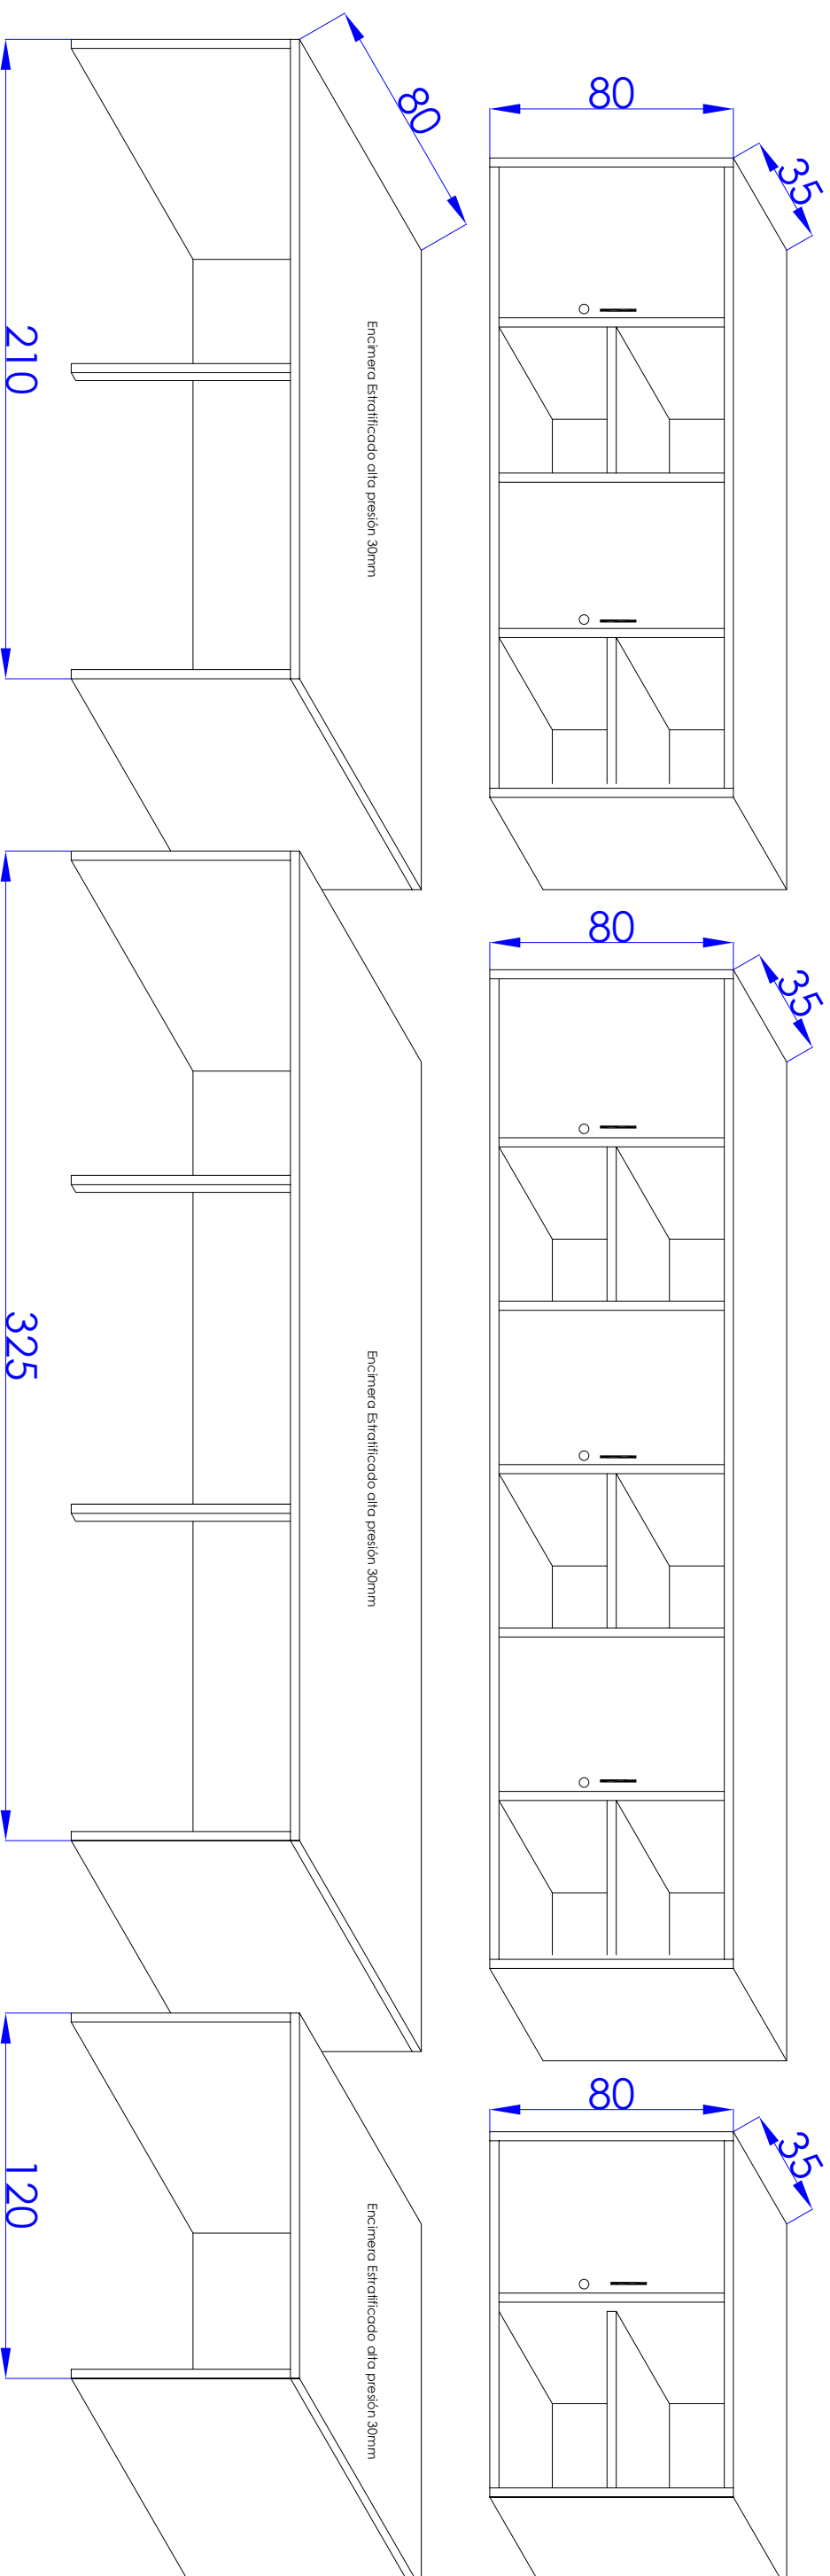


		HOSPITAL UNIVERSITARIO DE NAVARRA	
GOBIERNO DE NAVARRA SNS-OSASUNBIDEA		HOSPITAL DE NAVARRA	
URGENCIAS		EDIFICIO:	
PLANTA: PRIMERA	DIRECCION:	PROYECTO: ÁREA DEL CORAZÓN MOBILIARIO A MEDIDA	
Ref. CAD:	Núm. de planos	FECHA: OCTUBRE 2022	PROYECTADO POR: UNIDAD OFICINA TÉCNICA
PLANO: 05		ESCALA: 1:30	DIN 4 3 2

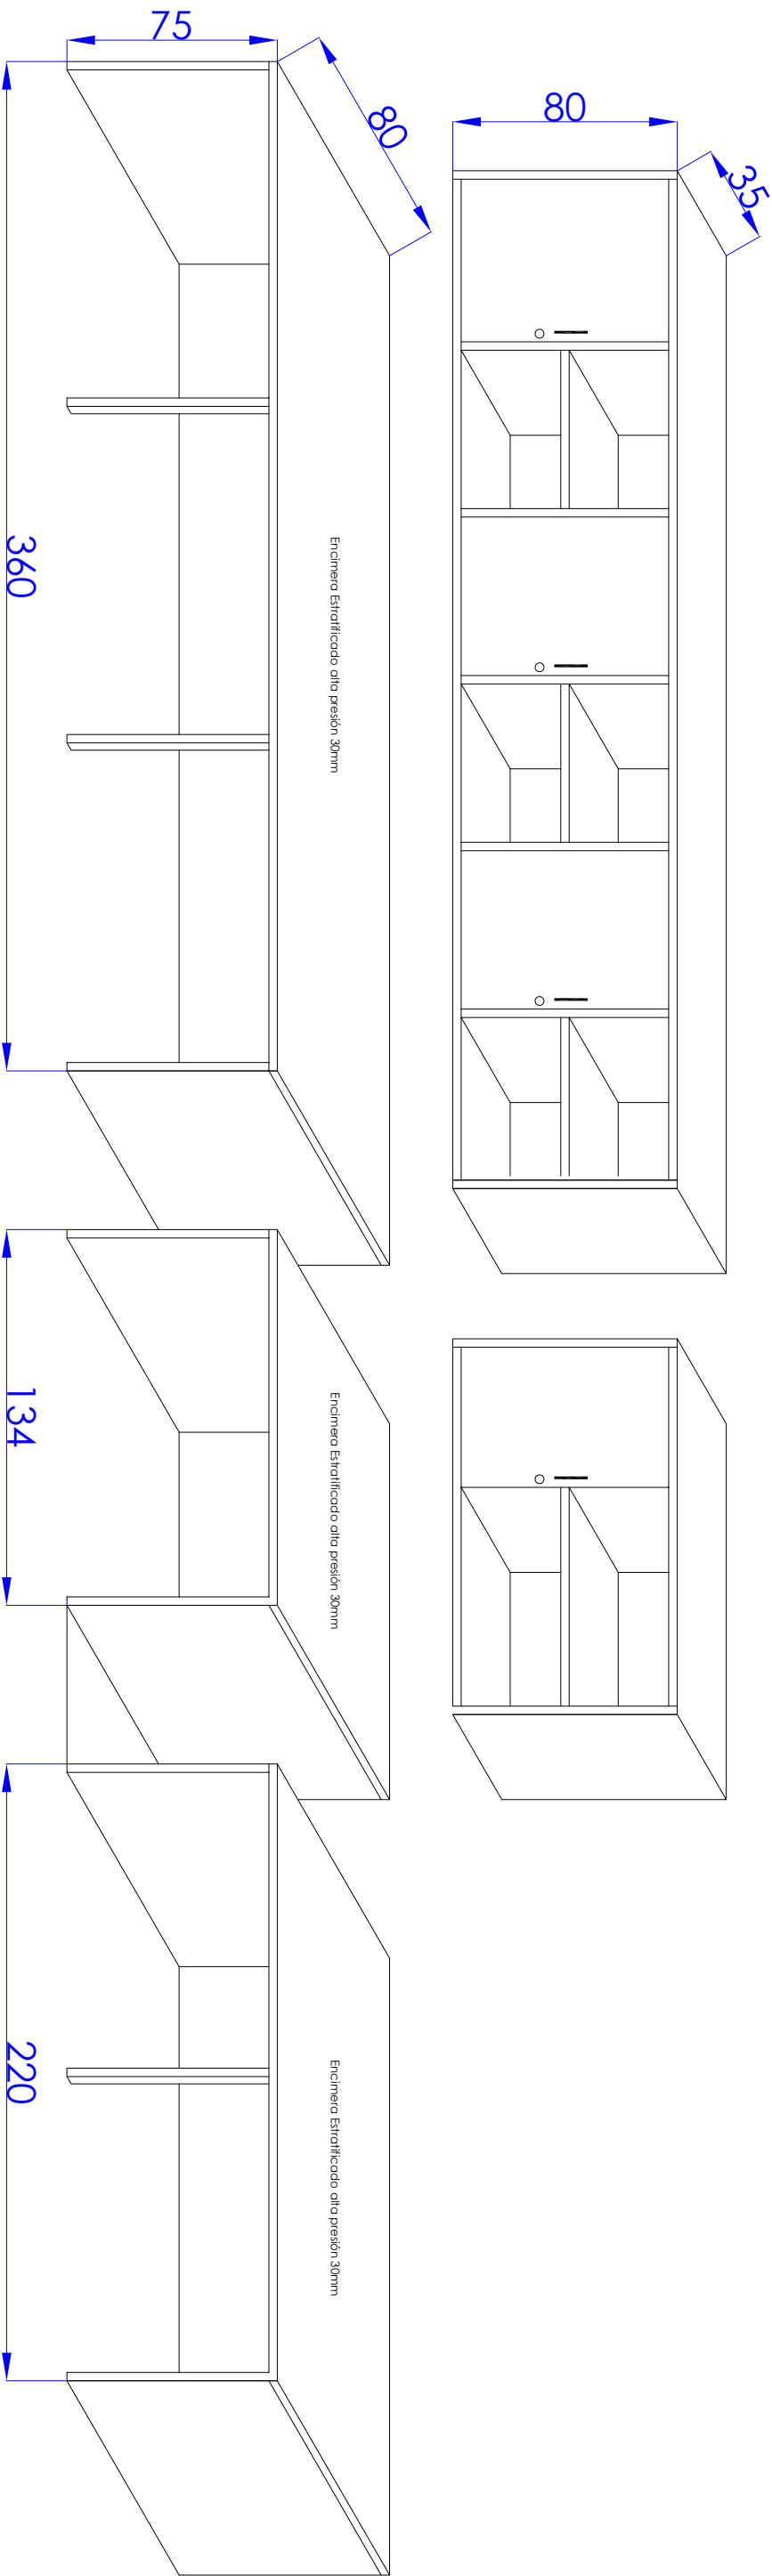


N HOSPITAL UNIVERSITARIO DE NAVARRA GOBIERNO DE NAVARRA SNS-OSASUNBIDEA HOSPITAL DE NAVARRA			
EDIFICIO:	URGENCIAS		
PLANTA:	DIRECCION:	PROYECTO:	ÁREA DEL CORAZÓN MOBILIARIO A MEDIDA
PRIMERA			
Ref. CAD:	Num. de planos	FECHA:	
		OCTUBRE 2022	PROTEGIDO POR:
		UNIDAD ORICINA TÉCNICA	
		ESCALA:	DIN
			4
			1:30
			3
			2
		PLANO:	06

LIMPIO/ALMACÉN

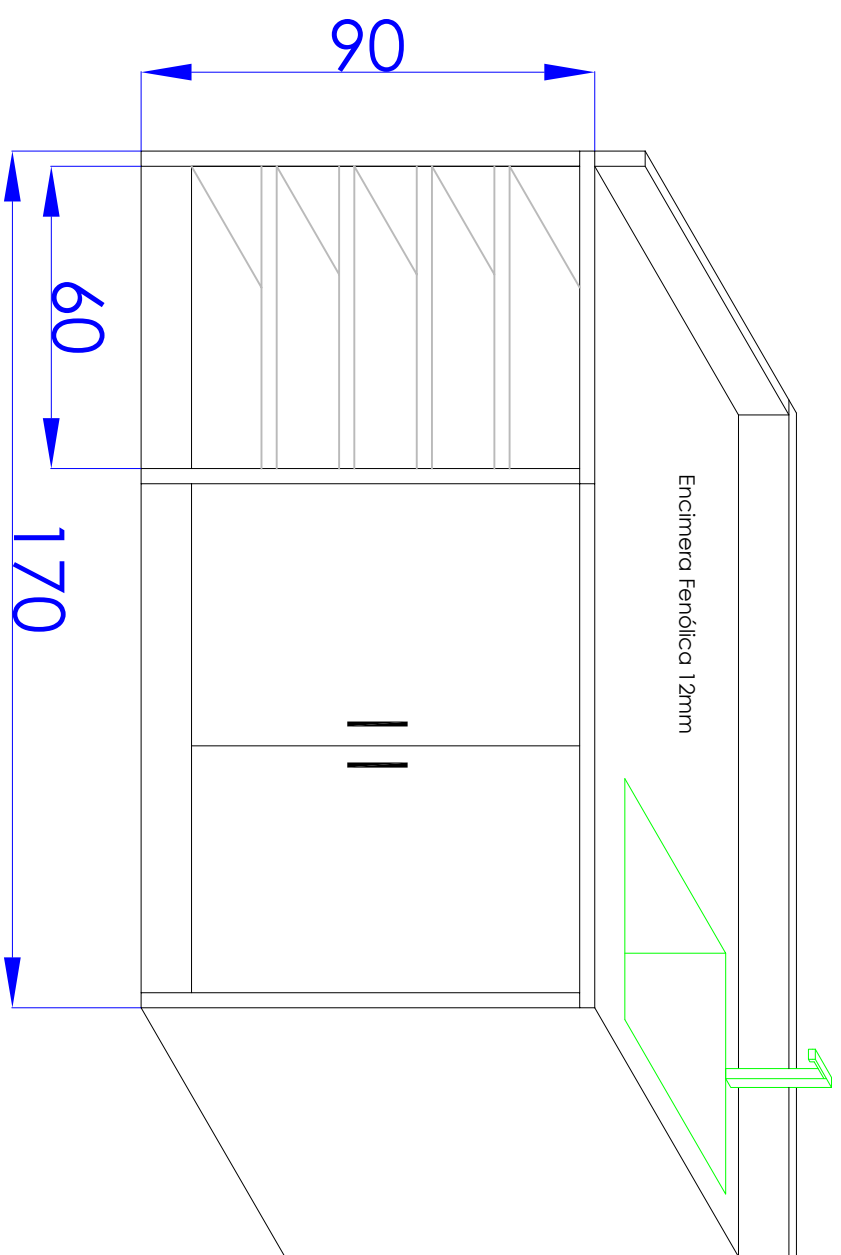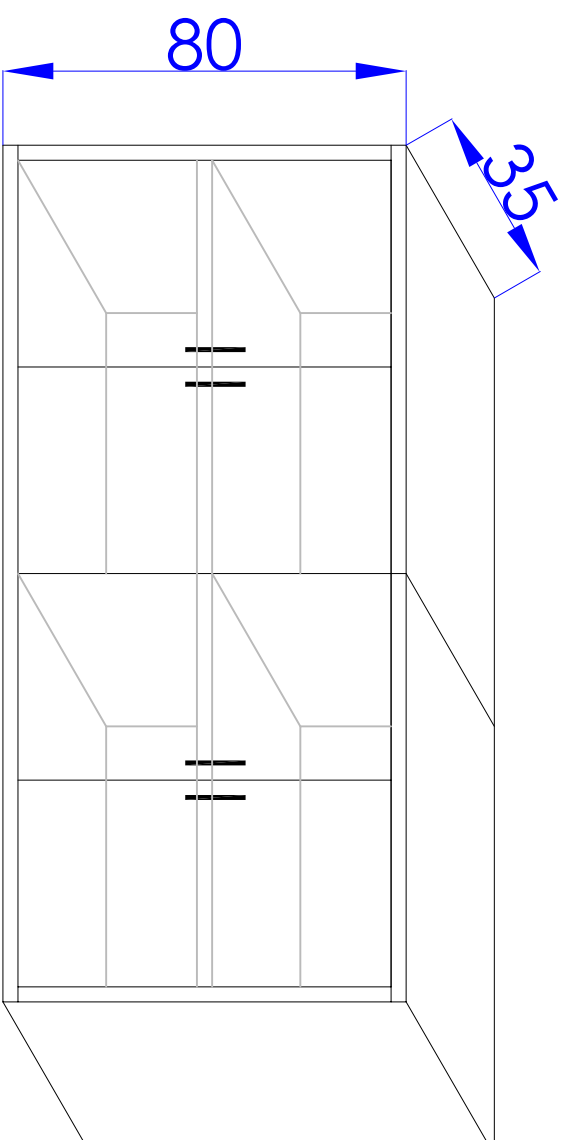


HOSPITAL UNIVERSITARIO DE NAVARRA					
GOBIERNO DE NAVARRA SNS-OSASUNBIDEA					
HOSPITAL DE NAVARRA					
EDIFICIO: URGENCIAS					
PLANTA:		DIRECCION:		PROYECTO:	
PRIMERA				ÁREA DEL CORAZÓN MOBILIARIO A MEDIDA	
Rel. CAD:		Num. de planos		FECHA:	
				OCTUBRE 2022	
		UNIDAD OFICINA TÉCNICA		PROYECTADO POR:	
PLANOS:		DIN		ESCALA:	
4		1 : 20			
3					
2					
07					

SUCIO

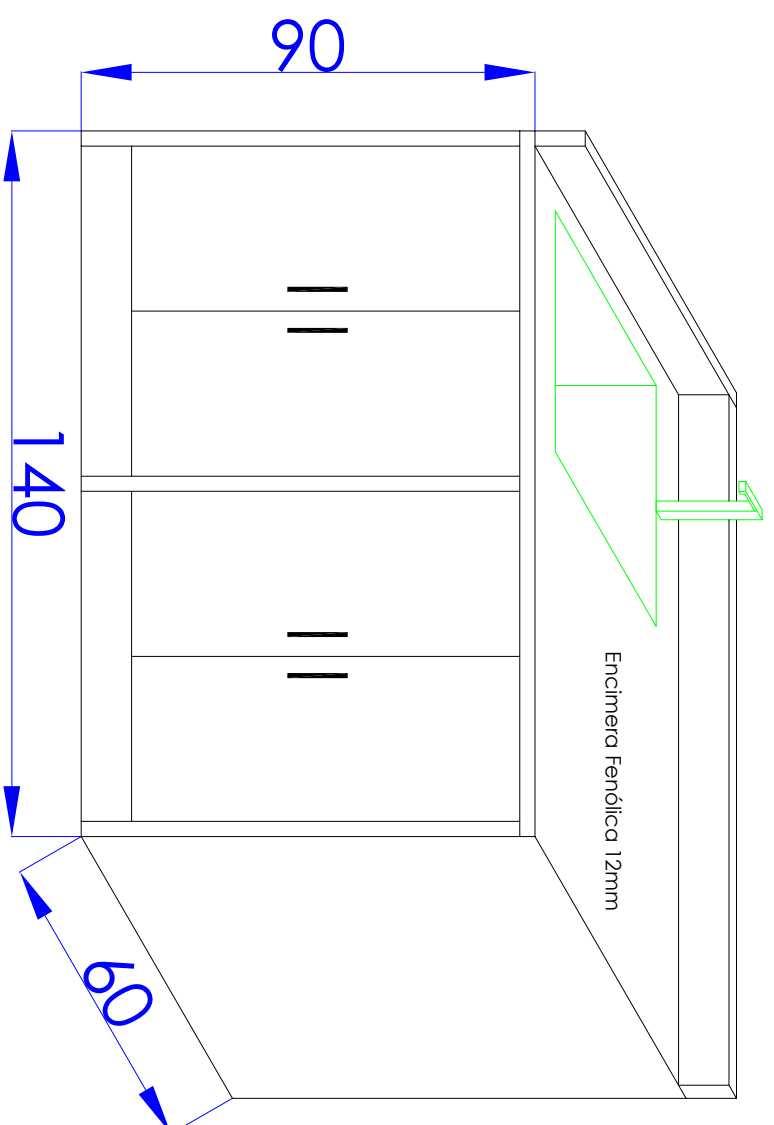


	
HOSPITAL UNIVERSITARIO DE NAVARRA	
GOBIERNO DE NAVARRA	
SIN COSA UNIBIDEA	
HOSPITAL DE NAVARRA	
EDIFICIO:	URGENCIAS
PLANTA:	DIRECCION:
PRIMERA	PROYECTO:
	ÁREA DEL CORAZÓN MOBILIARIO A MEDIDA
Rel. CAD:	Núm. de planos
	FECHA:
	OCTUBRE
	PROYECTADO POR:
	UNIDAD OFICINA TÉCNICA
DIN	4
	1.20
	3
	2
PLANO:	08

LIMPIEZA

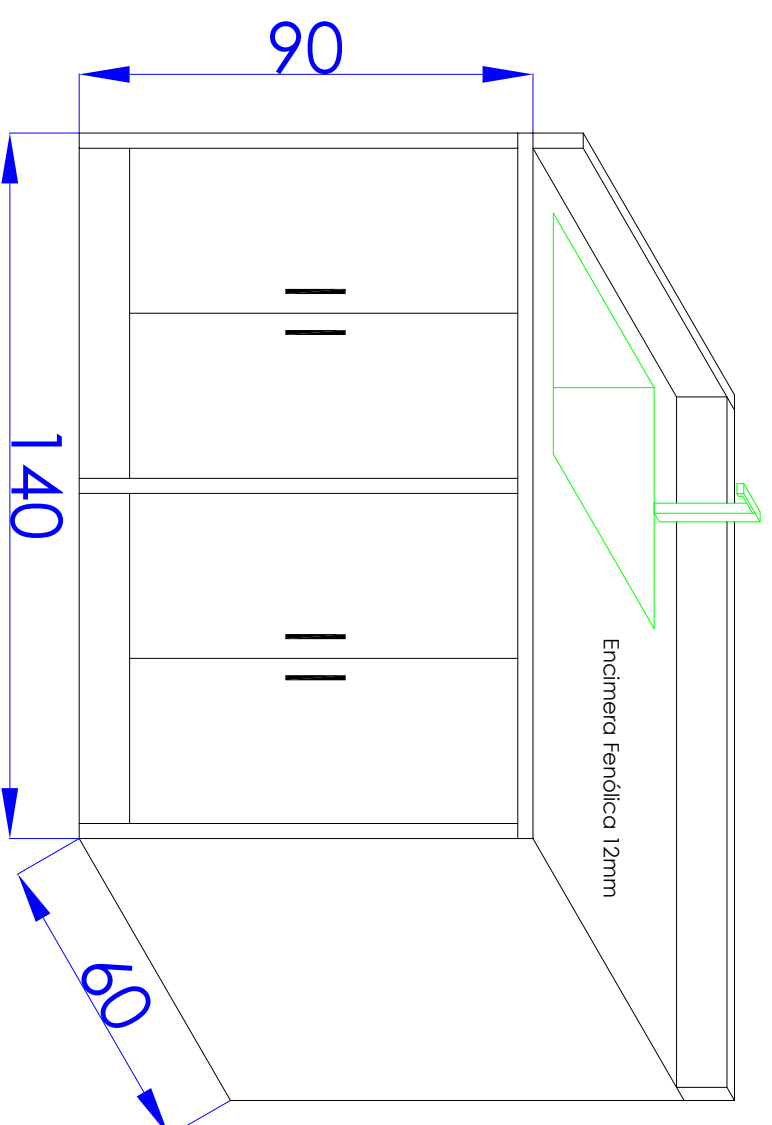

HOSPITAL UNIVERSITARIO DE NAVARRA					
GOBIERNO DE NAVARRA SIN COSA UNIBIDEA					
HOSPITAL DE NAVARRA					
EDIFICIO: URGENCIAS					
PLANTA: PRIMERA		PROYECTO: ÁREA DEL CORAZÓN MOBIILIARIO A MEDIDA			
Rel. CAD:					
Num. de planos		FECHA:		PROYECTADO POR:	
OCTUBRE 2022				UNIDAD OFICINA TÉCNICA	
DIN		ESCALA:			
4		1 : 20			
3					
2					
PLANO:		09			

SALA ESPERA CAMAS

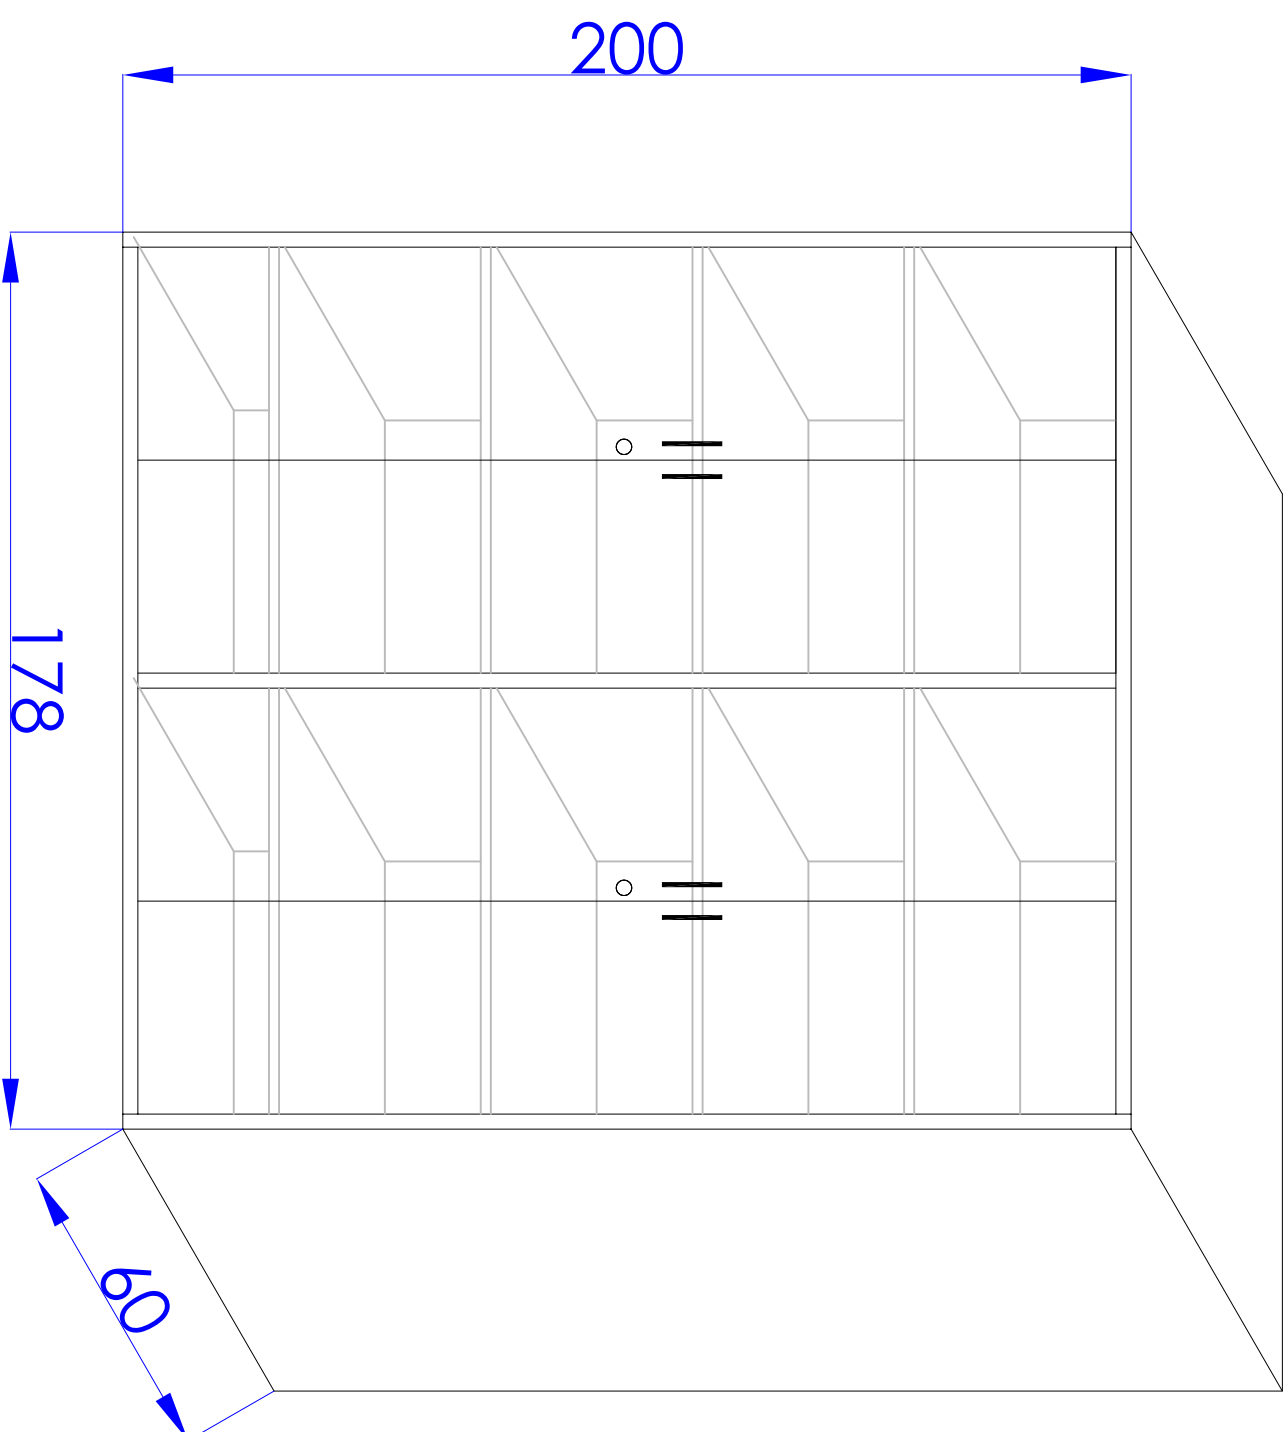


HOSPITAL UNIVERSITARIO DE NAVARRA					
SNS OSALUNDEIA					
HOSPITAL DE NAVARRA					
EDIFICIO:					
URGENCIAS					
PLANTA:		DIRECCION:		PROYECTO:	
PRIMERA				ÁREA DEL CORAZÓN MOBILIARIO A MEDIDA	
Ref. CAD:		Num. de planos		FECHA:	
				OCTUBRE 2022	
				PROYECTADO POR: UNIDAD ORIENTA TÉCNICA	
PLANO:		DIN°		ESCALA:	
10		4 1:20			
		3			
		2			

CONTROL HEMODINÁMICA

2Ud

Encimera Estratificado alta presión 30mm

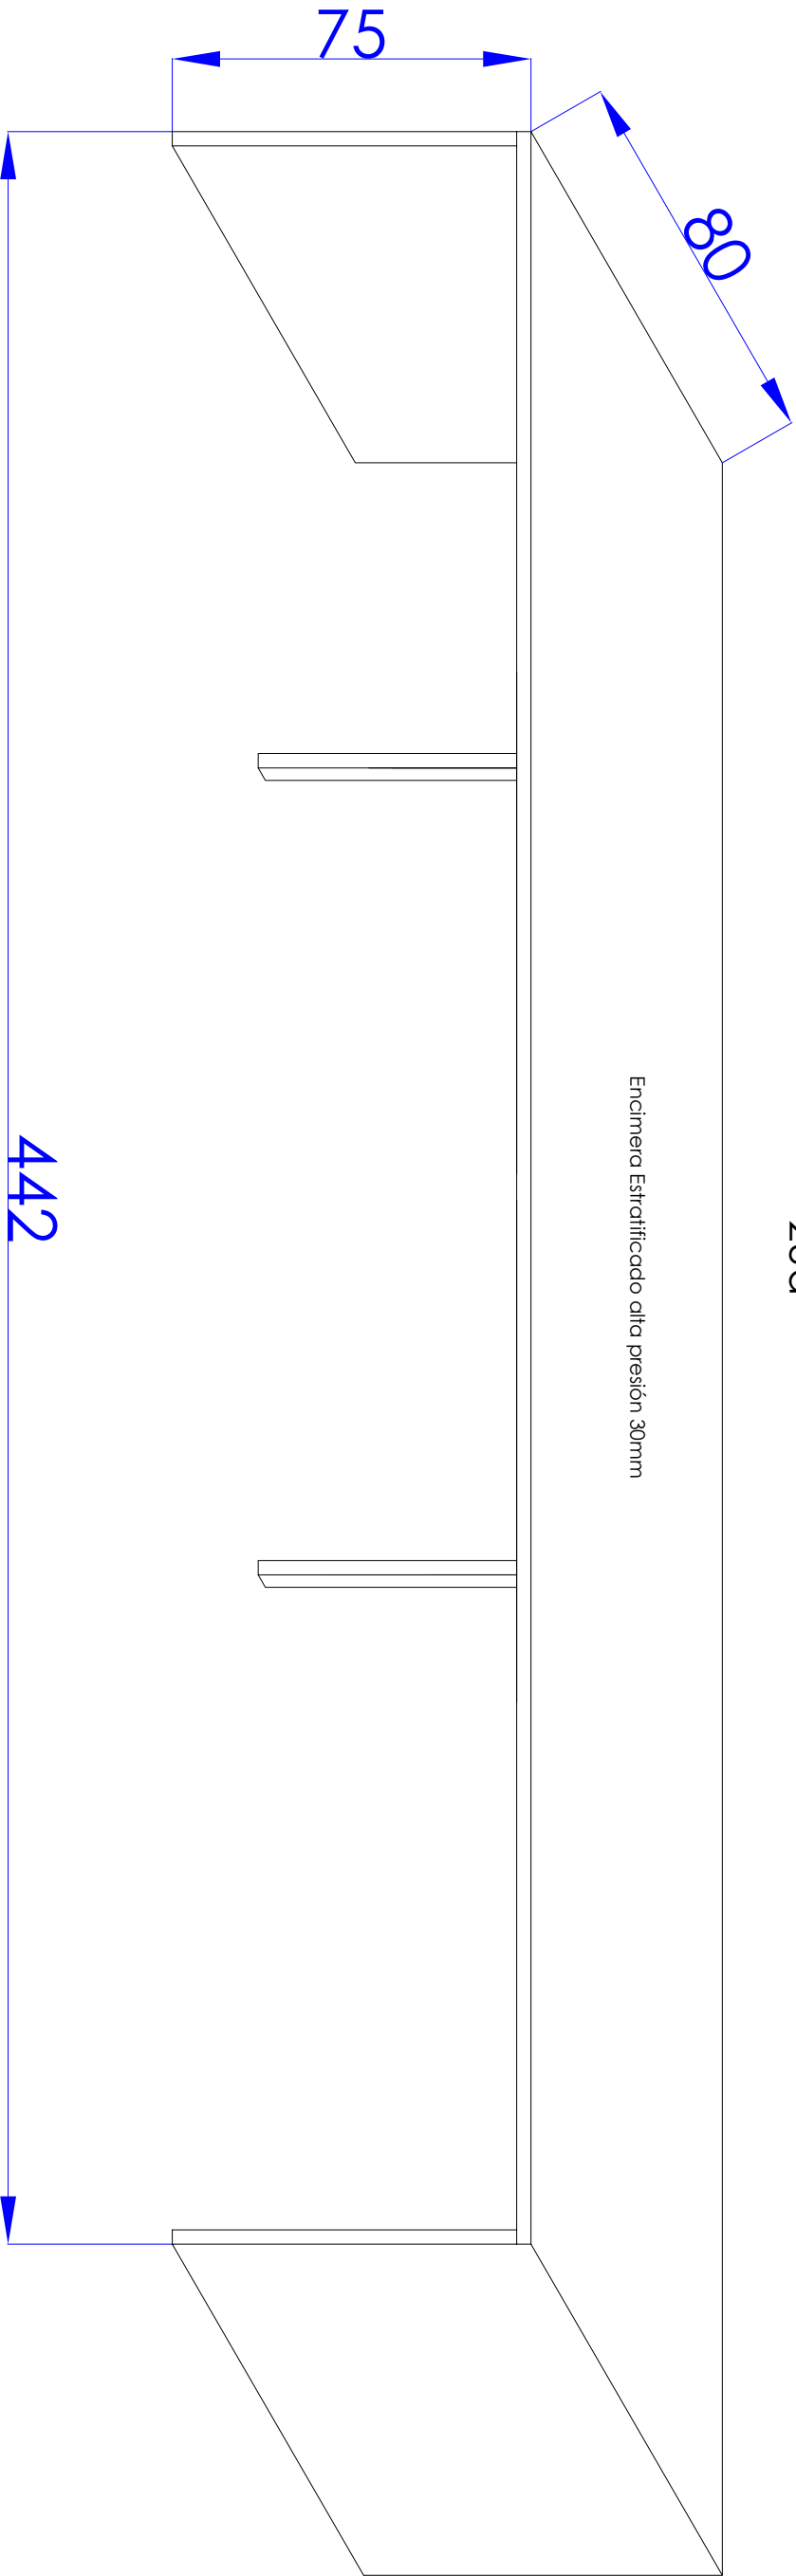




HOSPITAL UNIVERSITARIO DE NAVARRA

GOBIERNO DE NAVARRA
SIN-OSAINBIDEA


HOSPITAL DE NAVARRA

EDIFICIO: URGENCIAS				ESCALA:	
PLANTA:	DIRECCION:	PROYECTO:	ÁREA DEL CORAZÓN MOBILIARIO A MEDIDA	DIN	
PRIMERA				4	1:20
				3	
				2	
Ref. CAD:	Num. de planos	FECHA:	PROYECTADO POR:	PLANO:	
		OCTUBRE 2022	UNIDAD ORCINA TÉCNICA	12	



PASILLO INTERNO HEMODINÁMICA

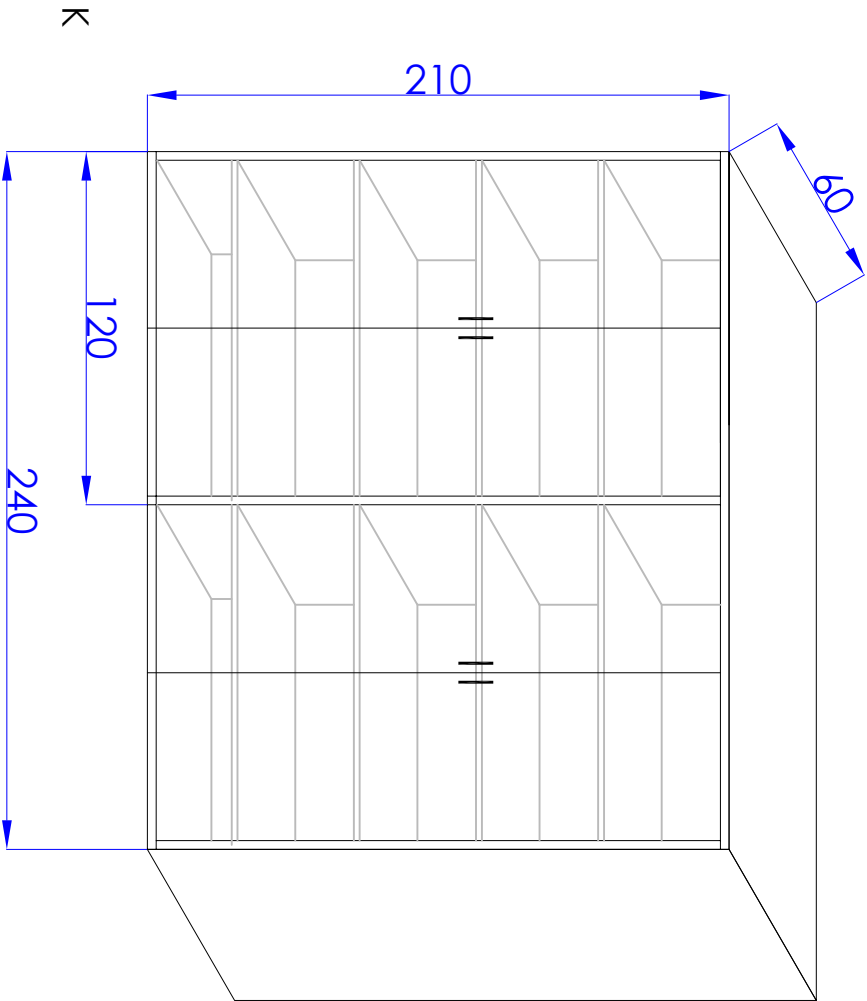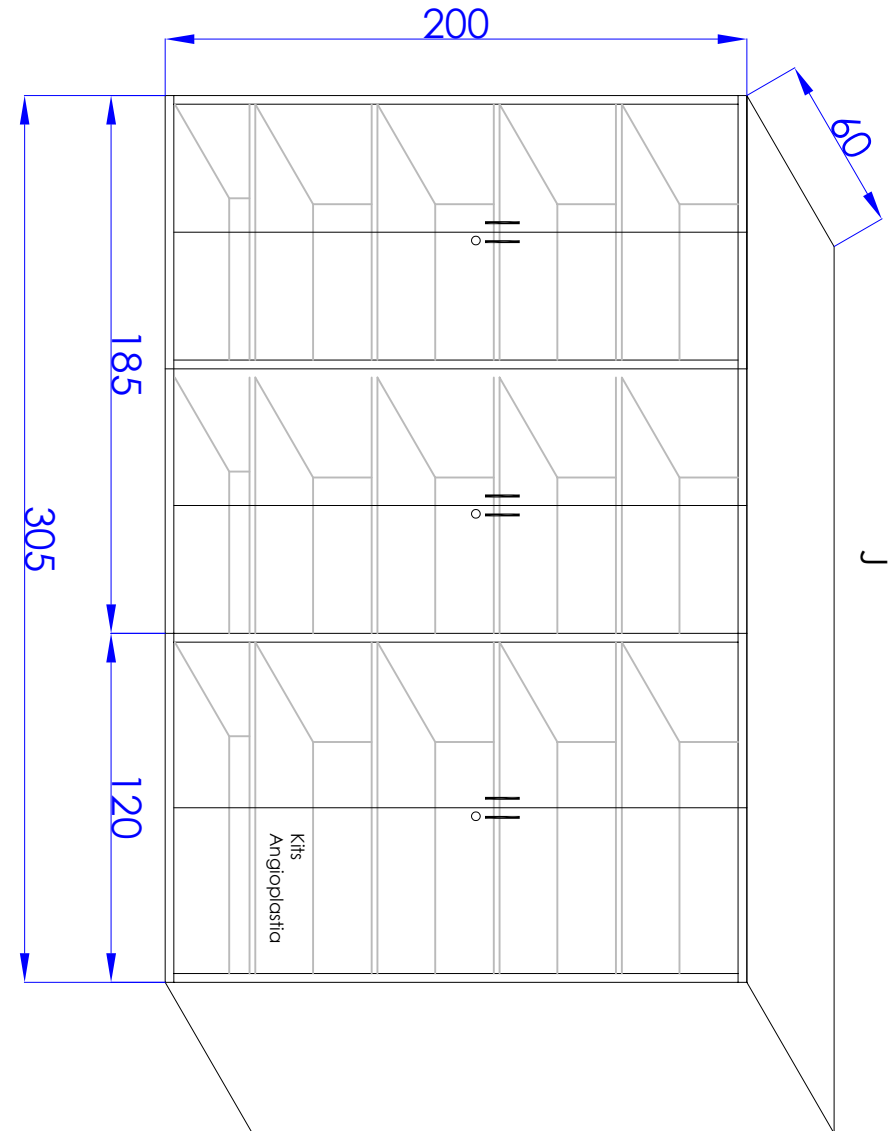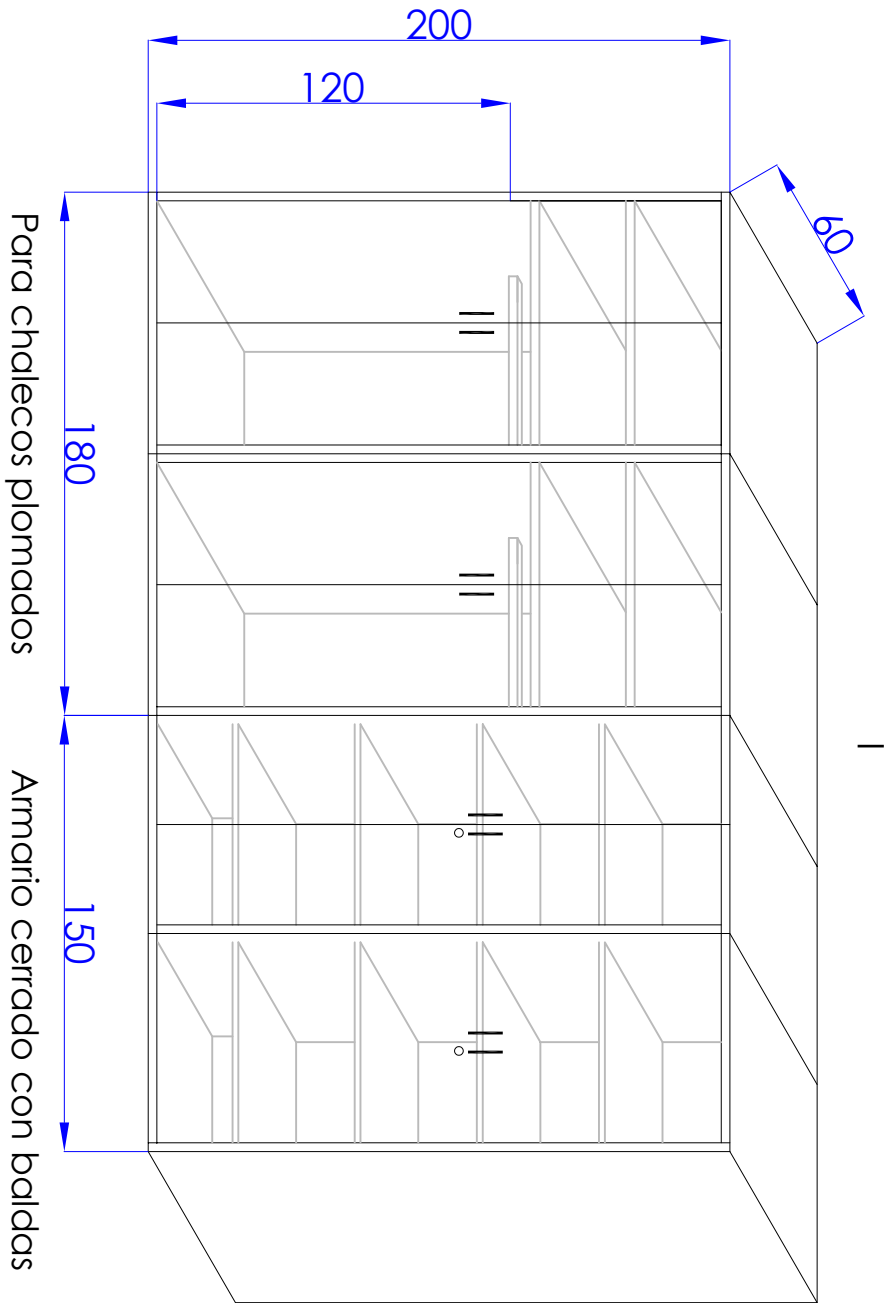

PASILLO INTERNO ELECTROFISIOLOGÍA

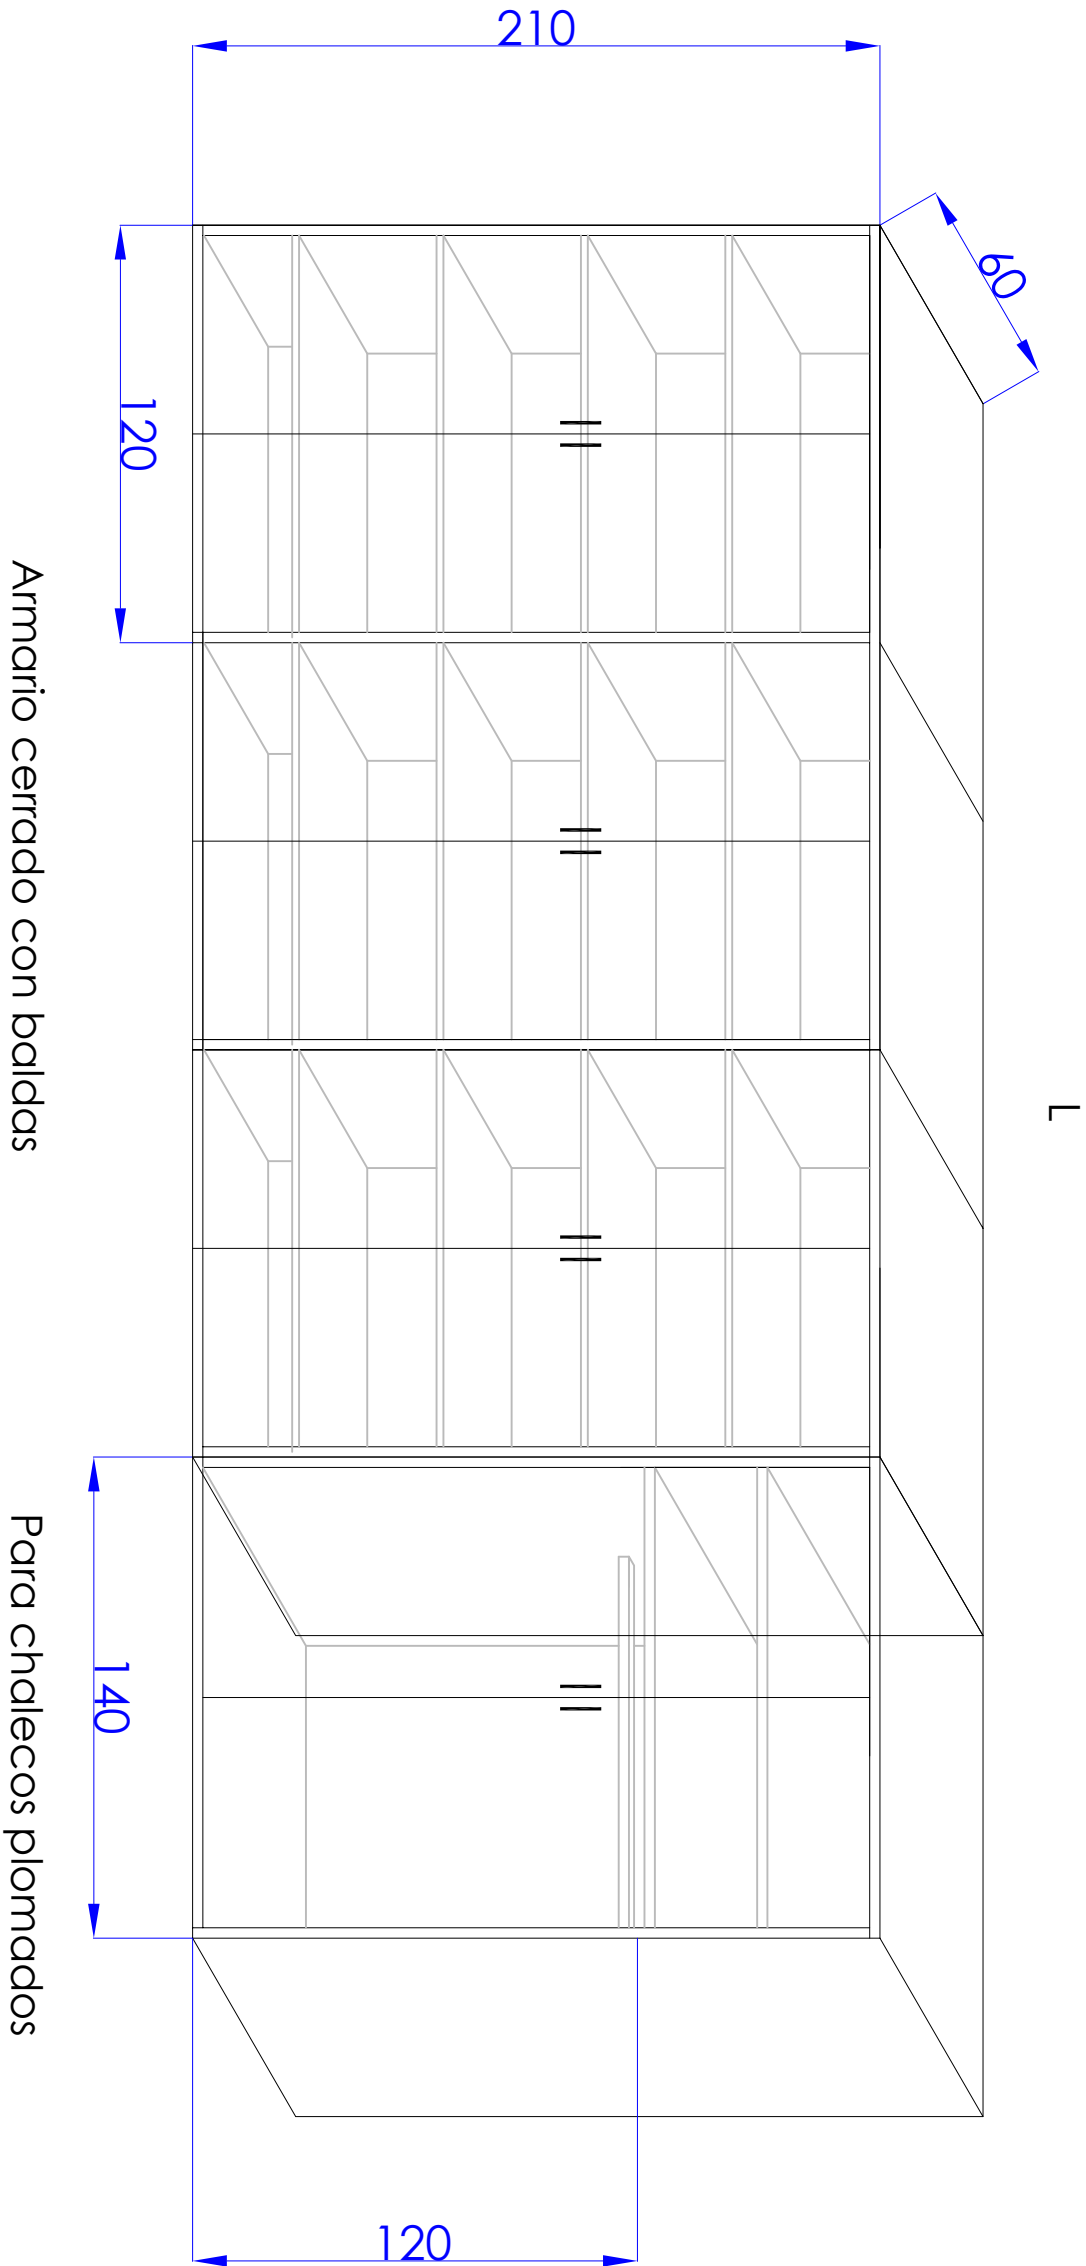

CONTROL ELECTROFISIOLÓGIA

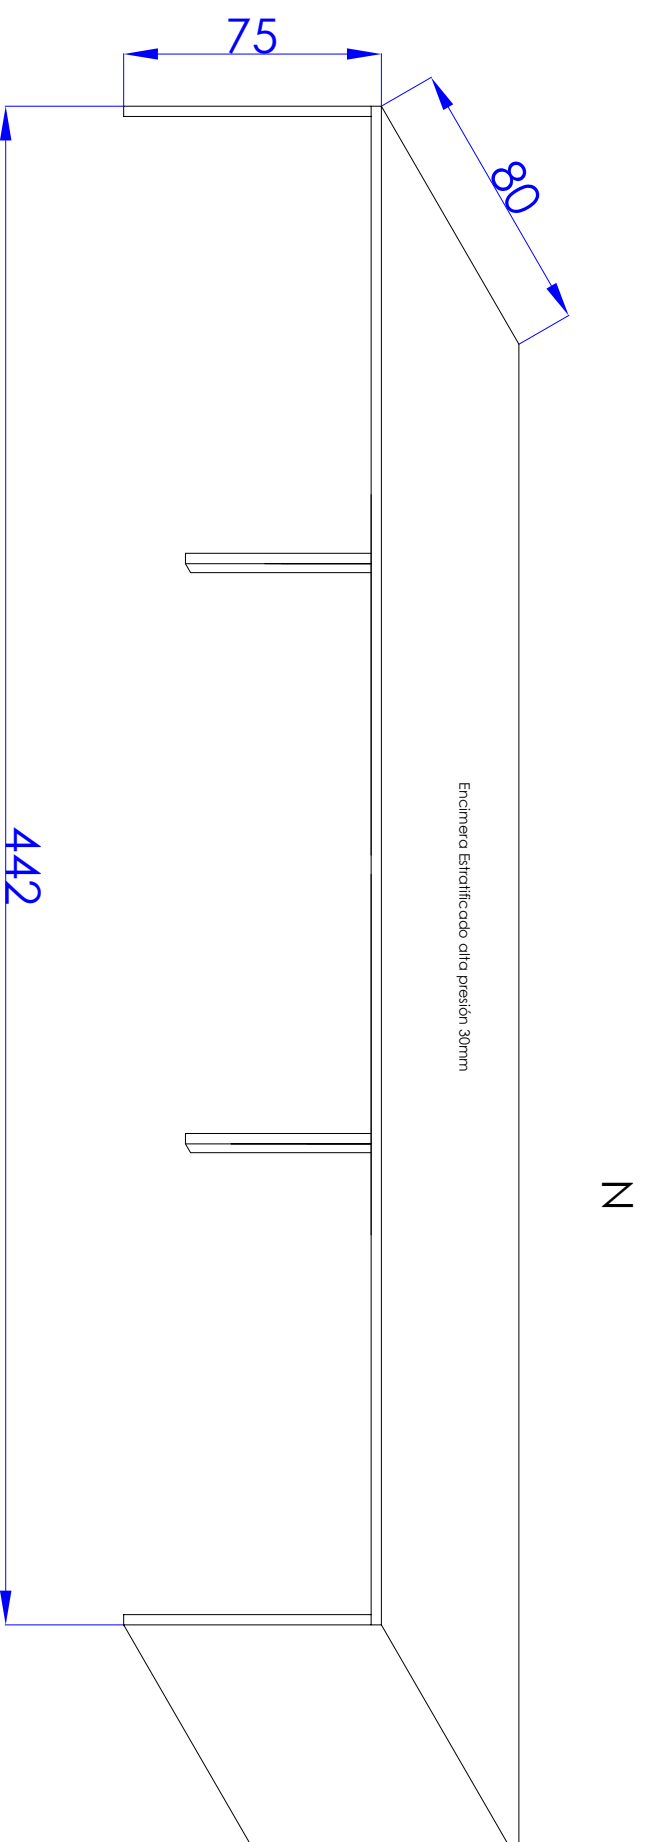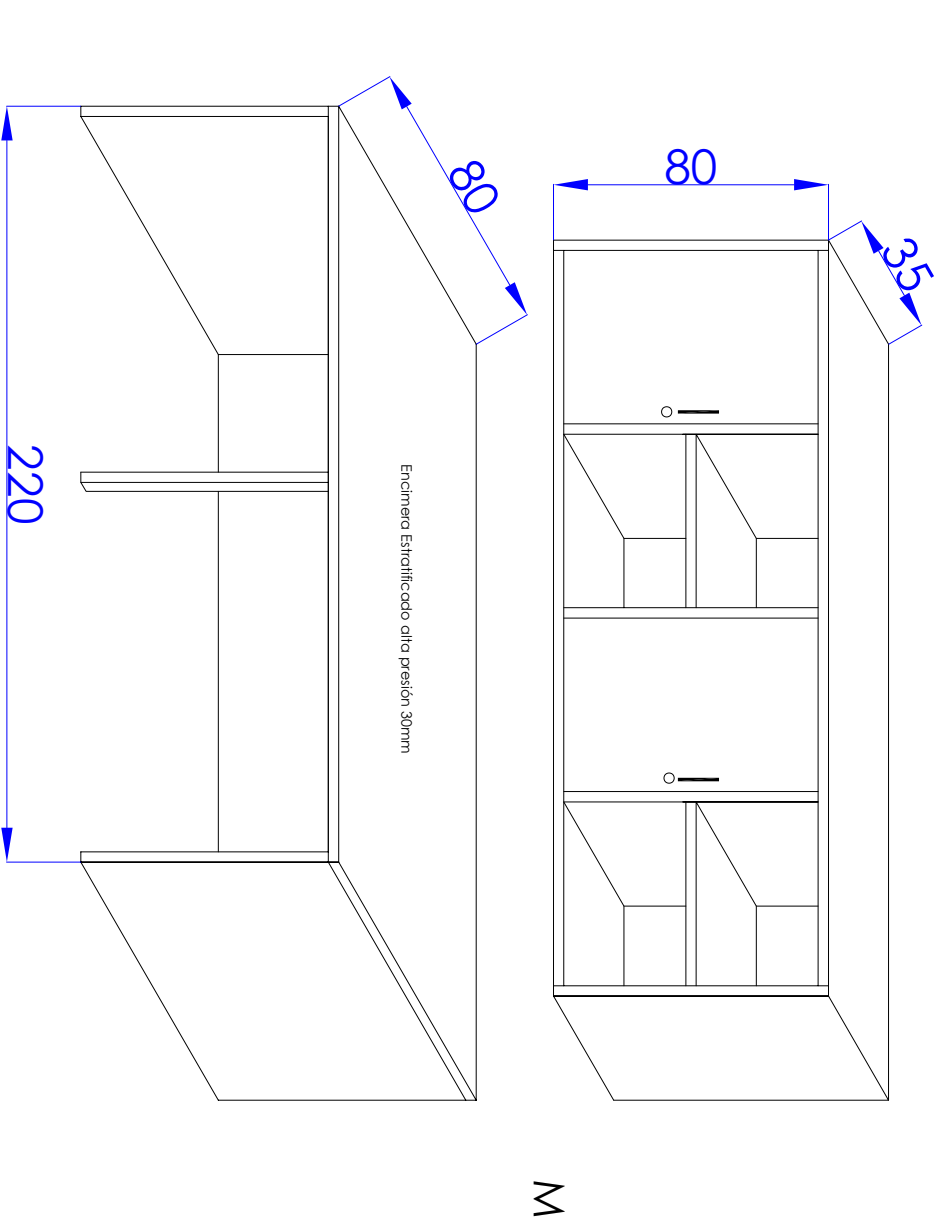

HOSPITAL UNIVERSITARIO DE NAVARRA					
GOBIERNO DE NAVARRA SUS-OSASUNBIDEA					
HOSPITAL DE NAVARRA					
EDIFICIO:					
URGENCIAS					
PLANTA:		DIRECCION:		PROYECTO:	
PRIMERA				ÁREA DEL CORAZÓN MOBILIARIO A MEDIDA	
Ref. CAD:		Num. de planos		FECHA:	
				OCTUBRE 2022	
				PROTECIDO POR:	
				UNIDAD ORIGNIA TÉCNICA	
ESCALA:					
DIN					
4 1:30					
3					
2					
PANTON:					
15					