











ARQUITECTURA DE LA RIBERA

ARQUITECTO

DAVID FLORISTÁN JIMÉNEZ
COAVN 4581

C/ MONTE, 7
CP 31513 ARGUEDAS
NAVARRA
601188976

CENTRO DE DÍA

EDIFICIO DE NUEVA PLANTA

PLAZA DE LOS FUEROS, 10. CP 31512
FONTELLAS
NAVARRA

PROMOTOR

AYUNTAMIENTO DE FONTELLAS

PORTADA

-

12/12/2022



SITUACIÓN
FONTELLAS ESC 1/10000

ARQUITECTURA DE LA RIBERA

ARQUITECTO

DAVID FLORISTÁN JIMÉNEZ
COAVN 4581

C/ MONTE, 7
CP 31513 ARGUEDAS
NAVARRA
601188976

CENTRO DE DÍA

EDIFICIO DE NUEVA PLANTA

PLAZA DE LOS FUEROS, 10. CP 31512
FONTELLAS
NAVARRA

PROMOTOR

AYUNTAMIENTO DE FONTELLAS

EMPLAZAMIENTO

SITUACIÓN
12/12/2022



EMPLAZAMIENTO

PLAZA DE LOS FUEROS, 10 ESC 1:500

ARQUITECTURA DE LA RIBERA

ARQUITECTO

DAVID FLORISTÁN JIMÉNEZ
COAVN 4581

C/ MONTE, 7
CP 31513 ARGUEDAS
NAVARRA
601188976

CENTRO DE DÍA

EDIFICIO DE NUEVA PLANTA


PLAZA DE LOS FUEROS, 10. CP 31512
FONTELLAS
NAVARRA

PROMOTOR

AYUNTAMIENTO DE FONTELLAS

EMPLAZAMIENTO

EMPLAZAMIENTO
12/12/2022

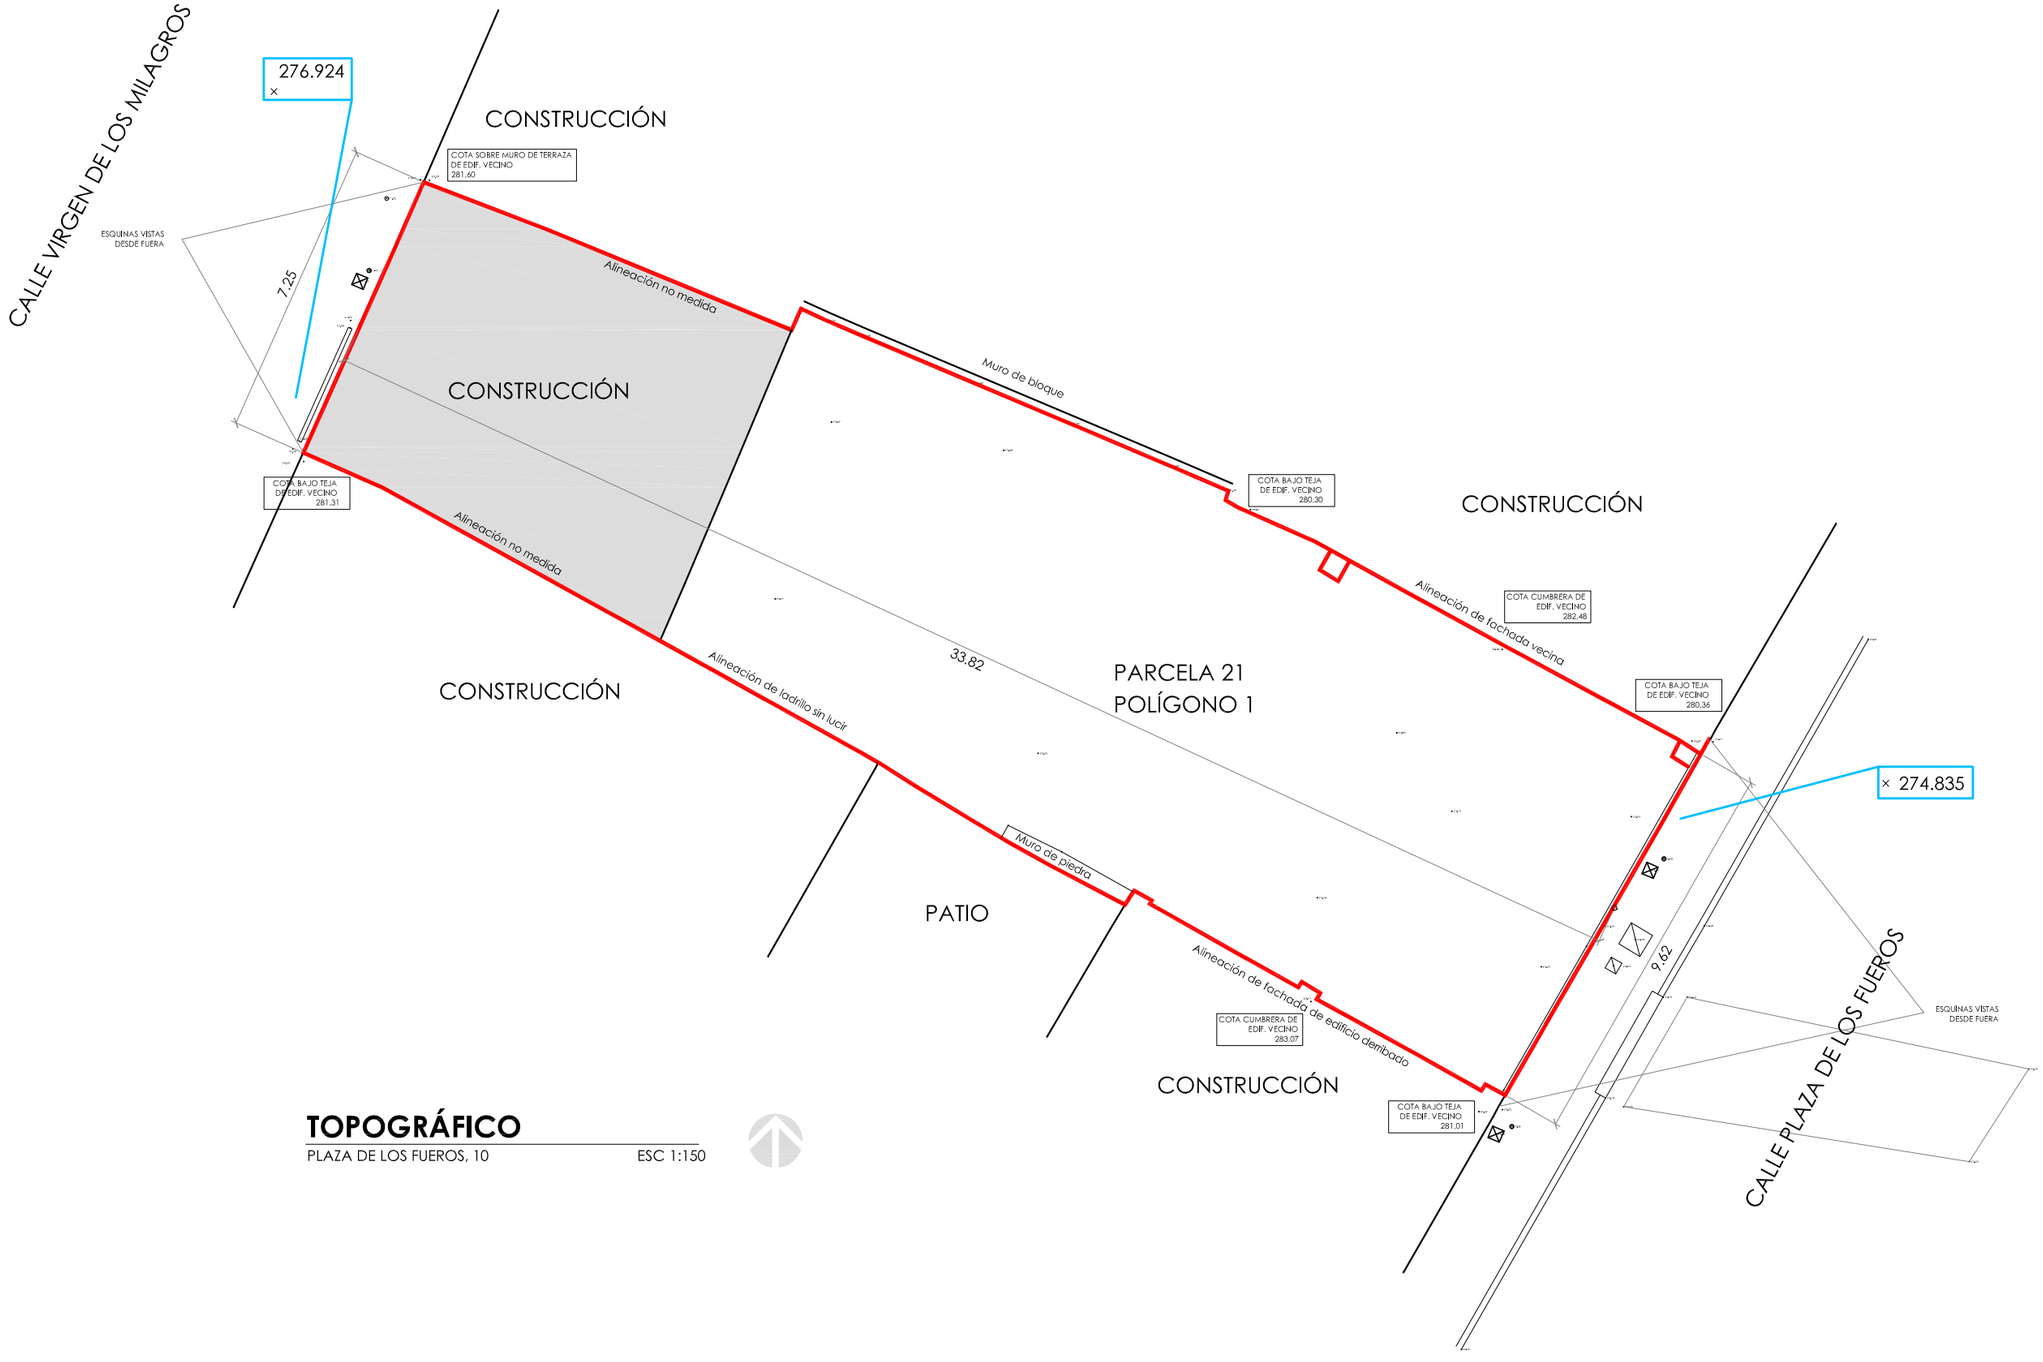

TOPOGRÁFICO

PLAZA DE LOS FUEROS, 10 ESC 1:150

ARQUITECTURA DE LA RIBERA

ARQUITECTO

DAVID FLORISTÁN JIMÉNEZ
COAVN 4581

C/ MONTE, 7
CP 31513 ARGUEDAS
NAVARRA
601188976

CENTRO DE DÍA

EDIFICIO DE NUEVA PLANTA


PLAZA DE LOS FUEROS, 10. CP 31512
FONTELLAS
NAVARRA

PROMOTOR

AYUNTAMIENTO DE FONTELLAS

EMPLAZAMIENTO

TOPOGRAFÍA
12/12/2022

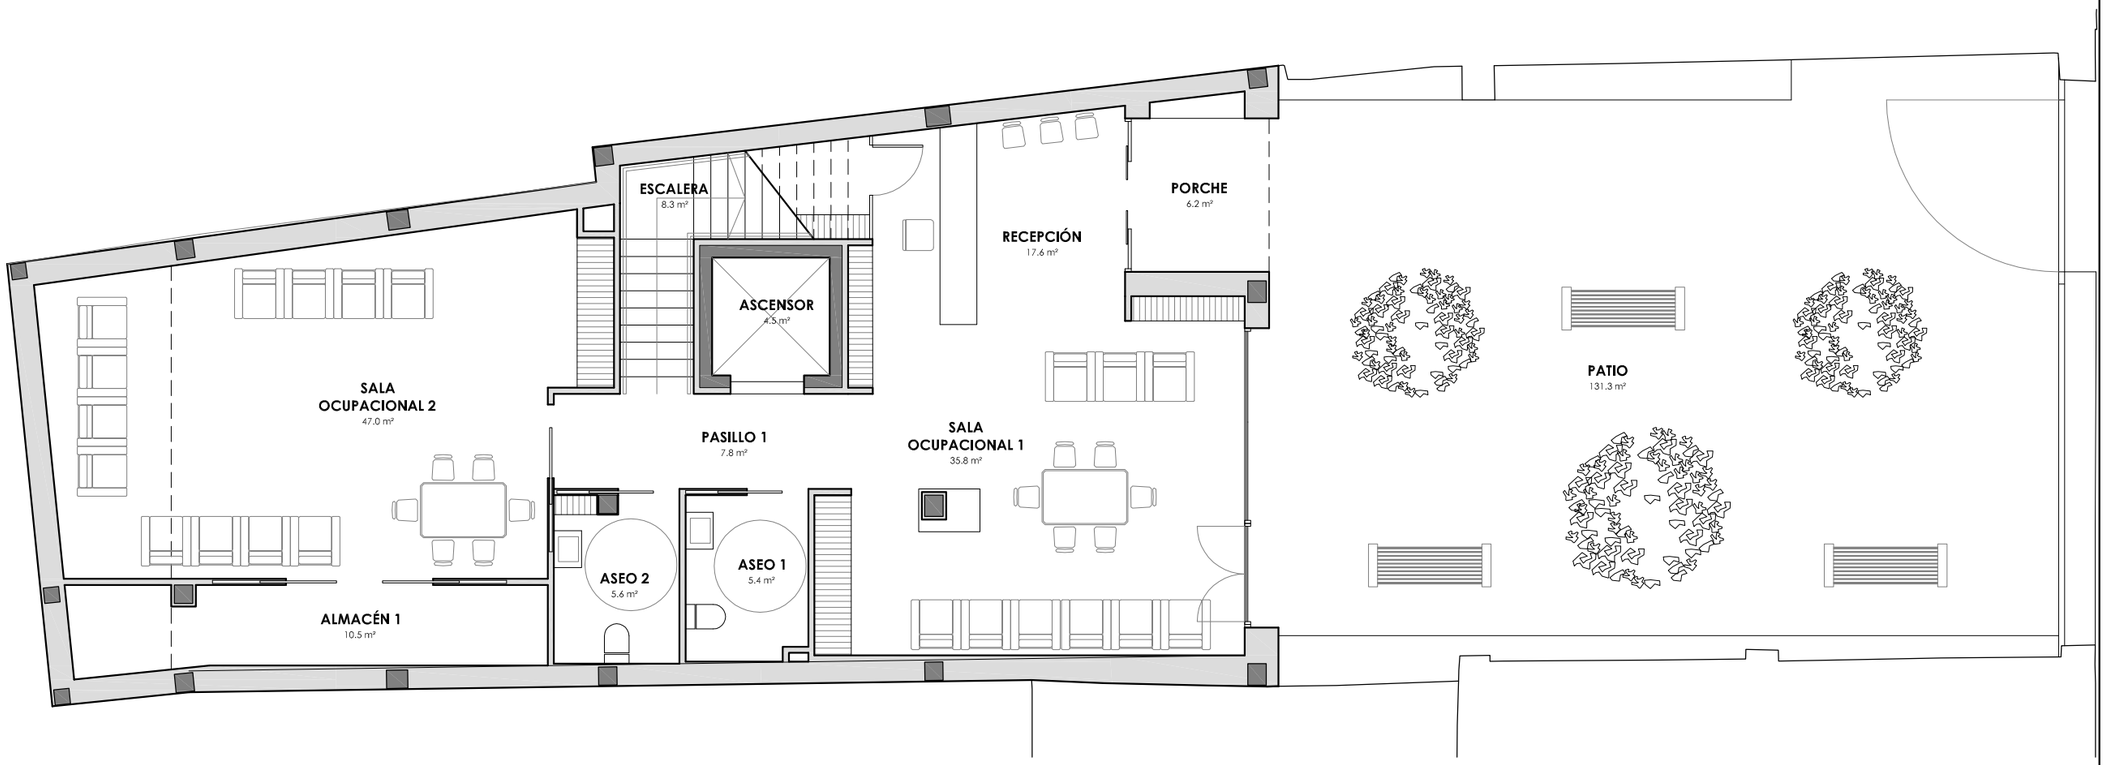

PLANTA BAJA

PROPUESTA ESC 1:100

SUPERFICIES ÚTILES (361.3 m²)

PLANTA BAJA (214.4 m²)		PLANTA PRIMERA (129.4 m²)		PLANTA TERRAZA (17.5 m²)	
PATIO	131.3 m²	ESCALERA	8.3 m²	ASCENSOR	4.5 m²
PORCHE	6.2 m²	PASILLO 2	25.2 m²	PASILLO 3	13.0 m²
RECEPCIÓN	17.6 m²	ASCENSOR	4.5 m²	TERRAZA	114.8 m²
SALA OCUPACIONAL 1	35.8 m²	DESPACHO	6.6 m²		
PASILLO 1	7.8 m²	FISIO + ENF.	16.7 m²		
ASEO 1	5.4 m²	COMEDOR	34.0 m²		
ASEO 2	5.6 m²	BAÑO	6.3 m²		
SALA OCUPACIONAL 2	47.0 m²	ALMACÉN 2	5.4 m²		
ALMACÉN 1	10.5 m²	VESTUARIO	11.1 m²		
ASCENSOR	4.5 m²	LAVANDERÍA	4.6 m²		
ESCALERA	8.3 m²	C. DE INSTALACIONES	4.3 m²		
		ACCESO TRASERO	4.8 m²		
		JARDINERA	13.9 m²		

SUPERFICIES CONSTRUIDAS (373.9 m²)

PLANTA BAJA	175.6 m²
PLANTA PRIMERA	161.9 m²
PLANTA TERRAZA	36.4 m²

ARQUITECTURA DE LA RIBERA

ARQUITECTO

DAVID FLORISTÁN JIMÉNEZ
COAVN 4581

C/ MONTE, 7
CP 31513 ARGUEDAS
NAVARRA
601188976

CENTRO DE DÍA

EDIFICIO DE NUEVA PLANTA


PLAZA DE LOS FUEROS, 10. CP 31512
FONTELLAS
NAVARRA

PROMOTOR

AYUNTAMIENTO DE FONTELLAS

ARQUITECTURA

PROPUESTA_PLANTA BAJA
12/12/2022

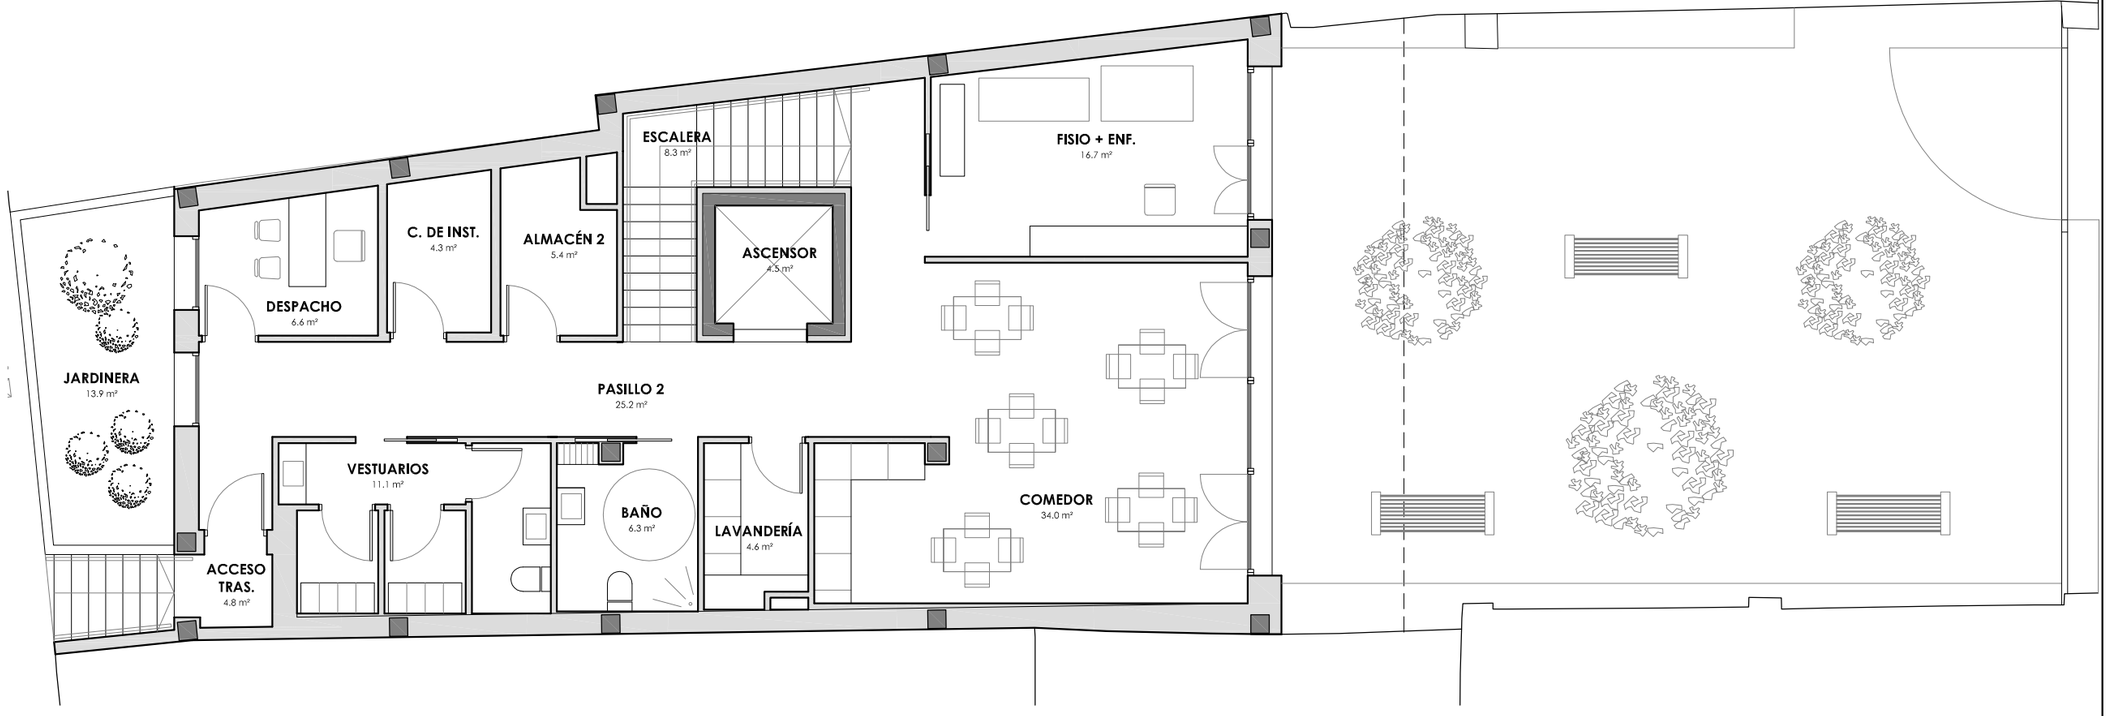

PLANTA PRIMERA

PROPUESTA ESC 1:100

SUPERFICIES ÚTILES (361.3 m²)

PLANTA BAJA (214.4 m²)		PLANTA PRIMERA (129.4 m²)		PLANTA TERRAZA (17.5 m²)	
PATIO	131.3 m²	ESCALERA	8.3 m²	ASCENSOR	4.5 m²
PORCHE	6.2 m²	PASILLO 2	25.2 m²	PASILLO 3	13.0 m²
RECEPCIÓN	17.6 m²	ASCENSOR	4.5 m²	TERRAZA	114.8 m²
SALA OCUPACIONAL 1	35.8 m²	DESPACHO	6.6 m²		
PASILLO 1	7.8 m²	FISIO + ENF.	16.7 m²		
ASEO 1	5.4 m²	COMEDOR	34.0 m²		
ASEO 2	5.6 m²	BAÑO	6.3 m²		
SALA OCUPACIONAL 2	47.0 m²	ALMACÉN 2	5.4 m²		
ALMACÉN 1	10.5 m²	VESTUARIO	11.1 m²		
ASCENSOR	4.5 m²	LAVANDERÍA	4.6 m²		
ESCALERA	8.3 m²	C. DE INSTALACIONES	4.3 m²		
		ACCESO TRASERO	4.8 m²		
		JARDINERA	13.9 m²		

SUPERFICIES CONSTRUIDAS (373.9 m²)

PLANTA BAJA	175.6 m²
PLANTA PRIMERA	161.9 m²
PLANTA TERRAZA	36.4 m²

ARQUITECTURA DE LA RIBERA

ARQUITECTO

DAVID FLORISTÁN JIMÉNEZ
COAVN 4581

C/ MONTE, 7
CP 31513 ARGUEDAS
NAVARRA
601188976

CENTRO DE DÍA

EDIFICIO DE NUEVA PLANTA

PLAZA DE LOS FUEROS, 10. CP 31512
FONTELLAS
NAVARRA


PROMOTOR

AYUNTAMIENTO DE FONTELLAS

ARQUITECTURA

PROPUESTA_PLANTA PRIMERA

12/12/2022

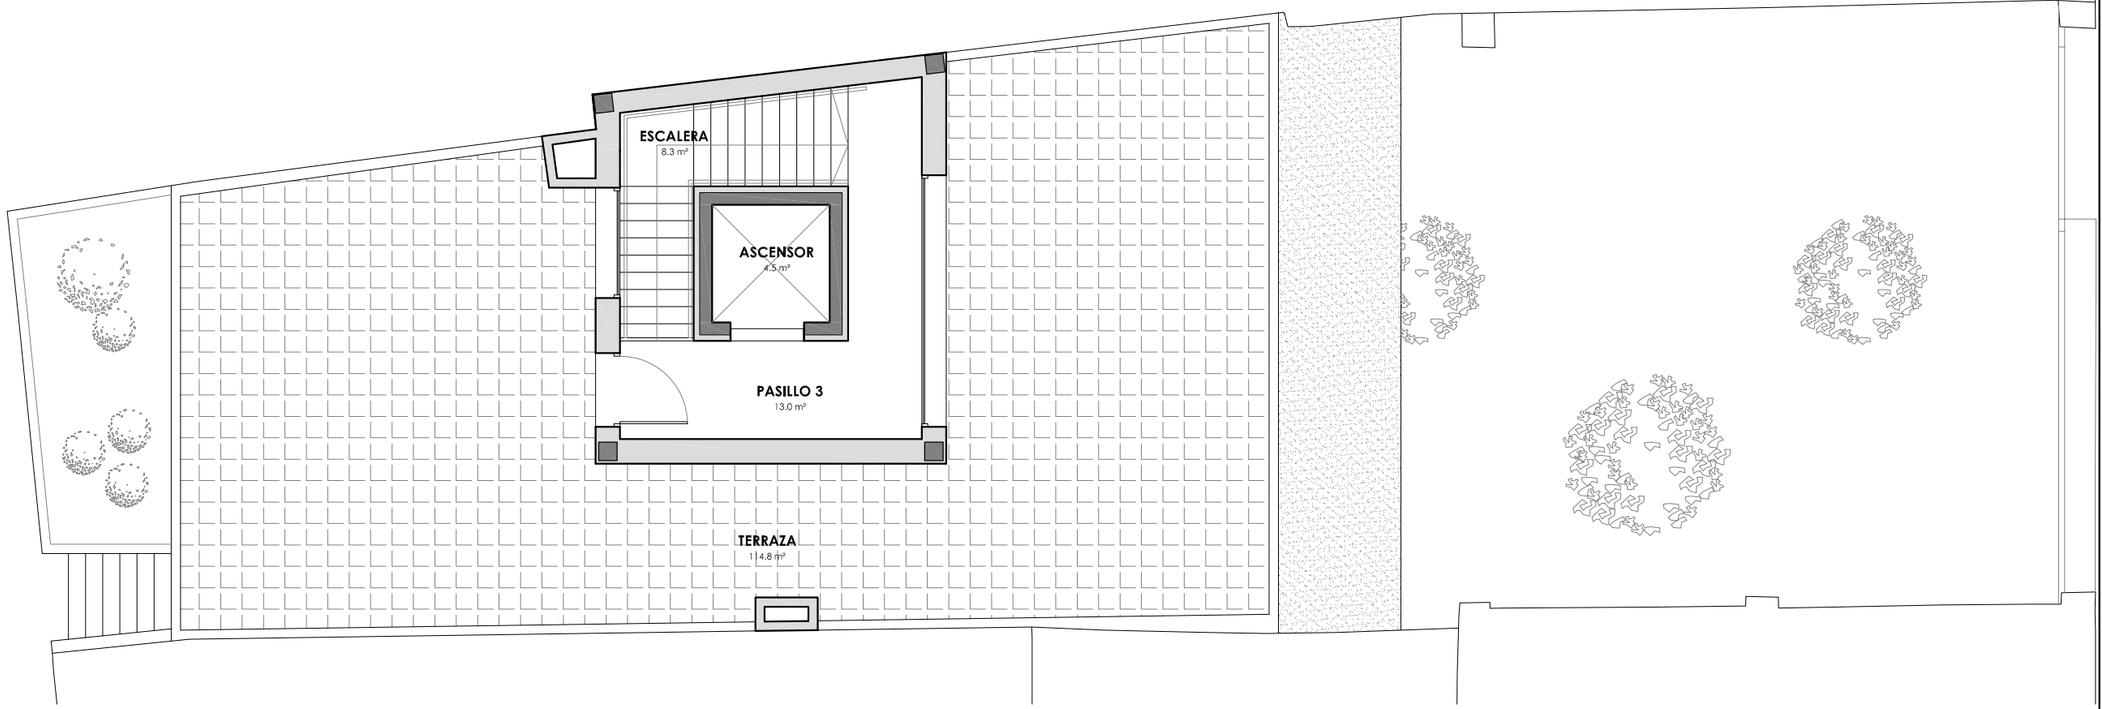

PLANTA SEGUNDA

PROPUESTA ESC 1:100

SUPERFICIES ÚTILES (361.3 m²)

PLANTA BAJA (214.4 m²)	
PATIO	131.3 m²
PORCHE	6.2 m²
RECEPCIÓN	17.6 m²
SALA OCUPACIONAL 1	35.8 m²
PASILLO 1	7.8 m²
ASEO 1	5.4 m²
ASEO 2	5.6 m²
SALA OCUPACIONAL 2	47.0 m²
ALMACÉN 1	10.5 m²
ASCENSOR	4.5 m²
ESCALERA	8.3 m²

PLANTA PRIMERA (129.4 m²)	
ESCALERA	8.3 m²
PASILLO 2	25.2 m²
ASCENSOR	4.5 m²
DESPACHO	6.6 m²
FISIO + ENF.	16.7 m²
COMEDOR	34.0 m²
BAÑO	6.3 m²
ALMACÉN 2	5.4 m²
VESTUARIO	11.1 m²
LAVANDERÍA	4.6 m²
C. DE INSTALACIONES	4.3 m²
ACCESO TRASERO	4.8 m²
JARDINERA	13.9 m²

PLANTA TERRAZA (17.5 m²)	
ASCENSOR	4.5 m²
PASILLO 3	13.0 m²
TERRAZA	114.8 m²

SUPERFICIES CONSTRUIDAS (373.9 m²)

PLANTA BAJA	175.6 m²
PLANTA PRIMERA	161.9 m²
PLANTA TERRAZA	36.4 m²

ARQUITECTURA DE LA RIBERA

ARQUITECTO

DAVID FLORISTÁN JIMÉNEZ
COAVN 4581

C/ MONTE, 7
CP 31513 ARGUEDAS
NAVARRA
601188976

CENTRO DE DÍA

EDIFICIO DE NUEVA PLANTA

PLAZA DE LOS FUEROS, 10. CP 31512
FONTELLAS
NAVARRA


PROMOTOR

AYUNTAMIENTO DE FONTELLAS

ARQUITECTURA

PROPUESTA_PLANTA SEGUNDA

12/12/2022

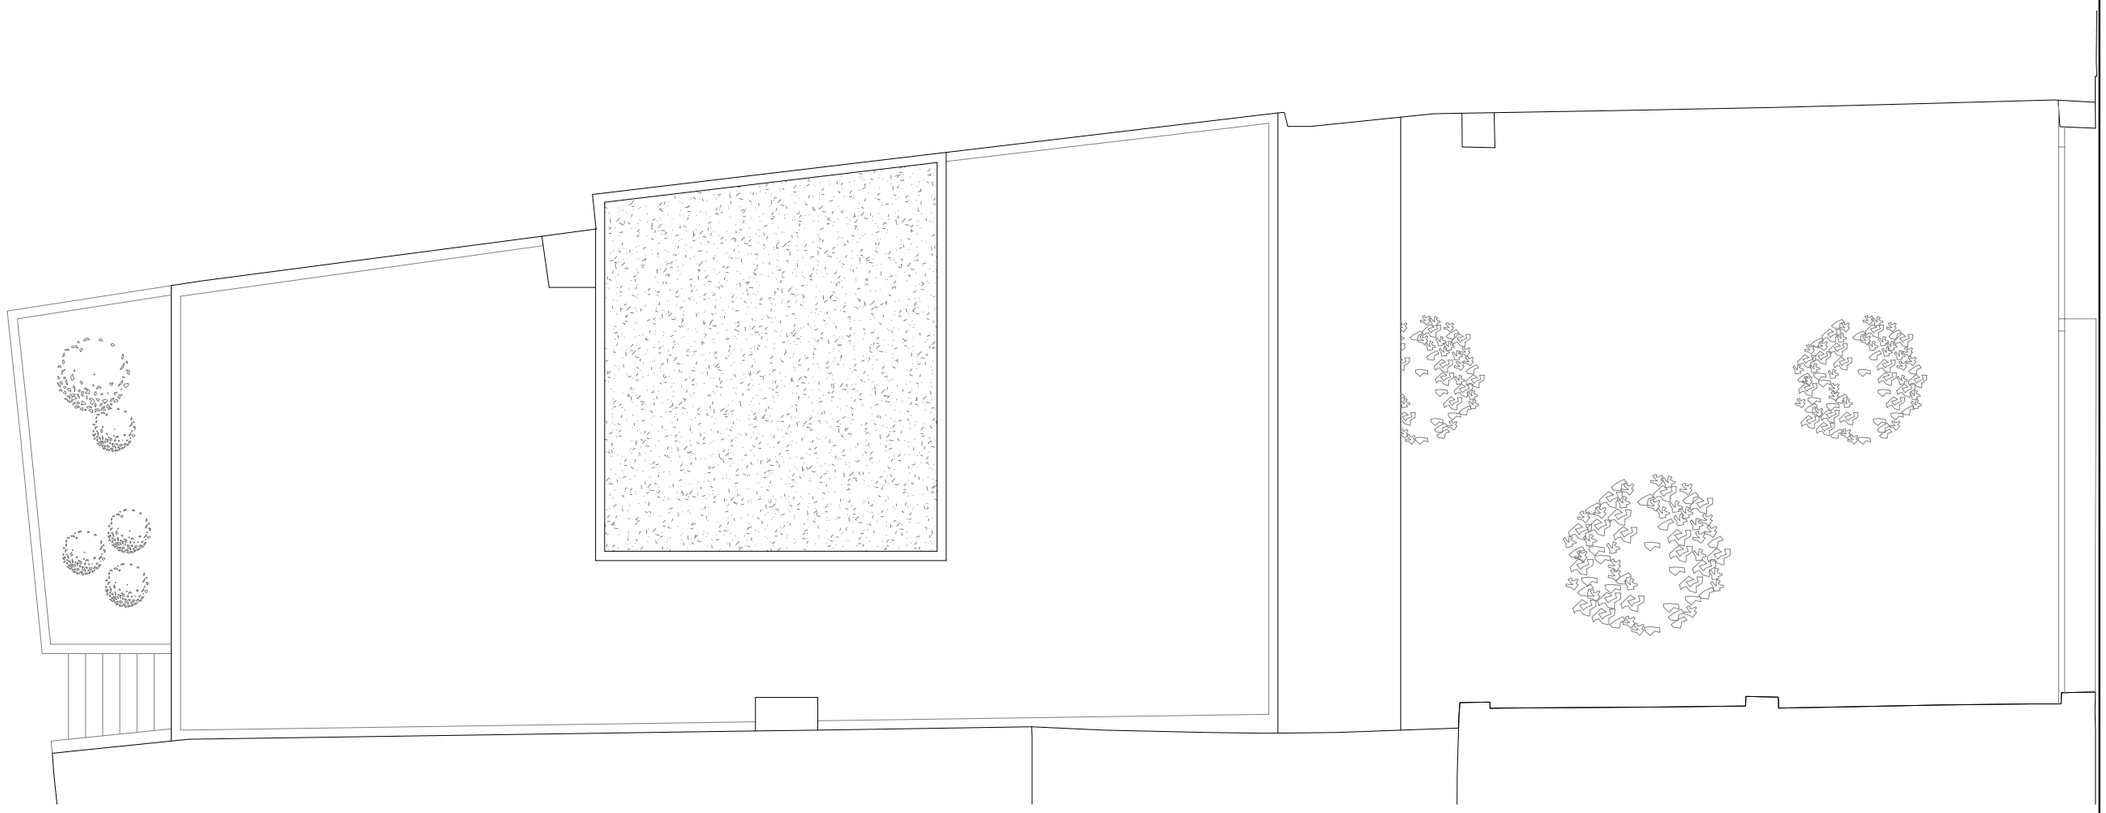

CUBIERTA

PROPUESTA ESC 1:100

SUPERFICIES ÚTILES (361.3 m²)

PLANTA BAJA (214.4 m²)

PATIO	131.3 m²
PORCHE	6.2 m²
RECEPCIÓN	17.6 m²
SALA OCUPACIONAL 1	35.8 m²
PASILLO 1	7.8 m²
ASEO 1	5.4 m²
ASEO 2	5.6 m²
SALA OCUPACIONAL 2	47.0 m²
ALMACÉN 1	10.5 m²
ASCENSOR	4.5 m²
ESCALERA	8.3 m²

PLANTA PRIMERA (129.4 m²)

ESCALERA	8.3 m²
PASILLO 2	25.2 m²
ASCENSOR	4.5 m²
DESPACHO	6.6 m²
FISIO + ENF.	16.7 m²
COMEDOR	34.0 m²
BAÑO	6.3 m²
ALMACÉN 2	5.4 m²
VESTUARIO	11.1 m²
LAVANDERÍA	4.6 m²
C. DE INSTALACIONES	4.3 m²
ACCESO TRASERO	4.8 m²
JARDINERA	13.9 m²

PLANTA TERRAZA (17.5 m²)

ASCENSOR	4.5 m²
PASILLO 3	13.0 m²
TERRAZA	114.8 m²

SUPERFICIES CONSTRUIDAS (373.9 m²)

PLANTA BAJA	175.6 m²
PLANTA PRIMERA	161.9 m²
PLANTA TERRAZA	36.4 m²

ARQUITECTURA DE LA RIBERA

ARQUITECTO

DAVID FLORISTÁN JIMÉNEZ
COAVN 4581

C/ MONTE, 7
CP 31513 ARGUEDAS
NAVARRA
601188976

CENTRO DE DÍA

EDIFICIO DE NUEVA PLANTA

PLAZA DE LOS FUEROS, 10. CP 31512
FONTELLAS
NAVARRA


PROMOTOR

AYUNTAMIENTO DE FONTELLAS

ARQUITECTURA

PROPUESTA_CUBIERTA

12/12/2022

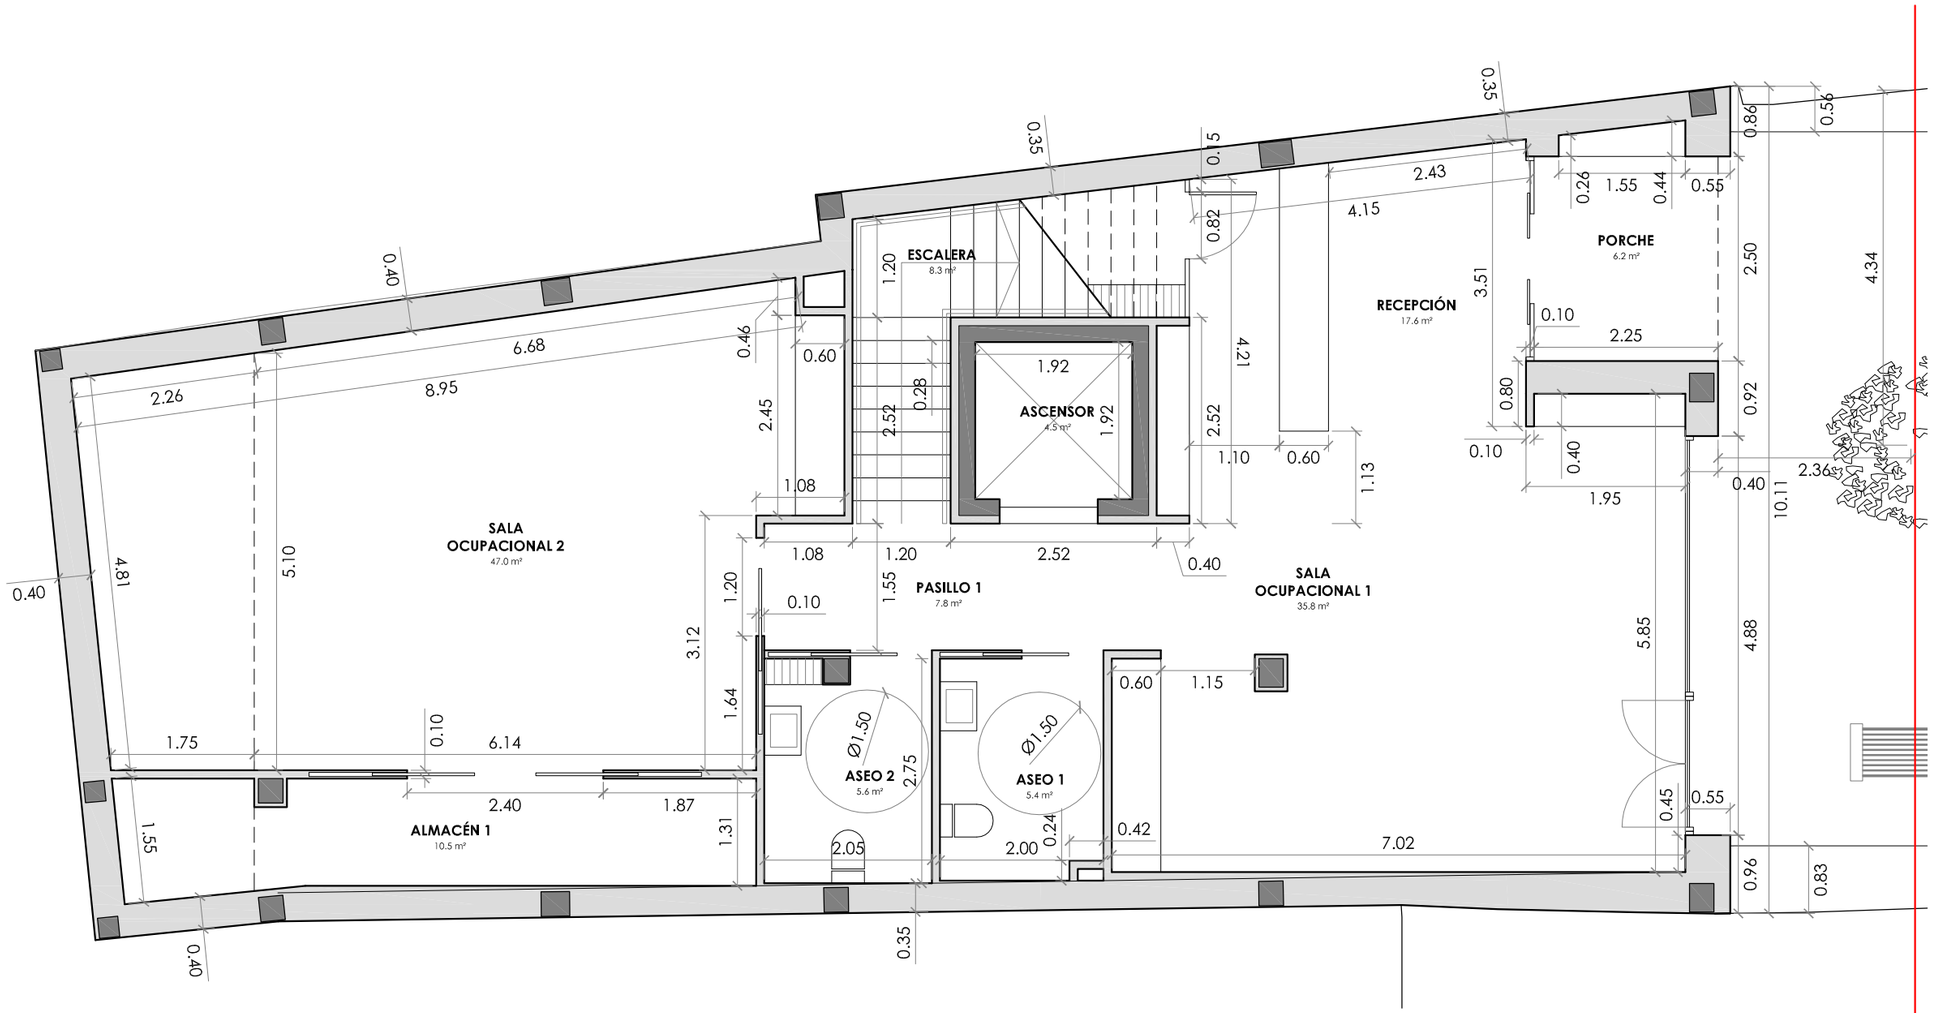

PLANTA BAJA

ACOTACIÓN ESC 1:75

ARQUITECTURA DE LA RIBERA

ARQUITECTO

DAVID FLORISTÁN JIMÉNEZ
COAVN 4581

C/ MONTE, 7
CP 31513 ARGUEDAS
NAVARRA
601188976

CENTRO DE DÍA

EDIFICIO DE NUEVA PLANTA

PLAZA DE LOS FUEROS, 10. CP 31512
FONTELLAS
NAVARRA


PROMOTOR

AYUNTAMIENTO DE FONTELLAS

ARQUITECTURA

ACOTACIÓN_PLANTA BAJA (I)

12/12/2022

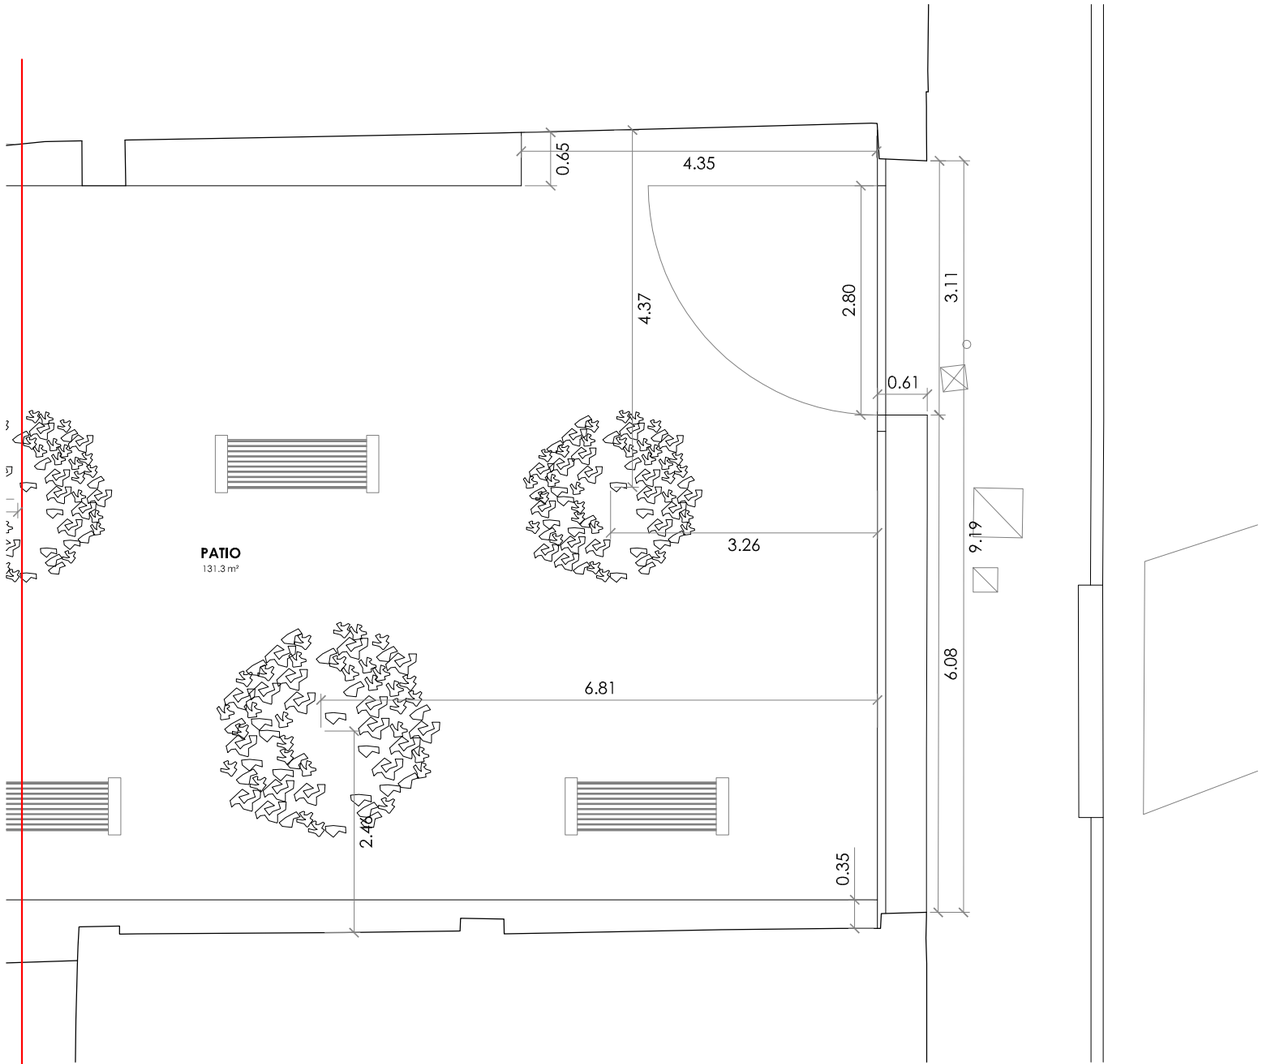

PLANTA BAJA

ACOTACIÓN ESC 1:75

ARQUITECTURA DE LA RIBERA

ARQUITECTO

DAVID FLORISTÁN JIMÉNEZ
COAVN 4581

C/ MONTE, 7
CP 31513 ARGUEDAS
NAVARRA
601188976

CENTRO DE DÍA

EDIFICIO DE NUEVA PLANTA

PLAZA DE LOS FUEROS, 10. CP 31512
FONTELLAS
NAVARRA


PROMOTOR

AYUNTAMIENTO DE FONTELLAS

ARQUITECTURA

ACOTACIÓN_PLANTA BAJA (II)

12/12/2022

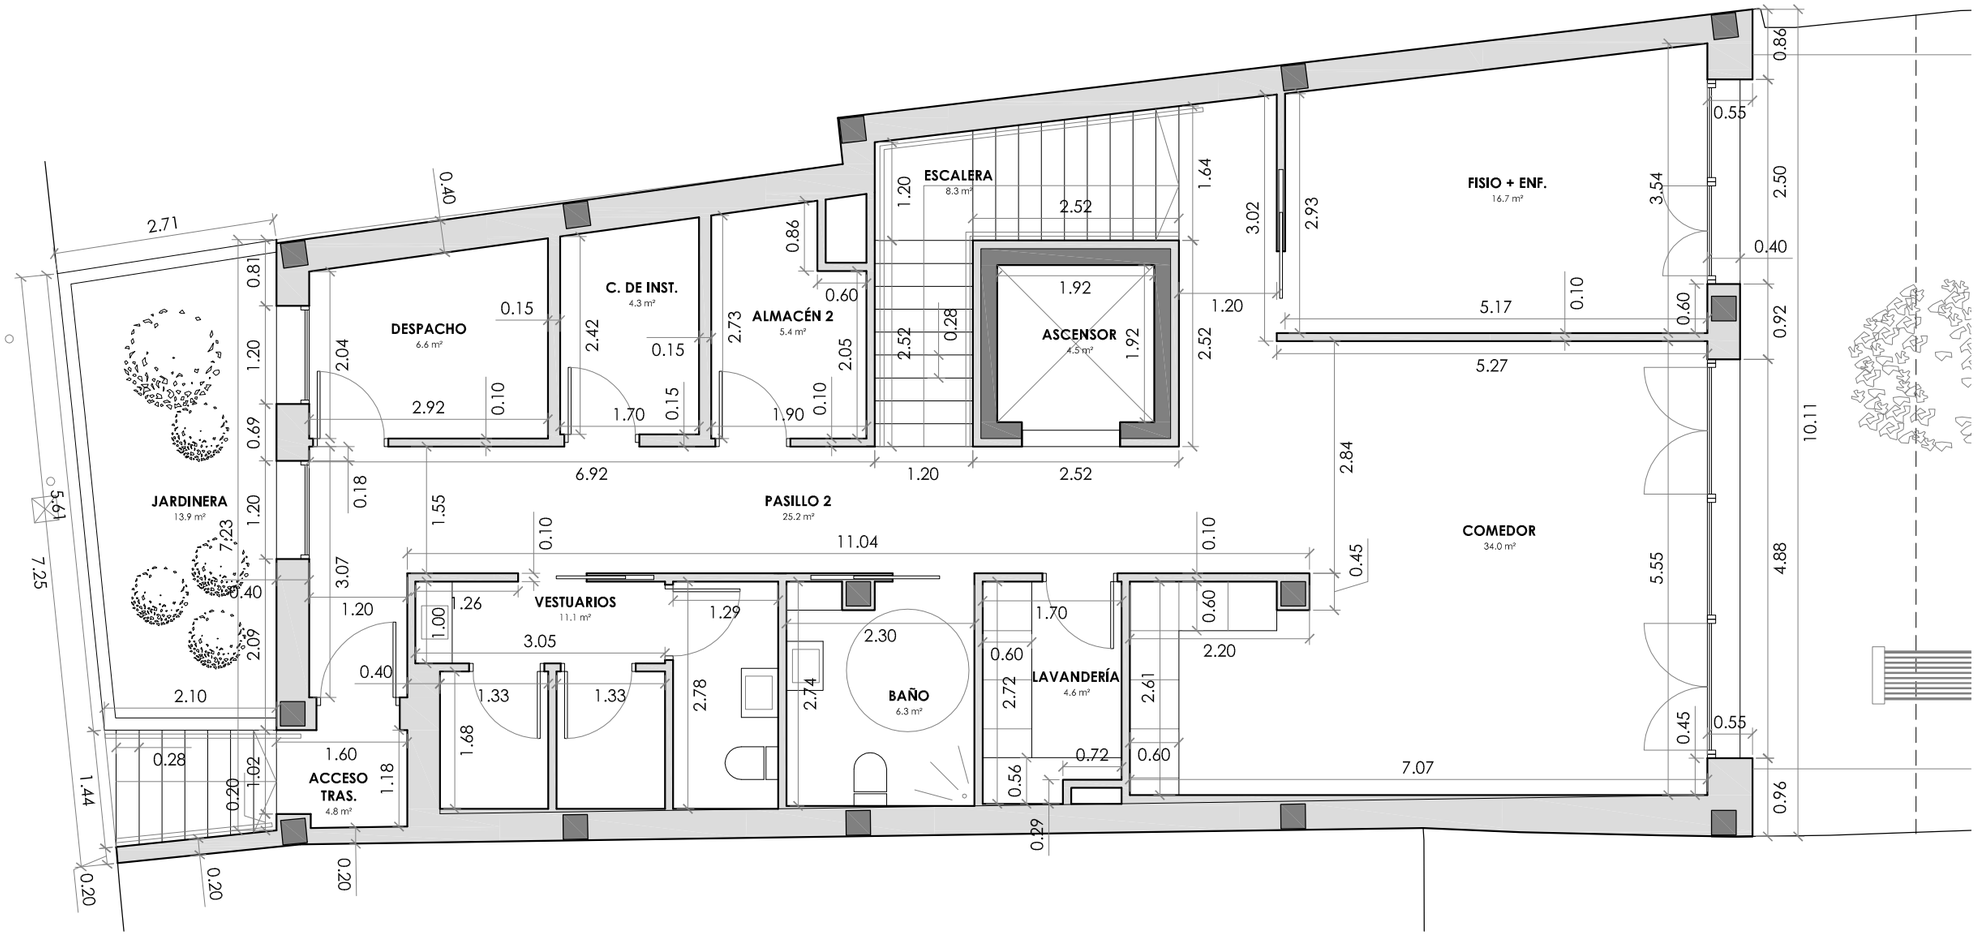

PLANTA PRIMERA

ACOTACIÓN ESC 1:75

ARQUITECTURA DE LA RIBERA

ARQUITECTO

DAVID FLORISTÁN JIMÉNEZ
COAVN 4581

C/ MONTE. 7
CP 31513 ARGUEDAS
NAVARRA
601188976

CENTRO DE DÍA

EDIFICIO DE NUEVA PLANTA

PLAZA DE LOS FUEROS, 10. CP 31512
FONTELLAS
NAVARRA


PROMOTOR

AYUNTAMIENTO DE FONTELLAS

ARQUITECTURA

ACOTACIÓN_PLANTA PRIMERA

12/12/2022

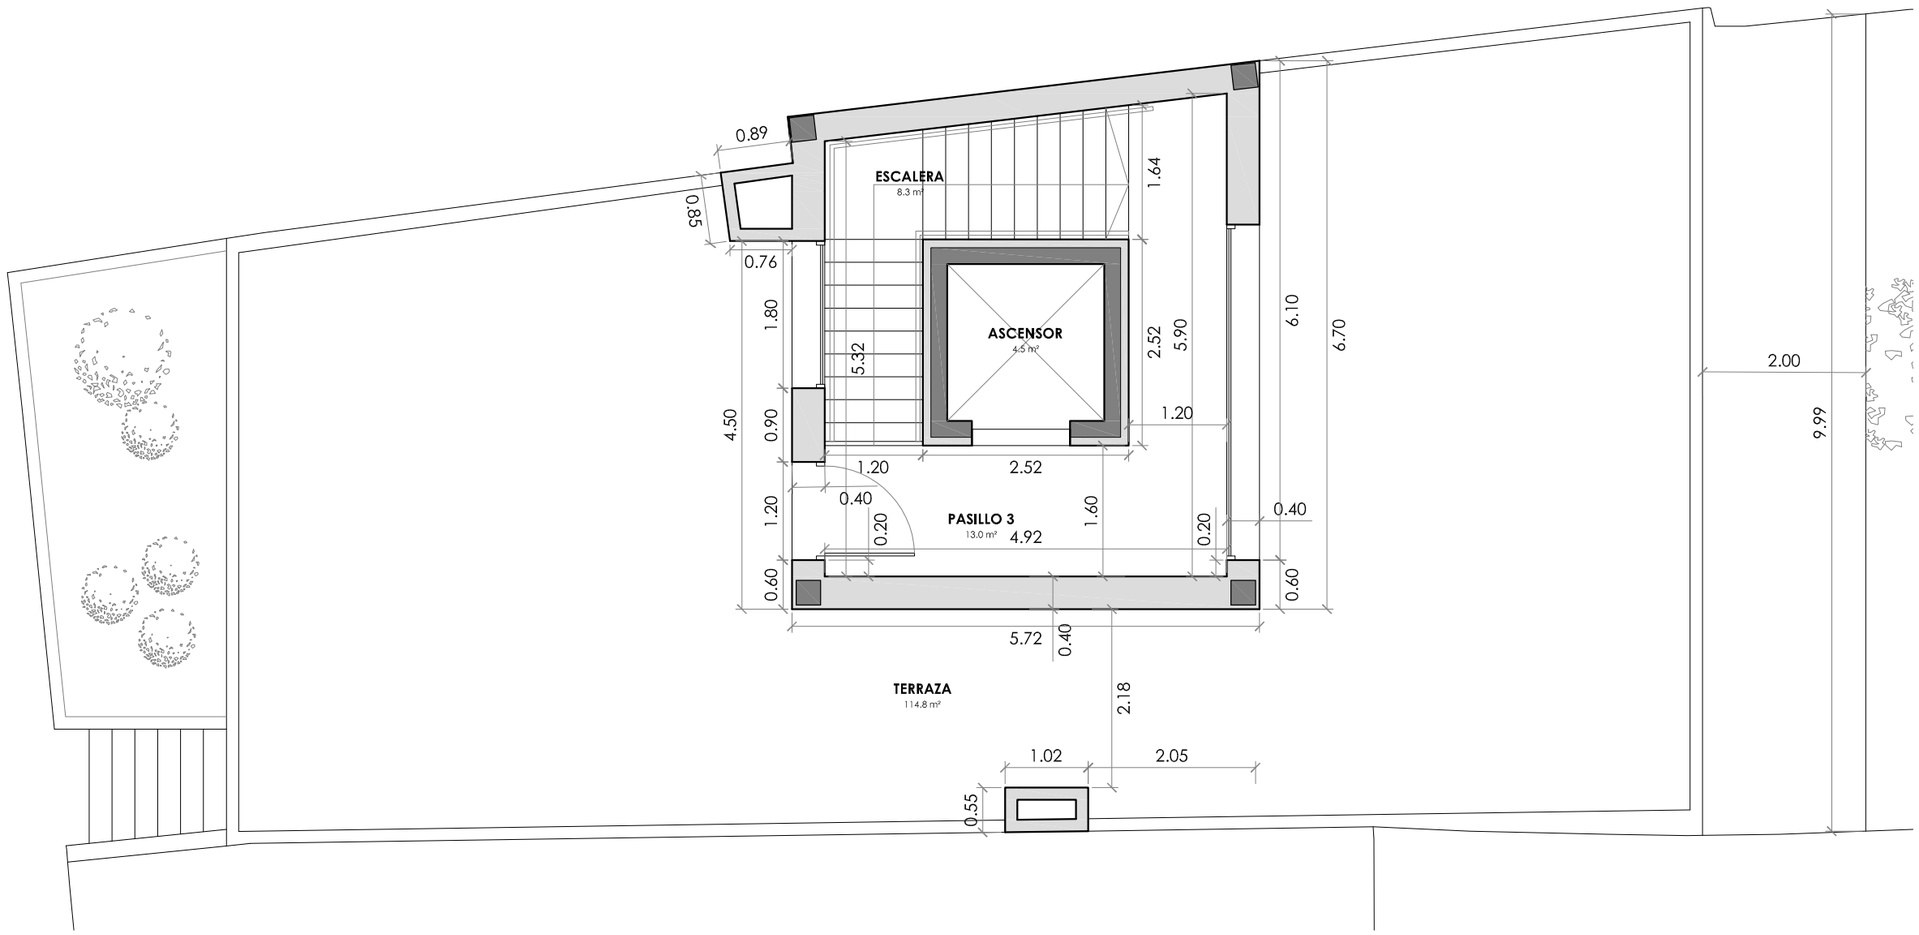

PLANTA SEGUNDA

ACOTACIÓN ESC 1:75

ARQUITECTURA DE LA RIBERA

ARQUITECTO

DAVID FLORISTÁN JIMÉNEZ
COAVN 4581

C/ MONTE, 7
CP 31513 ARGUEDAS
NAVARRA
601188976

CENTRO DE DÍA

EDIFICIO DE NUEVA PLANTA

PLAZA DE LOS FUEROS, 10. CP 31512
FONTELLAS
NAVARRA


PROMOTOR

AYUNTAMIENTO DE FONTELLAS

ARQUITECTURA

ACOTACIÓN_PLANTA SEGUNDA

12/12/2022

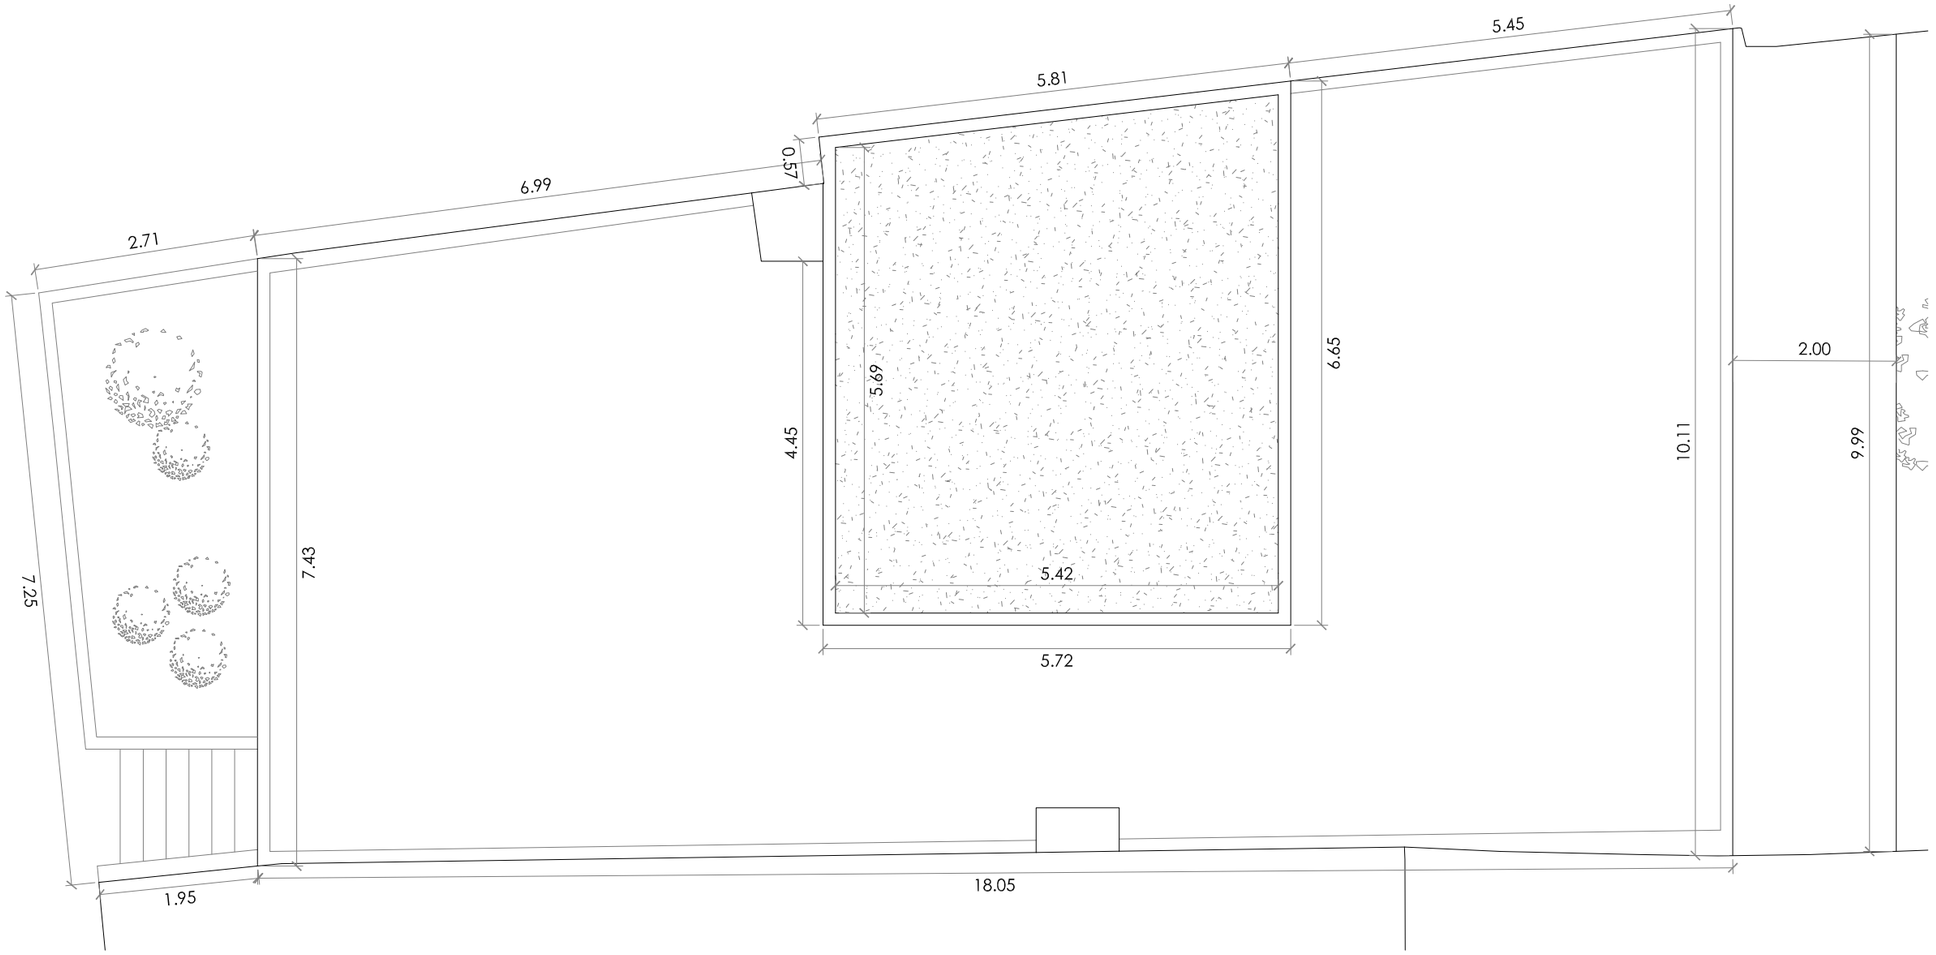

CUBIERTA

ACOTACIÓN ESC 1:75

ARQUITECTURA DE LA RIBERA

ARQUITECTO

DAVID FLORISTÁN JIMÉNEZ
COAVN 4581

C/ MONTE, 7
CP 31513 ARGUEDAS
NAVARRA
601188976

CENTRO DE DÍA

EDIFICIO DE NUEVA PLANTA


PLAZA DE LOS FUEROS, 10. CP 31512
FONTELLAS
NAVARRA

PROMOTOR

AYUNTAMIENTO DE FONTELLAS


ARQUITECTURA

ACOTACIÓN_CUBIERTA
12/12/2022

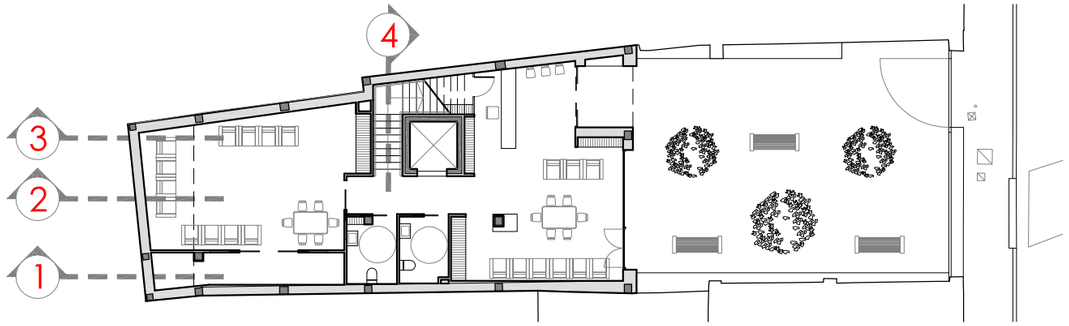


PLANTA BAJA

PROPUESTA ESC 1:250

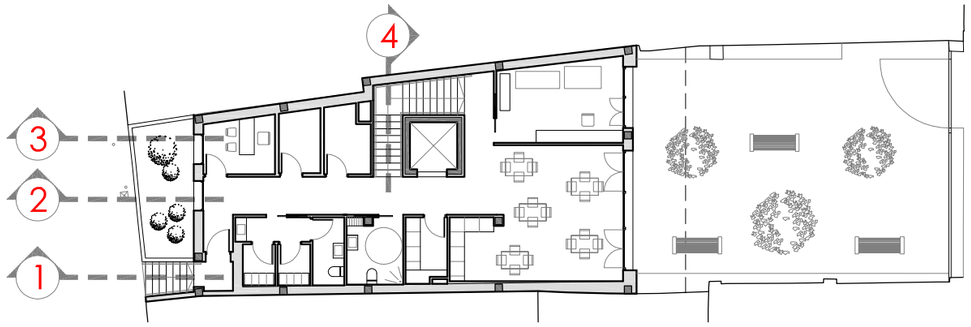


PLANTA PRIMERA

PROPUESTA ESC 1:250

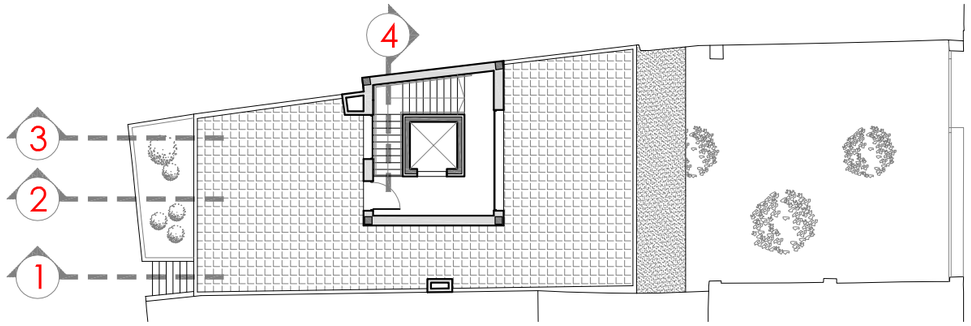

PLANTA TERRAZA

PROPUESTA ESC 1:250

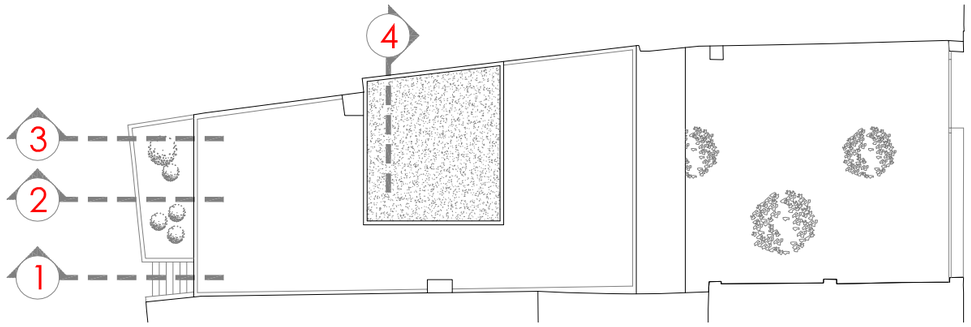

CUBIERTA

PROPUESTA ESC 1:250

ARQUITECTURA DE LA RIBERA

ARQUITECTO

DAVID FLORISTÁN JIMÉNEZ
COAVN 4581

C/ MONTE, 7
CP 31513 ARGUEDAS
NAVARRA
601188976

CENTRO DE DÍA

EDIFICIO DE NUEVA PLANTA

PLAZA DE LOS FUEROS, 10. CP 31512
FONTELLAS
NAVARRA


PROMOTOR

AYUNTAMIENTO DE FONTELLAS

ARQUITECTURA


LOCALIZADOR_SECCIONES

12/12/2022

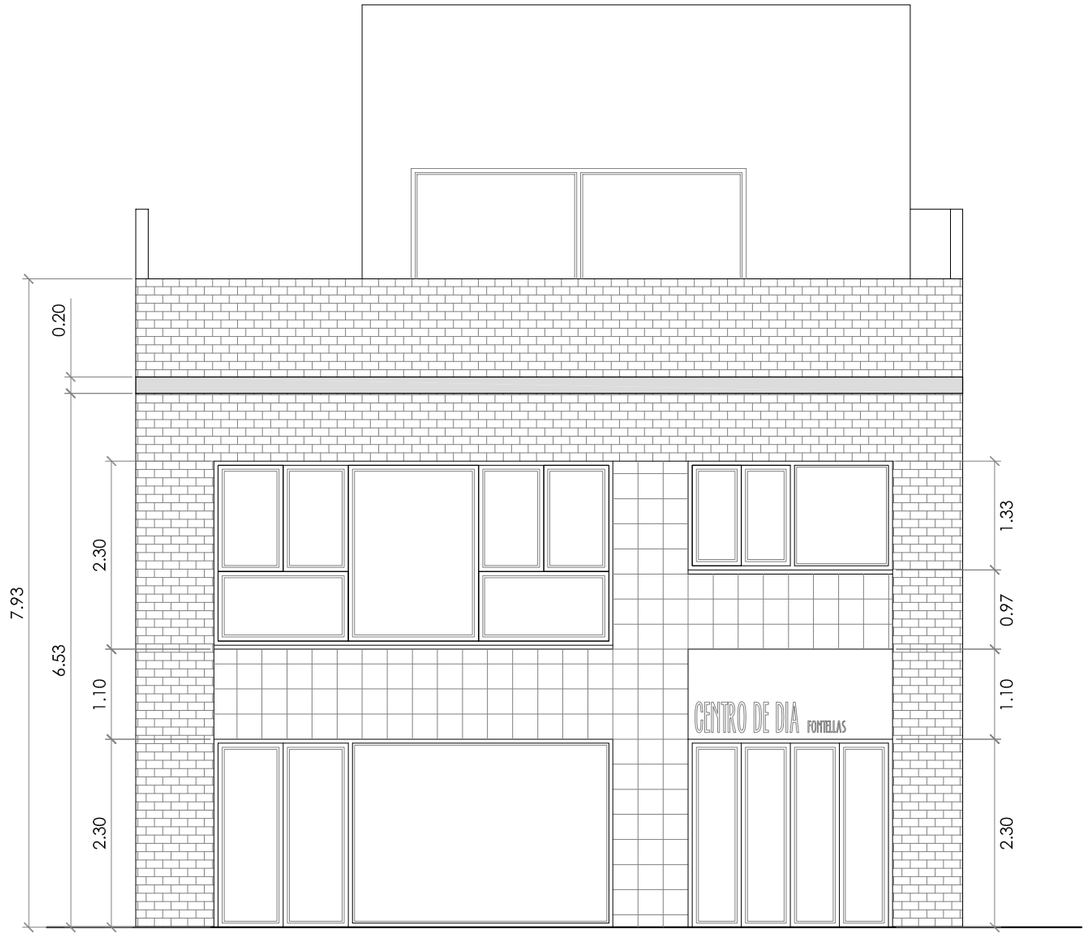

FACHADA PPAL

PROPUESTA ESC 1:75

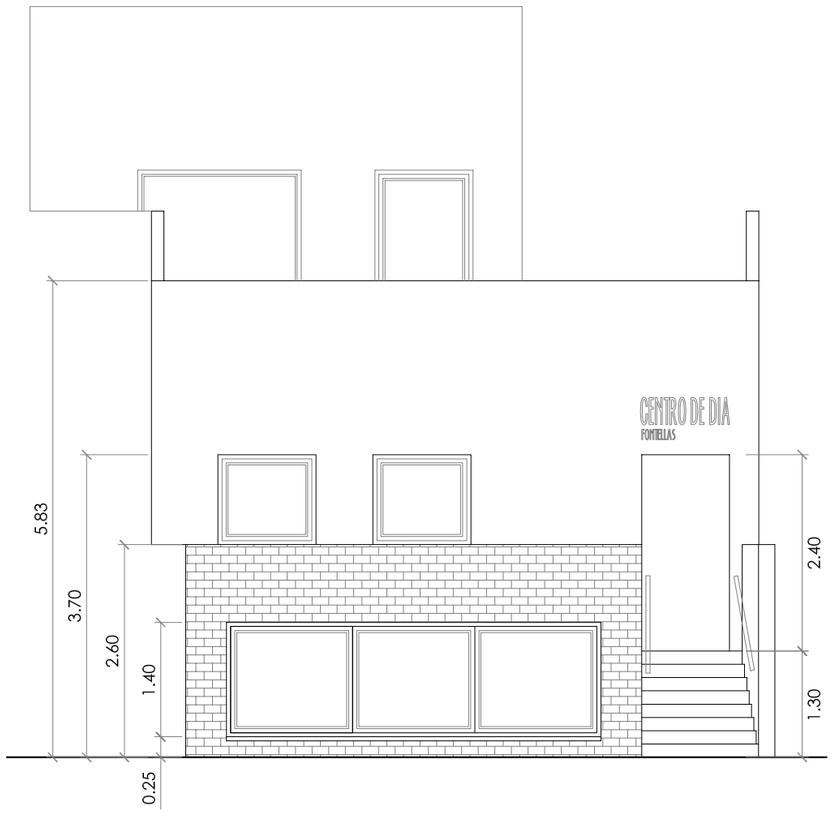

FACHADA TRASERA

PROPUESTA ESC 1:75

ARQUITECTURA DE LA RIBERA

ARQUITECTO

DAVID FLORISTÁN JIMÉNEZ
COAVN 4581

C/ MONTE, 7
CP 31513 ARGUEDAS
NAVARRA
601188976

CENTRO DE DÍA

EDIFICIO DE NUEVA PLANTA

PLAZA DE LOS FUEROS, 10. CP 31512
FONTELLAS
NAVARRA


PROMOTOR

AYUNTAMIENTO DE FONTELLAS

ARQUITECTURA


FACHADAS

12/12/2022

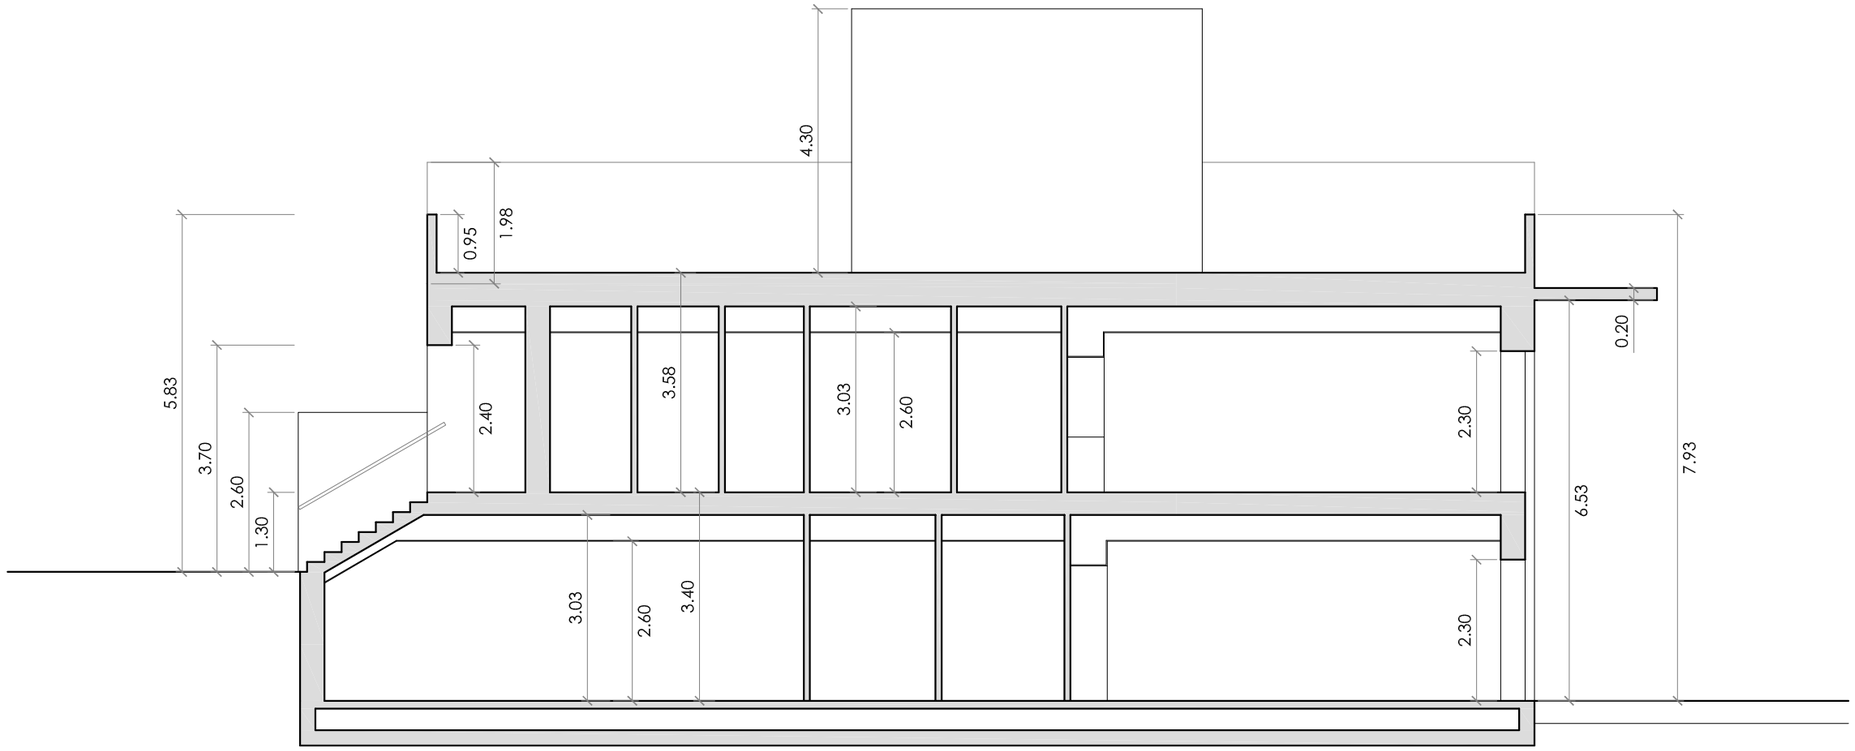

SECCIÓN 1

PROPUESTA ESC 1:100

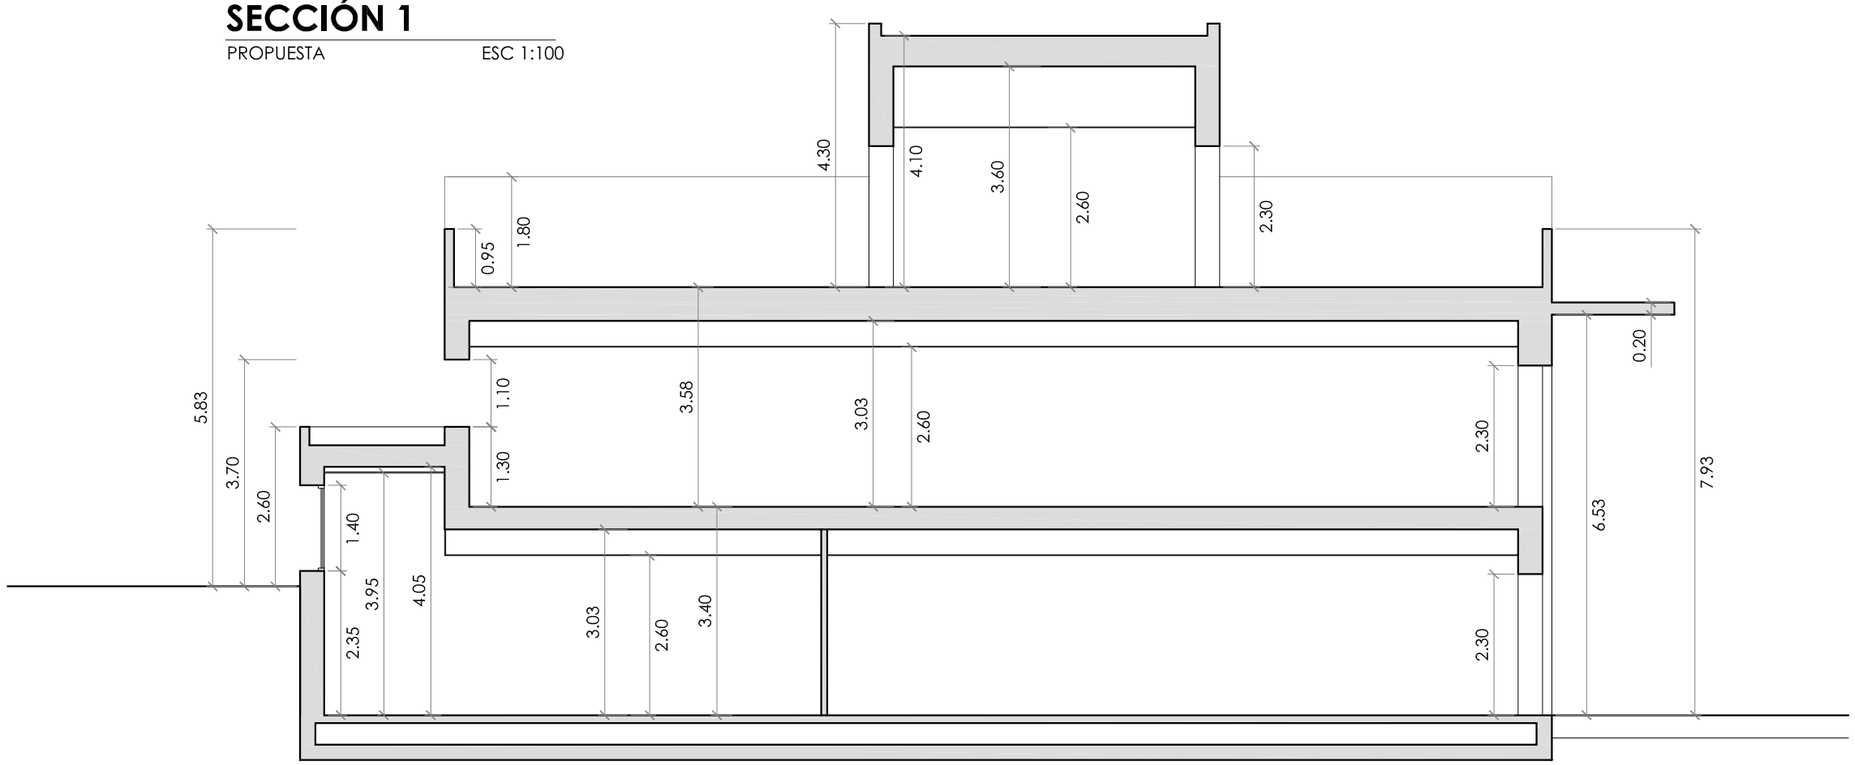

SECCIÓN 2

PROPUESTA ESC 1:100

ARQUITECTURA DE LA RIBERA

ARQUITECTO

DAVID FLORISTÁN JIMÉNEZ
COAVN 4581

C/ MONTE, 7
CP 31513 ARGUEDAS
NAVARRA
601188976

CENTRO DE DÍA

EDIFICIO DE NUEVA PLANTA

PLAZA DE LOS FUEROS, 10. CP 31512
FONTELLAS
NAVARRA


PROMOTOR

AYUNTAMIENTO DE FONTELLAS

ARQUITECTURA


SECCIONES (I)

12/12/2022

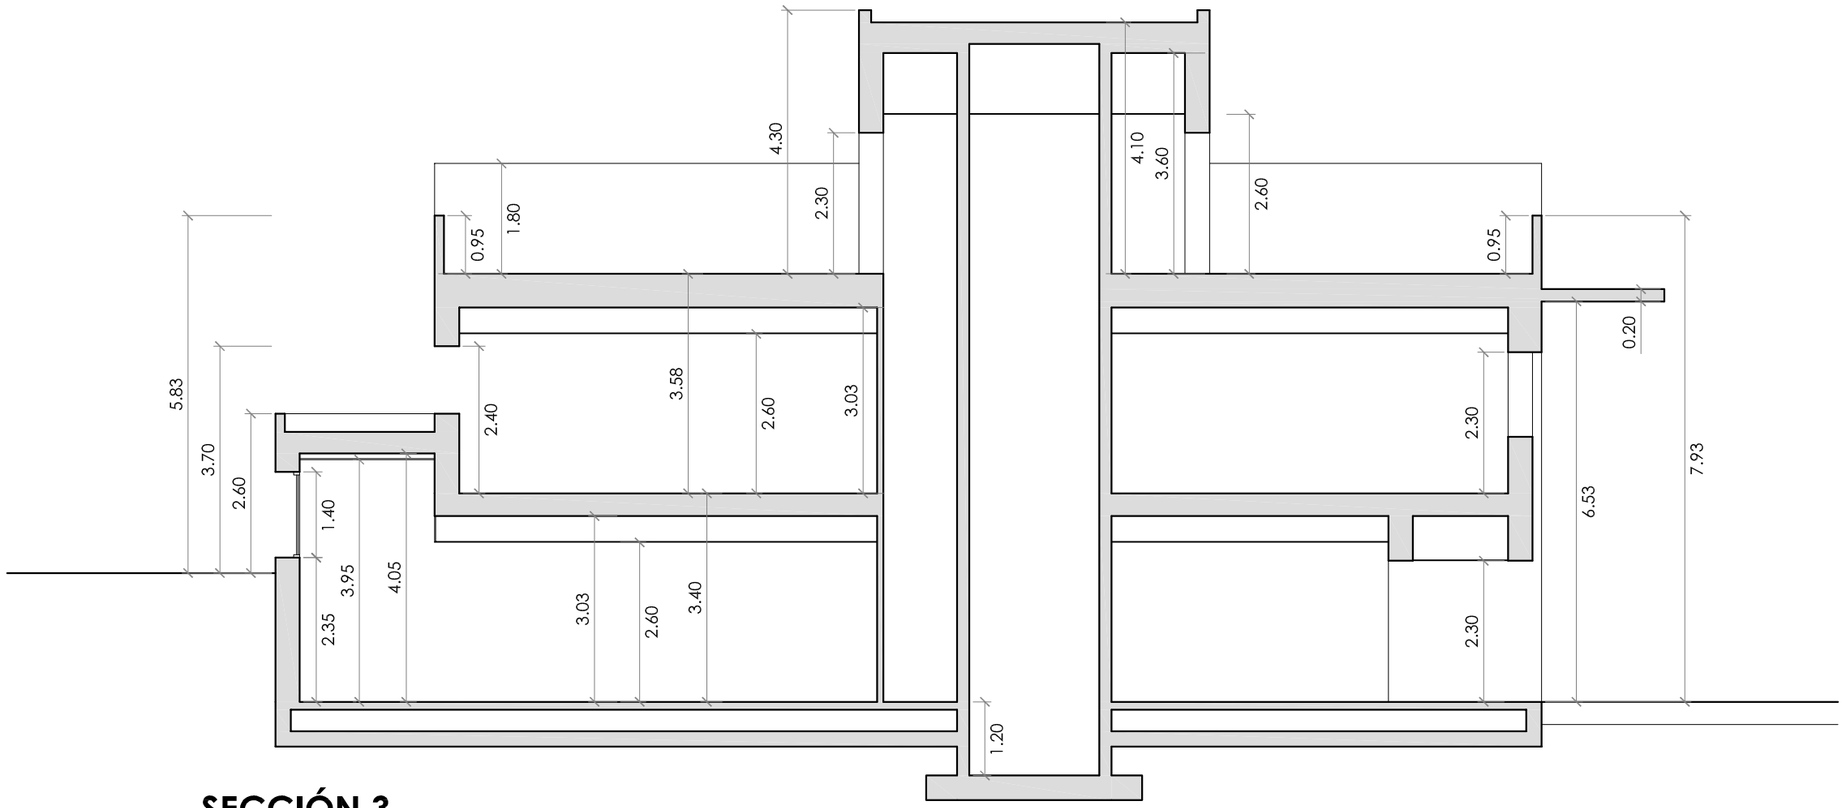

SECCIÓN 3

PROPUESTA ESC 1:100

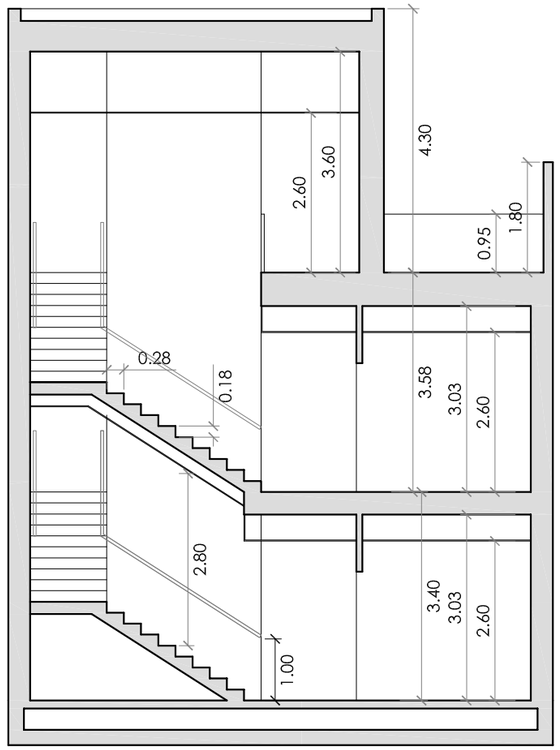

SECCIÓN 4

PROPUESTA ESC 1:100

ARQUITECTURA DE LA RIBERA

ARQUITECTO

DAVID FLORISTÁN JIMÉNEZ
COAVN 4581

C/ MONTE, 7
CP 31513 ARGUEDAS
NAVARRA
601188976

CENTRO DE DÍA

EDIFICIO DE NUEVA PLANTA

PLAZA DE LOS FUEROS, 10. CP 31512
FONTELLAS
NAVARRA


PROMOTOR

AYUNTAMIENTO DE FONTELLAS

ARQUITECTURA

SECCIONES (II)

12/12/2022

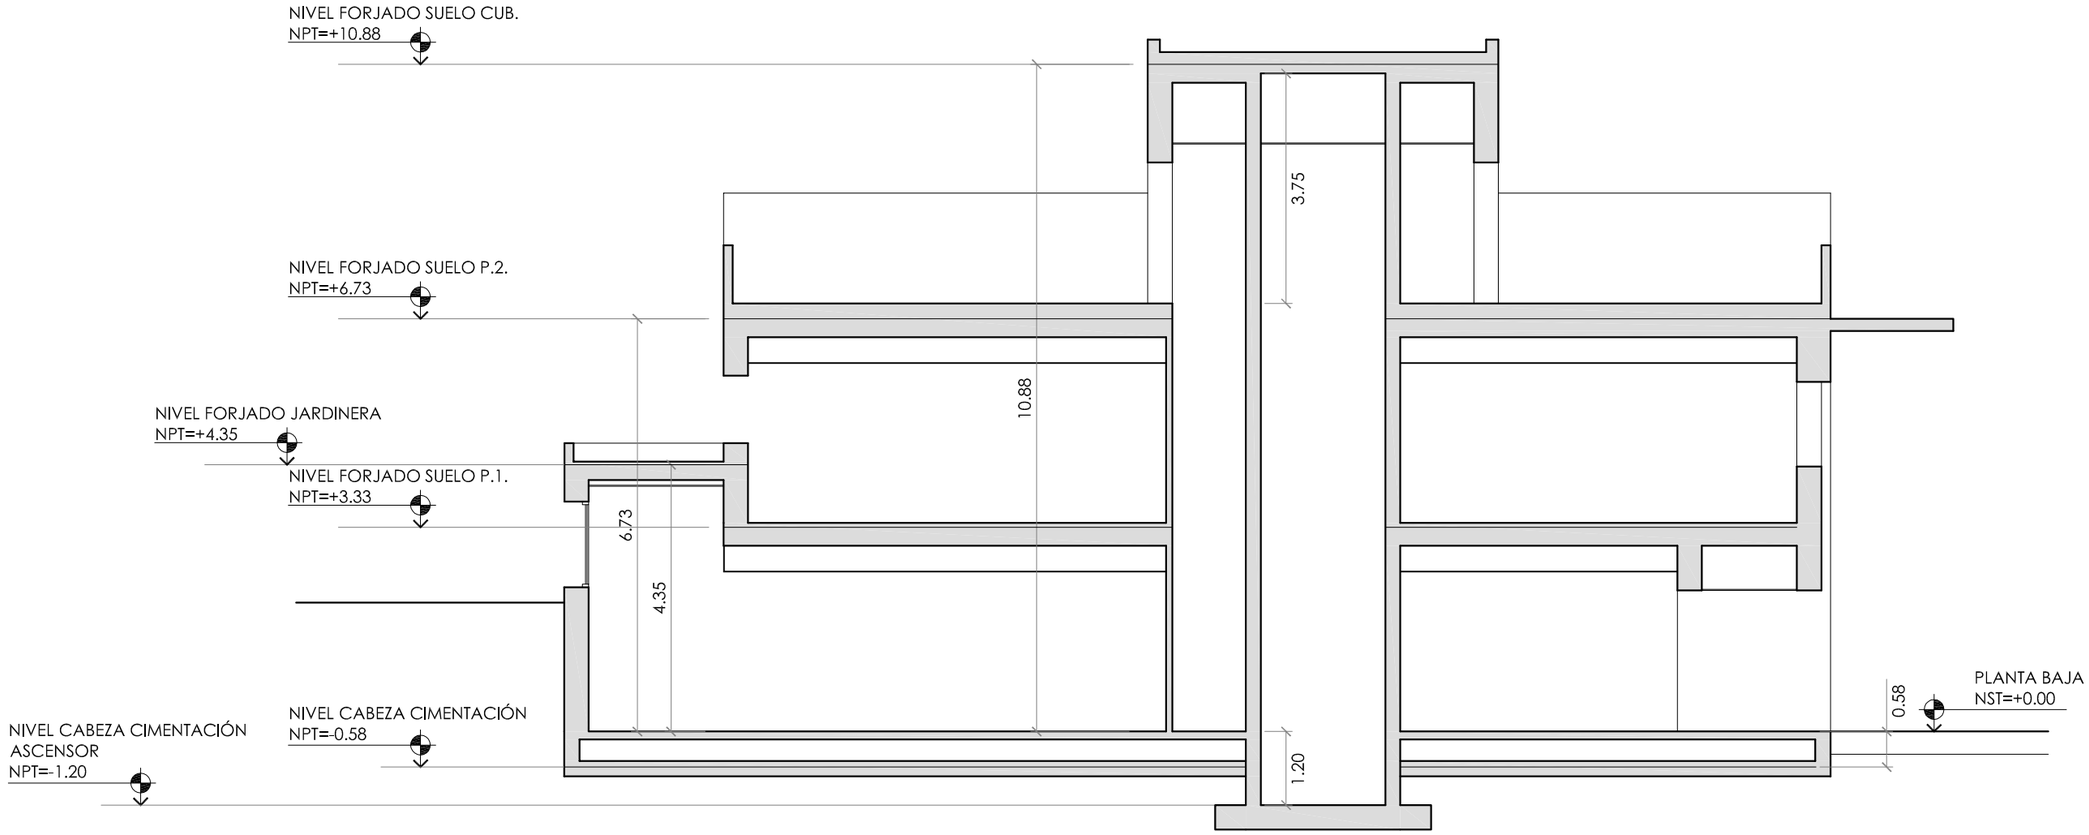

SECCIÓN FORJADOS

PROPUESTA ESC 1:100

ARQUITECTURA DE LA RIBERA

ARQUITECTO

DAVID FLORISTÁN JIMÉNEZ
COAVN 4581

C/ MONTE. 7
CP 31513 ARGUEDAS
NAVARRA
601188976

CENTRO DE DÍA

EDIFICIO DE NUEVA PLANTA

PLAZA DE LOS FUEROS. 10. CP 31512
FONTELLAS
NAVARRA

PROMOTOR

AYUNTAMIENTO DE FONTELLAS


ARQUITECTURA


SECCIÓN ESTRUCTURA

12/12/2022

CIMENTACIÓN

ESTRUCTURA ESC 1:75

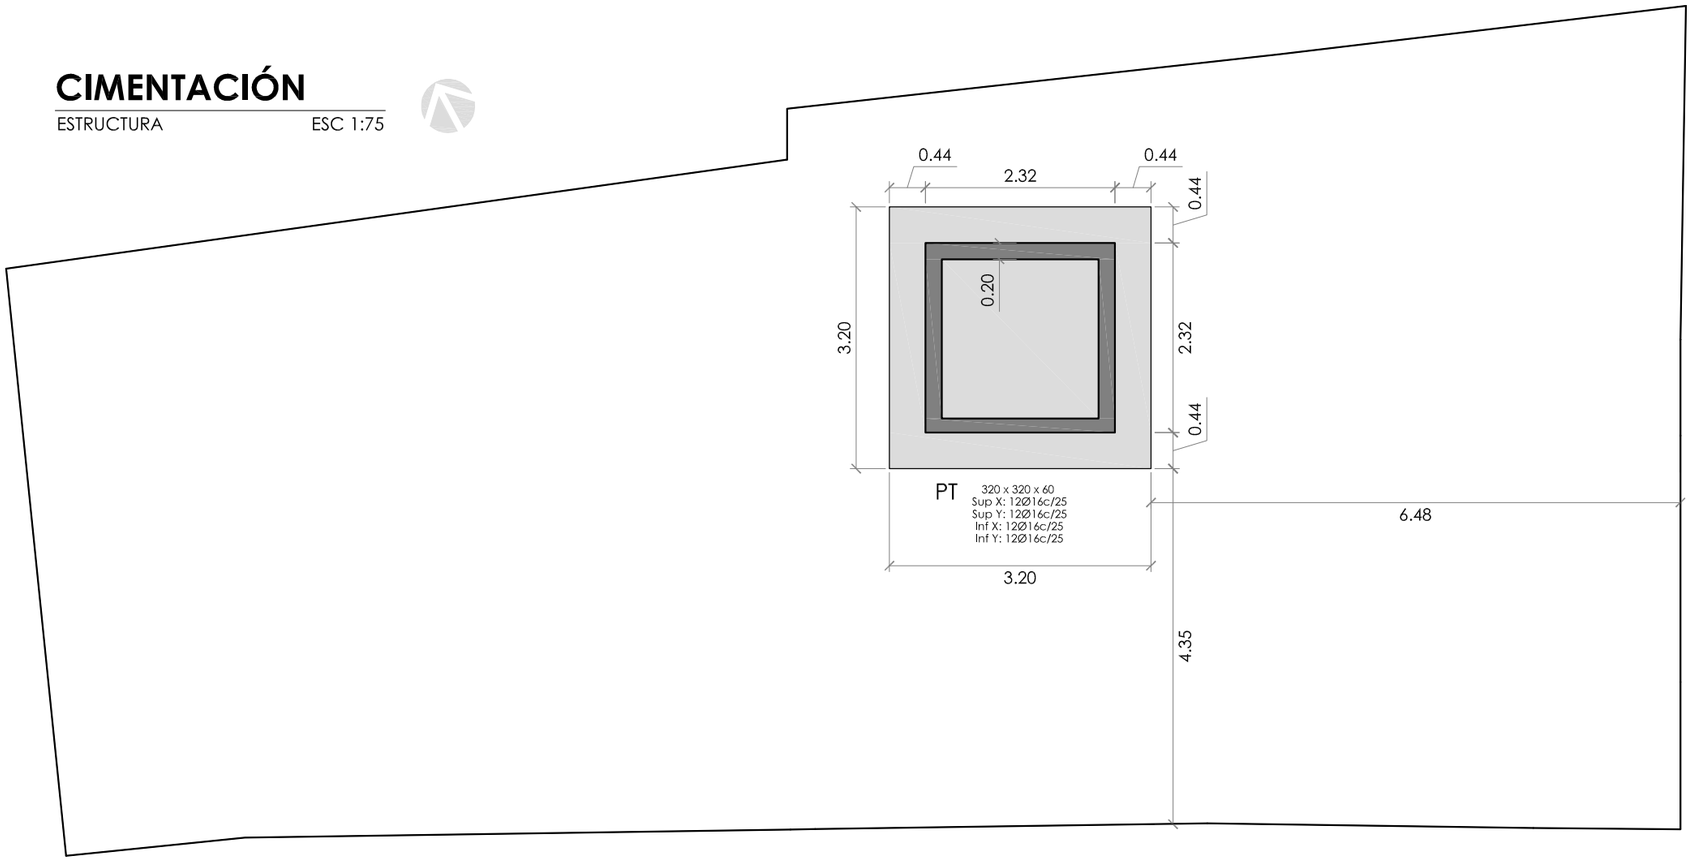


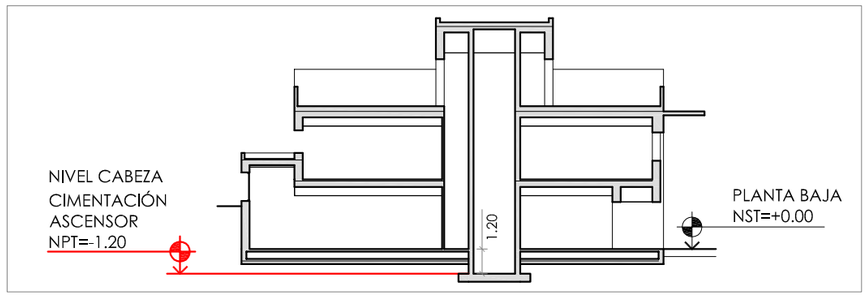

SE CIMENTARA EN EL ESTRATO DE GRAVAS MEDIANTE CIMENTACIÓN DIRECTA EN CASO DE SER NECESARIO SE ALCANZARA DICHO ESTRATO MEDIANTE POZOS DE HORMIGÓN CICLOPEO

Tensión admisible del terreno considerada σ = 0,25 MPa

recubrimientos nominales

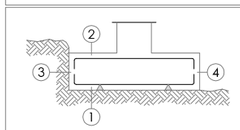

1a.- recubrimiento inferior contacto terreno 8 cm
1b.- recubrimiento con hormigón de limpieza 3 cm
2.- recubrimiento superior libre 4 cm
3.- recubrimiento lateral contacto terreno 8 cm
4.- recubrimiento lateral libre 4 cm

- Los valores son recubrimientos nominales considerando un Δr=10 mm
- Este cálculo ha sido realizado para ambiente/exposición XC2, cemento CEM-I.Vida util 50 años, 25 ≤Fck< 40 N/mm²
  En el caso de precisar opciones diferentes de las consideradas debera comunicarse para dar su validez o proceder al recálculo de la estructura

características de los materiales

hormigón	hormigón de cimentación: HA-25/F/20/XC2	resistencia característica:	25 N/mm²	coef. de minoración	γ_c= 1.5
		vida útil:	50 años		
		tipo de cemento:	CEM I		
		máxima relación a/c:	0,60		
		mínimo contenido de cemento:	275 kg/m³		
		asentamiento cono de Abrams:	(±1) 10-15 cm		
acero	acero corrugado B-500S	resistencia característica:	500 N/mm²	coef. de minoración	γ_s= 1.15
	hormigón de limpieza:	HL-150/B/20			

acciones

eólicas	situación geográfica:	Fontellas (Navarra)	sísmicas	aceleración sísmica básica:	a_b<0,04 g
	zona eólica:	B		NO SON DE APLICACION	
	grado de aspereza:	IV			

datos geotécnicos

cimentación según estudio geotécnico de CECTECO, S.L.
Referencia Informe: 85536 de 16 de noviembre de 2022

datos de los niveles geotécnicos

estrato	rellenos	gravas				
densidad(γ)	16-18 kN/m³	21-22 kN/m³				
cohesion (C')	0,00 kPa	0,00 kPa				
angulo de rozamiento(φ)	22-25°	35-38°				

ARQUITECTURA DE LA RIBERA

ARQUITECTO

DAVID FLORISTÁN JIMÉNEZ
COAVN 4581

C/ MONTE, 7
CP 31513 ARGUEDAS
NAVARRA
601188976

CENTRO DE DÍA

EDIFICIO DE NUEVA PLANTA

PLAZA DE LOS FUEROS, 10. CP 31512
FONTELLAS
NAVARRA

PROMOTOR


AYUNTAMIENTO DE FONTELLAS

ESTRUCTURA


CIMENTACIÓN_ASCENSOR

12/12/2022


CUB

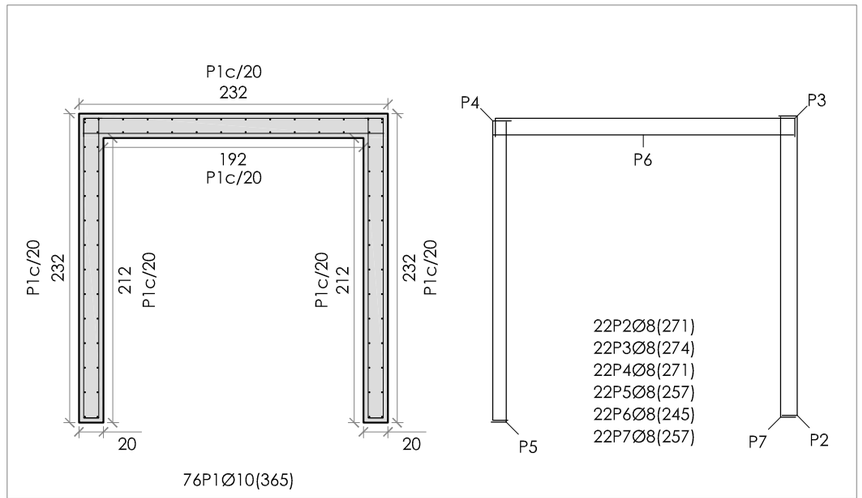

P02

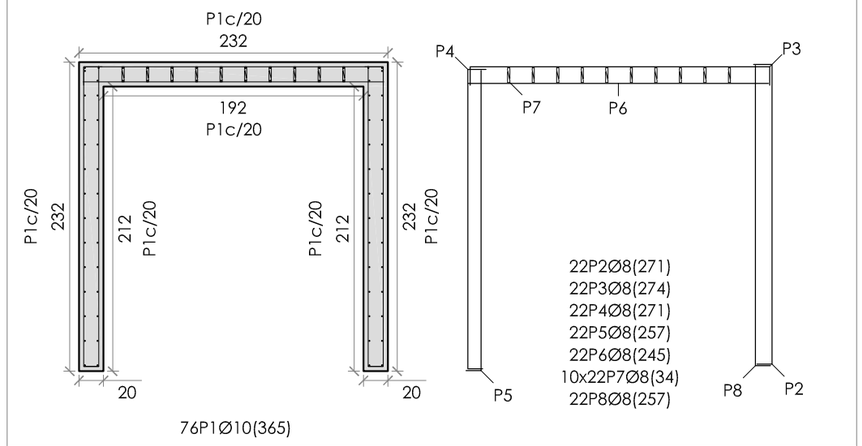


P01

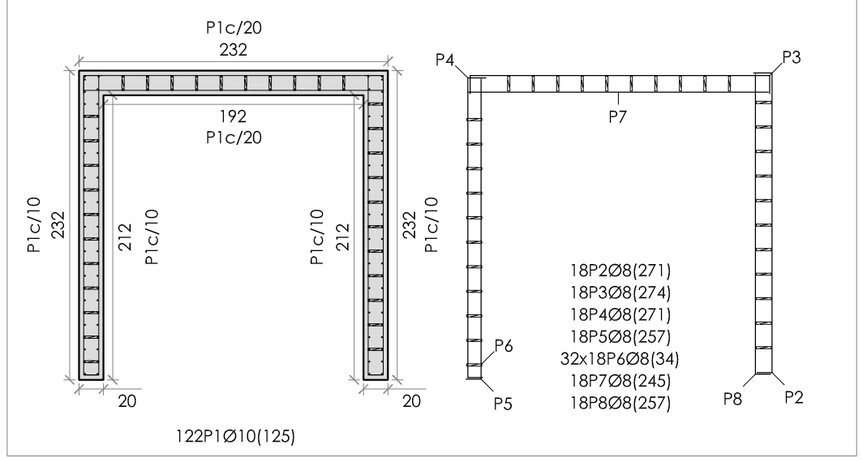

MURO
PERIMETRAL

MURO
PERIMETRAL

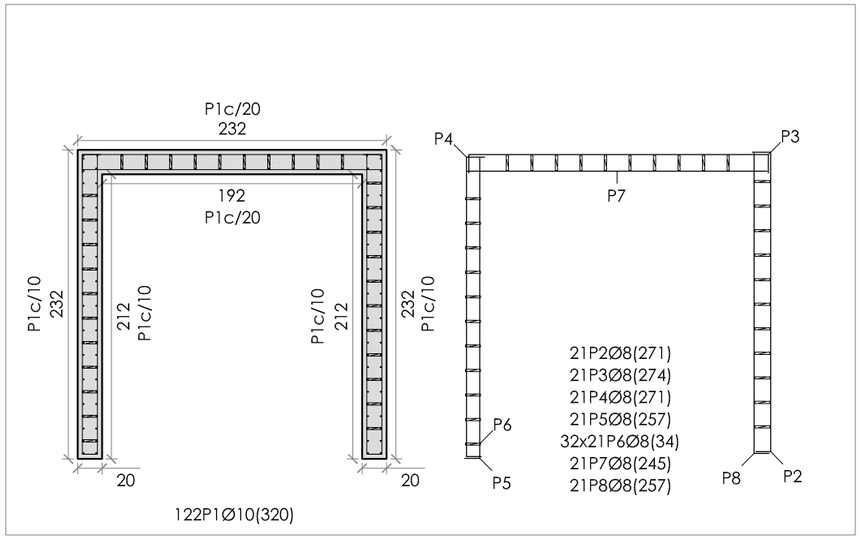

CIMENTACIÓN

PANTALLA ASCENSOR

ESTRUCTURA ESC 1:50

ARQUITECTURA DE LA RIBERA

ARQUITECTO

DAVID FLORISTÁN JIMÉNEZ
COAVN 4581

C/ MONTE, 7
CP 31513 ARGUEDAS
NAVARRA
601188976

CENTRO DE DÍA


EDIFICIO DE NUEVA PLANTA

PLAZA DE LOS FUEROS, 10. CP 31512
FONTELLAS
NAVARRA

PROMOTOR

AYUNTAMIENTO DE FONTELLAS


ESTRUCTURA
MURO DEL ASCENSOR
12/12/2022

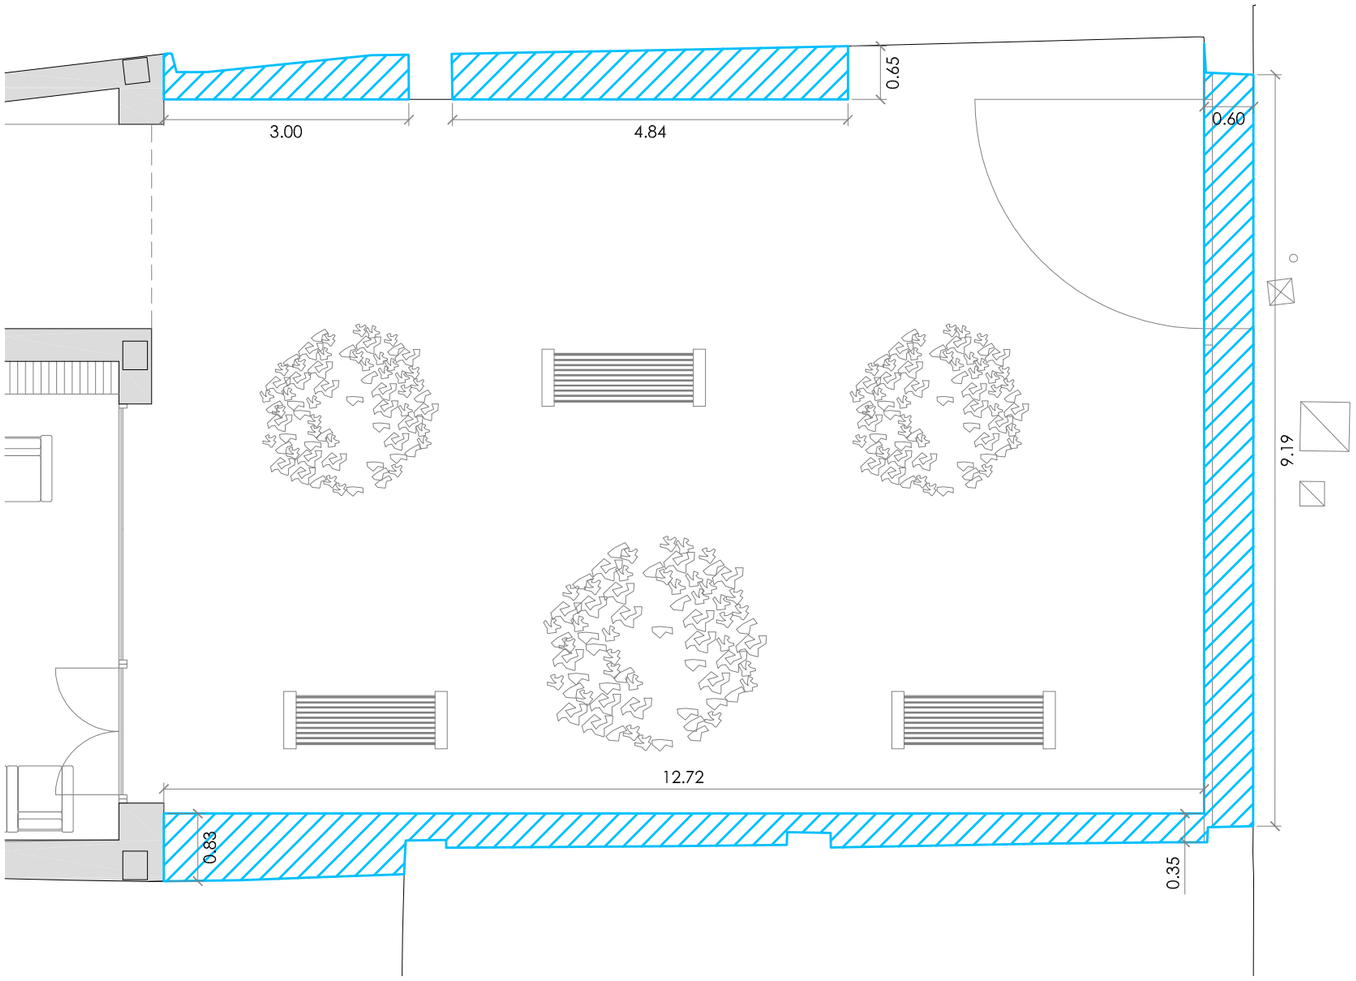

CIMENTACIÓN

ESTRUCTURA ESC 1:75

CIMIENTO BANCOS PATIO

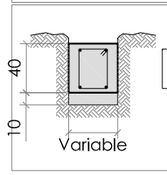

armado superior: 2 Ø12
armado inferior: 2 Ø12
estribos: 1xØ8 c/ 20

ARQUITECTURA DE LA RIBERA

ARQUITECTO

DAVID FLORISTÁN JIMÉNEZ
COAVN 4581

C/ MONTE, 7
CP 31513 ARGUEDAS
NAVARRA
601188976

CENTRO DE DÍA

EDIFICIO DE NUEVA PLANTA


PLAZA DE LOS FUEROS, 10. CP 31512
FONTELLAS
NAVARRA

PROMOTOR

AYUNTAMIENTO DE FONTELLAS

ESTRUCTURA

CIMENTACIÓN_BANCOS PATIO
12/12/2022

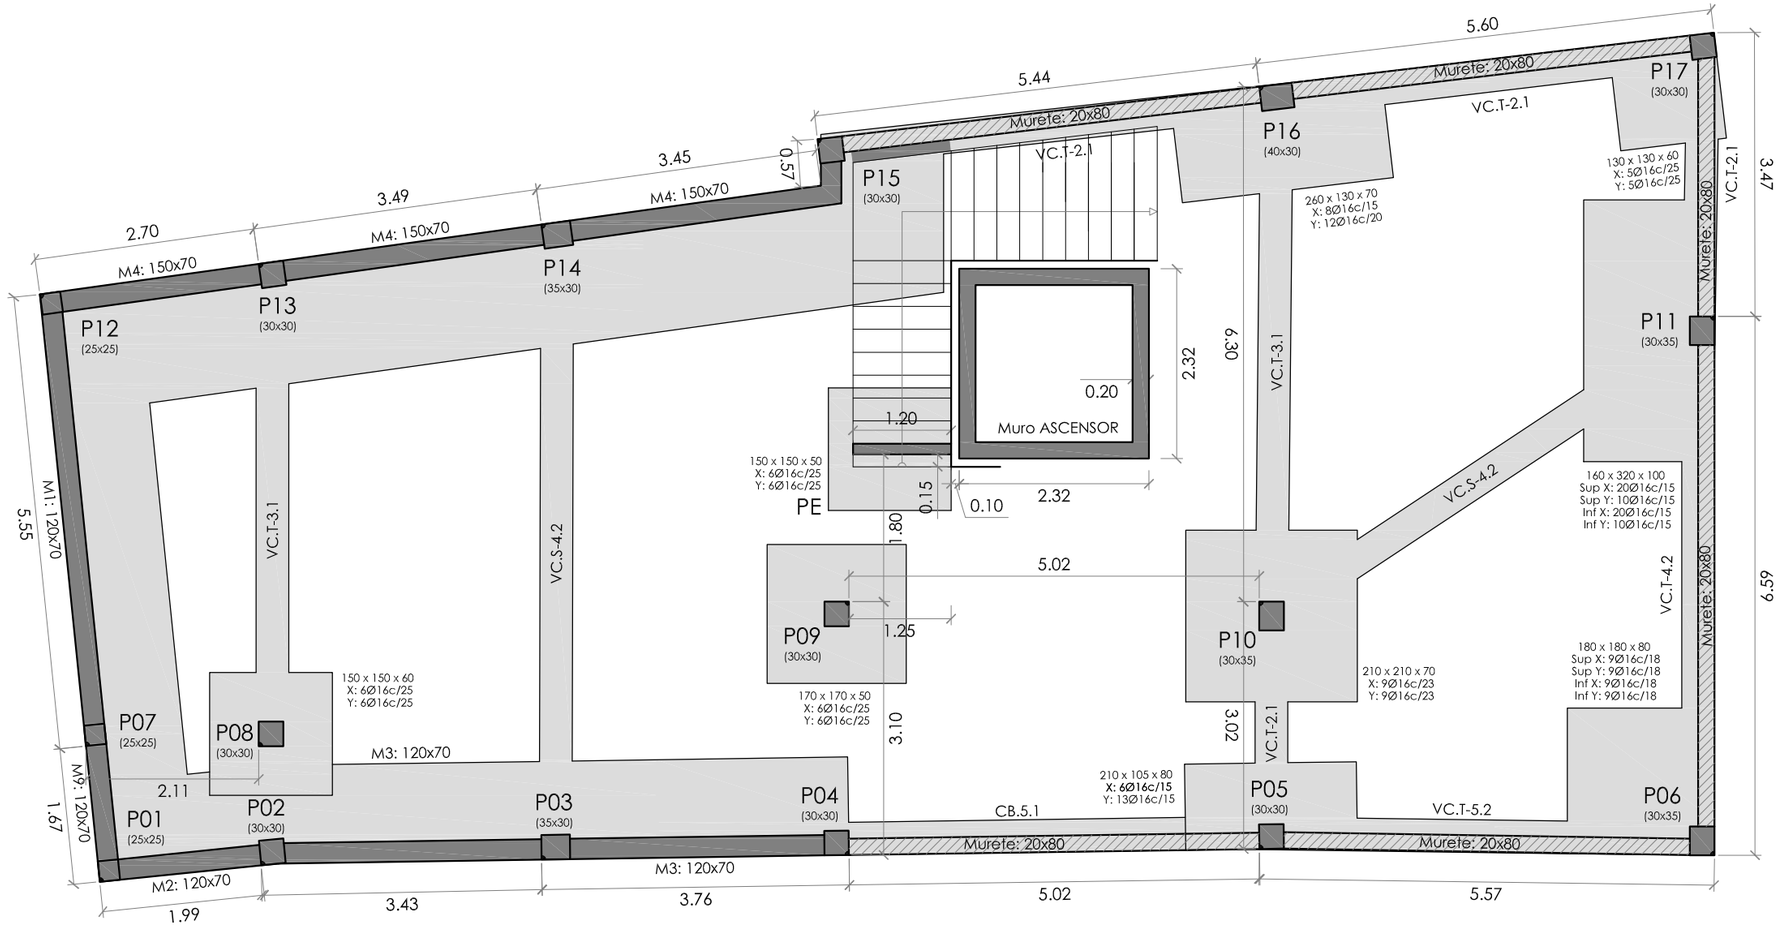

CIMENTACIÓN

ESTRUCTURA ESC 1:75



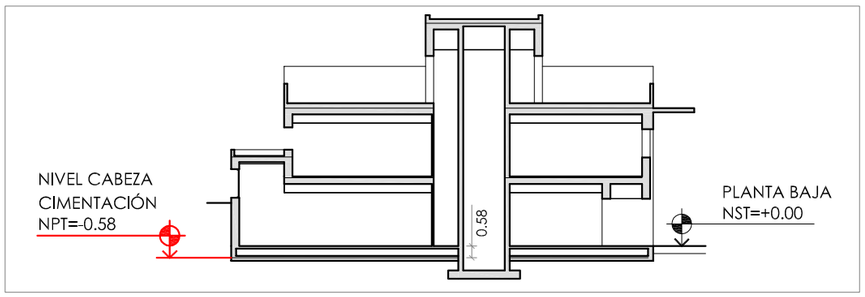



Tabla de vigas centradoras

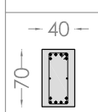


VC.S-4.2
Arm. sup.: 6Ø25
Arm. inf.: 6Ø25
Arm. piel: 1x2Ø12
Estribos: 1xØ10c/20

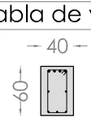


VC.T-2.1
Arm. sup.: 4Ø20
Arm. inf.: 3Ø12
Arm. piel: 1x2Ø12
Estribos: 1xØ8c/20

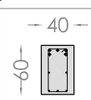

VC.T-3.1
Arm. sup.: 5Ø25
Arm. inf.: 3Ø12
Arm. piel: 1x2Ø12
Estribos: 1xØ8c/20

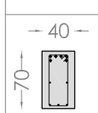


VC.T-4.2
Arm. sup.: 6Ø25
Arm. inf.: 3Ø12
Arm. piel: 1x2Ø12
Estribos: 1xØ10c/20

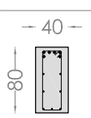

VC.T-5.2
Arm. sup.: 6Ø25
Arm. inf.: 3Ø12
Arm. piel: 2x2Ø12
Estribos: 1xØ10c/20

Tabla de vigas de atado

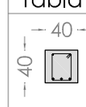

CB.5.1
Arm. sup.: 2Ø12
Arm. inf.: 3Ø20
Estribos: 1xØ8c/25

CUADRO DE ELEMENTOS DE CIMENTACIÓN

Referencias	Dimensiones (cm)	Canto (cm)	Armado inf. X	Armado inf. Y	Armado sup. X	Armado sup. Y
PT	320x320	60	12Ø16c/25	12Ø16c/25	12Ø16c/25	12Ø16c/25
P05	210x105	80	6Ø16c/15	13Ø16c/15		
P06	180x180	80	9Ø16c/18	9Ø16c/18	9Ø16c/18	9Ø16c/18
P08	150x150	60	6Ø16c/25	6Ø16c/25		
P09	170x170	50	6Ø16c/25	6Ø16c/25		
P10	210x210	70	9Ø16c/23	9Ø16c/23		
P11	160x320	100	20Ø16c/15	10Ø16c/15	20Ø16c/15	10Ø16c/15
P16	260x130	70	8Ø16c/15	12Ø16c/20		
P17	130x130	60	5Ø16c/25	5Ø16c/25		
PE	150x150	50	6Ø16c/25	6Ø16c/25		

ARQUITECTURA DE LA RIBERA

ARQUITECTO

DAVID FLORISTÁN JIMÉNEZ
COAVN 4581

C/ MONTE. 7
CP 31513 ARGUEDAS
NAVARRA
601188976

CENTRO DE DÍA

EDIFICIO DE NUEVA PLANTA












PLAZA DE LOS FUEROS, 10. CP 31512
FONTELLAS
NAVARRA










PROMOTOR

AYUNTAMIENTO DE FONTELLAS

ESTRUCTURA

CIMENTACIÓN_EDIFICIO
12/12/2022

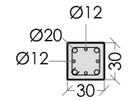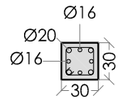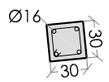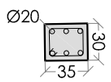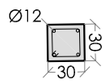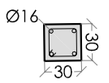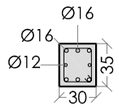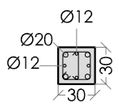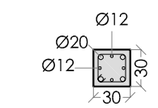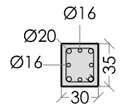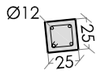P01	P02	P03	P04	P05	P06	P07	P08	P09	P10
								  1Ø6(99) Arm. Long.: 4Ø20+4Ø12 Estribos: Ø6 c/15	  1Ø6(99) Arm. Long.: 4Ø20+4Ø16 Estribos: Ø6 c/20
  1Ø6(98) Arm. Long.: 4Ø16 Estribos: Ø6 c/20	  1Ø6(109) Arm. Long.: 6Ø20 Estribos: Ø6 c/25	  1Ø6(98) Arm. Long.: 4Ø12 Estribos: Ø6 c/15	  1Ø6(98) Arm. Long.: 4Ø16 Estribos: Ø6 c/20	  1Ø6(108) Arm. Long.: 6Ø16+2Ø12 Estribos: Ø6 c/15		  1Ø6(32) 1Ø6(99) Arm. Long.: 4Ø20+4Ø12 Estribos: Ø6 c/5	  1Ø6(99) Arm. Long.: 4Ø20+4Ø12 Estribos: Ø6 c/15	  1Ø6(109) Arm. Long.: 4Ø20+4Ø16 Estribos: Ø6 c/20
						  1Ø6(78) Arm. Long.: 4Ø12 Estribos: Ø6 c/15			

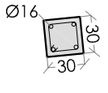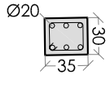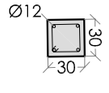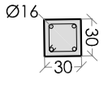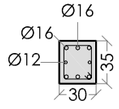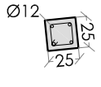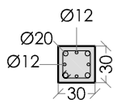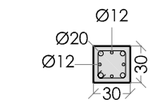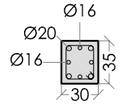P01	P02	P03	P04	P05	P06	P07	P08	P09	P10
  1Ø6(78) Arm. Long.: 4Ø12 Estribos: Ø6 c/10	  1Ø6(98) Arm. Long.: 4Ø16 Estribos: Ø6 c/10	  1Ø6(109) Arm. Long.: 6Ø20 Estribos: Ø6 c/10	  1Ø6(98) Arm. Long.: 4Ø12 Estribos: Ø6 c/10	  1Ø6(98) Arm. Long.: 4Ø16 Estribos: Ø6 c/20	  1Ø6(108) Arm. Long.: 6Ø16+2Ø12 Estribos: Ø6 c/15	  1Ø6(78) Arm. Long.: 4Ø12 Estribos: Ø6 c/15	  1Ø6(99) Arm. Long.: 4Ø20+4Ø12 Estribos: Ø6 c/15	  1Ø6(99) Arm. Long.: 4Ø20+4Ø12 Estribos: Ø6 c/15	  1Ø6(109) Arm. Long.: 4Ø20+4Ø16 Estribos: Ø6 c/20

ARQUITECTURA DE LA RIBERA

ARQUITECTO

DAVID FLORISTÁN JIMÉNEZ
COAVN 4581

C/ MONTE, 7
CP 31513 ARGUEDAS
NAVARRA
601188976

CENTRO DE DÍA

EDIFICIO DE NUEVA PLANTA

PLAZA DE LOS FUEROS, 10. CP 31512
FONTELLAS
NAVARRA


















PROMOTOR

AYUNTAMIENTO DE FONTELLAS

ESTRUCTURA

CUADRO DE PILARES (I)

12/12/2022

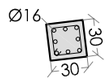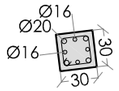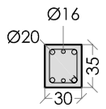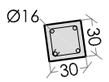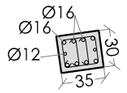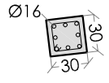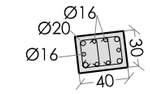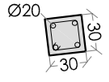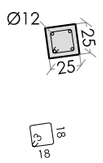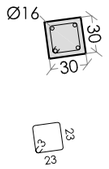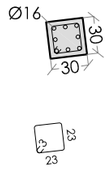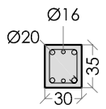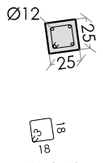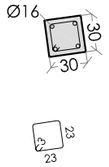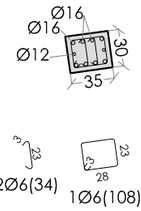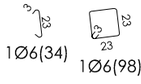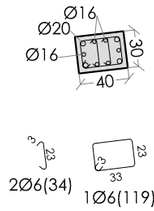P11	P12	P13	P14	P15	P16	P17	
				 1Ø6(98) Arm. Long.: 8Ø16 Estribos: Ø6 c/20	 1Ø6(99) Arm. Long.: 4Ø20+4Ø16 Estribos: Ø6 c/20		CUB
 1Ø6(109) Arm. Long.: 4Ø20+2Ø16 Estribos: Ø6 c/20		 1Ø6(98) Arm. Long.: 4Ø16 Estribos: Ø6 c/20	 2Ø6(34) 1Ø6(108) Arm. Long.: 8Ø16+2Ø12 Estribos: Ø6 c/15	 1Ø6(98) Arm. Long.: 8Ø16 Estribos: Ø6 c/20	 2Ø6(34) 1Ø6(119) Arm. Long.: 4Ø20+6Ø16 Estribos: Ø6 c/20	 1Ø6(99) Arm. Long.: 4Ø20 Estribos: Ø6 c/25	P02
	 1Ø6(78) Arm. Long.: 4Ø12 Estribos: Ø6 c/15	 1Ø6(98) Arm. Long.: 4Ø16 Estribos: Ø6 c/10		 1Ø6(98) Arm. Long.: 8Ø16 Estribos: Ø6 c/10			P01
P11	P12	P13	P14	P15	P16	P17	
 1Ø6(109) Arm. Long.: 4Ø20+2Ø16 Estribos: Ø6 c/20	 1Ø6(78) Arm. Long.: 4Ø12 Estribos: Ø6 c/15	 1Ø6(98) Arm. Long.: 4Ø16 Estribos: Ø6 c/20	 2Ø6(34) 1Ø6(108) Arm. Long.: 8Ø16+2Ø12 Estribos: Ø6 c/10	 1Ø6(34) 1Ø6(98) Arm. Long.: 8Ø16 Estribos: Ø6 c/10	 2Ø6(34) 1Ø6(119) Arm. Long.: 4Ø20+6Ø16 Estribos: Ø6 c/20	 1Ø6(99) Arm. Long.: 4Ø20 Estribos: Ø6 c/25	MURO PERIMETRAL
							Cimentación

ARQUITECTURA DE LA RIBERA

ARQUITECTO

DAVID FLORISTÁN JIMÉNEZ
COAVN 4581

C/ MONTE, 7
CP 31513 ARGUEDAS
NAVARRA
601188976

CENTRO DE DÍA

EDIFICIO DE NUEVA PLANTA

PLAZA DE LOS FUEROS, 10. CP 31512
FONTELLAS
NAVARRA


PROMOTOR


AYUNTAMIENTO DE FONTELLAS

ESTRUCTURA

CUADRO DE PILARES (II)


12/12/2022

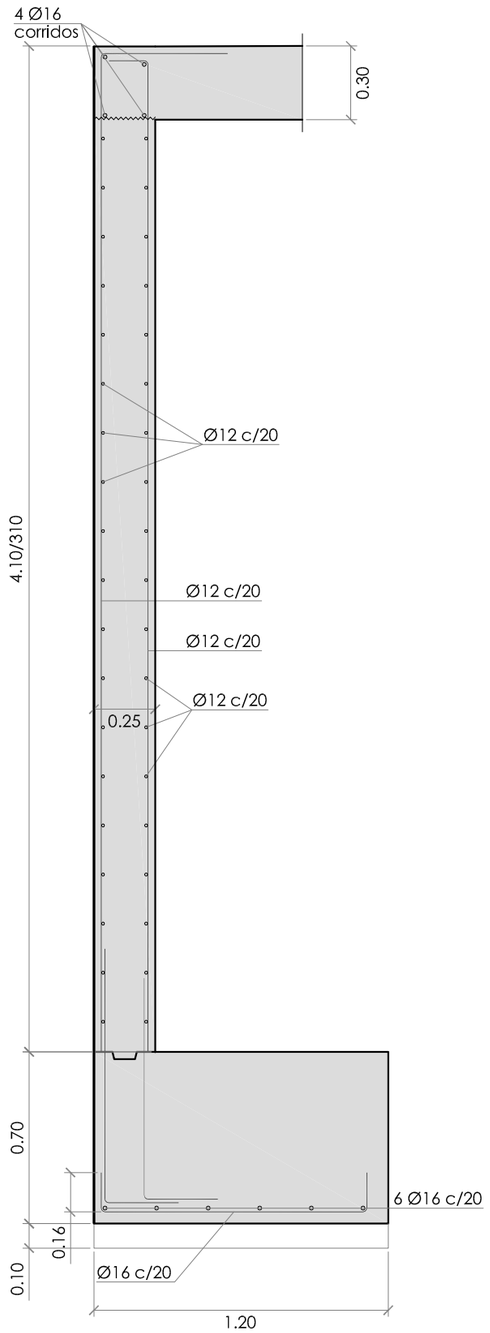

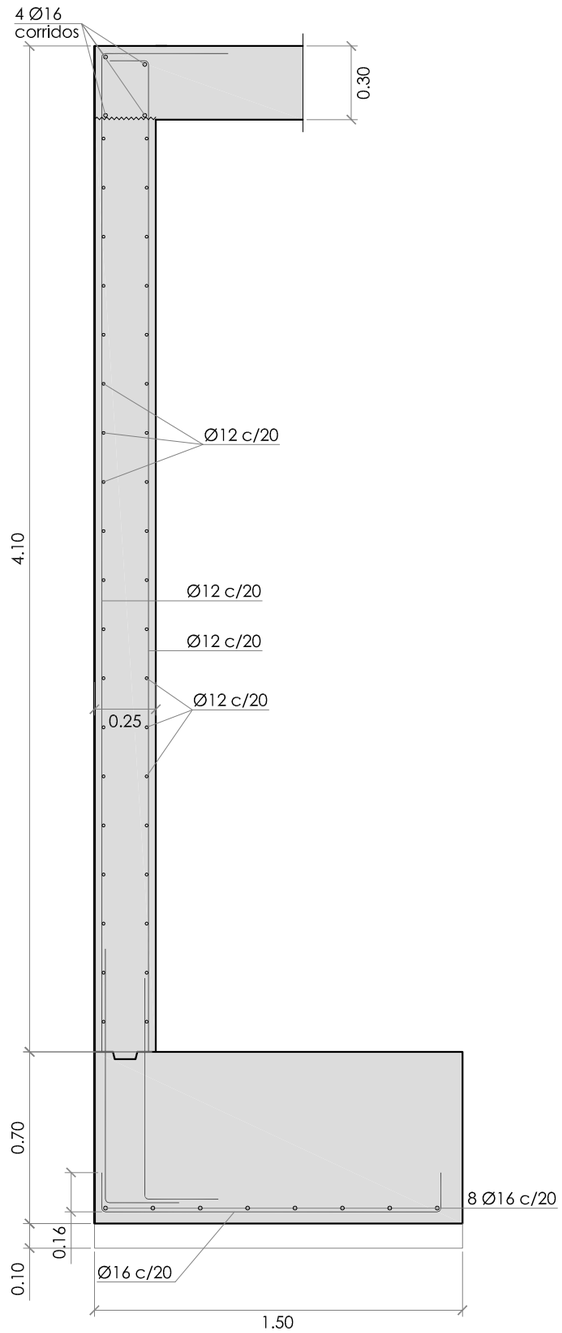

SECCIÓN MUROS

ESTRUCTURA ESC 1:25

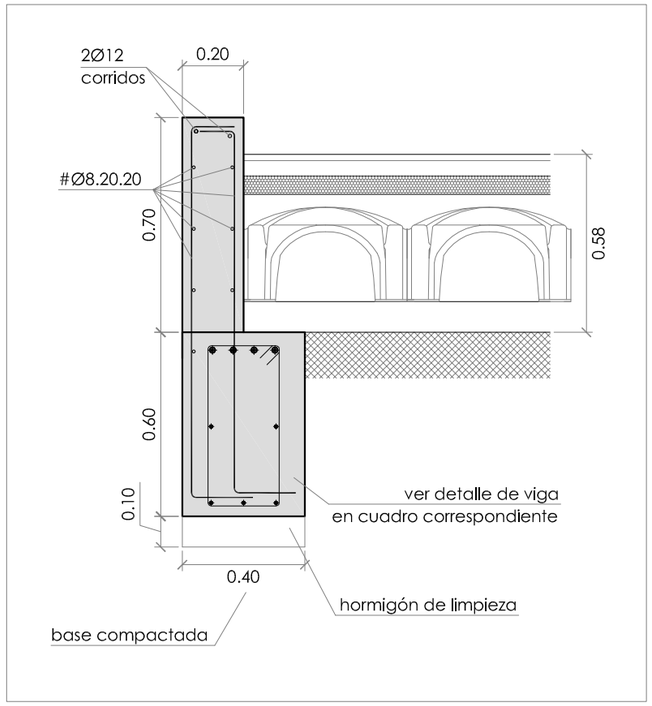

SECCIÓN MURETE

FORJADO SANITARIO ESC 1:20

ARQUITECTURA DE LA RIBERA

ARQUITECTO

DAVID FLORISTÁN JIMÉNEZ
COAVN 4581

C/ MONTE, 7
CP 31513 ARGUEDAS
NAVARRA
601188976

CENTRO DE DÍA

EDIFICIO DE NUEVA PLANTA


PLAZA DE LOS FUEROS, 10. CP 31512
FONTELLAS
NAVARRA

PROMOTOR

AYUNTAMIENTO DE FONTELLAS


ESTRUCTURA


DETALLES MUROS DE HORMIGÓN
12/12/2022

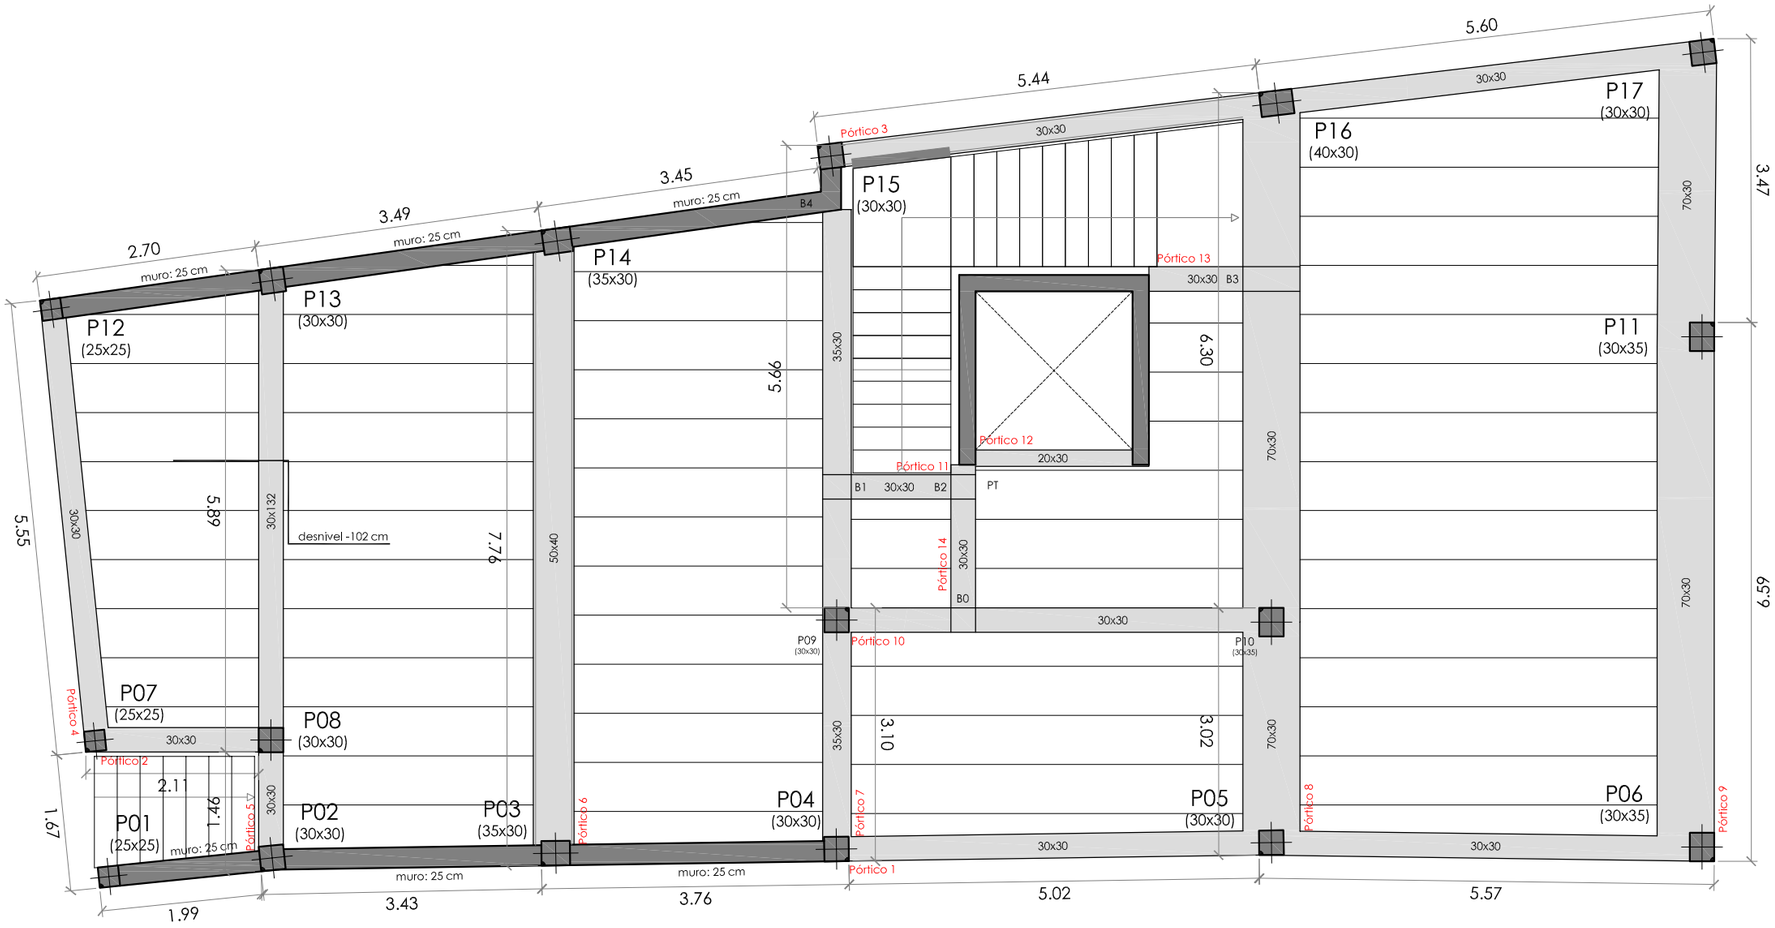

FORJADO SUELO P.1.


ESTRUCTURA ESC 1:75

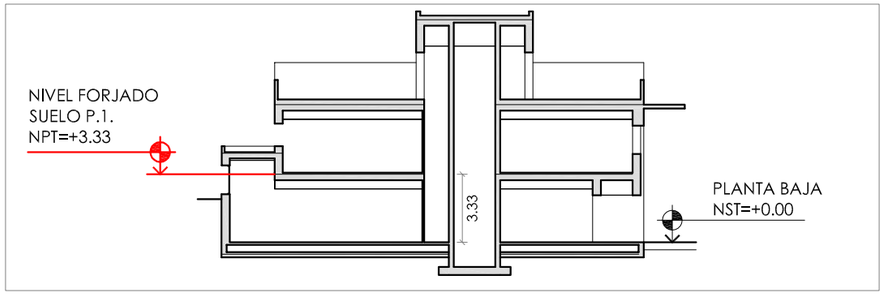

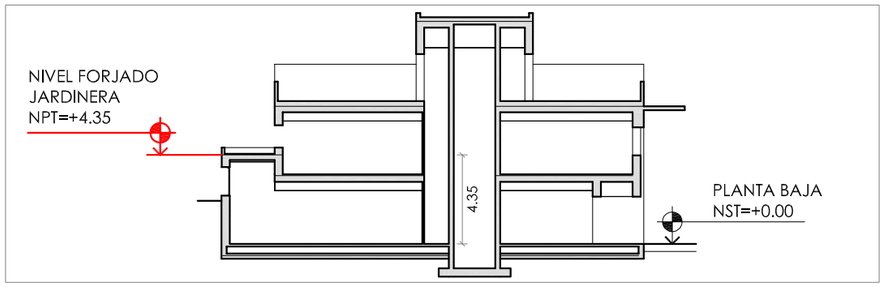

características de los materiales					
hormigón	hormigón de forjados/pórticos: HA-25/F/20/XC1	resistencia característica:	25 N/mm²	coef. de minoración	γ_c= 1,5
		vida útil:	50 años		
		tipo de cemento:	CEM I		
		máxima relación a/c:	0,60		
		mínimo contenido de cemento:	275 kg/m³		
		asentamiento cono de Abrams:	(±1)10-15 cm		
acero	acero corrugado B-500S	resistencia característica:	500 N/mm²	coef. de minoración	γ_s= 1,15
hormigón de limpieza:		HL-150/B/20			

datos del forjado - P01			
cargas		secc. tipo forjado (25+5)-vigueta armada	
peso propio forjado	3,63 kN/m²		
sobrecarga de uso	3,00 kN/m²		
cargas permanentes	2,00 kN/m²		
carga total	9,63 kN/m²		
coef. de mayoración cargas permanentes	coef. de mayoración cargas variables		
γ_g= 1,35	γ_q= 1,50		

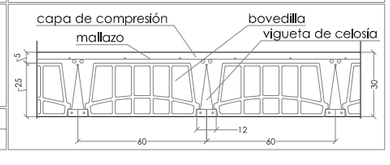

ARQUITECTURA DE LA RIBERA

ARQUITECTO

DAVID FLORISTÁN JIMÉNEZ
COAVN 4581

C/ MONTE, 7
CP 31513 ARGUEDAS
NAVARRA
601188976

CENTRO DE DÍA

EDIFICIO DE NUEVA PLANTA

PLAZA DE LOS FUEROS, 10. CP 31512
FONTELLAS
NAVARRA

PROMOTOR


AYUNTAMIENTO DE FONTELLAS

ESTRUCTURA


FORJADO SUELO P.1.

12/12/2022


Pórtico 9

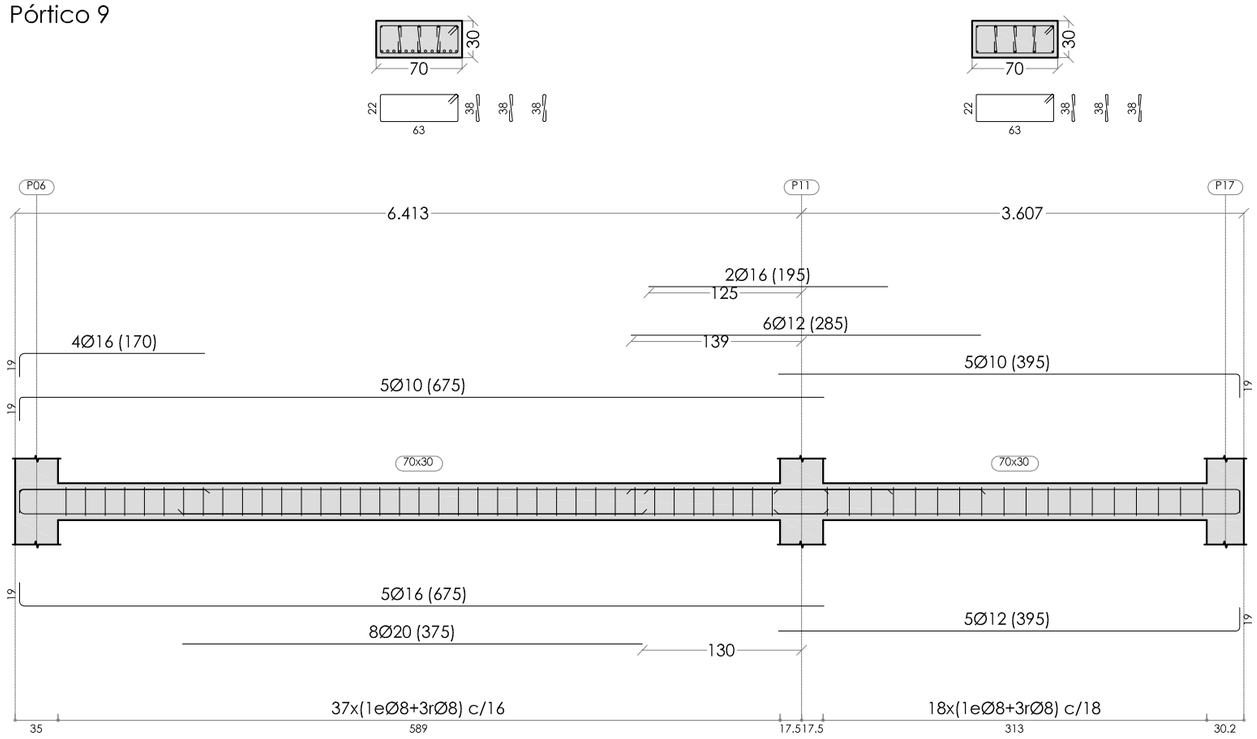


Pórtico 10

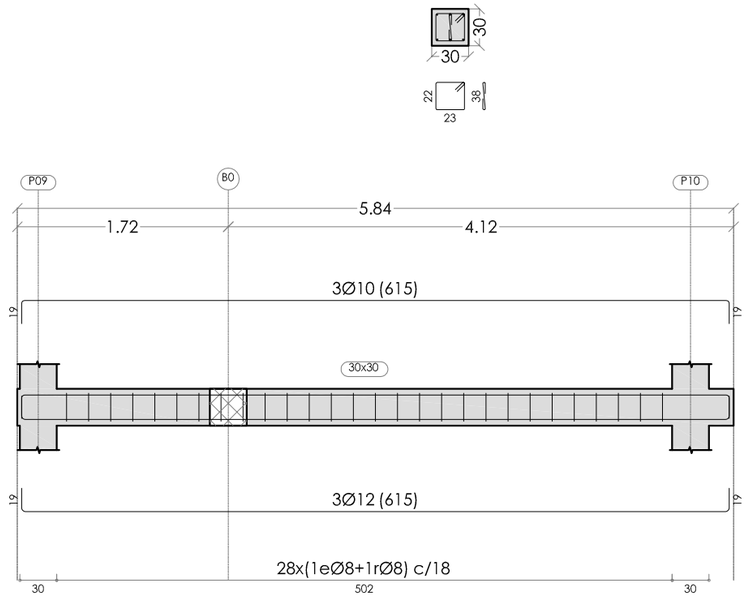


Pórtico 11

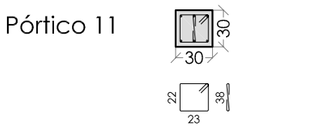


Pórtico 12

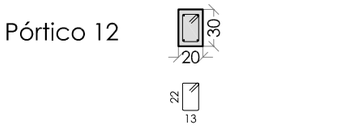

Pórtico 13

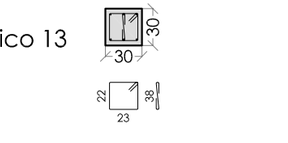

Pórtico 14

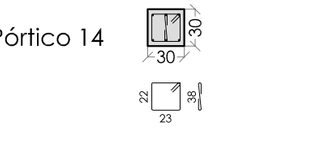

ARQUITECTURA DE LA RIBERA

ARQUITECTO

DAVID FLORISTÁN JIMÉNEZ
COAVN 4581

C/ MONTE, 7
CP 31513 ARGUEDAS
NAVARRA
601188976

CENTRO DE DÍA

EDIFICIO DE NUEVA PLANTA

PLAZA DE LOS FUEROS, 10. CP 31512
FONTELLAS
NAVARRA

PROMOTOR

AYUNTAMIENTO DE FONTELLAS


ESTRUCTURA

PÓRTICOS FORJADO SUELO P.1. (I)


12/12/2022


Pórtico 8



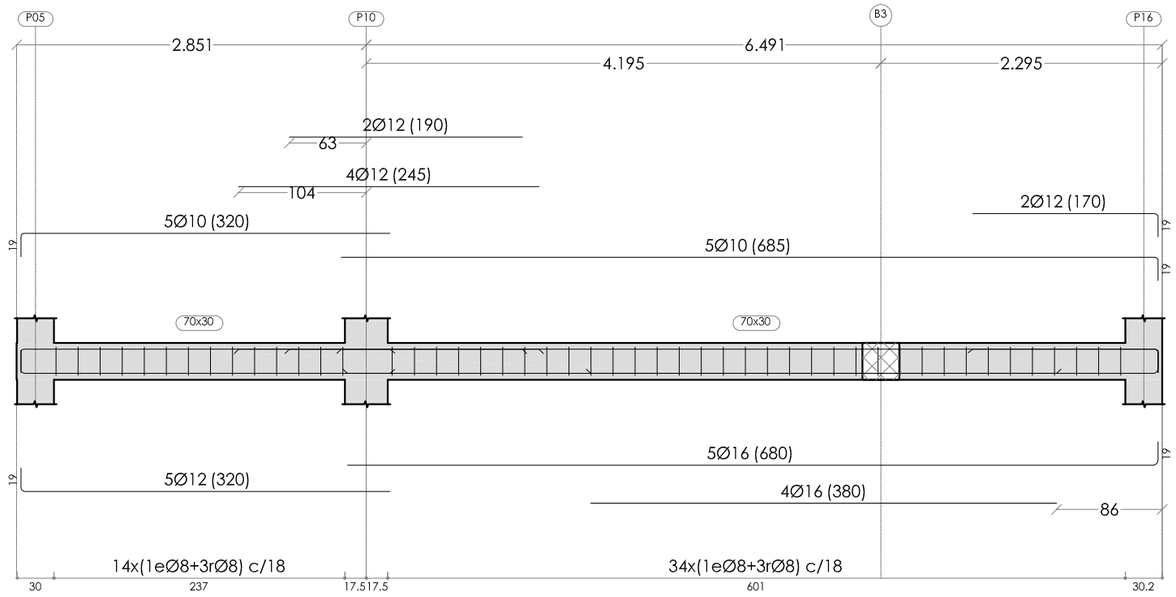


Pórtico 6

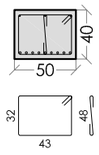

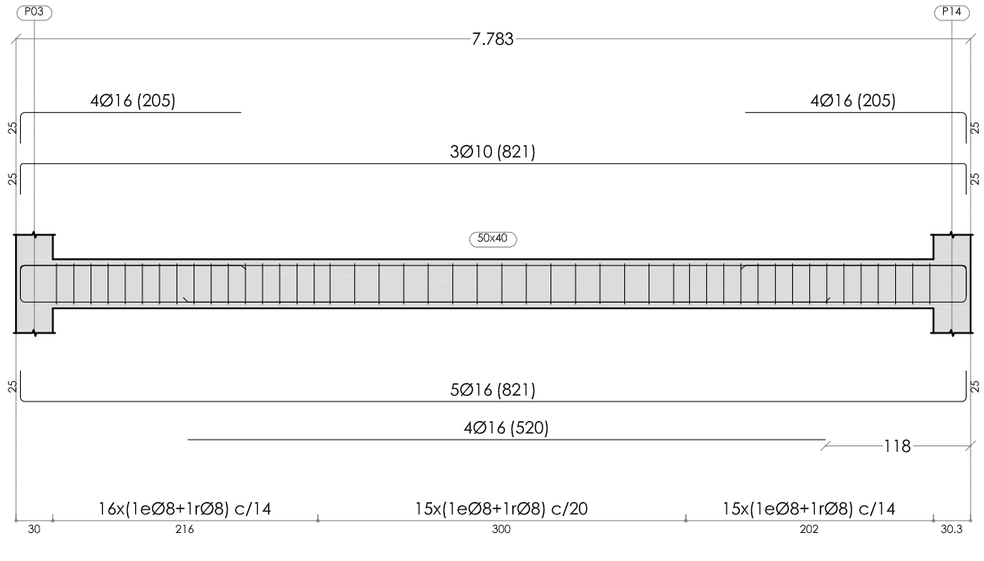

Pórtico 7



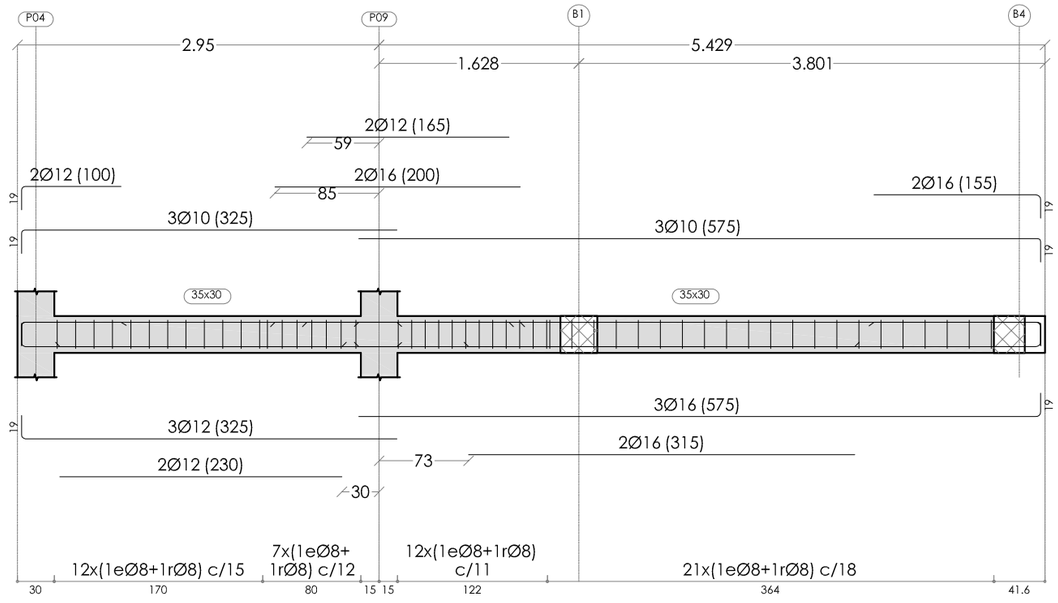

ARQUITECTURA DE LA RIBERA

ARQUITECTO

DAVID FLORISTÁN JIMÉNEZ
COAVN 4581

C/ MONTE, 7
CP 31513 ARGUEDAS
NAVARRA
601188976

CENTRO DE DÍA

EDIFICIO DE NUEVA PLANTA

PLAZA DE LOS FUEROS, 10. CP 31512
FONTELLAS
NAVARRA

PROMOTOR


AYUNTAMIENTO DE FONTELLAS


ESTRUCTURA

PÓRTICOS FORJADO SUELO P.1. (II)


12/12/2022


Pórtico 4

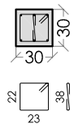


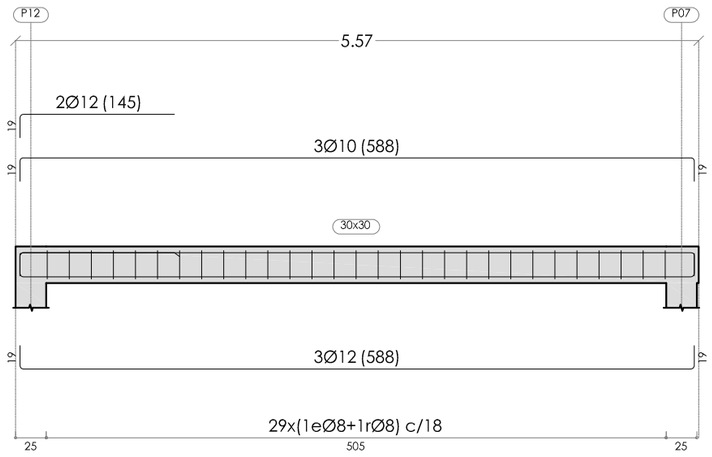

Pórtico 5

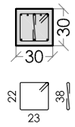

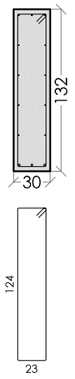

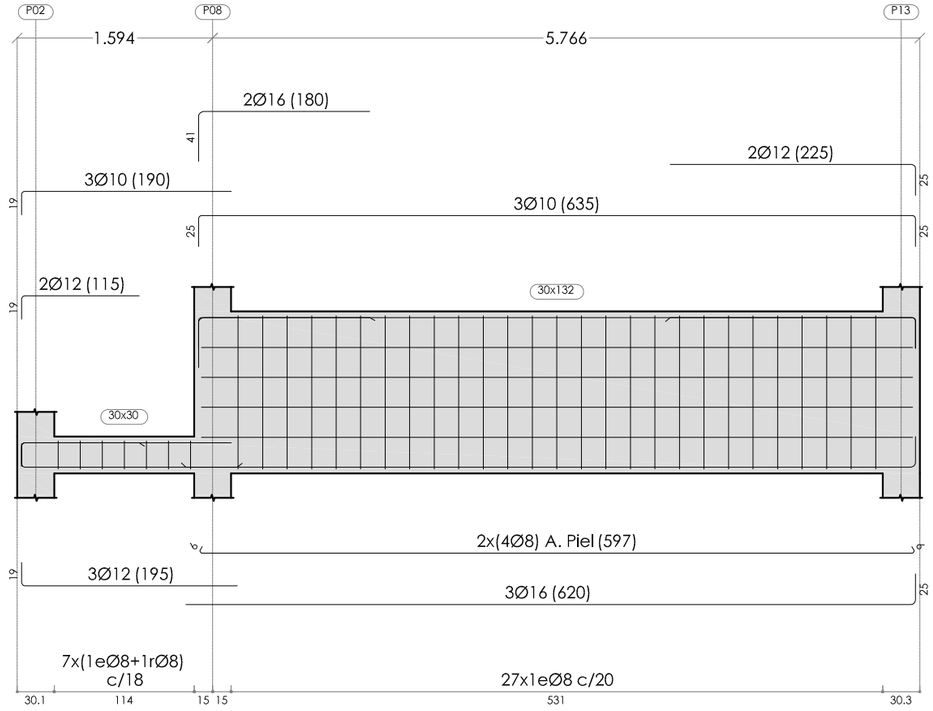

ARQUITECTURA DE LA RIBERA

ARQUITECTO

DAVID FLORISTÁN JIMÉNEZ
COAVN 4581

C/ MONTE, 7
CP 31513 ARGUEDAS
NAVARRA
601188976

CENTRO DE DÍA

EDIFICIO DE NUEVA PLANTA

PLAZA DE LOS FUEROS, 10. CP 31512
FONTELLAS
NAVARRA

PROMOTOR


AYUNTAMIENTO DE FONTELLAS

ESTRUCTURA


PÓRTICOS FORJADO SUELO P.1. (III)

12/12/2022


Pórtico 1

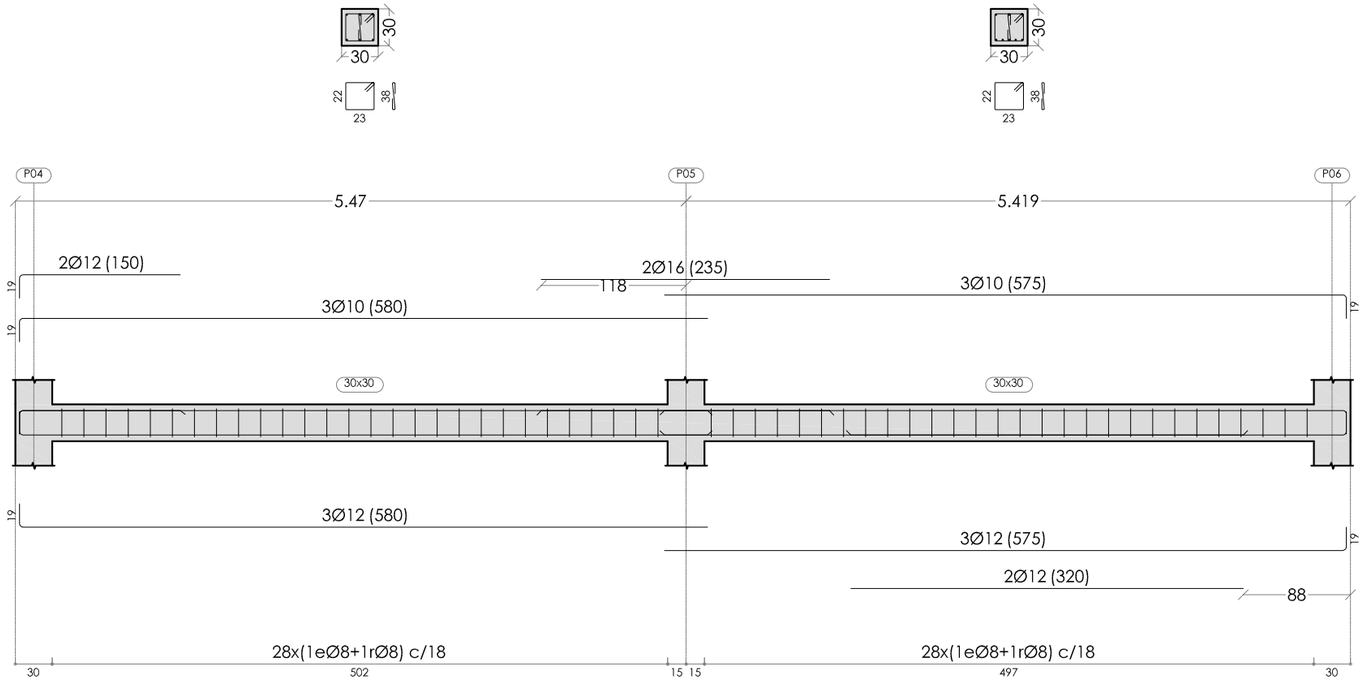

Pórtico 2

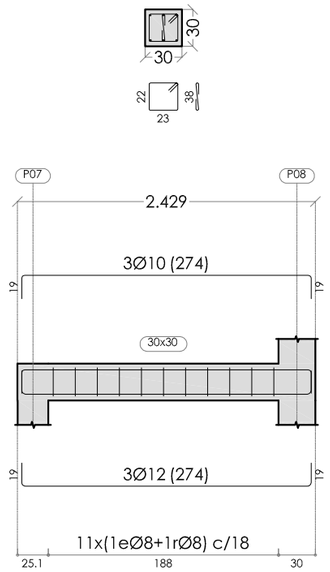

Pórtico 3

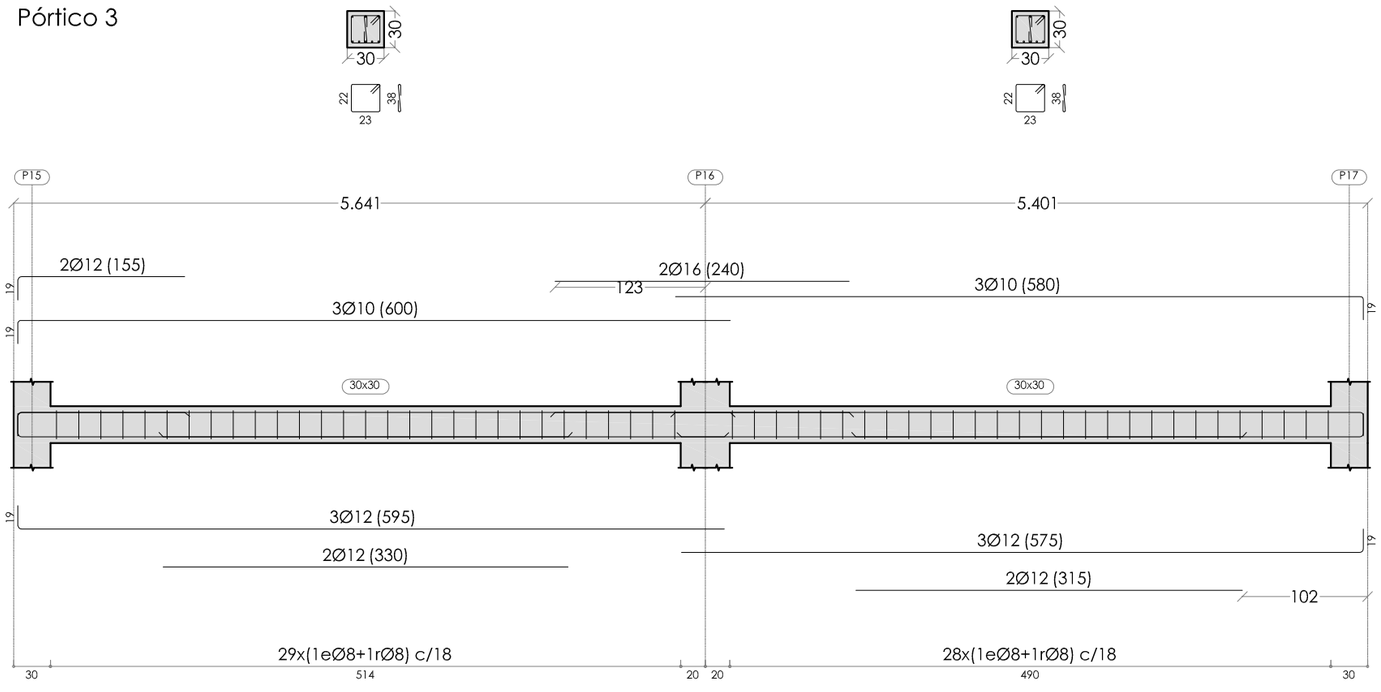

ARQUITECTURA DE LA RIBERA

ARQUITECTO

DAVID FLORISTÁN JIMÉNEZ
COAVN 4581

C/ MONTE, 7
CP 31513 ARGUEDAS
NAVARRA
601188976

CENTRO DE DÍA

EDIFICIO DE NUEVA PLANTA

PLAZA DE LOS FUEROS, 10. CP 31512
FONTELLAS
NAVARRA

PROMOTOR

AYUNTAMIENTO DE FONTELLAS


ESTRUCTURA

PÓRTICOS FORJADO SUELO P.1. (IV)


12/12/2022


Tramo 1		
Geometría	Ámbito	1.000 m
	Espesor	0.15 m
	Huella	0.280 m
	Contrahuella	0.167 m
	Desnivel que salva	1.00 m
	Nº de escalones	6
	Planta final	P01
	Planta inicial	MURO PERIMETRAL
Cargas	Peso propio	3.68 kN/m2
	Peldañeado (Hormigonado con la losa)	1.76 kN/m2
	Solado	1.00 kN/m2
	Barandillas	3.00 kN/m
	Sobrecarga de uso	3.00 kN/m2
Materiales	Hormigón	HA-25, Yc=1.5
	Acero	B 500 S, Ys=1.15
	Rec. geométrico	3.5 cm


Sección A-A

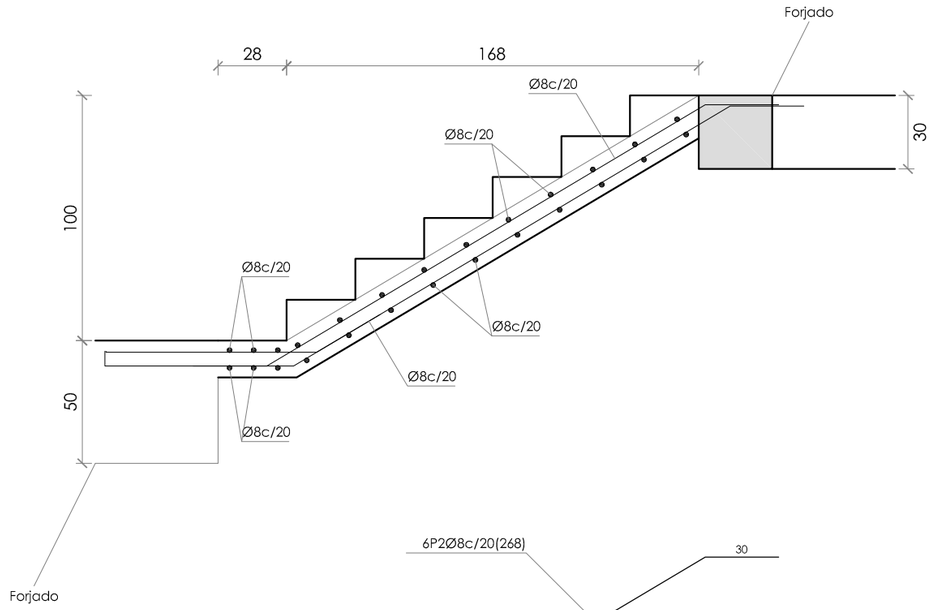

Sección B-B

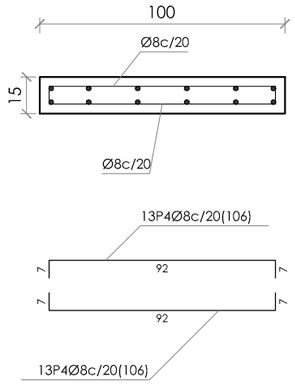

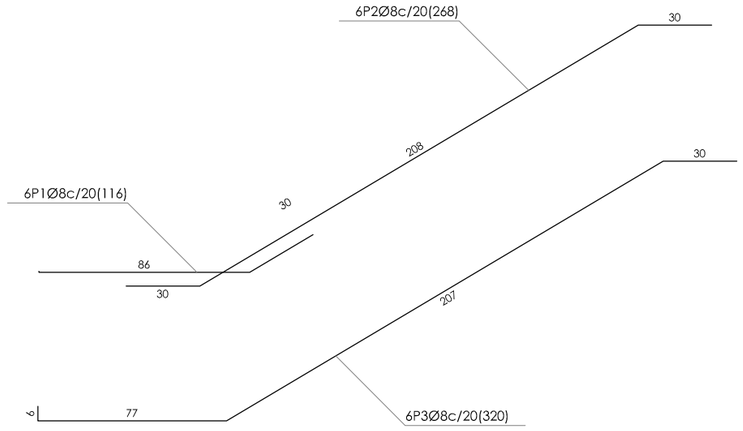

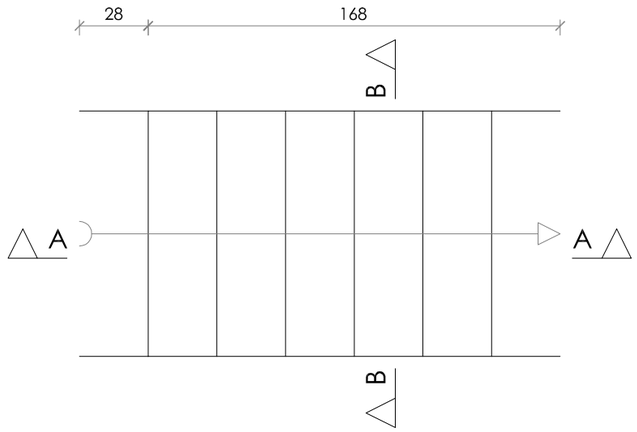

ESCALERA TRAS.

ESTRUCTURA ESC 1:25

ARQUITECTURA DE LA RIBERA

ARQUITECTO

DAVID FLORISTÁN JIMÉNEZ
COAVN 4581

C/ MONTE, 7
CP 31513 ARGUEDAS
NAVARRA
601188976

CENTRO DE DÍA

EDIFICIO DE NUEVA PLANTA

PLAZA DE LOS FUEROS, 10. CP 31512
FONTELLAS
NAVARRA

PROMOTOR

AYUNTAMIENTO DE FONTELLAS


ESTRUCTURA

ESCALERA TRASERA


12/12/2022

Tramo 1		
Geometría	Ámbito	1.200 m
	Espesor	0.15 m
	Huella	0.280 m
	Contrahuella	0.179 m
	Desnivel que salva	3.93 m
	Nº de escalones	19
	Planta final	P01
	Planta inicial	Cimentación
Cargas	Peso propio	3.68 kN/m2
	Peldañeado (Hormigonado con la losa)	1.85 kN/m2
	Solado	1.00 kN/m2
	Barandillas	3.00 kN/m
	Sobrecarga de uso	3.00 kN/m2
Materiales	Hormigón	HA-25, Yc=1.5
	Acero	B 500 S, Ys=1.15
	Rec. geométrico	3.5 cm

Sección A-A

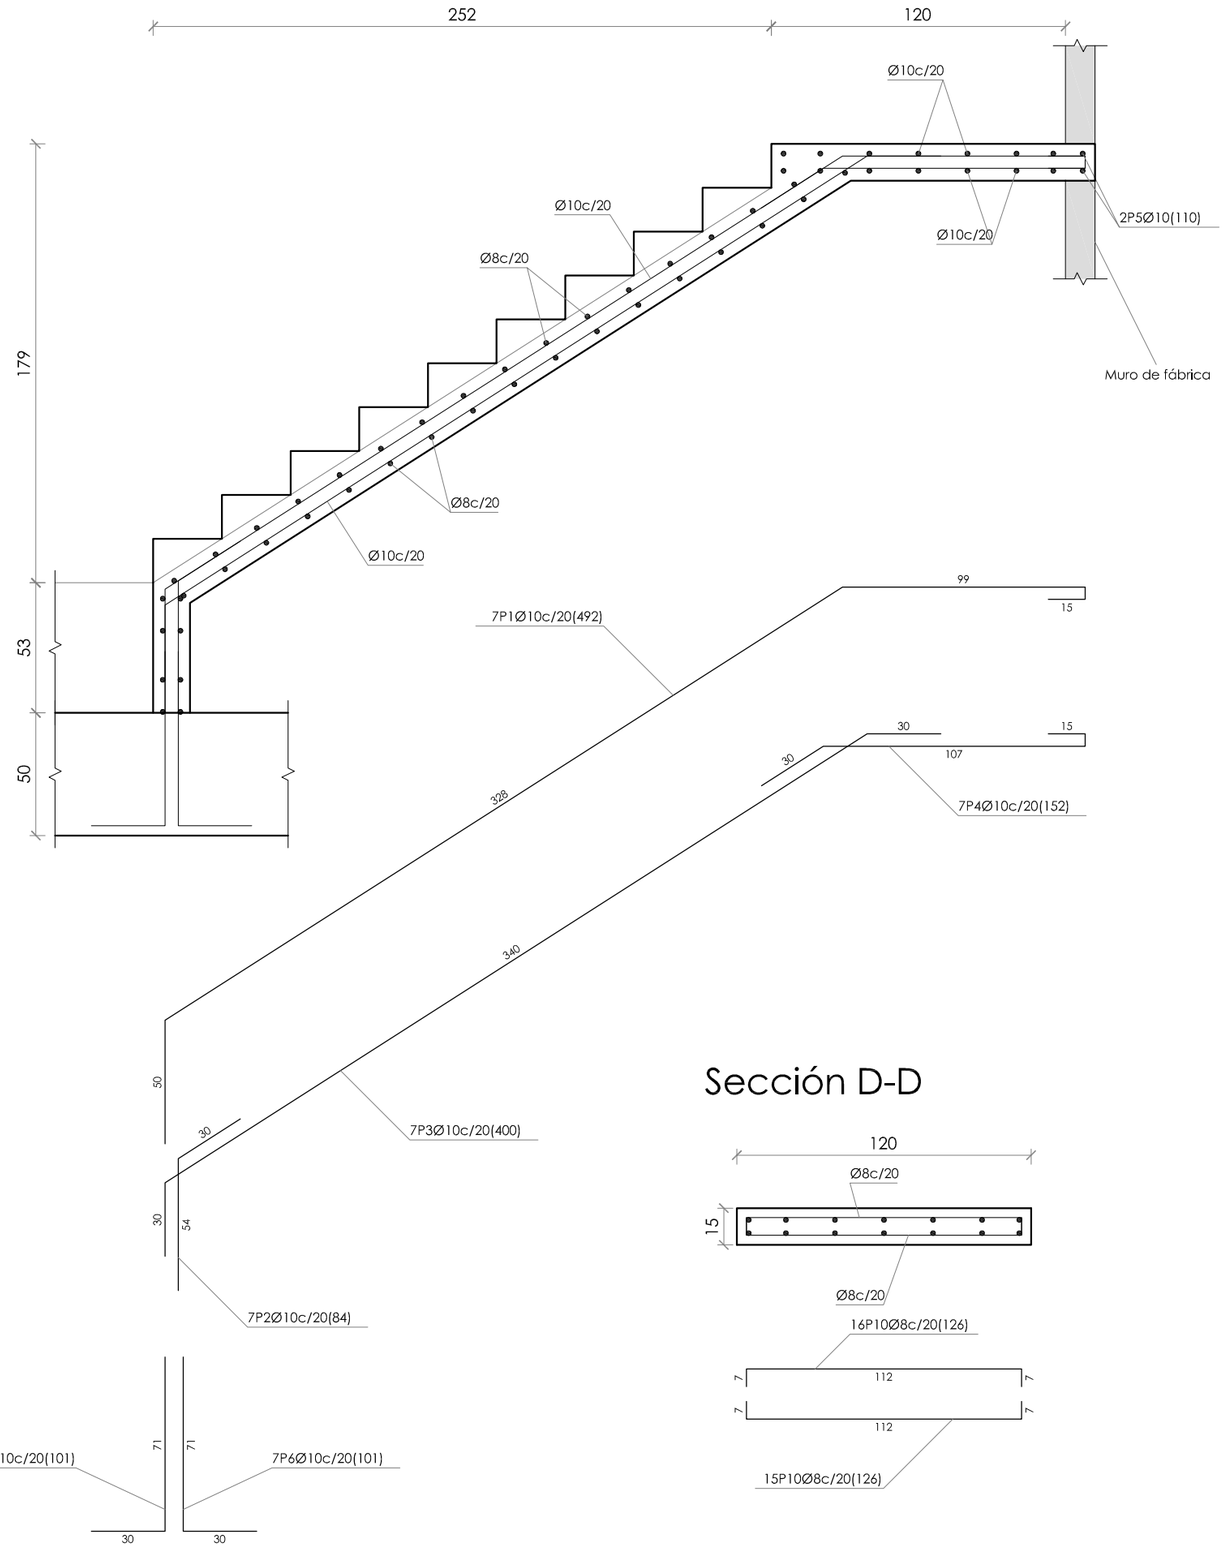

Sección C-C

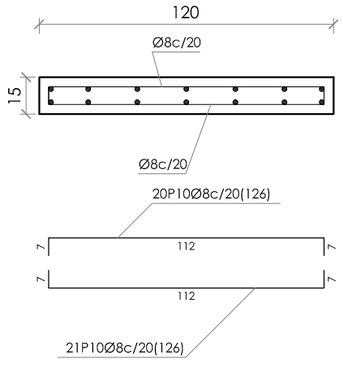

Sección D-D

ESCALERA PB-P1

ESTRUCTURA ESC 1:25

ARQUITECTURA DE LA RIBERA

ARQUITECTO

DAVID FLORISTÁN JIMÉNEZ
COAVN 4581

C/ MONTE, 7
CP 31513 ARGUEDAS
NAVARRA
601188976

CENTRO DE DÍA

EDIFICIO DE NUEVA PLANTA

PLAZA DE LOS FUEROS, 10. CP 31512
FONTELLAS
NAVARRA


PROMOTOR

AYUNTAMIENTO DE FONTELLAS


ESTRUCTURA

ESCALERA PPAL PB-P1 (I)

12/12/2022

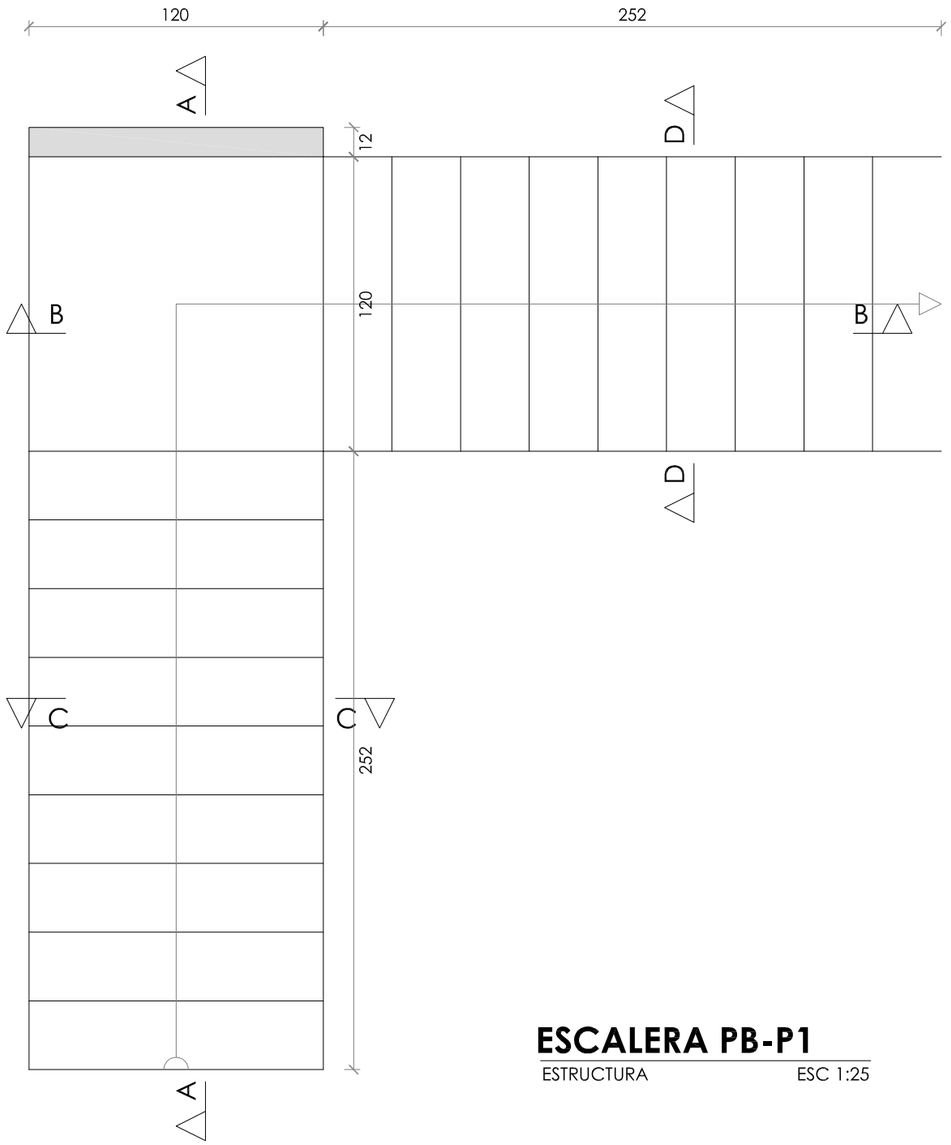

Sección B-B

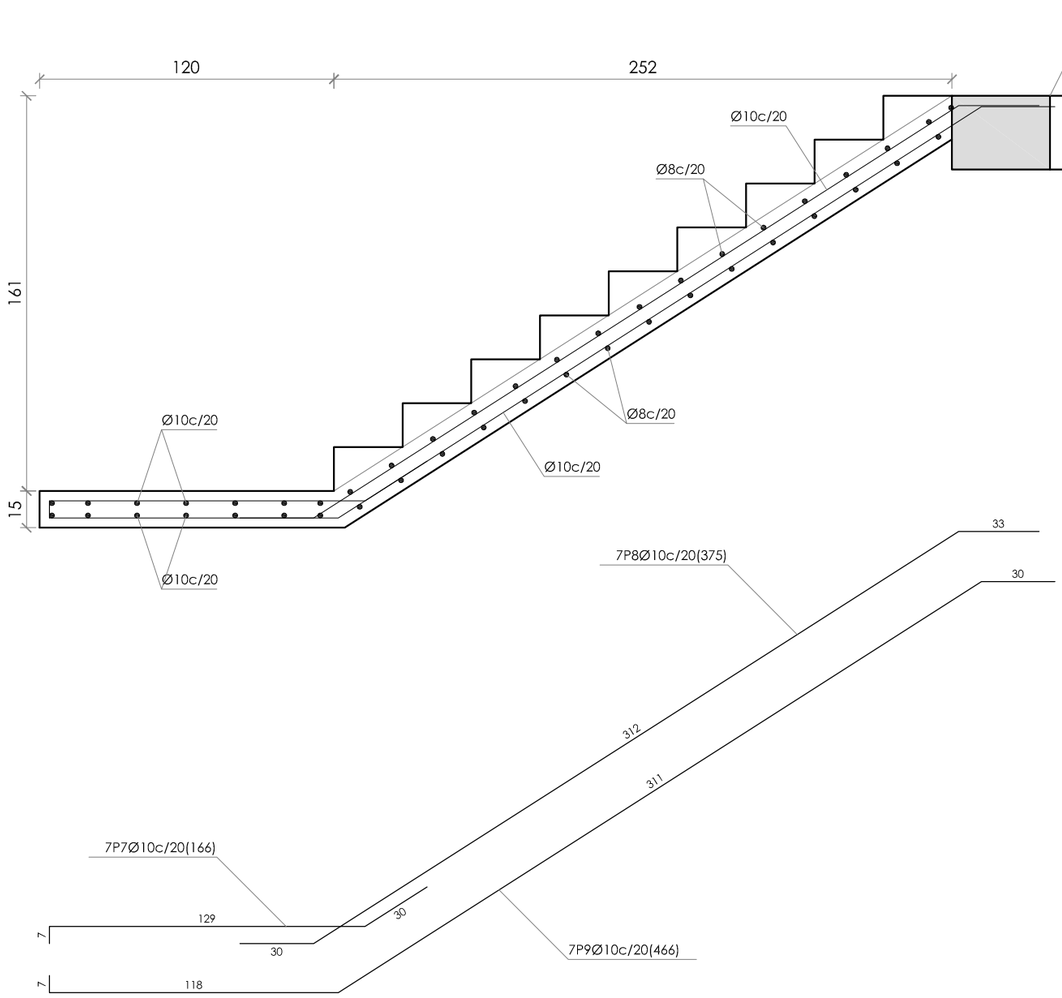

ESCALERA PB-P1

ESTRUCTURA ESC 1:25

ARQUITECTURA DE LA RIBERA

ARQUITECTO

DAVID FLORISTÁN JIMÉNEZ
COAVN 4581

C/ MONTE, 7
CP 31513 ARGUEDAS
NAVARRA
601188976

CENTRO DE DÍA

EDIFICIO DE NUEVA PLANTA

PLAZA DE LOS FUEROS, 10. CP 31512
FONTELLAS
NAVARRA


PROMOTOR

AYUNTAMIENTO DE FONTELLAS

ESTRUCTURA


ESCALERA PPAL PB-P1 (II)

12/12/2022

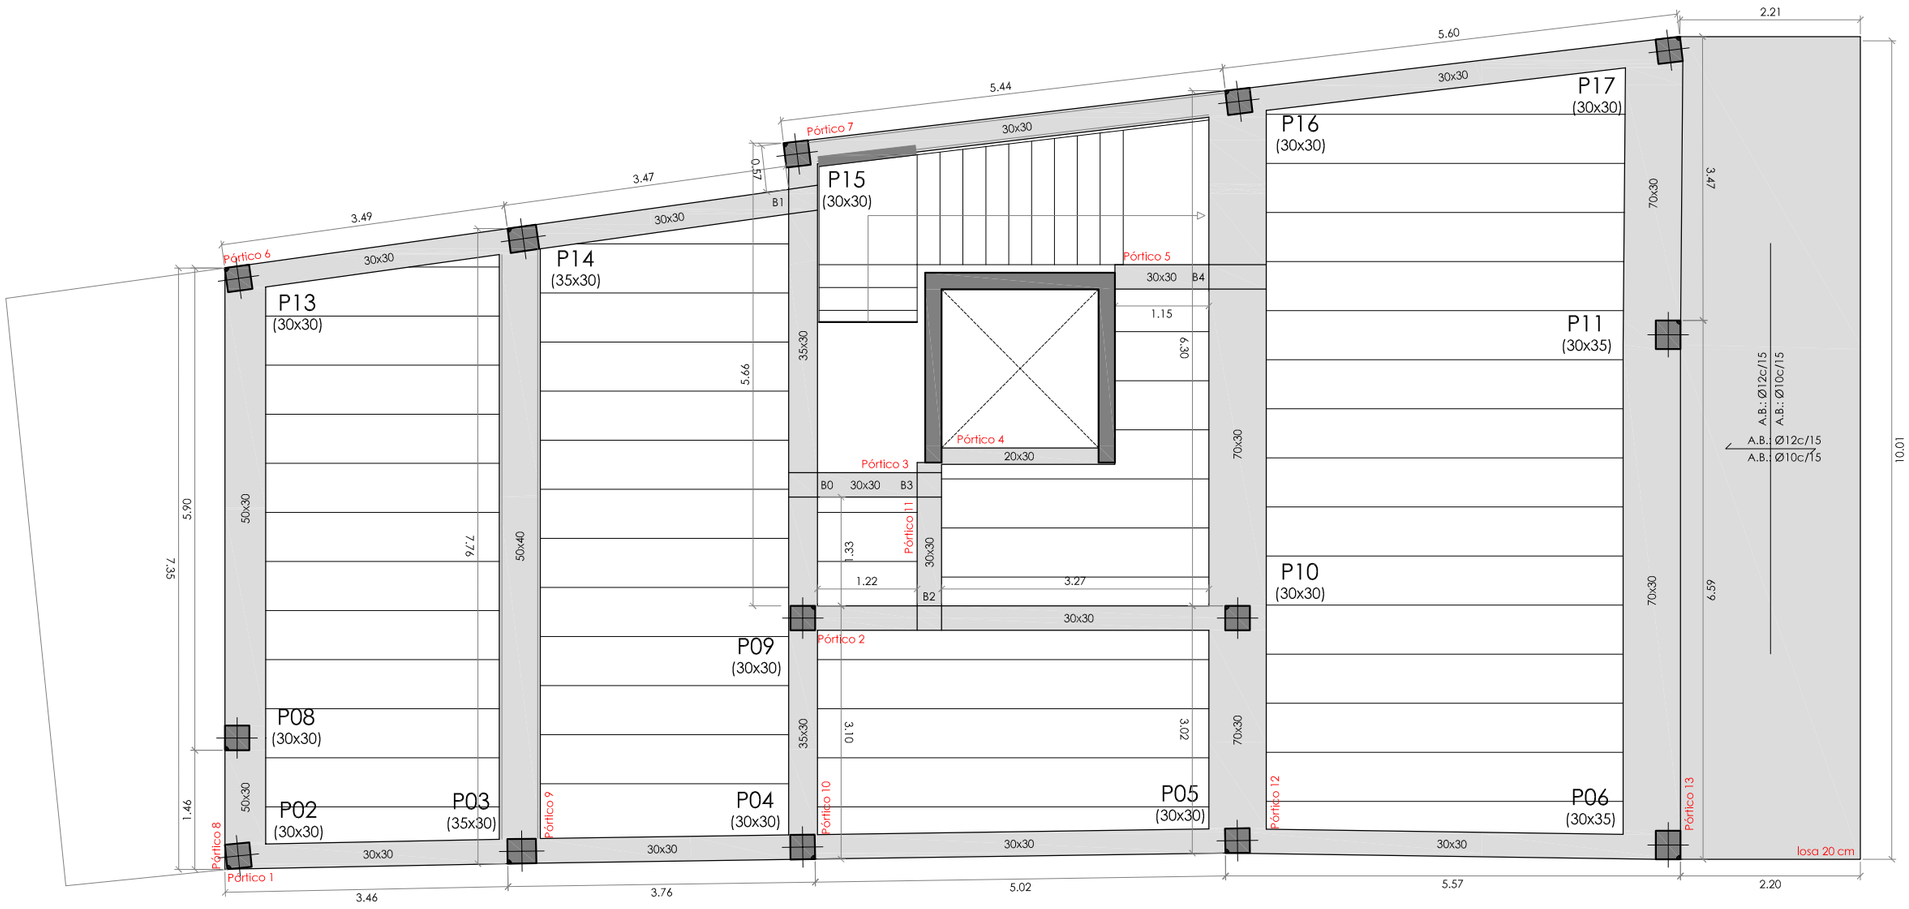


FORJADO SUELO P.2.

ESTRUCTURA ESC 1:75

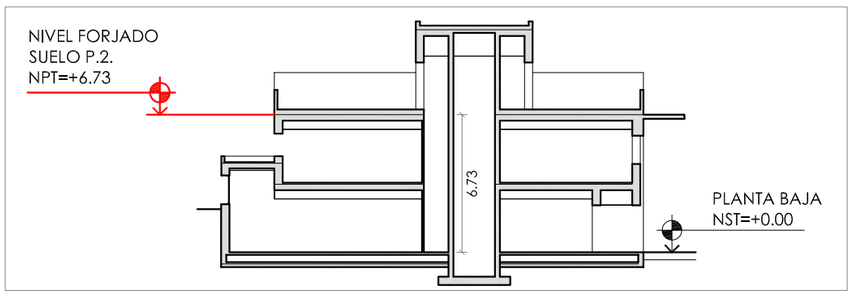

características de los materiales					
hormigón	hormigón de forjados/pórticos: HA-25/F/20/XC1	resistencia característica:	25 N/mm²	coef. de minoración	γ_c= 1,5
		vida útil:	50 años		
		tipo de cemento:	CEM I		
		máxima relación a/c:	0,60		
		mínimo contenido de cemento:	275 kg/m³		
		asentamiento cono de Abrams:	(±1)10-15 cm		
acero	acero corrugado B-500S	resistencia característica:	500 N/mm²	coef. de minoración	γ_s= 1,15
hormigón de limpieza:		HL-150/B/20			

datos del forjado - P02			
cargas		secc. tipo forjado (25+5)-vigueta armada	
peso propio forjado	3,63 kN/m²		
sobrecarga de uso	3,00 kN/m²		
cargas permanentes	2,00 kN/m²		
carga total	9,63 kN/m²		
coef. de mayoración cargas permanentes	coef. de mayoración cargas variables		
γ_g= 1,35	γ_q= 1,50		

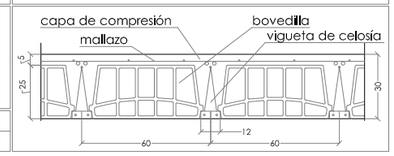

ARQUITECTURA DE LA RIBERA

ARQUITECTO

DAVID FLORISTÁN JIMÉNEZ
COAVN 4581

C/ MONTE, 7
CP 31513 ARGUEDAS
NAVARRA
601188976

CENTRO DE DÍA

EDIFICIO DE NUEVA PLANTA

PLAZA DE LOS FUEROS, 10. CP 31512
FONTELLAS
NAVARRA


PROMOTOR

AYUNTAMIENTO DE FONTELLAS


ESTRUCTURA

FORJADO SUELO P.2.
12/12/2022


Pórtico 8

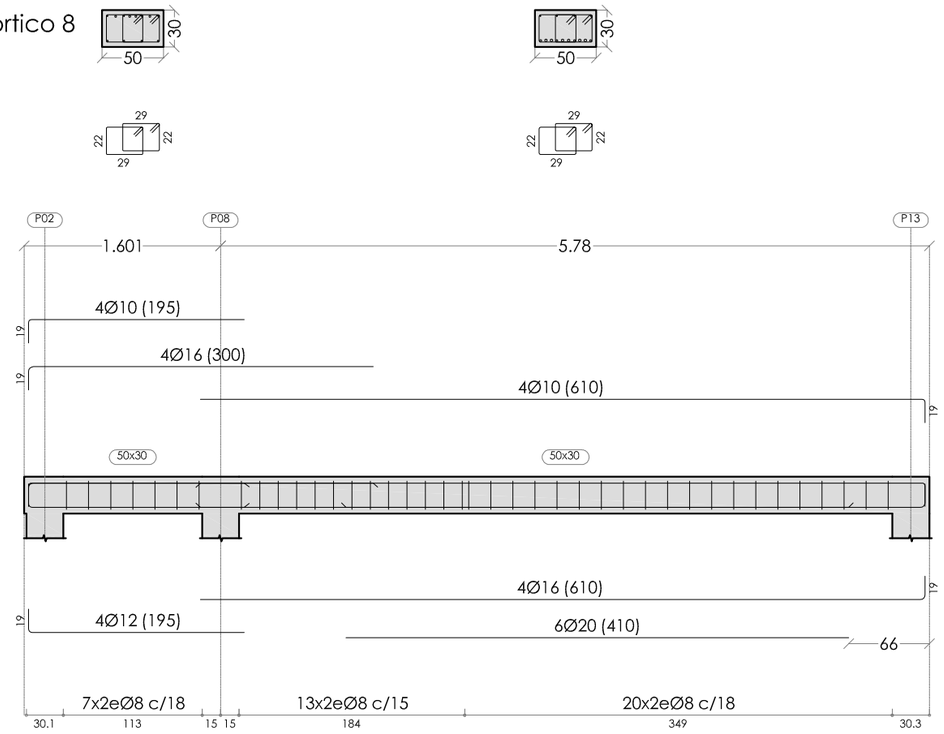


Pórtico 9

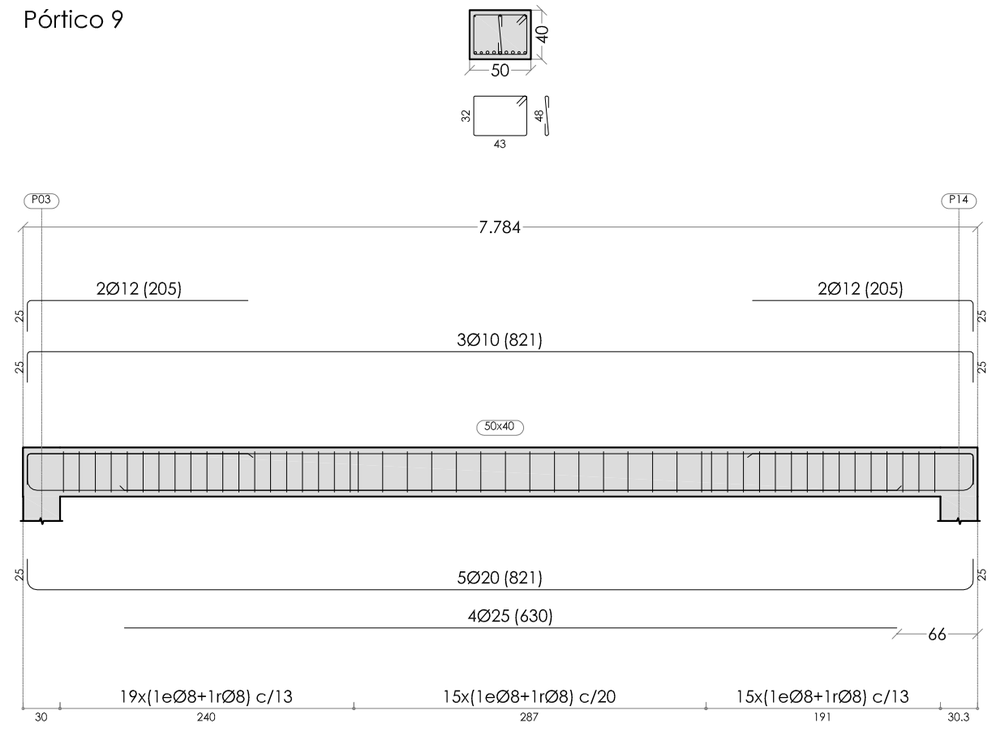

Pórtico 10

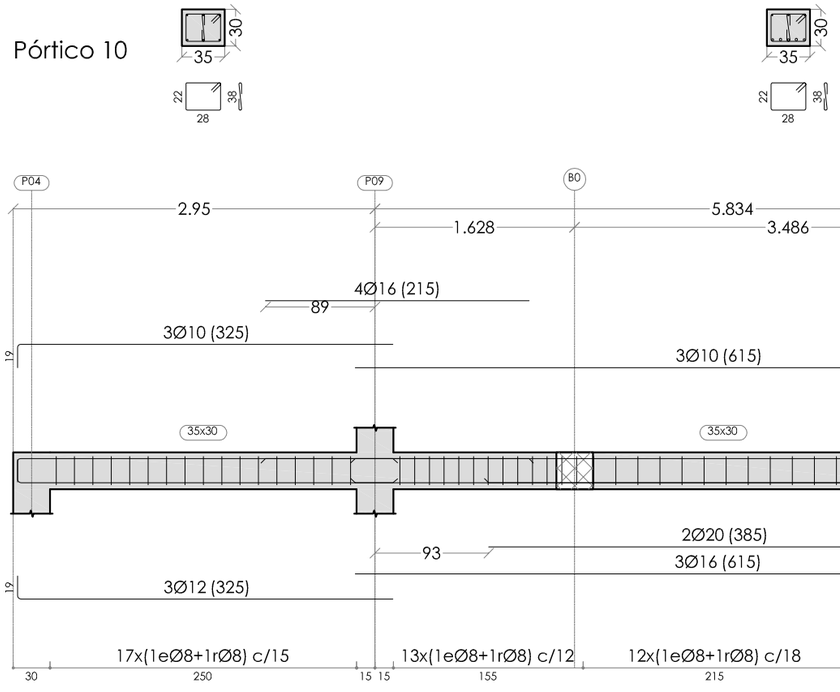

Pórtico 11

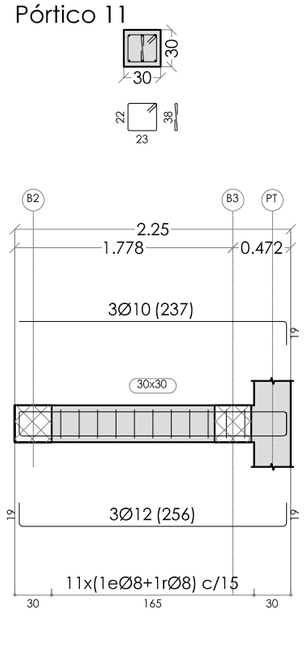

ARQUITECTURA DE LA RIBERA

ARQUITECTO

DAVID FLORISTÁN JIMÉNEZ
COAVN 4581

C/ MONTE, 7
CP 31513 ARGUEDAS
NAVARRA
601188976

CENTRO DE DÍA

EDIFICIO DE NUEVA PLANTA

PLAZA DE LOS FUEROS, 10. CP 31512
FONTELLAS
NAVARRA

PROMOTOR


AYUNTAMIENTO DE FONTELLAS

ESTRUCTURA


PÓRTICOS FORJADO SUELO P.2. (I)

12/12/2022


Pórtico 6

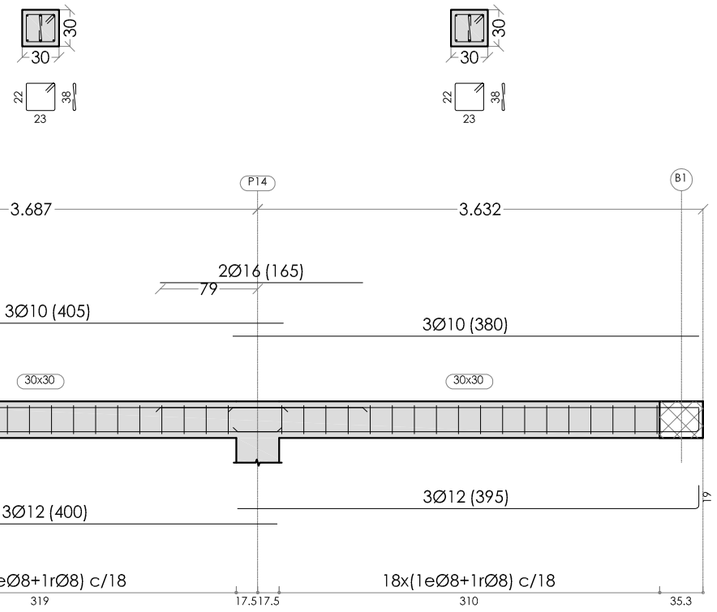


Pórtico 2

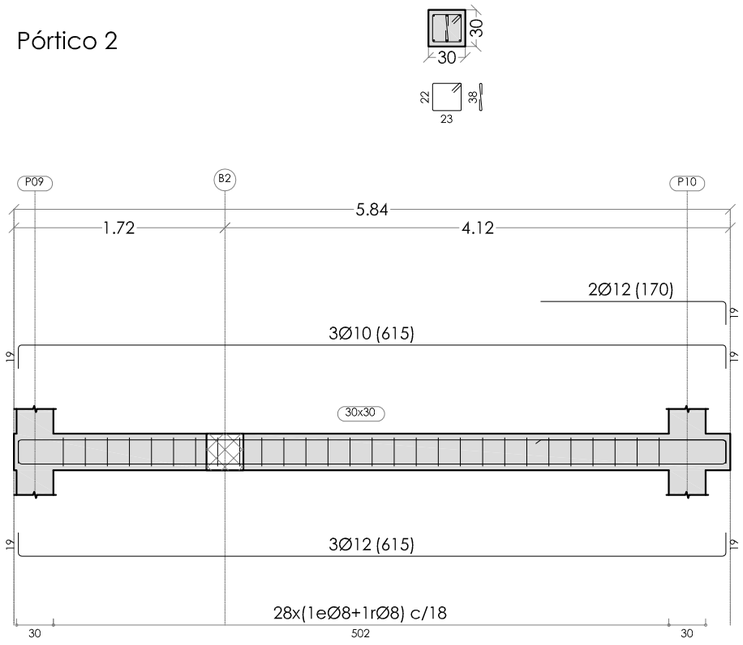



Pórtico 3

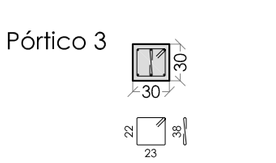

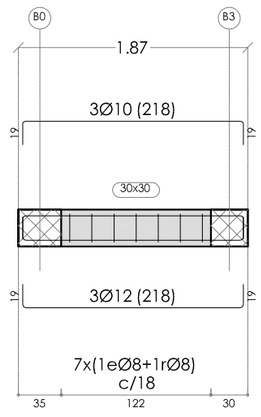



Pórtico 4

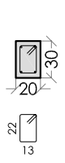

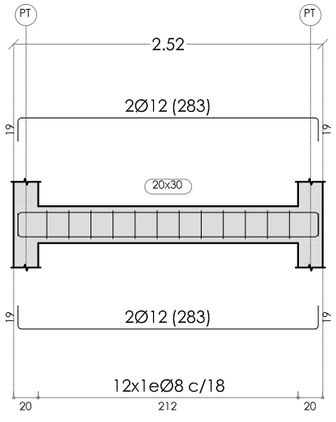

Pórtico 5

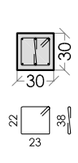

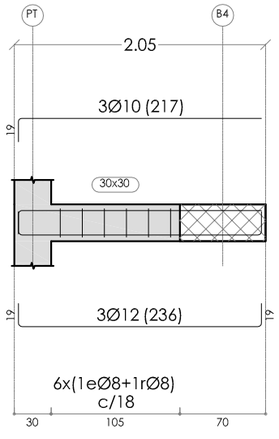

ARQUITECTURA DE LA RIBERA

ARQUITECTO

DAVID FLORISTÁN JIMÉNEZ
COAVN 4581

C/ MONTE, 7
CP 31513 ARGUEDAS
NAVARRA
601188976

CENTRO DE DÍA

EDIFICIO DE NUEVA PLANTA

PLAZA DE LOS FUEROS, 10. CP 31512
FONTELLAS
NAVARRA

PROMOTOR


AYUNTAMIENTO DE FONTELLAS

ESTRUCTURA


PÓRTICOS FORJADO SUELO P.2. (II)

12/12/2022

Pórtico 1

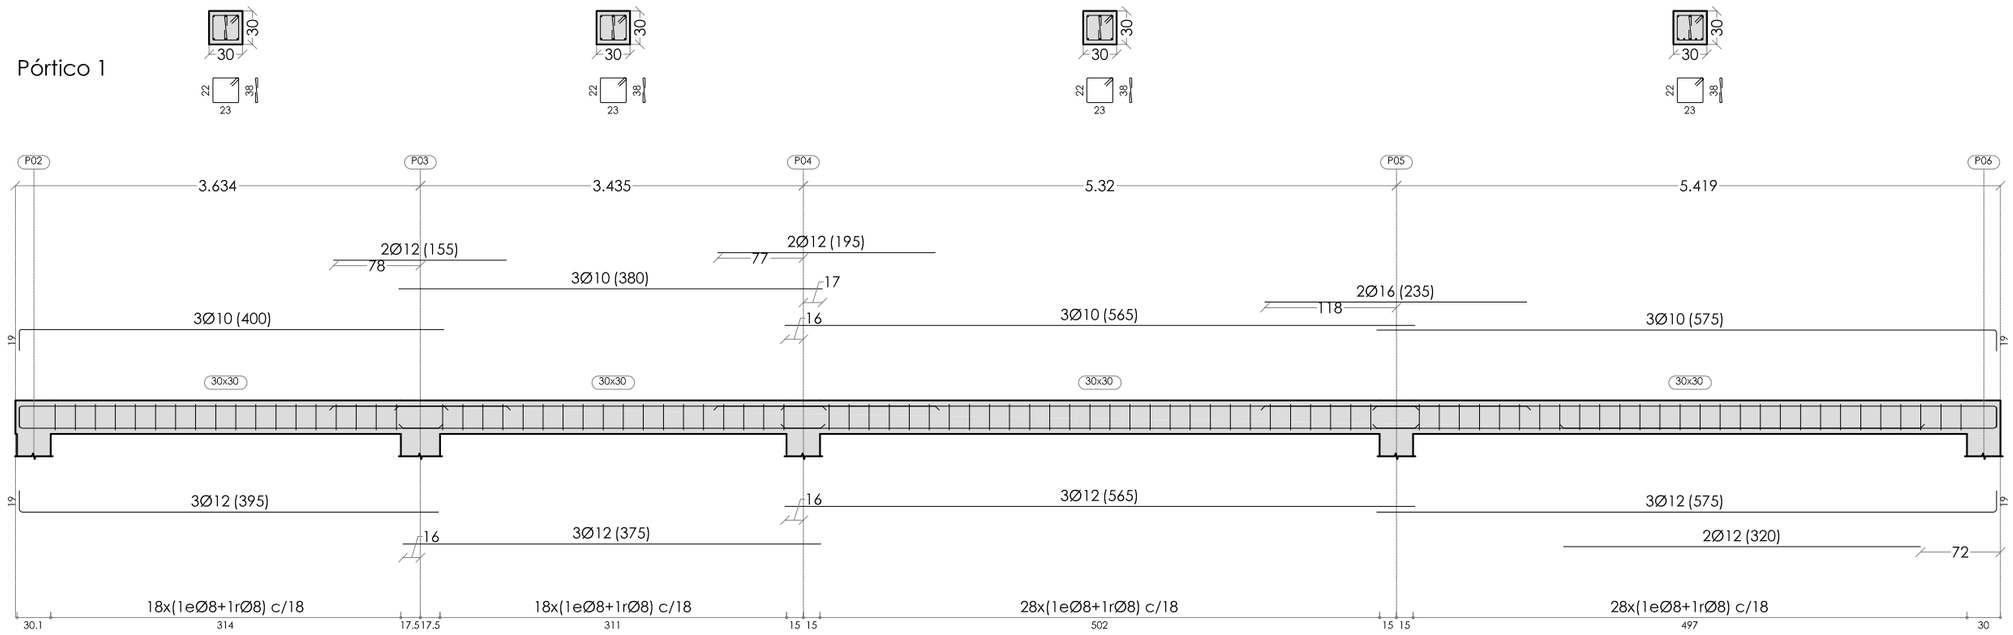

Pórtico 7

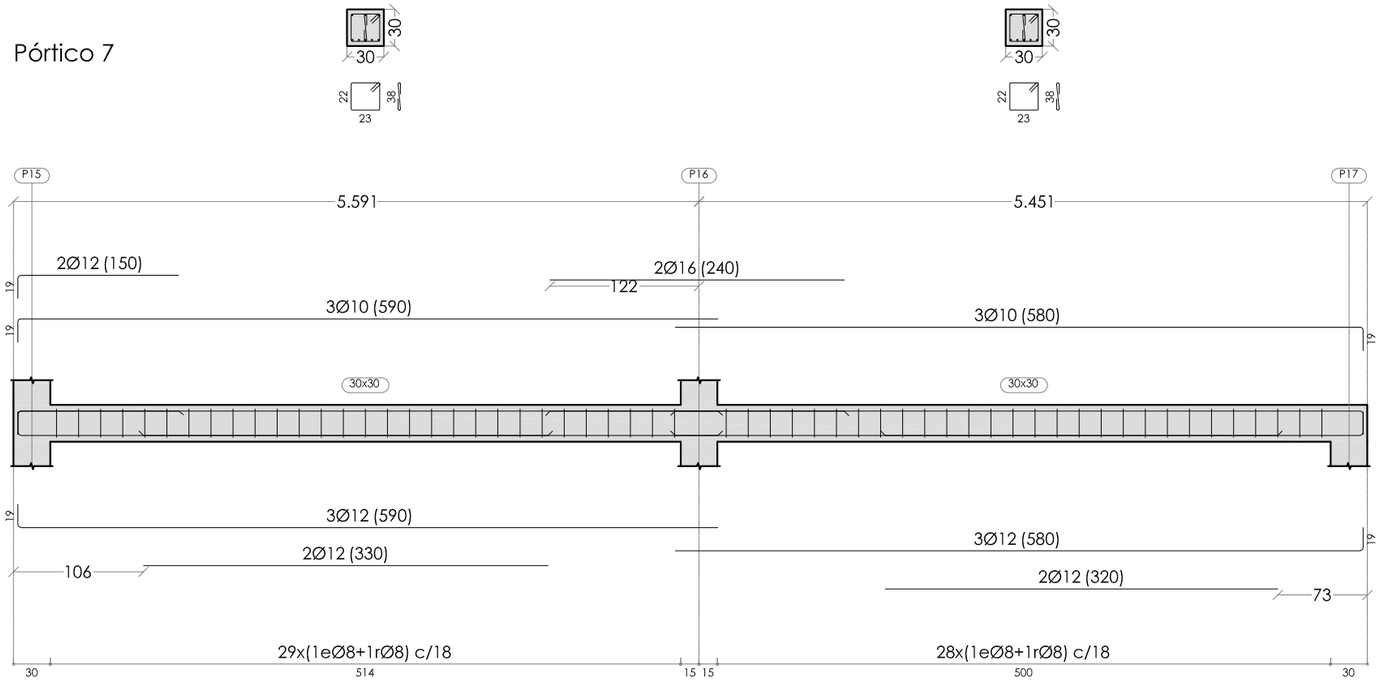

ARQUITECTURA DE LA RIBERA

ARQUITECTO

DAVID FLORISTÁN JIMÉNEZ
COAVN 4581

C/ MONTE, 7
CP 31513 ARGUEDAS
NAVARRA
601188976

CENTRO DE DÍA

EDIFICIO DE NUEVA PLANTA

PLAZA DE LOS FUEROS, 10. CP 31512
FONTELLAS
NAVARRA


PROMOTOR

AYUNTAMIENTO DE FONTELLAS


ESTRUCTURA

PÓRTICOS FORJADO SUELO P.2. (III)
12/12/2022

Pórtico 12

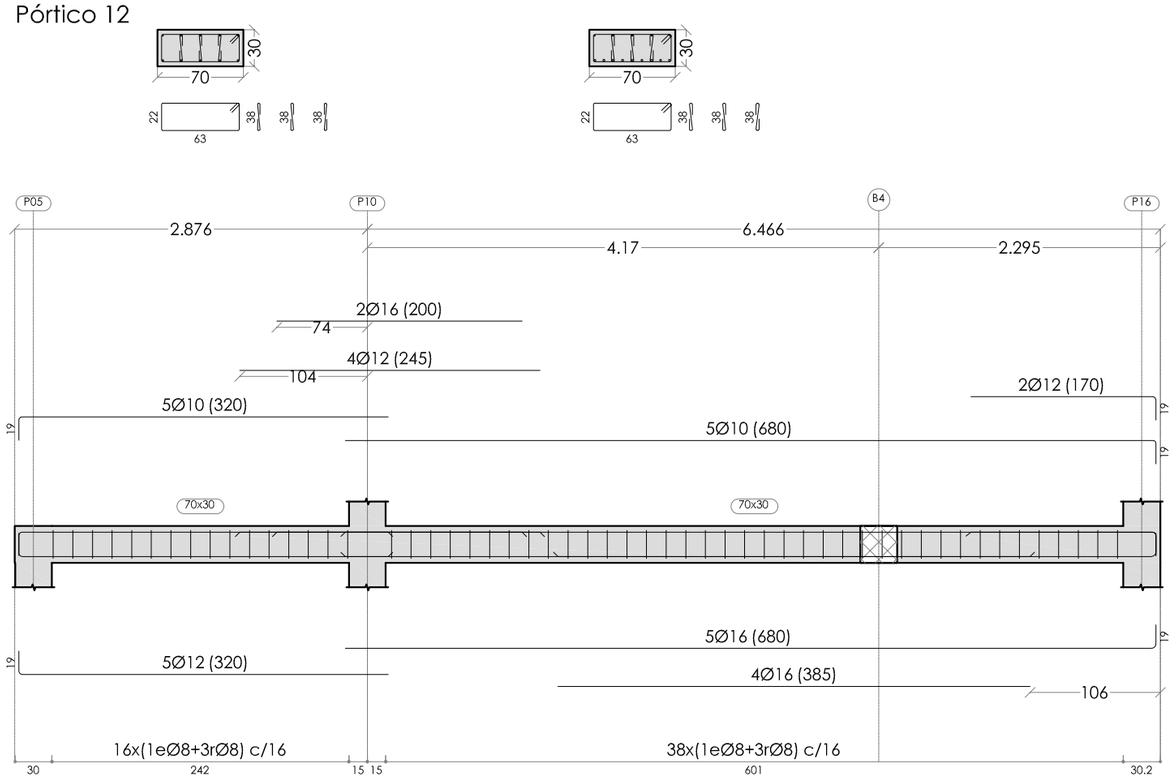

Pórtico 13

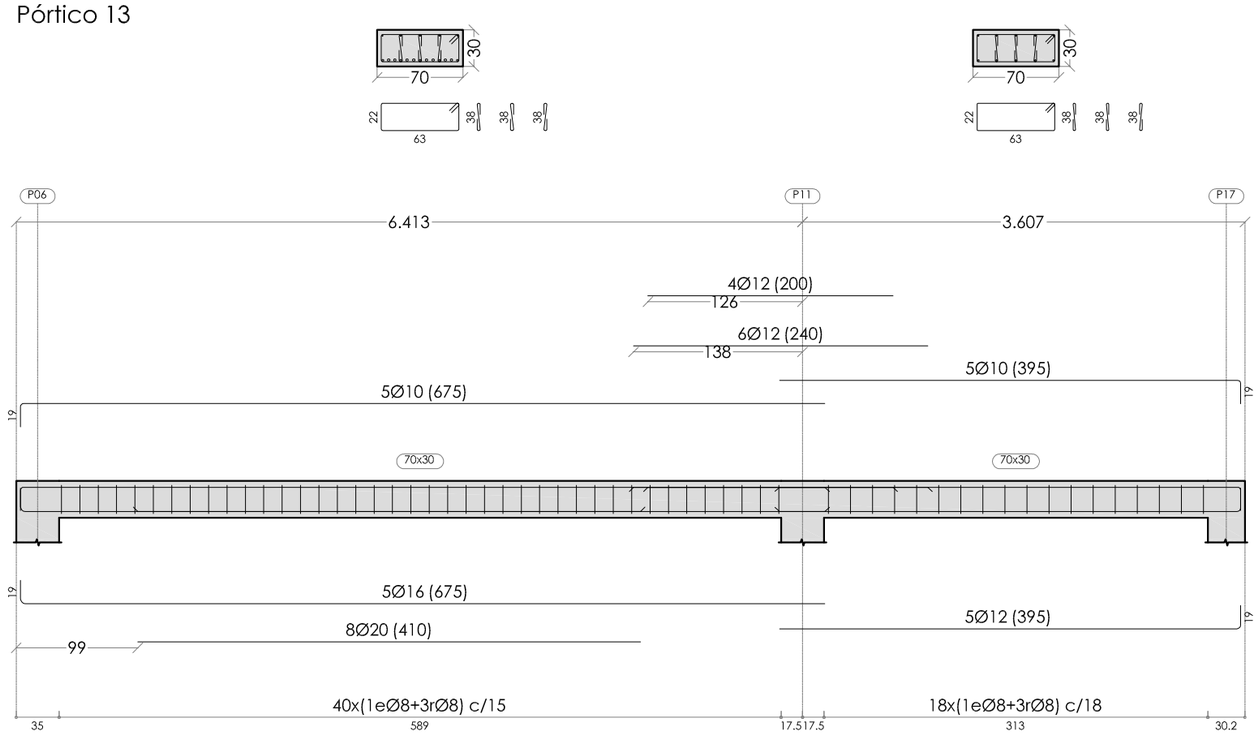

ARQUITECTURA DE LA RIBERA

ARQUITECTO

DAVID FLORISTÁN JIMÉNEZ
COAVN 4581

C/ MONTE, 7
CP 31513 ARGUEDAS
NAVARRA
601188976

CENTRO DE DÍA

EDIFICIO DE NUEVA PLANTA

PLAZA DE LOS FUEROS, 10. CP 31512
FONTELLAS
NAVARRA

PROMOTOR

AYUNTAMIENTO DE FONTELLAS


ESTRUCTURA

PÓRTICOS FORJADO SUELO P.2. (IV)


12/12/2022

Tramo 1		
Geometría	Ámbito	1.200 m
	Espesor	0.15 m
	Huella	0.280 m
	Contrahuella	0.179 m
	Desnivel que salva	3.40 m
	Nº de escalones	19
	Tramos consecutivos iguales	1
	Planta final	CUB
	Planta inicial	P01
Cargas	Peso propio	3.68 kN/m2
	Peldañeado (Hormigonado con la losa)	1.85 kN/m2
	Solado	1.00 kN/m2
	Barandillas	3.00 kN/m
	Sobrecarga de uso	3.00 kN/m2
Materiales	Hormigón	HA-25, Yc=1.5
	Acero	B 500 S, Ys=1.15
	Rec. geométrico	3.5 cm

Sección A-A

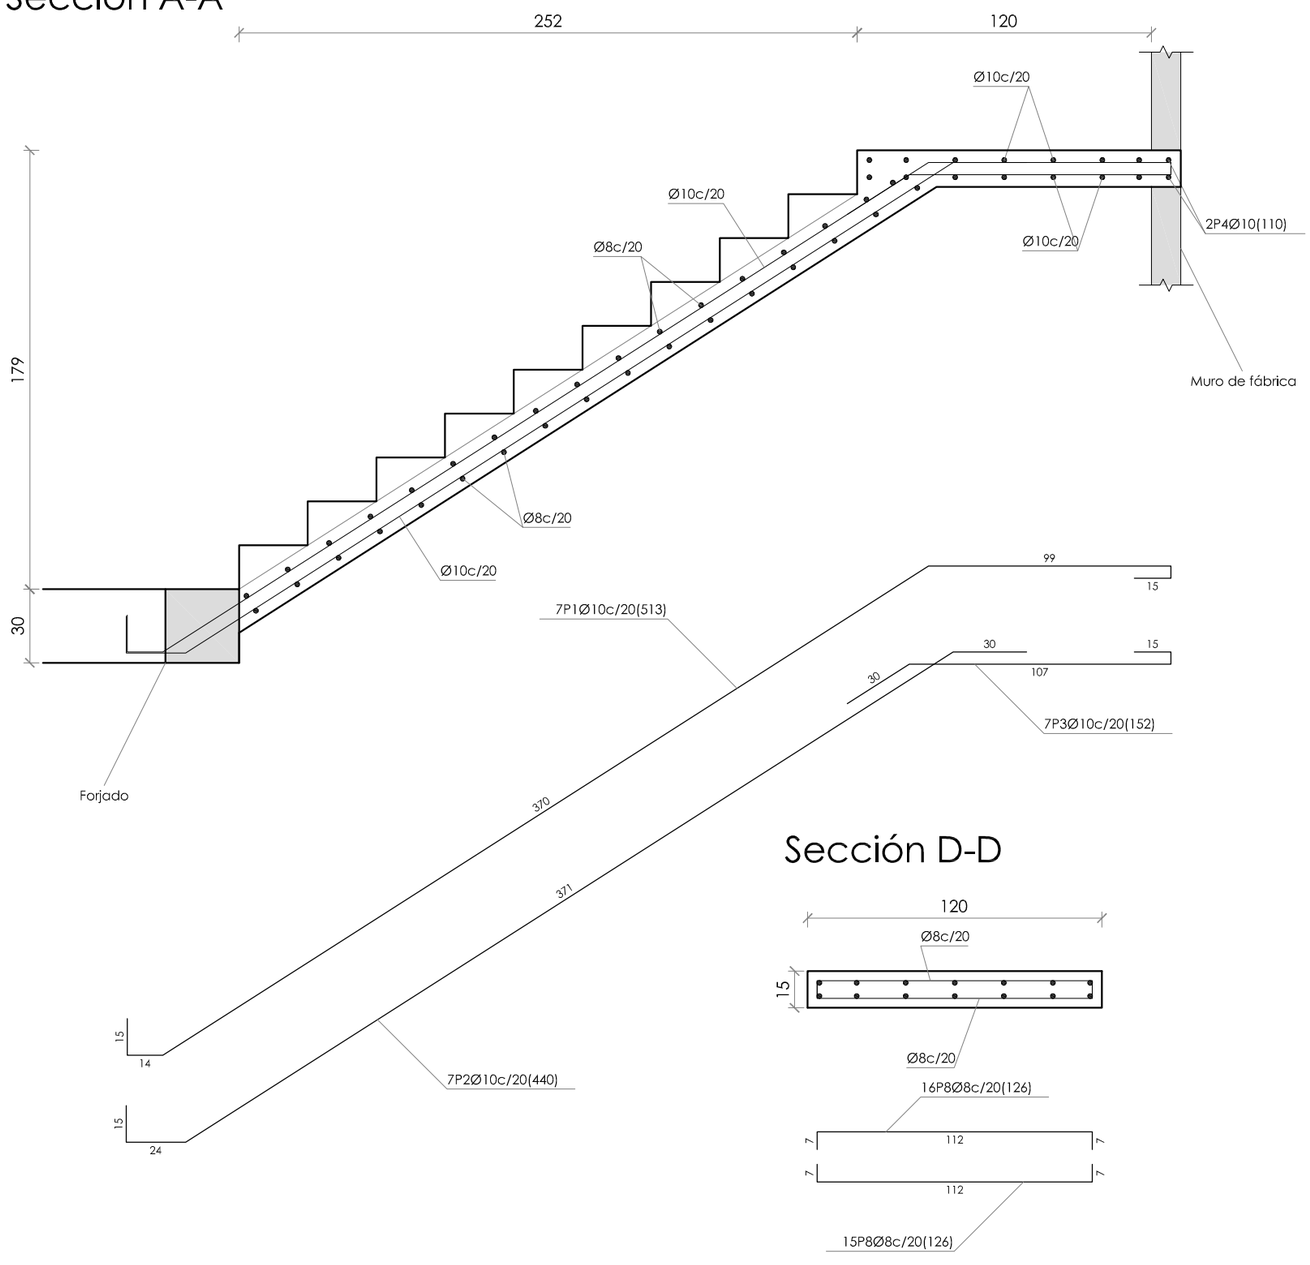

Sección C-C

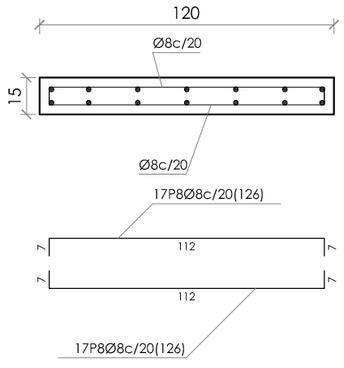

Sección D-D

ESCALERA P1-P2

ESTRUCTURA ESC 1:25

ARQUITECTURA DE LA RIBERA

ARQUITECTO

DAVID FLORISTÁN JIMÉNEZ
COAVN 4581

C/ MONTE, 7
CP 31513 ARGUEDAS
NAVARRA
601188976

CENTRO DE DÍA

EDIFICIO DE NUEVA PLANTA

PLAZA DE LOS FUEROS, 10. CP 31512
FONTELLAS
NAVARRA


PROMOTOR

AYUNTAMIENTO DE FONTELLAS


ESTRUCTURA

ESCALERA PPAL P1-P2 (I)

12/12/2022

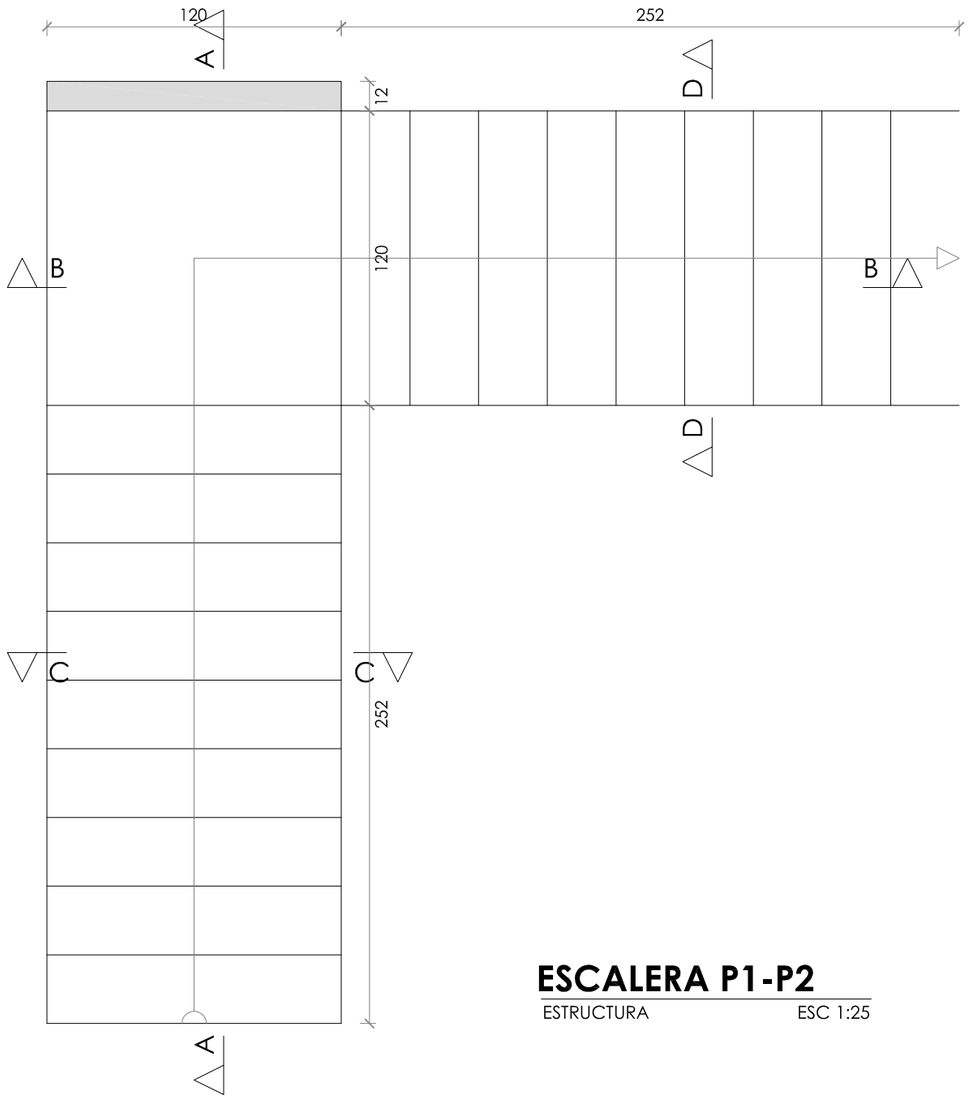

Sección B-B

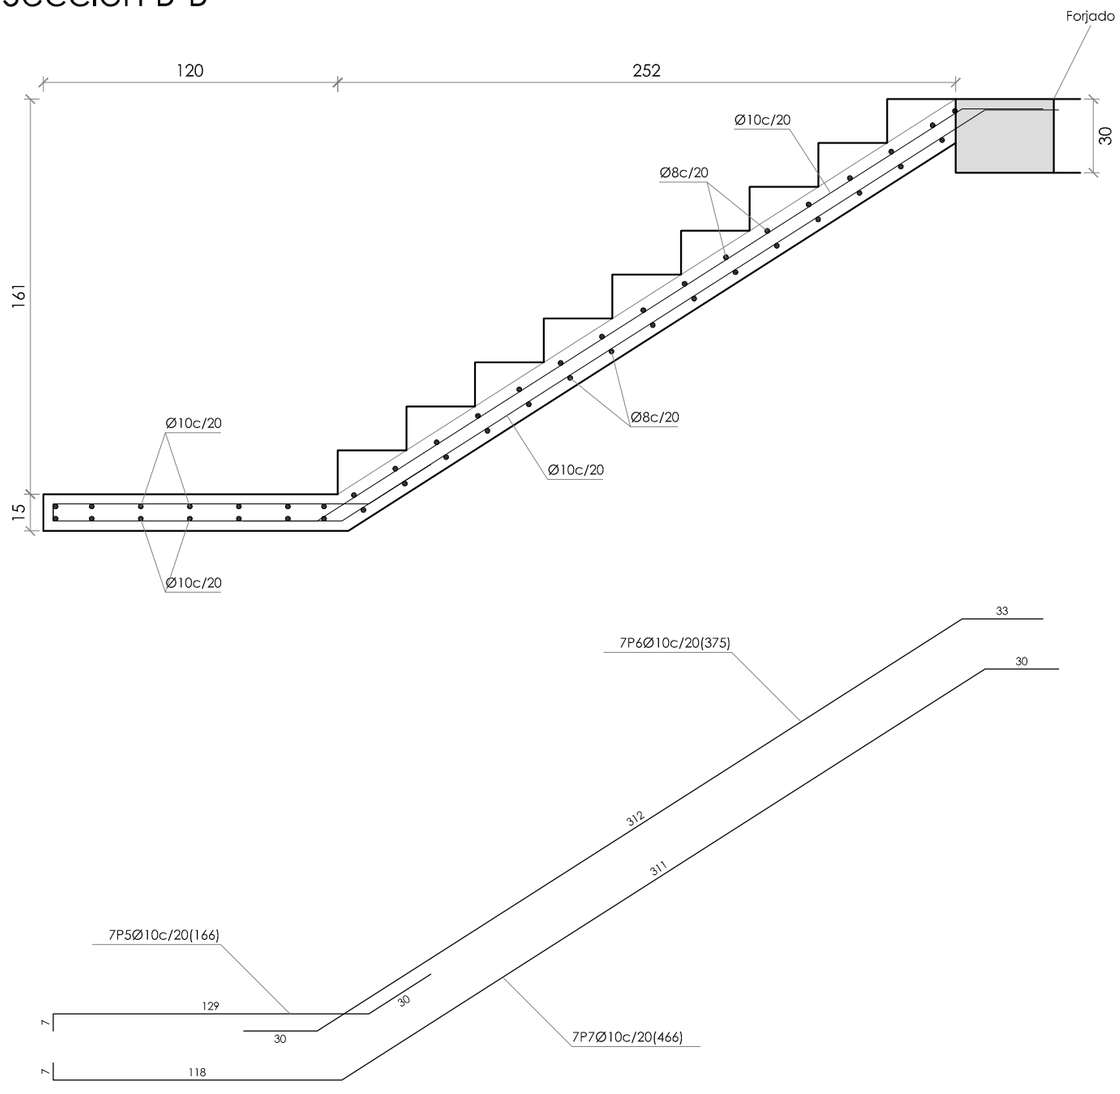

ESCALERA P1-P2

ESTRUCTURA ESC 1:25

ARQUITECTURA DE LA RIBERA

ARQUITECTO

DAVID FLORISTÁN JIMÉNEZ
COAVN 4581

C/ MONTE, 7
CP 31513 ARGUEDAS
NAVARRA
601188976

CENTRO DE DÍA

EDIFICIO DE NUEVA PLANTA


PLAZA DE LOS FUEROS, 10. CP 31512
FONTELLAS
NAVARRA

PROMOTOR

AYUNTAMIENTO DE FONTELLAS


ESTRUCTURA

ESCALERA PPAL P1-P2 (II)
12/12/2022

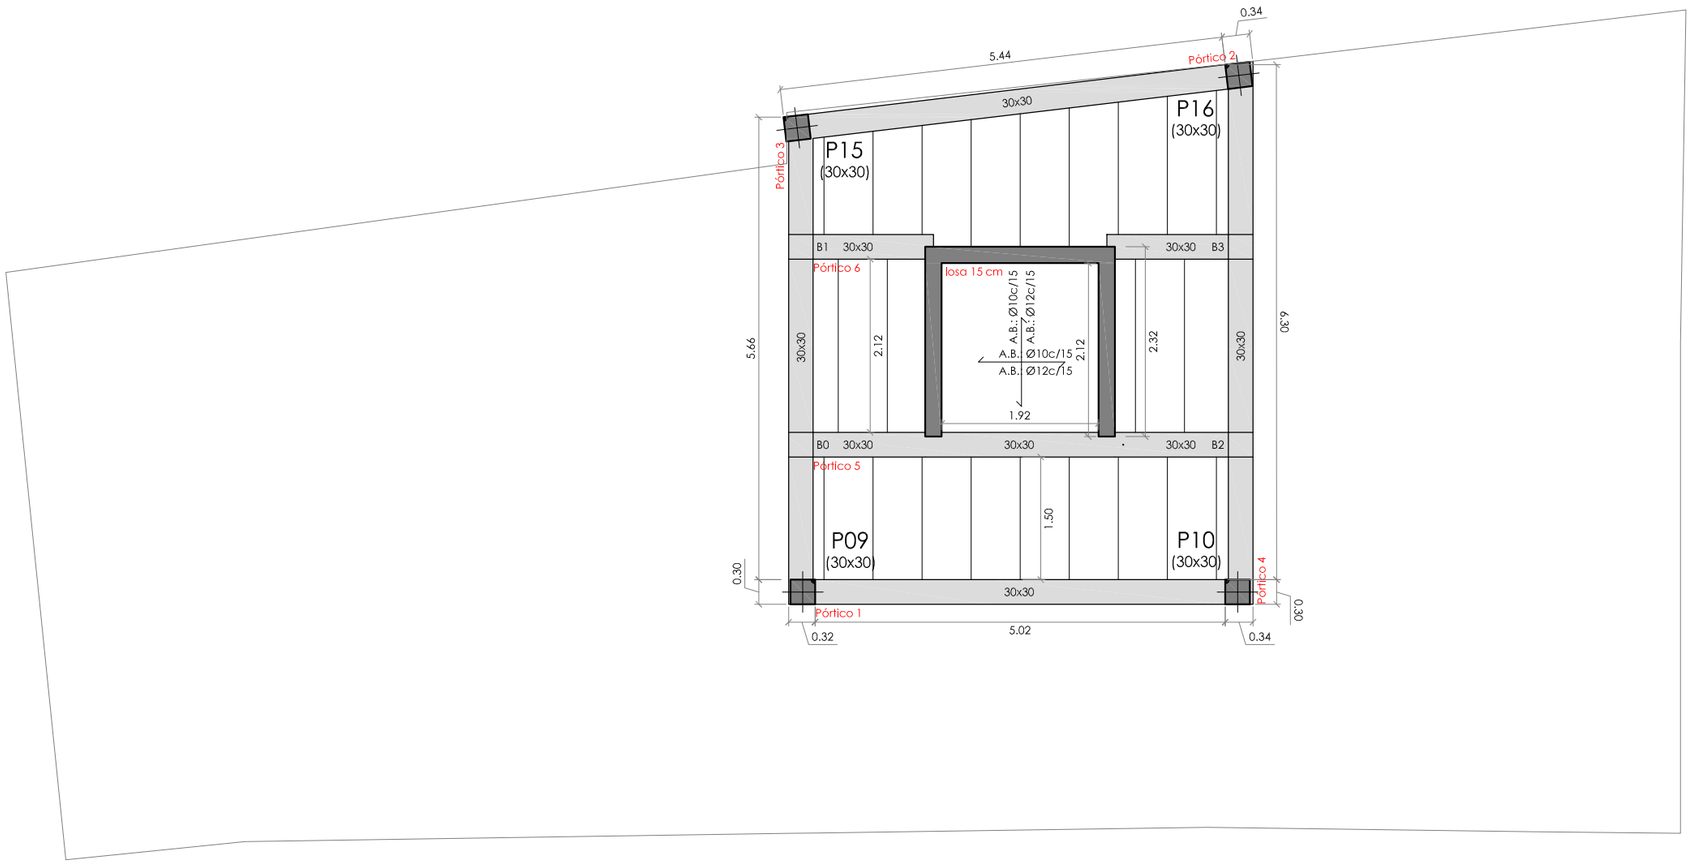


FORJADO SUELO CUB.

ESTRUCTURA ESC 1:75

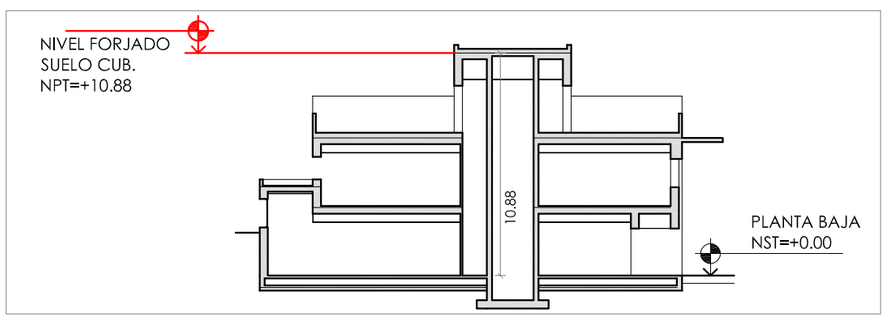

características de los materiales					
hormigón	hormigón de forjados/pórticos: HA-25/F/20/XC1	resistencia característica:	25 N/mm²	coef. de minoración	γ_c= 1.5
		vida útil:	50 años		
		tipo de cemento:	CEM I		
		máxima relación a/c:	0.60		
		mínimo contenido de cemento:	275 kg/m³		
		asentamiento cono de Abrams:	(±1)10-15 cm		
acero	acero corrugado B-500S	resistencia característica:	500 N/mm²	coef. de minoración	γ_s= 1.15
hormigón de limpieza:		HL-150/B/20			

datos del forjado - CUB			
cargas		secc. tipo forjado (25+5)-vigueta armada	
peso propio forjado	3,63 kN/m²		
sobrecarga de uso/nieve	1,00 kN/m²		
cargas permanentes	2,50 kN/m²		
carga total	7,13 kN/m²		
coef. de mayoración cargas permanentes	coef. de mayoración cargas variables		
γ_G= 1.35	γ_Q= 1.50		

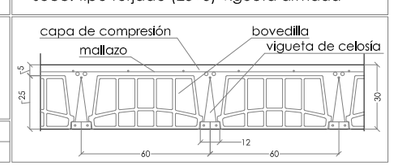

ARQUITECTURA DE LA RIBERA

ARQUITECTO

DAVID FLORISTÁN JIMÉNEZ
COAVN 4581

C/ MONTE, 7
CP 31513 ARGUEDAS
NAVARRA
601188976

CENTRO DE DÍA

EDIFICIO DE NUEVA PLANTA

PLAZA DE LOS FUEROS, 10. CP 31512
FONTELLAS
NAVARRA

PROMOTOR


AYUNTAMIENTO DE FONTELLAS

ESTRUCTURA


FORJADO SUELO CUBIERTA

12/12/2022


Pórtico 1

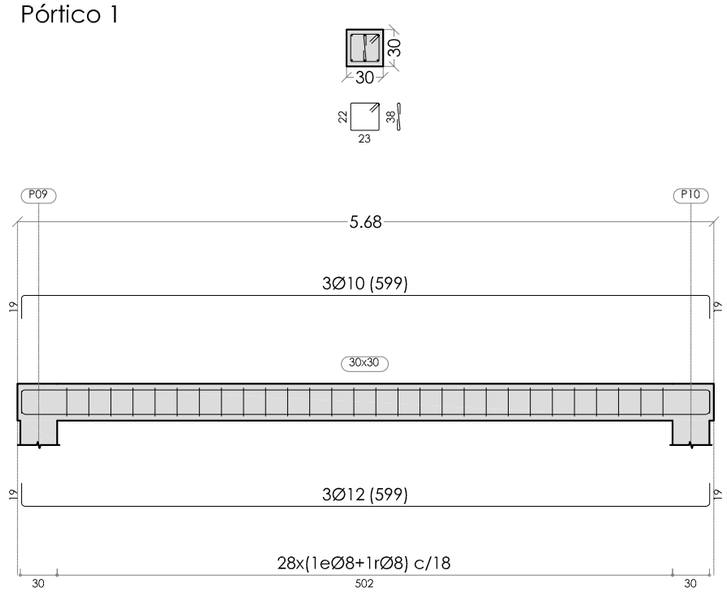


Pórtico 2

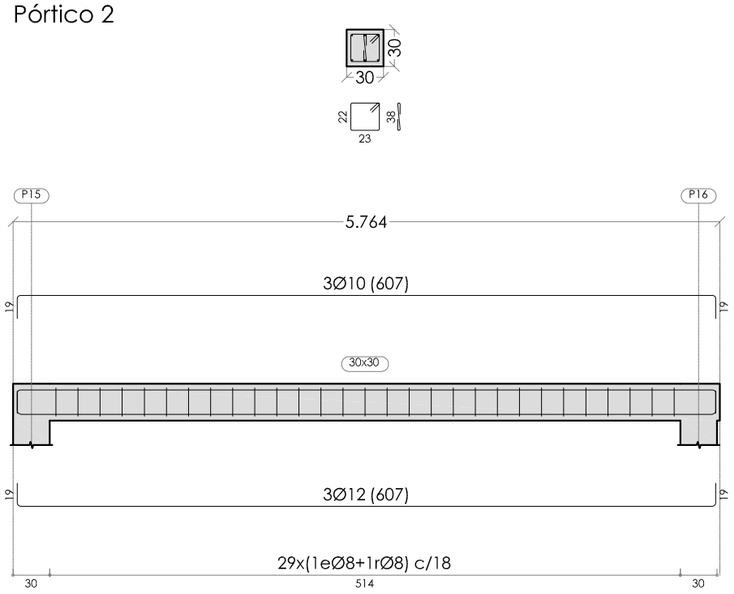

Pórtico 3

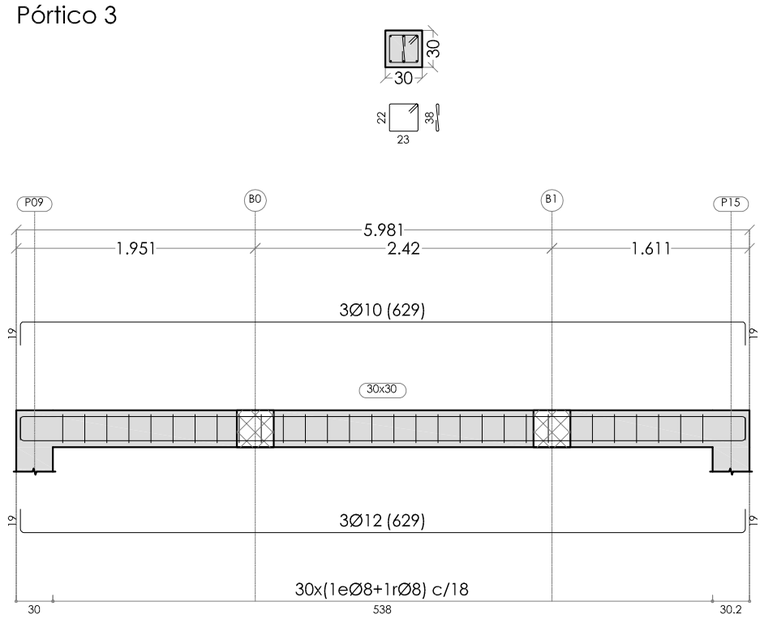

Pórtico 4

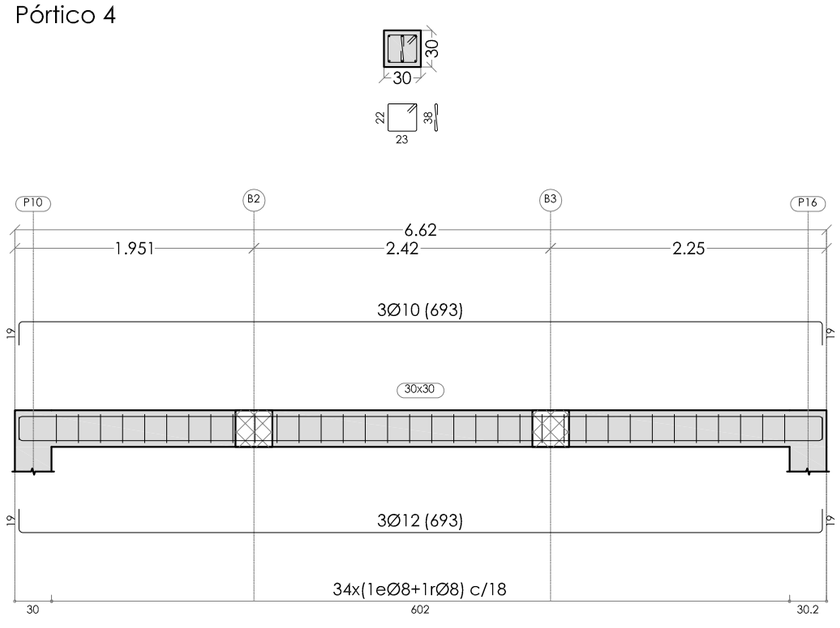

ARQUITECTURA DE LA RIBERA

ARQUITECTO

DAVID FLORISTÁN JIMÉNEZ
COAVN 4581

C/ MONTE, 7
CP 31513 ARGUEDAS
NAVARRA
601188976

CENTRO DE DÍA

EDIFICIO DE NUEVA PLANTA

PLAZA DE LOS FUEROS, 10. CP 31512
FONTELLAS
NAVARRA

PROMOTOR


AYUNTAMIENTO DE FONTELLAS

ESTRUCTURA


PÓRTICOS FORJADO SUELO CUB. (I)

12/12/2022

Pórtico 5

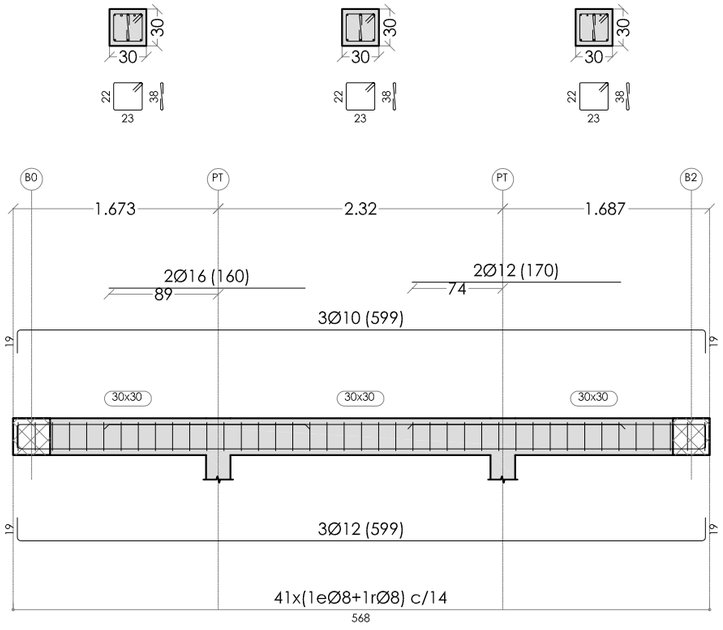

Pórtico 6

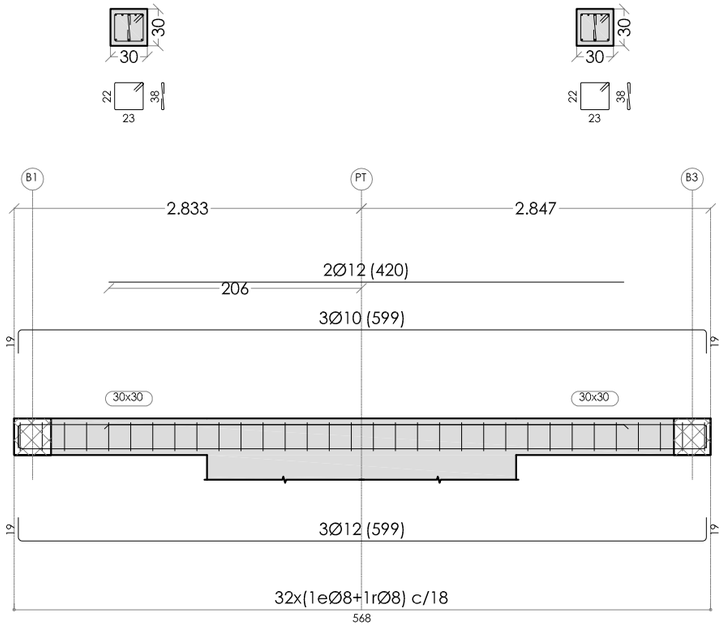

ARQUITECTURA DE LA RIBERA

ARQUITECTO

DAVID FLORISTÁN JIMÉNEZ
COAVN 4581

C/ MONTE, 7
CP 31513 ARGUEDAS
NAVARRA
601188976

CENTRO DE DÍA

EDIFICIO DE NUEVA PLANTA

PLAZA DE LOS FUEROS, 10. CP 31512
FONTELLAS
NAVARRA


PROMOTOR

AYUNTAMIENTO DE FONTELLAS

ESTRUCTURA


PÓRTICOS FORJADO SUELO CUB. (II)

12/12/2022

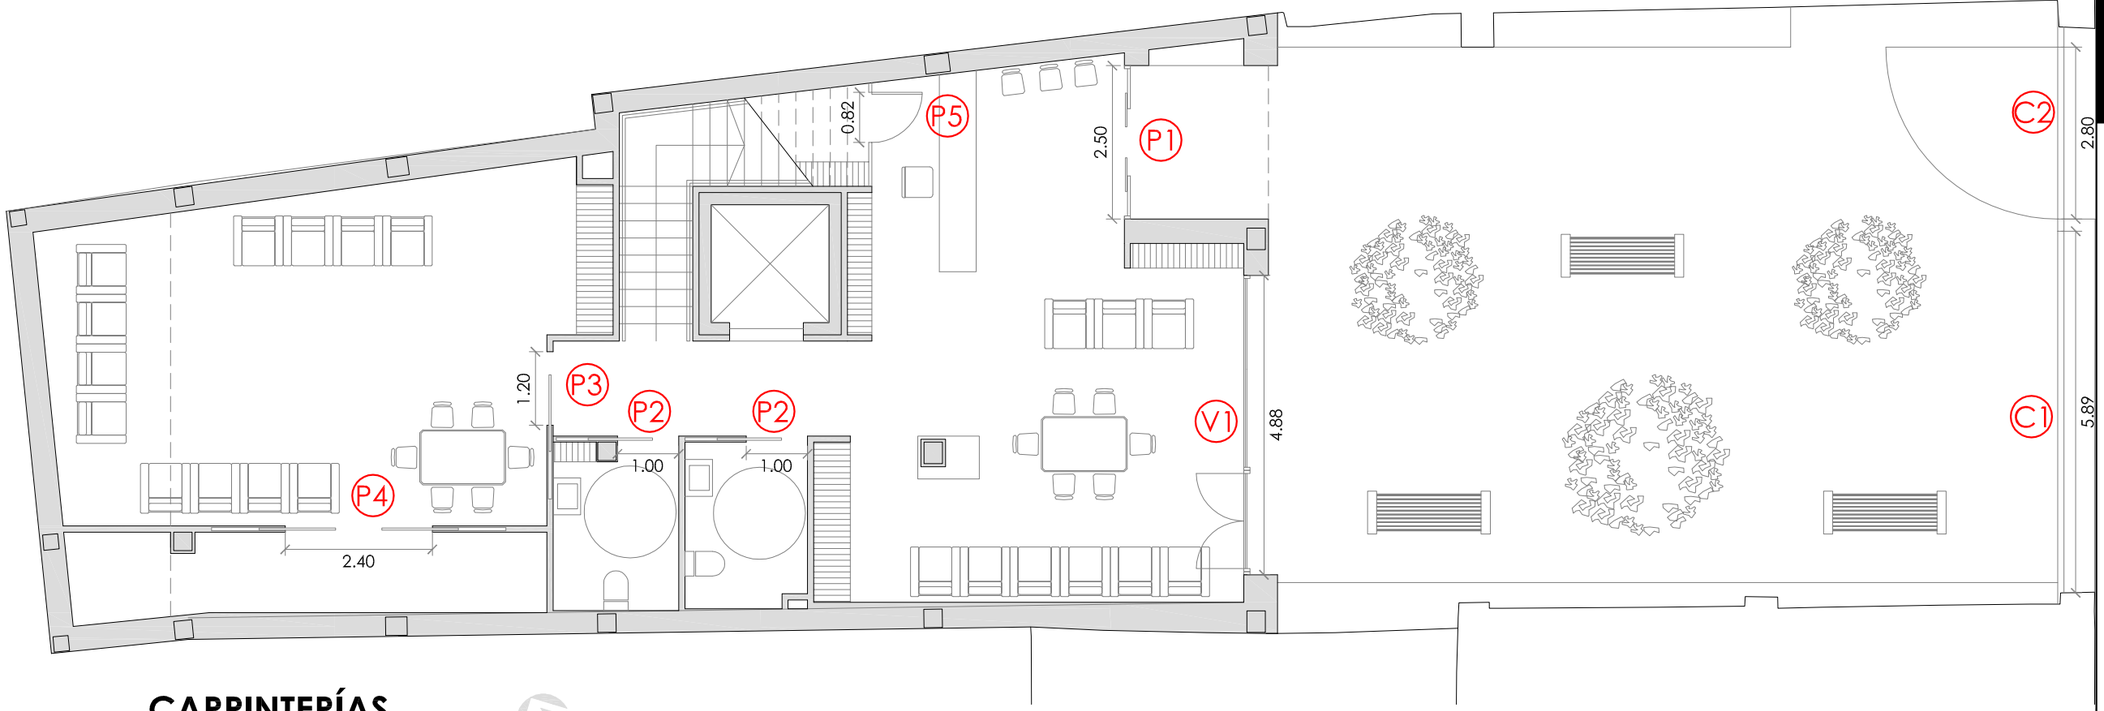

CARPINTERÍAS

PLANTA BAJA ESC 1:100

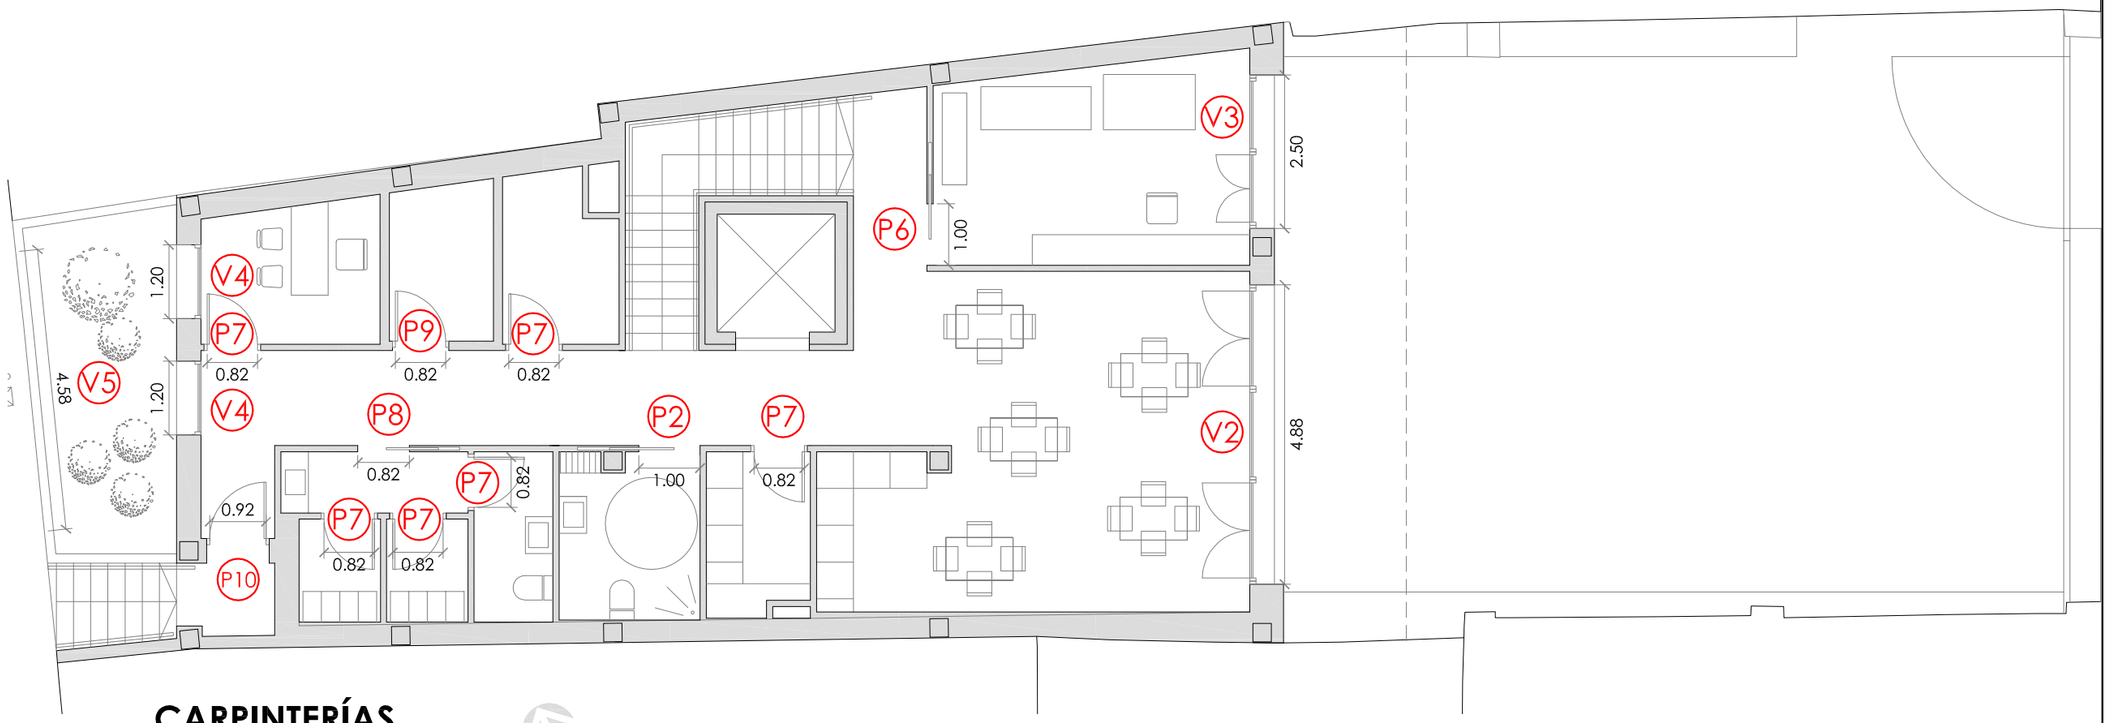

CARPINTERÍAS

PLANTA PRIMERA ESC 1:100

ARQUITECTURA DE LA RIBERA

ARQUITECTO

DAVID FLORISTÁN JIMÉNEZ
COAVN 4581

C/ MONTE, 7
CP 31513 ARGUEDAS
NAVARRA
601188976

CENTRO DE DÍA

EDIFICIO DE NUEVA PLANTA


PLAZA DE LOS FUEROS, 10. CP 31512
FONTELLAS
NAVARRA

PROMOTOR

AYUNTAMIENTO DE FONTELLAS


CONSTRUCCIÓN

CARPINTERÍAS (I)
12/12/2022

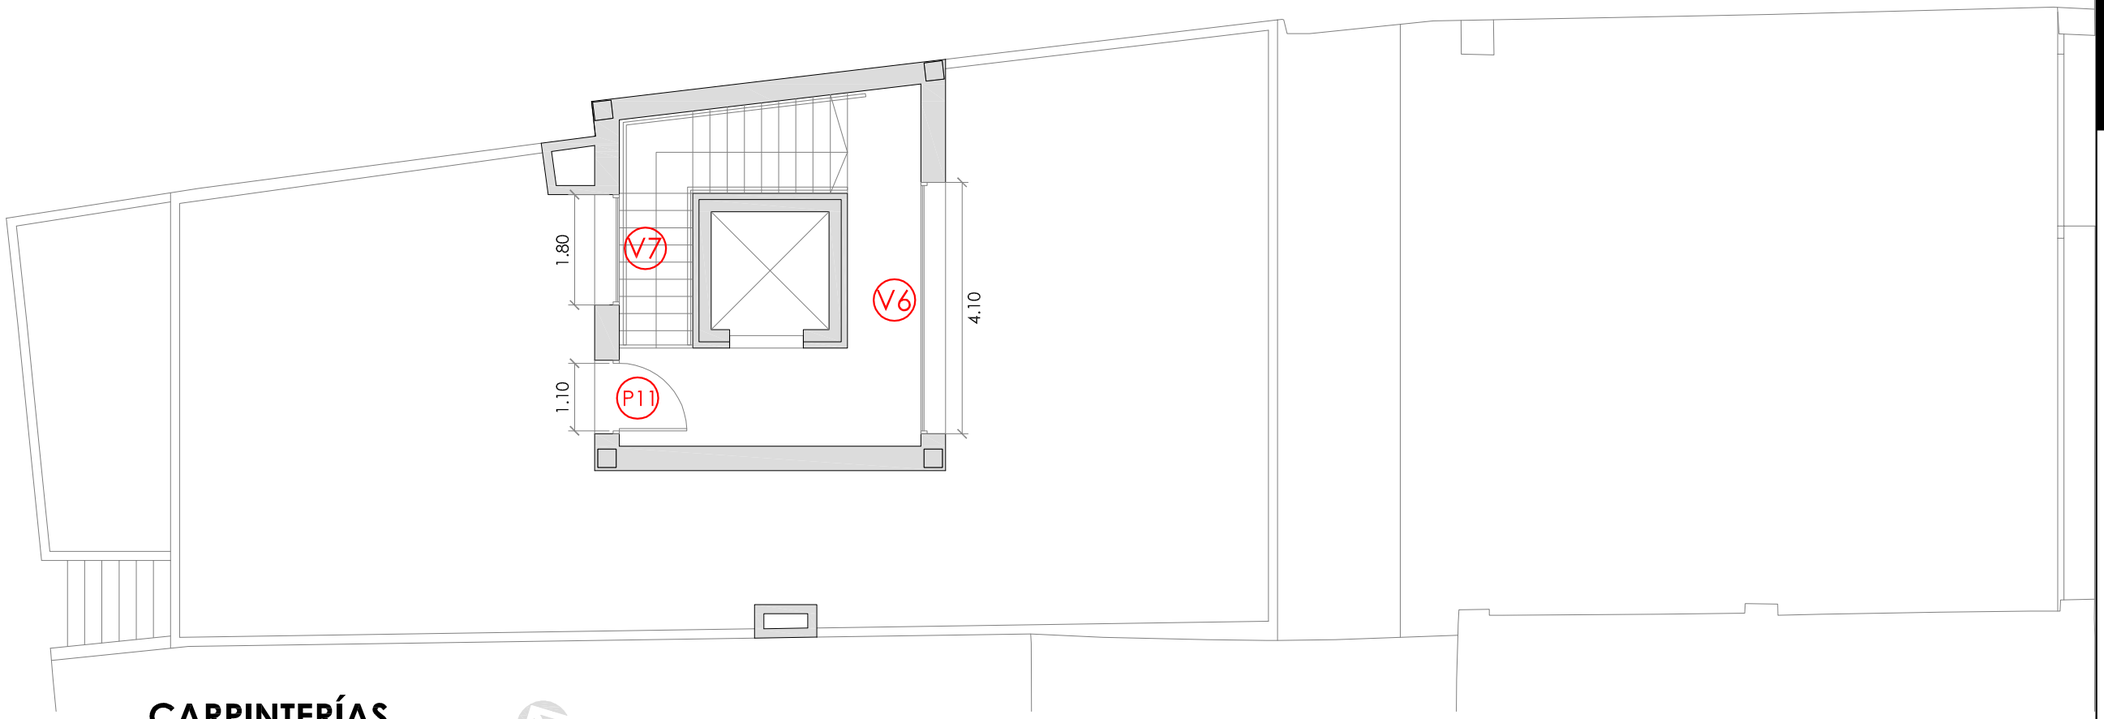

CARPINTERÍAS

PLANTA TERRAZA ESC 1:100

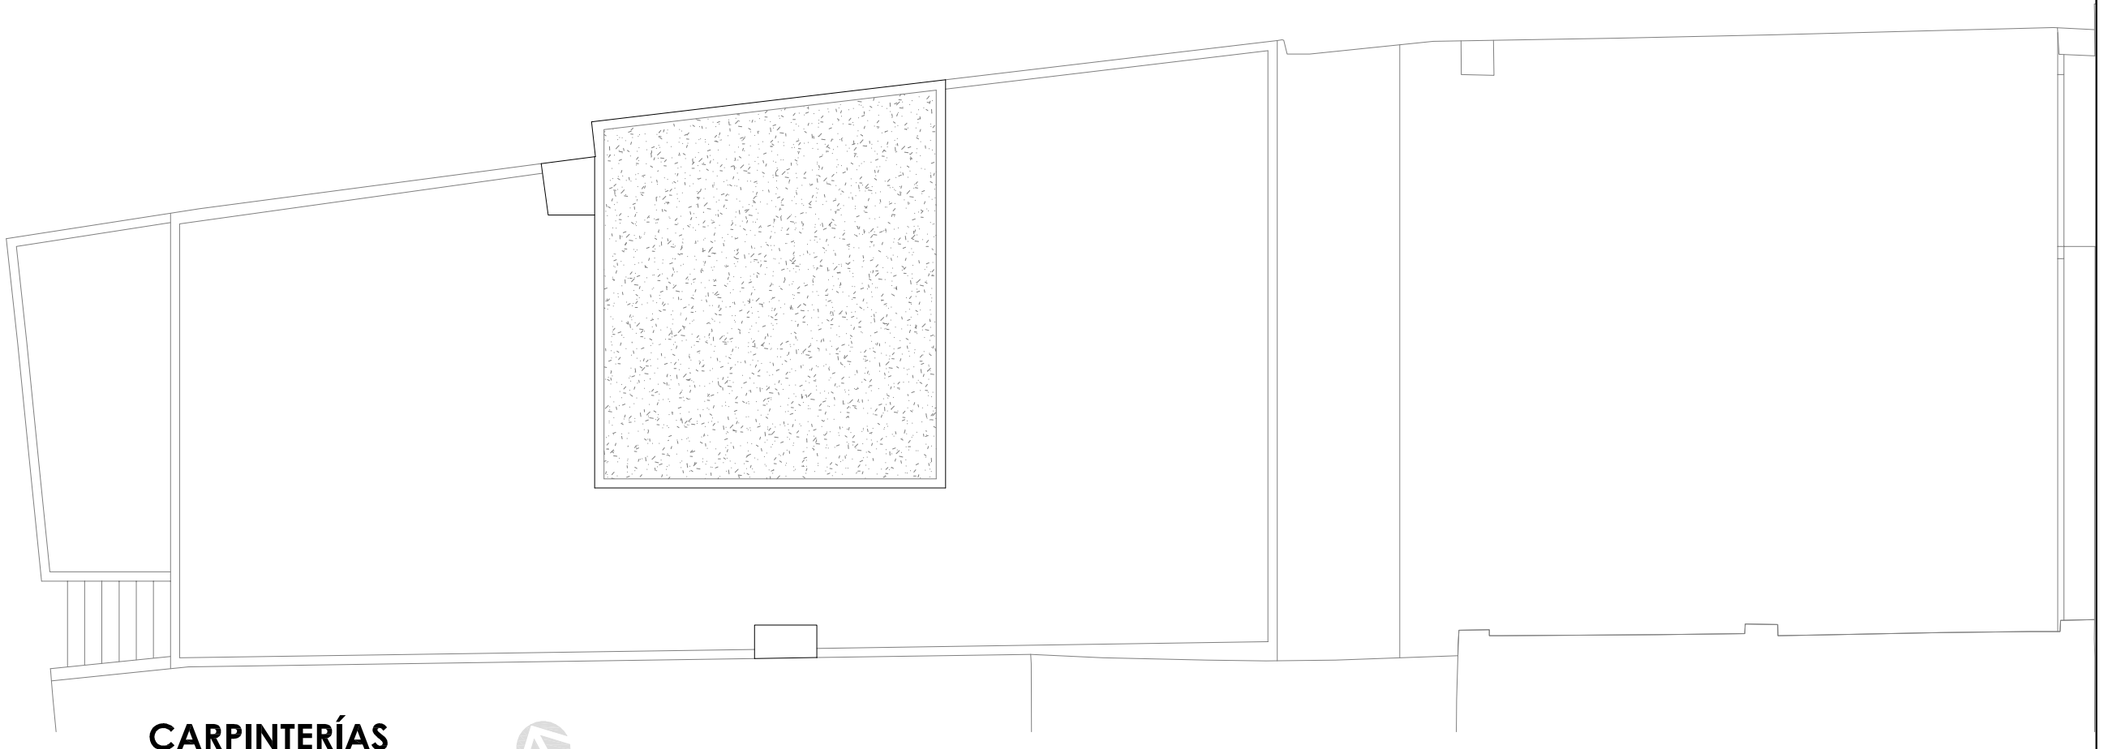

CARPINTERÍAS

CUBIERTA ESC 1:100

ARQUITECTURA DE LA RIBERA

ARQUITECTO

DAVID FLORISTÁN JIMÉNEZ
COAVN 4581

C/ MONTE, 7
CP 31513 ARGUEDAS
NAVARRA
601188976

CENTRO DE DÍA

EDIFICIO DE NUEVA PLANTA


PLAZA DE LOS FUEROS, 10. CP 31512
FONTELLAS
NAVARRA

PROMOTOR

AYUNTAMIENTO DE FONTELLAS

CONSTRUCCIÓN

CARPINTERÍAS (II)
12/12/2022

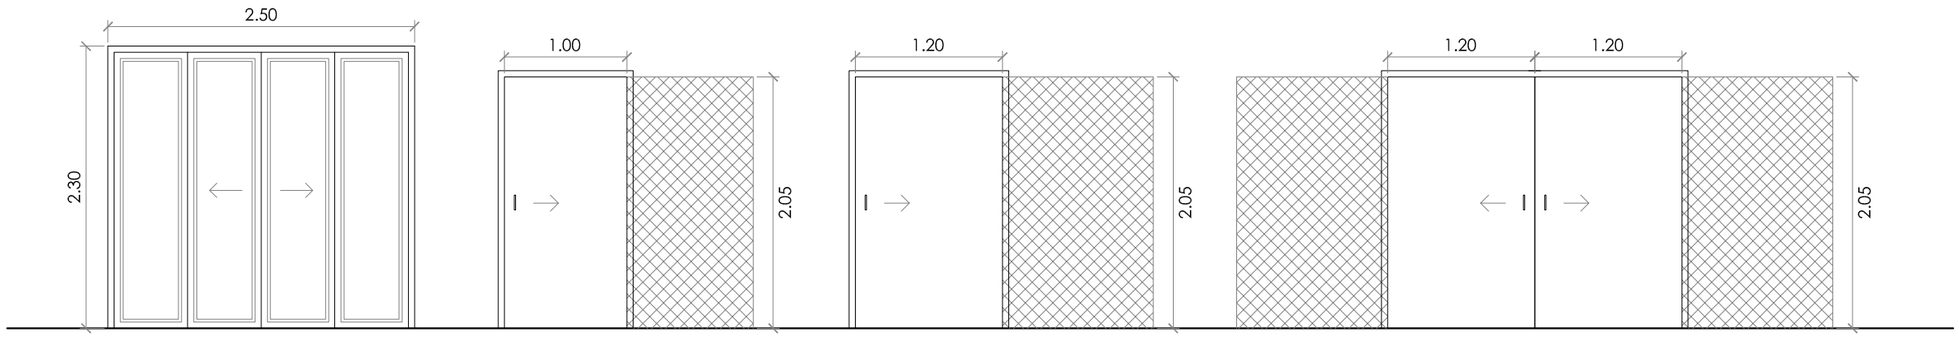


P1
1 ud
EXT - AUTOMÁTICA ALUMINIO

P2
3 uds
INT - MADERA LACADA WC

P3
1 uds
INT - MADERA LACADA

P4
1 uds
INT - MADERA LACADA

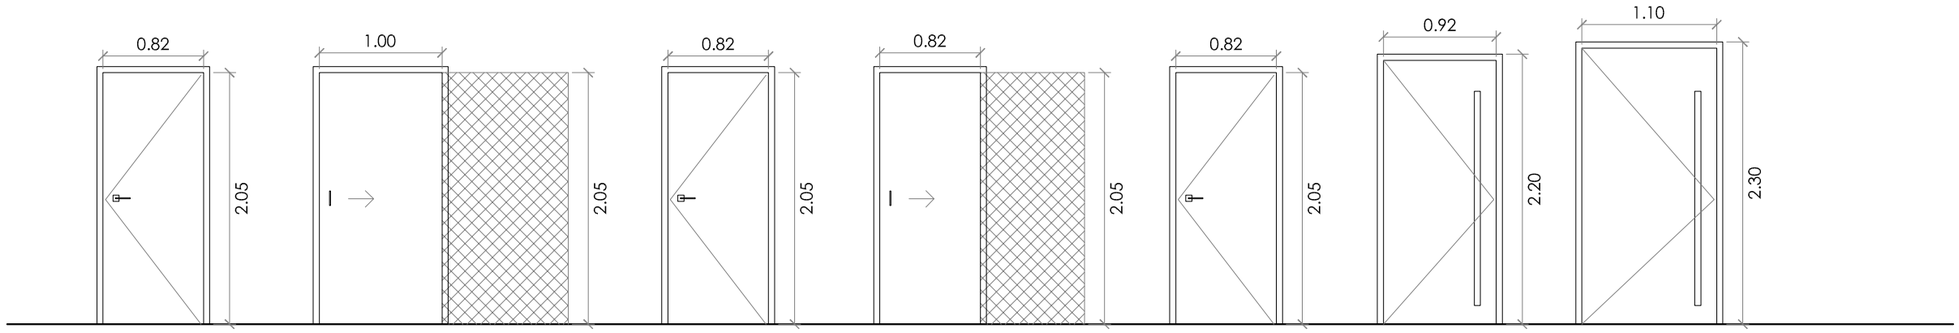

P5
1 uds
INT - MADERA LACADA ARM

P6
1 uds
INT - MADERA LACADA


P7
6 uds
INT - MADERA LACADA

P8
1 uds
INT - MADERA LACADA

P9
1 uds
INT - MADERA LACADA INST

P10
1 ud
EXT - ALUMINIO

P11
1 ud
EXT - ALUMINIO

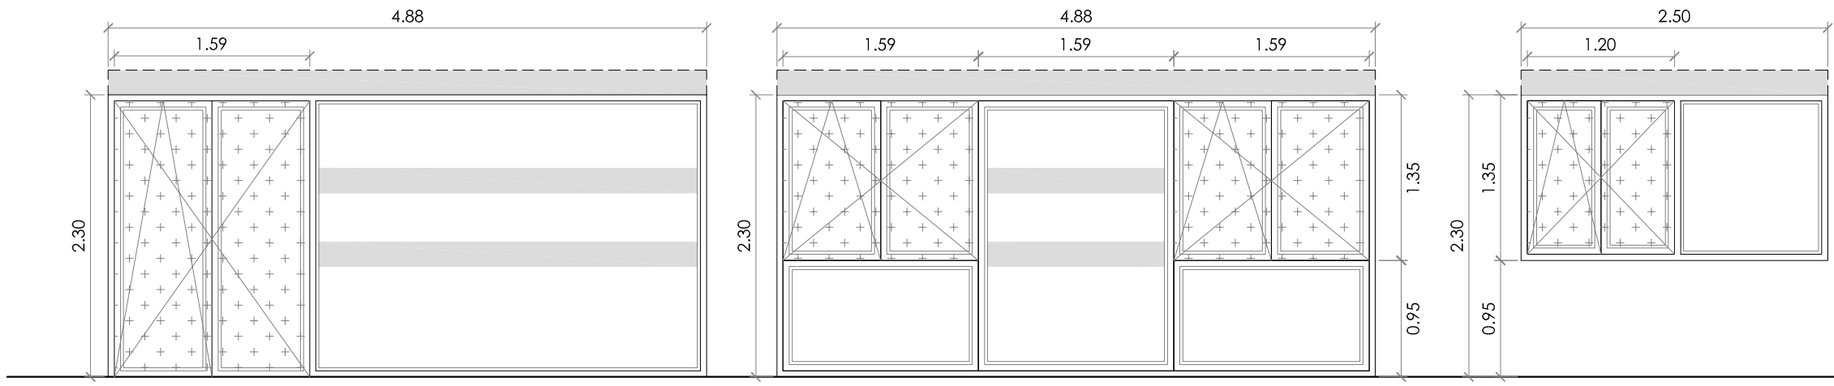

V1
1 uds
EXT - ALUMINIO

V2
1 uds
EXT - ALUMINIO

V3
1 uds
EXT - ALUMINIO

ARQUITECTURA DE LA RIBERA

ARQUITECTO

DAVID FLORISTÁN JIMÉNEZ
COAVN 4581

C/ MONTE, 7
CP 31513 ARGUEDAS
NAVARRA
601188976

CENTRO DE DÍA

EDIFICIO DE NUEVA PLANTA


PLAZA DE LOS FUEROS, 10. CP 31512
FONTELLAS
NAVARRA

PROMOTOR

AYUNTAMIENTO DE FONTELLAS

CONSTRUCCIÓN

CARPINTERÍAS (III)
12/12/2022

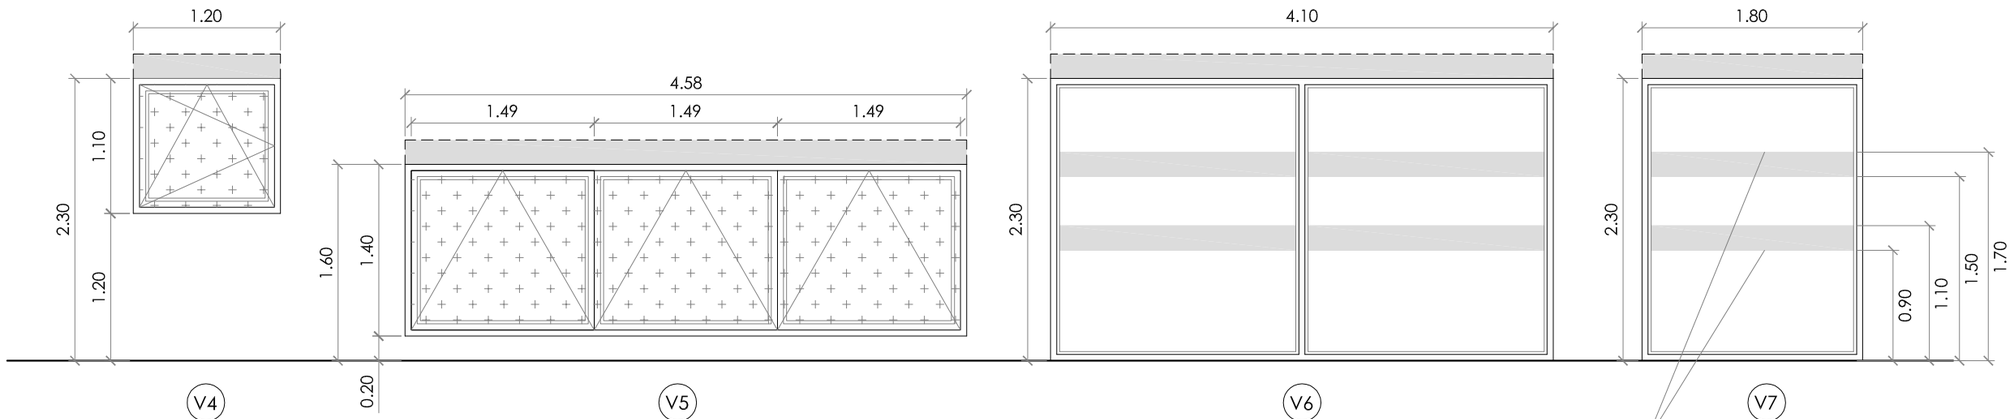


V4
1 uds
EXT - ALUMINIO

V5
1 uds
EXT - ALUMINIO

V6
1 uds
EXT - ALUMINIO

V7
1 uds
EXT - ALUMINIO

DB-SU 2 Seguridad frente al riesgo de impacto o atrapamiento
1.4 Señalización visualmente contrastada con elementos insuficientemente perceptibles tales como grandes superficies acristaladas

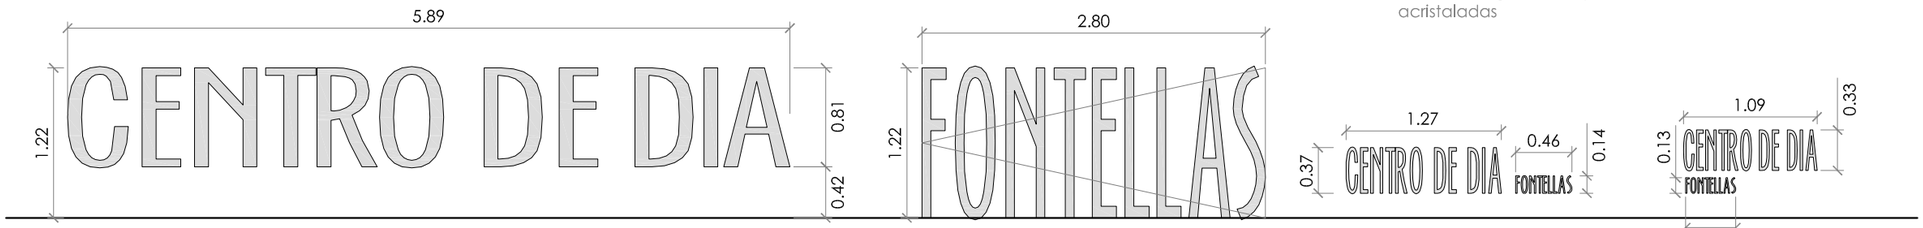

C1
1 uds
EXT - HIERRO LACADO
VALLADO Y RESPALDO DE BANCO

C1
1 uds
EXT - HIERRO LACADO
VALLADO Y PUERTA ACCESO

ARQUITECTURA DE LA RIBERA

ARQUITECTO

DAVID FLORISTÁN JIMÉNEZ
COAVN 4581

C/ MONTE, 7
CP 31513 ARGUEDAS
NAVARRA
601188976

CENTRO DE DÍA


EDIFICIO DE NUEVA PLANTA

PLAZA DE LOS FUEROS, 10. CP 31512
FONTELLAS
NAVARRA

PROMOTOR


AYUNTAMIENTO DE FONTELLAS

CONSTRUCCIÓN
CARPINTERÍAS (IV)
12/12/2022

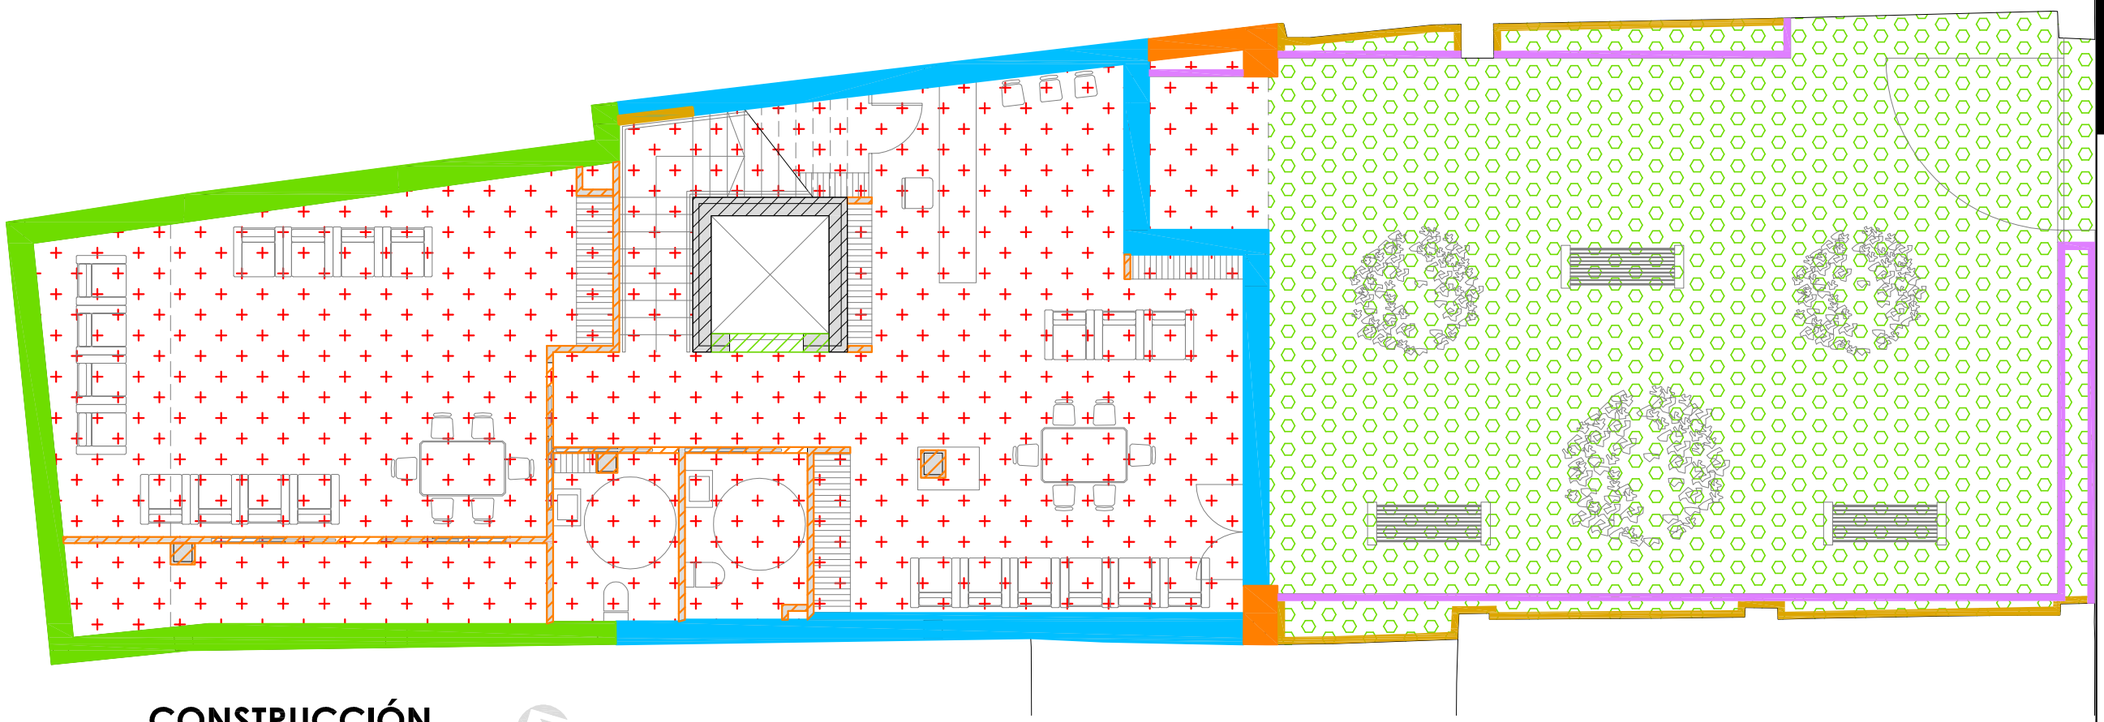

CONSTRUCCIÓN

PLANTA BAJA ESC 1:100

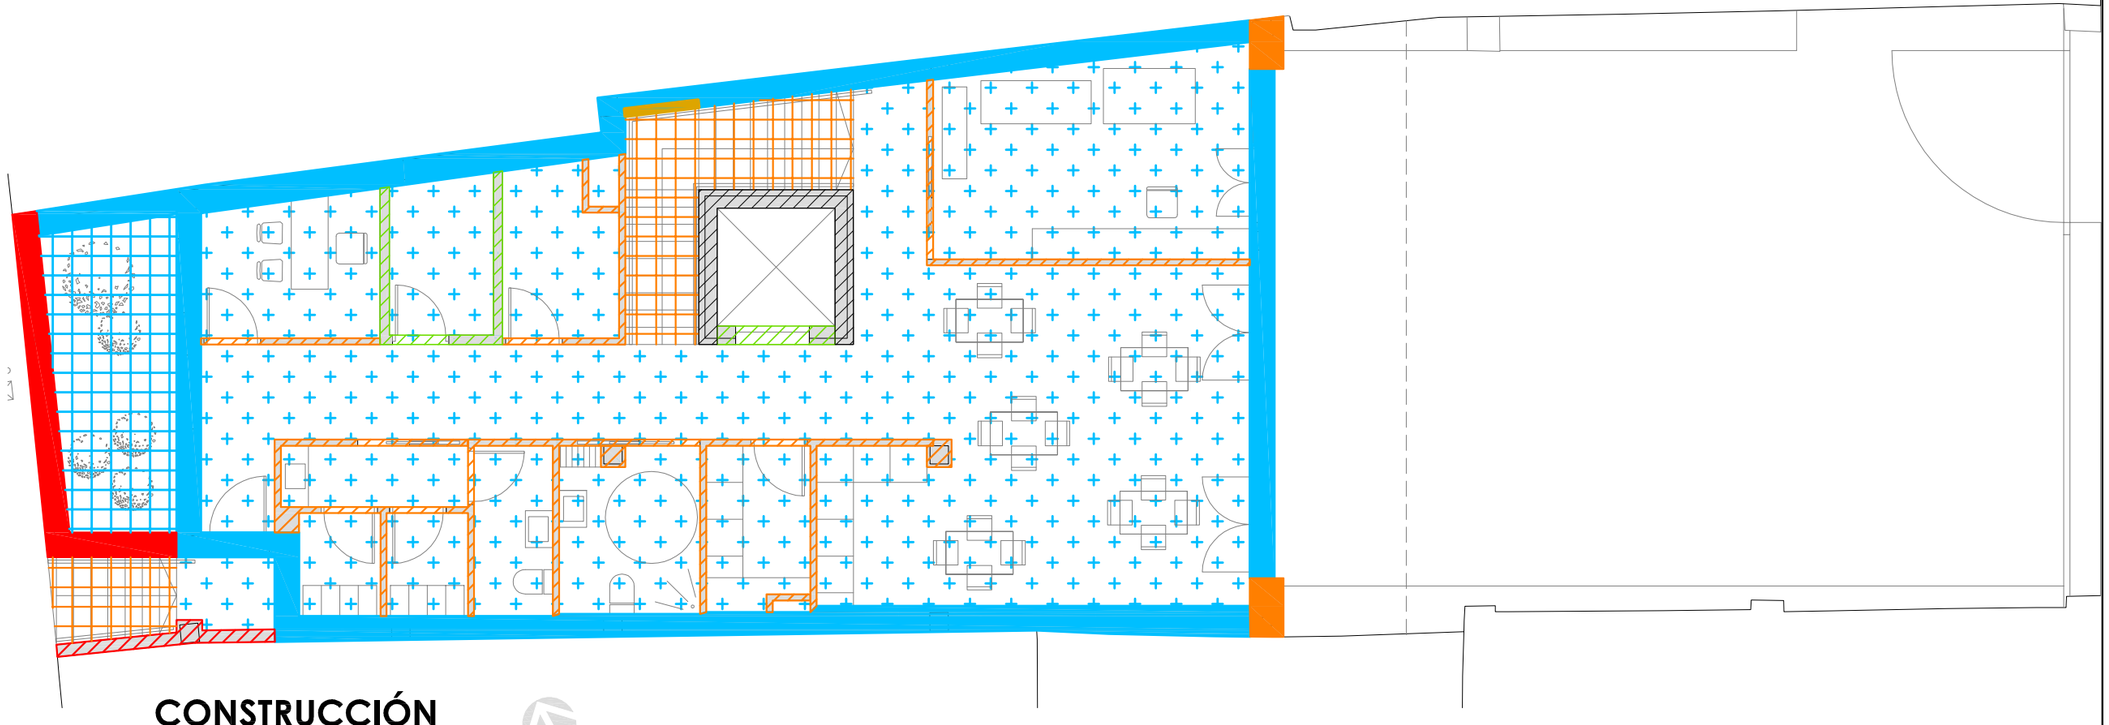

CONSTRUCCIÓN

PLANTA PRIMERA ESC 1:100

ARQUITECTURA DE LA RIBERA

ARQUITECTO

DAVID FLORISTÁN JIMÉNEZ
COAVN 4581

C/ MONTE, 7
CP 31513 ARGUEDAS
NAVARRA
601188976

CENTRO DE DÍA

EDIFICIO DE NUEVA PLANTA

PLAZA DE LOS FUEROS, 10. CP 31512
FONTELLAS
NAVARRA


PROMOTOR

AYUNTAMIENTO DE FONTELLAS


CONSTRUCCIÓN

DETALLES CONSTRUCTIVOS (I)

12/12/2022

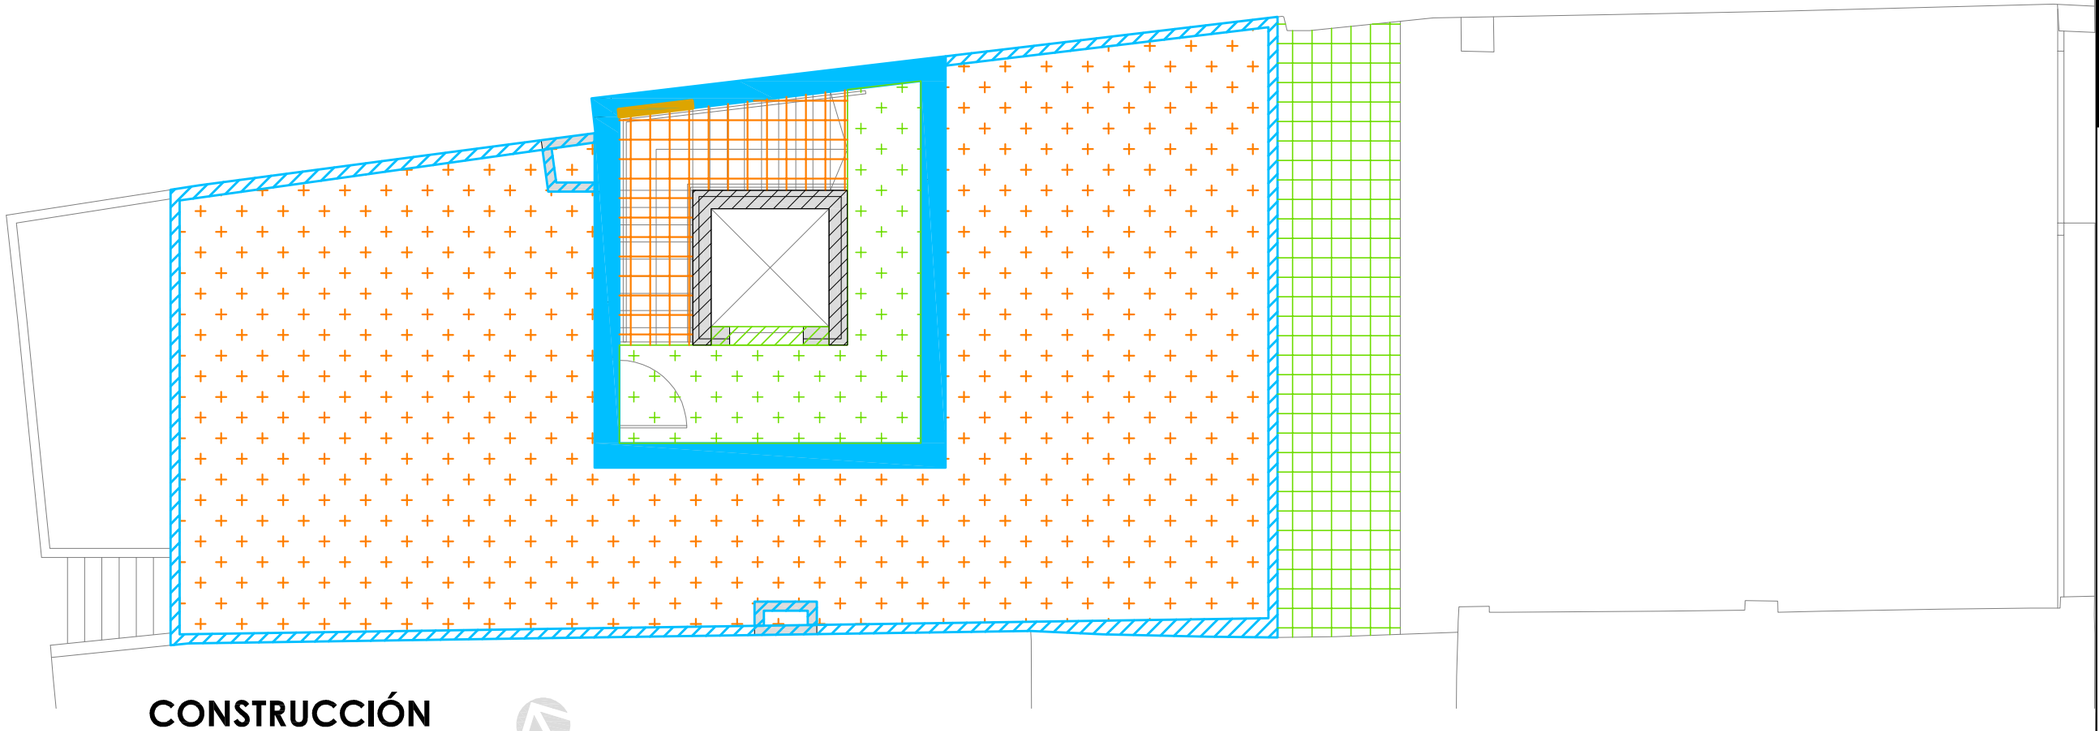

CONSTRUCCIÓN
PLANTA TERRAZA ESC 1:100

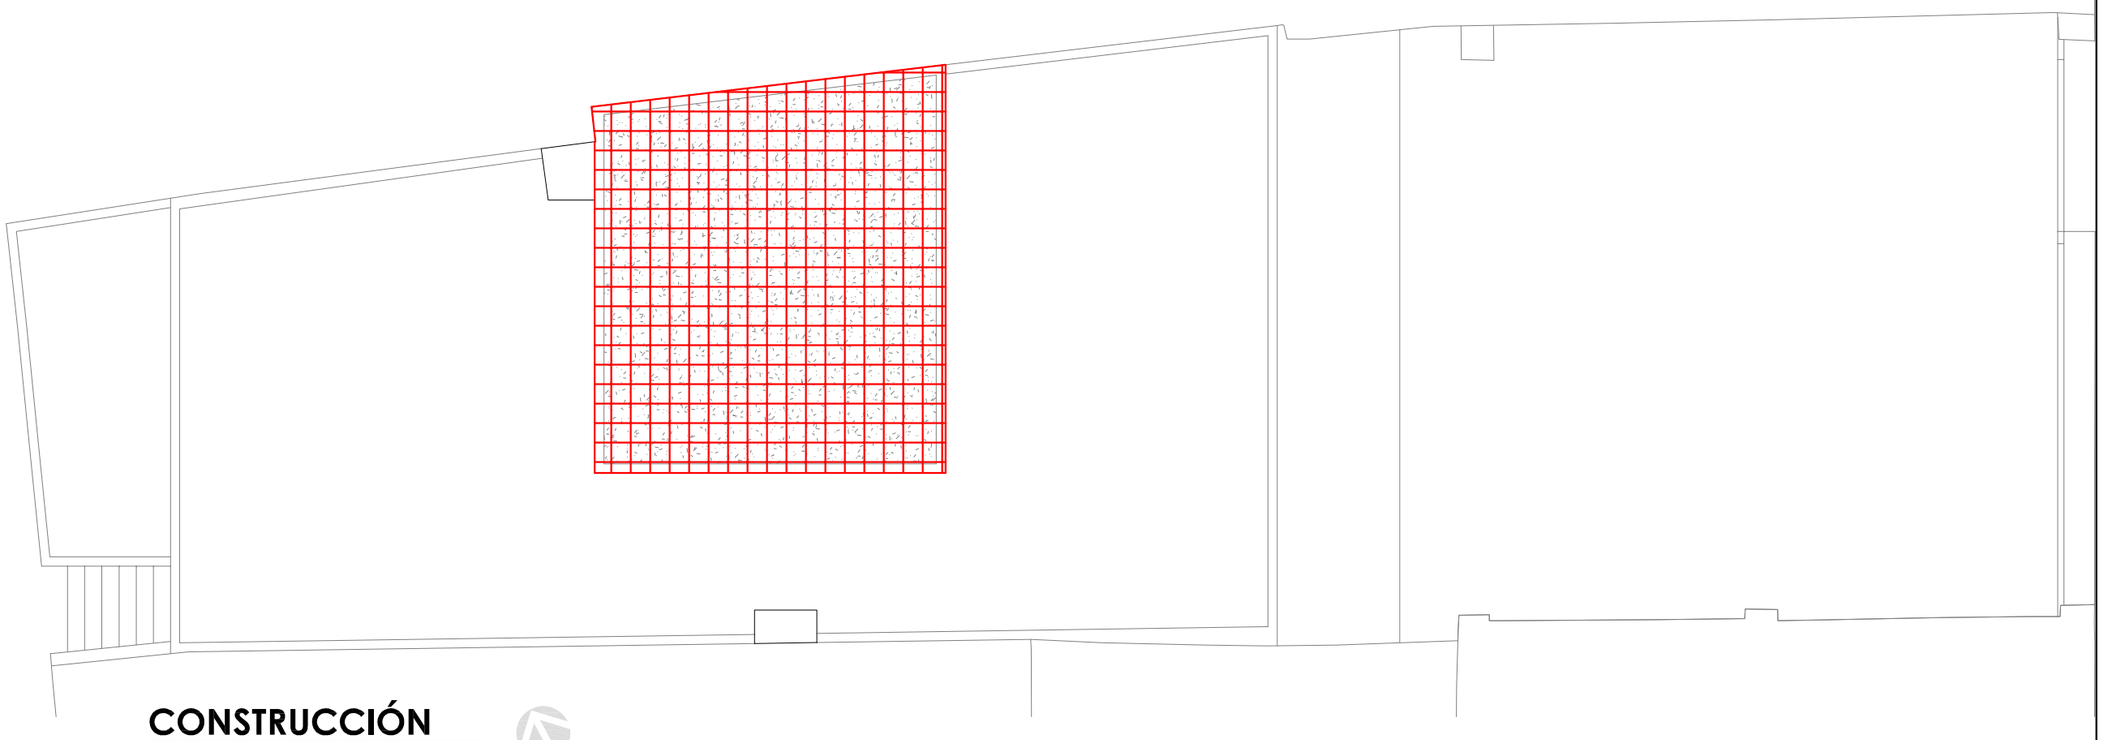

CONSTRUCCIÓN
CUBIERTA ESC 1:100

ARQUITECTURA DE LA RIBERA

ARQUITECTO

DAVID FLORISTÁN JIMÉNEZ
COAVN 4581

C/ MONTE, 7
CP 31513 ARGUEDAS
NAVARRA
601188976

CENTRO DE DÍA


EDIFICIO DE NUEVA PLANTA


PLAZA DE LOS FUEROS, 10. CP 31512
FONTELLAS
NAVARRA


PROMOTOR


AYUNTAMIENTO DE FONTELLAS


CONSTRUCCIÓN
DETALLES CONSTRUCTIVOS (II)
12/12/2022

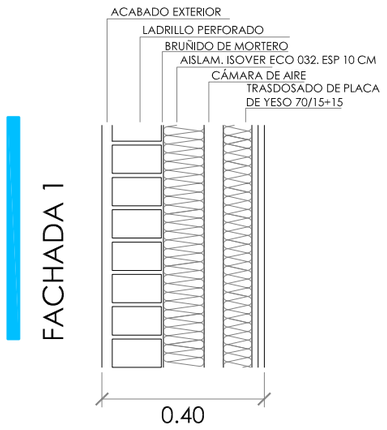


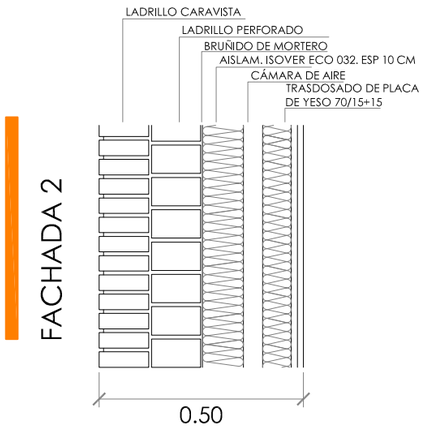


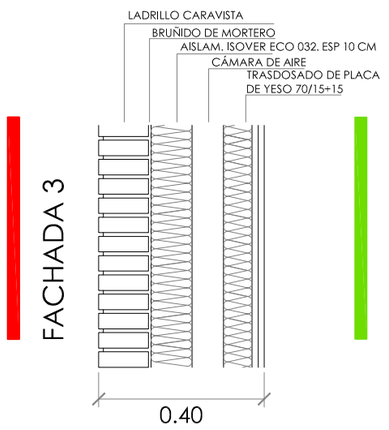


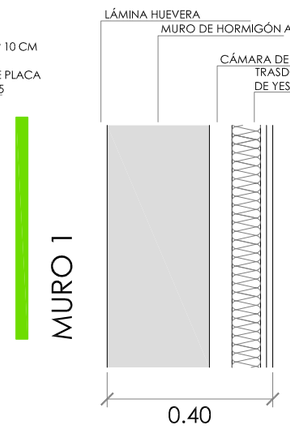


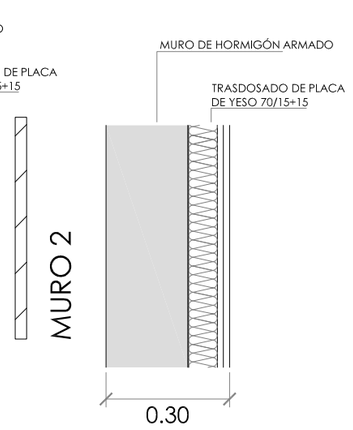


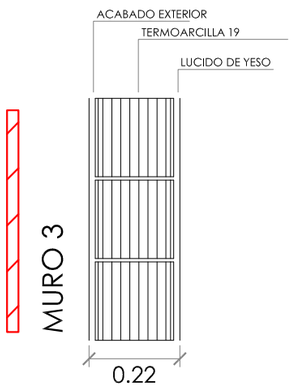


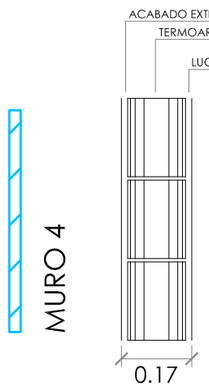


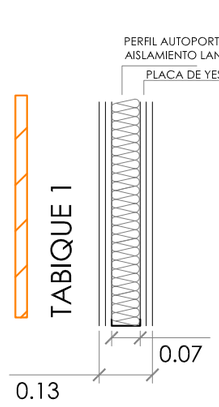


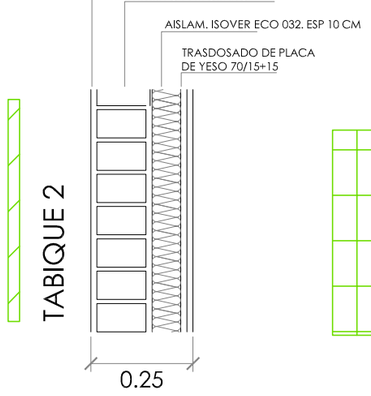

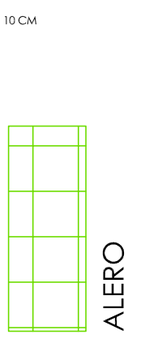


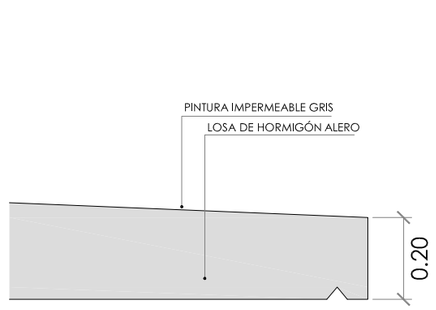

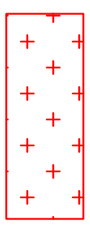

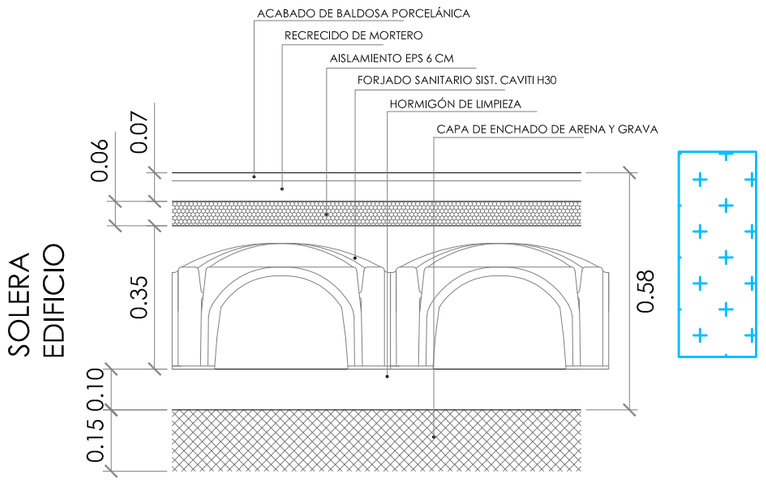



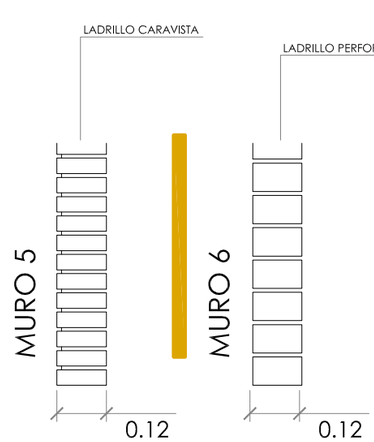

ARQUITECTURA DE LA RIBERA

ARQUITECTO

DAVID FLORISTÁN JIMÉNEZ
COAVN 4581

C/ MONTE. 7
CP 31513 ARGUEDAS
NAVARRA
601188976

CENTRO DE DÍA

EDIFICIO DE NUEVA PLANTA

PLAZA DE LOS FUEROS. 10. CP 31512
FONTELLAS
NAVARRA

PROMOTOR


AYUNTAMIENTO DE FONTELLAS

CONSTRUCCIÓN


DETALLES CONSTRUCTIVOS (III)

12/12/2022


FORJADO TERRAZA

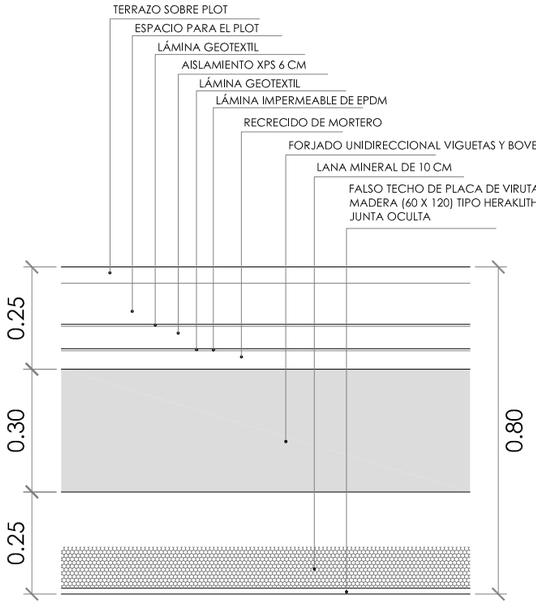


FORJADO ENTREPLANTAS 2

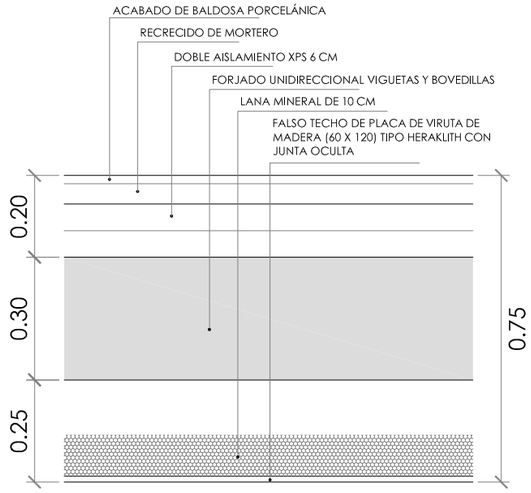


CUBIERTA SUPERIOR

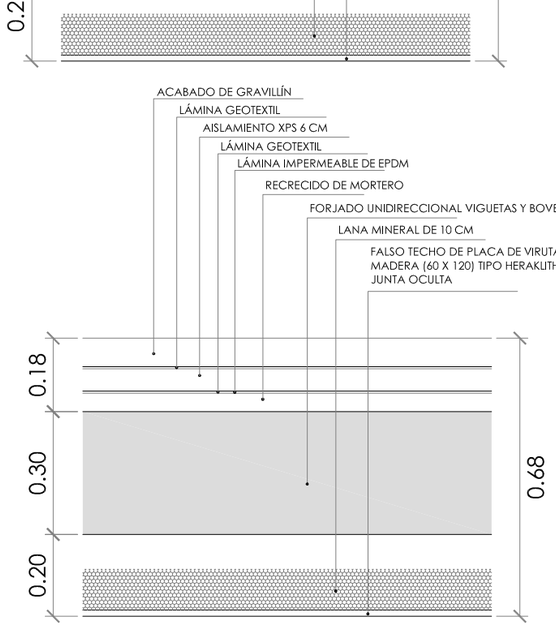


CUBIERTA AJARDINADA

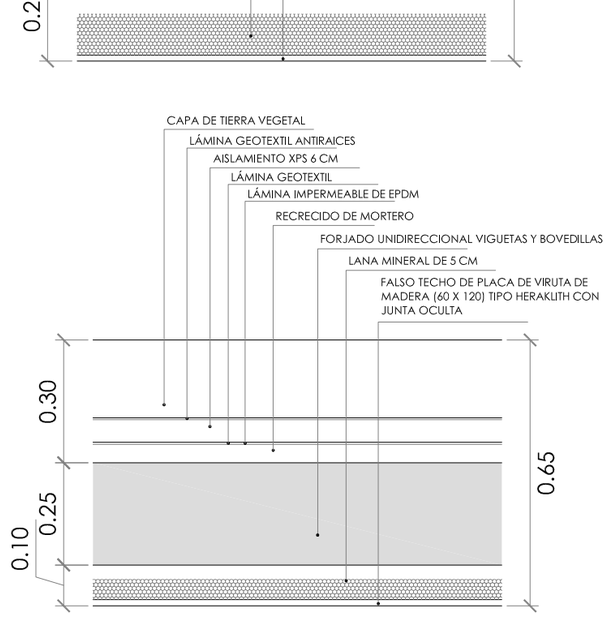

CUBIERTA AJARDINADA

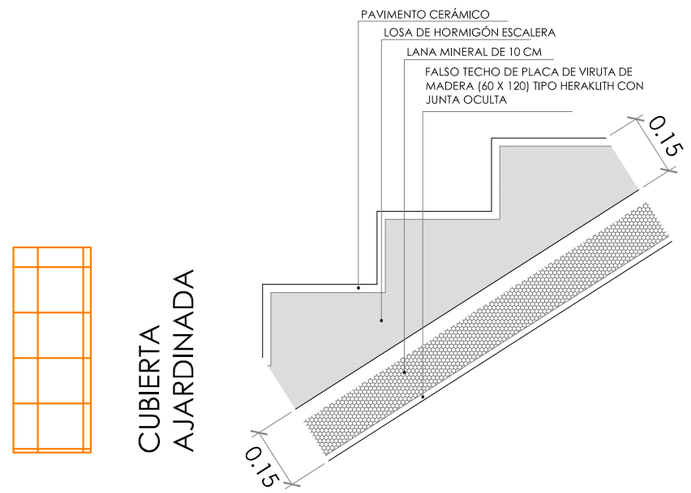

SOLERA PATIO

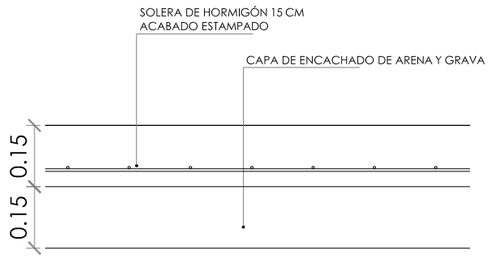

ARQUITECTURA DE LA RIBERA

ARQUITECTO

DAVID FLORISTÁN JIMÉNEZ
COAVN 4581

C/ MONTE, 7
CP 31513 ARGUEDAS
NAVARRA
601188976

CENTRO DE DÍA


EDIFICIO DE NUEVA PLANTA

PLAZA DE LOS FUEROS, 10. CP 31512
FONTELLAS
NAVARRA

PROMOTOR


AYUNTAMIENTO DE FONTELLAS

CONSTRUCCIÓN
DETALLES CONSTRUCTIVOS (IV)
12/12/2022

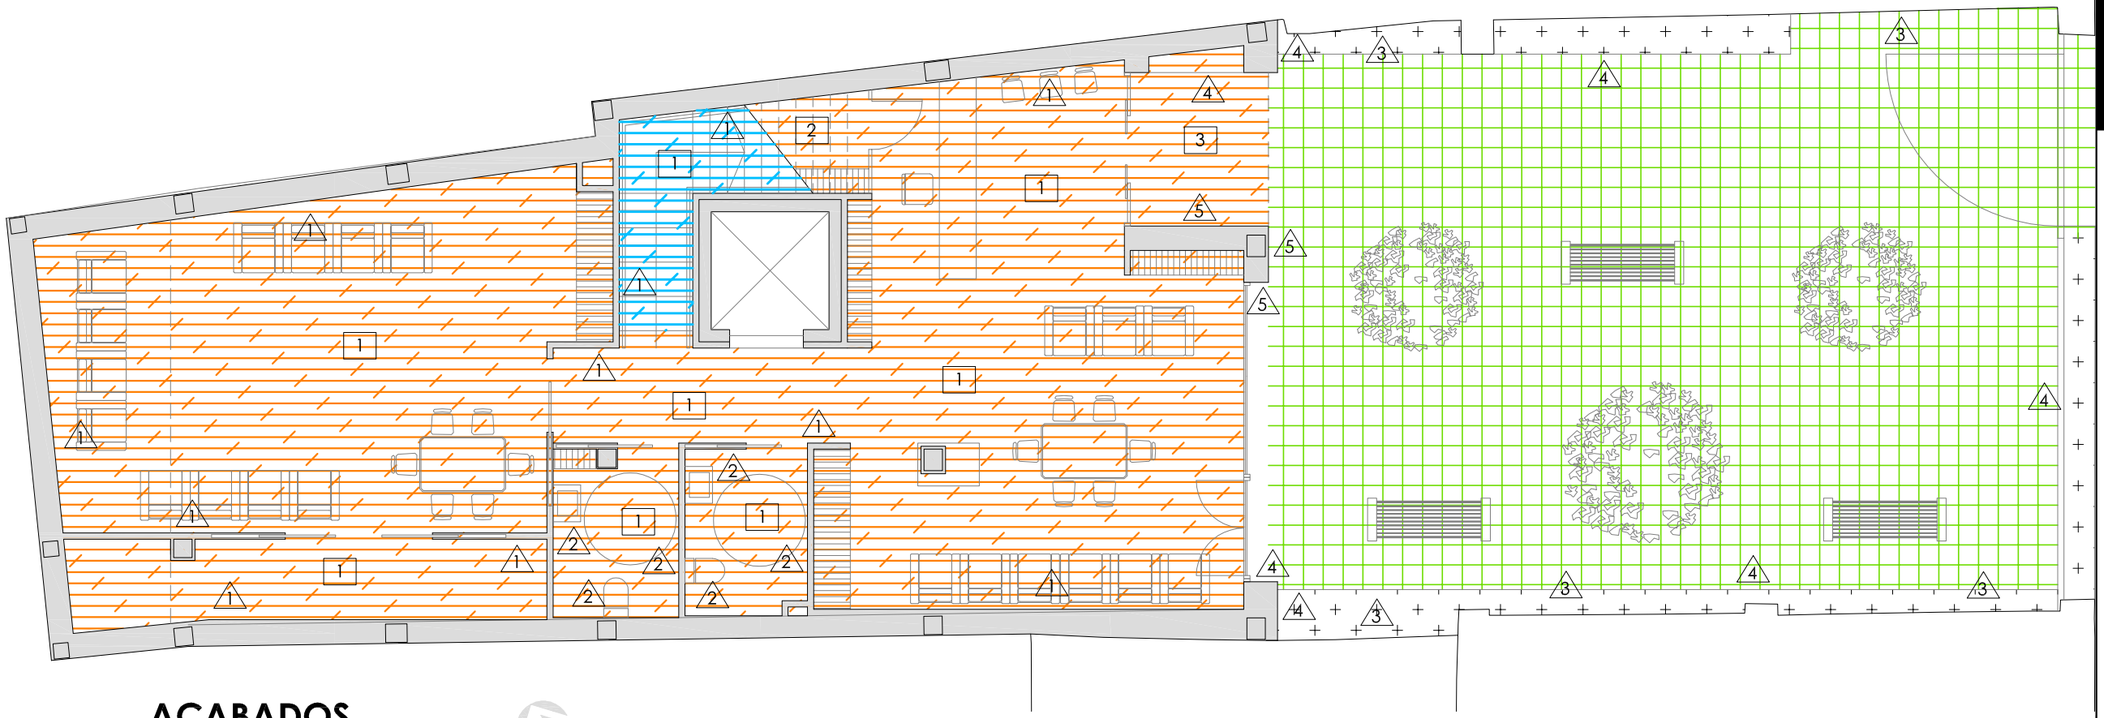

ACABADOS

PLANTA BAJA ESC 1:100

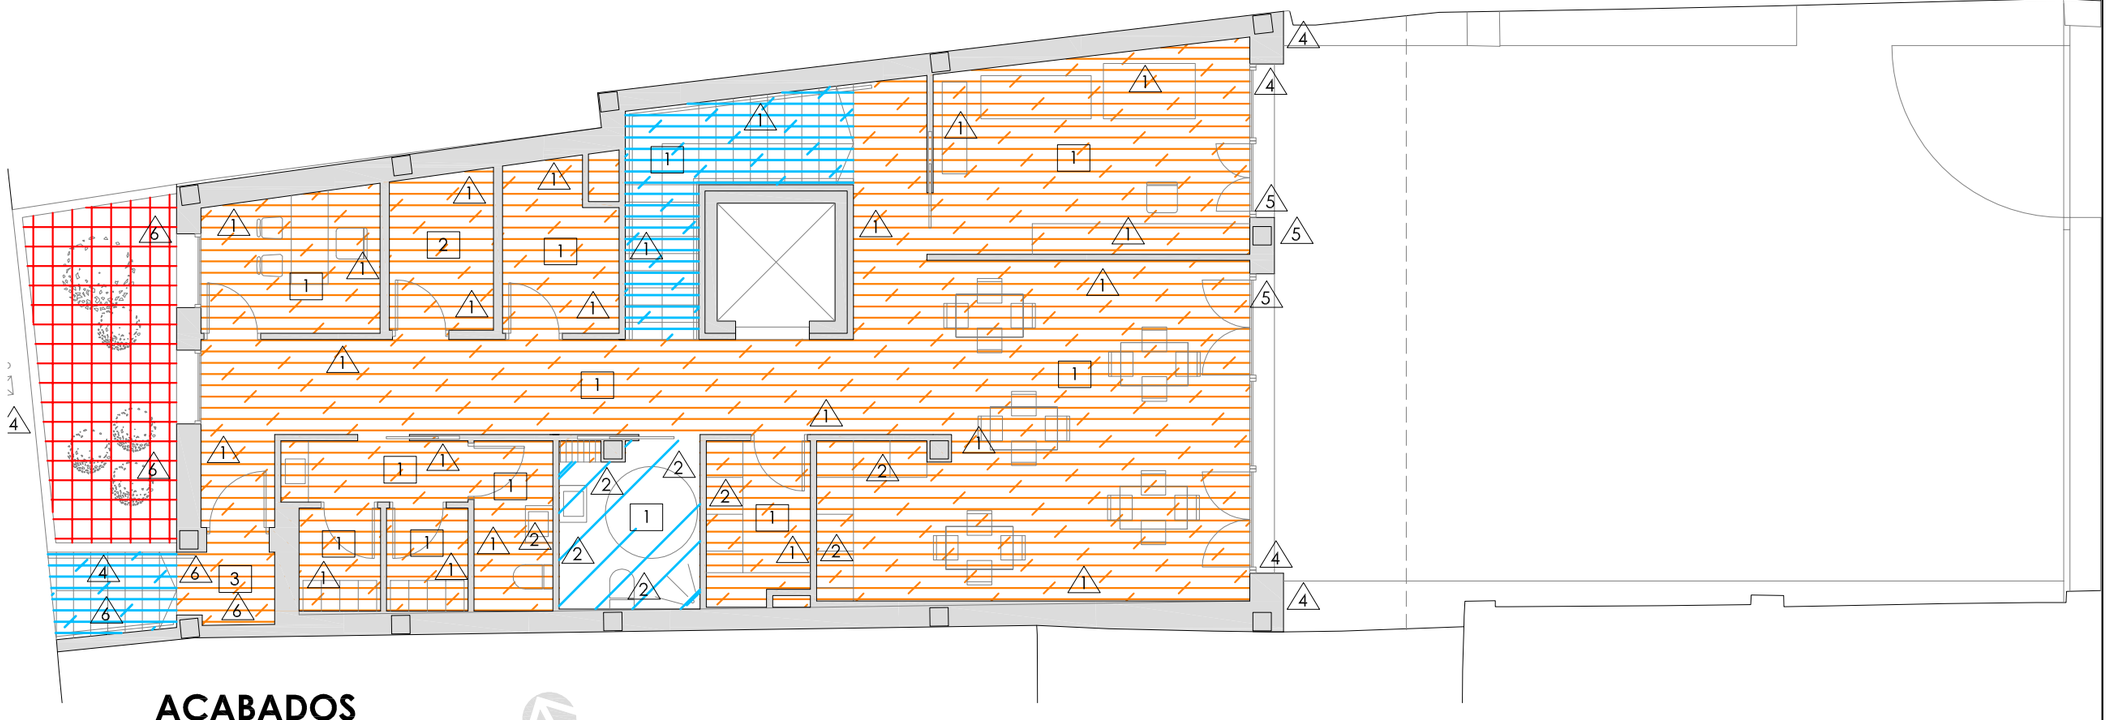

ACABADOS

PLANTA PRIMERA ESC 1:100

ARQUITECTURA DE LA RIBERA

ARQUITECTO

DAVID FLORISTÁN JIMÉNEZ
COAVN 4581

C/ MONTE, 7
CP 31513 ARGUEDAS
NAVARRA
601188976

CENTRO DE DÍA

EDIFICIO DE NUEVA PLANTA

PLAZA DE LOS FUEROS, 10. CP 31512
FONTELLAS
NAVARRA


PROMOTOR

AYUNTAMIENTO DE FONTELLAS

CONSTRUCCIÓN


ACABADOS (I)

12/12/2022

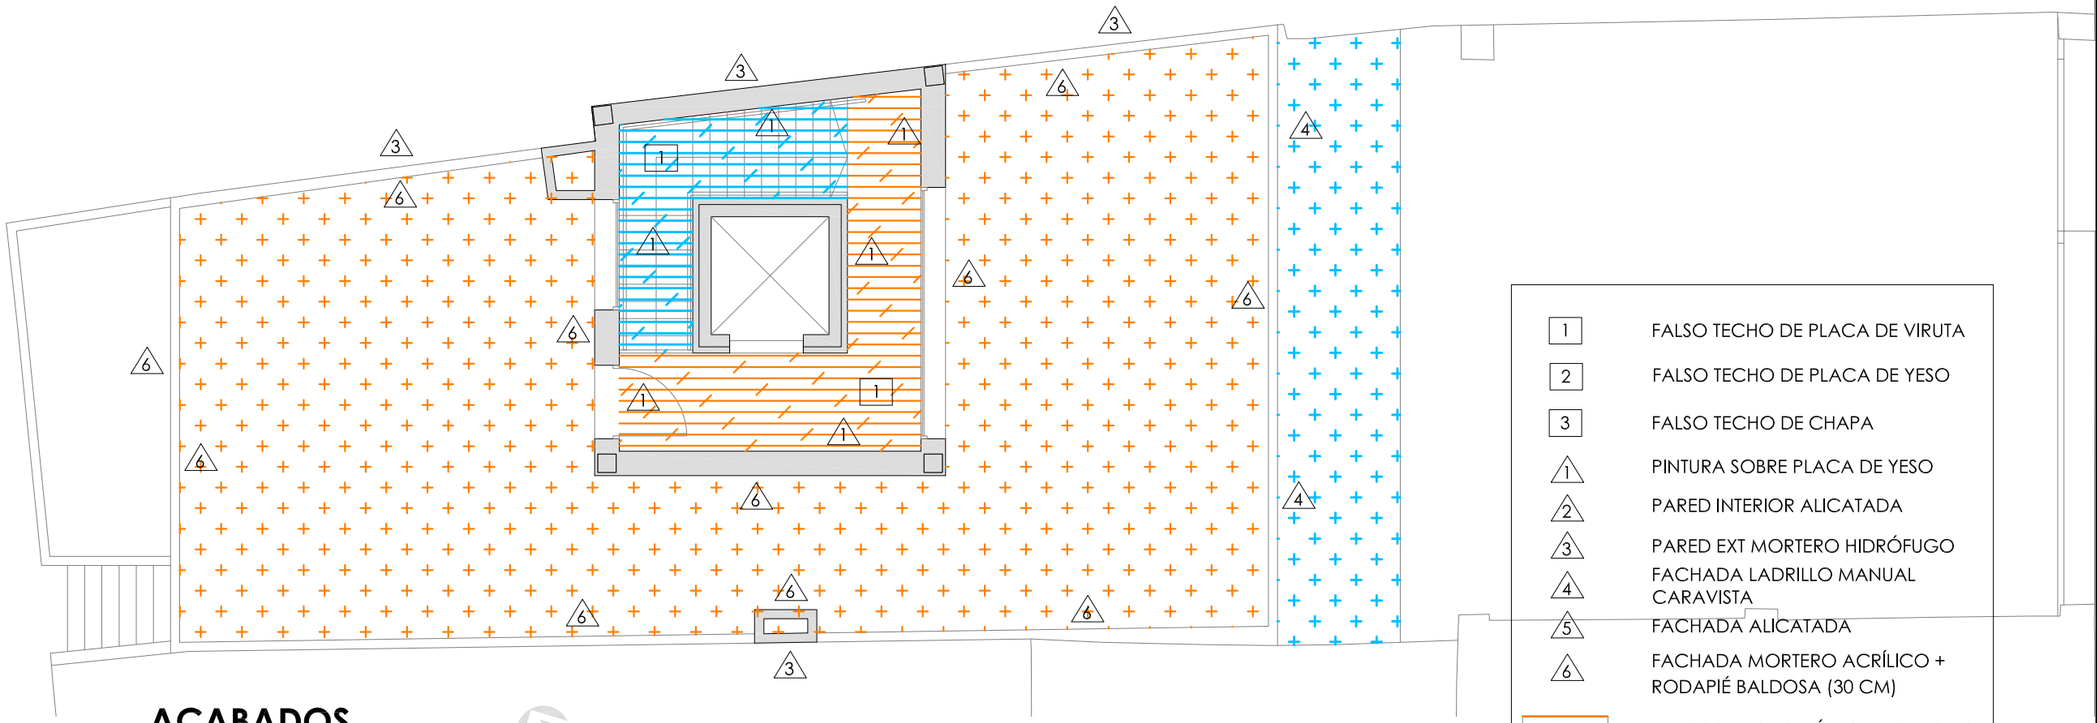

ACABADOS

PLANTA SEGUNDA ESC 1:100

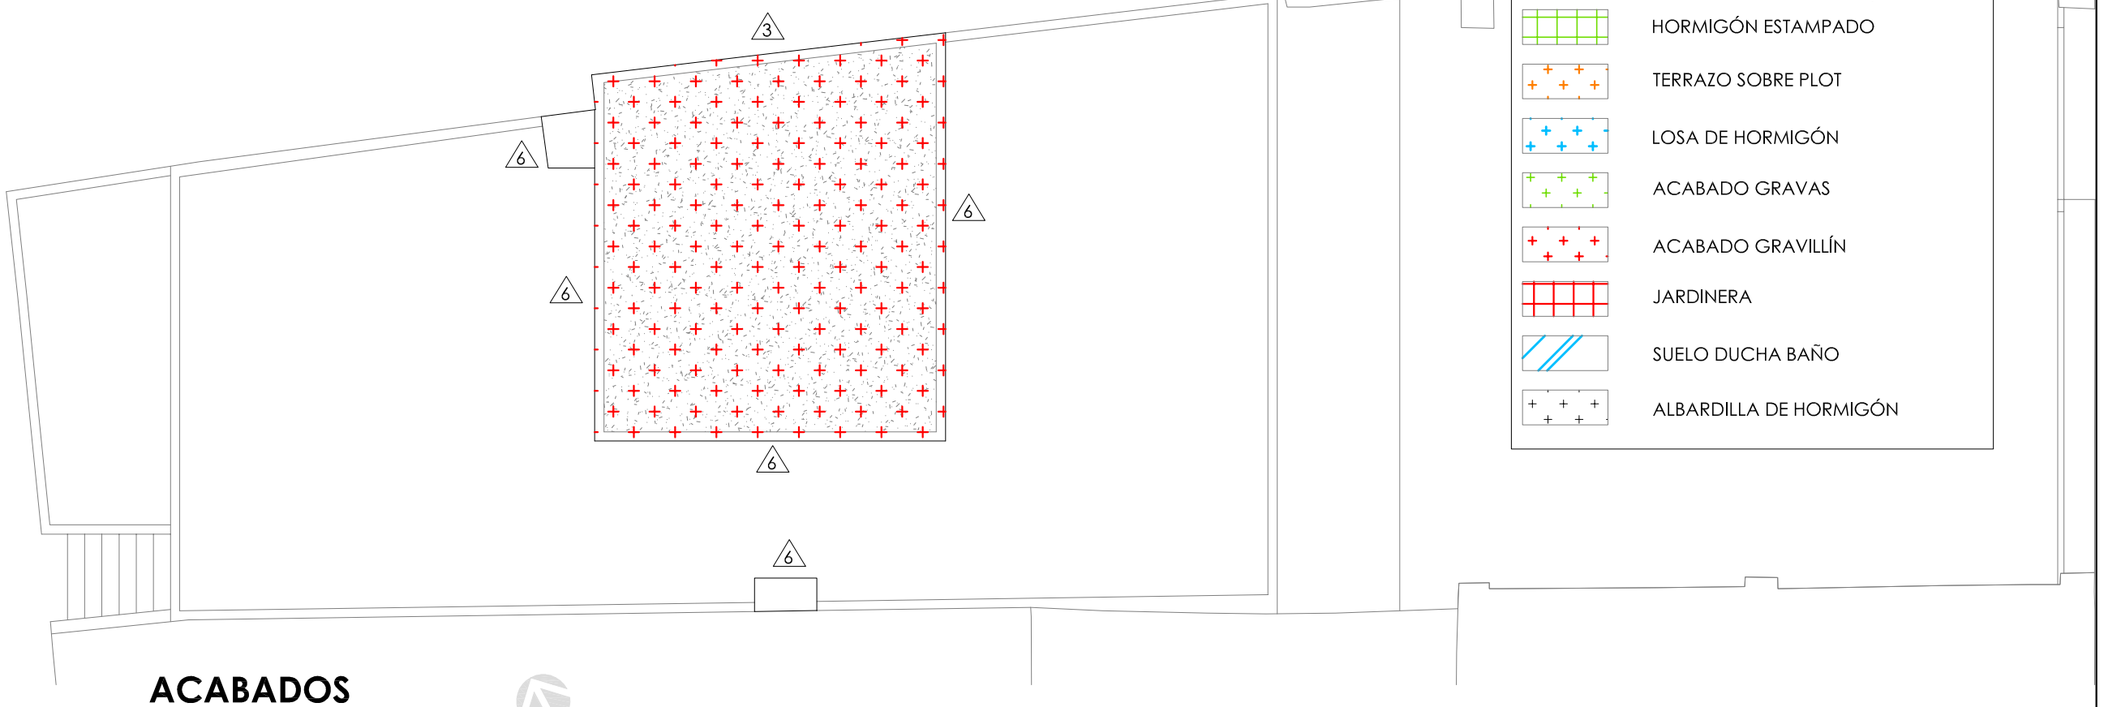

ACABADOS

CUBIERTA ESC 1:100

1	FALSO TECHO DE PLACA DE VIRUTA
2	FALSO TECHO DE PLACA DE YESO
3	FALSO TECHO DE CHAPA
1	PINTURA SOBRE PLACA DE YESO
2	PARED INTERIOR ALICATADA
3	PARED EXT MORTERO HIDRÓFUGO
4	FACHADA LADRILLO MANUAL CARAVISTA
5	FACHADA ALICATADA
6	FACHADA MORTERO ACRÍLICO + RODAPIÉ BALDOSA (30 CM)
	BALDOSA PORCELÁNICA INTERIOR / EXTERIOR
	ESCALONES DE BALDOSA PORCELÁNICA INTERIOR / EXTERIOR
	HORMIGÓN ESTAMPADO
	TERRAZO SOBRE PLOT
	LOSA DE HORMIGÓN
	ACABADO GRAVAS
	ACABADO GRAVILLÍN
	JARDINERA
	SUELO DUCHA BAÑO
	ALBARDILLA DE HORMIGÓN

ARQUITECTURA DE LA RIBERA

ARQUITECTO

DAVID FLORISTÁN JIMÉNEZ
COAVN 4581

C/ MONTE, 7
CP 31513 ARGUEDAS
NAVARRA
601188976

CENTRO DE DÍA

EDIFICIO DE NUEVA PLANTA

PLAZA DE LOS FUEROS, 10. CP 31512
FONTELLAS
NAVARRA


PROMOTOR

AYUNTAMIENTO DE FONTELLAS

CONSTRUCCIÓN


ACABADOS (II)

12/12/2022

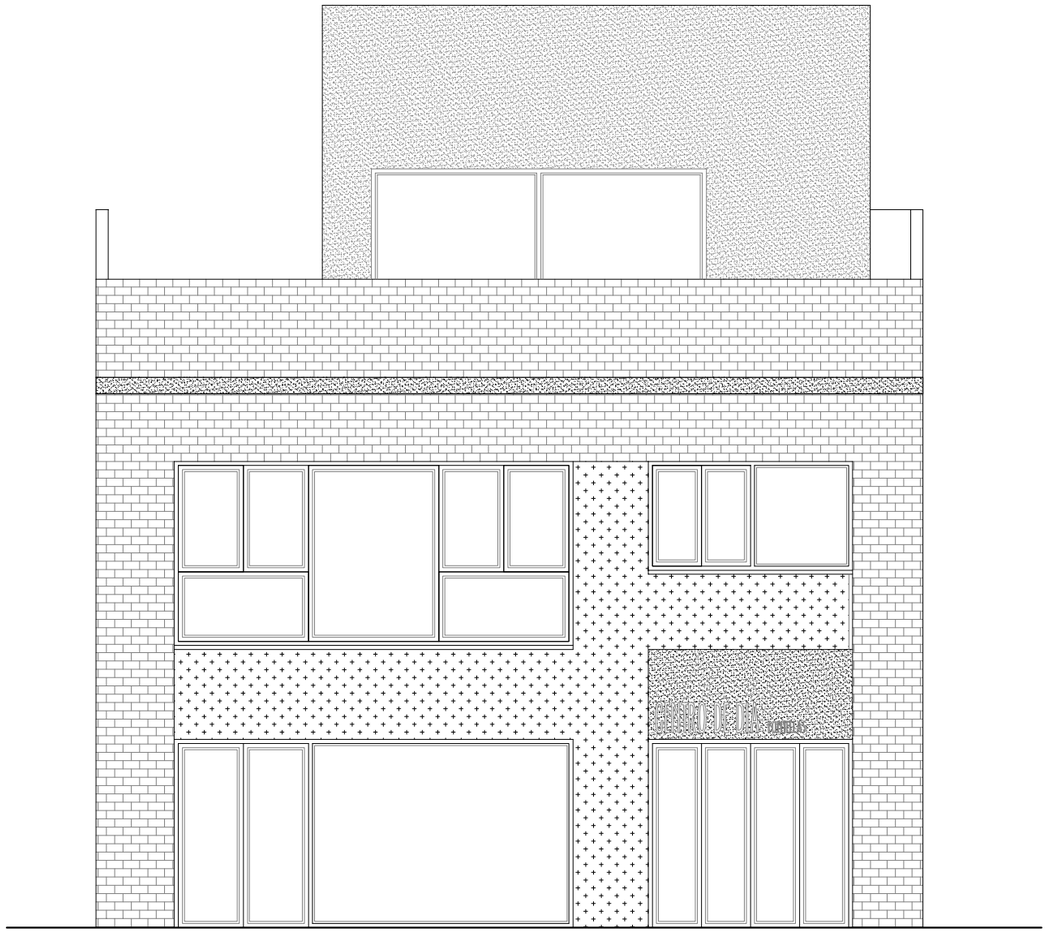

FACHADA PPAL

PROPUESTA ESC 1:75

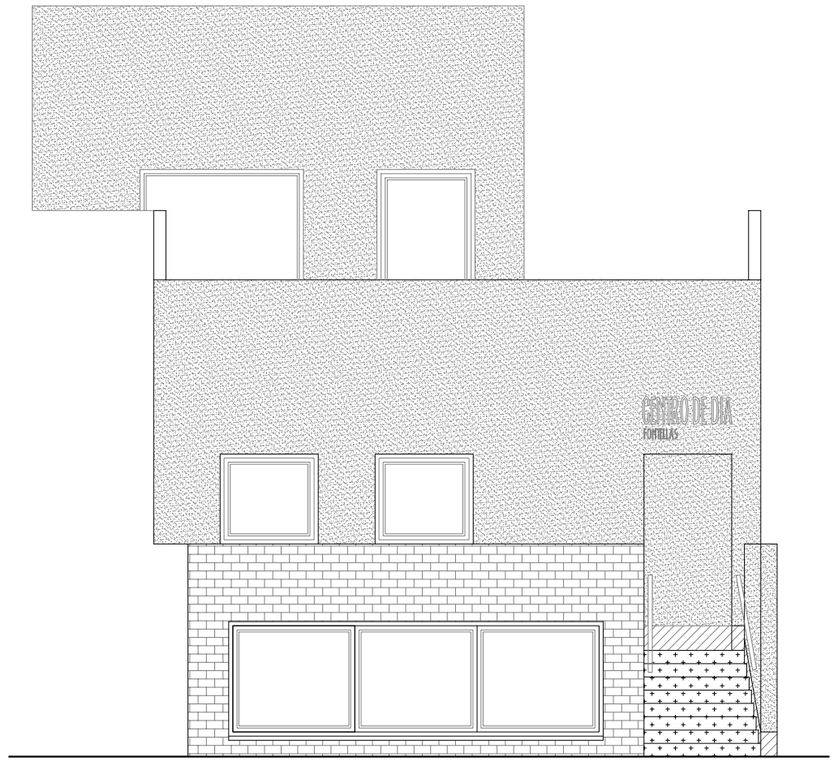

FACHADA TRASERA

PROPUESTA ESC 1:75

- LADRILLO CARAVISTA MANUAL "VIEJO"
- PANEL COMPOSITE "ALUCOBOND"
- HORMIGÓN VISTO
- BALDOSA PORCELÁNICA
- MORTERO ACRÍLICO BLANCO
- RODAPIÉ BALDOSA PORCELÁNICA (h=30cm)

ARQUITECTURA DE LA RIBERA

ARQUITECTO

DAVID FLORISTÁN JIMÉNEZ
COAVN 4581

C/ MONTE, 7
CP 31513 ARGUEDAS
NAVARRA
601188976

CENTRO DE DÍA


EDIFICIO DE NUEVA PLANTA

PLAZA DE LOS FUEROS, 10. CP 31512
FONTELLAS
NAVARRA

PROMOTOR

AYUNTAMIENTO DE FONTELLAS

CONSTRUCCIÓN
ACABADOS (III)
12/12/2022

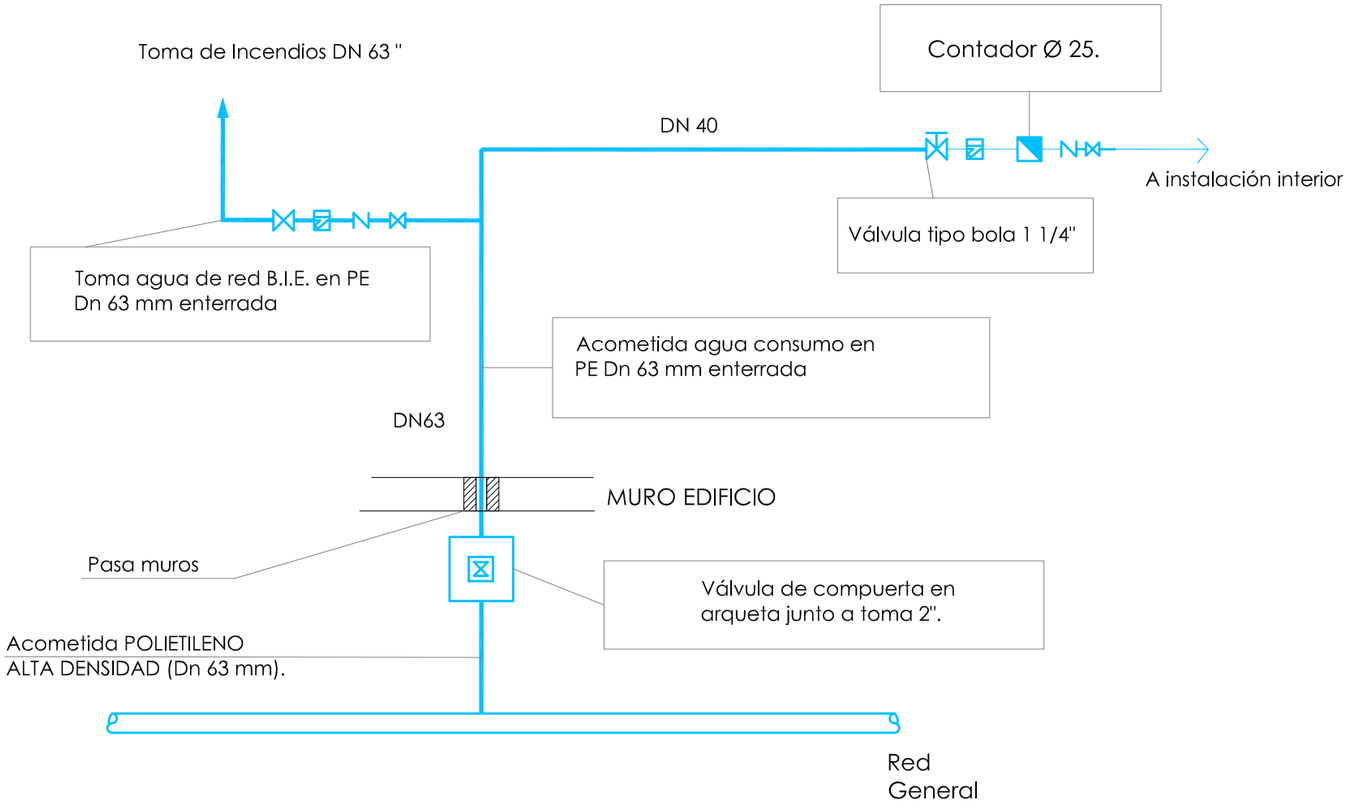

ALTERNADOR DE FUNCIONAMIENTO DE BOMBAS

BOMBA

COLECTOR

CONTADOR DIVISIONARIO

LÍNEA DE ACCIONAMIENTO ELÉCTRICO O ELECTRÓNICO

VÁLVULA LIMITADORA DE PRESIÓN

VÁLVULA DE DOS VÍAS MOTORIZADA

VÁLVULA ANTIRRETORNO

VÁLVULA PILOTADA

LLAVE DE BOLA O DE ACCIONAMIENTO RÁPIDO


CONECTOR FLEXIBLE

NOTAS: -Las redes generales discurrirán preferentemente por el techo y deberán ser convenientemente calorifugadas, tanto los tubos de agua fría, como los de A.C.S.

-En instalaciones empotradas irán protegidos con tubo corrugado.

-Los forros de tuberías (calorifugados y corrugados) deberán ser de color AZUL para la red de agua fría y ROJO para la instalación de agua caliente o retorno.

ACOMETIDA A BATERIA DE CONTADORES

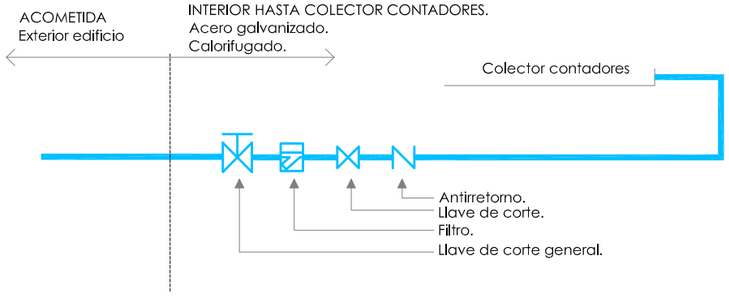

ARQUITECTURA DE LA RIBERA

ARQUITECTO

DAVID FLORISTÁN JIMÉNEZ
COAVN 4581

C/ MONTE, 7
CP 31513 ARGUEDAS
NAVARRA
601188976

CENTRO DE DÍA

EDIFICIO DE NUEVA PLANTA


PLAZA DE LOS FUEROS, 10. CP 31512
FONTELLAS
NAVARRA

PROMOTOR

AYUNTAMIENTO DE FONTELLAS

INSTALACIÓN

FONTANERÍA_ACOMETIDA
12/12/2022

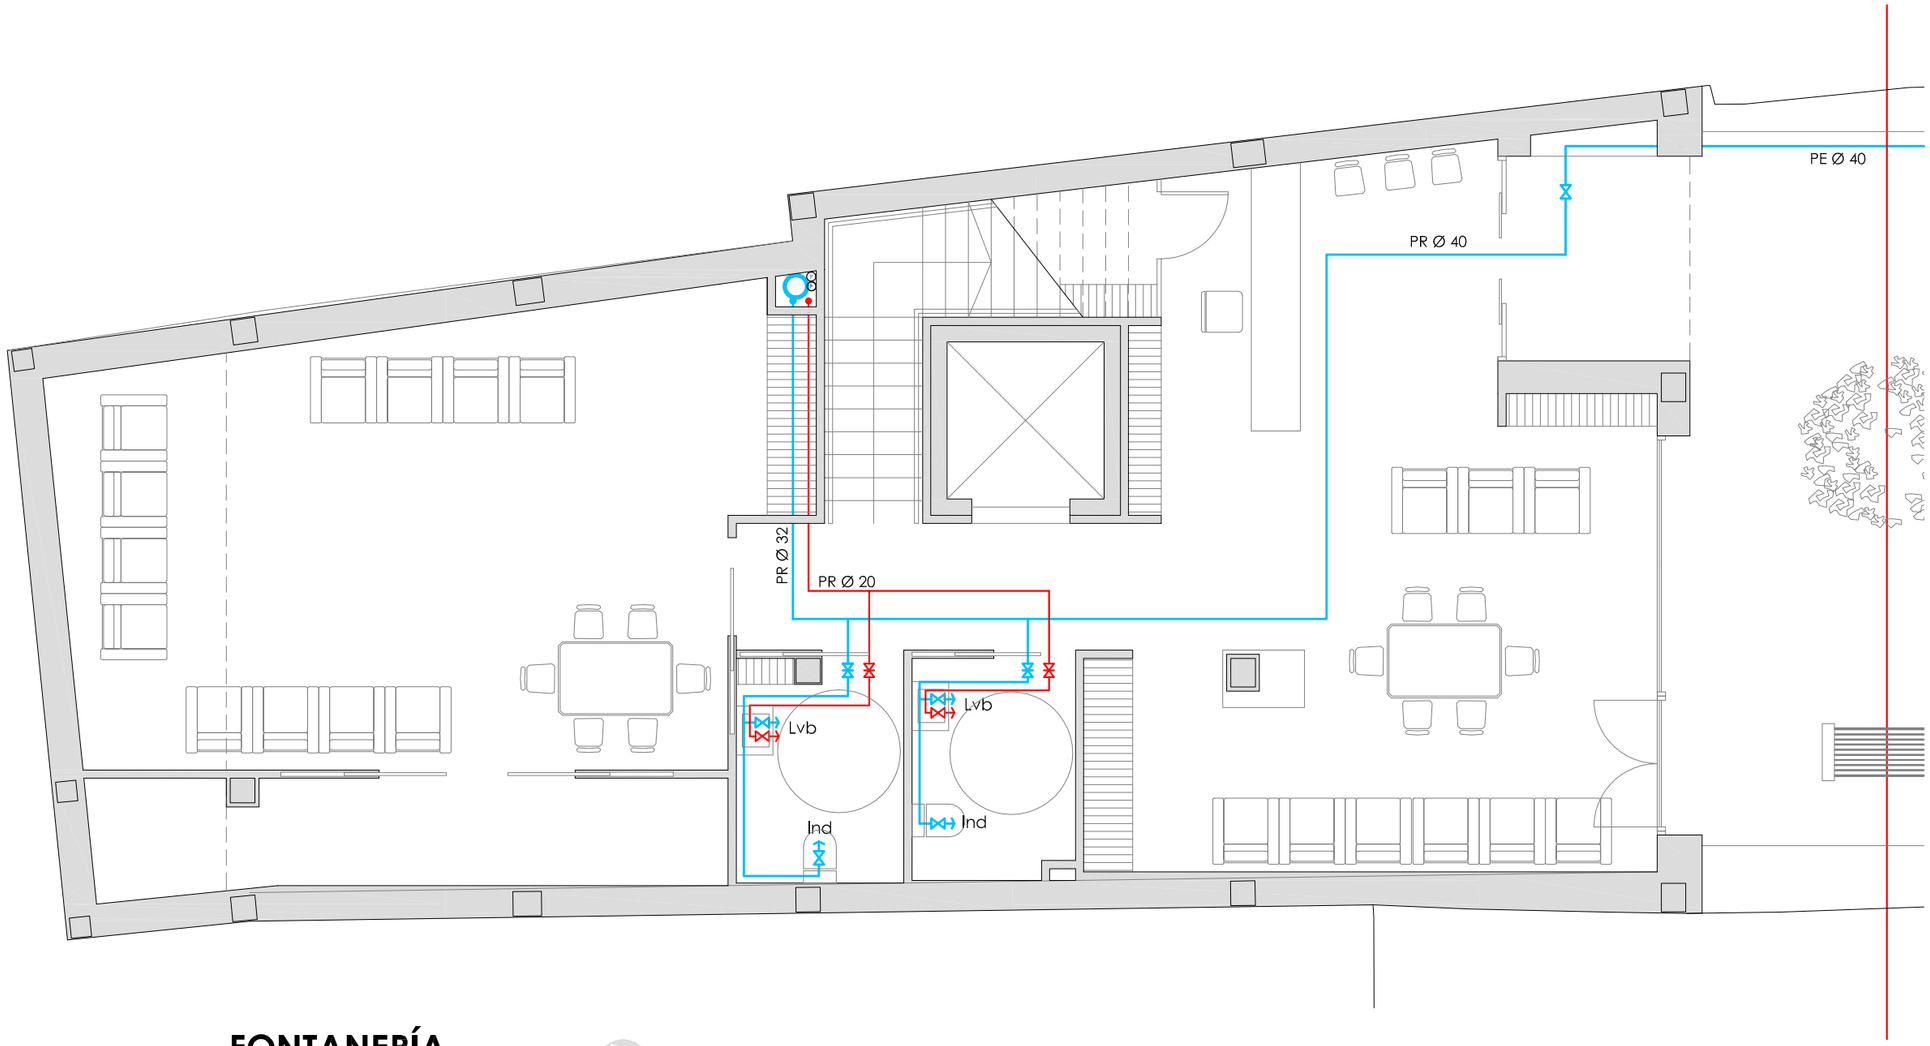


FONTANERÍA


PLANTA BAJA ESC 1:75

	TOMA A.F.S.		LLAVE DE CORTE
	TOMA A.C.S.		CANALIZACIÓN A.F.S.
PR Ø 40	POLIETILENO RETICULADO		CANALIZACIÓN A.C.S.
PE Ø 40	POLIETILENO		
	ARMARIO CONTADOR		

DETALLE ACOMETIDAS A APARATOS SANITARIOS

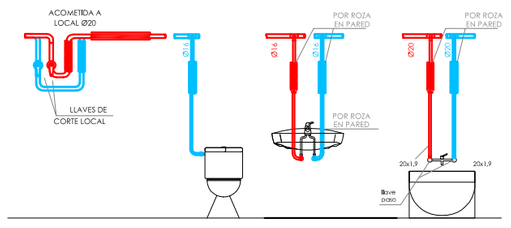

ACOMETIDA A BATERIA DE CONTADORES

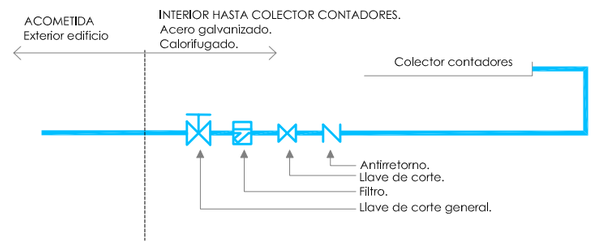

ARQUITECTURA DE LA RIBERA

ARQUITECTO

DAVID FLORISTÁN JIMÉNEZ
COAVN 4581

C/ MONTE, 7
CP 31513 ARGUEDAS
NAVARRA
601188976

CENTRO DE DÍA

EDIFICIO DE NUEVA PLANTA

PLAZA DE LOS FUEROS, 10. CP 31512
FONTELLAS
NAVARRA


PROMOTOR

AYUNTAMIENTO DE FONTELLAS

INSTALACIÓN

FONTANERÍA_PLANTA BAJA (I)

12/12/2022

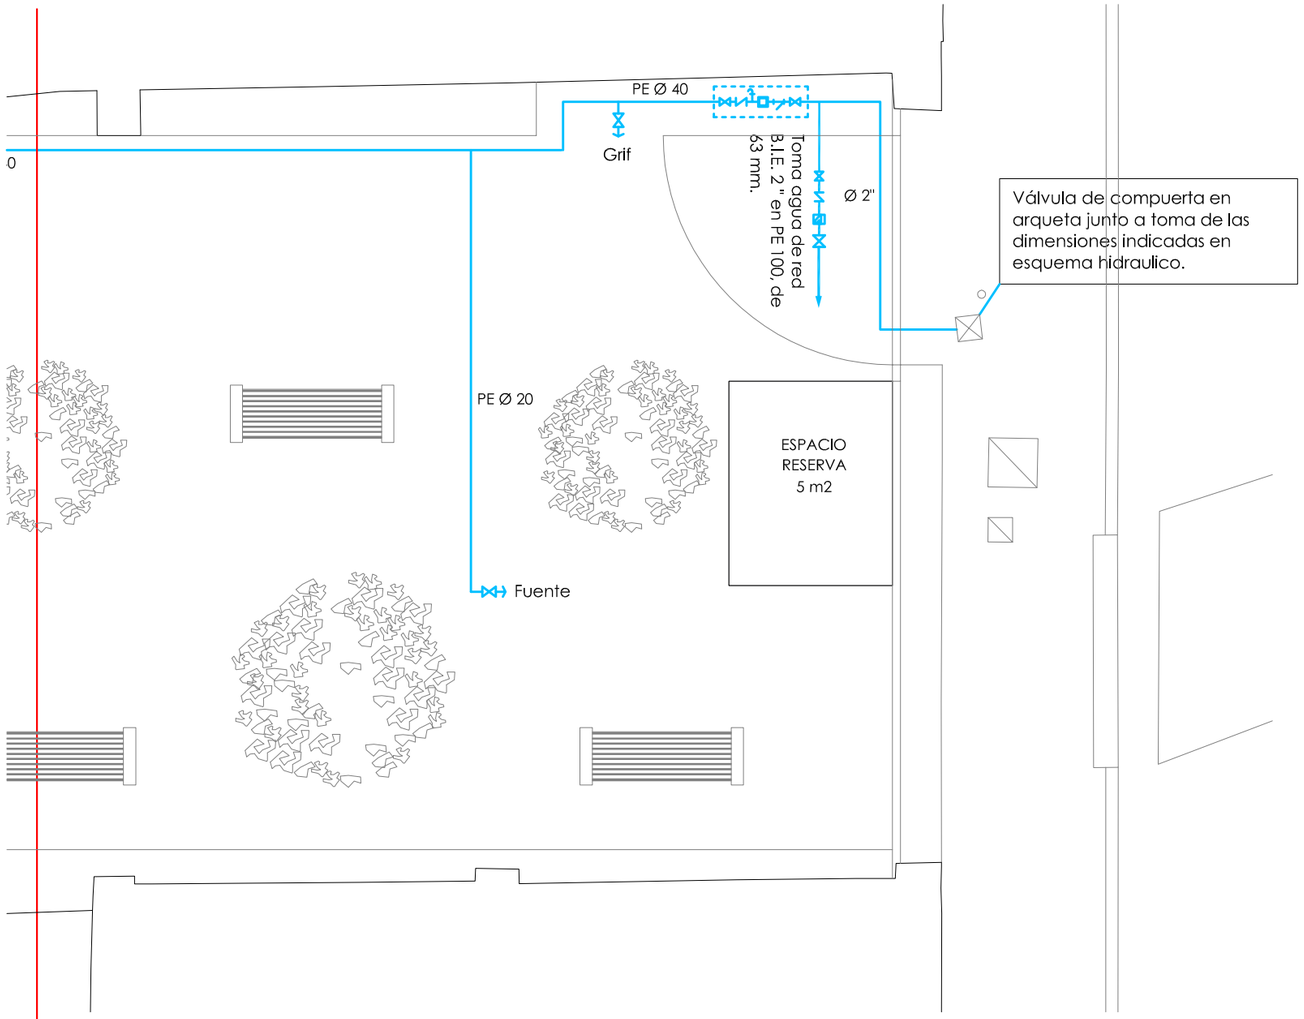


FONTANERÍA


PLANTA BAJA ESC 1:75

	TOMA A.F.S.		LLAVE DE CORTE
	TOMA A.C.S.		CANALIZACIÓN A.F.S.
PR Ø 40	POLIETILENO RETICULADO		CANALIZACIÓN A.C.S.
PE Ø 40	POLIETILENO		
	ARMARIO CONTADOR		

DETALLE ACOMETIDAS A APARATOS SANITARIOS

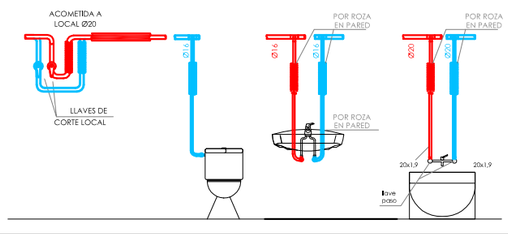

ACOMETIDA A BATERIA DE CONTADORES

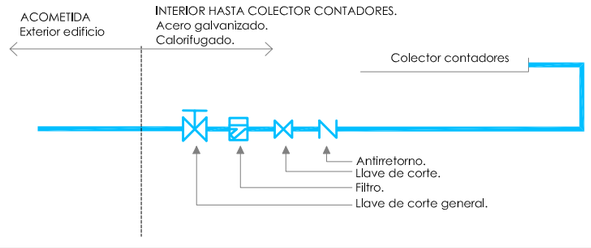

ARQUITECTURA DE LA RIBERA

ARQUITECTO

DAVID FLORISTÁN JIMÉNEZ
COAVN 4581

C/ MONTE, 7
CP 31513 ARGUEDAS
NAVARRA
601188976

CENTRO DE DÍA

EDIFICIO DE NUEVA PLANTA


PLAZA DE LOS FUEROS, 10. CP 31512
FONTELLAS
NAVARRA

PROMOTOR

AYUNTAMIENTO DE FONTELLAS

INSTALACIÓN

FONTANERÍA_PLANTA BAJA (II)
12/12/2022

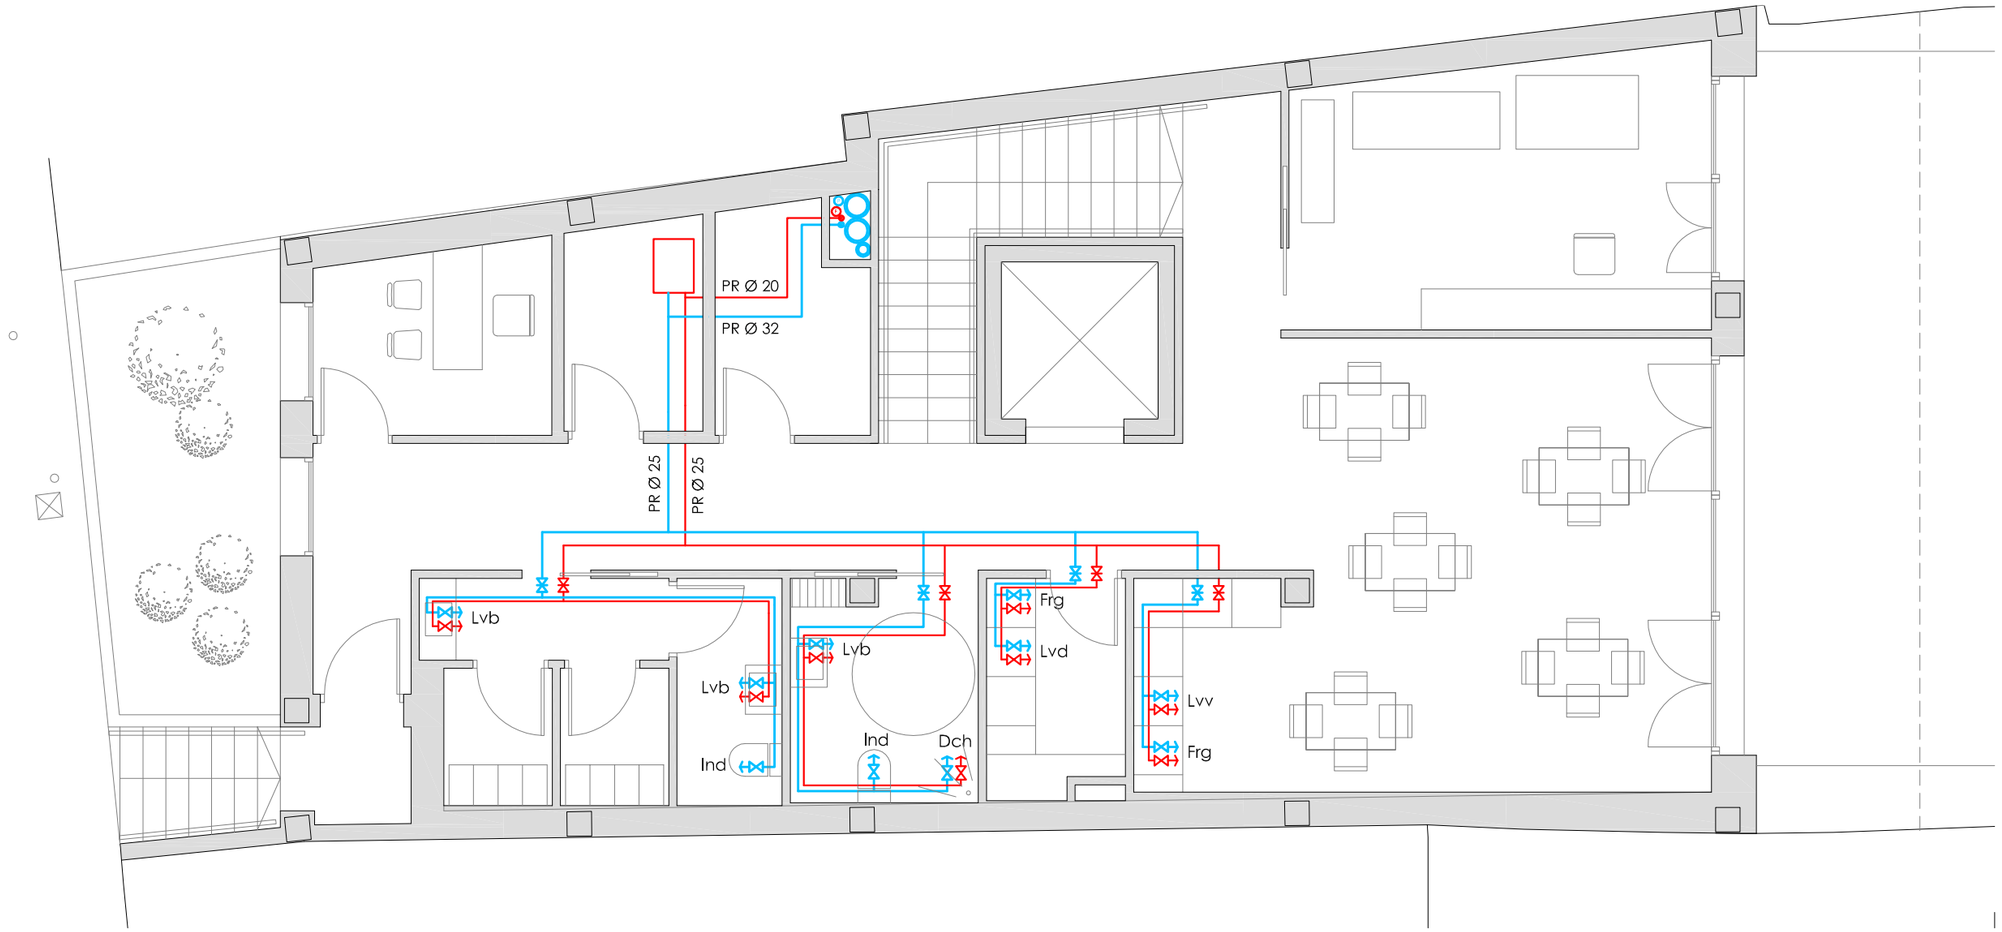


FONTANERÍA

PLANTA PRIMERA ESC 1:75

	TOMA A.F.S.		LLAVE DE CORTE
	TOMA A.C.S.		CANALIZACIÓN A.F.S.
PR Ø 40	POLIETILENO RETICULADO		CANALIZACIÓN A.C.S.
PE Ø 40	POLIETILENO		
	ARMARIO CONTADOR		

DETALLE ACOMETIDAS A APARATOS SANITARIOS

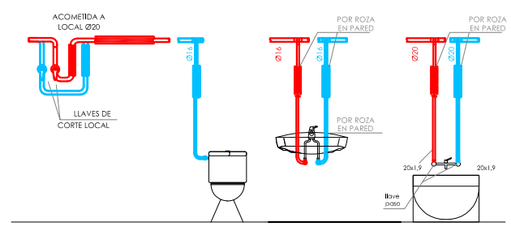

ARQUITECTURA DE LA RIBERA

ARQUITECTO

DAVID FLORISTÁN JIMÉNEZ
COAVN 4581

C/ MONTE, 7
CP 31513 ARGUEDAS
NAVARRA
601188976

CENTRO DE DÍA

EDIFICIO DE NUEVA PLANTA


PLAZA DE LOS FUEROS, 10. CP 31512
FONTELLAS
NAVARRA

PROMOTOR

AYUNTAMIENTO DE FONTELLAS

INSTALACIÓN

FONTANERÍA_PLANTA PRIMERA
12/12/2022

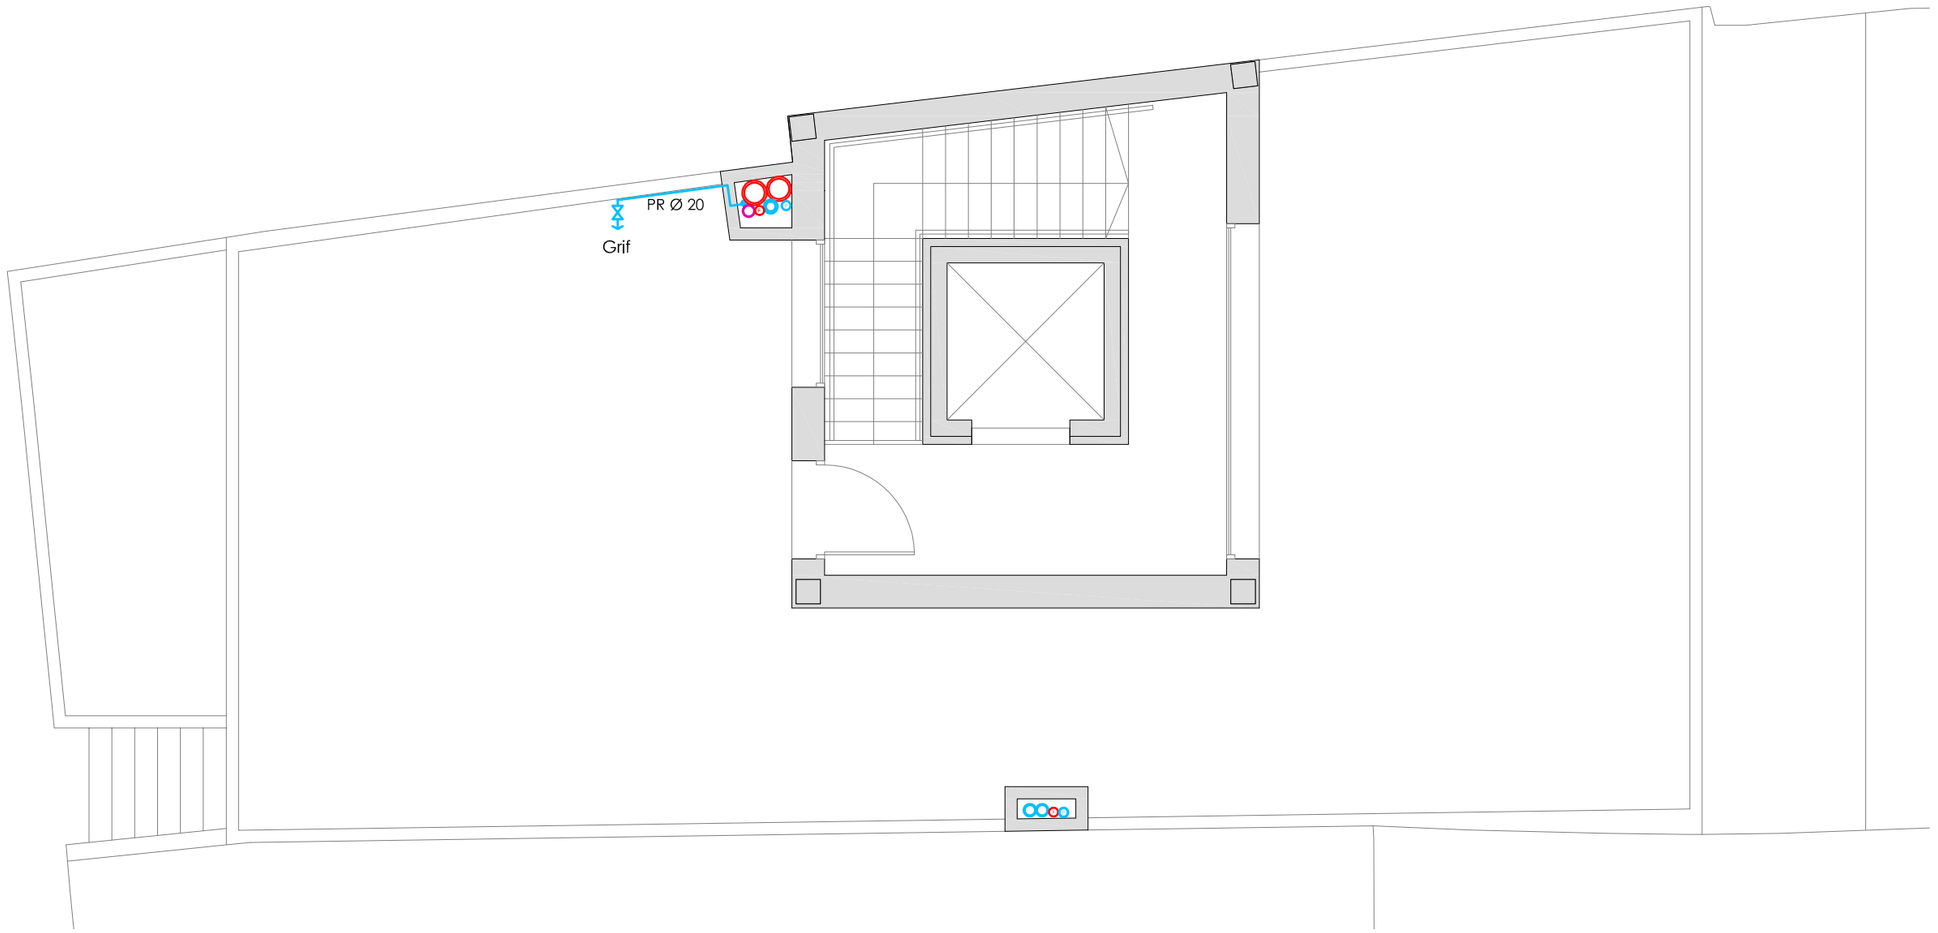


FONTANERÍA

PLANTA SEGUNDA ESC 1:75

	TOMA A.F.S.		LLAVE DE CORTE
	TOMA A.C.S.		CANALIZACIÓN A.F.S.
PR Ø 40	POLIETILENO RETICULADO		CANALIZACIÓN A.C.S.
PE Ø 40	POLIETILENO		
	ARMARIO CONTADOR		

DETALLE ACOMETIDAS A APARATOS SANITARIOS

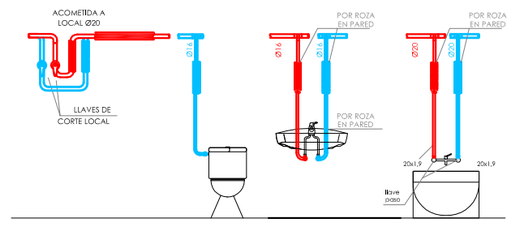

ARQUITECTURA DE LA RIBERA

ARQUITECTO

DAVID FLORISTÁN JIMÉNEZ
COAVN 4581

C/ MONTE, 7
CP 31513 ARGUEDAS
NAVARRA
601188976

CENTRO DE DÍA

EDIFICIO DE NUEVA PLANTA

PLAZA DE LOS FUEROS, 10. CP 31512
FONTELLAS
NAVARRA


PROMOTOR

AYUNTAMIENTO DE FONTELLAS

INSTALACIÓN

FONTANERÍA_PLANTA SEGUNDA

12/12/2022

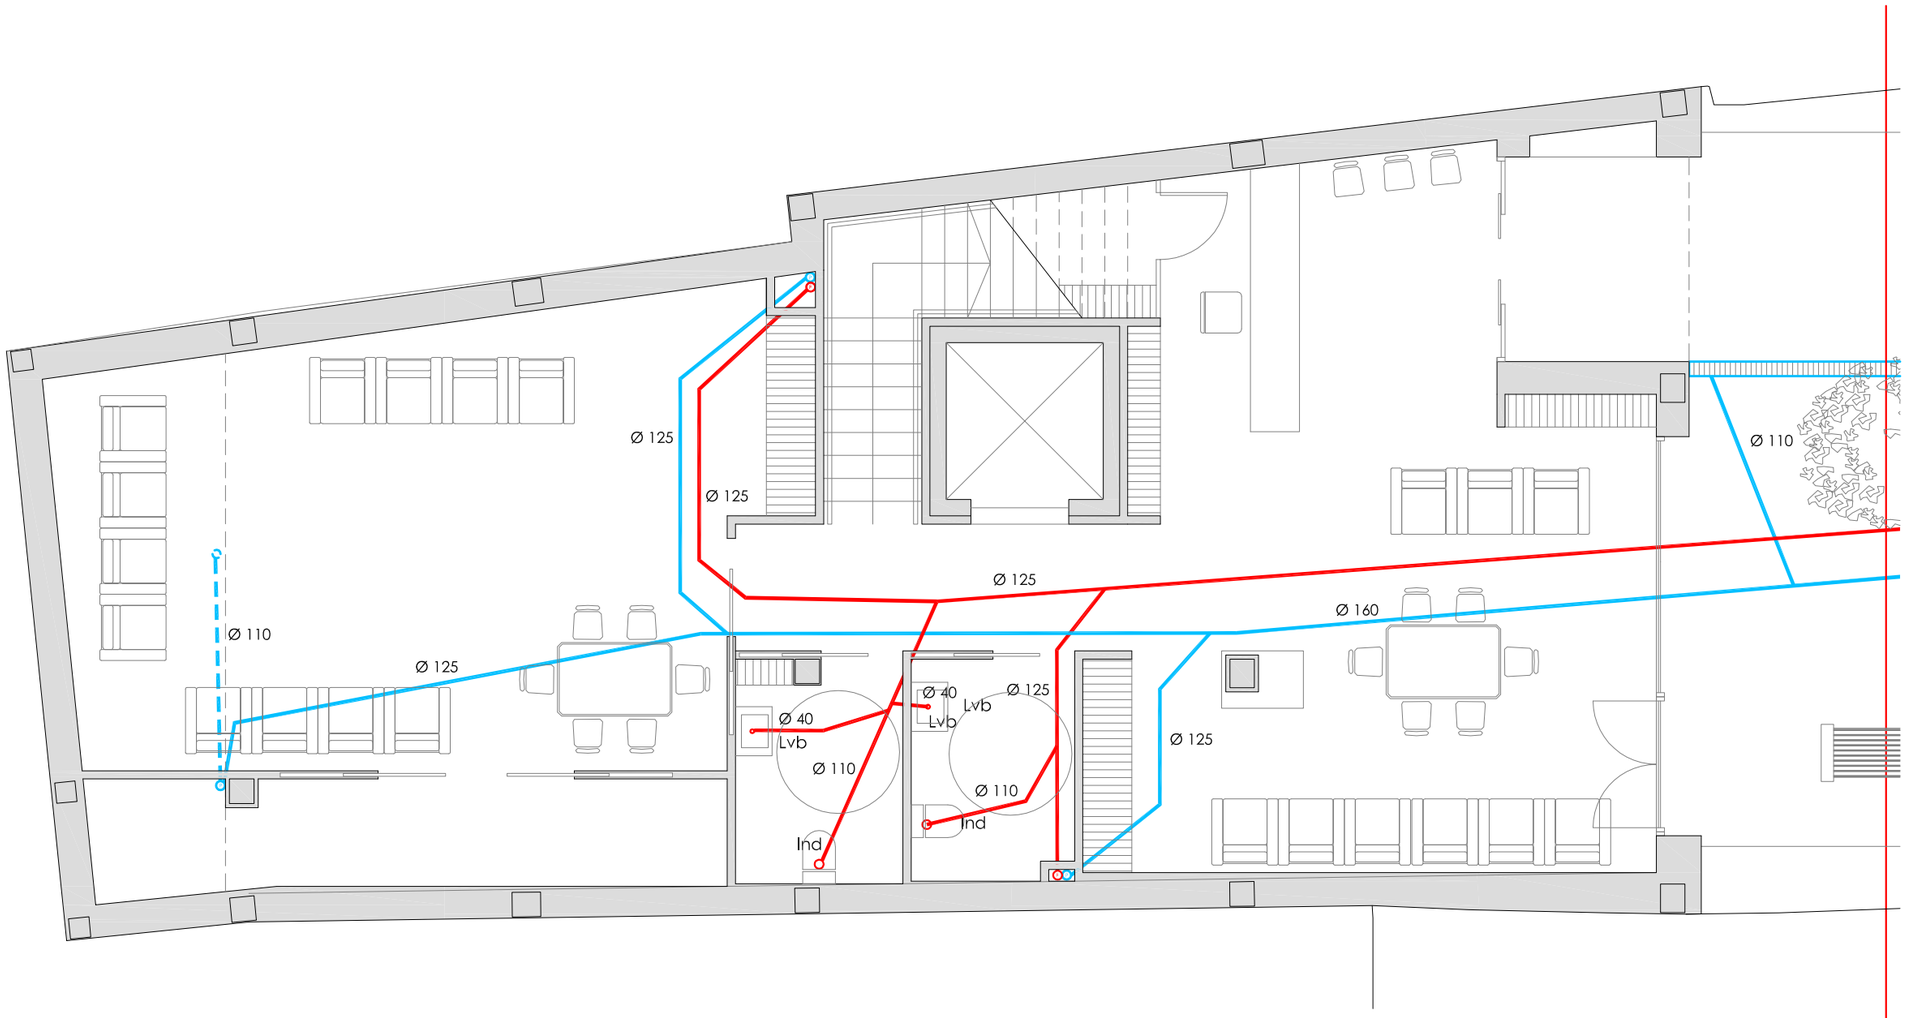

SANEAMIENTO

PLANTA BAJA ESC 1:75

CANALIZACIÓN PARA EVACUACIÓN DE AGUAS FECALES CON TUBERÍA DE POLIPROPILENO, INSONORIZADA.

CANALIZACIÓN PARA EVACUACIÓN DE AGUAS PLUVIALES CON TUBERÍA DE POLIPROPILENO, INSONORIZADA .

P BP Ø 110 — BAJANTE INTERIOR INSONORIZADA DE LA RED DE EVACUACIÓN DE AGUAS PLUVIALES, FORMADA POR TUBO DE POLIPROPILENO, INSONORIZADO Ø 110 MM

F BF Ø 110 — BAJANTE INTERIOR INSONORIZADA DE LA RED DE EVACUACIÓN DE AGUAS RESIDUALES, FORMADA POR TUBO DE POLIPROPILENO, INSONORIZADO Ø 110 MM CON TUBERÍA PARA VENTILACIÓN SECUNDARIA DE LA RED DE EVACUACIÓN DE AGUAS, FORMADA POR PVC Ø 75 MM.

SUMIDERO SIFÓNICO

FECALES / PLUVIALES — CANALIZACIÓN PARA EVACUACIÓN DE AGUAS CON TUBERÍA DE P.V.C. UNIÓN CON JUNTA ELÁSTICA SEGÚN NORMA UNE-EN-1401-I EN NSTALACIÓN ENTERRADA, PENDIENTE MÍNIMA 2%.

ARQUETA DE REGISTRO DE HORMIGÓN 40X40

SEPARADOR DE GRASAS

ELECTROBOMBA ITUR MOD. DREX-150MS DE 1,5 CV.

VÁLVULA ANTIRETORNO.

SUMIDERO LONGITUDINAL

ARQUETA DE REGISTRO DE HORMIGÓN SIFÓNICA 30X30 FECALES

Todas las bajantes dispondrán de ventilación hasta cubierta.

Sumideros a 50 cm mínimo de paramentos verticales.

Los encuentros a colectores se realizarán con T a 45 °.

Las pendientes de las canalizaciones de pluviales y de fecales colgados del techo, serán del 2% mínimo salvo especificación contraria.

Desagües:

- Ø40 mm: Lavabos, bidés, duchas, bañeras, fregaderos y aparatos de bombeo, aerotermia.
- Ø110 mm: Inodoros.
- Todos los aparatos que no dispongan de sifón propios, equiparán dicho elemento en la toma de desagüe o efectuarán su vertido a bote sifónico.

ARQUITECTURA DE LA RIBERA

ARQUITECTO

DAVID FLORISTÁN JIMÉNEZ
COAVN 4581

C/ MONTE, 7
CP 31513 ARGUEDAS
NAVARRA
601188976

CENTRO DE DÍA

EDIFICIO DE NUEVA PLANTA


PLAZA DE LOS FUEROS, 10. CP 31512
FONTELLAS
NAVARRA

PROMOTOR

AYUNTAMIENTO DE FONTELLAS

INSTALACIÓN

SANEAMIENTO_PLANTA BAJA (I)
12/12/2022

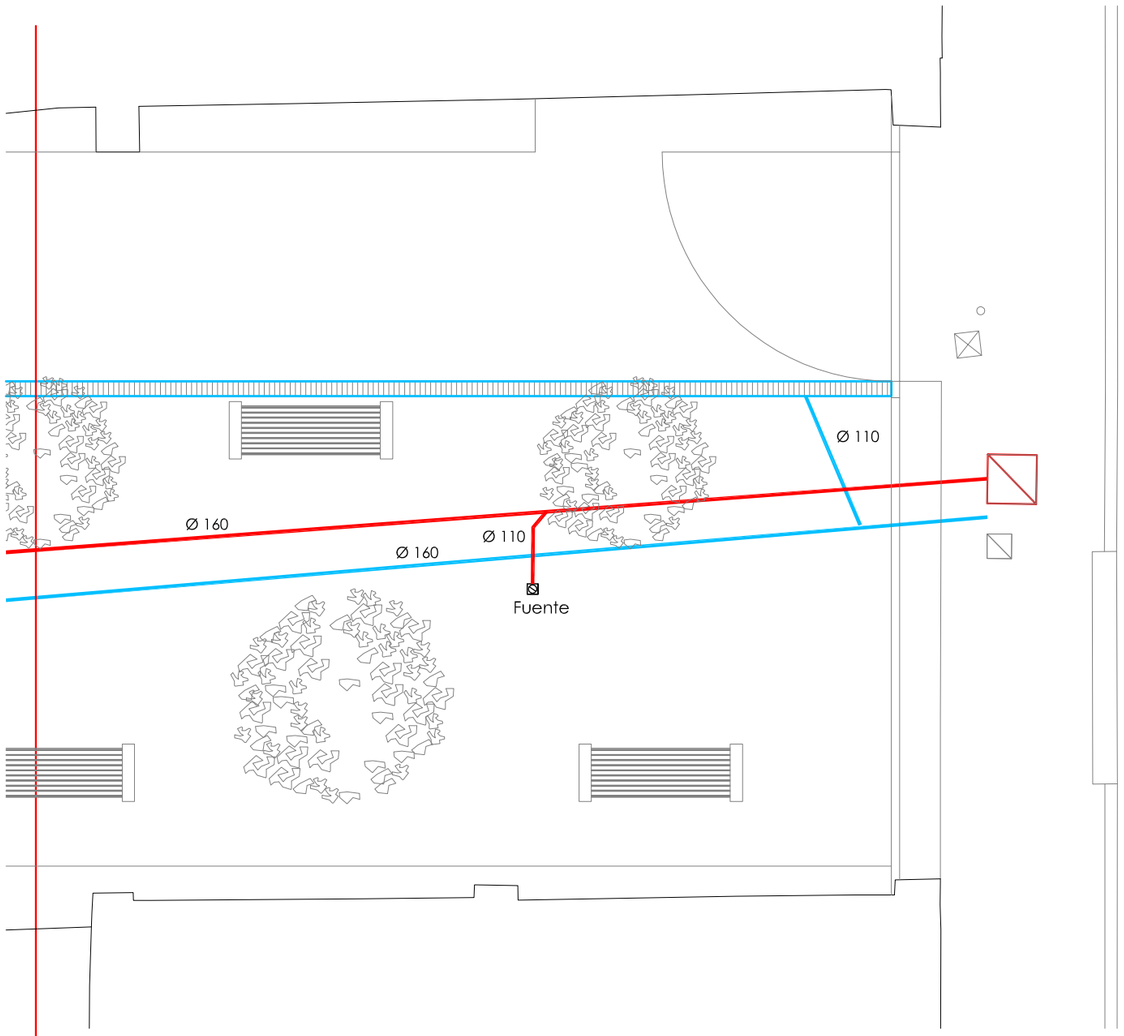

SANEAMIENTO

PLANTA BAJA ESC 1:75

CANALIZACIÓN PARA EVACUACIÓN DE AGUAS FECALES CON TUBERÍA DE POLIPROPILENO, INSONORIZADA.

CANALIZACIÓN PARA EVACUACIÓN DE AGUAS PLUVIALES CON TUBERÍA DE POLIPROPILENO, INSONORIZADA .

P BP Ø 110 — BAJANTE INTERIOR INSONORIZADA DE LA RED DE EVACUACIÓN DE AGUAS PLUVIALES, FORMADA POR TUBO DE POLIPROPILENO, INSONORIZADO Ø 110 MM

F BF Ø 110 — BAJANTE INTERIOR INSONORIZADA DE LA RED DE EVACUACIÓN DE AGUAS RESIDUALES, FORMADA POR TUBO DE POLIPROPILENO, INSONORIZADO Ø 110 MM CON TUBERÍA PARA VENTILACIÓN SECUNDARIA DE LA RED DE EVACUACIÓN DE AGUAS, FORMADA POR PVC Ø 75 MM.

SUMIDERO SIFÓNICO

FECALES / PLUVIALES — CANALIZACIÓN PARA EVACUACIÓN DE AGUAS CON TUBERÍA DE P.V.C. UNIÓN CON JUNTA ELÁSTICA SEGÚN NORMA UNE-EN-1401-I EN NSTALACIÓN ENTERRADA, PENDIENTE MÍNIMA 2%.

ARQUETA DE REGISTRO DE HORMIGÓN 40X40

SEPARADOR DE GRASAS

ELECTROBOMBA ITUR MOD. DREX-150MS DE 1,5 CV.

VÁLVULA ANTIRETORNO.

SUMIDERO LONGITUDINAL

ARQUETA DE REGISTRO DE HORMIGÓN SIFÓNICA 30X30 FECALES

Todas las bajantes dispondrán de ventilación hasta cubierta.

Sumideros a 50 cm mínimo de paramentos verticales.

Los encuentros a colectores se realizarán con T a 45 °.

Las pendientes de las canalizaciones de pluviales y de fecales colgados del techo, serán del 2% mínimo salvo especificación contraria.

Desagües:

- Ø40 mm: Lavabos, bidés, duchas, bañeras, fregaderos y aparatos de bombeo, aerotermia.
- Ø110 mm: Inodoros.
- Todos los aparatos que no dispongan de sifón propios, equiparán dicho elemento en la toma de desagüe o efectuarán su vertido a bote sifónico.

ARQUITECTURA DE LA RIBERA

ARQUITECTO

DAVID FLORISTÁN JIMÉNEZ
COAVN 4581

C/ MONTE, 7
CP 31513 ARGUEDAS
NAVARRA
601188976

CENTRO DE DÍA

EDIFICIO DE NUEVA PLANTA


PLAZA DE LOS FUEROS, 10. CP 31512
FONTELLAS
NAVARRA

PROMOTOR

AYUNTAMIENTO DE FONTELLAS

INSTALACIÓN

SANEAMIENTO_PLANTA BAJA (II)
12/12/2022

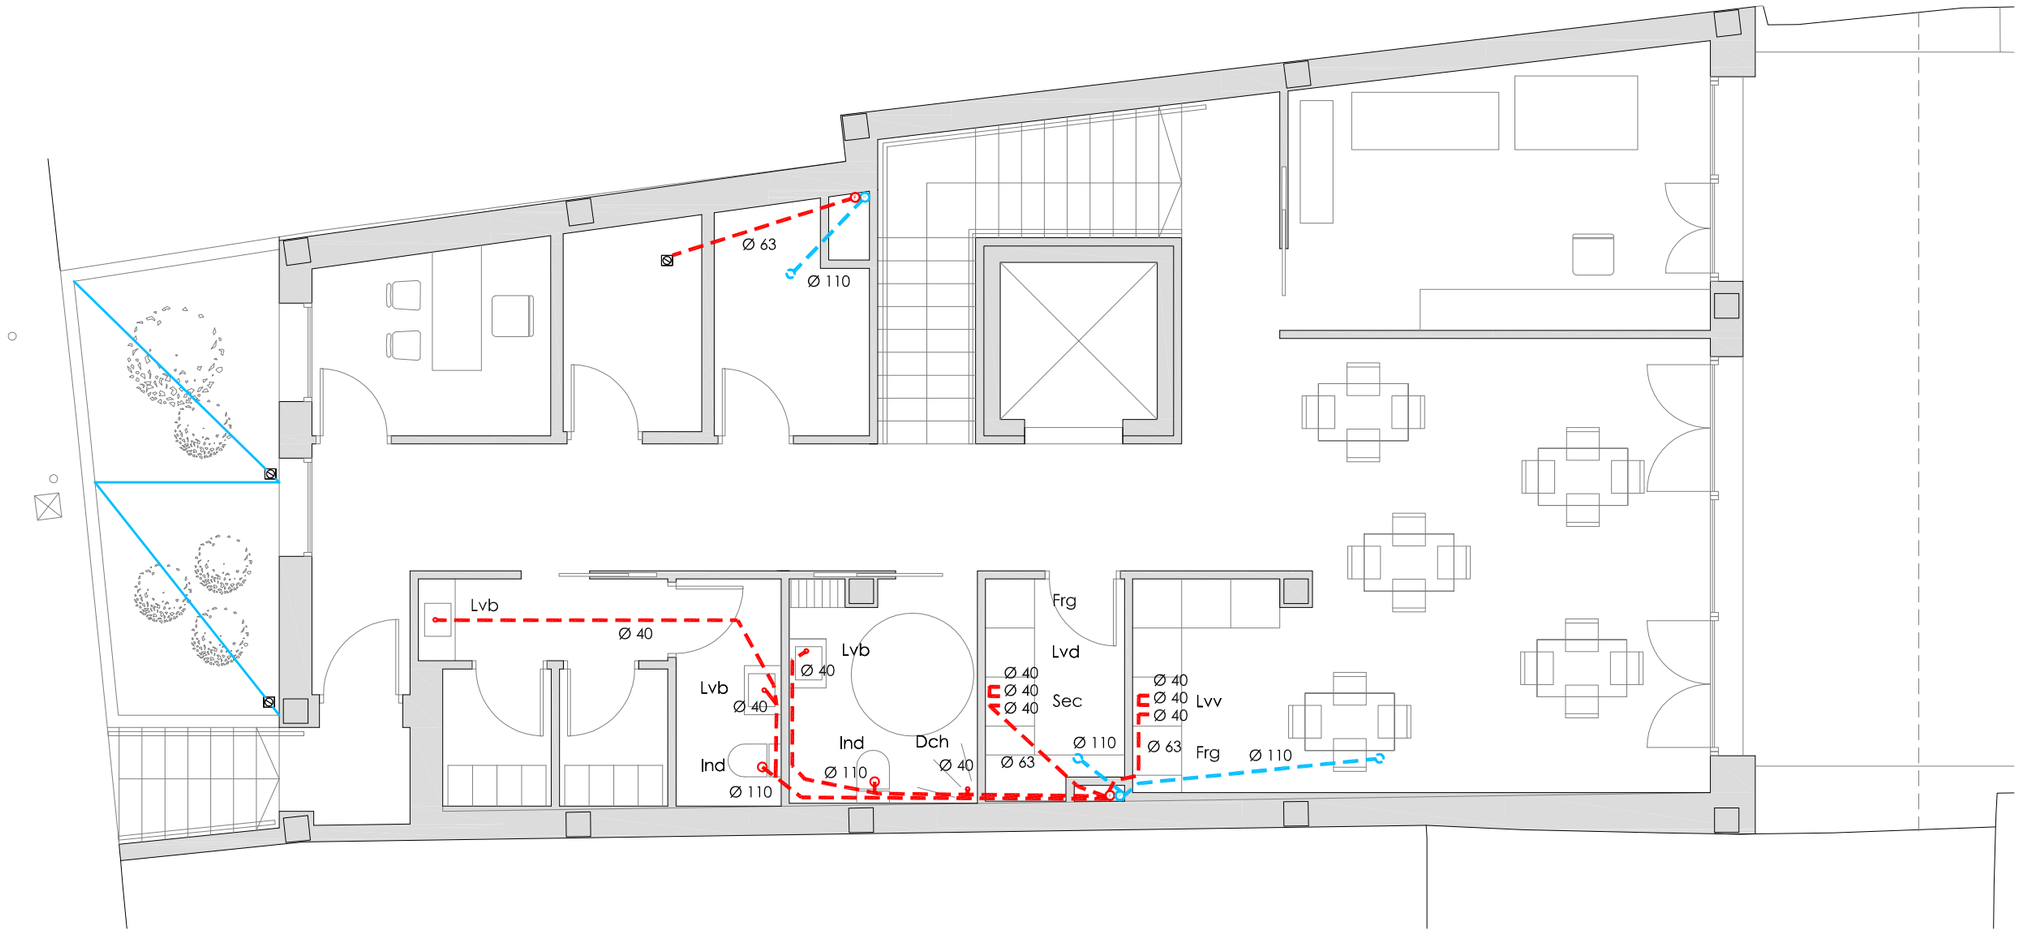

SANEAMIENTO

PLANTA PRIMERA ESC 1:75

CANALIZACIÓN PARA EVACUACIÓN DE AGUAS FECALES CON TUBERÍA DE POLIPROPILENO, INSONORIZADA.

CANALIZACIÓN PARA EVACUACIÓN DE AGUAS PLUVIALES CON TUBERÍA DE POLIPROPILENO, INSONORIZADA .

P
BP Ø 110

BAJANTE INTERIOR INSONORIZADA DE LA RED DE EVACUACIÓN DE AGUAS PLUVIALES, FORMADA POR TUBO DE POLIPROPILENO, INSONORIZADO Ø 110 MM

F
BF Ø 110

BAJANTE INTERIOR INSONORIZADA DE LA RED DE EVACUACIÓN DE AGUAS RESIDUALES, FORMADA POR TUBO DE POLIPROPILENO, INSONORIZADO Ø 110 MM CON TUBERÍA PARA VENTILACIÓN SECUNDARIA DE LA RED DE EVACUACIÓN DE AGUAS, FORMADA POR PVC Ø 75 MM.

SUMIDERO SIFÓNICO

FECALES

PLUVIALES

CANALIZACIÓN PARA EVACUACIÓN DE AGUAS CON TUBERÍA DE P.V.C. UNIÓN CON JUNTA ELÁSTICA SEGÚN NORMA UNE-EN-1401-I EN NSTALACIÓN ENTERRADA, PENDIENTE MÍNIMA 2%.

ARQUETA DE REGISTRO DE HORMIGÓN 40X40

SEPARADOR DE GRASAS

ELECTROBOMBA ITUR MOD. DREX-150MS DE 1,5 CV.

VÁLVULA ANTIRETORNO.

SUMIDERO LONGITUDINAL

ARQUETA DE REGISTRO DE HORMIGÓN SIFÓNICA 30X30 FECALES

Todas las bajantes dispondrán de ventilación hasta cubierta.

Sumideros a 50 cm mínimo de paramentos verticales.

Los encuentros a colectores se realizarán con T a 45 °.

Las pendientes de las canalizaciones de pluviales y de fecales colgados del techo, serán del 2% mínimo salvo especificación contraria.

Desagües:

- Ø40 mm: Lavabos, bidés, duchas, bañeras, fregaderos y aparatos de bombeo, aerotermia.
- Ø110 mm: Inodoros.
- Todos los aparatos que no dispongan de sifón propios, equiparán dicho elemento en la toma de desagüe o efectuarán su vertido a bote sifónico.

ARQUITECTURA DE LA RIBERA

ARQUITECTO

DAVID FLORISTÁN JIMÉNEZ
COAVN 4581

C/ MONTE, 7
CP 31513 ARGUEDAS
NAVARRA
601188976

CENTRO DE DÍA

EDIFICIO DE NUEVA PLANTA

PLAZA DE LOS FUEROS, 10. CP 31512
FONTELLAS
NAVARRA


PROMOTOR

AYUNTAMIENTO DE FONTELLAS

INSTALACIÓN

SANEAMIENTO_PLANTA PRIMERA

12/12/2022

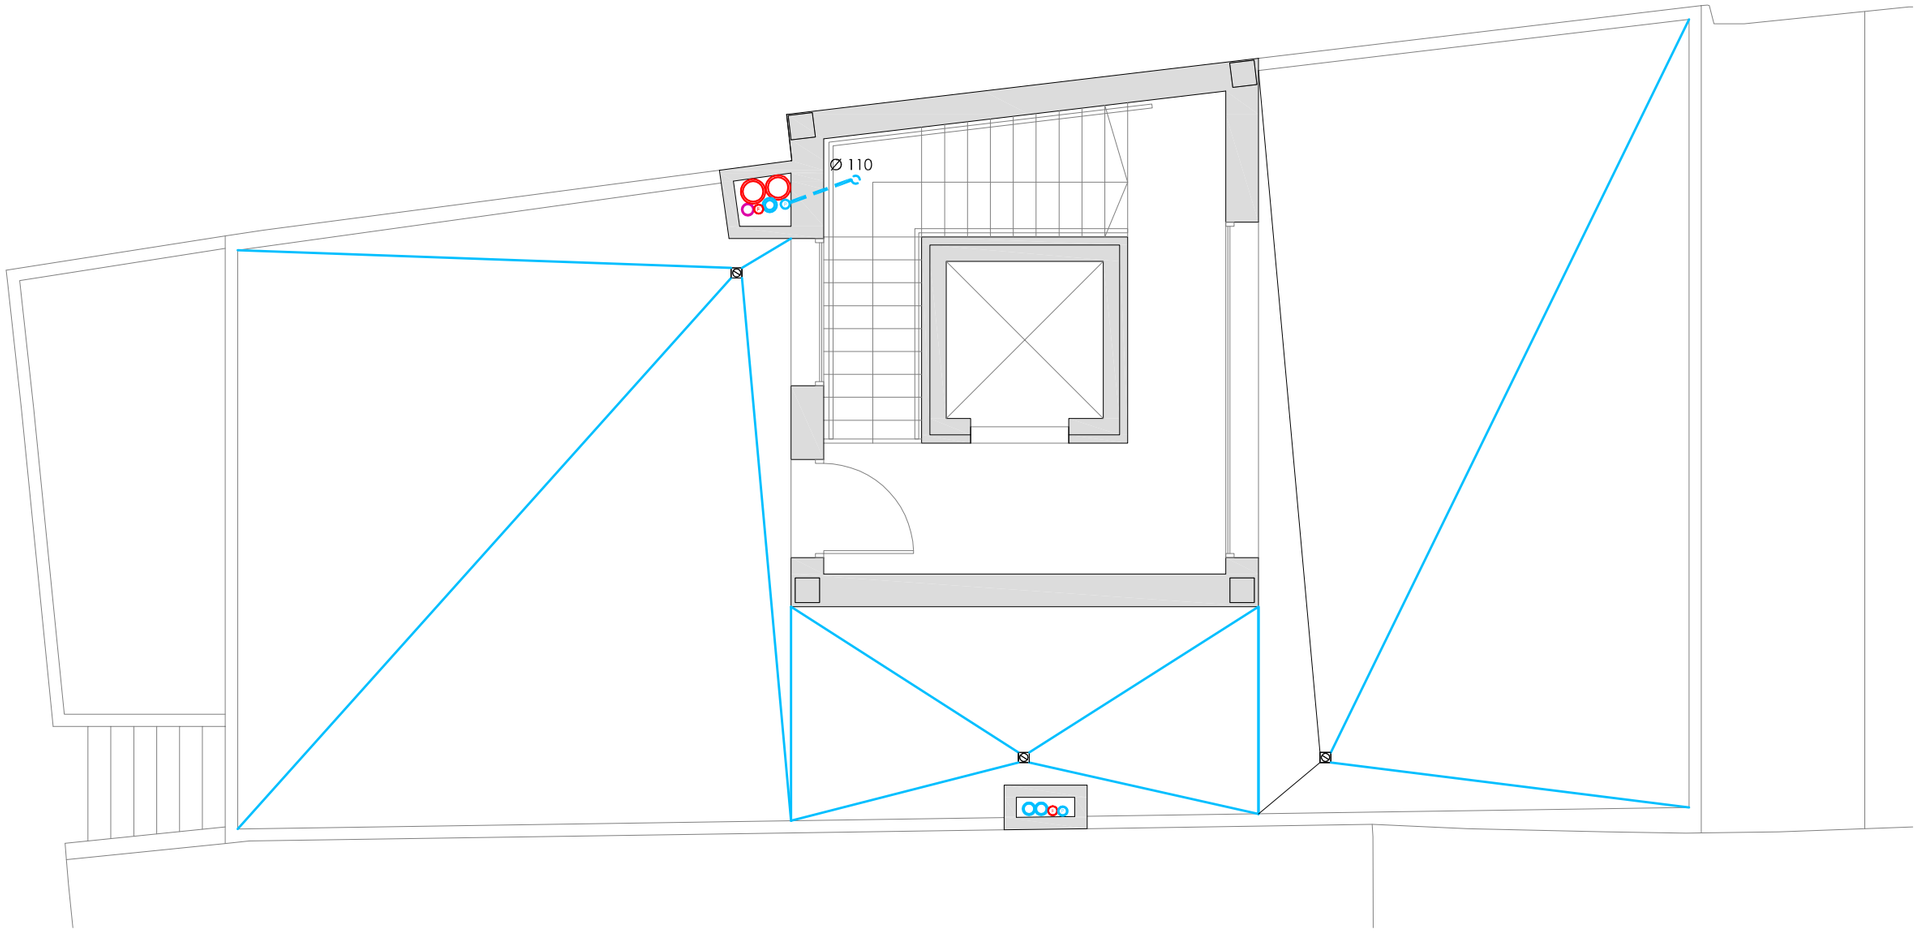

SANEAMIENTO

PLANTA SEGUNDA ESC 1:75

CANALIZACIÓN PARA EVACUACIÓN DE AGUAS FECALES CON TUBERÍA DE POLIPROPILENO, INSONORIZADA.

CANALIZACIÓN PARA EVACUACIÓN DE AGUAS PLUVIALES CON TUBERÍA DE POLIPROPILENO, INSONORIZADA .

P
BP Ø 110

BAJANTE INTERIOR INSONORIZADA DE LA RED DE EVACUACIÓN DE AGUAS PLUVIALES, FORMADA POR TUBO DE POLIPROPILENO, INSONORIZADO Ø 110 MM

F
BF Ø 110

BAJANTE INTERIOR INSONORIZADA DE LA RED DE EVACUACIÓN DE AGUAS RESIDUALES, FORMADA POR TUBO DE POLIPROPILENO, INSONORIZADO Ø 110 MM CON TUBERÍA PARA VENTILACIÓN SECUNDARIA DE LA RED DE EVACUACIÓN DE AGUAS, FORMADA POR PVC Ø 75 MM.

SUMIDERO SIFÓNICO

FECALES

PLUVIALES

CANALIZACIÓN PARA EVACUACIÓN DE AGUAS CON TUBERÍA DE P.V.C. UNIÓN CON JUNTA ELÁSTICA SEGÚN NORMA UNE-EN-1401-I EN NSTALACIÓN ENTERRADA, PENDIENTE MÍNIMA 2%.

ARQUETA DE REGISTRO DE HORMIGÓN 40X40

SEPARADOR DE GRASAS

ELECTROBOMBA ITUR MOD. DREX-150MS DE 1,5 CV.

VÁLVULA ANTIRETORNO.

SUMIDERO LONGITUDINAL

ARQUETA DE REGISTRO DE HORMIGÓN SIFÓNICA 30X30 FECALES

Todas las bajantes dispondrán de ventilación hasta cubierta.

Sumideros a 50 cm mínimo de paramentos verticales.

Los encuentros a colectores se realizarán con T a 45 °.

Las pendientes de las canalizaciones de pluviales y de fecales colgados del techo, serán del 2% mínimo salvo especificación contraria.

Desagües:

- Ø40 mm: Lavabos, bidés, duchas, bañeras, fregaderos y aparatos de bombeo, aerotermia.
- Ø110 mm: Inodoros.
- Todos los aparatos que no dispongan de sifón propios, equiparán dicho elemento en la toma de desagüe o efectuarán su vertido a bote sifónico.

ARQUITECTURA DE LA RIBERA

ARQUITECTO

DAVID FLORISTÁN JIMÉNEZ
COAVN 4581

C/ MONTE, 7
CP 31513 ARGUEDAS
NAVARRA
601188976

CENTRO DE DÍA

EDIFICIO DE NUEVA PLANTA

PLAZA DE LOS FUEROS, 10. CP 31512
FONTELLAS
NAVARRA


PROMOTOR

AYUNTAMIENTO DE FONTELLAS

INSTALACIÓN

SANEAMIENTO_PLANTA SEGUNDA

12/12/2022

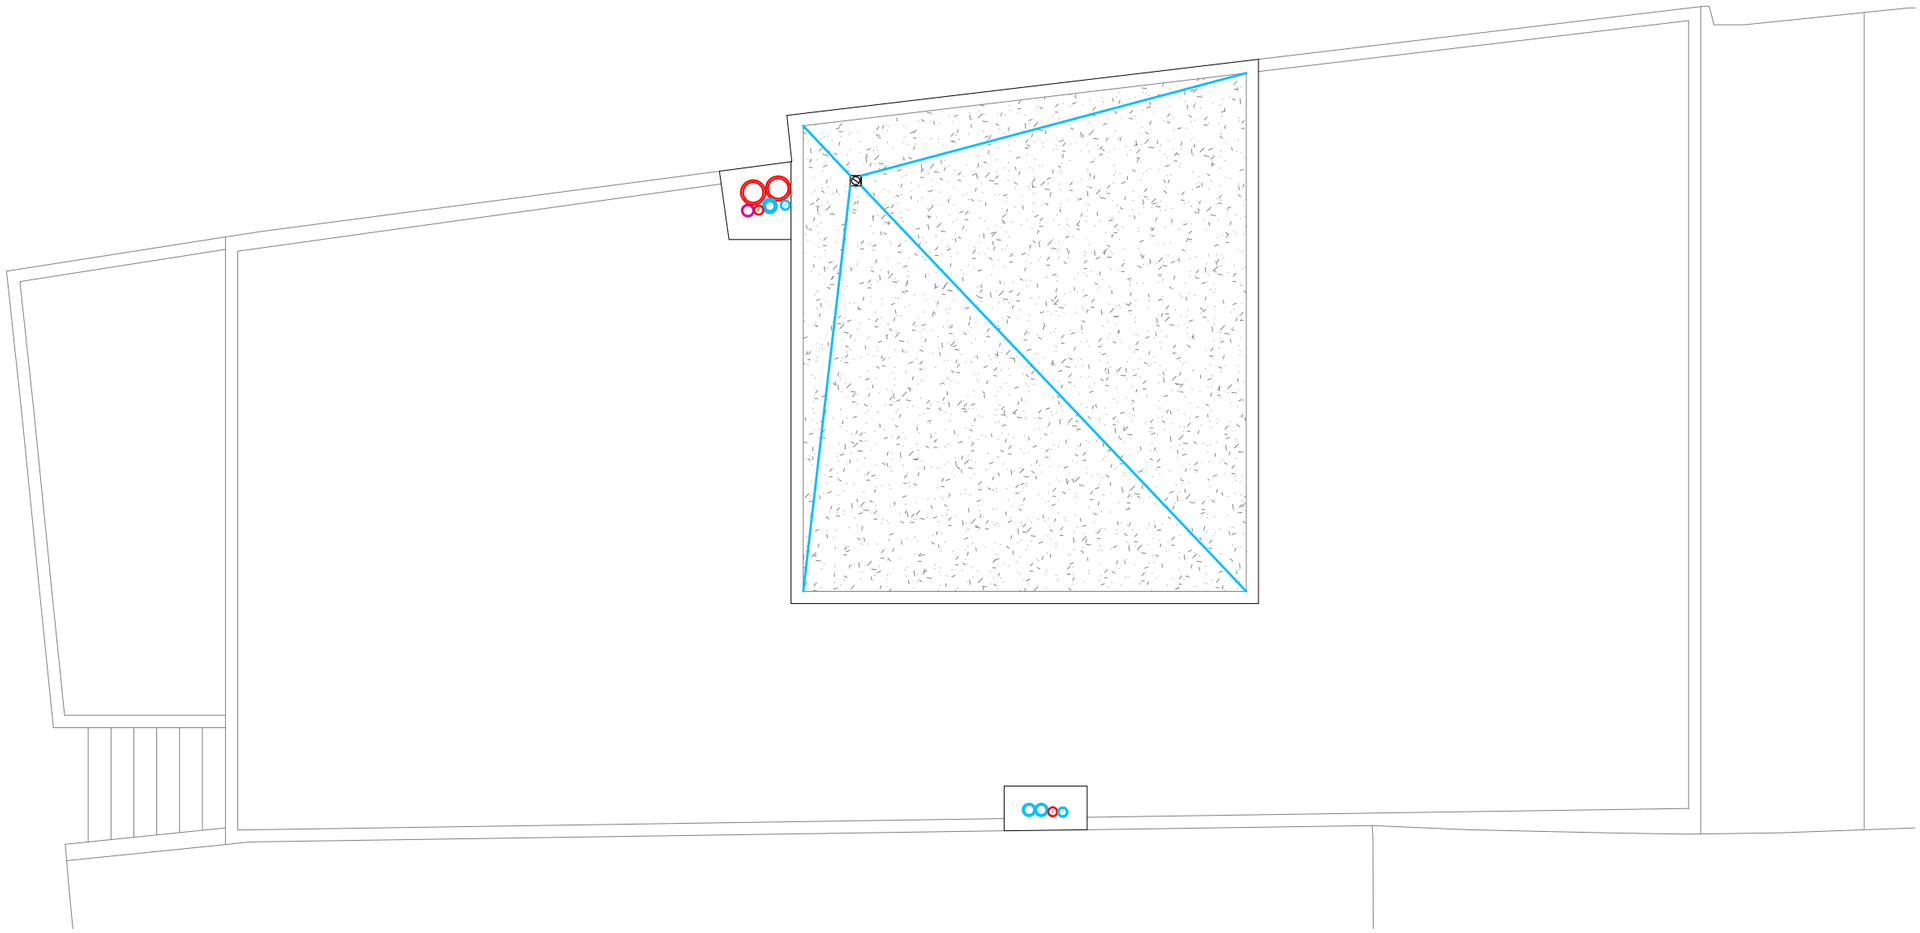

SANEAMIENTO

CUBIERTA ESC 1:75

CANALIZACIÓN PARA EVACUACIÓN DE AGUAS FECALES CON TUBERÍA DE POLIPROPILENO, INSONORIZADA.

CANALIZACIÓN PARA EVACUACIÓN DE AGUAS PLUVIALES CON TUBERÍA DE POLIPROPILENO, INSONORIZADA .

P BP Ø 110 — BAJANTE INTERIOR INSONORIZADA DE LA RED DE EVACUACIÓN DE AGUAS PLUVIALES, FORMADA POR TUBO DE POLIPROPILENO, INSONORIZADO Ø 110 MM

F BF Ø 110 — BAJANTE INTERIOR INSONORIZADA DE LA RED DE EVACUACIÓN DE AGUAS RESIDUALES, FORMADA POR TUBO DE POLIPROPILENO, INSONORIZADO Ø 110 MM CON TUBERÍA PARA VENTILACIÓN SECUNDARIA DE LA RED DE EVACUACIÓN DE AGUAS, FORMADA POR PVC Ø 75 MM.

SUMIDERO SIFÓNICO

FECALES / PLUVIALES — CANALIZACIÓN PARA EVACUACIÓN DE AGUAS CON TUBERÍA DE P.V.C. UNIÓN CON JUNTA ELÁSTICA SEGÚN NORMA UNE-EN-1401-I EN NSTALACIÓN ENTERRADA, PENDIENTE MÍNIMA 2%.

ARQUETA DE REGISTRO DE HORMIGÓN 40X40

SEPARADOR DE GRASAS

ELECTROBOMBA ITUR MOD. DREX-150MS DE 1,5 CV.

VÁLVULA ANTIRETORNO.

SUMIDERO LONGITUDINAL

ARQUETA DE REGISTRO DE HORMIGÓN SIFÓNICA 30X30 FECALES

Todas las bajantes dispondrán de ventilación hasta cubierta.

Sumideros a 50 cm mínimo de paramentos verticales.

Los encuentros a colectores se realizarán con T a 45 °.

Las pendientes de las canalizaciones de pluviales y de fecales colgados del techo, serán del 2% mínimo salvo especificación contraria.

Desagües:

- Ø40 mm: Lavabos, bidés, duchas, bañeras, fregaderos y aparatos de bombeo, aerotermia.
- Ø110 mm: Inodoros.
- Todos los aparatos que no dispongan de sifón propios, equiparán dicho elemento en la toma de desagüe o efectuarán su vertido a bote sifónico.

ARQUITECTURA DE LA RIBERA

ARQUITECTO

DAVID FLORISTÁN JIMÉNEZ
COAVN 4581

C/ MONTE, 7
CP 31513 ARGUEDAS
NAVARRA
601188976

CENTRO DE DÍA

EDIFICIO DE NUEVA PLANTA

PLAZA DE LOS FUEROS, 10. CP 31512
FONTELLAS
NAVARRA

PROMOTOR

AYUNTAMIENTO DE FONTELLAS

INSTALACIÓN

SANEAMIENTO_CUBIERTA

12/12/2022

R1:
Recuperador de calor KOSNER modelo KRC-2 DPE BP EVO-PH
Configuración de entradas y salidas modelo IV.
Conexiones Ø 250/300 mm. Caudal 792 m3/h.
Dimensiones: Ancho: 1.150 mm x Alto: 1.200 mm x Profundo: 430 mm.
Instalación en suelo, recuperador modelo vertical.

R2:
Recuperador de calor KOSNER modelo KRC-2 DPE BP EVO-PH
Configuración de entradas y salidas modelo IV.
Conexiones Ø 250/300 mm. Caudal 792 m3/h.
Dimensiones: Ancho: 1.150 mm x Alto: 1.200 mm x Profundo: 430 mm.
Instalación en suelo, recuperador modelo vertical.

FUNCIONAMIENTO DE RECUPERADORES:
Control de velocidad variable en función de concentración de CO2 medido en conducto de retorno con sonda de CO2 de conducto.

A.C.S.

EQUIPO PRODUCCIÓN A.C.S.:
Equipo de aerotermia para ACS marca KOSNER modelo KCA V4.1 de 300 litros.
Para instalación en interior sobre suelo.
Potencia térmica 2,06 Kw. Acumulación ACS de 286 litros.
Caudal de aire de 450 m3/h.
Dimensiones: diámetro 654 mm x altura 1.888 mm.
Conexiones hidráulicas de 1".
Conductos de aire de 160 mm de diámetro.

BOMBA DE CALOR 1:
Conjunto aire acondicionado / bomba de calor 1x1 marca KOSNER KSTI-24/71 CD Nova.
7 Kw frio - 7,6 Kw calor.
Unidad interior de conductos: Ancho 1.100 x Profundo 774 x Alto 249 mm.
Instalación en falto techo.
Unidad exterior en cubierta: Dimensiones: Ancho 890 x Fondo 342 x Alto 673 mm.
Interconexión frigorífica: Cobre aislado frigorifico de $\frac{3}{8}$-$\frac{5}{8}$".
Cable de interconexión: 4x1,5 mm2. Alimentación a unidad exterior: 3x2,5 mm2. 230 V.

BOMBA DE CALOR 2:
Conjunto aire acondicionado / bomba de calor 1x1 marca KOSNER KSTI-42/125 CD Nova.
12 Kw frio - 13,5 Kw calor.
Unidad interior de conductos: Ancho 1.200 x Profundo 874 x Alto 300 mm.
Instalación en falto techo.
Unidad exterior en cubierta: Dimensiones: Ancho 946 x Fondo 410 x Alto 810 mm.
Interconexión frigorífica: Cobre aislado frigorifico de $\frac{3}{8}$-$\frac{5}{8}$".
Cable de interconexión: 4x1,5 mm2. Alimentación a unidad exterior: 3x4 mm2. 230 V.

BOMBA DE CALOR 3:
Conjunto aire acondicionado / bomba de calor 1x1 marca KOSNER KSTI-12/35 CD Nova.
3,5 Kw frio - 3,8 Kw calor.
Unidad interior de conductos: Ancho 700 x Profundo 506 x Alto 200 mm.
Instalación en falto techo.
Unidad exterior en cubierta: Dimensiones: Ancho 765 x Fondo 303 x Alto 555 mm.
Interconexión frigorífica: Cobre aislado frigorifico de 1/4 - 3/8 ".
Cable de interconexión: 4x1,5 mm2. Alimentación a unidad exterior: 3x2,5 mm2. 230 V.

BOMBA DE CALOR 4:
Conjunto aire acondicionado / bomba de calor 1x1 marca KOSNER KSTI-24/71 CD Nova.
7 Kw frio - 7,6 Kw calor.
Unidad interior de conductos: Ancho 1.100 x Profundo 774 x Alto 249 mm.
Instalación en falto techo.
Unidad exterior en cubierta: Dimensiones: Ancho 890 x Fondo 342 x Alto 673 mm.
Interconexión frigorífica: Cobre aislado frigorifico de $\frac{3}{8}$-$\frac{5}{8}$".
Cable de interconexión: 4x1,5 mm2. Alimentación a unidad exterior: 3x2,5 mm2. 230 V.

BOMBA DE CALOR 5:
Conjunto aire acondicionado / bomba de calor 1x1 marca KOSNER KSTI-18/50 CD Nova.
5,3 Kw frio - 5,6 Kw calor.
Unidad interior de conductos: Ancho 880 x Profundo 674 x Alto 210 mm.
Instalación en falto techo.
Unidad exterior en cubierta: Dimensiones: Ancho 805 x Fondo 330 x Alto 554 mm.
Interconexión frigorífica: Cobre aislado frigorifico de 1/4 -1/2 ".
Cable de interconexión: 4x1,5 mm2. Alimentación a unidad exterior: 3x2,5 mm2. 230 V.

Extractor en linea para conductos.
Sodeca NEOSILENT 125. 230-340 m3/h.
Instalado en falso techo.

Boca de extracción regulable de chapa. Montaje en techo.
Diametro Ø 100mm

Conducto de extracción aseos y almacén.
Por falso techo. Conducto flexible PVC-Aluminio 150 mm.

CONDUCTOS DE CLIMATIZACÍON - VENTILACIÓN RECTANGULARES:
Conductos realizados en obra mediante planchas de fibra de vibrio de 25 mm de espesor. Tipo aluminio-fibra de vidrio-aluminio. Tipo URSA AIR DBB P658.

CONDUCTOS DE CLIMATIZACÍON - VENTILACIÓN FLEXIBLES:
Tubo superflexible de aluminio Marca NOVATUB, modelo ALUFEX aislado, de aluminio y poliester, con aislamiento de fibra de vidrio de 25 mm de espesor.

- Red aire climatizado. Red aire viciado extracción a cubierta.
- Red aire limpio hacia recuperador.
- Red aire viciado. Red de extracción hacia recuperador.
- Red aire limpio. Red de aire de recuperador hacia equipos de climatización y posteriormente a locales.

REJILLAS de aluminio para impulsión-extracción y retorno.
Rejilla de doble deflexión y con regulador de caudal. Color aluminio.
Dimensiones 300x150 mm.

xxx m3/h

VÁLVULA DE REGULACIÓN de caudal de entrada de aire limpio de recuperador. Modelo y ajuste según indicación de plano. Marca FRANCE AIR modelo RDC-RM. Regulador circular de caudal constante.
Según siguiente criterio:
- Ajuste 500 m3/h: Modelo Ø 200mm. 250-900 m3/h Ajustada a 500 m3/h.
- Ajuste 250 m3/h: Modelo Ø 160mm. 180-500 m3/h Ajustada a 250 m3/h.

TUBERÍA DE EXTRACCIÓN de aire viciado. De recuperadores hasta cubierta.
Tramo vertical realizado mediante tubería doble aislado galva-galva de
dimensiones indicadas. Marca NOVATUB. Aislamiento de fibra de vidrio de 25 mm de grosor. Dimensiones interiores 250 mm. Exteriores 300mm.

ARQUITECTURA DE LA RIBERA

ARQUITECTO

DAVID FLORISTÁN JIMÉNEZ
COAVN 4581

C/ MONTE, 7
CP 31513 ARGUEDAS
NAVARRA
601188976

CENTRO DE DÍA

EDIFICIO DE NUEVA PLANTA


PLAZA DE LOS FUEROS, 10. CP 31512
FONTELLAS
NAVARRA

PROMOTOR

AYUNTAMIENTO DE FONTELLAS

INSTALACIÓN

CLIMATIZACIÓN_LEYENDA
12/12/2022

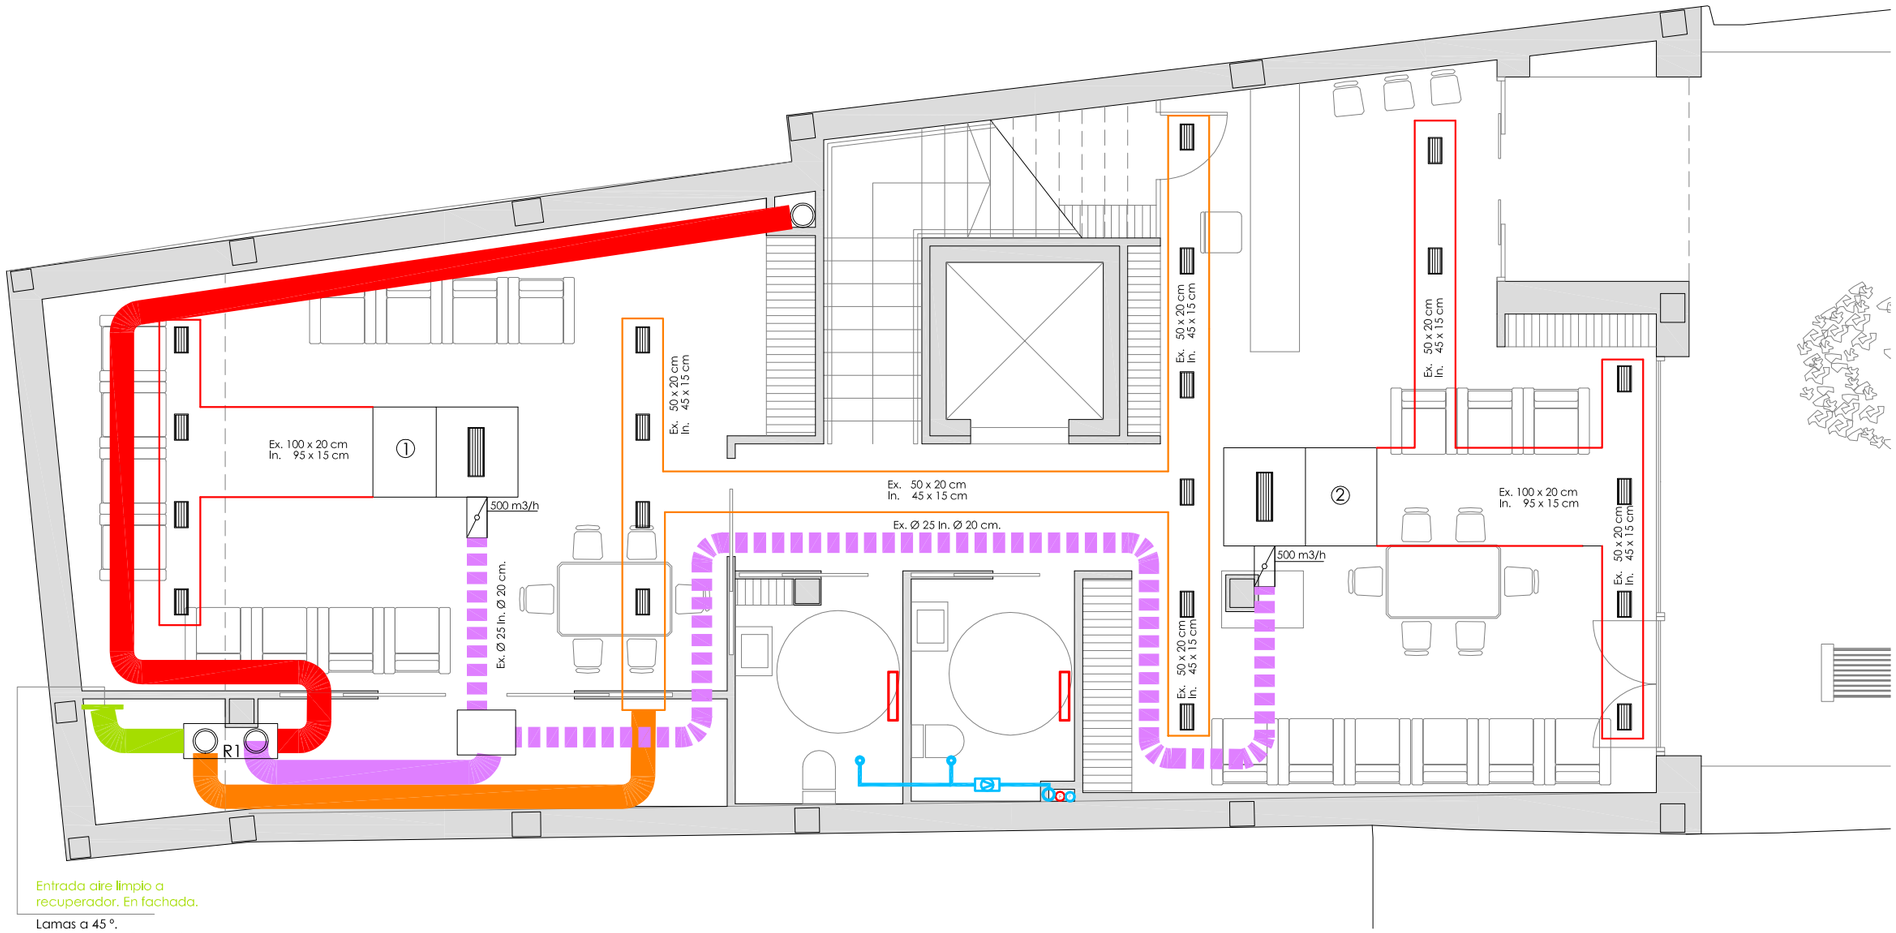

Entrada aire limpio a recuperador. En fachada.

Lamas a 45 °.
Desmontable. Con malla.

CLIMATIZACIÓN

PLANTA BAJA ESC 1:75

REJILLAS DE ALUMINIO PARA IMPULSIÓN-EXTRACCIÓN Y RETORNO.

xxx m3/h — VÁLVULA DE REGULACIÓN DE CAUDAL DE ENTRADA DE AIRE LIMPIO DE RECUPERADOR.

TUBERÍA DE EXTRACCIÓN DE AIRE VICIADO. DE RECUPERADORES HASTA CUBIERTA.

EXTRACTOR EN LINEA PARA CONDUCTOS.

BOCA DE EXTRACCIÓN REGULABLE DE CHAPA.

CONDUCTO DE EXTRACCIÓN ASEOS Y ALMACÉN.

A.C.S. — EQUIPO PRODUCCIÓN A.C.S.

RED AIRE CLIMATIZADO. RED AIRE VICIADO EXTRACCIÓN A CUBIERTA.

RED AIRE LIMPIO HACIA RECUPERADOR.

RED AIRE VICIADO. RED DE EXTRACCIÓN HACIA RECUPERADOR.

RED AIRE LIMPIO. RED DE AIRE DE RECUPERADOR HACIA EQUIPOS DE CLIMATIZACIÓN Y POSTERIORMENTE A LOCALES.

RADIADOR ELÉCTRICO

ARQUITECTURA DE LA RIBERA

ARQUITECTO

DAVID FLORISTÁN JIMÉNEZ
COAVN 4581

C/ MONTE. 7
CP 31513 ARGUEDAS
NAVARRA
601188976

CENTRO DE DÍA

EDIFICIO DE NUEVA PLANTA


PLAZA DE LOS FUEROS. 10. CP 31512
FONTELLAS
NAVARRA

PROMOTOR

AYUNTAMIENTO DE FONTELLAS

INSTALACIÓN

CLIMATIZACIÓN_PLANTA BAJA
12/12/2022

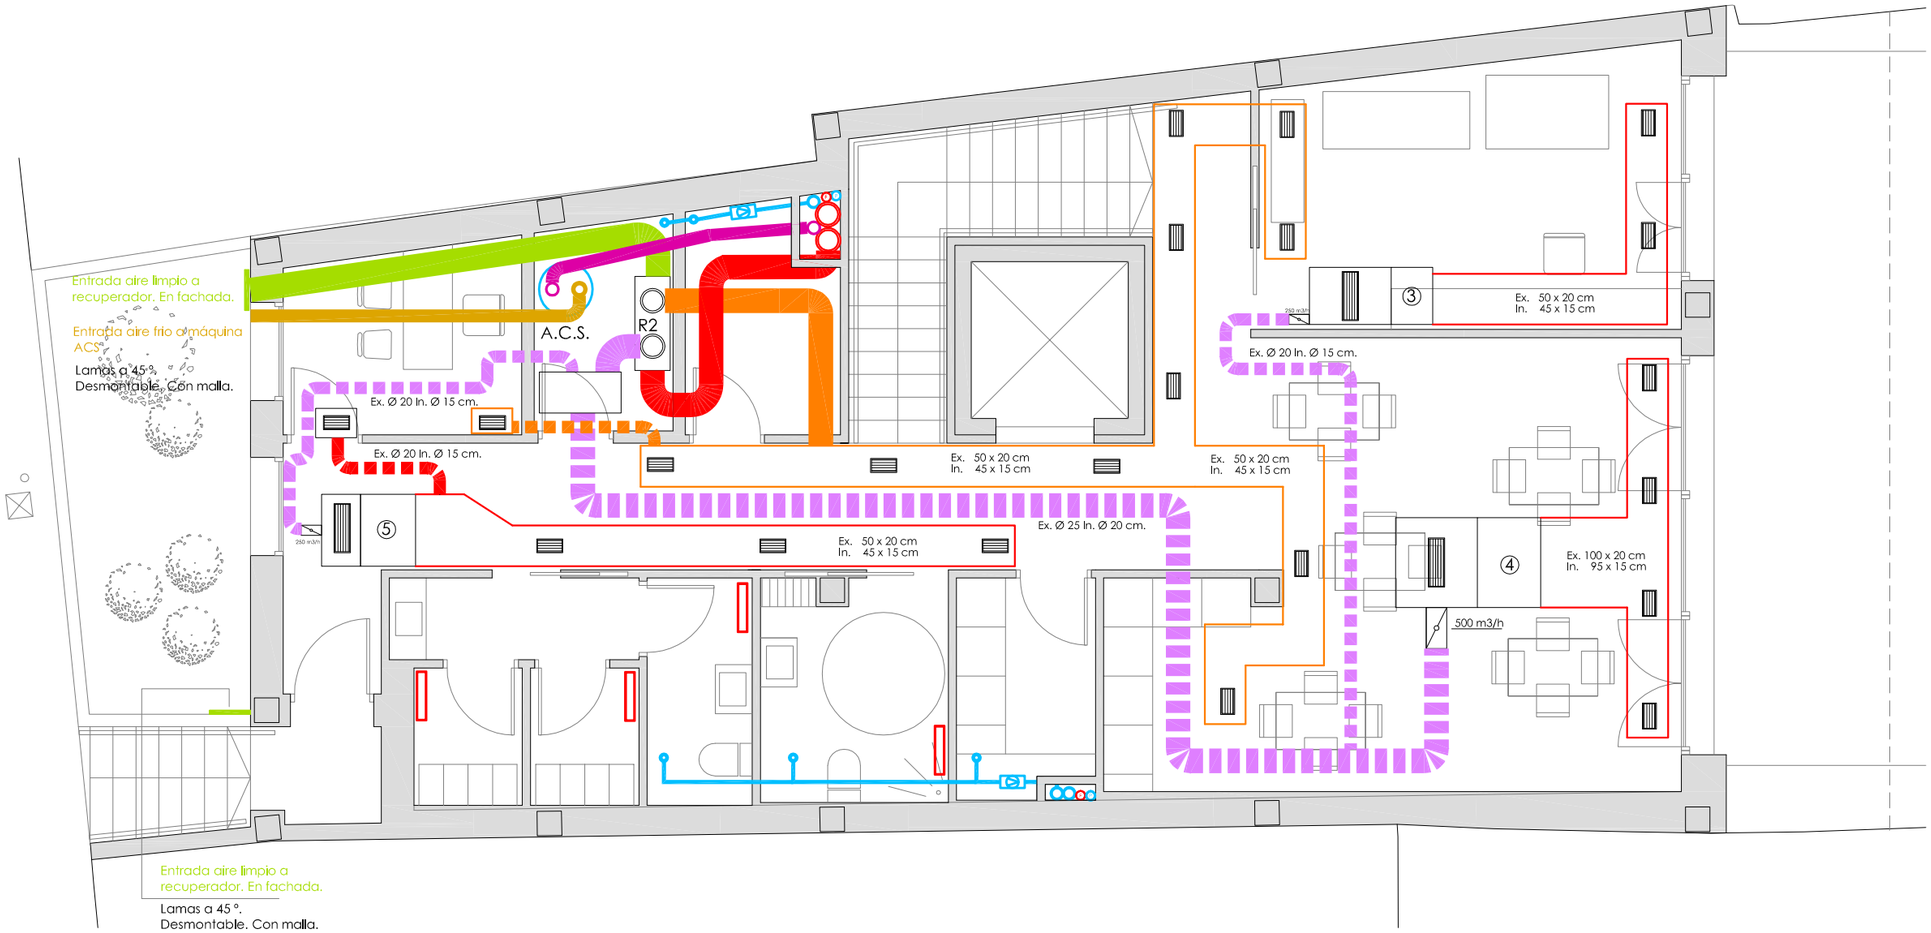

CLIMATIZACIÓN

PLANTA PRIMERA ESC 1:75

REJILLAS DE ALUMINIO PARA IMPULSIÓN-EXTRACCIÓN Y RETORNO.

xxx m3/h — VÁLVULA DE REGULACIÓN DE CAUDAL DE ENTRADA DE AIRE LIMPIO DE RECUPERADOR.

TUBERÍA DE EXTRACCIÓN DE AIRE VICIADO. DE RECUPERADORES HASTA CUBIERTA.

EXTRACTOR EN LINEA PARA CONDUCTOS.

BOCA DE EXTRACCIÓN REGULABLE DE CHAPA.

CONDUCTO DE EXTRACCIÓN ASEOS Y ALMACÉN.

A.C.S. — EQUIPO PRODUCCIÓN A.C.S.

RED AIRE CLIMATIZADO. RED AIRE VICIADO EXTRACCIÓN A CUBIERTA.

RED AIRE LIMPIO HACIA RECUPERADOR.

RED AIRE VICIADO. RED DE EXTRACCIÓN HACIA RECUPERADOR.

RED AIRE LIMPIO. RED DE AIRE DE RECUPERADOR HACIA EQUIPOS DE CLIMATIZACIÓN Y POSTERIORMENTE A LOCALES.

RADIADOR ELÉCTRICO

ARQUITECTURA DE LA RIBERA

ARQUITECTO

DAVID FLORISTÁN JIMÉNEZ
COAVN 4581

C/ MONTE. 7
CP 31513 ARGUEDAS
NAVARRA
601188976

CENTRO DE DÍA

EDIFICIO DE NUEVA PLANTA

PLAZA DE LOS FUEROS, 10. CP 31512
FONTELLAS
NAVARRA


PROMOTOR

AYUNTAMIENTO DE FONTELLAS

INSTALACIÓN

CLIMATIZACIÓN_PLANTA PRIMERA

12/12/2022

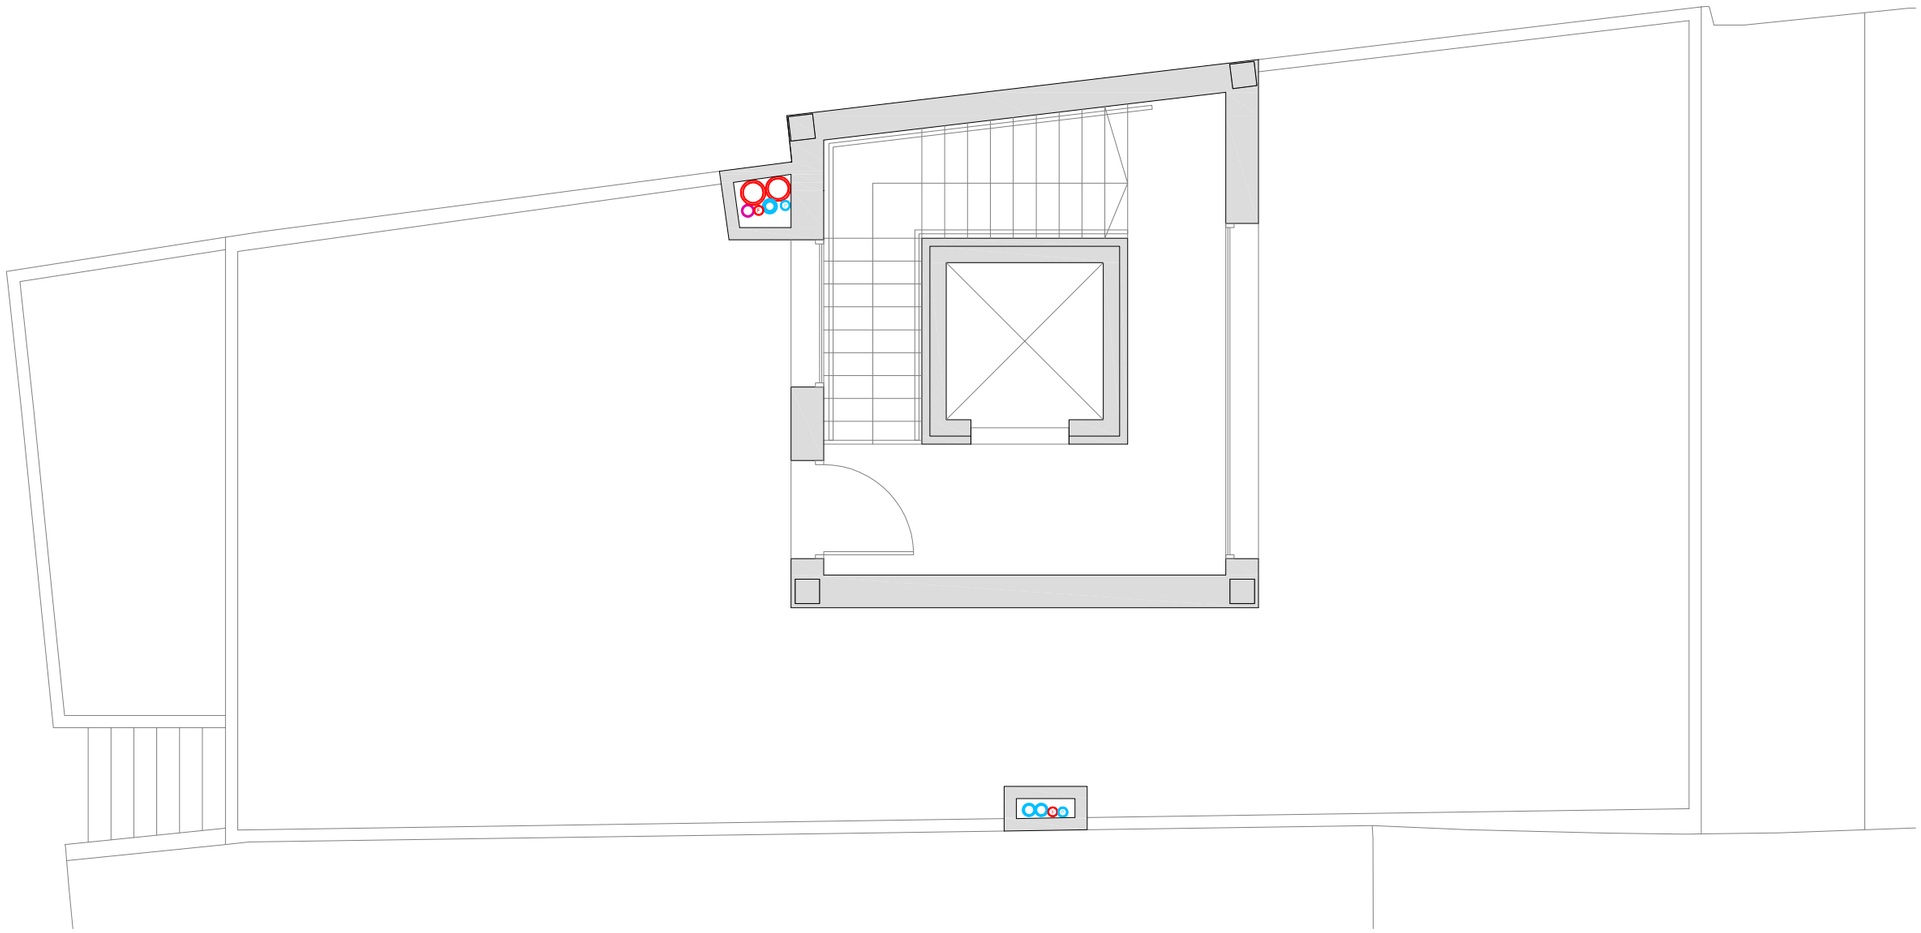

CLIMATIZACIÓN

PLANTA SEGUNDA ESC 1:75

	REJILLAS DE ALUMINIO PARA IMPULSIÓN-EXTRACCIÓN Y RETORNO.		RED AIRE CLIMATIZADO. RED AIRE VICIADO EXTRACCIÓN A CUBIERTA.
xxx m3/h	VÁLVULA DE REGULACIÓN DE CAUDAL DE ENTRADA DE AIRE LIMPIO DE RECUPERADOR.		RED AIRE LIMPIO HACIA RECUPERADOR.
	TUBERÍA DE EXTRACCIÓN DE AIRE VICIADO. DE RECUPERADORES HASTA CUBIERTA.		RED AIRE VICIADO. RED DE EXTRACCIÓN HACIA RECUPERADOR.
	EXTRACTOR EN LINEA PARA CONDUCTOS.		RED AIRE LIMPIO. RED DE AIRE DE RECUPERADOR HACIA EQUIPOS DE CLIMATIZACIÓN Y POSTERIORMENTE A LOCALES.
	BOCA DE EXTRACCIÓN REGULABLE DE CHAPA.		
	CONDUCTO DE EXTRACCIÓN ASEOS Y ALMACÉN.		RADIADOR ELÉCTRICO
A.C.S.	EQUIPO PRODUCCIÓN A.C.S.		

ARQUITECTURA DE LA RIBERA

ARQUITECTO

DAVID FLORISTÁN JIMÉNEZ
COAVN 4581

C/ MONTE, 7
CP 31513 ARGUEDAS
NAVARRA
601188976

CENTRO DE DÍA

EDIFICIO DE NUEVA PLANTA


PLAZA DE LOS FUEROS, 10. CP 31512
FONTELLAS
NAVARRA

PROMOTOR

AYUNTAMIENTO DE FONTELLAS

INSTALACIÓN

CLIMATIZACIÓN_PLANTA SEGUNDA
12/12/2022

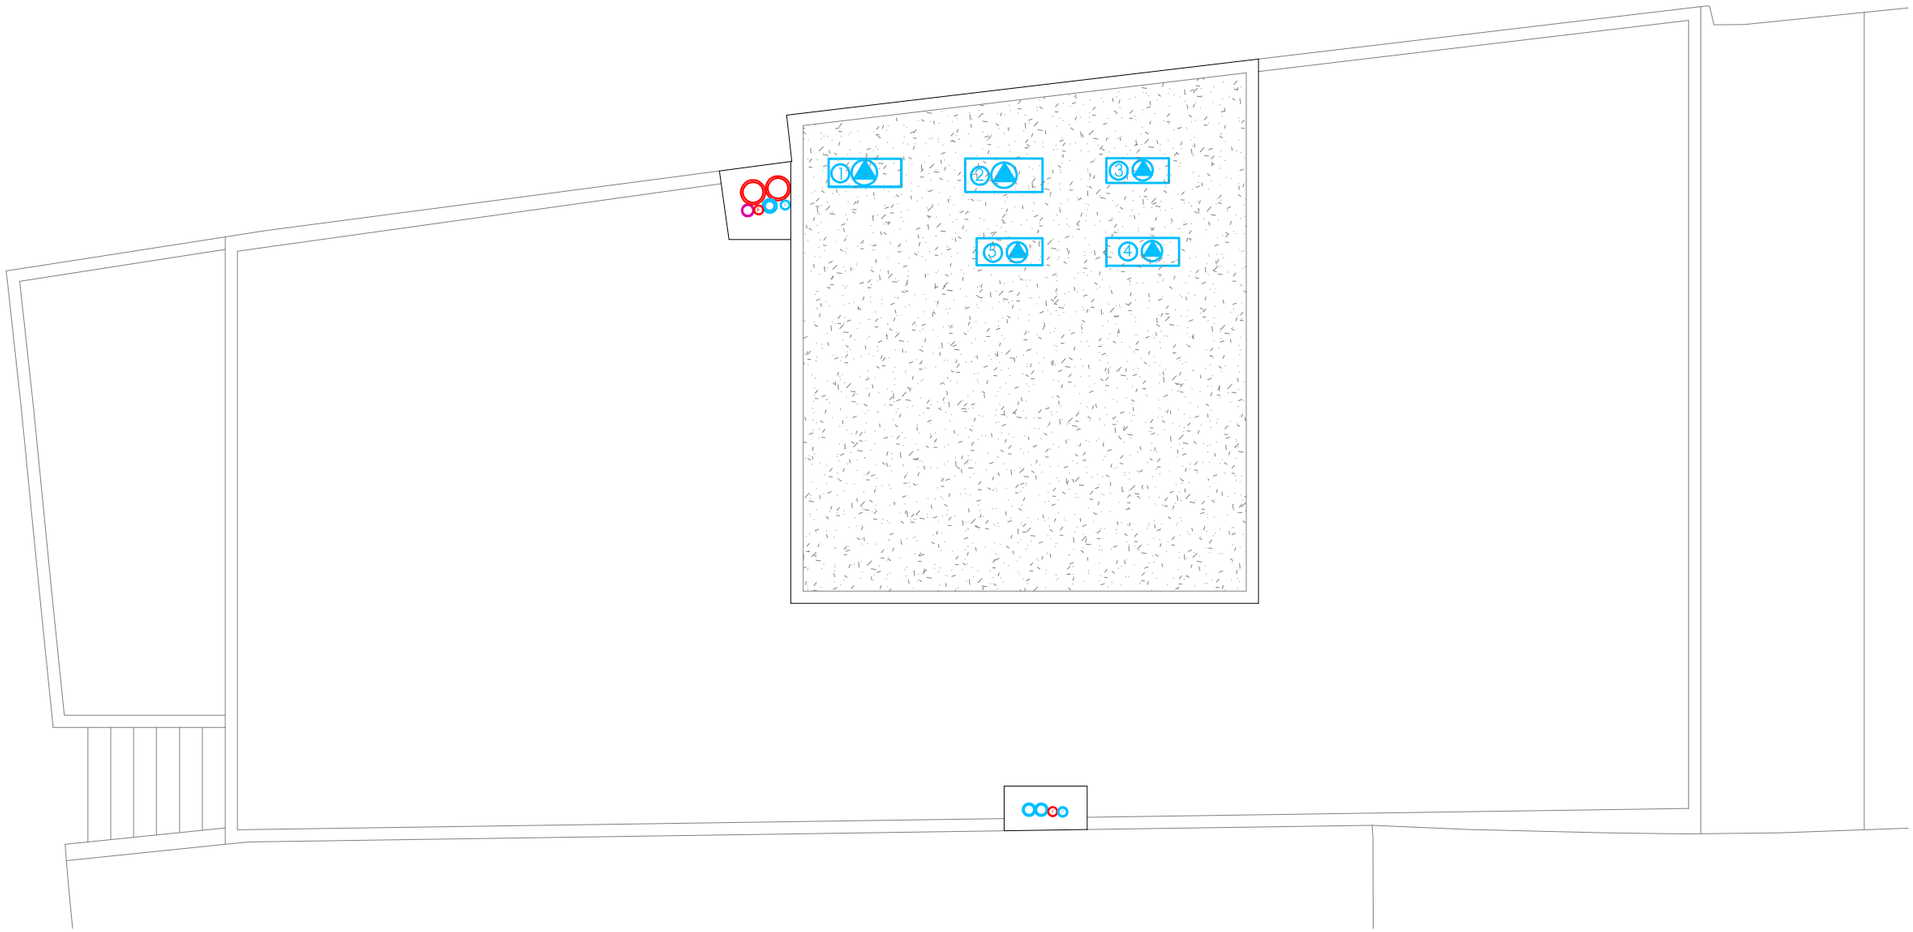

CLIMATIZACIÓN

CUBIERTA ESC 1:75

REJILLAS DE ALUMINIO PARA IMPULSIÓN-EXTRACCIÓN Y RETORNO.	RED AIRE CLIMATIZADO. RED AIRE VICIADO EXTRACCIÓN A CUBIERTA.
xxx m3/h VÁLVULA DE REGULACIÓN DE CAUDAL DE ENTRADA DE AIRE LIMPIO DE RECUPERADOR.	RED AIRE LIMPIO HACIA RECUPERADOR.
TUBERÍA DE EXTRACCIÓN DE AIRE VICIADO. DE RECUPERADORES HASTA CUBIERTA.	RED AIRE VICIADO. RED DE EXTRACCIÓN HACIA RECUPERADOR.
EXTRACTOR EN LINEA PARA CONDUCTOS.	
BOCA DE EXTRACCIÓN REGULABLE DE CHAPA.	RED AIRE LIMPIO. RED DE AIRE DE RECUPERADOR HACIA EQUIPOS DE CLIMATIZACIÓN Y POSTERIORMENTE A LOCALES.
CONDUCTO DE EXTRACCIÓN ASEOS Y ALMACÉN.	
A.C.S. EQUIPO PRODUCCIÓN A.C.S.	RADIADOR ELÉCTRICO

ARQUITECTURA DE LA RIBERA

ARQUITECTO

DAVID FLORISTÁN JIMÉNEZ
COAVN 4581

C/ MONTE, 7
CP 31513 ARGUEDAS
NAVARRA
601188976

CENTRO DE DÍA

EDIFICIO DE NUEVA PLANTA

PLAZA DE LOS FUEROS, 10. CP 31512
FONTELLAS
NAVARRA


PROMOTOR

AYUNTAMIENTO DE FONTELLAS

INSTALACIÓN

CLIMATIZACIÓN_CUBIERTA

12/12/2022

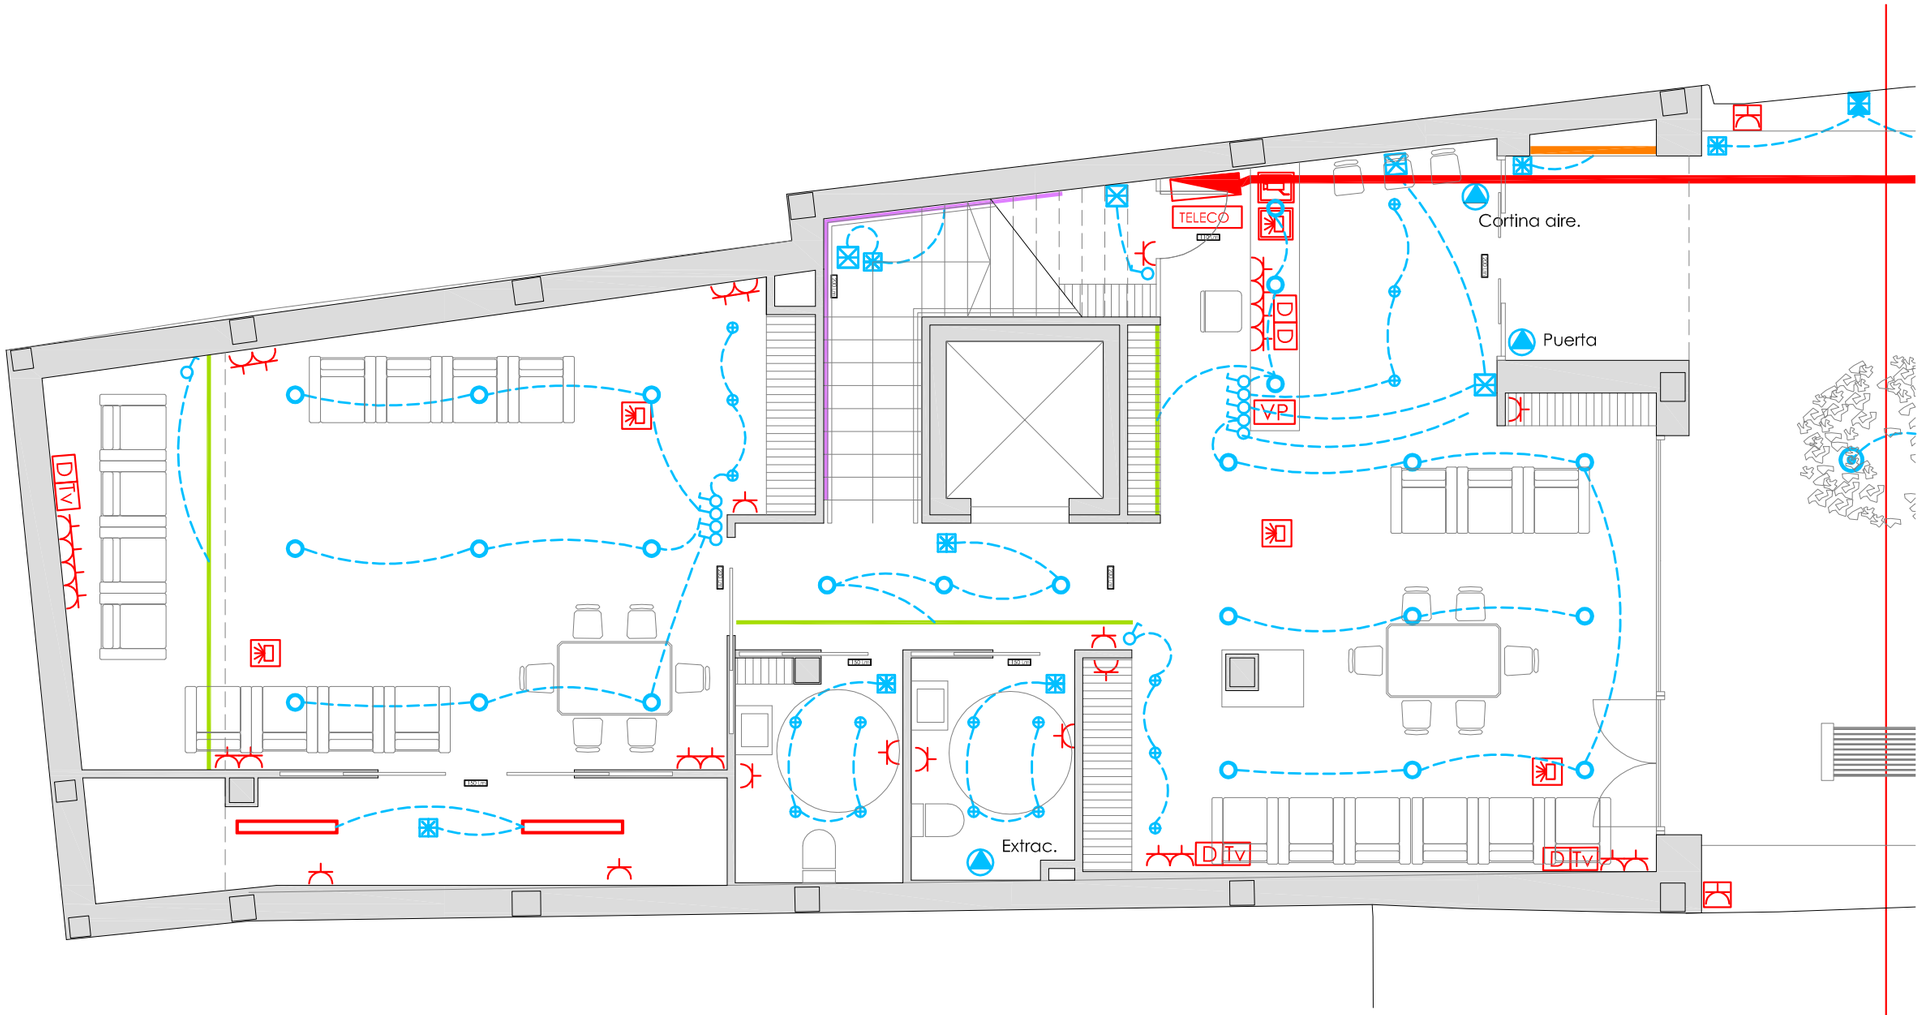

ELECTRICIDAD

PLANTA BAJA ESC 1:75

TELECO	REGISTRO DE TELECOMUNICACIONES. EMPOTRADO.
D	TOMA DE DATOS. RJ 45. CAT 6.
Tv	TOMA DE R-TV.
KW	C.P.M. CAJA DE PROTECCIÓN Y MEDIDA. EMPOTRADA EN MURO PERIMETRAL. SUMINISTRO HASTA 50 KW.
	CUADRO GENERAL DE PROTECCIÓN. EMPOTRADO.
	TOMA DE CORRIENTE 10/16A. F+N+TT. TIPO SCHUKO. DE SEGURIDAD.
	TOMA DE CORRIENTE 10/16A. F+N+TT. TIPO SCHUKO. DE SEGURIDAD. PARA EXTERIOR. IP54.
	INTERRUPTOR.
	DETECTOR DE PRESENCIA EMPOTRADO EN TECHO. 360º-9 M.
	ALIMENTACIÓN A RECEPTOR DE FUERZA INDICADO EN PLANOS.
	APLIQUE DE PARED EXTERIOR. LED 2X12 W. UP / DOWN. IP65.
	APLIQUE EMPOTRADO SUELO. LED 10 W. IP 65.
	DOWNLIGHT LED 30 W. EMPOTRADO. BLANCO. Ø 20CM.
	DOWNLIGHT LED 20 W. EMPOTRADO. BLANCO. Ø 20CM.
	DOWNLIGHT LED 10 W. EMPOTRADO. BLANCO. Ø 12,5CM.
	APLIQUE DE PARED INTERIOR. LED 2X12 W. UP / DOWN.
	TIRA LED 12 W/M. PERFIL PARA EXTERIOR. LED IP67. COLOR BLANCO.
	TIRA LED 12 W/M. PERFIL EMPOTRADO PARA INTERIOR. LED IP20. COLOR BLANCO.
	TIRA LED 12 W/M. INSTALACIÓN EN PASAMANOS. LED IP67. COLOR BLANCO.
	PANTALLA ESTANCA LED. 36 W. IP65. INSTALACIÓN SUPERFICIE.
200 Lm	LUMINARIA DE EMERGENCIA. EMPOTRADA. LÚMENES INDICADOS.
	CAPTADOR SOLAR FOTOVOLTAICO MONOCRISTALINO. 460 WP. 2'11X1'05 METROS. ANCLAJE EN CUBIERTA PLANA.
VP	Video portero.
	Cámara CCTV.
	Control CCTV.
	Altavoz hilo musical.
	Control hilo musical.

ARQUITECTURA DE LA RIBERA

ARQUITECTO

DAVID FLORISTÁN JIMÉNEZ
COAVN 4581

C/ MONTE, 7
CP 31513 ARGUEDAS
NAVARRA
601188976

CENTRO DE DÍA

EDIFICIO DE NUEVA PLANTA


PLAZA DE LOS FUEROS, 10. CP 31512
FONTELLAS
NAVARRA

PROMOTOR

AYUNTAMIENTO DE FONTELLAS

INSTALACIÓN

ELECTRICIDAD_PLANTA BAJA (I)
12/12/2022

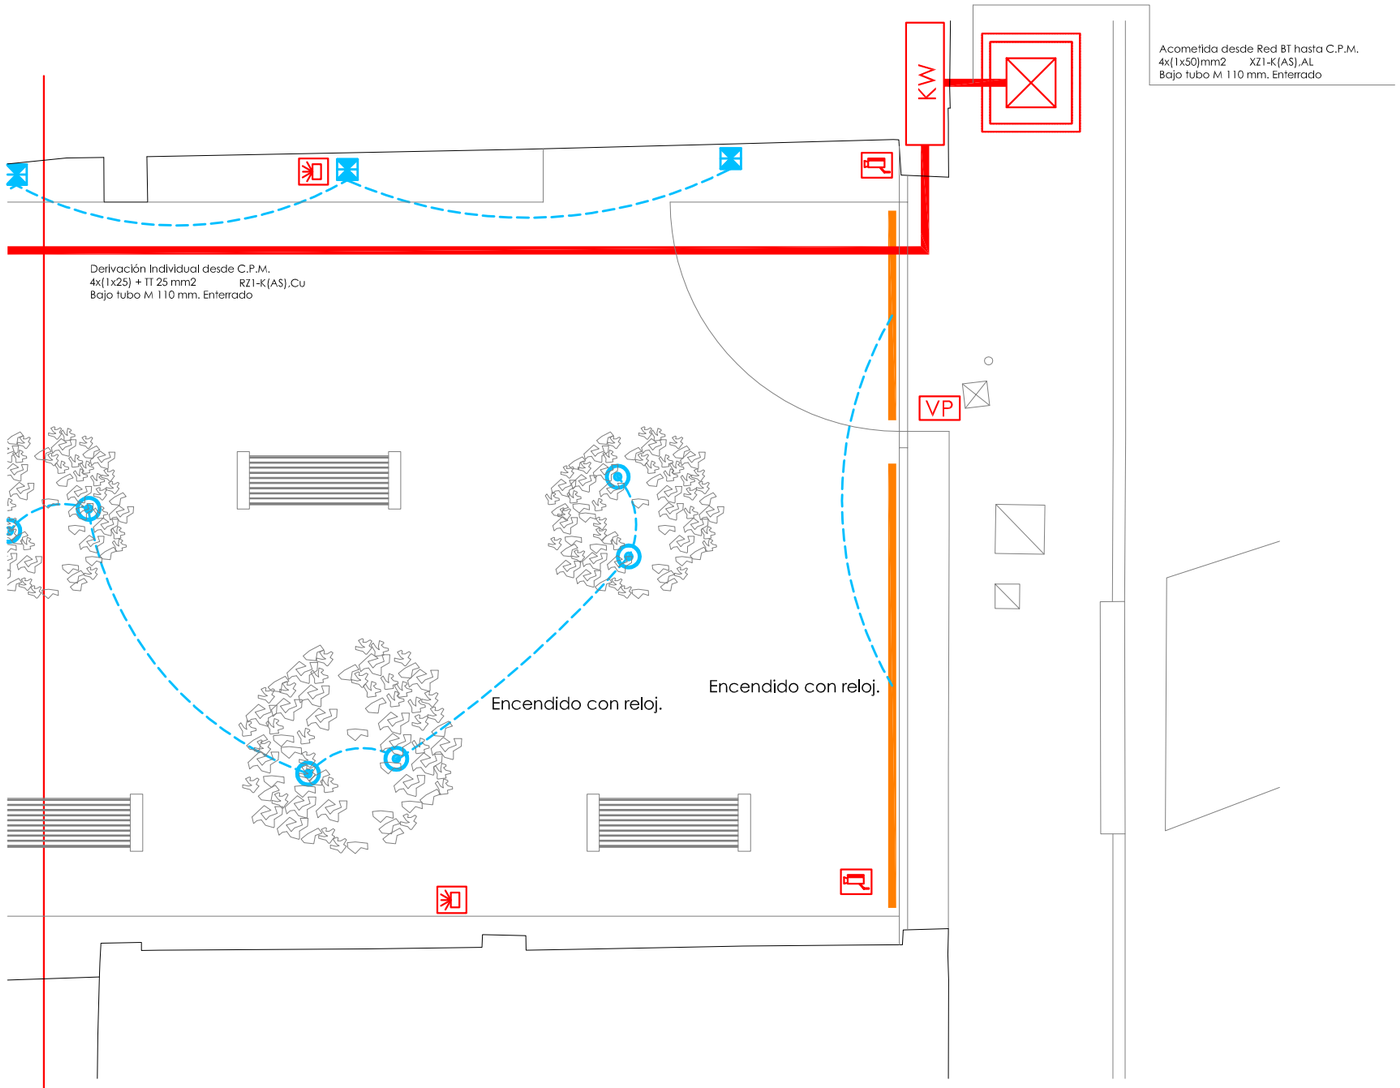

ELECTRICIDAD

PLANTA BAJA ESC 1:75

TELECO	REGISTRO DE TELECOMUNICACIONES. EMPOTRADO.
D	TOMA DE DATOS. RJ 45. CAT 6.
TV	TOMA DE R-TV.
KW	C.P.M. CAJA DE PROTECCIÓN Y MEDIDA. EMPOTRADA EN MURO PERIMETRAL. SUMINISTRO HASTA 50 KW.
	CUADRO GENERAL DE PROTECCIÓN. EMPOTRADO.
	TOMA DE CORRIENTE 10/16A. F+N+TT. TIPO SCHUKO. DE SEGURIDAD.
	TOMA DE CORRIENTE 10/16A. F+N+TT. TIPO SCHUKO. DE SEGURIDAD. PARA EXTERIOR. IP54.
	INTERRUPTOR.
	DETECTOR DE PRESENCIA EMPOTRADO EN TECHO. 360º-9 M.
	ALIMENTACIÓN A RECEPTOR DE FUERZA INDICADO EN PLANOS.
	APLIQUE DE PARED EXTERIOR. LED 2X12 W. UP / DOWN. IP65.
	APLIQUE EMPOTRADO SUELO. LED 10 W. IP 65.
	DOWNLIGHT LED 30 W. EMPOTRADO. BLANCO. Ø 20CM.
	DOWNLIGHT LED 20 W. EMPOTRADO. BLANCO. Ø 20CM.
	DOWNLIGHT LED 10 W. EMPOTRADO. BLANCO. Ø 12,5CM.
	APLIQUE DE PARED INTERIOR. LED 2X12 W. UP / DOWN.
	TIRA LED 12 W/M. PERFIL PARA EXTERIOR. LED IP67. COLOR BLANCO.
	TIRA LED 12 W/M. PERFIL EMPOTRADO PARA INTERIOR. LED IP20. COLOR BLANCO.
	TIRA LED 12 W/M. INSTALACIÓN EN PASAMANOS. LED IP67. COLOR BLANCO.
	PANTALLA ESTANCA LED. 36 W. IP65. INSTALACIÓN SUPERFICIE.
200 Lm	LUMINARIA DE EMERGENCIA. EMPOTRADA. LÚMENES INDICADOS.
	CAPTADOR SOLAR FOTOVOLTAICO MONOCRISTALINO. 460 WP. 2'11X1'05 METROS. ANCLAJE EN CUBIERTA PLANA.
VP	Video portero.
	Cámara CCTV.
	Control CCTV.
	Altavoz hilo musical.
	Control hilo musical.

ARQUITECTURA DE LA RIBERA

ARQUITECTO

DAVID FLORISTÁN JIMÉNEZ
COAVN 4581

C/ MONTE. 7
CP 31513 ARGUEDAS
NAVARRA
601188976

CENTRO DE DÍA

EDIFICIO DE NUEVA PLANTA


PLAZA DE LOS FUEROS. 10. CP 31512
FONTELLAS
NAVARRA

PROMOTOR

AYUNTAMIENTO DE FONTELLAS

INSTALACIÓN

ELECTRICIDAD_PLANTA BAJA (II)
12/12/2022

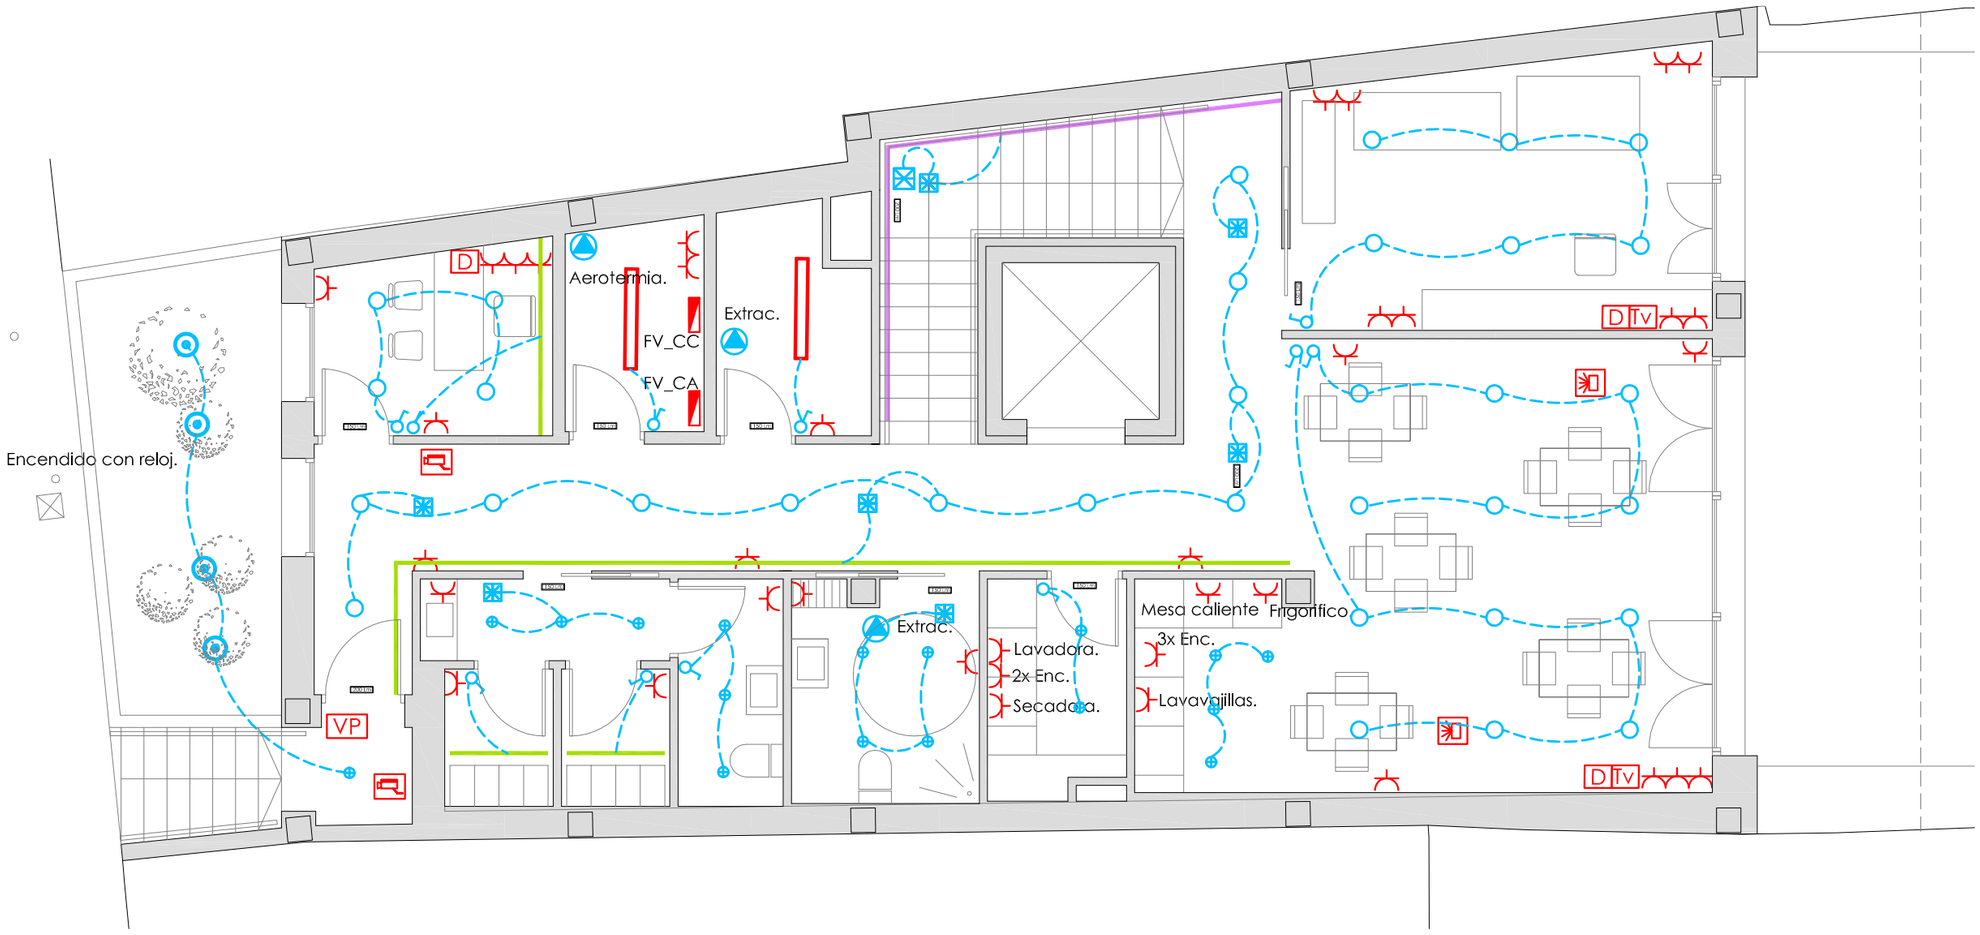

ELECTRICIDAD

PLANTA PRIMERA ESC 1:75

TELECO	REGISTRO DE TELECOMUNICACIONES. EMPOTRADO.
D	TOMA DE DATOS. RJ 45. CAT 6.
Tv	TOMA DE R-TV.
KW	C.P.M. CAJA DE PROTECCIÓN Y MEDIDA. EMPOTRADA EN MURO PERIMETRAL. SUMINISTRO HASTA 50 KW.
	CUADRO GENERAL DE PROTECCIÓN. EMPOTRADO.
	TOMA DE CORRIENTE 10/16A. F+N+TT. TIPO SCHUKO. DE SEGURIDAD.
	TOMA DE CORRIENTE 10/16A. F+N+TT. TIPO SCHUKO. DE SEGURIDAD. PARA EXTERIOR. IP54.
	INTERRUPTOR.
	DETECTOR DE PRESENCIA EMPOTRADO EN TECHO. 360º-9 M.
	ALIMENTACIÓN A RECEPTOR DE FUERZA INDICADO EN PLANOS.
	APLIQUE DE PARED EXTERIOR. LED 2X12 W. UP / DOWN. IP65.
	APLIQUE EMPOTRADO SUELO. LED 10 W. IP 65.
	DOWNLIGHT LED 30 W. EMPOTRADO. BLANCO. Ø 20CM.
	DOWNLIGHT LED 20 W. EMPOTRADO. BLANCO. Ø 20CM.
	DOWNLIGHT LED 10 W. EMPOTRADO. BLANCO. Ø 12,5CM.
	APLIQUE DE PARED INTERIOR. LED 2X12 W. UP / DOWN.
	TIRA LED 12 W/M. PERFIL PARA EXTERIOR. LED IP67. COLOR BLANCO.
	TIRA LED 12 W/M. PERFIL EMPOTRADO PARA INTERIOR. LED IP20. COLOR BLANCO.
	TIRA LED 12 W/M. INSTALACIÓN EN PASAMANOS. LED IP67. COLOR BLANCO.
	PANTALLA ESTANCA LED. 36 W. IP65. INSTALACIÓN SUPERFICIE.
200 Lm	LUMINARIA DE EMERGENCIA. EMPOTRADA. LÚMENES INDICADOS.
	CAPTADOR SOLAR FOTOVOLTAICO MONOCRISTALINO. 460 WP. 2'11X1'05 METROS. ANCLAJE EN CUBIERTA PLANA.
VP	Video portero.
	Cámara CCTV.
	Control CCTV.
	Altavoz hilo musical.
	Control hilo musical.

ARQUITECTURA DE LA RIBERA

ARQUITECTO

DAVID FLORISTÁN JIMÉNEZ
COAVN 4581

C/ MONTE. 7
CP 31513 ARGUEDAS
NAVARRA
601188976

CENTRO DE DÍA

EDIFICIO DE NUEVA PLANTA


PLAZA DE LOS FUEROS. 10. CP 31512
FONTELLAS
NAVARRA

PROMOTOR

AYUNTAMIENTO DE FONTELLAS

INSTALACIÓN

ELECTRICIDAD_PLANTA PRIMERA
12/12/2022

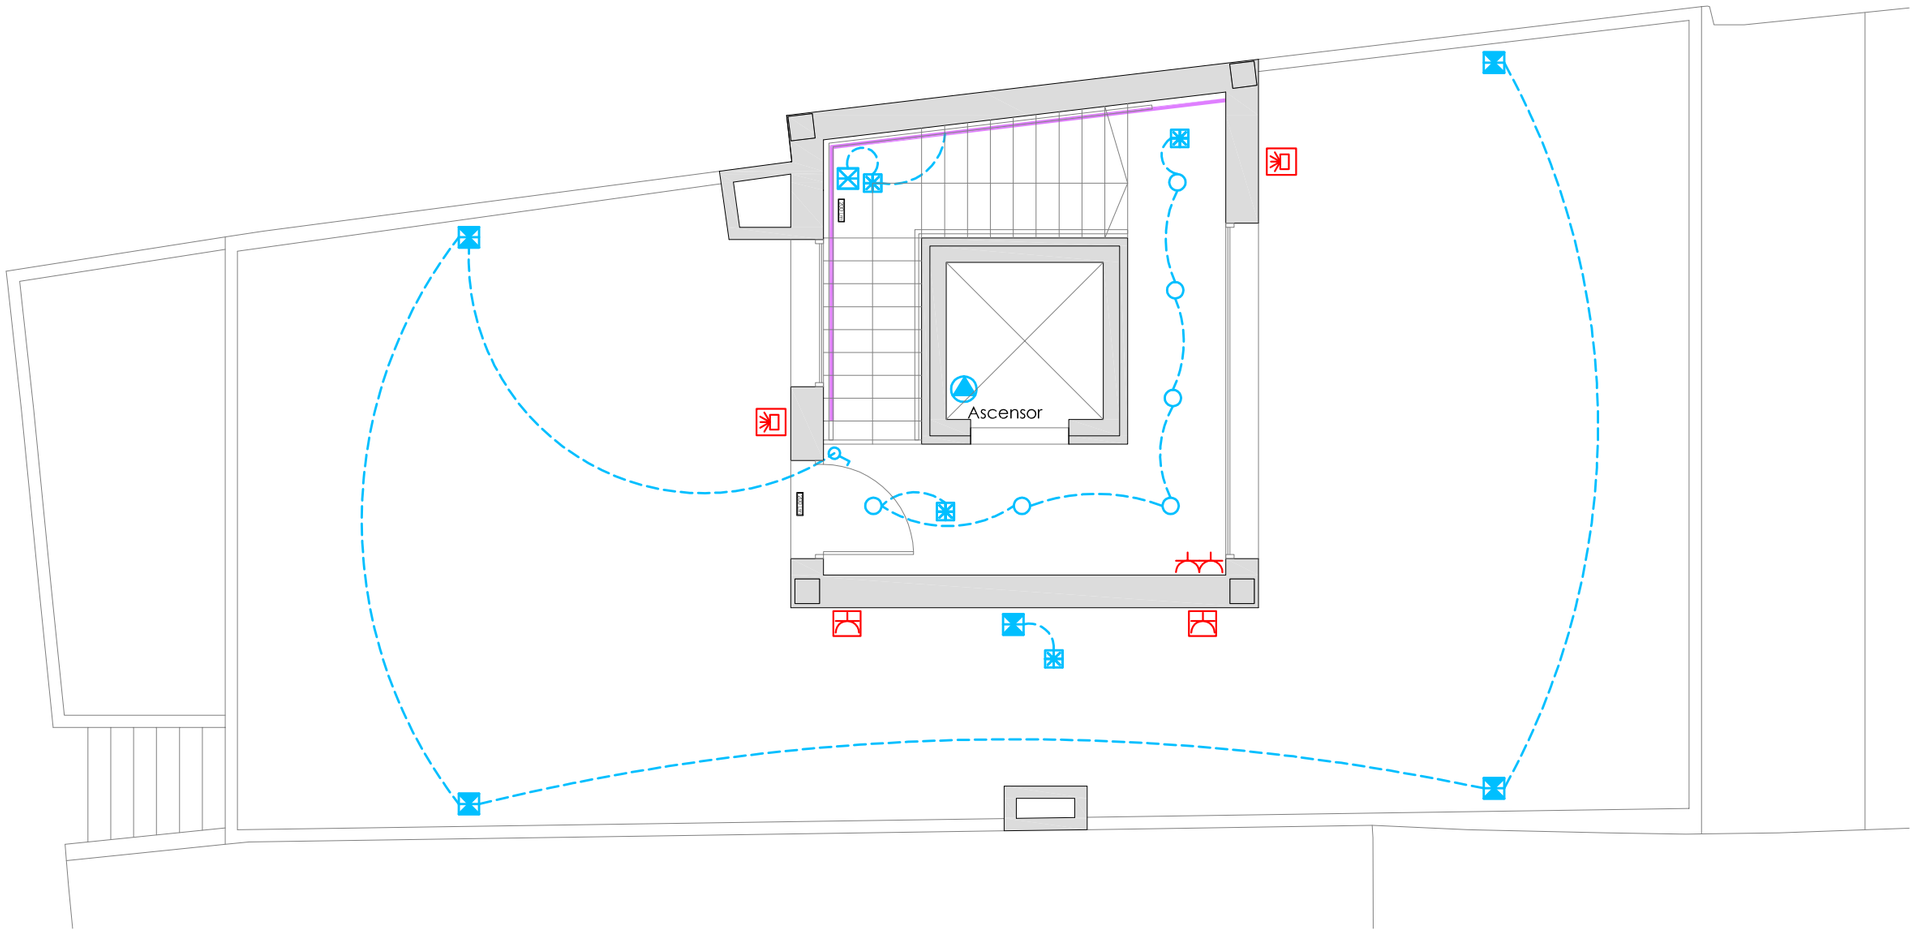

ELECTRICIDAD

PLANTA SEGUNDA ESC 1:75

TELECO	REGISTRO DE TELECOMUNICACIONES. EMPOTRADO.
D	TOMA DE DATOS. RJ 45. CAT 6.
TV	TOMA DE R-TV.
KW	C.P.M. CAJA DE PROTECCIÓN Y MEDIDA. EMPOTRADA EN MURO PERIMETRAL. SUMINISTRO HASTA 50 KW.
	CUADRO GENERAL DE PROTECCIÓN. EMPOTRADO.
	TOMA DE CORRIENTE 10/16A. F+N+TT. TIPO SCHUKO. DE SEGURIDAD.
	TOMA DE CORRIENTE 10/16A. F+N+TT. TIPO SCHUKO. DE SEGURIDAD. PARA EXTERIOR. IP54.
	INTERRUPTOR.
	DETECTOR DE PRESENCIA EMPOTRADO EN TECHO. 360º-9 M.
	ALIMENTACIÓN A RECEPTOR DE FUERZA INDICADO EN PLANOS.
	APLIQUE DE PARED EXTERIOR. LED 2X12 W. UP / DOWN. IP65.
	APLIQUE EMPOTRADO SUELO. LED 10 W. IP 65.
	DOWNLIGHT LED 30 W. EMPOTRADO. BLANCO. Ø 20CM.
	DOWNLIGHT LED 20 W. EMPOTRADO. BLANCO. Ø 20CM.
	DOWNLIGHT LED 10 W. EMPOTRADO. BLANCO. Ø 12,5CM.
	APLIQUE DE PARED INTERIOR. LED 2X12 W. UP / DOWN.
	TIRA LED 12 W/M. PERFIL PARA EXTERIOR. LED IP67. COLOR BLANCO.
	TIRA LED 12 W/M. PERFIL EMPOTRADO PARA INTERIOR. LED IP20. COLOR BLANCO.
	TIRA LED 12 W/M. INSTALACIÓN EN PASAMANOS. LED IP67. COLOR BLANCO.
	PANTALLA ESTANCA LED. 36 W. IP65. INSTALACIÓN SUPERFICIE.
200 Lm	LUMINARIA DE EMERGENCIA. EMPOTRADA. LÚMENES INDICADOS.
	CAPTADOR SOLAR FOTOVOLTAICO MONOCRISTALINO. 460 WP. 2'11X1'05 METROS. ANCLAJE EN CUBIERTA PLANA.
VP	Video portero.
	Cámara CCTV.
	Control CCTV.
	Altavoz hilo musical.
	Control hilo musical.

ARQUITECTURA DE LA RIBERA

ARQUITECTO

DAVID FLORISTÁN JIMÉNEZ
COAVN 4581

C/ MONTE, 7
CP 31513 ARGUEDAS
NAVARRA
601188976

CENTRO DE DÍA

EDIFICIO DE NUEVA PLANTA


PLAZA DE LOS FUEROS, 10. CP 31512
FONTELLAS
NAVARRA

PROMOTOR

AYUNTAMIENTO DE FONTELLAS

INSTALACIÓN

ELECTRICIDAD_PLANTA SEGUNDA
12/12/2022

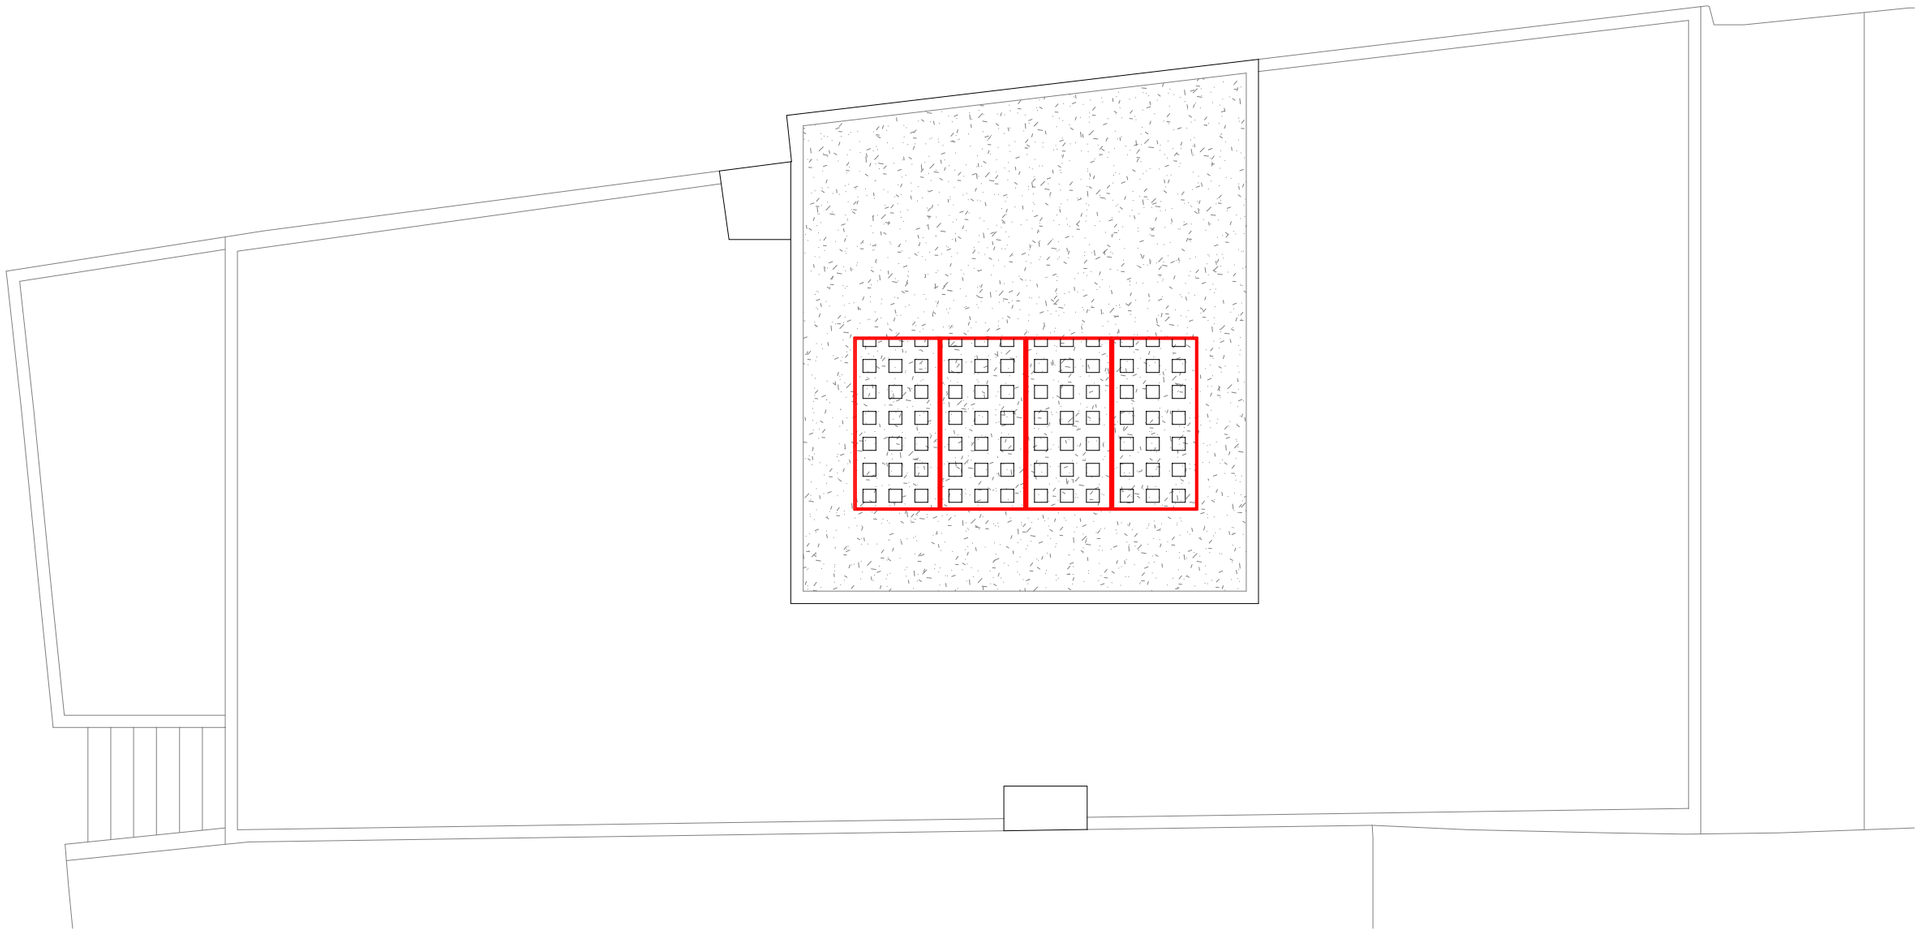

ELECTRICIDAD

CUBIERTA ESC 1:75

TELECO	REGISTRO DE TELECOMUNICACIONES. EMPOTRADO.
D	TOMA DE DATOS. RJ 45. CAT 6.
Tv	TOMA DE R-TV.
KW	C.P.M. CAJA DE PROTECCIÓN Y MEDIDA. EMPOTRADA EN MURO PERIMETRAL. SUMINISTRO HASTA 50 KW.
	CUADRO GENERAL DE PROTECCIÓN. EMPOTRADO.
	TOMA DE CORRIENTE 10/16A. F+N+TT. TIPO SCHUKO. DE SEGURIDAD.
	TOMA DE CORRIENTE 10/16A. F+N+TT. TIPO SCHUKO. DE SEGURIDAD. PARA EXTERIOR. IP54.
	INTERRUPTOR.
	DETECTOR DE PRESENCIA EMPOTRADO EN TECHO. 360º-9 M.
	ALIMENTACIÓN A RECEPTOR DE FUERZA INDICADO EN PLANOS.
	APLIQUE DE PARED EXTERIOR. LED 2X12 W. UP / DOWN. IP65.
	APLIQUE EMPOTRADO SUELO. LED 10 W. IP 65.
	DOWNLIGHT LED 30 W. EMPOTRADO. BLANCO. Ø 20CM.
	DOWNLIGHT LED 20 W. EMPOTRADO. BLANCO. Ø 20CM.
	DOWNLIGHT LED 10 W. EMPOTRADO. BLANCO. Ø 12,5CM.
	APLIQUE DE PARED INTERIOR. LED 2X12 W. UP / DOWN.
	TIRA LED 12 W/M. PERFIL PARA EXTERIOR. LED IP67. COLOR BLANCO.
	TIRA LED 12 W/M. PERFIL EMPOTRADO PARA INTERIOR. LED IP20. COLOR BLANCO.
	TIRA LED 12 W/M. INSTALACIÓN EN PASAMANOS. LED IP67. COLOR BLANCO.
	PANTALLA ESTANCA LED. 36 W. IP65. INSTALACIÓN SUPERFICIE.
200 Lm	LUMINARIA DE EMERGENCIA. EMPOTRADA. LÚMENES INDICADOS.
	CAPTADOR SOLAR FOTOVOLTAICO MONOCRISTALINO. 460 WP. 2'11X1'05 METROS. ANCLAJE EN CUBIERTA PLANA.
VP	Video portero.
	Cámara CCTV.
	Control CCTV.
	Altavoz hilo musical.
	Control hilo musical.

ARQUITECTURA DE LA RIBERA

ARQUITECTO

DAVID FLORISTÁN JIMÉNEZ
COAVN 4581

C/ MONTE, 7
CP 31513 ARGUEDAS
NAVARRA
601188976

CENTRO DE DÍA

EDIFICIO DE NUEVA PLANTA

PLAZA DE LOS FUEROS, 10. CP 31512
FONTELLAS
NAVARRA

PROMOTOR

AYUNTAMIENTO DE FONTELLAS

INSTALACIÓN


ELECTRICIDAD_CUBIERTA

12/12/2022


CUADRO GENERAL BAJA TENSIÓN

Ubicación: Junto recepción de Centro de Dia. FONTELLAS.

Armario empotrable metálico. Puerta Transparente.
6 Filas! Hasta 216 módulos. Dimensiones 1.134x810x120mm. (altoxanchoxprofundo).

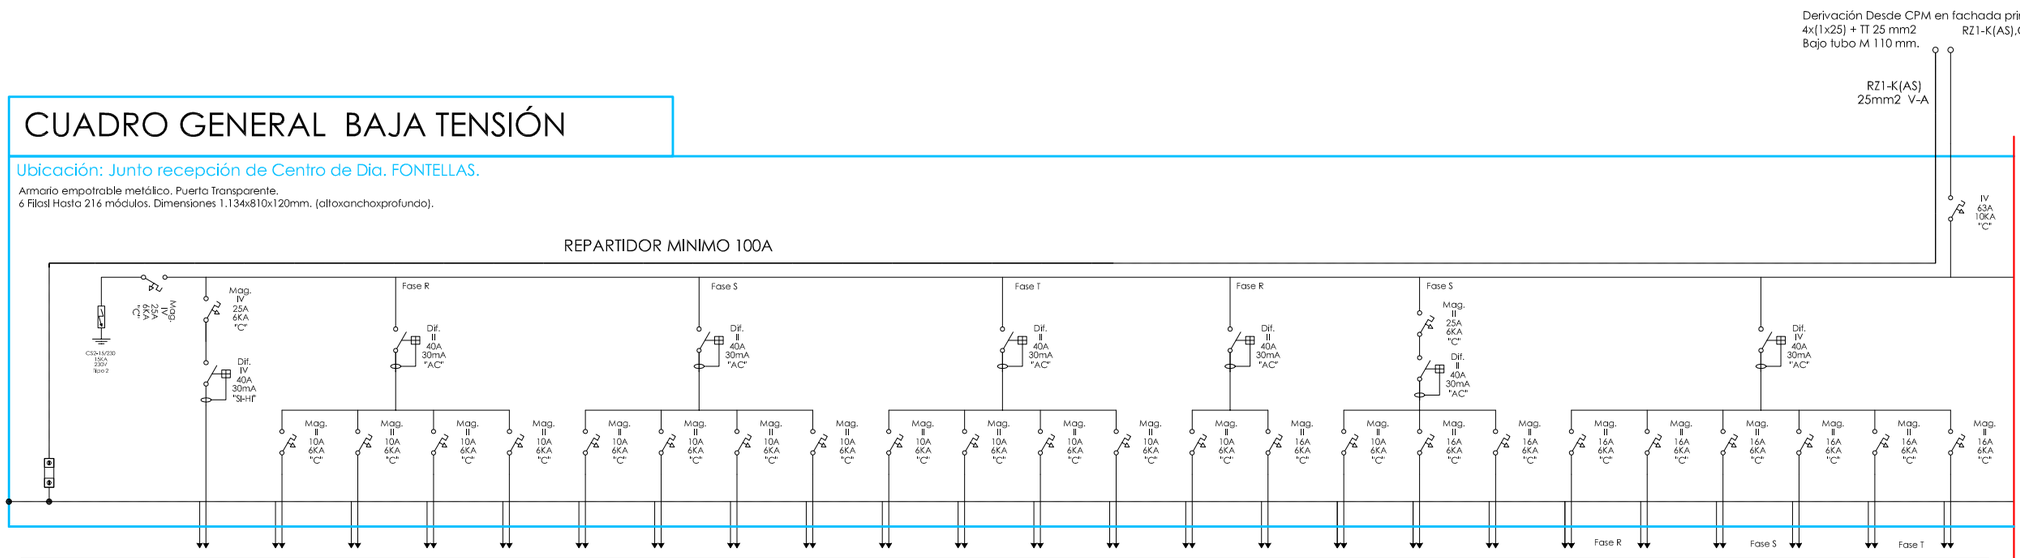

Circuito :	Alimentación Cuadro Ascensor	ALUMBRADO	ALUMBRADO	ALUMBRADO	ALUMBRADO	ALUMBRADO	ALUMBRADO	ALUMBRADO	ALUMBRADO	ALUMBRADO	ALUMBRADO	ALUMBRADO	ALUMBRADO	ALUMBRADO	ILUMINACIÓN EXTERIOR	ENCHUFES EXTERIOR	ALUMBRADO ASEOS	ENCHUFES ASEOS	EXTRACCIÓN ASEOS	RADIADOR 1	RADIADOR 2	RADIADOR 3	RADIADOR 4	RADIADOR 5	RADIADOR 6
Pot. Instalada(w):	4.500	250	250	250	250	250	250	250	250	250	250	250	250	250	250	1.500	250	1.500	1.500	950	950	950	950	950	950
Sección (mm): 2	4x6+T.T.	2x1,5+T.T.	2x1,5+T.T.	2x1,5+T.T.	2x1,5+T.T.	2x1,5+T.T.	2x1,5+T.T.	2x1,5+T.T.	2x1,5+T.T.	2x1,5+T.T.	2x1,5+T.T.	2x1,5+T.T.	2x1,5+T.T.	2x1,5+T.T.	2x1,5+T.T.	2x2,5+T.T.	2x1,5+T.T.	2x2,5+T.T.	2x2,5+T.T.	2x2,5+T.T.	2x2,5+T.T.	2x2,5+T.T.	2x2,5+T.T.	2x2,5+T.T.	2x2,5+T.T.
Tipo de conductor:	ES07Z1-K(AS)	ES07Z1-K(AS)	ES07Z1-K(AS)	ES07Z1-K(AS)	ES07Z1-K(AS)	ES07Z1-K(AS)	ES07Z1-K(AS)	ES07Z1-K(AS)	ES07Z1-K(AS)	ES07Z1-K(AS)	ES07Z1-K(AS)	ES07Z1-K(AS)	ES07Z1-K(AS)	ES07Z1-K(AS)	ES07Z1-K(AS)	ES07Z1-K(AS)	ES07Z1-K(AS)	ES07Z1-K(AS)	ES07Z1-K(AS)	**ES07Z1-K(AS)**	ES07Z1-K(AS)	ES07Z1-K(AS)	ES07Z1-K(AS)	ES07Z1-K(AS)	ES07Z1-K(AS)

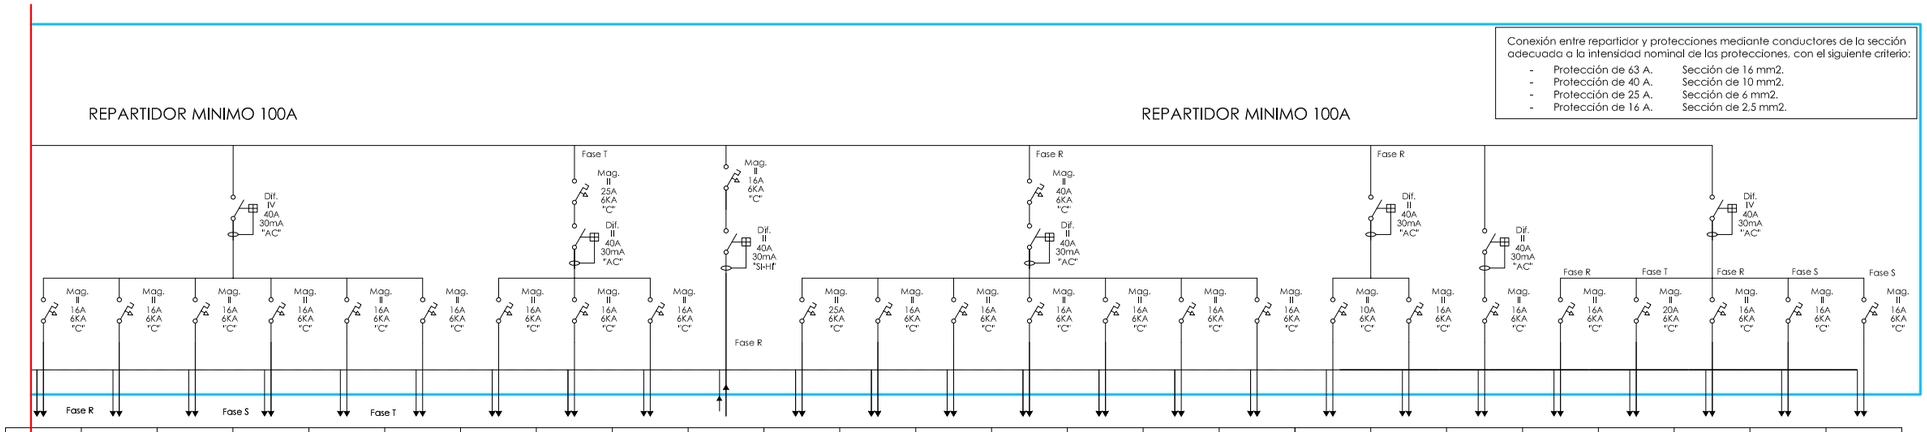

Conexión entre repartidor y protecciones mediante conductores de la sección adecuada a la intensidad nominal de las protecciones. con el siguiente criterio:

- Protección de 63 A. Sección de 16 mm2.
- Protección de 40 A. Sección de 10 mm2.
- Protección de 25 A. Sección de 6 mm2.
- Protección de 16 A. Sección de 2,5 mm2.

ENCHUFES 1 PLANTA 1	ENCHUFES 2 PLANTA 1	ENCHUFES 3 PLANTA 1	ENCHUFES 4 PLANTA 2	ENCHUFES 5 PLANTA 2	ENCHUFES 6 PLANTA 2	DATOS TELECO	CCTV	HILO MUSICAL	Inyección Solar Fotovoltaica	COCINA	LAVADORA	LAVAVAJILLAS	NEVERA	MESA CALIENTE	SECADORA	ENCHUFES ENCÍMERA	RECUPERADOR 1	RECUPERADOR 2	A.C.S. AEROTERMIA	BOMBA DE CALOR 1	BOMBA DE CALOR 2	BOMBA DE CALOR 3	BOMBA DE CALOR 4	BOMBA DE CALOR 5
.500	1.500	1.500	1.500	1.500	1.500	500	500	500	1.500	4.500	1.500	1.500	1.500	1.500	1.500	1.500	600	600	1.500	1.500	2.500	1.500	1.500	1.500
2x2,5+T.T.	2x2,5+T.T.	2x2,5+T.T.	2x2,5+T.T.	2x2,5+T.T.	2x2,5+T.T.	2x2,5+T.T.	2x2,5+T.T.	2x2,5+T.T.	2x2,5+T.T.	2x6+T.T.	2x2,5+T.T.	2x2,5+T.T.	2x2,5+T.T.	2x2,5+T.T.	2x2,5+T.T.	2x2,5+T.T.	2x2,5+T.T.	2x2,5+T.T.	2x2,5+T.T.	2x2,5+T.T.	2x4+T.T.	2x2,5+T.T.	2x2,5+T.T.	2x2,5+T.T.
ES07Z1-K(AS)	ES07Z1-K(AS)	ES07Z1-K(AS)	ES07Z1-K(AS)	ES07Z1-K(AS)	ES07Z1-K(AS)	ES07Z1-K(AS)	ES07Z1-K(AS)	ES07Z1-K(AS)	ES07Z1-K(AS)	ES07Z1-K(AS)	ES07Z1-K(AS)	ES07Z1-K(AS)	ES07Z1-K(AS)	ES07Z1-K(AS)	ES07Z1-K(AS)	ES07Z1-K(AS)	ES07Z1-K(AS)	ES07Z1-K(AS)	ES07Z1-K(AS)	ES07Z1-K(AS)	ES07Z1-K(AS)	ES07Z1-K(AS)	ES07Z1-K(AS)	ES07Z1-K(AS)

ARQUITECTURA DE LA RIBERA

ARQUITECTO

DAVID FLORISTÁN JIMÉNEZ
COAVN 4581

C/ MONTE. 7
CP 31513 ARGUEDAS
NAVARRA
601188976

CENTRO DE DÍA

EDIFICIO DE NUEVA PLANTA

PLAZA DE LOS FUEROS. 10. CP 31512
FONTELLAS
NAVARRA

PROMOTOR

AYUNTAMIENTO DE FONTELLAS

INSTALACIÓN

ELECTRICIDAD_ESQUEMA UNIFILAR
12/12/2022

LEYENDA

	SIRENA DE INCENDIOS OPTICA-ACUSTICA	LRB	LOCAL DE RIESGO ESPECIAL BAJO
	EXTINTOR DE 6 KG DE POLVO POLIVALENTE EFICACIA 21A - 113B	SP	SALIDA DE PLANTA
	EXTINTOR DE 5 KG DE CO2, EFICACIA 34B		CENTRALITA DETECCION DE CO
	BOCA DE INCENDIOS EQUIPADA D 25MM	150	LUMINARIA DE EMERGENCIAS ATEX 150 LUM
	DETECTOR TERMOVELOCIMÉTRICO		ARMARIO ELÉCTRICO
	DETECTOR DE CO COBERTURA 300m2 A H=1,5M	160 50	CAPACIDAD DE EVACUACIÓN 160 PERSONAS, EVACUACIÓN REAL 50 PERSONAS
	SELECTOR MANUAL ELECTRICO MARCHA - PARO EXTRACCIÓN GARAJE	SP	SALIDA DE PLANTA
EI30	PUERTA ASCENSOR RESISTENTE AL FUEGO 30 MINUTOS	EEP	ESCALERA ESPECIALMENTE PROTEGIDA
24	OCUPACIÓN PREVISTA DEL LOCAL 160 PERSONAS	EP	ESCALERA PROTEGIDA
	BOCA DE COLUMNA SECA		ARMARIO CON PLANOS DE DETECCIÓN Y LETRERO "USO EXCLUSIVO BOMBEROS"
	SEÑALIZACIÓN PULSADOR	SE	SALIDA DE EDIFICIO
	SEÑALIZACIÓN COLUMNA SECA	O.E.	ORIGEN DE EVACUACIÓN PARA RECORRIDO MAS DESFAVORABLE RESPECTO A LA SALIDA MAS PRÓXIMA.
	SEÑALIZACIÓN BOCA DE INCENDIO EQUIPADA 25MM	150	LUMINARIA DE EMERGENCIAS IP - 65, 150 lum
	SEÑALIZACIÓN EXTINTOR	VI	VESTIBULO DE INDEPENDENCIA CON RESISTENCIA AL FUEGO DE 120 MINUTOS
SALIDA	SEÑALIZACIÓN SALIDA	EI2 60 C5	PUERTA RESISTENTE AL FUEGO 60 MINUTOS
	SEÑALIZACIÓN RECORRIDO DE EVACUACIÓN		DELIMITACIÓN SECTOR DE INCENDIO MEDIANTE ELEMENTO EI 120
ZONA DE REFUGIO	SEÑALIZACIÓN ZONA DE REFUGIO		RECIPIENTE RESISTENTE AL FUEGO CON TAPA PARA TRAPOS INFLAMABLES
	SEÑALIZACION RECORRIDO EVACUACIÓN	A	RECIPIENTE ABIERTO CON ARENA Y PALA PARA LA ABSORCIÓN DE DERRAMES
	SEÑALIZACION RECORRIDO EVACUACIÓN ESCALERAS		BOCA DE INCENDIO (EN ACERADO) RACOR TIPO BARCELONA DN- 80/100
ZONA DE REFUGIO	SEÑALIZACIÓN RECORRIDO A ZONA DE REFUGIO		CENTRALIZACION CENTRALES DE INCENDIOS DE PLANTA DE GARAJE
LRM	LOCAL DE RIESGO ESPECIAL MEDIO		PULSADOR DE ALARMA PARA INCENDIOS
	REJILLAS INTUMESCENTES EI 120 PARA VENTILACIÓN NATURAL SEPARADAS VERTICALMENTE POR 1,5 M		TOMA DE FACHADA

ARQUITECTURA DE LA RIBERA

ARQUITECTO

DAVID FLORISTÁN JIMÉNEZ
COAVN 4581

C/ MONTE, 7
CP 31513 ARGUEDAS
NAVARRA
601188976

CENTRO DE DÍA

EDIFICIO DE NUEVA PLANTA

PLAZA DE LOS FUEROS, 10. CP 31512
FONTELLAS
NAVARRA


PROMOTOR

AYUNTAMIENTO DE FONTELLAS

INSTALACIÓN

INCENDIOS_LEYENDA


12/12/2022

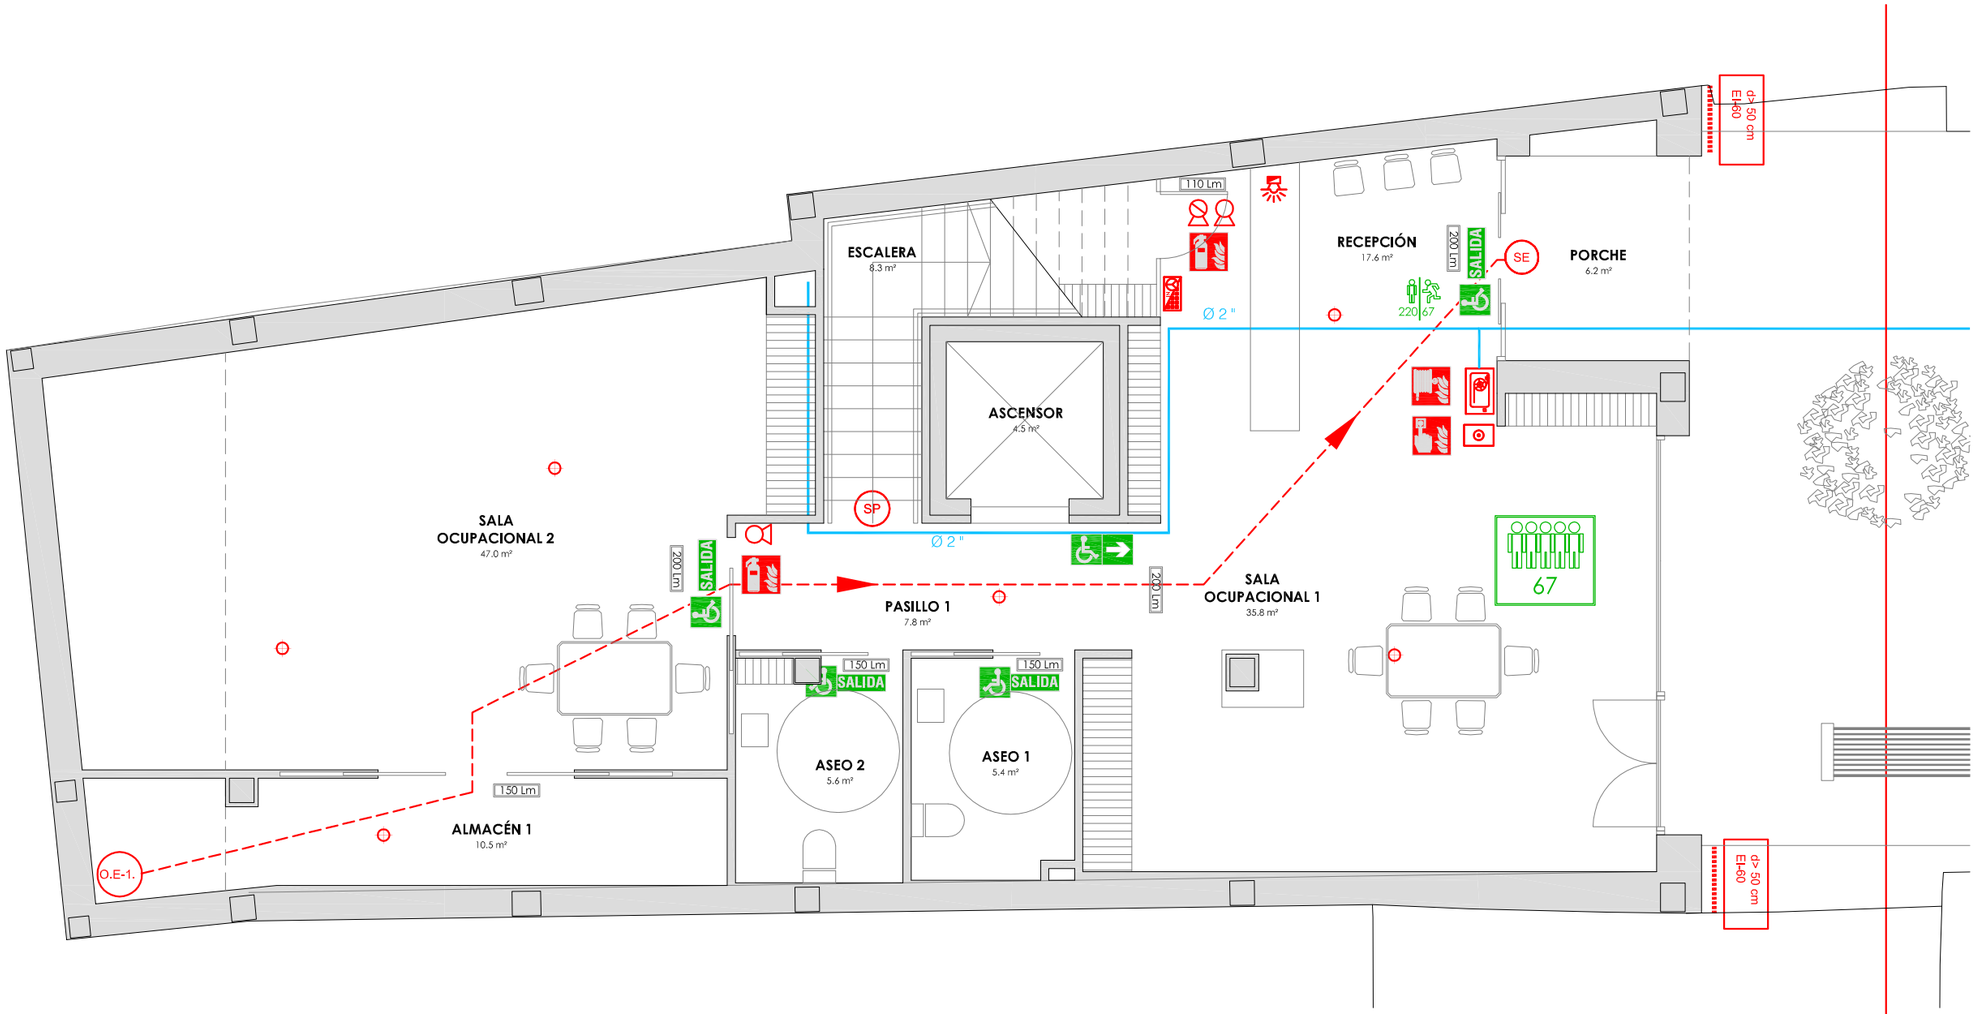

INCENDIOS

PLANTA BAJA ESC 1:75


DETALLE DE MONTAJE TIPO DE INSTALACION DE INCENDIOS

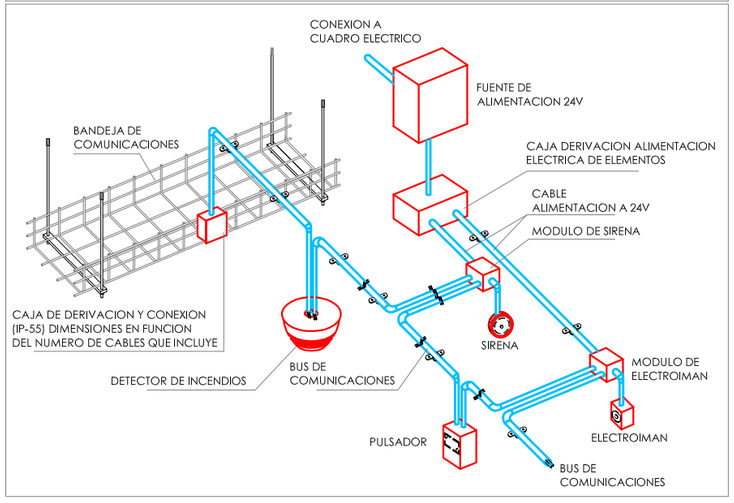


RECORRIDO MAXIMO RESPECTO A LA SALIDA MAS PROXIMA

ORIGEN EVACUACION (OE)	DISTANCIA (m.)
OE-1	19,90
OE-2	19,06
OE-3	24,95

ACOMETIDA A BATERIA DE CONTADORES

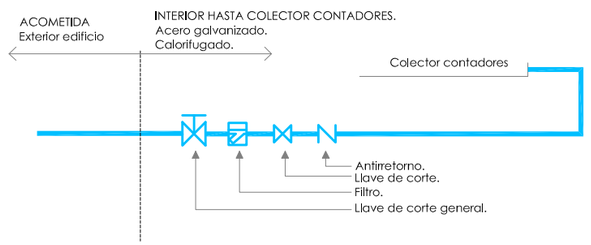

DISPOSICIÓN ELEMENTOS DE PROTECCIÓN CONTRA INCENDIOS: BIE, PULSADOR, SIRENA Y EXTINTOR (COTAS EN mm)

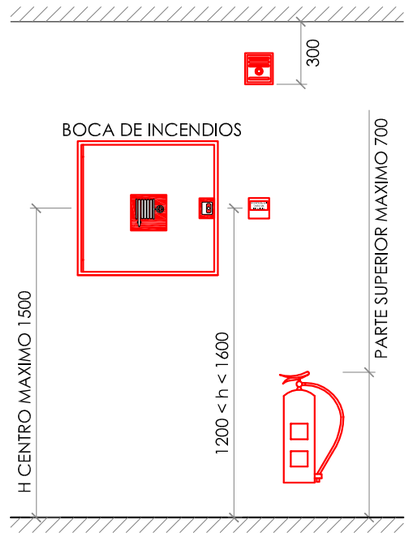

ARQUITECTURA DE LA RIBERA

ARQUITECTO

DAVID FLORISTÁN JIMÉNEZ
COAVN 4581

C/ MONTE, 7
CP 31513 ARGUEDAS
NAVARRA
601188976

CENTRO DE DÍA

EDIFICIO DE NUEVA PLANTA


PLAZA DE LOS FUEROS, 10. CP 31512
FONTELLAS
NAVARRA

PROMOTOR

AYUNTAMIENTO DE FONTELLAS

INSTALACIÓN


INCENDIOS_PLANTA BAJA (I)
12/12/2022

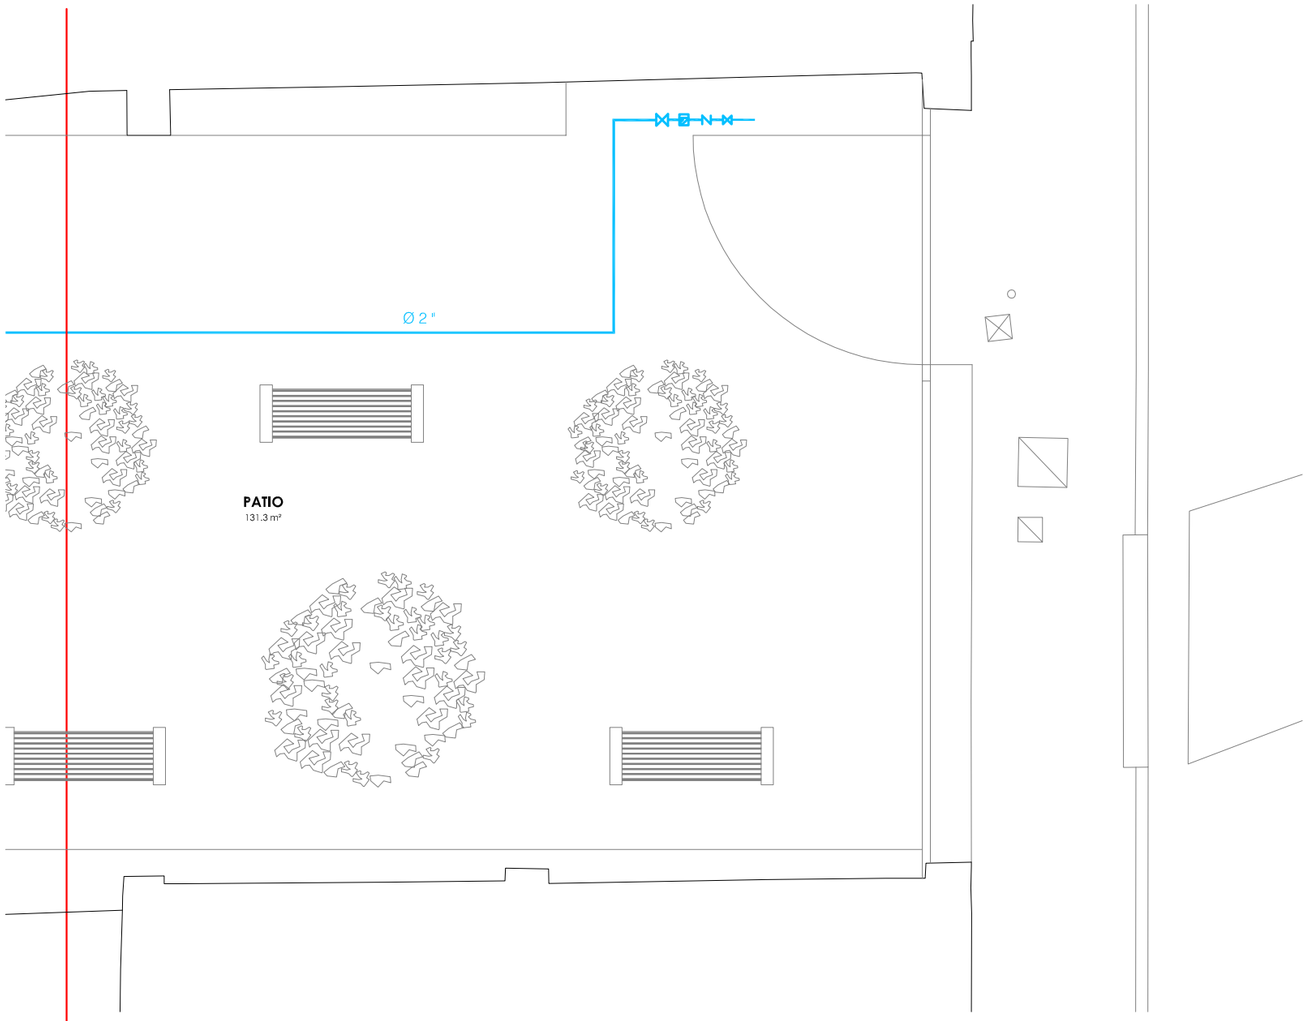

INCENDIOS

PLANTA BAJA ESC 1:75


DETALLE DE MONTAJE TIPO DE INSTALACION DE INCENDIOS

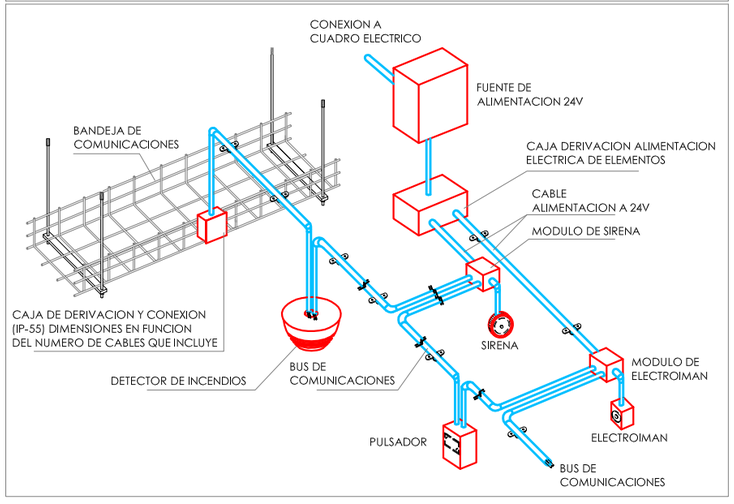


RECORRIDO MAXIMO RESPECTO A LA SALIDA MAS PROXIMA

ORIGEN EVACUACION (OE)	DISTANCIA (m.)
OE-1	19,90
OE-2	19,06
OE-3	24,95

ACOMETIDA A BATERIA DE CONTADORES

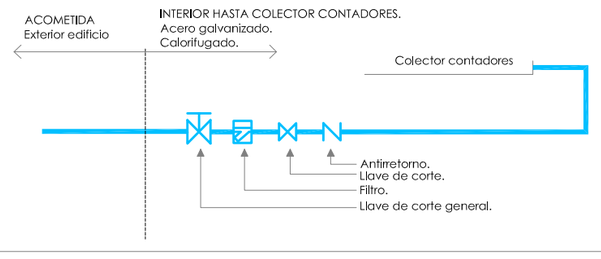

DISPOSICIÓN ELEMENTOS DE PROTECCIÓN CONTRA INCENDIOS: BIE, PULSADOR, SIRENA Y EXTINTOR (COTAS EN mm)

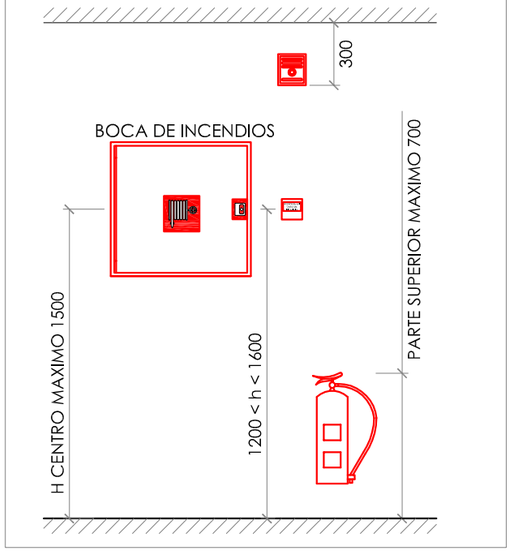

ARQUITECTURA DE LA RIBERA

ARQUITECTO

DAVID FLORISTÁN JIMÉNEZ
COAVN 4581

C/ MONTE, 7
CP 31513 ARGUEDAS
NAVARRA
601188976

CENTRO DE DÍA

EDIFICIO DE NUEVA PLANTA

PLAZA DE LOS FUEROS, 10. CP 31512
FONTELLAS
NAVARRA

PROMOTOR

AYUNTAMIENTO DE FONTELLAS

INSTALACIÓN

INCENDIOS_PLANTA BAJA (II)


12/12/2022



INCENDIOS

PLANTA PRIMERA ESC 1:75


DETALLE DE MONTAJE TIPO DE INSTALACION DE INCENDIOS

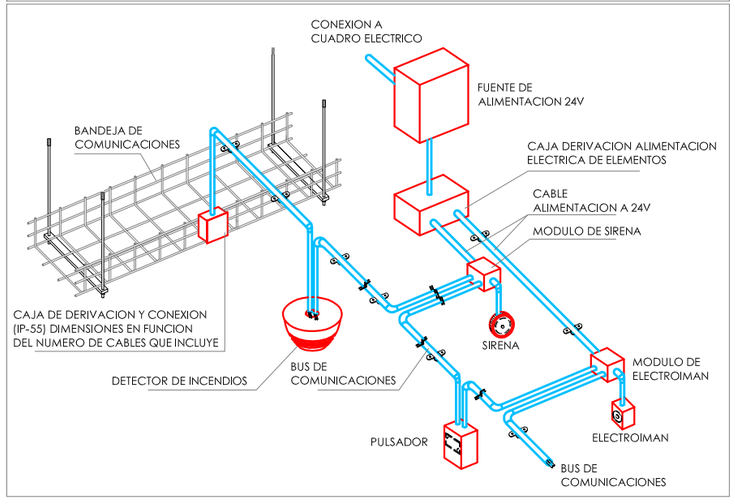


RECORRIDO MAXIMO RESPECTO A LA SALIDA MAS PROXIMA

ORIGEN EVACUACION (OE)	DISTANCIA (m.)
OE-1	19,90
OE-2	19,06
OE-3	24,95

ACOMETIDA A BATERIA DE CONTADORES

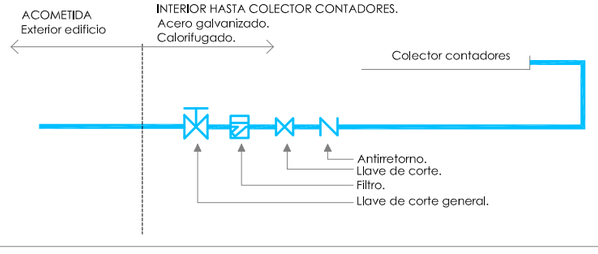

DISPOSICIÓN ELEMENTOS DE PROTECCIÓN CONTRA INCENDIOS: BIE, PULSADOR, SIRENA Y EXTINTOR (COTAS EN mm)

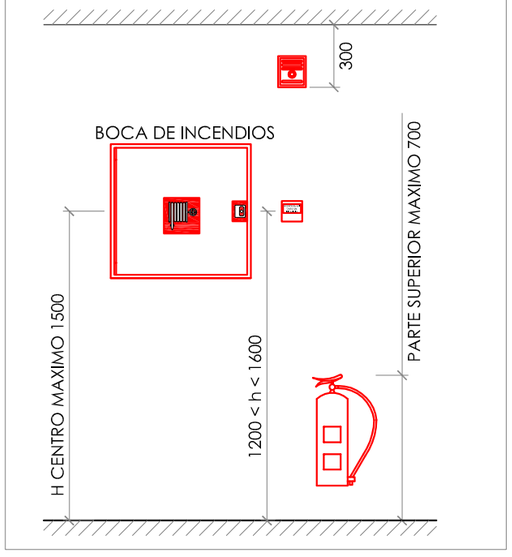

ARQUITECTURA DE LA RIBERA

ARQUITECTO

DAVID FLORISTÁN JIMÉNEZ
COAVN 4581

C/ MONTE, 7
CP 31513 ARGUEDAS
NAVARRA
601188976

CENTRO DE DÍA

EDIFICIO DE NUEVA PLANTA


PLAZA DE LOS FUEROS, 10. CP 31512
FONTELLAS
NAVARRA

PROMOTOR

AYUNTAMIENTO DE FONTELLAS

INSTALACIÓN


INCENDIOS_PLANTA PRIMERA
12/12/2022

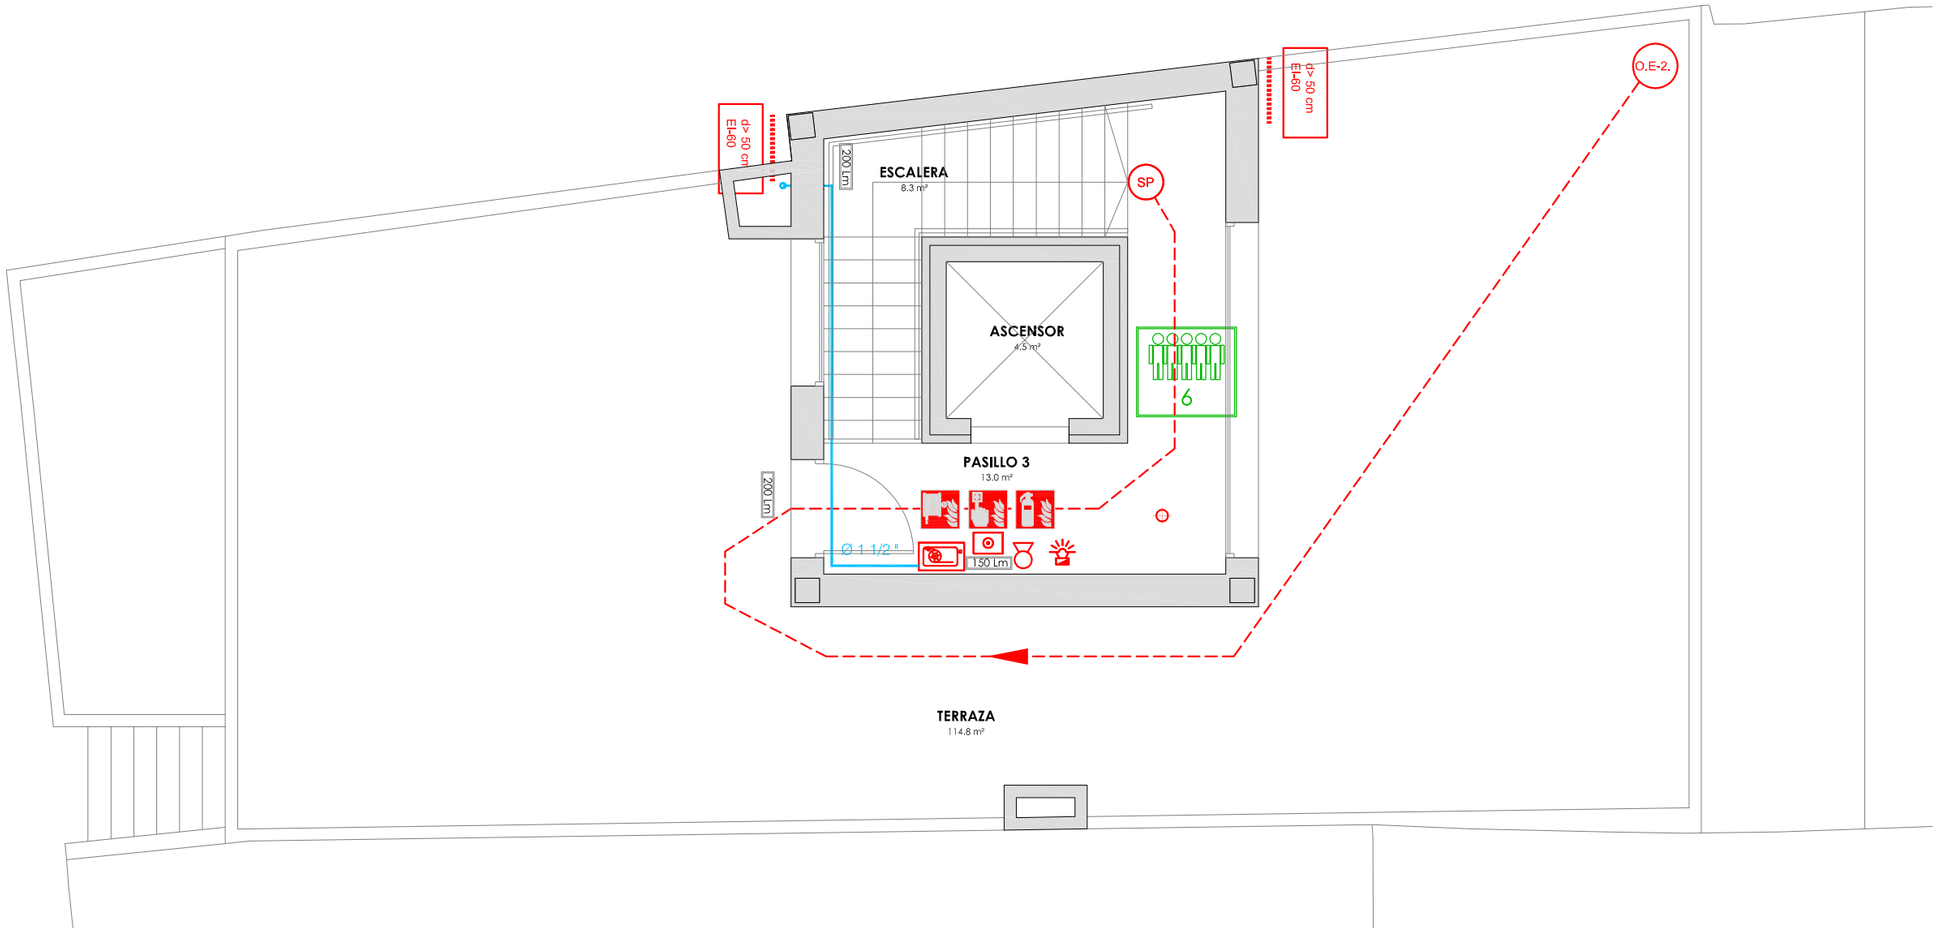

INCENDIOS

PLANTA SEGUNDA ESC 1:75


DETALLE DE MONTAJE TIPO DE INSTALACION DE INCENDIOS

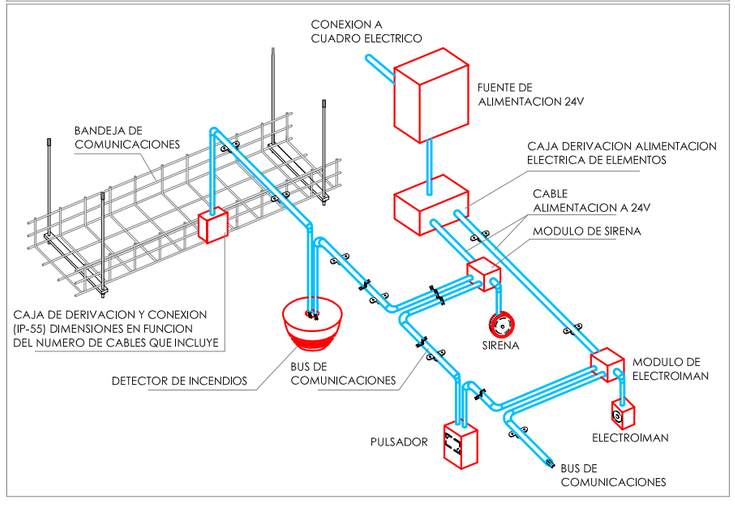


RECORRIDO MAXIMO RESPECTO A LA SALIDA MAS PROXIMA

ORIGEN EVACUACION (OE)	DISTANCIA (m.)
OE-1	19,90
OE-2	19,06
OE-3	24,95

ACOMETIDA A BATERIA DE CONTADORES

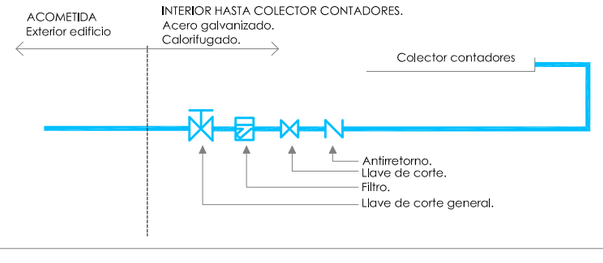

DISPOSICIÓN ELEMENTOS DE PROTECCIÓN CONTRA INCENDIOS: BIE, PULSADOR, SIRENA Y EXTINTOR (COTAS EN mm)

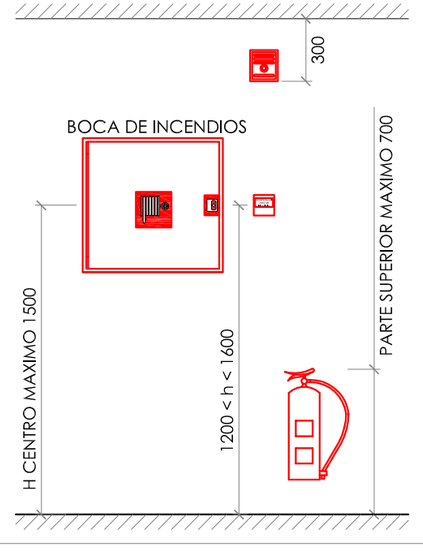

ARQUITECTURA DE LA RIBERA

ARQUITECTO

DAVID FLORISTÁN JIMÉNEZ
COAVN 4581

C/ MONTE, 7
CP 31513 ARGUEDAS
NAVARRA
601188976

CENTRO DE DÍA

EDIFICIO DE NUEVA PLANTA

PLAZA DE LOS FUEROS, 10. CP 31512
FONTELLAS
NAVARRA

PROMOTOR

AYUNTAMIENTO DE FONTELLAS

INSTALACIÓN

INCENDIOS_PLANTA SEGUNDA
12/12/2022