


6. DOCUMENTACIÓN GRÁFICA

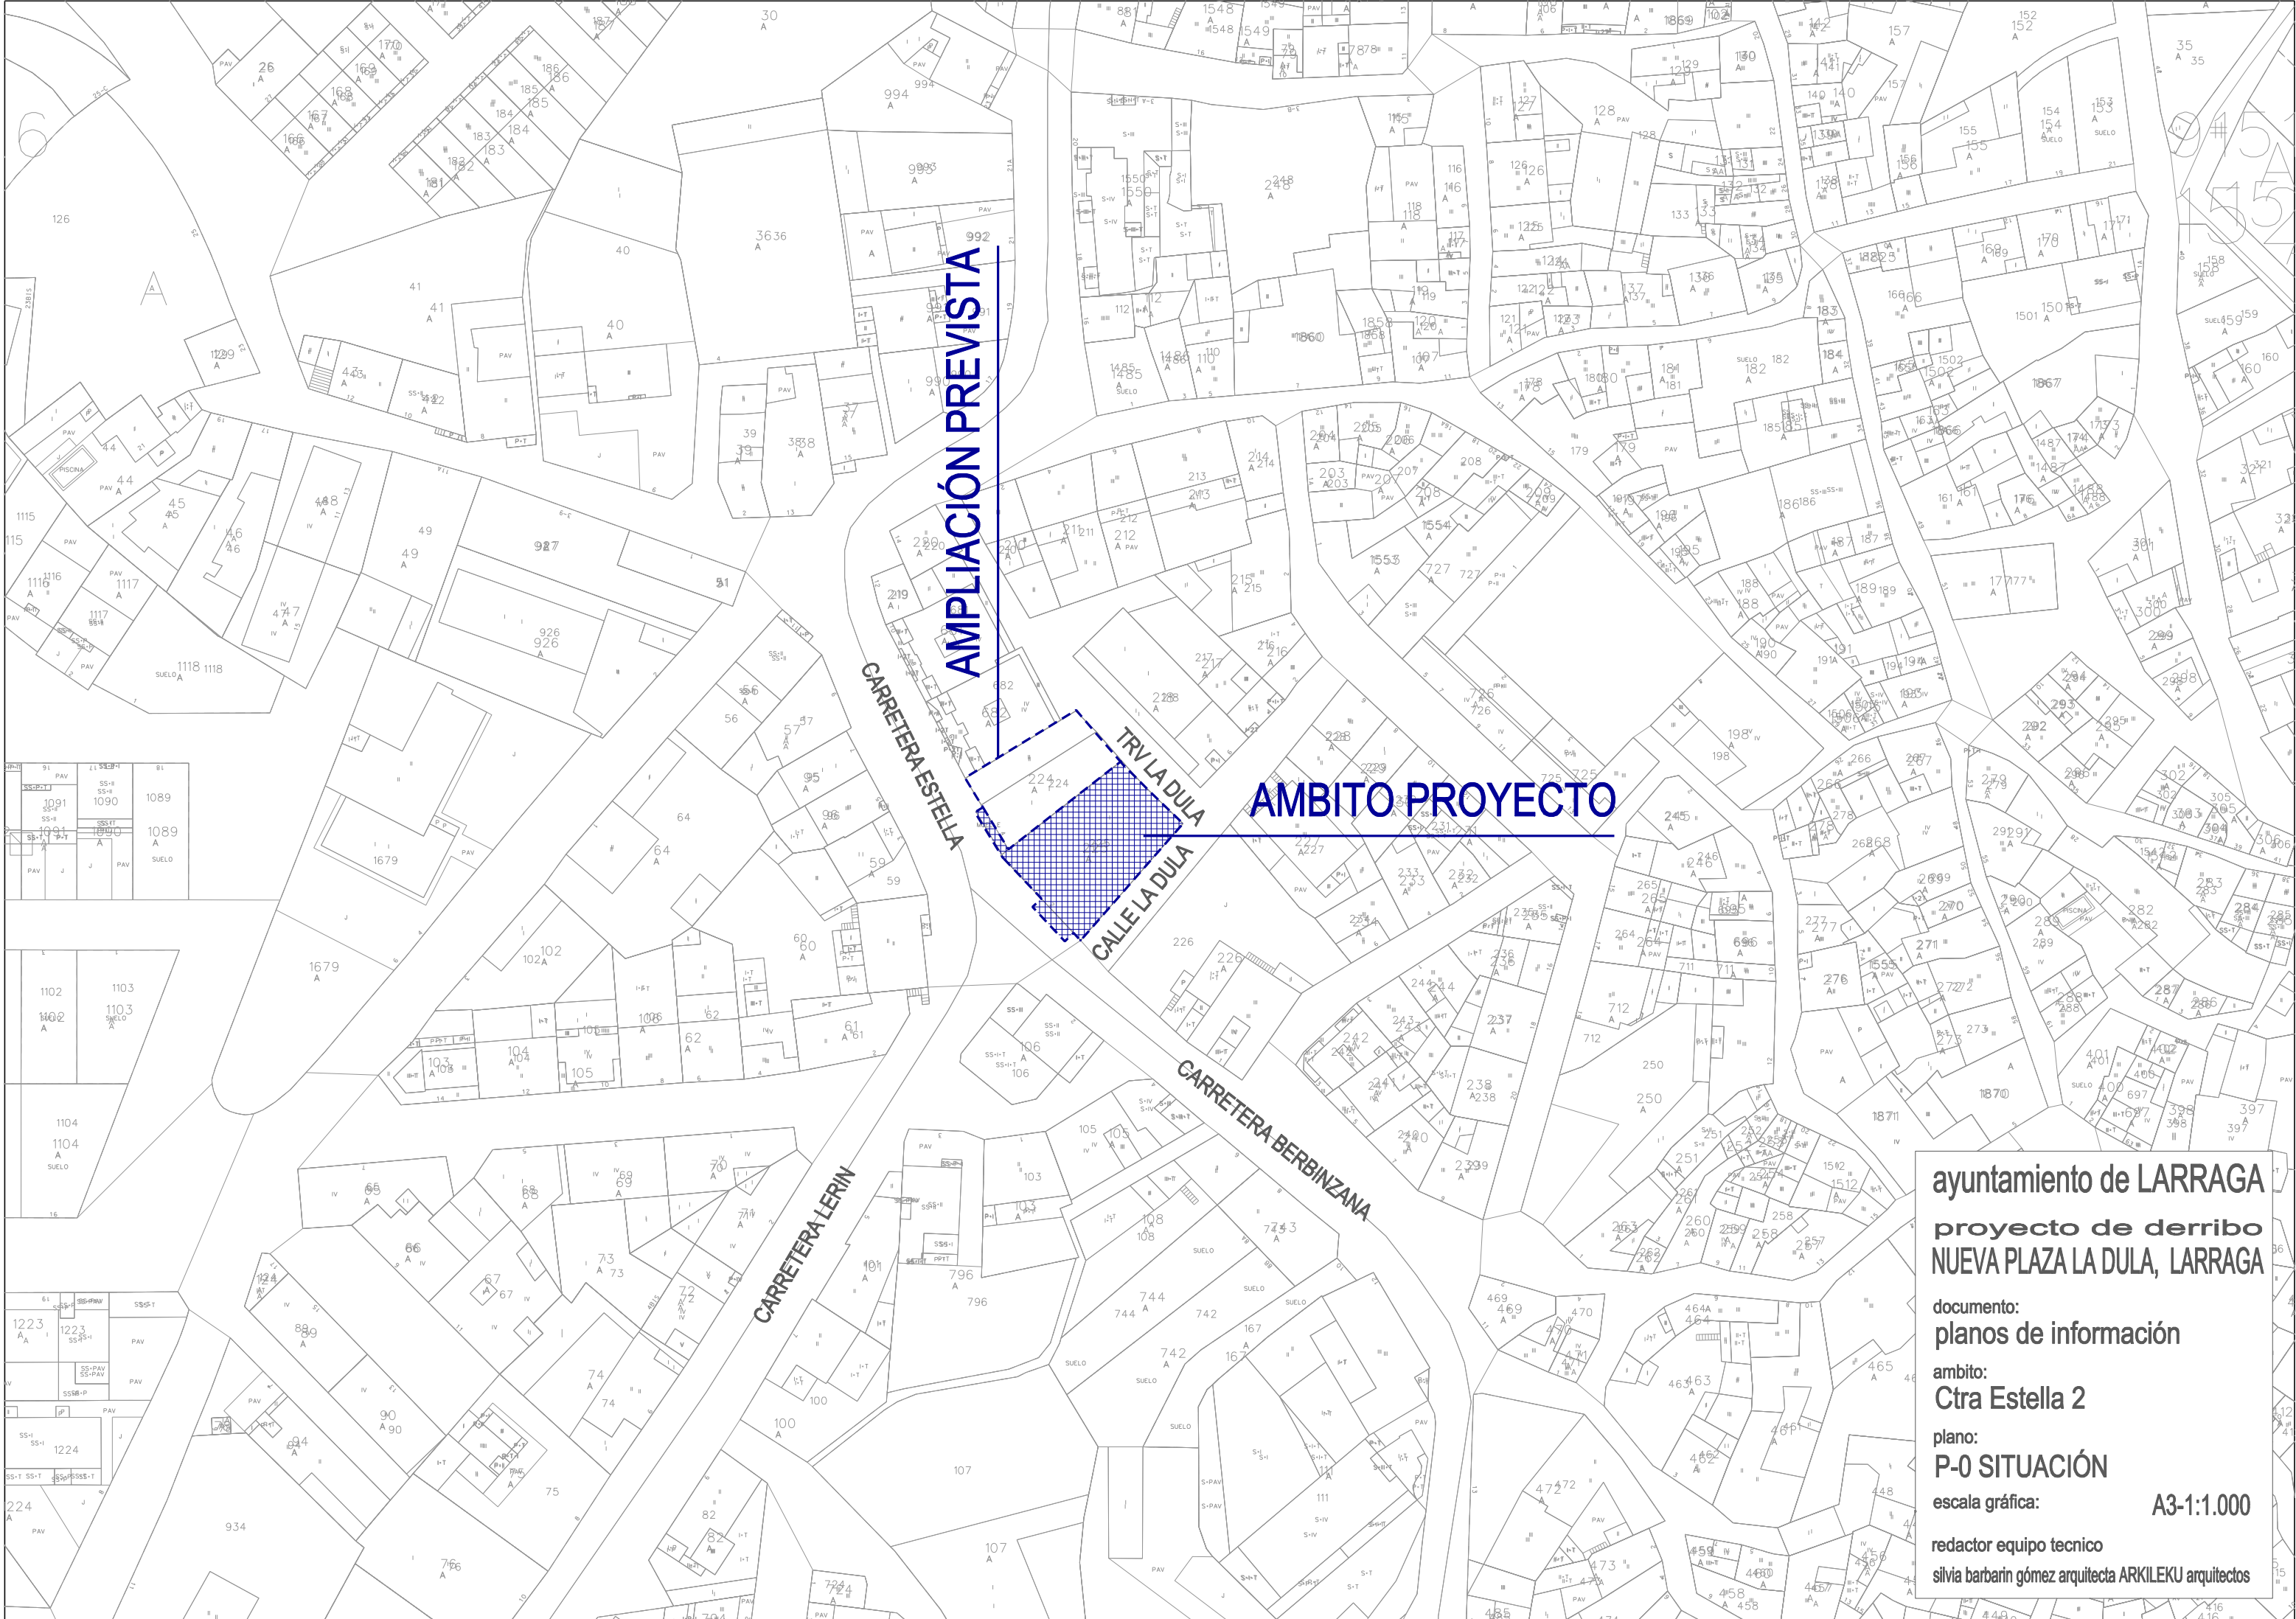

ayuntamiento de LARRAGA
proyecto de derribo
NUEVA PLAZA LA DULA, LARRAGA


documento:
planos de información

ambito:
Ctra Estella 2

plano:
P-0 SITUACIÓN

escala gráfica: **A3-1:1.000**

redactor equipo tecnico
silvia barbarin gómez arquitecta ARKILEKU arquitectos

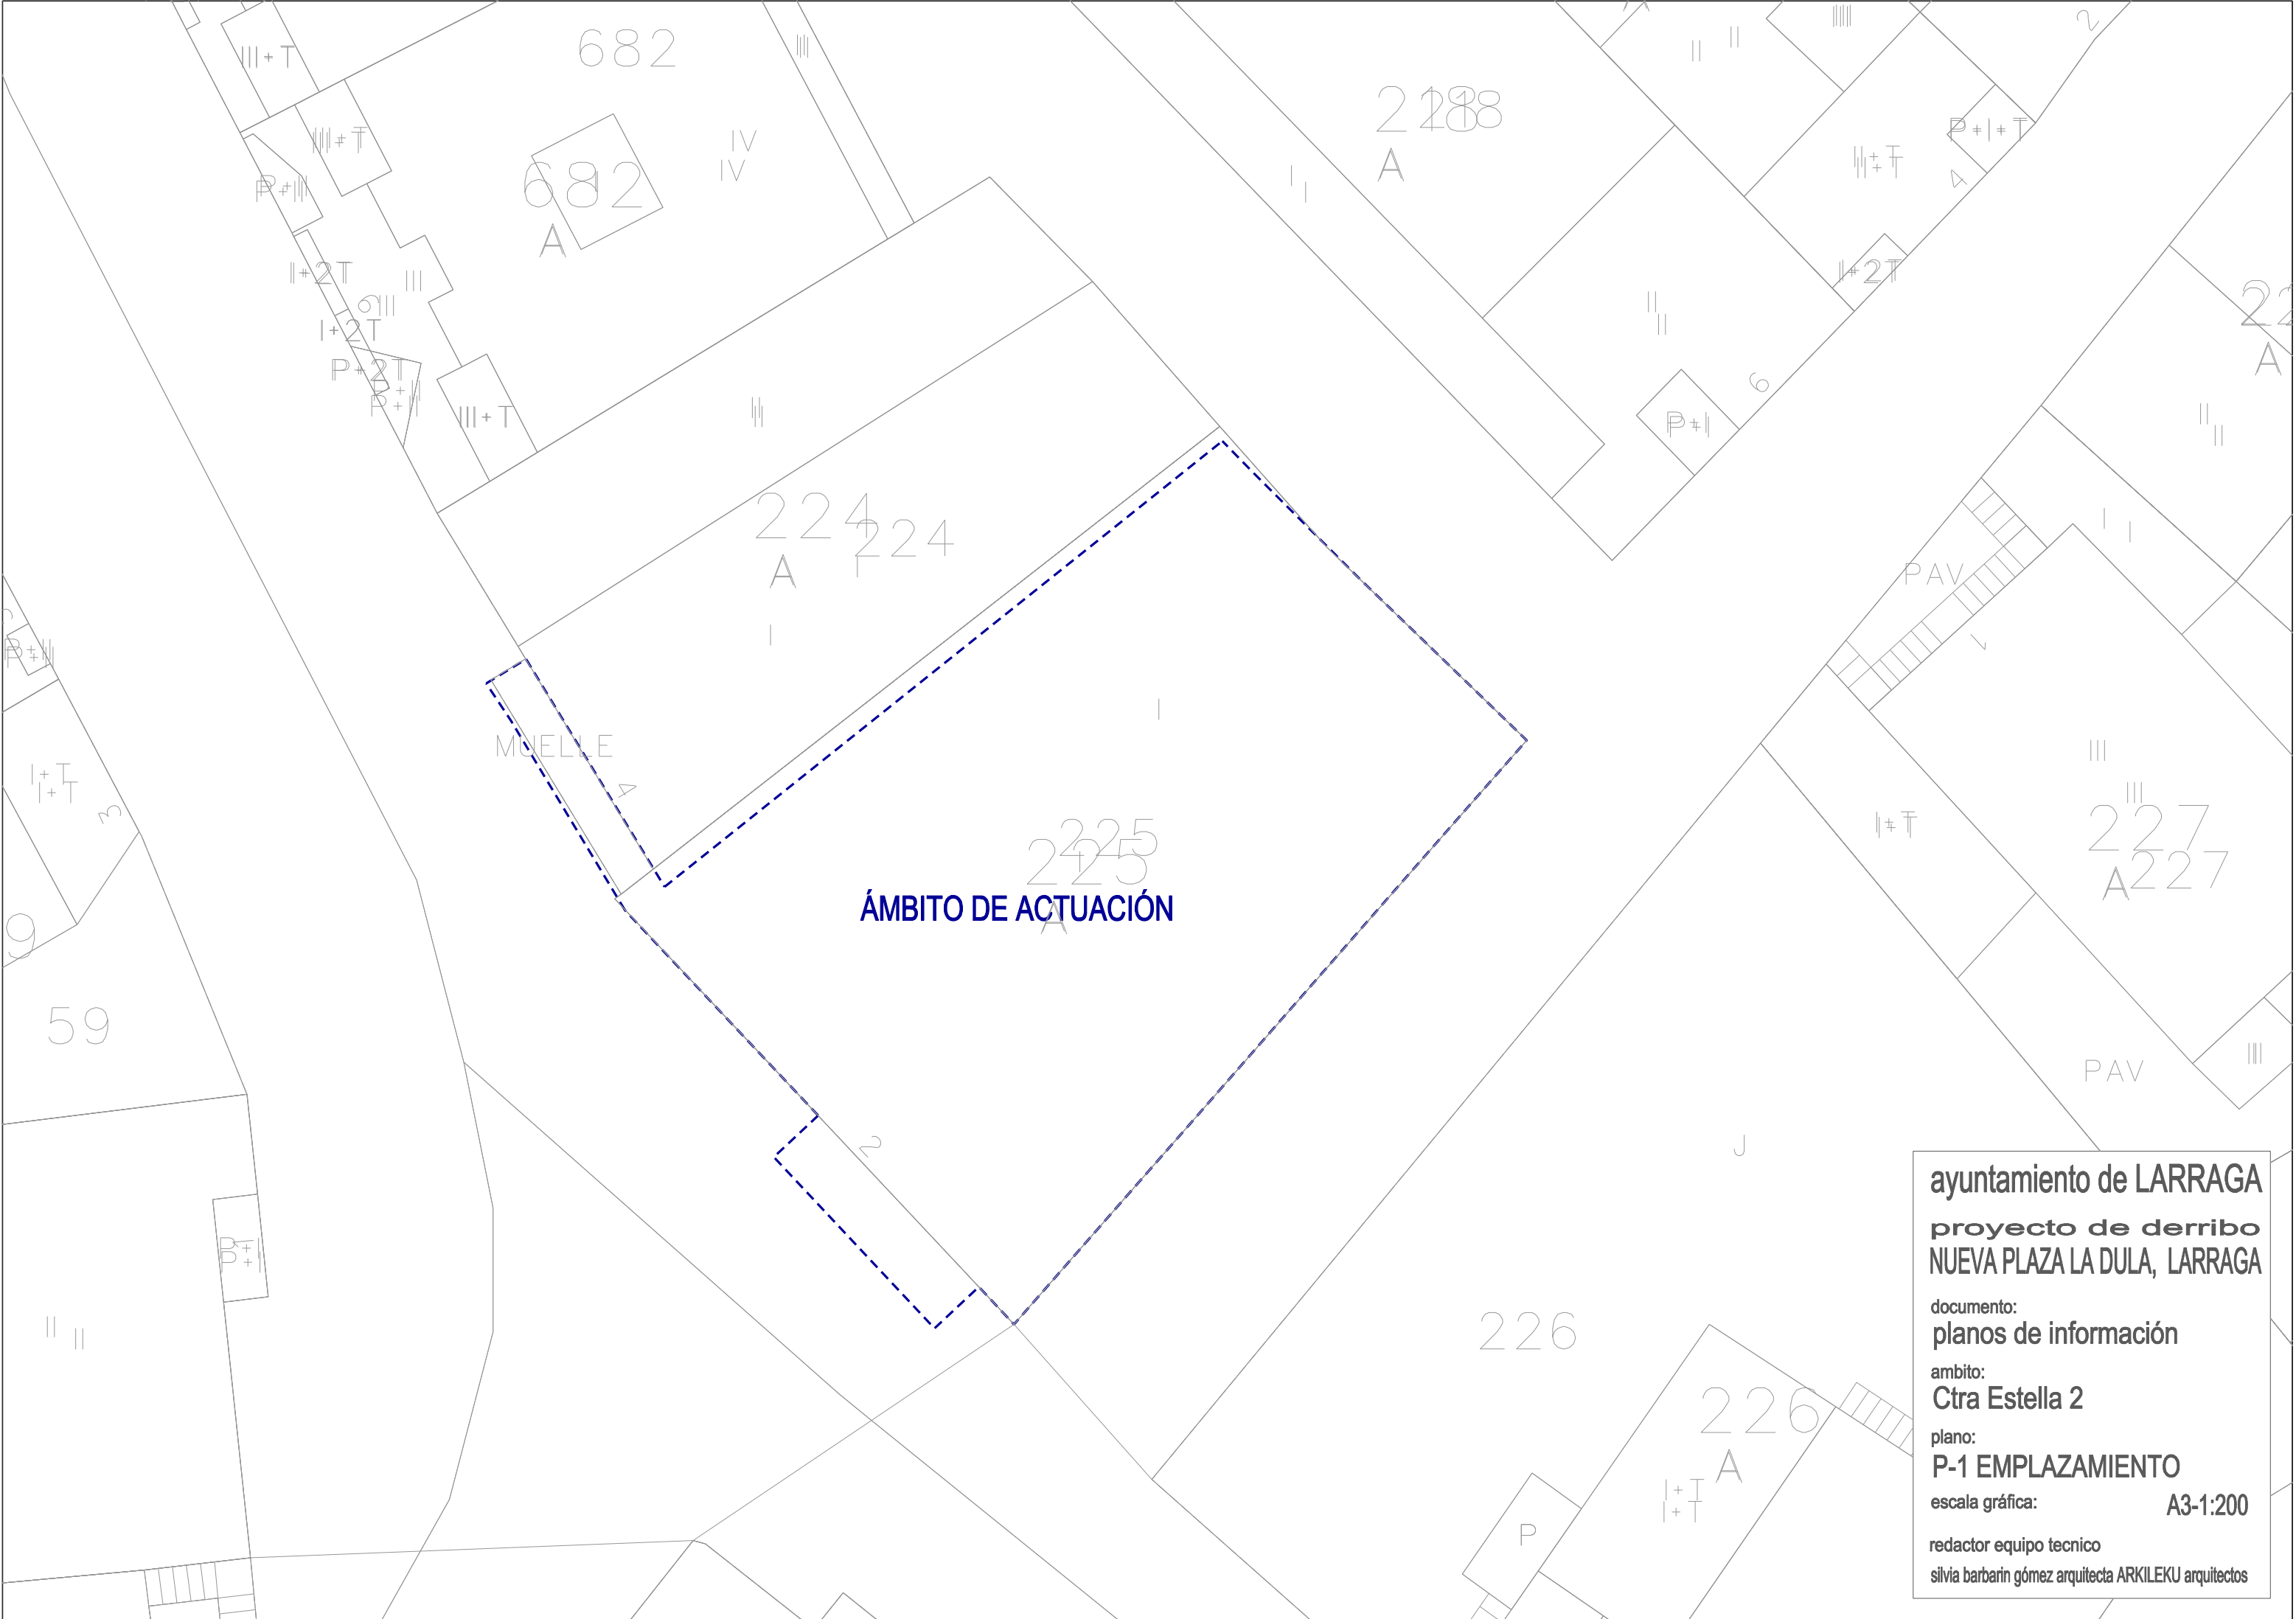

ayuntamiento de LARRAGA

proyecto de derribo

NUEVA PLAZA LA DULA, LARRAGA

documento:

planos de información

ambito:

Ctra Estella 2

plano:

P-1 EMPLAZAMIENTO

escala gráfica:

A3-1:200

redactor equipo tecnico

silvia barbarin gómez arquitecta ARKILEKU arquitectos

leyenda



Derribo en planta baja



Derribo urbanización



Marquesina a retirar



Construccion consolidada

números generales

Superficie construida

Ctra Estella 2: Solar: 485,10 m2

PB: 485,10 m2

ayuntamiento de LARRAGA

proyecto de derribo

NUEVA PLAZA LA ZULA, LARRAGA

documento:
planos de información


ambito:
Ctra Estella 2

plano:
P-2 E. ACTUAL PLANTAS

escala gráfica: A3-1:200

redactor equipo tecnico

silvia barbarin gómez arquitecta ARKILEKU arquitectos

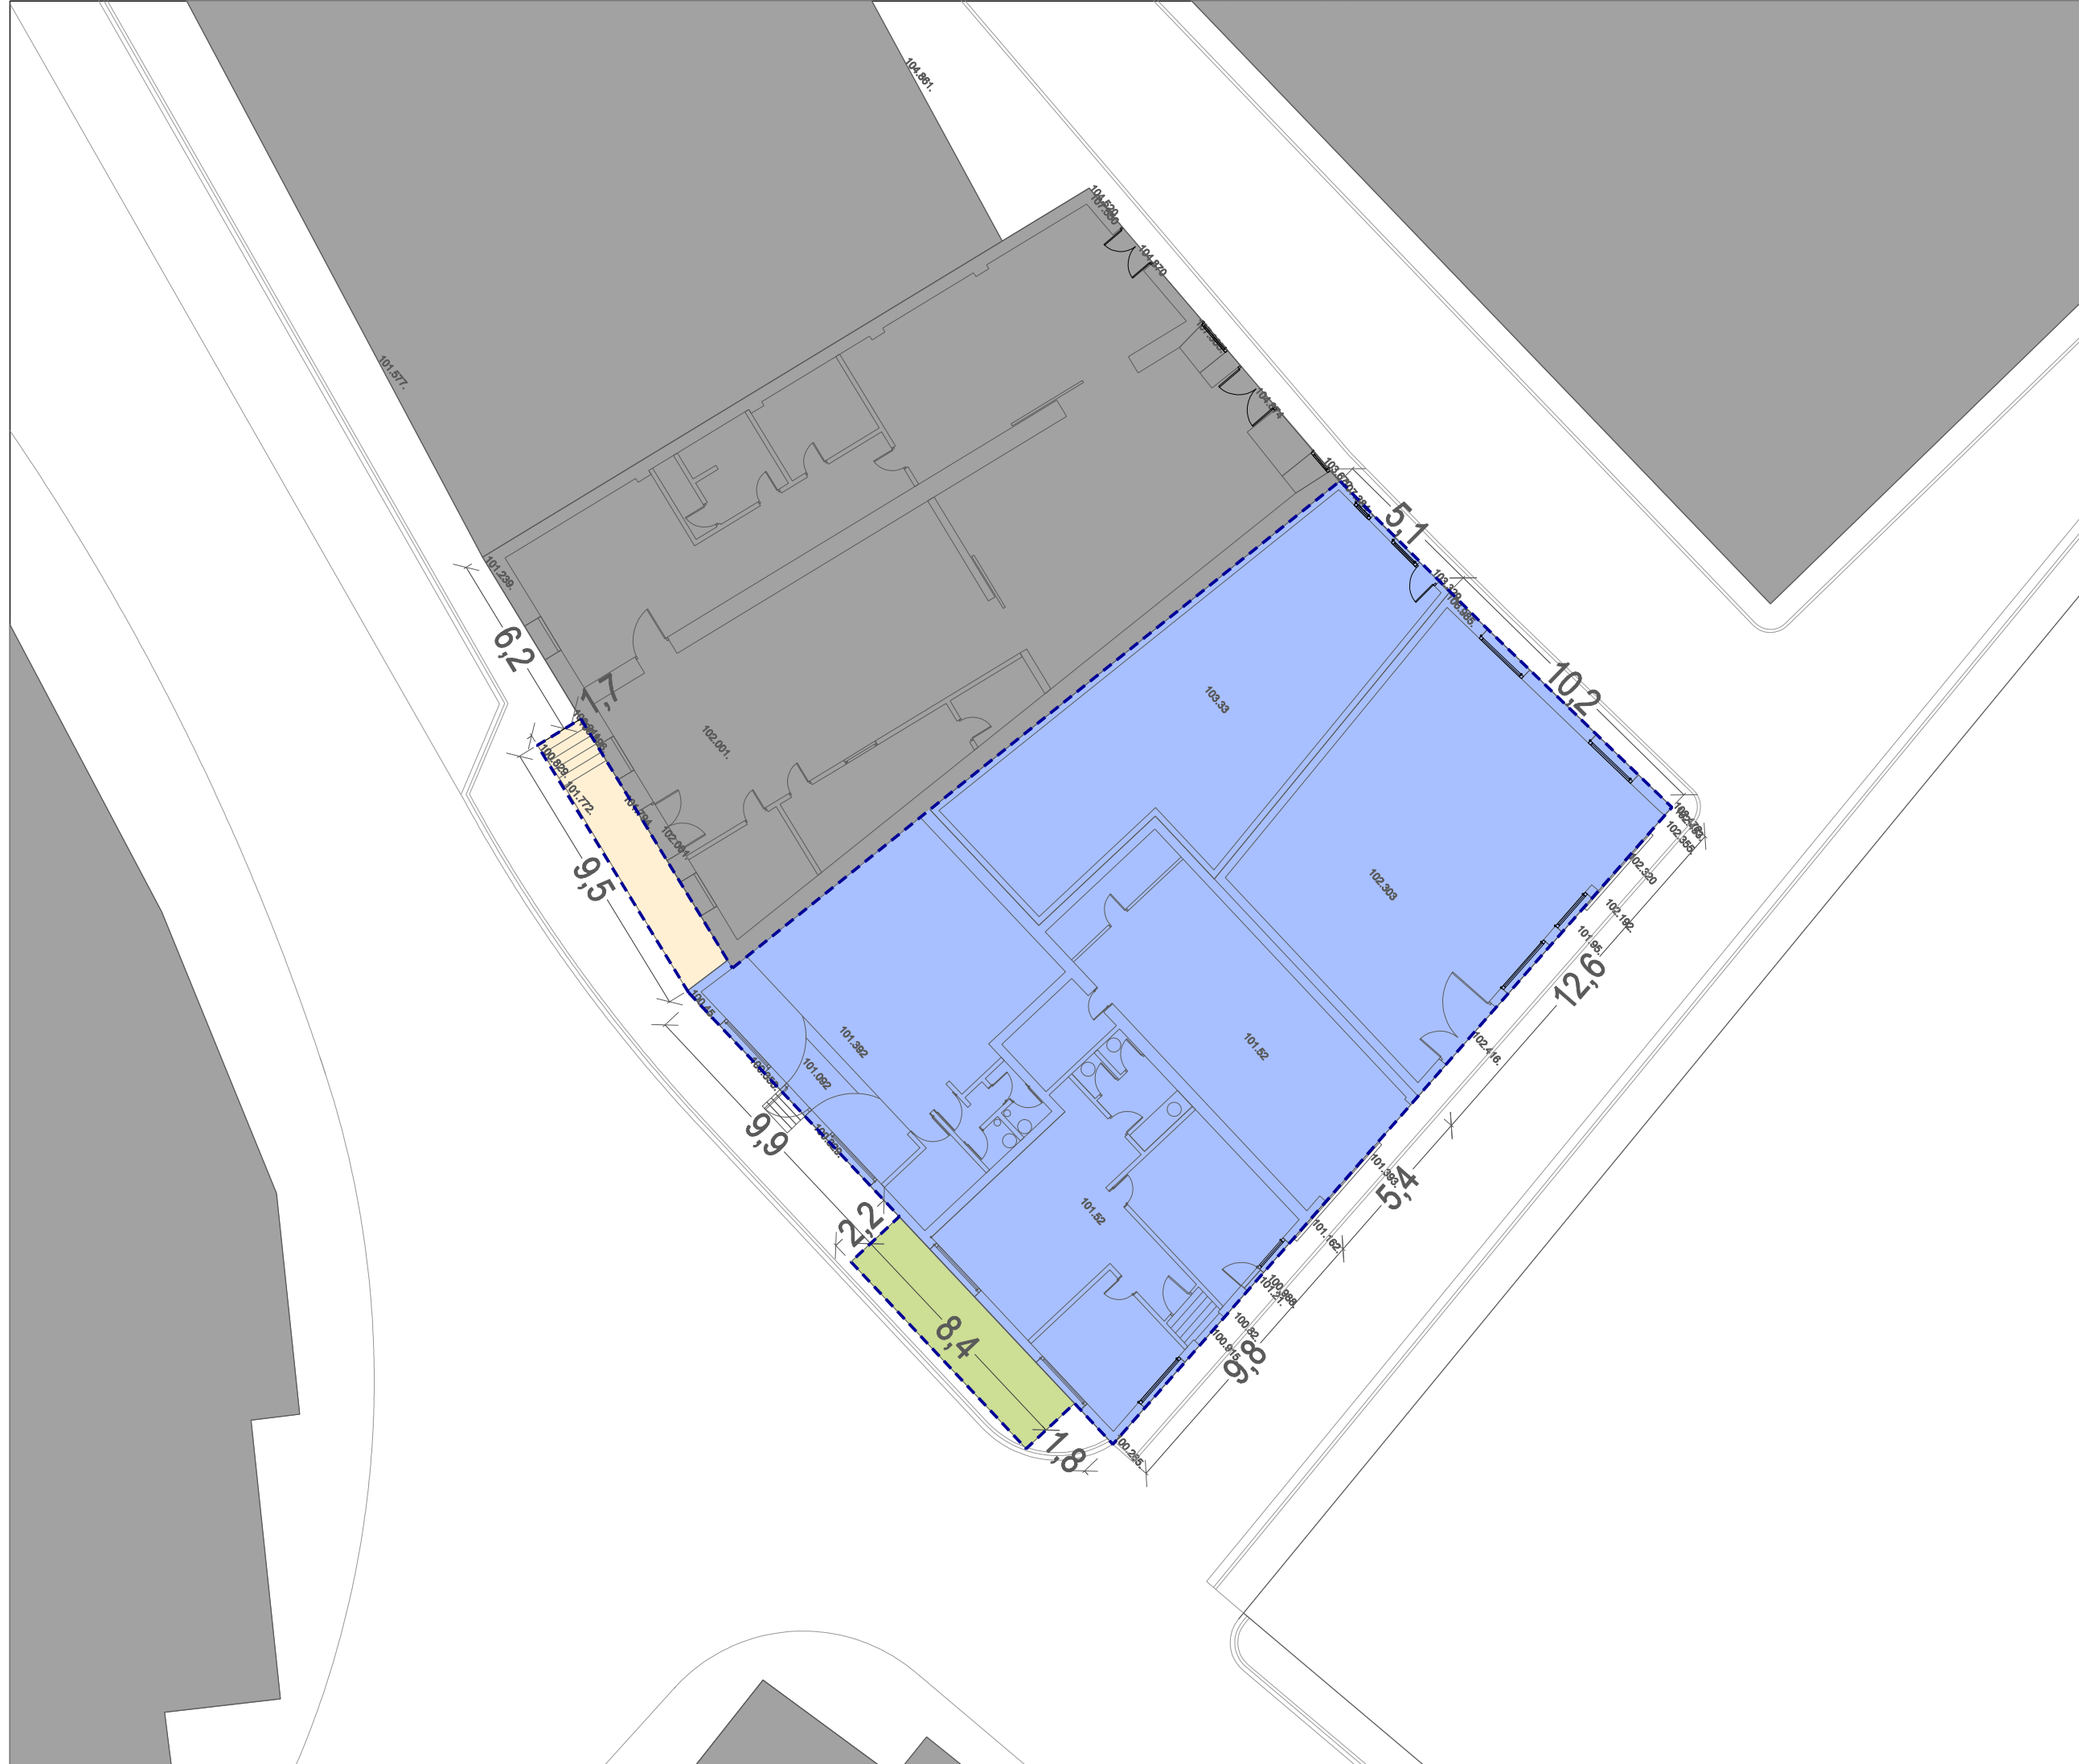



leyenda

Cubierta teja

Cubierta uralita

30%

Pendiente cubierta

Cumbrera

Superficie cubiertas (en planta)

Ctra Estella 2: Solar: 485,10 m2

Teja: 341,80 m2

Uralita: 143,43 m2

ayuntamiento de LARRAGA

proyecto de derribo
NUEVA PLAZA LA DULA, LARRAGA

documento:
planos de información


ambito:
Ctra Estella 2

plano:
P-3 E. ACTUAL CUBIERTA


escala gráfica:
A3-1:200

redactor equipo tecnico
silvia barbarin gómez arquitecta ARKILEKU arquitectos



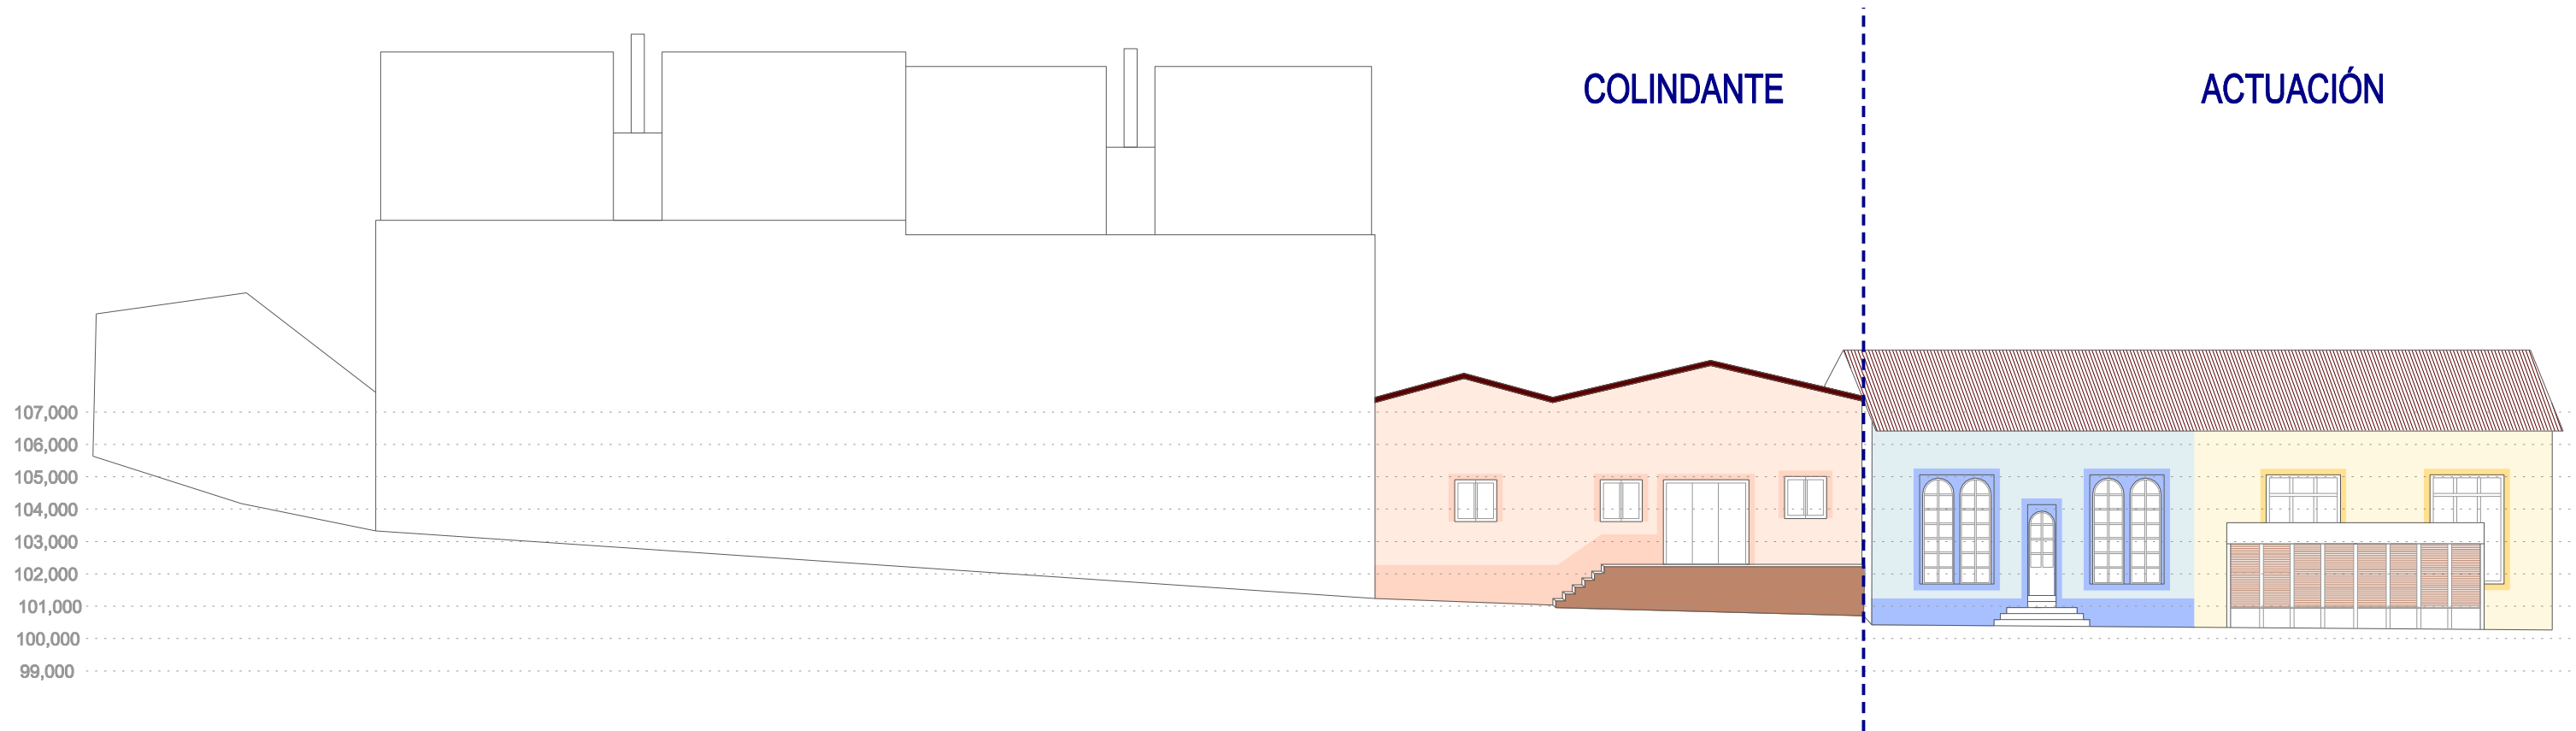

Alzado 1: Carretera Estella

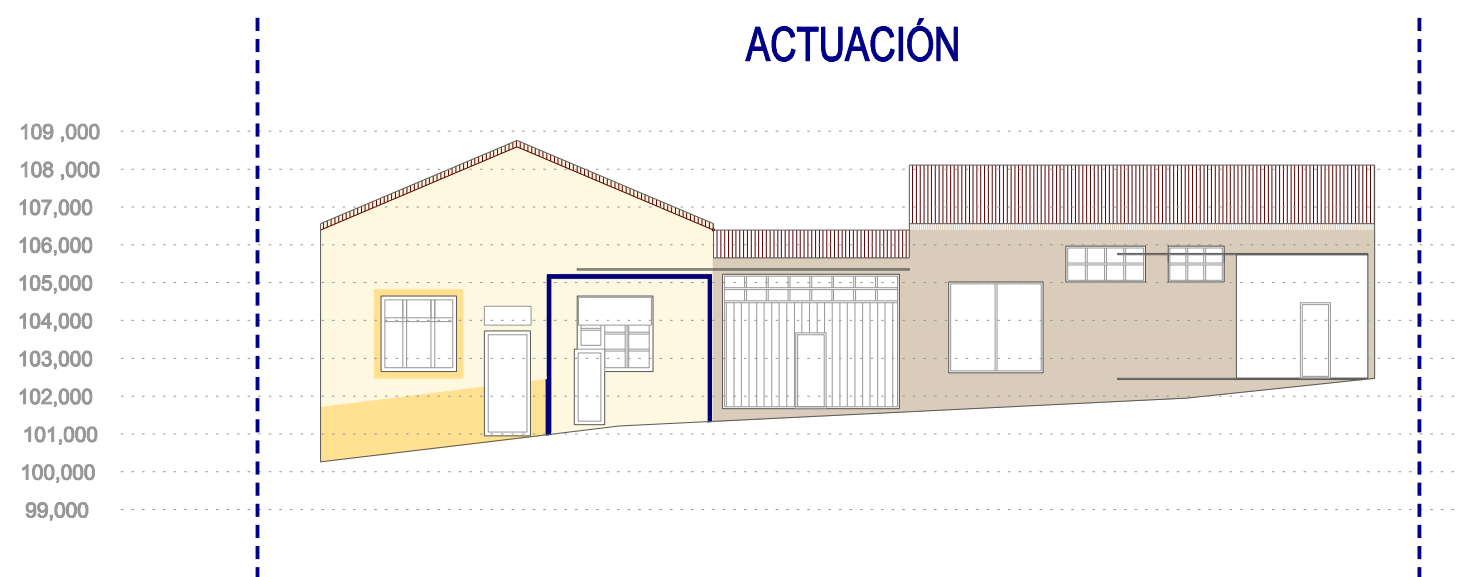

Alzado 2: Calle La Dula

ayuntamiento de LARRAGA

proyecto de derribo
NUEVA PLAZA LA DULA, LARRAGA

documento:
planos de información

ambito:
Ctra Estella 2


plano:
P-5.1 E. ACTUAL ALZADOS

escala gráfica: A3-1:200

redactor equipo tecnico
silvia barbarin gómez arquitecta ARKILEKU arquitectos

ÁMBITO

COLINDANTE

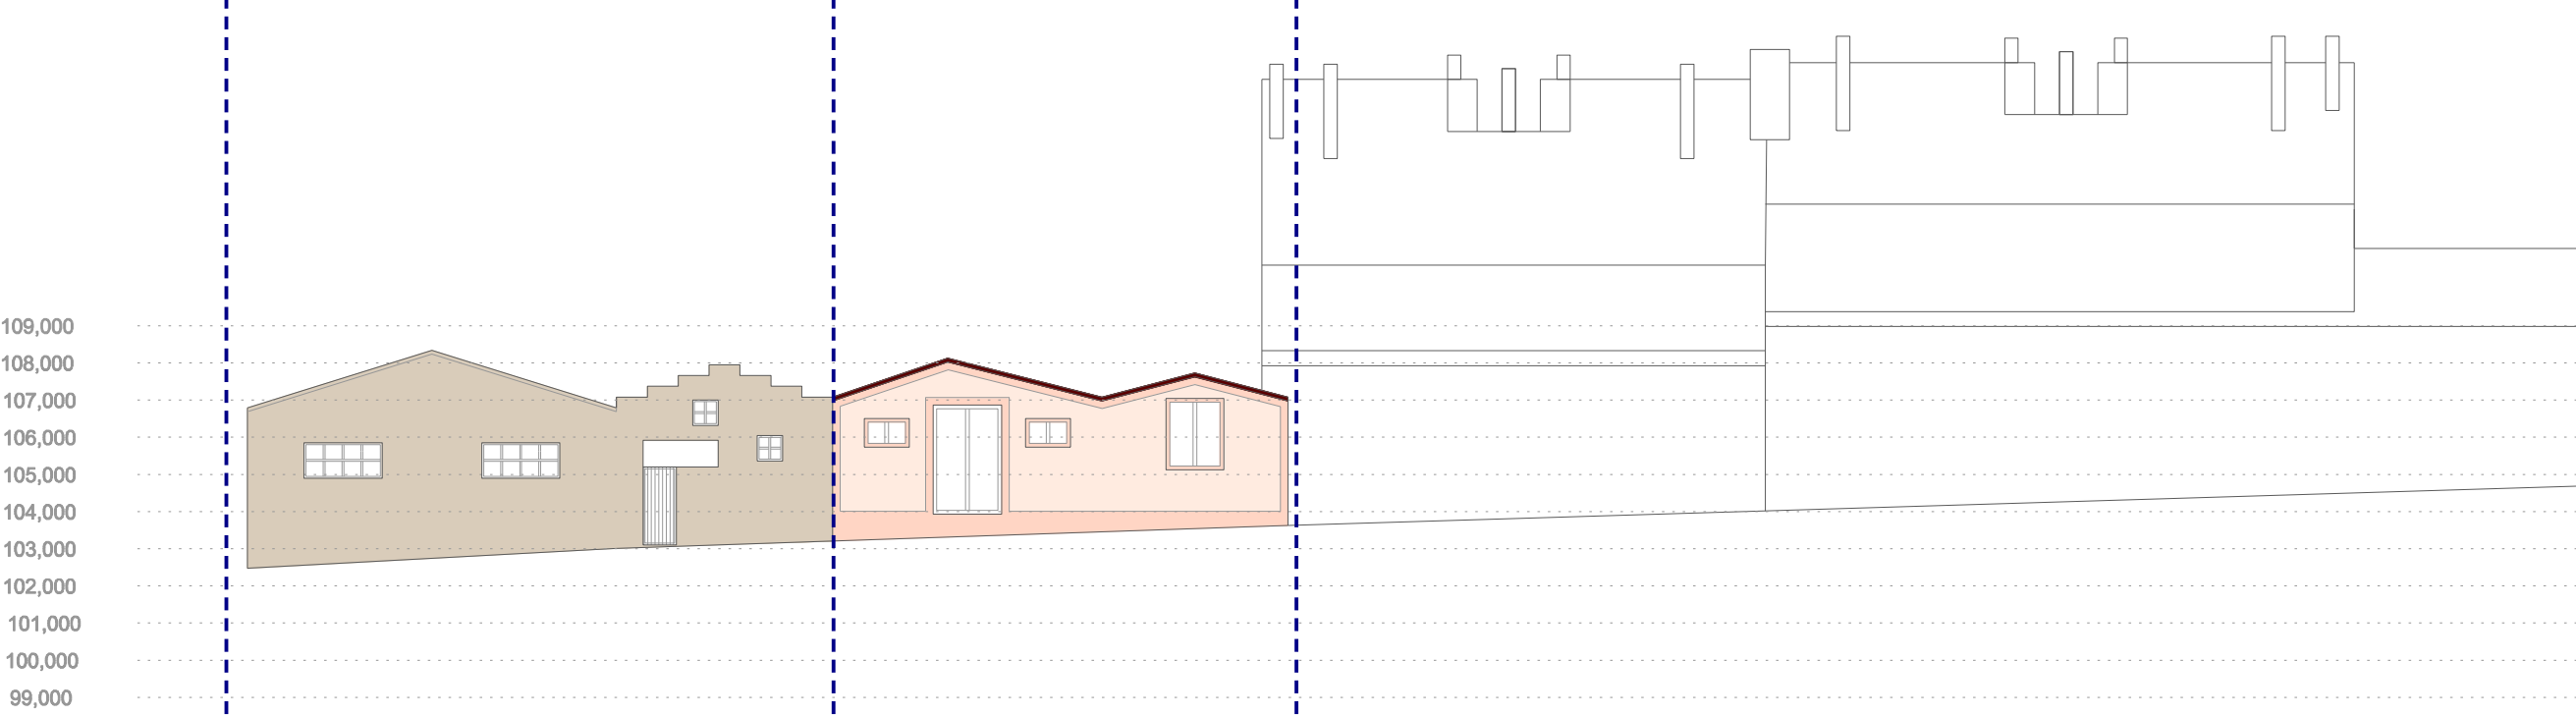

Alzado 3: Travesía La Dula

ayuntamiento de LARRAGA

proyecto de derribo
NUEVA PLAZA LA DULA, LARRAGA


documento:
planos de información

ambito:
Ctra Estella 2

plano:
P-5.2 E. ACTUAL ALZADOS

escala gráfica: A3-1:200

redactor equipo tecnico
silvia barbarin gómez arquitecta ARKILEKU arquitectos

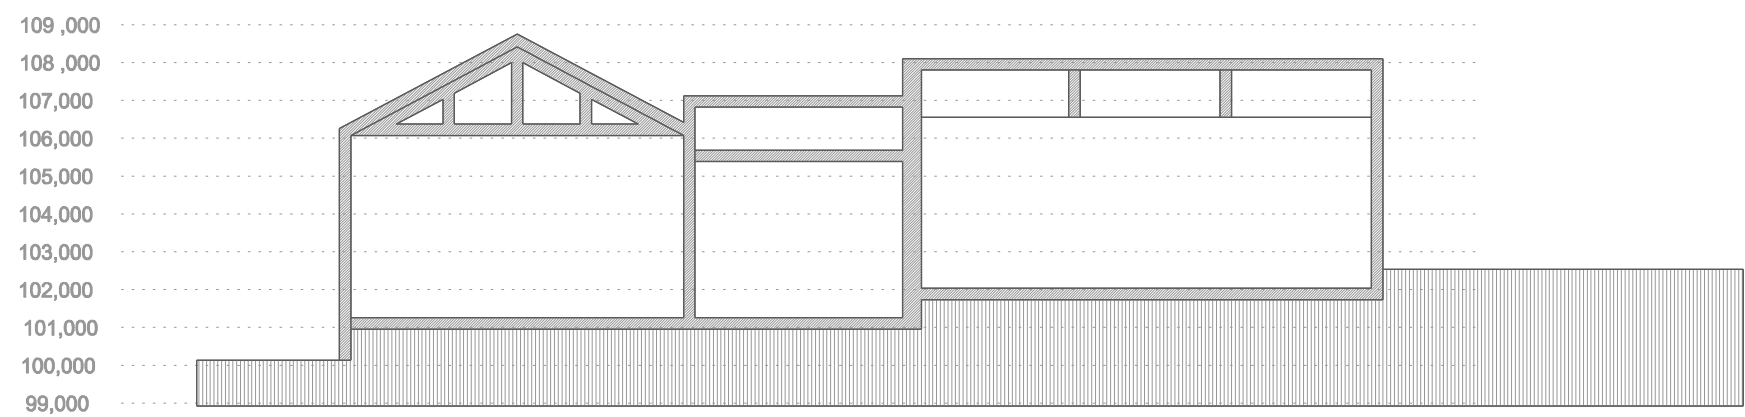

Sección 1: Horno cooperativo

ayuntamiento de LARRAGA

proyecto de derribo
NUEVA PLAZA LA DULA, LARRAGA

documento:
planos de información

ambito:
Ctra Estella 2

plano:
P-6 E. ACTUAL SECCIONES

escala gráfica: A3-1:200


redactor equipo tecnico
silvia barbarin gómez arquitecta ARKILEKU arquitectos

leyenda

Muro de contención a conservar hasta cota señalada.

Solera Original

Posible refuerzo en muro

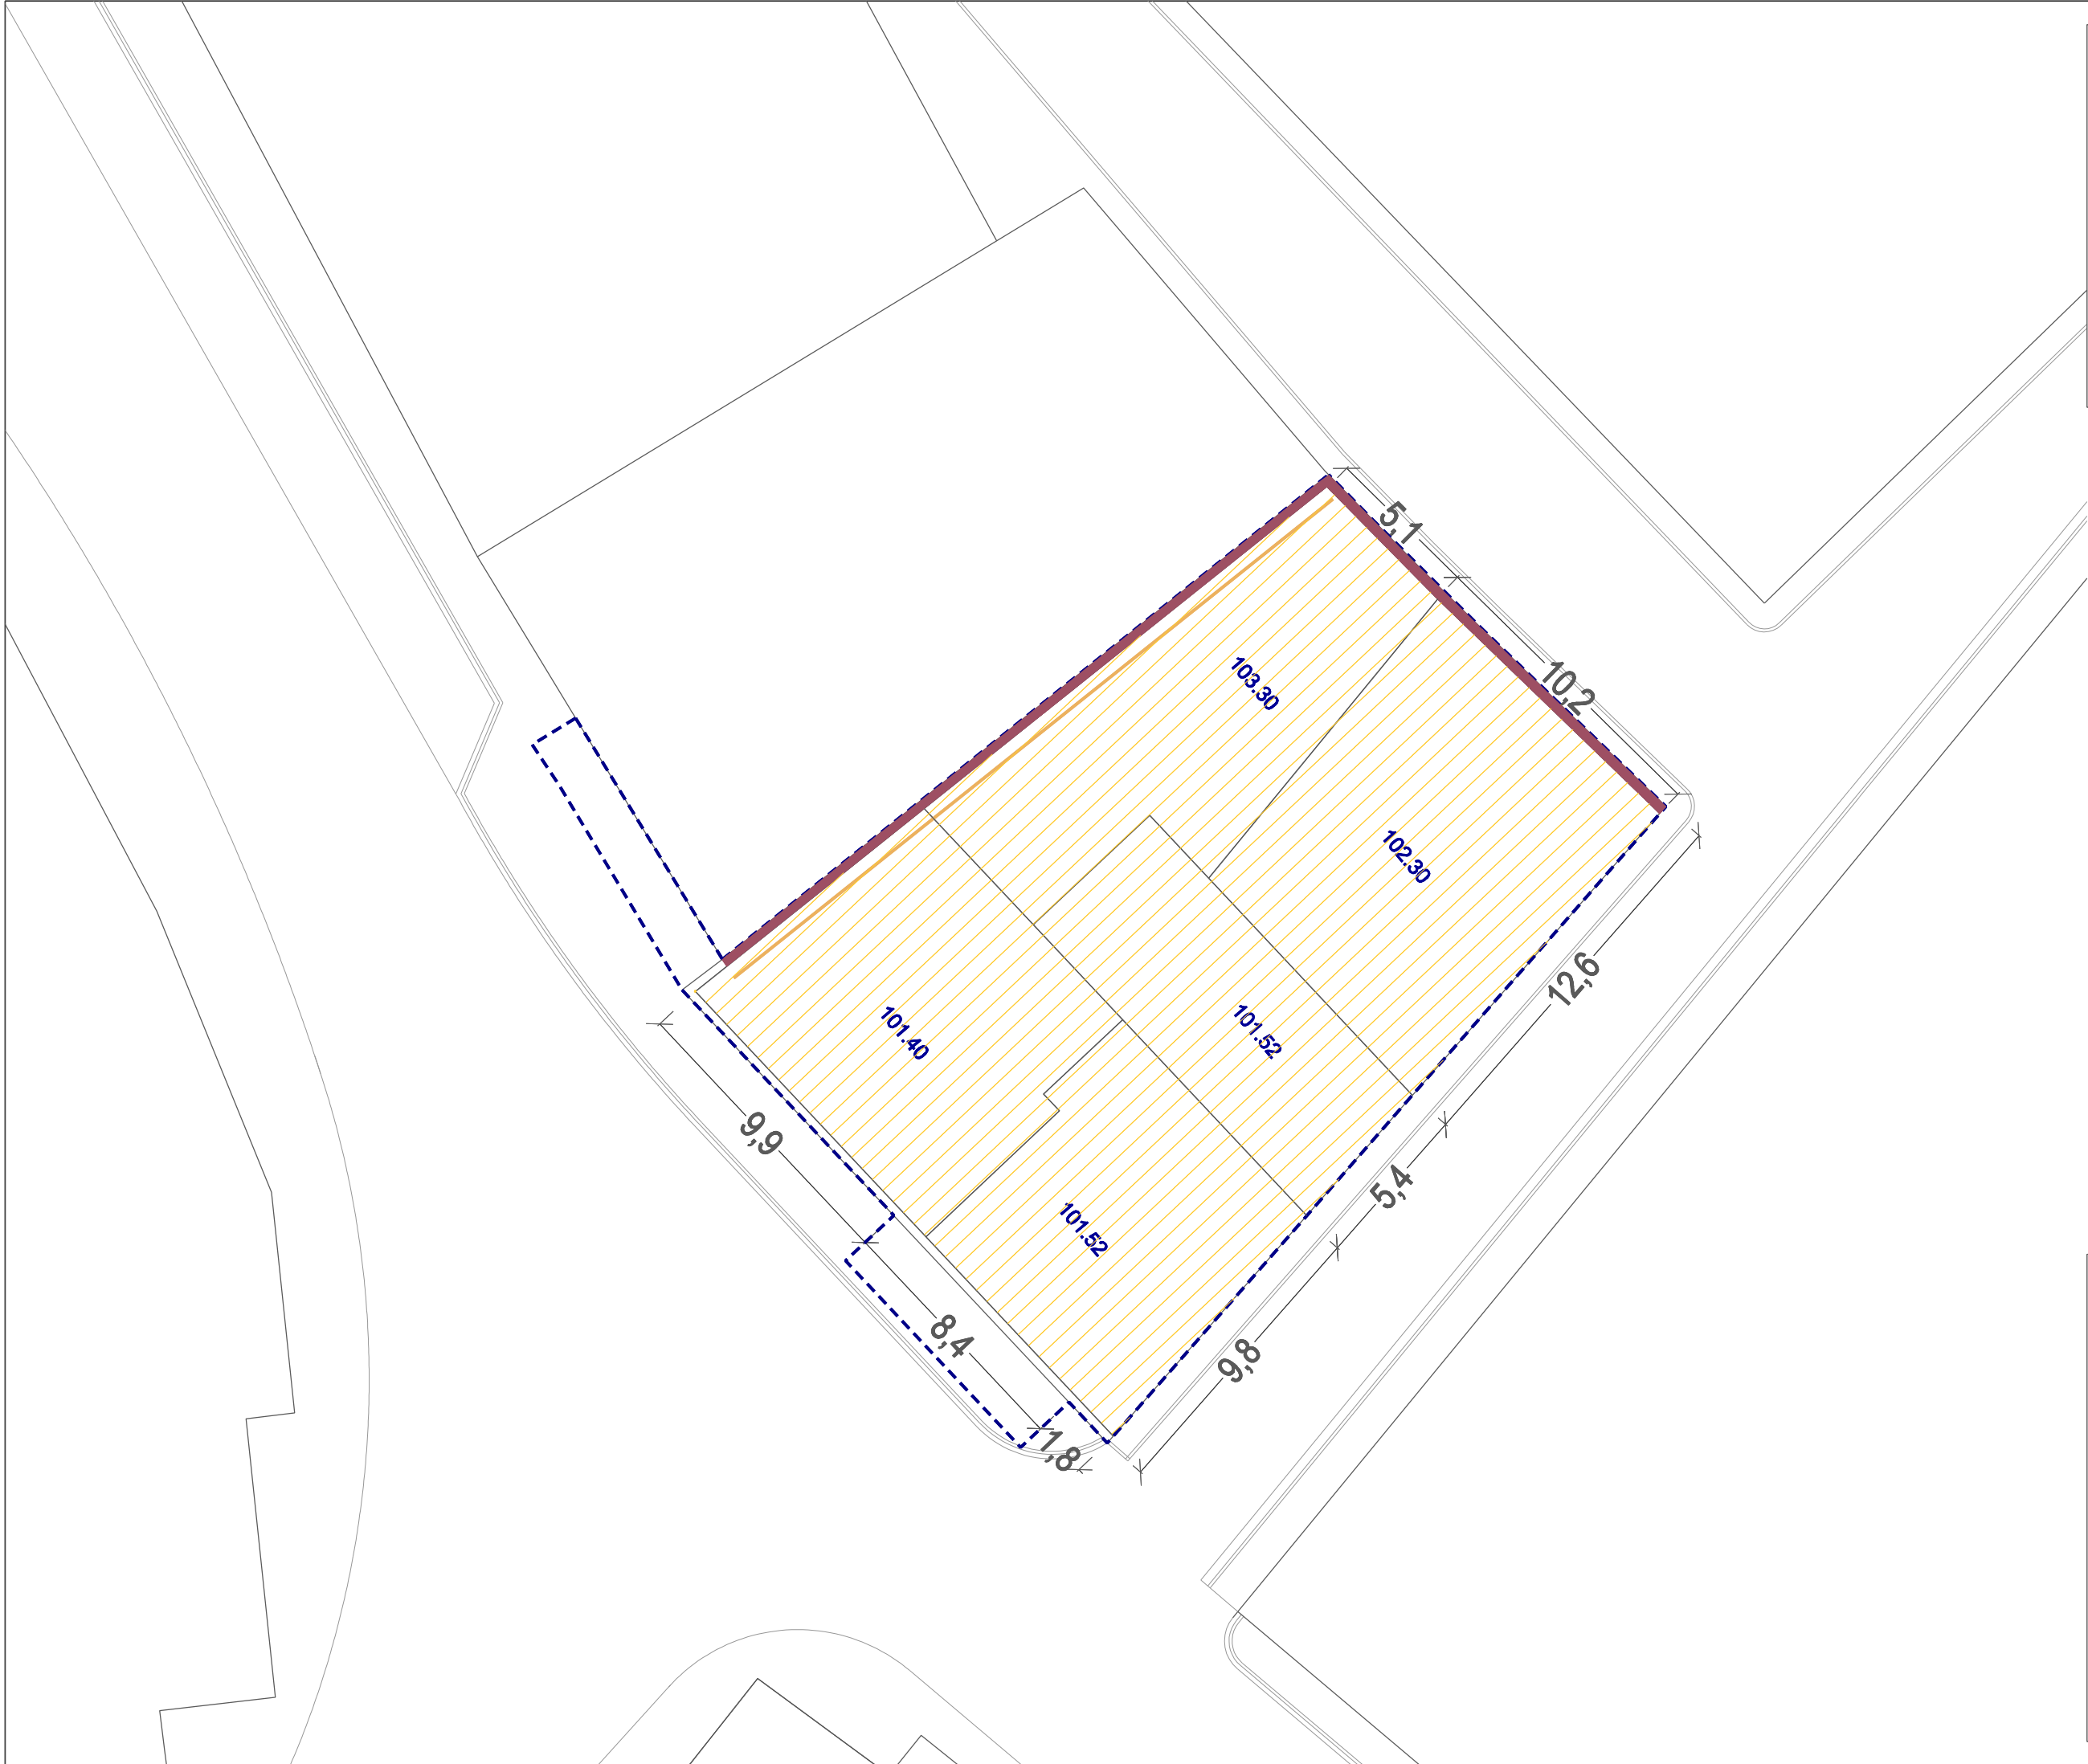

ayuntamiento de LARRAGA

proyecto de derribo
NUEVA PLAZA LA DULA, LARRAGA

documento:
planos de información

ambito:
Ctra Estella 2

plano:
P-7 E. DEFINITIVO FASE 1

escala gráfica: A3-1:200

redactor equipo tecnico
silvia barbarin gómez arquitecta ARKILEKU arquitectos

