


DOC. 07_DOCUMENTACIÓN GRÁFICA

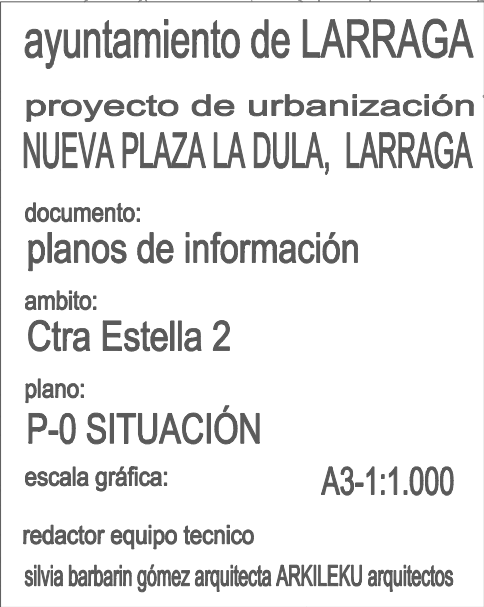

CARRETERA ESTELLA

FASE 2: TRUJAL SAN MIGUEL

FASE 1: HORNO COOPERATIVO

TRV LA DULA

CALLE LA DULA

ayuntamiento de LARRAGA

proyecto de urbanización
NUEVA PLAZA LA DULA, LARRAGA


documento:
planos de información


ambito:
Ctra Estella 2

plano:
P-1 EMPLAZAMIENTO FASES

escala gráfica:
A3-1:200

redactor equipo tecnico
silvia barbarin gómez arquitecta ARKILEKU arquitectos

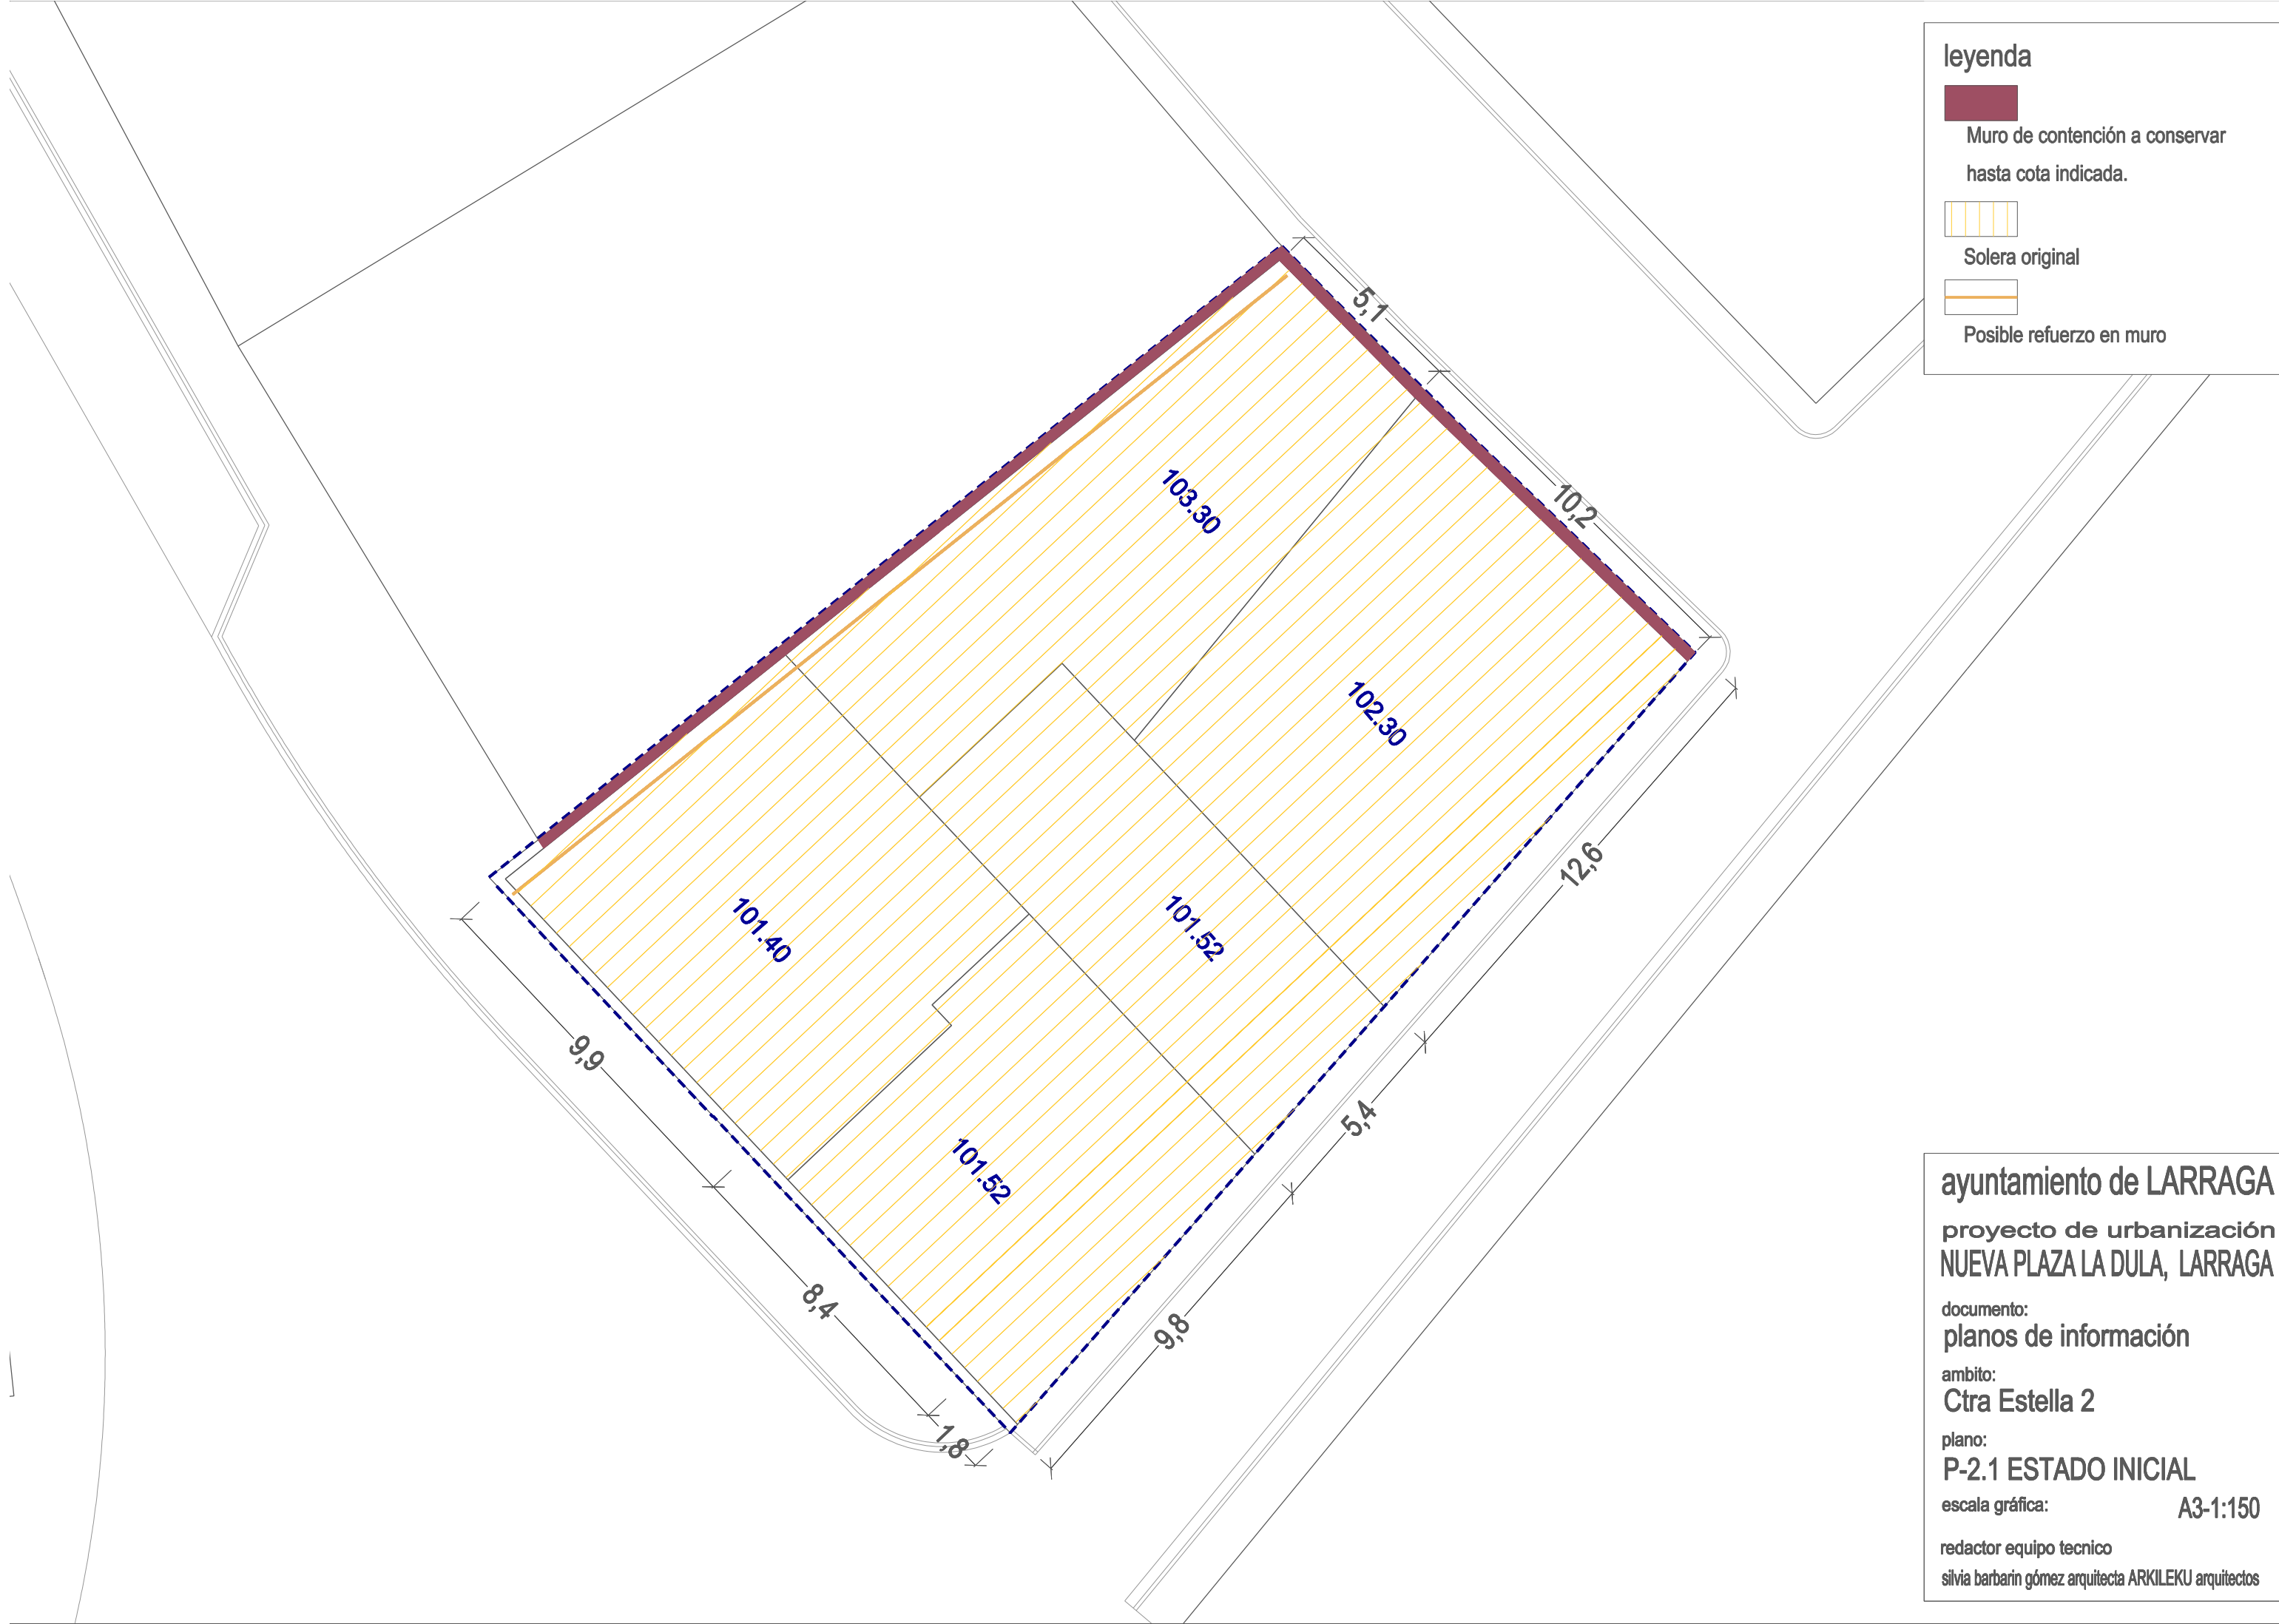

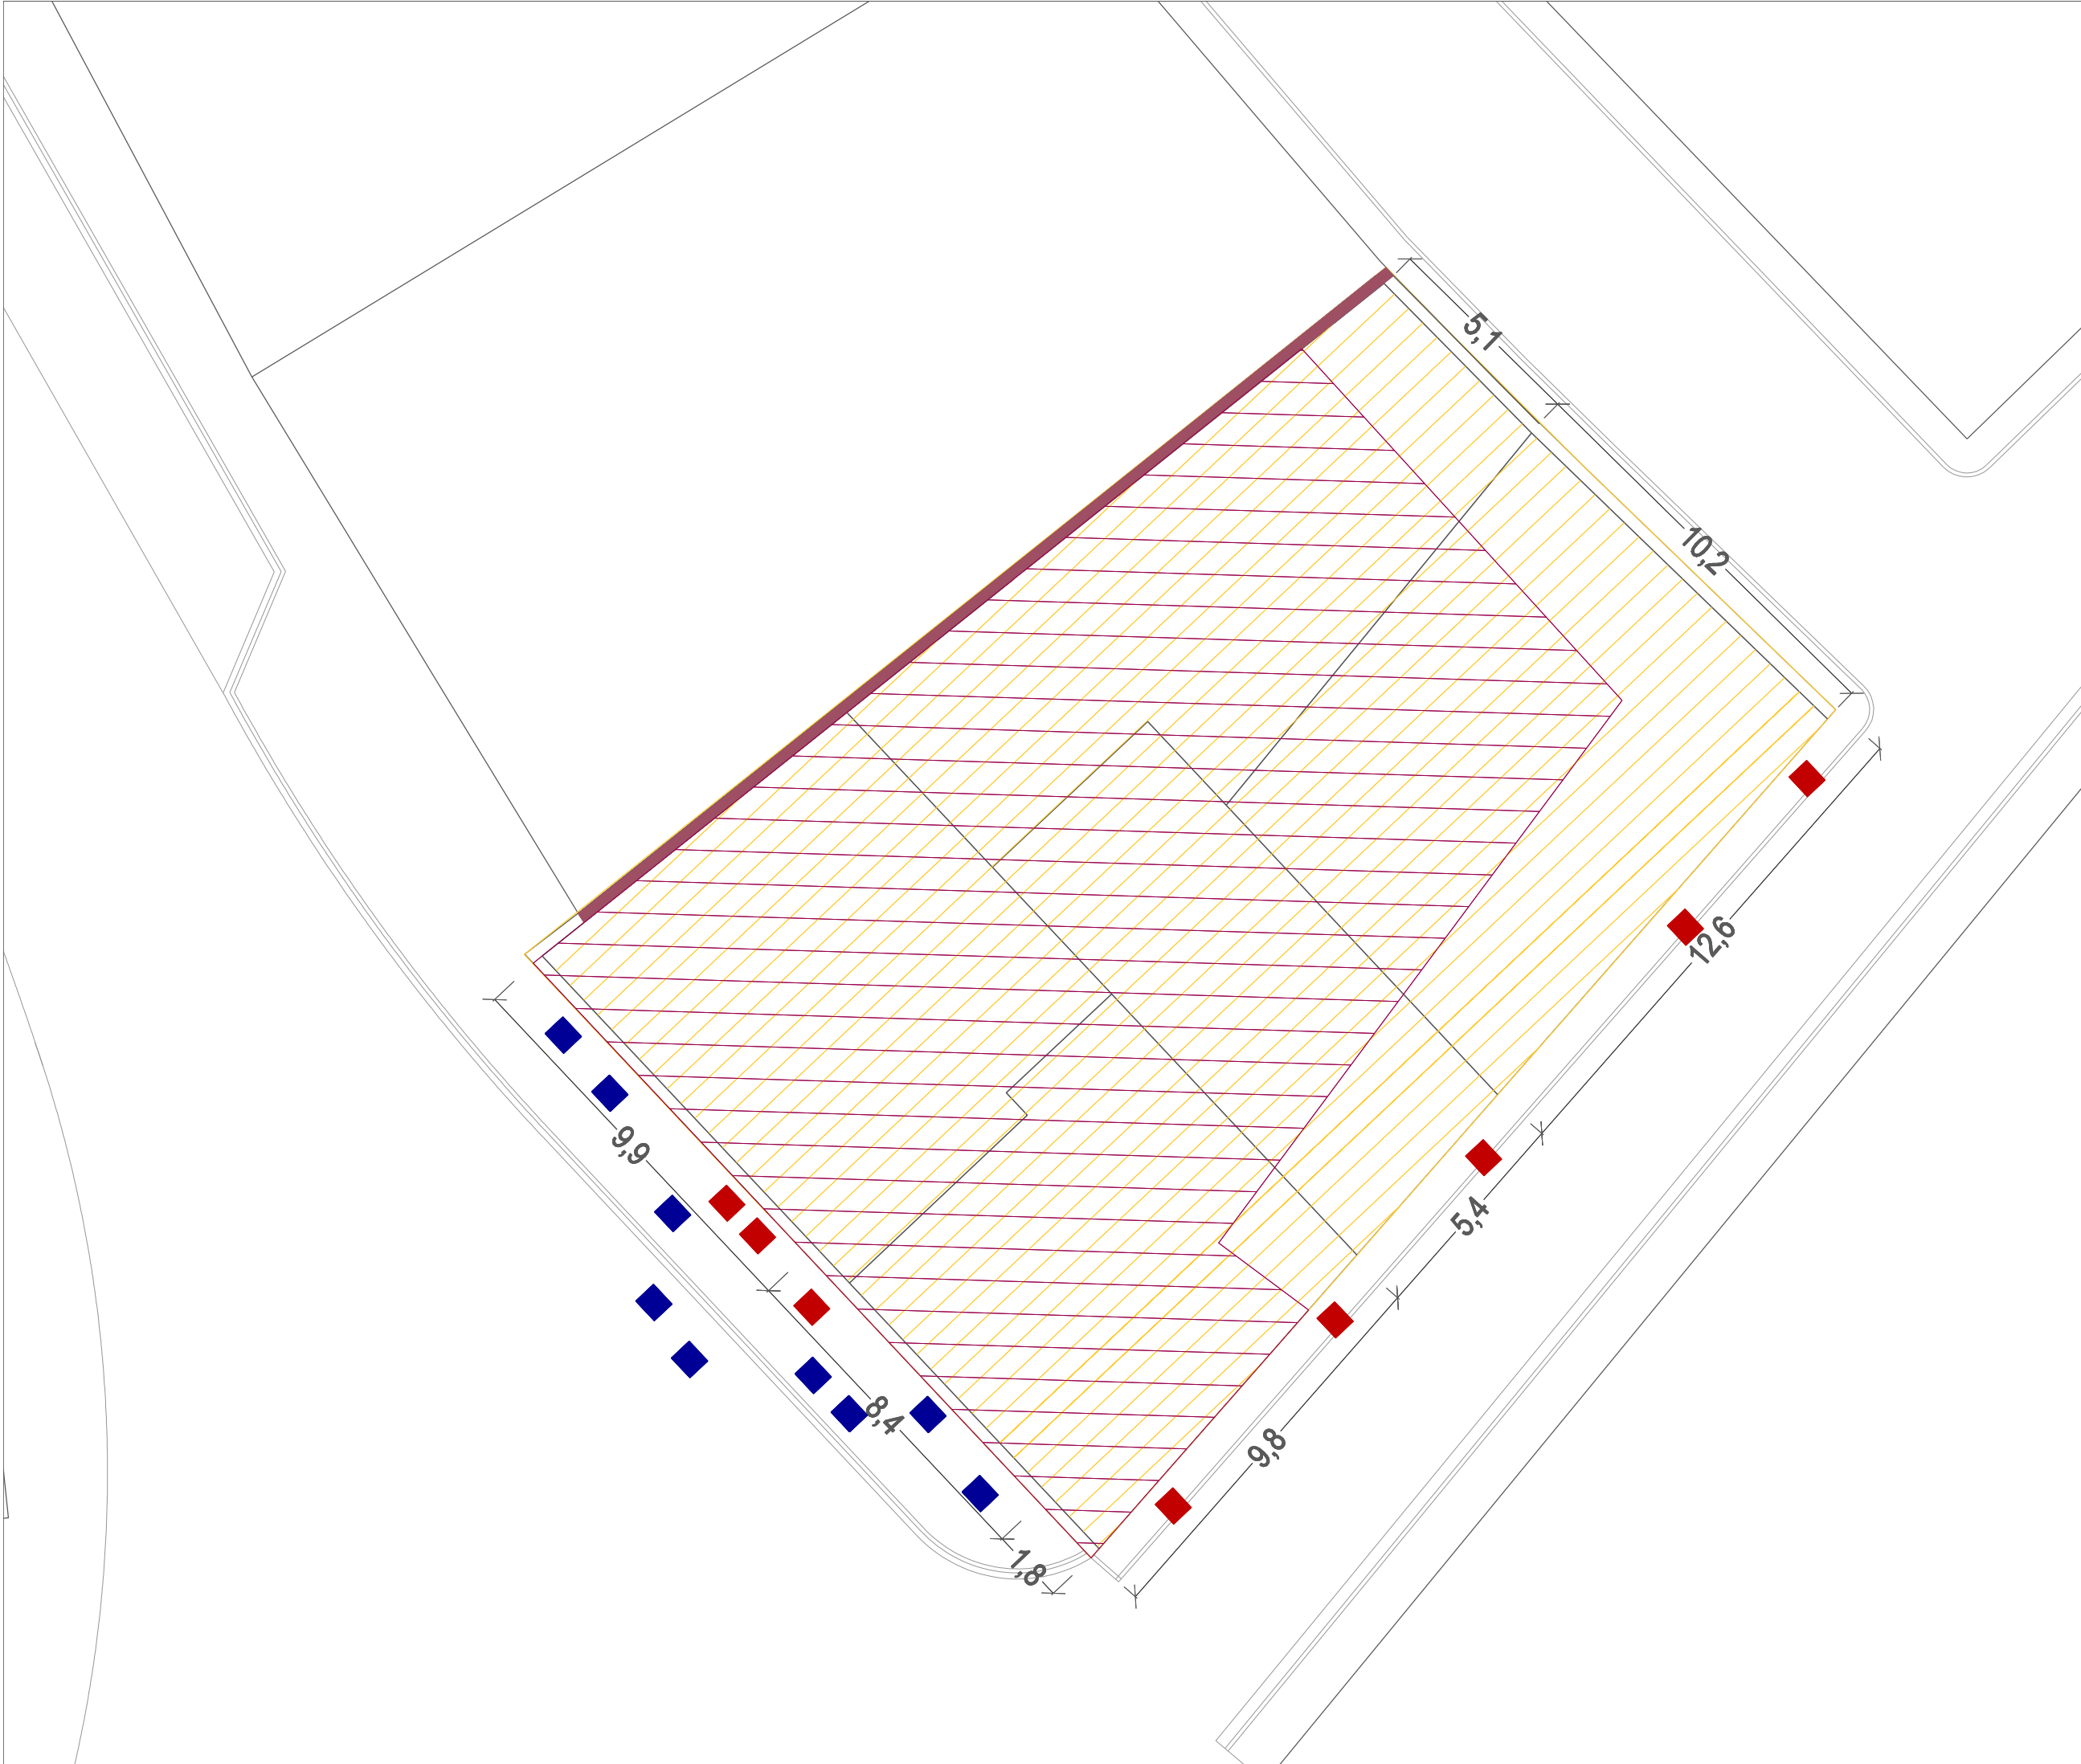

leyenda

-  Muro de contención a reforzar hasta cota indicada.
-  Solera a retirar
-  Excavación de terreno
-  Arqueta o pozo a levantar
-  Acometida a anular

ayuntamiento de LARRAGA

proyecto de urbanización
NUEVA PLAZA LA DULA, LARRAGA

documento:
planta de propuesta

ambito:
Ctra Estella 2

plano:
P-2.2 ACTUACIÓN PREVIA

escala gráfica: **A3-1:150**

redactor equipo tecnico
silvia barbarin gómez arquitecta **ARKILEKU** arquitectos



NOTA: La ordenación propuesta para la fase 2 es orientativa

ayuntamiento de LARRAGA

proyecto de urbanización
NUEVA PLAZA LA DULA, LARRAGA

documento:
planta de propuesta

ambito:
Ctra Estella 2

plano:
P-3.1 PROPUESTA GENERAL

escala gráfica: A3-1:200

redactor equipo tecnico
silvia barbarin gómez arquitecta ARKILEKU arquitectos



ayuntamiento de LARRAGA

proyecto de urbanización
NUEVA PLAZA LA DULA, LARRAGA


documento:
planta de propuesta

ambito:
Ctra Estella 2


plano:
P-3.2 PROPUESTO FASE 1

escala gráfica: A3-1:150


redactor equipo tecnico
silvia barbarin gómez arquitecta ARKILEKU arquitectos

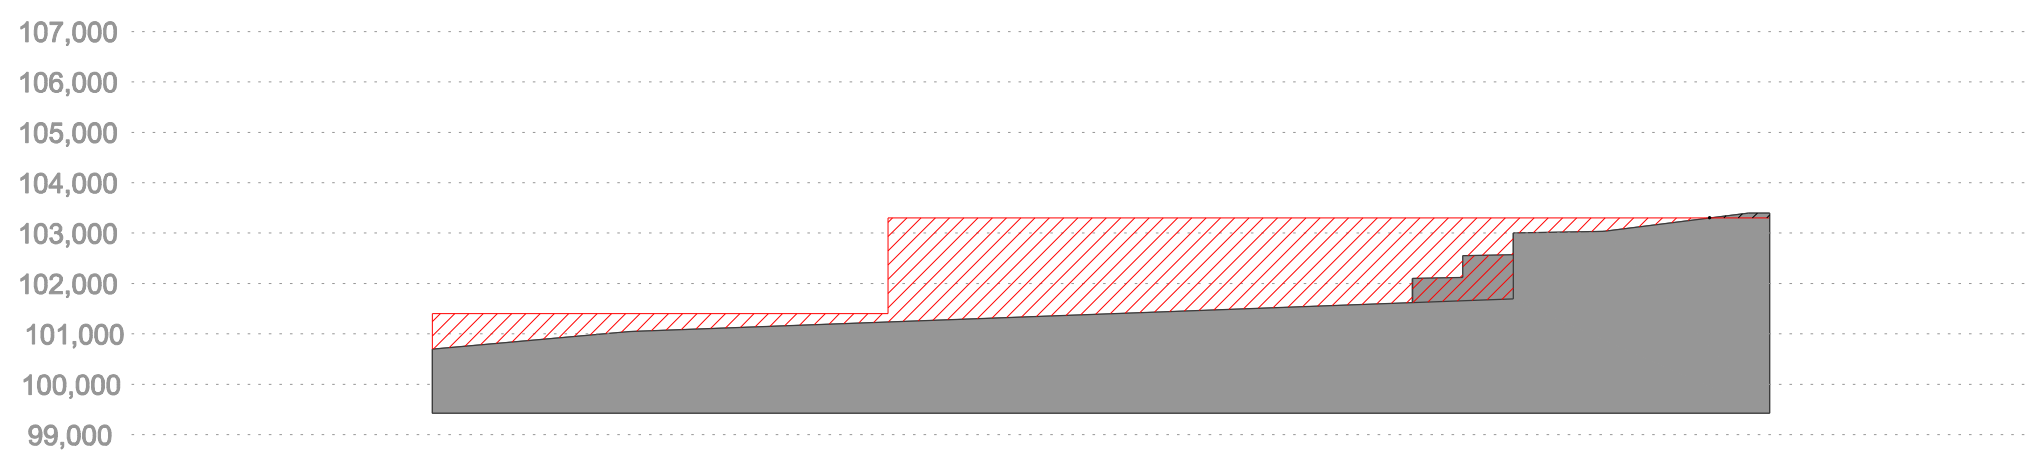

SECCION 1

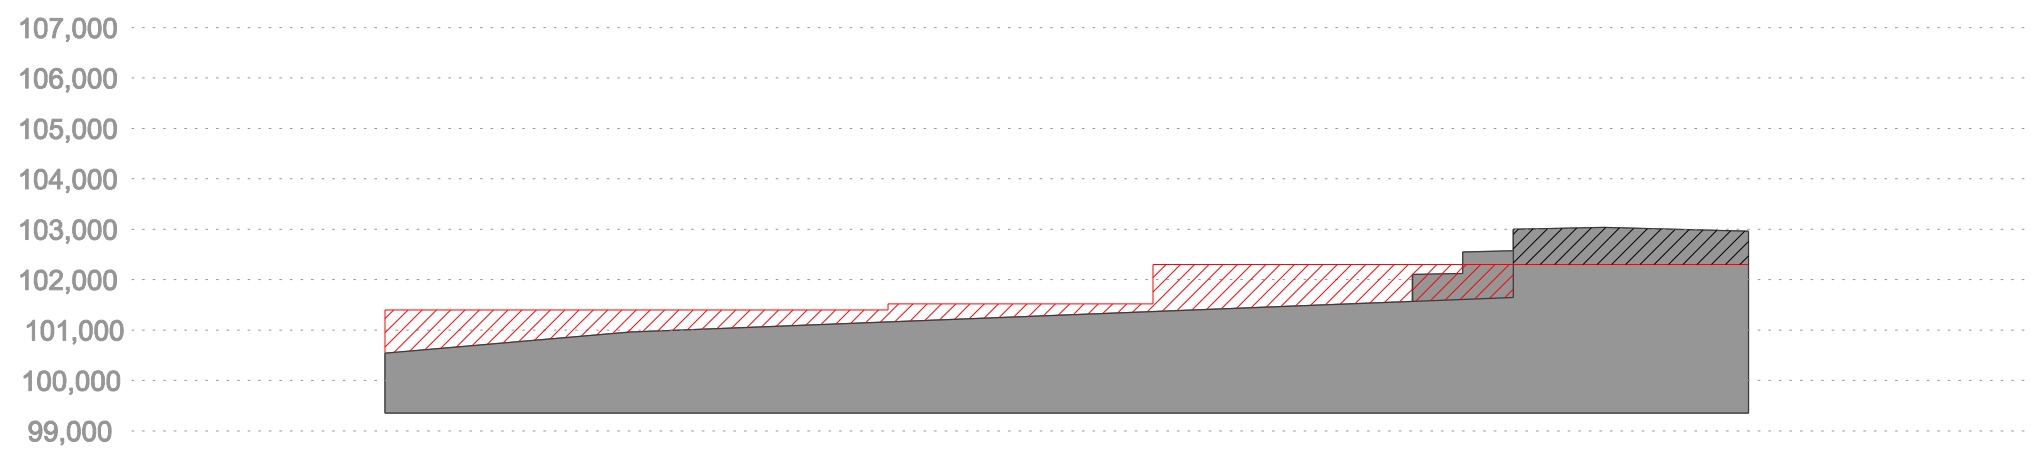

SECCION 2

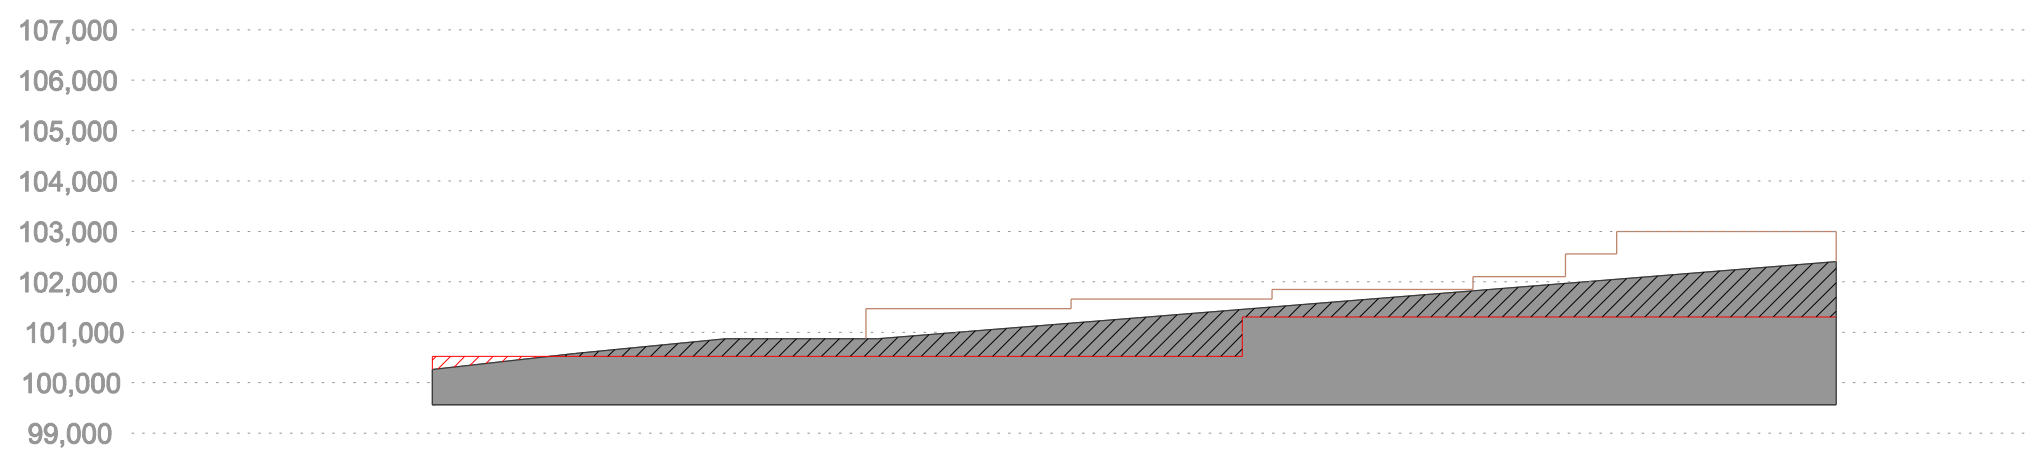

SECCION 3

leyenda

Terreno Modificado

Terreno Natural

Desmonte

Relleno

Segundo plano

ayuntamiento de LARRAGA

proyecto de urbanización
NUEVA PLAZA LA DULA, LARRAGA

documento:
sección de propuesta

ambito:
Ctra Estella 2


plano:
P-3.3 LONGITUDINALES

escala gráfica: A3-1:150

redactor equipo tecnico
silvia barbarin gómez arquitecta ARKILEKU arquitectos

COLINDANTE


ACTUACIÓN

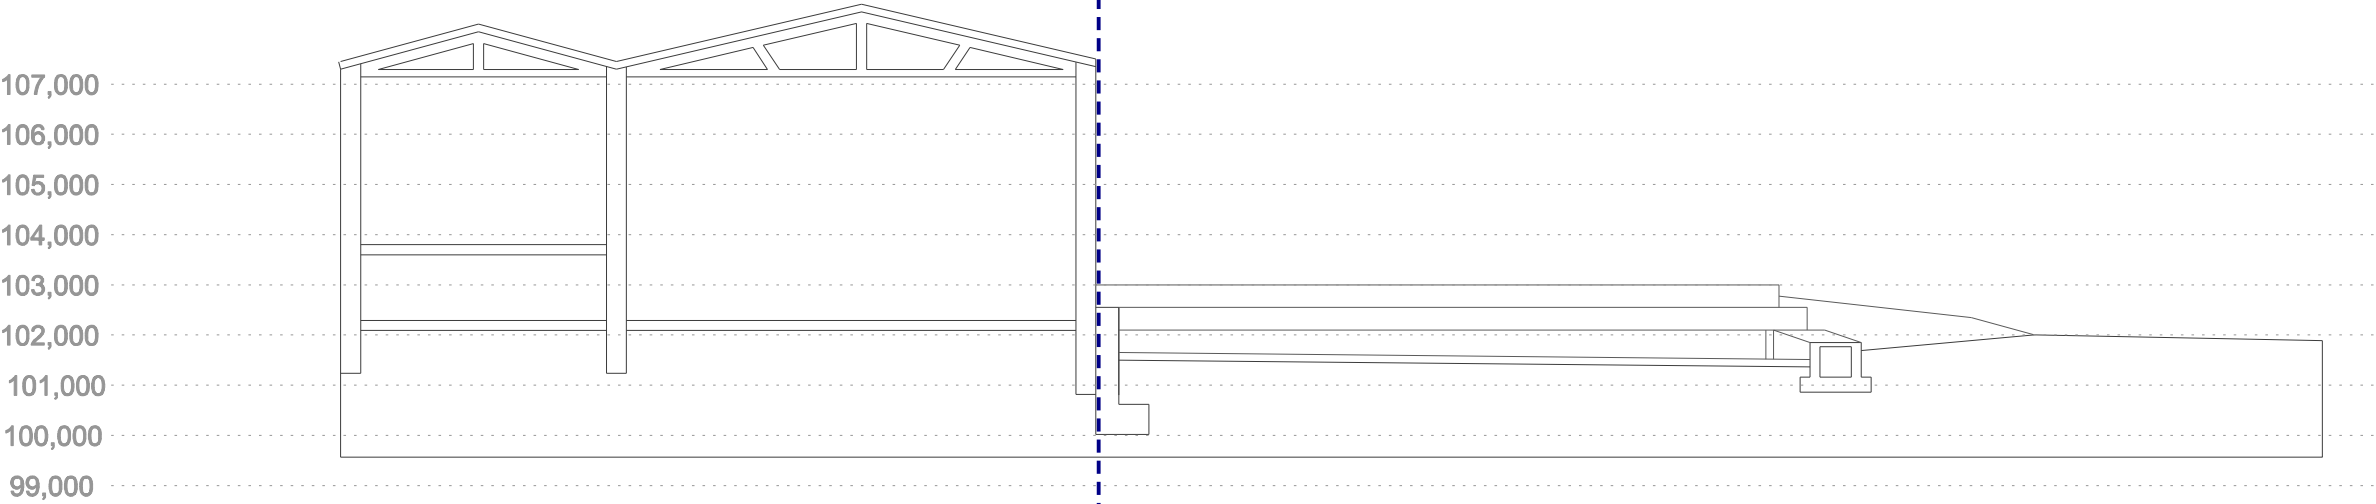

SECCION 4

COLINDANTE

ACTUACIÓN

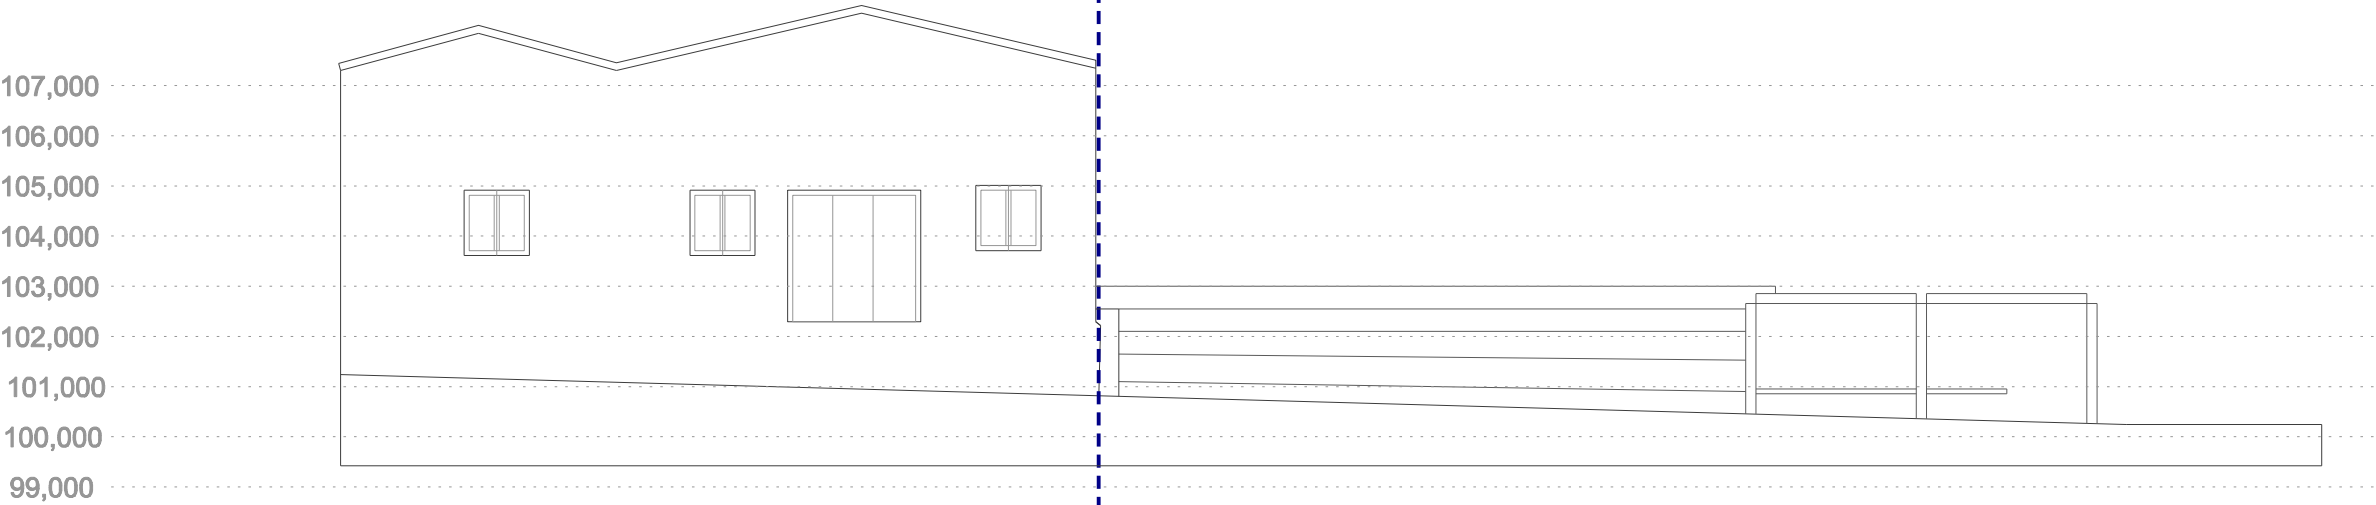

SECCION 5

ayuntamiento de LARRAGA

proyecto de urbanización
NUEVA PLAZA LA DULA, LARRAGA


documento:
sección de propuesta


ambito:
Ctra Estella 2

plano:
P-3.4 TRANSVERSALES

escala gráfica: A3-1:150

redactor equipo tecnico
silvia barbarin gómez arquitecta ARKILEKU arquitectos

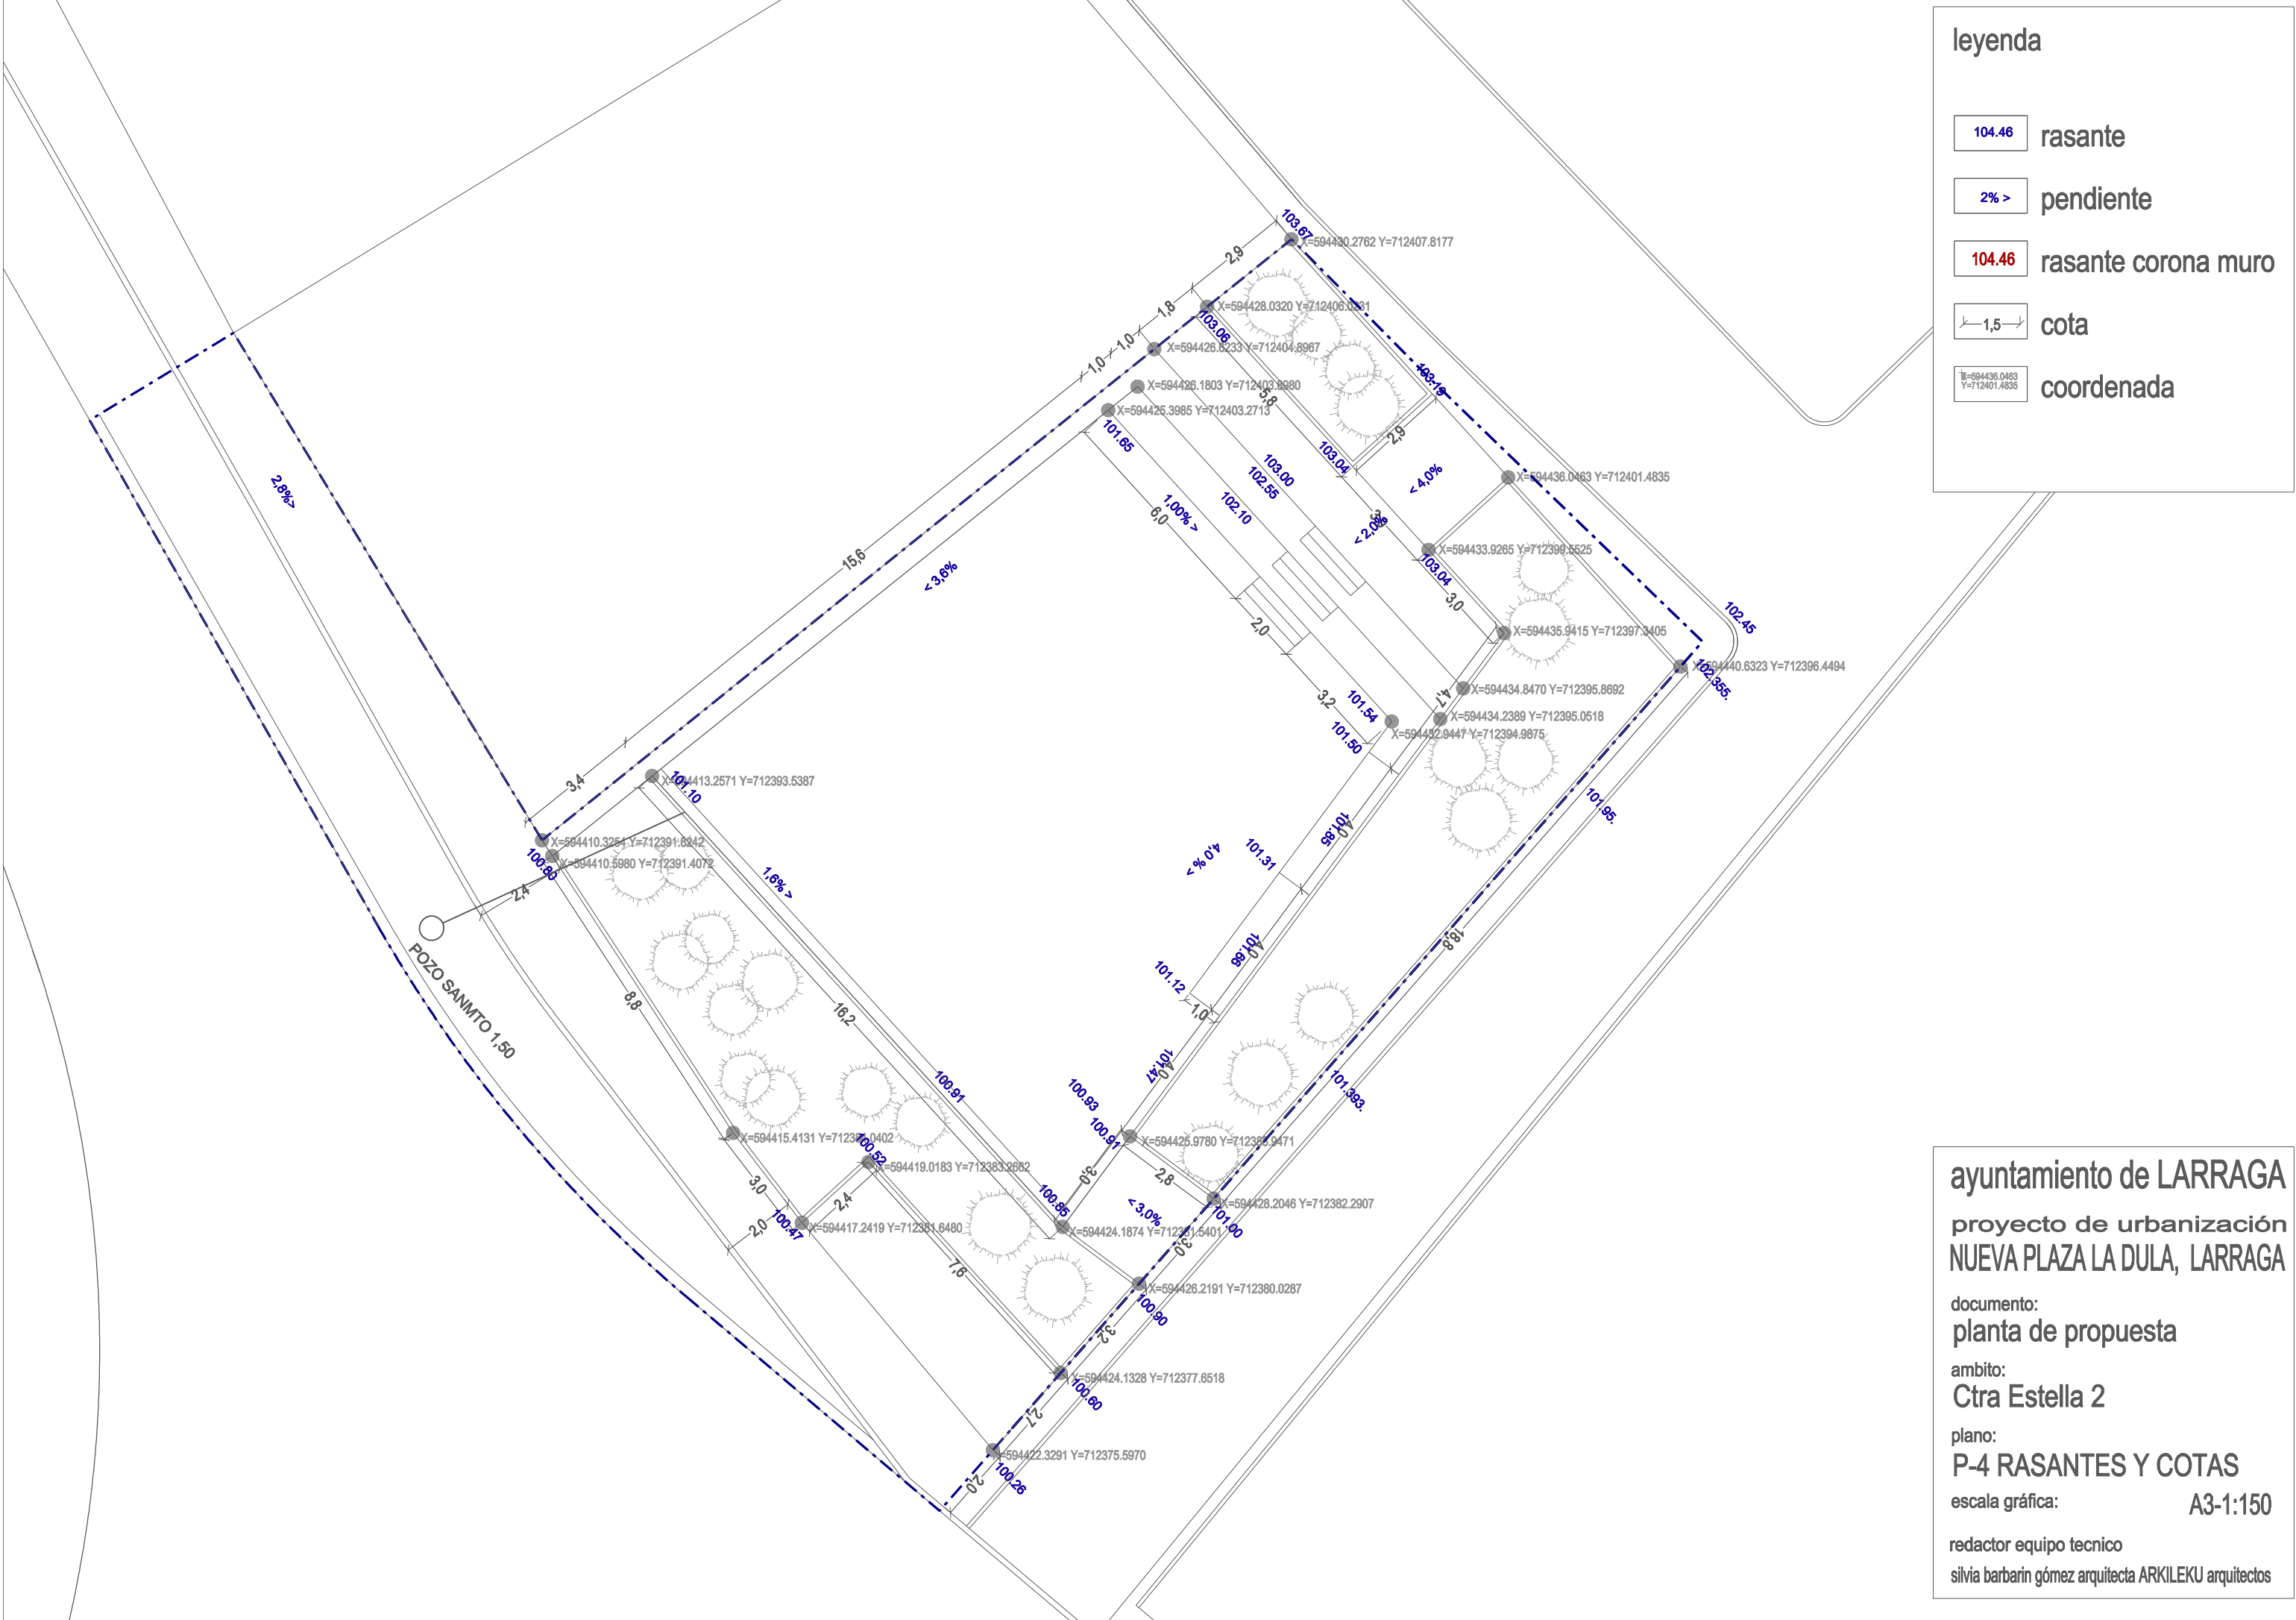

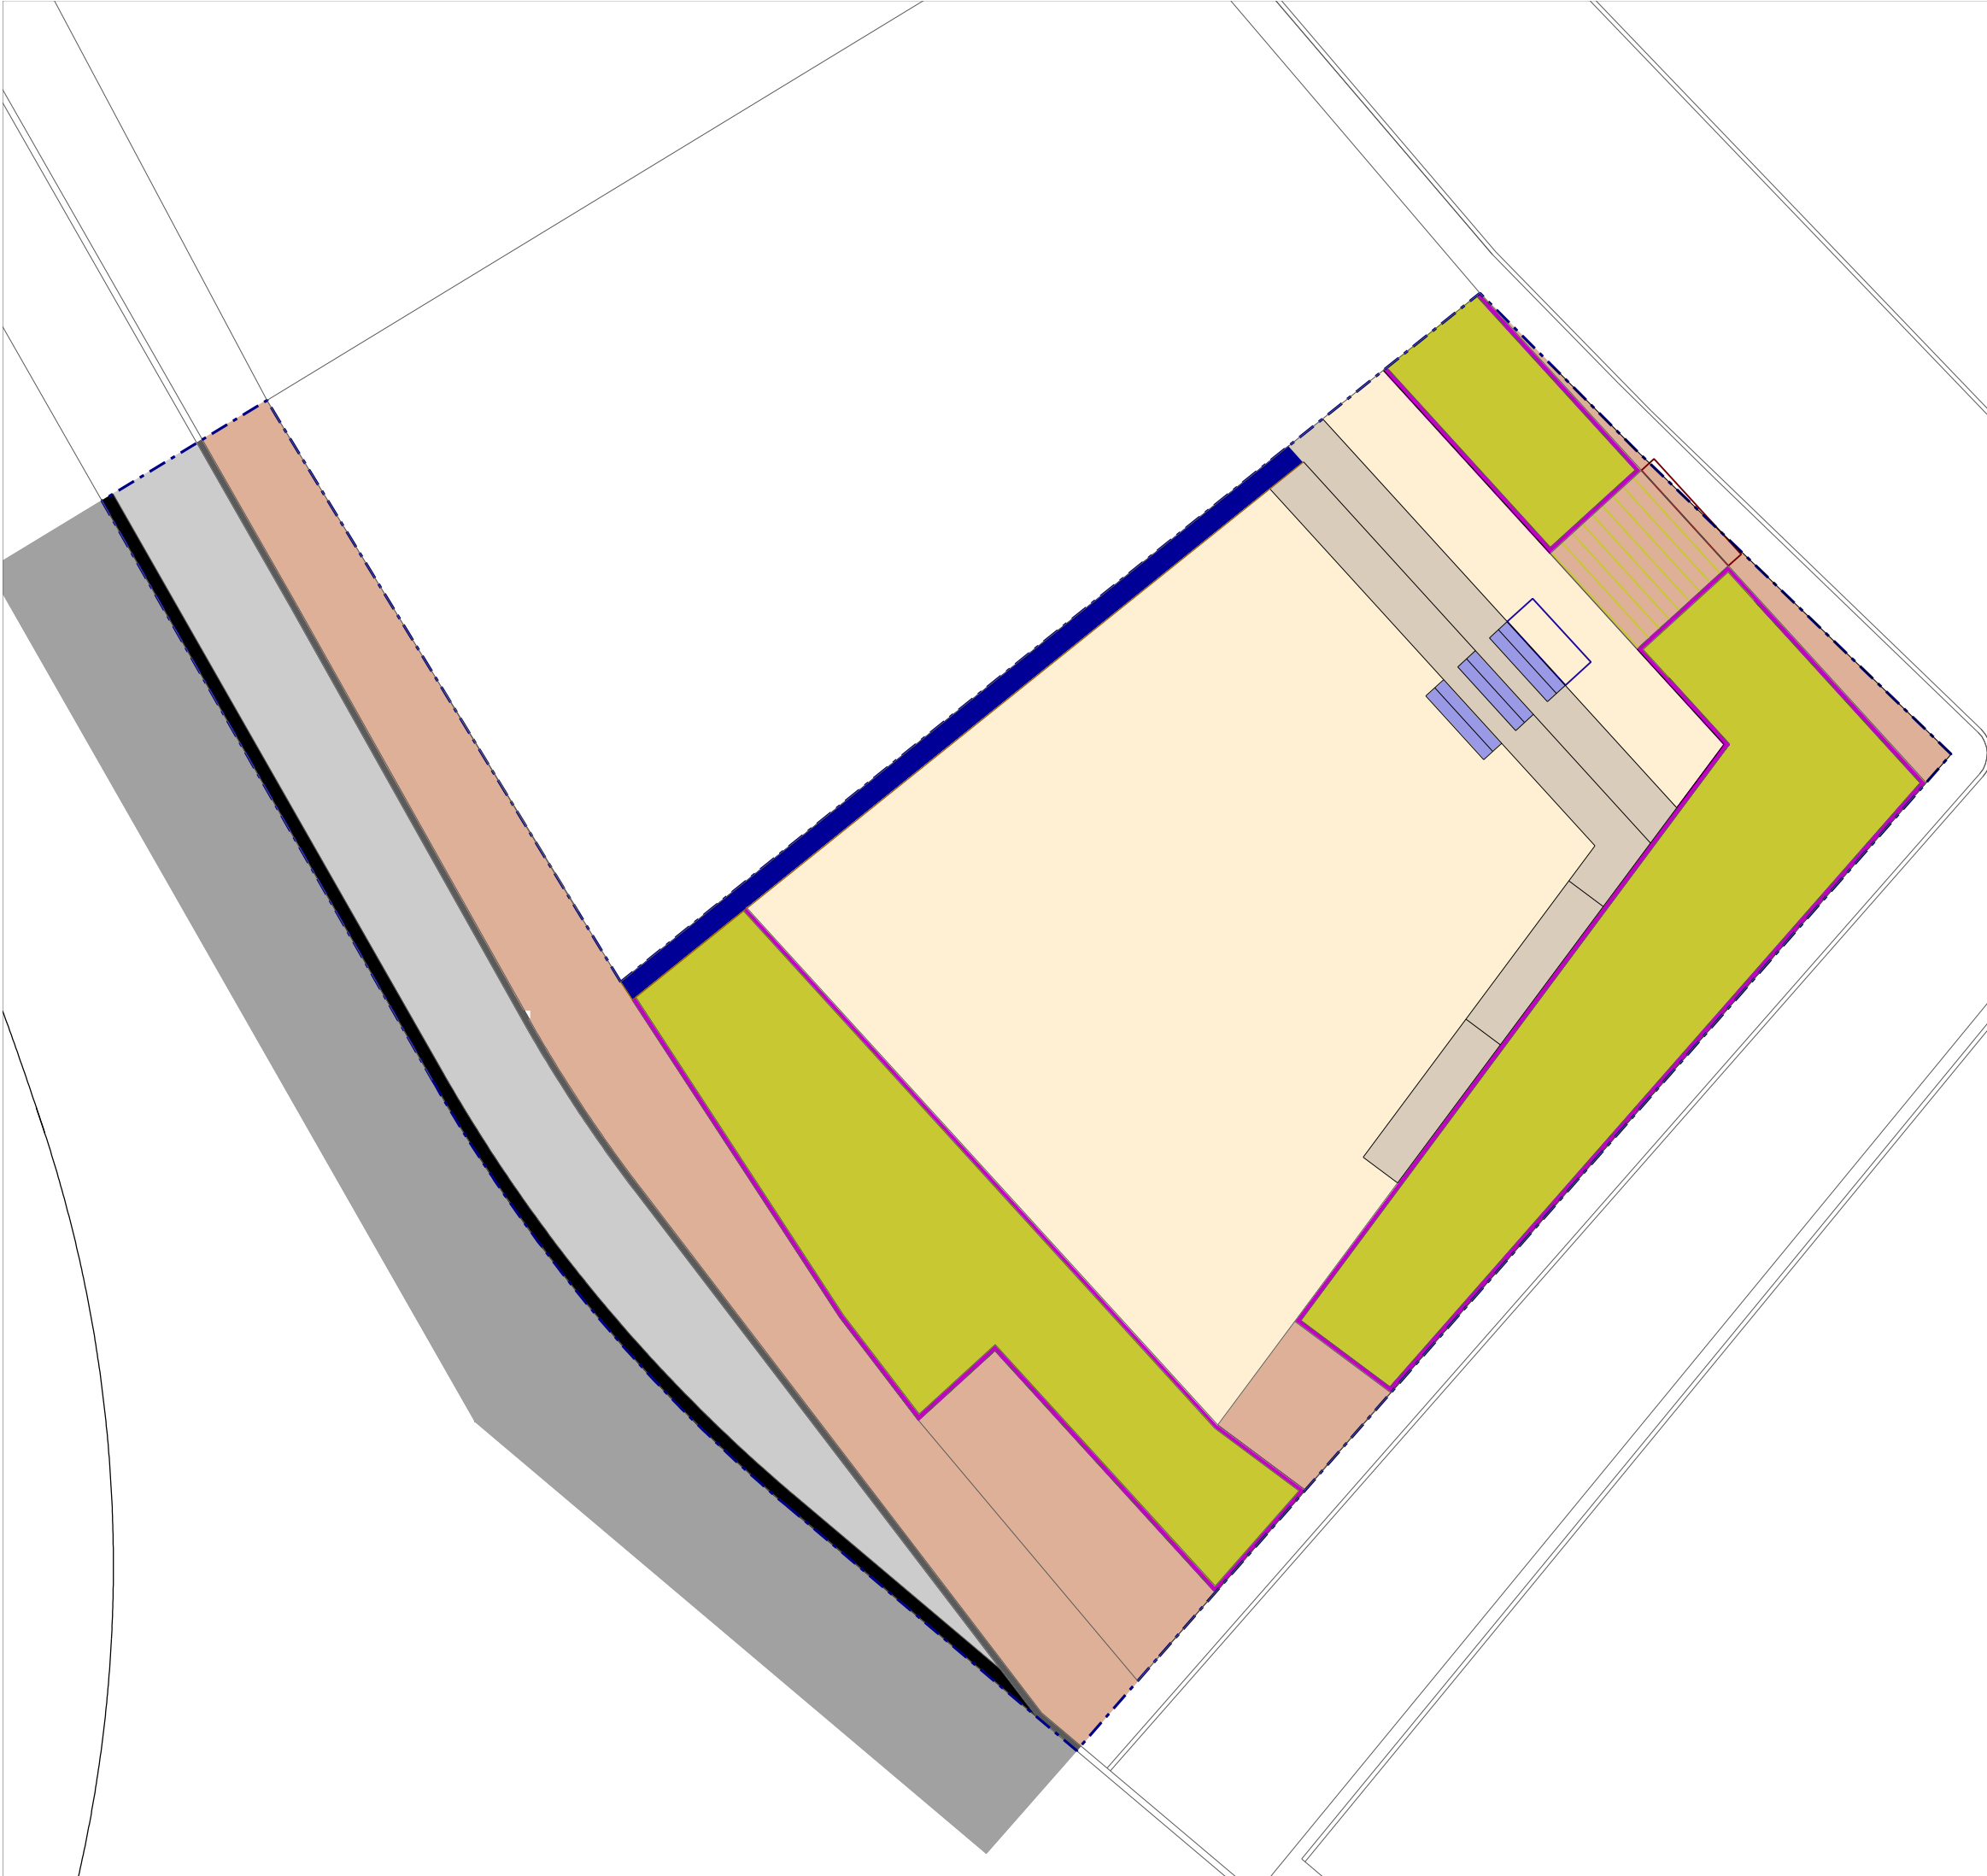

- leyenda
- adoquin pref. hormigon
 - losa pref. hormigón
 - losa trama
 - bordillo jardín J0 10 cm
 - bordillo cazada C5 15cm
 - losa escalón pref. hgón
 - grada de hormigón
 - jardín cespced
 - solera de hormigón
 - aglomerado asfáltico
 - caz prefab. hormigón
 - muro visto de hormigón
 - pavimento táctil direccional
 - pavimento táctil advertencia

ayuntamiento de LARRAGA

proyecto de urbanización
NUEVA PLAZA LA DULA, LARRAGA

documento:
planta de propuesta


ambito:
Ctra Estella 2

plano:
P-05 MATERIALES

escala gráfica: A3-1:150

redactor equipo tecnico
silvia barbarin gómez arquitecta ARKILEKU arquitectos



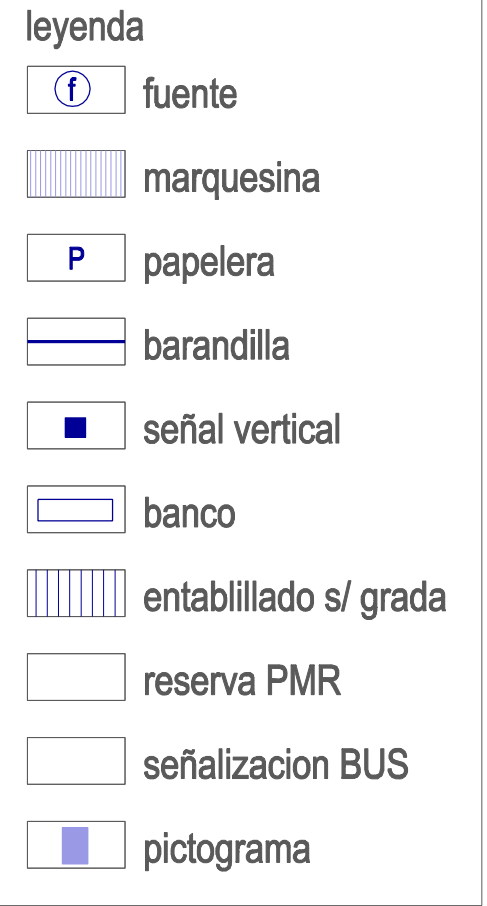

proyecto de urbanización NUEVA PLAZA LA DULA, LARRAGA

ambito:
Ctra Estella 2

escala gráfica: **A3-1:150**

redactor equipo tecnico
silvia barbarin gómez arquitecta ARKILEKU arquitectos

leyenda

morus fruitless

ginkgo biloba

liquidambar styraciflua

prunus pisardi

prunus kanzan

abelias porte medio

pradera cesped

ayuntamiento de LARRAGA

cófinancia: gobierno de navarra

nuevo espacio urbano

CARRETERA ESTELLA LARRAGA

documento:

proyecto de urbanización

ambito:

fases 1 y 2 Ctra Estella 2 y 4

plano:


P-7 MOBILIARIO


escala gráfica:

A3-1:150

redactor equipo tecnico

silvia barbarin gómez arquitecta ARKILEKU arquitectos

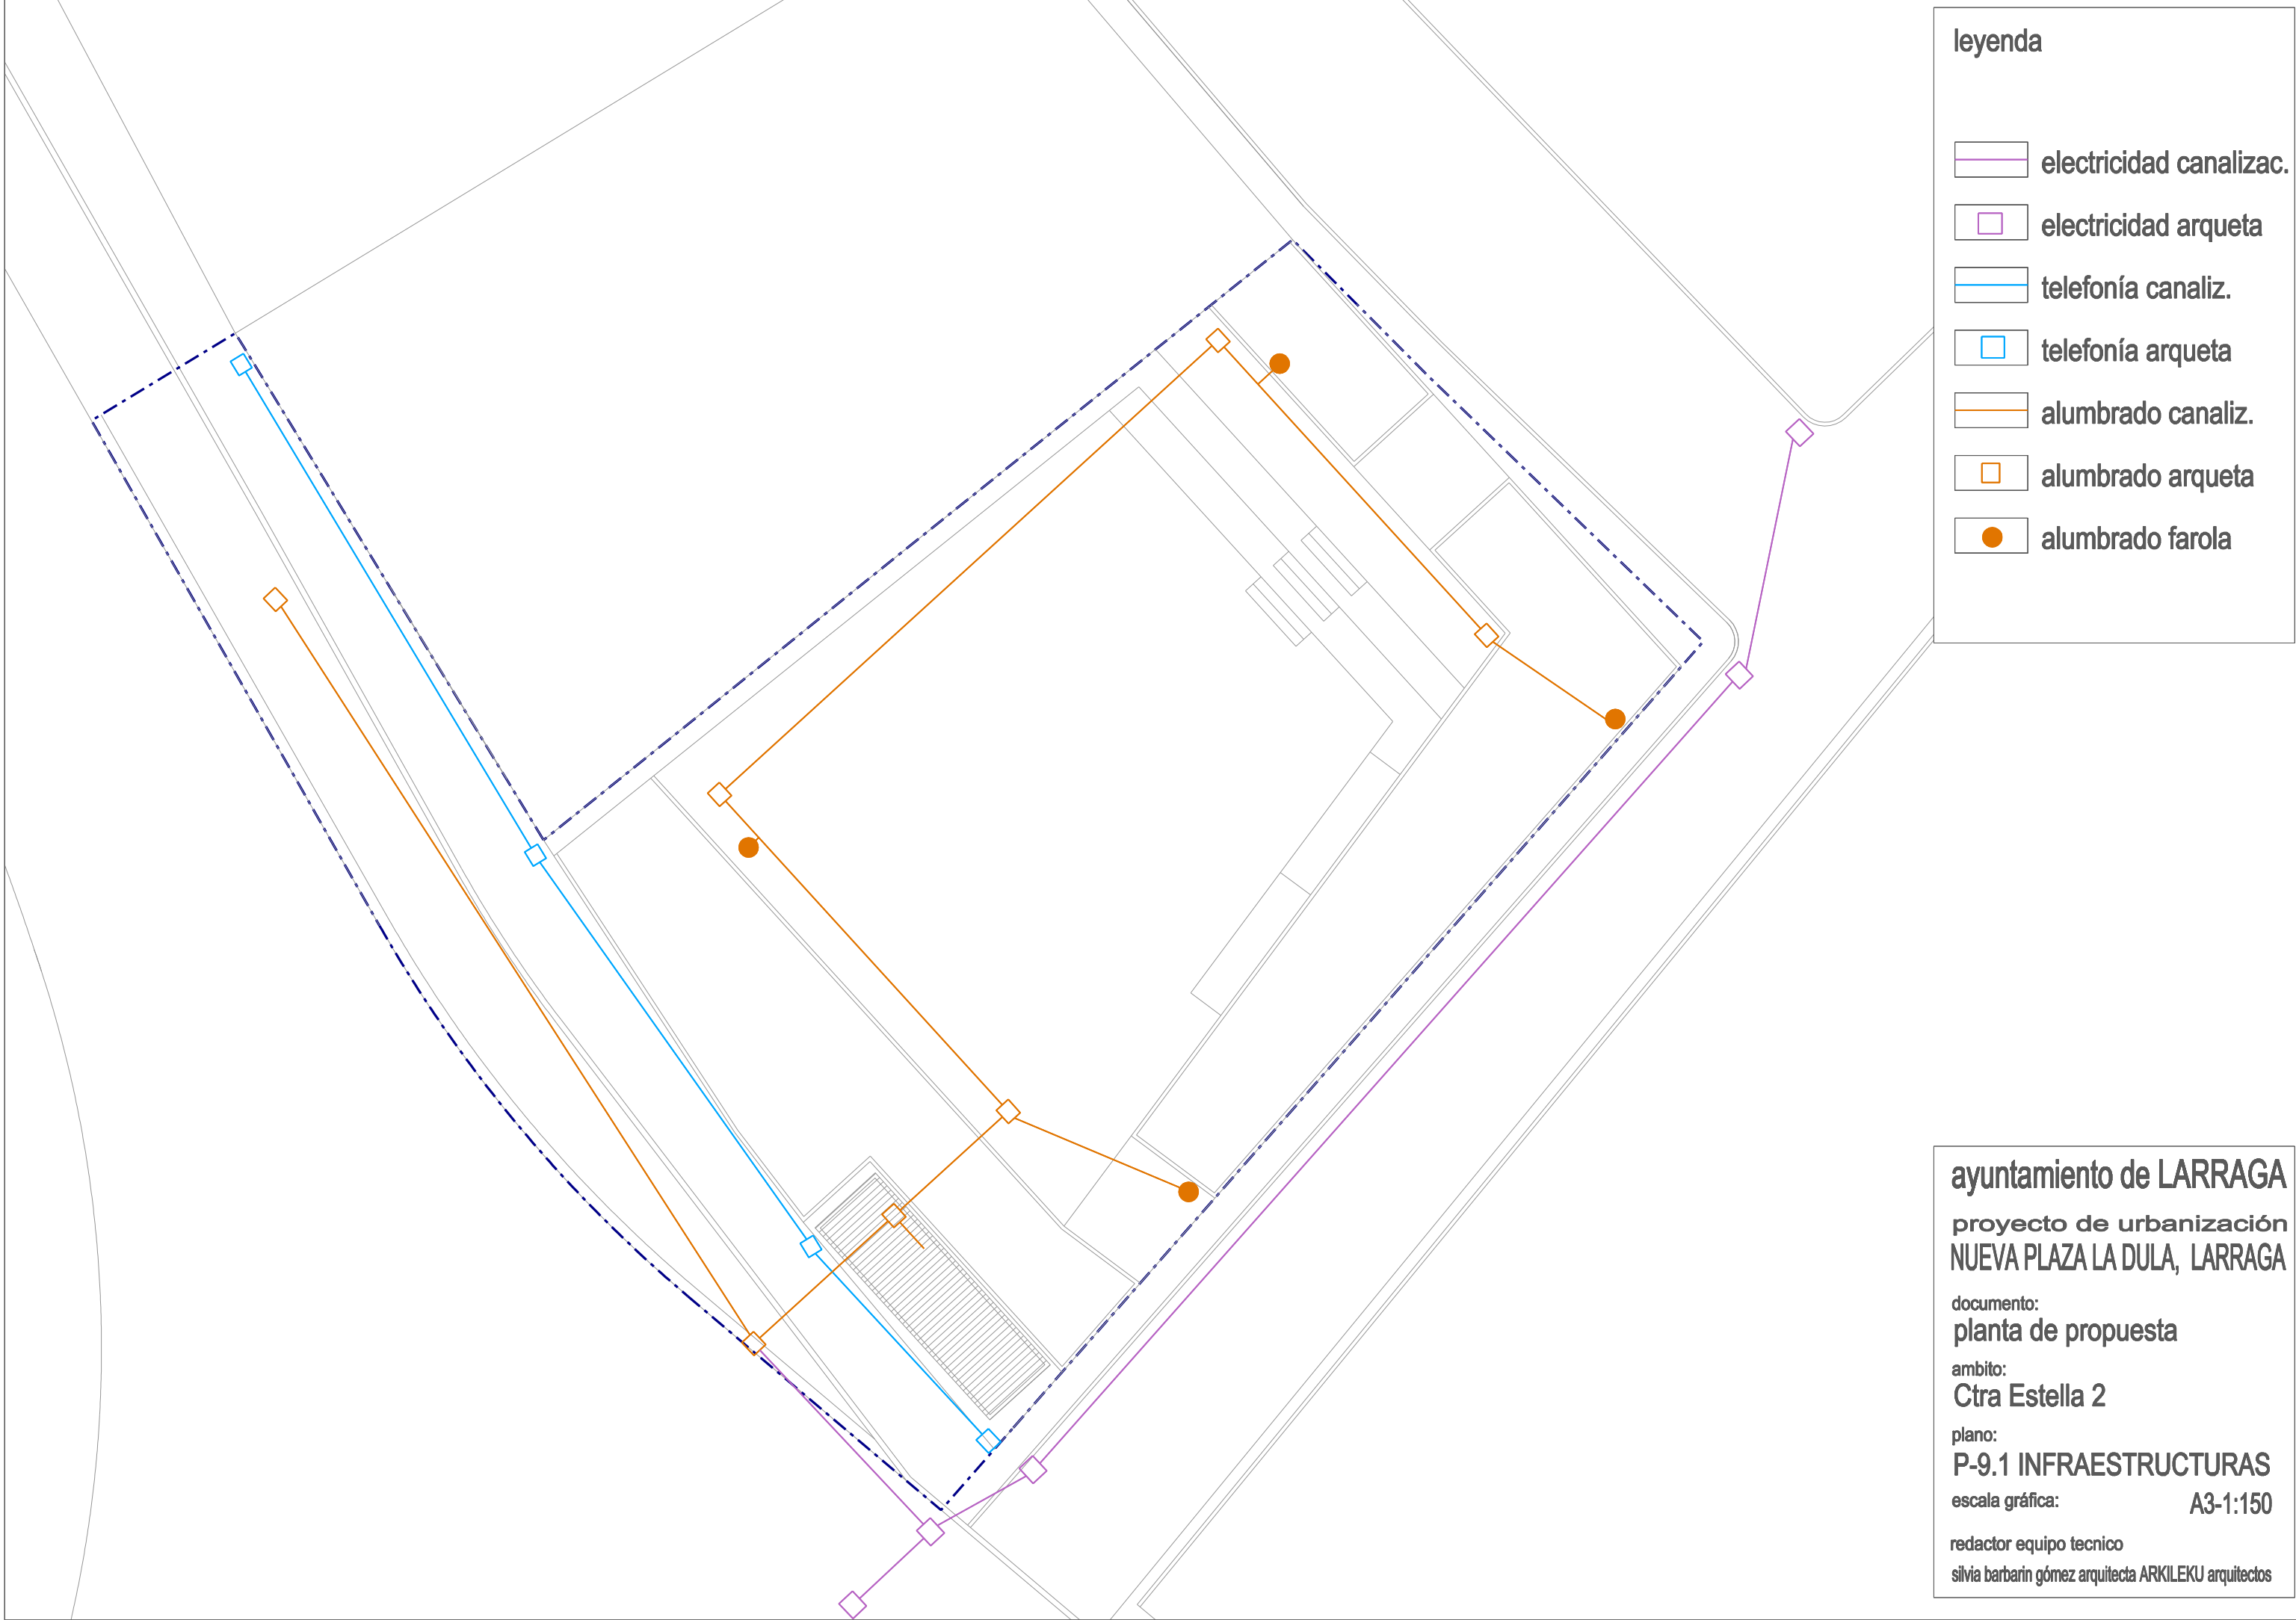

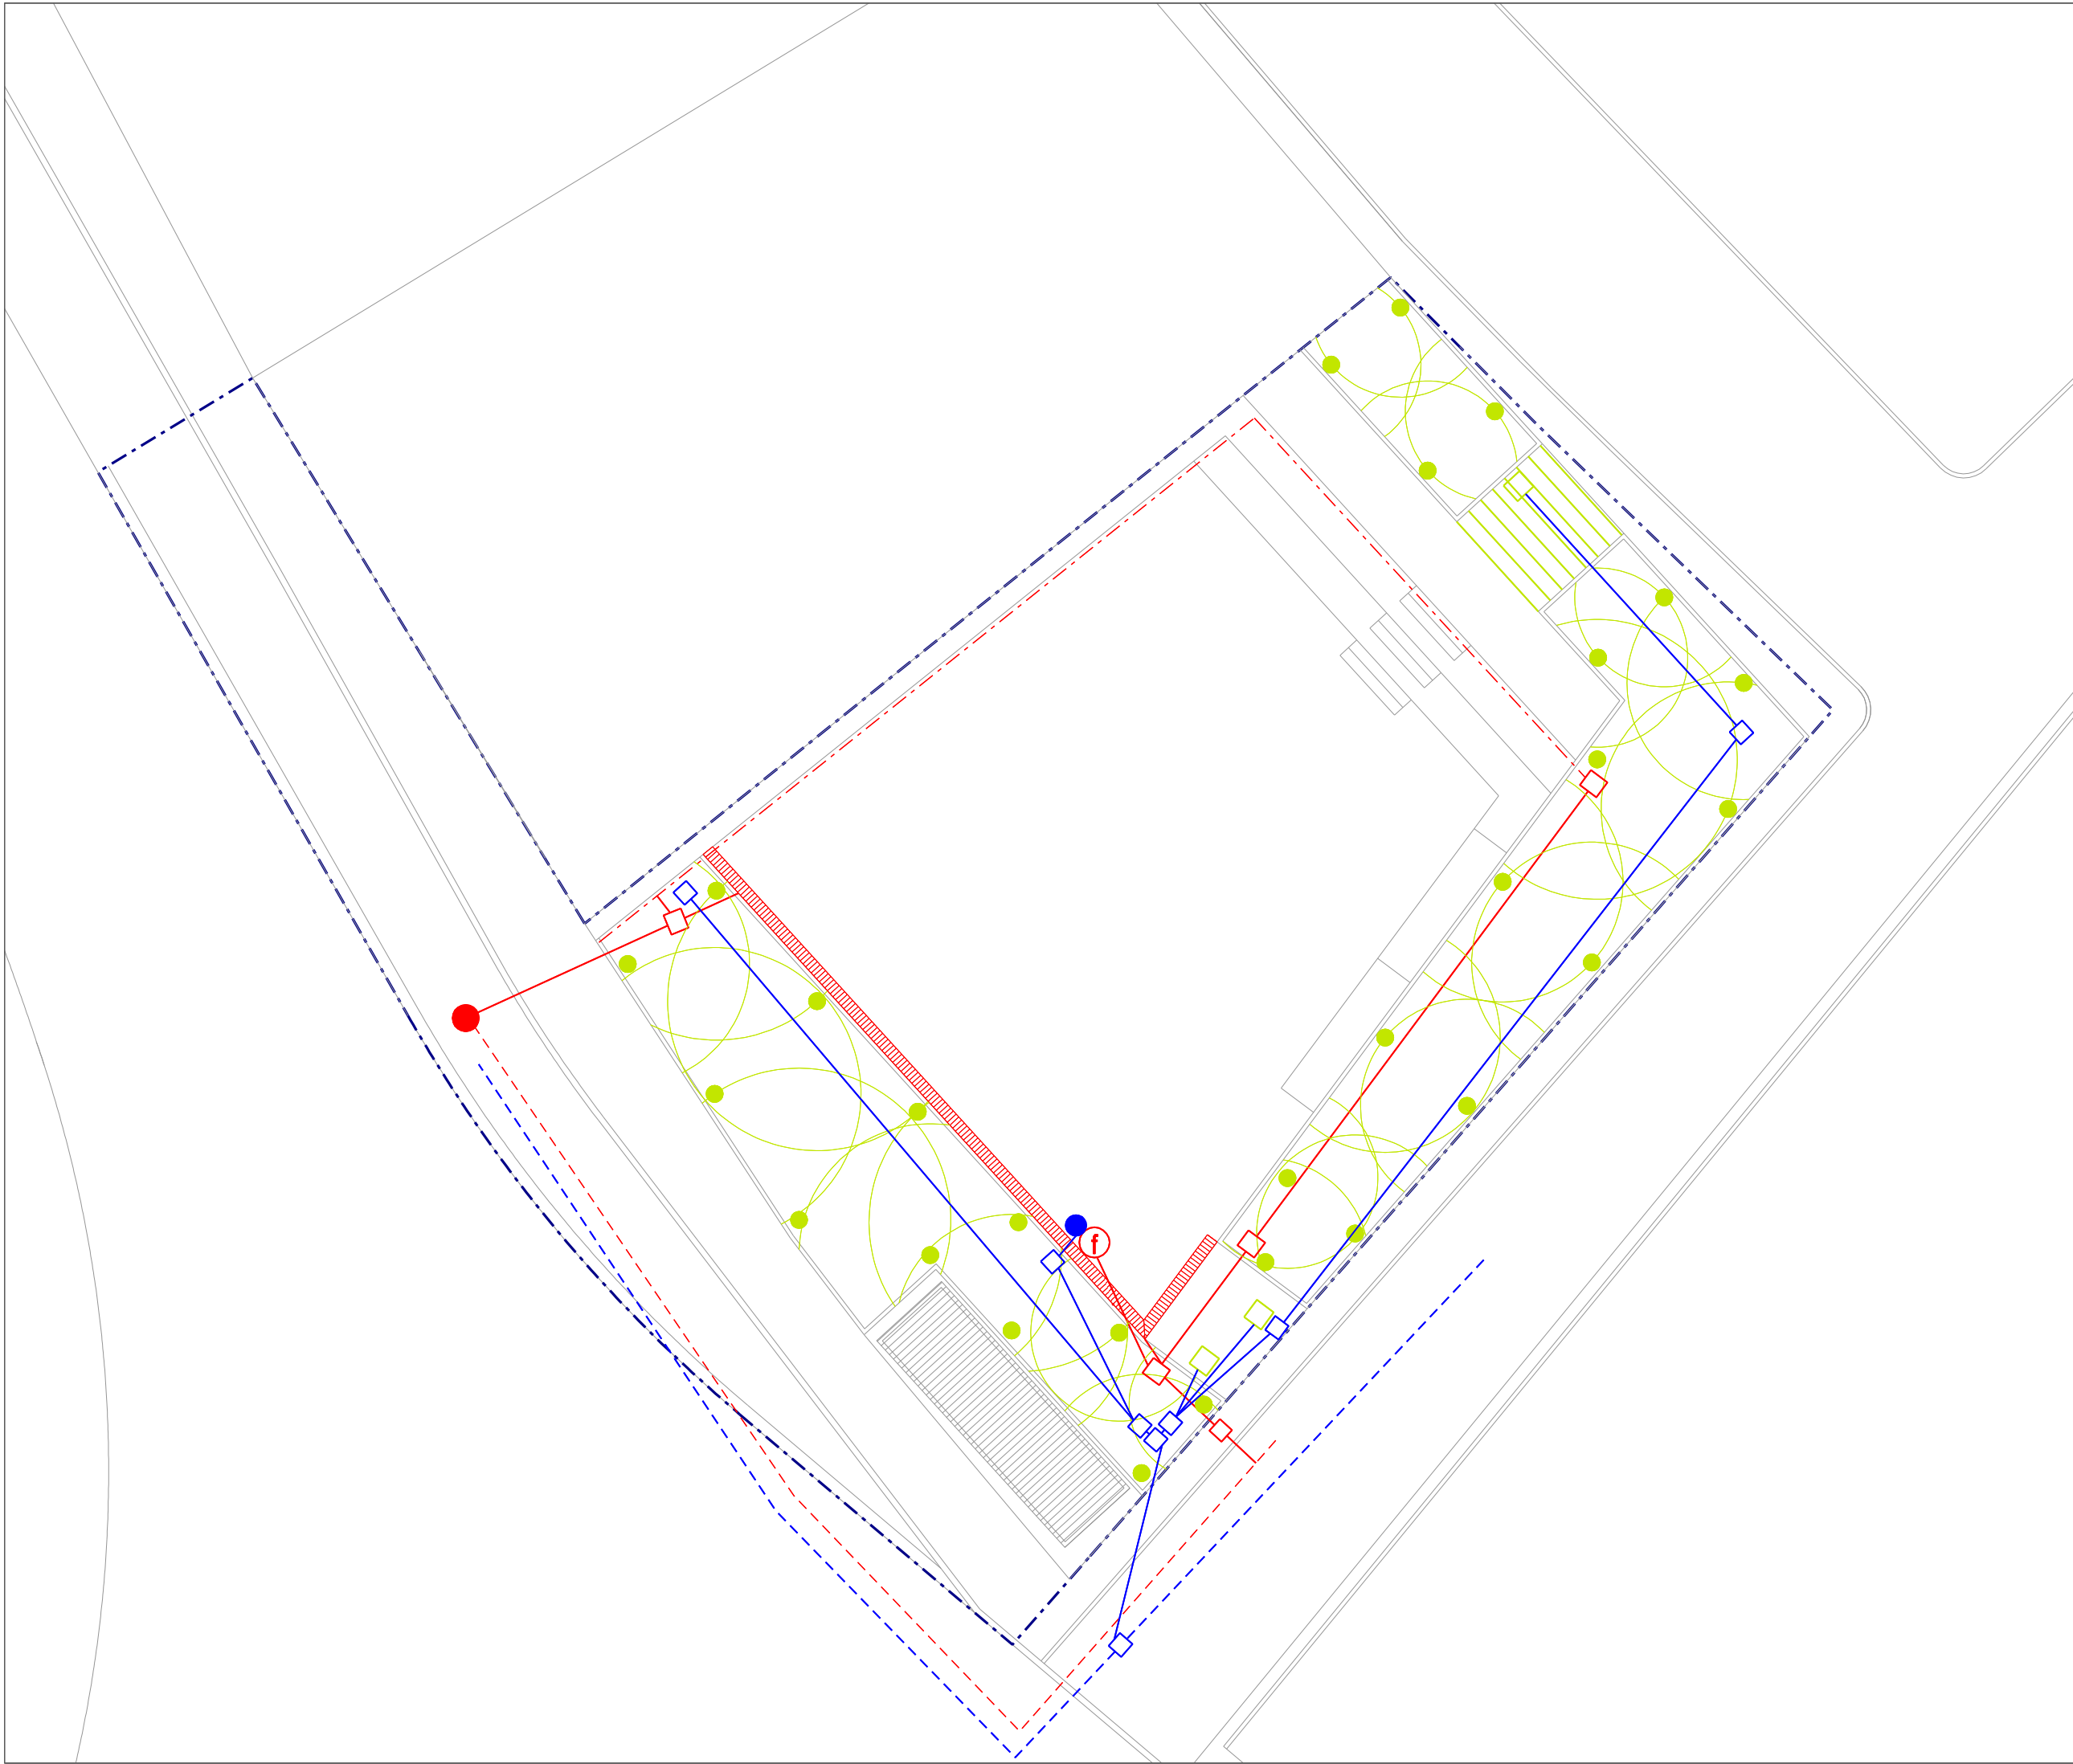

leyenda

- saneamiento extte.
- saneamiento canaliz.
- drenaje muro
- saneario arqueta
- canaleta 150
- f fuente
- abastecimnto extte
- abastecimnto canaliz.
- abastecimnto arqueta
- abastecimnto fuente
- riego linea goteo
- riego aspersor
- riego arqueta

ayuntamiento de LARRAGA

proyecto de urbanización
NUEVA PLAZA LA DULA, LARRAGA

documento:
planta de propuesta

ambito:
Ctra Estella 2

plano:
P-9.2 INFRAESTRUCTURAS

escala gráfica: A3-1:150

redactor equipo tecnico
silvia barbarin gómez arquitecta ARKILEKU arquitectos

leyenda

1. Explanada compactada
2. Capa vegetal 30 cm con césped
3. Dado de hormigón.
4. Bordillo jardín Color a decidir
5. Losa Trama Color a decidir
6. Base Arena
7. Subbase de grava 2/22
8. Red de goteo Ø17 mm
9. Zahorra natural compactada
10. Solera hormigón con fibra vidrio
11. Mortero húmedo
12. Losa 7 cm color a decidir
13. Losa corrida hormigón armada
14. Grada en prefabricado hormigón
15. Muro bloque armado
16. Losa Aplacado 5 cm C.a decidir
17. Lámina impermeabilizante
18. Zanja en grava
19. Tubo drenaje Ø25 cm
20. Construcción preexistente
21. Junta elástica
22. Muro armado de hormigón
22. Peldaño prefabr. Color a decidir

ayuntamiento de LARRAGA

proyecto de urbanización NUEVA PLAZA LA DULA, LARRAGA

documento:
planta de propuesta

ambito:
Ctra Estella 2

plano:
P-10.1 DETALLES

escala gráfica: A3-1:25

redactor equipo tecnico

silvia barbarin gómez arquitecta ARKILEKU arquitectos

