




Alumbrado Técnico Público S.A.
Tel:+34 948 330712 Fax:+34 948 331222
e-mail:info@atpiluminacion.com

LISTA DE MATERIALES	SÍMBOLO	CANTIDAD
COLUMNA ATLAS altura 4m (1+3)		6
CÓNICA TLAC LED55 53W (700mA) S2 2200K		6

SITUACIÓN DE PUNTOS

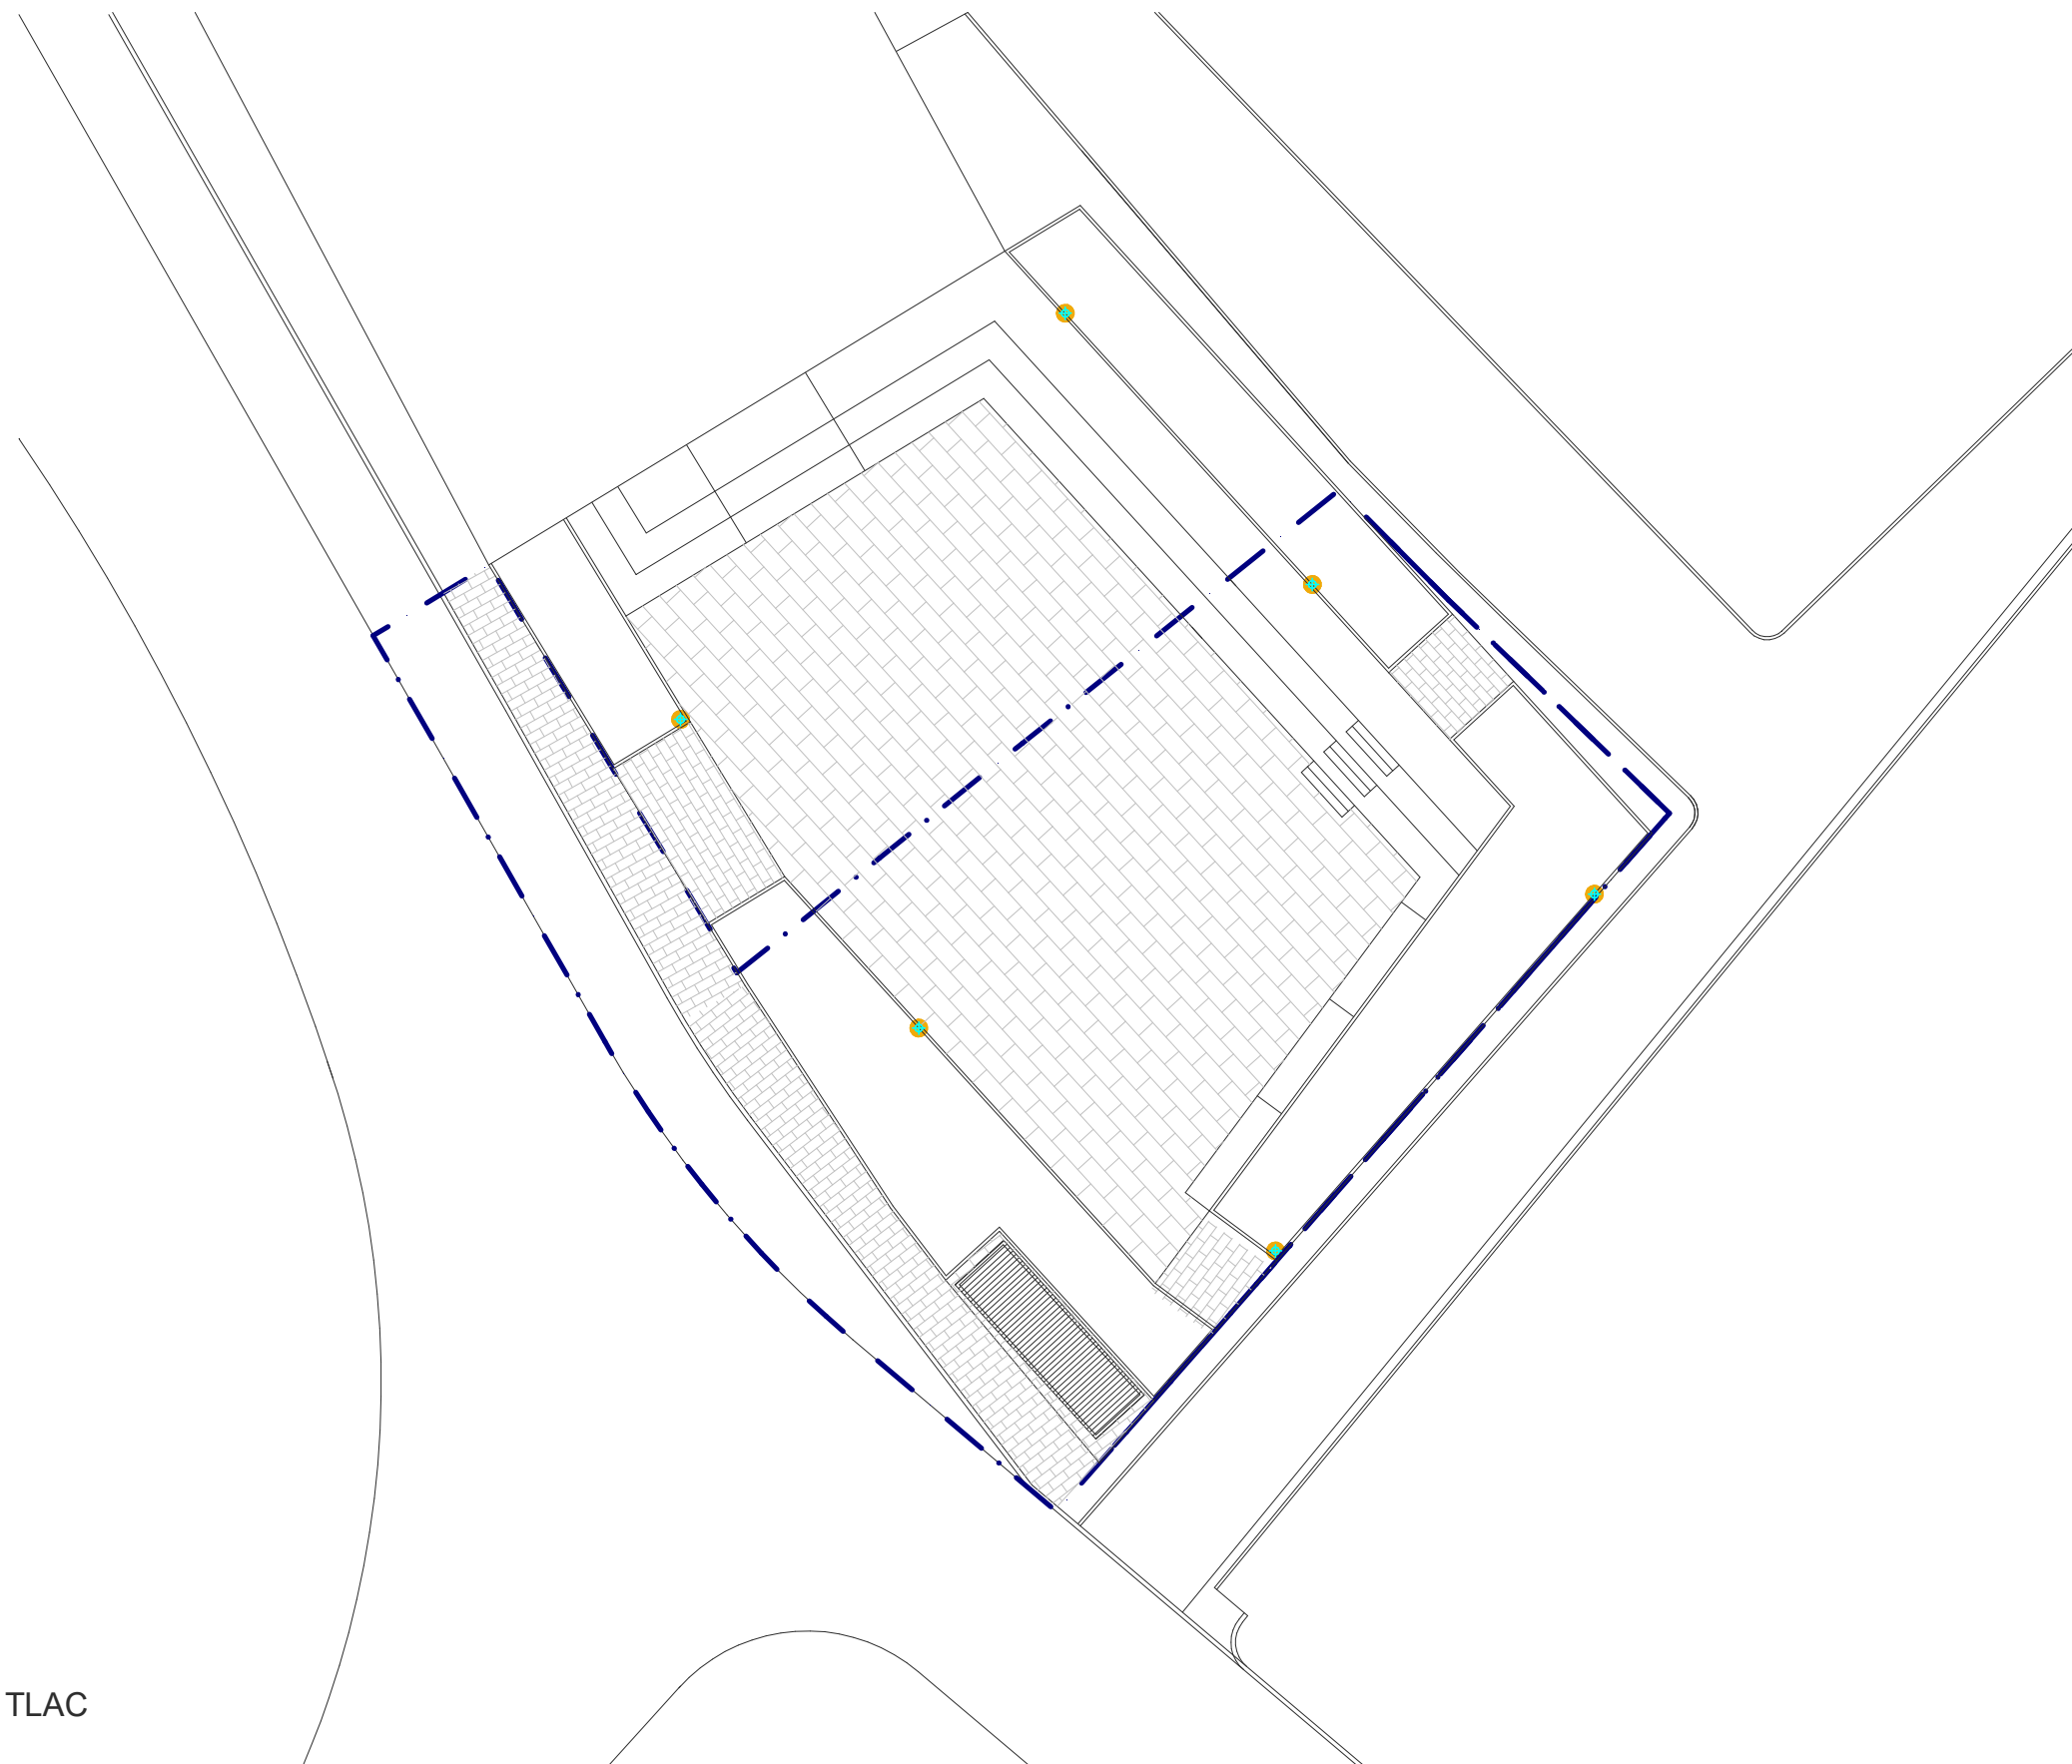

Proyecto: Plaza en Larraga (Navarra) _ opción CÓNICA TLAC
Formato A3
Escala 1:250
Fecha: 22/09/22