
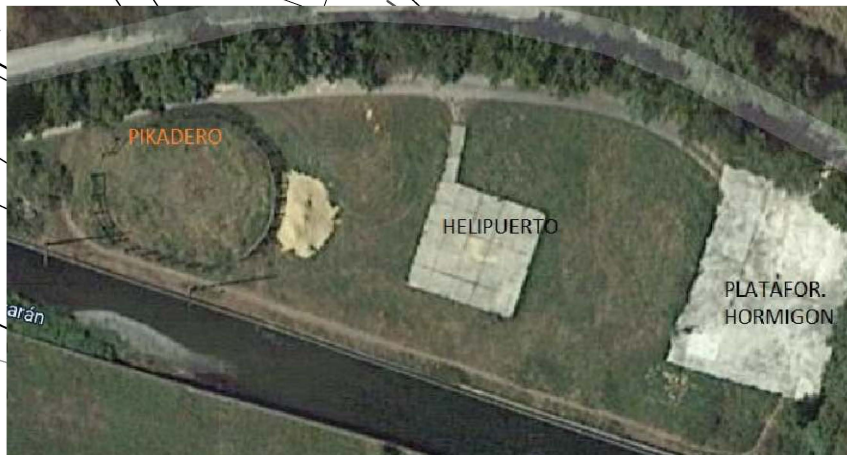


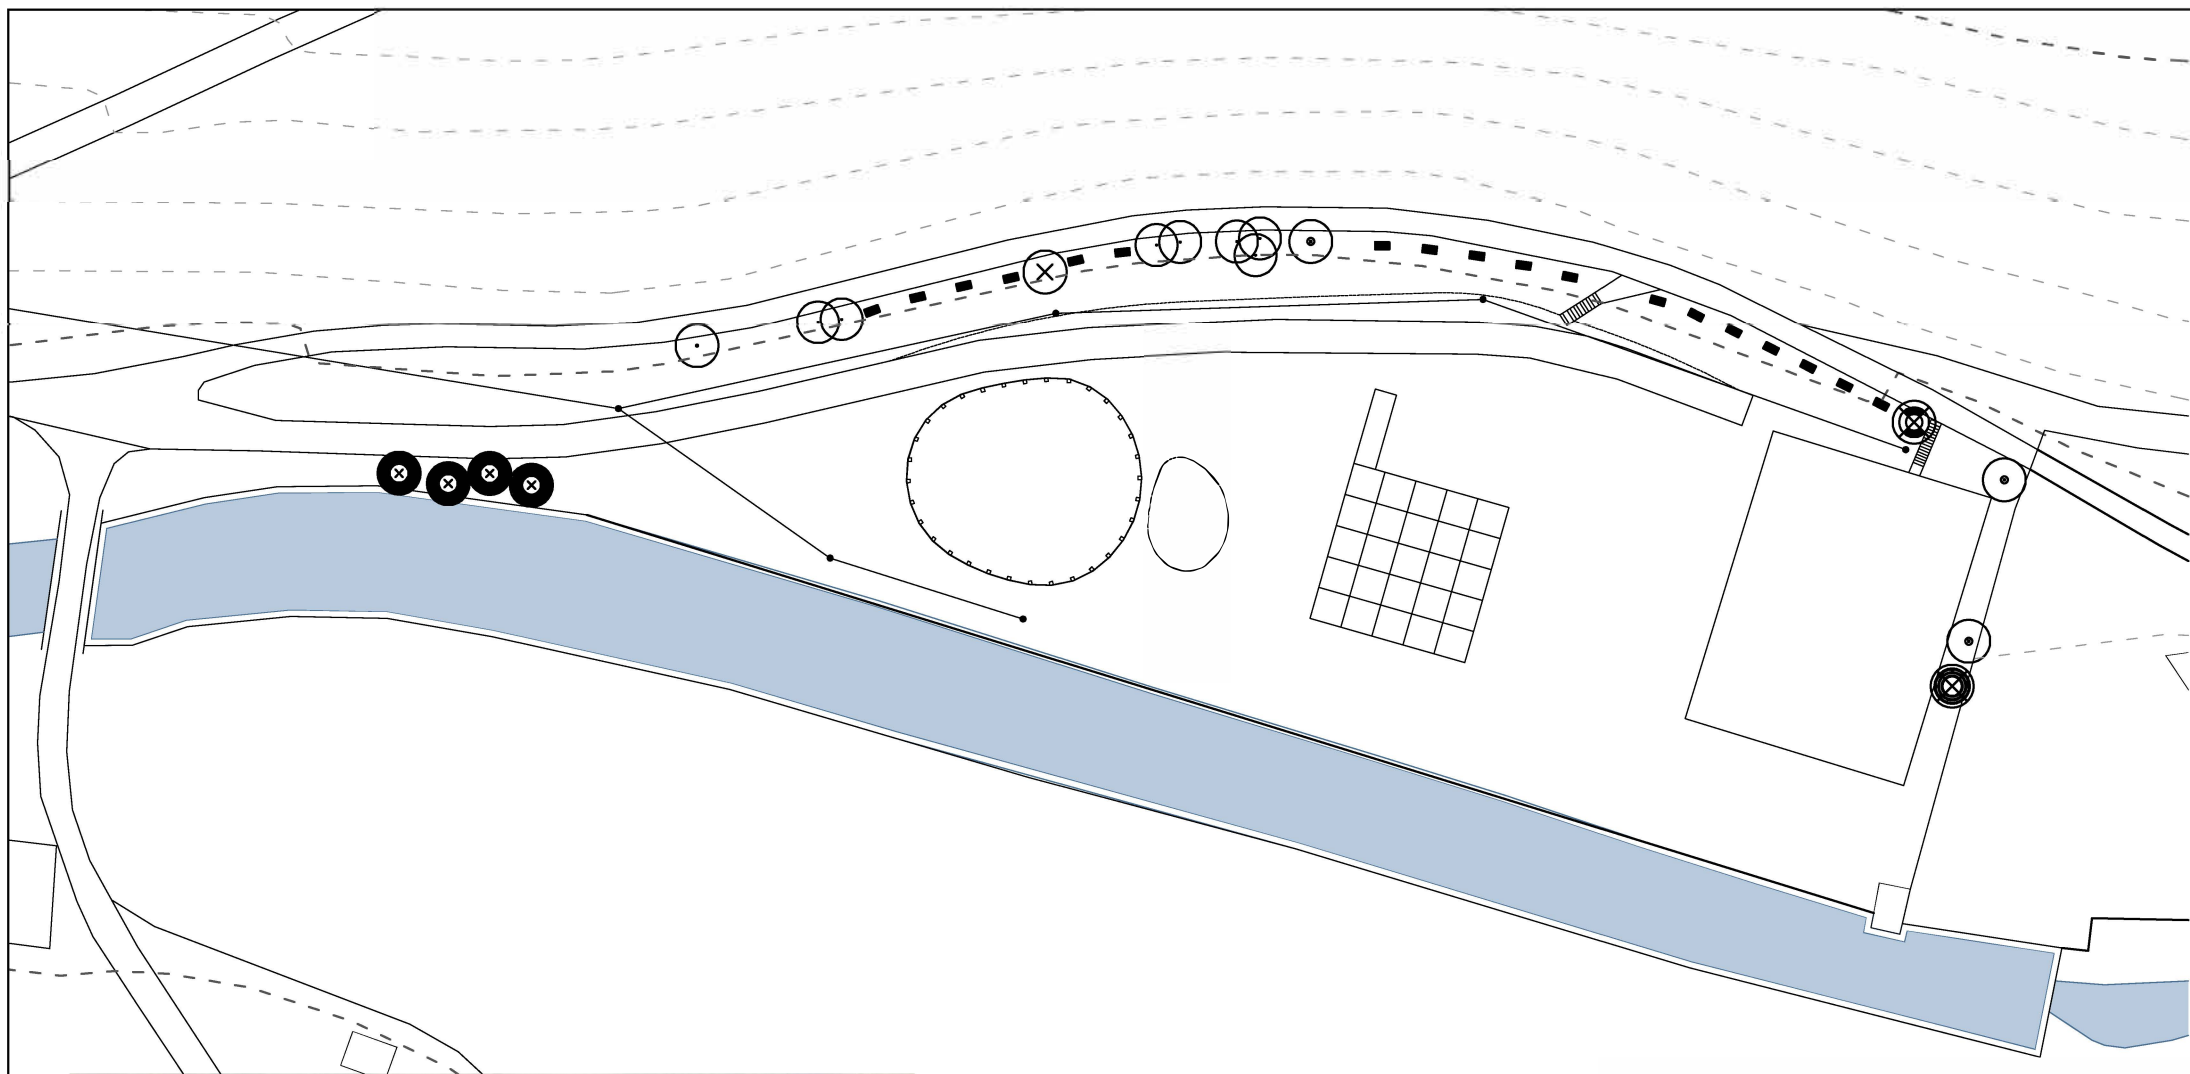

		Data	Fecha	05/12/2022
Eskala Escala	Planoaren izena Nombre de Plano	Plano 2º Nº de plano		
1/500	Egungo egoera Estado actual	P02		
Proiektuaren izena Nombre del proyecto		LEITZAKO INGURUARTE LUR SAILA JOLAS PARKE BIHURTZEKC PROIEKTUARI LOTUTAKC TXOSTEN TEKNIKO BALORATUA		
Sustatzaila Promotor		Egilea Autor		
				
Leitzako Udala		Aranza Agirre Apeztegi		