


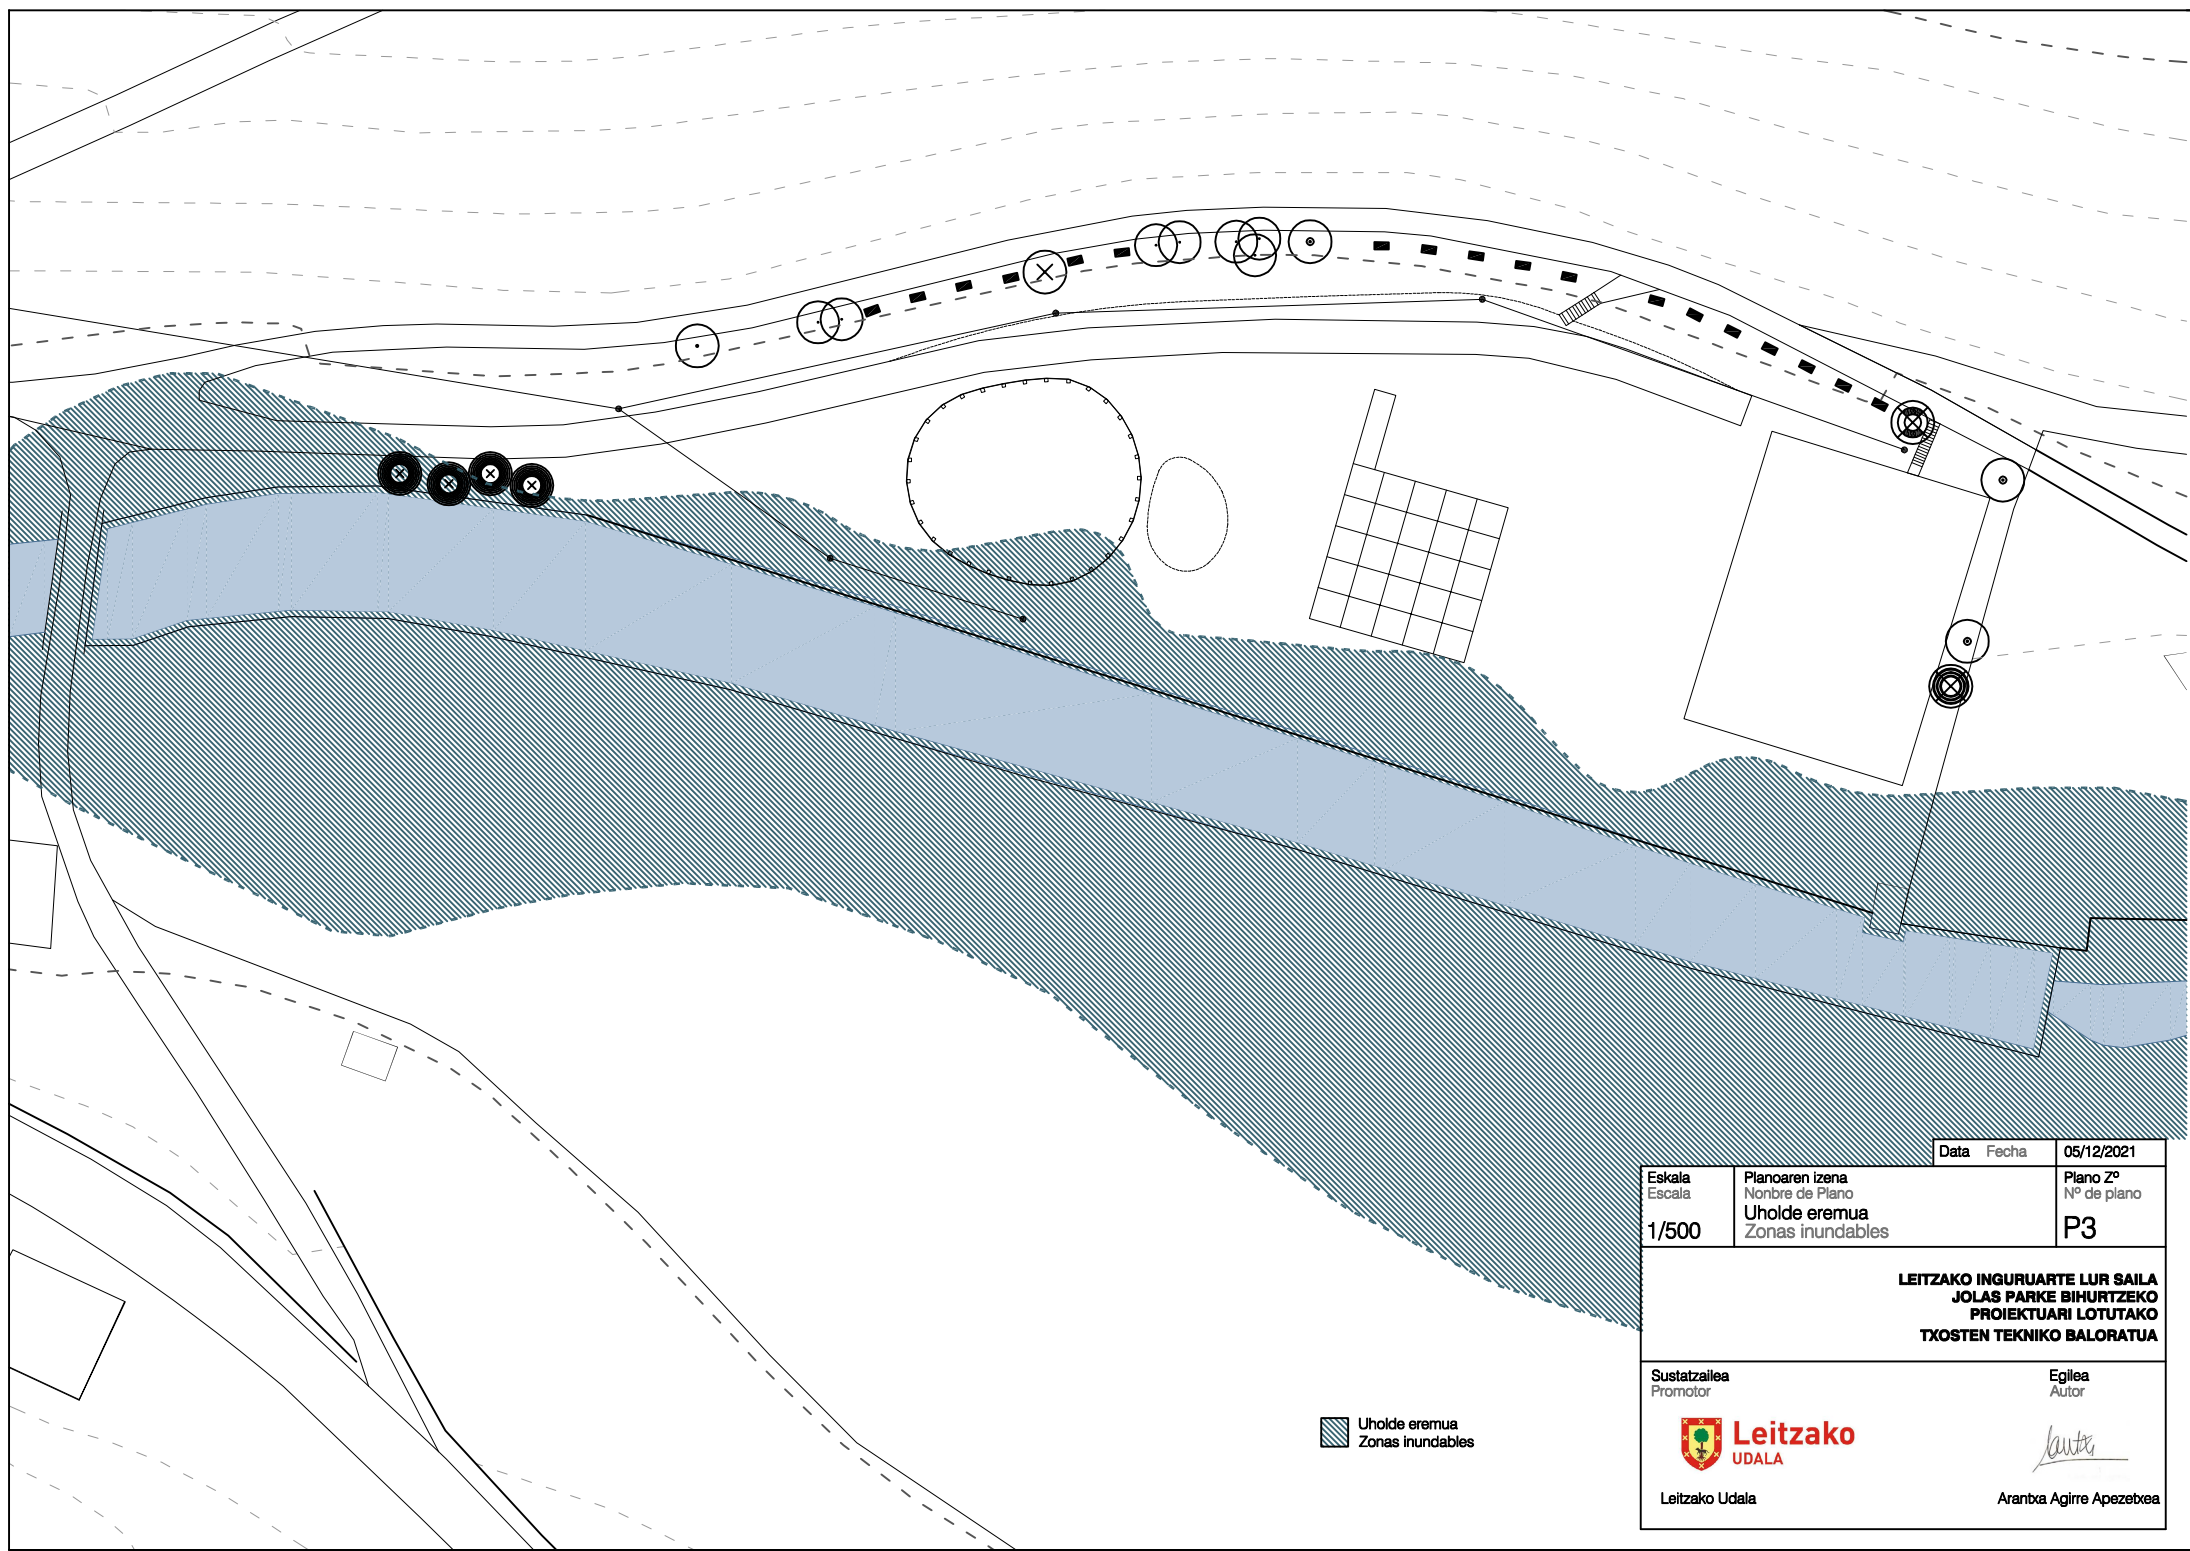

Uholde eremua
Zonas inundables

Eskala Escala 1/500		Planoaren izena Nombre de Plano Uholde eremua Zonas inundables	Data Fecha 05/12/2021	Plano Zº Nº de plano P3
LEITZAKO INGURUARTE LUR SAILA JOLAS PARKE BIHURTZEKO PROIEKTUARI LOTUTAKO TXOSTEN TEKNIKO BALORATUA				
Sustatzaillea Promotor Leitzako UDALA Leitzako Udala		Egilea Autor  Arantxa Agirre Apeztebea		