



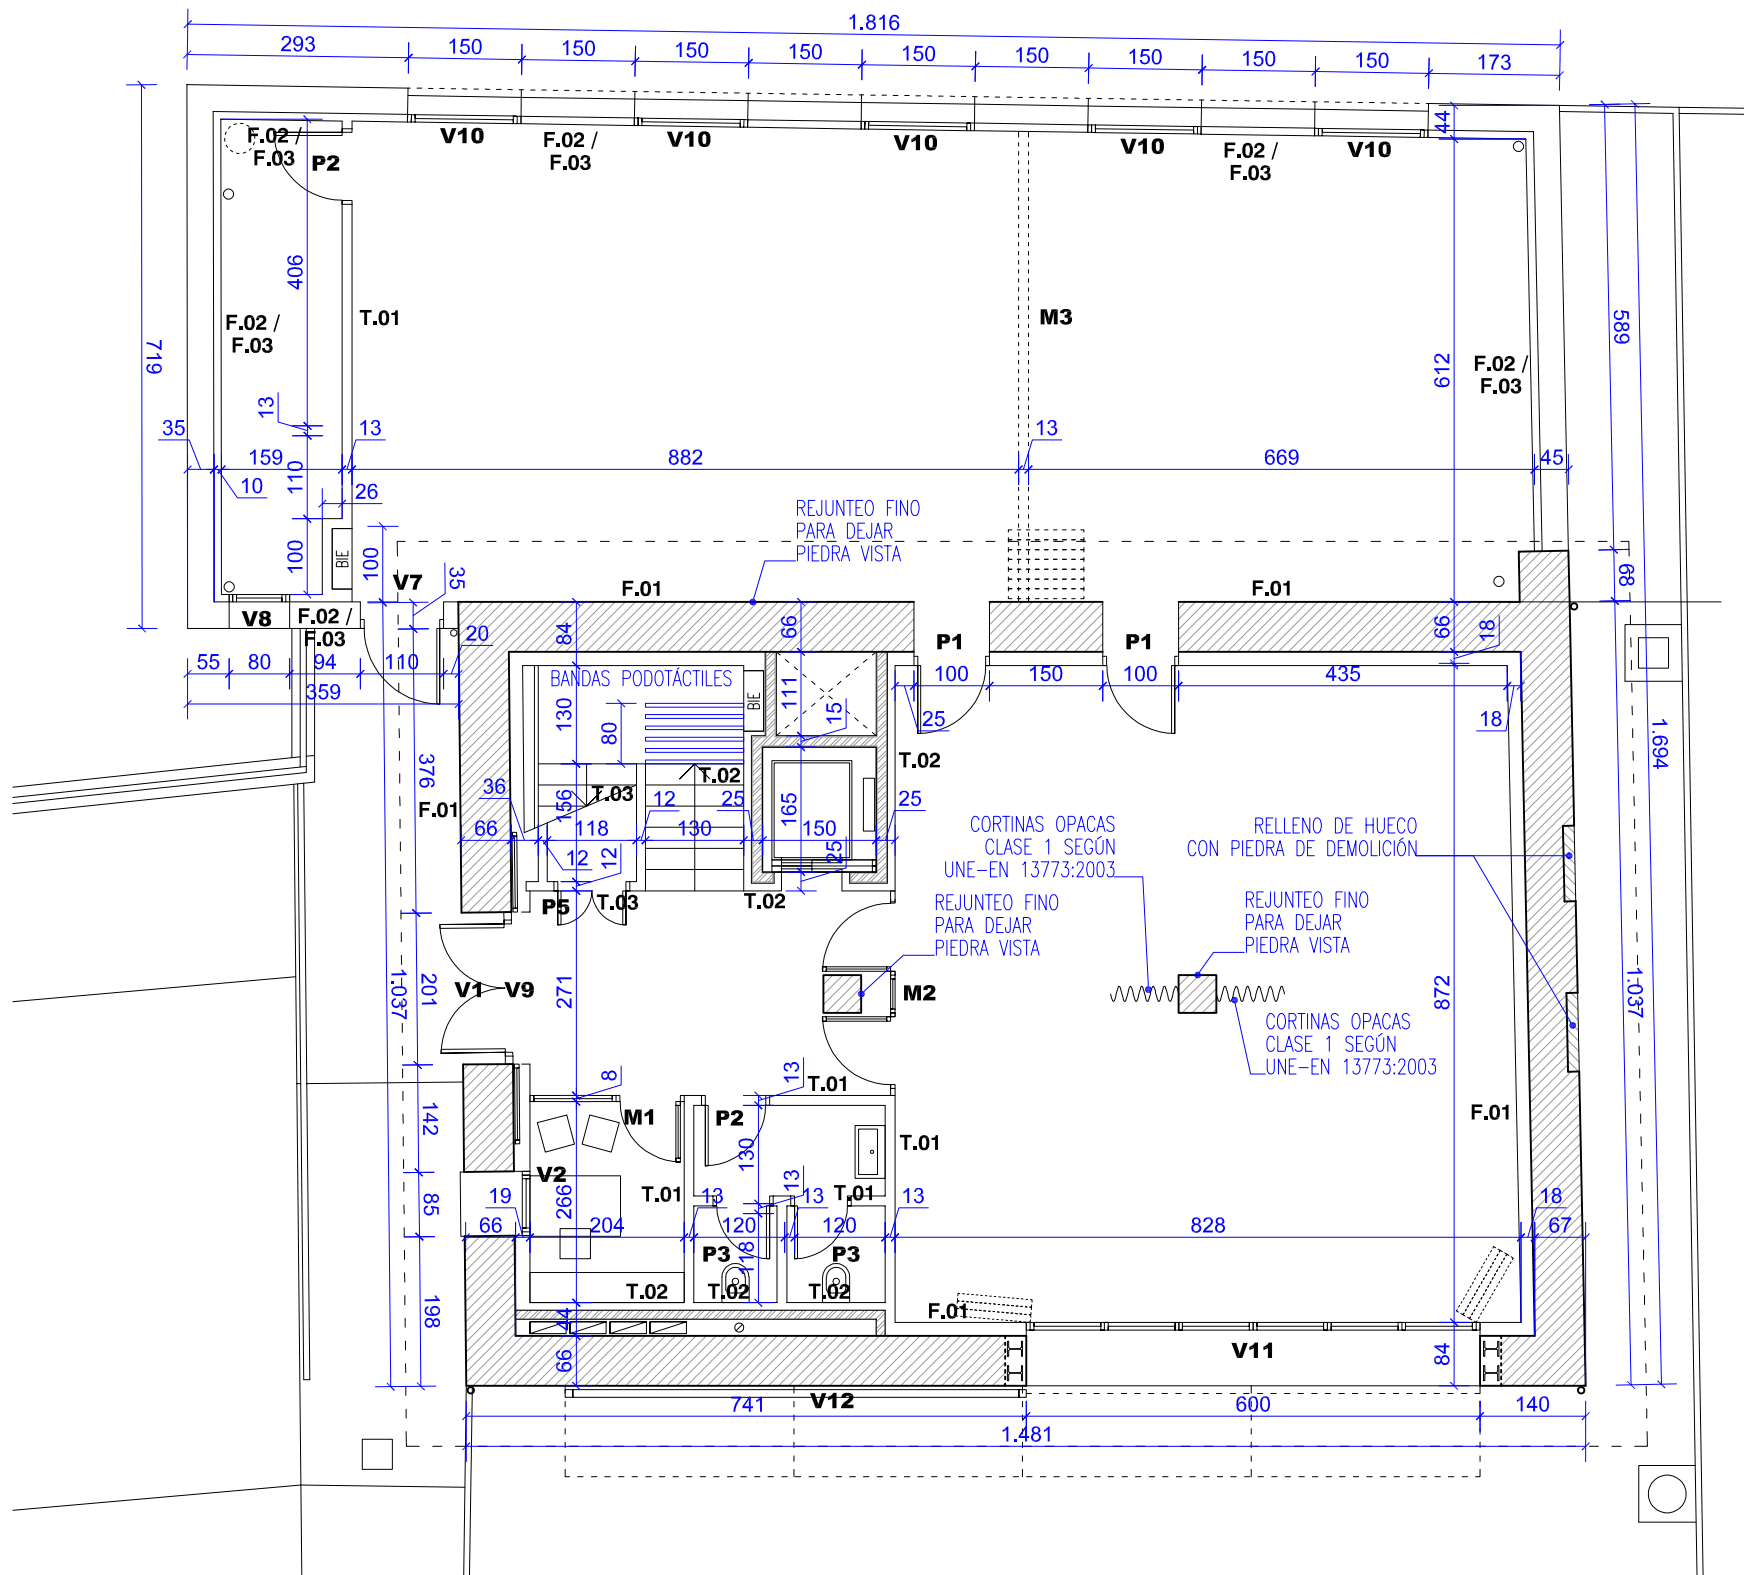

F.01

FACHADA EXISTENTE

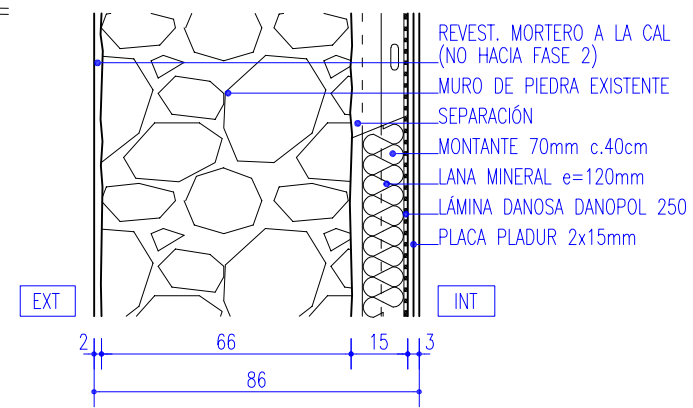

ACABADOS ASEOS

TECHO	PLADUR H1 CON TRAMPILLAS DE REGISTRO
PAREDES	ALICATADO GRES PORCELÁNICO
RODAPÍE	SIN RODAPÍE
SUELO	GRES PORCELÁNICO


ACABADOS RESTO EDIFICIO

TECHO	CUB. INCL: CLEANEAC ACUSTIC LINEAR 8/18 R
	RESTO: TABLERO MADERA CLT VISTO
PAREDES	PINTURA LISA
RODAPÍE	GRES PORCELÁNICO
SUELO	GRES PORCELÁNICO

TIPO DE PLADUR:
ASEOS Y SALA DE INSTALACIONES: PLADUR H1
RESTO DEL EDIFICIO: PLADUR N


F.02

MURO ENTERRADO

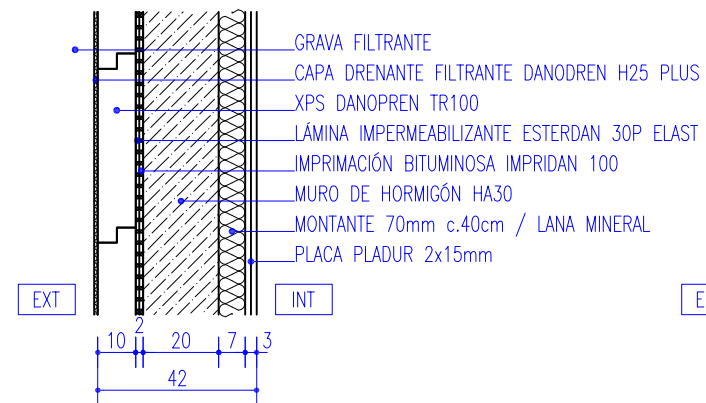


F.03

FACHADA AMPLIACIÓN

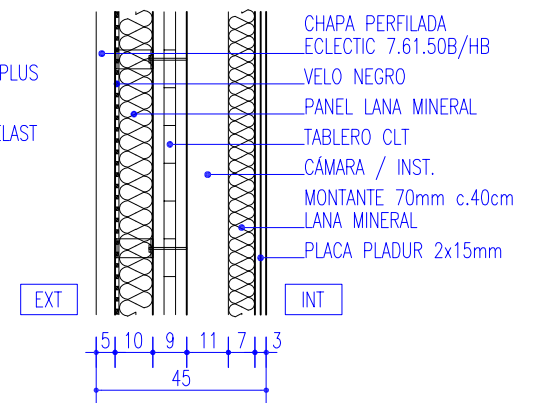


T.01

TABIQUE INTERIOR

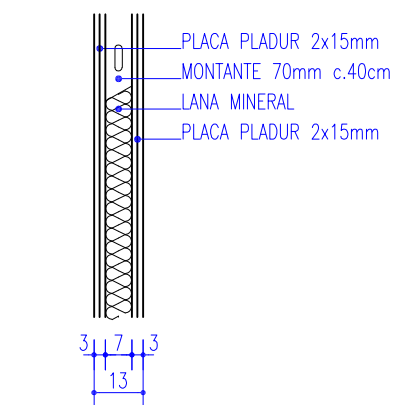


T.02

ASCENSOR / PATINILLO

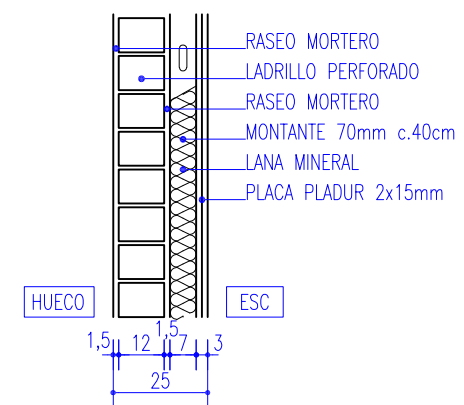

T.03


MURO ESCALERA

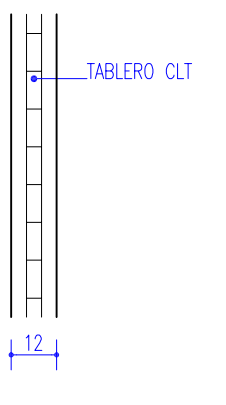


RESBALADICIDAD DE PAVIMENTOS

Rd: Valor PTV obtenido mediante el ensayo del péndulo descrito en la norma UNE 41901:2017 EX


C0	$Rd \leq 15$
C1	$15 < Rd \leq 35$
C2	$35 < Rd \leq 45$
C3	$45 < Rd$

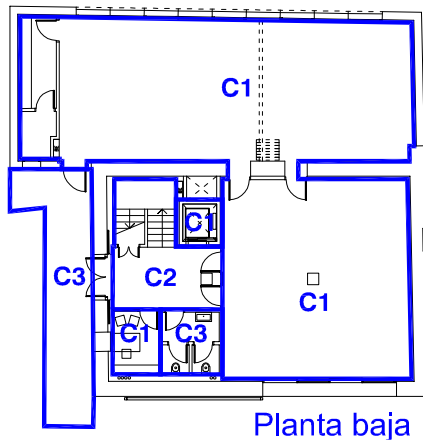

Planta baja

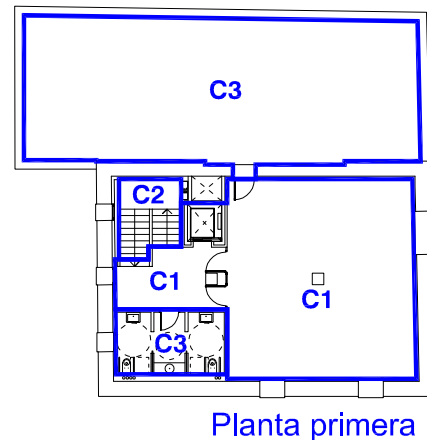

Planta primera

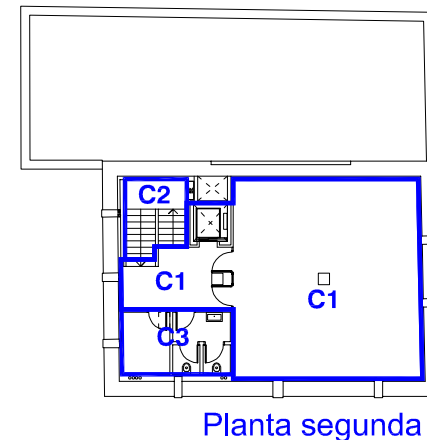

Planta segunda

PROYECTO DE EJECUCIÓN

EDIFICIO 1.5 DEL PUEBLO VIEJO DE SARRIGUREN

UBICACIÓN: C. STA. ENGRACIA S.N. (PARC. 125, POL. 15) SARRIGUREN (NAVARRA)

PROMOTOR: AYUNTAMIENTO DEL VALLE DE EGUÉS / EGUESIBARKO UDALA

CONSTRUCCIÓN

TABICUERÍA, CARPINT, ACABADOS. PB

C.01

DINA3 1:100

REF CAD: sarri1.5 ejecución.dwg


IMPRIMIDO: 09.dic.2022 12:59h



IMP AR
IMP AR RONCAL BASTERRA S.L.P.
C. Garajonay 45 bajo - 31621 SARRIGUREN (NAVARRA)
TEL. 948.164.389
www.imparnavarra.com


ARQUITECTOS REDACTORES:

PABLO BASTERRA EDERRA RAÚL RONCAL VENTURA

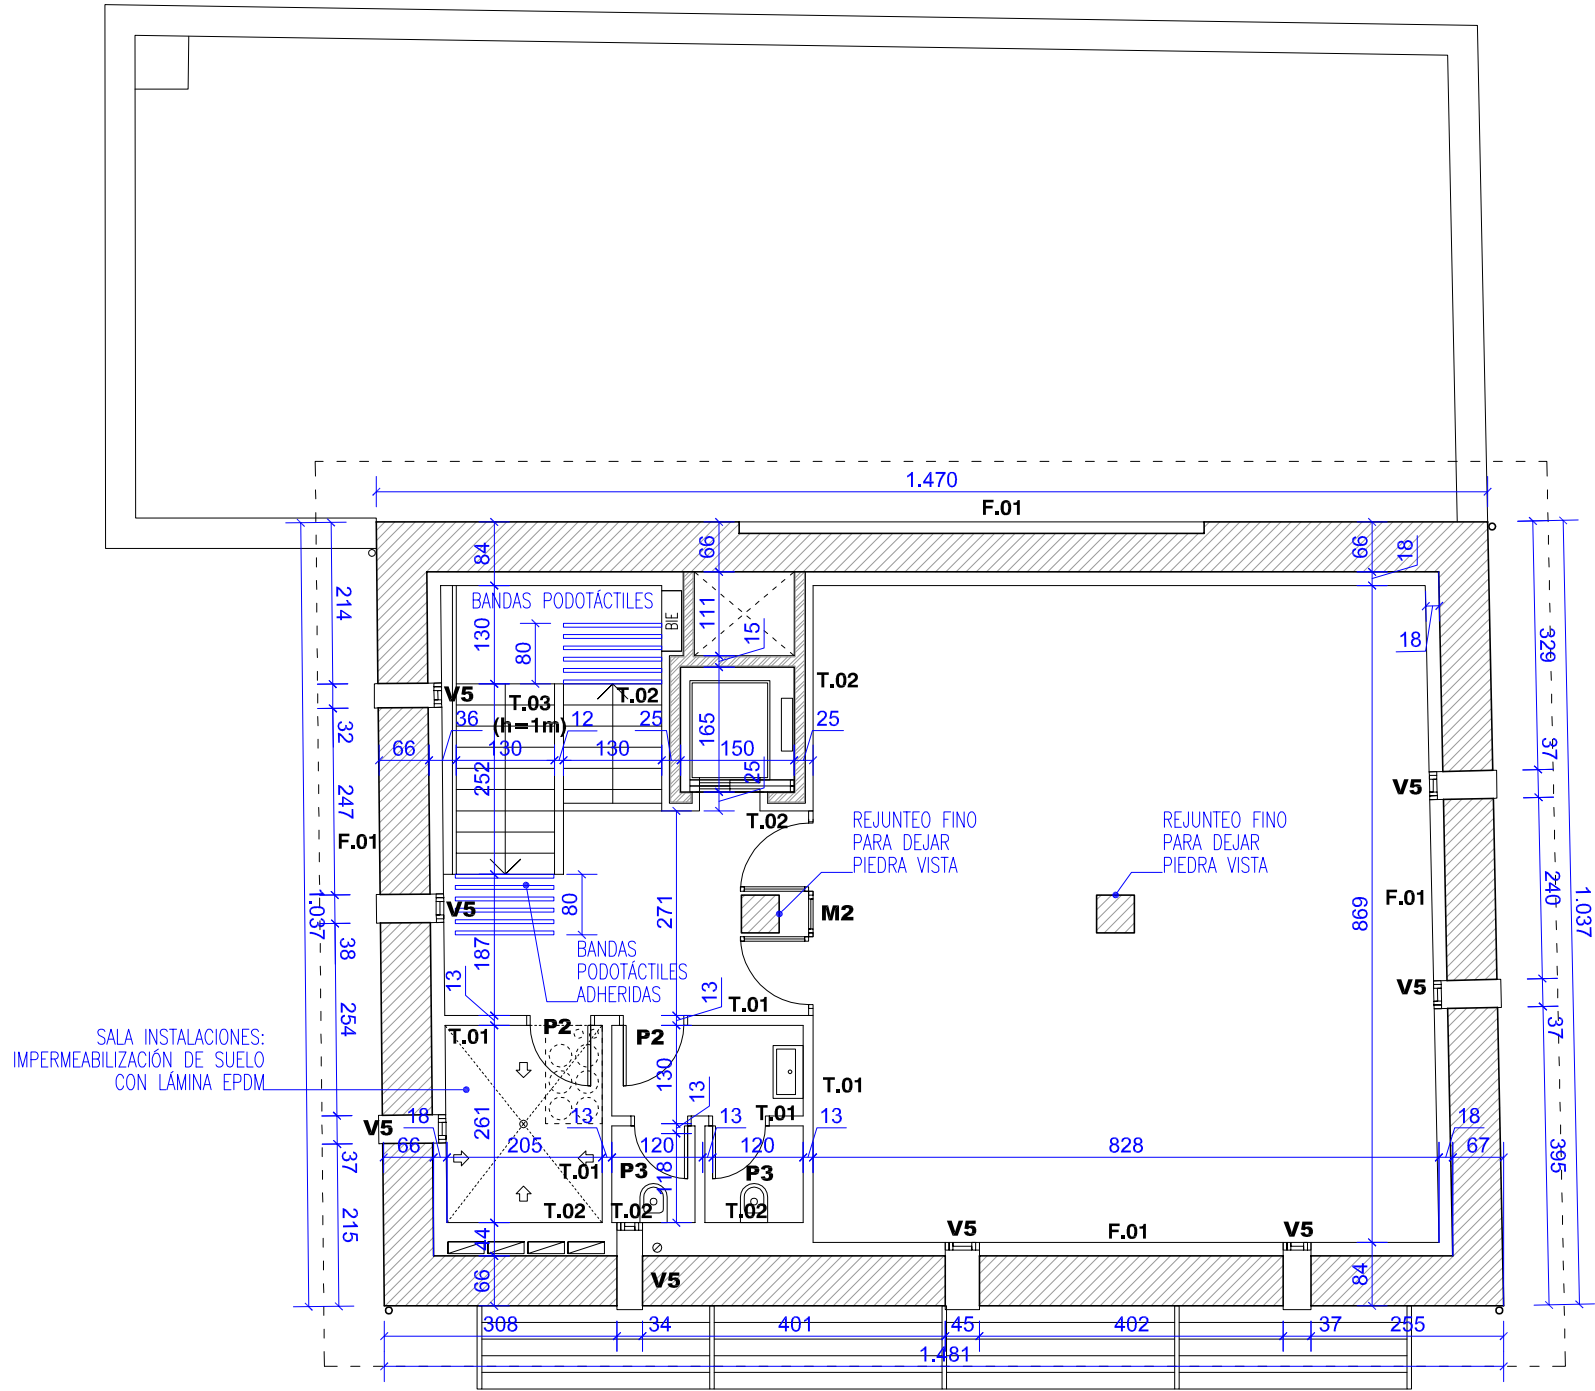

F.01

FACHADA EXISTENTE

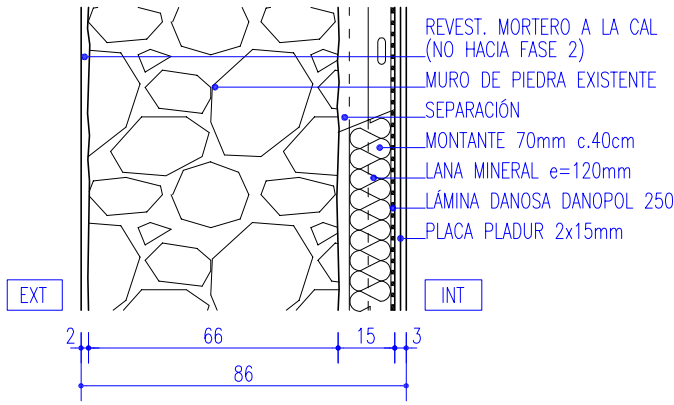

ACABADOS ASEOS

TECHO	PLADUR H1 CON TRAMPILLAS DE REGISTRO
PAREDES	ALICATADO GRES PORCELÁNICO
RODAPÍE	SIN RODAPÍE
SUELO	GRES PORCELÁNICO


ACABADOS RESTO EDIFICIO

TECHO	CUB. INCL: CLEANEAC ACUSTIC LINEAR 8/18 R
	RESTO: TABLERO MADERA CLT VISTO
PAREDES	PINTURA LISA
RODAPÍE	GRES PORCELÁNICO
SUELO	GRES PORCELÁNICO

TIPO DE PLADUR:
ASEOS Y SALA DE INSTALACIONES: PLADUR H1
RESTO DEL EDIFICIO: PLADUR N


F.02

MURO ENTERRADO

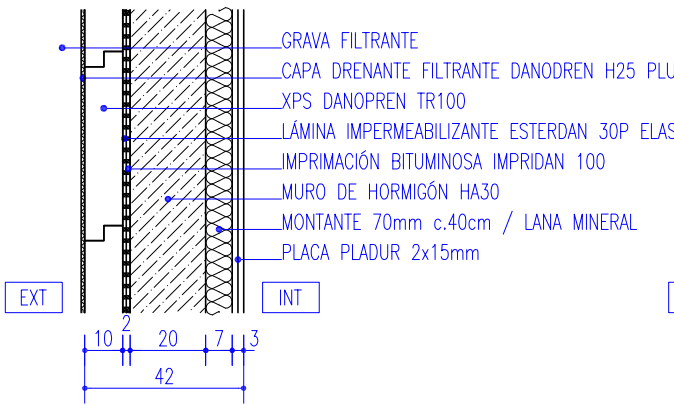


F.03

FACHADA AMPLIACIÓN

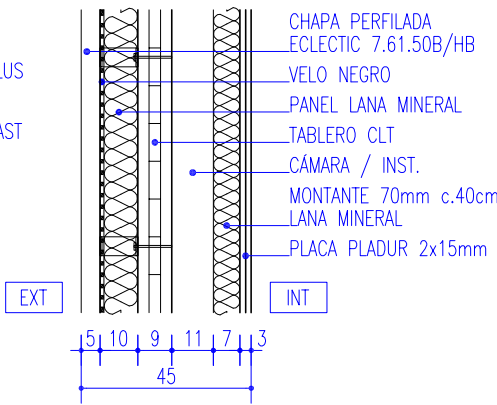


T.01

TABIQUE INTERIOR

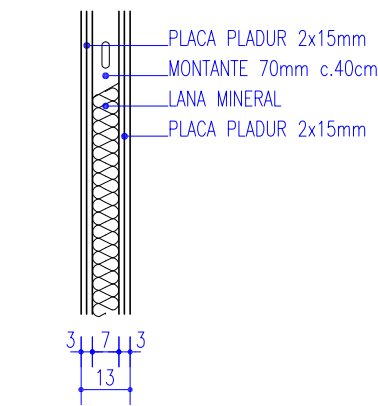


T.02

ASCENSOR / PATINILLO

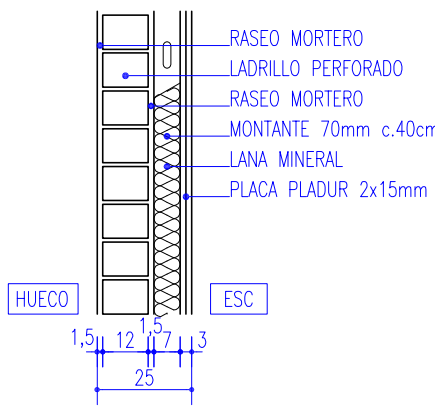

T.03




MURO ESCALERA

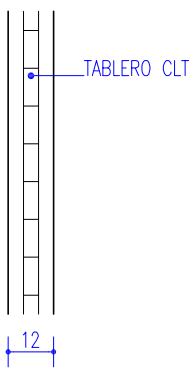

RESBALADICIDAD DE PAVIMENTOS

Rd: Valor PTV obtenido mediante el ensayo del péndulo descrito en la norma UNE 41901:2017 EX

C0	$Rd \leq 15$
C1	$15 < Rd \leq 35$
C2	$35 < Rd \leq 45$
C3	$45 < Rd$

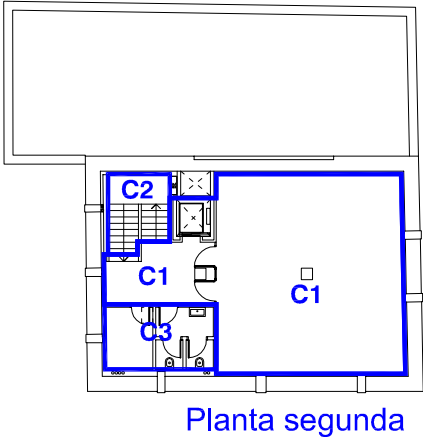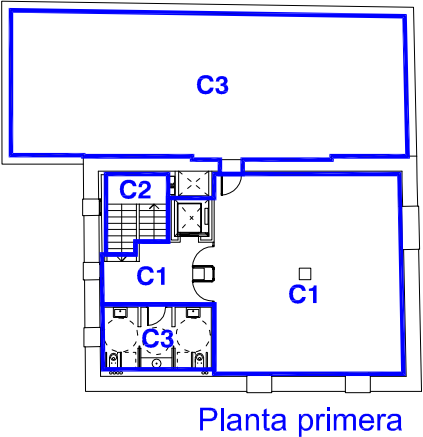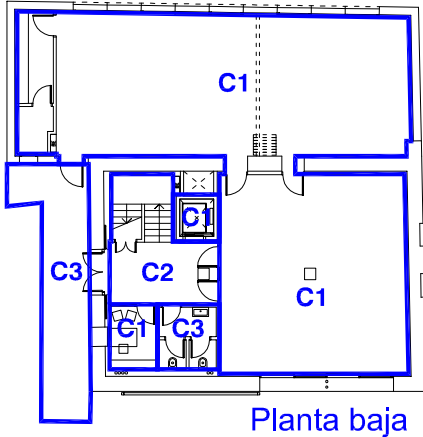

PROYECTO DE EJECUCIÓN

EDIFICIO 1.5 DEL PUEBLO VIEJO DE SARRIGUREN
UBICACIÓN: C. STA. ENGRACIA S.N. (PARC. 125, POL. 15) SARRIGUREN (NAVARRA)
PROMOTOR: AYUNTAMIENTO DEL VALLE DE EGUÉS / EGUESIBARKO UDALA

CONSTRUCCIÓN

TABICUERÍA, CARPINT, ACABADOS. P2

C.03

DINA3 1:100

REF CAD: sarri1.5 ejecución.dwg


IMPRIMIDO: 10.sep.2021 09:24h



IMPARNONCAL BASTERRA S.L.P.
C. Garajonay 45 bajo - 31621 SARRIGUREN (NAVARRA)
TEL. 948.164.389
www.imparnavarra.com

ARQUITECTOS REDACTORES:

PABLO BASTERRA EDERRA RAÚL RONCAL VENTURA

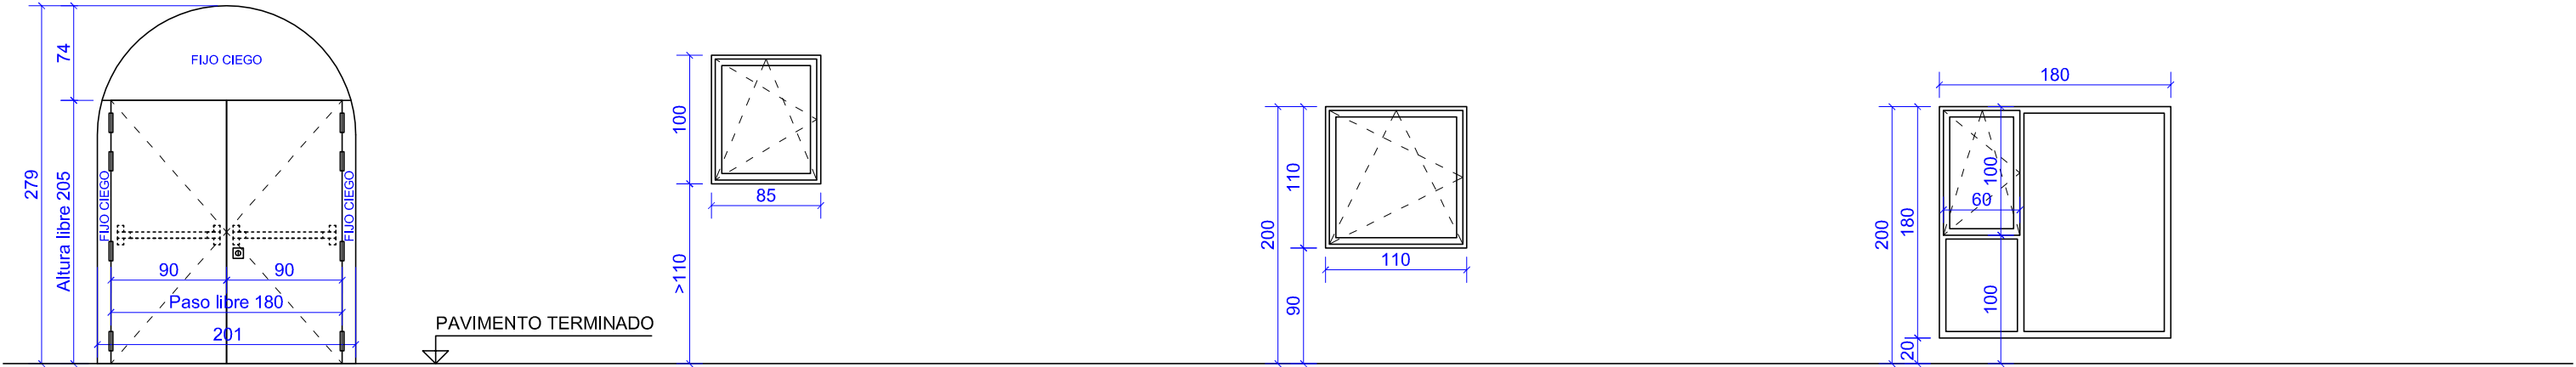

V1

Nº UDS: 1

VALORES LÍMITE	
UH	≤ 1,8 W/(m²·K)
Q100,lím	≤ 9 m³/(h·m²)
MARCOS	
MATERIAL	MADERA DE ROBLE BARNIZADA
COLOR	NEUTRO
APERTURA	EJE VERTICAL, HACIA EL EXTERIOR
VIDRIOS	
VIDRIO	-
RESIST. X(Y)Z	-
OTROS	
CERRADURA	DE SEGURIDAD, TRES PUNTOS DE ANCLAJE DE DOBLE NUECA (DESBLOQUEO DE SEGURIDAD)
HERRAJES	PASADORES PARA BLOQUEO EN POSICIÓN ABIERTA
INCENDIOS	BARRA HORIZONTAL SEGÚN UNE EN 1125:2009 SELECTOR DE CIERRE

V2

Nº UDS: 4

VALORES LÍMITE	
UH	≤ 1,8 W/(m²·K) (Tabla 3.1.1.a DB-HE1)
Q100,lím	≤ 9 m³/(h·m²) (Tabla 3.1.3.a DB-HE1)
MARCOS	
MATERIAL	CARMAVE MATUD M90 (MADERA + ALUMINIO)
COLOR	MADERA: ROBLE. ALUMINIO: RAL 7021
APERTURA	OSCILOBATIENTE
VIDRIOS	
VIDRIO	4BE + 20Ar + 6BE (int)
RESIST. X(Y)Z	cualesquiera
OTROS	
CERRADURA	-
HERRAJES	ACERO
HERMETICIDAD	CINTAS DE SELLADO MARCO-FACHADA

V3


Nº UDS: 2

VALORES LÍMITE	
UH	≤ 1,8 W/(m²·K) (Tabla 3.1.1.a DB-HE1)
Q100,lím	≤ 9 m³/(h·m²) (Tabla 3.1.3.a DB-HE1)
MARCOS	
MATERIAL	CARMAVE MATUD M90 (MADERA + ALUMINIO)
COLOR	MADERA: ROBLE. ALUMINIO: RAL 7021
APERTURA	OSCILOBATIENTE
VIDRIOS	
VIDRIO	4BE + 20Ar + 6BE (int)
RESIST. X(Y)Z	cualesquiera
OTROS	
CERRADURA	-
HERRAJES	ACERO
HERMETICIDAD	CINTAS DE SELLADO MARCO-FACHADA

V4

Nº UDS: 1

VALORES LÍMITE	
UH	≤ 1,8 W/(m²·K) (Tabla 3.1.1.a DB-HE1)
Q100,lím	≤ 9 m³/(h·m²) (Tabla 3.1.3.a DB-HE1)
MARCOS	
MATERIAL	CARMAVE MATUD M90 (MADERA + ALUMINIO)
COLOR	MADERA: ROBLE. ALUMINIO: RAL 7021
APERTURA	2 FIJOS + 1 OSCILOBATIENTE
VIDRIOS	
VIDRIO PRACT.	4BE + 20Ar + 6BE (int)
VIDRIO FIJO	3+3BE + 20Ar + 3+3BE (int)
RESIST. X(Y)Z	cualquiera, BóC, 162
OTROS	
CERRADURA	-
HERRAJES	ACERO
HERMETICIDAD	CINTAS DE SELLADO MARCO-FACHADA

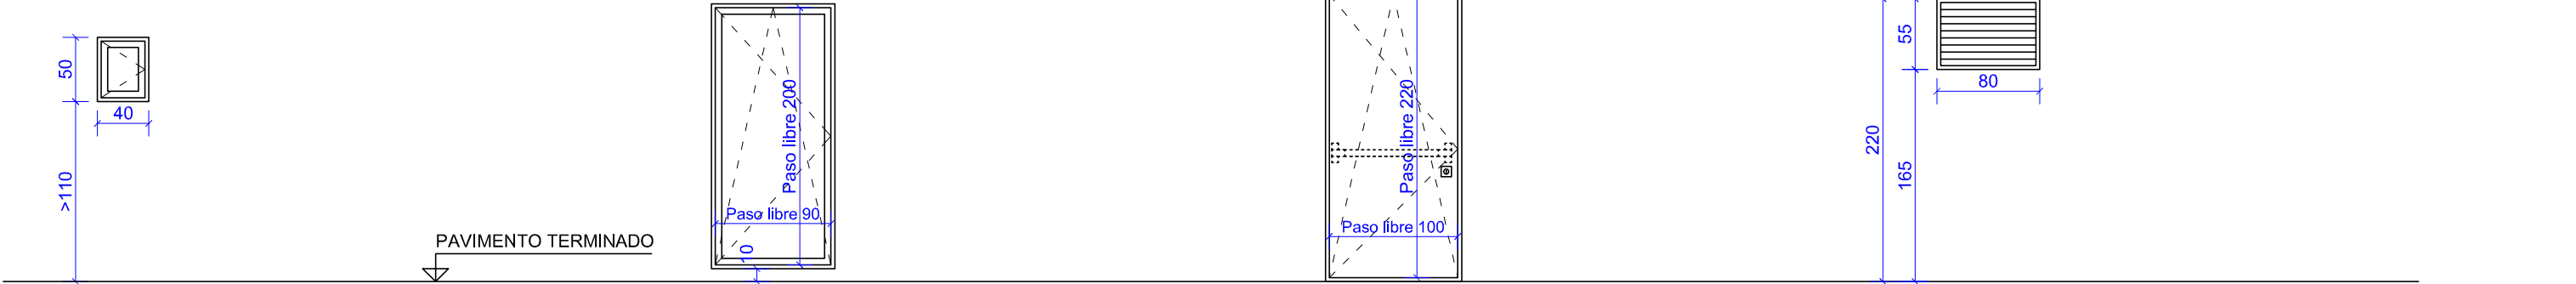

V5

Nº UDS: 8

VALORES LÍMITE	
UH	≤ 1,8 W/(m²·K) (Tabla 3.1.1.a DB-HE1)
Q100,lím	≤ 9 m³/(h·m²) (Tabla 3.1.3.a DB-HE1)
MARCOS	
MATERIAL	CARMAVE MATUD M90 (MADERA + ALUMINIO)
COLOR	MADERA: ROBLE. ALUMINIO: RAL 7021
APERTURA	BATIENTE
VIDRIOS	
VIDRIO PRACT.	4BE + 20Ar + 6BE (int)
RESIST. X(Y)Z	cualesquiera
OTROS	
CERRADURA	-
HERRAJES	ACERO
HERMETICIDAD	CINTAS DE SELLADO MARCO-FACHADA

V6

Nº UDS: 1

VALORES LÍMITE	
UH	≤ 1,8 W/(m²·K) (Tabla 3.1.1.a DB-HE1)
Q100,lím	≤ 9 m³/(h·m²) (Tabla 3.1.3.a DB-HE1)
MARCOS	
MATERIAL	CARMAVE MATUD M90 (MADERA + ALUMINIO)
COLOR	MADERA: ROBLE. ALUMINIO: RAL 7021
APERTURA	OSCILOBATIENTE
VIDRIOS	
VIDRIO	3+3BE + 20Ar + 3+3BE (int)
RESIST. X(Y)Z	1,263, BóC, cualquiera
OTROS	
CERRADURA	-
HERRAJES	ACERO
HERMETICIDAD	CINTAS DE SELLADO MARCO-FACHADA

V7

Nº UDS: 1

VALORES LÍMITE	
UH	≤ 1,8 W/(m²·K) (Tabla 3.1.1.a DB-HE1)
Q100,lím	≤ 9 m³/(h·m²) (Tabla 3.1.3.a DB-HE1)
MARCOS	
MATERIAL	METÁLICO
COLOR	MADERA: ROBLE. ALUMINIO: RAL 7021
APERTURA	OSCILOBATIENTE
VIDRIOS	
VIDRIO	-
RESIST. X(Y)Z	-
OTROS	
CERRADURA	-
HERRAJES	ACERO
HERMETICIDAD	CINTAS DE SELLADO MARCO-FACHADA
INCENDIOS	BARRA HORIZONTAL S. UNE EN 1125:2009 SELECTOR DE CIERRE

V8

Nº UDS: 1

REJILLA ALUMINIO	
CARPINTERÍAS REPRESENTADAS VISTAS DESDE EL EXTERIOR TODAS LAS COTAS SE COMPROBARÁN EN OBRA	

PROYECTO DE EJECUCIÓN

EDIFICIO 1.5 DEL PUEBLO VIEJO DE SARRIGUREN

UBICACIÓN: C. STA. ENGRACIA S.N. (PARC. 125, POL. 15) SARRIGUREN (NAVARRA)

PROMOTOR: AYUNTAMIENTO DEL VALLE DE EGUÉS / EGUESIBARKO UDALA


CONSTRUCCIÓN

MEMORIA CARPINTERÍA EXTERIOR (1)

C.04

DINA3 1:50

REF CAD: sarri1.5 ejecución.dwg IMPRIMIDO: 10.sep.2021 09:24h

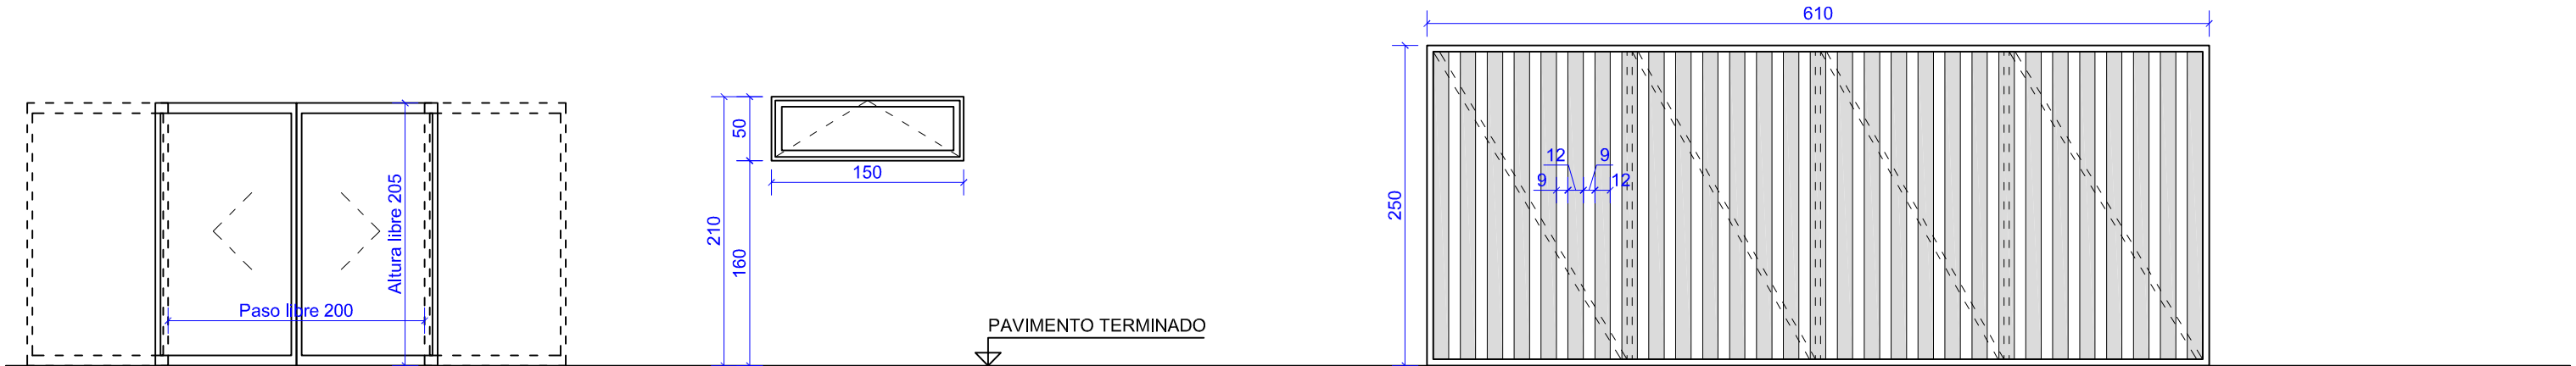

V9

Nº UDS: 1

VALORES LÍMITE		
UH	≤ 1,8 W/(m²·K)	(Tabla 3.1.1.a DB-HE1)
Q100,lím	≤ 9 m³/(h·m²)	(Tabla 3.1.3.a DB-HE1)

MARCOS	
MATERIAL	ASSA ABLOY SLIM ECO
COLOR	RAL 7021
APERTURA	CORREDERA AUTOMÁTICA

VIDRIOS	
VIDRIO PRACT.	3+3BE + 10Ar + 3+3BE (int)
RESIST. X(Y)Z	1,263, BóC, cualquiera

OTROS	
SEGURIDAD	APERTURA AUTOM. SEGÚN DB-SI.3, ap.6.5
VINILOS	ANTIIMPACTO
HERMETICIDAD	CINTAS DE SELLADO MARCO-FACHADA

V10



Nº UDS: 5

VALORES LÍMITE		
UH	≤ 1,8 W/(m²·K)	(Tabla 3.1.1.a DB-HE1)
Q100,lím	≤ 9 m³/(h·m²)	(Tabla 3.1.3.a DB-HE1)

MARCOS	
MATERIAL	CARMAVE MATUD M90 (MADERA + ALUMINIO)
COLOR	MADERA: ROBLE. ALUMINIO: RAL 7021
APERTURA	OSCILANTE CON LIMITADOR DE APERTURA

VIDRIOS	
VIDRIO	3+3BE + 20Ar + 3+3BE (int)
RESIST. X(Y)Z	1,263, BóC, cualquiera

OTROS	
CERRADURA	-
HERRAJES	ACERO
HERMETICIDAD	CINTAS DE SELLADO MARCO-FACHADA

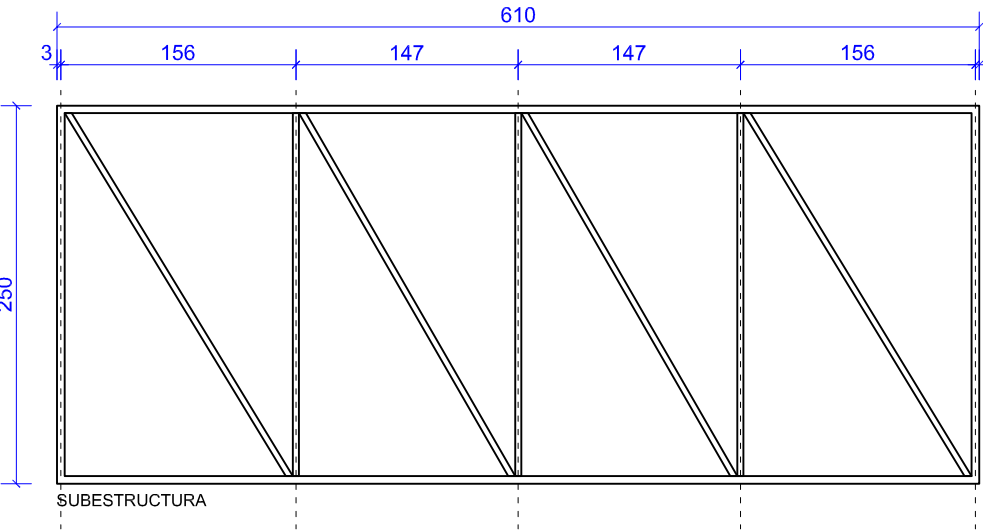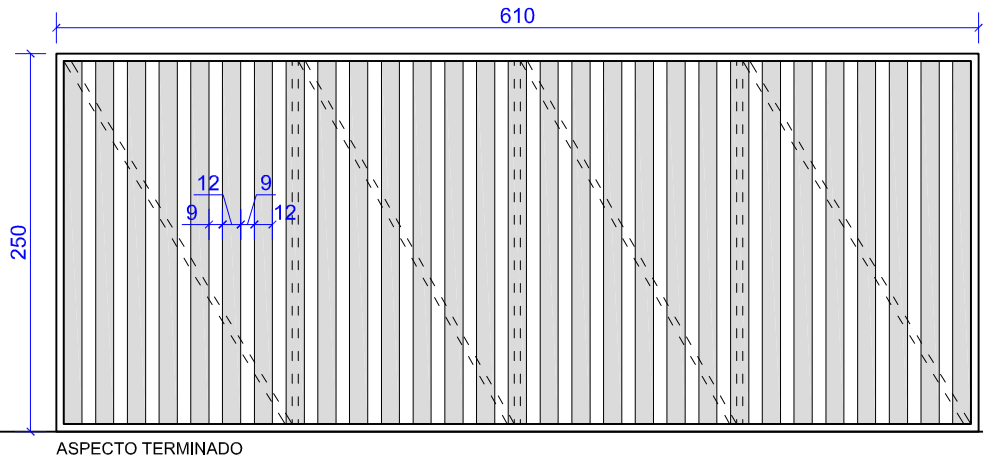

V12


Nº UDS: 1

VALORES LÍMITE		
UH	sin exigencia	(Tabla 3.1.1.a DB-HE1)
Q100,lím	sin exigencia	(Tabla 3.1.3.a DB-HE1)


MARCOS	
MATERIAL	MADERA Y ACERO
COLOR	MADERA: ROBLE. ACERO: RAL 7021
APERTURA	CORREDERA

VIDRIOS	
VIDRIO PRACT.	-
RESIST. X(Y)Z	-

OTROS	
CERRADURA	CIERRE TIPO CANDADO EN POSICIÓN CERRADO
HERRAJES	PASADOR PARA BLOQUEO EN POSICIÓN ABIERTA Y CERRADA

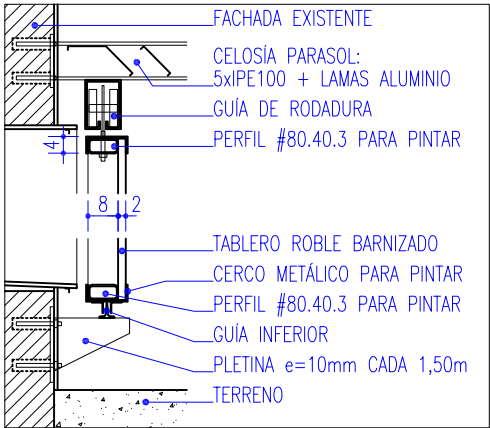

DETALLE PORTÓN CORREDERO 1:20

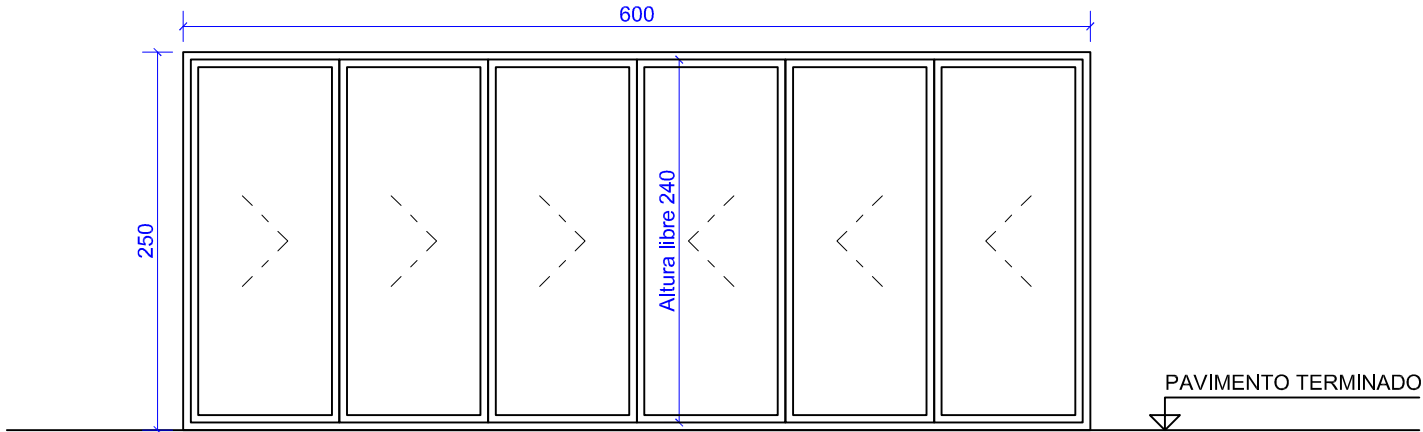

V11

Nº UDS: 1

VALORES LÍMITE		
UH	≤ 1,8 W/(m²·K)	(Tabla 3.1.1.a DB-HE1)
Q100,lím	≤ 9 m³/(h·m²)	(Tabla 3.1.3.a DB-HE1)

MARCOS	
MATERIAL	CARMAVE MATUD MIXTA
COLOR	MADERA: ROBLE. ALUMINIO: RAL 7021
APERTURA	PLEGABLE 3 izq +3 der

VIDRIOS	
VIDRIO PRACT.	4+4BE + 20Ar + 4+4BE (int)
RESIST. X(Y)Z	1,263, BóC, cualquiera

OTROS	
VINILOS	ANTIIMPACTO
HERMETICIDAD	CINTAS DE SELLADO MARCO-FACHADA



Disposición vinilos antiimpacto en vidrios

Vinilo traslúcido color hielo
Bandas verticales 1cm × 85cm
Separación máx. 10cm

CARPINTERÍAS REPRESENTADAS VISTAS DESDE EL EXTERIOR
TODAS LAS COTAS SE COMPROBARÁN EN OBRA

PROYECTO DE EJECUCIÓN

EDIFICIO 1.5 DEL PUEBLO VIEJO DE SARRIGUREN
UBICACIÓN: C. STA. ENGRACIA S.N. (PARC. 125, POL. 15) SARRIGUREN (NAVARRA)
PROMOTOR: AYUNTAMIENTO DEL VALLE DE EGUÉS / EGUESIBARKO UDALA

CONSTRUCCIÓN
MEMORIA CARPINTERÍA EXTERIOR (2)

C.05

DINA3 1:50

REF CAD: sarri1.5 ejecución.dwg

IMPRIMIDO: 09.dic.2022 12:59h




IMPAR RONCAL BASTERRA S.L.P.
C. Garajonay 45 bajo - 31621 SARRIGUREN (NAVARRA)
TEL. 948.164.389
www.imparnavarra.com

ARQUITECTOS REDACTORES:


PABLO BASTERRA EDERRA RAÚL RONCAL VENTURA




P1 **Nº UDS: 2**
PUERTA CIEGA
PUERTA CIEGA DE FENÓLICO COMPACTO CON CERRADURA

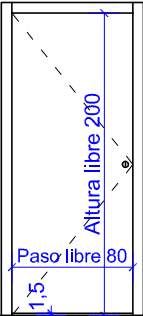


P2 **Nº UDS: 5**
PUERTA CIEGA
PUERTA CIEGA DE FENÓLICO COMPACTO CON CERRADURA
RENDIJA INFERIOR: 15 mm

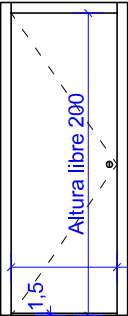


P3 **Nº UDS: 4**
PUERTA CIEGA
PUERTA CIEGA DE FENÓLICO COMPACTO CONDENA AL INTERIOR, DESBLOQUEABLE DESDE EXT.
RENDIJA INFERIOR: 15 mm

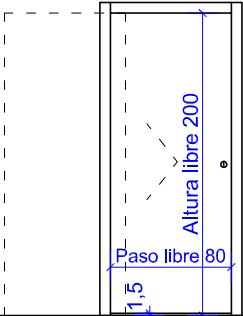


P4 **Nº UDS: 2**
PUERTA CORREDERA
PUERTA CORREDERA CIEGA DE FENÓLICO COMPACTO ESCAMOTEABLE EN EL INTERIOR DEL TABIQUE CONDENA AL INTERIOR, DESBLOQUEABLE DESDE EXT.
RENDIJA INFERIOR: 15 mm

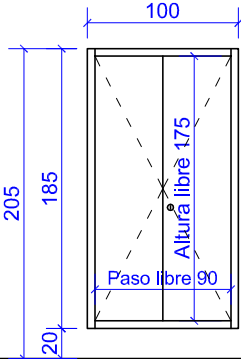


P5 **Nº UDS: 1**
REGISTRO
PUERTA CIEGA DE FENÓLICO COMPACTO CON CERRADURA

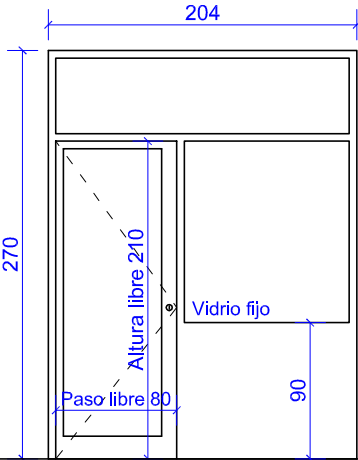

M1 **Nº UDS: 1**
MAMPARA
MAMPARA PREMACY CON PUERTA SENCILLA VIDRIO STADIP 5+5 TRANSPARENTE CON CERRADURA
REFUERZO PARA CUELQUE RADIADOR


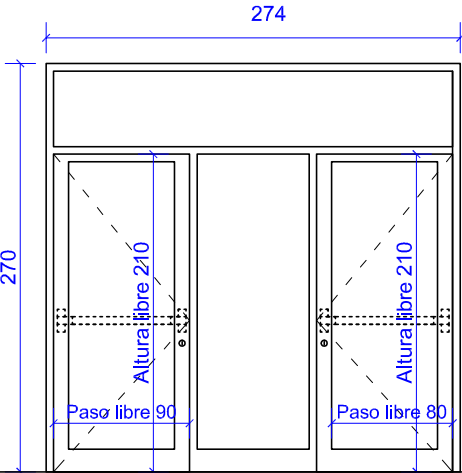


M2 **Nº UDS: 3**
MAMPARA
MAMPARA PREMACY CON DOS PUERTAS VIDRIO STADIP 5+5 TRANSPARENTE CON CERRADURA
EN P. BAJA, BARRA HORIZONTAL S. UNE EN 1125:2009

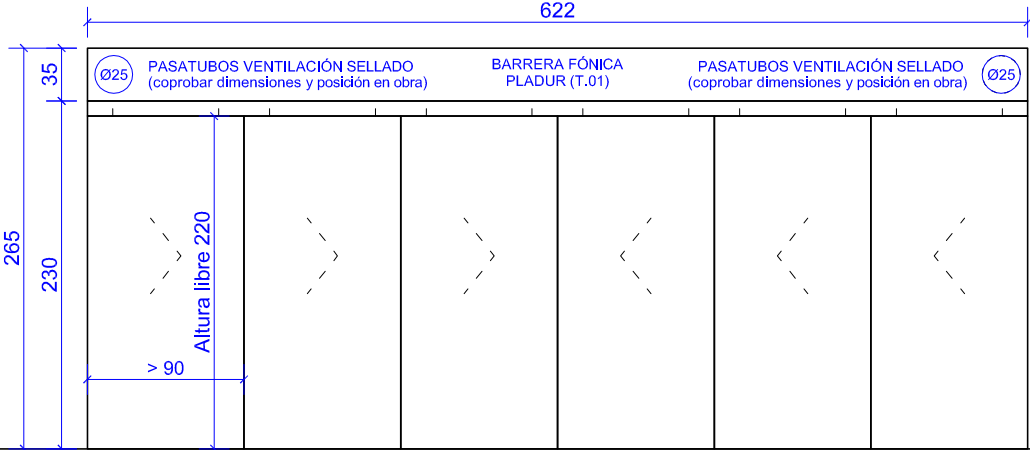

M3 **Nº UDS: 1**
TABIQUE MÓVIL
TABIQUE MÓVIL CIEGO ACABADO EN MELAMINA SISTEMA DE DOBLE PIVOTE

TODAS LAS COTAS SE COMPROBARÁN EN OBRA

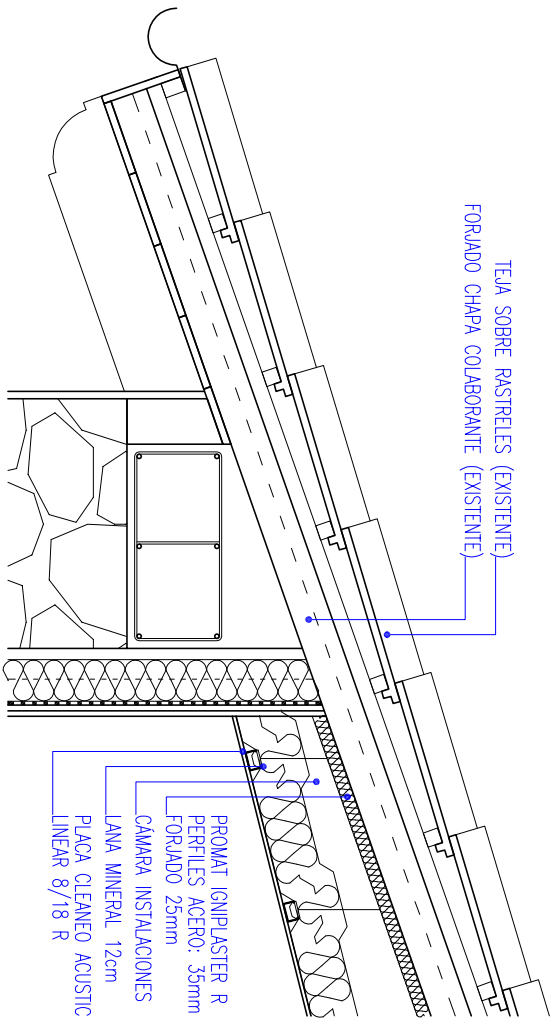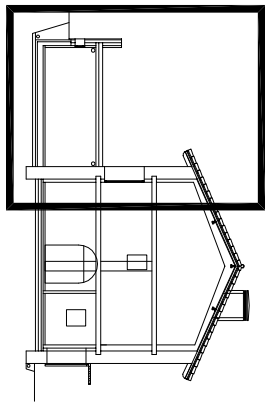

PROYECTO DE EJECUCIÓN

EDIFICIO 1.5 DEL PUEBLO VIEJO DE SARRIGUREN
UBICACIÓN: C. STA. ENGRACIA S.N. (PARC. 125, POL. 15) SARRIGUREN (NAVARRA)
PROMOTOR: AYUNTAMIENTO DEL VALLE DE EGUÉS / EGUESIBARKO UDALA

CONSTRUCCIÓN SECCIÓN CONSTRUCTIVA

C.07
DINA3 1:20

REF CAD: sarri1.5 ejecución.dwg


IMPRIMIDO: 10.sep.2021 09:27h





IMPAR RONCAL BASTERRA S.L.P.
C. Garañonay 45 bajo - 31621 SARRIGUREN (NAVARRA)
TEL. 948.164.389
www.Imparnavarra.com


ARQUITECTOS REDACTORES:

PABLO BASTERRA EDERRA RAÚL RONCAL VENTURA

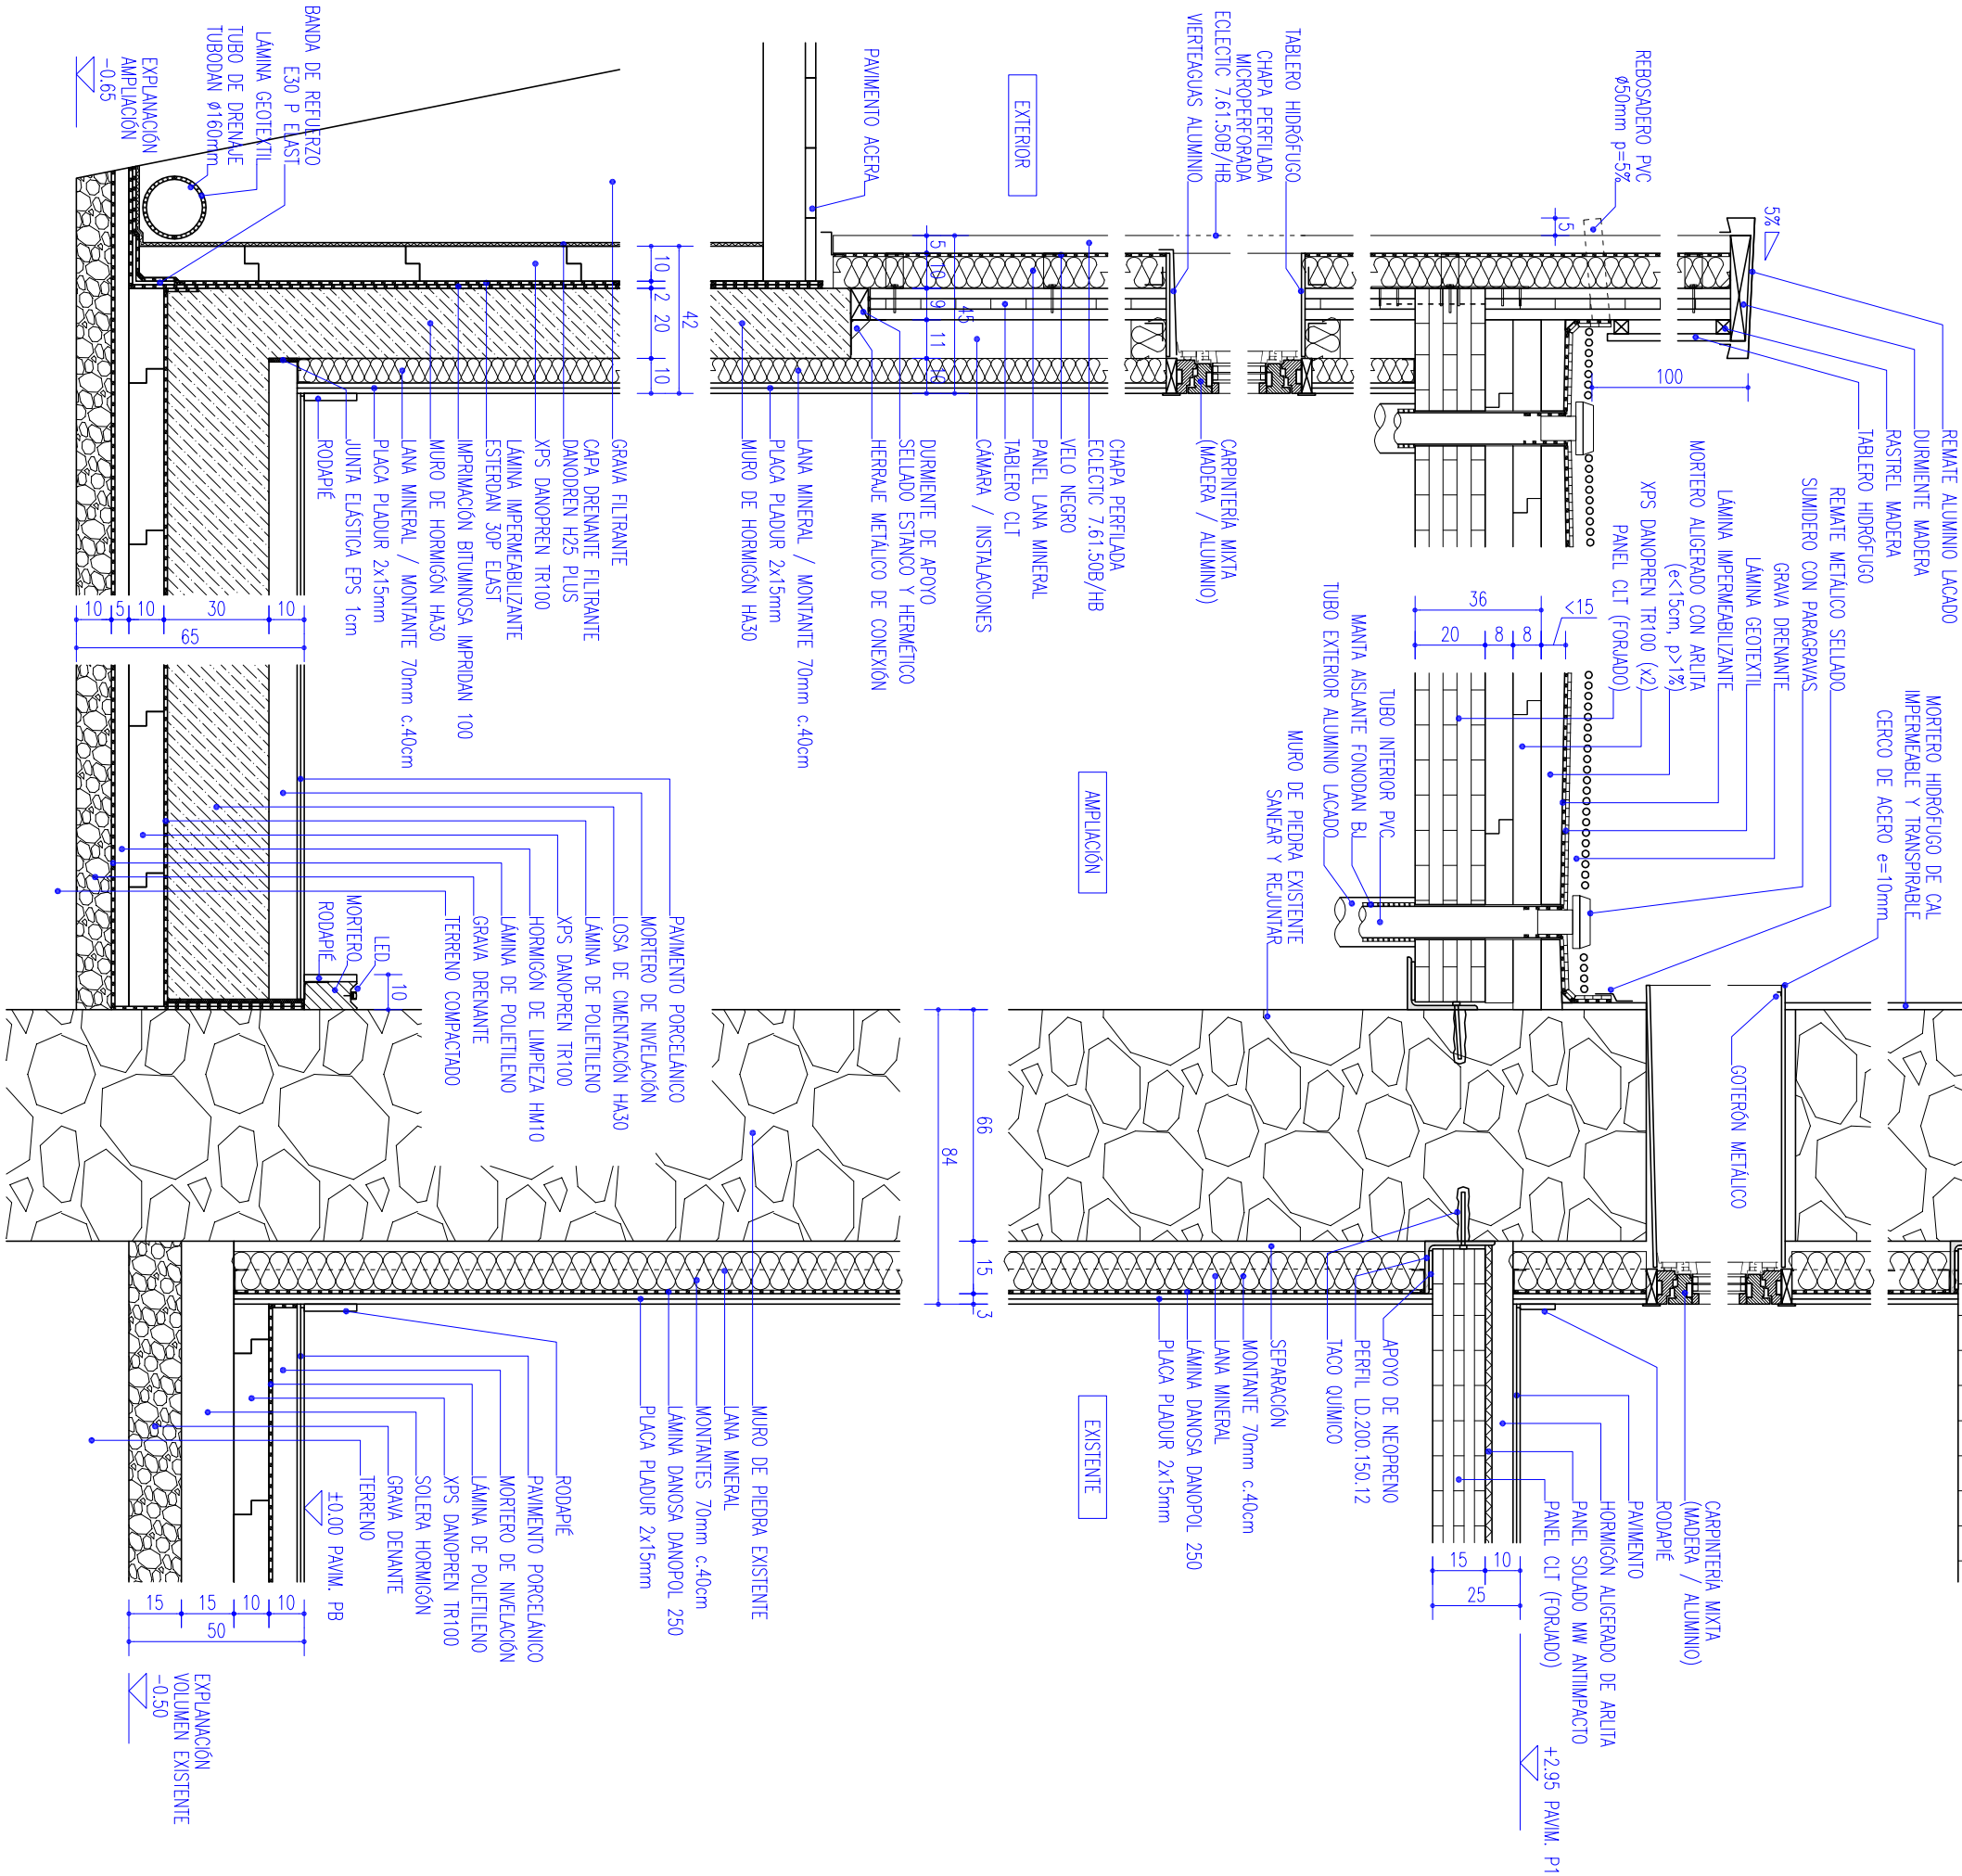

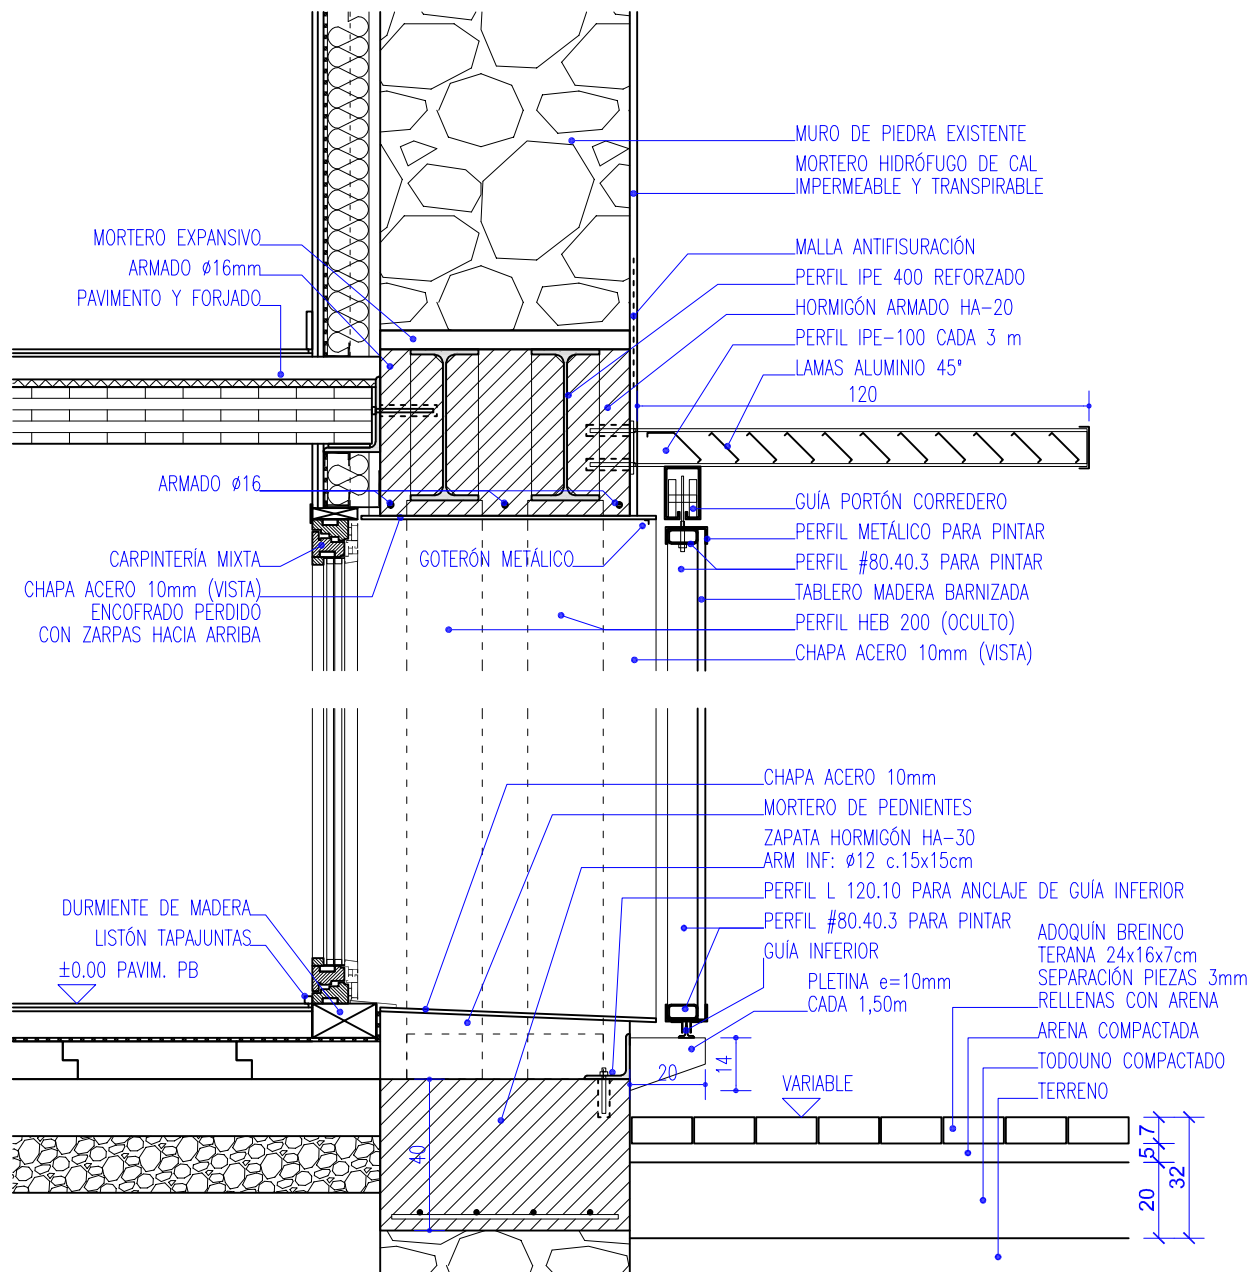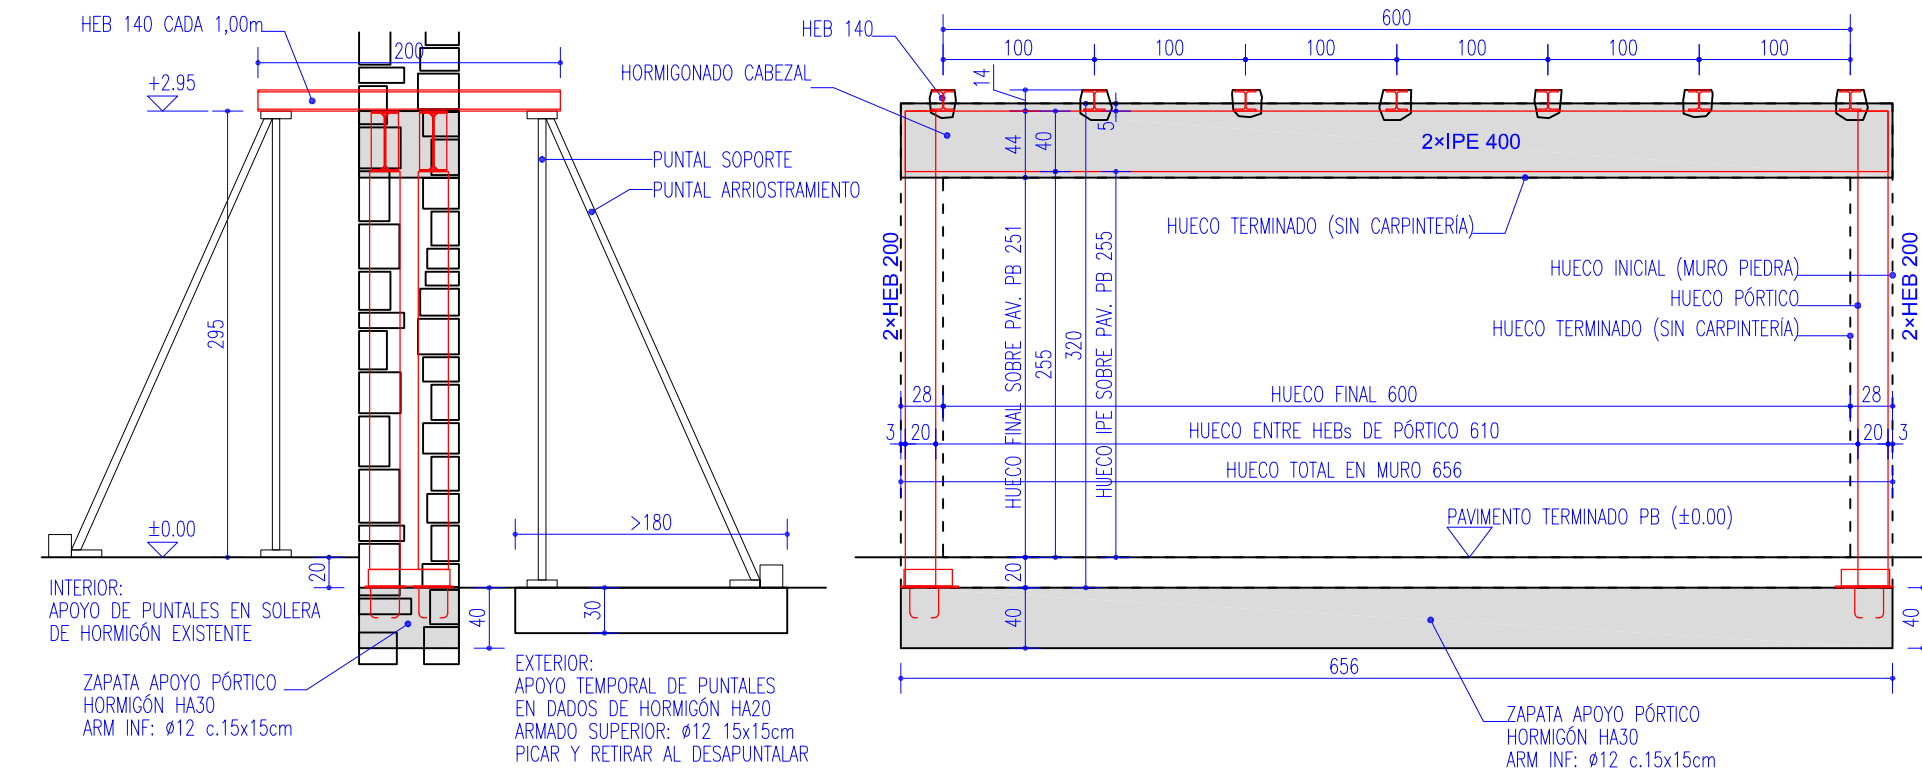


DETALLE INTEGRACIÓN PÓRTICO METÁLICO 1:20

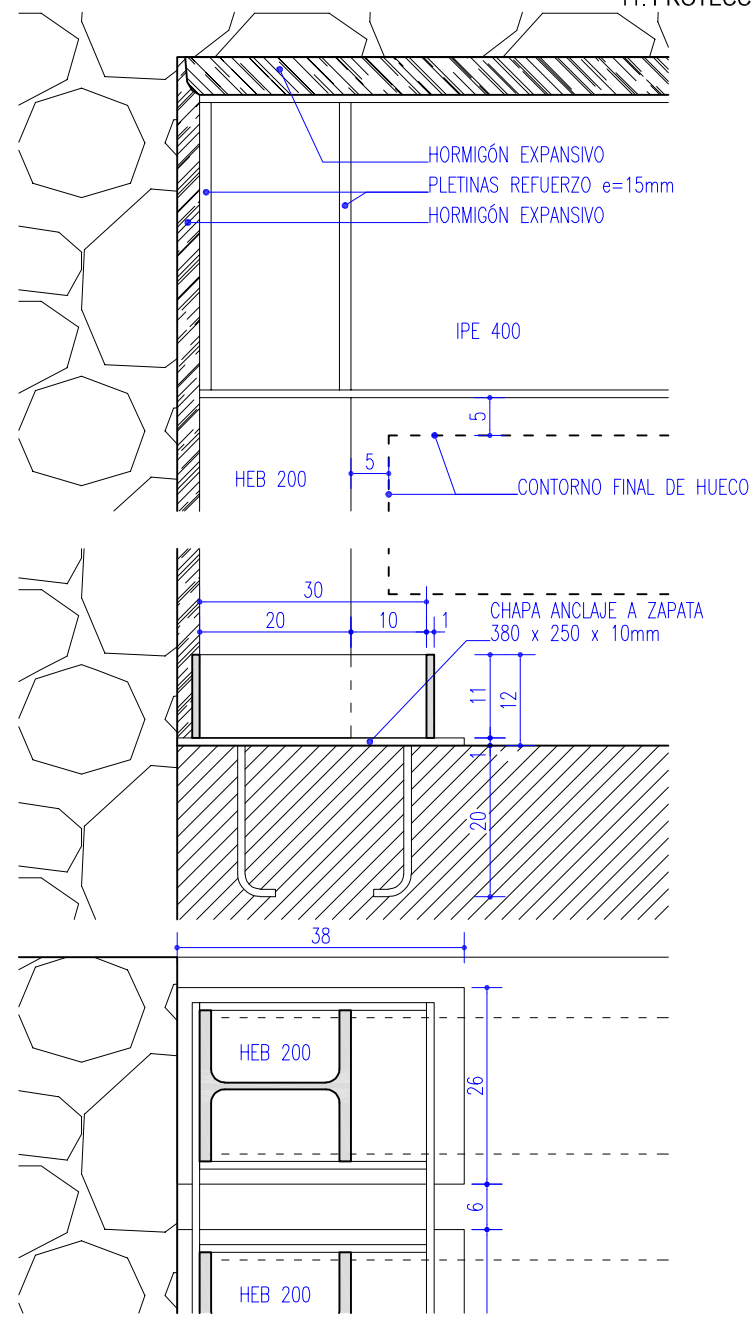

APERTURA DE HUECO PARA V11 EN PLANTA BAJA

1. PREPARACIÓN DEL SUELO COMPROBANDO Y REPARANDO EN SU CASO LA SOLERA INTERIOR, Y EJECUTANDO DADOS DE HORMIGÓN EN MASA AL EXTERIOR PARA APOYO DE PUNTALES
2. APERTURA DE HUECOS PASANTES RETIRANDO PIEDRA CADA 1,00m, Y COLOCACIÓN DE SOPORTES AUXILIARES HEB 140 CON SUS CORRESPONDIENTES PUNTALES
3. RETIRADA DE PIEDRA POR MEDIOS MANUALES, DE ARRIBA ABAJO, COMPROBANDO EN TODO MOMENTO LA ESTABILIDAD DEL CONJUNTO
4. EXCAVACIÓN DE POZOS PARA ZAPATA DE PÓRTICO, Y EJECUCIÓN DE ZAPATA
5. PRESENTACIÓN DE PÓRTICO METÁLICO COMPLETO
6. MEDICIÓN Y REGISTRO DE ALTURA LIBRE DE PASO EN CENTRO DE PÓRTICO, ANTES DE PUESTA EN CARGA
7. RETACADO DE HOLGURA SUPERIOR Y LATERAL ENTRE PÓRTICO METÁLICO Y MURO CON HORMIGÓN EXPANSIVO, HASTA ENTRADA EN CARGA DE PÓRTICO METÁLICO
8. RETIRADA DE PERFILES AUXILIARES HEB 140, Y RELLENO DE ESTOS HUECOS CON HORMIGÓN EXPANSIVO
9. COMPROBACIÓN DE QUE EL PÓRTICO HA ENTRADO EN CARGA MEDIANTE MEDICIÓN Y REGISTRO DE ALTURA LIBRE DE PASO, EN COMPARACIÓN CON MEDICIÓN ANTES DE PUESTA EN CARGA (PUNTO 5)
10. HORMIGONADO COMPLETO DE DE PERFILES IPE
11. PROTECCIÓN DE RESTO DE PERFILES VISTOS CON MORTERO IGNÍFUGO

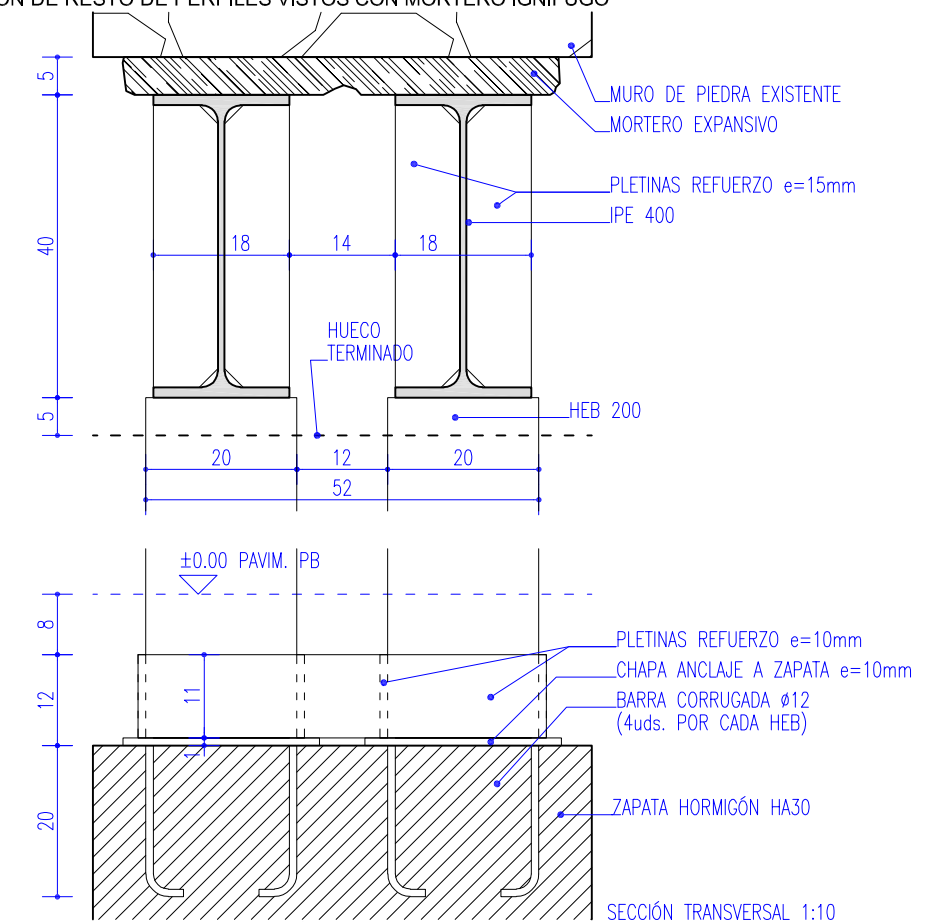

PROYECTO DE EJECUCIÓN

EDIFICIO 1.5 DEL PUEBLO VIEJO DE SARRIGUREN
UBICACIÓN: C. STA. ENGRACIA S.N. (PARC. 125, POL. 15) SARRIGUREN (NAVARRA)
PROMOTOR: AYUNTAMIENTO DEL VALLE DE EGUÉS / EGUESIBARKO UDALA

CONSTRUCCIÓN
DETALLES. HUECO VENTANAL PB
DINA3 1:50 1:20 1:10

REF CAD: sarri1.5 ejecución.dwg




IMPRIMIDO: 09.dic.2022 13:00h



IMPAR RONCAL BASTERRA S.L.P.
C. Garajonay 45 bajo - 31621 SARRIGUREN (NAVARRA)
TEL. 948.164.389
www.imparnavarra.com

ARQUITECTOS REDACTORES:

PABLO BASTERRA EDERRA RAÚL RONCAL VENTURA

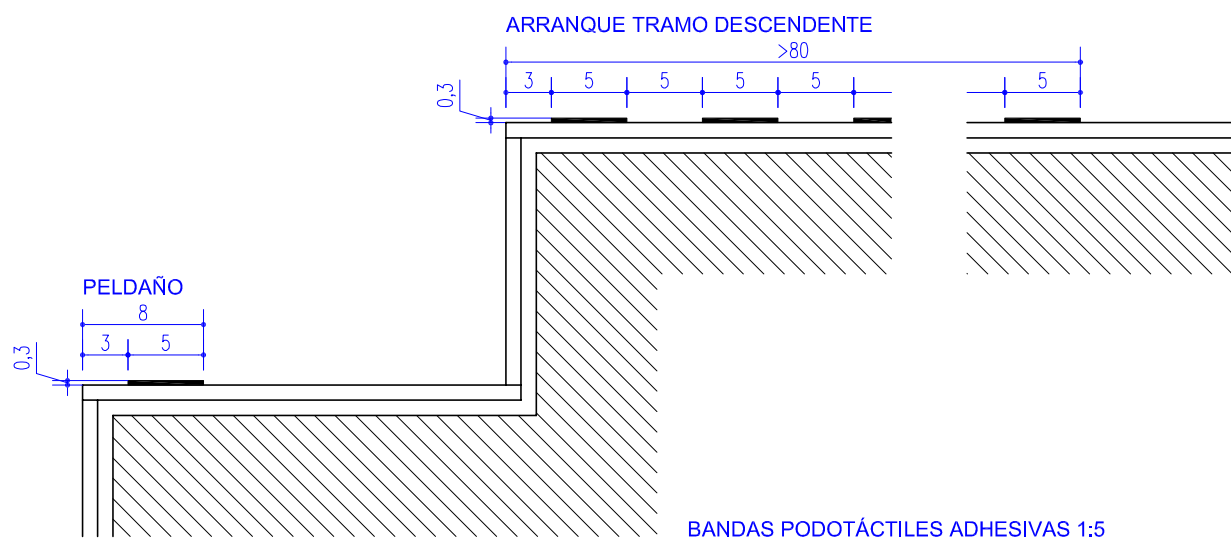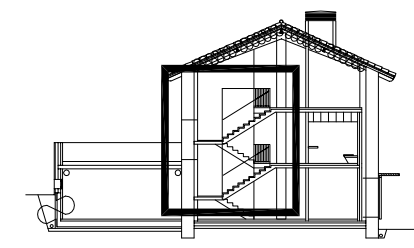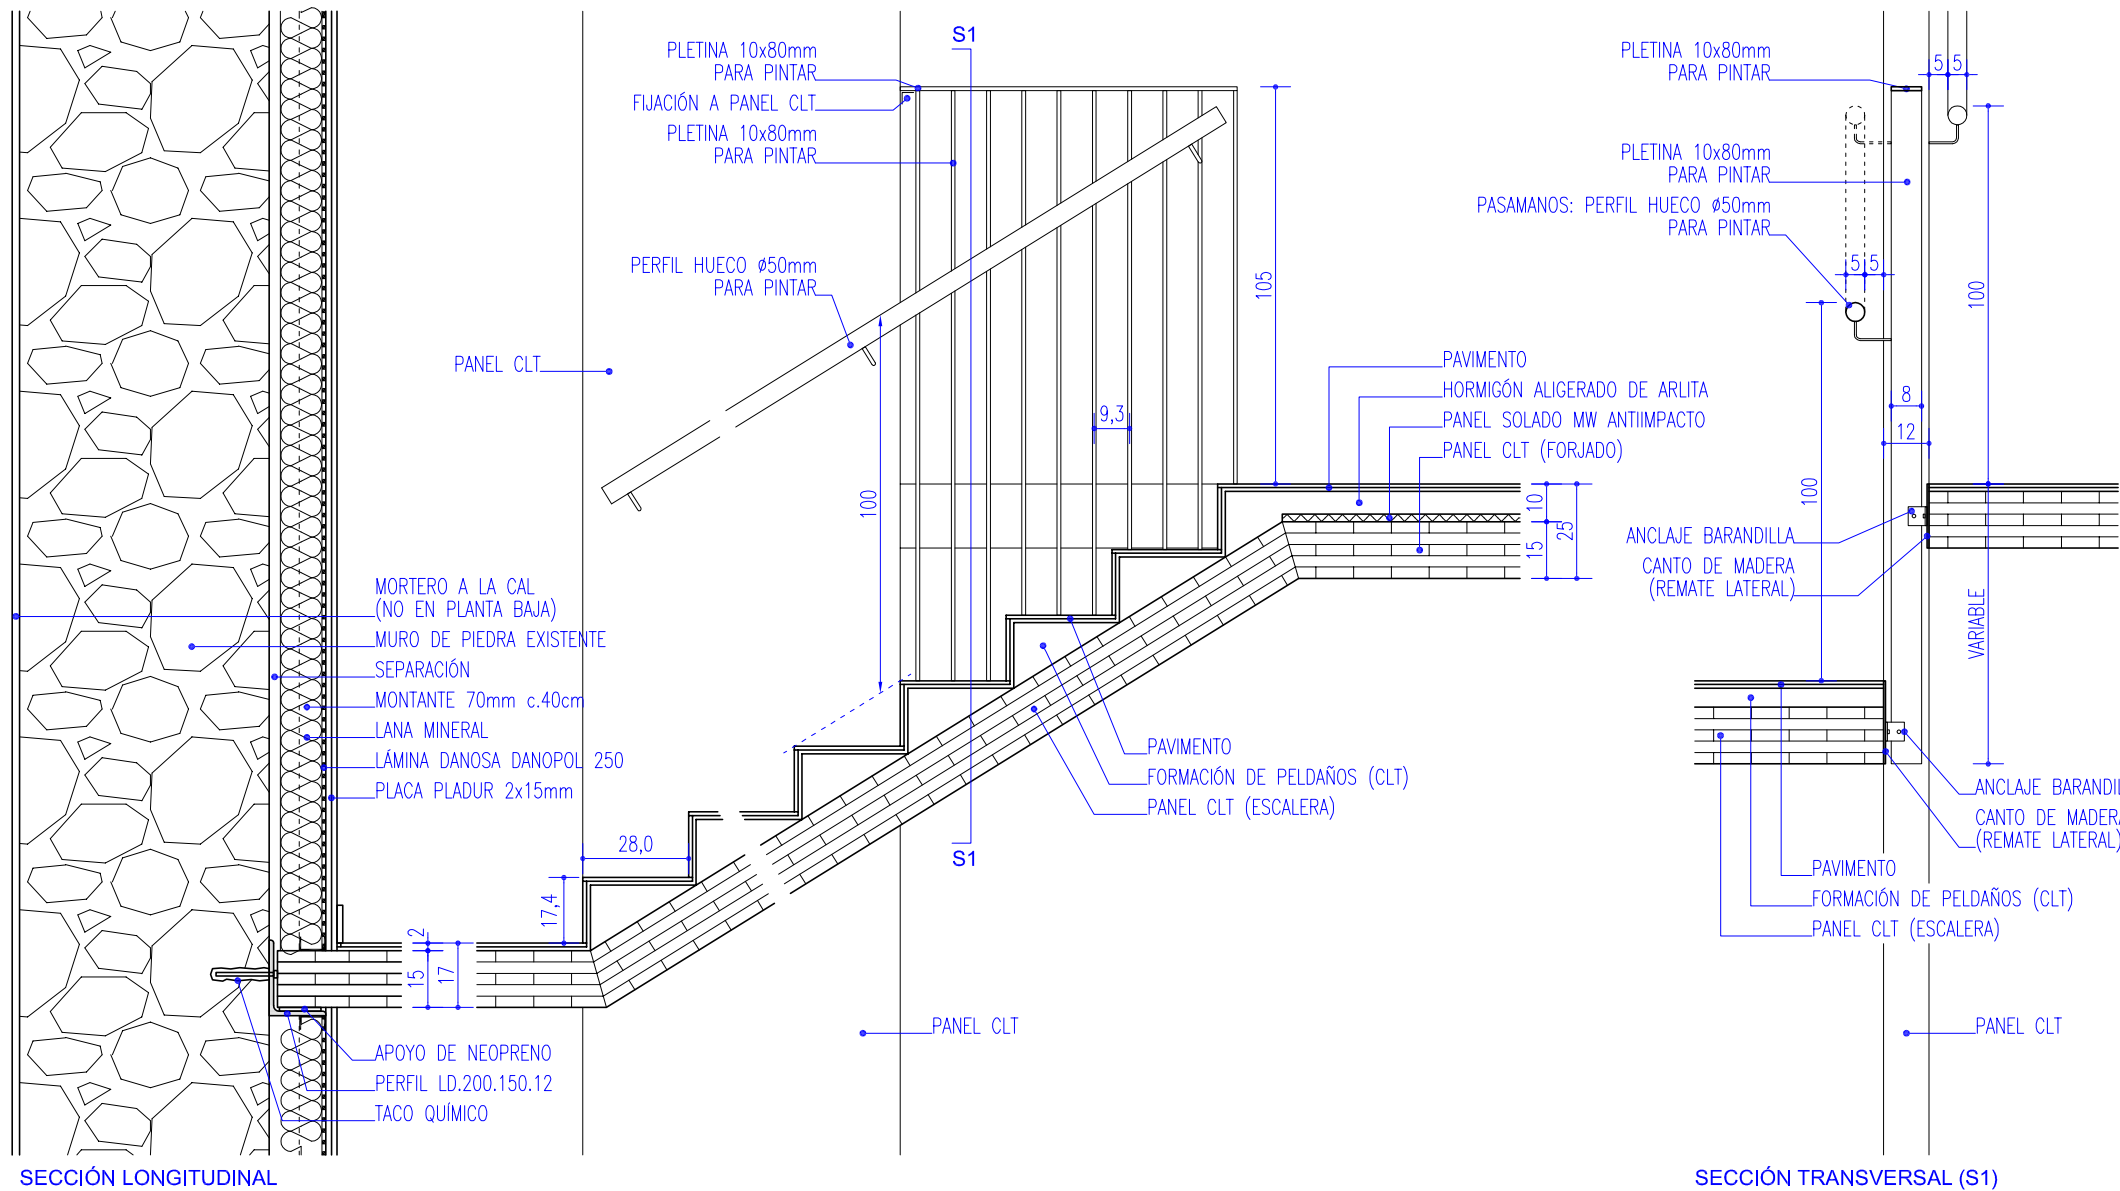

PROYECTO DE EJECUCIÓN

EDIFICIO 1.5 DEL PUEBLO VIEJO DE SARRIGUREN

UBICACIÓN: C. STA. ENGRACIA S.N. (PARC. 125, POL. 15) SARRIGUREN (NAVARRA)

PROMOTOR: AYUNTAMIENTO DEL VALLE DE EGUÉS / EGUESIBARKO UDALA

CONSTRUCCIÓN

C.09

DETALLES. ESCALERA

DINA3 1:20 1.5

REF CAD: sarri1.5 ejecución.dwg

IMPRIMIDO: 10.sep.2021 09:29h

IMP AR IMPAR RONCAL BASTERRA S.L.P.
C. Garajonay 45 bajo - 31621 SARRIGUREN (NAVARRA)
TEL. 948.164.389
www.imparnavarra.com

ARQUITECTOS REDACTORES: PABLO BASTERRA EDERRA RAÚL RONCAL VENTURA

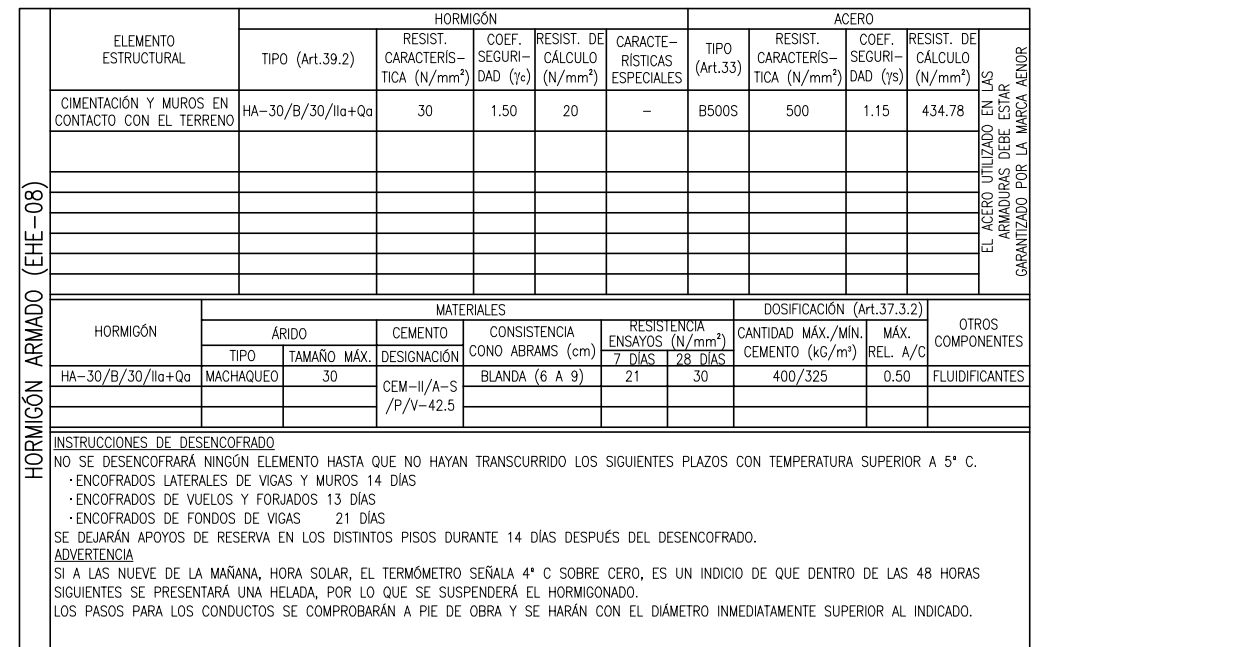



TABLA ARMADO DE MUROS	TIPO DE MURO	ESPESOR	ARMADO VERTICAL		ARMADO HORIZONTAL		ARMADO TRANSVERSAL			ARMADO EN CORONACIÓN
			INTRADÓS	TRASDÓS	INTRADÓS	TRASDÓS	Ø	SEP. VER.	SEP. HOR.	
	DE CIMENTACIÓN A TECHO DE SEMISÓTANO									
	M.1	20 CM.	Ø10c/15	Ø10c/15	Ø10c/15	Ø10c/15	-	-	-	2Ø12
	M.2	20 CM.	Ø10c/15	Ø10c/15	Ø10c/15	Ø10c/15	-	-	-	2Ø12
	NOTAS: VER DETALLES DE DISPOSICIÓN DE LAS ARMADURAS. LOS MUROS PODRÁN SER DE HORMIGÓN IN SITU O SEMIPREFABRICADOS									

PROYECTO DE EJECUCIÓN

EDIFICIO 1.5 DEL PUEBLO VIEJO DE SARRIGUREN
UBICACIÓN: C. STA. ENGRACIA S.N. (PARC. 125, POL. 15) SARRIGUREN (NAVARRA)
PROMOTOR: AYUNTAMIENTO DEL VALLE DE EGÜÉS / EGUESIBARKO UDALA

ESTRUCTURA
CIMENTACIÓN

REF CAD: sarri1.5 ejecución.dwg IMPRIMIDO: 10.sep.2021 09:18h

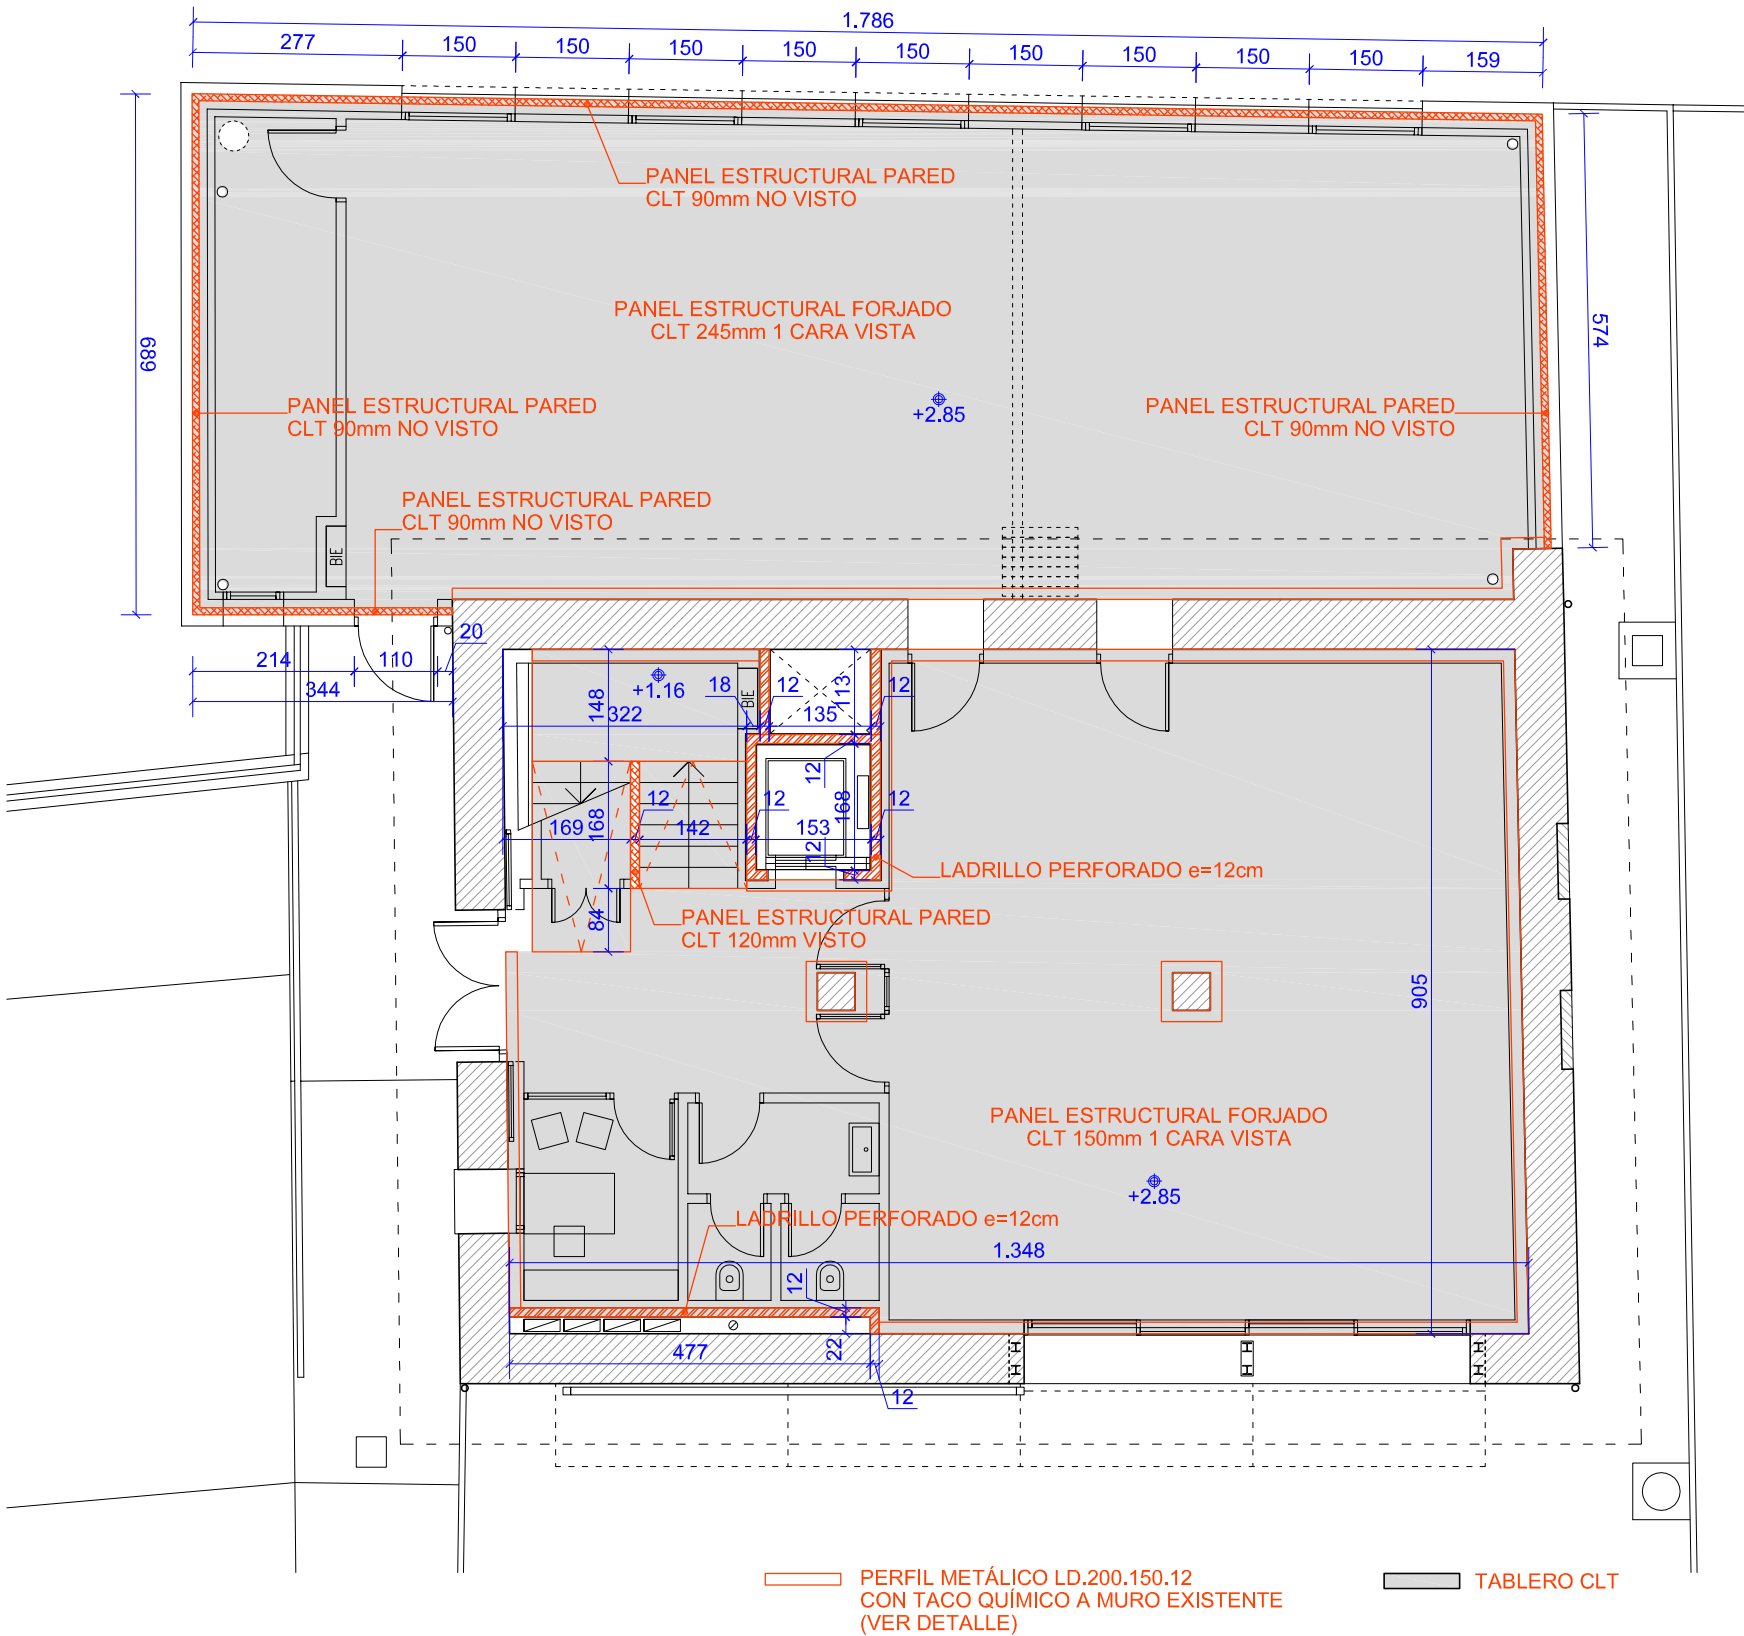

ESTADO DE CARGAS

CUBIERTA EXISTENTE (se asumen las cargas del proy. original)	
PESO PROPIO	75 kg/m ²
SOBRECARGA PERMANENTE	70 kg/m ²
SOBREC. USO/VIENTO/NIEVE	90 kg/m ²
CUBIERTA NUEVA (AMPLIACIÓN)	
PESO PROPIO	354 kg/m ²
SOBRECARGA PERMANENTE	0 kg/m ²
SOBREC. USO/VIENTO/NIEVE	113 kg/m ²
SUELO PLANTA 2 (TECHO P1)	
PESO PROPIO	243 kg/m ²
SOBRECARGA PERMANENTE	100 kg/m ²
SOBRECARGA DE USO	500 kg/m ²
SUELO PLANTA 1 (TECHO PB)	
PESO PROPIO	243 kg/m ²
SOBRECARGA PERMANENTE	100 kg/m ²
SOBRECARGA DE USO	500 kg/m ²

TODAS LAS COTAS SE COMPROBARÁN EN OBRA

RESIST. DE LA ESTR. DE ACERO (R90)

PROTECCIÓN MEDIANTE MORTERO IGNÍFUGO PROYECTADO
PROMAT IGNIPLASTER R
PERFILES DE CUBIERTA: 35mm
CARA INFERIOR DE PANELES DE CUBIERTA: 25mm

RESIST. DE LA ESTR. DE HORMIGÓN (R90)

TODOS LOS ELEMENTOS DE HORMIGÓN
TIENEN UN ESPESOR MÍNIMO DE 200mm
Y UN RECUBRIMIENTO MÍNIMO DE ARMADURAS DE 35mm

RESISTENCIA DE LA ESTR. DE MADERA (R90):


MADERA DE CONIFERA C-24
MADERA LAMINADA GL-24h
LA ESTRUCTURA NO PRECISA PROTECCIÓN ADICIONAL
YA QUE SE CONSIDERA EL ESPESOR DE CARBONIZACIÓN

RESISTENCIA DE MUROS DE FÁBRICA (R90)

MUROS DE CARGA
LADRILLO PERFORADO e=12cm GUARNECIDO POR AMBAS CARAS

TRATAMIENTO ANTIXILÓFAGOS EN MADERA

TODOS LOS ELEMENTOS ESTRUCTURALES DE MADERA ESTARÁN
TRATADOS CONTRA EL ATAQUE DE XILÓFGOS

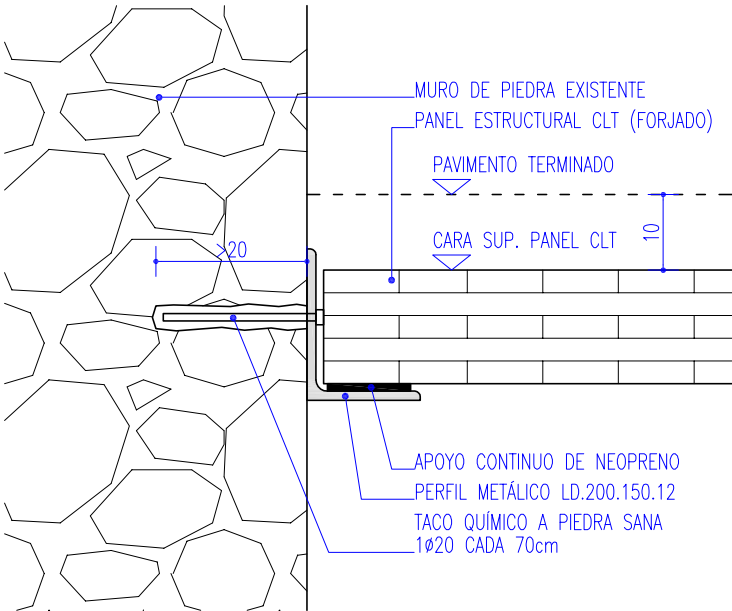

DETALLE PERFIL METÁLICO PARA SOPORTE DE PANEL CLT (1:10)

PROYECTO DE EJECUCIÓN

EDIFICIO 1.5 DEL PUEBLO VIEJO DE SARRIGUREN
UBICACIÓN: C. STA. ENGRACIA S.N. (PARC. 125, POL. 15) SARRIGUREN (NAVARRA)
PROMOTOR: AYUNTAMIENTO DEL VALLE DE EGUÉS / EGUESIBARKO UDALA

ESTRUCTURA
TECHO PB

E.02
DINA3 1:100

REF CAD: sarri1.5 ejecución.dwg

IMPRIMIDO: 10.sep.2021 09:20h



IMPAR RONCAL BASTERRA S.L.P.
C. Garajonay 45 bajo - 31621 SARRIGUREN (NAVARRA)
TEL. 948.164.389
www.imparnavarra.com

ARQUITECTOS REDACTORES:

PABLO BASTERRA EDERRA RAÚL RONCAL VENTURA

ACERO (DB SE-A)	ELEMENTO ESTRUCTURAL	DESIGNACIÓN	LÍMITE ELÁSTICO CARACTERÍSTICO (N/mm ²)	TENSIÓN DE ROTURA (N/mm ²)	COEFICIENTE SEGURIDAD (γ)
	PILARES, VIGAS, PLACAS Y ELEMENTOS AUXILIARES	S 275 JR	275	410	$\gamma_{M0} = 1.05^*$ $\gamma_{M1} = 1.05^*$ $\gamma_{M2} = 1.25^*$ $\gamma_{M3} = \text{VAR}^{**}$ * γ_{M0} , γ_{M1} , γ_{M2} , EN FUNCIÓN DE LA SITUACIÓN DEFINIDA EN EL APARTADO 2.3.3. ** γ_{M3} VARIABLE SEGÚN APARTADO 2.3.3
EL ACERO UTILIZADO DEBE TENER SU RESISTENCIA (F _y) GARANTIZADA.					

MADERA (DB SE-M)	ELEMENTO ESTRUCTURAL	DESIGNACIÓN	f _{m,k} FLEXIÓN (N/mm ²)	f _{t,0,k} TRAC. PAR/PERP (N/mm ²)	f _{t,90,k} TRAC. PAR/PERP (N/mm ²)	f _{c,0,k} COMP. PAR/PERP (N/mm ²)	f _{c,90,k} COMP. PAR/PERP (N/mm ²)	f _{v,k} CORTANTE (N/mm ²)
	FORJADOS Y MUROS PORTANTES	C-24	24	14	0,4	22	2,5	4,0
	DURMIENTES Y ELEMENTOS AUXILIARES	GL-24h	24	16,5	0,4	24	2,7	2,7

ACERO (DB SE-A)	ELEMENTO ESTRUCTURAL	DESIGNACIÓN	LÍMITE ELÁSTICO CARACTERÍSTICO (N/mm²)	TENSIÓN DE ROTURA (N/mm²)	COEFICIENTE SEGURIDAD (γ)
	PILARES, VIGAS, PLACAS Y ELEMENTOS AUXILIARES	S 275 JR	275	410	$\gamma_{M0} = 1.05^*$ $\gamma_{M1} = 1.05^*$ $\gamma_{M2} = 1.25^*$ $\gamma_{M3} = VAR^{**}$ * $\gamma_{M0}, \gamma_{M1}, \gamma_{M2}$, EN FUNCIÓN DE LA SITUACIÓN DEFINIDA EN EL APARTADO 2.3.3. ** γ_{M3} VARIABLE SEGÚN APARTADO 2.3.3
	EL ACERO UTILIZADO DEBE TENER SU RESISTENCIA (F _y) GARANTIZADA.				

MADERA (DB SE-M)	ELEMENTO ESTRUCTURAL	DESIGNACIÓN	f _{m,k} FLEXIÓN (N/mm²)	f _{t,0,k} TRAC. PAR/PERP (N/mm²)	f _{t,90,k} TRAC. PAR/PERP (N/mm²)	f _{c,0,k} COMP. PAR/PERP (N/mm²)	f _{c,90,k} COMP. PAR/PERP (N/mm²)	f _{v,k} CORTANTE (N/mm²)
	FORJADOS Y MUROS PORTANTES	C-24	24	14	0,4	22	2,5	4,0
	DURMIENTES Y ELEMENTOS AUXILIARES	GL-24h	24	16,5	0,4	24	2,7	2,7

TODAS LAS COTAS SE COMPROBARÁN EN OBRA

RESIST. DE LA ESTR. DE ACERO (R90)

PROTECCIÓN MEDIANTE MORTERO IGNÍFUGO PROYECTADO
PROMAT IGNIPLASTER R
PERFILES DE CUBIERTA: 35mm
CARA INFERIOR DE PANELES DE CUBIERTA: 25mm

RESIST. DE LA ESTR. DE HORMIGÓN (R90)

TODOS LOS ELEMENTOS DE HORMIGÓN
TIENEN UN ESPESOR MÍNIMO DE 200mm
Y UN RECUBRIMIENTO MÍNIMO DE ARMADURAS DE 35mm

RESISTENCIA DE LA ESTR. DE MADERA (R90):


MADERA DE CONIFERA C-24
MADERA LAMINADA GL-24h
LA ESTRUCTURA NO PRECISA PROTECCIÓN ADICIONAL
YA QUE SE CONSIDERA EL ESPESOR DE CARBONIZACIÓN

RESISTENCIA DE MUROS DE FÁBRICA (R90)

MUROS DE CARGA
LADRILLO PERFORADO e=12cm GUARNECIDO POR AMBAS CARAS

TRATAMIENTO ANTIXILÓFAGOS EN MADERA

TODOS LOS ELEMENTOS ESTRUCTURALES DE MADERA ESTARÁN
TRATADOS CONTRA EL ATAQUE DE XILÓFGOS

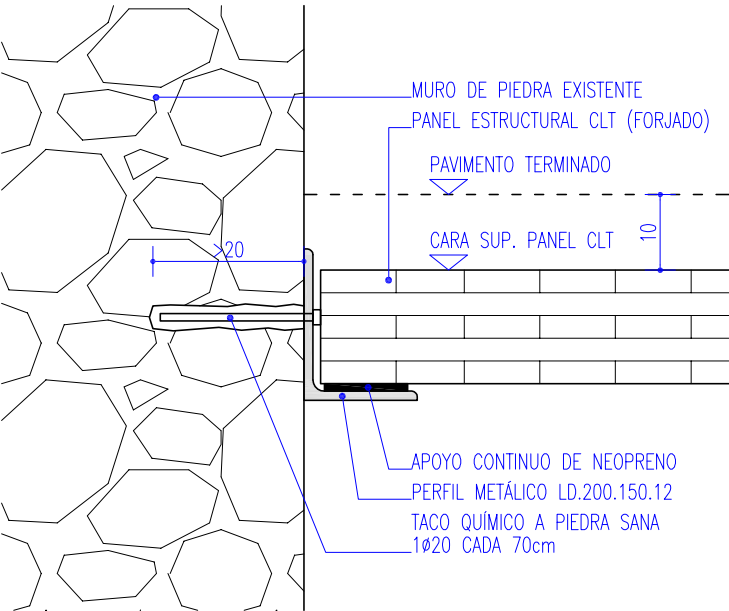

DETALLE PERFIL METÁLICO PARA SOPORTE DE PANEL CLT (1:10)

PROYECTO DE EJECUCIÓN

EDIFICIO 1.5 DEL PUEBLO VIEJO DE SARRIGUREN
UBICACIÓN: C. STA. ENGRACIA S.N. (PARC. 125, POL. 15) SARRIGUREN (NAVARRA)
PROMOTOR: AYUNTAMIENTO DEL VALLE DE EGUÉS / EGUESIBARKO UDALA

ESTRUCTURA
TECHO P1

E.03
DINA3 1:100

REF CAD: sarri1.5 ejecución.dwg


IMPRIMIDO: 10.sep.2021 09:21h



IMPAR RONCAL BASTERRA S.L.P.
C. Garajonay 45 bajo - 31621 SARRIGUREN (NAVARRA)
TEL. 948.164.389
www.imparnavarra.com

ARQUITECTOS REDACTORES:

PABLO BASTERRA EDERRA RAÚL RONCAL VENTURA

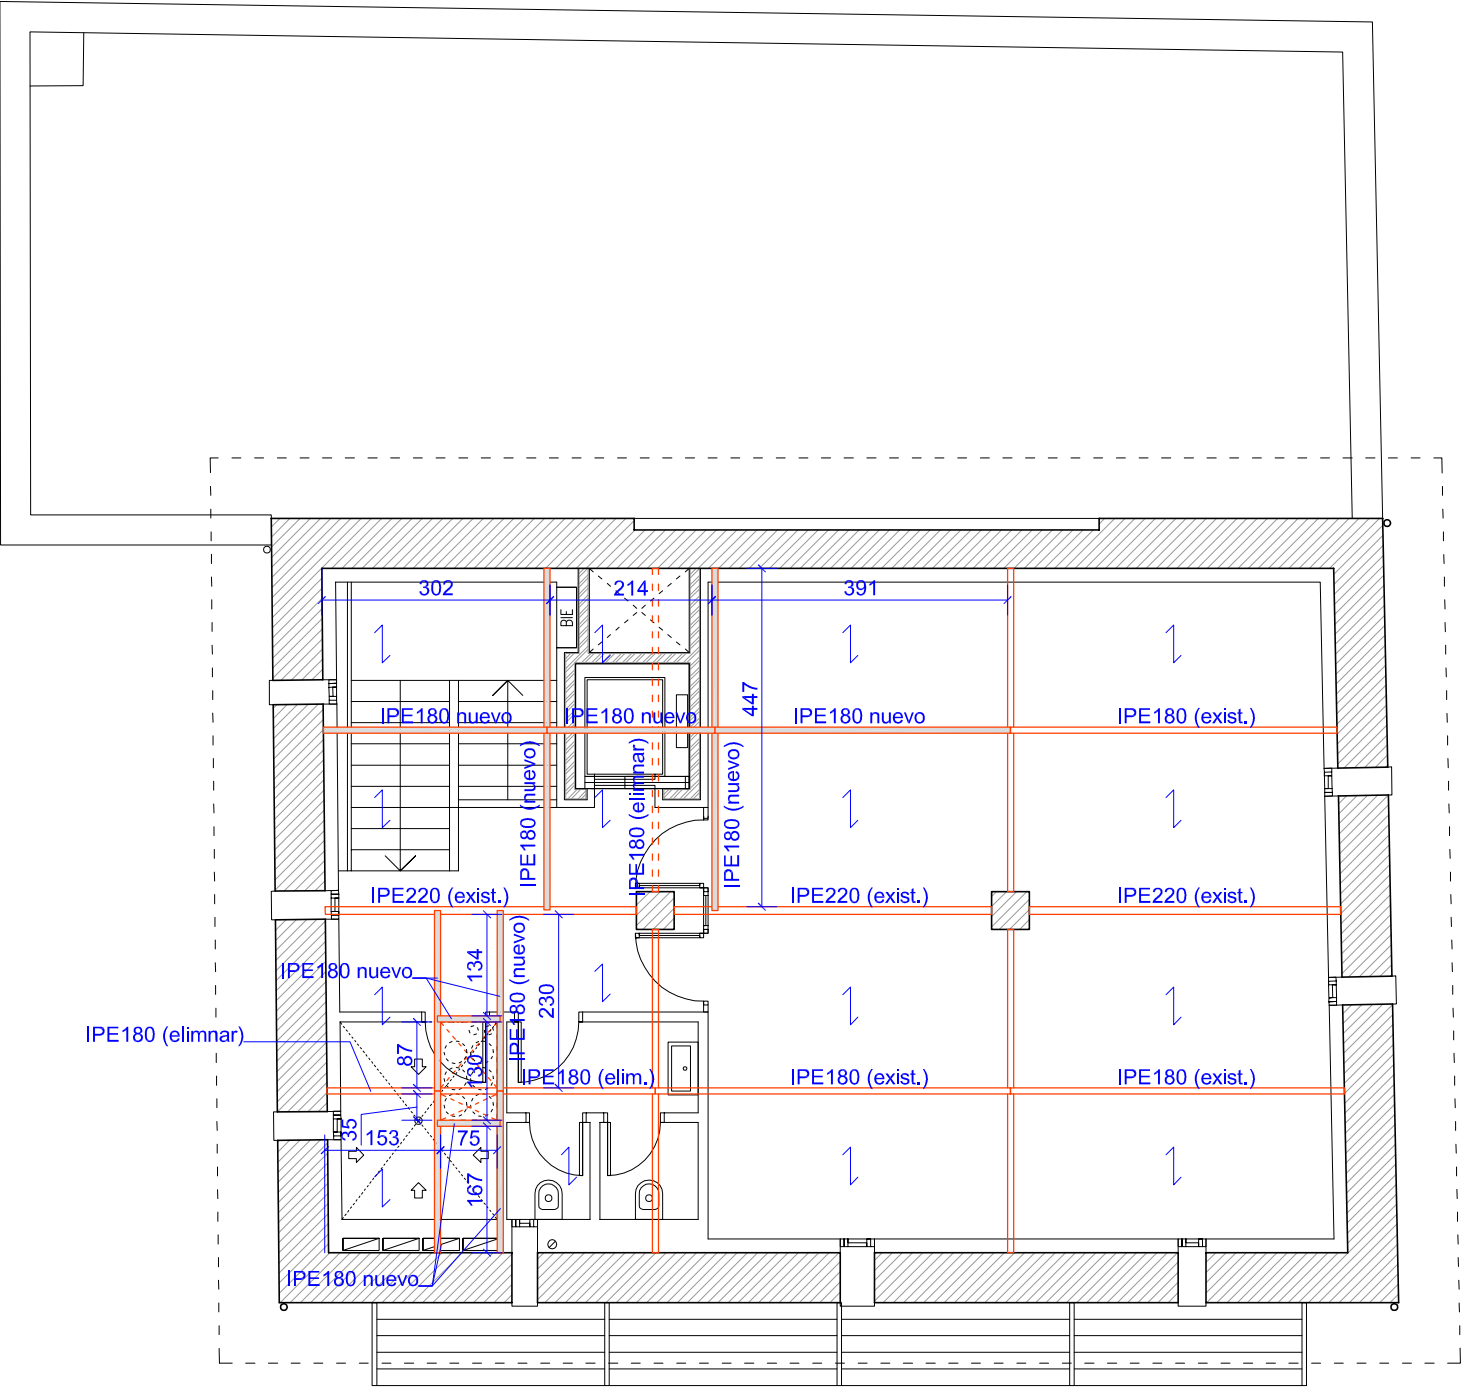

ESTADO DE CARGAS

CUBIERTA EXISTENTE (se asumen las cargas del proy. original)	
PESO PROPIO	75 kg/m ²
SOBRECARGA PERMANENTE	70 kg/m ²
SOBREC. USO/VIENTO/NIEVE	90 kg/m ²
CUBIERTA NUEVA (AMPLIACIÓN)	
PESO PROPIO	354 kg/m ²
SOBRECARGA PERMANENTE	0 kg/m ²
SOBREC. USO/VIENTO/NIEVE	113 kg/m ²
SUELO PLANTA 2 (TECHO P1)	
PESO PROPIO	243 kg/m ²
SOBRECARGA PERMANENTE	100 kg/m ²
SOBRECARGA DE USO	500 kg/m ²
SUELO PLANTA 1 (TECHO PB)	
PESO PROPIO	243 kg/m ²
SOBRECARGA PERMANENTE	100 kg/m ²
SOBRECARGA DE USO	500 kg/m ²

TODAS LAS COTAS SE COMPROBARÁN EN OBRA

RESIST. DE LA ESTR. DE ACERO (R90)

PROTECCIÓN MEDIANTE MORTERO IGNÍFUGO PROYECTADO
PROMAT IGNIPLASTER R
PERFILES DE CUBIERTA: 35mm
CARA INFERIOR DE PANELES DE CUBIERTA: 25mm

RESIST. DE LA ESTR. DE HORMIGÓN (R90)

TODOS LOS ELEMENTOS DE HORMIGÓN
TIENEN UN ESPESOR MÍNIMO DE 200mm
Y UN RECUBRIMIENTO MÍNIMO DE ARMADURAS DE 35mm

RESISTENCIA DE LA ESTR. DE MADERA (R90):

MADERA DE CONIFERA C-24
MADERA LAMINADA GL-24h
LA ESTRUCTURA NO PRECISA PROTECCIÓN ADICIONAL
YA QUE SE CONSIDERA EL ESPESOR DE CARBONIZACIÓN

RESISTENCIA DE MUROS DE FÁBRICA (R90)

MUROS DE CARGA
LADRILLO PERFORADO e=12cm GUARNECIDO POR AMBAS CARAS

TRATAMIENTO ANTIXILÓFAGOS EN MADERA

TODOS LOS ELEMENTOS ESTRUCTURALES DE MADERA ESTARÁN
TRATADOS CONTRA EL ATAQUE DE XILÓFGOS

ACERO (DB SE-A)	ELEMENTO ESTRUCTURAL	DESIGNACIÓN	LÍMITE ELÁSTICO CARACTERÍSTICO (N/mm²)	TENSIÓN DE ROTURA (N/mm²)	COEFICIENTE SEGURIDAD (γ _M)	
	PILARES, VIGAS, PLACAS Y ELEMENTOS AUXILIARES	S 275 JR	275	410	γ _{M0} = 1.05*	* γ _{M0} , γ _{M1} , γ _{M2} , EN FUNCIÓN DE LA SITUACIÓN DEFINIDA EN EL APARTADO 2.3.3. ** γ _{M3} VARIABLE SEGÚN APARTADO 2.3.3
					γ _{M1} = 1.05*	
					γ _{M2} = 1.25*	
					γ _{M3} = VAR**	
EL ACERO UTILIZADO DEBE TENER SU RESISTENCIA (F _y) GARANTIZADA.						

PROYECTO DE EJECUCIÓN

EDIFICIO 1.5 DEL PUEBLO VIEJO DE SARRIGUREN
UBICACIÓN: C. STA. ENGRACIA S.N. (PARC. 125, POL. 15) SARRIGUREN (NAVARRA)
PROMOTOR: AYUNTAMIENTO DEL VALLE DE EGUÉS / EGUESIBARKO UDALA

ESTRUCTURA
CUBIERTA

E.04
DINA3 1:100

REF CAD: sarri1.5 ejecución.dwg


IMPRIMIDO: 10.sep.2021 09:22h



IMPAR RONCAL BASTERRA S.L.P.
C. Garajonay 45 bajo - 31621 SARRIGUREN (NAVARRA)
TEL. 948.164.389
www.imparnavarra.com

ARQUITECTOS REDACTORES:

PABLO BASTERRA EDERRA RAÚL RONCAL VENTURA

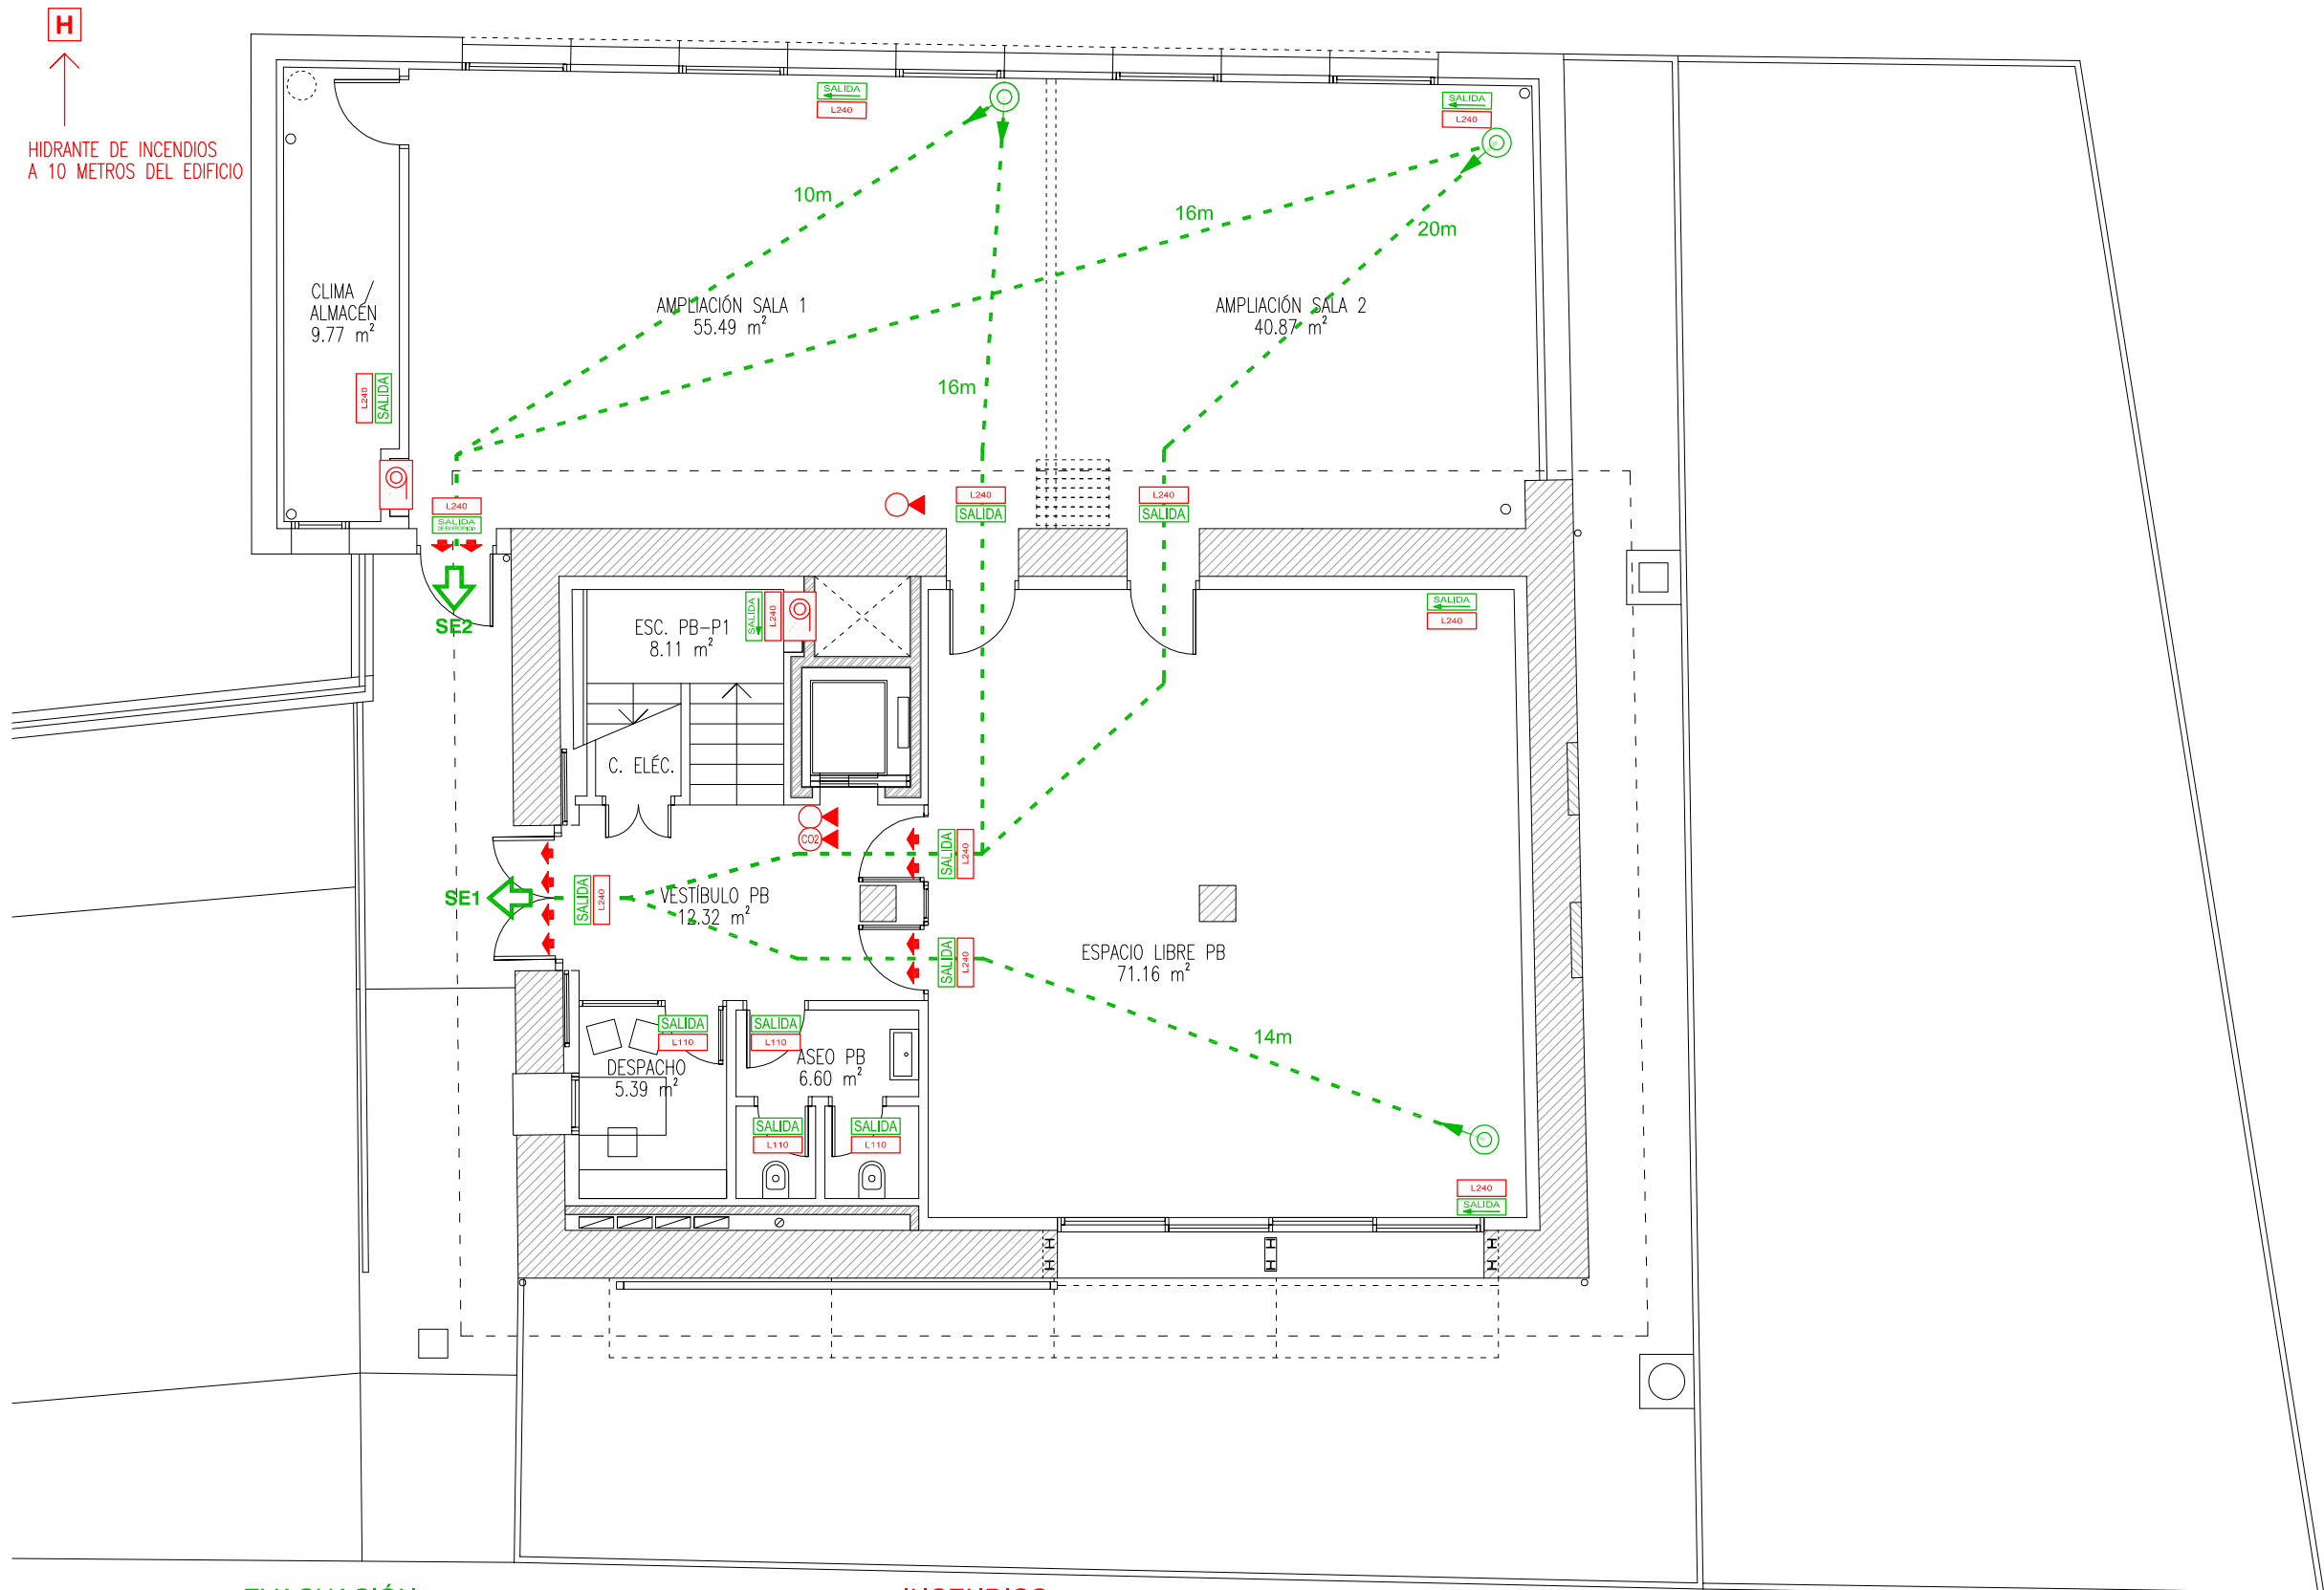

H
↑
HIDRANTE DE INCENDIOS
A 10 METROS DEL EDIFICIO

EVACUACIÓN

- 15m ORIGEN Y LONGITUD DEL RECORRIDO DE EVACUACIÓN
- SEÑALIZACIÓN FOTOLUMINISCENTE DE SALIDA
- SEÑALIZACIÓN FOTOLUM. SALIDA DE EMERGENCIA
- SEÑALIZACIÓN FOTOLUMINISCENTE DE EVACUACIÓN
- SEÑALIZACIÓN FOTOLUMINISCENTE "SIN SALIDA"
- CAPACIDAD DE EVACUACIÓN
- SALIDA DE PLANTA / DE EDIFICIO
- PUNTO DE REUNIÓN

INCENDIOS


- LRA / M / B LOCAL DE RIESGO ESPECIAL ALTO/MEDIO/BAJO
- LUMINARIA DE EMERGENCIA 240 LÚMENES
- EXTINTOR POLVO ABC 4kg
- EXTINTOR MANUAL DE CO2 6 Kg.
- PUERTA RESISTENTE AL FUEGO
- BARRA ANTIPÁNICO
- RETENEDOR MAGNÉTICO
- DETECTOR DE HUMOS
- B.I.E. ENCASTRADA EN TABIQUE
- CENTRAL DE DETECCIÓN
- PULSADOR DE ALARMA
- HIDRANTE DE INCENDIOS
- SEÑAL ACÚSTICA / LUMINOSA

PROYECTO DE EJECUCIÓN


EDIFICIO 1.5 DEL PUEBLO VIEJO DE SARRIGUREN
UBICACIÓN: C. STA. ENGRACIA S.N. (PARC. 125, POL. 15) SARRIGUREN (NAVARRA)
PROMOTOR: AYUNTAMIENTO DEL VALLE DE EGUÉS / EGUESIBARKO UDALA

INSTALACIONES
PROTECCIÓN CONTRA INCENDIOS. PB
DINA3 1:100

REF CAD: sarri1.5 ejecución.dwg IMPRIMIDO: 10.sep.2021 09:30h

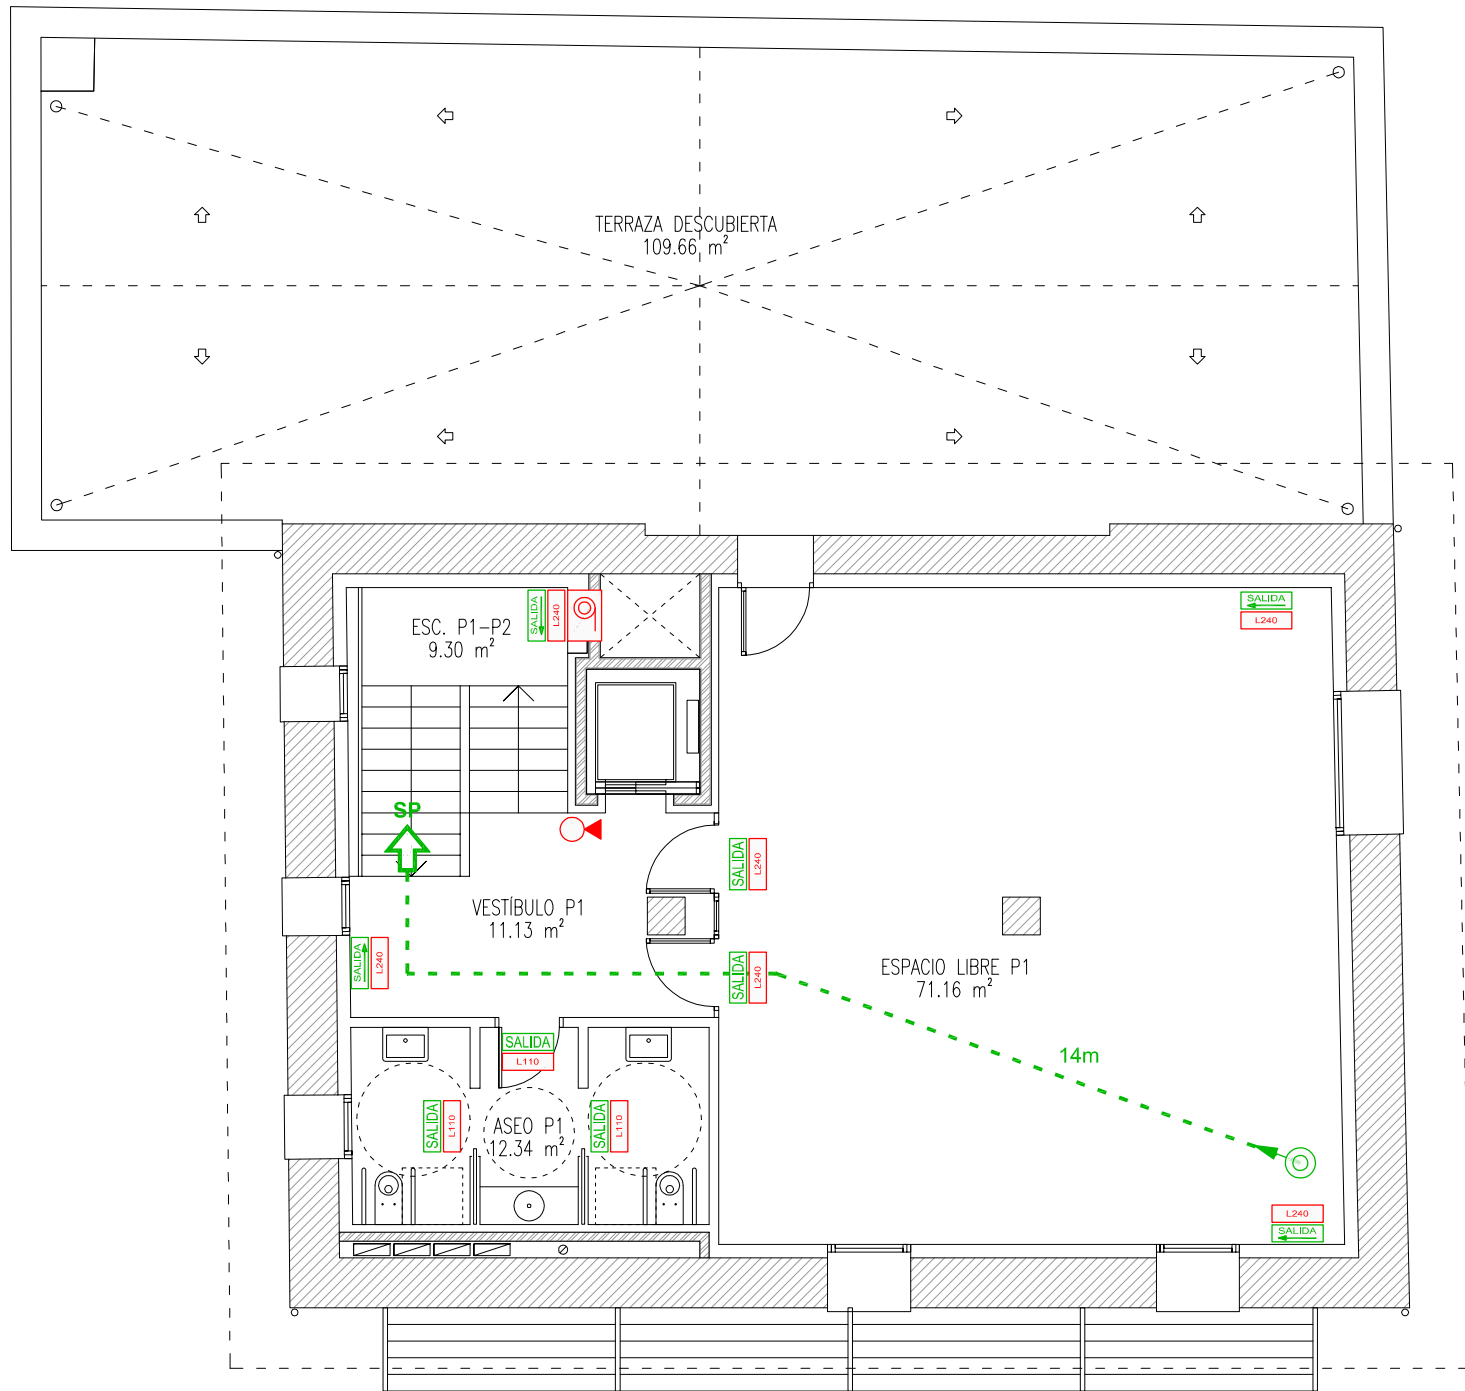

PLANTA PRIMERA

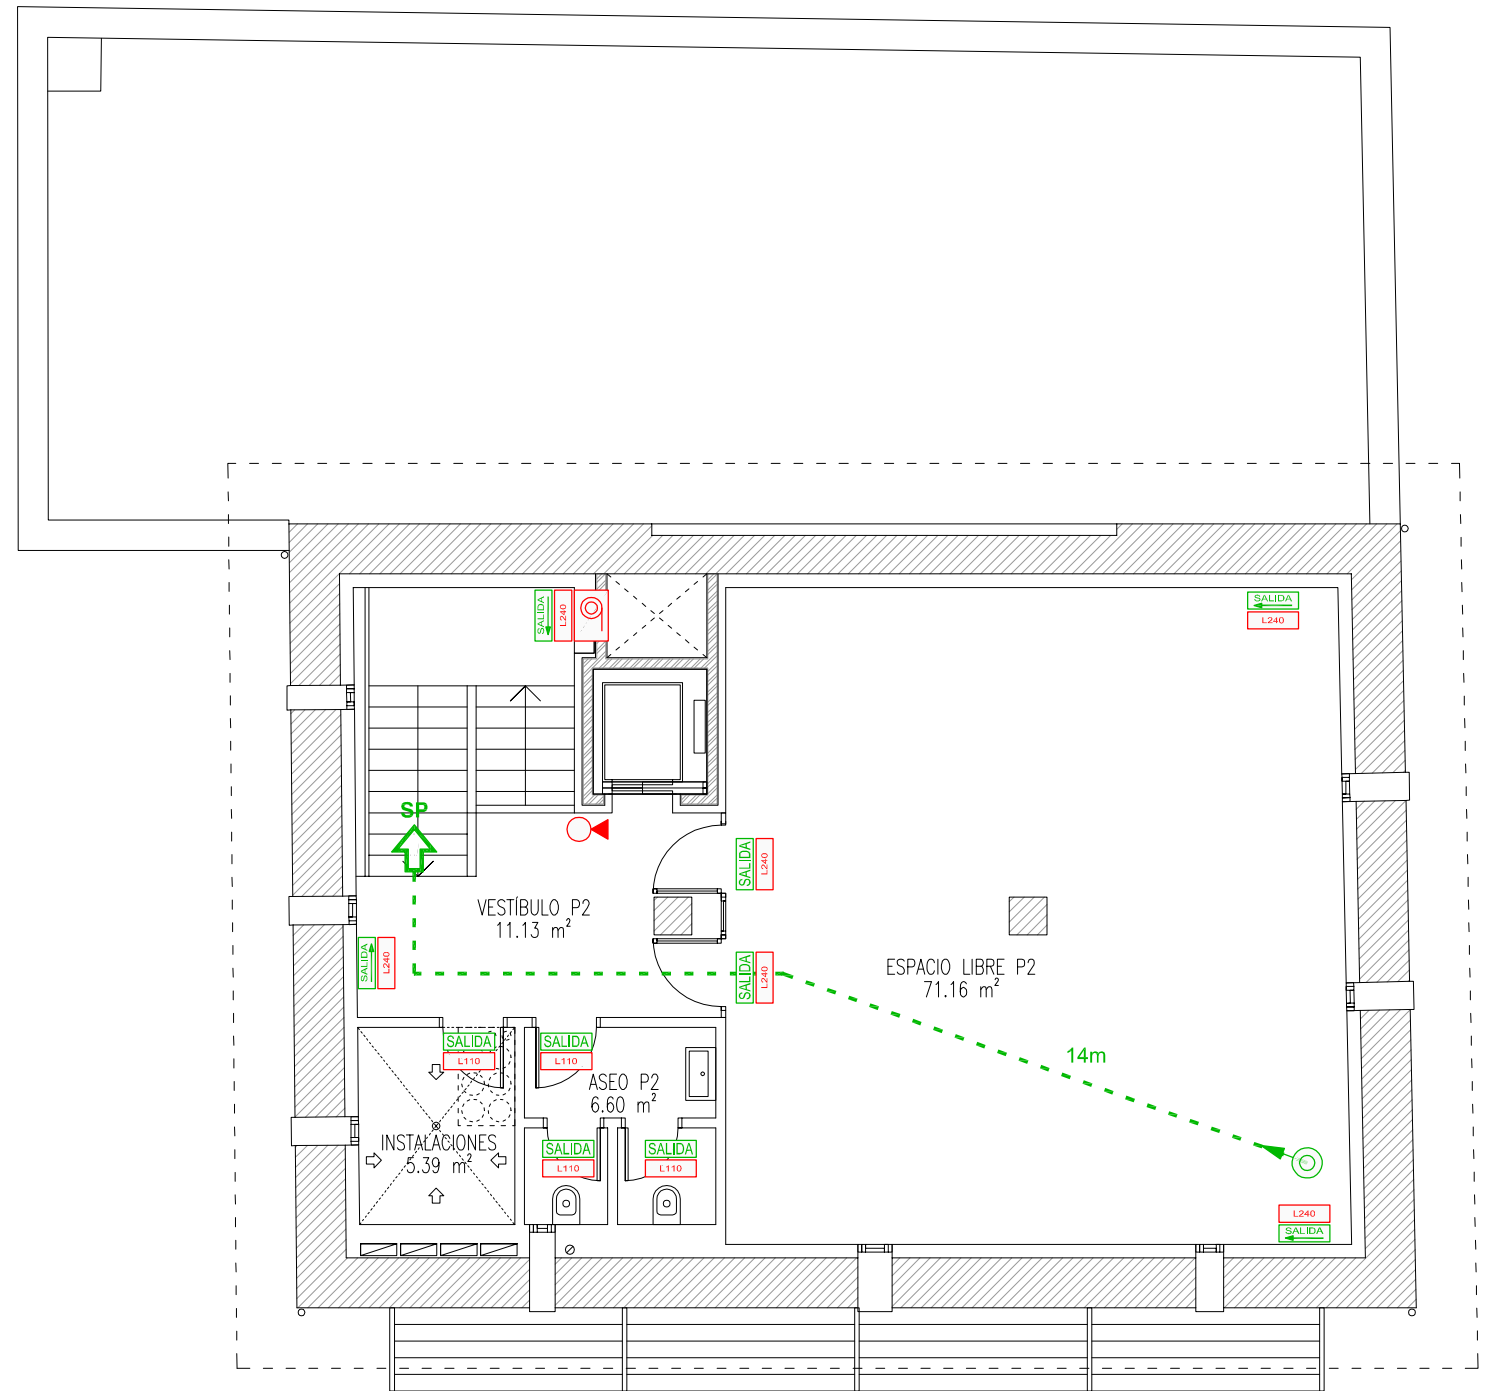

PLANTA SEGUNDA

EVACUACIÓN		INCENDIOS	
	ORIGEN Y LONGITUD DEL RECORRIDO DE EVACUACIÓN		LOCAL DE RIESGO ESPECIAL ALTO/MEDIO/BAJO
	SEÑALIZACIÓN FOTOLUMINISCENTE DE SALIDA		LUMINARIA DE EMERGENCIA 300 LÚMENES
	SEÑALIZACIÓN FOTOLUM. SALIDA DE EMERGENCIA		EXTINTOR POLVO ABC 4kg
	SEÑALIZACIÓN FOTOLUMINISCENTE DE EVACUACIÓN		EXTINTOR MANUAL DE CO2 6 Kg.
	SEÑALIZACIÓN FOTOLUMINISCENTE "SIN SALIDA"		PUERTA RESISTENTE AL FUEGO
	CAPACIDAD DE EVACUACIÓN		BARRA ANTIPÁNICO
	SALIDA DE PLANTA / DE EDIFICIO		RETENEDOR MAGNÉTICO
	PUNTO DE REUNIÓN		DETECTOR DE HUMOS
			B.I.E. ENCASTRADA EN TABIQUE
			CENTRAL DE DETECCIÓN
			PULSADOR DE ALARMA
			HIDRANTE DE INCENDIOS
			SEÑAL ACÚSTICA / LUMINOSA

PROYECTO DE EJECUCIÓN

EDIFICIO 1.5 DEL PUEBLO VIEJO DE SARRIGUREN
 UBICACIÓN: C. STA. ENGRACIA S.N. (PARC. 125, POL. 15) SARRIGUREN (NAVARRA)
 PROMOTOR: AYUNTAMIENTO DEL VALLE DE EGUÉS / EGUESIBARKO UDALA

INSTALACIONES
PROTECCIÓN CONTRA INCENDIOS. P1, P2 DINA3 1:100

REF CAD: sarri1.5 ejecución.dwg


IMPRIMIDO: 10.sep.2021 09:30h



IMPAR RONCAL BASTERRA S.L.P.
 C. Garajonay 45 bajo - 31621 SARRIGUREN (NAVARRA)
 TEL. 948.164.389
 www.imparnavarra.com

ARQUITECTOS REDACTORES:

PABLO BASTERRA EDERRA RAÚL RONCAL VENTURA

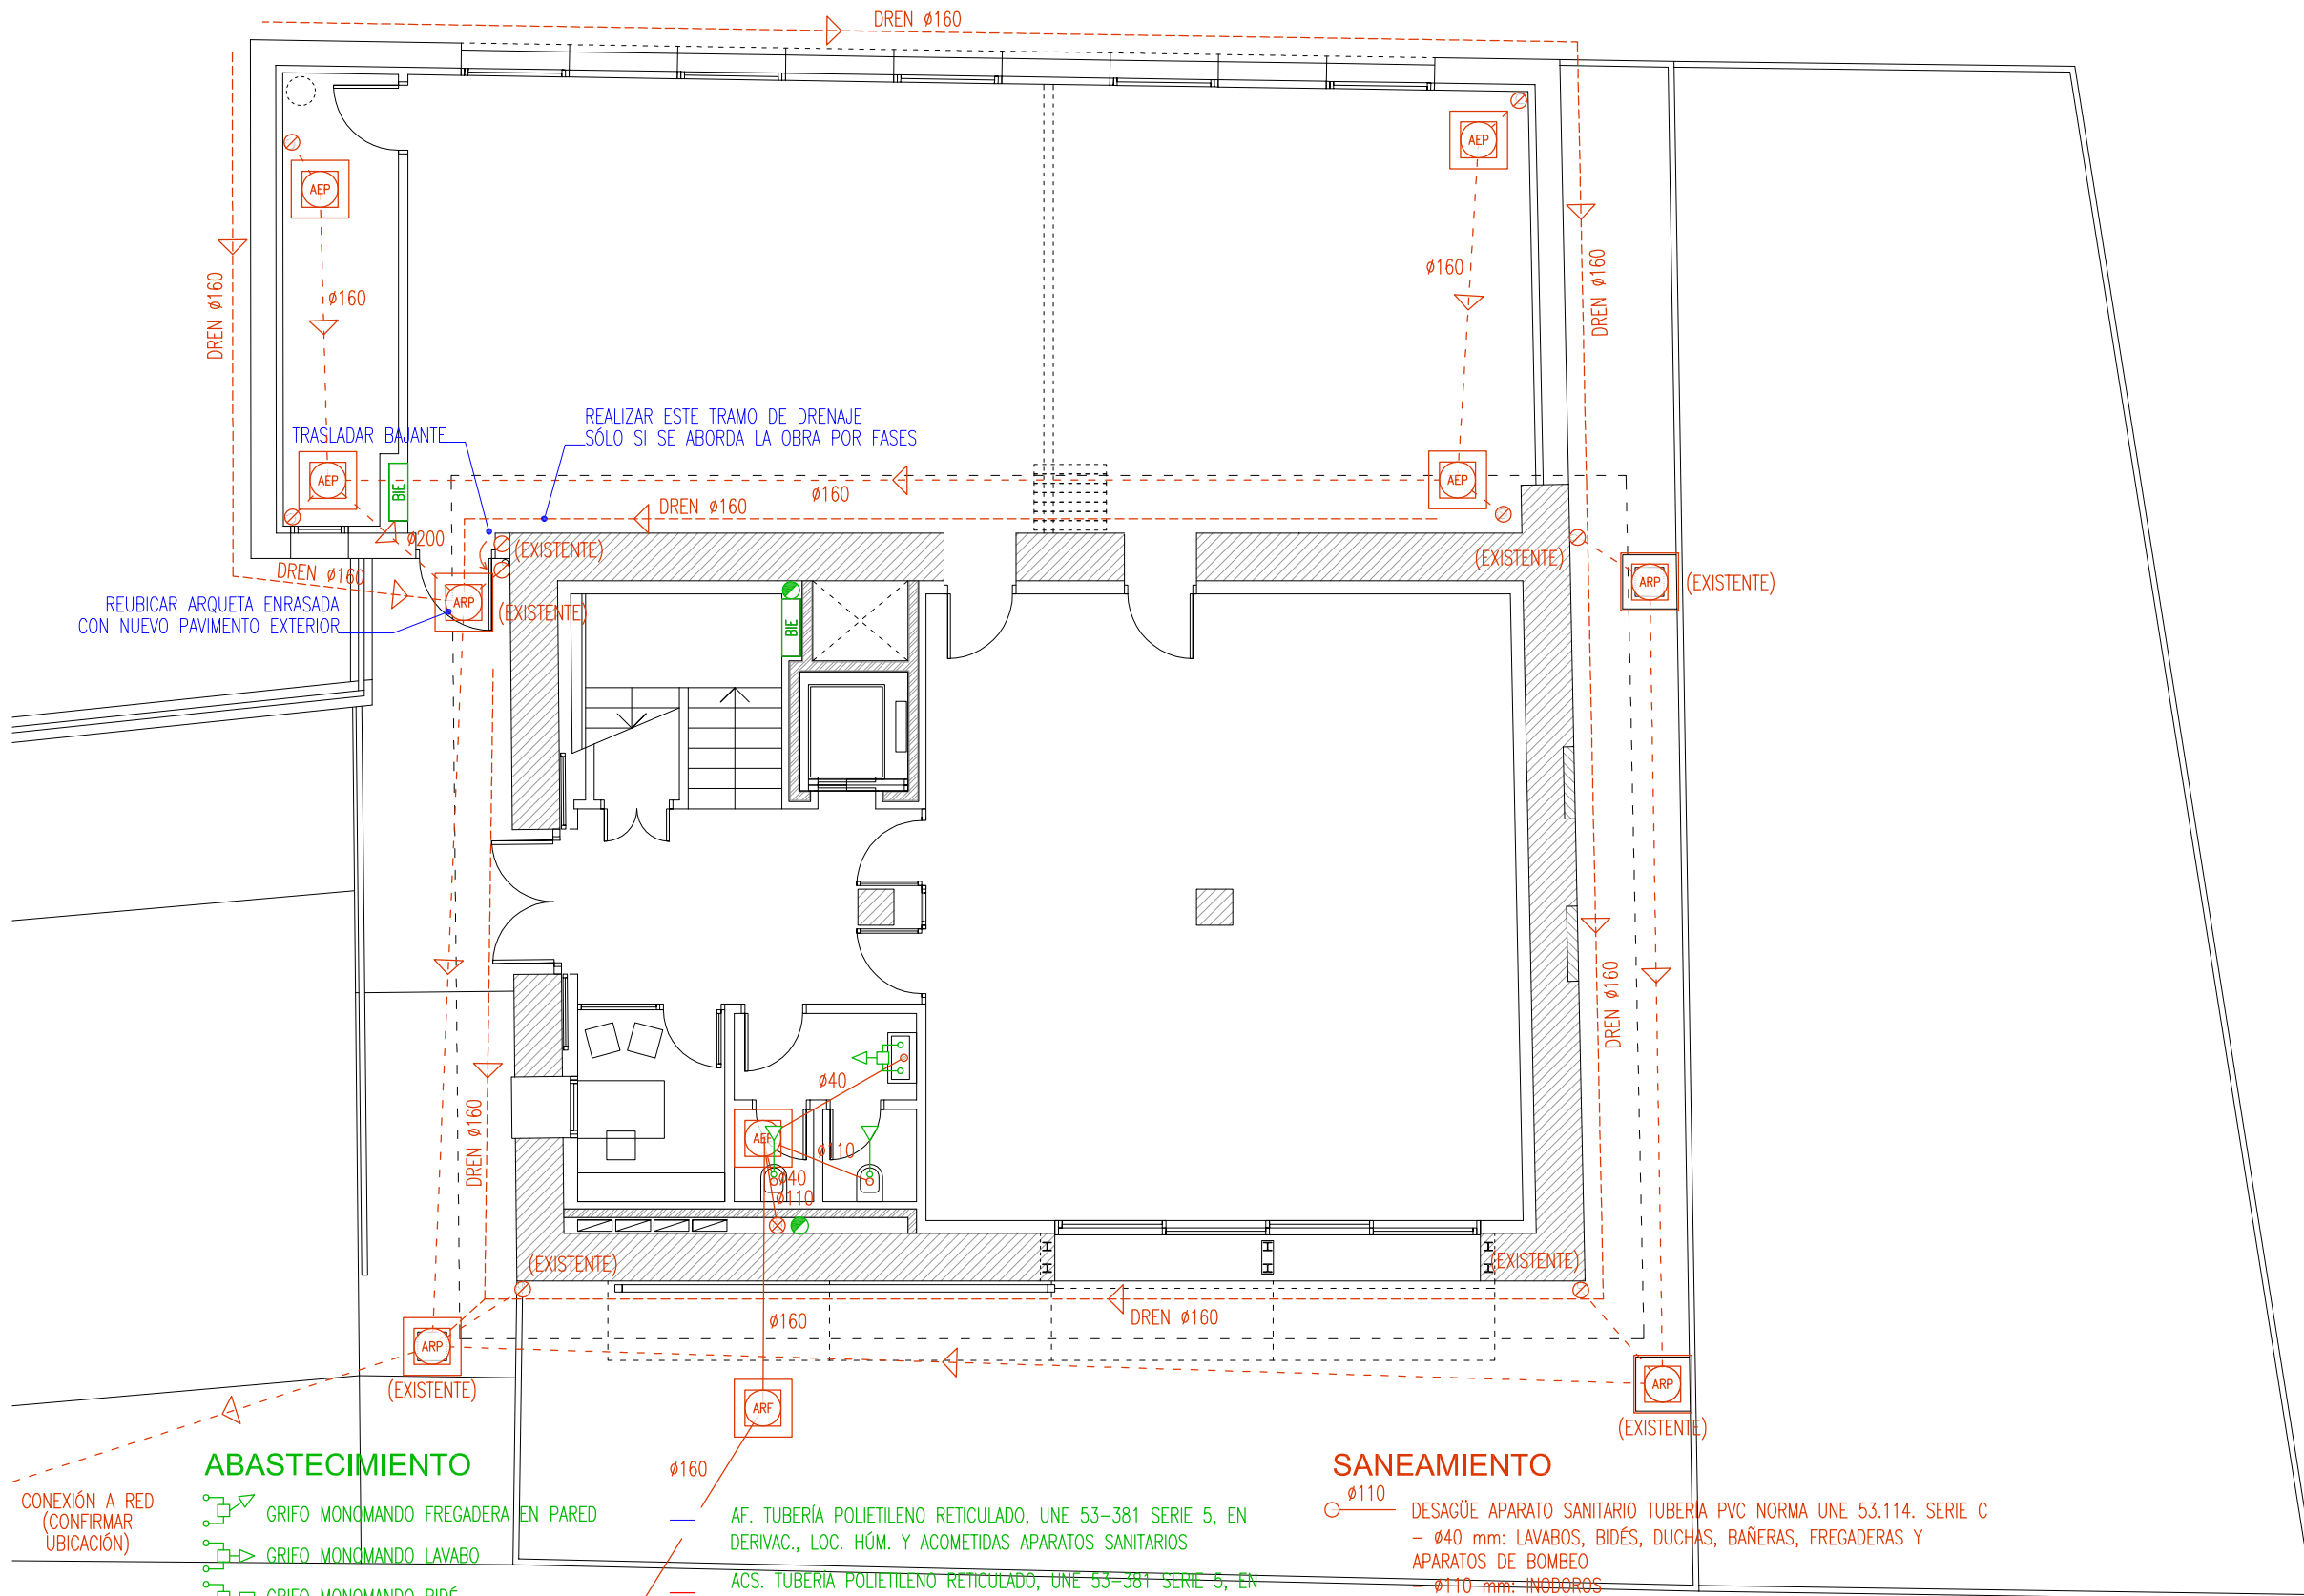

ABASTECIMIENTO

CONEXIÓN A RED
(CONFIRMAR
UBICACIÓN)

- GRIFO MONOMANDO FREGADERA EN PARED
- GRIFO MONOMANDO LAVABO
- GRIFO MONOMANDO BIDÉ
- GRIFO MONOMANDO BAÑERA
- GRIFO MONOMANDO DUCHA
- TOMA PARA INODORO (FLUXOR)
- GRIFO PARA EXTERIORES
- TOMA DE AGUA
- CONTADOR DE AGUA
- MONTANTE
- ARQUETA ENTERRADA

ACOMETIDA
FECALES
(CONFIRMAR
UBICACIÓN)

NOTAS: LAS REDES GENERALES DISCURREN POR EL TECHO Y DEBERÁN SER CONVENIENTEMENTE CALORIFUGADAS, TANTO EN AGUA FRÍA, COMO EN A.C.S.
EN INST. EMPOTRADA IRÁN PROTEGIDOS CON TUBO CORRUGADO. LOS FORROS DE TUBERÍAS (CALORIFUGADOS Y CORRUGADOS) DEBERÁN SER DE COLOR AZUL PARA LA RED DE AGUA FRÍA Y ROJO PARA LA INSTALACIÓN DE AGUA CALIENTE O RETORNO
ACOMETIDAS:
Ø16mm: LAVABOS, DUCHAS, BIDÉS, INODOROS CON TANQUE, URINARIOS, LAVAPLATOS Y FREGADEROS
Ø20mm: BAÑERAS Y LAVADORAS

SANEAMIENTO

DESAGÜE APARATO SANITARIO TUBERÍA PVC NORMA UNE 53.114. SERIE C
- Ø40 mm: LAVABOS, BIDÉS, DUCHAS, BAÑERAS, FREGADERAS Y APARATOS DE BOMBEO
- Ø110 mm: INODOROS
- TODOS LOS APARATOS QUE NO DISPONGAN DE SIFÓN PROPIO EQUIPARÁN DICHO ELEMENTO EN LA TOMA DE DESAGÜE O EFECTUARÁN SU VERTIDO A BOTE SIFÓNICO

- PLUVIALES. TUBO PVC GRIS
- PLUVIALES. TUBO PERFORADO
- SUMIDERO SIFÓNICO EN PAVIMENTO
- BAJANTE FECALES PVC
- BAJANTE PLUVIALES METÁLICA LACADO MATE (CONFIRMAR UBIACIÓN RED PÚBLICA PLUVIALES)
- ARQUETA REGISTRABLE DE PLUVIALES TAPA HIERRO FUNDIDO
- ARQUETA ESTANCA REGISTRABLE DE PLUVIALES TAPA APTA PARA RECIBIR PAVIMENTO

PROYECTO DE EJECUCIÓN

EDIFICIO 1.5 DEL PUEBLO VIEJO DE SARRIGUREN

UBICACIÓN: C. STA. ENGRACIA S.N. (PARC. 125, POL. 15) SARRIGUREN (NAVARRA)
PROMOTOR: AYUNTAMIENTO DEL VALLE DE EGUÉS / EGUESIBARKO UDALA

INSTALACIONES

FONTANERÍA, SANEAMIENTO. PB

I.03

DINA3 1:100

REF CAD: sarri1.5 ejecución.dwg



IMPRIMIDO: 10.sep.2021 09:31h



IMPAR RONCAL BASTERRA S.L.P.
C. Garajonay 45 bajo - 31621 SARRIGUREN (NAVARRA)
TEL. 948.164.389
www.imparnavarra.com

ARQUITECTOS REDACTORES:

PABLO BASTERRA EDERRA RAÚL RONCAL VENTURA

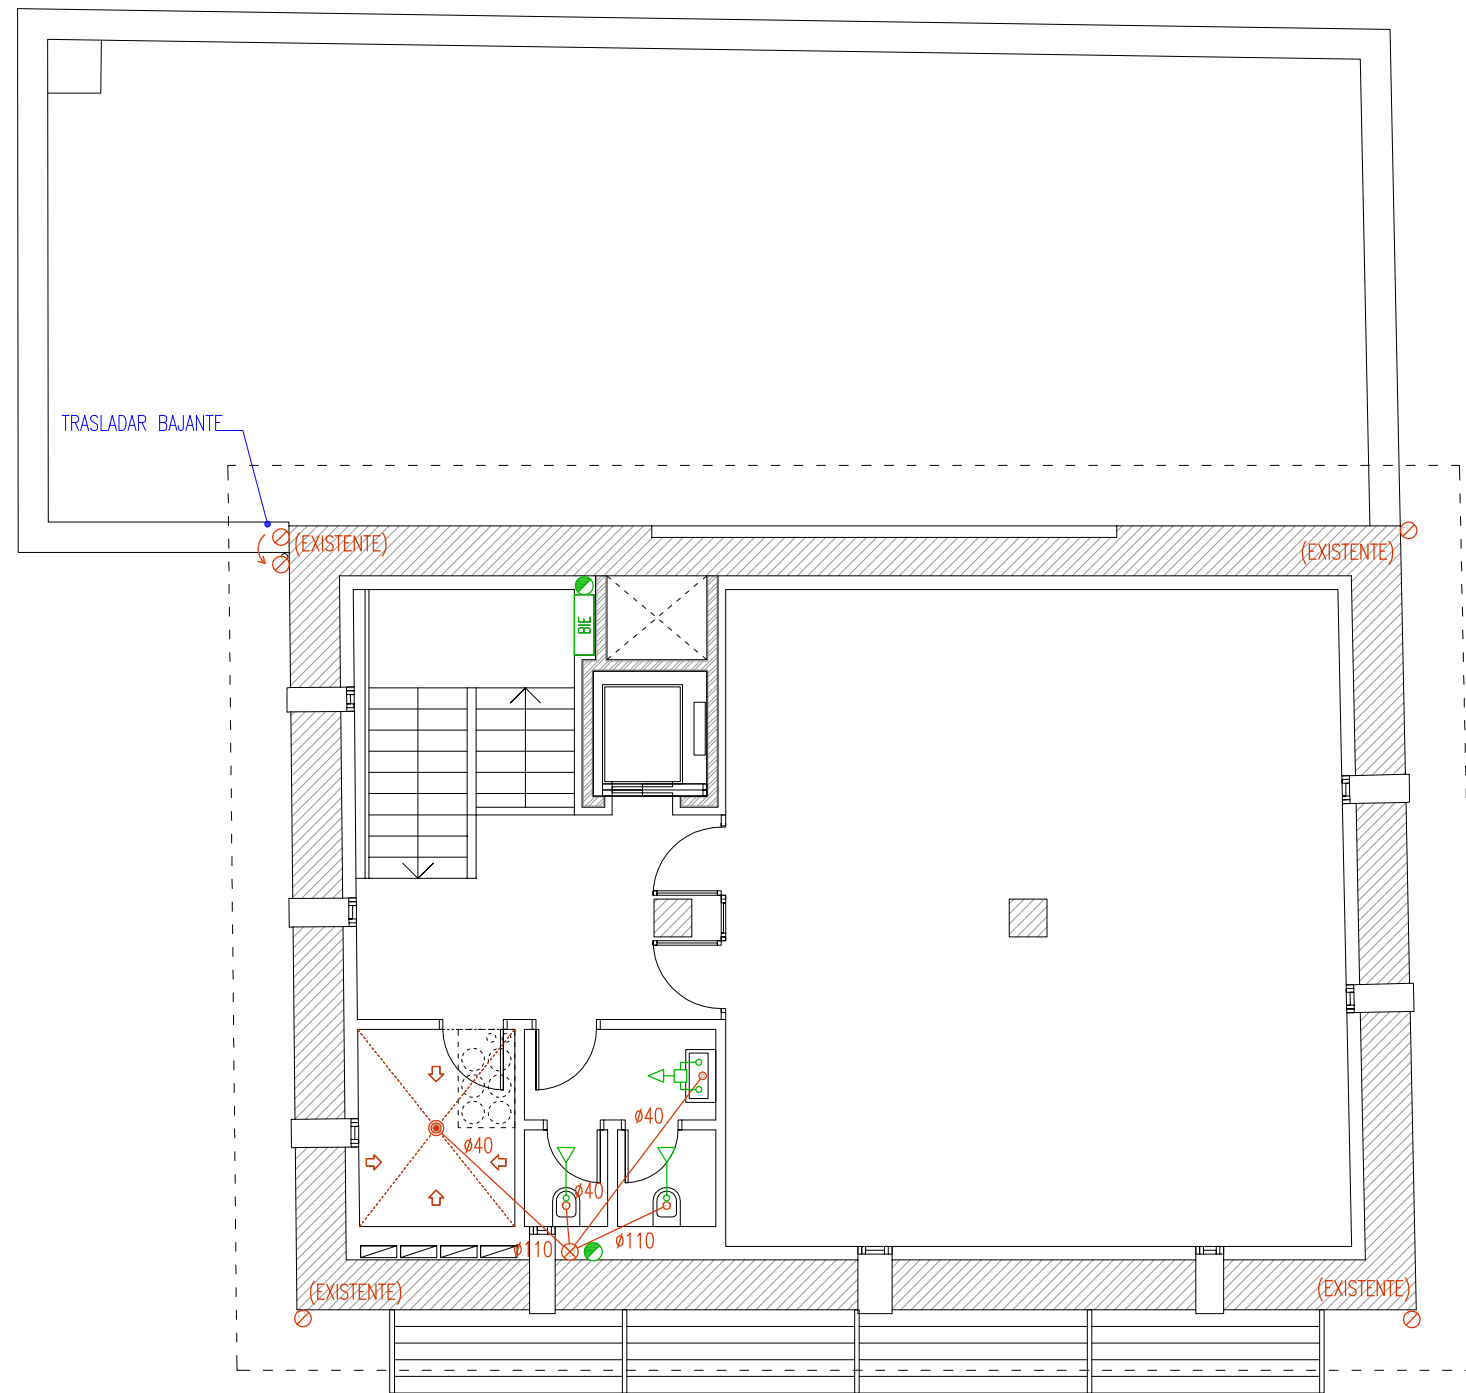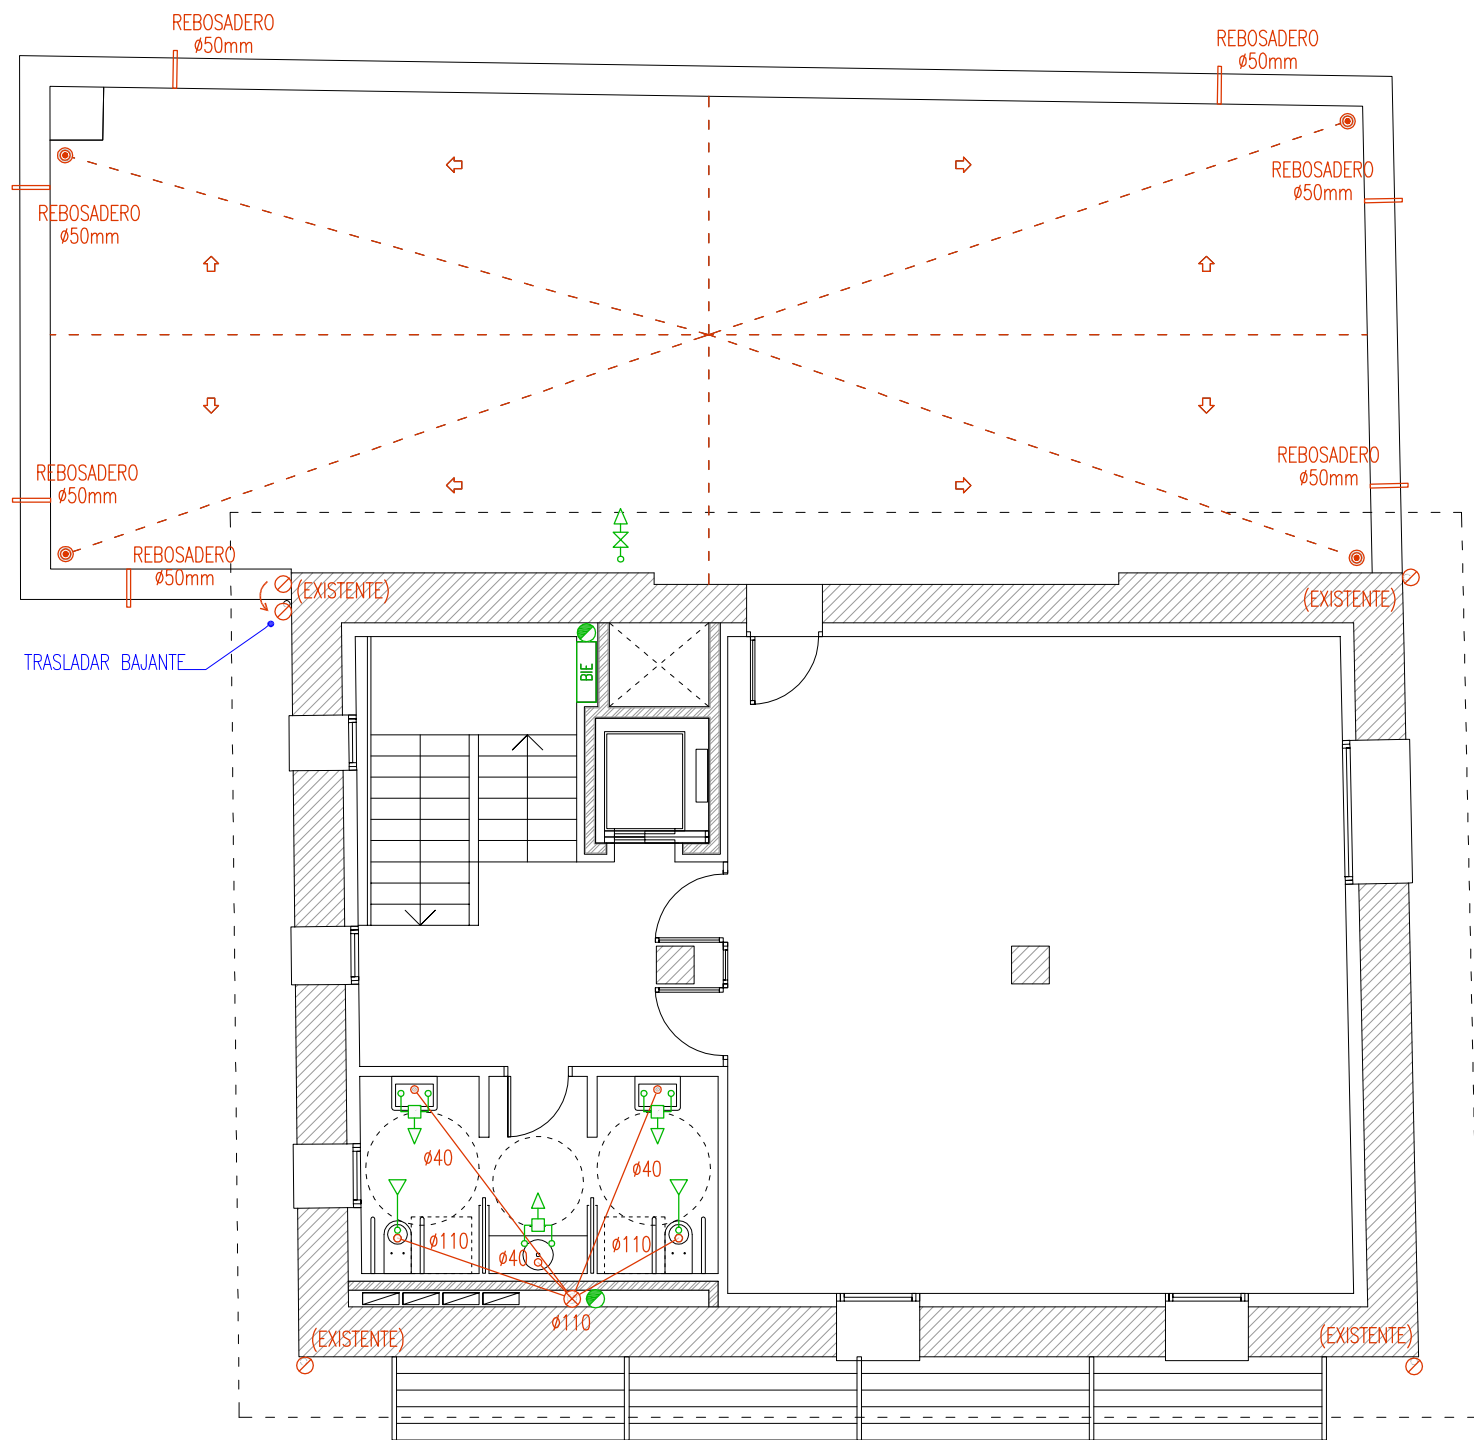

ABASTECIMIENTO

- GRIFO MONOMANDO FREGADERA EN PARED
- GRIFO MONOMANDO LAVABO
- GRIFO MONOMANDO BIDÉ
- GRIFO MONOMANDO BAÑERA
- GRIFO MONOMANDO DUCHA
- TOMA PARA INODORO (FLUXOR)
- GRIFO PARA EXTERIORES
- TOMA DE AGUA
- CONTADOR DE AGUA
- MONTANTE
- ARQUETA ENTERRADA

- AF. TUBERÍA POLIETILENO RETICULADO, UNE 53-381 SERIE 5, EN DERIVAC., LOC. HÚM. Y ACOMETIDAS APARATOS SANITARIOS
- ACS. TUBERÍA POLIETILENO RETICULADO, UNE 53-381 SERIE 5, EN DERIVAC., LOC. HÚM. Y ACOMETIDAS APARATOS SANITARIOS

NOTAS: LAS REDES GENERALES DISCURREN POR EL TECHO Y DEBERÁN SER CONVENIENTEMENTE CALORIFUGADAS, TANTO EN AGUA FRÍA, COMO EN A.C.S.
EN INST. EMPOTRADA IRÁN PROTEGIDOS CON TUBO CORRUGADO. LOS FORROS DE TUBERÍAS (CALORIFUGADOS Y CORRUGADOS) DEBERÁN SER DE COLOR AZUL PARA LA RED DE AGUA FRÍA Y ROJO PARA LA INSTALACIÓN DE AGUA CALIENTE O RETORNO
ACOMETIDAS:
Ø16mm: LAVABOS, DUCHAS, BIDÉS, INODOROS CON TANQUE, URINARIOS, LAVAPLATOS Y FREGADEROS
Ø20mm: BAÑERAS Y LAVADORAS

SANEAMIENTO

- DESAGÜE APARATO SANITARIO TUBERÍA PVC NORMA UNE 53.114. SERIE C
 - Ø40 mm: LAVABOS, BIDÉS, DUCHAS, BAÑERAS, FREGADERAS Y APARATOS DE BOMBEO
 - Ø110 mm: INODOROS
 - TODOS LOS APARATOS QUE NO DISPONGAN DE SIFÓN PROPIO EQUIPARÁN DICHO ELEMENTO EN LA TOMA DE DESAGÜE O EFECTUARÁN SU VERTIDO A BOTE SIFÓNICO
- PLUVIALES. TUBO PVC GRIS
- PLUVIALES. TUBO PERFORADO
- SUMIDERO SIFÓNICO EN PAVIMENTO
- BAJANTE FECALES PVC
- BAJANTE PLUVIALES METÁLICA LACADO MATE (CONFIRMAR UBIACIÓN RED PÚBLICA PLUVIALES)
- ARQUETA REGISTRABLE DE PLUVIALES TAPA HIERRO FUNDIDO
- ARQUETA ESTANCA REGISTRABLE DE PLUVIALES TAPA APTA PARA RECIBIR PAVIMENTO

PROYECTO DE EJECUCIÓN

EDIFICIO 1.5 DEL PUEBLO VIEJO DE SARRIGUREN
UBICACIÓN: C. STA. ENGRACIA S.N. (PARC. 125, POL. 15) SARRIGUREN (NAVARRA)
PROMOTOR: AYUNTAMIENTO DEL VALLE DE EGUÉS / EGUESIBARKO UDALA

INSTALACIONES
FONTANERÍA, SANEAMIENTO. P1, P2

I.04
DINA3 1:100

REF CAD: sarri1.5 ejecución.dwg


IMPRIMIDO: 10.sep.2021 09:31h



IMPAR RONCAL BASTERRA S.L.P.
C. Garajonay 45 bajo - 31621 SARRIGUREN (NAVARRA)
TEL. 948.164.389
www.imparnavarra.com

ARQUITECTOS REDACTORES:

PABLO BASTERRA EDERRA RAÚL RONCAL VENTURA

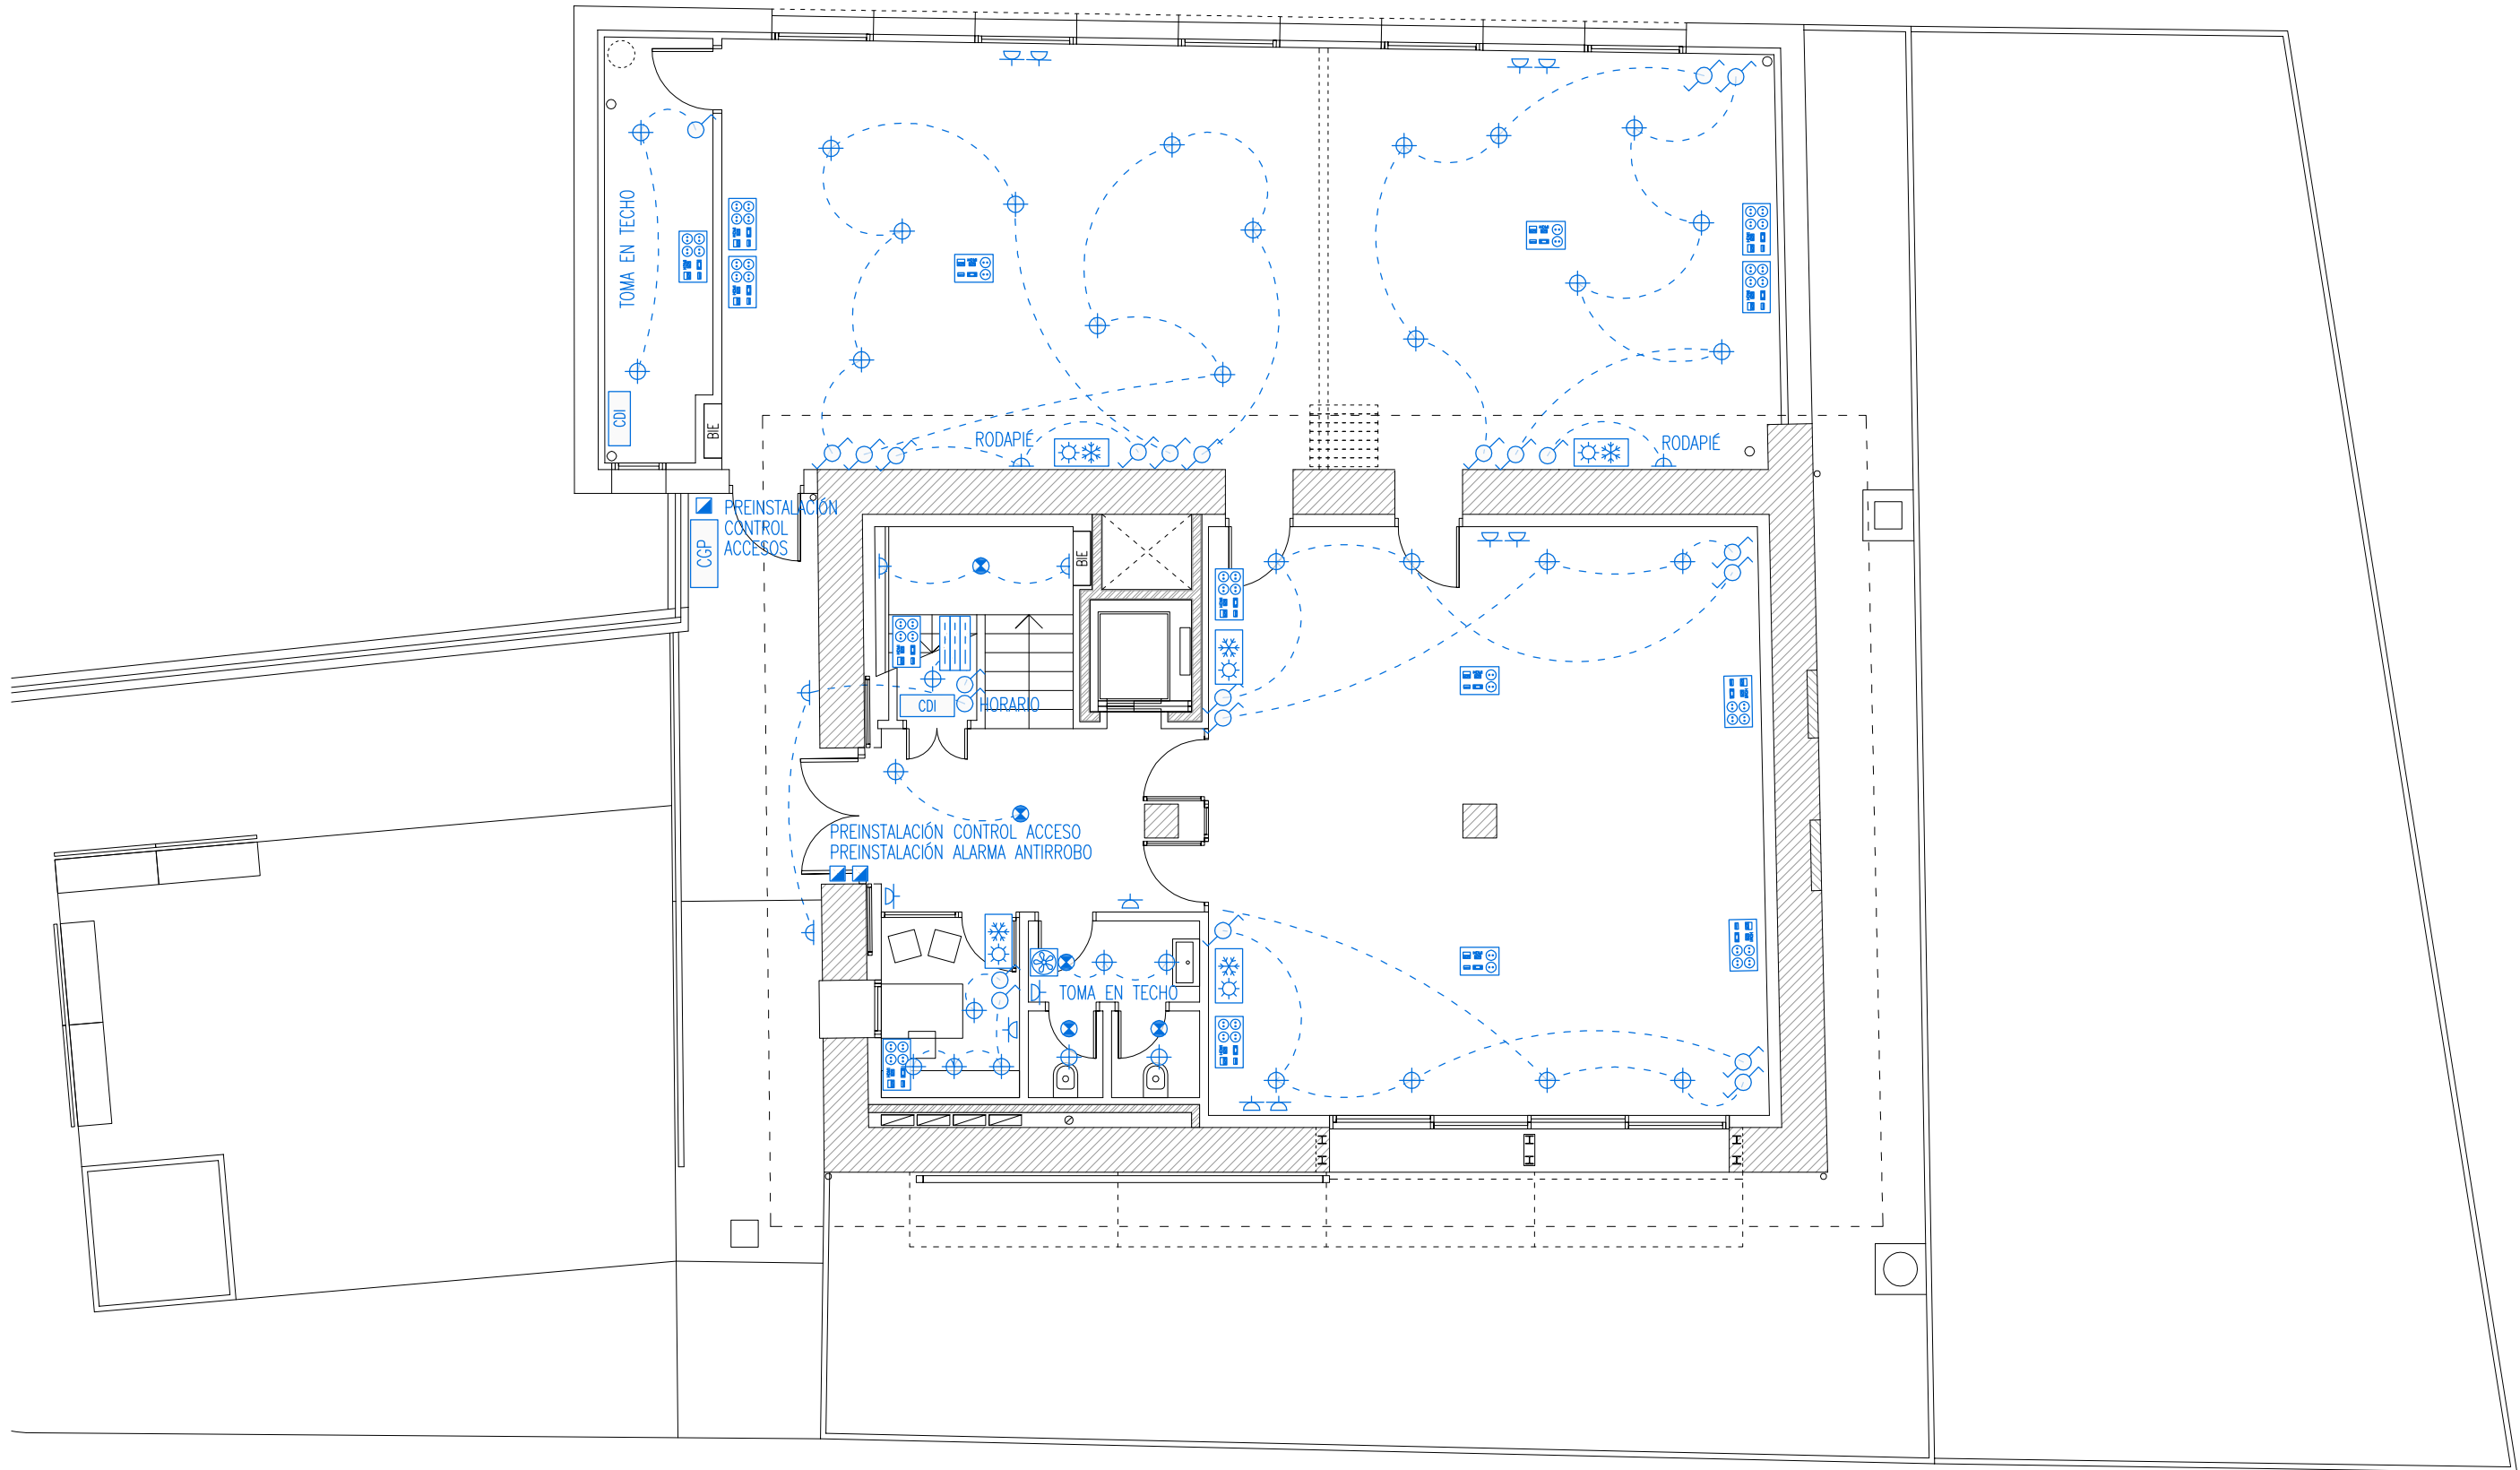

- INTERRUPTOR SENCILLO / CONMUTADO / TEMPORIZADO
- DETECTOR DE PRESENCIA EN PARED / TECHO
- PUNTO DE LUZ EN PARED / TECHO
- TIMBRE VIVIENDAS
- CONTADORES / CUADRO COMUNES / TELÉFONOS
- PORTERO ELECTRÓNICO. UD EXTERIOR
- PORTERO ELECTRÓNICO. UD INTERIOR

- ENCH. 10/16A II+TT EN PARED A 0.2m
- ENCHUFE 10/16A II+TT A 0.6 m
- ENCHUFE 10/16A II+TT ESTANCO
- ENCHUFE DE 25A I+N+TT
- TOMA DE TV
- TOMA DE TELÉFONO
- TOMA DE DATOS
- CAJA SIN MECANISMOS
- TOMA DE CORRIENTE EN SUELO / TECHO
- ZUMBADOR
- CAJA MEDICIÓN Y SECCIONAMIENTO PUESTA A TIERRA

- SALIDA DE HILOS
- ARQUETA TRONCOPIRAMIDAL 60x60x110 cm. TIPO IBERDROLA
- ARQUETA TIPO M DE TELEFÓNICA
- CGP CAJA GENERAL DE PROTECCIÓN
- CDI CUADRO DE DISTRIBUCIÓN INTERIOR
- TERMOSTATO
- CONTROL VENTILACIÓN

- PUESTO DE TRABAJO COMPLETO EN PARED (EMPOTRADO)
4 bases blancas (circuito LB1)
2 bases rojas (circuito LR1)
1 conector RJ45, 1 HDMI, 1 USB, 1 VGA
- PUESTO PARA PROYECTOR EN TECHO (SUPERFICIE)
2 bases
1 conector RJ45, 1 HDMI, 1 USB, 1 VGA
- CUADRO RACK, Y CONCENTRADOR DE RED Y TELEFONIA

PROYECTO DE EJECUCIÓN

EDIFICIO 1.5 DEL PUEBLO VIEJO DE SARRIGUREN
UBICACIÓN: C. STA. ENGRACIA S.N. (PARC. 125, POL. 15) SARRIGUREN (NAVARRA)
PROMOTOR: AYUNTAMIENTO DEL VALLE DE EGUÉS / EGUESIBARKO UDALA

INSTALACIONES
ELECTRICIDAD. PB

I.05
DINA3 1:100

REF CAD: sarri1.5 ejecución.dwg


IMPRIMIDO: 10.sep.2021 09:33h




IMP AR RONCAL BASTERRA S.L.P.
C. Garajonay 45 bajo - 31621 SARRIGUREN (NAVARRA)
TEL. 948.164.389
www.impnavarra.com

ARQUITECTOS REDACTORES:

PABLO BASTERRA EDERRA RAÚL RONCAL VENTURA

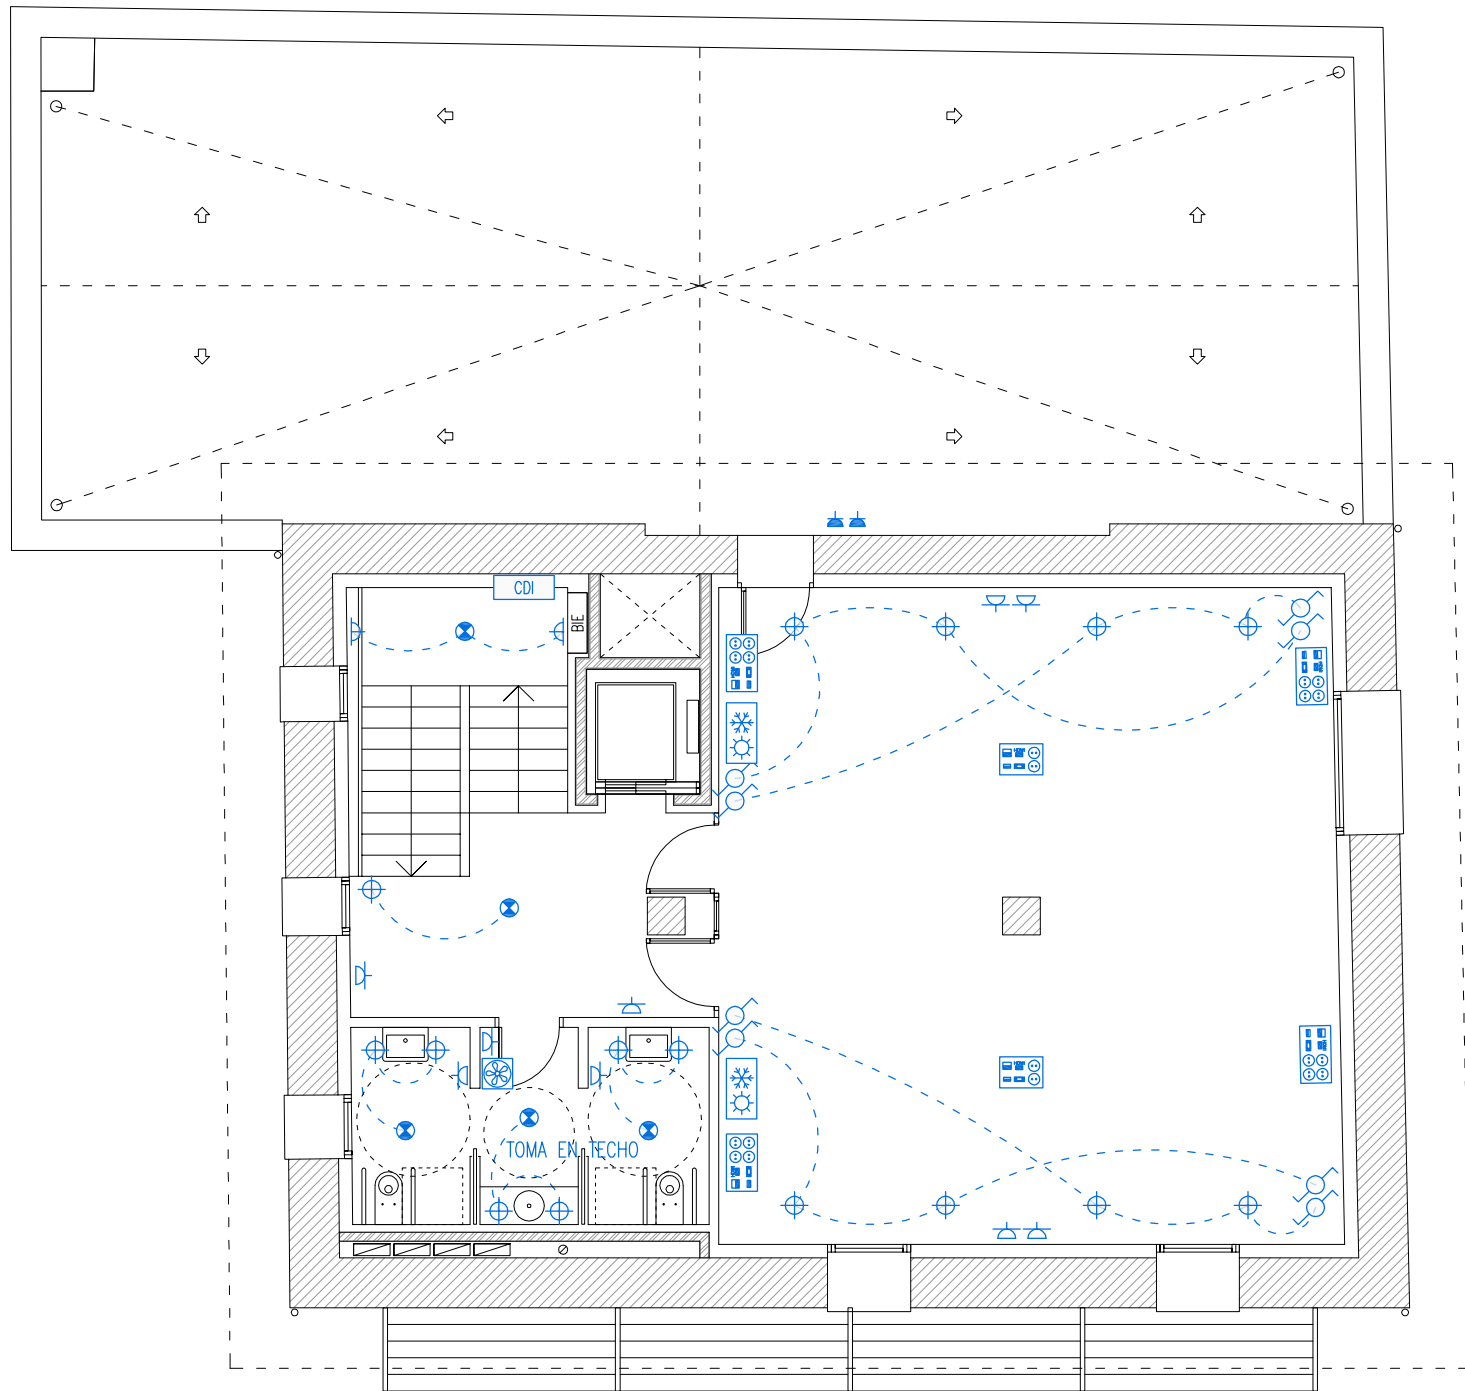

PLANTA PRIMERA

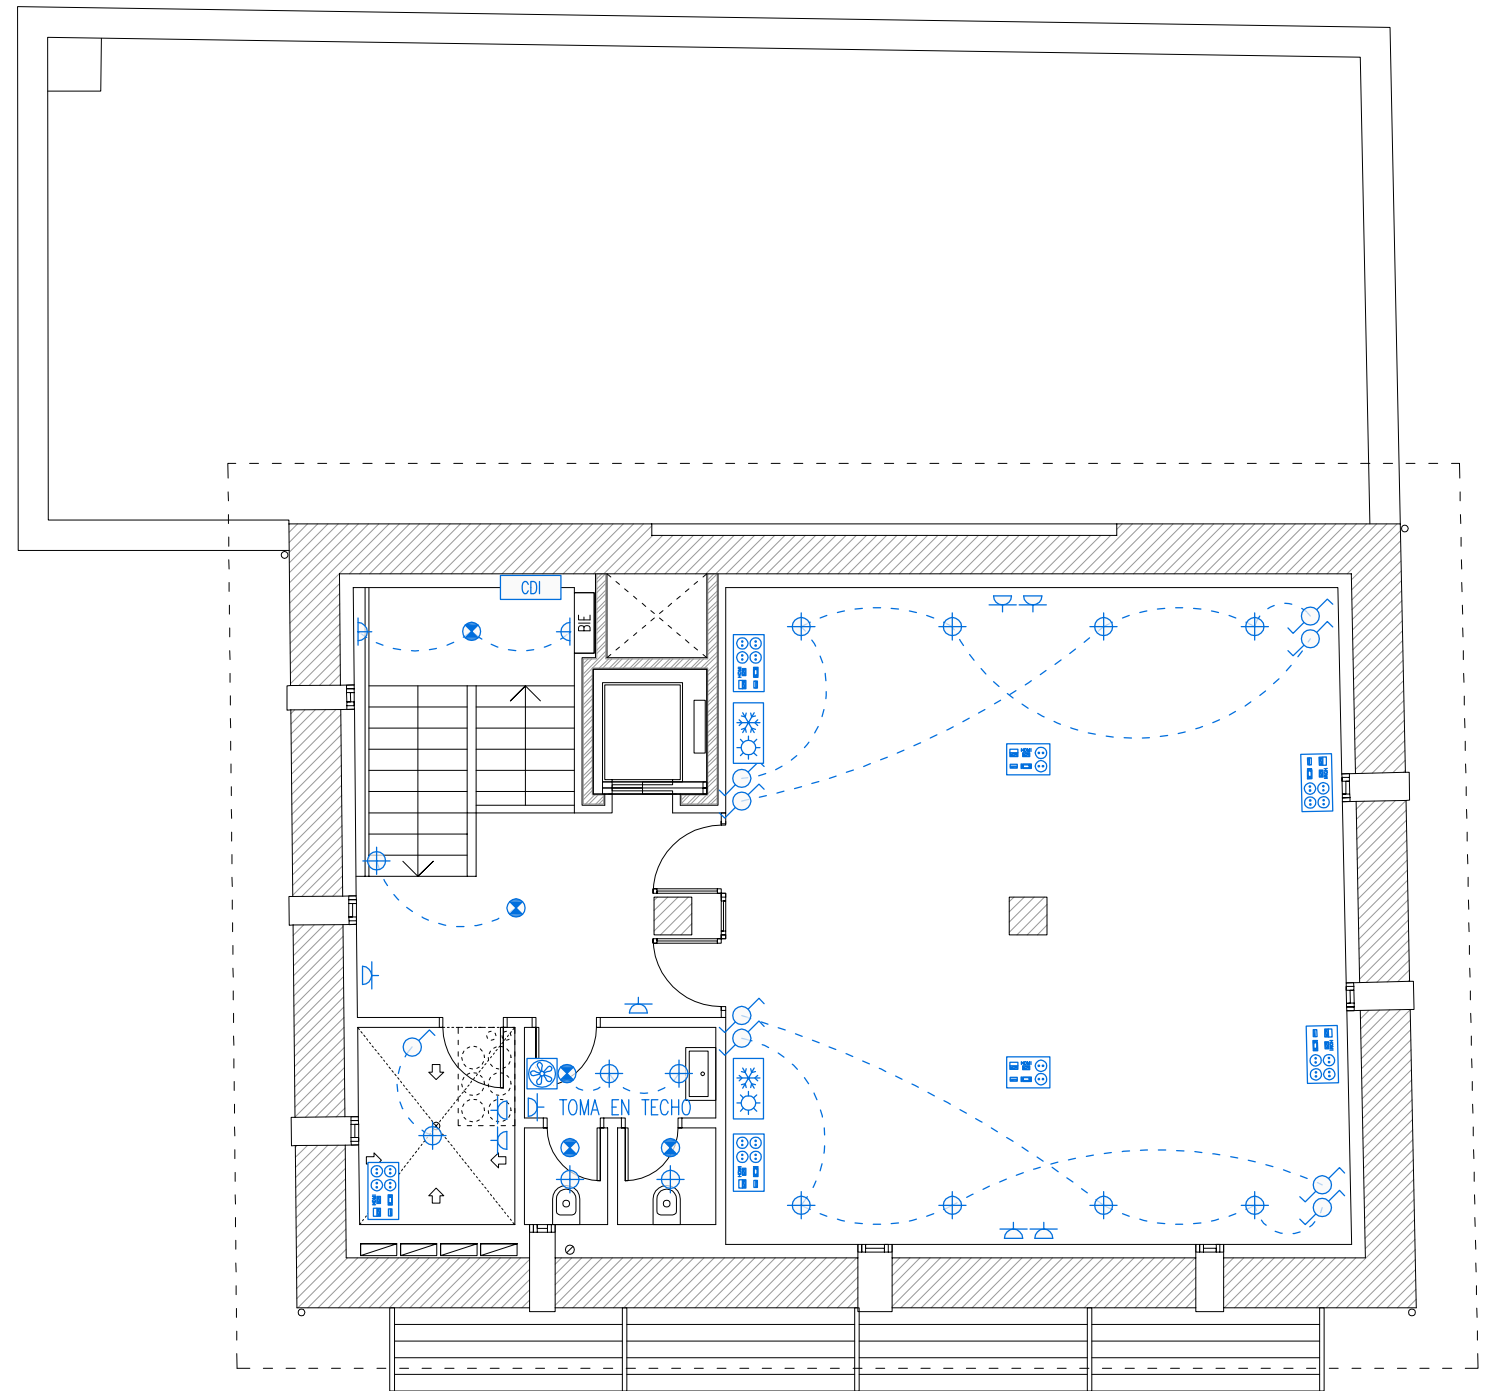

PLANTA SEGUNDA

- | | | | | | |
|--|--|--|--|--|---|
| | INTERRUPTOR SENCILLO / CONMUTADO / TEMPORIZADO | | SALIDA DE HILOS | | PUESTO DE TRABAJO COMPLETO EN PARED (EMPOTRADO) |
| | DETECTOR DE PRESENCIA EN PARED / TECHO | | ARQUETA TRONCOPIRAMIDAL 60x60x110 cm. TIPO IBERDROLA | | PUESTO PARA PROYECTOR EN TECHO (SUPERFICIE) |
| | PUNTO DE LUZ EN PARED / TECHO | | ARQUETA TIPO M DE TELEFÓNICA | | CUADRO RACK, Y CONCENTRADOR DE RED Y TELEFONÍA |
| | TIMBRE VIVIENDAS | | CAJA GENERAL DE PROTECCIÓN | | |
| | CONTADORES / CUADRO COMUNES / TELÉFONOS | | CUADRO DE DISTRIBUCIÓN INTERIOR | | |
| | PORTERO ELECTRÓNICO. UD EXTERIOR | | TERMOSTATO | | |
| | PORTERO ELECTRÓNICO. UD INTERIOR | | CONTROL VENTILACIÓN | | |
| | ENCH. 10/16A II+TT EN PARED A 0.2m | | | | |
| | ENCHUFE 10/16A II+TT A 0.6 m | | | | |
| | ENCHUFE 10/16A II+TT ESTANCO | | | | |
| | ENCHUFE DE 25A I+N+TT | | | | |
| | TOMA DE TV | | | | |
| | TOMA DE TELÉFONO | | | | |
| | TOMA DE DATOS | | | | |
| | CAJA SIN MECANISMOS | | | | |
| | TOMA DE CORRIENTE EN SUELO / TECHO | | | | |
| | ZUMBADOR | | | | |
| | CAJA MEDICIÓN Y SECCIONAMIENTO PUESTA A TIERRA | | | | |

PROYECTO DE EJECUCIÓN

EDIFICIO 1.5 DEL PUEBLO VIEJO DE SARRIGUREN

UBICACIÓN: C. STA. ENGRACIA S.N. (PARC. 125, POL. 15) SARRIGUREN (NAVARRA)

PROMOTOR: AYUNTAMIENTO DEL VALLE DE EGUÉS / EGUESIBARKO UDALA

INSTALACIONES

ELECTRICIDAD. P1, P2

I.06

DINA3 1:100

REF CAD: sarri1.5 ejecución.dwg



IMPRIMIDO: 10.sep.2021 09:34h



IMPAR RONCAL BASTERRA S.L.P.
C. Garajonay 45 bajo - 31621 SARRIGUREN (NAVARRA)
TEL. 948.164.389
www.imparnavarra.com


ARQUITECTOS REDACTORES:

PABLO BASTERRA EDERRA RAÚL RONCAL VENTURA

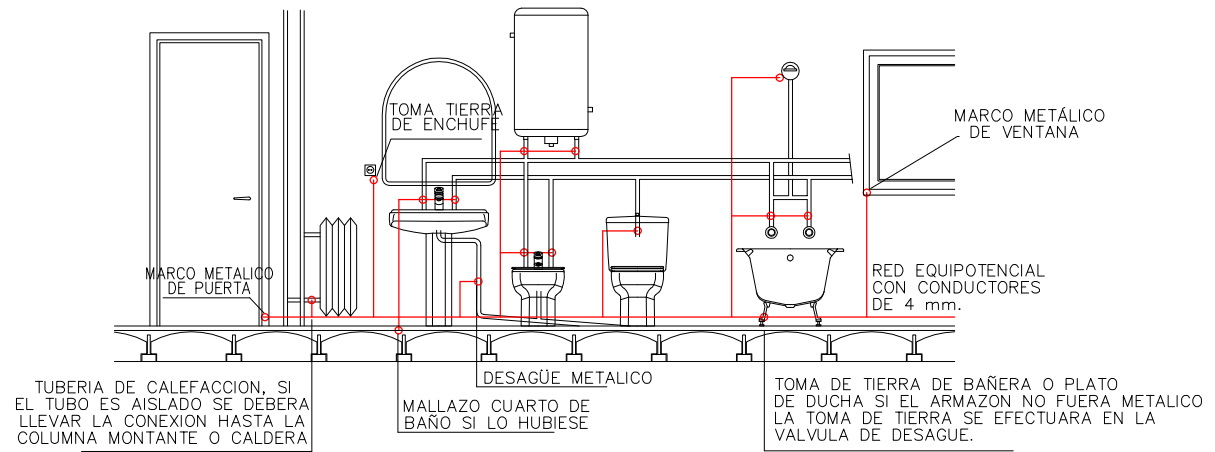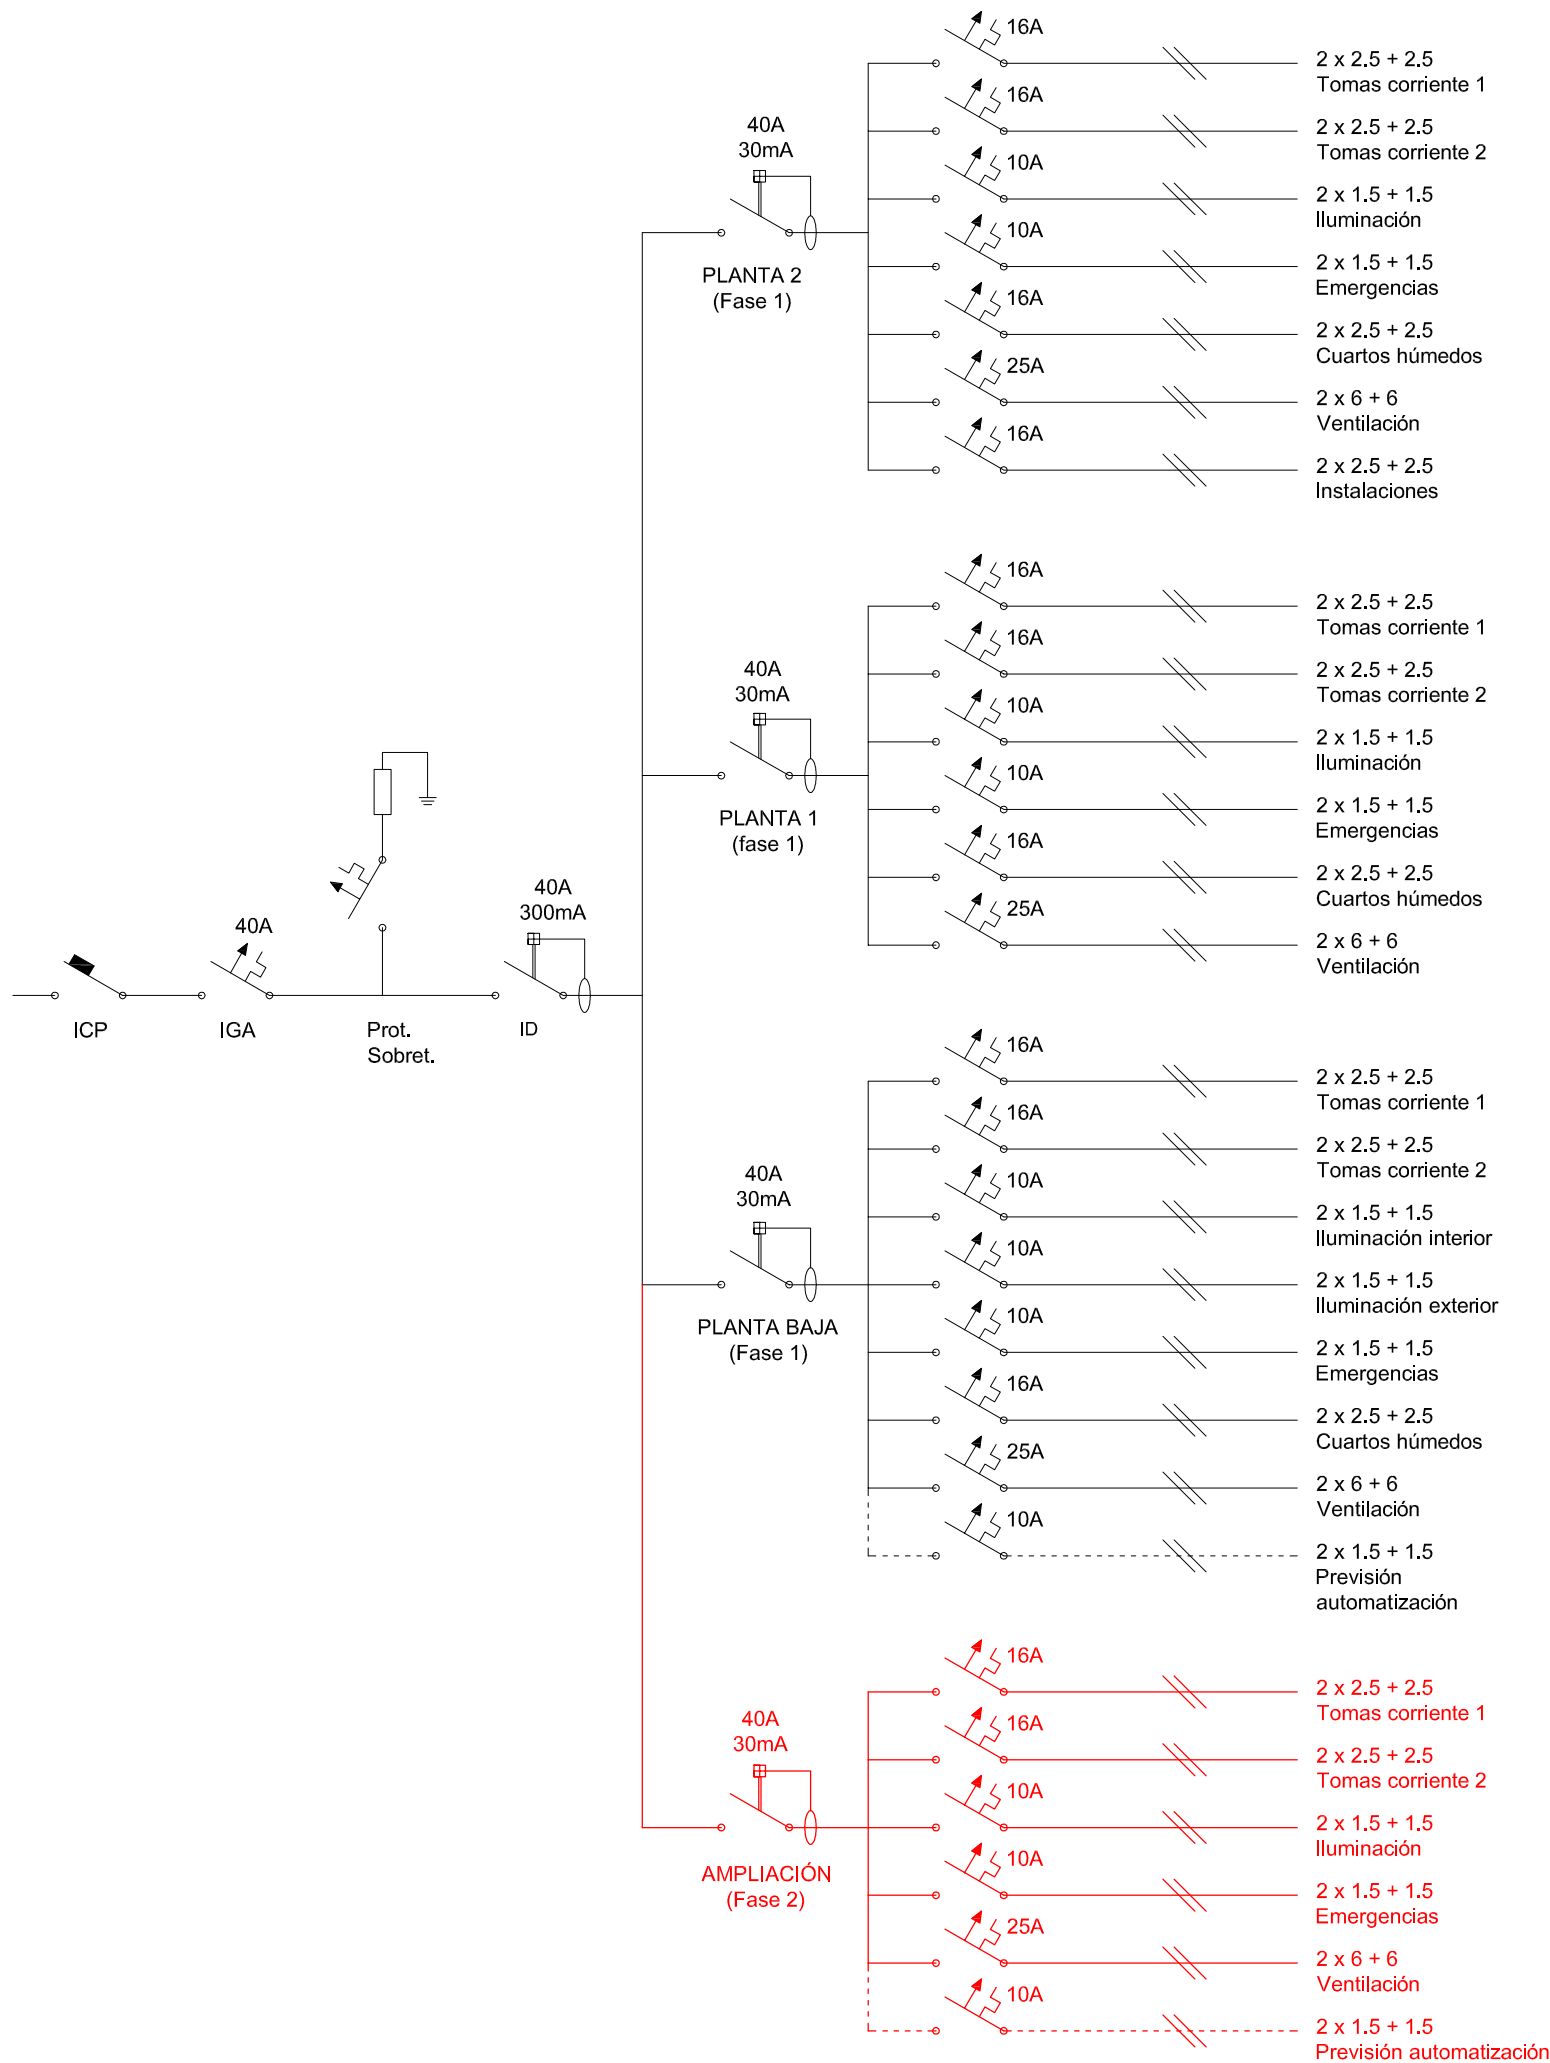

NOTAS : SI HUBIERA CUALQUIER OTRA MASA METÁLICA COMO VIGAS, ETC. SE CONECTARÁN TAMBIÉN A LA UNIÓN EQUIPOTENCIAL.
LA UNIÓN EQUIPOTENCIAL SE REALIZARÁ AUNQUE LAS TUBERÍAS SEAN DE POLIETILENO.
TODAS LAS UNIONES EMPOTRADAS SE DEBERÁN RECUBRIR CON UN MORTERO RICO EN CEMENTO.
TODO EL COBRE NO RECUBIERTO POR SU AISLANTE, DEBE SER ENVUELTO CON CINTA AUTOVULCANIZANTE, DE FORMA QUE QUEDE PERFECTAMENTE AISLADO DE LA HUMEDAD.

CONEXIONES EQUIPOTENCIALES

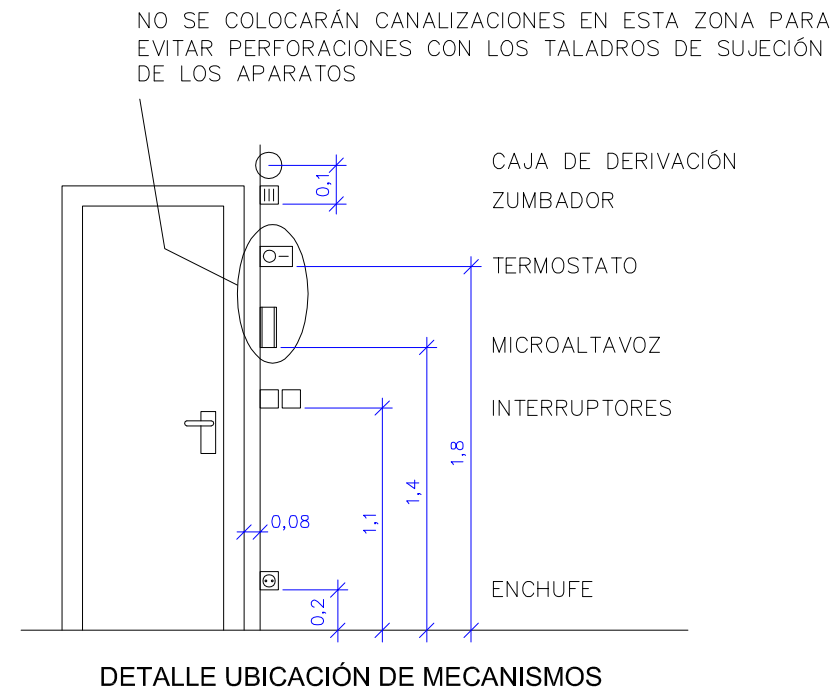

PROYECTO DE EJECUCIÓN

EDIFICIO 1.5 DEL PUEBLO VIEJO DE SARRIGUREN
UBICACIÓN: C. STA. ENGRACIA S.N. (PARC. 125, POL. 15) SARRIGUREN (NAVARRA)
PROMOTOR: AYUNTAMIENTO DEL VALLE DE EGUÉS / EGUESIBARKO UDALA

INSTALACIONES
ELECTRICIDAD. ESQUEMA UNIFILAR

I.07
DINA3 S.E.

REF CAD: sarri1.5 ejecución.dwg


IMPRIMIDO: 10.sep.2021 09:34h



IMPAR RONCAL BASTERRA S.L.P.
C. Garajonay 45 bajo - 31621 SARRIGUREN (NAVARRA)
TEL. 948.164.389
www.imparnavarra.com

ARQUITECTOS REDACTORES:

PABLO BASTERRA EDERRA RAÚL RONCAL VENTURA

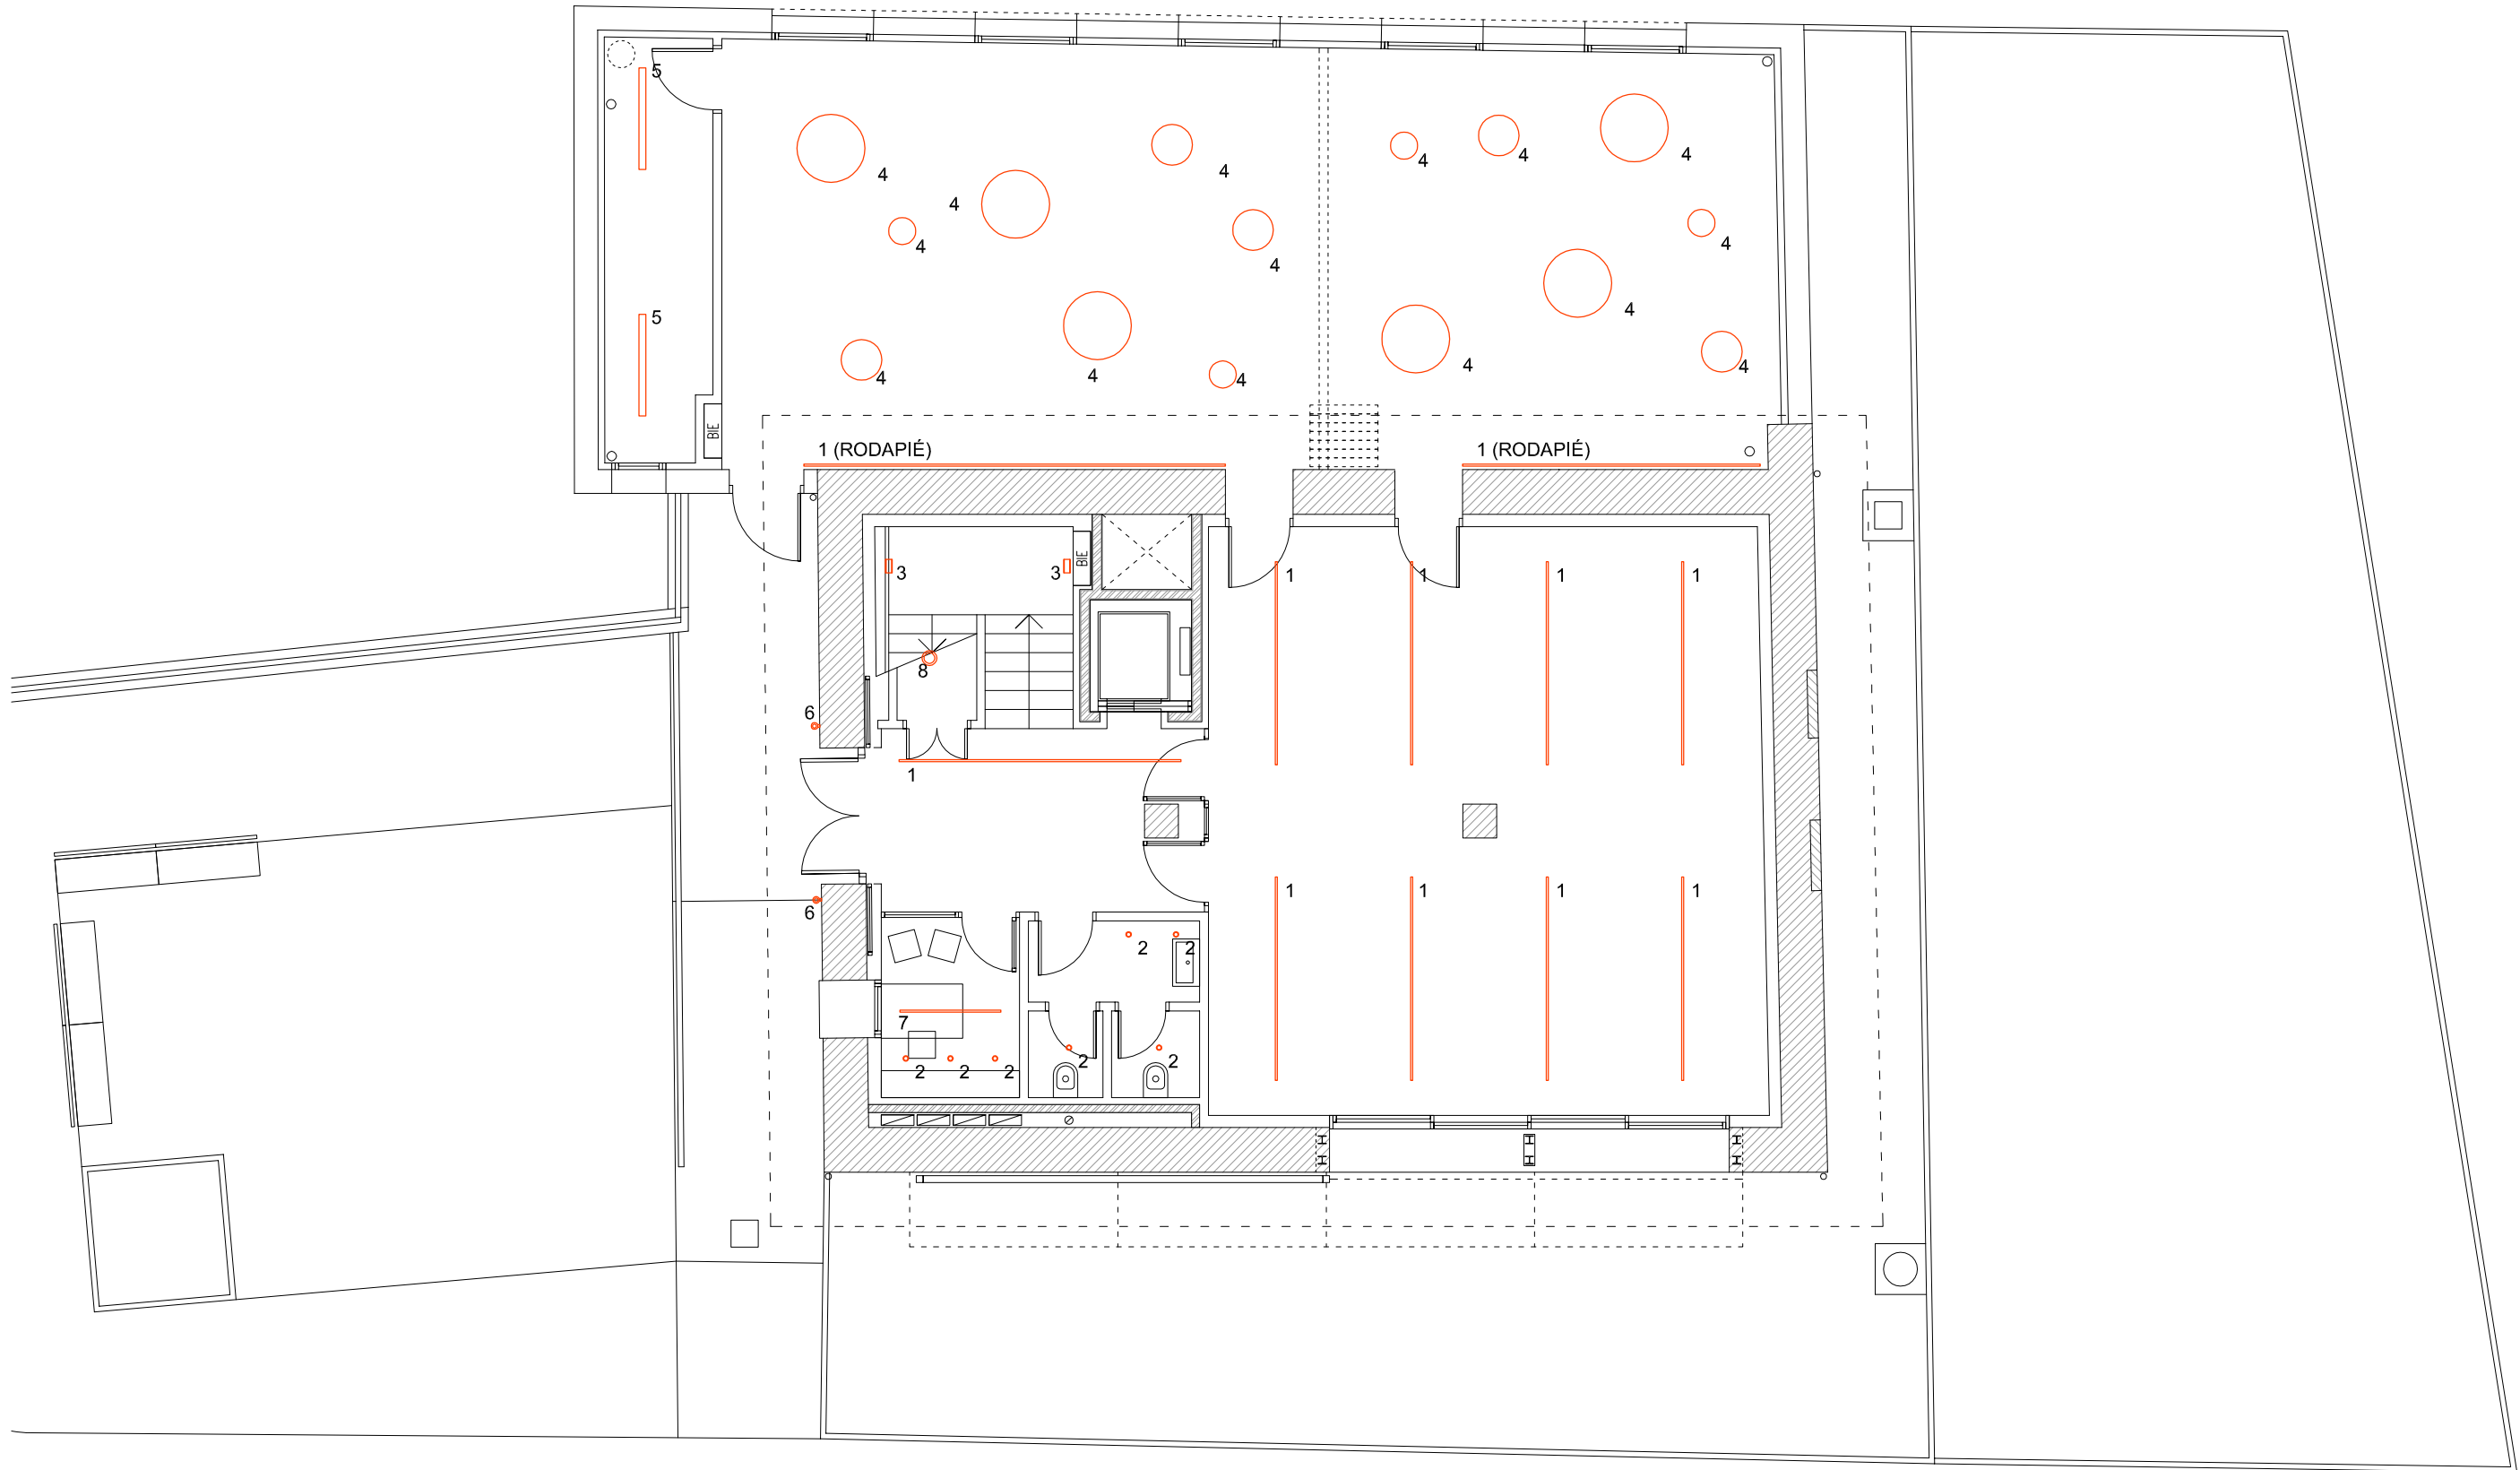

1. PERFIL ST12- B LLURIA
2. SOUL ACB
3. APLIQUE ICON
4. LUMINARIA PLAFON ISIA
5. PANTALLA ESTANCA
6. APLIQUE EXTERIOR
7. LUMINARIA SUSPENDIDA ARA LLURIA
8. DOWNLIGHT SUPERFICIE

PROYECTO DE EJECUCIÓN

EDIFICIO 1.5 DEL PUEBLO VIEJO DE SARRIGUREN
UBICACIÓN: C. STA. ENGRACIA S.N. (PARC. 125, POL. 15) SARRIGUREN (NAVARRA)
PROMOTOR: AYUNTAMIENTO DEL VALLE DE EGUÉS / EGUESIBARKO UDALA

INSTALACIONES
ILUMINACIÓN. PB

I.08

DINA3 1:100

REF CAD: sarri1.5 ejecución.dwg


IMPRIMIDO: 10.sep.2021 09:34h




IMPAR RONCAL BASTERRA S.L.P.
C. Garajonay 45 bajo - 31621 SARRIGUREN (NAVARRA)
TEL. 948.164.389
www.imparnavarra.com

ARQUITECTOS REDACTORES:

PABLO BASTERRA EDERRA RAÚL RONCAL VENTURA

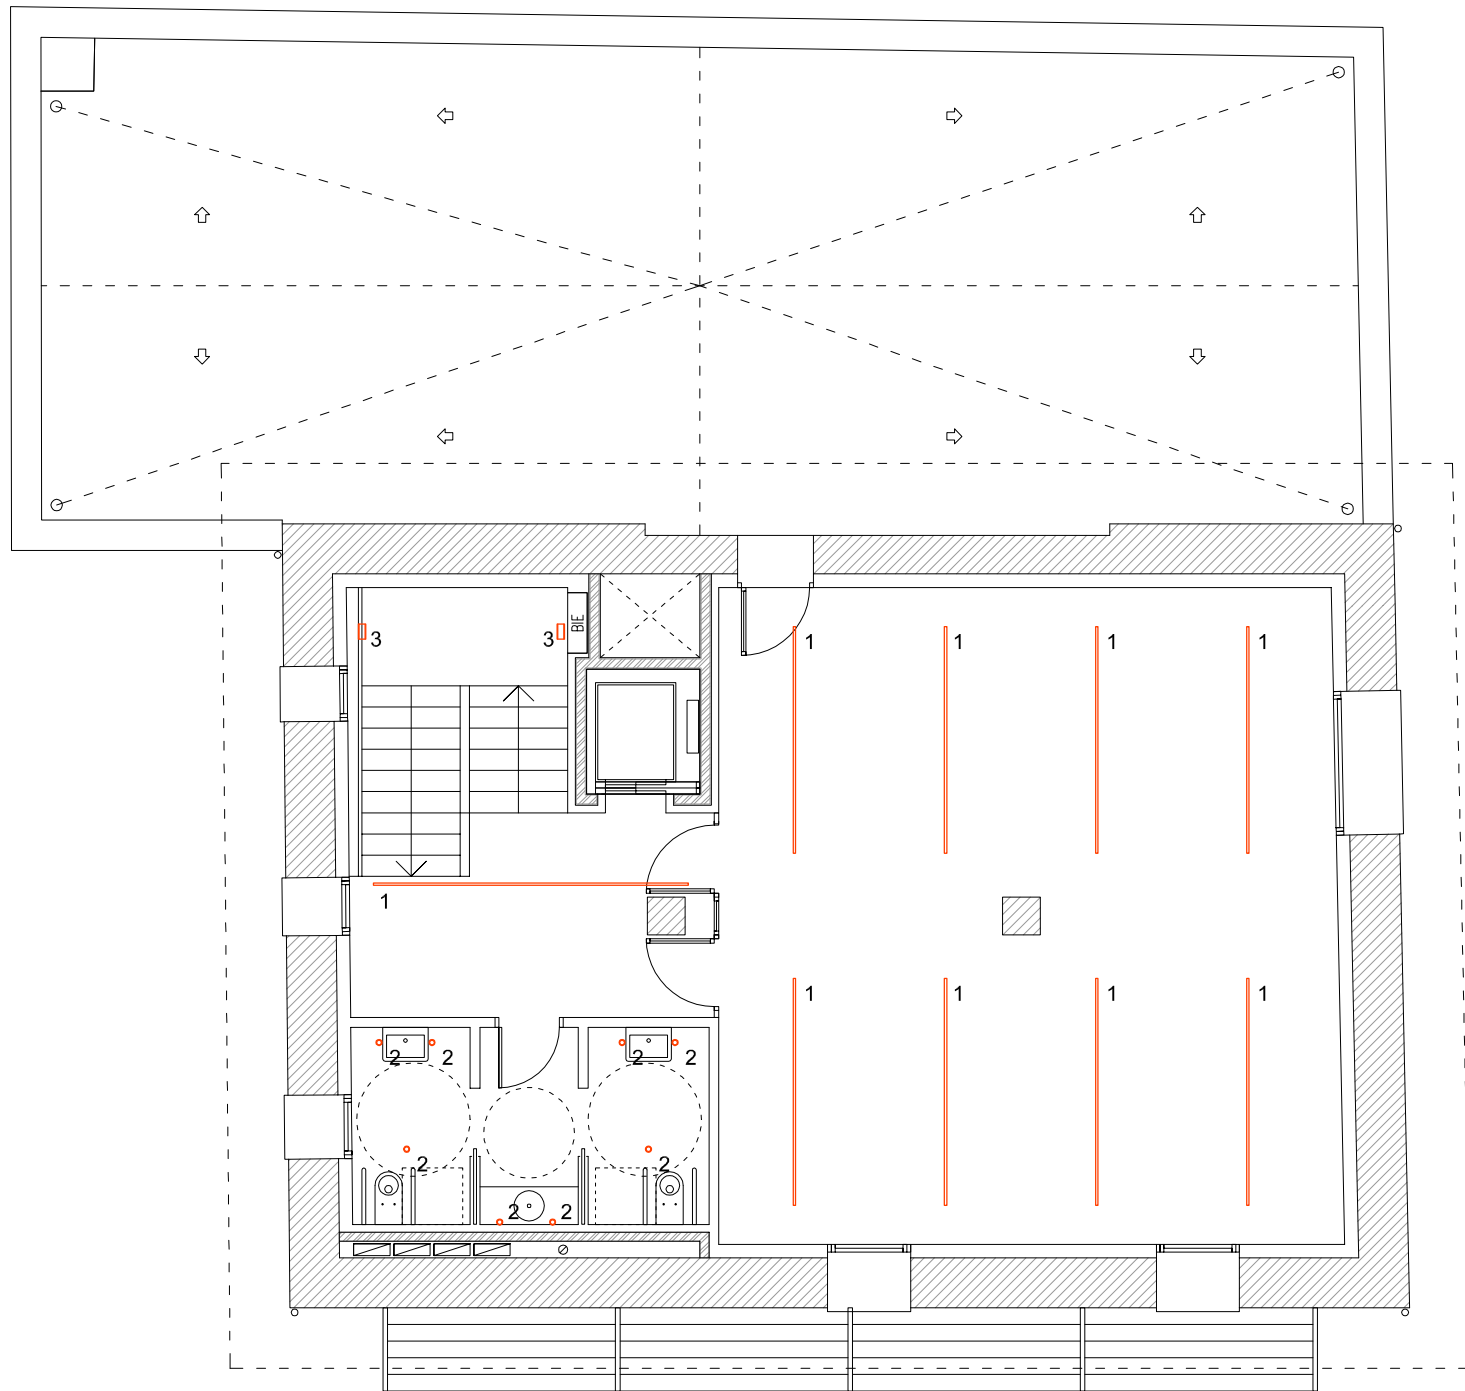

PLANTA PRIMERA

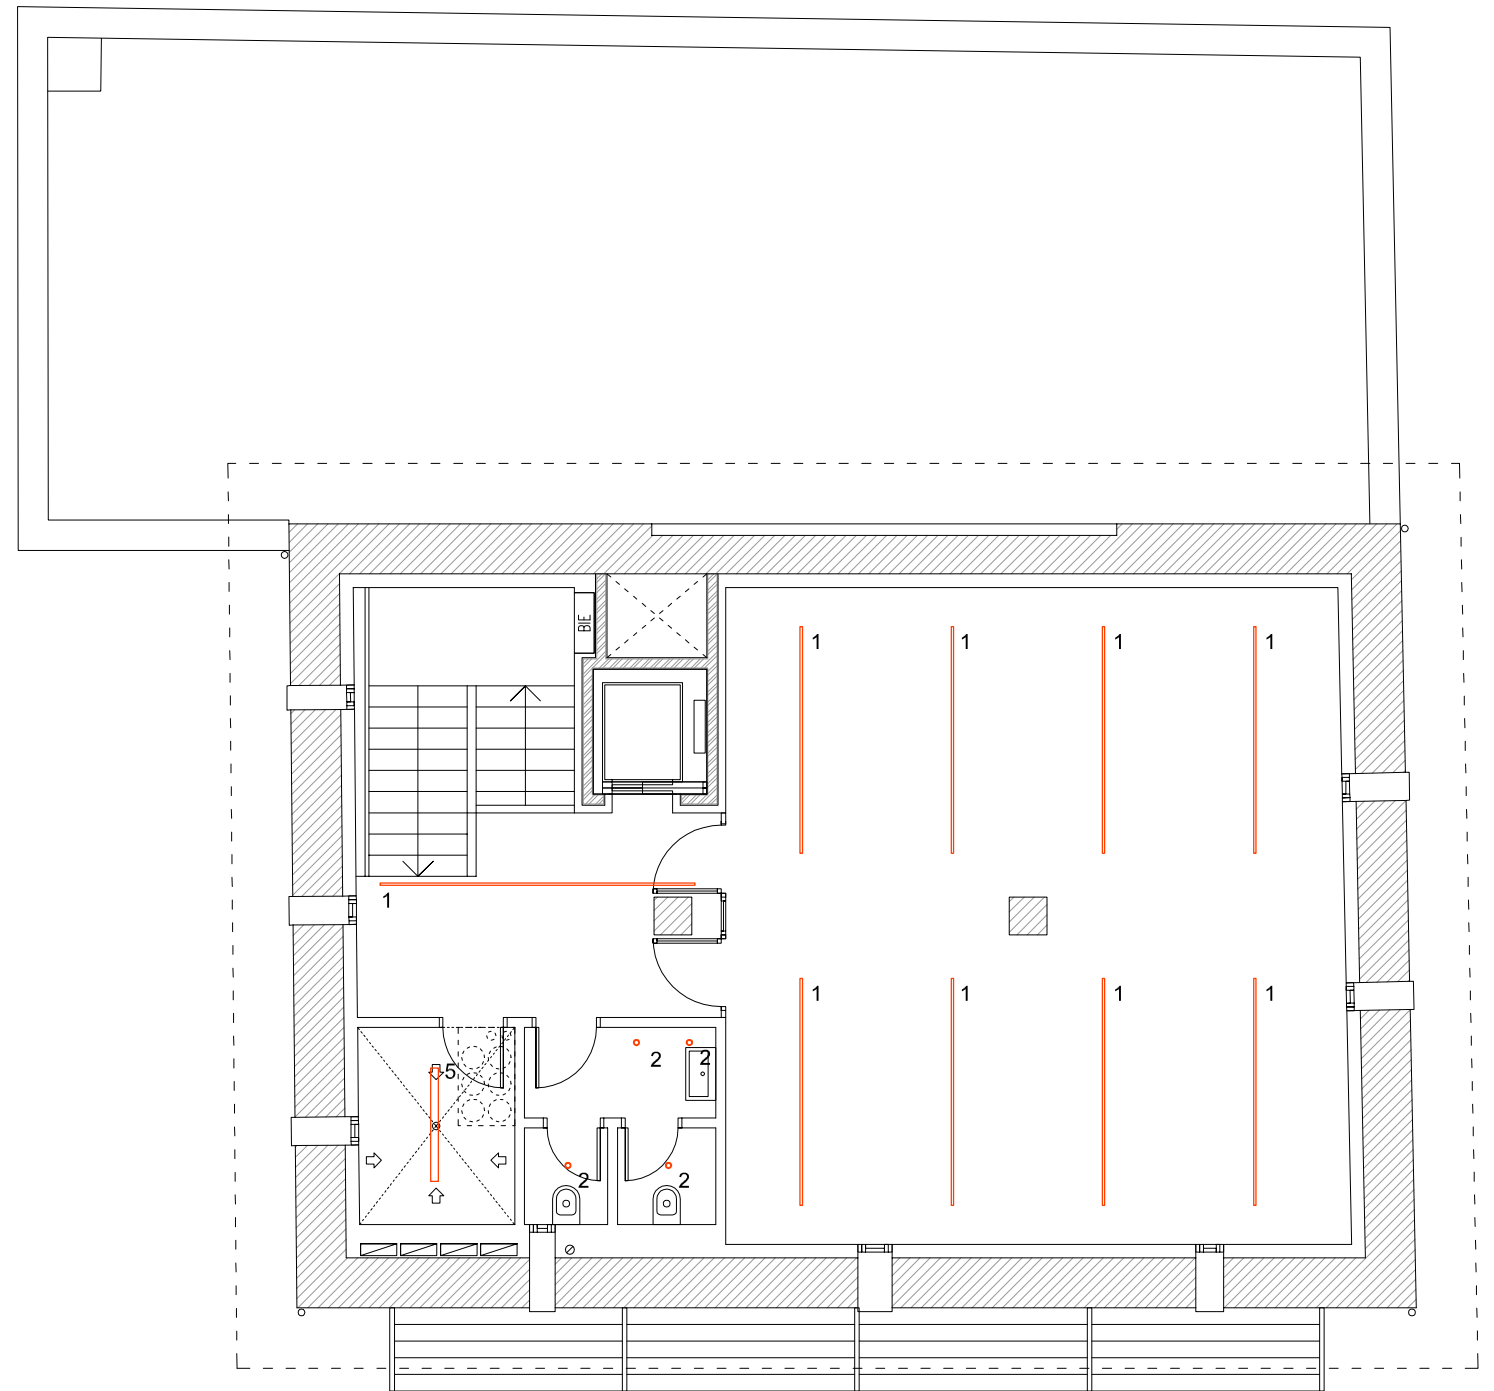

PLANTA SEGUNDA

1. PERFIL ST12- B LLURIA
2. SOUL ACB
3. APLIQUE ICON
4. LUMINARIA PLAFON ISIA
5. PANTALLA ESTANCA
6. APLIQUE EXTERIOR
7. LUMINARIA SUSPENDIDA ARA LLURIA
8. DOWNLIGHT SUPERFICIE

PROYECTO DE EJECUCIÓN

EDIFICIO 1.5 DEL PUEBLO VIEJO DE SARRIGUREN
 UBICACIÓN: C. STA. ENGRACIA S.N. (PARC. 125, POL. 15) SARRIGUREN (NAVARRA)
 PROMOTOR: AYUNTAMIENTO DEL VALLE DE EGUÉS / EGUESIBARKO UDALA

INSTALACIONES
ILUMINACIÓN. P1, P2

I.09

DINA3 1:100

REF CAD: sarri1.5 ejecución.dwg



IMPRIMIDO: 10.sep.2021 09:35h



IMPAR RONCAL BASTERRA S.L.P.
 C. Garajonay 45 bajo - 31621 SARRIGUREN (NAVARRA)
 TEL. 948.164.389
 www.imparnavarra.com

ARQUITECTOS REDACTORES:

 
 PABLO BASTERRA EDERRA RAÚL RONCAL VENTURA

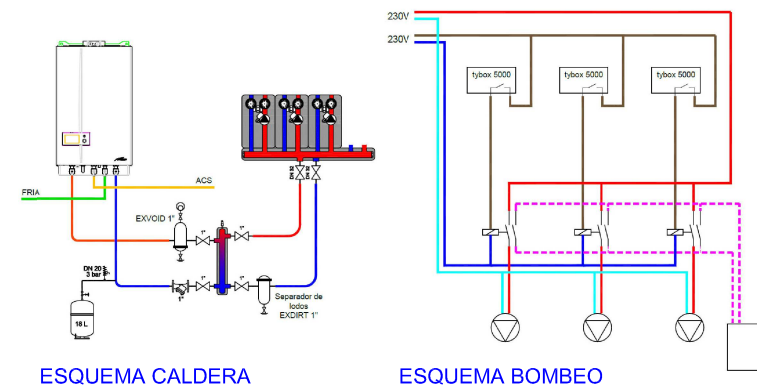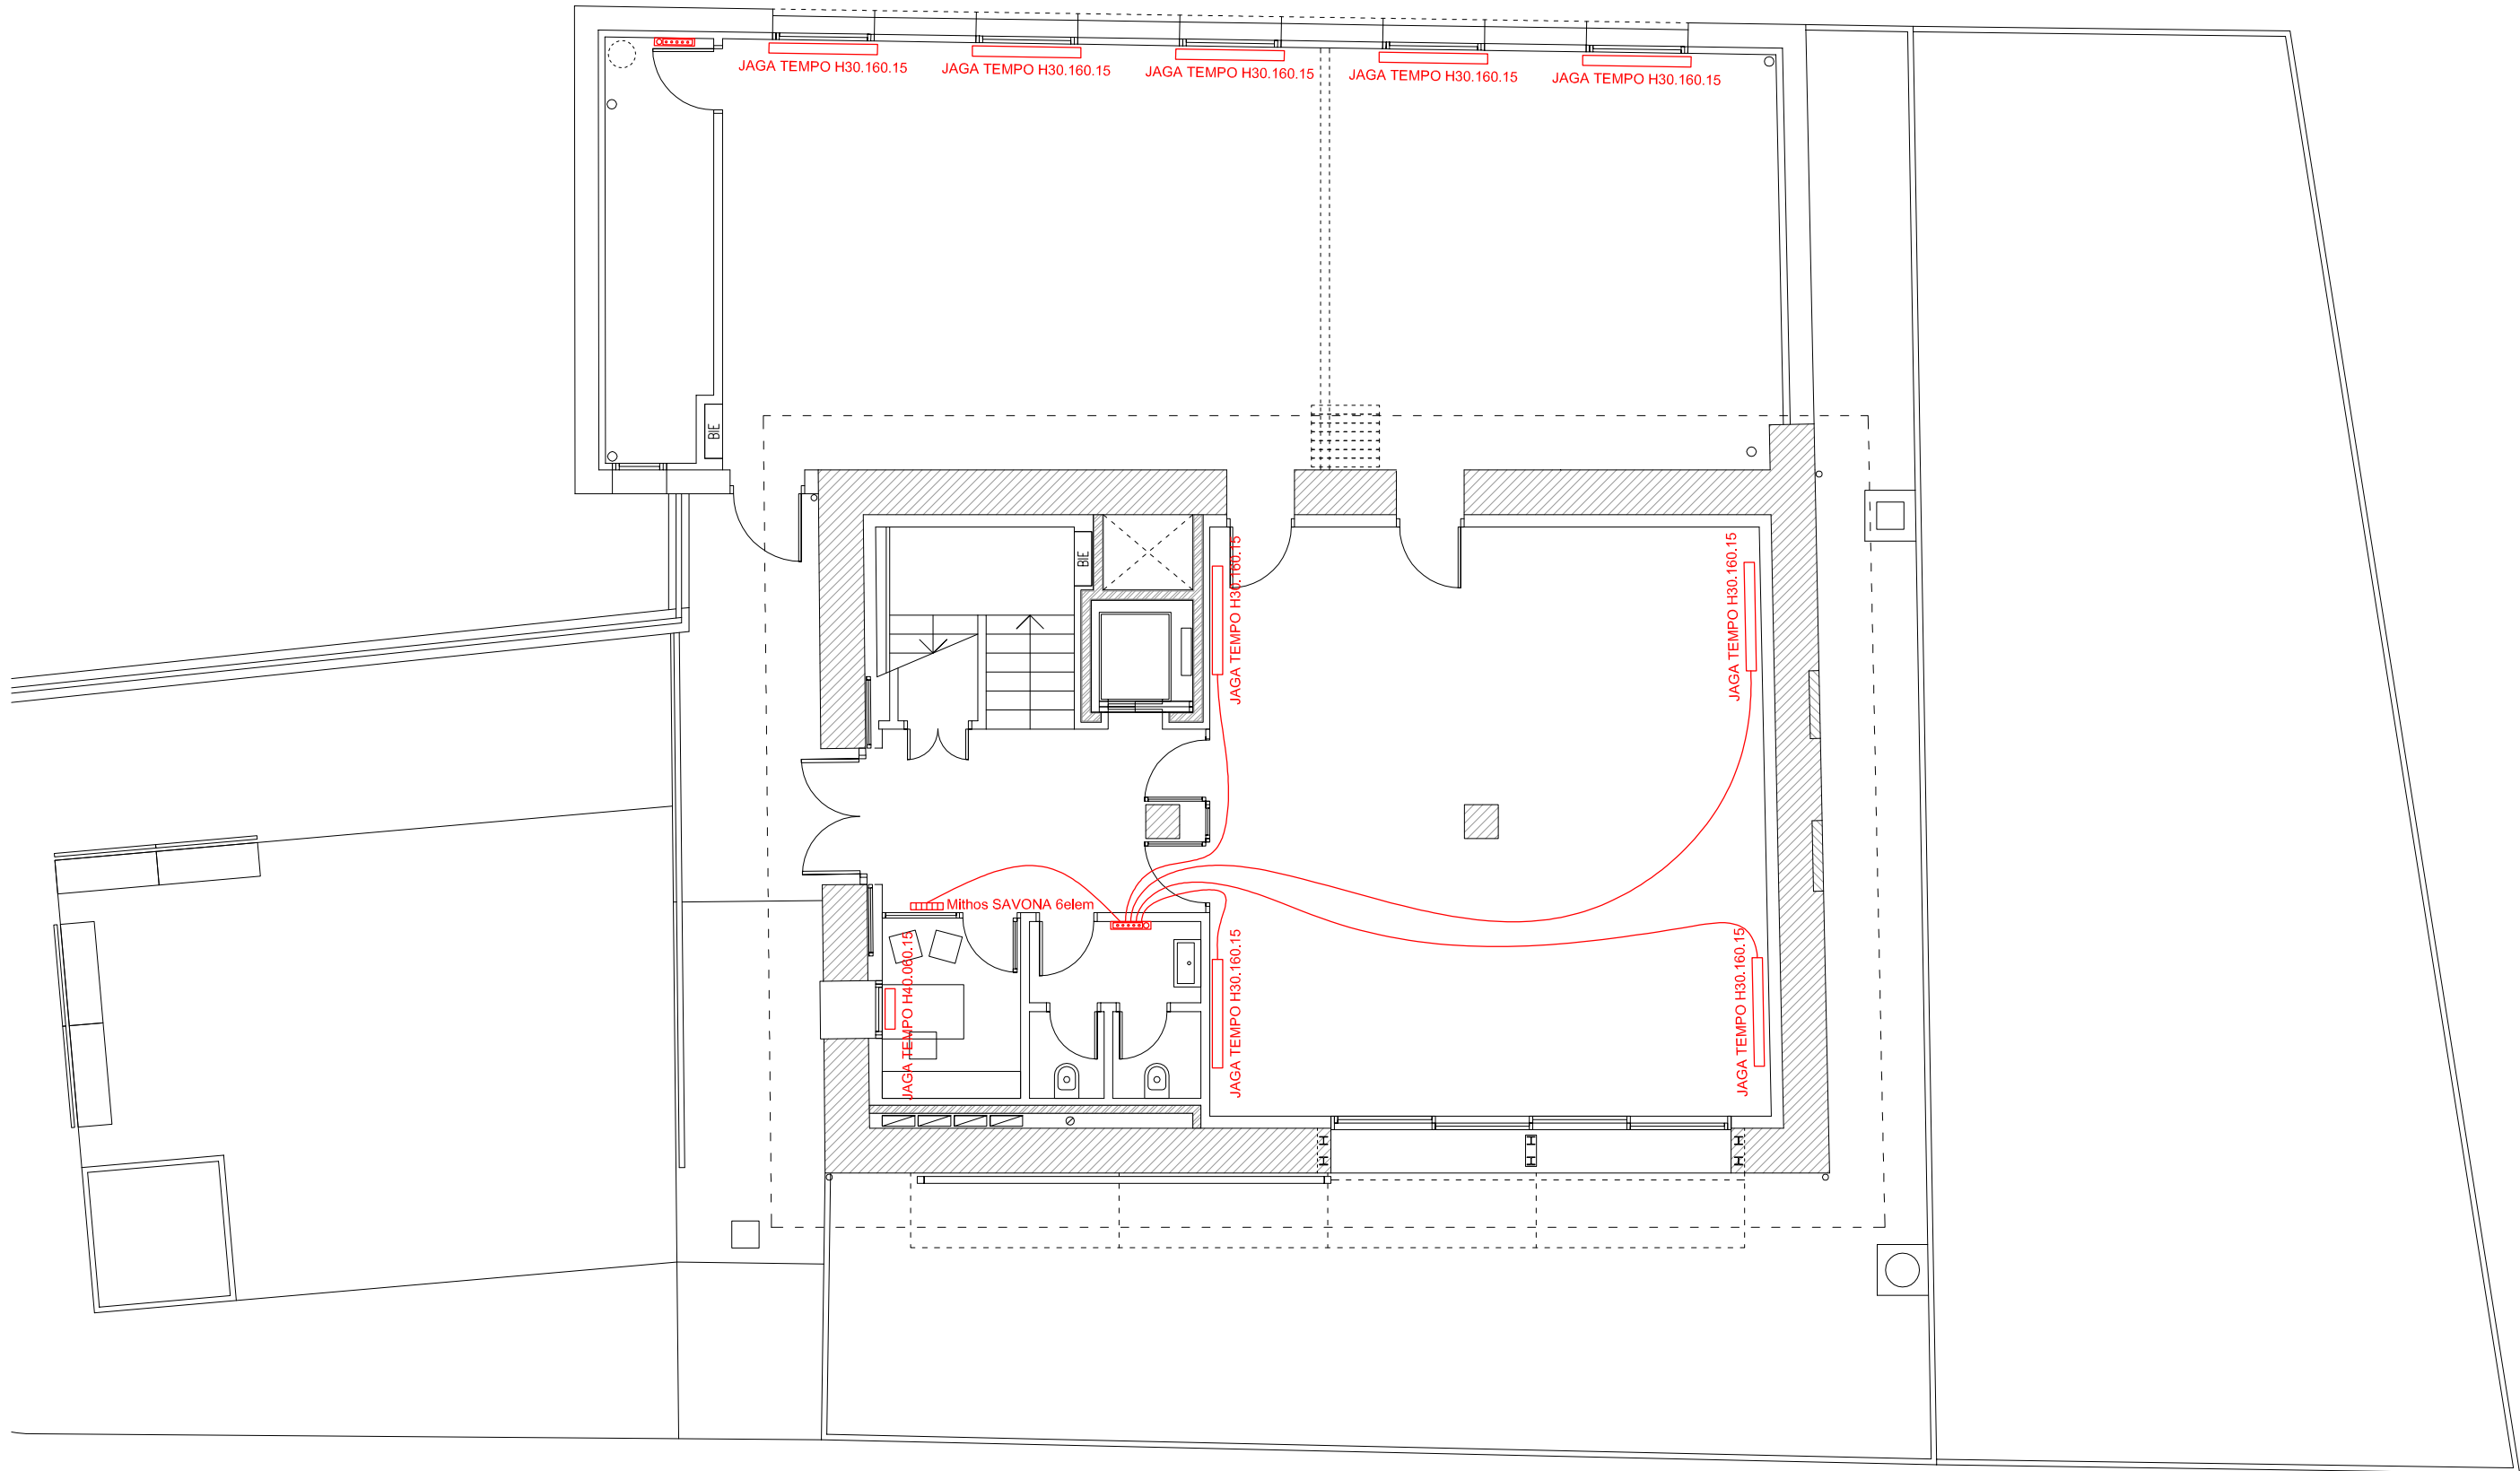

PROYECTO DE EJECUCIÓN

EDIFICIO 1.5 DEL PUEBLO VIEJO DE SARRIGUREN

UBICACIÓN: C. STA. ENGRACIA S.N. (PARC. 125, POL. 15) SARRIGUREN (NAVARRA)

PROMOTOR: AYUNTAMIENTO DEL VALLE DE EGUÉS / EGUESIBARKO UDALA

INSTALACIONES

CALEFACCIÓN. PB

REF CAD: sarri1.5 ejecución.dwg

IMPRIMIDO: 10.sep.2021 09:36h

I.10


DINA3 1:100

IMP
AR


IMPARNONCAL BASTERRA S.L.P.
C. Garajonay 45 bajo - 31621 SARRIGUREN (NAVARRA)
TEL. 948.164.389
www.imparnavarra.com

ARQUITECTOS REDACTORES:


PABLO BASTERRA EDERRA RAÚL RONCAL VENTURA

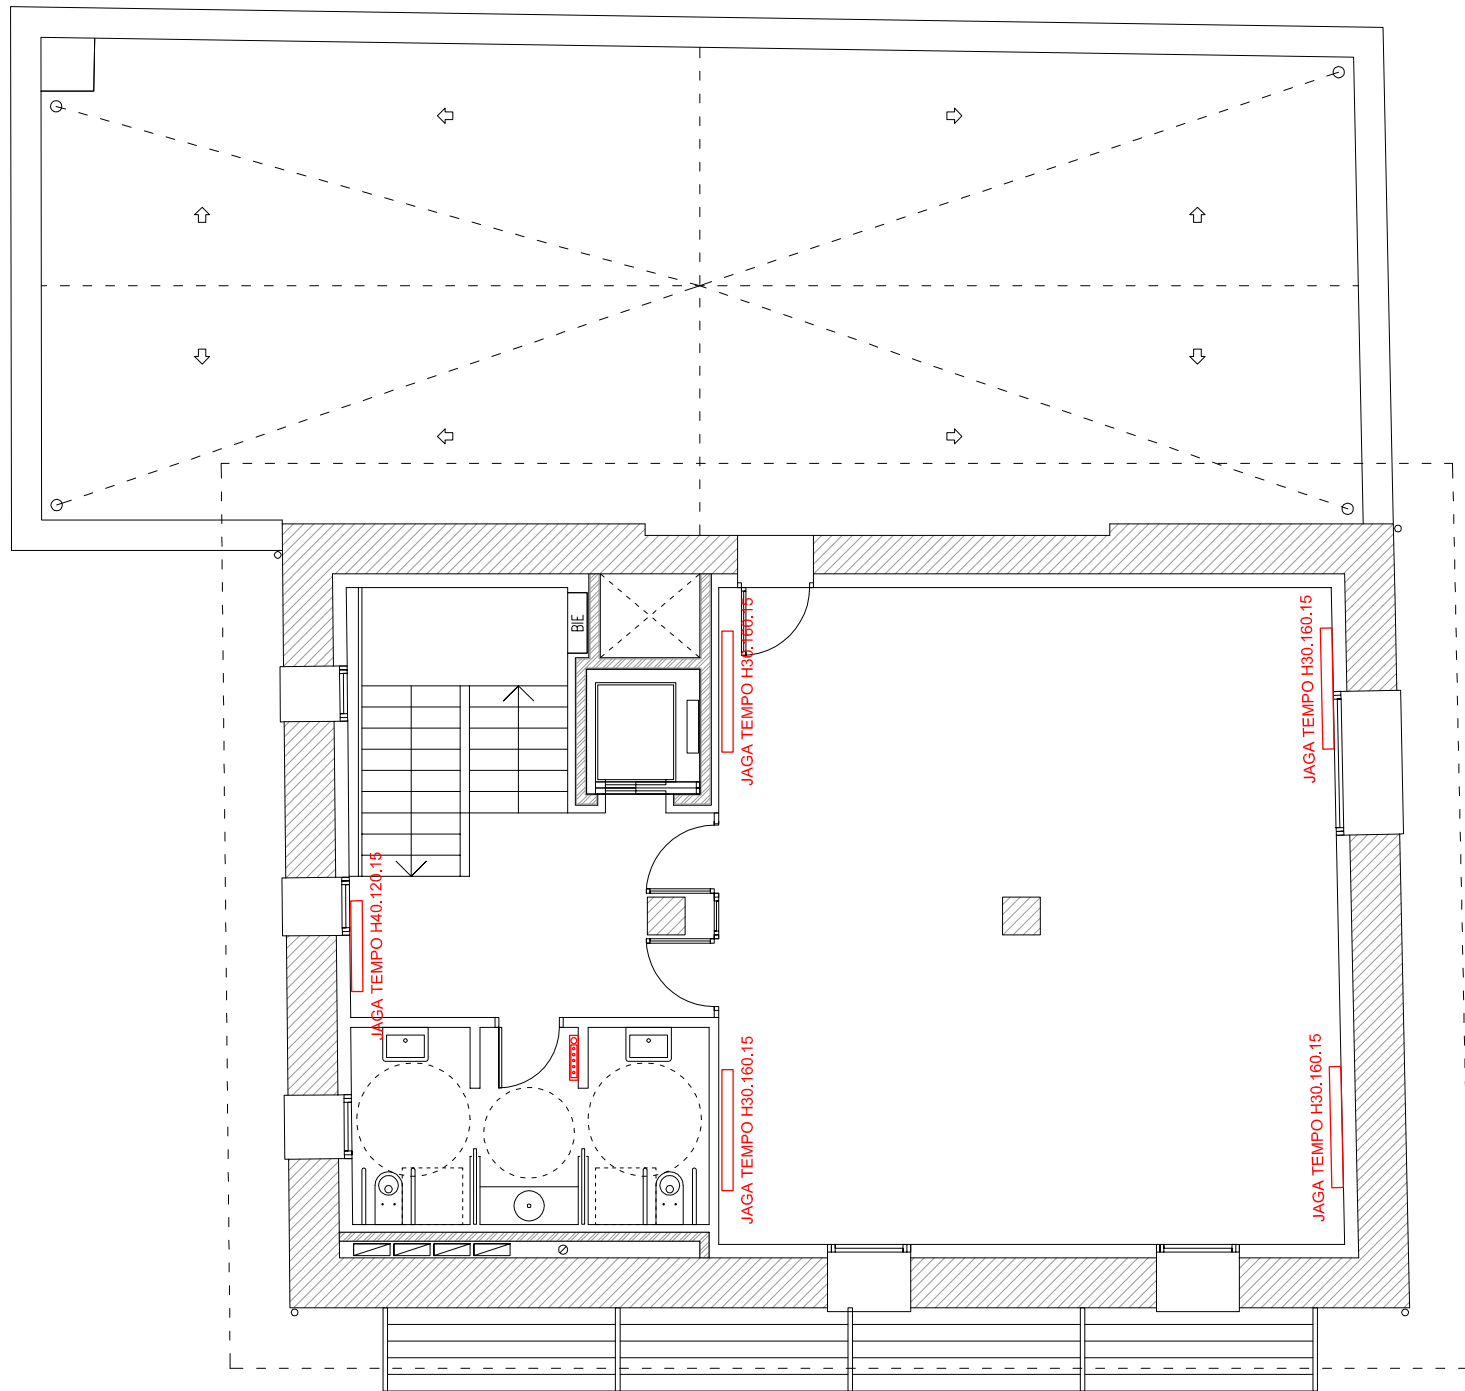


PLANTA PRIMERA

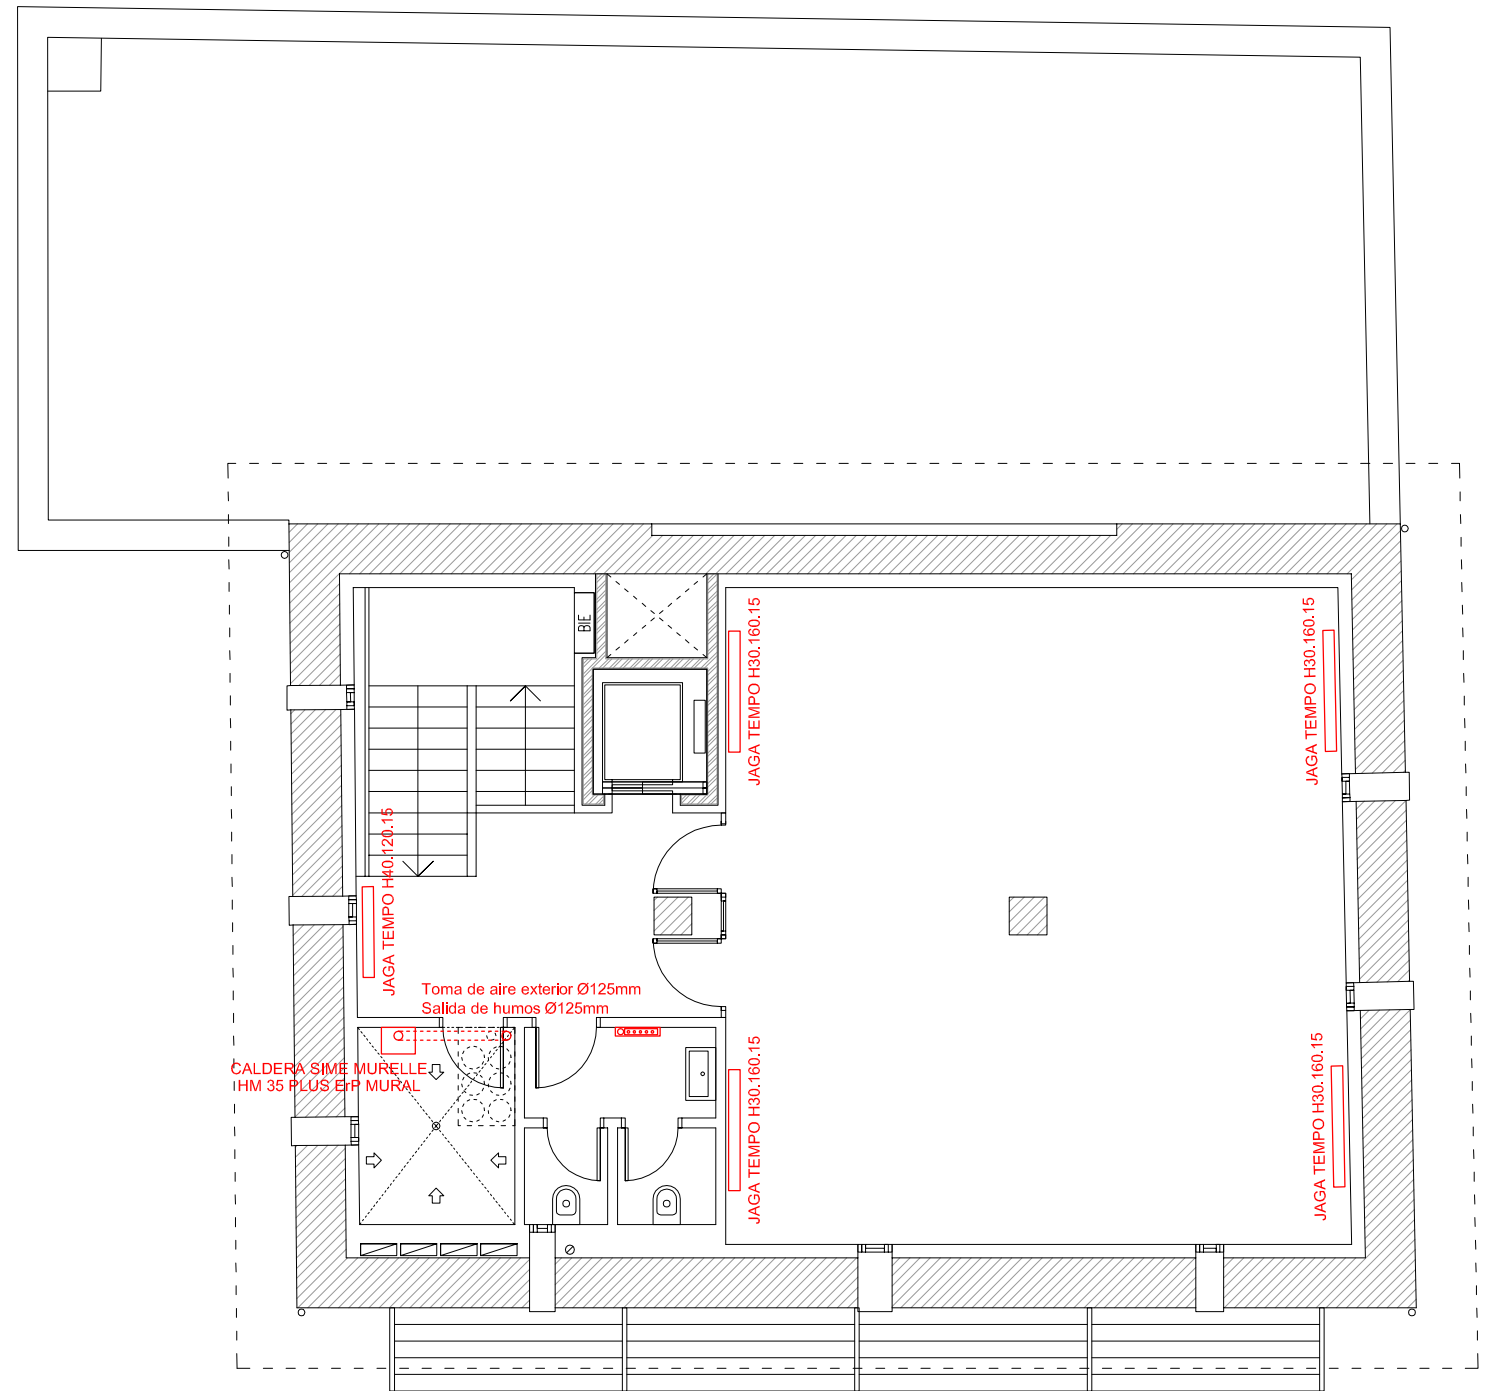

PLANTA SEGUNDA

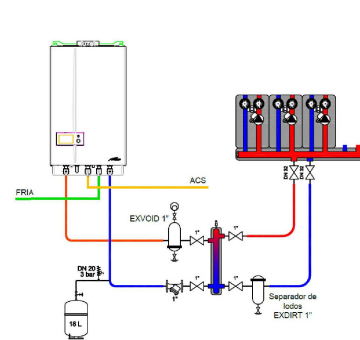

ESQUEMA CALDERA

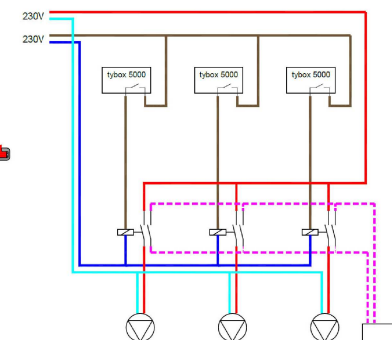

ESQUEMA BOMBEO

PROYECTO DE EJECUCIÓN

EDIFICIO 1.5 DEL PUEBLO VIEJO DE SARRIGUREN

UBICACIÓN: C. STA. ENGRACIA S.N. (PARC. 125, POL. 15) SARRIGUREN (NAVARRA)

PROMOTOR: AYUNTAMIENTO DEL VALLE DE EGÜÉS / EGUESIBARKO UDALA

INSTALACIONES

CALEFACCIÓN. P1, P2

REF CAD: sarri1.5 ejecución.dwg

IMPRIMIDO: 10.sep.2021 09:37h




IMPAR RONCAL BASTERRA S.L.P.
C. Garajonay 45 bajo - 31621 SARRIGUREN (NAVARRA)
TEL. 948.164.389
www.imparnavarra.com

ARQUITECTOS REDACTORES:

PABLO BASTERRA EDERRA RAÚL RONCAL VENTURA


I.11

DINA3 1:100

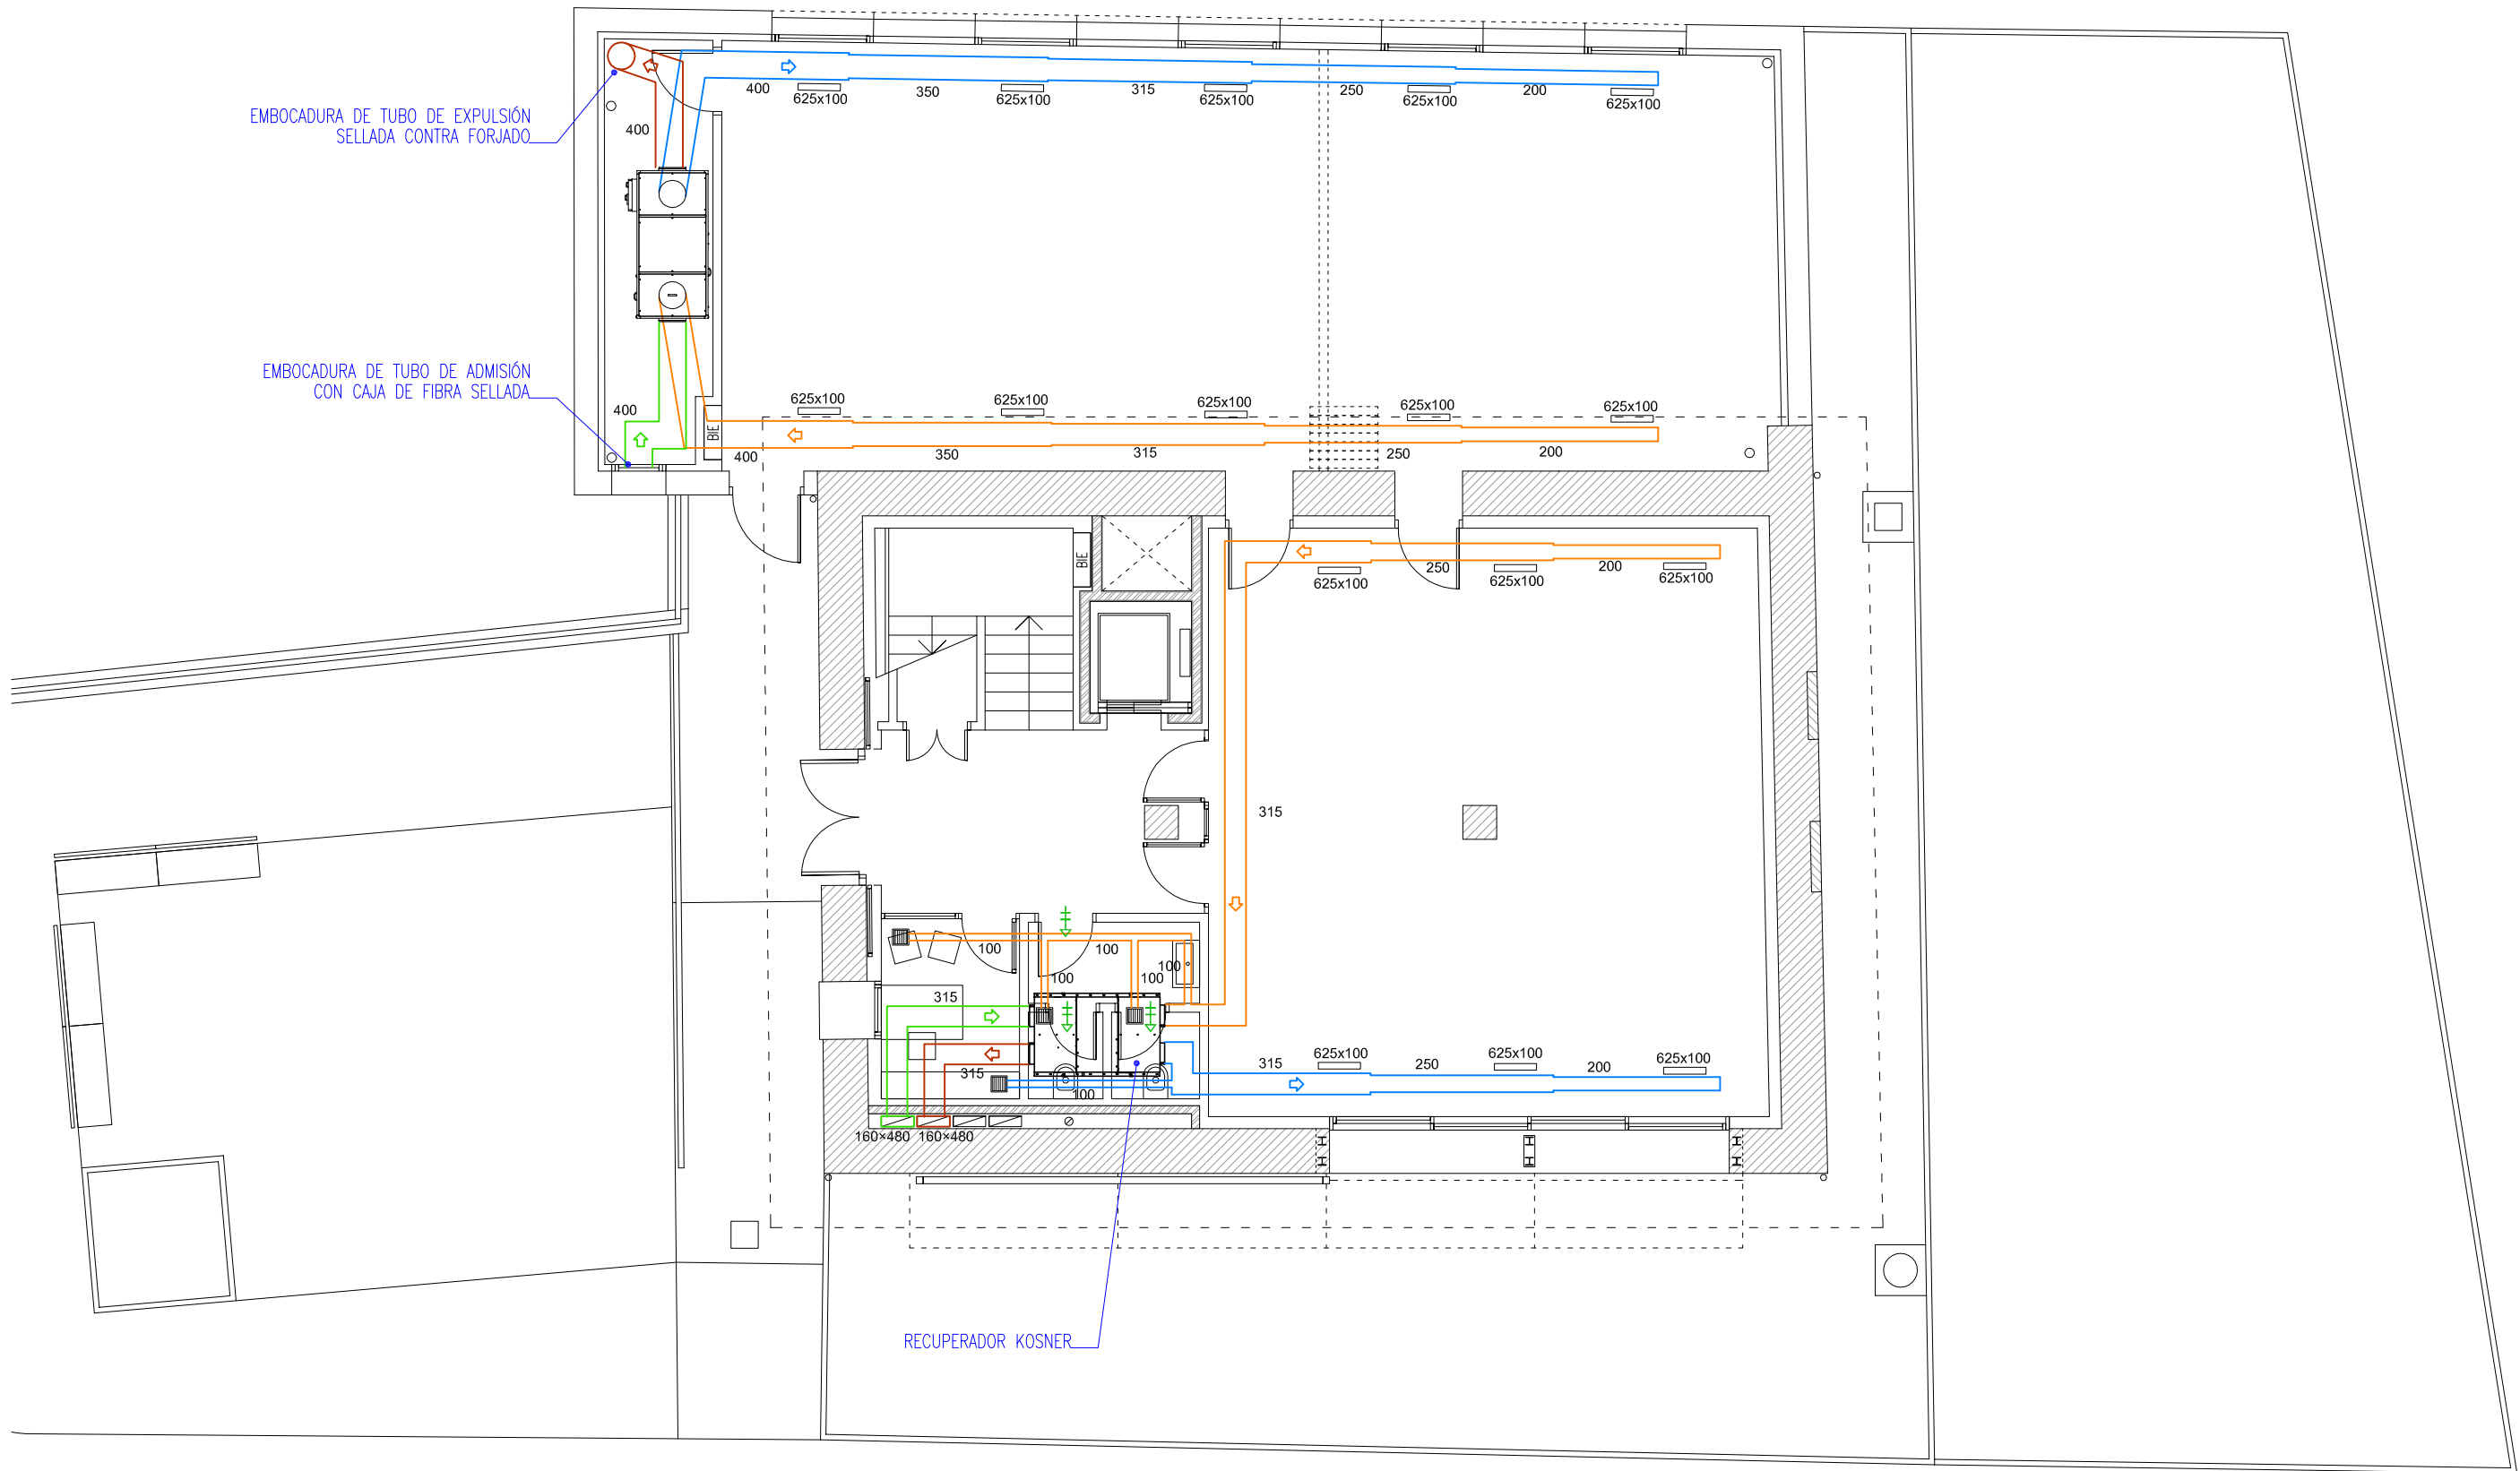

TODOS LOS CONDUCTOS CUENTAN CON
ABSORBENTE ACÚSTICO
ETHAFOAM 6mm EN SU INTERIOR

- ADMISIÓN
- EXPULSIÓN
- IMPULSIÓN
- EXTRACCIÓN
- ⇄ Apertura de paso bajo puerta

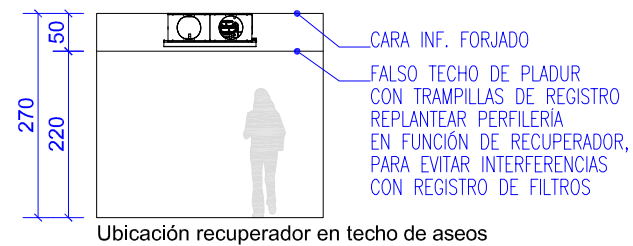

Ubicación recuperador en techo de aseos

PROYECTO DE EJECUCIÓN

EDIFICIO 1.5 DEL PUEBLO VIEJO DE SARRIGUREN

UBICACIÓN: C. STA. ENGRACIA S.N. (PARC. 125, POL. 15) SARRIGUREN (NAVARRA)

PROMOTOR: AYUNTAMIENTO DEL VALLE DE EGUÉS / EGUESIBARKO UDALA

INSTALACIONES VENTILACIÓN. PB

I.12

DINA3 1:100

REF CAD: sarri1.5 ejecución.dwg


IMPRIMIDO: 10.sep.2021 09:40h




IMPAR RONCAL BASTERRA S.L.P.
C. Garajonay 45 bajo - 31621 SARRIGUREN (NAVARRA)
TEL. 948.164.389
www.imparnavarra.com

ARQUITECTOS REDACTORES:

PABLO BASTERRA EDERRA RAÚL RONCAL VENTURA

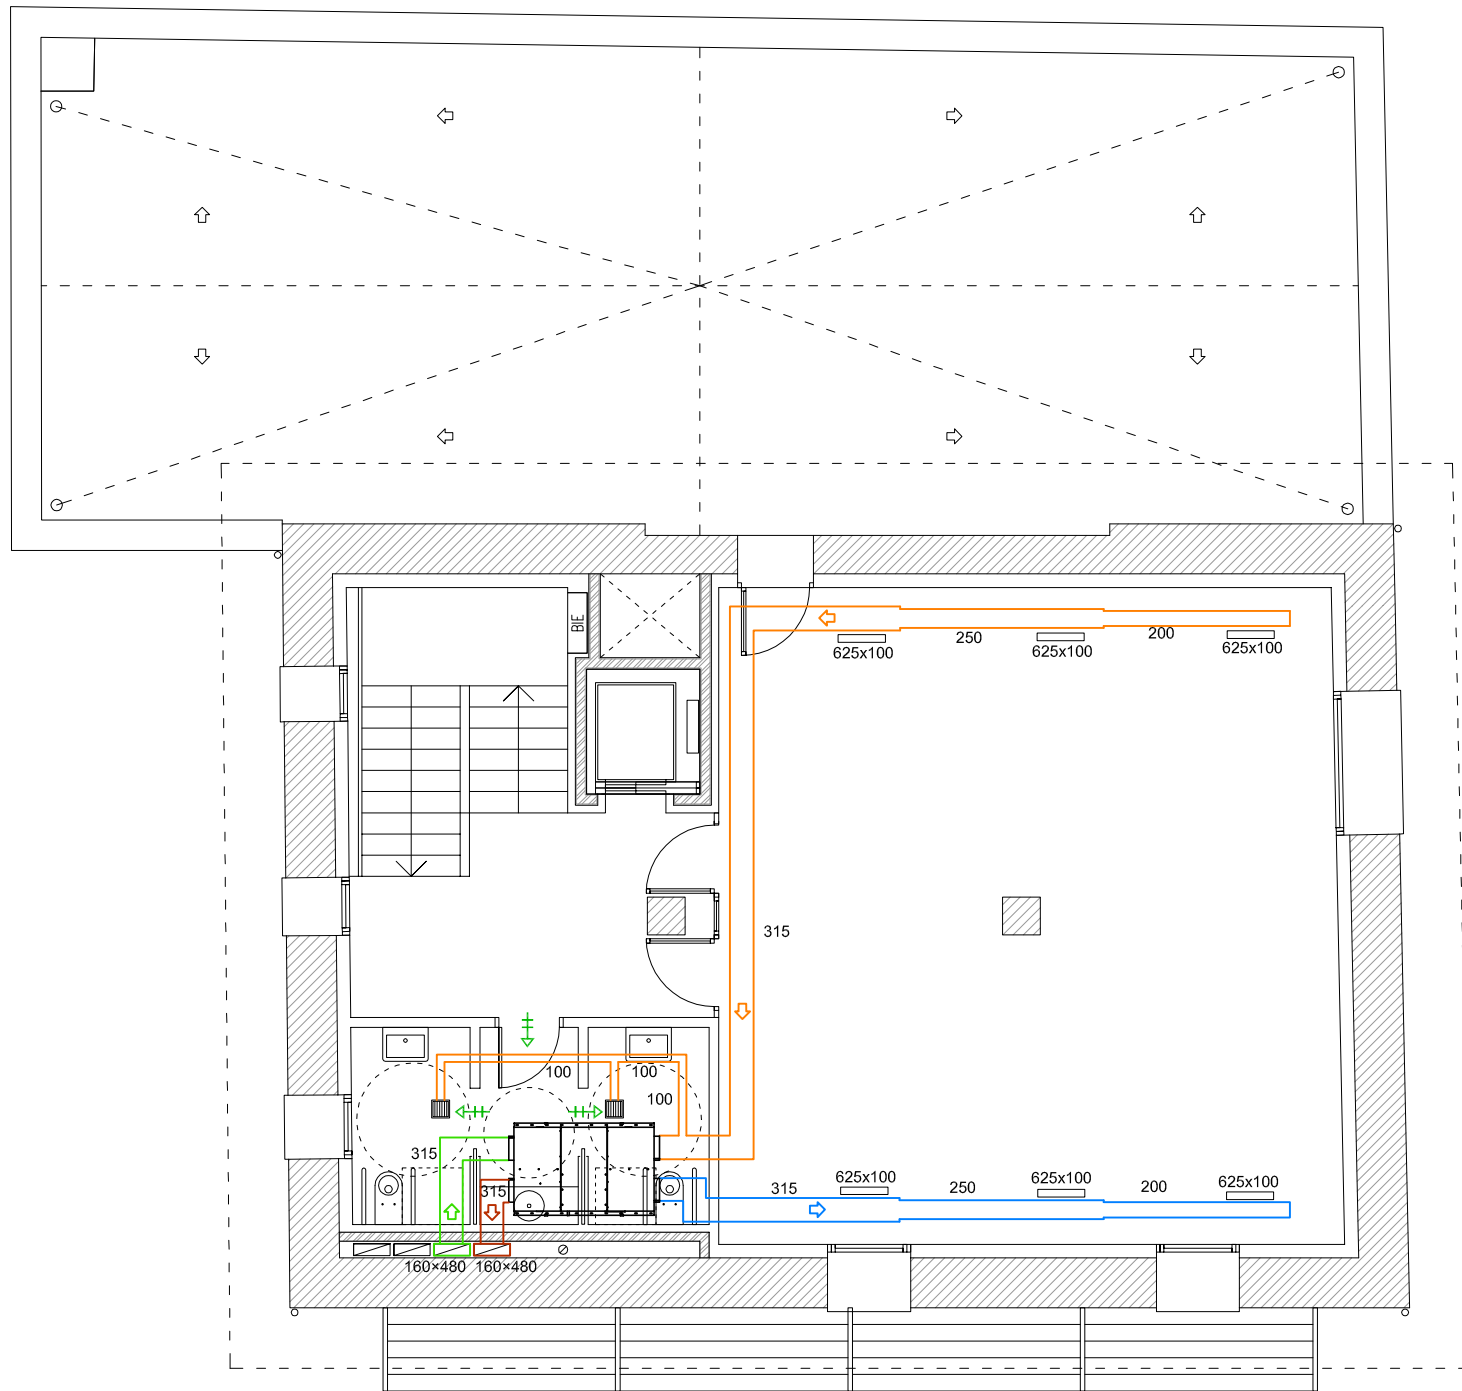


PLANTA PRIMERA

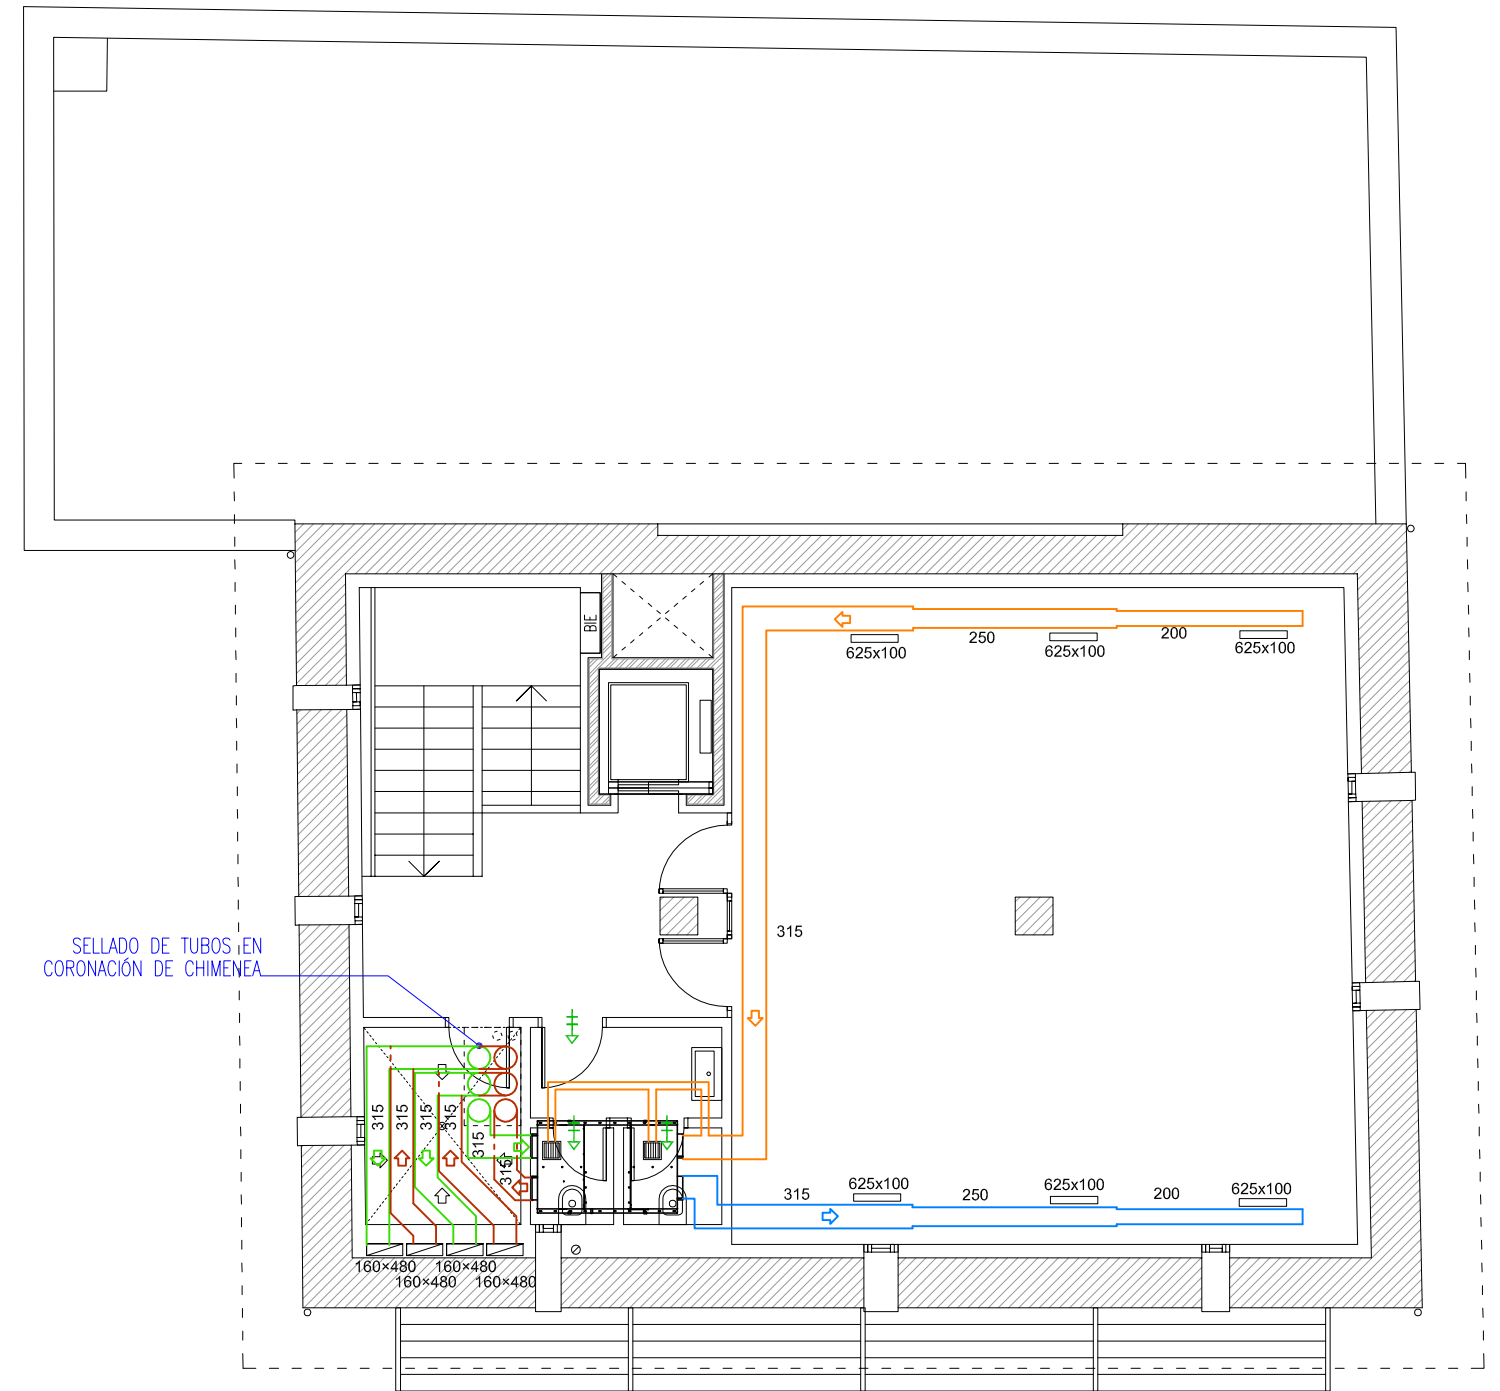


PLANTA SEGUNDA

TODOS LOS CONDUCTOS CUENTAN CON ABSORBENTE ACÚSTICO ETHAFOAM 6mm EN SU INTERIOR

- ADMISIÓN
- EXPULSIÓN
- IMPULSIÓN
- EXTRACCIÓN
- ⇄ Apertura de paso bajo puerta

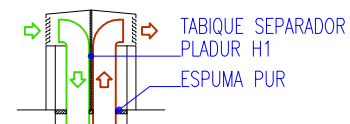

Disposición de conductos en chimenea:
Admisiones y expulsiones orientadas hacia lados opuestos
Sellado de conductos contra hueco con espuma PUR
Tabique separador entre admisiones y expulsiones pladur H1

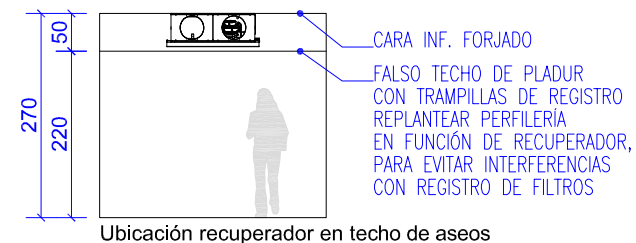

Ubicación recuperador en techo de aseos

PROYECTO DE EJECUCIÓN

EDIFICIO 1.5 DEL PUEBLO VIEJO DE SARRIGUREN

UBICACIÓN: C. STA. ENGRACIA S.N. (PARC. 125, POL. 15) SARRIGUREN (NAVARRA)

PROMOTOR: AYUNTAMIENTO DEL VALLE DE EGÜÉS / EGUESIBARKO UDALA

INSTALACIONES

VENTILACIÓN. P1, P2

I.13

DINA3 1:100

REF CAD: sarri1.5 ejecución.dwg

IMPRIMIDO: 10.sep.2021 09:41h



IMPAR RONCAL BASTERRA S.L.P.
C. Garajonay 45 bajo - 31621 SARRIGUREN (NAVARRA)
TEL. 948.164.389
www.imparnavarra.com

ARQUITECTOS REDACTORES:

PABLO BASTERRA EDERRA RAÚL RONCAL VENTURA