



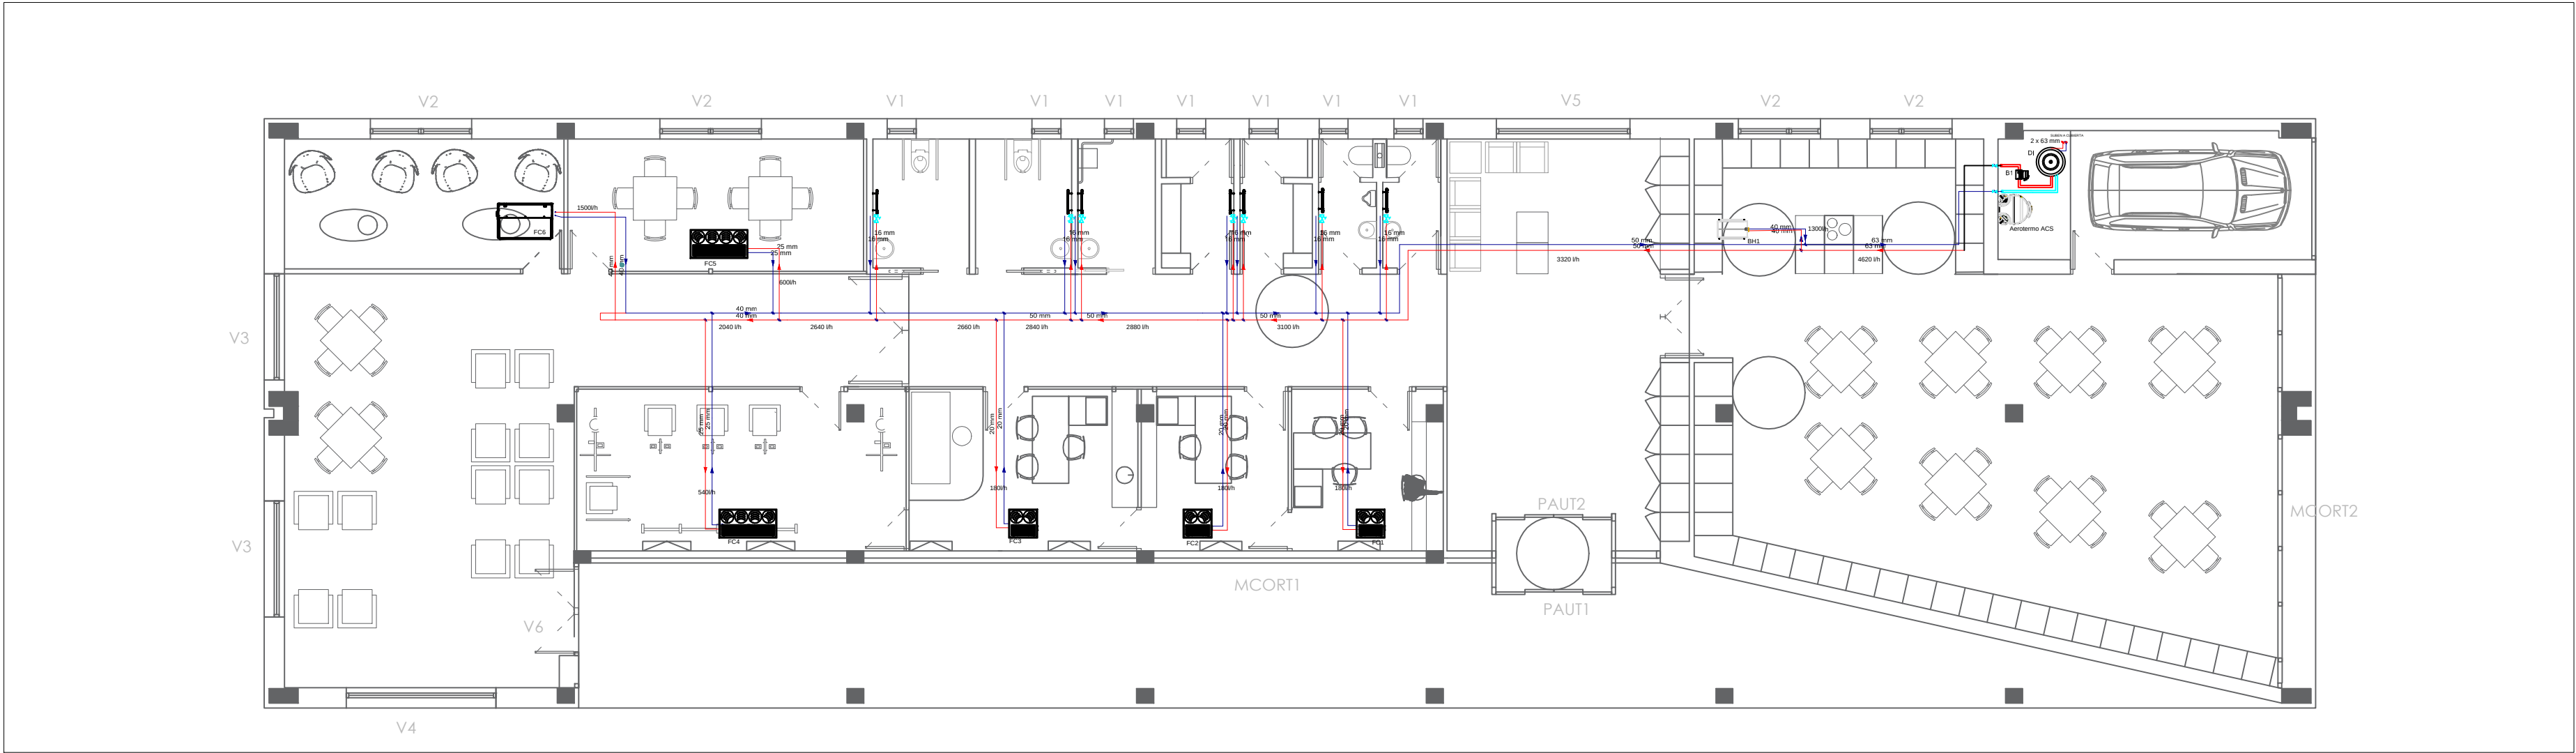

Cancela de acceso	3,48		
Vestibulo de recepción	35,74	1777,85	711,32
Despacho 1/Recepción	10,36	1044,59	409,01
Despacho 2	10,41	957,11	325,68
Enfermería/Botiquín	15,81	1013,32	356,92
Sala activ. Terapia	16,77	3415,03	766,68
Sala activ. Rehabilitación	22,70	3116,23	1293,14
Sala de estar	83,89	8022,08	2628,99
Comedor	88,14	7039,18	3442,37
Taller de cocina	16,76	1027,37	538,65
Instalaciones	3,78		
Almacén usuarios/ropero	3,84		
Aseo personal 1	3,21		165,59
Aseo personal 2	3,21		145,55
Vestuario personal 1	4,01		129,13
Vestuario personal 2	4,01		123,91
Ducha geriátrica 1	4,28		123,65
Aseo minusválidos 1	5,33		111,04
Aseo minusválidos 2	5,33		106,52
Distribuidor	25,40		
Aparcamiento	12,95		
	379,41	27412,76	11378,15

LISTADO DE UNIDADES TERMINALES - CLIMA	
FC1	VEC20
FC2	VEC20
FC3	VEC20
FC4	VEC40
FC5	VEC40
FC6	VED540
BH1	PGK 50-30-3-2,0



LEYENDA SIMBOLOS VENTILACIÓN	
	Tubería Impulsión Climatización
	Tubería Retorno Climatización

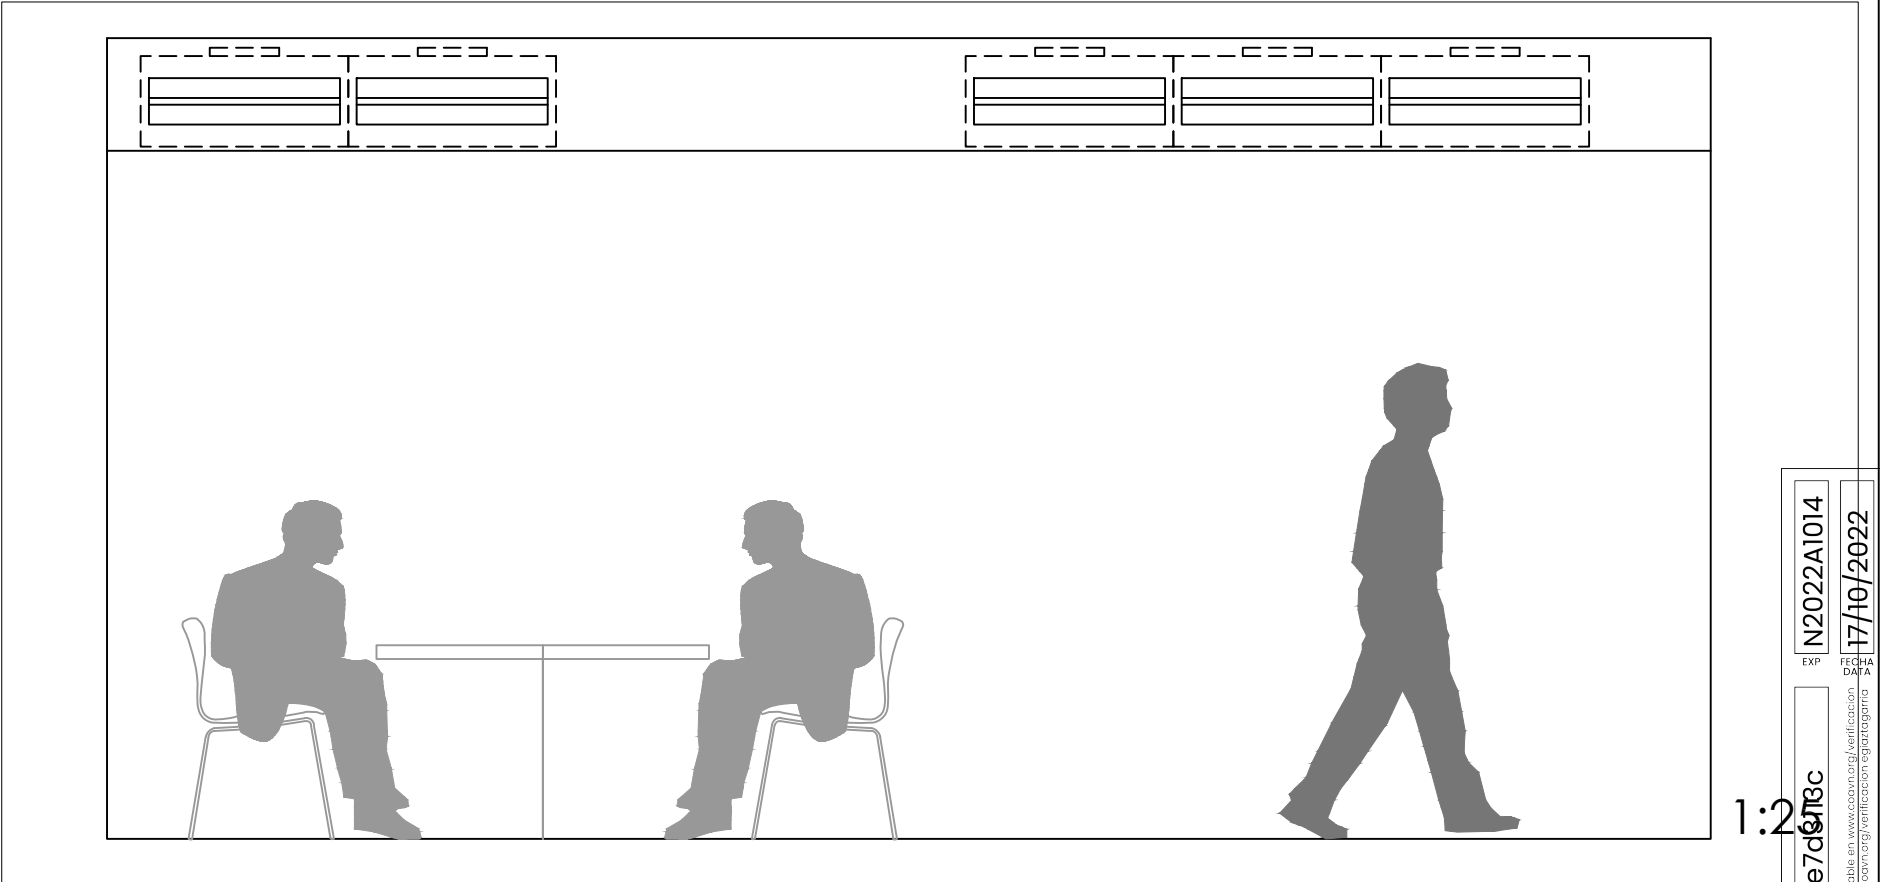


DETALLE REJILLAS VENTILACIÓN Y CLIMATIZACIÓN EN PARED EN ZONA MULTIUSOS



LEYENDA EQUIPOS CLIMA Y ACCESORIOS		
 AERMEC VED540 Fan coil de conducto presión disponible. Baja potencia sonora. 737 x 1133 x 300 mm (largo - ancho - alto).	 AERMEC VEC20 Ventiloconvector con efecto coanda, para instalación en cassette. 283 x 595 x 595 mm (largo - ancho - alto).	 PAW-DHW270F Aerotermo ACS Panasonic
 AERMEC VEC40 Ventiloconvector con efecto coanda, para instalación en cassette. 283 x 1195 x 595 mm (largo - ancho - alto).	 Zehnder AURA PBN-120-050 Radiador Toallero para calefacción de baños en baja temperatura ΔT 22K. 185W	 VEAB PGK 50-30-3-2,0 Batería de refrigeración por agua fría para conductos rectangulares. Dimensiones 338 x 538 x 395 mm (alto-ancho-prof).

Denominación	Fecha	29/04/2022	
INSTALACIÓN CLIMATIZACIÓN	Versión	1	
	Anula	b	
Proyecto	SI 3079 - CRAD ACEDO		Nº Plano
Titular / Promotor	AYTO. MENDEZA		P.IC.01
Autores	E. Iraizoz / A. Solabarrieta		Escala
			A2 - 1/100

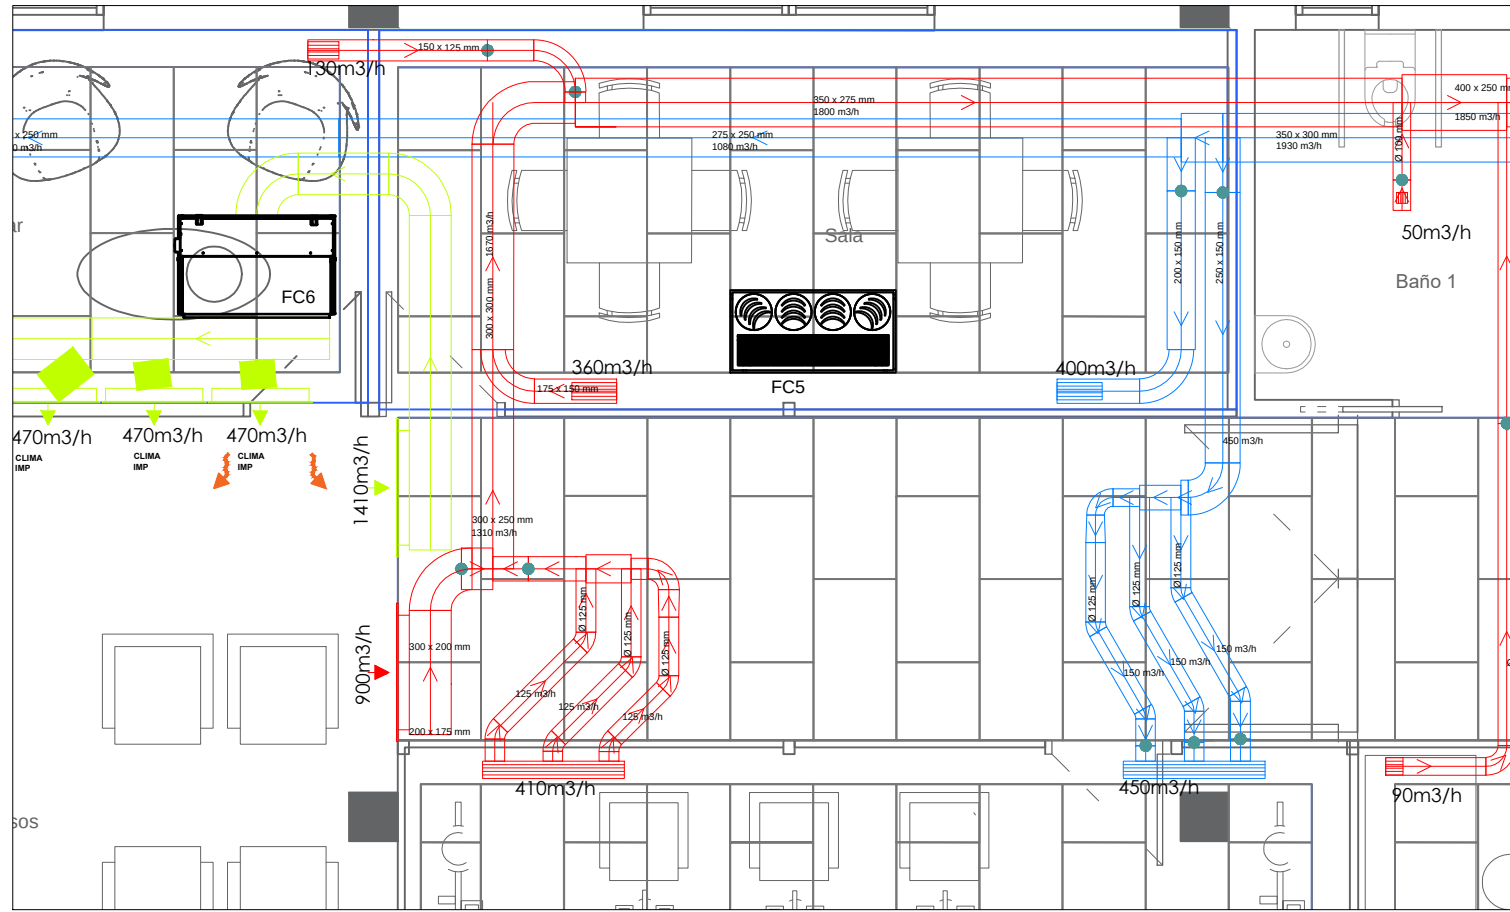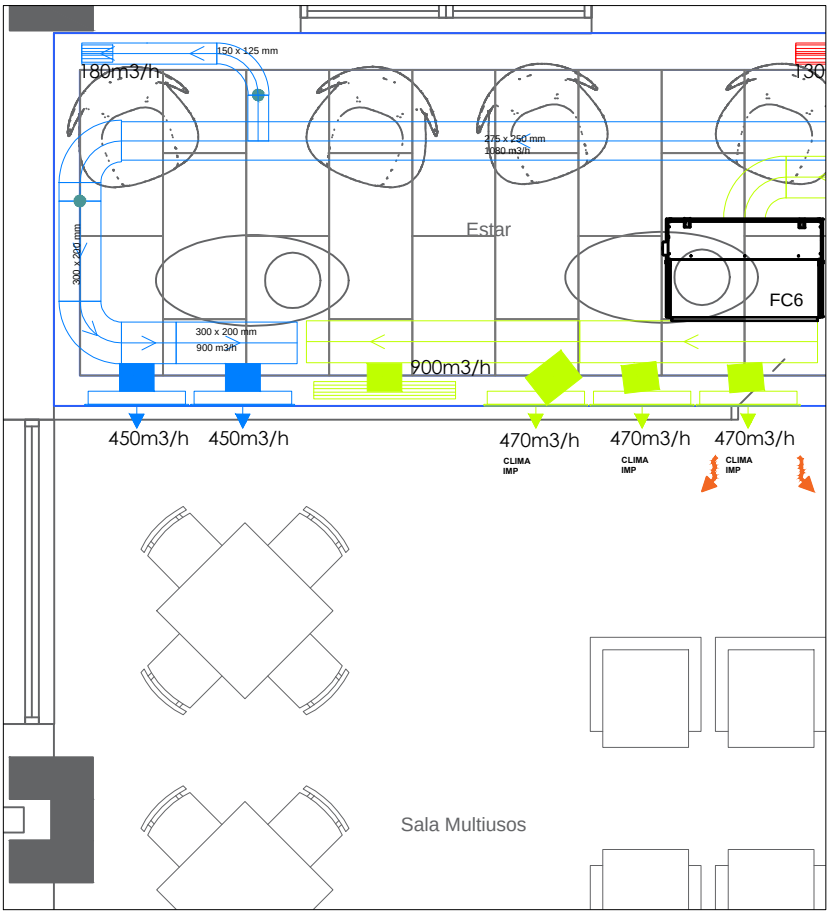


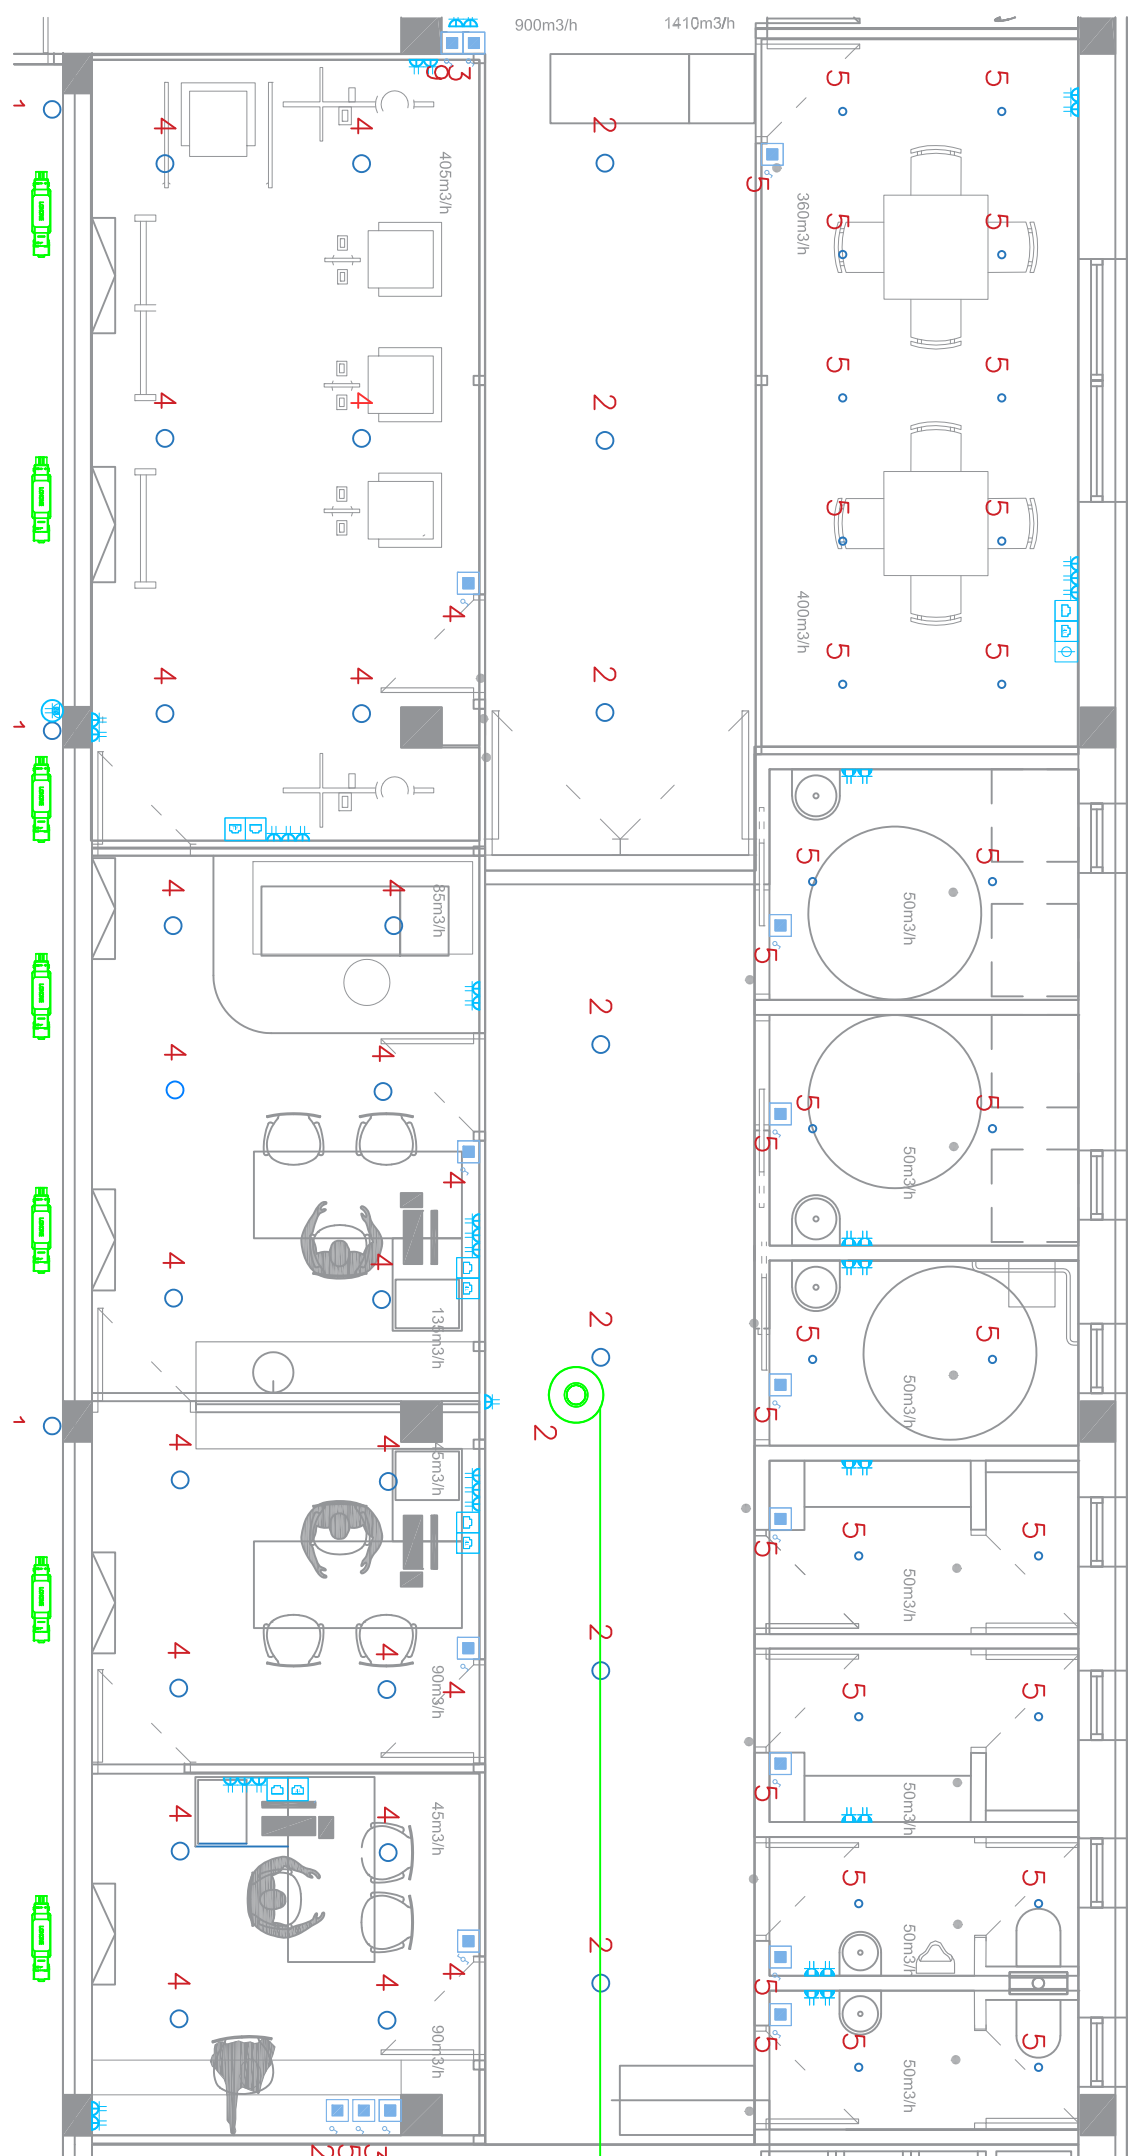

LEYENDA LUMINACIÓN	LEYENDA ELECTRICIDAD	LEYENDA LOXONE
1 ○ PAS401258 A-RSE 145 2 ○ TriLux SRS RSL H49/L1 – 19 20-830 01 ET 3 — Celux Directo Difusor Reintegrado 4 ○ PUCK S SURFACE SW 1080mm 45° 5 • Akoalight PUCK S 3000K WT 6 — TriLux ET 2315 1500 6000-840 PC 7 — TriLux 2350 02 03 07A19 6000-840 8 • Akoalight SHOT LIGHT CRI 90 3xR 3000K N 9 — Celux Indirecto CQ168AC03AC1	 Cuadro general  Toma de corriente I+N+TT 16A, Varíos usos cocina y baños  Toma de corriente I+N+TT 16A, Varíos usos general, frigorífico y caldera - Colocación 30 cm  Toma de corriente I+N+TT 16A, Lavadero, lavavajillas y secadora  Toma de corriente I+N+TT 25A, Cocina-Horno  Toma de corriente I+N+TT 16A, Exteriores  Toma de antena TV  Pulsador para motor de puerta garaje  Toma de botón  Toma de teléfono  Interruptor sencillo  Comutador  Pulsador  Cruzamiento	 Loxone Loxone Cable Tree / Cuadro Eléctrico  Miniserver Loxone Miniserver Loxone  Relay Extension Loxone Relay Extension Loxone  Air/Modbus/Dsl/AO Extension Air/Modbus/Dsl/AO Extension  Fuentes de Alimentación 24V (0.44/1.3A) Fuentes de Alimentación 24V (0.44/1.3A)  Actuador vóbulio Air Actuador vóbulio Air  Actuador peration Air Actuador peration Air  Sensor 1/1H/CO2 Comfort Tree Sensor 1/1H/CO2 Comfort Tree  Detector de Presencia Interior/Exterior Tree Detector de Presencia Interior/Exterior Tree  Detector de Humo Air Detector de Humo Air

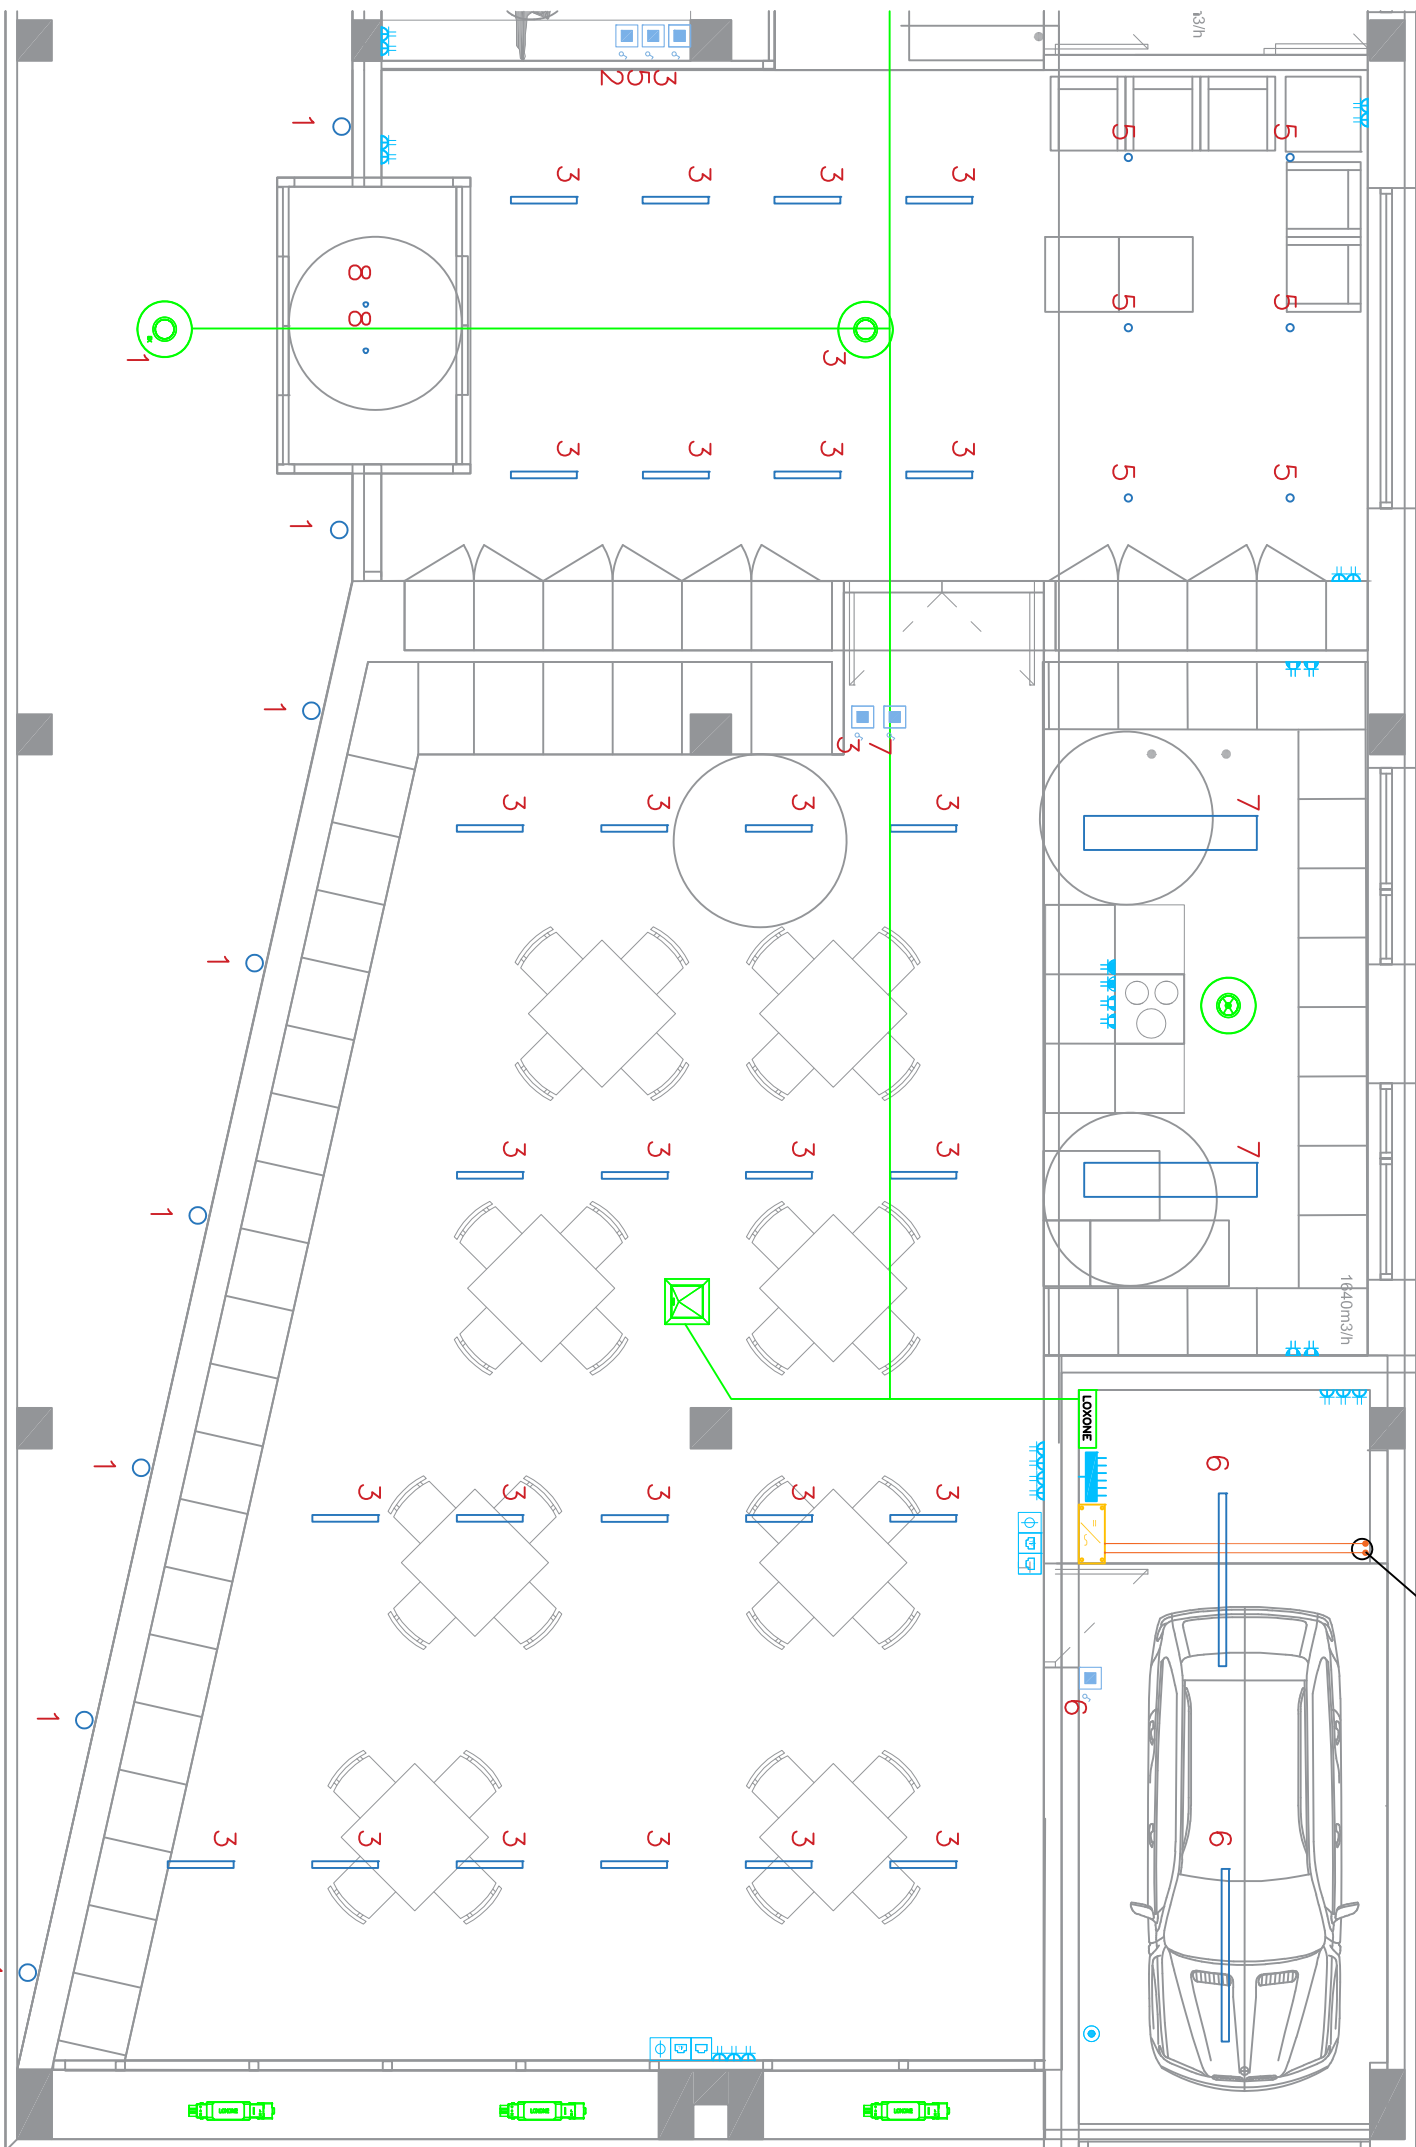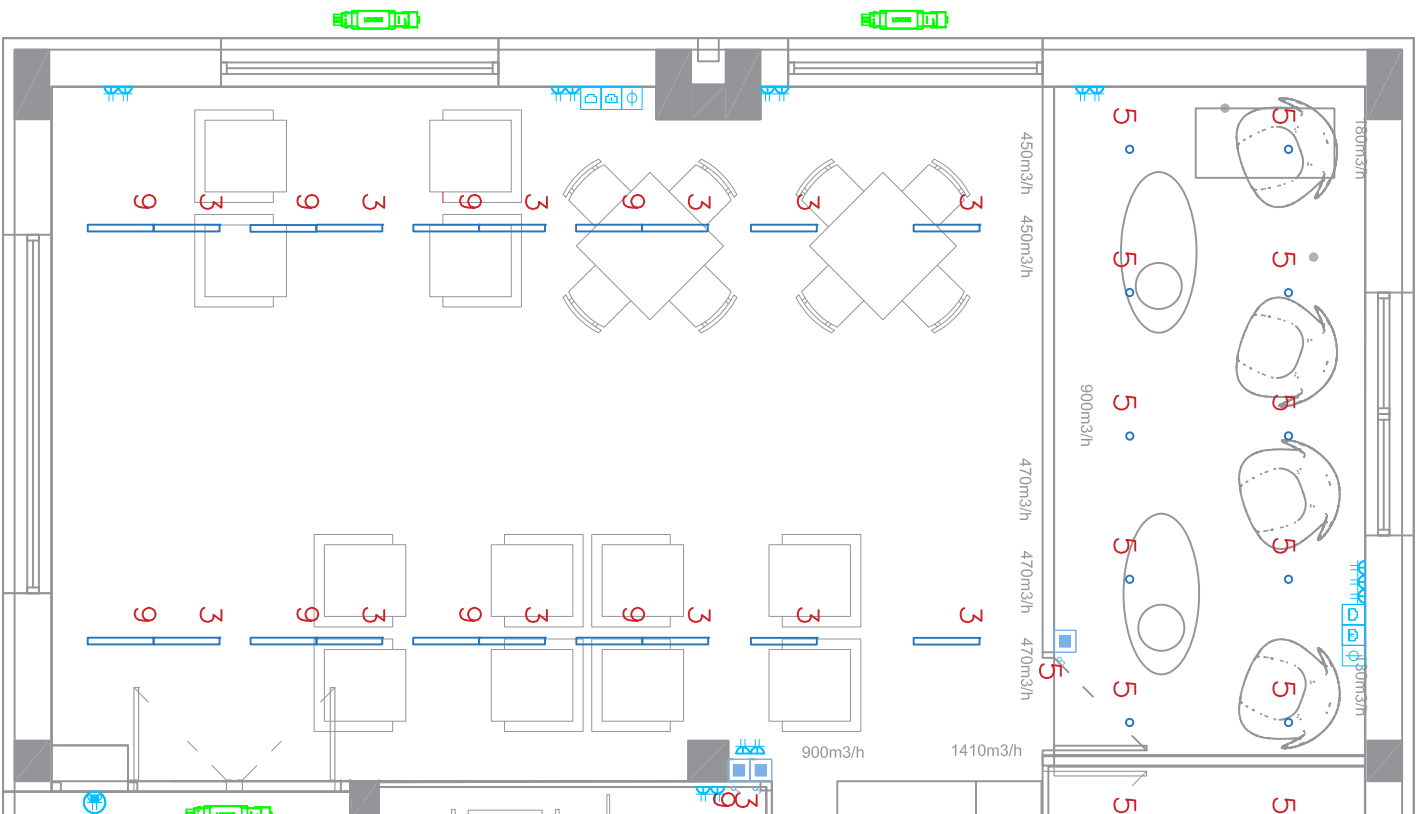

Denominación	Fecha	21/04/2022
DISTRIBUCIÓN ELECTRICIDAD	Versión	1
	Anula p	
Proyecto	SI_3079 – GRAD ACEDO	
Titular / Promotor	AYTO. MENDAZA	
Autores	E. Iraizoz / A. Solabarrieta	
	Nº Plano	A2 – 1/100
	P.I.C.01	
	Escala	

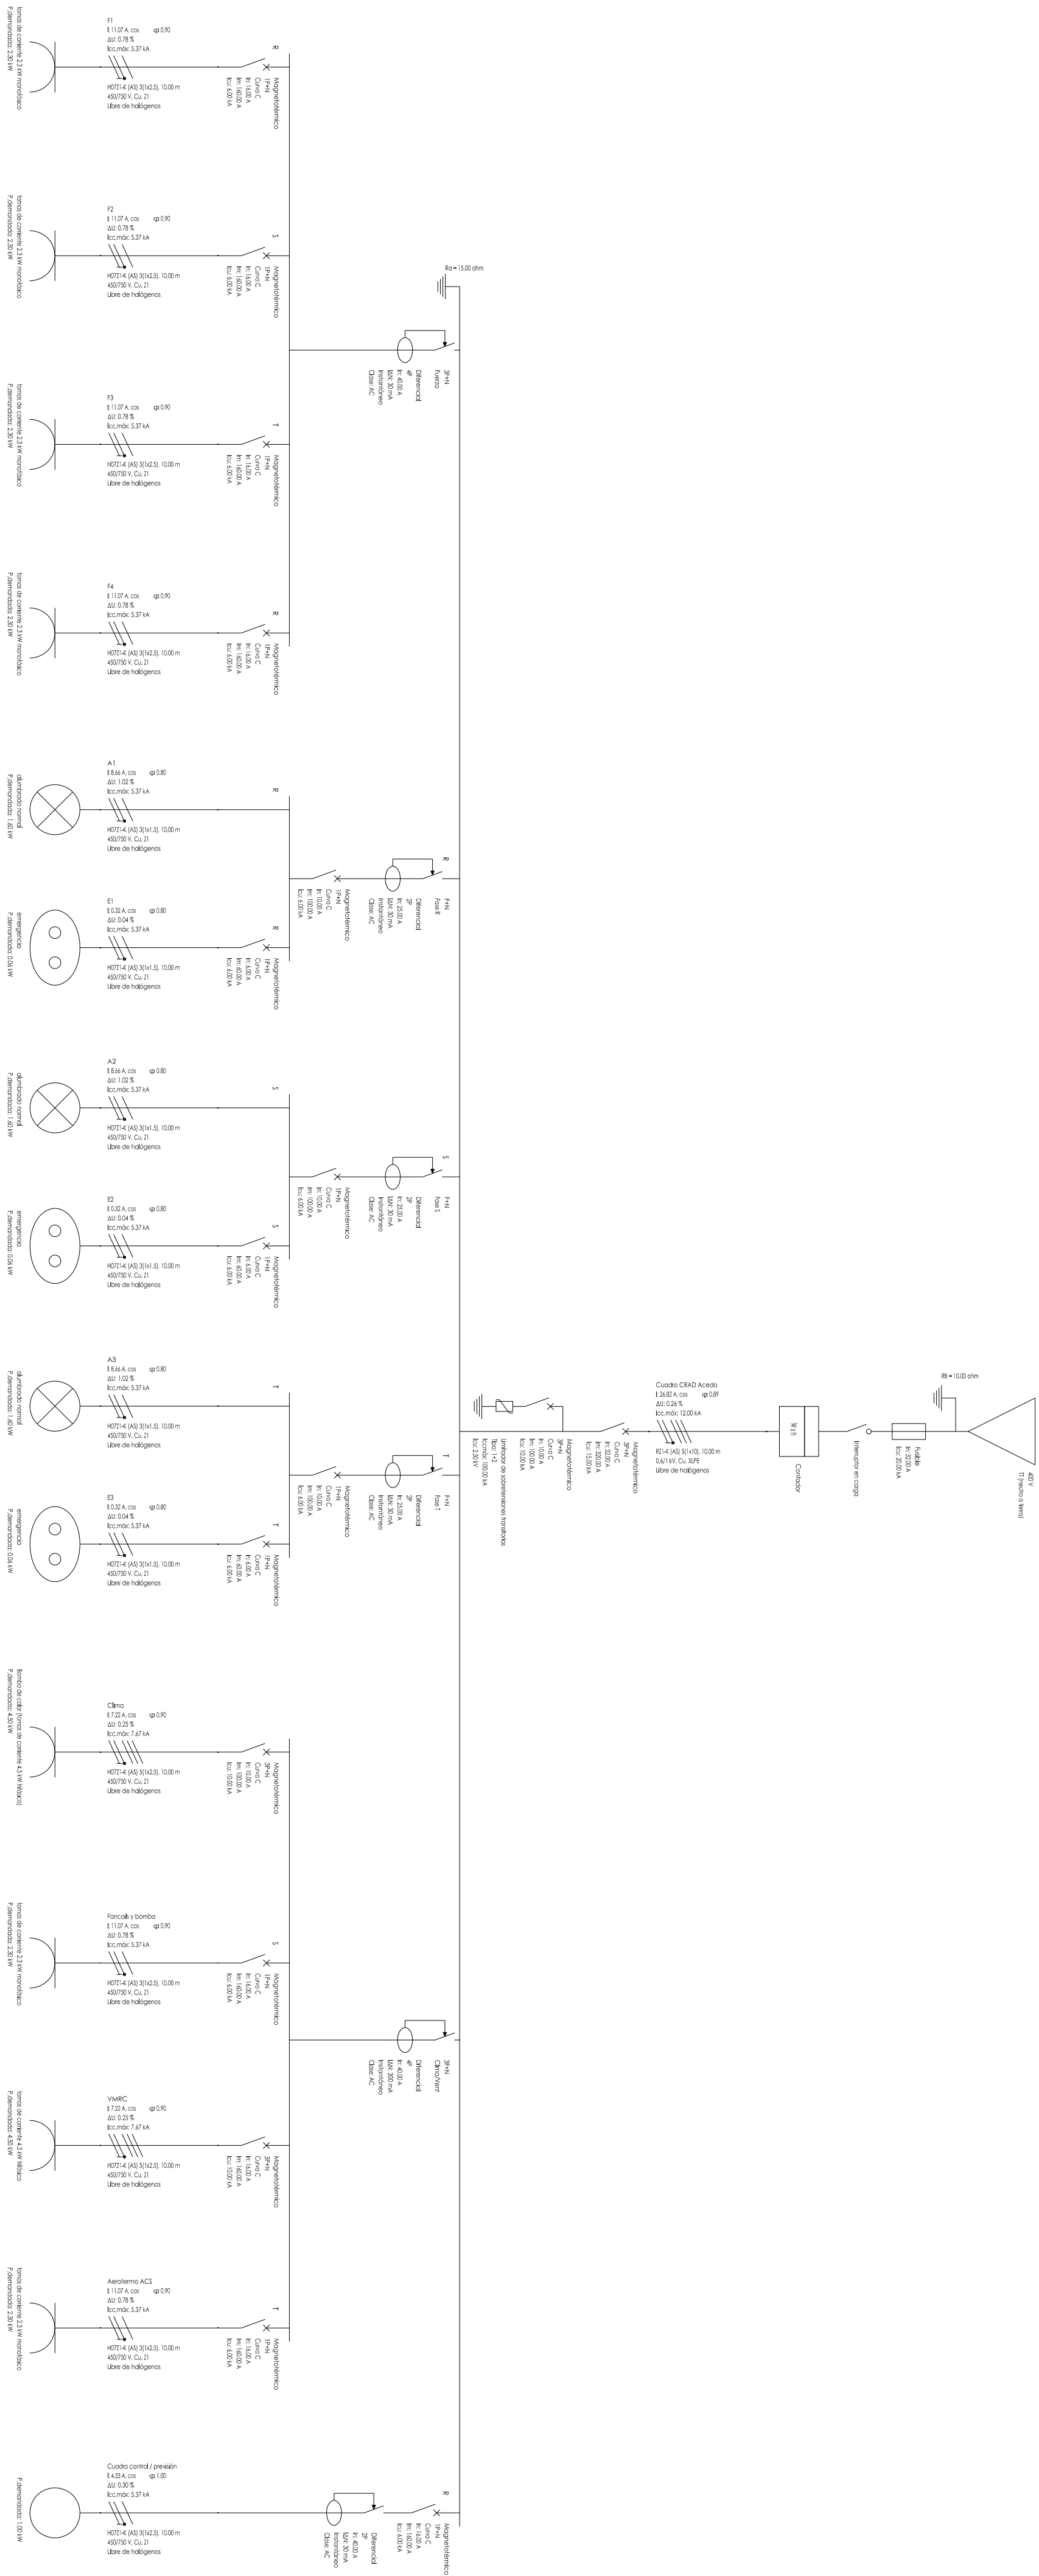

Denominación	Fecha	16/05/2022
ESQUEMA UNIFILAR	Versión	1
	Año	p
Proyecto	SI 3079 – GRAD ACEDO	
Titular / Promotor	ATYO. MENDAZA	
Autores	E. Iraizoz / A. Solabarrieta	
	Nº Plano	P.I.C.04
	Escala	N/A

PROYECTO DE EJECUCIÓN

ANEJO 5

INFORME EXTERNO MANCOMUNIDAD MONTEJURRA

FASE 2. CENTRO RURAL DE ATENCIÓN DIURNA, ACEDO

ADMINISTRACIÓN CONTRATANTE: AYUNTAMIENTO DEL DISTRITO DE MENDAZA


PARCELA 140, POLIGONO 4

CARRETERA LOS ARCOS (ACEDO), Nº 14

ACEDO. C.P. 31.282

NAVARRA

	COLEGIO OFICIAL DE ARQUITECTOS VASCO-NAVARRO EUSKAL-NAIARRKO ARKITEKTOKEN ELKARSO OFIZIALA NAVARRA	VISADO BISATUA	CSV dfe7d3113c	EXP N2022A1014	FECHA DATA 17/10/2022
---	--	-------------------	-------------------	-------------------	-----------------------------

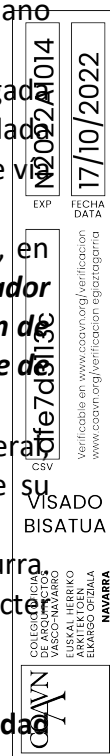



**SERVICIOS DE
MONTEJURRA, S.A.**

C/ Bell Viste, 2 - 31200 ESTELLA - LIZARRA
Tfno. 948 552711 - www.montejurra.com
mancomunidad@montejurra.com

INFORME SANEAMIENTO:

Se emite **INFORME FAVORABLE**, condicionado al cumplimiento de las condiciones expuestas a continuación.

Condiciones administrativas

Se contará con los permisos que procedan en cada caso (permiso del Ayuntamiento, de los propietarios de terrenos afectados, de Conservación de carreteras del Gobierno de Navarra, de Confederación Hidrográfica del Ebro, ...) para la ejecución de las obras necesarias para llevar a cabo la conexión a la red general de saneamiento.

Condiciones técnicas

Una vez asegurado el cumplimiento de las condiciones administrativas, estas son las condiciones técnicas a cumplir:

- El punto de conexión a la red general será el pozo indicado en el plano del ANEXO 1. La conexión se hará practicando en el pozo una perforación por la que introducir el tubo y haciendo hermética la conexión mediante una junta elástica estanca (ver ANEXO 3).
- Se instalará arqueta de registro en punto cercano a la parcela objeto de suministro. ***“La arqueta de registro constituye el elemento diferenciador entre Mancomunidad de Montejurra y el abonado en lo que respecta a la delimitación de responsabilidades”.***
- La arqueta de registro será tipo Wavin de paso directo.
- La arqueta de registro y la tubería desde la misma hasta el punto de vertido, pasarán a ser propiedad de Mancomunidad Montejurra, quien será responsable de su mantenimiento y explotación. El resto de elementos de la instalación, aguas arriba de dicha arqueta, tendrán carácter particular.
- El solicitante se hará cargo de todos los gastos de ejecución de la instalación.
- Como referencia, la cota hidráulica del pozo de vertido es 180 cm

CON CARÁCTER GENERAL:


- Los elementos que vayan a pasar a ser propiedad de Mancomunidad Montejurra, han de ser contruados según la normativa de Mancomunidad (www.montejurra.com). Los técnicos de Mancomunidad de Montejurra supervisarán la ejecución, requisito necesario para que Mancomunidad de Montejurra pueda aceptar la cesión.
- Antes del inicio de las obras, se deberá solicitar a Servicios de Montejurra el marcaje in situ de los puntos de acometida.
- Este informe tiene una validez de 1 año a contar a partir de la fecha reflejada en el mismo.

Y para que conste y surta efecto donde proceda, expido y firmo el presente informe en Estella-Lizarrá a 21 de marzo de 2022.

Pablo Ruiz de Larramendi
Jefe de Mantenimiento
SERVICIOS DE MONTEJURRA S.A.

EXP	FECHA DATA
2022/03/21	17/10/2022
Verificable en: www.coavn.org/verificacion	
VISADO BISATUA	
COAVN	
COLEGIO OFICIAL DE ARQUITECTOS VASCO-NAVARRA	
AUT. TECNICO ELABORADO OFICIAL	
NAVARRA	

ANEXO 1

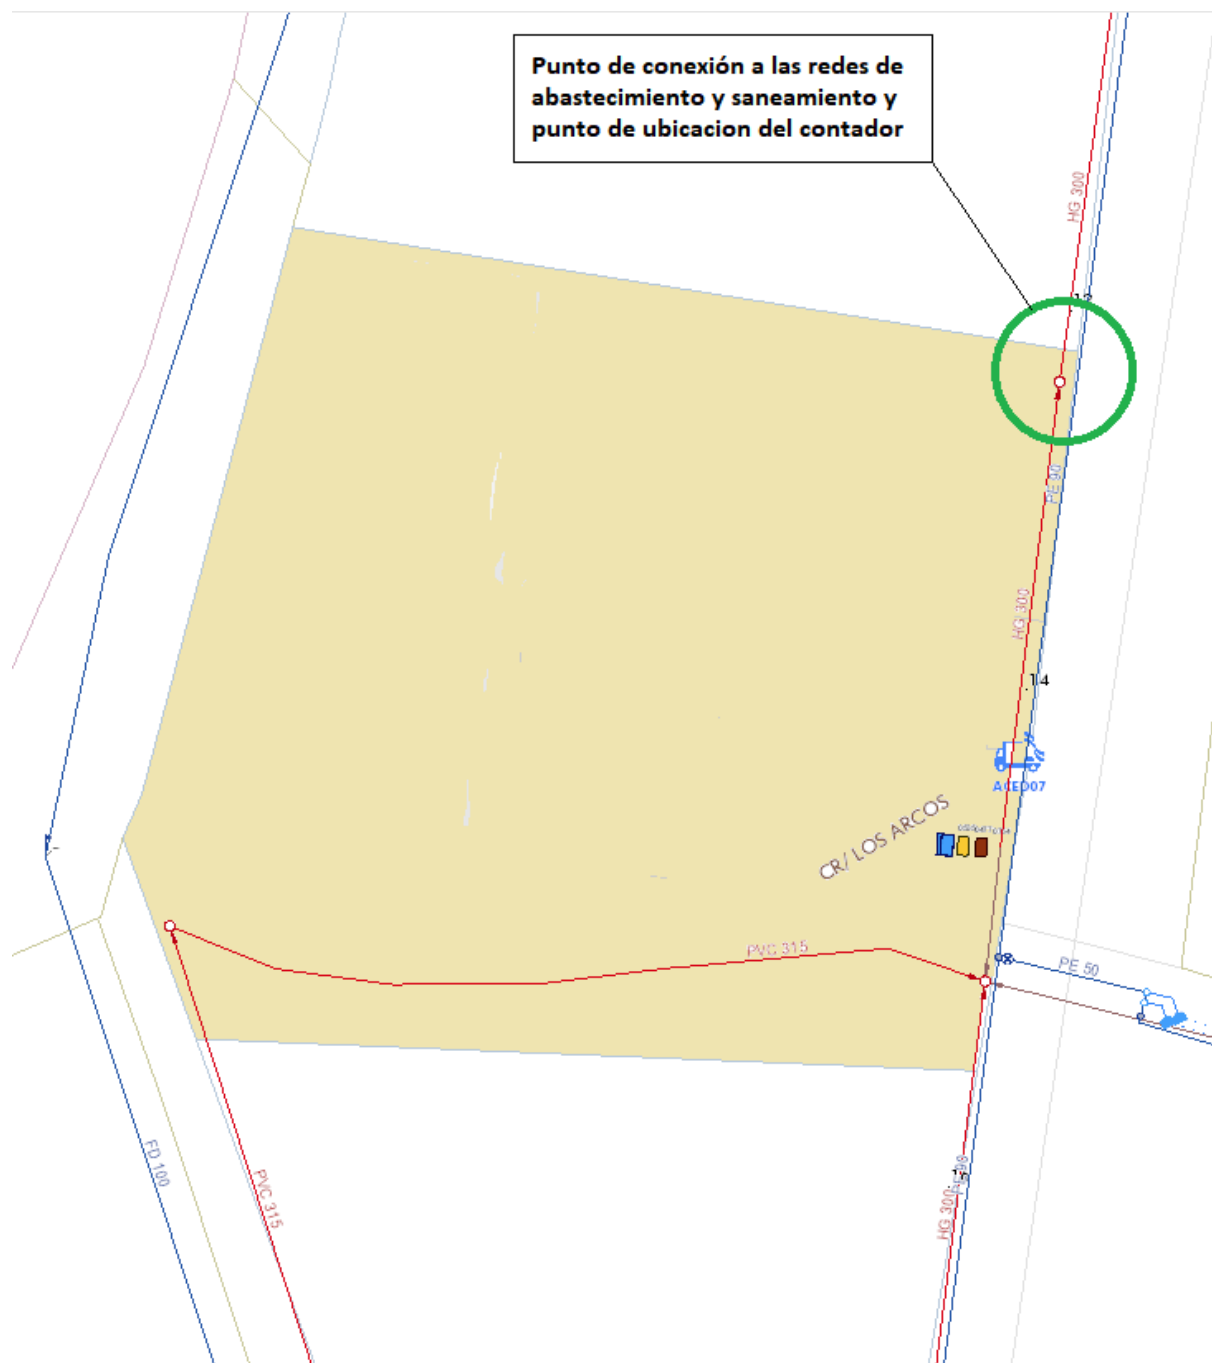

~~N2022A1014~~

17/10/2022

dfe7d3113c

verificable en www.coavn.org/verificacion
www.coavn.org/verificacion egiaztagarria

VISADO
BISATUA

COLEGIO OFICIAL
DE ARQUITECTOS
VASCO-NAVARRO
EUSKAL HERRIKO
ARKITEKTOEN
ELKARGO OFIZIALA
NAVARRA

COVN




**SERVICIOS DE
MONTEJURRA, S.A.**

C/ Bell Viste, 2 - 31200 ESTELLA - LIZARRA
Tfno. 948 552711 - www.montejurra.com
mancomunidad@montejurra.com

ANEXO 2

ACOMETIDAS TIPO D < 50 mm. CON CONTADOR EXTERIOR Ø = 13-20 mm.

CAJA DE CONTADOR EN PEDESTAL DE HORMIGÓN ARMADO

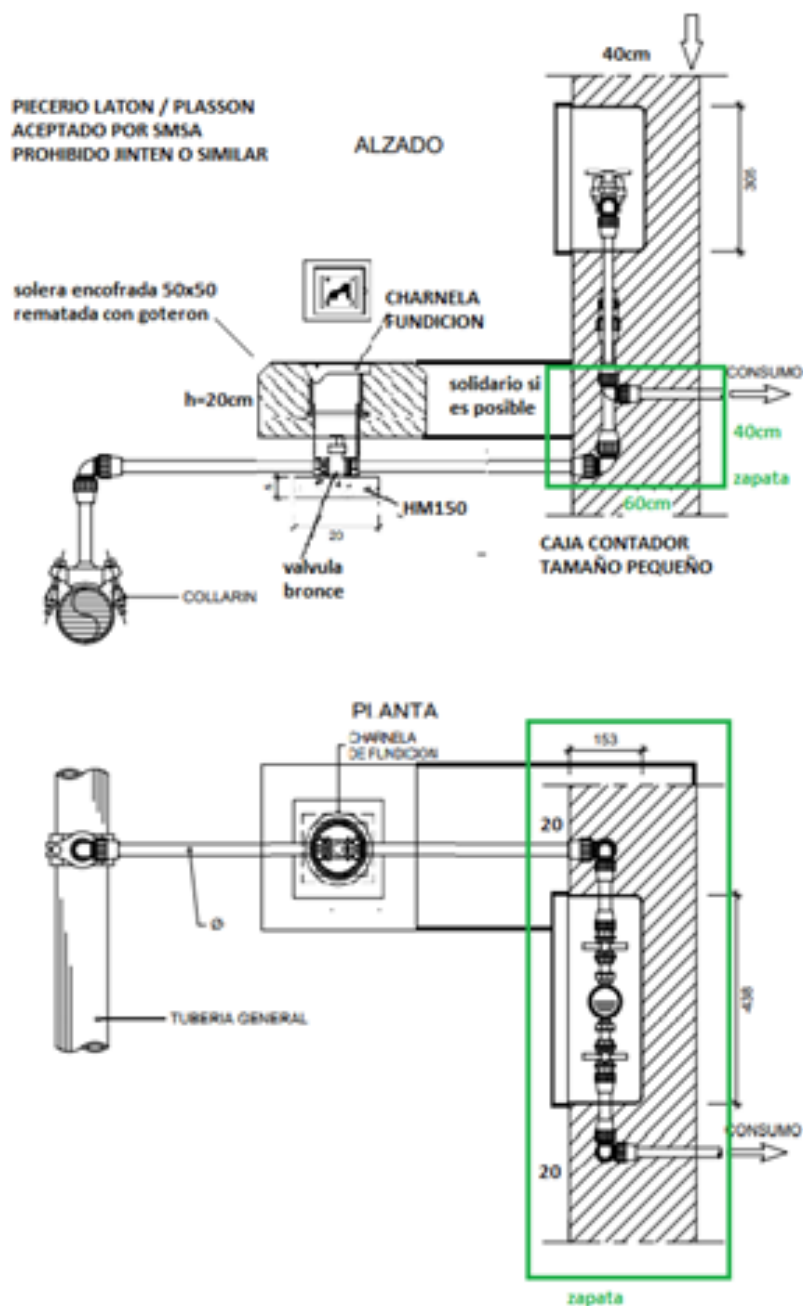

N2022A1014

EXP

17/10/2022

FECHA
DATA

dfc7d3113c

CSV

Verificable en www.coavn.org/verificacion
www.coavn.org/verificacion

VISADO
BISATUA

COLEGIO OFICIAL
DE ARQUITECTOS
VASCO-NAVARRO
URKUTXO
ARQUITECTO
ELMARIO ORTIZOLA
NAVARRA


COAVN



**SERVICIOS DE
MONTEJURRA, S.A.**

C/ Bell Viste, 2 - 31200 ESTELLA - LIZARRA
Tfno. 948 552711 - www.montejurra.com
mancomunidad@montejurra.com

ACOMETIDAS TIPO D < 50 mm. CON CONTADOR EXTERIOR Ø = 13-20 mm.

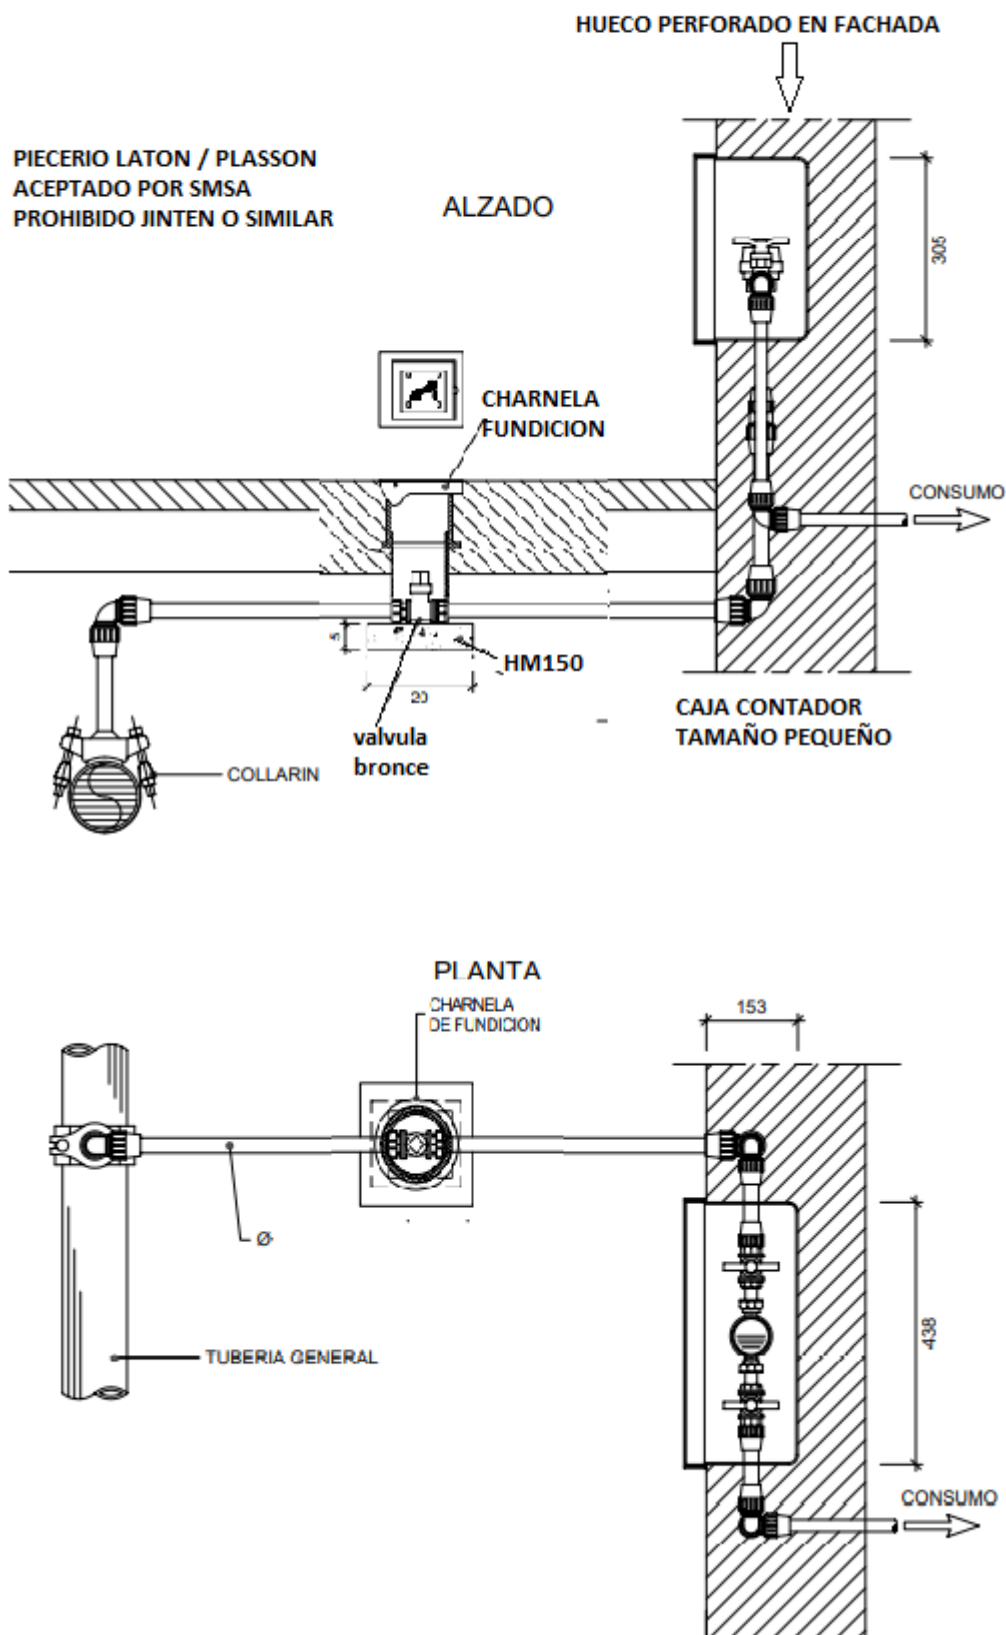

N2022A1014

EXP

17/10/2022

FECHA
DATA

dfe7d3113c

CSV

Verificable en www.coavn.org/verificacion
www.coavn.org/verificacion

VISADO
BISATUA

COLEGIO OFICIAL
DE ARQUITECTOS
VASCO-NAVARRO
ARQUITECTO
ELMARIO ORTIZALA
NAVARRA

COAVN




ANEXO 3

ACOMETIDA DE SANEAMIENTO ENTRONQUE A POZO CON JUNTA ELÁSTICA/ESTANCA

TUBERÍA DE ACOMETIDA: PVC COLOR TEJA

ORIFICIO: PERFORACIÓN DE PARED DE POZO CON BROCA DE GRAN DIÁMETRO

JUNTA: ARO ELÁSTICO LABIADO F-910

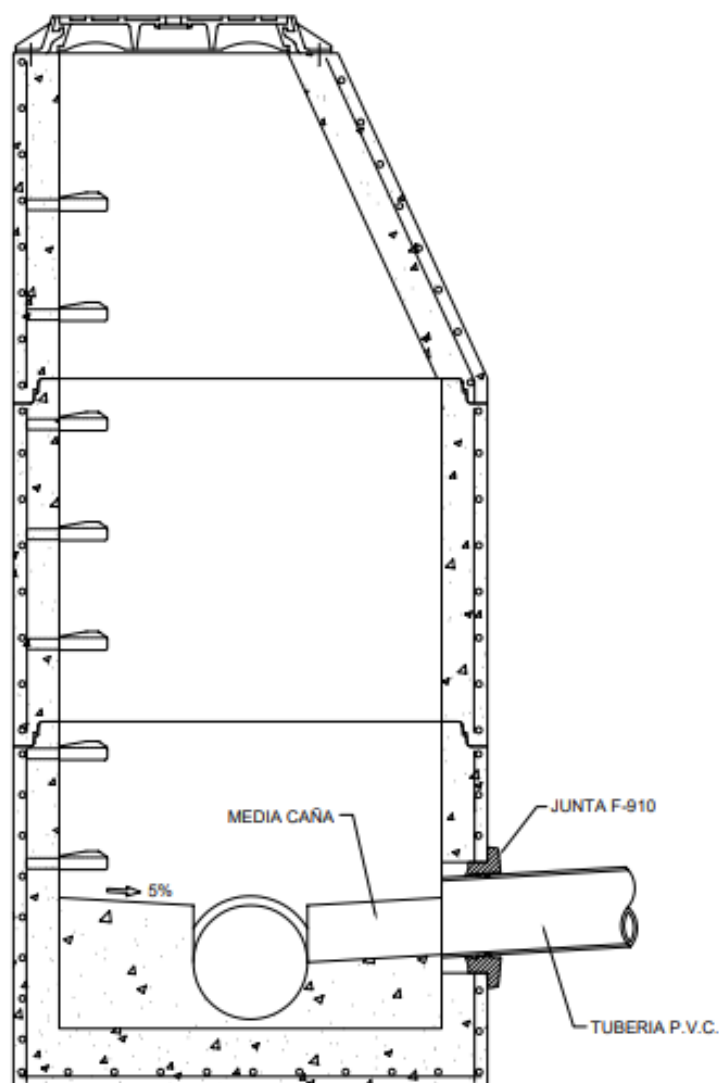

NS213

N2022A1014

EXP

17/10/2022

FECHA
DATA

dfe7d3113c

CSV

Verificable en www.coavn.org/verificacion
www.coavn.org/verificacion

VISADO
BISATUA

COLEGIO OFICIAL
DE ARQUITECTOS
VASCO-NAVARRO
ALFONSO TORRES
ELMARTÍN OTZIALA
NAVARRA

COAVN